



AJUNTAMENT DE
SANT BOI DE LLOBREGAT

POMO DE LA REMODELACIÓ DELS ESPAIS URBANS DEL BARRI CIUTAT COOPERATIVA FASE 2.6
Sant Boi de Llobregat
Juliol de 2018

INDEX DOCUMENTACIÓ

I MEMÒRIA

1. MEMÒRIA
2. NORMATIVA
3. ANNEXES A LA MEMÒRIA

Annex 1. Topografia
Annex 2. Ferms i paviments
Annex 3. Pla de Control de Qualitat (PCQ)
Annex 4. Estudi de gestió de residus de construcció i demolició
Annex 5. Accessibilitat
Annex 6. Jardineria
Annex 7. Estructura
Annex 8. Serveis Afectats
Annex 9. Pla d'obra
Annex 10. Justificació de preus
Annex 11. Instal·lacions

II DOCUMENTACIÓ GRÀFICA

III PLEC DE CONDICIONS TÈCNIQUES

1. PLEC DE CONDICIONS TÈCNIQUES PARTICULARS

IV PRESSUPOST

1. ESTAT D'AMIDAMENTS
2. QUADRE DE PREUS Nº 1
3. QUADRE DE PREUS Nº 2
4. PRESSUPOSTS PARCIAIS
5. RESUM DE PRESSUPOST

V ESTUDI DE SEGURETAT I SALUT



AJUNTAMENT DE
SANT BOI DE LLOBREGAT

POMO DE LA REMODELACIÓ DELS ESPAIS URBANS DEL BARRI CIUTAT COOPERATIVA FASE 2.6
Sant Boi de Llobregat

I MEMÒRIA



INDEX MEMORIA:

1 MEMÒRIA

- 1.1 Agents
- 1.2 Antecedents, àmbit d'actuació i situació prèvia
- 1.3 Planejament
- 1.4 Objecte del projecte
- 1.5 Descripció de la solució adoptada
- 1.6 Justificació de la solució constructiva
- 1.7 Topografia
- 1.8 Geotècnia
- 1.9 Mètodes de càlcul
- 1.10 Serveis existents i reposició dels serveis afectats. Previsió de canalitzacions per a instal·lacions futures. Noves instal·lacions de serveis
- 1.11 Disponibilitat del terreny, ocupacions temporals. Restitució de drets reals i servituds
- 1.12 Autoritzacions i concessions
- 1.13 Control de qualitat
- 1.14 Seguretat i Salut
- 1.15 Aspectes ambientals
- 1.16 Estudi de gestió de residus de construcció i demolició
- 1.17 Accessibilitat i supressió de barreres arquitectòniques
- 1.18 Pla d'obra i termini d'execució
- 1.19 Termini de garantia
- 1.20 Justificació de preus
- 1.21 Partides alçades
- 1.22 Revisió de preus
- 1.23 Pressupost
- 1.24 Pressupost pel coneixement de l'Administració.
- 1.25 Classificació del contractista
- 1.26 Declaració d'obra completa
- 1.27 Documents de que consta aquest projecte
- 1.28 Equip redactor del projecte

2. NORMATIVA D'URBANITZACIÓ

3. ANNEXOS A LA MEMÒRIA

- Annex 1. Topografia
- Annex 2. Fers i paviments
- Annex 3. Pla de Control de Qualitat (PCQ)
- Annex 4. Estudi de gestió de residus de construcció i demolició
- Annex 5. Accessibilitat
- Annex 6. Jardineria
- Annex 7. Estructura
- Annex 8. Serveis Afectats
- Annex 9. Pla d'obra
- Annex 10. Justificació de preus
- Annex 11. Instal·lacions

POMO DE LA REMODELACIÓ DELS ESPAIS URBANS DEL BARRI CIUTAT COOPERATIVA A SANT BOI DE LLOBREGAT.
FASE 2.6

I MEMÒRIA

1.1 AGENTS

El projecte ha estat redactat per encàrrec de l'Ajuntament de Sant Boi del Llobregat El projecte ha estat redactat d'acord amb els criteris indicats pels tècnics de l'administració que ha intervingut, que són els de l'Ajuntament de Sant Boi de Llobregat.

Promotor: Ajuntament de Sant Boi de Llobregat
Adreça: Plaça de l'Ajuntament, 1, 08830 Sant Boi de Llobregat,
Barcelona
CIF: P0819900B

1.2 ANTECEDENTS, ÀMBIT D'ACTUACIÓ I SITUACIÓ PRÈVIA

Objecte del projecte

Es tracta de desenvolupar el projecte d'urbanització de les Fases 2.6, integrada dins la "Proposta d'actuació a l'espai públic dels Barris Ciutat Cooperativa i Molí Nou de Sant Boi del Llobregat" realitzat per la AMB i dirigit per Albert Gassull, arquitecte Cap de Projectes i Obres IV AMB


La proposta d'actuació en aquest àmbit estableix els següents objectius:

"Es tracta d'aconseguir un espai públic estructurat a partir del ja existent, que faci, a més a més, accessibles totes i cada una de les entrades als blocs d'habitatges. En l'actualitat els espais exteriors estan majoritàriament ocupats per jardineres d'obra, que impedeixen l'ús adequat dels mateixos. Aquest fet es veu agreujat per l'aparició dels ascensors a la via pública, ja que aquests arriben a fer que certes zones siguin impracticables. Així doncs ens trobem amb un espai públic desestructurat que, a més a més està ocupat per elements que n'impedeixen l'ús.

Per tal de resoldre aquesta problemàtica es proposa, per una banda, "netejar" l'espai públic dels elements que el pertorben i, per l'altra, crear un eix central de vianants que connecti el barri d'est a oest al llarg del carrer d'Eduard Toldrà i la seva prolongació. En l'extrem est d'aquest eix es substitueixen les escales i rampes existents per un altre sistema d'accessos, que inclou un ascensor i que permet guanyar espai públic i fer accessibles tots els blocs del voltant.

Tots els espais entre blocs vinculats a l'eix central s'alliberen dels elements que n'impedeixen l'ús adequat, fet que s'ha agreujat amb l'aparició dels ascensors a la via pública.

L'aparcament de vehicles es concentra en els carrers perifèrics i d'accés que s'optimitzen amb aquesta finalitat i s'allibera d'aparcament tot aquest espai central."

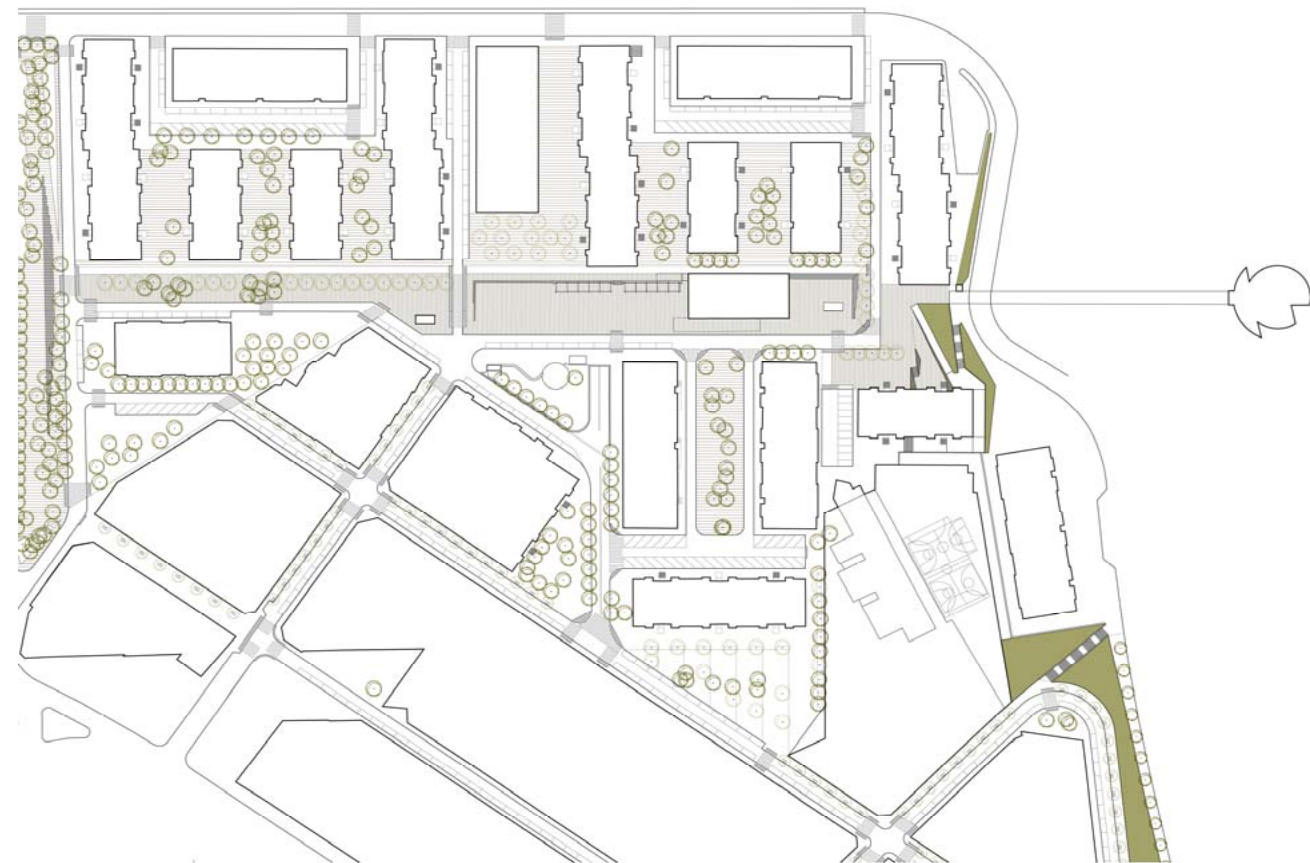

Proposta d'ordenació del Barris Ciutat Cooperativa i Molí Nou de Sant Boi del Llobregat.

Estat Actual

El barri de Ciutat Cooperativa, és un petit polígon de blocs d'habitatges dels anys 60, situat al nord de Sant Boi que penja de la carretera BV-2002. Està situat sobre un altipla que s'eleva uns 6 metres per sobre de la carretera. Tant a nivell d'edificació com d'urbanització tot el conjunt té una imatge molt unitària.

És un barri amb una gran identitat veïnal, Ciutat Cooperativa va viure un ampli moviment ciutadà i veïnal de lluita per reclamar millores pel barri entre els anys 1975 i 1980. Es reivindicava tot, perquè no hi havia quasi res, però l'estrella de la llista era un ambulatori pel barri, que amb prop de 10.000 habitants, no disposava de cap equipament sanitari.

L'estat de conservació de tota l'urbanització és bo, tenint en compte el seu normal desgast produït al llarg dels anys. Anàlitzem l'àmbit d'actuació:

FASE 2.6:

Correspon al tram següent de la Fase 2.1, que acabem d'urbanitzar (tot el front principal del barri que connecta amb la rotonda d'accés des de la BV-2002, pujant per Lluís Companys). Es tracta d'acabar de resoldre tot el front del barri en el primer tram de Lluís Companys, en el que el fort desnivell, es resol a partir d'uns murs jardineres, que presenten greus problemes estructurals.

L'àmbit principal d'aquesta fase, és la plataforma situada front al gran bloc longitudinal d'habitatges, que actualment té un caràcter quasi de passatge privat, ja que està molt mal comunicat, tant amb la plaça central com amb el carrer Lluís Companys.



Vista del passatge superior amb la gran bossa d'aparcament.


El principal problema d'aquest àmbit (motiu pel qual s'ha decidit que sigui la següent fase d'actuació) és que els murs-jardineres que salven el desnivell entre la plataforma i el carrer Lluís Companys (via d'accés Principal al barri). Els murs de les jardineres, s'estan esquerdant, producte de la deficient execució tant de les jardineres, que no disposen de cap sistema de drenatge com dels murs que no estan armats.



Vista des del carrer Lluís Companys.

L'actual plataforma superior, té forma de mig oval, amb un cert pendent longitudinal. Té, tant accés per vianants com rodat, amb una bossa d'aparcament que ocupa mig passatge. Tota la calçada està deprimida i la resta de passatge té un paviment de panot i molt poca cosa més. Dos dels quatre nuclis d'escala del bloc ja disposen actualment d'us ascensor exterior, mentre que les altres dues, una té l'accés a cota del paviment exterior, metres que l'altre no.

L'àmbit del projecte també inclou tota la vorera adjacent del carrer Lluís Companys, que actualment té una amplada de poc mes de 1,20, totalment insuficient per actuar com a vorera d'accés a tot un barri. S'actua en tota la vorera fins arribar al final del tester del bloc d'habitatges. Per tant l'àmbit comença en el límit nord de la fase 2.1 i arriba fins a l'inici de la fase 1.1, deixant reorganitzat tot un front del barri.

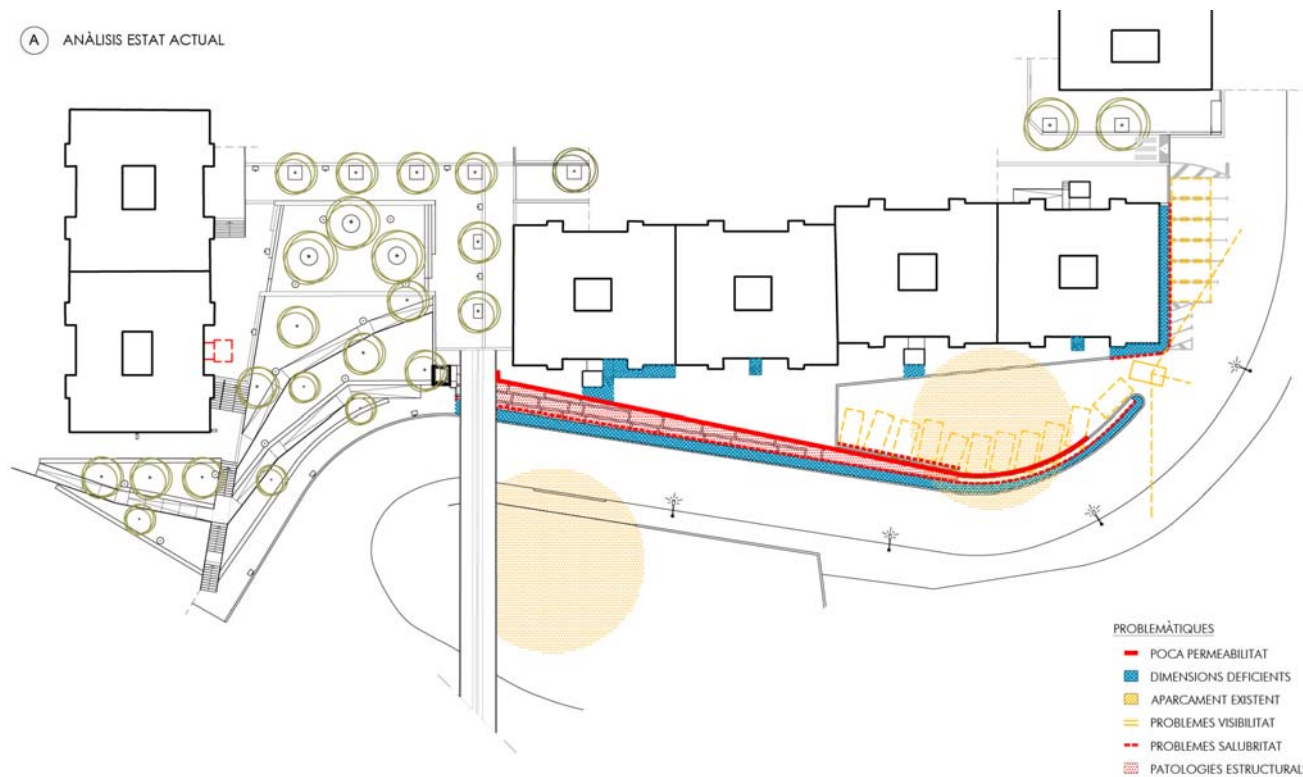

Anàlisi de l'estat actual.

1.3 PLANEJAMENT

El planejament vigent es el Pla general Metropolità, aprovat el 1976.

Tot l'àmbit correspon a la qualificació de :

5- Xarxa viària bàsica

7a – Equipament comunitari actual

18 – Zona subjecta a ordenació volumètrica

1.4 OBJECTE DEL PROJECTE

IDENTIFICACIÓ I OBJECTE L'ACTUACIÓ

Projecte:	Remodelació dels espais urbans del barri de Ciutat Cooperativa. Fase 2.6
Tipus d'intervenció:	Projecte executiu
Emplaçament:	Àmbit entre el l'inici del carrer de Lluís Companys fins tot el bloc longitudinal.
Municipi:	08830 Sant Boi de Llobregat
Objecte	El projecte planteja la reurbanització de tot l'àmbit que conforma el front d'accés rodat al barri pel carrer Lluís Companys fins al bloc longitudinal.

1.5 DESCRIPCIÓ DE LA SOLUCIÓ ADOPTADA

La Proposta d'Intervenció presentada per la AMB i desenvolupada en l'Avantprojecte General, planteja donar un ordre intern d'actuació en tot el barri, que respongui a les diferents necessitats del conjunt i mantingui l'ideari comunitari que va permetre la construcció d'aquest barri. Els principals criteris urbanístics d'intervenció que s'estableixen són:

A) INTEGRACIÓ DEL BARRI EN EL CONJUNT DEL MUNICIPI

-Regeneració urbanística del barri, amb especial incidència en la reforma dels entorns urbans més degradats i en la disponibilitat de nous espais públics adequats a les noves realitats i necessitats de la població.

-Un barri més ben adaptat per al pas de vianants i amb una mobilitat més senzilla.

-Un barri més amable i acollidor en el disseny de carrers, sense barreres arquitectòniques a la via pública i amb millors condicions d'accessibilitat als habitatges, als equipaments i als comerços.

B) INTERVENCIÓ URBANÍSTICA EN CONVERGÈNCIA AMB L'ENTORN

-Construcció d'un barri més permeable i millor vinculat a les noves realitats emergents (com el Parc Sanitari Sant Joan de Déu) i als projectes del futur immediat (Riera de Can Soler, per exemple).


-Remodelació de la façana exterior del barri, des d'un punt de vista estètic i des del punt de vista de la mobilitat i l'accés al transport i als equipaments socio-sanitaris.

PROPOSTA D'ACTUACIÓ:

FASE 2.6:


A partir de totes les reflexions prèvies, i tots els criteris establerts en totes les fases anteriors, es generen les eines que han de servir per trobar la proposta personal a aquest àmbit, que té unes característiques molt diferent a la resta de passatges que conformen el barri.

Al igual que en la fase anterior, l'eliminació de tots els murs jardineria que salven el desnivell serveix per seguir amb l'aposta per crear una nova "façana" pel barri, potenciant la connexió de vianants amb la carretera. La primera decisió és apostar per potenciar les dues plataformes que configuren l'àmbit, la vorera d'accés, que s'amplia, i el passatge superior, que, a part de mantenir la bossa d'aparcament, s'ha de convertir en un passatge per viure, relacionar-se i obert a tot el barri.

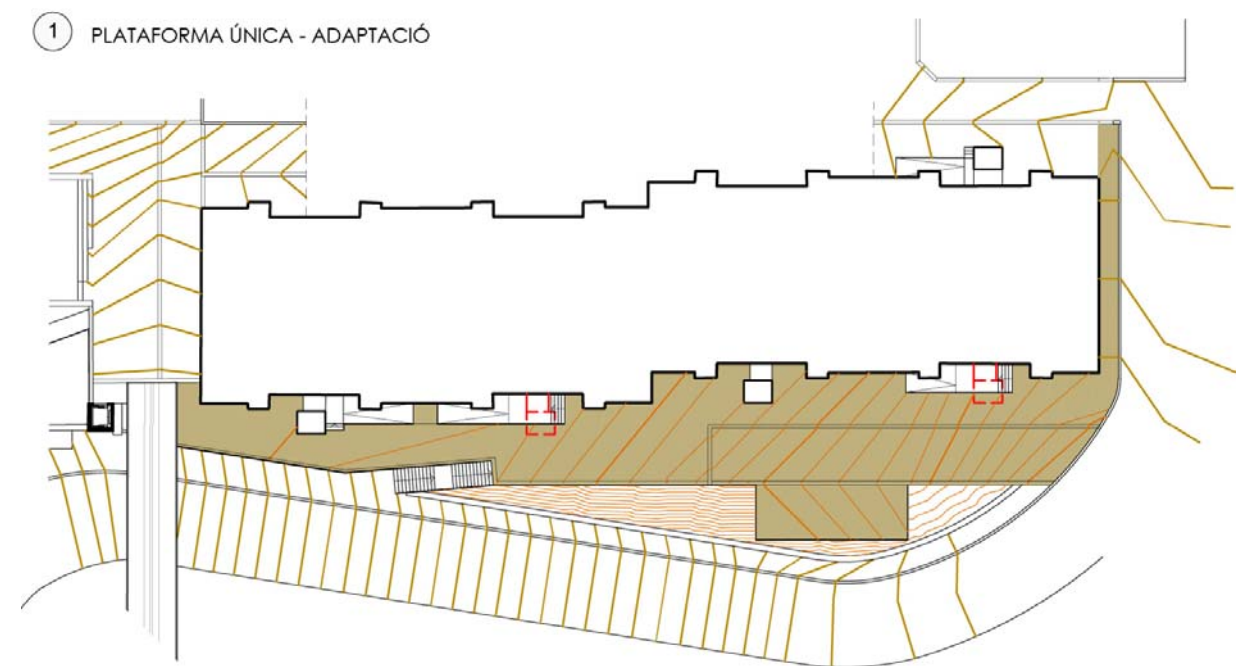


El desnivell, que va des dels 5 metres, en l'àmbit de la passera, fins a la cota 0, es resol amb el mateix element que en la fase anterior, un mur de micropilots folrat d'acer corten. El mur es plega per generar una escala d'accés a la plataforma superior, just en la zona en que hi ha l'accés a un altre bossa d'aparcament a l'altre cantó de la vorera de Lluís Companys. Per tal de ,illoranr-ne la seva connexió, es fa un nou pas de vianants en aquest punt.

2 ELEMENTS DE CONTENCIÓ - CONTINUÏTAT

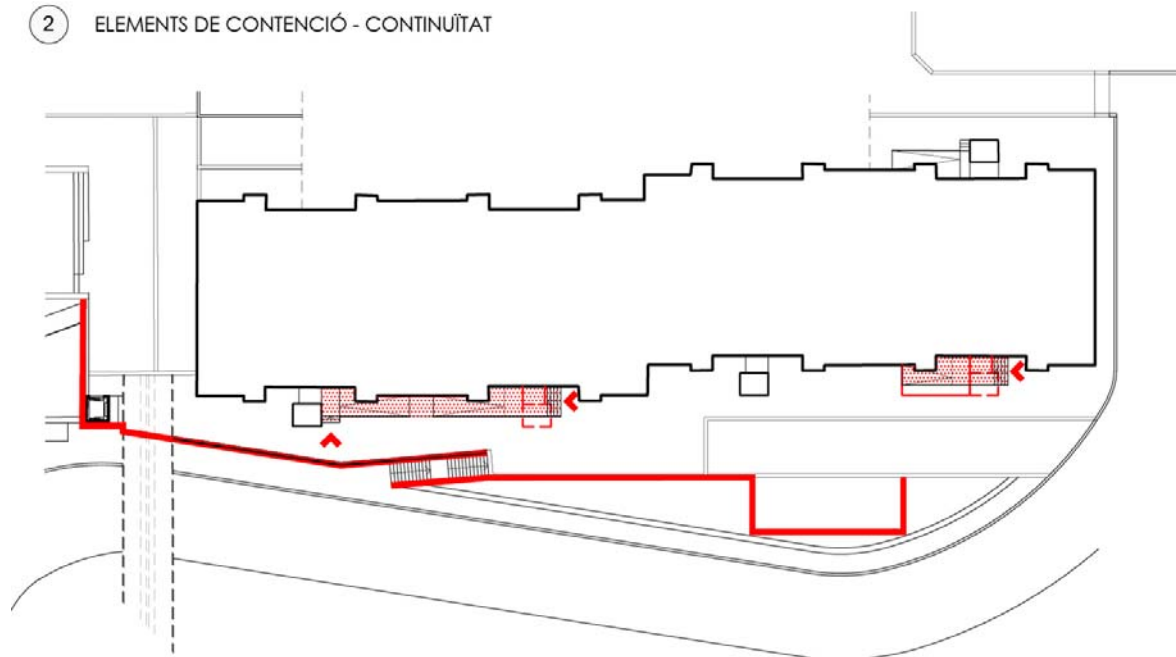

Amb aquesta nova escala es generen noves circulacions dins aquest àmbit que han de permetre trencar l'aïllament de la zona, Això es reforçarà amb l'ampliació de la vorera fins el final del traster del bloc d'habitatges i fins l'inici de la passera del FCC. La col·locació de la nova escala també permet generar una nova alineació del mur de tancament, col·locant-se totalment paral·lel al bloc d'habitatges. A cota de la vorera inferior, es genera un nou tal·lus verd, iguals que els de la fase 2.1, amb un mur-banc de gabions acompanyant la vorera. Aquesta nova franja, s'ocupa en el tram més ample per la bossa d'aparcament, que tot i que es manté, es redueix a 6 cotxes.


4 ACCESSIBILITAT RODADA - NOU APARCAMENT
(EA) 11 COTXES / (PR) 5 COTXES

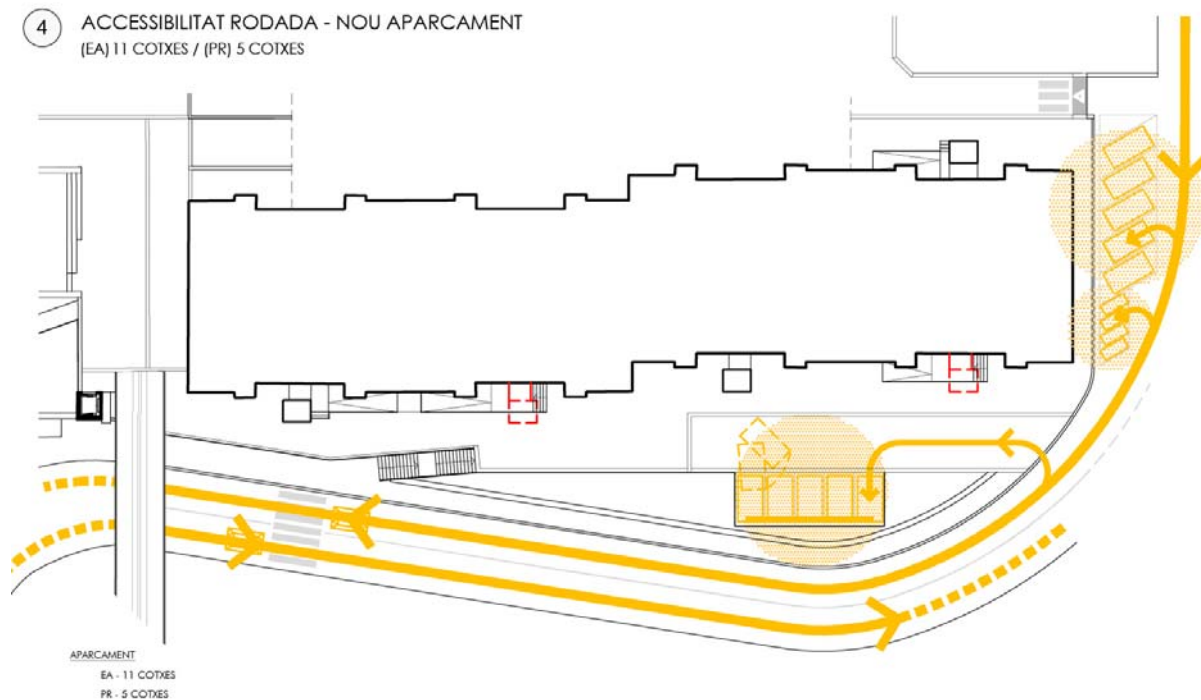

Tot l'àmbit es resol amb plataforma única, tot amb peça destonificada gris de fomisó de 40x20, al igual que a la resta de les zones. En la zona rodada, es col·loca peça de llambordí 20x10, per diferenciar les dues zones, protegint-se amb alineacions de pilones, acotant les zones rodades.


Tant en el tal·lus inferior, com en el passatge, es col·locaran arbres i vegetació. En el passatge es crea un petit parterre adjacent al mur, per tenir elements d'obra i color. També apareixen un parell d'arbres en la zona d'accés, Tot i que l'àmbit és petit, es vol potenciar els espais de relació, col·locant verd i zones d'estada amb banc i cadires.

5 PAISATGISME - NOVA FAÇANA

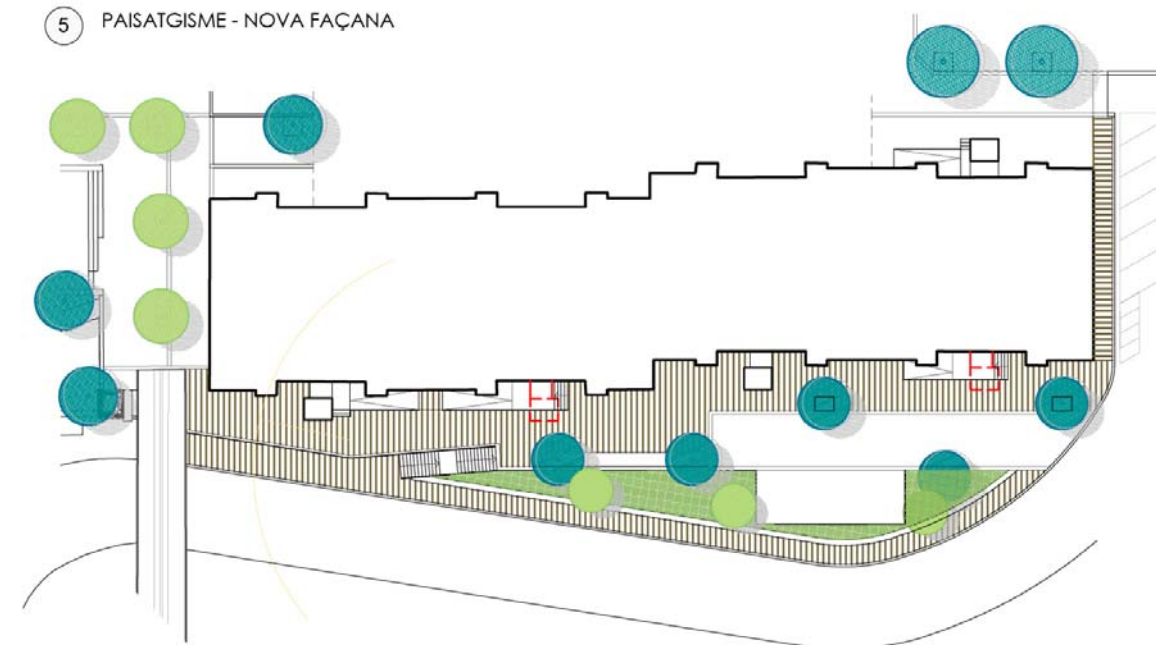


Els accessos als habitatges també es reurbanitzen, tant aquells que ja tenen ascensor, com aquells que no. Com que tres dels accessos es troben amb desnivells respecte la vorera, es construeixen noves rampes i escales d'accés que compleixin accessibilitat almenys fins la porta d'accés als diferents blocs. Tot i això, en els dos blocs que no disposen d'ascensor, aquests nous accessos s'hauran de modificar quan es disposin els futurs gual que la ascensors. Al igual que en les anteriors fases, tos aquests accessos es faran amb pedra Sant Vicenç, igual que la que col·loquen en el basament dels ascensors.


3 ACCESSIBILITAT PEATONAL - PERMEABILITAT

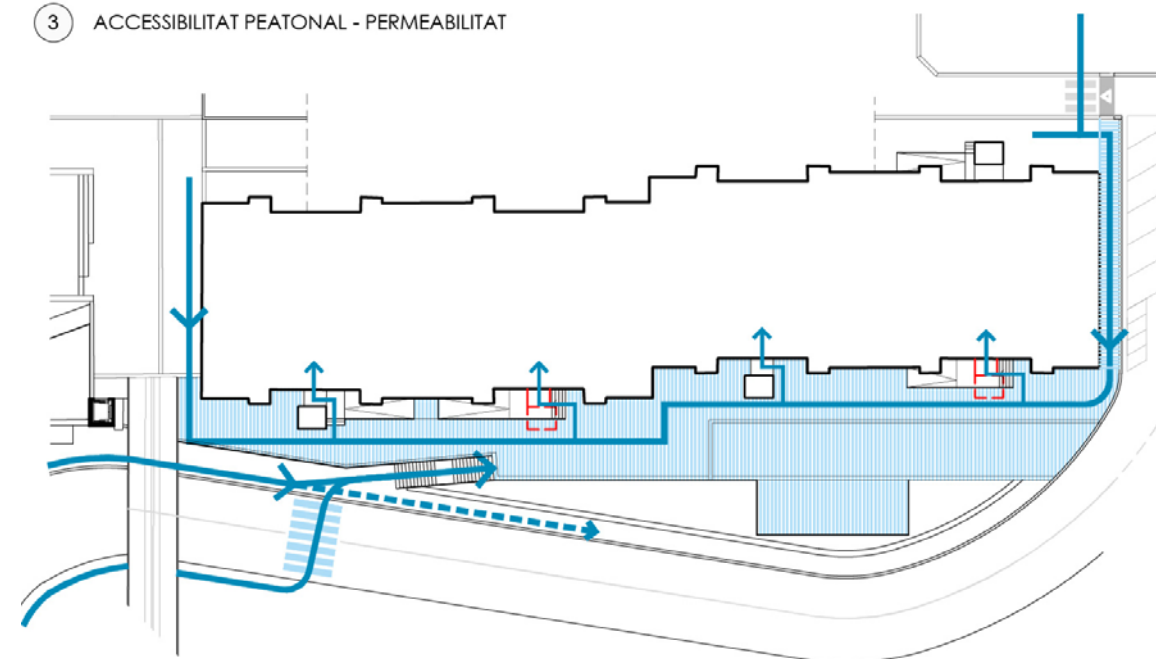

B INTERVENCIÓ ESTRATÈGICA

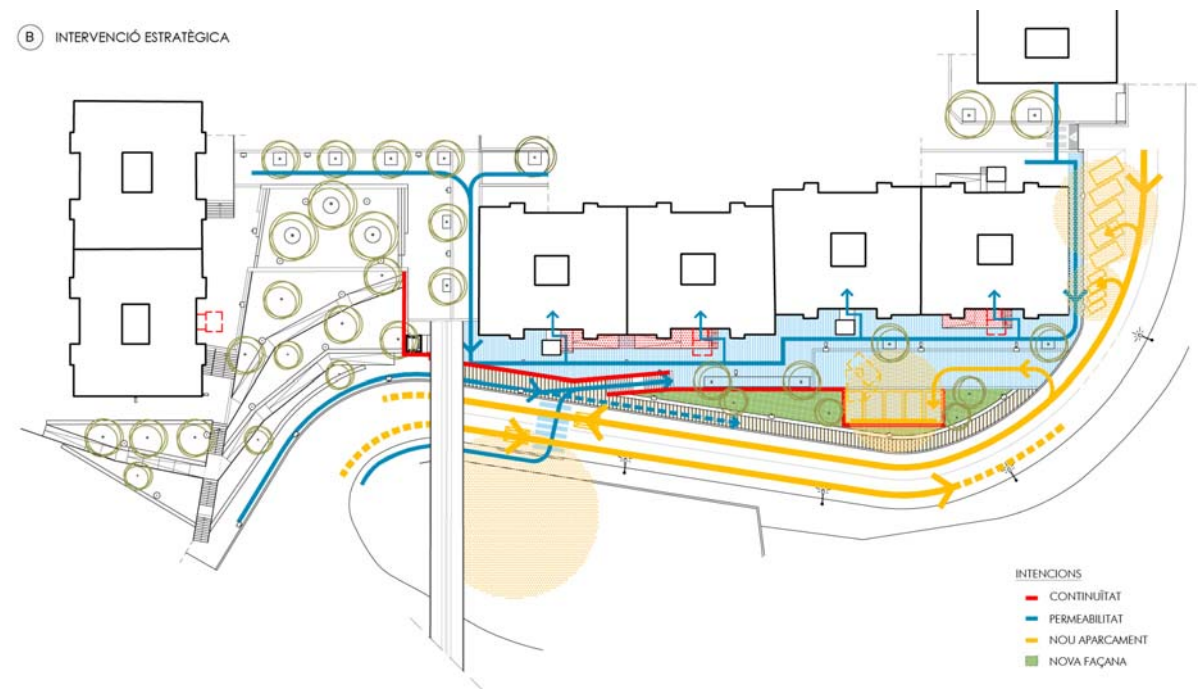

El resultat de la proposta, és un nou espai que s'integra dins el conjunt, generant un nou passatge verd, on la presència del cotxe, no ha de ser l'element principal, sinó que s'ha d'entendre que es troba en un àmbit de prioritat invertida, on tot el passatge ha de poder ser una zona de lleure.

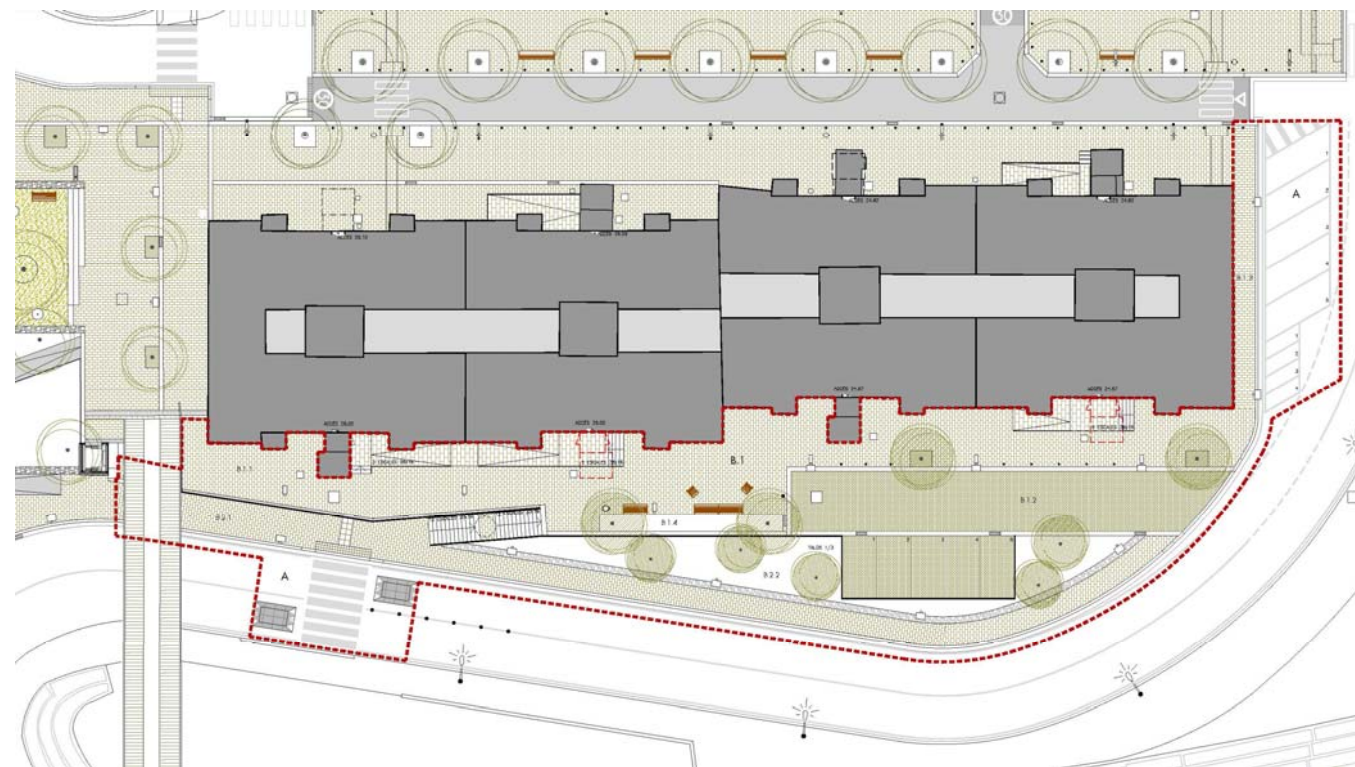

Un dels temes més importants que hem volgut implantar en el projecte, és un anàlisi i acurat estudi de com minorar l'impacte ambiental de l'actuació, i minorar els futurs consums, tant energètics (il·luminació), com d'aigua (reg i jardineria), alhora que intentar infiltrar la màxima aigua possible d'escorrentia dins el propi àmbit. A nivell d'il·luminació totes les lluminàries són de LED. A nivell de plantacions totes les arbustives que conformen els talussos, són de baixa necessitat hídrica i mínim manteniment. Totes les arbustives estan perfectament adaptades al nostre clima.

1.6 SUPERFÍCIES

SUPERFÍCIES GENERALS		
Id.	DESCRIPCIÓ	m ²
A	ACTUACIONS VIAL	308,38
B	ACTUACIONS VORERA	907,91
	B.1	PLATAFORMA SUPERIOR
		B.1.1. – Circulació Peatonal
		B.1.2 – Circulació Rodada
		B.1.3. – Zona Taller
		B.1.4. – Zona ajardinada
	B.2	PLATAFORMA INFERIOR
		B.2.1. – Vorera inferior
		B.2.2 – Zona ajardinada
		B.2.3 - Escala
TOTAL		1266,28

Barcelona, Juliol de 2.018

Els arquitectes

Sílvia Ollé i Cortés

Roberto Aparicio Trigueros

Roger Jornet Ginestà

1.7 JUSTIFICACIÓ DE LA SOLUCIÓ CONSTRUCTIVA ADOPTADA

TREBALLS PREVIS

Fer sistema de contenció per a les terres de les jardineres existents

ENDERROCS I DEMOLICIONS

Enderrocs a realitzar:

- De paviments existents:
 - Paviment de panot
 - Paviment d'asfalt

-De soleres existent

-De voreres de formigó prefabricat

-De jardineres existents

-Totes les rampes i escales.

-De totes les baranes.

-De tots els murs-jardineres, s'enderrocaran totes les parts que quedaran per sobre de 50 centímetres de la nova topografia proposada. Degut a l'impossibilitat de enderrocar-les completament, i de realitzar un degut compactat de totes les seves parts centrals, es formigonaran amb 20cm. de formigó.

Desmuntatge de tots els elements de mobiliari urbà existent (bancs, papereres, font i pilones)

Desmuntatge dels fanals de la façana dels edificis

Obturbació d'embornals actuals en el sector a urbanitzar.

Les demolicions i els enderrocs venen especificats en el plànols d'enderroc de la documentació:

6 ENDERROCS

REPLANTEIG GENERAL. TOPOGRAFIA

Pel replanteig general de l'obra agafarem la planta de Definició geomètrica i de rasants.

Un cop enderrocat tota la part central, es deixarà un gran tal·lus continu producte de l'enderroc de totes les antigues escales i rampes originals.

Prèviament a l'enderroc del mur jardinera per ampliar la vorera, es realitzarà la cortina de micropilots, fins que el desnivells sigui de 2,5m., que ha de permetre enderrocar tota la cantonada superior.

A partir d'aquí, es replantejaran la resta de murs de formigó.

Els plànols de definició geomètrica són:

POMO-1.02 PLANTA DEFINICIÓ GEOMÈTRICA

MOVIMENTS DE TERRES

Els moviments de terres en aquest projecte són molt important i per tant s'han de realitzar amb molt de rigor i cura, tant alhora de la seva definició geomètrica, com del seu compactat i composició.

Tots els reblerts es realitzaran amb tongades compactades cada 25 cm fins arribar als nivells de projecte desitjats. El terraplenat es realitzarà amb terra tolerable. En les zones dels talussos, l'últim metre estarà compostat per dos tongades de 50 cm, primer de sol estructural i després els últims 50 cm. de terra orgànica.

En la zona de la plaça de sauló, prèviament a la col·locació del paquet de paviment (10 + 10cm de sauló i tot-u) es col·locaran 50 cm. de sol estructural.

S'obriran les rases necessàries per a l'execució de les diverses xarxes d'instal·lacions, sanejament, enllumenat, reg, telecomunicacions...

Les rases també es reblaran en capes compactades cada 25 cm i es tindrà especial cura de la compactació.

Els plànols de moviments de terres són:

POMO-END-2.01 PERFILS LONGITUDINALS MOVIMENTS DE TERRES

POMO-END-2.02 PERFILS LONGITUDINALS MOVIMENTS DE TERRES

TRAÇAT

Per fer un bon replanteig del projecte haurem de seguir el plànol de definició geomètrica i les cotes de nivell proposades, calculades a partir d'un aixecament topogràfic de tot el conjunt.

La zona tractada es troba limitada per blocs d'habitatge existent, per tant serà bàsic a l'hora de començar, comprovar que les cotes dels accessos als edificis d'habitatges s'avenen amb les cotes esgrafiades en projecte, així com les dels encontres entre els passatges i els vials existents.

Els plànols de definició geomètrica són:

POMO-1.02 PLANTA DEFINICIÓ GEOMÈTRICA

VIALITAT: AFERMAT I PAVIMENTACIÓ

Pel que fa al paviment es seguirà amb el que s'ha col·locat en els anteriors àmbits: llosa prefabricada de 20x40x8 sense bisell, en color cendra i llambordí 20x10x8 a la zona rodada.

Els escocells seran de xapa d'acer corten.

S'ha intentat anar sempre per sobre la cota actual de paviment, tant per no tenir problemes de serveis afectats com per no deixar al descobert parts de la fonamentació dels blocs d'habitatge.

Característiques i qualitats

Paviment voreres

Tipus 1

Paviment de peces de formigó prefabricat de lloses de petit format 40x20 col·locades a trencajunts. És còmode per caminar ja que és de textura llisa, fàcil de mantenir ja que es substitueix la peça malmesa en cas de reparacions.

La successió de capes des de la superficial d'acabat són:

-Llamborda de formigó prefabricat Programa Zehn de Breinco , color Cendra dim. 40x20x8cms

-Morter (3-4cm)

-Solera de formigó in situ (18cm)

-Substrat compactat

Tipus 2

Paviment de peces de formigó prefabricat de lloses de petit format 20x10x8 col·locades a trencajunts. És còmode per caminar i apte per la circulació rodada, ja que és de textura llisa, fàcil de mantenir ja que es substitueix la peça malmesa en cas de reparacions.

La successió de capes des de la superficial d'acabat són:

- Llamborda de formigó prefabricat Programa Zehn de Breinco , color Cendra dim. 20x10x8cms
- Morter (3-4cm)
- Solera de formigó in situ (18cm)
- Substrat compactat

Tipus 3

Paviment de pedra Sant Vicenç de 60x30x2 col·locades a trencajunts

La successió de capes des de la superficial d'acabat són:

- Pedra Sant Vicenç de 60x30x2 amb acabat a tall de serra.
- Morter (3-4cm)
- Solera de formigó in situ (18cm)
- Substrat compactat

Peces especials

1. Encintats

- Peça de formigó prefabricat 30x20x10cm
- Morter de ciment
- Fonament de formigó H-175

2. Peça de vorada en voreres sobre elevades

- Peça de formigó prefabricat T5
- Morter de ciment
- Fonament de formigó H-175

Els plànols de paviments són:

POMO-3.01 PLANTA PAVIMENTACIÓ
POMO-3.02 DETALLS GENERALS
POMO-3.01 DETALLS 22 - 25

ESTRUCTURA I OBRA CIVIL

ESTRUCTURA

A nivell d'estructura, els elements són murs de contenció de terres necessaris per formalitzar les noves escales i rampes i l'estructura del nou ascensor incorporat a la zona.

Per tal de resoldre la contenció de terres s'han dissenyat dos tipologies de murs:

Murs de formigó armat: La contenció de terres corresponent a la formació de noves escales s'ha resol mitjançant els corresponents murs en mènsula de formigó armat de 20cm de gruix degudament encastats a la fonamentació tal i com s'indica en el plànol d'estructura corresponent.

Els plànols d'estructura són:

POMO-E-1.01 ESTRUCTURA I. MURS CONTENCIÓ I DESCENDENT
POMO-E-1.02 ESTRUCTURA II. MURS DE MICROPILOTS
POMO-E-1.03 ESTRUCTURA III. MURS CONTENCIÓ TIPUS
POMO-E-1.04 ESTRUCTURA IV. MURS TIPUS ZONES ACCÉS

XARXA DE SERVEIS: AIGUA, ELECTRICITAT, TELÈFON, GAS, ETC.

Pel que fa referència a les xarxes de serveis afectades són:

Aigua: Es connecta la nova instal·lació de reg a la xarxa d'aigua municipal. Es disposarà d'un sistema de reg amb centralització remota, amb una sola línia per arbrat. Les boques de reg seran alimentades per tub de diàmetre 50 mm, aquest mateix tub de 50 mm alimentarà la font.

El cabal calculat pel comptador de l'aigua està previst que sigui de 3 m3/hora.

Tot el sistema de electrovàlvules, filtres, etc es col·locarà en pericó de 60x60 cm al terra.

També es realitzarà tota l'obra civil per canviar totes les canonades d'aigua. Aquesta taca s'haurà de coordinar amb AGBAR per tal que ells canviïn totes les canonades existents.

Electricitat

Tota la nova il·luminació penjarà del nou quadre elèctric de la fase 2.1.

Gas

No hi ha afectació a la instal·lació existent de gas

Dades

Es deixarà una previsió de dos tubs de dim. 125 per poder connectar els diferents blocs.

Els plànols d'instal·lacions són:

POMO-I-0.01 PLANTA INSTAL·LACIONS. SUPERPOSICIÓ
POMO-I-1.01 PLANTA I PERFILS SANEJAMENT
POMO-I-1.02 DETALLS SANEJAMENT
POMO-I-2.01 PLANTA ENLLUMENAT
POMO-I-2.02 ESQUEMA I CARACTERÍSTIQUES ENLLUMENAT
POMO-I-2.03 DETALLS ENLLUMENAT
POMO-I-3.01 PLANTA AIGUA POTABLE
POMO-I-3.02 PLANTA XARXA DE REG
POMO-I-3.03 DETALLS AIGUA POTABLE I REG

ENCREUAMENTS I PARAL·LELISMES ENTRE XARXES DE SERVEIS

La informació del projecte pel que fa als serveis existents es basa en la facilitada per les companyies, i es pressuposa correcte. Per evitar possibles afectacions en el decurs de les obres caldrà observar la màxima prudència en els treballs d'excavació per no afectar aquests serveis tenint en compte que poden sorgir instal·lacions del traçat ignorat o a cotes no reflectides en plànols. Es resoldran totes les afectacions a les instal·lacions existents derivades dels canvis de rasant, i nous traçats.

D'altra banda caldrà preveure la modificació de pericons, tapes, etc. Per adequar-se a les noves rasants de projecte i geometria dels paviments.

IL·LUMINACIÓ

L'elecció de l'enllumenat públic compleix els "criteris bàsics d'enllumenat públic" disposats per al Ajuntament. Aquests criteris estan desglossats en el **annex 12** d'enllumenat.

A nivell de disseny, la il·luminació proposada, és diferencien dos àmbits clarament diferenciats. Totes les circulacions perimetrals i el passatge posterior (totes les zones pavimentades), es seguirà amb el mateix criteri que a les anteriors intervencions realitzades en la Fase 1 al barri. Uns bàculs de 5 metres d'alçada sustentaran làmpades led d'alta eficiència energètica, del model Stella wide, i Stella Long en els bàculs dobles i en aquelles lluminàries que van directe a les façanes (3 en el bloc 6) de la casa Phillips.

En el tram central s'ha buscat una lluminària diferent, de sols 4 metres d'alçada i estètica més de parc. Es col·loca el model Stella Round també de la casa Phillips.

Enllumenat públic.

S'elimina l'enllumenat actual, consistent en unes faroles collades a les façanes de cada edifici. Es realitza tota una nova línia soterrada amb la col·locació de lluminàries suportades per bàculs distribuïdes en fileres a banda i banda del vial.

Pel que fa als equips es col·locaran lluminàries de LEDs, una tecnologia d'última generació que proporciona significatius estalvis energètics i per tant una important reducció de les emissions de CO2 alhora que dona una alta qualitat lumínica.

La lluminària estan formades per:

columnes troncocòniques de 5-6 metres d'alçada de la casa INDAL pintada en gris
lluminàries Stella Wide de 36 LED x 1 W 4000°K



Stella Wide

Característiques d'aquestes làmpades:

IP-66

IK 10

Classe 1

Flujo luminoso (Luminaria): 3640 lm

Flujo luminoso (Lámparas): 4000 lm

Potencia de las luminarias: 36.0 W

Clasificación luminarias según CIE: 100

Código CIE Flux: 25 55 90 100 91



Stella Long

Característiques d'aquestes làmpades:

IP-66

IK 10

Classe 1

Flujo luminoso (Luminaria): 2548 lm

Flujo luminoso (Lámparas): 2800 lm

Potencia de las luminarias: 27.0 W

Clasificación luminarias según CIE: 100

Código CIE Flux: 36 76 97 100 91

Els quadres de comandament han de ser del tipus CITI-10-R definit per l'Ajuntament de Sant Boi de Llobregat. Els punts de llum evitarà la pol·lució lumínica atmosfèrica i aniran amb reflector interior.

Es preveu contractar una potència de 0,5 kW distribuïda segons l'esquema elèctric del plànol:

POMO-I-2.02 ESQUEMA UNIFILAR I DE POTÈNCIA

SENYALITZACIÓ VERTICAL I HORIZONTAL

Senyalització amb plaques de pintura no reflectora per a senyals de trànsit circulars, ortogonals o quadrades, fixades mecànicament al suport, model Sant Boi de Llobregat

Els plànols de senyalització són:

POMO-6.01 PLANTA SENYALITZACIÓ

XARXA DE REG

En el present projecte el tipus i cabal de subministrament de l'aigua serà de 6,6 m3/h, la seva forma de distribució serà mitjançant tuberia de 40/10.

El reg serà sempre automatitzat amb programadors. S'utilitzaran elements de reg homologats de la gamma professional. Les instal·lacions hidràuliques per a reg es realitzaran amb canonada de polietilè d'ús alimentari.

En el present projecte es preveu la implantació de:

- 19 ut arbres en zona enjardinada.
- 9 ut arbres en paviment.
- 400 m² arbusts, enfiladisses i entapissant.

Tant les arbustives i les entapissant com les enfiladisses es regaran amb una graella de degoteig, utilitzant canonades amb degoters integrats autocompensants i autonetejables, amb sistema antisucció, per tal d'assegurar un cabal uniforme al llarg de la línia i la funcionalitat al llarg del temps.

Els arbres es regaran amb anelles obertes de 2,3 l/s degoters integrats autocompensants i autonetejables, amb sistema antisucció, protegides per un tub corrugat.

El sistema de reg té una xarxa paral·lela independent de boques de reg, per permetre l'implantació de la vegetació i les possibles posteriors reposicions.

JARDINERIA

La vegetació proposada en aquest projecte pretén generar un espai agradable d'accés aportant espècies d'arbrat i arbustiva de tonalitats i textures contrastades, absorbint la tipologia de vegetació ja incorporada en les fases anteriors.

S'han escollit espècies, Catalpa bignonioides, Liquidambar styraciflua, Pyrus callieriana 'Chanticleer', Casuarina equisetifolia, de manera consensuada amb el departament tècnic de l'Ajuntament, ja que es un arbrat que actualment funciona a diferents espais del municipi i s'incorporen al projecte en diferents punts segons les necessitats d'aquests. En el cas de la vegetació arbustiva, es proposen les espècies, Perovskia atriplicifolia, Gaura lindheimeri 'Red Color', Stipa tenuissima, Rosmarinus officinalis 'Prostratus', Trachelospermum jasminoides, Buxus sempervirens, Hedera hèlix 'Minor', aquestes son majoritàriament espècies molt resistents per tal de facilitar el seu manteniment i evolució.

Agronòmicament les plantes escollides s'adapten a l'indret, ja que majoritàriament son espècies que necessiten poca aigua i son resistents a les temperatures de la zona.

Els plànols de jardineria són:

POMO-7.01 PLANTA JARDINERIA

POMO-7.02 DETALLS JARDINERIA

Veure l'ANNEX 6 de JARDINERIA

Vegetació existent

La vegetació existent està conformada per *Cupressus sempervirens*, *Chamaerops humilis*, *Plumbago auriculata*, *Pittosporum tobira*, *Teucrium fruticans*, *Nerium oleander*, entre d'altres. La vegetació actual, degut a l'important canvi de cota es retirarà al complet. En el cas de l'arbrat es recuperaran el *Chamaerops humilis* i es col·locaran en els diferents talussos del projecte.

L'eliminació dels arbres és realitzarà amb la trituració de les branques petites i el transport a abocador dels troncs amb diàmetre superior a 30 cm.

Arbres

L'espècie *Catalpa bignonioides*, es proposa a la plaça central per tal de donar-hi ombra durant els mesos d'estiu i sol durant els mesos d'hivern, la seva ubicació privilegiada permetrà que es desenvolupin amb port natural.

El *Liquidambar styraciflua*, se situa com a arbrat d'alineació continuant l'alineació existent per tal d'integrar aquest projecte a les fases anteriors.

La *Casuarina equisetifolia*, se situa com a arbre dispers dins del talussos generant punts visuals en el conjunt degut al seu port piramidal.

El *Pyrus calleriana* 'Chanticleer', es planta en un dels carrers propers estrets.

Les distàncies de l'arbrat a façanes o vials s'han considerat en mida d'estat madur de l'arbrat, de tal manera que aquests es puguin desenvolupar de manera natural i així minimitzar les podes de manteniment.

Arbusts i enfiladisses

Les espècies seleccionades son un total de sis i se situaran en tots els casos dins dels parterres.

La *Perovskia atriplicifolia*, es juntament amb al *Gaura lindheimeri* 'Red Color' i *Stipa tenuissima*, les que donaran alçada al conjunt, en contraposició es plantarà *Rosmarinus officinalis* 'Prostratus'. En diferents punts on es situen els gabions, es plantarà *Trachelospermum jasminoides*, per tal de cobrir-ne una part i suavitzar el fort desnivell del conjunt.

Les espècies escollides son de textures i colors molt contrastat, aquestes es situaran a les rampes d'accés en franges irregulars i alternant-se entre elles per tal de generar variació de textures i colors.

Al parterre situat al passatge posterior, es molt ombrívol degut a que l'edifici confrontat no permet l'entrada de sol. Es proposen espècies de plena ombra com es el cas de *Buxus sempervirens* i com a entapissant *Hedera hèlix* 'Minor'.

MOBILIARI URBÀ

Papereres:

Les papereres col·locades seran Papereres model **BARCELONA** de forma circular i abatibles.

Capacitat: 60l.

Material: Xapa perforada d'acer galvanitzat de 2mm d'espessor..

Imprimació més esmalt de polièster al forn

Acabat: acer i acer inoxidable



Paperera Barcelona



Cadira Neobarcino



Banc Neobarcino 1,80

Bancs:

Els bancs col·locats son el banc model Neobarcino de Benito de 1,80 m. També es disposa de la cadira tipus Neobarcino de Benito.

Escocells i jardineres :

Els escocells i jardineres vindran definits per platines d'acer corten de 8mm de gruix, fixades a la solera lateralment. Hi ha dos tipus d'escocells pel que fa a les mides, quadrats de 1,20x1,20cm. En la plaça de sauló, també es col·locaran escocells, aquests rodons de dim. 200 per permetre un millor arrelament dels arbres.

El detall de les formes dels escocells, les dimensions, quantitat, posició i detall constructiu, venen descrites en el plànols de definició geomètrica, en els detalls constructius i els amidaments.

Baranes

Barana:

Barana d'acer, formada per passamà, travesser superior 50.8 i inferior, muntants 40.8 cada 150 cm de 150 cm d'alçada, soldats a folrat d'acer corten de murs de contenció. Passamà travesser inferior de 30.8. Rodons verticals dim. 8 cada 10cm.. Tot el conjunt per pintar

Els plànols de mobiliari urbà són:

POMO-3.01 PLANTA PAVIMENTACIÓ
POMO-3.03 DETALLS MOBILIARI URBÀ

PROCÉS D'EXECUCIÓ

L'execució de l'obra tindrà el següent procés constructiu.

- 1 SENYALITZACIÓ I TANCAMENT PROVISIONAL PER L'EXECUCIÓ DE L'OBRA
- 2 REPLANTEIG GENERAL DE LES OBRES
- 3 ARRENCADA DELS ARBRES EXISTENTS, MOBILIARI I IL·LUMINACIÓ EXISTENT
- 4 ENDERROC I EXCAVACIONS DE TERRES
- 5 CONSTRUCCIÓ DE MURS DE CONTENCIÓ I TERRAPLENAT
- 6 CONSTRUCCIÓ DEL CLAVEGUERAM I DELS SERVEIS (I)
- 7 FORMACIÓ DE LES BASES I REPLENATS
- 8 VORERES MESTRES I ENCINTATS
- 9 ESCOCELLS I JARDINERES
- 10 IMPLANTACIÓ DE SERVEIS (II)
- 11 PAVIMENTACIÓ: BASE I REPLANTEIG
- 12 PAVIMENTACIÓ
- 13 MUNTATGE D'ELEMENTS DE MOBILIARI URBÀ
- 14 ACABATS, SENYALITZACIÓ I JARDINERIA
- 15 ENTRADA EN SERVEI DE L'OBRA

No es procedirà a l'execució de la partida següent fins no tenir totalment acabada i acceptada per la direcció facultativa la partida anterior.

1.8 TOPOGRAFIA

Pel replanteig general de l'obra agafarem la planta de Definició geomètrica i de rasants. (Plànols 7.1. PLANTA TOPOGRAFIA)

Es replantejaran i faran les peces de vorada i els encintats dels carrers existents i a partir d'aquí es seguiran les alineacions que ens donen els edificis i les noves línies pensades en projecte.

1.9 GEOTÈCNIA

S'ha realitzat prèviament a aquest projecte un estudi geotècnic "Informe tècnic relatiu a les patologies detectades en murs de contenció de terres de bloc de formigó situats al barri de Ciutat Cooperativa- Sant Boi de Llobregat" per a la zona concreta del murs de contenció de les jardineres situades en el àmbit de actuació. Adjuntem el document complet en el **Annex nº 4** de la present memòria.

1.10 MÈTODES DE CàLCUL

Els mètodes de càlcul estan especificats en l'**Annex 7** de la present memòria.

1.11 SERVEIS EXISTENTS I REPOSICIÓ DELS SERVEIS AFECTATS. PREVISIÓ DE CANALITZACIONS PER A INSTAL·LACIONS FUTURES. NOVES INSTAL·LACIONS DE SERVEIS

Per l'execució de la present obra s'afecta als serveis municipals d'enllumenat, aigua i clavegueram.

Les companyies que operen a la zona són:

Elèctriques:	FECSA-ENDESA
Telefonia:	TELEFÓNICA
Aigua:	CORESSA, D'AIGÜES DE BARCELONA
Gas:	GAS NATURAL
Clavegueram:	AJUNTAMENT DE SANT BOI DE LLOBREGAT

Les afectacions al clavegueram es resolen amb l'eliminació de la canalització existent en aquest tram i la col·locació d'un nou col·lector paral·lel a l'existent sota la zona asfaltada per a facilitar el manteniment i les futures reparacions.

Les afectacions relatives a l'electricitat i la telefonia passen per l'eliminació de les vies aèries i el soterrament de la nova instal·lació.

Els documents relacionats amb els serveis afectats es troben en l'**Annex 8** de la present memòria

1.12 DISPONIBILITAT DEL TERRENY

La totalitat del sector objecte del present projecte d'urbanització és de titularitat pública, per tant, és possible fer aquesta actuació sense realitzar expropiacions a privats.

1.13 AUTORITZACIONS I CONCESSIONS

Per la redacció del present projecte i posterior realització de les obres no cal demanarà cap autorització ni concessió.

1.14 CONTROL DE QUALITAT

S'ha realitzat un pla de control de qualitat per les unitats corresponents al present projecte tenint en compte l'estadística de partides que figura en el Pressupost. Sobre el nombre d'assaigs previstos s'ha aplicat preus de mercat obtenint d'aquesta manera el pressupost del pla de control de qualitat previst.

Les despeses originades per aquest concepte aniran per compte del contractista fins els límits que estableixin els Plecs de clàusules administratives de l'entitat que contracti l'execució de les obres.

Les partides a analitzar i comprovar seran :

- Reblert de terres de les rases i la plaça.
- Formigons de bases de paviments
- Determinació de peces de formigó prefabricat, rigoles, llambordins voreres i guals de granet.
- Comprovació de la instal·lació d'enllumenat, dels gruixos de galvanitzat dels elements metàl·lics i posta a terra.

El desenvolupament del Pla de control de qualitat es troba en l'**Annex 3** de la present memòria

1.15 SEGURETAT I SALUT

En compliment del Reial Decret 1627/1997, de 24 d'octubre, pel que s'implanta l'obligació d'incloure un Estudi de Seguretat i Salut en els projectes d'edificació i obra pública, s'ha redactat un "Estudi de Seguretat i salut", on s'estudien les previsions respecte a la prevenció de riscos d'accidents i malalties professionals, així com les derivades dels treballs de reparació, conservació i manteniment del trànsit interior de l'obra i de l'exterior afectat per aquesta. També s'inclouen les instal·lacions d'higiene i benestar dels treballadors.

Al no arribar el pressuposts de les fases al mínim establert, es desenvolupa un **Estudi Bàsic de Seguretat i Salut** que es troba a l'apartat **V ESTUDI DE SEGURETAT I SALUT**.

El cost de l'Estudi Bàsic de Seguretat i Salut, a nivell d'execució material, és de 7.797,37 euros.

1.16 ASPECTES AMBIENTALS

S'identifiquen els aspectes ambientals més significatius, constructivament s'han estudiat i es proposen solucions que plantegen un millor funcionament social i ambiental de tot el conjunt i un menor impacte ambiental en la seva construcció.

Es plantegen les següents estratègies per tal de minimitzar l'impacte ambiental:

- Es prioritza les zones toves, amb paviments drenants sobre les pavimentades..
- Topogràficament l'aigua es porta cap els elements drenants, escocells i murs de gabions, es col·loquen a les zones deprimides, per tal d'actuar com elements infiltració al terreny de l'aigua d'escorrentia.
- Es plantegen diferents recorreguts que milloren l'accessibilitat al barri i afegeixen una qualitat paisatgística al conjunt.
- Es col·loquen una gran quantitat de nova vegetació que amb el murs de contenció de gabions generen un front molt verd i molt poc agressiu visualment. La plantació és de baix requeriment tant hídric com de manteniment.
- Els nous escocells dels arbres disposen sistemes de reg automàtic, amb gota a gota.

- La nova il·luminació de tot el conjunt es planteja amb criteris d'eficiència energètica ja que es fa tota la il·luminació per LEDS.
- Es planteja aprofitar part dels residus generats per els enderrocs previs en la mateixa urbanització i la correcte gestió del resta.
- Tots els murs de contenció longitudinals que construeixen el terraplenat i tot el recorregut amb rampa, són de gabions de formigó reciclat. Els murs de gabions tenen molt menor impacte ambiental que els de formigó, tant per la seva composició de materials, posada en obra i consum d'aigua. Alhora el mur de gabions no actua com a barrera impermeable que eviti que l'aigua vagi lliscant per dins el terraplenat, ni requereixen de conductes de drenatge que recullin les aigües que s'acumulin darrera els murs.
- Es cerca una correcta relació entre cost/resultat dels diferents elements que formen al conjunt.

No hi ha Estudi d'impacte ambiental (EIA) relatiu a aquest projecte, ni Declaració d'impacte ambiental (DIA)

1.17 ESTUDI DE GESTIÓ DE RESIDUS DE CONSTRUCCIÓ I DEMOLICIÓ

L'Estudi de gestió de residus i demolició que figura en l'**Annex 4**, satisfà tots els requisits previstos pel Reial Decret 105/2008 de l'1 de febrer (BOE de 13 de febrer), pel qual es regula la producció i gestió de residus de construcció i demolició

1.18 ACCESSIBILITAT I SUPRESSIÓ DE BARRERES ARQUITECTÒNIQUES

El projecte compleix el **Decret 135-95** de 24 de Març de desplegament de la Llei 20/1991, de 25 de Novembre, de Promoció de l'Accessibilitat i de Supressió de Barreres Arquitectòniques, així com l'**Ordre VIV/561/2010**, de 1 de febrer, per la que se desenvolupa el document tècnic de condicions bàsiques de accesibilidad y no discriminación para el acceso y utilización de los espacios públicos urbanizados, que dona compliment a la Llei 51/2003 de 2 de desembre d'igualtat d'oportunitats, no discriminació i accessibilitat universal per a persones amb mobilitat reduïda. Veure la justificació del compliment en l'**Annex 5** a la present memòria

1.19 PLA D'OBRA I TERMINI D'EXECUCIÓ

El pla d'obra està detallat en el **Annex 9** a la present memòria.

1.20 TERMINI DE GARANTIA

D'acord amb el que està establert al Plec de Clàusules administratives Generals de l'Ajuntament de Sant Boi que remet al Plec de Clàusules Administratives Particulars, el termini de garantia de les obres és de 1 any, o el que proposa l'empresa constructora.

El termini de garantia s'estableix en un (1) any a partir de la Recepció de l'Obra. En qualsevol cas persistirà la responsabilitat desenal de l'Adjudicatari. Transcorregut el termini de garantia es procedirà al retorn de la fiança.

1.21 JUSTIFICACIÓ DE PREU

En l'**Annex 10** de la present memòria es relacionen els elements simples i la descomposició de cadascuna de les partides d'obra que s'han utilitzat al projecte.

Els preus corresponents als elements simples, mà d'obra, materials i maquinària s'han obtingut principalment de les bases de preus de l'ITEC, de l'aplicació dels convenis laborals vigents i directament de les llistes de preus de subministradors i instal·ladors.

1.22 PARTIDES ALÇADES

Les bases fixades pel càlcul de les partides alçades seran:
Si és possible es faran com a combinació de les bases de preus de l'ITEC consultant directament als industrials del ram, companyies i instal·ladors de la nostra pròpia experiència.

La relació de partides alçades són:

- Partida alçada a justificar per honoraris, taxes, costos d'obra civil, de la companyia per afectació de la xarxa de distribució.

En el plec de condicions d'aquest projecte s'indiquen quines són les condicions d'abonament d'aquestes partides.

1.23 REVISIÓ DE PREUS

No hi ha revisió de preus ja que en aquesta obra el termini d'execució de les obres és inferior a 1 any.

D'acord amb la Ley 30/07 de 30 d'octubre de 2007 de contractes del sector públic, Título III artículo 77, tindrà lloc la revisió de preus quan el contracte s'hagués executat en el 20 per 100 del seu import i haguessin transcorregut 12 mesos des de la seva adjudicació.

Donat que el termini d'execució de les obres més el termini entre l'adjudicació i la signatura de l'Acta de Replanteig de les obres no és superior als 12 mesos, no resulta necessari revisar els preus unitaris de l'obra.

En el cas que per altres motius fos necessari revisar els preus unitaris del projecte s'aconsella la fórmula número 4, idònia per a Obres de Fàbrica en general, Obres amb predomini de les fàbriques, Obres amb formigó armat, Ferms amb paviment de formigó hidràulic, Obres accessòries, Infraestructures amb obres de fàbrica normals, Obres de reg amb les seves instal·lacions i serveis.

Fórmula 4

$$Kt = 0,34 \times Ht/H0 + 0,18 \times Et/E0 + 0,18 \times Ct/C0 + 0,13 \times St/S0 + 0,02 \times Mt/M0$$

- Kt = Coeficient teòric de revisió de preus en el moment d'execució
- H0 = Índex del cost de la mà d'obra en la data de licitació
- Ht = Índex del cost de la mà d'obra en el moment de l'execució
- E0 = Índex del cost de l'energia en la data de licitació
- Et = Índex del cost de l'energia en el moment de l'execució
- C0 = Índex del cost del ciment en la data de licitació
- Ct = Índex del cost del ciment en el moment de l'execució
- S0 = Índex del cost dels materials siderúrgics en la data de licitació
- St = Índex del cost dels materials siderúrgics en el moment de l'execució
- M0 = Índex del cost de la fusta en la data de licitació
- Mt = Índex del cost de la fusta en el moment de l'execució

1.24 PRESSUPOST

PRESSUPOST D'EXECUCIÓ MATERIAL OBRA CIVIL	337.014,94 €
DESPESES GENERALS 13%	43.811,94 €
BENEFICI INDUSTRIAL 6%	20.220,90 €
PEC OBRA CIVIL ABANS D'IVA	401.047,78 €
21% IVA	84.220,03 €
PEC (AMB IVA)	485.267,81 €

TOTAL ÀMBIT:	1266,28 m2
REPERCUCIÓ m2:	
PEM/m2	316,71 €/m2
PEC/m2 (AMB IVA)	383,22 €/m2

El pressupost d'execució per contracta puja la quantitat de QUATRE-CENTS VUITANTA-CINC MIL DOS-CENTS SEIXANTA SET euros amb VUITANTA-DOS cèntims

Per l'elaboració dels preus s'ha partit d'informació dels costos unitaris mig i de materials, elements i operacions bàsiques per via directa, és a dir, a partir de les bases de dades ITEC corregides i partir d'industrials del ram. Els preus de la mà d'obra són actuals, d'acord amb el conveni col·lectiu de la construcció. Els preus de les partides tenen despeses fixes d'obra per atendre al cost dels mitjans auxiliars directes que són necessaris per executar la unitat d'obra. Es considera que el cost de la mà d'obra indirecta, per exemple l'encarregat i el cap d'obra, forma part de les despeses generals de l'empresa que es carreguen a part, d'acord amb les disposicions establertes.

1.25 CLASSIFICACIÓ DEL CONTRACTISTA

D'acord amb l'article 54 de la Llei de Contractes del Sector Públic, cal superar els 350.000 euros de l'import del contracte per a poder exigir la classificació del contractista. Es podrà demanar classificació en aquelles partides que superin el 20% de l'import del pressupost

La classificació del contractista per a l'execució de les obres és:

Grup	Subgrup	Categoria
G	Vials i pistes	6. Obres viàries sense qualificació específica

1.26 DECLARACIÓ D'OBRA COMPLETA

Per tractar-se d'una obra completa és susceptible d'ésser lliurada per a l'ús general i conté tots els elements necessaris per a la utilització correcta de les obres, incloses les instal·lacions.

Per tant, compleix tot el que demana l'article 107 de la Llei de contractes del Sector Públic (Llei 30/2007 de 30 d'octubre) i el que exigeix el Reglament General de la Llei de Contractes de les Administracions Públiques, aprovat per Reial Decret 1098/2001 de 12 d'octubre, i concretament amb l'establert en el seu article 127.

1.27 DOCUMENTS DE QUE CONSTA AQUEST PROJECTE

I MEMÒRIA
II DOCUMENTACIÓ GRÀFICA
III PLEC DE PRESCRIPCIONS TÈCNIQUES
IV PRESSUPOST
V ESTUDI BÀSIC DE SEGURETAT I SALUT

1.28 EQUIP REDACTOR DEL PROJECTE

Autor: AR47 SCCLP
CIF: J63438170
Adreça: Passeig de Sant Joan 57, 2on-1ª
Telèfon: 93 2450197
e-mail: ar47@ar47.net
web: www.ar47.net

Arquitectes:

Nom: Roberto Aparicio Trigueros
43433962 A
Arquitecte
Núm. col·legiat: 30.048-9

Nom: Roger Jornet Ginestà
38823391 N
Arquitecte
Núm. col·legiat: 32.748-4

Nom: Sílvia Ollé i Cortés
43692839 S
Arquitecta
Núm. col·legiat: 30.052-7

Col.laboradors:

Nom: Paisatgisme. Elisenda Lurbes Soriano

Nom: Estructura: ESKUBI- TURRÓ Arquitectes, SLP

Nom: Enginyeria. VOLUMS enginyeria.

Barcelona, Juliol de 2018

Roberto Aparicio Trigueros
Núm. col·legiat: 30.048-9

Roger Jornet Ginestà
Núm. col·legiat: 32.748-4

Sílvia Ollé Cortés
Núm. col·legiat: 30.052-7

2. NORMATIVA TÈCNICA D'URBANITZACIÓ

GENERAL

- **Decret Legislatiu 1/2005** Text refós de la Llei d'urbanisme (DOGC núm. 4436 de 26/07/2005)
- **Reial Decret 314/2006** Codi Tècnic de la Edificació DB SI 5 Seguretat en cas d'Incendi. Intervenció dels bombers (BOE 28/03/2006)
- **Decret 241/1994** sobre condicionants urbanístics i de protecció contra incendis en els edificis, complementaris de la NBE-CPI/91 (DOGC núm. 1954 de 30/09/1994, correccions DOGC núm. 2005 de 30/01/1995)
- **Llei 13/2014, del 30 d'octubre ,d'accessibilitat**, deroga la Llei 20/1991 de promoció de l'accessibilitat i de supressió de barreres arquitectòniques.
Capítol 1: Disposicions sobre barreres arquitectòniques urbanístiques (DOGC núm. 6742 de 4/11/2014)
- **Decret 135/1995** de desplegament de la Llei 20/1991, de promoció de l'accessibilitat i de supressió de barreres arquitectòniques, i d'aprovació del Codi d'accessibilitat, vigent a l'espera de que es faci el desplegament de la Llei 13/2014 d'accessibilitat (Capítol 2: Disposicions sobre barreres arquitectòniques urbanístiques –BAU-) (DOGC núm. 2043 de 28/04/1995)
- **Reial Decret 505/2007**, pel qual s'aproven les condicions bàsiques d'accessibilitat i no discriminació de les persones amb discapacitat per a l'accés i utilització dels espais públics urbanitzats i edificacions. (BOE 11/05/2007)
- **Ordre VIV/561/2010**, de 1 de febrero, por la que se desarrolla el documento técnico de condiciones básicas de accesibilidad y no discriminación para el acceso y utilización de los espacios públicos urbanizados
- **Llei 9/2003**, de mobilitat (DOGC 27/6/2003)

VIALITAT

- **Ordre FOM/3460/2003**, de 28 de noviembre, por la que se aprueba la norma 6.1-IC "Secciones de firme", de la Instrucción de Carreteras. (BOE núm. 297 de 12/12/2003)
- **Ordre FOM/3459/2003**, de 28 de noviembre, por la que se aprueba la norma 6.3-IC: "Rehabilitación de firmes", de la Instrucción de carreteras. (BOE núm. 297 de 12/12/2003)
- **Ordre 27/12/1999**, Norma 3.1-IC. "Trazado, de la Instrucción de carreteras" (BOE núm. 28 de 2/02/2000)
- **Orden de 14/05/1990** por la que se aprueba la Instrucción de carreteras 5.2-IC "Drenaje superficial" (BOE 17/09/1990)
- **UNE-EN-124 1995**. Dispositivos de cubrimiento y de cierre para zonas de circulación utilizadas por peatones y vehículos. Principios de construcción, ensayos de tipo, marcado, control de calidad.
- **Ordre 2/07/1976, "PG-3/88, Pliego de Prescripciones Técnicas Generales para obras de carreteras"** (BOE núm. 162 i 175 de 2/07/1976 i 7/07/1976 respectivament).

Posteriors modificacions:

Ordre Circular 292/86 T, de maig de 1986
Ordre Ministerial 31/07/86 (BOE 5/09/86)
Ordre Circular 293/86 T.
Ordre Circular 294/87 T., de 23/12/87.
Ordre Circular 295/87 T
Ordre Ministerial de 21/01/88 (BOE 3/02/88) sobre modificació de determinats articles del Plec de Prescripcions Tècniques Generals per a Obres de Carreteres i Ponts. (Modificació passa a denominar-se PG-4)
Ordre Circular 297/88 T., de 29/03/88.
Ordre Circular 299/89.
Ordre Ministerial de 8/05/89 (BOE 18/05/89), modificació de determinats articles del PG.
Ordre Ministerial de 18/09/89 (BOE 910/89)
Ordre Circular 311/90, de 20 de març.
Ordre Circular 322/97, de 24 de febrer.
Ordre Circular 325/97, de 30/12/97.
Ordre Ministerial de 27/10/99 pel que s'actualitzen determinats articles del Plec de Prescripcions Tècniques Generals per a obres de Carreteres i ponts en el relatiu a conglomerants hidràulics i lligants hidrocarbonats (BOE 22/1/2000).
Ordre Ministerial de 28/10/1999 pel que s'actualitzen determinats articles del Plec de Prescripcions Tècniques Generals per a obres de Carreteres i ponts en el relatiu a senyalització, balissament i sistemes de contenció de vehicles (BOE 28/01/2000).
Ordre Circular 326/2000, de 17 de febrer.
Ordre Circular 5/2001, de 24 de maig.
Ordre Ministerial FOM/475/2002, de 13 de febrer, per la que s'actualitzen determinats articles del Plec de Prescripcions Tècniques Generals per a Obres de Carreteres i Ponts relatiu a formigons i acers. (BOE 6/03/2002)
Ordre Ministerial FOM 1382/2002, de 16 de maig, per la que se actualitzen determinats articles del Plec de Prescripcions Tècniques Generals per a Obres de Carreteres i ponts relatiu a la construcció d'explanacions, drenatges i fonaments (BOE, de l'11 de juliol).
Ordre Circular 8/01.
Ordre FOM/891/2004, de l'1 de març, per la que s'actualitzen determinats articles del Plec de prescripcions tècniques generals per a obres de carreteres i ponts, relatiu a fermes i paviments.

- **Ordenança d'obres** i d'instal·lacions de serveis en el domini públic municipal de la ciutat de Barcelona. (BOP núm. 122 de 22/05/1991)

GENÈRIC D'INSTAL·LACIONS URBANES

- **Decret 120/1992** del Departament d'Indústria i Energia de la Generalitat de Catalunya: Característiques que han de complir les proteccions a instal·lar entre les xarxes dels diferents subministraments públics que recorren pel subsòl. (DOGC núm. 1606 de 12/06/1992)

Decret 196/1992 del Departament d'Indústria i Energia de la Generalitat de Catalunya pel que es modifica l'apartat a) del preàmbul i el punt 1.2 de l'article 1 del Decret 120/1992. (DOGC núm. 1649 de 25/09/1992)

- **Ordenança d'obres** i d'instal·lacions de serveis en el domini públic municipal de la ciutat de Barcelona. (BOP núm. 122 de 22/05/1991)

- **Especificacions Tècniques** de les companyies subministradores dels diferents serveis.

- **Normes UNE** de materials, sistemes o mètodes de col·locació i càlcul
XARXES DE PROVEÏMENT D'AIGUA POTABLE

- **Reial Decret 606/2003**, de 23 de maig de 2003, modificació del Reglament de domini públic hidràulic. (BOE 6/6/2003)

- **Decret Legislatiu 3/2003**, de 4 de novembre de 2003, Text refós legislació en matèria d'aigües de Catalunya

(DOGC 21/11/2003)

- **Real Decreto 140/2003**, de 7 de febrer, por el que se establecen los criterios sanitarios de la calidad del agua i el consumo humano
(BOE 21/02/2003)
- **Real Decreto Legislativo 1/2001** de 20 de julio, por el que se aprueba el texto refundido de la Ley de aguas.
(BOE 24/07/01)
- **Llei 6/1999**, de 12 de juliol, d'ordenació, gestió i tributació de l'aigua.
(DOGC 22/07/99)
- **Ordre 28/07/1974**, s'aprova el "Pliego de prescripciones técnicas generales para tuberías de abastecimiento de agua
(BOE núm. 236 i 237 de 2/10/1974 i 3/10/1974 respectivament)
- **Norma Tecnològica NTE-IFA/1976**, "Instalaciones de fontanería: Abastecimiento"
- **Norma Tecnològica NTE-IFR/1974**, "Instalaciones de fontanería: Riego"
- **Reglament general del servei metropolità d'abastament domiciliari d'aigua a l'àmbit metropolità**

Hidrants d'incendi

- **Decret 241/1994** sobre condicionants urbanístics i de protecció contra incendis en els edificis, complementaris de la NBE-CPI/91
(DOGC núm. 1954 de 30/09/1994, correccions DOGC núm. 2005 de 30/01/1995)
- **Real Decret 1942/1993** pel que s'aprova el "Reglamento de Instalaciones de Protección contra incendios"
(BOE núm. 298 de 14/12/1993)

XARXES DE SANEJAMENT

- **Decret 130/2003**, de 13 de maig, pel qual s'aprova el Reglament dels serveis públics de sanejament
(DOGC núm. 3894 de 29/05/2003)
- **Reial Decret-Llei 11/1995**, de 28 de desembre, pel qual s'estableixen les normes aplicables al tractament de les aigües residuals urbanes.
(BOE núm. 312 de 20/12/1995)
- **Ordre 15/09/1986**. "Tuberías. Pliego de Prescripciones Técnicas Generales para Tuberías de Saneamiento de Poblaciones".
(BOE núm. 228 de 23/09/1986)

Àmbit municipal o supramunicipal:

- **Reglament metropolità d'abocaments d'aigües residuals**.
(Àrea metropolitana de Barcelona)
(BOPB núm. 128, de 29/05/1997)
- **Ordenança General del Medi Ambient Urbà** del municipi de Barcelona
Títol V: Sanejament d'aigües residuals i pluvials
(BOPB núm. 143, de 16/06/1999, correcció d'errades BOP núm. 181 de 30/07/1999)

XARXES DE DISTRIBUCIÓ DE GAS CANALITZAT

- **Real Decreto 919/2006** "Reglamento técnico de distribución y utilización de combustibles gaseosos y sus instrucciones complementarias"
(BOE 4/09/2006)
- **Ordre 18/11/1974** s'aprova el "Reglamento de redes y acometidas de combustibles gaseosos.
Ordre 26/10/1983 modifica la Ordre 18/11/74, per la que s'aprova el "Reglamento de redes y acometidas de combustibles gaseosos". quedarà derogat en tot allò que contradiguin o s'oposin al que es disposa al "Reglamento técnico de distribución y utilización de combustibles gaseosos y sus instrucciones técnicas complementarias", aprovat pel RD 919/2006
- **Real Decret 2913/1973**, "Reglamento general del servicio público de gases combustibles"
(BOE 21/11/1973, modificació BOE 21/5/75; 20/2/84) quedarà derogat en tot allò que contradiguin o s'oposin al que es disposa al "Reglamento técnico de distribución y utilización de combustibles gaseosos y sus instrucciones técnicas complementarias", aprovat pel RD 919/2006

XARXES DE DISTRIBUCIÓ D'ENERGIA ELÈCTRICA

Sector elèctric

- **Llei 54/1997** del Sector elèctric
- **Real Decret 1955/2000**, pel que es regulen les activitats de transport, distribució comercialització d'instal·lacions d'energia elèctrica.
(BOE núm. 310 de 27/12/2000) correcció d'errades (BOE 13/03/2001)
- **Decret 329/2001**, de 4 de desembre, pel qual s'aprova el Reglament de subministrament elèctric.
(DOGC 18/12/2001)
- **Resolució ECF/4548/2006**, de 29 de desembre. Fecsa-Endesa. Normes tècniques particulars relatives a les instal·lacions de xarxa i a les instal·lacions d'enllaç
(BOE: 22/2/2007)

Alta Tensió

- **Decret 3151/1968** "Reglamento de líneas eléctricas aéreas de alta tensión".
(BOE núm. 311 de 27/12/1968, correcció d'errors BOE núm. 58 de 8/03/1969)

Baixa Tensió

- **R.D. 842/2002** por el que se aprueba el Reglamento Electrotécnico de Baja Tensión.
(BOE núm. 224 18/09/2002)
En particular:

ITC BT-06 Redes aéreas para distribución en baja tensión
ITC BT-07 Redes subterráneas para distribución en baja tensión
ITC BT-08 Sistemas de conexión del neutro y de las masas en redes de distribución
ITC-BT-09 Instalaciones de alumbrado exterior
ITC BT-10 Previsión de cargas para suministros en baja tensión
ITC BT-11 Redes de distribución de energía eléctrica. Acometidas

Centres de Transformació

- **Real Decret 3275/1982**, "Reglamento sobre condiciones técnicas y garantías de seguridad en centrales eléctricas y centros de transformación"
(BOE núm. 288 de 1/12/1982, Correcció d'errors BOE núm. 15 de 18/01/83)
- **Ordre de 6/07/1984**, s'aprova les "Instrucciones Técnicas Complementarias ITC-MIE-RAT, del Reglamento sobre condiciones técnicas y garantías de seguridad en centrales eléctricas y centros de transformación"

(BOE núm. 183 de 01/08/1984)

- **Resolució 19/06/1984:** “Ventilación y acceso de ciertos centros de transformación”.
(BOE núm. 152 de 26/06/1984)
- **Especificacions tècniques** de companyies subministradores

Enllumenat públic

- **Llei 6/2001,** d’ordenació ambiental de l’enllumenat per a la protecció del medi ambient
(DOGC 12/06/2001)
- **R.D. 842/2002** por el que se aprueba el Reglamento Electrotécnico de Baja Tensión, ITC-BT-09 Instalaciones de alumbrado exterior.
(BOE núm. 224 18/09/2002)
- **Norma Tecnològica NTE-IEE/1978.** “Instalaciones de electricidad: Alumbrado exterior”.

XARXES DE TELECOMUNICACIONS

- Especificacions tècniques de les Companyies:
 - **NP-PI-001/1991 C.T.N.E.** “Redes Telefónicas en Urbanizaciones y Polígonos Industriales”.
 - **NT-f1-003/1986 C.T.N.E.** “Canalizaciones subterráneas en urbanizaciones y polígonos industriales”.
 - **Acuerdo UNESA - C.T.N.E.** del 19 d’abril de 1976
- **Plec de Condicions de LOCALRET**

Barcelona, Juliol de 2018


Roberto Aparicio Trigueros
Núm. col·legiat: 30.048-9

Roger Jornet Ginestà
Núm. col·legiat: 32.748-4

Sílvia Ollé Cortés
Núm. col·legiat: 30.052-7

ANNEXES A LA MEMÒRIA DEL POMO DE LA REMODELACIÓ DELS ESPAIS URBANS
DEL BARRI CIUTAT COOPERATIVA FASE 2.6
Sant Boi de Llobregat

ANNEX 1. TOPOGRAFIA

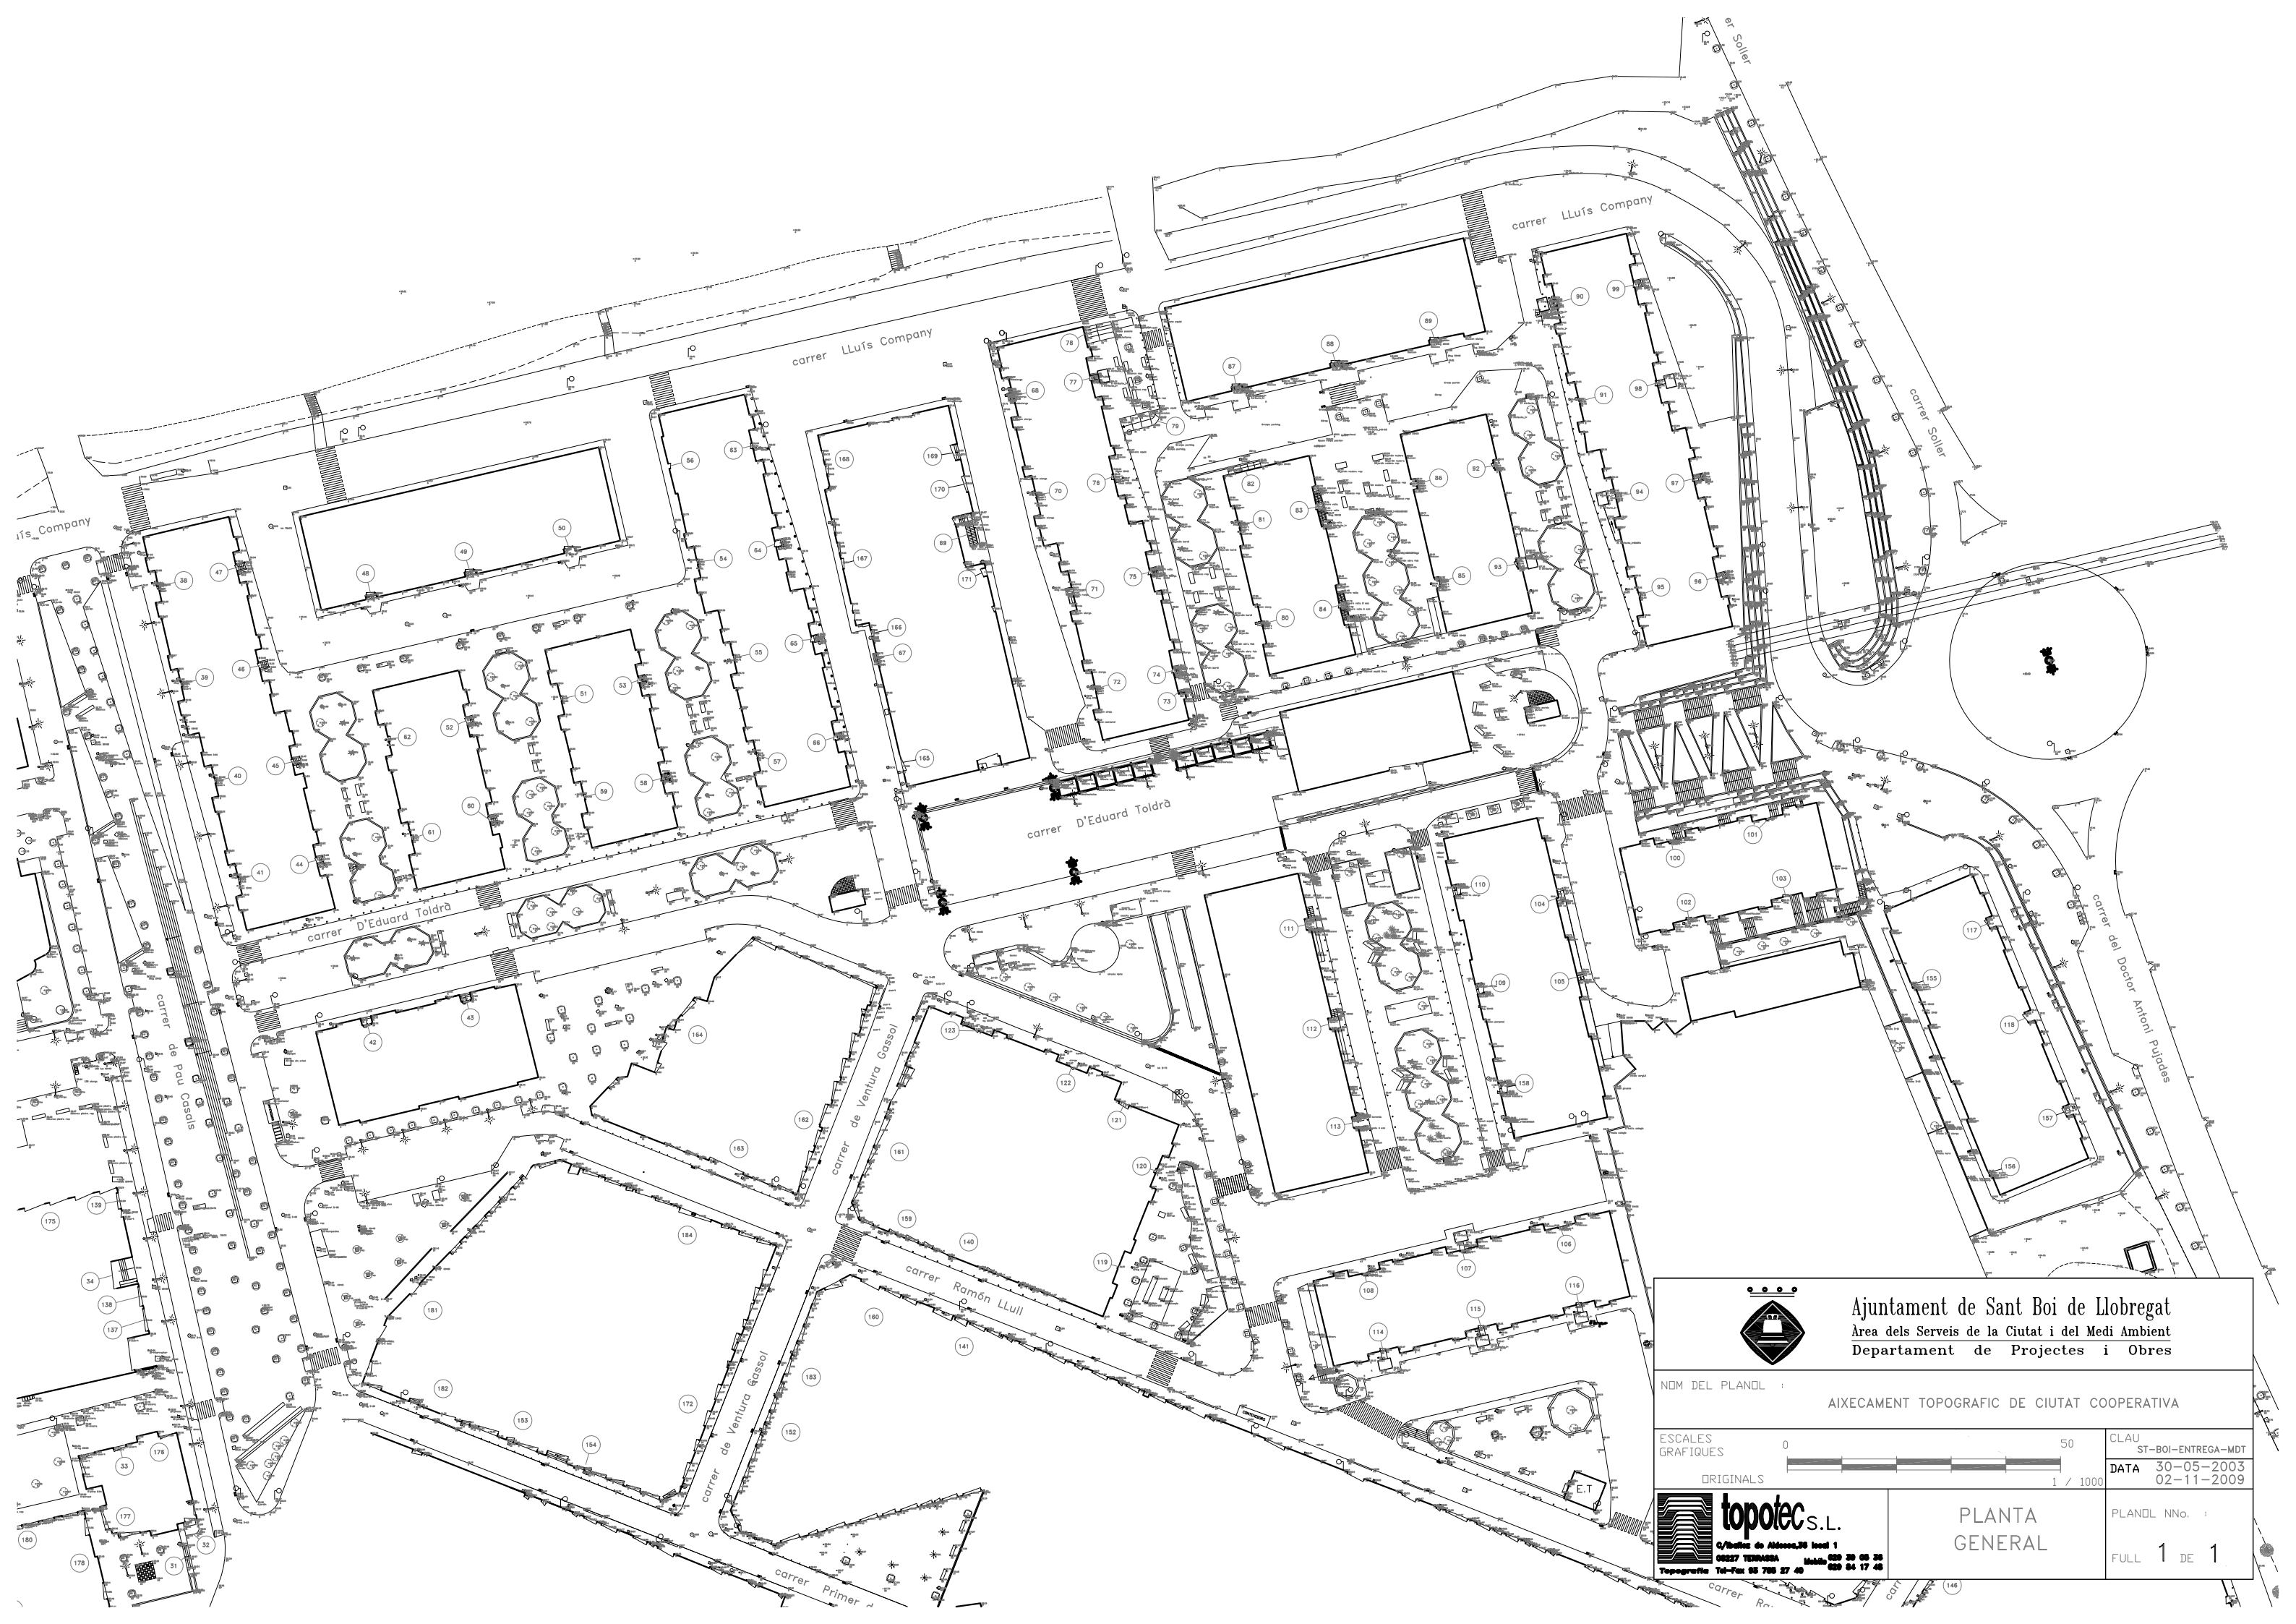

Ajuntament de Sant Boi de Llobregat
Àrea dels Serveis de la Ciutat i del Medi Ambient
Departament de Projectes i Obres

NOM DEL PLANOL : AIXECAMENT TOPOGRAFIC DE CIUTAT COOPERATIVA



topotec S.L.
C/Valles de Aldosa, 38 local 1
08227 TERRASSA Mòbil: 629 39 06 36
Topografia Tel-Fax: 93 706 27 40 Mòbil: 629 84 17 48

PLANTA
GENERAL

CLAU	ST-BOI-ENTREGA-MDT
DATA	30-05-2003 02-11-2009
PLANOL NNo.	
FULL	1 DE 1

ANNEXES A LA MEMÒRIA DEL POMO DE LA REMODELACIÓ DELS ESPAIS URBANS
DEL BARRI CIUTAT COOPERATIVA FASE 2.6
Sant Boi de Llobregat

ANNEX 2. FERMS I PAVIMENTS

ANNEX 2

FERMS I PAVIMENTS

CARACTERÍSTIQUES I QUALITATS

1) Paviments de calçades

- 1.1) Tipus 1
- 1.2) Tipus 2

2) Paviments de voreres

- 2.1) Tipus 1
- 2.2) Tipus 2

JUSTIFICACIÓ DE LES SECCIONS DE FERN ADOPTADES PER A LES CALÇADES DELS VIALS DESTINATS AL TRÀNSIT DE VEHICLES.

CARACTERÍSTIQUES I QUALITATS

1) PAVIMENTS DE CALÇADES

1.1) Tipus 1:

- Paviment asfàltic format per una mescla bituminosa D12 a la part superficial de rodadura (6cm de gruix)
- Reg d'imprimació d'emulsió bituminosa
- Mescla bituminosa S20 (9cm de gruix)
- Reg d'imprimació d'emulsió bituminosa
- Tot-u artificial ZA40 (15cm)
- Subbase granular ZN-50 (20cm)

1.2) Tipus 2

Paviment de llamborda prefabricada de formigó :

La successió de capes des de la superficial d'acabat són:

- Llamborda de formigó prefabricat Programa Zehn de Breinco , color Cendra dim. 20x10x8cms
- Morter de formigó (3-4cm) 380 kg/m³ 1/4
- Solera de formigó in situ (18cm)
- Substrat compactat

2) PAVIMENT

2.1) Tipus 1:

Paviment de llosa prefabricada de formigó :

La successió de capes des de la superficial d'acabat són:

- Llosa de formigó prefabricat Vulcano de Breinco , color Ceniza (7cm de gruix)
- Morter de formigó (3-4cm) 380 kg/m³ 1/4
- Solera de formigó in situ (18cm)
- Substrat compactat



2.2) Tipus 2

Paviment de pedra Sant Vicenç de 60x30x2 col·locades a trencajunts

La successió de capes des de la superficial d'acabat són:

- Pedra Sant Vicenç de 60x30x2 amb acabat a tall de serra.
- Morter (3-4cm)
- Solera de formigó in situ (18cm)
- Substrat compactat

Peces especials

1. Encintats

- Peça de formigó prefabricat 30x20x10cm
- Morter de ciment
- Fonament de formigó H-175

2. Peça de vorada en voreres sobre elevades

- Peça de formigó prefabricat T5
- Morter de ciment
- Fonament de formigó H-175

JUSTIFICACIÓ DE LES SECCIONS DE FERM ADOPTADES PER A LES CALÇADES DELS VIALS DESTINATS AL TRÀNSIT DE VEHICLES.

El càlcul de les seccions estableix el gruix de les diferents capes depenent de la qualitat del substrat natural i del volum de trànsit que hagi de suportar.

- Nivell de servei, dades i previsions de trànsit.

Les categories de trànsit són:

Zones Residencials C4	De 0 a 4 vehicles pesants al dia
Carrers comercials de poca activitat C3	De 5 a 14 vehicles pesants al dia
Carrers comercials de molta activitat C2	De 15 a 24 vehicles pesants al dia
Artèries principals C1	De 25 a 49 vehicles pesants al dia

El nivell de servei és de trànsit de veïns per a l'accés a aparcament, per tant la **categoria de trànsit** correspon a zona residencial, de 0 a 4 vehicles pesants al dia **C4**

Per a dimensionar el ferm, tindrem en compte les recomanacions del curs "Práctica del proyecto de firmes en zona urbana" de Intevia, en lloc de la norma 6.1-IC de la Direcció General de Carreteres (BOE 12-12-2003) 6.1-IC.



Esplanada

La categoria de l'esplanada central és de E1.

		TIPOS DE SUELOS DE LA EXPLANACIÓN (DESMONTES) O DE LA OBRA DE TIERRA SUBYACENTE (TERRAPLENES, PEDRAPLENES O RELLENOS TODO-UNO)				
		SUELOS INADECUADOS Y MARGINALES (IN)		SUELOS TOLERABLES (0)	SUELOS ADECUADOS (1)	SUELOS SELECCIONADOS (2) y (3)
CATEGORÍA DE EXPLANADA	E1 $E_{0.2} \geq 60 \text{ MPa}$					
	E2 $E_{0.2} \geq 120 \text{ MPa}$					
	E3 $E_{0.2} \geq 300 \text{ MPa}$					
		IN Suelo inadecuado o marginal (Art. 330 del PG-3)	0 Suelo tolerable (Art. 330 del PG-3)	1 Suelo adecuado (Art. 330 del PG-3)	2 Suelo seleccionado (Art. 330 del PG-3)	3 Suelo seleccionado (Art. 330 del PG-3)
		S-EST 1 Suelo estabilizado in situ (Art. 512 del PG-3)	S-EST 2 Suelo estabilizado in situ (Art. 512 del PG-3)	S-EST 3 Suelo estabilizado in situ (Art. 512 del PG-3)	HM-20 Hormigón (Art. 610 del PG-3)	

Condicionants climàtics, les característiques de l'esplanada.

La **qualitat de l'esplanada** calculada amb l'índex **CBR** depèn del tipus de terreny:

Terrenys de qualitat mitjana. Sòls granulars (graves, sorres, etc)

Terrenys de bona qualitat. El pas de vehicles pesants sobre l'esplanada

humida no produeix pràcticament senyal

Esplanada molt poc deformable

5 < CBR < 10 S1

10 < CBR < 20 S2

20 < CBR S3

MATERIALES PARA LA FORMACIÓN DE LAS EXPLANADAS

SÍMBOLO	DEFINICIÓN DEL MATERIAL	ARTÍCULO DEL PG-3	PRESCRIPCIONES COMPLEMENTARIAS
IN	Suelo inadecuado o Marginal	330	- Su empleo sólo será posible si se estabiliza con cal o con cemento para conseguir S-EST1 o S-EST2.
0	Suelo tolerable	330	- CBR ≥ 3 (*). - Contenido en materia orgánica < 1%. - Contenido en sulfatos solubles (SO_3) < 1%. - Hinchamiento libre < 1%.
1	Suelo adecuado	330	- CBR ≥ 5 (*) (**).
2	Suelo seleccionado	330	- CBR ≥ 10 (*) (**).
3	Suelo seleccionado	330	- CBR ≥ 20 (*)
S-EST1 S-EST2 S-EST3	Suelo estabilizado in situ con cemento o con cal	512	- Espesor mínimo: 25 cm. - Espesor máximo: 30 cm.

		CATEGORÍA DE TRÁFICO PESADO							
		T31		T32		T41		T42	
CATEGORÍA DE EXPLANADA	E1								
	E2								
	E3								
		Espesores mínimos en cm							
		MB Mezclas bituminosas HF Hormigón de firme SC Suelocemento ZA Zahorra artificial							

(1) Estas capas bituminosas podrán ser proyectadas con mezclas bituminosas en caliente muy flexibles, gravaemulsión sellada con un tratamiento superficial o mezcla bituminosa abierta en frío sellada con un tratamiento superficial.

Nota 1: Para las categorías de tráfico pesado T3 (T31 y T32) las capas tratadas con cemento deberán prefisurarse con espaciamientos de 3 a 4 m, de acuerdo con el artículo 513 del Pliego de Prescripciones Técnicas Generales (PG-3).

Nota 2: En la categoría de tráfico pesado T42 con tráficos de intensidad reducida (menor que 100 vehículos/carril/día) podrá disponerse un riego con gravilla bicapa como sustitución de los 5 cm de mezcla bituminosa.

CATÁLOGO DE SECCIONES DE FIRME PARA LAS CATEGORÍAS DE TRÁFICO PESADO T3 (T31 y T32) y T4 (T41 y T42), EN FUNCIÓN DE LA CATEGORÍA DE EXPLANADA

SUBBASE TOT-U GRANULAR













El paviment de sauló s'assentarà sobre una capa de tot-u tipus ZA-25 segons l'article 500 del PG-3 en un espessor de 10. cm.


4.5 FORMIGÓ BASE DE VORERES


Totes les zones pavimentades aniran amb base de formigó HM-20/B/20/I (formigó en massa de resistència característica a compressió 200 Kg/cm², consistència plàstica, mida d'àrid no superior a 20 mm i per ambient I). Es construiran juntes de retracció amb porexpan separades una distància inferior a l'amplada de la calçada. En les zones terraplenades, les bases de formigó aniran armades a doble cara amb #1ø8c/15.

	CODIGO AMERICANO	CODIGO ESPAÑOL	DESCRIPCION DE USO
CATEGORIAS DE TRAFICO	H	C4	AREAS PEATONALES, CALLES RESIDENCIALES, APARCAMIENTOS DE VEHICULOS LIGEROS ...
	A	C3	CALLES COMERCIALES DE POCA ACTIVIDAD (15 v.p.d.).
	B	C2	CALLES COMERCIALES DE GRAN ACTIVIDAD (15 a 24 v.p.d.).
	C	C1	ARTERIAS PRINCIPALES (25 a 49 v.p.d.).
	C	C0	ARTERIAS PRINCIPALES DE GRAN AFLUENCIA DE TRAFICO, PARADAS DE AUTOBUSES, ESTACIONES DE SERVICIO, (50 a 149 v.p.d.).
D			ARTERIAS PRINCIPALES CON AFLUENCIA ENTRE 150 Y 499 v.p.d. FORJADOS DE ZONAS INDUSTRIALES CON CARGAS MEDIAS, TERMINALES DE CAMIONES PESADOS...
E			ZONAS INDUSTRIALES MUY PESADAS (500 A 1500 v.p.d.).

Donde: v.p.d.: Vehículos pesados por día.

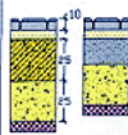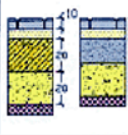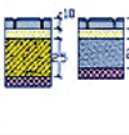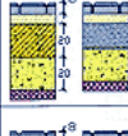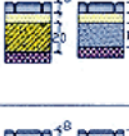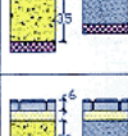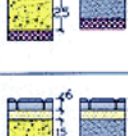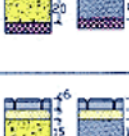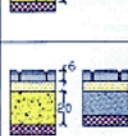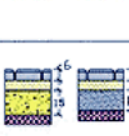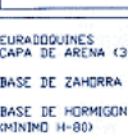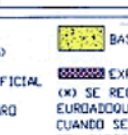		CALIDAD DE LA EXPLANADA		
		E1	E2	E3
NIVEL DE TRAFICO DE PROYECTO	C0			
	C1			
	C2			
	C3 (*)			
	C4 (*)			

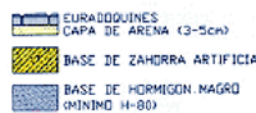

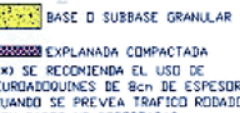

(*) SE RECOMIENDA EL USO DE EURADOQUINES DE 8cm DE ESPESOR CUANDO SE PREVIA TRAFICO RODADO CON BASES NO REFORZADAS

ANNEXES A LA MEMÒRIA DEL POMO DE LA REMODELACIÓ DELS ESPAIS URBANS
DEL BARRI CIUTAT COOPERATIVA FASE 2.6
Sant Boi de Llobregat

ANNEX 3. PLA DE CONTROL I QUALITAT (PCQ)

ANNEX 3.

DOCUMENTACIÓ DE CONTROL DE MATERIALS.

CONTINGUT DEL PLA DE CONTROL

El contingut del Pla de Control segons el CTE és el següent:

1.- Prescripcions sobre els materials. (CONTROL DE RECEPCIÓ EN OBRA)

- Característiques tècniques que han de reunir els productes, equips i sistemes que s'utilitzin en les obres, així com els condicionants del seu subministrament, recepció i conservació, emmagatzematge i manipulació, les garanties de qualitat i el control de recepció que s'hagi de realitzar incloent el mostreig del producte, els assaigs a realitzar, els criteris d'acceptació i rebuig, i les accions a adoptar i els criteris d'ús, conservació i manteniment.

2.- Prescripcions en quan a l'execució per unitats d'obra. (CONTROL D'EXECUCIÓ)

- Característiques tècniques de cada unitat d'obra indicant el seu procés d'execució, normes d'aplicació, condicions que han de complir-se abans de la seva realització, toleràncies admissibles, condicions d'acabat, conservació i manteniment, control d'execució, assaigs i proves, garanties de qualitat, criteris d'acceptació i rebuig.

3.- Prescripcions sobre verificacions en l'edifici acabat. (CONTROL DE L'OBRA ACABADA)

- S'indicaran les verificacions i proves de servei que s'hagin de realitzar per comprovar les prestacions finals de l'edifici.

Així doncs, podem dir que el Pla de Control de Materials i Execució d'obra ha de generar diversos tipus de controls, que són els següents:

A) Pels materials.

A1.- INSPECCIONS: Controls de recepció en obra de productes, equips i sistemes.

Tenen per objecte comprovar que les característiques tècniques dels productes, equips i sistemes subministrats satisfan el que s'exigeix en projecte.

Es faran a partir de:

- El control de la documentació dels subministrament, que com a mínim contindrà els següents documents:
 - Documents d'origen, full de subministrament i etiquetat.
 - Certificat de garantia del fabricant
 - Documents de conformitat o autoritzacions administratives, inclòs el marcat CE.
- El control mitjançant distintius de qualitat o avaluacions tècniques d'idoneïtat.

A2. ASSAIGS: Comprovació de característiques de materials segons el que estableix la reglamentació vigent. S'efectuarà d'acord amb els criteris establerts en el projecte o indicats per la DF.

B) Unitats d'obra.

B1. VERIFICACIONS. Operacions de control d'execució d'unitats d'obra. Es comprovarà l'adequació i conformitat amb el projecte.

B2. PROVES DE SERVEI. Assaigs de funcionament de sistemes complets d'obra, un cop finalitzada aquesta. Seran les previstes en projecte o les ordenades per la DF i exigides per la legislació aplicable.

Passem tot seguit a enumerar les proves i controls mínimes que caldrà realitzar per tal de complir amb el que estableix el CTE en relació al Control de Materials i Execució, així com amb el Decret 375/88 de la Generalitat de Catalunya. En el Plec de Condicions es detallen amb més concreció els controls a realitzar.

LLISTAT MÍNIM DE PROVES I CONTROLS A REALITZAR.

1. SUBSISTEMA MOVIMENT DE TERRES

- **Excavació:**
 - Control de moviments de l'excavació.
 - Control del material de replè i del grau de compactat.
- **Gestió de l'aigua:**
 - Control del nivell freàtic.
 - Anàlisi de les inestabilitats de les estructures soterrades a causa trencaments hidràulics.
- **Millora o reforç del terreny:**
 - Control de las propietats del terreny posteriorment a la millora.

2. SUBSISTEMA SOTA-RASSANT FONAMENTS

2.1.- DADES PREVIES I DE MATERIALS

- Estudi geotècnic.
- Anàlisi de les aigües, sempre que hi hagi indicati que aquestes puguin ser àcides, salines o d'agressivitat potencial.
- Control geomètric del replanteig i nivell de la fonamentació. Fixació de les toleràncies segons DB SE C "Seguridad Estructural Cimientos".
- Control del formigó armat segons EHE "EHE Instrucción de Hormigón Estructural y DB SE C Seguridad Estructural Cimientos". (Veure apartat 3)
- Control de fabricació i transport del formigó armat. (Veure apartat 3)

3. SUBSISTEMA ESTRUCTURES DE FORMIGÓ ARMAT. EHE.

3.1 CONTROL DE MATERIALS

Control dels components del formigó segons EHE, la Instrucció per a la Recepció de Ciments, els Segells de Control o Marques de Qualitat i el Plec de Prescripcions Tècniques Particulars:

- Ciment (Decret 375/88 de la Generalitat)
- Aigua per pastar (Decret 375/88 de la Generalitat)
- Àrids (Decret 375/88 de la Generalitat)
- Altres components (abans de l'inici de l'obra)
- Additius per a formigó (Decret 375/88 de la Generalitat)
- Addicions per elaborar formigó: Cendres volants (Decret 375/88 de la Generalitat)
- Addicions per elaborar formigó: Fum de sílice (Decret 375/88 de la Generalitat)
-
- Pel formigó fet en obra (Decret 375/88 de la Generalitat)

Control de qualitat del formigó segons EHE i el Plec de Prescripcions Tècniques Particulars:

- Resistència (Decret 375/88 de la Generalitat)
- Consistència (Decret 375/88 de la Generalitat)
- Durabilitat (Decret 375/88 de la Generalitat)
- Pel formigó fet en obra (Decret 375/88 de la Generalitat)

Assaigs de control del formigó:

(Decret 375/88 de la Generalitat)

- Modalitat 1: Control a nivell reduït
- Modalitat 2: Control al 100 %
- Modalitat 3: Control estadístic del formigó

- Assaigs d'informació complementaria (en els casos contemplats per la EHE en els articles 72º i 75º i en 88.5, o quan així s'indiqui en el Plec de Prescripcions Tècniques Particulars).
- Pel formigó fet en obra (Decret 375/88 de la Generalitat)

Control de qualitat de l'acer:

(Decret 375/88 de la Generalitat)

Control a nivell reduït:

- Només per armadures passives.

Control a nivell normal:

- S'ha de realitzar tant per armadures actives com a passives.
- És l'únic vàlid per a formigó pretensat.
- Tant per productes certificats com pels que no ho siguin, els resultats de control de l'acer han de ser coneguts abans de formigonar.

Comprovació de soldabilitat:

- En el cas d'existir empalmes per soldadura

Altres controls:

- Control de dispositius d'ancoratge i empalmes de soldadures posttensades.
- Control de les beines i accessoris per les armadures de pretensat.
- Control dels equips de tesat.
- Control dels productes d'injecció.

3.2 CONTROL DE LA EXECUCIÓ

Nivells del control de l'execució:

(Decret 375/88 de la Generalitat)

Control d'execució a nivell reduït:

- Una inspecció per cada lot en que s'ha dividit l'obra.

Control de recepció a nivell normal:

- Existència de control extern.
- Dues inspeccions per cada lot en que s'ha dividit l'obra.

Control d'execució a nivell intens:

- Sistema de qualitat propi del constructor.
- Existència de control extern.
- Tres inspeccions per lot en que s'ha dividit l'obra.

Fixació de toleràncies d'execució.

Altres controls:

- Control del tesat de les armadures actives.
- Control d'execució de la injecció.
- Assaigs d'informació complementària de l'estructura (proves de càrrega i d'altres assaigs no destructius)

4. SUBSISTEMA ESTRUCTURES DE FORMIGÓ PREFABRICAT

Control de qualitat de la documentació del projecte:

- El projecte defineix i justifica la solució dels graons de formigó prefabricat.

Subministrament i recepció de productes:

- Es comprovarà la existència de marcat CE.

Control d'execució en obra:

- Execució de acord a las especificacions de projecte.
- Comprovació de muntatge dels graons.

5. SUBSISTEMA EVAQUACIÓ. INSTAL·LACIONS DE SANEJAMENT

Control de qualitat de la documentació del projecte:

- El projecte defineix i justifica la solució de les instal·lacions d'evacuació d'aigües residuals.

Subministrament i recepció de productes:

- Es comprovarà la existència de marcat CE.

Control d'execució en obra:

- Execució d'acord a las especificacions de projecte.
- Comprovació de vàlvules de desguàs.
- Comprovació de muntatge dels sifons individuals i pots sifònics.
- Comprovació de muntatge de canals i embornals.
- Comprovació del pendent dels canals.
- Verificar execució de xarxes de petita evacuació.
- Comprovació de baixants i xarxa de ventilació.
- Verificació de la xarxa horitzontal penjada i la soterrada (arquetes i pous).
- Verificació dels dipòsits de recepció i d'elevació i control.
- Prova estanqueïtat parcial.
- Prova d'estanquitat total.
- Prova amb aigua.
- Prova amb aire.
- Prova amb fum.

6. SUBSISTEMA PAVIMENT

-Subministrament i recepció de productes

Es comprovarà la existència de marcat CE i altres segells de qualitat

- Control d'àrids

Qualsevol utilització de sorra o de grava Ha de ser validada (corba granulomètrica dins dels límits requerits, índex de trituració, procedència geològica, capacitat per a la compactació, provetes...).

- Control de fabricació

El prepastament s'ha de fer durant tot el temps que faci falta per tal que la barreja quedi totalment homogènia. Els materials han de complir les especificacions marcades pel fabricant

- Control d'execució d'obra

- Execució d'acord a las especificacions de projecte.
- Comprovació de la compactació
- Seguiment instruccions del fabricant

7. SUBSISTEMA CONNEXIONS. INSTAL·LACIONS ELÈCTRIQUES

Control de qualitat de la documentació del projecte:

- El projecte defineix i justifica la solució elèctrica aportada, justificant de manera expressa el compliment del "Reglamento Electrotécnico de Baja Tensión i de les Instruccions Tècniques Complementàries.

Subministrament i recepció de productes:

- Es comprovarà l'existència de marcat CE.

Control d'execució en obra:

- Execució d'acord a les especificacions de projecte.
- Verificar característiques de caixa transformador: envans, fonamentació-recolzaments, terres, etc.
- Traçat i muntatges de línies repartidores: secció del cable i muntatge de safates i suports.
- Situació de punts i mecanismes.
- Traçat de rases i caixes en la instal·lació encastada.
- Subjecció de cables i senyalització de circuits.

- Característiques i situació d'equips d'enllumenat i mecanismes (marca, model i potència).
- Muntatge de mecanismes (verificació de fixació i anivellament)
- Verificar la situació dels quadres i del muntatge de la xarxa de veu i dades.
- Control de troncal i de mecanismes de la xarxa de veu i dades.
- Quadres generals:
 - o Aspecte exterior i interior.
 - o Dimensions.
 - o Característiques tècniques dels components del quadre interruptors, automàtics, diferencials, relès, etc.)
 - o Fixació d'elements i connexionat.
- Identificació i senyalització o etiquetat de circuits i les seves proteccions.
- Connexionat de circuits exteriors a quadres.
- Proves de funcionament:
 - o Comprovació de la resistència de la xarxa de terra.
 - o Comprovació d'automàtics.
 - o Encès de l'enllumenat.
 - o Circuit de força.
 - o Comprovació de la resta de circuits de la instal·lació enllestida.

ANNEXES A LA MEMÒRIA DEL POMO DE LA REMODELACIÓ DELS ESPAIS URBANS
DEL BARRI CIUTAT COOPERATIVA FASE 2.6
Sant Boi de Llobregat

ANNEX 4. ESTUDI DE GESTIÓ DE RESIDUS DE CONSTRUCCIÓ I DEMOLICIÓ

INDEX ESTUDI DE GESTIÓ DE RESIDUS DE CONSTRUCCIÓ I DEMOLICIÓ

1. MEMÒRIA
2. PLEC DE CONDICIONS
3. AMIDAMENTS I PRESSUPOST
4. PLÀNOLS



AJUNTAMENT DE
SANT BOI DE LLOBREGAT

ESTUDI DE GESTIÓ DE RESIDUS DE CONSTRUCCIÓ I DEMOLICIÓ DEL PROJECTE EXECUTIU DE LA
REMDELACIÓ DELS ESPAIS URBANS DEL BARRI CIUTAT COOPERATIVA FASE 2.6
Sant Boi de Llobregat

1. MEMÒRIA

INDEX MEMÒRIA DEL ESTUDI DE GESTIÓ DE RESIDUS DE CONSTRUCCIÓ I DE DEMOLICIÓ

1. INTRODUCCIÓ
2. OBJECTIU
3. DADES GENERALS
 - 3.1. Definicions (art. 2 RD 105/2008, art. 3 Llei 22/2011)
 - 3.2. àmbit d'aplicació
 - 3.3. obligacions del productor de residus de construcció i de demolició
 - 3.4. obligacions del posseïdor de residus de construcció i de demolició
4. MINIMITZACIÓ I PREVENCIÓ DE RESIDUS
5. ESTIMACIÓ I TIPOLOGIA DELS RESIDUS
 - 5.1. classificació LER i estimació dels residus
 - 5.2. inventari de residus especials
6. OPERACIONS DE GESTIÓ DE RESIDUS
 - 6.1. operacions de gestió de residus dins de l'obra
 - 6.2. operacions de gestió de residus fora de l'obra
7. MARC LEGISLATIU
8. PLÀNOLS DE LES INSTAL·LACIONS PER A LA GESTIÓ DE RESIDUS
9. PLEC DE CONDICIONS TÈCNIQUES
10. PRESSUPOST
11. DOCUMENTS DEL PRESENT ESTUDI DE GESTIÓ DE RESIDUS

INTRODUCCIÓ

El present annex es redacta per tal de donar compliment al R.D. 105/2008, de l'1 de febrer, i al Decret 89/2010, de 29 de juny, pel qual es regula la producció i la gestió dels residus de construcció i de demolició. Aquest s'aplica al **POMO de la remodelació dels espais urbans del barri de Ciutat Cooperativa fase 2.6 a Sant Boi de Llobregat**.

1. OBJECTIU

L'Ajuntament, o si és el cas l'entitat que tregui les obres a licitar, serà el productor de residus i, per tant, haurà de vetllar pel compliment de la normativa específica vigent, fomentant la prevenció de residus d'obra, la reutilització, el reciclat i altres formes de valoració, tot assegurant un tractament adequat amb l'objectiu d'assolir un desenvolupament sostenible de l'activitat de la construcció.

2. DOCUMENTS QUE DEFINEIXEN L'ESTUDI DE GESTIÓ DE RESIDUS

Segons la normativa legal vigent, Art. 4.1. a) del R.D. 105/2008, d'1 de febrer, sobre "Obligacions del Productor de Residus de la Construcció i Demolició", l'Estudi de Gestió de Residus de la construcció i de la demolició ha de formar part del Projecte d'Execució de l'Obra i ser coherent amb el contingut d'aquest, recollint les mesures i els procediments per a la gestió dels residus dintre o fora de l'obra, així com contenint com a mínim els documents següents:

Memòria: Descriptiva de la identificació dels residus que es generin en l'obra amb l'avaluació i la codificació d'acord amb la llista europea de residus; les mesures per a la prevenció de residus en obra; i les operacions de reutilització, de valoració o d'eliminació a què seran sotmesos els residus generats en obra.

Plec: Prescripcions, normes legals i reglamentàries aplicables del Plec de Prescripcions Tècniques Particulars del Projecte, en relació amb els aplecs, la manipulació, l'emmagatzematge, la separació i altres operacions de gestió dels residus de construcció i de demolició dintre de l'obra.

Plànols: Documentació gràfica necessària per senyalitzar la ubicació dels contenidors i les zones d'aplec, a més d'indicar els punts d'obra susceptibles d'admetre material reutilitzat o reciclat.

Amidaments: Totes les unitats o els elements de gestió dels residus a l'obra que hagin estat definits o projectats.

Pressupost: Quantificació i valoració de cada activitat i del conjunt de despeses previstes per l'aplicació i l'execució de l'Estudi de Gestió de Residus.

4. DADES GENERALS

4.1 DEFINICIONS (ART. 2 RD 105/2008, ART. 3 LLEI 22/2011)

- **Residu de construcció i d'enderroc**: qualsevol substància o objecte generat en una obra de construcció o de demolició, del qual el seu posseïdor (contractista) es despendrà o tindrà intenció o obligació de despendre's.
- **Residu especial**: residu que presenta una o diverses de les característiques perilloses enumerades en l'annex III, i el que pugui aprovar el Govern de conformitat amb el que estableixen la normativa europea o els convenis internacionals dels quals Espanya sigui part, així com els recipients i envasos que els hagin contingut.
- **Residu inert**: residu no perillós que no experimenta transformacions físiques, químiques o biològiques significatives, no és soluble ni combustible, ni reacciona físicament ni químicament ni de cap altra manera, no és biodegradable, no afecta negativament altres matèries amb les quals pot entrar en contacte de manera que doni lloc a contaminació ambiental o perjudicial per a la salut humana. La lixiviació total, el contingut de contaminants del residu i l'ecotoxicitat del lixiviat hauran de ser insignificants, i en particular no hauran de suposar un risc per a la qualitat de les aigües superficials o subterrànies.
- **Residu no especial**: tot residu que no es classifica com a residu inert o especial.

Productor de residus de construcció i de demolició (promotor):

- o La persona física o jurídica titular de la llicència urbanística en una obra de construcció o de demolició. En les obres en què no sigui necessària llicència urbanística, es considerarà productor de residus la persona física o jurídica titular del bé immoble objecte d'una obra de construcció o de demolició.
- o La persona física o jurídica que realitzi operacions de tractament, de barreja o d'una altra tipologia, que ocasioni un canvi de naturalesa o de composició dels residus.
- o L'importador o adquiridor de residus de construcció o de demolició en qualsevol estat de la Unió Europea.

Posseïdor de residus de construcció i de demolició (constructor):

La persona física o jurídica que tingui en el seu poder els residus de construcció i de demolició i no ostenti la condició de gestor de residus. Tindrà la consideració de posseïdor de residus la persona física o jurídica que executi l'obra de construcció o de demolició, com el constructor, els subcontractistes i els treballadors autònoms. No tindran la consideració de posseïdor de residus de construcció i de demolició els treballadors per compte aliè.

4.2 Àmbit d'aplicació

1. L'àmbit d'aplicació del R.D. 105/2008 afecta tots els residus de construcció i de demolició definits en l'art. 2, llevat de:
 - o Les terres i les pedres no contaminades reutilitzades en la mateixa obra o en una altra distinta, sempre que pugui acreditar-se'n el destí a reutilització (art. 3a).
2. Als residus que es generin en obres de construcció o de demolició i estiguin regulats per legislació específica sobre residus, quan estiguin mesclats amb altres residus de construcció i de demolició, els serà d'aplicació aquest Reial Decret en aquells aspectes no contemplats en aquella legislació.

4.3 Obligacions del productor de residus de construcció i de demolició

Les obligacions del productor de residus de construcció i de demolició estan definides en el *Document Núm 3 Plec de Prescripcions Tècniques* d'aquest Estudi de Gestió de Residus.

4.4 Obligacions del posseïdor de residus de construcció i de demolició

Les obligacions del posseïdor de residus de construcció i de demolició estan definides en el *Document Núm. 3 Plec de Prescripcions Tècniques* d'aquest Estudi de Gestió de Residus.

5. MINIMITZACIÓ I PREVENCIÓ DE RESIDUS

Les accions de minimització que considera el Projecte per tal de prevenir la generació de residus de construcció i de demolició durant la fase d'obra o de reduir-ne la producció, s'indiquen en la taula següent:

ACCIONS DE MINIMITZACIÓ I PREVENCIÓ DES DE LA FASE DE PROJECTE		Sí ☒	No ☒
1	S'ha programat el volum de terres excavades per minimitzar els sobrants de terra i per utilitzar-los al mateix emplaçament.	X	☐
2	Els sistemes constructius són sistemes industrialitzats i prefabricats que es munten a l'obra sense gairebé generar residus.	X	☐
3	S'han optimitzat les seccions resistents, per tendir a reduir el pes de la construcció i, per tant, la quantitat de material a emprar.	X	☐
4	S'empren sistemes d'encofrat reutilitzables.	X	☐
5	S'han detectat aquelles partides que poden admetre materials reutilitzats de l'obra mateixa. La reutilització dels materials en l'obra, fa que perdin la consideració de residus, cal reutilitzar aquells materials que continguin unes característiques físiques / químiques adequades i regulades en el Plec de Prescripcions Tècniques.	X	☐
6	S'ha previst el pas d'instal·lacions per cel rasos registrables i envans de cartró guix per evitar la realització de regates durant la fase d'instal·lacions.	☐	X
7	S'ha modulat el projecte (paviments, acabats, etc.) per minimitzar els retalls.	X	☐
8	S'han tingut en compte criteris de desconstrucció o desmuntabilitat? (Considerar en el procés de disseny unir de manera irreversible només aquells materials que tenen el mateix potencial de reciclabilitat, o bé preveure fixacions fàcilment desmuntables, de manera que en sigui viable la separació una vegada finalitzada la seva vida útil). Algunes de les solucions possibles són: · Solucions d'impermeabilització o d'aïllament tèrmic no adherit. · Solucions de parquet flotant en front de l'encolat. · Solucions de façanes industrialitzades. · Solucions d'estructures industrialitzades. · Solucions de paviments continus.	X	☐
9	Des d'un punt de vista de la disminució de la producció dels residus d'una forma global, s'han utilitzat materials que incorporin material reciclat (residus) en la seva producció, com pneumàtics fora d'ús, llots de depuradora i cendres.	X	☐
10	S'han planificat les obres complementàries (aplec de terra, accessos i dipòsits de materials i de residus) en un punt on l'efecte sigui mínim.	X	☐
11	S'ha reservat la primera capa de sòl superficial, durant l'esbrossada, per a la revegetació posterior.	☐	X
12	S'han gestionat adequadament els préstecs i els abocadors, tenint en compte la distància a l'obra i contemplant la possibilitat d'aprofitar materials d'altres obres properes.	X	☐
13	S'ha estudiat la qualitat i la composició del terreny on se situarà l'obra a efectes del seu futur reaprofitament i tractament.	☐	X
14	S'ha potenciat l'ús de materials de llarga durabilitat.	X	☐
15	S'ha avaluat la toxicitat dels materials a utilitzar i actuar al respecte per reduir-ne l'impacte (betums, emulsions, aerosols, fibrociments, CFC...)	☐	X
16	S'han definit els tipus de contenidors necessaris en funció del residu que poden admetre.	☐	X
17	S'han considerat els mitjans més adequats per a la classificació segons l'etapa d'obra (contenidors, sacs, etc.)	☐	X
18	En el cas de parcs i espais verds, s'ha instal·lat un sistema de compostatge dels residus que provenguin de la poda i de residus orgànics generats en les zones verdes.	☐	☐
19	... (Altres bones pràctiques)	☐	☐

Fonts: Guia per a la redacció de l'Estudi de Gestió de Residus de construcció i d'enderroc. Estudi PROGROC JUL08_CO080724.
Plec de la Diputació de Barcelona de prescripcions tècniques dels projectes d'urbanització d'espai públic urbà. Línies d'actuacions mediambientals utilitzats per GISA.

6. ESTIMACIÓ I TIPOLOGIA DELS RESIDUS

6.1 Classificació LER i estimació dels residus.

L'estimació i la tipologia dels residus que es preveu generar durant l'execució de l'obra s'ha determinat mitjançant el programa TCQGMA. La seva relació, segons la separació selectiva que dicta el R.D. 105/2008, es mostra en la taula següent:

Material i Codi LER	TOTAL DE L'OBRA	
	Pes (t)	m3
Inerts o mescles de formigó, maons, teules i materials ceràmics que no contenen substàncies perilloses (170107)	99,93	129,91
Formigó (170101)	52,5	126,08
Teules i materials ceràmics (170103)	0	0
Vidre (170202)	0	0
Metalls barrejats (170407)	1,8	14,3
Fusta (170201)	0	0
Plàstic (170203)	0	0
Envasos de paper i cartró (150101)	0	0
No especials (170904)	0	0
Especials* (170903)	0	0
Terra i pedres que no contenen substàncies perilloses (170504)	325,01	650,02

6.2 Inventari de Residus Especials

Per tal de facilitar la correcta planificació de la gestió interna i externa dels Residus Especials que es generen durant les activitats de nova construcció i d'enderroc, de reparació o de reforma, s'ha d'incloure un inventari d'aquest tipus de residus.

6.2.1 INVENTARI DE RESIDUS ESPECIALS PER A LES ACTIVITATS DE NOVA CONSTRUCCIÓ

La taula següent llista els Residus Especials generats en les activitats de nova construcció.

INVENTARI DE RESIDUS ESPECIALS PER A LES ACTIVITATS DE NOVA CONSTRUCCIÓ (també inclou la part d'obra nova de les reparacions o reformes)	codi LER	S'utilitzen?	
		Si ☒	No ☒
RESIDUS D'ENVASOS; ABSORBENTS, DRAPS DE NETEJA; MATERIALS DE FILTRACIÓ I ROBA DE PROTECCIÓ			
- Envasos que contenen substàncies perilloses o estan contaminades per aquestes	150101*	X	☐
- Envasos que contenen substàncies perilloses o estan contaminades per elles (pintures, vernissos, dissolvents, adhesius, silicones, aerosols, etc.)	150101*	X	☐
RESIDUS DE LA FFDU I DEL DECAPATGE O DE L'ELIMINACIÓ DE PINTURA I DE VERNÍS			
- Residus de decapat o eliminació de pintura i vernís que contenen dissolvents orgànics o altres substàncies perilloses	080117*	☐	X
- Residus de decapants o desvernissants	080121*	☐	X
- Residus de pintura i vernís que contenen dissolvents orgànics o altres substàncies perilloses	080111*	☐	X
RESIDUS DE LA FABRICACIÓ, LA FORMULACIÓ, LA DISTRIBUCIÓ I LA UTILITZACIÓ (FFDU) DE PRODUCTES QUÍMICS ORGÀNICS DE BASE			
- Dissolvents	070103* / 070403*/070404*	X	☐
RESIDUS DE LA FFDU D'ADHESIUS I DE SEGELLANTS (INCLOENT ELS PRODUCTES D'IMPERMEABILITZACIÓ)			
- Residus d'adhesius i segellants que contenen dissolvents orgànics o altres substàncies perilloses	080409*	☐	X
RESIDUS DE LA FFDU DE PLÀSTICS, DE CATXÚ SINTÈTIC I DE FIBRES ARTIFICIALS			
- Residus que contenen silicones perilloses	070216*	☐	X
ALTRES RESIDUS DE CONSTRUCCIÓ I DE DEMOLICIÓ			
- Restes de desencofrants	170903*	☐	☐
- Altres residus de construcció i de demolició (inclosos els residus mesclats) que contenen substàncies perilloses	170903*	☐	X
RESIDUS RECOLLITS DE MANERA SELECTIVA			
- Tubs fluorescents i làmpades de vapor de mercuri defectuoses	200121*	X	☐

Fonts: Guia per a la redacció de l'Estudi de Gestió de Residus de Construcció i d'Enderroc. Estudi PROGROC JUL08_CO080724.

6.2.2 INVENTARI DE RESIDUS ESPECIALS PER A LES ACTIVITATS D'ENDERROC

Anàlogament al punt anterior, es llisten a continuació els Residus Especials generats a les activitats d'enderroc.

INVENTARI DE RESIDUS ESPECIALS PER A LES ACTIVITATS D'ENDERROC (enderroc, reparació o reforma)	codi LER	S'ha detectat?		Quantitat		
		Si ☒	No ☒	T	m³	u.
TERRES CONTAMINADES						
- Terres i pedres que contenen substàncies perilloses (terres contaminades)	170503*	☐	X			
AMIANT ⁽²⁾			X			
- Flocatge amb amiant d'estructures metàl·liques	170605*	☐	X			
- Proteccions individuals en l'eliminació d'amiant (filtres, granotes, caretes, etc.)	170605*	☐	X			
- Calorífugat de canonades amb amiant	170605*	☐	X			
- Plaques de fibrociment amb amiant	170605*	☐	X			
- Canonades i baixants de fibrociment amb amiant	170605*	☐	X			
- Dipòsits de fibrociment amb amiant	170605*	☐	X			
- Envans pluvials de plaques de fibrociment amb amiant	170605*	☐	X			
- Plaques de cel ras que contenen amiant	170605*	☐	X			
- Paviments vinílics que contenen amiant	170605*	☐	X			
TOTAL AMIANT						
RESIDUS D'EQUIPS ELÈCTRICS I ELECTRÒNICS						
- Equips d'aire condicionat o refrigeració amb CFC o HCFC	160211*	☐	X			
RESIDUS RECOLLITS DE MANERA SELECTIVA						
- Tubs fluorescents i làmpades de vapor de mercuri defectuoses	200121*	X	☐			
ALTRES RESIDUS DE CONSTRUCCIÓ I DE DEMOLICIÓ						
- Fusta tractada amb substàncies perilloses	170204*	☐	X			
- Qualsevol element, material o envàs que pugui contenir substàncies perilloses (detergents, combustibles, pintures, vernissos, dissolvents, adhesius, aerosols, etc.)	(el codi CER dependrà del tipus de residu)	X	☐			
- Altres residus de construcció i de demolició (inclosos els residus mesclats) que contenen substàncies perilloses	170903*	☐	X			

Fonts: Guia per a la redacció de l'Estudi de Gestió de Residus de construcció i d'enderroc. Estudi PROGROC JUL08_CO080724.

(2) Els productes de l'amiant es classifiquen en dos grans grups, amiant no friable, en el qual les fibres es troben barrejades amb altres materials, habitualment ciment o cola (el principal producte és el fibrociment: plaques ondulades, panells, dipòsits, xemeneies, conductes d'aire, etc.) i amiant friable (amiant projectat, etc.). Les fibres d'amiant s'introdueixen en l'organisme per les vies respiratòries; per tant, el risc d'amiant és en funció de la quantitat de fibres que es troben en suspensió de l'aire. En cas de detectar elements susceptibles de contenir amiant caldrà demanar, amb suficient antelació, els permisos pertinents a l'autoritat laboral competent i complir amb els requisits ambientals i de seguretat i salut exigits per la legislació vigent.

7. OPERACIONS DE GESTIÓ DE RESIDUS

Els objectius generals de l'aplicació d'un Estudi de Gestió de Residus consisteixen principalment en:

Incidir en la cultura del personal de l'obra amb l'objectiu de millorar en la gestió dels residus.

Planificar i minimitzar el possible impacte ambiental dels residus de l'obra. En aquest cas els objectius es centraran en la classificació en origen i la correcta gestió externa dels residus.

Consultat el “Catàleg de Residus de Catalunya”, els residus generats en la present obra es poden gestionar, tracta o valoritzar mitjançant els següents processos:

T 11- Deposició de residus inerts.
Formigó
Metalls
Vidres, plàstics

T 15- Deposició en dipòsit controlats de residus de la construcció i demolició.

Formigó, maons

Materials ceràmics

Vidre

Terres

Paviments

Derivats asfàltics i mescles de terra i asfalt

V 11- Reciclatge de paper i cartó
V 12- Reciclatge de plàstics
V 14 - Reciclatge de vidre.
V 15 - Reciclatge i recuperació de fustes
V 41- Reciclatge i recuperació de metalls o compostos metàl·lics
V 83- Compostatge

El seguiment es realitzarà visual i documentalment tal i com indiquen les normes del Catàleg de Residus de Catalunya. Documentalment es comprovarà mitjançant:

Fitxa d'acceptació (FA): Acord normalitzat que, per a cada tipus de residu, s'ha de subscriure entre el productor o posseïdor del mateix i l'empresa gestora escollida.

Full de seguiment (FS): Document que ha d'acompanyar cada transport individual de residus al llarg del seu recorregut.

Full de seguiment itinerant (FI): Document de transport de residus que permet la recollida amb un mateix vehicle i de forma itinerant de fins a un màxim de vint productors o posseïdors de residus.

Fitxa de destinació: Document normalitzat que te que subscriure el productor o posseïdor d'un residu i el destinatari d'aquest i que te com objecte el reconeixement de l'aptitud del residu per a ser aplicat a un determinat sòl, per ús agrícola o en profit de l'ecologia.

Justificant de recepció (JRR): Albarà que lliura el gestor de residus a la recepció del residu, al productor o posseïdor del residu.

La gestió dins i fora de l'obra es fa d'acord a:

- L'espai disponible per fer la separació selectiva dels residus a l'obra.
- La possibilitat de reutilització i reciclatge in situ.
- La proximitat de valoritzadors de residus de la construcció i de demolició i la distància als dipòsits controlats, els costos econòmics associats a cada opció de gestió, etc.

7.1 Operacions de gestió de residus dins de l'obra

A continuació s'adjunta, en forma de taula, una fitxa per identificar les operacions de gestió de residus dintre de l'obra:

FITXA RESUM DE LA GESTIÓ DELS RESIDUS DINTRE DE L'OBRA						
1	Separació segons tipologia de residu	Separació mínima obligatòria si els materials següents superen les fraccions indicades en continuació (segons RD 105/2008): X Formigó: 80T X Maons, teules, ceràmics: 40 T X Metall: 2 T X Fusta: 1 T X Vidre: 1 T X Plàstic:0,5 T X Paper i Cartró: 0,5 T				
	Especials	X zona habilitada per als Residus Especials (amb tants bidons com calgui) La legislació de Residus Especials obliga a tenir una zona adequada per a l'emmagatzematge d'aquest tipus de residu. Entre d'altres recomanacions, es destaquen les següents: - No tenir-los emmagatzemats a l'obra més de 6 mesos. - El contenidor de Residus Especials haurà de situar-se en un lloc pla i fora del trànsit habitual de la maquinària d'obra, per tal d'evitar vessaments accidentals. - Senyalitzar correctament els diferents contenidors on s'hagin de situar els envasos dels productes especials, tenint en compte les incompatibilitats segons els símbols de perillositat representats en les etiquetes. - Tapar els contenidors i protegir-los de la pluja, la radiació, etc. - Emmagatzemar els bidons que contenen líquids perillosos (olis, desencofrants, etc.) en posició vertical i sobre cubetes de retenció de líquids per tal d'evitar fuites. - Impermeabilitzar el terra on se situïn els contenidors de residus especials				
	Inerts	☐ contenidor per a inerts barrejats ☒ contenidor per a inerts formigó ☐ contenidor per a inerts Ceràmica ☐ contenidor per a d'altres inerts X contenidor o zona d'aplec per a terres que van a abocador				
	No Especials	X contenidor per a metall X contenidor per a fusta X contenidor per a plàstic X contenidor per a paper i cartró ☐ contenidor per a la resta de residus No Especials barrejats X contenidor per a TOTS els residus No Especials barrejats				
	Inerts+no especials	inerts + No Especials: ☐ contenidor amb inerts i No Especials barrejats (**) (**) Només quan sigui tècnicament inviable. En aquest cas, derivar-ho cap a un gestor que li faci un tractament previ.				
2	Reciclatge de residus petris inerts en l' obra	☐ Es preveu matxucar residus petris a l'obra per a reutilitzar, posteriorment, en el mateix emplaçament. Quantitat de residus que es preveu reciclar i que s'évita portar a abocador kg:				

FITXA RESUM DE LA GESTIÓ DELS RESIDUS DINTRE DE L'OBRA					
					
Especials	CODIS LER: (els codis dependran dels tipus de residus). Aquest símbol identifica als Residus Especials de manera genèrica i pot servir per a senyalitzar la zona d'aplec habilitada per als Residus Especials, no obstant això, a l'hora d'emmagatzemar-los cal tenir en compte els símbols de perillositat que identifiquen cadascun d'aquests recursos i senyalitzar els bidons o contenidors d'acord amb la legislació de Residus Especials. Símbols de perillositat:				
	T: Tòxic T+: Molt Tòxic	C: Corrosiu	F: Fàcilment Inflamable F+: Extremadament Inflamable	E: Explosiu	
					
	N: Perillós per al medi ambient	O: Comburent	X _n : Nociu. Xi: Irritant.		
					

Fonts: Guia per a la redacció de l'Estudi de Gestió de Residus de construcció i d'enderroc. Estudi PROGROC JUL08_CO080724.

7.2 Operacions de gestió de residus fora de l'obra

A continuació, es facilita una fitxa resum de la gestió dels residus fora de l'obra.

FITXA RESUM DE GESTIÓ DELS RESIDUS FORA DE L'OBRA					
4	Destí dels residus segons tipologia				
Inerts		Quantitat estimada		Gestor	Observacions
		Tones	m³	Codi	Nom
	☐ Reciclatge				
	☐ Planta de transferència				
	X Planta de selecció	456,2	228,1	E-1110.09	TECNOCATALANA DE RUNES S.L
	☐ Dipòsit				
Residus No Especials		Quantitat estimada		Gestor	Observacions
		Tones	m³	Codi	Nom
	Reciclatge:				
	X Reciclatge de metall	35,2	29,7	E-194.96	JAIME DURAN S.A.
	X Reciclatge de fusta				
	X Reciclatge de plàstic	0,4	1,5	E-427.97	TRASNFORMADORA DE PELETS
	☐ Reciclatge paper-cartó				
	☐ Reciclatge altres				
	☐ Planta de transferència				
	☐ Planta de selecció				
	☐ Dipòsit				
Residus Especials		Quantitat estimada		Gestor	Observacions
		Tones	m³	Codi	Nom
	☐ Instal·lació de gestió de Residus Especials				

Fonts: Guia per a la redacció de l'Estudi de Gestió de Residus de construcció i enderroc. Estudi PROGROC JUL08_CO080724.

8. MARC LEGISLATIU

A títol orientatiu, i sense caràcter limitatiu, en el Document Núm 3 Plec de Prescripcions Tècniques d'aquest Estudi de Gestió de Residus s'adjunta una relació de requisits legals aplicables tant per l'Estudi de Gestió de Residus com pel Pla de Gestió de Residus.

9. PLÀNOLS DE LES INSTAL·LACIONS PER A LA GESTIÓ DE RESIDUS

En el *Document Núm. 2 Plànols* d'aquest Estudi de Gestió de Residus s'ha inclòs un plànol d'emplaçament i un altre de la planta de l'obra, on s'especifica la ubicació proposada de les instal·lacions previstes per a la separació, la classificació, l'emmagatzematge, la manipulació i d'altres operacions de gestió de residus de la construcció i d'enderrocament dins de l'obra.

Els plànols podran ser modificats posteriorment en la fase d'execució de les obres amb l'objecte de poder adaptar-se a les característiques de l'obra, sempre que existeixi un acord previ amb la direcció facultativa.

10. PLEC DE CONDICIONS TÈCNIQUES

En el *Document Núm. 3 Plec de Prescripcions Tècniques* d'aquest Estudi de Gestió de Residus s'han inclòs els articles que seran d'aplicació a la gestió de residus i que es troben inclosos en el Plec de Condicions del Projecte, document contractual.

11. PRESSUPOST

El pressupost de gestió de residus de construcció i d'enderrocs generats en l'obra ascendeix a VUIT MIL CENT VINT-I-CINC amb SET CÈNTIMS.

En el *Document Núm. 4 Pressupost* d'aquest Estudi de Gestió de Residus s'ha inclòs els amidaments i els abonaments estimats per a la gestió dels residus previstos per a aquesta obra.

Els amidaments i el pressupost referents a l'Estudi de Gestió de Residus de construcció i de demolició formen part dels amidaments i del pressupost del Projecte, Document núm. 4, en capítol independent, tal i com estableix l'art. 4.a) punt 7è del R.D. 105/2008 d'u de febrer, i segons es detalla a continuació:

Capítol de gestió de residus:

Tant en la gestió interna com en l'externa les partides que representen un percentatge substancial pel que fa a la resta de partides de cada subcapítol estan detallades per preus unitaris. La resta està considerada en una partida alçada d'abonament íntegre obtinguda en base a la suma de la resta de partides.

12. DOCUMENTS DEL PRESENT ESTUDI DE GESTIÓ DE RESIDUS

DOCUMENT NÚM. 1	MEMÒRIA
DOCUMENT NÚM. 2	PLÀNOLS
DOCUMENT NÚM. 3	PLEC DE PRESCRIPCIONS TÈCNIQUES
DOCUMENT NÚM. 4	PRESSUPOST

Barcelona, Juliol de 2018

Roberto Aparicio Trigueros
Núm. col·legiat: 30.048-9

Roger Jornet Ginestà
Núm. col·legiat: 32.748-4

Sílvia Ollé Cortés
Núm. col·legiat: 30.052-7



AJUNTAMENT DE
SANT BOI DE LLOBREGAT

ESTUDI DE GESTIÓ DE RESIDUS DE CONSTRUCCIÓ I DEMOLICIÓ DEL PROJECTE EXECUTIU DE LA
REMDELACIÓ DELS ESPAIS URBANS DEL BARRI CIUTAT COOPERATIVA FASE 2.6
Sant Boi de Llobregat

2. PLEC DE CONDICIONS

ÍNDEX PLEC GESTIÓ DE RESIDUS

1. DEFINICIÓ I ABAST DEL PLEC

- 1.1. Identificació de les obres
- 1.2. Objecte

2. DEFINICIONS I COMPETÈNCIES DELS AGENTS DEL FET CONSTRUCTIU

- 2.1. Productor de residus de construcció i de demolició (promotor)
- 2.2. Posseïdor de residus de construcció i de demolició (contractista)
- 2.3. Gestor de residus de construcció i de demolició
- 2.4. Coordinador de seguretat i de salut en obra
- 2.5. Director d'obra

3. REQUISITS LEGALS

4. CONDICIONS ECONÒMIQUES

- 4.1. Criteris d'aplicació
- 4.2. Definició de les activitats considerades en l'Estudi de Gestió de Residus
- 4.3. Certificació del pressupost de Gestió de Residus

PLEC DE PRESCRIPCIONS TÈCNIQUES

1. DEFINICIÓ I ABAST DEL PLEC

Identificació de les obres

Les obres que es projecten tenen com a finalitat complir amb l'encàrrec de l'Ajuntament de Sant Boi de Llobregat, per a la redacció del POMO de la remodelació dels espais urbans del barri de Ciutat Cooperativa fase 2.6.

Objecte

Aquest Plec de Condicions de l'Estudi de Gestió de Residus¹ (E.G.R.) de la construcció i de la demolició comprèn el conjunt d'especificacions que ha d'acomplir el Pla de Gestió de Residus del Contractista i de la seva materialització en obra.

El Pla de Gestió de Residus haurà de concretar com s'aplicarà l'E.G.R. següent, com a mínim, el tipus d'operacions de gestió que s'hagi determinat a l'Estudi o, en cas contrari, justificar-ho. És, per tant, que haurà d'incorporar:

- Mesures de minimització i prevenció de residus.
- Estimació de la generació de residus.
- Operacions de gestió de residus.
- Plec de condicions tècniques.
- Documentació gràfica de les instal·lacions per a la gestió de residus.
- Pressupost.
- Documentació addicional referent a:
 - o L'acta d'aprovació del Pla de Gestió de Residus de construcció i de demolició.
 - o Pla de formació d'obra.
 - o Documentació de control d'obra.

Un cop sigui aprovat pel promotor i la Direcció Facultativa, el Pla formarà part de la documentació contractual de l'obra, tal i com estableix l'article 5.1 del RD 105/2008.

DEFINICIONS I COMPETÈNCIES DELS AGENTS DEL FET CONSTRUCTIU

A continuació, s'estableix la definició de les parts que intervenen en el fet constructiu i estan obligats a prendre decisions ajustant-se als continguts de:

1. Controlar els residus de construcció i de demolició en totes les fases de les obres.
2. Avaluar els residus que no es poden evitar i la seva gestió.
3. Tenir en compte l'evolució de la tècnica per tal d'adaptar les activitats de les obres, mètodes de treball i de producció a la minoració dels impactes mediambientals als efectes dels residus.
4. Planificar i adoptar mesures que donin prioritat a la informació, amb instruccions col·lectives als treballadors, respecte a l'organització de la feina, les condicions de treball, i la influència dels factors ambientals en el treball, tots relacionats amb la fase de producció de residus de construcció i de demolició.

Productor de residus de construcció i de demolició (promotor)

Als efectes del present Estudi de Gestió de Residus, i d'acord a l'article 2 del R.D. 105/2008, serà considerat promotor:

- La persona física o jurídica titular de la llicència urbanística en una obra de construcció o de demolició; en les obres en què no sigui necessari llicència urbanística, es considerarà productor de residus la persona física o jurídica titular del bé immoble objecte d'una obra de construcció o de demolició.
- La persona física o jurídica que porti a terme operacions de tractament, de barreja o d'una altra tipologia, que ocasioni un canvi de naturalesa o de composició dels residus.

- L'importador o adquiridor en qualsevol estat de la Unió Europea de residus de construcció o de demolició.

Obligacions del promotor en matèria de gestió de residus de la construcció i de la demolició segons l'article 4 del R.D. 105/2008 (legislació estatal) i el Decret 89/2010, de 29 de juny, pel qual s'aprova el Programa de Gestió de Residus de la Construcció de Catalunya (PROGROC), es regula la producció i gestió dels residus de la construcció i de la demolició, i el cànon sobre la deposició controlada dels residus de la construcció (legislació autonòmica):

1. A part dels requisits exigits per la legislació vigent sobre residus, el promotor haurà de complir les següents obligacions:

a) Incloure en el projecte d'execució de l'obra un estudi de gestió de residus de construcció i de demolició, que contindrà com a mínim:

1^r Una estimació de la quantitat, expressada en tones i en metres cúbics, dels residus de construcció i de demolició que es generaran a l'obra, codificats d'acord amb la llista europea de residus publicada per Ordre MAM/304/2002, de 8 de febrer, per la qual es publiquen les operacions de valorització i d'eliminació de residus i la llista europea de residus, o norma que la substitueixi.

2ⁿ Les mesures per a la prevenció de residus a l'obra objecte del projecte.

3^r Les operacions de reutilització, de valorització o d'eliminació a què es destinaran els residus que es generaran a l'obra.

4^t Les mesures per a la separació dels residus a l'obra, en particular, pel compliment per part del posseïdor de residus, de l'obligació establerta en l'apartat 5 de l'article 5.

5^a Els plànols de les instal·lacions previstes per a l'emmagatzematge, el maneig, la separació i, en el seu cas, altres operacions de gestió dels residus de construcció i de demolició dintre de l'obra. Posteriorment, aquests plànols podran ser objecte d'adaptació a les característiques particulars de l'obra i els seus sistemes d'execució, previ acord de la direcció facultativa de l'obra.

6^a Les prescripcions del plec de prescripcions tècniques particulars del projecte, en relació amb l'emmagatzematge, el maneig, la separació i, en el seu cas, altres operacions de gestió dels residus de construcció i de demolició dintre de l'obra.

7^a Una valoració del cost previst de la gestió dels residus de construcció i de demolició que formarà part del pressupost del projecte en capítol independent.

b) En obres de demolició, de rehabilitació, de reparació o de reforma, fer un inventari dels residus perillosos que es generaran, que s'hauran d'incloure en l'estudi de gestió a què es refereix la lletra a) de l'apartat 1, així com preveure'n la retirada selectiva, amb el fi d'evitar la mescla entre ells o amb altres residus no perillosos, i assegurar-ne la tramesa a gestors autoritzats de residus perillosos.

c) En el cas d'obres sotmeses a llicència urbanística, constituir, quan procedeixi, en els termes previstos en la legislació de les comunitats autònomes, la fiança o la garantia financera equivalent que asseguri el compliment dels requisits establerts en dita llicència en relació amb els residus de construcció i de demolició de l'obra.

2. En el cas d'obres d'edificació, quan es presenti un projecte bàsic per l'obtenció de la llicència urbanística, dit projecte contindrà, almenys, els documents referents als subapartats 1^r, 2ⁿ, 3^r, 4^t i 7^a de la lletra a) i de la lletra b) de l'apartat 1.

Adicionalment, s'estableixen altres obligacions pel productor de residus de la construcció i la demolició amb l'entrada en vigor del Decret 89/2010:

Art. 14.1 Cada lliurament de residus de la construcció i de la demolició ha de constar en un **document de seguiment independent** on s'identifiqui:

- La persona productora o posseïdora del residu.

¹ Aquest Plec es redacta per donar compliment al R.D. 105/2008, i modificacions posteriors.

- L'obra de la qual prové el residu de construcció i de demolició i el número de llicència d'obres.
- La quantitat en tones o metres cúbics, o en ambdós quan sigui possible, de residus a gestionar i la seva codificació d'acord amb el Catàleg Europeu de Residus.
- Les persones gestores.
- La persona transportista.

Art. 14.2 La persona productora o posseïdora de residus i les persones gestores han de disposar d'un exemplar del document de seguiment, i mantenir els exemplars corresponents a cada any natural durant els cinc anys següents.

Art. 15.2 La persona sol·licitant de la llicència ha de presentar a l'ajuntament corresponent el **certificat acreditatiu de la gestió dels residus referent a la quantitat i tipus de residus lliurats**. Aquest document és necessari per al retorn de la fiança establerta d'acord amb l'article 11 del Decret 89/2010.

Art. 15.3 En cas que en l'Estudi de Gestió i en el corresponent Pla de Gestió s'hagi previst la reutilització de residus generats en la mateixa obra, en una obra diferent o en una activitat de restauració, condicionament o rebliment, cal que la llicència d'obres determini la forma d'acreditació d'aquesta gestió. Aquesta acreditació pot realitzar-se:

- a) mitjançant els serveis tècnics del mateix Ajuntament, o
- b) mitjançant empreses acreditades externes.

El cost d'aquesta acreditació ha de ser assumit pel productor dels residus.

Tota la documentació que contemplen els art. 14 i 15 del Decret 89/2010 restarà en el **Document final d'obra**, tot i no ser necessària la llicència d'obres.

Posseïdor de residus de construcció i de demolició (contractista)

Als efectes del present Estudi de Gestió de Residus, i d'acord a l'article 2 del R.D. 105/2008, serà considerat contractista:

La persona física o jurídica que tingui al seu poder els residus de la construcció i de la demolició i que no ostenti la condició de gestor de residus. **Tindrà la consideració de posseïdor de residus la persona física o jurídica que executi l'obra de construcció o de demolició, com el constructor, els subcontractistes i els treballadors autònoms.** No tindran la consideració de posseïdor de residus de construcció i de demolició els treballadors per compte aliè.

Obligacions del posseïdor de residus de construcció i demolició segons l'article 5 del R.D. 105/2008 (legislació estatal) i el Decret 89/2010 (legislació autonòmica).

Pel que fa als requisits exigits per la legislació vigent sobre residus, el posseïdor de residus haurà de complir amb les obligacions següents:

1. A més de les obligacions previstes en la normativa aplicable, la persona física o jurídica que executi l'obra estarà obligada a presentar a la propietat d'aquesta un pla que reflecteixi com portarà a terme les obligacions que li pertoquen amb relació als residus de construcció i de demolició que es produeixin a l'obra, en particular les recollides en l'article 4.1. i en aquest article. El pla, una vegada aprovat per la direcció facultativa i acceptat per la propietat, passarà a formar part dels documents contractuals de l'obra.

2. El posseïdor de residus de construcció i de demolició, quan no procedeixi a gestionar-los per si mateix, i sense perjudici dels requeriments del projecte aprovat, estarà obligat a lliurar-los a un gestor de residus o a participar en un acord voluntari o conveni de col·laboració per la seva gestió. Els residus de construcció i de demolició es destinaran preferentment, i per aquest ordre, a operacions de reutilització, de reciclatge o a altres formes de valorització.

3. L'entrega dels residus de construcció i de demolició a un gestor per part del posseïdor haurà de constar en document fefaent (anomenat "document de seguiment", art. 14 Decret 89/2010), en el qual figuri, almenys, la identificació del posseïdor i del productor, l'obra de procedència i, en el seu cas, el número de llicència de l'obra, la quantitat, expressada en tones o en metres cúbics, o en ambdues unitats quan sigui possible, el tipus de residus entregats,

codificats d'acord a la llista europea de residus publicada per Ordre MAM/304/2002, de 8 de febrer, o norma que la substitueixi, i la identificació del gestor de les operacions de destí. **Amb l'entrada en vigor del Decret 89/2010 s'ha d'identificar també la persona transportista (art. 14.1)**

Quan el gestor al qual el posseïdor lliuri els residus de construcció i de demolició efectui únicament operacions de recollida, d'emmagatzematge, de transferència o de transport, en el document de lliurament haurà de figurar també el gestor de valorització o d'eliminació ulterior al qual es destinaran els residus.

4. El posseïdor dels residus estarà obligat, mentre es trobin en el seu poder, a mantenir-los en condicions adequades d'higiene i seguretat, així com a evitar la mescla de fraccions ja seleccionades que impedeixi o dificulti la seva posterior valorització o eliminació.

5. Els residus de construcció i de demolició hauran de separar-se en les fraccions següents, quan, de forma individualitzada per cadascuna de dites fraccions, la quantitat prevista de generació pel total de l'obra superi les quantitats següents:

Formigó: 80 t.

Maons, teules, ceràmics: 40 t.

Metall: 2 t.

Fusta: 1 t.

Vidre: 1 t.

Plàstic: 0,5 t.

Paper i cartró: 0,5 t.

La separació en fraccions es portarà a terme preferentment pel posseïdor dels residus de construcció i de demolició dintre de l'obra en què es produeixin. Quan per falta d'espai físic a l'obra no resulti tècnicament viable efectuar dita separació en origen, el posseïdor podrà encomanar la separació de fraccions a un gestor de residus en una instal·lació de tractament de residus de construcció i de demolició externa a l'obra. En aquest últim cas, el posseïdor haurà d'obtenir del gestor de la instal·lació documentació acreditativa que aquest ha complert, en el seu nom, l'obligació recollida en el present apartat.

6. L'òrgan competent en matèria mediambiental de la comunitat autònoma en què se situï l'obra, de forma excepcional, i sempre que la separació dels residus no hagi estat especificada i pressupostada en el projecte d'obra, podrà eximir al posseïdor dels residus de construcció i de demolició de l'obligació de separació d'alguna o de totes les anteriors fraccions.

7. El posseïdor dels residus de construcció i de demolició estarà obligat a sufragar els corresponents costos de gestió i a lliurar al productor els certificats i la documentació acreditativa de la gestió dels residus a què es fa referència en l'apartat 3, així com a mantenir la documentació corresponent a cada any natural durant els cinc anys següents. En els certificats de gestió constarà la identificació de l'obra (art. 15.1 del Decret 89/2010).

Gestor de residus de construcció i de demolició

Als efectes del present Estudi de Gestió de Residus, i d'acord a l'article 3 de la Ley 22/2011, serà considerat gestor:

La persona o entitat, pública o privada, registrada mitjançant autorització o comunicació, que realitzi qualsevol de les operacions que componen la gestió dels residus, en sigui o no el productor.

Obligacions generals del gestor de residus de construcció i de demolició segons l'article 7 del R.D. 105/2008.

A més de les recollides en la legislació sobre residus, el gestor de residus de construcció i de demolició complirà amb les obligacions següents:

a) En el cas d'activitats de gestió sotmeses a autorització per la legislació de residus, dur un registre en el qual, com a mínim, figuri la quantitat de residus gestionats, expressada en tones i en metres cúbics, el tipus de residus, codificats d'acord a la llista europea de residus publicada per Ordre MAM/304/2002, de 8 de febrer, o norma que la substitueixi, la identificació del productor, del posseïdor de l'obra d'on procedeixen, o del gestor, quan procedeixin d'altra operació anterior de gestió, el mètode de gestió aplicat, així com les quantitats, en tones i en metres cúbics, i destins dels productes i residus resultants de l'activitat.

b) Posar a disposició de les administracions públiques competents, a petició d'aquestes, la informació continguda en el registre mencionat en la lletra a). La informació referida a cada any natural haurà de mantenir-se durant els cinc anys següents.

c) Estendre al posseïdor o al gestor que li lliuri residus de construcció i de demolició, segons els termes recollits en aquest Reial Decret, els certificats acreditatius de la gestió dels residus rebuts, especificant-ne el productor i, en el seu cas, el número de llicència de l'obra de procedència. Quan es tracti d'un gestor que duu a terme una operació exclusivament de recollida, d'emmagatzematge, de transferència o de transport, a més haurà de transmetre al posseïdor o al gestor que li va lliurar els residus els certificats de l'operació de valorització o d'eliminació subsegüent a què varen ser destinats els residus.

d) En el cas que freturi d'autorització per gestionar residus perillosos, haurà de disposar d'un procediment d'admissió de residus a la instal·lació que assegurï que, prèviament al procés de tractament, es detectaran i se separaran, emmagatzemaran adequadament i derivaran a gestors autoritzats de residus perillosos aquells que tinguin aquest caràcter i puguin arribar a la instal·lació mesclats amb residus no perillosos de construcció i de demolició. Aquesta obligació s'entendrà sense perjudici de les responsabilitats en què puguin incórrer el productor, el posseïdor o, en el seu cas, el gestor precedent que hagi enviat aquests residus a la instal·lació.

Coordinador de seguretat i de salut en obra

El coordinador de seguretat i de salut en obra serà, als efectes del present Estudi de Gestió de Residus, qualsevol persona física legalment habilitada pels seus coneixements específics i que compti amb titulació acadèmica en construcció.

El coordinador de seguretat i salut forma part de la direcció d'obra o direcció facultativa / direcció d'execució.

Funcions del coordinador de seguretat i de salut en matèria de seguretat i salut en la gestió de residus:

El coordinador de seguretat i de salut en fase d'execució d'obra, és designat pel Promotor en tots aquells casos en què intervé més d'una empresa i treballadors autònoms o diversos treballadors autònoms.

Les funcions del coordinador en matèria de seguretat i de salut durant l'execució de l'obra, derivades de l'activitat de la gestió de residus, segons el R.D. 1627/1997, de 24 d'octubre, pel que s'estableixen disposicions mínimes de seguretat i de salut a les obres de construcció, són les següents:

1. Coordinar l'aplicació dels Principis Generals de l'Acció Preventiva (Art. 15 L. 31/1995) :

a) En el moment de prendre les decisions tècniques i d'organització amb el fi de planificar les diferents tasques o fases de treball que s'hagin de desenvolupar simultàniament o successivament, referides a les operacions de reutilització de residus i la seva gestió.

b) En l'estimació de la durada requerida per a l'execució d'aquests treballs o fases de treball.

2. Coordinar les activitats de l'obra, relacionades amb els residus de la construcció i les demolicions, per garantir que els contractistes, i si n'hi ha, els subcontractistes i els treballadors autònoms, apliquin de manera coherent i responsable els principis de l'acció preventiva que recull l'article 15 de la Llei de Prevenció de Riscos Laborals (L.31/1995

de 8 de novembre) durant l'execució de l'obra i, en particular, en les tasques o activitats a què es refereix l'article 10 del R.D. 1627/1997 de 24 d'octubre sobre Disposicions mínimes de seguretat i de salut a les obres de construcció:

a) El manteniment de l'obra en bon estat d'ordre i neteja.

b) L'elecció de l'emplaçament dels llocs i les àrees de treball, on es tinguin previstes les separacions de les fraccions dels residus en l'obra mateix, tenint en compte les seves condicions d'accés, i la determinació de les vies o les zones de desplaçament o de circulació.

c) La manipulació dels diferents materials i la utilització dels mitjans auxiliars.

d) El manteniment, el control previ a la posada en servei i el control periòdic de les instal·lacions i dels dispositius necessaris per a la reducció de residus en l'execució de l'obra, a fi de corregir els defectes que puguin afectar a la seguretat i a la salut dels treballadors.

e) La delimitació i el condicionament de les zones d'emmagatzematge i de dipòsit dels diferents materials, en particular si es tracta de matèries o substàncies perilloses (residus especials).

f) La recollida dels materials perillosos utilitzats.

g) L'emmagatzematge i l'eliminació o l'evacuació a monodipòsit dels residus i les deixalles.

3. Organitzar la coordinació d'activitats empresarials prevista en l'article 24 de la Llei de Prevenció de Riscos Laborals.

4. Coordinar les accions i funcions de control de l'aplicació correcta dels mètodes de treball en la fase de producció i de gestió dels residus.

5. Adoptar les mesures necessàries perquè només puguin accedir a l'obra i a les zones de classificació i de separació dels residus les persones autoritzades.

A més a més, el coordinador de seguretat i de salut tindrà en compte els continguts de la Memòria de l'Estudi de Seguretat i Salut, concretament els apartats següents: "19.- Àrees Auxiliars, 19.1 Zones d'apilament", "20. Tractament de residus", "21. Tractament de materials i/o substàncies perilloses", "21.1. Manipulació", "21.2. Delimitació / condicionament de zones d'apilament".

Director d'obra

Als efectes del present Estudi de Gestió de Residus, es considera director d'obra:

Al tècnic habilitat professionalment que, formant part de la direcció d'obra, dirigeix el desenvolupament de l'obra en els aspectes tècnics, estètics, urbanístics i mediambientals, de conformitat amb el Projecte que el defineix, la llicència constructiva i d'altres autoritzacions preceptives i les condicions del contracte, amb l'objecte d'assegurar l'adequació al fi proposat.

Funcions del director d'obra en matèria de gestió de residus:

1. Subscriure l'Acta de Replanteig o començament de l'obra, confrontant prèviament l'existència prèvia de l'Acta d'Aprovació del Pla de Gestió de Residus del contractista.

2. Aprovar i signar el Pla de Gestió de Residus (P.G.R.) que desenvoluparà l'Estudi de Gestió de Residus del Projecte. El contractista podrà incorporar els suggeriments de millora corresponents a la seva especialització en el Pla de Gestió de Residus i presentar-los a l'aprovació del promotor i de la direcció facultativa.

3. Verificar la influència de les condicions ambientals en la realització dels treballs de demolicions i de moviment de terres, d'acord amb el Projecte i l'Estudi de Gestió de Residus.

4. Exigir al contractista que disposi i acrediti que els residus de construcció i de demolició realment produïts en obra han estat gestionats, en el seu cas, en obra o lliurats a una instal·lació de valorització o d'eliminació pel seu tractament per un gestor de residus autoritzat, per tal de incloure-les en la documentació de final d'obra.
5. Certificar el final d'obra, amb la comprovació de totes les fitxes de seguiment de la gestió de residus que siguin preceptives.
6. Elaborar i subscriure la Memòria de Gestió de Residus de l'obra finalitzada, per lliurar-la al promotor, amb la documentació i els certificats que foren perceptius.

REQUISITS LEGALS

Per a la realització del Pla de Gestió de Residus (P.G.R.), el contractista tindrà en compte la legislació i la normativa existent i vigent.

A títol orientatiu, i sense caràcter limitatiu, s'adjunta una relació de requisits legals aplicables. El contractista, no obstant això, afegirà a la llista següent les esmenes de caràcter tècnic particular que no siguin a la relació i correspongui aplicar al seu Pla.

- o ORDRE DE 6 DE SETEMBRE DE 1988, sobre prescripcions en el tractament i l'eliminació dels olis usats.
- o DECRET 115/1994, de 6 d'abril, reguladora del Registre General de Gestors de Residus.
- o DECRET 34/1996, de 9 de gener, pel qual s'aprova el Catàleg de Residus de Catalunya.
- o DECRET 1/1997, de 7 de gener, sobre la disposició del rebuig dels residus en dipòsits controlats.
- o DECRET 92/1999, de 6 d'abril, de modificació del Decret 34/1996, de 9 de gener, pel qual s'aprova el Catàleg de Residus de Catalunya.
- o DECRET 93/1999, de 6 d'abril, sobre Procediments de Gestió de Residus.
- o DECRET 219/2001, d'1 d'agost, pel qual es deroga la disposició addicional tercera del Decret 93/1999, de 6 d'abril, sobre procediments de gestió de residus.
- o REAL DECRETO 833/1988, de 20 de julio, por el que se aprueba el reglamento para la ejecución de la ley 2071986, básica de residuos tóxicos y peligrosos.
- o REAL DECRETO 108/1991, de 1 de febrero, sobre la prevención y reducción de la contaminación del medio ambiente producida por el amianto.
- o REAL DECRETO 952/1997, de 20 de junio, por el que se modifica el reglamento para la ejecución de la ley 20/1996, de 14 de mayo, Básica de Residuos Tóxicos y Peligrosos, aprobado mediante Real Decreto 833/1988 de 20 de julio.
- o REAL DECRETO 1481/2001, de 27 de diciembre, por el que se regula la eliminación de residuos mediante depósito en vertedero.
- o ORDEN 304/MAM/2002, de 8 de febrero, por el que se publican las operaciones de valorización y eliminación de residuos y la lista europea de residuos.
- o REAL DECRETO 396/2006, de 31 de marzo, por el que se establecen las disposiciones mínimas de seguridad y salud aplicables a los trabajos con riesgo de exposición al amianto.
- o REAL DECRETO 679/2006, de 2 de junio, por el que se regula la gestión de los aceites industriales usados.

- o REAL DECRETO 105/2008, de 1 de febrero, por el que se regula la producción y la gestión de los residuos de construcción y demolición.
- o DECRET LEGISLATIU 1/2009, de 21 de juliol, pel qual s'aprova el text refós de la Llei reguladora dels residus
- o DECRET 89/2010, de 29 de juny, pel qual s'aprova el Programa de Gestió de Residus de la Construcció de Catalunya (PROGROC), es regula la producció i la gestió dels residus de la construcció i de la demolició, i el cànon sobre la deposició controlada dels residus de la construcció.
- o LLEI 22/2011, de 28 de juliol, de residus i sòls contaminats.

a) Tots aquells continguts que facin referència a la producció i la gestió de residus:

- DOCUMENT Núm. 3-Plec de Prescripcions Tècniques Particulars del Projecte.

- "Plec de Clàusules Administratives Generals, per a la Contractació d'Obres de la MMAMB".

b) Les normatives de les companyies subministradores de serveis públics de gestió de residus en tot allò que fa referència a la gestió de residus.

CONDICIONS ECONÒMIQUES

Criteris d'aplicació

Els amidaments i el pressupost referents a l'Estudi de Gestió de Residus de construcció i de demolició formen part dels amidaments i del pressupost del projecte, Document Núm.4, en capítol independent, tal i com estableix l'art. 4.1.a) punt 7è del R.D. 105/2008 d'u de febrer, i segons es detalla a continuació:

Capítol de gestió de residus:

Tant en la gestió interna com en l'externa les partides que representen un percentatge substancial pel que fa a la resta de partides de cada subcapítol estan detallades per preus unitaris. La resta està considerada en una partida alçada d'abonament íntegre obtinguda en base a la suma de la resta de partides.

Tant els amidaments com el pressupost de l'E.G.R. s'han determinat amb el que estableix el capítol de Gestió de Residus del banc de preus de l'AMB.

Definició de les activitats considerades en l'Estudi de Gestió de Residus

La definició de les activitats contemplades a l'E.G.R., així com les unitats i criteris d'amidament que es desprenen de cadascuna, serà la disposada en el Plec de Condicions Tècniques del banc de preus de l'AMB en el capítol de Gestió de Residus, i que comprèn:

F2R2 CLASSIFICACIÓ DE RESIDUS

1.- DEFINICIÓ I CONDICIONS DE LES PARTIDES D'OBRA EXECUTADES

Operacions destinades a la gestió dels residus generats en l'obra: residu de construcció o demolició o material d'excavació.

S'han considerat les operacions següents:

- Classificació dels residus en obra

CLASSIFICACIÓ DE RESIDUS:

S'han de separar els residus en les fraccions mínimes següents si es supera el límit especificat, d'acord amb el que especifica l'article 5.5 del REAL DECRETO 105/2008 :

- Formigó LER 170101 (formigó): ≥ 80 t
- Maons, teules, ceràmics LER 170103 (teules i materials ceràmics): ≥ 40 t
- Metall LER 170407 (metalls barrejats) ≥ 2 t
- Fusta LER 170201 (fusta): ≥ 1 t
- Vidre LER 170202 (vidre): ≥ 1 t
- Plàstic LER 170203 (plàstic) $\geq 0,5$ t
- Paper i cartró LER 150101 (envasos de paper i cartró): $\geq 0,5$ t

Els materials que no superin aquest límits o que no es corresponguin amb cap de les fraccions anteriors, han de quedar separats com a mínim en les fraccions següents:

- Si es fa la separació selectiva en obra:
 - Inerts LER 170107 (mescles de formigó, maons, teules i materials ceràmics que no contenen substàncies perilloses)
 - No especials LER 170904 (residus barrejats de construcció i demolició que no contenen, mercuri, PCB ni substàncies perilloses)
 - Especials LER 170903* (altres residus de construcció i demolició (inclosos els residus barrejats, que contenen substàncies perilloses)
- Si es fa la separació selectiva en un centre de transferència (extern):
 - Inerts i No especials LER 170904 (residus barrejats de construcció i demolició que no contenen, mercuri, PCB ni substàncies perilloses)
 - Especials LER 170903* (altres residus de construcció i demolició (inclosos els residus barrejats, que contenen substàncies perilloses)

Els residus separats en les fraccions establertes al "Pla de Gestió de Residus de la Construcció i Enderroc" de l'obra, s'emmagatzemaran en els espais previstos a l'obra per a aquesta finalitat.

Els contenidors han d'estar senyalitzats clarament, en funció del tipus de residu que continguin, d'acord amb la separació selectiva prevista.

Els materials destinats a ser reutilitzats han de quedar separats, en funció del seu destí final.

RESIDUS ESPECIALS:

Els residus especials sempre s'han de separar.

Els residus especials s'han de dipositar en una zona d'emmagatzematge separada de la resta.

Temps màxim d'emmagatzematge: 6 mesos.

Els materials potencialment perillosos han d'estar separats per tipus compatibles i emmagatzemats en bidons o contenidors adequats, amb indicació del tipus de perillositat.

El contenidor de residus especials ha de situar-se en un lloc pla, fora del trànsit habitual de la maquinària d'obra, per tal d'evitar vessaments accidentals

Cal senyalitzar convenientment els diferents contenidors de residus especials, tenint en compte les incompatibilitats segons els símbols de perillositat representat en les etiquetes.

Els contenidors de residus especials han d'estar tapats i protegits de la pluja i la radiació solar excessiva.

Els bidons que contenen líquids perillosos (olis, desencofrants, etc.) s'han d'emmagatzemar en posició vertical i sobre cubetes de retenció de líquids per tal d'evitar fuites.

Els contenidors de residus especials s'han de col·locar sobre un terra impermeabilitzat.

2.- CONDICIONS DEL PROCÉS D'EXECUCIÓ

RESIDUS DE LA CONSTRUCCIÓ:

La manipulació dels materials s'ha de fer amb les proteccions adequades a la perillositat del mateix.

3.- UNITAT I CRITERIS D'AMIDAMENT

CLASSIFICACIÓ DE RESIDUS:

m³ de volum realment classificat d'acord amb les especificacions del "Pla de Gestió de Residus de Construcció i Enderrocs" de la obra.

4.- NORMATIVA DE COMPLIMENT OBLIGATORI

Real Decreto 105/2008, de 1 de febrero, por el que se regula la producción y gestión de los residuos de construcción y demolición

Orden MAM/304/2002, de 8 de febrero, por la cual se publican las operaciones de valorización y eliminación de residuos y la lista europea de residuos.

Corrección de errores de la Orden MAM/304/2002, de 8 de febrero, por la que se publican las operaciones de valorización y eliminación de residuos y lista europea de residuos.

Decret 201/1994, de 26 de juliol, regulador dels enderroc i altres residus de la construcció.

Real Decreto 108/1991, de 1 de febrero, sobre la prevención y reducción de la contaminación del medio ambiente producida por el amianto.

Decret 161/2001 de 12 de juny, de modificació del Decret 201/1994 de 26 de juliol, regulador dels enderroc i altres residus de la construcció.

F2R3 TRANSPORT DE RESIDUS D'EXCAVACIÓ A INSTAL·LACIÓ AUTORIZADA DE GESTIÓ DE RESIDUS

1.- DEFINICIÓ I CONDICIONS DE LES PARTIDES D'OBRA EXECUTADES

Operacions destinades a la gestió dels residus generats en l'obra: residu de construcció o demolició o material d'excavació.

S'han considerat les operacions següents:

- Transport o càrrega i transport del residu: material procedent d'excavació o residu de construcció o demolició
- Subministrament i recollida del contenidor dels residus

CÀRREGA I TRANSPORT DE MATERIAL D'EXCAVACIÓ I RESIDUS:

L'operació de càrrega s'ha de fer amb les precaucions necessàries per a aconseguir unes condicions de seguretat suficients.

Els vehicles de transport han de portar els elements adequats a fi d'evitar alteracions perjudicials del material.

El contenidor ha d'estar adaptat al material que ha de transportar.

El trajecte que s'ha de recórrer ha de complir les condicions d'amplària lliure i de pendent adequades a la maquinària que s'utilitzi.

TRANSPORT A OBRA:

Transport de terres i material d'excavació o del rebaix, o residus de la construcció, entre dos punts de la mateixa obra o entre dues obres.

Les àrees d'abocada han de ser les que defineixi el "Pla de Gestió de Residus de la Construcció i Enderrocs" de la obra. L'abocada s'ha de fer al lloc i amb el gruix de capa indicats al "Pla de Gestió de Residus de la Construcció i els Enderrocs" de l'obra.

Les terres han de complir les especificacions del seu plec de condicions en funció del seu ús, i cal que tinguin l'aprovació de la DF.

TRANSPORT A INSTAL·LACIÓ EXTERNA DE GESTIÓ DE RESIDUS:

El material de rebuig que el "Pla de Gestió de Residus de la Construcció i els Enderrocs" i el que la DF no accepti per a reutilitzar en obra, s'ha de transportar a una instal·lació externa autoritzada, per tal de rebre el tractament definitiu.

El contractista ha de lliurar al promotor un certificat on s'indiqui, com a mínim:

- Identificació del productor dels residus
- Identificació del posseïdor dels residus
- Identificació de l'obra de la qual prové el residu i en el seu cas, el número de llicència d'obra
- Identificació del gestor autoritzat que ha rebut el residu i si aquet no fa la gestió de valorització o eliminació final del residu, la identificació, cal indicar també qui farà aquesta gestió
- Quantitat en t i m³ del residu gestionat i la seva codificació segons codi LER

2.- CONDICIONS DEL PROCÉS D'EXECUCIÓ

CÀRREGA I TRANSPORT DE MATERIAL D'EXCAVACIÓ I RESIDUS:

El transport s'ha de realitzar en un vehicle adequat, per al material que es desitgi transportar, proveït dels elements que calen per al seu desplaçament correcte.

Durant el transport s'ha de protegir el material de manera que no es produeixin pèrdues en els trajectes utilitzats.

RESIDUS DE LA CONSTRUCCIÓ:

La manipulació dels materials s'ha de fer amb les proteccions adequades a la perillositat del mateix.

3.- UNITAT I CRITERIS D'AMIDAMENT

TRANSPORT DE MATERIAL D'EXCAVACIÓ O RESIDUS:

m3 de volum amidat amb el criteri de la partida d'obra d'excavació que li correspongui, incrementat amb el coeficient d'esponjament indicat en el plec de condicions tècniques, o qualsevol altre acceptat prèviament i expressament per la DF.

La unitat d'obra no inclou les despeses d'abocament ni de manteniment de l'abocador.

TERRES:

Es considera un increment per esponjament d'acord amb els criteris següents:

- Excavacions en terreny fluix: 15%
- Excavacions en terreny compacte: 20%
- Excavacions en terreny de trànsit: 25%
- Excavacions en roca: 25%

4.- NORMATIVA DE COMPLIMENT OBLIGATORI

Real Decreto 105/2008, de 1 de febrero, por el que se regula la producción y gestión de los residuos de construcción y demolición

Orden MAM/304/2002, de 8 de febrero, por la cual se publican las operaciones de valorización y eliminación de residuos y la lista europea de residuos.

Corrección de errores de la Orden MAM/304/2002, de 8 de febrero, por la que se publican las operaciones de valorización y eliminación de residuos y lista europea de residuos.

Decret 201/1994, de 26 de juliol, regulador dels enderroc i altres residus de la construcció.

Real Decreto 108/1991, de 1 de febrero, sobre la prevención y reducción de la contaminación del medio ambiente producida por el amianto.

Decret 161/2001 de 12 de juny, de modificació del Decret 201/1994 de 26 de juliol, regulador dels enderroc i altres residus de la construcció.

F2RA DISPOSICIÓ DE RESIDUS A INSTAL·LACIÓ AUTORITZADA DE GESTIÓ DE RESIDUS

1.- DEFINICIÓ I CONDICIONS DE LES PARTIDES D'OBRA EXECUTADES

Operacions destinades a la gestió dels residus generats en l'obra: residu de construcció o demolició o material d'excavació.

S'han considerat les operacions següents:

- Deposició del residu no reutilitzat en la instal·lació autoritzada de gestió on se li aplicarà el tractament de valorització, selecció i emmagatzematge o eliminació

DISPOSICIÓ DE RESIDUS:

Cada fracció s'ha de dipositar al lloc adequat legalment autoritzat per a que se li apliqui el tipus de tractament especificat en la DT: valorització, emmagatzematge o eliminació.

2.- CONDICIONS DEL PROCÉS D'EXECUCIÓ

RESIDUS DE LA CONSTRUCCIÓ:

La manipulació dels materials s'ha de fer amb les proteccions adequades a la perillositat del mateix.

3.- UNITAT I CRITERIS D'AMIDAMENT

DISPOSICIÓ DE RESIDUS DE CONSTRUCCIÓ O DEMOLICIÓ INERTS O NO ESPECIALS I DE MATERIAL D'EXCAVACIÓ:

m3 de volum de cada tipus de residu dipositat a l'abocador o centre de recollida corresponent.

DISPOSICIÓ DE RESIDUS DE CONSTRUCCIÓ O DEMOLICIÓ ESPECIALS:

kg de pes de cada tipus de residu dipositat a l'abocador o centre de recollida corresponent.

DISPOSICIÓ DE RESIDUS:

La unitat d'obra inclou totes les despeses per la disposició de cada tipus de residu al centre corresponent.

En el cas en que la partida així o especifiqui, s'inclou el cànon d'abocament del residu a dipòsit controlat segons el que determina la Llei 8/2008.

La empresa receptora del residu ha de facilitar al constructor la informació necessària per complimentar el certificat de disposició de residus, d'acord amb l'article 5.3 del REAL DECRETO 105/2008.

4.- NORMATIVA DE COMPLIMENT OBLIGATORI

Real Decreto 105/2008, de 1 de febrero, por el que se regula la producción y gestión de los residuos de construcción y demolición

Orden MAM/304/2002, de 8 de febrero, por la cual se publican las operaciones de valorización y eliminación de residuos y la lista europea de residuos.

Corrección de errores de la Orden MAM/304/2002, de 8 de febrero, por la que se publican las operaciones de valorización y eliminación de residuos y lista europea de residuos.

Decret 201/1994, de 26 de juliol, regulador dels enderroc i altres residus de la construcció.

Real Decreto 108/1991, de 1 de febrero, sobre la prevención y reducción de la contaminación del medio ambiente producida por el amianto.

Decret 161/2001 de 12 de juny, de modificació del Decret 201/1994 de 26 de juliol, regulador dels enderroc i altres residus de la construcció.

LLEI 8/2008, del 10 de juliol, de finançament de les infraestructures de gestió dels residus i dels cànon sobre la disposició del rebuig dels residus.

F2RM MATXUQUEIG DE RESIDUS PETRIS A L'OBRA

1.- DEFINICIÓ I CONDICIONS DE LES PARTIDES D'OBRA EXECUTADES

La superfície de les tongades ha de tenir el pendent transversal necessari per assegurar l'evacuació de les aigües sense perill d'erosió.

La unitat d'obra inclou les operacions de càrrega de la runa a la trituradora, i les operacions de classificació i càrrega del material triturat sobre camió o contenidor.

El material tractat ha de tenir una mida uniforme, que permeti la seva reutilització com a granulat.

Cada material, en funció de la seva classificació com a tipus de residu, s'ha de disposar en un lloc separat, per tal de facilitar la seva reutilització.

2.- CONDICIONS DEL PROCÉS D'EXECUCIÓ

La manipulació dels materials s'ha de fer amb les proteccions adequades a la perillositat del mateix.

S'ha de classificar la runa abans de matxucar-la, per tal que no es barregin materials incompatibles, en funció de la reutilització prevista.

Els materials potencialment contaminats, com components de xarxes de clavegueram o els que continguin fibrociment, no s'han de matxucar.

3.- UNITAT I CRITERIS D'AMIDAMENT

m3 de volum de runa matxucada.

4.- NORMATIVA DE COMPLIMENT OBLIGATORI

Ley 10/1998, de 21 de abril, de Residuos.

Real Decreto 108/1991, de 1 de febrero, sobre la prevención y reducción de la contaminación del medio ambiente producida por el amianto.

Decret 201/1994, de 26 de juliol, regulador dels enderrocs i altres residus de la construcció.

Decret 34/1996, de 9 de gener, pel qual s'aprova el Catàleg de residus de Catalunya.

Decret 92/1999, de 6 d'abril, de modificació del Decret 34/1996, de 9 de gener, pel qual s'aprova el catàleg de Residus de Catalunya.

S'hauran d'incorporar i de definir les activitats considerades a l'E.G.R. Si s'utilitza el banc de preus de l'AMB o de l'ITEC, les definicions de les activitats són les donades en els arxius adjuntats en aquest punt.

Certificació del pressupost de Gestió de Residus

El Pressupost de Gestió de Residus està inclòs en un capítol independent del Pressupost del Projecte, i s'abonarà amb certificacions mensuals..

En qualsevol cas, el Pressupost de Gestió de Residus s'abonarà d'acord amb el que indiqui el contracte d'obra corresponent.

Barcelona,

Barcelona, Juliol de 2018

Roberto Aparicio Trigueros
Núm. col·legiat: 30.048-9

Roger Jornet Ginestà
Núm. col·legiat: 32.748-4

Sílvia Ollé Cortés
Núm. col·legiat: 30.052-7

ESTUDI DE GESTIÓ DE RESIDUS DE CONSTRUCCIÓ I DEMOLICIÓ DEL PROJECTE EXECUTIU DE LA
REMDELACIÓ DELS ESPAIS URBANS DEL BARRI CIUTAT COOPERATIVA FASE 2.6
Sant Boi de Llobregat

3. AMIDAMENTS I PRESSUPOST

POMO de la remodelació dels espais urbans del barri Ciutat Cooperativa FASE 2.6
Sant Boi de Llobregat

AMIDAMENTS

Data: 26/07/18

Pàg.: 1

OBRA 01 PRESSUPOST CIUTAT COOPERATIVA FASE 2.6
CAPÍTOL 01 URBANITZACIÓ
TÍTOL 3 10 GESTIÓ DE RESIDUS
TÍTOL 3 (1) 01 GESTIÓ INTERNA DE RESIDUS

NUM.	CODI	UA	DESCRIPCIÓ					
1	F2R2400RJ	u	Classificació a peu d'obra dels residus de la construcció produïts durant l'obra.					
			AMIDAMENT DIRECTE 1,000					
2	F2U90010	u	Trasllat de contenidor d'escombraries, amb mitjans manuals i mecànics, carrega de materials i transport a l'abocador autoritzat o a magatzem municipal					
			AMIDAMENT DIRECTE 3,000					
3	F2422020	m3	Càrrega amb mitjans mecànics i transport de terres per a reutilitzar en obra, amb dúmper					
Num.	Text	Tipus	[C]	[D]	[E]	[F]	TOTAL	Fórmula
1	terres (70%)		650,204			0,700	455,143	C#*D#*E#*F#
			TOTAL AMIDAMENT 455,143					
4	F2441120	m3	Càrrega amb mitjans manuals i transport de residus inerts o no especials dins de l'obra, amb dúmper per a transports					
Num.	Text	Tipus	[C]	[D]	[E]	[F]	TOTAL	Fórmula
1	residus (70%)		302,520			0,700	211,764	C#*D#*E#*F#
			TOTAL AMIDAMENT 211,764					
5	F2R642M0	m3	Càrrega amb mitjans mecànics i transport de residus inerts o no especials a instal·lació autoritzada de gestió de residus, amb contenidor de 12 m3 de capacitat					
Num.	Text	Tipus	[C]	[D]	[E]	[F]	TOTAL	Fórmula
1	petris							
2	p. llosa		459,030			0,050	22,952	C#*D#*E#*F#
3	p. llambordi		189,560			0,050	9,478	C#*D#*E#*F#
4	p. st vicenç		68,653			0,050	3,433	C#*D#*E#*F#
5	aplacat st vicenç		4,570			0,050	0,229	C#*D#*E#*F#
6	tactil		2,400			0,050	0,120	C#*D#*E#*F#
7	botons		1,600			0,050	0,080	C#*D#*E#*F#
8	encintat		83,450	0,300	0,100	0,050	0,125	C#*D#*E#*F#
9	vorada		113,100	0,200	0,300	0,050	0,339	C#*D#*E#*F#
10	rigola		113,100	0,300	0,120	0,050	0,204	C#*D#*E#*F#
			TOTAL AMIDAMENT 36,960					

OBRA 01 PRESSUPOST CIUTAT COOPERATIVA FASE 2.6
CAPÍTOL 01 URBANITZACIÓ
TÍTOL 3 10 GESTIÓ DE RESIDUS
TÍTOL 3 (1) 02 GESTIÓ EXTERNA DE RESIDUS

EUR

POMO de la remodelació dels espais urbans del barri Ciutat Cooperativa FASE 2.6
Sant Boi de Llobregat

AMIDAMENTS

Data: 26/07/18

Pàg.: 2

NUM.	CODI	UA	DESCRIPCIÓ					
1	F2R35067	m3	Transport de terres a instal·lació autoritzada de gestió de residus, amb camió de 12 t i temps d'espera per a la càrrega amb mitjans mecànics, amb un recorregut de més de 5 i fins a 10 km					
Num.	Text	Tipus	[C]	[D]	[E]	[F]	TOTAL	Fórmula
1	excavació terreny		471,330			1,200	565,596	C##D##E##F#
2	fonaments		-36,705				-36,705	C##D##E##F#
4	terres rases		255,000			1,200	306,000	C##D##E##F#
5	terres pous		24,096			1,200	28,915	C##D##E##F#
7	- terraplenat		-60,002			1,200	-72,002	C##D##E##F#
8	- material tolerable		-118,000			1,200	-141,600	C##D##E##F#
TOTAL AMIDAMENT							650,204	
2	F2RA7LP2	m3	Deposició controlada a dipòsit autoritzat de residus de terra inerts amb una densitat 1,6 t/m3, procedents d'excavació, amb codi 170504 segons la Llista Europea de Residus (ORDEN MAM/304/2002)					
AMIDAMENT DIRECTE							650,204	
3	F2R54267	m3	Transport de residus a instal·lació autoritzada de gestió de residus, amb camió de 12 t i temps d'espera per a la càrrega a màquina, amb un recorregut de més de 5 i fins a 10 km					
Num.	Text	Tipus	[C]	[D]	[E]	[F]	TOTAL	Fórmula
1	petris							
2	vorada i rigola		189,780	0,200	0,200	1,300	9,869	C##D##E##F#
3	panot plataforma superior		335,700	0,100		1,300	43,641	C##D##E##F#
4	panot vorera inferior		88,990	0,100		1,300	11,569	C##D##E##F#
6	vegetació		186,620	0,200		1,300	48,521	C##D##E##F#
8	escales							
9	accés 2 i accés 4		1,338			1,300	1,739	C##D##E##F#
11	asfalt							
12	vorada-asfalt		112,670	0,100		1,300	14,647	C##D##E##F#
13	asfalt aparcament		357,410	0,100		1,300	46,463	C##D##E##F#
15	formigó							
16	END Fo		96,230			1,300	125,099	C##D##E##F#
17	mur contenció F2.1-2.2		5,000	0,150		1,300	0,975	C##D##E##F#
TOTAL AMIDAMENT							302,523	
4	F2RA7580	m3	Deposició controlada a dipòsit autoritzat de residus barrejats no especials amb una densitat 0,17 t/m3, procedents de construcció o demolició, amb codi 170904 segons la Llista Europea de Residus (ORDEN MAM/304/2002)					
Num.	Text	Tipus	[C]	[D]	[E]	[F]	TOTAL	Fórmula
1	asfalt							
2	vorada-asfalt		112,670	0,100		1,300	14,647	C##D##E##F#
3	asfalt aparcament		357,410	0,100		1,300	46,463	C##D##E##F#

EUR

POMO de la remodelació dels espais urbans del barri Ciutat Cooperativa FASE 2.6
Sant Boi de Llobregat

AMIDAMENTS

Data: 26/07/18 Pàg.: 3

TOTAL AMIDAMENT						61,110
-----------------	--	--	--	--	--	--------

5 F2RA71H0 m3

Deposició controlada a dipòsit autoritzat de residus de formigó inerts amb una densitat 1,45 t/m3, procedents de construcció o demolició, amb codi 170101 segons la Llista Europea de Residus (ORDEN MAM/304/2002)

Num.	Text	Tipus	[C]	[D]	[E]	[F]	TOTAL	Fórmula
1	petris							
2	vorada i rigola		189,780	0,200	0,200	1,300	9,869	C#*D#*E#*F#
3	panot plataforma superior		335,700	0,100		1,300	43,641	C#*D#*E#*F#
4	panot vorera inferior		88,990	0,100		1,300	11,569	C#*D#*E#*F#
6	escales							
7	accés 2 i accés 4		1,338			1,300	1,739	C#*D#*E#*F#
9	formigó							
10	END Fo		96,230			1,300	125,099	C#*D#*E#*F#
11	mur contenció F2.1-2.2		5,000	0,150		1,300	0,975	C#*D#*E#*F#

TOTAL AMIDAMENT	192,892
-----------------	---------

6 F2RA8SB0 m3

Deposició controlada a centre de selecció i transferència de residus vegetals nets no perillosos amb una densitat 0.5 t/m3, procedents de poda o sega, amb codi 200201 segons la Llista Europea de Residus (ORDEN MAM/304/2002)

Num.	Text	Tipus	[C]	[D]	[E]	[F]	TOTAL	Fórmula
1	vegetació		186,620	0,200	1,300	0,800	38,817	C#*D#*E#*F#

TOTAL AMIDAMENT	38,817
-----------------	--------

7 F2RA9RC0 m3

Deposició controlada a planta de compostage de residus vegetals bruts barrejats amb terra o altres residus no vegetals no perillosos amb una densitat 0.75 t/m3, procedents de poda o sega, amb codi 200201 segons la Llista Europea de Residus (ORDEN MAM/304/2002)

Num.	Text	Tipus	[C]	[D]	[E]	[F]	TOTAL	Fórmula
1	vegetals		186,620	0,200	1,300	0,200	9,704	C#*D#*E#*F#

TOTAL AMIDAMENT	9,704
-----------------	-------

PRESSUPOST

Data: 26/07/18

Pàg.: 1

Obra	01	Pressupost CIUTAT COOPERATIVA fase 2.6
Capítol	01	URBANITZACIÓ
Títol 3	10	GESTIÓ DE RESIDUS
Títol 3 (1)	01	GESTIÓ INTERNA DE RESIDUS

NUM.	CODI	UA	DESCRIPCIÓ	PREL	AMIDAMENT	IMPORT
1	F2R2400RJ	u	Classificació a peu d'obra dels residus de la construcció produïts durant l'obra. Classificació a peu d'obra dels residus de la construcció produïts durant l'obra. (P - 46)	2.704,00	1,000	2.704,00
2	F2U90010	u	Trasllat de contenidor d'escombraries, amb mitjans manuals i mecànics, carrega de materials i transp Trasllat de contenidor d'escombraries, amb mitjans manuals i mecànics, carrega de materials i transport a l'abocador autoritzat o a magatzem municipal (P - 55)	21,56	3,000	64,68
3	F2422020	m3	Càrrega mec.+transp.terres,reutilitz.obra,dúmper Càrrega amb mitjans mecànics i transport de terres per a reutilitzar en obra, amb dúmper (P - 43)	4,15	455,143	1.888,84
4	F2441120	m3	Càrr.manuals residus inerts o no especials dins obra,dúmper transp. Càrrega amb mitjans manuals i transport de residus inerts o no especials dins de l'obra, amb dúmper per a transports (P - 44)	40,65	211,764	8.608,21
5	F2R642M0	m3	Càrr.mec. residus inerts o no especials instal.gestió residus,contenidor 12m3 Càrrega amb mitjans mecànics i transport de residus inerts o no especials a instal·lació autoritzada de gestió de residus, amb contenidor de 12 m3 de capacitat (P - 49)	16,14	36,960	596,53

TOTAL	Títol 3 (1)	01.01.10.01	13.862,26
-------	-------------	-------------	-----------

Obra	01	Pressupost CIUTAT COOPERATIVA fase 2.6
Capítol	01	URBANITZACIÓ
Títol 3	10	GESTIÓ DE RESIDUS
Títol 3 (1)	02	GESTIÓ EXTERNA DE RESIDUS

NUM. CODI	UA	DESCRIPCIÓ	PREL	AMIDAMENT	IMPORT	
1	F2R35067	m3	Transp.terres,instal.gestió residus,camió 12t,carreg.mec.,rec.5-10km	3,50	650,204	2.275,71
		Transport de terres a instal·lació autoritzada de gestió de residus, amb camió de 12 t i temps d'espera per a la càrrega amb mitjans mecànics, amb un recorregut de més de 5 i fins a 10 km (P - 47)				
2	F2RA7LP2	m3	Deposició controlada dipòsit autoritzat,residus terra inerts,1,6t/m3,LER 170504	1,67	650,204	1.085,84
		Deposició controlada a dipòsit autoritzat de residus de terra inerts amb una densitat 1,6 t/m3, procedents d'excavació, amb codi 170504 segons la Llista Europea de Residus (ORDEN MAM/304/2002) (P - 52)				
3	F2R54267	m3	Transport residus,instal.gestió residus,camió 12t,càrrega mec.,rec.5-10km	4,09	302,523	1.237,32
		Transport de residus a instal·lació autoritzada de gestió de residus, amb camió de 12 t i temps d'espera per a la càrrega a màquina, amb un recorregut de més de 5 i fins a 10 km (P - 48)				
4	F2RA7580	m3	Deposició controlada dipòsit autoritzat,residus barrej. no especials,0,17t/m3,LER 170904	10,63	61,110	649,60
		Deposició controlada a dipòsit autoritzat de residus barrejats no especials amb una densitat 0,17 t/m3, procedents de construcció o demolició, amb codi 170904 segons la Llista Europea de Residus (ORDEN MAM/304/2002) (P - 51)				

EUR

PRESSUPOST

Data: 26/07/18

Pàg.: 2


5	F2RA71H0	m3	Deposició controlada dipòsit autoritzat,residus form. inerts,1,45t/m3,LER 170101	8,31	192,892	1.602,93
6	F2RA8SB0	m3	Deposició controlada a dipòsit autoritzat de residus de formigó inerts amb una densitat 1,45 t/m3, procedents de construcció o demolició, amb codi 170101 segons la Llista Europea de Residus (ORDEN MAM/304/2002) (P - 50) Deposició controlada centre selec.+transf.,residus vegetals nets no peril·losos,0.5t/m3,LER 200201	22,50	38,817	873,38
7	F2RA9RC0	m3	Deposició controlada a centre de selecció i transferència de residus vegetals nets no peril·losos amb una densitat 0.5 t/m3, procedents de poda o sega, amb codi 200201 segons la Llista Europea de Residus (ORDEN MAM/304/2002) (P - 53) Deposició controlada planta compost.,residus vegetals bruts no peril·losos,0.75t/m3,LER 200201 Deposició controlada a planta de compostage de residus vegetals bruts barrejats amb terra o altres residus no vegetals no peril·losos amb una densitat 0.75 t/m3, procedents de poda o sega, amb codi 200201 segons la Llista Europea de Residus (ORDEN MAM/304/2002) (P - 54)	41,25	9,704	400,29

TOTAL	Títol 3 (1)	01.01.10.02	8.125,07
-------	-------------	-------------	----------

EUR

ESTUDI DE GESTIÓ DE RESIDUS DE CONSTRUCCIÓ I DEMOLICIÓ DEL PROJECTE EXECUTIU DE LA
REMDELACIÓ DELS ESPAIS URBANS DEL BARRI CIUTAT COOPERATIVA FASE 2.6
Sant Boi de Llobregat

4. PLÀNOLS

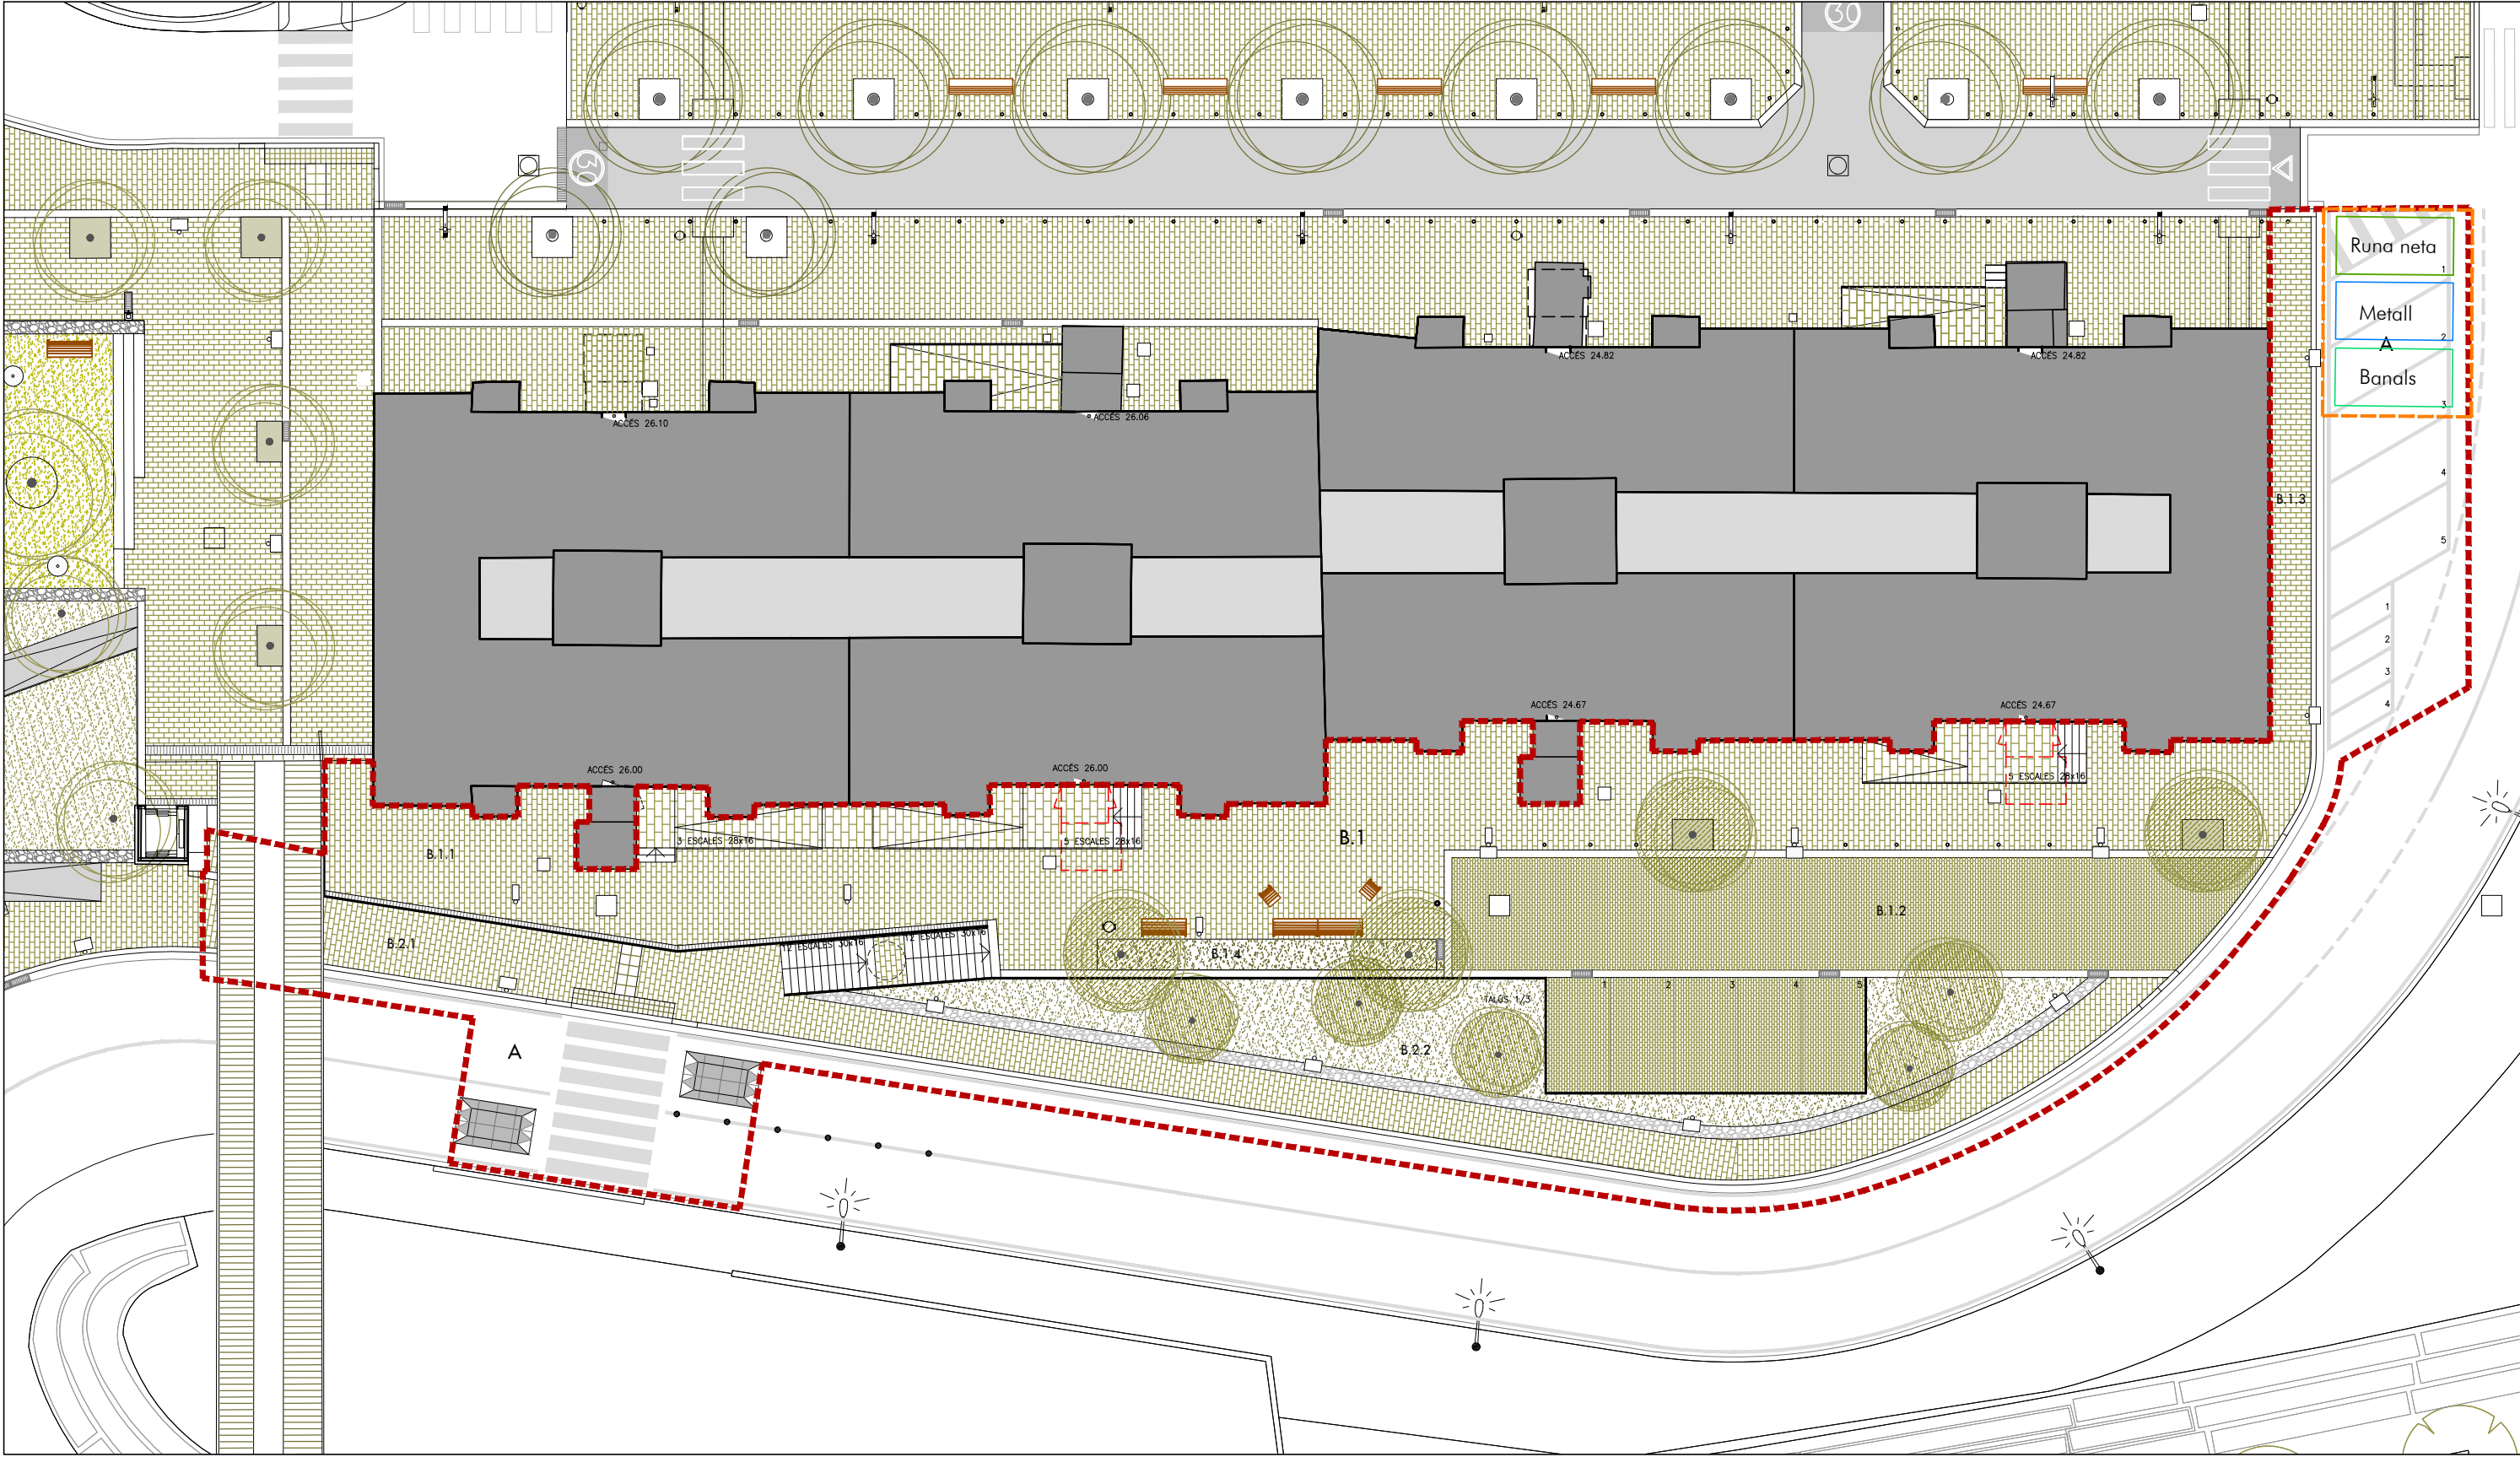

ANNEXES A LA MEMÒRIA DEL POMO DE LA REMODELACIÓ DELS ESPAIS URBANS
DEL BARRI CIUTAT COOPERATIVA FASE 2.6
Sant Boi de Llobregat

ANNEX 5. ACCESSIBILITAT

ANNEX 5

MD3 COMPLIMENT DE LES EXIGÈNCIES D'ACCESSIBILITAT

Aquestes exigències es satisfan adoptant solucions tècniques basades en el Document Tècnic de Condicions bàsiques de accessibilitat i no discriminació per accessos i utilització dels espais públics urbanitzats (Ordre VIV/561/2010) , així com al D. 135/1995 “Codi d'Accessibilitat de Catalunya”.

JUSTIFICACIÓ CODI D'ACCESSIBILITAT DE CATALUNYA . NORMES D'ACCESSIBILITAT URBANÍSTICA

Itinerari de vianants adaptat

- amplada 0,90m i alçada lliure obstacles de 3,00m
- espais gir vehicles gir amb radi mínim de 6,50m de diàmetre respecte eix de l'itinerari
- sense escales ni graons aïllats
- pendent longitudinal menor del 8%
- paviment dur, no lliscant i sense regruixos. Pendent transversal no superior al 2%

Itinerari mixt vianants vehicles

- amplada 3,00m i alçada lliure obstacles de 2,10m
- canvi direcció inscriure cercle de 1,50m de diàmetre
- sense escales ni graons aïllats
- paviment dur, no lliscant i sense regruixos. Pendent transversal no superior al 2%
- Elements d'urbanització i mobiliari que formen part de l'itinerari són adaptats

Elements d'urbanització adaptat

1. Paviments

- dur, no lliscant i sense regruixos. En parcs, jardins paviment de terres compactades amb un 90%PM (Pròctor moficat)
- Paviment amb textura diferenciada per detectar passos de vianants
- Reixes i registres enrasats amb paviment

2. Guals adaptats

Guals vianants

- Amplada de 1,20
- Voreria del gual enrasada amb calçada. Cantells arrodonits o aixamfranats a 45°
- Pendent longitudinal 12%. Pendent transversal 2%
- Senyalitzat amb paviments de textura diferenciada

Guals vehicles

Els itineraris de vianants que travessen no quedin afectats per pendents superiors al 12% longitudinalment i 2% transversalment

3. Rampes adaptades

- amplada 0,90m
- pendent longitudinal
- Tram de 3m 12%
- Tram entre 3-10m: 10%
- Tram de més de 10m 8%
- Pendent transversal no superior al 2%
- paviment dur, no lliscant i sense regruixos.
- llargada max cada tram de 20m
- unió de trams diferents amb replans intermedis de 1,50m de llargada, a l'igual que al principi i final de cada rampa
- Si entre rampa i espai adjacent hi ha desnivell igual o superior a 0,20m es disposa d'un element de protecció longitudinal de 10cm d'alçada sobre paviment rampa
- tenen baranes als dos costats d'entre 0,90 i 0,95m d'alçada.
- L'inici i final de la rampa es senyalitzen amb paviment diferent de la resta i disposen d'un nivell d'il·luminació min de 10lux durant la nit

4. Mobiliari urbà adaptat

El mobiliari és accessible a través d'un itinerari adaptat.

La seva ubicació permet pas lliure de 0,90m de pas i alçada lliure de 2,10m

Elements sortints o volats superiors a 15cm de vol que limiten amb itineraris s'han de situar a alçada sup. a 2,10m o bé tenir element perimetral vertical de 15cm d'alçada perquè puguin ser detectades per invidents.

Elements accessibles manualment 1,40m d'alçada

JUSTIFICACIÓ COMPLIMENT DEL DOCUMENT TÈCNIC QUE DESENVOLUPA LES CONDICIONS BÀSIQUES D'ACCESSIBILITAT I NO DISCRIMINACIÓ PER A LA UTILITZACIÓ DELS ESPAIS PÚBLICS URBANITZATS

El RD 505/2007 de 20 d'abril, donant compliment a la Llei 51/2003 de 2 de desembre d'igualtat d'oportunitats, no discriminació i accessibilitat universal per a persones amb mobilitat reduïda (LIONDAU), demandava en la seva disposició final quarta, l'elaboració d'un document tècnic que desenvolupés les condicions bàsiques de l'accessibilitat i la no discriminació per a l'accés i utilització dels espais públics urbanitzats, publicat en l' Ordre VIV/561/2010

El present projecte en dona compliment:

Àrees d'ús de vianants (art 4)

Les àrees d'ús de vianants compleixen les següents condicions:

- No hi hauran ressals i esglaons aïllats
- Tindran alçada lliure de pas de 2,20m
- Pavimentació tindrà les característiques (art 11)

Itinerari de vianants accessible (art 5)

Tots els itineraris són accessibles i per tant compleixen les següents condicions:

- Discorren sempre al costat de la línia de façana o de l'element horitzontal que faci de límit horitzontal edificat a nivell de terra.
- Amplada lliure de 1,80m
- Tenen alçada lliure de pas de 2,20m
- No hi han ressals i esglaons aïllats
- No hi ha desnivells
- El paviment té les característiques (art 11)
- Pendent transversal màx. 2%
- Pendent longitudinal màx. 6%
- Il·luminació mín. 20luxes homogenis
- Senyalització i comunicació segons cap XI

Els estretament puntuals mai no són inferiors a 1,50m

Àrees d'estança (art 6)

Àrees d'estança en general

Tota la plaça central compleix amb les condicions exigides a les àrees d'estança que són:

- L'accés des de itinerari accessible d'alçada lliure de pas de 2,20m i d'amplada lliure de 1,80m, no té ressalts ni graons aïllats
- Entre diferents àrees hi ha itinerari de vianants accessible.

Elements d'urbanització

Els elements d'urbanització del projecte compleixen l'establert en l'article 10:

- Garanteixen la seguretat, accessibilitat, autonomia i no discriminació de persones amb mobilitat reduïda.
- No envaeixen l'àmbit lliure de pas de l'itinerari de vianants accessible.

Elements d'urbanització

Condicions generals (art 10)

- El seu disseny, col·locació i manteniment que estiguin en àrees de vianants garantiran la seguretat, accessibilitat, autonomia i no discriminació de persones amb mobilitat reduïda.
- No envairan l'àmbit lliure de pas de l'itinerari de vianants accessible.

Paviments (art 11)

- El paviment utilitzat és dur, estable, antilliscant en sec i mullat, sense peces i elements solts. És continu i sense ressalts
- S'utilitzen franges de paviment tàctil indicador de direcció i d'advertència seguint els paràmetres establerts en l'article 45

Reixes, escocells i tapes de la instal·lació (art 12)

- Es col·loquen fora de l'itinerari accessible sempre que és possible
- Estan enrasades amb el paviment complint:
 - No tenen obertures més grans de 1cm de diàmetre
 - En calçada no tenen obertures més grans de 2,5cm de diàmetre
 - Si enreixat és longitudinal en àrees d'ús de vianants serà transversals a la direcció de la marxa
 - Els escocells van coberts amb reixetes o omplerts de material compactat, enrasat amb el paviment
 - No es col·loquen reixes en la cota inferior d'un gual a menys de 0,50m dels límits externs del pas de vianants.

Guals vehiculars

No envaeixen el pas de l'itinerari de vianants ni coincideixen amb guals per a vianants.

Vegetació

- La vegetació plantada no envaeix l'itinerari de vianants accessible.

Rampes

- Tindran les següents característiques:
 - Amplada mínima 1,80m i long màx. 10m
 - Pendent long màx. 10% per a trams fins a 3m i 8% fins a 10m
 - Pendent trans. màx. 2%
 - Replans entre trams mateixa amplada que la rampa, i profunditat de 1,80 si hi ha canvi de direcció 1,50 en directriu recta.

- El paviment complirà el definit en l'art 11

- Disposaran de passamans als dos costats, continus i prolongats 30c més enllà del final del tram
- Si hi ha desnivells laterals es posaran baranes de protecció o sòcols segons art 30
- Al principi i final rampa espai de 1,50 lliure
 - Es senyalitzarà principi i final amb una franja de paviment tàctil en el sentit transversal a la marxa segons art 46

Escales

- Les que siguin alternatives a una rampa en l'itinerari de vianants accessible es col·locaran a prop d'aquestes.
 - Els trams d'escala compliran:
 - 3 graons com a mínim i 12 com a màxim
 - amplada mín. 1,20
 - preferiblement serà recta.
 - Els graons compliran:
 - petjada mín. 30cm i contrapetjada 16cm com a màxim
 - compliran la relació $54 \leq 2C + H \leq 70$ cm
 - la contra petjada és obligatòria
 - en la mateixa escala seran iguals tots els graons
 - L'angle entre petjada i contra petjada serà entre 75° i 90°
 - No s'admet bosell.
 - cada graó tindrà una franja de 5cm d'amplada situada a 3cm del final del graó que contrastarà en textura i color amb la resta del graó.
 - Els replans tindran la mateixa amplada i una longitud de 1,20m com a mínim.
 - El paviment complirà el definit en l'art 11
 - Disposaran de passamans als dos costats, continus i prolongats 30c més enllà del final del tram
- Si hi ha desnivells laterals es posaran baranes de protecció segons art 30
- Es senyalitzarà principi i final amb una franja de paviment tàctil en el sentit transversal a la marxa segons art 46

Mobiliari urbà

Condicionaments generals

- Poden ser utilitzats de forma autònoma per a totes les persones i tenen les següents característiques:
 - No envaeixen l'itinerari de vianants accessible, es posen preferentment a la part exterior de la vorera a 40cm com a mínim del límit entre aquesta i la calçada.
 - Es detecten a una alçada de 0,15m del terra. No tenen sortints de més de 10cm ni cantells vius
- No es disposen elements sortints adossats a les façanes
- No hi han elements verticals transparents

Bancs

- Es conserven els bancs d'obra existents segons el següents criteris d'accessibilitat:
 - Disposen de disseny ergonòmic amb profunditat de seient de 0,40-0,45m i alçada compresa entre 0,40-0,45m.
 - Tenen respall d'alçada mín. 0,40 i reposapeus en els dos costats.
 - Davant seu hi ha una franja més gran de 0,60m lliure d'obstacles i en un dels seus costats aquest espai serà de 1,50m de diàmetre, que no envairan itinerari accessible.
- Com a mínim es disposarà 1 per a cada agrupació i en tot cas de 1 cada 5 bancs o fracció.

Fonts

El projecte no preveu cap instal·lació de font.

Papereres i contenidors per la recollida de residus

- Tindran les següents característiques:
 - Si estan enterrats la boca es situarà entre 0,70-0,90m
 - Si no ho estan la part inferior de la boca estarà a 1,40m
 - els elements manipulables es situaran a una alçada inf. a 0,90mEn els contenidors enterrats no hi haurà canvi de nivell en el paviment del voltant
- Seran fixes i no envairan l'itinerari de vianants accessible.

Pilones

- Alçada de 0,75-0,90m i 10cm amplada o diàmetre, seran arrodonits i sense cantells vius.
- Tindran color contrastat amb el paviment i es disposaran alineats.

Elements de protecció al vianant

- Baranes
 - Es col·locarà barana en tots els desnivells superiors a 0,55m.
 - Tindran una alçada de 0,90 m i no seran escalables. La separació màxima entre elements verticals serà de 10cm.
 - L'amplada del passamà superior serà de 5cm. d'amplada.
 - Estan separats mínim 4cm. de qualsevol parament vertical.
 - Quan la rampa o escala fixa tingui més de 4,00 metres d'amplada es disposarà d'un passamà central.
- Passamans
 - Secció de 4,5-5cm de diàmetre, sense cantells vius
 - Separats dels parament vertical 4cm
 - Seran dobles el superior entre 0,95-1,05m i l'inferior 0,65-0,75m
 - Si l'amplada és més gran de 4m es posarà un al mig doble.
- Tanques: No es preveu cap instal·lació de barana

Elements de senyalització i il·luminació

S'ubicaran en el menor nombre de suports i s'ubicaran la banda exterior de la vorera.

Elements vinculats al transport

En el projecte no hi ha cap plaça d'aparcament reservada per a persones amb mobilitat reduïda, ni parades i marquesines d'espera del transport públic.

ANNEXES A LA MEMÒRIA DEL POMO DE LA REMODELACIÓ DELS ESPAIS URBANS
DEL BARRI CIUTAT COOPERATIVA FASE 2.6
Sant Boi de Llobregat

ANNEX 6. JARDINERIA

ANNEX 6

1. INTRODUCCIÓ, OBJECTE DEL PROJECTE I DESCRIPCIÓ DE LA SITUACIÓ ACTUAL
2. DESCRIPCIÓ DE L'ACTUACIÓ
 - 2.1 Vegetació existent
 - 2.2 Arbres
 - 2.3 Arbusts i enfiladisses
3. CALENDARI DE PLANTACIONS
4. CARACTERITZACIÓ DE LES TERRES, GRUIXOS I DRENATGES
5. COMPLEMENTS A LA PLANTACIÓ
6. PLA DE CONTROL DE QUALITAT
7. PLA DE MANTENIMENT D'IMPLANTACIÓ
 - 7.1 Manteniment d'arbrat
 - 7.2 Manteniment d'arbusts
 - 7.3 Manteniment de planta vivaç
8. DIRECTRIUS PEL MANTENIMENT FUTUR

1. INTRODUCCIÓ, OBJECTE DEL PROJECTE I DESCRIPCIÓ DE LA SITUACIÓ ACTUAL

Aquest document proposa la vegetació ornamental del Projecte executiu de la remodelació dels espais urbans del barri Ciutat Cooperativa a Sant Boi de Llobregat Fase 2.6 al terme municipal de Sant Boi del Llobregat.

La situació actual d'aquest espai és un conjunt de parterres que absorbeixen el desnivell mitjançant terrasses amb vegetació de diferent tipologia, herència de diferents plantacions al llarg dels anys. L'objectiu del projecte és la plantació d'espècies adaptades a clima mediterrani que permetin un baix manteniment i consum d'aigua.

2. DESCRIPCIÓ DE L'ACTUACIÓ

La vegetació proposada en aquest projecte pretén generar un espai agradable d'accés aportant espècies d'arbrat i arbustiva de tonalitats i textures contrastades, absorbint la tipologia de vegetació ja incorporada en les fases anteriors.

S'han escollit espècies, Catalpa bignonioides, Casuarina equisetifolia, de manera consensuada amb el departament tècnic de l'Ajuntament, ja que es un arbrat que actualment funciona a diferents espais del municipi i s'incorporen al projecte en diferents punts segons les necessitats d'aquests. En el cas de la vegetació arbustiva, es proposen les espècies, Perovskia atriplicifolia, Gaura lindheimeri'Red Color', Stipa tenuissima, Rosmarinus officinalis'Prostratus', Trachelospermum jasminoides, aquestes son majoritàriament espècies molt resistents per tal de facilitar el seu manteniment i evolució.

Agronòmicament les plantes escollides s'adapten a l'indret, ja que majoritàriament son espècies que necessiten poca aigua i son resistents a les temperatures de la zona.

2.1. VEGETACIÓ EXISTENT

La vegetació actual està formada per espècies arbustives com el Teucrium fruticans o Nerium oleander, es considera no reutilitzar-les pel projecte actual.

2.2. ARBRES

L'espècie Catalpa bignonioides, es proposa a la plataforma superior per tal de donar-hi ombra durant els mesos d'estiu i sol durant els mesos d'hivern, la seva ubicació permetrà que es desenvolupin amb port natural.

La Casuarina equisetifolia, se situa com a arbre dispers dins del talussos generant punts visuals en el conjunt degut al seu port piramidal.

Les distàncies de l'arbrat a façanes o vials s'han considerat en mida d'estat madur de l'arbrat, de tal manera que aquests es puguin desenvolupar de manera natural i així minimitzar les podes de manteniment.

2.3. ARBUSTS I ENFILADISSES

Les espècies seleccionades son un total de sis i se situaran en tots els casos dins dels parterres. La Perovskia atriplicifolia, es juntament amb al Gaura lindheimeri'Red Color' i Stipa tenuissima, les que donaran alçada al conjunt, en contraposició es plantarà Rosmarinus officinalis'Prostratus'. En diferents punts on es situen els gabions, es plantarà , Trachelospermum jasminoides, per tal de cobrir-ne una part i suavitzar el fort desnivell del conjunt.

Les espècies escollides son de textures i colors molt contrastat, aquestes es plantaran en el conjunt de parterres, en franges irregulars i alternant-se entre elles per tal de generar variació de textures i colors.

3. CALENDARI DE PLANTACIONS

FACTORS QUE CAL CONSIDERAR			ÈPOCA DE PLANTACIÓ (mesos)											
Origen climàtic	Tipus de fullatge	Tipus de presentació	G	F	M	A	M	J	J	A	S	O	N	D
zona temperada o freda	caduc	arrel nua												
		pa de terra												
		contenedor												
	persistent	pa de terra												
		contenedor												
zona càlida	caduc o persistent	pa de terra												
	contenedor													
zona càlida	palmeres	pa de terra												
		Contenedor												
Gespes	fredes	llavor												
	càlides	llavor												

Recomanable
Possible

L'espècie Catalpa bignonioides son de zona temperada o freda i es plantaran duran els mesos d'hivern en pa de terra, si no fos possible es subministrarien en contenidor.

En el cas de la Casuarina equisetifolia, es plantarà en contenidor en qualsevol cas, per tal de assegurar la seva viabilitat.

4. CARACTERITZACIÓ DE LES TERRES, GRUIXOS I DRENATGES

Es defineix un gruix de 1 metre mínim per a la plantació d'arbrat i de 50 cm de gruix mínim en el cas de la vegetació arbustiva.

El drenatge del terreny està assegurat ja que 1 m del reblert es realitzarà amb graves. Es proposa la implantació de sòl estructural en els parterres per tal de permetre el correcte desenvolupament de les arrels en talussos compactats.

Els forats dels arbres en espais no pavimentats s'obriran amb forma de vas, per facilitar el creixement posterior de les arrels, com a mínim d'un 1 m³, el pa de terra es recolzarà preferentment sobre el terreny natural. Els arbres plantats en paviment s'obrirà el forat més gran possible que permeti l'escocell.

La terra subministrada a l'obra serà de textura franc-sorrenca, amb un 3-5% de matèria orgànica, amb una conductivitat elèctrica inferior al 2 mmho/cm i complir la resta de característiques esmentades en el plec de condicions tècniques.

5. COMPLEMENTS A LA PLANTACIÓ

Per tal d'incrementar el volum útil de terra explorable per les arrels es proposa la col·locació de sòl estructural en el cas dels parterres i en el cas de l'arbrat sobre paviments o sauló, l'obertura de rases de 0,60 x 0,6 m reblertes de grava a una profunditat de 1,5 m en rases contínues.

Per evitar el creixement d'herbes no desitjades, es col·locarà una manta anti-herbes de densitat de 130-140 gr/m² en tots els talussos de plantació d'arbustiva.

La subjecció de l'arbrat es realitzarà mitjançant 2 aspres de 2 metres en cada arbre i si calgués un sistema enterrat d'ancoratge.

Es col·locarà un tub corrugat foradat en el fons del clot útil de plantació dels escocells per a millorar l'aireació del sistema radicular de l'arbrat.

6. PLA DE CONTROL DE QUALITAT

La Direcció Facultativa revisarà totes les partides de planta que arribin a l'obra i demanarà, si ho creu necessari, els albarans corresponents per tal de verificar l'autenticitat varietal. També es demanarà el Passaport fitosanitari en aquelles espècies que ho requereixin.

No es rebran plantes amb ferides, malformacions o d'altres característiques que restin qualitat, ni tampoc mides inferiors a les requerides en el projecte.

El Contractista haurà de lliurar un certificat (del proveïdor) del substrat que es porti a l'obra. Un cop acceptat, i quan hagi arribat a l'obra, se'n realitzarà una analítica, definida en el Plec de Condicions Tècniques, per tal de comprovar que compleix amb les característiques corresponents.

Allà on estiguin definides les plantacions s'obriran forats d'1 m³ per tal de comprovar que el drenatge és suficient. En cas que no drenés correctament es realitzarien les actuacions corresponents.

7. PLA DE MANTENIMENT D'IMPLANTACIÓ

7.1. MANTENIMENT D'ARBRAT

Cal regar l'arbre fins que assoleixi un desenvolupament equilibrat. Si, un cop realitzada la plantació, el sistema de reg automàtic no està en funcionament caldrà realitzar els regs manualment, amb mànega o cisterna.

En els arbres amb reg manual, cal refer l'olla de reg tantes vegades com calgui per poder garantir l'entrada suficient d'aigua i treure les herbes del voltant de l'arbre.

Si és necessari es realitzarà un adobat amb adobs de lenta alliberació. Si és necessari es realitzaran els tractaments fitosanitaris adients. L'entutorat ha d'estar en perfectes condicions fins assolir la seva funció.

Es reposaran totes les falles dins del període de garantia de l'obra establert. Els arbres disposaran d'un any de garantia sigui qui sigui el responsable del manteniment. La constructora podrà vigilar i controlar que el manteniment realitzat per tercers és suficient.

El manteniment dels arbres existents al llarg de l'obra fins la recepció de la mateixa, és a càrrec de la constructora.

7.2. MANTENIMENT D'ARBUSTS

Cal regar els arbusts fins que assoleixin un desenvolupament equilibrat. Si, un cop realitzada la plantació, el sistema de reg automàtic no està en funcionament caldrà realitzar el reg manualment amb mànega o cisterna.

Cal refer les clotes tantes vegades com calgui per tal de poder realitzar un reg en condicions.

Cal realitzar el desherbatge al voltant de l'arbustiva. Si és necessari es realitzarà un adobat amb adobs de lenta alliberació. Si és necessari es realitzaran els tractaments fitosanitaris adients.

És d'obligat compliment el tancament de les superfícies acabades d'implantar fins a la recepció d'obra.

Es reposaran totes les falles dins del període de garantia de l'obra establert.

7.3. MANTENIMENT DE PLANTA VIVA

Cal regar les plantacions fins que assoleixin un desenvolupament equilibrat. Si, un cop realitzada la plantació, el sistema de reg automàtic no està en funcionament caldrà realitzar el reg manualment amb mànega o cisterna.

Cal realitzar el desherbatge al voltant i entre la plantació. Si és necessari es realitzarà un adobat amb adobs de lenta alliberació. Si és necessari es realitzaran els tractaments fitosanitaris adients.

Es reposaran totes les falles dins del període de garantia de l'obra establert.

8. DIRECTRIUS PEL MANTENIMENT FUTUR

En el futur, i per tal de respectar el concepte original del projecte, caldrà mantenir els diferents elements de la següent manera:

Arbrat: Mantenir el seu port natural i intervenir, si calgués, amb podes de manteniment.

Arbusts i entapissants: Mantenir el seu port natural, fer els retalls corresponents per tal d'afavorir les floracions o brotacions.

ANNEXES A LA MEMÒRIA DEL POMO DE LA REMODELACIÓ DELS ESPAIS URBANS
DEL BARRI CIUTAT COOPERATIVA FASE 2.6
Sant Boi de Llobregat

ANNEX 7. ESTRUCTURA

ANNEX 7


1. SISTEMES CONSTRUCTIUS. ESPECIFICACIONS

- 1.1 Condicionament del terreny
- 1.2 Fonaments, estructura, murs de contenció, pantalles
- 1.3 Càrregues considerades
- 1.4 Característiques dels materials
- 1.5 Coeficients de seguretat adoptats
- 1.6 Hhipòtesis de càlcul.
- 1.7 Acció de la neu
- 1.8 Acció del vent
- 1.9 Accions tèrmiques i reològiques
- 1.10 Accions sísmiques
- 1.11 Assentaments admissibles i límits de deformació
- 1.12 Bases de càlcul
- 1.13 Programes emprats
- 1.14 Tipus d'anàlisis efectuades pels programes
 - 1.14.1. CYPECAD
 - 1.14.2. MURS PANTALLA

2. JUSTIFICACIÓ DE CàLCUL D'ESTRUCTURES


- 2.1 Justificació de càlcul del mur en mènstla Tipus 1
- 2.2 Justificació de càlcul del mur en mènstla Tipus 2
- 2.3 Justificació de càlcul del mur en mènstla Tipus 3
- 2.4 Justificació de càlcul del mur en mènstla Tipus 4
- 2.5 Justificació de càlcul del mur de micropilots H=9m
- 2.6 Justificació de càlcul del mur de micropilots H=10m
- 2.7 Justificació de càlcul del mur de micropilots H=11m

Per tal de resoldre la contenció de terres corresponent amb una alçada de contenció de fins a 2,50m. s'han dissenyat els corresponents murs en mènsula de formigó armat amb diferents sabates i armats en funció de l'alçada de contenció:

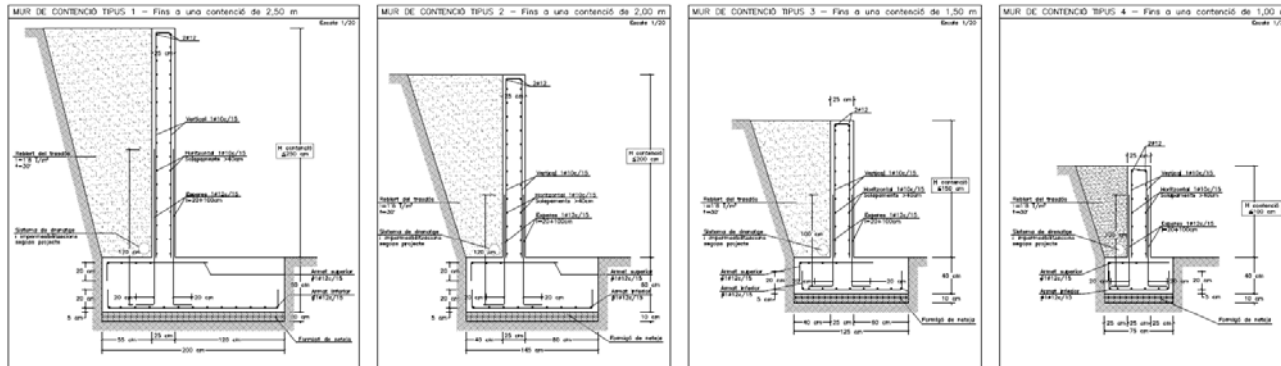

MURS DESCENDENT DE FORMIGÓ ARMAT

Per tal de resoldre la contenció de terres en l'àmbit que es troba sota de la passera existent es planteja d'executar un mur descendent de formigó armat de 30cm. de gruix ancorat a banda i banda i executat per dames tal i com s'indica en el plànol corresponent:

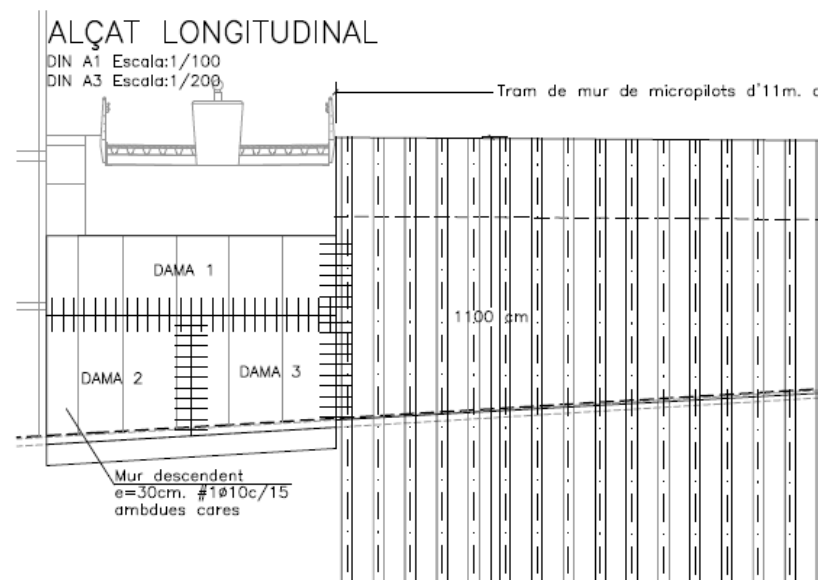

1.3. CÀRREGUES CONSIDERADES

S'ha considerat una sobrecàrrega d'ús superficial en tot l'àmbit de 5KN/m² per tal de comprovar els diferents murs de contenció.

1.4. CARACTERÍSTIQUES DELS MATERIALS

ESTRUCTURA DE FORMIGÓ ARMAT

Acer: Límit elàstic: 500 N/mm²
Tipus d'acer: B-500 S / B-500 T (Graelles metàl·liques)
Control de l'acer: Normal

Formigó: HA-25 / B / 20 / IIa (EHE-08)

Vida útil de l'estructura: 50 anys.

Resistència característica als 28 dies = 25 N/mm²

Resistència característica als 7 dies = 16,25 N/mm²

Ciment: CEM II/A-D 42,5 R

Àrids: Classe: Rodats

Grandària màxima: 20 mm.

Additius: No s'admetran sense l'autorització expressa de la Direcció Facultativa. Es recomana la utilització de fluidificants.

Dosificació per metre cúbic: (A establir per la planta elaboradora)

Relació màxima aigua / ciment 0,60

Contingut mínim de ciment 275 Kg/m³

Docilitat: Consistència tova.

Assentament en Con d'Abrams: 6-9 cm.

Compactació: Per vibrat normal.

Control del formigó: Normal.

Nombre de lots de provetes per assaig: Un lot.

Nombre de provetes per cada lot: Sis unitats.

Freqüència d'assajos: Cada unitat de formigonat.

Tipus de provetes: Cilíndriques de Ø 15 cm. h = 30cm.

Edat de trencament: 2 unitats a 7 dies

2 unitats a 28 dies

2 unitats a reserva

Assaig sistemàtic del Con d'Abrams: Tolerància ± 1 cm.

Obertures de fissura W_{max} = 0,3 mm.

Impermeabilitat, segons UNE-EN12390-8 no procedeix.

Recobrimet: 30 mm (Excepte indicació expressa als plànols d'estructura)

La modificació d'una d'aquestes dades haurà d'ésser aprovada per la Direcció Facultativa.

1.5. COEFICIENTS DE SEURETAT ADOPTATS

Nivell de control de l'estructura: Normal

ESTRUCTURA DE FORMIGÓ ARMAT

- Sobre les accions:

Coefficient de majoració accions permanents 1,35

Coefficient de majoració accions variables 1,50

- Sobre el formigó:

Coefficient de minoració persistent o transitori 1,50

Coefficient de minoració accidental 1,30

- Sobre l'acer (Ø):

Coefficient de minoració persistent o transitori de 1,15

Coefficient de minoració accidental 1,00

- Pilars:

Coefficient de seguretat addicional d'un 10%

ESTRUCTURA METÀL·LICA

- Coeficient de majoració de les accions:

1,35 per a accions permanents

1,50 per a accions variables

- Coeficient de minoració del material:

1,05 relatiu a la plastificació del material

1,05 relatiu als fenòmens d'inestabilitat

1,25 relatiu a la resistència última del material o secció, i la

resistència dels mitjans d'unió

La modificació d'una d'aquestes dades haurà d'ésser aprovada per la Direcció Facultativa.

1.6. HIPÒTESIS DE CàLCUL

HIPÒTESIS ELEMENTALS

- G: Accions permanents (pes propi i càrregues permanents)
P: Pretesat
Q: Accions variables (sobrecàrregues d'ús, neu i vent ($\Rightarrow$, $\Leftarrow$))
Ad: Acció accidental (sisme)

HIPÒTESIS COMBINADES EN ESTAT LÍMIT ÚLTIM

Situació permanent o transitòria:

$$\sum_{j \geq 1} \gamma_{G,j} \cdot G_{k,j} + \gamma_P \cdot P + \gamma_{Q,1} \cdot Q_{k,1} + \sum_{i > 1} \gamma_{Q,i} \cdot \psi_{0,i} \cdot Q_{k,i}$$

Situació extraordinària:

$$\sum_{j \geq 1} \gamma_{G,j} \cdot G_{k,j} + \gamma_P \cdot P + A_d + \gamma_{Q,1} \cdot \psi_{1,1} \cdot Q_{k,1} + \sum_{i > 1} \gamma_{Q,i} \cdot \psi_{2,i} \cdot Q_{k,i}$$

Situació sísmica:

$$\sum_{j \geq 1} G_{k,j} + P + A_d + \sum_{i > 1} \psi_{2,i} \cdot Q_{k,i}$$

HIPÒTESIS COMBINADES EN ESTAT LÍMIT DE SERVEI

Combinació d'accions característica:

$$\sum_{j \geq 1} G_{k,j} + P + Q_{k,1} + \sum_{i > 1} \psi_{0,i} \cdot Q_{k,i}$$

Combinació d'accions freqüent:

$$\sum_{j \geq 1} G_{k,j} + P + \psi_{1,1} \cdot Q_{k,1} + \sum_{i > 1} \psi_{2,i} \cdot Q_{k,i}$$

Combinació d'accions quasi permanent:

$$\sum_{j \geq 1} G_{k,j} + P + \sum_{i \geq 1} \psi_{2,i} \cdot Q_{k,i}$$

FORMIGÓ: EHE-CTE, Control de l'execució normal, categoria d'ús A (zones residencials), neu per altitud inferior o igual a 1000 m

ACERS CONFORMATS: C.T.E. DB SE-AE, C.T.E. DB SE-A, categoria d'ús A (zones residencials), neu per altitud inferior o igual a 1000 m

ACERS LAMINATS: C.T.E. DB SE-AE, C.T.E. DB SE-A, categoria d'ús A (zones residencials), neu per altitud inferior o igual a 1000 m

DESPLAÇAMENTS: Accions característiques

TENSIÓ DEL TERRENY: Accions característiques

1.7. ACCIÓ DE LA NEU

Segons CTE DB SE-AE

Zona climàtica d'hivern: 2

Altitud <200m

Sobrecàrrega de neu en un terreny horitzontal: 0.4 kN/m²

1.8. ACCIÓ DEL VENT

Segons CTE DB SE-AE

Es realitza l'anàlisi dels efectes de segon ordre.

Valor per multiplicar els desplaçaments 1.00

Coefficients de Càrregues

+X:1,00 -X:1,00

+Y:1,00 -Y:1,00

Zona eòlica: C

Grau d'aspror: IV. Zona urbana, industrial o forestal.

La pressió del vent es calcula a partir de la pressió estàtica q_e que actua en la direcció perpendicular a la superfície exposada. Aquesta pressió s'obté, segons els criteris del Codi Tècnic de l'Edificació DB SE-AE, en funció de la geometria de l'edifici, la zona eòlica i el grau d'aspror seleccionats, i l'alçada sobre el terreny del punt considerat:

$$q_e = q_b \times c_e \times c_p$$


q_b : Pressió dinàmica del vent = 0,5 kN/m²

c_e : Coeficient d'exposició, determinat en funció del grau d'aspror de l'entorn i l'alçada sobre el terreny del punt considerat.

c_p : Coeficient eòlic o de pressió, determinat en funció de l'esveltesa de l'edifici en el pla paral·lel al vent.

1.9. ACCIONS TÈRMiques I REOLÒGIQUES

Per tal de no tenir problemes d'assentaments diferencials en els diferents murs de contenció es disposaran junts verticals cada 6m tal com s'indica en el següent detall.

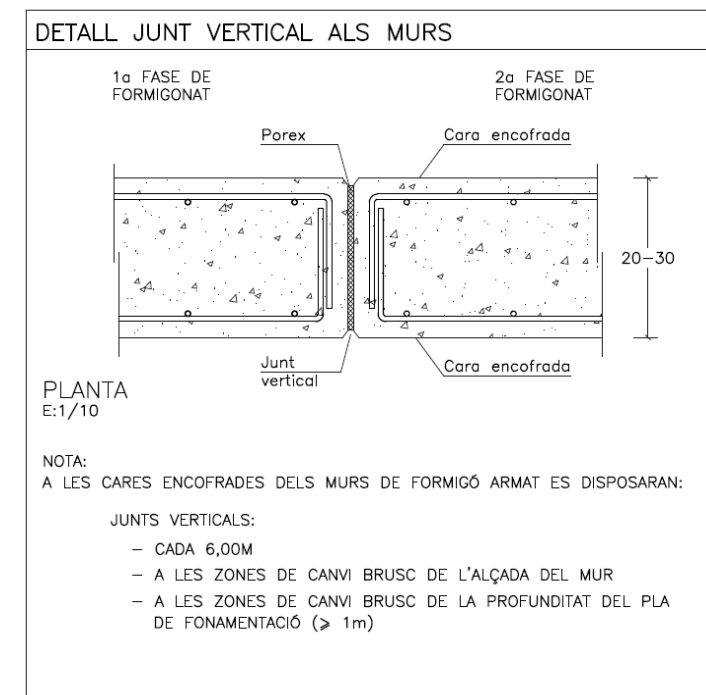

Donada l'existència de junts en els diferents murs de formigó les estructures resultants tenen una longitud igual o menor a 40 metres, per tant, no s'introdueixen en l'estructura els efectes produïts per l'acció tèrmica, ni els reològics.

1.10. ACCIONS SÍSMIQUES

Segons NCSE-2002
Es realitza l'anàlisi dels efectes de 2on ordre
Valor per a multiplicar els desplaçaments 1.00
Acció sísmica segons X
Acció sísmica segons Y

Província:	BARCELONA
Terme:	SANT BOI DE LLOBREGAT
Coeficient de contribució:	K=1.00 Vida útil: 50 anys
Acceleració sísmica bàsica:	ab/g = 0.04
Acceleració sísmica càlcul:	ac = 0.052g
Coeficient de sòl:	c = 1.65
Part de sobrecàrrega a considerar:	0.50
Esmorteïment:	5 %
Ductilitat de l'estructura:	2.00 Ductilitat baixa
Criteri d'armat a aplicar per ductilitat:	Cap

1.11. ASSENTAMENTS ADMISSIBLES I LÍMITS DE DEFORMACIÓ

ASSENTAMENTS ADMISSIBLES DE FONAMENTACIÓ

D'acord amb la norma CTE SE-C, article 2.4.3, i en funció del tipus de terreny, tipus i característiques de l'edifici, es considera acceptable un assentament màxim admissible de 2,5cm

LÍMITS DE DEFORMACIÓ DE L'ESTRUCTURA

Segons el que ve exposat a l'article 4.3.3 de la norma CTE SE, s'han verificat a l'estructura les fletxes dels diferents elements. S'ha verificat tant el desplom local com el total d'acord amb el que ve exposat a l'article 4.3.3.2 de la citada norma.

Per al càlcul de les fletxes en els elements flectats, bigues i forjats, es tindran en compte tant les deformacions instantànies com les diferides, calculant les inèrcies equivalents d'acord amb el que ve indicat a la norma. Per al càlcul de les fletxes s'ha tingut en compte tant el procés constructiu, com les condicions ambientals, edat de posada en càrrega, d'acord a unes condicions habituals de la pràctica constructiva a l'edificació convencional. Per tant, a partir d'aquests supòsits, s'estimen els coeficients de fluència pertinents per a la determinació de la fletxa activa, suma de les fletxes instantànies més les diferides produïdes amb posterioritat a la construcció dels envans.

Limitacions de les fletxes relatives dels sostres i de la coberta:

- o Fletxa < 1/500 en les zones amb envans fràgils i/o paviments rígids sense juntes
- o Fletxa < 1/400 en les zones amb envans ordinaris i paviments rígids amb juntes
- o Fletxa < 1/300 en la resta dels casos

1.12. BASES DE CàLCUL

Les seccions de formigó es calculen considerant el període plàstic del diagrama tensió-deformació, amb distribució parabòlica-rectangular, seguint la teoria dels dominis de deformació, en el càlcul a trencament.

1.13. PROGRAMES EMPRATS

NOM DEL PROGRAMA:
CYPECAD
MURS PANTALLA

VERSIÓ I DATA:

Versió 2018.f Novembre 2017
Llicència 76356

EMPRESA DISTRIBUÏDORA:

CYPE Ingenieros, S.A.

1.14. TIPUS D'ANÀLISIS EFECTUADES PELS PROGRAMES

1.14.1. CYPECAD

DESCRIPCIÓ DELS PROBLEMES A RESOLDRE

CYPECAD ha estat concebut per a realitzar el càlcul i dimensionat d'estructures de formigó armat i metàl·liques dissenyades amb forjats unidireccionals, reticulars i lloses massisses per a edificis sotmesos a accions verticals i horitzontals. Les jàsseres de forjats poden ser de formigó i metàl·liques. Els suports poden ser pilars de formigó armat, metàl·lics, pantalles de formigó armat, murs de formigó armat amb o sense empentes horitzontals i murs de fàbrica. La fonamentació pot ser fixa (per sabates o encepats) o flotant (mitjançant jàsseres i lloses de fonamentació).

DESCRIPCIÓ DE L'ANÀLISI EFECTUADA PEL PROGRAMA

L'anàlisi de les sol·licitacions es realitza mitjançant un càlcul espacial en 3D, per mètodes matricials de rigidesa, amb tots els elements que defineixen l'estructura: pilars, pantalles de formigó armat, murs, jàsseres i forjats. S'estableix la compatibilitat de deformacions en tots els nusos, considerant 6 graus de llibertat i es crea la hipòtesi d'indeforabilitat del pla a cada planta, per a simular el comportament rígid del forjat, impedit els desplaçaments relatius entre nusos del mateix diafragma rígid. Per tant, cada planta només podrà girar i desplaçar-se en el seu conjunt (3 graus de llibertat)

La consideració de diafragma rígid per a cada zona independent d'una planta es manté malgrat s'introdueixin jàsseres i no forjats en plantes.

Quan en una mateixa planta existeixin zones independents, es considerarà cadascuna d'aquestes com una part diferent de cara a la indeforabilitat d'aquesta zona, i no es tindrà en compte en el seu conjunt. Per tant, les plantes es comportaran com a plans indeforables independents. Un pilar no connectat es considera zona independent

Per a tots els estats de càrrega es realitza un càlcul estàtic (excepte quan es considerin accions dinàmiques per sisme, en aquest cas es fa servir l'anàlisi modal espectral) i se suposa un comportament lineal dels materials i, per tant, un càlcul de primer ordre, de cara a l'obtenció de desplaçaments i esforços.

1.14.2. MURS PANTALLA

DESCRIPCIÓ DELS PROBLEMES A RESOLDRE

MURS PANTALLA està dissenyat per al dimensionament i comprovació de murs genèrics de qualsevol material i de formigó armat, amb dimensionament de les armadures.

DESCRIPCIÓ DE L'ANÀLISI EFECTUADA PEL PROGRAMA

El model de càlcul utilitzat consisteix en una barra vertical, les característiques mecàniques de la qual s'obtenen per metre transversal de pantalla. Sobre aquesta pantalla hi actuen: el terreny, tant a l'extradós com a l'intradós, les càrregues sobre el terreny, els elements de contenció lateral com puntals, ancoratges actius i ancoratges passius, els elements constructius com són els forjats i les càrregues aplicades a la coronació.

La introducció d'elements de contenció com puntals, ancoratges actius i ancoratges passius introdueixen condicions de contorn a la pantalla que es materialitzen a través de molles de rigidesa igual a la rigidesa axial de l'element.

Quan es defineix un estrat de roca, el programa considera que la pantalla es troba encastada si aquesta s'hi introdueix una longitud major o igual a dues vegades el gruix de la pantalla. Per a una introducció a l'estrat rocós d'entre 20 cm i dues vegades el gruix de la pantalla es considera que la pantalla es recolza en aquest estrat i, per tant, es permet el gir, però no el desplaçament en aquest punt.

La discretització de la pantalla es realitza cada 25 cm, obtenint per a cada punt el diagrama de comportament del terreny. A més a més, s'afegeixen sobre la mateixa els punts en els quals es situen les coaccions laterals.

Les empentes que realitza el terreny sobre la pantalla depenen dels desplaçaments d'aquesta. Aquests desplaçaments s'obtenen a través dels mòduls de balast actiu i passiu introduïts per l'usuari. El programa calcula els coeficients d'empenta segons la següent formulació:

- Empenta al repòs: fórmula de Jaky
- Empenta activa: fórmula de Coulomb
- Empenta passiva: fórmula de Coulomb

El programa pot analitzar l'estabilitat global, mitjançant l'obtenció del cercle de lliscament pèssim. La comprovació del cercle de lliscament pèssim es realitza per a les fases en les quals encara no existeix cap forjat construït, ja que en les fases en què aquests entren en funcionament se suposa que els mateixos n'impedeixen el seu desenvolupament.

Dimensionat en pantalles de micropilots

El dimensionat del micropilot es realitza a flexocompressió. Per a la comprovació de la secció de formigó armat en estats límits últims s'utilitza el mètode de la paràbola-rectangle, amb els diagrames tensió-deformació del formigó i de l'acer. S'estableix la compatibilitat d'esforços i deformacions i es comprova que no es superen les tensions del formigó i de l'acer, ni els seus límits de deformació.

Es considera l'excentricitat mínima o accidental, així com l'excentricitat addicional de vinclament, limitant el valor de l'esveltesa mecànica d'acord amb la norma. La longitud de vinclament considerada és la lliure a cada fase (tenint en compte que la part totalment enterrada no es pot vinclar) o bé la distància entre punts de moment nul (quan existeixen forjats, puntals, etc., que produeixin inflexions a la llei de moments flectors).

2. JUSTIFICACIÓ DE CàLCUL D'ESTRUCTURES

ÍNDICE

1.- NORMA Y MATERIALES.....	2
2.- ACCIONES.....	2
3.- DATOS GENERALES.....	2
4.- DESCRIPCIÓN DEL TERRENO.....	2
5.- SECCIÓN VERTICAL DEL TERRENO.....	3
6.- GEOMETRÍA.....	3
7.- ESQUEMA DE LAS FASES.....	4
8.- CARGAS.....	4
9.- RESULTADOS DE LAS FASES.....	5
10.- COMBINACIONES.....	7
11.- DESCRIPCIÓN DEL ARMADO.....	8
12.- COMPROBACIONES GEOMÉTRICAS Y DE RESISTENCIA.....	8
13.- COMPROBACIONES DE ESTABILIDAD (CÍRCULO DE DESLIZAMIENTO PÉSIMO).....	12
14.- MEDICIÓN.....	12



Selección de listados

MUR EN MÈSULA 01 - Hcontenció=2,50 m.

Fecha: 20/07/18

1.- NORMA Y MATERIALES

Norma: EHE-08 (España)
Hormigón: HA-25, $Y_c=1.5$
Acero de barras: B 500 SD, $Y_s=1.15$
Tipo de ambiente: Clase IIa
Recubrimiento en el intradós del muro: 3.0 cm
Recubrimiento en el trasdós del muro: 3.0 cm
Recubrimiento superior de la cimentación: 5.0 cm
Recubrimiento inferior de la cimentación: 5.0 cm
Recubrimiento lateral de la cimentación: 7.0 cm
Tamaño máximo del árido: 30 mm

2.- ACCIONES

Aceleración Sísmica. Aceleración de cálculo: 0.04 Porcentaje de sobrecarga: 80 %
Empuje en el intradós: Pasivo
Empuje en el trasdós: Activo

3.- DATOS GENERALES

Cota de la rasante: 0.00 m
Altura del muro sobre la rasante: 0.00 m
Enrase: Intradós
Longitud del muro en planta: 10.00 m
Separación de las juntas: 6.00 m
Tipo de cimentación: Zapata corrida

4.- DESCRIPCIÓN DEL TERRENO

Porcentaje del rozamiento interno entre el terreno y el intradós del muro: 0 %
Porcentaje del rozamiento interno entre el terreno y el trasdós del muro: 0 %
Evacuación por drenaje: 100 %
Porcentaje de empuje pasivo: 100 %
Cota empuje pasivo: 0.50 m
Tensión admisible: 0.200 MPa
Coeficiente de rozamiento terreno-cimiento: 0.58

ESTRATOS

Referencias	Cota superior	Descripción	Coeficientes de empuje
1 - RELLENO	0.00 m	Densidad aparente: 18.00 kN/m ³ Densidad sumergida: 10.00 kN/m ³ Ángulo rozamiento interno: 30.00 grados Cohesión: 0.00 kN/m ²	Activo trasdós: 0.33 Pasivo intradós: 3.00
2 - Sorres	-2.50 m	Densidad aparente: 20.50 kN/m ³ Densidad sumergida: 11.00 kN/m ³ Ángulo rozamiento interno: 38.00 grados Cohesión: 0.00 kN/m ²	Activo trasdós: 0.24 Pasivo intradós: 4.20



Selección de listados

MUR EN MÈSULA 01 - Hcontenció=2,50 m.

Fecha: 20/07/18


RELLENO EN INTRADÓS

Referencias	Descripción	Coeficientes de empuje
Relleno	Densidad aparente: 18.00 kN/m ³ Densidad sumergida: 11.00 kN/m ³ Ángulo rozamiento interno: 30.00 grados Cohesión: 0.00 kN/m ²	Activo trasdós: 0.33 Pasivo intradós: 3.00

RELLENO EN TRASDÓS

Referencias	Descripción	Coeficientes de empuje
Relleno	Densidad aparente: 18.00 kN/m ³ Densidad sumergida: 11.00 kN/m ³ Ángulo rozamiento interno: 30.00 grados Cohesión: 0.00 kN/m ²	Activo trasdós: 0.33 Pasivo intradós: 3.00

5.- SECCIÓN VERTICAL DEL TERRENO

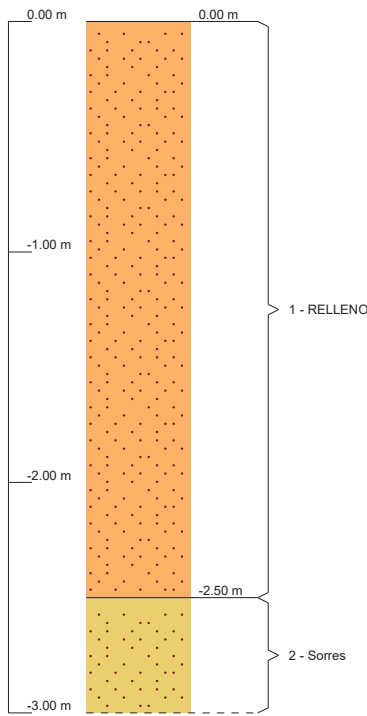

6.- GEOMETRÍA

MURO

Altura: 2.50 m
Espesor superior: 25.0 cm
Espesor inferior: 25.0 cm

ZAPATA CORRIDA

Con puntera y talón
Canto: 60 cm
Vuelos intradós / trasdós: 120.0 / 55.0 cm
Hormigón de limpieza: 10 cm




Selección de listados


MUR EN MÈSULA 01 - Hcontenció=2,50 m.

Fecha: 20/07/18

7.- ESQUEMA DE LAS FASES

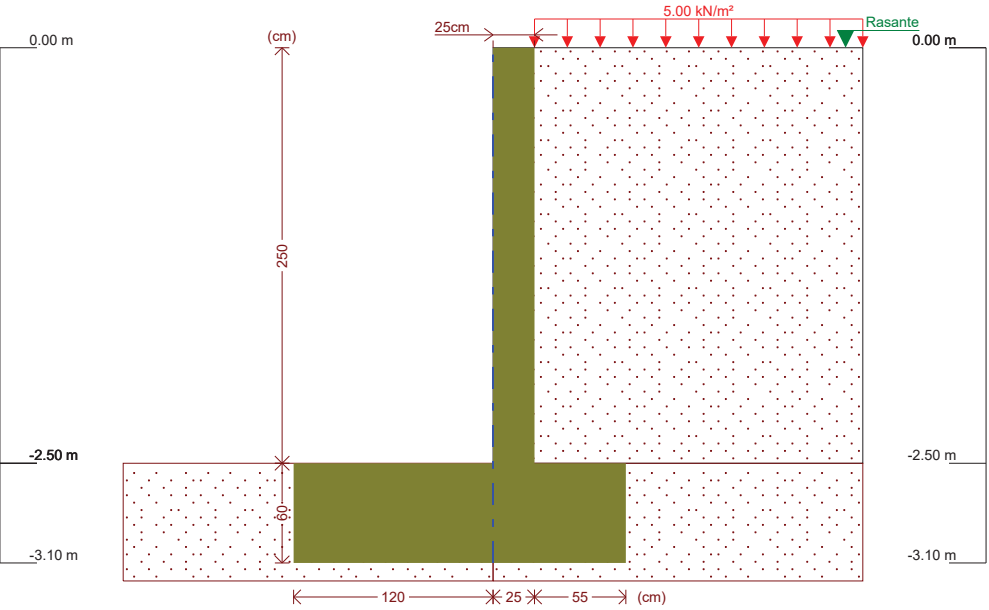

Fase 1: Fase

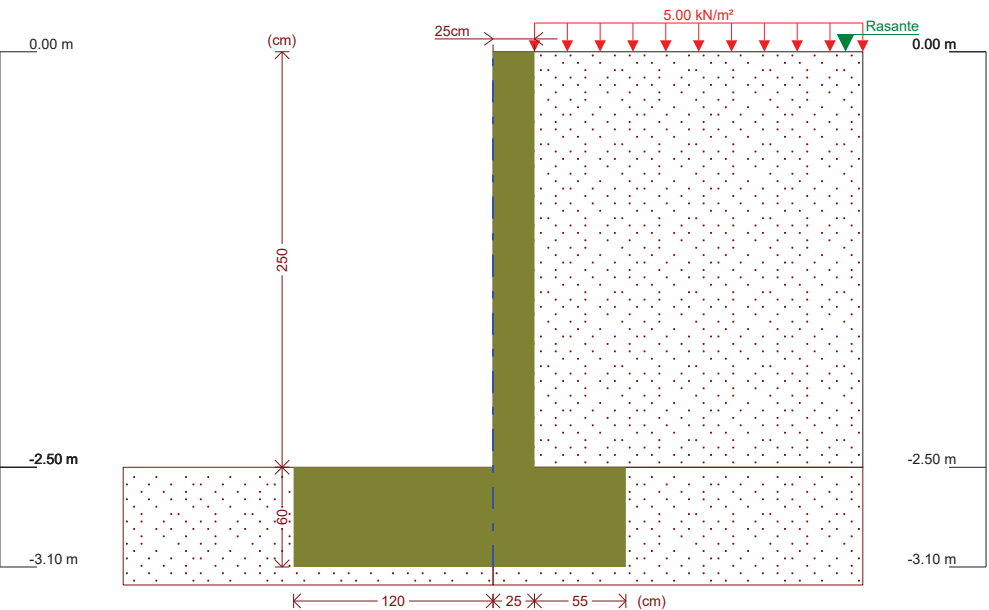

Fase 2: Fase2

8.- CARGAS

CARGAS EN EL TRASDÓS

Tipo	Cota	Datos	Fase inicial	Fase final
Uniforme	0 m	Valor: 5 kN/m²	Fase	Fase2



Selección de listados

MUR EN MÈSULA 01 - Hcontenció=2,50 m.

Fecha: 20/07/18

9.- RESULTADOS DE LAS FASES

Esfuerzos sin mayorar.

FASE 1: FASE

CARGA PERMANENTE Y EMPUJE DE TIERRAS CON SOBRECARGAS

Cota (m)	Ley de axiles (kN/m)	Ley de cortantes (kN/m)	Ley de momento flector (kN·m/m)	Ley de empujes (kN/m²)	Presión hidrostática (kN/m²)
0.00	0.00	0.00	0.00	1.67	0.00
-0.24	1.47	0.57	0.06	3.11	0.00
-0.49	3.00	1.54	0.32	4.61	0.00
-0.74	4.54	2.88	0.86	6.11	0.00
-0.99	6.07	4.59	1.79	7.61	0.00
-1.24	7.60	6.68	3.19	9.11	0.00
-1.49	9.14	9.14	5.16	10.61	0.00
-1.74	10.67	11.98	7.79	12.11	0.00
-1.99	12.20	15.20	11.18	13.61	0.00
-2.24	13.73	18.79	15.42	15.11	0.00
-2.49	15.27	22.75	20.61	16.61	0.00
Máximos	15.33	22.92	20.83	16.67	0.00
	Cota: -2.50 m	Cota: -2.50 m	Cota: -2.50 m	Cota: -2.50 m	Cota: 0.00 m
Mínimos	0.00	0.00	0.00	1.67	0.00
	Cota: 0.00 m	Cota: 0.00 m	Cota: 0.00 m	Cota: 0.00 m	Cota: 0.00 m

CARGA PERMANENTE Y EMPUJE DE TIERRAS

Cota (m)	Ley de axiles (kN/m)	Ley de cortantes (kN/m)	Ley de momento flector (kN·m/m)	Ley de empujes (kN/m²)	Presión hidrostática (kN/m²)
0.00	0.00	0.00	0.00	0.00	0.00
-0.24	1.47	0.17	0.01	1.44	0.00
-0.49	3.00	0.72	0.12	2.94	0.00
-0.74	4.54	1.64	0.41	4.44	0.00
-0.99	6.07	2.94	0.97	5.94	0.00
-1.24	7.60	4.61	1.91	7.44	0.00
-1.49	9.14	6.66	3.31	8.94	0.00
-1.74	10.67	9.08	5.27	10.44	0.00
-1.99	12.20	11.88	7.88	11.94	0.00
-2.24	13.73	15.05	11.24	13.44	0.00
-2.49	15.27	18.60	15.44	14.94	0.00
Máximos	15.33	18.75	15.63	15.00	0.00
	Cota: -2.50 m	Cota: -2.50 m	Cota: -2.50 m	Cota: -2.50 m	Cota: 0.00 m
Mínimos	0.00	0.00	0.00	0.00	0.00
	Cota: 0.00 m	Cota: 0.00 m	Cota: 0.00 m	Cota: 0.00 m	Cota: 0.00 m

CARGA PERMANENTE Y EMPUJE DE TIERRAS CON PORCENTAJE DE SOBRECARGA Y SISMO

Cota (m)	Ley de axiles (kN/m)	Ley de cortantes (kN/m)	Ley de momento flector (kN·m/m)	Ley de empujes (kN/m²)	Presión hidrostática (kN/m²)
0.00	0.00	0.00	0.00	1.46	0.00
-0.24	1.47	0.60	0.06	3.04	0.00



Selección de listados

MUR EN MÈSULA 01 - Hcontenció=2,50 m.

Fecha: 20/07/18

Cota (m)	Ley de axiles (kN/m)	Ley de cortantes (kN/m)	Ley de momento flector (kN·m/m)	Ley de empujes (kN/m ²)	Presión hidrostática (kN/m ²)
-0.49	3.00	1.62	0.33	4.68	0.00
-0.74	4.54	3.06	0.91	6.32	0.00
-0.99	6.07	4.91	1.90	7.96	0.00
-1.24	7.60	7.16	3.40	9.60	0.00
-1.49	9.14	9.83	5.51	11.25	0.00
-1.74	10.67	12.91	8.35	12.89	0.00
-1.99	12.20	16.40	12.00	14.53	0.00
-2.24	13.73	20.30	16.58	16.17	0.00
-2.49	15.27	24.61	22.19	17.82	0.00
Máximos	15.33 Cota: -2.50 m	24.79 Cota: -2.50 m	22.43 Cota: -2.50 m	17.88 Cota: -2.50 m	0.00 Cota: 0.00 m
Mínimos	0.00 Cota: 0.00 m	0.00 Cota: 0.00 m	0.00 Cota: 0.00 m	1.46 Cota: 0.00 m	0.00 Cota: 0.00 m

FASE 2: FASE2

CARGA PERMANENTE Y EMPUJE DE TIERRAS CON SOBRECARGAS

Cota (m)	Ley de axiles (kN/m)	Ley de cortantes (kN/m)	Ley de momento flector (kN·m/m)	Ley de empujes (kN/m ²)	Presión hidrostática (kN/m ²)
0.00	0.00	0.00	0.00	1.67	0.00
-0.24	1.47	0.57	0.06	3.11	0.00
-0.49	3.00	1.54	0.32	4.61	0.00
-0.74	4.54	2.88	0.86	6.11	0.00
-0.99	6.07	4.59	1.79	7.61	0.00
-1.24	7.60	6.68	3.19	9.11	0.00
-1.49	9.14	9.14	5.16	10.61	0.00
-1.74	10.67	11.98	7.79	12.11	0.00
-1.99	12.20	15.20	11.18	13.61	0.00
-2.24	13.73	18.79	15.42	15.11	0.00
-2.49	15.27	22.75	20.61	16.61	0.00
Máximos	15.33 Cota: -2.50 m	22.92 Cota: -2.50 m	20.83 Cota: -2.50 m	16.67 Cota: -2.50 m	0.00 Cota: 0.00 m
Mínimos	0.00 Cota: 0.00 m	0.00 Cota: 0.00 m	0.00 Cota: 0.00 m	1.67 Cota: 0.00 m	0.00 Cota: 0.00 m

CARGA PERMANENTE Y EMPUJE DE TIERRAS

Cota (m)	Ley de axiles (kN/m)	Ley de cortantes (kN/m)	Ley de momento flector (kN·m/m)	Ley de empujes (kN/m ²)	Presión hidrostática (kN/m ²)
0.00	0.00	0.00	0.00	0.00	0.00
-0.24	1.47	0.17	0.01	1.44	0.00
-0.49	3.00	0.72	0.12	2.94	0.00
-0.74	4.54	1.64	0.41	4.44	0.00
-0.99	6.07	2.94	0.97	5.94	0.00
-1.24	7.60	4.61	1.91	7.44	0.00
-1.49	9.14	6.66	3.31	8.94	0.00
-1.74	10.67	9.08	5.27	10.44	0.00
-1.99	12.20	11.88	7.88	11.94	0.00



Selección de listados

MUR EN MÈSULA 01 - Hcontenció=2,50 m.

Fecha: 20/07/18

Cota (m)	Ley de axiles (kN/m)	Ley de cortantes (kN/m)	Ley de momento flector (kN·m/m)	Ley de empujes (kN/m ²)	Presión hidrostática (kN/m ²)
-2.24	13.73	15.05	11.24	13.44	0.00
-2.49	15.27	18.60	15.44	14.94	0.00
Máximos	15.33 Cota: -2.50 m	18.75 Cota: -2.50 m	15.63 Cota: -2.50 m	15.00 Cota: -2.50 m	0.00 Cota: 0.00 m
Mínimos	0.00 Cota: 0.00 m	0.00 Cota: 0.00 m	0.00 Cota: 0.00 m	0.00 Cota: 0.00 m	0.00 Cota: 0.00 m

CARGA PERMANENTE Y EMPUJE DE TIERRAS CON PORCENTAJE DE SOBRECARGA Y SISMO

Cota (m)	Ley de axiles (kN/m)	Ley de cortantes (kN/m)	Ley de momento flector (kN·m/m)	Ley de empujes (kN/m ²)	Presión hidrostática (kN/m ²)
0.00	0.00	0.00	0.00	1.46	0.00
-0.24	1.47	0.60	0.06	3.04	0.00
-0.49	3.00	1.62	0.33	4.68	0.00
-0.74	4.54	3.06	0.91	6.32	0.00
-0.99	6.07	4.91	1.90	7.96	0.00
-1.24	7.60	7.16	3.40	9.60	0.00
-1.49	9.14	9.83	5.51	11.25	0.00
-1.74	10.67	12.91	8.35	12.89	0.00
-1.99	12.20	16.40	12.00	14.53	0.00
-2.24	13.73	20.30	16.58	16.17	0.00
-2.49	15.27	24.61	22.19	17.82	0.00
Máximos	15.33 Cota: -2.50 m	24.79 Cota: -2.50 m	22.43 Cota: -2.50 m	17.88 Cota: -2.50 m	0.00 Cota: 0.00 m
Mínimos	0.00 Cota: 0.00 m	0.00 Cota: 0.00 m	0.00 Cota: 0.00 m	1.46 Cota: 0.00 m	0.00 Cota: 0.00 m

10.- COMBINACIONES

HIPÓTESIS

- | |
|-----------------------|
| 1 - Carga permanente |
| 2 - Empuje de tierras |
| 3 - Sobrecarga |
| 4 - Sismo |

COMBINACIONES PARA ESTADOS LÍMITE ÚLTIMOS

Combinación	Hipótesis			
	1	2	3	4
1	1.00	1.00		
2	1.35	1.00		
3	1.00	1.50		
4	1.35	1.50		
5	1.00	1.00	1.50	
6	1.35	1.00	1.50	
7	1.00	1.50	1.50	
8	1.35	1.50	1.50	
9	1.00	1.00		1.00
10	1.00	1.00	0.80	1.00



Selección de listados

MUR EN MÈSULA 01 - Hcontenció=2,50 m.

Fecha: 20/07/18

COMBINACIONES PARA ESTADOS LÍMITE DE SERVICIO

Combinación	Hipótesis		
	1	2	3
1	1.00	1.00	
2	1.00	1.00	0.60

11.- DESCRIPCIÓN DEL ARMADO

CORONACIÓN				
Armadura superior: 2Ø12				
Anclaje intradós / trasdós: 21 / 21 cm				
TRAMOS				
Núm.	Intradós		Trasdós	
	Vertical	Horizontal	Vertical	Horizontal
1	Ø10c/15 Solape: 0.55 m	Ø10c/15	Ø10c/15 Solape: 0.55 m	Ø10c/15
ZAPATA				
Armadura	Longitudinal	Transversal		
Superior	Ø12c/15	Ø12c/15 Longitud de anclaje en prolongación: 40 cm Patilla trasdós: 15 cm		
Inferior	Ø12c/15	Ø12c/15 Patilla intradós / trasdós: 15 / 15 cm		
Longitud de pata en arranque: 80 cm				

12.- COMPROBACIONES GEOMÉTRICAS Y DE RESISTENCIA

Referencia: Muro: MUR-01 (MUR EN MÈSULA 01 - Hcontenció=2,50 m.)		
Comprobación	Valores	Estado
Comprobación a rasante en arranque muro: <i>Criterio de CYPE Ingenieros</i>	Máximo: 319.4 kN/m Calculado: 34.3 kN/m	Cumple
Espesor mínimo del tramo: <i>Jiménez Salas, J.A.. Geotecnia y Cimientos II, (Cap. 12)</i>	Mínimo: 20 cm Calculado: 25 cm	Cumple
Separación libre mínima armaduras horizontales: <i>Norma EHE-08. Artículo 69.4.1</i>	Mínimo: 3.7 cm Calculado: 14 cm Calculado: 14 cm	Cumple Cumple
Separación máxima armaduras horizontales: <i>Norma EHE-08. Artículo 42.3.1</i>	Máximo: 30 cm Calculado: 15 cm Calculado: 15 cm	Cumple Cumple
Cuantía geométrica mínima horizontal por cara: <i>Norma EHE-08. Artículo 42.3.5</i>	Mínimo: 0.001 Calculado: 0.00209 Calculado: 0.00209	Cumple Cumple
Cuantía mínima mecánica horizontal por cara: <i>Criterio J.Calavera. "Muros de contención y muros de sótano". (Cuantía horizontal > 20% Cuantía vertical)</i>	Mínimo: 0.00041 Calculado: 0.00209 Calculado: 0.00209	Cumple Cumple



Selección de listados

MUR EN MÈSULA 01 - Hcontenció=2,50 m.

Fecha: 20/07/18

Referencia: Muro: MUR-01 (MUR EN MÈSULA 01 - Hcontenció=2,50 m.)		
Comprobación	Valores	Estado
Cuantía mínima geométrica vertical cara traccionada: - Trasdós (-2.50 m): <i>Norma EHE-08. Artículo 42.3.5</i>	Mínimo: 0.0009 Calculado: 0.00209	Cumple
Cuantía mínima mecánica vertical cara traccionada: - Trasdós (-2.50 m): <i>Norma EHE-08. Artículo 42.3.2</i>	Mínimo: 0.00153 Calculado: 0.00209	Cumple
Cuantía mínima geométrica vertical cara comprimida: - Intradós (-2.50 m): <i>Norma EHE-08. Artículo 42.3.5</i>	Mínimo: 0.00027 Calculado: 0.00209	Cumple
Cuantía mínima mecánica vertical cara comprimida: - Intradós (-2.50 m): <i>Norma EHE-08. Artículo 42.3.3</i>	Mínimo: 0 Calculado: 0.00209	Cumple
Separación libre mínima armaduras verticales: <i>Norma EHE-08. Artículo 69.4.1</i>	Mínimo: 3.7 cm Calculado: 13 cm Calculado: 13 cm	Cumple Cumple
Separación máxima entre barras: <i>Norma EHE-08. Artículo 42.3.1</i>	Máximo: 30 cm Calculado: 15 cm Calculado: 15 cm	Cumple Cumple
Comprobación a flexión compuesta: <i>Comprobación realizada por unidad de longitud de muro</i>		Cumple
Comprobación a cortante: <i>Norma EHE-08. Artículo 44.2.3.2.1</i>	Máximo: 149.8 kN/m Calculado: 29.2 kN/m	Cumple
Comprobación de fisuración: <i>Norma EHE-08. Artículo 49.2.3</i>	Máximo: 0.3 mm Calculado: 0 mm	Cumple
Longitud de solapes: <i>Norma EHE-08. Artículo 69.5.2</i>	Calculado: 0.55 m Mínimo: 0.49 m Mínimo: 0.35 m	Cumple Cumple
Comprobación del anclaje del armado base en coronación: <i>Criterio J.Calavera. "Muros de contención y muros de sótano".</i>	Calculado: 21 cm Mínimo: 16 cm Mínimo: 0 cm	Cumple Cumple
Área mínima longitudinal cara superior viga de coronación: <i>Criterio J.Calavera. "Muros de contención y muros de sótano".</i>	Mínimo: 2.2 cm² Calculado: 2.2 cm²	Cumple

Se cumplen todas las comprobaciones

Información adicional:
- Cota de la sección con la mínima relación 'cuantía horizontal / cuantía vertical' Trasdós: -2.50 m
- Cota de la sección con la mínima relación 'cuantía horizontal / cuantía vertical' Intradós: -2.50 m
- Sección crítica a flexión compuesta: Cota: -2.50 m, Md: 31.25 kN·m/m, Nd: 15.33 kN/m, Vd: 34.37 kN/m, Tensión máxima del acero: 273.382 MPa
- Sección crítica a cortante: Cota: -2.29 m

Referencia: Zapata corrida: MUR-01 (MUR EN MÈSULA 01 - Hcontenció=2,50 m.)		
Comprobación	Valores	Estado
Comprobación de estabilidad: <i>Valor introducido por el usuario.</i>		
- Coeficiente de seguridad al vuelco (Situaciones persistentes):	Mínimo: 2 Calculado: 2.64	Cumple
- Coeficiente de seguridad al vuelco (Situaciones accidentales sísmicas):	Mínimo: 1.33 Calculado: 2.42	Cumple



Selección de listados

MUR EN MÈSULA 01 - Hcontenció=2,50 m.

Fecha: 20/07/18

Referencia: Zapata corrida: MUR-01 (MUR EN MÈSULA 01 - Hcontenció=2,50 m.)		
Comprobación	Valores	Estado
- Coeficiente de seguridad al deslizamiento (Situaciones persistentes):	Mínimo: 1.5 Calculado: 1.52	Cumple
- Coeficiente de seguridad al deslizamiento (Situaciones accidentales sísmicas):	Mínimo: 1.1 Calculado: 1.39	Cumple
Canto mínimo: - Zapata: <i>Norma EHE-08. Artículo 58.8.1</i>	Mínimo: 25 cm Calculado: 60 cm	Cumple
Tensiones sobre el terreno: <i>Valor introducido por el usuario.</i>		
- Tensión media (Situaciones persistentes):	Máximo: 0.2 MPa Calculado: 0.0361 MPa	Cumple
- Tensión máxima (Situaciones persistentes):	Máximo: 0.25 MPa Calculado: 0.0536 MPa	Cumple
- Tensión media (Situaciones accidentales sísmicas):	Máximo: 0.2 MPa Calculado: 0.0358 MPa	Cumple
- Tensión máxima (Situaciones accidentales sísmicas):	Máximo: 0.3 MPa Calculado: 0.0584 MPa	Cumple
Flexión en zapata: <i>Comprobación basada en criterios resistentes</i>		
- Armado superior trasdós:	Calculado: 7.54 cm ² /m Mínimo: 0.53 cm ² /m	Cumple
- Armado inferior trasdós:	Mínimo: 0 cm ² /m	Cumple
- Armado inferior intradós:	Mínimo: 1.57 cm ² /m	Cumple
Esfuerzo cortante: <i>Norma EHE-08. Artículo 44.2.3.2.1</i>		
- Trasdós (Situaciones persistentes):	Máximo: 279 kN/m Calculado: 0 kN/m	Cumple
- Trasdós (Situaciones accidentales sísmicas):	Calculado: 0 kN/m	Cumple
- Intradós (Situaciones persistentes):	Calculado: 32.1 kN/m	Cumple
- Intradós (Situaciones accidentales sísmicas):	Calculado: 23.6 kN/m	Cumple
Longitud de anclaje: <i>Norma EHE-08. Artículo 69.5</i>		
- Arranque trasdós:	Mínimo: 15 cm Calculado: 52.6 cm	Cumple
- Arranque intradós:	Mínimo: 23 cm Calculado: 52.6 cm	Cumple
- Armado inferior trasdós (Patilla):	Mínimo: 15 cm Calculado: 15 cm	Cumple
- Armado inferior intradós (Patilla):	Mínimo: 0 cm Calculado: 15 cm	Cumple
- Armado superior trasdós (Patilla):	Mínimo: 15 cm Calculado: 15 cm	Cumple
- Armado superior intradós:	Mínimo: 15 cm Calculado: 40 cm	Cumple
Recubrimiento: - Lateral: <i>Norma EHE-08. Artículo 37.2.4.1</i>	Mínimo: 7 cm Calculado: 7 cm	Cumple
Diámetro mínimo: <i>Norma EHE-08. Artículo 58.8.2.</i>		
- Armadura transversal inferior:	Mínimo: Ø12 Calculado: Ø12	Cumple
- Armadura longitudinal inferior:	Calculado: Ø12	Cumple
- Armadura transversal superior:	Calculado: Ø12	Cumple
- Armadura longitudinal superior:	Calculado: Ø12	Cumple



Selección de listados

MUR EN MÈSULA 01 - Hcontenció=2,50 m.

Fecha: 20/07/18

Referencia: Zapata corrida: MUR-01 (MUR EN MÈSULA 01 - Hcontenció=2,50 m.)		
Comprobación	Valores	Estado
Separación máxima entre barras: <i>Norma EHE-08. Artículo 42.3.1</i>	Máximo: 30 cm Calculado: 15 cm	Cumple
- Armadura transversal inferior:	Calculado: 15 cm	Cumple
- Armadura transversal superior:	Calculado: 15 cm	Cumple
- Armadura longitudinal inferior:	Calculado: 15 cm	Cumple
- Armadura longitudinal superior:	Calculado: 15 cm	Cumple
Separación mínima entre barras: <i>Criterio de CYPE Ingenieros, basado en: J. Calavera. "Cálculo de Estructuras de Cimentación". Capítulo 3.16</i>	Mínimo: 10 cm Calculado: 15 cm	Cumple
- Armadura transversal inferior:	Calculado: 15 cm	Cumple
- Armadura transversal superior:	Calculado: 15 cm	Cumple
- Armadura longitudinal inferior:	Calculado: 15 cm	Cumple
- Armadura longitudinal superior:	Calculado: 15 cm	Cumple
Cuantía geométrica mínima: <i>Norma EHE-08. Artículo 42.3.5</i>	Mínimo: 0.0009 Calculado: 0.00125	Cumple
- Armadura longitudinal inferior:	Calculado: 0.00125	Cumple
- Armadura longitudinal superior:	Calculado: 0.00125	Cumple
- Armadura transversal inferior:	Calculado: 0.00125	Cumple
- Armadura transversal superior:	Calculado: 0.00125	Cumple
Cuantía mecánica mínima:	Calculado: 0.00125	
- Armadura longitudinal inferior: <i>Norma EHE-08. Artículo 55</i>	Mínimo: 0.00031	Cumple
- Armadura longitudinal superior: <i>Norma EHE-08. Artículo 55</i>	Mínimo: 0.00031	Cumple
- Armadura transversal inferior: <i>Norma EHE-08. Artículo 42.3.2</i>	Mínimo: 0.00037	Cumple
- Armadura transversal superior: <i>Norma EHE-08. Artículo 42.3.2</i>	Mínimo: 0.00013	Cumple
Se cumplen todas las comprobaciones		
Información adicional:		
- Momento flector pésimo en la sección de referencia del trasdós: 12.24 kN·m/m		
- Momento flector pésimo en la sección de referencia del intradós: 36.07 kN·m/m		



Selección de listados

MUR EN MÈSULA 01 - Hcontenció=2,50 m.

Fecha: 20/07/18

13.- COMPROBACIONES DE ESTABILIDAD (CÍRCULO DE DESLIZAMIENTO PÉSIMO)

Referencia: Comprobaciones de estabilidad (Círculo de deslizamiento pésimo): MUR-01 (MUR EN MÈSULA 01 - Hcontenció=2,50 m.)		
Comprobación	Valores	Estado
Círculo de deslizamiento pésimo: <i>Valor introducido por el usuario.</i>		
- Combinaciones sin sismo:	Mínimo: 1.8	
- Fase: Coordenadas del centro del círculo (-0.89 m ; 0.33 m) - Radio: 3.83 m:	Calculado: 2.095	Cumple
- Fase2: Coordenadas del centro del círculo (-0.89 m ; 0.33 m) - Radio: 3.83 m:	Calculado: 2.095	Cumple
- Combinaciones con sismo:	Mínimo: 1.2	
- Fase: Coordenadas del centro del círculo (-0.89 m ; 0.33 m) - Radio: 3.83 m:	Calculado: 2.011	Cumple
- Fase2: Coordenadas del centro del círculo (-0.89 m ; 0.33 m) - Radio: 3.83 m:	Calculado: 2.011	Cumple
Se cumplen todas las comprobaciones		

14.- MEDICIÓN

Referencia: Muro		B 500 SD, Ys=1.15		Total
Nombre de armado		Ø10	Ø12	
Armado base transversal	Longitud (m)	67x2.66		178.22
	Peso (kg)	67x1.64		109.88
Armado longitudinal	Longitud (m)	18x9.86		177.48
	Peso (kg)	18x6.08		109.42
Armado base transversal	Longitud (m)	67x2.66		178.22
	Peso (kg)	67x1.64		109.88
Armado longitudinal	Longitud (m)	18x9.86		177.48
	Peso (kg)	18x6.08		109.42
Armado viga coronación	Longitud (m)		2x9.86	19.72
	Peso (kg)		2x8.75	17.51
Armadura inferior - Transversal	Longitud (m)		67x2.15	144.05
	Peso (kg)		67x1.91	127.89
Armadura inferior - Longitudinal	Longitud (m)		14x9.86	138.04
	Peso (kg)		14x8.75	122.56
Armadura superior - Transversal	Longitud (m)		67x1.02	68.34
	Peso (kg)		67x0.91	60.67
Armadura superior - Longitudinal	Longitud (m)		4x9.86	39.44
	Peso (kg)		4x8.75	35.02
Arranques - Transversal - Izquierda	Longitud (m)	67x1.87		125.29
	Peso (kg)	67x1.15		77.25
Arranques - Transversal - Derecha	Longitud (m)	67x1.87		125.29
	Peso (kg)	67x1.15		77.25
Totales	Longitud (m)	961.98	409.59	
	Peso (kg)	593.10	363.65	956.75
Total con mermas (10.00%)	Longitud (m)	1058.18	450.55	
	Peso (kg)	652.41	400.02	1052.43

Resumen de medición (se incluyen mermas de acero)



Selección de listados

MUR EN MÈSULA 01 - Hcontenció=2,50 m.

Fecha: 20/07/18

Elemento	B 500 SD, Ys=1.15 (kg)			Hormigón (m³)	
	Ø10	Ø12	Total	HA-25, Yc=1.5	Limpieza
Referencia: Muro	652.41	400.02	1052.43	18.25	2.00
Totales	652.41	400.02	1052.43	18.25	2.00

ÍNDICE

1.- NORMA Y MATERIALES..... 2

2.- ACCIONES..... 2

3.- DATOS GENERALES..... 2

4.- DESCRIPCIÓN DEL TERRENO..... 2

5.- SECCIÓN VERTICAL DEL TERRENO..... 3

6.- GEOMETRÍA..... 3

7.- ESQUEMA DE LAS FASES..... 4

8.- CARGAS..... 4

9.- RESULTADOS DE LAS FASES..... 5

10.- COMBINACIONES..... 7

11.- DESCRIPCIÓN DEL ARMADO..... 8

12.- COMPROBACIONES GEOMÉTRICAS Y DE RESISTENCIA..... 8

13.- COMPROBACIONES DE ESTABILIDAD (CÍRCULO DE DESLIZAMIENTO PÉSIMO)..... 12

14.- MEDICIÓN..... 12



Selección de listados

MUR EN MÈSULA 02 - Hcontenció=2,00 m.

Fecha: 20/07/18

1.- NORMA Y MATERIALES

Norma: EHE-08 (España)
Hormigón: HA-25, $Y_c=1.5$
Acero de barras: B 500 SD, $Y_s=1.15$
Tipo de ambiente: Clase IIa
Recubrimiento en el intradós del muro: 3.0 cm
Recubrimiento en el trasdós del muro: 3.0 cm
Recubrimiento superior de la cimentación: 5.0 cm
Recubrimiento inferior de la cimentación: 5.0 cm
Recubrimiento lateral de la cimentación: 7.0 cm
Tamaño máximo del árido: 30 mm

2.- ACCIONES

Aceleración Sísmica. Aceleración de cálculo: 0.04 Porcentaje de sobrecarga: 80 %
Empuje en el intradós: Pasivo
Empuje en el trasdós: Activo

3.- DATOS GENERALES

Cota de la rasante: 0.00 m
Altura del muro sobre la rasante: 0.00 m
Enrase: Intradós
Longitud del muro en planta: 10.00 m
Separación de las juntas: 6.00 m
Tipo de cimentación: Zapata corrida

4.- DESCRIPCIÓN DEL TERRENO

Porcentaje del rozamiento interno entre el terreno y el intradós del muro: 0 %
Porcentaje del rozamiento interno entre el terreno y el trasdós del muro: 0 %
Evacuación por drenaje: 100 %
Porcentaje de empuje pasivo: 100 %
Cota empuje pasivo: 0.50 m
Tensión admisible: 0.200 MPa
Coeficiente de rozamiento terreno-cimiento: 0.58

ESTRATOS

Referencias	Cota superior	Descripción	Coeficientes de empuje
1 - RELLENO	0.00 m	Densidad aparente: 18.00 kN/m ³ Densidad sumergida: 10.00 kN/m ³ Ángulo rozamiento interno: 30.00 grados Cohesión: 0.00 kN/m ²	Activo trasdós: 0.33 Pasivo intradós: 3.00
2 - Sorres	-2.00 m	Densidad aparente: 20.50 kN/m ³ Densidad sumergida: 11.00 kN/m ³ Ángulo rozamiento interno: 38.00 grados Cohesión: 0.00 kN/m ²	Activo trasdós: 0.24 Pasivo intradós: 4.20



Selección de listados

MUR EN MÈSULA 02 - Hcontenció=2,00 m.

Fecha: 20/07/18


RELLENO EN INTRADÓS

Referencias	Descripción	Coeficientes de empuje
Relleno	Densidad aparente: 18.00 kN/m ³ Densidad sumergida: 11.00 kN/m ³ Ángulo rozamiento interno: 30.00 grados Cohesión: 0.00 kN/m ²	Activo trasdós: 0.33 Pasivo intradós: 3.00

RELLENO EN TRASDÓS

Referencias	Descripción	Coeficientes de empuje
Relleno	Densidad aparente: 18.00 kN/m ³ Densidad sumergida: 11.00 kN/m ³ Ángulo rozamiento interno: 30.00 grados Cohesión: 0.00 kN/m ²	Activo trasdós: 0.33 Pasivo intradós: 3.00

5.- SECCIÓN VERTICAL DEL TERRENO

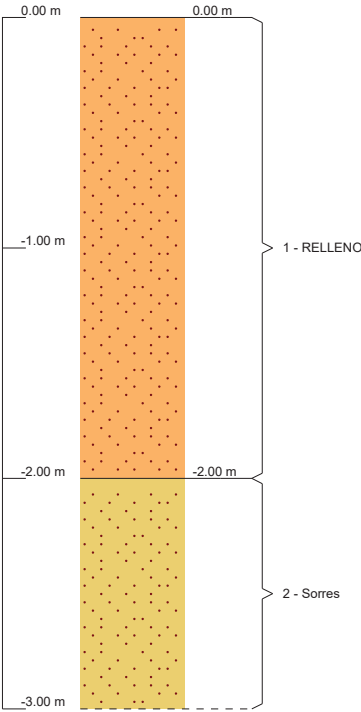

6.- GEOMETRÍA

MURO

Altura: 2.00 m
Espesor superior: 25.0 cm
Espesor inferior: 25.0 cm

ZAPATA CORRIDA

Con puntera y talón
Canto: 60 cm
Vuelos intradós / trasdós: 80.0 / 40.0 cm
Hormigón de limpieza: 10 cm




Selección de listados


MUR EN MÈSULA 02 - Hcontenció=2,00 m.

Fecha: 20/07/18

7.- ESQUEMA DE LAS FASES

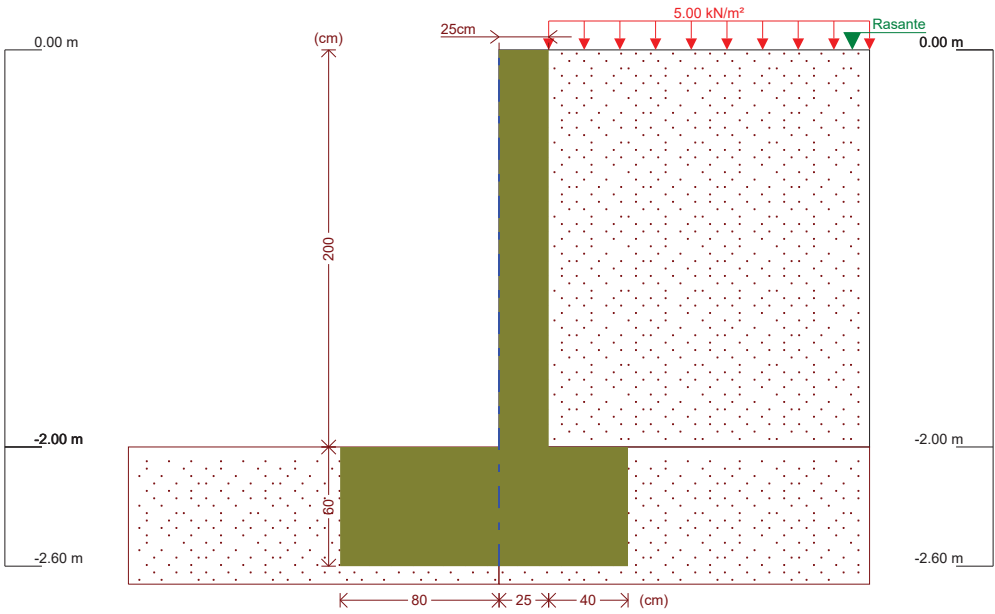

Fase 1: Fase

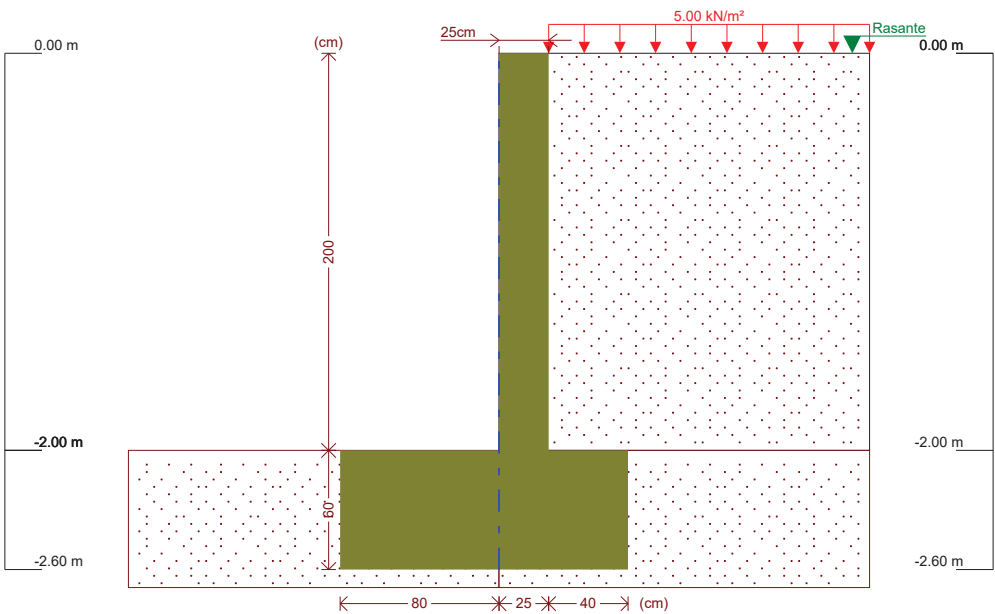

Fase 2: Fase2

8.- CARGAS

CARGAS EN EL TRASDÓS

Tipo	Cota	Datos	Fase inicial	Fase final
Uniforme	0 m	Valor: 5 kN/m²	Fase	Fase2



Selección de listados

MUR EN MÈSULA 02 - Hcontenció=2,00 m.

Fecha: 20/07/18

9.- RESULTADOS DE LAS FASES

Esfuerzos sin mayorar.

FASE 1: FASE

CARGA PERMANENTE Y EMPUJE DE TIERRAS CON SOBRECARGAS

Cota (m)	Ley de axiles (kN/m)	Ley de cortantes (kN/m)	Ley de momento flector (kN·m/m)	Ley de empujes (kN/m²)	Presión hidrostática (kN/m²)
0.00	0.00	0.00	0.00	1.67	0.00
-0.19	1.16	0.42	0.04	2.81	0.00
-0.39	2.39	1.11	0.19	4.01	0.00
-0.59	3.62	2.03	0.50	5.21	0.00
-0.79	4.84	3.19	1.01	6.41	0.00
-0.99	6.07	4.59	1.79	7.61	0.00
-1.19	7.30	6.23	2.87	8.81	0.00
-1.39	8.52	8.11	4.30	10.01	0.00
-1.59	9.75	10.23	6.13	11.21	0.00
-1.79	10.97	12.60	8.41	12.41	0.00
-1.99	12.20	15.20	11.18	13.61	0.00
Máximos	12.26	15.33	11.33	13.67	0.00
	Cota: -2.00 m	Cota: -2.00 m	Cota: -2.00 m	Cota: -2.00 m	Cota: 0.00 m
Mínimos	0.00	0.00	0.00	1.67	0.00
	Cota: 0.00 m	Cota: 0.00 m	Cota: 0.00 m	Cota: 0.00 m	Cota: 0.00 m

CARGA PERMANENTE Y EMPUJE DE TIERRAS

Cota (m)	Ley de axiles (kN/m)	Ley de cortantes (kN/m)	Ley de momento flector (kN·m/m)	Ley de empujes (kN/m²)	Presión hidrostática (kN/m²)
0.00	0.00	0.00	0.00	0.00	0.00
-0.19	1.16	0.11	0.01	1.14	0.00
-0.39	2.39	0.46	0.06	2.34	0.00
-0.59	3.62	1.04	0.21	3.54	0.00
-0.79	4.84	1.87	0.49	4.74	0.00
-0.99	6.07	2.94	0.97	5.94	0.00
-1.19	7.30	4.25	1.69	7.14	0.00
-1.39	8.52	5.80	2.69	8.34	0.00
-1.59	9.75	7.58	4.02	9.54	0.00
-1.79	10.97	9.61	5.74	10.74	0.00
-1.99	12.20	11.88	7.88	11.94	0.00
Máximos	12.26	12.00	8.00	12.00	0.00
	Cota: -2.00 m	Cota: -2.00 m	Cota: -2.00 m	Cota: -2.00 m	Cota: 0.00 m
Mínimos	0.00	0.00	0.00	0.00	0.00
	Cota: 0.00 m	Cota: 0.00 m	Cota: 0.00 m	Cota: 0.00 m	Cota: 0.00 m

CARGA PERMANENTE Y EMPUJE DE TIERRAS CON PORCENTAJE DE SOBRECARGA Y SISMO

Cota (m)	Ley de axiles (kN/m)	Ley de cortantes (kN/m)	Ley de momento flector (kN·m/m)	Ley de empujes (kN/m²)	Presión hidrostática (kN/m²)
0.00	0.00	0.00	0.00	1.46	0.00
-0.19	1.16	0.44	0.04	2.71	0.00



Selección de listados

MUR EN MÈSULA 02 - Hcontenció=2,00 m.

Fecha: 20/07/18

Cota (m)	Ley de axiles (kN/m)	Ley de cortantes (kN/m)	Ley de momento flector (kN·m/m)	Ley de empujes (kN/m ²)	Presión hidrostática (kN/m ²)
-0.39	2.39	1.16	0.19	4.02	0.00
-0.59	3.62	2.15	0.52	5.34	0.00
-0.79	4.84	3.40	1.07	6.65	0.00
-0.99	6.07	4.91	1.90	7.96	0.00
-1.19	7.30	6.68	3.05	9.28	0.00
-1.39	8.52	8.72	4.59	10.59	0.00
-1.59	9.75	11.01	6.56	11.90	0.00
-1.79	10.97	13.57	9.01	13.22	0.00
-1.99	12.20	16.40	12.00	14.53	0.00
Máximos	12.26 Cota: -2.00 m	16.55 Cota: -2.00 m	12.17 Cota: -2.00 m	14.60 Cota: -2.00 m	0.00 Cota: 0.00 m
Mínimos	0.00 Cota: 0.00 m	0.00 Cota: 0.00 m	0.00 Cota: 0.00 m	1.46 Cota: 0.00 m	0.00 Cota: 0.00 m

FASE 2: FASE2

CARGA PERMANENTE Y EMPUJE DE TIERRAS CON SOBRECARGAS

Cota (m)	Ley de axiles (kN/m)	Ley de cortantes (kN/m)	Ley de momento flector (kN·m/m)	Ley de empujes (kN/m ²)	Presión hidrostática (kN/m ²)
0.00	0.00	0.00	0.00	1.67	0.00
-0.19	1.16	0.42	0.04	2.81	0.00
-0.39	2.39	1.11	0.19	4.01	0.00
-0.59	3.62	2.03	0.50	5.21	0.00
-0.79	4.84	3.19	1.01	6.41	0.00
-0.99	6.07	4.59	1.79	7.61	0.00
-1.19	7.30	6.23	2.87	8.81	0.00
-1.39	8.52	8.11	4.30	10.01	0.00
-1.59	9.75	10.23	6.13	11.21	0.00
-1.79	10.97	12.60	8.41	12.41	0.00
-1.99	12.20	15.20	11.18	13.61	0.00
Máximos	12.26 Cota: -2.00 m	15.33 Cota: -2.00 m	11.33 Cota: -2.00 m	13.67 Cota: -2.00 m	0.00 Cota: 0.00 m
Mínimos	0.00 Cota: 0.00 m	0.00 Cota: 0.00 m	0.00 Cota: 0.00 m	1.67 Cota: 0.00 m	0.00 Cota: 0.00 m

CARGA PERMANENTE Y EMPUJE DE TIERRAS

Cota (m)	Ley de axiles (kN/m)	Ley de cortantes (kN/m)	Ley de momento flector (kN·m/m)	Ley de empujes (kN/m ²)	Presión hidrostática (kN/m ²)
0.00	0.00	0.00	0.00	0.00	0.00
-0.19	1.16	0.11	0.01	1.14	0.00
-0.39	2.39	0.46	0.06	2.34	0.00
-0.59	3.62	1.04	0.21	3.54	0.00
-0.79	4.84	1.87	0.49	4.74	0.00
-0.99	6.07	2.94	0.97	5.94	0.00
-1.19	7.30	4.25	1.69	7.14	0.00
-1.39	8.52	5.80	2.69	8.34	0.00
-1.59	9.75	7.58	4.02	9.54	0.00



Selección de listados

MUR EN MÈSULA 02 - Hcontenció=2,00 m.

Fecha: 20/07/18

Cota (m)	Ley de axiles (kN/m)	Ley de cortantes (kN/m)	Ley de momento flector (kN·m/m)	Ley de empujes (kN/m ²)	Presión hidrostática (kN/m ²)
-1.79	10.97	9.61	5.74	10.74	0.00
-1.99	12.20	11.88	7.88	11.94	0.00
Máximos	12.26 Cota: -2.00 m	12.00 Cota: -2.00 m	8.00 Cota: -2.00 m	12.00 Cota: -2.00 m	0.00 Cota: 0.00 m
Mínimos	0.00 Cota: 0.00 m	0.00 Cota: 0.00 m	0.00 Cota: 0.00 m	0.00 Cota: 0.00 m	0.00 Cota: 0.00 m

CARGA PERMANENTE Y EMPUJE DE TIERRAS CON PORCENTAJE DE SOBRECARGA Y SISMO

Cota (m)	Ley de axiles (kN/m)	Ley de cortantes (kN/m)	Ley de momento flector (kN·m/m)	Ley de empujes (kN/m ²)	Presión hidrostática (kN/m ²)
0.00	0.00	0.00	0.00	1.46	0.00
-0.19	1.16	0.44	0.04	2.71	0.00
-0.39	2.39	1.16	0.19	4.02	0.00
-0.59	3.62	2.15	0.52	5.34	0.00
-0.79	4.84	3.40	1.07	6.65	0.00
-0.99	6.07	4.91	1.90	7.96	0.00
-1.19	7.30	6.68	3.05	9.28	0.00
-1.39	8.52	8.72	4.59	10.59	0.00
-1.59	9.75	11.01	6.56	11.90	0.00
-1.79	10.97	13.57	9.01	13.22	0.00
-1.99	12.20	16.40	12.00	14.53	0.00
Máximos	12.26 Cota: -2.00 m	16.55 Cota: -2.00 m	12.17 Cota: -2.00 m	14.60 Cota: -2.00 m	0.00 Cota: 0.00 m
Mínimos	0.00 Cota: 0.00 m	0.00 Cota: 0.00 m	0.00 Cota: 0.00 m	1.46 Cota: 0.00 m	0.00 Cota: 0.00 m

10.- COMBINACIONES

HIPÓTESIS

1 - Carga permanente
2 - Empuje de tierras
3 - Sobrecarga
4 - Sismo

COMBINACIONES PARA ESTADOS LÍMITE ÚLTIMOS

Combinación	Hipótesis			
	1	2	3	4
1	1.00	1.00		
2	1.35	1.00		
3	1.00	1.50		
4	1.35	1.50		
5	1.00	1.00	1.50	
6	1.35	1.00	1.50	
7	1.00	1.50	1.50	
8	1.35	1.50	1.50	
9	1.00	1.00		1.00
10	1.00	1.00	0.80	1.00



Selección de listados

MUR EN MÈSULA 02 - Hcontenció=2,00 m.

Fecha: 20/07/18

COMBINACIONES PARA ESTADOS LÍMITE DE SERVICIO

Combinación	Hipótesis		
	1	2	3
1	1.00	1.00	
2	1.00	1.00	0.60

11.- DESCRIPCIÓN DEL ARMADO

CORONACIÓN				
Armadura superior: 2Ø12				
Anclaje intradós / trasdós: 21 / 21 cm				
TRAMOS				
Núm.	Intradós		Trasdós	
	Vertical	Horizontal	Vertical	Horizontal
1	Ø10c/15 Solape: 0.5 m	Ø10c/15	Ø10c/15 Solape: 0.5 m	Ø10c/15
ZAPATA				
Armadura	Longitudinal	Transversal		
Superior	Ø12c/15	Ø12c/15 Longitud de anclaje en prolongación: 40 cm Patilla trasdós: 15 cm		
Inferior	Ø12c/15	Ø12c/15 Patilla intradós / trasdós: 15 / 15 cm		
Longitud de pata en arranque: 80 cm				

12.- COMPROBACIONES GEOMÉTRICAS Y DE RESISTENCIA

Referencia: Muro: MUR-02 (MUR EN MÈSULA 02 - Hcontenció=2,00 m.)		
Comprobación	Valores	Estado
Comprobación a rasante en arranque muro: <i>Criterio de CYPE Ingenieros</i>	Máximo: 319.4 kN/m Calculado: 22.9 kN/m	Cumple
Espesor mínimo del tramo: <i>Jiménez Salas, J.A.. Geotecnia y Cimientos II, (Cap. 12)</i>	Mínimo: 20 cm Calculado: 25 cm	Cumple
Separación libre mínima armaduras horizontales: <i>Norma EHE-08. Artículo 69.4.1</i>	Mínimo: 3.7 cm Calculado: 14 cm Calculado: 14 cm	Cumple Cumple
Separación máxima armaduras horizontales: <i>Norma EHE-08. Artículo 42.3.1</i>	Máximo: 30 cm Calculado: 15 cm Calculado: 15 cm	Cumple Cumple
Cuantía geométrica mínima horizontal por cara: <i>Norma EHE-08. Artículo 42.3.5</i>	Mínimo: 0.001 Calculado: 0.00209 Calculado: 0.00209	Cumple Cumple
Cuantía mínima mecánica horizontal por cara: <i>Criterio J.Calavera. "Muros de contención y muros de sótano". (Cuantía horizontal > 20% Cuantía vertical)</i>	Mínimo: 0.00041 Calculado: 0.00209 Calculado: 0.00209	Cumple Cumple



Selección de listados

MUR EN MÈSULA 02 - Hcontenció=2,00 m.

Fecha: 20/07/18

Referencia: Muro: MUR-02 (MUR EN MÈSULA 02 - Hcontenció=2,00 m.)		
Comprobación	Valores	Estado
Cuantía mínima geométrica vertical cara traccionada: - Trasdós (-2.00 m): <i>Norma EHE-08. Artículo 42.3.5</i>	Mínimo: 0.0009 Calculado: 0.00209	Cumple
Cuantía mínima mecánica vertical cara traccionada: - Trasdós (-2.00 m): <i>Norma EHE-08. Artículo 42.3.2</i>	Mínimo: 0.00153 Calculado: 0.00209	Cumple
Cuantía mínima geométrica vertical cara comprimida: - Intradós (-2.00 m): <i>Norma EHE-08. Artículo 42.3.5</i>	Mínimo: 0.00027 Calculado: 0.00209	Cumple
Cuantía mínima mecánica vertical cara comprimida: - Intradós (-2.00 m): <i>Norma EHE-08. Artículo 42.3.3</i>	Mínimo: 0 Calculado: 0.00209	Cumple
Separación libre mínima armaduras verticales: <i>Norma EHE-08. Artículo 69.4.1</i>	Mínimo: 3.7 cm Calculado: 13 cm Calculado: 13 cm	Cumple Cumple
Separación máxima entre barras: <i>Norma EHE-08. Artículo 42.3.1</i>	Máximo: 30 cm Calculado: 15 cm Calculado: 15 cm	Cumple Cumple
Comprobación a flexión compuesta: <i>Comprobación realizada por unidad de longitud de muro</i>		Cumple
Comprobación a cortante: <i>Norma EHE-08. Artículo 44.2.3.2.1</i>	Máximo: 149.4 kN/m Calculado: 18.8 kN/m	Cumple
Comprobación de fisuración: <i>Norma EHE-08. Artículo 49.2.3</i>	Máximo: 0.3 mm Calculado: 0 mm	Cumple
Longitud de solapes: <i>Norma EHE-08. Artículo 69.5.2</i>	Calculado: 0.5 m Mínimo: 0.49 m Mínimo: 0.35 m	Cumple Cumple
Comprobación del anclaje del armado base en coronación: <i>Criterio J.Calavera. "Muros de contención y muros de sótano".</i>	Calculado: 21 cm Mínimo: 16 cm Mínimo: 0 cm	Cumple Cumple
Área mínima longitudinal cara superior viga de coronación: <i>Criterio J.Calavera. "Muros de contención y muros de sótano".</i>	Mínimo: 2.2 cm² Calculado: 2.2 cm²	Cumple
Se cumplen todas las comprobaciones		
Información adicional: - Cota de la sección con la mínima relación 'cuantía horizontal / cuantía vertical' Trasdós: -2.00 m - Cota de la sección con la mínima relación 'cuantía horizontal / cuantía vertical' Intradós: -2.00 m - Sección crítica a flexión compuesta: Cota: -2.00 m, Md: 17.00 kN·m/m, Nd: 12.26 kN/m, Vd: 23.00 kN/m, Tensión máxima del acero: 144.791 MPa - Sección crítica a cortante: Cota: -1.79 m		
Referencia: Zapata corrida: MUR-02 (MUR EN MÈSULA 02 - Hcontenció=2,00 m.)		
Comprobación	Valores	Estado
Comprobación de estabilidad: <i>Valor introducido por el usuario.</i>		
- Coeficiente de seguridad al vuelco (Situaciones persistentes):	Mínimo: 2 Calculado: 2.11	Cumple
- Coeficiente de seguridad al vuelco (Situaciones accidentales sísmicas):	Mínimo: 1.33 Calculado: 1.94	Cumple



Selección de listados

MUR EN MÈSULA 02 - Hcontenció=2,00 m.

Fecha: 20/07/18

Referencia: Zapata corrida: MUR-02 (MUR EN MÈSULA 02 - Hcontenció=2,00 m.)		
Comprobación	Valores	Estado
- Coeficiente de seguridad al deslizamiento (Situaciones persistentes):	Mínimo: 1.5 Calculado: 1.54	Cumple
- Coeficiente de seguridad al deslizamiento (Situaciones accidentales sísmicas):	Mínimo: 1.1 Calculado: 1.42	Cumple
Canto mínimo: - Zapata: <i>Norma EHE-08. Artículo 58.8.1</i>	Mínimo: 25 cm Calculado: 60 cm	Cumple
Tensiones sobre el terreno: <i>Valor introducido por el usuario.</i>		
- Tensión media (Situaciones persistentes):	Máximo: 0.2 MPa Calculado: 0.0344 MPa	Cumple
- Tensión máxima (Situaciones persistentes):	Máximo: 0.25 MPa Calculado: 0.0662 MPa	Cumple
- Tensión media (Situaciones accidentales sísmicas):	Máximo: 0.2 MPa Calculado: 0.0342 MPa	Cumple
- Tensión máxima (Situaciones accidentales sísmicas):	Máximo: 0.3 MPa Calculado: 0.0716 MPa	Cumple
Flexión en zapata: <i>Comprobación basada en criterios resistentes</i>		
- Armado superior trasdós:	Calculado: 7.54 cm ² /m Mínimo: 0.3 cm ² /m	Cumple
- Armado inferior trasdós:	Mínimo: 0 cm ² /m	Cumple
- Armado inferior intradós:	Mínimo: 0.88 cm ² /m	Cumple
Esfuerzo cortante: <i>Norma EHE-08. Artículo 44.2.3.2.1</i>		
- Trasdós (Situaciones persistentes):	Máximo: 279 kN/m Calculado: 0 kN/m	Cumple
- Trasdós (Situaciones accidentales sísmicas):	Calculado: 0 kN/m	Cumple
- Intradós (Situaciones persistentes):	Calculado: 17.2 kN/m	Cumple
- Intradós (Situaciones accidentales sísmicas):	Calculado: 12.6 kN/m	Cumple
Longitud de anclaje: <i>Norma EHE-08. Artículo 69.5</i>		
- Arranque trasdós:	Mínimo: 15 cm Calculado: 52.6 cm	Cumple
- Arranque intradós:	Mínimo: 23 cm Calculado: 52.6 cm	Cumple
- Armado inferior trasdós (Patilla):	Mínimo: 15 cm Calculado: 15 cm	Cumple
- Armado inferior intradós (Patilla):	Mínimo: 0 cm Calculado: 15 cm	Cumple
- Armado superior trasdós (Patilla):	Mínimo: 15 cm Calculado: 15 cm	Cumple
- Armado superior intradós:	Mínimo: 15 cm Calculado: 40 cm	Cumple
Recubrimiento: - Lateral: <i>Norma EHE-08. Artículo 37.2.4.1</i>	Mínimo: 7 cm Calculado: 7 cm	Cumple
Diámetro mínimo: <i>Norma EHE-08. Artículo 58.8.2.</i>		
- Armadura transversal inferior:	Mínimo: Ø12 Calculado: Ø12	Cumple
- Armadura longitudinal inferior:	Calculado: Ø12	Cumple
- Armadura transversal superior:	Calculado: Ø12	Cumple
- Armadura longitudinal superior:	Calculado: Ø12	Cumple



Selección de listados

MUR EN MÈSULA 02 - Hcontenció=2,00 m.

Fecha: 20/07/18

Referencia: Zapata corrida: MUR-02 (MUR EN MÈSULA 02 - Hcontenció=2,00 m.)		
Comprobación	Valores	Estado
Separación máxima entre barras: <i>Norma EHE-08. Artículo 42.3.1</i>	Máximo: 30 cm Calculado: 15 cm	Cumple
- Armadura transversal inferior:	Calculado: 15 cm	Cumple
- Armadura transversal superior:	Calculado: 15 cm	Cumple
- Armadura longitudinal inferior:	Calculado: 15 cm	Cumple
- Armadura longitudinal superior:	Calculado: 15 cm	Cumple
Separación mínima entre barras: <i>Criterio de CYPE Ingenieros, basado en: J. Calavera. "Cálculo de Estructuras de Cimentación". Capítulo 3.16</i>	Mínimo: 10 cm Calculado: 15 cm	Cumple
- Armadura transversal inferior:	Calculado: 15 cm	Cumple
- Armadura transversal superior:	Calculado: 15 cm	Cumple
- Armadura longitudinal inferior:	Calculado: 15 cm	Cumple
- Armadura longitudinal superior:	Calculado: 15 cm	Cumple
Cuantía geométrica mínima: <i>Norma EHE-08. Artículo 42.3.5</i>	Mínimo: 0.0009 Calculado: 0.00125	Cumple
- Armadura longitudinal inferior:	Calculado: 0.00125	Cumple
- Armadura longitudinal superior:	Calculado: 0.00125	Cumple
- Armadura transversal inferior:	Calculado: 0.00125	Cumple
- Armadura transversal superior:	Calculado: 0.00125	Cumple
Cuantía mecánica mínima:	Calculado: 0.00125	
- Armadura longitudinal inferior: <i>Norma EHE-08. Artículo 55</i>	Mínimo: 0.00031	Cumple
- Armadura longitudinal superior: <i>Norma EHE-08. Artículo 55</i>	Mínimo: 0.00031	Cumple
- Armadura transversal inferior: <i>Norma EHE-08. Artículo 42.3.2</i>	Mínimo: 0.00021	Cumple
- Armadura transversal superior: <i>Norma EHE-08. Artículo 42.3.2</i>	Mínimo: 7e-005	Cumple
Se cumplen todas las comprobaciones		
Información adicional:		
- Momento flector pésimo en la sección de referencia del trasdós: 7.13 kN·m/m		
- Momento flector pésimo en la sección de referencia del intradós: 20.45 kN·m/m		



Selección de listados

MUR EN MÈSULA 02 - Hcontenció=2,00 m.

Fecha: 20/07/18

13.- COMPROBACIONES DE ESTABILIDAD (CÍRCULO DE DESLIZAMIENTO PÉSIMO)

Referencia: Comprobaciones de estabilidad (Círculo de deslizamiento pésimo): MUR-02 (MUR EN MÈSULA 02 - Hcontenció=2,00 m.)		
Comprobación	Valores	Estado
Círculo de deslizamiento pésimo: <i>Valor introducido por el usuario.</i>		
- Combinaciones sin sismo:	Mínimo: 1.8	
- Fase: Coordenadas del centro del círculo (-0.71 m ; 0.41 m) - Radio: 3.31 m:	Calculado: 2.221	Cumple
- Fase2: Coordenadas del centro del círculo (-0.71 m ; 0.41 m) - Radio: 3.31 m:	Calculado: 2.221	Cumple
- Combinaciones con sismo:	Mínimo: 1.2	
- Fase: Coordenadas del centro del círculo (-0.71 m ; 0.36 m) - Radio: 3.26 m:	Calculado: 2.132	Cumple
- Fase2: Coordenadas del centro del círculo (-0.71 m ; 0.36 m) - Radio: 3.26 m:	Calculado: 2.132	Cumple
Se cumplen todas las comprobaciones		

14.- MEDICIÓN

Referencia: Muro		B 500 SD, Ys=1.15		Total
Nombre de armado		Ø10	Ø12	
Armado base transversal	Longitud (m)	67x2.16		144.72
	Peso (kg)	67x1.33		89.23
Armado longitudinal	Longitud (m)	14x9.86		138.04
	Peso (kg)	14x6.08		85.11
Armado base transversal	Longitud (m)	67x2.16		144.72
	Peso (kg)	67x1.33		89.23
Armado longitudinal	Longitud (m)	14x9.86		138.04
	Peso (kg)	14x6.08		85.11
Armado viga coronación	Longitud (m)		2x9.86	19.72
	Peso (kg)		2x8.75	17.51
Armadura inferior - Transversal	Longitud (m)		67x1.60	107.20
	Peso (kg)		67x1.42	95.18
Armadura inferior - Longitudinal	Longitud (m)		10x9.86	98.60
	Peso (kg)		10x8.75	87.54
Armadura superior - Transversal	Longitud (m)		67x0.87	58.29
	Peso (kg)		67x0.77	51.75
Armadura superior - Longitudinal	Longitud (m)		3x9.86	29.58
	Peso (kg)		3x8.75	26.26
Arranques - Transversal - Izquierda	Longitud (m)	67x1.82		121.94
	Peso (kg)	67x1.12		75.18
Arranques - Transversal - Derecha	Longitud (m)	67x1.82		121.94
	Peso (kg)	67x1.12		75.18
Totales	Longitud (m)	809.40	313.39	
	Peso (kg)	499.04	278.24	777.28
Total con mermas (10.00%)	Longitud (m)	890.34	344.73	
	Peso (kg)	548.94	306.07	855.01

Resumen de medición (se incluyen mermas de acero)



Selección de listados

MUR EN MÈSULA 02 - Hcontenció=2,00 m.

Fecha: 20/07/18

Elemento	B 500 SD, Ys=1.15 (kg)			Hormigón (m³)	
	Ø10	Ø12	Total	HA-25, Yc=1.5	Limpieza
Referencia: Muro	548.94	306.07	855.01	13.70	1.45
Totales	548.94	306.07	855.01	13.70	1.45

ÍNDICE

1.- NORMA Y MATERIALES.....	2
2.- ACCIONES.....	2
3.- DATOS GENERALES.....	2
4.- DESCRIPCIÓN DEL TERRENO.....	2
5.- SECCIÓN VERTICAL DEL TERRENO.....	3
6.- GEOMETRÍA.....	3
7.- ESQUEMA DE LAS FASES.....	4
8.- CARGAS.....	4
9.- RESULTADOS DE LAS FASES.....	5
10.- COMBINACIONES.....	7
11.- DESCRIPCIÓN DEL ARMADO.....	8
12.- COMPROBACIONES GEOMÉTRICAS Y DE RESISTENCIA.....	8
13.- COMPROBACIONES DE ESTABILIDAD (CÍRCULO DE DESLIZAMIENTO PÉSIMO).....	12
14.- MEDICIÓN.....	12



Selección de listados

MUR EN MÈSULA 02 - Hcontenció=1,50 m.

Fecha: 20/07/18

1.- NORMA Y MATERIALES

Norma: EHE-08 (España)
Hormigón: HA-25, $Y_c=1.5$
Acero de barras: B 500 SD, $Y_s=1.15$
Tipo de ambiente: Clase IIa
Recubrimiento en el intradós del muro: 3.0 cm
Recubrimiento en el trasdós del muro: 3.0 cm
Recubrimiento superior de la cimentación: 5.0 cm
Recubrimiento inferior de la cimentación: 5.0 cm
Recubrimiento lateral de la cimentación: 7.0 cm
Tamaño máximo del árido: 30 mm

2.- ACCIONES

Aceleración Sísmica. Aceleración de cálculo: 0.04 Porcentaje de sobrecarga: 80 %
Empuje en el intradós: Pasivo
Empuje en el trasdós: Activo

3.- DATOS GENERALES

Cota de la rasante: 0.00 m
Altura del muro sobre la rasante: 0.00 m
Enrase: Intradós
Longitud del muro en planta: 10.00 m
Separación de las juntas: 6.00 m
Tipo de cimentación: Zapata corrida

4.- DESCRIPCIÓN DEL TERRENO

Porcentaje del rozamiento interno entre el terreno y el intradós del muro: 0 %
Porcentaje del rozamiento interno entre el terreno y el trasdós del muro: 0 %
Evacuación por drenaje: 100 %
Porcentaje de empuje pasivo: 100 %
Cota empuje pasivo: 0.50 m
Tensión admisible: 0.200 MPa
Coeficiente de rozamiento terreno-cimiento: 0.58

ESTRATOS

Referencias	Cota superior	Descripción	Coeficientes de empuje
1 - RELLENO	0.00 m	Densidad aparente: 18.00 kN/m ³ Densidad sumergida: 10.00 kN/m ³ Ángulo rozamiento interno: 30.00 grados Cohesión: 0.00 kN/m ²	Activo trasdós: 0.33 Pasivo intradós: 3.00
2 - Sorres	-1.50 m	Densidad aparente: 20.50 kN/m ³ Densidad sumergida: 11.00 kN/m ³ Ángulo rozamiento interno: 38.00 grados Cohesión: 0.00 kN/m ²	Activo trasdós: 0.24 Pasivo intradós: 4.20



Selección de listados

MUR EN MÈSULA 02 - Hcontenció=1,50 m.

Fecha: 20/07/18


RELLENO EN INTRADÓS

Referencias	Descripción	Coeficientes de empuje
Relleno	Densidad aparente: 18.00 kN/m ³ Densidad sumergida: 11.00 kN/m ³ Ángulo rozamiento interno: 30.00 grados Cohesión: 0.00 kN/m ²	Activo trasdós: 0.33 Pasivo intradós: 3.00

RELLENO EN TRASDÓS

Referencias	Descripción	Coeficientes de empuje
Relleno	Densidad aparente: 18.00 kN/m ³ Densidad sumergida: 11.00 kN/m ³ Ángulo rozamiento interno: 30.00 grados Cohesión: 0.00 kN/m ²	Activo trasdós: 0.33 Pasivo intradós: 3.00

5.- SECCIÓN VERTICAL DEL TERRENO

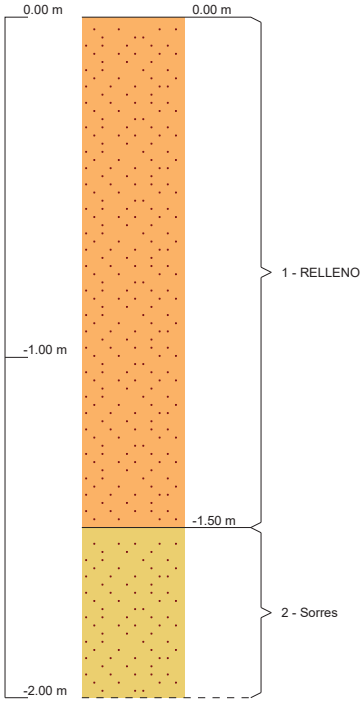

6.- GEOMETRÍA

MURO

Altura: 1.50 m
Espesor superior: 25.0 cm
Espesor inferior: 25.0 cm

ZAPATA CORRIDA

Con puntera y talón
Canto: 40 cm
Vuelos intradós / trasdós: 60.0 / 40.0 cm
Hormigón de limpieza: 10 cm




Selección de listados


MUR EN MÈSULA 02 - Hcontenció=1,50 m.

Fecha: 20/07/18

7.- ESQUEMA DE LAS FASES

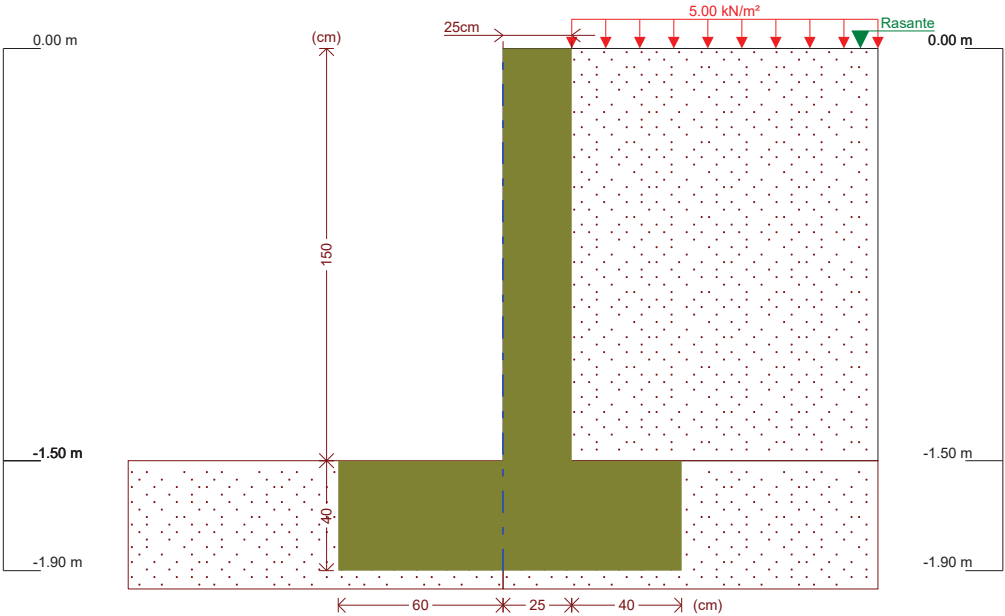

Fase 1: Fase

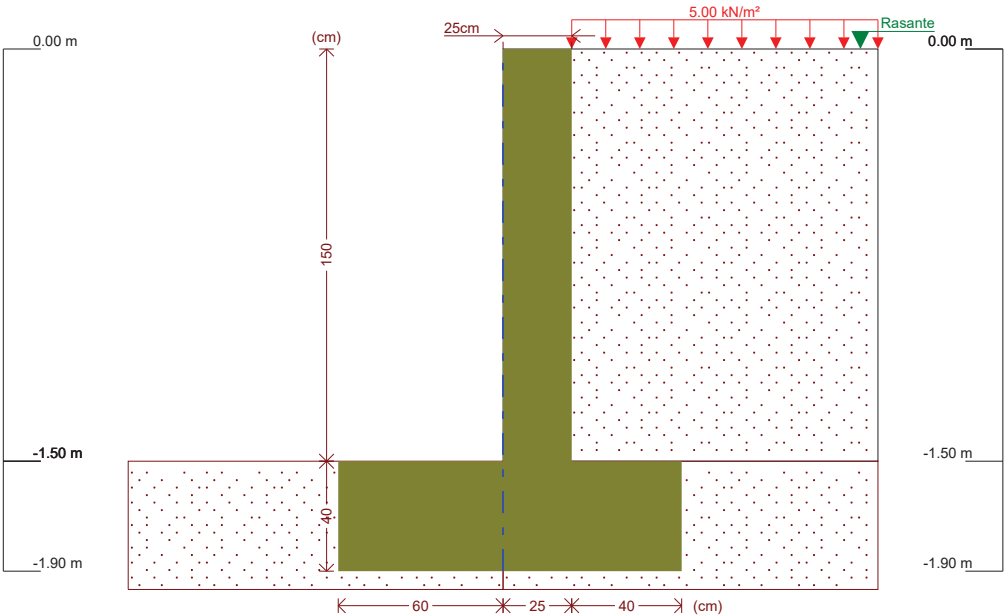

Fase 2: Fase2

8.- CARGAS

CARGAS EN EL TRASDÓS

Tipo	Cota	Datos	Fase inicial	Fase final
Uniforme	0 m	Valor: 5 kN/m²	Fase	Fase2



Selección de listados

MUR EN MÈSULA 02 - Hcontenció=1,50 m.

Fecha: 20/07/18

9.- RESULTADOS DE LAS FASES

Esfuerzos sin mayorar.

FASE 1: FASE

CARGA PERMANENTE Y EMPUJE DE TIERRAS CON SOBRECARGAS

Cota (m)	Ley de axiles (kN/m)	Ley de cortantes (kN/m)	Ley de momento flector (kN·m/m)	Ley de empujes (kN/m²)	Presión hidrostática (kN/m²)
0.00	0.00	0.00	0.00	1.67	0.00
-0.14	0.86	0.29	0.02	2.51	0.00
-0.29	1.78	0.74	0.09	3.41	0.00
-0.44	2.70	1.31	0.25	4.31	0.00
-0.59	3.62	2.03	0.50	5.21	0.00
-0.74	4.54	2.88	0.86	6.11	0.00
-0.89	5.46	3.86	1.37	7.01	0.00
-1.04	6.38	4.98	2.03	7.91	0.00
-1.19	7.30	6.23	2.87	8.81	0.00
-1.34	8.22	7.62	3.90	9.71	0.00
-1.49	9.14	9.14	5.16	10.61	0.00
Máximos	9.20	9.25	5.25	10.67	0.00
	Cota: -1.50 m	Cota: -1.50 m	Cota: -1.50 m	Cota: -1.50 m	Cota: 0.00 m
Mínimos	0.00	0.00	0.00	1.67	0.00
	Cota: 0.00 m	Cota: 0.00 m	Cota: 0.00 m	Cota: 0.00 m	Cota: 0.00 m

CARGA PERMANENTE Y EMPUJE DE TIERRAS

Cota (m)	Ley de axiles (kN/m)	Ley de cortantes (kN/m)	Ley de momento flector (kN·m/m)	Ley de empujes (kN/m²)	Presión hidrostática (kN/m²)
0.00	0.00	0.00	0.00	0.00	0.00
-0.14	0.86	0.06	0.00	0.84	0.00
-0.29	1.78	0.25	0.02	1.74	0.00
-0.44	2.70	0.58	0.09	2.64	0.00
-0.59	3.62	1.04	0.21	3.54	0.00
-0.74	4.54	1.64	0.41	4.44	0.00
-0.89	5.46	2.38	0.71	5.34	0.00
-1.04	6.38	3.24	1.12	6.24	0.00
-1.19	7.30	4.25	1.69	7.14	0.00
-1.34	8.22	5.39	2.41	8.04	0.00
-1.49	9.14	6.66	3.31	8.94	0.00
Máximos	9.20	6.75	3.38	9.00	0.00
	Cota: -1.50 m	Cota: -1.50 m	Cota: -1.50 m	Cota: -1.50 m	Cota: 0.00 m
Mínimos	0.00	0.00	0.00	0.00	0.00
	Cota: 0.00 m	Cota: 0.00 m	Cota: 0.00 m	Cota: 0.00 m	Cota: 0.00 m

CARGA PERMANENTE Y EMPUJE DE TIERRAS CON PORCENTAJE DE SOBRECARGA Y SISMO

Cota (m)	Ley de axiles (kN/m)	Ley de cortantes (kN/m)	Ley de momento flector (kN·m/m)	Ley de empujes (kN/m²)	Presión hidrostática (kN/m²)
0.00	0.00	0.00	0.00	1.46	0.00
-0.14	0.86	0.30	0.02	2.38	0.00



Selección de listados

MUR EN MÈSULA 02 - Hcontenció=1,50 m.

Fecha: 20/07/18

Cota (m)	Ley de axiles (kN/m)	Ley de cortantes (kN/m)	Ley de momento flector (kN·m/m)	Ley de empujes (kN/m ²)	Presión hidrostática (kN/m ²)
-0.29	1.78	0.77	0.10	3.36	0.00
-0.44	2.70	1.39	0.26	4.35	0.00
-0.59	3.62	2.15	0.52	5.34	0.00
-0.74	4.54	3.06	0.91	6.32	0.00
-0.89	5.46	4.12	1.45	7.31	0.00
-1.04	6.38	5.33	2.15	8.29	0.00
-1.19	7.30	6.68	3.05	9.28	0.00
-1.34	8.22	8.18	4.16	10.26	0.00
-1.49	9.14	9.83	5.51	11.25	0.00
Máximos	9.20 Cota: -1.50 m	9.95 Cota: -1.50 m	5.61 Cota: -1.50 m	11.31 Cota: -1.50 m	0.00 Cota: 0.00 m
Mínimos	0.00 Cota: 0.00 m	0.00 Cota: 0.00 m	0.00 Cota: 0.00 m	1.46 Cota: 0.00 m	0.00 Cota: 0.00 m

FASE 2: FASE2

CARGA PERMANENTE Y EMPUJE DE TIERRAS CON SOBRECARGAS

Cota (m)	Ley de axiles (kN/m)	Ley de cortantes (kN/m)	Ley de momento flector (kN·m/m)	Ley de empujes (kN/m ²)	Presión hidrostática (kN/m ²)
0.00	0.00	0.00	0.00	1.67	0.00
-0.14	0.86	0.29	0.02	2.51	0.00
-0.29	1.78	0.74	0.09	3.41	0.00
-0.44	2.70	1.31	0.25	4.31	0.00
-0.59	3.62	2.03	0.50	5.21	0.00
-0.74	4.54	2.88	0.86	6.11	0.00
-0.89	5.46	3.86	1.37	7.01	0.00
-1.04	6.38	4.98	2.03	7.91	0.00
-1.19	7.30	6.23	2.87	8.81	0.00
-1.34	8.22	7.62	3.90	9.71	0.00
-1.49	9.14	9.14	5.16	10.61	0.00
Máximos	9.20 Cota: -1.50 m	9.25 Cota: -1.50 m	5.25 Cota: -1.50 m	10.67 Cota: -1.50 m	0.00 Cota: 0.00 m
Mínimos	0.00 Cota: 0.00 m	0.00 Cota: 0.00 m	0.00 Cota: 0.00 m	1.67 Cota: 0.00 m	0.00 Cota: 0.00 m

CARGA PERMANENTE Y EMPUJE DE TIERRAS

Cota (m)	Ley de axiles (kN/m)	Ley de cortantes (kN/m)	Ley de momento flector (kN·m/m)	Ley de empujes (kN/m ²)	Presión hidrostática (kN/m ²)
0.00	0.00	0.00	0.00	0.00	0.00
-0.14	0.86	0.06	0.00	0.84	0.00
-0.29	1.78	0.25	0.02	1.74	0.00
-0.44	2.70	0.58	0.09	2.64	0.00
-0.59	3.62	1.04	0.21	3.54	0.00
-0.74	4.54	1.64	0.41	4.44	0.00
-0.89	5.46	2.38	0.71	5.34	0.00
-1.04	6.38	3.24	1.12	6.24	0.00
-1.19	7.30	4.25	1.69	7.14	0.00



Selección de listados

MUR EN MÈSULA 02 - Hcontenció=1,50 m.

Fecha: 20/07/18

Cota (m)	Ley de axiles (kN/m)	Ley de cortantes (kN/m)	Ley de momento flector (kN·m/m)	Ley de empujes (kN/m ²)	Presión hidrostática (kN/m ²)
-1.34	8.22	5.39	2.41	8.04	0.00
-1.49	9.14	6.66	3.31	8.94	0.00
Máximos	9.20 Cota: -1.50 m	6.75 Cota: -1.50 m	3.38 Cota: -1.50 m	9.00 Cota: -1.50 m	0.00 Cota: 0.00 m
Mínimos	0.00 Cota: 0.00 m	0.00 Cota: 0.00 m	0.00 Cota: 0.00 m	0.00 Cota: 0.00 m	0.00 Cota: 0.00 m

CARGA PERMANENTE Y EMPUJE DE TIERRAS CON PORCENTAJE DE SOBRECARGA Y SISMO

Cota (m)	Ley de axiles (kN/m)	Ley de cortantes (kN/m)	Ley de momento flector (kN·m/m)	Ley de empujes (kN/m ²)	Presión hidrostática (kN/m ²)
0.00	0.00	0.00	0.00	1.46	0.00
-0.14	0.86	0.30	0.02	2.38	0.00
-0.29	1.78	0.77	0.10	3.36	0.00
-0.44	2.70	1.39	0.26	4.35	0.00
-0.59	3.62	2.15	0.52	5.34	0.00
-0.74	4.54	3.06	0.91	6.32	0.00
-0.89	5.46	4.12	1.45	7.31	0.00
-1.04	6.38	5.33	2.15	8.29	0.00
-1.19	7.30	6.68	3.05	9.28	0.00
-1.34	8.22	8.18	4.16	10.26	0.00
-1.49	9.14	9.83	5.51	11.25	0.00
Máximos	9.20 Cota: -1.50 m	9.95 Cota: -1.50 m	5.61 Cota: -1.50 m	11.31 Cota: -1.50 m	0.00 Cota: 0.00 m
Mínimos	0.00 Cota: 0.00 m	0.00 Cota: 0.00 m	0.00 Cota: 0.00 m	1.46 Cota: 0.00 m	0.00 Cota: 0.00 m

10.- COMBINACIONES

HIPÓTESIS

1 - Carga permanente
2 - Empuje de tierras
3 - Sobrecarga
4 - Sismo

COMBINACIONES PARA ESTADOS LÍMITE ÚLTIMOS

Combinación	Hipótesis			
	1	2	3	4
1	1.00	1.00		
2	1.35	1.00		
3	1.00	1.50		
4	1.35	1.50		
5	1.00	1.00	1.50	
6	1.35	1.00	1.50	
7	1.00	1.50	1.50	
8	1.35	1.50	1.50	
9	1.00	1.00		1.00
10	1.00	1.00	0.80	1.00



Selección de listados

MUR EN MÈSULA 02 - Hcontenció=1,50 m.

Fecha: 20/07/18

COMBINACIONES PARA ESTADOS LÍMITE DE SERVICIO

Combinación	Hipótesis		
	1	2	3
1	1.00	1.00	
2	1.00	1.00	0.60

11.- DESCRIPCIÓN DEL ARMADO

CORONACIÓN				
Armadura superior: 2Ø12				
Anclaje intradós / trasdós: 21 / 21 cm				
TRAMOS				
Núm.	Intradós		Trasdós	
	Vertical	Horizontal	Vertical	Horizontal
1	Ø10c/15 Solape: 0.45 m	Ø10c/15	Ø10c/15 Solape: 0.5 m	Ø10c/15
ZAPATA				
Armadura	Longitudinal	Transversal		
Superior	Ø12c/15	Ø12c/15 Longitud de anclaje en prolongación: 40 cm Patilla trasdós: 15 cm		
Inferior	Ø12c/15	Ø12c/15 Patilla intradós / trasdós: 15 / 15 cm		
Longitud de pata en arranque: 80 cm				

12.- COMPROBACIONES GEOMÉTRICAS Y DE RESISTENCIA

Referencia: Muro: MUR-03 (MUR EN MÈSULA 02 - Hcontenció=1,50 m.)		
Comprobación	Valores	Estado
Comprobación a rasante en arranque muro: <i>Criterio de CYPE Ingenieros</i>	Máximo: 319.4 kN/m Calculado: 13.8 kN/m	Cumple
Espesor mínimo del tramo: <i>Jiménez Salas, J.A.. Geotecnia y Cimientos II, (Cap. 12)</i>	Mínimo: 20 cm Calculado: 25 cm	Cumple
Separación libre mínima armaduras horizontales: <i>Norma EHE-08. Artículo 69.4.1</i>	Mínimo: 3.7 cm Calculado: 14 cm Calculado: 14 cm	Cumple Cumple
Separación máxima armaduras horizontales: <i>Norma EHE-08. Artículo 42.3.1</i>	Máximo: 30 cm Calculado: 15 cm Calculado: 15 cm	Cumple Cumple
Cuantía geométrica mínima horizontal por cara: <i>Norma EHE-08. Artículo 42.3.5</i>	Mínimo: 0.001 Calculado: 0.00209 Calculado: 0.00209	Cumple Cumple
Cuantía mínima mecánica horizontal por cara: <i>Criterio J.Calavera. "Muros de contención y muros de sótano". (Cuantía horizontal > 20% Cuantía vertical)</i>	Mínimo: 0.00041 Calculado: 0.00209 Calculado: 0.00209	Cumple Cumple



Selección de listados

MUR EN MÈSULA 02 - Hcontenció=1,50 m.

Fecha: 20/07/18

Referencia: Muro: MUR-03 (MUR EN MÈSULA 02 - Hcontenció=1,50 m.)		
Comprobación	Valores	Estado
Cuantía mínima geométrica vertical cara traccionada: - Trasdós (-1.50 m): <i>Norma EHE-08. Artículo 42.3.5</i>	Mínimo: 0.0009 Calculado: 0.00209	Cumple
Cuantía mínima mecánica vertical cara traccionada: - Trasdós (-1.50 m): <i>Norma EHE-08. Artículo 42.3.2</i>	Mínimo: 0.00153 Calculado: 0.00209	Cumple
Cuantía mínima geométrica vertical cara comprimida: - Intradós (-1.50 m): <i>Norma EHE-08. Artículo 42.3.5</i>	Mínimo: 0.00027 Calculado: 0.00209	Cumple
Cuantía mínima mecánica vertical cara comprimida: - Intradós (-1.50 m): <i>Norma EHE-08. Artículo 42.3.3</i>	Mínimo: 0 Calculado: 0.00209	Cumple
Separación libre mínima armaduras verticales: <i>Norma EHE-08. Artículo 69.4.1</i>	Mínimo: 3.7 cm Calculado: 13 cm Calculado: 13 cm	Cumple Cumple
Separación máxima entre barras: <i>Norma EHE-08. Artículo 42.3.1</i>	Máximo: 30 cm Calculado: 15 cm Calculado: 15 cm	Cumple Cumple
Comprobación a flexión compuesta: <i>Comprobación realizada por unidad de longitud de muro</i>		Cumple
Comprobación a cortante: <i>Norma EHE-08. Artículo 44.2.3.2.1</i>	Máximo: 149 kN/m Calculado: 10.6 kN/m	Cumple
Comprobación de fisuración: <i>Norma EHE-08. Artículo 49.2.3</i>	Máximo: 0.3 mm Calculado: 0 mm	Cumple
Longitud de solapes: <i>Norma EHE-08. Artículo 69.5.2</i>	Mínimo: 0.49 m Calculado: 0.5 m Mínimo: 0.35 m Calculado: 0.45 m	Cumple Cumple
Comprobación del anclaje del armado base en coronación: <i>Criterio J.Calavera. "Muros de contención y muros de sótano".</i>	Calculado: 21 cm Mínimo: 16 cm Mínimo: 0 cm	Cumple Cumple
Área mínima longitudinal cara superior viga de coronación: <i>Criterio J.Calavera. "Muros de contención y muros de sótano".</i>	Mínimo: 2.2 cm ² Calculado: 2.2 cm ²	Cumple
Se cumplen todas las comprobaciones		
Información adicional:		
- Cota de la sección con la mínima relación 'cuantía horizontal / cuantía vertical' Trasdós: -1.50 m		
- Cota de la sección con la mínima relación 'cuantía horizontal / cuantía vertical' Intradós: -1.50 m		
- Sección crítica a flexión compuesta: Cota: -1.50 m, Md: 7.88 kN·m/m, Nd: 9.20 kN/m, Vd: 13.87 kN/m, Tensión máxima del acero: 63.764 MPa		
- Sección crítica a cortante: Cota: -1.29 m		
Referencia: Zapata corrida: MUR-03 (MUR EN MÈSULA 02 - Hcontenció=1,50 m.)		
Comprobación	Valores	Estado
Comprobación de estabilidad: <i>Valor introducido por el usuario.</i>		
- Coeficiente de seguridad al vuelco (Situaciones persistentes):	Mínimo: 2 Calculado: 2.88	Cumple



Selección de listados

MUR EN MÈSULA 02 - Hcontenció=1,50 m.

Fecha: 20/07/18

Referencia: Zapata corrida: MUR-03 (MUR EN MÈSULA 02 - Hcontenció=1,50 m.)		
Comprobación	Valores	Estado
- Coeficiente de seguridad al vuelco (Situaciones accidentales sísmicas):	Mínimo: 1.33 Calculado: 2.65	Cumple
- Coeficiente de seguridad al deslizamiento (Situaciones persistentes):	Mínimo: 1.5 Calculado: 1.56	Cumple
- Coeficiente de seguridad al deslizamiento (Situaciones accidentales sísmicas):	Mínimo: 1.1 Calculado: 1.43	Cumple
Canto mínimo: - Zapata: <i>Norma EHE-08. Artículo 58.8.1</i>	Mínimo: 25 cm Calculado: 40 cm	Cumple
Tensiones sobre el terreno: <i>Valor introducido por el usuario.</i>		
- Tensión media (Situaciones persistentes):	Máximo: 0.2 MPa Calculado: 0.0274 MPa	Cumple
- Tensión máxima (Situaciones persistentes):	Máximo: 0.25 MPa Calculado: 0.0399 MPa	Cumple
- Tensión media (Situaciones accidentales sísmicas):	Máximo: 0.2 MPa Calculado: 0.027 MPa	Cumple
- Tensión máxima (Situaciones accidentales sísmicas):	Máximo: 0.3 MPa Calculado: 0.0428 MPa	Cumple
Flexión en zapata: <i>Comprobación basada en criterios resistentes</i>		
- Armado superior trasdós:	Calculado: 7.54 cm ² /m Mínimo: 0.27 cm ² /m	Cumple
- Armado inferior trasdós:	Mínimo: 0 cm ² /m	Cumple
- Armado inferior intradós:	Mínimo: 0.53 cm ² /m	Cumple
Esfuerzo cortante: <i>Norma EHE-08. Artículo 44.2.3.2.1</i>		
- Trasdós (Situaciones persistentes):	Máximo: 203.5 kN/m Calculado: 2.2 kN/m	Cumple
- Trasdós (Situaciones accidentales sísmicas):	Calculado: 1.4 kN/m	Cumple
- Intradós (Situaciones persistentes):	Calculado: 10.1 kN/m	Cumple
- Intradós (Situaciones accidentales sísmicas):	Calculado: 7.4 kN/m	Cumple
Longitud de anclaje: <i>Norma EHE-08. Artículo 69.5</i>		
- Arranque trasdós:	Mínimo: 15 cm Calculado: 32.6 cm	Cumple
- Arranque intradós:	Mínimo: 23 cm Calculado: 32.6 cm	Cumple
- Armado inferior trasdós (Patilla):	Mínimo: 15 cm Calculado: 15 cm	Cumple
- Armado inferior intradós (Patilla):	Mínimo: 0 cm Calculado: 15 cm	Cumple
- Armado superior trasdós (Patilla):	Mínimo: 15 cm Calculado: 15 cm	Cumple
- Armado superior intradós:	Mínimo: 15 cm Calculado: 40 cm	Cumple
Recubrimiento: - Lateral: <i>Norma EHE-08. Artículo 37.2.4.1</i>	Mínimo: 7 cm Calculado: 7 cm	Cumple
Diámetro mínimo: <i>Norma EHE-08. Artículo 58.8.2.</i>		
- Armadura transversal inferior:	Mínimo: Ø12 Calculado: Ø12	Cumple
- Armadura longitudinal inferior:	Calculado: Ø12	Cumple
- Armadura transversal superior:	Calculado: Ø12	Cumple



Selección de listados

MUR EN MÈSULA 02 - Hcontenció=1,50 m.

Fecha: 20/07/18

Referencia: Zapata corrida: MUR-03 (MUR EN MÈSULA 02 - Hcontenció=1,50 m.)		
Comprobación	Valores	Estado
- Armadura longitudinal superior:	Calculado: Ø12	Cumple
Separación máxima entre barras: <i>Norma EHE-08. Artículo 42.3.1</i>		
- Armadura transversal inferior:	Máximo: 30 cm Calculado: 15 cm	Cumple
- Armadura transversal superior:	Calculado: 15 cm	Cumple
- Armadura longitudinal inferior:	Calculado: 15 cm	Cumple
- Armadura longitudinal superior:	Calculado: 15 cm	Cumple
Separación mínima entre barras: <i>Criterio de CYPE Ingenieros, basado en: J. Calavera. "Cálculo de Estructuras de Cimentación". Capítulo 3.16</i>		
- Armadura transversal inferior:	Mínimo: 10 cm Calculado: 15 cm	Cumple
- Armadura transversal superior:	Calculado: 15 cm	Cumple
- Armadura longitudinal inferior:	Calculado: 15 cm	Cumple
- Armadura longitudinal superior:	Calculado: 15 cm	Cumple
Cuantía geométrica mínima: <i>Norma EHE-08. Artículo 42.3.5</i>		
- Armadura longitudinal inferior:	Mínimo: 0.0009 Calculado: 0.00188	Cumple
- Armadura longitudinal superior:	Calculado: 0.00188	Cumple
- Armadura transversal inferior:	Calculado: 0.00188	Cumple
- Armadura transversal superior:	Calculado: 0.00188	Cumple
Cuantía mecánica mínima:	Calculado: 0.00188	
- Armadura longitudinal inferior: <i>Norma EHE-08. Artículo 55</i>	Mínimo: 0.00047	Cumple
- Armadura longitudinal superior: <i>Norma EHE-08. Artículo 55</i>	Mínimo: 0.00047	Cumple
- Armadura transversal inferior: <i>Norma EHE-08. Artículo 42.3.2</i>	Mínimo: 0.00019	Cumple
- Armadura transversal superior: <i>Norma EHE-08. Artículo 42.3.2</i>	Mínimo: 0.0001	Cumple
Se cumplen todas las comprobaciones		
Información adicional:		
- Momento flector pésimo en la sección de referencia del trasdós: 3.92 kN·m/m		
- Momento flector pésimo en la sección de referencia del intradós: 7.72 kN·m/m		



Selección de listados

MUR EN MÈSULA 02 - Hcontenció=1,50 m.

Fecha: 20/07/18

13.- COMPROBACIONES DE ESTABILIDAD (CÍRCULO DE DESLIZAMIENTO PÉSIMO)

Referencia: Comprobaciones de estabilidad (Círculo de deslizamiento pésimo): MUR-03 (MUR EN MÈSULA 02 - Hcontenció=1,50 m.)		
Comprobación	Valores	Estado
Círculo de deslizamiento pésimo: <i>Valor introducido por el usuario.</i>		
- Combinaciones sin sismo:	Mínimo: 1.8	
- Fase: Coordenadas del centro del círculo (-0.17 m ; 1.52 m) - Radio: 3.52 m:	Calculado: 2.271	Cumple
- Fase2: Coordenadas del centro del círculo (-0.17 m ; 1.52 m) - Radio: 3.52 m:	Calculado: 2.271	Cumple
- Combinaciones con sismo:	Mínimo: 1.2	
- Fase: Coordenadas del centro del círculo (-0.17 m ; 1.52 m) - Radio: 3.52 m:	Calculado: 2.178	Cumple
- Fase2: Coordenadas del centro del círculo (-0.17 m ; 1.52 m) - Radio: 3.52 m:	Calculado: 2.178	Cumple
Se cumplen todas las comprobaciones		

14.- MEDICIÓN

Referencia: Muro		B 500 SD, Ys=1.15		Total
Nombre de armado		Ø10	Ø12	
Armado base transversal	Longitud (m)	67x1.66		111.22
	Peso (kg)	67x1.02		68.57
Armado longitudinal	Longitud (m)	11x9.86		108.46
	Peso (kg)	11x6.08		66.87
Armado base transversal	Longitud (m)	67x1.66		111.22
	Peso (kg)	67x1.02		68.57
Armado longitudinal	Longitud (m)	11x9.86		108.46
	Peso (kg)	11x6.08		66.87
Armado viga coronación	Longitud (m)		2x9.86	19.72
	Peso (kg)		2x8.75	17.51
Armadura inferior - Transversal	Longitud (m)		67x1.40	93.80
	Peso (kg)		67x1.24	83.28
Armadura inferior - Longitudinal	Longitud (m)		9x9.86	88.74
	Peso (kg)		9x8.75	78.79
Armadura superior - Transversal	Longitud (m)		67x0.87	58.29
	Peso (kg)		67x0.77	51.75
Armadura superior - Longitudinal	Longitud (m)		3x9.86	29.58
	Peso (kg)		3x8.75	26.26
Arranques - Transversal - Izquierda	Longitud (m)	67x1.57		105.19
	Peso (kg)	67x0.97		64.85
Arranques - Transversal - Derecha	Longitud (m)	67x1.62		108.54
	Peso (kg)	67x1.00		66.92
Totales	Longitud (m)	653.09	290.13	
	Peso (kg)	402.65	257.59	660.24
Total con mermas (10.00%)	Longitud (m)	718.40	319.14	
	Peso (kg)	442.92	283.34	726.26

Resumen de medición (se incluyen mermas de acero)



Selección de listados

MUR EN MÈSULA 02 - Hcontenció=1,50 m.

Fecha: 20/07/18

Elemento	B 500 SD, Ys=1.15 (kg)			Hormigón (m³)	
	Ø10	Ø12	Total	HA-25, Yc=1.5	Limpieza
Referencia: Muro	442.92	283.34	726.26	8.75	1.25
Totales	442.92	283.34	726.26	8.75	1.25

ÍNDICE

1.- NORMA Y MATERIALES.....	2
2.- ACCIONES.....	2
3.- DATOS GENERALES.....	2
4.- DESCRIPCIÓN DEL TERRENO.....	2
5.- SECCIÓN VERTICAL DEL TERRENO.....	3
6.- GEOMETRÍA.....	3
7.- ESQUEMA DE LAS FASES.....	4
8.- CARGAS.....	4
9.- RESULTADOS DE LAS FASES.....	5
10.- COMBINACIONES.....	7
11.- DESCRIPCIÓN DEL ARMADO.....	8
12.- COMPROBACIONES GEOMÉTRICAS Y DE RESISTENCIA.....	8
13.- COMPROBACIONES DE ESTABILIDAD (CÍRCULO DE DESLIZAMIENTO PÉSIMO).....	12
14.- MEDICIÓN.....	12



Selección de listados

MUR EN MÈSULA 02 - Hcontenció=1,00

Fecha: 20/07/18

1.- NORMA Y MATERIALES

Norma: EHE-08 (España)
Hormigón: HA-25, $Y_c=1.5$
Acero de barras: B 500 SD, $Y_s=1.15$
Tipo de ambiente: Clase IIa
Recubrimiento en el intradós del muro: 3.0 cm
Recubrimiento en el trasdós del muro: 3.0 cm
Recubrimiento superior de la cimentación: 5.0 cm
Recubrimiento inferior de la cimentación: 5.0 cm
Recubrimiento lateral de la cimentación: 7.0 cm
Tamaño máximo del árido: 30 mm

2.- ACCIONES

Aceleración Sísmica. Aceleración de cálculo: 0.04 Porcentaje de sobrecarga: 80 %
Empuje en el intradós: Pasivo
Empuje en el trasdós: Activo

3.- DATOS GENERALES

Cota de la rasante: 0.00 m
Altura del muro sobre la rasante: 0.00 m
Enrase: Intradós
Longitud del muro en planta: 10.00 m
Separación de las juntas: 6.00 m
Tipo de cimentación: Zapata corrida

4.- DESCRIPCIÓN DEL TERRENO

Porcentaje del rozamiento interno entre el terreno y el intradós del muro: 0 %
Porcentaje del rozamiento interno entre el terreno y el trasdós del muro: 0 %
Evacuación por drenaje: 100 %
Porcentaje de empuje pasivo: 100 %
Cota empuje pasivo: 0.50 m
Tensión admisible: 0.200 MPa
Coeficiente de rozamiento terreno-cimiento: 0.58

ESTRATOS

Referencias	Cota superior	Descripción	Coeficientes de empuje
1 - RELLENO	0.00 m	Densidad aparente: 18.00 kN/m ³ Densidad sumergida: 10.00 kN/m ³ Ángulo rozamiento interno: 30.00 grados Cohesión: 0.00 kN/m ²	Activo trasdós: 0.33 Pasivo intradós: 3.00
2 - Sorres	-1.00 m	Densidad aparente: 20.50 kN/m ³ Densidad sumergida: 11.00 kN/m ³ Ángulo rozamiento interno: 38.00 grados Cohesión: 0.00 kN/m ²	Activo trasdós: 0.24 Pasivo intradós: 4.20



Selección de listados

MUR EN MÈSULA 02 - Hcontenció=1,00

Fecha: 20/07/18


RELLENO EN INTRADÓS

Referencias	Descripción	Coeficientes de empuje
Relleno	Densidad aparente: 18.00 kN/m ³ Densidad sumergida: 11.00 kN/m ³ Ángulo rozamiento interno: 30.00 grados Cohesión: 0.00 kN/m ²	Activo trasdós: 0.33 Pasivo intradós: 3.00

RELLENO EN TRASDÓS

Referencias	Descripción	Coeficientes de empuje
Relleno	Densidad aparente: 18.00 kN/m ³ Densidad sumergida: 11.00 kN/m ³ Ángulo rozamiento interno: 30.00 grados Cohesión: 0.00 kN/m ²	Activo trasdós: 0.33 Pasivo intradós: 3.00

5.- SECCIÓN VERTICAL DEL TERRENO

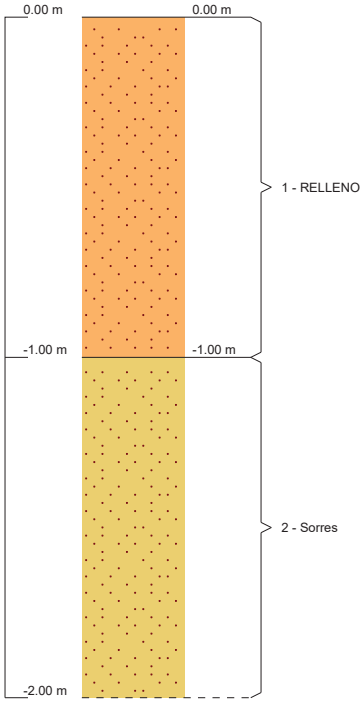

6.- GEOMETRÍA

MURO

Altura: 1.00 m
Espesor superior: 25.0 cm
Espesor inferior: 25.0 cm

ZAPATA CORRIDA

Con puntera y talón
Canto: 40 cm
Vuelos intradós / trasdós: 25.0 / 25.0 cm
Hormigón de limpieza: 10 cm




Selección de listados


MUR EN MÈSULA 02 - Hcontenció=1,00

Fecha: 20/07/18

7.- ESQUEMA DE LAS FASES

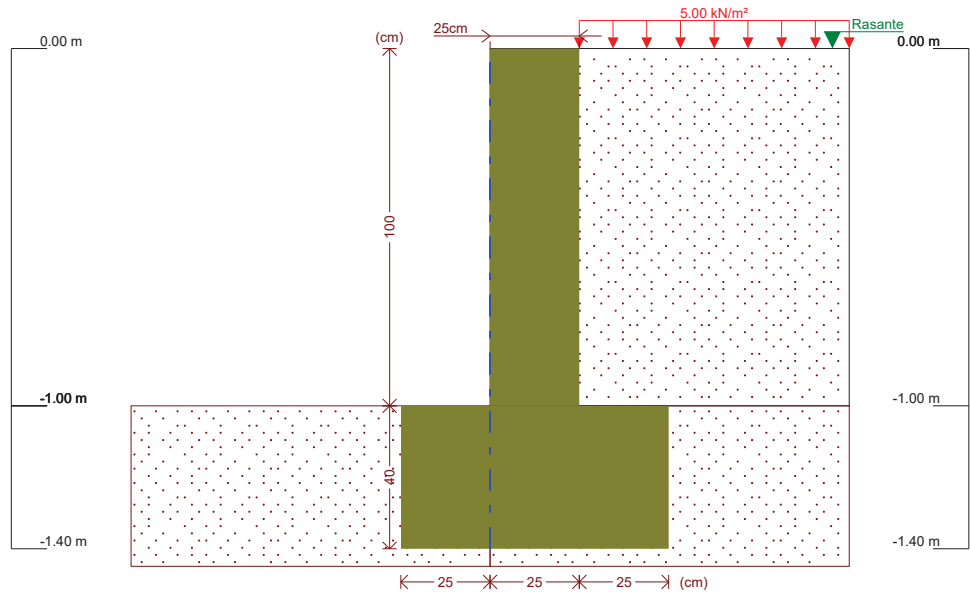

Fase 1: Fase

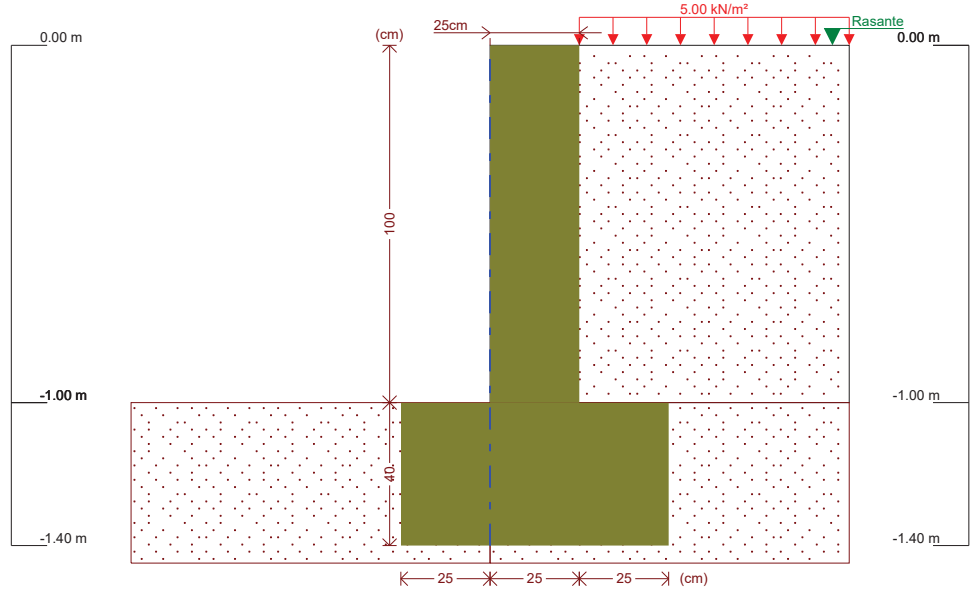

Fase 2: Fase2

8.- CARGAS

CARGAS EN EL TRASDÓS

Tipo	Cota	Datos	Fase inicial	Fase final
Uniforme	0 m	Valor: 5 kN/m²	Fase	Fase2



Selección de listados

MUR EN MÈSULA 02 - Hcontenció=1,00

Fecha: 20/07/18

9.- RESULTADOS DE LAS FASES

Esfuerzos sin mayorar.

FASE 1: FASE

CARGA PERMANENTE Y EMPUJE DE TIERRAS CON SOBRECARGAS

Cota (m)	Ley de axiles (kN/m)	Ley de cortantes (kN/m)	Ley de momento flector (kN·m/m)	Ley de empujes (kN/m²)	Presión hidrostática (kN/m²)
0.00	0.00	0.00	0.00	1.67	0.00
-0.09	0.55	0.17	0.01	2.21	0.00
-0.19	1.16	0.42	0.04	2.81	0.00
-0.29	1.78	0.74	0.09	3.41	0.00
-0.39	2.39	1.11	0.19	4.01	0.00
-0.49	3.00	1.54	0.32	4.61	0.00
-0.59	3.62	2.03	0.50	5.21	0.00
-0.69	4.23	2.58	0.73	5.81	0.00
-0.79	4.84	3.19	1.01	6.41	0.00
-0.89	5.46	3.86	1.37	7.01	0.00
-0.99	6.07	4.59	1.79	7.61	0.00
Máximos	6.13	4.67	1.83	7.67	0.00
	Cota: -1.00 m	Cota: -1.00 m	Cota: -1.00 m	Cota: -1.00 m	Cota: 0.00 m
Mínimos	0.00	0.00	0.00	1.67	0.00
	Cota: 0.00 m	Cota: 0.00 m	Cota: 0.00 m	Cota: 0.00 m	Cota: 0.00 m

CARGA PERMANENTE Y EMPUJE DE TIERRAS

Cota (m)	Ley de axiles (kN/m)	Ley de cortantes (kN/m)	Ley de momento flector (kN·m/m)	Ley de empujes (kN/m²)	Presión hidrostática (kN/m²)
0.00	0.00	0.00	0.00	0.00	0.00
-0.09	0.55	0.02	0.00	0.54	0.00
-0.19	1.16	0.11	0.01	1.14	0.00
-0.29	1.78	0.25	0.02	1.74	0.00
-0.39	2.39	0.46	0.06	2.34	0.00
-0.49	3.00	0.72	0.12	2.94	0.00
-0.59	3.62	1.04	0.21	3.54	0.00
-0.69	4.23	1.43	0.33	4.14	0.00
-0.79	4.84	1.87	0.49	4.74	0.00
-0.89	5.46	2.38	0.71	5.34	0.00
-0.99	6.07	2.94	0.97	5.94	0.00
Máximos	6.13	3.00	1.00	6.00	0.00
	Cota: -1.00 m	Cota: -1.00 m	Cota: -1.00 m	Cota: -1.00 m	Cota: 0.00 m
Mínimos	0.00	0.00	0.00	0.00	0.00
	Cota: 0.00 m	Cota: 0.00 m	Cota: 0.00 m	Cota: 0.00 m	Cota: 0.00 m

CARGA PERMANENTE Y EMPUJE DE TIERRAS CON PORCENTAJE DE SOBRECARGA Y SISMO

Cota (m)	Ley de axiles (kN/m)	Ley de cortantes (kN/m)	Ley de momento flector (kN·m/m)	Ley de empujes (kN/m²)	Presión hidrostática (kN/m²)
0.00	0.00	0.00	0.00	1.46	0.00
-0.09	0.55	0.18	0.01	2.05	0.00



Selección de listados

MUR EN MÈSULA 02 - Hcontenció=1,00

Fecha: 20/07/18

Cota (m)	Ley de axiles (kN/m)	Ley de cortantes (kN/m)	Ley de momento flector (kN·m/m)	Ley de empujes (kN/m ²)	Presión hidrostática (kN/m ²)
-0.19	1.16	0.44	0.04	2.71	0.00
-0.29	1.78	0.77	0.10	3.36	0.00
-0.39	2.39	1.16	0.19	4.02	0.00
-0.49	3.00	1.62	0.33	4.68	0.00
-0.59	3.62	2.15	0.52	5.34	0.00
-0.69	4.23	2.74	0.77	5.99	0.00
-0.79	4.84	3.40	1.07	6.65	0.00
-0.89	5.46	4.12	1.45	7.31	0.00
-0.99	6.07	4.91	1.90	7.96	0.00
Máximos	6.13 Cota: -1.00 m	4.99 Cota: -1.00 m	1.95 Cota: -1.00 m	8.03 Cota: -1.00 m	0.00 Cota: 0.00 m
Mínimos	0.00 Cota: 0.00 m	0.00 Cota: 0.00 m	0.00 Cota: 0.00 m	1.46 Cota: 0.00 m	0.00 Cota: 0.00 m

FASE 2: FASE2

CARGA PERMANENTE Y EMPUJE DE TIERRAS CON SOBRECARGAS

Cota (m)	Ley de axiles (kN/m)	Ley de cortantes (kN/m)	Ley de momento flector (kN·m/m)	Ley de empujes (kN/m ²)	Presión hidrostática (kN/m ²)
0.00	0.00	0.00	0.00	1.67	0.00
-0.09	0.55	0.17	0.01	2.21	0.00
-0.19	1.16	0.42	0.04	2.81	0.00
-0.29	1.78	0.74	0.09	3.41	0.00
-0.39	2.39	1.11	0.19	4.01	0.00
-0.49	3.00	1.54	0.32	4.61	0.00
-0.59	3.62	2.03	0.50	5.21	0.00
-0.69	4.23	2.58	0.73	5.81	0.00
-0.79	4.84	3.19	1.01	6.41	0.00
-0.89	5.46	3.86	1.37	7.01	0.00
-0.99	6.07	4.59	1.79	7.61	0.00
Máximos	6.13 Cota: -1.00 m	4.67 Cota: -1.00 m	1.83 Cota: -1.00 m	7.67 Cota: -1.00 m	0.00 Cota: 0.00 m
Mínimos	0.00 Cota: 0.00 m	0.00 Cota: 0.00 m	0.00 Cota: 0.00 m	1.67 Cota: 0.00 m	0.00 Cota: 0.00 m

CARGA PERMANENTE Y EMPUJE DE TIERRAS

Cota (m)	Ley de axiles (kN/m)	Ley de cortantes (kN/m)	Ley de momento flector (kN·m/m)	Ley de empujes (kN/m ²)	Presión hidrostática (kN/m ²)
0.00	0.00	0.00	0.00	0.00	0.00
-0.09	0.55	0.02	0.00	0.54	0.00
-0.19	1.16	0.11	0.01	1.14	0.00
-0.29	1.78	0.25	0.02	1.74	0.00
-0.39	2.39	0.46	0.06	2.34	0.00
-0.49	3.00	0.72	0.12	2.94	0.00
-0.59	3.62	1.04	0.21	3.54	0.00
-0.69	4.23	1.43	0.33	4.14	0.00
-0.79	4.84	1.87	0.49	4.74	0.00



Selección de listados

MUR EN MÈSULA 02 - Hcontenció=1,00

Fecha: 20/07/18

Cota (m)	Ley de axiles (kN/m)	Ley de cortantes (kN/m)	Ley de momento flector (kN·m/m)	Ley de empujes (kN/m ²)	Presión hidrostática (kN/m ²)
-0.89	5.46	2.38	0.71	5.34	0.00
-0.99	6.07	2.94	0.97	5.94	0.00
Máximos	6.13 Cota: -1.00 m	3.00 Cota: -1.00 m	1.00 Cota: -1.00 m	6.00 Cota: -1.00 m	0.00 Cota: 0.00 m
Mínimos	0.00 Cota: 0.00 m	0.00 Cota: 0.00 m	0.00 Cota: 0.00 m	0.00 Cota: 0.00 m	0.00 Cota: 0.00 m

CARGA PERMANENTE Y EMPUJE DE TIERRAS CON PORCENTAJE DE SOBRECARGA Y SISMO

Cota (m)	Ley de axiles (kN/m)	Ley de cortantes (kN/m)	Ley de momento flector (kN·m/m)	Ley de empujes (kN/m ²)	Presión hidrostática (kN/m ²)
0.00	0.00	0.00	0.00	1.46	0.00
-0.09	0.55	0.18	0.01	2.05	0.00
-0.19	1.16	0.44	0.04	2.71	0.00
-0.29	1.78	0.77	0.10	3.36	0.00
-0.39	2.39	1.16	0.19	4.02	0.00
-0.49	3.00	1.62	0.33	4.68	0.00
-0.59	3.62	2.15	0.52	5.34	0.00
-0.69	4.23	2.74	0.77	5.99	0.00
-0.79	4.84	3.40	1.07	6.65	0.00
-0.89	5.46	4.12	1.45	7.31	0.00
-0.99	6.07	4.91	1.90	7.96	0.00
Máximos	6.13 Cota: -1.00 m	4.99 Cota: -1.00 m	1.95 Cota: -1.00 m	8.03 Cota: -1.00 m	0.00 Cota: 0.00 m
Mínimos	0.00 Cota: 0.00 m	0.00 Cota: 0.00 m	0.00 Cota: 0.00 m	1.46 Cota: 0.00 m	0.00 Cota: 0.00 m

10.- COMBINACIONES

HIPÓTESIS

1 - Carga permanente
2 - Empuje de tierras
3 - Sobrecarga
4 - Sismo

COMBINACIONES PARA ESTADOS LÍMITE ÚLTIMOS

Combinación	Hipótesis			
	1	2	3	4
1	1.00	1.00		
2	1.35	1.00		
3	1.00	1.50		
4	1.35	1.50		
5	1.00	1.00	1.50	
6	1.35	1.00	1.50	
7	1.00	1.50	1.50	
8	1.35	1.50	1.50	
9	1.00	1.00		1.00
10	1.00	1.00	0.80	1.00



Selección de listados

MUR EN MÈSULA 02 - Hcontenció=1,00

Fecha: 20/07/18

COMBINACIONES PARA ESTADOS LÍMITE DE SERVICIO

Combinación	Hipótesis		
	1	2	3
1	1.00	1.00	
2	1.00	1.00	0.60

11.- DESCRIPCIÓN DEL ARMADO

CORONACIÓN				
Armadura superior: 2Ø12				
Anclaje intradós / trasdós: 21 / 21 cm				
TRAMOS				
Núm.	Intradós		Trasdós	
	Vertical	Horizontal	Vertical	Horizontal
1	Ø10c/15 Solape: 0.4 m	Ø10c/15	Ø10c/15 Solape: 0.5 m	Ø10c/15
ZAPATA				
Armadura	Longitudinal	Transversal		
Superior	Ø12c/15	Ø12c/15 Longitud de anclaje en prolongación: 40 cm Patilla trasdós: 15 cm		
Inferior	Ø12c/15	Ø12c/15 Patilla intradós / trasdós: 15 / 15 cm		
Longitud de pata en arranque: 80 cm				

12.- COMPROBACIONES GEOMÉTRICAS Y DE RESISTENCIA

Referencia: Muro: MUR-04 (MUR EN MÈSULA 02 - Hcontenció=1,00)		
Comprobación	Valores	Estado
Comprobación a rasante en arranque muro: <i>Criterio de CYPE Ingenieros</i>	Máximo: 319.4 kN/m Calculado: 6.9 kN/m	Cumple
Espesor mínimo del tramo: <i>Jiménez Salas, J.A.. Geotecnia y Cimientos II, (Cap. 12)</i>	Mínimo: 20 cm Calculado: 25 cm	Cumple
Separación libre mínima armaduras horizontales: <i>Norma EHE-08. Artículo 69.4.1</i>	Mínimo: 3.7 cm Calculado: 14 cm Calculado: 14 cm	Cumple Cumple
Separación máxima armaduras horizontales: <i>Norma EHE-08. Artículo 42.3.1</i>	Máximo: 30 cm Calculado: 15 cm Calculado: 15 cm	Cumple Cumple
Cuantía geométrica mínima horizontal por cara: <i>Norma EHE-08. Artículo 42.3.5</i>	Mínimo: 0.001 Calculado: 0.00209 Calculado: 0.00209	Cumple Cumple
Cuantía mínima mecánica horizontal por cara: <i>Criterio J.Calavera. "Muros de contención y muros de sótano". (Cuantía horizontal > 20% Cuantía vertical)</i>	Mínimo: 0.00041 Calculado: 0.00209 Calculado: 0.00209	Cumple Cumple



Selección de listados

MUR EN MÈSULA 02 - Hcontenció=1,00

Fecha: 20/07/18

Referencia: Muro: MUR-04 (MUR EN MÈSULA 02 - Hcontenció=1,00)		
Comprobación	Valores	Estado
Cuantía mínima geométrica vertical cara traccionada: - Trasdós (-1.00 m): <i>Norma EHE-08. Artículo 42.3.5</i>	Mínimo: 0.0009 Calculado: 0.00209	Cumple
Cuantía mínima mecánica vertical cara traccionada: - Trasdós (-1.00 m): <i>Norma EHE-08. Artículo 42.3.2</i>	Mínimo: 0.00153 Calculado: 0.00209	Cumple
Cuantía mínima geométrica vertical cara comprimida: - Intradós (-1.00 m): <i>Norma EHE-08. Artículo 42.3.5</i>	Mínimo: 0.00027 Calculado: 0.00209	Cumple
Cuantía mínima mecánica vertical cara comprimida: - Intradós (-1.00 m): <i>Norma EHE-08. Artículo 42.3.3</i>	Mínimo: 0 Calculado: 0.00209	Cumple
Separación libre mínima armaduras verticales: <i>Norma EHE-08. Artículo 69.4.1</i>	Mínimo: 3.7 cm Calculado: 13 cm Calculado: 13 cm	Cumple Cumple
Separación máxima entre barras: <i>Norma EHE-08. Artículo 42.3.1</i>	Máximo: 30 cm Calculado: 15 cm Calculado: 15 cm	Cumple Cumple
Comprobación a flexión compuesta: <i>Comprobación realizada por unidad de longitud de muro</i>		Cumple
Comprobación a cortante: <i>Norma EHE-08. Artículo 44.2.3.2.1</i>	Máximo: 148.6 kN/m Calculado: 4.7 kN/m	Cumple
Comprobación de fisuración: <i>Norma EHE-08. Artículo 49.2.3</i>	Máximo: 0.3 mm Calculado: 0 mm	Cumple
Longitud de solapes: <i>Norma EHE-08. Artículo 69.5.2</i>	Mínimo: 0.49 m Calculado: 0.5 m Mínimo: 0.35 m Calculado: 0.4 m	Cumple Cumple
Comprobación del anclaje del armado base en coronación: <i>Criterio J.Calavera. "Muros de contención y muros de sótano".</i>	Calculado: 21 cm Mínimo: 16 cm Mínimo: 0 cm	Cumple Cumple
Área mínima longitudinal cara superior viga de coronación: <i>Criterio J.Calavera. "Muros de contención y muros de sótano".</i>	Mínimo: 2.2 cm ² Calculado: 2.2 cm ²	Cumple
Se cumplen todas las comprobaciones		
Información adicional:		
- Cota de la sección con la mínima relación 'cuantía horizontal / cuantía vertical' Trasdós: -1.00 m		
- Cota de la sección con la mínima relación 'cuantía horizontal / cuantía vertical' Intradós: -1.00 m		
- Sección crítica a flexión compuesta: Cota: -1.00 m, Md: 2.75 kN·m/m, Nd: 6.13 kN/m, Vd: 7.00 kN/m, Tensión máxima del acero: 19.614 MPa		
- Sección crítica a cortante: Cota: -0.79 m		
Referencia: Zapata corrida: MUR-04 (MUR EN MÈSULA 02 - Hcontenció=1,00)		
Comprobación	Valores	Estado
Comprobación de estabilidad: <i>Valor introducido por el usuario.</i>		
- Coeficiente de seguridad al vuelco (Situaciones persistentes):	Mínimo: 2 Calculado: 2.06	Cumple



Selección de listados

MUR EN MÈSULA 02 - Hcontenció=1,00

Fecha: 20/07/18

Referencia: Zapata corrida: MUR-04 (MUR EN MÈSULA 02 - Hcontenció=1,00)		
Comprobación	Valores	Estado
- Coeficiente de seguridad al vuelco (Situaciones accidentales sísmicas):	Mínimo: 1.33 Calculado: 1.9	Cumple
- Coeficiente de seguridad al deslizamiento (Situaciones persistentes):	Mínimo: 1.5 Calculado: 1.53	Cumple
- Coeficiente de seguridad al deslizamiento (Situaciones accidentales sísmicas):	Mínimo: 1.1 Calculado: 1.42	Cumple
Canto mínimo: - Zapata: <i>Norma EHE-08. Artículo 58.8.1</i>	Mínimo: 25 cm Calculado: 40 cm	Cumple
Tensiones sobre el terreno: <i>Valor introducido por el usuario.</i> - Tensión media (Situaciones persistentes): - Tensión máxima (Situaciones persistentes): - Tensión media (Situaciones accidentales sísmicas): - Tensión máxima (Situaciones accidentales sísmicas):	Máximo: 0.2 MPa Calculado: 0.0256 MPa Máximo: 0.25 MPa Calculado: 0.0553 MPa Máximo: 0.2 MPa Calculado: 0.0253 MPa Máximo: 0.3 MPa Calculado: 0.0596 MPa	Cumple Cumple Cumple Cumple
Flexión en zapata: <i>Comprobación basada en criterios resistentes</i> - Armado superior trasdós: - Armado inferior trasdós: - Armado inferior intradós:	Calculado: 7.54 cm ² /m Mínimo: 0.12 cm ² /m Mínimo: 0 cm ² /m Mínimo: 0.16 cm ² /m	 Cumple Cumple Cumple
Esfuerzo cortante: <i>Norma EHE-08. Artículo 44.2.3.2.1</i> - Trasdós: - Intradós:	Máximo: 203.5 kN/m Calculado: 0 kN/m Calculado: 0 kN/m	 Cumple Cumple
Longitud de anclaje: <i>Norma EHE-08. Artículo 69.5</i> - Arranque trasdós: - Arranque intradós: - Armado inferior trasdós (Patilla): - Armado inferior intradós (Patilla): - Armado superior trasdós (Patilla): - Armado superior intradós:	Mínimo: 15 cm Calculado: 32.6 cm Mínimo: 23 cm Calculado: 32.6 cm Mínimo: 15 cm Calculado: 15 cm Mínimo: 15 cm Calculado: 15 cm Mínimo: 15 cm Calculado: 15 cm Mínimo: 15 cm Calculado: 40 cm	 Cumple Cumple Cumple Cumple Cumple Cumple Cumple
Recubrimiento: - Lateral: <i>Norma EHE-08. Artículo 37.2.4.1</i>	Mínimo: 7 cm Calculado: 7 cm	Cumple
Diámetro mínimo: <i>Norma EHE-08. Artículo 58.8.2.</i> - Armadura transversal inferior: - Armadura longitudinal inferior: - Armadura transversal superior: - Armadura longitudinal superior:	Mínimo: Ø12 Calculado: Ø12 Calculado: Ø12 Calculado: Ø12 Calculado: Ø12	 Cumple Cumple Cumple Cumple



Selección de listados

MUR EN MÈSULA 02 - Hcontenció=1,00

Fecha: 20/07/18

Referencia: Zapata corrida: MUR-04 (MUR EN MÈSULA 02 - Hcontenció=1,00)		
Comprobación	Valores	Estado
Separación máxima entre barras: <i>Norma EHE-08. Artículo 42.3.1</i> - Armadura transversal inferior: - Armadura transversal superior: - Armadura longitudinal inferior: - Armadura longitudinal superior:	Máximo: 30 cm Calculado: 15 cm Calculado: 15 cm Calculado: 15 cm Calculado: 15 cm	 Cumple Cumple Cumple Cumple
Separación mínima entre barras: <i>Criterio de CYPE Ingenieros, basado en: J. Calavera. "Cálculo de Estructuras de Cimentación". Capítulo 3.16</i> - Armadura transversal inferior: - Armadura transversal superior: - Armadura longitudinal inferior: - Armadura longitudinal superior:	Mínimo: 10 cm Calculado: 15 cm Calculado: 15 cm Calculado: 15 cm Calculado: 15 cm	 Cumple Cumple Cumple Cumple
Cuantía geométrica mínima: <i>Norma EHE-08. Artículo 42.3.5</i> - Armadura longitudinal inferior: - Armadura longitudinal superior: - Armadura transversal inferior: - Armadura transversal superior:	Mínimo: 0.0009 Calculado: 0.00188 Calculado: 0.00188 Calculado: 0.00188 Calculado: 0.00188	 Cumple Cumple Cumple Cumple
Cuantía mecánica mínima: - Armadura longitudinal inferior: <i>Norma EHE-08. Artículo 55</i> - Armadura longitudinal superior: <i>Norma EHE-08. Artículo 55</i> - Armadura transversal inferior: <i>Norma EHE-08. Artículo 42.3.2</i> - Armadura transversal superior: <i>Norma EHE-08. Artículo 42.3.2</i>	Calculado: 0.00188 Mínimo: 0.00047 Mínimo: 0.00047 Mínimo: 5e-005 Mínimo: 4e-005	 Cumple Cumple Cumple Cumple
Se cumplen todas las comprobaciones		
Información adicional:		
- Momento flector pésimo en la sección de referencia del trasdós: 1.81 kN·m/m - Momento flector pésimo en la sección de referencia del intradós: 2.31 kN·m/m		



Selección de listados

MUR EN MÈSULA 02 - Hcontenció=1,00

Fecha: 20/07/18

13.- COMPROBACIONES DE ESTABILIDAD (CÍRCULO DE DESLIZAMIENTO PÉSIMO)

Referencia: Comprobaciones de estabilidad (Círculo de deslizamiento pésimo): MUR-04 (MUR EN MÈSULA 02 - Hcontenció=1,00)		
Comprobación	Valores	Estado
Círculo de deslizamiento pésimo: <i>Valor introducido por el usuario.</i>		
- Combinaciones sin sismo:	Mínimo: 1.8	
- Fase: Coordenadas del centro del círculo (-0.25 m ; 1.40 m) - Radio: 2.90 m:	Calculado: 2.558	Cumple
- Fase2: Coordenadas del centro del círculo (-0.25 m ; 1.40 m) - Radio: 2.90 m:	Calculado: 2.558	Cumple
- Combinaciones con sismo:	Mínimo: 1.2	
- Fase: Coordenadas del centro del círculo (-0.25 m ; 1.40 m) - Radio: 2.90 m:	Calculado: 2.464	Cumple
- Fase2: Coordenadas del centro del círculo (-0.25 m ; 1.40 m) - Radio: 2.90 m:	Calculado: 2.464	Cumple
Se cumplen todas las comprobaciones		

14.- MEDICIÓN

Referencia: Muro		B 500 SD, Ys=1.15		Total
Nombre de armado		Ø10	Ø12	
Armado base transversal	Longitud (m)	67x1.16		77.72
	Peso (kg)	67x0.72		47.92
Armado longitudinal	Longitud (m)	8x9.86		78.88
	Peso (kg)	8x6.08		48.63
Armado base transversal	Longitud (m)	67x1.16		77.72
	Peso (kg)	67x0.72		47.92
Armado longitudinal	Longitud (m)	8x9.86		78.88
	Peso (kg)	8x6.08		48.63
Armado viga coronación	Longitud (m)		2x9.86	19.72
	Peso (kg)		2x8.75	17.51
Armadura inferior - Transversal	Longitud (m)		67x0.90	60.30
	Peso (kg)		67x0.80	53.54
Armadura inferior - Longitudinal	Longitud (m)		5x9.86	49.30
	Peso (kg)		5x8.75	43.77
Armadura superior - Transversal	Longitud (m)		67x0.72	48.24
	Peso (kg)		67x0.64	42.83
Armadura superior - Longitudinal	Longitud (m)		2x9.86	19.72
	Peso (kg)		2x8.75	17.51
Arranques - Transversal - Izquierda	Longitud (m)	67x1.52		101.84
	Peso (kg)	67x0.94		62.79
Arranques - Transversal - Derecha	Longitud (m)	67x1.62		108.54
	Peso (kg)	67x1.00		66.92
Totales	Longitud (m)	523.58	197.28	
	Peso (kg)	322.81	175.16	497.97
Total con mermas (10.00%)	Longitud (m)	575.94	217.01	
	Peso (kg)	355.09	192.68	547.77

Resumen de medición (se incluyen mermas de acero)



Selección de listados

MUR EN MÈSULA 02 - Hcontenció=1,00

Fecha: 20/07/18

Elemento	B 500 SD, Ys=1.15 (kg)			Hormigón (m³)	
	Ø10	Ø12	Total	HA-25, Yc=1.5	Limpieza
Referencia: Muro	355.09	192.68	547.77	5.50	0.75
Totales	355.09	192.68	547.77	5.50	0.75

JUSTIFICACIÓ DE CàLCUL DEL MUR DE MICRPILOTS $H=9m$.
AMB MICRPILOTS INCLINATS $L=10m$.

ÍNDICE

1.- NORMA Y MATERIALES.....	2
2.- ACCIONES.....	2
3.- DATOS GENERALES.....	2
4.- DESCRIPCIÓN DEL TERRENO.....	2
5.- SECCIÓN VERTICAL DEL TERRENO.....	3
6.- GEOMETRÍA.....	4
7.- COMPROBACIÓN DE LA GEOMETRÍA.....	4
8.- ESQUEMA DE LAS FASES.....	4
9.- CARGAS.....	5
10.- ELEMENTOS DE APOYO.....	5
11.- RESULTADOS DE LAS FASES.....	5
12.- RESULTADOS PARA LOS ELEMENTOS DE APOYO.....	7
13.- COMPROBACIONES DE ESTABILIDAD (COEFICIENTES DE SEGURIDAD).....	7
14.- COMPROBACIONES DE ESTABILIDAD (CÍRCULO DE DESLIZAMIENTO PÉSIMO).....	8



Selección de listados

MUR DE MICROS Sant Boi - BO

Fecha: 20/07/18

1.- NORMA Y MATERIALES

Norma de hormigón: EHE-08 (España)

Hormigón: HA-25, Yc=1.5

Clase de exposición: Clase IIa

2.- ACCIONES

Mayoración esfuerzos en construcción: 1.60

Mayoración esfuerzos en servicio: 1.60

Con análisis sísmico

Aceleración de cálculo: 0.04 g

No se considera el sismo en las fases constructivas

Mayoración esfuerzos en hipótesis sísmica: 1.00

Sin considerar acciones térmicas en puntales

3.- DATOS GENERALES

Cota de la rasante: 0.00 m

Altura del muro sobre la rasante: 0.00 m

Tipología: Cortina de micropilotes

4.- DESCRIPCIÓN DEL TERRENO

Porcentaje del rozamiento interno entre el terreno y el trasdós del muro pantalla: 0.0 %

Porcentaje del rozamiento interno entre el terreno y el intradós del muro pantalla: 0.0 %



Selección de listados


MUR DE MICROS Sant Boi - BO

Fecha: 20/07/18

ESTRATOS

Referencias	Cota superior	Descripción	Coeficientes de empuje
1 - RELLENO	0.00 m	Densidad aparente: 18.0 kN/m ³ Densidad sumergida: 10.0 kN/m ³ Ángulo rozamiento interno: 30 grados Cohesión: 0.00 kN/m ² Módulo de balasto empuje activo: 10000.0 kN/m ³ Módulo de balasto empuje pasivo: 10000.0 kN/m ³ Gradiente módulo de balasto: 0.0 kN/m4	Activo trasdós: 0.33 Reposo trasdós: 0.50 Pasivo trasdós: 3.00 Activo intradós: 0.33 Reposo intradós: 0.50 Pasivo intradós: 3.00
2 - Capa A	-1.50 m	Densidad aparente: 19.5 kN/m ³ Densidad sumergida: 10.0 kN/m ³ Ángulo rozamiento interno: 37 grados Cohesión: 0.00 kN/m ² Módulo de balasto empuje activo: 29000.0 kN/m ³ Módulo de balasto empuje pasivo: 29000.0 kN/m ³ Gradiente módulo de balasto: 0.0 kN/m4	Activo trasdós: 0.25 Reposo trasdós: 0.40 Pasivo trasdós: 4.02 Activo intradós: 0.25 Reposo intradós: 0.40 Pasivo intradós: 4.02
3 - Capa B	-3.00 m	Densidad aparente: 21.2 kN/m ³ Densidad sumergida: 7.5 kN/m ³ Ángulo rozamiento interno: 36 grados Cohesión: 89.00 kN/m ² Módulo de balasto empuje activo: 12000.0 kN/m ³ Módulo de balasto empuje pasivo: 12000.0 kN/m ³ Gradiente módulo de balasto: 0.0 kN/m4	Activo trasdós: 0.26 Reposo trasdós: 0.41 Pasivo trasdós: 3.85 Activo intradós: 0.26 Reposo intradós: 0.41 Pasivo intradós: 3.85
4 - Capa C	-7.00 m	Densidad aparente: 20.5 kN/m ³ Densidad sumergida: 10.0 kN/m ³ Ángulo rozamiento interno: 38 grados Cohesión: 0.00 kN/m ² Módulo de balasto empuje activo: 10000.0 kN/m ³ Módulo de balasto empuje pasivo: 10000.0 kN/m ³ Gradiente módulo de balasto: 0.0 kN/m4	Activo trasdós: 0.24 Reposo trasdós: 0.38 Pasivo trasdós: 4.20 Activo intradós: 0.24 Reposo intradós: 0.38 Pasivo intradós: 4.20

5.- SECCIÓN VERTICAL DEL TERRENO

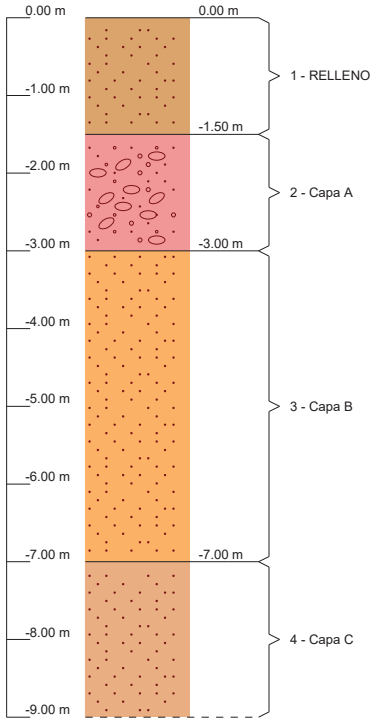



Selección de listados

MUR DE MICROS Sant Boi - BO

Fecha: 20/07/18


6.- GEOMETRÍA

Altura total: 9.00 m
Diámetro: 20.00 cm
Separación: 90.00 cm
Serie de micropilotes: 114.3X8.8
Perfil: 114.3x8.8

7.- COMPROBACIÓN DE LA GEOMETRÍA

Referencia: MurGEOTECNIC-9 (MUR DE MICROS Sant Boi - BO)		
Comprobación	Valores	Estado
Esbeltez máxima:	Máximo: 200 Calculado: 65	Cumple
Tensión máxima:		
- Acero:	Máximo: 550 MPa Calculado: 176.3 MPa	Cumple
- Hormigón:	Máximo: 16.6 MPa Calculado: 12.4 MPa	Cumple
Se cumplen todas las comprobaciones		
Información adicional:		
- Esfuerzos para el cálculo de la tensión en el acero: Axil: 43.87 kN; Momento: 9.39 kN·m; Cortante: 9.79 kN		
- Esfuerzos para el cálculo de la tensión en el hormigón: Axil: 43.87 kN; Momento: 9.39 kN·m; Cortante: 9.79 kN		
- Esfuerzos mayorados por micropilote (Diámetro: 20.00 cm)		

8.- ESQUEMA DE LAS FASES

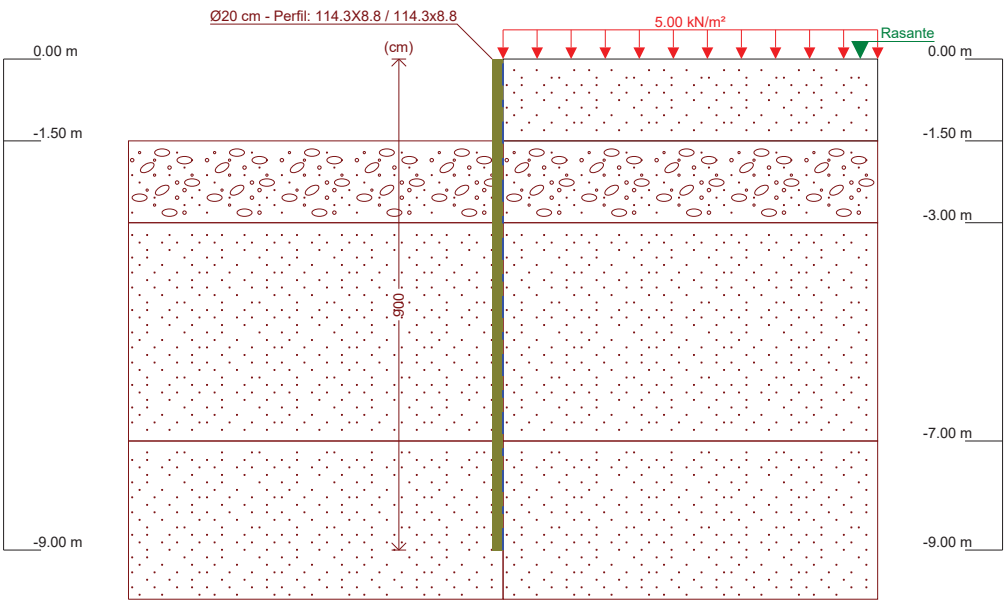


Referencias	Nombre	Descripción
Fase 1	Fase1	Tipo de fase: Constructiva Cota de excavación: -1.50 m



Selección de listados

MUR DE MICROS Sant Boi - BO

Fecha: 20/07/18

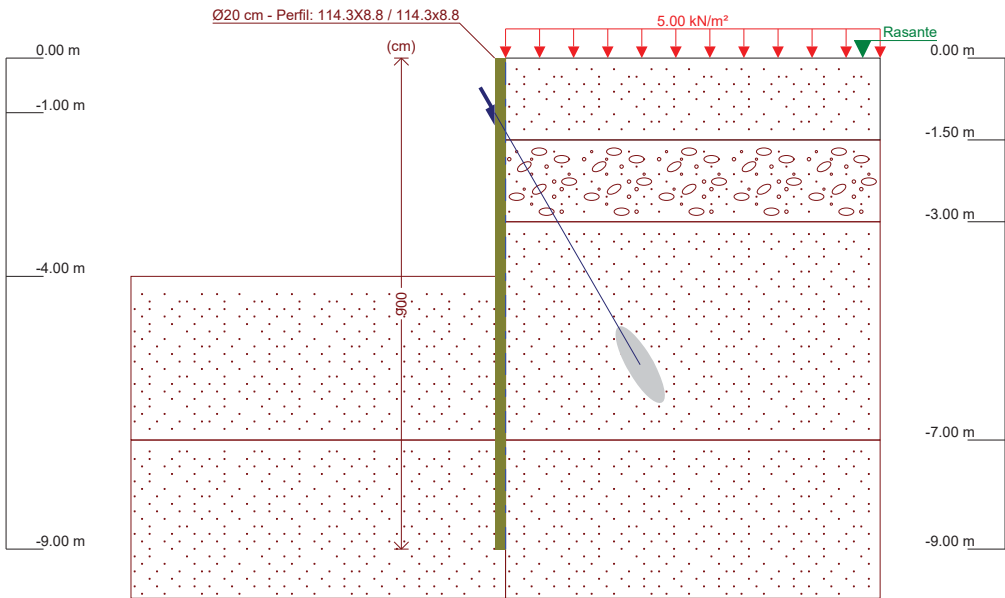

Referencias	Nombre	Descripción
Fase 2	Fase2	Tipo de fase: Servicio Cota de excavación: -4.00 m

9.- CARGAS

CARGAS EN EL TRASDÓS

Tipo	Cota	Datos	Fase inicial	Fase final
Uniforme	En superficie	Valor: 5 kN/m²	Fase1	Fase2

10.- ELEMENTOS DE APOYO

ANCLAJES PASIVOS

Descripción	Fase inicial	Fase final
Cota: -1.00 m Rigidez axil: 100000 kN/m Ángulo: 60 grados Separación: 1.00 m	Fase2	Fase2

11.- RESULTADOS DE LAS FASES

Esfuerzos sin mayorar.

FASE 1: FASE1

BÁSICA

Cota (m)	Desplazamientos (mm)	Ley de axiles (kN/m)	Ley de cortantes (kN/m)	Ley de momento flector (kN·m/m)	Ley de empujes (kN/m²)	Presión hidrostática (kN/m²)
0.00	-10.03	-0.00	0.21	0.00	1.67	0.00
-0.75	-6.52	0.77	2.17	0.84	6.17	0.00
-1.50	-3.22	1.54	7.92	5.16	7.95	0.00
-2.25	-0.92	2.31	0.08	9.48	-20.93	0.00
-3.00	-0.23	3.08	-8.96	4.01	7.77	0.00



Selección de listados

MUR DE MICROS Sant Boi - BO

Fecha: 20/07/18

Cota (m)	Desplazamientos (mm)	Ley de axiles (kN/m)	Ley de cortantes (kN/m)	Ley de momento flector (kN·m/m)	Ley de empujes (kN/m ²)	Presión hidrostática (kN/m ²)
-3.75	-0.32	3.85	-3.29	0.18	5.56	0.00
-4.50	-0.48	4.62	-0.20	-0.57	1.63	0.00
-5.25	-0.55	5.39	0.48	-0.29	-0.06	0.00
-6.00	-0.57	6.16	0.32	0.01	-0.44	0.00
-6.75	-0.58	6.93	-0.08	0.06	-0.77	0.00
-7.50	-0.60	7.70	-0.05	-0.06	0.24	0.00
-8.25	-0.62	8.47	0.06	-0.03	-0.01	0.00
-9.00	-0.62	9.24	0.00	-0.00	-0.14	0.00
Máximos	-0.22 Cota: -3.25 m	9.24 Cota: -9.00 m	9.91 Cota: -1.75 m	9.48 Cota: -2.25 m	9.17 Cota: -1.25 m	0.00 Cota: 0.00 m
Mínimos	-10.03 Cota: 0.00 m	-0.00 Cota: 0.00 m	-8.96 Cota: -3.00 m	-0.57 Cota: -4.50 m	-28.84 Cota: -2.00 m	0.00 Cota: 0.00 m

FASE 2: FASE2

BÁSICA

Cota (m)	Desplazamientos (mm)	Ley de axiles (kN/m)	Ley de cortantes (kN/m)	Ley de momento flector (kN·m/m)	Ley de empujes (kN/m ²)	Presión hidrostática (kN/m ²)
0.00	-7.95	-0.00	1.87	0.00	15.00	0.00
-0.75	-6.70	0.77	8.70	4.15	6.17	0.00
-1.50	-6.15	45.56	-10.96	0.66	7.95	0.00
-2.25	-5.79	46.33	-4.09	-4.28	11.59	0.00
-3.00	-4.73	47.10	5.51	-2.70	0.00	0.00
-3.75	-3.17	47.87	5.51	1.43	0.00	0.00
-4.50	-1.89	48.64	1.07	4.58	-11.28	0.00
-5.25	-1.37	49.41	-3.33	2.55	1.21	0.00
-6.00	-1.33	50.18	-1.82	0.73	2.16	0.00
-6.75	-1.44	50.95	-0.79	-0.02	-0.47	0.00
-7.50	-1.54	51.72	-0.01	-0.34	0.84	0.00
-8.25	-1.59	52.49	0.32	-0.14	-0.15	0.00
-9.00	-1.62	53.26	0.00	-0.00	-0.62	0.00
Máximos	-1.31 Cota: -5.75 m	53.26 Cota: -9.00 m	10.24 Cota: -1.00 m	6.71 Cota: -1.00 m	16.61 Cota: -0.25 m	0.00 Cota: 0.00 m
Mínimos	-7.95 Cota: 0.00 m	-0.00 Cota: 0.00 m	-13.26 Cota: -1.25 m	-4.58 Cota: -2.50 m	-19.65 Cota: -4.25 m	0.00 Cota: 0.00 m

CON SISMO

Cota (m)	Desplazamientos (mm)	Ley de axiles (kN/m)	Ley de cortantes (kN/m)	Ley de momento flector (kN·m/m)	Ley de empujes (kN/m ²)	Presión hidrostática (kN/m ²)
0.00	-7.85	-0.00	1.96	0.00	15.66	0.00
-0.75	-6.73	0.77	9.19	4.37	6.75	0.00
-1.50	-6.36	49.26	-12.07	0.43	8.80	0.00
-2.25	-6.13	50.03	-4.46	-4.98	12.82	0.00
-3.00	-5.07	50.80	6.16	-3.19	0.00	0.00
-3.75	-3.44	51.56	6.16	1.44	0.00	0.00
-4.50	-2.08	52.33	1.28	4.96	-12.39	0.00
-5.25	-1.55	53.10	-3.58	2.80	1.28	0.00
-6.00	-1.54	53.87	-1.96	0.83	2.30	0.00
-6.75	-1.70	54.64	-0.91	0.01	-0.77	0.00
-7.50	-1.87	55.41	-0.04	-0.39	1.02	0.00
-8.25	-1.97	56.18	0.37	-0.16	-0.17	0.00
-9.00	-2.03	56.95	0.00	0.00	-0.73	0.00
Máximos	-1.51 Cota: -5.50 m	56.95 Cota: -9.00 m	10.88 Cota: -1.00 m	7.09 Cota: -1.00 m	17.55 Cota: -0.25 m	0.00 Cota: 0.00 m
Mínimos	-7.85 Cota: 0.00 m	-0.00 Cota: 0.00 m	-14.58 Cota: -1.25 m	-5.30 Cota: -2.50 m	-21.52 Cota: -4.25 m	0.00 Cota: 0.00 m



Selección de listados

MUR DE MICROS Sant Boi - BO

Fecha: 20/07/18

12.- RESULTADOS PARA LOS ELEMENTOS DE APOYO

Esfuerzos sin mayorar.

Anclajes pasivos

Cota: -1.00 m	
Fase	Resultado
Fase2	Carga puntual (En la dirección del anclaje): 50.83 kN Carga lineal (En la dirección del anclaje): 50.83 kN/m Carga puntual (En proyección horizontal): 25.42 kN Carga lineal (En proyección horizontal): 25.42 kN/m Carga puntual (En la dirección del anclaje - Hipótesis sísmica): 55.10 kN Carga lineal (En la dirección del anclaje - Hipótesis sísmica): 55.10 kN/m Carga puntual (En proyección horizontal - Hipótesis sísmica): 27.55 kN Carga lineal (En proyección horizontal - Hipótesis sísmica): 27.55 kN/m

13.- COMPROBACIONES DE ESTABILIDAD (COEFICIENTES DE SEGURIDAD)

Referencia: Comprobaciones de estabilidad (Coeficientes de seguridad): MurGEOTECNIC-9 (MUR DE MICROS Sant Boi - BO)		
Comprobación	Valores	Estado
Relación entre el momento originado por los empujes pasivos en el intradós y el momento originado por los empujes activos en el trasdós: <i>Valor introducido por el usuario.</i> - Hipótesis básica: - Fase1: - Fase2: - Hipótesis sísmica. Fase2:	Mínimo: 1.67 Calculado: 43.588 Calculado: 18.568 Mínimo: 1.25 Calculado: 16.678	Cumple Cumple Cumple
Relación entre el empuje pasivo total en el intradós y el empuje realmente movilizado en el intradós: <i>Valor introducido por el usuario.</i> - Hipótesis básica: - Fase1: - Fase2: - Hipótesis sísmica. Fase2:	Mínimo: 1.67 Calculado: 12.801 Calculado: 10.89 Mínimo: 1.25 Calculado: 10.293	Cumple Cumple Cumple
Se cumplen todas las comprobaciones		

14.- COMPROBACIONES DE ESTABILIDAD (CÍRCULO DE DESLIZAMIENTO PÉSIMO)

Referencia: Comprobaciones de estabilidad (Círculo de deslizamiento péximo): MurGEOTECNIC-9 (MUR DE MICROS Sant Boi - BO)		
Comprobación	Valores	Estado
Círculo de deslizamiento péximo: <i>Valor introducido por el usuario.</i>		
- Combinaciones sin sismo:	Mínimo: 1.8	
- Fase1: Coordenadas del centro del círculo (-0.74 m ; 4.04 m) - Radio: 13.14 m:	Calculado: 20.174	Cumple
- Fase2: Coordenadas del centro del círculo (-1.43 m ; 2.81 m) - Radio: 12.31 m:	Calculado: 7.117	Cumple
- Combinaciones con sismo:	Mínimo: 1.2	
- Fase1: Coordenadas del centro del círculo (-0.81 m ; 4.04 m) - Radio: 13.14 m:	Calculado: 14.265	Cumple
- Fase2: Coordenadas del centro del círculo (-1.64 m ; 5.21 m) - Radio: 14.71 m:	Calculado: 6.158	Cumple
Se cumplen todas las comprobaciones		

DIMENSIONAT MICROPILOTS INCLINATS EN MUR H=9m. - CIUTAT COOPERATIVA. SANT BOI DE LLOBREGAT

DADES VALORS DE CÀRREGA		
Càrrega nominal unitària horitzontal	P_{nuh}	2,76 T/ml
Intereix entre ancoratges		1,80 m
Càrrega nominal unitària	P_{Nh}	4,97 T
Angle ancoratge	α	60 °
Càrrega nominal en sentit ancoratge	P_N	9,94 T
Coef. majoració càrrega	F_1	1,20
Càrrega nominal majorada	P_{Nd}	11,92 T

DADES SECCIÓ ACER	
Secció d'acer At	26,64 cm ²
Diàmetre exterior secció acer	11,40 cm
Limite de rotura del acer f_{pk}	7000,00 kg/cm ²
Limite elàstic del acer f_{yk}	5600,00 kg/cm ²


DADES LONGITUD LLIURE DE L'ANCORATGE	
Angle de fregament intern del terreny ϕ	30 °
Alçada de contenció H	4,00 m
Distància D_o	5,00 m
Distància H_a	3,00
Longitud inicial L_o	5,50 m
Longitud seguretat 0.2H	0,80 m
Longitud lliure L_{II} (mínima)	6,30 m
Longitud lliure proposada	6,5 m

COMPROVACIÓ SEGURETAT FRONT L'ARRENCADA DEL BULB

Diàmetre nominal del bulb D_N	20 cm
Adherència límit bulb-terreny A_{lim}	1 kg/cm ²
Coef. minoració adherència F_3	1,65
Adherència admissible bulb-terreny A_{adm}	0,61 kg/cm ²
Longitud de càlcul del bulb (mínima) L_b	3,13 m
Longitud del bulb proposada	3,5 m

COMPLEXE

LONGITUD ANCORATGE MÍNIMA	9,43 m
LONGITUD ANCORATGE PROPOSADA	10,00 m

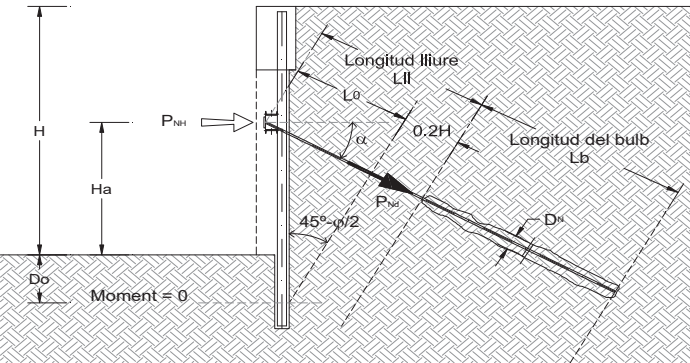

COMPROVACIÓ DE LA TENSIÓ ADMISSIBLE DE L'ACER

COMPROVACIÓ LÍMIT DE TRENCAMENT

$P_{nd}/At < f_{pk}/F_4$	
Coef. minoració tensió acer F_4	1,3
P_{nd} resultant	143,45 T
	COMPLEXEIX

$P_{nd}/At < f_{yk}/F_5$ COMPROVACIÓ LÍMIT ELÀSTIC
 Coef. minoració tensió acer F_5 1,1
 P_{nd} resultant 135,6218 T COMPLEX

COMPROVACIÓ DEL LLISCAMENT DE LA LLETADA DINTRE DEL BULB

$P_{nd}/(L_b \cdot p_T) < \zeta_{lim}/1,2$	
Perímetre nominal del tirant p_T	35,81 cm
Resistència característica de la lletada f_{ck}	250 kg/cm ²
Adherència límit tirant-lletada ζ_{lim}	34,36 kg/cm ²
P_{nd} resultant	358,89 T
	COMPLEXE

JUSTIFICACIÓ DE CàLCUL DEL MUR DE MICROPILOTS $H=10\text{m}$.
AMB MICROPILOTS INCLINATS $L=11\text{m}$.

ÍNDICE

1.- NORMA Y MATERIALES.....	2
2.- ACCIONES.....	2
3.- DATOS GENERALES.....	2
4.- DESCRIPCIÓN DEL TERRENO.....	2
5.- SECCIÓN VERTICAL DEL TERRENO.....	3
6.- GEOMETRÍA.....	4
7.- COMPROBACIÓN DE LA GEOMETRÍA.....	4
8.- ESQUEMA DE LAS FASES.....	4
9.- CARGAS.....	5
10.- ELEMENTOS DE APOYO.....	5
11.- RESULTADOS DE LAS FASES.....	5
12.- RESULTADOS PARA LOS ELEMENTOS DE APOYO.....	6
13.- COMPROBACIONES DE ESTABILIDAD (COEFICIENTES DE SEGURIDAD).....	7
14.- COMPROBACIONES DE ESTABILIDAD (CÍRCULO DE DESLIZAMIENTO PÉSIMO).....	8



Selección de listados

MUR DE MICROS Sant Boi - BO

Fecha: 20/07/18

1.- NORMA Y MATERIALES

Norma de hormigón: EHE-08 (España)

Hormigón: HA-25, Yc=1.5

Clase de exposición: Clase IIa

2.- ACCIONES

Mayoración esfuerzos en construcción: 1.60

Mayoración esfuerzos en servicio: 1.60

Con análisis sísmico

Aceleración de cálculo: 0.04 g

No se considera el sismo en las fases constructivas

Mayoración esfuerzos en hipótesis sísmica: 1.00

Sin considerar acciones térmicas en puntales

3.- DATOS GENERALES

Cota de la rasante: 0.00 m

Altura del muro sobre la rasante: 0.00 m

Tipología: Cortina de micropilotes

4.- DESCRIPCIÓN DEL TERRENO

Porcentaje del rozamiento interno entre el terreno y el trasdós del muro pantalla: 0.0 %

Porcentaje del rozamiento interno entre el terreno y el intradós del muro pantalla: 0.0 %



Selección de listados


MUR DE MICROS Sant Boi - BO

Fecha: 20/07/18

ESTRATOS

Referencias	Cota superior	Descripción	Coeficientes de empuje
1 - RELLENO	0.00 m	Densidad aparente: 18.0 kN/m ³ Densidad sumergida: 10.0 kN/m ³ Ángulo rozamiento interno: 30 grados Cohesión: 0.00 kN/m ² Módulo de balasto empuje activo: 10000.0 kN/m ³ Módulo de balasto empuje pasivo: 10000.0 kN/m ³ Gradiente módulo de balasto: 0.0 kN/m ⁴	Activo trasdós: 0.33 Reposo trasdós: 0.50 Pasivo trasdós: 3.00 Activo intradós: 0.33 Reposo intradós: 0.50 Pasivo intradós: 3.00
2 - Capa A	-1.50 m	Densidad aparente: 19.5 kN/m ³ Densidad sumergida: 10.0 kN/m ³ Ángulo rozamiento interno: 37 grados Cohesión: 0.00 kN/m ² Módulo de balasto empuje activo: 29000.0 kN/m ³ Módulo de balasto empuje pasivo: 29000.0 kN/m ³ Gradiente módulo de balasto: 0.0 kN/m ⁴	Activo trasdós: 0.25 Reposo trasdós: 0.40 Pasivo trasdós: 4.02 Activo intradós: 0.25 Reposo intradós: 0.40 Pasivo intradós: 4.02
3 - Capa B	-3.00 m	Densidad aparente: 21.2 kN/m ³ Densidad sumergida: 7.5 kN/m ³ Ángulo rozamiento interno: 36 grados Cohesión: 89.00 kN/m ² Módulo de balasto empuje activo: 12000.0 kN/m ³ Módulo de balasto empuje pasivo: 12000.0 kN/m ³ Gradiente módulo de balasto: 0.0 kN/m ⁴	Activo trasdós: 0.26 Reposo trasdós: 0.41 Pasivo trasdós: 3.85 Activo intradós: 0.26 Reposo intradós: 0.41 Pasivo intradós: 3.85
4 - Capa C	-7.00 m	Densidad aparente: 20.5 kN/m ³ Densidad sumergida: 10.0 kN/m ³ Ángulo rozamiento interno: 38 grados Cohesión: 0.00 kN/m ² Módulo de balasto empuje activo: 10000.0 kN/m ³ Módulo de balasto empuje pasivo: 10000.0 kN/m ³ Gradiente módulo de balasto: 0.0 kN/m ⁴	Activo trasdós: 0.24 Reposo trasdós: 0.38 Pasivo trasdós: 4.20 Activo intradós: 0.24 Reposo intradós: 0.38 Pasivo intradós: 4.20

5.- SECCIÓN VERTICAL DEL TERRENO

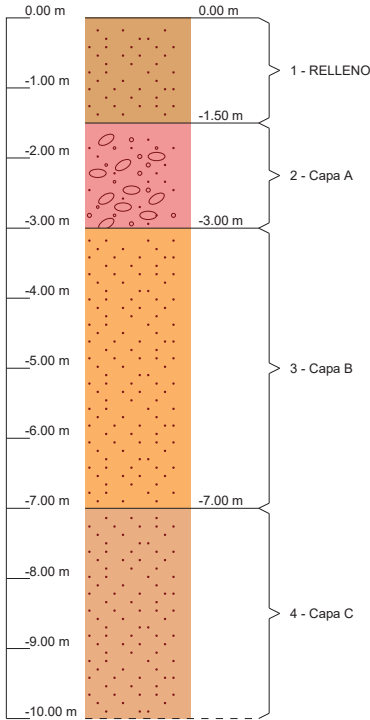



Selección de listados

MUR DE MICROS Sant Boi - BO

Fecha: 20/07/18


6.- GEOMETRÍA

Altura total: 10.00 m
Diámetro: 20.00 cm
Separación: 90.00 cm
Serie de micropilotes: 114.3X8.8
Perfil: 114.3x8.8

7.- COMPROBACIÓN DE LA GEOMETRÍA

Referencia: MurGEOTECNIC-10 (MUR DE MICROS Sant Boi - BO)		
Comprobación	Valores	Estado
Esbeltez máxima:	Máximo: 200 Calculado: 60	Cumple
Tensión máxima:		
- Acero:	Máximo: 550 MPa Calculado: 184.4 MPa	Cumple
- Hormigón:	Máximo: 16.6 MPa Calculado: 12.8 MPa	Cumple
Se cumplen todas las comprobaciones		
Información adicional:		
- Esfuerzos para el cálculo de la tensión en el acero: Axil: 47.19 kN; Momento: 9.79 kN·m; Cortante: 10.77 kN		
- Esfuerzos para el cálculo de la tensión en el hormigón: Axil: 47.19 kN; Momento: 9.79 kN·m; Cortante: 10.77 kN		
- Esfuerzos mayorados por micropilote (Diámetro: 20.00 cm)		

8.- ESQUEMA DE LAS FASES

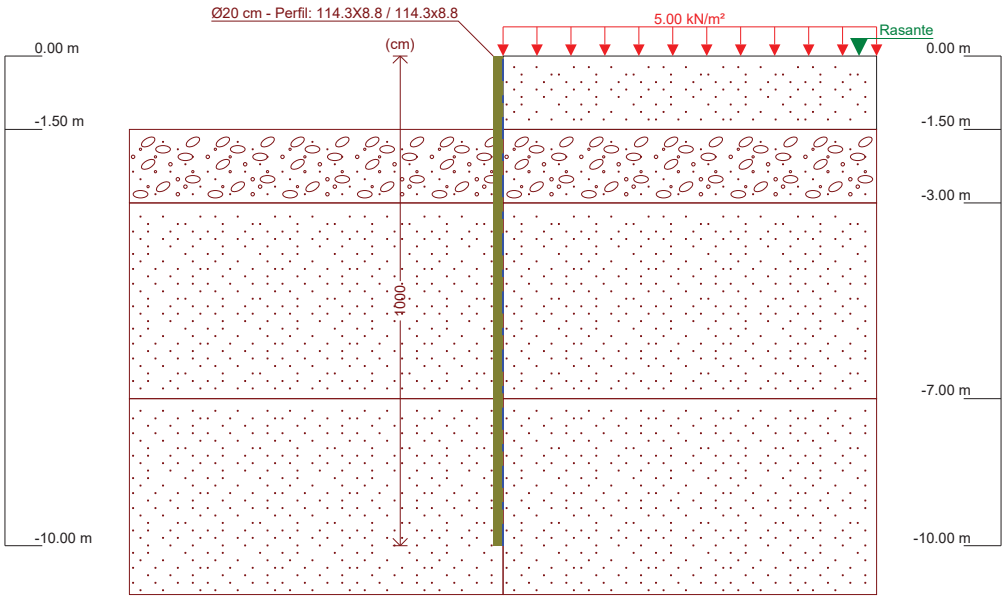


Referencias	Nombre	Descripción
Fase 1	Fase1	Tipo de fase: Constructiva Cota de excavación: -1.50 m



Selección de listados

MUR DE MICROS Sant Boi - BO

Fecha: 20/07/18

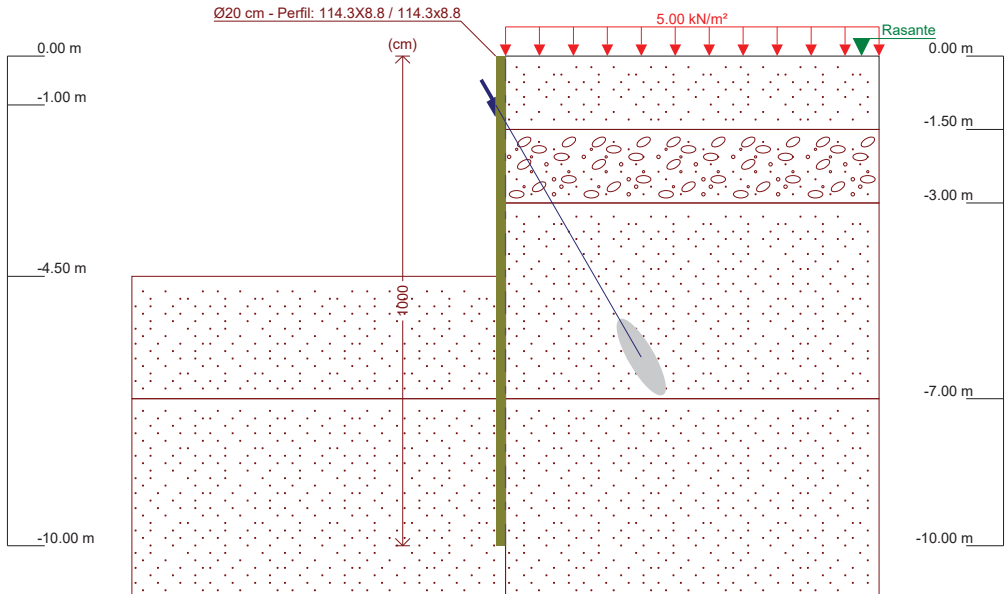

Referencias	Nombre	Descripción
Fase 2	Fase2	Tipo de fase: Servicio Cota de excavación: -4.50 m

9.- CARGAS

CARGAS EN EL TRASDÓS

Tipo	Cota	Datos	Fase inicial	Fase final
Uniforme	En superficie	Valor: 5 kN/m²	Fase1	Fase2

10.- ELEMENTOS DE APOYO

ANCLAJES PASIVOS

Descripción	Fase inicial	Fase final
Cota: -1.00 m Rigidez axil: 100000 kN/m Ángulo: 60 grados Separación: 1.00 m	Fase2	Fase2

11.- RESULTADOS DE LAS FASES

Esfuerzos sin mayorar.

FASE 1: FASE1

BÁSICA

Cota (m)	Desplazamientos (mm)	Ley de axiles (kN/m)	Ley de cortantes (kN/m)	Ley de momento flector (kN·m/m)	Ley de empujes (kN/m²)	Presión hidrostática (kN/m²)
0.00	-10.03	0.00	0.21	0.00	1.67	0.00
-1.00	-5.38	1.03	3.71	1.77	7.67	0.00
-2.00	-1.50	2.05	7.29	9.46	-28.84	0.00
-3.00	-0.23	3.08	-8.96	4.01	7.77	0.00
-4.00	-0.38	4.10	-1.90	-0.30	4.06	0.00
-5.00	-0.54	5.13	0.41	-0.41	0.28	0.00



Selección de listados

MUR DE MICROS Sant Boi - BO

Fecha: 20/07/18

Cota (m)	Desplazamientos (mm)	Ley de axiles (kN/m)	Ley de cortantes (kN/m)	Ley de momento flector (kN·m/m)	Ley de empujes (kN/m²)	Presión hidrostática (kN/m²)
-6.00	-0.57	6.16	0.32	0.01	-0.44	0.00
-7.00	-0.59	7.18	-0.28	-0.01	0.50	0.00
-8.00	-0.61	8.21	0.03	-0.06	0.06	0.00
-9.00	-0.62	9.24	0.04	-0.01	-0.04	0.00
-10.00	-0.62	10.26	0.00	0.00	-0.02	0.00
Máximos	-0.22	10.26	9.91	9.48	9.17	0.00
	Cota: -3.25 m	Cota: -10.00 m	Cota: -1.75 m	Cota: -2.25 m	Cota: -1.25 m	Cota: 0.00 m
Mínimos	-10.03	0.00	-8.96	-0.57	-28.84	0.00
	Cota: 0.00 m	Cota: 0.00 m	Cota: -3.00 m	Cota: -4.50 m	Cota: -2.00 m	Cota: 0.00 m

FASE 2: FASE2

BÁSICA

Cota (m)	Desplazamientos (mm)	Ley de axiles (kN/m)	Ley de cortantes (kN/m)	Ley de momento flector (kN·m/m)	Ley de empujes (kN/m²)	Presión hidrostática (kN/m²)
0.00	-7.59	0.00	1.88	-0.00	15.00	0.00
-1.00	-6.47	48.44	11.25	7.37	7.67	0.00
-2.00	-6.61	49.47	-7.64	-3.55	10.38	0.00
-3.00	-5.83	50.49	4.56	-3.94	0.00	0.00
-4.00	-3.83	51.52	4.56	0.62	0.00	0.00
-5.00	-2.05	52.55	0.96	4.56	-10.78	0.00
-6.00	-1.52	53.57	-2.96	1.85	1.93	0.00
-7.00	-1.64	54.60	-1.63	-0.11	3.05	0.00
-8.00	-1.77	55.63	0.20	-0.35	0.34	0.00
-9.00	-1.80	56.65	0.22	-0.09	-0.23	0.00
-10.00	-1.79	57.68	0.00	-0.00	-0.13	0.00
Máximos	-1.52	57.68	11.25	7.37	19.16	0.00
	Cota: -6.00 m	Cota: -10.00 m	Cota: -1.00 m	Cota: -1.00 m	Cota: -0.25 m	Cota: 0.00 m
Mínimos	-7.59	0.00	-14.21	-5.34	-18.93	0.00
	Cota: 0.00 m	Cota: 0.00 m	Cota: -1.25 m	Cota: -2.50 m	Cota: -4.75 m	Cota: 0.00 m

CON SISMO

Cota (m)	Desplazamientos (mm)	Ley de axiles (kN/m)	Ley de cortantes (kN/m)	Ley de momento flector (kN·m/m)	Ley de empujes (kN/m²)	Presión hidrostática (kN/m²)
0.00	-7.46	0.00	1.96	-0.00	15.66	0.00
-1.00	-6.57	52.43	11.97	7.81	8.39	0.00
-2.00	-6.97	53.46	-8.37	-4.19	11.48	0.00
-3.00	-6.27	54.49	5.12	-4.54	0.00	0.00
-4.00	-4.16	55.51	5.12	0.58	0.00	0.00
-5.00	-2.26	56.54	1.12	5.00	-11.87	0.00
-6.00	-1.72	57.56	-3.22	2.06	2.07	0.00
-7.00	-1.91	58.59	-1.89	-0.12	3.51	0.00
-8.00	-2.12	59.62	0.23	-0.41	0.39	0.00
-9.00	-2.20	60.64	0.25	-0.10	-0.26	0.00
-10.00	-2.25	61.67	0.00	-0.00	-0.15	0.00
Máximos	-1.72	61.67	11.97	7.81	20.31	0.00
	Cota: -6.00 m	Cota: -10.00 m	Cota: -1.00 m	Cota: -1.00 m	Cota: -0.25 m	Cota: 0.00 m
Mínimos	-7.46	0.00	-15.61	-6.14	-20.81	0.00
	Cota: 0.00 m	Cota: 0.00 m	Cota: -1.25 m	Cota: -2.50 m	Cota: -4.75 m	Cota: 0.00 m

12.- RESULTADOS PARA LOS ELEMENTOS DE APOYO

Esfuerzos sin mayorar.



Selección de listados

MUR DE MICROS Sant Boi - BO

Fecha: 20/07/18

Anclajes pasivos

Cota: -1.00 m	
Fase	Resultado
Fase2	Carga puntual (En la dirección del anclaje): 54.75 kN Carga lineal (En la dirección del anclaje): 54.75 kN/m Carga puntual (En proyección horizontal): 27.38 kN Carga lineal (En proyección horizontal): 27.38 kN/m Carga puntual (En la dirección del anclaje - Hipótesis sísmica): 59.36 kN Carga lineal (En la dirección del anclaje - Hipótesis sísmica): 59.36 kN/m Carga puntual (En proyección horizontal - Hipótesis sísmica): 29.68 kN Carga lineal (En proyección horizontal - Hipótesis sísmica): 29.68 kN/m

13.- COMPROBACIONES DE ESTABILIDAD (COEFICIENTES DE SEGURIDAD)

Referencia: Comprobaciones de estabilidad (Coeficientes de seguridad): MurGEOTECNIC-10 (MUR DE MICROS Sant Boi - BO)		
Comprobación	Valores	Estado
Relación entre el momento originado por los empujes pasivos en el intradós y el momento originado por los empujes activos en el trasdós: <i>Valor introducido por el usuario.</i> - Hipótesis básica: - Fase1: - Fase2: - Hipótesis sísmica. Fase2:	Mínimo: 1.67 Calculado: 39.395 Calculado: 13.159 Mínimo: 1.25 Calculado: 11.832	Cumple Cumple Cumple
Relación entre el empuje pasivo total en el intradós y el empuje realmente movilizado en el intradós: <i>Valor introducido por el usuario.</i> - Hipótesis básica: - Fase1: - Fase2: - Hipótesis sísmica. Fase2:	Mínimo: 1.67 Calculado: 12.254 Calculado: 9.308 Mínimo: 1.25 Calculado: 8.804	Cumple Cumple Cumple
Se cumplen todas las comprobaciones		

14.- COMPROBACIONES DE ESTABILIDAD (CÍRCULO DE DESLIZAMIENTO PÉSIMO)

Referencia: Comprobaciones de estabilidad (Círculo de deslizamiento pésimo): MUR GEOTECNIC-10 (MUR DE MICROS Sant Boi - BO)		
Comprobación	Valores	Estado
Círculo de deslizamiento pésimo: <i>Valor introducido por el usuario.</i>		
- Combinaciones sin sismo:	Mínimo: 1.8	
- Fase1: Coordenadas del centro del círculo (-0.38 m ; 4.04 m) - Radio: 7.04 m:	Calculado: 20.721	Cumple
- Fase2: Coordenadas del centro del círculo (-1.84 m ; 3.02 m) - Radio: 13.52 m:	Calculado: 6.412	Cumple
- Combinaciones con sismo:	Mínimo: 1.2	
- Fase1: Coordenadas del centro del círculo (-0.97 m ; 4.04 m) - Radio: 14.19 m:	Calculado: 14.644	Cumple
- Fase2: Coordenadas del centro del círculo (-1.84 m ; 4.88 m) - Radio: 15.38 m:	Calculado: 5.569	Cumple
Se cumplen todas las comprobaciones		
Información adicional:		
- Fase1: Combinaciones sin sismo - Debido a que el círculo de deslizamiento pésimo pasa por el elemento de contención, éste deberá resistir un cortante de, al menos, 1029.855 kN/m en la intersección con dicho círculo. Esto es necesario para garantizar la validez del coeficiente de seguridad calculado.		

DIMENSIONAT MICROPILOTS INCLINATS EN MUR H=10m. - CIUTAT COOPERATIVA. SANT BOI DE LLOBREGAT

DADES VALORS DE CÀRREGA		
Càrrega nominal unitària horitzontal	P_{nuh}	2,96 T/ml
Intereix entre ancoratges		
Càrrega nominal unitària	P_{Nh}	1,80 m
Angle ancoratge	α	60 °
Càrrega nominal en sentit ancoratge	P_N	10,66 T
Coef. majoració càrrega	F_1	1,20
Càrrega nominal majorada	P_{Nd}	12,79 T

DADES SECCIÓ ACER	
Secció d'acer At	26,64 cm ²
Diàmetre exterior secció acer	11,40 cm
Limite de rotura del acer f_{pk}	7000,00 kg/cm ²
Limite elàstic del acer f_{yk}	5600,00 kg/cm ²


DADES LONGITUD LLIURE DE L'ANCORATGE	
Angle de fregament intern del terreny ϕ	30 °
Alçada de contenció H	4,50 m
Distància D_o	5,50 m
Distància H_a	3,50
Longitud inicial L_o	6,00 m
Longitud seguretat 0.2H	0,90 m
Longitud lliure L_{II} (mínima)	6,90 m
Longitud lliure proposada	7,5 m

COMPROVACIÓ SEGURETAT FRONT L'ARRENCADA DEL BULB

Diàmetre nominal del bulb D_N	20 cm
Adherència límit bulb-terreny A_{lim}	1 kg/cm ²
Cof. minoració adherència C_{af}	1,65
Adherència admissible bulb-terreny A_{adm}	0,61 kg/cm ²
Longitud de càlcul del bulb (mínima) L_b	3,36 m
Longitud del bulb proposada	3,5 m

COMPLEXE

LONGITUD ANCORATGE MÍNIMA	10,26 m
LONGITUD ANCORATGE PROPOSADA	11,00 m

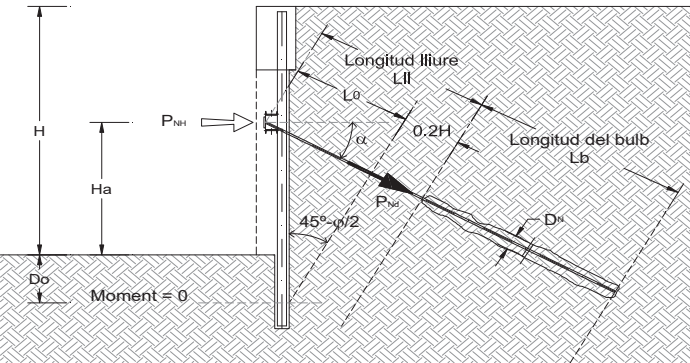

COMPROVACIÓ DE LA TENSIÓ ADMISSIBLE DE L'ACER

COMPROVACIÓ LÍMIT DE TRENCAMENT

Coef. minoració tensió acer F_4 1,3

P_{nd} resultant 143,45 T **COMPLEXEIX**

COMPROVACIÓ LÍMIT ELÀSTIC

Coef. minoració tensió acer F_5 1,1

P_{nd} resultant 135,6218 T **COMPLEX**

COMPROVACIÓ DEL LLISCAMENT DE LA LLETADA DINTRE DEL BULE

$P_{nd}/(L_b \cdot p_T) < \zeta_{lim}/1,2$	
Perímetre nominal del tirant p_T	35,81 cm
Resistència característica de la lletada f_{ck}	250 kg/cm ²
Adherència límit tirant-lletada ζ_{lim}	34,36 kg/cm ²
P_{nd} resultant	358,89 T
	COMPLEXE

JUSTIFICACIÓ DE CàLCUL DEL MUR DE MICROPILOTS $H=11\text{m}$.

AMB MICROPILOTS INCLINATS $L=12\text{m}$.

ÍNDICE

1.- NORMA Y MATERIALES..... 2

2.- ACCIONES..... 2

3.- DATOS GENERALES..... 2

4.- DESCRIPCIÓN DEL TERRENO..... 2

5.- SECCIÓN VERTICAL DEL TERRENO..... 3

6.- GEOMETRÍA..... 4

7.- COMPROBACIÓN DE LA GEOMETRÍA..... 4

8.- ESQUEMA DE LAS FASES..... 4

9.- CARGAS..... 5

10.- ELEMENTOS DE APOYO..... 5

11.- RESULTADOS DE LAS FASES..... 5

12.- RESULTADOS PARA LOS ELEMENTOS DE APOYO..... 7

13.- COMPROBACIONES DE ESTABILIDAD (COEFICIENTES DE SEGURIDAD)..... 7

14.- COMPROBACIONES DE ESTABILIDAD (CÍRCULO DE DESLIZAMIENTO PÉSIMO)..... 8



Selección de listados

MUR DE MICROS Sant Boi - BO

Fecha: 20/07/18

1.- NORMA Y MATERIALES

Norma de hormigón: EHE-08 (España)

Hormigón: HA-25, $Y_c=1.5$

Clase de exposición: Clase IIa

2.- ACCIONES

Mayoración esfuerzos en construcción: 1.60

Mayoración esfuerzos en servicio: 1.60

Con análisis sísmico

Aceleración de cálculo: 0.04 g

No se considera el sismo en las fases constructivas

Mayoración esfuerzos en hipótesis sísmica: 1.00

Sin considerar acciones térmicas en puntales

3.- DATOS GENERALES

Cota de la rasante: 0.00 m

Altura del muro sobre la rasante: 0.00 m

Tipología: Cortina de micropilotes

4.- DESCRIPCIÓN DEL TERRENO

Porcentaje del rozamiento interno entre el terreno y el trasdós del muro pantalla: 0.0 %

Porcentaje del rozamiento interno entre el terreno y el intradós del muro pantalla: 0.0 %



Selección de listados


MUR DE MICROS Sant Boi - BO

Fecha: 20/07/18

ESTRATOS

Referencias	Cota superior	Descripción	Coeficientes de empuje
1 - RELLENO	0.00 m	Densidad aparente: 18.0 kN/m ³ Densidad sumergida: 10.0 kN/m ³ Ángulo rozamiento interno: 30 grados Cohesión: 0.00 kN/m ² Módulo de balasto empuje activo: 10000.0 kN/m ³ Módulo de balasto empuje pasivo: 10000.0 kN/m ³ Gradiente módulo de balasto: 0.0 kN/m ⁴	Activo trasdós: 0.33 Reposo trasdós: 0.50 Pasivo trasdós: 3.00 Activo intradós: 0.33 Reposo intradós: 0.50 Pasivo intradós: 3.00
2 - Capa A	-1.50 m	Densidad aparente: 19.5 kN/m ³ Densidad sumergida: 10.0 kN/m ³ Ángulo rozamiento interno: 37 grados Cohesión: 0.00 kN/m ² Módulo de balasto empuje activo: 29000.0 kN/m ³ Módulo de balasto empuje pasivo: 29000.0 kN/m ³ Gradiente módulo de balasto: 0.0 kN/m ⁴	Activo trasdós: 0.25 Reposo trasdós: 0.40 Pasivo trasdós: 4.02 Activo intradós: 0.25 Reposo intradós: 0.40 Pasivo intradós: 4.02
3 - Capa B	-3.00 m	Densidad aparente: 21.2 kN/m ³ Densidad sumergida: 7.5 kN/m ³ Ángulo rozamiento interno: 36 grados Cohesión: 89.00 kN/m ² Módulo de balasto empuje activo: 12000.0 kN/m ³ Módulo de balasto empuje pasivo: 12000.0 kN/m ³ Gradiente módulo de balasto: 0.0 kN/m ⁴	Activo trasdós: 0.26 Reposo trasdós: 0.41 Pasivo trasdós: 3.85 Activo intradós: 0.26 Reposo intradós: 0.41 Pasivo intradós: 3.85
4 - Capa C	-7.00 m	Densidad aparente: 20.5 kN/m ³ Densidad sumergida: 10.0 kN/m ³ Ángulo rozamiento interno: 38 grados Cohesión: 0.00 kN/m ² Módulo de balasto empuje activo: 10000.0 kN/m ³ Módulo de balasto empuje pasivo: 10000.0 kN/m ³ Gradiente módulo de balasto: 0.0 kN/m ⁴	Activo trasdós: 0.24 Reposo trasdós: 0.38 Pasivo trasdós: 4.20 Activo intradós: 0.24 Reposo intradós: 0.38 Pasivo intradós: 4.20

5.- SECCIÓN VERTICAL DEL TERRENO

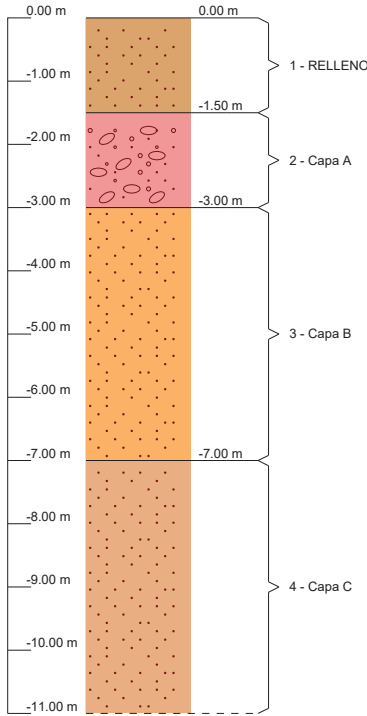



Selección de listados

MUR DE MICROS Sant Boi - BO

Fecha: 20/07/18


6.- GEOMETRÍA

Altura total: 11.00 m
Diámetro: 20.00 cm
Separación: 90.00 cm
Serie de micropilotes: 114.3X8.8
Perfil: 114.3x8.8

7.- COMPROBACIÓN DE LA GEOMETRÍA

Referencia: MurGEOTECNIC-11 (MUR DE MICROS Sant Boi - BO)		
Comprobación	Valores	Estado
Esbeltez máxima:	Máximo: 200 Calculado: 60	Cumple
Tensión máxima:		
- Acero:	Máximo: 550 MPa Calculado: 210.8 MPa	Cumple
- Hormigón:	Máximo: 16.6 MPa Calculado: 13.9 MPa	Cumple
Se cumplen todas las comprobaciones		
Información adicional:		
- Esfuerzos para el cálculo de la tensión en el acero: Axil: 52.35 kN; Momento: 11.24 kN·m; Cortante: 12.50 kN		
- Esfuerzos para el cálculo de la tensión en el hormigón: Axil: 52.35 kN; Momento: 11.24 kN·m; Cortante: 12.50 kN		
- Esfuerzos mayorados por micropilote (Diámetro: 20.00 cm)		

8.- ESQUEMA DE LAS FASES

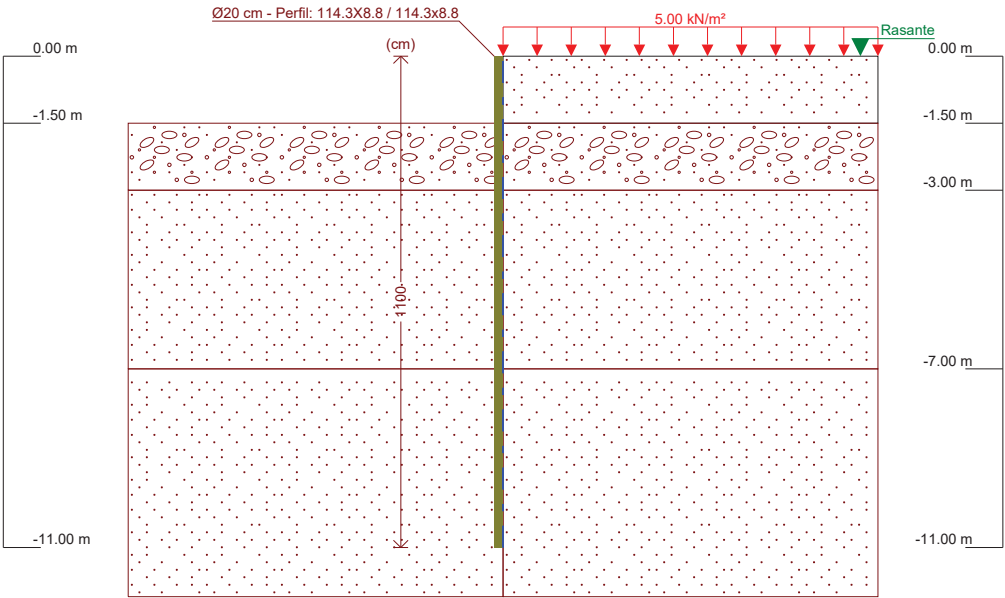


Referencias	Nombre	Descripción
Fase 1	Fase1	Tipo de fase: Constructiva Cota de excavación: -1.50 m



Selección de listados

MUR DE MICROS Sant Boi - BO

Fecha: 20/07/18

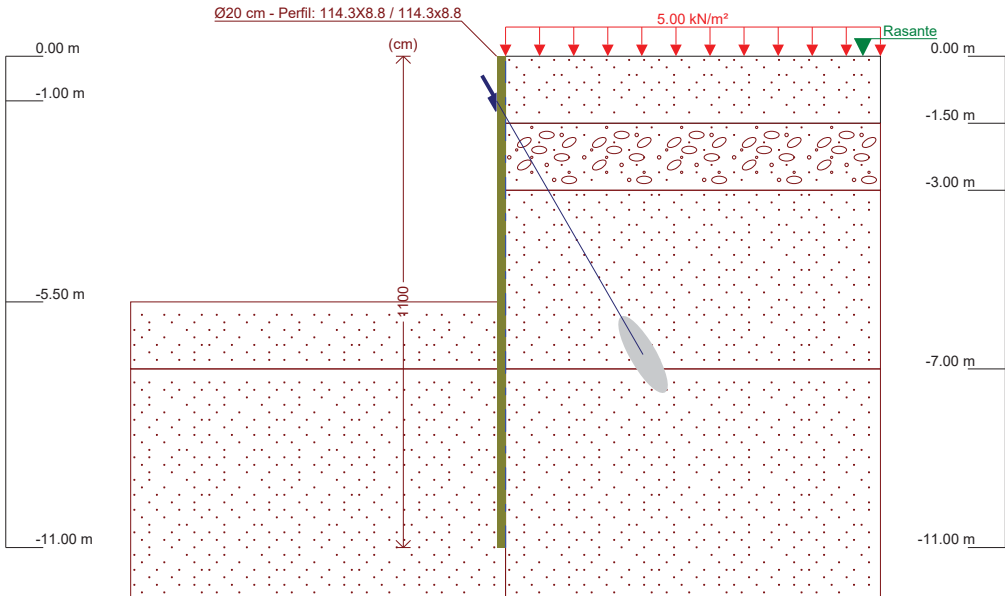

Referencias	Nombre	Descripción
Fase 2	Fase2	Tipo de fase: Servicio Cota de excavación: -5.50 m

9.- CARGAS

CARGAS EN EL TRASDÓS

Tipo	Cota	Datos	Fase inicial	Fase final
Uniforme	En superficie	Valor: 5 kN/m²	Fase1	Fase2

10.- ELEMENTOS DE APOYO

ANCLAJES PASIVOS

Descripción	Fase inicial	Fase final
Cota: -1.00 m Rigidez axil: 100000 kN/m Ángulo: 60 grados Separación: 1.00 m	Fase2	Fase2

11.- RESULTADOS DE LAS FASES

Esfuerzos sin mayorar.

FASE 1: FASE1

BÁSICA

Cota (m)	Desplazamientos (mm)	Ley de axiles (kN/m)	Ley de cortantes (kN/m)	Ley de momento flector (kN·m/m)	Ley de empujes (kN/m²)	Presión hidrostática (kN/m²)
0.00	-10.03	-0.00	0.21	0.00	1.67	0.00
-1.00	-5.38	1.03	3.71	1.77	7.67	0.00
-2.00	-1.50	2.05	7.29	9.46	-28.84	0.00
-3.00	-0.23	3.08	-8.96	4.01	7.77	0.00
-4.00	-0.38	4.10	-1.90	-0.30	4.06	0.00



Selección de listados

MUR DE MICROS Sant Boi - BO

Fecha: 20/07/18

Cota (m)	Desplazamientos (mm)	Ley de axiles (kN/m)	Ley de cortantes (kN/m)	Ley de momento flector (kN·m/m)	Ley de empujes (kN/m²)	Presión hidrostática (kN/m²)
-5.00	-0.54	5.13	0.41	-0.41	0.28	0.00
-6.00	-0.57	6.16	0.32	0.01	-0.44	0.00
-7.00	-0.59	7.18	-0.28	-0.01	0.50	0.00
-8.00	-0.61	8.21	0.03	-0.06	0.06	0.00
-9.00	-0.62	9.24	0.04	-0.02	-0.04	0.00
-10.00	-0.62	10.26	0.01	0.00	-0.02	0.00
-11.00	-0.61	11.29	0.00	0.00	0.01	0.00
Máximos	-0.22 Cota: -3.25 m	11.29 Cota: -11.00 m	9.91 Cota: -1.75 m	9.48 Cota: -2.25 m	9.17 Cota: -1.25 m	0.00 Cota: 0.00 m
Mínimos	-10.03 Cota: 0.00 m	-0.00 Cota: 0.00 m	-8.96 Cota: -3.00 m	-0.57 Cota: -4.50 m	-28.84 Cota: -2.00 m	0.00 Cota: 0.00 m

FASE 2: FASE2

BÁSICA

Cota (m)	Desplazamientos (mm)	Ley de axiles (kN/m)	Ley de cortantes (kN/m)	Ley de momento flector (kN·m/m)	Ley de empujes (kN/m²)	Presión hidrostática (kN/m²)
0.00	-6.96	-0.00	1.88	-0.00	15.00	0.00
-1.00	-6.60	53.68	13.01	8.53	7.67	0.00
-2.00	-7.70	54.71	-8.90	-3.66	10.38	0.00
-3.00	-7.86	55.74	3.29	-5.31	0.00	0.00
-4.00	-6.35	56.76	3.29	-2.02	0.00	0.00
-5.00	-4.17	57.79	3.29	1.27	0.00	0.00
-6.00	-2.43	58.82	1.07	4.72	-11.25	0.00
-7.00	-1.99	59.84	-4.06	1.51	4.15	0.00
-8.00	-2.11	60.87	-0.69	-0.25	1.68	0.00
-9.00	-2.19	61.89	0.22	-0.22	0.04	0.00
-10.00	-2.20	62.92	0.13	-0.04	-0.17	0.00
-11.00	-2.20	63.95	0.00	-0.00	-0.03	0.00
Máximos	-1.99 Cota: -7.00 m	63.95 Cota: -11.00 m	13.01 Cota: -1.00 m	8.53 Cota: -1.00 m	23.57 Cota: -0.25 m	0.00 Cota: 0.00 m
Mínimos	-8.03 Cota: -2.50 m	-0.00 Cota: 0.00 m	-15.47 Cota: -1.25 m	-6.14 Cota: -2.75 m	-19.02 Cota: -5.75 m	0.00 Cota: 0.00 m

CON SISMO

Cota (m)	Desplazamientos (mm)	Ley de axiles (kN/m)	Ley de cortantes (kN/m)	Ley de momento flector (kN·m/m)	Ley de empujes (kN/m²)	Presión hidrostática (kN/m²)
0.00	-6.78	-0.00	1.96	-0.00	15.66	0.00
-1.00	-6.70	58.17	13.89	9.07	8.39	0.00
-2.00	-8.16	59.20	-9.76	-4.32	11.48	0.00
-3.00	-8.48	60.22	3.73	-6.06	0.00	0.00
-4.00	-6.90	61.25	3.73	-2.33	0.00	0.00
-5.00	-4.55	62.28	3.73	1.40	0.00	0.00
-6.00	-2.67	63.30	1.17	5.23	-12.38	0.00
-7.00	-2.24	64.33	-4.53	1.67	4.67	0.00
-8.00	-2.43	65.35	-0.75	-0.29	1.87	0.00
-9.00	-2.58	66.38	0.25	-0.25	0.04	0.00
-10.00	-2.64	67.41	0.14	-0.04	-0.19	0.00
-11.00	-2.69	68.43	0.00	0.00	-0.04	0.00
Máximos	-2.24 Cota: -7.00 m	68.43 Cota: -11.00 m	13.89 Cota: -1.00 m	9.07 Cota: -1.00 m	25.13 Cota: -0.25 m	0.00 Cota: 0.00 m
Mínimos	-8.62 Cota: -2.75 m	-0.00 Cota: 0.00 m	-17.01 Cota: -1.25 m	-7.00 Cota: -2.75 m	-20.94 Cota: -5.75 m	0.00 Cota: 0.00 m



Selección de listados

MUR DE MICROS Sant Boi - BO

Fecha: 20/07/18

12.- RESULTADOS PARA LOS ELEMENTOS DE APOYO

Esfuerzos sin mayorar.

Anclajes pasivos

Cota: -1.00 m	
Fase	Resultado
Fase2	Carga puntual (En la dirección del anclaje): 60.80 kN Carga lineal (En la dirección del anclaje): 60.80 kN/m Carga puntual (En proyección horizontal): 30.40 kN Carga lineal (En proyección horizontal): 30.40 kN/m Carga puntual (En la dirección del anclaje - Hipótesis sísmica): 65.99 kN Carga lineal (En la dirección del anclaje - Hipótesis sísmica): 65.99 kN/m Carga puntual (En proyección horizontal - Hipótesis sísmica): 32.99 kN Carga lineal (En proyección horizontal - Hipótesis sísmica): 32.99 kN/m

13.- COMPROBACIONES DE ESTABILIDAD (COEFICIENTES DE SEGURIDAD)

Referencia: Comprobaciones de estabilidad (Coeficientes de seguridad): MurGEOTECNIC-11 (MUR DE MICROS Sant Boi - BO)		
Comprobación	Valores	Estado
Relación entre el momento originado por los empujes pasivos en el intradós y el momento originado por los empujes activos en el trasdós: <i>Valor introducido por el usuario.</i> - Hipótesis básica: - Fase1: - Fase2: - Hipótesis sísmica. Fase2:	Mínimo: 1.67 Calculado: 35.374 Calculado: 8.739 Mínimo: 1.25 Calculado: 7.867	Cumple Cumple Cumple
Relación entre el empuje pasivo total en el intradós y el empuje realmente movilizado en el intradós: <i>Valor introducido por el usuario.</i> - Hipótesis básica: - Fase1: - Fase2: - Hipótesis sísmica. Fase2:	Mínimo: 1.67 Calculado: 11.868 Calculado: 7.172 Mínimo: 1.25 Calculado: 6.77	Cumple Cumple Cumple
Se cumplen todas las comprobaciones		

14.- COMPROBACIONES DE ESTABILIDAD (CÍRCULO DE DESLIZAMIENTO PÉSIMO)

Referencia: Comprobaciones de estabilidad (Círculo de deslizamiento pésimo): MUR GEOTECNIC-11 (MUR DE MICROS Sant Boi - BO)		
Comprobación	Valores	Estado
Círculo de deslizamiento pésimo: <i>Valor introducido por el usuario.</i>		
- Combinaciones sin sismo:	Mínimo: 1.8	
- Fase1: Coordenadas del centro del círculo (-0.38 m ; 4.04 m) - Radio: 7.04 m:	Calculado: 20.721	Cumple
- Fase2: Coordenadas del centro del círculo (-2.25 m ; 2.25 m) - Radio: 13.75 m:	Calculado: 5.137	Cumple
- Combinaciones con sismo:	Mínimo: 1.2	
- Fase1: Coordenadas del centro del círculo (-0.97 m ; 4.04 m) - Radio: 15.54 m:	Calculado: 15.359	Cumple
- Fase2: Coordenadas del centro del círculo (-2.69 m ; 4.53 m) - Radio: 16.03 m:	Calculado: 4.551	Cumple
Se cumplen todas las comprobaciones		
Información adicional:		
- Fase1: Combinaciones sin sismo - Debido a que el círculo de deslizamiento pésimo pasa por el elemento de contención, éste deberá resistir un cortante de, al menos, 1029.855 kN/m en la intersección con dicho círculo. Esto es necesario para garantizar la validez del coeficiente de seguridad calculado.		

DIMENSIONAT MICROPILOTS INCLINATS EN MUR H=11m. - CIUTAT COOPERATIVA. SANT BOI DE LLOBREGAT

DADES VALORS DE CÀRREGA	
Càrrega nominal unitària horitzontal P_{nuh}	3,29 T/ml
Intereix entre ancoratges	1,80 m
Càrrega nominal unitària P_{Nh}	5,92 T
Angle ancoratge α	60 °
Càrrega nominal en sentit ancoratge P_N	11,84 T
Coef. majoració càrrega F_1	1,20
Càrrega nominal majorada P_{Nd}	14,21 T


DADES SECCIÓ ACER	
Secció d'acer At	26,64 cm ²
Diàmetre exterior secció acer	11,40 cm
Limite de rotura del acer f_{pk}	7000,00 kg/cm ²
Limite elàstic del acer f_{yk}	5600,00 kg/cm ²

DADES LONGITUD LLIURE DE L'ANCORATGE		
Angle de fregament intern del terreny ϕ	30 °	
Alçada de contenció H	5,60 m	
Distància D_o	5,40 m	
Distància H_a	4,60	
Longitud inicial L_o	7,00 m	
Longitud seguretat 0.2H	1,12 m	
Longitud lliure L_{II} (mínima)	8,12 m	
Longitud lliure proposada	8,25 m	COMPLEXE

COMPROVACIÓ SEGURETAT FRONT L'ARRENCADA DEL BULB

Diàmetre nominal del bulb D_N	20 cm
Adherència límit bulb-terreny A_{lim}	1 kg/cm ²
Cof. minoració adherència C_{α}	1,65
Adherència admissible bulb-terreny A_{adm}	0,61 kg/cm ²
Longitud de càlcul del bulb (mínima) L_b	3,73 m
Longitud del bulb proposada	3,75 m COMPLEXE

LONGITUD ANCORATGE MÍNIMA	11,85 m
LONGITUD ANCORATGE PROPOSADA	12,00 m

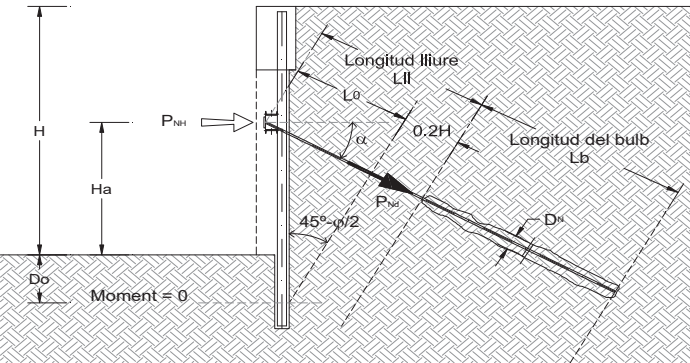

COMPROVACIÓ DE LA TENSIÓ ADMISSIBLE DE L'ACER

COMPROVACIÓ LÍMIT DE TRENCAMENT

$P_{nd}/At < f_{pk}/F_4$	
Coef. minoració tensió acer F_4	1,3
P_{nd} resultant	143,45 T
	COMPLEXEIX

$P_{nd}/At < f_{yk}/F_5$ COMPROVACIÓ LÍMIT ELÀSTIC
 Coef. minoració tensió acer F_5 1,1
 P_{nd} resultant 135,6218 T COMPLEX

COMPROVACIÓ DEL LLISCAMENT DE LA LLETADA DINTRE DEL BULB

$P_{nd}/(L_b \cdot p_T) < \zeta_{lim}/1,2$	
Perímetre nominal del tirant p_T	35,81 cm
Resistència característica de la lletada f_{ck}	250 kg/cm ²
Adherència límit tirant-lletada ζ_{lim}	34,36 kg/cm ²
P_{nd} resultant	384,53 T
	COMPLEXEIX

ANNEXES A LA MEMÒRIA DEL POMO DE LA REMODELACIÓ DELS ESPAIS URBANS
DEL BARRI CIUTAT COOPERATIVA FASE 2.6
Sant Boi de Llobregat

ANNEX 8. SERVEIS AFECTATS

ANNEX 8

1. AGBAR
2. ENDESA
3. GAS NATURAL
4. TELEFÒNICA



Aigües de Barcelona

En relación a su solicitud, les adjuntamos la información de los servicios existentes gestionados por la empresa AGUAS DE BARCELONA, EMPRESA METROPOLITANA DE GESTIÓN DEL CICLO INTEGRAL DEL AGUA, S.A. (de ahora en adelante Aguas de Barcelona) en la zona solicitada.

La información aportada es de uso exclusivo para el solicitante y para el proyecto indicado, la cual tiene una validez máxima de 3 meses, a partir de la fecha de su obtención, siendo responsabilidad del peticionario, el uso que se haga de la información facilitada.

Les indicamos que la información facilitada es tan sólo a título orientativo, puesto que puede haber resultado afectada por la topografía del terreno y/u otros trabajos de terceros en la zona. Por este motivo esta información no puede ser interpretada como una garantía absoluta de responder fielmente a la ubicación exacta de las infraestructuras existentes.

La entrega de esta información no supone ninguna autorización ni conformidad por parte de Aguas de Barcelona al proyecto en curso. En el caso en que ustedes produzcan cualquier daño a las infraestructuras gestionadas por Aguas de Barcelona, no podrán eludir ninguna responsabilidad por los daños y perjuicios, directos o indirectos, ocasionados a Aguas de Barcelona o a terceros, alegando que la información entregada es defectuosa.

1. Condiciones Particulares sobre los servicios afectados en la redacción de Proyectos

Se entenderá como servicio afectado, no sólo aquel servicio existente que imposibilita la ejecución de una obra (que afecta a la ejecución de la obra), sino que también lo es todo aquel servicio existente al que se le modifican sus condiciones iniciales, sobre todo las de accesibilidad para futuros mantenimientos y/o reparaciones del mismo (que es afectado por la obra). Por lo tanto hay que considerar y prever todas las condiciones señaladas en el apartado 3 de este escrito *Condiciones Particulares de obligado cumplimiento para garantizar la integridad y la accesibilidad a las instalaciones de Aguas de Barcelona*.

En caso de detectar una posible afectación en la red existente de agua potable en fase de proyecto, les recordamos que el estudio técnico-económico de las soluciones a las diferentes afecciones que se puedan producir, sean del tipo que sean, tendrá que ser realizado o, como mínimo validado, por Aguas de Barcelona. En cuanto a la ejecución de nuevas actuaciones urbanísticas, en cumplimiento del artículo 24 del *Reglamento del Servicio Metropolitano de Abasto Domiciliario de Agua al Ámbito Metropolitano*, que dispone que se entienden por nuevas actuaciones urbanísticas aquellas derivadas de cualquier tipo de instrumentos de planeamiento y de ejecución de planeamiento, así como cualquier otra actuación urbanística, incluida las edificaciones de carácter aislado, con independencia de su calificación urbanística, que implique el establecimiento, la ampliación o la modificación del sistema de suministro de agua; el Ayuntamiento y el promotor urbanístico de la actuación tendrán que solicitar a Aguas de Barcelona o a el Área Metropolitana de Barcelona (AMB) los informes relativos a las disponibilidades reales del suministro y sobre la validación del proyecto a ejecutar, así como las medidas correctoras en la red existente.

Por lo tanto, en caso de detectar una posible afectación sobre la red existente o una nueva necesidad de suministro de agua derivada de una nueva actuación urbanística, en el momento en el que dispongan de la documentación detallada de su proyecto, será necesario que se pongan en contacto con la unidad de Planificación Proyectos de la Zona afectada para poder estudiar y analizar las soluciones más adecuadas:



Aigües de Barcelona

Zona	Teléfono 1	Teléfono 2
Besós	93.342.31.24	93.342.31.29
Barcelona Norte	93.342.37.20	93.342.37.18
Barcelona Sur	93.342.30.63	93.342.30.49
Llobregat Norte	93.342.35.54	93.342.35.16
Llobregat Sur	93.342.32.11	93.342.32.25

2. Condiciones Particulares sobre los servicios afectados en la ejecución de las Obras

La empresa ejecutora de los trabajos tendrá que disponer en la obra de la información vigente correspondiente a los servicios existentes en la zona, gestionados por Aguas de Barcelona.

El carácter orientativo de la información facilitada obliga en consecuencia a que, en caso de existir en la zona cualquier infraestructura gestionada por Aguas de Barcelona, se tenga que verificar antes de iniciar las obras, las posibles afectaciones no contempladas en la fase de Proyecto, mediante la realización de catas manuales que permitan localizar adecuadamente las tuberías en la zona afectada. En este caso se tendrá que contactar con la unidad de Planificación Proyectos de la Zona afectada para, en caso necesario, acordar la fecha de realización de las catas con el fin de asistir a las mismas el personal de Aguas de Barcelona.

En caso de no producirse ninguna afectación sobre la red, es igualmente obligatorio tomar las precauciones necesarias, así como también poner los medios que hagan falta para garantizar la integridad y accesibilidad a las tuberías gestionadas por Aguas de Barcelona, a los elementos de maniobra y control y a las acometidas de los diferentes edificios.

Tal como establece el *Reglamento del Servicio Metropolitano de Abastecimiento Domiciliario de Agua en el Ámbito Metropolitano* en los artículos 100, 101 y 102, constituye una infracción la ejecución de obras, sin la autorización debida, que afecte, modifique o desvíe la red de abastecimiento de agua. Es por esto por lo que hay que considerar y prever todas las condiciones señaladas en el apartado 3 de este escrito *Condiciones Particulares de obligado cumplimiento para garantizar la integridad y la accesibilidad a las instalaciones de Aguas Barcelona*.

El envío de la información sobre los servicios existentes, no supone la autorización ni la conformidad por parte de Aguas de Barcelona al proyecto de la obra en curso, ni exime a los ejecutores de la obra de las responsabilidades por daños y perjuicios directos o indirectos causados en las instalaciones de Aguas de Barcelona. Por lo tanto, en caso de producirse daños en las instalaciones, Aguas de Barcelona se reserva el derecho de emprender las acciones legales que considere oportunas, así como el derecho a reclamar las indemnizaciones por los daños y perjuicios causados. Además, todos los daños y perjuicios, directos o indirectos que se puedan derivar a terceros, sean materiales o personales, también serán por cuenta y riesgo del promotor o ejecutor de la obra, incluyendo los daños y perjuicios derivados de un eventual corte de suministro.

Durante la ejecución de las obras, en caso de detectar una posible afección no contemplada en el Proyecto o en caso de existir cualquier duda al respecto de una instalación de Aguas de Barcelona, pueden contactar con la unidad de Operaciones de la Zona afectada:

Zona	Teléfono 1	Teléfono 2
Besós	93.342.31.49	93.342.31.32
Barcelona Norte	93.342.37.34	93.342.37.35
Barcelona Sur	93.342.30.71	93.342.30.21
Llobregat Norte	93.342.35.53	93.342.35.40
Llobregat Sur	93.342.32.21	93.342.32.01

3. Condiciones Particulares de obligado cumplimiento para garantizar la integridad y la accesibilidad a las instalaciones de Aguas de Barcelona

Las instalaciones subterráneas de Aguas de Barcelona:

1. No podrán quedar hormigonadas en ningún tramo, por pequeño que éste sea.
2. Tendrán que permanecer libres de elementos de mobiliario urbano (contenedores, papeleras, señales de tráfico, farolas, armarios eléctricos, parterres, arbolado, semáforos, arquetas, marquesinas, bolardos, aparcamientos...) sobre ellas.
3. Las tuberías no están diseñadas para soportar grandes sobrecargas, con lo que no se podrá montar andamios ni grúas, y todavía menos construir muros sobre las mismas.
4. Queda prohibido el acopio de material o equipos sobre las canalizaciones, así como sobre los registros y arquetas de acceso a los elementos de maniobra y control e hidrantes de protección contra incendios.
5. Habrá que respetar y por lo tanto cumplir, las disposiciones legales vigentes en cuanto a distancias de seguridad entre los paralelismos y cruces con otros servicios, así como colocar las protecciones adecuadas en caso de ser necesario.
6. Habrá que respetar y por lo tanto cumplir, el artículo 160 del Reglamento del Servicio Metropolitano de Abastecimiento Domiciliario de Agua en el Ámbito Metropolitano en el que se indica: *“Con el fin de evitar contaminaciones de las conducciones de agua apta para el consumo humano, ésta siempre estará ubicada en una cota superior respecto al resto de conducciones (gas, electricidad, comunicaciones, agua no potable, ...) y tanto ésta como la conducción de agua no apta para el consumo humano siempre estarán por encima de la conducción de alcantarillado. Por otro lado, para facilitar las tareas de mantenimiento y preservar la integridad de la conducción de agua, ninguna otra conducción se podrá instalar sobre la misma generatriz de una conducción existente”*.
7. Cualquier recalificación urbanística que modifique la calificación del suelo en el que hay instalada una tubería, deberá ser comunicada a Aguas de Barcelona.
8. En los casos en que se plantee resolver una afección a una tubería mediante el apeo de la misma, habrá que seguir las especificaciones del Anexo 1.
9. En cuanto a las instalaciones en superficie, no se podrán modificar ni manipular sin el previo consentimiento por escrito de Aguas de Barcelona.

En aquellos casos en los que no fuera posible cumplir con estos condicionantes, se contactará con la unidad de Planificación Proyectos de la Zona afectada para poder estudiar y analizar las soluciones más adecuadas, y especialmente hará falta una notificación previa cuándo:

10. Sea necesario modificar las profundidades de las tuberías respecto a la rasante de la acera y/o calzada.

11. Por la ejecución de la obra, las infraestructuras enterradas queden al descubierto.

ANEXO 1: Apeo de tuberías

En los casos en los que se plantee resolver una afección a una tubería mediante el apeo de la misma, el PROMOTOR tendrá que formular una petición por escrito a la unidad de Planificación Proyectos de la Zona correspondiente, donde se indiquen las acciones que se prevén ejecutar con el fin de garantizar la integridad de la tubería afectada, adjuntando la siguiente información:

a) Tuberías $\varnothing < 300$ mm:

- Croquis de la instalación prevista para el apeo.
- Perfiles IPN que se utilizarán.
- Elementos de sujeción de la tubería (eslingas, tirantes, abrazaderas) y distancias entre éstos (como mínimo un elemento de sujeción cada 20-30 cm).
- Fundamentos de hormigón previstos.
- Fecha de inicio y finalización del apeo.

b) Tuberías $\varnothing \geq 300$ mm:

Además de todo lo que se ha descrito anteriormente para tuberías de $\varnothing < 300$ mm, se proporcionarán los cálculos estructurales que demuestren que la tubería no flectará (o lo hará de forma inapreciable). Y se pondrá especial atención a:

- Cuando el apeo incluya juntas, se reforzará esta parte.
- Al proceso de compactación de tierras por debajo de la tubería en la última fase del proceso, puesto que es uno de los momentos más delicados y donde se pueden producir averías en las juntas por asentamientos del terreno.

Hay que destacar que **el apeo tendrá que ser ejecutado siempre por el PROMOTOR y en ningún caso por Aguas de Barcelona, y en caso que se produzca una avería o rotura de la tubería se le dará el tratamiento de Avería Provocada.**


En caso de tratarse de tuberías de **hormigón con junta retacada, fibrocemento (Uralita)**, u otros materiales susceptibles de sufrir daños en caso de apeo, se evitará esta opción y se optará por el desvío.

Una vez revisada la información facilitada a los Servicios Técnicos de Aguas de Barcelona, Aguas de Barcelona podrá proponer modificaciones de acuerdo con sus criterios, los cuales se incorporarán al proyecto inicial, rehaciendo el escrito de petición.

Una vez revisada toda la documentación, Aguas de Barcelona dará, si procede, su aprobación al apeo.

ANEXO 2: Zonificación de Aguas de Barcelona

Municipio / Distrito	Zona
Badalona	Besós
Barcelona – Ciutat Vella	Barcelona Sur
Barcelona – Eixample	Barcelona Sur
Barcelona – Gràcia	Barcelona Norte
Barcelona – Horta - Guinardó	Barcelona Norte
Barcelona – Les Corts	Barcelona Sur
Barcelona – Nou Barris	Barcelona Norte
Barcelona – Sant Andreu	Barcelona Norte
Barcelona – Sant Martí	Barcelona Norte
Barcelona – Sants – Montjuïc	Barcelona Sur
Barcelona – Sarrià – Sant Gervasi	Barcelona Sur
Begues	Llobregat Sur
Castelldefels	Llobregat Sur
Cerdanyola del Vallès	Besós
Cornellà de Llobregat	Llobregat Norte
El Papiol	Llobregat Sur
Esplugues de Llobregat	Llobregat Norte
Gavà	Llobregat Sur
L'Hospitalet de Llobregat	Llobregat Norte
Montcada i Reixac	Besós
Montgat	Besós
Pallejà	Llobregat Sur
Sant Adrià de Besòs	Besós
Sant Boi de Llobregat	Llobregat Sur
Sant Climent de Llobregat	Llobregat Sur
Sant Feliu de Llobregat	Llobregat Norte
Sant Joan Despí	Llobregat Norte
Sant Just Desvern	Llobregat Norte
Santa Coloma de Cervelló	Llobregat Sur
Santa Coloma de Gramenet	Besós
Torrelles de Llobregat	Llobregat Sur
Viladecans	Llobregat Sud

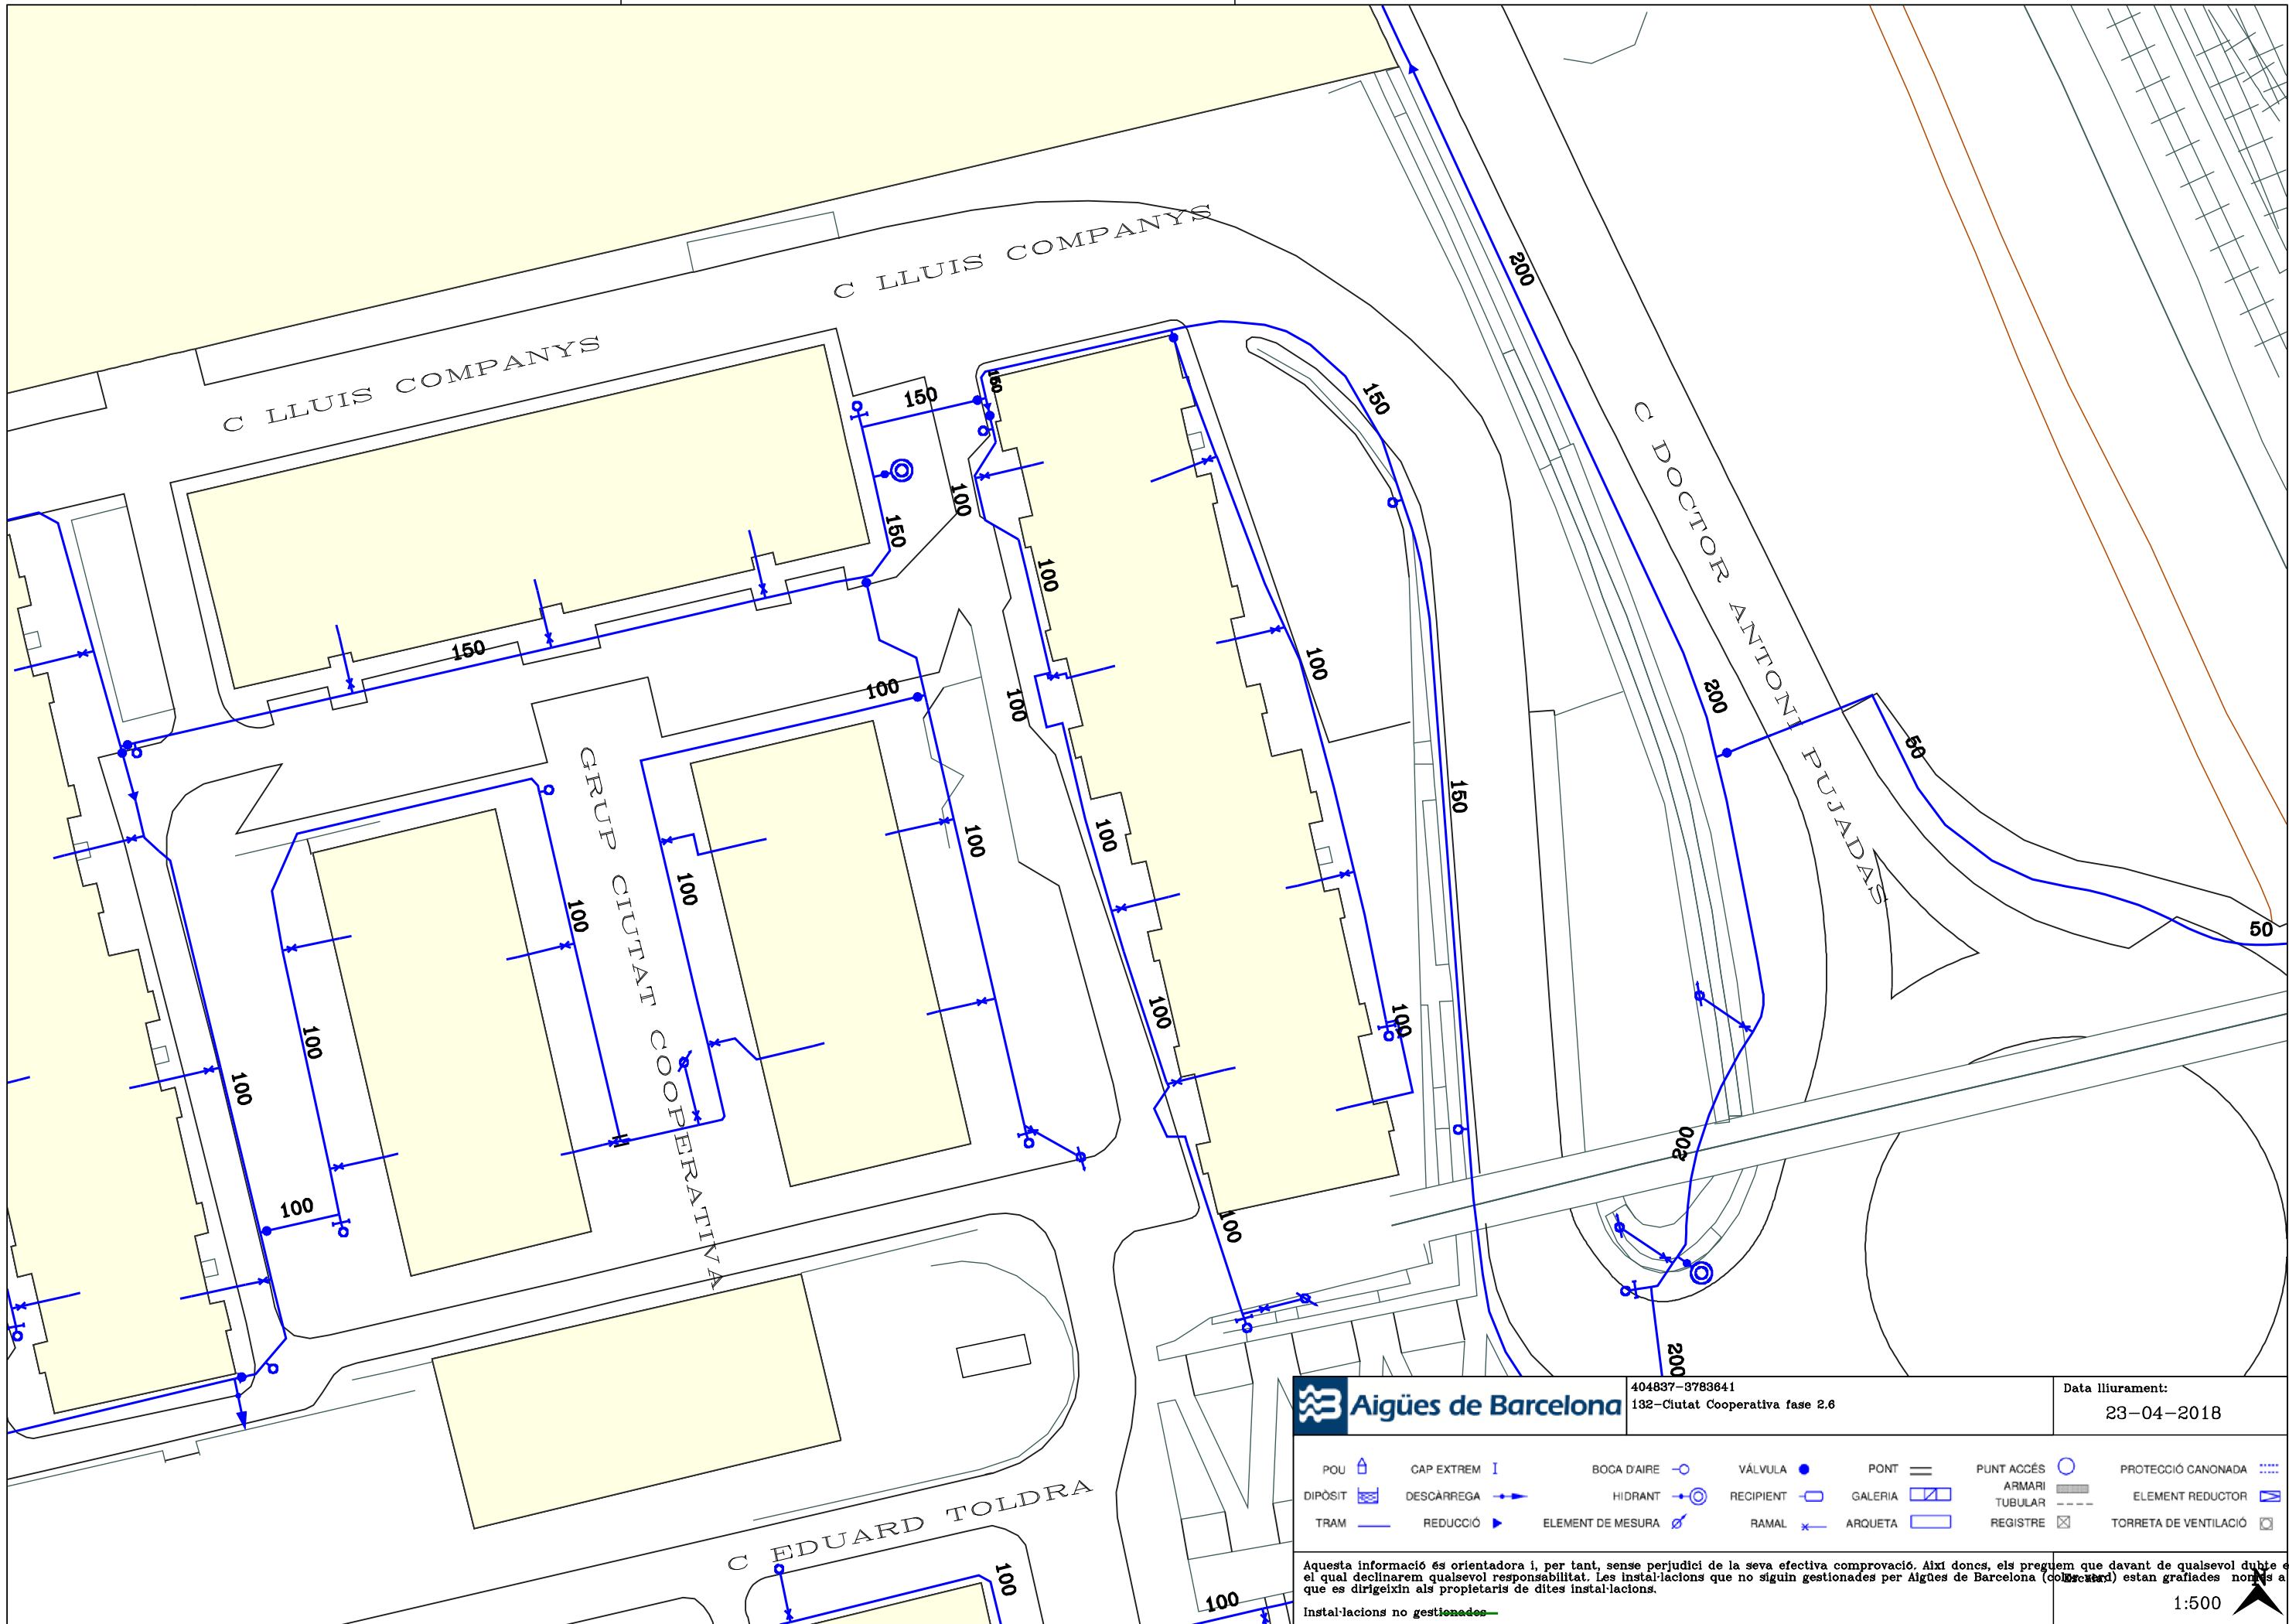

RECOMENDACIONES DE SEGURIDAD

1. Como cumplimiento del artículo 24 apartado 2 de la Ley 31 de 1995 de Prevención de Riesgos Laborales, les informamos de los riesgos inherentes a la propia instalación eléctrica: riesgo de paso de corriente y riesgo de cortocircuito.
2. El personal que efectúe la apertura, en el momento de realización de catas para la localización de cables eléctricos, añada a su equipo de protección individual (EPI), elementos que aumenten la seguridad personal ante posibles contactos eléctricos, directos e indirectos, y cortocircuitos, tales como:
 - a) Guantes aislantes que se puedan colocar debajo de los de protección mecánica.
 - b) Botas aislantes
 - c) Gafas de protección
3. Señalizar la zona de existencia de cables.
4. No descubrir los cables hasta que no sea necesario.
5. Mantener descubiertos los cables el menor tiempo posible.
6. Si se ha de trabajar en proximidad de cables descubiertos, taparlos con placas de neopreno y si están en el paso de personas disponer de elementos que eviten pisar los cables.
7. Sujetar los cables mediante placas de neopreno y cuerdas aislantes, si por motivos de ejecución de la obra hubiera cables descolgados, de forma que no queden forzados ni con ángulos cerrados, de forma que mantengan su posición inicial.
8. Realizar las operaciones 5 y 6 bajo supervisión de personal cualificado.

RECOMENDACIONES PARA LA REALIZACIÓN DE CATAS


Realizar las catas manualmente, ayudándose de la paleta para hacer micro catas de 20 cm. de profundidad.

Se recomienda que la anchura de la cata sea de 60 cm. en el sentido de la canalización y de 50 cm. como mínimo en sentido transversal a cada lado de:

- La futura traza de la canalización.
- La cota del eje de la canalización.

RESTITUCIÓN DE LAS PROTECCIONES DE LOS CABLES

Las líneas eléctricas deben quedar protegidas de posibles agresiones externas, y por ello se han de señalar y proteger. Una vez se haya descubierto un cable o cables eléctricos se debe restituir las protecciones tal como indica la figura siguiente y atendiendo a los procedimientos de Endesa Distribución Eléctrica DMH001 (MT) y CML003 (BT).

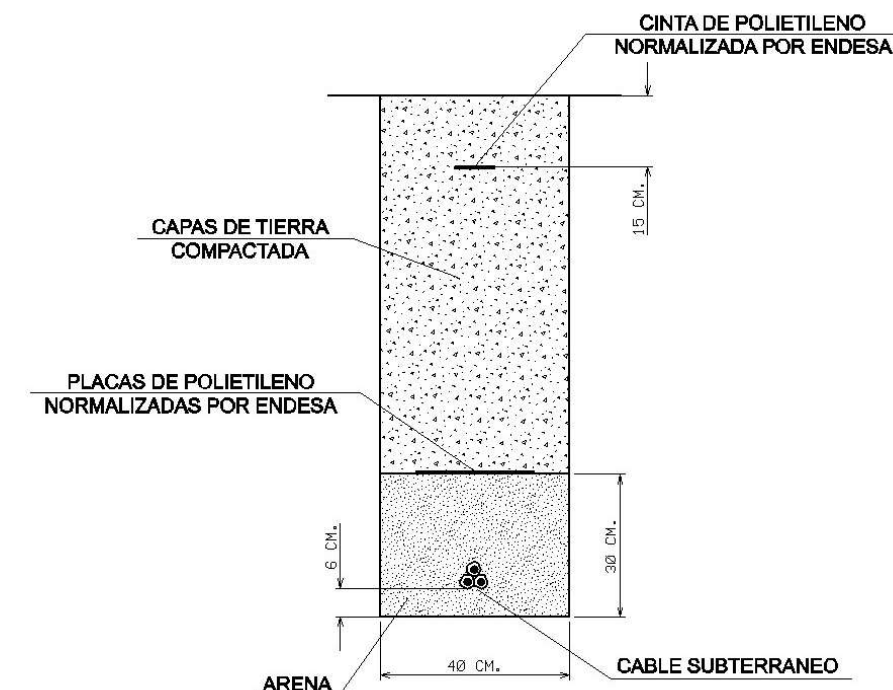


En caso de dudas o configuraciones complejas, consultar con la Zona de Distribución correspondiente de ENDESA DISTRIBUCIÓN ELÉCTRICA, S.L...

Todas estas indicaciones quedan supeditadas a las instrucciones puntuales del personal técnico de ENDESA DISTRIBUCIÓN ELÉCTRICA, S.L...

SEPARACIÓN DE SERVICIOS

Se debe seguir lo ordenado en el Decreto 120/1992 de 28 de Abril, modificado parcialmente por el Decreto 196/1992, así como lo indicado en la Orden del 5 de julio de 1993 (DOG 1782 11-8-93).



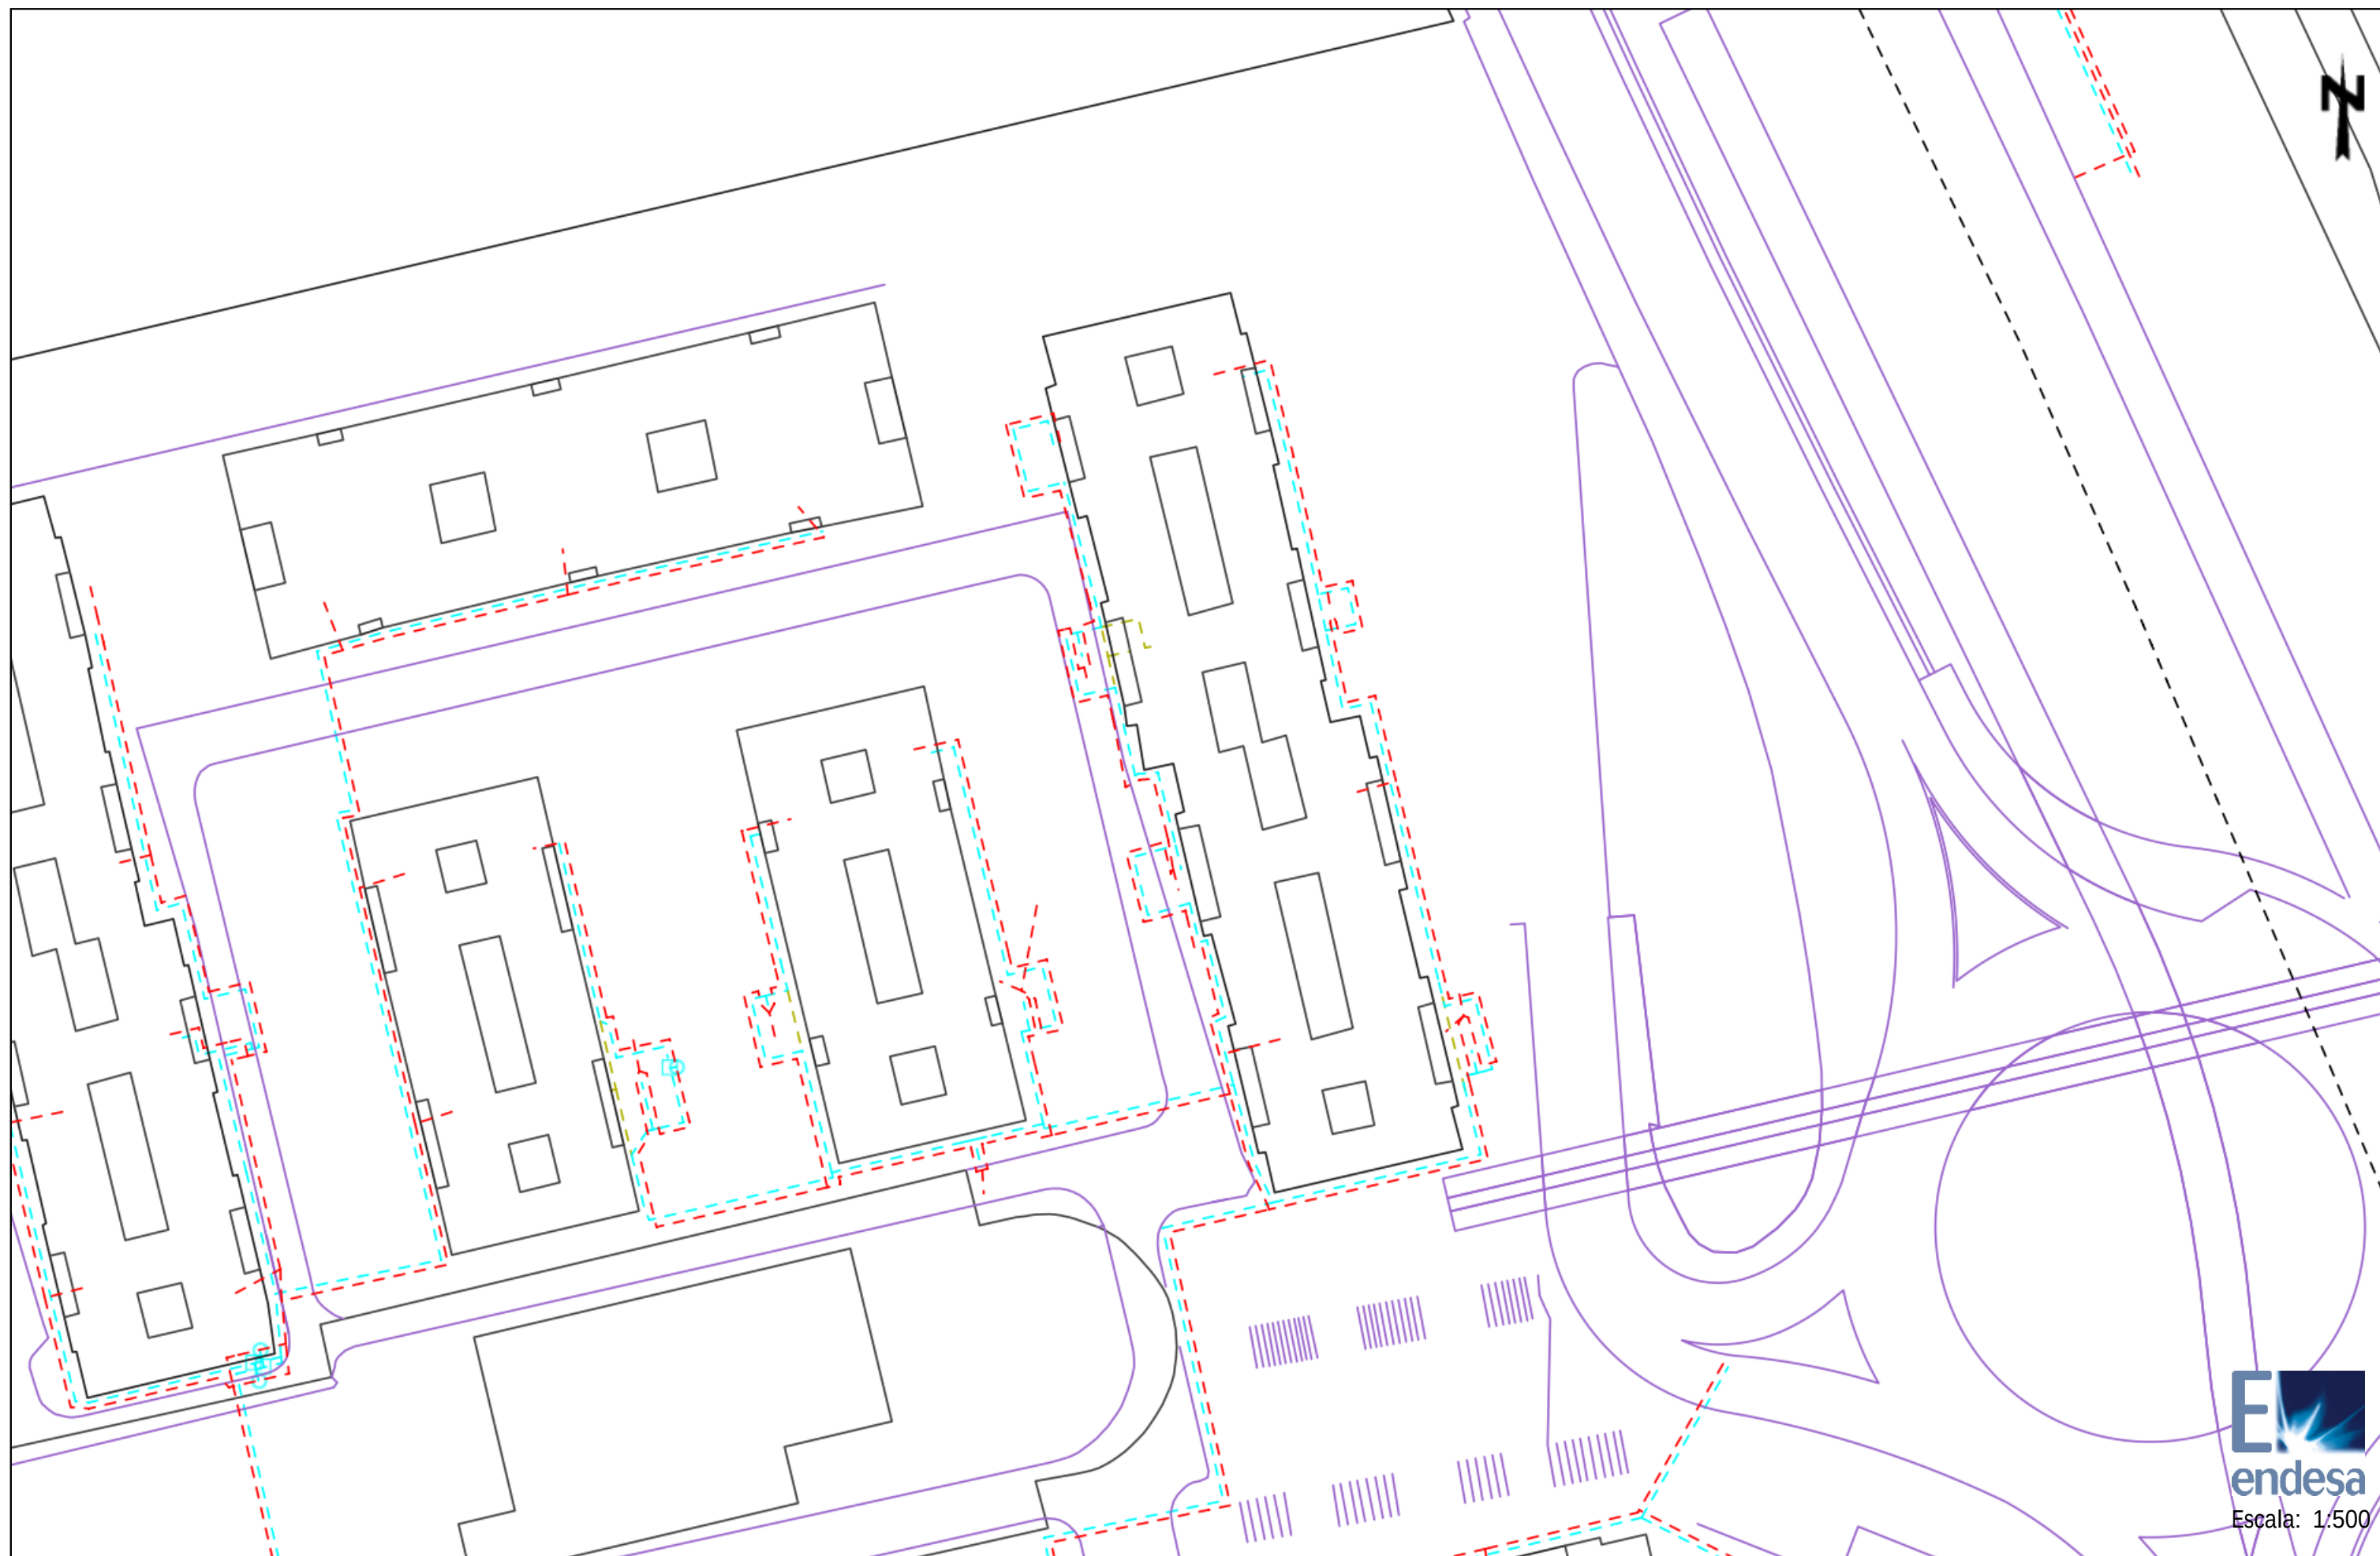

Tramos AT

	220 Kv Aer
	220 Kv Sub
	132 Kv Aer
	132 Kv Sub
	110 Kv Aer
	110 Kv Sub
	66 Kv Aer
	66 Kv Sub
	45 Kv Aer
	45 Kv Aer

Tramos MT

	25 Kv Aer
	25 Kv Sub
	11 Kv Aer
	11 Kv Sub
	6 Kv Aer
	6 Kv Sub

Tramos BT

	380 V Aer
	380 V Sub
	220 V Aer
	220 V Sub
	380 V Trenzado
	220 V Trenzado

Tramos Fuera de Servicio

	Aéreo
	Subterráneo
	Trenzado/Submarino

Trazas AT

	Aer
	Sub
	Galería Servicios
	Canalización
	Traza de canalización

Trazas MT

	Aer
	Sub
	Galería Servicios
	Canalización
	Traza de canalización

Trazas BT

	Aer
	Sub
	Galería Servicios
	Canalización
	Traza de canalización

Comunicaciones

	Fibra Óptica
	Cable Piloto

Arquetas



Arquetas At, Mt, Bt

Condicionantes Particulares Nedgia Catalunya, S.A.

Es de nuestro interés poner en su conocimiento los condicionantes que habrá de observar en los trabajos en proximidad de instalaciones propiedad de Nedgia Catalunya, S.A. y/o Gas Natural Redes GLP, S.A. (en adelante NEDGIA):

- La información aportada es confidencial y de uso exclusivo para el que se solicita, siendo responsabilidad del solicitante el uso indebido de la misma.
- El plano que se les envía refleja la situación aproximada de las instalaciones propiedad de NEDGIA.
- Los datos contenidos en los planos tienen carácter orientativo: corresponden a lo registrado en nuestros archivos hasta el día de la fecha, lo cual no puede ser interpretado como garantía absoluta de responder fielmente a la realidad de la ubicación de las instalaciones grafiadas.
- La información refleja la situación de las redes en el momento de su instalación. Esta información puede haber variado desde entonces por actuaciones de terceros en la zona, de forma que tanto la posición de la red, como las referencias fijas pueden haber sido alteradas respecto a lo reflejado en los planos. En consecuencia, por razones de seguridad se recomienda realizar los trabajos de excavación a mano en las inmediaciones de las redes de NEDGIA.
- **Si el inicio de la ejecución material de los trabajos objeto de esta solicitud es posterior a tres meses de la fecha actual, deberá solicitar de nuevo los servicios existentes para garantizar el grado de actualización de la información.**
- El envío de esta información no supone la autorización ni conformidad por parte de NEDGIA al proyecto de obra en curso, ni exonera a quienes lo ejecutaran de las responsabilidades en que incurran por daños y perjuicios a nuestras instalaciones.
- En la zona solicitada pueden existir instalaciones de gas propiedad de clientes cuyos trazados no se han incluido en los planos anexados.
- La entidad solicitante comunicará el inicio de sus actividades a NEDGIA **al menos con 72 horas de antelación**, dirigiéndose a Servicios Técnicos de la provincia correspondiente, enviando al efecto el escrito que se anexa al final de estos condicionantes. **Es imprescindible citar en la misma la referencia indicada en la solicitud de la información a través de la plataforma de internet.** La dirección de envío de esta documentación es uinicio@nedgia.es
- Si fuera necesario realizar calas de investigación deberán realizarse en presencia de personal de NEDGIA.
- **El Grupo Gas Natural Fenosa ha tomado la decisión de introducir paulatinamente la tubería de polietileno PE 100 de color negro para la distribución de gas.**
 - El tubo de PE 100 negro se identifica con franjas longitudinales amarillas distribuidas uniformemente por toda la superficie del tubo. De esta forma se diferencia de otros tubos negros utilizados en otros servicios como por ejemplo la distribución de agua que utiliza PE 100 negro con franjas azules.
 - **Las franjas longitudinales serán (4) para todos los diámetros hasta 200 mm y seis a ocho (6-8) para DN 250 y 315 mm, para que, al menos una franja, sea visible desde cualquier ángulo una vez colocado el tubo en la zanja.**

- **El tubo de PE 100 negro con bandas amarillas tiene la misma instalación que el tubo de PE 100 naranja:**
 - La banda de señalización se seguirá colocando como siempre a una distancia de 20-30 cm por encima de la generatriz superior de la conducción de gas.
 - Con el tubo PE100 negro con bandas amarillas se instalarán las mismas protecciones que las utilizadas con el tubo de PE 100 naranja en instalaciones junto a otros servicios (agua, luz...etc.)
- Las tuberías e instalaciones de gas no están diseñadas para soportar sobrecarga de maquinaria pesada, por lo que si han de situarse grúas o circular vehículos sobre las mismas que pudieran originar daños, deberá ponerse esta circunstancia en conocimiento de NEDGIA con objeto de establecer los pasos necesarios debidamente señalizados y protegidos con losas de hormigón, chapas de acero o similar.
- Queda prohibido el acopio de materiales o equipos sobre las canalizaciones de gas y sus instalaciones como arquetas, tomas de potencial, respiraderos, etc., garantizándose en todo momento el acceso a la canalización de gas a fin de efectuar los trabajos de mantenimiento y conservación adecuados.
- Si se producen desmontes en las proximidades de la tubería, pudiendo en su situación final provocar deslizamientos o movimientos del terreno soporte de la conducción, deberán ser objeto de un estudio particular, determinando en cada caso, si no las hubiera, las protecciones adecuadas, al objeto de evitar los mismos.
- En el caso de uso de explosivos a menos de 300 m. de las canalizaciones de gas, su uso estará limitado, de acuerdo al condicionado específico que se fije al efecto. En todo caso, se ha de contar con una autorización especial del Órgano Territorial Competente, basada en un estudio previo de vibraciones que garantice que la velocidad de las partículas en el emplazamiento de la tubería no supere en ningún momento los 30 mm/s.
- Siempre que por la ejecución de los trabajos las instalaciones de gas afectadas queden al descubierto, se comunicará al responsable indicado de NEDGIA, procediendo el contratista a proteger y soportar la tubería de gas de acuerdo a las indicaciones de éste. Esta circunstancia se mantendrá el tiempo mínimo imprescindible y las canalizaciones se taparán en presencia de técnicos de NEDGIA.
- Los tramos al descubierto de tuberías de acero, se protegerán con manta antirroca para evitar desperfectos en el recubrimiento y, si por cualquier circunstancia, se produjera algún daño en el mismo, será reparado antes de enterrar la canalización. En caso contrario se puede originar un punto de corrosión acelerado que desembocaría en una perforación de la tubería.
- Las tuberías de acero al carbono están protegidas contra la corrosión mediante un revestimiento aislante y un sistema eléctrico de protección catódica. Para el correcto funcionamiento de esta protección es de vital importancia la integridad de dicho revestimiento. Se comunicará a NEDGIA cualquier daño que se advierta en el mismo.
- En el caso de tuberías de acero se instalarán una o varias cajas de toma de potencial (a facilitar por NEDGIA) de acuerdo a las indicaciones de los técnicos de NEDGIA, con objeto de medir y calibrar la posible influencia de la Protección Catódica a los gasoductos y viceversa.

- En el caso de que se efectúen compactaciones, siempre se contactará con el personal de Servicio Técnico designado por NEDGIA de dicha zona para que les proporcione la normativa adecuada para llevar a cabo dicha actuación, asegurando que ésta se realizará de forma que la transmisión de vibraciones a la tubería de gas no supere los 30 mm por segundo.
- La Empresa que ejecute trabajos en las proximidades de instalaciones de NEDGIA deberá estar en posesión de los planos de las instalaciones existentes en la zona.
- Deberá comunicarse a NEDGIA la aparición de cualquier registro o accesorio complementario de la instalación de gas, identificado como tal, o que presumiblemente se crea pueda formar parte de ella, siempre que no esté definido en los planos de servicios suministrados.
En este sentido se indica que en las proximidades de las tuberías de gas pueden existir otras canalizaciones complementarias destinadas a la transmisión de datos, por lo que deberán extremarse las precauciones cuando se realicen trabajos en sus inmediaciones.
- Si los trabajos a realizar afectan a tapas de registros, válvulas, respiraderos o tapas de acceso a instalaciones será necesario restituirlas a la nueva cota de rasante, dejando las instalaciones afectadas libres de materiales de obra.
- En el supuesto de sufrir daños en sus instalaciones, NEDGIA se reserva el derecho a emprender las acciones legales que considere oportunas, así como reclamar las indemnizaciones a que haya lugar.
- Todos los daños a personas e instalaciones que pudieran producirse como consecuencia de las obras, serán por cuenta y riesgo del promotor o ejecutor de las mismas, incluso los derivados de un eventual corte de suministro de gas.
- Con objeto de garantizar la seguridad de las personas y de las instalaciones, cuando las obras a realizar sean canalizaciones (eléctricas, agua, comunicaciones, etc.), se tendrá en cuenta la exigencia de distancias mínimas de separación en paralelismos y cruzamientos entre servicios de acuerdo a la reglamentación vigente y se debe comprobar, mediante el código de colores, la presión de la red próxima a su actuación. Se adjunta tabla resumen:

DISTANCIA	RANGO	CRUCE	PARALELISMO
MÍNIMA	MOP < 5 bar	0,2 m	0,2 m
	MOP >= 5 bar ^(*)	0,2 m	0,4 m
Recomendada	MOP < 5 bar	0,6 m	0,4 m
	MOP >= 5 bar ^(*)	0,8 m	0,6 ⁽¹⁾ m

(1) 2,5 m en zona semiurbana y 5 m en zona rural

(*) Para P> 16 bar y distancia <10 metros es necesario consultar condiciones a Distribuidora.

En el caso de que no puedan mantenerse las distancias mínimas indicadas debe informarse a NEDGIA, para adoptar las medidas de protección que se consideren convenientes de acuerdo a la siguiente puntualización:

- Contigua a la zona de servidumbre permanente existe una zona de seguridad, definida en la Norma UNE 60.305.83, que se extiende hasta 2.5, 5 ó 10 metros a cada lado del eje de la canalización, en la cual la ejecución de la excavaciones u obras puede representar un cambio en las condiciones de seguridad de la misma y en la que no se dan las limitaciones ni se prohíben las obras incluidas como prohibidas en la zona de servidumbre de paso, siempre que se informe previamente al titular de la instalación, para la adopción de las acciones oportunas que eviten los riesgos potenciales para la canalización.
- Los trabajos en proximidad se efectuarán con medios manuales quedando prohibido por razones de seguridad la utilización de medios mecánicos, las precauciones se intensificarán a 0,40 m sobre la cota estimada de la tubería o ante la aparición de la malla o banda amarilla de señalización, permitiéndose exclusivamente el uso de martillo mecánico de mano para la rotura del pavimento.
- Las obras de túneles, vaciado de terrenos, perforación dirigida, etc., que pueden afectar a la tubería por debajo o lateralmente requerirán especial atención.
- Para dar cumplimiento a la legislación vigente en materia de prevención de riesgos laborales, le informamos de los riesgos de las instalaciones:
 - Al objeto de dar cumplimiento a lo establecido en el R.D. 171/2004 sobre coordinación de actividades empresariales, y para garantizar la seguridad de sus trabajadores, NEDGIA informa a la empresa solicitante que las instalaciones representadas en los planos adjuntos se encuentran en régimen normal de explotación, es decir, CON gas a presión.
 - Se prohíbe hacer fuego o emplear elementos que produzcan chispas en las inmediaciones de las instalaciones de gas.
 - En el caso de que se detecte una fuga o se perciba olor a gas, deben de suspenderse inmediatamente todo tipo de trabajos en el entorno de la instalación y avisar de inmediato al Centro de Control de Atención de Urgencias de NEDGIA, comunicando esta circunstancia.
 - El solicitante queda obligado a adoptar las medidas preventivas que sean necesarias de acuerdo a los condicionantes de instalación mencionados anteriormente y aquellas otras que pudieran ser necesarias en función de los riesgos de la actividad a desarrollar. Así mismo queda obligado a transmitir las medidas preventivas derivadas del párrafo anterior a sus trabajadores o terceros que pudiera contratar.
 - En la ejecución de los trabajos que realice deberá respetar lo dispuesto en el RD 1627/1997 Disposiciones Mínimas de Seguridad y Salud en Obras de Construcción.
 - En esta información de riesgos no se contemplan los riesgos derivados del trabajo a realizar por los trabajadores de la empresa solicitante o sus empresas de contrata, siendo responsabilidad de ésta o de sus empresas de contrata la evaluación de los mismos y la adopción de las medidas preventivas que sean necesarias.
 - Si para ello fuese necesario disponer de más información acerca de las instalaciones, rogamos nos lo soliciten por escrito y con anterioridad al inicio de los trabajos.

- Ponemos a su disposición el teléfono del CCAU (Centro de Control de Atención de Urgencias) de NEDGIA para que comuniquen de inmediato cualquier incidencia que pueda suponer riesgo: **900.750.750 (24 horas durante todos los días del año)**

ESTAS INSTRUCCIONES ESTARÁN DISPONIBLES PERMANENTEMENTE EN EL LUGAR DE TRABAJO

MODIFICACIÓN DE INSTALACIONES Y CONDICIONANTES TÉCNICOS

Si fuera necesario modificar el emplazamiento de nuestras instalaciones es preciso que, previamente al inicio de las obras, se realice por escrito la correspondiente solicitud de desvío indicando como referencia el nº de solicitud de información, al objeto de proceder a la firma del acuerdo correspondiente y efectuar el pago de la cantidad establecida. Las solicitudes deben dirigirse a la siguiente dirección:

OFICINA TÉCNICA

Plaça del Gas, 1. Edificio C Planta 1.
08003. BARCELONA.

O bien a la dirección de correo electrónico: sdesplazamien@nedgia.es

Asimismo, nos ponemos a su disposición para estudiar los Condicionantes Técnicos, específicos a su tipología de obra, o las soluciones posibles para minimizar las interferencias entre las obras a ejecutar y las instalaciones de gas existentes en la zona.

Para ello, es necesario que se ponga en contacto con esta Unidad y que nos faciliten su documentación (planos, detalles, memorias, etc.) de la obra a realizar en las proximidades de la red de NEDGIA.

Nedgia Catalunya, S.A.
Gas Natural Redes GLP, S.A.

NOTIFICACIÓN DE INICIO DE OBRAQUE AFECTA A CANALIZACIÓN DE GAS

NtraRef^a: (cítese inexcusablemente la referencia indicada en la solicitud de información realizada a través de la Plataforma web)

DESTINATARIO: Empresa *Distribuidora / Servicios Técnicos*:

Dirección:

Tel:

Fax:

- Razón Social de la empresa
ejecutora de las obras:
- Domicilio de la empresa
ejecutora de las obras:
- Lugar de las obras:
- Denominación de la obra:
- Objeto de la obra:
- Fecha de inicio de ejecución de obras:
- Duración prevista de las obras:
- Nombre del Jefe de Obra:
- Teléfono de contacto con el Jefe de Obra:
- Observaciones:

Aceptando respetar las obligaciones y normas facilitadas por Nedgia Catalunya, S.A. y Gas Natural Redes GLP, S.A. y utilizarlas adecuadamente para evitar daños en la instalaciones de distribución de gas durante los trabajos que se desarrollen en sus inmediaciones (R.D. 919/2006).

(Lugar y fecha) a..... de de

Empresa Constructora
P.P.

Fdo. (Indíquese nombre y apellidos)

INTRODUCCIÓN DE LA TUBERÍA DE POLIETILENO DE COLOR NEGRO

En la cartografía disponible en la web de información de servicios existentes (eWise), correspondiente a las redes de distribución de NEDGIA, se identificará la tubería de Polietileno de color negro con un código diferente al objeto de facilitar su identificación previa antes del inicio de la obra:

Código PN: Tubería de Polietileno Negro instalada


Código PE: Tubería de Polietileno Naranja/Amarillo instalado




El Grupo Gas Natural Fenosa ha tomado la decisión de introducir paulatinamente la tubería de polietileno PE 100 de color negro para la distribución de gas.

- El tubo de PE 100 negro se identifica con franjas longitudinales amarillas distribuidas uniformemente por toda la superficie del tubo. De esta forma se diferencia de otros tubos negros utilizados en otros servicios como por ejemplo la distribución de agua que utiliza PE 100 negro con franjas azules.
- **Las franjas longitudinales serán (4) para todos los diámetros hasta 200 mm y seis a ocho (6-8) para DN 250 y 315 mm, para que, al menos una franja, sea visible desde cualquier ángulo una vez colocado el tubo en la zanja.**
- **El tubo de PE 100 negro con bandas amarillas tiene la misma instalación que el tubo de PE 100 naranja:**
 - La banda de señalización se seguirá colocando como siempre a una distancia de 20-30 cm por encima de la generatriz superior de la conducción de gas.
 - Con el tubo PE100 negro con bandas amarillas se instalarán las mismas protecciones que las utilizadas con el tubo de PE 100 naranja en instalaciones junto a otros servicios (agua, luz...etc.)

Ejemplo de visualización

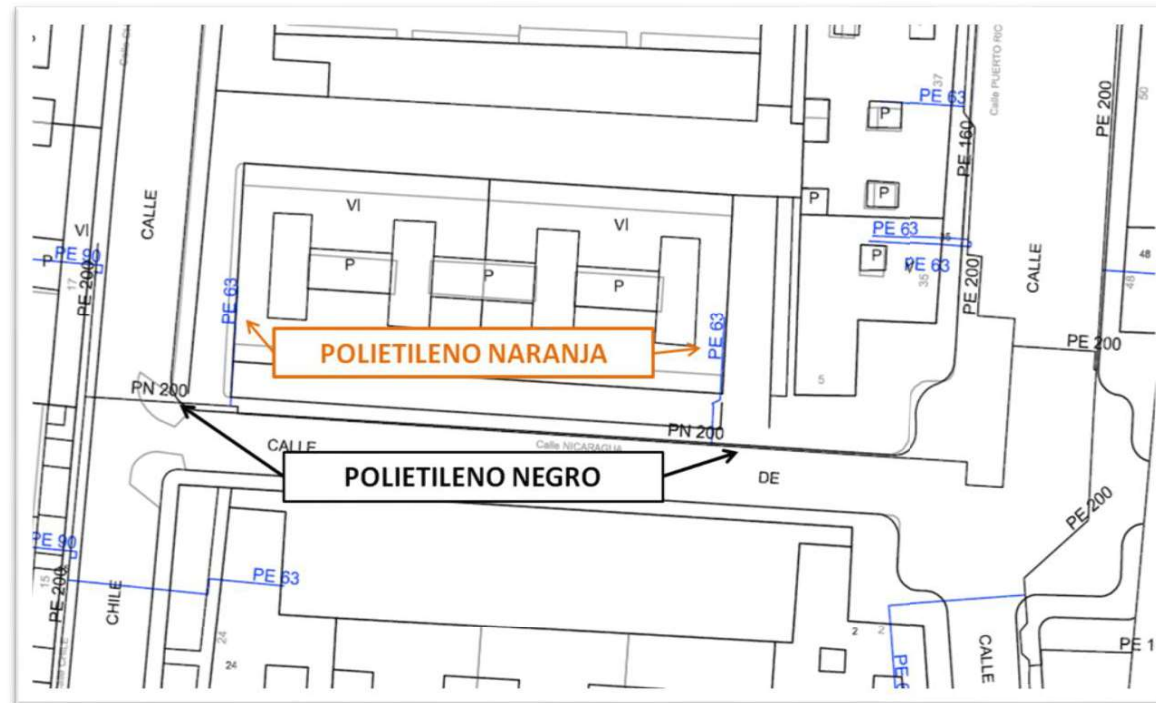

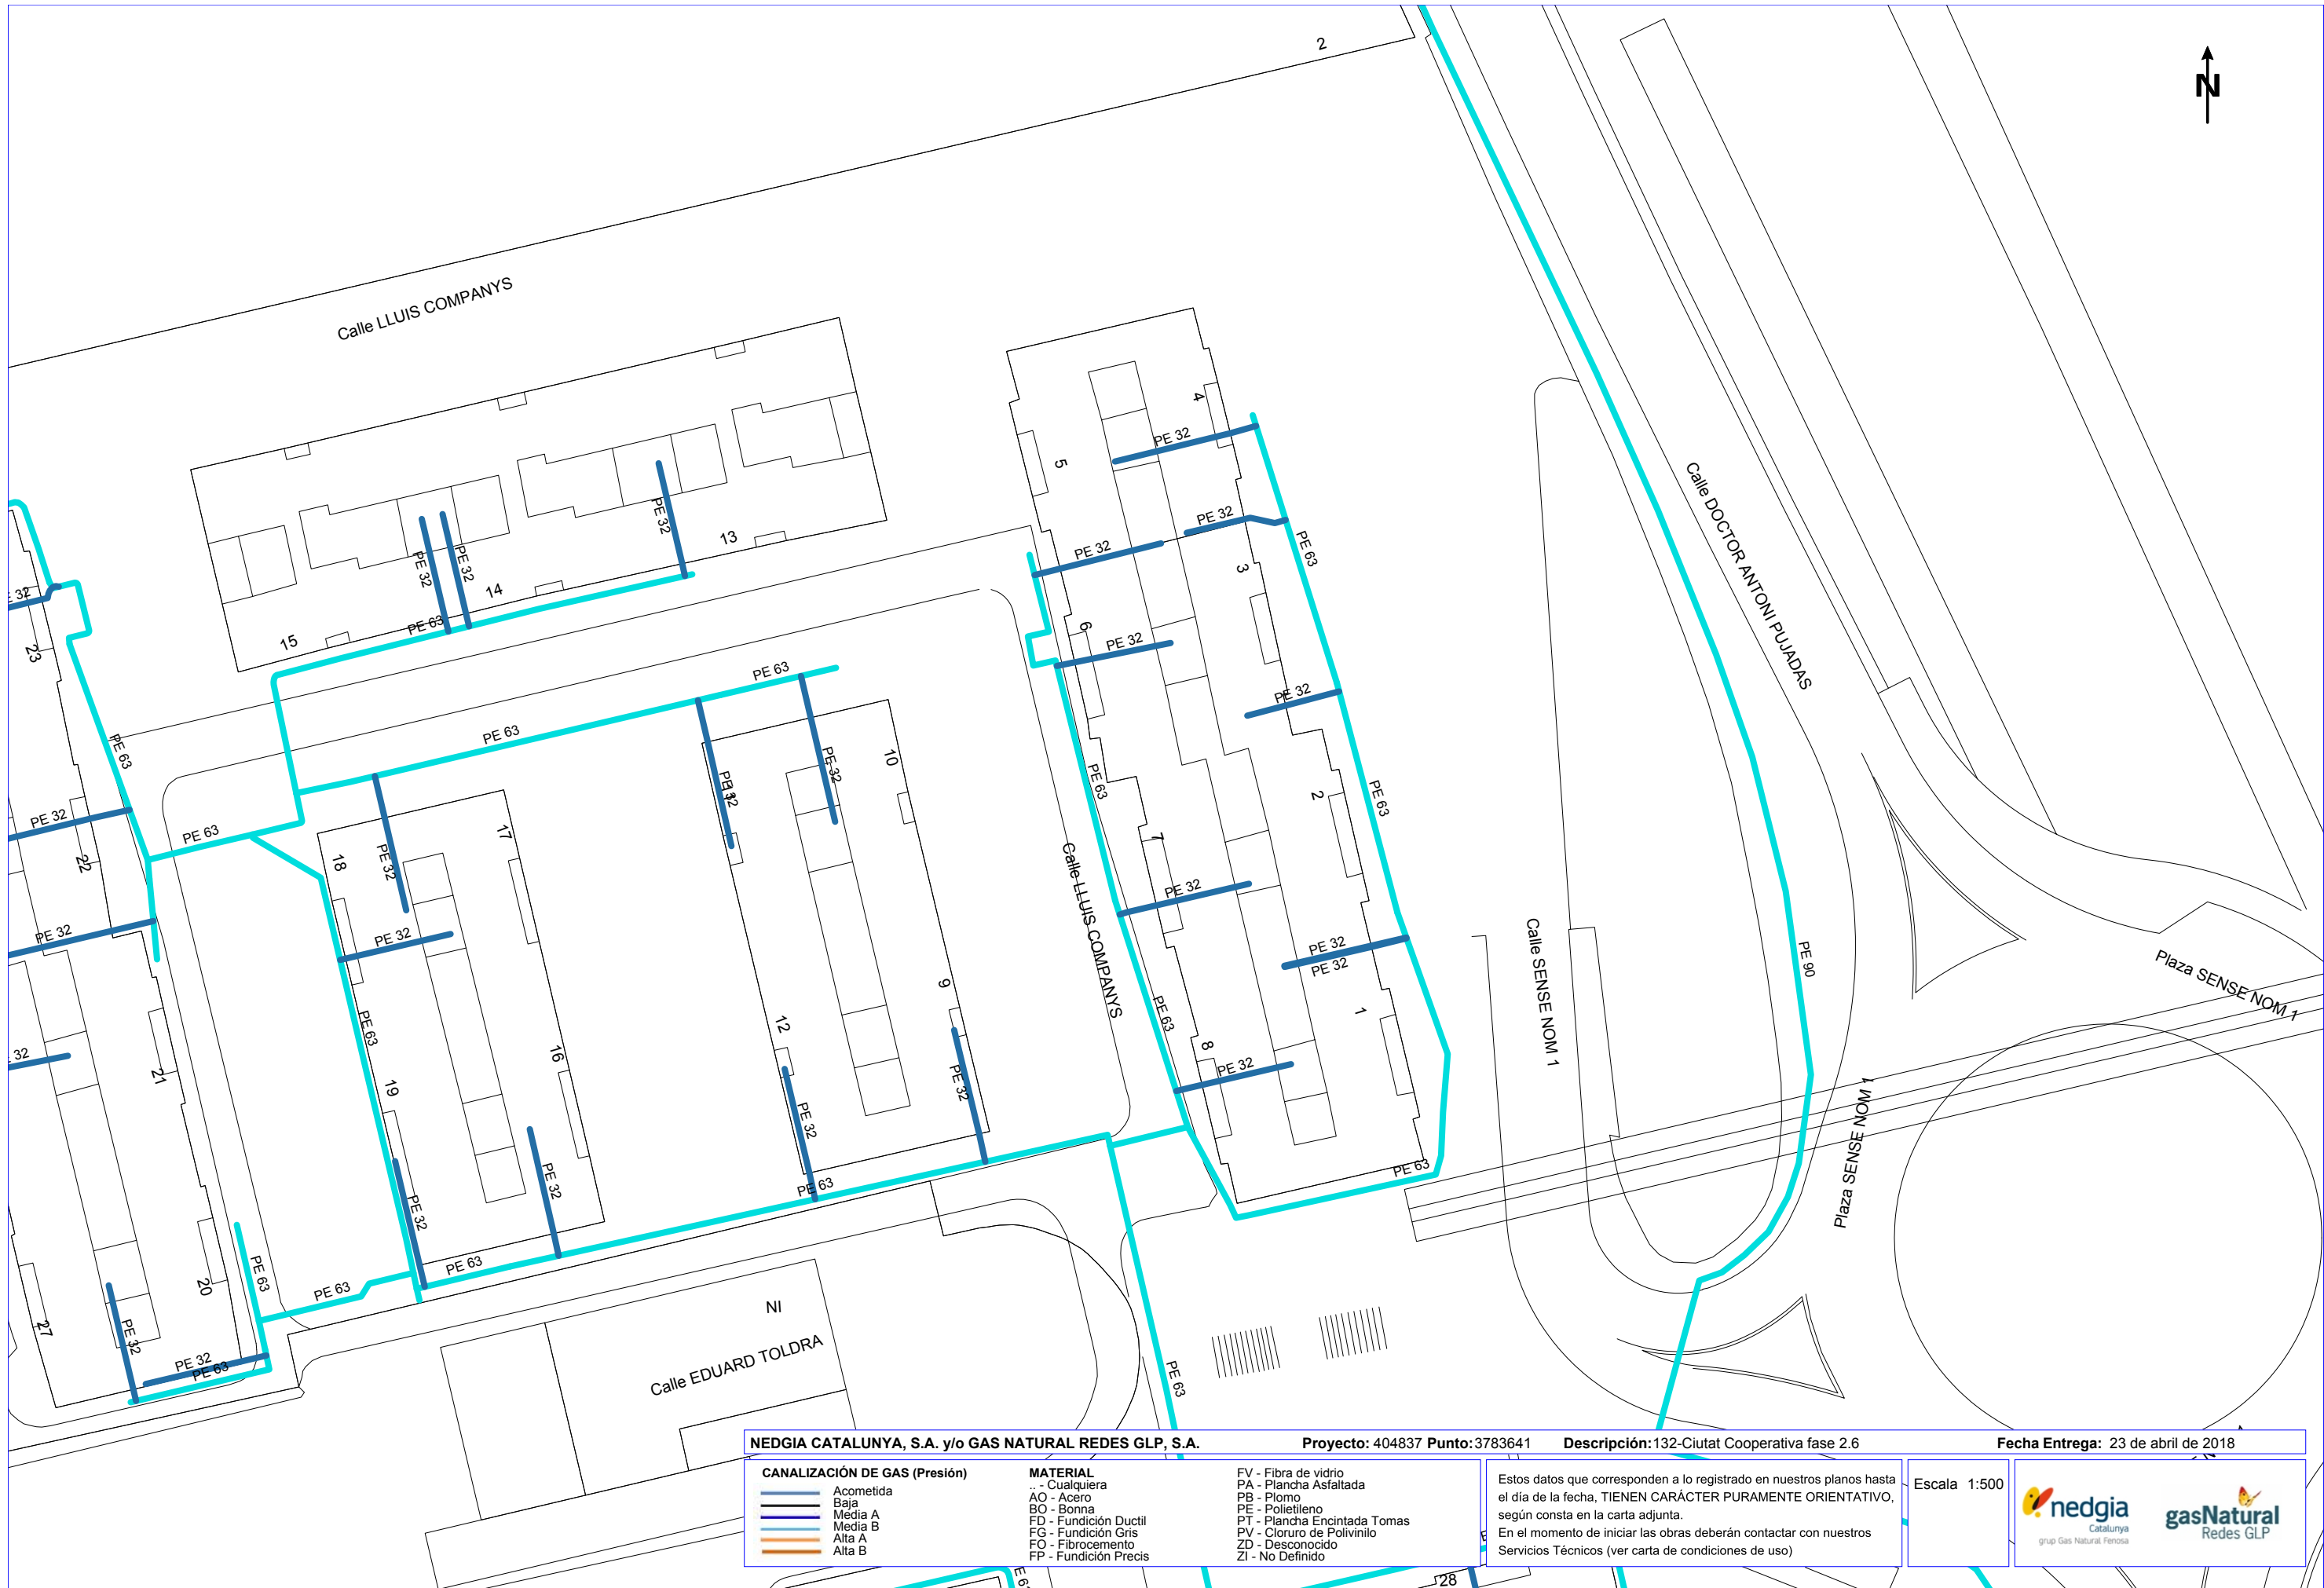

S/Referencia:

N/Referencia: 404837-10150370

Fecha: 23/04/2018

Asunto: Registro de Servicios

Apreciados señores,

Nos complace remitirles la información solicitada referente a la obra situada en:

P_(419148.929/4578971.553)

Proyecto: 404837

Coordenadas: 419148.929,4578971.553

Sin embargo, debemos comunicarles que, debido a que se trata de una información aproximada, en caso de que nuestros servicios resulten dañados, no se podrá eludir ninguna responsabilidad alegando que la mencionada información es defectuosa, ya que debe tenerse en cuenta que los datos, planos y acotaciones son orientativos, debido a que nuestras instalaciones y su entorno geográfico sufren constantes modificaciones.

Por otra parte, les significamos que la información que se proporciona es sobre las infraestructuras canalizadas y/o enterradas, no respecto de las aéreas de las que sólo se señalan sus apoyos, pudiéndose obtener en levantamiento visual de las mismas en visita sobre el terreno.


Si resultase necesaria la modificación de nuestras instalaciones telefónicas, deberán solicitarla a la dirección de correo electrónico: ingenieriaeste@telefonica.com

Atentamente,



Francisco Ridao Rodríguez
Ingeniería y Creación de Red Catalunya II



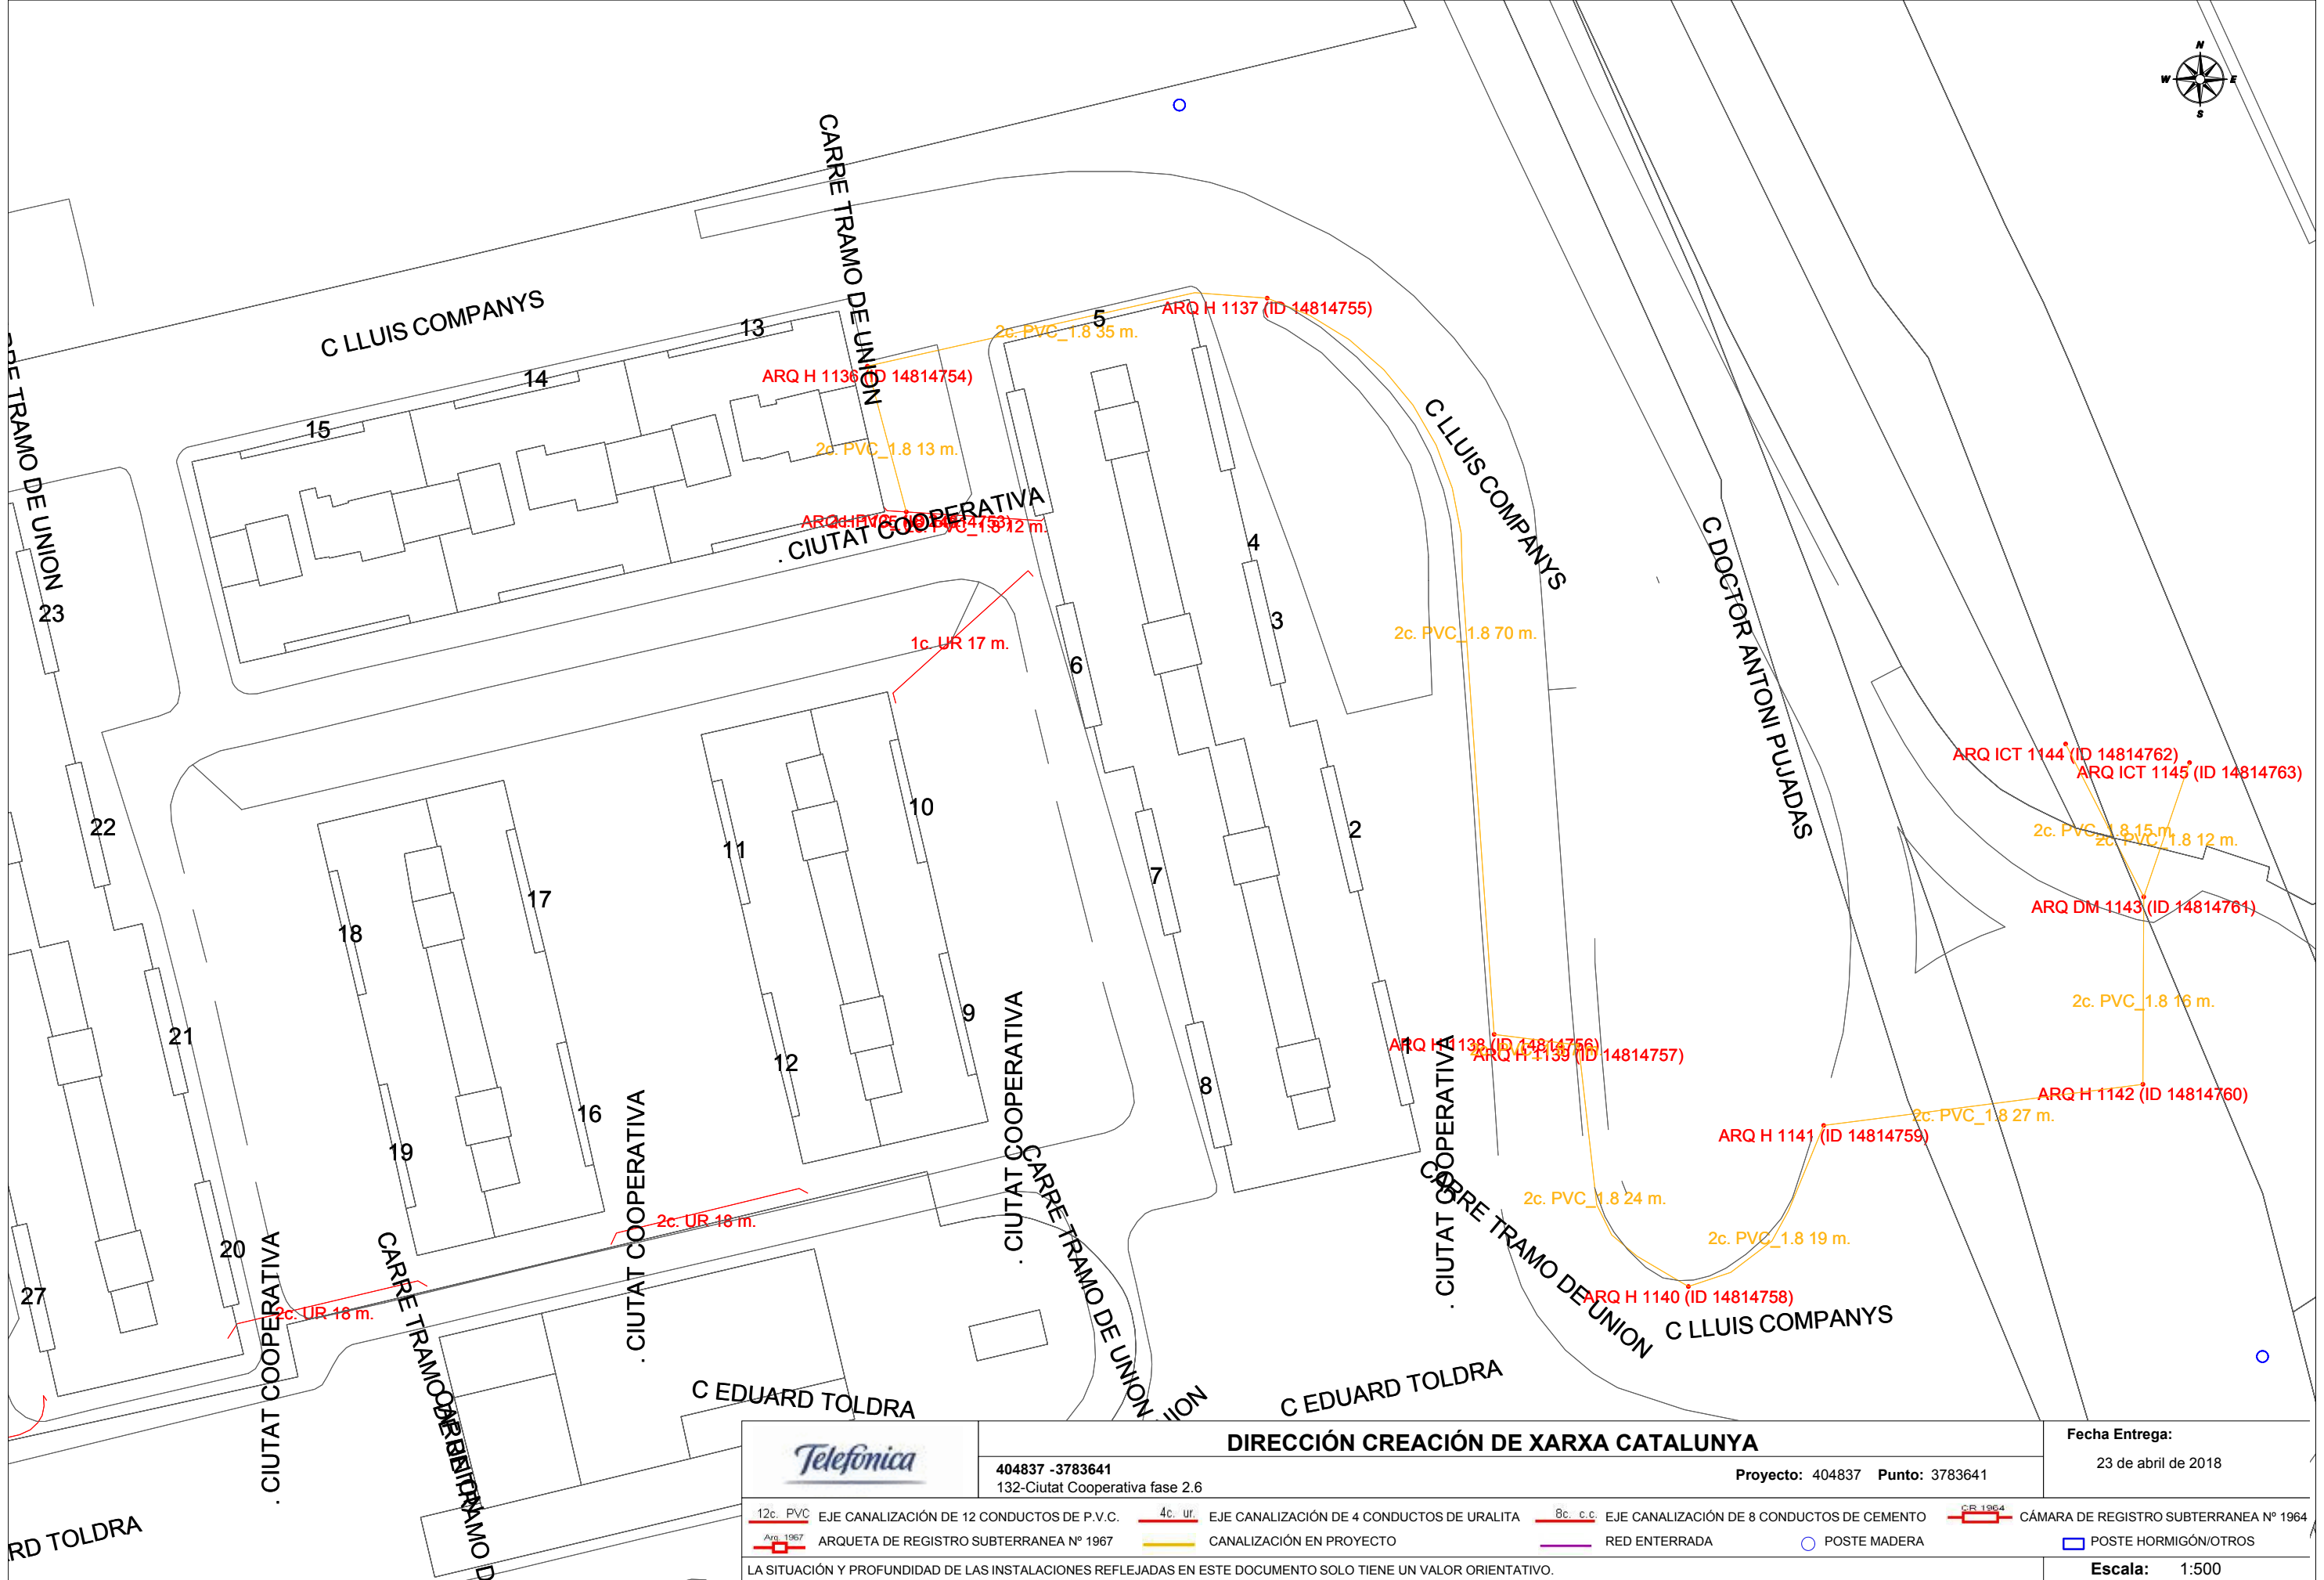

ANNEXES A LA MEMÒRIA DEL POMO DE LA REMODELACIÓ DELS ESPAIS URBANS
DEL BARRI CIUTAT COOPERATIVA FASE 2.6
Sant Boi de Llobregat

ANNEX 9. PLA D'OBRA

ANNEX 9 PLÀ D'EXECUCIÓ DE LES OBRES

ANN COOPERATIVA FASE 2.6

MES		1				2				3				4				5			
SETMANA		1	2	3	4	1	2	3	4	1	2	3	4	1	2	3	4	1	2	3	4
1	1 SENYALITZACIÓ I TANCAMENT PROVISIONAL																				
2	REPLANTEIG GENERAL DE LES OBRES																				
3	DEMOLICIONS																				
	Desconnexió i desmuntatge xarxes existents i sanejaments																				
	Eliminació d'arbusativa																				
	Enderroc vialitats existents																				
	Enderroc de murs-jardineres																				
4	MOVIMENT DE TERRES																				
	Excavació de terres																				
	Terreplanat																				
	Excavacions rases i pous																				
	Recobriments rases i pous																				
	Aportació base																				
	Formació de caixa																				
	Aportació terres ajardinament																				
5	FONAMENTS I CONTENCIÓ																				
	Micropilotis																				
	Fonamentació i murs de contenció de formigó armat																				
	Murs de gabions																				
	Folrat de xapa corten dels murs de formigó																				
7	PAVIMENTS I VIALITAT																				
	Formació base de formigó																				
	Formació de rigoles																				
	Formació de vorades i guals																				
	Paviment llosa																				
	Paviment llambordi																				
	Paviment Sant Viçenç																				
	Paviment asfalt																				
8	SENYALITZACIÓ I PROTECCIONS																				
	Instal.lació de proteccions verticals (baranes)																				
	Instal.lació senyalització																				
9	XARXA DE CLAVEGUERAM I PLUVIALS																				
	Formació de pous de registre																				
	Instal.lació tubs i embornals																				
	Connexió xarxa existent																				
10	XARXA ELÈCTRICA																				
	Instal.lació i conduccions BT																				
	Connexió xarxa existent																				
11	ENLLUMENAT PÚBLIC																				
	Instal.lació conduccions																				
	Instal.lació bàculs i llumeneres																				
12	XARXA DE REG I AIGUA																				
	Instal.lació conduccions																				
	Instal.lació goterons																				
	Prova funcionament																				
13	JARDINERIA																				
	Plantació arbrat																				
	Plantació arbustiva i enfiladisses																				
14	MOBILIARI I EQUIPAMENTS																				
	Instal.lació bancs, papereres																				
13	ACABATS																				
14	SEGURETAT I SALUT																				
15	CONTROL DE QUALITAT																				
16	GESTIÓ DELS RESIDUS																				

ANNEXES A LA MEMÒRIA DEL POMO DE LA REMODELACIÓ DELS ESPAIS URBANS
DEL BARRI CIUTAT COOPERATIVA FASE 2.6
Sant Boi de Llobregat

ANNEX 10. JUSTIFICACIÓ DE PREUS

JUSTIFICACIÓ DE PREUS

Data: 26/07/18

Pàg.: 1

MA D'OBRA

CODI	UA	DESCRIPCIÓ	PREU	
A0112000	h	Cap de colla	25,50000	€
A0121000	h	Oficial 1a	25,48000	€
A0122000	h	Oficial 1a paleta	19,73000	€
A0123000	h	Oficial 1a encofrador	19,73000	€
A0124000	H	Oficial 1a ferrallista	21,99000	€
A0125000	h	Oficial 1a soldador	25,90000	€
A0127000	h	Oficial 1a col·locador	25,64000	€
A012H000	h	Oficial 1a electricista	26,33000	€
A012M000	h	Oficial 1a muntador	24,00000	€
A012N000	h	Oficial 1a d'obra pública	25,48000	€
A012P000	h	Oficial 1a jardiner	28,01000	€
A012P200	h	Oficial 2a jardiner	16,55000	€
A012PP00	h	Oficial 1a jardiner especialista en arboricultura	34,31000	€
A0133000	h	Ajudant encofrador	17,51000	€
A0134000	H	Ajudant ferrallista	19,53000	€
A0135000	h	Ajudant soldador	17,58000	€
A0137000	h	Ajudant col·locador	22,77000	€
A013H000	h	Ajudant electricista	22,59000	€
A013M000	h	Ajudant muntador	19,99000	€
A013P000	H	Ajudant jardiner	24,86000	€
A013U001	h	Ajudant	19,86000	€
A0140000	h	Manobre	21,29000	€
A0150000	h	Manobre especialista	22,03000	€
A016P000	H	Peó jardiner	17,21000	€
A01H2000	h	Oficial 1a per a seguretat i salut	23,85000	€
A01H4000	h	Manobre per a seguretat i salut	19,91000	€

JUSTIFICACIÓ DE PREUS

Data: 26/07/18

Pàg.: 2

MAQUINÀRIA

CODI	UA	DESCRIPCIÓ	PREU	
C1101200	h	Compressor amb dos martells pneumàtics	18,17000	€
C1105A00	h	Retroexcavadora amb martell trencador	74,84000	€
C13113B0	h	Pala carregadora sobre cadenes d'11 a 17 t	94,44000	€
C1311430	h	Pala carregadora sobre pneumàtics de 8 a 14 t	73,78000	€
C1311440	h	Pala carregadora sobre pneumàtics de 15 a 20 t	98,16000	€
C1313330	h	Retroexcavadora sobre pneumàtics de 8 a 10 t	50,00000	€
C1315010	h	Retroexcavadora petita	42,27000	€
C1315020	h	Retroexcavadora mitjana	60,38000	€
C131V025	h	Fresadora de càrrega automàtica	74,98000	€
C1331100	h	Motoanivelladora petita	64,87000	€
C1335080	h	Corró vibratori autopropulsat, de 8 a 10 t	51,34000	€
C13350C0	h	Corró vibratori autopropulsat, de 12 a 14 t	75,40000	€
C133A0K0	h	Safata vibrant amb placa de 60 cm	7,55000	€
C133IA00	h	Picó vibrant de placa de 30x33 cm	6,76000	€
C1501700	h	Camió per a transport de 7 t	26,81000	€
C1501800	h	Camió per a transport de 12 t	42,53000	€
C1502E00	h	Camió cisterna de 8 m3	35,36000	€
C1503000	h	Camió grua	37,14000	€
C1503300	h	Camió grua de 3 t	43,58000	€
C1504R00	h	Camió cistella de 10 m d'alçària com a màxim	43,05000	€
C1505120	h	Dúmpер d'1,5 t de càrrega útil, amb mecanisme hidràulic	24,62000	€
C150D112	u	Transport de dúmpер de 1.5 t de càrrega, 0.58 m3 de volum de càrrega, 13 CV de potència i 480 mm d'alçària de descàrrega	44,55000	€
C1701100	h	Camió amb bomba de formigonar	176,75000	€
C1705600	h	Formigonera de 165 l	1,77000	€
C1705700	h	Formigonera de 250 l	2,80000	€
C1709B00	h	Estenedora per a paviments de mescla bituminosa	61,49000	€
C170D0A0	h	Corró vibratori per a formigons i betums autopropulsat pneumàtic	68,93000	€
C170E000	h	Escombradora autopropulsada	34,54000	€
C170H000	h	Màquina tallajunts amb disc de diamant per a paviment	10,30000	€
C170Z000	u	Desplaçament, muntatge a l'obra i retirada de l'equip d'estesa i fresat de mescla bituminosa en calent	4.120,00000	€
C1B02A00	h	Màquina per a pintar bandes de vial, autopropulsada	39,60000	€
C1B02B00	h	Màquina per a pintar bandes de vial, d'accionament manual	30,29000	€
C1B0V100	h	Màquina per fresat de pintures de marca vial d'accionament manual	14,48000	€
C1RA2C00	m3	Subministrament de contenidor metàl·lic de 12 m3 de capacitat i recollida amb residus inerts o no especials	15,40000	€
C1Z12A00	h	Màquina per a pintar bandes de vial, autopropulsada, per a seguretat i salut	34,77000	€
C2001000	h	Martell trencador manual	3,26000	€
C2005000	h	Regle vibratori	5,16000	€
C200F000	h	Màquina taladradora	3,35000	€
C200KD00	h	Equip de tall d'estructures de formigó en massa o armat amb disc de diamant	560,00000	€
C200P000	h	Equip i elements auxiliars per a soldadura elèctrica	3,12000	€
C200S000	h	Equip i elements auxiliars per a tall oxiacetilènic	7,96000	€
C200V000	h	Equip d'injecció manual de resines	1,58000	€

JUSTIFICACIÓ DE PREUS

Data: 26/07/18Pàg.: 3

MAQUINÀRIA

CODI	UA	DESCRIPCIÓ	PREU	
C3H11250	h	Equip per a injeccions profundes, amb bomba de pressió baixa i carro de perforació per a barrines fins a 200 mm de diàmetre	113,81000	€
C3HZ2000	u	Desplaçament, muntatge i desmuntatge a obra d'equip d'execució de micropilons	1.950,00000	€
CR118836	h	Desbrossadora autopropulsada trinxadora, de 4.4 kW (6 CV) de potència, amb una amplària de treball de 0.6 a 1 m	21,79000	€
CRE23000	h	Motoserra	3,14000	€
CZ112000	h	Grup electrògen de 20 a 30 kVA	8,54000	€

JUSTIFICACIÓ DE PREUS

Data: 26/07/18Pàg.: 4

MATERIALS

CODI	UA	DESCRIPCIÓ	PREU	
A012D000	h	Oficial 1a pintor	21,00000	€
A012F000	h	Oficial 1a manyà	24,38000	€
A013D000	h	Ajudant pintor	18,53000	€
A013F000	h	Ajudant manyà	21,39000	€
B0111000	m3	Aigua	1,25000	€
B0310500	t	Sorra de pedrera de 0 a 3,5 mm	20,09000	€
B0312010	t	Sorra de pedrera de pedra granítica per a formigons	18,47000	€
B0312020	T	SORRA DE PEDRERA DE PEDRA GRANÍTICA PER A MORTERS	20,43000	€
B0315600	t	Sorra de riu rentada, de 0,1 a 0,5 mm	44,48000	€
B0331400	t	Grava de pedrera de pedra calcària, de 30 a 50 mm	16,97000	€
B0331800	t	Grava de pedrera de pedra calcària, de 12 a 18 mm	17,14000	€
B0332Q10	t	Grava de pedrera de pedra granítica, de grandària màxima 20 mm, per a formigons	19,64000	€
B033R500	t	Grava de granulat reciclat de formigó de 20 a 40 mm	10,50000	€
B033RJ00	t	Grava de granulat reciclat de formigó de 40 a 70 mm	11,54000	€
B03D1000	m3	Terra seleccionada	9,33000	€
B03D5000	m3	Terra adequada	4,91000	€
B0511601	t	Ciment pòrtland CEM I 42,5 R segons UNE-EN 197-1, en sacs	128,59000	€
B0512401	t	Ciment pòrtland amb filler calcari CEM II/B-L 32,5 R segons UNE-EN 197-1, en sacs	103,30000	€
B0514301	t	Ciment pòrtland amb escòria CEM II/B-S 32,5, en sacs	76,19000	€
B0532310	kg	Calç aèria CL 90	0,09000	€
B05B1001	kg	Ciment ràpid CNR4 en sacs	0,14000	€
B060U100	m3	Formigó de 10 N/mm2 de resistència a compressió.	57,00000	€
B060U305	m3	Formigó de 15 N/mm2 de resistència a compressió.	61,50000	€
B0641080	m3	Formigó HM-20/P/20/I de consistència plàstica, grandària màxima del granulat 20 mm, amb >= 200 kg/m3 de ciment, apte per a classe d'exposició I	45,17000	€
B064300C	m3	Formigó HM-20/P/20/I de consistència plàstica, grandària màxima del granulat 20 mm, amb >= 200 kg/m3 de ciment, apte per a classe d'exposició I	67,83000	€
B064500C	m3	Formigó HM-20/P/40/I de consistència plàstica, grandària màxima del granulat 40 mm, amb >= 200 kg/m3 de ciment, apte per a classe d'exposició I	58,04000	€
B0654000	m3	Formigó HA-25/B/12/IIla	68,00000	€
B065760B	m3	Formigó HA-25/B/10/IIa de consistència tova, grandària màxima del granulat 10 mm, amb >= 275 kg/m3 de ciment, apte per a classe d'exposició IIa	68,27000	€
B065960B	m3	Formigó HA-25/B/20/IIa de consistència tova, grandària màxima del granulat 20 mm, amb >= 275 kg/m3 de ciment, apte per a classe d'exposició IIa	74,95000	€
B065EE1B	m3	Formigó HA-30/B/20/IIb+Qa de consistència tova, grandària màxima del granulat 20 mm, amb >= 325 kg/m3 de ciment, apte per a classe d'exposició IIb+Qa	79,00000	€
B06NLA2B	m3	Formigó de neteja, amb una dosificació de 150 kg/m3 de ciment, consistència tova i grandària màxima del granulat 20 mm, HL-150/B/20	58,00000	€
B06NLA2C	m3	Formigó de neteja, amb una dosificació de 150 kg/m3 de ciment, consistència plàstica i grandària màxima del granulat 20 mm, HL-150/P/20	57,40000	€
B06NN11C	m3	Formigó d'ús no estructural de resistència a compressió15 N/mm2, consistència plàstica i grandària màxima del granulat 10 mm, HNE-15/P/10	60,18000	€
B06NN14C	m3	Formigó d'ús no estructural de resistència a compressió15 N/mm2, consistència plàstica i grandària màxima del granulat 40 mm, HNE-15/P/40	65,07000	€
B06NPF2B	m3	Formigó d'ús no estructural amb granulat reciclat, de consistència tova i grandària màxima del granulat 20 mm, amb 235 kg/m3 de ciment, HNE- 235/ B/ 20, amb una substitució del 50% del granulat gruixut per granulat reciclat mixt amb marcat CE, procedent de plantes de reciclat de residus de la construcció o demolició autoritzades	60,00000	€

JUSTIFICACIÓ DE PREUS

Data: 26/07/18

Pàg.: 5

MATERIALS

CODI	UA	DESCRIPCIÓ	PREU	
B06NPF2P	m3	Formigó d'ús no estructural amb granulat reciclat, de consistència plàstica i grandària màxima del granulat 20 mm, amb 235 kg/m3 de ciment, HNE- 235/ P/ 20, amb una substitució del 50% del granulat gruixut per granulat reciclat mixt amb marcat CE, procedent de plantes de reciclat de residus de la construcció o demolició autoritzades	55,71000	€
B0710150	t	Morter per a ram de paleta, classe M 5 (5 N/mm2), en sacs, de designació (G) segons norma UNE-EN 998-2	33,80000	€
B0710250	t	Morter per a ram de paleta, classe M 5 (5 N/mm2), a granel, de designació (G) segons norma UNE-EN 998-2	33,61000	€
B0715000	kg	Morter polimèric de ciment amb resines sintètiques i fibres	0,81000	€
B0718000	kg	Morter sec de ciment 1:4, amb additius plastificants	0,09000	€
B071M003	m3	Morter de ciment Portland classe M-2,5 (2,5 N/mm²) segons norma UNE-EN 998-2	70,00000	€
B071M020	m3	Morter de ciment Portland classe M-20 (20 N/mm²) segons norma UNE-EN 998-2	110,00000	€
B081C010	kg	Additiu inclusor aire/plastificant per a morter, segons la norma UNE-EN 934-3	1,07000	€
B0907200	kg	Adhesiu de resines epoxi sense dissolvents, de dos components i baixa viscositat, per a ús estructural per a injectar	15,52000	€
B0A12000	kg	Filferro acer galvanitzat	2,01000	€
B0A14200	Kg	Filferro recuit de diàmetre 1,3 mm	0,70000	€
B0A31000	kg	Clau acer	1,15000	€
B0A63K00	u	Tac químic de diàmetre 12 mm, amb cargol, volandera i femella d'acer inoxidable	4,26000	€
B0A63M00	u	Tac químic de diàmetre 16 mm, amb cargol, volandera i femella	7,08000	€
B0B27000	kg	Acer en barres corrugades B 400 S de límit elàstic >= 400 N/mm2	0,65000	€
B0B2A000	kg	Acer en barres corrugades B500S de límit elàstic >= 500 N/mm2	0,63000	€
B0B2C000	kg	Acer en barres corrugades B500SD de límit elàstic >= 500 N/mm2	0,68000	€
B0D21030	m	Amortització de tauló de fusta de pi per a 10 usos	0,42000	€
B0D31000	m3	Llata de fusta de pi	175,79000	€
B0D61170	m3	Puntal rodó de fusta de 7 a 9 cm de diàmetre i de 2 a 2,5 m d'alçària, per a 30 usos	6,82000	€
B0D625A0	cu	Puntal metàl·lic i telescòpic per a 3 m d'alçària i 150 usos	9,28000	€
B0D629A0	cu	Puntal metàl·lic i telescòpic per a 5 m d'alçària i 150 usos	17,05000	€
B0D81580	m2	Plafó metàl·lic de 50x200 cm per a 50 usos	1,11000	€
B0DF6F0A	u	Motlle metàl·lic per a encofrat de caixa d'embornal de 70x30x85 cm, per a 150 usos	1,28000	€
B0DZA000	l	Desencofrant	2,18000	€
B0DZP500	u	Part proporcional d'elements auxiliars per a plafons metàl·lics, de 50x200 cm	0,44000	€
B0E244W1	u	Bloc de morter de ciment, foradat, llis, de 400x200x300 mm, per a revestir, categoria I, segons norma UNE-EN 771-3	1,47000	€
B0F15251	u	Maó massís d'elaboració mecànica, de 290x140x50 mm, per a revestir, categoria I, HD, segons la norma UNE-EN 771-1	0,20000	€
B0F1D2A1	u	Maó calat, de 290x140x100 mm, per a revestir, categoria I, HD, segons la norma UNE-EN 771-1	0,18000	€
B0F1IA00	u	Maó massís de 30x15x9 centímetres.	0,13000	€
B0G16B04	m2	Pedra calcària nacional serrada i sense polir, preu alt, de 30 mm de gruix amb aresta viva a les quatre vores	79,73000	€
B0G17AUD	m2	Pedra calcària nacional amb una cara buixardada, de 20 mm de gruix amb forats per a fixacions	65,08000	€
B0G1U000	m2	Pedra natural serrada, de 2 cm de gruix	41,31000	€
B15Z6AA7	u	Suport de cartel·la metàl·lica per a plataforma en voladís, per a fixar a parament vertical, amb muntant metàl·lic d'1 m d'alçària per a barana, per a 20 usos, per a seguretat i salut	4,19000	€
B1Z0A100	kg	Clau acer, per a seguretat i salut	1,36000	€
B1Z0B7AR	u	Topall p/cotxes aparcament, model JEREZ de la casa ADO, de 1800 mm de llarg	61,77000	€
B1Z0D230	m	Tauló de fusta de pi per a 10 usos, per a seguretat i salut	0,39000	€

JUSTIFICACIÓ DE PREUS

Data: 26/07/18

Pàg.: 6

MATERIALS

CODI	UA	DESCRIPCIÓ	PREU	
B1Z0D300	m3	Llata de fusta de pi, per a seguretat i salut	242,53000	€
B1Z0D400	m2	Post de fusta de pi per a 3 usos, per a seguretat i salut	5,58000	€
B2R14020	M3	CÀNON D'ABOCADA DE MATERIALS D'ENDERROC	4,07000	€
B2RA0101	t	Deposició controlada al gestor de residus o centre de reciclatge autoritzat de residus inerts, Clase I (terres o runes de pes específic superior a 1.100 kg/m3)	5,48000	€
B2RA3600	m3	Disposició controlada a monodipòsit sense bàscula, de runa	13,47000	€
B2RA71H0	t	Deposició controlada a dipòsit autoritzat de residus de formigó inerts amb una densitat 1,45 t/m3, procedents de construcció o demolició, amb codi 170101 segons la Llista Europea de Residus (ORDEN MAM/304/2002)	5,73000	€
B2RA7580	t	Deposició controlada a dipòsit autoritzat de residus barrejats no especials amb una densitat 0,17 t/m3, procedents de construcció o demolició, amb codi 170904 segons la Llista Europea de Residus (ORDEN MAM/304/2002)	62,50000	€
B2RA7LP0	m3	Deposició controlada a dipòsit autoritzat de residus de terra vegetal amb una densitat 1,6 t/m3, procedents d'excavació, amb codi 170504 segons la Llista Europea de Residus (ORDEN MAM/304/2002)	1,67000	€
B2RA8SB0	t	Deposició controlada a centre de selecció i transferència de residus vegetals nets no perillosos amb una densitat 0.5 t/m3, procedents de poda o sega, amb codi 200201 segons la Llista Europea de Residus (ORDEN MAM/304/2002)	45,00000	€
B2RA9RC0	t	Deposició controlada a planta de compostage de residus vegetals bruts barrejats amb terra o altres residus no vegetals no perillosos amb una densitat 0.75 t/m3, procedents de poda o sega, amb codi 200201 segons la Llista Europea de Residus (ORDEN MAM/304/2002)	55,00000	€
B35A2148	u	Gabió 0,5x2x0,5 m de tela metàl·lica de filferro d'acer galvanitzat de diàmetre 2.4 mm, i 8x10 cm de pas de malla	29,64000	€
B3DB6G70	m	Tub d'acer per a l'execució de micropilons, de 560 N/mm2 de límit elàstic, 139.7 mm de diàmetre i de 9 mm de gruix	27,61000	€
B44Z502A	kg	Acer S275JR segons UNE-EN 10025-2, format per peça simple, en perfils laminats en calent sèrie L, LD, T, rodó, quadrat, rectangular i planxa, treballat al taller per a col·locar amb soldadura i amb una capa d'imprimació antioxidant	0,83000	€
B44ZS043	kg	Acer amb resistència millorada a la corrosió atmosfèrica (corten) S355J0WP segons UNE-EN 10025-5, format per peça simple, en perfils laminats en calent en planxa, tallat a mida	1,89000	€
B711S080	m2	Làmina de betum modificat no protegida LBM (APP) 48-FV amb armadura de feltre de fibra de vidre de 100 g/m2	8,36000	€
B7B111F0	m2	Geotèxtil format per feltre de polipropilè no teixit, lligat mecànicament de 200 a 250 g/m2	1,81000	€
B7B151D0	m2	Geotèxtil format per feltre de polièster no teixit, lligat mecànicament de 140 a 190 g/m2	0,66000	€
B7C100AE	m3	Escuma formada per poliuretà de densitat 35 kg/m3, preparada per a projectar	226,49000	€
B7C26200	m2	Planxa de poliestirè expandit (EPS), de 20 mm de gruix, de 100 kPa de tensió a la compressió, de 0.55 m2.K/W de resistència tèrmica, amb una cara llisa i cantell recte	3,38000	€
B7Z24000	kg	Emulsió bituminosa, tipus ED	0,83000	€
B83Z1100	u	Ganxo d'acer inoxidable per a l'ancoratge d'apacats	0,23000	€
B89ZB000	kg	Esmalt sintètic	9,71000	€
B89ZM000	kg	Pintura partícules metàl·liques	13,04000	€
B8ZAA000	kg	Imprimació antioxidant	9,32000	€
B965V060	m	Vorada prefabricada de formigó tipus T5 de 100 x 19/22 x 30 cm	11,80000	€
B96AUC20	m	Vorada de xapa d'acer 'corten', de 8 mm de gruix i 200 mm d'alçària, inclòs elements metàl·lics d'ancoratge soldats a la xapa	28,98000	€
B99ZZ052N	u	Escocell quadrat pl.a.cortem 120x120x20 g=10mm	110,00000	€
B9B1120EM	m	Encintat ampl.=30cm form.prefabr. 60x30x10cm	14,20000	€
B9CZ1000	kg	Beurada blanca	0,80000	€
B9CZ2000	kg	Beurada de color	0,92000	€
B9E13200	m2	Panot gris de 20x20x4 cm, classe 1a, preu alt	6,06000	€

JUSTIFICACIÓ DE PREUS

Data: 26/07/18

Pàg.: 7

MATERIALS

CODI	UA	DESCRIPCIÓ	PREU
B9F15200	m2	Llambordí de formigó de forma rectangular de 10x20 cm i 8 cm de gruix, preu alt	9,69000 €
B9F5U510	m2	Paviment peces prefabricades de formigó, dimensions 20x40x8 cm, tipus VULCANO de BREINCO o equivalent	18,95000 €
B9F60001	m2	Paviment peces 40x40,g=8cm,preu alt , col.mort.1:4,relleu horitz	12,00000 €
B9F60002	m2	Paviment peces 40x40,g=8cm,preu alt , col.mort.1:4,relleu circul	12,00000 €
B9H121U0	t	Mescla bituminosa contínua en calent AC 16 surf B60/70 D (IVa i D-12) amb granulat granític i betum asfàltic de penetració	65,81000 €
B9V4V003	u	Esglaió de peces prefabricades de formigó 40x20 cm de secció i 5 cm gruix, color especial	15,00000 €
BB12UC10	m	Barana d'acer S235JR, formada per passamà, travesser superior 50.8 i inferior, muntants 40.8 cada 150 cm de 150 cm d'alçada, soldats a folrat de corten de murs de contenció. Passamà travesser inferior de 30.8. Rodons verticals dim. 8 cada 10cm.. Tot el conjunt per pintar. Inclou plaques i elements d'ancoratge	80,00000 €
BB121AARJ	m	Barana d'acer, amb passamà, travesser superior en forma de T format per passamà pla 40.8 i vertical 30.8. Muntants 40.8 cada 150 cm de 90 cm d'alçada.	15,00000 €
BBA11000	kg	Pintura reflectora per a senyalització	10,10000 €
BBA11200	kg	Pintura acrílica de color groc, per a marques vials	1,73000 €
BBA1M000	kg	Microesferes de vidre	3,92000 €
BBA1U500	kg	Pintura acrílica de color en solució aquosa, per a marques vials	2,92000 €
BBC6VC12	u	Balisa cilíndrica de 75 cm d'alçada, de material polimèric, flexible, amb làmina retrorreflectant classe RA2, amb ancoratge per a fixar al paviment	50,40000 €
BBM1110B	u	Placa triangular per a senyals de trànsit, d'alumini anoditzat, de 70 cm de costat, acabada amb làmina retrorreflectora classe RA1	46,35000 €
BBM1260B	u	Placa circular per a senyals de trànsit, d'alumini anoditzat, de 60 cm de diàmetre, acabada amb làmina retrorreflectora classe RA1	57,21000 €
BBMAU1AR	u	Coixí berlínès model EUROPA de dimensions totals 3000x1800 mm i 6,5 cm d'altura, amb la part proporcional d'elements terminals i fixacions al paviment	634,20000 €
BBM25611	u	Base d'acer galvanitzat per a subjecció al fonament de tub de suport de senyals de trànsit de 90 mm de diàmetre, amb 4 pernns d'ancoratge roscats	75,00000 €
BD5H61G5	m	Canal de formigó polímer, d'amplària interior 200 mm, amb un pendent del < 1 %, amb perfil lateral, amb reixa d'acer inoxidable entramada, classe B125 segons norma UNE-EN 1433, fixada amb tanca	182,14000 €
BD5Z7CD0	u	Bastiment i reixa de fosa dúctil, recolzada, per a embornal, de 650x330x40 mm classe D400 segons norma UNE-EN 124 i 17 dm2 de superfície d'absorció	66,09000 €
BD7JE180	m	Tub de paret estructurada, amb paret interna llisa i externa corrugada, de polietilè HDPE, tipus B, àrea aplicació U, de diàmetre nominal exterior 200 mm, de rigidesa anular SN 8 kN/m2, segons la norma UNE-EN 13476-3	4,57000 €
BD7JG180	m	Tub de paret estructurada, amb paret interna llisa i externa corrugada, de polietilè HDPE, tipus B, àrea aplicació U, de diàmetre nominal exterior 250 mm, de rigidesa anular SN 8 kN/m2, segons la norma UNE-EN 13476-3	6,82000 €
BD7JJ180	m	Tub de paret estructurada, amb paret interna llisa i externa corrugada, de polietilè HDPE, tipus B, àrea aplicació U, de diàmetre nominal exterior 315 mm, de rigidesa anular SN 8 kN/m2, segons la norma UNE-EN 13476-3	11,27000 €
BDDZCDD0	u	Bastiment quadrat i tapa circular de fosa dúctil per a pou de registre, abatible, pas lliure de 600 mm de diàmetre i classe D400 segons norma UNE-EN 124	149,74000 €
BDDZV001	u	Graó per a pou de registre de polipropilè de 250x350x250 mm i 3 kg de pes	3,63000 €
BDG15A93	m	Peça prefabricada de formigó per a cuneta de 30x12 cm amb canal en V a la cara superior	7,70000 €
BDGZU010	m	Banda contínua de plàstic de color, de 30 cm d'amplària	0,11000 €
BDKZC240	u	Marc de 40x40cm amb tapa de pas lliure 30x30 cm, de fosa dúctil C-250	44,00000 €
BDKZC262	u	Marc de 62x62 cm amb tapa de pas lliure 53x53 cm, de fosa dúctil C-250	67,00000 €
BDKZPE05	U	Marc de 51,5x51,5x4,6 cm amb tapa de pas lliure 40x40 cm, de fosa dúctil, per a una càrrega de 12 t	38,31000 €

JUSTIFICACIÓ DE PREUS

Data: 26/07/18

Pàg.: 8

MATERIALS

CODI	UA	DESCRIPCIÓ	PREU
BFB17400	m	Tub de polietilè de designació PE 100, de 40 mm de diàmetre nominal, de 10 bar de pressió nominal, sèrie SDR 17, segons la norma UNE-EN 12201-2	0,61000 €
BFB1E400	m	Tub de polietilè de designació PE 100, de 110 mm de diàmetre nominal, de 10 bar de pressió nominal, sèrie SDR 17, segons la norma UNE-EN 12201-2	4,32000 €
BFB1J400	m	Tub de polietilè de designació PE 100, de 160 mm de diàmetre nominal, de 10 bar de pressió nominal, sèrie SDR 17, segons la norma UNE-EN 12201-2	9,02000 €
BFB24400	m	Tub de polietilè de designació PE 40, de 20 mm de diàmetre nominal, de 10 bar de pressió nominal, sèrie SDR 7,4, segons la norma UNE-EN 12201-2	0,22000 €
BFB26400	m	Tub de polietilè de designació PE 40, de 32 mm de diàmetre nominal, de 10 bar de pressió nominal, sèrie SDR 7,4, segons la norma UNE-EN 12201-2	0,55000 €
BFB27400	m	Tub de polietilè de designació PE 40, de 40 mm de diàmetre nominal, de 10 bar de pressió nominal, sèrie SDR 7,4, segons la norma UNE-EN 12201-2	0,86000 €
BFB28400	m	Tub de polietilè de designació PE 40, de 50 mm de diàmetre nominal, de 10 bar de pressió nominal, sèrie SDR 7,4, segons la norma UNE-EN 12201-2	1,34000 €
BFBZIA03	u	Empelt tipus click de PE per a escomeses de PEØ315	68,00000 €
BFWB1705	u	Accessori per a tubs de polietilè de densitat alta, de 40 mm de diàmetre nominal exterior, de plàstic, per a connectar a pressió	7,30000 €
BFWB1E42	u	Accessori per a tubs de polietilè de densitat alta, de 110 mm de diàmetre nominal exterior, de plàstic, 10 bar de pressió nominal, per a soldar	49,05000 €
BFWB1J42	u	Accessori per a tubs de polietilè de densitat alta, de 160 mm de diàmetre nominal exterior, de plàstic, 10 bar de pressió nominal, per a soldar	100,03000 €
BFWB2405	u	Accessori per a tubs de polietilè de densitat baixa, de 20 mm de diàmetre nominal exterior, de plàstic , per a connectar a pressió	1,61000 €
BFWB2605	u	Accessori per a tubs de polietilè de densitat baixa, de 32 mm de diàmetre nominal exterior, per a connectar a pressió	2,82000 €
BFWB2705	u	Accessori per a tubs de polietilè de densitat baixa, de 40 mm de diàmetre nominal exterior, per a connectar a pressió	4,46000 €
BFWB2805	u	Accessori per a tubs de polietilè de densitat baixa, de 50 mm de diàmetre nominal exterior, per a connectar a pressió	6,13000 €
BFYB1705	u	Part proporcional d'elements de muntatge per a tubs de polietilè de densitat alta, de 40 mm de diàmetre nominal exterior, per a connectar a pressió	0,05000 €
BFYB1E42	u	Part proporcional d'elements de muntatge per a tubs de polietilè de densitat alta, de 110 mm de diàmetre nominal exterior, de 10 bar de pressió nominal, per a soldar	0,70000 €
BFYB1J42	u	Part proporcional d'elements de muntatge per a tubs de polietilè de densitat alta, de 160 mm de diàmetre nominal exterior, de 10 bar de pressió nominal, per a soldar	1,46000 €
BFYB2305	u	Part proporcional d'elements de muntatge per a tubs de polietilè de densitat baixa, de 16 mm de diàmetre nominal exterior, connectat a pressió	0,02000 €
BFYB2405	u	Part proporcional d'elements de muntatge per a tubs de polietilè de densitat baixa, de 20 mm de diàmetre nominal exterior, connectat a pressió	0,03000 €
BFYB2605	u	Part proporcional d'elements de muntatge per a tubs de polietilè de densitat baixa, de 32 mm de diàmetre nominal exterior, connectat a pressió	0,08000 €
BFYB2705	u	Part proporcional d'elements de muntatge per a tubs de polietilè de densitat baixa, de 40 mm de diàmetre nominal exterior, connectat a pressió	0,08000 €
BFYB2805	u	Part proporcional d'elements de muntatge per a tubs de polietilè de densitat baixa, de 50 mm de diàmetre nominal exterior, connectat a pressió	0,18000 €
BG15IA10	u	Caixa de derivació IP55 tipus CM-101 (casa CLAVED) o equivalent	13,00000 €
BG22S090	m	Tub flexible corrugat pe de diàmetre nominal exterior 90 mm , lliure d'halògens amb grau 7 de resistència al xoc, tipus n450n, inclòs p.p. de peces especials i accessoris.	2,95000 €
BG22T090	m	Tub corrugat PE Ø90mm de doble capa per a instal·lacions elèctriques incloent fil guia	2,00000 €
BG311900	m	Cable amb conductor de coure (classe 2 o classe 5), designació R Z1 0,6/1 kV 1x35 segons UNE 21123, tipus EXZHELLENT marca GRUPO GENERAL CABLE o equivalent, inclòs marcatge indeleble i material auxiliar necessari	2,04000 €

JUSTIFICACIÓ DE PREUS

Data: 26/07/18

Pàg.: 9

MATERIALS

CODI	UA	DESCRIPCIÓ	PREU
BG31C406	m	Cable de coure 4x6 mm2 RVFV-0.6/1 KV.	5,60000 €
BG380900	m	Conductor de coure nu, unipolar d'1x35 mm2	3,78000 €
BG38CN35	m	Conductor de coure nu de 35 mm2	3,70000 €
BGD23340	u	Placa de connexió a terra d'acer quadrada (massissa), de 0.5 m2 de superfície i de 25 mm de gruix	29,78000 €
BGDZIA05	u	Mottle per a soldadura aluminotèrmica	86,00000 €
BGDZIA06	u	Cartutx per a soldadura aluminotèrmica	5,98000 €
BHM11IA6	u	Columna de 6 metres d'alçada d'acer galvanitzada	223,20000 €
BHN3PHSL	u	Lluminària STELA LONG casa PHILIPS	591,00000 €
BHN3PHSW	u	Lluminària STELA WIDE casa PHILIPS	632,00000 €
BHN3SA02	u	Garantia de la llumenera de 5 anys incloent tots els seus components	40,00000 €
BHN3SA04	u	Drivers per a control punt a punt des de quadre de comandament	68,00000 €
BHN3SA05	u	Sistema d'estalvi de doble nivell amb línia de comandament	70,00000 €
BHN8UF01	u	Tractament anticorrosió tipus Rilsan (o equivalent) al peu de suport del punt de llum	155,00000 €
BJM61140	u	Manòmetre de glicerina per a una pressió de 0 a 6 bar, d'esfera de 63 mm de diàmetre i rosca de connexió d'1/4"	7,92000 €
BJS1U001	u	Boca de reg de fosa amb sortida tipus Barcelona d'1"1/2, amb pericó i tapa de fosa	119,00000 €
BJS1UAIR	u	Boca d'aire, pericó i tapa de fosa, connectada a canonada de qualsevol diàmetre.	345,21000 €
BJS1UZ10	u	Petit material metàl·lic per a connexió de la boca de reg amb la canonada	30,00000 €
BJS51630	m	Tub per a reg per degoteig de 16 mm de diàmetre, amb degoters autocompensats integrats cada 33 cm	1,01000 €
BJSB2210	u	Electrovàlvula per a instal·lacio de reg, d'1" de diàmetre, de material plàstic, amb solenoide de 24V, per a una pressió màxima de 10 bar i amb regulador de cabal	28,91000 €
BJSB2310	u	Electrovàlvula per a instal·lacio de reg, d'1"1/2 de diàmetre, de material plàstic, amb solenoide de 24V, per a una pressió màxima de 10 bar i amb regulador de cabal	78,00000 €
BJSWE100	u	Conjunt d'accessoris per al muntatge d'una electrovàlvula d'1"	3,49000 €
BJSWE300	u	Conjunt d'accessoris per al muntatge d'una electrovàlvula d'1"1/2	4,28000 €
BN111580	u	Vàlvula de comporta manual amb rosca de diàmetre nominal 1"1/2, de 10 bar de pressió nominal, cos llautó, comporta de llautó i tancament de seient metàl·lic, eix de llautó, amb volant d'acer	11,60000 €
BN1216D0	u	Vàlvula de comporta manual amb brides, de cos curt, de 100 mm de diàmetre nominal, de 16 bar de PN, cos de fosa nodular EN-GJS-500-7 (GGG50) i tapa de fosa nodular EN-GJS-500-7 (GGG50), amb revestiment de resina epoxi (250 micres), comporta de fosa+EPDM i tancament de seient elàstic, eix d'acer inoxidable 1.4021 (AISI 420), amb accionament per volant de fosa	121,31000 €
BN1216F0	u	Vàlvula de comporta manual amb brides, de cos curt, de 150 mm de diàmetre nominal, de 16 bar de PN, cos de fosa nodular EN-GJS-500-7 (GGG50) i tapa de fosa nodular EN-GJS-500-7 (GGG50), amb revestiment de resina epoxi (250 micres), comporta de fosa+EPDM i tancament de seient elàstic, eix d'acer inoxidable 1.4021 (AISI 420), amb accionament per volant de fosa	214,60000 €
BN3143P0	u	Vàlvula d'esfera manual amb rosca, de diàmetre nominal 1/2", 10 bar de PN, amb cos de PVC, bola de PVC i anells de tancament de tefló, temperatura màxima de servei de 60°C	9,52000 €
BN3163P0	u	Vàlvula d'esfera manual amb rosca, de diàmetre nominal 1", 10 bar de PN, amb cos de PVC, bola de PVC i anells de tancament de tefló, temperatura màxima de servei de 60°C	15,70000 €
BN3183P0	u	Vàlvula d'esfera manual amb rosca, de diàmetre nominal 1 1/2", 10 bar de PN, amb cos de PVC, bola de PVC i anells de tancament de tefló, temperatura màxima de servei de 60°C	25,03000 €
BQ11U607	u	Banc tipus Neobarcino FDBenito o equivalent, de 180 cm de llargària, formada per 6 taulons de 110x35 de fusta tropical tractada amb Lignus, protector fungicida, insecticida i hidròfuga, amb suports de fosa i cargols d'acer inoxidable.	325,00000 €
BQ11UC45	u	Cadira tipus Neobarcino de FDBenito o equivalent, de 70 cm de llargària, formada per 6 taulons de 110x35 de fusta tropical tractada amb Lignus, protector fungicida, insecticida i hidròfuga, amb suports de fosa i cargols d'acer inoxidable.	304,53000 €
BQ21UBAR	u	Paperera model Barcelona,70l,cubeta pl. perf. 2mm, sup.lateral	141,00000 €

JUSTIFICACIÓ DE PREUS

Data: 26/07/18

Pàg.: 10

MATERIALS

CODI	UA	DESCRIPCIÓ	PREU
BQ42J010	u	Pilona d'acer inoxidable, de forma cilíndrica, de 1000 mm d'alçària i 100 mm de diàmetre, per a encastar	87,50000 €
BQ42JE10	u	Pilona extraïble d'acer inoxidable, de forma cilíndrica, de 1000 mm d'alçària i 100 mm de diàmetre, per a encastar	181,00000 €
BR341110	m3	Compost de classe I, d'origen vegetal, segons NTJ 05C, subministrat a granel	40,30000 €
BR3P2110	m3	Terra vegetal de jardineria de categoria alta, amb una conductivitat elèctrica menor de 0,8 dS/m, segons NTJ 05T, subministrada a granel	38,00000 €
BR3P2150	m3	Terra vegetal de jardineria de categoria alta, amb una conductivitat elèctrica menor de 0,8 dS/m, segons NTJ 05T, subministrada en sacs de 0,8 m3	45,00000 €
BR3PE210	m3	Escorça de pi de 10 a 35 mm, subministrada a granel	36,00000 €
BR41E43B	u	Casuarina equisetifolia de perímetre de 18 a 20 cm, en contenidor de 50 l	136,50000 €
BR41F21B	u	Catalpa bignonoides de perímetre de 18 a 20 cm, amb l'arrel nua	39,20000 €
BR41F21C	u	Catalpa bignonoides de perímetre de 20 a 25 cm, amb l'arrel nua	50,97000 €
BR4BHJ11	u	Cistus x florentinus en contenidor d'1,7 l	2,00000 €
BR4DH823	u	Gaura lindheimeri 'Red Color' d'alçària de 20 a 30 cm, en contenidor d'1,3 l	2,05000 €
BR4G3233	u	Perovskia atriplicifolia de 30 a 50 cm, en contenidor de 3 l	3,45000 €
BR4H3G41	u	Rosmarinus officinalis 'Prostratus' en contenidor de 3 l	2,58000 €
BR4HWG13	u	Stipa tenuissima d'alçària de 30 a 40 cm, en contenidor d'1,3 l	1,99000 €
BR4J8828	u	Trachelospermum jasminoides d'alçària de 80 a 100 cm, en contenidor de 2 l	5,15000 €
BRZ21810	u	Estaca de fusta de pi tractada en autoclau, de secció circular, de 8 cm de diàmetre i 2 m de llargària	4,22000 €
BRZ22510	u	Abraçadora regulable de goma o cautxú per a aspratges	0,36000 €
BZ0IA01	m3	Canon d'abocador per a terra i runa no contaminat	4,89000 €
C200H000	h	Màquina taladradora amb broca de diamant refrigerada amb aigua per a forats de 5 a 20 cm com a màxim	8,40000 €

JUSTIFICACIÓ DE PREUS

Data: 26/07/18

Pàg.: 11

ELEMENTS COMPOSTOS

CODI	UA	DESCRIPCIÓ	PREU			
D060M0B2	m3	Formigó de 150 kg/m3, amb una proporció en volum 1:4:8, amb ciment pòrtland amb filler calcari CEM II/B-L 32,5 R i granulat de pedra granítica de grandària màxima 20 mm, elaborat a l'obra amb formigonera de 250 l	Rend.: 1,000		79,45000	€
			Unitats	Preu	Parcial	Import
Ma d'obra						
A0150000	h	Manobre especialista	0,900 /R x	22,03000 =	19,82700	
			Subtotal:		19,82700	19,82700
Maquinària						
C1705700	h	Formigonera de 250 l	0,450 /R x	2,80000 =	1,26000	
			Subtotal:		1,26000	1,26000
Materials						
B0312010	t	Sorra de pedrera de pedra granítica per a formigons	0,650 x	18,47000 =	12,00550	
B0512401	t	Ciment pòrtland amb filler calcari CEM II/B-L 32,5 R segons UNE-EN 197-1, en sacs	0,150 x	103,30000 =	15,49500	
B0111000	m3	Aigua	0,180 x	1,25000 =	0,22500	
B0332Q10	t	Grava de pedrera de pedra granítica, de grandària màxima 20 mm, per a formigons	1,550 x	19,64000 =	30,44200	
			Subtotal:		58,16750	58,16750
		DESPESES AUXILIARS	1,00 %			0,19827
		COST DIRECTE				79,45277
		COST EXECUCIÓ MATERIAL				79,45277
D0701821	M3	MORTER DE CIMENT PÒRTLAND AMB FILLER CALCARI CEM II/B-L I SORRA DE PEDRA GRANÍTICA AMB 380 KG/M3 DE CIMENT, AMB UNA PROPORCIÓ EN VOLUM 1:4 I 10 N/MM2 DE RESISTÈNCIA A COMPRESSIÓ, ELABORAT A L'OBRA AMB FORMIGONERA DE 165 L	Rend.: 1,000		94,05000	€
			Unitats	Preu	Parcial	Import
Ma d'obra						
A0150000	h	Manobre especialista	1,000 /R x	22,03000 =	22,03000	
			Subtotal:		22,03000	22,03000
Maquinària						
C1705600	h	Formigonera de 165 l	0,700 /R x	1,77000 =	1,23900	
			Subtotal:		1,23900	1,23900
Materials						
B0111000	m3	Aigua	0,200 x	1,25000 =	0,25000	
B0312020	T	SORRA DE PEDRERA DE PEDRA GRANÍTICA PER A MORTERS	1,520 x	20,43000 =	31,05360	
B0512401	t	Ciment pòrtland amb filler calcari CEM II/B-L 32,5 R segons UNE-EN 197-1, en sacs	0,380 x	103,30000 =	39,25400	
			Subtotal:		70,55760	70,55760
		DESPESES AUXILIARS	1,00 %			0,00208
		COST DIRECTE				0,87832
		COST EXECUCIÓ MATERIAL				0,87832

JUSTIFICACIÓ DE PREUS

Data: 26/07/18

Pàg.: 12

ELEMENTS COMPOSTOS

CODI	UA	DESCRIPCIÓ	PREU			
			DESPESES AUXILIARS	1,00 %		0,22030
			COST DIRECTE			94,04690
			COST EXECUCIÓ MATERIAL			94,04690
D070I015	M3	Morter de ciment portland i sorra amb 380 kg/m3 de ciment, amb una proporció en volum 1:4	Rend.: 1,000		94,05000	€
			Unitats	Preu	Parcial	Import
Ma d'obra						
A0150000	h	Manobre especialista	1,000 /R x	22,03000 =	22,03000	
			Subtotal:		22,03000	22,03000
Maquinària						
C1705600	h	Formigonera de 165 l	0,700 /R x	1,77000 =	1,23900	
			Subtotal:		1,23900	1,23900
Materials						
B0111000	m3	Aigua	0,200 x	1,25000 =	0,25000	
B0312020	T	SORRA DE PEDRERA DE PEDRA GRANÍTICA PER A MORTERS	1,520 x	20,43000 =	31,05360	
B0512401	t	Ciment pòrtland amb filler calcari CEM II/B-L 32,5 R segons UNE-EN 197-1, en sacs	0,380 x	103,30000 =	39,25400	
			Subtotal:		70,55760	70,55760
		DESPESES AUXILIARS	1,00 %			0,22030
		COST DIRECTE				94,04690
		COST EXECUCIÓ MATERIAL				94,04690
D0B2A100	kg	Acer en barres corrugades elaborat a l'obra i manipulats a taller B500S, de límit elàstic >= 500 N/mm2	Rend.: 1,000		0,88000	€
			Unitats	Preu	Parcial	Import
Ma d'obra						
A0134000	H	Ajudant ferrallista	0,005 /R x	19,53000 =	0,09765	
A0124000	H	Oficial 1a ferrallista	0,005 /R x	21,99000 =	0,10995	
			Subtotal:		0,20760	0,20760
Materials						
B0A14200	Kg	Filferro recuit de diàmetre 1,3 mm	0,0102 x	0,70000 =	0,00714	
B0B2A000	kg	Acer en barres corrugades B500S de límit elàstic >= 500 N/mm2	1,050 x	0,63000 =	0,66150	
			Subtotal:		0,66864	0,66864
		DESPESES AUXILIARS	1,00 %			0,00208
		COST DIRECTE				0,87832
		COST EXECUCIÓ MATERIAL				0,87832

JUSTIFICACIÓ DE PREUS

Data: 26/07/18

Pàg.: 13

ELEMENTS COMPOSTOS

CODI	UA	DESCRIPCIÓ	PREU			
D0B2C100	kg	Acer en barres corrugades elaborat a l'obra i manipulats a taller B500SD, de límit elàstic >= 500 N/mm2. Criteri d'amidament: kg de pes necessari elaborat a l'obra, calculat amb el pes unitari teòric o qualsevol altre expressament acceptat per la DF. Aquest criteri inclou les pèrdues de material com a conseqüència de les operacions específiques d'aquests treballs, com ara retalls i lligaments.	Rend.: 1,0000,93000€			
Ma d'obra			Unitats	Preu	Parcial	Import
	A0124000	H	Oficial 1a ferrallista	0,005 /R x	21,99000 =	0,10995
	A0134000	H	Ajudant ferrallista	0,005 /R x	19,53000 =	0,09765
			Subtotal:		0,20760	0,20760
Materials	B0B2C000	kg	Acer en barres corrugades B500SD de límit elàstic >= 500 N/mm2	1,050 x	0,68000 =	0,71400
	B0A14200	Kg	Filferro recuit de diàmetre 1,3 mm	0,0102 x	0,70000 =	0,00714
			Subtotal:		0,72114	0,72114
			DESPESES AUXILIARS	1,00 %		0,00208
			COST DIRECTE			0,93082
			COST EXECUCIÓ MATERIAL			0,93082

JUSTIFICACIÓ DE PREUS

Data: 26/07/18

Pàg.: 14

PARTIDES D'OBRA

NÚM	CODI	UA	DESCRIPCIÓ					PREU
	D0391311	m3	Sorra-ciment, sense additius amb 200 kg/m3 de ciment pòrtland amb filler calcari i sorra de pedrera de pedra granítica, elaborada a l'obra amb formigonera de 165 l	Rend.: 1,000				76,40 €
Ma d'obra				Unitats		Preu	Parcial	Import
	A0150000	h	Manobre especialista	1,050	/R x	22,03000 =	23,13150	
				Subtotal:			23,13150	23,13150
Maquinària								
	C1705600	h	Formigonera de 165 l	0,750	/R x	1,77000 =	1,32750	
				Subtotal:			1,32750	1,32750
Materials								
	B0312020	T	SORRA DE PEDRERA DE PEDRA GRANÍTICA PER A MORTERS	1,520	x	20,43000 =	31,05360	
	B0512401	t	Ciment pòrtland amb filler calcari CEM II/B-L 32,5 R segons UNE-EN 197-1, en sacs	0,200	x	103,30000 =	20,66000	
				Subtotal:			51,71360	51,71360
Altres								
	A0150000%	U	Despeses auxiliars	1,000	% s	23,13200 =	0,23132	
				Subtotal:			0,23132	0,23132
			COST DIRECTE					76,40392
			DESPESES INDIRECTES	0,00 %				0,00000
			COST EXECUCIÓ MATERIAL					76,40392

	D0701461	m3	Morter de ciment pòrtland amb filler calcari CEM II/B-L i sorra de pedra granítica amb 200 kg/m3 de ciment, amb una proporció en volum 1:8 i 2 N/mm2 de resistència a compressió, elaborat a l'obra amb formigonera de 165 l	Rend.: 1,000				79,95 €
Ma d'obra				Unitats		Preu	Parcial	Import
	A0150000	h	Manobre especialista	1,000	/R x	22,03000 =	22,03000	
				Subtotal:			22,03000	22,03000
Maquinària								
	C1705600	h	Formigonera de 165 l	0,700	/R x	1,77000 =	1,23900	
				Subtotal:			1,23900	1,23900
Materials								
	B0111000	m3	Aigua	0,200	x	1,25000 =	0,25000	
	B0512401	t	Ciment pòrtland amb filler calcari CEM II/B-L 32,5 R segons UNE-EN 197-1, en sacs	0,200	x	103,30000 =	20,66000	
	B0312020	T	SORRA DE PEDRERA DE PEDRA GRANÍTICA PER A MORTERS	1,740	x	20,43000 =	35,54820	
				Subtotal:			56,45820	56,45820
Altres								
	A%AUX001	%	Despeses auxiliars sobre la mà d'obra	1,000	% s	22,03000 =	0,22030	
				Subtotal:			0,22030	0,22030

JUSTIFICACIÓ DE PREUS

Data: 26/07/18 Pàg.: 15

PARTIDES D'OBRA

NÚM	CODI	UA	DESCRIPCIÓ	PREU			
				COST DIRECTE		79,94750	
				DESPESES INDIRECTES		0,00 %	
				COST EXECUCIÓ MATERIAL		79,94750	
D0701641	m3		Morter de ciment pòrtland amb filler calcari CEM II/B-L i sorra de pedra granítica amb 250 kg/m3 de ciment, amb una proporció en volum 1:6 i 5 N/mm2 de resistència a compressió, elaborat a l'obra amb formigonera de 165 l	Rend.: 1,000	82,87	€	
				Unitats	Preu	Parcial	Import
Ma d'obra							
A0150000	h		Manobre especialista	1,000 /R x	22,03000 =	22,03000	
				Subtotal:		22,03000	22,03000
Maquinària							
C1705600	h		Formigonera de 165 l	0,700 /R x	1,77000 =	1,23900	
				Subtotal:		1,23900	1,23900
Materials							
B0111000	m3		Aigua	0,200 x	1,25000 =	0,25000	
B0512401	t		Ciment pòrtland amb filler calcari CEM II/B-L 32,5 R segons UNE-EN 197-1, en sacs	0,250 x	103,30000 =	25,82500	
B0312020	T		SORRA DE PEDRERA DE PEDRA GRANÍTICA PER A MORTERS	1,630 x	20,43000 =	33,30090	
				Subtotal:		59,37590	59,37590
Altres							
A0150000%	U		Despeses auxiliars	1,000 % s	22,03000 =	0,22030	
				Subtotal:		0,22030	0,22030
				COST DIRECTE		82,86520	
				DESPESES INDIRECTES		0,00 %	
				COST EXECUCIÓ MATERIAL		82,86520	
D0701911	m3		Morter de ciment pòrtland amb filler calcari CEM II/B-L i sorra de pedra granítica amb 450 kg/m3 de ciment, amb una proporció en volum 1:3 i 15 N/mm2 de resistència a compressió, elaborat a l'obra amb formigonera de 165 l	Rend.: 1,000	100,46	€	
				Unitats	Preu	Parcial	Import
Ma d'obra							
A0150000	h		Manobre especialista	1,000 /R x	22,03000 =	22,03000	
				Subtotal:		22,03000	22,03000
Maquinària							
C1705600	h		Formigonera de 165 l	0,700 /R x	1,77000 =	1,23900	
				Subtotal:		1,23900	1,23900
Materials							
B0512401	t		Ciment pòrtland amb filler calcari CEM II/B-L 32,5 R segons UNE-EN 197-1, en sacs	0,450 x	103,30000 =	46,48500	
B0312020	T		SORRA DE PEDRERA DE PEDRA GRANÍTICA PER A MORTERS	1,480 x	20,43000 =	30,23640	

JUSTIFICACIÓ DE PREUS

Data: 26/07/18 Pàg.: 16

PARTIDES D'OBRA

NÚM	CODI	UA	DESCRIPCIÓ	PREU			
				0,200 x		1,25000 =	
						0,25000	
				Subtotal:		76,97140	
						76,97140	
Altres							
A0150000%	U		Despeses auxiliars	1,000 % s	22,03000 =	0,22030	
				Subtotal:		0,22030	0,22030
				COST DIRECTE		100,46070	
				DESPESES INDIRECTES		0,00 %	
				COST EXECUCIÓ MATERIAL		100,46070	
D070A4D1	m3		Morter mixt de ciment pòrtland amb filler calcari CEM II/B-L, calç i sorra de pedra granítica amb 200 kg/m3 de ciment, amb una proporció en volum 1:2:10 i 2,5 N/mm2 de resistència a compressió, elaborat a l'obra amb formigonera de 165 l	Rend.: 1,000	112,81	€	
				Unitats	Preu	Parcial	Import
Ma d'obra							
A0150000	h		Manobre especialista	1,050 /R x	22,03000 =	23,13150	
				Subtotal:		23,13150	23,13150
Maquinària							
C1705600	h		Formigonera de 165 l	0,725 /R x	1,77000 =	1,28325	
				Subtotal:		1,28325	1,28325
Materials							
B0532310	kg		Calç aèria CL 90	400,000 x	0,09000 =	36,00000	
B0512401	t		Ciment pòrtland amb filler calcari CEM II/B-L 32,5 R segons UNE-EN 197-1, en sacs	0,200 x	103,30000 =	20,66000	
B0312020	T		SORRA DE PEDRERA DE PEDRA GRANÍTICA PER A MORTERS	1,530 x	20,43000 =	31,25790	
B0111000	m3		Aigua	0,200 x	1,25000 =	0,25000	
				Subtotal:		88,16790	88,16790
Altres							
A0150000%	U		Despeses auxiliars	1,000 % s	23,13200 =	0,23132	
				Subtotal:		0,23132	0,23132
				COST DIRECTE		112,81397	
				DESPESES INDIRECTES		0,00 %	
				COST EXECUCIÓ MATERIAL		112,81397	
D0714821	m3		Morter de ciment amb ciment pòrtland amb filler calcari CEM II/B-L i sorra de pedra granítica amb additiu inclusor aire/plastificant i 380 kg/m3 de ciment, amb una proporció en volum 1:4 i 10 N/mm2 de resistència a compressió, elaborat a l'obra amb formigonera de 165 l	Rend.: 1,000	94,86	€	
				Unitats	Preu	Parcial	Import
Ma d'obra							
A0150000	h		Manobre especialista	1,000 /R x	22,03000 =	22,03000	
				Subtotal:		22,03000	22,03000

JUSTIFICACIÓ DE PREUS

Data: 26/07/18

Pàg.: 17

PARTIDES D'OBRA

NÚM	CODI	UA	DESCRIPCIÓ						PREU
Maquinària									
	C1705600	h	Formigonera de 165 l	0,700	/R x	1,77000	=	1,23900	
				Subtotal:				1,23900	1,23900
Materials									
	B0512401	t	Ciment pòrtland amb filler calcarí CEM II/B-L 32,5 R segons UNE-EN 197-1, en sacs	0,380	x	103,30000	=	39,25400	
	B0312020	T	SORRA DE PEDRERA DE PEDRA GRANÍTICA PER A MORTERS	1,520	x	20,43000	=	31,05360	
	B0111000	m3	Aigua	0,200	x	1,25000	=	0,25000	
	B081C010	kg	Additiu inclusor aire/plastificant per a morter, segons la norma UNE-EN 934-3	0,760	x	1,07000	=	0,81320	
				Subtotal:				71,37080	71,37080
				DESPESES AUXILIARS		1,00 %			0,22030
				COST DIRECTE					94,86010
				DESPESES INDIRECTES		0,00 %			0,00000
				COST EXECUCIÓ MATERIAL					94,86010
P-1	E31522AR	m3	Formigó de neteja, amb una dosificació de 150 kg/m3 de ciment, consistència plàstica i grandària màxima del granulat 20 mm, HL-150/P/20	Rend.: 1,000				15,54	€
				Unitats		Preu		Parcial	Import
Ma d'obra									
	A0140000	h	Manobre	0,440	/R x	21,29000	=	9,36760	
				Subtotal:				9,36760	9,36760
Materials									
	B06NLA2C	m3	Formigó de neteja, amb una dosificació de 150 kg/m3 de ciment, consistència plàstica i grandària màxima del granulat 20 mm, HL-150/P/20	0,105	x	57,40000	=	6,02700	
				Subtotal:				6,02700	6,02700
				DESPESES AUXILIARS		1,50 %			0,14051
				COST DIRECTE					15,53511
				DESPESES INDIRECTES		0,00 %			0,00000
				COST EXECUCIÓ MATERIAL					15,53511
P-2	E32B300Q	kg	Armadura per a murs de contenció AP500 SD, d'una alçària màxima de 6 m, d'acer en barres corrugades B500SD de límit elàstic >= 500 N/mm2. Criteri d'amidament: kg de pes calculat segons les especificacions de la DT, d'acord amb els criteris següents: El pes unitari per al seu càlcul ha de ser el teòric Per a poder utilitzar un altre valor diferent del teòric, cal l'acceptació expressa de la DF. El pes s'obtindrà amidant la llargària total de les barres (barra+cavalcament) L'escreix d'amidament corresponent als retalls està incorporat al preu de la unitat d'obra com a increment del rendiment (1,10 kg de barra d'acer per kg de barra dins de l'element mur).	Rend.: 1,000				1,26	€
				Unitats		Preu		Parcial	Import
Ma d'obra									
	A0124000	H	Oficial 1a ferrallista	0,010	/R x	21,99000	=	0,21990	

JUSTIFICACIÓ DE PREUS

Data: 26/07/18

Pàg.: 18

PARTIDES D'OBRA

NÚM	CODI	UA	DESCRIPCIÓ					PREU	
Materials	A0134000	H	Ajudant ferrallista	0,008	/R x	19,53000	=	0,15624	0,37614
					Subtotal:		0,37614		
	B0A14200	Kg	Filferro recuit de diàmetre 1,3 mm	0,0061	x	0,70000	=	0,00427	0,88259
	D0B2A100	kg	Acer en barres corrugades elaborat a l'obra i manipulats a taller B500S, de límit elàstic >= 500 N/mm2	1,000	x	0,87832	=	0,87832	
					Subtotal:		0,88259		
					DESPESES AUXILIARS		1,50 %	0,00564	
					COST DIRECTE			1,26437	
				DESPESES INDIRECTES		0,00 %	0,00000		
				COST EXECUCIÓ MATERIAL			1,26437		
P-3	E32DCA03	m2	Muntatge i desmuntatge d'una cara d'encofrat amb tauló de fusta, per a murs de contenció de base rectilínia encofrats a dues cares, d'una alçada <= 3 m	Rend.: 1,000				18,39	€
				Unitats		Preu		Parcial	Import
Ma d'obra									
	A0123000	h	Oficial 1a encofrador	0,350	/R x	19,73000	=	6,90550	14,11962
	A0133000	h	Ajudant encofrador	0,412	/R x	17,51000	=	7,21412	
				Subtotal:				14,11962	14,11962
Materials									
	B0A31000	kg	Clau acer	0,1501	x	1,15000	=	0,17262	3,92155
	B0DZA000	l	Desencofrant	0,040	x	2,18000	=	0,08720	
	B0D625A0	cu	Puntal metàl·lic i telescòpic per a 3 m d'alçada i 150 usos	0,0101	x	9,28000	=	0,09373	
	B0D31000	m3	Llata de fusta de pi	0,0019	x	175,79000	=	0,33400	
	B0D21030	m	Amortització de tauló de fusta de pi per a 10 usos	7,700	x	0,42000	=	3,23400	
				Subtotal:				3,92155	
				DESPESES AUXILIARS		2,50 %		0,35299	
				COST DIRECTE				18,39416	
				DESPESES INDIRECTES		0,00 %		0,00000	
				COST EXECUCIÓ MATERIAL				18,39416	
P-4	E3DZ2000	u	Desplaçament, muntatge i desmuntatge a obra d'equip d'execució de micropilons	Rend.: 1,000				1.950,00	€
				Unitats		Preu		Parcial	Import
Maquinària									
	C3HZ2000	u	Desplaçament, muntatge i desmuntatge a obra d'equip d'execució de micropilons	1,000	/R x	1.950,00000	=	1.950,00000	1.950,00000
				Subtotal:				1.950,00000	
				COST DIRECTE				1.950,00000	
				DESPESES INDIRECTES		0,00 %		0,00000	
				COST EXECUCIÓ MATERIAL				1.950,00000	

JUSTIFICACIÓ DE PREUS

Data: 26/07/18Pàg.: 19

PARTIDES D'OBRA

NÚM	CODI	UA	DESCRIPCIÓ	PREU			
P-5	E3GZA1AR	m2	Repicat per a la regularització de cortina de micropilons en paraments verticals de pantalles amb compressor i càrrega mecànica de runa sobre camió o contenidor	Rend.: 1,000	3,36	€	
				Unitats	Preu	Parcial	Import
Ma d'obra							
	A0150000	h	Manobre especialista	0,050 /R x	22,03000 =	1,10150	
				Subtotal:		1,10150	1,10150
Maquinària							
	C1311440	h	Pala carregadora sobre pneumàtics de 15 a 20 t	0,002 /R x	98,16000 =	0,19632	
	C1101200	h	Compressor amb dos martells pneumàtics	0,030 /R x	18,17000 =	0,54510	
	C1105A00	h	Retroexcavadora amb martell trencador	0,020 /R x	74,84000 =	1,49680	
				Subtotal:		2,23822	2,23822
				DESPESES AUXILIARS	1,50 %		0,01652
				COST DIRECTE			3,35624
				DESPESES INDIRECTES	0,00 %		0,00000
				COST EXECUCIÓ MATERIAL			3,35624
P-6	E45218C3	m3	Formigó per a mur, HA-25/B/10/IIa, de consistència tova i grandària màxima del granulat 10 mm, abocat amb cubilot	Rend.: 1,000	98,78	€	
				Unitats	Preu	Parcial	Import
Ma d'obra							
	A0122000	h	Oficial 1a paleta	0,252 /R x	19,73000 =	4,97196	
	A0140000	h	Manobre	1,008 /R x	21,29000 =	21,46032	
				Subtotal:		26,43228	26,43228
Materials							
	B065760B	m3	Formigó HA-25/B/10/IIa de consistència tova, grandària màxima del granulat 10 mm, amb >= 275 kg/m3 de ciment, apte per a classe d'exposició IIa	1,050 x	68,27000 =	71,68350	
				Subtotal:		71,68350	71,68350
				DESPESES AUXILIARS	2,50 %		0,66081
				COST DIRECTE			98,77659
				DESPESES INDIRECTES	0,00 %		0,00000
				COST EXECUCIÓ MATERIAL			98,77659
P-7	E45C18C4	m3	Formigó per a lloses, HA-25/B/10/IIa, de consistència tova i grandària màxima del granulat 10 mm, abocat amb bomba	Rend.: 1,000	91,35	€	
				Unitats	Preu	Parcial	Import
Ma d'obra							
	A0122000	h	Oficial 1a paleta	0,054 /R x	19,73000 =	1,06542	
	A0140000	h	Manobre	0,216 /R x	21,29000 =	4,59864	
				Subtotal:		5,66406	5,66406
Maquinària							
	C1701100	h	Camió amb bomba de formigonar	0,090 /R x	176,75000 =	15,90750	

JUSTIFICACIÓ DE PREUS

Data: 26/07/18Pàg.: 20

PARTIDES D'OBRA

NÚM	CODI	UA	DESCRIPCIÓ	PREU			
				Subtotal:	15,90750	15,90750	
Materials							
	B065760B	m3	Formigó HA-25/B/10/IIa de consistència tova, grandària màxima del granulat 10 mm, amb >= 275 kg/m3 de ciment, apte per a classe d'exposició IIa	1,020 x	68,27000 =	69,63540	
				Subtotal:		69,63540	69,63540
				DESPESES AUXILIARS	2,50 %		0,14160
				COST DIRECTE			91,34856
				DESPESES INDIRECTES	0,00 %		0,00000
				COST EXECUCIÓ MATERIAL			91,34856
P-8	E4BC3000	kg	Armadura per a lloses d'estructura AP500 S d'acer en barres corrugades B500S de límit elàstic >= 500 N/mm2	Rend.: 1,000	1,10	€	
				Unitats	Preu	Parcial	Import
Ma d'obra							
	A0134000	H	Ajudant ferrallista	0,005 /R x	19,53000 =	0,09765	
	A0124000	H	Oficial 1a ferrallista	0,005 /R x	21,99000 =	0,10995	
				Subtotal:		0,20760	0,20760
Materials							
	B0A14200	Kg	Filferro recuit de diàmetre 1,3 mm	0,012 x	0,70000 =	0,00840	
	D0B2A100	kg	Acer en barres corrugades elaborat a l'obra i manipulat a taller B500S, de límit elàstic >= 500 N/mm2	1,000 x	0,87832 =	0,87832	
				Subtotal:		0,88672	0,88672
				DESPESES AUXILIARS	1,50 %		0,00311
				COST DIRECTE			1,09743
				DESPESES INDIRECTES	0,00 %		0,00000
				COST EXECUCIÓ MATERIAL			1,09743
P-9	E4BP1110	u	Ancoratge amb acer en barres corrugades de 10 mm de diàmetre cada 20cm, amb perforació i injectat continu d'adhesiu d'aplicació unilateral de resines epoxi sense dissolvents, de dos components i baixa viscositat	Rend.: 1,000	8,66	€	
				Unitats	Preu	Parcial	Import
Ma d'obra							
	A0121000	h	Oficial 1a	0,125 /R x	25,48000 =	3,18500	
	A0150000	h	Manobre especialista	0,140 /R x	22,03000 =	3,08420	
				Subtotal:		6,26920	6,26920
Maquinària							
	C200F000	h	Màquina taladradora	0,140 /R x	3,35000 =	0,46900	
	C200V000	h	Equip d'injecció manual de resines	0,125 /R x	1,58000 =	0,19750	
				Subtotal:		0,66650	0,66650
Materials							
	B0907200	kg	Adhesiu de resines epoxi sense dissolvents, de dos components i baixa viscositat, per a ús estructural per a injectar	0,085 x	15,52000 =	1,31920	

JUSTIFICACIÓ DE PREUS

Data: 26/07/18

Pàg.: 21

PARTIDES D'OBRA

NÚM	CODI	UA	DESCRIPCIÓ	PREU			
	B0B2A000	kg	Acer en barres corrugades B500S de límit elàstic >= 500 N/mm2	0,4928	x	0,63000	= 0,31046
			Subtotal:			1,62966	1,62966
			DESPESES AUXILIARS		1,50	%	0,09404
			COST DIRECTE				8,65940
			DESPESES INDIRECTES		0,00	%	0,00000
			COST EXECUCIÓ MATERIAL				8,65940
P-10	E4BP11AR	u	Ancoratge amb acer en barres corrugades de 8 mm de diàmetre, amb perforació i injectat continu d'adhesiu d'aplicació unilateral de resines epoxi sense dissolvents, de dos components i baixa viscositat	Rend.: 1,000		8,66	€
			Unitats		Preu	Parcial	Import
	Ma d'obra						
	A0150000	h	Manobre especialista	0,140	/R x	22,03000	= 3,08420
	A0121000	h	Oficial 1a	0,125	/R x	25,48000	= 3,18500
			Subtotal:			6,26920	6,26920
	Maquinària						
	C200F000	h	Màquina taladradora	0,140	/R x	3,35000	= 0,46900
	C200V000	h	Equip d'injecció manual de resines	0,125	/R x	1,58000	= 0,19750
			Subtotal:			0,66650	0,66650
	Materials						
	B0907200	kg	Adhesiu de resines epoxi sense dissolvents, de dos components i baixa viscositat, per a ús estructural per a injectar	0,085	x	15,52000	= 1,31920
	B0B2A000	kg	Acer en barres corrugades B500S de límit elàstic >= 500 N/mm2	0,4928	x	0,63000	= 0,31046
			Subtotal:			1,62966	1,62966
			DESPESES AUXILIARS		1,50	%	0,09404
			COST DIRECTE				8,65940
			DESPESES INDIRECTES		0,00	%	0,00000
			COST EXECUCIÓ MATERIAL				8,65940
P-12	E711AE85	m2	Membrana per a impermeabilització de cobertes PA-9 segons UNE 104402 de 4,8 kg/m2 d'una làmina de betum asfàltic modificat LBM (APP)-48-FV amb armadura de feltre de fibra de vidre de 100 g/m2, adherida en calent, prèvia imprimació	Rend.: 1,000		13,27	€
			Unitats		Preu	Parcial	Import
	Ma d'obra						
	A0137000	h	Ajudant col·locador	0,100	/R x	22,77000	= 2,27700
	A0127000	h	Oficial 1a col·locador	0,100	/R x	25,64000	= 2,56400
			Subtotal:			4,84100	4,84100
	Materials						
	B711S080	m2	Làmina de betum modificat no protegida LBM (APP) 48-FV amb armadura de feltre de fibra de vidre de 100 g/m2	1,000	x	8,36000	= 8,36000

JUSTIFICACIÓ DE PREUS

Data: 26/07/18

Pàg.: 22

PARTIDES D'OBRA

NÚM	CODI	UA	DESCRIPCIÓ	PREU			
			Subtotal:			8,36000	8,36000
	Altres						
	A%AUX001	%	Despeses auxiliars sobre la mà d'obra	1,500	% s	4,84133	= 0,07262
			Subtotal:			0,07262	0,07262
			COST DIRECTE				13,27362
			DESPESES INDIRECTES		0,00	%	0,00000
			COST EXECUCIÓ MATERIAL				13,27362
P-13	E89B5DJ0	m2	Pintat de barana i reixa d'acer, amb barrots a 10 cm de separació, amb pintura de partícules metàl·liques, amb dues capes d'imprimació antioxidant i 2 d'acabat	Rend.: 1,000		18,08	€
			Unitats		Preu	Parcial	Import
	Materials						
	A012D000	h	Oficial 1a pintor	0,470	x	21,00000	= 9,87000
	B8ZAA000	kg	Imprimació antioxidant	0,200	x	9,32000	= 1,86400
	B89ZM000	kg	Pintura partícules metàl·liques	0,400	x	13,04000	= 5,21600
	A013D000	h	Ajudant pintor	0,055	x	18,53000	= 1,01915
			Subtotal:			17,96915	17,96915
	Altres						
	A%AUX001	%	Despeses auxiliars sobre la mà d'obra	1,000	% s	10,88900	= 0,10889
			Subtotal:			0,10889	0,10889
			COST DIRECTE				18,07804
			DESPESES INDIRECTES		0,00	%	0,00000
			COST EXECUCIÓ MATERIAL				18,07804
P-14	E89F5BJB	m	Pintat de tub d'acer, a l'esmalt sintètic, amb dues capes d'imprimació antioxidant i 2 capes d'acabat, fins a 2" de diàmetre, com a màxim	Rend.: 1,000		4,92	€
			Unitats		Preu	Parcial	Import
	Materials						
	B89ZB000	kg	Esmalt sintètic	0,0408	x	9,71000	= 0,39617
	A013D000	h	Ajudant pintor	0,020	x	18,53000	= 0,37060
	A012D000	h	Oficial 1a pintor	0,175	x	21,00000	= 3,67500
	B8ZAA000	kg	Imprimació antioxidant	0,051	x	9,32000	= 0,47532
			Subtotal:			4,91709	4,91709
			DESPESES AUXILIARS		1,50	%	0,00000
			COST DIRECTE				4,91709
			DESPESES INDIRECTES		0,00	%	0,00000
			COST EXECUCIÓ MATERIAL				4,91709
P-16	F0021213	UT	REGULADOR DE PRESIÓ DE BRONZE DE 1 1/2" AMB DE 0,5 A 5 ATM., INCLOU SUBMINISTRAMENT, TRANSPORT, COL·LOCACIÓ, MUNTATGE DINS D'ARQUETA I PART PROPORCIONAL DE PECES DE CONNEXIÓ.	Rend.: 1,000		127,96	€

JUSTIFICACIÓ DE PREUS

Data: 26/07/18

Pàg.: 23

PARTIDES D'OBRA

NÚM	CODI	UA	DESCRIPCIÓ	PREU			
P-17	F0021214	UT	REGULADOR DE PRESIÓ DE BRONZE DE 1" AMB SORTIDA DE 0,5 A 5 ATM., INCLOU SUBMINISTRAMENT, TRANSPORT, COL·LOCACIÓ, MUNTATGE DINS D'ARQUETA I PART PROPORCIONAL DE PECES DE CONNEXIÓ.	Rend.: 1,000	97,31	€	
P-18	F2135223	m3	Enderroc de mur de contenció de formigó en massa, amb compressor i càrrega manual i mecànica de runa sobre camió	Rend.: 1,000	27,13	€	
Ma d'obra				Unitats	Preu	Parcial	Import
	A0140000	h	Manobre	0,400 /R x	21,29000 =	8,51600	
	A0150000	h	Manobre especialista	0,400 /R x	22,03000 =	8,81200	
				Subtotal:		17,32800	17,32800
Maquinària							
	C1101200	h	Compressor amb dos martells pneumàtics	0,250 /R x	18,17000 =	4,54250	
	C1313330	h	Retroexcavadora sobre pneumàtics de 8 a 10 t	0,100 /R x	50,00000 =	5,00000	
				Subtotal:		9,54250	9,54250
				DESPESES AUXILIARS	1,50 %		0,25992
				COST DIRECTE			27,13042
				DESPESES INDIRECTES	0,00 %		0,00000
				COST EXECUCIÓ MATERIAL			27,13042
P-19	F2135323	m3	Enderroc de mur de contenció de formigó armat, amb compressor i càrrega manual i mecànica de runa sobre camió	Rend.: 1,000	55,71	€	
Ma d'obra				Unitats	Preu	Parcial	Import
	A0140000	h	Manobre	0,500 /R x	21,29000 =	10,64500	
	A0125000	h	Oficial 1a soldador	0,400 /R x	25,90000 =	10,36000	
	A0150000	h	Manobre especialista	0,800 /R x	22,03000 =	17,62400	
				Subtotal:		38,62900	38,62900
Maquinària							
	C1101200	h	Compressor amb dos martells pneumàtics	0,400 /R x	18,17000 =	7,26800	
	C1313330	h	Retroexcavadora sobre pneumàtics de 8 a 10 t	0,121 /R x	50,00000 =	6,05000	
	C200S000	h	Equip i elements auxiliars per a tall oxiacetilènic	0,400 /R x	7,96000 =	3,18400	
				Subtotal:		16,50200	16,50200
				DESPESES AUXILIARS	1,50 %		0,57944
				COST DIRECTE			55,71044
				DESPESES INDIRECTES	0,00 %		0,00000
				COST EXECUCIÓ MATERIAL			55,71044
P-20	F2192C06	m	Demolició de vorada amb rigola de formigó col·locada sobre formigó amb martell trencador muntat sobre retroexcavadora i càrrega amb mitjans mecànics sobre camió o contenidor	Rend.: 1,000	4,94	€	
Maquinària				Unitats	Preu	Parcial	Import

JUSTIFICACIÓ DE PREUS

Data: 26/07/18

Pàg.: 24

PARTIDES D'OBRA

NÚM	CODI	UA	DESCRIPCIÓ	PREU			
	C1105A00	h	Retroexcavadora amb martell trencador	0,050 /R x	74,84000 =	3,74200	
	C1313330	h	Retroexcavadora sobre pneumàtics de 8 a 10 t	0,024 /R x	50,00000 =	1,20000	
				Subtotal:		4,94200	4,94200
				COST DIRECTE			4,94200
				DESPESES INDIRECTES	0,00 %		0,00000
				COST EXECUCIÓ MATERIAL			4,94200
P-21	F2194JC5	m2	Demolició de paviment de panots col·locats sobre formigó, de fins a 10 cm de gruix i més de 2 m d'amplària amb retroexcavadora amb martell trencador i càrrega sobre camió	Rend.: 1,001	5,94	€	
Ma d'obra				Unitats	Preu	Parcial	Import
	A0150000	h	Manobre especialista	0,025 /R x	22,03000 =	0,55020	
				Subtotal:		0,55020	0,55020
Maquinària							
	C1101200	h	Compressor amb dos martells pneumàtics	0,025 /R x	18,17000 =	0,45380	
	C1105A00	h	Retroexcavadora amb martell trencador	0,066 /R x	74,84000 =	4,93451	
				Subtotal:		5,38831	5,38831
				COST DIRECTE			5,93851
				DESPESES INDIRECTES	0,00 %		0,00000
				COST EXECUCIÓ MATERIAL			5,93851
P-22	F2194XB5	m2	Demolició de paviment de mescla bituminosa, de fins a 10 cm de gruix i fins a 2 m d'amplària amb retroexcavadora amb martell trencador i càrrega sobre camió	Rend.: 1,000	4,67	€	
Maquinària				Unitats	Preu	Parcial	Import
	C1105A00	h	Retroexcavadora amb martell trencador	0,055 /R x	74,84000 =	4,11620	
	C1313330	h	Retroexcavadora sobre pneumàtics de 8 a 10 t	0,011 /R x	50,00000 =	0,55000	
				Subtotal:		4,66620	4,66620
				COST DIRECTE			4,66620
				DESPESES INDIRECTES	0,00 %		0,00000
				COST EXECUCIÓ MATERIAL			4,66620
P-23	F219JL01	m3	Demolició d'escaleres de qualsevol tipus. Inclou el paviment vist (estesa i contrapeja, "huella i contrahuella"), el material de subjecció i la base de qualsevol tipus. Realitzat amb mitjans mecànics i manuals i càrrega de runa sobre camió. Mesurat sobre perfil.	Rend.: 1,000	19,23	€	
Ma d'obra				Unitats	Preu	Parcial	Import
	A0140000	h	Manobre	0,200 /R x	21,29000 =	4,25800	
				Subtotal:		4,25800	4,25800
Maquinària							

JUSTIFICACIÓ DE PREUS

Data: 26/07/18 Pàg.: 25

PARTIDES D'OBRA

NÚM	CODI	UA	DESCRIPCIÓ					PREU
	C1105A00	h	Retroexcavadora amb martell trencador	0,200	/R x	74,84000	=	14,96800
				Subtotal:				14,96800
			COST DIRECTE					19,22600
			DESPESES INDIRECTES			0,00	%	0,00000
			COST EXECUCIÓ MATERIAL					19,22600
P-24	F219V010	m	Tall de paviments de qualsevol tipus amb disc de diamant i càrrega de runa sobre camió o contenidor	Rend.: 1,040				1,57 €
				Unitats		Preu		Parcial
Ma d'obra								Import
	A0150000	h	Manobre especialista	0,050	/R x	22,03000	=	1,05913
				Subtotal:				1,05913
Maquinària								
	C170H000	h	Màquina tallajunts amb disc de diamant per a paviment	0,050	/R x	10,30000	=	0,49519
				Subtotal:				0,49519
			DESPESES AUXILIARS			1,50	%	0,01589
			COST DIRECTE					1,57021
			DESPESES INDIRECTES			0,00	%	0,00000
			COST EXECUCIÓ MATERIAL					1,57021
P-25	F219W020	m2	Fresatge i carrega mecànica en encaixos de paviments, d'1 a 5 cm de gruix, de paviments asfàltics, amb escombrat, talls i acabats a tapes i reixes, càrrega i transport de runes i canon d'abocament	Rend.: 1,000				6,59 €
				Unitats		Preu		Parcial
Ma d'obra								Import
	A0140000	h	Manobre	0,020	/R x	21,29000	=	0,42580
	A0150000	h	Manobre especialista	0,040	/R x	22,03000	=	0,88120
				Subtotal:				1,30700
Maquinària								
	C1101200	h	Compressor amb dos martells pneumàtics	0,020	/R x	18,17000	=	0,36340
	C131V025	h	Fresadora de càrrega automàtica	0,020	/R x	74,98000	=	1,49960
	C1501800	h	Camió per a transport de 12 t	0,040	/R x	42,53000	=	1,70120
	C170E000	h	Escombradora autopropulsada	0,020	/R x	34,54000	=	0,69080
				Subtotal:				4,25500
Materials								
	B2RA3600	m3	Disposició controlada a monodipòsit sense bàscula, de runa	0,075	x	13,47000	=	1,01025
				Subtotal:				1,01025
Altres								
	A%AUX001	%	Despeses auxiliars sobre la mà d'obra	1,500	% s	1,30733	=	0,01961
				Subtotal:				0,01961

JUSTIFICACIÓ DE PREUS

Data: 26/07/18 Pàg.: 26

PARTIDES D'OBRA

NÚM	CODI	UA	DESCRIPCIÓ	PREU			
				COST DIRECTE			6,59186
				DESPESES INDIRECTES		0,00 %	0,00000
				COST EXECUCIÓ MATERIAL			6,59186
P-26	F21B3001	m	Desmuntatge de barana metàl·lica, amb mitjans mecànics i càrrega sobre camió	Rend.: 1,000			5,68 €
				Unitats	Preu	Parcial	Import
Ma d'obra							
	A0150000	h	Manobre especialista	0,100 /R x	22,03000 =	2,20300	
	A0140000	h	Manobre	0,060 /R x	21,29000 =	1,27740	
				Subtotal:		3,48040	3,48040
Maquinària							
	C1101200	h	Compressor amb dos martells pneumàtics	0,030 /R x	18,17000 =	0,54510	
	C1501700	h	Camió per a transport de 7 t	0,030 /R x	26,81000 =	0,80430	
	C200S000	h	Equip i elements auxiliars per a tall oxiacetilènic	0,100 /R x	7,96000 =	0,79600	
				Subtotal:		2,14540	2,14540
				DESPESES AUXILIARS		1,50 %	0,05221
				COST DIRECTE			5,67801
				DESPESES INDIRECTES		0,00 %	0,00000
				COST EXECUCIÓ MATERIAL			5,67801
P-27	F21DQG02	u	Demolició d'embornal de 70x30x85 cm, de parets de 15 cm de maó, amb mitjans mecànics i càrrega sobre camió	Rend.: 1,000			4,85 €
				Unitats	Preu	Parcial	Import
Maquinària							
	C1313330	h	Retroexcavadora sobre pneumàtics de 8 a 10 t	0,097 /R x	50,00000 =	4,85000	
				Subtotal:		4,85000	4,85000
				COST DIRECTE			4,85000
				DESPESES INDIRECTES		0,00 %	0,00000
				COST EXECUCIÓ MATERIAL			4,85000
P-28	F21H0100	u	Retirada de punt de llum existent en façana, inclou el tall del suport sense afectar la placa d'ancoratge; la càrrega i transport al gestor de residus o centre de reciclatge autoritzat, a qualsevol distància, tarifes (taxes, canons i despeses) si s'escau i tota la documentació acreditativa del procés de deposició del residu.	Rend.: 1,000			17,33 €
				Unitats	Preu	Parcial	Import
Ma d'obra							
	A012H000	h	Oficial 1a electricista	0,050 /R x	26,33000 =	1,31650	
	A0121000	h	Oficial 1a	0,100 /R x	25,48000 =	2,54800	
	A013H000	h	Ajudant electricista	0,050 /R x	22,59000 =	1,12950	
				Subtotal:		4,99400	4,99400
Maquinària							
	C1501800	h	Camió per a transport de 12 t	0,010 /R x	42,53000 =	0,42530	

JUSTIFICACIÓ DE PREUS

PARTIDES D'OBRA

NÚM	CODI	UA	DESCRIPCIÓ					PREU	
Materials	C1504R00	h	Camió cistella de 10 m d'alçària com a màxim	0,250	/R x	43,05000	=	10,76250	
	Subtotal:							11,18780	11,18780
	B2RA0101	t	Deposició controlada al gestor de residus o centre de reciclatge autoritzat de residus inerts, Clase I (terres o runes de pes específic superior a 1.100 kg/m3)	0,200	x	5,48000	=	1,09600	
	Subtotal:							1,09600	1,09600
	DESPESES AUXILIARS						1,00 %	0,04994	
	COST DIRECTE							17,32774	
	DESPESES INDIRECTES						0,00 %	0,00000	
COST EXECUCIÓ MATERIAL							17,32774		
P-29	F21HJ033	m	Arrencada de cable existent aeri o grapat a façana, inclòs desgrapejat sobre parament horitzontal o vertical i material auxiliar necessari.	Rend.: 1,000				0,93	€
Ma d'obra				Unitats		Preu		Parcial	Import
	A0121000	h	Oficial 1a	0,020	/R x	25,48000	=	0,50960	
	A013U001	h	Ajudant	0,020	/R x	19,86000	=	0,39720	
	Subtotal:							0,90680	0,90680
	DESPESES AUXILIARS						2,50 %	0,02267	
	COST DIRECTE							0,92947	
	DESPESES INDIRECTES						0,00 %	0,00000	
COST EXECUCIÓ MATERIAL							0,92947		
P-30	F21QJB01	u	Retirada de piona fosa, i transport a l'abocador o magatzem municipal . Inclou enderroc de daus de formigó, i càrrega manual i mecànica de a runa sobre camió o contenidor	Rend.: 1,000				7,86	€
Ma d'obra				Unitats		Preu		Parcial	Import
	A0150000	h	Manobre especialista	0,250	/R x	22,03000	=	5,50750	
Maquinària	Subtotal:							5,50750	5,50750
	C1101200	h	Compressor amb dos martells pneumàtics	0,125	/R x	18,17000	=	2,27125	
	Subtotal:							2,27125	2,27125
	DESPESES AUXILIARS						1,50 %	0,08261	
	COST DIRECTE							7,86136	
	DESPESES INDIRECTES						0,00 %	0,00000	
	COST EXECUCIÓ MATERIAL							7,86136	
P-31	F221IA01	m3	Excavació manual de cales, pous i rases de menys de 50cm d'amplada en tot terreny excepte roca. Incloent la part proporcional de repàs i piconat del fons de l'excavació, el reperfilat de talussos, i (si s'escau) el posterior reblert i piconat amb material de la pròpia excavació o de préstec i la càrrega sobre dúmper i camió i el transport a l'abocador autoritzat (inclòs cànon d'abocador) de tots els productes de	Rend.: 1,000				61,41	€

PARTIDES D'OBRA

NÚM	CODI	UA	DESCRIPCIÓ					PREU	
rebuig. Mesurat sobre perfil.									
				Unitats		Preu	Parcial	Import	
Ma d'obra									
	A0140000	h	Manobre	1,000	/R x	21,29000 =	21,29000		
	A0112000	h	Cap de colla	1,000	/R x	25,50000 =	25,50000		
	A0121000	h	Oficial 1a	0,010	/R x	25,48000 =	0,25480		
				Subtotal:			47,04480	47,04480	
Maquinària									
	C133IA00	h	Picó vibrant de placa de 30x33 cm	0,100	/R x	6,76000 =	0,67600		
	C1501800	h	Camió per a transport de 12 t	0,010	/R x	42,53000 =	0,42530		
	C1505120	h	Dúmpер d'1,5 t de càrrega útil, amb mecanisme hidràulic	0,250	/R x	24,62000 =	6,15500		
				Subtotal:			7,25630	7,25630	
Materials									
	B03D1000	m3	Terra seleccionada	0,500	x	9,33000 =	4,66500		
	BZ0IA01	m3	Canon d'abocador per a terra i runa no contaminat	0,500	x	4,89000 =	2,44500		
				Subtotal:			7,11000	7,11000	
				COST DIRECTE				61,41110	
				DESPESES INDIRECTES		0,00 %		0,00000	
				COST EXECUCIÓ MATERIAL				61,41110	
P-32	F221UA10	m3	Excavació per a esplanació per mitjans mecànics, en terres de qualsevol tipus (qualsevol tipus de terreny excepte roca o terreny de trànsit on s'hagi d'utilitzar explosius o martells). Mesurades sobre perfil. Inclou la càrrega sobre camió.	Rend.: 1,000				4,46	€
				Unitats		Preu	Parcial	Import	
Ma d'obra									
	A0140000	h	Manobre	0,010	/R x	21,29000 =	0,21290		
				Subtotal:			0,21290	0,21290	
Maquinària									
	C13113B0	h	Pala carregadora sobre cadenes d'11 a 17 t	0,045	/R x	94,44000 =	4,24980		
				Subtotal:			4,24980	4,24980	
				DESPESES AUXILIARS		1,00 %		0,00213	
				COST DIRECTE				4,46483	
				DESPESES INDIRECTES		0,00 %		0,00000	
				COST EXECUCIÓ MATERIAL				4,46483	
P-33	F222262B	m3	Excavació de rasa i pou de fins a 4 m de fondària, en terreny de trànsit (SPT >50), realitzada amb retroexcavadora i amb les terres deixades a la vora	Rend.: 1,000				6,90	€
				Unitats		Preu	Parcial	Import	
Maquinària									
	C1313330	h	Retroexcavadora sobre pneumàtics de 8 a 10 t	0,138	/R x	50,00000 =	6,90000		

JUSTIFICACIÓ DE PREUS

Data: 26/07/18

Pàg.: 29

PARTIDES D'OBRA

NÚM	CODI	UA	DESCRIPCIÓ	PREU			
Subtotal:				6,90000		6,90000	
COST DIRECTE						6,90000	
DESPESES INDIRECTES				0,00 %		0,00000	
COST EXECUCIÓ MATERIAL						6,90000	
P-34	F222H622	m3	Excavació de pou aïllat de fins a 2 m de fondària, en terreny de trànsit, amb mitjans mecànics i càrrega mecànica del material excavat	Rend.: 1,000		14,17	€
Unitats				Preu	Parcial	Import	
Ma d'obra							
	A0140000	h	Manobre	0,010 /R x	21,29000 =	0,21290	
Subtotal:						0,21290	0,21290
Maquinària							
	C1313330	h	Retroexcavadora sobre pneumàtics de 8 a 10 t	0,279 /R x	50,00000 =	13,95000	
Subtotal:						13,95000	13,95000
DESPESES AUXILIARS				1,50 %		0,00319	
COST DIRECTE						14,16609	
DESPESES INDIRECTES				0,00 %		0,00000	
COST EXECUCIÓ MATERIAL						14,16609	
P-35	F222IA05	m3	Excavació de rases i pous de 60 a 200cm d'amplada en qualsevol tipus de terreny, exceptuant roca massiva (sense utilitzar explosius), amb mitjans mecànics, en zona urbana; incloent la part proporcional de piconat del fons de l'excavació, la càrrega sobre el camió i el transport a l'interior de l'obra dels productes resultants. Mesurat sobre perfil.	Rend.: 1,000		6,45	€
Unitats				Preu	Parcial	Import	
Ma d'obra							
	A0140000	h	Manobre	0,050 /R x	21,29000 =	1,06450	
	A0121000	h	Oficial 1a	0,050 /R x	25,48000 =	1,27400	
	A0112000	h	Cap de colla	0,050 /R x	25,50000 =	1,27500	
Subtotal:						3,61350	3,61350
Maquinària							
	C1315020	h	Retroexcavadora mitjana	0,040 /R x	60,38000 =	2,41520	
	C1501800	h	Camió per a transport de 12 t	0,010 /R x	42,53000 =	0,42530	
Subtotal:						2,84050	2,84050
COST DIRECTE						6,45400	
DESPESES INDIRECTES				0,00 %		0,00000	
COST EXECUCIÓ MATERIAL						6,45400	
P-36	F226U020	m3	Estesa, terraplenada i piconatge per a caixa de paviment de terres, amb una compactació del 95% del PM (no inclou terres), amb part proporcional de reperfilat de talussos, segons PG-3, mesurat sobre el perfil. Inclou l'anivellament, el refinat, i els possibles esgotaments. Totalment col·locat.	Rend.: 1,036		4,09	€

JUSTIFICACIÓ DE PREUS

Data: 26/07/18

Pàg.: 30

PARTIDES D'OBRA

NÚM	CODI	UA	DESCRIPCIÓ	PREU			
Unitats				Preu	Parcial	Import	
Maquinària							
	C13350C0	h	Corró vibratori autopropulsat, de 12 a 14 t	0,035 /R x	75,40000 =	2,54730	
	C1311440	h	Pala carregadora sobre pneumàtics de 15 a 20 t	0,0163 /R x	98,16000 =	1,54441	
Subtotal:						4,09171	4,09171
COST DIRECTE						4,09171	
DESPESES INDIRECTES				0,00 %		0,00000	
COST EXECUCIÓ MATERIAL						4,09171	
P-37	F227F00F	m2	Repàs i piconatge de sòl de rasa de més d'1,5 i menys de 2 m d'amplària, amb compactació del 95% PM	Rend.: 1,000		2,02	€
Unitats				Preu	Parcial	Import	
Ma d'obra							
	A0140000	h	Manobre	0,060 /R x	21,29000 =	1,27740	
Subtotal:						1,27740	1,27740
Maquinària							
	C1335080	h	Corró vibratori autopropulsat, de 8 a 10 t	0,014 /R x	51,34000 =	0,71876	
Subtotal:						0,71876	0,71876
DESPESES AUXILIARS				1,50 %		0,01916	
COST DIRECTE						2,01532	
DESPESES INDIRECTES				0,00 %		0,00000	
COST EXECUCIÓ MATERIAL						2,01532	
P-38	F227R00F	m2	Repàs i piconatge d'esplanada, amb compactació del 95% PM	Rend.: 1,000		1,35	€
Unitats				Preu	Parcial	Import	
Maquinària							
	C13350C0	h	Corró vibratori autopropulsat, de 12 a 14 t	0,011 /R x	75,40000 =	0,82940	
	C1331100	h	Motoanivelladora petita	0,008 /R x	64,87000 =	0,51896	
Subtotal:						1,34836	1,34836
COST DIRECTE						1,34836	
DESPESES INDIRECTES				0,00 %		0,00000	
COST EXECUCIÓ MATERIAL						1,34836	
P-39	F228510F	m3	Rebliment i piconatge de rasa d'amplària fins a 0,6 m, amb material tolerable de la pròpia excavació, en tongades de gruix de fins a 25 cm, utilitzant picó vibrant, amb compactació del 95% PM	Rend.: 1,000		18,01	€
Unitats				Preu	Parcial	Import	
Ma d'obra							
	A0150000	h	Manobre especialista	0,400 /R x	22,03000 =	8,81200	
Subtotal:						8,81200	8,81200
Maquinària							
	C1313330	h	Retroexcavadora sobre pneumàtics de 8 a 10 t	0,121 /R x	50,00000 =	6,05000	

JUSTIFICACIÓ DE PREUS

Data: 26/07/18

Pàg.: 31

PARTIDES D'OBRA

NÚM	CODI	UA	DESCRIPCIÓ	PREU			
	C133A0K0	h	Safata vibrant amb placa de 60 cm	0,400	/R x	7,55000	= 3,02000
			Subtotal:			9,07000	9,07000
			DESPESES AUXILIARS		1,50	%	0,13218
			COST DIRECTE				18,01418
			DESPESES INDIRECTES		0,00	%	0,00000
			COST EXECUCIÓ MATERIAL				18,01418
P-40	F2285M00	m3	Rebliment i piconatge de rasa d'amplària fins a 0,6 m, amb sorra, en tongades de gruix de més de 25 i fins a 50 cm, utilitzant picó vibrant	Rend.: 1,000		42,15	€
			Unitats		Preu	Parcial	Import
Ma d'obra							
	A0150000	h	Manobre especialista	0,100	/R x	22,03000	= 2,20300
			Subtotal:			2,20300	2,20300
Maquinària							
	C1313330	h	Retroexcavadora sobre pneumàtics de 8 a 10 t	0,060	/R x	50,00000	= 3,00000
	C133A0K0	h	Safata vibrant amb placa de 60 cm	0,100	/R x	7,55000	= 0,75500
			Subtotal:			3,75500	3,75500
Materials							
	B0310500	t	Sorra de pedrera de 0 a 3,5 mm	1,800	x	20,09000	= 36,16200
			Subtotal:			36,16200	36,16200
			DESPESES AUXILIARS		1,50	%	0,03305
			COST DIRECTE				42,15305
			DESPESES INDIRECTES		0,00	%	0,00000
			COST EXECUCIÓ MATERIAL				42,15305
P-41	F2285MR0	m3	m3 d'execució de drenatge per a trasdòs inclou excavació amb piconatge del fons, carrega de sobrants, col·locació d'embolcall de graves reciclades de 40-70 mm amb geotextil de 150 g/m2 amb doble solapament, i el reblert de terres fins a cota i compactació final.	Rend.: 1,000		26,53	€
			Unitats		Preu	Parcial	Import
Ma d'obra							
	A0137000	h	Ajudant col·locador	0,100	/R x	22,77000	= 2,27700
	A0150000	h	Manobre especialista	0,100	/R x	22,03000	= 2,20300
			Subtotal:			4,48000	4,48000
Maquinària							
	C133A0K0	h	Safata vibrant amb placa de 60 cm	0,200	/R x	7,55000	= 1,51000
	C1313330	h	Retroexcavadora sobre pneumàtics de 8 a 10 t	0,060	/R x	50,00000	= 3,00000
			Subtotal:			4,51000	4,51000
Materials							
	B033RJ00	t	Grava de granulat reciclat de formigó de 40 a 70 mm	1,200	x	11,54000	= 13,84800
	B7B111F0	m2	Geotèxtil format per feltre de polipropilè no teixit, lligat mecànicament de 200 a 250 g/m2	2,000	x	1,81000	= 3,62000
			Subtotal:			17,46800	17,46800

JUSTIFICACIÓ DE PREUS

Data: 26/07/18

Pàg.: 32

PARTIDES D'OBRA

NÚM	CODI	UA	DESCRIPCIÓ	PREU			
			DESPESES AUXILIARS	1,50	%		0,06720
			COST DIRECTE				26,52520
			DESPESES INDIRECTES	0,00	%		0,00000
			COST EXECUCIÓ MATERIAL				26,52520
P-42	F2316501	m2	Apuntalament i estrebada de rases i pous, de més d'1 i fins a 2 m d'amplària, amb fusta, per a una protecció del 30%	Rend.: 1,000		17,50	€
			Unitats		Preu	Parcial	Import
Ma d'obra							
	A012N000	h	Oficial 1a d'obra pública	0,335	/R x	25,48000	= 8,53580
	A0140000	h	Manobre	0,335	/R x	21,29000	= 7,13215
			Subtotal:			15,66795	15,66795
Materials							
	B0D61170	m3	Puntal rodó de fusta de 7 a 9 cm de diàmetre i de 2 a 2,5 m d'alçària, per a 30 usos	0,0165	x	6,82000	= 0,11253
	B0D21030	m	Amortització de tauló de fusta de pi per a 10 usos	2,970	x	0,42000	= 1,24740
	B0A31000	kg	Clau acer	0,070	x	1,15000	= 0,08050
			Subtotal:			1,44043	1,44043
			DESPESES AUXILIARS	2,50	%		0,39170
			COST DIRECTE				17,50008
			DESPESES INDIRECTES	0,00	%		0,00000
			COST EXECUCIÓ MATERIAL				17,50008
P-43	F2422020	m3	Càrrega amb mitjans mecànics i transport de terres per a reutilitzar en obra, amb dúmper	Rend.: 1,000		4,15	€
			Unitats		Preu	Parcial	Import
Maquinària							
	C1505120	h	Dúmper d'1,5 t de càrrega útil, amb mecanisme hidràulic	0,100	/R x	24,62000	= 2,46200
	C1313330	h	Retroexcavadora sobre pneumàtics de 8 a 10 t	0,0338	/R x	50,00000	= 1,69000
			Subtotal:			4,15200	4,15200
			COST DIRECTE				4,15200
			DESPESES INDIRECTES	0,00	%		0,00000
			COST EXECUCIÓ MATERIAL				4,15200
P-44	F2441120	m3	Càrrega amb mitjans manuals i transport de residus inerts o no especials dins de l'obra, amb dúmper per a transports	Rend.: 1,000		40,65	€
			Unitats		Preu	Parcial	Import
Ma d'obra							
	A0140000	h	Manobre	0,860	/R x	21,29000	= 18,30940
			Subtotal:			18,30940	18,30940
Maquinària							
	C1505120	h	Dúmper d'1,5 t de càrrega útil, amb mecanisme hidràulic	0,900	/R x	24,62000	= 22,15800

JUSTIFICACIÓ DE PREUS

Data: 26/07/18

Pàg.: 33

PARTIDES D'OBRA

NÚM	CODI	UA	DESCRIPCIÓ	PREU			
Subtotal:				22,15800		22,15800	
DESPESES AUXILIARS				1,00 %		0,18309	
COST DIRECTE						40,65049	
DESPESES INDIRECTES				0,00 %		0,00000	
COST EXECUCIÓ MATERIAL						40,65049	
P-45	F2A15000	m3	Subministrament de terra adequada d'aportació segons PG3. Mesurat sobre perfil. Subministrament a peu d'obra.	Rend.: 1,000		4,91	€
Materials				Unitats	Preu	Parcial	Import
B03D5000				m3	Terra adequada	1,000 x 4,91000 = 4,91000	
Subtotal:						4,91000	4,91000
COST DIRECTE						4,91000	
DESPESES INDIRECTES				0,00 %		0,00000	
COST EXECUCIÓ MATERIAL						4,91000	
P-46	F2R2400RJ	u	Classificació a peu d'obra dels residus de la construcció produïts durant l'obra.	Rend.: 1,000		2.704,00	€
P-47	F2R35067	m3	Transport de terres a instal·lació autoritzada de gestió de residus, amb camió de 12 t i temps d'espera per a la càrrega amb mitjans mecànics, amb un recorregut de més de 5 i fins a 10 km	Rend.: 1,288		3,50	€
Maquinària				Unitats	Preu	Parcial	Import
C1501800				h	Camió per a transport de 12 t	0,106 /R x 42,53000 = 3,50014	
Subtotal:						3,50014	3,50014
COST DIRECTE						3,50014	
DESPESES INDIRECTES				0,00 %		0,00000	
COST EXECUCIÓ MATERIAL						3,50014	
P-48	F2R54267	m3	Transport de residus a instal·lació autoritzada de gestió de residus, amb camió de 12 t i temps d'espera per a la càrrega a màquina, amb un recorregut de més de 5 i fins a 10 km	Rend.: 1,321		4,09	€
Maquinària				Unitats	Preu	Parcial	Import
C1501800				h	Camió per a transport de 12 t	0,127 /R x 42,53000 = 4,08880	
Subtotal:						4,08880	4,08880
COST DIRECTE						4,08880	
DESPESES INDIRECTES				0,00 %		0,00000	
COST EXECUCIÓ MATERIAL						4,08880	

JUSTIFICACIÓ DE PREUS

Data: 26/07/18

Pàg.: 34

PARTIDES D'OBRA

NÚM	CODI	UA	DESCRIPCIÓ	PREU			
P-49	F2R642M0	m3	Càrrega amb mitjans mecànics i transport de residus inerts o no especials a instal·lació autoritzada de gestió de residus, amb contenidor de 12 m3 de capacitat	Rend.: 1,000		16,14	€
Maquinària				Unitats	Preu	Parcial	Import
C1RA2C00				m3	Subministrament de contenidor metàl·lic de 12 m3 de capacitat i recollida amb residus inerts o no especials	1,000 /R x 15,40000 = 15,40000	
C1311430				h	Pala carregadora sobre pneumàtics de 8 a 14 t	0,010 /R x 73,78000 = 0,73780	
Subtotal:						16,13780	16,13780
COST DIRECTE						16,13780	
DESPESES INDIRECTES				0,00 %		0,00000	
COST EXECUCIÓ MATERIAL						16,13780	
P-50	F2RA71H0	m3	Deposició controlada a dipòsit autoritzat de residus de formigó inerts amb una densitat 1,45 t/m3, procedents de construcció o demolició, amb codi 170101 segons la Llista Europea de Residus (ORDEN MAM/304/2002)	Rend.: 1,000		8,31	€
Materials				Unitats	Preu	Parcial	Import
B2RA71H0				t	Deposició controlada a dipòsit autoritzat de residus de formigó inerts amb una densitat 1,45 t/m3, procedents de construcció o demolició, amb codi 170101 segons la Llista Europea de Residus (ORDEN MAM/304/2002)	1,450 x 5,73000 = 8,30850	
Subtotal:						8,30850	8,30850
COST DIRECTE						8,30850	
DESPESES INDIRECTES				0,00 %		0,00000	
COST EXECUCIÓ MATERIAL						8,30850	
P-51	F2RA7580	m3	Deposició controlada a dipòsit autoritzat de residus barrejats no especials amb una densitat 0,17 t/m3, procedents de construcció o demolició, amb codi 170904 segons la Llista Europea de Residus (ORDEN MAM/304/2002)	Rend.: 1,000		10,63	€
Materials				Unitats	Preu	Parcial	Import
B2RA7580				t	Deposició controlada a dipòsit autoritzat de residus barrejats no especials amb una densitat 0,17 t/m3, procedents de construcció o demolició, amb codi 170904 segons la Llista Europea de Residus (ORDEN MAM/304/2002)	0,170 x 62,50000 = 10,62500	
Subtotal:						10,62500	10,62500
COST DIRECTE						10,62500	
DESPESES INDIRECTES				0,00 %		0,00000	
COST EXECUCIÓ MATERIAL						10,62500	

JUSTIFICACIÓ DE PREUS

Data: 26/07/18

Pàg.: 35

PARTIDES D'OBRA

NÚM	CODI	UA	DESCRIPCIÓ	PREU			
P-52	F2RA7LP2	m3	Deposició controlada a dipòsit autoritzat de residus de terra inerts amb una densitat 1,6 t/m3, procedents d'excavació, amb codi 170504 segons la Llista Europea de Residus (ORDEN MAM/304/2002)	Rend.: 1,000		1,67	€
				Unitats	Preu	Parcial	Import
Materials	B2RA7LP0	m3	Deposició controlada a dipòsit autoritzat de residus de terra vegetal amb una densitat 1,6 t/m3, procedents d'excavació, amb codi 170504 segons la Llista Europea de Residus (ORDEN MAM/304/2002)	1,000	x 1,67000 =	1,67000	
				Subtotal:		1,67000	1,67000
			COST DIRECTE				1,67000
			DESPESES INDIRECTES	0,00 %			0,00000
			COST EXECUCIÓ MATERIAL				1,67000
P-53	F2RA8SB0	m3	Deposició controlada a centre de selecció i transferència de residus vegetals nets no perillosos amb una densitat 0.5 t/m3, procedents de poda o sega, amb codi 200201 segons la Llista Europea de Residus (ORDEN MAM/304/2002)	Rend.: 1,000		22,50	€
				Unitats	Preu	Parcial	Import
Materials	B2RA8SB0	t	Deposició controlada a centre de selecció i transferència de residus vegetals nets no perillosos amb una densitat 0.5 t/m3, procedents de poda o sega, amb codi 200201 segons la Llista Europea de Residus (ORDEN MAM/304/2002)	0,500	x 45,00000 =	22,50000	
				Subtotal:		22,50000	22,50000
			COST DIRECTE				22,50000
			DESPESES INDIRECTES	0,00 %			0,00000
			COST EXECUCIÓ MATERIAL				22,50000
P-54	F2RA9RC0	m3	Deposició controlada a planta de compostage de residus vegetals bruts barrejats amb terra o altres residus no vegetals no perillosos amb una densitat 0.75 t/m3, procedents de poda o sega, amb codi 200201 segons la Llista Europea de Residus (ORDEN MAM/304/2002)	Rend.: 1,000		41,25	€
				Unitats	Preu	Parcial	Import
Materials	B2RA9RC0	t	Deposició controlada a planta de compostage de residus vegetals bruts barrejats amb terra o altres residus no vegetals no perillosos amb una densitat 0.75 t/m3, procedents de poda o sega, amb codi 200201 segons la Llista Europea de Residus (ORDEN MAM/304/2002)	0,750	x 55,00000 =	41,25000	
				Subtotal:		41,25000	41,25000

JUSTIFICACIÓ DE PREUS

Data: 26/07/18

Pàg.: 36

PARTIDES D'OBRA

NÚM	CODI	UA	DESCRIPCIÓ	PREU			
				COST DIRECTE			41,25000
				DESPESES INDIRECTES	0,00 %		0,00000
				COST EXECUCIÓ MATERIAL			41,25000
P-55	F2U90010	u	Trasllat de contenidor d'escombraries, amb mitjans manuals i mecànics, carrega de materials i transport a l'abocador autoritzat o a magatzem municipal	Rend.: 3,892		21,56	€
				Unitats	Preu	Parcial	Import
Ma d'obra	A0140000	h	Manobre	1,000 /R x	21,29000 =	5,47020	
	A0121000	h	Oficial 1a	1,000 /R x	25,48000 =	6,54676	
				Subtotal:		12,01696	12,01696
Maquinària	C1503000	h	Camió grua	1,000 /R x	37,14000 =	9,54265	
				Subtotal:		9,54265	9,54265
				COST DIRECTE			21,55961
				DESPESES INDIRECTES	0,00 %		0,00000
				COST EXECUCIÓ MATERIAL			21,55961
P-56	F31529H4	m3	Formigó per a rases i pous de fonaments, HA-30/B/20/IIb+Qa, de consistència tova i grandària màxima del granulat 20 mm, abocat amb bomba	Rend.: 1,000		101,00	€
				Unitats	Preu	Parcial	Import
Ma d'obra	A0140000	h	Manobre	0,200 /R x	21,29000 =	4,25800	
				Subtotal:		4,25800	4,25800
Maquinària	C1701100	h	Camió amb bomba de formigonar	0,100 /R x	176,75000 =	17,67500	
				Subtotal:		17,67500	17,67500
Materials	B065EE1B	m3	Formigó HA-30/B/20/IIb+Qa de consistència tova, grandària màxima del granulat 20 mm, amb >= 325 kg/m3 de ciment, apte per a classe d'exposició IIb+Qa	1,000 x	79,00000 =	79,00000	
				Subtotal:		79,00000	79,00000
				DESPESES AUXILIARS	1,50 %		0,06387
				COST DIRECTE			100,99687
				DESPESES INDIRECTES	0,00 %		0,00000
				COST EXECUCIÓ MATERIAL			100,99687
P-57	F32515AR	m3	Formigó per a murs de contenció de 3 m d'alçària com a màxim, HA-25/B/20/IIa de consistència tova i grandària màxima del granulat 20 mm i abocat amb bomba	Rend.: 1,000		102,82	€
				Unitats	Preu	Parcial	Import
Ma d'obra	A0140000	h	Manobre	0,240 /R x	21,29000 =	5,10960	

JUSTIFICACIÓ DE PREUS

Data: 26/07/18

Pàg.: 37

PARTIDES D'OBRA

NÚM	CODI	UA	DESCRIPCIÓ					PREU	
Maquinària	A0122000	h	Oficial 1a paleta	0,060	/R x	19,73000	=	1,18380	
				Subtotal:				6,29340	6,29340
	C1701100	h	Camió amb bomba de formigonar	0,100	/R x	176,75000	=	17,67500	
				Subtotal:				17,67500	17,67500
Materials	B065960B	m3	Formigó HA-25/B/20/IIa de consistència tova, grandària màxima del granulat 20 mm, amb >= 275 kg/m3 de ciment, apte per a classe d'exposició IIa	1,050	x	74,95000	=	78,69750	
	B0A63K00	u	Tac químic de diàmetre 12 mm, amb cargol, volandera i femella d'acer inoxidable	0,000	x	4,26000	=	0,00000	
				Subtotal:				78,69750	78,69750
			DESPESES AUXILIARS			2,50	%		0,15734
			COST DIRECTE						102,82324
			DESPESES INDIRECTES			0,00	%		0,00000
			COST EXECUCIÓ MATERIAL						102,82324
P-58	F32525H4	m3	Formigó per a murs de contenció de 6 m d'alçària com a màxim, HA-25/B/20/IIa de consistència tova i grandària màxima del granulat 20 mm i abocat amb bomba	Rend.: 1,000				100,58	€
				Unitats		Preu		Parcial	Import
Ma d'obra									
	A0122000	h	Oficial 1a paleta	0,072	/R x	19,73000	=	1,42056	
	A0140000	h	Manobre	0,288	/R x	21,29000	=	6,13152	
				Subtotal:				7,55208	7,55208
Maquinària									
	C1701100	h	Camió amb bomba de formigonar	0,080	/R x	176,75000	=	14,14000	
				Subtotal:				14,14000	14,14000
Materials									
	B065960B	m3	Formigó HA-25/B/20/IIa de consistència tova, grandària màxima del granulat 20 mm, amb >= 275 kg/m3 de ciment, apte per a classe d'exposició IIa	1,050	x	74,95000	=	78,69750	
				Subtotal:				78,69750	78,69750
			DESPESES AUXILIARS			2,50	%		0,18880
			COST DIRECTE						100,57838
			DESPESES INDIRECTES			0,00	%		0,00000
			COST EXECUCIÓ MATERIAL						100,57838
P-59	F32DC106	m2	Muntatge i desmuntatge d'una cara d'encofrat amb tauló de fusta, per a murs de contenció de base rectilínia encofrats a una cara, d'una alçària <= 6 m	Rend.: 1,000				28,36	€
				Unitats		Preu		Parcial	Import
Ma d'obra									
	A0133000	h	Ajudant encofrador	0,650	/R x	17,51000	=	11,38150	
	A0123000	h	Oficial 1a encofrador	0,600	/R x	19,73000	=	11,83800	

JUSTIFICACIÓ DE PREUS

Data: 26/07/18

Pàg.: 38

PARTIDES D'OBRA

NÚM	CODI	UA	DESCRIPCIÓ					PREU	
				Subtotal:			23,21950	23,21950	
Materials									
	B0DZA000	l	Desencofrant	0,040	x	2,18000 =	0,08720		
	B0D629A0	cu	Puntal metàl·lic i telescòpic per a 5 m d'alçària i 150 usos	0,0101	x	17,05000 =	0,17221		
	B0D625A0	cu	Puntal metàl·lic i telescòpic per a 3 m d'alçària i 150 usos	0,0101	x	9,28000 =	0,09373		
	B0D31000	m3	Llata de fusta de pi	0,0019	x	175,79000 =	0,33400		
	B0D21030	m	Amortització de tauló de fusta de pi per a 10 usos	8,800	x	0,42000 =	3,69600		
	B0A31000	kg	Clau acer	0,1501	x	1,15000 =	0,17262		
				Subtotal:			4,55576	4,55576	
				DESPESES AUXILIARS		2,50 %		0,58049	
				COST DIRECTE				28,35575	
				DESPESES INDIRECTES		0,00 %		0,00000	
				COST EXECUCIÓ MATERIAL				28,35575	
P-60	F3J112AR	m3	Estructura de gabions, amb peces d'2x0,5x0,5 m de tela metàl·lica de filferro d'acer galvanitzat de diàmetre 2.4 mm, subjectat amb anclatges previament esmolats a fàbrica, i 8x10 cm de pas de malla, reblert amb àrid reciclat d'aportació col·locada amb mitjans mecànics.	Rend.: 1,000				141,22	€
				Unitats		Preu	Parcial	Import	
Ma d'obra									
	A0121000	h	Oficial 1a	1,500	/R x	25,48000 =	38,22000		
	A0140000	h	Manobre	1,600	/R x	21,29000 =	34,06400		
				Subtotal:			72,28400	72,28400	
Maquinària									
	C1313330	h	Retroexcavadora sobre pneumàtics de 8 a 10 t	0,7246	/R x	50,00000 =	36,23000		
				Subtotal:			36,23000	36,23000	
Materials									
	B35A2148	u	Gabió 0,5x2x0,5 m de tela metàl·lica de filferro d'acer galvanitzat de diàmetre 2.4 mm, i 8x10 cm de pas de malla	0,525	x	29,64000 =	15,56100		
	B0D81580	m2	Plafó metàl·lic de 50x200 cm per a 50 usos	2,000	x	1,11000 =	2,22000		
	B0A12000	kg	Filferro acer galvanitzat	0,700	x	2,01000 =	1,40700		
	B033R500	t	Grava de granulat reciclat de formigó de 20 a 40 mm	1,100	x	10,50000 =	11,55000		
	B0DZP500	u	Part proporcional d'elements auxiliars per a plafons metàl·lics, de 50x200 cm	2,000	x	0,44000 =	0,88000		
				Subtotal:			31,61800	31,61800	
				DESPESES AUXILIARS		1,50 %		1,08426	
				COST DIRECTE				141,21626	
				DESPESES INDIRECTES		0,00 %		0,00000	
				COST EXECUCIÓ MATERIAL				141,21626	

JUSTIFICACIÓ DE PREUS

Data: 26/07/18

Pàg.: 39

PARTIDES D'OBRA

NÚM	CODI	UA	DESCRIPCIÓ	PREU			
P-61	F3Z112P1	m2	Capa de neteja i anivellament de 10 cm de gruix de formigó HL-150/P/20 de consistència plàstica i grandària màxima del granulat 20 mm, abocat des de camió. Inclòs la preparació de la base d'assentament.	Rend.: 1,000		9,37	€
				Unitats	Preu	Parcial	Import
Ma d'obra							
	A0140000	h	Manobre	0,065 /R x	21,29000 =	1,38385	
	A0121000	h	Oficial 1a	0,075 /R x	25,48000 =	1,91100	
				Subtotal:		3,29485	3,29485
Materials							
	B06NLA2C	m3	Formigó de neteja, amb una dosificació de 150 kg/m3 de ciment, consistència plàstica i grandària màxima del granulat 20 mm, HL-150/P/20	0,105 x	57,40000 =	6,02700	
				Subtotal:		6,02700	6,02700
			DESPESES AUXILIARS		1,50 %		0,04942
			COST DIRECTE				9,37127
			DESPESES INDIRECTES		0,00 %		0,00000
			COST EXECUCIÓ MATERIAL				9,37127
P-62	F3Z114T1	m2	Capa de neteja i anivellament de 20 cm de gruix de formigó HL-150/B/20 de consistència tova i grandària màxima del granulat 20 mm, per anivellament superfícies entre murets existents	Rend.: 1,000		19,11	€
				Unitats	Preu	Parcial	Import
Ma d'obra							
	A0140000	h	Manobre	0,210 /R x	21,29000 =	4,47090	
	A0121000	h	Oficial 1a	0,115 /R x	25,48000 =	2,93020	
				Subtotal:		7,40110	7,40110
Materials							
	B06NLA2B	m3	Formigó de neteja, amb una dosificació de 150 kg/m3 de ciment, consistència tova i grandària màxima del granulat 20 mm, HL-150/B/20	0,200 x	58,00000 =	11,60000	
				Subtotal:		11,60000	11,60000
			DESPESES AUXILIARS		1,50 %		0,11102
			COST DIRECTE				19,11212
			DESPESES INDIRECTES		0,00 %		0,00000
			COST EXECUCIÓ MATERIAL				19,11212
P-63	F4405125	kg	Acer S275JR, per a estructures, amb una capa d'imprimació antioxidant, en perfils laminats tipus sèrie L, LD, T, rodó, quadrat, rectangular, planxa, treballat al taller i col·locat a l'obra amb soldadura	Rend.: 1,000		1,72	€
				Unitats	Preu	Parcial	Import
Ma d'obra							
	A0135000	h	Ajudant soldador	0,008 /R x	17,58000 =	0,14064	
	A0125000	h	Oficial 1a soldador	0,025 /R x	25,90000 =	0,64750	
				Subtotal:		0,78814	0,78814
Maquinària							

JUSTIFICACIÓ DE PREUS

Data: 26/07/18

Pàg.: 40

PARTIDES D'OBRA

NÚM	CODI	UA	DESCRIPCIÓ	PREU			
	C200P000	h	Equip i elements auxiliars per a soldadura elèctrica	0,025 /R x	3,12000 =	0,07800	
				Subtotal:		0,07800	0,07800
Materials							
	B44Z502A	kg	Acer S275JR segons UNE-EN 10025-2, format per peça simple, en perfils laminats en calent sèrie L, LD, T, rodó, quadrat, rectangular i planxa, treballat al taller per a col·locar amb soldadura i amb una capa d'imprimació antioxidant	1,000 x	0,83000 =	0,83000	
				Subtotal:		0,83000	0,83000
			DESPESES AUXILIARS		2,50 %		0,01970
			COST DIRECTE				1,71584
			DESPESES INDIRECTES		0,00 %		0,00000
			COST EXECUCIÓ MATERIAL				1,71584
P-64	F45GIA12	m3	Subministrament i col·locació de formigó d'ús no estructural de resistència a compressió 15 N/mm2, consistència plàstica i grandària màxima del granulat 10 mm, HNE-15/P/10, per a massissats, reblerts de rases i proteccions	Rend.: 1,000		68,95	€
				Unitats	Preu	Parcial	Import
Ma d'obra							
	A0140000	h	Manobre	0,400 /R x	21,29000 =	8,51600	
	A0112000	h	Cap de colla	0,010 /R x	25,50000 =	0,25500	
				Subtotal:		8,77100	8,77100
Materials							
	B06NN11C	m3	Formigó d'ús no estructural de resistència a compressió15 N/mm2, consistència plàstica i grandària màxima del granulat 10 mm, HNE-15/P/10	1,000 x	60,18000 =	60,18000	
				Subtotal:		60,18000	60,18000
			COST DIRECTE				68,95100
			DESPESES INDIRECTES		0,00 %		0,00000
			COST EXECUCIÓ MATERIAL				68,95100
P-65	F7883202	m2	Impermeabilització de parament amb emulsió bituminosa per a impermeabilització tipus ED amb una dotació de <= 2 kg/m2 aplicada en dues capes	Rend.: 1,611		6,26	€
				Unitats	Preu	Parcial	Import
Ma d'obra							
	A0140000	h	Manobre	0,150 /R x	21,29000 =	1,98231	
	A0127000	h	Oficial 1a col·locador	0,150 /R x	25,64000 =	2,38734	
				Subtotal:		4,36965	4,36965
Materials							
	B7Z24000	kg	Emulsió bituminosa, tipus ED	2,200 x	0,83000 =	1,82600	
				Subtotal:		1,82600	1,82600

JUSTIFICACIÓ DE PREUS

Data: 26/07/18

Pàg.: 41

PARTIDES D'OBRA

NÚM	CODI	UA	DESCRIPCIÓ	PREU			
				DESPESES AUXILIARS	1,50 %		0,06554
				COST DIRECTE			6,26119
				DESPESES INDIRECTES	0,00 %		0,00000
				COST EXECUCIÓ MATERIAL			6,26119
P-66	F7B451D0	m2	Geotèxtil format per feltre de polièster no teixit lligat mecànicament de 140 a 190 g/m2, col·locat sense adherir	Rend.: 1,000			2,23 €
				Unitats	Preu	Parcial	Import
Ma d'obra							
	A0127000	h	Oficial 1a col·locador	0,040 /R x	25,64000 =	1,02560	
	A0137000	h	Ajudant col·locador	0,020 /R x	22,77000 =	0,45540	
				Subtotal:		1,48100	1,48100
Materials							
	B7B151D0	m2	Geotèxtil format per feltre de polièster no teixit, lligat mecànicament de 140 a 190 g/m2	1,100 x	0,66000 =	0,72600	
				Subtotal:		0,72600	0,72600
				DESPESES AUXILIARS	1,50 %		0,02222
				COST DIRECTE			2,22922
				DESPESES INDIRECTES	0,00 %		0,00000
				COST EXECUCIÓ MATERIAL			2,22922
P-68	F7J12050	m2	Formació de junt amb placa de poliestirè expandit de 20 mm de gruix	Rend.: 1,000			9,34 €
				Unitats	Preu	Parcial	Import
Ma d'obra							
	A012N000	h	Oficial 1a d'obra pública	0,220 /R x	25,48000 =	5,60560	
				Subtotal:		5,60560	5,60560
Materials							
	B7C26200	m2	Planxa de poliestirè expandit (EPS), de 20 mm de gruix, de 100 kPa de tensió a la compressió, de 0.55 m2.K/W de resistència tèrmica, amb una cara llisa i cantell recte	1,080 x	3,38000 =	3,65040	
				Subtotal:		3,65040	3,65040
				DESPESES AUXILIARS	1,50 %		0,08408
				COST DIRECTE			9,34008
				DESPESES INDIRECTES	0,00 %		0,00000
				COST EXECUCIÓ MATERIAL			9,34008
P-70	F936RM51	m3	Base per a paviment de formigó d'ús no estructural amb granulat reciclat, de consistència tova i grandària màxima del granulat 20 mm, amb 235 kg/m3 de ciment, HNE- 235/ B/ 20, amb una substitució del 50% del granulat gruixut per granulat reciclat mixt amb marcat CE, procedent de plantes de reciclat de residus de la construcció o demolició autoritzades, abocat amb transport interior mecànic amb estesa i piconatge manual, acabat reglejat	Rend.: 1,000			79,80 €
				Unitats	Preu	Parcial	Import

JUSTIFICACIÓ DE PREUS

Data: 26/07/18

Pàg.: 42

PARTIDES D'OBRA

NÚM	CODI	UA	DESCRIPCIÓ	PREU			
Ma d'obra							
	A0150000	h	Manobre especialista	0,160 /R x	22,03000 =	3,52480	
	A012N000	h	Oficial 1a d'obra pública	0,160 /R x	25,48000 =	4,07680	
	A0140000	h	Manobre	0,200 /R x	21,29000 =	4,25800	
				Subtotal:		11,85960	11,85960
Maquinària							
	C1505120	h	Dúmpер d'1,5 t de càrrega útil, amb mecanisme hidràulic	0,160 /R x	24,62000 =	3,93920	
	C2005000	h	Regle vibratori	0,160 /R x	5,16000 =	0,82560	
				Subtotal:		4,76480	4,76480
Materials							
	B06NPF2B	m3	Formigó d'ús no estructural amb granulat reciclat, de consistència tova i grandària màxima del granulat 20 mm, amb 235 kg/m3 de ciment, HNE- 235/ B/ 20, amb una substitució del 50% del granulat gruixut per granulat reciclat mixt amb marcat CE, procedent de plantes de reciclat de residus de la construcció o demolició autoritzades	1,050 x	60,00000 =	63,00000	
				Subtotal:		63,00000	63,00000
				DESPESES AUXILIARS	1,50 %		0,17789
				COST DIRECTE			79,80229
				DESPESES INDIRECTES	0,00 %		0,00000
				COST EXECUCIÓ MATERIAL			79,80229
P-71	F965V060	m	Vorada de peces de formigó prefabricada tipus T5 de 100 x 19/22 x 30 cm, col·locada sobre base de formigó no estructural de 15 N/mm2 de resistència mínima a compressió i de 25 a 30 cm d'alçària, i rejuntada amb morter, inclòs p.p de peces especials. Tot inclòs, unitat d'obra completament acabada	Rend.: 1,000			23,26 €
				Unitats	Preu	Parcial	Import
Ma d'obra							
	A012N000	h	Oficial 1a d'obra pública	0,100 /R x	25,48000 =	2,54800	
	A0140000	h	Manobre	0,200 /R x	21,29000 =	4,25800	
				Subtotal:		6,80600	6,80600
Materials							
	B0710250	t	Mortер per a ram de paleta, classe M 5 (5 N/mm2), a granel, de designació (G) segons norma UNE-EN 998-2	0,0032 x	33,61000 =	0,10755	
	B965V060	m	Vorada prefabricada de formigó tipus T5 de 100 x 19/22 x 30 cm	0,800 x	11,80000 =	9,44000	
	B06NPF2P	m3	Formigó d'ús no estructural amb granulat reciclat, de consistència plàstica i grandària màxima del granulat 20 mm, amb 235 kg/m3 de ciment, HNE- 235/ P/ 20, amb una substitució del 50% del granulat gruixut per granulat reciclat mixt amb marcat CE, procedent de plantes de reciclat de residus de la construcció o demolició autoritzades	0,1221 x	55,71000 =	6,80219	
				Subtotal:		16,34974	16,34974

JUSTIFICACIÓ DE PREUS

Data: 26/07/18

Pàg.: 43

PARTIDES D'OBRA

NÚM	CODI	UA	DESCRIPCIÓ	PREU			
				DESPESES AUXILIARS	1,50 %		0,10209
				COST DIRECTE			23,25783
				DESPESES INDIRECTES	0,00 %		0,00000
				COST EXECUCIÓ MATERIAL			23,25783
P-72	F96AU020	m	Vorada de xapa d'acer corten, de 8 mm de gruix i 200 mm d'alçària, inclòs elements metàl·lics d'ancoratge soldats a la xapa i col·locada sobre base de formigó no estructural de 15 N/mm2 de resistència mínima a compressió	Rend.: 1,000			36,66 €
Ma d'obra				Unitats	Preu	Parcial	Import
	A0140000	h	Manobre	0,100 /R x	21,29000 =	2,12900	
	A0121000	h	Oficial 1a	0,100 /R x	25,48000 =	2,54800	
				Subtotal:		4,67700	4,67700
Materials							
	B96AUC20	m	Vorada de xapa d'acer 'corten', de 8 mm de gruix i 200 mm d'alçària, inclòs elements metàl·lics d'ancoratge soldats a la xapa	1,000 x	28,98000 =	28,98000	
	B06NN14C	m3	Formigó d'ús no estructural de resistència a compressió15 N/mm2, consistència plàstica i grandària màxima del granulat 40 mm, HNE-15/P/40	0,045 x	65,07000 =	2,92815	
				Subtotal:		31,90815	31,90815
				DESPESES AUXILIARS	1,50 %		0,07016
				COST DIRECTE			36,65531
				DESPESES INDIRECTES	0,00 %		0,00000
				COST EXECUCIÓ MATERIAL			36,65531
P-73	F973412EM	m	Encintat de 30 cm d'amplària amb llores de formigó prefabricat , de 60x30x10 cm, o equivalent, col·locats amb morter de ciment 1:4, elaborat a l'obra amb formigonera de 165 l	Rend.: 1,000			27,12 €
Ma d'obra				Unitats	Preu	Parcial	Import
	A0140000	h	Manobre	0,210 /R x	21,29000 =	4,47090	
	A012N000	h	Oficial 1a d'obra pública	0,200 /R x	25,48000 =	5,09600	
				Subtotal:		9,56690	9,56690
Materials							
	B9B1120EM	m	Encintat ampli.=30cm form.prefabr. 60x30x10cm	1,100 x	14,20000 =	15,62000	
	D0701821	M3	MORTER DE CIMENT PÒRTLAND AMB FILLER CALCARI CEM II/B-L I SORRA DE PEDRA GRANÍTICA AMB 380 KG/M3 DE CIMENT, AMB UNA PROPORCIÓ EN VOLUM 1:4 I 10 N/MM2 DE RESISTÈNCIA A COMPRESSIÓ, ELABORAT A L'OBRA AMB FORMIGONERA DE 165 L	0,019 x	94,04690 =	1,78689	
				Subtotal:		17,40689	17,40689
Altres							
	A%AUX001	%	Despeses auxiliars sobre la mà d'obra	1,500 % s	9,56667 =	0,14350	
				Subtotal:		0,14350	0,14350

JUSTIFICACIÓ DE PREUS

Data: 26/07/18

Pàg.: 44

PARTIDES D'OBRA

NÚM	CODI	UA	DESCRIPCIÓ	PREU			
				COST DIRECTE			27,11729
				DESPESES INDIRECTES	0,00 %		0,00000
				COST EXECUCIÓ MATERIAL			27,11729
P-74	F975BBSA	m	Rigola de 30 cm d'amplària de peça de formigó en forma de cuneta de secció en v, de 30 cm d'amplària i 12 cm de gruix, col·locades amb morter	Rend.: 1,000			19,89 €
Ma d'obra				Unitats	Preu	Parcial	Import
	A0140000	h	Manobre	0,300 /R x	21,29000 =	6,38700	
	A012N000	h	Oficial 1a d'obra pública	0,200 /R x	25,48000 =	5,09600	
				Subtotal:		11,48300	11,48300
Materials							
	B0111000	m3	Aigua	0,002 x	1,25000 =	0,00250	
	B0512401	t	Ciment pòrtland amb filler calcari CEM II/B-L 32,5 R segons UNE-EN 197-1, en sacs	0,002 x	103,30000 =	0,20660	
	BDG15A93	m	Peça prefabricada de formigó per a cuneta de 30x12 cm amb canal en V a la cara superior	1,000 x	7,70000 =	7,70000	
	B0710150	t	Morter per a ram de paleta, classe M 5 (5 N/mm2), en sacs, de designació (G) segons norma UNE-EN 998-2	0,0095 x	33,80000 =	0,32110	
				Subtotal:		8,23020	8,23020
				DESPESES AUXILIARS	1,50 %		0,17225
				COST DIRECTE			19,88545
				DESPESES INDIRECTES	0,00 %		0,00000
				COST EXECUCIÓ MATERIAL			19,88545
P-75	F991UBAR	u	Escocell quadrat de planxa d'acer corten, de 120x120x20 cm i de 10 mm de gruix, col·locat amb fonament i anellat de formigó. Inclos elements metàl·lics d'ancoratge soldats a la xapa.	Rend.: 1,000			132,49 €
Ma d'obra				Unitats	Preu	Parcial	Import
	A0140000	h	Manobre	0,250 /R x	21,29000 =	5,32250	
	A0121000	h	Oficial 1a	0,250 /R x	25,48000 =	6,37000	
				Subtotal:		11,69250	11,69250
Materials							
	B99ZZ052N	u	Escocell quadrat pl.a.cortem 120x120x20 g=10mm	1,000 x	110,00000 =	110,00000	
	B064500C	m3	Formigó HM-20/P/40/l de consistència plàstica, grandària màxima del granulat 40 mm, amb >= 200 kg/m3 de ciment, apte per a classe d'exposició I	0,180 x	58,04000 =	10,44720	
				Subtotal:		120,44720	120,44720
Altres							
	A0121000%	U	Despeses auxiliars	1,500 % s	6,37000 =	0,09555	
	A0140000%	U	Despeses auxiliars	1,500 % s	5,32267 =	0,07984	
				Subtotal:		0,17539	0,17539

JUSTIFICACIÓ DE PREUS

Data: 26/07/18

Pàg.: 45

PARTIDES D'OBRA

NÚM	CODI	UA	DESCRIPCIÓ	PREU			
				DESPESES AUXILIARS	1,50 %		0,17539
				COST DIRECTE			132,49048
				DESPESES INDIRECTES	0,00 %		0,00000
				COST EXECUCIÓ MATERIAL			132,49048
P-76	F9F1524B	m2	Paviment de llambordins de formigó de forma rectangular de 10x20 cm i 8 cm de gruix, preu alt, sobre llit de sorra de 10 cm de gruix, compactació del paviment i rejuntat amb morter de ciment 1:4	Rend.: 1,000			33,06 €
				Unitats	Preu	Parcial	Import
Ma d'obra							
	A012N000	h	Oficial 1a d'obra pública	0,340	/R x 25,48000 =	8,66320	
	A0140000	h	Manobre	0,450	/R x 21,29000 =	9,58050	
	A0150000	h	Manobre especialista	0,020	/R x 22,03000 =	0,44060	
				Subtotal:		18,68430	18,68430
Maquinària							
	C133A0K0	h	Safata vibrant amb placa de 60 cm	0,020	/R x 7,55000 =	0,15100	
				Subtotal:		0,15100	0,15100
Materials							
	B0310500	t	Sorra de pedrera de 0 a 3,5 mm	0,153	x 20,09000 =	3,07377	
	B9F15200	m2	Llambordí de formigó de forma rectangular de 10x20 cm i 8 cm de gruix, preu alt	1,020	x 9,69000 =	9,88380	
	D0701821	M3	MORTER DE CIMENT PÒRTLAND AMB FILLER CALCARI CEM II/B-L I SORRA DE PEDRA GRANÍTICA AMB 380 KG/M3 DE CIMENT, AMB UNA PROPORCIÓ EN VOLUM 1:4 I 10 N/MM2 DE RESISTÈNCIA A COMPRESSIÓ, ELABORAT A L'OBRA AMB FORMIGONERA DE 165 L	0,0105	x 94,04690 =	0,98749	
				Subtotal:		13,94506	13,94506
				DESPESES AUXILIARS	1,50 %		0,28026
				COST DIRECTE			33,06062
				DESPESES INDIRECTES	0,00 %		0,00000
				COST EXECUCIÓ MATERIAL			33,06062
P-77	F9F5C2AR	m2	Paviment de peces de formigó de 20x20 cm i 8 cm de gruix, amb acabat amb relleu circular color “arena”, preu alt, col·locats amb morter de ciment 1:4, elaborat a l'obra amb formigonera de 165 l	Rend.: 1,000			49,31 €
				Unitats	Preu	Parcial	Import
Ma d'obra							
	A0140000	h	Manobre	0,590	/R x 21,29000 =	12,56110	
	A012N000	h	Oficial 1a d'obra pública	0,775	/R x 25,48000 =	19,74700	
				Subtotal:		32,30810	32,30810
Materials							
	B9F60002	m2	Paviment peces 40x40,g=8cm,preu alt, ,col.mort.1:4,relleu circul	1,000	x 12,00000 =	12,00000	
	D0701821	M3	MORTER DE CIMENT PÒRTLAND AMB FILLER CALCARI CEM II/B-L I SORRA DE PEDRA GRANÍTICA AMB 380 KG/M3 DE CIMENT, AMB UNA PROPORCIÓ EN VOLUM 1:4 I 10 N/MM2 DE RESISTÈNCIA A COMPRESSIÓ, ELABORAT A	0,048	x 94,04690 =	4,51425	

JUSTIFICACIÓ DE PREUS

Data: 26/07/18

Pàg.: 46

PARTIDES D'OBRA

NÚM	CODI	UA	DESCRIPCIÓ	PREU			
L'OBRA AMB FORMIGONERA DE 165 L				Subtotal:		16,51425	16,51425
Altres							
	A%AUX001	%	Despeses auxiliars sobre la mà d'obra	1,500	% s 32,30800 =	0,48462	
				Subtotal:		0,48462	0,48462
				COST DIRECTE			49,30697
				DESPESES INDIRECTES	0,00 %		0,00000
				COST EXECUCIÓ MATERIAL			49,30697
P-78	F9F5C3AR	m2	Paviment de peces de formigó de 40x40 cm i 8 cm de gruix color “arena”, amb acabat amb relleu horitzontal, preu alt, col·locats amb morter de ciment 1:4, elaborat a l'obra amb formigonera de 165 l	Rend.: 1,000			49,31 €
				Unitats	Preu	Parcial	Import
Ma d'obra							
	A0140000	h	Manobre	0,590	/R x 21,29000 =	12,56110	
	A012N000	h	Oficial 1a d'obra pública	0,775	/R x 25,48000 =	19,74700	
				Subtotal:		32,30810	32,30810
Materials							
	B9F60001	m2	Paviment peces 40x40,g=8cm,preu alt, ,col.mort.1:4,relleu horitz	1,000	x 12,00000 =	12,00000	
	D0701821	M3	MORTER DE CIMENT PÒRTLAND AMB FILLER CALCARI CEM II/B-L I SORRA DE PEDRA GRANÍTICA AMB 380 KG/M3 DE CIMENT, AMB UNA PROPORCIÓ EN VOLUM 1:4 I 10 N/MM2 DE RESISTÈNCIA A COMPRESSIÓ, ELABORAT A L'OBRA AMB FORMIGONERA DE 165 L	0,048	x 94,04690 =	4,51425	
				Subtotal:		16,51425	16,51425
Altres							
	A%AUX001	%	Despeses auxiliars sobre la mà d'obra	1,500	% s 32,30800 =	0,48462	
				Subtotal:		0,48462	0,48462
				COST DIRECTE			49,30697
				DESPESES INDIRECTES	0,00 %		0,00000
				COST EXECUCIÓ MATERIAL			49,30697
P-80	F9H121U4	t	Paviment de mescla bituminosa contínua en calent AC 16 surf B60/70 D (IVa i D-12) amb granulat granític i betum asfàltic de penetració amb cautxú procedent de pneumàtics usats (NFU), estesa i compactada	Rend.: 1,000			70,51 €
				Unitats	Preu	Parcial	Import
Ma d'obra							
	A012N000	h	Oficial 1a d'obra pública	0,019	/R x 25,48000 =	0,48412	
	A0140000	h	Manobre	0,086	/R x 21,29000 =	1,83094	
				Subtotal:		2,31506	2,31506
Maquinària							
	C13350C0	h	Corró vibratori autopropulsat, de 12 a 14 t	0,012	/R x 75,40000 =	0,90480	

JUSTIFICACIÓ DE PREUS

Data: 26/07/18

Pàg.: 47

PARTIDES D'OBRA

NÚM	CODI	UA	DESCRIPCIÓ					PREU			
Materials	C1709B00	h	Estenedora per a paviments de mescla bituminosa	0,010	/R x	61,49000	=	0,61490			
	C170D0A0	h	Corró vibratori per a formigons i betums autopropulsat pneumàtic	0,012	/R x	68,93000	=	0,82716			
	Subtotal:						2,34686	2,34686			
	B9H121U0	t	Mescla bituminosa contínua en calent AC 16 surf B60/70 D (IVa i D-12) amb granulat granític i betum asfàltic de penetració	1,000	x	65,81000	=	65,81000			
Altres	Subtotal:						65,81000	65,81000			
	A012N000%	U	Despeses auxiliars	1,500	% s	0,48400	=	0,00726			
	A0140000%	U	Despeses auxiliars	1,500	% s	1,83067	=	0,02746			
	Subtotal:						0,03472	0,03472			
				COST DIRECTE				70,50664			
				DESPESES INDIRECTES				0,00000			
				COST EXECUCIÓ MATERIAL				70,50664			
P-82	F9WZV015	u	Desmuntatge i col·locació per a situar a nova rasant de pericons o reixes de desguas existents, fins a una mida de 40x40 cm, amb enderrocs i recrescuts enrasat a cota del nou paviment	Rend.: 1,000				60,89	€		
				Unitats	Preu		Parcial	Import			
Ma d'obra											
	A0121000	h	Oficial 1a	0,500	/R x	25,48000	=	12,74000			
	A0150000	h	Manobre especialista	1,500	/R x	22,03000	=	33,04500			
				Subtotal:						45,78500	45,78500
Maquinària											
	C1101200	h	Compressor amb dos martells pneumàtics	0,500	/R x	18,17000	=	9,08500			
				Subtotal:						9,08500	9,08500
Materials											
	B064300C	m3	Formigó HM-20/P/20/I de consistència plàstica, grandària màxima del granulat 20 mm, amb >= 200 kg/m3 de ciment, apte per a classe d'exposició I	0,050	x	67,83000	=	3,39150			
	B0F15251	u	Maó massís d'elaboració mecànica, de 290x140x50 mm, per a revestir, categoria I, HD, segons la norma UNE-EN 771-1	5,000	x	0,20000	=	1,00000			
	D0701821	M3	MORTER DE CIMENT PÒRTLAND AMB FILLER CALCARI CEM II/B-L I SORRA DE PEDRA GRANÍTICA AMB 380 KG/M3 DE CIMENT, AMB UNA PROPORCIÓ EN VOLUM 1:4 I 10 N/MM2 DE RESISTÈNCIA A COMPRESSIÓ, ELABORAT A L'OBRA AMB FORMIGONERA DE 165 L	0,010	x	94,04690	=	0,94047			
				Subtotal:						5,33197	5,33197
				DESPESES AUXILIARS				1,50	%	0,68678	
				COST DIRECTE				60,88875			
				DESPESES INDIRECTES				0,00	%	0,00000	
				COST EXECUCIÓ MATERIAL				60,88875			

JUSTIFICACIÓ DE PREUS

Data: 26/07/18

Pàg.: 49

PARTIDES D'OBRA

NÚM	CODI	UA	DESCRIPCIÓ	PREU			
				COST DIRECTE		86,61745	
				DESPESES INDIRECTES		0,00	% 0,00000
				COST EXECUCIÓ MATERIAL		86,61745	
P-85	FB12VBAR	m	Subministre i col·locació de barana d'acer, formada per passamà, travesser superior 50.8 i inferior, muntants 40.8 cada 150 cm de 150 cm d'alçada, soldats a folrat de corten de murs de contenció. Passamà travesser inferior de 30.8. Rodons verticals dim. 8 cada 10cm.. Tot el conjunt per pintar. Inclou plaques i sistema ancoratge.	Rend.: 1,195		106,24	€
				Unitats		Preu	Parcial
Ma d'obra							Import
	A0122000	h	Oficial 1a paleta	0,400	/R x	19,73000 =	6,60418
	A0140000	h	Manobre	0,400	/R x	21,29000 =	7,12636
				Subtotal:		13,73054	13,73054
Materials							
	BB12UC10	m	Barana d'acer S235JR, formada per passamà, travesser superior 50.8 i inferior, muntants 40.8 cada 150 cm de 150 cm d'alçada, soldats a folrat de corten de murs de contenció. Passamà travesser inferior de 30.8. Rodons verticals dim. 8 cada 10cm.. Tot el conjunt per pintar. Inclou plaques i elements d'ancoratge	1,000	x	80,00000 =	80,00000
	B0715000	kg	Mortor polimèric de ciment amb resines sintètiques i fibres	6,520	x	0,81000 =	5,28120
	C200H000	h	Màquina taladradora amb broca de diamant refrigerada amb aigua per a forats de 5 a 20 cm com a màxim	0,820	x	8,40000 =	6,88800
				Subtotal:		92,16920	92,16920
				DESPESES AUXILIARS		2,50	% 0,34326
				COST DIRECTE		106,24300	
				DESPESES INDIRECTES		0,00	% 0,00000
				COST EXECUCIÓ MATERIAL		106,24300	
P-86	FB12VBR3	m	Subminsitre i col·locació de passamà pla de 40.8, travesser superior en forma de T i subjectat a pipeta col·locada cada 150 cm a 90 cm d'alçada.	Rend.: 0,835		31,96	€
				Unitats		Preu	Parcial
Ma d'obra							Import
	A0140000	h	Manobre	0,200	/R x	21,29000 =	5,09940
	A0122000	h	Oficial 1a paleta	0,200	/R x	19,73000 =	4,72575
				Subtotal:		9,82515	9,82515
Materials							
	BB121AARJ	m	Barana d'acer, amb passamà, travesser superior en forma de T format per passamà pla 40.8 i vertical 30.8. Muntants 40.8 cada 150 cm de 90 cm d'alçada.	1,000	x	15,00000 =	15,00000
	C200H000	h	Màquina taladradora amb broca de diamant refrigerada amb aigua per a forats de 5 a 20 cm com a màxim	0,820	x	8,40000 =	6,88800
	B0715000	kg	Mortor polimèric de ciment amb resines sintètiques i fibres	0,000	x	0,81000 =	0,00000

JUSTIFICACIÓ DE PREUS

Data: 26/07/18

Pàg.: 51

PARTIDES D'OBRA

NÚM	CODI	UA	DESCRIPCIÓ	PREU			
Subtotal:				3,01595		3,01595	
DESPESES AUXILIARS				1,50 %		0,01046	
COST DIRECTE						4,02633	
DESPESES INDIRECTES				0,00 %		0,00000	
COST EXECUCIÓ MATERIAL						4,02633	
P-89	FBA6U1AR	u	Coixí berlínès model EUROPA de dimensions totals 3000x1800 mm i 6,5 cm d'altura. Elevació implantada a una part de la calçada, formada per 8 peces de caubxú vulcanitzat de 600x500 mm de fixació al paviment. Inclou 72 taps per tapar orificis. Col·locació mitjançant cargols (no inclosos).	Rend.: 1,000		662,70	€
Ma d'obra				Unitats	Preu	Parcial	Import
	A0150000	h	Manobre especialista	0,500 /R x	22,03000 =	11,01500	
	A0121000	h	Oficial 1a	0,500 /R x	25,48000 =	12,74000	
Maquinària				Subtotal:		23,75500	23,75500
	CZ112000	h	Grup electrògen de 20 a 30 kVA	0,500 /R x	8,54000 =	4,27000	
Materials				Subtotal:		4,27000	4,27000
	BBMAU1AR	u	Coixí berlínès model EUROPA de dimensions totals 3000x1800 mm i 6,5 cm d'altura, amb la part proporcional d'elements terminals i fixacions al paviment	1,000 x	634,20000 =	634,20000	
Subtotal:						634,20000	634,20000
DESPESES AUXILIARS				2,00 %		0,47510	
COST DIRECTE						662,70010	
DESPESES INDIRECTES				0,00 %		0,00000	
COST EXECUCIÓ MATERIAL						662,70010	
P-90	FBB12252	u	Placa circular per a senyals de trànsit, d'alumini anoditzat, de 60 cm de diàmetre, acabada amb làmina retrorreflectora classe RA1, fixada mecànicament	Rend.: 1,000		70,68	€
Ma d'obra				Unitats	Preu	Parcial	Import
	A012M000	h	Oficial 1a muntador	0,250 /R x	24,00000 =	6,00000	
	A013M000	h	Ajudant muntador	0,250 /R x	19,99000 =	4,99750	
Maquinària				Subtotal:		10,99750	10,99750
	C1503000	h	Camió grua	0,062 /R x	37,14000 =	2,30268	
Materials				Subtotal:		2,30268	2,30268
	BBM1260B	u	Placa circular per a senyals de trànsit, d'alumini anoditzat, de 60 cm de diàmetre, acabada amb làmina retrorreflectora classe RA1	1,000 x	57,21000 =	57,21000	

JUSTIFICACIÓ DE PREUS

Data: 26/07/18

Pàg.: 52

PARTIDES D'OBRA

NÚM	CODI	UA	DESCRIPCIÓ	PREU			
Subtotal:				57,21000		57,21000	
DESPESES AUXILIARS				1,50 %		0,16496	
COST DIRECTE						70,67514	
DESPESES INDIRECTES				0,00 %		0,00000	
COST EXECUCIÓ MATERIAL						70,67514	
P-91	FBB1B111	u	Placa triangular per a senyals de trànsit, d'alumini anoditzat, de 70 cm de costat, acabada amb làmina retrorreflectora classe RA1, fixada mecànicament	Rend.: 1,000		54,46	€
Ma d'obra				Unitats	Preu	Parcial	Import
	A012M000	h	Oficial 1a muntador	0,150 /R x	24,00000 =	3,60000	
	A013M000	h	Ajudant muntador	0,150 /R x	19,99000 =	2,99850	
Maquinària				Subtotal:		6,59850	6,59850
	C1503000	h	Camió grua	0,038 /R x	37,14000 =	1,41132	
Materials				Subtotal:		1,41132	1,41132
	BBM1110B	u	Placa triangular per a senyals de trànsit, d'alumini anoditzat, de 70 cm de costat, acabada amb làmina retrorreflectora classe RA1	1,000 x	46,35000 =	46,35000	
Subtotal:						46,35000	46,35000
DESPESES AUXILIARS				1,50 %		0,09898	
COST DIRECTE						54,45880	
DESPESES INDIRECTES				0,00 %		0,00000	
COST EXECUCIÓ MATERIAL						54,45880	
P-92	FBBG0410	UT	Fonament de senyal de trànsit de dimensions 40 x 40 x 40 cm de formigó H-200. Inclou l'enderroc de paviment, apertura i el tapat del forat i la reposició del paviment. Subministrament i col·locació. (Unitat d'amidament: unitat)	Rend.: 2,292		33,50	€
Ma d'obra				Unitats	Preu	Parcial	Import
	A0140000	h	Manobre	1,000 /R x	21,29000 =	9,28883	
	A012N000	h	Oficial 1a d'obra pública	1,000 /R x	25,48000 =	11,11693	
Maquinària				Subtotal:		20,40576	20,40576
	C1101200	h	Compressor amb dos martells pneumàtics	0,500 /R x	18,17000 =	3,96379	
	C1501700	h	Camió per a transport de 7 t	0,100 /R x	26,81000 =	1,16972	
Materials				Subtotal:		5,13351	5,13351
	B9E13200	m2	Panot gris de 20x20x4 cm, classe 1a, preu alt	0,500 x	6,06000 =	3,03000	
	B0641080	m3	Formigó HM-20/P/20/I de consistència plàstica, grandària màxima del granulat 20 mm, amb >= 200 kg/m3 de ciment, apte per a classe d'exposició I	0,064 x	45,17000 =	2,89088	
	B2R14020	M3	CÀNON D'ABOCADA DE MATERIALS D'ENDERROC	0,500 x	4,07000 =	2,03500	

JUSTIFICACIÓ DE PREUS

Data: 26/07/18

Pàg.: 53

PARTIDES D'OBRA

NÚM	CODI	UA	DESCRIPCIÓ	PREU			
Subtotal:				7,95588		7,95588	
COST DIRECTE						33,49515	
DESPESES INDIRECTES				0,00 %		0,00000	
COST EXECUCIÓ MATERIAL						33,49515	
P-93	FBZBA003	u	Base d'acer galvanitzat per a subjecció al fonament de tub de suport de senyals de trànsit de 90 mm de diàmetre, fixada a dau de formigó amb 4 pernscats; inclou excavació, replanteig de la placa base i formigonament del dau	Rend.: 1,000		104,01	€
Ma d'obra				Unitats	Preu	Parcial	Import
	A0121000	h	Oficial 1a	0,250 /R x	25,48000 =	6,37000	
	A0140000	h	Manobre	0,250 /R x	21,29000 =	5,32250	
Subtotal:						11,69250	11,69250
Maquinària							
	C1311430	h	Pala carregadora sobre pneumàtics de 8 a 14 t	0,100 /R x	73,78000 =	7,37800	
Subtotal:						7,37800	7,37800
Materials							
	BBMZ5611	u	Base d'acer galvanitzat per a subjecció al fonament de tub de suport de senyals de trànsit de 90 mm de diàmetre, amb 4 pernscats d'ancoratge roscats	1,000 x	75,00000 =	75,00000	
	B06NN14C	m3	Formigó d'ús no estructural de resistència a compressió15 N/mm2, consistència plàstica i grandària màxima del granulat 40 mm, HNE-15/P/40	0,150 x	65,07000 =	9,76050	
Subtotal:						84,76050	84,76050
DESPESES AUXILIARS				1,50 %		0,17539	
COST DIRECTE						104,00639	
DESPESES INDIRECTES				0,00 %		0,00000	
COST EXECUCIÓ MATERIAL						104,00639	
	FD560007	M	Tub ranurat de pvc de 50 mm de diàmetre, per a protecció de l'anell de reg per als arbres, inclou subministrament, transport i col·locació segons plànols	Rend.: 1,000		3,10	€
P-94	FD5H61G5	m	Canal de formigó polímer, d'amplària interior 200 mm, amb un pendent del < 1 %, amb perfil lateral, amb reixa d'acer inoxidable entramada classe B125, segons norma UNE-EN 1433, fixada amb tanca a la canal, col·locada sobre base de formigó amb solera de 100 mm de gruix i parets de 100 mm de gruix	Rend.: 1,000		202,82	€
Ma d'obra				Unitats	Preu	Parcial	Import
	A012N000	h	Oficial 1a d'obra pública	0,100 /R x	25,48000 =	2,54800	
	A0140000	h	Manobre	0,105 /R x	21,29000 =	2,23545	
Subtotal:						4,78345	4,78345
Materials							

JUSTIFICACIÓ DE PREUS

Data: 26/07/18

Pàg.: 54

PARTIDES D'OBRA

NÚM	CODI	UA	DESCRIPCIÓ	PREU			
	BD5H61G5	m	Canal de formigó polímer, d'amplària interior 200 mm, amb un pendent del < 1 %, amb perfil lateral, amb reixa d'acer inoxidable entramada, classe B125 segons norma UNE-EN 1433, fixada amb tanca	1,050 x	182,14000 =	191,24700	
	B064300C	m3	Formigó HM-20/P/20/I de consistència plàstica, grandària màxima del granulat 20 mm, amb >= 200 kg/m3 de ciment, apte per a classe d'exposició I	0,099 x	67,83000 =	6,71517	
Subtotal:						197,96217	197,96217
DESPESES AUXILIARS				1,50 %		0,07175	
COST DIRECTE						202,81737	
DESPESES INDIRECTES				0,00 %		0,00000	
COST EXECUCIÓ MATERIAL						202,81737	
P-95	FD5JCF08	u	Caixa per a embornal de 70x30x85 cm, amb parets de 30 cm de gruix de formigó HM-20/P/20/I sobre solera de 10 cm de formigó HM-20/P/20/I	Rend.: 1,000		120,48	€
Ma d'obra				Unitats	Preu	Parcial	Import
	A012N000	h	Oficial 1a d'obra pública	1,017 /R x	25,48000 =	25,91316	
	A0140000	h	Manobre	1,017 /R x	21,29000 =	21,65193	
Subtotal:						47,56509	47,56509
Materials							
	B0DZA000	I	Desencofrant	0,560 x	2,18000 =	1,22080	
	B0DF6F0A	u	Motlle metàl·lic per a encofrat de caixa d'embornal de 70x30x85 cm, per a 150 usos	1,007 x	1,28000 =	1,28896	
	B064300C	m3	Formigó HM-20/P/20/I de consistència plàstica, grandària màxima del granulat 20 mm, amb >= 200 kg/m3 de ciment, apte per a classe d'exposició I	1,0274 x	67,83000 =	69,68854	
Subtotal:						72,19830	72,19830
DESPESES AUXILIARS				1,50 %		0,71348	
COST DIRECTE						120,47687	
DESPESES INDIRECTES				0,00 %		0,00000	
COST EXECUCIÓ MATERIAL						120,47687	
P-96	FD5Z7CD4	u	Bastiment i reixa de fosa dúctil, recolzada, per a embornal, de 650x330x40 mm, classe D400 segons norma UNE-EN 124 i 17 dm2 de superfície d'absorció, col·locat amb morter	Rend.: 1,000		84,05	€
Ma d'obra				Unitats	Preu	Parcial	Import
	A0140000	h	Manobre	0,350 /R x	21,29000 =	7,45150	
	A012N000	h	Oficial 1a d'obra pública	0,350 /R x	25,48000 =	8,91800	
Subtotal:						16,36950	16,36950
Materials							
	BD5Z7CD0	u	Bastiment i reixa de fosa dúctil, recolzada, per a embornal, de 650x330x40 mm classe D400 segons norma UNE-EN 124 i 17 dm2 de superfície d'absorció	1,000 x	66,09000 =	66,09000	
	B0710250	t	Morter per a ram de paleta, classe M 5 (5 N/mm2), a granel, de designació (G) segons norma UNE-EN 998-2	0,040 x	33,61000 =	1,34440	

JUSTIFICACIÓ DE PREUS

Data: 26/07/18

Pàg.: 55

PARTIDES D'OBRA

NÚM	CODI	UA	DESCRIPCIÓ	PREU			
Subtotal:				67,43440		67,43440	
DESPESES AUXILIARS				1,50 %		0,24554	
COST DIRECTE						84,04944	
DESPESES INDIRECTES				0,00 %		0,00000	
COST EXECUCIÓ MATERIAL						84,04944	
P-97	FD71IA02	ut	Subministrament i col.locació d'empelt click de PE amb junt d'estanqueitat per a connexió de canonades principals Ø800mm o inferiors a escomeses de Ø315 mm.	Rend.: 1,000		82,02	€
Ma d'obra				Unitats	Preu	Parcial	Import
	A0121000	h	Oficial 1a	0,500 /R x	25,48000 =	12,74000	
	A0112000	h	Cap de colla	0,050 /R x	25,50000 =	1,27500	
Subtotal:						14,01500	14,01500
Materials							
	BFBZIA03	u	Empelt tipus click de PE per a escomeses de PEØ315	1,000 x	68,00000 =	68,00000	
Subtotal:						68,00000	68,00000
COST DIRECTE						82,01500	
DESPESES INDIRECTES				0,00 %		0,00000	
COST EXECUCIÓ MATERIAL						82,01500	
P-98	FD7JE186	m	Claveguera amb tub de paret estructurada, amb paret interna llisa i externa corrugada, de polietilè HDPE, tipus B, àrea aplicació U, de diàmetre nominal exterior 200 mm, de rigidesa anular SN 8 kN/m2, segons la norma UNE-EN 13476-3, unió de maniguets, amb grau de dificultat mitja i col·locat al fons de la rasa	Rend.: 1,000		10,91	€
Ma d'obra				Unitats	Preu	Parcial	Import
	A013M000	h	Ajudant muntador	0,140 /R x	19,99000 =	2,79860	
	A012M000	h	Oficial 1a muntador	0,140 /R x	24,00000 =	3,36000	
Subtotal:						6,15860	6,15860
Materials							
	BD7JE180	m	Tub de paret estructurada, amb paret interna llisa i externa corrugada, de polietilè HDPE, tipus B, àrea aplicació U, de diàmetre nominal exterior 200 mm, de rigidesa anular SN 8 kN/m2, segons la norma UNE-EN 13476-3	1,020 x	4,57000 =	4,66140	
Subtotal:						4,66140	4,66140
DESPESES AUXILIARS				1,50 %		0,09238	
COST DIRECTE						10,91238	
DESPESES INDIRECTES				0,00 %		0,00000	
COST EXECUCIÓ MATERIAL						10,91238	

JUSTIFICACIÓ DE PREUS

Data: 26/07/18

Pàg.: 56

PARTIDES D'OBRA

NÚM	CODI	UA	DESCRIPCIÓ	PREU			
P-99	FD7JG186	m	Claveguera amb tub de paret estructurada, amb paret interna llisa i externa corrugada, de polietilè HDPE, tipus B, àrea aplicació U, de diàmetre nominal exterior 250 mm, de rigidesa anular SN 8 kN/m2, segons la norma UNE-EN 13476-3, unió de maniguets, amb grau de dificultat mitja i col·locat al fons de la rasa	Rend.: 1,000		13,21	€
Ma d'obra				Unitats	Preu	Parcial	Import
	A012M000	h	Oficial 1a muntador	0,140 /R x	24,00000 =	3,36000	
	A013M000	h	Ajudant muntador	0,140 /R x	19,99000 =	2,79860	
Subtotal:						6,15860	6,15860
Materials							
	BD7JG180	m	Tub de paret estructurada, amb paret interna llisa i externa corrugada, de polietilè HDPE, tipus B, àrea aplicació U, de diàmetre nominal exterior 250 mm, de rigidesa anular SN 8 kN/m2, segons la norma UNE-EN 13476-3	1,020 x	6,82000 =	6,95640	
Subtotal:						6,95640	6,95640
DESPESES AUXILIARS				1,50 %		0,09238	
COST DIRECTE						13,20738	
DESPESES INDIRECTES				0,00 %		0,00000	
COST EXECUCIÓ MATERIAL						13,20738	
P-100	FD7JJ186	m	Claveguera amb tub de paret estructurada, amb paret interna llisa i externa corrugada, de polietilè HDPE, tipus B, àrea aplicació U, de diàmetre nominal exterior 315 mm, de rigidesa anular SN 8 kN/m2, segons la norma UNE-EN 13476-3, unió de maniguets, amb grau de dificultat mitja i col·locat al fons de la rasa	Rend.: 1,000		20,87	€
Ma d'obra				Unitats	Preu	Parcial	Import
	A013M000	h	Ajudant muntador	0,210 /R x	19,99000 =	4,19790	
	A012M000	h	Oficial 1a muntador	0,210 /R x	24,00000 =	5,04000	
Subtotal:						9,23790	9,23790
Materials							
	BD7JJ180	m	Tub de paret estructurada, amb paret interna llisa i externa corrugada, de polietilè HDPE, tipus B, àrea aplicació U, de diàmetre nominal exterior 315 mm, de rigidesa anular SN 8 kN/m2, segons la norma UNE-EN 13476-3	1,020 x	11,27000 =	11,49540	
Subtotal:						11,49540	11,49540
DESPESES AUXILIARS				1,50 %		0,13857	
COST DIRECTE						20,87187	
DESPESES INDIRECTES				0,00 %		0,00000	
COST EXECUCIÓ MATERIAL						20,87187	

JUSTIFICACIÓ DE PREUS

Data: 26/07/18

Pàg.: 57

PARTIDES D'OBRA

NÚM	CODI	UA	DESCRIPCIÓ	PREU			
P-101	FDB27469	u	Solera amb mitja canya de formigó HM-20/P/20/I de 15 cm de gruix mínim i de planta 1.2x1.2 m per a tub de diàmetre 40 cm	Rend.: 1,000			
				52,82	€		
				Unitats	Preu	Parcial	Import
Ma d'obra							
	A012N000	h	Oficial 1a d'obra pública	0,400	/R x 25,48000 =	10,19200	
	A0140000	h	Manobre	0,400	/R x 21,29000 =	8,51600	
				Subtotal:		18,70800	18,70800
Materials							
	B064300C	m3	Formigó HM-20/P/20/I de consistència plàstica, grandària màxima del granulat 20 mm, amb >= 200 kg/m3 de ciment, apte per a classe d'exposició I	0,4988	x 67,83000 =	33,83360	
				Subtotal:		33,83360	33,83360
				DESPESES AUXILIARS	1,50 %		0,28062
				COST DIRECTE			52,82222
				DESPESES INDIRECTES	0,00 %		0,00000
				COST EXECUCIÓ MATERIAL			52,82222
P-102	FDD1A528	m	Paret per a pou circular de D=100 cm, de gruix 14 cm de maó calat, arrebossada i lliscada per dins amb morter ciment 1:4	Rend.: 1,000			
				260,44	€		
				Unitats	Preu	Parcial	Import
Ma d'obra							
	A0140000	h	Manobre	4,647	/R x 21,29000 =	98,93463	
	A012N000	h	Oficial 1a d'obra pública	4,647	/R x 25,48000 =	118,40556	
				Subtotal:		217,34019	217,34019
Materials							
	B0F1D2A1	u	Maó calat, de 290x140x100 mm, per a revestir, categoria I, HD, segons la norma UNE-EN 771-1	119,952	x 0,18000 =	21,59136	
	B0512401	t	Ciment pòrtland amb filler calcarí CEM II/B-L 32,5 R segons UNE-EN 197-1, en sacs	0,0163	x 103,30000 =	1,68379	
	B0111000	m3	Aigua	0,006	x 1,25000 =	0,00750	
	D0701821	M3	MORTER DE CIMENT PÒRTLAND AMB FILLER CALCARÍ CEM II/B-L I SORRA DE PEDRA GRANÍTICA AMB 380 KG/M3 DE CIMENT, AMB UNA PROPORCIÓ EN VOLUM 1:4 I 10 N/MM2 DE RESISTÈNCIA A COMPRESSIÓ, ELABORAT A L'OBRA AMB FORMIGONERA DE 165 L	0,176	x 94,04690 =	16,55225	
				Subtotal:		39,83490	39,83490
				DESPESES AUXILIARS	1,50 %		3,26010
				COST DIRECTE			260,43519
				DESPESES INDIRECTES	0,00 %		0,00000
				COST EXECUCIÓ MATERIAL			260,43519
P-106	FDDZCDD4	u	Bastiment quadrat de fosa dúctil per a pou de registre i tapa abatible, pas lliure de 600 mm de diàmetre i classe D400 segons norma UNE-EN 124, col·locat amb morter	Rend.: 1,000			
				170,40	€		
				Unitats	Preu	Parcial	Import

JUSTIFICACIÓ DE PREUS

Data: 26/07/18

Pàg.: 58

PARTIDES D'OBRA

NÚM	CODI	UA	DESCRIPCIÓ	PREU			
Ma d'obra							
	A012N000	h	Oficial 1a d'obra pública	0,410	/R x 25,48000 =	10,44680	
	A0140000	h	Manobre	0,410	/R x 21,29000 =	8,72890	
				Subtotal:		19,17570	19,17570
Materials							
	BDDZCDD0	u	Bastiment quadrat i tapa circular de fosa dúctil per a pou de registre, abatible, pas lliure de 600 mm de diàmetre i classe D400 segons norma UNE-EN 124	1,000	x 149,74000 =	149,74000	
	B0710250	t	Morter per a ram de paleta, classe M 5 (5 N/mm2), a granel, de designació (G) segons norma UNE-EN 998-2	0,0357	x 33,61000 =	1,19988	
				Subtotal:		150,93988	150,93988
				DESPESES AUXILIARS	1,50 %		0,28764
				COST DIRECTE			170,40322
				DESPESES INDIRECTES	0,00 %		0,00000
				COST EXECUCIÓ MATERIAL			170,40322
P-108	FDG3S090	m	Canalització de serveis amb 1 tub corrugat flexible de pe de doble capa de 90mm de diàmetre, lliures d'halògens, amb grau 7 de resistència al xoc, amb cable guia i p.p. de peces especials i accessoris. Muntat al fons de rasa, i amb part proporcional de petit material, unions i qualsevol element necessari per a la seva correcta instal·lació.	Rend.: 10,000			
				3,73	€		
				Unitats	Preu	Parcial	Import
Ma d'obra							
	A0140000	h	Manobre	0,125	/R x 21,29000 =	0,26613	
	A0121000	h	Oficial 1a	0,125	/R x 25,48000 =	0,31850	
	A0112000	h	Cap de colla	0,0188	/R x 25,50000 =	0,04794	
				Subtotal:		0,63257	0,63257
Materials							
	BG22S090	m	Tub flexible corrugat pe de diàmetre nominal exterior 90 mm , lliure d'halògens amb grau 7 de resistència al xoc, tipus n450n, inclòs p.p. de peces especials i accessoris.	1,050	x 2,95000 =	3,09750	
				Subtotal:		3,09750	3,09750
				COST DIRECTE			3,73007
				DESPESES INDIRECTES	0,00 %		0,00000
				COST EXECUCIÓ MATERIAL			3,73007
P-109	FDGZU010	m	Banda contínua de plàstic de color, de 30 cm d'amplària, col·locada al llarg de la rasa a 20 cm per sobre de la canonada, per a malla senyalitzadora	Rend.: 1,000			
				0,32	€		
				Unitats	Preu	Parcial	Import
Ma d'obra							
	A013M000	h	Ajudant muntador	0,010	/R x 19,99000 =	0,19990	
				Subtotal:		0,19990	0,19990
Materials							

JUSTIFICACIÓ DE PREUS

Data: 26/07/18

Pàg.: 59

PARTIDES D'OBRA

NÚM	CODI	UA	DESCRIPCIÓ	PREU			
	BDGZU010	m	Banda contínua de plàstic de color, de 30 cm d'amplària	1,020	x	0,11000	= 0,11220
			Subtotal:			0,11220	0,11220
			DESPESES AUXILIARS		1,50	%	0,00300
			COST DIRECTE				0,31510
			DESPESES INDIRECTES		0,00	%	0,00000
			COST EXECUCIÓ MATERIAL				0,31510
P-110	FDKR0020	U	Arranjament, col·locació a cota i nivellament de tapa i marc d'arqueta o pou de registre de qualsevol servei de dimensions de la tapa entre 15x15cm i 54x54cm per a adaptació a la nova pavimentació. Incloent l'obra civil necessària per a la demolició i reposició dels elements afectats del pou o arqueta i per a l'ajust dels elements de pavimentació de l'entorn. Incloent la part proporcional de substitució dels elements trencats (tapes, bastiments o elements danyats) durant l'execució de les obres així com el subministrament i col·locació de les parts de pericons i materials auxiliars necessaris per a la correcta col·locació (reconstrucció de recolzaments, segellats,.....). Tot inclòs completament acabat.	Rend.: 0,205		123,15	€
			Unitats	Preu	Parcial	Import	
Ma d'obra							
	A0121000	h	Oficial 1a	0,500	/R x 25,48000	= 62,14634	
	A0150000	h	Manobre especialista	0,500	/R x 22,03000	= 53,73171	
			Subtotal:		115,87805	115,87805	
Materials							
	BDKZPE05	U	Marc de 51,5x51,5x4,6 cm amb tapa de pas lliure 40x40 cm, de fosa dúctil, per a una càrrega de 12 t	0,100	x 38,31000	= 3,83100	
	B0F15251	u	Maó massís d'elaboració mecànica, de 290x140x50 mm, per a revestir, categoria I, HD, segons la norma UNE-EN 771-1	2,000	x 0,20000	= 0,40000	
	D070I015	M3	Morter de ciment portland i sorra amb 380 kg/m3 de ciment, amb una proporció en volum 1:4	0,020	x 94,04690	= 1,88094	
			Subtotal:		6,11194	6,11194	
			DESPESES AUXILIARS		1,00	%	1,15878
			COST DIRECTE				123,14877
			DESPESES INDIRECTES		0,00	%	0,00000
			COST EXECUCIÓ MATERIAL				123,14877
P-111	FED2IA04	u	Construcció completa de pericó de mides útils 40x40x65 centímetres, complint les especificacions de la companyia corresponent i els plànols de detall i incloent els següents treballs: excavació, subministrament i col·locació de formigó de 15 N/mm2 per a formar solera de 15 centímetres d'espessor, construcció de paret de maó massís de 15 centímetres d'espessor arrebossada i lliscada a les cares vistes i enretirada i transport a l'abocador de tots els productes de rebuig.	Rend.: 1,000		115,77	€
			Unitats	Preu	Parcial	Import	
Ma d'obra							

JUSTIFICACIÓ DE PREUS

Data: 26/07/18

Pàg.: 60

PARTIDES D'OBRA

NÚM	CODI	UA	DESCRIPCIÓ	PREU			
	A0112000	h	Cap de colla	0,200	/R x 25,50000	= 5,10000	
	A0140000	h	Manobre	2,000	/R x 21,29000	= 42,58000	
	A0121000	h	Oficial 1a	2,000	/R x 25,48000	= 50,96000	
			Subtotal:			98,64000	98,64000
Materials							
	B060U305	m3	Formigó de 15 N/mm2 de resistència a compressió.	0,096	x 61,50000	= 5,90400	
	B071M003	m3	Morter de ciment Portland classe M-2,5 (2,5 N/mm²) segons norma UNE-EN 998-2	0,062	x 70,00000	= 4,34000	
	B0F1IA00	u	Maó massís de 30x15x9 centímetres.	53,000	x 0,13000	= 6,89000	
			Subtotal:			17,13400	17,13400
			COST DIRECTE				115,77400
			DESPESES INDIRECTES		0,00	%	0,00000
			COST EXECUCIÓ MATERIAL				115,77400
P-112	FED2IA05	u	Construcció completa de pericó de mides útils 60x60x100 centímetres, complint les especificacions de la companyia corresponent i/o els plànols de detall i incloent els següents treballs: excavació, subministrament i col·locació de formigó HM-15 per a formar solera de 20 centímetres d'espessor, formigó HM-10 per a neteja, construcció de paret de maó massís de 30 centímetres d'espessor arrebossada i lliscada a les cares vistes i enretirada i transport a l'abocador de tots els productes de rebuig.	Rend.: 1,000		177,13	€
			Unitats	Preu	Parcial	Import	
Ma d'obra							
	A0140000	h	Manobre	2,200	/R x 21,29000	= 46,83800	
	A0121000	h	Oficial 1a	2,200	/R x 25,48000	= 56,05600	
	A0112000	h	Cap de colla	0,200	/R x 25,50000	= 5,10000	
			Subtotal:			107,99400	107,99400
Materials							
	B071M003	m3	Morter de ciment Portland classe M-2,5 (2,5 N/mm²) segons norma UNE-EN 998-2	0,340	x 70,00000	= 23,80000	
	B060U305	m3	Formigó de 15 N/mm2 de resistència a compressió.	0,160	x 61,50000	= 9,84000	
	B0F1IA00	u	Maó massís de 30x15x9 centímetres.	266,000	x 0,13000	= 34,58000	
	B060U100	m3	Formigó de 10 N/mm2 de resistència a compressió.	0,016	x 57,00000	= 0,91200	
			Subtotal:			69,13200	69,13200
			COST DIRECTE				177,12600
			DESPESES INDIRECTES		0,00	%	0,00000
			COST EXECUCIÓ MATERIAL				177,12600
P-113	FEZZPE03	u	Subministrament i col·locació de marc de 40x40cm amb tapa de pas lliure 330x330 mm, de fosa dúctil, classe C-250.	Rend.: 3,000		64,04	€
			Unitats	Preu	Parcial	Import	
Ma d'obra							

JUSTIFICACIÓ DE PREUS

Data: 26/07/18

Pàg.: 61

PARTIDES D'OBRA

NÚM	CODI	UA	DESCRIPCIÓ					PREU
Ma d'obra								
	A0121000	h	Oficial 1a	1,000	/R x	25,48000	=	8,49333
	A0150000	h	Manobre especialista	1,000	/R x	22,03000	=	7,34333
Subtotal:								15,83666
Materials								
	B071M003	m3	Morter de ciment Portland classe M-2,5 (2,5 N/mm²) segons norma UNE-EN 998-2	0,060	x	70,00000	=	4,20000
	BDKZC240	u	Marc de 40x40cm amb tapa de pas lliure 30x30 cm, de fosa dúctil C-250	1,000	x	44,00000	=	44,00000
Subtotal:								48,20000
COST DIRECTE								64,03666
DESPESES INDIRECTES							0,00 %	0,00000
COST EXECUCIÓ MATERIAL								64,03666
P-114	FEZZPE05	u	Subministrament i col·locació de marc de 62x62cm amb tapa de pas lliure 530x530 mm, de fosa dúctil, classe C-250. Homologada per serveis tècnics municipals, amb clau de tancament	Rend.: 3,000				86,31 €
				Unitats		Preu		Parcial
Ma d'obra								
	A0112000	h	Cap de colla	0,150	/R x	25,50000	=	1,27500
	A0121000	h	Oficial 1a	1,000	/R x	25,48000	=	8,49333
	A0150000	h	Manobre especialista	1,000	/R x	22,03000	=	7,34333
Subtotal:								17,11166
Materials								
	B071M020	m3	Morter de ciment Portland classe M-20 (20 N/mm²) segons norma UNE-EN 998-2	0,020	x	110,00000	=	2,20000
	BDKZC262	u	Marc de 62x62 cm amb tapa de pas lliure 53x53 cm, de fosa dúctil C-250	1,000	x	67,00000	=	67,00000
Subtotal:								69,20000
COST DIRECTE								86,31166
DESPESES INDIRECTES							0,00 %	0,00000
COST EXECUCIÓ MATERIAL								86,31166
P-115	FFB17455	m	Tub de polietilè de designació PE 100, de 40 mm de diàmetre nominal, de 10 bar de pressió nominal, sèrie SDR 17, UNE-EN 12201-2, connectat a pressió, amb grau de dificultat mitjà, utilitzant accessoris de plàstic i col·locat al fons de la rasa. Inclou totes les feines i materials addicionals necessaris per a qualsevol connexió amb altres canonades.	Rend.: 1,000				10,90 €
				Unitats		Preu		Parcial
Ma d'obra								
	A012M000	h	Oficial 1a muntador	0,180	/R x	24,00000	=	4,32000
	A013M000	h	Ajudant muntador	0,180	/R x	19,99000	=	3,59820
Subtotal:								7,91820
Materials								

JUSTIFICACIÓ DE PREUS

Data: 26/07/18

Pàg.: 62

PARTIDES D'OBRA

NÚM	CODI	UA	DESCRIPCIÓ					PREU
	BFYB1705	u	Part proporcional d'elements de muntatge per a tubs de polietilè de densitat alta, de 40 mm de diàmetre nominal exterior, per a connectar a pressió	1,000	x	0,05000	=	0,05000
	BFB17400	m	Tub de polietilè de designació PE 100, de 40 mm de diàmetre nominal, de 10 bar de pressió nominal, sèrie SDR 17, segons la norma UNE-EN 12201-2	1,020	x	0,61000	=	0,62220
	BFWB1705	u	Accessori per a tubs de polietilè de densitat alta, de 40 mm de diàmetre nominal exterior, de plàstic, per a connectar a pressió	0,300	x	7,30000	=	2,19000
Subtotal:								2,86220
DESPESES AUXILIARS							1,50 %	0,11877
COST DIRECTE								10,89917
DESPESES INDIRECTES							0,00 %	0,00000
COST EXECUCIÓ MATERIAL								10,89917
P-116	FFB1E425	m	Tub de polietilè de designació PE 100, de 110 mm de diàmetre nominal, de 10 bar de pressió nominal, sèrie SDR 17, UNE-EN 12201-2, soldat, amb grau de dificultat mitjà, utilitzant accessoris de plàstic i col·locat al fons de la rasa	Rend.: 1,000				34,11 €
				Unitats		Preu		Parcial
Ma d'obra								Import
	A012M000	h	Oficial 1a muntador	0,320	/R x	24,00000	=	7,68000
	A013M000	h	Ajudant muntador	0,320	/R x	19,99000	=	6,39680
Subtotal:								14,07680
								14,07680
Materials								
	BFB1E400	m	Tub de polietilè de designació PE 100, de 110 mm de diàmetre nominal, de 10 bar de pressió nominal, sèrie SDR 17, segons la norma UNE-EN 12201-2	1,020	x	4,32000	=	4,40640
	BFYB1E42	u	Part proporcional d'elements de muntatge per a tubs de polietilè de densitat alta, de 110 mm de diàmetre nominal exterior, de 10 bar de pressió nominal, per a soldar	1,000	x	0,70000	=	0,70000
	BFWB1E42	u	Accessori per a tubs de polietilè de densitat alta, de 110 mm de diàmetre nominal exterior, de plàstic, 10 bar de pressió nominal, per a soldar	0,300	x	49,05000	=	14,71500
Subtotal:								19,82140
DESPESES AUXILIARS							1,50 %	0,21115
COST DIRECTE								34,10935
DESPESES INDIRECTES							0,00 %	0,00000
COST EXECUCIÓ MATERIAL								34,10935
P-117	FFB1J425	m	Tub de polietilè de designació PE 100, de 160 mm de diàmetre nominal, de 10 bar de pressió nominal, sèrie SDR 17, UNE-EN 12201-2, soldat, amb grau de dificultat mitjà, utilitzant accessoris de plàstic i col·locat al fons de la rasa. Inclou totes les feines i materials addicionals necessaris per a qualsevol connexió amb altres canonades.	Rend.: 1,000				50,76 €
				Unitats		Preu		Parcial
Ma d'obra								Import
	A013M000	h	Ajudant muntador	0,450	/R x	19,99000	=	8,99550

JUSTIFICACIÓ DE PREUS

Data: 26/07/18

Pàg.: 63

PARTIDES D'OBRA

NÚM	CODI	UA	DESCRIPCIÓ					PREU	
Materials	A012M000	h	Oficial 1a muntador	0,450	/R x	24,00000	=	10,80000	
					Subtotal:			19,79550	19,79550
	BFWB1J42	u	Accessori per a tubs de polietilè de densitat alta, de 160 mm de diàmetre nominal exterior, de plàstic, 10 bar de pressió nominal, per a soldar	0,200	x	100,03000	=	20,00600	
	BFB1J400	m	Tub de polietilè de designació PE 100, de 160 mm de diàmetre nominal, de 10 bar de pressió nominal, sèrie SDR 17, segons la norma UNE-EN 12201-2	1,020	x	9,02000	=	9,20040	
	BFYB1J42	u	Part proporcional d'elements de muntatge per a tubs de polietilè de densitat alta, de 160 mm de diàmetre nominal exterior, de 10 bar de pressió nominal, per a soldar	1,000	x	1,46000	=	1,46000	
					Subtotal:			30,66640	30,66640
	DESPESES AUXILIARS					1,50	%		0,29693
	COST DIRECTE								50,75883
	DESPESES INDIRECTES					0,00	%		0,00000
	COST EXECUCIÓ MATERIAL								50,75883
P-118	FFB24455	m	Tub de polietilè de designació PE 40, de 20 mm de diàmetre nominal, de 10 bar de pressió nominal, sèrie SDR 7,4, UNE-EN 12201-2, connectat a pressió, amb grau de dificultat mig, utilitzant accessoris de plàstic, i col.locat al fons de la rasa	Rend.: 1,000				2,97	€
				Unitats		Preu		Parcial	Import
Ma d'obra									
	A013M000	h	Ajudant muntador	0,050	/R x	19,99000	=	0,99950	
	A012M000	h	Oficial 1a muntador	0,050	/R x	24,00000	=	1,20000	
				Subtotal:				2,19950	2,19950
Materials									
	BFYB2405	u	Part proporcional d'elements de muntatge per a tubs de polietilè de densitat baixa, de 20 mm de diàmetre nominal exterior, connectat a pressió	1,000	x	0,03000	=	0,03000	
	BFWB2405	u	Accessori per a tubs de polietilè de densitat baixa, de 20 mm de diàmetre nominal exterior, de plàstic , per a connectar a pressió	0,300	x	1,61000	=	0,48300	
	BFB24400	m	Tub de polietilè de designació PE 40, de 20 mm de diàmetre nominal, de 10 bar de pressió nominal, sèrie SDR 7,4, segons la norma UNE-EN 12201-2	1,020	x	0,22000	=	0,22440	
				Subtotal:				0,73740	0,73740
Altres									
	A%AUX001	%	Despeses auxiliars sobre la mà d'obra	1,500	% s	2,19933	=	0,03299	
				Subtotal:				0,03299	0,03299
COST DIRECTE									2,96989
DESPESES INDIRECTES					0,00	%			0,00000
COST EXECUCIÓ MATERIAL									2,96989

JUSTIFICACIÓ DE PREUS

Data: 26/07/18

Pàg.: 64

PARTIDES D'OBRA

NÚM	CODI	UA	DESCRIPCIÓ					PREU	
P-119	FFB26455	m	Tub de polietilè de designació PE 40, de 32 mm de diàmetre nominal, de 10 bar de pressió nominal, sèrie SDR 7,4, UNE-EN 12201-2, connectat a pressió, amb grau de dificultat mig, utilitzant accessoris de plàstic, i col.locat al fons de la rasa	Rend.: 1,000				4,61 €	
				Unitats		Preu	Parcial	Import	
Ma d'obra									
	A013M000	h	Ajudant muntador	0,070	/R x	19,99000 =	1,39930		
	A012M000	h	Oficial 1a muntador	0,070	/R x	24,00000 =	1,68000		
				Subtotal:				3,07930	3,07930
Materials									
	BFYB2605	u	Part proporcional d'elements de muntatge per a tubs de polietilè de densitat baixa, de 32 mm de diàmetre nominal exterior, connectat a pressió	1,000	x	0,08000 =	0,08000		
	BFWB2605	u	Accessori per a tubs de polietilè de densitat baixa, de 32 mm de diàmetre nominal exterior, per a connectar a pressió	0,300	x	2,82000 =	0,84600		
	BFB26400	m	Tub de polietilè de designació PE 40, de 32 mm de diàmetre nominal, de 10 bar de pressió nominal, sèrie SDR 7,4, segons la norma UNE-EN 12201-2	1,020	x	0,55000 =	0,56100		
				Subtotal:				1,48700	1,48700
Altres									
	A%AUX001	%	Despeses auxiliars sobre la mà d'obra	1,500	% s	3,07933 =	0,04619		
				Subtotal:				0,04619	0,04619
			COST DIRECTE						4,61249
			DESPESES INDIRECTES	0,00 %					0,00000
			COST EXECUCIÓ MATERIAL						4,61249
P-120	FFB27455	m	Tub de polietilè de designació PE 40, de 40 mm de diàmetre nominal, de 10 bar de pressió nominal, sèrie SDR 7,4, UNE-EN 12201-2, connectat a pressió, amb grau de dificultat mig, utilitzant accessoris de plàstic, i col.locat al fons de la rasa	Rend.: 1,000				5,87 €	
				Unitats		Preu	Parcial	Import	
Ma d'obra									
	A012M000	h	Oficial 1a muntador	0,080	/R x	24,00000 =	1,92000		
	A013M000	h	Ajudant muntador	0,080	/R x	19,99000 =	1,59920		
				Subtotal:				3,51920	3,51920
Materials									
	BFWB2705	u	Accessori per a tubs de polietilè de densitat baixa, de 40 mm de diàmetre nominal exterior, per a connectar a pressió	0,300	x	4,46000 =	1,33800		
	BFB27400	m	Tub de polietilè de designació PE 40, de 40 mm de diàmetre nominal, de 10 bar de pressió nominal, sèrie SDR 7,4, segons la norma UNE-EN 12201-2	1,020	x	0,86000 =	0,87720		
	BFYB2705	u	Part proporcional d'elements de muntatge per a tubs de polietilè de densitat baixa, de 40 mm de diàmetre nominal exterior, connectat a pressió	1,000	x	0,08000 =	0,08000		
				Subtotal:				2,29520	2,29520
Altres									

Data: 26/07/18 Pàg.: 65

PARTIDES D'OBRA

NÚM	CODI	UA	DESCRIPCIÓ					PREU
	A%AUX001	%	Despeses auxiliars sobre la mà d'obra	1,500	% s	3,51933	=	0,05279
					Subtotal:			0,05279
			COST DIRECTE					5,86719
			DESPESES INDIRECTES		0,00 %			0,00000
			COST EXECUCIÓ MATERIAL					5,86719
P-121	FFB28455	m	Tub de polietilè de designació PE 40, de 50 mm de diàmetre nominal, de 10 bar de pressió nominal, sèrie SDR 7,4, UNE-EN 12201-2, connectat a pressió, amb grau de dificultat mig, utilitzant accessoris de plàstic, i col.locat al fons de la rasa	Rend.: 1,000				7,40 €
				Unitats		Preu		Parcial
			Ma d'obra					Import
	A012M000	h	Oficial 1a muntador	0,090	/R x	24,00000	=	2,16000
	A013M000	h	Ajudant muntador	0,090	/R x	19,99000	=	1,79910
					Subtotal:			3,95910
			Materials					
	BFB28400	m	Tub de polietilè de designació PE 40, de 50 mm de diàmetre nominal, de 10 bar de pressió nominal, sèrie SDR 7,4, segons la norma UNE-EN 12201-2	1,020	x	1,34000	=	1,36680
	BFYB2805	u	Part proporcional d'elements de muntatge per a tubs de polietilè de densitat baixa, de 50 mm de diàmetre nominal exterior, connectat a pressió	1,000	x	0,18000	=	0,18000
	BFWB2805	u	Accessori per a tubs de polietilè de densitat baixa, de 50 mm de diàmetre nominal exterior, per a connectar a pressió	0,300	x	6,13000	=	1,83900
					Subtotal:			3,38580
			Altres					
	A%AUX001	%	Despeses auxiliars sobre la mà d'obra	1,500	% s	3,95933	=	0,05939
					Subtotal:			0,05939
			COST DIRECTE					7,40429
			DESPESES INDIRECTES		0,00 %			0,00000
			COST EXECUCIÓ MATERIAL					7,40429
P-122	FFC20004	M	PASSATUBS DE PVC DE 200 MM DE DIÀMETRE, INCLOU EXCAVACIÓ, SUBMINISTRAMENT, TRANSPORT, I COL.LOCACIÓ AMB DAU DE RECOBRIMENT DE FORMIGÓ H-150.	Rend.: 1,000				19,53 €
P-123	FFC20005	M	PASSATUBS DE PVC DE 110 MM DE DIÀMETRE, INCLOU EXCAVACIÓ, SUBMINISTRAMENT, TRANSPORT, COL.LOCACIÓ I REPLÈ AMB SOLERA I DAU DE RECOBRIMENT DE FORMIGÓ H-150, TOT COMPLETAMENT ACABAT.	Rend.: 1,000				16,53 €
P-124	FFC20017	M	PASSATUBS DE PVC DE 50 MM COMPLETAMENT INSTAL·LAT, INCLOENT EL SUBMINISTRE	Rend.: 1,000				6,00 €

Data: 26/07/18 Pàg.: 66

PARTIDES D'OBRA

NÚM	CODI	UA	DESCRIPCIÓ					PREU
P-125	FG31A07	m	Subministrament i estesa de cable de coure de 4x6 mm2 tipus RVFV-0.6/1 kV segons UNE 21029 armat antirosegadors, per a instal·lació de baixa tensió o enllumenat públic incloent la part proporcional de materials i operacions addicionals de connexionat.	Rend.: 1,000				6,21 €
				Unitats		Preu	Parcial	Import
Ma d'obra								
	A0112000	h	Cap de colla	0,001	/R x	25,50000 =	0,02550	
	A013H000	h	Ajudant electricista	0,012	/R x	22,59000 =	0,27108	
	A012H000	h	Oficial 1a electricista	0,012	/R x	26,33000 =	0,31596	
				Subtotal:			0,61254	0,61254
Materials								
	BG31C406	m	Cable de coure 4x6 mm2 RVFV-0.6/1 KV.	1,000	x	5,60000 =	5,60000	
				Subtotal:			5,60000	5,60000
				COST DIRECTE				6,21254
				DESPESES INDIRECTES			0,00 %	0,00000
				COST EXECUCIÓ MATERIAL				6,21254
P-126	FG38IA20	m	Subministrament i estesa de cable conductor de coure nu de 35 mm2 per a posta a terra, incloent la part proporcional de materials i operacions addicionals de connexionat.	Rend.: 1,000				3,94 €
				Unitats		Preu	Parcial	Import
Ma d'obra								
	A013H000	h	Ajudant electricista	0,005	/R x	22,59000 =	0,11295	
	A012H000	h	Oficial 1a electricista	0,005	/R x	26,33000 =	0,13165	
				Subtotal:			0,24460	0,24460
Materials								
	BG38CN35	m	Conductor de coure nu de 35 mm2	1,000	x	3,70000 =	3,70000	
				Subtotal:			3,70000	3,70000
				COST DIRECTE				3,94460
				DESPESES INDIRECTES			0,00 %	0,00000
				COST EXECUCIÓ MATERIAL				3,94460
P-127	FGD1A12	u	Subministrament i col·locació de placa de posta a terra d'acer de 500x500x3mm, incloent la soldadura aluminotèrmica així com tots els materials i operacions addicionals de connexionat per a que totes les plaques quedin interconnectades amb una línia equipotencial. Inclou també el subministrament i col·locació de 4,5 ml de cable de coure nu o protegit de 35mm2, pern, grapes i fixacions i totes les operacions i materials necessaris per a deixar completa i correctament connectada a terra l'element metàl·lic més proper.	Rend.: 1,000				49,51 €
				Unitats		Preu	Parcial	Import
Ma d'obra								
	A012H000	h	Oficial 1a electricista	0,050	/R x	26,33000 =	1,31650	
	A013H000	h	Ajudant electricista	0,100	/R x	22,59000 =	2,25900	

PARTIDES D'OBRA

NÚM	CODI	UA	DESCRIPCIÓ	PREU			
				Subtotal:	3,57550	3,57550	
Materials							
	BGDZIA06	u	Cartutx per a soldadura aluminotèrmica	1,000	x	5,98000 =	5,98000
	BG380900	m	Conductor de coure nu, unipolar d'1x35 mm2	1,000	x	3,78000 =	3,78000
	BGD23340	u	Placa de connexió a terra d'acer quadrada (massissa), de 0.5 m2 de superfície i de 25 mm de gruix	1,000	x	29,78000 =	29,78000
	BGDZIA05	u	Mottle per a soldadura aluminotèrmica	0,015	x	86,00000 =	1,29000
	BG311900	m	Cable amb conductor de coure (classe 2 o classe 5), designació R Z1 0,6/1 kV 1x35 segons UNE 21123, tipus EXZHELLENT marca GRUPO GENERAL CABLE o equivalent, inclòs marcatge indeleble i material auxiliar necessari	2,500	x	2,04000 =	5,10000
				Subtotal:	45,93000	45,93000	
				COST DIRECTE		49,50550	
				DESPESES INDIRECTES	0,00 %	0,00000	
				COST EXECUCIÓ MATERIAL		49,50550	
P-128	FHM11IA6	u	Subministrament i col·locació de columna de 5.5 a 6 metres d'alçada segons plànols de detall, feta de xapa d'acer de 4 mm d'espessor galvanitzada amb base de pletina amb perns i portella de registre per allotjament de connexions i fusibles, incloent l'execució completa de cimentació amb dau de formigó HM-25 de 70x70x80 cm amb totes les operacions corresponents: excavació, encofrat, subministrament i col·locació de perns, subministrament i col·locació de tubs de PVC o PE, i càrrega i transport a l'abocador de tots els productes de rebuig. Inclou anell de reforç a la base i l'execució completa del tractament anticorrosió tipus Rilsan (o equivalent) al peu del suport. Tot complint el REBT i les prescripcions tècniques municipals vigents en el moment de la instal·lació.	Rend.: 1,000		469,90	€
				Unitats	Preu	Parcial	Import
Ma d'obra							
	A0140000	h	Manobre	1,000	/R x	21,29000 =	21,29000
	A0121000	h	Oficial 1a	1,000	/R x	25,48000 =	25,48000
	A0112000	h	Cap de colla	0,050	/R x	25,50000 =	1,27500
				Subtotal:		48,04500	48,04500
Materials							
	BG22T090	m	Tub corrugat PE Ø90mm de doble capa per a instal·lacions elèctriques incloent fil guia	2,000	x	2,00000 =	4,00000
	BHN8UF01	u	Tractament anticorrosió tipus Rilsan (o equivalent) al peu de suport del punt de llum	1,000	x	155,00000 =	155,00000
	BG15IA10	u	Caixa de derivació IP55 tipus CM-101 (casa CLAVED) o equivalent	1,000	x	13,00000 =	13,00000
	BHM11IA6	u	Columna de 6 metres d'alçada d'acer galvanitzada	1,000	x	223,20000 =	223,20000
	B0654000	m3	Formigó HA-25/B/12/IIIa	0,392	x	68,00000 =	26,65600
				Subtotal:		421,85600	421,85600

PARTIDES D'OBRA

NÚM	CODI	UA	DESCRIPCIÓ	PREU			
				COST DIRECTE		469,90100	
				DESPESES INDIRECTES	0,00 %	0,00000	
				COST EXECUCIÓ MATERIAL		469,90100	
P-129	FHN3PHHA	u	Subministrament i instal·lació de lluminària model STELA WIDE de 31w a 56w, model PHILIPS BPP612 1xECO35/740 WRN o PHILIPS BPP612 1xECO60/740 WRN, de la casa Philips (equivalent) amb sistema òptic de Led, amb drivers per a control de punts, amb sistema de doble nivell d'encesa previst amb cable de comandament, i amb garantia de no menys de 5 anys de tots els components. Completament instal·lat, en funcionament i gestionable des de quadre elèctric. La llum emesa per les lluminàries tindrà una temperatura de color 4000°K, amb Eficiència lluminosa superior a 110 lum/W - 350mA - Tj80°C - CRI80 - 4000°K	Rend.: 1,000		837,01	€
				Unitats	Preu	Parcial	Import
Ma d'obra							
	A012H000	h	Oficial 1a electricista	0,500	/R x	26,33000 =	13,16500
	A013H000	h	Ajudant electricista	0,500	/R x	22,59000 =	11,29500
	A0112000	h	Cap de colla	0,100	/R x	25,50000 =	2,55000
				Subtotal:		27,01000	27,01000
Materials							
	BHN3PHSW	u	Lluminària STELA WIDE casa PHILIPS	1,000	x	632,00000 =	632,00000
	BHN3SA02	u	Garantia de la llumenera de 5 anys incloent tots els seus components	1,000	x	40,00000 =	40,00000
	BHN3SA05	u	Sistema d'estalvi de doble nivell amb línia de comandament	1,000	x	70,00000 =	70,00000
	BHN3SA04	u	Drivers per a control punt a punt des de quadre de comandament	1,000	x	68,00000 =	68,00000
				Subtotal:		810,00000	810,00000
				COST DIRECTE		837,01000	
				DESPESES INDIRECTES	0,00 %	0,00000	
				COST EXECUCIÓ MATERIAL		837,01000	
P-130	FHN3PHSL	u	Subministrament i instal·lació de lluminària model STELA LONG de 18w a 48w, model PHILIPS BPP616 1xECO19/740 WRN o PHILIPS BPP616 1xECO30/740 WRN o PHILIPS BPP616 1xECO50/740 WRN, de la casa Philips (equivalent) amb sistema òptic de Led, amb drivers per a control de punts, amb sistema de doble nivell d'encesa previst amb cable de comandament, i amb garantia de no menys de 5 anys de tots els components. Completament instal·lat, en funcionament i gestionable des de quadre elèctric. La llum emesa per les lluminàries tindrà una temperatura de color 4000°K, amb Eficiència lluminosa superior a 110 lum/W - 350mA - Tj80°C - CRI80 - 4000°K	Rend.: 1,000		796,01	€
				Unitats	Preu	Parcial	Import
Ma d'obra							
	A0112000	h	Cap de colla	0,100	/R x	25,50000 =	2,55000

JUSTIFICACIÓ DE PREUS

Data: 26/07/18 Pàg.: 69

PARTIDES D'OBRA

NÚM	CODI	UA	DESCRIPCIÓ	PREU			
	A012H000	h	Oficial 1a electricista	0,500	/R x	26,33000	= 13,16500
	A013H000	h	Ajudant electricista	0,500	/R x	22,59000	= 11,29500
			Subtotal:			27,01000	27,01000
Materials							
	BHN3SA02	u	Garantia de la llumenera de 5 anys incloent tots els seus components	1,000	x	40,00000	= 40,00000
	BHN3SA05	u	Sistema d'estalvi de doble nivell amb línia de comandament	1,000	x	70,00000	= 70,00000
	BHN3PHSL	u	Lluminària STELA LONG casa PHILIPS	1,000	x	591,00000	= 591,00000
	BHN3SA04	u	Drivers per a control punt a punt des de quadre de comandament	1,000	x	68,00000	= 68,00000
			Subtotal:			769,00000	769,00000
			COST DIRECTE				796,01000
			DESPESES INDIRECTES	0,00	%		0,00000
			COST EXECUCIÓ MATERIAL				796,01000
P-131	FJM61140	u	Manòmetre de glicerina per a una pressió de 0 a 6 bar, d'esfera de 63 mm de diàmetre i rosca de connexió d'1/4", instal·lat	Rend.: 1,000			16,85 €
			Unitats		Preu	Parcial	Import
Ma d'obra							
	A013M000	h	Ajudant muntador	0,200	/R x	19,99000	= 3,99800
	A012M000	h	Oficial 1a muntador	0,200	/R x	24,00000	= 4,80000
			Subtotal:			8,79800	8,79800
Materials							
	BJM61140	u	Manòmetre de glicerina per a una pressió de 0 a 6 bar, d'esfera de 63 mm de diàmetre i rosca de connexió d'1/4"	1,000	x	7,92000	= 7,92000
			Subtotal:			7,92000	7,92000
Altres							
	A%AUX001	%	Despeses auxiliars sobre la mà d'obra	1,500	% s	8,79800	= 0,13197
			Subtotal:			0,13197	0,13197
			COST DIRECTE				16,84997
			DESPESES INDIRECTES	0,00	%		0,00000
			COST EXECUCIÓ MATERIAL				16,84997
P-132	FJS1U001	u	Boca de reg amb cos de fosa, rosca d'entrada d'1"1/2 i racor de connexió tipus Barcelona de 45 mm de diàmetre, pericó i tapa de fosa, vàlvula de tancament amb junt EPDM i amb petit material metàl·lic per a connexió amb la canonada, instal·lada	Rend.: 1,000			183,50 €
			Unitats		Preu	Parcial	Import
Ma d'obra							
	A013M000	h	Ajudant muntador	0,500	/R x	19,99000	= 9,99500
	A012M000	h	Oficial 1a muntador	1,000	/R x	24,00000	= 24,00000
			Subtotal:			33,99500	33,99500
Materials							

JUSTIFICACIÓ DE PREUS

Data: 26/07/18 Pàg.: 70

PARTIDES D'OBRA

NÚM	CODI	UA	DESCRIPCIÓ	PREU			
	BJS1UZ10	u	Petit material metàl·lic per a connexió de la boca de reg amb la canonada	1,000	x	30,00000	= 30,00000
	BJS1U001	u	Boca de reg de fosa amb sortida tipus Barcelona d'1"1/2, amb pericó i tapa de fosa	1,000	x	119,00000	= 119,00000
			Subtotal:			149,00000	149,00000
Altres							
	A%AUX001	%	Despeses auxiliars sobre la mà d'obra	1,500	% s	33,99533	= 0,50993
			Subtotal:			0,50993	0,50993
			COST DIRECTE				183,50493
			DESPESES INDIRECTES	0,00	%		0,00000
			COST EXECUCIÓ MATERIAL				183,50493
P-133	FJS1U0A2	u	Boca d'aire, pericó i tapa de fosa, connectada a canonada de qualsevol diàmetre.	Rend.: 1,000			379,71 €
			Unitats		Preu	Parcial	Import
Ma d'obra							
	A012M000	h	Oficial 1a muntador	1,000	/R x	24,00000	= 24,00000
	A013M000	h	Ajudant muntador	0,500	/R x	19,99000	= 9,99500
			Subtotal:			33,99500	33,99500
Materials							
	BJS1UAIR	u	Boca d'aire, pericó i tapa de fosa, connectada a canonada de qualsevol diàmetre.	1,000	x	345,21000	= 345,21000
			Subtotal:			345,21000	345,21000
			DESPESES AUXILIARS	1,50	%		0,50993
			COST DIRECTE				379,71493
			DESPESES INDIRECTES	0,00	%		0,00000
			COST EXECUCIÓ MATERIAL				379,71493
P-134	FJS3U331	UT	Equip autònom de reduïdes dimensions 85×80×95 mm.S'alimenta amb corrent a 24Vac. Equip estanc amb grau deprotecció IP68, adaptable a qualsevol tipus d'ubicació i es comunica amb la resta d'equips delssistema mitjançant radiofreqüència. S'activa de manera manual (mitjançant un imant), de manera remota local(mitjançant una consola) i de manera remota deslocalitzada (mitjançant qualsevol dispositiu amb connexió a Internet).	Rend.: 1,000			1.200,00 €
P-135	FJS51631	m	Canonada per a reg per degoteig de 16 mm de diàmetre, amb degoters autocompensats integrats cada 33 cm, instal·lada superficialment, fixada amb piquetes col·locades cada 5 m	Rend.: 1,000			3,02 €
			Unitats		Preu	Parcial	Import
Ma d'obra							
	A012P000	h	Oficial 1a jardiner	0,034	/R x	28,01000	= 0,95234
	A013P000	H	Ajudant jardiner	0,034	/R x	24,86000	= 0,84524
			Subtotal:			1,79758	1,79758

JUSTIFICACIÓ DE PREUS

Data: 26/07/18

Pàg.: 71

PARTIDES D'OBRA

NÚM	CODI	UA	DESCRIPCIÓ						PREU
Materials									
	B0B27000	kg	Acer en barres corrugades B 400 S de límit elàstic >= 400 N/mm2	0,150	x	0,65000	=	0,09750	
	BFYB2305	u	Part proporcional d'elements de muntatge per a tubs de polietilè de densitat baixa, de 16 mm de diàmetre nominal exterior, connectat a pressió	1,000	x	0,02000	=	0,02000	
	BJS51630	m	Tub per a reg per degoteig de 16 mm de diàmetre, amb degoters autocompensats integrats cada 33 cm	1,050	x	1,01000	=	1,06050	
				Subtotal:				1,17800	1,17800
Altres									
	A%AUX001	%	Despeses auxiliars sobre la mà d'obra	2,500	% s	1,79760	=	0,04494	
				Subtotal:				0,04494	0,04494
				COST DIRECTE					3,02052
				DESPESES INDIRECTES		0,00	%		0,00000
				COST EXECUCIÓ MATERIAL					3,02052
P-136	FJS51632	m	Canonada per a reg per degoteig de 16 mm de diàmetre, amb degoters autocompensats integrats cada 33 cm, instal·lada soterrada 10 cm, amb l'obertura i el tancament de la rasa inclosos	Rend.: 1,000				2,92	€
				Unitats		Preu		Parcial	Import
Ma d'obra									
	A012P000	h	Oficial 1a jardiner	0,034	/R x	28,01000	=	0,95234	
	A013P000	H	Ajudant jardiner	0,034	/R x	24,86000	=	0,84524	
				Subtotal:				1,79758	1,79758
Materials									
	BFYB2305	u	Part proporcional d'elements de muntatge per a tubs de polietilè de densitat baixa, de 16 mm de diàmetre nominal exterior, connectat a pressió	1,000	x	0,02000	=	0,02000	
	BJS51630	m	Tub per a reg per degoteig de 16 mm de diàmetre, amb degoters autocompensats integrats cada 33 cm	1,050	x	1,01000	=	1,06050	
				Subtotal:				1,08050	1,08050
Altres									
	A%AUX001	%	Despeses auxiliars sobre la mà d'obra	2,500	% s	1,79760	=	0,04494	
				Subtotal:				0,04494	0,04494
				COST DIRECTE					2,92302
				DESPESES INDIRECTES		0,00	%		0,00000
				COST EXECUCIÓ MATERIAL					2,92302
P-137	FJSA0101	UT	ARQUETA DE 60X60X60 CM, AMB PARET DE 14 CM DE GRUIX DE MAÓ CALAT, ARREBOSSAT I LLISCAT PER L'INTERIOR AMB POU DE GRAVES 30 CM PEL DESGUÀS, INCLOU SUBMINISTRAMENT, TRANSPORT I COL·LOCACIÓ DE TAPA I MARC DE FONERIA . TOT COMPLETAMENT ACABAT.	Rend.: 1,000				184,18	€

JUSTIFICACIÓ DE PREUS

Data: 26/07/18

Pàg.: 72

PARTIDES D'OBRA

NÚM	CODI	UA	DESCRIPCIÓ					PREU	
P-138	FJSA0C01	UT	ARQUETA DE 30X30X40 CM DE MIDES INTERIORS, AMB PARET DE 15 CM DE GRUIX DE MAÓ CALAT, ARREBOSSAT I LLISCAT PER L'INTERIOR AMB POU DE GRAVES 30 CM PEL DESGUÀS, INCLOU SUBMINISTRAMENT, TRANSPORT I COL·LOCACIÓ DE TAPA I MARC DE FONERIA. TOT COMPLETAMENT ACABAT.	Rend.: 1,000				60,55 €	
P-139	FJSA0C10	UT	ARQUETA DE 50X50X50 CM DE MIDES INTERIORS, AMB PARET DE 15 CM DE GRUIX DE MAÓ CALAT, ARREBOSSAT I LLISCAT PER L'INTERIOR AMB POU DE GRAVES 30 CM PEL DESGUÀS, INCLOU SUBMINISTRAMENT, TRANSPORT I COL·LOCACIÓ DE TAPA I MARC DE FONERIA. TOT COMPLETAMENT ACABAT.	Rend.: 1,000				105,00 €	
P-140	FJSB2211	u	Electrovàlvula per a instal·lacio de reg, d'1'' de diàmetre, de material plàstic, amb solenoide de 24 V, per a una pressió màxima de 10 bar, amb regulador de cabal, connectada a les xarxes elèctrica i d'aigua amb connectors estancs	Rend.: 1,000				53,72 €	
				Unitats		Preu	Parcial	Import	
Ma d'obra									
	A012P000	h	Oficial 1a jardiner	0,750	/R x	28,01000	=	21,00750	
				Subtotal:				21,00750	21,00750
Materials									
	BJSWE100	u	Conjunt d'accessoris per al muntatge d'una electrovàlvula d'1''	1,000	x	3,49000	=	3,49000	
	BJSB2210	u	Electrovàlvula per a instal·lacio de reg, d'1'' de diàmetre, de material plàstic, amb solenoide de 24V, per a una pressió màxima de 10 bar i amb regulador de cabal	1,000	x	28,91000	=	28,91000	
				Subtotal:				32,40000	32,40000
Altres									
	A%AUX001	%	Despeses auxiliars sobre la mà d'obra	1,500	% s	21,00733	=	0,31511	
				Subtotal:				0,31511	0,31511
				COST DIRECTE				53,72261	
				DESPESES INDIRECTES				0,00 %	0,00000
				COST EXECUCIÓ MATERIAL				53,72261	
P-141	FJSB2311	u	Electrovàlvula per a instal·lacio de reg, d'1''1/2 de diàmetre, de material plàstic, amb solenoide de 24 V, per a una pressió màxima de 10 bar, amb regulador de cabal, connectada a les xarxes elèctrica i d'aigua amb connectors estancs	Rend.: 1,000				110,71 €	
				Unitats		Preu	Parcial	Import	
Ma d'obra									
	A012P000	h	Oficial 1a jardiner	1,000	/R x	28,01000	=	28,01000	
				Subtotal:				28,01000	28,01000
Materials									
	BJSWE300	u	Conjunt d'accessoris per al muntatge d'una electrovàlvula d'1''1/2	1,000	x	4,28000	=	4,28000	

JUSTIFICACIÓ DE PREUS

Data: 26/07/18

Pàg.: 73

PARTIDES D'OBRA

NÚM	CODI	UA	DESCRIPCIÓ					PREU	
Altres	BJSB2310	u	Electrovàlvula per a instal·lació de reg, d'1''1/2 de diàmetre, de material plàstic, amb solenoide de 24V, per a una pressió màxima de 10 bar i amb regulador de cabal	1,000	x	78,00000	=	78,00000	
				Subtotal:				82,28000	82,28000
	A%AUX001	%	Despeses auxiliars sobre la mà d'obra	1,500	% s	28,01000	=	0,42015	
				Subtotal:				0,42015	0,42015
				COST DIRECTE					110,71015
			DESPESES INDIRECTES			0,00	%		0,00000
			COST EXECUCIÓ MATERIAL						110,71015
P-142	FJSC2E01	M	CABLE ELECTRIC DE 6 FILS DE 1,5 MM2 DE SECCIÓ CADASCUN PEL CONTROL DE LES ELECTROVALVULES, INCLOU SUBMINISTRAMENT, TRANSPORT I COL·LOCACIÓ.	Rend.: 1,000				1,20	€
P-143	FJSC2E06	M	CABLE ELECTRIC DE 1 FIL DE 2,5 MM2 DE SECCIÓ PEL CONTROL DE LES ELECTROVALVULES, INCLOU SUBMINISTRAMENT, TRANSPORT I COL·LOCACIÓ.	Rend.: 1,000				0,98	€
P-144	FJSC2E50	M	TUB COARRUGAT DE PE AD DE 50 MM DE DIÀMETRE NOMINAL PER A LA PROTECCIÓ DELS CABLES ELÈCTRICS DE CONEXIÓ A LES ELECTROVÀLVULES,	Rend.: 1,000				1,42	€
P-145	FN111584	u	Vàlvula de comporta manual amb rosca de diàmetre nominal 1''1/2, de 10 bar de pressió nominal, cos llautó, comporta de llautó i tancament de seient metàl·lic, eix de llautó, amb volant d'acer, muntada en pericó de canalització soterrada	Rend.: 1,000				28,34	€
Ma d'obra				Unitats		Preu		Parcial	Import
	A012M000	h	Oficial 1a muntador	0,375	/R x	24,00000	=	9,00000	
	A013M000	h	Ajudant muntador	0,375	/R x	19,99000	=	7,49625	
			Subtotal:			16,49625			16,49625
Materials									
	BN111580	u	Vàlvula de comporta manual amb rosca de diàmetre nominal 1''1/2, de 10 bar de pressió nominal, cos llautó, comporta de llautó i tancament de seient metàl·lic, eix de llautó, amb volant d'acer	1,000	x	11,60000	=	11,60000	
			Subtotal:			11,60000			11,60000
			DESPESES AUXILIARS			1,50	%		0,24744
			COST DIRECTE						28,34369
			DESPESES INDIRECTES			0,00	%		0,00000
			COST EXECUCIÓ MATERIAL						28,34369

JUSTIFICACIÓ DE PREUS

Data: 26/07/18

Pàg.: 74

PARTIDES D'OBRA

NÚM	CODI	UA	DESCRIPCIÓ					PREU	
P-146	FN1216D4	u	Vàlvula de comporta manual amb brides, de cos curt, de 100 mm de diàmetre nominal, de 16 bar de PN, cos de fosa nodular EN-GJS-500-7 (GGG50) i tapa de fosa nodular EN-GJS-500-7 (GGG50), amb revestiment de resina epoxi (250 micres), comporta de fosa+EPDM i tancament de seient elàstic, eix d'acer inoxidable 1.4021 (AISI 420), amb accionament per volant de fosa, muntada en pericó de canalització soterrada	Rend.: 1,000				185,16	€
				Unitats		Preu	Parcial	Import	
Ma d'obra									
	A013M000	h	Ajudant muntador	1,430	/R x	19,99000 =	28,58570		
	A012M000	h	Oficial 1a muntador	1,430	/R x	24,00000 =	34,32000		
				Subtotal:			62,90570	62,90570	
Materials									
	BN1216D0	u	Vàlvula de comporta manual amb brides, de cos curt, de 100 mm de diàmetre nominal, de 16 bar de PN, cos de fosa nodular EN-GJS-500-7 (GGG50) i tapa de fosa nodular EN-GJS-500-7 (GGG50), amb revestiment de resina epoxi (250 micres), comporta de fosa+EPDM i tancament de seient elàstic, eix d'acer inoxidable 1.4021 (AISI 420), amb accionament per volant de fosa	1,000	x	121,31000 =	121,31000		
				Subtotal:			121,31000	121,31000	
			DESPESES AUXILIARS		1,50 %			0,94359	
			COST DIRECTE					185,15929	
			DESPESES INDIRECTES		0,00 %			0,00000	
			COST EXECUCIÓ MATERIAL					185,15929	
P-147	FN1216F4	u	Vàlvula de comporta manual amb brides, de cos curt, de 150 mm de diàmetre nominal, de 16 bar de PN, cos de fosa nodular EN-GJS-500-7 (GGG50) i tapa de fosa nodular EN-GJS-500-7 (GGG50), amb revestiment de resina epoxi (250 micres), comporta de fosa+EPDM i tancament de seient elàstic, eix d'acer inoxidable 1.4021 (AISI 420), amb accionament per volant de fosa, muntada en pericó de canalització soterrada	Rend.: 1,000				298,10	€
				Unitats		Preu	Parcial	Import	
Ma d'obra									
	A012M000	h	Oficial 1a muntador	1,870	/R x	24,00000 =	44,88000		
	A013M000	h	Ajudant muntador	1,870	/R x	19,99000 =	37,38130		
				Subtotal:			82,26130	82,26130	
Materials									
	BN1216F0	u	Vàlvula de comporta manual amb brides, de cos curt, de 150 mm de diàmetre nominal, de 16 bar de PN, cos de fosa nodular EN-GJS-500-7 (GGG50) i tapa de fosa nodular EN-GJS-500-7 (GGG50), amb revestiment de resina epoxi (250 micres), comporta de fosa+EPDM i tancament de seient elàstic, eix d'acer inoxidable 1.4021 (AISI 420), amb accionament per volant de fosa	1,000	x	214,60000 =	214,60000		
				Subtotal:			214,60000	214,60000	

JUSTIFICACIÓ DE PREUS

Data: 26/07/18

Pàg.: 75

PARTIDES D'OBRA

NÚM	CODI	UA	DESCRIPCIÓ	PREU			
				DESPESES AUXILIARS	1,50 %		1,23392
				COST DIRECTE			298,09522
				DESPESES INDIRECTES	0,00 %		0,00000
				COST EXECUCIÓ MATERIAL			298,09522
P-148	FN3143P7	u	Vàlvula d'esfera manual amb rosca, de diàmetre nominal 1/2", de 10 bar de pressió nominal, amb cos de PVC, bola de PVC i anells de tancament de tefló, temperatura màxima de servei de 60°C i muntada superficialment	Rend.: 1,000			16,89 €
				Unitats	Preu	Parcial	Import
Ma d'obra							
	A013M000	h	Ajudant muntador	0,165 /R x	19,99000 =	3,29835	
	A012M000	h	Oficial 1a muntador	0,165 /R x	24,00000 =	3,96000	
				Subtotal:		7,25835	7,25835
Materials							
	BN3143P0	u	Vàlvula d'esfera manual amb rosca, de diàmetre nominal 1/2", 10 bar de PN, amb cos de PVC, bola de PVC i anells de tancament de tefló, temperatura màxima de servei de 60°C	1,000 x	9,52000 =	9,52000	
				Subtotal:		9,52000	9,52000
Altres							
	A%AUX001	%	Despeses auxiliars sobre la mà d'obra	1,500 % s	7,25867 =	0,10888	
				Subtotal:		0,10888	0,10888
				COST DIRECTE			16,88723
				DESPESES INDIRECTES	0,00 %		0,00000
				COST EXECUCIÓ MATERIAL			16,88723
P-149	FN3163P7	u	Vàlvula d'esfera manual amb rosca, de diàmetre nominal 1", de 10 bar de pressió nominal, amb cos de PVC, bola de PVC i anells de tancament de tefló, temperatura màxima de servei de 60°C i muntada superficialment	Rend.: 1,000			24,63 €
				Unitats	Preu	Parcial	Import
Ma d'obra							
	A012M000	h	Oficial 1a muntador	0,200 /R x	24,00000 =	4,80000	
	A013M000	h	Ajudant muntador	0,200 /R x	19,99000 =	3,99800	
				Subtotal:		8,79800	8,79800
Materials							
	BN3163P0	u	Vàlvula d'esfera manual amb rosca, de diàmetre nominal 1", 10 bar de PN, amb cos de PVC, bola de PVC i anells de tancament de tefló, temperatura màxima de servei de 60°C	1,000 x	15,70000 =	15,70000	
				Subtotal:		15,70000	15,70000
Altres							
	A%AUX001	%	Despeses auxiliars sobre la mà d'obra	1,500 % s	8,79800 =	0,13197	
				Subtotal:		0,13197	0,13197

JUSTIFICACIÓ DE PREUS

Data: 26/07/18

Pàg.: 76

PARTIDES D'OBRA

NÚM	CODI	UA	DESCRIPCIÓ	PREU			
				COST DIRECTE			24,62997
				DESPESES INDIRECTES	0,00 %		0,00000
				COST EXECUCIÓ MATERIAL			24,62997
P-150	FN3183P7	u	Vàlvula d'esfera manual amb rosca, de diàmetre nominal 1 1/2", de 10 bar de pressió nominal, amb cos de PVC, bola de PVC i anells de tancament de tefló, temperatura màxima de servei de 60°C i muntada superficialment	Rend.: 1,000			36,19 €
				Unitats	Preu	Parcial	Import
Ma d'obra							
	A013M000	h	Ajudant muntador	0,250 /R x	19,99000 =	4,99750	
	A012M000	h	Oficial 1a muntador	0,250 /R x	24,00000 =	6,00000	
				Subtotal:		10,99750	10,99750
Materials							
	BN3183P0	u	Vàlvula d'esfera manual amb rosca, de diàmetre nominal 1 1/2", 10 bar de PN, amb cos de PVC, bola de PVC i anells de tancament de tefló, temperatura màxima de servei de 60°C	1,000 x	25,03000 =	25,03000	
				Subtotal:		25,03000	25,03000
Altres							
	A%AUX001	%	Despeses auxiliars sobre la mà d'obra	1,500 % s	10,99733 =	0,16496	
				Subtotal:		0,16496	0,16496
				COST DIRECTE			36,19246
				DESPESES INDIRECTES	0,00 %		0,00000
				COST EXECUCIÓ MATERIAL			36,19246
P-151	FN620019	UT	VÀLVULA ANTISIFÓ DE CONNEXIÓ DE 1/2', INCLOU SUBMINISTRAMENT, TRANSPORT, COL.LOCACIÓ I MUNTATGE DINS D'ARQUETA, I PART PROPORCIONAL DE PECES DE CONNEXIÓ.	Rend.: 1,000			5,82 €
P-152	FQ11U6AR	u	Banc tipus Neobarcino de 180cm de llargada de Fundición Benito o equivalent formada per 6 taulons de 110x35 de fusta tropical tractada amb Lignus, protector fungicida, insecticida i hidròfuga, amb suports de fosa i cargols d'acer inoxidable. Inclòs daus de formigó	Rend.: 1,000			359,72 €
				Unitats	Preu	Parcial	Import
Ma d'obra							
	A0140000	h	Manobre	0,300 /R x	21,29000 =	6,38700	
	A0121000	h	Oficial 1a	0,300 /R x	25,48000 =	7,64400	
				Subtotal:		14,03100	14,03100
Materials							
	BQ11U607	u	Banc tipus Neobarcino FDBenito o equivalent, de 180 cm de llargària, formada per 6 taulons de 110x35 de fusta tropical tractada amb Lignus, protector fungicida, insecticida i hidròfuga, amb suports de fosa i cargols d'acer inoxidable.	1,000 x	325,00000 =	325,00000	
	D060M0B2	m3	Formigó de 150 kg/m3, amb una proporció en volum 1:4:8, amb ciment pòrtland amb filler calcarí CEM	0,256 x	79,45277 =	20,33991	

JUSTIFICACIÓ DE PREUS

Data: 26/07/18

Pàg.: 77

PARTIDES D'OBRA

NÚM	CODI	UA	DESCRIPCIÓ	PREU			
II/B-L 32,5 R i granulat de pedra granítica de grandària màxima 20 mm, elaborat a l'obra amb formigonera de 250 l							
Subtotal:				345,33991		345,33991	
DESPESES AUXILIARS				2,50 %		0,35078	
COST DIRECTE						359,72169	
DESPESES INDIRECTES				0,00 %		0,00000	
COST EXECUCIÓ MATERIAL						359,72169	
P-153	FQ11UCAR	u	Cadira tipus Neobarcino de 70cm de llargada de Fundición Benito o equivalent formada per 6 taulons de 110x35 de fusta tropical tractada amb Lignus, protector fungicida, insecticida i hidròfuga, amb suports de fosa i cargols d'acer inoxidable. Inclòs daus de formigó	Rend.: 1,000		332,06 €	
Ma d'obra				Unitats	Preu	Parcial	Import
A0140000 h Manobre				0,150	/R x 21,29000 =	3,19350	
A0121000 h Oficial 1a				0,150	/R x 25,48000 =	3,82200	
Subtotal:						7,01550	7,01550
Materials							
BQ11UC45 u Cadira tipus Neobarcino de FDBenito o equivalent, de 70 cm de llargària, formada per 6 taulons de 110x35 de fusta tropical tractada amb Lignus, protector fungicida, insecticida i hidròfuga, amb suports de fosa i cargols d'acer inoxidable.				1,000	x 304,53000 =	304,53000	
D060M0B2 m3 Formigó de 150 kg/m3, amb una proporció en volum 1:4:8, amb ciment pòrtland amb filler calcarí CEM II/B-L 32,5 R i granulat de pedra granítica de grandària màxima 20 mm, elaborat a l'obra amb formigonera de 250 l				0,256	x 79,45277 =	20,33991	
Subtotal:						324,86991	324,86991
DESPESES AUXILIARS				2,50 %		0,17539	
COST DIRECTE						332,06080	
DESPESES INDIRECTES				0,00 %		0,00000	
COST EXECUCIÓ MATERIAL						332,06080	
P-154	FQ21UBAR	u	Paperera metàl·lica tipus model BARCELONA o equivalent de 70 l de capacitat, formada per una cubeta de planxa perforada de 2 mm de gruix i un eix de gir horitzontal amb clau triangular de desbloqueig, suports laterals de tub d'1,5 mm de gruix separats 450 mm entre eixos amb ancoratge a terra amb tanca, amb un bany de cinc de protecció contra la oxidació, posterior fosfatat i acabat pintat amb polièster al forn, col·locada	Rend.: 1,000		155,24 €	
Ma d'obra				Unitats	Preu	Parcial	Import
A0140000 h Manobre				0,300	/R x 21,29000 =	6,38700	
A0121000 h Oficial 1a				0,300	/R x 25,48000 =	7,64400	
Subtotal:						14,03100	14,03100

JUSTIFICACIÓ DE PREUS

Data: 26/07/18

Pàg.: 78

PARTIDES D'OBRA

NÚM	CODI	UA	DESCRIPCIÓ	PREU			
Materials							
	BQ21UBAR	u	Paperera model Barcelona,70l,cubeta pl. perf. 2mm, sup.lateral	1,000	x	141,00000 =	141,00000
				Subtotal:		141,00000	141,00000
Altres							
	A0121000%	U	Despeses auxiliars	1,500	% s	7,64400 =	0,11466
	A0140000%	U	Despeses auxiliars	1,500	% s	6,38733 =	0,09581
				Subtotal:		0,21047	0,21047
				COST DIRECTE			155,24147
				DESPESES INDIRECTES		0,00 %	0,00000
				COST EXECUCIÓ MATERIAL			155,24147
P-155	FQ2YU010	u	Col·locació de paperera	Rend.: 1,000			14,38 €
				Unitats	Preu	Parcial	Import
Ma d'obra							
	A0121000	h	Oficial 1a	0,300	/R x	25,48000 =	7,64400
	A0140000	h	Manobre	0,300	/R x	21,29000 =	6,38700
				Subtotal:		14,03100	14,03100
Altres							
	%NAAA	%	Despeses auxiliars	2,500	% s	14,03120 =	0,35078
				Subtotal:		0,35078	0,35078
				COST DIRECTE			14,38178
				DESPESES INDIRECTES		0,00 %	0,00000
				COST EXECUCIÓ MATERIAL			14,38178
P-156	FQ42J010	u	Pilona d'acer inoxidable model CITY reforçada, de forma cilíndrica, de 1000 mm d'alçària i 100 mm de diàmetre, ancorada amb dau de formigó.	Rend.: 1,000			134,43 €
				Unitats	Preu	Parcial	Import
Ma d'obra							
	A0121000	h	Oficial 1a	0,500	/R x	25,48000 =	12,74000
	A0140000	h	Manobre	1,100	/R x	21,29000 =	23,41900
				Subtotal:		36,15900	36,15900
Maquinària							
	C2001000	h	Martell trencador manual	1,100	/R x	3,26000 =	3,58600
				Subtotal:		3,58600	3,58600
Materials							
	BQ42J010	u	Pilona d'acer inoxidable, de forma cilíndrica, de 1000 mm d'alçària i 100 mm de diàmetre, per a encastar	1,000	x	87,50000 =	87,50000
	D060M0B2	m3	Formigó de 150 kg/m3, amb una proporció en volum 1:4:8, amb ciment pòrtland amb filler calcarí CEM II/B-L 32,5 R i granulat de pedra granítica de grandària màxima 20 mm, elaborat a l'obra amb formigonera de 250 l	0,079	x	79,45277 =	6,27677
				Subtotal:		93,77677	93,77677

JUSTIFICACIÓ DE PREUS

Data: 26/07/18

Pàg.: 79

PARTIDES D'OBRA

NÚM	CODI	UA	DESCRIPCIÓ	PREU			
				DESPESES AUXILIARS	2,50 %		0,90398
				COST DIRECTE			134,42575
				DESPESES INDIRECTES	0,00 %		0,00000
				COST EXECUCIÓ MATERIAL			134,42575
P-157	FQ42JE10	u	Pilona extraïble d'acer inoxidable, de forma cilíndrica, de 1000 mm d'alçària i 100 mm de diàmetre, ancorada amb dau de formigó	Rend.: 1,000			227,93 €
				Unitats	Preu	Parcial	Import
Ma d'obra							
	A0140000	h	Manobre	1,100 /R x	21,29000 =	23,41900	
	A0121000	h	Oficial 1a	0,500 /R x	25,48000 =	12,74000	
				Subtotal:		36,15900	36,15900
Maquinària							
	C2001000	h	Martell trencador manual	1,100 /R x	3,26000 =	3,58600	
				Subtotal:		3,58600	3,58600
Materials							
	BQ42JE10	u	Pilona extraïble d'acer inoxidable, de forma cilíndrica, de 1000 mm d'alçària i 100 mm de diàmetre, per a encastar	1,000 x	181,00000 =	181,00000	
	D060M0B2	m3	Formigó de 150 kg/m3, amb una proporció en volum 1:4:8, amb ciment pòrtland amb filler calcarí CEM II/B-L 32,5 R i granulat de pedra granítica de grandària màxima 20 mm, elaborat a l'obra amb formigonera de 250 l	0,079 x	79,45277 =	6,27677	
				Subtotal:		187,27677	187,27677
				DESPESES AUXILIARS	2,50 %		0,90398
				COST DIRECTE			227,92575
				DESPESES INDIRECTES	0,00 %		0,00000
				COST EXECUCIÓ MATERIAL			227,92575
P-158	FR11A222	m2	Neteja i desbrossada d'arbustiva amb motoserra i desbrossadora autopropulsada trinxadora de 4.4 kW (6 CV) de potència i amb una amplària de treball de 0.6 a 1 m, per a una alçària de brossa fins a 40 cm i un pendent inferior al 12 %, amb un mínim de dues passades de màquina, sense recollir la brossa	Rend.: 1,000			3,31 €
				Unitats	Preu	Parcial	Import
Ma d'obra							
	A013P000	H	Ajudant jardiner	0,003 /R x	24,86000 =	0,07458	
	A012P000	h	Oficial 1a jardiner	0,001 /R x	28,01000 =	0,02801	
				Subtotal:		0,10259	0,10259
Maquinària							
	CRE23000	h	Motoserra	1,000 /R x	3,14000 =	3,14000	
	CR118836	h	Desbrossadora autopropulsada trinxadora, de 4.4 kW (6 CV) de potència, amb una amplària de treball de 0.6 a 1 m	0,003 /R x	21,79000 =	0,06537	
				Subtotal:		3,20537	3,20537

JUSTIFICACIÓ DE PREUS

Data: 26/07/18

Pàg.: 80

PARTIDES D'OBRA

NÚM	CODI	UA	DESCRIPCIÓ	PREU			
Altres							
	A%AUX001	%	Despeses auxiliars sobre la mà d'obra	1,500 % s	0,10267 =	0,00154	
				Subtotal:		0,00154	0,00154
				DESPESES AUXILIARS	1,50 %		0,00154
				COST DIRECTE			3,31104
				DESPESES INDIRECTES	0,00 %		0,00000
				COST EXECUCIÓ MATERIAL			3,31104
P-159	FR11R150	m2	Recollida de brossa amb mitjans manuals i càrrega sobre camió o contenidor	Rend.: 1,000			0,15 €
				Unitats	Preu	Parcial	Import
Ma d'obra							
	A013P000	H	Ajudant jardiner	0,006 /R x	24,86000 =	0,14916	
				Subtotal:		0,14916	0,14916
Maquinària							
	C150D112	u	Transport de dúmper de 1.5 t de càrrega, 0.58 m3 de volum de càrrega, 13 CV de potència i 480 mm d'alçària de descàrrega	0,000 /R x	44,55000 =	0,00000	
				Subtotal:		0,00000	0,00000
				DESPESES AUXILIARS	1,50 %		0,00224
				COST DIRECTE			0,15140
				DESPESES INDIRECTES	0,00 %		0,00000
				COST EXECUCIÓ MATERIAL			0,15140
	FR126595	M	Subministrament i instal·lació de canonada de polietilè per a reg de densitat alta de color marron de 17 x 14,6 mm de diàmetre, de 10 bar de pressió nominal, totalment instal·lada, inclòs p.p	Rend.: 1,000			1,00 €
	FR126596	M	Subministrament i instal·lació de canonada de polietilè per a reg de densitat baixa de color marron amb goteró de 2,3 l/h cada 30 cm, classe Tech-line de Regaber, de 17 x 14,6 mm de diàmetre, de 10 bar de pressió nominal, totalment instal·lada, inclòs p.p	Rend.: 1,000			1,80 €
P-161	FR2B1107	m2	Anivellament i repassada del terreny per a obtenir el perfil d'acabat, amb mitjans manuals, per a un pendent del 12 al 50 %	Rend.: 1,000			2,35 €
				Unitats	Preu	Parcial	Import
Ma d'obra							
	A012P200	h	Oficial 2a jardiner	0,140 /R x	16,55000 =	2,31700	
				Subtotal:		2,31700	2,31700
Altres							
	A%AUX001	%	Despeses auxiliars sobre la mà d'obra	1,500 % s	2,31733 =	0,03476	
				Subtotal:		0,03476	0,03476

JUSTIFICACIÓ DE PREUS

Data: 26/07/18

Pàg.: 81

PARTIDES D'OBRA

NÚM	CODI	UA	DESCRIPCIÓ	PREU			
				COST DIRECTE			
				2,35176			
				DESPESES INDIRECTES			
				0,00 %			
				COST EXECUCIÓ MATERIAL			
				2,35176			
P-162	FR3P2112	m3	Terra vegetal de jardineria de categoria alta, amb una conductivitat elèctrica menor de 0,8 dS/m, segons NTJ 05T, subministrada a granel i escampada amb retroexcavadora petita i mitjans manuals	Rend.: 1,000	51,07	€	
				Unitats	Preu	Parcial	Import
Ma d'obra							
	A013P000	H	Ajudant jardiner	0,200 /R x	24,86000 =	4,97200	
				Subtotal:		4,97200	4,97200
Maquinària							
	C1315010	h	Retroexcavadora petita	0,100 /R x	42,27000 =	4,22700	
				Subtotal:		4,22700	4,22700
Materials							
	BR3P2110	m3	Terra vegetal de jardineria de categoria alta, amb una conductivitat elèctrica menor de 0,8 dS/m, segons NTJ 05T, subministrada a granel	1,100 x	38,00000 =	41,80000	
				Subtotal:		41,80000	41,80000
Altres							
	A%AUX001	%	Despeses auxiliars sobre la mà d'obra	1,500 % s	4,97200 =	0,07458	
				Subtotal:		0,07458	0,07458
				COST DIRECTE			
				51,07358			
				DESPESES INDIRECTES			
				0,00 %			
				COST EXECUCIÓ MATERIAL			
				51,07358			
P-163	FR3P2153	m3	Terra vegetal de jardineria de categoria alta, amb una conductivitat elèctrica menor de 0,8 dS/m, segons NTJ 05T, subministrada en sacs de 0,8 m3 i escampada amb retroexcavadora petita i mitjans manuals	Rend.: 1,000	57,52	€	
				Unitats	Preu	Parcial	Import
Ma d'obra							
	A013P000	H	Ajudant jardiner	0,270 /R x	24,86000 =	6,71220	
				Subtotal:		6,71220	6,71220
Maquinària							
	C1315010	h	Retroexcavadora petita	0,135 /R x	42,27000 =	5,70645	
				Subtotal:		5,70645	5,70645
Materials							
	BR3P2150	m3	Terra vegetal de jardineria de categoria alta, amb una conductivitat elèctrica menor de 0,8 dS/m, segons NTJ 05T, subministrada en sacs de 0,8 m3	1,000 x	45,00000 =	45,00000	
				Subtotal:		45,00000	45,00000
Altres							
	A%AUX001	%	Despeses auxiliars sobre la mà d'obra	1,500 % s	6,71200 =	0,10068	

JUSTIFICACIÓ DE PREUS

Data: 26/07/18

Pàg.: 82

PARTIDES D'OBRA

NÚM	CODI	UA	DESCRIPCIÓ	PREU			
				Subtotal:			
				0,10068			
				COST DIRECTE			
				57,51933			
				DESPESES INDIRECTES			
				0,00 %			
				COST EXECUCIÓ MATERIAL			
				57,51933			
P-164	FR3P9141	m3	Grava de pedrera de pedra calcària de 30 a 50 mm, subministrada a granel i escampada amb retroexcavadora mitjana	Rend.: 1,000	34,54	€	
				Unitats	Preu	Parcial	Import
Ma d'obra							
	A013P000	H	Ajudant jardiner	0,060 /R x	24,86000 =	1,49160	
				Subtotal:		1,49160	1,49160
Maquinària							
	C1315020	h	Retroexcavadora mitjana	0,060 /R x	60,38000 =	3,62280	
				Subtotal:		3,62280	3,62280
Materials							
	B0331400	t	Grava de pedrera de pedra calcària, de 30 a 50 mm	1,7325 x	16,97000 =	29,40053	
				Subtotal:		29,40053	29,40053
Altres							
	A%AUX001	%	Despeses auxiliars sobre la mà d'obra	1,500 % s	1,49133 =	0,02237	
				Subtotal:		0,02237	0,02237
				COST DIRECTE			
				34,53730			
				DESPESES INDIRECTES			
				0,00 %			
				COST EXECUCIÓ MATERIAL			
				34,53730			
P-165	FR3P9182	m3	Grava de pedrera de pedra calcària de 12 a 18 mm, subministrada a granel i escampada amb retroexcavadora petita i mitjans manuals	Rend.: 1,000	40,77	€	
				Unitats	Preu	Parcial	Import
Ma d'obra							
	A013P000	H	Ajudant jardiner	0,200 /R x	24,86000 =	4,97200	
				Subtotal:		4,97200	4,97200
Maquinària							
	C1315010	h	Retroexcavadora petita	0,100 /R x	42,27000 =	4,22700	
				Subtotal:		4,22700	4,22700
Materials							
	B0331800	t	Grava de pedrera de pedra calcària, de 12 a 18 mm	1,8375 x	17,14000 =	31,49475	
				Subtotal:		31,49475	31,49475
Altres							
	A%AUX001	%	Despeses auxiliars sobre la mà d'obra	1,500 % s	4,97200 =	0,07458	
				Subtotal:		0,07458	0,07458

JUSTIFICACIÓ DE PREUS

Data: 26/07/18

Pàg.: 83

PARTIDES D'OBRA

NÚM	CODI	UA	DESCRIPCIÓ	PREU			
				COST DIRECTE		40,76833	
				DESPESES INDIRECTES		0,00 %	
						0,00000	
				COST EXECUCIÓ MATERIAL		40,76833	
P-166	FR3SE212	m2	Encoixinament amb escorça de pi de 10 a 35 mm, subministrada a granel, escampada amb retroexcavadora petita i mitjans manuals en capa uniforme de gruix màxim 15 cm	Rend.: 1,000		8,03	
						€	
				Unitats	Preu	Parcial	Import
Ma d'obra							
				0,045	/R x 24,86000 =	1,11870	
				Subtotal:		1,11870	1,11870
Maquinària							
				0,0225	/R x 42,27000 =	0,95108	
				Subtotal:		0,95108	0,95108
Materials							
				0,165	x 36,00000 =	5,94000	
				Subtotal:		5,94000	5,94000
Altres							
				1,500	% s 1,11867 =	0,01678	
				Subtotal:		0,01678	0,01678
				COST DIRECTE		8,02656	
				DESPESES INDIRECTES		0,00 %	
						0,00000	
				COST EXECUCIÓ MATERIAL		8,02656	
P-167	FR41E43B	u	Subministrament de Casuarina equisetifolia de perímetre de 18 a 20 cm, en contenidor de 50 l	Rend.: 1,000		136,50	
						€	
				Unitats	Preu	Parcial	Import
Materials							
				1,000	x 136,50000 =	136,50000	
				Subtotal:		136,50000	136,50000
				COST DIRECTE		136,50000	
				DESPESES INDIRECTES		0,00 %	
						0,00000	
				COST EXECUCIÓ MATERIAL		136,50000	
P-168	FR41F21B	u	Subministrament de Catalpa bignonioides de perímetre de 18 a 20 cm, amb l'arrel nua	Rend.: 1,000		39,20	
						€	
				Unitats	Preu	Parcial	Import
Materials							
				1,000	x 39,20000 =	39,20000	
				Subtotal:		39,20000	39,20000

JUSTIFICACIÓ DE PREUS

Data: 26/07/18

Pàg.: 84

PARTIDES D'OBRA

NÚM	CODI	UA	DESCRIPCIÓ	PREU			
				COST DIRECTE		39,20000	
				DESPESES INDIRECTES		0,00 %	
						0,00000	
				COST EXECUCIÓ MATERIAL		39,20000	
P-169	FR41F21C	u	Subministrament de Catalpa bignonioides de perímetre de 20 a 25 cm, amb l'arrel nua	Rend.: 1,000		50,97	
						€	
				Unitats	Preu	Parcial	Import
Materials							
				1,000	x 50,97000 =	50,97000	
				Subtotal:		50,97000	50,97000
				COST DIRECTE		50,97000	
				DESPESES INDIRECTES		0,00 %	
						0,00000	
				COST EXECUCIÓ MATERIAL		50,97000	
P-170	FR4BHHJ11	u	Subministrament de Cistus x florentinus en contenidor d'1,7 l	Rend.: 1,000		2,00	
						€	
				Unitats	Preu	Parcial	Import
Materials							
				1,000	x 2,00000 =	2,00000	
				Subtotal:		2,00000	2,00000
				COST DIRECTE		2,00000	
				DESPESES INDIRECTES		0,00 %	
						0,00000	
				COST EXECUCIÓ MATERIAL		2,00000	
P-171	FR4DH823	u	Subministrament de Gaura lindheimeri 'Red Color' d'alçària de 20 a 30 cm, en contenidor d'1,3 l	Rend.: 1,000		2,05	
						€	
				Unitats	Preu	Parcial	Import
Materials							
				1,000	x 2,05000 =	2,05000	
				Subtotal:		2,05000	2,05000
				COST DIRECTE		2,05000	
				DESPESES INDIRECTES		0,00 %	
						0,00000	
				COST EXECUCIÓ MATERIAL		2,05000	
P-172	FR4G3233	u	Subministrament de Perovskia atriplicifolia de 30 a 50 cm, en contenidor de 3 l	Rend.: 1,000		3,45	
						€	
				Unitats	Preu	Parcial	Import
Materials							
				1,000	x 3,45000 =	3,45000	
				Subtotal:		3,45000	3,45000

JUSTIFICACIÓ DE PREUS

Data: 26/07/18

Pàg.: 85

PARTIDES D'OBRA

NÚM	CODI	UA	DESCRIPCIÓ					PREU
				COST DIRECTE				3,45000
				DESPESES INDIRECTES		0,00 %		0,00000
				COST EXECUCIÓ MATERIAL				3,45000
P-173	FR4H3G41	u	Subministrament de Rosmarinus officinalis 'Prostratus' en contenidor de 3 l	Rend.: 1,000				2,58 €
				Unitats	Preu	Parcial	Import	
Materials								
	BR4H3G41	u	Rosmarinus officinalis 'Prostratus' en contenidor de 3 l	1,000	x	2,58000 =	2,58000	
				Subtotal:			2,58000	2,58000
				COST DIRECTE				2,58000
				DESPESES INDIRECTES		0,00 %		0,00000
				COST EXECUCIÓ MATERIAL				2,58000
P-174	FR4HWG13	u	Subministrament de Stipa tenuissima d'alçària de 30 a 40 cm, en contenidor d'1,3 l	Rend.: 1,000				1,99 €
				Unitats	Preu	Parcial	Import	
Materials								
	BR4HWG13	u	Stipa tenuissima d'alçària de 30 a 40 cm, en contenidor d'1,3 l	1,000	x	1,99000 =	1,99000	
				Subtotal:			1,99000	1,99000
				COST DIRECTE				1,99000
				DESPESES INDIRECTES		0,00 %		0,00000
				COST EXECUCIÓ MATERIAL				1,99000
P-175	FR4J8828	u	Subministrament de Trachelospermum jasminoides d'alçària de 80 a 100 cm, en contenidor de 2 l	Rend.: 1,000				5,15 €
				Unitats	Preu	Parcial	Import	
Materials								
	BR4J8828	u	Trachelospermum jasminoides d'alçària de 80 a 100 cm, en contenidor de 2 l	1,000	x	5,15000 =	5,15000	
				Subtotal:			5,15000	5,15000
				COST DIRECTE				5,15000
				DESPESES INDIRECTES		0,00 %		0,00000
				COST EXECUCIÓ MATERIAL				5,15000
P-176	FR612239	u	Plantació d'arbre planifoli amb pa de terra o contenidor, de 14 a 18 cm de perímetre de tronc a 1 m d'alçària (a partir del coll de l'arrel), excavació de clot de plantació de 80x80x80 cm amb mitjans mecànics, en un pendent inferior al 25 %, reblert del clot amb substitució total de terra de l'excavació per sorra rentada i compost (70%-30%), primer reg i càrrega de les terres sobrants a camió	Rend.: 1,000				60,09 €
				Unitats	Preu	Parcial	Import	
Ma d'obra								
	A012P000	h	Oficial 1a jardiner	0,050	/R x	28,01000 =	1,40050	

JUSTIFICACIÓ DE PREUS

Data: 26/07/18

Pàg.: 86

PARTIDES D'OBRA

NÚM	CODI	UA	DESCRIPCIÓ					PREU
	A012P200	h	Oficial 2a jardiner	0,100	/R x	16,55000	=	1,65500
	A013P000	H	Ajudant jardiner	0,190	/R x	24,86000	=	4,72340

PARTIDES D'OBRA

NÚM	CODI	UA	DESCRIPCIÓ	PREU			
Subtotal:				0,14279			0,14279
COST DIRECTE							38,27049
DESPESES INDIRECTES				0,00 %			0,00000
COST EXECUCIÓ MATERIAL							38,27049
P-178	FR612346	u	Plantació d'arbre planifoli amb pa de terra o contenidor, de 18 a 25 cm de perímetre de tronc a 1 m d'alçària (a partir del coll de l'arrel), excavació de clot de plantació de 100x100x60 cm amb mitjans mecànics, en un pendent inferior al 25 %, reblert del clot amb substitució parcial del 60% de terra de l'excavació per sorra rentada i compost (70%-30%), primer reg i càrrega de les terres sobrants a camió	Rend.: 1,000			60,77 €
Ma d'obra				Unitats	Preu	Parcial	Import
	A013P000	H	Ajudant jardiner	0,210	/R x 24,86000 =	5,22060	
	A012P200	h	Oficial 2a jardiner	0,200	/R x 16,55000 =	3,31000	
	A012P000	h	Oficial 1a jardiner	0,100	/R x 28,01000 =	2,80100	
Subtotal:						11,33160	11,33160
Maquinària							
	C1315020	h	Retroexcavadora mitjana	0,210	/R x 60,38000 =	12,67980	
	C1503300	h	Camió grua de 3 t	0,132	/R x 43,58000 =	5,75256	
	C1502E00	h	Camió cisterna de 8 m3	0,110	/R x 35,36000 =	3,88960	
	C1501700	h	Camió per a transport de 7 t	0,210	/R x 26,81000 =	5,63010	
Subtotal:						27,95206	27,95206
Materials							
	B0111000	m3	Aigua	0,120	x 1,25000 =	0,15000	
	B0315600	t	Sorra de riu rentada, de 0,1 a 0,5 mm	0,378	x 44,48000 =	16,81344	
	BR341110	m3	Compost de classe I, d'origen vegetal, segons NTJ 05C, subministrat a granel	0,108	x 40,30000 =	4,35240	
Subtotal:						21,31584	21,31584
Altres							
	A%AUX001	%	Despeses auxiliars sobre la mà d'obra	1,500	% s 11,33133 =	0,16997	
Subtotal:						0,16997	0,16997
COST DIRECTE							60,76947
DESPESES INDIRECTES				0,00 %			0,00000
COST EXECUCIÓ MATERIAL							60,76947
P-179	FR662111	u	Plantació d'arbust o arbre de petit format en contenidor d'1 a 1,5 l, excavació de clot de plantació de 25x25x25 cm amb mitjans manuals, en un pendent inferior al 35 %, reblert del clot amb terra de l'excavació, primer reg i càrrega de les terres sobrants a camió	Rend.: 1,000			3,77 €
Ma d'obra				Unitats	Preu	Parcial	Import
	A013P000	H	Ajudant jardiner	0,100	/R x 24,86000 =	2,48600	
	A012PP00	h	Oficial 1a jardiner especialista en arboricultura	0,010	/R x 34,31000 =	0,34310	

PARTIDES D'OBRA

NÚM	CODI	UA	DESCRIPCIÓ	PREU			
	A012P200	h	Oficial 2a jardiner	0,050	/R x 16,55000 =	0,82750	
Subtotal:						3,65660	3,65660
Maquinària							
	C1502E00	h	Camió cisterna de 8 m3	0,003	/R x 35,36000 =	0,10608	
Subtotal:						0,10608	0,10608
Materials							
	B0111000	m3	Aigua	0,003	x 1,25000 =	0,00375	
Subtotal:						0,00375	0,00375
COST DIRECTE							3,76643
DESPESES INDIRECTES				0,00 %			0,00000
COST EXECUCIÓ MATERIAL							3,76643
P-180	FR662221	u	Plantació d'arbust o arbre de petit format en contenidor d'1,5 a 3 l, excavació de clot de plantació de 30x30x30 cm amb mitjans manuals, en un pendent inferior al 35 %, reblert del clot amb terra de l'excavació, primer reg i càrrega de les terres sobrants a camió	Rend.: 1,000			4,93 €
Ma d'obra				Unitats	Preu	Parcial	Import
	A013P000	H	Ajudant jardiner	0,050	/R x 24,86000 =	1,24300	
	A012PP00	h	Oficial 1a jardiner especialista en arboricultura	0,020	/R x 34,31000 =	0,68620	
	A012P200	h	Oficial 2a jardiner	0,170	/R x 16,55000 =	2,81350	
Subtotal:						4,74270	4,74270
Maquinària							
	C1502E00	h	Camió cisterna de 8 m3	0,005	/R x 35,36000 =	0,17680	
Subtotal:						0,17680	0,17680
Materials							
	B0111000	m3	Aigua	0,005	x 1,25000 =	0,00625	
Subtotal:						0,00625	0,00625
COST DIRECTE							4,92575
DESPESES INDIRECTES				0,00 %			0,00000
COST EXECUCIÓ MATERIAL							4,92575
P-181	FR662331	u	Plantació d'arbust o arbre de petit format en contenidor de 3 a 5 l, excavació de clot de plantació de 40x40x30 cm amb mitjans manuals, en un pendent inferior al 35 %, reblert del clot amb terra de l'excavació, primer reg i càrrega de les terres sobrants a camió	Rend.: 1,000			9,95 €
Ma d'obra				Unitats	Preu	Parcial	Import
	A013P000	H	Ajudant jardiner	0,300	/R x 24,86000 =	7,45800	
	A012PP00	h	Oficial 1a jardiner especialista en arboricultura	0,030	/R x 34,31000 =	1,02930	
	A012P200	h	Oficial 2a jardiner	0,060	/R x 16,55000 =	0,99300	
Subtotal:						9,48030	9,48030

PARTIDES D'OBRA

NÚM	CODI	UA	DESCRIPCIÓ					PREU	
Maquinària									
	C1502E00	h	Camió cisterna de 8 m3	0,009	/R x	35,36000	=	0,31824	
				Subtotal:				0,31824	
Materials									
	B0111000	m3	Aigua	0,010	x	1,25000	=	0,01250	
				Subtotal:				0,01250	
Altres									
	A%AUX001	%	Despeses auxiliars sobre la mà d'obra	1,500	% s	9,48000	=	0,14220	
				Subtotal:				0,14220	
				COST DIRECTE				9,95324	
				DESPESES INDIRECTES		0,00	%	0,00000	
				COST EXECUCIÓ MATERIAL				9,95324	
P-182	FR662441	u	Plantació d'arbust o arbre de petit format en contenidor de 5 a 10 l, excavació de clot de plantació de 45x45x30 cm amb mitjans manuals, en un pendent inferior al 35 %, reblert del clot amb terra de l'excavació, primer reg i càrrega de les terres sobrants a camió	Rend.: 1,000				12,44	€
				Unitats	Preu		Parcial	Import	
Ma d'obra									
	A013P000	H	Ajudant jardiner	0,370	/R x	24,86000	=	9,19820	
	A012PP00	h	Oficial 1a jardiner especialista en arboricultura	0,040	/R x	34,31000	=	1,37240	
	A012P200	h	Oficial 2a jardiner	0,080	/R x	16,55000	=	1,32400	
				Subtotal:				11,89460	
Maquinària									
	C1502E00	h	Camió cisterna de 8 m3	0,010	/R x	35,36000	=	0,35360	
				Subtotal:				0,35360	
Materials									
	B0111000	m3	Aigua	0,012	x	1,25000	=	0,01500	
				Subtotal:				0,01500	
Altres									
	A%AUX001	%	Despeses auxiliars sobre la mà d'obra	1,500	% s	11,89467	=	0,17842	
				Subtotal:				0,17842	
				COST DIRECTE				12,44162	
				DESPESES INDIRECTES		0,00	%	0,00000	
				COST EXECUCIÓ MATERIAL				12,44162	
P-183	FR682221	u	Plantació de planta enfiladissa en contenidor d'1,5 a 3 l, excavació de clot de plantació de 30x30x30 cm amb mitjans manuals, en un pendent inferior al 35 %, reblert del clot amb terra de l'excavació, primer reg i càrrega de les terres sobrants a camió	Rend.: 1,000				5,84	€
				Unitats	Preu		Parcial	Import	
Ma d'obra									
	A013P000	H	Ajudant jardiner	0,100	/R x	24,86000	=	2,48600	

PARTIDES D'OBRA

NÚM	CODI	UA	DESCRIPCIÓ					PREU	
Maquinària	A012PP00	h	Oficial 1a jardiner especialista en arboricultura	0,020	/R x	34,31000	=	0,68620	
	A012P200	h	Oficial 2a jardiner	0,150	/R x	16,55000	=	2,48250	
	Subtotal:							5,65470	
								5,65470	
	C1502E00	h	Camió cisterna de 8 m3	0,005	/R x	35,36000	=	0,17680	
				Subtotal:				0,17680	
Materials	B0111000	m3	Aigua	0,005	x	1,25000	=	0,00625	
	Subtotal:							0,00625	
								0,00625	
				COST DIRECTE				5,83775	
				DESPESES INDIRECTES		0,00	%	0,00000	
				COST EXECUCIÓ MATERIAL				5,83775	
P-184	FR6B1152	u	Plantació en massa de planta de petit port en alvèol forestal, en terreny prèviament preparat, en un pendent inferior al 35 %, i amb primer reg	Rend.: 1,000				0,52	€
				Unitats		Preu		Parcial	Import
Ma d'obra									
	A013P000	H	Ajudant jardiner	0,012	/R x	24,86000	=	0,29832	
	A012PP00	h	Oficial 1a jardiner especialista en arboricultura	0,004	/R x	34,31000	=	0,13724	
				Subtotal:				0,43556	0,43556
Maquinària									
	C1502E00	h	Camió cisterna de 8 m3	0,002	/R x	35,36000	=	0,07072	
				Subtotal:				0,07072	0,07072
Materials									
	B0111000	m3	Aigua	0,005	x	1,25000	=	0,00625	
				Subtotal:				0,00625	0,00625
Altres									
	A%AUX001	%	Despeses auxiliars sobre la mà d'obra	1,500	% s	0,43533	=	0,00653	
				Subtotal:				0,00653	0,00653
				COST DIRECTE					0,51906
				DESPESES INDIRECTES		0,00	%		0,00000
				COST EXECUCIÓ MATERIAL					0,51906
P-185	FR6B1154	u	Plantació en massa de planta de petit port en test de volum < 1 l, en terreny prèviament preparat, en un pendent inferior al 35 %, i amb primer reg	Rend.: 1,000				0,96	€
				Unitats		Preu		Parcial	Import
Ma d'obra									
	A012PP00	h	Oficial 1a jardiner especialista en arboricultura	0,008	/R x	34,31000	=	0,27448	
	A013P000	H	Ajudant jardiner	0,024	/R x	24,86000	=	0,59664	
				Subtotal:				0,87112	0,87112
Maquinària									
	C1502E00	h	Camió cisterna de 8 m3	0,002	/R x	35,36000	=	0,07072	

JUSTIFICACIÓ DE PREUS

Data: 26/07/18

Pàg.: 91

PARTIDES D'OBRA

NÚM	CODI	UA	DESCRIPCIÓ					PREU	
				Subtotal:		0,07072		0,07072	
Materials									
	B0111000	m3	Aigua	0,005	x	1,25000	=	0,00625	
				Subtotal:		0,00625		0,00625	
Altres									
	A%AUX001	%	Despeses auxiliars sobre la mà d'obra	1,500	% s	0,87133	=	0,01307	
				Subtotal:		0,01307		0,01307	
				COST DIRECTE				0,96116	
				DESPESES INDIRECTES				0,00000	
				COST EXECUCIÓ MATERIAL				0,96116	
P-186	FR6C0006	UT	Sistema enterrat d'ancoratge per arbres subministrats en contenidor o pa de terra, consistent en quatre aspres de varilla metaloca de 1,5 m de longitud clavats verticalment al fons del forat de plantació, lligats al pa de terra i entre si mitjançant tensors metàl·lics no galvanitzats.	Rend.: 1,000				35,00	€
P-187	FRZ22813	u	Aspratge doble d'arbre mitjançant 2 rolls de fusta de pi tractada en autoclau de secció circular, de 8 cm de diàmetre i 2 m de llargària, clavat al fons del forat de plantació 30 cm, i amb 2 abraçadores regulables de goma o cautxú	Rend.: 1,000				21,40	€
				Unitats		Preu		Parcial	Import
Ma d'obra									
	A013P000	H	Ajudant jardiner	0,228	/R x	24,86000	=	5,66808	
	A012P000	h	Oficial 1a jardiner	0,228	/R x	28,01000	=	6,38628	
				Subtotal:		12,05436		12,05436	
Materials									
	BRZ21810	u	Estaca de fusta de pi tractada en autoclau, de secció circular, de 8 cm de diàmetre i 2 m de llargària	2,000	x	4,22000	=	8,44000	
	BRZ22510	u	Abraçadora regulable de goma o cautxú per a aspratges	2,000	x	0,36000	=	0,72000	
				Subtotal:		9,16000		9,16000	
Altres									
	A%AUX001	%	Despeses auxiliars sobre la mà d'obra	1,500	% s	12,05467	=	0,18082	
				Subtotal:		0,18082		0,18082	
				COST DIRECTE				21,39518	
				DESPESES INDIRECTES				0,00000	
				COST EXECUCIÓ MATERIAL				21,39518	
P-188	FRZ3UN10	m2	Malla antiherbes de polipropilè teixit 100%, de densitat 130-140gr/m2, fixada amb grapes d'acer corrugat en forma d'U de 10 mm de diàmetre, i de 20-10-20 cm de llargària, incloent pèrdues per retalls i encavalcaments, materials auxiliars i la preparació de la superfície del terreny, totalment col·locada	Rend.: 1,000				3,71	€

JUSTIFICACIÓ DE PREUS

Data: 26/07/18

Pàg.: 92

PARTIDES D'OBRA

NÚM	CODI	UA	DESCRIPCIÓ					PREU	
P-189	G21J3113	m2	Repicat de 4 cm de gruix mitjà per a la regularització de superfícies de formigó en paraments verticals amb compressor i càrrega mecànica de runa sobre camió o contenidor	Rend.: 1,000				9,62	€
				Unitats		Preu	Parcial	Import	
Ma d'obra									
	A0150000	h	Manobre especialista	0,150	/R x	22,03000	=	3,30450	
				Subtotal:		3,30450		3,30450	
Maquinària									
	C1101200	h	Compressor amb dos martells pneumàtics	0,075	/R x	18,17000	=	1,36275	
	C1311440	h	Pala carregadora sobre pneumàtics de 15 a 20 t	0,050	/R x	98,16000	=	4,90800	
				Subtotal:		6,27075		6,27075	
				DESPESES AUXILIARS		1,50 %		0,04957	
				COST DIRECTE				9,62482	
				DESPESES INDIRECTES		0,00 %		0,00000	
				COST EXECUCIÓ MATERIAL				9,62482	
P-190	G3D1A3B3	m	Execució de micropilons sense entubació de 200 mm de diàmetre amb menys d'un 25% de perforació en formigó armat o roca dura, armat amb tub d'acer per a l'execució de micropilons, de 560 N/mm2 de límit elàstic, 139.7 mm de diàmetre i de 9 mm de gruix i injecció repetitiva amb beurada de ciment CEM I 42,5 R	Rend.: 1,000				64,03	€
				Unitats		Preu	Parcial	Import	
Ma d'obra									
	A0150000	h	Manobre especialista	0,050	/R x	22,03000	=	1,10150	
	A0140000	h	Manobre	0,050	/R x	21,29000	=	1,06450	
	A0121000	h	Oficial 1a	0,010	/R x	25,48000	=	0,25480	
				Subtotal:		2,42080		2,42080	
Maquinària									
	C3H11250	h	Equip per a injeccions profundes, amb bomba de pressió baixa i carro de perforació per a barrines fins a 200 mm de diàmetre	0,070	/R x	113,81000	=	7,96670	
				Subtotal:		7,96670		7,96670	
Materials									
	B3DB6G70	m	Tub d'acer per a l'execució de micropilons, de 560 N/mm2 de límit elàstic, 139.7 mm de diàmetre i de 9 mm de gruix	1,800	x	27,61000	=	49,69800	
	B0111000	m3	Aigua	0,018	x	1,25000	=	0,02250	
	B0511601	t	Ciment pòrtland CEM I 42,5 R segons UNE-EN 197-1, en sacs	0,030	x	128,59000	=	3,85770	
				Subtotal:		53,57820		53,57820	
				DESPESES AUXILIARS		2,50 %		0,06052	
				COST DIRECTE				64,02622	
				DESPESES INDIRECTES		0,00 %		0,00000	
				COST EXECUCIÓ MATERIAL				64,02622	

JUSTIFICACIÓ DE PREUS

Data: 26/07/18

Pàg.: 93

PARTIDES D'OBRA

NÚM	CODI	UA	DESCRIPCIÓ	PREU			
P-191	G4428025	kg	Acer B500S segons UNE-EN 10025-2, per a elements d'ancoratge formats per peça simple, en perfils laminats en calent sèrie L, LD, T, rodó, quadrat, rectangular i planxa, treballat a taller i amb una capa d'imprimació antioxidant, col·locat a l'obra amb soldadura	Rend.: 1,000		1,77	€
				Unitats	Preu	Parcial	Import
Ma d'obra							
	A0135000	h	Ajudant soldador	0,015	/R x 17,58000 =	0,26370	
	A0125000	h	Oficial 1a soldador	0,015	/R x 25,90000 =	0,38850	
				Subtotal:		0,65220	0,65220
Maquinària							
	C200P000	h	Equip i elements auxiliars per a soldadura elèctrica	0,015	/R x 3,12000 =	0,04680	
	CZ112000	h	Grup electrògen de 20 a 30 kVA	0,015	/R x 8,54000 =	0,12810	
				Subtotal:		0,17490	0,17490
Materials							
	D0B2C100	kg	Acer en barres corrugades elaborat a l'obra i manipulat a taller B500SD, de límit elàstic >= 500 N/mm2. Criteri d'amidament: kg de pes necessari elaborat a l'obra, calculat amb el pes unitari teòric o qualsevol altre expressament acceptat per la DF. Aquest criteri inclou les pèrdues de material com a conseqüència de les operacions específiques d'aquests treballs, com ara retalls i lligaments.	1,000	x 0,93082 =	0,93082	
				Subtotal:		0,93082	0,93082
				DESPESES AUXILIARS	2,50 %		0,01631
				COST DIRECTE			1,77423
				DESPESES INDIRECTES	0,00 %		0,00000
				COST EXECUCIÓ MATERIAL			1,77423
P-192	GBC1VC12	u	Balisa cilíndrica de 75 cm d'alçada, de material polimèric, flexible, amb làmina retrorreflectant classe RA2, fixada al paviment amb passador	Rend.: 1,000		54,72	€
				Unitats	Preu	Parcial	Import
Ma d'obra							
	A0140000	h	Manobre	0,200	/R x 21,29000 =	4,25800	
				Subtotal:		4,25800	4,25800
Materials							
	BBC6VC12	u	Balisa cilíndrica de 75 cm d'alçada, de material polimèric, flexible, amb làmina retrorreflectant classe RA2, amb ancoratge per a fixar al paviment	1,000	x 50,40000 =	50,40000	
				Subtotal:		50,40000	50,40000
				DESPESES AUXILIARS	1,50 %		0,06387
				COST DIRECTE			54,72187
				DESPESES INDIRECTES	0,00 %		0,00000
				COST EXECUCIÓ MATERIAL			54,72187

JUSTIFICACIÓ DE PREUS

Data: 26/07/18

Pàg.: 94

PARTIDES D'OBRA

NÚM	CODI	UA	DESCRIPCIÓ	PREU			
P-193	H152B6AR	m	Plataforma de treball en voladís, d'amplària 1 m amb base de taulons i llates de fusta sobre carteles metàl·liques ancorades al parament vertical, amb muntant metàl·lic d'1 m d'alçària per a barana, amb travesser superior i travesser intermedi de tauló de fusta, sòcol de post de fusta, amb el desmuntatge inclòs	Rend.: 1,000		54,78	€
				Unitats	Preu	Parcial	Import
Ma d'obra							
	A01H2000	h	Oficial 1a per a seguretat i salut	0,500	/R x 23,85000 =	11,92500	
	A01H4000	h	Manobre per a seguretat i salut	0,500	/R x 19,91000 =	9,95500	
				Subtotal:		21,88000	21,88000
Materials							
	B1Z0D300	m3	Llata de fusta de pi, per a seguretat i salut	0,001	x 242,53000 =	0,24253	
	B15Z6AA7	u	Suport de cartel·la metàl·lica per a plataforma en voladís, per a fixar a parament vertical, amb muntant metàl·lic d'1 m d'alçària per a barana, per a 20 usos, per a seguretat i salut	0,400	x 4,19000 =	1,67600	
	B1Z0A100	kg	Clau acer, per a seguretat i salut	0,1007	x 1,36000 =	0,13695	
	B1Z0D230	m	Tauló de fusta de pi per a 10 usos, per a seguretat i salut	7,000	x 0,39000 =	2,73000	
	B1Z0D400	m2	Post de fusta de pi per a 3 usos, per a seguretat i salut	5,000	x 5,58000 =	27,90000	
				Subtotal:		32,68548	32,68548
				DESPESES AUXILIARS	1,00 %		0,21880
				COST DIRECTE			54,78428
				DESPESES INDIRECTES	0,00 %		0,00000
				COST EXECUCIÓ MATERIAL			54,78428
P-194	H152KBAR	u	Topall per a cotxes aparcament, model JEREZ de la casa ADO, de 1800 mm de llarg, construït amb un tub de ferro de diàmetre 80mm lacat al forn i 3mm de gruix. Base de recolzament de platina de 6mm de gruix en forma de U, anclatge mitjançant tacs metàl·lics i cinta adhesiva de 100mm per millorar la visualització. Inclou previ dau de formigó de 200x200x100mm per a la seva fixació.	Rend.: 1,000		75,03	€
				Unitats	Preu	Parcial	Import
Ma d'obra							
	A01H4000	h	Manobre per a seguretat i salut	0,300	/R x 19,91000 =	5,97300	
	A01H2000	h	Oficial 1a per a seguretat i salut	0,300	/R x 23,85000 =	7,15500	
				Subtotal:		13,12800	13,12800
Materials							
	B1Z0B7AR	u	Topall p/cotxes aparcament, model JEREZ de la casa ADO, de 1800 mm de llarg	1,000	x 61,77000 =	61,77000	
				Subtotal:		61,77000	61,77000
				DESPESES AUXILIARS	1,00 %		0,13128
				COST DIRECTE			75,02928
				DESPESES INDIRECTES	0,00 %		0,00000
				COST EXECUCIÓ MATERIAL			75,02928

JUSTIFICACIÓ DE PREUS

Data: 26/07/18

Pàg.: 95

PARTIDES D'OBRA

NÚM	CODI	UA	DESCRIPCIÓ	PREU			
P-195	HBA16211	m	Pintat sobre paviment de marca vial longitudinal discontinua per a ús temporal i no retrorreflectant, tipus T-NR, de 15 cm d'amplària i 1/2 de relació pintat/no pintat, amb pintura acrílica de color groc, aplicada mecànicament mitjançant polvorització	Rend.: 1,000	0,68	€	
				Unitats	Preu	Parcial	Import
Ma d'obra							
	A01H4000	h	Manobre per a seguretat i salut	0,006 /R x	19,91000 =	0,11946	
	A01H2000	h	Oficial 1a per a seguretat i salut	0,012 /R x	23,85000 =	0,28620	
				Subtotal:		0,40566	0,40566
Maquinària							
	C1Z12A00	h	Màquina per a pintar bandes de vial, autopropulsada, per a seguretat i salut	0,006 /R x	34,77000 =	0,20862	
				Subtotal:		0,20862	0,20862
Materials							
	BBA11200	kg	Pintura acrílica de color groc, per a marques vials	0,0367 x	1,73000 =	0,06349	
				Subtotal:		0,06349	0,06349
				DESPESES AUXILIARS	1,50 %		0,00608
				COST DIRECTE			0,68385
				DESPESES INDIRECTES	0,00 %		0,00000
				COST EXECUCIÓ MATERIAL			0,68385
P-196	HBA1A211	m	Pintat sobre paviment de marca vial longitudinal discontinua per a ús temporal i no retrorreflectant, tipus T-NR, de 50 cm d'amplària i 1/1 de relació pintat/no pintat, amb pintura acrílica de color groc, aplicada mecànicament mitjançant polvorització	Rend.: 1,000	1,35	€	
				Unitats	Preu	Parcial	Import
Ma d'obra							
	A01H2000	h	Oficial 1a per a seguretat i salut	0,020 /R x	23,85000 =	0,47700	
	A01H4000	h	Manobre per a seguretat i salut	0,010 /R x	19,91000 =	0,19910	
				Subtotal:		0,67610	0,67610
Maquinària							
	C1Z12A00	h	Màquina per a pintar bandes de vial, autopropulsada, per a seguretat i salut	0,010 /R x	34,77000 =	0,34770	
				Subtotal:		0,34770	0,34770
Materials							
	BBA11200	kg	Pintura acrílica de color groc, per a marques vials	0,1836 x	1,73000 =	0,31763	
				Subtotal:		0,31763	0,31763
				DESPESES AUXILIARS	1,50 %		0,01014
				COST DIRECTE			1,35157
				DESPESES INDIRECTES	0,00 %		0,00000
				COST EXECUCIÓ MATERIAL			1,35157
P-197	K214U070	m2	Tall d'estructures de formigó en massa o armat, amb serra amb disc de diamant i càrrega manual i mecànica de runa sobre camió o contenidor	Rend.: 1,000	626,13	€	

JUSTIFICACIÓ DE PREUS

Data: 26/07/18

Pàg.: 96

PARTIDES D'OBRA

NÚM	CODI	UA	DESCRIPCIÓ	PREU			
				Unitats	Preu	Parcial	Import
Ma d'obra							
	A0121000	h	Oficial 1a	1,000 /R x	25,48000 =	25,48000	
	A0150000	h	Manobre especialista	1,000 /R x	22,03000 =	22,03000	
				Subtotal:		47,51000	47,51000
Maquinària							
	C200KD00	h	Equip de tall d'estructures de formigó en massa o armat amb disc de diamant	1,000 /R x	560,00000 =	560,00000	
				Subtotal:		560,00000	560,00000
Materials							
	B0111000	m3	Aigua	3,000 x	1,25000 =	3,75000	
	B0A63M00	u	Tac químic de diàmetre 16 mm, amb cargol, volandera i femella	2,000 x	7,08000 =	14,16000	
				Subtotal:		17,91000	17,91000
				DESPESES AUXILIARS	1,50 %		0,71265
				COST DIRECTE			626,13265
				DESPESES INDIRECTES	0,00 %		0,00000
				COST EXECUCIÓ MATERIAL			626,13265
P-198	K45RA0AR	m	Repicat puntual de micropilons, element estructural de formigó armat, i sanejat de les armadures fins descobrir-les, amb mitjans manuals, càrrega manual de runa sobre contenidor	Rend.: 1,000		1,09	€
				Unitats	Preu	Parcial	Import
Ma d'obra							
	A0140000	h	Manobre	0,050 /R x	21,29000 =	1,06450	
				Subtotal:		1,06450	1,06450
				DESPESES AUXILIARS	2,50 %		0,02661
				COST DIRECTE			1,09111
				DESPESES INDIRECTES	0,00 %		0,00000
				COST EXECUCIÓ MATERIAL			1,09111
P-199	K863U001	m2	Revestiment de parament vertical exterior amb planxa d'acer corten de 5 mm de gruix, col·locada amb fixacions mecàniques	Rend.: 1,000		55,34	€
				Unitats	Preu	Parcial	Import
Materials							
	A012F000	h	Oficial 1a manyà	0,500 x	24,38000 =	12,19000	
	A013F000	h	Ajudant manyà	0,250 x	21,39000 =	5,34750	
	B44ZS043	kg	Acer amb resistència millorada a la corrosió atmosfèrica (corten) S355J0WP segons UNE-EN 10025-5, format per peça simple, en perfils laminats en calent en planxa, tallat a mida	20,000 x	1,89000 =	37,80000	
				Subtotal:		55,33750	55,33750

JUSTIFICACIÓ DE PREUS

Data: 26/07/18

Pàg.: 97

PARTIDES D'OBRA

NÚM	CODI	UA	DESCRIPCIÓ	PREU			
				DESPESES AUXILIARS	1,50 %		0,00000
				COST DIRECTE			55,33750
				DESPESES INDIRECTES	0,00 %		0,00000
				COST EXECUCIÓ MATERIAL			55,33750
P-200	M21BI005	u	Desmuntatge i trasllat a nova ubicació de senyal vertical i suport, càrrega manual i/o mecanica del senyal, aplec per a posterior aprofitament, demolició de fonaments i restitució de paviment preexistent, càrrega manual dels elements sobre camió o contenidor i posterior trallat a nova ubicació, magatzem o abocador autoritzat amb cànon i/o manteniment d'abocador	Rend.: 1,000		22,76	€
Ma d'obra	A0150000	h	Manobre especialista	Unitats	Preu	Parcial	Import
				1,033 /R x	22,03000 =	22,75699	
				Subtotal:		22,75699	22,75699
				COST DIRECTE			22,75699
				DESPESES INDIRECTES	0,00 %		0,00000
				COST EXECUCIÓ MATERIAL			22,75699
P-201	M21BU010	m2	Eliminació de marques vials amb pintura negra	Rend.: 1,000		3,51	€
Ma d'obra	A0121000	h	Oficial 1a	Unitats	Preu	Parcial	Import
				0,025 /R x	25,48000 =	0,63700	
				Subtotal:		0,63700	0,63700
				COST DIRECTE			
				DESPESES INDIRECTES			
Maquinària	C1B02B00	h	Màquina per a pintar bandes de vial, d'accionament manual	0,025 /R x	30,29000 =	0,75725	
				Subtotal:		0,75725	0,75725
				COST DIRECTE			
				DESPESES INDIRECTES			
				COST EXECUCIÓ MATERIAL			
Materials	BBA1U500	kg	Pintura acrílica de color en solució aquosa, per a marques vials	0,720 x	2,92000 =	2,10240	
				Subtotal:		2,10240	2,10240
				DESPESES AUXILIARS	1,50 %		0,00956
				COST DIRECTE			3,50621
				DESPESES INDIRECTES	0,00 %		0,00000
				COST EXECUCIÓ MATERIAL			3,50621
P-202	M21BU020	m2	Eliminació de marques vials de pintura acrilica mitjançant fressat	Rend.: 1,000		7,00	€
Ma d'obra	A0150000	h	Manobre especialista	Unitats	Preu	Parcial	Import
				0,190 /R x	22,03000 =	4,18570	
				Subtotal:		4,18570	4,18570
				COST DIRECTE			
				DESPESES INDIRECTES			
Maquinària				COST EXECUCIÓ MATERIAL			

JUSTIFICACIÓ DE PREUS

Data: 26/07/18

Pàg.: 98

PARTIDES D'OBRA

NÚM	CODI	UA	DESCRIPCIÓ	PREU			
	C1B0V100	h	Màquina per fresat de pintures de marca vial d'accionament manual	0,190 /R x	14,48000 =	2,75120	
				Subtotal:		2,75120	2,75120
				DESPESES AUXILIARS	1,50 %		0,06279
				COST DIRECTE			6,99969
				DESPESES INDIRECTES	0,00 %		0,00000
				COST EXECUCIÓ MATERIAL			6,99969
P-203	M21BU100	m	Retirada de marca vial temporal de 10 cm d'amplària, adherida al paviment	Rend.: 1,000		0,37	€
Ma d'obra	A0140000	h	Manobre	Unitats	Preu	Parcial	Import
				0,0171 /R x	21,29000 =	0,36406	
				Subtotal:		0,36406	0,36406
				DESPESES AUXILIARS	1,50 %		0,00546
				COST DIRECTE			0,36952
				DESPESES INDIRECTES	0,00 %		0,00000
				COST EXECUCIÓ MATERIAL			0,36952
P-204	M9WZZ010	u	Desplaçament, muntatge a l'obra i retirada de l'equip d'estesa i fresat de mescla bituminosa en calent	Rend.: 1,000		4.120,00	€
Maquinària	C170Z000	u	Desplaçament, muntatge a l'obra i retirada de l'equip d'estesa i fresat de mescla bituminosa en calent	Unitats	Preu	Parcial	Import
				1,000 /R x	4.120,00000 =	4.120,00000	
				Subtotal:		4.120,00000	4.120,00000
				COST DIRECTE			4.120,00000
				DESPESES INDIRECTES	0,00 %		0,00000
				COST EXECUCIÓ MATERIAL			4.120,00000
P-205	MBBY0001	u	Col·locació de placa de senyalització vertical provinent d'ús anterior, muntada sobre suport de peu o sobre paraments verticals, de superfície fins a 0,5 m2, muntada a una alçària de 3 m com a màxim amb mitjans manuals	Rend.: 1,000		11,16	€
Ma d'obra	A013M000	h	Ajudant muntador	Unitats	Preu	Parcial	Import
				0,250 /R x	19,99000 =	4,99750	
				0,250 /R x	24,00000 =	6,00000	
				Subtotal:		10,99750	10,99750
				DESPESES AUXILIARS	1,50 %		0,16496
				COST DIRECTE			11,16246
				DESPESES INDIRECTES	0,00 %		0,00000
				COST EXECUCIÓ MATERIAL			11,16246

JUSTIFICACIÓ DE PREUS

Data: 26/07/18

Pàg.: 99

PARTIDES D'OBRA

NÚM	CODI	UA	DESCRIPCIÓ			PREU
P-206	PA00SAEL	pa	Partida alçada a justificar per estintolaments, reparacions, substitucions i qualsevol altra actuació per assegurar el correcte funcionament de la xarxa elèctrica durant les obres	Rend.: 1,000	5.000,00	€
P-207	PA00SAGA	pa	Partida alçada a justificar per estintolaments, reparacions, substitucions i qualsevol altra actuació per assegurar el correcte funcionament de la xarxa de gas durant les obres	Rend.: 1,000	5.000,00	€
P-208	PASIS0001	pa	Partida alçada d'abonament íntegre per a la seguretat i salut durant l'execució de les obres segons Pressupost de l'Estudi de seguretat i salut de l'obra.	Rend.: 1,000	7.797,37	€
P-209	PSUPAGP	u	Partida d'abonament a AGBAR per la gestió de projecte, supervisió de les obres i tasques de connexió a xarxa existent.	Rend.: 1,000	1.700,00	€

JUSTIFICACIÓ DE PREUS

Data: 26/07/18

Pàg.: 100

PARTIDES D'OBRA

NÚM	CODI	UA	DESCRIPCIÓ					PREU
P-11	E4E26815	m2	Paret estructural per a revestir, de 30 cm de gruix, de bloc de morter de ciment foradat, R-6, de 400x200x300 mm, revestir, llis, categoria I, segons norma UNE-EN 771-3, col.locat amb morter de ciment CEM II, de dosificació 1:4 (10 N/mm2), amb additiu inclusor aire/plastificant i amb una resistència a compressió de la paret de 3 N/mm2	Rend.: 1,000	36,92	€		
				Unitats	Preu	Parcial	Import	
Ma d'obra								
	A0140000	h	Manobre	0,260 /R x	21,29000 =	5,53540		
	A0122000	h	Oficial 1a paleta	0,520 /R x	19,73000 =	10,25960		
				Subtotal:		15,79500	15,79500	
Materials								
	B0E244W1	u	Bloc de morter de ciment, foradat, llis, de 400x200x300 mm, per a revestir, categoria I, segons norma UNE-EN 771-3	12,500 x	1,47000 =	18,37500		
				Subtotal:		18,37500	18,37500	
Partides d'obra								
	D0714821	m3	Mortor de ciment amb ciment pòrtland amb filler calcari CEM II/B-L i sorra de pedra granítica amb additiu inclusor aire/plastificant i 380 kg/m3 de ciment, amb una proporció en volum 1:4 i 10 N/mm2 de resistència a compressió, elaborat a l'obra amb formigonera de 165 l	0,024 x	94,86010 =	2,27664		
				Subtotal:		2,27664	2,27664	
				DESPESES AUXILIARS	3,00 %		0,47385	
				COST DIRECTE			36,92049	
				DESPESES INDIRECTES	0,00 %		0,00000	
				COST EXECUCIÓ MATERIAL			36,92049	
P-15	E9B362CK	m2	Paviment amb peces de pedra natural calcària nacional serrada i sense polir, preu alt, de 30 mm de gruix i de 1251 a 2500 cm2, col·locada a truc de maceta amb morter mixt 1:2:10	Rend.: 1,000	93,45	€		
				Unitats	Preu	Parcial	Import	
Ma d'obra								
	A0127000	h	Oficial 1a col·locador	0,200 /R x	25,64000 =	5,12800		
	A0140000	h	Manobre	0,200 /R x	21,29000 =	4,25800		
				Subtotal:		9,38600	9,38600	
Materials								
	B0G16B04	m2	Pedra calcària nacional serrada i sense polir, preu alt, de 30 mm de gruix amb aresta viva a les quatre vores	1,010 x	79,73000 =	80,52730		
	B9CZ2000	kg	Beurada de color	0,600 x	0,92000 =	0,55200		
				Subtotal:		81,07930	81,07930	
Partides d'obra								
	D070A4D1	m3	Mortor mixt de ciment pòrtland amb filler calcari CEM II/B-L, calç i sorra de pedra granítica amb 200 kg/m3 de ciment, amb una proporció en volum 1:2:10 i 2,5 N/mm2 de resistència a compressió, elaborat a l'obra amb formigonera de 165 l	0,0252 x	112,81397 =	2,84291		

JUSTIFICACIÓ DE PREUS

Data: 26/07/18

Pàg.: 101

PARTIDES D'OBRA

NÚM	CODI	UA	DESCRIPCIÓ	PREU			
Subtotal:				2,84291			2,84291
DESPESES AUXILIARS				1,50	%		0,14079
COST DIRECTE							93,44900
DESPESES INDIRECTES				0,00	%		0,00000
COST EXECUCIÓ MATERIAL							93,44900
P-67	F7J05MD0	m	Matarracó de radi 6 cm, fet amb morter de ciment 1:6, elaborat a l'obra amb formigonera de 165 l	Rend.: 1,569			2,92 €
Ma d'obra				Unitats	Preu	Parcial	Import
	A0140000	h	Manobre	0,200	/R x	21,29000 =	2,71383
	A0122000	h	Oficial 1a paleta	0,000	/R x	19,73000 =	0,00000
Subtotal:						2,71383	2,71383
Partides d'obra							
	D0701641	m3	Mortor de ciment pòrtland amb filler calcari CEM II/B-L i sorra de pedra granítica amb 250 kg/m3 de ciment, amb una proporció en volum 1:6 i 5 N/mm2 de resistència a compressió, elaborat a l'obra amb formigonera de 165 l	0,002	x	82,86520 =	0,16573
Subtotal:						0,16573	0,16573
Altres							
	A%AUX001	%	Despeses auxiliars sobre la mà d'obra	1,500	% s	2,71400 =	0,04071
Subtotal:						0,04071	0,04071
COST DIRECTE							2,92027
DESPESES INDIRECTES				0,00	%		0,00000
COST EXECUCIÓ MATERIAL							2,92027
P-69	F83B51DE	m2	Aplacat de parament vertical exterior a 3,00 m d'alçària, com a màxim, amb pedra calcària nacional, amb una cara buixardada, amb forats per a fixacions, de 20 mm, col·locada amb ganxos i morter de ciment 1:6	Rend.: 1,000			82,42 €
Ma d'obra				Unitats	Preu	Parcial	Import
	A0127000	h	Oficial 1a col·locador	0,300	/R x	25,64000 =	7,69200
	A0140000	h	Manobre	0,200	/R x	21,29000 =	4,25800
Subtotal:						11,95000	11,95000
Materials							
	B9CZ1000	kg	Beurada blanca	0,400	x	0,80000 =	0,32000
	B83Z1100	u	Ganxo d'acer inoxidable per a l'ancoratge d'aplacats	10,000	x	0,23000 =	2,30000
	B0G17AUD	m2	Pedra calcària nacional amb una cara buixardada, de 20 mm de gruix amb forats per a fixacions	1,010	x	65,08000 =	65,73080
Subtotal:						68,35080	68,35080
Partides d'obra							
	D0701911	m3	Mortor de ciment pòrtland amb filler calcari CEM II/B-L i sorra de pedra granítica amb 450 kg/m3 de ciment, amb una proporció en volum 1:3 i 15 N/mm2 de resistència a compressió, elaborat a l'obra amb formigonera de 165 l	0,001	x	100,46070 =	0,10046

JUSTIFICACIÓ DE PREUS

Data: 26/07/18

Pàg.: 102

PARTIDES D'OBRA

NÚM	CODI	UA	DESCRIPCIÓ	PREU			
	D0701641	m3	Mortor de ciment pòrtland amb filler calcari CEM II/B-L i sorra de pedra granítica amb 250 kg/m3 de ciment, amb una proporció en volum 1:6 i 5 N/mm2 de resistència a compressió, elaborat a l'obra amb formigonera de 165 l	0,020	x	82,86520 =	1,65730
Subtotal:						1,75776	1,75776
Altres							
	A0127000%	U	Despeses auxiliars	3,000	% s	7,69200 =	0,23076
	A0140000%	U	Despeses auxiliars	3,000	% s	4,25800 =	0,12774
Subtotal:						0,35850	0,35850
COST DIRECTE							82,41706
DESPESES INDIRECTES				0,00	%		0,00000
COST EXECUCIÓ MATERIAL							82,41706
P-79	F9F5U5AR	m2	Paviment de peces prefabricades de formigo de 40x20x8 cm, tipus VULCANO de BREINCO color a escollir per la df o equivalent, col·locades a truc de maceta amb morter, inclos part proporcional de peces tallades i entregues a elements singulars, rejuntat amb sorra ciment en sec, escombrat i posterior regat fins a deixar els junt plens i neteja del paviment. Totalment acabat. subministrament i col·locació.	Rend.: 1,000			38,11 €
Ma d'obra				Unitats	Preu	Parcial	Import
	A0121000	h	Oficial 1a	0,200	/R x	25,48000 =	5,09600
	A0140000	h	Manobre	0,500	/R x	21,29000 =	10,64500
Subtotal:						15,74100	15,74100
Materials							
	B9F5U510	m2	Paviment peces prefabricades de formigó, dimensions 20x40x8 cm, tipus VULCANO de BREINCO o equivalent	1,050	x	18,95000 =	19,89750
Subtotal:						19,89750	19,89750
Partides d'obra							
	D0391311	m3	Sorra-ciment, sense additius amb 200 kg/m3 de ciment pòrtland amb filler calcari i sorra de pedrera de pedra granítica, elaborada a l'obra amb formigonera de 165 l	0,001	x	76,40392 =	0,07640
	D0701461	m3	Mortor de ciment pòrtland amb filler calcari CEM II/B-L i sorra de pedra granítica amb 200 kg/m3 de ciment, amb una proporció en volum 1:8 i 2 N/mm2 de resistència a compressió, elaborat a l'obra amb formigonera de 165 l	0,030	x	79,94750 =	2,39843
Subtotal:						2,47483	2,47483
COST DIRECTE							38,11333
DESPESES INDIRECTES				0,00	%		0,00000
COST EXECUCIÓ MATERIAL							38,11333

JUSTIFICACIÓ DE PREUS

Data: 26/07/18

Pàg.: 103

PARTIDES D'OBRA

NÚM	CODI	UA	DESCRIPCIÓ	PREU			
P-81	F9V3U0AR	m	Esglaó prefabricat de formigó d'alta qualitat d'una peça monolítica de 16x36x60cm amb un petit bisell de 1,5cm, de color cendra, tipus Super Step de la casa Breinco, col.locat a truc de maceta amb morter de ciment 1:8, elaborat a l'obra amb formigonera de 165 l i beurada de ciment	Rend.: 0,518		38,20	€
				Unitats	Preu	Parcial	Import
Ma d'obra							
	A0121000	h	Oficial 1a	0,100	/R x 25,48000	= 4,91892	
	A0140000	h	Manobre	0,100	/R x 21,29000	= 4,11004	
				Subtotal:		9,02896	9,02896
Materials							
	B9CZ2000	kg	Beurada de color	0,800	x 0,92000	= 0,73600	
	B05B1001	kg	Ciment ràpid CNR4 en sacs	1,000	x 0,14000	= 0,14000	
	B9V4V003	u	Esglaó de peces prefabricades de formigó 40x20 cm de secció i 5 cm gruix, color especial	1,800	x 15,00000	= 27,00000	
				Subtotal:		27,87600	27,87600
Partides d'obra							
	D0701641	m3	Morter de ciment pòrtland amb filler calcari CEM II/B-L i sorra de pedra granítica amb 250 kg/m3 de ciment, amb una proporció en volum 1:6 i 5 N/mm2 de resistència a compressió, elaborat a l'obra amb formigonera de 165 l	0,014	x 82,86520	= 1,16011	
				Subtotal:		1,16011	1,16011
				DESPESES AUXILIARS	1,50 %		0,13543
				COST DIRECTE			38,20050
				DESPESES INDIRECTES	0,00 %		0,00000
				COST EXECUCIÓ MATERIAL			38,20050
P-103	FDD1A5AR	u	Formació de junta de connexió pou-canonada, incloent segellat de la connexió amb poliuretà i formació de mitja canya, realitzat amb servei.	Rend.: 1,000		48,32	€
				Unitats	Preu	Parcial	Import
Ma d'obra							
	A0140000	h	Manobre	1,000	/R x 21,29000	= 21,29000	
	A012N000	h	Oficial 1a d'obra pública	1,000	/R x 25,48000	= 25,48000	
				Subtotal:		46,77000	46,77000
Materials							
	B0514301	t	Ciment pòrtland amb escòria CEM II/B-S 32,5, en sacs	0,001	x 76,19000	= 0,07619	
	B0111000	m3	Aigua	0,001	x 1,25000	= 0,00125	
	B7C100AE	m3	Escuma formada per poliuretà de densitat 35 kg/m3, preparada per a projectar	0,005	x 226,49000	= 1,13245	
				Subtotal:		1,20989	1,20989
Partides d'obra							
	D070A4D1	m3	Morter mixt de ciment pòrtland amb filler calcari CEM II/B-L, calç i sorra de pedra granítica amb 200 kg/m3 de ciment, amb una proporció en volum 1:2:10 i 2,5 N/mm2 de resistència a compressió, elaborat a l'obra amb formigonera de 165 l	0,003	x 112,81397	= 0,33844	

JUSTIFICACIÓ DE PREUS

Data: 26/07/18

Pàg.: 104

PARTIDES D'OBRA

NÚM	CODI	UA	DESCRIPCIÓ	PREU			
				Subtotal:		0,33844	0,33844
				COST DIRECTE			48,31833
				DESPESES INDIRECTES	0,00 %		0,00000
				COST EXECUCIÓ MATERIAL			48,31833
P-104	FDD1A6AR	u	Formació de junta de connexió caixa embornals-claveguerol, incloent segellat de la connexió amb poliuretà i formació de mitja canya, realitzat amb servei.	Rend.: 1,000		49,02	€
				Unitats	Preu	Parcial	Import
Ma d'obra							
	A0140000	h	Manobre	1,000	/R x 21,29000	= 21,29000	
	A012N000	h	Oficial 1a d'obra pública	1,000	/R x 25,48000	= 25,48000	
				Subtotal:		46,77000	46,77000
Materials							
	B0111000	m3	Aigua	0,001	x 1,25000	= 0,00125	
	B7C100AE	m3	Escuma formada per poliuretà de densitat 35 kg/m3, preparada per a projectar	0,005	x 226,49000	= 1,13245	
	B0514301	t	Ciment pòrtland amb escòria CEM II/B-S 32,5, en sacs	0,001	x 76,19000	= 0,07619	
				Subtotal:		1,20989	1,20989
Partides d'obra							
	D070A4D1	m3	Morter mixt de ciment pòrtland amb filler calcari CEM II/B-L, calç i sorra de pedra granítica amb 200 kg/m3 de ciment, amb una proporció en volum 1:2:10 i 2,5 N/mm2 de resistència a compressió, elaborat a l'obra amb formigonera de 165 l	0,003	x 112,81397	= 0,33844	
				Subtotal:		0,33844	0,33844
				DESPESES AUXILIARS	1,50 %		0,70155
				COST DIRECTE			49,01988
				DESPESES INDIRECTES	0,00 %		0,00000
				COST EXECUCIÓ MATERIAL			49,01988
P-105	FDD1A7AR	u	Formació de junta de connexió a xarxa existent, incloent segellat de la connexió amb poliuretà i formació de mitja canya, realitzat amb servei.	Rend.: 1,000		116,38	€
				Unitats	Preu	Parcial	Import
Ma d'obra							
	A012N000	h	Oficial 1a d'obra pública	2,000	/R x 25,48000	= 50,96000	
	A0140000	h	Manobre	3,000	/R x 21,29000	= 63,87000	
				Subtotal:		114,83000	114,83000
Materials							
	B0514301	t	Ciment pòrtland amb escòria CEM II/B-S 32,5, en sacs	0,001	x 76,19000	= 0,07619	
	B0111000	m3	Aigua	0,001	x 1,25000	= 0,00125	
	B7C100AE	m3	Escuma formada per poliuretà de densitat 35 kg/m3, preparada per a projectar	0,005	x 226,49000	= 1,13245	

JUSTIFICACIÓ DE PREUS

Data: 26/07/18

Pàg.: 105

PARTIDES D'OBRA

NÚM	CODI	UA	DESCRIPCIÓ	PREU			
				Subtotal:	1,20989	1,20989	
Partides d'obra							
	D070A4D1	m3	Morter mixt de ciment pòrtland amb filler calcari CEM II/B-L, calç i sorra de pedra granítica amb 200 kg/m3 de ciment, amb una proporció en volum 1:2:10 i 2,5 N/mm2 de resistència a compressió, elaborat a l'obra amb formigonera de 165 l	0,003	x	112,81397 =	0,33844
				Subtotal:	0,33844	0,33844	
				COST DIRECTE			116,37833
				DESPESES INDIRECTES	0,00	%	0,00000
				COST EXECUCIÓ MATERIAL			116,37833
P-107	FDDZS005	u	Graó per a pou de registre de polipropilè armat, de 250x350x250 mm i 3 kg de pes, col·locat amb morter de ciment 1:6, elaborat a l'obra	Rend.: 1,000			18,62 €
				Unitats	Preu	Parcial	Import
Ma d'obra							
	A012N000	h	Oficial 1a d'obra pública	0,300	/R x	25,48000 =	7,64400
	A0140000	h	Manobre	0,300	/R x	21,29000 =	6,38700
				Subtotal:		14,03100	14,03100
Materials							
	BDDZV001	u	Graó per a pou de registre de polipropilè de 250x350x250 mm i 3 kg de pes	1,000	x	3,63000 =	3,63000
				Subtotal:		3,63000	3,63000
Partides d'obra							
	D0701641	m3	Morter de ciment pòrtland amb filler calcari CEM II/B-L i sorra de pedra granítica amb 250 kg/m3 de ciment, amb una proporció en volum 1:6 i 5 N/mm2 de resistència a compressió, elaborat a l'obra amb formigonera de 165 l	0,009	x	82,86520 =	0,74579
				Subtotal:		0,74579	0,74579
				DESPESES AUXILIARS	1,50	%	0,21047
				COST DIRECTE			18,61726
				DESPESES INDIRECTES	0,00	%	0,00000
				COST EXECUCIÓ MATERIAL			18,61726
P-160	FR126500	UT	ANEL·L DE REG SENSE TANCAR, DE TUB DE PEBD DE 17MM DE DIÀMETRE AMB GOTERS INCORPORATS CADA 30 CM, AMB UN TOTAL DE 7 GOTERS, MÉS UN TRAM DE TUB DE PEBD DE 17MM DE DIÀMETRE SENSE GOTERS, PROTEGITS PER TUB COARRUGAT RANURAT DE PVC DE 50 MM DE DIÀMETRE, COMPLETAMENT MUNTAT I INSTAL·LAT AL VOLTANT DEL PA DE TERRA DELS ARBRES I CONECTAT A LA XARXA SECUNDÀRIA DE DISTRIBUCIÓ, INCLOENT LES PECES AUXILIARS	Rend.: 1,000			17,58 €
				Unitats	Preu	Parcial	Import
Ma d'obra							
	A016P000	H	Peó jardiner	0,050	/R x	17,21000 =	0,86050

JUSTIFICACIÓ DE PREUS

Data: 26/07/18

Pàg.: 106

PARTIDES D'OBRA

NÚM	CODI	UA	DESCRIPCIÓ	PREU			
	A012P000	h	Oficial 1a jardiner	0,010	/R x	28,01000 =	0,28010
				Subtotal:		1,14060	1,14060
Partides d'obra							
	FD560007	M	Tub ranurat de pvc de 50 mm de diàmetre, per a protecció de l'anell de reg per als arbres, inclou subministrament, transport i col·locació segons plànols	3,600	x	3,10000 =	11,16000
	FR126596	M	Subministrament i instal·lació de canonada de polietilè per a reg de densitat baixa de color marron amb goteró de 2,3 l/h cada 30 cm, classe Tech-line de Regaber, de 17 x 14,6 mm de diàmetre, de 10 bar de pressió nominal, totalment instal·lada, inclòs p.p	2,100	x	1,80000 =	3,78000
	FR126595	M	Subministrament i instal·lació de canonada de polietilè per a reg de densitat alta de color marron de 17 x 14,6 mm de diàmetre, de 10 bar de pressió nominal, totalment instal·lada, inclòs p.p	1,500	x	1,00000 =	1,50000
				Subtotal:		16,44000	16,44000
				COST DIRECTE			17,58060
				DESPESES INDIRECTES	0,00	%	0,00000
				COST EXECUCIÓ MATERIAL			17,58060



AJUNTAMENT DE
SANT BOI DE LLOBREGAT



ANNEXES A LA MEMÒRIA DEL POMO DE LA REMODELACIÓ DELS ESPAIS URBANS
DEL BARRI CIUTAT COOPERATIVA FASE 2.6
Sant Boi de Llobregat

ANNEX 11. INSTAL·LACIONS

ANNEX 9

1. ENLLUMENAT

- 1.1 Introducció
- 1.2 Estudi lumínic
- 1.3 Càlcul de les línies elèctriques

2. XARXA DE REG

- 2.1 Introducció
- 2.2 Descripció de l'actuació: selecció del sistema de reg
- 2.3 Escomesa
- 2.4 Disseny agronòmic
- 2.5 Disseny hidràulic
- 2.6 Control de reg
- 2.7 Materials i procediment constructiu
- 2.8 Control de qualitat

3. AIGUA POTABLE

4. GAS

5. ELECTRICITAT

1. ENLLUMENAT

1.1 INTRODUCCIÓ

Es projecta un enllumenat a partir de la combinació de lluminàries led models Stela Wide i Stela Long de la casa Philips (o equivalent). Les potències previstes per aquestes lluminàries son de 37W per la Stela Wide i 27W per la Stela Long. En quant a les columnes, es projecten d'acer galvanitzat amb un gruix de 4mm i alçada de 5metres.

Pel que fa a les línies elèctriques, la disposició de les lluminàries ha fet que s'hagin projectat dos trams de línia amb cablejat 4x6 mm2 tipus RVFV-0.6/1 kV. Aquests dos trams es connectaran a lluminàries recentment instal·lades en el marc de les obres de reurbanització de la rampa entre el carrer Eduard Toldrà i carrer Lluís Companys. El primer tram es connectarà a la lluminària existent 402 i connecta totes les lluminàries de la vorera superior mes dues lluminàries del carrer Lluís Companys. La càrrega sobre aquest tram de línia és de 347W.

El segon tram es connecta a la lluminària existent 403 i connecta les lluminàries de la vorera del carrer Lluís Companys que queden a una cota inferior. La càrrega sobre aquest segon tram és de 185W.

Les lluminàries 402 i 403, pertanyen a la línia d'enllumenat 400 (instal·lada en el marc de les obres de reurbanització de la rampa entre el carrer Eduard Toldrà i carrer Lluís Companys) i tal i com queda demostrat a l'annex d'enllumenat, la nova potència instal·lada sobre aquesta línia 400 (347W + 185W = 532W), és perfectament assumible amb la secció de cablejat existent.

La canalització a executar constarà de 2 tubs de polietilè corrugats de 90mm.

Al llarg de tota la rasa, s'estendrà un cable de coure nú de 35mm per a conformar la xarxa de terres, conjuntament amb les corresponents plaques de posta a terra.

1.2 ESTUDI LUMÍNIC

La justificació de la secció del nou cablejat projectat, així com l'adequació a la ITC-EA-02 amb el corresponent càlcul de l'eficiència energètica, s'especifica a l'annex d'enllumenat. L'estudi lumínic es troba com a document adjunt en aquest **Annex 9**.

1.3 CÀLCUL DE LES LÍNIES ELÈCTRIQUES

INTRODUCCIÓ

El nou enllumenat projectat a l'àmbit de projecte, es preveu connectar-lo a una línia d'enllumenat existent, recentment instal·lada en el marc de les obres de reurbanització de la rampa entre el carrer Eduard Toldrà i carrer Lluís Companys. En concret es tracta de la línia 400 i els punts de connexió dels dos nous trams, seran les lluminàries 402 i 403.

La nova càrrega induïda en aquesta línia, és de 532W, distribuïts de la següent manera:

347W en el tram que penja de la lluminària 402 i 185W en el tram que penja de la lluminària 403.

Tot i que el tram de línia 400 executat en la fase anterior no és objecte del present projecte, en les taules de dimensionament es procedeix a validar que la càrrega induïda per les noves lluminàries contemplades al present projecte és assumible per la secció de cablejat existent.

CRITERIS DE DISSENY

El càlcul de les línies elèctriques es desenvolupa d'acord amb el Reglament Electrotècnic de Baixa Tensió i Instruccions Tècniques Complementàries, en concret ITC-BT-09 , aprovat per R.D. 842/2002 de 2 d'agost.

La distribució de càrregues s'ha repartit entre les tres fases per aconseguir un sistema trifàsic el més equilibrat possible. Per al càlcul s'ha utilitzat el denominat "Mètode de la caiguda de tensió i la intensitat màxima admissible", el qual estableix que les característiques de les línies de distribució han de complir les dos condicions següents:

c.d.t.lín. < c.d.t.max. adm.

In lín. < lmax. adm.

L'expressió que determina la secció necessària de les línies vindrà donada per:

$$S = \frac{\sqrt{3} \cdot \rho}{u} \sum (L \cdot I \cdot \cos \varphi) \quad \text{- Circuits trifàsics}$$

$$S = \frac{2 \cdot \rho}{u} \sum (L \cdot I \cdot \cos \varphi) \quad \text{- Circuits monofàsics}$$

Sent :

ρ = Resistivitat del conductor, per al coure = 1/56.

u = Caiguda de tensió en V.

L = Longitud de cada tram en m.

I = Intensitat de cada tram en A.

$\cos \theta$ = Factor de potència de cada lluminària.

Amb la secció necessària obtinguda estableixen la secció projectada, el seu valor correspondrà a la secció comercial immediatament superior.

A continuació, passem a calcular la caiguda de tensió originada per la secció adalt indicada. Per això, tornem a utilitzar l'expressió anterior només que invertint els paràmetres, això és:

$$u = \frac{\sqrt{3} \cdot \rho}{S} \sum (L \cdot I \cdot \cos \varphi) \quad \text{- Circuits trifàsics}$$

$$u = \frac{2 \cdot \rho}{S} \sum (L \cdot I \cdot \cos \varphi) \quad \text{- Circuits monofàsics}$$

Per als càlculs de les intensitats que origina cada receptor es seguirà l'ITC-BT d'aplicació en cada cas, amb els coeficients correctors d'aplicació.

Al cas de les línies d'enllumenat es tindrà en compte la instrucció ITC-BT-09, la qual diu que la potència de càlcul (en VA) per al dimensionament de les línies i la seva protecció serà la potència (en W) de la llum per al factor d'utilització 1,8.

Pot. Activa en W · 1,8 = Pot. Aparent en VA

De manera que, la intensitat per a aquestes línies serà:

$$I_{cal} = \frac{P \cdot 1,8}{\sqrt{3} \cdot U} = \frac{S}{\sqrt{3} \cdot U}$$

Sent,

P = Potència activa en W.

S = Potència aparent en VA.

U = Tensió en V.

Quant als valors màxims admissibles, tant de caiguda de tensió com d'intensitat, tenim que:

- Per a la caiguda de tensió: 3 % línies d'enllumenat.
- Per a la intensitat: Segons la taula següent del RBT i ITC-BT-09 (Adjunta a continuació)

Tabla A. Intensidad máxima admisible, en amperios, para cables con conductores de cobre en instalación enterrada entubada (servicio permanente).

SECCIÓN NOMINAL mm ²	Terna de cables unipolares (1) (2)		1 cable tripolar o tetrapolar (3)	
	TIPO DE AISLAMIENTO			
	XLPE	PVC	XLPE	PVC
6	58	50	53	45
10	77	68	70	60
16	100	88	92	78
25	128	112	120	100
35	152	136	144	120

temperatura ambiente del terreno: 25 °C,
conductividad térmica del terreno 1K·m/W.
un sólo circuito de cables unipolares en contacto, bajo tubo

TAULA DE DIMENSIONAMENT

A continuació s'adjunten les taules de càlcul i comprovació de les línies d'enllumenat, de les que es dedueix que per les línies projectades en cap cas es superen les tensions màximes admissibles, i les caigudes de tensió originades son inferiors al 3%.

400 tram 1		LONGITUT DEL TRAM	POTENCIA PTO. DE LLUM	POTENCIA DERIVACIO	POTENCIA DEL TRAM	POTENCIA DE CALCUL	INTENSITAT DE CALCUL	cos φ	SECCIO PROYECTADA	c.d.t. DEL TRAM	c.d.t. ACUMULADA	c.d.t. ACUMULADA
Del	Al	m	W	W	W	VA	A		mm2	V	V	%
402	407	29,0	27	0	347	625	0,90	0,95	6	0,13	0,13	0,03
407	408	15,0	27	0	320	576	0,83	0,95	6	0,06	0,19	0,05
408	409	16,0	27	0	293	527	0,76	0,95	6	0,06	0,25	0,06
409	410	14,0	64	0	266	479	0,69	0,95	6	0,05	0,30	0,07
410	411	15,0	64	0	202	364	0,52	0,95	6	0,04	0,33	0,08
411	412	14,0	64	0	138	248	0,36	0,95	6	0,02	0,36	0,09
412	413	18,0	37	0	74	133	0,19	0,95	6	0,02	0,38	0,09
413	414	16,0	37	0	37	67	0,10	0,95	6	0,01	0,38	0,10

137,0 347,0

cdt max 0,10 < 3%

400 tram 2		LONGITUT DEL TRAM	POTENCIA PTO. DE LLUM	POTENCIA DERIVACIO	POTENCIA DEL TRAM	POTENCIA DE CALCUL	INTENSITAT DE CALCUL	cos φ	SECCIO PROYECTADA	c.d.t. DEL TRAM	c.d.t. ACUMULADA	c.d.t. ACUMULADA
Del	Al	m	W	W	W	VA	A		mm2	V	V	%
403	415	20,0	37	0	185	333	0,48	0,95	6	0,05	0,05	0,01
415	416	19,0	37	0	148	266	0,38	0,95	6	0,04	0,08	0,02
416	417	18,0	37	0	111	200	0,29	0,95	6	0,03	0,11	0,03
417	418	18,0	37	0	74	133	0,19	0,95	6	0,02	0,13	0,03
418	419	18,0	37	0	37	67	0,10	0,95	6	0,01	0,13	0,03

93,0 185,0

cdt max 0,03 < 3%

Comprovació de la secció de línia 400 existent

400		LONGITUT DEL TRAM	POTENCIA PTO. DE LLUM	POTENCIA DERIVACIO	POTENCIA DEL TRAM	POTENCIA DE CALCUL	INTENSITAT DE CALCUL	cos φ	SECCIO PROYECTADA	c.d.t. DEL TRAM	c.d.t. ACUMULADA	c.d.t. ACUMULADA
Del	Al	m	W	W	W	VA	A		mm2	V	V	%
QUADRE	401	19,0	32	0	724	1.303	1,88	0,95	6	0,18	0,18	0,04
401	402	17,0	32	347	692	1.246	1,80	0,95	6	0,15	0,32	0,08
402	403	15,0	32	185	313	563	0,81	0,95	6	0,06	0,38	0,10
403	404	12,0	32	0	96	173	0,25	0,95	6	0,01	0,40	0,10
404	405	17,0	32	0	64	115	0,17	0,95	6	0,01	0,41	0,10
405	406	17,0	32	0	32	58	0,08	0,95	6	0,01	0,42	0,10

cdt max 0,10 < 3%

2. XARXA DE REG

2.1. INTRODUCCIÓ, OBJECTE DEL PROJECTE I DESCRIPCIÓ DE LA SITUACIÓ ACTUAL

El present projecte de reg dissenya el conjunt d'instal·lacions que garanteixen l'aportació d'aigua a les plantes ornamentals de manera automàtica del Projecte executiu de la remodelació dels espais urbans del barri Ciutat Cooperativa a Sant Boi de Llobregat Fase 2.6 al terme municipal de Sant Boi del Llobregat. El present projecte compleix les directrius específiques de les instal·lacions de reg del departament de manteniment de l'Ajuntament de Sant Boi del Llobregat.

Aquesta xarxa de reg penjarà es l'escomesa de la xarxa de les Fases 2.1 i 2.2 de Ciutat Cooperativa.

2.2. DESCRIPCIÓ DE L'ACTUACIÓ: SELECCIÓ DEL SISTEMA DE REG

En el present projecte el tipus i cabal de subministrament de l'aigua serà de 6,6 m3/h, la seva forma de distribució serà mitjançant tuberia de 40/10.

El reg serà sempre automatitzat amb programadors. S'utilitzaran elements de reg homologats de la gamma professional. Les instal·lacions hidràuliques per a reg es realitzaran amb canonada de polietilè d'ús alimentari. En el present projecte es preveu la implantació de:

- 5 ut arbres en zona enjardinada.
- 2 ut arbres en paviment.
- 120 m2 arbusts, enfiladisses i entapissants.

Tant les arbustives i les entapissants com les enfiladisses es regaran amb una graella de degoteig, utilitzant canonades amb degoters integrats autocompensants i autonetejables, amb sistema antisucció, per tal d'assegurar un cabal uniforme al llarg de la línia i la funcionalitat al llarg del temps. Els arbres es regaran amb anelles obertes de 2,3 l/s degoters integrats autocompensants i autonetejables, amb sistema antisucció, protegides per un tub corrugat. El sistema de reg té una xarxa paral·lela independent de boques de reg, per permetre l'implantació de la vegetació i les possibles posteriors reposicions.

2.3. ESCOMESES

L'escomesa que s'utilitzarà serà l'escomesa de la xarxa de les Fases 2.1 i 2.2 de Ciutat Cooperativa.

2.4. DISSENY AGRONÒMIC

Determinació de les necessitats de reg de l'arbrat en paviment

ARBRAT PAVIMENT	GEN	FEB	MAR	ABR	MAI	JUN	JUL	AGO	SEP	OCT	NOV	DEC	MITJ
Tª MITJ. (°C)	10	11	12,5	15	17	22	25	25	22	18	14	10	16,8
PLUVI.	40	38	42	44	45	42	22	44	65	85	60	45	47,7
Eto (mm)	24	33	64	70	120	135	110	92	63	40	20	17	65,7
Ks	0,4	0,4	0,4	0,4	0,4	0,4	0,4	0,4	0,4	0,4	0,4	0,4	
Kd	0,5	0,5	0,5	0,5	0,5	0,5	0,5	0,5	0,5	0,5	0,5	0,5	
Kmo	1	1	1	1	1	1	1	1	1	1	1	1	
Etc (mm/dia): Eto·ks·kd·kmo	4,8	6,6	12,8	14	24	27	22	18,4	12,6	8	4	3,4	
Etc (mm/mes)	148,8	184,8	396,8	420,0	744,0	810,0	682,0	570,4	378,0	248,0	120,0	105,4	

Determinació de les necessitats de reg de l'arbrat en parterres

ARBRAT PARTERRES	GEN	FEB	MAR	ABR	MAI	JUN	JUL	AGO	SEP	OCT	NOV	DEC	MITJ
Tª MITJ. (°C)	10	11	12,5	15	17	22	25	25	22	18	14	10	16,8
PLUVI.	40	38	42	44	45	42	22	44	65	85	60	45	47,7
Eto (mm)	24	33	64	70	120	135	110	92	63	40	20	17	65,7
Ks	0,2	0,2	0,2	0,2	0,2	0,2	0,2	0,2	0,2	0,2	0,2	0,2	
Kd	0,7	0,7	0,7	0,7	0,7	0,7	0,7	0,7	0,7	0,7	0,7	0,7	
Kmo	0,7	0,7	0,7	0,7	0,7	0,7	0,7	0,7	0,7	0,7	0,7	0,7	
Etc (mm/dia): Eto·ks·kd·kmo	2,352	3,234	6,272	6,86	11,76	13,23	10,78	9,016	6,174	3,92	1,96	1,666	
Etc (mm/mes)	72,9	90,6	194,4	205,8	364,6	396,9	334,2	279,5	185,2	121,5	58,8	51,6	

Determinació de les necessitats de reg de l'arbustiva en parterres

ARBUSTIVA	GEN	FEB	MAR	ABR	MAI	JUN	JUL	AGO	SEP	OCT	NOV	DEC	MITJ
Tª MITJ. (°C)	10	11	12,5	15	17	22	25	25	22	18	14	10	16,8
PLUVI.	40	38	42	44	45	42	22	44	65	85	60	45	47,7
Eto (mm)	24	33	64	70	120	135	110	92	63	40	20	17	65,7
Ks	0,2	0,2	0,2	0,2	0,2	0,2	0,2	0,2	0,2	0,2	0,2	0,2	
Kd	0,9	0,9	0,9	0,9	0,9	0,9	0,9	0,9	0,9	0,9	0,9	0,9	
Kmo	0,5	0,5	0,7	0,9	0,9	0,9	0,9	0,9	0,9	0,9	0,7	0,5	
Etc (mm/dia): Eto·ks·kd·kmo	2,16	2,97	8,064	11,34	19,44	21,87	17,82	14,904	10,206	6,48	2,52	1,53	
Etc (mm/mes)	67,0	83,2	250,0	340,2	602,6	656,1	552,4	462,0	306,2	200,9	75,6	47,4	

Dosis de reg

TEXTURA	Aigua útil (%)	Rfu (%)	Prof. arrels Xm	Perme. mm/h	Factor pendent	Dosi màx: Dm
Franca-sorrenca	9,0	3,6	2,5	16,0	0,25	250 mm/reg

Freqüència del reg al llarg de l'any

ARBRES	GEN	FEB	MAR	ABR	MAIG	JUN	JUL	AGO	SEP	OCT	NOV	DEC	TOTAL
Freqüència	0,3	0,3	1,0	1,4	2,4	2,6	2,2	1,8	1,2	0,8	0,3	0,2	14,6

2.5. DISSENY HIDRÀULIC

Segons el cabal que ens proporciona l'escomesa 2.000 l/h i en funció dels emissors de reg, es sectoritza el reg de la següent manera:

SECTORS DE DEGOTEIG

SECTORS DE REG	SUP. (m²)	Q (m³/h)	Q (l/s)	Q total (l/s)	E/V
S1	100	1,74	0,48	0,48	1 1/2
S2	16	0,28	0,08	0,08	1
TOTAL	116	2,02		0,56	

La pluviometria pels arbres regats amb anella de degoteig de 2 m amb degoters integrats de cabal 2,3 l/h cada 33 cm, és de un total de 23 mm/h.

La pluviometria per la graella de goters integrats de cabal 2,3 l/h cada 33 cm amb separació de línies cada 40 cm és de 662 mm/h.

La dimensió de l'escomesa existent, permetrà combinar els dos sectors de reg alhora.

2.6. CONTROL DE REG

El programador proposat és SAMCLA o similar per tal de poder telegestionar la xarxa de reg instal·lada, el numero d'estacions total es de 8 tot , en la primera fase només se'n van fer servir 6 pel que les dues restants es faran servir en aquest cas.

El cable de control de la programació es de 1.5 mm 2 i de 2.5 mm2 pel cable comú, sempre estan protegits per tub coarrugat de doble capa de 50 mm. Les connexions de cablejat a les electrovàlvules es faran dins de les arquetes i son sempre estanques. Es col·loca una electrovàlvula mestre per tal de controlar de manera més eficient la xarxa de reg. Aquest sistema de control s'ha consensuat amb els tècnics de l'ajuntament responsables del manteniment posterior, tant el tipus com la localització.

2.7. MATERIALS I PROCEDIMENT CONSTRUCTIU

Totes les canonades utilitzades per a la xarxa de reg han de ser d'ús alimentari i les canonades de 40, 32 i 20 son de baixa densitat. En els passos de calçada es construiran dos arquetes a banda i banda per localitzar el pas de les canonades. Per protegir-les estaran embegudes en un dau de formigó H-150 i amb tubs corrugats de 110 o 200 mm de diàmetre.

Les connexions de les canonades de baixa densitat son sempre registrades en pericons o escocells. Totes les arquetes de reg estaran drenades amb un llit de graves i sense lliscar la base amb formigó per permetre el seu drenatge. La canonada de reg per degoteig que discorre per paviment subministrant aigua a els dos arbres en escossell és de 32 mm de PE de baixa densitat, està protegida amb un tub corrugat de diàmetre doble que el diàmetre de la canonada, es continua entre escocells i la connexió de l'anell a la canonada es accessible des del propi escocell. Els degoters son autocompensats i antisucció, i l'anella està protegida per un tub dren.

Els sectors de degoteig es col·loca una vàlvula d'aireació en els punts més alts i una vàlvula de racord pla de rentat en els extrems de les canonades, connectada al sistema de desguàs. Les boques de reg són del model tipus Fabregas que és el que utilitza l'Ajuntament.

2.8. CONTROL DE QUALITAT

Es demanaran certificats de qualitat de tots els materials utilitzats, així com la documentació tècnica i els manuals de manteniment i instal·lació. Un cop finalitzat el sistema de reg es realitzarà una prova d'estanqueïtat i una prova de pressió per tal de comprovar que la xarxa funciona correctament i la resta de comprovacions indicades en el Plec de Condicions Tècniques. Aquestes proves es realitzaran segons el Plec de Condicions Tècniques, la de pressió com a mínim a 8 Kg i la d'estancament a 6 Kg, i son certificades per un laboratori extern de control de qualitat. Es verificarà la pressió de tots els elements de la instal·lació de reg per aspersió, per comprovar que la diferència entre els elements més desfavorables de un sector no supera el 20% i que la cobertura final de la superfície és del 100%.

3. AIGUA POTABLE

Dins l'àmbit d'actuació, actualment trobem una canonada 150mm d'uralita que discorre pel carrer Lluís Companys i un ramal 110mm PEAD que discorre just per davant de l'edificació.

El projecte contempla la substitució de tota aquesta xarxa en les condicions següents:

- El ramal de 150mm d'uralita es substituirà per una canonada del mateix diàmetre però de polietilè d'alta densitat. Com a conseqüència del conveni signat per AGBAR i l'Ajuntament de Sant Boi, AGBAR assumirà el cost de l'obra mecànica de la restitució de canonada que actualment passa per vorera, mentre que el desviament del tram que actualment passar per sota de calçada s'imputarà al cost de les obres del present projecte.
- En quant al ramal que passa actualment per davant de l'edifici, es projecta la seva substitució com a conseqüència de les afectacions que es produeixen per l'execució de les escales i rampes d'accés. El nou ramal es projecta de 110mm PEAD. Segons la companyia AGBAR, al tractar-se d'un desviament del tub actual, el cost de la obra mecànica cal imputar-ho al cost de les obres del present projecte.

La ubicació de vàlvules i boques d'aire queda definida al corresponent plànol.

4. GAS

No es projecten actuacions sobre els trams de xarxa de gas existents al projecte, al no quedar directament afectats per les obres projectades. En quant a les arquetes de les corresponents escomeses de l'edifici, es procedirà a adaptar la seva cota a la nova cota de urbanització. Tanmateix, en previsió de possibles afeccions sobre la xarxa, el pressupost de projecte contempla una partida per fer front a la protecció de canonades, restitució o altres actuacions que siguin necessàries per al correcte desenvolupament de les obres.

5. ELECTRICITAT

No es projecten actuacions sobre la xarxa elèctrica existent a l'àmbit de projecte, al no quedar directament afectats per les obres projectades. Tanmateix, en previsió de possibles afeccions sobre la xarxa, el pressupost de projecte contempla una partida per fer front a la protecció de línies, restitució o altres actuacions que siguin necessàries per al correcte desenvolupament de les obres.

CIUTAT COOP FASE 2.6

Índice

CIUTAT COOP FASE 2.6	
Portada del proyecto	1
Índice	2
PHILIPS BPP616 1xEco18/830 WRN	
Hoja de datos de luminarias	3
PHILIPS BPP612 1xGRN40/830 WRN	
Hoja de datos de luminarias	4
Escena exterior 1	
Datos de planificación	5
Lista de luminarias	6
Luminarias (ubicación)	7
Luminarias (lista de coordenadas)	8
Superficie de cálculo (sumario de resultados)	10
Rendering (procesado) en 3D	11
Rendering (procesado) de colores falsos	12
Superficies exteriores	
PLATAFORMA	
Isolíneas (E, perpendicular)	13
Tabla (E, perpendicular)	14
VORERA INFERIOR	
Isolíneas (E, perpendicular)	19
Tabla (E, perpendicular)	20

Partner for Contact:
Order No.: 234049690
Company: AR47 Architectes
Customer No.:

Fecha: 27.07.2018
Proyecto elaborado por: Oficina técnica de proyectos LIAS

Proyecto elaborado por

Oficina técnica de proyectos LIAS


Teléfono

Fax

e-Mail

PHILIPS BPP616 1xECO18/830 WRN / Hoja de datos de luminarias

Emisión de luz 1:

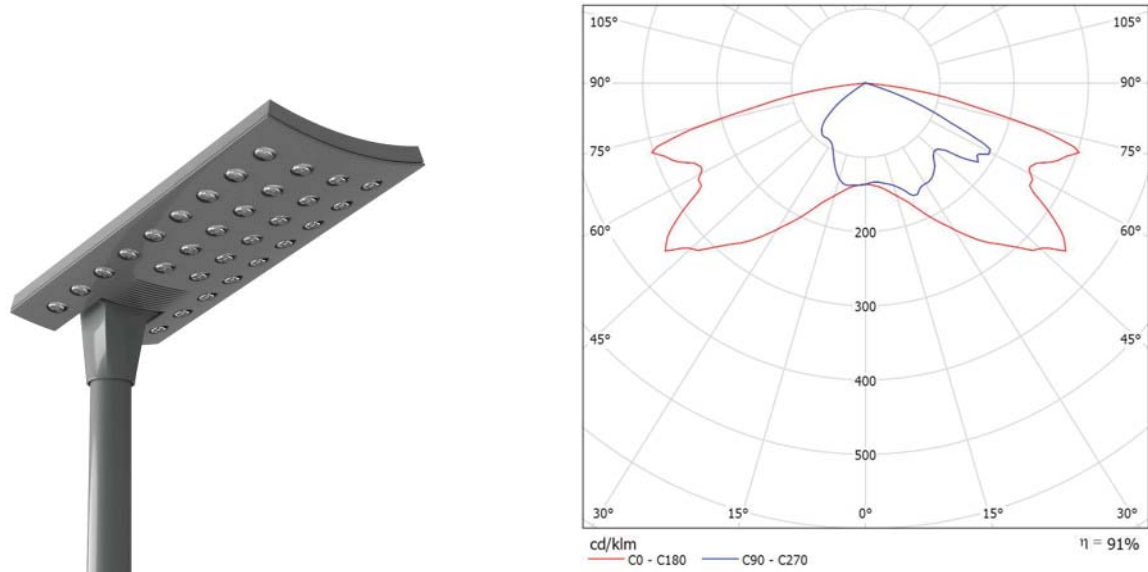

Clasificación luminarias según CIE: 100
Código CIE Flux: 32 71 96 100 91

Stela+ gen2 – la revolución continúa En 2008, la llegada de la gama Stela supuso una revolución en el alumbrado público. En Stela+ gen2, presentamos ahora la nueva generación de LED e introducimos los controladores programables. El concepto de distribución de luz y refrigeración REVOLVED permite un gran ahorro energético y la consiguiente reducción de emisiones de CO2, a la vez que cumple la normativa de iluminación vigente. El excelente control térmico de los LED garantiza una vida útil muy larga y elimina la necesidad de sustituir las lámparas. El mayor flujo por LED, el ajuste del flujo (con L-Tune) y la posibilidad de emplear una potencia lumínica constante (CLO) permiten reducir el número de LED necesarios (menor coste por punto de luz) o, si se emplea el mismo número de LED que antes, reducir el consumo energético (menor coste total de propiedad).

Para esta luminaria no puede presentarse ninguna tabla UGR porque carece de atributos de simetría.

Proyecto elaborado por

Oficina técnica de proyectos LIAS


Teléfono

Fax

e-Mail

PHILIPS BPP612 1xGRN40/830 WRN / Hoja de datos de luminarias

Emisión de luz 1:

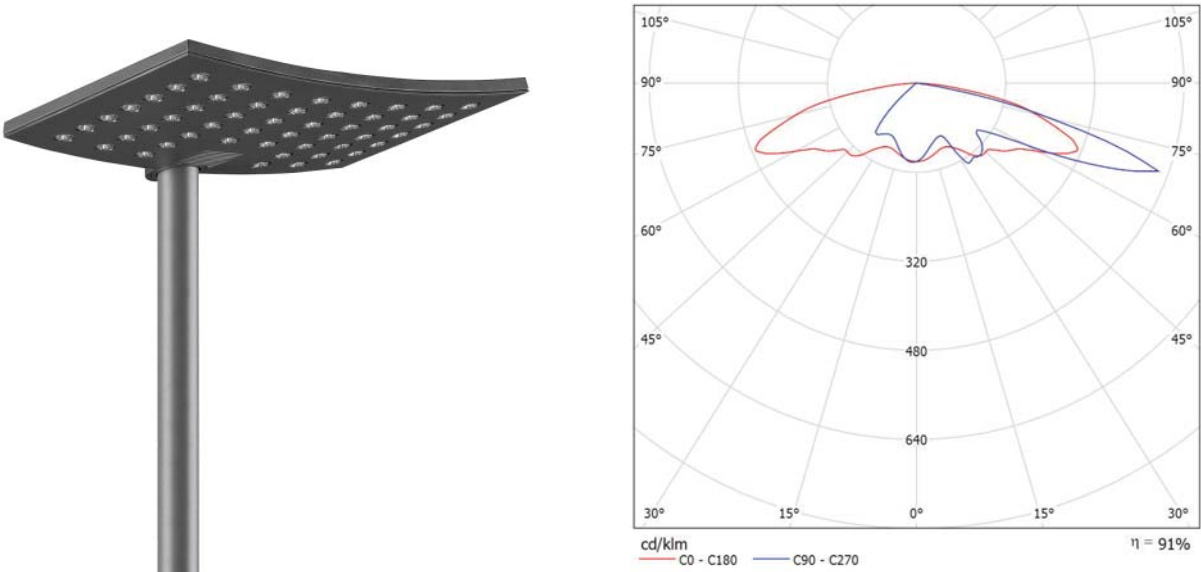


Clasificación luminarias según CIE: 100
Código CIE Flux: 25 55 90 100 91

Stela+ gen2 – la revolución continúa En 2008, la llegada de la gama Stela supuso una revolución en el alumbrado público. En Stela+ gen2, presentamos ahora la nueva generación de LED e introducimos los controladores programables. El concepto de distribución de luz y refrigeración REVOLVED permite un gran ahorro energético y la consiguiente reducción de emisiones de CO2, a la vez que cumple la normativa de iluminación vigente. El excelente control térmico de los LED garantiza una vida útil muy larga y elimina la necesidad de sustituir las lámparas. El mayor flujo por LED, el ajuste del flujo (con L-Tune) y la posibilidad de emplear una potencia lumínica constante (CLO) permiten reducir el número de LED necesarios (menor coste por punto de luz) o, si se emplea el mismo número de LED que antes, reducir el consumo energético (menor coste total de propiedad).

Para esta luminaria no puede presentarse ninguna tabla UGR porque carece de atributos de simetría.

Escena exterior 1 / Datos de planificación

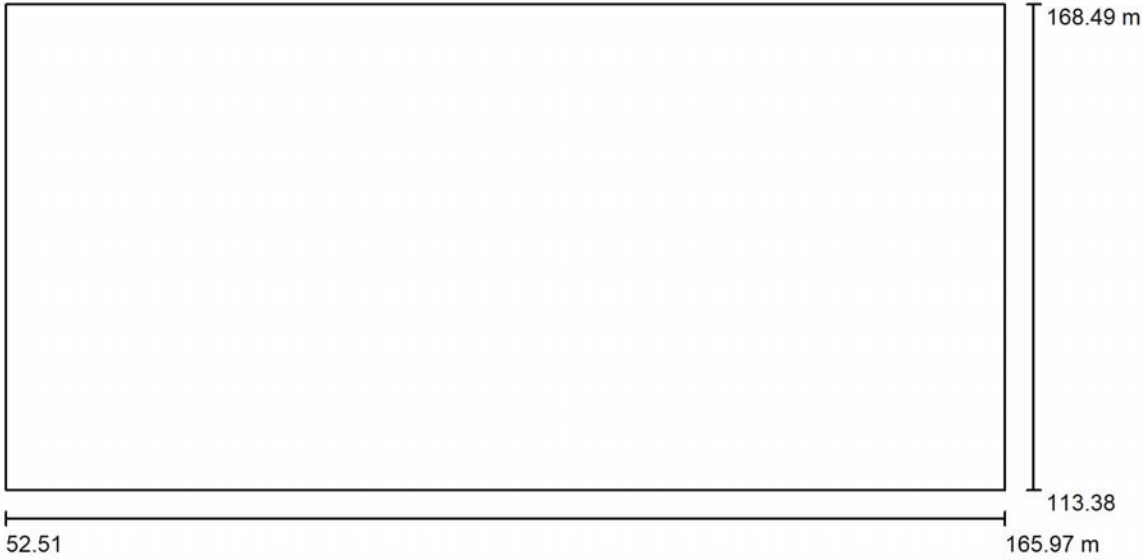

Factor mantenimiento: 0.80, ULR (Upward Light Ratio): 0.0%


Escala 1:812

Lista de piezas - Luminarias


Nº	Pieza	Designación (Factor de corrección)	Φ (Luminaria) [lm]	Φ (Lámparas) [lm]	P [W]
1	10	PHILIPS BPP612 1xGRN40/830 WRN (1.000)	3640	4000	36.0
2	6	PHILIPS BPP616 1xECO18/830 WRN (1.000)	1638	1800	20.0
Total:			46228	Total: 50800	480.0

Escena exterior 1 / Lista de luminarias


10 Pieza PHILIPS BPP612 1xGRN40/830 WRN
Nº de artículo:
Flujo luminoso (Luminaria): 3640 lm
Flujo luminoso (Lámparas): 4000 lm
Potencia de las luminarias: 36.0 W
Clasificación luminarias según CIE: 100
Código CIE Flux: 25 55 90 100 91
Lámpara: 1 x GRN40/830/- (Factor de corrección 1.000).

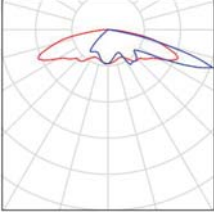

6 Pieza PHILIPS BPP616 1xECO18/830 WRN
Nº de artículo:
Flujo luminoso (Luminaria): 1638 lm
Flujo luminoso (Lámparas): 1800 lm
Potencia de las luminarias: 20.0 W
Clasificación luminarias según CIE: 100
Código CIE Flux: 32 71 96 100 91
Lámpara: 1 x ECO18/830/- (Factor de corrección 1.000).

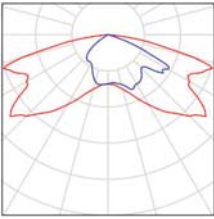

Escena exterior 1 / Luminarias (ubicación)

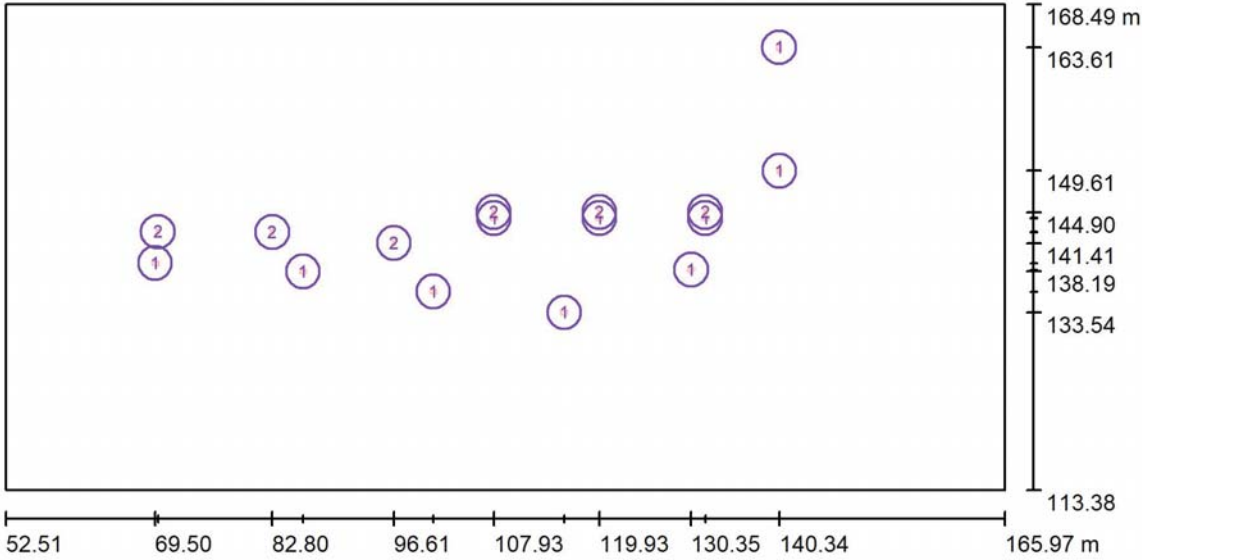


Escala 1 : 812

Lista de piezas - Luminarias

Nº	Pieza	Designación
1	10	PHILIPS BPP612 1xGRN40/830 WRN
2	6	PHILIPS BPP616 1xECO18/830 WRN

Escena exterior 1 / Luminarias (lista de coordenadas)


PHILIPS BPP612 1xGRN40/830 WRN
3640 lm, 36.0 W, 1 x 1 x GRN40/830/- (Factor de corrección 1.000).

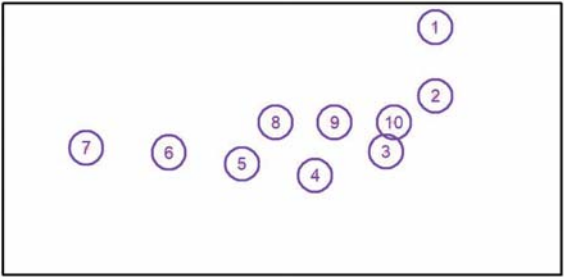

Nº	Posición [m]			Rotación [°]		
	X	Y	Z	X	Y	Z
1	140.337	163.607	5.000	0.0	0.0	-90.0
2	140.371	149.610	5.000	0.0	0.0	-90.0
3	130.347	138.374	5.000	0.0	0.0	-145.1
4	115.928	133.542	5.000	0.0	0.0	173.9
5	101.092	135.889	5.000	0.0	0.0	171.8
6	86.271	138.188	5.000	0.0	0.0	171.8
7	69.502	139.127	5.000	0.0	0.0	-9.1
8	107.947	144.245	5.000	0.0	0.0	-179.7
9	119.929	144.230	5.000	0.0	0.0	-179.7
10	131.964	144.241	5.000	0.0	0.0	-179.7


Escena exterior 1 / Luminarias (lista de coordenadas)

PHILIPS BPP616 1xECO18/830 WRN
1638 lm, 20.0 W, 1 x 1 x ECO18/830/- (Factor de corrección 1.000).

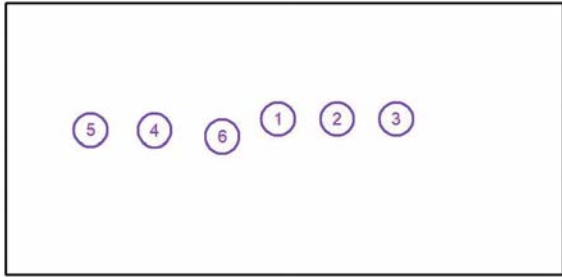

N°	Posición [m]			Rotación [°]		
	X	Y	Z	X	Y	Z
1	107.932	144.900	5.000	10.0	0.0	0.0
2	119.936	144.904	5.000	10.0	0.0	0.0
3	131.945	144.924	5.000	10.0	0.0	0.0
4	82.800	142.646	5.000	10.0	0.0	0.0
5	69.815	142.702	5.000	10.0	0.0	0.0
6	96.605	141.414	5.000	10.0	0.0	0.0

Escena exterior 1 / Superficie de cálculo (sumario de resultados)

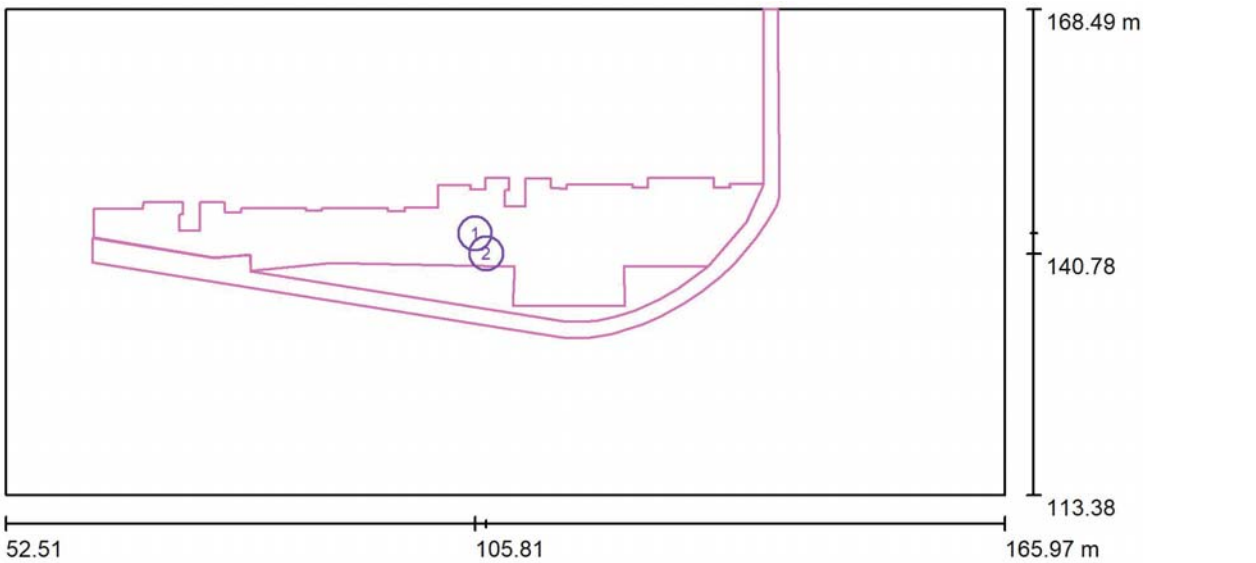

Escala 1 : 812


Lista de superficies de cálculo

N°	Designación	Tipo	Trama	E _m [lx]	E _{min} [lx]	E _{max} [lx]	E _{min} / E _m	E _{min} / E _{max}
1	PLATAFORMA	perpendicular	41 x 13	21	9.06	38	0.431	0.238
2	VORERA INFERIOR	perpendicular	78 x 9	19	8.70	32	0.452	0.269


Resumen de los resultados

Tipo	Cantidad	Media [lx]	Min [lx]	Max [lx]	E _{min} / E _m	E _{min} / E _{max}
perpendicular	2	21	8.70	38	0.42	0.23

Escena exterior 1 / Rendering (procesado) en 3D

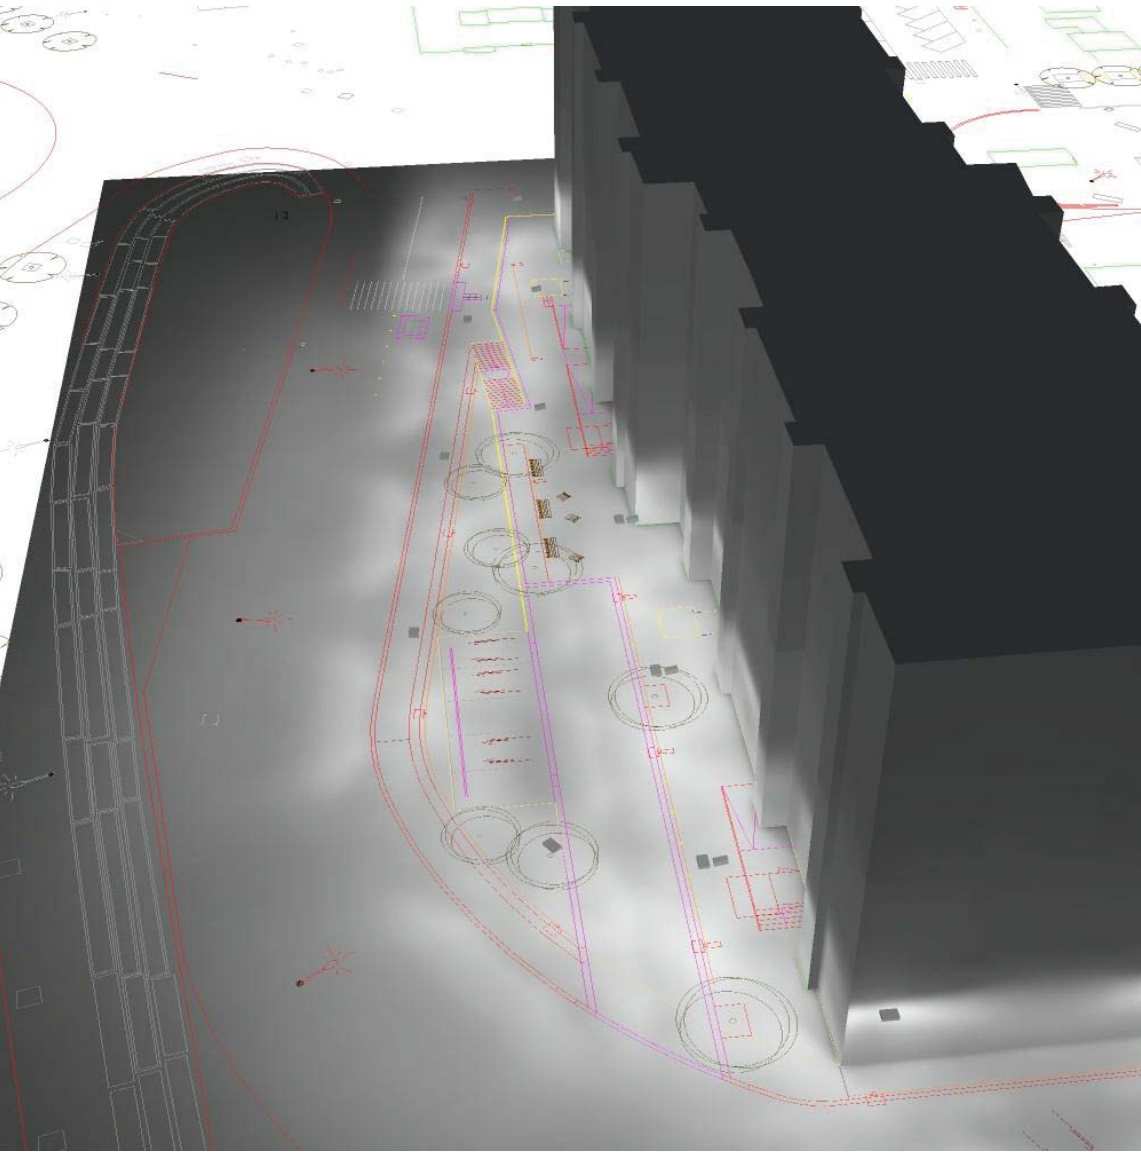


Escena exterior 1 / Rendering (procesado) de colores falsos

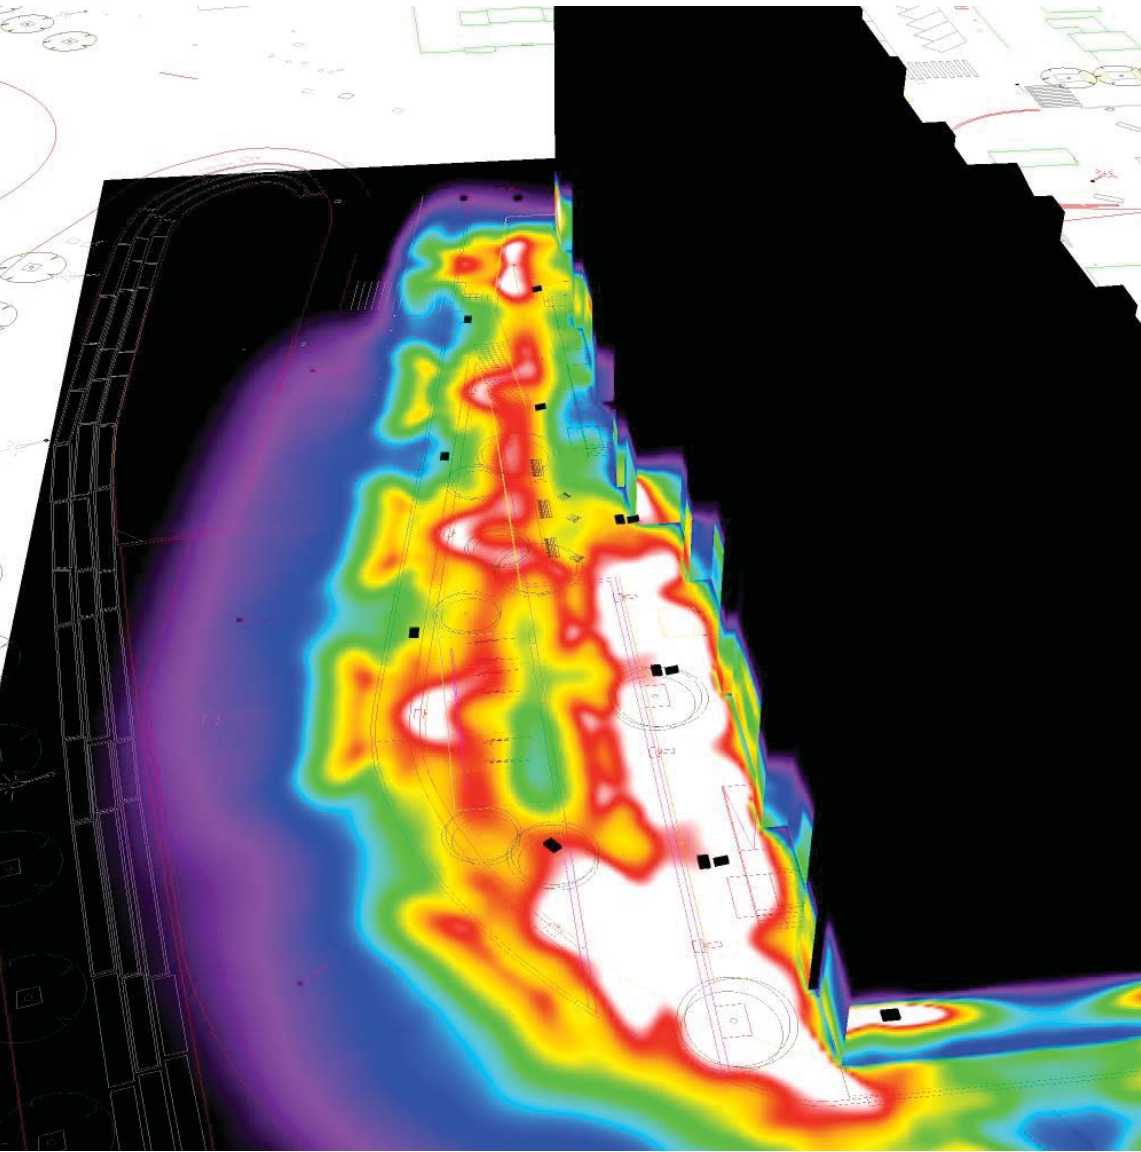

Proyecto elaborado por Oficina técnica de proyectos LIAS
Teléfono
Fax
e-Mail

Escena exterior 1 / PLATAFORMA / Isolíneas (E, perpendicular)

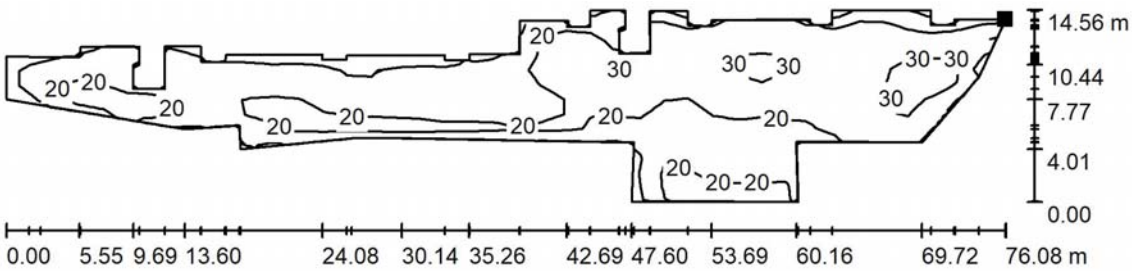

Situación de la superficie en la
escena exterior:
Punto marcado:
(138.591 m, 148.672 m, 0.000 m)




Valores en Lux, Escala 1 : 544

Trama: 41 x 13 Puntos


E_m [lx]	E_{min} [lx]	E_{max} [lx]	E_{min} / E_m	E_{min} / E_{max}
21	9.06	38	0.431	0.238

Proyecto elaborado por Oficina técnica de proyectos LIAS
Teléfono
Fax
e-Mail

Escena exterior 1 / PLATAFORMA / Tabla (E, perpendicular)

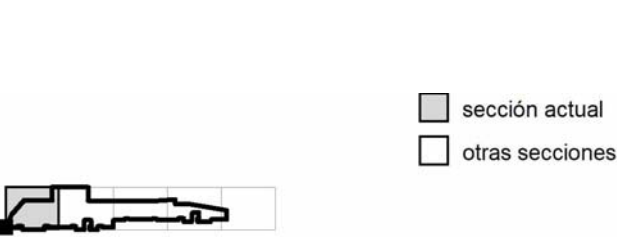

Situación de la superficie en la
escena exterior:
Punto marcado:
(138.591 m, 148.672 m, 0.000 m)

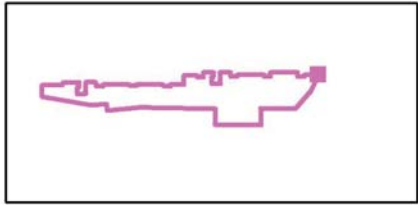

13.993	/	/	/	/	/	/	/	/	/	22
12.873	/	/	/	/	/	/	/	/	/	21
11.754	/	/	/	/	/	/	/	/	/	14
10.635	/	/	/	/	/	/	/	/	/	11
9.515	/	/	/	25	29	26	25	21	16	15
8.396	/	/	/	29	32	29	23	20	22	21
7.276	/	/	26	28	32	26	19	18	23	21
6.157	/	/	29	34	33	26	21	23	25	25
5.037	/	29	33	38	31	27	24	25	28	32
3.918	/	29	32	32	30	26	24	25	29	33
2.799	/	30	28	24	28	28	28	27	31	28
1.679	31	23	23	19	25	27	27	28	29	25
0.560	/	/	/	13	17	19	17	/	/	/
m	0.928	2.784	4.640	6.495	8.351	10.207	12.063	13.919	15.775	17.631

Atención: Las coordenadas se refieren al diagrama ya mencionado. Valores en Lux.

Trama: 41 x 13 Puntos

E_m [lx]	E_{min} [lx]	E_{max} [lx]	E_{min} / E_m	E_{min} / E_{max}
21	9.06	38	0.431	0.238

Proyecto elaborado por


Oficina técnica de proyectos LIAS

Teléfono

Fax

e-Mail

Escena exterior 1 / PLATAFORMA / Tabla (E, perpendicular)

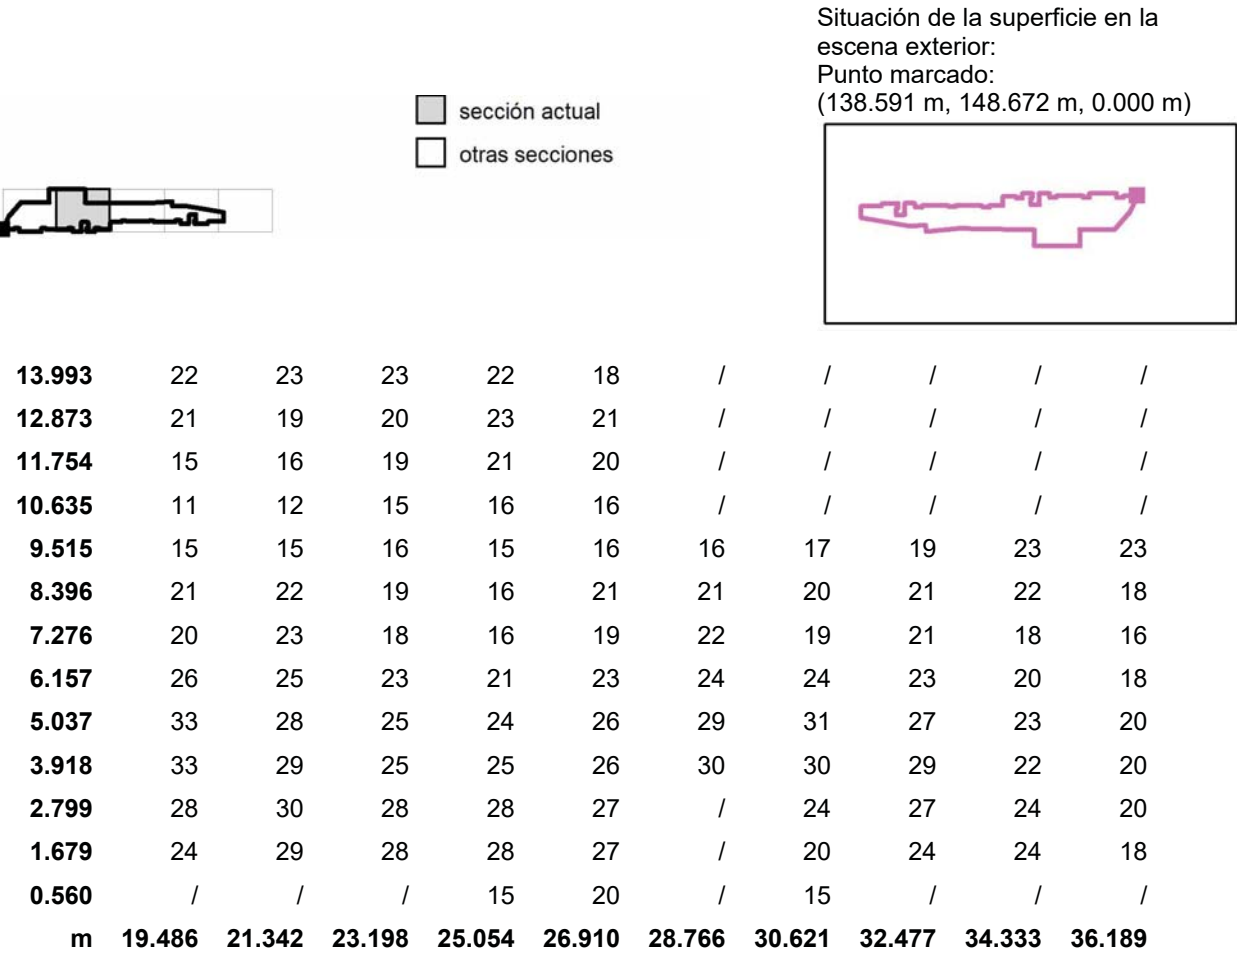

Atención: Las coordenadas se refieren al diagrama ya mencionado. Valores en Lux.

Trama: 41 x 13 Puntos

E _m [lx]	E _{min} [lx]	E _{max} [lx]	E _{min} / E _m	E _{min} / E _{max}
21	9.06	38	0.431	0.238

Proyecto elaborado por


Oficina técnica de proyectos LIAS

Teléfono

Fax

e-Mail

Escena exterior 1 / PLATAFORMA / Tabla (E, perpendicular)

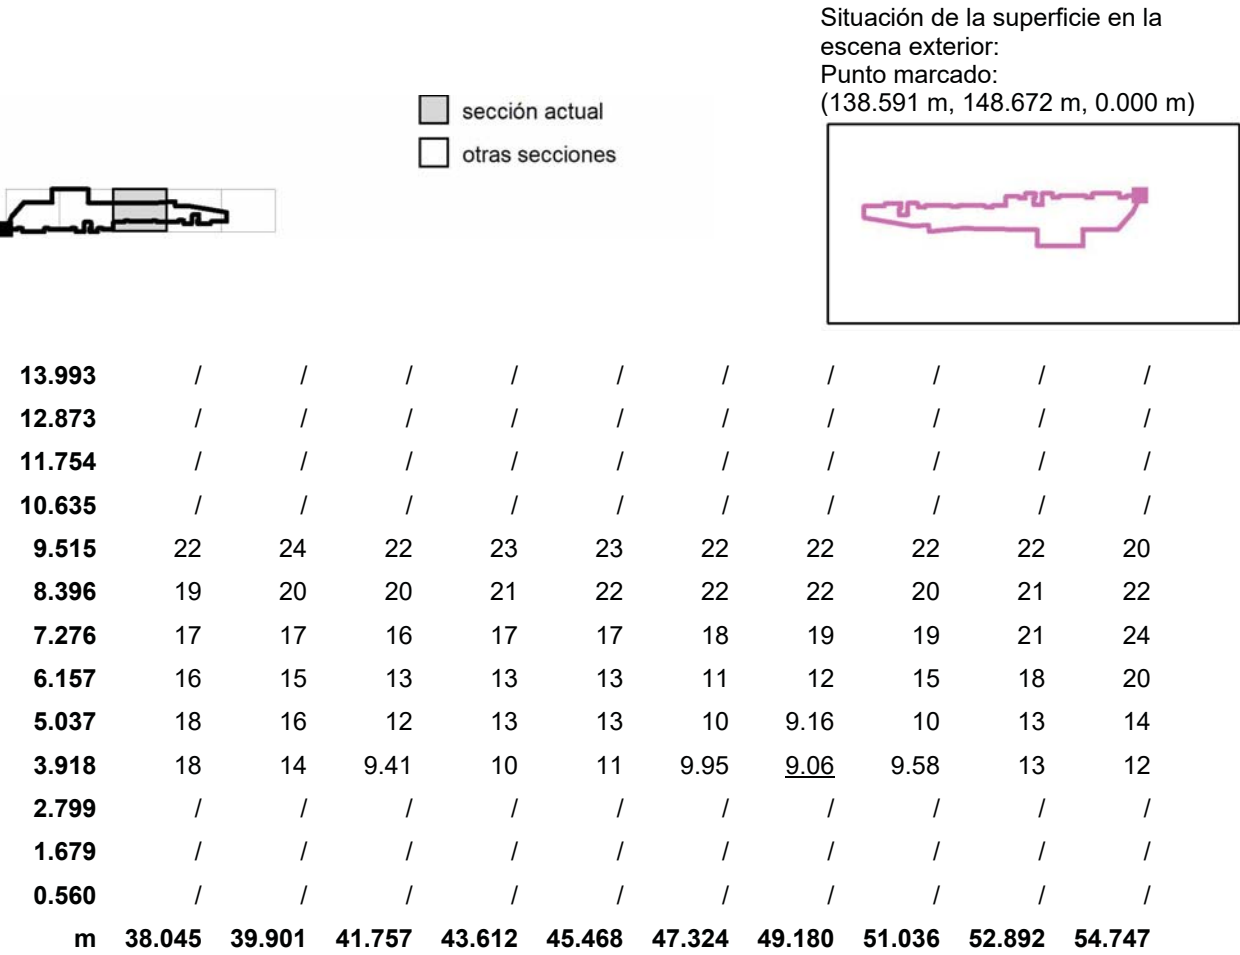

Atención: Las coordenadas se refieren al diagrama ya mencionado. Valores en Lux.

Trama: 41 x 13 Puntos

E _m [lx]	E _{min} [lx]	E _{max} [lx]	E _{min} / E _m	E _{min} / E _{max}
21	9.06	38	0.431	0.238

Proyecto elaborado por


Oficina técnica de proyectos LIAS

Teléfono

Fax

e-Mail

Escena exterior 1 / PLATAFORMA / Tabla (E, perpendicular)

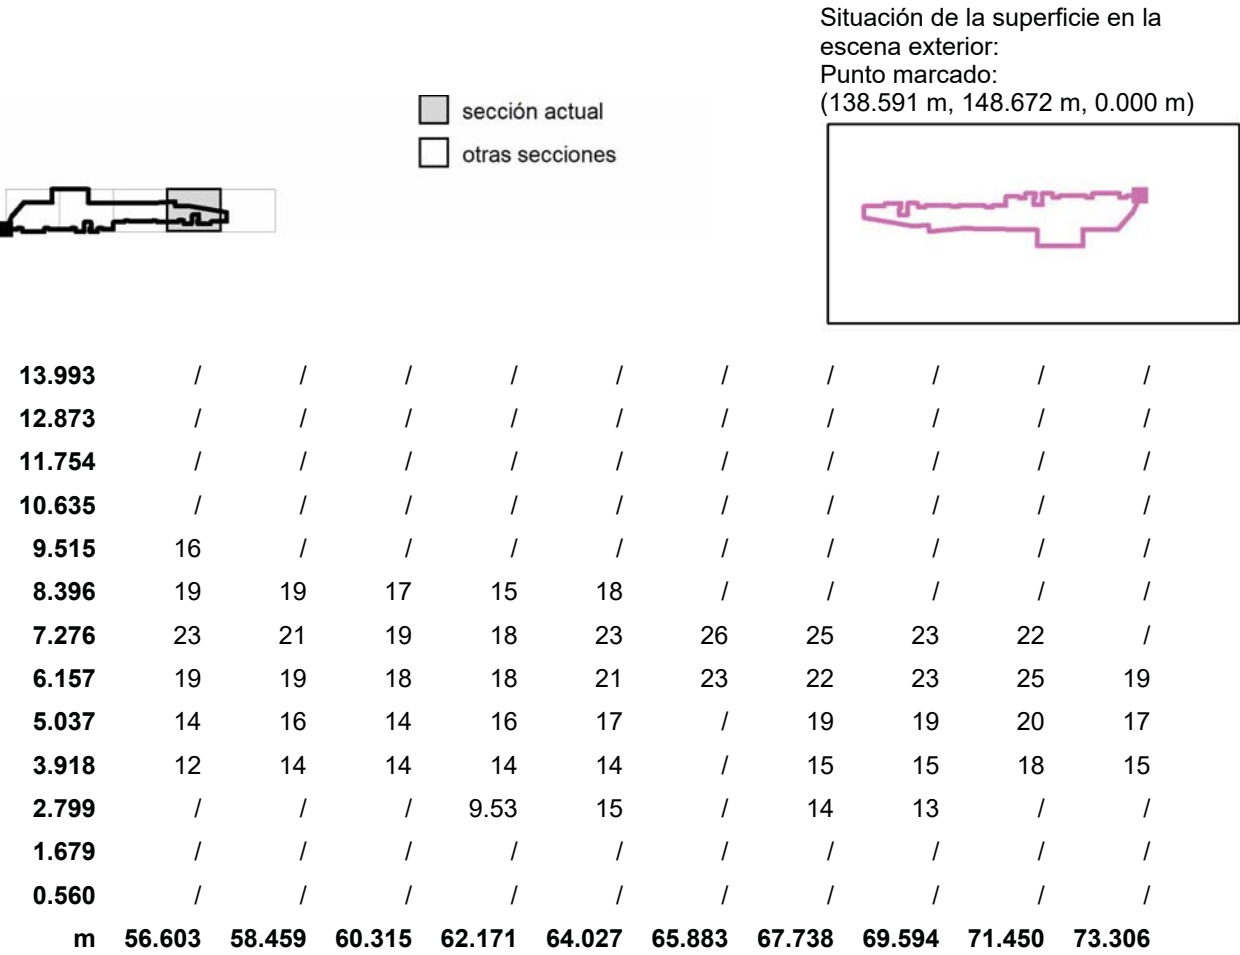

Atención: Las coordenadas se refieren al diagrama ya mencionado. Valores en Lux.

Trama: 41 x 13 Puntos

E _m [lx]	E _{min} [lx]	E _{max} [lx]	E _{min} / E _m	E _{min} / E _{max}
21	9.06	38	0.431	0.238

Proyecto elaborado por


Oficina técnica de proyectos LIAS

Teléfono

Fax

e-Mail

Escena exterior 1 / PLATAFORMA / Tabla (E, perpendicular)

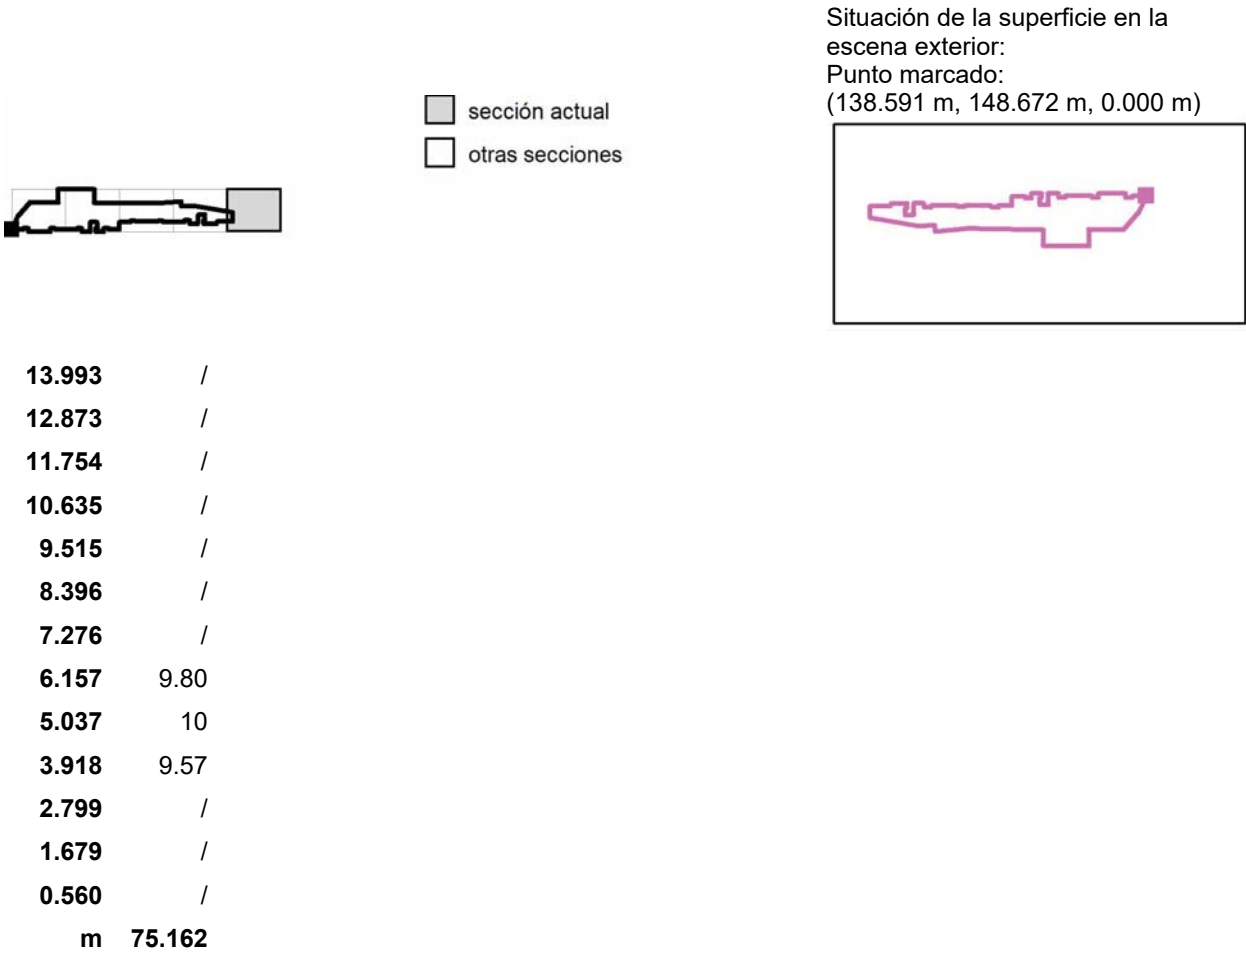

Atención: Las coordenadas se refieren al diagrama ya mencionado. Valores en Lux.

Trama: 41 x 13 Puntos

E _m [lx]	E _{min} [lx]	E _{max} [lx]	E _{min} / E _m	E _{min} / E _{max}
21	9.06	38	0.431	0.238

Proyecto elaborado por


Oficina técnica de proyectos LIAS

Teléfono


Fax

e-Mail

Escena exterior 1 / VORERA INFERIOR / Isolíneas (E, perpendicular)

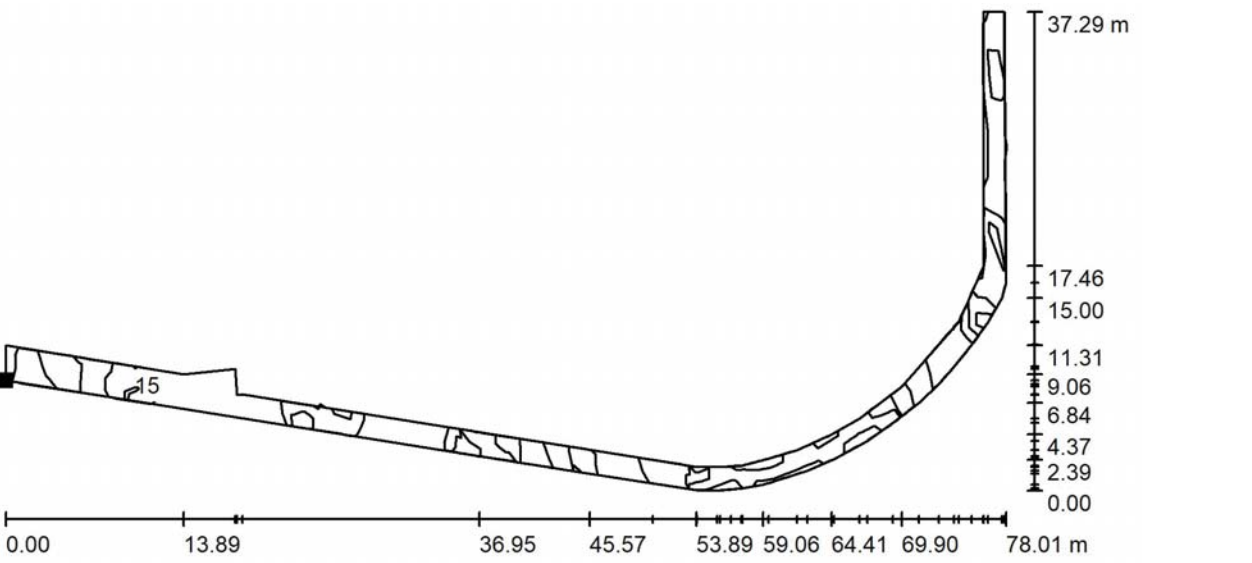

Situación de la superficie en la
escena exterior:
Punto marcado:
(62.334 m, 139.773 m, 0.850 m)

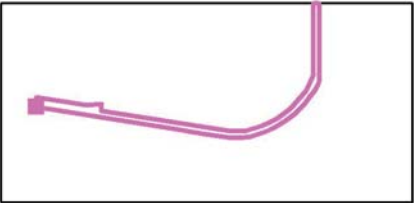

Valores en Lux, Escala 1 : 558

Trama: 78 x 9 Puntos

E_m [lx]	E_{min} [lx]	E_{max} [lx]	E_{min} / E_m	E_{min} / E_{max}
19	8.70	32	0.452	0.269

Proyecto elaborado por


Oficina técnica de proyectos LIAS

Teléfono


Fax

e-Mail

Escena exterior 1 / VORERA INFERIOR / Tabla (E, perpendicular)

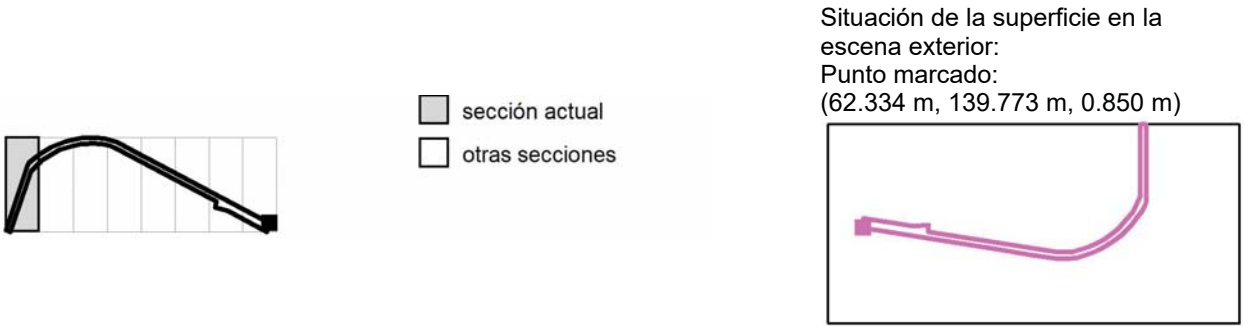

Situación de la superficie en la
escena exterior:
Punto marcado:
(62.334 m, 139.773 m, 0.850 m)

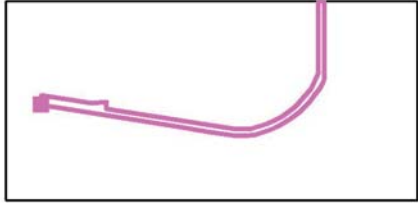

27.759	/	/	/	/	/	/	/	/	/	/	/
24.493	/	/	/	/	/	/	/	/	/	/	/
21.227	/	/	/	/	/	/	/	25	31	32	/
17.962	/	/	/	/	/	31	25	/	/	/	/
14.696	/	/	/	/	17	17	/	/	/	/	/
11.430	/	/	/	13	16	/	/	/	/	/	/
8.164	/	/	18	16	/	/	/	/	/	/	/
4.899	/	30	23	/	/	/	/	/	/	/	/
1.633	13	13	/	/	/	/	/	/	/	/	/
m	0.532	1.595	2.659	3.722	4.786	5.850	6.913	7.977	9.040	10.104	

Atención: Las coordenadas se refieren al diagrama ya mencionado. Valores en Lux.

Trama: 78 x 9 Puntos

E_m [lx]	E_{min} [lx]	E_{max} [lx]	E_{min} / E_m	E_{min} / E_{max}
19	8.70	32	0.452	0.269

Proyecto elaborado por


Oficina técnica de proyectos LIAS

Teléfono

Fax

e-Mail

Escena exterior 1 / VORERA INFERIOR / Tabla (E, perpendicular)

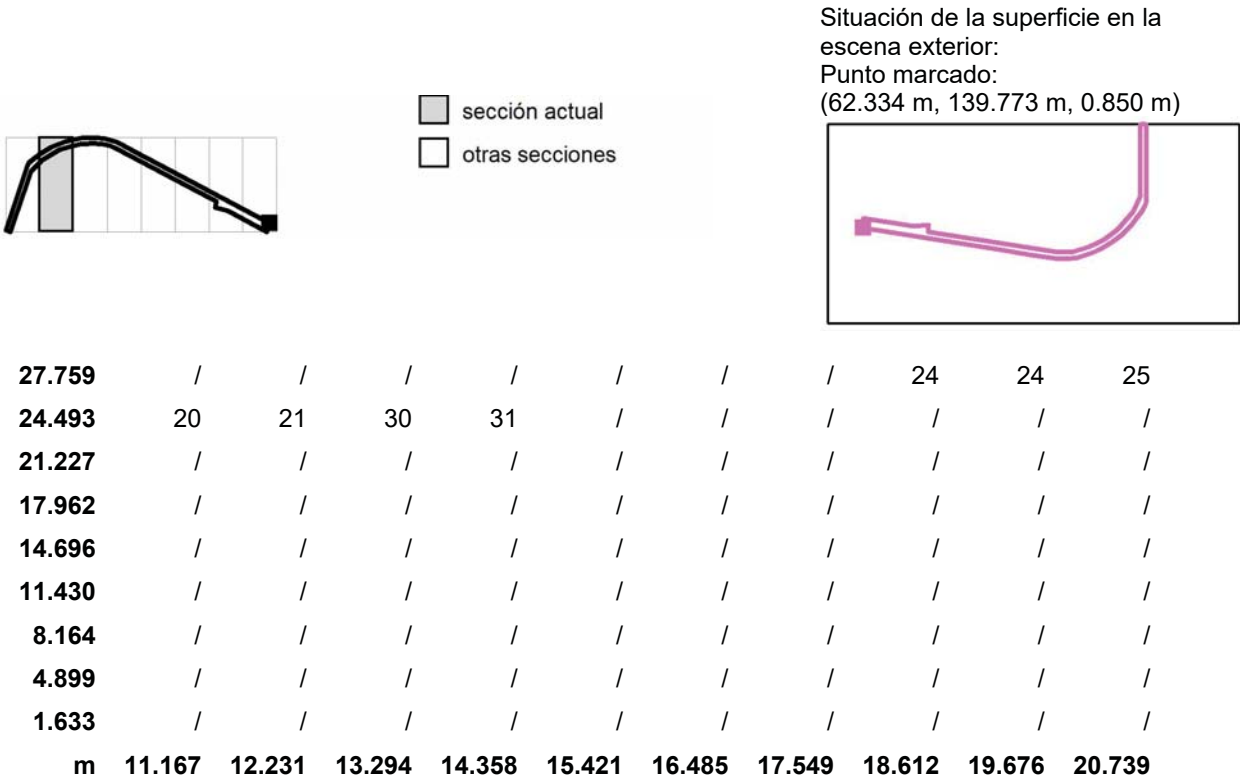

Atención: Las coordenadas se refieren al diagrama ya mencionado. Valores en Lux.

Trama: 78 x 9 Puntos

E_m [lx]	E_{min} [lx]	E_{max} [lx]	E_{min} / E_m	E_{min} / E_{max}
19	8.70	32	0.452	0.269

Proyecto elaborado por


Oficina técnica de proyectos LIAS

Teléfono

Fax

e-Mail

Escena exterior 1 / VORERA INFERIOR / Tabla (E, perpendicular)

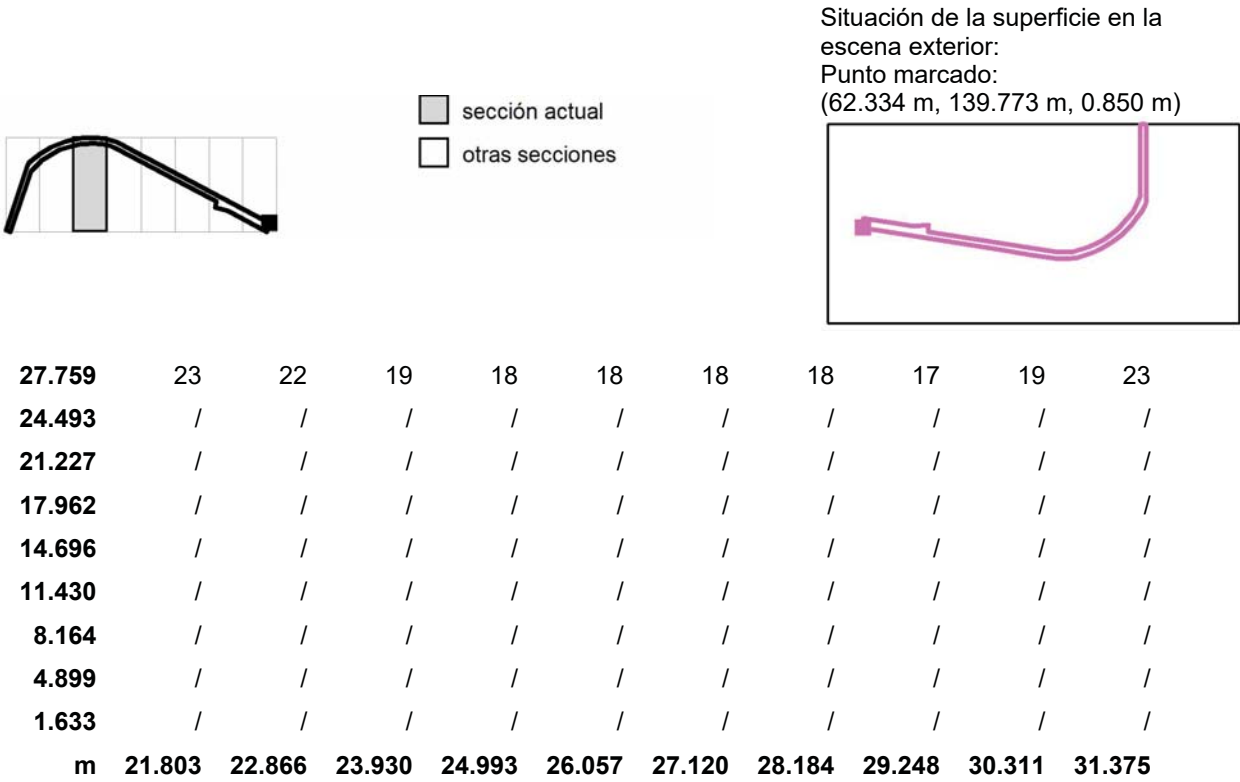

Atención: Las coordenadas se refieren al diagrama ya mencionado. Valores en Lux.

Trama: 78 x 9 Puntos

E_m [lx]	E_{min} [lx]	E_{max} [lx]	E_{min} / E_m	E_{min} / E_{max}
19	8.70	32	0.452	0.269

Proyecto elaborado por


Oficina técnica de proyectos LIAS

Teléfono

Fax

e-Mail

Escena exterior 1 / VORERA INFERIOR / Tabla (E, perpendicular)

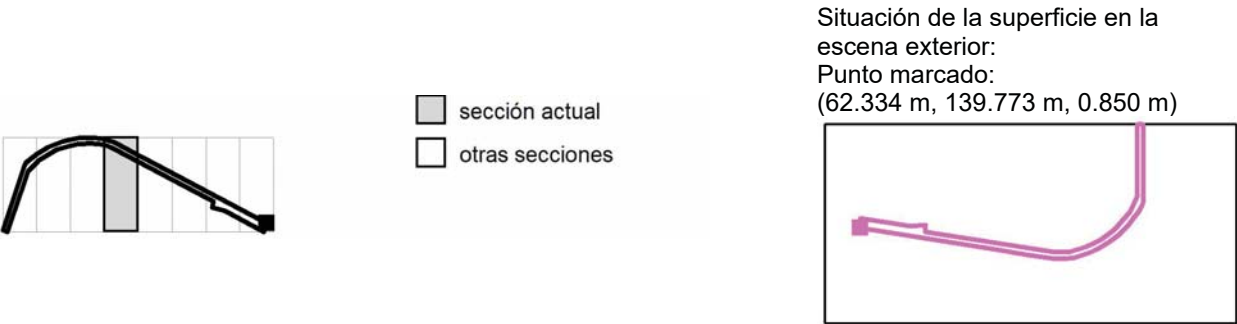

27.759	22	22	20	/	/	/	/	/	/	/
24.493	/	/	/	/	/	22	18	15	13	/
21.227	/	/	/	/	/	/	/	/	/	/
17.962	/	/	/	/	/	/	/	/	/	/
14.696	/	/	/	/	/	/	/	/	/	/
11.430	/	/	/	/	/	/	/	/	/	/
8.164	/	/	/	/	/	/	/	/	/	/
4.899	/	/	/	/	/	/	/	/	/	/
1.633	/	/	/	/	/	/	/	/	/	/
m	32.438	33.502	34.565	35.629	36.692	37.756	38.819	39.883	40.947	42.010

Atención: Las coordenadas se refieren al diagrama ya mencionado. Valores en Lux.

Trama: 78 x 9 Puntos

E_m [lx]	E_{min} [lx]	E_{max} [lx]	E_{min} / E_m	E_{min} / E_{max}
19	8.70	32	0.452	0.269

Proyecto elaborado por


Oficina técnica de proyectos LIAS

Teléfono

Fax

e-Mail

Escena exterior 1 / VORERA INFERIOR / Tabla (E, perpendicular)

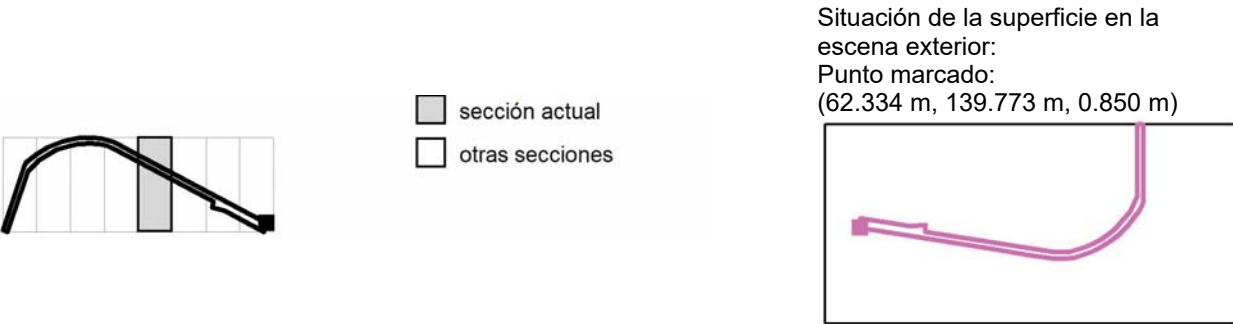

27.759	/	/	/	/	/	/	/	/	/	/
24.493	/	/	/	/	/	/	/	/	/	/
21.227	/	20	19	21	24	/	/	/	/	/
17.962	/	/	/	/	/	/	/	21	15	11
14.696	/	/	/	/	/	/	/	/	/	/
11.430	/	/	/	/	/	/	/	/	/	/
8.164	/	/	/	/	/	/	/	/	/	/
4.899	/	/	/	/	/	/	/	/	/	/
1.633	/	/	/	/	/	/	/	/	/	/
m	43.074	44.137	45.201	46.264	47.328	48.391	49.455	50.518	51.582	52.646

Atención: Las coordenadas se refieren al diagrama ya mencionado. Valores en Lux.

Trama: 78 x 9 Puntos

E_m [lx]	E_{min} [lx]	E_{max} [lx]	E_{min} / E_m	E_{min} / E_{max}
19	8.70	32	0.452	0.269

Proyecto elaborado por


Oficina técnica de proyectos LIAS

Teléfono

Fax


e-Mail

Escena exterior 1 / VORERA INFERIOR / Tabla (E, perpendicular)

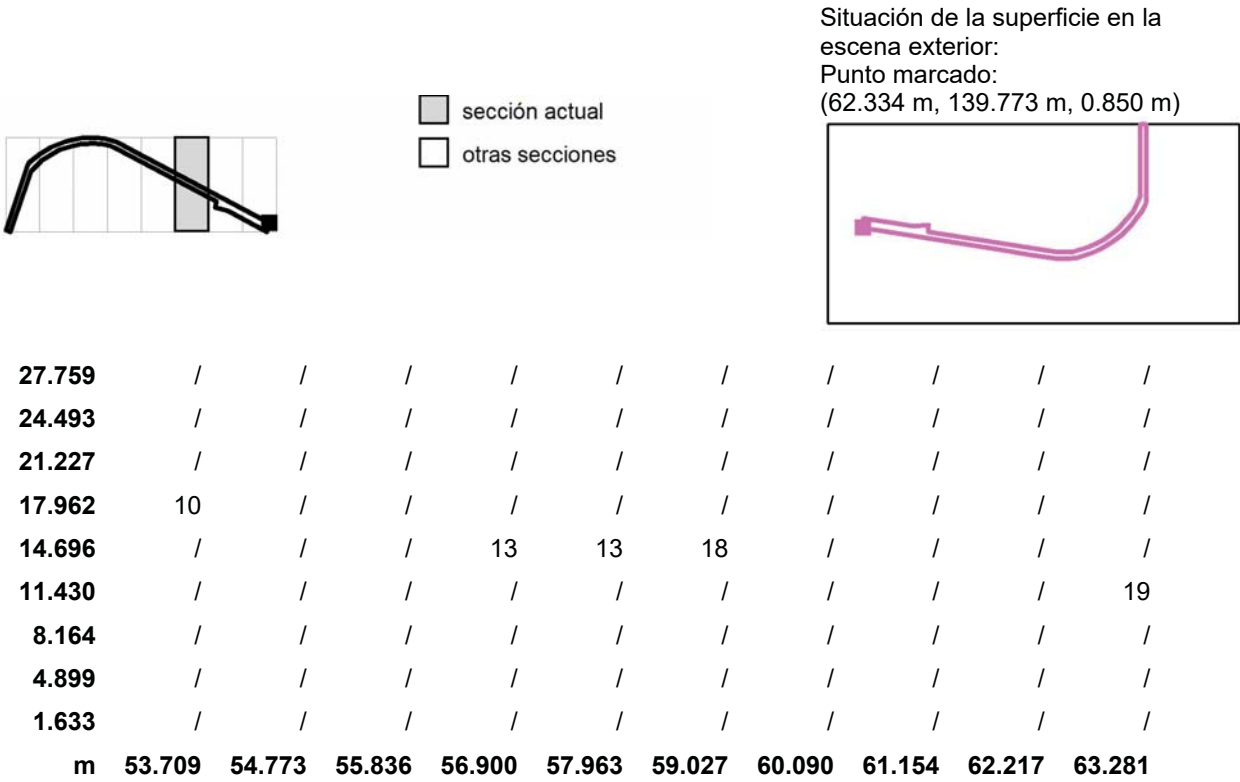

Proyecto elaborado por Oficina t cnica de proyectos LIAS
Tel fono
Fax
e-Mail

Escena exterior 1 / VORERA INFERIOR / Tabla (E, perpendicular)

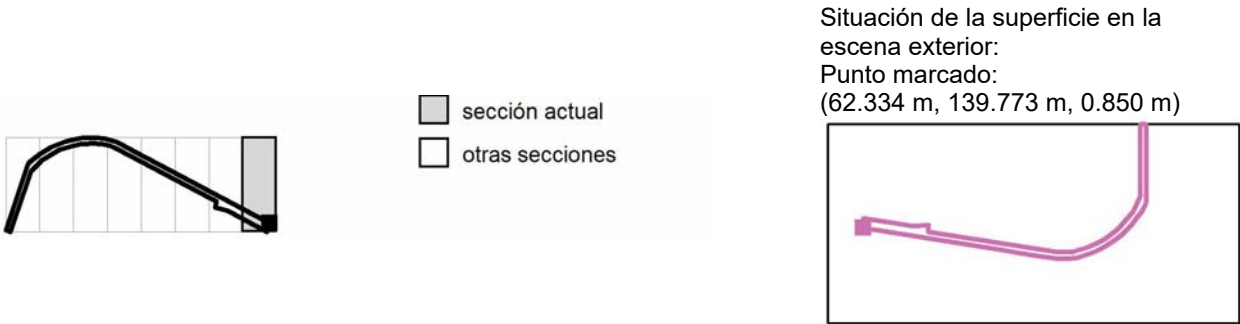


27.759	/	/	/	/	/	/	/	/
24.493	/	/	/	/	/	/	/	/
21.227	/	/	/	/	/	/	/	/
17.962	/	/	/	/	/	/	/	/
14.696	/	/	/	/	/	/	/	/
11.430	/	/	/	/	/	/	/	/
8.164	/	/	/	/	/	/	/	/
4.899	25	28	28	21	/	/	/	/
1.633	/	/	/	/	18	13	11	<u>8.70</u>
m	74.980	76.044	77.107	78.171	79.234	80.298	81.361	82.425

Atenci3n: Las coordenadas se refieren al diagrama ya mencionado. Valores en Lux.

Trama: 78 x 9 Puntos

E _m [lx]	E _{min} [lx]	E _{max} [lx]	E _{min} / E _m	E _{min} / E _{max}
19	8.70	32	0.452	0.269

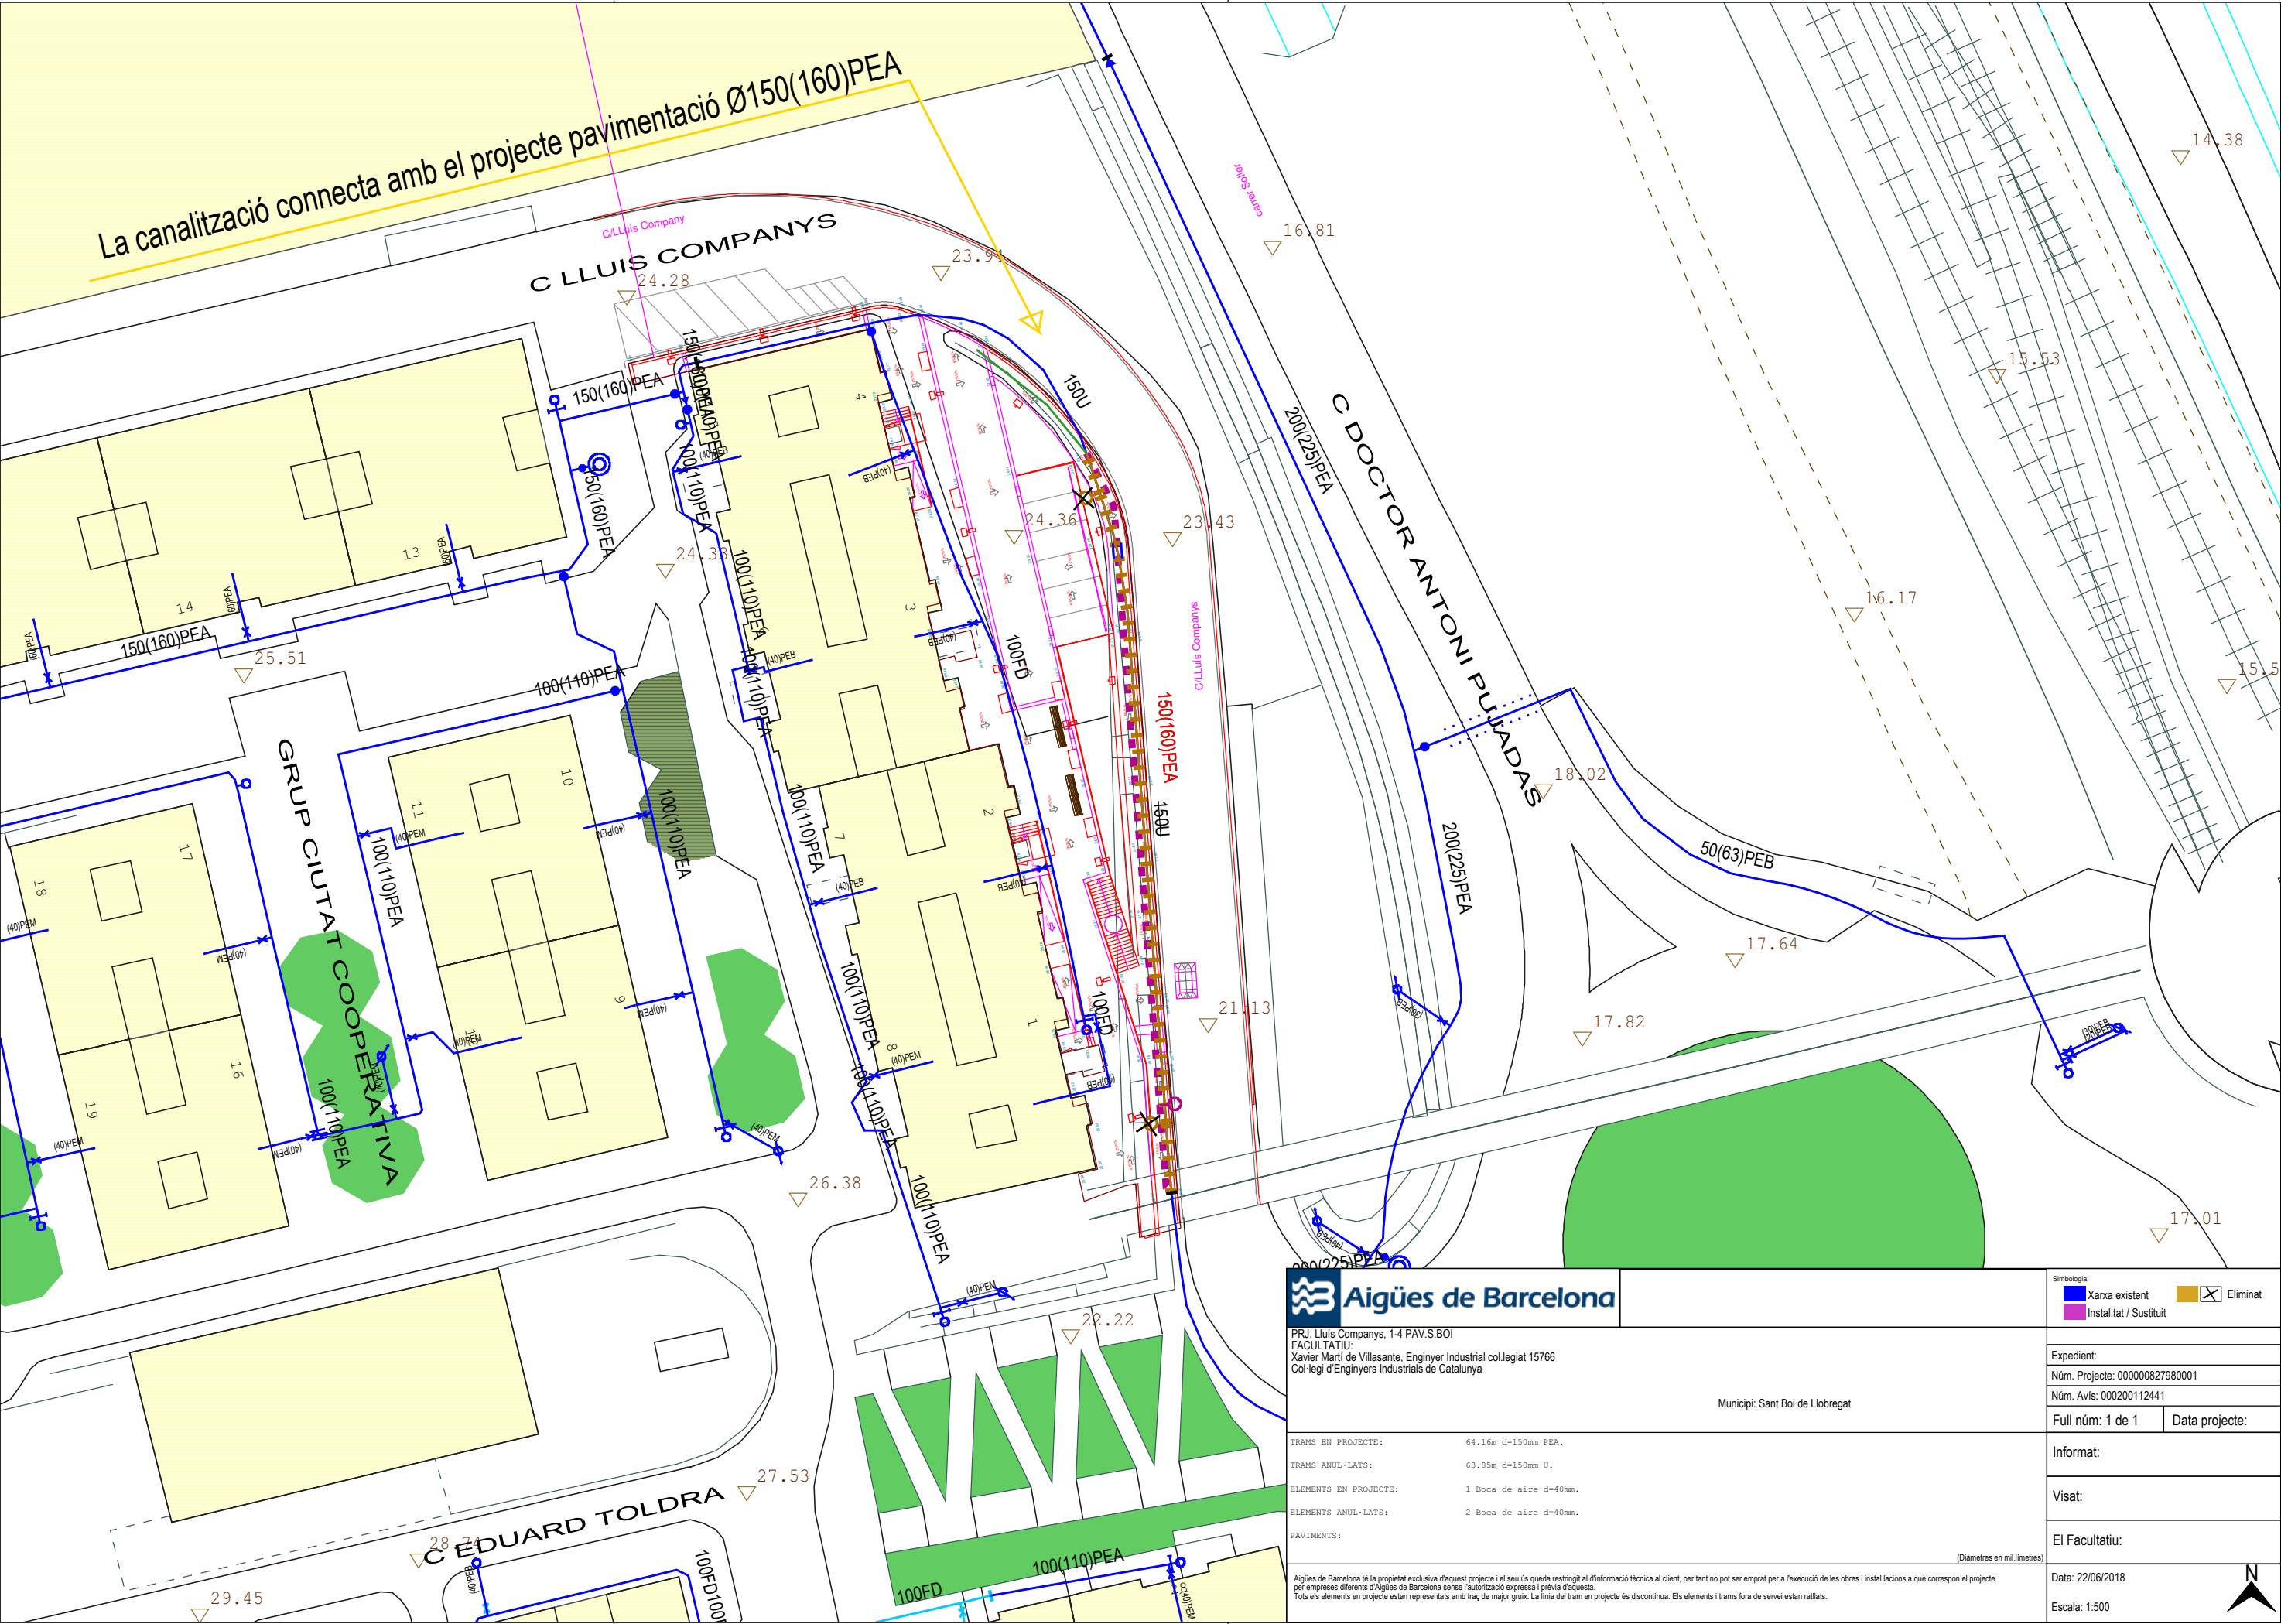

La canalització connecta amb el projecte pavimentació Ø150(160)PEA

C LLUIS COMPANYS

C DOCTOR ANTONI PUIGADAS

GRUP CIUTAT COOPERATIVA

 **Aigües de Barcelona**

PRJ: Lluís Companys, 1-4 PAV.S.BOI
FACULTATIU:
Xavier Martí de Vilasante, Enginyer Industrial col·legiat 15766
Col·legi d'Enginyers Industrials de Catalunya

Municipi: Sant Boi de Llobregat

TRAMS EN PROJECTE: 64.16m d=150mm PEA.
TRAMS ANUL·LATS: 63.85m d=150mm U.
ELEMENTS EN PROJECTE: 1 Boca de aire d=40mm.
ELEMENTS ANUL·LATS: 2 Boca de aire d=40mm.
PAVIMENTS:

Simbologia:
 Xarxa existent
 Instal·lat / Substituit
 Eliminat

Expedient:
Núm. Projecte: 000000827980001
Núm. Avis: 000200112441
Full núm: 1 de 1 Data projecte:

Informat:


Visat:

El Facultatiu:

Data: 22/06/2018
Escala: 1:500



La canalització continua per l'àmbit de pavimentació amb tram Ø150 (160) PEA

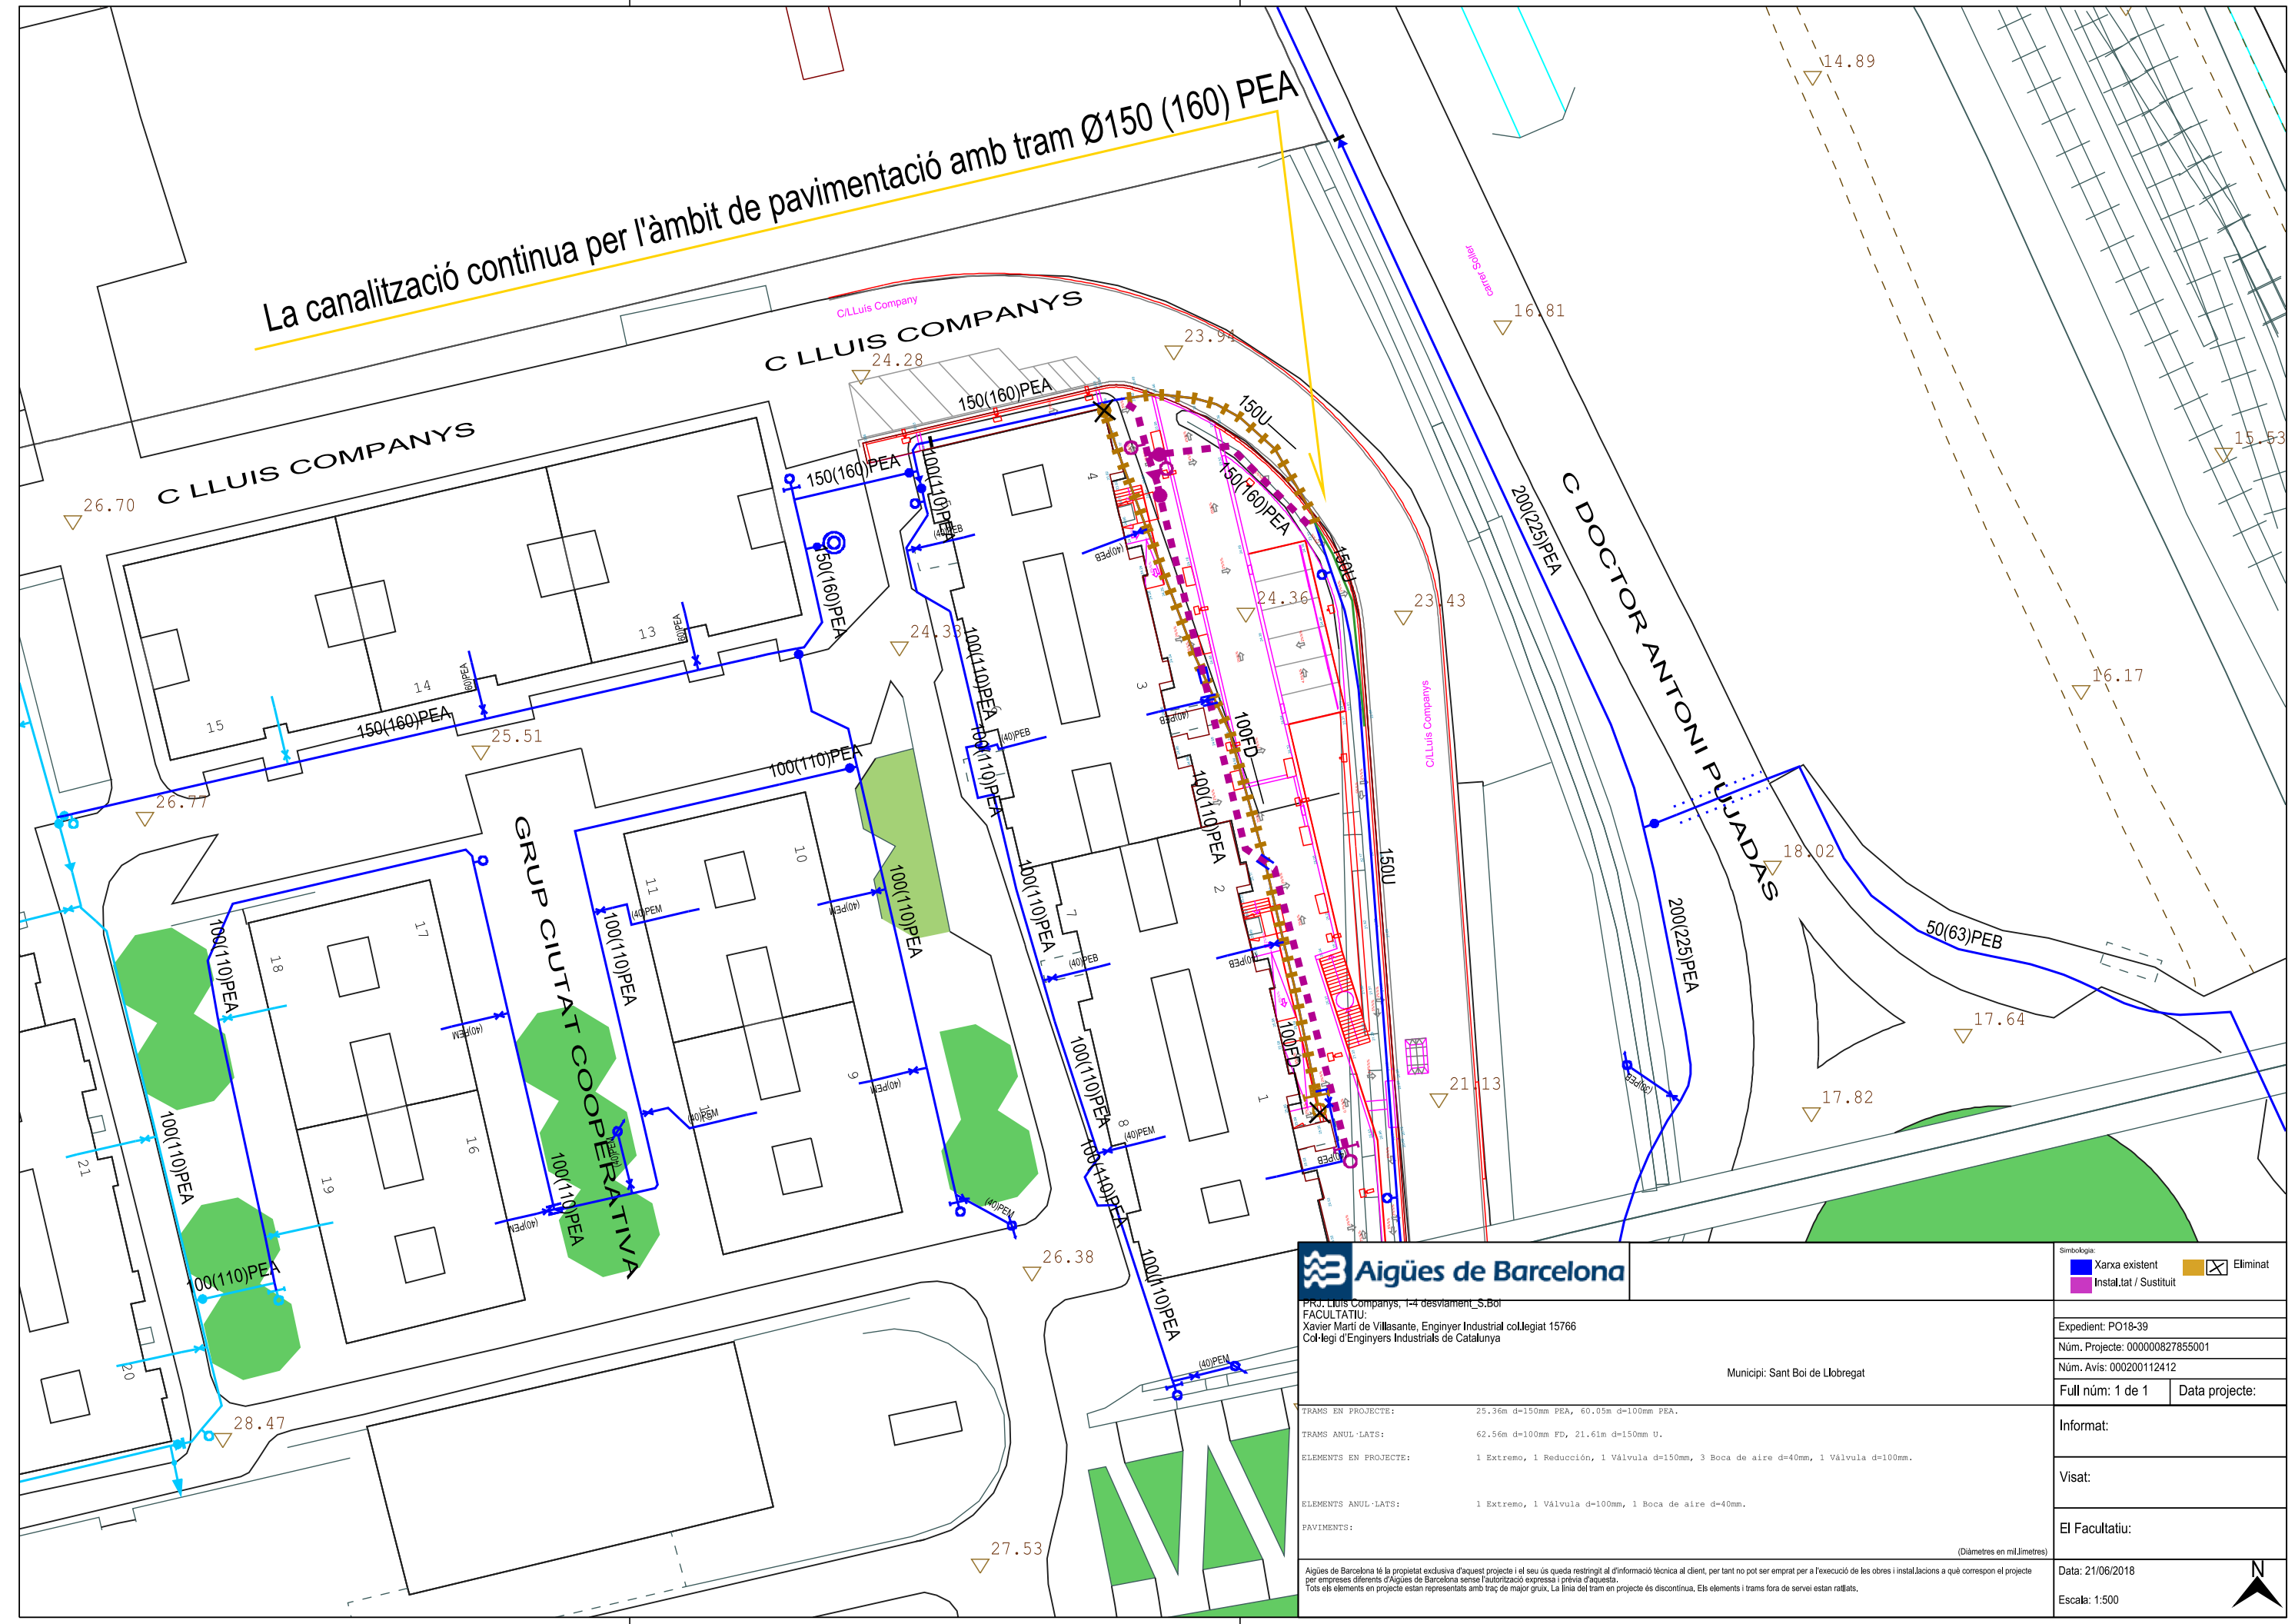

**Aigües de Barcelona**

PRJ: Lluís Companys, 1-4 desviament_S.Bol
FACULTATIU:
Xavier Martí de Villasante, Enginyer Industrial col·legiat 15766
Col·legi d'Enginyers Industrials de Catalunya

Municipi: Sant Boi de Llobregat

Simbologia:	
Xarxa existent	Eliminat
Instal·lat / Substituit	

Expedient: PO18-39	
Núm. Projecte: 00000827855001	
Núm. Avis: 000200112412	
Full núm: 1 de 1	Data projecte:

Informat:	
Visat:	
El Facultatiu:	
Data: 21/06/2018	
Escala: 1:500	

TRANS EN PROJECTE: 25.36m d=150mm PEA, 60.05m d=100mm PEA.

TRANS ANUL·LATS: 62.56m d=100mm FD, 21.61m d=150mm U.

ELEMENTS EN PROJECTE: 1 Extremo, 1 Reducció, 1 Vàlvula d=150mm, 3 Boca de aire d=40mm, 1 Vàlvula d=100mm.

ELEMENTS ANUL·LATS: 1 Extremo, 1 Vàlvula d=100mm, 1 Boca de aire d=40mm.

PAVIMENTS:

(Diàmetres en mil·límetres)

Aigües de Barcelona té la propietat exclusiva d'aquest projecte i el seu ús queda restringit al d'informació tècnica al client, per tant no pot ser emprat per a l'execució de les obres i instal·lacions a què correspon el projecte per empreses diferents d'Aigües de Barcelona sense l'autorització expressa i prèvia d'aquesta.
Tots els elements en projecte estan representats amb traç de major gruix. La línia del tram en projecte és discontinua. Els elements i trams fora de servei estan ratllats.





AJUNTAMENT DE
SANT BOI DE LLOBREGAT

POMO DE LA REMODELACIÓ DELS ESPAIS URBANS DEL BARRI CIUTAT COOPERATIVA FASE 2.6
Sant Boi de Llobregat

II PLÀNOLS

LLISTAT DE PLÀNOLS FASE 2.1/2.2

PLÀNOLS GENERALS

POMO-0.01	SITUACIÓ GENERAL	E: 1/20000
POMO-0.02	EMPLAÇAMENT F2.1 I F2.2	E: 1/5000
POMO -0.03	PLANTA PROPOSTA GENERAL	E: 1/800
POMO -0.04	ESQUEMES D'ESTRATÈGIES D'INTERVENCIÓ	E: 1/800
POMO -0.05	PLANEJAMENT URBANÍSTIC	E: 1/800

PLÀNOLS FASE 2.6

POMO-1.01	PLANTA PROPOSTA	E: 1/250
POMO-1.02	PLANTA DEFINICIÓ GEOMÈTRICA	E: 1/250
POMO-2.01	SECCIÓ LONGITUDINAL A	E: 1/250
POMO-2.02	SECCIÓ LONGITUDINAL B	E: 1/250
POMO-2.03	SECCIÓ TRANSVERSAL 1	E: 1/100
POMO-2.04	SECCIÓ TRANSVERSAL 2	E: 1/100
POMO-2.05	SECCIÓ TRANSVERSAL 3	E: 1/100
POMO-2.06	SECCIÓ TRANSVERSAL 4	E: 1/100
POMO-3.01	PLANTA PAVIMENTACIÓ	E: 1/250
POMO-3.02	DETALLS GENERALS	E: 1/20
POMO-3.03	DETALLS MOBILIARI URBÀ	E: 1/20
POMO-4.01	DETALLS 22 – 25	E: 1/20
POMO-4.02	ACCESSOS i DETALLS	E: 1/100/20
POMO-4.03	ESCALA i DETALLS	E: 1/100/20
POMO-5.01	SERRALLERIA. DESPLEGABLES D14	E: 1/100/20
POMO-5.02	SERRALLERIA. DESPLEGABLES D22 i D29	E: 1/100/20
POMO-6.01	PLANTA SENYALITZACIÓ	E: 1/250
POMO-7.01	PLANTA JARDINERIA	E: 1/250
POMO-7.02	DETALLS JARDINERIA	E: 1/20
POMO-E-1.01	ESTRUCTURA I. MURS CONTENCIÓ I DESCENDENT	E: 1/100/50
POMO-E-1.02	ESTRUCTURA II. MURS DE MICROPILOTIS	E: 1/20/10
POMO-E-1.03	ESTRUCTURA III. MURS DE CONTENCIÓ TIPUS	E: 1/20
POMO-E-1.04	ESTRUCTURA IV. MURS TIPUS ZONES ACCÉS	E: 1/20
POMO-END-1.01	PLANTA ENDERROCS	E: 1/250
POMO-END-2.01	PERFILS LONGITUNDINALS MOV.TERRES	E: 1/100
POMO-END-2.02	PERFILS LONGITUNDINALS MOV.TERRES	E: 1/100

POMO-I-0.01	PLANTA INSTAL·LACIONS. SUPERPOSICIÓ	E: 1/250
POMO-I-1.01	PLANTA I PERFILS SANEJAMENT	E: 1/250
POMO-I-1.02	DETALLS SANEJAMENT	E: 1/20
POMO-I-2.01	PLANTA ENLLUMENAT	E: 1/250
POMO-I-2.02	ESQUEMA I CARACTERÍSTIQUES ENLLUMENAT	E: 1/100/50
POMO-I-2.03	DETALLS ENLLUMENAT	E: 1/20
POMO-I-3.01	PLANTA AIGUA POTABLE	E: 1/250
POMO-I-3.02	PLANTA XARXA DE REG	E: 1/250
POMO-I-3.03	DETALLS AIGUA POTABLE I REG	E: 1/40
POMO-SEA-1.01	SUPERPOSICIÓ ESTAT ACTUAL I PROPOSTA	E: 1/250
ESTAT ACTUAL		
POMO-EA-1.01	PLANTA ESTAT ACTUAL	E: 1/250
POMO-EA-1.02	PLANTA TOPOGRÀFIC ESTAT ACTUAL	E: 1/250
POMO-EA-2.01	RECULL FOTOGRÀFIC ESTAT ACTUAL	E: 1/500
POMO-EA-I-1.01	SERVEIS AFECTATS ESTAT ACTUAL	E: 1/250

Barcelona, Juliol de 2018


Roberto Aparicio Trigueros
Núm. col·legiat: 30.048-9

Roger Jornet Ginestà
Núm. col·legiat: 32.748-4

Sílvia Ollé Cortés
Núm. col·legiat: 30.052-7




[illegible]

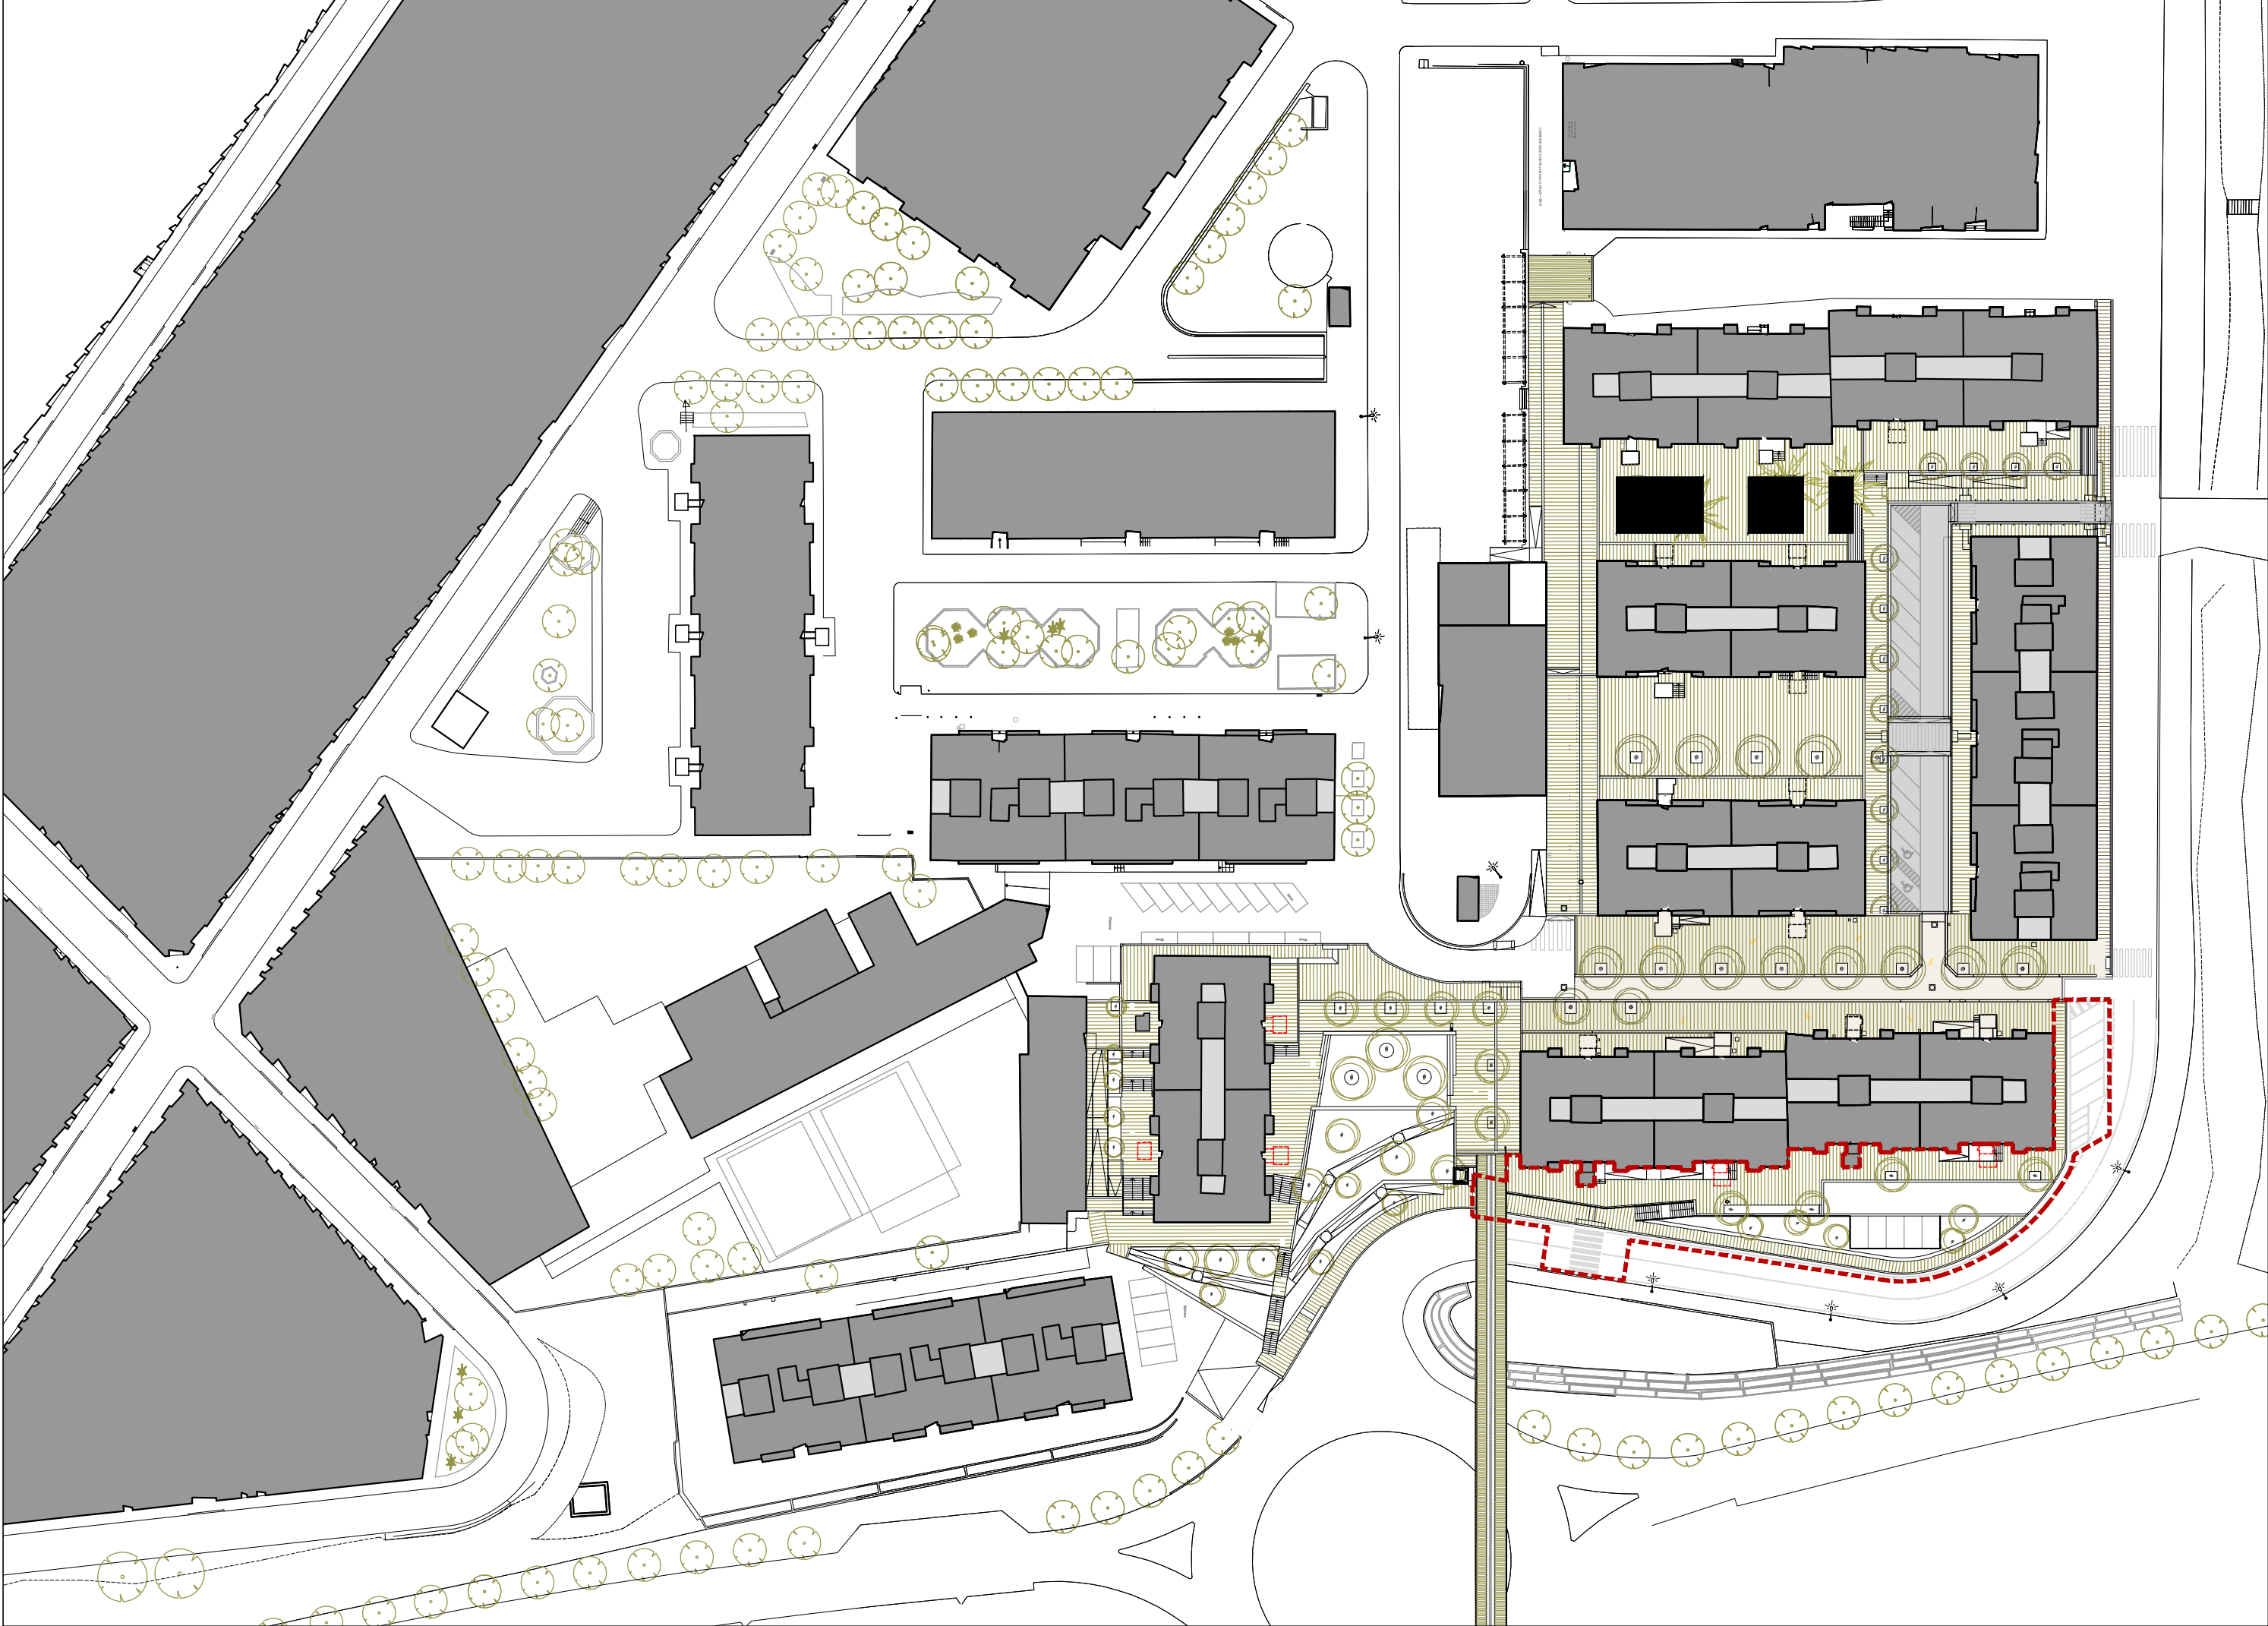







- 6a / 6b parc urbans (actuals / de nova creació)
 - 7a/7b equipament comunitari (actuals/nova creació)
 - 5 / 5b xarxa viària bàsica / vies cíviques
 - 13b/13 zona de densificació urbana semiintensiva
 - 18 zona subjecta a ordenació volumètrica
 - 9 protecció sistemes
- delimitació àmbit de projecte

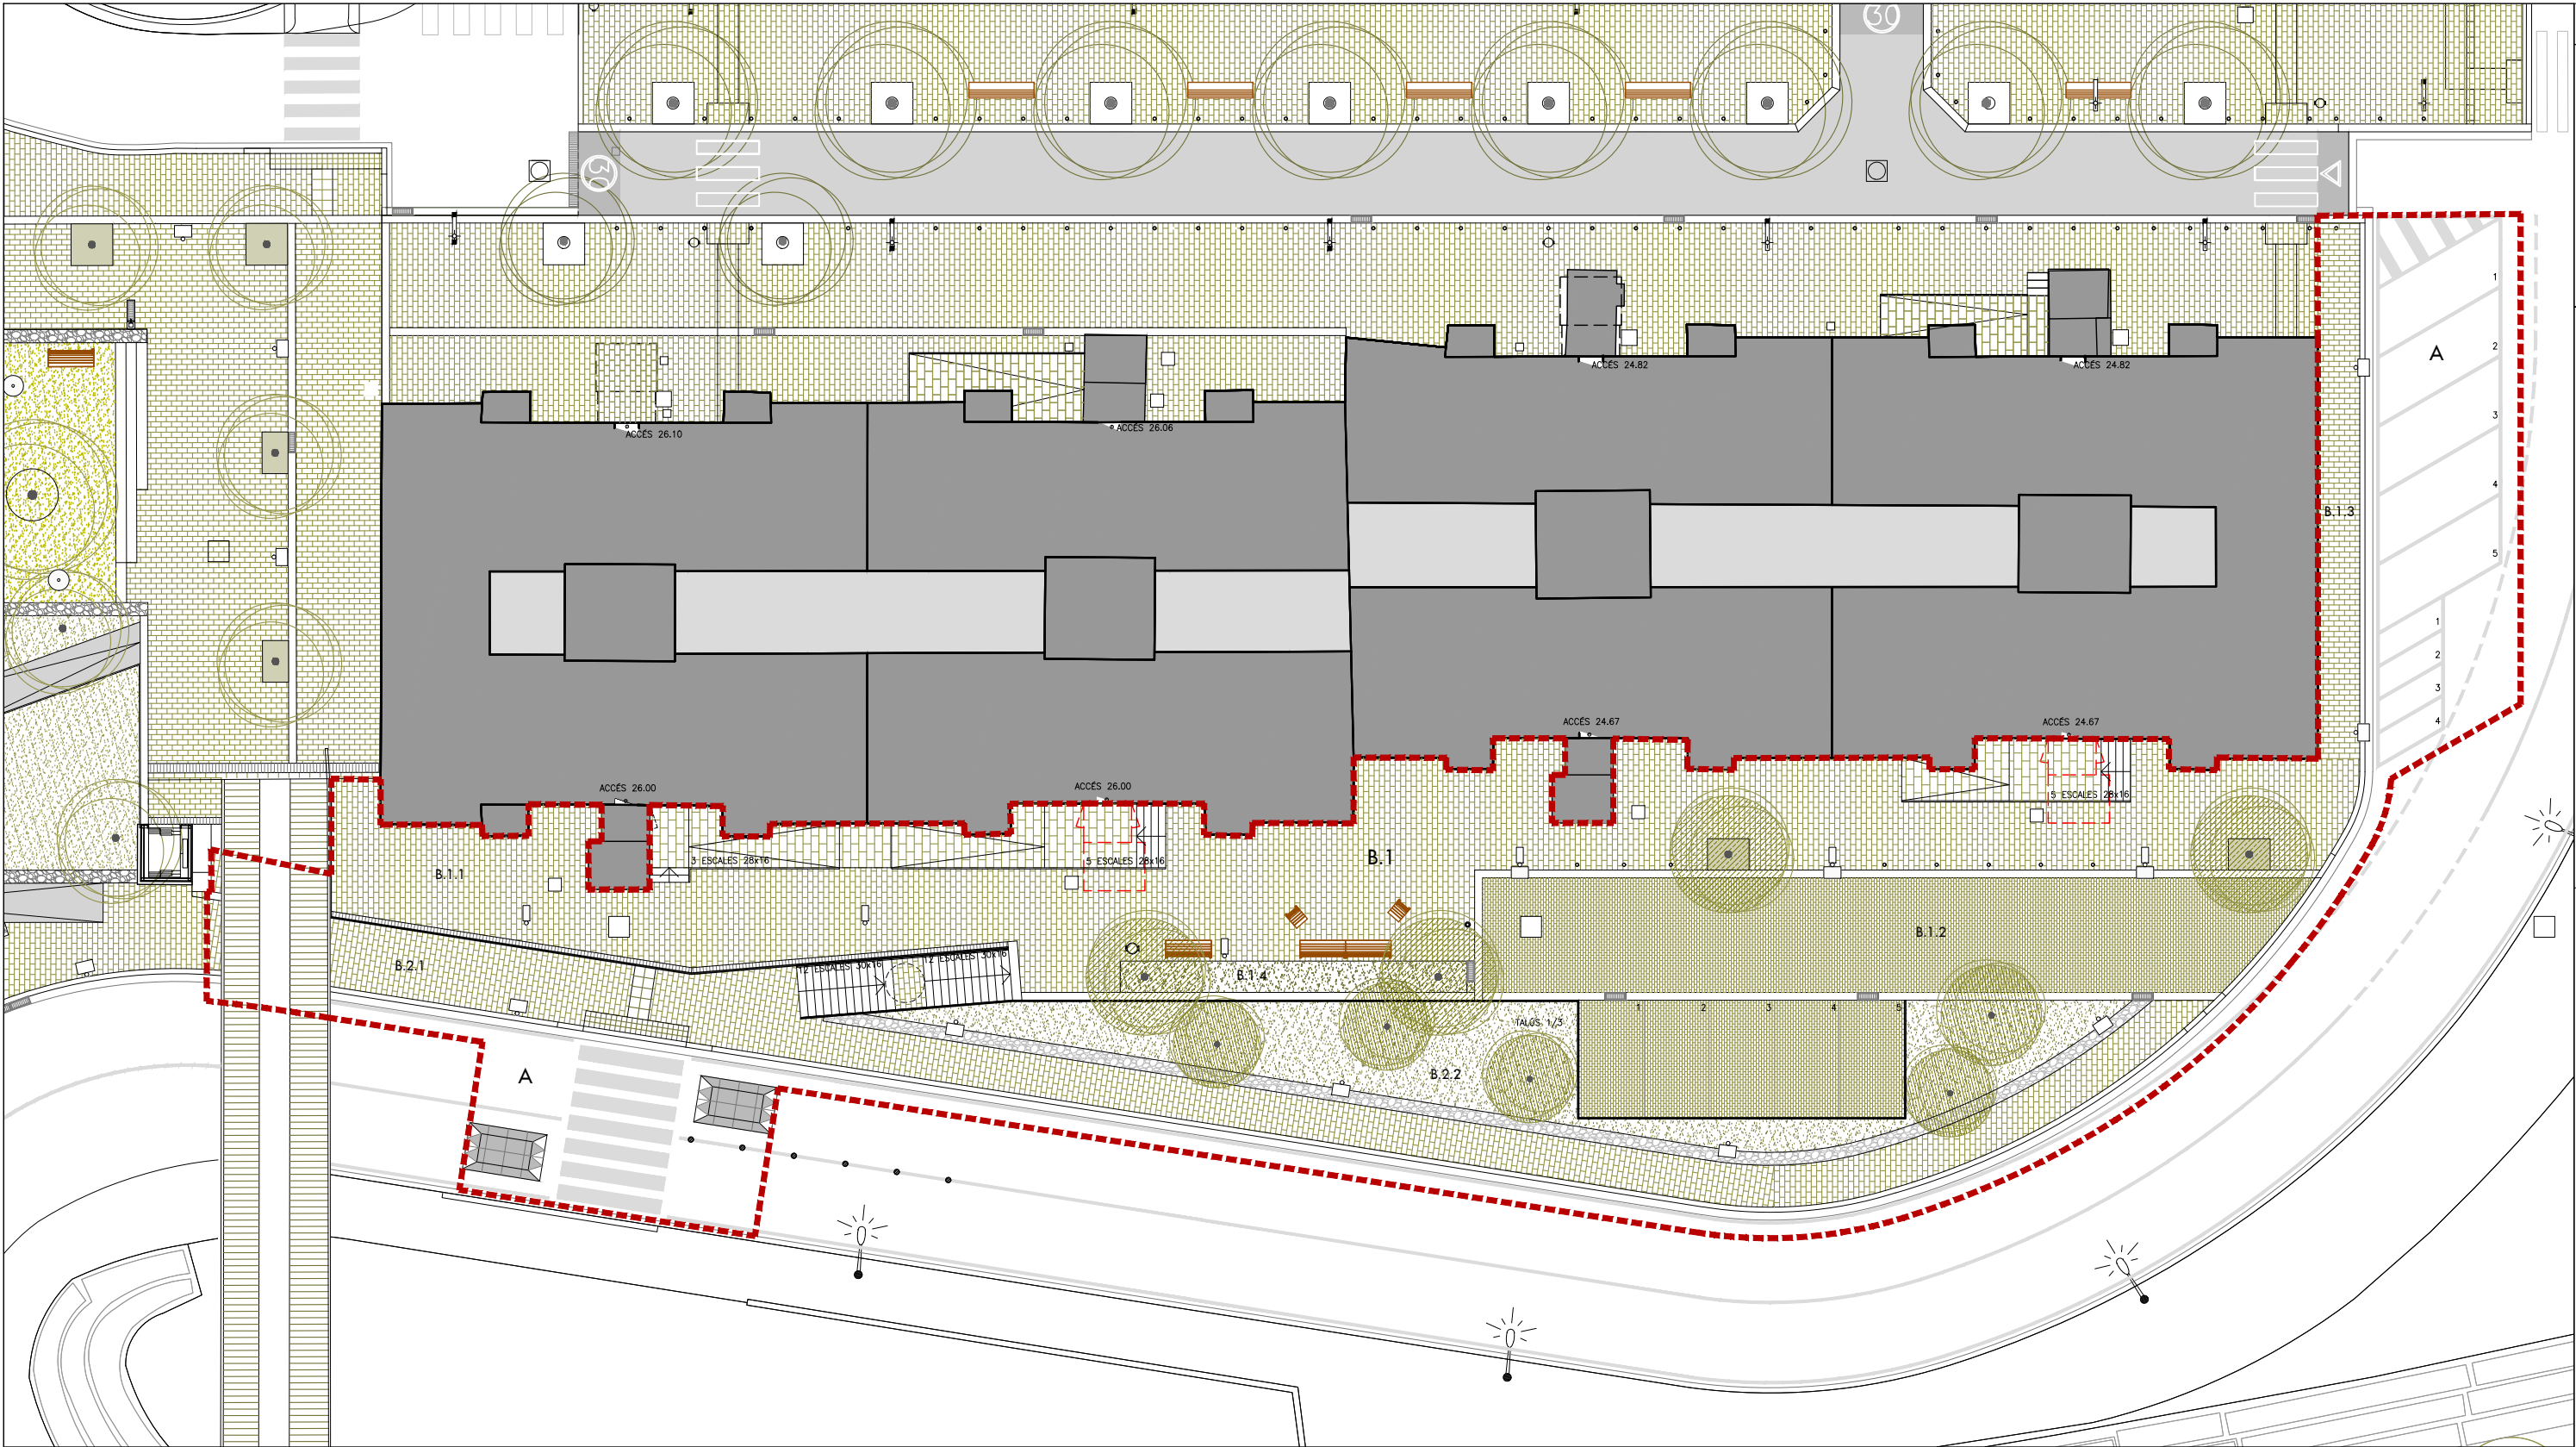

SUPERFÍCIES GENERALS		
Id.	Descripció	(m²)
A	ACTUACIONS VIAL	308.38
B	ACTUACIONS VORERA	957.91
B1	Plataforma Superior	660.27
	B.1.1 - Circulació Peatonal	391.74
	B.1.2 - Circulació Rodada	210.38
	B.1.3 - Zona Tester	37.75
	B.1.4 - Zona ajardinada	20.40
B2	Plataforma Inferior	297.64
	B.2.1 - Vorera Inferior	174.98
	B.2.2 - Zona ajardinada	106.34
	B.2.3 - Escala	16.32
TOTAL (Àmbit d'actuació)		1266.28

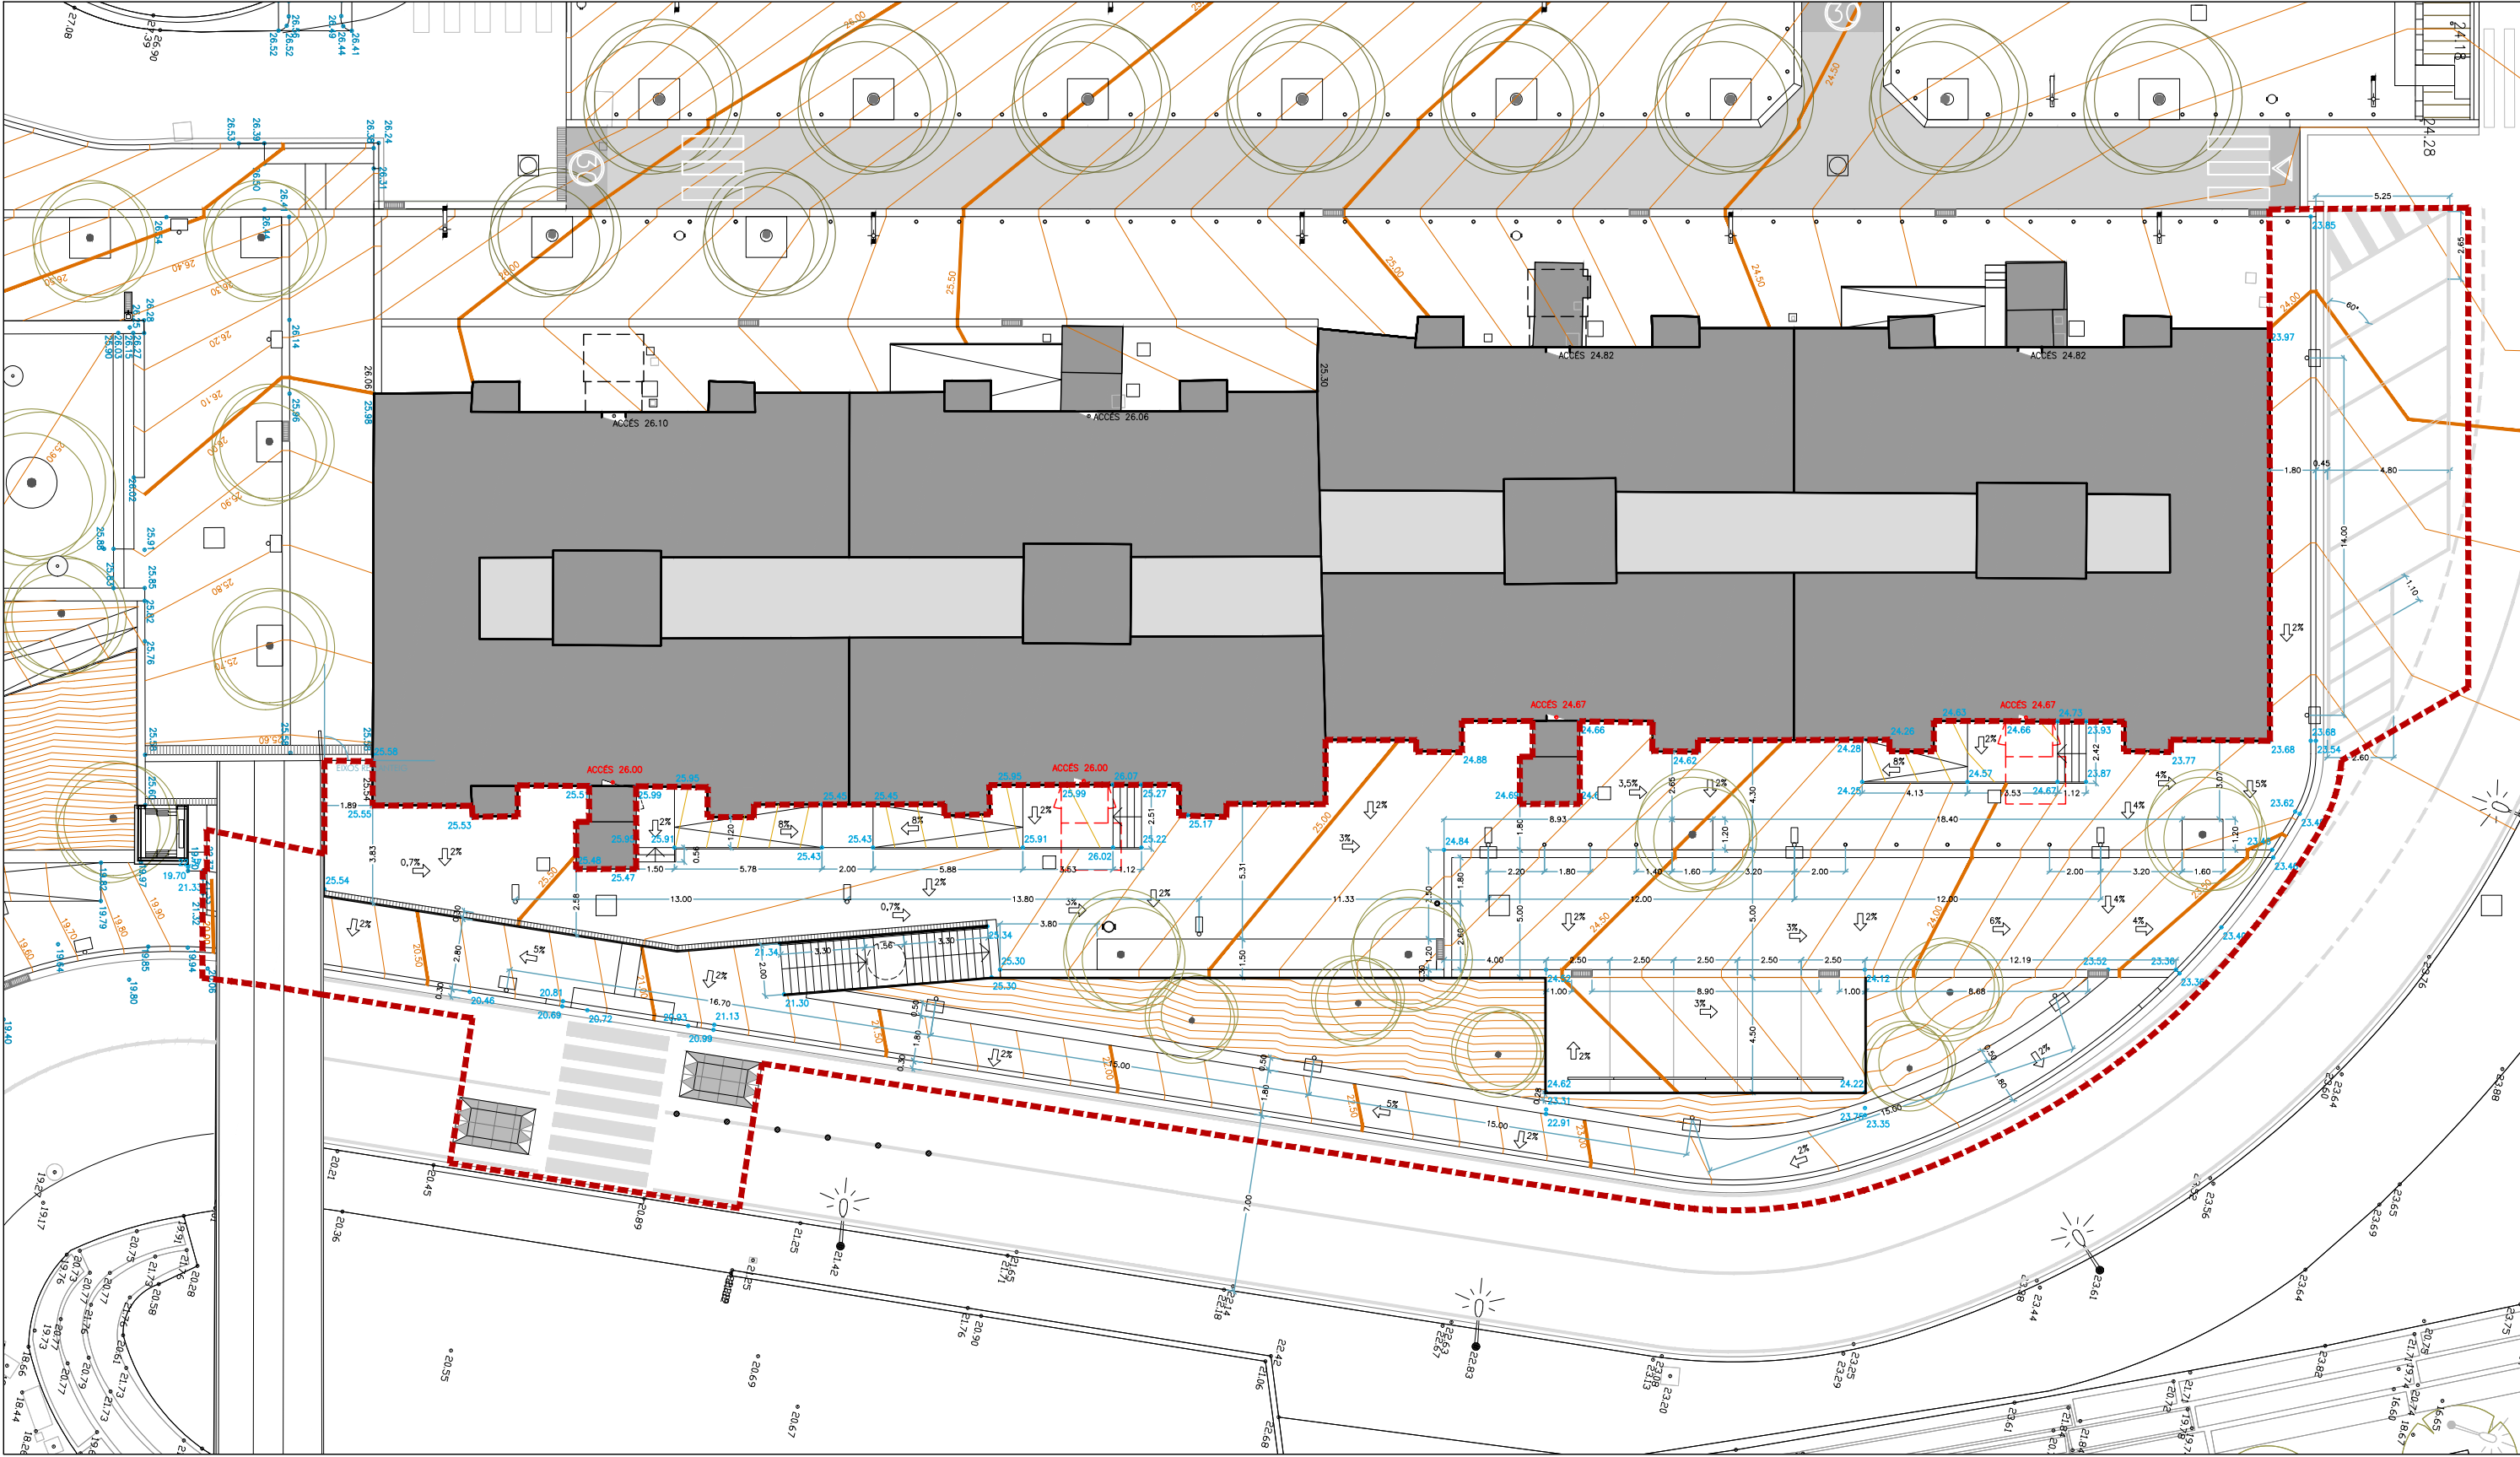


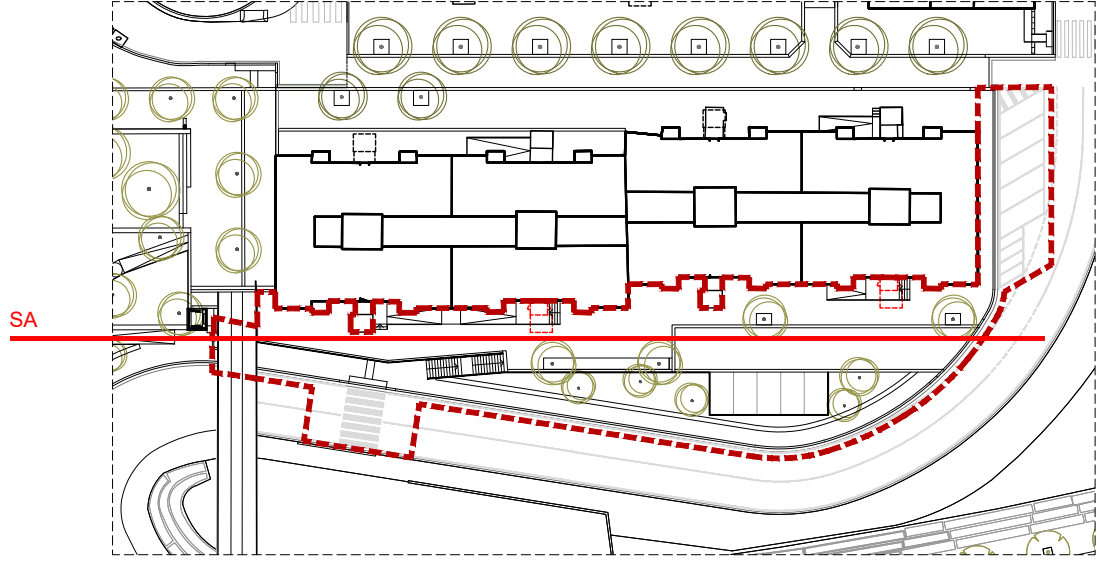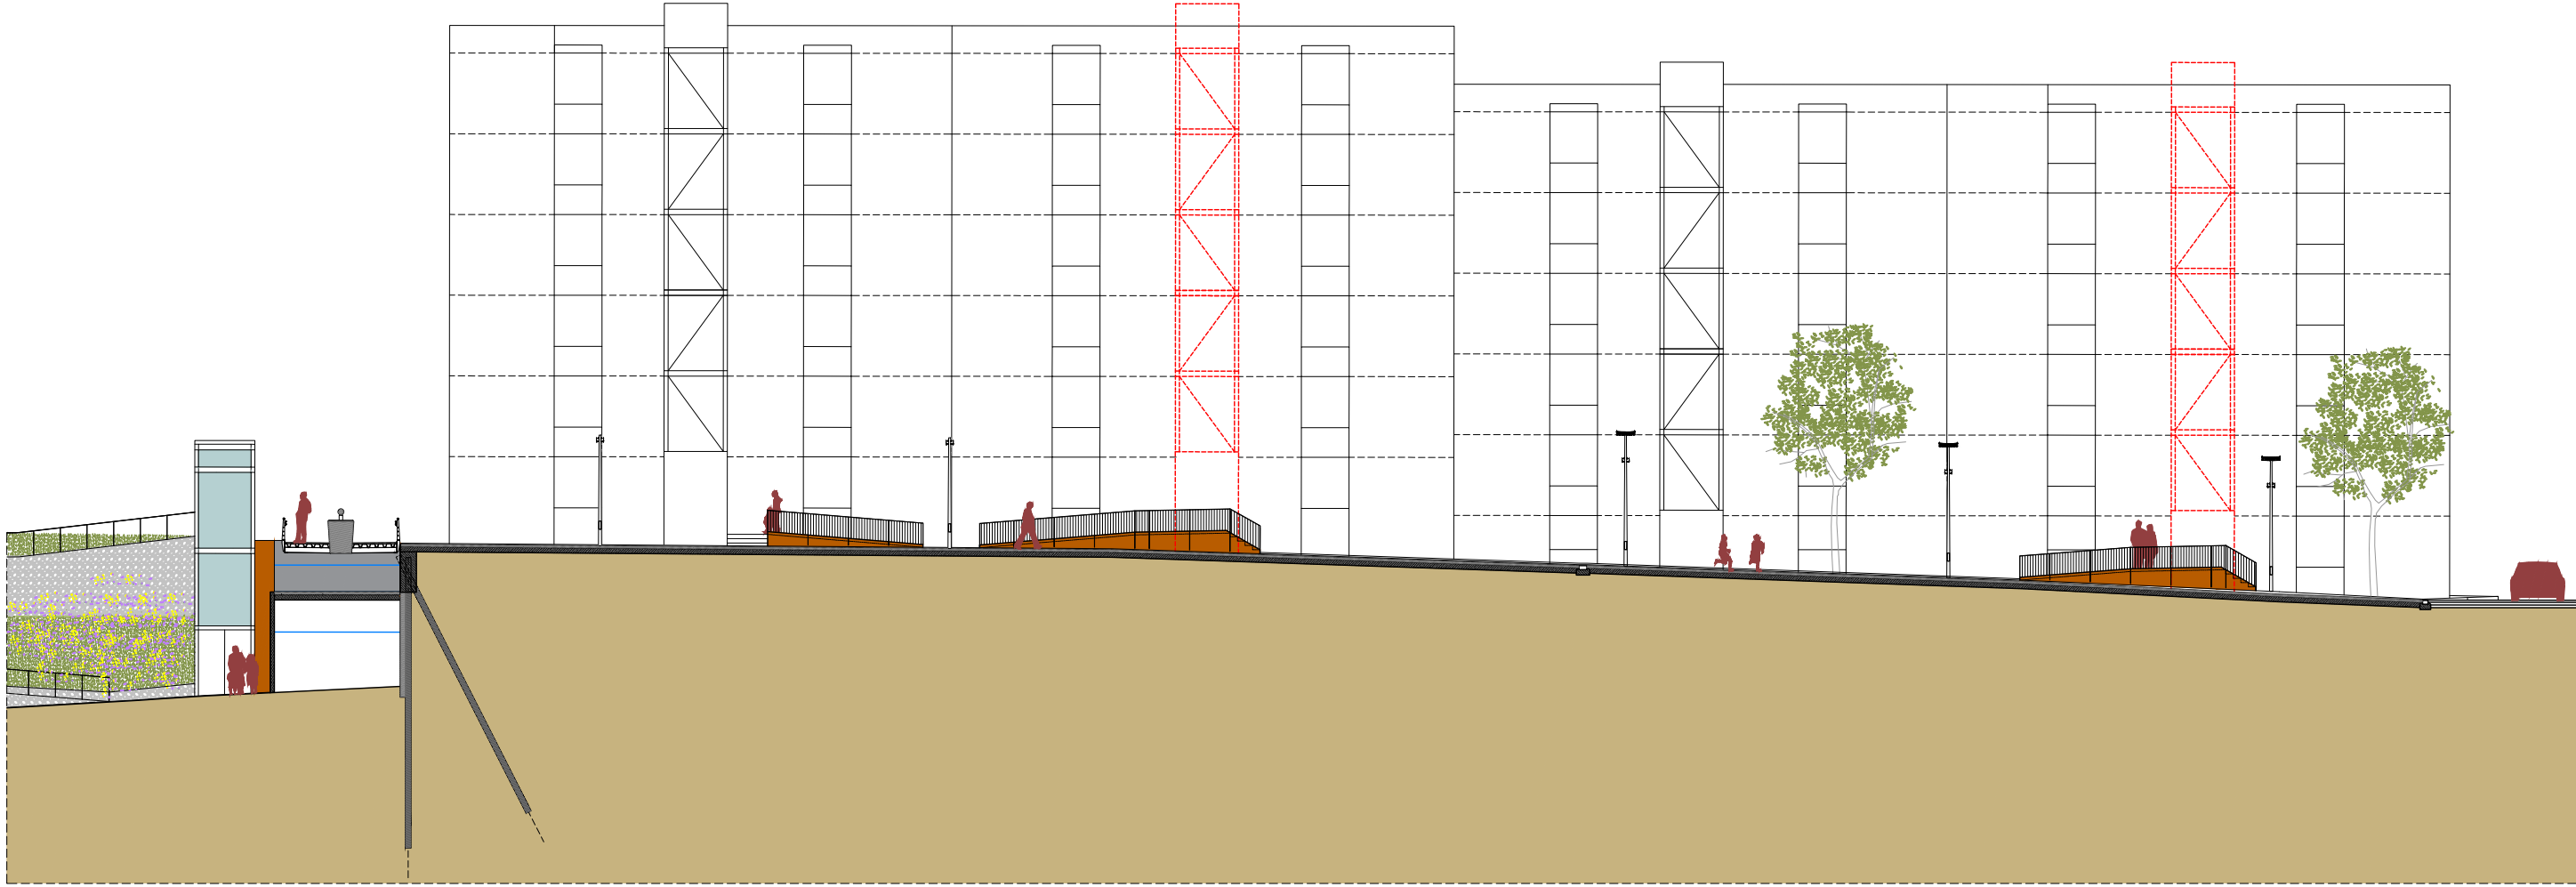

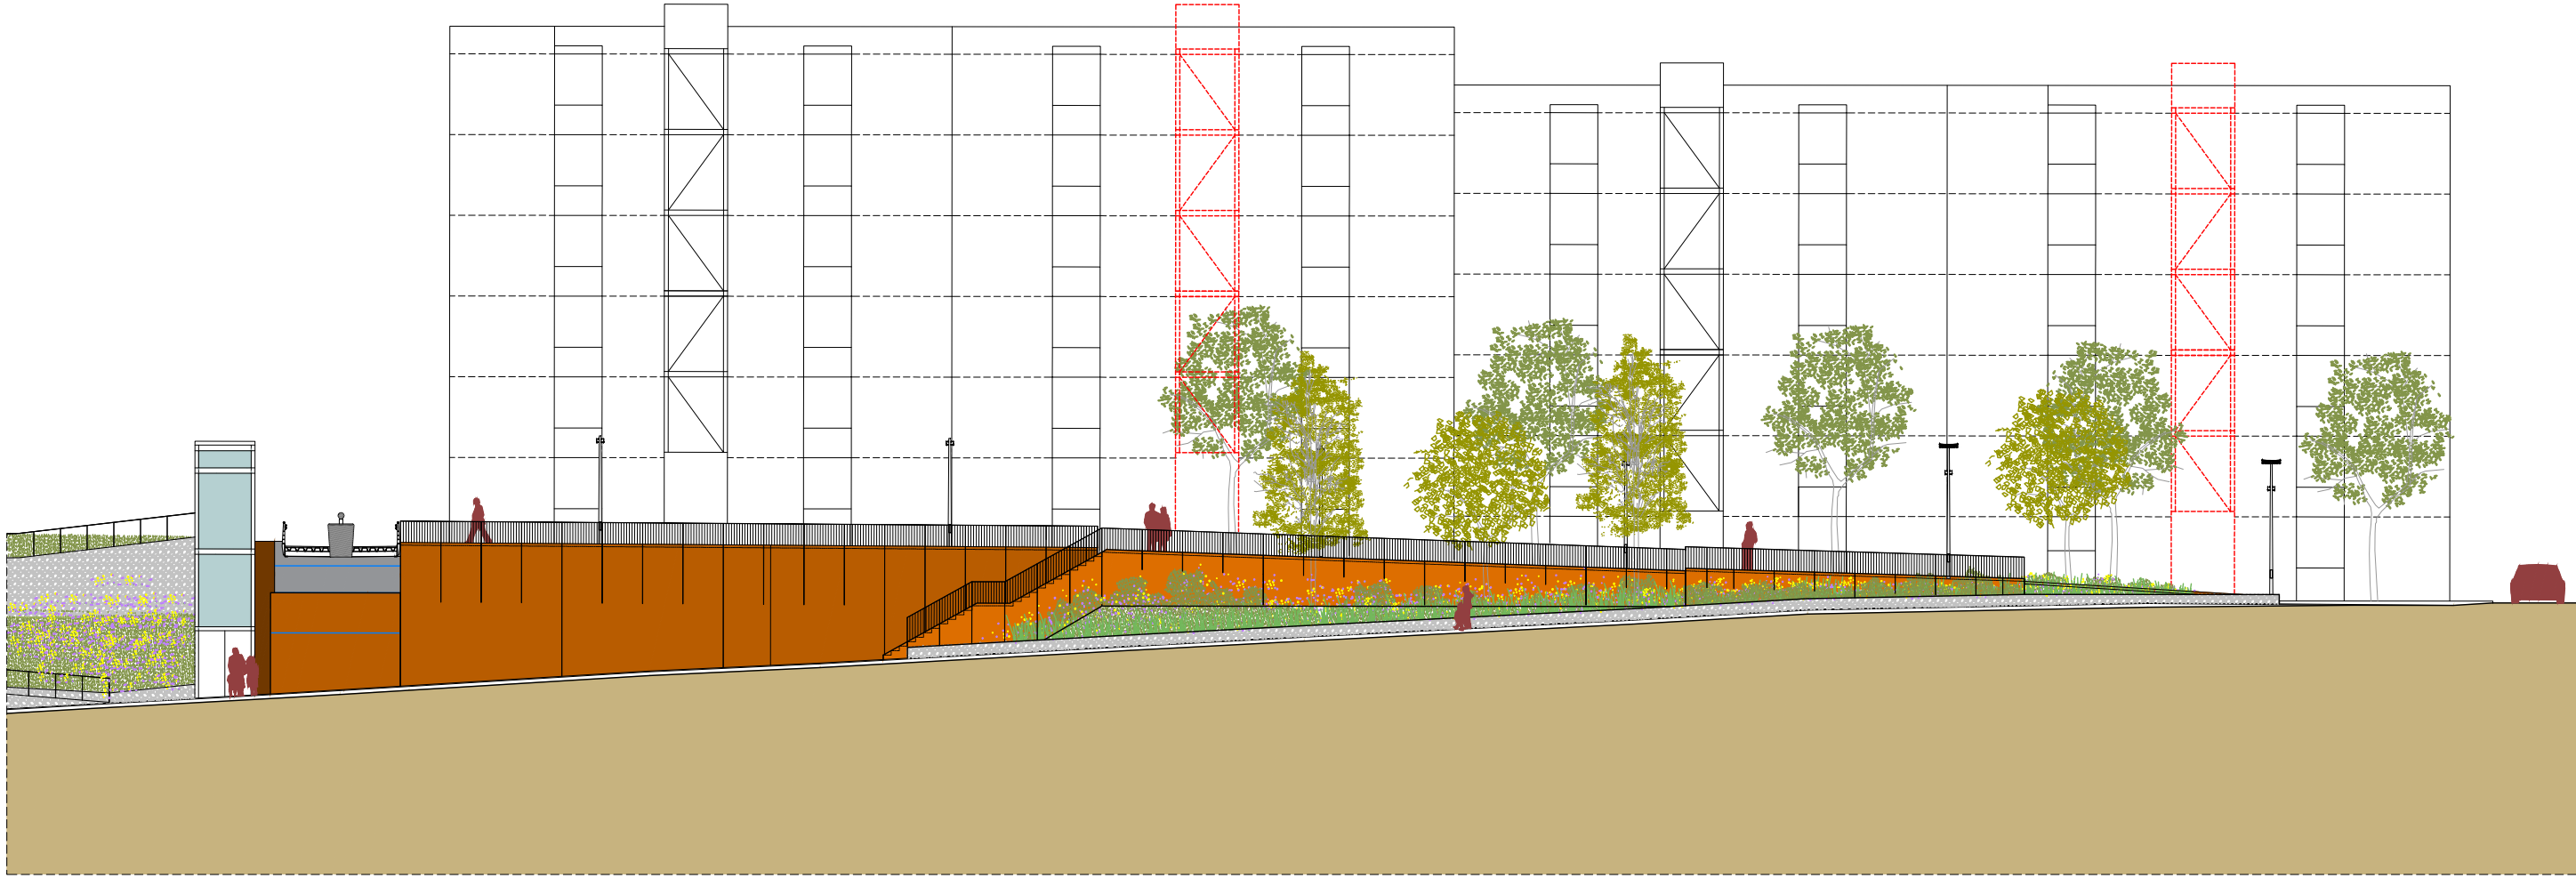


SB




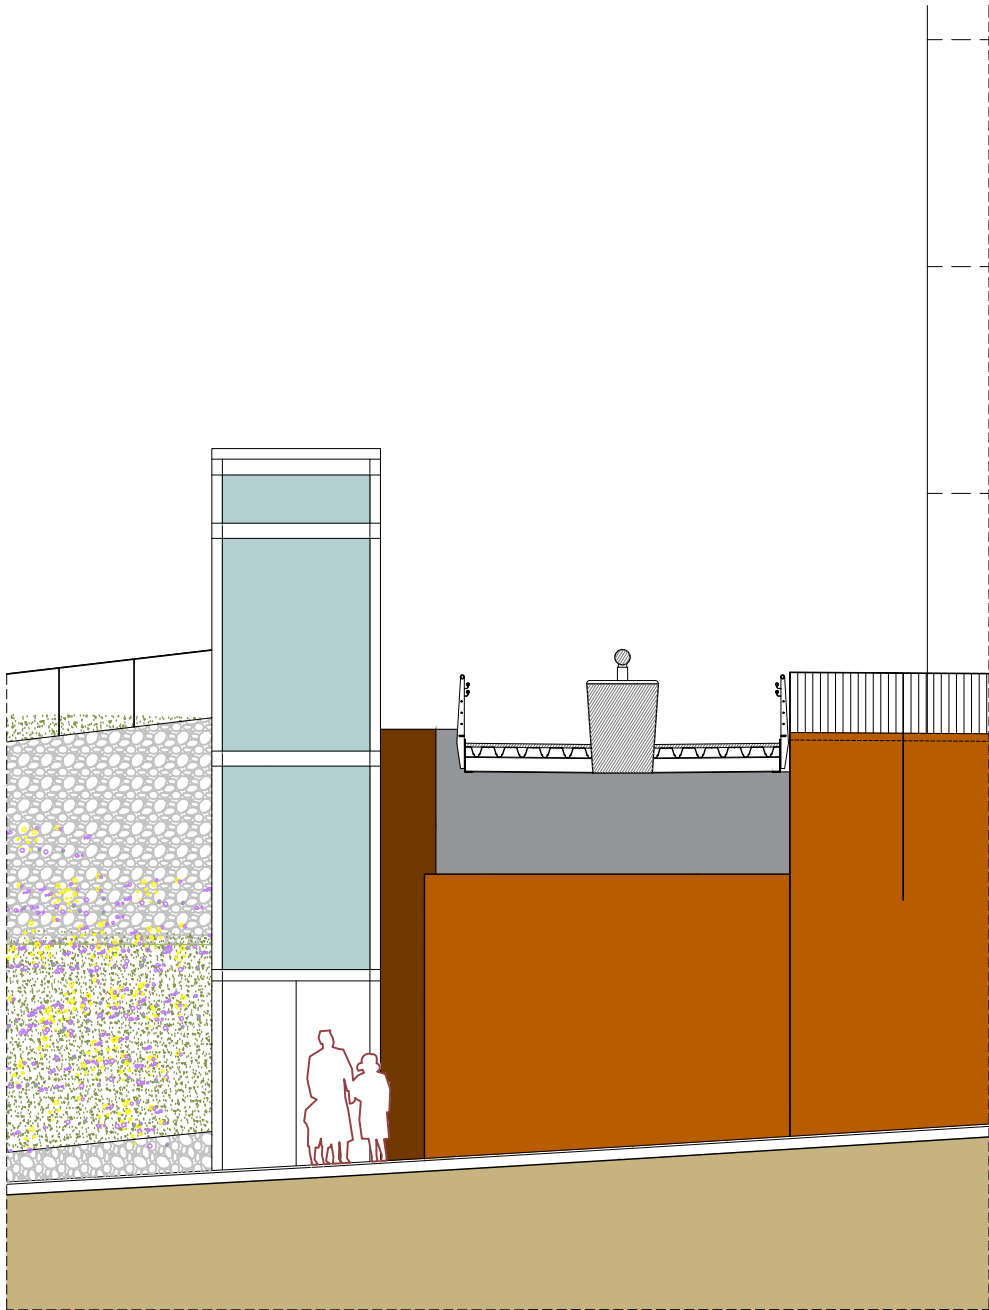


ALÇAT FRONTAL - SOTA PASSERA

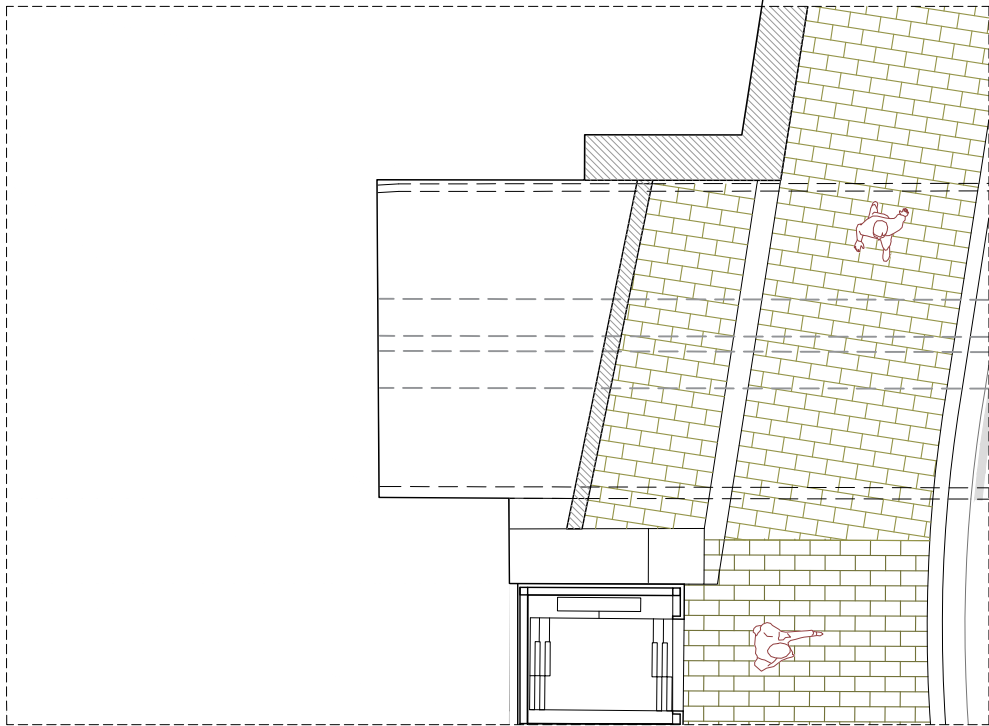


PLANTA BAIXA

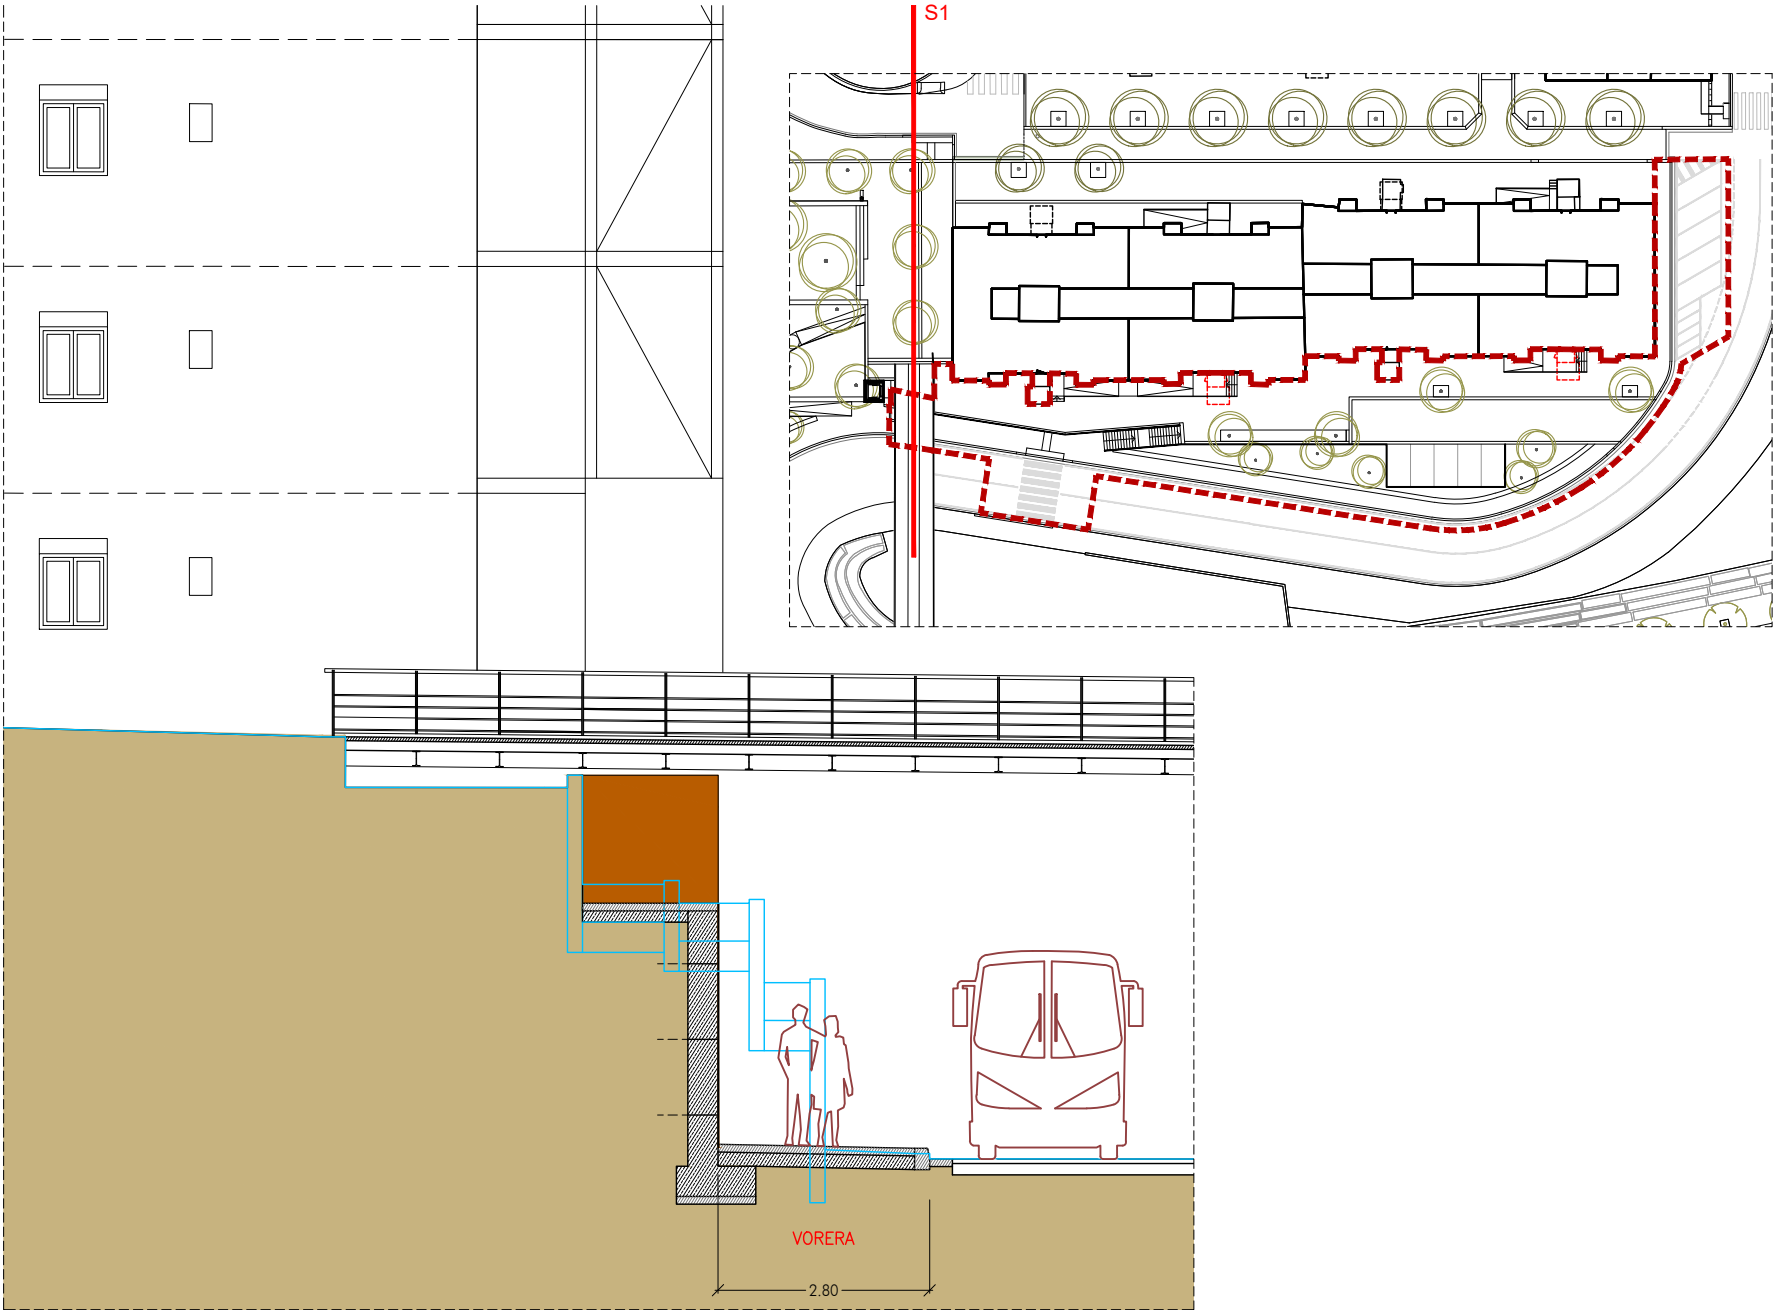


SECCIÓ TRANSVERSAL 1 - SOTA PASSERA

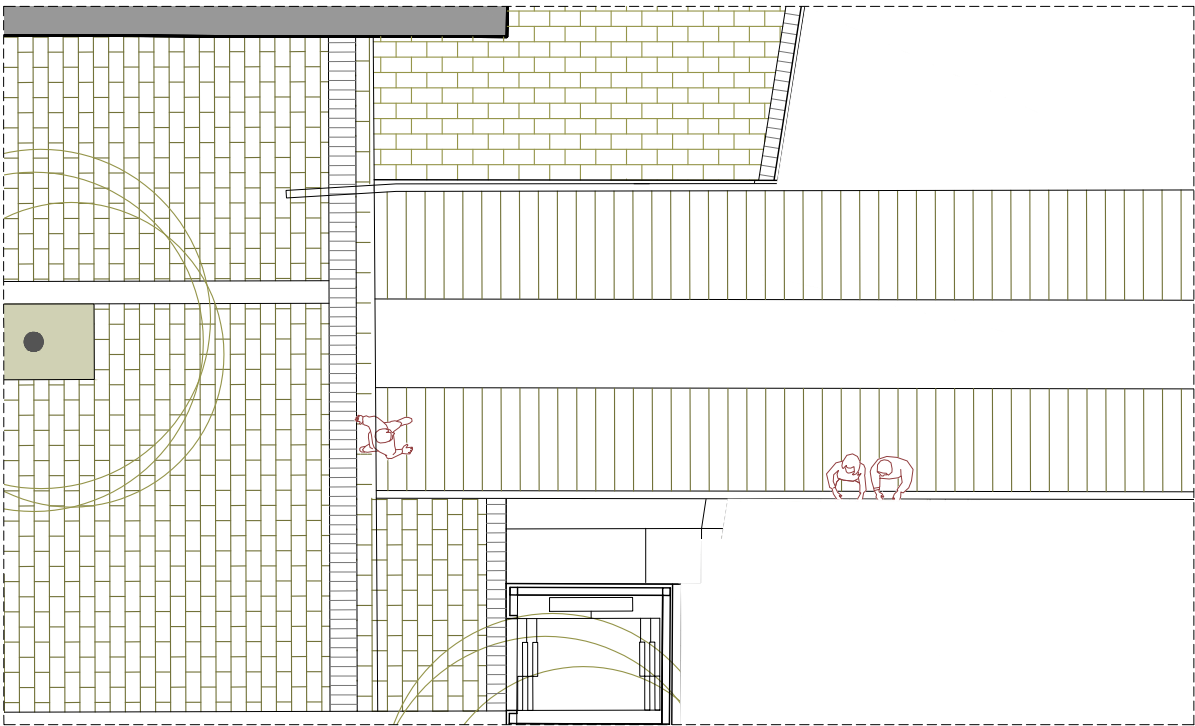


PLANTA PRIMERA

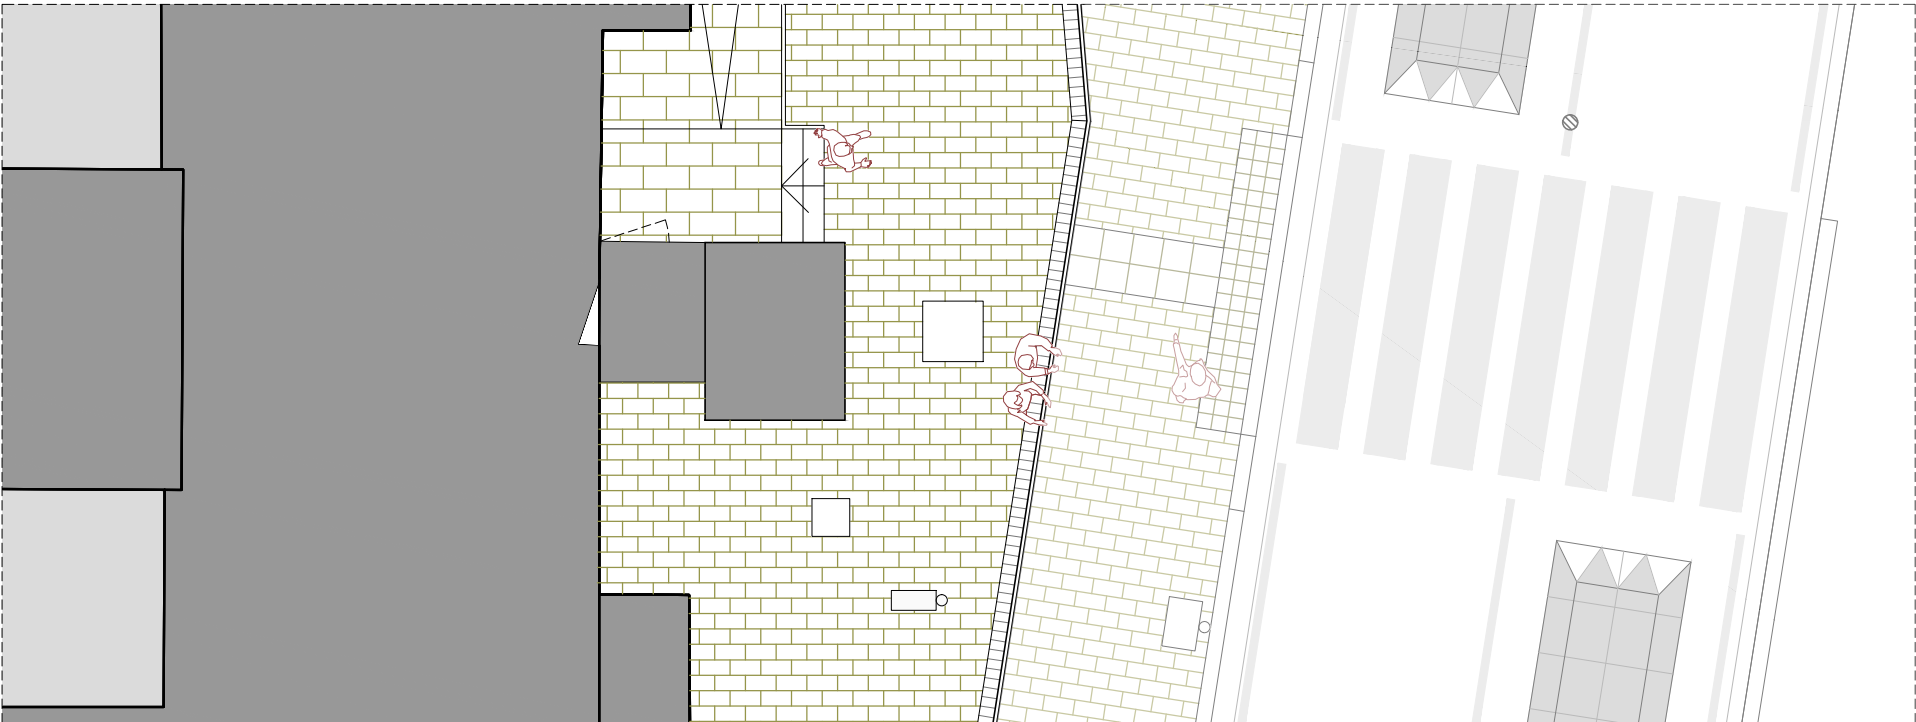


PLANTA PROPOSTA

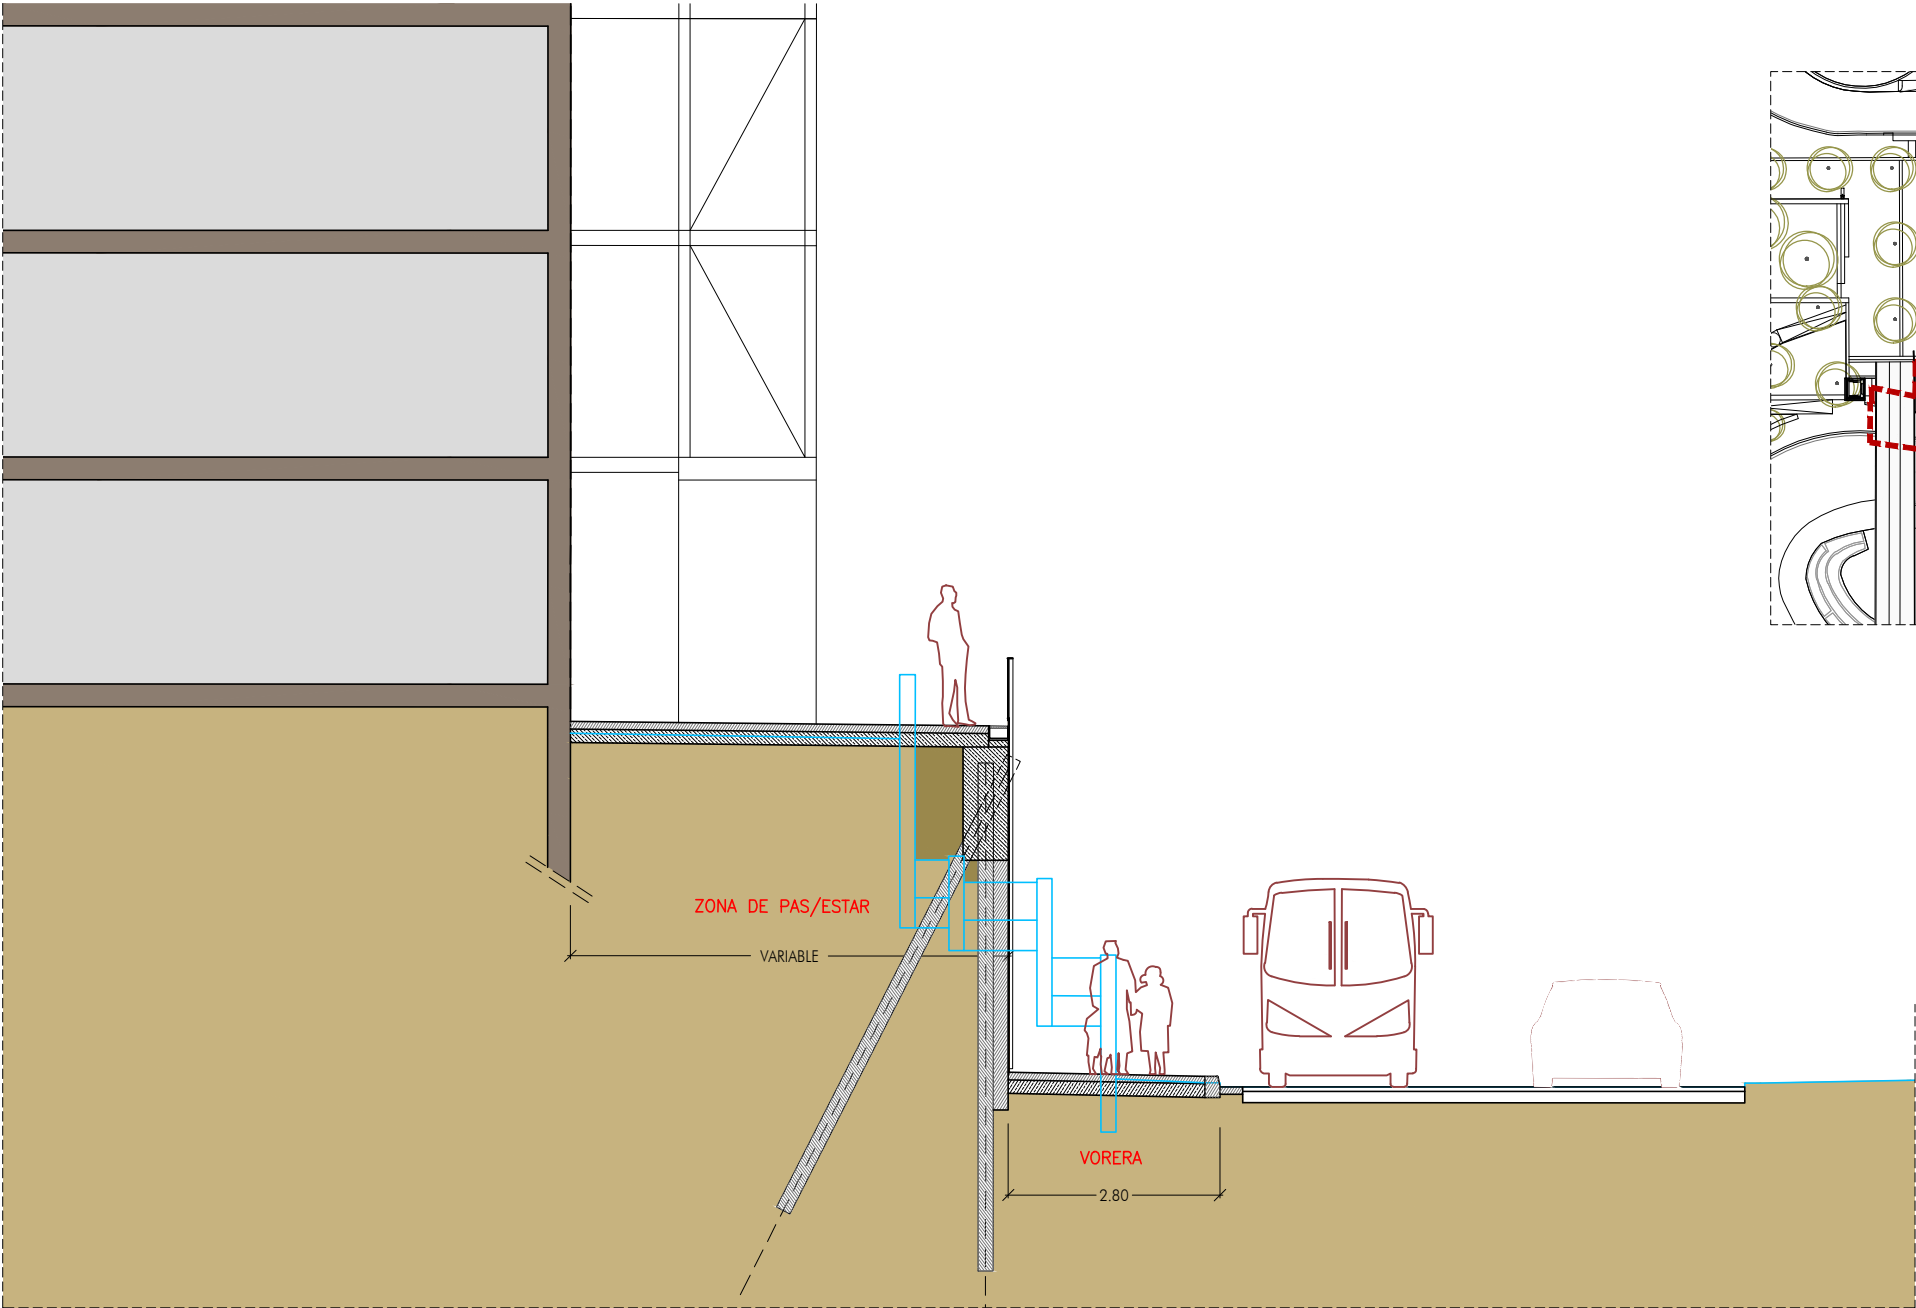


SECCIÓ TRANSVERSAL 2

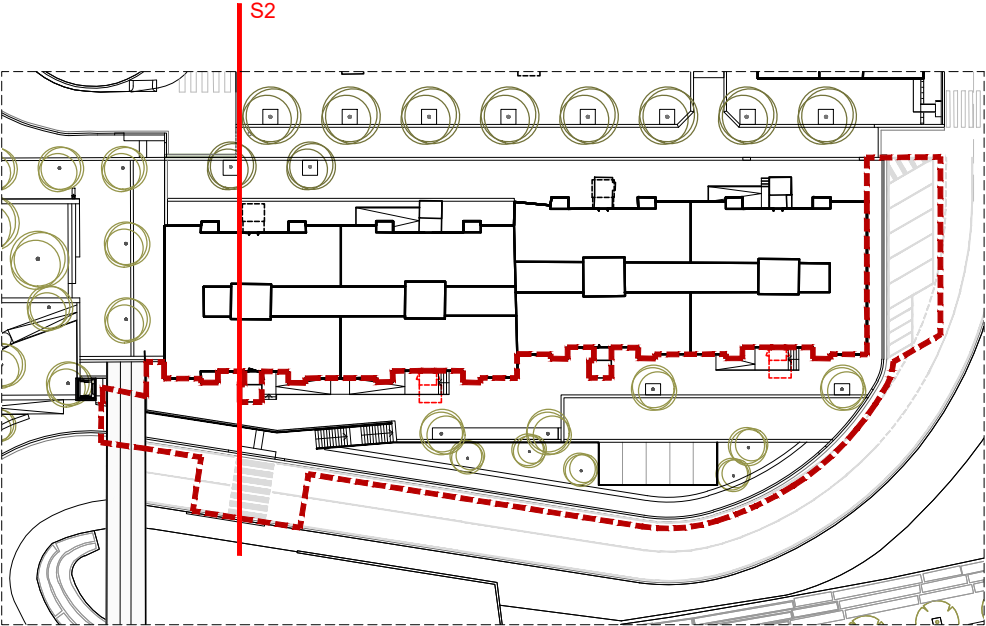


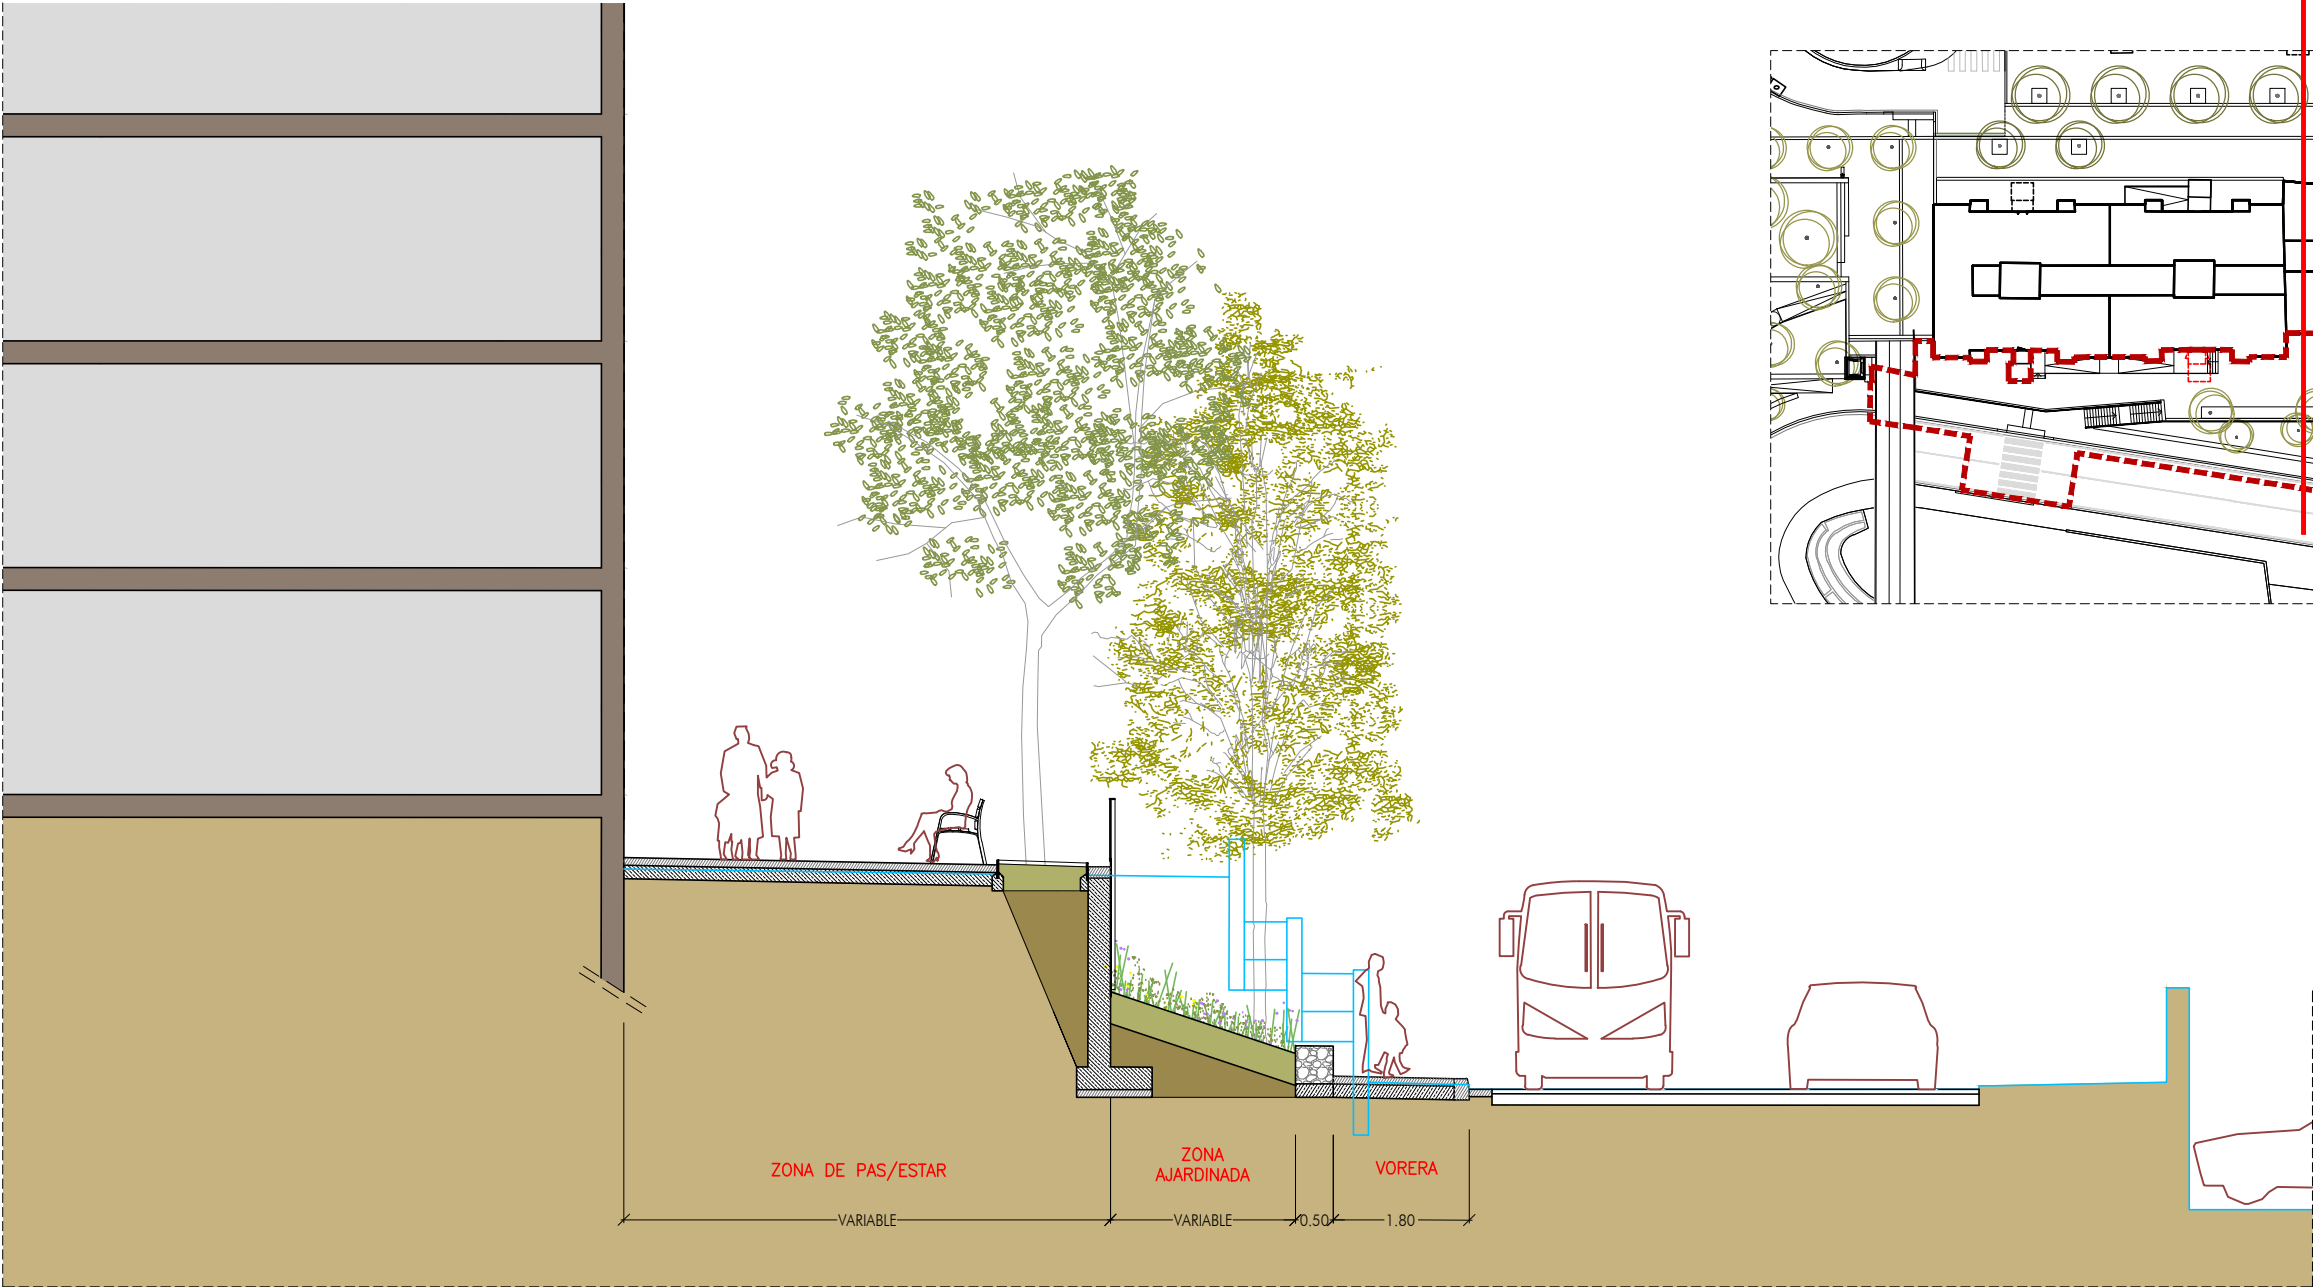


SECCIÓ TRANSVERSAL 3

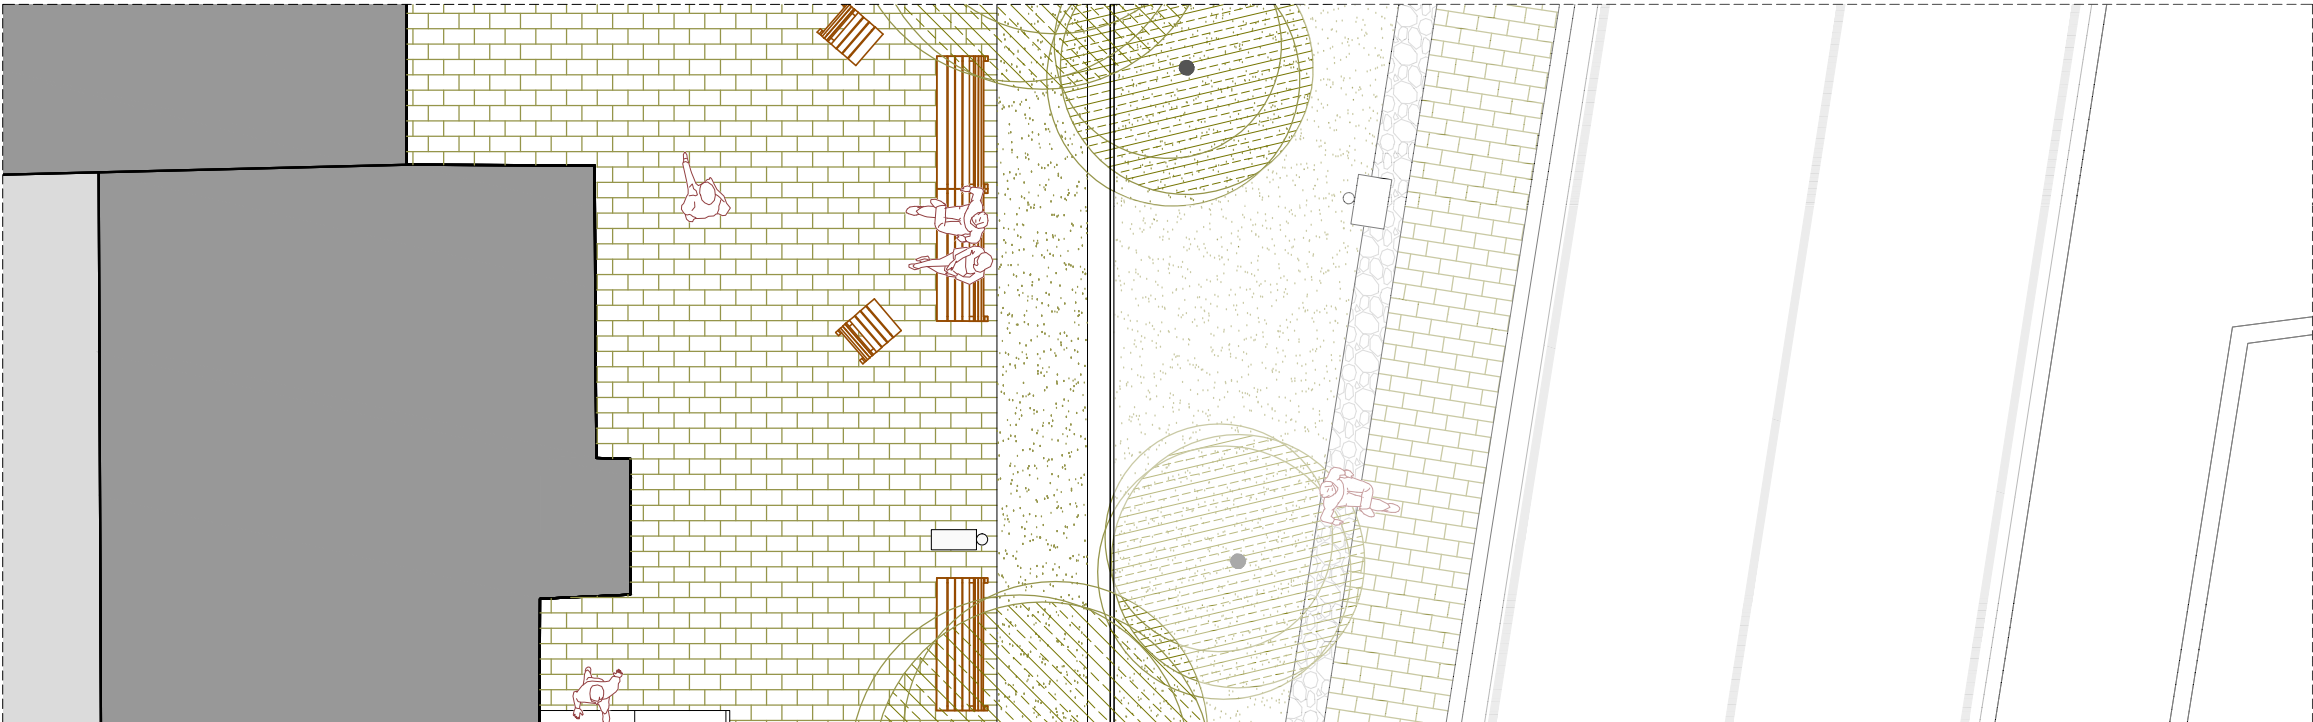


PLANTA PROPOSTA

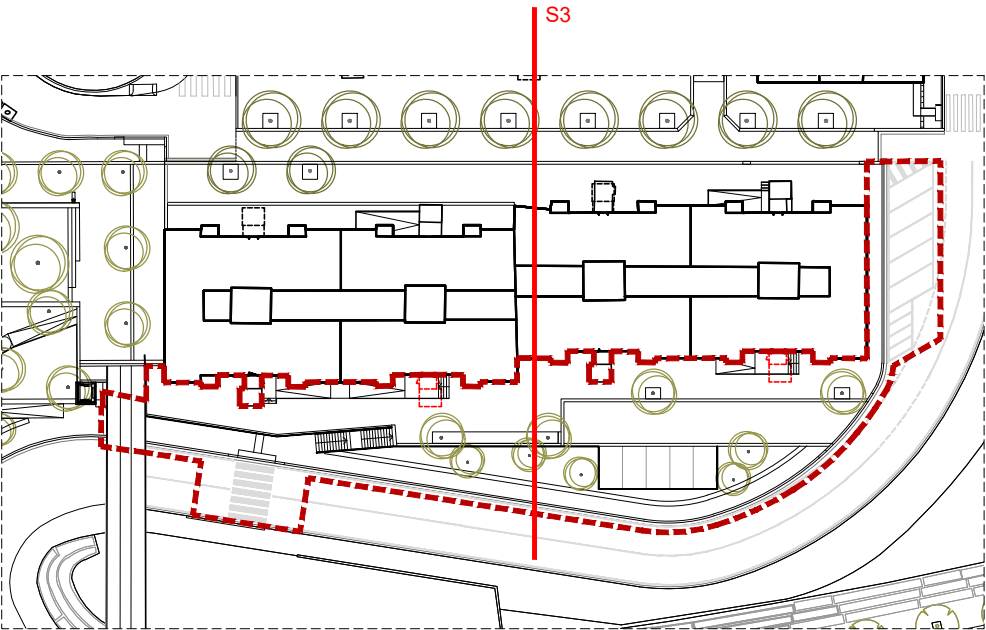


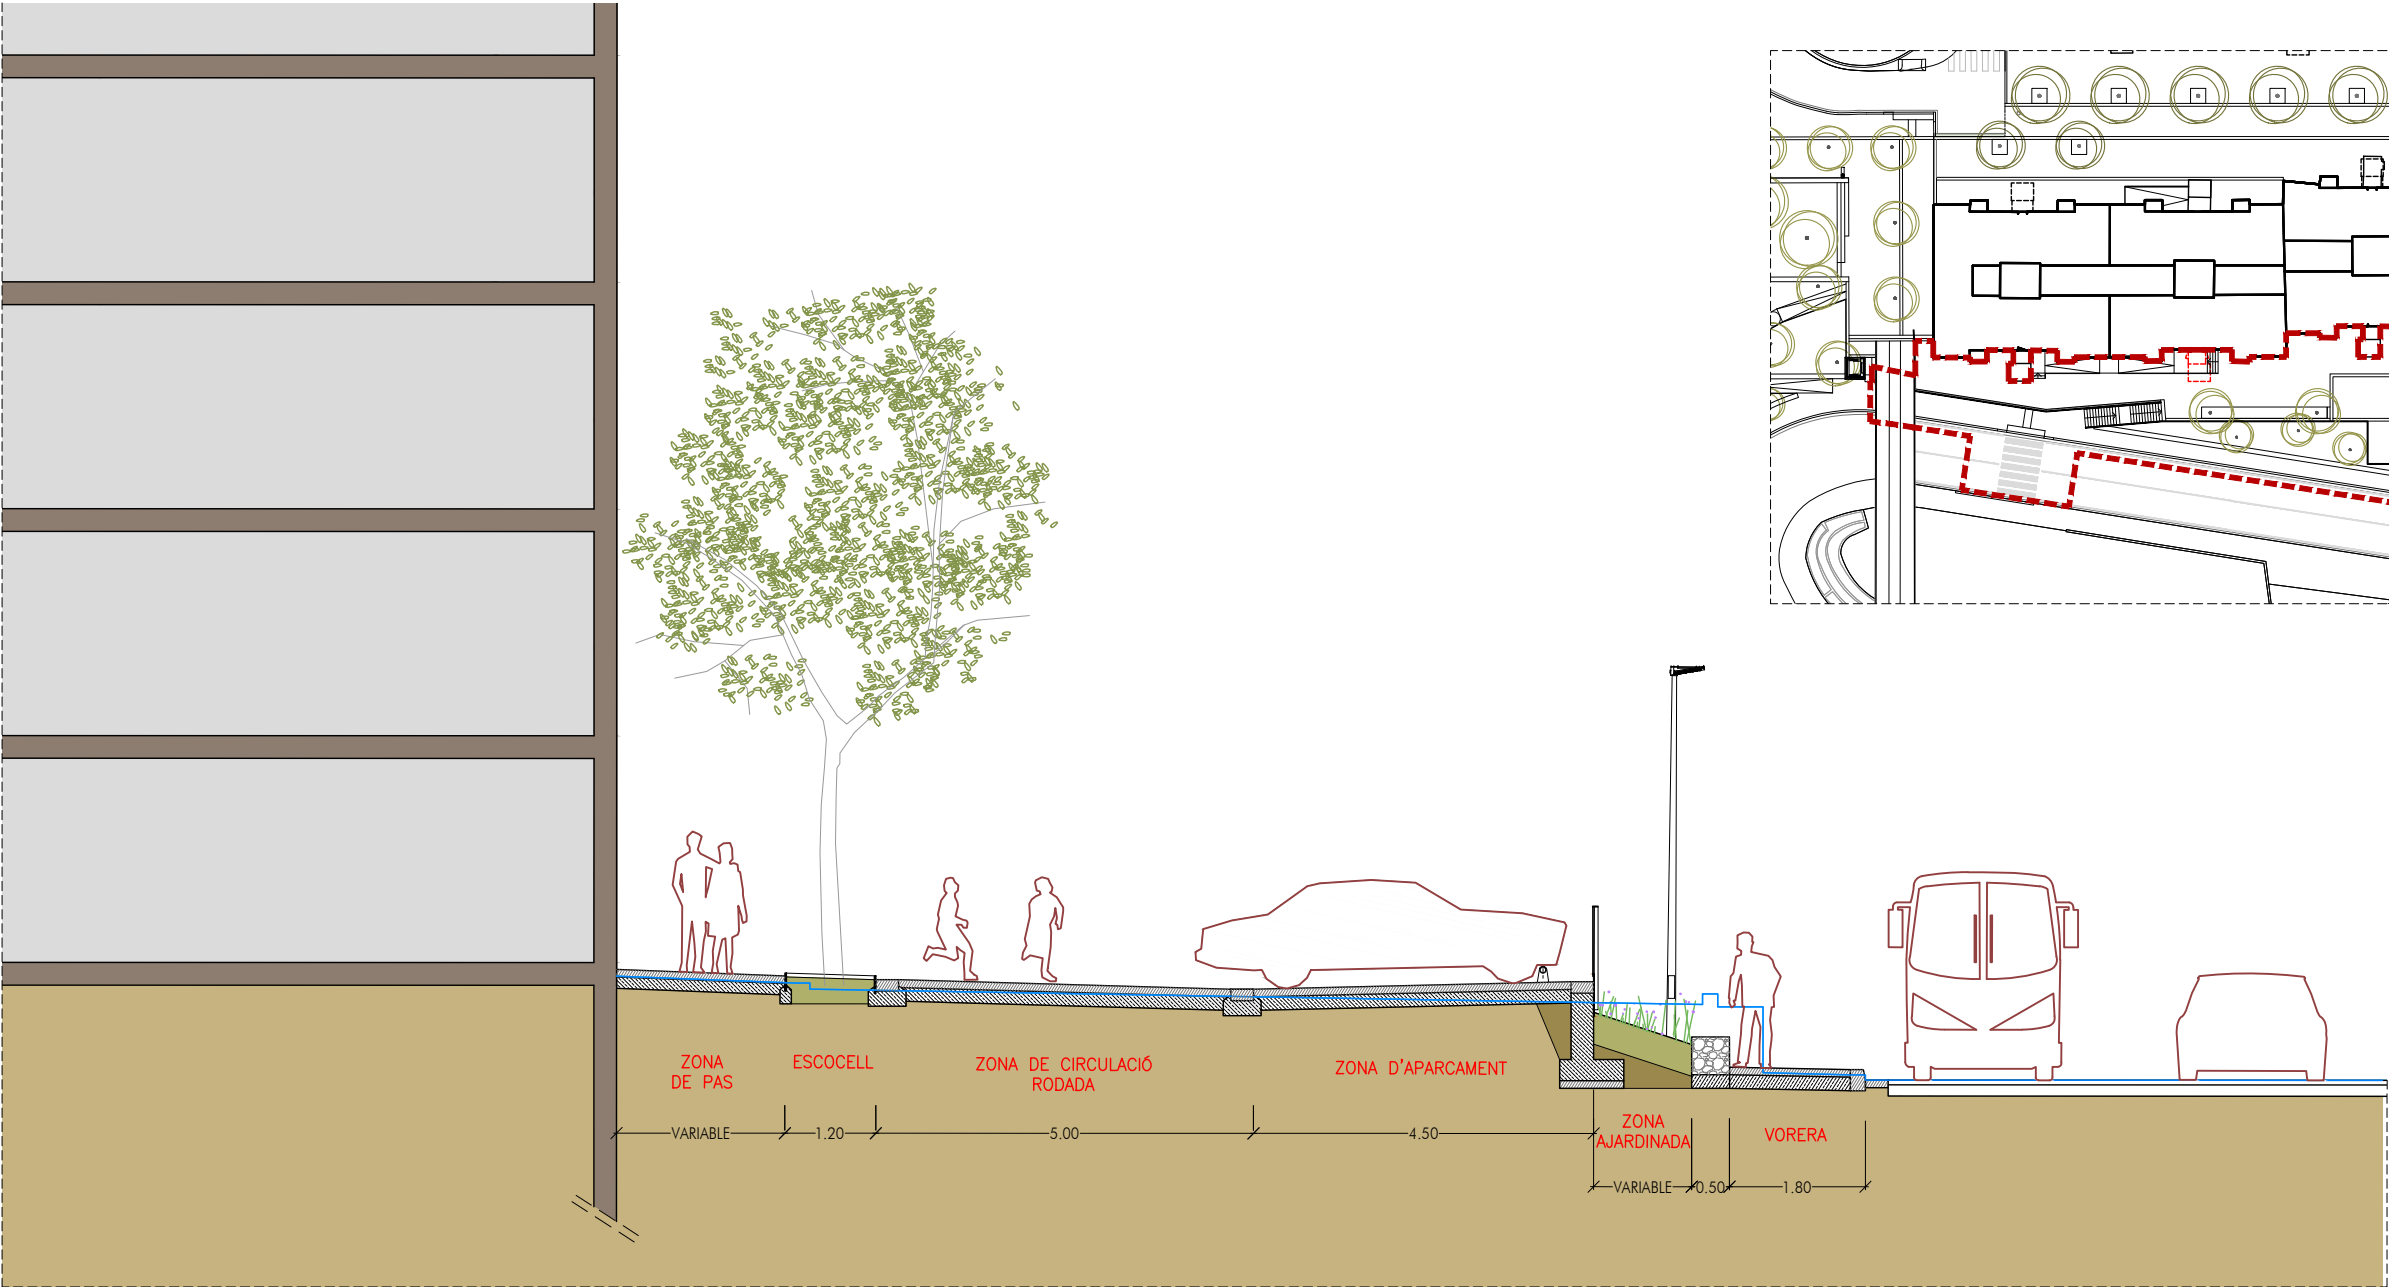


SECCIÓ TRANSVERSAL 4

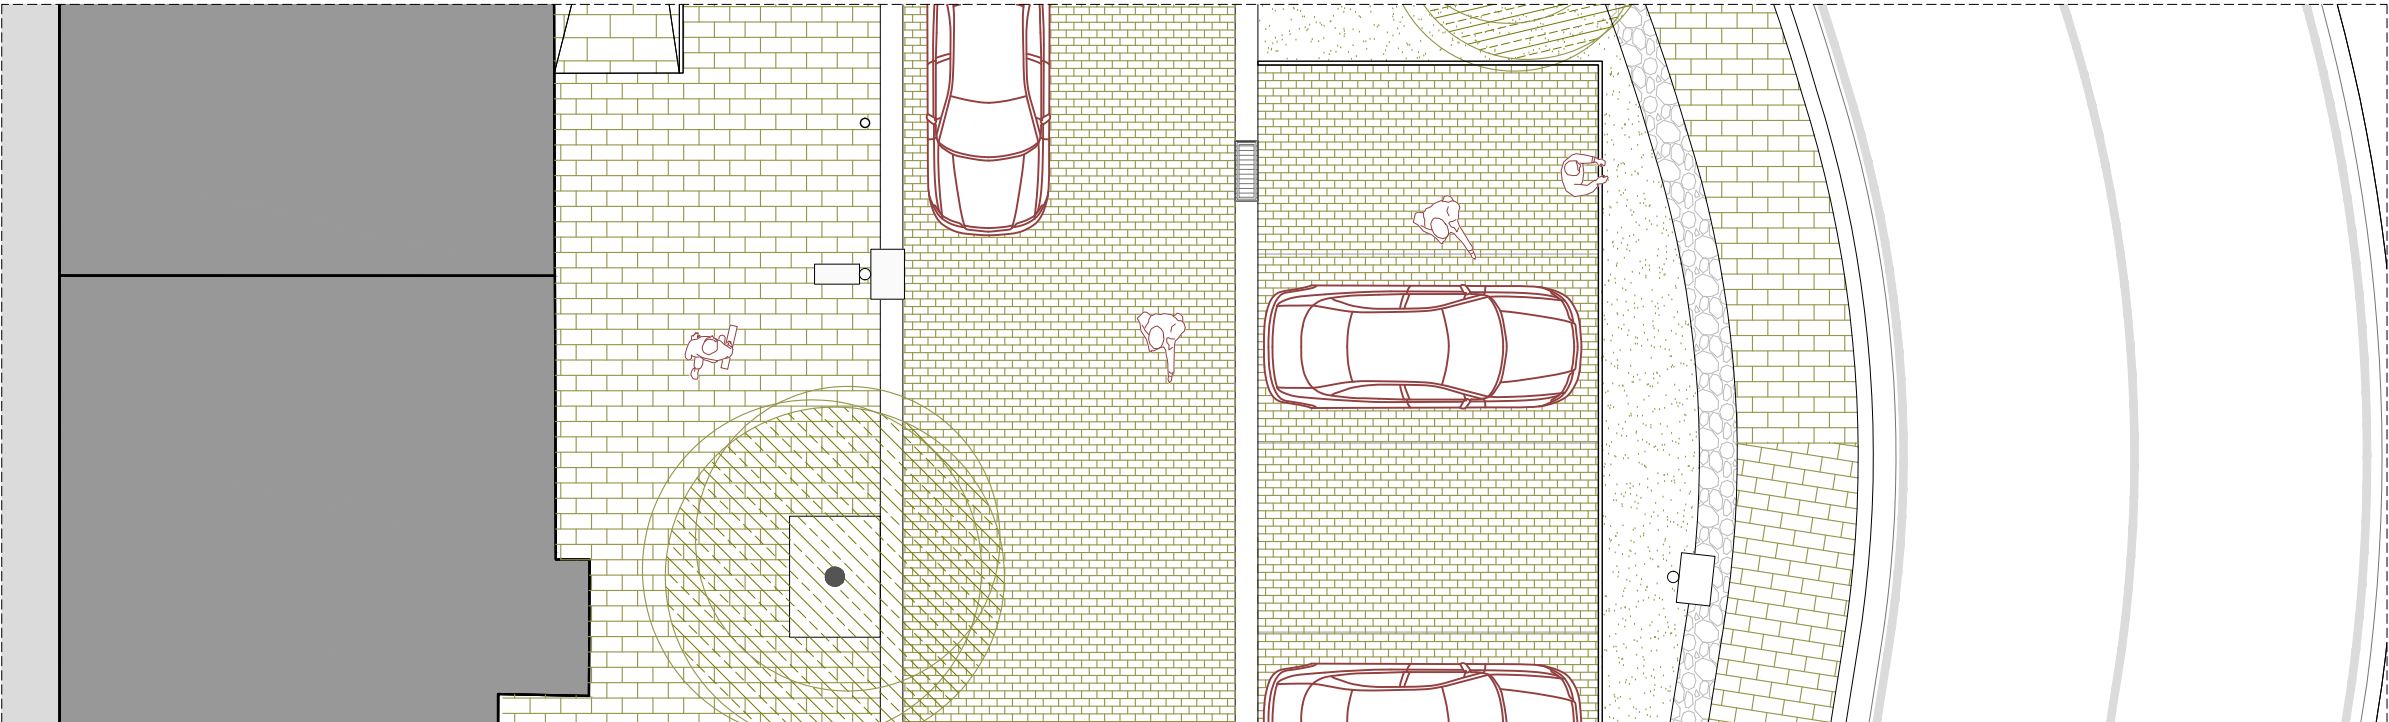

PLANTA PROPOSTA

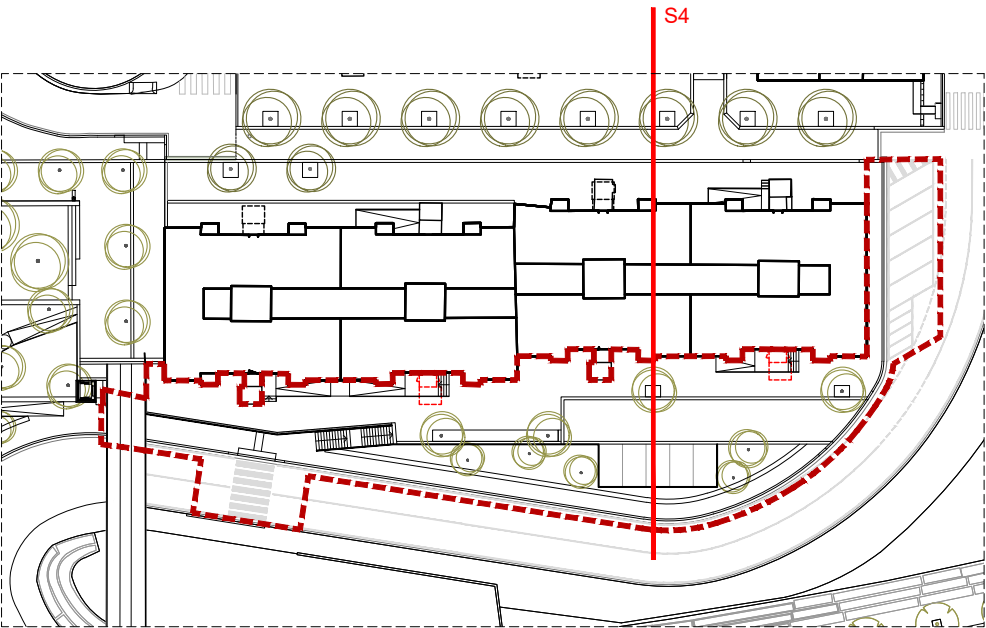

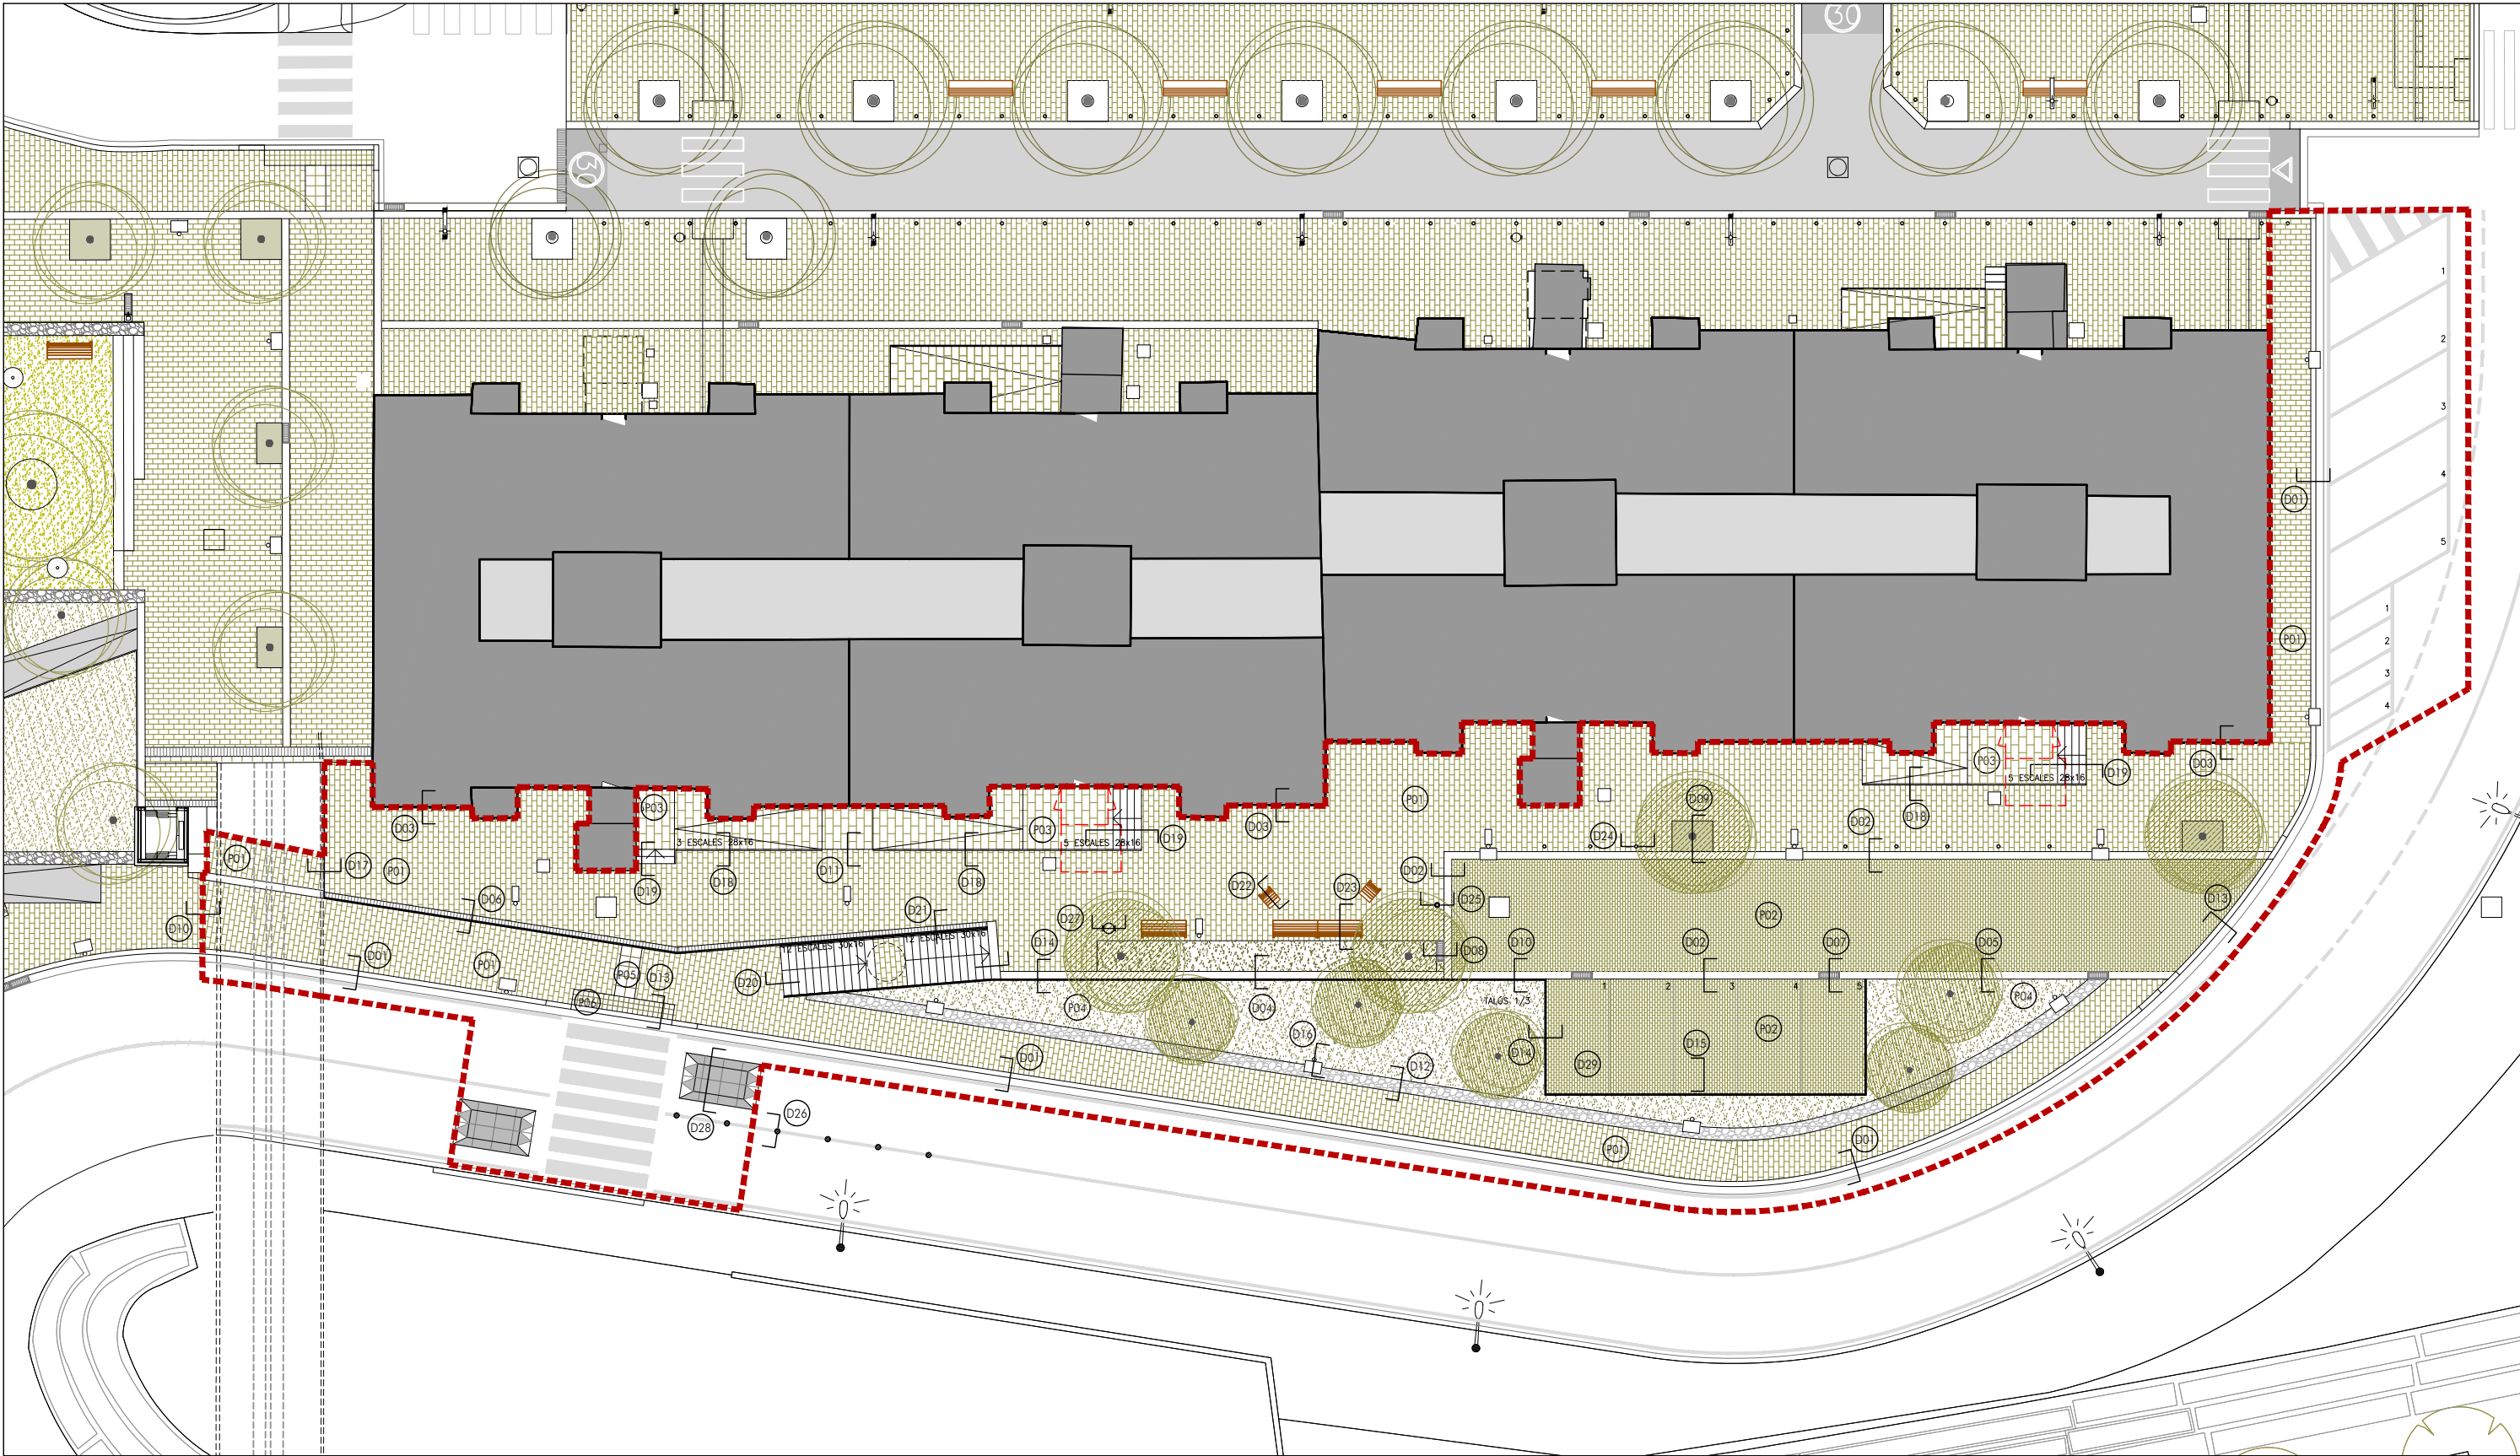

SUPERFÍCIES PAVIMENTACIÓ							
Id.	Descripció	P1 (m²)	P2 (m²)	P3 (m²)	P4 (m²)	P5 (m²)	P6 (m²)
A	Plataforma Superior	320.98	133.30	6.26	16.32		
		33.10	56.26	4.59			
				24.04			
				33.76			
B	Plataforma Inferior	104.95			106.32	1.60	2.40
	TOTAL	459.03	189.56	68.64	122.64	1.60	2.40

PAVIMENTS



P1 - Paviment llosa 40x20x10 del programa ZEHN de BREINCO color Cendra



P2 - Paviment llambordi 20x10x8



P3 - Paviment pedra de St. Vicenç



P4 - Zona ajardinada



P5 - Paviment tàtil indicador direccional



P6 - Paviment tàtil de botons

MOBILIARI



Banc tipus Neobarcino de Benito



Cadira tipus Neobarcino de Benito



Paperera Barcelona acabat oxidat



Escocells de platina d'acer corten 120x120mm / e=10mm



Pilona model CITY reforçada



Pilona model CITY extraïble (amb clau a part inferior)



Fitó (pilona H-75)





















Punt de llum T1. Stella Wide de Phillips




Punt de llum T2. Stella Wide de Phillips




Punt de llum T3. Combinació Stella Wide i Stella Long de Phillips

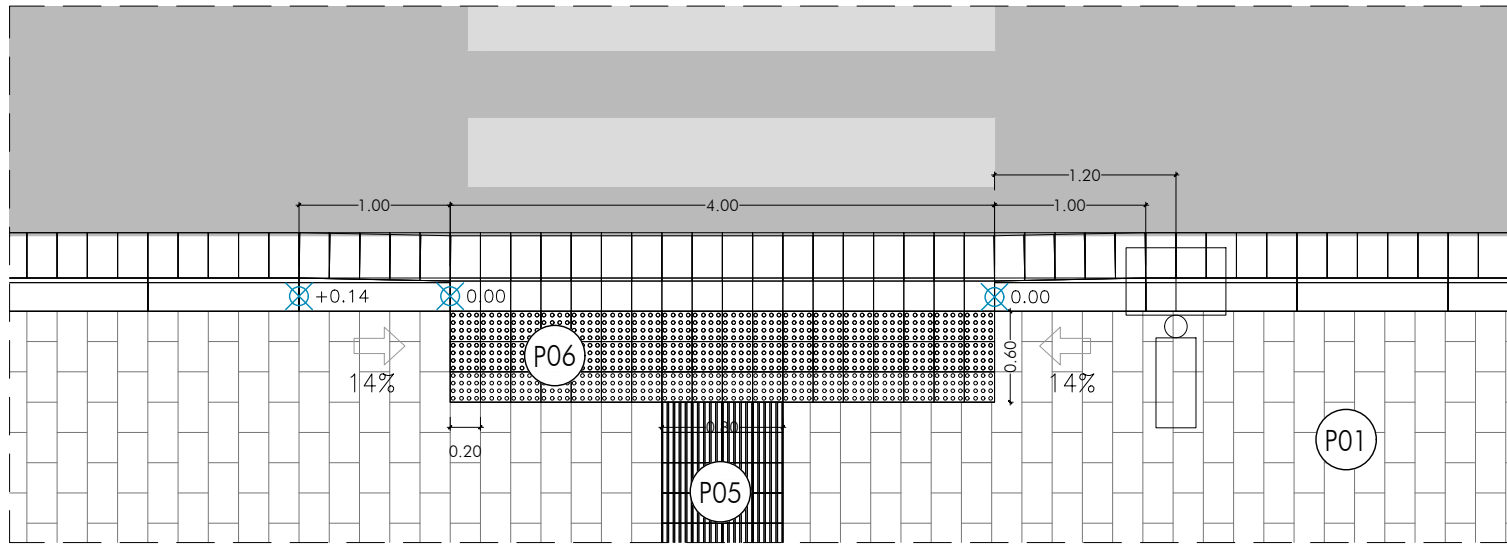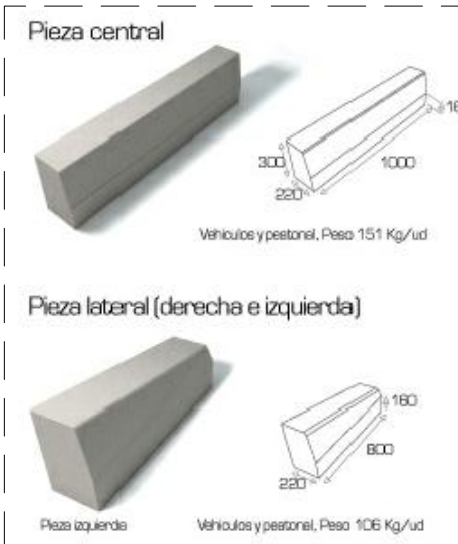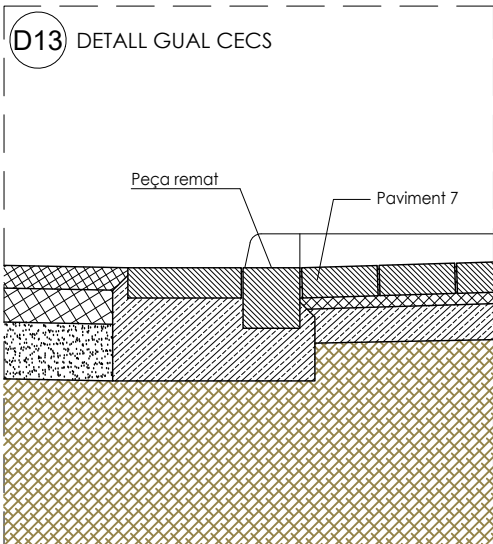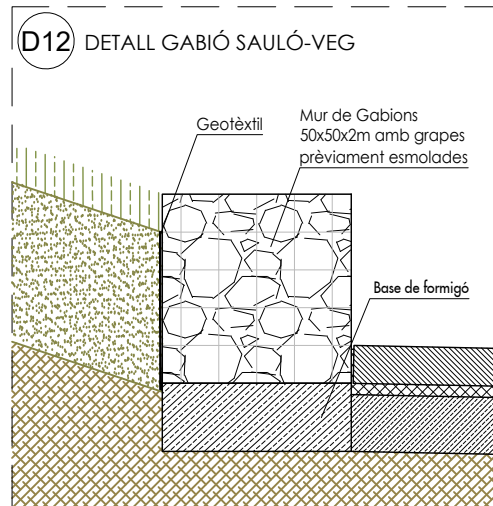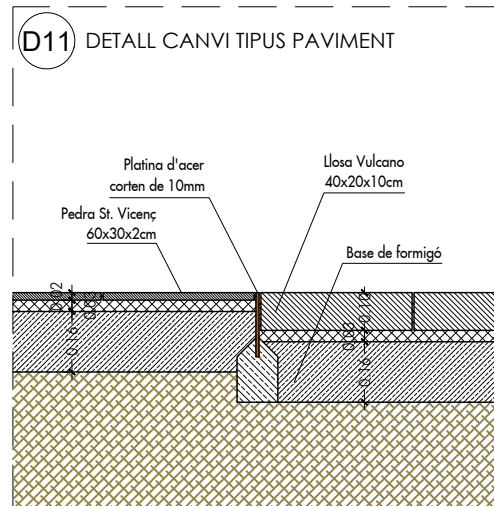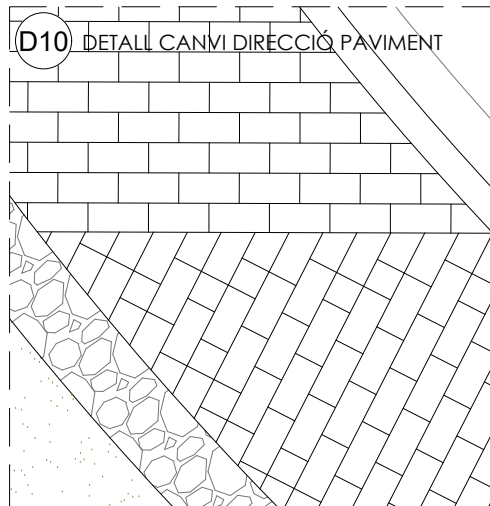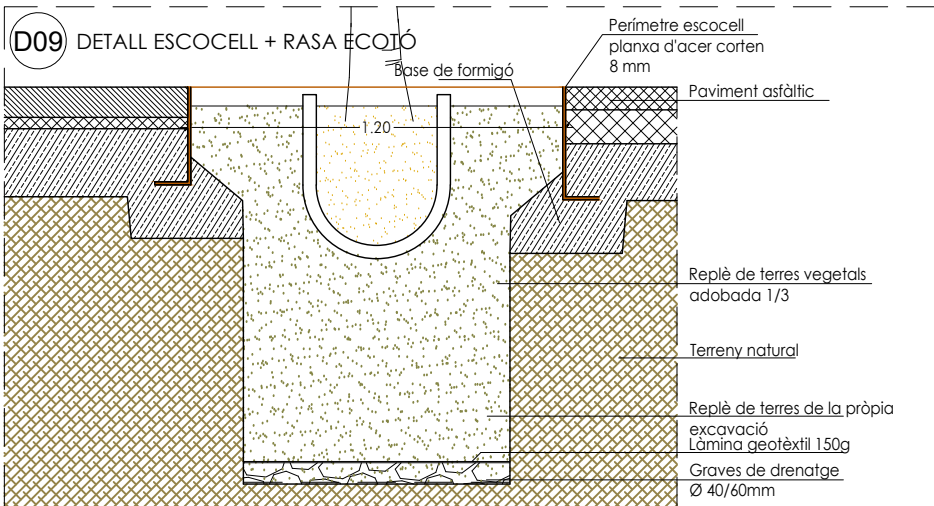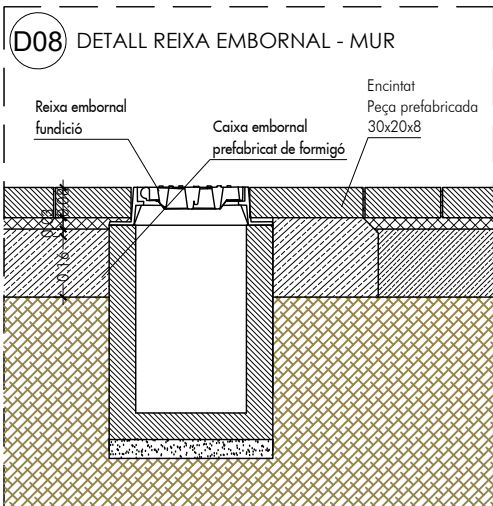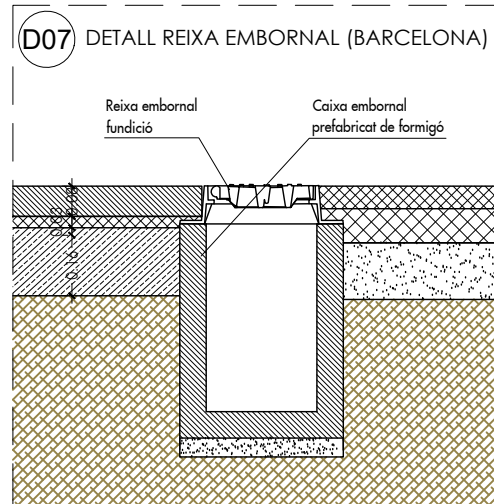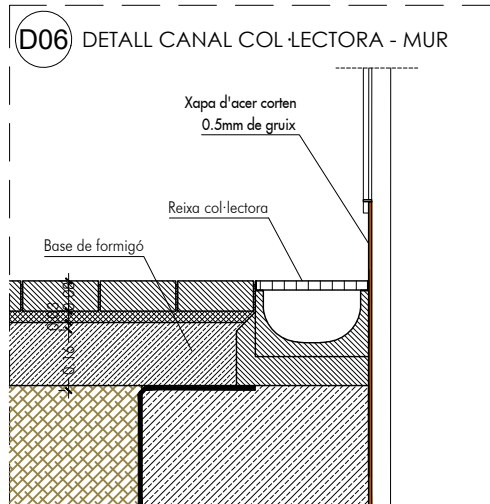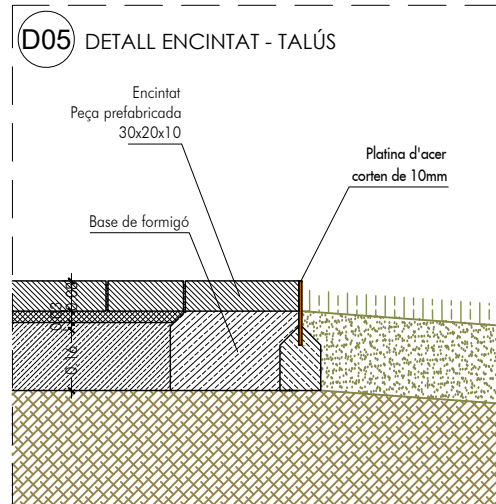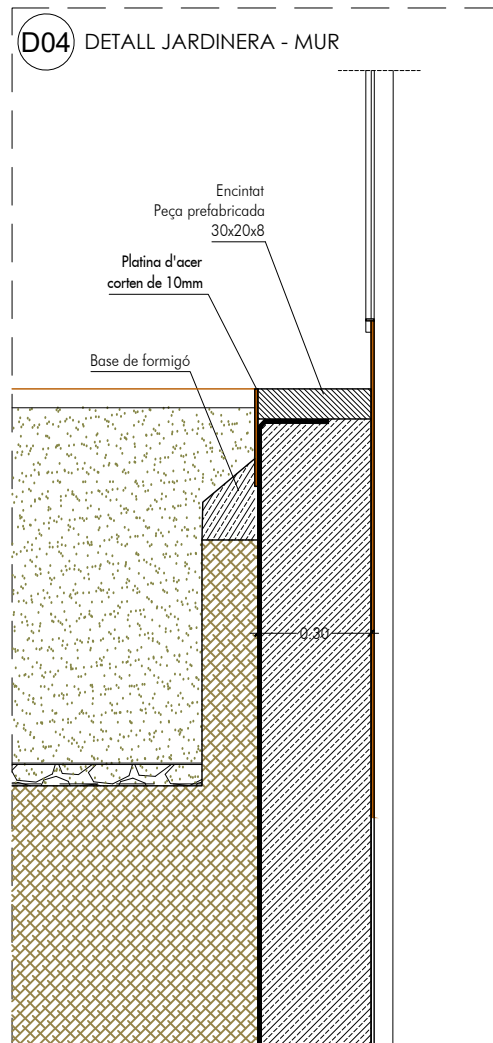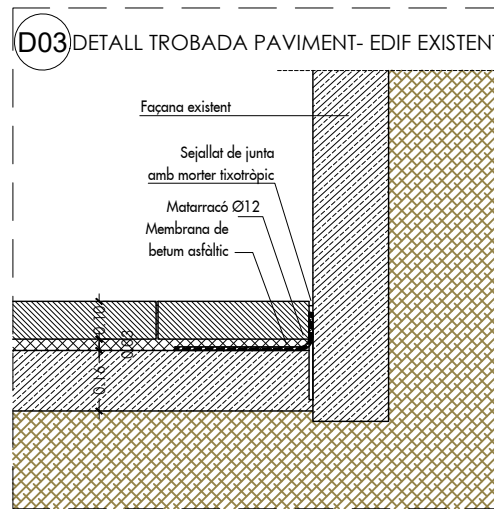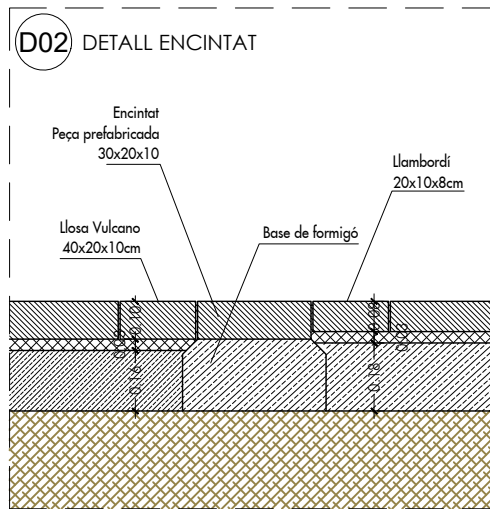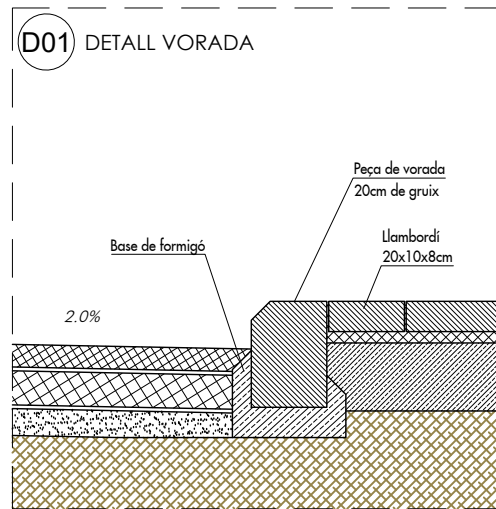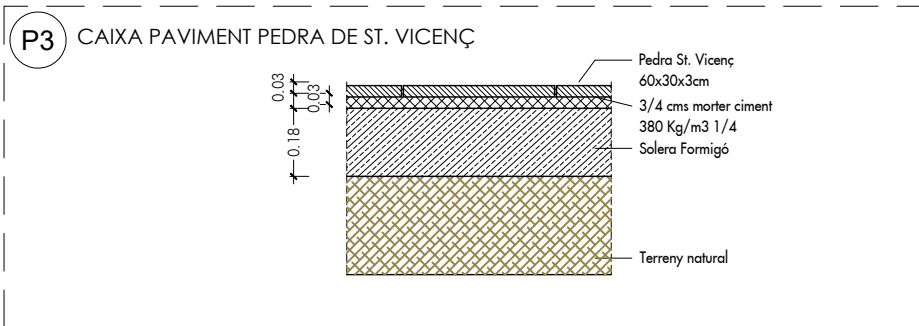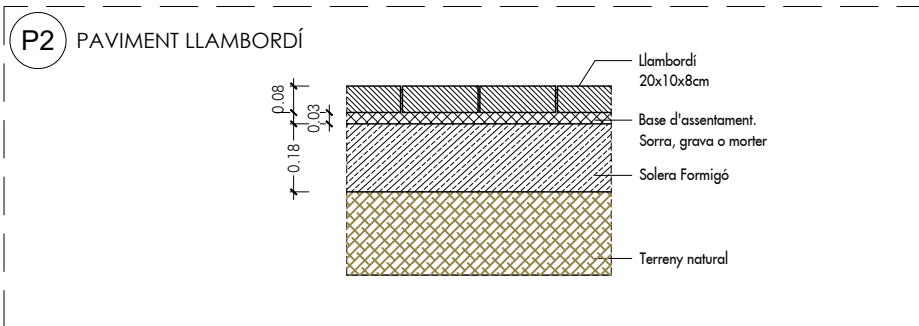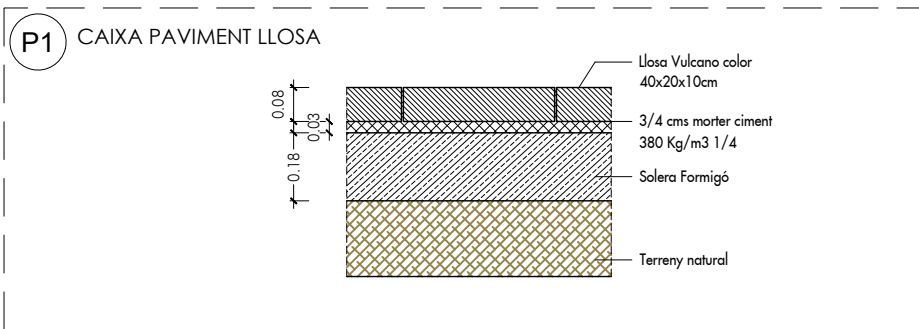


D14 DETALL CADIRA TIPUS NEOBARCINO DE BENITO (1 ud.)

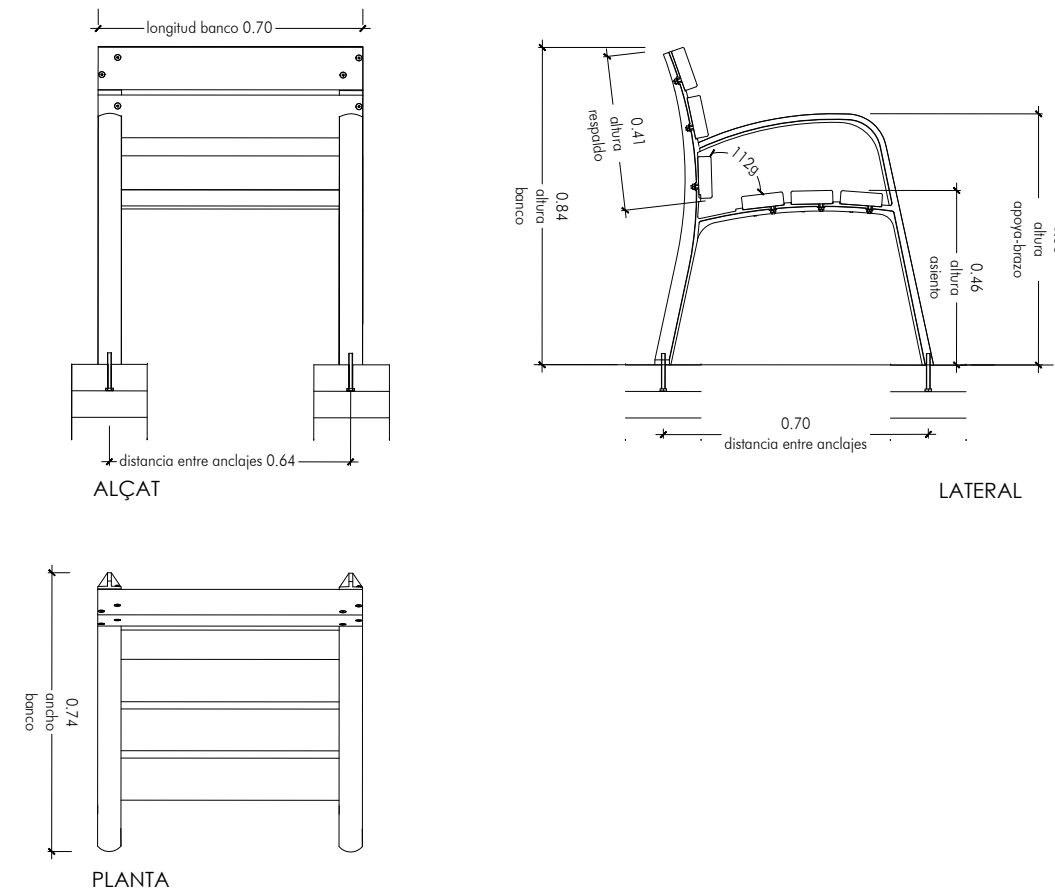


D15 DETALL BANC TIPUS NEOBARCINO DE BENITO (6 ud.)

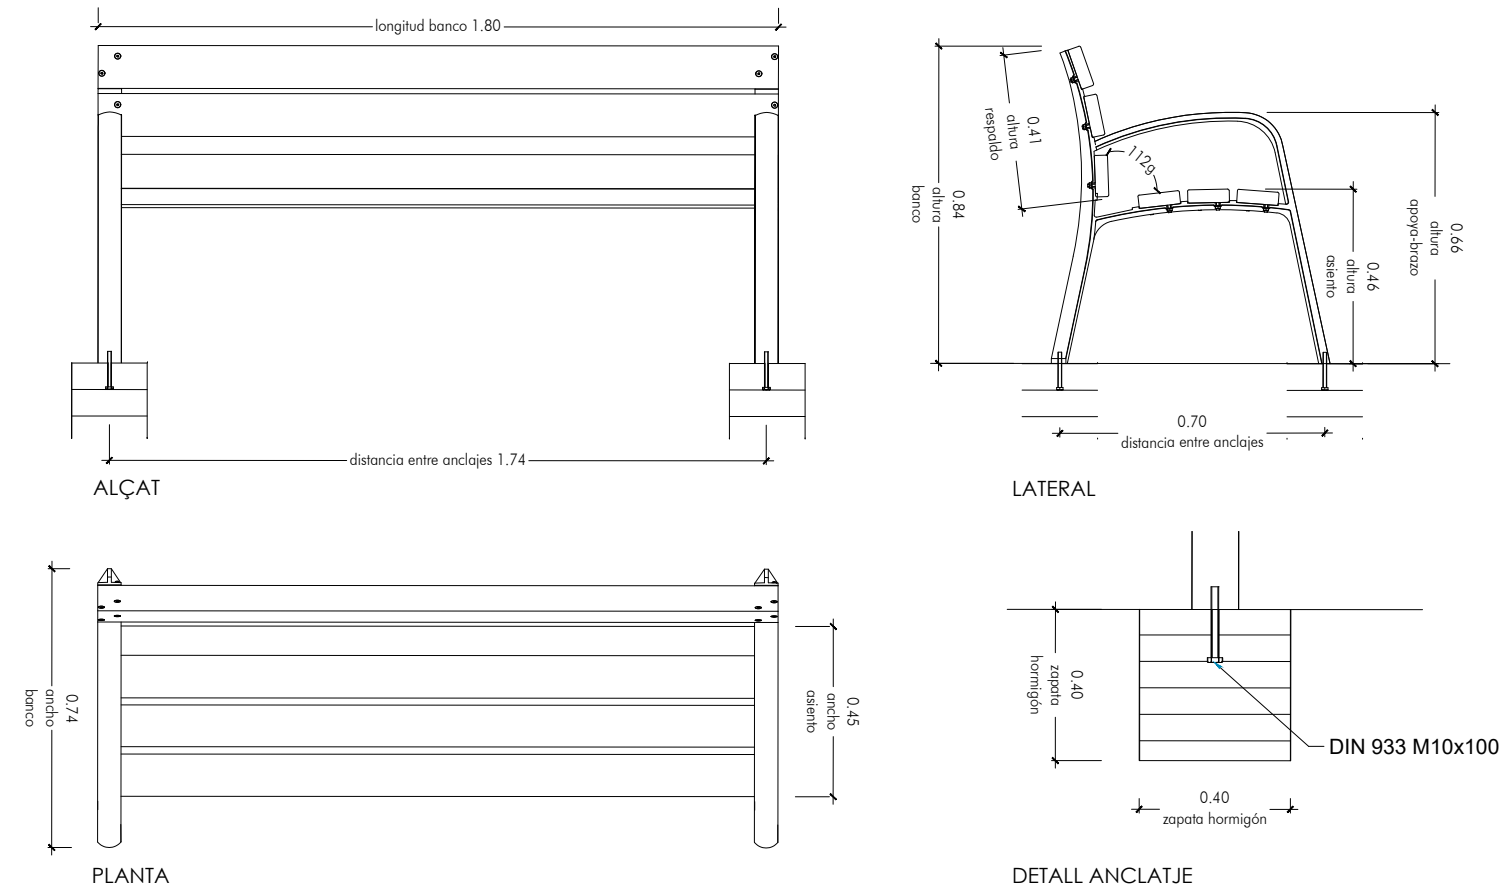


D16 DETALL PILONA (MODEL CITY REFORÇADA)

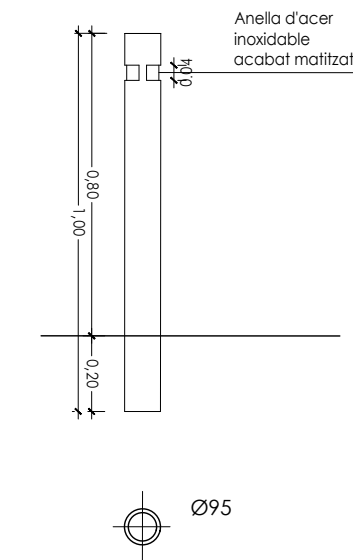


D17 DETALL PILONA AMB CLAU

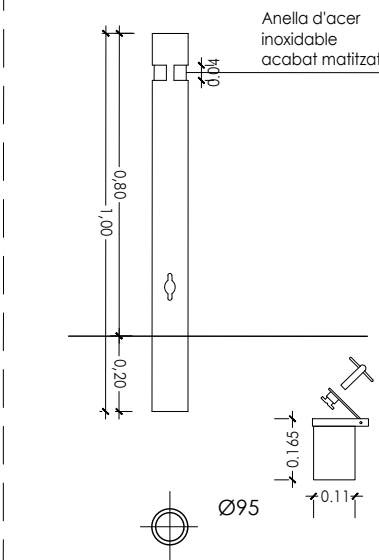

D18 DETALL BALISA

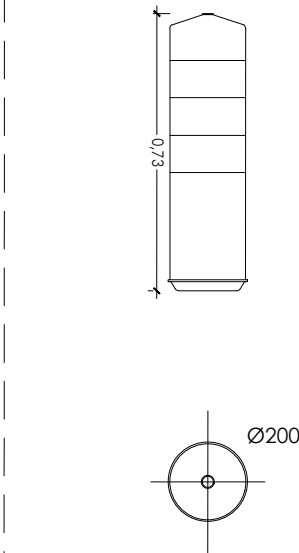


D19 DETALL PAPERERA (MODEL BARCELONA)

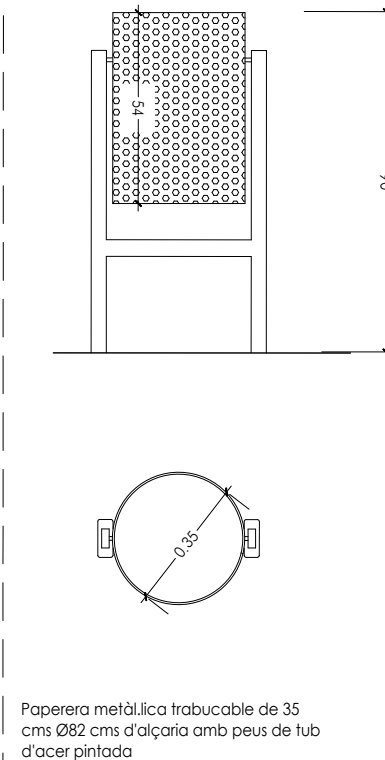



D20 DETALL COIXÍ BERLINÈS

Coixí Berlínès model EUROPA. Dispositiu per a controlar la velocitat dels vehicles, només els turismes, a la via pública. Es basa en una elevació implantada a una part de la calçada, de dimensions totals 3000x1800 mm i 6,5 cm d'altura. Compost de 8 elements de cautxú vulcanitzat de 900x750 mm de fixació al paviment i 20 elements d'ensamblatge entre peces.

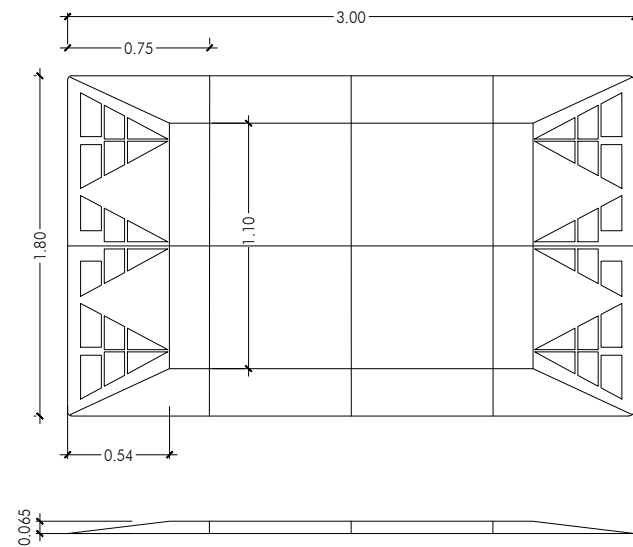


D21 DETALL TOPALL APARCAMENT (MODEL JEREZ - CASA ADO)


Topall per a cotxes aparcament, model JEREZ de la casa ADO, de 1800 mm de llarg, construït amb un tub de ferro de diàmetre 80mm lacat al forn i 3mm de gruix. Base de recolzament de platina de 6mm de gruix en forma de U, anclatge mitjançant tacs metàl·lics i cinta adhesiva de 100mm per millorar la visualització. Inclou previ dau de formigó de 200x200x100mm per a la seva fixació.

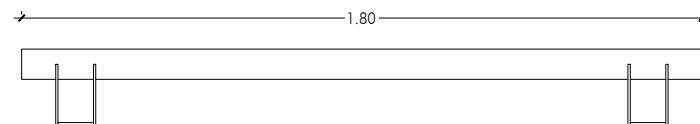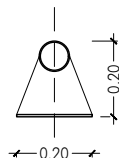


D22 DETALL MUR DE FORMIGÓ AMB BARANA

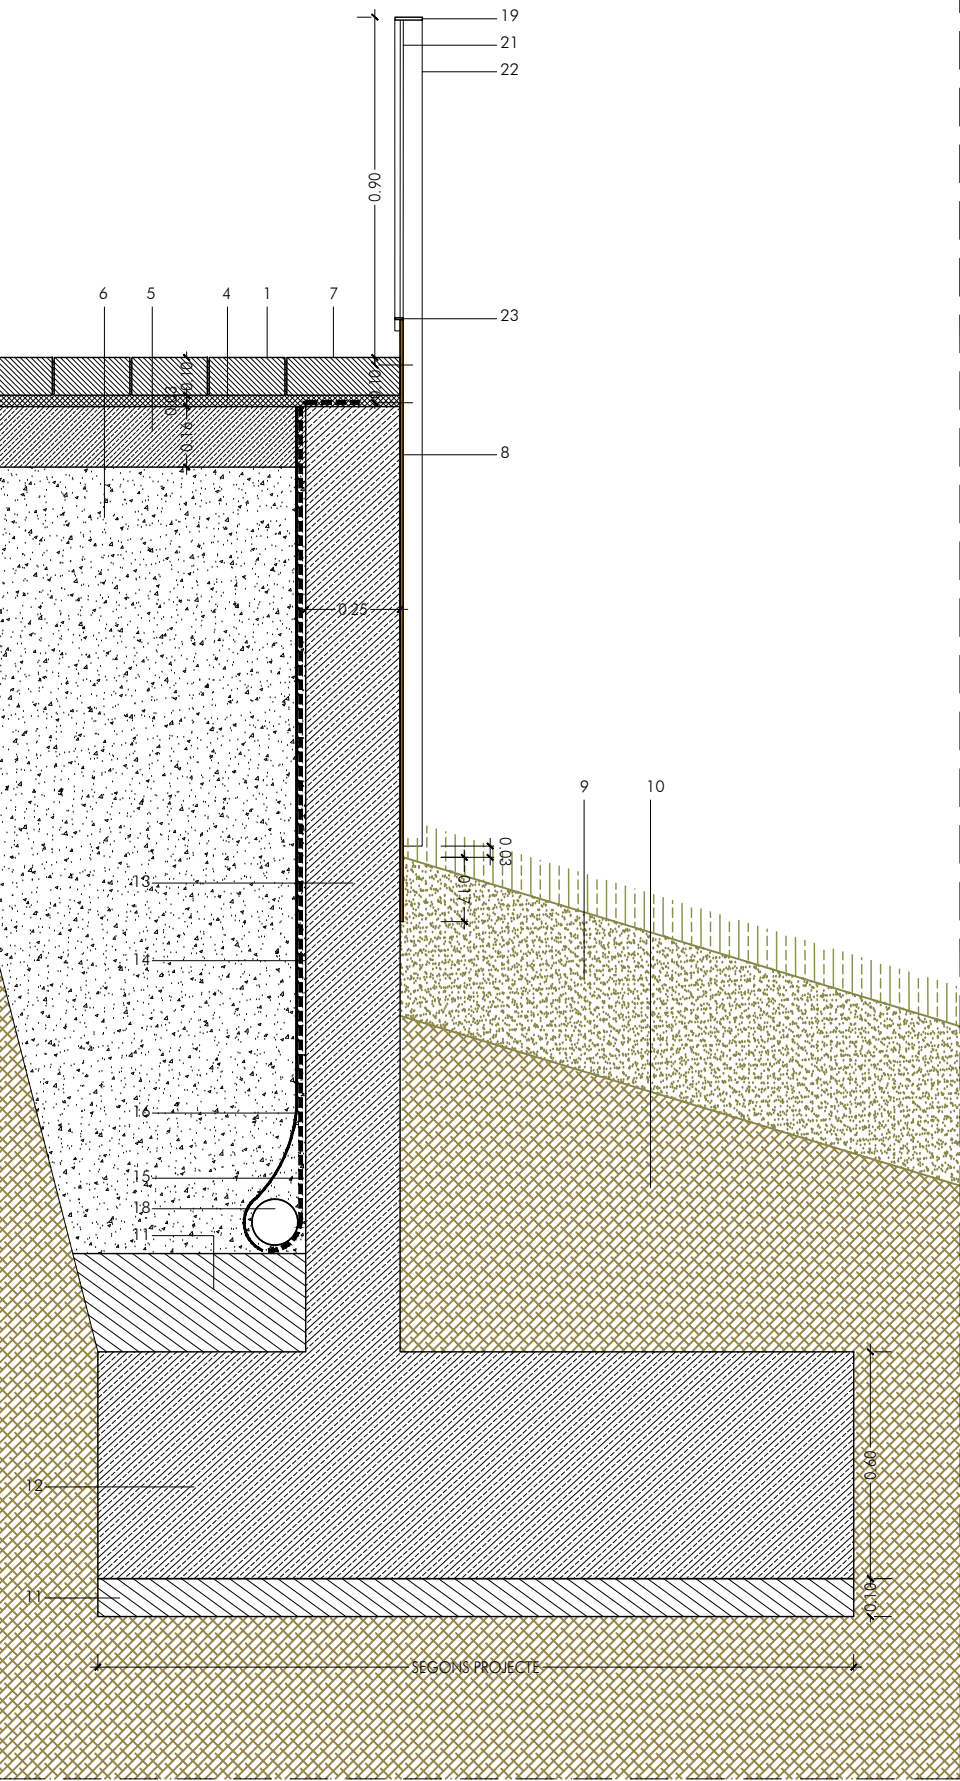


D23 DETALL FIXACIÓ TOPALL APARCAMENT (MODEL JEREZ - ADO)

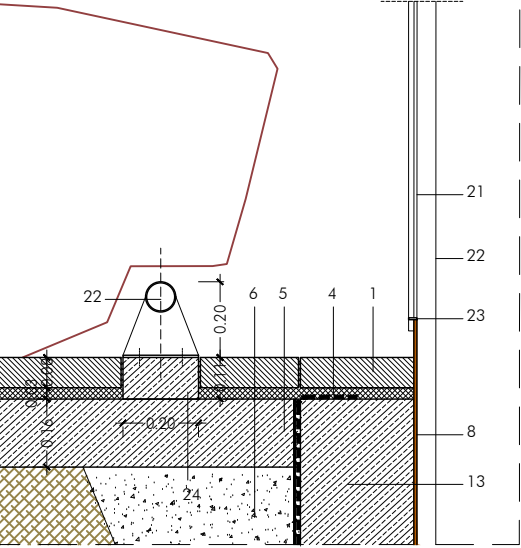

D24 DETALL TERRENY - RAMPA I FAROLA


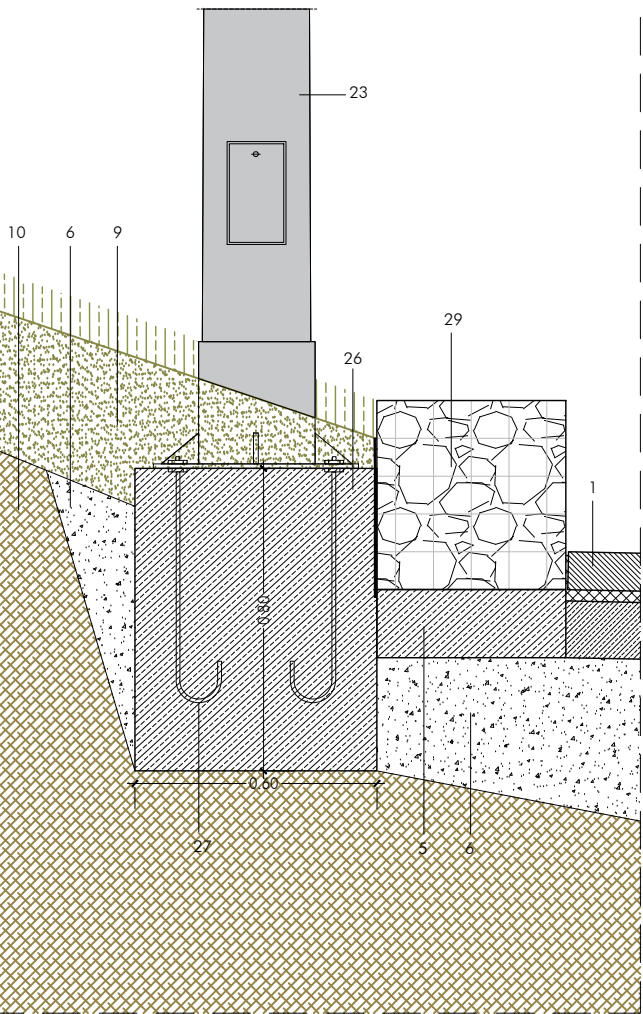


D25 DETALL JUNTA PASSERA

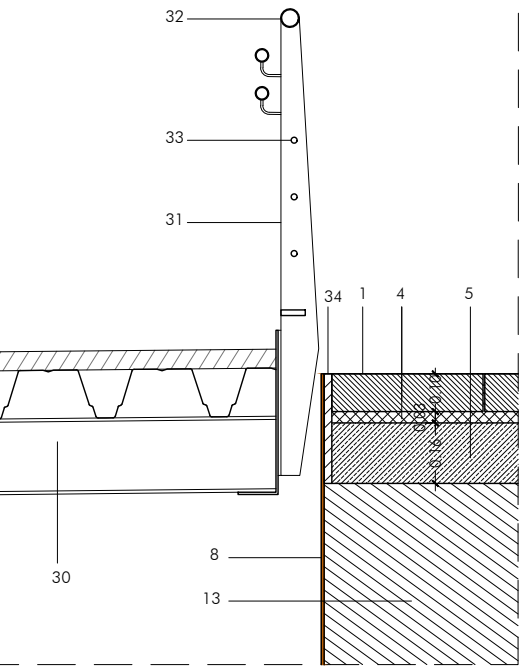


LLEGENDA DE MATERIALS

- | | | |
|---|---|---|
| 1. Peça tipus Llosa Vulcano de Breinco 40x20x10cm | 16. Membrana drenant nodular de HDPE (Polietilè alta densitat) | 29. Muret de gabions 0,5x0,5x2 m |
| 2. Peça Llambordí 20x10x8cm | 17. Làmina geotextil | 30. Estructura existent passera FGC. Xapa grecada sobre IPN 200, acabada amb plantxé de formigó de gruix 2cm. |
| 3. Peça de pedra de St. Vicenç 60x30x3cm | 18. Formació de pendent de mitja canya | 31. Muntant Fe de barana existent |
| 4. Morter de ciment 380kg/m3 3-4cm de gruix | 19. Tub drenatge Ø200mm | 32. Triple passamà tubular acer galvanitzat de barana existent |
| 5. Solera de formigó HA-20 de 15cm de gruix | 20. Passamà Fe 50/8mm | 33. Rodó horitzontal de Fe Ø8mm per pintar de barana existent |
| 6. Reblert de graves reciclades Ø20-40mm | 21. Passamà Fe 40/8mm | 34. Rodó horitzontal de Fe Ø8mm per pintar de barana existent |
| 7. Encintat. Peça prefabricada de 30x20x10cm | 22. Rodó vertical de Fe Ø8mm per pintar | 35. Làmina de Porex de 2cm de gruix |
| 8. Xapa d'acer corten de 0,8mm de gruix | 23. Muntant Fe secció 50x8mm (LL variable) | 36. Graó Superstep de 360x160mm |
| 9. Terra vegetal adobada | 24. Passamà 30.8mm | 37. Llosa de formigó amat 20cm de gruix |
| 10. Terreny natural | 25. Dau de formigó de 20x20cm | 38. Capa de comp. morter+mallà electr. 200x200 /6mm |
| 11. Formigó pobre amb àrid reciclat | 26. Peça tubular de ferro locat Ø80mm, 3mm de gruix i 1800mm de longitud. | 39. Replenat escala d'obra |
| 12. Fonament mur formigó HA-30 | 27. Fonamentació de formigó per a enllumenat públic | 39. Fonamentació existent de Bloc d'habitages |
| 13. Mur de contenció formigó HA-30 de 25cm de gruix | 28. Anclatges | |
| 14. Pintura asfàltica | 29. Enllumenat públic | |

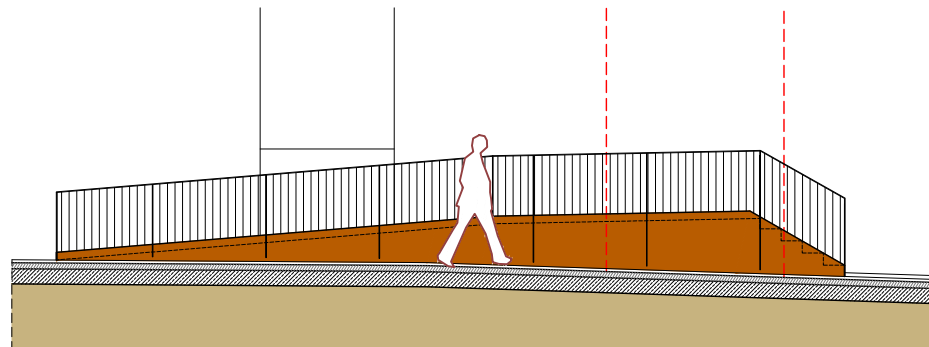
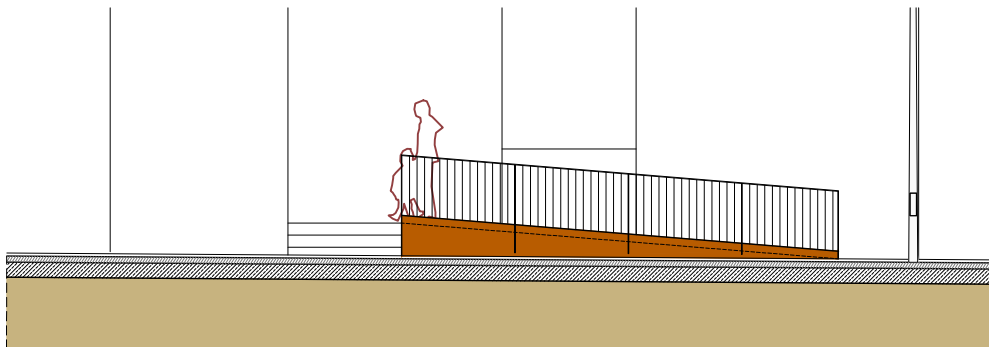


1.	Peça tipus Llosa Vulcano de Breinco 40x20x10cm	16.	Làmina geotextil	IPN 200, acabada amb planté de formigó de gruix 2cm.	
2.	Peça llambordí 20x10x8cm	17.	Formació de pendent de mitja canya	31.	Muntant Fe de barana existent
3.	Peça de pedra de St. Vicenç 60x30x3cm	18.	Tub drenatge Ø200mm	32.	Triple passamà tubular acer galvanitzat de barana existent
4.	Morter de ciment 380kg/m ³ 3-4cm de gruix	19.	Passamà Fe 50/8mm	33.	Radó horitzontal de Fe Ø8mm per pintar de barana existent
5.	Solera de formigó HA-20 de 15cm de gruix	20.	Passamà Fe 40/8mm	34.	Làmina de Porex de 2cm de gruix
6.	Reblert de grava reciclada Ø20-40mm	21.	Radó vertical de Fe Ø8mm per pintar	35.	Graó Superstep de 360x160mm
7.	Encintat. Peça prefabricada de 30x20x10cm	22.	Muntant Fe secció 50x8mm ([L variable])	36.	Llosa de formigó armat 20cm de gruix
8.	Xapa d'acer corten de 0,8mm de gruix	23.	Passamà 30,8mm	37.	Capa de comp. morter+mallà electr. 200x200 /6mm
9.	Terra vegetal adobada	24.	Dau de formigó de 20x20cm	38.	Replenat escala d'obra
10.	Terreny natural	25.	Peça tubular de ferro lacat Ø80mm, 3mm de gruix i 1800mm de longitud.	39.	Fonamentació existent de Bloc d'habitages
11.	Formigó pobre amb àrid reciclat	26.	Fonamentació de formigó per a enllumenat públic		
12.	Fonament mur formigó HA-30	27.	Anclatges		
13.	Mur de contenció formigó HA-30 de 25cm de gruix	28.	Fonament públic		
14.	Pintura asfàltica				

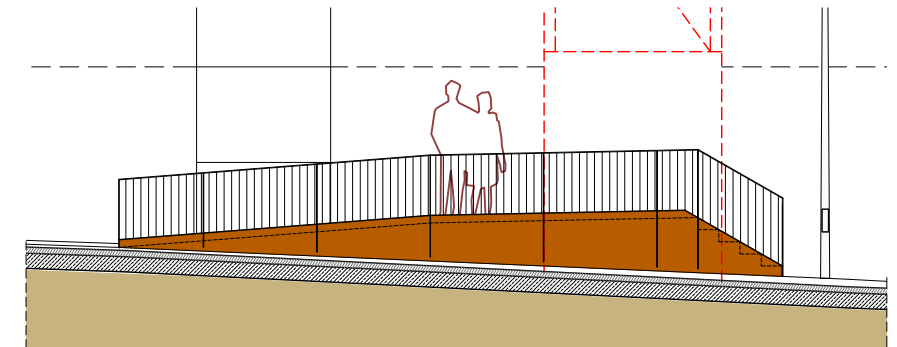

The diagram shows a room with a grid floor. A person is sitting on a bench in the center. A person is standing near a doorway on the right. A car is parked outside the room. Red lines and circles labeled D18 and D19 indicate specific points of interest or measurements. D18 is located near the bottom left, and D19 is located near the top right.


D28 DETALL ESCALA SUPERSTEP

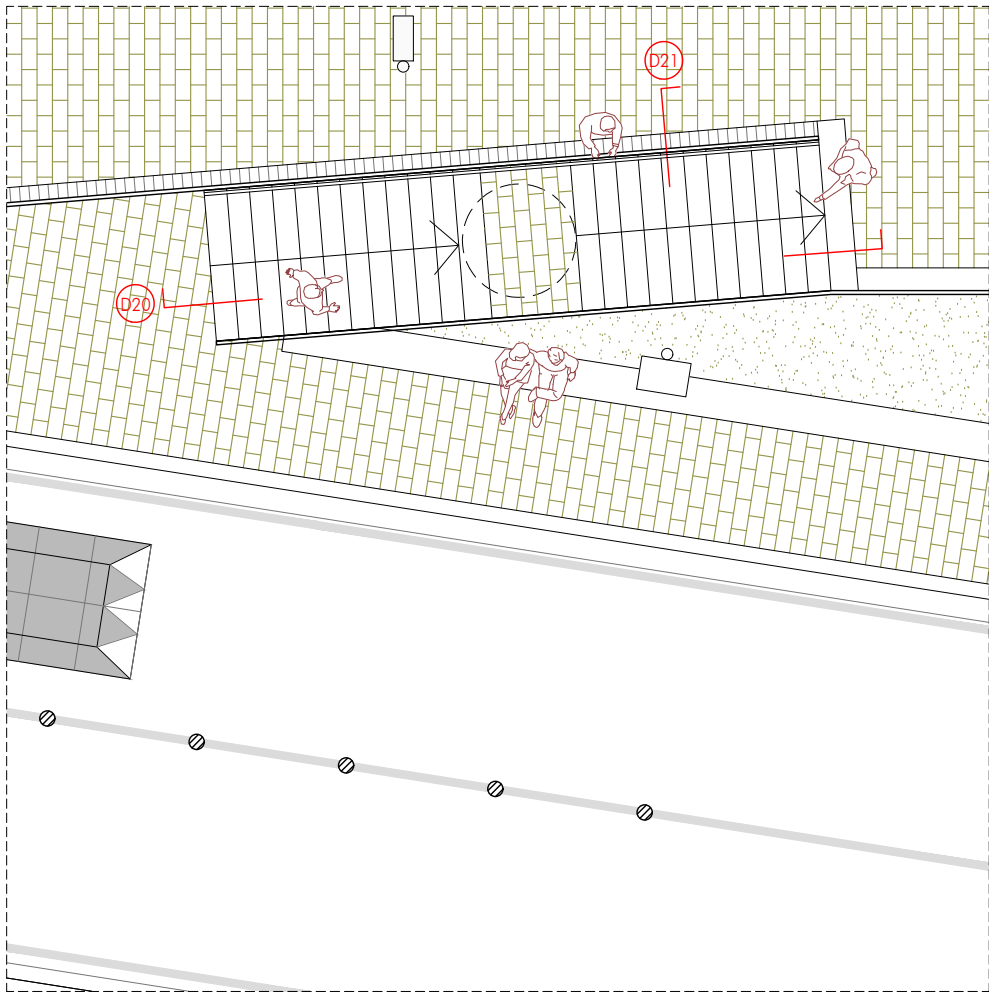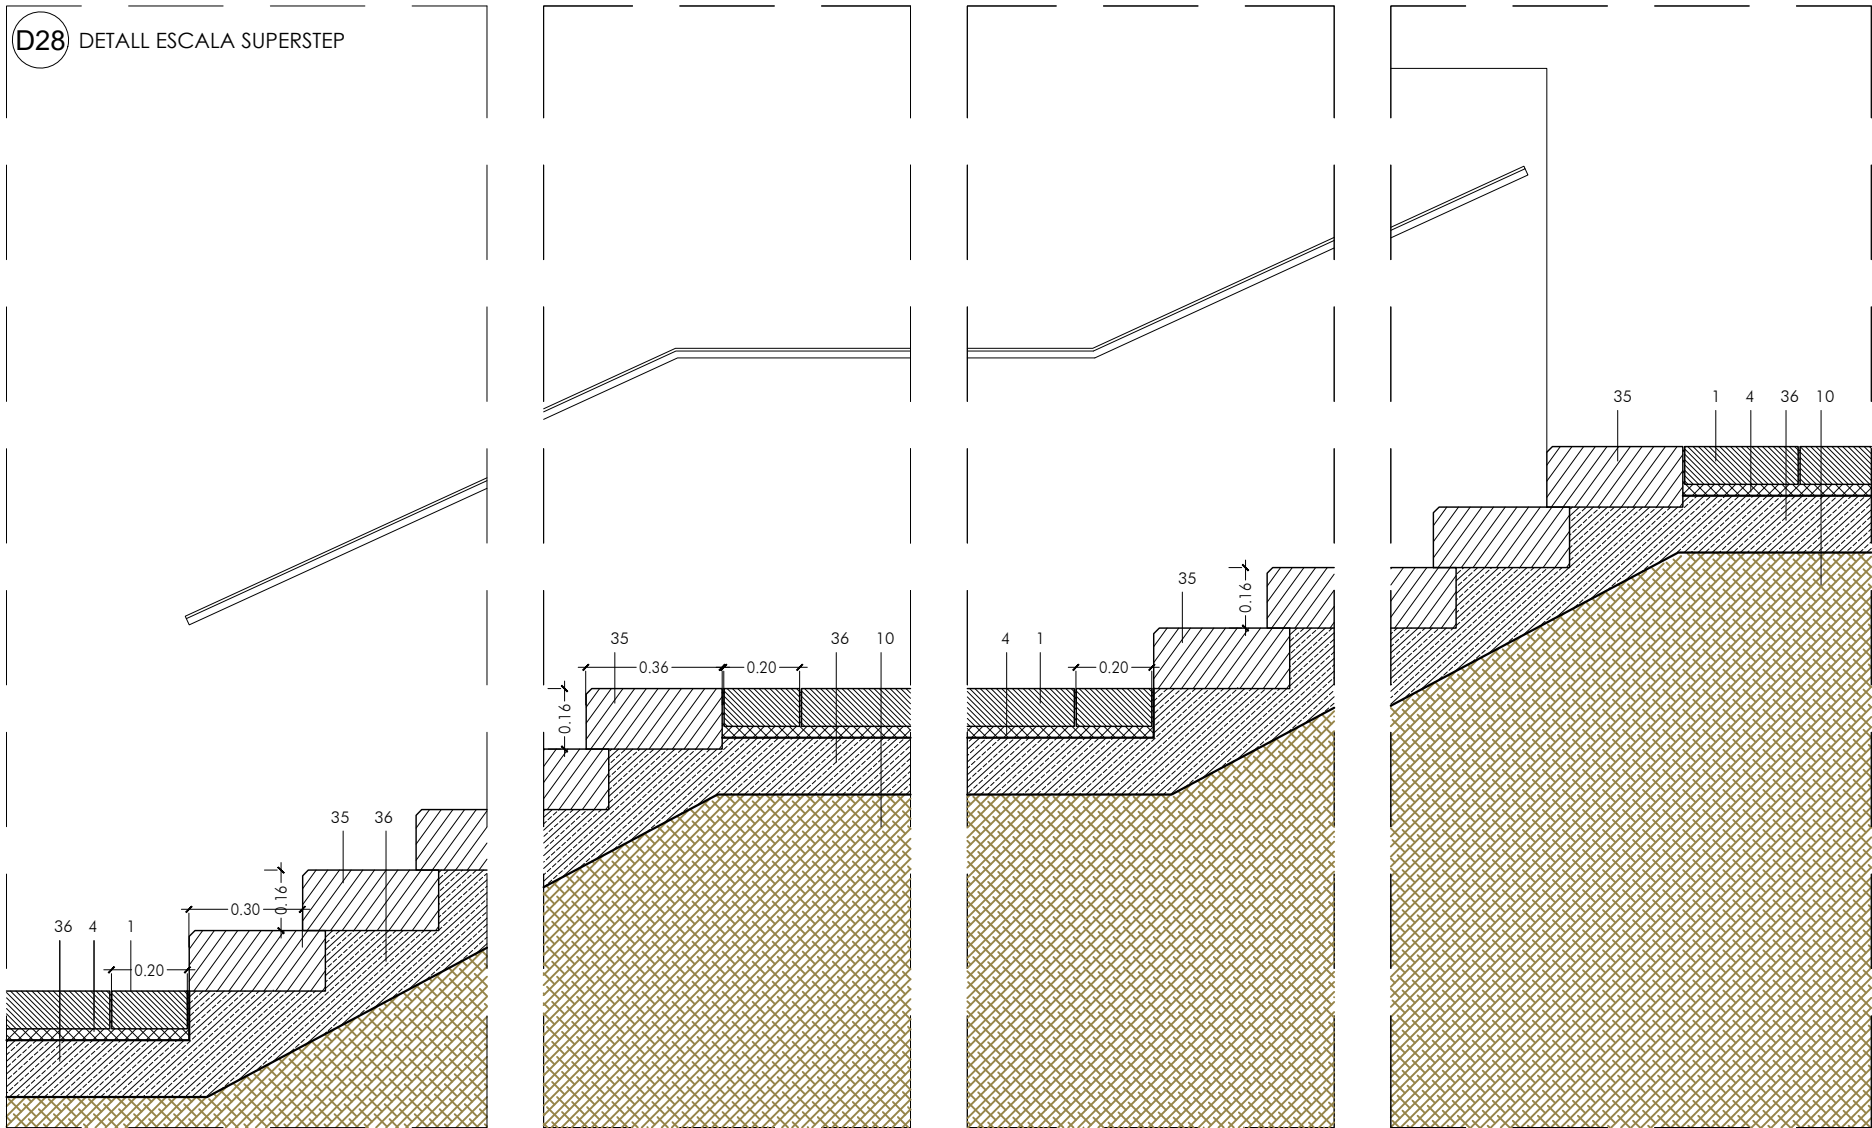





LLEGENDA DE MATERIALS

- | | | |
|---|---|---|
| 1. Peça tipus Llosa Vulcano de Breinco 40x20x10cm | 15. Membrana drenant nodular de HDPE (Polietilè alta densitat) | 29. Muret de gabions 0,5x0,5x2 m |
| 2. Peça Llambordí 20x10x8cm | 16. Làmina geotextil | 30. Estructura existent passera FGC. Xapa grecada sobre IPN 200, acabada amb plantxé de formigó de gruix 2cm. |
| 3. Peça de pedra de St. Vicenç 60x30x3cm | 17. Formació de pendent de mitja canya | 31. Muntant Fe de barana existent |
| 4. Morter de ciment 380kg/m ³ 3-4cm de gruix | 18. Tub drenatge Ø200m | 32. Triple passamà tubular acer galvanitzat de barana existent |
| 5. Solera de formigó HA-20 de 15cm de gruix | 19. Passamà Fe 50/8mm | 33. Rodó horitzontal de Fe Ø8mm per pintar de barana existent |
| 6. Reblert de grava reciclades Ø20-40mm | 20. Passamà Fe 40/8mm | 34. Làmina de Porex de 2cm de gruix |
| 7. Encintat. Peça prefabricada de 30x20x10cm | 21. Rodó vertical de Fe Ø8mm per pintar | 35. Graó Superstep de 360x160mm |
| 8. Xapa d'acer corten de 0,8mm de gruix | 22. Muntant Fe secció 50x8mm (LL variable) | 36. Llosa de formigó armat 20cm de gruix |
| 9. Terra vegetal adobada | 23. Passamà 30,8mm | 37. Capa de comp. morter+mallà electr. 200x200 /6mm |
| 10. Terreny natural | 24. Dau de formigó de 20x20cm | 38. Replentat escala d'obra |
| 11. Formigó pobre amb àrid reciclat | 25. Peça tubular de ferro locat Ø80mm, 3mm de gruix i 1800mm de longitud. | 39. Fonamentació existent de Bloc d'habitatges |
| 12. Fonament mur formigó HA-30 | 26. Fonamentació de formigó per a enllumenat públic | |
| 13. Mur de contenció formigó HA-30 de 25cm de gruix | 27. Anclatges | |
| 14. Pintura asfàltica | 28. Enllumenat públic | |



D29 DETALL ESCALA - BARANA

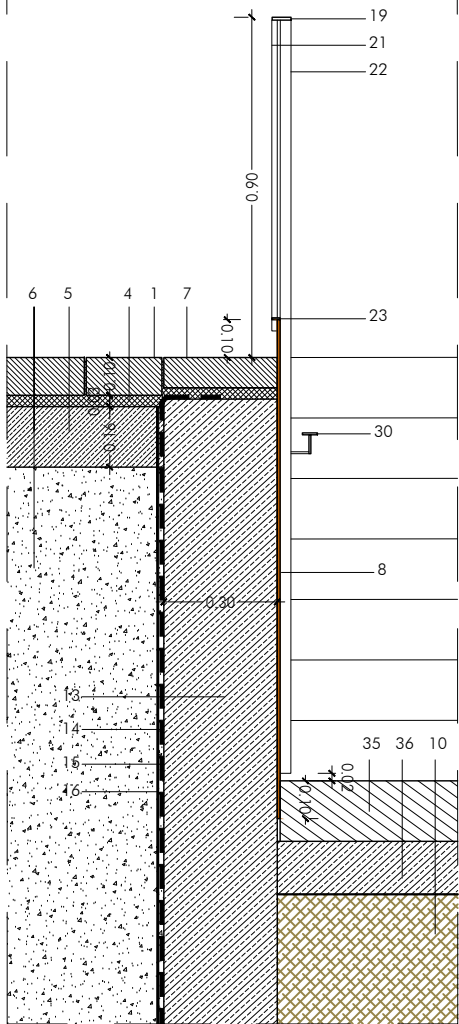


D18 DETALL ACCÉS
RAMPA I BARANA

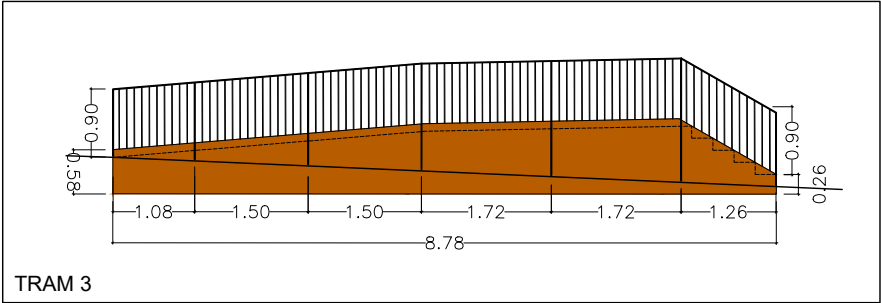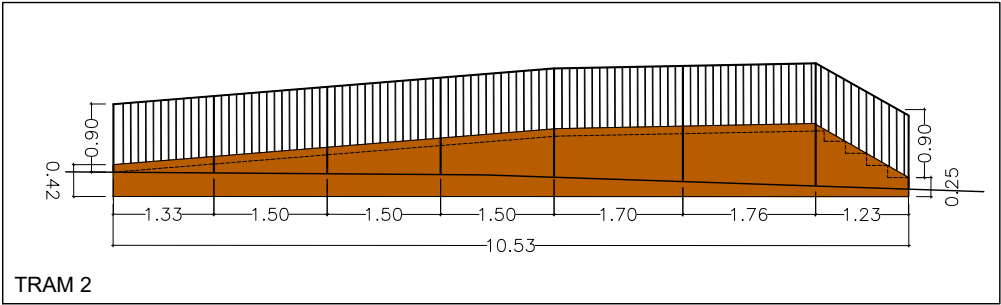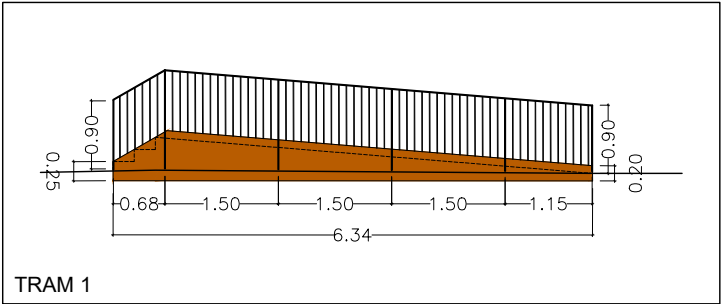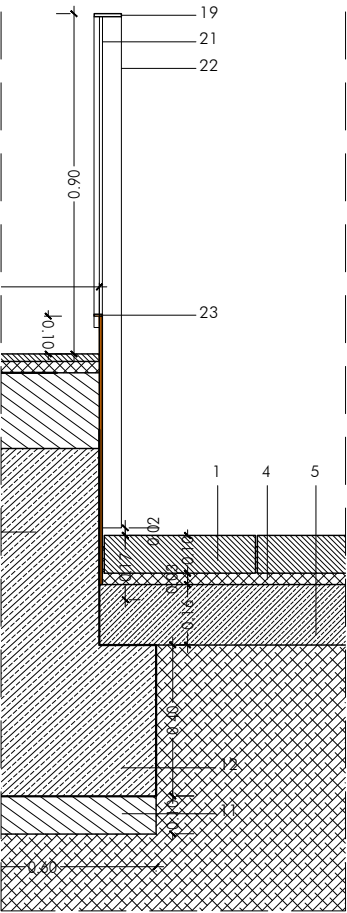




SUPERFÍCIES			
	Detall	Barana (mL)	Xapa Corten (m²)
Tram 1	D17	6.46	2.75
Tram 2	D17	10.73	7.82
Tram 3	D17	8.98	7.17
Tram 4		0.00	10.90
Tram 5	D14	18.00	125.81
Tram 5'	D20	17.96	
Tram 6	D14	30.88	25.30
Tram 7	D14	21.67	12.92

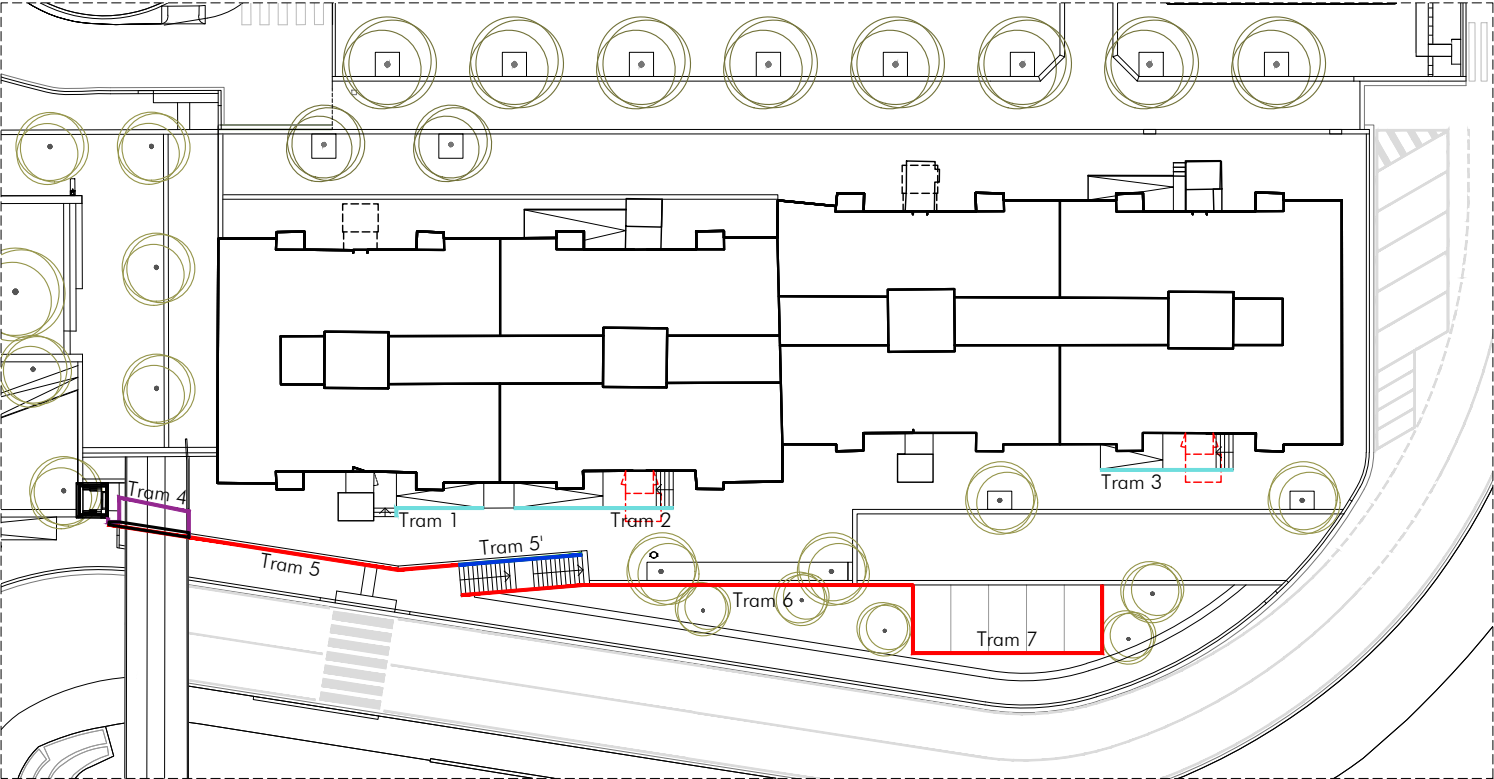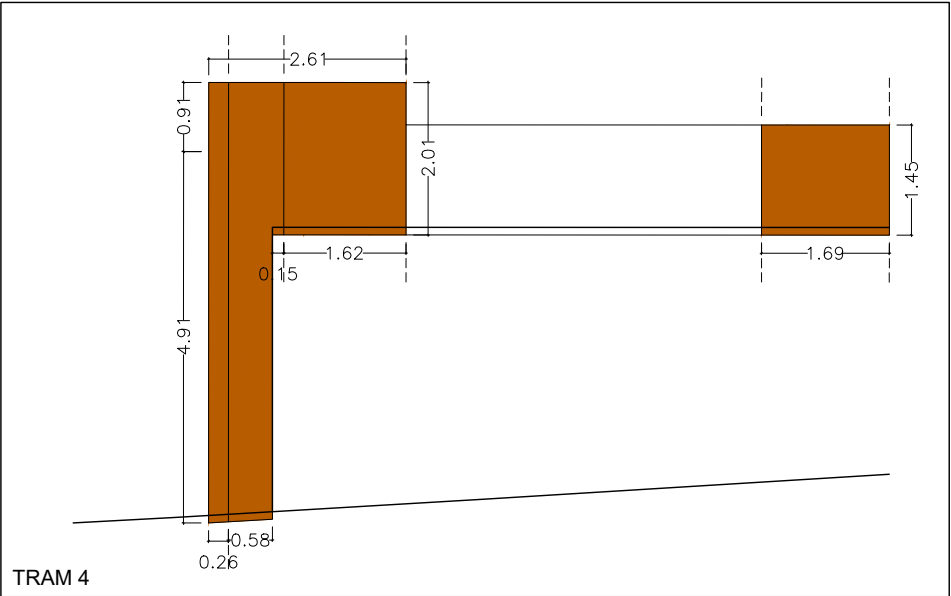



- D14
- D17
- D20

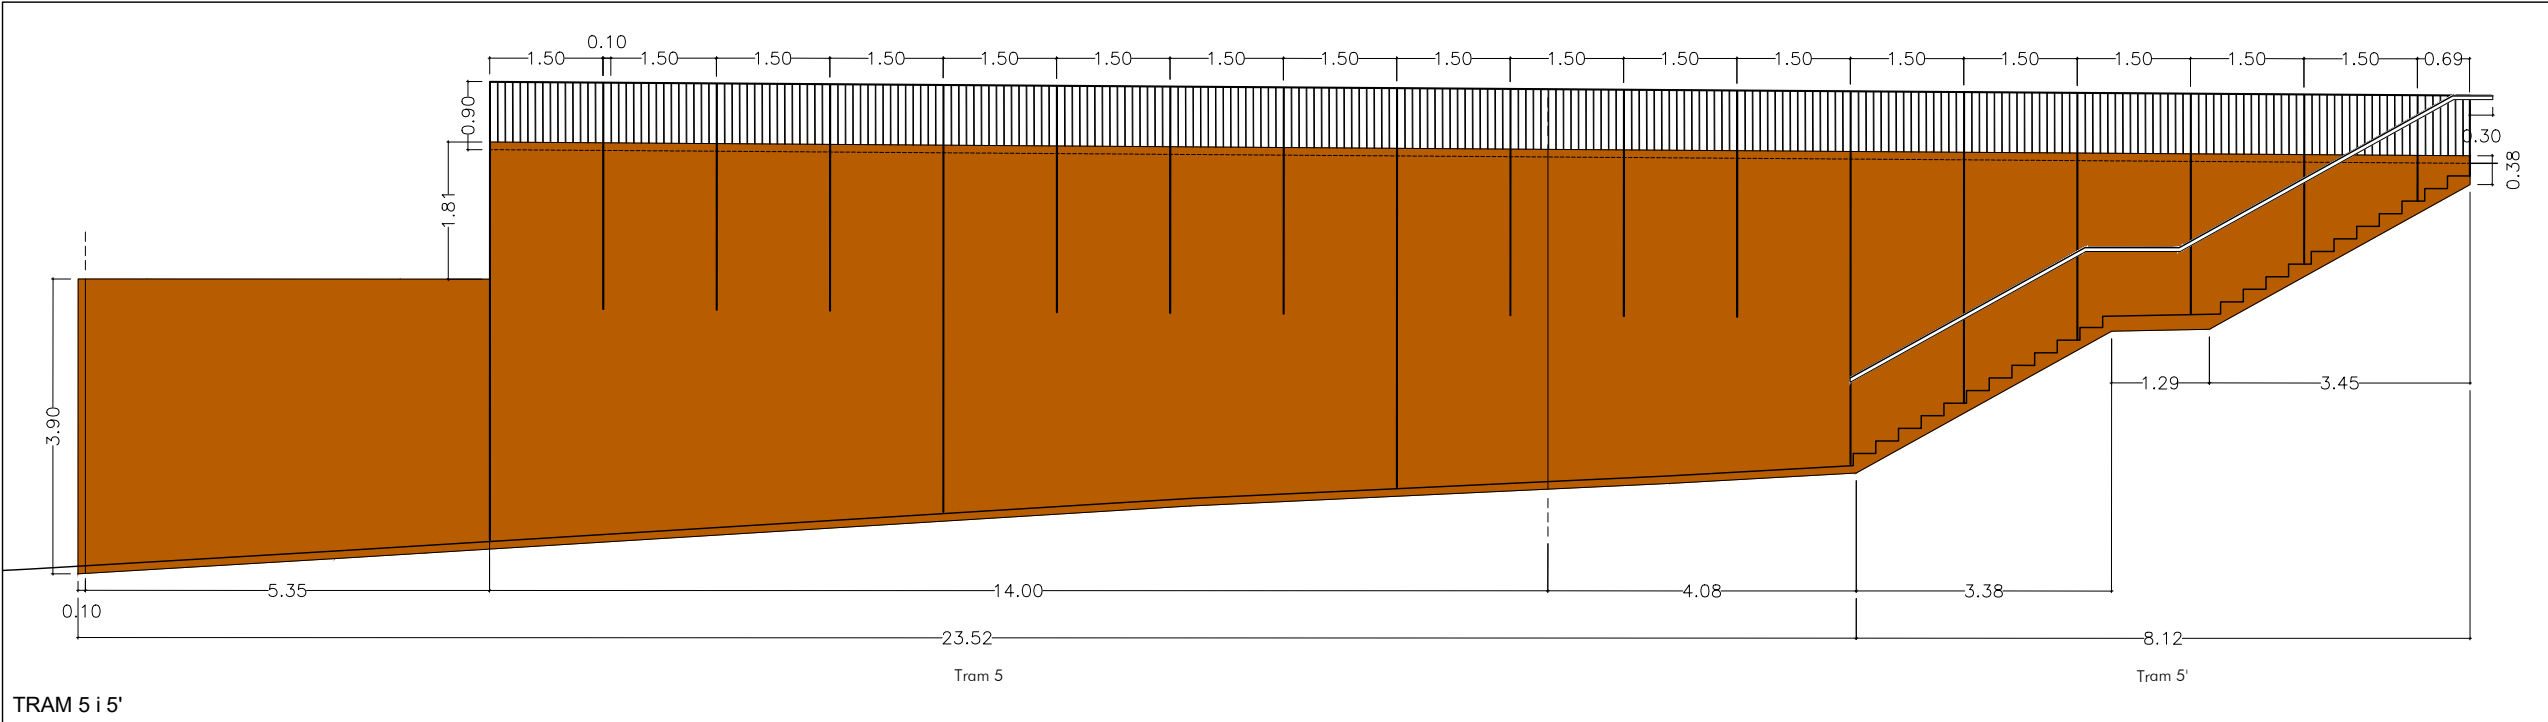


SUPERFÍCIES			
	Detall	Barana (mL)	Xapa Corten (m²)
Tram 1	D17	6.46	2.75
Tram 2	D17	10.73	7.82
Tram 3	D17	8.98	7.17
Tram 4		0.00	10.90
Tram 5	D14	18.00	125.81
Tram 5'	D20	17.96	
Tram 6	D14	30.88	25.30
Tram 7	D14	21.67	12.92

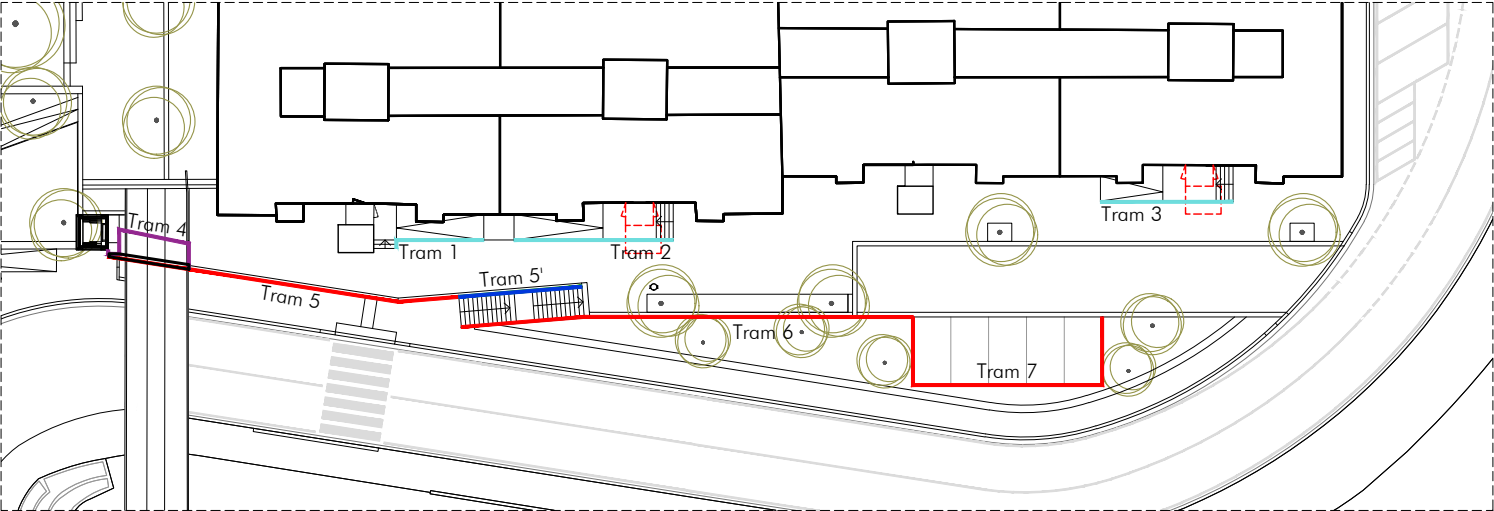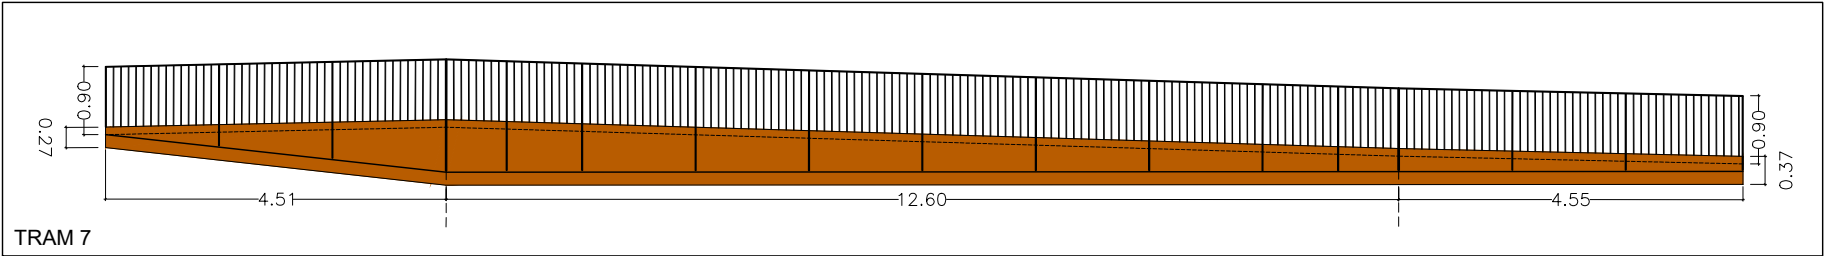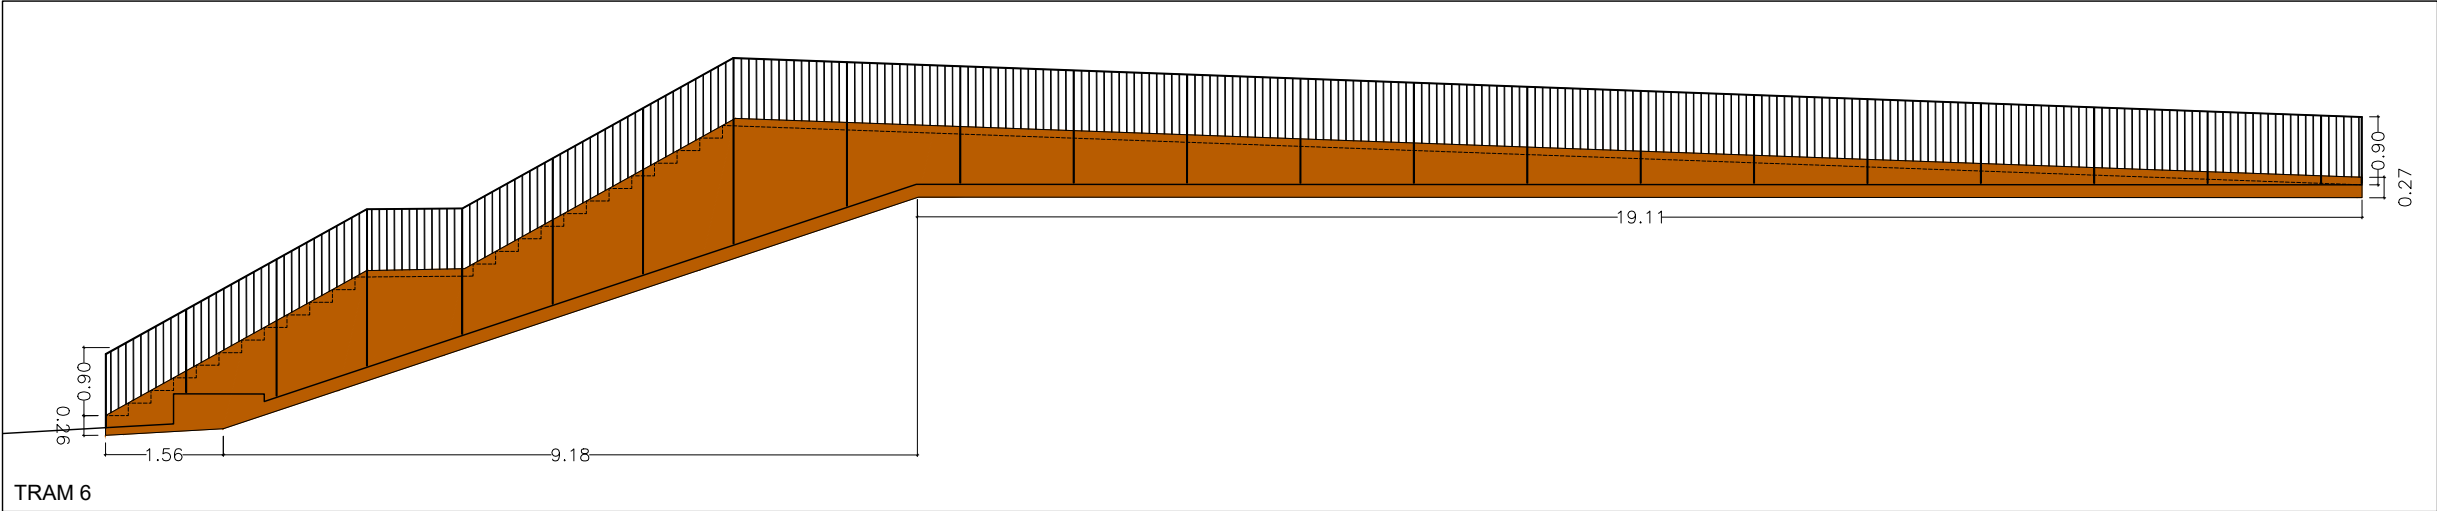

- D14
- D17
- D20

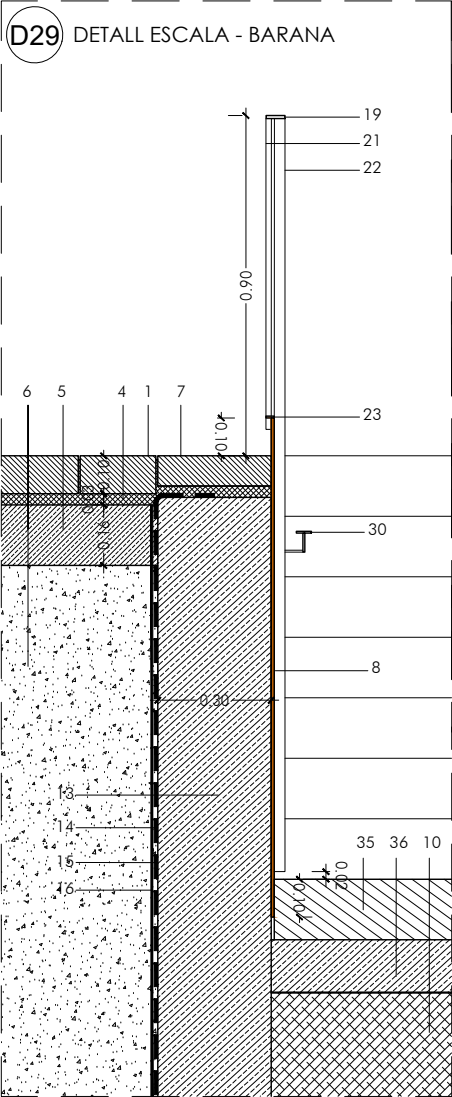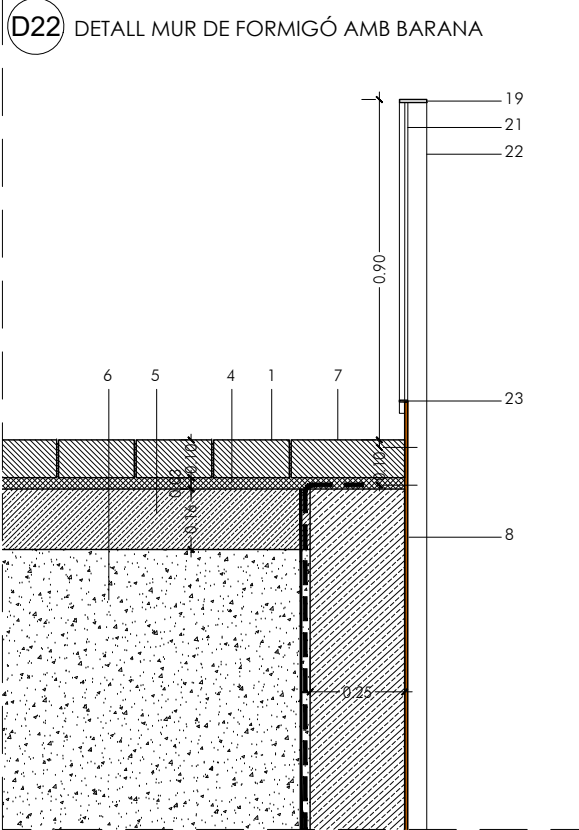

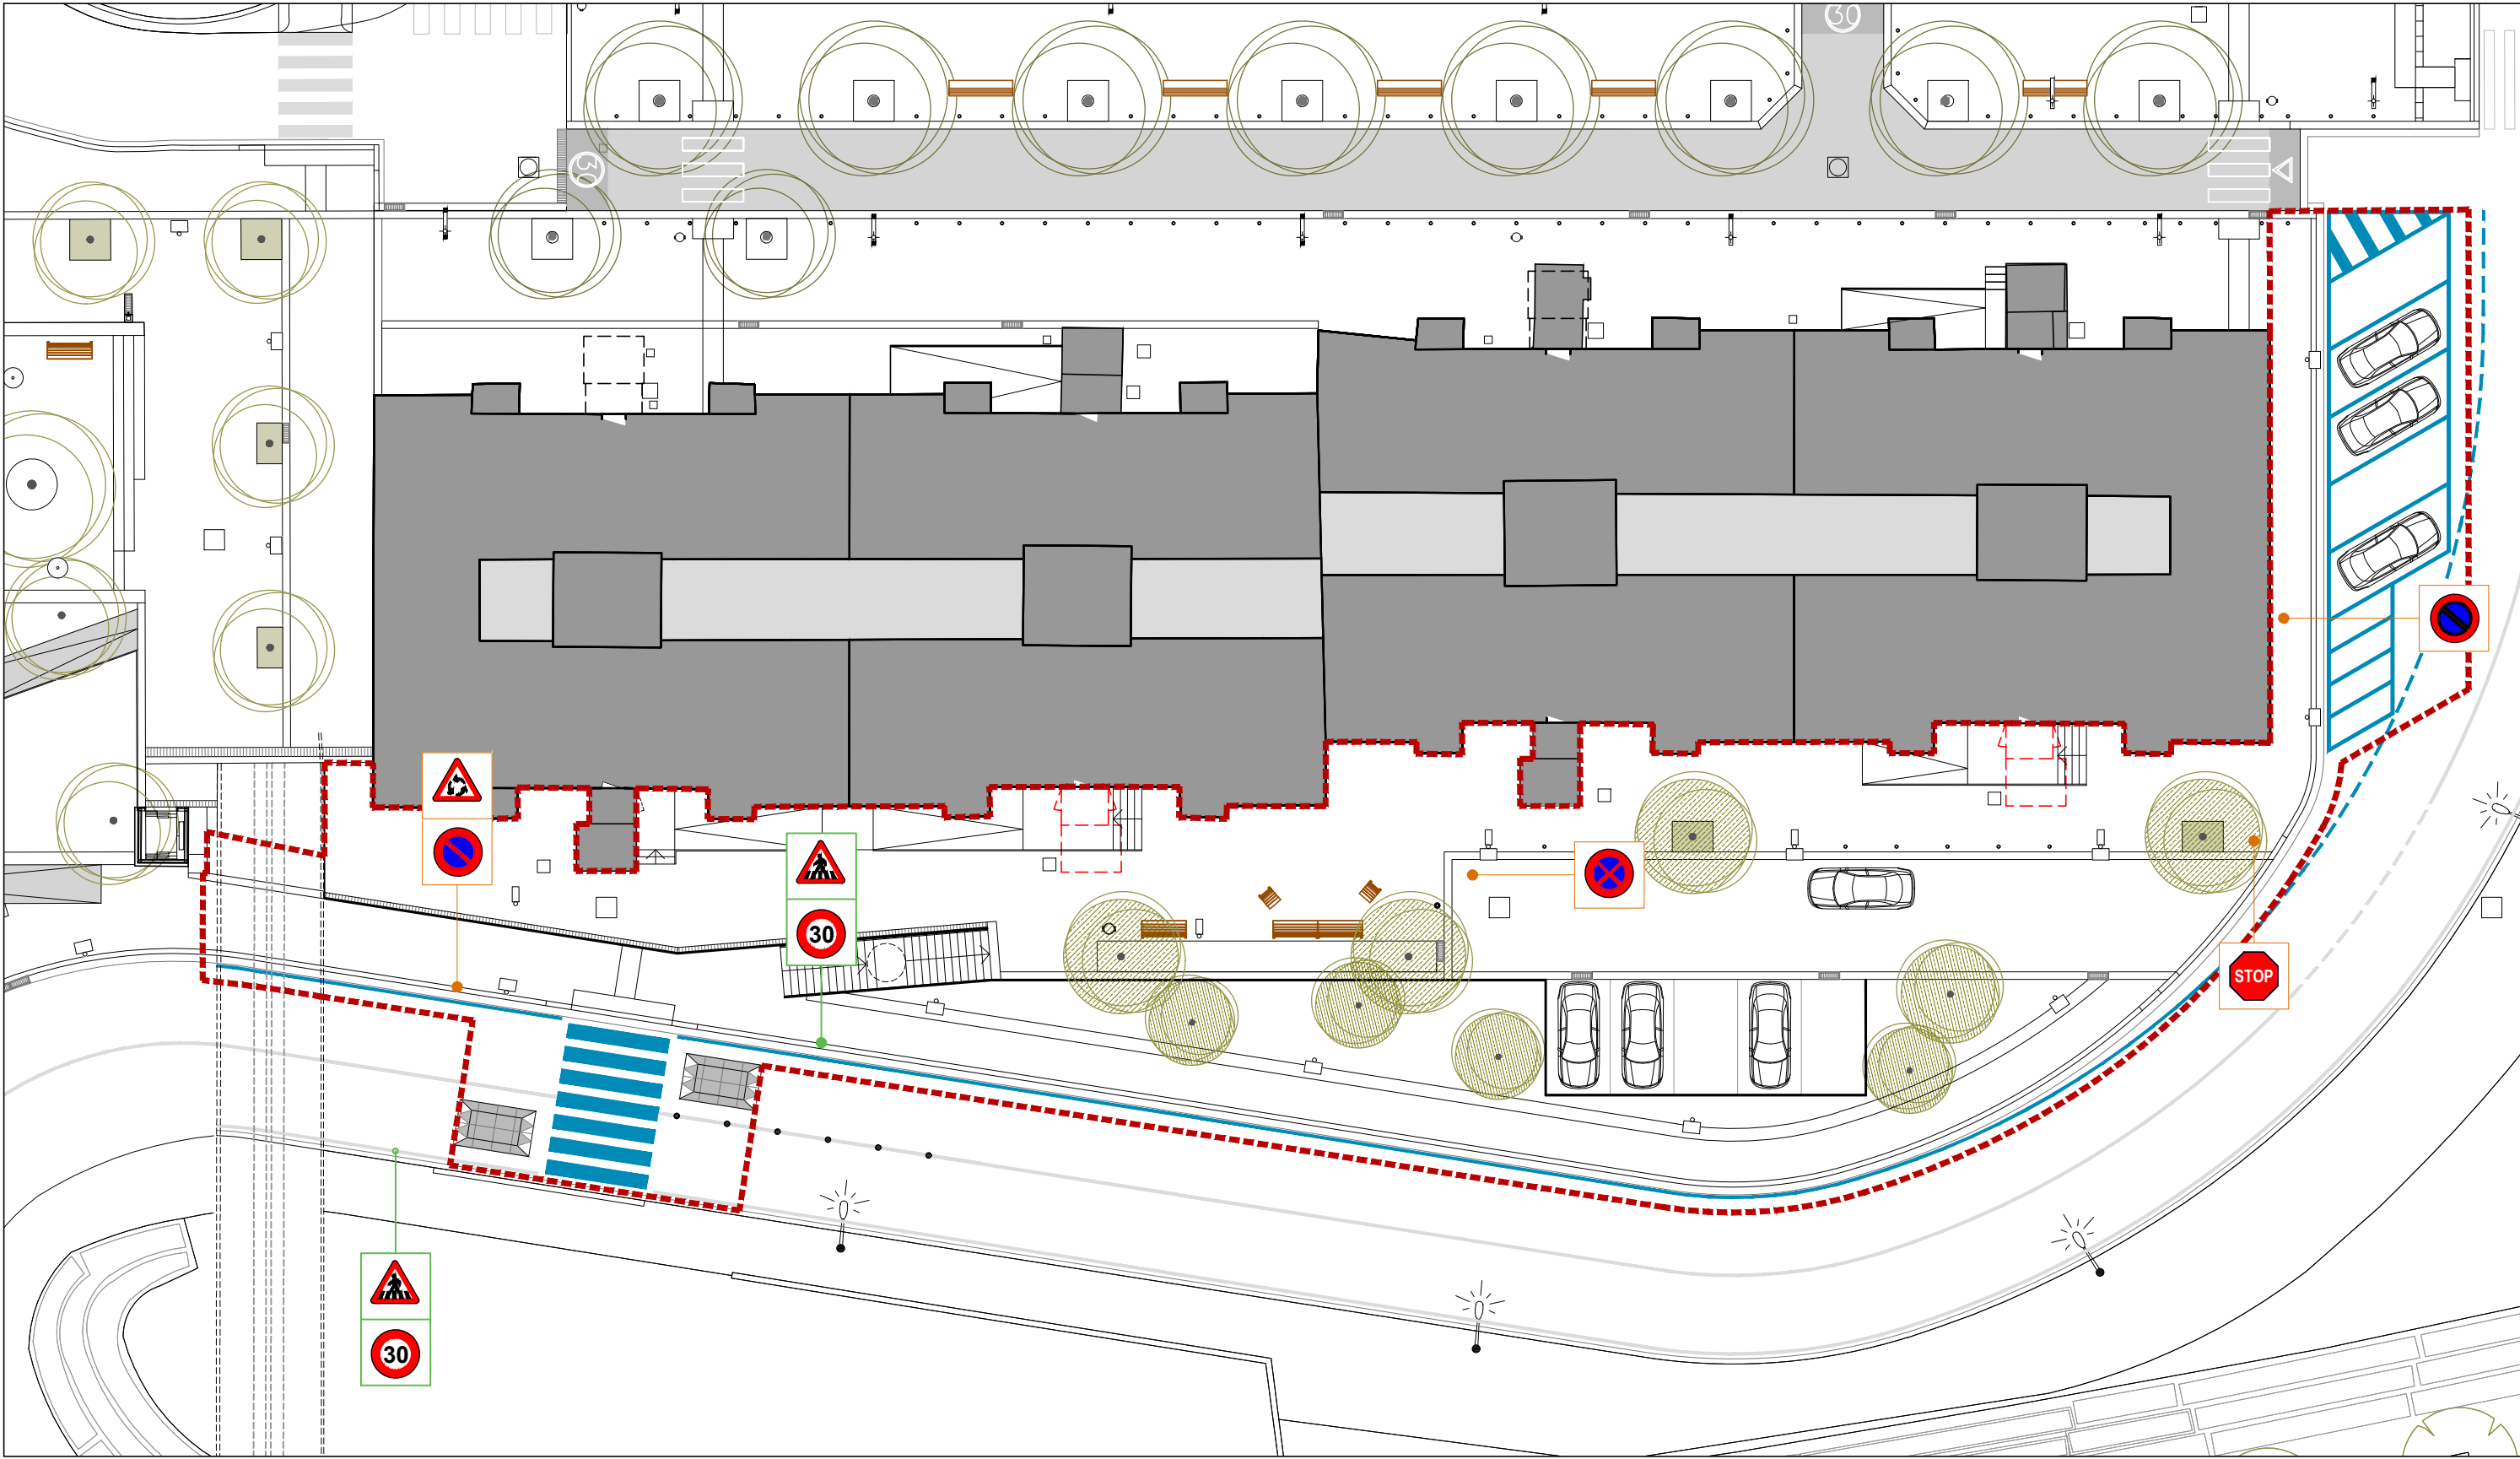


SENYALITZACIÓ

- Senyalització vertical recuperada
- Senyalització vertical nova
- Senyalització horitzontal nova

- B6D- Parada i estacionament prohibit
- A13b- Pass zebra

- B14-40- Límit velocitat màxim 30km/h
- Ab4- Aturada obligatòria
- A25- Intersecció amb circulació giratòria
- B6A1- Estacionament prohibit

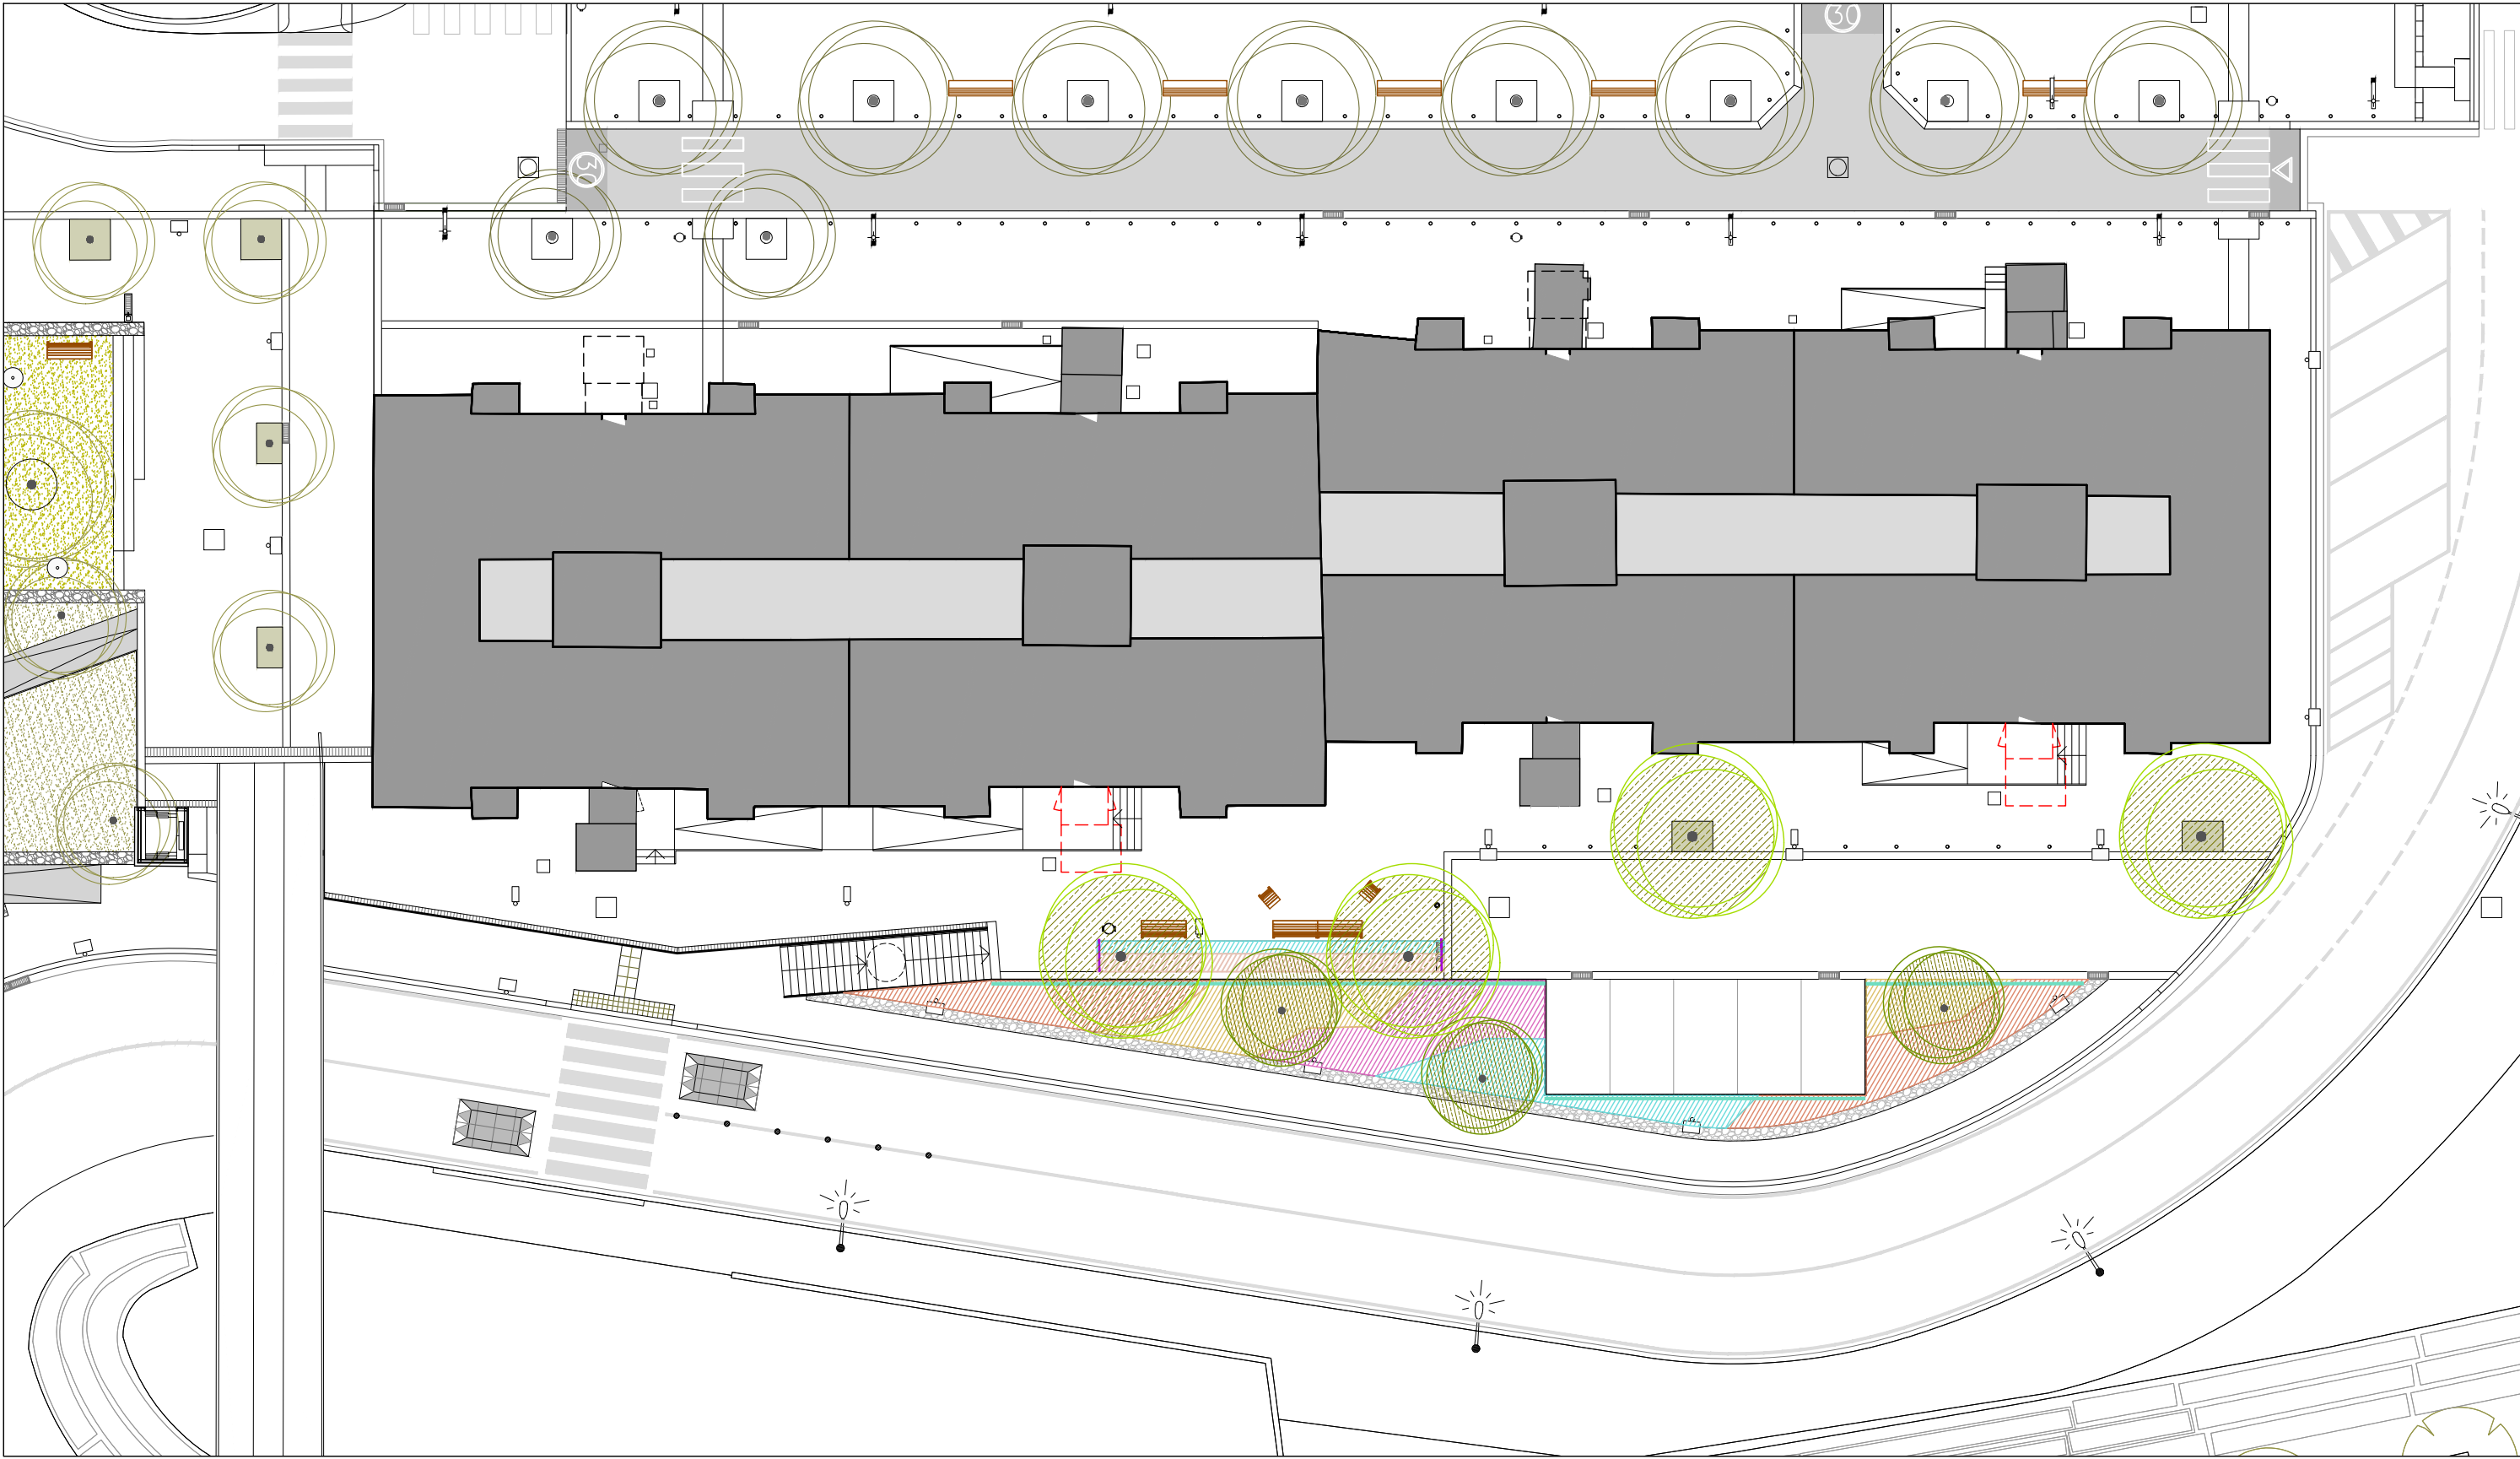


JARDINERIA


-  Catalapa bignonioides
20-25 perímetre
pa de terra/contenedor
-  Casuarina equisetifolia
18-20 perímetre
pa de terra/contenedor
-  RASA ECOTÓ
(arbrat en sauló)
Rasa de 60x60 cm,
reblerta de graves a
1,50 m de profunditat

-  Rosmarinus officinalis 'Postratus'
C- 3L
20-30 cm alçada
4 ut/m2
-  Perovskia atriplicifolia
C- 3L
30-50 cm alçada
4 ut/m2
-  Stipa tenuissima
C- 1,3L
30-40 cm alçada
4 ut/m2





-  Gaura lindheimerii 'Red color'
C- 1,3L
20-30 cm alçada
4 ut/m2
-  Cistus x florentinus
C- 1,7L
20-40 cm alçada
4 ut/m2
-  Trachelospermum jasminoides
C- 2L
80-100 cm alçada
1 ut/ml

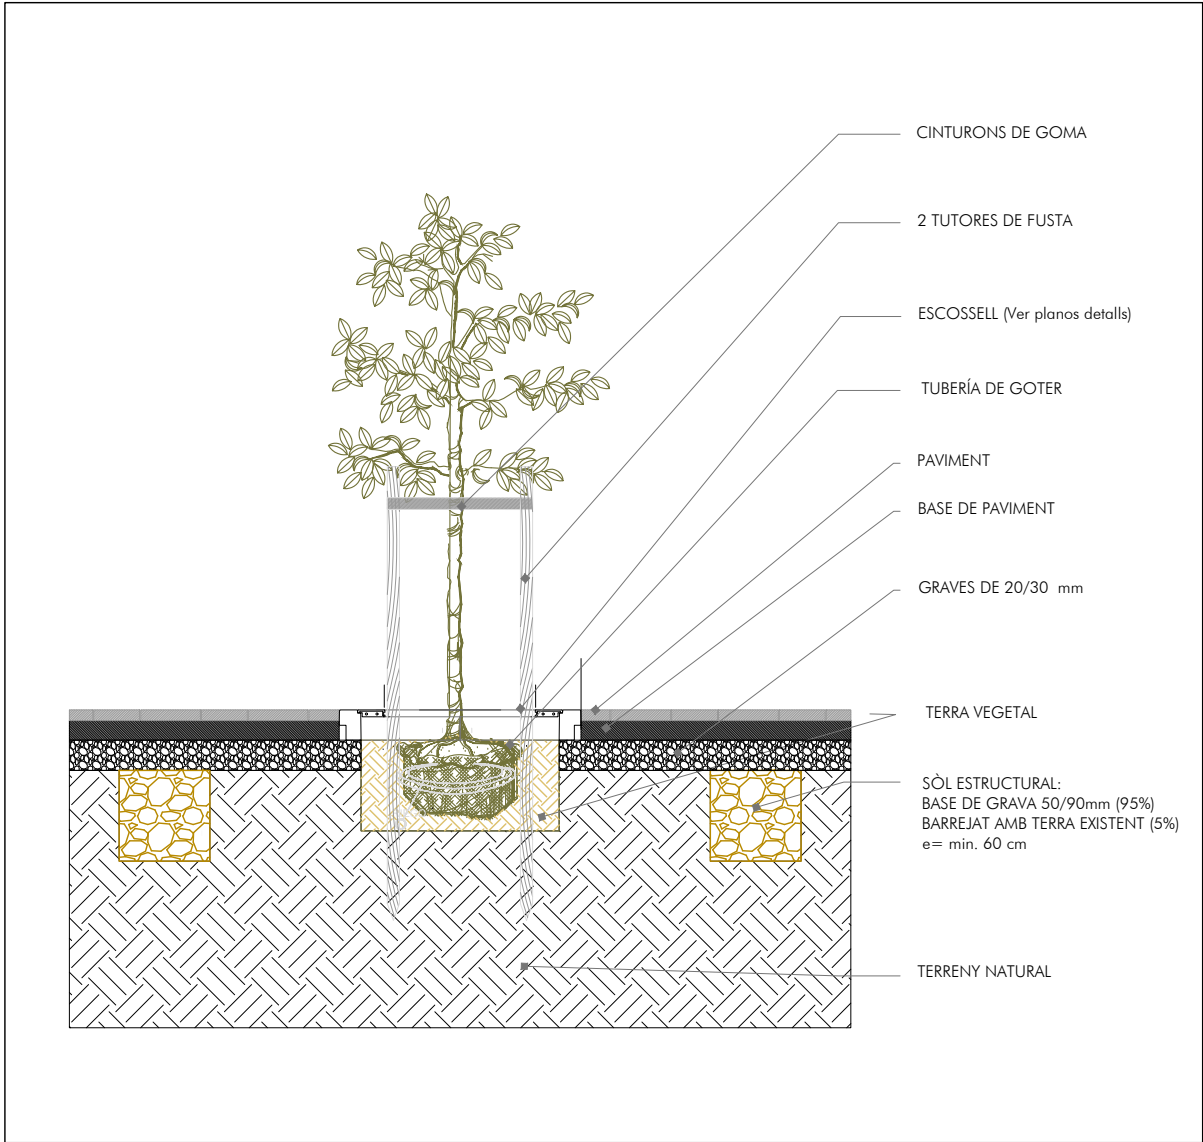




SECCIÓ PLANTACIÓ ARBRAT A PAVIMENT

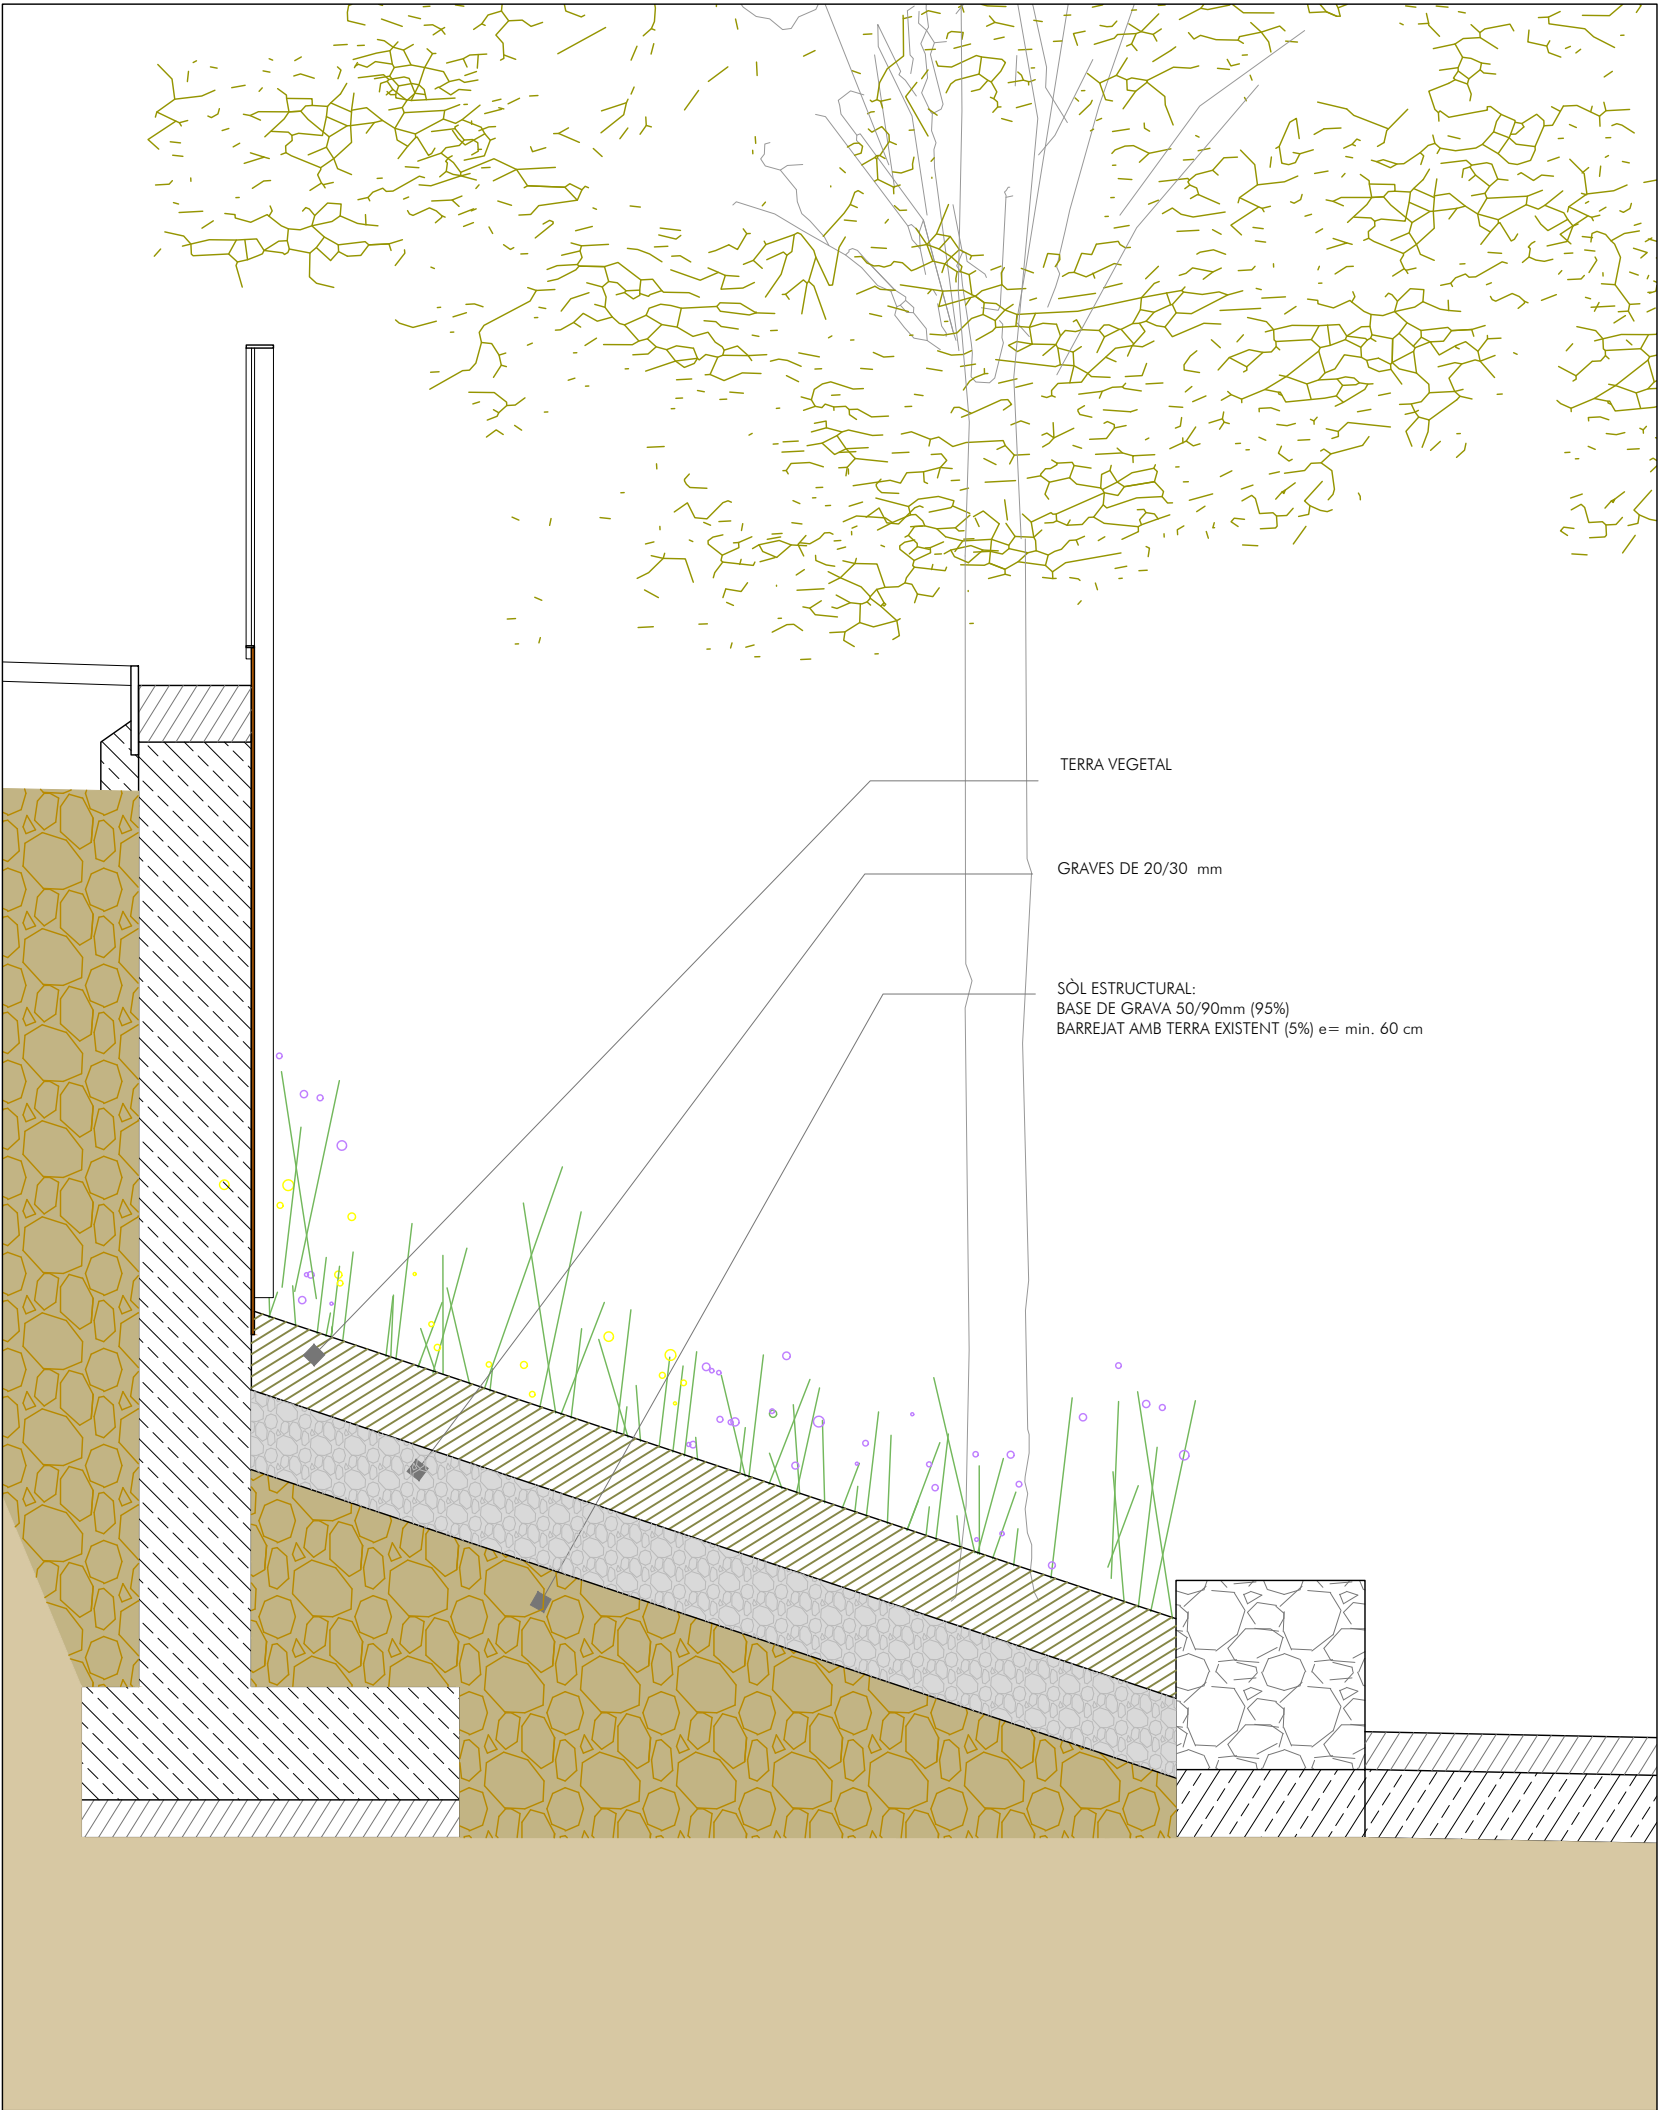


SECCIÓ PLANTACIÓ DE TALUSSOS

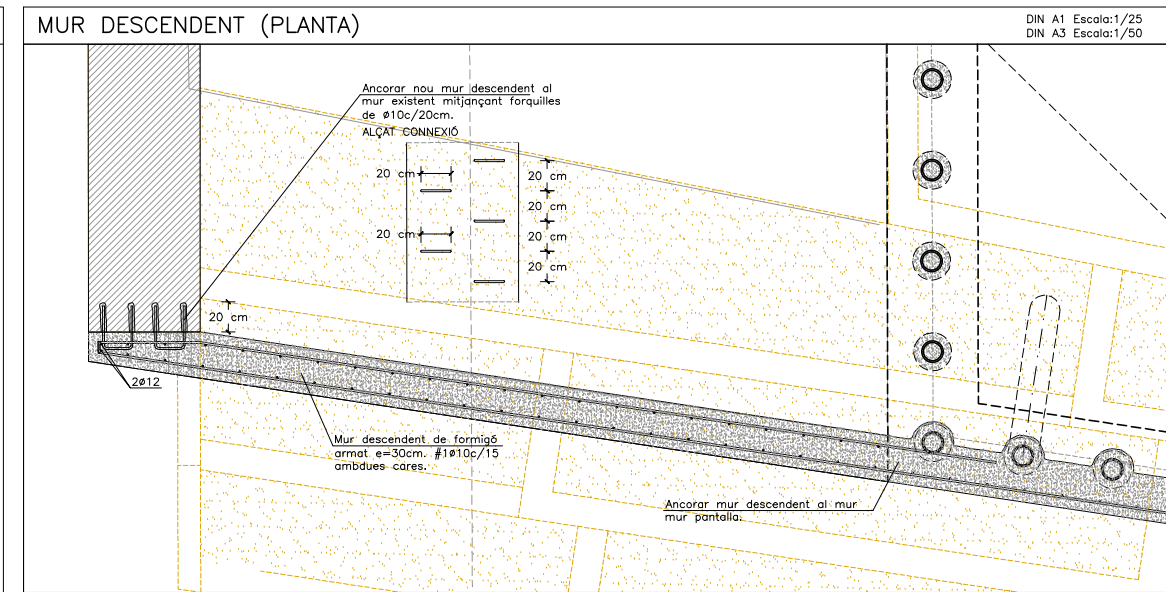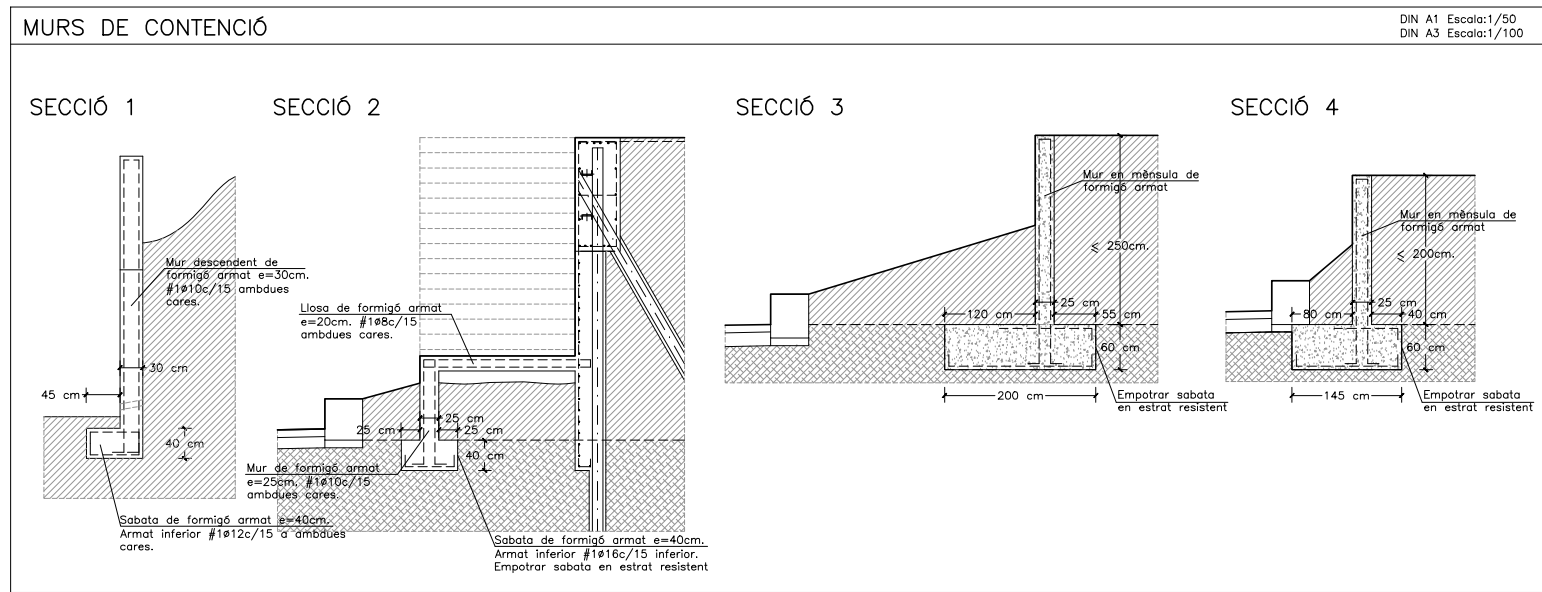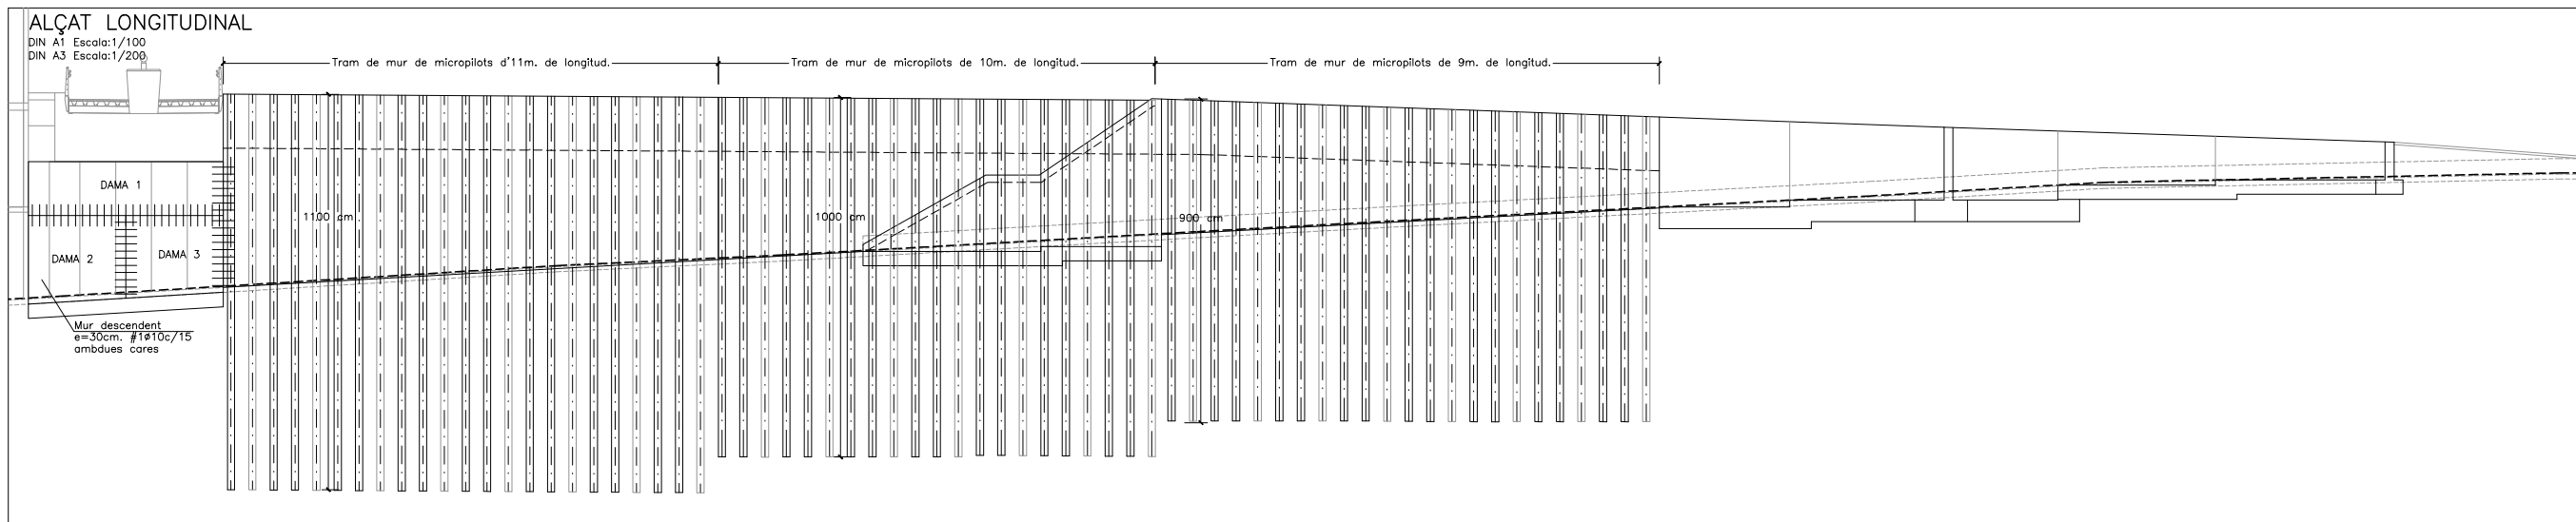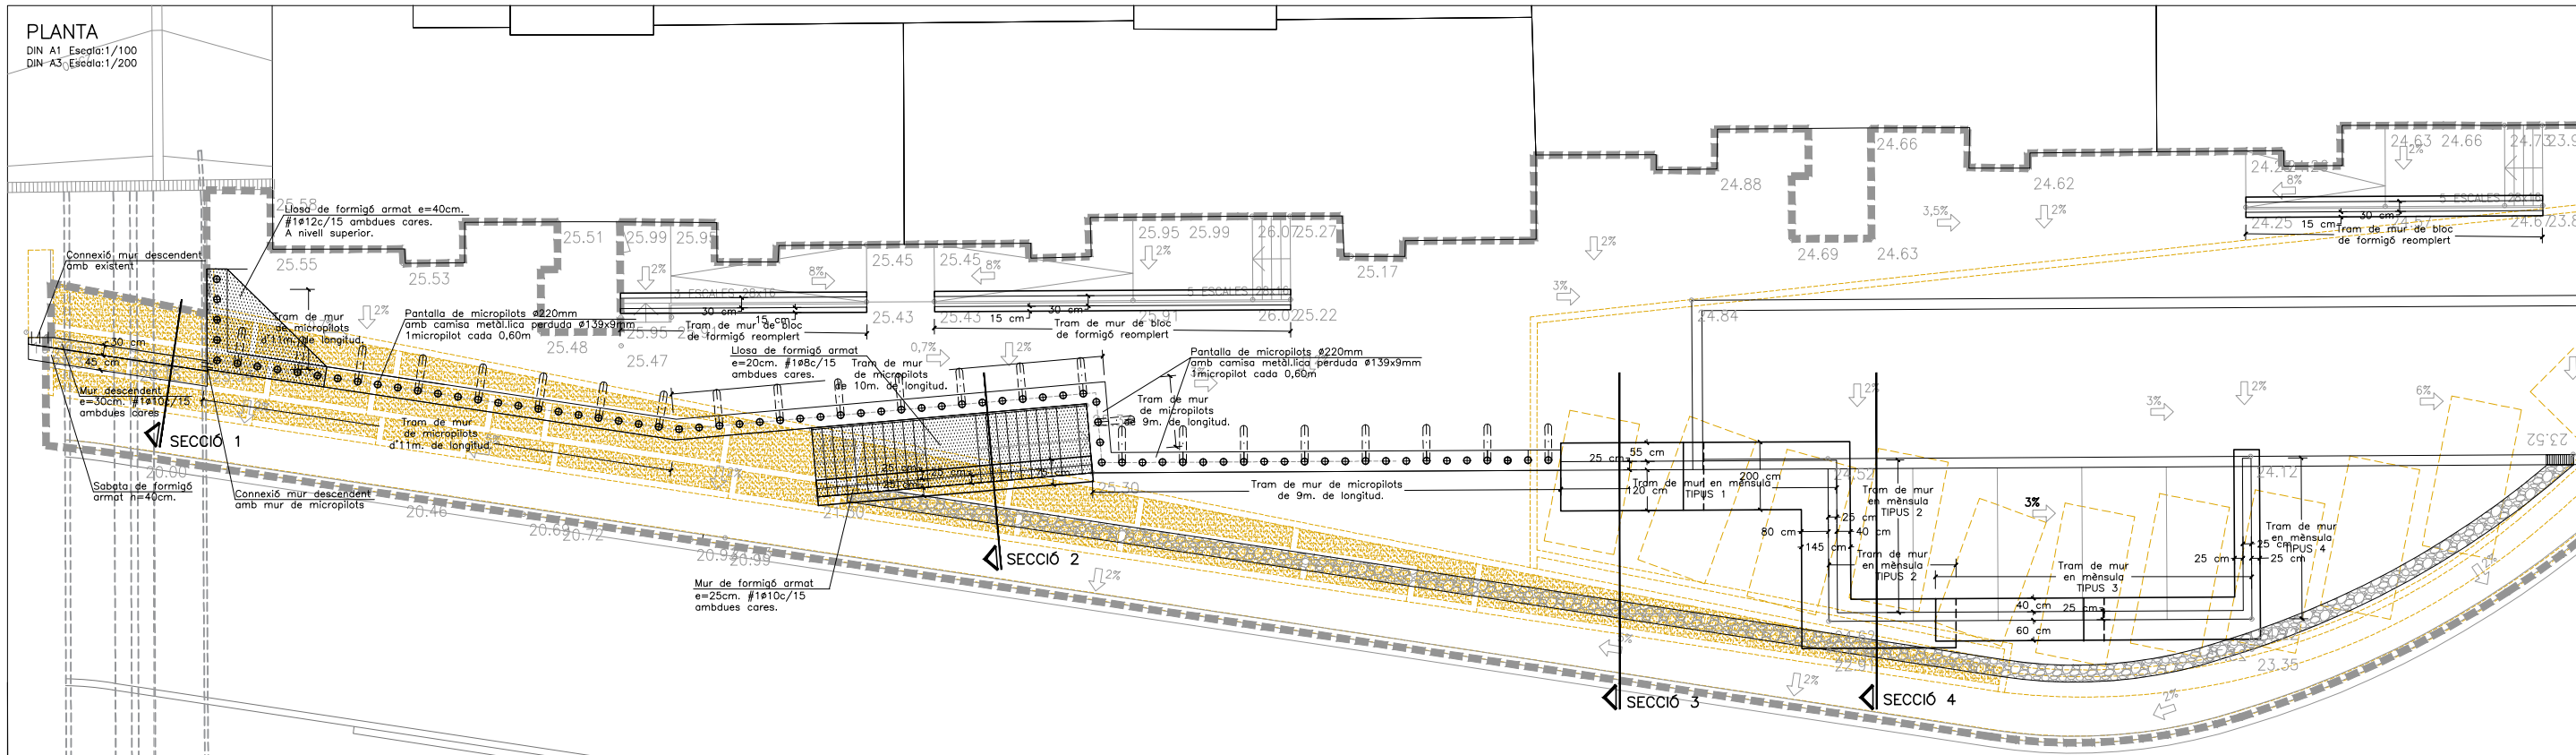


Escala DIN A1: 1/50
 Escala DIN A3 1/100

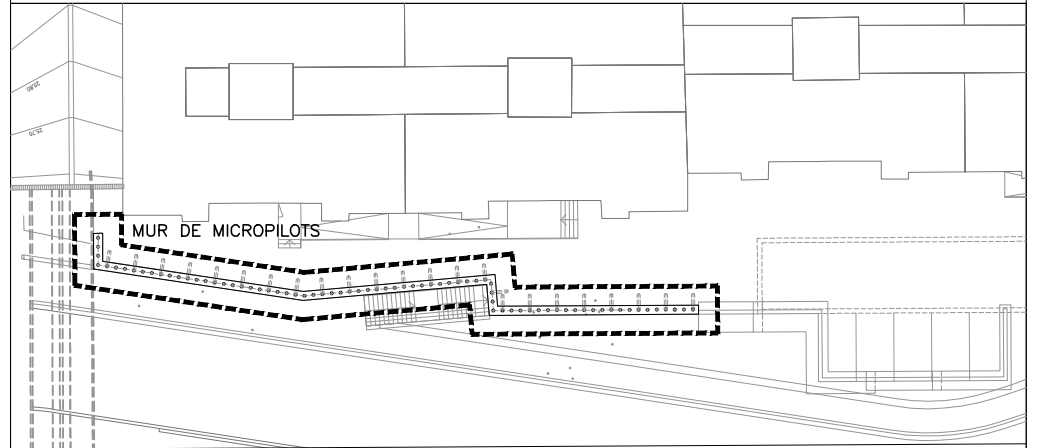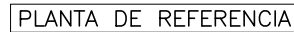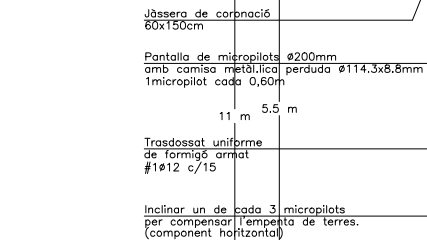

Escala 1/20

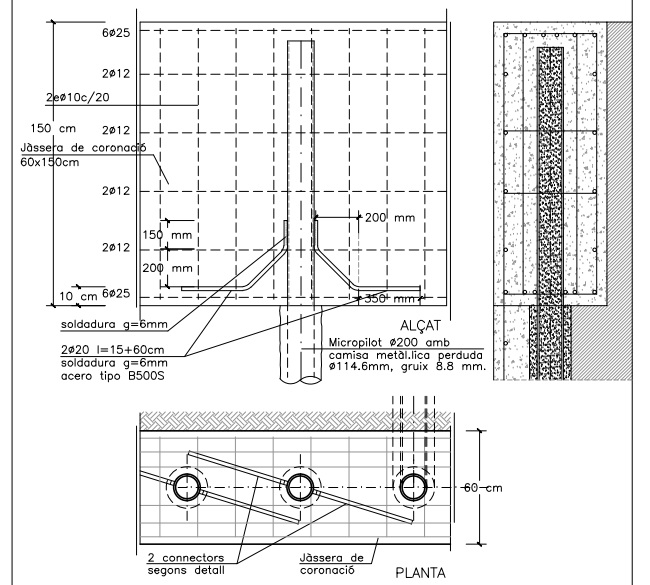

Escala 1/10

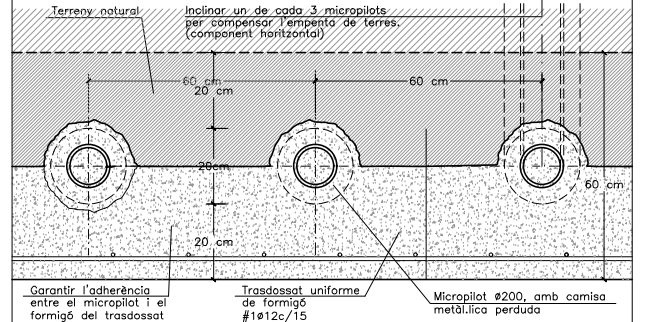

CARACTERÍSTIQUES I ESPECIFICACIONS DEL FORMIGÓ (EHE-08)			
FORMIGÓ HA-25/B/20/LI			
VIDA ÚTIL ESTRUCTURA	50 anys	Obertures de fissura w_{max} (mm)	0,3
ARIDS	Tipus de ciment	Cern II/A-D 42,5R	
	Classe	Rodons 20 mm	
DOSIFICACIÓ	Tomany màxim de l'àrid	—	
	—A determinar per la Central de fabricació del formigó	—	
ADITJUS	—Relació màxima aigua/ciment (Taula 37.3.2.a)	0,60	
	—Contingut mínim de ciment (Taula 37.3.2.c)	275 kg/m ³	
DOTACIAT	—Consulteu D.F. (Recom. fluidificants)	No procedeix	
	Consistència	Tova	
IMPERMEABILITAT	Compacctació	Vibrat mecànic	
	Assentament en el con d'Abrams (Art. 31.5)	5-10 cm	
RESISTÈNCIA CARACTERÍSTICA	Segons UNE-EN12390-8	—	
	Ais 7 dies	16,25 N/mm ²	
ASSAIGES DE CONTROL	Ais 28 dies	25 N/mm ²	
	Nivell	Normal	
CONTROL	Classe de prova	Cilíndrica $\phi 15 \times 30$ cm	
	Temps de trencament	7 i 28 dies	
	Consulteu freqüència	7 i 28 dies	
	Nº de proves per cada lot: 2 als 7 dies, 2 als 28 i 2 de reserva	Cons. d'Abrams	
	Altres assajos segons la EHE-08	—	
CARACTERÍSTIQUES	Tipus d'acer	B-500—SD/B—500	
	Limit admetible de control de l'acer	500 N/mm ²	
ACER	—Elements prefabricats	Normal	
	—Generala	20mm	
	Recobriments nominals segons tipus d'elements	30mm	
	$(c_{nom} = r_{nom})$	Amb formigó de neteja 30mm	
COEFICIENTS DE SEGUERAT	Situació de projecte	Formigó 1,3	
	Persistent o transitori	Acís 1,15	
	$(\gamma_{red} = 1)$	Sense formigó de neteja 70mm	
		Amb formigó de neteja 70mm	

CONTROL DE L'ESTRUCTURA METÀLICA (C.T.E.)

Els materials a emprar compliran el que s'estableix en les següents Normes i en els Plecs de Condicions adjunts:

-Perfils laminats	C.T.E DB SE-A, UNE-EN 10025
-Perfils buits	C.T.E DB SE-A, UNE-EN 10210-1:1994 i UNE-EN 10219-1:1998
-Soldadures	C.T.E DB SE-A, UNE-EN ISO 14555:1999 i UNE-EN 287-1:1992

S'efectuaran els següents controls d'execució:

- 1.0 Comprovació de forma (uns de cada 5 bigues). No s'admetran toleràncies en la fletxa superiors a L/500 ni a 10 mm.
- 2.0 Comprovació de soldadures:
- 2.1 En empalmaments es comprovarà una soldadura per unitat, sense admetre interrupcions del cordó ni defectes aparents.
- 2.2 En peces compostes es comprovarà una soldadura per peça, sense admetre variacions de longitud i separacions que quedin fora dels àmbits definits en el projecte ni defectes aparents.
- 2.3 Seguint el pla de control que la Direcció Facultativa o el Plec de Condicions determinin, s'efectuaran els assajos per radiografia o líquids penetrants dels cordons que s'hi especifiquin.

Totes les soldadures a topall es realitzaran un cop s'hagin bisellat per procedir a les proves mecàniques les quals es podran dur a terme rebuixant-se el material entregat a l'obra que no compleix aquest requeriment.

El muntatge i col·locació de les encavallades es realitzarà amb l'ajut de perfils de traves superenlacades, que es retiraran un cop realitzada la totalitat de l'estructura.

Acer S275JR

PRIMERA FASE


- EXECUCIÓ DELS MICROPILOTS DES DE LA COTA ACTUAL DEL TERRENY FINS A LA LONG ESTIMADA INDICADA A L'ALÇAT.

SEGONA FASE


- EXCAVACIÓ DE 1,50m FINS A LA COTA DE LA 1a FASE D'EXCAVACIÓ.
- COL·LOCACIÓ DELS PERFILS UPN DE CONN ENTRE MICROPILOTS
- EXECUCIÓ DE LA JÀSSERA DE CORONACIÓ.

TERCERA FASE

- EXCAVACIÓ FINS A LA COTA DEL FONS D'EXCAVACIÓ
- EXECUCIÓ DEL TRASDOSSAT UNIFORME DE FORMIGÓ

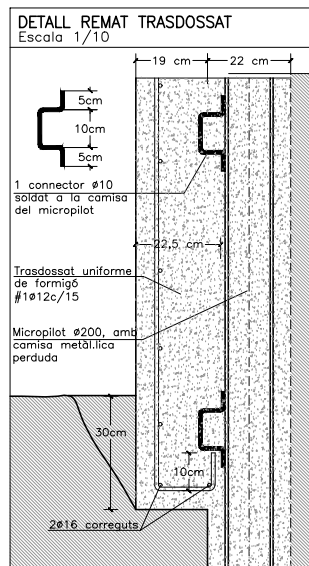

DETALL PERFILS METÀL·LICS DE CONNEXIÓ ENTRE MICROPILOTS

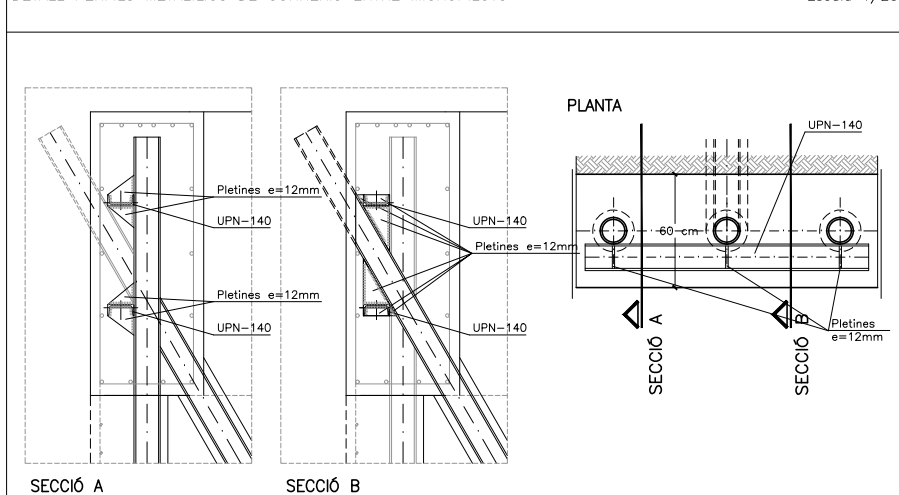

CARACTERÍSTIQUES MICROPILOTS PANTALLA

Diàmetre: 200 mm

Tipus: De camisa metàl·lica perduda tipus N-80
(límit elàstic > 560N/cm²), amb vèlvules d'injecció de morter, diàmetre 114,3x8,8 mm.

Perforació: Per rotació mitjançant corana perforadora de vàlid, refrigerada per aigua.

Mortor: De lletada de ciment Portland, classe 35, tipus IV, de dosificació mínima 600 Kg/m³ de ciment.

Formigonat: Per injecció, segons el PLEC de Condicions.

Profunditat: MUR DE MICROPILOTS H=11m.
MICROPILOT VERTICAL: 5.50m + 5.50m(empotrât)
MICROPILOT INCLINAT: 8.25m + 3.75m

MUR DE MICROPILOTS H=10m.
MICROPILOT VERTICAL: 4.50m + 5.50m(empotrât)
MICROPILOT INCLINAT: 7.50m + 3.50m

MUR DE MICROPILOTS H=9m.
MICROPILOT VERTICAL: 4.00m + 5.00m(empotrât)
MICROPILOT INCLINAT: 6.50m + 3.50m

Longitud estimada del micropilot:

MUR DE MICROPILOTS H=11m.
MICROPILOT VERTICAL: 11.00m
MICROPILOT INCLINAT: 12.00m

MUR DE MICROPILOTS H=10m.
MICROPILOT VERTICAL: 10.00m
MICROPILOT INCLINAT: 11.00m

MUR DE MICROPILOTS H=9m.
MICROPILOT VERTICAL: 9.00m
MICROPILOT INCLINAT: 10.00m

DETALL JUNT VERTICAL ALS MURS

1a FASE DE FORMIGONAT

2a FASE DE FORMIGONAT

Porex

Cara encofrada

Junt vertical

Cara encofrada

20-30

PLANTA
E:1/10




NOTA:

A LES CARES ENCOFRADES DELS MURS DE FORMIGÓ ARMAT ES DISPOSARAN:



JUNTS VERTICALS:

- CADA 6,00M
- A LES ZONES DE CANVI BRUSC DE L'ALÇADA DEL MUR
- A LES ZONES DE CANVI BRUSC DE LA PROFUNDITAT DEL PLA DE FONAMENTACIÓ (≥ 1m)

CARACTERÍSTIQUES I ESPECIFICACIONS DEL FORMIGÓ (EHE-08)			
FORMIGÓ HL-150/B/20 (FORMIGÓ DE NETEJA)			
ARIDS	Típus de ciment	Ciments comuns	
	Classe	Rotats	
	Tamany màxim de l'àrid	20 mm	
DOSIFICACIÓ	—Relació màxima aigua/ciment (Taula 37.3.2.a)		0,65
	—Contingut mínim de ciment (Taula 37.3.2.a)		
	—Consellu D.F. (Recom. fluidificants)		150 kg/m³
DOCILITAT	Consistència	Tova	
	Compactació	Vibrat mecànic	
	Assentament	6-9 cm	
IMPERMEABILITAT	Segons UNE-EN12390-8		No procedeix
VEGEU ALS PLECS DE CONDICIONS			
NOTA: TOTS ELS MURS DE CONTENCIÓ DE TERRES DISPOSARAN D'UN SISTEMA DE RECOLLIDA O EVACUACIÓ D'AIGUA (DRENATGE AL TRASDÓS O ESCORRENTIUS)			

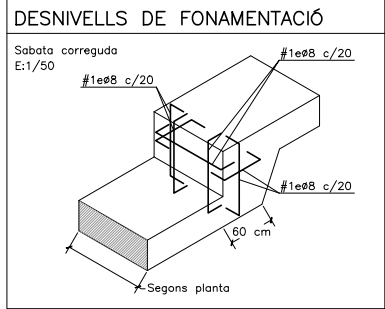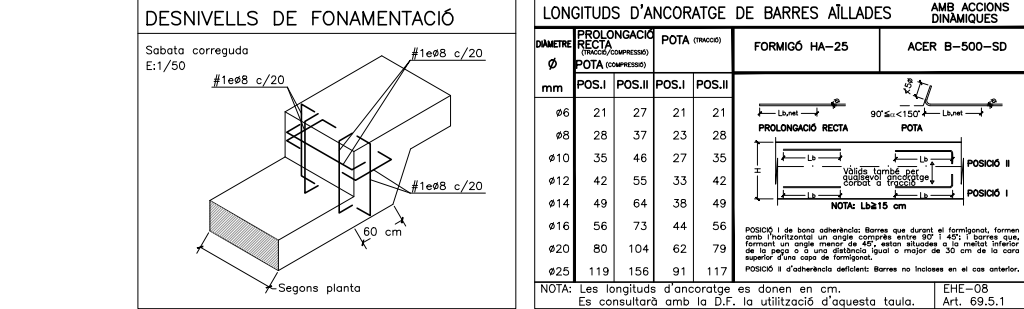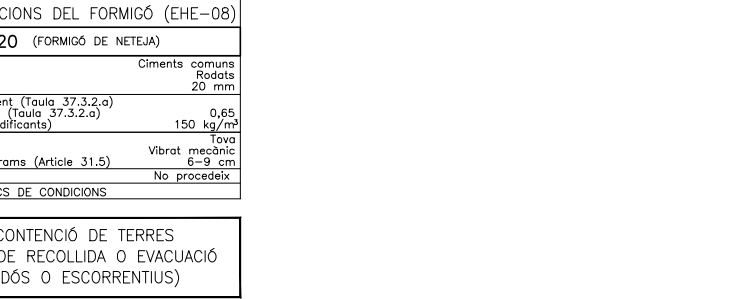


LONGITUDS D'ANCORATGE DE BARRES AILLADES					AMB ACCIONS DINÀMIQUES	
DIÀMETRE Ø	PROLONGACIÓ RECTA (POTA COMPRESSA)		POTA (TRACCIÓ)		FORMIGÓ HA-25	ACER B-500-SD
mm	POS. I	POS. II	POS. I	POS. II		
Ø6	21	27	21	21		
Ø8	28	37	23	28		
Ø10	35	46	27	35		
Ø12	42	55	33	42		
Ø14	49	64	38	49		
Ø16	56	73	44	56		
Ø20	80	104	62	79		
Ø25	119	156	91	117		

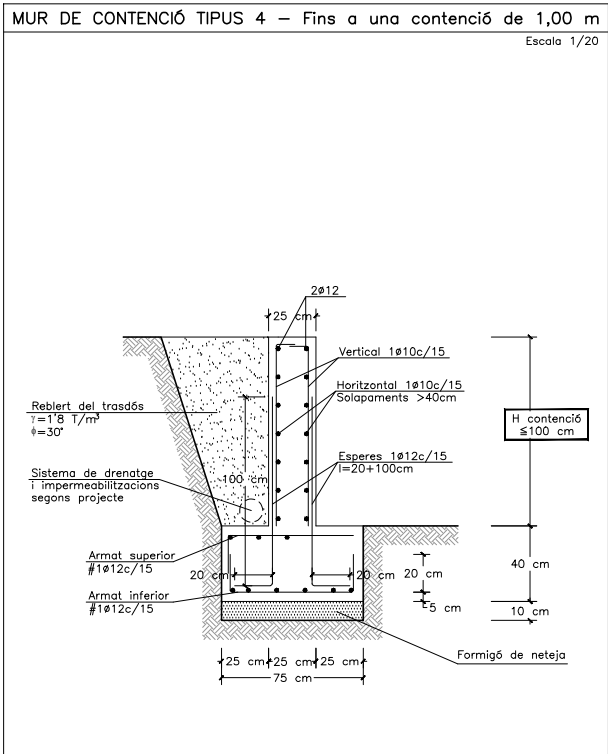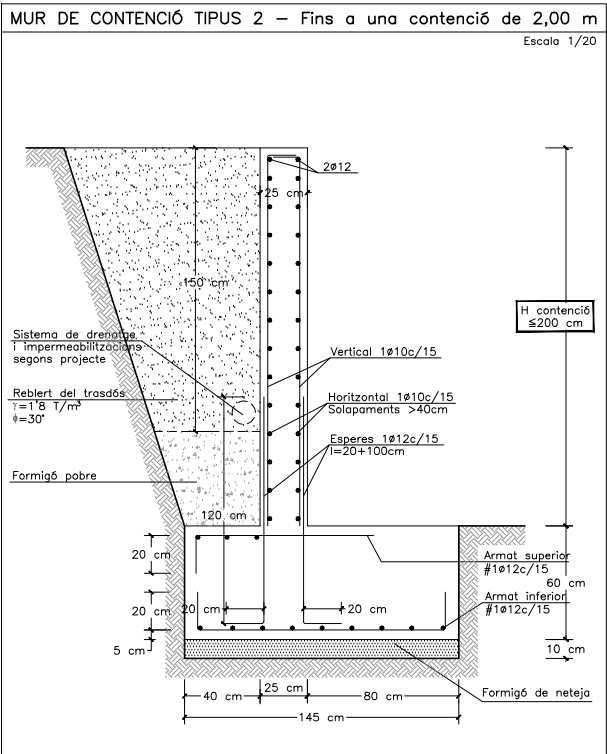


CARACTERÍSTIQUES I ESPECIFICACIONS DEL FORMIGÓ (EHE-08)			
FORMIGÓ HA-25/B/20/IIa			
VIDA ÚTIL ESTRUCTURA	50 anys [obertures de fissura Wmax (mm)	0,3	
ARIDS	Tipus de ciment	Cem II/A-D 42,5R	
	Classe	Rodats	20 mm
DOSIFICACIÓ	Tamany màxim de l'àrid		
	-A determinar per la Central de fabricació del formigó		
ADITUS	-Relació màxima aigua/ciment (Taula 37.3.2.a)	0,60	
	-Contingut mínim de ciment (Taula 37.3.2.a)	275 kg/m³	
DOCILITAT	-Consulteu D.F. (Recom. fluidificants)		
	Consistència	Tova	
IMPERMEABILITAT	Assentament en el con d'Abrams (Article 31.5)	Vibrat mecànic	
	Segons UNE-EN12390-8	No procedeix	
RESISTÈNCIA CARACTERÍSTICA	Als 7 dies	16,25 N/mm²	
	Als 28 dies	25 N/mm²	
ASSAIGES DE CONTROL	Nivell	Normal	
	Classe de prova	Cilíndrica Ø15 H=30cm	
ACER	Temps de trencament	7 i 28 dies	
	Consultar freqüència dels assaigs en el Programa de Control		
COEFICIENTS DE SEURETAT	Nº de proves per cada lot: 2 als 7 dies, 2 als 28 i 2 de reserva		
	Altres assaigs segons la EHE-08	Con d'Abrams	
CARACTERÍSTIQUES	Tipus d'acer	B-500-SD/B-500-T	
	Limit elàstic	500 N/mm²	
RECOBRIMENTS	Control de l'acer	Normal	
	-Elements prefabricats o làmines	20mm	
RECOBRIMENTS NOMINALS segons tipus d'elements (Ls = a+1)	-Generals	30mm	
	-Fonaments	70mm	
Situació de projecte	Formigó		
	Acer		
Persistència a transició	1,5	1,15	
	Accidental	1,3	1,0

DETALL JUNT VERTICAL ALS MURS

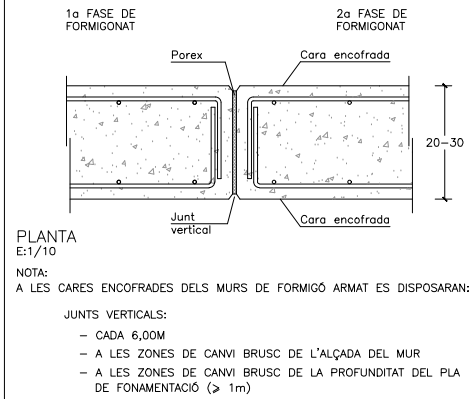


DOBLEGAT I SOLAP D'ARMAT

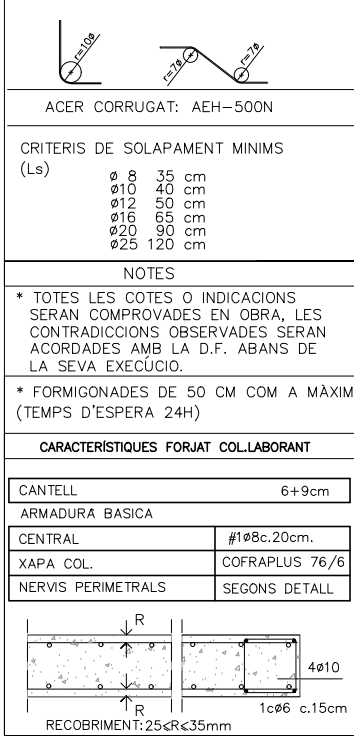

CARACTERÍSTIQUES MUR	
GRUIX: 25 cm	
Armadura bàsica:	
Vertical: 1Ø10c/15	
Horizontal: 1Ø10c/15	
ambdues cares	



NOTES:

- L'armat de cadascuna de les cares s'organitzarà en dues capes, una per l'armat longitudinal i l'altra pel l'armat bàsic i el de reforç.
- Vegeu els recobriments en el quadre adjunt corresponent.
- L'armat del mur pròpiament dit se situarà per l'interior dels congreys i jàsseres embegudes.
- No s'admeten en cap cas les malles electrosoldades.



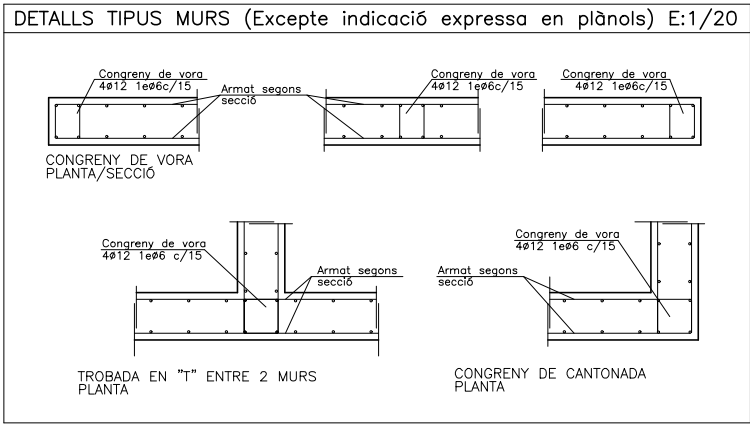


CARACTERÍSTIQUES I ESPECIFICACIONS DEL FORMIGÓ (EHE-08)			
FORMIGÓ HL-150/B/20 (FORMIGÓ DE NETEJA)			
ARIDS	Tipus de ciment	Ciments comuns	
	Classe	Rodats	20 mm
	Tamany màxim de l'àrid		
DOSIFICACIÓ	-Relació màxima aigua/ciment (Taula 37.3.2.a)	0,65	
	-Contingut mínim de ciment (Taula 37.3.2.a)	150 kg/m³	
DOCILITAT	-Consulteu D.F. (Recom. fluidificants)		
	Consistència	Tova	
IMPERMEABILITAT	Assentament en el con d'Abrams (Article 31.5)	Vibrat mecànic	
	Segons UNE-EN12390-8	No procedeix	
VEGEU ELS PLECS DE CONDICIONS			

NOTA: TOTS ELS MURS DE CONTENCIÓ DE TERRES DISPOSARAN D'UN SISTEMA DE RECOLLIDA O EVACUACIÓ D'AIGUA (DRENATGE AL TRASDÓS O ESCORRENTIUS)

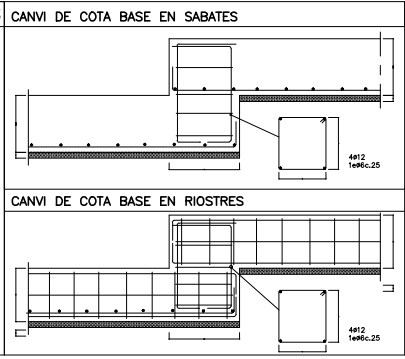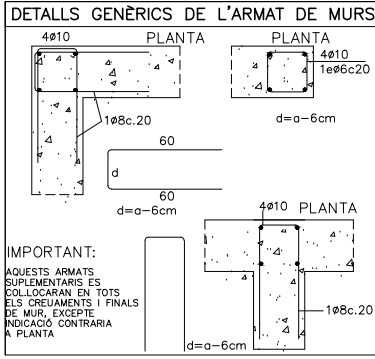


CARACTERÍSTIQUES DE LA LLOSA	
CANTELL	20cm
ARMADURA BÀSICA	
SUPERIOR	#1Ø10c.20
INFERIOR	#1Ø10c.20 cm
NERVIS PERIMETRALS	SEGONS PLANTA
A MÉS A MÉS DE L'ARMAT BÀSIC, ES DISPOSARÀ DE L'ARMAT DE REFORÇ INDICAT EN LES PLANTES D'ARMAT	

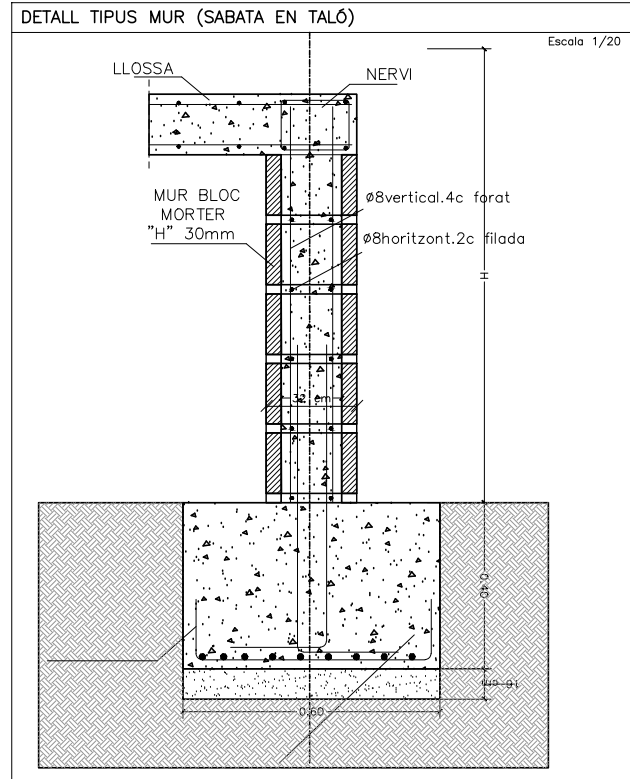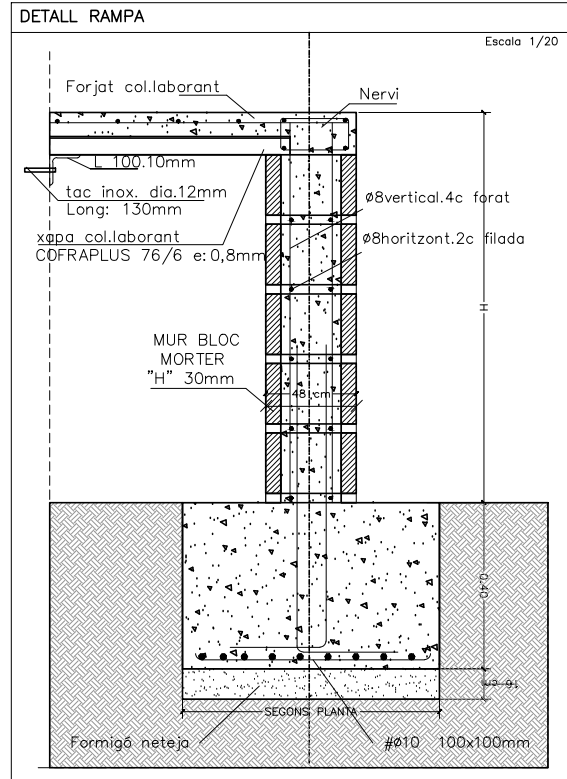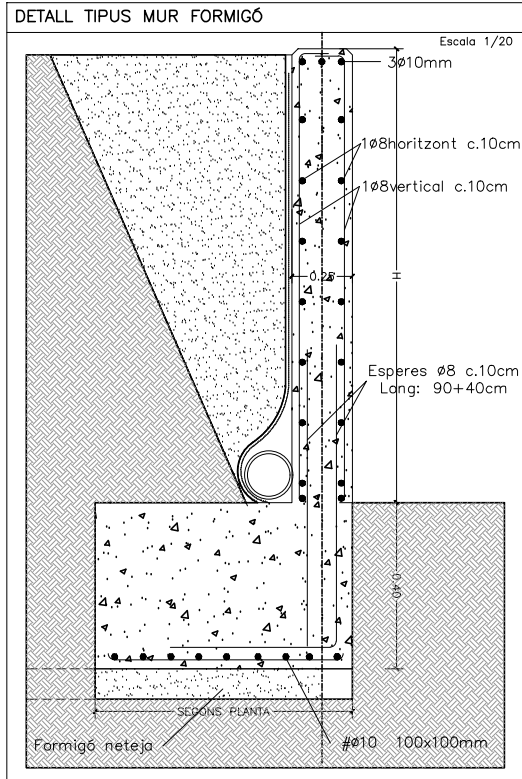




LLEGENDA ENDERROCS


- Enderroc d'obra: jardineres (inclou fonaments) i vorada.
- Enderroc d'elements: Font, pilones, senyals, llums existents, papereres, bancs i embornalls.
- Escapçat de paviments de panot
- Enderroc de paviments de panot
- Enderroc de paviments d'asfalt
- Desvostat de paviment d'asfalt actual
- Escapçat d'obra
- Ambit d'actuació
- ESPAIS DESTINAT A RESIDUS DE L'OBRA
- Residus petris
- Residus altres

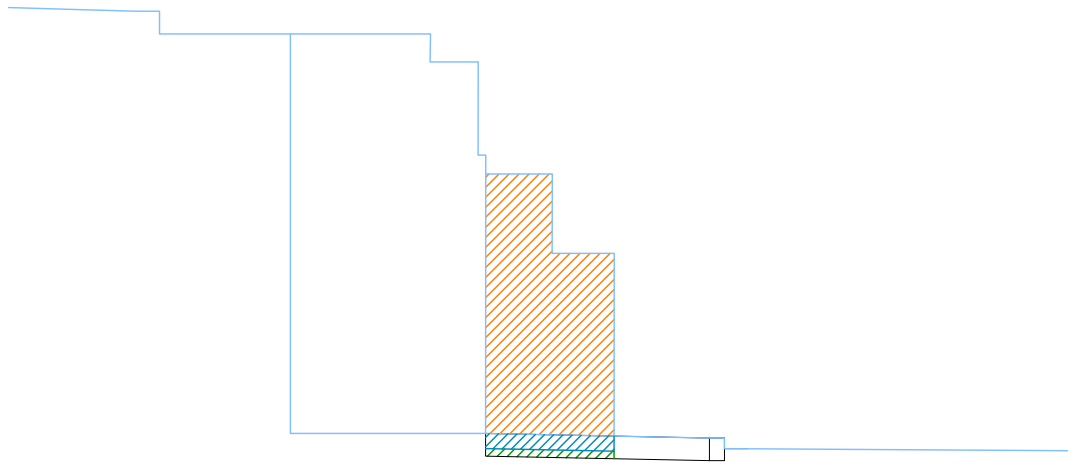


SECCIÓ 1

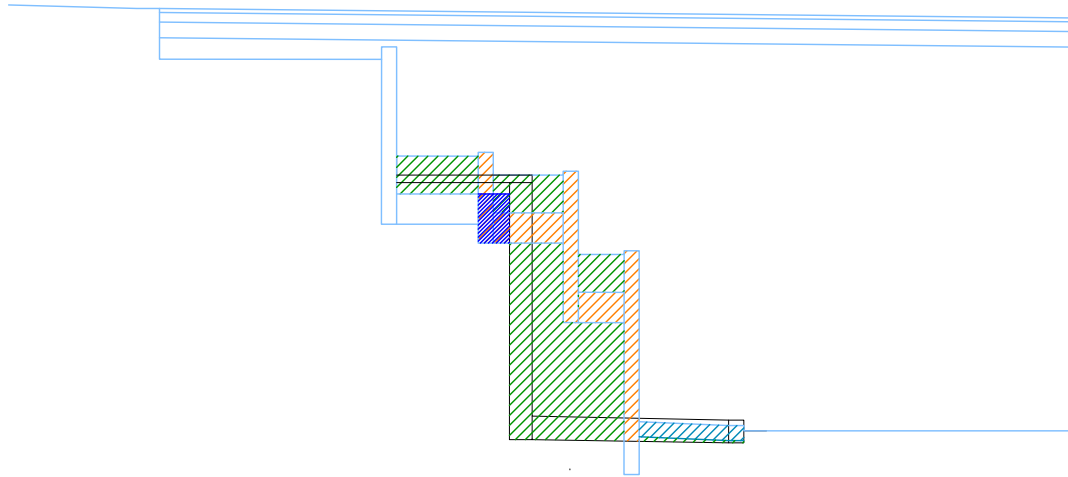


SECCIÓ 2

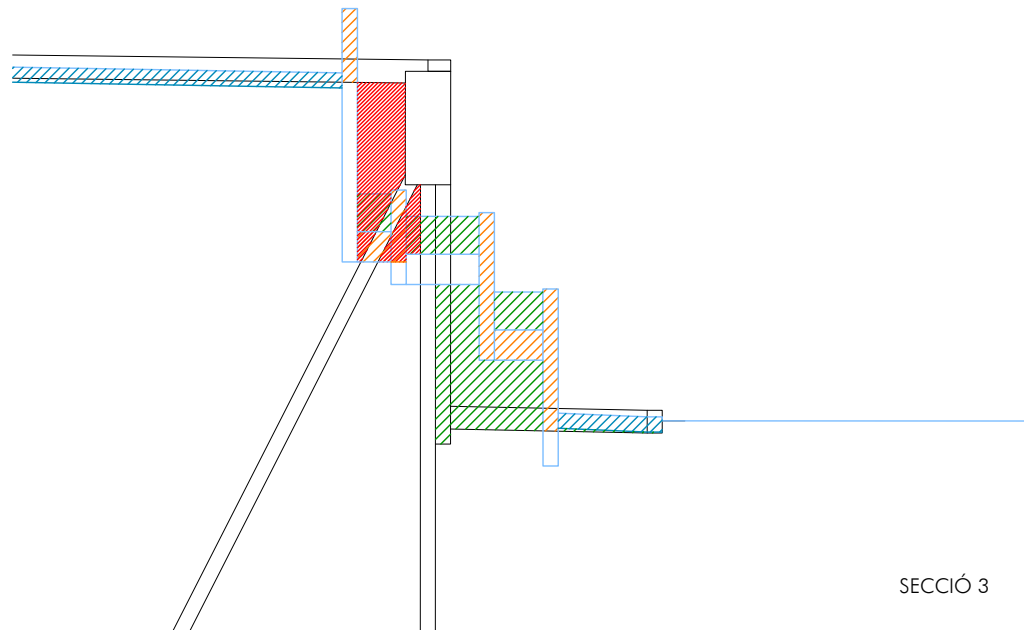


SECCIÓ 3

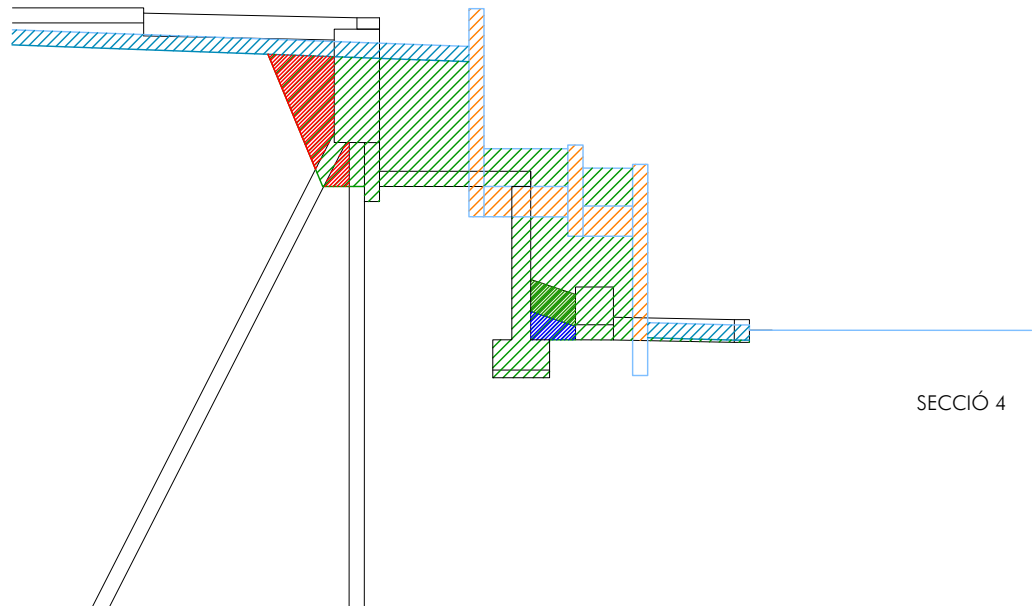


SECCIÓ 4

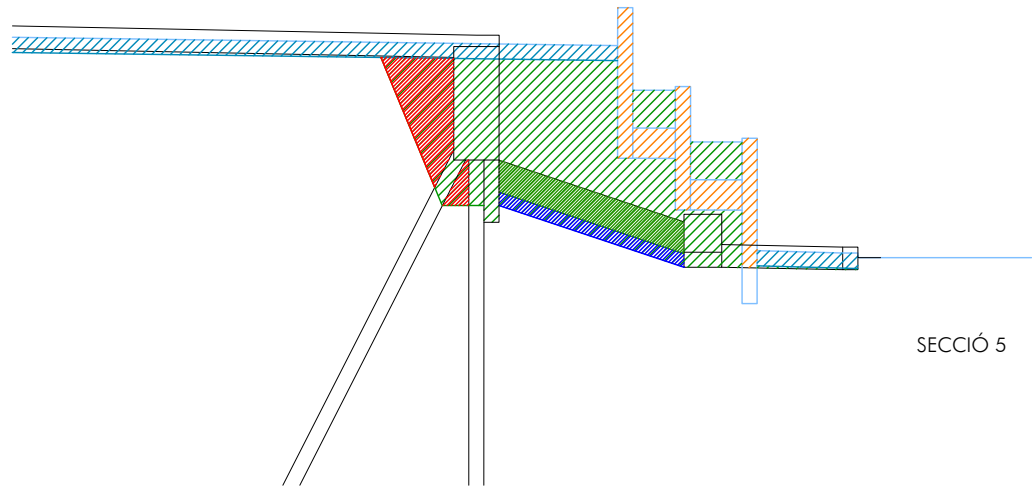


SECCIÓ 5

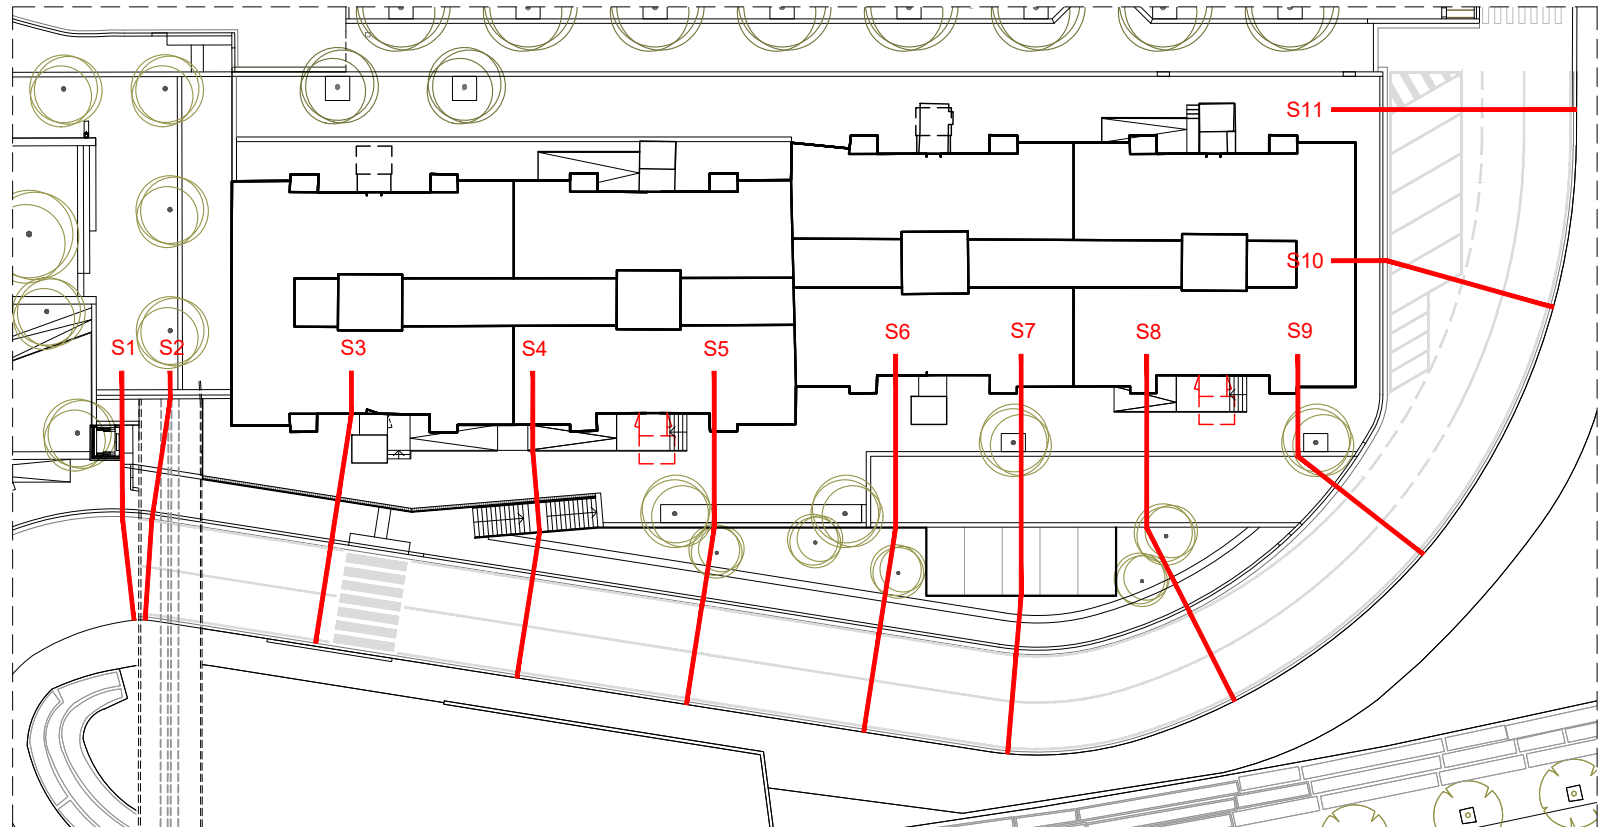


- Enderroc paviment
- Enderroc formigó
- Excavació terres
- Aportació replè
- Aportació sol veg.
- Aportació graves
- Perfil proposta
- Perfil estat actual

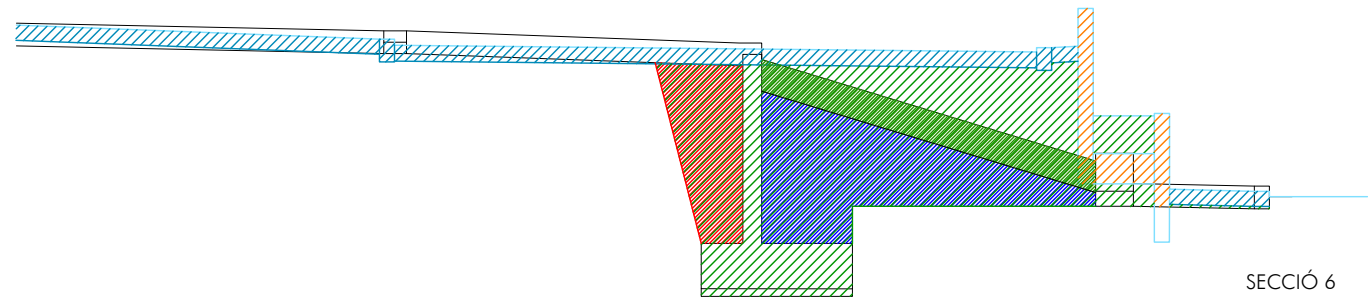


SECCIÓ 6

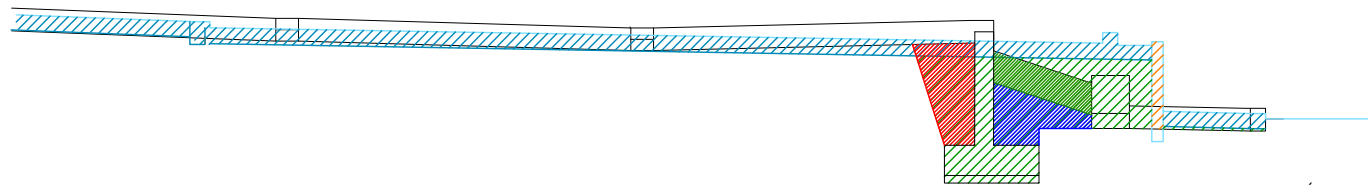

SECCIÓ 7

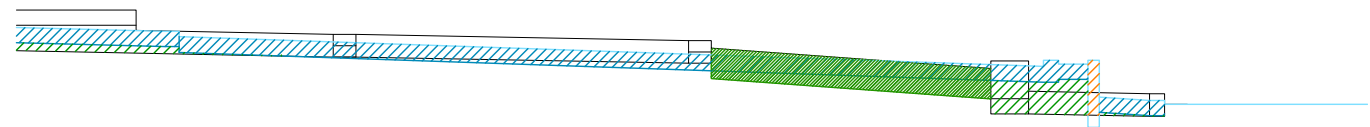

SECCIÓ 8

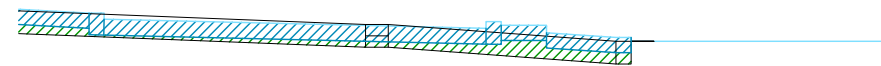

SECCIÓ 9

- Enderroc paviment
- Enderroc formigó
- Excavació terres
- Aportació replè
- Aportació sol veg.
- Aportació graves
- Perfil proposta
- Perfil estat actual



SECCIÓ 10




SECCIÓ 11

ENDERROC FORMIGÓ						
SECCIONS	SUPERFÍCIE	AMPLE BANDA	LONGITUD		VOLUM	
SECCIÓ 1	5.00 m²	0.21 m²	3.63 m		0.29	m3
SECCIÓ 2	1.75 m²	41.03 m²	3.52 m		20.48	m3
SECCIÓ 3	1.60 m²	104.92 m²	8.61 m		19.43	m3
SECCIÓ 4	1.96 m²	118.01 m²	9.87 m		23.49	m3
SECCIÓ 5	1.57 m²	143.43 m²	11.24 m		19.98	m3
SECCIÓ 6	1.04 m²	165.93 m²	16.82 m		10.21	m3
SECCIÓ 7	0.17 m²	153.13 m²	17.38 m		1.53	m3
SECCIÓ 8	0.11 m²	150.19 m²	14.88 m		1.10	m3
SECCIÓ 9	0 m²	80.57 m²	7.79 m		0.00	m3
SECCIÓ 10	0 m²	24.08 m²	1.81 m		0.00	m3
SECCIÓ 11	0 m²	13.63 m²	1.82 m		0.00	m3
TOTALS	96.52 m3					



EXCAVACIÓ DE TERRES						
SECCIONS	SUPERFÍCIE	AMPLE BANDA	LONGITUD		VOLUM	
SECCIÓ 1	0.17 m²	0.21 m²	3.63 m		0.01	m3
SECCIÓ 2	4.46 m²	41.03 m²	3.52 m		52.04	m3
SECCIÓ 3	2.98 m²	104.92 m²	8.61 m		36.36	m3
SECCIÓ 4	7.61 m²	118.01 m²	9.87 m		91.00	m3
SECCIÓ 5	8.44 m²	143.43 m²	11.24 m		107.63	m3
SECCIÓ 6	13.10 m²	165.93 m²	16.82 m		129.21	m3
SECCIÓ 7	3.72 m²	153.13 m²	17.38 m		32.78	m3
SECCIÓ 8	1.22 m²	150.19 m²	14.88 m		12.33	m3
SECCIÓ 9	0.77 m²	80.57 m²	7.79 m		7.96	m3
SECCIÓ 10	0.08 m²	24.08 m²	1.81 m		1.12	m3
SECCIÓ 11	0.12 m²	13.63 m²	1.82 m		0.90	m3
TOTALS	471.33 m3					

APORTACIÓ DE TERRENY TOLERABLE						
SECCIONS	SUPERFÍCIE	AMPLE BANDA	LONGITUD		VOLUM	
SECCIÓ 1	0 m²	0.21 m²	3.63 m		0.00	m3
SECCIÓ 2	0.27 m²	41.03 m²	3.52 m		3.14	m3
SECCIÓ 3	0 m²	104.92 m²	8.61 m		0.00	m3
SECCIÓ 4	0.16 m²	118.01 m²	9.87 m		1.97	m3
SECCIÓ 5	0.43 m²	143.43 m²	11.24 m		5.54	m3
SECCIÓ 6	4.35 m²	165.93 m²	16.82 m		42.93	m3
SECCIÓ 7	0.64 m²	153.13 m²	17.38 m		5.64	m3
SECCIÓ 8	0 m²	150.19 m²	14.88 m		0.00	m3
SECCIÓ 9	0 m²	80.57 m²	7.79 m		0.00	m3
SECCIÓ 10	0 m²	24.08 m²	1.81 m		0.00	m3
SECCIÓ 11	0 m²	13.63 m²	1.82 m		0.00	m3
TOTALS	59.22 m3					











APORTACIÓ DE GRAVES						
SECCIONS	SUPERFÍCIE	AMPLE BANDA	LONGITUD		VOLUM	
SECCIÓ 1	0 m²	0.21 m²	3.63 m		0.00	m3
SECCIÓ 2	0 m²	41.03 m²	3.52 m		0.00	m3
SECCIÓ 3	1.45 m²	104.92 m²	8.61 m		17.61	m3
SECCIÓ 4	0.89 m²	118.01 m²	9.87 m		10.63	m3
SECCIÓ 5	### m²	143.43 m²	11.24 m		### #	m3
SECCIÓ 6	2.02 m²	165.93 m²	16.82 m		19.92	m3
SECCIÓ 7	0.82 m²	153.13 m²	17.38 m		7.26	m3
SECCIÓ 8	0 m²	150.19 m²	14.88 m		0.00	m3
SECCIÓ 9	0 m²	80.57 m²	7.79 m		0.00	m3
SECCIÓ 10	0 m²	24.08 m²	1.81 m		0.0000 00	m3
SECCIÓ 11	0 m²	13.63 m²	1.82 m		0.00	m3
TOTALS	55.42 m3					

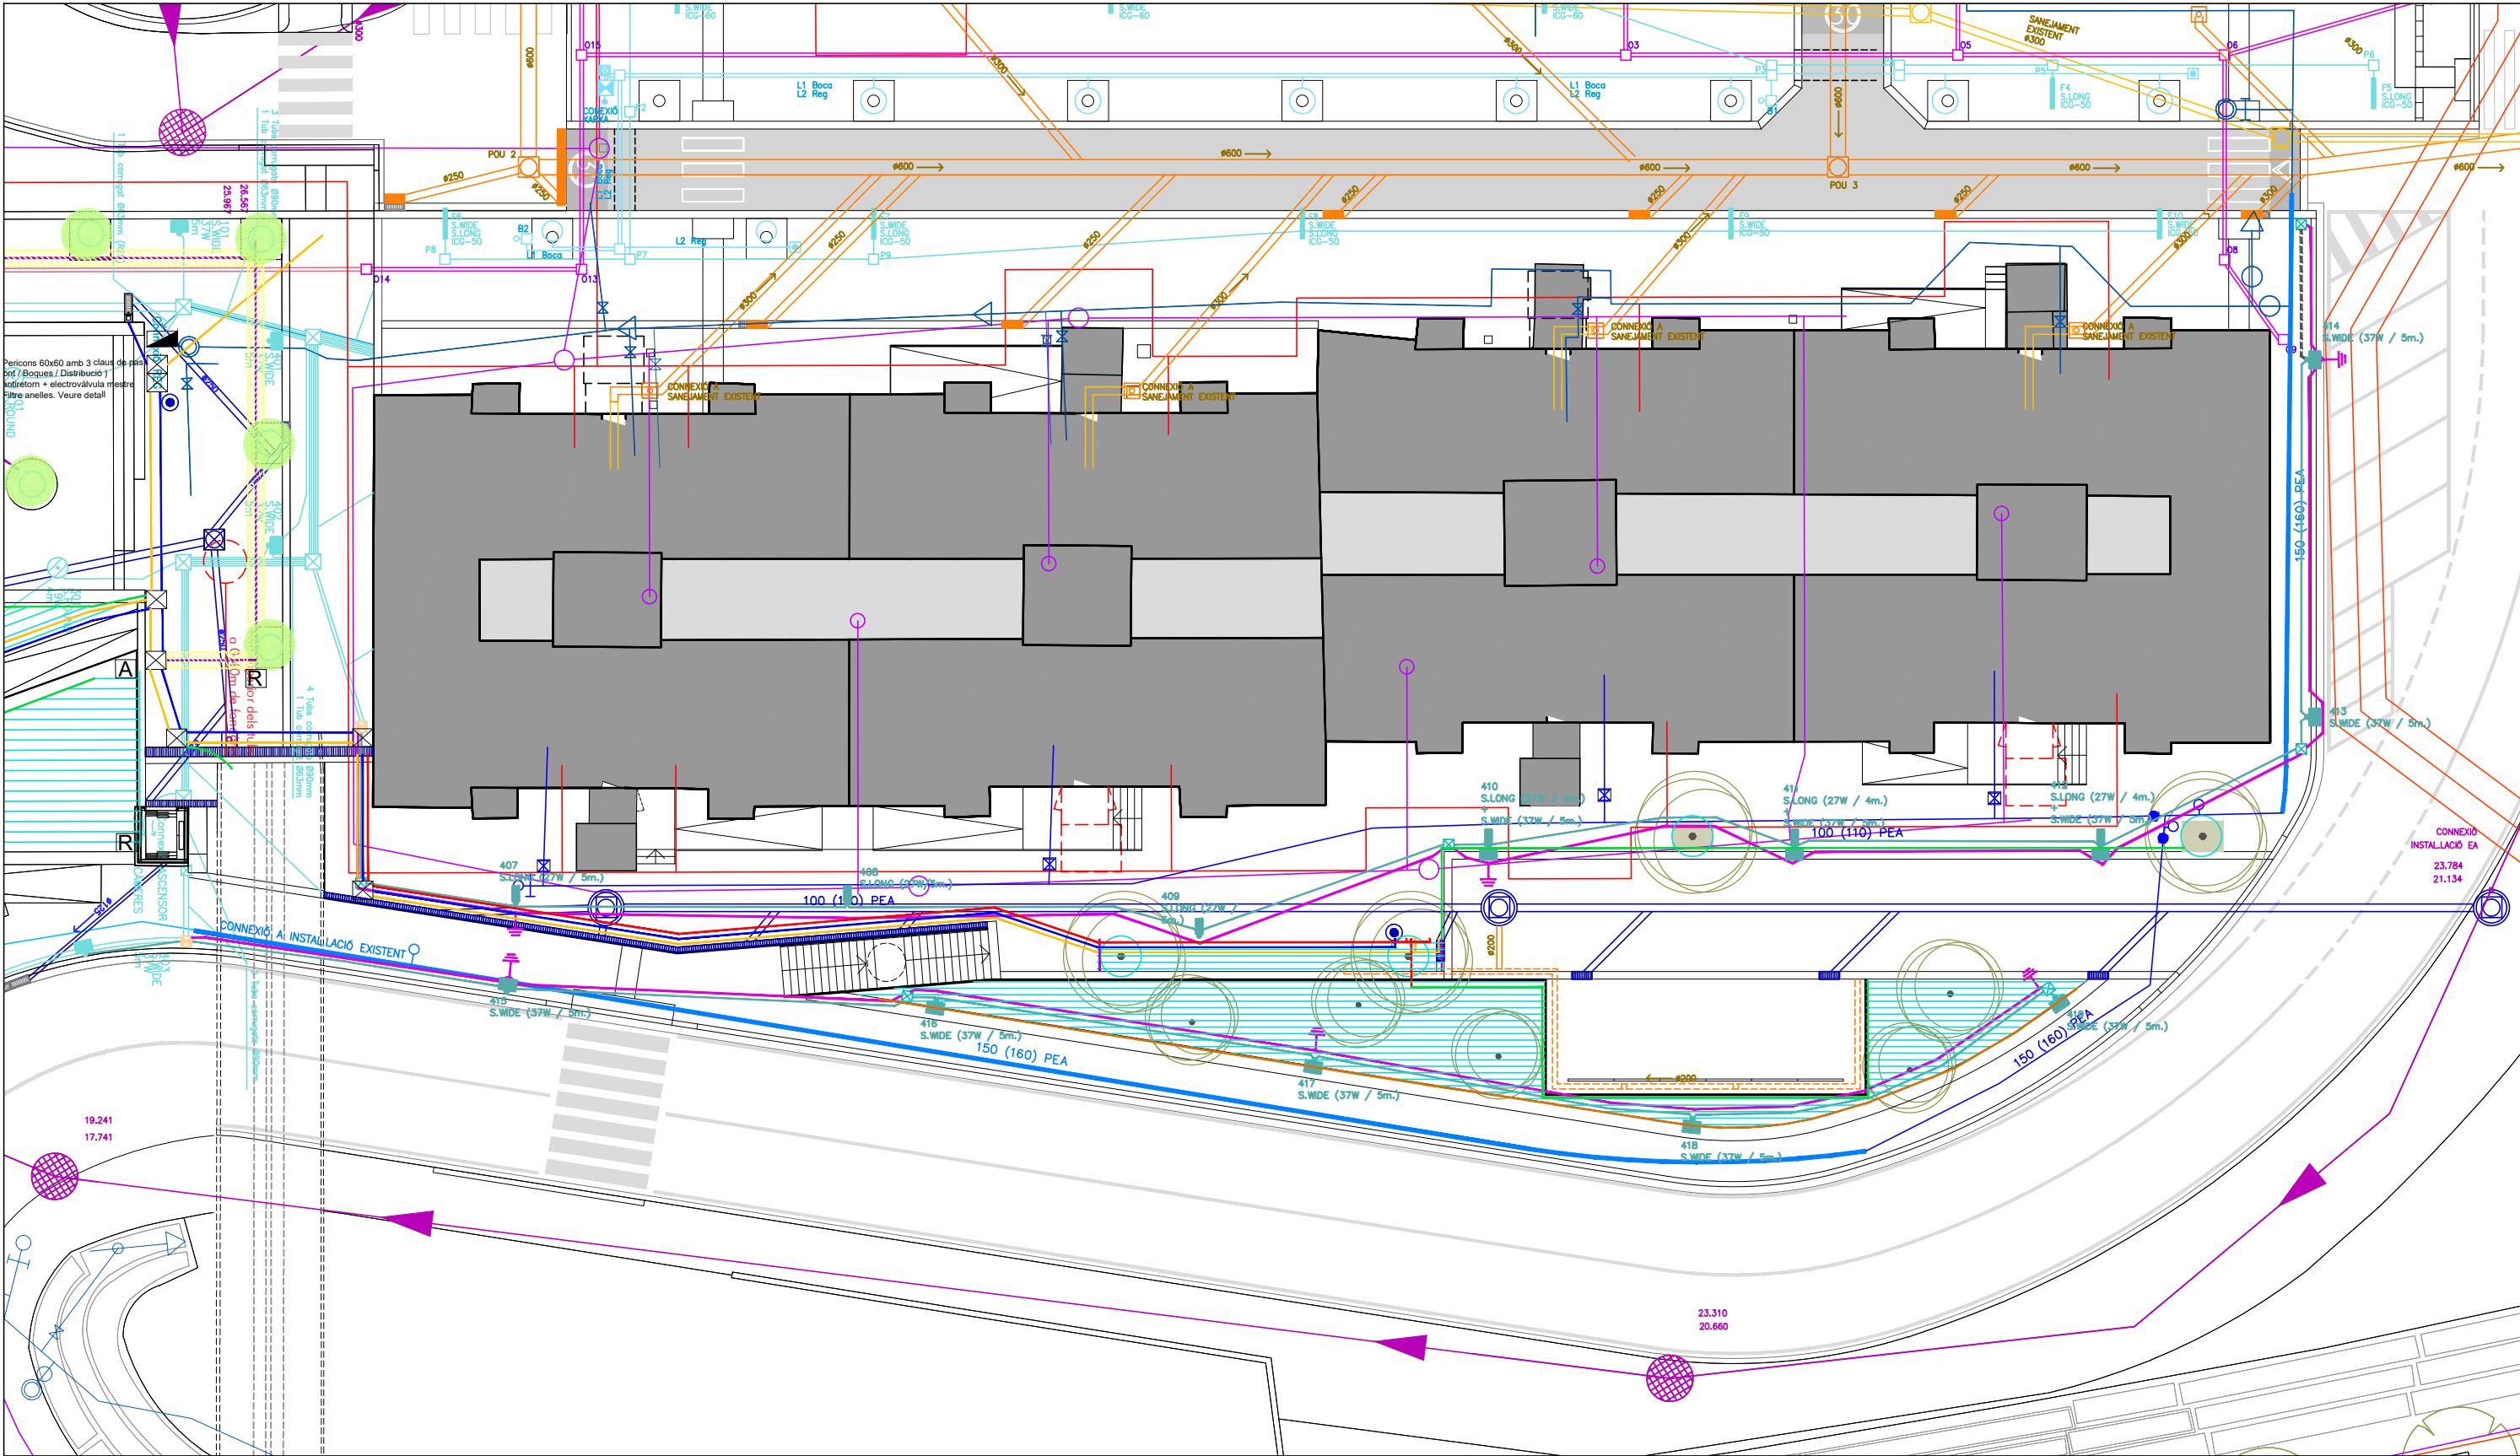


SERVEIS AFECTATS													
	Electricitat Fecsa Baixa tensió (BT)	<u>CLAVEGUERAM PLUVIALS</u>		<u>CLAVEGUERAM</u>		<u>NOVA XARXA AIGUA POTABLE</u>		<u>XARXA ENLLUMENAT PROJECTADA</u>		<u>XARXA REG</u>			
	Electricitat Fecsa Mitja tensió (MT)		Clavegueram amb tub de polipropilè		Clavegueram amb tub de polipropilè		Nou tram		Enllumenat Línia 1		Perllongament de línia 400 (4x6mm²)		PEBD 50/10: Canoda de polietilè de baixa densitat Ø50mm i 10atm de pressió
	Enllumenat públic		Embornal de 30x80cms		Embornal de 30x80cms		Vàlvula		Enllumenat Línia 2		Arqueta 40x40cm		PEBD 40/10: Canoda de polietilè de baixa densitat Ø40mm i 10atm de pressió
	Aigua Agbar		Pericó registrable 60x60cms		Pericó registrable 60x60cms		Boca d'aire		Enllumenat Línia 3		Arqueta existent		PEBD 32/10: Canoda de polietilè de baixa densitat Ø32mm i 10atm de pressió
	Gas natural		Pou de registre		Pou de registre	<u>XARXA AIGUA POTABLE A SUBSTITUIR PER AGBAR</u>			Enllumenat Línia 4		Cable CU nu 35mm²		PEBD 32/10: Canoda de polietilè de baixa densitat Ø32mm i 10atm de pressió (col.lector)
	Telefònica		Pou de salt		Pou de salt		Tram a substituir		Línia Ascensor		Piqueta de posta a terra		PEBD 20/10: Canoda de polietilè de baixa densitat Ø20mm i 10atm de pressió
	Ono		Reixa interceptora		Reixa interceptora				Línia Reg		Reserva canalització 2x9mm²		PEBD 16: Canonada de degoteig de Ø16mm, amb degoters autocompensats integrats cada 33cm, instal·lada superficialment, fixada amb piquetes col·locades cada 5m. Línees de canonada separades entre elles cada 40cm.
	Sanejament				Xarxa clavegueram existent				Línia Càmares		Lluminària tipus Stela Wide de Phillips (37W) 5m		
	Xarxa de reg								Línia Reserva		Lluminària tipus Stela Long de Phillips (34W) 5m		
	Recollida de aigües pluvials												

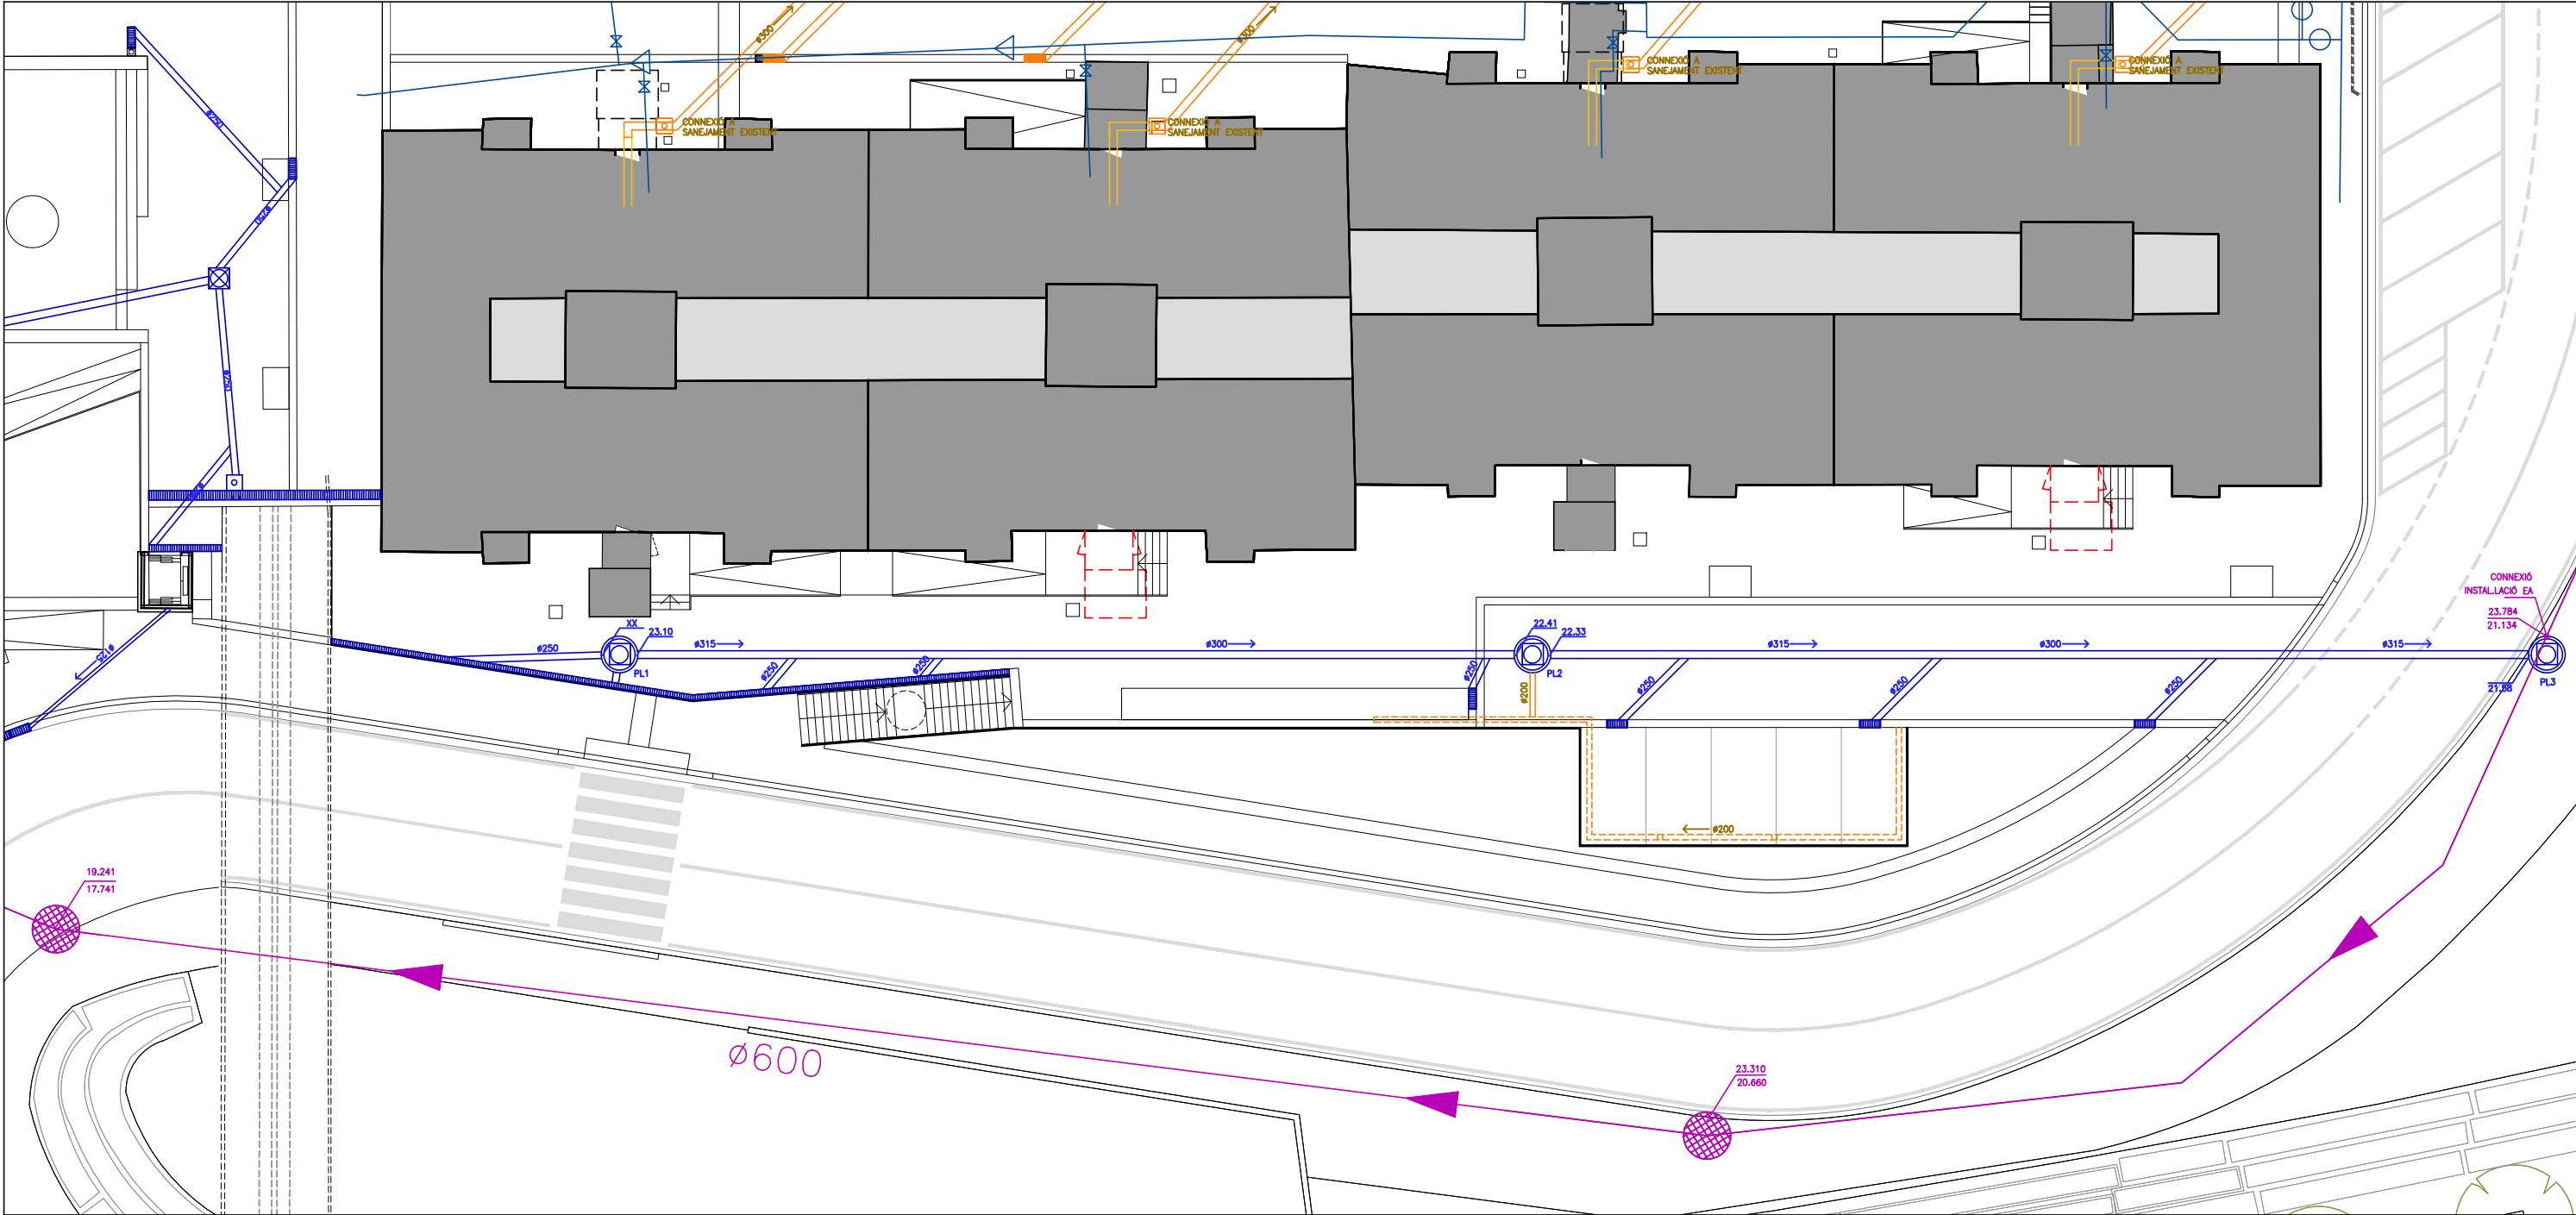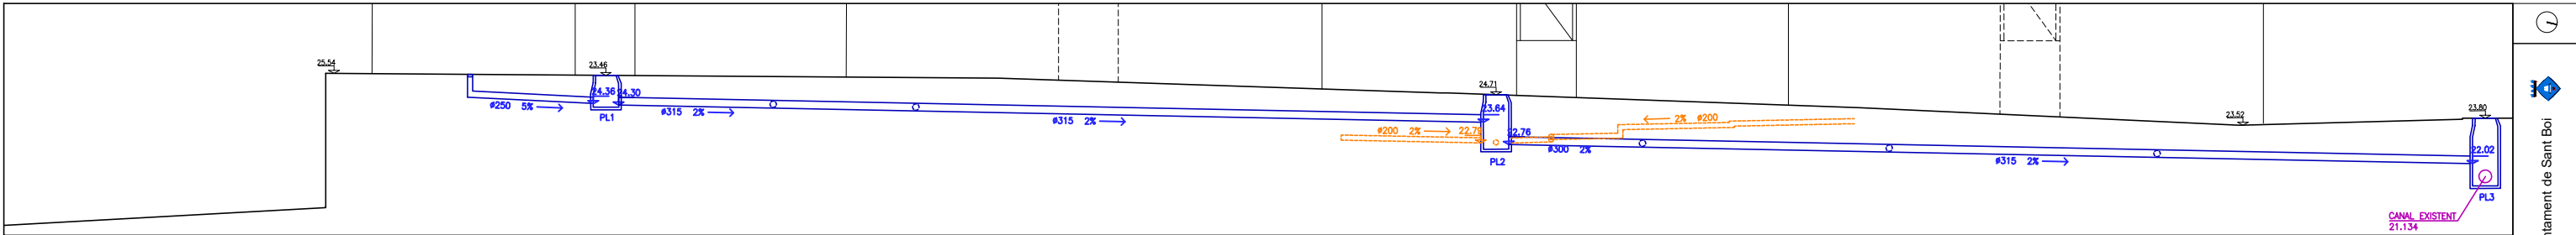


- INSTALLACIONS
- | | |
|--------------------------------------|--------------------------------------|
| <u>CLAVEGUERAM PLUVIALS</u> | <u>CLAVEGUERAM</u> |
| — Clavegueram amb tub de polipropilè | — Clavegueram amb tub de polipropilè |
| ▬ Embornal de 30x80cms | ▬ Embornal de 30x80cms |
| □ Pericó registrable 60x60cms | □ Pericó registrable 60x60cms |
| ⊙ Pou de registre | ⊙ Pou de registre |
| ⊗ Pou de salt | ⊗ Pou de salt |
| ▬ Reixa interceptora | ▬ Reixa interceptora |
| | — Xanxa clavegueram existent |

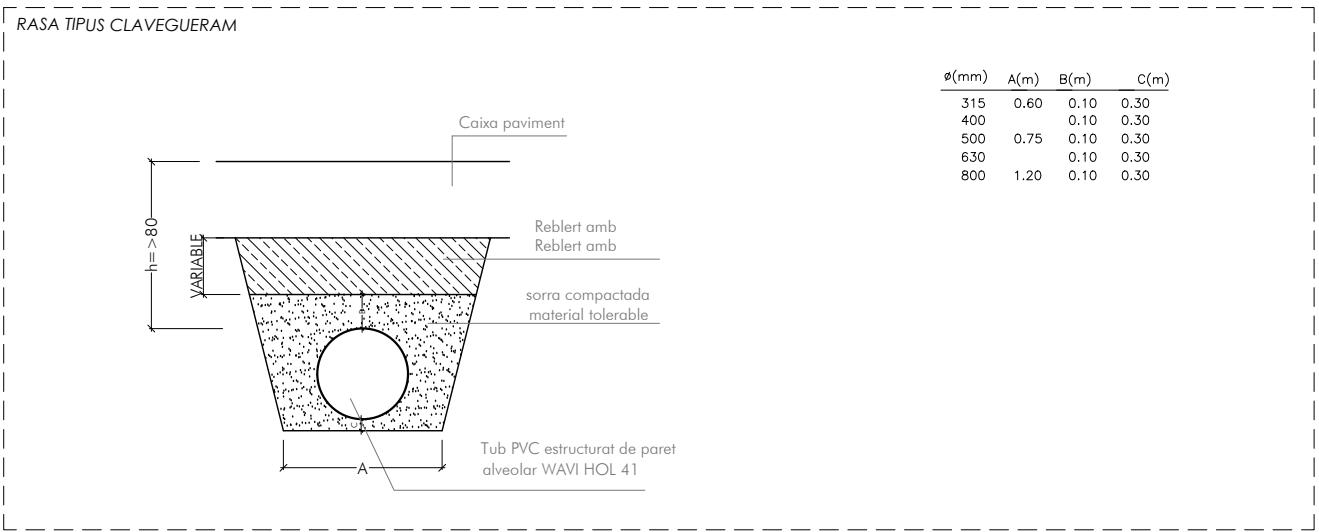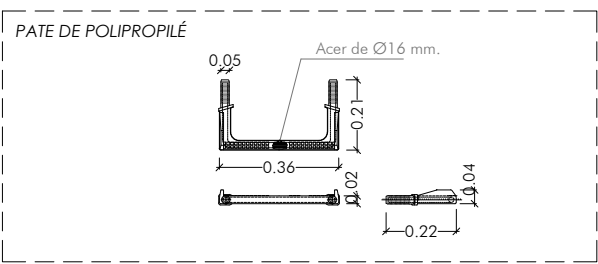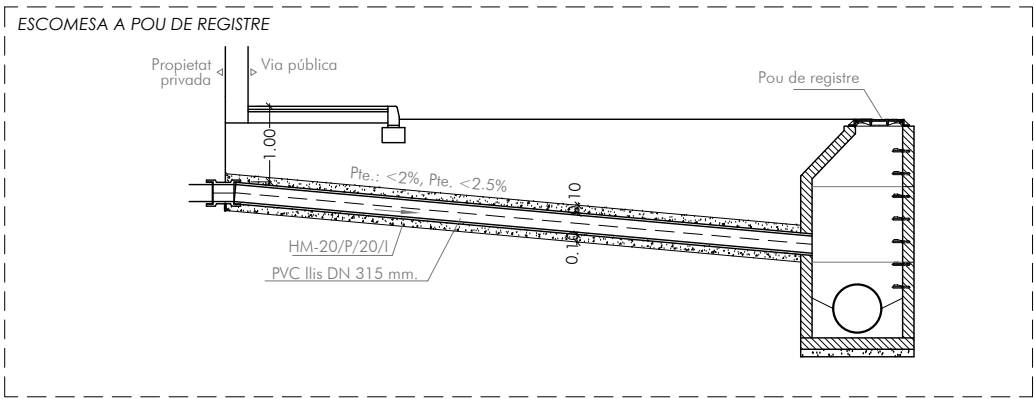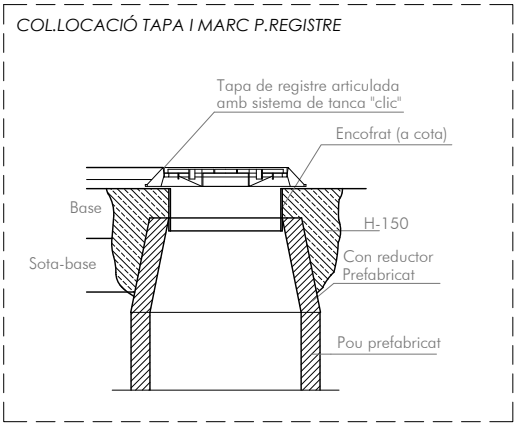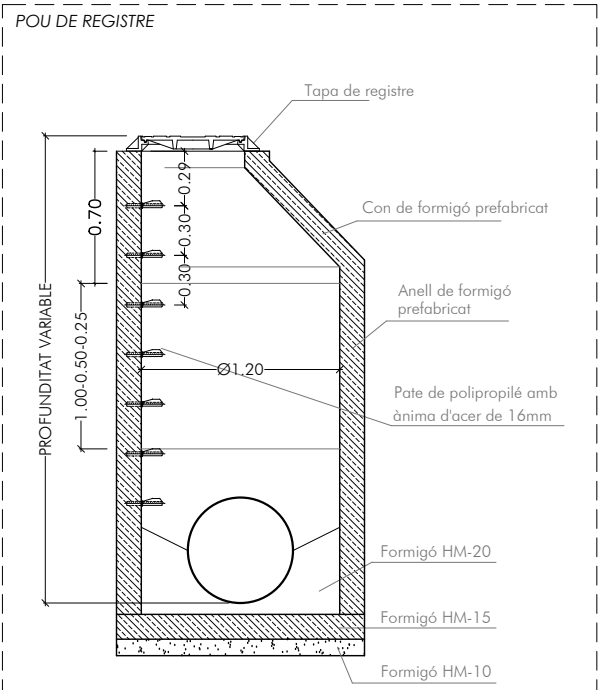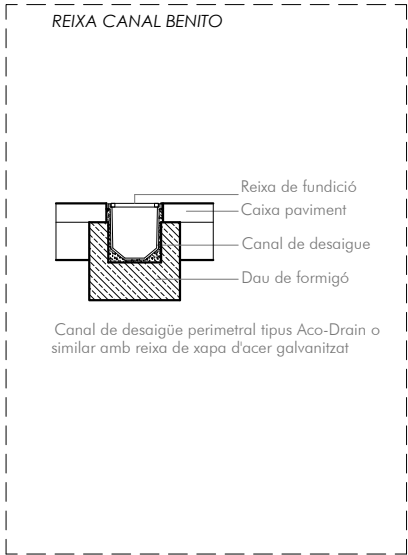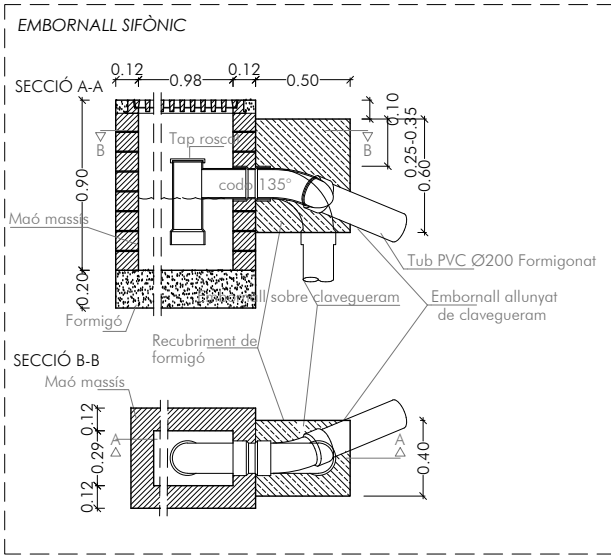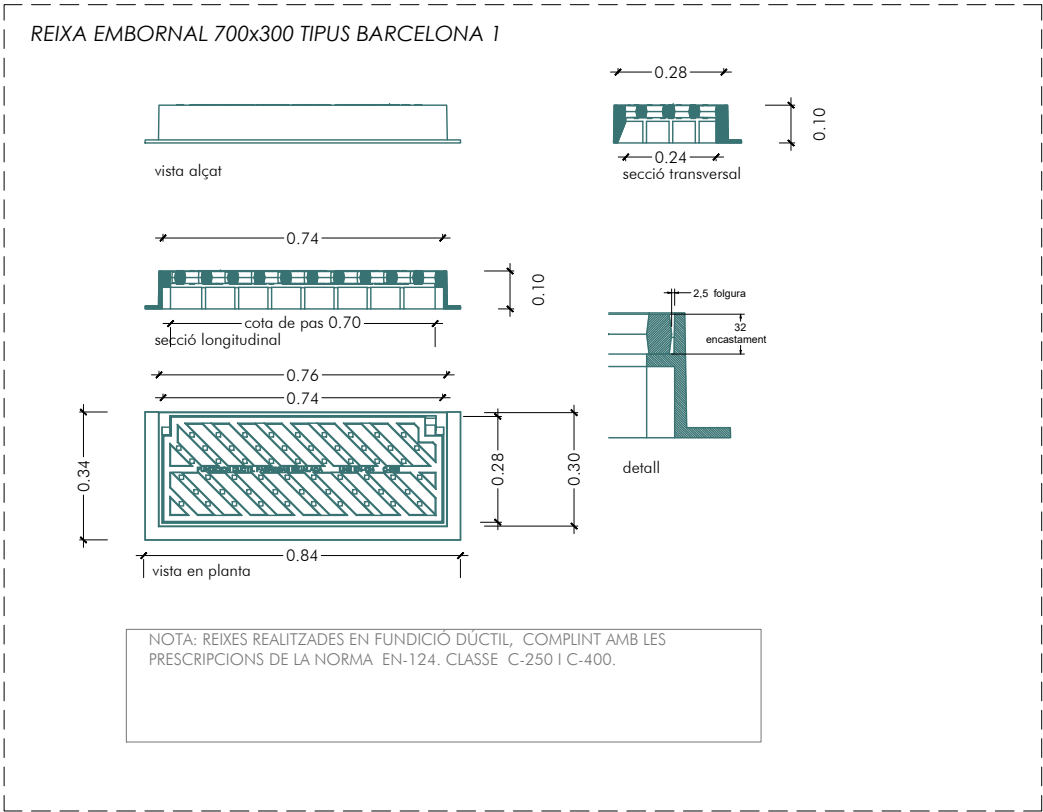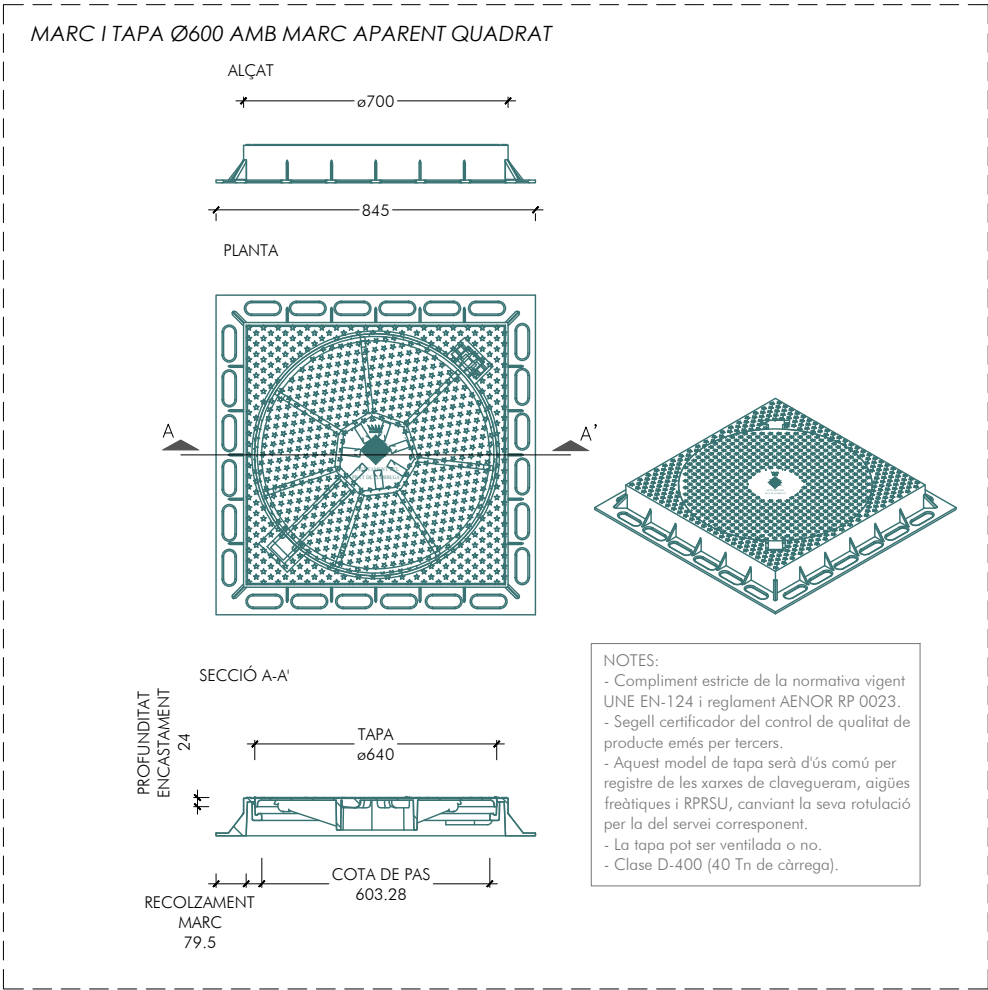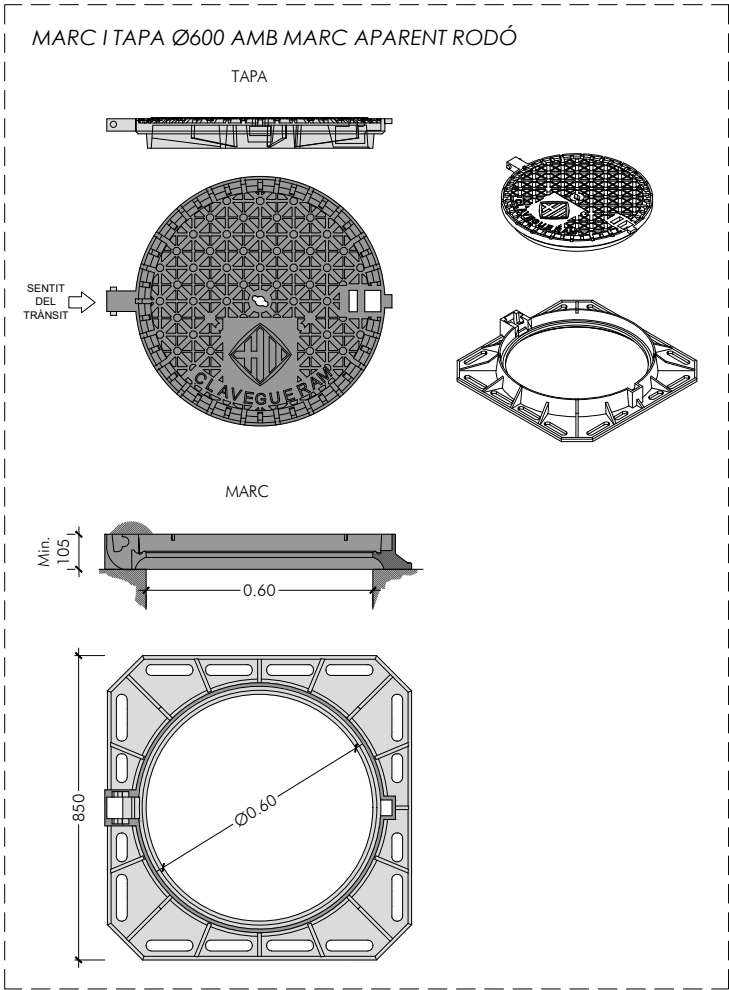

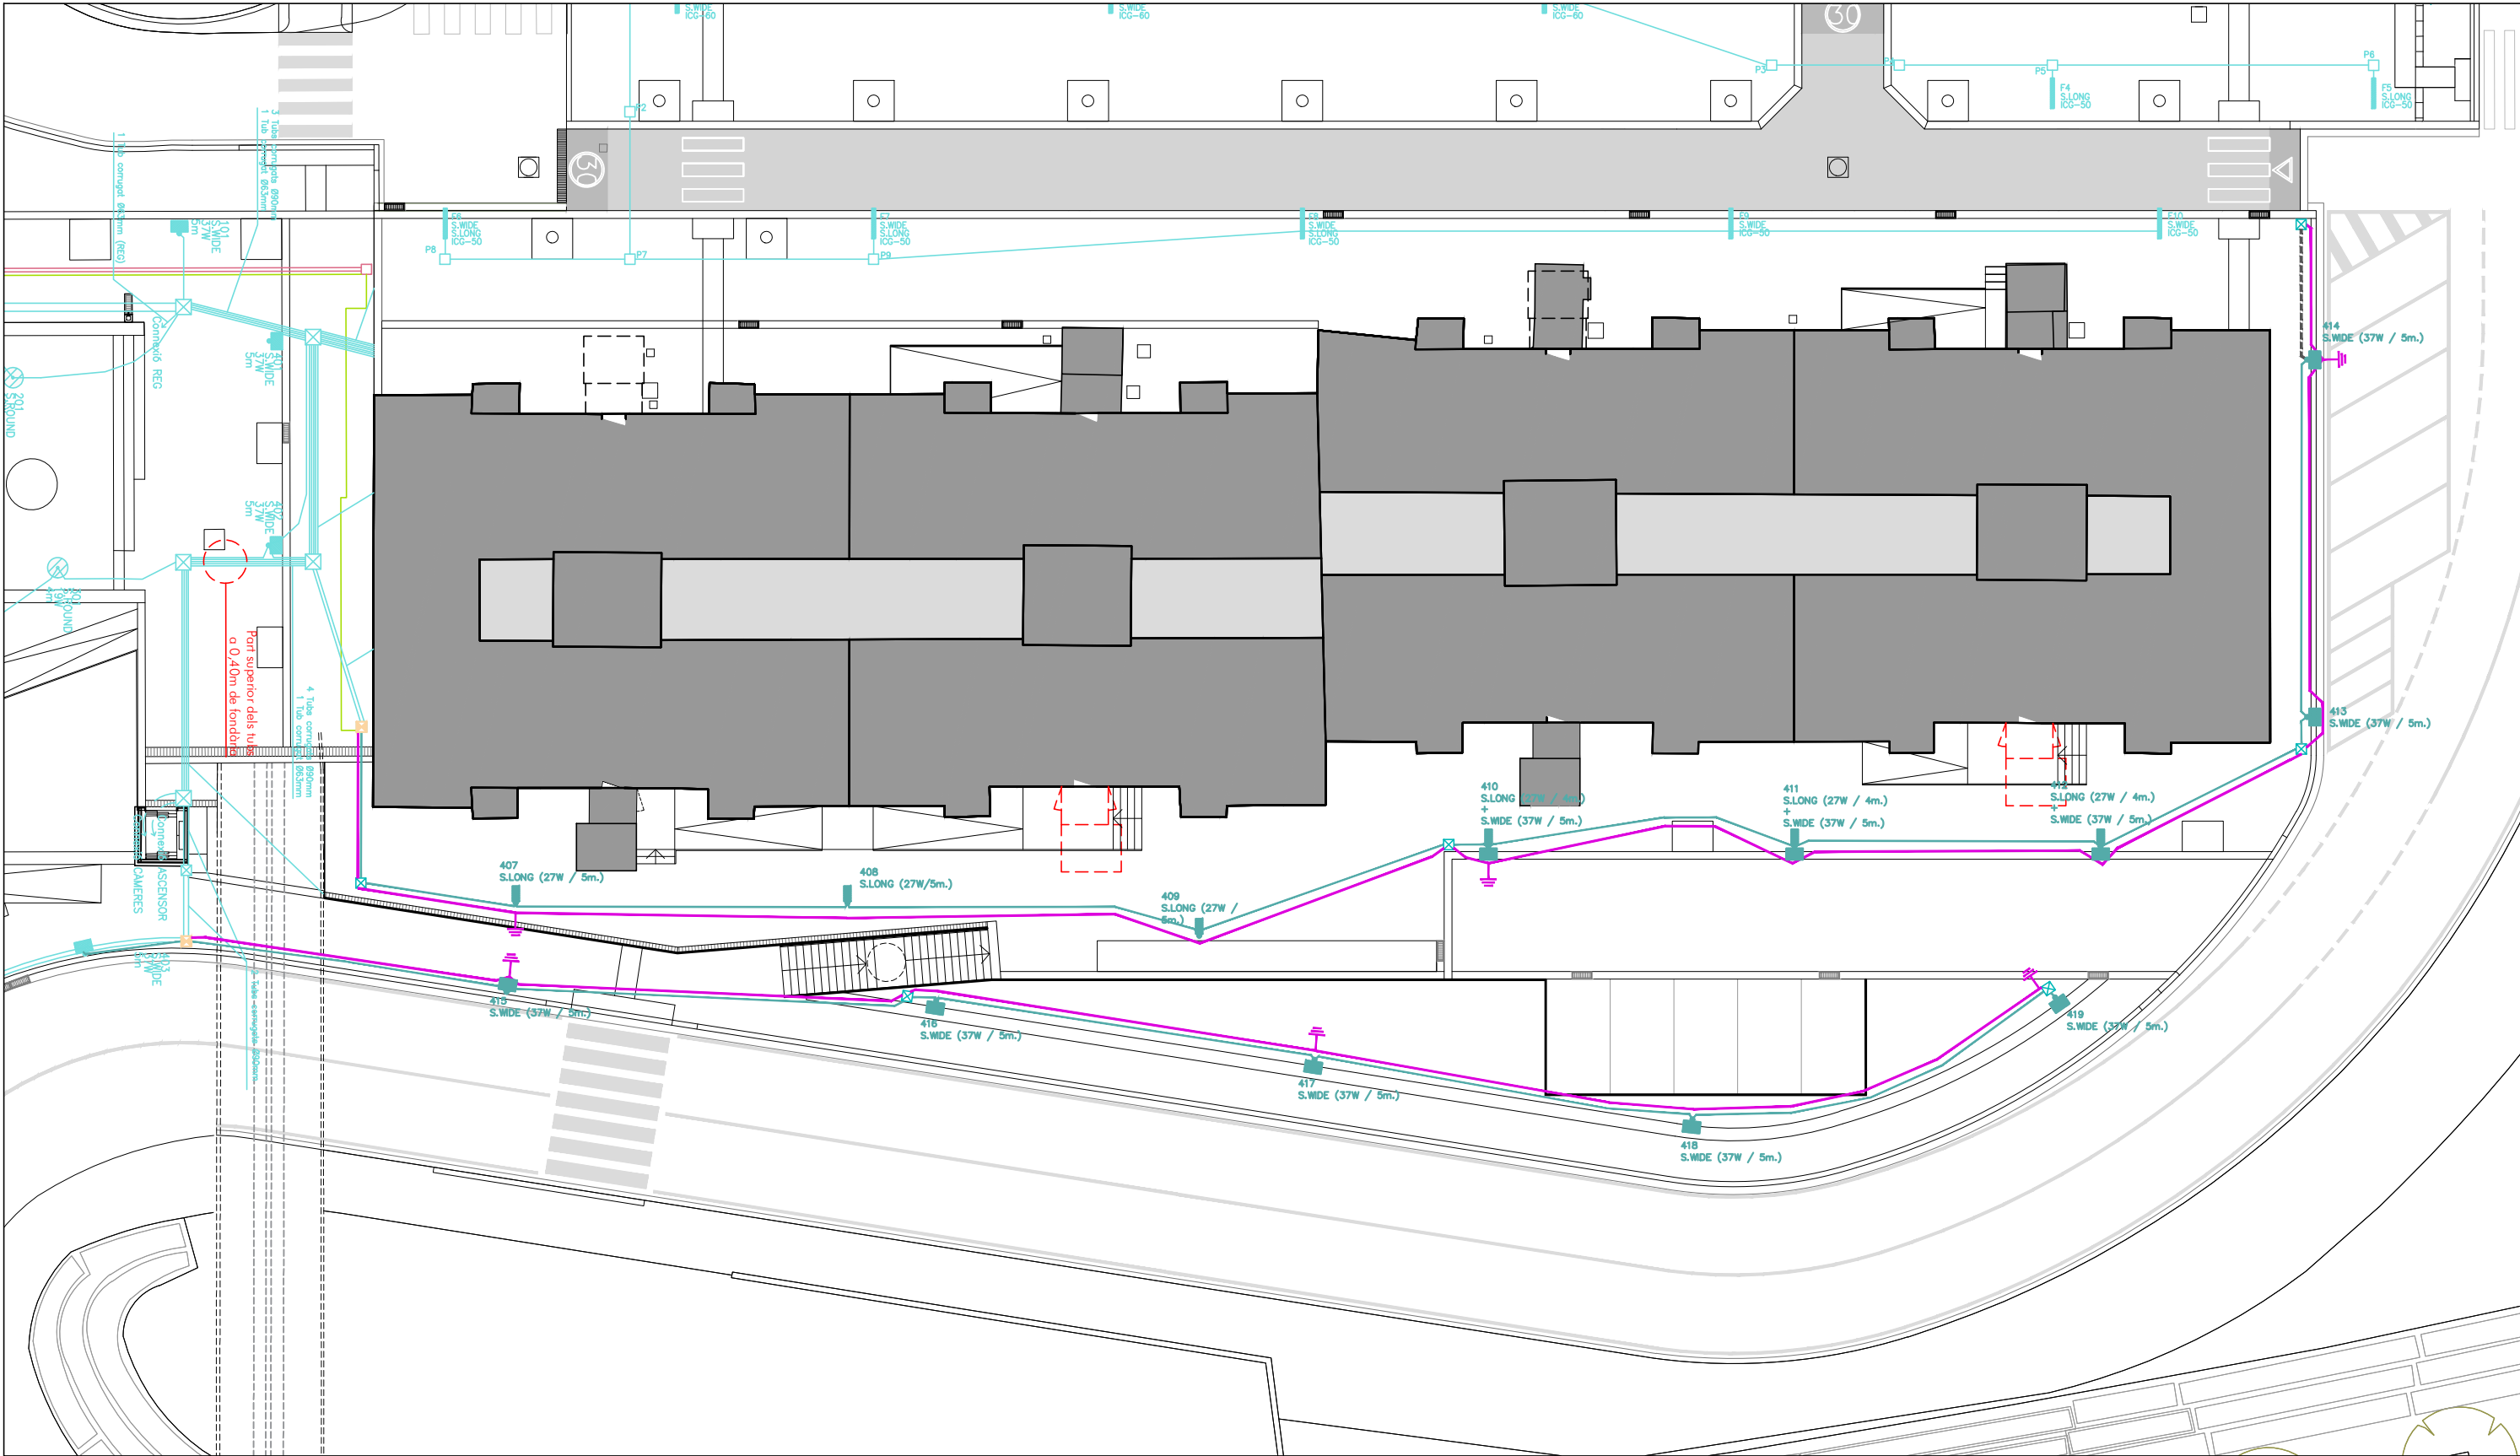

XARXA ENLLUMENAT PROJECTADA

- | | |
|--------------------|---|
| Enllumenat Línia 1 | Perllongament de línia 400 (4x6mm ²) |
| Enllumenat Línia 2 | Arqueta 40x40cm |
| Enllumenat Línia 3 | Arqueta existent |
| Enllumenat Línia 4 | Cable CU nu 35mm ² |
| Línia Ascensor | Piqueta de posta a terra |
| Línia Reg | Reserva canalització 2x9mm ² |
| Línia Càmares | L·luminària tipus Stela Wide de Phillips (37W) 5m |
| Línia Reserva | L·luminària tipus Stela Long de Phillips (34W) 5m |

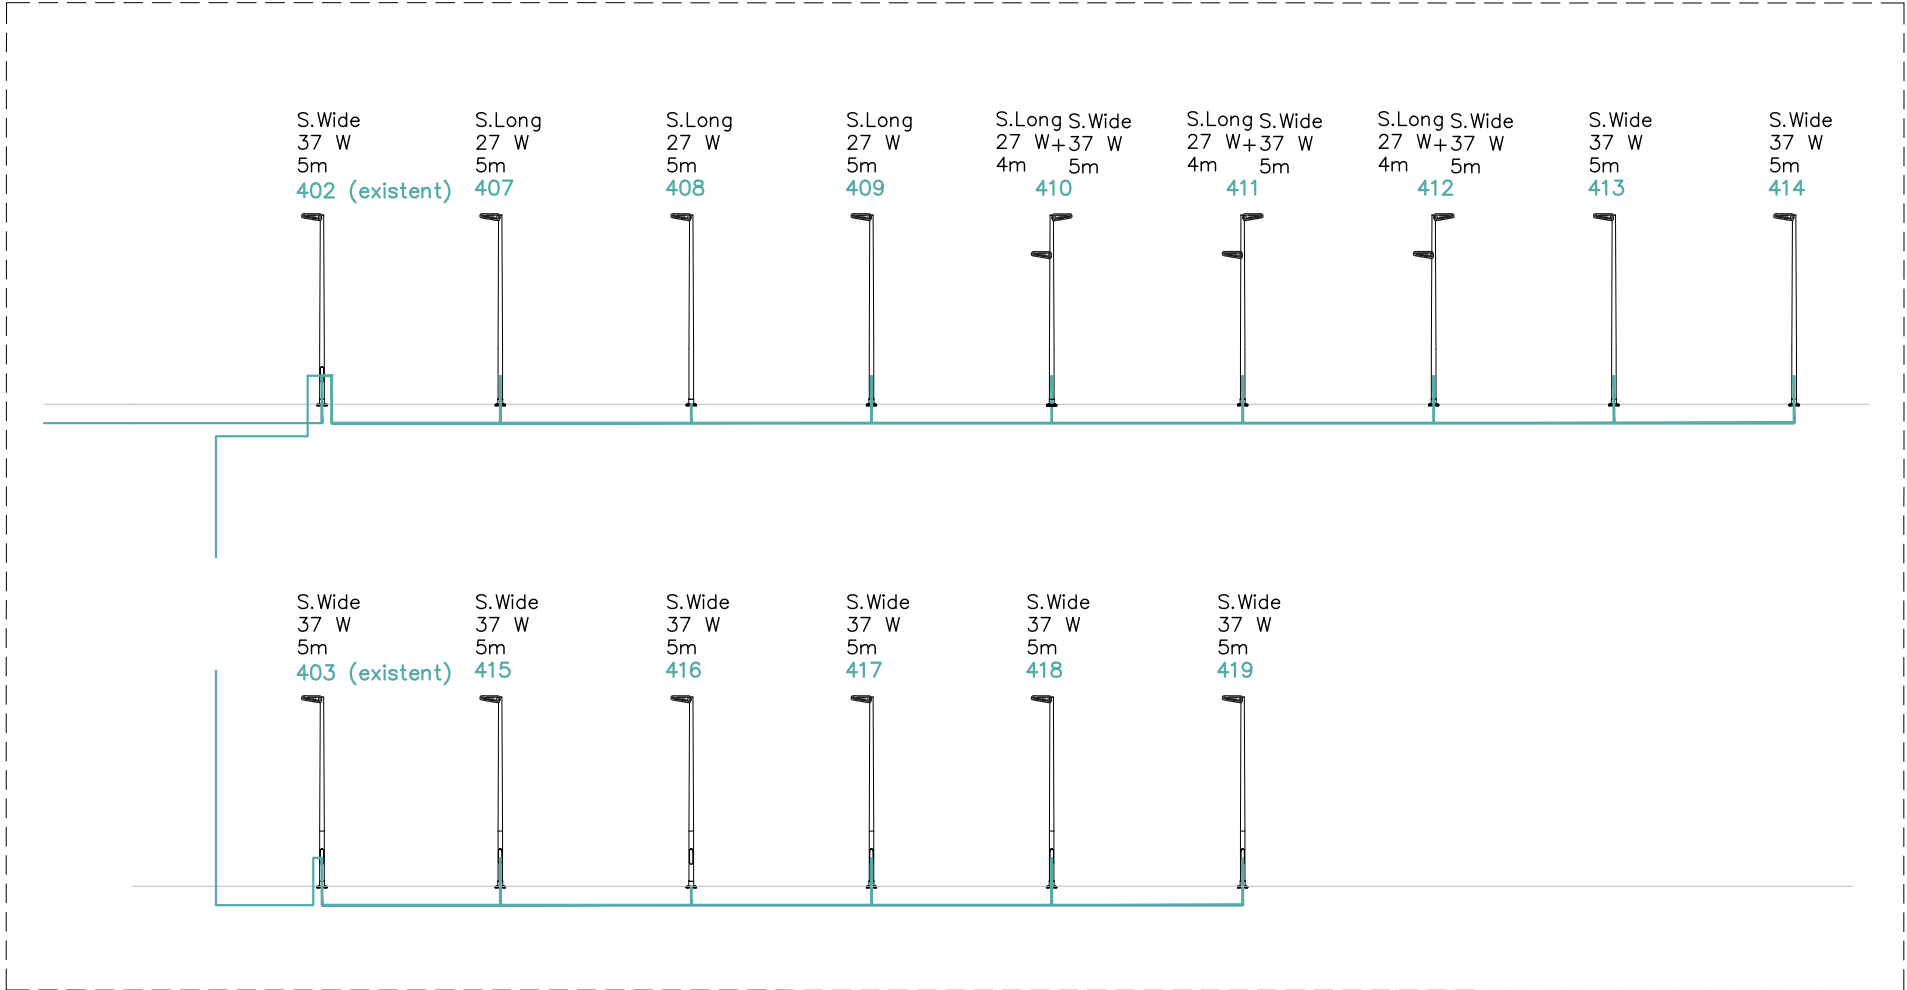

NOUS TRAMS DE LÍNEA


— Línea 400 (4x6 mm²)

S.Wide 37 W 5m 414



Model	—
Potència	—
Alçada	—
Codificació de projecte	—

TRAMS DE LÍNEA EXISTENTS


— Línea 400

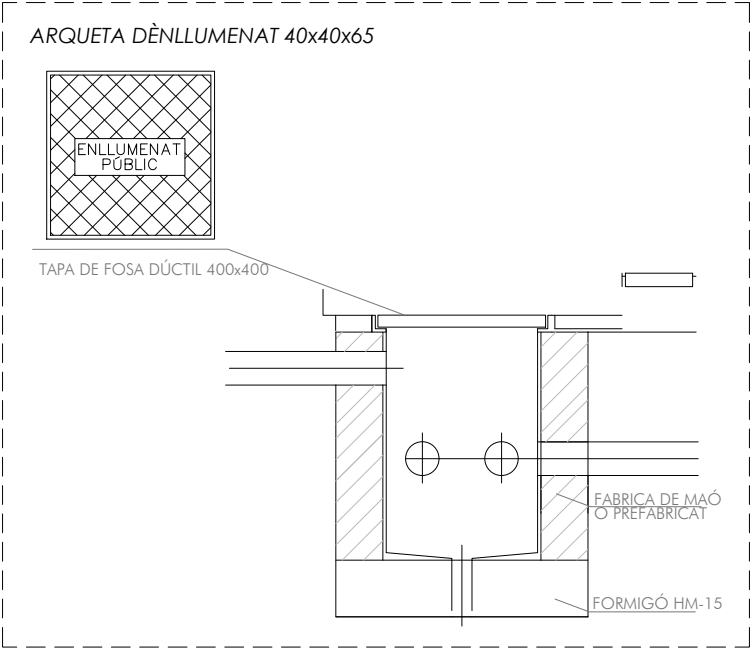


COMBINACIÓ COLUMNA TRONCO-CONICA I LUMINARIA STELLA

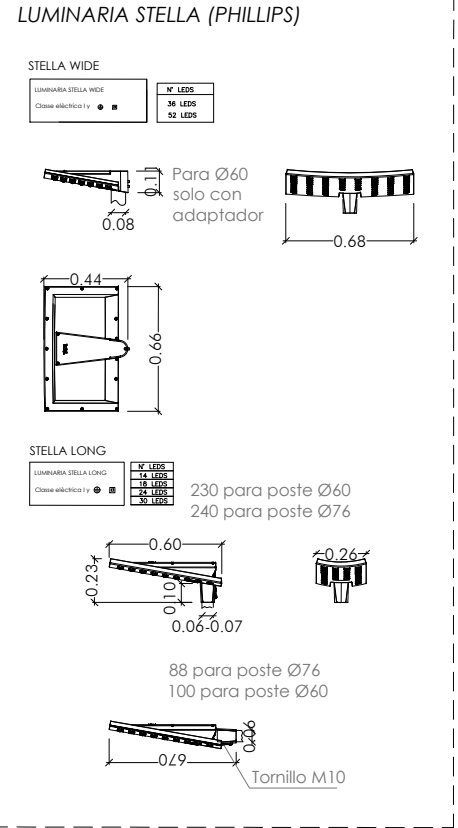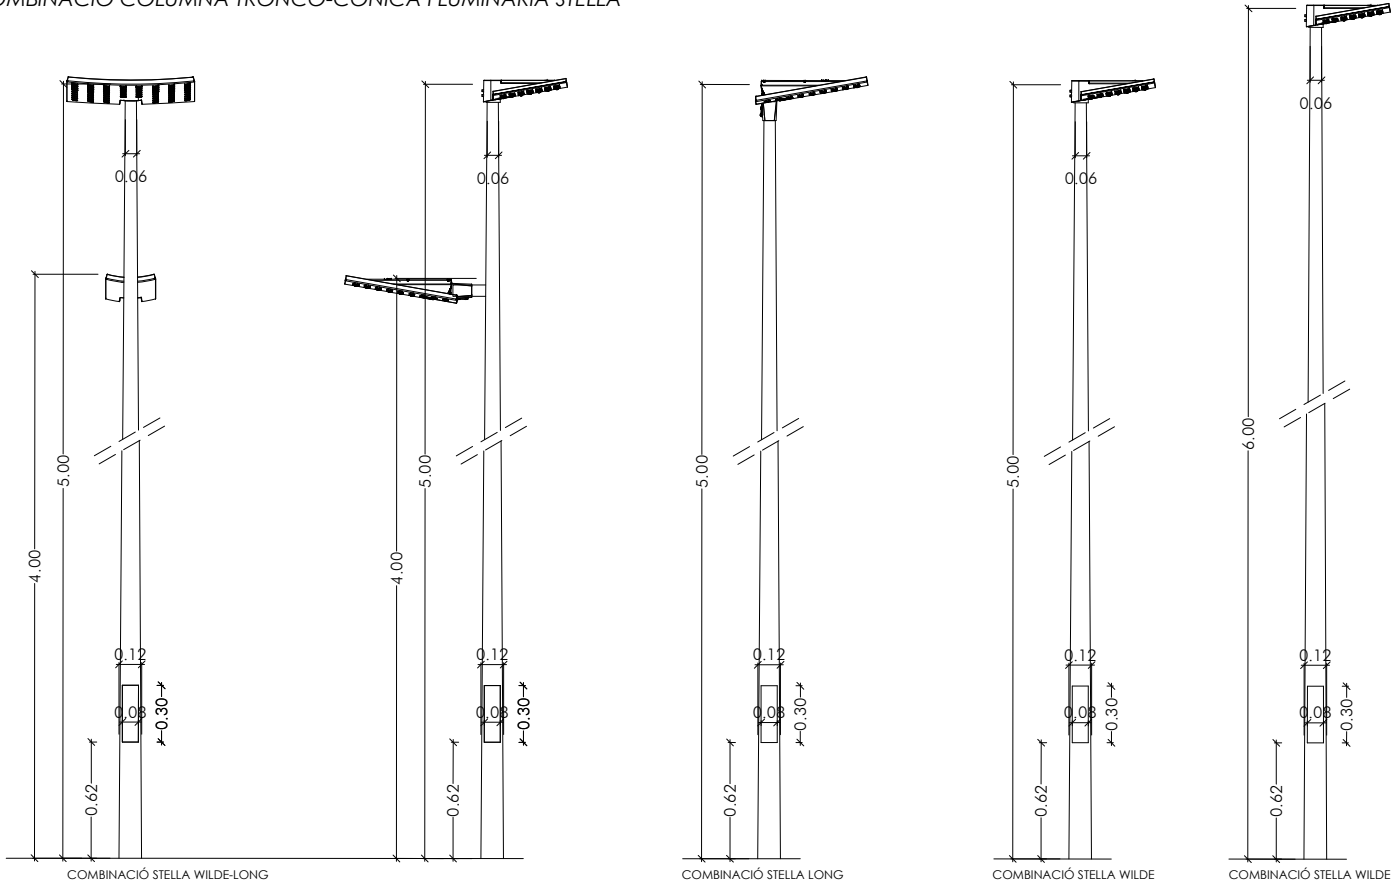


1. SECCIÓ CANALITZACIÓ D'ENLLUMENAT PÚBLIC EN ZONA VORERA

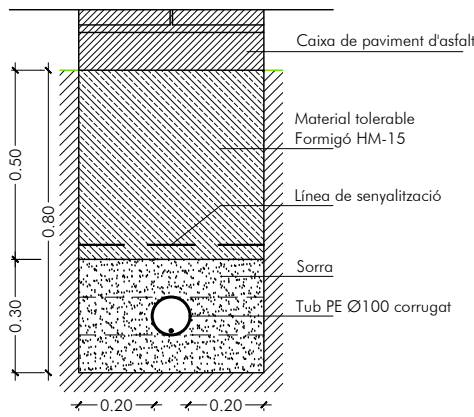


2. SECCIÓ CANALITZACIÓ D'ENLLUMENAT PÚBLIC EN ZONA CALÇADA (TRAVESSADA)

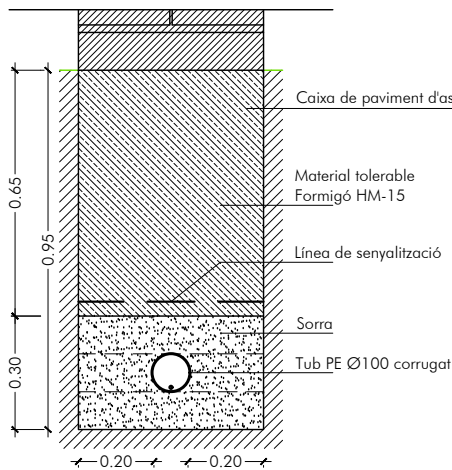


3. TRONETA 40x40 interior en vorera

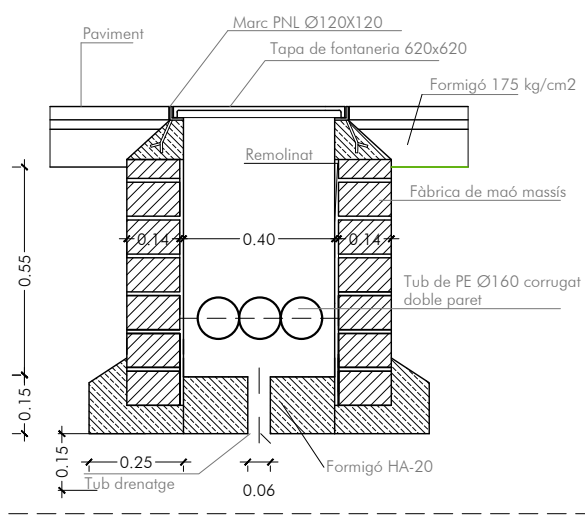


4. SECCIÓ CANALITZACIÓ FIBRA OPTICA EN ZONA VORERA

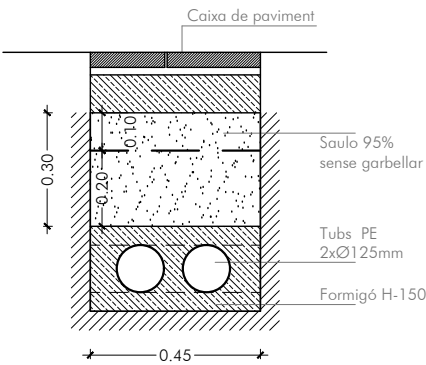


5. SECCIÓ CANALITZACIÓ FIBRA OPTICA EN ZONA ASFALT

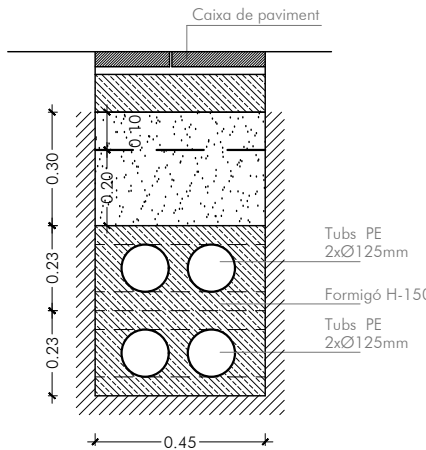


6. TAPA I MARC PERICÓ 60x60cms

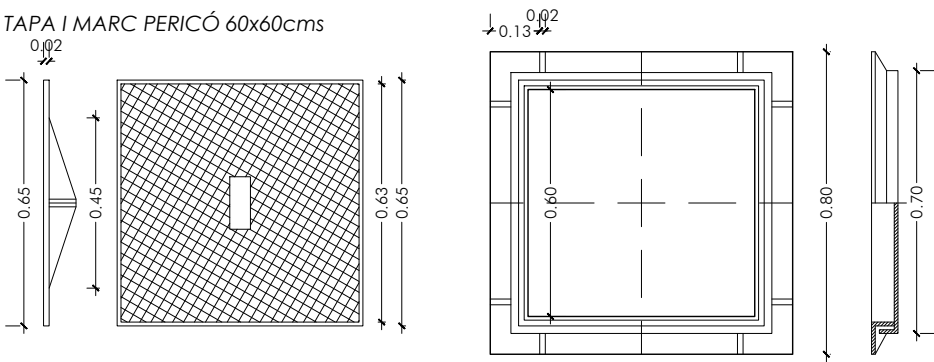

FONAMENTACIÓ DETALL ANCORATGES DE LES COLUMNES I BÀCULS

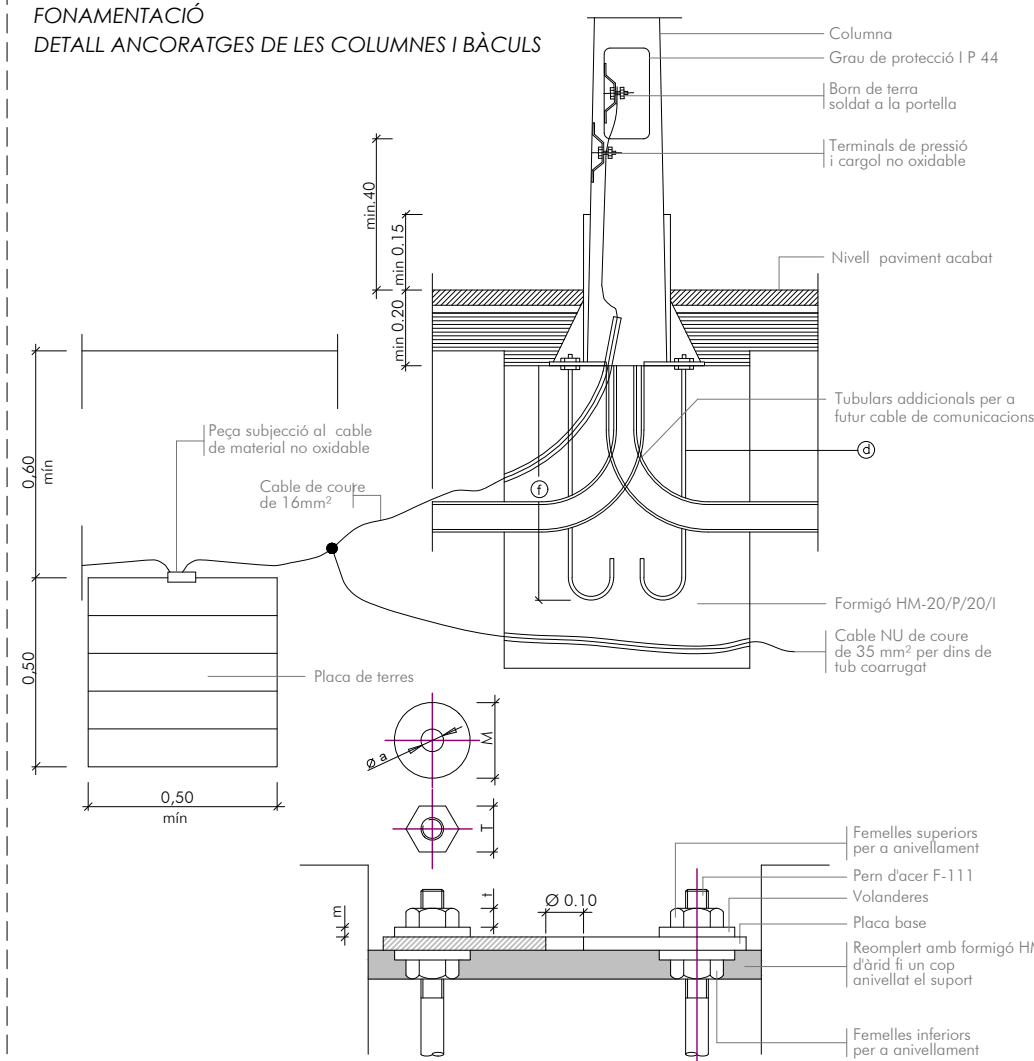

DIMENSIONS I FONAMENTS PER A BÀCULS I COLUMNES

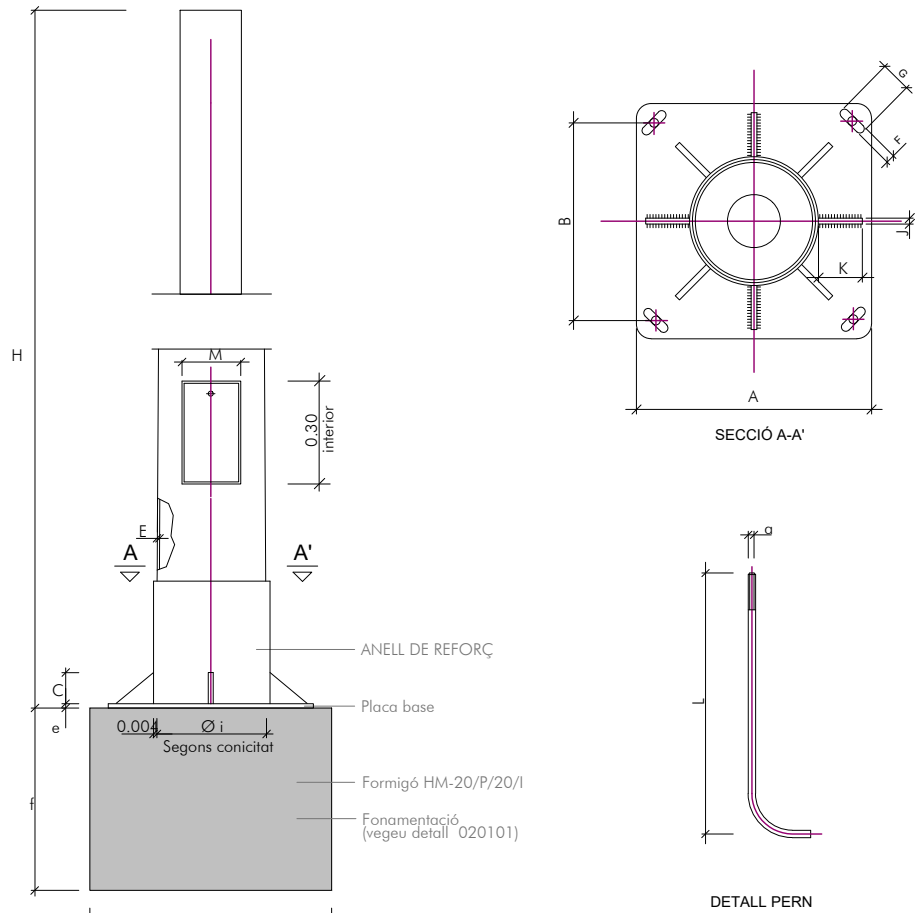


	COS					PLACA-BASE				Porta	CARTABONS		PERNS		Cimentació
	H (m.)	S	Ø d	Concitat (tant per mil)	E	A	B	e	F x G	M	Núm.	C x K x J	Núm.	Ø a x L	a x b x f (m)
BÀCULS I COLUMNES	4.00	1.50	60	12,5±0,01	3	300	215	6	22x35	103	4	150x80x8	4	16x400	0.60x0.60x0.60
	4.50	1.50	60	12,5±0,01	3	300	215	6	22x35	105	4	150x80x8	4	16x400	0.60x0.60x0.60
	5.50	1.50	60	12,5±0,01	3	300	215	6	22x35	120	4	150x80x8	4	16x400	0.60x0.60x0.80
	6.00	1.50	60	12,5±0,01	3	300	215	6	22x35	125	4	150x80x8	4	18x600	0.60x0.60x0.80
	7.00	1.50	60	12,5±0,01	3	400	285	8	32x45	110	4	150x90x8	4	24x800	0.60x0.60x1.00
	8.00	1.50	60	12,5±0,01	4	400	285	8	32x45	122	8	150x100x8	4	24x800	0.60x0.60x1.00
	9.00	1.50	60	12,5±0,01	4	400	285	8	32x45	124	8	150x100x8	4	24x800	0.76x0.76x1.10
	10.00	2.00	60	12,5±0,01	4	400	285	10	32x45	127	8	150x100x8	4	27x1000	0.76x0.76x1.10
	11.00	2.00	60	12,5±0,01	4	400	285	10	32x45	130	8	150x100x8	4	27x1000	0.76x0.76x1.10
	12.00	2.00	60	12,5±0,01	4	400	285	10	32x45	131	8	150x100x8	4	27x1000	0.76x0.76x1.10

NOTA: Totes les altures en metres, tots els dimensionats en mil·límetres.

ALÇARIA		4.00	4.50	5.00	6.00	7.00	8.00	9.00	10.00	11.00	12.00
FEMELLES	T	24	24	24	27	36	36	36	41	41	41
	t	13	13	13	15	19	19	19	22	22	22
VOLANDERES	M	55	55	55	55	60	60	60	60	60	60
	m	4	4	4	4	5	5	5	8	8	8
	Ø a	M 16	M 16	M 16	M 18	M 24	M 24	M 24	M 27	M 27	M 27

NOTA: Totes les dimensions són en mil·límetres excepte els dimensionats de les alçaries i cimentacions que són en metres.


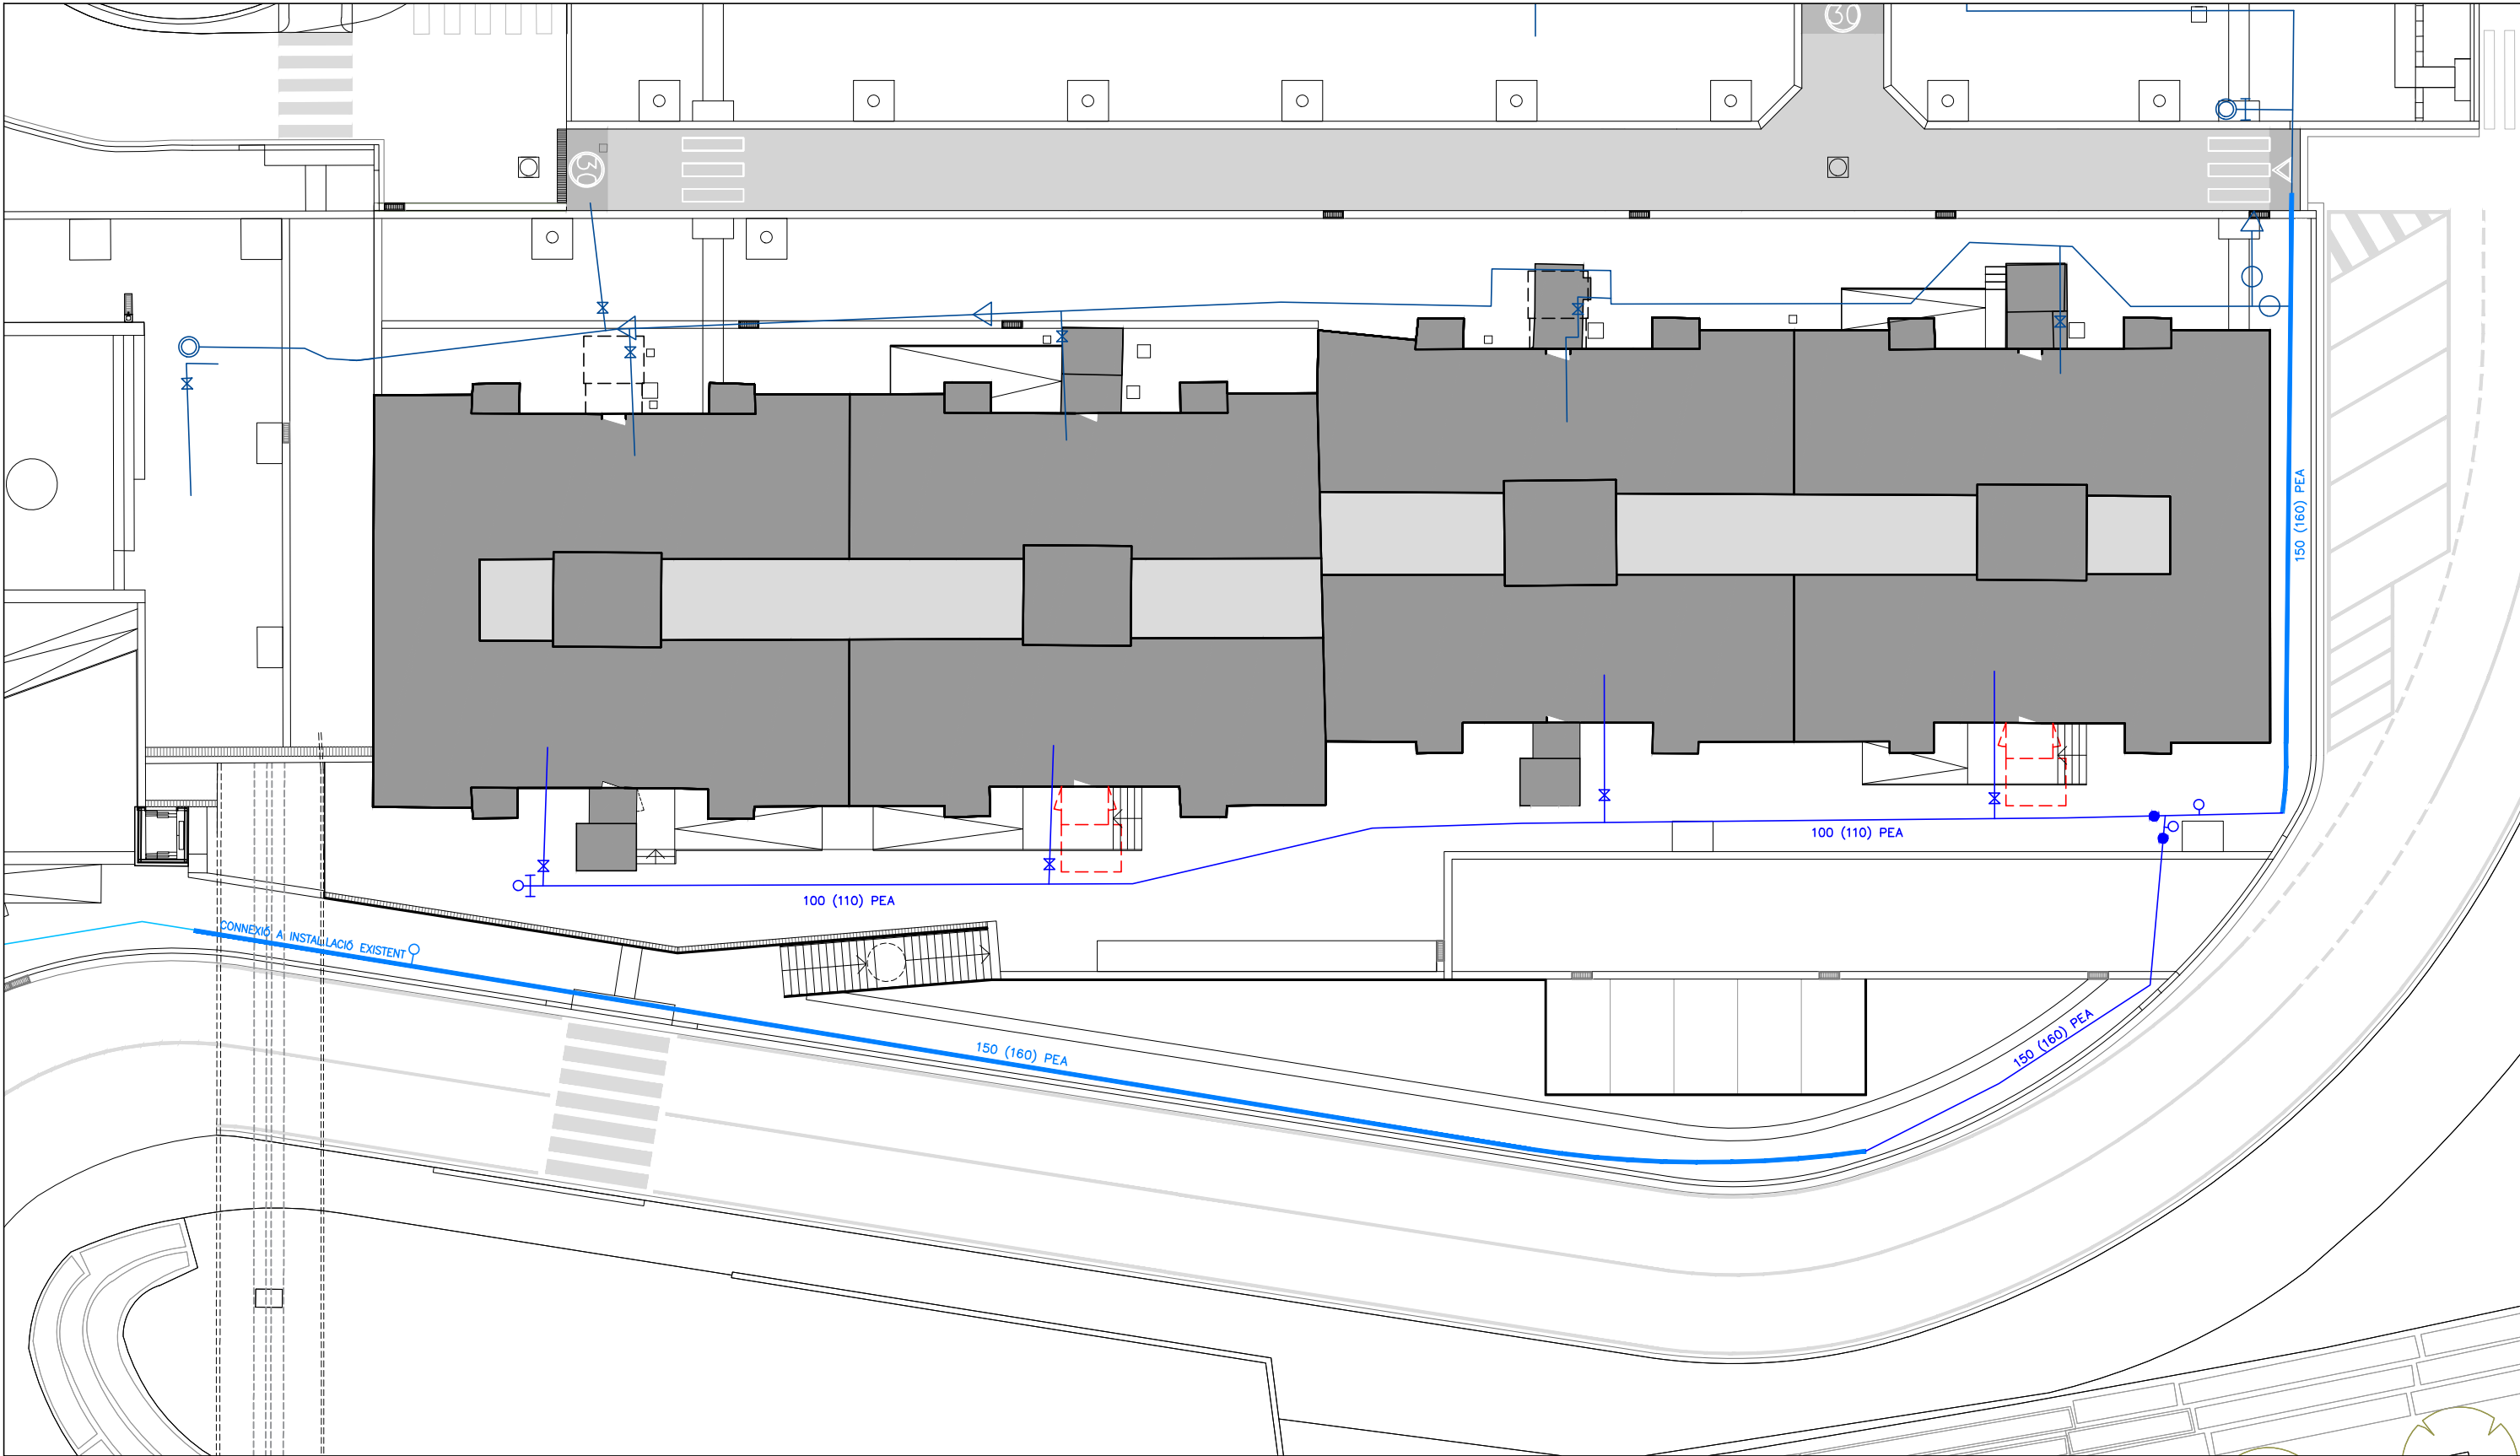


NOVA XARXA AIGUA POTABLE

- Nou tram
- Vàlvula
- Boca d'aire

XARXA AIGUA POTABLE A SUBSTITUÏR PER AGBAR

- Tram a substituir

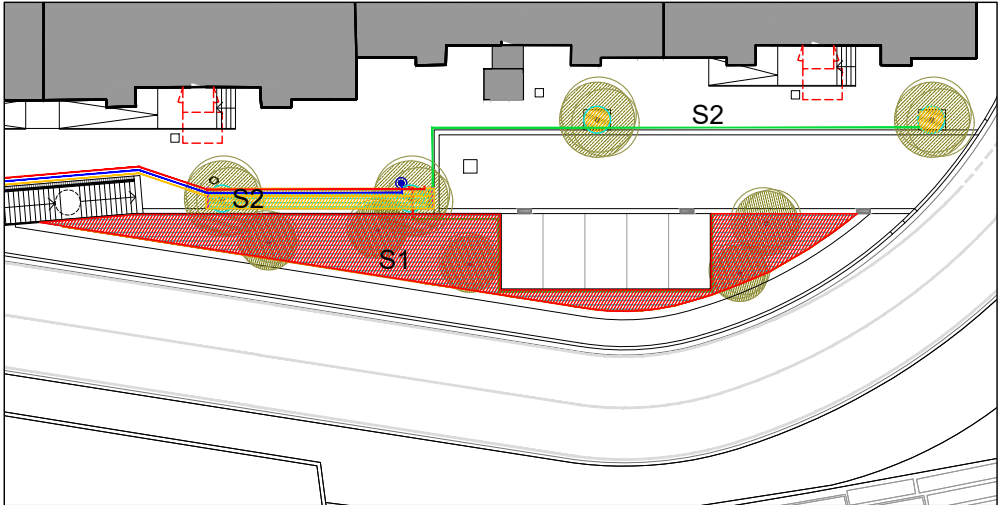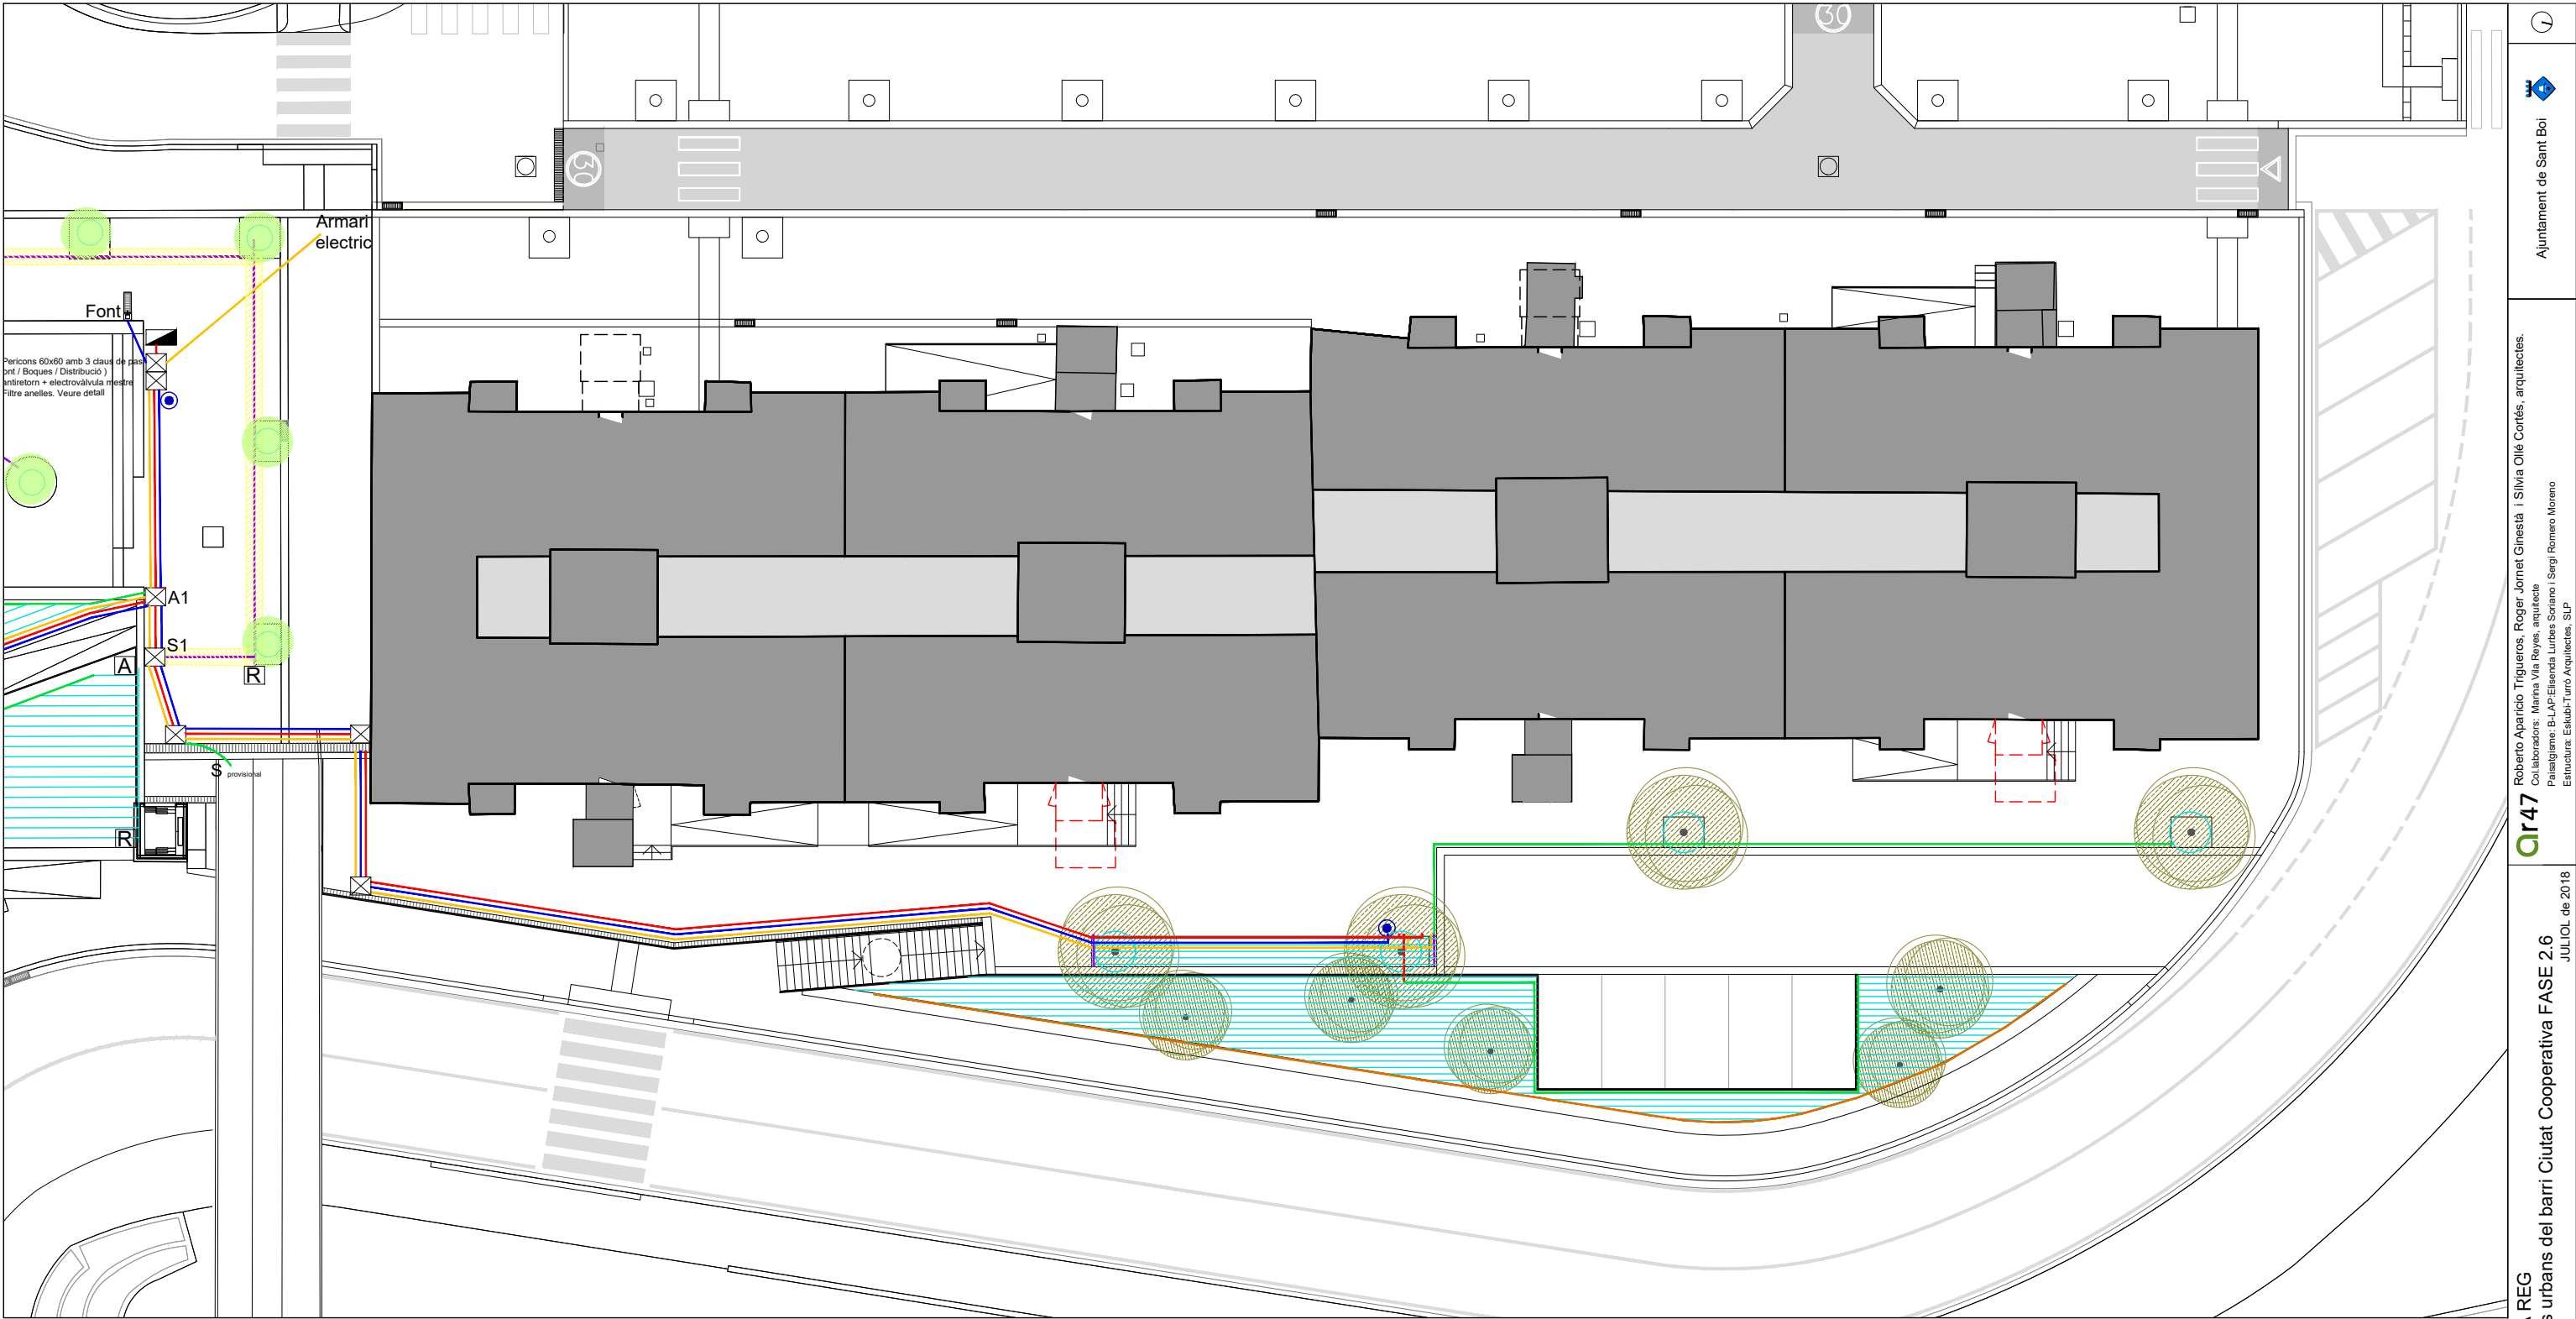

ESQUEMA DE SECTORS DE REG

XARXA REG

- PEBD 50/10: Canonda de polietilè de baixa densitat Ø50mm i 10atm de pressió
- PEBD 40/10: Canonda de polietilè de baixa densitat Ø40mm i 10atm de pressió
- PEBD 32/10: Canonda de polietilè de baixa densitat Ø32mm i 10atm de pressió
- PEBD 32/10: Canonda de polietilè de baixa densitat Ø32mm i 10atm de pressió (col.lector)
- PEBD 20/10: Canonda de polietilè de baixa densitat Ø20mm i 10atm de pressió
- PEBD 16: Canonada de degoteig de Ø16mm, amb degoters autocompensats integrats cada 33cm, instal·lada superficialment, fixada amb piquetes col·locades cada 5m
- Linees de canonada separades entre elles cada 40cm.

- Cable electric de 6 fils de 1,5 mm2 de secció cadascun pel control de les electrovalvules.
- Cable electric de 1 fil de 2,5 mm2 de secció pel control de les electrovalvules.
- Pericó 60x60 amb tapa de fosa
- A1 Pericó 60x60 amb tapa de fosa i capçal de reg
- Vàlvula de rentat manual en el punt baix del sector en pericó rodó de plàstic o de 40x40 amb tapa de fosa segons convingui.
- Boca de reg formada per clau de pas i connexió ràpida tipus "Gardena" en pericó de 30x30cm on no hi hagi circulació de vehicles i 40x40 on sí que hi hagi circulació amb tapa de fosa

SECTOR	Q(m3/h)	EV
S1	1,74	1 1/2"
S2	0,28	1"

RASA PER A CONDUCCIÓ SOTA VORERA

① Replè amb material purgat amb pedres inferiors a 8 cm. compactat al 95% p.m.

Ø NOMINAL CANONADES (mm)	A (m)	P (m)	b (m)
< Ø80	0.60	0.80	0.15
Ø100		0.85	
Ø150		0.90	
Ø200	0.70	0.95	0.20
Ø300	0.80	1.05	

RASA PER A CONDUCCIÓ SOTA VIAL

① Replè amb material purgat amb pedres inferiors a 8 cm. compactat al 95% p.m. Els tubs de foneria o d'acer no porten protecció

Ø NOMINAL CANONADES (mm)	A (m)	P (m)	b (m)
< Ø80	0.60	1.20	0.15
Ø100		1.25	
Ø150		1.30	
Ø200	0.70	1.35	0.20
Ø300	0.80	1.45	

ARQUETA PER L'ALLOTJAMENT DEL COMPTADOR I LA SEVA CLAU DE PAS

DETALL BOCA DE REG Ø45

SECCIÓ PERICÓ CLAU DE PAS

SECCIÓ DE CANALITZACIÓ D'AIGUA

SECCIÓ DE CANALITZACIÓ DE REG

SECCIÓ ARQUETA REG

ESQUEMA ARQUETA DE REG

ESQUEMA GOTEIG PLANTA










ESQUEMA GOTEIG SECCIÓ


RAMAL		ARQUETA				Ø D	H	ACCESORIS D'ACOPLAMENT			
Ø R	L	A	F	DN	model			forats	ALÇATS		
20	800	400	400	100	150			ENLLAÇ FAMELLA BOJA DE 1" (rosca WG)			
30	800	400	400	100	150	32(1 1/2")	1	4			
40	1.000	600	400	100	150	40 (2")	1	4			
especial*	1.200	600	600	200	200	65(2 1/2")	2	4			
60	1.800	700	700	100	150	65(2 1/2")	2	4			
80	1.800	700	700	200	200	80 (3")	3	8			
100	2.000	800	800	250	210	100 (4")	3	8			
150	2.200	900	900	300	240	150 (6")	3	8			
200	2.500	900	1.000	350	260	200 (8")	3	12			

* Cas específic de ramal de Ø60mm. amb comptador de DN 40mm.

BRIDA: (PN 16)



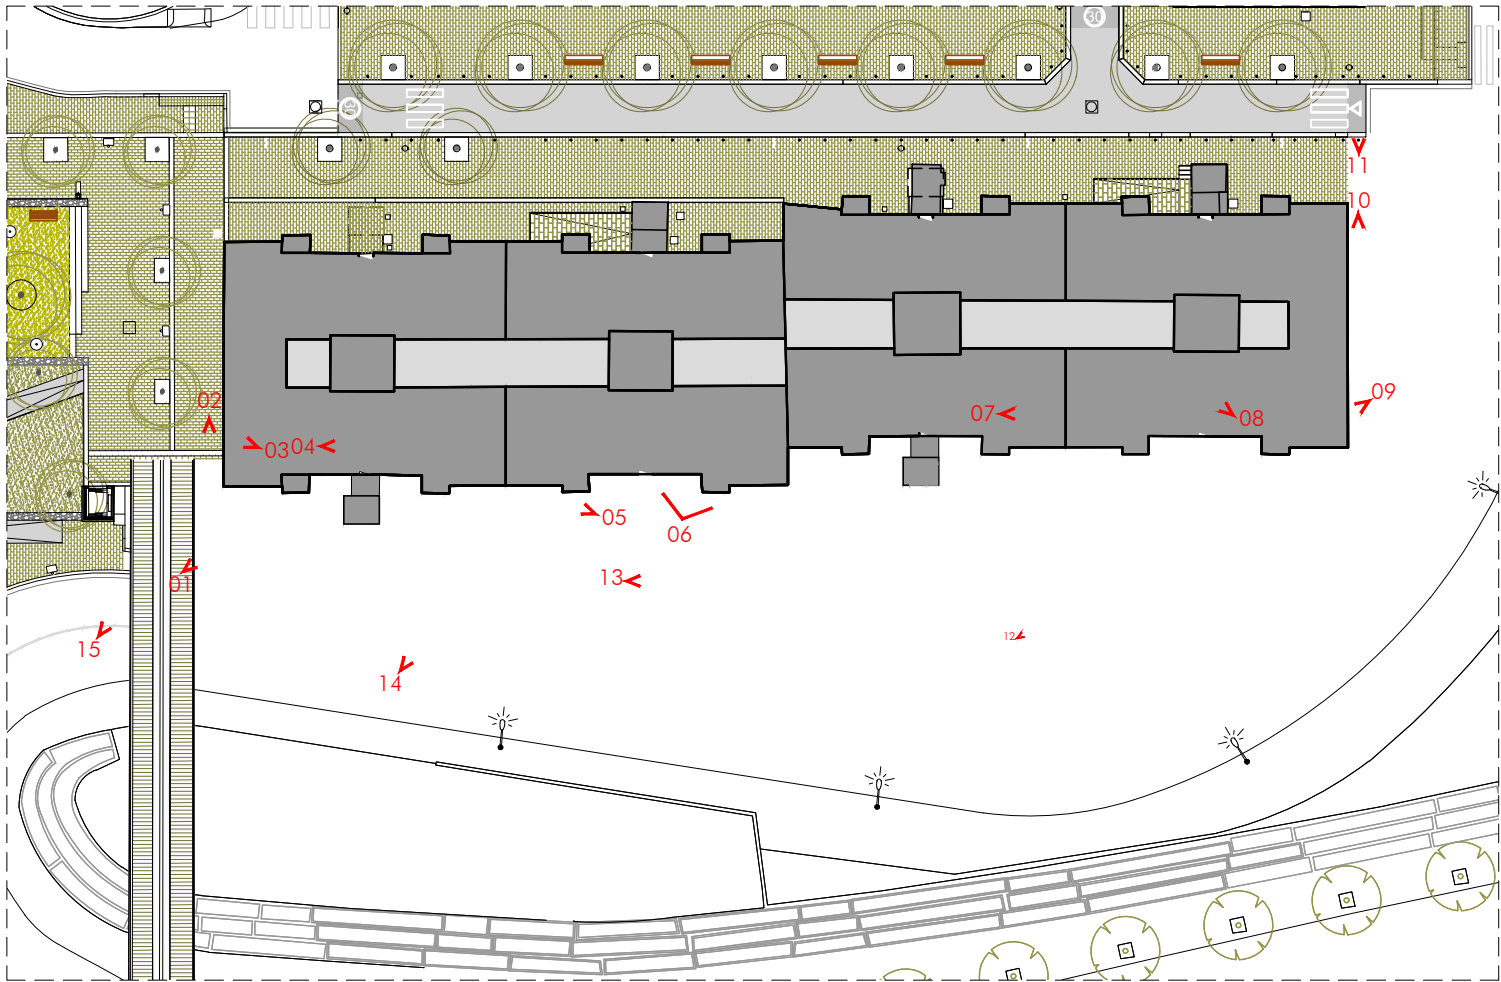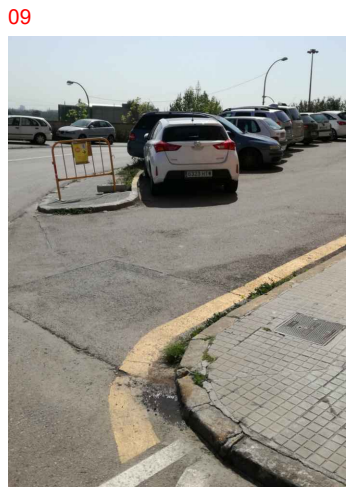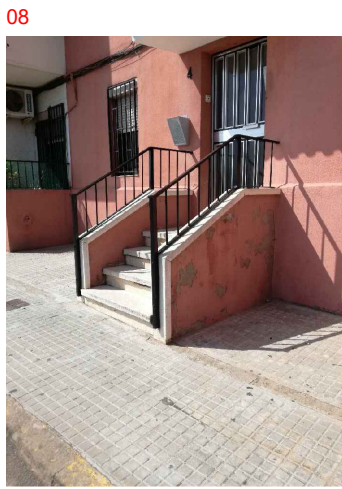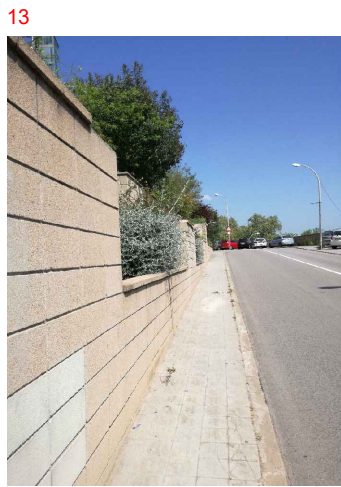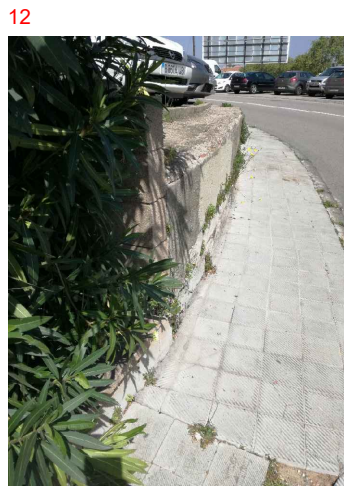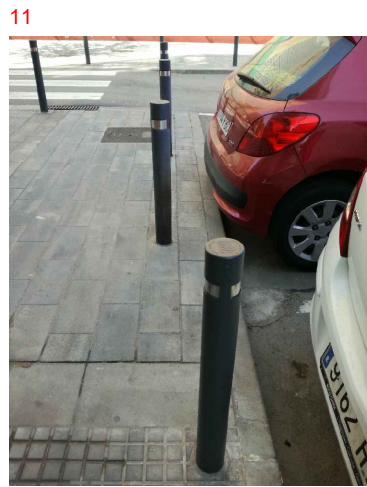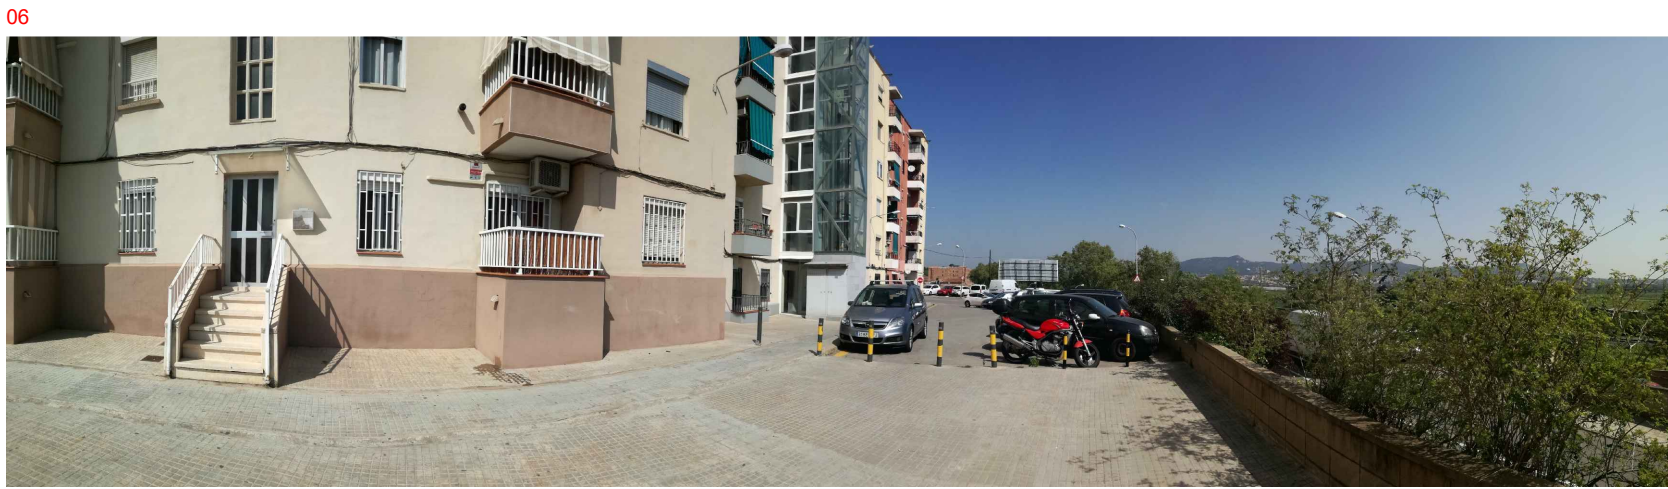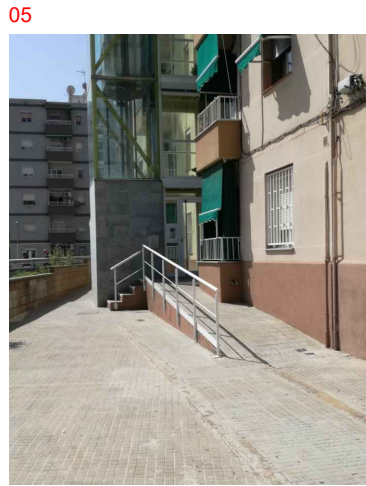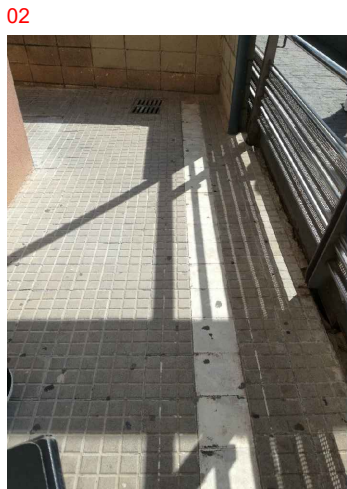

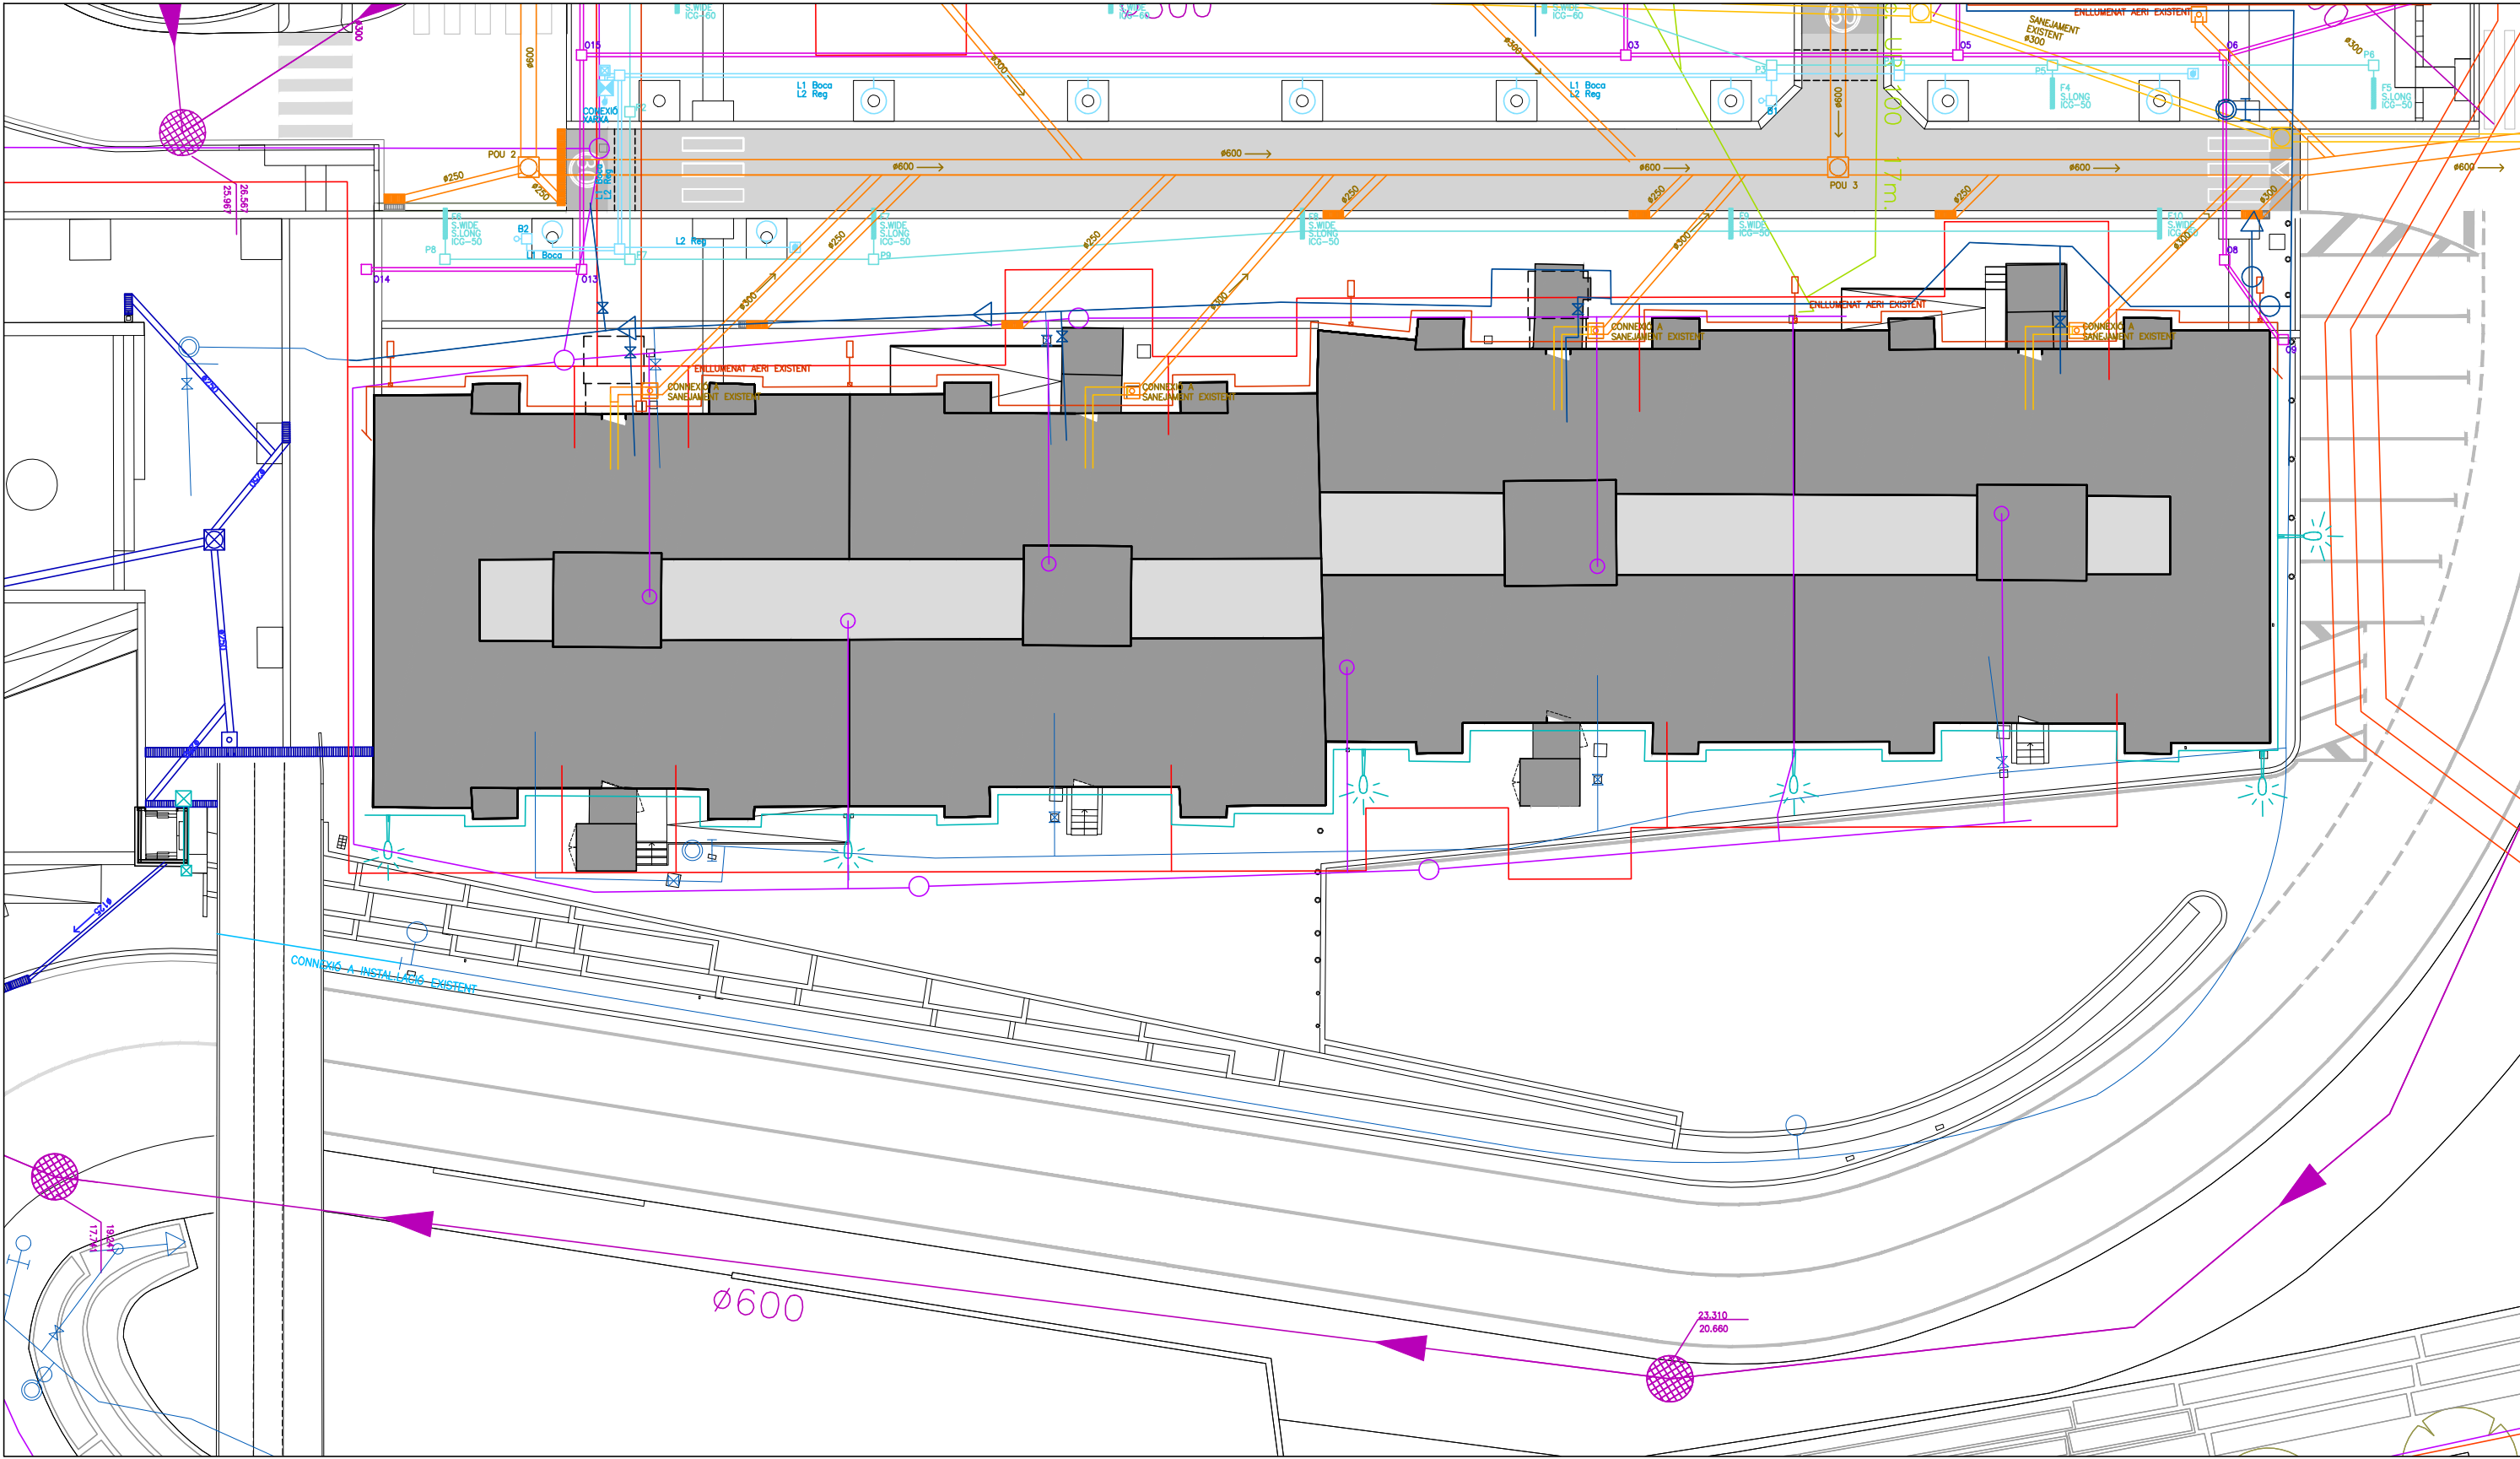

- LLEGENDA SERVEIS AFECTATS
- Electricitat Fecsa Baixa tensió
 - Electricitat Fecsa Mitja tensió
 - Enllumenat públic
 - Aigua Agbar
 - Gas natural
 - Telefònica
 - Ono
 - Sanejament
 - Xarxa de reg
 - Recollida de aigües pluvials
 - Superfície de recollida de clavegueram

<u>CLAVEGUERAM PLUVIALS</u> - Clavegueram amb tub de polipropilè - Embornal de 30x80cms - Pericó registrable 60x60cms - Pou de registre - Pou de salt - Reixa interceptora	<u>CLAVEGUERAM</u> - Clavegueram amb tub de polipropilè - Embornal de 30x80cms - Pericó registrable 60x60cms - Pou de registre - Pou de salt - Reixa interceptora - Xarxa clavegueram existent	<u>AIGUA</u> - Xarxa existent - Canvi de xarxa general existent <u>XARXA DE REG</u> - Tub de polietilè alimentari per boques de reg - Tub de polietilè de baixa densitat tipus Tech-line Ø17mm amb goters termosoldats de 2-3 l/h. Cada 30cms formant anell tancat de 2m de longitud	- Comptador soterrat d'aigua de 10m3/h - Programador de control de les electrovàlvules del reg. - Electrovàlvules instal·lació reg - Boca de reg compacte amb radord tipus Barcelona 45mm - Purgador - Aspensor	<u>ELECTRICITAT</u> - Xarxa elèctrica existent - ELECTRICITAT MITJA TENSÍO - ONO - TELEFONICA - GAS NATURAL EXISTENT	- Lluminària tipus Stela Round de Phillips (19W) - Lluminària tipus Stela Round de Phillips (25W) - Lluminària tipus Stela Wide de Phillips (37W) - Lluminària tipus Stela Long de Phillips (34W) - Lluminària tipus Stela Wide + Stela Long de Phillips (37W + 27W)
---	---	--	---	---	--



AJUNTAMENT DE
SANT BOI DE LLOBREGAT

POMO DE LA REMODELACIÓ DELS ESPAIS URBANS DEL BARRI CIUTAT COOPERATIVA FASE 2.6
Sant Boi de Llobregat

III PLEC DE CONDICIONS

B - MATERIALS

B0 - MATERIALS BÀSICS

B01 - LÍQUIDS

B011 - NEUTRES

0.- ELEMENTS QUE CONTEMPLA EL PLEC

B0111000.

1.- DEFINICIÓ I CARACTERÍSTIQUES DELS ELEMENTS

Aigües utilitzades per algun dels usos següents:

- Confecció de formigó
- Confecció de morter
- Confecció de pasta de guix
- Reg de plantacions
- Conglomerats de grava-ciment, terra-ciment, grava-emulsió, etc.
- Humectació de bases o subbases
- Humectació de peces ceràmiques, de ciment, etc.

CARACTERÍSTIQUES GENERALS:

Poden ser utilitzades les aigües potables i les sancionades com a acceptables per la pràctica.

Es poden utilitzar aigües de mar o salines anàlogues per a la confecció o curat de formigons sense armadura. Per a la confecció de formigó armat o pretesat es prohibeix l'ús d'aquestes aigües, tret del cas que es facin estudis especials.

Es podrà utilitzar aigua reciclada provinent del rentat dels camions formigonera a la pròpia central de formigó, sempre que compleixi les especificacions anteriors i la seva densitat sigui $\leq 1,3 \text{ g/m}^3$ i la densitat total sigui $\leq 1,1 \text{ g/cm}^3$

L'aigua a utilitzar tant en el curat com en la pastada del formigó, no ha de contenir cap substància perjudicial en quantitats que puguin afectar a les propietats del formigó o a la protecció de l'armat.

Si ha d'utilitzar-se per a la confecció o el curat de formigó o de morters i no hi ha antecedents de la seva utilització o aquesta presenta algun dubte s'haurà de verificar que compleix totes aquestes característiques:

- Exponent d'hidrogen pH (UNE 83952): ≥ 5
- Total de substàncies dissoltes (UNE 83957): $\leq 15 \text{ g/l}$ (15.000 ppm)
- Sulfats, expressats en SO_4 - (UNE 83956)
 - Ciment tipus SR: $\leq 5 \text{ g/l}$ (5.000 ppm)
 - Altres tipus de ciment: $\leq 1 \text{ g/l}$ (1.000 ppm)
- Ió clor, expressat en Cl^- (UNE 7178)
 - Aigua per a formigó armat: $\leq 3 \text{ g/l}$ (3.000 ppm)
 - Aigua per a formigó pretesat: $\leq 1 \text{ g/l}$ (1.000 ppm)
 - Aigua per a formigó en massa amb armadura de fissuració: $\leq 3 \text{ g/l}$ (3.000 ppm)

- Hidrats de carboni (UNE 7132): 0

- Substàncies orgàniques solubles en èter (UNE 7235): $\leq 15 \text{ g/l}$ (15.000 ppm)

Ió clor total aportat per components d'un formigó no pot superar:

- Pretensat: $\leq 0,2\%$ pes de ciment
- Armat: $\leq 0,4\%$ pes de ciment
- En massa amb armadura de fissuració: $\leq 0,4\%$ pes de ciment

2.- CONDICIONS DE SUBMINISTRAMENT I EMMAGATZEMATGE

Subministrament i emmagatzematge: De manera que no s'alterin les seves condicions.

3.- UNITAT I CRITERIS D'AMIDAMENT

Unitat d'amidament: la indicada a la descripció de l'element

Criteri d'amidament: quantitat necessària subministrada a l'obra

4.- NORMATIVA DE COMPLIMENT OBLIGATORI

Real Decreto 1247/2008, de 18 de julio, por el que se aprueba la Instrucción de Hormigón Estructural (EHE-08).

5.- CONDICIONS DE CONTROL DE RECEPCIÓ

OPERACIONS DE CONTROL:

Abans de l'inici de l'obra i si no es tenen antecedents de l'aigua que es vol utilitzar, o es tenen dubtes, s'ha d'analitzar l'aigua per determinar:

- Exponent d'hidrogen pH (UNE 83952)
- Contingut de substàncies dissoltes (UNE 83957)
- Contingut de sulfats, expressats en SO_4 (UNE 83956)
- Contingut en ió clor Cl^- (UNE 7178)
- Contingut d'hidrats de carboni (UNE 7132)
- Contingut de substàncies orgàniques solubles en èter (UNE 7235)

En cas d'utilitzar aigua potable de la xarxa de subministrament, no serà obligatori realitzar els assajos anteriors.

En altres casos, la DF o el Responsable de la recepció en el cas de centrals de formigó preparat o de prefabricats, s'ha de disposar la realització dels assajos en laboratoris contemplats en l'apartat 78.2.2.1 de la EHE, per tal de comprovar el compliment de les especificacions de l'article 27 de la EHE.

CRITERIS DE PRESA DE MOSTRES:

Els controls s'han de realitzar segons les instruccions de la DF i la norma EHE, realitzant-se la presa de mostres segons la UNE 83951.

INTERPRETACIÓ DE RESULTATS I ACTUACIONS EN CAS D'INCOMPLIMENT:

No s'ha d'acceptar l'aigua que no compleixi les especificacions, ni per l'amasat ni pel curat.

B0 - MATERIALS BÀSICS

B03 - GRANULATS

B031 - SORRES

0.- ELEMENTS QUE CONTEMPLA EL PLEC

B0312020,B0312010,B0310500,B0315600.

1.- DEFINICIÓ I CARACTERÍSTIQUES DELS ELEMENTS

Sorra procedent de roques calcàries, roques granítiques, marbres blancs i durs, o sorra procedent del reciclatge de residus de la construcció i demolició en una planta legalment autoritzada per al tractament d'aquest tipus de residu.

S'han considerat els tipus següents:

- Sorra de marbre blanc
- Sorra per a confecció de formigons, d'origen:
 - De pedra calcària
 - De pedra granítica
- Sorra per a confecció de morters
- Sorra per a reblert de rases amb canonades
- Sorres procedents de reciclatge de residus de la construcció i demolicions

CARACTERÍSTIQUES GENERALS:

El contractista ha de sotmetre a l'aprovació de la DF les pedreres o dipòsits d'on s'han d'obtenir els àrids, aportant tots els elements justificatius que cregués convenients o que li fossin requerits pel Director d'Obra, entre d'altres:

- Classificació geològica.
- Estudi de morfologia.
- Aplicacions anteriors.

La DF ha de poder refusar totes aquelles procedències que, al seu criteri, obligarien a un control massa freqüent dels materials que se n'extraguessin.

Els grànuls han de tenir forma arrodonida o polièdrica.

La composició granulomètrica ha de ser l'adequada al seu ús, o si no consta, la que estableixi explícitament la DF.

No ha de tenir margues o altres materials estranys.

Contingut de pirites o d'altres sulfurs oxidables: 0%

Contingut de matèria orgànica (UNE-EN 1744-1): Color més clar que el patró

Contingut de terrossos d'argila (UNE 7133): $\leq 1\%$ en pes



Els àrids no han de ser reactius amb el ciment. No s'utilitzaran àrids procedents de roques toves, friables, poroses, etc., ni els que continguin nòduls de guix, compostos ferrosos, sulfurs oxidables, etc, en quantitats superiors a les contemplades a l'EHE
Els àrids reciclats hauran de complir amb les especificacions de l'article 28 de l'EHE. A més, els que provenguin de formigons estructurals sans, o de resistència elevada, han de ser adequats per a la fabricació de formigó reciclat estructural, complint una sèrie de requisits:

- Dimensió mínima permesa = 4 mm
- Terrossos d'argila per a un formigó amb menys del 20% d'àrid reciclat: <= 0,6%
- Terrossos d'argila per a un formigó amb 100% d'àrid reciclat: <= 0,25%
- Absorció d'aigua per a un formigó amb menys del 20% d'àrid reciclat: <= 7%
- Absorció d'aigua per a un formigó amb més del 20% d'àrid reciclat: <= 5%
- Coeficient de Los Angeles: <= 40
- Continguts màxims d'impureses:
 - Material ceràmic: <= 5% del pes
 - Partícules lleugeres: <= 1% del pes
 - Asfalt: <= 1% del pes
 - Altres: <= 1,0 % del pes

En els valors de les especificacions no citades, es mantenen els establerts en l'article 28 de l'EHE.

SORRA DE MARBRE BLANC:

Barreja amb granulats blancs diferents del marbre: 0%

SORRA PER A LA CONFECCIÓ DE FORMIGONS:

Es denomina sorra a la barreja de les diferents fraccions d'àrid fi que s'utilitzen per a la confecció del formigó

Designació: d/D - IL - N

d/D: Fracció granulomètrica, d tamany mínim i D tamany màxim

IL: Presentació, R rodut, T triturat (matxuqueig) i M barreja

N: Naturalesa de l'àrid (C, calcari; S, silici; G,granític; O, ofita; B, basalt; D, dolomític; Q, traquita; I, fonolita; V, varis; A, artificial i R, reciclat

Mida dels granuls (Tamís 4 UNE-EN 933-2): <= 4 mm

Material retingut pel tamís 0,063 (UNE_EN 933-2) i que sura en un líquid de pes específic 20 kN/m3 (UNE EN 1744-1): <= 0,5% en pes

Compostos de sofre expressats en SO3 i referits a granulat sec (UNE-EN 1744-1): <= 1% en pes

Reactivitat potencial amb els àlcalis del ciment (UNE 146507-2)

Sulfats solubles en àcid, expressats en SO3 i referits al granulat sec (UNE-EN 1744-1): <= 0,8% en pes

Clorurs expressats en Cl- i referits al granulat sec (UNE-EN 1744-1):

- Formigó armat o en massa amb armadures de fissuració: <= 0,05% en pes

- Formigó pretesat: <= 0,03% en pes

Ló clor total aportat per components d'un formigó no pot superar:

- Pretensat: <= 0,2% pes de ciment

- Armat: <= 0,4% pes de ciment

- En massa amb armadura de fissuració: <= 0,4% pes de ciment

Estabilitat (UNE-EN 1367-2):

- Pèrdua de pes amb sulfat sòdic: <= 10%

- Pèrdua de pes amb sulfat magnèsic: <= 15%

Pèrdua de pes amb sulfat magnèsic (UNE-EN 1367-2) quan el formigó estigui sotmès a una classe d'exposició H o F, i l'àrid fi tingui una absorció d'aigua >1%: <= 15%

Coeficient de friabilitat (UNE 83115)

- Per formigons d'alta resistència: < 40

- Formigons en massa o armats amb Fck<=30 N/mm2: < 50

Els àrids no han de presentar reactivitat potencial amb els àlcalis del formigó. Per a comprovar-ho, s'ha de realitzar en primer lloc un anàlisi petrogràfic, per a obtenir el tipus de reactivitat que, en el seu cas, puguin presentar. Si d'aquest estudi es dedueix la possibilitat de reactivitat àlcali sílice o àlcali silicat, s'ha de realitzar l'assaig descrit a l'UNE 146.508 EX. Si el tipus de reactivitat potencial és àlcali carbonat, s'ha de realitzar l'assaig descrit a l'UNE 146.507 EX Part 2.

La corba granulomètrica de l'àrid fi, ha d'estar compresa dins del fus següent:

+-----+									
	Material retingut acumulat, en % en pes,en els tamisos								
Límits	-----								
	4 mm	2 mm	1 mm	0,5 mm	0,25 mm	0,125 mm	0,063 mm		

Superior	0	4	16	40	70	77	(1)		
Inferior	15	38	60	82	94	100			
+-----+									

(1) Aquest valor varia en funció del tipus i origen de l'àrid.

SORRA DE PEDRA GRANÍTICA PER A LA CONFECCIÓ DE FORMIGONS:

Contingut màxim de fins que passen pel tamís 0,063 mm (UNE-EN 933-1):

- Granulat gruixut:
 - Qualsevol tipus: <= 1,5% en pes
- Granulat fi:

- Granulat arrodonit: <= 6% en pes
- Granulat de matxuqueig no calcari per a obres sotmeses a exposició IIIa,b,c, IV o alguna classe específica d'exposició: <= 6% en pes
- Granulat de matxuqueig no calcari per a obres sotmeses a exposició I,IIa,b o cap classe específica d'exposició: <= 10% en pes

Equivalent de sorra (EAV)(UNE_EN 933-8):

- Per a obres en ambients I, IIa,b o cap classe específica d'exposició: >= 70

- Resta de casos: >= 75

Absorció d'aigua (UNE-EN 1097-6): <= 5%

SORRA DE PEDRA CALCÀRIA PER A LA CONFECCIÓ DE FORMIGONS:

Contingut màxim de fins que passen pel tamís 0,063 mm (UNE-EN 933-1):

- Granulat gruixut:
 - Qualsevol tipus: <= 1,5% en pes
- Granulat fi:
 - Granulat arrodonit: <= 6% en pes
 - Granulat de matxuqueig calcari per a obres sotmeses a exposició IIIa,b,c,IV o alguna classe específica d'exposició: <= 10% en pes
 - Granulat de matxuqueix calcari per a obres sotmeses a exposició I,IIa,b o cap classe específica d'exposició: <= 16% en pes

Valor blau de metilè(UNE 83130):

- Per a obres sotmeses a exposició I,IIa,b o cap classe específica d'exposició: <= 0,6% en pes

- Resta de casos: <= 0,3% en pes

SORRA PER A LA CONFECCIÓ DE MORTERS:

La composició granulomètrica ha de quedar dintre dels límits següents:

+-----+			
Tamís	Percentatge en	Condicions	
UNE 7-050	pes que passa		
mm	pel tamís		

5,00	A	A = 100	
2,50	B	60 <= B <= 100	
1,25	C	30 <= C <= 100	
0,63	D	15 <= D <= 70	
0,32	E	5 <= E <= 50	
0,16	F	0 <= F <= 30	
0,08	G	0 <= G <= 15	

Altres		C - D <= 50	
condi-		D - E <= 50	
cions		C - E <= 70	
+-----+			

Mida dels grànuls: <= 1/3 del gruix del junt

Contingut de matèries perjudicials: <= 2%

GRANULATS PROCEDENTS DE RECICLATGE DE RESIDUS DE LA CONSTRUCCIÓ I DEMOLICIONS:

El material ha de procedir d'una planta autoritzada legalment per al tractament de residus de la construcció.

El material no ha de ser susceptible de cap mena de meteorització o d'alteració física o química sota les condicions més desfavorables que presumiblement es puguin donar al lloc d'utilització.

No han de donar lloc, amb l'aigua, a dissolucions que puguin causar danys a estructures, capes de fermes, o contaminar el sòl o corrents d'aigua.

S'ha considerat que l'ús serà el reblert de rases amb canonades.

Per a qualsevol utilització diferent d'aquesta, es requereix l'acceptació expressa de la direcció facultativa i la justificació mitjançant els assaigs que pertoquin que es compleixen les condicions requerides per a l'us al que es pretén destinar.

2.- CONDICIONS DE SUBMINISTRAMENT I EMMAGATZEMATGE

Subministrament i emmagatzematge: De manera que no s'alterin les seves condicions.

Cada remesa de sorra s'ha de descarregar en una zona ja preparada de sòl sec.

Les sorres de tipus diferents s'han d'emmagatzemar per separat.

Els àrids s'han d'emmagatzemar de tal manera que quedin protegits contra la contaminació, i evitant la seva possible segregació, sobretot durant el seu transport. Es recomana emmagatzemar-los sota cobert per evitar els canvis de temperatura del granulat, i en un terreny sec i net destinat a l'apilament dels àrids. Les sorres d'altres tipus s'han d'emmagatzemar per separat.

3.- UNITAT I CRITERIS D'AMIDAMENT

Unitat d'amidament: la indicada a la descripció de l'element

Criteri d'amidament: quantitat necessària subministrada a l'obra

4.- NORMATIVA DE COMPLIMENT OBLIGATORI



SORRA PER A LA CONFECCIÓ DE FORMIGONS:

Real Decreto 1247/2008, de 18 de julio, por el que se aprueba la Instrucción de Hormigón Estructural (EHE-08).

SORRA PER A LA CONFECCIÓ DE MORTERS:

Real Decreto 1247/2008, de 18 de julio, por el que se aprueba la Instrucción de Hormigón Estructural (EHE-08).

UNE-EN 12620:2003 Áridos para hormigón.

Real Decreto 314/2006, de 17 de marzo, por el que se aprueba el Código Técnico de la Edificación Parte 2. Documento Básico de Seguridad estructural Fábrica DB-SE-F.

GRANULATS PROCEDENTS DE RECICLATGE DE RESIDUS DE LA CONSTRUCCIÓ I DEMOLICIONS:

Decret Legislatiu 1/2009, de 21 de juliol, pel qual s'aprova el Text refós de la Llei reguladora dels residus.

SORRES PER A ALTRES USOS:

No hi ha normativa de compliment obligatori.

5.- CONDICIONS DE CONTROL DE RECEPCIÓ

CONDICIONS DE MARCATGE I CONTROL DE LA DOCUMENTACIÓ:

L'entrega de granulat a l'obra ha d'anar acompanyada d'un full de subministrament proporcionat pel subministrador, en el que hi han de constar com a mínim les següents dades:

- Identificació del subministrador
- Número del certificat de marcatge CE o indicació d'autoconsum
- Número de sèrie de la fulla de subministrament
- Nom de la cantera
- Data del lliurament
- Nom del peticionari
- Designació de l'àrid segons l'article 28.2 de l'EHE
- Quantitat de granulat subministrat
- Identificació del lloc de subministrament

El fabricant ha de proporcionar la informació relativa a la granulometria i a les toleràncies de l'àrid subministrat.

El subministrador ha de posar a disposició de la DF en el cas que aquesta ho sol·liciti, la documentació següent, que acredita el marcatge CE, segons el sistema d'avaluació de conformitat aplicable, d'acord amb el que disposa l'apartat 7.2.1 del CTE:

- Productes per a carreteres i altres treballs d'obres públiques i edificació de Funcio: Aplicacions que exigeixen requisits de seguretat molt estrictes*. * Requisits que han de ser definits per lleis, reglaments i normes administratives nacionals de cada estat membre,
- Productes per a edificació, fabricació de productes de formigó prefabricat, carreteres i altres treballs d'obres públiques de Funcio: Aplicacions que exigeixen requisits de seguretat molt estrictes*. * Requisits que han de ser definits per lleis, reglaments i normes administratives nacionals de cada estat membre:
 - Sistema 2+: Declaració de Prestacions
 - Productes per a edificació, fabricació de productes de formigó prefabricat, carreteres i altres treballs d'obres públiques de Funcio: Aplicacions que no exigeixen requisits de seguretat molt estrictes*. * Requisits que han de ser definits per lleis, reglaments i normes administratives nacionals de cada estat membre,
 - Productes per a carreteres i altres treballs d'obres públiques i edificació de Funcio: Aplicacions que no exigeixen requisits de seguretat molt estrictes*. * Requisits que han de ser definits per lleis, reglaments i normes administratives nacionals de cada estat membre:
 - Sistema 4: Declaració de Prestacions

El símbol de marcatge de conformitat CE s'ha d'estampar d'acord amb la Directiva 93/68CE i ha d'estar visible sobre el producte o sobre etiqueta, embalatge o documentació comercial i ha d'anar acompanyat de la següent informació:

- Número d'identificació de l'organisme de certificació
- Nom o marca d'identificació i direcció del fabricant
- Les dues últimes xifres de l'any d'impressió del marcatge
- Referència a la norma (UNE-EN 12620)
- Descripció del producte (nom genèric, material, ús previst)
- Designació del producte
- Informació de les característiques essencials aplicables

A la documentació del marcatge haurà d'indicar:

- Nom del laboratori que ha realitzat els assajos
- Data d'emissió del certificat
- Garantia de que el tractament estadístic és l'exigit en el marcatge
- Estudi de fins que justifiqui experimentalment el seu ús, en el cas que hi hagi àrids que no compleixen amb l'article 28.4.1.

L'àrid reciclat ha d'incloure en la seva documentació:

- Naturalesa del material
- Planta productora de l'àrid i empresa transportista de la runa
- Presència d'impureses
- Detalls de la seva procedència
- Altre informació que resulti rellevant

OPERACIONS DE CONTROL:

Els àrids han de disposar del marcatge CE, de tal manera que la comprovació de la seva idoneïtat per al seu ús es farà mitjançant un control documental del marcatge per tal de determinar el compliment de les especificacions del projecte i de l'article 28 de l'EHE.

En el cas d'àrids d'autoconsum, el Constructor o el Subministrador ha d'aportar un certificat d'assaig, de com a màxim tres mesos

d'antiguitat, realitzat en un laboratori de control dels contemplats en l'article 78.2.2.1 de l'EHE, que verifiqui el compliment de les especificacions de l'àrid subministrat respecte l'article 28 de l'EHE.

La DF ha de poder valorar el nivell de garantia del distintiu, i en cas de no disposar de suficient informació, podrà determinar l'execució de comprovacions mitjançant assaigs.

La DF, a més, ha de valorar si realitzar una inspecció a la planta de fabricació, a poder ser, abans del subministra de l'àrid, per comprovar la idoneïtat per a la seva fabricació. En cas necessari, la DF ha de poder realitzar els assaigs següents per a verificar la conformitat de les especificacions:

- Matèria orgànica (UNE-EN 1744-1).
- Terrossos d'argila (UNE 7133).
- Material retintut pel garbell 0.063 UNE (UNE EN 933-2) i que sura en un líquid de pes específic 2 (UNE EN 1744-1).
- Compostos de sofre (SO3)- respecte al granulat sec (UNE-EN 1744-1).
- Sulfats solubles en àcid (UNE-EN 1744-1).
- Contingut d'Ió CL- (UNE-EN 1744-1).
- Assaig petrogràfic
- Reactivitat potencial amb els àlcalis del ciment (UNE 146-507 i UNE 146-508).
- Equivalent de sorra (UNE-EN 933-8).
- Absorció d'aigua (UNE-EN 1097-6).
- Assaig d'identificació per raigs X.
- Pèrdua de pes amb sulfat magnèsic (UNE-EN 1367-2)
- Assaig granulomètric (UNE-EN 933-2)
- Coeficient de friabilitat (UNE 83115)

Un cop s'hagi realitzat l'apilament, s'ha de realitzar una inspecció visual, i si es considera necessari, s'han de prendre mostres per realitzar els assaigs corresponents.

S'ha de poder acceptar la sorra que no compleixi amb els requisits sempre i quan mitjançant rentat, cribatge o mescla, assoleixi les condicions exigides.

CRITERIS DE PRESA DE MOSTRES:

Els controls s'han de realitzar segons les instruccions de la DF i la norma EHE.

INTERPRETACIÓ DE RESULTATS I ACTUACIONS EN CAS D'INCOMPLIMENT:

No s'ha d'acceptar la sorra que no compleixi totes les especificacions indicades al plec de condicions. Si la granulometria no s'ajusta a la utilitzada per a l'establiment de les dosificacions aprovades, s'hauran de projectar i aprovar noves fórmules de treball.

No s'han d'utilitzar àrids fins els quals l'equivalent de sorra sigui inferior a:

- 70, en obres sotmeses a les classes I, IIa o IIb, i no sotmeses a cap classe específica d'exposició
- 75, en la resta de casos

En cas que les sorres procedents del matxuqueig de roques calcàries o de roques dolomítiques que no compleixin l'especificació de l'equivalent de sorra, s'han de poder acceptar si l'assaig del blau de metilè (UNE-EN 933-9) compleix el següent:

- Per a obres amb classe general d'exposició I, IIa o IIb (i sense classe específica): $\leq 0,6\%$ en pes
- Resta de casos: $\leq 0,3\%$ en pes

Si el valor del blau de metilè fos superior als valors anteriors, i es presentin dubtes de la presència d'argila en els fins, s'ha de poder realitzar un assaig de rajos X per a la seva detecció i identificació: s'ha de poder utilitzar l'àrid fi si les argiles són del tipus caolinita o illita, i si les propietats del formigó amb aquest àrid són les mateixes que les d'un que tingui els mateixos components però sense els fins.

S'han de poder utilitzar sorres rodades, o procedents de roques matxucades, o escòries siderúrgiques adequades, en la fabricació de formigó d'ús no estructural.

B0 - MATERIALS BÀSICS

B03 - GRANULATS

B033 - GRAVES

0.- ELEMENTS QUE CONTEMPLA EL PLEC

B0332Q10,B033RJ00,B033R500,B033I800,B033I400.

1.- DEFINICIÓ I CARACTERÍSTIQUES DELS ELEMENTS

Granulats utilitzats per a algun dels usos següents:

- Confecció de formigons



- Confecció de barreges grava-ciment per a paviments
- Material per a drenatges
- Material per a paviments

El seu origen pot ser:

- Granulats naturals, procedents d'un jaciment natural
- Granulats naturals, obtinguts per matxucament de roques naturals
- Granulats procedents d'escòries siderúrgiques refredades per aire
- Granulats procedents del reciclatge de residus de la construcció o demolicions, provinents d'una planta legalment autoritzada per al tractament d'aquests residus

Els granulats naturals poden ser:

- De pedra granítica
- De pedra calcària

Els granulats procedents del reciclatge d'enderrocs de la construcció que s'han considerat són els següents:

- Granulats reciclats provinents de construcció de maó
- Granulats reciclats provinents de formigó
- Granulats reciclats mixtes
- Granulats reciclats prioritàriament naturals

CARACTERÍSTIQUES GENERALS:

El contractista ha de sotmetre a l'aprovació de la DF les pedreres o dipòsits d'on s'han d'obtenir els àrids, aportant tots els elements justificatius que cregués convenients o que li fossin requerits pel Director d'Obra, entre d'altres:

- Classificació geològica.
- Estudi de morfologia.
- Aplicacions anteriors.

La DF ha de poder refusar totes aquelles procedències que, al seu criteri, obligarien a un control massa freqüent dels materials que se n'extraguessin.

CARACTERÍSTIQUES GENERALS DELS GRANULATS RECICLATS

Els granulats procedents de reciclatge d'enderrocs no han de contenir en cap cas restes provinents de construccions amb patologies estructurals, com ara ciment aluminós, granulats amb sulfurs, sílice amorfa o corrosió de les armadures.

Els grànuls han de tenir forma arrodonida o polièdrica.

La composició granulomètrica ha de ser l'adequada al seu ús i ha de ser la que es defineix a la partida d'obra en què intervingui o, si no hi consta, la que estableixi explícitament la DF.

Han de ser nets, resistents i de granulometria uniforme.

No han de tenir pols, brutícia, argila, margues o d'altres matèries estranyes.

Diàmetre mínim: 98% retintut tamís 4 (UNE-EN 933-2)

Els àrids reciclats hauran de complir amb les especificacions de l'article 28 de la EHE. A més, els que provenguin de formigons estructurals sans, o de resistència elevada, han de ser adequats per a la fabricació de formigó reciclat estructural, complint una sèrie de requisits:

- Dimensió mínima permesa = 4 mm
- Terrossos d'argila per a un formigó amb menys del 20% d'àrid reciclat: $\leq 0,6\%$
- Terrossos d'argila per a un formigó amb 100% d'àrid reciclat: $\leq 0,25\%$
- Absorció d'aigua per a un formigó amb menys del 20% d'àrid reciclat: $\leq 7\%$
- Absorció d'aigua per a un formigó amb més del 20% d'àrid reciclat: $\leq 5\%$
- Coeficient de Los Angeles: ≤ 40
- Continguts màxims d'impureses:
 - Material ceràmic: $\leq 5\%$ del pes
 - Partícules lleugeres: $\leq 1\%$ del pes
 - Asfalt: $\leq 1\%$ del pes
 - Altres: $\leq 1,0\%$ del pes

En els valors de les especificacions no citades, es mantenen els establerts en l'article 28 de la EHE.

GRANULATS PROCEDENTS DE RECICLATGE DE RESIDUS DE LA CONSTRUCCIÓ I DEMOLICIONS:

El material ha de procedir d'una planta autoritzada legalment per al tractament de residus de la construcció.

El material no ha de ser susceptible de cap mena de meteorització o d'alteració física o químic a sota les condicions més desfavorables que presumiblement es puguin donar al lloc d'utilització.

No han de donar lloc, amb l'aigua, a dissolucions que puguin causar danys a estructures, capes de fers, o contaminar el sòl o corrents d'aigua.

GRANULATS RECICLATS PROVINENTS DE CONSTRUCCIÓ DE MAÓ:

El seu origen ha de ser construccions de maó, amb un contingut final de ceràmica superior al 10% en pes.

Contingut de maó + morters + formigons: $\geq 90\%$ en pes

Contingut d'elements metàl·lics: Nul

Ús admissible: Reblerts per a drenatges i protecció de cobertes

GRANULATS RECICLATS PROVINENTS DE FORMIGONS:

El seu origen ha de ser de construccions de formigó, sense barreja d'altres enderrocs.

Contingut de formigó: $> 95\%$

Contingut d'elements metàl·lics: Nul

Ús admissible:

- Drenatges

- Formigons de resistència característica ≤ 20 N/mm² utilitzats en classes d'exposició I o lib
- Protecció de cobertes
- Bases i subbases de paviments

GRANULATS RECICLATS MIXTES:

El seu origen ha de ser enderrocs de construccions de maó i formigó, amb una densitat dels elements massissos > 1600 kg/m³.

Contingut de ceràmica: $\leq 10\%$ en pes

Contingut total de matxuca de formigó + maó + morter: $\geq 95\%$ en pes

Contingut d'elements metàl·lics: Nul

Ús admissible:

- Drenatges

- Formigons en massa

GRANULATS RECICLATS PRIORITARIAMENT NATURALS:

Granulats obtinguts de pedrera amb incorporació d'un 20% de granulats reciclats provinents de formigó.

Ús admissible:

- Drenatges i formigons utilitzats en classes d'exposició I o IIb

S'han considerat les següents utilitzacions de les graves:

- Per a confecció de formigons

- Per a drens

- Per a paviments

- Per a confecció de mescles grava-ciment tipus GC-1 o GC-2

GRANULATS PROCEDENTS D'ESCORIES SIDERÚRGIQUES

Contingut de silicats inestables: Nul

Contingut de compostos fèrrics: Nul

GRAVA PER A LA CONFECCIÓ DE FORMIGONS:

Es denomina grava a la barreja de les diferents fraccions de granulat gruixut que s'utilitzen per a la confecció del formigó

Designació: d/D - IL - N

d/D: Fracció granulomètrica, d tamany mínim i D tamany màxim

IL: Presentació, R rodat, T triturat (matxueig) i M barreja

N: Naturalesa de l'àrid (C, calcari; S, silici; G, granític; O, ofita; B, basalt; D, dolomític; Q, traquita; I, fonolita; V, varis; A, artificial i R, reciclat

La grandària màxima D d'un granulat gruixut (grava) utilitzat per a la confecció de formigó serà menor que les següents dimensions:

- 0,8 de la distància lliure horitzontal entre beines o armadures que formin grup, o entre un parament de la peça i una beina o

armadura que formi un angle $> 45^\circ$ (amb la direcció de formigonat)

- 1,25 de la distància entre un parament de la peça i una beina o armadura que formi un angle $\leq 45^\circ$ (amb la direcció de

formigonat)

- 0,25 de la dimensió mínima de la peça que es formigona amb les excepcions següents:

- Lloses superiors de sostres, amb TMA $< 0,4$ del gruix mínim

- Peces d'execució molt curosa i elements en els que l'efecte de la paret de l'encofrat sigui reduït (sostres encofrats a una sola

carà), amb TMA $< 0,33$ del gruix mínim

Quan el formigó passi entre diverses armadures, l'àrid gruixut serà el mínim valor entre el primer punt i el segon del paràgraf anterior.

Tot el granulat ha de ser d'una mida inferior al doble del límit més petit aplicable a cada cas.

Contingut de matèria orgànica (UNE-EN 1744-1): Color més clar que el patró

Fins que passen pel tamís 0,063 (UNE-EN 933-2):

- Per a graves calcàries i granítiques: $\leq 1,5\%$ en pes

- Granulats, reciclats de formigó o prioritàriament naturals: $< 3\%$

- Per a granulats reciclats mixtos: $< 5\%$

L'índex de llenques per a un granulat gruixut segons UNE-EN 933-3: $\leq 35\%$

Material retintut pel tamís 0,063 (UNE-EN 933-2) i que sura en un líquid de pes específic 20 kN/m³ (UNE-EN 1744-1):

- Granulats naturals $\leq 1\%$ en pes

Compostos de sofre expressats en SO₃ i referits a granulat sec (UNE-EN 1744-1):

- Granulats naturals: $\leq 1\%$ en pes

- Granulats d'escòries siderúrgiques: $\leq 2\%$ en pes

- Granulats reciclats mixtos: $\leq 1\%$ en pes

- Granulats amb sulfurs de ferro oxidables en forma de pirrotina: $\leq 0,1\%$ en pes

- Altres granulats: $\leq 0,4\%$ en pes

Sulfats solubles en àcids, expressats en SO₃ i referits a granulat sec (UNE-EN 1744-1):

- Granulats naturals: $\leq 0,8\%$ en pes

- Granulats d'escòries siderúrgiques: $\leq 1\%$ en pes

Clorurs expressats en Cl⁻ i referits a granulat sec (UNE-EN 1744-1):

- Formigó armat o en massa amb armadura de fissuració: $\leq 0,05\%$ en massa

- Formigó pretesat: $\leq 0,03\%$ en massa

Ló clor total aportat per components d'un formigó no pot superar:

- Pretensat: $\leq 0,2\%$ pes de ciment

- Armat: $\leq 0,4\%$ pes de ciment

- En massa amb armadura de fissuració: $\leq 0,4\%$ pes de ciment

Contingut de pirites o d'altres sulfurs: 0%



Contingut de ió Cl-:

- Granulats reciclats mixtos: < 0,06%

El contingut de matèria orgànica que sura en un líquid de pes específic 2 segons la UNE-EN 1744-1 (Apart.) 14.2 serà <= 1% per a granulats gruixuts.

Contingut de materials no petris (roba, fusta, paper...):

- Granulats reciclats provinents de formigó o mixtos: < 0,5%

- Altres granulats: Nul

Contingut de restes d'asfalt:

- Granulat reciclat mixt o provinent de formigó: < 0,5%

- Altres granulats: Nul

Reactivitat:

- Àlcali-silici o àlcali-silicat (Mètode químic UNE 146-507-1 EX o Mètode accelerat UNE 146-508 EX): Nul·la

- Àlcali-carbonat (Mètode químic UNE 146-507-2): Nul·la

Estabilitat (UNE-EN 1367-2):

- Pèrdua de pes amb sulfat magnèsic: <= 18%

Resistència a la fragmentació segons UNE-EN 1097-2 (Assaig de los Angeles):

- Granulats gruixuts naturals: <= 40

Absorció d'aigua:

- Granulats gruixuts naturals (UNE-EN 1097-6): < 5%

- Granulats reciclats provinents de formigó: < 10%

- Granulats reciclats mixtos: < 18%

- Granulats reciclats prioritàriament naturals: < 5%

Pèrdua de pes amb cinc cicle de sulfat de magnesi segons UNE-EN 1367-2:

- Granulats gruixuts naturals: <= 18%

Els àrids no han de presentar reactivitat potencial amb els àlcalis del formigó. Per a comprovar-ho, s'ha de realitzar en primer lloc un anàlisi petrogràfic, per a obtenir el tipus de reactivitat que, en el seu cas, puguin presentar. Si d'aquest estudi es dedueix la possibilitat de reactivitat àlcali – sílice o àlcali – silicat, s'ha de realitzar l'assaig descrit a la UNE 146.508 EX. Si el tipus de reactivitat potencial és àlcali – carbonat, s'ha de realitzar l'assaig descrit a la UNE 146.507 EX Part 2.

Els àrids no han de ser reactius amb el ciment. No s'utilitzaran àrids procedents de roques toves, friables, poroses, etc., ni els que continguin nòduls de guix, compostos ferrosos, sulfurs oxidables, etc, en quantitats superiors a les contemplades a la EHE

GRAVA PER A DRENATGES:

El granulat ha de ser procedent d'un jaciment natural, del matxuqueig de roques naturals, o del reciclatge d'enderrocs. No ha de presentar restes d'argila, margues o altres materials estranys.

La mida màxima dels grànuls ha de ser de 76 mm (tamí s 80 UNE) i el garbellat ponderal acumulat pel tamí 0,08 UNE ha de ser <= 5%. La composició granulomètrica ha de ser fixada explícitament per la DF segons les característiques del terreny per drenar i del sistema de drenatge.

Plasticitat: No plàstic

Coefficient de desgast (assaig "Los Angeles" UNE-EN 1097-2): <= 40

Equivalent de sorra (UNE-EN 933-8): > 30

Condicions generals de filtratge:

- F15/d85: < 5

- F15/d15: < 5

- F50/d50: < 5

(Fx = grandària superior de la fracció x% en pes del material filtrant, dx = grandària superior de la proporció x% del terreny a drenar)

A més, el coeficient d'uniformitat del filtre ha de ser:

- F60/F10: <20

Condicions de la granulometria en funció del sistema previst d'evacuació de l'aigua:

- Per a tubs perforats: F85/Diàmetre de l'orifici: > 1

- Per a tubs amb juntes obertes: F85/ Obertura de la junta: > 1,2

- Per a tubs de formigó porós: F85/d15 de l'àrid del tub: > 0,2

- Si es drena per metxinals: F85/ diàmetre del metxinal: > 1

Quan no sigui possible trobar un material granular d'aquestes condicions es faran filtres granulars compostos de diverses capes. La més gruixuda es col·locarà al costat del sistema d'evacuació. Aquesta complirà les condicions de filtre respecte a la següent i així successivament fins arribar al replè o al terreny natural. Es podrà recórrer a l'ús de filtres geotèxtils.

Quan el terreny natural estigui constituït per materials amb graves i boles a efectes del compliment de les condicions anteriors,

s'atendrà únicament a la corba granulomètrica de la fracció del mateix inferior a 25 mm.

Si el terreny no és cohesiu i està compost per sorra fina i llims, el material drenant haurà de complir, a més de les condicions generals de filtre, la condició: F15 > 1 mm.

Si el terreny natural és cohesiu, compacte i homogeni, sense restes de sorra o llims, les condicions de filtre 1 i 2 s'han de substituir per: 0,1 mm > F15 > 0,4 mm

En els drens cecs, el material de la zona permeable central haurà de complir les següents condicions:

- Mida màxima de l'àrid: Entre 20 mm i 80 mm

- Coeficient de uniformitat: F60/F10 < 4

Si s'utilitza granulats reciclats s'ha de comprovar que l'inflament (assaig CBR (NLT-111)) sigui inferior al 2% (UNE 103502).

2.- CONDICIONS DE SUBMINISTRAMENT I EMMAGATZEMATGE

CONDICIONS GENERALS:

Subministrament i emmagatzematge: De manera que no s'alterin les seves condicions.

Cada remesa de grava s'ha de descarregar en una zona ja preparada de sòl sec

Les graves de tipus diferents s'han d'emmagatzemar per separat

Els àrids s'emmagatzemaran de tal manera que quedin protegits contra la contaminació, i evitant la seva possible segregació, sobretot durant el seu transport. Es recomana emmagatzemar-los sota cobert per evitar els canvis de temperatura del granulat.

3.- UNITAT I CRITERIS D'AMIDAMENT

Unitat d'amidament: la indicada a la descripció de l'element

Criteri d'amidament: quantitat necessària subministrada a l'obra

4.- NORMATIVA DE COMPLIMENT OBLIGATORI

GRAVA PER A LA CONFECCIÓ DE FORMIGONS:

Real Decreto 1247/2008, de 18 de julio, por el que se aprueba la Instrucción de Hormigón Estructural (EHE-08).

UNE-EN 12620:2003 Áridos para hormigón.

GRAVA PER A PAVIMENTS:

* Orden de 6 de febrero de 1976 por la que se aprueba el Pliego de prescripciones técnicas generales para obras de carreteras y puentes (PG 3/75)

GRAVA PER A DRENATGES:

Orden de 21 de junio de 1965 por la que se aprueba la Instrucción de la Dirección General de Carreteras 5.1.IC «Drenaje» que figura como anejo a esta Orden.

Orden de 14 de mayo de 1990 por la que se aprueba la Instrucción de carreteras 5.2-IC: Drenaje superficial

GRANULATS PROCEDENTS DE RECICLATGE DE RESIDUS DE LA CONSTRUCCIÓ I DEMOLICIONS:

Ley 10/1998, de 21 de abril, de Residuos.

Decret Legislatiu 1/2009, de 21 de juliol, pel qual s'aprova el Text refós de la Llei reguladora dels residus.

5.- CONDICIONS DE CONTROL DE RECEPCIÓ

CONDICIONS DE MARCATGE I CONTROL DE LA DOCUMENTACIÓ:

L'entrega de granulat a l'obra ha d'anar acompanyada d'un full de subministrament proporcionat per el subministrador, en el que hi han de constar com a mínim les següents dades:

- Identificació del subministrador

- Número del certificat de marcatge CE o indicació d'autoconsum

- Número de sèrie de la fulla de subministrament

- Nom de la cantera o planta subministradora en cas de material reciclat

- Data del lliurament

- Nom del peticionari

- Designació de l'àrid segons l'article 28.2 de la EHE

- Quantitat de granulat subministrat

- Identificació del lloc de subministrament

El fabricant ha de proporcionar la informació relativa a la granulometria i a les toleràncies de l'àrid subministrat.

El subministrador ha de posar a disposició de la DF en el cas que aquesta ho sol·liciti, la documentació següent, que acredita el marcatge CE, segons el sistema d'avaluació de conformitat aplicable, d'acord amb el que disposa l'apartat 7.2.1 del CTE:

- Productes per a carreteres i altres treballs d'obres públiques i edificació de Funcio: Aplicacions que exigeixen requisits de seguretat molt estrictes*. * Requisits que han de ser definits per lleis, reglaments i normes administratives nacionals de cada estat membre,

- Productes per a edificació, fabricació de productes de formigó prefabricat, carreteres i altres treballs d'obres públiques de Funcio:

Aplicacions que exigeixen requisits de seguretat molt estrictes*. * Requisits que han de ser definits per lleis, reglaments i normes administratives nacionals de cada estat membre:

- Sistema 2+: Declaració de conformitat del fabricant i Certificació de Control de la Producció en Fàbrica

- Productes per a edificació, fabricació de productes de formigó prefabricat, carreteres i altres treballs d'obres públiques de Funcio:

Aplicacions que no exigeixen requisits de seguretat molt estrictes*. * Requisits que han de ser definits per lleis, reglaments i normes administratives nacionals de cada estat membre,

- Productes per a carreteres i altres treballs d'obres públiques i edificació de Funcio: Aplicacions que no exigeixen requisits de seguretat molt estrictes*. * Requisits que han de ser definits per lleis, reglaments i normes administratives nacionals de cada estat membre:

- Sistema 4: Declaració de conformitat del fabricant

El símbol de marcatge de conformitat CE s'ha d'estampar d'acord amb la Directiva 93/68CE i ha d'estar visible sobre el producte o sobre etiqueta, embalatge o documentació comercial i ha d'anar acompanyat de la següent informació:



- Número d'identificació de l'organisme de certificació
- Nom o marca d'identificació i direcció del fabricant
- Les dues últimes xifres de l'any d'impressió del marcatge
- Referència a la norma (UNE-EN 12620)
- Descripció del producte (nom genèric, material, ús previst)
- Designació del producte
- Informació de les característiques essencials aplicables

A la documentació del marcatge haurà d'indicar:

- Nom del laboratori que ha realitzat els assajos
- Data d'emissió del certificat
- Garantia de que el tractament estadístic és l'exigit en el marcatge
- Estudi de fins que justificui experimentalment el seu ús, en el cas que hi hagi àrids que no compleixen amb l'article 28.4.1.

L'àrid reciclat ha d'incloure en la seva documentació:

- Naturalesa del material
- Planta productora de l'àrid i empresa transportista de la runa
- Presència d'impureses
- Detalls de la seva procedència
- Altre informació que resulti rellevant

El subministrador de granulats procedents de reciclatge, ha d'aportar la documentació que garanteixi el compliment de les especificacions establertes a la norma EHE-08, si el material s'ha d'utilitzar en la confecció de formigons.

OPERACIONS DE CONTROL:

Els àrids han de disposar del marcatge CE, de tal manera que la comprovació de la seva idoneïtat per al seu ús es farà mitjançant un control documental del marcatge per tal de determinar el compliment de les especificacions del projecte i de l'article 28 de la EHE.

En el cas d'àrids d'autoconsum, el Constructor o el Subministrador ha d'aportar un certificat d'assaig, de com a màxim tres mesos d'antiguitat, realitzat en un laboratori de control dels contemplats en l'article 78.2.2.1 de la EHE, que verifiqui el compliment de les especificacions de l'àrid subministrat respecte l'article 28 de la EHE.

La DF ha de poder valorar el nivell de garantia del distintiu, i en cas de no disposar de suficient informació, podrà determinar l'execució de comprovacions mitjançant assaigs.

La DF, a més, ha de valorar si realitzar una inspecció a la planta de fabricació, a poder ser, abans del subministra de l'àrid, per comprovar la idoneïtat per a la seva fabricació. En cas necessari, la DF ha de poder realitzar els assaigs següents per a verificar la conformitat de les especificacions:

- Índex de llenques (UNE-EN 933-3).
- Terrossos d'argila (UNE 7133)
- Partícules toves (UNE 7134)
- Coeficient de forma (UNE EN 933-4)
- Material retintut per el garbell 0.063 UNE (UNE EN 933-2) i que sura en un líquid de pes específic 2 (UNE EN 1744-1).
- Compostos de sofre (SO3)- respecte al granulat sec (UNE-EN 1744-1).
- Contingut en ió clor Cl- (UNE-EN 1744-1)
- Assaig petrogràfic
- Reactivitat potencial amb els àlcalis del ciment (UNE 146-507 i UNE 146-508).
- Estabilitat, resistència a l'atac del sulfat magnèsic (UNE-EN 1367-2).
- Absorció d'aigua (UNE-EN 1097-6).
- Resistència al desgast Los Angeles (UNE-EN 1097-2).
- Assaig d'identificació per raigs X.
- Assaig granulomètric (UNE-EN 933-2)

OPERACIONS DE CONTROL EN GRAVA PER A DRENATGES:

Les tasques de control a realitzar són les següents:

- Inspecció visual del material i recepció del certificat de procedència i qualitat corresponent.
- Abans de començar el reblert, quan hagi canvi de procedència del material, o cada 2000 m3 durant la seva execució, es realitzaran els següents assaigs d'identificació del material:
 - Assaig granulomètric del material filtrant (UNE EN 933-1)
 - Assaig granulomètric del material adjacent (UNE 103101)
 - Desgast de "Los Angeles" (UNE EN 1097-2)

S'ha de demanar un certificat de procedència del material, que en el cas d'àrids naturals ha de contenir:

- Classificació geològica
- Estudi de morfologia
- Aplicacions anteriors
- Assaigs d'identificació del material

CRITERIS DE PRESA DE MOSTRES:

Els controls s'han de realitzar segons les instruccions de la DF i la norma EHE.

CRITERIS DE PRESA DE MOSTRES EN GRAVA PER A DRENATGES:

S'han de seguir les instruccions de la DF i els criteris de les normes de procediment indicades en cada assaig.

INTERPRETACIÓ DE RESULTATS I ACTUACIONS EN CAS D'INCOMPLIMENT:

No s'acceptarà la grava que no compleixi totes les especificacions indicades al plec. Si la granulometria no s'ajusta a la utilitzada per a l'establiment de les dosificacions aprovades, s'hauran de projectar i aprovar noves fórmules de treball.

INTERPRETACIÓ DE RESULTATS I ACTUACIÓ EN CAS D'INCOMPLIMENT EN GRAVA PER A DRENATGES:

Els resultats dels assaigs d'identificació han de complir estrictament les especificacions indicades, en cas contrari, no s'ha d'autoritzar l'ús del material corresponent en l'execució del reblert.

B0 - MATERIALS BÀSICS

B03 - GRANULATS

B03D - TERRES

0.- ELEMENTS QUE CONTEMPLA EL PLEC

B03D1000,B03D5000.

1.- DEFINICIÓ I CARACTERÍSTIQUES DELS ELEMENTS

Terres naturals provinents d'excavació i d'aportació.

S'han considerat els tipus següents:

- Terra seleccionada
- Terra adequada
- Terra tolerable
- Terra sense classificar

TERRA SENSE CLASSIFICAR:

La composició granulomètrica i el seu tipus han de ser els adequats al seu ús i els que es defineixin a la partida d'obra on intervingui o, si no hi consta, els que estableixi explícitament la DF.

TERRA SELECCIONADA:

Contingut de matèria orgànica (UNE 103204): < 0,2%

Contingut sals solubles en aigua, inclòs guix (NLT 114): < 0,2%

Mida màxima : <= 100 mm

Material que passa pel tamís 0,40 UNE: < =15%

o en cas contrari, ha de complir:

- Material que passa pel tamís 2 UNE: < 80%
- Material que passa pel tamís 0,40 UNE: < 75%
- Material que passa pel tamís 0,080 UNE: < 25%
- Límit líquid (UNE 103-103): < 30%
- Índex de plasticitat (UNE 103-103 i 103-104): < 10

Índex CBR (UNE 103502):

- Coronament de terraplè: >= 5
- Nucli o fonament de terraplè: >= 3
- En reblert localitzat amb compactació al 95% PN: >= 3

TERRA ADEQUADA:

Contingut de matèria orgànica (UNE 103204): < 1%

Contingut sals solubles en aigua, inclòs guix (NLT 114): < 0,2%

Mida màxima : <= 100 mm

Material que passa pel tamís 2 UNE: < 80%

Material que passa pel tamís 0,080 UNE: < 35%

Límit líquid (UNE 103103): < 40

Si el Límit líquid es > 30, ha de complir:

- Índex de plasticitat (UNE 103-103 i 103-104): > 4

Índex CBR (UNE 103502):

- Coronament de terraplè: >= 5
- Nucli o fonament de terraplè: >= 3
- En reblert localitzat amb compactació al 95% PN: >= 10
- En reblert localitzat per a trasdós d'obra de fàbrica: >= 20

TERRA TOLERABLE:

Han de complir alguna de les dues condicions granulomètriques següents (UNE 103101):

- Material que passa pel tamís 20 UNE: > 70%

- Material que passa pel tamís 0,08 UNE: >= 35%

Contingut de matèria orgànica (UNE 103204): < 2%

Contingut guix (NLT 115): < 5%
Contingut sals solubles en aigua, diferents del guix (NLT 114): < 1%
Límit líquid (UNE 103103): < 65%
Si el límit líquid és > 40, ha de complir:
- Índex plasticitat (UNE 103-103 i 103-104): > 73% (Límit líquid-20)
Assentament en assaig de colapse (NLT 254): < 1%
Mostra preparada segons assaig PN (UNE 103-500) a 0,2 MPa
Inflament lliure (UNE 103-601): < 3%
Mostra preparada segons assaig PN (UNE 103-500)
Índex CBR (UNE 103502):
- Nucli o fonament de terraplè >= 3

2.- CONDICIONS DE SUBMINISTRAMENT I EMMAGATZEMATGE

Subministrament i emmagatzematge: En camió de trabuc i s'han de distribuir en piles uniformes en tota l'àrea de treball. S'ha de procurar estendrer-les al llarg del mateix dia, de manera que no se'n alterin les condicions.

3.- UNITAT I CRITERIS D'AMIDAMENT

Unitat d'amidament: la indicada a la descripció de l'element
Criteri d'amidament: quantitat necessària subministrada a l'obra

4.- NORMATIVA DE COMPLIMENT OBLIGATORI

* Orden de 6 de febrero de 1976 por la que se aprueba el Pliego de prescripciones técnicas generales para obras de carreteras y puentes (PG 3/75)
* Orden FOM/1382/2002 de 16 de mayo, por la que se actualizan determinados artículos del pliego de prescripciones técnicas generales para obras de carreteras y puentes relativos a la construcción de explanaciones, drenajes y cimentaciones.

5.- CONDICIONS DE CONTROL DE RECEPCIÓ

OPERACIONS DE CONTROL EN TERRAPLENS

Abans de començar el terraplè, quan hi hagi canvi de procedència del material, o amb la freqüència indicada durant la seva execució, es realitzaran amb una freqüència de 1 cada 5.000 m3 els següents assaigs d'identificació del material:

- Assaig granulomètric (UNE 103101)
- Determinació dels límits d'Atterberg (UNE 103-103 i UNE 103104)
- Matèria orgànica (UNE 103204).
- Assaig Próctor Normal (UNE 103500)
- Assaig CBR (UNE 103502)

OPERACIONS DE CONTROL EN REBLERTS

Abans de començar el reblert, quan hagi canvi de procedència del material, o amb la freqüència indicada durant la seva execució, es realitzaran els següents assaigs d'identificació del material cada 2500 m3:

- Assaig granulomètric (UNE 103101)
- Determinació dels límits d'Atterberg (UNE 103103 i UNE 103104)
- Contingut de matèria orgànica (UNE 103204)
- Contingut de sals solubles (inclòs guix) (NLT 114)
- Assaig Próctor Normal (UNE 103500)
- Assaig CBR (UNE 103502)

Cada 750 m3 durant l'execució del reblert, es realitzarà un assaig Próctor Modificat (UNE 103501) com a referència al control de compactació.

CRITERIS DE PRESA DE MOSTRES:

S'han de seguir les instruccions de la DF i els criteris de les normes de procediment indicades en cada assaig.

INTERPRETACIÓ DE RESULTATS I ACTUACIONS EN CAS D'INCOMPLIMENT:

Els resultats dels assaigs d'identificació han de complir estrictament les especificacions indicades, en cas contrari, no s'autoritzarà l'ús del material corresponent en l'execució.

BO - MATERIALS BÀSICS

B05 - AGLOMERANTS I CONGLOMERANTS

B051 - CEMENTS

0.- ELEMENTS QUE CONTEMPLA EL PLEC

B0512401,B0514301,B0511601.

1.- DEFINICIÓ I CARACTERÍSTIQUES DELS ELEMENTS

Conglomerant hidràulic format per diferents materials inorgànics finament dividits que, amassats amb aigua, formen una pasta que, mitjançant un procés d'hidratació, endureix i un cop endurit conserva la seva resistència i estabilitat fins i tot sota l'aigua.

S'han considerat els ciments regulats per la norma RC-08 amb les característiques següents:

- Ciments comuns (CEM)
- Ciments d'aluminat de calci (CAC)
- Ciments blancs (BL)
- Ciments resistens a l'aigua de mar (MR)

CARACTERÍSTIQUES GENERALS:

Ha de ser un material granular molt fi i estadísticament homogeni en la seva composició.

El ciment ha de ser capaç, si es dosifica i barreja adequadament amb aigua i granulats, de produir un morter o un formigó que conservi la seva treballabilitat en un te mps prou llarg i assolir, al final de períodes definits, els nivells especificats de resistència i mantenir estabilitat de volum a llarg termini.

No ha de tenir grumolls ni principis d'aglomeració.

En activitats manuals en les que hi hagi risc de contacte amb la pell i d'acord amb l'establert a l'Ordre Presidencial 1954/2004 de 22 de juny, no s'han d'utilitzar o comercialitzar ciments amb un contingut de crom (VI) superior a dos parts per milió del pes sec del ciment.

CIMENTS COMUNS (CEM):

Estaran subjectes al marcatge CE de conformitat amb el que disposen els Reials Decrets 1630/1992 de 29 de desembre, 1328/1995 de 28 de juliol i 956/2008 de 6 de juny.

Els components han de complir els requisits especificats en el capítol 5 de la norma UNE-EN 197-1.

Tipus de ciments:

- Ciment Pòrtland: CEM I
- Ciment Pòrtland amb addicions: CEM II
- Ciment Pòrtland amb escòries de forn alt: CEM III
- Ciment putzolànic: CEM IV
- Ciment compost: CEM V

Alguns d'aquests tipus es divideixen en subtipus, segons el contingut de l'addició o barreja d'addicions presents en el ciment. Segons aquest contingut creixent els subtipus poden ser A, B o C.

Addicions del clinker pòrtland (K):

- Escòria de forn alt: S
- Fum de sílice: D
- Putzolana natural: P
- Putzolana natural calcinada: Q
- Cendra volant Sicília: V
- Cendra volant calcària: W
- Esquist calcinat: T
- Filler calcari L: L
- Filler calcari LL: LL

Relació entre denominació i designació dels ciments comuns segons el tipus, subtipus i addicions:

	Denominació	Designació	
	Ciment pòrtland	CEM I	
	Ciment pòrtland amb escòria	CEM II/A-S CEM II/B-S	
	Ciment pòrtland amb fum de sílice	CEM II/A-D	
	Ciment pòrtland amb Putzolana	CEM II/A-P CEM II/B-P CEM II/A-Q	

	CEM II/B-Q
Ciment pòrtland amb cendres volants	CEM II/A-V CEM II/B-V CEM II/A-W CEM II/B-W
Ciment pòrtland amb esquist calcinat	CEM II/A-T CEM II/B-T
Ciment pòrtland amb filler calcarí	CEM II/A-L CEM II/B-L CEM II/A-LL CEM II/B-LL
Ciment pòrtland mixt	CEM II/A-M CEM II/B-M
Ciment amb escòries de forn alt	CEM III/A CEM III/B CEM III/C
Ciment putzolànic	CEM IV/A CEM IV/B
Ciment compost	CEM V/A CEM V/B

En ciments pòrtland mixtos CEM II/A-M i CEM II/B-M, en ciments putzolànics CEM IV/A i CEM IV/B i en ciments compostos CEM V/A i CEM V/B els components principals a més del clinker han de ser declarats a la designació del ciment.

La composició dels diferents ciments comuns ha de ser l'especificada al capítol 6 de la norma UNE-EN 197-1.

Els ciments comuns han de complir les exigències mecàniques, físiques, químiques i de durabilitat especificades al capítol 7 de la norma UNE-EN 197-1.

CIMENTS D'ALUMINAT DE CALÇ (CAC):

Ciment obtingut per una mescla de materials aluminosos i calcàris.

Estaran subjectes al marcatge CE de conformitat amb el que disposa el Reial Decret 956/2008 de 6 de juny.

Han de complir les exigències mecàniques, físiques i químiques especificades a UNE-EN 14647.

CIMENTS BLANCS (BL):

Han d'estar subjectes al Reial Decret 1313/1988 i seran aquells definits a la norma UNE 80305 i homòlegs de les normes UNE-EN 197-1 (ciments comuns) i UNE-EN 413-1 (ciments de ram de paleta) que compleixin amb l'especificació de blancor.

Índex de blancor (UNE 80117): >= 85

D'acord amb el Real Decret 1313/1988 de 28 d'octubre i L' Ordre Ministerial de 17 de gener de 1989, han de portar el Certificat de Conformitat amb Requisits Reglamentaris (CCRR).

La composició, així com les prescripcions mecàniques, físiques, químiques i de durabilitat que han de complir els ciments comuns blancs són les mateixes que les especificades per als ciments comuns a la norma UNE-EN 197-1.

La composició, així com les prescripcions mecàniques, físiques i químiques que ha de complir el ciment blanc de ram de paleta (BL 22,5 X) són les mateixes que les especificades per al ciment homòleg a la norma UNE-EN 413-1.

CIMENTS RESISTENTS A L'AIGUA DE MAR (MR):

D'acord amb el Real Decret 1313/1988 de 28 d'octubre i L' Ordre Ministerial de 17 de gener de 1989, han de portar el Certificat de Conformitat amb Requisits Reglamentaris (CCRR).

Relació entre denominació i designació dels ciments resistent a l'aigua de mar segons el tipus, subtipus i addicions:

Denominació	Designació
Ciment pòrtland	
Ciment pòrtland amb escòria	II/A-S II/B-S
Ciment pòrtland amb fum de sílice	II/A-D
Ciment pòrtland amb Putzolana	II/A-P II/B-P

Ciment pòrtland amb cendres volants	II/A-V II/B-V
Ciment amb escòries de forn alt	III/A III/B III/C
Ciment putzolànic	IV/A IV/B
Ciment compost	CEM V/A

Les especificacions generals en quan a composició i a exigències mecàniques, físiques, químiques i de durabilitat que han de complir són les corresponents als ciments comuns homòlegs de la norma UNE-EN 197-1.

Han de complir els requisits addicionals especificats al capítol 7.2 de la norma UNE 80303-2.

2.- CONDICIONS DE SUBMINISTRAMENT I EMMAGATZEMATGE

Subministrament: de manera que no s'alterin les seves característiques.

Si el ciment es subministra a granel s'ha d'emmagatzemar en sitges.

Si el ciment es subministra en sacs, s'han d'emmagatzemar en un lloc sec, ventilat, protegit de la intempèrie i sense contacte directe amb la terra, de manera que no s'alterin les seves condicions.

Temps màxim d'emmagatzematge dels ciments:

- Classes 22,5 i 32,5: 3 mesos
- Classes 42,5 : 2 mesos
- Classes 52,5 : 1 mes

3.- UNITAT I CRITERIS D'AMIDAMENT

Unitat d'amidament: la indicada a la descripció de l'element

Criteri d'amidament: quantitat necessària subministrada a l'obra

4.- NORMATIVA DE COMPLIMENT OBLIGATORI

Real Decreto 1313/1988, de 28 de octubre, por el se declara obligatoria la homologación de los cementos para la fabricación de hormigones y morteros para todo tipo de obras y productos prefabricados.

Orden de 17 de enero de 1989 por la que se establece la certificación de conformidad a normas como alternativa de la homologación de los cementos para la fabricación de hormigones y morteros para todo tipo de obras y productos prefabricados.

Real Decreto 1630/1992, de 29 de diciembre, por el que se dictan disposiciones para la libre circulación de productos de construcción, en aplicación de la Directiva 89/106/CEE.

Real Decreto 1328/1995, de 28 de julio, por el que se modifica, en aplicación de la Directiva 93/68/CEE, las disposiciones para la libre circulación de productos de construcción, aprobadas por el Real Decreto 1630/1992, de 29 de diciembre.

Real Decreto 956/2008, de 6 de junio, por el que se aprueba la Instrucción para la Recepción de Cementos (RC-08).

UNE-EN 197-1:2000 Cemento. Parte 1: Composición, especificaciones y criterios de conformidad de los cementos comunes.

UNE-EN 14647:2006 Cemento de aluminato de calcio. Composición, especificaciones y criterios de conformidad.

UNE 80305:2001 Cementos blancos.

UNE 80303-2:2001 Cementos con características adicionales. Parte 2: Cementos resistentes al agua de mar.

5.- CONDICIONS DE CONTROL DE RECEPCIÓ

CONDICIONS DE MARCATGE I CONTROL DE LA DOCUMENTACIÓ EN CIMENTS COMUNS (CEM) I CIMENTS DE CALÇ (CAC):

El subministrador ha de posar a disposició de la DF en el cas que aquesta ho sol·liciti, la documentació següent, que acredita el marcatge CE, segons el sistema d'avaluació de conformitat aplicable, d'acord amb el que disposa l'apartat 7.2.1 del CTE:

- Productes per a preparació de formigó, morter, beurades i altres mescles per a construcció i per a la fabricació de productes de construcció,
- Productes per a elaboració de formigó, morter, pasta i altres mescles per a construcció i per a la fabricació de productes de construcció:
- Sistema 1+: Certificació de Conformitat CE

El símbol normalitzat del marcatge CE ha d'anar acompanyat de la següent informació com a mínim:

- el número identificador del organisme certificador que ha intervingut en el control de producció
- nom o marca distintiva d'identificació i adreça enregistrada del fabricant
- número del certificat CE de conformitat



- les dues últimes xifres de l'any en que el fabricant va posar el marcatge CE
- indicacions que permetin identificar el producte així com les seves característiques i prestacions declarades atenent a les seves especificacions tècniques
- referència a la norma armonitzada corresponent
- designació normalitzada del ciment indicant el tipus, subtipus (segons els components principals) i classe resistent
- en el seu cas, informació addicional referent al contingut de clorurs, al límit superior de pèrdua per calcinació de cendra volant i/o additiu emprat

Sobre el mateix embalatge, el marcatge CE es pot simplificar, i inclourà com a mínim:

- el símbol normalitzat del marcatge CE
- en el seu cas, el número del certificat CE de conformitat
- nom o marca distintiva d'identificació i adreça enregistrada del fabricant
- els dos últims dígitos de l'any en que el fabricant va posar el marcatge
- referència al número de la norma harmonitzada corresponent

En aquest cas, la informació complerta del marcatge o etiquetat CE haurà d'apareixer també a l'albarà o documentació que acompanya al lliurament.

A l'albarà hi han de figurar les dades següents:

- número de referència de la comanda
- nom i adreça del comprador i punt de destí del ciment
- identificació del fabricant i de l'empresa de subministrament
- designació normalitzada del ciment subministrat conforme a la instrucció RC-08
- quantitat que es subministra
- en el seu cas, referència a les dades de l'etiquetat corresponent al marcatge CE
- data de subministrament

- identificació del vehicle que el transporta

CONDICIONS DE MARCATGE I CONTROL DE LA DOCUMENTACIÓ EN CEMENTS BLANCS (BL) I CEMENTS RESISTENTS A L'AIGUA DE MAR (MR):

A l'albarà hi han de figurar les dades següents:

- número de referència de la comanda
- nom i adreça del comprador i punt de destí dels cement
- identificació del fabricant i de l'adreça de subministrament
- designació normalitzada del ciment subministrat segons el Reial Decret 956/2008 de 6 de juny
- contrasenya del Certificat de Conformitat amb els Requisits Reglamentaris
- quantitat que es subministra
- identificació del vehicle que transporta el ciment
- en el seu cas, l'etiquetatge corresponent al marcatge CE

En el cas de ciments envasats, aquests han de mostrar als seus envasos la següent informació:

- nom o marca identificativa i adreça complerta del fabricant i de la fàbrica
- designació normalitzada del ciment subministrat segons el Reial Decret 956/2008 de 6 de juny
- contrasenya del Certificat de Conformitat amb els Requisits Reglamentaris
- dates de fabricació i d'envasat (indicant setmana i any)
- condicions específiques aplicables a la manipulació i utilització del producte

El fabricant ha de facilitar, si li demanen, les dades següents:

- Inici i final d'adormiment
- Si s'han incorporat additius, informació detallada de tots ells i dels seus efectes

OPERACIONS DE CONTROL:

La recepció del ciment haurà d'incloure al menys, dues fases obligatòries:

- Una primera fase de comprovació de la documentació
- Una segona fase de inspecció visual del subministrament

Es pot donar una tercera fase, si el responsable de recepció ho considera oportú, de comprovació del tipus i classe de ciment i de les característiques físiques químiques i mecàniques mitjançant la realització d'assaigs de identificació i, si es el cas, d'assaigs complementaris.

Per a la primera fase, al iniciar el subministrament el Responsable de recepció ha de comprovar que la documentació es la requerida.

Aquesta documentació estarà compresa per:

- Albarà o full de subministrament.
- Etiquetatge
- Documents de conformitat, com pot ser el marcatge CE o bé la Certificació de Conformitat del Reial Decret 1313/1988
- Pel cas dels ciments no subjectes al marcatge CE, el certificat de garantia del fabricant signat.
- Si els ciments disposen de distintius de qualitat, caldrà també la documentació precisa de reconeixements del distintiu.

En la segona fase, un cop superada la fase de control documental, cal sot metre el ciment a una inspecció visual per comprovar que

no ha patit alteracions o barreges indesitjades.

La tercera fase s'activarà quan es pugui preveure possibles defectes o en el cas que el Responsable així ho estableixi per haver donat resultats no conformes en les fases anteriors o per haver detectat defectes en l'ús de ciments d'anteriors remeses.

En aquest supòsit es duran terme, abans de començar l'obra i cada 200 t de ciment de la mateixa designació i procedència durant l'execució, assaigs d'acord amb l'establir en els Annexes 5 i 6 de la RC-08.

CRITERIS DE PRESA DE MOSTRES:

Les mostres es prendran segons l'indicat en la RC-08. Per a cada lot de control sotmès a assaig s'extrauran tres mostres, una per tal de realitzar els assaigs de comprovació de la composició, l'altre per els assaigs físics, mecànics i químics i l'altre per ser conservada preventivament.

INTERPRETACIÓ DE RESULTATS I ACTUACIONS EN CAS D'INCOMPLIMENT:

A efectes de la fase primera, no s'aprovarà l'ús de ciments els quals el etiquetatge i la documentació no es correspongui amb el ciment sol·licitat, quan la documentació no estigui completa i quan no es reuneixin tots els requisits establerts.

A efectes de la segona fase, no s'aprovarà l'ús de ciments que presentin símptomes de meteorització rellevant, que contingui cossos estranys i que no resulti homogènia en el seu aspecte o color.

A efectes de la tercera fase, no s'aprovarà l'ús de ciments que no compleixin els criteris establerts en l'apartat A5.5 de la RC-08.

Quan no es compleixi alguna de les prescripcions del ciment assajat, es rep etiran els assaigs per duplicat, sobre dues mostres obtingudes de l'acopi existent a obra. S'acceptarà el lot únicament si els resultats obtinguts en les dues mostres són satisfactoris.

B0 - MATERIALS BÀSICS

B05 - AGLOMERANTS I CONGLOMERANTS

B053 - CALÇS

0.- ELEMENTS QUE CONTEMPLA EL PLEC

B0532310.

1.- DEFINICIÓ I CARACTERÍSTIQUES DELS ELEMENTS

Conglomerant obtingut per calcinació de materials calcaris, compost principalment per òxids o hidròxids de calci amb o sense òxids o hidròxids de magnesi i quantitats menors d'òxids de silici, ferro i alumini.

S'han considerat els tipus següents:

- Calç amarada en pasta CL 90
- Calç aèria CL 90
- Cal hidràulica natural NHL 2
- Cal hidràulica natural NHL 3,5
- Cal hidràulica natural NHL 5

CALÇ AMARADA EN PASTA:

Si és amarada en pasta, ha d'estar apagada i barrejada amb aigua, amb la quantitat justa per obtenir una pasta de consistència adequada a l'ús a la que es destini.

No ha de tenir grumolls ni principis d'aglomeració.

CALÇ AÈRIA CL 90:

Si conté additius, aquests no han d'afectar a les propietats dels morters.

Contingut de CaO + MgO (UNE-EN 459-2): $\geq 90\%$ en pes

Contingut de MgO (UNE-EN 459-2): $\leq 5\%$ en pes

Contingut de SO₃ (UNE-EN 459-2): $\leq 2\%$ en pes

Contingut de CO₂ (UNE-EN 459-2): $\leq 4\%$ en pes

Finura de la mòlta per a calç en pols (UNE-EN 459-2)

- Material retintut al tamís 0,09 mm: $\leq 7\%$

- Material retintut al tamís 0,2 mm: $\leq 2\%$

Estabilitat de volum (UNE-EN 459-2)

- Pastes amarades: Passa

- Altres calços:



- Mètode de referència: ≤ 20
- Mètode alternatiu: ≤ 2

Densitat aparent per a calç en pols (UNE-EN 459-2) D_a : $0,3 \leq D_a \leq 0,6$ kg/dm³

Aigua lliure (humitat) (UNE-EN 459-2) (h):

- Pastes amarades: $45\% < h < 70\%$
- Altres calçs: $\leq 2\%$
- Requisits de reactivitat i granulometria:
- Retingut pel tamís de 3 mm: 0%
- Retingut pel tamís de 2 mm: $\leq 5\%$
- Reactivitat amb aigua t'60°C: ≤ 15 min.

CALÇ HIDRÀULICA NATURAL:

Contingut de SO₃ (UNE-EN 459-2): $\leq 3\%$ en masa

(un contingut de SO₃ $> 3\%$ i $< 7\%$ es admissible, amb la condició de que l'estabilitat sigui confirmada després de 28 dies de conservació en aigua, segons l'assaig donat en la norma UNE-EN 196-2)

Contingut de calç lliure (UNE-EN 459-2):

- Calç del tipus NHL 2: $\geq 15\%$ en pes
- Calç del tipus NHL 3,5: $\geq 9\%$ en pes
- Calç del tipus NHL 5: $\geq 3\%$ en pes

2.- CONDICIONS DE SUBMINISTRAMENT I EMMAGATZEMATGE

Subministrament: S'ha de transportar en cisternes pressuritzades dotades de medis pneumàtics o mecànics que permetin el ràpid transvasament a sitges d'em magatzematge. Aquestes han de ser estanques.

A les obres de poc volum el subministrament ha de poder ser en sacs, de manera que no experimenti alteració de les seves característiques.

Emmagatzematge: Es tindran en compte les normes indicades en les fitxes de seguretat per a les classes de calç. Aquestes fitxes de seguretat han de ser les recomanades oficialment o, en el seu defecte, les facilitades pel subministrador.

3.- UNITAT I CRITERIS D'AMIDAMENT

Unitat d'amidament: la indicada a la descripció de l'element

Criteri d'amidament: quantitat necessària subministrada a l'obra

4.- NORMATIVA DE COMPLIMENT OBLIGATORI

UNE-EN 459-1:2002 Cales para la construcción. Parte 1: Definiciones, especificaciones y criterios de conformidad.

UNE-EN 459-1/AC:2002 Cales para la construcción. Parte 1: Definiciones, especificaciones y criterios de conformidad.

UNE-EN 459-2:2002 Cales para la construcción. Parte 2: Métodos de ensayo.

UNE-EN 459-3:2002 Cales para la construcción. Parte 3: Evaluación de la conformidad.

5.- CONDICIONS DE CONTROL DE RECEPCIÓ

CONDICIONS DE MARCATGE I CONTROL DE LA DOCUMENTACIÓ:

El subministrador ha de posar a disposició de la DF en el cas que aquesta ho sol·liciti, la documentació següent, que acredita el marcatge CE, segons el sistema d'avaluació de conformitat aplicable, d'acord amb el que disposa l'apartat 7.2.1 del CTE:

- Productes per a preparació de morters de fàbrica, revestiments interiors i exteriors i altres productes de construcció:
- Sistema 2: Declaració de conformitat del fabricant i Certificació de Control de la Producció en Fàbrica

Per a cada remesa caldrà un albarà amb una documentació annexa i un full de característiques.

A l'embalatge, o be a l'albarà de lliurament, hi ha de constar com a mínim la següent informació:

- Nom o marca comercial i adreça del fabricant
- Referència a la norma UNE-EN 459-1
- Designació de la calç segons l'apartat 4 de l'esmentada norma
- Data de subministrament i de fabricació
- Designació comercial i tipus de cal.
- Identificació del vehicle de transport
- Referència de la comanda
- Quantitat subministrada
- Nom i adreça del comprador i destí
- Si es el cas, certificat acreditatiu del compliment de les especificacions obligatòries i/o acreditatiu de la homologació de la marca, segell o distintiu de qualitat.
- Instruccions de treball si fos necessari

- Informació de seguretat si fos necessària.
- Han de portar el marcat CE de conformitat amb el que disposen els Reials Decrets 1630/1992 de 29 de desembre i 1328/1995 de 28 de juliol on ha de constar, com a mínim:
 - Numero identificador del organisme notificat
 - Nom i adreça del fabricant
 - Els dos darrers dígit de la data de marcatge
 - Numero del certificat de conformitat
 - Referència a la UNE EN 459-1
 - Descripció del producte
 - Informació sobre els requisits essencials.

Al full de característiques hi ha de figurar al menys:

- Referència del albarà
- Denominació comercial i tipus de cal
- Contingut d'òxids de calci i magnesi
- Contingut de diòxids de carboni
- Finor
- Reactivitat

OPERACIONS DE CONTROL:

Les tasques de control a realitzar són les següents:

- Inspecció de les condicions de subministrament de la calç, d'acord a la norma PG3 , i recepció del certificat de qualitat del fabricant conforme a les especificacions exigides.
- Abans de començar l'obra, i cada 500 t de material de les mateixes característiques, s'han de realitzar els assaigs identificatius corresponents a la designació concreta.

S'han d'extraure dues mostres, una per realitzar els assaigs de recepció i l'altra per assaigs de contrast que s'ha de conservar al menys cent dies.

Els assaigs de recepció han de ser els següents:

- Contingut d'òxid càlcic i magnèsic (UNE-EN 459-2)
- Contingut d'anhidrid carbònic (UNE-EN 459-2)
- Reactivitat a l'aigua (UNE 80502)
- Finor de molta (UNE-EN 459-2)

S'han de realitzar controls addicionals, mensualment i tres cops com a mínim durant l'execució. Per a cada tipus de calç s'han de realitzar obligatòriament els assaigs de recepció necessaris per a comprovar les seves característiques específiques.

Els mètodes d'assaigs es descriuen en la UNE-EN 459-2.

CRITERIS DE PRESA DE MOSTRES:

Les mostres s'han de prendre segons l'indicat en el PG3 article 200 i els criteris que exposi la DF. De cada lot s'han d'extraure dos mostres, una per realitzar els assaigs de recepció i l'altra per als assaigs de contrast, que s'haurà de conservar durant al menys 100 dies. S'ha de prendre una tercera mostra si el subministrador de calç ho sol·licita.

INTERPRETACIÓ DE RESULTATS I ACTUACIONS EN CAS D'INCOMPLIMENT:

La DF ha d'indicar les mesures a adoptar en el cas que no es compleixin les especificacions establertes al plec.

La remesa no s'ha d'acceptar si, en el moment d'obrir el recipient que la conté apareix en estat grumollós o aglomerat.

B0 - MATERIALS BàSICS

B05 - AGLOMERANTS I CONGLOMERANTS

B05B - CIMENTNS NATURALS

0.- ELEMENTS QUE CONTEMPLA EL PLEC

B05B1001.

1.- DEFINICIÓ I CARACTERÍSTIQUES DELS ELEMENTS

Conglomerant hidràulic obtingut per polvorització de margues calcinades, amb addició posterior d'un 5%, com a màxim, de substàncies no nocives, que compleixin la norma UNE 80309.

Es consideren els següents tipus:

- Ciment natural lent (CNL)
- Ciment natural ràpid (CNR)



CARACTERÍSTIQUES GENERALS:

Els ciments naturals ràpids poden ser de classe 4 o 8 (CNR 4, CNR 8).

Els ciments naturals lents poden ser de classe 8 (CNL 8).

Residus màxims (UNE 80122):

- Tamís 0,16 (UNE 7050): <= 17%
- Tamís 0,08 (UNE 7050): <= 35%

Inici de l'adormiment (UNE-EN 196-3):

- Ciment natural ràpid: 1 min
- Ciment natural lent: 10 min

Final de l'adormiment (UNE-EN 196-3):

- Ciment natural ràpid: 8 min
- Ciment natural lent: 120 min

Resistència a compressió (UNE 80116):

TEMPS	CNR 4	CNR 8	CNL 8
1 h	0,5 N/mm2	1 N/mm2	
6 h	1 N/mm2	2 N/mm2	0,8 N/mm2
7 dies	2 N/mm2	5,2 N/mm2	5 N/mm2
28 dies	4 N/mm2	8 N/mm2	8 N/mm2

2.- CONDICIONS DE SUBMINISTRAMENT I EMMAGATZEMATGE

Subministrament: en sacs, de manera que no s'alterin les seves característiques.

A l'albarà hi han de figurar les dades següents:

- Nom del fabricant o marca comercial
- Data de subministrament
- Identificació del vehicle de transport
- Quantitat subministrada
- Denominació i designació d'acord amb la norma UNE 80309
- Referència de la comanda

En els sacs han de figurar les dades següents:

- Referència a la norma UNE 80309
- Pes net
- Designació i denominació del ciment
- Nom del fabricant o marca comercial
- Dates de producció i d'ensacat del ciment
- La inscripció "No apte per a estructures de formigó"

Emmagatzematge: En lloc sec, protegit de la intempèrie i sense contacte directe amb el terra, de manera que no s'alterin les seves condicions.

3.- UNITAT I CRITERIS D'AMIDAMENT

Unitat d'amidament: la indicada a la descripció de l'element

Criteri d'amidament: quantitat necessària subministrada a l'obra

4.- NORMATIVA DE COMPLIMENT OBLIGATORI

* UNE 80309:1994 Cementos naturales. Definiciones, clasificación y especificaciones de los cementos naturales.

BO - MATERIALS BÀSICS

BO6 - FORMIGONS DE COMPRA

BO64 - FORMIGONS ESTRUCTURALS EN MASSA

0.- ELEMENTS QUE CONTEMPLA EL PLEC

B064300C,B064500C,B0641080.

1.- DEFINICIÓ I CARACTERÍSTIQUES DELS ELEMENTS

Formigó amb o sense addicions (cendres volants o fum de sílice), elaborat en una central formigonera legalment autoritzada d'acord amb el títol 4t. de la llei 21/1992 de 16 de juliol d'indústria i el Real Decret 697/1995 de 28 d'abril.

CARACTERÍSTIQUES DELS FORMIGONS D'ÚS ESTRUCTURAL:

Els components del formigó, la seva dosificació, el procés de fabricació i el transport han d'estar d'acord amb les prescripcions de l'EHE-08.

La designació del formigó fabricat en central es pot fer per propietats o per dosificació i s'expressarà, com a mínim, la següent informació:

- Consistència
- Grandària màxima del granulat
- Tipus d'ambient al que s'exposarà el formigó
- Resistència característica a compressió per als formigons designats per propietats
- Contingut de ciment expressat en kg/m3, per als formigons designats per dosificació
- La indicació de l'ús estructural que ha de tenir el formigó: en massa, armat o pretesat
- La designació per propietats s'ha de fer d'acord amb el format: T-R/C/TM/A
- T: Indicatiu que serà HM per al formigó en massa, HA pel formigó armat, i HP per al formigó pretesat
- R: Resistència característica a compressió, en N/mm2 (20-25-30-35-40-45-50-55-60-70-80-90-100)
- C: Lletra indicativa del tipus de consistència: L Líquida, F fluida, B tova, P plàstica i S seca
- TM: Grandària màxima del granulat en mm.
- A: Designació de l'ambient al que s'exposarà el formigó

En els formigons designats per propietats, el subministrador ha d'establir la composició de la mescla del formigó, garantint al peticionari les característiques especificades de grandària màxima del granulat, consistència i resistència característica, així com les limitacions derivades del tipus d'ambient especificat (contingut de ciment i relació aigua/ciment).

En els formigons designats per dosificació, el peticionari es responsable de la congruència de les característiques especificades de grandària màxima del granulat, consistència i contingut en ciment per metre cúbic de formigó, i el subministrador les haurà de garantir, indicant també, la relació aigua/ciment que ha emprat.

En els formigons amb característiques especials o d'altres de les especificades a la designació, les garanties i les dades que el subministrador hagi d'aportar, s'han d'especificar abans de l'inici del subministrament.

El formigó ha de complir amb les exigències de qualitat que estableix l'article 37.2.3 de la norma EHE-08.

Si el formigó està destinat a una obra amb armadures pretesades, podrà contindre cendres volants sense que aquestes excedeixin el 20% del pes del ciment, i si es tracta de fum de sílici no podrà excedir el 10%

Si el formigó està destinat a obres de formigó en massa o armat, la DF pot autoritzar l'us de cendres volants o fum de sílici per la seva confecció. En estructures d'edificació, si s'utilitzen cendres volants no han de superar el 35% del pes del ciment. Si s'utilitza fum de sílici no ha de superar el 10% del pes del ciment. La quantitat mínima de ciment s'especifica a l'article 37.3.2 de la norma EHE-08

La central que subministri formigó amb cendres volants realitzarà un control sobre la producció segons l'art. 30 de la norma EHE-08 i ha de posar els resultats de l'anàlisi a l'abast de la DF, o disposarà d'un distintiu de qualitat oficialment reconegut

Les cendres volants han de complir en qualsevol cas les especificacions de la norma UNE_EN 450.

Els additius hauran de ser del tipus que estableix l'article 29.2 de l'EHE-08 i complir l'UNE EN 934-2

En cap cas la proporció en pes de l'additiu no ha de superar el 5% del pes del ciment utilitzat.

Classificació dels formigons per la seva resistència a compressió:

- Si fck <= 50 N/mm2 , resistència standard
- Si fck > 50 N/mm2 , alta resistència

Si no es disposa més que de resultats a 28 dies d'edat, es podran admetre com a valors de resistència a j dies d'edat els valors resultants de la fórmula següent:

- fcm (t) = βcc(t)·fcm
- βcc = exp s [1 - (28/t)1/2]

(on Fcm: Resistència mitja a compressió a 28 dies, βcc: coeficient que depèn de l'edat del formigó, t: edat del formigó en dies, s: coeficient en funció del tipus de ciment (= 0,2 per a ciments d'alta resistència i enduriment ràpid (CEM 42,5R, CEM 52,5R), = 0,25 per a ciments normals i d'enduriment ràpid (CEM 32,5R, CEM 42,5), = 0,38 per a ciments d'enduriment lent (CEM 32,25))).

Valor mínim de la resistència:

- Formigons en massa >= 20 N/mm2
- Formigons armats o pretesats >= 25 N/mm2

Tipus de ciment:

- Formigó en massa: Ciments comuns excepte els tipus CEM II/A-Q, CEM II/B-Q, CEM II/A-W, CEM II/B-W, CEM II/A-T, CEM II/B-T i CEM III/C (UNE-EN 197-1), Ciments per a usos especials ESP VI-1 (UNE 80307)
- Formigó armat: Ciments comuns excepte els tipus CEM II/A-Q, CEM II/B-Q, CEM II/A-W, CEM II/B-W, CEM II/A-T, CEM II/B-T, CEM III/C i CEM V/B (UNE-EN 197-1)
- Formigó pretesat: Ciments comuns tipus CEM I, CEM II/A-D, CEM II/A-V, CEM II/A-P i CEM II/A-M(V,P) (UNE-EN 197-1)
- Es considera inclòs dins dels ciments comuns els ciments blancs (UNE 80305)
- Es consideren inclosos els ciments de característiques addicionals com els resistent als sulfats i/o a l'aigua de mar (UNE 80303-1 i UNE 80303-2), i els de baix calor d'hidratació (UNE-EN 14216)

Classe del ciment: 32,5 N

Densitats dels formigons:

- Formigons en massa (HM):
 - 2.300 kg/m3 si fck <= 50 N/mm2
 - 2.400 kg/m3 si fck > 50 N/mm2
- Formigons armats i pretensats (HA-HP): 2500 kg/m3
- Obres de formigó en massa: >= 200 kg/m3
- Obres de formigó armat: >= 250 kg/m3
- Obres de formigó pretesat: >= 275 kg/m3
- A totes les obres: <= 500 kg/m3

El contingut mínim de ciment ha d'estar d'acord amb les prescripcions de la norma EHE-08, en funció de la classe d'exposició (taula 37.3.2.a). La quantitat mínima de ciment considerant el tipus d'exposició més favorable ha de ser:

- Obres de formigó en massa: >= 200 kg/m3
- Obres de formigó armat: >= 250 kg/m3
- Obres de formigó pretesat: >= 275 kg/m3
- A totes les obres: <= 500 kg/m3

La relació aigua/ciment ha d'estar d'acord amb les prescripcions de la norma EHE-08, en funció de la classe d'exposició (taula 37.3.2.a). La relació aigua/ciment considerant el tipus d'exposició més favorable ha de ser:

- Formigó en massa: <= 0,65
- Formigó armat: <= 0,65
- Formigó pretesat: <= 0,60
- Assentament en el con d'Abrams (UNE EN 12350-2):
- Consistència seca: 0 - 2 cm
- Consistència plàstica: 3 - 5 cm
- Consistència tova: 6 - 9 cm
- Consistència fluida: 10-15 cm
- Consistència líquida: 16-20 cm

La consistència (L) líquida només es podrà aconseguir mitjançant additiu superfluidificant ló clor total aportat per components d'un formigó no pot superar:

- Pretensat: <= 0,2% pes de ciment
- Armat: <= 0,4% pes de ciment
- En massa amb armadura de fissuració: <= 0,4% pes de ciment

Quantitat total de fins (sedàs 0,063) al formigó, corresponents als granulats i al ciment:

- Si l'aigua és standard: < 175 kg/m3
- Si l'aigua és reciclada: < 185 kg/m3

Toleràncies:

- Assentament en el con d'Abrams:
 - Consistència seca: Nul
 - Consistència plàstica o tova: ± 1 cm
 - Consistència fluida: ± 2 cm
 - Consistència líquida: ± 2 cm

FORMIGONS PER A PILOTS FORMIGONATS "IN SITU"

Tamany màxim del granulat. El més petit dels següents valors:

- <= 32 mm
- <= 1/4 separació entre barres d'acer longitudinals

Dosificacions de pastat:

- Contingut de ciment:
 - Formigons abocats en sec: >= 325 kg/m3
 - Formigons submergits: >= 375 kg/m3
- Relació aigua-ciment (A/C): < 0,6
- Contingut de fins d <0,125 (ciment inclòs):
 - Granulat gruixut d > 8 mm: >= 400 kg/m3
 - Granulat gruixut d <= 8 mm: >= 450 kg/m3

Consistència del formigó:

+-----+		
Assentament con	Condicions	
d'Abrams(mm)	d'ús	

130 <= H <= 180	- Formigó abocat en sec	
H >= 160	- Formigó bombejat, submergit o	
	abocat sota aigua amb tub tremie	
H >= 180	- Formigó submergit, abocat sota	
	fluid estabilitzador amb tub tremie	
+-----+		

El formigó ha de tenir la docilitat i fluïdesa adequada, i aquests valors s'han de mantenir durant tot el procés de formigonat, per tal d'evitar embussos als tubs de formigonar.

FORMIGONS PER A PANTALLES FORMIGONADES "IN SITU"

Contingut mínim de ciment en funció de la grandària màxima del granulat:

+-----+		
Grandària	Contingut	
màxima del	mínim de	

granulat(mm)	ciment(kg)
32	350
25	370
20	385
16	400

Grandària màxima del granulat. El més petit dels següents valors:

- <= 32 mm
- <= 1/4 separació entre barres d'acer longitudinals

Dosificacions de pastat:

- Contingut de ciment en pantalles contínues de formigó armat :
 - Formigons abocats en sec: >= 325 kg/m3
 - Formigons submergits: >= 375 kg/m3
- Relació aigua-ciment: 0,45 < A/C < 0,6
- Contingut de fins d <=0,125 mm (ciment inclòs):
 - Granulat gruixut D <= 16 mm: <= 450 kg/m3
 - Granulat gruixut D > 16 mm: = 400 kg/m3
- Assentament al con d'Abrams: 160 < A < 220 mm

El formigó ha de tenir la docilitat i fluïdesa adequada, i aquests valors s'han de mantenir durant tot el procés de formigonat, per tal d'evitar embussos als tubs de formigonar.

FORMIGÓ PER A PAVIMENTS

La fabricació del formigó no es podrà iniciar fins que la DF no hagi aprovat la fórmula de treball i el corresponent tram de prova (apartat d'execució). Aquesta fórmula inclourà:

- La identificació i proporció ponderal (en sec) de cada fracció d'àrid a la mescla.
- La granulometria de la mescla d'àrids per als tamisos 40 mm; 25 mm; 20 mm; 12,5 mm; 8 mm; 4 mm; 2 mm; 1 mm; 0,500 mm; 0,250 mm; 0,125 mm; i 0,063 mm UNE EN 933-2.
- La dosificació de ciment, aigua i, si és el cas de cada additiu, referides a la mescla total.
- La resistència característica a flexotracció a 7 i a 28 dies.
- La consistència del formigó fresc, i si és el cas, el contingut d'aire ocluí.

El pes total de partícules que passen pel tamís 0,125 mm UNE EN 933-2 no serà major de 450 kg/m3, inclòs el ciment.

Contingut de ciment: >= 300 kg/m3

Relació aigua/ciment: <= 0,46

Assentament en el con d'Abrams (UNE 83313): 2 - 6 cm

Proporció d'aire ocluí (UNE 83315): <= 6%

En zones sotmeses a nevades o gelades serà obligatòria la utilització d'un inclusor d'aire, i en aquest cas, la proporció d'aire ocluit en el formigó fresc no serà inferior al 4,5 % en volum.

Toleràncies:

- Assentament en el con d'Abrams: ± 1 cm

2.- CONDICIONS DE SUBMINISTRAMENT I EMMAGATZEMATGE

Subministrament: En camions formigonera.

El formigó ha d'arribar a l'obra sense alteracions en les seves característiques, formant una barreja homogènia i sense haver iniciat l'adormiment.

Queda expressament prohibit l'addició al formigó de qualsevol quantitat d'aigua o altres substàncies que puguin alterar la composició original.

Emmagatzematge: No es pot emmagatzemar.

3.- UNITAT I CRITERIS D'AMIDAMENT

Unitat d'amidament: la indicada a la descripció de l'element

Criteri d'amidament: quantitat necessària subministrada a l'obra

4.- NORMATIVA DE COMPLIMENT OBLIGATORI

Real Decreto 1247/2008, de 18 de julio, por el que se aprueba la Instrucción de Hormigón Estructural (EHE-08).

PILOTS I PANTALLES FORMIGONADES "IN SITU"

Real Decreto 314/2006, de 17 de marzo, por el que se aprueba el Código Técnico de la Edificación Parte 2. Documento Básico de Seguridad estructural DB-SE.

FORMIGÓ PER A PAVIMENTS

Orden FOM/891/2004, de 1 de marzo, por la que se actualizan determinados artículos del pliego de prescripciones técnicas generales para obras de carreteras y puentes, relativos a firmes y pavimentos.

5.- CONDICIONS DE CONTROL DE RECEPCIÓ



CONDICIONS DE MARCATGE I CONTROL DE LA DOCUMENTACIÓ:

El subministrador ha de lliurar amb cada càrrega un full on constin, com a mínim, les dades següents:

- Identificació del subministrador
- Número de sèrie de la fulla de subministrament
- Data i hora de lliurament
- Nom de la central de formigó
- Identificació del peticionari
- Quantitat de formigó subministrat
- Formigons designats per propietats d'acord a l'art. 39.2 de l'EHE-08, indicant com a mínim:
 - Resistència a la compressió
 - Tipus de consistència
 - Grandària màxima del granulat
 - Tipus d'ambient segons la taula 8.2.2 de l'EHE-08
- Formigons designats per dosificació d'acord a l'art. 39.2 de l'EHE-08, indicant com a mínim:
 - Contingut de ciment per m³
 - Relació aigua/ciment (amb 0,02 de tolerància)
 - Tipus, classe i marca del ciment
 - Contingut en addicions
 - Contingut en additius
 - Tipus d'additiu segons UNE EN 934-2, si n'hi ha
 - Procedència i quantitat de les addicions o indicació que no en té
- Identificació del ciment, additius i addicions
- Designació específica del lloc de subministrament
- Identificació del camió i de la persona que fa la descàrrega
- Hora límit d'us del formigó

OPERACIONS DE CONTROL EN FORMIGÓ ESTRUCTURAL:

Determinació de la dosificació (si és el cas) mitjançant assaigs previs de laboratori. Per a cada dosificació estudiada es realitzaran 3 sèries de 4 provetes, procedents de 3 pastades fabricades a la central. 2 provetes s'assajaran a compressió i les altres 2 a l'assaig de penetració d'aigua.

Assaigs característics de comprovació de la dosificació aprovada. Per a cada tipus de formigó es realitzaran 6 sèries de 2 provetes que s'assajaran a compressió a 28 dies, segons UNE EN 12390-3. No seran necessaris aquests assaigs si el formigó procedeix de central certificada, o es disposa de suficient experiència en el seu ús.

Abans del inici de l'obra, i sempre que sigui necessari segons l'article 37.3.3 de la norma EHE-08, es realitzarà l'assaig de la fondària de penetració d'aigua sota pressió, segons UNE EN 12390-8.

Inspeccions no periòdiques a la planta per tenir constància que es fabrica el formigó amb la dosificació correcta.

Per a totes les amassades es durà a terme el corresponent control de les condicions de subministrament.

Control estadístic de la resistència (EHE-08): Per a formigons sense distintiu de qualitat, es realitzaran lots de control de com a màxim:

- Volum de formigonament: $\leq 100 \text{ m}^3$
- Elements o grups d'elements que treballen a compressió:
 - Temps de formigonament ≤ 2 setmanes; superfície construïda $\leq 500 \text{ m}^2$; Nombre de plantes ≤ 2
- Elements o grups d'elements que treballen a flexió:
 - Temps de formigonament ≤ 2 setmanes; superfície construïda $\leq 1000 \text{ m}^2$; Nombre de plantes ≤ 2
- Massissos:
 - Temps de formigonament ≤ 1 setmana

El número de lots no serà inferior a 3. Totes les pastades d'un lot procediran del mateix subministrador, i tindran la mateixa dosificació.

En cas de disposar d'un distintiu oficialment reconegut, es podran augmentar els valors anteriors multiplicant-los per 2 o per 5, en funció del nivell de garantia per al que s'ha efectuat el reconeixement, conforme a l'article 81 de l'EHE-08.

Control 100x100 (EHE-08): Serà d'aplicació a qualsevol estructura, sempre que es faci abans del subministrament del formigó. La conformitat de la resistència es comprova determinant la mateixa en totes les pastades sotmeses a control i calculant el valor de la resistència característica real.

Control indirecte de la resistència (EHE-08): Només es podrà aplicar en formigons que disposin d'un distintiu de qualitat oficialment reconegut i que s'utilitzin en:

- Elements d'edificis de vivendes d'una o dues plantes, amb llums inferiors a 6,00 metres
- Elements d'edificis de vivendes de fins a 4 plantes, que treballin a flexió, amb llums inferiors a 6,00 metres

Haurà de complir, a més, que l'ambient sigui I o II, i que en el projecte s'hagi adoptat una resistència de càlcul a compressió F_{cd} no superior a 10 N/mm^2 .

La DF podrà eximir la realització dels assaigs característics de dosificació quan el formigó que es vagi a subministrar estigui en possessió d'un distintiu de qualitat oficialment reconegut, o quan es disposi d'un certificat de dosificació amb una antiguitat màxima de 6 mesos.

OPERACIONS DE CONTROL EN FORMIGÓ PER A PAVIMENTS:

Determinació de la fórmula de treball. Per a cada dosificació analitzada es realitzarà:

- Confecció de 2 sèries de 2 provetes, segons la norma UNE 83301. Per a cada sèrie es determinarà la consistència (UNE 83313), la resistència a flexotracció a 7 i a 28 dies (UNE 83305) i, si és el cas, el contingut d'aire ocultat (UNE EN 12350-7).

Si la resistència mitja a 7 dies resultés superior al 80% de l'especificada a 28 dies, i no s'haguessin obtingut resultats del contingut d'aire ocultat i de la consistència fora dels límits establerts, es podrà procedir a la realització d'un tram de prova amb aquest formigó. En cas contrari, s'haurà d'esperar als 28 dies i s'introduiran les modificacions necessàries en la dosificació, i es repetiran els assaigs de

resistència.

Control de fabricació i recepció.

- Inspecció no sistemàtica a la planta de fabricació del formigó
- Per a cada fracció d'àrid, abans de l'entrada al mesclador, es realitzaran amb la freqüència indicada, els següents assaigs:
 - Com a mínim 2 cops al dia, 1 pel matí i un altre per la tarda:
 - Assaig granulomètric (UNE-EN 933-1)
 - Equivalent de sorra de l'àrid fi (UNE EN 933-8)
 - Terrossos d'argila (UNE 7133)
 - Índex de llenques de l'àrid gros (UNE EN 933-3)
 - Proporció de fins que passen pel tamís 0,063 mm (UNE EN 933-2)
 - Com a mínim 1 cop al mes, i sempre que es canviï de procedència el subministrament:
 - Coeficient de Los Angeles de l'àrid gros (UNE EN 1097-2)
 - Substàncies perjudicials (EHE)
- Sobre una mostra de la mescla d'àrids es realitzarà cada dia un assaig granulomètric (UNE EN 933-1)
- Comprovació de l'exactitud de les bàscules de dosificació un cop cada 15 dies.
- Inspecció visual del formigó en cada element de transport i comprovació de la temperatura.
- Recepció del full de subministrament del formigó, per a cada partida.
- Es controlaran com a mínim 2 cops al dia (matí i tarda):
 - Contingut d'aire ocultat en el formigó (UNE 83315)
 - Consistència (UNE 83313)
 - Fabricació de provetes per a assaig a flexotracció (UNE 83301)

CRITERIS DE PRESA DE MOSTRES EN FORMIGÓ ESTRUCTURAL:

Els controls s'han de realitzar segons les instruccions de la DF i la norma EHE.

CRITERIS DE PRESA DE MOSTRES EN FORMIGÓ PER A PAVIMENTS:

Es seguiran els criteris que en cada cas, indiqui la DF. Cada sèrie de provetes es prendrà d'amassades diferents.

Quan s'indica una freqüència temporal de 2 assaigs per dia, es realitzarà un pel matí i l'altre per la tarda.

INTERPRETACIÓ DE RESULTATS I ACTUACIONS EN CAS D'INCOMPLIMENT, EN FORMIGÓ ESTRUCTURAL:

No s'ha d'acceptar el subministrament de formigó que no arribi identificat segons les condicions del plec.

Control estadístic: La conformitat del lot en relació a la resistència es comprovarà a partir dels valors mitjos dels resultats obtinguts sobre 2 provetes agafades de cada una de les N pastades controlades d'acord amb:

- Resistència característica especificada en projecte F_{ck} (N/mm²): ≤ 30
 - Formigons amb distintius de qualitat oficialment reconeguts conforme a l'article 81 de l'EHE-08: $N \geq 1$
 - Altres casos: $N \geq 3$
- Resistència característica especificada en projecte F_{ck} (N/mm²): ≥ 35 i ≤ 50
 - Formigons amb distintius de qualitat oficialment reconeguts conforme a l'article 81 de l'EHE-08: $N \geq 1$
 - Altres casos: $N \geq 4$
- Resistència característica especificada en projecte F_{ck} (N/mm²): ≥ 50
 - Formigons amb distintius de qualitat oficialment reconeguts conforme a l'article 81 de l'EHE-08: $N \geq 2$
 - Altres casos: $N \geq 6$

La presa de mostres es realitzarà aleatòriament entre les pastades de l'obra sotmesa a control. Un cop efectuats els assaigs, s'ordenaran els valors mitjos, xi, de les determinacions de resistència obtingudes per a cadascuna de les N pastades controlades: $x_1 \leq x_2 \leq \dots \leq x_n$

En els casos en que el formigó estigui en possessió d'un distintiu de qualitat oficialment reconegut, s'acceptarà quan $xi \geq f_{ck}$. A més, es considerarà com un control d'identificació, per tant els criteris d'acceptació en aquest cas tenen per objecte comprovar la pertinença del formigó del lot a una producció molt controlada, amb una resistència certificada i estadísticament avaluada amb un nivell de garantia molt exigent.

Si el formigó no disposa de distintiu, s'acceptarà si:

$f(x) = x - K_2 r_N \geq f_{ck}$

on:

- $f(x)$: Funció d'acceptació
- x Valor mig dels resultats obtinguts en les N pastades assajades
- K_2 Coeficient:

Coeficient:

- Número de pastades:
 - 3 pastades: K_2 1,02; K_3 0,85
 - 4 pastades: K_2 0,82; K_3 0,67
 - 5 pastades: K_2 0,72; K_3 0,55
 - 6 pastades: K_2 0,66; K_3 0,43

- r_N : Valor del recorregut mostral definit com a: $r_N = x(N) - x(1)$

- $x(1)$: Valor mínim dels resultats obtinguts en les últimes N pastades

- $x(N)$: Valor màxim dels resultats obtinguts en les últimes N pastades

- f_{ck} : Valor de la resistència característica especificada en el projecte

Si el formigó no disposa de distintiu, però es fabrica de forma contínua a central d'obra o són subministrats de forma contínua per la mateixa central de formigó preparat, en els que es controlen a l'obra més de 36 pastades del mateix formigó, s'acceptarà si: $f(x(1)) = x(1) - K_3 s_{35}^* \geq f_{ck}$.

On: s_{35}^* Desviació típica mostral, corresponent a les últimes 35 pastades



Quan la consistència s'hagi definit pel seu tipus, segons l'art. 31.5, s'acceptarà el formigó si la mitjana aritmètica dels dos valors obtinguts està compresa dins del interval corresponent.

Si s'ha definit pel seu assentament, s'acceptarà el formigó quan la mitjana dels dos valors estigui compresa dins de la tolerància exigida.

El incompliment d'aquests criteris suposarà el rebuig de la pastada.

Control 100x100: Per a elements fabricats amb N pastades, el valor de la $f_{c,real}$ correspon a la resistència de la pastada que, un cop ordenades les N determinacions de menor a major, ocupa el lloc $n=0,05 N$, arrodonint-se n per excés. Si el número de pastades a controlar és igual o inferior a 20, $f_{c,real}$ serà el valor de la resistència de la pastada més baixa trobada a la sèrie.

S'acceptarà quan: $f_{c,real} \geq f_{ck}$

Control indirecte: S'acceptarà el formigó subministrat quan es compleixi a la vegada que:

- Els resultats dels assaigs de consistència compleixen amb els apartats anteriors
- Es manté la vigència del distintiu de qualitat del formigó durant la totalitat del subministrament
- Es manté la vigència del reconeixement oficial del distintiu de qualitat

INTERPRETACIÓ DE RESULTATS I ACTUACIONS EN CAS D'INCOMPLIMENT EN FORMIGÓ PER A PAVIMENTS:

- Interpretació dels assaigs característics:

Si la resistència característica a 7 dies resulta superior al 80 % de l'especificada a 28 dies, i els resultats del contingut d'aire ocluit i de la consistència es troben dins dels límits establerts, es podrà iniciar el tram de prova amb el formigó corresponent. En cas contrari, s'haurà d'esperar als resultats a 28 dies i, en el seu cas, s'introduiran els ajustos necessaris a la dosificació, repetint-se els assaigs característics.

- Interpretació dels assaigs de control de resistència:

- El lot s'accepta si la resistència característica a 28 dies és superior a l'exigida. En altre cas:

- Si fos inferior a ella, però no al seu 90%, el Contractista podrà escollir entre acceptar les sancions previstes en el Plec de

Prescripcions Tècniques Particulars, o sol·licitar la realització d'assaigs d'informació. Aquestes sancions no podran ser inferiors a l'aplicació d'una penalització al prev unitari del lot, la quantia de la qual sigui igual al doble de la merma de resistència, expressades ambdues en proporció.

- Si està per sota del 90%, es realitzaran, a càrrec del contractista, els corresponents assaigs d'informació.

- Assaigs d'informació:

Abans dels 54 dies d'acabada l'estesa del lot, s'extrauran 6 testimonis cilíndrics (UNE 83302) que s'assajaran a tracció indirecta (UNE 83306) a edat de 56 dies. La conservació dels testimonis durant les 48 hores anteriors a l'assaig es realitzarà segons la norma UNE 83302.

El valor mig dels resultats dels assaigs d'informació del lot es compararan amb el resultat mig corresponent al tram de prova. El lot s'accepta si la resistència mitjana del lot és superior. En cas d'incompliment, cal distingir tres casos:

- Si fos inferior a ell, però no al seu 90%, s'aplicaran al lot les sancions previstes en el Plec de Prescripcions Tècniques Particulars.

- Si fos inferior al seu 90%, però no al seu 70%, el Director de les Obres podrà aplicar les sancions previstes en el Plec de Prescripcions Tècniques Particulars, o bé ordenar la demolició del lot i la seva reconstrucció, a càrrec del Contractista.

- Si fos inferior al seu 70% es demolirà el lot i es reconstruirà, a càrrec del Contractista.

Les sancions referides no podran ser inferiors a l'aplicació d'una penalització al prev unitari del lot, la quantia del qual sigui igual al doble de la merma de resistència, expressades ambdues en proporció.

La resistència de cada pastada a una determinada edat, es determinarà com a mitjana de les resistències de les provetes fabricades amb un formigó de la pastada en qüestió i assajades a l'edat determinada. A partir de la mínima resistència obtinguda en qualsevol pastada del lot, es podrà estimar la característica multiplicant aquella per un coeficient donat per la taula següent:

Coefficient (En funció del nombre de sèries que formen el lot):

- 2 sèries: 0,88

- 3 sèries: 0,91

- 4 sèries: 0,93

- 5 sèries: 0,95

- 6 sèries: 0,96

Quan l'assentament en el con d'Abrams no s'ajusti als valors especificats a la fórmula de treball, es rebutjarà el camió controlat.

BO - MATERIALS BÀSICS

BO6 - FORMIGONS DE COMPRA

BO65 - FORMIGONS ESTRUCTURALS PER ARMAR

0.- ELEMENTS QUE CONTEMPLA EL PLEC

B065960B,B065EE1B,B065760B,B065400B.

1.- DEFINICIÓ I CARACTERÍSTIQUES DELS ELEMENTS

Formigó amb o sense addicions (cendres volants o fum de sílice), elaborat en una central formigonera legalment autoritzada d'acord amb el títol 4t. de la llei 21/1992 de 16 de juliol d'indústria i el Real Decret 697/1995 de 28 d'abril.

CARACTERÍSTIQUES DELS FORMIGONS D'ÚS ESTRUCTURAL:

Els components del formigó, la seva dosificació, el procés de fabricació i el transport han d'estar d'acord amb les prescripcions de la EHE.

La designació del formigó fabricat en central es pot fer per propietats o per dosificació i s'expressarà, com a mínim, la següent informació:

- Consistència
- Grandària màxima del granulat
- Tipus d'ambient al que s'exposarà el formigó
- Resistència característica a compressió per als formigons designats per propietats
- Contingut de ciment expressat en kg/m³, per als formigons designats per dosificació
- La indicació de l'ús estructural que ha de tenir el formigó: en massa, armat o pretesat
- La designació per propietats s'ha de fer d'acord amb el format: T-R/C/TM/A
- T: Indicatiu que serà HM pel formigó en massa, HA pel formigó armat, i HP pel formigó pretesat
- R: Resistència característica especificada, en N/mm²
- C: Lletra indicativa del tipus de consistència: F fluida, B tova, P plàstica i S seca
- TM: Grandària màxima del granulat en mm.
- A: Designació de l'ambient al que s'exposarà el formigó

En els formigons designats per propietats, el subministrador ha d'establir la composició de la mescla del formigó, garantint al peticionari les característiques especificades de grandària màxima del granulat, consistència i resistència característica, així com les limitacions derivades del tipus d'ambient especificat (contingut de ciment i relació aigua/ciment).

En els formigons designats per dosificació, el peticionari es responsable de la congruència de les característiques especificades de grandària màxima del granulat, consistència i contingut en ciment per metre cúbic de formigó, i el subministrador les haurà de garantir, indicant també, la relació aigua/ciment que ha emprat.

En els formigons amb característiques especials o d'altres de les especificades en la designació, les garanties i les dades que el subministrador hagi d'aportar, s'ha d'especificar abans de l'inici del subministrament.

El formigó ha de complir amb les exigències de qualitat que estableix l'article 37.2.3 de la norma EHE.

Si el formigó està destinat a una obra amb armadures pretesades, no pot contenir cendres volants ni addicions de cap altre tipus,

excepte el fum de sílice.

Si el formigó està destinat a obres de formigó en massa o armat, la DF pot autoritzar l'ús de cendres volants o fum de sílice per la seva confecció. En estructures d'edificació, si s'utilitzen cendres volants no han de superar el 35% del pes del ciment. Si s'utilitza fum de sílice no ha de superar el 10% del pes del ciment.

La central que subministri formigó amb cendres volants realitzarà un control sobre la producció segons art. 29.2.2 de la EHE i ha de posar els resultats de l'anàlisi a l'abast de la DF, o disposarà d'un segell o marca de conformitat oficialment homologat a nivell nacional o d'un país membre de la CEE.

Les cendres han de complir en qualsevol cas les especificacions de la norma UNE_EN 450.

En cap cas la proporció en pes de l'additiu no ha de superar el 5% del pes del ciment utilitzat.

Tipus de ciment:

- Formigó en massa: Ciments comuns (UNE-EN 197-1), Ciments per a usos especials (UNE 80307)
- Formigó armat : Ciments comuns (UNE-EN 197-1)
- Formigó pretesat : Ciments comuns tipus CEM I, II/A-D (UNE 80307)
- Es considera inclòs dins dels ciments comuns els ciments blancs (UNE 80305)
- Es consideren inclosos els ciments de característiques addicionals com els resistent als sulfats i/o a l'aigua de mar (UNE 80303-1 i UNE 80303-2), i els de baix calor d'hidratació (UNE 80303-3)

Classe del ciment: 32,5 N

El contingut mínim de ciment ha d'estar d'acord amb les prescripcions de la norma EHE, en funció de la classe d'exposició (taula 37.3.2.a). La quantitat mínima de ciment considerant el tipus d'exposició més favorable ha de ser:

- Obres de formigó en massa: ≥ 200 kg/m³
- Obres de formigó armat: ≥ 250 kg/m³
- Obres de formigó pretesat: ≥ 275 kg/m³
- A totes les obres: ≤ 400 kg/m³

La relació aigua/ciment ha d'estar d'acord amb les prescripcions de la norma EHE, en funció de la classe d'exposició (taula 37.3.2.a).

La relació aigua/ciment considerant el tipus d'exposició més favorable ha de ser:

- Formigó en massa: $\leq 0,65$ kg/m³
- Formigó armat: $\leq 0,65$ kg/m³
- Formigó pretesat: $\leq 0,60$ kg/m³

Assentament en el con d'Abrams (UNE 83-313):

- Consistència seca: 0 - 2 cm
- Consistència plàstica: 3 - 5 cm
- Consistència tova: 6 - 9 cm
- Consistència fluida: 10-15 cm

L'ió clor total aportat pels components d'un formigó no pot excedir:



- Pretensat: $\leq 0,2\%$ pes del ciment
- Armat: $\leq 0,4\%$ pes del ciment
- En massa amb armadura de fissuració: $\leq 0,4\%$ pes del ciment

Toleràncies:

- Assentament en el con d'Abrams:
 - Consistència seca: Nul
 - Consistència plàstica o tova: ± 1 cm
- Consistència fluida: ± 2 cm

FORMIGONS PER A PILOTIS O PANTALLES FORMIGONATS "IN SITU"

Tamany màxim del granulat. El mes petit dels següents valors:

- ≤ 32 mm
- $\leq 1/4$ separació entre barres d'acer longitudinals

Dosificacions d'amasat:

- Contingut de ciment:
 - Formigons abocats en sec: ≥ 325 kg/m³
 - Formigons submergits: ≥ 375 kg/m³
- Relació aigua-ciment (A/C): $< 0,6$
- Contingut de fins d $< 0,125$ (ciment inclòs):
 - Granulat gruixut d > 8 mm: ≥ 400 kg/m³
 - Granulat gruixut d ≤ 8 mm: ≥ 450 kg/m³

El formigó ha de tenir la docilitat i fluïdesa adequada, i aquests valors s'han de mantenir durant tot el procés de formigonat, per tal d'evitar embussos als tubs de formigonar.

2.- CONDICIONS DE SUBMINISTRAMENT I EMMAGATZEMATGE

SUBMINISTRAMENT I EMMAGATZEMATGE:

Subministrament: En camions formigonera.

El formigó ha d'arribar a l'obra sense alteracions en les seves característiques, formant una barreja homogènia i sense haver iniciat l'adormiment.

Queda expressament prohibit l'addició al formigó de qualsevol quantitat d'aigua o altres substàncies que puguin alterar la composició original.

Emmagatzematge: No és pot emmagatzemar.

CONDICIONS DE MARCATGE I CONTROL DE LA DOCUMENTACIÓ:

El subministrador ha de lliurar amb cada càrrega un full on constin, com a mínim, les dades següents:

- Nom de la central que ha elaborat el formigó
- Número de sèrie del full de subministrament
- Data de lliurament
- Nom del peticionari i del responsable de la recepció
- Especificacions del formigó:
 - Resistència característica
 - Formigons designats per propietats:
 - Designació d'acord amb l'art. 39.2 de la EHE
 - Contingut de ciment en kg/m³ (amb 15 kg de tolerància)
 - Formigons designats per dosificació:
 - Contingut de ciment per m³
 - Tipus d'ambient segons la taula 8.2.2 de la EHE
 - Relació aigua/ciment (amb 0,02 de tolerància)
 - Tipus, classe i marca del ciment
 - Grandària màxima del granulat
 - Consistència
 - Tipus d'additiu segons UNE_EN 934-2, si n'hi ha
 - Procedència i quantitat de les addicions o indicació que no en té
- Designació específica del lloc de subministrament
- Quantitat de formigó que compon la càrrega, en m³ de formigó fresc
- Identificació del camió i de la persona que fa la descàrrega
- Hora límit d'us del formigó

3.- UNITAT I CRITERIS D'AMIDAMENT

Unitat d'amidament de l'element necessària subministrada a l'obra.

4.- NORMATIVA DE COMPLIMENT OBLIGATORI

Real Decreto 2661/1998, de 11 de diciembre, por el que se aprueba la Instrucción de Hormigón Estructural (EHE).

PILOTIS I PANTALLES FORMIGONADES "IN SITU"

Real Decreto 314/2006, de 17 de marzo, por el que se aprueba el Código Técnico de la Edificación Parte 2. Documento Básico de

Seguridad estructural DB-SE.

B0 - MATERIALS BÀSICS

B06 - FORMIGONS DE COMPRA

B06N - FORMIGONS D'ÚS NO ESTRUCTURAL

0.- ELEMENTS QUE CONTEMPLA EL PLEC

B06NN11C,B06NPF2B,B06NPF2P,B06NN14C,B06NLA2C,B06NLA2B.

1.- DEFINICIÓ I CARACTERÍSTIQUES DELS ELEMENTS

Formigons que no aporten responsabilitat estructural a la construcció, però col·laboren a millorar la durabilitat del formigó estructural (formigons de neteja) o aporten el volum necessari d'un material resistent per a conformar la geometria requerida per un fi concret.

S'han considerat els materials següents:

- Formigons de neteja, destinats a evitar la contaminació de les armadures i la dessecació del formigó estructural al procés d'abocat
- Formigó no estructural destinat a conformar volums de material resistent

CARACTERÍSTIQUES GENERALS:

Els ciments que es poden utilitzar en formigó no estructural són:

- Prefabricats no estructurals: Ciments comuns excepte CEM II/A-Q, CEM II/B-Q, CEM II/A-W, CEM II/B-W, CEM II/A-T, CEM II/B-T, CEM III/C

- Formigons de neteja i replens de rases: Ciments comuns

- Altres formigons executats a l'obra: Ciment per a usos especials ESP VI-1 i ciments comuns excepte CEM II/A-Q, CEM II/B-Q, CEM II/A-W, CEM II/B-W, CEM II/A-T, CEM II/B-T, CEM III/C

Els àrids a utilitzar poden ser sorres i grava rodades o procedents de matxuqueig, o escòries siderúrgiques adequades. S'ha de poder utilitzar fins a un 100 % d'àrid gros reciclat, sempre que compleixi amb les especificacions de l'annex 15 de l'EHE-08 amb respecte a les condicions físico-mecàniques i als requisits químics.

S'hauran d'utilitzar additius reductors d'aigua, ja que els formigons d'ús no estructural contenen poc ciment.

Els components del formigó, la seva dosificació, el procés de fabricació i el transport han d'estar d'acord amb les prescripcions de l'EHE-08.

El control dels components s'ha de realitzar d'acord als àmbits 0101, 0521, 0531, 0701 i 1011.

Els formigons de neteja han de tenir una dosificació mínima de 150 kg/m³ de ciment.

La mida màxima del granulat es recomanable sigui inferior a 30 mm.

Es tipificaran de la manera següent: HL-150/C/TM, on C = consistència i TM= mida màxima del granulat.

Els formigons no estructurals han de tenir una resistència característica mínima de 15 N/mm², i es recomanable que la mida màxima del granulat sigui inferior a 40 mm.

Es tipificaran HNE-15/C/TM, on C= consistència i TM = mida màxima del granulat.

S'ha d'utilitzar preferentment, formigó de resistència 15 N/mm², tret que la DF indiqui el contrari.

En cap cas la proporció en pes de l'additiu no ha de superar el 5% del pes del ciment utilitzat.

Si s'utilitzen cendres volants no han de superar el 35% del pes del ciment.

Classe resistent del ciment: $\geq 32,5$

Contingut de ciment: ≥ 150 kg/m³

Assentament en el con d'Abrams (UNE EN 12350-2):

- Consistència seca: 0 - 2 cm
- Consistència plàstica: 3 - 5 cm
- Consistència tova: 6 - 9 cm

Toleràncies:

- Assentament en el con d'Abrams:
 - Consistència seca: Nul
 - Consistència plàstica o tova: ± 1 cm

Toleràncies respecte de la dosificació:

- Contingut de ciment, en pes: $\pm 3\%$
- Contingut de granulats, en pes: $\pm 3\%$
- Contingut d'aigua: $\pm 3\%$
- Contingut d'additius: $\pm 5\%$
- Contingut d'addicions: $\pm 3\%$



2.- CONDICIONS DE SUBMINISTRAMENT I EMMAGATZEMATGE

Subministrament: En camions formigonera.

El formigó ha d'arribar a l'obra sense alteracions en les seves característiques, formant una barreja homogènia i sense haver iniciat l'adormiment.

Queda expressament prohibit l'addició al formigó de qualsevol quantitat d'aigua o altres substàncies que puguin alterar la composició original.

Emmagatzematge: No es pot emmagatzemar.

3.- UNITAT I CRITERIS D'AMIDAMENT

Unitat d'amidament: la indicada a la descripció de l'element

Criteri d'amidament: quantitat necessària subministrada a l'obra

4.- NORMATIVA DE COMPLIMENT OBLIGATORI

Real Decreto 1247/2008, de 18 de julio, por el que se aprueba la Instrucción de Hormigón Estructural (EHE-08).

5.- CONDICIONS DE CONTROL DE RECEPCIÓ

CONDICIONS DE MARCATGE I CONTROL DE LA DOCUMENTACIÓ:

El subministrador ha de lliurar amb cada càrrega un full on constin, com a mínim, les dades següents:

- Identificació del subministrador
- Número del certificat de marcatge CE,o identificació d'autoconsum
- Nom de la central de formigó
- Identificació del peticionari
- Data i hora de lliurament
- Quantitat de formigó subministrat
- Designació del formigó d'acord amb l'annex 18 de l'EHE, indicant el tipus (HL- per a formigons de neteja i HNE- per a formigons no estructurals), la resistència a compressió o la dosificació de ciment, la consistència i la mida màxima del granulat.
- Dosificació real del formigó incloent com a mínim la informació següent:
 - Tipus i contingut de ciment
 - Relació aigua ciment
 - Contingut en addicions, si es el cas
 - Tipus i quantitat d'additius
 - Tipus d'additiu segons UNE_EN 934-2, si n'hi ha
- Identificació del ciment, additius i addicions emprats
- Identificació del lloc de subministrament
- Identificació del camió que transporta el formigó
- Hora límit d'ús del formigó

- Identificació del ciment, additius i addicions emprats
- Identificació del lloc de subministrament
- Identificació del camió que transporta el formigó
- Hora límit d'ús del formigó

OPERACIONS DE CONTROL:

Les tasques de control a realitzar són les següents:

- Aprovació de la dosificació presentada pel contractista
- Control de les condicions de subministrament.
- Comprovació de la consistència (con d'Abrams) (UNE-EN 12350-2)
- Inspeccions no periòdiques a la planta per tenir constància que es fabrica el formigó amb la dosificació correcta.

La DF ha de poder eximir la realització dels assaigs característics de dosificació quan el formigó que es vagi a subministrar estigui en possessió d'un distintiu de qualitat oficialment reconegut, o quan es disposi d'un certificat de dosificació amb una antiguitat màxima de 6 mesos.

CRITERIS DE PRESA DE MOSTRES:

Els controls s'han de realitzar segons les instruccions de la DF i la norma EHE.

INTERPRETACIÓ DE RESULTATS I ACTUACIONS EN CAS D'INCOMPLIMENT:

La dosificació proposada ha de garantir la resistència exigida al plec de condicions.

No s'ha d'acceptar el subministrament de formigó que no arribi identificat segons les condicions del plec.

Quan la consistència s'hagi definit pel seu tipus, segons l'art. 31.5, s'acceptarà el formigó si la mitjana aritmètica dels dos valors obtinguts està compresa dins del interval corresponent.

Si s'ha definit pel seu assentament, s'acceptarà el formigó quan la mitjana dels dos valors estigui compresa dins de la tolerància exigida.

El incompliment d'aquests criteris suposarà el rebuig de la pastada.

B0 - MATERIALS BÀSICS

B07 - MORTERS DE COMPRA

B071 - MORTERS AMB ADDITIUS

0.- ELEMENTS QUE CONTEMPLA EL PLEC

B0710250,B071M003,B071M020,B0710150,B0718000,B0715000.

1.- DEFINICIÓ I CARACTERÍSTIQUES DELS ELEMENTS

Barreja d'un o més conglomerants minerals amb granulats triats i additius especials.

S'han considerat els tipus següents:

- Morter adhesiu
- Morter sintètic de resines epoxi
- Morter refractari
- Morter polimèric de ciment amb resines sintètiques i fibres
- Morter de ram de paleta

El morter d'anivellament és una barreja de granulats fins, ciment i additius orgànics, que en afegir-li aigua forma una pasta fluida per escampar sobre terres existents i fer una capa de 2 a 5 mm de gruix de superfície plana i horitzontal amb acabat porós.

El morter refractari és un morter de terres refractàries i aglomerant específic per a resistir altes temperatures, utilitzat per a la col·locació de maons refractaris a forns, llars de foc, etc.

CARACTERÍSTIQUES GENERALS:

No ha de tenir grumolls ni principis d'aglomeració.

ADHESIU PER A RAJOLS CERÀMIQUES:

Mescla de conglomerants càrregues minerals i additius orgànics que donen com a resultat una pasta adequada per a fixar revestiments ceràmics en terres i parets situats en exterior o interior.

S'han considerat els tipus següents:

- Adhesiu cimentós (C): Mescla de conglomerants hidràulics, additius orgànics i càrregues minerals, que s'han de barrejar amb aigua just abans d'utilitzar-se.
- Adhesiu en dispersió (D): Mescla de conglomerant orgànic en forma de polímer en dispersió aquosa, additius orgànics i càrregues minerals, que es presenta llesta per a ser utilitzada.
- Adhesiu de resines reactives (R): Mescla de resines sintètiques, additius orgànics i càrregues minerals que el seu enduriment resulta d'una reacció química, poden presentar-se en forma d'un o més components.

S'han considerat les classes següents, en funció de les característiques addicionals:

- 1: Normal
- 2: Millorat (compleix amb els requisits per a les característiques addicionals)
- F: D'adormiment ràpid
- T: Amb lliscament reduït
- E: Amb temps obert perllongat (només per a adhesius cimentosos millorats i adhesius en dispersió millorats).

ADHESIU CIMENTÓS (C):

Característiques dels adhesius d'adormiment normal:

- Adherència inicial (UNE-EN 1348): $\geq 0,5 \text{ N/mm}^2$
- Adherència després d'immersió en aigua (UNE-EN 1348): $\geq 0,5 \text{ N/mm}^2$
- Adherència després d'envelliment amb calor (UNE-EN 1348): $\geq 0,5 \text{ N/mm}^2$
- Adherència després de cicles gel-desgel (UNE-EN 1348): $\geq 0,5 \text{ N/mm}^2$
- Temps obert: adherència (EN 1346): $\geq 0,5 \text{ N/mm}^2$ (després de $\geq 20 \text{ min}$)

Els adhesius d'adormiment ràpid, han de complir a més:

- Adherència inicial (UNE-EN 1348): $\geq 0,5 \text{ N/mm}^2$ (abans de les 24 h)
- Temps obert: adherència (EN 1346): $\geq 0,5 \text{ N/mm}^2$ (després de $\geq 10 \text{ min}$)

Característiques especials:

- Lliscament (UNE-EN 1308): $\leq 0,5 \text{ mm}$

Característiques addicionals:

- Alta adherència inicial (UNE-EN 1348): $\geq 1 \text{ N/mm}^2$
- Alta adherència després d'immersió en aigua (UNE-EN 1348): $\geq 1 \text{ N/mm}^2$
- Alta adherència després d'envelliment amb calor (UNE-EN 1348): $\geq 1 \text{ N/mm}^2$
- Alta adherència inicial després de cicles de gel-desgel (UNE-EN 1348): $\geq 1 \text{ N/mm}^2$
- Temps obert ampliat: adherència (UNE-EN 1346): $\geq 0,5 \text{ N/mm}^2$ (després de 30 min)

ADHESIUS EN DISPERSIÓ (D):

Característiques fonamentals:

- Adherència inicial (UNE-EN 1324): $\geq 1 \text{ N/mm}^2$
- Adherència després d'envelliment amb calor (UNE-EN 1324): $\geq 1 \text{ N/mm}^2$
- Temps obert: adherència (EN 1346): $\geq 0,5 \text{ N/mm}^2$ (després de $\geq 20 \text{ min}$)

Característiques especials:



- Lliscament (UNE-EN 1308): $\leq 0,5 \text{ mm}$

Característiques addicionals:

- Adherència després d'immersió en aigua (UNE-EN 1324): $\geq 0,5 \text{ N/mm}^2$
- Adherència a alta temperatura (UNE-EN 1324): $\geq 1 \text{ N/mm}^2$
- Temps obert ampliat: adherència (UNE-EN 1346): $\geq 0,5 \text{ N/mm}^2$ (després de 30 min)

ADHESIUS DE RESINES REACTIVES (R):

Característiques fonamentals:

- Adherència inicial (UNE-EN 12003): $\geq 2 \text{ N/mm}^2$
- Adherència després d'immersió en aigua (UNE-EN 12003): $\geq 2 \text{ N/mm}^2$
- Temps obert: adherència (EN 1346): $\geq 0,5 \text{ N/mm}^2$ (després de $\geq 20 \text{ min}$)

Característiques especials:

- Lliscament (UNE-EN 1308): $\leq 0,5 \text{ mm}$

Característiques addicionals:

- Adherència després del xoc tèrmic (UNE-EN 12003): $\geq 2 \text{ N/mm}^2$

MORTER SINTÈTIC DE RESINES EPOXI:

El morter sintètic de resines epoxi és un morter obtingut a partir d'una mescla de granulats inerts i d'una formulació epoxi en forma de dos components bàsics: una resina i un enduridor.

La formulació de l'epoxi ha de ser determinada per l'ús a que es destini el morter i la temperatura ambient i superficials del lloc on es col·loqui. Aquesta formulació ha de ser aprovada per la DF.

Mida màxima del granulat: $\leq 1/3$ del gruix mitjà de la capa de morter

Mida mínima del granulat: $\geq 0,16 \text{ mm}$

Proporció granulat/resina (en pes) (Q): $3 \leq Q \leq 7$

MORTER POLIMÈRIC:

El morter polimèric es un producte a base de ciment, resines sintètiques, fum de sílice i fibres de poliamida, d'alta resistència mecànica que s'utilitza per a la reparació i regularització d'elements de formigó.

Granulometria: $0 - 2 \text{ mm}$

Resistència a compressió a 28 dies : $5 - 6 \text{ kN/m}^2$

Resistència a flexotracció a 28 dies : $90 - 120 \text{ kg/m}^2$

MORTER DE RAM DE PALETA:

Mescla formada per un o varis conglomerants inorgànics, granulats, aigua i addicions o additius (en el seu cas), per a fàbriques d'obra ceràmica (façanes, murs, pilars, envans) com a material d'unió i rejuntat.

S'han considerat els tipus següents:

- Morter d'us corrent (G): sense característiques especials
- Morter per a junts i capes fines (T): Morter dissenyat amb una mida màxima del granulat menor o igual al valor que figura especificat
- Morter de ram de paleta lleuger (L): Morter dissenyat que la seva densitat (endurit i sec), es inferior o igual al valor que figura especificat

La classe del morter es defineix per la lletra M seguida del valor de la resistència a compressió mínima declarada pel fabricant en N/mm^2 .

En els morters prescrits, el fabricant declararà la proporció de tots els components de la mescla, en volum o en pes.

Les característiques següents han de complir amb els valors declarats pel fabricant, assajades segons la norma corresponent:

- Característiques dels morters frescos:

- Temps d'us (EN 1015-9)
- Contingut en ions clorur (EN-EN 1015-17): $\leq 0,1\%$
- Contingut en aire (EN 1015-7) o (EN 1015-6) si s'han utilitzat granulats porosos

- Característiques dels morters endurits:

- Resistència a compressió (EN 1015-11)
- Resistència d'unió (adhesió) (EN 1052-3)
- Absorció d'aigua (EN 1015-18)
- Permeabilitat al vapor d'aigua (EN 1745)
- Densitat (morter endurit i sec) (EN 1015-10)
- Conductivitat tèrmica (EN 1745)
- Durabilitat (resistència als cicles de gel/desgel) (comprovat segons les disposicions que li siguin aplicables)

- Característiques addicionals per als morters lleugers:

- Densitat (UNE-EN 1015-10): $\leq 1300 \text{ kg/m}^3$

- Característiques addicionals per als morters per a junts i capes fines:

- Mida màxima del granulat (EN 1015-1): $\leq 2 \text{ mm}$
- Temps obert o temps de correcció (EN 1015-9)

- Reacció davant del foc:

- Material amb contingut de matèria orgànica $\leq 1,0\%$: Classe A1
- Material amb contingut de matèria orgànica $> 1,0\%$: Classe segons UNE-EN 13501-1

2.- CONDICIONS DE SUBMINISTRAMENT I EMMAGATZEMATGE

Subministrament: en envasos tancats hermèticament.

Emmagatzematge: En el seu envàs d'origen i en llocs secs, sense contacte directe amb el terra i protegit de la intempèrie, de manera

que no se n'alterin les condicions inicials.

Temps màxim d'emmagatzematge:

- Morter adhesiu: 1 any
- Morter amb resines sintètiques o morter polimèric: 6 mesos

3.- UNITAT I CRITERIS D'AMIDAMENT

Unitat d'amidament: la indicada a la descripció de l'element

Criteri d'amidament: quantitat necessària subministrada a l'obra

4.- NORMATIVA DE COMPLIMENT OBLIGATORI

ADHESIU PER A RAJOLS CERÀMIQUES:

UNE-EN 12004:2001 Adhesivos para baldosas cerámicas. Definiciones y especificaciones.

UNE-EN 12004/A1:2002 Adhesivos para baldosas cerámicas. Definiciones y especificaciones.

MORTER DE RAM DE PALETA:

UNE-EN 998-2:2004 Especificaciones de los morteros para albañilería. Parte 2: Morteros para albañilería.

MORTER SEC, D'ANIVELLAMENT, REFRACTARI, POLIMÈRIC O DE RESINES:

No hi ha normativa de compliment obligatori.

5.- CONDICIONS DE CONTROL DE RECEPCIÓ

CONDICIONS DE MARCATGE I CONTROL DE LA DOCUMENTACIÓ EN ADHESIU PER RAJOLS CERÀMIQUES:

El subministrador ha de posar a disposició de la DF en el cas que aquesta ho sol·liciti, la documentació següent, que acredita el marcatge CE, segons el sistema d'avaluació de conformitat aplicable, d'acord amb el que disposa l'apartat 7.2.1 del CTE:

- Productes per a usos per a la construcció:
 - Sistema 3: Declaració de Prestacions

A l'embalatge o a l'albarà de lliurament han de constar-hi les dades següents:

- Nom del producte
- Marca del fabricant i lloc d'origen
- Data i codi de producció, caducitat i condicions d'emmagatzematge
- Referència a la norma UNE-EN 12004
- Tipus d'adhesiu, designat segons l'apartat 6 de la norma UNE-EN 12004
- Marca CE de conformitat amb el que disposen els Reials Decrets 1630/1992 de 29 de desembre i 1328/1995 de 28 de juliol

- Instruccions d'us:

- Proporcions de la mescla
- Temps de maduració: interval de temps des del moment de fer la mescla i el moment en que està llest per a ser aplicat
- Vida útil: interval de temps màxim en que el material pot ser utilitzat després de fer la mescla
- Mètode d'aplicació
- Temps obert
- Temps que cal esperar des del rejuntat fins que es permeti la circulació
- Àmbit d'aplicació

CONDICIONS DE MARCATGE I CONTROL DE LA DOCUMENTACIÓ EN MORTER DE RAM DE PALETA:

El subministrador ha de posar a disposició de la DF en el cas que aquesta ho sol·liciti, la documentació següent, que acredita el marcatge CE, segons el sistema d'avaluació de conformitat aplicable, d'acord amb el que disposa l'apartat 7.2.1 del CTE:

- Productes per a murs, pilars i particions (morters dissenyats*). * Morter amb una composició i sistema de fabricació escollits pel fabricant per tal d'obtenir les propietats especificades (concepte de prestació):

- Sistema 2+: Declaració de Prestacions

- Productes per a murs, pilars i particions (morters prescrits*). * Morter que es fabrica en unes proporcions predeterminades i que les seves propietats depenen de les proporcions dels components que s'han declarat (concepte de recepta):

- Sistema 4: Declaració de Prestacions

A l'embalatge o a l'albarà de lliurament han de constar-hi les dades següents:

- Referència a la norma UNE-EN 998-2
- Nom del fabricant
- Codi o data de fabricació
- Tipus de morter
- Temps d'us
- Contingut en clorurs
- Contingut en aire
- Proporció dels components (morters prescrits)
- Resistència a compressió o classe de resistència a compressió
- Resistència d'unió (adhesió)
- Absorció d'aigua
- Permeabilitat al vapor d'aigua
- Densitat
- Conductivitat tèrmica



- Durabilitat
- Mida màxima del granulat
- Temps obert o temps de correcció
- Reacció davant el foc

- Marca CE de conformitat amb el que disposen els Reials Decrets 1630/1992 de 29 de desembre i 1328/1995 de 28 de juliol
CONDICIONS DE MARCATGE I CONTROL DE LA DOCUMENTACIÓ EN MORTER SEC, D'ANIVELLAMENT, REFRACTARI, POLIMÈRIC O DE RESINES:

A l'envàs hi ha de figurar les dades següents:

- Nom del fabricant o marca comercial
- Instruccions d'utilització
- Composició i característiques del morter

OPERACIONS DE CONTROL EN MORTERS DE RAM DE PALETA:

Inspecció visual de les condicions de subministrament i recepció del certificat de qualitat del fabricant, segons les exigències del plec de condicions.

Abans de l'inici de l'obra, i amb freqüència setmanal durant la seva execució, es comprovarà la consistència del morter mitjançant el mètode establert a l'UNE EN 1015-4, i es prepararà una sèrie de 3 provetes prismàtiques de 4x4x16 cm per tal d'obtenir la resistència a compressió (UNE-EN 1015-11)

CRITERIS DE PRESA DE MOSTRES EN MORTERS DE RAM DE PALETA:

Els controls es realitzaran segons les instruccions de la DF i les indicacions de la UNE-EN 1015-11.

INTERPRETACIÓ DELS RESULTATS I ACTUACIONS EN CAS D'INCOMPLIMENT, EN MORTERS DE RAM DE PALETA:

No es podran utilitzar a l'obra morters sense el corresponent certificat de garantia del fabricant, d'acord a les condicions exigides.

El valor de resistència a compressió obtingut ha de correspondre a les especificacions de projecte:

- Si resulta superior al 90% de la de projecte, s'acceptarà el lot.
 - Si resulta inferior al 90% s'encarregarà un càlcul estructural que determini el coeficient de seguretat del element corresponent.
- S'acceptarà el lot si aquest coeficient no és inferior al 90 % del previst en el projecte.

BO - MATERIALS BÀSICS

B09 - ADHESIUS

B090 - ADHESIUS D'APLICACIÓ UNILATERAL

0.- ELEMENTS QUE CONTEMPLA EL PLEC

B0907200.

1.- DEFINICIÓ I CARACTERÍSTIQUES DELS ELEMENTS

Adhesius que només requereixen escampar-se a una de les cares dels elements a unir.

S'han considerat els tipus següents:

- En dispersió aquosa
- Aquós en dispersió vinílica
- En solució alcohòlica
- De poliuretà bicomponent
- De poliuretà (un sol component)
- De PVC
- De resines epoxi
- Bipolímer acrílic en dispersió aquosa per a col·locació de plaques de poliestirè

EN DISPERSIÓ AQUOSA:

Adhesiu de resines sintètiques per a la col·locació de paviments de PVC i revestiments tèxtils.

Ha de ser de fàcil aplicació, tenir una gran força adhesiva inicial i no ser inflamable ni tòxic.

Densitat a 20°C: $\leq 1,24$ g/cm³

Contingut sòlid: Aprox. 70%

Rendiment: 250 - 350 g/m²

AQUÓS EN DISPERSIÓ VINÍLICA:

Adhesiu per a la col·locació de revestiments murals i papers vinílics.

No ha de ser inflamable ni tòxic.

Densitat: 1,01 g/cm³

Rendiment: Aprox. 200 g/m²

Temperatura de treball: $\geq 5^{\circ}\text{C}$

EN SOLUCIÓ ALCOHÒLICA:

Adhesiu de resines sintètiques en solució alcohòlica, per a la col·locació de paviments tèxtils lleugers.

Ha de ser de fàcil aplicació i tenir una gran força adhesiva inicial.

Densitat a 20°C: 1,5 g/cm³

Contingut sòlid: 84 - 86

Rendiment: Aprox. 450 g/m²

DE POLIURETÀ BICOMPONENT:

Adhesiu de poliuretà bicomponent, per a la col·locació de paviments de goma.

Ha de ser de fàcil aplicació, exempt de dissolvents i no inflamable.

DE POLIURETÀ (UN SOL COMPONENT):

Adhesiu format per un aglomerant de resines hidroxilades soles o modificades, que catalitzen en ésser mesclades amb un isocianat.

Característiques de la pel·lícula líquida:

- La mescla preparada, després de tres minuts d'agitació (INTA 163.203) no ha de tenir grumolls, pallofes ni dipòsits durs
- Temperatura d'inflamació (INTA 160.232 A): $\geq 30^{\circ}\text{C}$
- Rendiment per a una capa superior a 150 micres: > 1 m²/kg
- Temperatura d'enduriment: $\geq 15^{\circ}\text{C}$
- Temps d'aplicació a 20°C: > 3 h

Resistència química de la pel·lícula seca:

- Àcid cítric, 10%: 15 dies
- Àcid làctic, 5%: 15 dies
- Àcid acètic, 5%: 15 dies
- Oli de cremar: Cap modificació
- Xilol: Cap modificació
- Clorur sòdic, 10%: 15 dies
- Aigua: 15 dies

PVC:

Adhesiu preparat per a la unió de materials de PVC.

Ha de ser de fàcil aplicació i tenir una gran força adhesiva inicial.

Ha de tenir bona estabilitat dimensional als canvis de temperatura i no ha de produir olores molestes.

Temps de pre-assecatge en condicions normals: ≤ 1 min

Resistència a la compressió: > 10 N/mm²

Resistència a la tracció: > 18 N/mm²

DE RESINES EPOXI:

Adhesiu de resines epoxi bicomponent, per a la col·locació de paviments de goma i revestiment de PVC.

Ha de ser resistent a la humitat, a la calor, als olis, als dissolvents, als àcids i als àlcalis diluïts.

La mescla dels dos components s'ha de fer amb la mateixa proporció.

Temps d'aplicació a 20°C: 3 - 4 h

BIPOLÍMER ACRÍLIC EN DISPERSIÓ AQUOSA:

Adhesiu de pasta aquosa, format per càrregues minerals i additius i com a lligant principal, un copolímer acrílic en dispersió.

Ha de ser apte per a barrejar-se amb el ciment.

Extracte sec a 105°C: 75 - 78

Contingut de cendres a 450°C: 65 - 68

Toleràncies:

- Densitat: $\pm 0,1\%$
- Extracte sec: $\pm 3\%$
- Contingut de cendres: $\pm 3\%$

2.- CONDICIONS DE SUBMINISTRAMENT I EMMAGATZEMATGE

Subministrament: En envasos hermèticament tancats.

A cada envàs hi ha de figurar les dades següents:

- Identificació del fabricant
- Nom comercial del producte
- Identificació del producte
- Data de caducitat
- Pes net o volum del producte
- Instruccions d'ús
- Limitacions d'ús (temperatura, materials, etc.)
- Toxicitat i inflamabilitat
- Temps d'assecat
- Rendiment

Per adhesius de dos components:

- Proporció de la mescla
- Temps d'inducció de la mescla
- Vida de la mescla



Per adhesius de PVC, el fabricant ha de facilitar les dades següents:

- Color
- Densitat
- Viscositat
- Contingut sòlid

Emmagatzematge: En el seu envàs, en locals ventilats, sense contacte amb el terreny.

Temperatura d'emmagatzematge:

- Dispersió aquosa, dispersió vinílica: $\geq 10^{\circ}\text{C}$
- Solució alcohòlica, poliuretà, PVC, resines epoxi: $5^{\circ}\text{C} - 30^{\circ}\text{C}$

Per a adhesiu aquós en dispersió vinílica el temps màxim d'emmagatzematge és 1 any a partir de la data de fabricació.

3.- UNITAT I CRITERIS D'AMIDAMENT

Unitat d'amidament: la indicada a la descripció de l'element

Criteri d'amidament: quantitat necessària subministrada a l'obra

4.- NORMATIVA DE COMPLIMENT OBLIGATORI

No hi ha normativa de compliment obligatori.

BO - MATERIALS BÀSICS

BOA - Família OA

BOA1 - FILFERROS

0.- ELEMENTS QUE CONTEMPLA EL PLEC

BOA14200,BOA12000.

1.- DEFINICIÓ I CARACTERÍSTIQUES DELS ELEMENTS

Fil d'acer dolç, flexible i tenaç, obtingut per estiratge en fred o per trefilatge.

S'han considerat els tipus següents:

- Filferro d'acer
- Filferro d'acer galvanitzat
- Filferro d'acer plastificat
- Filferro recuit

CARACTERÍSTIQUES GENERALS:

Ha de ser de secció constant i uniforme.

Ha de complir les especificacions de la norma UNE 36-722.

ACABAT SUPERFICIAL GALVANITZAT:

El seu recobriments de zinc ha de ser homogeni, llis, sense discontinuïtats, escames, grans, rugositats o esquerdes, no ha de tenir taques ni d'altres imperfeccions superficials.

La massa mínima del recobriments de zinc (UNE 37-504) ha de complir les especificacions de les taules I i II de la UNE 37-506.

Resistència a la tracció (UNE 37-504):

- Qualitat G1 o G2: 1770 N/mm^2
- Qualitat G3: 1570 N/mm^2

Adherència del recobriments (UNE 37-504): Ha de complir

Puresa del zinc (UNE 37-504): $\geq 98,5\%$

Toleràncies:

- Diàmetre: $\pm 2\%$ diàmetre nominal

FILFERRO D'ACER PLASTIFICAT:

Filferro d'acer de baix contingut de carboni, galvanitzat en calent, amb un recobriments orgànic de PVC aplicat per extrusió o sinterització.

El recobriments de PVC ha de complir les especificacions de l'apartat 6.3 de la UNE 36-732.

La concentricitat i la adherència del recobriments de PVC ha de complir les especificacions del article 6.5 UNE 36-732.

Característiques del galvanitzat: G-1B (UNE 37-506)

Resistència a la tracció:

- Qualitat recuit: $\leq 600\text{ N/mm}^2$
- Qualitat dur: $> 600\text{ N/mm}^2$

Toleràncies:

- Diàmetre: taula 1 UNE 36-732

2.- CONDICIONS DE SUBMINISTRAMENT I EMMAGATZEMATGE

Subministrament: En rotlles. A l'embalatge o albarà de lliurament hi han de constar les dades següents:

- Identificació del fabricant o nom comercial
- Identificació del producte
- Diàmetre i llargària dels rotlles

Emmagatzematge: En llocs secs i protegits de la intempèrie.

3.- UNITAT I CRITERIS D'AMIDAMENT

Unitat d'amidament de l'element necessària subministrada a l'obra.

4.- NORMATIVA DE COMPLIMENT OBLIGATORI

FILFERRO D'ACER:

* UNE 36722:1974 Alambre de acero de bajo contenido en carbono. Medidas y tolerancias.

FILFERRO D'ACER GALVANITZAT:

* UNE 37506:1983 Alambres de acero galvanizados en caliente para usos generales. Designación de calidades. Características generales.

* UNE 37502:1983 Alambres de acero galvanizados en caliente. Condiciones técnicas de suministro.

FILFERRO PLASTIFICAT:

* UNE 36732:1995 Alambres de acero y productos de alambre para cerramientos. Recubrimientos orgánicos sobre el alambre. Recubrimientos de poli(cloruro de vinilo).

BOB - MATERIALS BÀSICS

BOB - ACER I METALL EN PERFILS O BARRES

BOB2 - ACER EN BARRES CORRUGADES

0.- ELEMENTS QUE CONTEMPLA EL PLEC

BOB2A000,BOB2C000,BOB27000.

```
<html>
<head><title>404 Not Found</title></head>
<body bgcolor="white">
<center><h1>404 Not Found</h1></center>
<hr><center>nginx</center>
</body>
</html>
```

D

BO - MATERIALS BàSICS

BOD - MATERIALS PER A ENCOFRATS I APUNTALAMENTS

BOD3 - LLATES

0.- ELEMENTS QUE CONTEMPLA EL PLEC

BOD31000.

1.- DEFINICIÓ I CARACTERÍSTIQUES DELS ELEMENTS

Llata de fusta que prové de troncs sans de fibres rectes, uniformes, compactes i paral·leles.

CARACTERÍSTIQUES GENERALS:

Les cares han de ser planes, escairades i han de tenir les arestes vives.

Els extrems han d'estar acabats mitjançant tall de serra, a escaire.

Ha de conservar les seves característiques per al nombre d'usos previstos.

No ha de tenir signes de putrefacció, corcs, fongs, nusos morts, estelles, semes ni descoloracions.

Es poden admetre esquerdes superficials produïdes per la dessecació que no afectin les característiques de la fusta.

Pes específic aparent (UNE 56-531) (P):): 4 <= P <= 6 kN/m3

Contingut d'humitat (UNE 56-529): <= 15%

Higroscopicitat (UNE 56-532): Normal

Coefficient de contracció volumètrica (UNE 56533) (C): 0,35% <= C <= 0,55%

Coefficient d'elasticitat:

- Fusta de pi: Aprox. 15000 N/mm2

- Fusta d'abet: Aprox. 14000 N/mm2

Duresa (UNE 56-534): <= 4

Resistència a la compressió (UNE 56-535):

- En la direcció paral·lela a les fibres: >= 30 N/mm2

- En la direcció perpendicular a les fibres: >= 10 N/mm2

Resistència a la tracció (UNE 56-538):

- En la direcció paral·lela a les fibres: >= 30 N/mm2

- En la direcció perpendicular a les fibres: >= 2,5 N/mm2

Resistència a la flexió (UNE 56-537): >= 30 N/mm2

Resistència a l'esforç tallant: >= 5 N/mm2

Resistència al clivellament (UNE 56-539): >= 1,5 N/mm2

Toleràncies:

- Llargària nominal: + 50 mm, - 25 mm

- Amplària nominal: ± 2 mm

- Gruix:

+-----+				
Classe	Gruix nominal (mm)			
	+-----+			
	< 50	50 a 75	> 75	
	+-----+			
	Tolerància (mm)			
+-----+				
T1	±3	±4	+6,-3	
T2	±2	±3	+5,-2	
T3	±1,5	±1,5	±1,5	
+-----+				

- Fletxa: ± 5 mm/m

- Torsió: ± 2°

2.- CONDICIONS DE SUBMINISTRAMENT I EMMAGATZEMATGE

Subministrament: De manera que no s'alterin les seves condicions.

Emmagatzematge: De manera que no es deformin i en llocs secs i ventilats, sense contacte directe amb el terra.

3.- UNITAT I CRITERIS D'AMIDAMENT

Unitat d'amidament: la indicada a la descripció de l'element

Criteri d'amidament: quantitat necessària subministrada a l'obra

4.- NORMATIVA DE COMPLIMENT OBLIGATORI

No hi ha normativa de compliment obligatori.

BO - MATERIALS BàSICS

BOD - MATERIALS PER A ENCOFRATS I APUNTALAMENTS

BOD8 - PLAFONS

0.- ELEMENTS QUE CONTEMPLA EL PLEC

BOD81580.

1.- DEFINICIÓ I CARACTERÍSTIQUES DELS ELEMENTS

Plafó d'acer per a encofrat de formigons, amb una cara llisa i l'altra amb rigiditzadors per a evitar deformacions.

CARACTERÍSTIQUES GENERALS:

Ha de disposar de mecanismes per a travar els plafons entre ells.

La superfície ha de ser llisa i ha de tenir el gruix, els rigiditzadors i els elements de connexió que calguin. No ha de tenir altres desperfectes que els ocasionats pels usos previstos.

El seu disseny ha de fer que el procés de formigonament i vibratge no alteri la seva planor ni la seva posició.

La connexió entre peces ha de ser suficientment estanca per no permetre la pèrdua apreciable de pasta pels junts.

Toleràncies:

- Planor: ± 3 mm/m, <= 5 mm/m

2.- CONDICIONS DE SUBMINISTRAMENT I EMMAGATZEMATGE

Subministrament: De manera que no s'alterin les seves condicions.

Emmagatzematge: En lloc sec, protegit de la intempèrie i sense contacte directe amb el terra, de manera que no s'alterin les seves condicions.

3.- UNITAT I CRITERIS D'AMIDAMENT

Unitat d'amidament: la indicada a la descripció de l'element

Criteri d'amidament: quantitat necessària subministrada a l'obra

4.- NORMATIVA DE COMPLIMENT OBLIGATORI

No hi ha normativa de compliment obligatori.

BO - MATERIALS BàSICS

BOD - MATERIALS PER A ENCOFRATS I APUNTALAMENTS

BODF - ENCOFRATS ESPECIALS I CINDRIS

0.- ELEMENTS QUE CONTEMPLA EL PLEC

B0DF6FOA.

1.- DEFINICIÓ I CARACTERÍSTIQUES DELS ELEMENTS

Motlles, cindris i elements especials per a la confecció d'encofrat, d'elements de formigó.

S'han considerat els següents tipus d'elements:

- Motlles circulars per a encofrats de pilar, de fusta encadellada, de lamel·les metàl·liques i de cartró
- Motlles metàl·lics per a encofrats de caixes d'interceptors, embornals, boneres i pericons d'enllumenat i de registre
- Cindris senzills o dobles d'entramats de fusta o de taulers de fusta
- Encofrats corbats per a paraments, amb plafons metàl·lics o amb taulers de fusta encadellada
- Alleugeridors cilíndrics de fusta
- Malles metàl·liques d'acer, de 0,4 o 0,5 mm de gruix, per a encofrats perduts

CARACTERÍSTIQUES GENERALS:

El seu disseny ha de ser tal que el procés de formigonament i de vibratge no produeixi alteracions en la seva secció o en la seva posició.

Ha de tenir el gruix, els rigiditzadors i els elements de connexió que calguin per tal d'absorbir els esforços propis de la seva funció.

La unió dels components ha de ser suficientment estanca per tal de no permetre la pèrdua apreciable de pasta pels junts.

La superfície de l'encofrat ha de ser llisa i no ha de tenir altres desperfectes que els ocasionats pels usos previstos.

Toleràncies:

- Fletxes: 5 mm/m
- Dimensions nominals: $\pm 5 \%$
- Balcament: 5 mm/m

MOTLLES I CINDRIS DE FUSTA:

La fusta ha de provenir de troncs sans de fibres rectes. No pot tenir signes de putrefacció, corcs, nusos morts ni estelles.

Contingut d'humitat de la fusta: Aprox. 12%

Diàmetre de nusos vius: $\leq 1,5$ cm

Distància entre nusos de diàmetre màxim: ≥ 50 cm

MALLES METÀL·LIQUES D'ACER:

Panell mallat de xapa d'acer laminat en fred amb nervis intermedis de reforç.

El seu disseny ha de ser tal que tant la seva unió amb altres elements com el seu procés de formigonament, no produeixi deformacions dels seus nervis ni s'alteri la seva posició.

Si s'ha de posar en contacte amb guix, aquest ha de ser neutre, o bé mesclat amb calç.

Resistència: 380 - 430 N/mm²

Límit elàstic: 300 - 340 N/mm²

2.- CONDICIONS DE SUBMINISTRAMENT I EMMAGATZEMATGE

Subministrament: De manera que no s'alterin les seves condicions.

Emmagatzematge: En llocs secs i sense contacte directe amb el terra.

3.- UNITAT I CRITERIS D'AMIDAMENT

Unitat d'amidament: la indicada a la descripció de l'element

Criteri d'amidament: quantitat necessària subministrada a l'obra

4.- NORMATIVA DE COMPLIMENT OBLIGATORI

No hi ha normativa de compliment obligatori.

BO - MATERIALS BÀSICS

BOD - MATERIALS PER A ENCOFRATS I APUNTALAMENTS

BODZ - MATERIALS AUXILIARS PER A ENCOFRATS I APUNTALAMENTS

0.- ELEMENTS QUE CONTEMPLA EL PLEC

B0DZA000,B0DZP500.

1.- DEFINICIÓ I CARACTERÍSTIQUES DELS ELEMENTS

Elements auxiliars per al muntatge d'encofrats i apuntalaments, i per a la protecció dels espais de treball a les bastides i els encofrats.

S'han considerat els següents elements:

- Tensors per a encofrats de fusta
- Grapes per a encofrats metàl·lics
- Fleixos d'acer laminat en fred amb perforacions, per al muntatge d'encofrats metàl·lics
- Desencofrants
- Conjunts de perfils metàl·lics desmuntables per a suport d'encofrat de sostres o de cassetons recuperables
- Bastides metàl·liques
- Elements auxiliars per a plafons metàl·lics
- Tubs metàl·lics de 2,3" de D, per a confecció d'entramats, baranes, suports, etc.
- Element d'unió de tubs de 2,3" de D, per a confecció d'entramat, baranes, suports, etc.
- Planxa d'acer, de 8 a 12 mm de gruix per a protecció de rases, pous, etc.

CARACTERÍSTIQUES GENERALS:

Tots els elements han de ser compatibles amb el sistema de muntatge que utilitzi l'encofrat o apuntalament i no han de disminuir les seves característiques ni la seva capacitat portant.

Han de tenir la resistència i la rigidesa suficient per a garantir el compliment de les toleràncies dimensionals i per a resistir, sense assentaments ni deformacions perjudicials, les accions que es puguin produir sobre aquests com a conseqüència del procés de formigonament i, especialment, per les pressions del formigó fresc o dels mètodes de compactació utilitzats.

Aquestes condicions s'han de mantenir fins que el formigó hagi adquirit la resistència suficient per a suportar les tensions a que serà sotmès durant el desencofrat o desenmotllat.

Es prohibeix l'ús d'alumini en motlles que hagin d'estar en contacte amb el formigó, excepte quan es faciliti a la DF certificat emès per una entitat de control, conforme els panells han rebut tractament superficial que eviti la reacció amb els àlcalis del ciment

TENSORS, GRAPES I ELEMENTS AUXILIARS PER A PLAFONS METÀL·LICS:

No han de tenir punts d'oxidació ni manca de recobriments a la superfície.

No han de tenir defectes interns o externs que en perjudiquin la utilització correcta.

FLEIX:

Ha de ser de secció constant i uniforme.

Amplària: ≥ 10 mm

Gruix: $\geq 0,7$ mm

Diàmetre de les perforacions: Aprox. 15 mm

Separació de les perforacions: Aprox. 50 mm

DESENCOFRANT:

Vernís antiadherent format amb silicones o preparat amb olis solubles en aigua o greix diluït.

No s'ha d'utilitzar com a desencofrant el gas-oil, els greixos comuns ni altres productes anàlegs.

Ha d'evitar l'adherència entre el formigó i l'encofrat, sense alterar l'aspecte posterior del formigó ni impedir l'aplicació de revestiments.

No ha d'impedir la construcció de junts de formigonat, en especial quan es tracti d'elements que s'hagin d'unir per a treballar de forma solidària.

No ha d'alterar les propietats del formigó amb què estigui en contacte, ni les armadures o l'encofrat, i no ha de produir efectes perjudicials al medi ambient

S'ha de facilitar a la DF un certificat on es reflecteixin les característiques del producte i els seus possibles efectes sobre el formigó, abans de la seva aplicació

CONJUNT DE PERFILS METÀL·LICS:

Conjunt format per elements resistents que conformen l'entramat base d'un encofrat per a sostres.

Els perfils han de ser rectes, amb les dimensions adequades a les càrregues que han de suportar i sense més desperfectes que els deguts als usos adequats.

Els perfils han d'estar protegits amb una capa d'emprimació antioxidant.

El seu disseny ha de fer que el procés de formigonament i vibratge no alteri la seva planor ni la seva posició.

La connexió entre el conjunt de perfils i la superfície encofrant ha de ser suficientment estanca per tal de no permetre la pèrdua apreciable de pasta pels junts.

Toleràncies:

- Rectitud dels perfils: $\pm 0,25\%$ de la llargària
- Torsió dels perfils: ± 2 mm/m

BASTIDES:

Ha d'estar formada per un conjunt de perfils d'acer buits i de resistència alta.

Ha d'incloure tots els accessoris necessaris per tal d'assegurar-ne l'estabilitat i la indeformabilitat.

Tots els elements que formen la bastida han d'estar protegits amb una capa d'emprimació antioxidant.

Els perfils han de ser resistents a la torsió respecte dels diferents plans de càrrega.

2.- CONDICIONS DE SUBMINISTRAMENT I EMMAGATZEMATGE

Subministrament: De manera que no s'alterin les seves condicions.

Emmagatzematge: En lloc sec, protegit de la intempèrie i sense contacte directe amb el terra, de manera que no s'alterin les seves condicions.
DESENCOFRANT:
Temps màxim d'emmagatzematge: 1 any

3.- UNITAT I CRITERIS D'AMIDAMENT

Unitat d'amidament: la indicada a la descripció de l'element
Criteri d'amidament: quantitat necessària subministrada a l'obra

4.- NORMATIVA DE COMPLIMENT OBLIGATORI

Real Decreto 1247/2008, de 18 de julio, por el que se aprueba la Instrucción de Hormigón Estructural (EHE-08).
Orden de 9 de marzo de 1971 por la que se aprueba la Ordenanza General de Seguridad e Higiene en el Trabajo.

BO - MATERIALS BÀSICS

BOF - MATERIALS BÀSICS DE CERÀMICA

BOF1 - MAONS CERÀMICS

0.- ELEMENTS QUE CONTEMPLA EL PLEC

BOF1D2A1,BOF1IA00,BOF15251.

1.- DEFINICIÓ I CARACTERÍSTIQUES DELS ELEMENTS

Peces d'argila cuita utilitzades en el ram de paleta (faç anes vistes o revestides, estructures portants i no portants, murs i divisòries interiors, tant a edificació com a enginyeria civil)
S'han considerat els tipus següents:
En funció de la densitat aparent:
- Peces LD, amb una densitat aparent menor o igual a 1000 kg/m3, per a parets revestides
- Peces HD, peces per a elements sense revestir o per a revestir i amb una densitat aparent mes gran de 1000 kg/m3
En funció del nivell de confiança de les peces respecte a la resistència a la compressió:
- Peces de categoria I: peces amb una resistència a compressió declarada amb probabilitat de no assolir-se inferior al 5%.
- Peces de categoria II: peces que no compleixen el nivell de confiança especificat per la categoria I.
En funció del volum i disposició de forats:
- Peces massisses
- Peces calades
- Peces alleugerides
- Peces foradades

CARACTERÍSTIQUES GENERALS:

Les peces han de presentar regularitat de dimensions i de forma.

No ha de tenir esquerdes, forats, exfoliacions, ni escrostonaments d'arestes.

Si és de cara vista no ha de tenir imperfeccions, taques, cremades, etc. i la uniformitat de color en el maó i en el conjunt de les remeses ha de complir les condicions subjectives requerides per la DF.

La disposició dels forats ha de ser de manera que no hi hagi risc de que apareguin fissures en els envanets i parets de la peça durant la seva manipulació o col·locació.

Ha de tenir una textura uniforme. Està suficientment cuit si s'aprecia un so agut en ser colpejat i un color uniforme en fracturar-se.

El fabricant ha de declarar la dimensions nominals de les peces en mil·límetres i en l'ordre de llarg, ample i alt.

Volum de forats:

- Massís: <= 25%
- Calat: <= 45%
- Alleugerit: <= 55%
- Foradat: <= 70%

Volum de cada forat: <= 12,5%

Gruix total dels envanets (relació amb el gruix total):

- Massís: >= 37,5%
- Calat: >= 30%
- Alleugerit: >= 20%

Les característiques següents han de complir amb els valors declarats per el fabricant, assajades segons la norma corresponent, dins del límit de tolerància indicat, en el seu cas:

Característiques essencials en peces per a us en elements amb requisits estructurals:

- Resistència mitja a compressió (UNE-EN 772-1): >= 5 N/mm2, >= valor declarat per el fabricant, amb indicació de categoria I o II
- Adherència (UNE-EN 1052-3): >= valor declarat per el fabricant
- Contingut en sals solubles actives (UNE-EN 772-5): <= valor declarat per el fabricant, amb indicació de la seva categoria
- Característiques essencials en peces per a us en elements amb exigències davant el foc:
- Classe de reacció al foc: exigència en funció del contingut en massa o volum, de materials orgànics distribuïts de forma homogènia:
 - Peces amb <= 1,0%: A1
 - Peces amb > 1,0% (UNE-EN 13501-1)

Característiques essencials en peces per a us en elements amb exigències acústiques:

- Tolerància en les dimensions (UNE-EN 772-16): <= valor declarat per el fabricant, amb indicació de la categoria
- Forma de la peça (UNE-EN 771-1)
- Especificacions dels forats: Disposició, volum, superfície, gruix dels envanets (UNE-EN 772-3)
- Densitat absoluta (UNE-EN 772-13)
- Tolerancia de la densitat (UNE-EN 772-13): El valor declarat per el fabricant ha d'estar dins dels límits següents en funció de la categoria.
 - D1: <= 10%
 - D2: <= 5%
 - Dm: <= desviació declarada per el fabricant en %

Característiques essencials en peces per als usos previstos en l'apartat 4.1 del DB HE 1:

- Propietats tèrmiques (UNE-EN 1745)
- Permeabilitat al vapor d'aigua (UNE-EN 1745)

Els pinyols de calç no han de reduir la resistència de la peça (després de l'assaig reiteratiu sobre aigua en ebullició i la dessecació posterior a una temperatura de 105°C) en més de 10% si el maó és per a revestir i un 5% si es de cara vista, ni han de provocar més escrostonaments dels admesos un cop s'hagi submergit en aigua un temps mínim de 24 h.

PECES LD:

Les característiques següents han de complir amb els valors declarats per el fabricant, assajades segons la norma corresponent, dins del límit de tolerància indicat, en el seu cas:

Característiques essencials:

- Per a us de cara vista o amb protecció de morter de capa fina:
 - Durabilitat (resistència gel/desgel)

Característiques essencials en peces per a us en elements amb requisits estructurals:

- Per a peces perforades horitzontalment amb una dimensió >= 400 mm i envanets exteriors < a 12 mm que hagin d'anar revestides amb un lliscat:
 - Expansió per humitat (UNE-EN 772-19)
- Per a us de cara vista o amb protecció de morter de capa fina:
 - Contingut en sals solubles actives (UNE-EN 772-5): El valor declarat per el fabricant ha d'estar dins dels límits especificats a la

UNE-EN 771-1 en funció de la categoria

Característiques essencials en peces per a us en elements amb exigències acústiques:

- Densitat aparent (UNE-EN 772-13): <= 1000 kg/m3

PECES HD:

Les característiques següents han de complir amb els valors declarats per el fabricant, assajades segons la norma corresponent, dins del límit de tolerància indicat, en el seu cas:

Característiques essencials:

- Durabilitat (resistència gel/desgel): Indicació de la categoria en funció del grau d'exposició

Característiques essencials en peces per a us en elements amb requisits estructurals:

- Expansió per humitat (UNE-EN 772-19)
- Per a us de cara vista o amb protecció de morter de capa fina:
 - Contingut en sals solubles actives (UNE-EN 772-5): El valor declarat per el fabricant ha d'estar dins dels límits especificats a la

UNE-EN 771-1 en funció de la categoria

Característiques essencials en peces per a us en elements amb exigències acústiques:

- Densitat aparent (UNE-EN 772-13): >= 1000 kg/m3

Característiques essencials en peces per a us en cara vista o en barreres anticapil·laritat:

- Absorció d'aigua: <= valor declarat per el fabricant
 - Cara vista (UNE-EN 771-1)
 - Barreres anticapil·laritat (UNE-EN 772-7)

Característiques complementàries:

- Succió immersió 60 ±2 s (UNE-EN 772-11) : <= valor declarat per el fabricant

2.- CONDICIONS DE SUBMINISTRAMENT I EMMAGATZEMATGE

Subministrament: Empaquetats sobre palets, de manera no totalment hermètica.
Emmagatzematge: De manera que no es trenquin o s'escantonin. No han d'estar en contacte amb terres que continguin solucions salines, ni amb productes que puguin modificar les seves característiques (cendres, fertilitzants, greixos, etc.).

3.- UNITAT I CRITERIS D'AMIDAMENT

Unitat d'amidament: la indicada a la descripció de l'element
Criteri d'amidament: quantitat necessària subministrada a l'obra

4.- NORMATIVA DE COMPLIMENT OBLIGATORI

UNE-EN 771-1:2003 Especificaciones de piezas para fábrica de albañilería. Parte 1: Piezas de arcilla cocida.
UNE-EN 771-1:2003/A1:2006 Especificaciones de piezas para fábrica de albañilería. Parte 1: Piezas de arcilla cocida.
Real Decreto 314/2006, de 17 de marzo, por el que se aprueba el Código Técnico de la Edificación Parte 2. Documento Básico de Seguridad estructural Fábrica DB-SE-F.

5.- CONDICIONS DE CONTROL DE RECEPCIÓ

CONDICIONS DE MARCATGE I CONTROL DE LA DOCUMENTACIÓ:
Si el material ha de ser component del full principal del tancament exterior d'un edifici, el fabricant ha de declarar els valors de les propietats hídriques següents, d'acord amb l'especificat en l'apartat 4.1 del DB HS 1:
- Absorció d'aigua per capil·laritat
- Succió o tasa d'absorció d'aigua inicial (kg/m2.min)
- Absorció d'aigua a llarg termini o per immersió total (% o g/m3)
El subministrador ha de posar a disposició de la DF en el cas que aquesta ho sol·liciti, la documentació següent, que acredita el marcatge CE, segons el sistema d'avaluació de conformitat aplicable, d'acord amb el que disposa l'apartat 7.2.1 del CTE:
- Productes per a murs, pilars i particions (peces Categoria I*). * Peces amb una resistència a compressió declarada amb una probabilitat d'error inferior o igual al 5%. Es pot determinar amb el valor mitjà o amb el valor característic:
- Sistema 2+: Declaració de conformitat del fabricant i Certificació de Control de la Producció en Fàbrica
- Productes per a murs, pilars i particions (peces Categoria II**). ** Peces amb una resistència a compressió declarada amb una probabilitat d'error superior al 5%. Es pot determinar amb el valor mitjà o amb el valor característic:
- Sistema 4: Declaració de conformitat del fabricant

A l'embalatge o a l'albarà de lliurament han de constar-hi les dades següents:
- Classificació segons DB-SE-F (Taula 4.1)
- Marca CE de conformitat amb el que disposen els Reials Decrets 1630/1992 de 29 de desembre i 1328/1995 de 28 de juliol. El símbol normalitzat del marcatge CE s'ha d'acompanyar de la següent informació:
- Numero d'identificació del organisme notificat (només per al sistema 2+)
- Marca del fabricant i lloc d'origen
- Dos últims dígit del any en que s'ha imprès el marcat CE.
- Número del certificat de conformitat del control de producció a fàbrica, en el seu cas
- Referència a la norma EN 771-1
- Descripció de producte: nom genèric, material, dimensions, .. i us al que va destinat.
- Informació de les característiques essencials segons annex ZA de la UNE-EN 771-1

OPERACIONS DE CONTROL:
- El control de recepció de material verificarà que les característiques dels materials són coincidents amb l'establert en el projecte i plec de condicions. Aquest control s'estableix en tres punts bàsics:
- Control de documentació: documents d'origen (full de subministrament i etiquetat), certificat de garantia del fabricant (signat per persona física) i els documents de conformitat o autoritzacions administratives exigides, inclòs la documentació corresponent al marcatge CE quan sigui pertinent.
- Control mitjançant distintius de qualitat i avaluacions d'idoneïtat: distintius de qualitat que assegurin el compliment de les característiques tècniques i les avaluacions tècniques de idoneïtat de compliment amb CTE.
- Control de recepció mitjançant assaigs: En cas que disposi de la Marca AENOR, o altre legalment reconeguda a un país de la UE, es podrà prescindir dels assaigs de control de recepció. La DF sol·licitarà en aquest cas, els resultats dels assaigs corresponents al subministrament rebut, segons control de producció establert en la marca de qualitat de producte.
- Les peces de categoria I tindran una resistència declarada. El fabricant aportarà la documentació que acrediti que el valor declarat de la resistència a compressió s'obtingui segons estableix la UNE-EN 771-3 i assajades segons la UNE-EN 772-1, i l'existència d'un pla de control de producció industrial que doni garanties.
- Les peces de categoria II tindran una resistència a compressió declarada igual al valor mig obtingut en assaig segons UNE-EN 772-1, tot i que el nivell de confiança pot resultar inferior al 95%.
- Abans de començar l'obra de cada 45000 unitats que arribin a l'obra, s'ha de determinar la resistència a la compressió d'una mostra de 6 maons, segons la norma UNE-EN 772-1.

CRITERIS DE PRESA DE MOSTRES:
S'han de seguir les instruccions de la DF i els criteris de les normes de procediment indicades en cada assaig.
INTERPRETACIÓ DE RESULTATS I ACTUACIONS EN CAS D'INCOMPLIMENT:

Si en els terminis establerts al començar l'obra no es fa l'entrega dels certificats de qualitat del fabricant, es realitzarà una sèrie completa d'assaigs sobre el material rebut a càrrec del Contractista.

En general, els resultats dels assaigs sobre totes les peces de les mostres han de complir les condicions especificades.
En el cas de la resistència a compressió, el valor a comparar amb l'especificació s'obté amb la fórmula: $R_{ck} = R_c - 1,64 s$, essent:
- s: Desviació típica (n-1), $s = \sqrt{\frac{(R_{ci} - R_c)^2}{(n-1)}}$
- R_c : Valor mig de les resistències de les provetes
- R_{ci} : Valor de resistència de cada proveta
- n: Nombre de provetes assajades
En cas d'incompliment en un assaig, es repetirà, a càrrec del contractista, sobre el doble nombre de mostres del mateix lot, acceptant-ne aquest, quan els resultats obtinguts siguin conformes a les especificacions exigides.
- En element estructural incloure la verificació:
- En el cas de l'assaig de massa, es prendrà com a resultat el valor mig de les 6 determinacions realitzades.

BO - MATERIALS BÀSICS

B0G - PEDRES NATURALS I ARTIFICIALS

B0G1 - PEDRES NATURALS

0.- ELEMENTS QUE CONTEMPLA EL PLEC

B0G16B04,B0G17AUD,B0G1U000.

1.- DEFINICIÓ I CARACTERÍSTIQUES DELS ELEMENTS

Llosa de pedra natural per a col·locar amb un revestiment (parets, terres, taulells, etc.).
Les pedres considerades són:
- Gres
- Calcària
- Granítica
- Basàltica
Els acabats superficials considerats són:
- Serrada i sense polir
- Abuixardada
- Polida
- Polida i abrillantada
- Tosquejada
- Flamejada
CARACTERÍSTIQUES GENERALS:

Ha de ser de constitució homogènia, de gra uniforme i no ha de tenir esquerdes, pèls, buits o cavitats provinents de restes orgànics.
No ha de tenir nòduls o ronyons que puguin dificultar-ne la talla.
Ha de ser sana, estable enfront dels agents atmosfèrics i no gelable.
La llosa ha de tenir un color i una textura uniformes a tota la superfície.
Les arestes han de ser rectes, fetes a escaire, sense cantells escantonats. Les cares han de ser planes.
En colpejar la peça amb un martell ha de donar un so clar i els seus fragments han de tenir les arestes vives.
Ha de tenir bones condicions d'adherència per als morters.
Ha de complir les condicions subjectives requerides per la DF.
Les dimensions de la peça es donaran amb mil·límetres i amb el següent ordre: longitud (l), amplada (b) i gruix (d).
Els acabats superficials s'han d'extendre uniformement fins a les arestes de la peça.
En acabats superficials on s'utilitzi algun material de farciment per a forats, discontinuïtats i esquerdes caldrà indicar el tipus de tractament i la naturalesa dels materials afegits.
El subministrador aportarà la mostra de referència, d'acord amb UNE-EN 12058 i/o UNE-EN 12057 i/o UNE-EN 1469 i/o UNE-EN 1341.

Pes específic (UNE-EN 1936):
- Pedra de gres: ≥ 24 kN/m³
- Pedra calcària: ≥ 20 kN/m³
- Pedra granítica: ≥ 25 kN/m³

PEDRA DE GRES:
Llosa de pedra natural de gres obtinguda de roques d'origen sedimentari, constituïda per sorra de quars i materials aglomerants diversos.



No ha de tenir elements aglomerants de tipus argilós o calcinal.

PEDRA CALCÀRIA:

Llosa de pedra natural calcària obtinguda de roca cristal·lina d'origen sedimentari constituïda bàsicament per carbonat càlcic.

La seva composició no ha de ser excessivament bituminosa ni rica en argila.

PEDRA GRANÍTICA:

Llosa de pedra natural granítica obtinguda de roca cristal·lina d'origen eruptiu constituïda bàsicament per quars, feldespat i mica.

No ha de tenir símptomes de descomposició en els seus feldespats característics.

RAJOLES DE PEDRA NATURAL PER A ÚS COM A PAVIMENT EXTERIOR D'ACORD AMB LA NORMA UNE-EN 1341:

L'amplària nominal ha de ser superior a 150 mm.

- Dimensions (excepte si la pedra es subministra en grandàries aleatòries)
- Tractament químic superficial

Les característiques següents han de complir a mb els valors declarats per el fabricant, assajades segons la norma corresponent, dins del límit de tolerància indicat, en el seu cas:

Resistència al glaç/desglaç: Ha de complir la norma UNE-EN 12371

Resistència a la flexió sota càrrega concentrada (F=<20 kN): Ha de complir les normes UNE-EN 12372 i UNE-EN 12372/AC

Resistència a l'abrasió: Ha de complir la norma UNE-EN 1341 .

Resistència al lliscament: Ha de complir la norma UNE-EN 1341.

Absorció d'aigua a la pressió atmosfèrica: Ha de complir la norma UNE-EN 13755

Toleràncies:

- Desviació permesa de la dimensió en planta respecte a les nominals:

- Classe 1 (marcat P1):
 - Rajoles de vores tallades de dimensió nominal =< 700 mm: ± 4 mm
 - Rajoles de vores tallades de dimensió nominal > 700 mm: ± 5 mm
 - Rajoles de vores partides: ± 10 mm
- Classe 2 (marcat P2):
 - Rajoles de vores tallades de dimensió nominal =< 700 mm: ± 2 mm
 - Rajoles de vores tallades de dimensió nominal > 700 mm: ± 3 mm
 - Rajoles de vores partides: ± 10 mm

- Diferència màxima entre la llargària de dues diagonals:

- Classe 1 (marcat D1):
 - Llargària < 700 mm : 6 mm
 - Llargària => 700 mm : 8 mm
- Classe 2 (marcat D2):
 - Llargària < 700 mm : 3 mm
 - Llargària => 700 mm : 6 mm

- Desviació de la mesura del gruix respecte al gruix nominal:

- Classe 0 (marcat T0): Cap requisit per a la mesura del gruix
- Classe 1 (marcat T1):
 - Gruix =< 30 mm: ± 3 mm
 - 30 mm < gruix =< 60 mm: ± 4 mm
 - > 60 mm de gruix: ± 5 mm
- Classe 2 (marcat T2):
 - Gruix =< 30 mm: ± 10%
 - 30 mm < gruix =< 60 mm: ± 3 mm
 - > 60 mm de gruix: ± 4 mm

- Desviació de la planor al llarg de les arestes (rajoles texturades):

- Vora recta més llarga > 0,5 m:
 - Cara de textura fina: ± 2 mm
 - Cara de textura gruixuda: ± 3 mm
- Vora recta més llarga > 1 m:
 - Cara de textura fina: ± 3 mm
 - Cara de textura gruixuda: ± 4 mm
- Vora recta més llarga > 1,5 m:
 - Cara de textura fina: ± 4 mm
 - Cara de textura gruixuda: ± 6 mm

RAJOLES PER A PAVIMENTS I ESCALES I PLAQUETES D' ACORD AMB LES NORMATIVES UNE-EN 12058 I UNE-EN 12057

Les plaquetes són les peces que tenen un gruix inferior a 12 mm.

Les característiques següents han de complir amb els valors declarats per el fabricant, assajades segons la norma corresponent, dins del límit de tolerància indicat, en el seu cas:

- Resistència a la flexió: Ha de complir la norma UNE-EN 12372
- Resistència a l'adherència: Ha de complir la norma UNE-EN 12058 o UNE-EN 12057
- Absorció de l'aigua a la pressió atmosfèrica: Ha de complir la norma UNE-EN 13755
- Reacció al foc : Ha de complir la norma UNE-EN 12058 o UNE-EN 12057
- Absorció a l'aigua per capil·laritat : Ha de complir la norma UNE-EN 1925
- Densitat aparent o porositat oberta: Ha de complir la norma UNE-EN 1936
- Resistència al glaç/desglaç: Ha de complir la norma UNE-EN 12371

- Resistència al xoc tèrmic: Ha de complir la norma UNE-EN 14066

- Permeabilitat al vapor d'aigua: Ha de complir la norma UNE-EN 12524

- Resistència a l'abrasió (excepte en cas de peces per a sòcols i davanters d'escalas): Ha de complir la norma UNE-EN 14157.

- Resistència al lliscament: Ha de complir la norma UNE-EN 12058 o UNE-EN 12057

- Tactebilitat: (excepte en cas de peces per a sòcols i davanters d'escalas): Ha de complir la norma UNE-EN 12058 o UNE-EN 12057

Toleràncies:

Toleràncies per peces amb gruix > 12 mm:

- Gruix nominal E en mm:
 - 12<E<=15: ±1,5 mm
 - 15<E<=30: ±10%
 - 30<E<=80: ±3 mm
 - E>80 : ±5 mm
- En el cas de cares exfoliades / trencades de forma natural els valors anteriors no són vàlids i el fabricant declararà les toleràncies de gruix.

- Planor : <=2% de la longitud de la rajola i <=3 mm

En el cas de cares exfoliades de forma natural el fabricant declararà les toleràncies.

- Llargària i amplària:

+-----+			
Longitud o amplària nominal en mm.		<600	>=600
----- -----			
Gruix d'arestes bisellades <= 50 mm		±1mm	±1,5mm
Gruix d'arestes bisellades > 50mm		±2mm	±3 mm
+-----+			

Toleràncies per a peces amb gruix <=12mm (plaquetes)

- Llargada i amplària: ±1mm
- Gruix: ±1,5mm
- Planor: 0,15%
- Esquadres: 0,15%

PLAQUES PER A REVESTIMENTS MURALS DE PEDRA NATURAL D'ACORD AMB NORMATIVA UNE-EN 1469.

Les característiques següents han de complir a mb els valors declarats per el fabricant, assajades segons la norma corresponent, dins del límit de tolerància indicat, en el seu cas:

- Resistència a la flexió: Ha de complir la norma UNE-EN 12372
- Càrrega de trencament de l'ancoratge: Ha de complir norma UNE-EN 13364
- Absorció de l'aigua a la pressió atmosfèrica: Ha de complir la norma UNE-EN 13755
- Reacció al foc : Ha de complir la norma UNE-EN 1469
- Absorció a l'aigua per capil·laritat : Ha de complir la norma UNE-EN 1925
- Densitat aparent o porositat oberta: Ha de complir la norma UNE-EN 1936
- Resistència al glaç/desglaç: Ha de complir la norma UNE-EN 12371
- Resistència al xoc tèrmic: Ha de complir la norma UNE-EN 14066
- Permeabilitat al vapor d'aigua: Ha de complir la norma UNE-EN 12524

Toleràncies:

- Gruix nominal E en mm
 - 12<E<=30: 10%
 - 30<E<=80: ±3 mm
 - E>80: ±5 mm
- En el cas de cares amb esquerdes o sots naturals, els valors anteriors no són aplicables i el fabricant declararà les toleràncies de gruix.

- Planor : <=2% de la Llargària de la rajola i <=3 mm

En el cas de cares exfoliades de forma natural el fabricant declararà les toleràncies.

- Llargària i amplària:

+-----+			
Llargària o amplària nominal en mm.		<600	>=600
----- -----			
Gruix d'arestes bisellades <= 50 mm		±1mm	±1,5mm
Gruix d'arestes bisellades > 50mm		±2mm	±3 mm
+-----+			

- Localització d'ancoratges (localització específica, profunditat i diàmetre dels ancoratges del passador):

- Localització de l'eix mesurat al llarg de la Llargària o amplària de la rajola: ±2 mm
- Localització de l'eix mesurat al llarg del gruix: ± 1 mm (mesurat des la cara exposada)
- Fondària del forat: +3 / -1mm
- Diàmetre del forat +1 / -0,5mm
- Per a altres formes de fixació el fabricant declararà les toleràncies específiques.

2.- CONDICIONS DE SUBMINISTRAMENT I EMMAGATZEMATGE

SUBMINISTRAMENT I EMMAGATZEMATGE:



Subministrament: Les peces han d’anar protegides durant el transport. Si es fan servir flexios metàl·lics a l’embalatge, aleshores aquests han de ser resistents a la corrosió.

Les superfícies polides s’han de protegir amb mitjans adequats

SUBMINISTRAMENT I EMMAGATZEMATGE EN RAJOLES PER A PAVIMENT EXTERIOR:

Emmagatzematge: En llocs adequats sense possibilitat de ser atacades per agents agressius i de manera que no es trenquin ni s'escantonin.

SUBMINISTRAMENT I EMMAGATZEMATGE EN RAJOLES PER A PAVIMENTS, ESCALES, PLAQUETES O REVESTIMENTS MURALS:

Emmagatzematge: En llocs protegits contra els impactes.

3.- UNITAT I CRITERIS D'AMIDAMENT

Unitat d’amidament: la indicada a la descripció de l’element

Criteri d’amidament: quantitat necessària subministrada a l’obra

4.- NORMATIVA DE COMPLIMENT OBLIGATORI

UNE-EN 1341:2002 Baldosas de piedra natural para uso como pavimento exterior. Requisitos y métodos de ensayo.

UNE-EN 1341:2004 ERRATUM Baldosas de piedra natural para uso como pavimento exterior. Requisitos y métodos de ensayo.

UNE-EN 12057:2005 Productos de piedra natural. Plaquetas. Requisitos.

UNE-EN 12058:2005 Productos de piedra natural. Baldosas para pavimentos y escaleras. Requisitos.

UNE-EN 1469:2005 Piedra natural. Placas para revestimientos murales. Requisitos.

5.- CONDICIONS DE CONTROL DE RECEPCIÓ

CONDICIONS DE MARCATGE I CONTROL DE LA DOCUMENTACIÓ EN RAJOLES PER A PAVIMENT EXTERIOR (UNE-EN 1341):

El subministrador ha de posar a disposició de la DF en el cas que aquesta ho sol·liciti, la documentació següent, que acredita el marcatge CE, segons el sistema d’avaluació de conformitat aplicable, d’ acord amb el que disposa l’apartat 7.2.1 del CTE:

- Productes per a usos externs i acabat de calçades, destinats a la pavimentació de zones de circulació de vianants i vehicles, a l'exterior:

- Sistema 4: Declaració de conformitat del fabricant

A l’embalatge o bé a l’albarà de lliurament, hi ha de constar la següent informació com a mínim:

- El nom petrogràfic de la pedra (d’acord amb la norma UNE-EN 12407)

- El nom comercial de la pedra

- El nom i direcció del proveïdor

- El nom i la localització de la pedrera

- Referència a la norma UNE-EN 1341

- Identificació del producte segons la classificació de la norma UNE-EN 1341 i els valors declarats pel fabricant:

- Han de portar el marcatge CE de conformitat amb el que disposen els Reials Decrets 1630/1992 de 29 de desembre i 1328/1995 de 28 de juliol. El símbol normalitzat CE s’ha d’acompanyar de la següent informació:

- Nom o marca d’identificació i direcció declarada del fabricant

- Les 2 últimes xifres de l’any d’impressió del marcatge

- Referència a la norma EN 1341

- L’ús previst i la descripció de la llosa

En les rajoles destinades a àrees exteriors de circulació de vianants i vehicles, incloses les zones delimitades per als transports públics, ha de constar a més:

- La resistència a flexió

- La resistència al lliscament (si procedeix)

- La resistència al derrapatge (si procedeix)

- La durabilitat

- Tractament superficial químic (si procedeix)

CONDICIONS DE MARCATGE I CONTROL DE LA DOCUMENTACIÓ EN RAJOLES PER A PAVIMENTS, ESCALES I PLAQUETES

(UNE-EN 12058, UNE-EN 12057):

El subministrador ha de posar a disposició de la DF en el cas que aquesta ho sol·liciti, la documentació següent, que acredita el marcatge CE, segons el sistema d’avaluació de conformitat aplicable, d’ acord amb el que disposa l’apartat 7.2.1 del CTE:

- Productes per a acabat de paviments exteriors per a zones d’ús peatonal i vehicular,

- Productes per a acabat de paviments interiors incloses les instal·lacions de transport públic de Nivell o Classe: A1***, F. ***

Productes o materials que no necessiten sotmetre's a assaig de reacció al foc (per exemple productes o materials de la classe A1 conformement a la Decisió 96/603/CE, i les seves modificacions),

- Productes per a acabats exteriors o interiors en murs o voltes per altres usos,

- Productes per a acabats exteriors o interiors en murs o voltes sotmesos a legislació sobre reacció al foc de Nivell o Classe: A1***, F. ***

Productes o materials que no necessiten sotmetre's a assaig de reacció al foc (per exemple productes o materials de la classe A1 conformement a la Decisió 96/603/CE, i les seves modificacions):

- Sistema 4: Declaració de conformitat del fabricant

- Productes per a acabats exteriors o interiors en murs o voltes sotmesos a legislació sobre substàncies perilloses, i per a voltes suspeses interiors o exteriors sotmesos a requisits de seguretat en ús (resistència a la flexió),

- Productes per a acabat de paviments interiors incloses les instal·lacions de transport públic de Nivell o Classe: (A1, A2, B, C)**

- Productes per a acabat de paviments interiors incloses les instal·lacions de transport públic de Nivell o Classe: (A1, A2, B, C)**

** Productes o materials per als quals no existeix una etapa clarament identificable en el procés de producció que suposi una millora en la classificació de reacció al foc (per exemple l'addició de retardadors d'ignició o la limitació de material orgànic),

- Productes per a acabats exteriors o interiors en murs o voltes sotmesos a legislació sobre reacció al foc de Nivell o Classe: (A1, A2, B, C)**

- Sistema 3: Declaració de conformitat del fabricant i Assaig inicial de tipus

A l’embalatge i/o sobre la documentació comercial que acompanya el producte hi ha de constar la següent informació com a mínim:

- Referència d’aquesta norma europea (UNE-EN 12058 i/o UNE-EN 12057)

- Nom i marca identificativa del productor o el importador si és el responsable de la posta en el mercat.

- Dos últims dígit de l’any en el que el marcat es va fixar

- Classificació del producte (nom tradicional, família petrogràfica, etc d’acord amb UNE-EN 12440) i els usos finals

- Característiques:

- Per a rajoles per a paviments i escales d’ús intern:

- Reacció al foc

- Resistència a la flexió

- Resistència al lliscament

- Tactilitat

- Densitat aparent

- Per a rajoles per a paviments i escales d’ús extern:

- Resistència a la flexió

- Resistència al lliscament

- Tactilitat

- Resistència a les gelades

- Resistència al xoc tèrmic

CONDICIONS DE MARCATGE I CONTROL DE LA DOCUMENTACIÓ EN RAJOLES PER A REVESTIMENTS MURALS (UNE-EN 1469):

El subministrador ha de posar a disposició de la DF en el cas que aquesta ho sol·liciti, la documentació següent, que acredita el marcatge CE, segons el sistema d’avaluació de conformitat aplicable, d’ acord amb el que disposa l’apartat 7.2.1 del CTE:

- Productes per a acabats exteriors o interiors en murs o voltes per altres usos,

- Productes per a acabats exteriors o interiors en murs o voltes sotmesos a legislació sobre reacció al foc de Nivell o Classe: A1***, F. ***

Productes o materials que no necessiten sotmetre's a assaig de reacció al foc (per exemple productes o materials de la classe A1 conformement a la Decisió 96/603/CE, i les seves modificacions):

- Sistema 4: Declaració de conformitat del fabricant

- Productes per a acabats exteriors o interiors en murs o voltes sotmesos a legislació sobre substàncies perilloses, i per a voltes suspeses interiors o exteriors sotmesos a requisits de seguretat en ús (resistència a la flexió),

- Productes per a acabats exteriors o interiors en murs o voltes sotmesos a legislació sobre reacció al foc de Nivell o Classe: (A1, A2, B, C)**

- Productes per a acabats exteriors o interiors en murs o voltes sotmesos a legislació sobre reacció al foc de Nivell o Classe: (A1, A2, B, C)**

- Sistema 3: Declaració de conformitat del fabricant i Assaig inicial de tipus

A l’embalatge i/o sobre la documentació comercial que acompanya el producte hi ha de constar la següent informació com a mínim:

- Referència d’aquesta norma europea (UNE-EN 1469)

- Nom i marca identificativa del productor o el importador si és el responsable de la posta en el mercat.

- Dos últims dígit de l’any en el que el marcat es va fixar

- Classificació del producte (nom tradicional, família petrogràfica, etc d’acord amb UNE-EN 12440) i els usos finals

- Característiques:

- Plaques per a ús intern:

- Reacció al foc

- Resistència a la flexió

- Resistència a l’ancoratge

- Permeabilitat al vapor d’aigua

- Densitat aparent

- Plaques per a ús exterior:

- Reacció al foc

- Resistència a la flexió

- Resistència a l’ancoratge

- Resistència al glaç / desglaç

- Permeabilitat al vapor d’aigua

- Resistència al xoc tèrmic

- Densitat aparent

OPERACIONS DE CONTROL:

Inspecció visual del material en cada subministrament.

El control de recepció de material verificarà que les característiques dels materials són coincidents amb l’establert en la DT. Aquest control ha de complir l’especificat en l’apartat 7.2 del CTE.

Control de documentació: documents d’origen (full de subministrament i e tiquetat), certificat de garantia del fabricant, en el seu cas,

(signat per persona fi sica) i els documents de conformitat o autoritzacions administratives exigides, inclòs la documentació corresponent al marcatge CE quan sigui pertinent.

Control mitjançant distintius de qualitat i avaluacions d’idoneïtat: En el cas que el fabricant disposi de marques de qualitat, ha



d'aportar-ne la documentació corresponent

Control de recepció mitjançant assaigs: Si el material disposa d'una marca legalment reconeguda a un país de la CEE (Marcatge CE, AENOR, etc.) es podrà prescindir dels assaigs de control de recepció de les característiques del material garantides per la marca; i la DF sol·licitarà en aquest cas, els resultats dels assaigs corresponents al subministrament rebut. En qualsevol cas, la DF podrà sol·licitar assaigs de control de recepció si ho creu convenient.

OPERACIONS DE CONTROL. REVESTIMENTS MURALS:

En el cas que es realitzi el control mitjançant assaigs, s'ha de fer les comprovacions següents:

- Abans de començar l'obra, si varia el subministrament, i per cada 500 m2 de plaques que arribin a l'obra es demanaran al contractista els certificats del fabricant que garanteixin el compliment del plec de condicions tècniques, incloent els resultats dels assaigs següents, realitzats per un laboratori acreditat:

- Pes específic UNE-EN 12372
- Coeficient de saturació
- Absorció d'aigua UNE-EN 12372
- Coeficient de dilatació tèrmica
- Mòdul d'elasticitat
- Porositat aparent
- Duresa al ratllat (Mohs):
- Contingut d'ió sulfat
- Resistència a la compressió (proveta cúbica de 7 cm d'aresta)
- Gelabilitat
- Resistència a la flexió UNE-EN 12372

En cas de no presentar aquests resultats, o que la DF tingui dubtes de la seva representativitat, es realitzaran aquests assaigs sobre el material rebut, a càrrec del contractista.

- Control de característiques geomètriques cada 500 m2 segons la norma UNE EN 13373

- Dimensions
- Balcaments
- Gruix
- Diferència de llargària entre les arestes
- Angles
- Rectitud d'arestes
- Planor

OPERACIONS DE CONTROL. PAVIMENTS:

En el cas que es realitzi el control mitjançant assaigs, s'ha de fer les comprovacions següents:

- Abans de començar l'obra, si varia el subministrament i cada 1600 m2 de superfície (unes 10000 peces), es demanaran al contractista els certificats del fabricant que garanteixin el compliment del plec de condicions tècniques, incloent els resultats dels assaigs següents, realitzats per un laboratori acreditat:

- Pes específic (UNE-EN 1936)
- Coeficient de saturació
- Absorció d'aigua, en volum (UNE-EN 1339)
- Coeficient de dilatació tèrmica
- Mòdul d'elasticitat
- Porositat aparent
- Duresa al ratllat (Mohs)
- Contingut d'ió sulfat
- Resistència a la compressió (proveta cúbica de 7 cm d'aresta)
- Gelabilitat
- Resistència a la flexió
- Comprovació de les característiques geomètriques sobre 10 peces en cada subministrament:
 - Gruix
 - Angles
 - Planor
 - Rectitud d'arestes

En cas de no presentar aquests resultats, o que la DF tingui dubtes de la seva representativitat, es realitzaran aquests assaigs sobre el material rebut, a càrrec del contractista.

CRITERIS DE PRESA DE MOSTRES:

S'han de seguir les instruccions de la DF i els criteris de les normes de procediment indicades en cada assaig.

INTERPRETACIÓ DE RESULTATS I A CTUACIONS EN CAS D'INCOMPLIMENT. REVESTIMENTS MURALS:

Si en els terminis establerts al començar l'obra no es fa l'entrega dels certificats de qualitat del fabricant, s'ha de realitzar una sèrie completa d'assaigs a càrrec del Contractista.

Els resultats dels assaigs sobre totes les peces de les mostres han de complir les condicions especificades. En cas d'incompliment, s'ha de repetir l'assaig, a càrrec del contractista, sobre el doble nú mero de mostres del mateix lot, acceptant-se aquest, quan els resultats obtinguts sobre totes les peces resultin satisfactoris.

INTERPRETACIÓ DE RESULTATS I A CTUACIONS EN CAS D'INCOMPLIMENT. PAVIMENTS:

No s'admetran materials que no es presentin en bon estat i acompanyats amb el corresponent certificat de qualitat del fabricant on es garanteixin les condicions exigides.

Els resultats dels assaigs d'identificació compliran les condicions del plec. En cas d'incompliment en una comprovació, es repetirà

l'assaig sobre dues mostres més del mateix lot, acceptant-ne el conjunt, quan aquests resultin satisfactoris.

En cas d'incompliment d'una comprovació geomètrica, es repetirà l'assaig que no compleixi les especificacions sobre un total de 10 peces del mateix lot. Només s'acceptarà el lot, quan els resultats obtinguts sobre les 10 peces resultin satisfactoris.

B1 - MATERIALS PER A PROTECCIONS INDIVIDUALS, COL·LECTIVES, IMPLANTACIÓ I ASISTÈNCIES TÈCNIQUES

B15 - MATERIALS PER A PROTECCIONS COL·LECTIVES

0.- ELEMENTS QUE CONTEMPLA EL PLEC

B15Z6AA7.

1.- DEFINICIÓ I CARACTERÍSTIQUES DELS ELEMENTS

Sistemes de Protecció Col·lectiva (SPC) són un conjunt de peces o òrgans units entre si, associats de forma solidària, destinat a l'apantallament i interposició física, que s'oposa a una energia natural que es troba fora de control, amb la finalitat d'impedir o reduir les conseqüències del contacte amb les persones o els béns materials circumdants, susceptibles de protecció.

S'han considerat els elements següents:

- Materials per a proteccions superficials contra caigudes de persones i objectes
- Materials per a proteccions lineals contra caigudes de persones i objectes
- Materials per a proteccions puntuals contra caigudes de persones i objectes
- Materials de prevenció per a ús de maquinària
- Materials de prevenció en la instal·lació elèctrica
- Materials de prevenció i equips de mesura i detecció
- Materials auxiliars per a proteccions col·lectives

CONDICIONS GENERALS:

Els SPC, per a la totalitat del conjunt dels seus components aniran acompanyats d'unes instruccions d'utilització, proporcionades pel fabricant o importador, en les quals figuraran les especificacions de manteniment, instal·lació i utilització, així com les normes de seguretat exigides legalment.

Tindran preferència l'adquisició de SPC que disposin d'un distintiu o placa de material durador i fixada amb solidesa en lloc ben visible, en la qual figuraran, com a mínim, les següents dades:

- Nom del fabricant
- Any de fabricació, importació i/o subministrament
- Data de caducitat
- Tipus i número de fabricació
- Contrasenya d'homologació NE i certificat de seguretat d'ús d'entitat acreditada, si procedeix

Els SPC han d'estar certificats per AENOR. El fabricant haurà d'acreditar davant AENOR els següents extrems:

- Responsabilitat de la Direcció: Obligatori
- Sistemes de qualitat: Obligatori
- Control de la documentació: Obligatori
- Identificació del producte: Obligatori
- Inspecció i assaig: Obligatori
- Equips d'inspecció, amidament i assaig: Obligatori
- Estat d'inspecció i assaig: Obligatori
- Control de productes no conformes: Obligatori
- Manipulació, emmagatzematge, embalatge i entrega: Obligatori
- Registres de qualitat: Obligatori
- Formació i ensinistrament: Obligatori
- Tècniques estadístiques: Voluntari

Quan el SPC sigui de confecció protèsica o artesanal, el projectista i calculista del SPC restarà obligat a incloure els criteris de càlcul, plànols i esquemes necessaris per al manteniment i controls de verificació tècnica i límits d'utilització. Per la seva part el contractista resta obligat a la seva completa i correcta instal·lació, ús i manteniment conforme a les directrius establertes pel projectista.

Complementàriament a les exigències de seguretat que s'inclouen en les Instruccions Tècniques Complementàries i/o normativa tècnica de referència o obligat compliment, els SPC utilitzats en els processos productius, els Equips de Treball, les Màquines i els seus elements, tindran amb caràcter general les següents característiques de Seguretat:

- Prevenció integrada: Els elements constitutius dels SPC o dispositius acoblats a aquests estaran dissenyats i construïts de forma que les persones no estiguin exposades als seus perills quan el seu muntatge, utilització i manteniment es faci conforme a les condicions previstes pel projectista o fabricant.
- Retenció de trencament en servei: Les diferents parts dels SPC, així com els seus elements constitutius hauran de poder resistir al llarg del temps els esforços a què hagin d'estar sotmesos, així com qualsevol altra influència externa o interna que pugui



presentar-se en les condicions normals d'utilització previstes.

- Monolitisme del SPC: Quan existeixin parts del SPC, les pèrdues de subjecció dels quals puguin donar lloc a perill, disposarà de complements addicionals per a evitar que les esmentades parts puguin incidir sobre les persones i/o les coses susceptibles de pèrdua patrimonial per l'empresa.
- Previsió de trencada o projecció de fragments: Les trencades o desprendiments de les diferents parts dels SPC, així com els seus elements, dels quals puguin originar danys, disposaran d'un sistema de resguard o protecció complementària que retengui els possibles fragments, impedit la seva incidència sobre les persones i/o les coses susceptibles de pèrdua patrimonial per a l'empresa.
- Previsió de desprendiments totals o parcials dels SPC per pèrdua d'estabilitat: Disposen els ancoratges, contrapesos, llastres o estabilitzadors que evitin la pèrdua d'estabilitat del SPC en condicions normals d'utilització previstes pel projectista o fabricant.
- Absència d'arestes agudes o tallants: A les parts accessibles dels SPC no hi haurà d'existir arestes agudes o tallants que puguin produir ferides.
- Protecció d'elements mòbils: Els elements mòbils dels SPC hauran d'estar dissenyats, construïts i protegits de forma que previnguin tot perill de contacte o encallada.
- Peces mòbils: Els elements mòbils dels SPC, així com els seus passadors i components han de ser guiats mecànicament, suficientment apantallats, disposar de distàncies de seguretat o detectors de presència de forma que no impliquin perill per a les persones i/o les coses amb conseqüència de pèrdua patrimonial per a l'empresa.
- Interrelació de diversos SPC o part d'aquests que treballen amb independència: Quan la instal·lació està constituïda per un conjunt de SPC o part d'aquests treballen independentment, la protecció general del conjunt estarà dissenyada sense perjudici al que cada SPC o part d'aquest actuï eficaçment.
- Control de risc elèctric: Els SPC de protecció elèctrica garantiran l'aïllament, posada a terra, connexions, proteccions, resguards, enclavament i senyalització, que previnguin de l'exposició a risc de contacte elèctric per presència de tensió en zones accessibles a persones o materials conductors i/o combustibles.
- Control de sobrepressions de gasos o fluids: Els SPC dels equips, màquines i aparells o les seves parts, sotmesos a pressió (canonada, juntes, brides, racords, vàlvules, elements de comandament o altres), estaran dissenyats, construïts i, en el seu cas mantinguts, de forma que, tenint en compte les propietats físiques dels gasos o líquids sotmesos a pressió, s'evitin danys per a les persones i/o les coses amb conseqüència de pèrdua patrimonial per a l'empresa, per fuites o trencades.
- Control d'agents físics i químics: Les màquines, equips o aparells en els quals durant els treballs normals es produeixin emissions de pols, gasos o vapors que puguin ser perjudicials per la salut de les persones o patrimoni de l'empresa, hauran d'anar proveïts de SPC eficaços de captació dels esmentats contaminants acoblats als seus sistemes d'evacuació. Aquells que siguin capaços d'emetre radiacions ionitzants o altres que puguin afectar la salut de les persones o contaminar materials i productes circumdants, aniran proveïts d'apantallament de protecció radiològica eficaç. El disseny, construcció, muntatge, protecció i manteniment, assegura l'amortització dels sorolls i vibracions produïts, a nivells inferiors als límits establerts per la normativa vigent en cada moment, com nocius per a les persones circumdants.
- Els SPC estaran dissenyats i construïts atenent a criteris ergonòmics, tal com la concepció de: Espai i mitjans de treball per al seu muntatge; Absència de contaminació ambiental per pols i soroll al seu muntatge; i Procés de treballs (no exposició a riscos suplementaris durant el muntatge, càrrega física, temps...). Els selectors dels SPC que puguin actuar de diverses formes, han de poder ser bloquejats amb l'ajuda de claus o eines adients, en cada posició elegida. A cada posició del selector no ha de correspondre més que una sola forma de comandament o funcionament.

Els SPC han d'estar dissenyats de forma que les operacions de manteniment preventiu i/o correctiu es puguin efectuar sense perill per al personal, els llocs fàcilment accessibles, i sense necessitat de reduir els nivells de protecció dels operaris de manteniment i dels eventuals beneficiaris del SPC

En el cas en què el SPC quedi circumstancialment anul·lat, s'advertirà (mitjançant rètols normalitzats) d'aquesta circumstància als eventuals beneficiaris del SPC

Els SPC de les màquines o equips disposaran de dispositius adequats que tendeixin a evitar riscos d'atrapaments, en el disseny i emplaçament dels SPC i molt especialment els resguards a les màquines, es tindrà en compte que la fixació sigui racionalment inviolable, permeti suficient visibilitat a través d'elles, la seva rigidesa estigui d'acord amb la duresa del tracte previst, les obertures impedeixin la introducció de membres que puguin entrar en contacte amb òrgans mòbils i que permetin dintre del possible l'execució d'operacions de manteniment sense exposició a riscos suplementaris.

El projectista, fabricant o importador, garantirà les dimensions ergonòmiques de tots el components del SPC, donarà les instruccions i es dotarà dels mitjans adequats, perquè el transport i la manutenció es pugui efectuar amb el menor perill possible. A aquests efectes:

- Les peces a transportar manualment, no superaran individualment els 25 kg de pes.
- S'indicarà la posició de transport que garanteixi l'estabilitat del SPC, i se subjectarà de manera adequada.
- Aquells SPC o els seus components de difícil amarrament es dotaran de punts de subjecció de resistència apropiada; en tots els casos s'indicarà de manera documentada, la manera d'efectuar correctament l'amarrament.

El projectista, fabricant o importador facilitarà la documentació necessària perquè el muntatge del SPC pugui efectuar-se correctament i amb el menor perill possible.

Igualment s'hauran de facilitar les dades necessàries per a la correcta operativitat i eficàcia preventiva del SPC.

Les peces d'un pes major de 50 kg i que siguin difícils de subjectar manualment, estaran dotades de punts d'ancoratge apropiats on puguin muntar-se elements auxiliars per a l'elevació.

Igualment, el projectista, fabricant o importador haurà d'indicar els espais mínims que s'hauran de respectar en relació a les parets i sostre, perquè el muntatge i desmuntatge pugui efectuar-se amb facilitat.

2.- CONDICIONS DE SUBMINISTRAMENT I EMMAGATZEMATGE

ELECCIÓ:

Els SPC hauran de seleccionar-se en base a uns criteris de garanties de Seguretat per als seus muntadors i presumptes beneficiaris,

atenent a:

Criteris de disseny:

El seu disseny i construcció obeeix al resultat d'una meditada cura de tots els detalls de l'execució i del risc per als que han estat concebuts, per la qual cosa el SPC és de tot punt recomanable que en tots i cadascun dels seus components disgregables, disposin del seu corresponent segell AENOR (o equivalent) com a compromís de garantia de qualitat del fabricant.

Criteris d'avaluació de riscos:

El projectista, fabricant o distribuïdor hauran d'acreditar documentalment, que en el disseny del SPC s'ha realitzat una anàlisi dels perills associats a la seva utilització, i valorat els riscos que en puguin resultar:

- Definició dels límits del SPC.
- Identificació dels perills, situacions perilloses i successos perillosos associats a la utilització del SPC.
- Estimar cada un dels riscos que es derivin de la identificació anterior, és dir, assignar un valor a cada risc (normalment de tipus qualitatiu).
- Valorar els riscos estimats (jutjar si és necessari reduir el risc).

SUBMINISTRAMENT I EMMAGATZEMATGE:

El fabricant del SPC associat a un Equip ha d'aportar "l'expedient tècnic" com a document amb les especificacions tècniques de l'Equip, que el qualifiquin com a component de seguretat incorporat, adquirint la consideració de MAUP, que ha de constar dels elements bàsics següents:

- Llista de requisits essencials aplicats, normes utilitzades i altres especificacions tècniques usades per al disseny.
- Solucions adoptades per a prevenir els perills que presenta la màquina o component de seguretat (MAUP).
- Plànols de conjunt i de muntatge i manteniment dels SPC incorporats
- Plànols detallats i complets que permetin comprovar el compliment dels requisits essencials de seguretat i salut (si cal, acompanyats amb notes de càlcul, resultat de proves, etc.,).
- Manual d'instruccions.
- Guia de manteniment preventiu.

Es seguiran les recomanacions d'emmagatzematge fixades pel projectista o fabricant.

Es reemplaçaran els elements, es netejaran, engreixaran, pintaran, ajustaran i es col·locaran en el lloc assignat, seguint les instruccions del projectista o fabricant.

S'emmagatzemaran sota cobert, en compartiments amplis i secs, amb temperatures compreses entre 15 i 25°C.

L'emmagatzematge, control d'estat d'utilització i les entregues del SPC estaran documentades i custodiades, amb justificant de recepció de conformitat, entrega i rebut, per un responsable tècnic, delegat per l'emprador.

La vida útil dels SPC és limitada, podent ser deguda tant al seu desgast prematur per l'ús, com a la seva amortització, que vindrà fixada pel seu estat i el seu manteniment, així com la seva adaptació a l'estat de la tècnica, amb independència de la seva data de fabricació.

3.- UNITAT I CRITERIS D'AMIDAMENT

Unitat d'amidament: la indicada a la descripció de l'element

Criteri d'amidament: quantitat necessària subministrada a l'obra

4.- NORMATIVA DE COMPLIMENT OBLIGATORI

Real Decreto 1215/1997, de 18 de julio por el que se establecen las disposiciones mínimas de seguridad y salud para la utilización por los trabajadores de los equipos de trabajo.

Real Decreto 486/1997, de 14 de abril, por el que se establecen las disposiciones mínimas de seguridad y salud en los lugares de trabajo.

Real Decreto 1627/1997, de 24 de octubre, por el que se establecen disposiciones mínimas de seguridad y de salud en las obras de construcción.

Orden de 9 de marzo de 1971 por la que se aprueba la Ordenanza General de Seguridad e Higiene en el Trabajo.

Orden de 28 de agosto de 1970 (trabajo) por la que se aprueba la Ordenanza de Trabajo de la Construcción, Vidrio y Cerámica.

UNE-EN 1263-1:1997 Redes de Seguridad. Parte 1: Requisitos de seguridad, métodos de ensayo.

Orden de 20 de mayo de 1952, por la que se aprueba el Reglamento de Seguridad e Higiene del trabajo en la industria de la construcción.

Convenio OIT número 62 de 23 de junio de 1937. Prescripciones de seguridad en la industria de la edificación

Real Decreto 842/2002 de 2 de agosto, por el que se aprueba el Reglamento Electrotécnico de Baja Tensión. REBT 2002.

B1 - MATERIALS PER A PROTECCIONS INDIVIDUALS, COL·LECTIVES, IMPLANTACIÓ I ASISTÈNCIES TÈCNIQUES

B1Z - MATERIALS AUXILIARS PER A SEGURETAT I SALUT

B1ZO - MATERIALS BÀSICS AUXILIARS PER A SEGURETAT I SALUT

0.- ELEMENTS QUE CONTEMPLA EL PLEC

B1Z0B7AR,B1Z0D230,B1Z0D400,B1Z0A100,B1Z0D300.

1.- DEFINICIÓ I CARACTERÍSTIQUES DELS ELEMENTS

Acer per a armadures passives d'elements de formigó:

S'han considerat els elements següents:

- Barres corrugades

CARACTERÍSTIQUES GENERALS:

En el cas de que el material s'utilitzi en obra pública, l'acord de Govern de la Generalitat de Catalunya de 9 de juny de 1998, exigeix que els materials siguin de qualitat certificada o puguin acreditar un nivell de qualitat equivalent, segons les normes aplicables als estats membres de la Unió Europea o de l'Associació Europea de Lliure Canvi.

També en aquest cas, es procurarà que els esmentats materials disposin de l'etiqueta ecològica europea, regulada en el Reglament 880/1992/CEE o bé altres distintius de la Comunitat Europea.

Els productes d'acer per a armadures passives no han de tenir defectes superficials ni fissures.

L'armadura ha de ser neta, sense taques de greix, d'oli, de pintura, de pols o de qualsevol altre matèria perjudicial.

Els filferros llisos només es poden utilitzar com elements de connexió d'armadures bàsiques electrosoldades en gelosia.

Les barres corrugades han de tenir al menys dues files de corrugues transversals, uniformement distribuïdes al llarg de tota la llargària.

Dins de cada fila, les corrugues han d'estar uniformement espaiades.

Les característiques següents han de complir amb els valors declarats pel fabricant, assajades segons la norma corresponent, dins del límit de tolerància indicat, en el seu cas:

- Diàmetre nominal: s'ha d'ajustar als valors especificats a la taula 6 de la UNE-EN 10080.
 - Diàmetres nominals <= 10,00 mm: Variació en intervals de mig mm
 - Diàmetres nominals > 10,00 mm: Variació en unitats senceres de mm
- Dimensions i geometria de les corrugues: Ha de complir l'especificat en l'apartat 7.4.2 de la UNE-EN 10080.
- Massa per metre: El valor nominal ha de ser l'especificat en la taula 6 de la UNE-EN 10080, en relació amb el diàmetre nominal i l'àrea nominal de la secció transversal
- Secció equivalent: >= 95,5% Secció nominal
- Aptitud al doblegat:
 - Assaig doblegat amb angle >= 180° (UNE-EN 10080, UNE-EN ISO 15630-1): No s'ha d'apreciar trencaments o fissures
 - Assaig doblegat -desdoblegat amb angle >= 90° (UNE-EN 10080, UNE-EN ISO 15630-1): No s'ha d'apreciar trencaments o fissures

Tensió d'adherència (assaig de la biga UNE-EN 10080):

- Tensió d'adherència:
 - D < 8 mm: >= 6,88 N/mm2
 - 8 mm <= D <= 32 mm: >= (7,84-0,12 D) N/mm2
 - D > 32 mm: >= 4,00 N/mm2
- Tensió de última d'adherència:
 - D < 8 mm: >= 11,22 N/mm2
 - 8 mm <= D <= 32 mm: >= (12,74-0,19 D) N/mm2
 - D > 32 mm: >= 6,66 N/mm2
- Composició química (% en massa):

+-----+						
	C	Ceq	S	P	Cu	N
	%màx.	%màx.	%màx.	%màx.	%màx.	%màx.
+-----+-----+-----+-----+-----+-----+						
Colada	0,22	0,050	0,050	0,050	0,800	0,012
Producte	0,24	0,052	0,055	0,055	0,850	0,014
+-----+						

Ceq = Carboni equivalent

Es pot superar el valor màxim per al Carboni en un 0,03% en massa, si el valor del Carboni equivalent disminueix en un 0,02% en massa.

Les característiques anteriors s'han de determinar segons la norma UNE-EN ISO 15630-1.

BARRES I ROTILLES D'ACER CORRUGAT SOLDABLE:

El producte s'ha de designar segons l'especificat en l'apartat 5.1 de la UNE-EN 10080:

- Descripció de la forma
- Referència a la norma EN
- Dimensions nominals
- Classe tècnica

Les característiques següents han de complir amb els valors declarats pel fabricant, assajades segons la norma corresponent, dins del límit de tolerància indicat, en el seu cas:

- Característiques geomètriques del corrugat de les barres han de complir les especificacions de l'apartat 7.4.2 de la norma UNE-EN 10080.
- Característiques mecàniques de les barres:
 - Acer soldable (S)
 - Allargament total sota càrrega màxima:

- Acer subministrat en barres: >= 5,0%
- Acer subministrat en rotlles: >= 7,5%
- Acer soldable amb característiques especials de ductilitat (SD):
 - Allargament total sota càrrega màxima:
 - Acer subministrat en barres: >= 7,5%
 - Acer subministrat en rotlles: >= 10,0%
 - Resistència a fatiga: Ha de complir l'especificat la taula 32.2.d de l'EHE-08
 - Deformació alternativa: Ha de complir l'especificat la taula 32.2.e de l'EHE-08

+-----+				
Designació	Lím.elàstic	Càrrega	Allargament	Relació
	fy	unitaria	al	fs/fy
		trencament	trencament	
	N/mm2	fs(N/mm2)		
+-----+-----+-----+				
B 400 S	>= 400	>= 440	>= 14%	>= 1,05
B 500 S	>= 500	>= 550	>= 12%	>= 1,05
B 400 SD	>= 400	>= 480	>= 20%	>= 1,20
			<= 1,35	
B 500 SD	>= 500	>= 575	>= 16%	>= 1,15
			<= 1,35	
+-----+				

- Diàmetre nominal: S'han d'ajustar a la sèrie següent (mm): 6 8 10 12 14 16 20 25 32 i 40 mm
- S'ha d'evitar utilitzar barres de diàmetre <= 6 mm, en el cas d'armadura muntada o elaborada amb soldadura.

Toleràncies:

- Massa:
 - Diàmetre nominal > 8,0 mm: ± 4,5% massa nominal
 - Diàmetre nominal <= 8,0 mm: ± 6% massa nominal

Les característiques anteriors s'han de determinar segons la norma UNE-EN ISO 15630-1.

2.- CONDICIONS DE SUBMINISTRAMENT I EMMAGATZEMATGE

Emmagatzematge: en llocs en els que restin protegits de la pluja, l'humitat del terra i l'eventual agressivitat de l'ambient.

Es classificaran segons el tipus, qualitat, diàmetre i procedència.

Abans de la seva utilització i en especial despres de períodes llargs d'emmagatzematge en obra, s'ha d'inspeccionar la superfície per tal de comprovar que no hi hagi alteracions superficials.

Pèrdua de pes després de l'eliminació d'òxid superficial amb raspall de filferros: < 1%

3.- UNITAT I CRITERIS D'AMIDAMENT

Unitat d'amidament: la indicada a la descripció de l'element

Criteri d'amidament: quantitat necessària subministrada a l'obra

4.- NORMATIVA DE COMPLIMENT OBLIGATORI

Real Decreto 1247/2008, de 18 de julio, por el que se aprueba la Instrucción de Hormigón Estructural (EHE-08).

UNE-EN 10080:2006 Acero para el armado del hormigón. Acero soldable para armaduras de hormigón armado. Generalidades.

5.- CONDICIONS DE CONTROL DE RECEPCIÓ

CONDICIONS DE MARCATGE I CONTROL DE LA DOCUMENTACIÓ:

Han de portar gravades, una marca que identifiqui el país d'origen i la fàbrica i una altra que identifica la classe tècnica (segons l'especificat en l'apartat 10 de la EHE-08, UNE-EN 10080), aquesta marca s'ha de repetir a intervals <= 1,5 m

Cada partida d'acer ha d'anar acompanyada d'una full de subministrament que com a mínim, ha de contenir la informació següent:

- Identificació del subministrador
- Número d'identificació de la certificació d'homologació d'adherència (apartat 32.2 EHE-08)
- Número de sèrie del full de subministrament
- Nom de la fàbrica
- Data d'entrega i nom del peticionari
- Quantitat d'acer subministrat classificat per diàmetres i tipus d'acer
- Diàmetres subministrats
- Designació dels tipus d'acers subministrats segons EHE-08, UNE-EN 10080
- Forma de subministrament: barra o rotlle
- Identificació i lloc de subministrament
- Sistema d'identificació adoptat segons EHE-08, UNE-EN 10080
- Classe tècnica segons l'especificat en l'apartat 10 de la EHE-08, UNE-EN 10080
- Indicació, en el seu cas, de procediments especials de soldadura



El fabricant ha de facilitar un certificat d'assaig que garanteixi el compliment de les característiques anteriors, on s'ha d'incloure la informació següent:

- Data d'emissió del certificat
- Certificat de l'assaig de doblegat-desdoblegat
- Certificat de l'assaig de doblegat simple
- Certificat de l'assaig de fatiga en acers tipus SD
- Certificat de l'assaig de deformació alternativa en acers tipus SD
- Certificat d'homologació d'adherència en el cas en que es garanteixi les característiques d'adherència mitjançant l'assaig de la biga
 - Marca comercial de l'acer
 - Forma de subministrament: barra o rotlles

OPERACIONS DE CONTROL:

Els punts de control més destacables són els següents:

- Per a cada partida de subministrament que arribi a l'obra:
 - Recepció del certificat de garantia del fabricant, signat per persona física, segons article 32º de la norma EHE-08.
 - Inspecció visual del material i observació de les marques d'identificació.
- Quan l'acer disposi de marcatge CE es comprovarà la seva conformitat mitjançant la verificació documental de que els valors declarats en els documents del marcatge permetin deduir el compliment de les especificacions contemplades en el projecte i a l'article 32 de l'EHE-08.

Mentre no estigui vigent el marcatge CE per acers corrugats destinats a l'elaboració d'armadures per a formigó armat, hauran de ser conformes a l'EHE-08 i a l'UNE-EN 10080. La demostració d'aquesta conformitat es podrà efectuar mitjançant:

- La possessió d'un distintiu de qualitat oficialment reconegut, conforme a l'article 81 de l'EHE-08
- La realització d'assaigs de comprovació durant la recepció. Es farà en funció de la quantitat d'acer subministrat:
 - Subministrament < 300 t:
 - Es dividirà el subministrament en lots de com a màxim 40 t que siguin del mateix subministrador, fabricant, designació i sèrie, i es prendran 2 provetes on es realitzaran els següents assaigs:
 - Comprovació de la secció equivalent
 - Comprovació de les característiques geomètriques
 - Assaig de doblat-desdoblament, o alternativament, el de doblat simple
 - A més, es comprovarà com a mínim en una proveta de cada diàmetre, el tipus d'acer utilitzat i el seu fabricant, el límit elàstic, la càrrega de ruptura, l'allargament de ruptura, i l'allargament sota càrrega màxima.
 - Subministrament >= 300 t:
 - Es prendran 4 provetes per a la comprovació de les característiques mecàniques del cas anterior.
 - Alternativament, el Subministrador podrà optar per facilitar un certificat de traçabilitat, signat per persona física, on es declarin els fabricants i les colades de cada subministrament. A més, facilitarà una còpia del certificat de control de producció del fabricant, on es recullen els resultats dels assaigs mecànics i químics de cada colada. En aquest cas, s'efectuaran assaigs de contrast de traçabilitat de colada, mitjançant la determinació de les característiques químiques sobre 1 de cada quatre lots, realitzant com a mínim 5 assaigs.
 - La composició química podrà presentar les variacions següents respecte el certificat de control de producció per a ser acceptada:
 - %Cassaig = %Ccertificat: ±0,03
 - %Ceq assaig = %Ceq certificat: ±0,03
 - %Passaig = %Pcertificat: ±0,008
 - %Sassaig = %Scertificat: ±0,008
 - %Nassaig = %Ncertificat: ±0,002
 - Un cop comprovada la traçabilitat de la colada, es farà la divisió en lots de com a mínim 15 barres. Par a cada lot, s'assajaran 2 provetes sobre les que es faran els següents assaigs:
 - Comprovació de la secció equivalent
 - Comprovació de les característiques geomètriques
 - Assaig de doblat-desdoblament, o alternativament, el de doblat simple
 - Comprovació del límit elàstic, la càrrega de ruptura, la relació entre ells, i l'allargament de ruptura
- En el cas d'estructures sotmeses a fatiga, el comportament de l'acer es podrà demostrar mitjançant la presentació d'un informe d'assaigs, de com a màxim un any d'antiguitat, que compleixin amb l'article 38.10, i realitzat en un laboratori acreditat
- En el cas d'estructures situades en zona sísmica, el comportament de l'acer es podrà demostrar mitjançant la presentació d'un informe d'assaigs, de com a màxim un any d'antiguitat, que compleixin amb l'article 32º, i realitzat en un laboratori acreditat.
- Comprovacions experimentals de les armadures elaborades durant el subministrament o la seva fabricació en obra:
 - El control experimental de les armadures elaborades comprendrà la comprovació de les característiques mecàniques, les d'adherència, i les de les seves dimensions geomètriques, així com les característiques en cas de realitzar soldadura resistent.
- En cas de disposar d'un distintiu de qualitat oficialment reconegut, la DF podrà eximir la realització de les comprovacions experimentals.
- Es definirà com a lot de control experimental quan es compleixi:
 - Pes del lot <= 30 t
 - Les armadures fabricades a central aliena a l'obra, hauran de ser subministrades en remeses consecutives des de la mateixa instal·lació de ferralla
 - Si es fabriquen a obra, les que s'hagin produït en un període d'1 mes
 - Estar fabricades amb el mateix tipus d'acer i forma de producte

Els assaigs per a realitzar el control, es realitzaran en laboratoris autoritzats.

- Comprovació de la conformitat de les característiques mecàniques:
 - Armadures fabricades sense processos de soldadura: es realitzarà l'assaig a tracció sobre 2 provetes per a cada mostra corresponent a un diàmetre de cada sèrie. Si l'acer estigués en possessió d'un distintiu de qualitat oficialment reconegut, la DF podrà realitzar els assaigs sobre una única proveta. En el cas que no s'hagin utilitzat processos de redreçat, es podrà eximir la realització d'aquest assaigs.
 - Armadures fabricades amb processos de soldadura: es prendran 4 mostres per lot, corresponents a les combinacions de diàmetres més representatius del procés de soldadura, realitzant-se: assaigs de tracció sobre 2 provetes dels diàmetres més petits de cada mostra, i assaigs de doblat simple, o el de doblat desdoblament, sobre 2 provetes dels diàmetres més grans. Si l'acer estigués en possessió d'un distintiu de qualitat oficialment reconegut, la DF podrà realitzar els assaigs sobre una única proveta.
- Comprovació de la conformitat de les característiques d'adherència:
 - Es prendrà una mostra de 2 provetes per a cada un dels diàmetres que formin part del lot d'acer redreçat, i es determinaran les característiques geomètriques. En el cas que l'acer disposi d'un certificat de les característiques d'adherència segons l'annex C de l'UNE EN 10080, només caldrà determinar l'altura de la corruga.
- Comprovació de la conformitat de les característiques geomètriques:

Es realitzarà, sobre cada unitat a comprovar, una inspecció per determinar la correspondència dels diàmetres de les armadures i el tipus d'acer entre el indicat en el projecte i la fulla de subministrament. A més es revisarà que l'alineació dels seus elements rectes, les seves dimensions, i els diàmetres de doblat, no presentin desviacions observables a simple vista en els trams rectes, i que els diàmetres de doblat i les desviacions geomètriques respecte a les formes d'especejament del projecte són conformes amb les toleràncies establertes en el mateix, o conformes a l'annex 11 de l'EHE-08.

- Comprovacions addicionals en cas de soldadura resistent:
 - Si s'utilitza una soldadura resistent per a l'elaboració de l'armat a fàbrica, la DF haurà de demanar les evidències documentals de que el procés està en possessió d'un distintiu de qualitat oficialment reconegut. Si l'elaboració de l'armat es fa a obra, la DF permetrà la realització de la soldadura resistent només en el cas que es faci un control d'execució intens.
 - A més, la DF haurà de disposar la realització d'una sèrie de comprovacions experimentals de la conformitat del procés, en funció del tipus de soldadura, d'acord amb 7.2 de l'UNE 36832.

CRITERIS DE PRESA DE MOSTRES:

La presa de mostra es realitzarà seguint les indicacions de la DF, d'acord a la norma UNE 36-092 i a l'EHE-08. El control plantejat es realitzarà abans de començar el formigonat de les estructures, en el cas de material sense marca de qualitat, o abans de la posta en servei en el cas de que disposi de l'esmentada marca de qualitat de producte.

INTERPRETACIÓ DE RESULTATS I ACTUACIONS EN CAS D'INCOMPLIMENT:

S'acceptarà el lot sempre que, en el cas del redreçat, les característiques mecàniques de l'armadura presentin resultats conformes als marges definits a l'EHE-08 (art. 32.2). En el cas d'altres processos, s'acceptarà el lot quan els assaigs de tracció i doblat compleixin amb les especificacions establertes.

En cas de no complir-se alguna especificació, s'efectuarà una nova presa de mostres del mateix lot. Si es tornés a produir un incompliment d'alguna especificació, es rebutjarà el lot.

En el cas de l'acer subministrat en barra, i respecte a les característiques d'adherència, s'acceptarà el lot si es compleixen les especificacions definides a l'art. 32.2 de l'EHE-08. En cas contrari, es tornarà a fer una presa de mostres del mateix lot, i si es tornés a donar un incompliment d'alguna especificació, es rebutjarà el lot sencer.

La DF rebutjarà les armadures que presentin un grau d'oxidació excessiu que pugui afectar a les seves condicions d'adherència. Es considerarà oxidació excessiva quan mitjançant un raspallat amb pues metàl·liques, es determini una pèrdua de pes de la barra proveta superior al 1%. S'haurà de comprovar que un cop eliminat l'òxid, l'altura de la corruga compleix amb els límits establerts a l'art. 32.2 de l'EHE-08.

En el cas de produir-se un incompliment en les característiques geomètriques, es rebutjarà l'armadura que presenti defectes, i es procedirà al repàs de tota la remesa. Si les comprovacions resulten satisfactòries, s'acceptarà la remesa, prèvia substitució de l'armadura defectuosa. En cas contrari, es rebutjarà tota la remesa.

B3 - MATERIALS PER A FONAMENTS, PANTALLES I MURS DE CONTENCIÓ

B3D - MATERIALS PER A MICROPILONS

0.- ELEMENTS QUE CONTEMPLA EL PLEC

B3DB6G70.

```
<html>
<head> <title>404 Not Found</title> </head>
<body bgcolor="white">
<center> <h1>404 Not Found</h1> </center>
```

<hr><center>nginx</center>
</body>
</html>
0

B4 - MATERIALS PER A ESTRUCTURES

B44 - MATERIALS D'ACER PER A ESTRUCTURES

B44Z - PLANXES I PERFILS D'ACER

0.- ELEMENTS QUE CONTEMPLA EL PLEC

B44ZS043,B44Z502A.

1.- DEFINICIÓ I CARACTERÍSTIQUES DELS ELEMENTS

Perfils d'acer per a usos estructurals, formats per peça simple o composta i tallats a mida o treballats a taller.
S'han considerat els tipus següents:
- Perfils d'acer laminat en calent, de les sèries IPN, IPE, HEA, HEB, HEM o UPN, d'acer S275JR , S275JO, S275J2, S355JR, S355JO o S355J2, segons UNE-EN 10025-2
- Perfils d'acer laminat en calent de les sèries L, LD, T, rodó, quadrat , rectangular o planxa, d'acer S275JR, S275JO, S275J2, S355JR, S355JO o S355J2, segons UNE-EN 10025-2
- Perfils foradats d'acer laminat en calent de les sèries rodó, quadrat o rectangular d'acer S275JOH o S355J2H, segons UNE-EN 10210-1
- Perfils foradats conformats en fred de les sèries rodó, quadrat o rectangular d'acer S275JOH o S355J2H, segons UNE-EN 10219-1
- Perfils conformats en fred, de les sèries L, LD, U, C, Z, o Omega, d'acer S235JR C, segons UNE-EN 10025-2
- Perfils d’acer laminat en calent, en planxa, d’acer amb resistència millorada a la corrosió atmosfè rica S355J0WP o S355J2WP, segons UNE-EN 10025-5
S'han considerat els tipus d'unió següents:
- Amb soldadura
- Amb cargols
S'han considerat els acabats de protecció següents (no aplicable als perfils d’acer amb resistència millorada a la corrosió atmosfèrica):
- Una capa d'emprimació antioxidant
- Galvanitzat
CARACTERÍSTIQUES GENERALS:
No ha de tenir defectes interns o externs que perjudiquin la seva correcta utilització.
PERFILS D’ACER LAMINAT EN CALENT:
El fabricant ha de garantir que la composició química i les característiques mecàniques i tecnològiques de l’acer utilitzat en la fabricació de perfils, seccions i planxes, compleix les determinacions de les normes de condicions tècniques de subministrament següents:
- Perfils d’acer laminat en calent: UNE-EN 10025-1 i UNE-EN 10025-2
- Perfils d’acer laminat en calent amb resistència millorada a la corrosió atmosfèrica: UNE-EN 10025-1 i PNE-EN 10025-5
Les dimensions i les toleràncies dimensionals i de forma han de ser les indicades a les següents normes:
- Perfil IPN: UNE-EN 10024
- Perfil IPE, HEA, HEB i HEM: UNE-EN 10034
- Perfil UPN: UNE-EN 10279
- Perfil L i LD: UNE-EN 10056-1 i UNE-EN 10056-2
- Perfil T: UNE-EN 10055
- Rodó: UNE-EN 10060
- Quadrat: UNE-EN 10059
- Rectangular: UNE-EN 10058
- Planxa: EN 10029 o UNE-EN 10051
PERFILS FORADATS:
El fabricant ha de garantir que la composició química i les característiques mecàniques i tecnològiques de l’acer utilitzat en la fabricació de perfils compleix les determinacions de les normes de condicions tècniques de subministrament següents:
- Perfils foradats d’acer laminat en calent: UNE-EN 10210-1
- Perfils foradats conformats en fred: UNE-EN 10219-1

Les toleràncies dimensionals han de complir les especificacions de les següents normes:
- Perfils foradats d’acer laminat en calent: UNE-EN 10210-2
- Perfils foradats conformats en fred: UNE-EN 10219-2
PERFILS CONFORMATS EN FRED:
El fabricant ha de garantir que la composició química i les característiques mecàniques i tecnològiques de l’acer utilitzat en la fabricació de perfils i seccions, compleix les determinacions de les normes de condicions tècniques de subministrament del producte de partida.
Les toleràncies dimensionals i de la secció transversal han de complir les especificacions de la norma UNE-EN 10162.
PERFILS TREBALLATS A TALLER AMB SOLDADURA:
El material d’aportació utilitzat ha de ser apropiat als materials a soldar i al procediment de soldadura.
Les característiques mecàniques del material d’aportació han de ser superiors a les del material base.
En acers de resistència millorada a la corrosió atmosfèrica, la resistència a la corrosió del material d’aportació ha de ser equivalent a la del material base.
Els procediments autoritzats per a realitzar unions soldades són n:
- Per arc elèctric manual amb elèctrode revestit
- Per arc amb fil tubular, sense protecció gasosa
- Per arc submergit amb fil/filferro
- Per arc submergit amb elèctrode nu
- Per arc amb gas inert
- Per arc amb gas actiu
- Per arc amb fil tubular, amb protecció de gas actiu
- Per arc amb fil tubular, amb protecció de gas inert
- Per arc amb elèctrode de wolfram i gas inert
- Per arc de connectors
Les soldadures s’ han de fer per soldadors certificats per un organisme acreditat i qualificats segons la UNE-EN 287-1.
Abans de començar a soldar s’ha de verificar que les superfícies i vores a soldar són adequades al procés de soldadura i que estan lliures de fissures.
Totes les superfícies a soldar s’han de netejar de qualsevol material que pugui afectar negativament la qualitat de la soldadura o perjudicar el procés de soldatge. S’han de mantenir seques i lliures de condensacions.
S’ha d’evitar la projecció d’espurnes erràtiques de l’arc. Si es produeix s’ha de sanejar la superfície d’acer.
S’ha d’evitar la projecció de soldadura. Si es produeix s’ha d’eliminar.
Els components a soldar han d’estar correctament col·locats i fixos en la seva posició mitjançant dispositius adequats o soldadures de punteig, de manera que les unions a soldar siguin accessibles i visibles per al soldador. No s’han d’introduir soldadures addicionals.
L’armat dels components estructurals s’ha de fer de manera que les dimensions finals estiguin dintre de les toleràncies establertes.
Les soldadures provisionals s’han d’executar seguint les especificacions generals. S’han d’eliminar totes les soldadures de punteig que no s’incorporin a les soldadures finals.
Quan el tipus de material de l’acer i/o la velocitat de refredament puguin produir un enduriment de la zona tèrmicament afectada s’ha de considerar la utilització del precalentament. Aquest s’ha d’ estendre 75 mm en cada component del metall base.
No s’ha d’ accelerar el refredament de les soldadures amb mitjans artificials.
Els cordons de soldadura successius no han de produir osques.
Els defectes de soldadura no s’han de tapar amb soldadures posteriors. S’han d’eliminar de cada passada abans de fer la següent.
Després de fer un cordó de soldadura i abans de fer el següent, cal netejar l'escòria per mitjà d'una picola i d'un raspall.
L’execució dels diferents tipus de soldadures s’ha de fer d’acord amb els requisits establerts a l’apartat 10.3.4 del DB-SE A i l’article 77 de la EAE per a obres d’edificació o d’acord amb l’article 640.5.2 del PG3 i l’article 77 de la EAE per a obres d’enginyeria civil.
S'ha de reduir al mínim el nombre de soldadures a efectuar a l'obra.
Les operacions de tall s’han de fer amb serra, cisalla i oxicall automàtic. S’admet l’oxicall manual únicament quan el procediment automàtic no es pugui practicar.
S’accepten els talls fets amb oxicall si no presenten irregularitats significatives i si s’eliminin les restes d’escòria.
Es poden utilitzar procediments de conformat en calent o en fred sempre que les característiques del material no queden per sota dels valors especificats.
Per al conformat en calent s’han de seguir les recomanacions del productor siderúrgic. El doblat o conformat no s’ha de fer durant l’interval de calor blau (250°C a 380°C).
El conformat en fred s’ha de fer respectant les limitacions indicades en la norma del producte. No s’admeten les martellades.
Els angles entrants i entalles han de tenir un acabat arrodonit amb un radi mínim de 5 mm.
Toleràncies de fabricació:
- En obres d’edificació: Límits establerts a l’apartat 11.1 de DB-SE A
- En obres d’enginyeria civil: Límits establerts a l’article 640.12 del PG3
PERFILS TREBALLATS A TALLER AMB CARGOLS:
S’utilitzaran cargols normalitzats d’acord a les normes recollides a la taula 29.2.b de la EAE
Els cargols aixamfranats, cargols calibrats, pernns articulats i els cargols hexagonals d’injecció s’han d’ utilitzar seguint les instruccions del seu fabricant i han de complir els requisits addicionals establerts a l’article 29.2 de la EAE.
La situació dels cargols a la unió ha de ser tal que redueixi la possibilitat de corrosió i pandeig local de les xapes, i ha de facilitar el muntatge i les inspeccions.
El diàmetre nominal mínim dels cargols ha de ser de 12 mm.
La rosca pot estar inclosa en el pla de tall, excepte en el cas que els cargols s’utilitzin com a calibrats.
Després del collat l’espiga del cargol ha de sobresortir de la rosca de la femella. Entre la superfície de recolzament de la femella i la



part no roscada de l'espiga ha d'haver, com a mínim:

- En cargols pretesats: 4 filets compleerts més la sortida de la rosca
- En cargols sense pretesar: 1 filet complet més la sortida de la rosca

Les superfícies dels caps de cargols i femelles han d'estar perfectament planes i netes.

En els cargols col·locats en posició vertical, la femella ha d'estar situada per sota del cap del cargol.

En els forats rodons normals i amb cargols sense pretesar no és necessari utilitzar volanderes. Si s'utilitzen han d'anar sota el cap dels cargols, han de ser aixamfranades i el xamfrà ha d'estar situat en direcció al cap del cargol.

En els cargols pretesats, les volanderes han de ser planes endurides i han d'anar col·locades de la forma següent:

- Cargols 10.9: sota el cap del cargol i de la femella
- Cargols 8.8: sota de l'element que gira

Els forats per als cargols s'han de fer amb perforadora mecànica. S'admet un altre procediment sempre que proporcioni un acabat equivalent.

Es permet l'execució de forats amb punxonatge sempre que es compleixin els requisits establerts a l'apartat 10.2.3 del DB-SE A en obres d'edificació o els establerts a l'apartat 640.5.1.1 del PG3 en obres d'enginyeria civil.

És recomanable que, sempre que sigui possible, es perforin d'un sol cop els forats que travessin dues o més peces.

Els forats allargats s'han de fer amb una operació de punxonatge, o amb la perforació o punxonatge de dos forats i posterior oxitall.

Després de perforar les peces i abans d'unir-les s'han d'eliminar les rebaves.

Els cargols i les femelles no s'han de soldar, a menys que així ho expliciti el plec de condicions tècniques particulars.

S'han de col·locar el nombre suficient de cargols de muntatge per assegurar la immobilitat de les peces armades i el contacte íntim de les peces d'unió.

Les femelles s'han de muntar de manera que la seva marca de designació sigui visible després del muntatge.

En els cargols sense pretesar, cada conjunt de cargol, femella i volandera(es) s'ha de collar fins arribar al "collat a tocar" sense sobreteresar els cargols. En grups de cargols aquest procés s'ha de fer progressivament començant pels cargols situats al centre. Si és necessari s'han de fer cicles addicionals de collat.

Abans de començar el pretesat, els cargols pretesats d'un grup s'han de collar d'acord amb el que s'ha indicat per als cargols sense pretesar. Per a que el pretesat sigui uniforme s'han de fer cicles addicionals de collat.

S'han de retirar els conjunts de cargol pretesat, femella i volandera(es) que després de collats fins al pretesat mínim, s'afluixin.

El collat dels cargols pretesats s'ha de fer seguint un dels procediments següents:

- Mètode de la clau dinamomètrica.
- Mètode de la femella indicadora.
- Mètode convinat.

Les operacions de tall s'han de fer amb serra, cisalla i oxitall automàtic. S'admet l'oxitall manual únicament quan el procediment automàtic no es pugui practicar.

S'accepten els talls fets amb oxitall si no presenten irregularitats significatives i si s'eliminen les restes d'escòria.

Es poden utilitzar procediments de conformat en calent o en fred sempre que les característiques del material no queden per sota dels valors especificats.

Per al conformat en calent s'han de seguir les recomanacions del productor siderúrgic. El doblat o conformat no s'ha de fer durant l'interval de calor blau (250°C a 380°C).

El conformat en fred s'ha de fer respectant les limitacions indicades en la norma del producte. No s'admeten les martellades.

Els angles entrants i entalles han de tenir un acabat arrodonit amb un radi mínim de 5 mm.

Toleràncies de fabricació:

- En obres d'edificació: Límits establerts a l'apartat 11.1 de DB-SE A
- En obres d'enginyeria civil: Límits establerts als apartats 640.5 i 640.12 del PG3

PERFILS PROTEGITS AMB EMPRIMACIÓ ANTIOXIDANT:

La capa d'emprimació antioxidant ha de cobrir de manera uniforme totes les superfícies de la peça.

No ha de tenir fissures, bosses ni altres desperfectes.

Abans d'aplicar la capa d'emprimació les superfícies a pintar han d'estar preparades adequadament d'acord amb les normes

UNE-EN ISO 8504-1, UNE-EN ISO 8504-2 i UNE-EN ISO 8504-3.

Prèviament al pintat s'ha de comprovar que les superfícies compleixen els requisits donats pel fabricant per al producte a aplicar.

La pintura d'emprimació s'ha d'utilitzar seguint les instruccions del seu fabricant. No s'utilitzarà si ha superat el temps de vida útil o el temps d'enduriment després de l'obertura del recipient.

Si s'aplica més d'una capa s'ha d'utilitzar per a cadascuna un color diferent.

Després de l'aplicació de la pintura les superfícies s'han de protegir de l'acumulació d'aigua durant un cert temps.

No s'han d'utilitzar materials de protecció que perjudiquin la qualitat de la soldadura a menys de 150 mm de la zona a soldar.

Les soldadures i el metall base adjacent no s'han de pintar sense haver eliminat prèviament l'escòria.

La zona sense revestir situada al voltant del perímetre de la unió amb cargols no s'ha de tractar fins que no s'hagi inspeccionat la unió.

PERFILS GALVANITZATS:

El recobrimet de zinc ha de ser homogeni i continu a tota la superfície.

No ha de tenir esquerdes, exfoliacions ni desprendiments del recobrimet.

La galvanització s'ha de fer d'acord amb les normes UNE-EN ISO 1460 o UNE-EN ISO 1461, segons correspongui.

S'han de segellar totes les soldadures abans de fer un decapat previ a la galvanització.

Si el component prefabricat té espais tancats s'han de disposar forats de ventilació o purga.

Abans de pintar-les, les superfícies galvanitzades s'han de netejar i tractar amb pintura anticorrosiva amb diluent àcid o amb raig escombrador.

2.- CONDICIONS DE SUBMINISTRAMENT I EMMAGATZEMATGE

Subministrament: de manera que no pateixin deformacions, ni esforços no previstos.

Emmagatzematge: Seguint les instruccions del fabricant. En llocs secs, sense contacte directe amb el terra i protegits de la intempèrie, de manera que no s'alterin les seves condicions.

No s'han d'utilitzar si s'ha superat la vida útil en magatzem especificada pel fabricant.

3.- UNITAT I CRITERIS D'AMIDAMENT

kg de pes necessari subministrat a l'obra, calculat segons les especificacions de la DT, d'acord amb els criteris següents:

- El pes unitari per al seu càlcul ha de ser el teòric
 - Per a poder utilitzar un altre valor diferent del teòric, cal l'acceptació expressa de la DF
- Aquests criteris inclouen les pèrdues de material corresponents a retalls.

4.- NORMATIVA DE COMPLIMENT OBLIGATORI

NORMATIVA GENERAL:

UNE-EN 10025-1:2006 Productos laminados en caliente de aceros para estructuras. Parte 1: Condiciones técnicas generales de suministro.

UNE-EN 10025-2:2006 Productos laminados en caliente de aceros para estructuras. Parte 2: Condiciones técnicas de suministro de los aceros estructurales no aleados.

UNE-EN 10210-1:1994 Perfiles huecos para construcción, acabados en caliente, de acero no aleado de grano fino. Parte 1: condiciones técnicas de suministro.

UNE-EN 10219-1:1998 Perfiles huecos para construcción conformados en frío de acero no aleado y de grano fino. Parte 1: Condiciones técnicas de suministro.

UNE-EN 10162:2005 Perfiles de acero conformados en frío. Condiciones técnicas de suministro. Tolerancias dimensionales y de la sección transversal.

OBRES D'EDIFICACIÓ:

Real Decreto 751/2011, de 27 de mayo, por el que se aprueba la Instrucción de Acero Estructural (EAE).

Real Decreto 314/2006, de 17 de marzo, por el que se aprueba el Código Técnico de la Edificación Parte 2. Documento Básico de Acero DB-SE-A

* UNE-ENV 1090-1:1997 Ejecución de estructuras de acero. Parte 1: Reglas generales y reglas para edificación.

OBRES D'ENGINYERIA CIVIL:

Real Decreto 751/2011, de 27 de mayo, por el que se aprueba la Instrucción de Acero Estructural (EAE).

* Orden FOM/475/2002 de 13 de febrero, por la que se actualizan determinados artículos del Pliego de Prescripciones Técnicas Generales para Obras de Carreteras y Puentes relativos a Hormigones y Acero.

5.- CONDICIONS DE CONTROL DE RECEPCIÓ

CONDICIONS DE MARCATGE I CONTROL DE LA DOCUMENTACIÓ EN PERFILS D'ACER LAMINAT I PERFILS D'ACER BUI TS:

Cada producte ha d'anar marcat de forma clara i indeleble amb la següent informació:

- El tipus, la qualitat i, si és aplicable, la condició de subministrament mitjançant la seva designació abreujada
- Un número que identifiqui la colada (aplicable únicament en el cas d'inspecció per colades) i, si és aplicable, la mostra
- El nom del fabricant o la seva marca comercial
- La marca de l'organisme de control extern (quan sigui aplicable)
- Han de portar el marcat CE de conformitat amb el que disposen els Reials Decrets 1630/1992 de 29 de desembre i 1328/1995 de 28 de juliol

La marca ha d'estar situada en una posició propera a un dels extrems de cada producte o en la secció transversal de tall.

Quan els productes es subministren en paquets el marcatge s'ha de fer amb una etiqueta adherida al paquet o sobre el primer producte del mateix.

PERFILS D'ACER LAMINAT EN CALENT:

El subministrador ha de posar a disposició de la DF en el cas que aquesta ho sol·liciti, la documentació següent, que acredita el marcatge CE, segons el sistema d'avaluació de conformitat aplicable, d'acord amb el que disposa l'apartat 7.2.1 del CTE:

- Productes per a ús en estructures metàl·liques o en estructures mixtes metall i formigó:
 - Sistema 2+ : Declaració de conformitat del fabricant i Certificació de Control de la Producció en Fàbrica

El símbol normalitzat CE (d'acord amb la directiva 93/68/CEE) s'ha de col·locar sobre el producte acompanyat per:

- El número d'identificació de l'organisme de certificació
- El nom o marca comercial i adreça declarada del fabricant
- Les dues últimes xifres de l'any d'impressió del marcat
- El número del certificat de conformitat CE o del certificat de producció en fàbrica (si és procedent)
- Referència a la norma EN 10025-1
- Descripció del producte: nom genèric, material, dimensions i ús previst
- Informació de les característiques essencials indicades de la següent forma:
 - Designació del producte d'acord amb la norma corresponent de toleràncies dimensionals, segons el capítol 2 de la norma EN 10025-1
 - Designació del producte d'acord amb l'apartat 4.2 de les normes EN 10025-2 a EN 10025-6

CONDICIONS DE MARCATGE I CONTROL DE LA DOCUMENTACIÓ EN PERFILS D'ACER CONFORMATS:



Han d'anar marcats individualment o sobre el paquet amb una marca clara i indeleble que contingui la següent informació:

- Dimensions del perfil o número del plànol de diseny
- Tipus i qualitat de l'acer
- Referència que indiqui que els perfils s'han fabricat i assajat segons UNE-EN 10162; si es requereix, el marcatge CE
- Nom o logotipus del fabricant
- Codi de producció
- Identificació del laboratori d'assaigs extern (quan sigui aplicable)
- Codi de barres, segons ENV 606, quan la informació mínima anterior es faciliti amb un text clar

CONDICIONS DE MARCATGE I CONTROL DE LA DOCUMENTACIÓ EN PERFILS FORADATS:

Cada perfil ha d'anar marcat de forma clara i indeleble amb la següent informació:

- La designació abreujada
 - El nom o les sigles (marca de fàbrica) del fabricant
 - En el cas d'inspecció i assaigs específics, un número d'identificació, per exemple el número de comanda, que permeti relacionar el producte o la unitat de subministrament i el document corresponent (únicament aplicable als perfils foradats conformats en fred)
- Quan els productes es subministren en paquets el marcatge es pot fer amb una etiqueta adherida al paquet.

OPERACIONS DE CONTROL:

El control de recepció de material verificarà que les característiques dels materials són coincidents amb l'establert en la DT. Aquest control ha de complir l'especificat en l'apartat 7.2 del CTE.

Control de documentació: documents d'origen (full de subministrament i e tiquetat), certificat de garantia del fabricant, en el seu cas, (signat per persona física) i els documents de conformitat o autoritzacions administratives exigides, inclòs la documentació corresponent al marcatge CE quan sigui pertinent.

Control mitjançant distintius de qualitat i avaluacions d'idoneïtat: En el cas que el fabricant disposi de marques de qualitat, ha d'aportar-ne la documentació corresponent

Control de recepció mitjançant assaigs: Si el material disposa d'una marca legalment reconeguda a un país de la CEE (Marcatge CE, AENOR, etc.) es podrà prescindir dels assaigs de control de recepció de les característiques del material garantides per la marca; i la DF sol·licitarà en aquest cas, els resultats dels assaigs corresponents al subministrament rebut. En qualsevol cas, la DF podrà sol·licitar assaigs de control de recepció si ho creu convenient.

Inspecció visual del material a la seva recepció. Es controlaran les característiques geomètriques com a mínim sobre un 10% de les peces rebudes. El subministrament del material es realitzarà amb la inspecció requerida (UNE-EN 10204).

A efectes de control d'apilament, la unitat d'inspecció ha de complir les següents condicions:

- Correspondència en el mateix tipus i grau d'acer
- Procedència de fabricant
- Pertany a la mateixa sèrie en funció del gruix màxim de la secció:
 - Sèrie lleugera: $e \leq 16$ mm
 - Sèrie mitja: $16 \text{ mm} \leq e \leq 40$ mm
 - Sèrie pesada: $e > 40$ mm

En el cas que es realitzi el control mitjançant assaigs, s'ha de fer les comprovacions següents:

- Les unitats d'inspecció seran fraccions de cada grup afí, amb un pes màxim de 20 t per lot.
- Per a cada lot, es realitzaran els següents assaigs:
 - Determinació quantitativa de sofre (UNE 7-019)
 - Determinació quantitativa fòsfor (UNE 7-029)
 - Determinació del contingut de nitrogen (UNE 36-317-1)
 - Determinació quantitativa del contingut de carboni (UNE 7014)
- En una mostra d'acer laminat, per a cada lot, es realitzaran a més, els següents assaigs:
 - Determinació quantitativa de manganès (UNE 7027)
 - Determinació gravimètrica de silici (UNE 7028)
 - Assaig a flexió pel xoc d'una proveta de planxa d'acer (UNE 7475-1)
 - Determinació de la duresa brinell d'una proveta (UNE-EN-ISO 6506-1)
- En una mostra de perfils d'acer buits, per a cada lot, es realitzaran a més, els següents assaigs:
 - Assaig d'aixafada (UNE-EN ISO 8492)
- En el cas de perfils galvanitzats, es comprovarà la massa i gruix del recobrint (UNE-EN ISO 1461, UNE-EN ISO 2178).

OPERACIONS DE CONTROL EN UNIONS SOLDADES:

Recepció del certificat de qualitat de les característiques dels elèctrodes.

Abans de començar l'obra, i sempre que es canviï el tipus de material d'aportació:

- Preparació d'una proveta mecanitzada, soldades amb el material d'aportació previst, i assaig a tracció (UNE-EN ISO 15792-2).

Abans d'aquest assaig, es realitzarà una radiografia de la soldadura realitzada (UNE-EN 1435), per tal de constatar que el cordó està totalment ple de material d'aportació.

- Assaig de tracció del metall aportat (UNE-EN ISO 15792-2) 1 provetes
- Assaig de resiliència del metall aportat (UNE-EN ISO 15792-2) 1 provetes

CRITERIS DE PRESA DE MOSTRES:

Les mostres pels assaigs químics es prendran de la unitat d'inspecció segons els criteris establerts a la norma UNE-EN ISO 14284.

En perfils laminats i conformats les mostres pels assaigs mecànics es prendran segons els criteris establerts en les UNE EN 10025-2 a UNE 10025-6. Les localitzacions de les mostres seguiran els criteris establerts en l'annex A de la UNE EN 10025-1.

Per la preparació de les provetes s'aplicaran els requisits establerts a la UNE-EN ISO 377.

Per la preparació de provetes per assaig de tracció s'aplicarà la UNE-EN 10002-1.

En perfils laminats, per la preparació de provetes per assaig a flexió per xoc (resiliència) s'aplicarà la UNE 10045-1. També son

d'aplicació els següents requeriments:

- Gruix nominal > 12 mm: mecanitzar provetes de 10x10 mm
- Gruix nominal ≤ 12 mm: l'ample mínim de la proveta serà de 5 mm

Les mostres i provetes tenen que estar marcades de manera que es reconeixin els productes originals, així com la seva localització i orientació del producte.

Les mostres i els criteris de conformitat per als perfils buits, queden establerts a la norma UNE-EN 10219-1 seguint els paràmetres de la taula D.1

INTERPRETACIÓ DE RESULTATS I ACTUACIONS EN CAS D'INCOMPLIMENT:

No es podrà acceptar perfils que no estiguin amb les garanties corresponents i no vagin marcats adequadament.

Si els resultats de tots els assaigs de recepció d'un lot compleixen el prescrit, aquest és acceptable.

Si algun resultat no compleix el prescrit, però s'ha observat en el corresponent assaig alguna anomalia no imputable al material (com defecte en la mecanització de la proveta, irregular funcionament de la maquinària d'assaig...) l'assaig es considerarà nul i caldrà repetir-lo correctament amb una nova proveta.

Si algun resultat no compleix el prescrit havent-ho realitzat correctament, es realitzaran 2 contrassaigs segons UNE-EN 10021, sobre provetes preses de dues peces diferents del lot que s'està assajant. Si ambdós resultats (dels contrassaigs) compleixen el prescrit, la unitat d'inspecció serà acceptable, en cas contrari es rebutjarà.

Quan es sobrepassi alguna de les toleràncies especificades en algun control geomètric, es rebutjarà la peça incorrecta. A més a més, s'augmentarà el control, en l'apartat incomplet, fins a un 20% d'unitats. Si encara es troben irregularitats, es faran les oportunes correccions i/o rebuigs i es farà el control sobre el 100 % de les unitats amb les oportunes actuacions segons el resultat.

INTERPRETACIÓ DE RESULTATS I ACTUACIONS EN CAS D'INCOMPLIMENT EN UNIONS SOLDADES:

El material d'aportació complirà les condicions mecàniques indicades.

En les provetes preparades amb soldadures, la línia de ruptura ha de quedar fora de la zona d'influència de la soldadura.

B7 - MATERIALS PER A IMPERMEABILITZACIONS I AÏLLAMENTS

B7B - GEOTEXTILS

B7B1 - GEOTEXTILS

0.- ELEMENTS QUE CONTEMPLA EL PLEC

B7B111F0, B7B151D0.

1.- DEFINICIÓ I CARACTERÍSTIQUES DELS ELEMENTS

Làmina formada per feltres de teixits sintètics.

S'han considerat els materials següents:

- Feltre de polipropilè format per filaments sintètics no teixits lligats mecànicament
- Feltre de polièster termoestable fet amb fibres de polièster sense teixir, consolidat mecànicament mitjançant punxonament
- Feltre amb un 70% de fibres de polipropilè i un 30% de fibres de polietilè, sense teixir, termosoldat
- Feltre teixit de fibres de polipropilè
- Fibra de vidre amb insercions de fils de reforç longitudinals

CARACTERÍSTIQUES GENERALS:

La funció principal del geotèxtil pot ser:

- F: Filtració
- S: Separació
- R: Reforç
- D: Drenatge
- P: Protecció
- STR: Relaxació de tensions entre capes del ferm

Un geotèxtil pot ser apte per varies funcions.

La funció de separació no es pot especificar sola, ha d'anar amb la de filtració o reforç.

La làmina estesa ha de tenir un aspecte uniforme i sense defectes. Les vores han de ser rectes.

Ha de ser resistent a la perforació i als esforços de tracció en el seu pla.

Ha de ser permeable a l'aigua i al vapor.

Ha de resistir l'acció dels agents climàtics i de les substàncies actives naturals del sòl.

Els geotèxtils que no s'hagin sotmès a l'assaig de resistència a la intempèrie s'han de cobrir abans de 24 h des de la seva col·locació.

Les característiques exigides per als geotèxtils estan en funció de l'ús i venen regulats per la norma corresponent. La relació ús-norma-funcions és la següent:



- UNE-EN 13249: Carreteres i altres zones de trànsit, excepte vies ferroviàries i capes de rodadura asfàltica): F, R, F+S, F+R+S
- UNE-EN 13250: Construccions ferroviàries: F, R, F+S, F+R+S
- UNE-EN 13251: Moviments de terres, fonaments i estructures de contenció: F, R, F+S, R+S, F+R, F+R+S
- UNE-EN 13252: Sistemes de drenatge: F, D, F+S, F+D, F+S+D
- UNE-EN 13253: Obres per al control de l'erosió: protecció costera i revestiment de talussos: F, R, F+S, R+S, F+R, F+R+S
- UNE-EN 13254: Construcció d'embassaments i preses: F, R, P, F+S, R+S, F+R, R+P, F+R+S
- UNE-EN 13255: Construcció de canals: F, R, P, F+S, R+S, F+R, R+P, F+R+S
- UNE-EN 13256: Construcció de túnels i estructures subterrànies: P
- UNE-EN 13257: Abocadors de residus sòlids: F, R, P, F+S, R+S, F+R, R+P, F+R+S
- UNE-EN 13265: Contenidors de residus líquids: F, R, P, F+R, R+P

Les característiques següents han de complir amb els valors declarats pel fabricant, assajades segons la norma corresponent, dins del límit de tolerància indicat, en el seu cas:

Per a tots els geotèxtils:

- Característiques essencials:
 - Massa per unitat de superfície (UNE-EN ISO 9864)
 - Resistència a la tracció (UNE-EN ISO 10319)
 - Durabilitat (UNE EN corresponent segons l'ús)
- Característiques complementàries:
 - Deteriorament durant la instal.lació (UNE-ENV ISO 10722-1)
 - Resistència a la intempèrie (UNE-EN 12224), excepte en túnels
 - Allargament a la càrrega màxima (UNE-EN ISO 10319), en drenatge
- Característiques complementàries per a condicions d'us específiques:
 - Resistència a la tracció d'unions i costures (UNE-EN ISO 10321)
 - Resistència a l'envel·liment químic (UNE-EN ISO 13438, UNE-ENV 12447, UNE-ENV ISO 12960)
 - Resistència a la degradació microbiològica (UNE-EN 1225)
 - Abrasió (UNE-EN ISO 13427), en construccions ferroviàries
 - Característiques de fricció (UNE-EN ISO 12957-1, UNE-EN ISO 12957-2), en drenatge

Funció: Filtració (F).

- Característiques essencials:
 - Resistència a la perforació dinàmica (UNE-EN 918)
 - Dimensió d'obertura característica (UNE-EN ISO 12956)
 - Permeabilitat a l'aigua perpendicularment al pla (UNE-EN ISO 11058)
- Característiques complementàries:
 - Allargament a la càrrega màxima (UNE-EN ISO 10319)
- Característiques complementàries per a condicions d'us específiques:
 - Punxonament estàtic (assaig CBR) (UNE-EN ISO 12236)
 - Característiques de fricció (UNE-EN ISO 12957-1, UNE-EN ISO 12957-2), excepte en drenatge

Funció: Reforç (R) o Reforç i Separació (R+S):

- Característiques essencials:
 - Allargament a la càrrega màxima (UNE-EN ISO 10319)
 - Punxonament estàtic (assaig CBR) (UNE-EN ISO 12236)
 - Resistència a la perforació dinàmica (UNE-EN 918)
- Característiques complementàries:
 - Característiques de fricció (UNE-EN ISO 12957-1, UNE-EN ISO 12957-2)
 - Fluència en tracció (UNE-EN ISO 13431), excepte en carreteres
 - Permeabilitat a l'aigua perpendicularment al pla (UNE-EN ISO 11058)
- Característiques complementàries per a condicions d'us específiques:
 - Fluència en tracció (UNE-EN ISO 13431), en carreteres

Funció: Filtració i Separació (F+S):

- Característiques essencials:
 - Punxonament estàtic (assaig CBR) (UNE-EN ISO 12236)
 - Resistència a la perforació dinàmica (UNE-EN 918)
 - Dimensió d'obertura característica (UNE-EN ISO 12956)
 - Permeabilitat a l'aigua perpendicularment al pla (UNE-EN ISO 11058)

Funció: Reforç i Filtració (R+F) o Filtració, Reforç i Separació (F+R+S):

- Característiques essencials:
 - Allargament a la càrrega màxima (UNE-EN ISO 10319)
 - Resistència a la perforació dinàmica (UNE-EN 918)
 - Dimensió d'obertura característica (UNE-EN ISO 12956)
 - Punxonament estàtic (assaig CBR) (UNE-EN ISO 12236), excepte en moviments de terres i fonaments
 - Permeabilitat a l'aigua perpendicularment al pla (UNE-EN ISO 11058), excepte en moviments de terres i fonaments

Funció: Drenatge (D):

- Característiques essencials:
 - Capacitat de fluxe d'aigua en el pla (UNE-EN ISO 12958)
- Característiques complementàries:
 - Fluència en tracció (UNE-EN ISO 13431)

Funció: Filtració i drenatge (F+D):

- Característiques essencials:
 - Resistència a la perforació dinàmica (UNE-EN 918)
 - Capacitat de fluxe d'aigua en el pla (UNE-EN ISO 12958)
 - Dimensió d'obertura característica (UNE-EN ISO 12956)
 - Permeabilitat a l'aigua perpendicularment al pla (UNE-EN ISO 11058)

Funció: Filtració, separació i drenatge (F+S+D):

- Característiques essencials:
 - Resistència a la perforació dinàmica (UNE-EN 918)
 - Punxonament estàtic (assaig CBR) (UNE-EN ISO 12236)
 - Capacitat de fluxe d'aigua en el pla (UNE-EN ISO 12958)
 - Dimensió d'obertura característica (UNE-EN ISO 12956)
 - Permeabilitat a l'aigua perpendicularment al pla (UNE-EN ISO 11058)

Funció: Protecció (P):

- Característiques essencials:
 - Allargament a la càrrega màxima (UNE-EN ISO 10319)
 - Resistència a la perforació dinàmica (UNE-EN 918)
 - Eficàcia de la protecció: (UNE-EN 13719, UNE-EN 14574)
- Característiques complementàries per a condicions d'us específiques:
 - Característiques de fricció (UNE-EN ISO 12957-1, UNE-EN ISO 12957-2)

Funció: Reforç i Protecció (R+P):

- Característiques essencials:
 - Allargament a la càrrega màxima (UNE-EN ISO 10319)
 - Punxonament estàtic (assaig CBR) (UNE-EN ISO 12236)
 - Resistència a la perforació dinàmica (UNE-EN 918)
 - Eficàcia de la protecció: (UNE-EN 13719, UNE-EN 14574)

Funció relaxació de tensions (STR):

- Característiques essencials:
 - Allargament a la càrrega màxima (UNE-EN ISO 10319)
 - Punxonament estàtic (assaig CBR) (UNE-EN ISO 12236)
 - Retenció del betúm: (UNE-EN 15381)

Si el material se utilitza en obres de carreteres regulades per el PG 3, compliran les especificacions addicionals per a cada ús que s'especifiquen a l'article 290 del mateix.

2.- CONDICIONS DE SUBMINISTRAMENT I EMMAGATZEMATGE

Subministrament: Empaquetat en rotlles, sense unions.

Emmagatzematge: Els rotlles s'han de mantenir en el seu envàs, apilats en posició horitzontal amb un màxim de 5 filades posades en la mateixa direcció, entre 5°C i 35°C, en llocs protegits del sol, la pluja i la humitat.

3.- UNITAT I CRITERIS D'AMIDAMENT

Unitat d'amidament: la indicada a la descripció de l'element

Criteri d'amidament: quantitat necessària subministrada a l'obra

4.- NORMATIVA DE COMPLIMENT OBLIGATORI

UNE-EN 13249:2001 Geotextiles y productos relacionados. Requisitos para su uso en la construcción de carreteras y otras zonas de tráfico (excluyendo las vías férreas y las capas de rodadura asfáltica).

UNE-EN 13250:2001 Geotextiles y productos relacionados. Requisitos para su uso en construcciones ferroviarias.

UNE-EN 13251:2001 Geotextiles y productos relacionados. Requisitos para su uso en movimientos de tierras, cimentaciones y estructuras de contención.

UNE-EN 13252:2001 Geotextiles y productos relacionados. Requisitos para su uso en sistemas de drenaje.

UNE-EN 13253:2001 Geotextiles y productos relacionados. Requisitos para su uso en obras para el control de la erosión (protección costera y revestimiento de taludes).

UNE-EN 13254:2001 Geotextiles y productos relacionados. Requisitos para su uso en la construcción de embalses y presas.

UNE-EN 13255:2001 Geotextiles y productos relacionados. Requisitos para su uso en la construcción de canales.

UNE-EN 13256:2001 Geotextiles y productos relacionados. Requisitos para su uso en la construcción de túneles y estructuras subterráneas.

UNE-EN 13257:2001 Geotextiles y productos relacionados. Requisitos para su uso en los vertederos de residuos sólidos.

UNE-EN 13265:2001 Geotextiles y productos relacionados. Requisitos para su uso en proyectos de contenedores de residuos líquidos.

* Orden FOM/2523/2014, de 12 de diciembre, por la que se actualizan determinados artículos del pliego de prescripciones técnicas generales para obras de carreteras y puentes, relativos a materiales básicos, a firmes y pavimentos, y a señalización, balizamiento y sistemas de contención de vehículos.

5.- CONDICIONS DE CONTROL DE RECEPCIÓ



CONDICIONS DE MARCATGE I CONTROL DE LA DOCUMENTACIÓ:

El subministrador ha de posar a disposició de la DF en el cas que aquesta ho sol·liciti, la documentació següent, que acredita el marcatge CE, segons el sistema d'avaluació de conformitat aplicable, d'acord amb el que disposa l'apartat 7.2.1 del CTE:

- Productes per a fonamentacions i murs de contenció de Funcio: Filtració i reforç,
- Productes per a canals de Funcio: Filtració, reforç i protecció,
- Productes per a sistemes de drenatge de Funcio: Filtració i drenatge,
- Productes per a vies fèrries de Funcio: Filtració i reforç,
- Productes per a túnels i estructures subterrànies de Funcio: Protecció,
- Productes per a embassaments i preses de Funcio: Filtració i reforç,
- Productes per a abocadors de residus sòlids de Funcio: Filtració i reforç,
- Productes per a carreteres i altres vies de trànsit de Funcio: Filtració i reforç,
- Productes per a obres de control de l'erosió de Funcio: Filtració i reforç,
- Productes per a projectes de contenidors de residus líquids de Funcio: Filtració, reforç i protecció:
 - Sistema 2+: Declaració de Prestacions
- Productes per a embassaments i preses de Funcio: Separació,
- Productes per a carreteres i altres vies de trànsit de Funcio: Separació,
- Productes per a vies fèrries de Funcio: Separació,
- Productes per a obres de control de l'erosió de Funcio: Separació,
- Productes per a fonamentacions i murs de contenció de Funcio: Separació,
- Productes per a abocadors de residus sòlids de Funcio: Separació,
- Productes per a canals de Funcio: Separació,
- Productes per a sistemes de drenatge de Funcio: Separació:
 - Sistema 4: Declaració de Prestacions

Han d'anar acompanyades d'un albarà amb les següents dades:

- Noms i adreces del fabricant i de la empresa subministradora
- Dates de subministrament i de fabricació
- Quantitat que es subministra
- Designació de la marca comercial i tipus de producte subministrat
- Nom i adreça del comprador i del destí
- Referència de la comanda
- Condicions d'emmagatzematge si fos necessari

La etiqueta de marcatge CE pot estar fixada directament al geotèxtil, al embalatge o a la documentació d'acompanyament, i ha de tenir les dades que indiqui la norma o normes UNE-EN sota les que s'hagi fet marcatge.

El producte ha de portar marques d'identificació per al control durant la instal·lació, que continguin com a mínim nom i tipus de producte, que es repeteixin cada 5 m.

Informació que s'ha de subministrar amb al producte:

- Nom del fabricant o marca comercial
- Identificació del producte
- Massa nominal en kg
- Dimensions
- Massa nominal per unitat de superfície (g/m²)
- Tipus de polímer principal
- Classificació del producte segons ISO 10318

OPERACIONS DE CONTROL:

Comprobació de que la documentació que acompanya al producte es la establerta al punt anterior.

Verificació de que els valors declarats als documents de marcatge CE compleixen les especificacions de la DT.

Inspecció visual del material en cada subministrament.

Si es detecta qualsevol anomalia durant el transport, emmagatzematge o manipulació dels productes, la DF pot disposar en qualsevol moment la realització de comprovacions i assajos.

CRITERIS DE PRESA DE MOSTRES:

Els controls s'han de realitzar segons les instruccions de la DF i els criteris indicats a les normes de procediment corresponents.

INTERPRETACIÓ DE RESULTATS I ACTUACIONS EN CAS D'INCOMPLIMENT:

No s'admetran les membranes que no es presentin en bon estat, degudament etiquetades i acompanyades amb el corresponent certificat de qualitat del fabricant on es garanteixin les condicions exigides.

En cas de no conformitat d'algun assaig o comprovació, la DF indicarà les mesures a adoptar (nous assajos o rebuig del lot).

B7 - MATERIALS PER A IMPERMEABILITZACIONS I AÏLLAMENTS

B7C - Família 7C

B7C2 - PLANXES DE POLIESTIRÈ

0.- ELEMENTS QUE CONTEMPLA EL PLEC

B7C26200.

1.- DEFINICIÓ I CARACTERÍSTIQUES DELS ELEMENTS

Planxa rígida d'escuma de poliestirè amb estructura de cèl·lula tancada amb cantells rectes o amb forma especial per a connectar-se entre sí (encadellat, mitjamossa, etc.) i de superfície llisa o amb tractament (acanalada, relleu, ranurada, etc.)

S'han considerat els tipus següents:

- Poliestirè expandit amb la cara llisa o ranurada
- Poliestirè expandit ondulat o nervat
- Poliestirè extruït: expandit per extrusió en un procés continu
- Poliestirè expandit elastificat
- Poliestirè expandit moldejat per a terra radiant

CARACTERÍSTIQUES GENERALS:

En el cas de que el material s'utilitzi en obra pública, l'acord de Govern de la Generalitat de Catalunya de 9 de juny de 1998, exigeix que els materials siguin de qualitat certificada o puguin acreditar un nivell de qualitat equivalent, segons les normes aplicables als estats membres de la Unió Europea o de l'Associació Europea de Lliure Canvi.

També en aquest cas, es procurarà que els esmentats materials disposin de l'etiqueta ecològica europea, regulada en el Reglament 880/1992/CEE o bé altres distintius de la Comunitat Europea.

No ha de tenir defectes superficials (de paral·lelisme a les seves cares, de balcaments, etc.), defectes en la massa detectables a simple vista (d'homogeneïtat, d'humitat, etc.) o contingut alt d'impureses que es determina per infraroigs.

Ha de tenir un gruix i una estructura homogènia a tota la superfície.

Les cares han de ser planes i paral·leles, els angles rectes i les arestes vives.

Les plaques preparades per a la unió entre elles, han de tenir els cantells amb la forma adient per encadellar-los o preparats a mitjamossa, segons el cas.

- Resistència tèrmica (UNE-EN 12667 o UNE-EN 12939): $\geq 0.25 \text{ m}^2\text{K/W}$
- Conductivitat tèrmica (UNE-EN 12667 o UNE-EN 12939): $\leq 0.060 \text{ W/mK}$

POLIESTIRÈ EXPANDIT:

Les característiques següents han de complir amb els valors declarats pel fabricant, assajades segons la norma corresponent, dins del límit de tolerància indicat, en el seu cas:

- Estabilitat dimensional en condicions normals de temperatura i humitat (UNE-EN 1603): La variació relativa en llargària i amplària ha d'estar dins dels límits següents, en funció de la classe declarada pel fabricant:
 - DS(N) 5: $\pm 0,5\%$
 - DS(N) 2: $\pm 0,2$
- Estabilitat dimensional en condicions específiques de temperatura i humitat (UNE-EN 1604): Variació relativa en llargària i amplària: $\pm 1\%$
- Resistència a la flexió (UNE-EN 12089): $\geq 50 \text{ kPa}$
- Durabilitat: Els productes han de mantenir les característiques de conductivitat tèrmica, comportament front al foc i resistència a compressió invariables en el temps segons l'especificat en la UNE-EN 13163.
- Deformació sota condicions específiques de càrrega a compressió i temperatura (UNE-EN 1605): Els valors de deformació relativa han d'estar dins dels límits especificats a la taula 4 de l'UNE-EN 13163, en funció del nivell declarat
- Tensió de compressió al 10% de deformació (UNE-EN 826): Els valors no poden ser inferiors als especificats a la taula 5 de l'UNE-EN 13163, en funció del nivell declarat
- Resistència a tracció perpendicular a les cares (UNE-EN 1607): Els valors no poden ser inferiors als especificats a la taula 6 de l'UNE-EN 13163, en funció del nivell declarat
- Fluència a compressió (UNE-EN 1606): Els valors no poden ser inferiors als declarats pel fabricant, en les condicions establertes a l'apartat 4.3.8 de l'UNE-EN 13163, en funció del nivell declarat
- Absorció d'aigua (UNE-EN 12087): Els valors no poden ser inferiors als especificats a les taules 8 i 9 de l'UNE-EN 13163, en funció del nivell declarat
- Resistència congelació-descongelació (300 cicles) (UNE-EN 12091):
 - Reducció de la tensió de compressió al 10% de deformació: $\leq 10\%$
- Transmissió de vapor d'aigua (UNE-EN 12086): $\leq$ valor declarat pel fabricant
- Rigidesa dinàmica (UNE-EN 29052-1): Els valors no poden ser inferiors als especificats a la taula 10 de l'UNE-EN 13163, en funció del nivell declarat
- Compressibilitat (UNE-EN 12431): Ha de complir l'especificat a l'apartat 4.3.13 de l'UNE-EN 13163

La classificació respecte a la reacció al foc (Euroclasses) s'ha de determinar d'acord amb la norma UNE-EN 13501-1.

Toleràncies:

- Llargària (UNE-EN 822): El valor declarat pel fabricant ha d'estar dins dels límits següents en funció de la classe declarada:
 - L1: $\pm 0,6\%$ o $\pm 3 \text{ mm}$ en planxes i -1% en rotlles
 - L2: $\pm 2 \text{ mm}$ en planxes i -1% en rotlles
- Amplària (UNE-EN 822): El valor declarat pel fabricant ha d'estar dins dels límits següents en funció de la classe declarada:



- W1: $\pm 0,6\%$ o ± 3 mm
- W2: ± 2 mm en planxes i $\pm 0,6\%$ o ± 3 mm en rotlles
- Gruix (UNE-EN 823): El valor declarat pel fabricant ha d'estar dins dels límits següents en funció de la classe declarada:
 - T1: ± 2 mm
 - T2: ± 1 mm
- Rectangularitat (UNE-EN 824): El valor declarat pel fabricant ha d'estar dins dels límits següents en funció de la classe declarada:
 - S1: ± 5 mm/1000 mm
 - S2: ± 2 mm/1000 mm
- Planor (UNE-EN 825): El valor declarat pel fabricant ha d'estar dins dels límits següents en funció de la classe declarada:
 - P1: 30 mm
 - P2: 15 mm
 - P3: 10 mm
 - P4: 5 mm

Les característiques anteriors s'han de determinar segons la norma UNE-EN 13163.

POLIESTIRÈ EXTRUÏT:

Les característiques següents han de complir amb els valors declarats pel fabricant, assajades segons la norma corresponent, dins del límit de tolerància indicat, en el seu cas:

- Estabilitat dimensional en condicions específiques de temperatura i humitat (UNE-EN 1604):
 - Variació relativa en llargària i amplària: $\pm 2\%$
- Tensió de compressió al 10% de deformació (UNE-EN 826): Els valors no poden ser inferiors als especificats a la taula 3 de l'UNE-EN 13164, en funció del nivell declarat
- Durabilitat: Els productes han de mantenir les característiques de conductivitat tèrmica, comportament front al foc i resistència a compressió invariables en el temps segons l'especificat en la UNE-EN 13164.
- Tracció perpendicular a les cares (UNE-EN 1607): Els valors no poden ser inferiors als especificats a la taula 5 de l'UNE-EN 13164, en funció del nivell declarat
- Fluència a compressió (UNE-EN 1606): Els valors no poden ser inferiors als declarats pel fabricant, en les condicions establertes a l'apartat 4.3.4 de l'UNE-EN 13164, en funció del nivell declarat
- Absorció d'aigua (UNE-EN 12087): Els valors no poden ser inferiors als especificats a les taules 6 i 7 de l'UNE-EN 13164, en funció del nivell declarat
- Resistència congelació-descongelació (UNE-EN 12091):
 - Reducció de la tensió de compressió al 10% de deformació: $\leq 10\%$
- Transmissió de vapor d'aigua (UNE-EN 12086): $\leq$ valor declarat pel fabricant

La classificació respecte a la reacció al foc (Euroclasses) s'ha de determinar d'acord amb la norma UNE-EN 13501-1.

Toleràncies:

- Llargària o amplària (UNE-EN 822):
 - Llargària o Amplària nominal < 1000 mm: ± 8 mm
 - Llargària o Amplària nominal ≥ 1000 mm: ± 10 mm
- Escairat (UNE-EN 824): ± 5 mm
- Planeïtat (UNE-EN 825):
 - Llargària o Amplària nominal < 1000 mm: ± 7 mm
 - Llargària o Amplària nominal 1000 a 2000 mm: ± 14 mm
 - Llargària o Amplària nominal 2000 a 4000 mm: ± 28 mm
 - Llargària o Amplària nominal > 4000 mm: ± 35 mm
- Gruix (UNE-EN 823): El valor declarat pel fabricant ha d'estar dins dels límits següents en funció de la classe declarada:
 - T1: $- 2$ mm
 - Gruix < 50 mm: $+ 2$ mm
 - Gruix ≥ 50 mm i ≤ 120 mm: $+ 3$ mm
 - Gruix ≥ 120 mm: $+ 8$ mm
 - T2: $\pm 1,5$ mm
 - T3: ± 1 mm

Les característiques anteriors s'han de determinar segons la norma UNE-EN 13164.

PLACA DE POLIESTIRÈ EXPANDIT ELASTIFICAT:

Aixafament, sotmès a 0,04 N/mm2: ≤ 3 mm

Rigidesa dinàmica: ≤ 20 N/cm3

PLACA PER A TERRA RADIANT:

Ha de dur, en una de les seves cares, ressaltos per allotjar els conductes de calefacció, la forma dels quals ha de permetre definir un traçat correcte de les conduccions.

2.- CONDICIONS DE SUBMINISTRAMENT I EMMAGATZEMATGE

Subministrament: Empaquetades en funda de plàstic.

Emmagatzematge: Apilades horitzontalment sobre superfície plana i neta. S'han de protegir de la insolació directa i de l'acció del vent.

3.- UNITAT I CRITERIS D'AMIDAMENT

Unitat d'amidament: la indicada a la descripció de l'element

Criteri d'amidament: quantitat necessària subministrada a l'obra

4.- NORMATIVA DE COMPLIMENT OBLIGATORI

POLIESTIRÈ EXPANDIT:

UNE-EN 13163:2009 Productos aislantes térmicos para aplicaciones en la edificación. Productos manufacturados de poliestireno expandido (EPS). Especificación.

POLIESTIRÈ EXTRUÏT:

UNE-EN 13164:2009 Productos aislantes térmicos para aplicaciones en la edificación. Productos manufacturados de poliestireno extruido (XPS). Especificación.

5.- CONDICIONS DE CONTROL DE RECEPCIÓ

CONDICIONS DE MARCATGE I CONTROL DE LA DOCUMENTACIÓ:

Sobre la mateixa planxa, sobre l'etiqueta o sobre l'embalatge, han de figurar de forma clara i ben visible, les dades següents:

- Identificació del producte
- Identificació del fabricant
- Data de fabricació
- Identificació del torn i del lloc de fabricació
- Classificació segons la reacció al foc
- Resistència tèrmica
- Conductivitat tèrmica
- Gruix nominal
- Codi de designació segons el capítol 6 de l'UNE-EN 13164 per al poliestirè extruït i l'UNE-EN 13163 per al poliestirè expandit
- Han de portar el marcatge CE de conformitat amb el que disposen els Reials Decrets 1630/1992 de 29 de desembre i 1328/1995 de 28 de juliol
- Llargària i amplària nominals
- Tipus de revestiment, en el seu cas

Si el material ha de ser component de la part cega del tancament exterior d'un espai habitable, el fabricant ha de declarar el valor del factor de resistència a la difusió del vapor d'aigua (assajat segons UNE-EN 12086).

Per al poliestirè expandit, el valor declarat pot ser el corresponent de la taula D.2. de la UNE-EN 13163, en funció de tipus.

Si el material ha de ser component del tancament exterior d'un edifici, el fabricant ha de declarar els valors de les propietats hídriques següents, d'acord amb l'especificat en l'apartat 4.1 del DB HS 1:

- Absorció d'aigua per capil·laritat
- Succió o tasa d'absorció d'aigua inicial (kg/m2.min)
- Absorció d'aigua a llarg termini o per immersió total (% o g/m3)

El subministrador ha de posar a disposició de la DF en el cas que aquesta ho sol·liciti, la documentació següent, que acredita el marcatge CE, segons el sistema d'avaluació de conformitat aplicable, d'acord amb el que disposa l'apartat 7.2.1 del CTE:

- Productes per a usos subjectes a reglamentacions sobre reacció al foc de Nivell o Classe: (A1 a E)***, F. *** Productes o materials que no necessiten sotmetre's a assaig de reacció al foc (per exemple productes o materials de la classe A1 conformement a la Decisió 96/603/CE, i les seves modificacions):

- Sistema 4: Declaració de Prestacions
- Productes per a usos subjectes a reglamentacions sobre reacció al foc de Nivell o Classe: (A1, A2, B, C)**, D, E. ** Productes o materials per als quals una etapa clarament identificable en el procés de producció suposa una millora en la classificació de reacció al foc (per exemple l'addició de retardadors d'ignició o la limitació de material orgànic),
- Productes per a usos no subjectes a reglamentacions sobre reacció al foc:

- Sistema 3: Declaració de Prestacions
- Productes per a usos subjectes a reglamentacions sobre reacció al foc de Nivell o Classe: (A1, A2, B, C)*. * Productes o materials per als quals una etapa clarament identificable en el procés de producció suposa una millora en la classificació de reacció al foc (per exemple l'addició de retardadors d'ignició o la limitació de material orgànic):
- Sistema 1: Declaració de Prestacions

El fabricant ha de facilitar, si se li demana, el certificat de conformitat dels valors declarats evaluats segons la UNE-EN 13172.

OPERACIONS DE CONTROL:

Inspecció visual del material en cada subministrament.

El control de recepció de material verificarà que les característiques dels materials són coincidents amb l'establert en la DT. Aquest control ha de complir l'especificat en l'apartat 7.2 del CTE.

Control de documentació: documents d'origen (full de subministrament i etiquetat), certificat de garantia del fabricant, en el seu cas, (signat per persona física) i els documents de conformitat o autoritzacions administratives exigides, inclòs la documentació corresponent al marcatge CE quan sigui pertinent.

Control de recepció mitjançant assaigs: Si el material disposa d'una marca legalment reconeguda a un país de la CEE (Marcatge CE, AENOR, etc.) es podrà prescindir dels assaigs de control de recepció de les característiques del material garantides per la marca; i la DF sol·licitarà en aquest cas, els resultats dels assaigs corresponents al subministrament rebut. En qualsevol cas, la DF podrà sol·licitar assaigs de control de recepció si ho creu convenient.

A la recepció dels productes es comprovarà:

- Correspondència amb els especificats en el plec de condicions i el projecte
- Que disposen de la documentació certificacions exigides

- Que es corresponen amb les propietats demandades
- Que han estat assajats amb la freqüència establerta

En el cas que es realitzi el control mitjançant assaigs, s'ha de fer les comprovacions següents:

- Abans de començar l'obra, cada vegada que canviï el subministrador, i al menys en una ocasió al llarg de l'obra per a cada tipus de placa, es realitzaran els assaigs d'identificació següents:
 - Densitat
 - Conductivitat tèrmica
 - Permeabilitat al vapor d'aigua
 - Resistència a la compressió
 - Coeficient de dilatació
 - Reacció al foc
- Determinació sobre un 10% de les plaques rebudes en cada subministrament de les característiques geomètriques següents (UNE-EN 13163)
 - Amplària
 - Llargària

CRITERIS DE PRESA DE MOSTRES:

Els controls s'han de realitzar segons les instruccions de la DF i els criteris indicats a les normes de procediment corresponents.

INTERPRETACIÓ DE RESULTATS I ACTUACIONS EN CAS D'INCOMPLIMENT:

No s'admetran les plaques que no es presentin en bon estat, degudament etiquetades i acompanyades amb el corresponent certificat de qualitat del fabricant on es garanteixin les condicions exigides.

Els resultats dels assaigs d'identificació compliran les condicions del plec. En cas d'incompliment en una comprovació, es repetirà l'assaig sobre dues mostres més del mateix lot, acceptant-ne el conjunt, quan aquests resultin satisfactoris.

En cas d'incompliment d'una comprovació geomètrica, es rebutjarà el rotlle corresponent, incrementant-ne el control, en primer lloc, fins al 20%, i si continuen les irregularitats, fins al 100% del subministrament.

B7 - MATERIALS PER A IMPERMEABILITZACIONS I AÏLLAMENTS

B7Z - MATERIALS ESPECIALS PER A IMPERMEABILITZACIONS I AÏLLAMENTS

B7Z2 - EMULSIONS BITUMINOSES

0.- ELEMENTS QUE CONTEMPLA EL PLEC

B7Z24000.

1.- DEFINICIÓ I CARACTERÍSTIQUES DELS ELEMENTS

Producte obtingut per la dispersió de petites partícules de betum asfàltic en aigua o en una sol·lució aquosa, amb un agent emulsionant.

S'han considerat els tipus següents:

- EA: Emulsió preparada amb agents emulsionants químics de caràcter aniònic sense càrrega
- EB: Emulsió preparada amb agents emulsionants químics de caràcter aniònic amb càrrega
- EC: Emulsió preparada amb agents emulsionants químics de caràcter catiònic
- ED: Emulsió preparada amb emulsions minerals coloidals (no iòniques)

CARACTERÍSTIQUES GENERALS:

En el cas de que el material s'utilitzi en obra pública, l'acord de Govern de la Generalitat de Catalunya de 9 de juny de 1998, exigeix que els materials siguin de qualitat certificada o puguin acreditar un nivell de qualitat equivalent, segons les normes aplicables als estats membres de la Unió Europea o de l'Associació Europea de Lliure Canvi.

També en aquest cas, es procurarà que els esmentats materials disposin de l'etiqueta ecològica europea, regulada en el Reglament 880/1992/CEE o bé altres distintius de la Comunitat Europea.

Cal que tinguin un aspecte homogeni, sense separació de l'aigua ni coagulació del betum asfàltic emulsionat.

Han de ser adherents sobre superfícies humides o seques.

No han de sedimentar-se durant l'emmagatzematge fins el punt que no recuperin la seva consistència original mitjançant una agitació moderada.

No ha de ser inflamable.

Característiques del residu sec:

- Resistència a l'aigua (UNE 104281-3-13): No s'han de formar bombolles ni reemulsificació

EMULSIÓ BITUMINOSA TIPUS EA:

Viscositat Saybolt-Furol a 25°C (UNE 104281-3-3): 200 - 20 s

Densitat relativa a 25°C (UNE 104281-3-5): 0,98 - 1,02 g/cm3

Contingut d'aigua, en massa (UNE 104281-3-2): 35 - 70%

Sedimentació als 5 dies (en massa) (UNE 104281-3-6): <= 5%

Residu de destil·lació en pes (UNE 104281-3-4): 30 - 65%

Assaig sobre el residu de destil·lació:

- Penetració, 25°C, 100 g, 5 s en 0,1 mm (UNE 104281-1-4): 50 -200 mm

Contingut de cendres (UNE 104281-3-8): <= 1%

EMULSIÓ BITUMINOSA TIPUS EB:

Densitat relativa a 25°C (UNE 104281-3-5): 0,98 - 1,2 g/cm3

Contingut d'aigua, en massa (UNE 104281-3-2): 40 - 60%

Residu de destil·lació en pes (UNE 104281-3-4): 40 - 60%

Contingut de cendres (UNE 104281-3-8): 5 - 50%

Característiques del residu sec:

- Escalfament a 100°C (UNE 104281-3-10): No s'ha d'apreciar guexament, degoteig ni formació de bombolles.

- Flexibilitat a 0°C (UNE 104281-3-11): No s'ha d'apreciar clivellament, escates ni pèrdua d'adhesivitat.

- Assaig de flama directa (UNE 104281-3-12): S'ha de carbonitzar sense fluir.

EMULSIÓ BITUMINOSA TIPUS EC:

Viscositat Saybolt-Furol a 25°C (UNE 104281-3-3): 200 - 20 s

Densitat relativa a 25°C (UNE 104281-3-5): 0,98 - 1,02 g/cm3

Contingut d'aigua, en massa (UNE 104281-3-2): 40 - 70%

Sedimentació als 5 dies (en massa) (UNE 104281-3-6): <= 5%

Residu de destil·lació en pes (UNE 104281-3-4): 30 - 60%

Assaig sobre el residu de destil·lació:

- Penetració, 25°C, 100 g, 5 s en 0,1 mm (UNE 104281-1-4): 50 -200 mm

Contingut de cendres (UNE 104281-3-8): <= 1%

EMULSIÓ BITUMINOSA TIPUS ED:

Densitat relativa a 25°C (UNE 104281-3-5): 0,98 - 1,10 g/cm3

Contingut d'aigua (UNE 104281-3-2): 40 - 55%

Residu de destil·lació en pes (UNE 104281-3-4): 45 - 60%

Contingut de cendres (UNE 104281-3-8): 5 - 30%

Enduriment: 24h

Solubilitat en aigua de l'emulsió fresca: Total

Solubilitat en aigua de l'emulsió seca: Insoluble

Característiques del residu sec:

- Escalfament a 100°C (UNE 104281-3-10): No s'ha d'apreciar guexament, degoteig ni formació de bombolles.

- Flexibilitat a 0°C (UNE 104281-3-11): No s'ha d'apreciar clivellament, escates ni pèrdua d'adhesivitat.

- Assaig de flama directa (UNE 104281-3-12): S'ha de carbonitzar sense fluir.

2.- CONDICIONS DE SUBMINISTRAMENT I EMMAGATZEMATGE

Subministrament: En envàs hermètic.

Emmagatzematge: En envàs tancat hermèticament, protegit de la humitat, de les gelades i de la radiació solar directa.

El sistema de transport i les instal·lacions d'emmagatzematge han de tenir l'aprovació de la DF que les comprovarà per tal que no es pugui alterar la qualitat del material; de no obtenir-ne l'aprovació corresponent, es suspendrà l'utilització del contingut del tanc fins a la comprovació de les característiques que es cregui oportunes d'entre les indicades a la normativa vigent o al plec.

Temps màxim d'emmagatzematge: 6 mesos.

3.- UNITAT I CRITERIS D'AMIDAMENT

Unitat d'amidament: la indicada a la descripció de l'element

Criteri d'amidament: quantitat necessària subministrada a l'obra

4.- NORMATIVA DE COMPLIMENT OBLIGATORI

UNE 104231:1999 Impermeabilización. Materiales bituminosos y bituminosos modificados. Emulsiones asfálticas.

5.- CONDICIONS DE CONTROL DE RECEPCIÓ

CONDICIONS DE MARCATGE I CONTROL DE LA DOCUMENTACIÓ:

A la recepció de cada partida s'exigirà l'albarà, un full de característiques i un certificat de garantia de qualitat del material, subscrit pel fabricant, on s'especifiqui el tipus i denominació del betum, i es garanteixi el compliment de les condicions exigides en el plec de condicions.

OPERACIONS DE CONTROL:

Les tasques de control a realitzar són les següents:

- Inspecció del sistema de transport i les instal·lacions d'emmagatzematge per part de la DF.



- Recepció de l'albarà, el full de característiques i certificat de qualitat del material.

Amb independència de la presentació del certificat esmentat, per a cada subministrament de material rebut es demanarà al contractista el resultat de l'assaig:

- Residu per destil·lació (NLT 139).

En cas de no rebre el certificat de qualitat o de presentar dubtes d'interpretació, la DF pot determinar l'execució dels assaigs que consideri oportuns per tal de garantir les condicions exigides en el plec.

CRITERIS DE PRESA DE MOSTRES:

La presa de mostres es farà segons les indicacions de la norma UNE 104281-3-1

INTERPRETACIÓ DE RESULTATS I ACTUACIONS EN CAS D'INCOMPLIMENT:

Els resultats dels assaigs i els valors del certificat d'identificació, han de complir les limitacions establertes en el plec.

B9 - MATERIALS PER A PAVIMENTS

B9C - MATERIALS PER A PAVIMENTS DE TERRATZO I PAVIMENTS DE RAJOLES DE GRANULAT CONGLOMERAT AMB RESINA

B9CZ - MATERIALS AUXILIARS PER A PAVIMENTS DE TERRATZO

0.- ELEMENTS QUE CONTEMPLA EL PLEC

B9CZ2000,B9CZ1000.

1.- DEFINICIÓ I CARACTERÍSTIQUES DELS ELEMENTS

Materials complementaris per a l'execució de paviments de terratzo.

S'han considerat els materials següents:

- Beurada blanca
- Beurada de color
- Suports de morter o de PVC
- Peces de suport inferior o intermèdia, o superior, de morter o de PVC

BEURADA:

Ha d'estar formada per la mescla de ciment blanc, càrregues minerals i additius orgànics i inorgànics, amb l'addició d'aigua en la proporció especificada.

Les beurades de color han de tenir pigments colorantes.

Els additius no han de contenir substàncies que puguin perjudicar les característiques de la mescla un cop elaborada.

La beurada, un cop aplicada, ha de resistir els acabats superficials que pot rebre el paviment.

Ha de ser resistent al rentat i al seu manteniment.

PEÇA DE SUPORT INFERIOR O INTERMÈDIA:

Han de ser peces cilíndriques de morter de ciment o de PVC, amb encaixos per a muntar-les superposades i aconseguir alçàries diferents.

La superfície no ha de tenir defectes que impedeixin l'encaix correcte i el bon assentament.

Diàmetre: 15 - 18 cm

Alçària: 5 - 7 cm

Resistència a la compressió: $\geq 15 \text{ N/mm}^2$

PEÇA DE SUPORT SUPERIOR:

Han de ser peces cilíndriques de morter de ciment o de PVC amb elements superiors que faciliten la col·locació de les rajoles del paviment, amb les separacions previstes.

A la part inferior ha de tenir els encaixos que permetin de muntar-la sobre la peça inferior o intermèdia.

La superfície no ha de tenir defectes que impedeixin l'encaix correcte i el bon assentament.

Diàmetre: 11 - 13 cm

Alçària: 3 - 5 cm

Resistència a la compressió: $\geq 15 \text{ N/mm}^2$

2.- CONDICIONS DE SUBMINISTRAMENT I EMMAGATZEMATGE

BEURADA:

Subministrament: Envasada. A l'envàs ha de constar el nom del fabricant i el tipus de producte contingut.

Emmagatzematge: En el seu envàs en llocs secs.

SUPORT O PEÇA DE SUPORT DE MORTER:

Subministrament: Embalades i protegides per a evitar escantonaments.

Emmagatzematge: En el seu envàs en llocs protegits de cops.

SUPORT O PEÇA DE SUPORT DE PVC:

Subministrament: Embalades.

Emmagatzematge: En el seu envàs.

3.- UNITAT I CRITERIS D'AMIDAMENT

Unitat d'amidament: la indicada a la descripció de l'element

Criteri d'amidament: quantitat necessària subministrada a l'obra

4.- NORMATIVA DE COMPLIMENT OBLIGATORI

No hi ha normativa de compliment obligatori.

B9 - MATERIALS PER A PAVIMENTS

B9E - MATERIALS PER A PAVIMENTS DE PANOTS I MOSAICS HIDRÀULICS

B9E1 - PANOTS

0.- ELEMENTS QUE CONTEMPLA EL PLEC

B9E13200.

1.- DEFINICIÓ I CARACTERÍSTIQUES DELS ELEMENTS

Peça prefabricada feta amb ciment, granulats i eventualment amb colorants, per a pavimentació.

S'han considerat les peces següents:

- Panot gris per a voreres
- Panot de color amb tacs per a pas de vianants

CARACTERÍSTIQUES GENERALS:

La peça ha de tenir un color i una textura uniformes a tota la superfície.

La cara vista no ha de tenir esquerdes, escantonaments ni altres defectes.

Les cares horitzontals han de ser planes i paral·leles.

El cantells de la cara vista han de ser bisellats o arrodonits.

No han de ser visibles els granulats del morter en la capa vista.

La textura i el color no han de presentar diferències significatives respecte de qualsevol mostra facilitada pel fabricant i aprovada pel comprador.

Les peces poden ser monocapa, amb un sol tipus de formigó, o bicapa, amb diferents tipus en la seva estructura principal i en la seva capa superficial.

En el cas de peces bicapa, no ha d'existir separació entre les dues capes.

En les peces de color, pot estar acolorida la capa superficial o tota la peça.

La forma d'expressió de les mesures sempre ha de ser: Llargària x amplària x gruix.

Llargària: $\leq 1 \text{ m}$

Relació entre la llargària total i el gruix: > 4

Gruix de la capa vista: $\geq 4 \text{ mm}$

Les característiques dimensionals, físiques i mecàniques han de complir les especificacions de la norma UNE-EN 1339 i s'han de determinar segons aquesta norma.

Toleràncies:

- Desviació de la llargària respecte de la llargària nominal:

- Classe 1 (marcat N): $\pm 5 \text{ mm}$



- Classe 2 (marcat P):
 - Dimensions nominals de la peça ≤ 600 mm: ± 2 mm
 - Dimensions nominals de la peça > 600 mm: ± 3 mm
- Classe 3 (marcat R): ± 2 mm
- Desviació de l'amplària respecte de l'amplària nominal:
 - Classe 1 (marcat N): ± 5 mm
 - Classe 2 (marcat P):
 - Dimensions nominals de la peça ≤ 600 mm: ± 2 mm
 - Dimensions nominals de la peça > 600 mm: ± 3 mm
 - Classe 3 (marcat R): ± 2 mm
- Desviació del gruix respecte del gruix nominal:
 - Classe 1 (marcat N): ± 3 mm
 - Classe 2 (marcat P):
 - Dimensions nominals de la peça ≤ 600 mm: ± 3 mm
 - Dimensions nominals de la peça > 600 mm: ± 3 mm
 - Classe 3 (marcat R): ± 2 mm
- Diferència entre dues mesures de llargària, amplària i gruix d'una mateixa peça: ≤ 3 mm
- Diferència màxima entre la llargària de dues diagonals (peces amb diagonals superiors a 300 mm):
 - Classe 1 (marcat J):
 - Llargària ≤ 850 mm: 5 mm
 - Llargària > 850 mm: 8 mm
 - Classe 2 (marcat K):
 - Llargària ≤ 850 mm: 3 mm
 - Llargària > 850 mm: 6 mm
 - Classe 3 (marcat L):
 - Llargària ≤ 850 mm: 2 mm
 - Llargària > 850 mm: 4 mm
- Desviació màxima sobre la planor i curvatura de la cara vista plana (peces de dimensió màxima superior a 300 mm):
 - Dispositiu de mesura de 300 mm de llargària:
 - Convexitat màxima: 1,5 mm
 - Concavitat màxima: 1 mm
 - Dispositiu de mesura de 400 mm de llargària:
 - Convexitat màxima: 2 mm
 - Concavitat màxima: 1,5 mm
 - Dispositiu de mesura de 500 mm de llargària:
 - Convexitat màxima: 2,5 mm
 - Concavitat màxima: 1,5 mm
 - Dispositiu de mesura de 800 mm de llargària:
 - Convexitat màxima: 4 mm
 - Concavitat màxima: 2,5 mm

2.- CONDICIONS DE SUBMINISTRAMENT I EMMAGATZEMATGE

Subministrament: Empaquetats sobre palets.
Emmagatzematge: En llocs protegits contra els impactes.

3.- UNITAT I CRITERIS D'AMIDAMENT

Unitat d'amidament: la indicada a la descripció de l'element
Criteri d'amidament: quantitat necessària subministrada a l'obra

4.- NORMATIVA DE COMPLIMENT OBLIGATORI

UNE-EN 1339:2004 Baldosas de hormigón. Especificaciones y métodos de ensayo.

5.- CONDICIONS DE CONTROL DE RECEPCIÓ

CONDICIONS DE MARCATGE I CONTROL DE LA DOCUMENTACIÓ:

El subministrador ha de posar a disposició de la DF en el cas que aquesta ho sol·liciti, la documentació següent, que acredita el marcatge CE, segons el sistema d'avaluació de conformitat aplicable, d'acord amb el que disposa l'apartat 7.2.1 del CTE:

- Productes per a usos interns incloent les premises de transport públic de Nivell o Classe: A1*. * Productes o materials que no necessiten sotmetre's a assaig de reacció al foc (per exemple productes o materials de la classe A1 conformement a la Decisió 96/603/CE, i les seves modificacions),
- Productes per a cobertes de Nivell o Classe: es considera que satisfan els requisits enfront del foc extern **. ** Decisió de la Comissió 2000/553/CE, modificada,
- Productes per a ús extern i acabat de carrers, cobrint àrees externes de circulació de vianants i de vehicles:
 - Sistema 4: Declaració de conformitat del fabricant

A l'albarà de lliurament, hi ha de constar la següent informació com a mínim:

- Identificació del fabricant o la fàbrica
- Data en que el producte és declarat apte per a l'ús en el cas de que es lliure amb anterioritat a la mencionada data
- Identificació del producte segons la classificació de la norma UNE-EN 1339 i els valors declarats pel fabricant:
 - Dimensions nominals
 - Resistència climàtica
 - Resistència a flexió
 - Resistència al desgast per abrasió
 - Resistència al lliscament/patinatge
 - Càrrega de trencament
 - Comportament davant el foc
- Referència a la norma UNE-EN 1339
- Identificació del producte
- Marcatge CE de conformitat amb el que disposen els Reials Decrets 1630/1992 de 29 de desembre i 1328/1995 de 28 de juliol. El símbol normalitzat CE s'ha d'acompanyar de la següent informació:
 - Nom o marca identificativa del fabricant
 - Direcció registrada del fabricant
 - Les 2 últimes xifres de l'any d'impressió del marcatge
 - Referència a la norma EN 1339
 - El tipus de producte i l'ús o usos previstos
 - Informació sobre les característiques/mandats a declarar

Per als productes destinats a àrees exteriors de circulació de vianants i vehicles, incloses les zones delimitades per als transports públics, ha de constar a més:

- Resistència al trencament
- Resistència al patinat/lliscament
- Durabilitat

Per als productes destinats a paviments d'ús interior:

- Reacció al foc
- Resistència a la ruptura
- Resistència al patinat/lliscament
- Durabilitat
- Conductivitat tèrmica (si procedeix)

Els productes destinats a ús en cobertes:

- Comportament davant del foc extern: es considera satisfactori

OPERACIONS DE CONTROL:

- En cada subministrament, es realitzaran els controls següents:
 - Inspecció visual del material, identificació de les marques corresponents (UNE-EN 1339) i recepció del certificat de qualitat del fabricant.
 - Control dimensional sobre un 10 % de les peces rebudes (UNE-EN 1339)
- Per a cada subministrador diferent, es prendran 9 mostres (6 de 3 peces cadascuna i 3 de 6 peces) per tal de realitzar els següents assaigs (UNE-EN 1339)
 - Sobre 3 mostres de 3 peces:
 - Absorció d'aigua
 - Gelabilitat
 - Permeabilitat i absorció d'aigua per la cara vista
 - Resistència al xoc
 - Sobre 3 mostres de 6 peces cadascuna
 - Resistència a flexió
 - Estructura
 - Resistència al desgast per abrasió (2 peces de cada mostra)

- Recepció del certificat de garantia de qualitat del fabricant. En cas de que el material disposi de la Marca AENOR, o altre legalment reconeguda a un país de la CEE, es podrà prescindir dels assaigs de control de recepció. La DF sol·licitarà en aquest cas, els resultats dels assaigs corresponents al subministra rebut, segons control de producció establert en la marca de qualitat de producte.



CRITERIS DE PRESA DE MOSTRES:

Les mostres es prendran a l’atzar segons les instruccions de la DF i els criteris de la norma UNE-EN 1339.

INTERPRETACIÓ DE RESULTATS I ACTUACIONS EN CAS D’INCOMPLIMENT:

No s’acceptaran les peces que no superin la inspecció visual, que no estiguin correctament identificades o que no arribin acompanyades del certificat de qualitat del fabricant.

La totalitat de les peces sobre les que es realitza el control geomètric, han de complir les especificacions del plec. En cas d’incompliment, s’incrementarà el control, en primer lloc, fins al 20% de les peces rebudes, i si continuen observant-se irregularitats, fins al 100% del subministrament.

En els assaigs de control del lot, el resultat de cada sèrie (valor mitjà dels resultats de les peces de cada mostra) ha de complir les especificacions. Si una sèrie no compleix aquest requisit, es podran realitzar contrassaigs sobre dues mostres més procedents del mateix lot, acceptant-se el conjunt si ambdues resulten conformes a l’especificat.

B9 - MATERIALS PER A PAVIMENTS

B9F - MATERIALS PER A PAVIMENTS DE PECES PREFABRICADES DE FORMIGÓ

0.- ELEMENTS QUE CONTEMPLA EL PLEC

B9F5U510,B9F15200,B9F60002,B9F60001.

1.- DEFINICIÓ I CARACTERÍSTIQUES DELS ELEMENTS

Peça prefabricada de formigó per a paviments d’ús exterior.

CARACTERÍSTIQUES GENERALS:

La peça ha de tenir un color i una textura uniformes a tota la superfície.

La cara vista no ha de tenir esquerdes, escantonaments ni altres defectes.

Les cares horitzontals han de ser planes i paral·leles.

El cantells de la cara vista han de ser bisellats o arrodonits.

No han de ser visibles els granulats del morter en la capa vista.

La textura i el color no han de presentar diferències significatives respecte de qualsevol mostra facilitada pel fabricant i aprovada pel comprador.

Les peces poden ser monocapa, amb un sols tipus de formigó, o bicapa, amb diferents tipus en la seva estructura principal i en la seva capa superficial.

En el cas de peces bicapa, no ha d'existir separació entre les dues capes.

En les peces de color, pot estar acolorida la capa superficial o tota la peça.

La forma d'expressió de les mesures sempre ha de ser: Llargària x amplària x gruix.

Gruix de la capa vista: ≥ 4 mm

RAJOLES:

Llargària: ≤ 1 m

Relació entre la llargària total i el gruix: > 4

Les característiques dimensionals, físiques i mecàniques han de complir les especificacions de la norma UNE-EN 1339 i s'han de determinar segons aquesta norma.

Toleràncies:

- Desviació de la llargària respecte de la llargària nominal:

- Classe 1 (marcat N): ± 5 mm

- Classe 2 (marcat P):

- Dimensions nominals de la peça ≤ 600 mm: ± 2 mm

- Dimensions nominals de la peça > 600 mm: ± 3 mm

- Classe 3 (marcat R): ± 2 mm

- Desviació de l'amplària respecte de l'amplària nominal:

- Classe 1 (marcat N): ± 5 mm

- Classe 2 (marcat P):

- Dimensions nominals de la peça ≤ 600 mm: ± 2 mm

- Dimensions nominals de la peça > 600 mm: ± 3 mm

- Classe 3 (marcat R): ± 2 mm

- Desviació del gruix respecte del gruix nominal:

- Classe 1 (marcat N): ± 3 mm

- Classe 2 (marcat P):

- Dimensions nominals de la peça ≤ 600 mm: ± 3 mm

- Dimensions nominals de la peça > 600 mm: ± 3 mm

- Classe 3 (marcat R): ± 2 mm

- Diferència entre dues mesures de llargària, amplària i gruix d'una mateixa peça: ≤ 3 mm

- Diferència màxima entre la llargària de dues diagonals (peces amb diagonals superiors a 300 mm):

- Classe 1 (marcat J):

- Llargària ≤ 850 mm: 5 mm

- Llargària > 850 mm: 8 mm

- Classe 2 (marcat K):

- Llargària ≤ 850 mm: 3 mm

- Llargària > 850 mm: 6 mm

- Classe 3 (marcat L):

- Llargària ≤ 850 mm: 2 mm

- Llargària > 850 mm: 4 mm

- Desviació màxima sobre la planor i curvatura de la cara vista plana (peces de dimensió màxima superior a 300 mm):

- Dispositiu de mesura de 300 mm de llargària:

- Convexitat màxima: 1,5 mm

- Concavitat màxima: 1 mm

- Dispositiu de mesura de 400 mm de llargària:

- Convexitat màxima: 2 mm

- Concavitat màxima: 1,5 mm

- Dispositiu de mesura de 500 mm de llargària:

- Convexitat màxima: 2,5 mm

- Concavitat màxima: 1,5 mm

- Dispositiu de mesura de 800 mm de llargària:

- Convexitat màxima: 4 mm

- Concavitat màxima: 2,5 mm

LLAMBORDINS:

Dimensió horitzontal de qualsevol secció transversal a 50 mm del cantell: ≥ 50 mm

Relació entre la llargària total i el gruix: ≤ 4

Les característiques dimensionals, físiques i mecàniques han de complir les especificacions de la norma UNE-EN 1338 i s'han de determinar segons aquesta norma.

Toleràncies:

- Desviació de la llargària respecte de la llargària nominal:

- Llambordins de gruix < 100 mm: ± 2 mm

- Llambordins de gruix ≥ 100 mm: ± 3 mm

- Desviació de l'amplària respecte de l'amplària nominal:

- Llambordins de gruix < 100 mm: ± 2 mm

- Llambordins de gruix ≥ 100 mm: ± 3 mm

- Desviació del gruix respecte del gruix nominal:

- Llambordins de gruix < 100 mm: ± 3 mm

- Llambordins de gruix ≥ 100 mm: ± 4 mm

- Diferència entre dues mesures del gruix d'una mateixa peça: ≤ 3 mm

- Diferència màxima entre la llargària de dues diagonals (peces amb diagonals superiors a 300 mm):

- Classe 1 (marcat J): 5 mm

- Classe 2 (marcat K): 3 mm

- Desviació màxima sobre la planor i curvatura de la cara vista plana (peces de dimensió màxima superior a 300 mm):

- Dispositiu de mesura de 300 mm de llargària:

- Convexitat màxima: 1,5 mm

- Concavitat màxima: 1 mm

- Dispositiu de mesura de 400 mm de llargària:

- Convexitat màxima: 2 mm

- Concavitat màxima: 1,5 mm

2.- CONDICIONS DE SUBMINISTRAMENT I EMMAGATZEMATGE

Subministrament: Embalades en palets.

Emmagatzematge: En el seu embalatge fins a la seva utilització.

3.- UNITAT I CRITERIS D'AMIDAMENT

Unitat d'amidament: la indicada a la descripció de l'element

Criteri d'amidament: quantitat necessària subministrada a l'obra

4.- NORMATIVA DE COMPLIMENT OBLIGATORI

LLAMBORDINS:

UNE-EN 1338:2004 Adoquines de hormigón. Especificaciones y métodos de ensayo.

RAJOLES:

UNE-EN 1339:2004 Baldosas de hormigón. Especificaciones y métodos de ensayo.

5.- CONDICIONS DE CONTROL DE RECEPCIÓ

CONDICIONS DE MARCATGE I CONTROL DE LA DOCUMENTACIÓ:

El subministrador ha de posar a disposició de la DF en el cas que aquesta ho sol·liciti, la documentació següent, que acredita el marcatge CE, segons el sistema d'avaluació de conformitat aplicable, d'acord amb el que disposa l'apartat 7.2.1 del CTE:

- Productes per a usos interns incloent les premises de transport públic de Nivell o Classe: A1*. * Productes o materials que no necessiten sotmetre's a assaig de reacció al foc (per exemple productes o materials de la classe A1 conformement a la Decisió 96/603/CE, i les seves modificacions),
- Productes per a cobertes de Nivell o Classe: es considera que satisfan els requisits enfront del foc extern **. ** Decisió de la Comissió 2000/553/CE, modificada,
- Productes per a ús extern i acabat de carrers, cobrint àrees externes de circulació de vianants i de vehicles:
 - Sistema 4: Declaració de Prestacions

A l'albarà de lliurament, hi ha de constar la següent informació com a mínim:

- Identificació del fabricant o la fàbrica
- Data en que el producte és declarat apte per a l'ús en el cas de que es lliure amb anterioritat a la mencionada data
- Identificació del producte segons la classificació de la norma UNE-EN 1339 per a les rajoles i UNE-EN 1338 per als llambordins:
 - Dimensions nominals
 - Resistència climàtica
 - Resistència a flexió
 - Resistència al desgast per abrasió
 - Resistència al lliscament/patinatge
 - Càrrega de trencament
 - Comportament davant del foc
 - Conductivitat tèrmica

- Referència a la norma UNE-EN 1339 en el cas de rajoles i a l'UNE-EN 1338 en el cas de llambordins

- Identificació del producte

- Marcatge CE de conformitat amb el que disposen els Reials Decrets 1630/1992 de 29 de desembre i 1328/1995 de 28 de juliol. El

símbol normalitzat CE s'ha d'acompanyar de la següent informació:

- Nom o marca identificativa del fabricant
- Direcció registrada del fabricant
- Les 2 últimes xifres de l'any d'impressió del marcatge
- Referència a la norma:
 - EN 1339 per a les lloses
 - EN 1338 per als llambordins
- El tipus de producte i lluc a que es destina
- Informació sobre les característiques/mandats a declarar

Per als productes destinats a àrees de circulació peatonal:

- Resistència al trencament
- Resistència al lliscament/patinatge
- Durabilitat

Per als productes destinats a paviments d'ús interior:

- Reacció al foc
- Resistència al trencament
- Resistència al lliscament/patinatge
- Durabilitat
- Conductivitat tèrmica (si procedeix)

Per als productes destinats a cobertes:

- Comportament davant del foc extern: es considera satisfactori

B9 - MATERIALS PER A PAVIMENTS

B9H - MATERIALS PER A PAVIMENTS BITUMINOSOS

0.- ELEMENTS QUE CONTEMPLA EL PLEC

B9H121U0.

1.- DEFINICIÓ I CARACTERÍSTIQUES DELS ELEMENTS

Combinació d'un lligant hidrocarbonat, granulats (inclòs els pols mineral) amb granulometria continua i, eventualment, additiu, de manera que totes les partícules del granulat quedin recobertes per una pel·lícula homogènia de lligant, prèviament escalfats (excepte, eventualment, el pols mineral d'aportació), la qual posada en obra es realitza a una temperatura molt superior a la d'ambient.

S'han considerat els tipus següents:

- Mescla bituminosa continua: Mescla tipus formigó bituminós, amb granulometria continua i eventualment additiu.
- Mescla bituminosa drenant: Mescla amb proporció baixa de granulat fi, que te un contingut elevat en buits, per a ús en capes de rodadura de 4 a 5 cm
- Mescla bituminosa discontinua: Mescla que els seus granulats tenen una discontinuïtat granulomètrica molt accentuada en els tamisos inferiors del granulat gros, per a capes primes amb gruixos compresos entre 20 i 30 mm
- Mescla bituminosa discontinua tipus SMA: Mescla que els seus granulats tenen una discontinuïtat granulomètrica molt accentuada en els tamisos inferiors del granulat gros, un contingut elevat de lligant hidrocarbonat i poden contenir additiu. Es poden utilitzar en capes primes de rodadura de 20 a 40 mm o en capes intermitjes de gruix entre 50 i 90 mm.

CARACTERÍSTIQUES GENERALS:

La mescla ha de tenir un aspecte homogeni, sense segregacions o escuma. No ha d'estar carbonitzada o sobreescalfada.

Requisits dels materials constitutius:

- Lligant utilitzat pot ser dels tipus següents:
- B: Betum de pavimentació segons UNE-EN 12591
- PMB: Betum modificat amb polímers segons UNE-EN 14023
- Betum de grau alt segons UNE-EN 13924
 - BC: Betum de pavimentació modificat amb cautxú
 - PMBC: Betum modificat amb polímers, amb addició de cautxú segons UNE-EN 14023
- Els granulats i el filler afegit utilitzats en la mescla han de complir les especificacions de la UNE-EN 13043, en funció de l'ús previst
- La quantitat de filler afegit ha de ser l'especificada
- En mescles amb asfalt reciclat s'ha d'especificar la mescla origen de l'asfalt.
- La granulometria màxima dels granulats de l'asfalt reciclat no ha de ser més gran que la granulometria màxima de la mescla. Les propietats dels granulats de l'asfalt reciclat han de complir els requisits especificats per als granulats de la mescla.

- Cal declarar la naturalesa i propietats dels additiu utilitzats

Les característiques següents han de complir amb els valors declarats pel fabricant, assajades segons la norma corresponent, dins del límit de tolerància indicat, en el seu cas:

- Característiques generals de la mescla:
- Composició: La granulometria s'ha d'expressar en percentatge en massa del granulat total. Els continguts de lligant i d'additiu s'han d'expressar en percentatges en massa de la mescla total. Els percentatges que passen pels tamisos, amb excepció del tamís de 0,063 mm, s'han d'expressar amb una aproximació de l'1%, per al contingut de lligant, el percentatge que passi pel tamís de 0,063 mm i qualsevol contingut d'additiu, s'ha d'expressar amb una aproximació del 0,1%
- Granulometria: Els requisits per a la granulometria s'han d'expressar en forma dels valors màxim i mínim per selecció dels percentatges que passen pels tamisos 1,4 D, D, 2 mm i 0,063 mm.
- El material quan es descarregui del mesclador, ha de tenir un aspecte homogeni amb els granulats totalment recoberts pel lligant i no han de tenir evidències d'aglomeracions dels granulats fins
- Reacció al foc: La classificació respecte a la reacció al foc (Euroclasses) s'ha de determinar d'acord amb la norma UNE-EN 13501-1.
- Resistència als combustibles, en aeroports (UNE-EN 13108-20): El material ha d'estar classificat en alguna de les categories següents: bona, moderada, pobre o sense requisit

MESCLES CONTINUES:

La designació del formigó asfàltic pot realitzar-se mitjançant dos sistemes:

- Procediment empíric: Especificació de la dosificació i requisits dels materials constitutius
- Procediment fonamental: Especificació de les característiques funcionals

El Codi de designació de la mescla s'ha de formular: AC D surf/base/bin lligant granulometria:

- AC: Formigó asfàltic
- D: Granulometria màxima del granulat
- surf/base/bin: ús previst, capa de rodadura/base/intermitja
- lligant: designació del lligant utilitzat
- granulometria: designació del tipus de granulometria al que correspon la mescla; densa (D), semidensa (S) o grossa (G)
- MAM:si la mescla es de mòdul alt

Requisits dels materials constitutius:

- En les mescles amb especificació empírica, el grau del betum ha de complir amb els valors especificats.
- En mescles amb especificació empírica per a capes de rodadura amb més del 10% en massa sobre el total de la mescla, d'asfalt reciclat provinent de mescles de betum de pavimentació, el lligant ha de complir amb l'especificat en l'apartat 4.2.2.2. de la UNE-EN 13108-1
- En mescles amb especificació empírica per a capes base o intermèdies amb més del 20% en massa sobre el total de la mescla, d'asfalt reciclat provinent de mescles de betum de pavimentació, el lligant ha de complir amb l'especificat en l'apartat 4.2.2.3. de la UNE-EN 13108-1

Els tamisos de mida D i de mides compreses entre D i 2 mm s'han de seleccionar dels següents:

- Sèrie bàsica més la sèrie 1 (UNE-EN 13043): 4 mm, 5,6 mm, 8 mm, 11,2 mm, 16 mm, 22,4 mm, 31,5 mm



- Sèrie bàsica més la sèrie 2 (UNE-EN 13043): 4 mm, 6,3 mm, 8 mm, 10 mm, 12,5 mm, 14 mm, 16 mm, 20 mm, 31,5 mm
 - El percentatge que passa pels tamisos D, 2 mm i 0,063 mm de la corba granulomètrica seleccionada, no ha d'excedir dels valors màxim i mínim especificats en la taula 1 o 2 de la UNE-EN 13108-1
 - Contingut de forats (UNE-EN 13108-20): Ha d'estar entre els valors màxim i mínim seleccionats de les categories del contingut de forats de les taules 3 i 4 de l'UNE-EN 13108-1.
 - Sensibilitat a l'aigua (UNE-EN 13108-20): El valor declarat pel fabricant ha de ser igual o superior al corresponent a la categoria de coeficient de resistència a la tracció indirecta ITSR, segons l'especificat a la taula 5 de l'UNE-EN 13108-1.
 - Resistència a l'abradió amb pneumàtics clavetejats (UNE-EN 13108-20): El valor declarat pel fabricant ha de ser igual o inferior al corresponent a la categoria del material, segons l'especificat a la taula 6 de l'UNE-EN 13108-1.
 - Resistència a la deformació permanent (UNE-EN 13108-20): El valor declarat pel fabricant ha de ser igual o inferior al corresponent a la categoria del material, segons l'especificat a les taules 7, 8 i 9 de l'UNE-EN 13108-1.
 - Resistència als fluids anti-gel, en aeroports (UNE-EN 13108-20): El valor declarat pel fabricant ha de ser igual o superior al corresponent a la classificació del material en alguna de les categories especificades a la taula 10 de l'UNE-EN 13108-1.
 - Temperatura de la mescla (UNE-EN 12697-13): En betum de grau de pavimentació la temperatura màxima de la mescla declarada pel fabricant, ha de ser menor que el límit superior especificat a la taula 11 de l'UNE-EN 13108-1. El fabricant ha de declarar la temperatura mínima en el moment de distribució de la mescla. En betums modificats, de grau alt de duresa o additius, es pot aplicar temperatures diferents. En aquest cas aquestes temperatures han d'estar declarades pel fabricant.
 - Característiques de la mescla amb especificació empírica:
 - Contingut d'asfalt reciclat procedent de mescles de betum modificat o amb additiu modificador i/o en mescles amb betum modificat o modificador:
 - Capes de rodadura: <= 10% en massa
 - Capes de regularització, intermèdies o base: <= 20% en massa
 - Granulometria: S'ha de complir l'especificat en l'article 5.3.1.2 de la UNE-EN 13108-1
 - Contingut de lligant: El valor declarat pel fabricant ha de ser com a mínim el corresponent a la categoria del producte segons l'especificat a la taula 13 de la UNE-EN 13108-1
 - Additius: El fabricant ha d'especificar el tipus i la quantitat de cada additiu constitutiu
 - Valors Marshall, en aeroports (UNE-EN 13108-20): Els valors declarats pel fabricant han de complir l'especificat a l'article 5.3.2 de l'UNE-EN 13108-1, en funció de la categoria del material.
 - Percentatge de forats reberts de betum (UNE-EN 13108-20): El valor declarat pel fabricant ha de complir els límits corresponents a la classificació del material en alguna de les categories especificades a les taules 18 i 19 de l'UNE-EN 13108-1.
 - Percentatge de forats en el granulat mineral (UNE-EN 13108-20): El valor declarat pel fabricant ha de ser igual o superior al corresponent a la classificació del material en alguna de les categories especificades a la taula 20 de l'UNE-EN 13108-1.
 - Contingut mínim de forats després de 10 revolucions (UNE-EN 13108-20): El valor declarat pel fabricant ha de complir els límits corresponents a la classificació del material en alguna de les categories especificades a la taula 21 de l'UNE-EN 13108-1.
 - Característiques de la mescla amb especificació fonamental:
 - Contingut de lligant: >=3%
 - Rigidesa (UNE-EN 13108-20): Els valors declarats pel fabricant han de complir els valors màxim i mínim corresponents a la classificació del material en alguna de les categories especificades a les taules 22 i 23 de l'UNE-EN 13108-1.
 - Resistència a la deformació permanent. Assaig de compressió triaxial (UNE-EN 13108-20): Els valors declarats pel fabricant han de complir els valors màxims corresponents a la classificació del material en alguna de les categories especificades a la taula 24 de l'UNE-EN 13108-1.
 - Resistència a la fatiga (UNE-EN 13108-20): El valor declarat pel fabricant ha de complir el límit corresponent a la classificació del material en alguna de les categories especificades a la taula 25 de l'UNE-EN 13108-1.
- MESCLES DISCONTÍNUES:
- Requisits dels materials constitutius:
- El grau de betum de penetració ha d'estar inclòs entre els següents:
 - Mescles discontinues BBTM: 35/50 i 160/220
 - Mescles drenants: 35/50 i 250/330
 - Mescles discontinues SMA: 30/45 i 330/430
 - El grau de betum modificat ha de complir amb els valors especificats
 - En mescles amb lligant de betum de penetració, amb més del 10% en massa sobre el total de la mescla, d'asfalt reciclat procedent de mescles de betum de penetració, el lligant ha de complir amb l'especificat a l'apartat 4.2.3. de l'UNE-EN 13108-2 en mescles discontinues, de l'UNE-EN 13108-5 en mescles tipus SMA i de l'UNE-EN 13108-7 en mescles drenants.
- Els tamisos considerats són els de la sèrie bàsica més la sèrie 1, o la sèrie bàsica més la sèrie 2 segons la norma UNE-EN 13043. Els requisits de l'envoltant de granulometria poden incloure els percentatges que passen per un o dos tamisos opcionals compresos entre D i 2 mm, i un tamís opcional de granulats fins compres entre 2 i 0,063 mm. No es permet una combinació de mides de tamisos de la sèrie 1 i de la sèrie 2.
- Els tamisos de mida D i els opcionals de mides incloses entre D i 2 mm s'han de seleccionar dels següents:
- Mescles discontinues:
 - Sèrie bàsica més la sèrie 1 (UNE-EN 13043): 4 mm, 5,6 mm, 8 mm, 11,2 mm
 - Sèrie bàsica més la sèrie 2 (UNE-EN 13043): 4 mm, 6,3 mm, 8 mm, 10 mm, 12,5 mm
 - Mescles tipus SMA:
 - Sèrie bàsica més la sèrie 1 (UNE-EN 13043): 4 mm, 5,6 mm, 8 mm, 11,2 mm, 16 mm, 22,4 mm
 - Sèrie bàsica més la sèrie 2 (UNE-EN 13043): 4 mm, 6,3 mm, 8 mm, 10 mm, 12,5 mm, 14 mm,
 - Mescles drenants:
 - Sèrie bàsica més la sèrie 1 (UNE-EN 13043): 4 mm, 5,6 mm, 8 mm, 11,2 mm, 16 mm, 22,4 mm

- Sèrie bàsica més la sèrie 2 (UNE-EN 13043): 4 mm, 6,3 mm, 8 mm, 10 mm, 12,5 mm, 14 mm, 16 mm, 20 mm
 - El tamís opcional de granulats fins s'ha de seleccionar dins dels tamisos següents: 1 mm, 0,5 mm, 0,25 mm i 0,125 mm.
- La composició de referència de la mescla ha d'estar dins de l'envoltant de granulometria, els límits globals de la qual s'especifiquen a les taules 1 i 2 de la UNE-EN 13108-2 en mescles discontinues, de l'UNE-EN 13108-5 en mescles tipus SMA i de l'UNE-EN 13108-7 en mescles drenants.
- Contingut de lligant: El valor declarat pel fabricant ha de ser com a mínim el corresponent a la categoria del producte segons l'especificat a la taula 3 de la UNE-EN 13108-2 en mescles discontinues, de la taula 4 de l'UNE-EN 13108-5 en mescles tipus SMA i de l'UNE-EN 13108-7 en mescles drenants.
 - Additius: El fabricant ha d'especificar el tipus i la quantitat de cada additiu constitutiu
 - Contingut de forats (UNE-EN 13108-20): Ha d'estar entre els valors màxim i mínim seleccionats de les categories del contingut de forats de les taules 4 i 5 de l'UNE-EN 13108-2 en mescles discontinues, de les taules 5 i 6 de l'UNE-EN 13108-5 en mescles tipus SMA i de l'UNE-EN 13108-7 en mescles drenants.
 - Sensibilitat a l'aigua (UNE-EN 13108-20): El valor declarat pel fabricant ha de ser igual o superior al corresponent a la categoria de coeficient de resistència a la tracció indirecta ITSR, segons l'especificat a la taula 6 de l'UNE-EN 13108-2 en mescles discontinues, a la taula 10 de l'UNE-EN 13108-5 en mescles tipus SMA i a la taula 8 de l'UNE-EN 13108-7 en mescles drenants
 - Resistència als fluids anti-gel, en aeroports (UNE-EN 13108-20): El valor declarat pel fabricant ha de ser igual o superior al corresponent a la classificació del material en alguna de les categories especificades a la taula 9 de l'UNE-EN 13108-2 en mescles discontinues, a la taula 15 de l'UNE-EN 13108-5 en mescles tipus SMA i de la taula 11 de l'UNE-EN 13108-7 en mescles drenants.
- MESCLES BITUMINOSES DE MÒDUL ALT:
- El contingut de materials procedents de fresat de mescles bituminoses en calent, no pot superar el 10% de la massa total de la mescla. Mòdul dinàmic a 20°C (UNE-EN 12697-26): >= 11.000 MPa
- Resistència a la fatiga (30Hz a 20°C segons annex D UNE-EN 12697-24): >= 100 micres/m (valor de la deformació per a 1 milió de cicles)
- MESCLES DISCONTINUES BBTM:
- El codi de designació de la mescla s'ha de realitzar segons la fórmula: BBTM D Classe lligant
- BBTM: Mescla bituminosa per a capes primes
 - D: Granulometria màxima del granulat contingut en la mescla (mm)
 - Classe: A, B, C o D
 - lligant: Desingació del lligant utilitzat
- Les característiques següents han de complir amb els valors declarats pel fabricant, assajades segons la norma corresponent, dins del límit de tolerància indicat, en el seu cas:
- Resistència a l'abradió amb pneumàtics clavetejats (UNE-EN 13108-20): El valor declarat pel fabricant ha de ser igual o inferior al corresponent a la categoria del material, segons l'especificat a la taula 7 de l'UNE-EN 13108-2.
 - Estabilitat mecànica (UNE-EN 13108-20): El valor declarat pel fabricant ha de ser igual o inferior al corresponent a la categoria del material, segons l'especificat a la taula 8 de l'UNE-EN 13108-2.
 - Temperatura de la mescla en betum de penetració (UNE-EN 12697-13): Les temperatures de la mescla han d'estar incloses entre els límits següents. La temperatura màxima s'aplica en qualsevol lloc de la planta de producció, la temperatura mínima s'aplica a l'entrega:
 - Grau 35/50, 40/60: 150 a 190°C
 - Grau 50/70, 70/100: 140 a 180°C
 - Grau 100/150, 160/220: 130 a 170°C
 - En betums modificats o additius, es pot aplicar temperatures diferents. En aquest cas, aquestes temperatures han d'estar declarades pel fabricant.
- MESCLES DISCONTINUES SMA:
- El codi de designació de la mescla s'ha de realitzar segons la fórmula: SMA D Classe lligant
- SMA: Mescla bituminosa tipus SMA
 - D: Granulometria màxima del granulat contingut en la mescla (mm)
 - Classe: Cap o NR
 - lligant: Designació del lligant utilitzat
- Les característiques següents han de complir amb els valors declarats pel fabricant, assajades segons la norma corresponent, dins del límit de tolerància indicat, en el seu cas:
- Resistència a l'abradió amb pneumàtics clavetejats UNE-EN 13108-20: El valor declarat pel fabricant ha de ser igual o inferior al corresponent a la categoria del material, segons l'especificat a la taula 11 de l'UNE-EN 13108-5.
 - Resistència a la deformació permanent UNE-EN 13108-20: El valor declarat pel fabricant ha de ser igual o inferior al corresponent a la categoria del material, segons l'especificat a la taula 13 de l'UNE-EN 13108-5.
 - Temperatura de la mescla en betum de penetració UNE-EN 12697-13: Les temperatures de la mescla han d'estar incloses entre els límits següents. La temperatura màxima s'aplica en qualsevol lloc de la planta de producció, la temperatura mínima s'aplica a l'entrega:
 - Grau 35/50, 40/60: 150 a 190°C
 - Grau 50/70, 70/100: 140 a 180°C
 - Grau 100/150, 160/220: 130 a 170°C
 - En betums modificats o additius, es pot aplicar temperatures diferents. En aquest cas, aquestes temperatures han d'estar declarades pel fabricant.
 - Escorrimet del lligant (UNE-EN 13108-20): El valor declarat pel fabricant ha de ser igual o superior al corresponent a la categoria d'escorrimet del lligant - material màxim escorregut, segons l'especificat a la taula 9 de l'UNE-EN 13108-5.
- MESCLES DRENANTS:
- El codi de designació de la mescla s'ha de realitzar segons la fórmula: PA D lligant:
- PA: Mescla bituminosa drenant



- D: Granulometria màxima del granulat contingut en la mescla (mm)
 - Lligant: Designació del lligant utilitzat
- Les característiques següents han de complir amb els valors declarats pel fabricant, assajades segons la norma corresponent, dins del límit de tolerància indicat, en el seu cas:
- Contingut d'asfalt reciclat procedent de mescles de betum modificat o amb additiu modificador i/o en mescles amb betum modificat o modificador: $\leq 10\%$ en massa
 - Permeabilitat horitzontal o vertical mínimes (UNE-EN 13108-20): El valor declarat pel fabricant ha de ser com a mínim el corresponent a la categoria del producte segons l'especificat a la taula 6 o 7 de l'UNE-EN 13108-7
 - Pèrdua de partícules (UNE-EN 13108-20): El valor declarat pel fabricant ha de ser com a màxim el corresponent a la categoria del producte segons l'especificat a la taula 9 de l'UNE-EN 13108-7
 - Escorriments del lligant (UNE-EN 13108-20): El valor declarat pel fabricant ha de ser com a mínim el corresponent a la categoria del producte segons l'especificat a la taula 10 de l'UNE-EN 13108-7
 - Afinitat entre betum i granulat en aeroports (UNE-EN 13108-20): El valor declarat pel fabricant ha de ser el corresponent a la classificació del material en alguna de les categories especificades a la taula 12 de l'UNE-EN 13108-7.
 - Temperatura de la mescla en betum de penetració (UNE-EN 12697-13): Les temperatures de la mescla han d'estar incloses entre els límits següents. La temperatura màxima s'aplica en qualsevol lloc de la planta de producció, la temperatura mínima s'aplica a l'entrega:
 - Grau 35/50: 150 a 180°C
 - Grau 50/70: 140 a 175°C
 - Grau 70/100: 140 a 170°C
 - Grau 160/220: 130 a 160°C
 - En betums modificats o additius, es pot aplicar temperatures diferents. En aquest cas, aquestes temperatures han d'estar declarades pel fabricant.

CARACTERÍSTIQUES DE LES MESCLES PER A US EN CARRETERES:

No s'ha d'iniciar la fabricació de la mescla fins que la DF no hagi aprovat la fórmula de treball.

Si s'incorporen productes (fibres, materials elastomèrics, etc.), cal determinar la proporció i el lligant utilitzat, de manera que a més de les propietats addicionals, es garanteixi el comportament de la mescla mínim, similar a l'obtingut amb el lligant bituminós dels especificats en l'article 212 del PG 3.

En granulats amb densitat (d) diferent a 2,65 g/cm³, els valors anteriors s'han de corregir multiplicant pel factor $x = 2,65/d$.

Toleràncies:

- Granulometria de la fórmula de treball, referides a la massa total de granulats (inclòs pols mineral):

- Tamisos superiors al 2 mm (UNE-EN 933-2): $\pm 4\%$
- Tamís 2 mm (UNE-EN 933-2): $\pm 3\%$
- Tamisos entre 2 i 0,063 mm (UNE-EN 933-2): $\pm 2\%$
- Tamís 0,063 mm (UNE-EN 933-2): $\pm 1\%$

- Dotació de lligant hidrocarbonat, referida a la massa total de la mescla (inclòs pols mineral): $\pm 0,3\%$

CARACTERÍSTIQUES DE LES MESCLES CONTÍNUES PER A ÚS EN CARRETERES:

S'han considerat les mescles per a ferms de carreteres contemplades en l'article 542 del PG 3:

- Mescla bituminosa: Formigó asfàltic per a ús en ferms com a capa de rodadura, intermèdia, regularització o base

- Mescla bituminosa de mòdul alt: Formigó asfàltic per a ús en ferms com a capa intermèdia o base

El tipus de lligant hidrocarbonat segons la funció de la capa, ha d'estar entre els definits en la taula 542.1 del PG 3.

L'aportació de granulats procedents de fresat de mescles bituminoses en calent, en capes base i intermèdies ha de ser $< 10\%$ en massa total de la mescla, sempre que no provenguin de mescles que tinguin deformacions plàstiques.

Granulometria: Els requisits per a la granulometria s'han d'expressar en relació als granulats combinats, inclòs el pols mineral, pels tamisos: 45 mm, 32 mm, 22 mm, 16 mm, 8 mm, 4 mm, 2 mm; 0,500 mm; 0,250 mm i 0,063 mm (UNE-EN 933-2), en funció del tipus de granulometria de la mescla, els valors han d'estar inclosos dins d'algun dels tamisos fixats en la taula 542.9 del PG 3. El valor s'ha d'expressar en percentatge del granulat total amb una aproximació de l'1%, amb excepció del tamís 0,063 que s'ha d'expressar amb una aproximació del 0,1%.

Contingut de lligant:

- Capa de rodadura, mescla densa i semidensa: $\geq 4,50\%$
- Capa intermèdia, mescla densa i semidensa: $\geq 4,50\%$
- Capa intermèdia, mescla mòdul alt: $\geq 4,50\%$
- Capa base, mescla semidensa i grossa: $\geq 3,65\%$
- Capa base, mescla mòdul alt: $\geq 4,75\%$

Relació entre el percentatge de pols mineral i el de lligant ambdós expressats en relació de la massa total del granulat sec, inclòs el pols mineral: Ha de complir el valor especificat en la taula 542.12 del PG 3.

Contingut de forats: Ha de complir l'establert en la taula 542.13 del PG 3 determinat segons les normes següents:

- Mescles D ≤ 22 mm: UNE-EN 12697-30

- Mescles D > 22 mm: UNE-EN 12697-32

Resistència a la deformació permanent (UNE-EN 12697-22): Ha de complir l'establert en les taules 542.14a o 542.14b del PG 3.

Sensibilitat a l'aigua (UNE-EN 12697-12):

- Capes base i intermèdia: $\geq 80\%$
- Capes de rodadura: $\geq 80\%$

MESCLES DISCONTINUES PER A ÚS EN CARRETERES:

S'han considerat les mescles per a ferms de carreteres contemplades en l'article 543 del PG 3:

- Mescles discontinues: BBTM 8A, BBTM 11A, BBTM 8B, BBTM 11B
- Mescles drenants: PA 11, PA 16

- Mescles discontinues SMA: SMA 8, SMA 11, SMA 11NR, SMA 16

El tipus de lligant hidrocarbonat ha d'estar entre els definits en la taula 543.1 del PG 3/75.

Granulometria: Els requisits per a la granulometria s'han d'expressar en relació als granulats combinats, inclòs el pols mineral, pels tamisos: 22 mm, 16 mm, 11,2 mm, 8mm, 5,6 mm, 4 mm, 2 mm; 0,500 mm; i 0,063 mm (UNE-EN 933-2), en funció del tipus de granulometria de la mescla, els valors han d'estar inclosos dins d'algun dels tamisos fixats en la taula 542.9 del PG-3 per les mescles discontinues i les mescles poroses. En el cas de les mescles tipus SMA els valors han d'estar inclosos dins dels tamisos fixats en aquest plec. El valor s'ha d'expressar en percentatge del granulat total amb una aproximació de l'1%, amb excepció del tamís 0,063 que s'ha d'expressar amb una aproximació del 0,1%.

Mescla tipus SMA:

+-----+

BB - MATERIALS PER A PROTECCIONS I SENYALITZACIÓ

BBA - MATERIALS PER A SENYALITZACIÓ HORITZONTAL

0.- ELEMENTS QUE CONTEMPLA EL PLEC

BBA1 U500,BBA1 1200,BBA1 M000,BBA1 1000.

1.- DEFINICIÓ I CARACTERÍSTIQUES DELS ELEMENTS

Pintura per a senyalització horitzontal, sobre paviments.

Microesferes de vidre i granulat antilliscant per a marques vials

S'han considerat les pintures següents:

- Pintura reflectora
- Pintura no reflectora a base de resines sintètiques i clorcautxú

PINTURA REFLECTORA:

Ha de ser blanca i del tipus B-118 segons UNE 48-103.

No hi ha d'haver dipòsits durs en el fons del pot ni pells o coàguls.

En agitar el producte, el contingut de l'envàs s'ha de barrejar amb facilitat fins a quedar completament homogeni, sense que apareguin pigments flotant en la superfície.

Ha de tenir una consistència adequada per tal de poder aplicar-se fàcilment per polvorització o d'altres mitjans mecànics (MELC 12.03).

La pel·lícula de pintura un cop aplicada, ha de tenir un aspecte uniforme, sense grans ni desigualtats en el to del color ni en la brillantor.

El fabricant ha d'indicar la quantitat de matèria fixa de la pintura i el seu pes específic.

Temps d'assecatge (UNE 135-202): < 30 min

Sagnat (MELC 12.84): ≥ 6

Color (ASTM D 2616-67): < 3 Munsell

Reflectància (MELC 12.97): ≥ 80

Poder de cubrició (UNE 48-081): $\geq 0,95$

Consistència (MELC 12.74): 80-100 U.K.

Matèria fixa (MELC 12.05): ± 2 unitats

Conservació dins l'envàs: bo

Estabilitat dins l'envàs (assaig a 60°C $\pm$ 2°C, 18 h, UNE 48-083): ≤ 5 U.K.

Estabilitat dilució (MELC 12.77): $\geq 15\%$

Aspecte: bo

Flexibilitat (MELC 12.93): bona

Resistència a l'immersió a l'aigua (MELC 12.91): bona

Envelliment artificial: bo

Toleràncies:

- Matèria fixa (MELC 12.05): ± 2
- Pes específic (MELC 12.72): ± 3
- Color (ASTM D 2616-67, UNE 48-103): < 3 Munsell per a grisos
- Color al cap de 168 h (MELC 12.94, ASTM D 2616-67): < 2 Munsell per a grisos
- Consistència (UNE 48-076): ± 10 U.K.
- Contingut en lligant (UNE 48-238): $\pm 2\%$
- Contingut en pigment diòxid de titani (UNE 48-178): $\pm 1\%$
- Densitat relativa (UNE 48-098): $\pm 2\%$



- Poder de cubrició (UNE 48-081): <= 0,01

PINTURA NO REFLECTORA:

Tipus d'oli: soja

Tipus de lligant: soja/clorcautxú

Pes específic: 15 kN/m³

Viscositat Stomer a 25°C: 83 unitats krebs

Temps d'assecatge:

- Sense pols: 30 min

- Sec: 2 h

- Dur: 5 dies

- Repintat: >= 8 h

Dissolvents utilitzables: universal/toluol

Rendiment: 2,5 m²/kg

Toleràncies:

- Pes específic: ± 1 kN/m³

- Viscositat Stomer a 25°C: ± 1 unitat krebs

- Rendiment: ± 0,5 m²/kg

MICROESFERES DE VIDRE:

Partícules de vidre esfèriques, transparents destinades a assegurar la visibilitat nocturna de les marques vials per retrorreflexió dels feixos de llum incidents, des dels fars d'un vehicle, al seu conductor.

La granulometria es descriurà fixant els límits inferior i superior dels percentatges de massa retinguda acumulada de microesferes retingudes en els tamisos d'assaig ISO 565(R40/3).

+-----+	
Tamís	Massa retinguda
(ISO 565 R 40/3)	acumulada
	(% en pes)
+-----+	
Superior de seguretat	0 a 2
Superior nominal	0 a 10
Intermedis	N1 a N2 (*)
Inferior nominal	95 a 100
+-----+	

* N2-N1 <= 40

Microesferes defectuoses (MELC 12.30):

- Diametre < 1 mm: < 20%

- Diametre >= 1 mm: < 30%

Índex de refracció (MELC 12.31):

- Classe A: >= 1,5

- Classe B: >= 1,7

- Classe C: >= 1,9

Resistència a l'aigua: Sense alteració superficial

Resistència als àcids: Sense alteració superficial

Resistència al clorur càlcic: Sense alteració superficial

Resistència al sulfur sòdic: Sense alteració superficial

Aquests valors s'han de comprovar segons la norma UNE_EN 1423.

2.- CONDICIONS DE SUBMINISTRAMENT I EMMAGATZEMATGE

PINTURA:

Subministrament: En envàs hermètic que conservi les propietats de la pintura.

Emmagatzematge: L'envàs s'ha de col·locar en posició invertida, en llocs ventilats i no exposats al sol. No s'han d'emmagatzemar envasos que hagin estat oberts més de 18 h.

MICROESFERES DE VIDRE I GRANULAT ANTILLISCANT:

Subministrament: En envàs tancat.

Emmagatzematge: En el seu envàs d'origen, sense que s'alterin les seves condicions.

3.- UNITAT I CRITERIS D'AMIDAMENT

Unitat d'amidament: la indicada a la descripció de l'element

Criteri d'amidament: quantitat necessària subministrada a l'obra

4.- NORMATIVA DE COMPLIMENT OBLIGATORI

PINTURA:

* UNE 135200-2:1997 EX Equipamiento para la señalización vial. Señalización horizontal. Parte 2: Materiales. Ensayos de laboratorio.

MICROESFERES DE VIDRE:

* Orden de 6 de febrero de 1976 por la que se aprueba el Pliego de prescripciones técnicas generales para obras de carreteras y puentes (PG 3/75)

* Orden de 28 de diciembre de 1999 por la que se actualiza el Pliego de Prescripciones Técnicas Generales para obras de carreteras y puentes en lo relativo a señalización, balizamiento y sistemas de contención de vehículos.

UNE-EN 1423:1998 Materiales para señalización vial horizontal. Materiales de postmezclado. Microesferas de vidrio, granulados antideslizantes y mezclas de ambos.

GRANULAT ANTILLISCANT:

No hi ha normativa de compliment obligatori.

5.- CONDICIONS DE CONTROL DE RECEPCIÓ

CONDICIONS DE MARCATGE I CONTROL DE LA DOCUMENTACIÓ DE LES MICROESFERES DE VIDRE:

El subministrador ha de posar a disposició de la DF en el cas que aquesta ho sol·liciti, la documentació següent, que acredita el marcatge CE, segons el sistema d'avaluació de conformitat aplicable, d'acord amb el que disposa l'apartat 7.2.1 del CTE:

- Productes per a zones aptes per a la circulació:

- Sistema 1: Declaració de Prestacions

Cada envàs ha de portar en un lloc visible el marcatge CE de conformitat amb els Reials Decrets 1630/1992 de 29 de desembre i 1328/1995 de 28 de juliol que a més haurà de tenir la següent informació:

- Nom o marca d'identificació del fabricant i direcció registrada

- Les dues últimes xifres de l'any de fabricació del producte

- Número del certificat de conformitat CE

- El número i any d'aquesta norma Europea (UNE-EN 1423)

- Descripció del producte

- El número de lot i massa neta

- La presència eventual de tractaments superficials i la seva finalitat

- Indicacions que permetin identificar les característiques harmonitzades del producte:

- Índex de refracció

- Granulometria

- Resistència a la fragmentació (per a granulats antilliscants)

- En cas de mescla de microesferes de vidre i granulats antilliscants, les proporcions d'ambdós.

OPERACIONS DE CONTROL PER A PINTURA:

Els punts de control més destacables són els següents:

- En cada subministrament, es comprovarà que l'etiquetatge dels envasos contingui les dades exigides en les especificacions.

- En cas que disposi de la Marca AENOR, o altre legalment reconeguda a un país de l'UE, es podrà prescindir dels assaigs de control de recepció. La DF sol·licitarà en aquest cas, els resultats dels assaigs corresponents al subministra rebut, segons control de producció establert en la marca de qualitat de producte.

- Per a cada subministrament, s'exigirà el certificat de qualitat del fabricant, on constin els resultats dels assaigs següents:

- Punt d'inflamació (UNE 104281-1-12)

- Envelliment artificial (UNE-EN ISO 11507)

- Capacitat de cobriment en humitat (MELC 12.96)

- Consistència (MELC 12.74)

- Punt de reblaniment (UNE 135222)

- Temps d'assecatge (MELC 12.71)

- Estabilitat al calor (UNE 135222)

- Quantitat de matèria fixa (UNE EN ISO 3251, UNE 48238)

- Resistència al flux (UNE 135222)

- Estabilitat (UNE 48083)

- Resistència al canvi de color per efecte d'aglomerat asfàltic (MELC 12.84)

- Flexibilitat (MELC 12.93)

- Resistència a la immersió en aigua (UNE-EN ISO 2812-2)

- Contingut de lligant (UNE 48238)

- Contingut de pigment (UNE-EN ISO 591-1)

- Resistència als àlcals (UNE-EN ISO 2812-2)

- Densitat relativa (UNE-EN ISO 2811-1)

En cas de pintar sobre un paviment de formigó, es realitzarà, a més, l'assaig de resistència als àlcals (UNE-EN ISO 2812-1).

Sempre que no es rebin aquests resultats abans de l'inici de l'activitat, o que la DF no els consideri representatius, el contractista haurà de realitzar els assaigs corresponents, al seu càrrec i fora del pressupost d'autocontrol.

OPERACIONS DE CONTROL DE LES MICROESFERES DE VIDRE:

- En cada subministrament, es comprovarà que l'etiquetatge dels envasos contingui les dades exigides en les especificacions.

- En cas que disposi de la Marca AENOR, o altre legalment reconeguda a un país de l'UE, es podrà prescindir dels assaigs de control de recepció. La DF sol·licitarà en aquest cas, els resultats dels assaigs corresponents al subministra rebut, segons control de producció establert en la marca de qualitat de producte.

- Per a cada subministrament, s'exigirà el certificat de qualitat del fabricant, on constin els resultats dels assaigs següents:

- Microesferes defectuoses (UNE-EN 1423/A1)

- Índex de refracció (UNE-EN 1423/A1)

- Resistència a agents químics (UNE-EN 1423)



- Granulomètric (UNE-EN 1423/A1)

Sempre que no es rebin aquests resultats abans de l'iniciï de l'activitat, o que la DF no els consideri representatius, el contractista haurà de realitzar els assaigs corresponents, al seu càrrec i fora del pressupost d'autocontrol.

CRITERI DE PRESA DE MOSTRES PER A PINTURA:

La presa de mostres, es realitzarà d'acord a les indicacions de la norma UNE 135200-2.

- En funció del tipus de pintura, la presa de mostres pels assaigs d'identificació es realitzarà amb els següents criteris:
 - Pintures: 5 pots d'1 litre extrets de la pistola de la màquina, sense aire.
 - Termoplàstics: Un pot original i una mostra d'uns 4 kg presa a la sortida de la màquina.
 - Plàstics: 5 mostres en quantitats equivalents dels dos components.

En qualsevol cas, es guardaran dues mostres més en previsió a la necessitat de repetir algun assaig.

CRITERI DE PRESA DE MOSTRES PER A LES MICROESFERES DE VIDRE:

La presa de mostres, es realitzarà d'acord a les indicacions de la norma UNE-EN 1423/A1.

- En funció del tipus de pintura, la presa de mostres pels assaigs d'identificació es realitzarà amb els següents criteris:
 - Microesferes: 3 pots d'1 kg a la sortida de la màquina, obtinguts al començament, a la meitat i al final del buidat del tanc, i sobre 1 sac original de 25 kg.

En qualsevol cas, es guardaran dues mostres més en previsió a la necessitat de repetir algun assaig.

INTERPRETACIÓ DE RESULTATS I ACTUACIONS EN CAS D'INCOMPLIMENT:

No s'utilitzaran materials que no arribin acompanyats del corresponent certificat de qualitat del fabricant, d'acord a les especificacions del plec.

Els assaigs d'identificació han de resultar conformes a les especificacions. En cas d'incompliment, es repetirà l'assaig corresponent sobre les dues mostres reservades, acceptant-ne el subministrament si els dos resultats són satisfactoris.

BB - MATERIALS PER A PROTECCIONS I SENYALITZACIÓ

BBC - ABALISAMENT

BBC6 - BALISES

0.- ELEMENTS QUE CONTEMPLA EL PLEC

BBC6VC12.

1.- DEFINICIÓ I CARACTERÍSTIQUES DELS ELEMENTS

Elements de diferent forma, color i mida, instal·lats amb caràcter permanent sobre la calçada o fora de la plataforma, per tal de reforçar la capacitat de guia òptica que proporcionen els elements de senyalització tradicional.

S'han considerat els tipus següents:

- Panell direccional per a abalisament de corbes
- Fita d'aresta
- Fita de vèrtex
- Balisa cilíndrica
- Captallums verticals
- Captallums per a senyalització horitzontal
- Fita quilomètrica o hectomètrica
- Fita miriamètrica:

CARACTERÍSTIQUES GENERALS:

L'element ha de ser resistent i estable enfront de la intempèrie i a les radiacions ultraviolades.

Ha de tenir un color uniforme a tota la superfície.

No ha de tenir rebaves, fissures, grans ni d'altres defectes superficials.

Tots els elements que constitueixen l'element han de ser compatibles entre sí.

Han de ser capaços de reflectir la major part de la llum incident, en la mateixa direcció però en sentit contrari.

FITA D'ARESTA, FITA DE VÈRTEX, BALISA CILÍNDRICA I CAPTALLUMS VERTICAL:

El substrat (zona no retrorreflectant) complirà les característiques de visibilitat (coordenades cromàtiques i factor de luminància) indicades a l'epígraf 6.3.1 de la norma UNE-EN 12899-3.

Les característiques físiques i resistents del substrat seran les especificades a l'epígraf 6.4.1 de la norma UNE-EN 12899-3.

Els dispositius retrorreflectants han de complir les característiques sobre coordenades cromàtiques (visibilitat diürna i visibilitat nocturna), factor de luminància, coeficient de retrorreflexió i característiques de visibilitat indicades a l'epígraf 6.3.2 de la norma UNE-EN 12899-3.

Les característiques físiques i resistents dels dispositius retrorreflectants seran les especificades a l'epígraf 6.4.2 de la norma UNE-EN

12899-3.

Les característiques essencials establertes a la norma UNE-EN 12899-3 (taula ZA.3) compliran amb els valors declarats pel fabricant, assaigats segons la norma corresponent, dins del límit de tolerància indicat en el seu cas.

BALISA CILÍNDRICA:

Ha de ser de material flexible, amb capacitat de recuperar la seva forma inicial quan és sotmesa a esforços deformants.

La seva massa total i flexibilitat han de ser les adequades per tal que pugui ser franquejada per un vehicle, sense que es produeixin danys notables en el mateix i es mantingui en el seu lloc original després del pas del vehicle.

Els materials utilitzats en la seva fabricació seran d'origen polimèric i compatibles entre si.

La forma i dimensions de la balisa han de complir les especificacions de la norma UNE 135363.

Disposarà de dues zones retrorreflectants formades per bandes rectangulars que envoltaran tot el perímetre de la balisa coincidint amb les reduccions de secció quan n'hi hagi.

Segons la norma UNE-EN 12899-3, es classifiquen en tipus D1 o D3.

Els dispositius retrorreflectants utilitzats seran del tipus R1, segons la norma UNE-EN 12899-3.

2.- CONDICIONS DE SUBMINISTRAMENT I EMMAGATZEMATGE

Subministrament i emmagatzematge: De manera que no s'alterin les seves condicions.

3.- UNITAT I CRITERIS D'AMIDAMENT

Unitat d'amidament: la indicada a la descripció de l'element

Criteri d'amidament: quantitat necessària subministrada a l'obra

4.- NORMATIVA DE COMPLIMENT OBLIGATORI

NORMATIVA GENERAL:

Orden de 6 de febrero de 1976 por la que se aprueba el Pliego de prescripciones técnicas generales para obras de carreteras y puentes (PG 3/75)

Orden FOM/2523/2014, de 12 de diciembre, por la que se actualizan determinados artículos del pliego de prescripciones técnicas generales para obras de carreteras y puentes, relativos a materiales básicos, a firmes y pavimentos, y a señalización, balizamiento y sistemas de contención de vehículos.

BALISA CILÍNDRICA:

UNE-EN 12899-3:2010 Señales verticales fijas de circulación. Parte 3: Delineadores y dispositivos retrorreflectantes.

* UNE 135363:1998 Señalización vertical. Balizamiento. Balizas cilíndricas permanentes en material polimérico. Características, medidas y métodos de ensayo.

5.- CONDICIONS DE CONTROL DE RECEPCIÓ

CONDICIONS DE MARCATGE I CONTROL DE LA DOCUMENTACIÓ:

Les fites d'aresta, fites de vèrtex, balises cilíndriques i captallums verticals han de disposar del marcatge CE, segons l'Annex ZA de la norma UNE-EN 12899-3.

El subministrador ha de posar a disposició de la DF si aquesta ho sol licita, la següent documentació, que acredita el marcatge CE, segons el sistema d'avaluació de conformitat aplicable:

- Fites d'aresta, fites de vèrtex, balises cilíndriques i captallums verticals:
 - Informació, guia, avís i canalització d'usuaris de carreteres:
 - Sistema 1 + : Declaració de prestacions

Sobre l'element d'abalisament o a l'albarà de lliurament han de constar les següents dades:

- Marcatge CE de conformitat amb el que disposa la Directiva 93/68/CEE. El símbol normalitzat del Marcatge CE s'ha d'acompanyar de la següent informació:
 - Número d'identificació del organisme de certificació
 - Nom, marca comercial i adreça registrada del fabricant
 - Els dos últims dígit de l'any en què es va fixar el marcatge CE
 - Número de certificat de conformitat CE o del certificat de control de producció a fàbrica si procedeix
 - Referència a la norma EN 12899-1, EN 12899-3 o EN 1463-1, en el seu cas
 - Descripció del producte: nom genèric, material, dimensions,...i ús previst
 - Identificació de les característiques del producte, en el cas dels captallums per a senyalització horitzontal (tipus de captallums, tipus de retrorreflector, retrorreflectància,...)
 - Informació de les característiques essencials de la taula ZA.1 de la norma UNE-EN 12899-1, UNE 12899-3 o UNE 1463-1, segons el cas

OPERACIONS DE CONTROL:

El control de recepció del material verificarà que les característiques dels materials són coincidents amb l'establert a la DT.

Control de documentació: documents d'origen (full de subministrament i etiquetat), certificat de garantia del fabricant, en el seu cas, (signat per persona física) i els documents de conformitat o autoritzacions administratives exigides, inclòs la documentació corresponent al marcatge CE quan sigui pertinent.

Control de recepció mitjançant assaigs: Si el material disposa d'una marca legalment reconeguda a un país de la CEE (Marcatge CE, AENOR, etc.) es podrà prescindir dels assaigs de control de recepció de les característiques del material garantides per la marca; i la



DF sol·licitarà en aquest cas, els resultats dels assaigs corresponents al subministrament rebut. En qualsevol cas, la DF podrà sol·licitar assaigs de control de recepció si ho creu convenient.

Abans de la instal·lació dels elements d'abalisament, la DO podrà comprovar la seva qualitat mitjançant la realització dels següents assaigs de comprovació:

- Fites d'aresta, fites de vèrtex, balises cilíndriques i captallums verticals: assaigs de característiques visuals, segons apartat 6.3 de la norma UNE-EN 12899-3.

CRITERIS DE PRESA DE MOSTRES:

S'han de seguir els següents criteris:

- Fites d'aresta, fites de vèrtex, balises cilíndriques i captallums verticals: els que estableix l'apartat 703.7.2.2 de l'article 703 del PG3.

INTERPRETACIÓ DE RESULTATS I ACTUACIONS EN CAS D'INCOMPLIMENT:

Si efectuat els assaigs corresponents sobre la mostra representativa, no es compleixen els requisits exigits, es rebutjaran tots els materials d'un mateix tipus apilats.

Els aplecs rebutjats podran presentar-se a una nova inspecció, sempre que el subministrador acreditat que s'han eliminat totes les partides defectuoses o s'han corregit els seus defectes.

BB - MATERIALS PER A PROTECCIONS I SENYALITZACIÓ

BBM - MATERIALS PER A PROTECCIONS DE VIALITAT

BBM1 - SENYALS

0.- ELEMENTS QUE CONTEMPLA EL PLEC

BBM1110B, BBM1260B.

1.- DEFINICIÓ I CARACTERÍSTIQUES DELS ELEMENTS

Materials per a proteccions de vialitat i senyalització.

S'han considerat els elements següents:

- Placa per a senyal de trànsit i caixetins de ruta

S'han considerat els tipus de senyals de trànsit i caixetins de ruta següents:

- Amb pintura no reflectora
- Amb làmina reflectora d'intensitat normal

PLAQUES I CAIXETINS PER A SENYALS DE TRÀNSIT:

L'element, placa o caixetí, ha d'estar format per l'estampació d'una planxa d'alumini o acer galvanitzat, recoberta amb l'acabat que li sigui propi de pintura no reflectora, o làmina reflectora.

La utilització de materials d'una altra naturalesa o un altre tipus de planxa d'alumini haurà de ser aprovada per la DF.

La superfície metàl·lica ha de ser neta, llisa, sense porus, sense corrosió i resistent a la intempèrie.

No ha de tenir ratllades, bonyes ni d'altres defectes superficials.

Ha d'estar construït amb un reforç perimetral format amb la mateixa planxa doblegada 90°.

Tindran les dimensions, colors i composició indicades en el capítol VI, secció 4a del "Reglamento de Circulación".

Els ancoratges per a plaques, els cargols de subjecció i els perfils d'acer galvanitzat utilitzats com a suport, compliràn les característiques indicades per a cadascun d'ells en les normes UNE 135312 i UNE 135314.

Han d'estar preparats per a la unió amb l'element per mitjà de cargols o abraçadores.

En cas que hi hagi soldadura, aquesta respectarà l'especificat en els articles 624, 625 i 626 del "Pliego de Prescripciones Técnicas Generales". (PG 3/75)

Les plaques de planxa d'acer galvanitzat compliràn les especificacions de les normes UNE 135310 i UNE 135313.

No ha de tenir bonyes, punts d'oxidació ni desperfectes a la superfície.

El recobriments ha de ser llis, homogeni i sense discontinuïtats a la capa de zinc.

No ha de tenir taques, inclusions de flux, de cendres o de clapes.

No ha de tenir exfoliacions visibles, ni bombolles, ratllades, picadures o punts sense galvanitzar.

Gruix del caixetí: 1,8 mm

Gruix de la placa: 1,8 mm

Amplària del reforç perimetral: 25 mm

Protecció del galvanitzat de la senyal (UNE 135310): 256 g/m²

Adherència i conformabilitat del recobriments (UNE 135310): Ha de complir

Protecció del galvanitzat dels elements de sustentació: >= 505 g/m²

Puresa del zinc: 98,5%

Adherència del recobriments (MELC 8.06a): Ha de complir

Continuïtat del recobriments (MELC 8.06a): Ha de complir

Condicions de les zones no retrorreflectores pintades de les senyals:

- Els colors han d'estar dins dels límits cromàtics i de factor de luminància especificats a la norma UNE 135331
- L'esmalts no ha de tenir benzol, derivats clorats ni qualsevol altre dissolvent tòxic.
- La pel·lícula seca de pintura ha de tenir un aspecte uniforme, brillant, sense grans o qualsevol altra imperfecció superficial

Condicions de la pel·lícula seca de pintura:

- Brillantor especular a 60°C: > 50%
- Adherència (assaig 4.4): <= 1, No han d'aparèixer dents de serra
- Resistència a l'impacte (assaig 4.5): Sense trencament
- Resistència a la immersió en aigua (assaig 4.6):
 - Inmediatament després de l'assaig : Sense ampolles, arrugues ni reblaniments
 - A les 24 hores: Brillantor especular >= 90% brillantor abans d'assaig
- Resistència a la boira salina: Ha de complir especificacions art.3.7
- Resistència a la calor i al fred (assaig 4.8 i 4.9):
 - No hi ha d'haver ampolles, pèrdua d'adherència o defectes apreciables
- Envel·liment artificial: Ha de complir les condicions art. 3.9.

Tots aquests valors s'han de comprovar d'acord amb l'UNE 135331.

Toleràncies:

- Compliran l'Euronorma 143

PLAQUES I CAIXETINS ACABATS AMB LÀMINA REFLECTORA:

Els materials retrorreflectants utilitzats en senyals i rètols verticals de circulació es classificaran, segons la seva naturalesa i característiques, en tres nivells:

- Nivell de retrorreflexió 1: La seva composició estarà realitzada a base de microesferes de vidre incorporades a una resina o aglomerant transparent i pigmentat amb els colors apropiats. Aquesta resina, per la part posterior, estarà sellada i dotada d'un adhesiu sensible a la pressió o activable per calor que estarà protegit per una làmina de paper amb silicona o de polietilè.
- Nivell de retrorreflexió 2: La seva composició estarà realitzada a base de microesferes de vidre encapsulades entre una pel·lícula externa, pigmentada amb els colors apropiats, i una resina o aglomerant transparent amb la pigmentació adequada. Aquesta resina, per la part posterior, estarà sellada i dotada d'un adhesiu sensible a la pressió o activable per calor que estarà protegit per una làmina de paper amb silicona o de polietilè.
- Nivell de retrorreflexió 3: La seva composició estarà realitzada a base de microprismes integrats en la cara interna d'una làmina polimèrica. Aquests elements han de ser capaços de reflexar la llum incident en amplies condicions d'angularitat i a les distàncies de visibilitat considerades característiques per a les diferents senyals i rètols verticals, amb una intensitat lluminosa per unitat de superfície <= 10 cd/m² per al color blanc.

Han de ser capaços de reflectir la major part de la llum incident, en la mateixa direcció però en sentit contrari.

Ha de tenir els colors i el factor de luminància d'acord amb el que prescriuen les normes UNE 48073 i UNE 48060, dins dels límits especificats a la norma UNE 135330 i UNE 135334.

Exteriorment, la làmina reflectora ha de tenir una pel·lícula de resines sintètiques, transparent, flexible, de superfície llisa i resistent als agents atmosfèrics.

La làmina reflectora ha de ser resistent als dissolvents com el querosè, la turpentina, el metanol, el xilol i el toluè.

La làmina reflectora ha de tenir un aspecte uniforme, brillant, sense grans o qualsevol altra imperfecció superficial.

Els valors de coeficient de retrorreflexió, determinats segons la norma UNE 135350, han de complir les especificacions establertes a la norma UNE 135330.

Resistència a l'impacte (UNE 48184): Sense clivelles ni desenganxades

Adherència al substrat (UNE 135330): Ha de complir

Resistència a la calor (UNE 135-330): Ha de complir

Resistència al fred (UNE 135-330): Ha de complir

Resistència a la humitat (UNE 135-330): Ha de complir

Resistència als detergents (UNE 135-330): Ha de complir

Resistència a la boira salina (UNE 135-330): Ha de complir

Envel·liment accelerat (UNE 135-330): Ha de complir

Condicions de la làmina reflectora:

- Gruix de la làmina reflectora: <= 0,3 mm
- Flexibilitat (MELC 12.93): Ha de complir
- Brillantor especular amb un angle de 85° (MELC 12.100): >= 40
- Intensitat reflexiva sota pluja artificial: >= 90% valor original (angle divergència 0,2° i incidència 0,5°)
- Retracció:
 - Al cap de 10 min: < 0,8 mm
 - Al cap de 24 h: < 3,2 mm
- Resistència a la tracció: > 0,1 N/mm²
- Allargament: > 10%

2.- CONDICIONS DE SUBMINISTRAMENT I EMMAGATZEMATGE

PLAQUES I CAIXETINS PER A SENYALS DE TRÀNSIT:

Subministrament: Embalades individualment o agrupades en embalatge rígid de fusta o metàl·lic. A l'exterior ha de figurar el símbol de les plaques i el nombre d'unitats.

Emmagatzematge: Assentades en horitzontal en llocs secs, ventilats i sense contacte directe amb el terra.

3.- UNITAT I CRITERIS D'AMIDAMENT

Unitat d'amidament: la indicada a la descripció de l'element
Criteri d'amidament: quantitat necessària subministrada a l'obra

4.- NORMATIVA DE COMPLIMENT OBLIGATORI

NORMATIVA GENERAL:

- * Orden de 6 de febrero de 1976 por la que se aprueba el Pliego de prescripciones técnicas generales para obras de carreteras y puentes (PG 3/75)
 - * Orden de 28 de diciembre de 1999 por la que se actualiza el Pliego de Prescripciones Técnicas Generales para obras de carreteras y puentes en lo relativo a señalización, balizamiento y sistemas de contención de vehículos.
- PLAQUES I CAIXETINS PER A SENYALS DE TRÀNSIT:
- * Recomendaciones para el empleo de placas reflectantes en la señalización vertical de carreteras. 1984.
 - * UNE 135310:1991 Señales metálicas de circulación. Placas embutidas y estampadas de chapa de acero galvanizada. Características y métodos de ensayo de la chapa.
 - * UNE 135330:1998 Señalización vertical. Señales metálicas permanentes retrorreflectantes mediante láminas con microesferas de vidrio. Características y métodos de ensayo.
 - * UNE 135331:1998 Señalización vertical. Señales metálicas permanentes. Zona no retrorreflectante. Pinturas. Características y métodos de ensayo.

5.- CONDICIONS DE CONTROL DE RECEPCIÓ

OPERACIONS DE CONTROL:

Per a cada subministrador diferent i tipus de senyal o cartell, es realitzaran les següents comprovacions:

- Inspecció visual de les senyals i cartells, identificació del fabricant i recepció dels certificats de qualitat on es garanteixen les condicions del plec.
- Comprovació de les característiques geomètriques sobre un 10 % de les senyals subministrades.

CRITERIS DE PRESA DE MOSTRES:

Els controls s'han de fer segons les indicacions de la DF.

INTERPRETACIÓ DE RESULTATS I ACTUACIONS EN CAS D'INCOMPLIMENT:

No s'acceptaran els senyals que no arribin acompanyats dels corresponents certificats de qualitat del fabricant.

L'acceptació del lot de senyals o cartells del mateix tipus, vindrà determinada d'acord al pla de mostreig establert per a un "nivell d'inspecció I" i "nivell de qualitat acceptable" (NCA) de 4,0 per a inspecció normal, segons la norma UNE 66-020:

Es considera unitat defectuosa aquella que presenta algun incompliment en les operacions de control definides.

BD - MATERIALS PER A EVACUACIÓ, CANALITZACIÓ I VENTILACIÓ ESTÀTICA

BD5 - MATERIALS PER A DRENATGES

BD5H - CANALS DE FORMIGÓ DE POLÍMERS PER A DRENATGES

0.- ELEMENTS QUE CONTEMPLA EL PLEC

BD5H61G5.

1.- DEFINICIÓ I CARACTERÍSTIQUES DELS ELEMENTS

Elements prefabricats de formigó amb additius per a la formació de canals de recollida d'aigua als paviments, per a zones de circulació utilitzades per vianants o vehicles, amb la part proporcional d'accessoris extrems i de connexió a al xarxa de sanejament i la reixa o tapa superior.

S'han considerat els següents elements de cobriment de la canal:

- Reixa de fosa
- Reixa d'acer inoxidable
- Reixa d'acer galvanitzat
- Reixa de polipropilè
- Reixa de formigó polímer

- Tapa de formigó amb ranures laterals
- S'han considerat els següents tipus de canal:

- Sense pendent
- Amb pendent contínua

CARACTERÍSTIQUES GENERALS:

El cos de la canal ha d'estar fet de formigó armat amb polímers o fibra de vidre, obtingut per un procés d'emmotllament i curat del formigó.

No ha de tenir esquerdes, deformacions, balcaments ni escrostonaments a les arestes.

Les canals han de tenir una amplada interior constant.

Les canals sense pendent han de tenir l'alçada interior constant, i les canals amb pendent han de tenir un increment de l'alçada interior constant.

Els extrems de les peces de la canal han d'acabar amb un tall perpendicular a l'eix, amb un encaix encadellat.

Les canals amb pendent han de disposar de peces de diferent alçada, modulades per tal que permetin fer una canal amb pendent interior uniforme, amb la cara superior horitzontal.

La superfície interior ha de ser regular i llisa. S'admeten petites irregularitats locals que no disminueixin la qualitat de la peça, ni la capacitat de desguàs.

La canal ha de tenir un sistema per encaixar les reixes o tapes, que permetin immobilitzar-les.

Les reixetes o tapes han de tenir els encaixos adients perquè una vegada col·locades no es puguin desplaçar lateralment.

S'han de fixar al cos de la canal ja sigui amb algun dispositiu d'enclavament, amb una característica de disseny específica o amb una massa suficient que n'asseguri l'estabilitat.

Han de portar una marca que identifica la classificació segons UNE-EN 1433:

- A 15: zones de vianants
- B 125: voreres, zones de vianants i zones d'estacionament de vehicles
- C 250: vorals i cunetes de carreteres o carrers
- D 400: zones de trànsit en carreteres o aparcament de tot tipus de vehicles
- E 600: zones de trànsit de vehicles pesats
- F 900: zones amb càrregues molt grans

El fabricant ha de garantir que el conjunt de canal i reixa o tapa col·locada compleixen les condicions de l'UNE-EN 1433.

Les reixetes i les tapes han d'estar marcades com a mínim amb la següent informació:

- Referència a la norma EN 1433
- La classe a la que pertanyen
- Nom i/o marca d'identificació del fabricant de la reixeta o tapa
- Nom i/o marca d'identificació del fabricant de la unitat de reixeta
- Data de fabricació
- El símbol normalitzat CE de conformitat amb el que disposen els Reials Decrets 1630/1992 de 29 de desembre i 1328/1995 de 28 de juliol

El cos de la canal ha d'estar estar marcat com a mínim amb la següent informació:

- Referència a la norma EN 1433
- La classe a la que pertany
- Nom i/o marca d'identificació del fabricant
- El tipus de producte (M per a les canals que necessiten suport addicional per a suportar les càrregues verticals i horitzontals, I per a les canals que no necessiten aquest suport)
- Data de fabricació
- Per a canals amb pendent incorporada, la seqüència de cada unitat
- Marcat relatiu a la resistència a la intempèrie
- El símbol normalitzat CE de conformitat amb el que disposen els Reials Decrets 1630/1992 de 29 de desembre i 1328/1995 de 28 de juliol

Toleràncies:

- Llargària interior (L):
 - Per a L =< 1 000 mm: ± 2 mm
 - Per a 1 000 < L =< 4 000 mm: ± 4 mm
 - Per a L > 4 000 mm: ± 5 mm
- Amplària interior (b):
 - Per a b =< 500 mm: ± 2 mm
 - Per a 500 < b =< 500 mm: ± 3 mm
- Alçada interior (h):
 - Per a h =< 200 mm: ± 2 mm
 - Per a h > 200 mm: ± 1% amb un màxim de ± 3 mm
- Tolerància del desplaçament horitzontal de la reixeta o tapa en el seu allotjament:
 - Obertura neta =< 400 mm: ± 7 mm
 - Obertura neta > 400 mm: ± 9 mm

2.- CONDICIONS DE SUBMINISTRAMENT I EMMAGATZEMATGE

Subministrament: Protegit de manera que no s'alterin les seves característiques.

El subministrador ha de posar a disposició de la DF en el cas que aquesta ho sol·liciti, la documentació següent, que acredita el

marcatge CE, segons el sistema d'avaluació de conformitat aplicable, d'acord amb el que disposa l'apartat 7.2.1 del CTE:

- Productes per a recollida i conducció d'aigües superficials en zones sotmeses a trànsit peatonal i/o de vehicles:
- Sistema 3: Declaració de Prestacions

A la documentació comercial, el símbol normalitzat CE s'ha d'acompanyar de la següent informació:

- Nom o marca d'identificació i l'adreça social del fabricant
- Els dos últims dígits de l'any en que s'ha fet el marcatge
- Referència a la norma EN 1433
- Descripció del producte: nom genèric, material, dimensions, ús previst i lloc d'instal·lació
- Característiques cobertes per la norma EN 1433
- Capacitat de suport de càrrega (classificació segons la norma EN 1433)
- Estanquitat a l'aigua
- Durabilitat

Emmagatzematge: En llocs protegits del sol, les gelades i els impactes.

3.- UNITAT I CRITERIS D'AMIDAMENT

Unitat d'amidament: la indicada a la descripció de l'element

Criteri d'amidament: quantitat necessària subministrada a l'obra

4.- NORMATIVA DE COMPLIMENT OBLIGATORI

UNE-EN 1433:2003 Canales de desagüe para zonas de circulación utilizadas por peatones y vehículos. Clasificación, requisitos de diseño y de ensayo, marcado y evaluación de la conformidad.

UNE-EN 1433/AC:2004 Canales de desagüe para zonas de circulación utilizadas por peatones y vehículos. Clasificación, requisitos de diseño y de ensayo, marcado y evaluación de la conformidad.

UNE-EN 1433/AC:2004 Canales de desagüe para zonas de circulación utilizadas por peatones y vehículos. Clasificación, requisitos de diseño y de ensayo, marcado y evaluación de la conformidad.

BD - MATERIALS PER A EVACUACIÓ, CANALITZACIÓ I VENTILACIÓ ESTÀTICA

BD5 - MATERIALS PER A DRENATGES

BD5H - CANALS DE FORMIGÓ DE POLÍMERS PER A DRENATGES

BD5H84HJ - CANALS DE FORMIGÓ DE POLÍMERS PER A DRENATGES

1.- DEFINICIÓ I CARACTERÍSTIQUES DELS ELEMENTS

Elements prefabricats de formigó amb additius per a la formació de canals de recollida d'aigua als paviments, per a zones de circulació utilitzades per vianants o vehicles, amb la part proporcional d'accessoris extrems i de connexió a al xarxa de sanejament i la reixa o tapa superior.

S'han considerat els següents elements de cobriment de la canal:

- Reixa de fosa
- Reixa d'acer inoxidable
- Reixa d'acer galvanitzat
- Tapa de formigó amb ranures laterals

S'han considerat els següents tipus de canal:

- Sense pendent
- Amb pendent contínua

CARACTERÍSTIQUES GENERALS:

El cos de la canal ha d'estar fet de formigó armat amb polímers o fibra de vidre, obtingut per un procés d'emmotllament i curat del formigó.

No ha de tenir esquerdes, deformacions, balcaments ni escrotonaments a les arestes.

Les canals han de tenir una amplada interior constant.

Les canals sense pendent han de tenir l'alçada interior constant, i les canals amb pendent han de tenir un increment de l'alçada interior constant.

Els extrems de les peces de la canal han d'acabar amb un tall perpendicular a l'eix, amb un encaix encadellat.

Les canals amb pendent han de disposar de peces de diferent alçada, modulades per tal que permetin fer una canal amb pendent

interior uniforme, amb la cara superior horitzontal.

La superfície interior ha de ser regular i llisa. S'admeten petites irregularitats locals que no disminueixin la qualitat de la peça, ni la capacitat de desguàs.

La canal ha de tenir un sistema per encaixar les reixes o tapes, que permetin immobilitzar-les.

Les reixetes o tapes han de tenir els encaixos adients perquè una vegada col·locades no es puguin desplaçar lateralment.

S'han de fixar al cos de la canal ja sigui amb algun dispositiu d'enclavament, amb una característica de disseny específica o amb una massa suficient que n'asseguri l'estabilitat.

Han de portar una marca que identifica la classificació segons UNE-EN 1433:

- A 15: zones de vianants
- B 125: voreres, zones de vianants i zones d'estacionament de vehicles
- C 250: vorals i cunetes de carreteres o carrers
- D 400: zones de trànsit en carreteres o aparcament de tot tipus de vehicles
- E 600: zones de trànsit de vehicles pesats
- F 900: zones amb càrregues molt grans

El fabricant ha de garantir que el conjunt de canal i reixa o tapa col·locada compleixen les condicions de la UNE-EN 1433.

Les reixetes i les tapes han d'estar marcades com a mínim amb la següent informació:

- Referència a la norma EN 1433
- La classe a la que pertanyen
- Nom i/o marca d'identificació del fabricant de la reixeta o tapa
- Nom i/o marca d'identificació del fabricant de la unitat de reixeta
- Data de fabricació
- El símbol normalitzat CE de conformitat amb el que disposen els Reials Decrets 1630/1992 de 29 de desembre i 1328/1995 de 28 de juliol

El cos de la canal ha d'estar estar marcat com a mínim amb la següent informació:

- Referència a la norma EN 1433
- La classe a la que pertany
- Nom i/o marca d'identificació del fabricant
- El tipus de producte (M per a les canals que necessiten suport addicional per a suportar les càrregues verticals i horitzontals, I per a les canals que no necessiten aquest suport)
- Data de fabricació
- Per a canals amb pendent incorporada, la seqüència de cada unitat
- Marcat relatiu a la resistència a la intempèrie
- El símbol normalitzat CE de conformitat amb el que disposen els Reials Decrets 1630/1992 de 29 de desembre i 1328/1995 de 28 de juliol

Toleràncies:

- Llargària interior (L):
 - Per a $L \leq 1\,000$ mm: ± 2 mm
 - Per a $1\,000 < L \leq 4\,000$ mm: ± 4 mm
 - Per a $L > 4\,000$ mm: ± 5 mm
- Amplària interior (b):
 - Per a $b \leq 500$ mm: ± 2 mm
 - Per a $500 < b \leq 500$ mm: ± 3 mm
- Alçària interior (h):
 - Per a $h \leq 200$ mm: ± 2 mm
 - Per a $h > 200$ mm: $\pm 1\%$ amb un màxim de ± 3 mm
- Tolerància del desplaçament horitzontal de la reixeta o tapa en el seu allotjament:
 - Obertura neta ≤ 400 mm: ± 7 mm
 - Obertura neta > 400 mm: ± 9 mm

2.- CONDICIONS DE SUBMINISTRAMENT I EMMAGATZEMATGE

Subministrament: Protegit de manera que no s'alterin les seves característiques.

El subministrador ha d'aportar la documentació següent, que acredita el marcatge CE, segons el sistema d'avaluació de conformitat aplicable, d'acord amb el que disposa l'apartat 7.2.1 del CTE:

- Sistema 3: Declaració CE de conformitat del fabricant i informe o protocol dels assaigs inicials de tipus, realitzat pel laboratori notificat

A la documentació comercial, el símbol normalitzat CE s'ha d'acompanyar de la següent informació:

- Nom o marca d'identificació i l'adreça social del fabricant
- Els dos últims dígits de l'any en que s'ha fet el marcatge
- Referència a la norma EN 1433
- Descripció del producte: nom genèric, material, dimensions, ús previst i lloc d'instal·lació
- Característiques cobertes per la norma EN 1433
- Capacitat de suport de càrrega (classificació segons la norma EN 1433)
- Estanquitat a l'aigua
- Durabilitat

Emmagatzematge: En llocs protegits del sol, les gelades i els impactes.

3.- UNITAT I CRITERIS D'AMIDAMENT

Unitat d'amidament de l'element necessària subministrada a l'obra.

4.- NORMATIVA DE COMPLIMENT OBLIGATORI

UNE-EN 1433:2003 Canales de drenaje para zonas de circulación para vehículos y peatones. Clasificación, diseño y requisitos de ensayo, marcado y evaluación de conformidad.

UNE-EN 1433/AC:2004 Canales de desagüe para zonas de circulación utilizadas por peatones y vehículos. Clasificación, requisitos de diseño y de ensayo, marcado y evaluación de la conformidad.

UNE-EN 1433/AC:2004 Canales de desagüe para zonas de circulación utilizadas por peatones y vehículos. Clasificación, requisitos de diseño y de ensayo, marcado y evaluación de la conformidad.

BD - MATERIALS PER A EVACUACIÓ, CANALITZACIÓ I VENTILACIÓ ESTÀTICA

BD5 - MATERIALS PER A DRENATGES

BD5Z - MATERIALS AUXILIARS PER A DRENATGES

0.- ELEMENTS QUE CONTEMPLA EL PLEC

BD5Z7CD0.

1.- DEFINICIÓ I CARACTERÍSTIQUES DELS ELEMENTS

Dispositius de cobriment i tancament per a pous, pericons, embornals o interceptors i materials complementaris per a pous de registre.

S'han considerat els elements següents:

- Bastiment i reixa practicable o fixa per a embornals
- Bastiment de perfil d'acer, amb o sense traves
- Reixa practicable o fixa

S'han considerat els materials següents per a tapes i reixes

- Fosa gris
- Fosa dúctil
- Acer

BASTIMENT I TAPA O BASTIMENT I REIXA:

La peça ha de tenir la forma i els gruixos adequats per a suportar les càrregues del trànsit.

Els dispositius de cobriment i tancament utilitzats en zones de circulació de vianants i/o de vehicles, s'han de classificar segons la norma UNE-EN 124, en alguna de les classes següents:

- Classe A 15: Zones susceptibles de ser utilitzades només per vianants i ciclistes.
- Classe B 125: Vorerer, zones de vianants i superfícies semblants, àrees d'estacionament i aparcaments de varis pisos per a cotxes.
- Classe C 250: Vorals i cunetes de carrers, que mesurada a partir de la vorada de la vorera s'extèn en un màxim de 0,5 m sobre la calçada i 0,2 m sobre la vorera
- Classe D 400: Calçades de carreteres (inclòs carrers de vianants), vorals estabilitzats i zones d'aparcament per a tot tipus de vehicles.
- Classe E 600: Zones per les que circul·len vehicles de gran tonelatje (paviments d'aeroports, molls, etc.).
- Classe F 900: Zones sotmeses a càrregues particularment elevades (paviments d'aeroports)

Tots els elements que formen el dispositiu han d'estar protegits contra la corrosió.

El dispositiu ha d'estar lliure de defectes que puguin perjudicar el seu bon estat per tal de ser utilitzat.

Les tapes o reixes metàl·liques, han de tenir la superfície superior antilliscant.

Quan estiguin combinat un metall amb el formigó, o qualsevol altre material, ambdós han de tenir una adherència satisfactoria.

Els dispositius han de ser compatibles amb els seus assentaments. El conjunt no ha de produir soroll al trepitjar-lo.

Les tapes o reixes han d'estar assegurades en la seva posició contra el desplaçament degut al trànsit amb una fondària d'encastament suficient o amb un dispositiu de tancament.

La tapa o reixa ha de quedar assegurada dins del bastiment per algú dels següents procediments:

- Amb un dispositiu de tanca
- Amb suficient massa superficial
- Amb una característica específica en el diseny

El disseny d'aquests procediments ha de permetre que la tapa o reixa es pugui obrir amb una eina d'us normal.

El disseny del conjunt ha de garantir la posició correcta de la tapa o reixa en relació amb el bastiment.

S'han de preveure dispositius que permetin garantir un desbloquejament de la tapa o reixa i la seva apertura.

La tapa o reixa ha de recolzar-se en el bastiment en tot el seu perímetre. La pressió del recolzament corresponent a la càrrega d'assaig no ha de superar els 7,5 N/mm2. El recolzament ha de contribuir a l'estabilitat de la reixa o tapa en condicions d'us.

L'alçària del bastiment dels dispositius de tancament de les classes D 400, E 600 i F 900, ha de ser com a mínim de 100 mm.

La superfície superior de les reixes, tapes i bastiment ha de ser plana, només les reixes de la classe D 400 poden tenir una superfície cóncava.

La franquícia total entre els diferents elements dels dispositius de cobriment i tancament, han de complir les especificacions següents:

- Un o dos elements:
 - Pas lliure <= 400 mm: <= 7 mm
 - Pas lliure > 400 mm: <= 9 mm
- Tres o més elements:
 - Franquícia del conjunt: <= 15 mm
 - Franquícia de cada element individual: <= 5 mm

Fondària d'encastament (classes D 400 a F 900): >= 50 mm

Toleràncies:

- Planor: ± 1% del pas lliure; <= 6 mm
- Dimensions: ± 1 mm
- Guerxament: ± 2 mm

Si el dispositiu de tancament te forats de ventilació, aquests han de complir les condicions següents:

Superfície de ventilació:

- Pas lliure <= 600 mm: >= 5% de la superfície d'un cercle, amb un diàmetre igual a la pas lliure
- Pas lliure > 600 mm: >= 140 cm2

Dimensions dels forats de ventilació:

- Ranures:
 - Llargària: <= 170 mm
 - Amplària:
 - Classes A 15 a B 125: 18-25 mm
 - Classes C 250 a F 900: 18-32 mm
- Forats:
 - Diàmetre:
 - Classes A 15 a B 125: 18-38 mm
 - Classes C 250 a F 900: 30-38 mm

BASTIMENT AMB REIXA O TAPA PRACTICABLE:

El conjunt ha d'obrir i tancar correctament.

Un cop tancada, la tapa o reixa ha de quedar enrasada amb el bastiment.

L'angle respecte a la horitzontal, de la reixa oberta, ha de ser com a mínim de 100°.

REIXA:

Les dimensions dels intervals entre brèndoles han d'estar determinades en funció de la capacitat de desgüas de la reixa i han d'estar uniformement repartits en l'obertura lliure.

La superfície d'absorció no ha de ser menor que el 30% de l'obertura lliure.

L'amplària i llargària màxims dels espais entre brèndoles, ha de complir l'especificat a l'apartat 7.9.1 i 7.9.2 de l'UNE-EN 124.

BASTIMENT:

Ha de ser pla i ben escairat.

Els perfils que el formen han de ser rectes quan el bastiment és rectangular.

Ha de portar potes d'ancoratge distribuïdes uniformement i, com a mínim, una a cada angle si el bastiment és rectangular i tres si és circular.

Separació entre potes d'ancoratge: <= 60 cm

Llargària dels elements de fixació: >= 30 mm

Toleràncies:

- Alçària del bastiment: ± 1,5 mm
- Amplària (sempre que l'encaix de la reixa sigui el correcte): <= 0,25% llargària
- Rectitud dels perfils: Fletxa: <= 0,25% llargària
- Dimensions exteriors del bastiment: ± 2 mm

BASTIMENT D'ACER GALVANITZAT AMB TRAVES:

Ha d'anar reforçat amb traves soldades de tub de secció quadrada o de passamà del mateix material.

Separació entre traves: <= 100 cm

Dimensions del tub de travada: 20 x 20 mm

Alçària del passamà de travada: 60 mm

REIXA FIXA:

Ha de portar potes d'ancoratge distribuïdes uniformement i, com a mínim, una a cada angle si el bastiment és rectangular i tres si és circular.

Separació entre potes d'ancoratge: <= 60 cm

Llargària dels elements de fixació: >= 30 mm

ELEMENTS AMB RECOBRIMENT DE PINTURA BITUMINOSA:

El recobriment de pintura bituminosa, ha de formar una capa contínua que ha de cobrir a l'element completament. Ha de tenir un color, una lluentor i una textura uniformes.

La pintura ha d'estar ben adherida al suport, no ha de tenir bullofes, escrostonament, ni altres defectes superficials.

DISPOSITIUS DE TANCAMENT D'ACER:

Gruix: >= 2,75 mm

Gruix i massa del galvanitzat:

- Gruix de l'acer >= 2,75 a < 5 mm: >= 50 micres i 350 g/m2
- Gruix de l'acer >= 5 mm: >= 65 micres i 450 g/m2

ELEMENTS DE FOSA:

La fosa ha de ser gris, de grafit laminar (fosa gris normal, conforme a la norma UNE-EN 1561) o de grafit esferoïdal (fosa nodular o dúctil, conforme a la norma UNE-EN 1563).

Les peces han de ser netes, lliures de sorra solta, d'òxid o de qualsevol altre tipus de residu.

No ha de tenir defectes superficials (esquerdes, rebaves, bufaments, inclusions de sorra, gotes fredes, etc.).

BASTIMENT I TAPA O REIXA DE FOSA GRISA:

La fosa ha de ser grisa, amb grafit en vetes fines repartides uniformement i sense zones de fosa blanca.

Les dimensions de la cara inferior han de ser més petites que les corresponents a la cara superior.

Quan la peça hagi de portar potes d'ancoratge, aquestes han de ser de la mateixa colada.

Resistència a tracció de la fosa, proveta cilíndrica (UNE 36-111): >= 180 N/mm2

Duresa Brinell (UNE_EN_ISO 6506/1): >= 155 HB

Contingut de ferrita, a 100 augments: <= 10%

Contingut de fòsfor: <= 0,15%

Contingut de sofre: <= 0,14%

ELEMENTS D'ACER GALVANITZAT:

Ha de ser de perfils conformats d'acer S235JR, soldats.

El conjunt ha d'estar lligat sòlidament amb soldadura.

El recobriment de zinc ha d'estar ben adherit. Ha de ser llis, sense discontinuïtats, exfoliacions ni taques.

Límit elàstic de l'acer: >= 240 N/mm2

Resistència a tracció de l'acer: >= 340 N/mm2

Massa de recobriment del galvanitzat: >= 360 g/m2

Puresa del zinc de recobriment: >= 98,5%

2.- CONDICIONS DE SUBMINISTRAMENT I EMMAGATZEMATGE

BASTIMENT:

Subministrament: Amb les proteccions necessàries perquè arribi a l'obra amb les condicions exigides i amb l'escairat previst.

Emmagatzematge: En posició horitzontal sobre superfícies planes i rígides per tal d'evitar deformacions o danys que alterin les seves característiques.

BASTIMENT I TAPA O REIXA:

Subministrament: Embalats en caixes. Cada caixa ha de portar escrit el nombre de peces que conté i les seves dimensions.

Emmagatzematge: En posició horitzontal sobre superfícies planes i rígides per tal d'evitar deformacions o danys que alterin les seves característiques.

3.- UNITAT I CRITERIS D'AMIDAMENT

Unitat d'amidament: la indicada a la descripció de l'element

Criteri d'amidament: quantitat necessària subministrada a l'obra

4.- NORMATIVA DE COMPLIMENT OBLIGATORI

BASTIMENT I TAPA O BASTIMENT I REIXA:

UNE-EN 124:1995 Dispositivos de cubrimiento y de cierre para zonas de circulación utilizadas por peatones y vehículos. Principios de construcción, ensayos de tipo, marcado, control de calidad.

ELEMENTS DE FOSA GRIS:

* UNE 36111:1973 Fundición gris. Tipos, características y condiciones de suministro de piezas moldeadas.

5.- CONDICIONS DE CONTROL DE RECEPCIÓ

CONDICIONS DE MARCATGE I CONTROL DE LA DOCUMENTACIÓ:

La tapa o reixa i el bastiment han de tenir marcades de forma indeleble les indicacions següents:

- El codi de la norma UNE EN 124
- La classe segons la norma UNE EN 124
- El nom o sigles de fabricant i el lloc de fabricació
- Referència, marca o certificació si en tèn

OPERACIONS DE CONTROL EN BASTIMENTS, TAPES I REIXES DE FOSA:

Les tasques de control a realitzar són les següents:

- Recepció del certificat de qualitat del fabricant, d'acord a les condicions del plec.

CRITERIS DE PRESA DE MOSTRES:

Les operacions de control s'han de realitzar segons les indicacions de la DF.

INTERPRETACIÓ DE RESULTATS I ACTUACIONS EN CAS D'INCOMPLIMENT:

No s'acceptarà l'ús de materials que no arribin acompanyats del corresponent certificat de qualitat del fabricant.

En cas de disconformitat d'un control geomètric o de pes, es rebutjarà la peça assajada i s'incrementarà el control, en primer lloc, fins al 20% de les peces, i en cas de seguir observant deficiències, fins al 100% del subministrament.

BF - TUBS I ACCESSORIS PER A GASOS I FLUIDS

BFB - TUBS I ACCESSORIS DE POLIETILÈ

BFB1 - TUBS DE POLIETILÈ DE DENSITAT ALTA

0.- ELEMENTS QUE CONTEMPLA EL PLEC

BFB1J400,BFB1E400,BFB17400.

1.- DEFINICIÓ I CARACTERÍSTIQUES DELS ELEMENTS

Tubs extruïts de polietilè de densitat alta per a transport i distribució d'aigua a pressió a temperatures fins a 40°C.

CARACTERÍSTIQUES GENERALS:

En el cas de que el material s'utilitzi en obra pública, l'acord de Govern de la Generalitat de Catalunya de 9 de juny de 1998, exigeix que els materials siguin de qualitat certificada o puguin acreditar un nivell de qualitat equivalent, segons les normes aplicables als estats membres de la Unió Europea o de l'Associació Europea de Lliure Canvi.

També en aquest cas, es procurarà que els esmentats materials disposin de l'etiqueta ecològica europea, regulada en el Reglament 880/1992/CEE o bé altres distintius de la Comunitat Europea.

El tub ha de tenir la superfície llisa, sense ondulacions. No ha de tenir bombolles, esquerdes ni d'altres defectes.

Els extrems han d'estar nets i tallats perpendicularment a l'eix.

Els tubs han d'anar marcats regularment al llarg de la seva longitud (amb una separació entre marques =< 1 m), de manera permanent i llegible, de tal manera que el marcat no provoqui punts d'iniciació de fissures, o altres tipus de falles i que el emmagatzematge, exposició a la intempèrie, manipulació, instal·lació i ús normals no n'afectin a la llegibilitat.

La informació mínima requerida ha de ser la següent:

- Referència a la norma EN 12201
- Identificació del fabricant
- Dimensions (diàmetre nominal x gruix nominal), expressats en mm
- Sèrie SDR a la que pertany
- Material i designació normalitzada
- Pressió nominal en bar
- Període de producció (data o codi)

Les bobines han d'anar marcades seqüencialment, amb la llargària en metres, que indicarà la llargària romanent sobre la bobina

El tub ha de ser de color blau o negre amb bandes blaves, com a indicació de la seva aptitud per a ús alimentari.

Pressió de treball en funció de la temperatura utilització (T=temperatura utilització, Pn=pressió nominal):

0°C < T <= 20°C: 1 x Pn

20°C < T <= 30°C: 0,87 x Pn

30°C < T <= 40°C: 0,74 x Pn

Índex de fluïdesa:

- PE 40 (EN ISO 1133 a 190°C i càrrega de 2,16 kg durant 10 min): 0,2 g/10 min a 1,4 g/10 min
- PE 100 (EN ISO 1133 a 190°C i càrrega de 5 kg durant 10 min): 0,2 g/10 min a 1,4 g/10 min

Pressió de la prova hidràulica a 20°C:

+-----+		
	Designació tub	Pressió de prova
		a 20°C (bar)

	PE 40	7,0 MPa
	PE 100	12,4 MPa
+-----+		

Gruix de la paret i les seves tolerències:

+-----+

SÈRIE									
	SDR 7,4		SDR 11		SDR 17		SDR 26		
	Pressió nominal, PN (bar)								
PE 40	PN 10		PN 6		-		PN 4		
PE 100	-		PN 16		PN 10		PN 6		
	Gruix de paret, e (mm)								
DN (mm)	mín.	màx.	mín.	màx.	mín.	màx.	mín.	màx.	
16	2,3	2,7	-	-	-	-	-	-	
20	3,0	3,4	2,0	2,3	-	-	-	-	
25	3,5	4,0	2,3	2,7	-	-	-	-	
32	4,4	5,0	3,0	3,4	2,0	2,3	-	-	
40	5,5	6,2	3,7	4,2	2,4	2,8	-	-	
50	6,9	7,7	4,6	5,2	3,0	3,4	2,0	2,3	
63	8,6	9,6	5,8	6,5	3,8	4,3	2,5	2,9	
75	10,3	11,5	6,8	7,6	4,5	5,1	2,9	3,3	
90	12,3	13,7	8,2	9,2	5,4	6,1	3,5	4,0	
110	15,1	16,8	10,0	11,1	6,6	7,4	4,2	4,8	
125	17,1	19,0	11,4	12,7	7,4	8,3	4,8	5,4	
140	19,2	21,3	12,7	14,1	8,3	9,3	5,4	6,1	
160	21,9	24,2	14,6	16,2	9,5	10,6	6,2	7,0	
180	24,6	27,2	16,4	18,2	10,7	11,9	6,9	7,7	
200	27,4	30,3	18,2	20,2	11,9	13,2	7,7	8,6	
225	30,8	34,0	20,5	22,7	13,4	14,9	8,6	9,6	
250	34,2	37,8	22,7	25,1	14,8	16,4	9,6	10,7	
280	38,3	42,3	25,4	28,1	16,6	18,4	10,7	11,9	
315	43,1	47,6	28,6	31,6	18,7	20,7	12,1	13,5	
355	48,5	53,5	32,2	35,6	21,1	23,4	13,6	15,1	
400	54,7	60,3	36,3	40,1	23,7	26,2	15,3	17,0	
450	61,5	67,8	40,9	45,1	26,7	29,5	17,2	19,1	
500	-	-	45,4	50,1	29,7	32,8	19,1	21,2	
560	-	-	50,8	56,0	33,2	36,7	21,4	23,7	
630	-	-	57,2	63,1	37,4	41,3	24,1	26,7	
710	-	-	-	-	42,2	46,5	27,2	30,1	
800	-	-	-	-	47,4	52,3	30,6	33,8	
900	-	-	-	-	53,3	58,8	34,4	38,3	
1000	-	-	-	-	59,3	65,4	38,2	42,2	
+									
Diàmetre exterior mig i ovalització absoluta:									
+									
DN (mm)	Diàmetre exterior mig				Ovalització				
	mín.		màx.		màxima				
16	16,0		16,3		1,2				
20	20,0		20,3		1,2				
25	25,0		25,3		1,2				
32	32,0		32,3		1,3				
40	40,0		40,4		1,4				
50	50,0		50,4		1,4				
63	63,0		63,4		1,5				
75	75,0		75,5		1,6				

90	90,0	90,6	1,8
110	110,0	110,7	2,2
125	125,0	125,8	2,5
140	140,0	140,9	2,8
160	160,0	161,0	3,2
180	180,0	181,1	3,6
200	200,0	201,2	4,0
225	225,0	226,4	4,5
250	250,0	251,5	5,0
280	280,0	281,7	9,8
315	315,0	316,9	11,1
355	355,0	357,2	12,5
400	400,0	402,4	14,0
450	450,0	452,7	15,6
500	500,0	503,0	17,5
560	560,0	563,4	19,6
630	630,0	633,8	22,1
710	710,0	716,4	-
800	800,0	807,2	-
900	900,0	908,1	-
1000	1000,0	1009,0	-

La verificació de les mesures s'ha de fer d'acord amb l'UNE-EN 12201-2.

2.- CONDICIONS DE SUBMINISTRAMENT I EMMAGATZEMATGE

Subministrament: En rotlles o en trams rectes.
El tub subministrat en rotlles ha d'enrotllar-se de tal manera que es previngui la deformació localitzada.
El diàmetre interior mínim de la bobina no ha de ser inferior a 18 vegades el diàmetre nominal.
Emmagatzematge: En llocs protegits contra els impactes.
Els trams rectes s'han d'apilar horitzontalment sobre superfícies planes i l'alçària de la pila ha de ser <= 1,5 m.
Els rotlles s'han de col·locar horitzontalment sobre superfícies planes.

3.- UNITAT I CRITERIS D'AMIDAMENT

Unitat d'amidament: la indicada a la descripció de l'element
Criteri d'amidament: quantitat necessària subministrada a l'obra

4.- NORMATIVA DE COMPLIMENT OBLIGATORI

UNE-EN 12201-1:2003 Sistemas de canalización en materiales plásticos para conducción de agua. Polietileno (PE). Parte 1: Generalidades
UNE-EN 12201-1:2004 ERRATUM Sistemas de canalización en materiales plásticos para conducción de agua. Polietileno (PE). Parte 1: Generalidades.
UNE-EN 12201-2:2003 Sistemas de canalización en materiales plásticos para conducción de agua. Polietileno (PE). Parte 2: Tubos.
UNE-EN 12201-2:2003/1M:2005 Sistemas de canalización en materiales plásticos para conducción de agua. Polietileno (PE). Parte 2: Tubos.
UNE-EN 12201-2:2004 ERRATUM Sistemas de canalización en materiales plásticos para conducción de agua. Polietileno (PE). Parte 2: Tubos.
* UNE-EN 1555-2:2003 Sistemas de canalización en materiales plásticos para el suministro de combustibles gaseosos. Polietileno (PE). Parte 2: Tubos.

5.- CONDICIONS DE CONTROL DE RECEPCIÓ

CONDICIONS DE MARCATGE I CONTROL DE LA DOCUMENTACIÓ:
Cada tub ha de portar marques, a distàncies < 1 m, de forma indeleble i ben visible les dades següents:
- Número de la Norma del Sistema: EN 1555
- Nom o marca del fabricant
- Per a tubs dn<=32 mm
- Diàmetre exterior nominal x gruix paret

- Per a tubs $dn > 32$ mm
 - Diàmetre exterior nominal, dn
 - SDR
- Grau de tolerància
- Material i designació
- Informació del fabricant que permeti la traçabilitat del producte
- Referència al fluid intern que transporta el tub
- Color de marcat negre, groc o negre amb bandes d'identificació grogues

OPERACIONS DE CONTROL:

Les tasques de control a realitzar són les següents:

- Sol·licitar al fabricant els certificats de les característiques tècniques dels materials.
- Control de la documentació tècnica subministrada.
- Control de recepció dels materials i lloc d'emplaçament.
- Contrastar la documentació amb els materials i amb els requeriments de la instal·lació segons projecte. (Verificar el marcatge a tubs i accessoris).
- Realització d'informe amb els resultats del control efectuat.

CRITERIS DE PRESA DE MOSTRES:

S'ha de comprovar per mostreig a cada recepció.

INTERPRETACIÓ DE RESULTATS I ACTUACIONS EN CAS D'INCOMPLIMENT:

Ha de ser refusat el material que no compleixi amb els requeriments del projecte.

BF - TUBS I ACCESSORIS PER A GASOS I FLUIDS

BFB - TUBS I ACCESSORIS DE POLIETILÈ

BFB2 - TUBS PEBD

0.- ELEMENTS QUE CONTEMPLA EL PLEC

BFB28400,BFB27400,BFB26400,BFB24400.

1.DEFINICIÓ I CARACTERÍSTIQUES DELS ELEMENTS

DEFINICIÓ:

Tubs extruïts de polietilè de baixa densitat per a transport i distribució d'aigua a pressió a temperatures fins a 45°C, amb unions soldades o connectats a pressió.

CARACTERÍSTIQUES GENERALS:

En el cas de que el material s'utilitzi en obra pública, l'acord de Govern de la Generalitat de Catalunya de 9 de juny de 1998, exigeix que els materials, siguin de qualitat certificada o puguin acreditar un nivell de qualitat equivalent, segons les normes aplicables als estats membres de la Unió Europea o de l'Associació Europea de Lliure Canvi.

També, en aquest cas, es procurarà, que els esmentats materials disposin de l'etiqueta ecològica europea, regulada en el Reglament 880/1992/CEE o bé altres distintius de la Comunitat Europea.

El tub ha de tenir la superfície llisa, sense ondulacions. No ha de tenir bombolles, esquerdes ni d'altres defectes.

Cada tub ha de portar marques, a distàncies < 1 m, de forma indeleble i ben visible les dades següents:

- Referència del material, PE 32
- Diàmetre nominal
- Gruix nominal
- Pressió nominal
- UNE 53-131
- Identificació del fabricant
- Any de fabricació

Tot en aquest mateix ordre.

Material (UNE 53-188)

Polietilè de densitat baixa + negre de fum

Contingut de negre de fum (UNE 53-375)

2,5% en pes

Pressió de treball en funció de la temperatura d'utilització:

- 0°C < T <= 20°C1 x Pn
- 20°C < T <= 25°C0,75 x Pn
- 25°C < T <= 30°C0,56 x Pn
- 30°C < T <= 35°C0,44 x Pn
- 35°C < T <= 40°C0,36 x Pn

T = Temperatura d'utilització

Pn = Pressió nominal

Índex de fluïdesa

<= 1 g/10 min

(segons UNE 53-200 a 190°C amb pes = 2,160 kg)

Resistència a la tracció

>= 10 MPa

Allargament al trencament

>= 350%

Estanquitat (a pressió 0,6 x Pn)

Sense pèrdues durant 1 min

Temperatura de treball

<= 40°C

Llargària

Rotlles <= 100 m

Coefficient de dilatació lineal

0,2 mm/m °C

Pressió de la prova hidràulica a 20°C:

	Pressió nominal tub (bar)	Pressió de prova a 20°C (mm)	
	4	10,5	
	6	19	
	10	30	

Gruix de la paret i pes:

	PN 4 bar			PN 6 bar		PN 10 bar		
	DN (mm)	Gruix paret (mm)	Pes (kg/m)	Gruix paret (mm)	Pes (kg/m)	Gruix paret (mm)	Pes (kg/m)	
	16	-	-	2,0	0,15	2,2	0,2	
	20	-	-	2,0	0,2	2,8	0,3	
	25	2,0	0,25	2,3	0,2	3,5	0,4	
	32	2,0	0,3	2,9	0,4	4,4	0,7	
	40	2,4	0,5	3,7	0,7	5,5	1,1	
	50	3,0	0,7	4,6	1,0	6,9	1,5	
	63	3,8	1,0	5,8	1,4	8,6	2,1	

Toleràncies:

- Diàmetre nominal (exterior) i ovalació absoluta:

(mm)	DN màxima	Tolerància DN (mm)	Ovalació absoluta		
			Tub recte	Tub enrotllat	
	16	+ 0,3	± 0,4	± 1,0	
	20	+ 0,3	± 0,4	± 1,2	
	25	+ 0,3	± 0,5	± 1,5	
	32	+ 0,3	± 0,7	± 2,0	
	40	+ 0,4	± 0,8	± 2,4	
	50	+ 0,5	± 1,0	± 3,0	
	63	+ 0,6	± 1,3	± 3,8	

- Gruix de la paret:

Gruix nominal e (mm)	Tolerància màxima (mm)
-------------------------	---------------------------

	2,0	+ 0,4	
	2,2 - 3,0	+ 0,5	
	3,5 - 3,8	+ 0,6	
	4,4 - 4,6	+ 0,7	
	5,5 - 5,8	+ 0,8	
	6,9	+ 0,9	
	8,6	+ 1,1	

La verificació de les mesures s'ha de fer d'acord amb la UNE 53-131.

2.CONDICIONS DE SUBMINISTRAMENT I EMMAGATZEMATGE

Subministrament: En rotlles o en trams rectes.

Emmagatzematge: En llocs protegits contra impactes.

Els trams rectes s'han d'apilar horitzontalment sobre superfícies planes i l'alçària de la pila ha de ser $\leq 1,5$ m.

Els rotlles s'han de col·locar horitzontalment sobre superfícies planes.

3.UNITAT I CRITERIS D'AMIDAMENT

m de llargària necessària subministrada a l'obra.

4.NORMATIVA DE COMPLIMENT OBLIGATORI

UNE 53-131-90 "Plásticos. Tubos de polietileno para conducciones de agua a presión. Características y métodos de ensayo."

BF - TUBS I ACCESSORIS PER A GASOS I FLUIDS

BFW - ACCESSORIS GENÈRICS DE TUBS PER A GASOS I FLUIDS

BFWB - ACCESSORIS GENÈRICS PER A TUBS DE POLIETILÈ

0.- ELEMENTS QUE CONTEMPLA EL PLEC

BFWB1J42,BFWB1E42,BFWB1705,BFWB2805,BFWB2705,BFWB2605,BFWB2405.

1.DEFINICIÓ I CARACTERÍSTIQUES DELS ELEMENTS

DEFINICIÓ:

Conjunt d'accessoris per a tubs (colzes, derivacions, reduccions, etc.), utilitzats en instal·lacions d'edificació i d'urbanització per a la total execució de la conducció o xarxa a la qual pertanyin.

CARACTERÍSTIQUES GENERALS:

El material, la seva qualitat i les característiques físiques, mecàniques i dimensionals, han de ser compatibles amb les del tub, i no han de fer disminuir les d'aquest en cap de les seves aplicacions.

2.CONDICIONS DE SUBMINISTRAMENT I EMMAGATZEMATGE

Subministrament: A l'albarà de lliurament han de constar les característiques d'identificació següents:

- Material
- Tipus
- Diàmetres

Emmagatzematge: En llocs protegits contra els impactes, la pluja, les humitats i dels raigs del sol.

3.UNITAT I CRITERIS D'AMIDAMENT

Unitat composta pel conjunt de peces necessàries per a muntar 1 m de tub.

4.NORMATIVA DE COMPLIMENT OBLIGATORI

No hi ha normativa de compliment obligatori.

BF - TUBS I ACCESSORIS PER A GASOS I FLUIDS

BFY - ELEMENTS DE MUNTATGE DE TUBS DE GASOS I FLUIDS

BFYB - PARTS PROPORCIONALS D'ELEMENTS DE MUNTATGE PER A TUBS DE POLIETILÈ

0.- ELEMENTS QUE CONTEMPLA EL PLEC

BFYB1J42,BFYB1E42,BFYB1705,BFYB2805,BFYB2705,BFYB2605,BFYB2405,BFYB2305.

1.DEFINICIÓ I CARACTERÍSTIQUES DELS ELEMENTS

DEFINICIÓ:

Conjunt d'elements especials per a l'execució de conduccions.

S'han considerat els tipus següents:

- Per a tubs (materials per a la unió entre tubs o entre tubs i accessoris)
- Per aïllaments tèrmics (material per a la unió i subjecció, cintes adhesives, etc.)

CARACTERÍSTIQUES GENERALS:

El material, la qualitat, els diàmetres, etc., han de ser els adequats per al tub, i no han de fer disminuir les característiques pròpies del conjunt de la instal·lació en cap de les seves aplicacions.

2.CONDICIONS DE SUBMINISTRAMENT I EMMAGATZEMATGE

Subministrament: A l'albarà de lliurament han de constar les característiques d'identificació següents:

- Material
- Tipus
- Diàmetres

Emmagatzematge: En llocs protegits contra els impactes, la pluja, les humitats i dels raigs del sol.

3.UNITAT I CRITERIS D'AMIDAMENT

Unitat composta pel conjunt de peces necessàries per a muntar 1 m de tub.

4.NORMATIVA DE COMPLIMENT OBLIGATORI

No hi ha normativa de compliment obligatori.

BG - MATERIALS PER A INSTAL·LACIONS ELÈCTRIQUES

BG3 - CONDUCTORS ELÈCTRICS PER A TENSIÓ BAIXA

BG31 - CABLES DE COURE DE 0,6/1 kV

0.- ELEMENTS QUE CONTEMPLA EL PLEC

BG31C406,BG311900.

1.- DEFINICIÓ I CARACTERÍSTIQUES DELS ELEMENTS

Cable elèctric destinat a sistemes de distribució en tensió baixa i instal·lacions en general, per a serveis fixes, amb conductor de coure, de tensió assignada 0,6/1kV i de tipus unipolar, bipolar, tripolar, tetrapolar, tripolar amb neutre i pentapolar.

S'han considerat els tipus de cables següents:

- Cables unipolars o multipolars (tipus mànega, sota coberta única) amb aïllament de polietilè reticulat (XLPE) i coberta de policlorur de vinil (PVC) de designació UNE RV 0,6/1 kV.
- Cables unipolars o multipolars (tipus mànega, sota coberta única) amb aïllament de polietilè reticulat (XLPE) i coberta de material lliure d'halògens a base de poliolefina, de baixa emissió de gasos tòxics i corrosius, de designació UNE RZ1-K (AS) 0,6/1 kV.

CARACTERÍSTIQUES GENERALS:

En el cas de que el material s'utilitzi en obra pública, l'acord de Govern de la Generalitat de Catalunya de 9 de juny de 1998, exigeix que els materials siguin de qualitat certificada o puguin acreditar un nivell de qualitat equivalent, segons les normes aplicables als estats membres de la Unió Europea o de l'Associació Europea de Lliure Canvi.

També en aquest cas, es procurarà que els esmentats materials disposin de l'etiqueta ecològica europea, regulada en el Reglament 880/1992/CEE o bé altres distintius de la Comunitat Europea.

Les característiques físiques i mecàniques del conductor han de complir les normes UNE 21-011 i UNE 21-022.

La coberta no ha de tenir variacions en el gruix ni d'altres defectes visibles a la seva superfície. Ha de ser resistent a l'abrasió.

Ha de quedar ajustada i s'ha de poder separar fàcilment sense produir danys a l'aïllament.

La forma exterior dels cables multipolars (reunits sota una coberta única) ha de ser raonablement cilíndrica.

L'aïllament no ha de tenir variacions del gruix ni d'altres defectes visibles a la seva superfície.

Ha de quedar ajustat i s'ha de poder separar fàcilment sense produir danys al conductor.

Els colors vàlids per a l'aïllament són (UNE 21089-1):

- Cables unipolars:
- Com a conductor de fase: Marró, negre o gris
- Com a conductor neutre: Blau
- Com a conductor de terra: Llistat de groc i verd
- Cables bipolars: Blau i marró
- Cables tripolars:
- Cables amb conductor de terra: Fase: Marró, Neutre: Blau, Terra: Llistat de groc i verd
- Cables sense conductor de terra: Fase: Negre, marró i gris
- Cables tetrapolars:
- Cables amb conductor de terra: Fase: Marró, negre i gris, Terra: Llistat de groc i verd
- Cables sense conductor de terra: Fase: Marró, negre i gris, Neutre: Blau
- Cables pentapolars: Fase: Marró, negre i gris, Neutre: Blau, Terra: Llistat de groc i verd

Gruix de l'aïllant del conductor (UNE HD-603 (1)):

+-----+									
Secció (mm²)	1,5-16	25-35	50	70-95	120	150	185	240	300
----- ----- ----- ----- ----- ----- ----- -----									
Gruix (mm)	0,7	0,9	1,0	1,1	1,2	1,4	1,6	1,7	1,8
+-----+									

Gruix de la coberta: Ha de complir les especificacions de la norma UNE-HD 603-1

Temperatura de l'aïllament en servei normal: <= 90°C

Temperatura de l'aïllament en curtcircuit (5 s màx): <= 250°C

Tensió màxima admissible (c.a.):

- Entre conductors aïllats: <= 1 kV

- Entre conductors aïllats i terra: <= 0,6 kV

Toleràncies:

- Gruix de l'aïllament (UNE HD 603): >= valor especificat – (0,1 mm + 10% del valor especificat)

CABLES DE DESIGNACIÓ UNE RV 0,6/1 kV:

L'aïllament ha de ser de polietilè reticulat (XLPE) tipus DIX-3 segons UNE HD-603-1.

La coberta ha de ser de policlorur de vinil (PVC) del tipus DMV-18 segons UNE HD-603-1.

Ha de ser de color negre i ha de portar impresa una franja longitudinal de color per a la identificació de la secció dels conductors de fase.

CABLES DE DESIGNACIÓ UNE RZ1-K (AS) 0,6/1 kV:

L'aïllament ha de ser de polietilè reticulat (XLPE) tipus DIX-3 segons UNE HD-603-1.

La coberta ha de ser d'una mescla de material termoplàstic, sense halògens, del tipus Z1, i ha de complir les especificacions de la norma UNE 21123-4.

Ha de ser de color verd i ha de portar impresa una franja longitudinal de color per a la identificació de la secció dels conductors de fase.

2.- CONDICIONS DE SUBMINISTRAMENT I EMMAGATZEMATGE

Subministrament: En bobines.

Emmagatzematge: En llocs protegits de la pluja i la humitat.

3.- UNITAT I CRITERIS D'AMIDAMENT

Unitat d'amidament: la indicada a la descripció de l'element

Criteri d'amidament: quantitat necessària subministrada a l'obra

4.- NORMATIVA DE COMPLIMENT OBLIGATORI

NORMATIVA GENERAL:

Real Decreto 842/2002 de 2 de agosto, por el que se aprueba el Reglamento Electrotécnico de Baja Tensión. REBT 2002

UNE-HD 603-1:2003 Cables de distribución de tensión asignada 0,6/1kV.

* UNE 21011-2:1974 Alambres de cobre recocido de sección recta circular. Características

* UNE 21089-1:2002 Identificación de los conductores aislados de los cables

UNE-EN 50334:2001 Marcado por inscripción para la identificación de los conductores aislados de los cables eléctricos.

* UNE 21089-1:2002 Identificación de los conductores aislados de los cables

UNE 21022:1982 Conductores de cables aislados.

* UNE 20434:1999 Sistema de designación de los cables.

CABLES DE DESIGNACIÓ UNE RV 0,6/1 kV:

UNE 21123-2:1999 Cables eléctricos de utilización industrial de tensión asignada 0,6/1 kV. Parte 2: Cables con aislamiento de polietileno reticulado y cubierta de policloruro de vinilo.

CABLES DE DESIGNACIÓ UNE RZ1-K (AS) 0,6/1 kV:

UNE 21123-4:2004 Cables eléctricos de utilización industrial de tensión asignada 0,6/1 kV. Parte 4: Cables con aislamiento de polietileno reticulado y cubierta de poliolefina.

5.- CONDICIONS DE CONTROL DE RECEPCIÓ

CONDICIONS DE MARCATGE I CONTROL DE LA DOCUMENTACIÓ:

La coberta ha de portar de forma indeleble i ben visible les dades següents:

- Nom del fabricant o marca comercial
- Tipus de conductor
- Secció nominal
- Les dues últimes xifres de l'any de fabricació.
- Distància entre el final d'una marca i el principi de la següent <= 30 cm.

OPERACIONS DE CONTROL:

Les tasques de control a realitzar són les següents:

- Sol·licitar del fabricant els certificats i homologacions dels conductors i protocols de proves.
- Control de la documentació tècnica subministrada.
- Verificar l'adequació dels conductors als requisits dels projecte
- Control final d'identificació
- Realització i emissió d'informe amb resultats dels assaigs realitzats d'acord al que s'especifica en la taula d'assaigs i de quantificació dels mateixos.
- Assaigs:

A la relació següent s'especifiquen els controls a efectuar a la recepció de conductors de coure o alumini i les normes aplicables en cada cas:

- Rigidesa dielèctrica (REBT)
- Resistència d'aïllament (REBT)
- Resistència elèctrica dels conductors (UNE 20003 / UNE 21022/1M)
- Control dimensional (Documentació del fabricant)
- Extinció de flama (UNE-EN 50266)
- Densitat de fums UNE-EN 50268 / UNE 21123)
- Despreniment d'halògens (UNE-EN 50267-2-1 / UNE 21123 / UNE 2110022)

A la següent taula s'especifica el nombre de controls a efectuar. Els assaigs especificats (*) seran exigibles segons criteri de la DF quan les exigències del lloc ho determini i les característiques dels conductors corresponguin a l'assaig especificat.

- Rigidesa dielèctrica: 100% (exigit al fabricant)
- Resistència d'aïllament: 100% (exigit al fabricant)
- Resistència elèctrica: 100% (exigit al fabricant)
- Extinció de flama: 1 assaig per tipus (*) (exigit al fabricant) i 1 assaig per tipus (*) (exigit a recepció)
- Densitat de fums: 1 assaig per tipus (*) (exigit al fabricant) i 1 assaig per tipus (*) (exigit a recepció)
- Despreniment d'halògens: 1 assaig per tipus (*) (exigit al fabricant) i 1 assaig per tipus (*) (exigit a recepció)

Per tipus s’entén aquells conductors amb característiques iguals.
Els assaigs exigits a recepció podran ésser els realitzats pel fabricant sempre que hi hagi una supervisió per part de la DF o empresa especialitzada.
CRITERIS DE PRESA DE MOSTRES:
Per a la realització dels assaigs, s’escollirà aleatòriament una bovina del lot d’entrega, a excepció dels assaigs de rutina que es realitzaran a totes les bobines.
INTERPRETACIÓ DE RESULTATS I ACTUACIONS EN CAS D’INCOMPLIMENT:
Es realitzarà un control extensiu de la partida objecte de control, i segons criteri de la DF, podrà ésser acceptada o rebutjada tota o part del material que la compona.

BG - MATERIALS PER A INSTAL·LACIONS ELÈCTRIQUES

BGD - MATERIALS PER A INSTAL·LACIONS DE CONNEXIÓ A TERRA

BGD2 - PLAQUES DE CONNEXIÓ A TERRA

0.- ELEMENTS QUE CONTEMPLA EL PLEC

BGD23340.

1.DEFINICIÓ I CARACTERÍSTIQUES DELS ELEMENTS

DEFINICIÓ:
Placa de connexió a terra de coure en forma d'estel (calada) o d'acer en forma d'estel (massissa) o quadrada (massissa) de fins a 1 m2 de superfície i de 2 mm, 2,5 mm, 3 mm o 4 mm de gruix.

CARACTERÍSTIQUES GENERALS:
Ha de formar l'elèctrode del circuit de connexió a terra.
Ha de disposar d'un dispositiu per a fixar sòlidament el cable de la línia de terra, mitjançant una placa i un vis; aquest cable ha de tenir una secció mínima de 35 mm2.

ACER:
La placa ha d'estar protegida per galvanització en calent. Aquesta ha de complir les especificacions de la UNE 37-501.
El recobriment ha de ser llis, no ha de mostrar cap discontinuïtat en la capa de zinc, no ha de tenir taques, inclusions de fluxe, cendres o motes, apreciables a simple vista.
La superfície especificada es considera com a superfície útil de la placa.
Toleràncies:
- Gruix - 0,1 mm
- Superfície útil - 0,01 m2

2.CONDICIONS DE SUBMINISTRAMENT I EMMAGATZEMATGE

Subministrament: Per unitats, empaquetades en caixes.
Emmagatzematge: En el seu embalatge, protegida contra els impactes.

3.UNITAT I CRITERIS D'AMIDAMENT

Unitat de quantitat necessària subministrada a l'obra.

4.NORMATIVA DE COMPLIMENT OBLIGATORI

"Reglamento Electrotécnico para Baja Tensión."
UNE 37-501-71 1R "Galvanización en caliente. Características y métodos de ensayo"

BH - MATERIALS PER A INSTAL·LACIONS D'ENLLUMENAT

BHM - ELEMENTS DE SUPORT PER A LLUMS EXTERIORS

BHM1 - COLUMNES

0.- ELEMENTS QUE CONTEMPLA EL PLEC

BHM111A6.

1.DEFINICIÓ I CARACTERÍSTIQUES DELS ELEMENTS

DEFINICIÓ:
Columna de planxa d'acer galvanitzat, de forma troncocònica amb base-platina i porta i coronament sense platina, de fins a 10 m d'alçària, o columna de tub d'acer galvanitzat de 2,5 m d'alçària.

CARACTERÍSTIQUES GENERALS:
Ha de tenir un compartiment per a accessoris amb porta i pany.
Ha de ser de xapa d'acer de qualitat mínima S 235 JR (UNE_EN 10025).
La xapa ha de tenir una superfície llisa i sense defectes com és ara bonys, bombolles, esquerdes, incrustacions o exfoliacions, que siguin perjudicials per al seu ús.
S'han d'excloure les peces que tinguin reduccions del gruix de xapa > 0,2 mm i que afectin més d'un 2% de la superfície total.
El recobriment de la capa de zinc ha de ser llis, sense discontinuïtats, taques, inclusions de flux o cendres apreciables visualment.
Ha de tenir un cargol interior per a la connexió a terra.
Dimensions de la base-platina en funció de l'alçària:

Dimensions (mm)	300x300x6	400x400x10
Alçària (m)	2,5 4 5 6 8 10	

Pern d'ancoratge d'acer F 1115 (UNE 72-402 i UNE 36-011)	M24 x 500 mm
Dimensions dels registres i de les portes	Segons UNE 72-402
Dimensions de la subjecció dels llums	Segons UNE 72-402
Galvanització en calent, contingut de zinc del bany	>= 98,5%
Gruix de la capa de zinc (Reial Decret 2531/18.12.85)	> 200 g/m2
Gruix mínim de la paret de la columna	Segons Ordre MIE 19512/11.7.86
Si és de forma troncocònica:	
Conicitat (C)	1,2% <= C <= 1,3%
Toleràncies:	
- Alçària, columnes amb soldadura longitudinal	± 0,6%
	± 25 mm
- Alçària, columnes sense soldadura longitudinal	± 0,6%
	± 50 mm
- Rectitud	± 3%
	3 mm/m

2.CONDICIONS DE SUBMINISTRAMENT I EMMAGATZEMATGE

Subministrament: Per unitats, amb camió-grua i evitant impactes i arrossegaments.
Ha de portar un encuny d'identificació, visible, i amb un distintiu de la marca i número d'identificació.
Emmagatzematge: En llocs protegits contra els impactes.

3.UNITAT I CRITERIS D'AMIDAMENT

Unitat de quantitat necessària subministrada a l'obra.

4.NORMATIVA DE COMPLIMENT OBLIGATORI

Reial Decret 2531/18.12.85 - BOE 3.1.86.
Reial Decret 2642/18.12.85 - BOE 24.1.86.
Ordre MIE 19512/11.7.86 - BOE 21.7.86.
* UNE 72-402-80 "Candelabros. Dimensiones y tolerancias."

BH - MATERIALS PER A INSTAL·LACIONS D'ENLLUMENAT

BHN - LLUMS PER A EXTERIORS

BHN3 - LLUMS DE CATÀLEG (1)

0.- ELEMENTS QUE CONTEMPLA EL PLEC

BHN3PHSL,BHN3SA05,BHN3SA02,BHN3SA04,BHN3PHSW.

1.DEFINICIÓ I CARACTERÍSTIQUES DELS ELEMENTS

DEFINICIÓ:
Llum asimètric per a vials, sense difusor o amb difusor de cubeta de plàstic o de vidre, del tipus 1 o 2, obert o tancat, amb allotjament per a equip o sense, per a làmpada de vapor de sodi a pressió alta de fins a 400 W de potència.

CARACTERÍSTIQUES GENERALS:
Es compon d'un cos a l'interior del qual hi ha d'haver un portalàmpades i un reflector; en un lateral tindrà el sistema de subjecció amb l'entrada de cables i connexionat.
Ha de portar un born per a la connexió a terra, al costat del qual i de manera indeleble ha de portar el símbol "Terra".
Si la luminària és de tipus 2 amb allotjament per a equip, el grau de protecció (UNE 20-324) serà:

	Tipus	oberta	tancada	
	Difusor	sense difusor	cubeta de plàstic o vidre	
	Grau	>= IP-23X	>= IP-54X	

Aïllament (REBT)
Diàmetre d'acoblament
Reflector
Si es tracta de llums amb allotjament per a equip, entre el portalàmpades i el sistema de subjecció es troba l'espai per allotjar l'equip d'encesa, al qual s'ha d'accedir mitjançant una tapa desmuntable.
Si els llums porten difusor, la part inferior de l'òptica ha d'anar protegida amb un difusor de plàstic o de vidre, que ha de ser fàcilment desmuntable.

2.CONDICIONS DE SUBMINISTRAMENT I EMMAGATZEMATGE

Subministrament: En caixes.
S'ha de subministrar amb làmpada i si té allotjament per a equip, amb equip d'encesa.
Emmagatzematge: En llocs protegits contra els impactes.

3.UNITAT I CRITERIS D'AMIDAMENT

Unitat de quantitat necessària subministrada a l'obra.

4.NORMATIVA DE COMPLIMENT OBLIGATORI

"Reglamento Electrotécnico para Baja Tensión."
UNE_EN 60598-2-3 93 "Luminarias. Parte 2: Reglas particulares. Sección 3: Luminarias para alumbrado público."

BH - MATERIALS PER A INSTAL·LACIONS D'ENLLUMENAT

BHN - LLUMS PER A EXTERIORS

BHN8 - LLUMS SIMÈTRICS PER A EXTERIORS, AMB LÀMPADES DE VAPOR DE SODI A PRESSIÓ ALTA

0.- ELEMENTS QUE CONTEMPLA EL PLEC

BHN8UF01.

1.DEFINICIÓ I CARACTERÍSTIQUES DELS ELEMENTS

DEFINICIÓ:
Llum asimètric amb difusor esfèric, troncocònic o pla, de tipus 1, 2, 3 o 4, amb bastidor metàl·lic o sense, amb cúpula reflectora o sense, amb allotjament per a equip o sense, amb làmpada de vapor de sodi a pressió alta de fins a 400 W de potència.

CARACTERÍSTIQUES GENERALS:
Ha d'estar formada per un barret-reflector superior, un difusor i una base que allotgi el portalàmpades, el sistema de subjecció amb l'entrada de cables, i un espai per a allotjar l'equip d'encesa si es el cas.
Ha de portar un born per a la connexió a terra, al costat del qual i de manera indeleble ha de portar el símbol "Terra".
Totes les parts metàl·liques han de ser esmaltades al foc, amb esmalt blanc l'interior del barret i de color la resta.
Grau de protecció (UNE 20-324)
Aïllament (REBT)
Diàmetre d'acoblament
Materials:
- Barret i base
- Difusor
- Portalàmpades

>= IP-23X
Classe I
33 - 60 mm
Alumini
Plàstic
Porcellana

2.CONDICIONS DE SUBMINISTRAMENT I EMMAGATZEMATGE

Subministrament: En caixes.
S'ha de subministrar amb làmpada i si té allotjament per a equip, amb equip d'encesa.
Emmagatzematge: En llocs protegits contra els impactes.

3.UNITAT I CRITERIS D'AMIDAMENT

Unitat de quantitat necessària subministrada a l'obra.

4.NORMATIVA DE COMPLIMENT OBLIGATORI

"Reglamento Electrotécnico para Baja Tensión."
UNE_EN 60923 1992 "Balastros para lámparas de descarga. Prescripciones de funcionamiento".
UNE 20-449-90 "Lámparas de descarga de vapor de sodio a alta presión".
UNE_EN 60598-2-3 93 "Luminarias. Parte 2: Reglas particulares. Sección 3: Luminarias para alumbrado público."

BN - VÀLVULES, BOMBES I GRUPS DE PRESSIÓ

BN1 - VÀLVULES DE COMPORTA

BN11 - VÀLVULES DE COMPORTA MANUALS AMB ROSCA

0.- ELEMENTS QUE CONTEMPLA EL PLEC

BN111580.

1.- DEFINICIÓ I CARACTERÍSTIQUES DELS ELEMENTS

Vàlvules de comporta manuals de bronze, de pressió nominal 10 bar i 16 bar amb connexió per rosca.

CARACTERÍSTIQUES GENERALS:

Ha d'estar formada per:

- Cos amb les connexions roscades interiorment
- Sistema de tancament en forma de falca, de desplaçament vertical i accionament per volant
- Premsaestopa d'estanquitat sobre l'eix d'accionament del sistema de tancament.

En el cos ha d'haver-hi gravada la pressió de treball.

Pressió de prova segons pressió nominal:

- Pressió nominal 10 bar: ≥ 15 bar
- Pressió nominal 16 bar: ≥ 24 bar

2.- CONDICIONS DE SUBMINISTRAMENT I EMMAGATZEMATGE

Subministrament: Per unitats, empaquetades en caixes.

Les rosques han de portar protectors de plàstic.

Emmagatzematge: En llocs protegits de la intempèrie i d'impactes.

3.- UNITAT I CRITERIS D'AMIDAMENT

Unitat d'amidament: la indicada a la descripció de l'element

Criteri d'amidament: quantitat necessària subministrada a l'obra

4.- NORMATIVA DE COMPLIMENT OBLIGATORI

No hi ha normativa de compliment obligatori.

BN - VÀLVULES, BOMBES I GRUPS DE PRESSIÓ

BN1 - VÀLVULES DE COMPORTA

BN12 - VÀLVULES DE COMPORTA MANUALS AMB BRIDES

0.- ELEMENTS QUE CONTEMPLA EL PLEC

BN1216D0,BN1216F0.

1.- DEFINICIÓ I CARACTERÍSTIQUES DELS ELEMENTS

Vàlvules de comporta manuals de 10 i 16 bar de pressió nominal, amb connexió per brides.

CARACTERÍSTIQUES GENERALS:

Ha d'estar formada per:

- Cos amb connexió per brides
- Sistema de tancament en forma de falca, de desplaçament vertical i accionament per volant
- Premsaestopa d'estanquitat sobre l'eix d'accionament del sistema de tancament

En el cos ha d'haver-hi gravada la pressió de treball.

Pressió de prova segons pressió nominal:

- Pressió nominal 10 bar: ≥ 15 bar
- Pressió nominal 16 bar: ≥ 24 bar

2.- CONDICIONS DE SUBMINISTRAMENT I EMMAGATZEMATGE

Subministrament: En caixes, amb tots els accessoris, peces per als junts i elements de connexió.

Emmagatzematge: En llocs protegits de la intempèrie i d'impactes.

3.- UNITAT I CRITERIS D'AMIDAMENT

Unitat d'amidament: la indicada a la descripció de l'element

Criteri d'amidament: quantitat necessària subministrada a l'obra

4.- NORMATIVA DE COMPLIMENT OBLIGATORI

No hi ha normativa de compliment obligatori.

BQ - MATERIALS PER A EQUIPAMENTS FIXOS

BQ1 - BANCs

BQ11 - BANCs DE FUSTA

0.- ELEMENTS QUE CONTEMPLA EL PLEC

BQ11U607,BQ11UC45.

1.- DEFINICIÓ I CARACTERÍSTIQUES DELS ELEMENTS

Bancs de fusta tropical pintats i envernissats amb suports de fosa o de passam?

CARACTERÍSTIQUES GENERALS:

Han d'estar formats amb pletines d'estructura i de refor?, seient i respatller de llistons de fusta de Guinea, amb els cantells roms, fixats a l'estructura amb cargols passadors de pressió cadmiats, de cap esferic.

No s'han d'apreciar esquerdes, exfoliacions ni desprendiments del recobriments.

L'acabat de la fusta ha de ser dues capes de pintura sintètica, amb una capa prèvia de preparació.

L'estructura metàl·lica ha de tenir un acabat amb una m? de pintura antioxidant i dues d'esmalt.

Les bases de les potes han de tenir espèrrecs roscats per a l'ancoratge.

El conjunt no ha de tenir cops o defectes superficials.

Llargeria dels espèrrecs: ≥ 25 mm

Toleràncies:

- Dimensions: ± 20 mm
- Separació entre llistons: $\pm 1,5$ mm
- Paral·lelisme entre llistons: ± 2 mm (no acumulatiu)
- Guixament dels llistons: ± 2 mm/m

2.- CONDICIONS DE SUBMINISTRAMENT I EMMAGATZEMATGE

Subministrament: Embalats.

Emmagatzematge: En el seu embalatge fins a la seva col·locació, de manera que no es deformin i en llocs protegits d'impactes.

Unitat d'amidament: la indicada a la descripció de l'element

Criteri d'amidament: quantitat necessària subministrada a l'obra

5.- CONDICIONS DE CONTROL DE RECEPCIÓ

OPERACIONS DE CONTROL:

- Recepció del certificat de garantia del fabricant.

- Inspecció visual del material a la seva recepció.
- Comprovacions geomètriques i de dimensions.
- Comprovació del gruix i uniformitat dels recobriments i/o pintura.

Els controls indicats s'aplicaran a la totalitat dels elements subministrats.

No s'acceptaran elements de mobiliari urbà que incompleixin alguna de les condicions indicades o que arribin a l'obra sense el certificat de garantia corresponent.

BQ - MATERIALS PER A EQUIPAMENTS FIXOS

BQ2 - PAPERERES

BQ21 - PAPERERES TRABUCABLES

0.- ELEMENTS QUE CONTEMPLA EL PLEC

BQ21UBAR.

1.- DEFINICIÓ I CARACTERÍSTIQUES DELS ELEMENTS

Papereres trabucables de planxa pintada amb base perforada, vores arrodonides i suports de tub.

CARACTERÍSTIQUES GENERALS:

El cilindre de la paperera ha de ser de planxa rebordada doblement a la part superior i de planxa perforada a la base. Ha de tenir uns reforços en els punts de subjecció dels suports. Els suports han de tenir elements que permetin el gir de la paperera i una tanca per a bloquejar-la.

Ha de tenir la superfície llisa i uniforme.

No s'han d'apreciar esquerdes, exfoliacions ni desprendiments del recobriment.

Ha d'anar acabada amb una mà de pintura antioxidant i dues d'esmalts.

Els tubs de suport han de tenir la llargària adequada per tal que, en encastar-los a la base d'ancoratge, la part superior de la paperera quedi a 80 cm del terra.

El punt de rotació de la paperera respecte al suport ha d'estar situat en el seu terç superior.

El conjunt no ha de tenir cops o defectes superficials.

Alçària: 50 cm

Tipus d'acer: S235JR

Gruix de la planxa metàl·lica: 1 mm

Gruix de la planxa perforada: 1 mm

Toleràncies:

- Dimensions: ± 10 mm

2.- CONDICIONS DE SUBMINISTRAMENT I EMMAGATZEMATGE

Subministrament: Embalades.

Emmagatzematge: En el seu embalatge fins a la seva col·locació, de manera que no es deformin i en llocs protegits d'impactes.

3.- UNITAT I CRITERIS D'AMIDAMENT

Unitat d'amidament de l'element necessària subministrada a l'obra.

4.- NORMATIVA DE COMPLIMENT OBLIGATORI

No hi ha normativa de compliment obligatori.

BQ - MATERIALS PER A EQUIPAMENTS FIXOS

BQ4 - PILONES

0.- ELEMENTS QUE CONTEMPLA EL PLEC

BQ42J010,BQ42JE10.

1.- DEFINICIÓ I CARACTERÍSTIQUES DELS ELEMENTS

Elements per a impedir el pas de vehicles fets de fosa, acer o formigó.

Poden ser per a deixar fixos al paviment, o retràctils, amb mecanismes hidràulics o manuals.

CARACTERÍSTIQUES GENERALS:

Ha de tenir la forma i dimensions indicats a la DT.

No s'han d'apreciar esquerdes, exfoliacions ni desprendiments del recobriment.

Han de tenir els mecanismes de fixació amb tots els accessoris necessaris per a la seva instal·lació.

Les pilones retràctils no han de tenir cap defecte que impedeixi el moviment complet de retracció. Han de portar tots els accessoris necessaris per a la connexió amb els mecanismes de regulació.

2.- CONDICIONS DE SUBMINISTRAMENT I EMMAGATZEMATGE

Subministrament: Embalats i protegits.

Emmagatzematge: En el seu embalatge, protegit dels impactes i sense contacte directe amb el terra.

3.- UNITAT I CRITERIS D'AMIDAMENT

Unitat d'amidament: la indicada a la descripció de l'element

Criteri d'amidament: quantitat necessària subministrada a l'obra

4.- NORMATIVA DE COMPLIMENT OBLIGATORI

No hi ha normativa de compliment obligatori.

5.- CONDICIONS DE CONTROL DE RECEPCIÓ

OPERACIONS DE CONTROL:

Els punts de control més destacables són els següents:

- Recepció del certificat de garantia del fabricant.
- Inspecció visual del material a la seva recepció.
- Comprovacions geomètriques i de dimensions.
- Comprovació del gruix i uniformitat dels recobriments i/o pintura.

CRITERIS DE PRESA DE MOSTRES:

Els controls indicats s'aplicaran a la totalitat dels elements subministrats.

INTERPRETACIÓ DE RESULTATS I ACTUACIONS EN CAS D'INCOMPLIMENT:

No s'acceptaran elements de mobiliari urbà que incompleixin alguna de les condicions indicades o que arribin a l'obra sense el certificat de garantia corresponent.

BR - MATERIALS PER A JARDINERIA I PER A MESURES CORRECTORES D'IMPACTE AMBIENTAL

0.- ELEMENTS QUE CONTEMPLA EL PLEC

BR41E43B,BR41F21C,BR41F21B,BR341110,BR3P2110,BR3P2150,BRZ21810,BRZ22510,BR4G3233,BR4DH823,BR4H3G41,BR4H
WG13,BR4BHJ11,BR4J8828,BR3PE210.

ARTICLE ÚNIC

Es d'aplicació en aquest capítol el Plec de Condicions de Jardineria i Reg del Banc de la MMAMB.

D - ELEMENTS COMPOSTOS

D0 - ELEMENTS COMPOSTOS BÀSICS

D06 - FORMIGONS SENSE ADDITIUS

D060 - FORMIGONS SENSE ADDITIUS, AMB CEMENTS PORTLAND AMB ADDICIONS

0.- ELEMENTS QUE CONTEMPLA EL PLEC

D060M0B2.

1.DEFINICIÓ I CARACTERÍSTIQUES DELS ELEMENTS

DEFINICIÓ:

Mescla de ciment amb possibilitat de contenir addicions, granulats, sorra, aigua i additius, en el seu cas, elaborada a l'obra amb formigonera, d'ús no estructural.

La mescla ha de ser homogènia i sense segregacions.

No s'admet cap addició que no sigui cendres volants o fum de sílice.

Els components del formigó, la seva dosificació, el procés de fabricació i el transport han d'estar d'acord amb les prescripcions de la EHE.

Assentament en el con d'Abrams (UNE 83-313):

- Consistència seca	0 - 2 cm
- Consistència plàstica	3 - 5 cm
- Consistència tova	6 - 9 cm
- Consistència fluida	10 - 15 cm

Relació aigua-ciment <= 0,65

Contingut de ciment <= 400 kg/m3

Per als formigons amb addicions, el contingut d'addicions en estructures d'edificació ha de complir:

- Cendres volants	<= 35% pes de ciment
- Fum de sílice	<= 10% pes de ciment

Toleràncies:

- Assentament en el con d'Abrams:	
- Consistència seca	Nul·la
- Consistència plàstica o tova	± 10 mm
- Consistència fluida	± 20 mm

2.CONDICIONS D'EXECUCIÓ I D'UTILITZACIÓ

Per a l'elaboració i la utilització de formigons, la temperatura ambient ha d'estar entre 5°C i 40°C.

No s'han de barrejar formigons frescos fabricats amb ciments incompatibles entre ells.

S'ha d'utilitzar abans que hagi començat l'adormiment.

El temps màxim entre l'addició de l'aigua al ciment i als granulats, i la col·locació del formigo, no pot ser superior a una hora i mitja.

Com a orientació l'inici de l'adormiment es situa aproximadament en 1,5 h.

La formigonera ha d'estar neta abans de començar l'elaboració del formigó.

L'ordre d'abocada dels materials ha de ser: aproximadament la meitat de l'aigua, el ciment i la sorra simultàniament, la grava i la resta de l'aigua.

Els additius fluidificants, superfluidificants i inhibidors de l'adormiment s'han d'afegir a l'aigua abans d'introduir-la a la formigonera.

L'additiu colorant s'ha d'afegir a la formigonera juntament amb el ciment i els granulats.

3.UNITAT I CRITERIS D'AMIDAMENT

m3 de volum necessari elaborat a l'obra.

4.NORMATIVA DE COMPLIMENT OBLIGATORI

* EHE "Instrucción de Hormigón Estructural"



E - PARTIDES ALÇADES

E3 - FONAMENTS

E31 - RASES I POUS

E315 - FORMIGONAMENT DE RASES I POUS

0.- ELEMENTS QUE CONTEMPLA EL PLEC

E31522AR.

1.- DEFINICIÓ I CONDICIONS DE LES PARTIDES D'OBRA EXECUTADES

Formigonament d'estructures i elements estructurals, amb formigó en massa, armat, per a pretensar, formigó autocompactant i formigó lleuger, de central o elaborat a l'obra en planta dosificadora, que compleixi les prescripcions de la norma EHE, abocat directament des de camió, amb bomba o amb cubilot, i operacions auxiliars relacionades amb el formigonament i la cura del formigó.

S'han considerat els elements a formigonar següents:

- Rases i pous

L'execució de la unitat d'obra inclou les operacions següents:

Formigonament:

- Preparació de la zona de treball
- Humectació de l'encofrat
- Abocada del formigó
- Compactació del formigó mitjançant vibratge, en el seu cas
- Curat del formigó

CONDICIONS GENERALS:

En l'execució de l'element s'han de complir les prescripcions establertes en la norma EHE-08, en especial les que fan referència a la durabilitat del formigó i les armadures (art.8.2 i 37 de l'EHE-08) en funció de les classes d'exposició.

El formigó estructural ha de fabricar-se en centrals específiques

El formigó col·locat no ha de tenir disgregacions o buits a la massa.

Després del formigonament les armadures han de mantenir la posició prevista a la DT.

La secció de l'element no ha de quedar disminuïda en cap punt per la introducció d'elements de l'encofrat ni d'altres.

La DF comprovarà l'absència de defectes significatius en la superfície de formigó. En cas de considerar els defectes inadmissibles d'acord amb el projecte la DF valorarà la reparació.

L'element acabat ha de tenir una superfície uniforme, sense irregularitats.

Si la superfície ha de quedar vista ha de tenir, a més, una coloració uniforme sense regalims, taques, o elements adherits.

En el cas d'utilitzar matacà, les pedres han de quedar distribuïdes uniformement dins de la massa de formigó sense que es toquin entre elles.

La resistència característica del formigó es comprovarà d'acord amb l'article 86 de l'EHE-08

Les toleràncies d'execució han de complir l'especificat en l'article 5 de l'annex 11 de la norma EHE-08.

Les toleràncies en el recobriment i la posició de les armadures han de complir l'especificat a l'UNE 36831.

No s'accepten toleràncies en el replanteig d'eixos en l'execució de fonaments de mitgeres, buits d'ascensor, passos d'instal·lacions, etc., fora que ho autoritzi explícitament la DF.

RASES I POUS:

Toleràncies d'execució:

- Desviació en planta, del centre de gravetat: < 2% dimensió en la direcció considerada, ± 50 mm
- Nivells:
 - Cara superior del formigó de neteja: + 20 mm, - 50 mm
 - Cara superior del fonament: + 20 mm, - 50 mm
 - Gruix del formigó de neteja: - 30 mm
- Dimensions en planta:
 - Fonaments encofrats: + 40 mm; -20mm
 - Fonaments formigonats contra el terreny (D:dimensió considerada):
 - D ≤ 1 m: + 80 mm; -20mm
 - 1 m < D ≤ 2,5 m: + 120 mm , -20mm
 - D > 2,5 m: + 200 mm , -20mm
- Secció transversal (D:dimensió considerada):
 - En tots els casos: + 5%(≤ 120 mm), - 5%(≤ 20 mm)
 - D ≤ 30 cm: + 10 mm, - 8 mm
 - 30 cm < D ≤ 100 cm: + 12 mm, - 10 mm
 - 100 cm < D: + 24 mm, - 20 mm
- Planor (EHE-08 art.5.2.e):

- Formigó de neteja: $\pm 16 \text{ mm}/2 \text{ m}$
- Cara superior del fonament: $\pm 16 \text{ mm}/2 \text{ m}$
- Cares laterals (fonaments encofrats) $\pm 16 \text{ mm}/2 \text{ m}$

2.- CONDICIONS DEL PROCÉS D'EXECUCIÓ

FORMIGONAMENT:

Si la superfície sobre la que s'ha de formigonar ha sofert gelada, s'ha d'eliminar prèviament la part afectada.

La temperatura dels elements on s'aboca el formigó ha de ser superior als 0°C .

El formigó s'ha de posar a l'obra abans que comenci l'adormiment, i a una temperatura $\geq 5^{\circ}\text{C}$.

La temperatura per a formigonar ha d'estar entre 5°C i 40°C . El formigonament s'ha de suspendre quan es prevegi que durant les 48 h següents la temperatura pot ser inferior a 0°C . Fora d'aquests límits, el formigonament requereix precaucions explícites i l'autorització de la DF. En aquest cas, s'han de fer provetes amb les mateixes condicions de l'obra, per a poder verificar la resistència realment assolida.

Si l'encofrat és de fusta, ha de tenir la humitat necessària per tal que no absorbeixi l'aigua del formigó.

No s'admet l'alumini en motlles que hagin d'estar en contacte amb el formigó.

No es procedirà al formigonat fins que la DF doni el vist-i-plau havent revisat armadures col·locades en posició definitiva.

La DF comprovarà l'absència de defectes significatius en la superfície de formigó. En cas de considerar els defectes inadmissibles d'acord amb el projecte la DF valorarà la reparació.

No es col·locarà en obra capes o tongades de formigó amb un gruix superior al que permeti una compactació completa de la massa.

Si l'abocada del formigó es fa amb bomba, la DF ha d'aprovar la instal·lació de bombeig prèviament al formigonament.

No pot transcórrer més d'1,5 hora des de la fabricació del formigó fins al formigonament, a menys que la DF ho cregui convenient per aplicar medis que retardin l'adormiment.

No s'han de posar en contacte formigons fabricats amb tipus de ciments incompatibles entre ells.

L'abocada s'ha de fer des d'una alçària petita i sense que es produeixin disgregacions.

La compactació del formigó es realitzarà mitjançant processos adequats a la consistència de la mescla i de manera que s'eliminin forats i s'eviti la segregació.

S'ha de garantir que durant l'abocat i compactat del formigó no es produeixen desplaçaments de l'armadura.

La velocitat de formigonament ha de ser suficient per assegurar que l'aire no quedi agafat i assenti el formigó.

El formigonament s'ha de suspendre en cas de pluja o de vent fort. Eventualment, la continuació dels treballs, en la forma que es proposi, ha de ser aprovada per la DF.

En cap cas s'ha d'aturar el formigonament si no s'ha arribat a un junt adequat.

Els junts de formigonament han de ser aprovats per la DF abans del formigonat del junt.

En tornar a iniciar el formigonament del junt s'ha de retirar la capa superficial de morter, deixant els granulats al descobert i el junt net.

Per a fer-ho no s'han d'utilitzar productes corrosius.

Abans de formigonar el junt s'ha d'humitejar, evitant que es facin tolls d'aigua en el junt.

Es poden utilitzar productes específics (com les resines epoxi) per a l'execució de junts sempre que es justifiqui i es supervisi per la DF.

Un cop reblert l'element no s'ha de corregir el seu aplomat, ni el seu anivellament.

Durant l'adormiment i primer període d'enduriment del formigó cal assegurar el manteniment de la humitat de l'element de formigó mitjançant el curat adequat i d'acord amb EHE-08.

Durant l'adormiment s'han d'evitar sobrecàrregues i vibracions que puguin provocar la fissuració de l'element.

FORMIGÓ ESTRUCTURAL:

La compactació s'ha de realitzar per vibratge. El gruix màxim de la tongada depèn del vibrador utilitzat. S'ha de vibrar fins que s'aconsegueixi una massa compacta i sense que es produeixin disgregacions.

El vibratge ha de fer-se més intens a les zones d'alta densitat d'armadures, a les cantonades i als paraments.

FORMIGÓ ESTRUCTURAL AUTOCOMPACTANT:

No es necessari la compactació del formigó.

3.- UNITAT I CRITERIS D'AMIDAMENT

FORMIGONAMENT:

m³ de volum amidat segons les especificacions de la DT, amb aquelles modificacions i singularitats acceptades prèviament i expressament per la DF.

4.- NORMATIVA DE COMPLIMENT OBLIGATORI

Real Decreto 1247/2008, de 18 de julio, por el que se aprueba la Instrucción de Hormigón Estructural (EHE-08).

5.- CONDICIONS DE CONTROL D'EXECUCIÓ I DE L'OBRA ACABADA

CONTROL D'EXECUCIÓ. OPERACIONS DE CONTROL:

Els punts de control més destacables són els següents:

- Aprovació del pla de formigonat presentat pel contractista.
- Inspecció visual de totes les excavacions abans de la col·locació de les armadures, amb observació de l'estat de neteja i entrada d'aigua en tot el recinte.
- Presa de coordenades i cotes de totes les unitats d'obra abans del formigonat.

- Observació de la superfície sobre la que s'ha d'estendre el formigó i de les condicions d'encofrat. Mesura de les dimensions de totes les unitats estructurals d'obra, entre els encofrats, abans de formigonar.
- Verificació de la correcta disposició de l'armat i de les mesures constructives per tal d'evitar moviments de la ferralla durant el formigonat.
- Inspecció del procés de formigonat amb control, entre d'altres aspectes, de la temperatura i condicions ambientals.
- Control del desencofrat i del procés i condicions de curat.
- Presa de coordenades i cotes dels punts que hagin de rebre prefabricats, després del formigonat.

CONTROL D'EXECUCIÓ. CRITERIS DE PRESA DE MOSTRES:

Els controls s'han de realitzar segons les indicacions de la DF, i el contingut del capítol 17 de la norma EHE-08.

CONTROL D'EXECUCIÓ. INTERPRETACIÓ DE RESULTATS I ACTUACIONS EN CAS D'INCOMPLIMENT:

No es podrà iniciar el formigonat d'un element sense la corresponent aprovació de la DF.

CONTROL DE L'OBRA ACABADA. OPERACIONS DE CONTROL:

Els punts de control més destacables són els següents:

- Inspecció visual de la unitat finalitzada i control de les condicions geomètriques d'acabat, segons l'article 100. Control de l'element construït de l'EHE-08.
- Assaigs d'informació complementària.

De les estructures projectades i construïdes d'acord a la Instrucció EHE-08, en les que els materials i l'execució hagin assolit la qualitat prevista, comprovada mitjançant els controls preceptius, sols necessiten sotmetre's a assaigs d'informació i en particular a proves de càrrega, les incloses en els següents supòsits:

- Quan així ho disposi les Instruccions, reglaments específics d'un tipus d'estructura o el plec de prescripcions tècniques particulars.
- Quan degut a caràcter particular de l'estructura convingui comprovar que la mateixa reuneix certes condicions específiques. En aquest cas el plec de prescripcions tècniques particulars establirà els assaigs oportuns que s'han de realitzar, indicant amb tota precisió la forma de realitzar-los i la manera d'interpretar els resultats.
- Quan a judici de la Direcció Facultativa existeixin dubtes raonables sobre la seguretat, funcionalitat o durabilitat de l'estructura.

CONTROL DE L'OBRA ACABADA. CRITERIS DE PRESA DE MOSTRES:

Els controls s'han de realitzar segons les indicacions de la DF, i el contingut del capítol 17 de la norma EHE-08.

CONTROL DE L'OBRA ACABADA. INTERPRETACIÓ DE RESULTATS I ACTUACIONS EN CAS D'INCOMPLIMENT:

Si s'aprecien deficiències importants en l'element construït, la DF podrà encarregar assaigs d'informació complementària (testimonis, ultrasons, escleròmetre) sobre el formigó endurit, per tal de tenir coneixement de les condicions de resistència assolides o altres característiques de l'element formigonat.

E3 - FONAMENTS

E32 - MURS DE CONTENCIÓ

E32D - ENCOFRAT PER A MURS DE CONTENCIÓ

0.- ELEMENTS QUE CONTEMPLA EL PLEC

E32DCA03.

1.- DEFINICIÓ I CONDICIONS DE LES PARTIDES D'OBRA EXECUTADES

Muntatge i desmuntatge dels elements metàl·lics, de fusta, de cartró, o altres materials que formen el motlle on s'abocarà el formigó.

L'execució de la unitat d'obra inclou les operacions següents:

- Neteja i preparació del pla de recolzament
- Muntatge i col·locació dels elements de l'encofrat
- Pintat de les superfícies interiors de l'encofrat amb un producte desencofrant
- Tapat dels junts entre peces
- Col·locació dels dispositius de subjecció i travament
- Aplomat i anivellament de l'encofrat
- Disposició d'obertures provisionals a la part inferior de l'encofrat, quan calgui
- Humectació de l'encofrat, si és de fusta
- Desmuntatge i retirada de l'encofrat i de tot el material auxiliar

La partida inclou totes les operacions de muntatge i desmuntatge de l'encofrat.

CONDICIONS GENERALS:

Abans dels seu muntatge s'haurà de disposar d'un projecte del cindri on han de quedar reflectits com a mínim:

- Justificació de la seva seguretat, límit de les deformacions abans i després del formigonat
- Plànols executius del cindri i els seus components

- | | Replanteig eixos | Dimensions | Aplomat | Horitzontalitat |
|--------------|------------------|------------|---------|-----------------|
| | Parcial | Total | | |
| Rases i pous | ± 20 mm | ± 50 mm | - 30 mm | ± 10 mm |
| | | + 60 mm | | |

La DF podrà autoritzar la utilització de matavius per a aixamfrantar les arestes vives.

Els encofrats d'elements rectes o plans de més de 6 m de llum lliure, s'han de disposar amb la contrafleixa necessària per a que, desencofrat i carregat l'element, aquest conservi una lleugera concavitat a l'intradós. Aquesta contrafleixa sol ser de l'ordre d'una mil·lèsima de la llum.

Els puntals es col·locaran sobre soles de repartiment quan es transmetin càrregues al terreny o a sostres alleugerits. Quan aquest estiguin sobre el terreny cal assegurar que no assentaran.

Els puntals s'han de travar en dues direccions perpendiculars

Els puntals han de poder transmetre la força que rebin i permetre finalment un desapuntalat senzill

Als ponts s'haurà d'assegurar que les deformacions del cindri durant el formigonat no afecti negativament a altres parts de l'estructura executades amb anterioritat.

En èpoques de pluges fortes s'ha de protegir el fons de l'encofrat amb lones impermeabilitzades o plàstics.

3.- UNITAT I CRITERIS D'AMIDAMENT

m2 de superfície amidada segons les especificacions de la DT i que es trobi en contacte amb el formigó.

Aquest criteri inclou els apuntalaments previs, els elements auxiliars per a muntatge de l'encofrat i els elements d'acabat de les cantonades per a formigó vist, com ara matavius o altres sistemes, així com la recollida, neteja i condicionament dels elements utilitzats.

La superfície corresponent a forats interiors s'ha de deduir de la superfície total d'acord amb els criteris següents:

- Obertures <= 1 m2: No es dedueixen
- Obertures > 1 m2: Es dedueix el 100%

Als forats que no es dedueixin, l'amidament inclou l'encofrat necessari per a conformar el perímetre dels forats. En cas de deduir-se el 100% del forat, cal amidar també l'encofrat necessari per a conformar el perímetre dels forats.

4.- NORMATIVA DE COMPLIMENT OBLIGATORI

NORMATIVA GENERAL:

Real Decreto 1247/2008, de 18 de julio, por el que se aprueba la Instrucción de Hormigón Estructural (EHE-08).

* Orden de 6 de febrero de 1976 por la que se aprueba el Pliego de prescripciones técnicas generales para obras de carreteras y puentes (PG 3/75)

E3 - FONAMENTS

E3D - MICROPILONS

E3DZ - ELEMENTS AUXILIARS PER A MICROPILONS

0.- ELEMENTS QUE CONTEMPLA EL PLEC

E3DZ2000.

1.- DEFINICIÓ I CONDICIONS DE LES PARTIDES D'OBRA EXECUTADES

Operacions auxiliar per a l'execució de micropilons.

S'han considerat els tipus d'operacions auxiliars següents:

- Muntatge i desmuntatge de l'equip necessari per a l'excavació i el formigonament de micropilons.
- Enderroc de cap de micropiló per a extreure les parts de formigó de mala qualitat

EQUIP PER A MICROPILONS:

Després del muntatge, l'equip ha de quedar instal·lat al lloc de treball en condicions d'utilitzar les eines que calguin per executar els micropilons, d'acord amb la DT.

Cal l'aprovació de la DF per utilitzar l'equip.

ENDERROC DE CAP DE MICROPILÓ:

El cap del micropiló ha de restar al nivell previst a la DT.

No han de restar parts de formigó de mala qualitat.

La superfície del cap ha de ser plana, horitzontal i amb textura rugosa.

Les armadures han de restar a la posició prevista a la DT i netes.

2.- CONDICIONS DEL PROCÉS D'EXECUCIÓ

EQUIP PER A MICROPILONS:

No s'ha de treballar amb pluja intensa, neu o vent superior a 50 km/h. En aquests supòsits, s'ha d'assegurar l'estabilitat de l'equip.

S'han de prendre precaucions per tal de no produir danys a construccions, instal·lacions o d'altres elements existents a la zona de muntatge i desmuntatge.

No s'ha de muntar ni desmuntar l'equip a les proximitats de conduccions elèctriques aèries.

ENDERROC DE CAP DE MICROPILÓ:

No es pot començar l'enderroc fins que la resistència del formigó garanteixin que no es produiran danys al formigó que no s'enderroqui.

L'enderroc es pot fer en dues fases, fent l'última fase quan el formigó assoleixi la resistència definitiva.

Si a l'arribar al nivell de coronament previst el formigó no té la resistència indicada a la DT, s'ha de continuar l'enderroc fins a trobar el formigó adequat, i tornar a formigonar fins al nivell de coronament amb formigó de les característiques indicades a la DT, garantint l'adherència dels dos formigons.

Durant el procés no s'han de desplaçar les armadures.

La superfície de coronament s'ha de netejar amb un raspall de pues metàl·liques.

3.- UNITAT I CRITERIS D'AMIDAMENT

EQUIP PER A MICROPILONS:

Quantitat d'unitats utilitzada, acceptada abans i expressament per la DF.

ENDERROC DE CAP DE MICROPILÓ:

m de llargària amidada segons les especificacions de la DT.

4.- NORMATIVA DE COMPLIMENT OBLIGATORI

* Orden de 6 de febrero de 1976 por la que se aprueba el Pliego de prescripciones técnicas generales para obras de carreteras y puentes (PG 3/75)

E3 - FONAMENTS

E3G - PANTALLES

E3GZ - ELEMENTS AUXILIARS PER A PANTALLES

0.- ELEMENTS QUE CONTEMPLA EL PLEC

E3GZA1AR.

1.- DEFINICIÓ I CONDICIONS DE LES PARTIDES D'OBRA EXECUTADES

Repicat de superfícies de formigó per la seva regularització, amb un gruix mitjà entre 2 cm i 8 cm, tant en paraments verticals com en paraments horitzontals, sense cap limitació d'alçària, amb mitjans mecànics i càrrega sobre camió.

L'execució de la unitat d'obra inclou les operacions següents:

- Preparació de la zona de treball
- Repicat de l'element
- Trossejament i apilada de la runa
- Càrrega de la runa sobre el camió

CONDICIONS GENERALS:

La superfície ha de quedar regularitzada en textura i planor.

Els materials han de quedar suficientment trossejats i apilats per tal de facilitar-ne la càrrega, en funció dels mitjans de què es disposin i de les condicions de transport.

Un cop acabats els treballs, la base ha de quedar neta de restes de material.

2.- CONDICIONS DEL PROCÉS D'EXECUCIÓ

No s'ha de treballar amb pluja, neu o vent superior als 60 km/h.

S'ha de seguir l'ordre de treballs previst a la DT.

En els paraments verticals, es treballarà de forma descendent, regularitzant a un mateix nivell, sense que hi hagi persones sota la vertical.

S'han de protegir els elements de servei públic que puguin resultar afectats per les obres.

La zona afectada per les obres ha de quedar convenientment senyalitzada.

S'ha d'evitar la formació de pols, pel que cal regar les parts que s'hagin de demolir i carregar.

L'operació de càrrega de runa s'ha de fer amb les precaucions necessàries, per tal d'aconseguir les condicions de seguretat suficients.

S'han d'eliminar els elements que puguin entorpir els treballs de retirada i càrrega de runa.

El compresor ha d'estar situat en un lloc resistent a les vibracions i ventilat.

3.- UNITAT I CRITERIS D'AMIDAMENT

m2 de superfície realment executada, amidada segons les especificacions de la DT.

4.- NORMATIVA DE COMPLIMENT OBLIGATORI

* Orden de 10 de febrero de 1975 por la que se aprueba la Norma Tecnológica de la Edificación: NTE-ADD/1975
Acondicionamiento del terreno. Desmontes. Demoliciones

E4 - ESTRUCTURES

E45 - ESTRUCTURES DE FORMIGÓ

0.- ELEMENTS QUE CONTEMPLA EL PLEC

E45218C3,E45C18C4.

1.- DEFINICIÓ I CONDICIONS DE LES PARTIDES D'OBRA EXECUTADES

Formigonament d'estructures i elements estructurals, amb formigó en massa, armat, per a pretensar, formigó autocompactant i formigó lleuger, de central o elaborat a l'obra en planta dosificadora, que compleixi les prescripcions de la norma EHE, abocat directament des de camió, amb bomba o amb cubilot, i operacions auxiliars relacionades amb el formigonament i la cura del formigó.

S'han considerat els elements a formigonar següents:

- Pilars
- Murs
- Bigues
- Llindes
- Cèrcols
- Sostres amb elements resistent industrialitzats
- Sostres nervats unidireccionals
- Sostres nervats reticulars
- Lloses i bancades
- Membranes i voltes

S'han considerat les operacions auxiliars següents:

- Aplicació superficial d'un producte filmògen per a la cura d'elements de formigó

L'execució de la unitat d'obra inclou les operacions següents:

Formigonament:

- Preparació de la zona de treball
- Humectació de l'encofrat
- Abocada del formigó
- Compactació del formigó mitjançant vibratge, en el seu cas
- Curat del formigó

Tractament de cura amb producte filmògen:

- Preparació de la superfície a tractar
- Aplicació successiva, amb els intervals d'assecatge, de les capes de recobriment necessàries
- Protecció de la zona tractada

CONDICIONS GENERALS:

En l'execució de l'element s'han de complir les prescripcions establertes en la norma EHE-08, en especial les que fan referència a la durabilitat del formigó i les armadures (art.8.2 i 37 de l'EHE-08) en funció de les classes d'exposició.

El formigó estructural ha de fabricar-se en centrals específiques

El formigó col·locat no ha de tenir disgregacions o buits a la massa.

Després del formigonament les armadures han de mantenir la posició prevista a la DT.

La secció de l'element no ha de quedar disminuïda en cap punt per la introducció d'elements de l'encofrat ni d'altres.

L'element acabat ha de tenir una superfície uniforme, sense irregularitats.

Si la superfície ha de quedar vista ha de tenir, a més, una coloració uniforme sense regalims, taques, o elements adherits.

En el cas d'utilitzar matacà, les pedres han de quedar distribuïdes uniformement dins de la massa de formigó sense que es toquin entre elles.

La resistència característica del formigó es comprovarà d'acord amb l'article 86 de l'EHE-08

Les toleràncies d'execució han de complir l'especificat en l'article 5 de l'annex 11 de la norma EHE-08.

Les toleràncies en el recobriment i la posició de les armadures han de complir l'especificat a l'UNE 36831.

No s'accepten toleràncies en el replanteig d'eixos en l'execució de fonaments de mitgeres, buits d'ascensor, passos d'instal·lacions, etc., fora que ho autoritzi explícitament la DF.

FORMIGONAMENT D'ESTRUCTURES:

Toleràncies d'execució:

- Verticalitat de línies i superfícies (H alçària del punt considerat):
 - $H \leq 6 \text{ m}$: $\pm 24 \text{ mm}$
 - $6 \text{ m} < H \leq 30 \text{ m}$: $\pm 4H$, $\pm 50 \text{ mm}$
 - $H \geq 30 \text{ m}$: $\pm 5H/3$, $\pm 150 \text{ mm}$
- Verticalitat, arestes exteriors i junts de dilatació vistos (H alçària del punt considerat):
 - $H \leq 6 \text{ m}$: $\pm 12 \text{ mm}$
 - $6 \text{ m} < H \leq 30 \text{ m}$: $\pm 2H$, $\pm 24 \text{ mm}$
 - $H \geq 30 \text{ m}$: $\pm 4H/5$, $\pm 80 \text{ mm}$
- Desviacions laterals:
 - Peces: $\pm 24 \text{ mm}$
 - Junts: $\pm 16 \text{ mm}$
- Nivell cara inferior de peces (abans de retirar puntals): $\pm 20 \text{ mm}$
- Secció transversal (D: dimensió considerada):
 - $D \leq 30 \text{ cm}$: $+ 10 \text{ mm}$, $- 8 \text{ mm}$
 - $30 \text{ cm} < D \leq 100 \text{ cm}$: $+ 12 \text{ mm}$, $- 10 \text{ mm}$
 - $100 \text{ cm} < D$: $+ 24 \text{ mm}$, $- 20 \text{ mm}$
- Desviació de la cara encofrada respecte el pla teòric:
 - Arestes exteriors pilars vistos i junts en formigó vist: $\pm 6 \text{ mm}/3 \text{ m}$
 - Resta d'elements: $\pm 10 \text{ mm}$

Les toleràncies han de complir l'especificat en l'article 5.3 de l'annex 11 de la norma EHE-08.

SOSTRES D'ELEMENTS RESISTENTS INDUSTRIALITZATS:

Gruix de la capa de compressió:

- Sobre biguetes: 40 mm
- Sobre peces d'entrebigat ceràmiques o de morter de ciment: 40 mm
- Sobre peces d'entrebigat de poliestiré: 50 mm
- Sobre peces d'entrebigat si l'acceleració sísmica $\geq 0.16g$: 50 mm
- Sobre lloses alveolars pretensades: 40 mm

Toleràncies d'execució:

- Planor mesurada amb regla de 3 m abans de retirar els puntals:
 - Acabat reglejat mecànic: $\pm 12 \text{ mm}/3 \text{ m}$
 - Acabat mestrejat amb regla: $\pm 8 \text{ mm}/3 \text{ m}$
 - Acabat llis: $\pm 5 \text{ mm}/3 \text{ m}$
 - Acabat molt llis: $\pm 3 \text{ mm}/3 \text{ m}$
- Gruix de la capa de compressió: $+ 10 \text{ mm}$, $- 6 \text{ mm}$

SOSTRES NERVATS UNIDIRECCIONALS:

Gruix de la capa de compressió:

- Sobre peces d'entrebigat ceràmiques o de morter de ciment: 40 mm
- Sobre peces d'entrebigat de poliestiré: 50 mm
- Sobre peces d'entrebigat si l'acceleració sísmica $\geq 0.16g$: 50 mm

Toleràncies d'execució:

- Planor mesurada amb regla de 3 m abans de retirar els puntals:
 - Acabat reglejat mecànic: $\pm 12 \text{ mm}/3 \text{ m}$
 - Acabat mestrejat amb regla: $\pm 8 \text{ mm}/3 \text{ m}$
 - Acabat llis: $\pm 5 \text{ mm}/3 \text{ m}$
 - Acabat molt llis: $\pm 3 \text{ mm}/3 \text{ m}$
- Gruix de la capa de compressió: $+ 10 \text{ mm}$, $- 6 \text{ mm}$

SOSTRES NERVATS RETICULARS:

Gruix capa superior : $\geq 5 \text{ cm}$ i haurà de portar armat de repartiment en malla

Separació entre eixos de nervis $< 100 \text{ cm}$

Toleràncies d'execució:

- Planor mesurada amb regla de 3 m abans de retirar els puntals:
 - Acabat reglejat mecànic: $\pm 12 \text{ mm}/3 \text{ m}$
 - Acabat mestrejat amb regla: $\pm 8 \text{ mm}/3 \text{ m}$
 - Acabat llis: $\pm 5 \text{ mm}/3 \text{ m}$
 - Acabat molt llis: $\pm 3 \text{ mm}/3 \text{ m}$
- Gruix de la capa de compressió: $+ 10 \text{ mm}$, $- 6 \text{ mm}$

TRACTAMENT DE CURA AMB PRODUCTE FILMÒGEN:

Ha de formar una pel·lícula contínua, flexible i uniforme, de color regular.

Ha de quedar ben adherit sobre la superfície del formigó, sense que hi hagin desprendiments de la pel·lícula.



La pel·lícula ha de restar intacta al menys un mínim de set dies després de la seva aplicació.

2.- CONDICIONS DEL PROCÉS D'EXECUCIÓ

FORMIGONAMENT:

Si la superfície sobre la que s'ha de formigonar ha sofert gelada, s'ha d'eliminar prèviament la part afectada.

La temperatura dels elements on s'aboca el formigó ha de ser superior als 0°C.

El formigó s'ha de posar a l'obra abans que comenci l'adormiment, i a una temperatura $\geq 5^{\circ}\text{C}$.

La temperatura per a formigonar ha d'estar entre 5°C i 40°C. El formigonament s'ha de suspendre quan es prevegi que durant les 48 h següents la temperatura pot ser inferior a 0°C. Fora d'aquests límits, el formigonament requereix precaucions explícites i l'autorització de la DF. En aquest cas, s'han de fer provetes amb les mateixes condicions de l'obra, per a poder verificar la resistència realment assolida.

Si l'encofrat és de fusta, ha de tenir la humitat necessària per tal que no absorbeixi l'aigua del formigó.

No s'admet l'alumini en motlles que hagin d'estar en contacte amb el formigó.

No es procedirà al formigonat fins que la DF doni el vist-i-plau havent revisat armadures col·locades en posició definitiva.

La DF comprovarà l'absència de defectes significatius en la superfície de formigó. En cas de considerar els defectes inadmissibles d'acord amb el projecte la DF valorarà la reparació.

No es col·locarà en obra capes o tongades de formigó amb un gruix superior al que permeti una compactació completa de la massa.

Si l'abocada del formigó es fa amb bomba, la DF ha d'aprovar la instal·lació de bombeig prèviament al formigonament.

No pot transcórrer més d'1,5 hora des de la fabricació del formigó fins al formigonament, a menys que la DF ho cregui convenient per aplicar medis que retardin l'adormiment.

No s'han de posar en contacte formigons fabricats amb tipus de ciments incompatibles entre ells.

L'abocada s'ha de fer des d'una alçària petita i sense que es produeixin disgregacions.

La compactació del formigó es realitzarà mitjançant processos adequats a la consistència de la mescla i de manera que s'eliminin forats i s'eviti la segregació.

S'ha de garantir que durant l'abocat i compactat del formigó no es produeixen desplaçaments de l'armadura.

La velocitat de formigonament ha de ser suficient per assegurar que l'aire no quedi agafat i assenti el formigó.

El formigonament s'ha de suspendre en cas de pluja o de vent fort. Eventualment, la continuació dels treballs, en la forma que es proposi, ha de ser aprovada per la DF.

En cap cas s'ha d'aturar el formigonament si no s'ha arribat a un junt adequat.

Els junts de formigonament han de ser aprovats per la DF abans del formigonat del junt.

En tornar a iniciar el formigonament del junt s'ha de retirar la capa superficial de morter, deixant els granulats al descobert i el junt net.

Per a fer-ho no s'han d'utilitzar productes corrosius.

Abans de formigonar el junt s'ha d'humitejar, evitant que es facin tolls d'aigua en el junt.

Es poden utilitzar productes específics (com les resines epoxi) per a l'execució de junts sempre que es justifiqui i es supervisi per la DF.

Un cop reblert l'element no s'ha de corregir el seu aplomat, ni el seu anivellament.

Durant l'adormiment i primer període d'enduriment del formigó cal assegurar el manteniment de la humitat de l'element de formigó mitjançant el curat adequat i d'acord amb EHE-08.

Durant l'adormiment s'han d'evitar sobrecàrregues i vibracions que puguin provocar la fissuració de l'element.

FORMIGÓ ESTRUCTURAL:

La compactació s'ha de realitzar per vibratge. El gruix màxim de la tongada depèn del vibrador utilitzat. S'ha de vibrar fins que s'aconsegueixi una massa compacta i sense que es produeixin disgregacions.

El vibratge ha de fer-se més intens a les zones d'alta densitat d'armadures, a les cantonades i als paraments.

FORMIGÓ ESTRUCTURAL AUTOCOMPACTANT:

No es necessari la compactació del formigó.

FORMIGÓ LLEUGER:

Per realitzar una compactació correcta del formigó lleuger es reduirà la separació entre posicions consecutives dels vibradors al 70% de la utilitzada per a un formigó convencional.

S'evitarà que el granulat lleuger suri com a conseqüència d'un excessiu vibrat.

L'acabat superficial de la cara on s'aboqui el formigó es realitzarà mitjançant eines adients que garanteixin que el granulat s'introdueixi a la massa de formigó i quedi recobert per la beurada.

SOSTRES D'ELEMENTS RESISTENTS INDUSTRIALITZATS:

Les peces entre bigues o nervis, han de tenir la humitat necessària per tal que no absorbeixin l'aigua del formigó.

Les superfícies de peces de formigó prefabricades han d'estar ben humitejades en el moment del formigonat.

En cas d'emprar-se peces ceràmiques s'ha de regar generosament.

L'estesa del formigó ha d'iniciar-se als extrems i avançar amb tota l'alçària de l'element.

El formigonament dels nervis i de la capa de compressió dels sostres s'ha de realitzar simultàniament.

S'ha de fer des d'una alçària inferior a 1 m i en el sentit dels nervis, sense que es produeixin disgregacions. S'ha d'evitar la desorganització de les armadures, de les malles i d'altres elements del sostre.

En el formigonat de lloses alveolars s'ha de compactar el formigó de junts amb un vibrador que pugui penetrar en l'ample d'aquests, excepte s'utilitza formigó autocompactant.

LLOSES:

Si l'element és pretesat no s'han de deixar més junts que els previstos explícitament a la DT. Cas que s'hagi d'interrompre el formigonament, els junts han de ser perpendiculars a la resultant del traçat de les armadures actives, i no es tornarà a formigonar fins que la DF els hagi examinat.

Si l'element és pretesat, i no s'utilitza formigó autocompactant, s'ha de vibrar amb especial cura la zona d'ancoratges.

TRACTAMENT DE CURA AMB PRODUCTE FILMÒGEN:

No s'aplicarà el producte sense l'autorització expressa de la DF.

S'han d'aturar els treballs si es donen les condicions següents:

- Temperatures inferiors a 5°C o superiors a 30°C
- Humitat relativa de l'aire $> 60\%$
- En exteriors: Velocitat del vent $> 50\text{ km/h}$, Pluja

Cal aplicar una capa contínua i homogènia immediatament després d'abocar el formigó i preferiblement dins dels trenta minuts següents del acabat superficial.

El sistema d'aplicació ha d'estar d'acord amb les instruccions del fabricant i l'autorització de la DF.

S'han d'evitar els treballs que despreguin pols o partícules prop de l'àrea a tractar, abans, durant i després de l'aplicació.

3.- UNITAT I CRITERIS D'AMIDAMENT

FORMIGONAMENT:

m3 de volum amidat segons les especificacions de la DT, amb aquelles modificacions i singularitats acceptades prèviament i expressament per la DF.

TRACTAMENT DE CURA AMB PRODUCTE FILMÒGEN:

m2 de superfície real amidada segons les especificacions de la DT.

Dedució de la superfície corresponent a Obertures:

- Obertures $\leq 1\text{ m}^2$: No es dedueixen
- Obertures entre 1 i 2 m2: Es dedueixen el 50%
- Obertures $> 2\text{ m}^2$: Es dedueixen el 100%

4.- NORMATIVA DE COMPLIMENT OBLIGATORI

Real Decreto 1247/2008, de 18 de julio, por el que se aprueba la Instrucción de Hormigón Estructural (EHE-08).

5.- CONDICIONS DE CONTROL D'EXECUCIÓ I DE L'OBRA ACABADA

CONTROL D'EXECUCIÓ. OPERACIONS DE CONTROL:

Els punts de control més destacables són els següents:

- Aprovació del pla de formigonat presentat pel contractista.
- Inspecció visual de totes les excavacions abans de la col·locació de les armadures, amb observació de l'estat de neteja i entrada d'aigua en tot el recinte.
- Presa de coordenades i cotes de totes les unitats d'obra abans del formigonat.
- Observació de la superfície sobre la que s'ha d'estendre el formigó i de les condicions d'encofrat. Mesura de les dimensions de totes les unitats estructurals d'obra, entre els encofrats, abans de formigonar.
- Verificació de la correcta disposició de l'armat i de les mesures constructives per tal d'evitar moviments de la ferralla durant el formigonat.
- Inspecció del procés de formigonat amb control, entre d'altres aspectes, de la temperatura i condicions ambientals.
- Control del desencofrat i del procés i condicions de curat.
- Presa de coordenades i cotes dels punts que hagin de rebre prefabricats, després del formigonat.

CONTROL D'EXECUCIÓ. CRITERIS DE PRESA DE MOSTRES:

Els controls s'han de realitzar segons les indicacions de la DF, i el contingut del capítol 17 de la norma EHE-08.

CONTROL D'EXECUCIÓ. INTERPRETACIÓ DE RESULTATS I ACTUACIONS EN CAS D'INCOMPLIMENT:

No es podrà iniciar el formigonat d'un element sense la corresponent aprovació de la DF.

CONTROL DE L'OBRA ACABADA. OPERACIONS DE CONTROL:

Els punts de control més destacables són els següents:

- Inspecció visual de la unitat finalitzada i control de les condicions geomètriques d'acabat, segons l'article 100. Control de l'element construït de l'EHE-08.
 - Assaigs d'informació complementària.
- De les estructures projectades i construïdes d'acord a la Instrucció EHE-08, en les que els materials i l'execució hagin assolit la qualitat prevista, comprovada mitjançant els controls preceptius, sols necessiten sotmetre's a assaigs d'informació i en particular a proves de càrrega, les incloses en els següents supòsits:
- Quan així ho disposi les Instruccions, reglaments específics d'un tipus d'estructura o el plec de prescripcions tècniques particulars.
 - Quan degut a caràcter particular de l'estructura convingui comprovar que la mateixa reuneix certes condicions específiques. En aquest cas el plec de prescripcions tècniques particulars establirà els assaigs oportuns que s'han de realitzar, indicant amb tota precisió la forma de realitzar-los i la manera d'interpretar els resultats.
 - Quan a judici de la Direcció Facultativa existeixin dubtes raonables sobre la seguretat, funcionalitat o durabilitat de l'estructura.

CONTROL DE L'OBRA ACABADA. CRITERIS DE PRESA DE MOSTRES:

Els controls s'han de realitzar segons les indicacions de la DF, i el contingut del capítol 17 de la norma EHE-08.

CONTROL DE L'OBRA ACABADA. INTERPRETACIÓ DE RESULTATS I ACTUACIONS EN CAS D'INCOMPLIMENT:

Si s'aprecien deficiències importants en l'element construït, la DF podrà encarregar assaigs d'informació complementària (testimonis, ultrasons, escleròmetre) sobre el formigó endurit, per tal de tenir coneixement de les condicions de resistència assolides o altres característiques de l'element formigonat.

E4 - ESTRUCTURES

E4B - ARMADURES PASSIVES

0.- ELEMENTS QUE CONTEMPLA EL PLEC

E4BP1110,E4BP11AR,E4BC3000.

1.- DEFINICIÓ I CONDICIONS DE LES PARTIDES D'OBRA EXECUTADES

Muntatge i col·locació de l'armadura formada per barres corrugades, malla electrosoldada o conjunt de barres i/o malles d'acer, en formació d'armadura passiva d'elements estructurals de formigó, a l'excavació, a l'encofrat o ancorades a elements de formigó existents, o soldades a perfils d'acer.

S'han considerat les armadures per als elements següents:

- Elements estructurals de formigó armat
- Anclatge de barres corrugades en elements de formigó existents

L'execució de la unitat d'obra inclou les operacions següents:

- Preparació de la zona de treball
- Tallat i doblegat de l'armadura
- Neteja de les armadures
- Neteja del fons de l'encofrat
- Col·locació dels separadors
- Muntatge i col·locació de l'armadura
- Subjecció dels elements que formen l'armadura
- Subjecció de l'armadura a l'encofrat

Per armadures ancorades a elements de formigó existents inclou també:

- Perforació del formigó
- Neteja del forat
- Injecció de l'adhesiu al forat
- Immobilització de l'armadura durant el procés d'assecat de l'adhesiu

CONDICIONS GENERALS:

Per a l'elaboració, manipulació i muntatge de les armadures s'ha de seguir les indicacions de l'EHE i l'UNE 36831.

Els diàmetres, la forma, les dimensions i la disposició de les armadures han de ser les que s'especifiquen a la DT. El nombre de barres no ha de ser mai inferior a l'especificat a la DT.

Les barres no han de tenir defectes superficials ni esquerdes.

Les armadures han de ser netes, no han de tenir òxid no adherent, pintura, greix ni d'altres substàncies que puguin perjudicar a l'acer, al formigó o a l'adherència entre ells.

La disposició de les armadures ha de permetre un formigonament correcte de la peça, de manera que totes les barres quedin recobertes de formigó.

En barres situades per capes, la separació entre elles ha de permetre el pas d'un vibrador intern.

La secció equivalent de les barres de l'armadura no ha de ser inferior al 95,5% de la secció nominal.

Els empalmaments entre barres han de garantir la transmissió de forces d'una barra a la següent, sense que es produeixin lesions en el formigó proper a la zona d'empalmament.

No hi ha d'haver més empalmaments dels que consten a la DT o autoritzi la DF.

Els empalmaments han de quedar allunyats de les zones on l'armadura treballa a la màxima càrrega.

Els empalmaments es poden realitzar per solapa o per soldadura.

Per a realitzar un altre tipus d'empalmament es requerirà disposar d'assaigs que demostrin que garanteixen de forma permanent una resistència a la ruptura no inferior a la de la menor de les dues barres que s'uneixen i que el moviment relatiu entre elles no sigui superior a 0,1 mm.

L'armat de la ferralla s'ha de realitzar mitjançant lligat amb filferro o per aplicació de soldadura no resistent. La disposició dels punts de lligat ha de complir l'especificat en l'apartat 69.4.3.1 de l'EHE.

La soldadura no resistent, ha de complir l'especificat en l'article 69.4.3.2 de l'EHE, seguint els procediments establerts en la UNE 36832.

La realització dels empalmaments pel que fa al procediment, la disposició dins la peça, la llargària dels solapaments i la posició dels diferents empalmaments en barres properes, ha de seguir les prescripcions de l'EHE, a l'article 69.5.2.

A les solapes no s'han de disposar ganxos ni potes.

L'empalmament per soldadura s'ha de fer seguint les prescripcions de l'article 69.5.2.5 de l'EHE amb els procediments descrits en la UNE 36832.

No es poden disposar empalmaments per soldadura a les zones de forta curvatura de l'armadura.

Queda prohibida la soldadura d'armadures galvanitzades o amb recobriments epoxídics.

Els empalmaments mitjançant dispositius mecànics d'unió, s'han de realitzar segons les especificacions de la DT i les indicacions del fabricant, en qualsevol cas, s'ha de complir l'especificat en l'article 69.5.2.6 de l'EHE.

Les armadures han d'estar subjectades entre elles i a l'encofrat de manera que mantinguin la seva posició durant l'abocada i la compactació del formigó.

Els estreps de pilars o bigues han d'anar subjectats a les barres principals mitjançant un lligat simple o altre procediment idoni. En cap cas es pot fer amb punts de soldadura quan les armadures estiguin a l'encofrat.

Les armadures d'espera han d'estar subjectades a l'engraellat dels fonaments.

Quan és necessari recobriments superiors a 50 mm, s'ha de col·locar una malla de repartiment en mig d'aquest gruix, en la zona de tracció, segons s'especifica a l'article 37.2.4.1 de la norma EHE, excepte en el cas d'elements que hagin de quedar soterrats.

La DF ha d'aprovar la col·locació de les armadures abans de començar el formigonament.

Per a qualsevol classe d'armadures passives, inclosos els estreps, el recobriment no ha de ser inferior, en cap punt, als valors determinats en la taula 37.2.4. de la norma EHE, en funció de la classe d'exposició ambiental a que es sotmetrà el formigó armat, segons el que indica l'article 8.2.1 de la mateixa norma.

Els sistemes auxiliars per a l'armat de la peça formats per barres o filferros, encara que no formen part de l'armadura, han de complir els recobriments mínims, a efectes de garantir la durabilitat de la peça.

Distància lliure armadura - parament: $\geq D$ màxim, $\geq 0,80$ granulat màxim

(on: D diàmetre armadura principal o diàmetre equivalent)

Distància lliure barra doblegada - parament: $\geq 2 D$

La realització dels ancoratges de les barres al formigó, pel que fa a la forma, posició dins la peça i llargària de les barres ha de seguir les prescripcions de l'EHE, article 69.5.1.

Toleràncies d'execució:

- Llargària solapa: - 0 mm, + 50 mm
- Llargària d'ancoratge i solapa: -0,05L (≤ 50 mm, mínim 12 mm), + 0,10 L (≤ 50 mm)
- Posició:
 - En series de barres paral·leles: ± 50 mm
 - En estreps i cercols: $\pm b/12$ mm

(on b es el costat menor de la secció de l'element)

Les toleràncies en el recobriment i la posició de les armadures han de complir l'especificat a l'UNE 36831.

BARRES CORRUGADES:

Es poden col·locar en contacte tres barres, com a màxim, de l'armadura principal i quatre en el cas de peces comprimides, formigonades en posició vertical, on no sigui necessari realitzar empalmaments en les armadures.

El diàmetre equivalent del grup de les barres no ha de ser de més de 50 mm. (on diàmetre equivalent es el de la secció circular equivalent a la suma de les seccions de les barres que formen el grup).

Si la peça ha de suportar esforços de compressió i es formigona en posició vertical, el diàmetre equivalent no ha de ser de més de 70 mm.

No s'han de solapar barres de $D \geq 32$ mm sense justificar satisfactòriament el seu comportament.

Els empalmaments per solapa de barres agrupades han de complir l'article 69.5.2.3 de l'EHE.

Es prohibeix l'empalmament per solapa en grups de quatre barres.

En la zona de solapament s'ha de disposar armadures transversals amb secció igual o superior a la secció de la barra solapada més gran.

Distància lliure vertical i horitzontal entre 2 barres aïllades consecutives: $\geq D$ màxim, $\geq 1,25$ granulat màxim, ≥ 20 mm

Distància entre els centres dels empalmaments de barres consecutives, segons direcció de l'armadura: $\geq$ longitud bàsica d'ancoratge (Lb)

Distància entre les barres d'un empalmament per solapa: $\leq 4 D$

Distància entre barres traccionades empalmades per solapa: $\leq 4 D$, $\geq D$ màxim, ≥ 20 mm, $\geq 1,25$ granulat màxim

Llargària solapa: a x Lb neta:

(on: a coeficient indicat en la taula 69.5.2.2 de l'EHE; Lb neta valor de la taula 69.5.1.2 de la EHE).

MALLA ELECTROSOLDADA:

El empalmament per solapa de malles electrosoldades ha de complir l'especificat en l'article 69.5.2.4 de l'EHE.

Llargària de la solapa en malles acoblades: a x Lb neta:

- Ha de complir, com a mínim: $\geq 15 D$, ≥ 20 cm

(on: a es el coeficient de la taula 69.5.2.2 de l'EHE; Lb neta valor de la taula 69.5.1.4 de l'EHE)

Llargària de la solapa en malles superposades:

- Separació entre elements solapats (longitudinal i transversal) $> 10 D$: 1,7 Lb
- Separació entre elements solapats (longitudinal i transversal) $\leq 10 D$: 2,4 Lb

BARRES ANCORADES A ELEMENTS DE FORMIGÓ EXISTENTS:

La llargària de la barra ancorada al formigó existent, i de la part lliure, han de ser les indicades a la DT, o en el seu defecte, superiors a la llargària neta d'ancoratge determinada segons l'article 69.5.1.2 de l'EHE.

2.- CONDICIONS DEL PROCÉS D'EXECUCIÓ

CONDICIONS GENERALS:

El doblegat de les armadures s'ha de fer a temperatura ambient, mitjançant doblegadores mecàniques i a velocitat constant, amb l'ajut de mandrí, de manera que es garanteixi una curvatura constant en tota la zona.

No s'han d'adreçar colzes excepte si es pot verificar que no es faran malbé.



S'han de col·locar separadors per a garantir el recobriment mínim i no han de produir fissures ni filtracions al formigó. La disposició dels separadors ha de complir l'especificat en la taula 69.8.2 de l'EHE-08

Els separadors han d'estar expressament dissenyats per a aquesta finalitat i han de complir l'especificat en l'article 37.2.5 de l'EHE. Es prohibeix l'ús de fusta o qualsevol material residual de construcció (maó, formigó, etc.). Si han de quedar vistos, no poden ser metàl·lics.

En cas de realitzar soldadures s'han de seguir les disposicions de la norma UNE 36832 i les han d'executar operaris qualificats d'acord amb la normativa vigent.

BARRES ANCORADES A ELEMENTS DE FORMIGÓ EXISTENTS:

El formigó on s'ha de fer l'ancoratge ha de tenir una edat superior a quatre setmanes.

La perforació ha de ser recta i de secció circular.

El diàmetre de la perforació ha de ser 4 mm més gran que el de la barra que s'ha d'ancorar i 500 mm més llarg a la llargària neta d'ancoratge de la mateixa.

La perforació s'ha de buidar de pols abans de col·locar l'adhesiu.

L'adhesiu s'ha de preparar seguint les tècniques del fabricant, i s'ha d'utilitzar dins del temps màxim fixat per aquest.

La temperatura del formigó a l'hora d'introduir l'adhesiu ha d'estar compresa entre 5° i 40°C.

Al omplir la perforació amb l'adhesiu cal evitar que resti aire oclús.

Cal recollir les restes d'adhesiu que surtin quan s'introdueixi la barra a la perforació.

Una vegada introduïda la barra fins a la seva posició definitiva, no es pot rectificar la seva posició.

3.- UNITAT I CRITERIS D'AMIDAMENT

BARRES CORRUGADES:

kg de pes calculat segons les especificacions de la DT, d'acord amb els criteris següents:

- El pes unitari per al seu càlcul ha de ser el teòric
- Per a poder utilitzar un altre valor diferent del teòric, cal l'acceptació expressa de la DF.
- El pes s'obté amidant la llargària total de les barres (barra+cavalcament)
- L'escreix d'amidament corresponent als retalls està incorporat al preu de la unitat d'obra com a increment del rendiment (1,05 kg de barra d'acer per kg de barra ferrallada, dins de l'element compost)

MALLA ELECTROSOLDADA:

m2 de superfície amidada segons les especificacions de la DT.

Aquest criteri inclou les pèrdues i increments de material corresponents a retalls i empalmaments.

BARRES ANCORADES A ELEMENTS DE FORMIGÓ EXISTENTS:

Unitat de barra ancorada, executada d'acord amb les especificacions de la DT.

4.- NORMATIVA DE COMPLIMENT OBLIGATORI

NORMATIVA GENERAL:

Real Decreto 314/2006, de 17 de marzo, por el que se aprueba el Código Técnico de la Edificación Parte 2. Documento Básico de Seguridad estructural DB-SE.

Real Decreto 1247/2008, de 18 de julio, por el que se aprueba la Instrucción de Hormigón Estructural (EHE-08).

5.- CONDICIONS DE CONTROL D'EXECUCIÓ I DE L'OBRA ACABADA

OPERACIONS DE CONTROL:

Els punts de control més destacables són els següents:

- Recepció i aprovació del informe d'espejament per part del contractista.
- Inspecció abans del formigonat de totes les unitats d'obra estructurals amb observació dels següents punts:
 - Tipus, diàmetre, longitud i disposició de les barres i malles col·locades.
 - Rectitud.
 - Lligams entre les barres.
 - Rigidesa del conjunt.
 - Netedat dels elements.

CRITERIS DE PRESA DE MOSTRES:

Bàsicament el control de l'execució està confiat a la inspecció visual de les persones que l'exerceixen, amb la qual cosa el seu bon sentit, coneixements tècnics i experiència son fonamentals per aconseguir el nivell de qualitat previst.

INTERPRETACIÓ DE RESULTATS I ACTUACIONS EN CAS D'INCOMPLIMENT:

Desautorització del formigonat fins que no es prenguin les mesures de correcció adequades.

E9 - PAVIMENTS

E9B - PAVIMENTS DE PEDRA NATURAL

0.- ELEMENTS QUE CONTEMPLA EL PLEC

E9B362CK.

1.- DEFINICIÓ I CONDICIONS DE LES PARTIDES D'OBRA EXECUTADES

Formació de paviment amb llambordins o peces de pedra natural.

Formació de paviment sobre suports.

S'han considerat els materials i les formes de col·locació següents:

- Paviment de llambordins o lloses col·locats amb morter i junts reblerts amb beurada de ciment
- Paviments formats per peces col·locades sobre suports.

L'execució de la unitat d'obra inclou les operacions següents:

En paviments de lloses col·locats amb morter:

- Preparació i comprovació de la superfície d'assentament
- Col·locació de la base de morter
- Humectació i col·locació de les peces
- Humectació de la superfície
- Rebliment dels junts amb beurada de ciment
- Neteja de l'excés de beurada
- Protecció del morter de la base i cura

En paviments col·locats sobre suports:

- Preparació i comprovació de la superfície d'assentament
- Replanteig dels suports
- Col·locació dels suports
- Col·locació de les peces del paviment

CONDICIONS GENERALS:

El paviment ha de formar una superfície plana,sense resalts entre peces, uniforme i s'ha d'ajustar a les alineacions i a les rasants previstes.

Les peces han de quedar ben assentades, amb la cara més polida o més ample a dalt.

Les peces han d'estar disposades formant alineacions rectes, segons l'espejament definit en la DT.

Excepte en les zones classificades com d'ús restringit pel CTE no s'admetran les discontinuïtats següents en el propi paviment ni en els encontres d'aquest amb altres elements:

- Imperfeccions o irregularitats que suposin una diferència de nivell de més de 6 mm
- Els desnivells que no superin els 50 mm s'han de resoldre amb una pendent que no excedeixi del 25%
- En les zones interiors de circulació de persones, no presentarà perforacions o forats pels que es pugui introduir una esfera de 15 mm de diàmetre

PAVIMENT COL·LOCAT SOBRE MORTER O LLIT DE SORRA

Les peces han de quedar ben adherides al suport.

Els junts han de quedar plens de material de reblert.

Pendent transversal (paviments exteriors): $\geq 2\%$, $\leq 8\%$

Quan el paviment es col·loqui amb morter s'haurà de respectar els junts pròpis del suport.

En el paviment de lloses no hi ha d'haver peces trencades, escantonades, tacades ni amb d'altres defectes superficials.

En els paviments formats per lloses els junts entre les peces han de complir:

- Peces rejuntades amb morter: ≥ 5 mm
- Peces rejuntades amb beurada: $\leq 1,5$ mm

Toleràncies d'execució:

- Nivell: ± 10 mm
- Planor: ± 4 mm/2 m
- Celles:
 - Paviments interiors: ≤ 1 mm
 - Paviments exteriors: ≤ 2 mm
- Rectitud dels junts: ± 3 mm/2 m

PAVIMENT COL·LOCAT SOBRE SUPORTS

El conjunt acabat ha de ser estable i indeformable.

Ha de resistir sense patir deformacions ni trencaments la càrrega deguda al seu ús, segons la classificació del paviment en funció de la càrrega límit, definida en la taula 1 de la norma UNE-EN 12825.

La superfície acabada ha de tenir una textura i color uniformes.

Les rajoles han de formar una quadrícula alineada en les direccions que indiqui la DT.

El paviment ha de tenir la superfície plana i els junts han de ser sense emmorterar.

Les peces han d'estar recolzades sobre els suports situats en els encreuaments de la quadrícula.

Ha de tenir el pendent especificat en el projecte.

Toleràncies d'execució:

- Nivell: ± 10 mm



- Planor: $\pm 6 \text{ mm/2 m}$
- Gruix dels junts: $\leq 3 \text{ mm}$
- Pendent: $\pm 0,5\%$

2.- CONDICIONS DEL PROCÉS D'EXECUCIÓ

PAVIMENT COL·LOCAT SOBRE MORTER O LLIT DE SORRA

La superfície del suport ha de ser neta i humida.

El paviment no s'ha de trepitjar durant les 24 h següents a la seva col·locació o el que indiqui la DT.

COL·LOCACIÓ AMB MORTER I JUNTS REBLERTS AMB BEURADA:

S'han de suspendre els treballs quan la temperatura sigui $< 5^{\circ}\text{C}$.

Les peces per col·locar han de tenir la humitat necessària per tal que no absorbeixin l'aigua del morter.

Les lloses s'han de col·locar sobre una base de morter de ciment $\geq 2,5 \text{ cm}$ de gruix.

Un cop col·locades les peces s'han de regar per aconseguir l'adormiment del morter de base.

Després s'han de reblir els junts amb la beurada.

JUNTS REBLERTS AMB MORTER O BEURADA:

En exteriors, la superfície ha de mantenir-se humida durant les 72 h següents.

PAVIMENT COL·LOCAT SOBRE SUPORTS

S'ha de treballar a una temperatura ambient entre 5°C i 25°C quan es faci la col·locació sobre làmines asfàltiques.

El replanteig requereix l'aprovació de la DF.

Els suports no han de fer malbé els elements sobre els quals recolzen.

3.- UNITAT I CRITERIS D'AMIDAMENT

m2 de superfície executada d'acord amb les especificacions de la DT, amb deducció de la superfície corresponent a obertures interiors, d'acord amb els criteris següents:

Paviments exteriors:

- Obertures $\leq 1,5 \text{ m}^2$: No es dedueixen
- Obertures $> 1,5 \text{ m}^2$: Es dedueix el 100%

Paviments interiors:

- Obertures $\leq 1 \text{ m}^2$: No es dedueixen
- Obertures $> 1 \text{ m}^2$: Es dedueix el 100%

Aquests criteris inclouen l'acabament específic dels acords a les vores, sense que comporti l'ús de materials diferents d'aquells que normalment conformen la unitat.

4.- NORMATIVA DE COMPLIMENT OBLIGATORI

PAVIMENT COL·LOCAT SOBRE MORTER O LLIT DE SORRA

No hi ha normativa de compliment obligatori.

PAVIMENT COL·LOCAT SOBRE SUPORTS

* UNE-EN 12825:2002 Pavimentos elevados registrables

5.- CONDICIONS DE CONTROL D'EXECUCIÓ I DE L'OBRA ACABADA

CONTROL D'EXECUCIÓ. OPERACIONS DE CONTROL:

Els punts de control més destacables són els següents:

PAVIMENT DE PECES DE PEDRA COL·LOCADA AMB MORTER O SOBRE LLIT DE SORRA

- Preparació i comprovació de la superfície d'assentament.
- Replanteig inicial.
- Col·locació de la capa de sorra, en el seu cas.
- Humectació de la solera.
- Col·locació de les peces amb morter, segons el procediment escollit. Atenció especial als junts.
- Control del temps d'adormiment.
- Col·locació de la beurada, per al reblert dels junts.
- Neteja de l'excés de beurada.
- Rebaixat, polit i abrillantat del paviment (si és el cas).
- Neteja del paviment amb serradures.

PAVIMENT COL·LOCAT SOBRE SUPORTS

- Preparació i comprovació de la superfície d'assentament.
- Replanteig dels suports
- Col·locació dels suports.
- Col·locació de les peces del paviment.

CONTROL DE L'OBRA ACABADA. OPERACIONS DE CONTROL:

- Inspecció visual del paviment acabat: junts, encontres amb altres paviments, etc.
- Control de planor.

CRITERIS DE PRESA DE MOSTRES:

Els controls s'han de fer segons les indicacions de la DF.

CONTROL D'EXECUCIÓ. INTERPRETACIÓ DE RESULTATS I ACTUACIONS EN CAS D'INCOMPLIMENT:

Quan s'observin irregularitats de replanteig, s'hauran de corregir abans de completar el paviment.

No es permetrà la continuació dels treballs fins que no estiguin solucionats els errors d'execució.

La suspensió dels treballs i la correcció de les no conformitats observades aniran a càrrec del Contractista.

CONTROL DE L'OBRA ACABADA. INTERPRETACIÓ DE RESULTATS I ACTUACIONS EN CAS D'INCOMPLIMENT:

Correcció per part del contractista de les irregularitats observades.

F - PARTIDES D'OBRA D'URBANITZACIÓ

F2 - DEMOLICIONS, MOVIMENTS DE TERRES I GESTIÓ DE RESIDUS

F21 - DEMOLICIONS

F213 - ENDERROCS DE FONAMENTS I CONTENCIONS

0.- ELEMENTS QUE CONTEMPLA EL PLEC

F2135223,F2135323.

1.- DEFINICIÓ I CONDICIONS DE LES PARTIDES D'OBRA EXECUTADES

Enderroc d'elements de fonamentació d'estructures i d'elements de contenció de terres amb càrrega manual o mecànica sobre camió o contenidor.

S'han considerat les eines de demolició següents:

- Mitjans manuals
- Martell picador
- Martell trencador sobre retroexcavadora

S'han considerat els materials següents:

- Maçoneria
- Obra ceràmica
- Formigó en massa
- Formigó armat

L'execució de la unitat d'obra inclou les operacions següents:

- Preparació de la zona de treball
- Enderroc de l'element amb els mitjans adients
- Tall d'armadures i elements metàl·lics
- Trossejament i apilada de la runa
- Càrrega de la runa sobre el camió

CONDICIONS GENERALS:

Els materials han de quedar suficientment trossejats i apilats per tal de facilitar-ne la càrrega, en funció dels mitjans de què es disposin i de les condicions de transport.

Els materials han de quedar apilats i emmagatzemats en funció de l'ús a que es destinin (transport a abocador, reutilització, eliminació en obra, etc.).

Un cop acabats els treballs, la base ha de quedar neta de restes de material.

2.- CONDICIONS DEL PROCÉS D'EXECUCIÓ

CONDICIONS GENERALS:

No s'ha de treballar amb pluja, neu o vent superior als 60 km/h.

S'ha de seguir l'ordre de treballs previst a la DT.

El contractista ha d'elaborar un programa de treball que ha de ser aprovat per la DF abans d'iniciar els treballs, on s'ha d'especificar, com a mínim:

- Mètode d'enderroc i fases
- Estabilitat de les construccions en cada fase, apuntalaments necessaris
- Estabilitat i protecció de les construccions i elements de l'entorn i els que s'han de conservar
- Manteniment i substitució provisional dels serveis afectats per els treballs
- Mitjans d'evacuació i especificació de les zones d'abocament dels productes d'enderroc
- Cronograma dels treballs
- Pautes de control i mesures de seguretat i salut

S'ha de demolir en general, en ordre invers al que es va seguir per a la seva construcció.

S'ha de demolir de dalt a baix, per tongades horitzontals, de manera que la demolició es faci pràcticament al mateix nivell.

La part per a enderrocar no ha de tenir instal·lacions en servei (aigua, gas, electricitat, etc.).

S'han de protegir els elements de servei públic que puguin resultar afectats per les obres.

La zona afectada per les obres ha de quedar convenientment senyalitzada.

L'execució dels treballs no han de produir desperfectes, molèsties o perjudicar les construccions, bens o persones de l'entorn.

S'ha d'evitar la formació de pols, pel que cal regar les parts que s'hagin de demolir i carregar.

Durant els treballs es permet que l'operari treballi sobre l'element si aquest és estable i l'alçària és ≤ 2 m.

En acabar la jornada no s'han de deixar trams d'obra amb perill d'inestabilitat.

En cas d'imprevistos (terrenys inundats, olors de gas, etc.) o quan l'enderrocament pugui afectar les construccions veïnes, s'han de

suspendre les obres i avisar a la DF.

L'operació de càrrega de runa s'ha de fer amb les precaucions necessàries, per tal d'aconseguir les condicions de seguretat suficients.

S'han d'eliminar els elements que puguin entorpir els treballs de retirada i càrrega de runa.

S'ha de complir la normativa vigent en matèria mediambiental, de seguretat i salut i d'emmagatzematge i transport de productes de construcció.

FONAMENTS:

L'element per a enderrocar no ha d'estar sotmès a l'acció d'elements estructurals que li transmetin càrregues.

MURS DE CONTENCIÓ:

El mur per enderrocar no ha d'estar sotmès a l'acció de càrregues o d'empentes de terres.

Quan l'alçària lliure en una o en ambdues cares és ≥ 6 m s'han de col·locar bastides amb una barana i un sòcol.

Si es preveuen desplaçaments laterals de l'element, cal apuntalar-lo i protegir-lo per tal d'evitar-ne l'esfondrament.

La runa s'ha d'abocar cap a l'interior del recinte, sense que es produeixin pressions perilloses sobre l'estructura per acumulació de material.

3.- UNITAT I CRITERIS D'AMIDAMENT

m3 de volum realment enderrocat, amidat com a diferència entre els perfils aixecats abans de començar l'enderroc i els aixecats al finalitzar l'enderroc, aprovats per la DF.

4.- NORMATIVA DE COMPLIMENT OBLIGATORI

* Orden de 6 de febrero de 1976 por la que se aprueba el Pliego de prescripciones técnicas generales para obras de carreteras y puentes (PG 3/75)

* Orden FOM/1382/2002 de 16 de mayo, por la que se actualizan determinados artículos del pliego de prescripciones técnicas generales para obras de carreteras y puentes relativos a la construcción de explanaciones, drenajes y cimentaciones.

* Orden de 10 de febrero de 1975 por la que se aprueba la Norma Tecnológica de la Edificación: NTE-ADD/1975

Acondicionamiento del terreno. Desmontes. Demoliciones

F2 - DEMOLICIONS, MOVIMENTS DE TERRES I GESTIÓ DE RESIDUS

F21 - DEMOLICIONS

F219 - DEMOLICIONS D'ELEMENTS DE VIALITAT

0.- ELEMENTS QUE CONTEMPLA EL PLEC

F219V010,F2192C06,F2194JC5,F2194XB5,F219JL01,F219W020.

1.- DEFINICIÓ I CONDICIONS DE LES PARTIDES D'OBRA EXECUTADES

Demolició d'elements de vialitat, arrencada de paviments o soleres o desmuntatge de paviments.

Tall fet amb màquina tallajunts en un paviment que s'ha de demolir, per tal de delimitar la zona afectada, i que en fer la demolició els límits del paviment que resti siguin rectes i uniformes.

S'han considerat els elements següents:

- Vorada col·locada sobre terra o formigó
 - Rigola de formigó o de panots col·locats sobre formigó
 - Paviment de formigó, panots, llambordins o mescla bituminosa
- L'execució de la unitat d'obra inclou les operacions següents:
- Preparació de la zona de treball
 - Demolició de l'element amb els mitjans adients
 - Trossejament i apilada de la runa

CONDICIONS GENERALS:

Ha d'estar feta al lloc indicat a la DT, amb les modificacions introduïdes al replanteig previ, aprovades per la DF.

Els materials han de quedar suficientment trossejats i apilats per tal de facilitar-ne la càrrega, en funció dels mitjans de què es disposin i de les condicions de transport.

Els materials han de quedar apilats i emmagatzemats en funció de l'ús a que es destinin (transport a abocador, reutilització, eliminació en obra, etc.).

Un cop acabats els treballs, la base ha de quedar neta de restes de material.

Toleràncies d'execució:

- Replanteig: ± 10 mm

2.- CONDICIONS DEL PROCÉS D'EXECUCIÓ

No s'ha de treballar amb pluja, neu o vent superior als 60 km/h.

S'ha de seguir l'ordre de treballs previst a la DT.

El contractista ha d'elaborar un programa de treball que ha de ser aprovat per la DF abans d'iniciar els treballs, on s'ha d'especificar, com a mínim:

- Mètode d'enderroc i fases
- Estabilitat de les construccions en cada fase, apuntalaments necessaris
- Estabilitat i protecció de les construccions i elements de l'entorn i els que s'han de conservar
- Manteniment i substitució provisional dels serveis afectats pels treballs
- Mitjans d'evacuació i especificació de les zones d'abocament dels productes d'enderroc
- Cronograma dels treballs
- Pautes de control i mesures de seguretat i salut

La part per a enderrocar no ha de tenir instal·lacions en servei (aigua, gas, electricitat, etc.).

El paviment no ha de tenir conductes d'instal·lació en servei a la part per arrencar, s'han de desmuntar els aparells d'instal·lació i de mobiliari existents, així com qualsevol element que pugui destorbar la feina.

S'han de protegir els elements de servei públic que puguin resultar afectats per les obres.

La zona afectada per les obres ha de quedar convenientment senyalitzada.

L'execució dels treballs no han de produir desperfectes, molèsties o perjudicar les construccions, bens o persones de l'entorn.

S'ha d'evitar la formació de pols, pel que cal regar les parts que s'hagin de demolir i carregar.

En cas d'imprevistos (terrenys inundats, olors de gas, etc.) o quan l'enderrocament pugui afectar les construccions veïnes, s'han de suspendre les obres i avisar a la DF.

L'operació de càrrega de runa s'ha de fer amb les precaucions necessàries, per tal d'aconseguir les condicions de seguretat suficients.

S'han d'eliminar els elements que puguin entorpir els treballs de retirada i càrrega de runa.

S'ha de complir la normativa vigent en matèria mediambiental, de seguretat i salut i d'emmagatzematge i transport de productes de construcció.

3.- UNITAT I CRITERIS D'AMIDAMENT

ENDERROC D'ESGLAÓ, ARRENCADA DE REVESTIMENT D'ESGLAÓ, DE SÒCOL, DE VORADA O RIGOLA:

m de llargària realment enderrocada, segons les especificacions de la DT.

ENDERROC O FRESAT DE PAVIMENT:

m2 de paviment realment enderrocat, segons les especificacions de la DT.

TALL DE PAVIMENT:

m de llargària executada realment, amidada segons les especificacions del projecte, comprovada i acceptada expressament per la DF.

4.- NORMATIVA DE COMPLIMENT OBLIGATORI

* Orden de 6 de febrero de 1976 por la que se aprueba el Pliego de prescripciones técnicas generales para obras de carreteras y puentes (PG 3/75)

* Orden FOM/1382/2002 de 16 de mayo, por la que se actualizan determinados artículos del pliego de prescripciones técnicas generales para obras de carreteras y puentes relativos a la construcción de explanaciones, drenajes y cimentaciones.

* Orden de 10 de febrero de 1975 por la que se aprueba la Norma Tecnológica de la Edificación: NTE-ADD/1975 Acondicionamiento del terreno. Desmontes. Demoliciones

F2 - DEMOLICIONS, MOVIMENTS DE TERRES I GESTIÓ DE RESIDUS

F21 - DEMOLICIONS

F21B - ARRENCADA O DEMOLICIÓ D'ELEMENTS DE SEGURETAT, PROTECCIÓ I SENYALITZACIÓ

0.- ELEMENTS QUE CONTEMPLA EL PLEC

F21B3001.

1.- DEFINICIÓ I CONDICIONS DE LES PARTIDES D'OBRA EXECUTADES

Demolició o desmuntatge d'elements de seguretat, protecció i senyalització, amb mitjans mecànics i càrrega sobre camió.

S'han considerat els tipus següents:

- Desmuntatge de barrera de seguretat flexible i demolició d'ancoratges clavats a terra
- Desmuntatge de barrera de seguretat flexible i demolició d'ancoratges amb base de formigó
- Demolició de barrera de seguretat rígida de formigó
- Desmuntatge de barana metàl·lica
- Desmuntatge de reixa i ancoratges
- Desmuntatge de senyal de trànsit

L'execució de la unitat d'obra inclou les operacions següents:

- Preparació de la zona de treball
- Enderroc de l'element amb els mitjans adients
- Tall d'armadures i elements metàl·lics
- Trossejament i apilada de la runa
- Càrrega de la runa sobre el camió

CONDICIONS GENERALS:

Les restes de la demolició han de quedar suficientment trossejades i apilades per tal de facilitar-ne la càrrega, en funció dels mitjans de què es disposi i de les condicions de transport.

Els elements desmuntats han de quedar apilats per tal de facilitar-ne la càrrega.

Els materials han de quedar apilats i emmagatzemats en funció de l'ús a que es destinin (transport a abocador, reutilització, eliminació en obra, etc.).

Un cop acabats els treballs, la base ha de quedar neta de restes de material i en condicions d'ús.

2.- CONDICIONS DEL PROCÉS D'EXECUCIÓ

No s'ha de treballar amb pluja, neu o vent superior als 60 km/h.

S'ha de seguir l'ordre de treballs previst a la DT.

S'han de separar les bandes i els terminals, treient primer els elements d'unió, pern i femelles, i després les peces separadores.

S'han de protegir els elements de servei públic que puguin resultar afectats per les obres.

La zona afectada per les obres ha de quedar convenientment senyalitzada.

L'execució dels treballs no han de produir desperfectes, molèsties o perjudicar les construccions, bens o persones de l'entorn.

S'ha d'evitar la formació de pols, pel que cal regar les parts que s'hagin de demolir i carregar.

En cas d'imprevistos (terrenys inundats, olors de gas, etc.) o quan l'enderrocament pugui afectar les construccions veïnes, s'han de suspendre les obres i avisar a la DF.

L'operació de càrrega de runa s'ha de fer amb les precaucions necessàries, per tal d'aconseguir les condicions de seguretat suficients.

S'han d'eliminar els elements que puguin entorpir els treballs de retirada i càrrega de runa.

S'ha de complir la normativa vigent en matèria mediambiental, de seguretat i salut i d'emmagatzematge i transport de productes de construcció.

3.- UNITAT I CRITERIS D'AMIDAMENT

DESMUNTATGE O DEMOLICIÓ DE BARRERA DE SEGURETAT, BARANA O BALAUSTRADA:

m de llargària realment desmuntada o enderrocada, segons les especificacions de la DT.

DESMUNTATGE DE REIXA:

m2 realment executat, amidat segons les especificacions de la DT.

DESMUNTATGE DE SENYAL DE TRÀNSIT O ARRENCADA D'ESCALA DE GAT:

Unitat de quantitat realment executada segons les especificacions de la DT.

4.- NORMATIVA DE COMPLIMENT OBLIGATORI

* Orden de 6 de febrero de 1976 por la que se aprueba el Pliego de prescripciones técnicas generales para obras de carreteras y puentes (PG 3/75)

* Orden FOM/1382/2002 de 16 de mayo, por la que se actualizan determinados artículos del pliego de prescripciones técnicas generales para obras de carreteras y puentes relativos a la construcción de explanaciones, drenajes y cimentaciones.

F2 - DEMOLICIONS, MOVIMENTS DE TERRES I GESTIÓ DE RESIDUS

F21 - DEMOLICIONS

F21D - DEMOLICIONS D'ELEMENTS DE SANEJAMENT I DRENATGE

0.- ELEMENTS QUE CONTEMPLA EL PLEC

F21DQG02.

1.- DEFINICIÓ I CONDICIONS DE LES PARTIDES D'OBRA EXECUTADES

Demolició d'elements que formen part d'una xarxa de sanejament o de drenatge, amb mitjans manuals o mecànics.

S'han considerat els elements següents:

- Claveguera, clavegueró o cuneta de formigó amb o sense solera de formigó
- Pou, embornal o interceptor de maó amb o sense solera de formigó
- Canonada d'acer corrugat de 200 cm de diàmetre com a màxim

L'execució de la unitat d'obra inclou les operacions següents:

- Preparació de la zona de treball
- Enderroc de l'element amb els mitjans adients
- Tall d'armadures i elements metàl·lics
- Trossejament i apilada de la runa
- Càrrega de la runa sobre el camió

CONDICIONS GENERALS:

Els materials han de quedar suficientment trossejats i apilats per tal de facilitar-ne la càrrega, en funció dels mitjans de què es disposin i de les condicions de transport.

Els materials han de quedar apilats i emmagatzemats en funció de l'ús a que es destinin (transport a abocador, reutilització, eliminació en obra, etc.).

Un cop acabats els treballs, la base ha de quedar neta de restes de material.

2.- CONDICIONS DEL PROCÉS D'EXECUCIÓ

No s'ha de treballar amb pluja, neu o vent superior als 60 km/h.

S'ha de seguir l'ordre de treballs previst a la DT.

L'excavació del terreny circumdant s'ha de fer alternativament a ambdós costats, de manera que mantinguin el mateix nivell.

Ha d'estar fora de servei.

Qualsevol conducció que empalmi amb l'element ha de quedar obturada.

S'han de protegir els elements de servei públic que puguin resultar afectats per les obres.

La zona afectada per les obres ha de quedar convenientment senyalitzada.

L'execució dels treballs no han de produir desperfectes, molèsties o perjudicar les construccions, bens o persones de l'entorn.

S'ha d'evitar la formació de pols, pel que cal regar les parts que s'hagin de demolir i carregar.

En cas d'imprevistos (terrenys inundats, olors de gas, etc.) o quan l'enderrocament pugui afectar les construccions veïnes, s'han de suspendre les obres i avisar a la DF.

L'operació de càrrega de runa s'ha de fer amb les precaucions necessàries, per tal d'aconseguir les condicions de seguretat suficients.

La runa s'ha de desinfectar abans de ser transportada.

S'han d'eliminar els elements que puguin entorpir els treballs de retirada i càrrega de runa.

S'ha de complir la normativa vigent en matèria mediambiental, de seguretat i salut i d'emmagatzematge i transport de productes de construcció.

3.- UNITAT I CRITERIS D'AMIDAMENT

CLAVEGUERÓ, CANONADA, INTERCEPTOR, CUNETA O CONDUCTES D'EVACUACIÓ:

m de llargària realment enderrocada, amidat per l'eix de l'element, segons les especificacions de la DT.

POU:

m de fondària realment enderrocada, segons les especificacions de la DT.

EMBORNAL:

Unitat de quantitat realment executada segons les especificacions de la DT.

4.- NORMATIVA DE COMPLIMENT OBLIGATORI

* Orden de 6 de febrero de 1976 por la que se aprueba el Pliego de prescripciones técnicas generales para obras de carreteras y puentes (PG 3/75)

* Orden FOM/1382/2002 de 16 de mayo, por la que se actualizan determinados artículos del pliego de prescripciones técnicas generales para obras de carreteras y puentes relativos a la construcción de explanaciones, drenajes y cimentaciones.

F2 - DEMOLICIONS, MOVIMENTS DE TERRES I GESTIÓ DE RESIDUS

F22 - MOVIMENTS DE TERRES

F221 - EXCAVACIONS PER A REBAIX DEL TERRENY

0.- ELEMENTS QUE CONTEMPLA EL PLEC

F221IA01,F221UA10.

1.- DEFINICIÓ I CONDICIONS DE LES PARTIDES D'OBRA EXECUTADES

Excavacions amb finalitats diverses, que tenen com a resultat el rebaix del terreny.

S'han considerat els tipus següents:

- Neteja i esbrossada del terreny
- Excavació per a caixa de paviment
- Excavació per a rebaix
- Excavació de roca a cel obert amb morter expansiu

L'execució de la unitat d'obra inclou les operacions següents:

Excavació per esplanació, rebaix, buidat de soterrani o caixa de paviment:

- Preparació de la zona de treball
- Situació dels punts topogràfics
- Excavació de les terres
- Càrrega de les terres sobre camió o contenidor, en el seu cas

Neteja i esbrossada del terreny:

- Preparació de la zona de treball
- Situació dels punts topogràfics
- Protecció dels elements que s'han de conservar
- Retirada de la capa superficial del terreny (10-15 cm) amb la vegetació i la brossa
- Càrrega dels materials sobre camió

Excavació de roca amb morter expansiu:

- Preparació de la zona de treball
- Situació de les referències topogràfiques externes
- Perforació de la roca d'acord amb un pla de treball preestablert
- Introducció del morter a les perforacions
- Trossejat de les restes amb martell trencador
- Càrrega de la runa sobre camió o contenidor

CONDICIONS GENERALS:

Es considera terreny fluix, el capaç de ser foradat amb pala, que té un assaig SPT < 20.

Es considera terreny compacte, el capaç de ser foradat amb pic (no amb pala), que té un assaig SPT entre 20 i 50.

Es considera terreny de trànsit, el capaç de ser foradat amb màquina o escarificadora (no amb pic), que té un assaig SPT > 50 sense rebot.

Es considera terreny no classificat, des del capaç de ser foradat amb pala, que té un assaig SPT < 20, fins al capaç de ser foradat amb màquina o escarificadora (no amb pic), que té un assaig SPT > 50 sense rebot.

Es considera roca de resistència baixa, la que amb dificultat es deixa ratllar amb navalla, que té un assaig de resistència a la compressió simple entre 5 i 25 MPa.

Es considera roca de resistència mitja, la que es pot trencar amb un cop de martell i que no es deixa ratllar amb navalla, que té un assaig de resistència a la compressió simple entre 25 i 50 MPa.

Es considera roca de resistència alta, la que necessita més d'un cop de martell per trencar-se, que té un assaig de resistència a la compressió simple entre 50 i 100 MPa.

Es considera que la càrrega de terres sobre camió és directa quan l'existència de rampa o d'altres condicionants de l'obra permeten que els mitjans d'excavació realitzin l'excavació i la càrrega de terres.

Es considera que la càrrega de terres sobre camió és indirecta quan la inexistència de rampa o d'altres condicionants de l'obra no permeten que els mitjans d'excavació realitzin la càrrega de terres i és necessària la utilització d'una altra màquina per a aquesta funció.

NETEJA I ESBROSSADA DEL TERRENY:

S'ha de retirar la capa superficial del terreny i qualsevol material existent (brossa, arrels, runa, escombraries, etc.), que puguin destorbar el desenvolupament de treballs posteriors.

L'àmbit d'actuació ha de quedar limitat pel sector de terreny destinat a l'edificació i la zona influenciada pel procés de l'obra.

S'ha de deixar una superfície adequada per al desenvolupament dels treballs posteriors, lliure d'arbres, de plantes, de deixalles i d'altres elements existents, sense fer malbé les construccions, els arbres, etc., que s'han de conservar.

Els forats existents i els que resultin de les operacions d'esbrossada (extracció d'arrels, etc.), han de quedar reblerts amb les terres de la mateixa qualitat que el sòl i amb el mateix grau de compactació.

S'han de conservar en zona a part les terres o els elements que la DF determini.



S'han de traslladar a un abocador autoritzat tots els materials que la DF no hagi acceptat com a útils.
EXCAVACIÓ PER A ESPLANACIÓ, REBAIX DEL TERRENY O BUIDAT DE SOTERRANI:
L'excavació per a caixes de paviments s'aplica en superfícies petites o mitjanes i amb una profunditat exactament definida, amb lleugeres dificultats de maniobra de màquines o camions.
S'entén que el rebaix es fa en superfícies mitjanes o grans, sense problemes de maniobrabilitat de màquines o de camions.
El fons de l'excavació s'ha de deixar pla, anivellat o amb la inclinació prevista.
S'han de deixar els talussos perimetrals que fixi la DF.
L'aportació de terres per a correccions del nivell ha de ser mínima, de la mateixa terra existent i amb la mateixa compacitat.
La qualitat del terreny al fons de l'excavació requereix l'aprovació explícita de la DF.
Les terres que determini la DF s'han de conservar en una zona a part. La resta s'ha de transportar a un abocador autoritzat.
Toleràncies d'execució:
- Replanteig: ± 100 mm
- Nivells: $+ 10$ mm, $- 50$ mm
- Planor: ± 40 mm/m
- Angle del talús: $\pm 2^\circ$

2.- CONDICIONS DEL PROCÉS D'EXECUCIÓ

CONDICIONS GENERALS:

No s'ha de treballar quan plou, neva o fa vent superior als 60 km/h.
En cas d'imprevistos (terrenys inundats, olors de gas, restes de construccions, etc.) s'han de suspendre els treballs i avisar la DF.
Si cal fer rampes per accedir a la zona de treball, han de tenir les característiques següents:
- Amplària: $\geq 4,5$ m
- Pendent:
- Trams rectes: $\leq 12\%$
- Corbes: $\leq 8\%$
- Trams abans de sortir a la via de llargària ≥ 6 m: $\leq 6\%$
- El talús ha de ser fixat per la DF.

EXCAVACIÓ PER A ESPLANACIÓ, REBAIX DEL TERRENY O BUIDAT DE SOTERRANI:

Les terres s'han d'extreure de dalt a baix, sense soscavar-les.
No s'han d'acumular terres o materials a la vora de l'excavació.
S'han d'extreure les terres o els materials amb perill de desprendiment.
S'ha d'impedir l'entrada d'aigües superficials. Cal preveure un sistema de desguàs a fi d'evitar l'acumulació d'aigua dins de l'excavació.
EXCAVACIÓ AMB MORTER EXPANSIU:
Cal fer un programa de les perforacions i del procés del reblert amb morter i extracció de la roca.
En fer les perforacions, cal verificar que no es produeixen danys a estructures properes. Si es donés aquest cas, cal evitar l'ús de barrines percussores i fer els forats exclusivament per rotació.

3.- UNITAT I CRITERIS D'AMIDAMENT

NETEJA I ESBROSSADA:

m2 de superfície realment executada, amidada segons les especificacions de la DT.

No inclou la tala d'arbres.

EXCAVACIÓ:

m3 de volum excavat segons les especificacions de la DT, amidat com a diferència entre els perfils transversals del terreny aixecats abans de començar les obres i els perfils teòrics assenyalats als plànols, amb les modificacions aprovades per la DF.
No s'ha d'abonar l'excés d'excavació que s'hagi produït sense l'autorització de la DF, ni la càrrega i el transport del material ni els treballs que calguin per a reomplir-lo.
Inclou la càrrega, allisada de talussos, esgotaments per pluja o inundació i quantes operacions faci falta per a una correcta execució de les obres.
També estan inclosos en el preu el manteniment dels camins de comunicació entre el desmunt i les zones on han d'anar les terres, la seva creació, i la seva eliminació, si s'escau.
Tan sols s'han d'abonar els esllavissaments no provocats, sempre que s'hagin observat totes les prescripcions relatives a excavacions, entibacions i voladures.

4.- NORMATIVA DE COMPLIMENT OBLIGATORI

Real Decreto 314/2006, de 17 de marzo, por el que se aprueba el Código Técnico de la Edificación Parte 2. Documento Básico de Seguridad estructural de cimientos DB-SE-C.

F2 - DEMOLICIONS, MOVIMENTS DE TERRES I GESTIÓ DE RESIDUS

F22 - MOVIMENTS DE TERRES

F222 - EXCAVACIONS DE RASES I POUS

0.- ELEMENTS QUE CONTEMPLA EL PLEC

F222262B,F222H622,F222IA05.

1.- DEFINICIÓ I CONDICIONS DE LES PARTIDES D'OBRA EXECUTADES

Conjunt d'operacions per obrir rases i pous de fonaments, o de pas d'instal·lacions, realitzades amb mitjans mecànics o manuals, de forma contínua o realitzades per dames.
Conjunt d'operacions necessàries per obrir rases i pous de fonaments realitzades amb mitjans mecànics o amb utilització d'explosius.
L'execució de la unitat d'obra inclou les operacions següents:
- Preparació de la zona de treball
- Situació dels punts topogràfics exteriors a l'excavació
- Replanteig de la zona a excavar i determinació de l'ordre d'execució de les dames si és el cas
- Excavació de les terres
- Càrrega de les terres sobre camió, contenidor, o formació de cavallons a la vora de la rasa, segons indiqui la partida d'obra
CONDICIONS GENERALS:
Es considera terreny fluix, el capaç de ser foradat amb pala, que té un assaig SPT < 20 .
Es considera terreny compacte, el capaç de ser foradat amb pic (no amb pala), que té un assaig SPT entre 20 i 50.
Es considera terreny de trànsit, el capaç de ser foradat amb màquina o escarificadora (no amb pic), que té un assaig SPT > 50 sense rebot.

Es considera terreny no classificat, des del capaç de ser foradat amb pala, que té un assaig SPT < 20 , fins al capaç de ser foradat amb màquina o escarificadora (no amb pic), que té un assaig SPT > 50 sense rebot.
Es considera roca la que pot ser foradada amb compressor (no amb màquina), que té un rebot a l'assaig SPT.
L'element excavat ha de tenir la forma i les dimensions especificades en la DT, o en el seu defecte, les que determini la DF.

El fons de l'excavació ha de quedar anivellat.
El fons de l'excavació no ha de tenir material engrunat o fluix i les esquerdes i els forats han de quedar reblerts.

Els talussos perimetrals han de ser els fixats per la DF.
Els talussos han de tenir el pendent especificat a la DT.
La qualitat de terreny del fons de l'excavació requereix l'aprovació explícita de la DF.

Toleràncies d'execució:
- Dimensions: $\pm 5\%$, ± 50 mm
- Planor: ± 40 mm/m
- Replanteig: $< 0,25\%$, ± 100 mm
- Nivells: ± 50 mm
- Aplomat o talús de les cares laterals: $\pm 2^\circ$

2.- CONDICIONS DEL PROCÉS D'EXECUCIÓ

CONDICIONS GENERALS:

No s'ha de treballar amb pluja, neu o vent superior als 60 km/h.
S'han de protegir els elements de servei públic que puguin resultar afectats per les obres.
S'han d'eliminar els elements que puguin entorpir els treballs d'execució de la partida.
S'ha de seguir l'ordre dels treballs previst per la DF.
Abans de començar els treballs, es farà un replanteig previ que ha de ser aprovat per la DF.
Hi ha d'haver punts fixos de referència exteriors a la zona de treball, als quals s'hi han de referir totes les lectures topogràfiques.
Si cal fer rampes per accedir a la zona de treball, han de tenir les característiques següents:
- Amplària: $\geq 4,5$ m
- Pendent:
- Trams rectes: $\leq 12\%$
- Corbes: $\leq 8\%$
- Trams abans de sortir a la via de llargària ≥ 6 m: $\leq 6\%$
- El talús ha de ser fixat per la DF.

La finalització de l'excavació de pous o rases per a fonaments o de lloses de fonamentació, s'ha de fer just abans de la col·locació del formigó de neteja, per mantenir la qualitat del sol.
Si això no fos possible, es deixarà una capa de 10 a 15 cm sense excavar fins al moment que es pugui formigonar la capa de neteja.
Cal extreure les roques suspeses, les terres i els materials amb perill de despreniment.
Cal extreure del fons de l'excavació qualsevol element susceptible de formar un punt de resistència local diferent de la resta, com ara

roques, restes de fonaments, bosses de material tou, etc, i rebaixar el fons de l'excavació per tal que la sabata tingui un recolzament homogeni.

No s'han d'acumular terres o materials a la vora de l'excavació.

No s'ha de treballar simultàniament en zones superposades.

S'ha d'estrebar sempre que consti al projecte i quan ho determini la DF. L'estrebada ha de complir les especificacions fixades al seu plec de condicions.

S'han d'estrebar els terrenys engrunats i quan, en fondàries superiors a 1,30 m, es doni algun dels casos següents:

- S'hagi de treballar a dins

- Es treballi en una zona immediata que pugui resultar afectada per una possible esllavissada

- Hagi de quedar oberta en acabar la jornada de treball

També sempre que, per altres causes (càrregues veïnes, etc.) ho determini la DF.

S'ha de preveure un sistema de desguàs per tal d'evitar acumulació d'aigua dins l'excavació.

S'ha d'impedir l'entrada d'aigües superficials.

Si apareix aigua en l'excavació s'han de prendre les mesures necessàries per esgotar-la.

Els esgotaments s'han de fer sense comprometre l'estabilitat dels talussos i les obres veïnes, i s'han de mantenir mentre durin els treballs de fonamentació. Caldrà verificar en terrenys argilosos, si cal fer un sanejament del fons de l'excavació.

Els treballs s'han de fer de manera que molestin el mínim possible als afectats.

En cas d'imprevistos (terrenys inundats, olors de gas, restes de construccions, etc.) s'han de suspendre els treballs i avisar la DF.

No s'ha de rebutjar cap material obtingut de l'excavació sense l'autorització expressa de la DF.

S'ha d'evitar la formació de pols, pel que cal regar les parts que s'hagin de carregar.

L'operació de càrrega s'ha de fer amb les precaucions necessàries per a aconseguir unes condicions de seguretat suficients.

S'ha de complir la normativa vigent en matèria mediambiental, de seguretat i salut i d'emmagatzematge i transport de productes de construcció.

Les terres s'han de treure de dalt a baix sense soscavar-les.

L'aportació de terres per a correcció de nivells ha de ser la mínima possible, de les mateixes existents i de compacitat igual.

S'ha de tenir en compte el sentit d'estratificació de les roques.

S'han de mantenir els dispositius de desguàs necessaris, per tal de captar i reconduir els corrents d'aigua interns, en els talussos.

EXCAVACIÓ DE RASES EN PRESENCIA DE SERVEIS

Quan l'excavació es realitzi amb mitjans mecànics, cal que un operari extern al maquinista supervisi l'acció de la cullera o el martell, alertant de la presència de serveis.

3.- UNITAT I CRITERIS D'AMIDAMENT

m3 de volum excavat segons les especificacions de la DT, amidat com a diferència entre els perfils transversals del terreny aixecats abans de començar les obres i els perfils teòrics assenyalats als plànols, amb les modificacions aprovades per la DF.

No s'ha d'abonar l'excés d'excavació que s'hagi produït sense l'autorització de la DF, ni la càrrega i el transport del material ni els treballs que calguin per a reomplir-lo.

Inclou la càrrega, allisada de talussos, esgotaments per pluja o inundació i quantes operacions faci falta per a una correcta execució de les obres.

També estan inclosos en el preu el manteniment dels camins de comunicació entre el desmunt i les zones on han d'anar les terres, la seva creació, i la seva eliminació, si s'escau.

Tan sols s'han d'abonar els esllavissaments no provocats, sempre que s'hagin observat totes les prescripcions relatives a excavacions, entibacions i voladures.

4.- NORMATIVA DE COMPLIMENT OBLIGATORI

OBRES D'EDIFICACIÓ:

Real Decreto 314/2006, de 17 de marzo, por el que se aprueba el Código Técnico de la Edificación Parte 2. Documento Básico de Seguridad estructural de cimientos DB-SE-C.

OBRES D'ENGINYERIA CIVIL:

* Orden de 6 de febrero de 1976 por la que se aprueba el Pliego de prescripciones técnicas generales para obras de carreteras y puentes (PG 3/75)

* Orden de 28 de septiembre de 1989 por la que se modifica el artículo 104 del pliego de prescripciones técnicas generales para obras de carreteras y puentes (PG 3/75).

* Orden FOM/1382/2002 de 16 de mayo, por la que se actualizan determinados artículos del pliego de prescripciones técnicas generales para obras de carreteras y puentes relativos a la construcción de explanaciones, drenajes y cimentaciones.

Real Decreto 863/1985 de 2 de abril, por el que se aprueba el Reglamento General de Normas Básicas de Seguridad Minera.

Orden de 20 de marzo de 1986 por la que se aprueban determinadas Instrucciones Técnicas complementarias relativas a los capítulos IV,V,VII,IX y X del Reglamento General de Normas Básicas de Seguridad Minera

F2 - DEMOLICIONS, MOVIMENTS DE TERRES I GESTIÓ DE RESIDUS

F22 - MOVIMENTS DE TERRES

F223SU - REBLERTS DE RASA

1.DEFINICIÓ I CONDICIONS DE LES PARTIDES D'OBRA EXECUTADES

DEFINICIÓ:

Formació de base per a paviment, amb grava-ciment.

L'execució de la unitat d'obra inclou les operacions següents:

- Preparació i comprovació de la superfície d'assentament

- Estesa de la mescla

- Compactació amb humectació

CONDICIONS GENERALS:

S'ha de comprovar a tots els semiperfis que el gruix de la capa és, com a mínim, el teòric deduït de la secció-típus dels plànols.

La capa ha de tenir el pendent especificat a la D.T. o, en el seu defecte, el que especifiqui la D.F.

La superfície de la capa ha de quedar plana i a nivell amb les rasants previstes a la D.T.

No s'han de disposar junts de dilatació ni de contracció.

Els junts de treball s'han de disposar de manera que la seva superfície quedi vertical, retallant part de la zona acabada.

En tota la superfície s'ha d'arribar, com a mínim, al grau de compactació previst expressat com a percentatge sobre la densitat màxima obtinguda en l'assaig Pròctor Modificat (NLT-108).

Toleràncies d'execució:

- Replanteig de rasants

+ 0

- 1/5 del gruix teòric

- Planor

± 10 mm/3 m

2.CONDICIONS DEL PROCÉS D'EXECUCIÓ

La capa no s'ha d'estendre fins que s'hagi comprovat que la superfície sobre la que ha d'assentar-se té les condicions de qualitat i formes previstes, amb les toleràncies establertes. Si en aquesta superfície hi ha defectes o irregularitats que excedeixen les tolerables, s'han de corregir abans de l'execució de la partida d'obra.

Un cop comprovada la capa d'assentament i abans de l'extensió, cal regar la superfície sense anegar-la.

S'han d'aturar els treballs quan la temperatura a l'ombra sigui inferior a 5°C o quan puguin donar-se gelades.

Es podrà treballar normalment amb pluges lleugeres.

L'abocada i l'estesa s'han de realitzar prenent cura d'evitar segregacions i contaminacions.

El gruix de la tongada abans de compactar ha de ser tal que després del piconatge s'obtingui el gruix previst a la D.T., amb les toleràncies establertes.

No s'han de col·locar franges contigües amb més d'un hora de diferència entre els moments de les seves respectives extensions, excepte en el cas que la D.F. permeti l'execució d'un junt de construcció longitudinal.

La capa s'ha de compactar en una sola tongada, disposant l'equip necessari per aconseguir la densitat prescrita a l'apartat anterior.

El piconatge s'ha de fer longitudinalment, començant per la vora més baixa i avançant cap al punt més alt.

A qualsevol secció transversal, la compactació ha de finalitzar-se abans de les tres hores des de que es va formar la mescla.

Un cop acabada la compactació, no es permet el recrescut, però si l'allisada i recompactació quan hi hagi zones que superin la superfície teòrica. Si fos necessari el recrescut, la D.F. pot optar per incrementar el gruix de la capa superior o bé reconstruir la zona afectada.

En cap cas es permet el recrescut del gruix en capes primes un cop finalitzat el piconatge.

Quan el procés constructiu s'aturi per més de dues hores, cal disposar junt transversal.

La reparació de zones que superin les toleràncies s'ha de fer dins del plaç màxim fixat per a la treballabilitat de la mescla. Si aquest plaç és superat, s'ha de reconstruir la zona.

Un cop acabada la capa de grava-ciment s'ha d'aplicar un reg de cura seguint les prescripcions generals establertes per a aquestes aplicacions. Aquesta operació s'ha de fer en un plaç màxim de 12 h des de la finalització del piconatge.

No es permet la circulació de vehicles pesats sobre la capa durant un període mínim de tres dies.

3.UNITAT I CRITERIS D'AMIDAMENT

m3 de volum realment executat, mesurat d'acord amb les seccions-típus senyalades a la D.T.

No s'inclouen en aquest criteri les reparacions d'irregularitats superiors a les tolerables.

No és d'abonament en aquesta unitat d'obra el reg de cura.



No és d'abonament en aquesta unitat d'obra qualsevol reg de segellat que s'afegeixi per a donar obertura al trànsit.
L'abonament dels treballs de preparació de la superfície d'assentament correspon a la unitat d'obra de la capa subjacent.

4.NORMATIVA DE COMPLIMENT OBLIGATORI

* PG 3/75 "Pliego de Prescripciones Técnicas Generales para Obras de Carreteras y Puentes." Amb les esmenes aprovades per les Ordres del MOPTMA: O.M. del 31.7.86 (BOE nº 213 del 5.9), O.M. del 21.1.88 (BOE nº 29 del 3.2), O.M. del 8.5.89 (BOE nº 118 del 18.5) i O.M. del 28.9.89 (BOE nº 242 del 9.10).

6.1 i 2-IC "Instrucción de Carreteras. Norma 6.1 y 2-IC: Secciones de Firme."

F2 - DEMOLICIONS, MOVIMENTS DE TERRES I GESTIÓ DE RESIDUS

F22 - MOVIMENTS DE TERRES

F226 - TERRAPLENADA I PICONATGE DE TERRES

0.- ELEMENTS QUE CONTEMPLA EL PLEC

F226U020.

1.- DEFINICIÓ I CONDICIONS DE LES PARTIDES D'OBRA EXECUTADES

Estesa i compactació de terres per tongades de diferents materials, en zones de dimensions que permeten la utilització de maquinària, amb la finalitat d'aconseguir una plataforma de terres superposades.

S'han considerat els tipus següents:

- Caixa de paviment amb una compactació del 90% al 95% PM
- Fonament de terraplè amb una compactació del 95% al 100% PN
- Nucli de terraplè amb una compactació del 95% al 100% PN
- Coronació de terraplè amb una compactació del 95% al 100% PN o del 90% al 95% PM

L'execució de la unitat d'obra inclou les operacions següents:

- Preparació de la zona de treball
- Situació dels punts topogràfics
- Execució de l'estesa
- Humectació o dessecació de les terres, en cas necessari
- Compactació de les terres

CONDICIONS GENERALS:

Les terres han de complir les especificacions fixades al seu plec de condicions.

Els materials han de complir les condicions bàsiques següents:

- Posada en obra en condicions acceptables
- Estabilitat satisfactòria
- Deformacions tolerables a curt i llarg termini, per les condicions de servei previstes

El tipus de sòl utilitzat en la zona de coronament del terraplè ha de ser adequat o seleccionat, en el fonament i nucli es pot utilitzar a més el tolerable.

No es poden utilitzar sòls expansius o colapsables tal i com es defineixen en l'article 330.4.4 del PG 3/75 Modificat per ORDEN FOM 1382/2002, en la zona exterior del terraplè (coronament i zones laterals).

En la zona del nucli, l'ús de sòls expansius, colapsables, amb guix, amb sals solubles, amb matèria orgànica o amb qualsevol altre tipus de material marginal, han de complir l'especificat en l'article 330.4.4. del PG 3/75 modificat per ORDEN FOM 1382/2002. A més dels sòls naturals, es podran utilitzar terres naturals provinents d'excavació o d'aportació, i a més, també es podran fer servir els productes provinents de processos industrials o manipulats, sempre que compleixin les prescripcions del PG3.

Els sòls colapsables són aquells que pateixen un assentament superior al 1% de l'altura inicial de la mostra al realitzar l'assaig segons NLT 254 i pressió d'assaig de 0,2 MPa. Aquests es podran utilitzar en fonaments sempre que es realitzi un estudi especial que defineixi les disposicions i cures a adoptar per al seu ús, depenent de la funcionalitat del terraplè, el grau de colapsabilitat del sòl, i les condicions climàtiques i de nivells freàtics.

S'hauran de compactar per la part humida, amb relació a la humitat òptima de l'assaig Pròctor de referència compresa entre el 1 i el 3%.

L'ús de sòls amb altres sals solubles en aigua dependrà del seu contingut. Així, per a qualsevol zona del terraplè, es podran utilitzar les

que tinguin un contingut inferior al 0,2%. Si hi hagués un contingut superior al 1%, s'hauria de realitzar un estudi especial aprovat pel Director d'obra per a autoritzar el seu ús.

Quan el terraplè pugui estar subjecte a inundacions només es podran utilitzar terres adequades o seleccionades.

No s'han d'utilitzar sols inadequats en cap zona del terraplè.

El material de cada tongada ha de tenir les mateixes característiques.

Els talussos perimetrals han de ser els fixats per la DF.

El gruix de cada tongada ha de ser uniforme.

El gruix de cada tongada ha de ser l'adequat per tal d'obtenir el grau de compactació exigít amb els mitjans que es disposen.

L'acord amb zones de desmunt en sentit longitudinal i transversal, ha de ser suau, amb pendents inferiors a 1:2.

Gruix de cada tongada: $\geq 3/2$ mida màxima material

Pendent transversal de cada tongada: 4%

TERRAPLÈ:

Mòdul de deformació vertical (assaig de càrrega sobre placa NLT 357):

- Fonament, nucli i zones exteriors:

- Sòls seleccionats: ≥ 50 MPa

- Resta de sòls: ≥ 30 MPa

- Coronament:

- Sòls seleccionats: ≥ 100 MPa

- Resta de sòls: ≥ 60 MPa

Grau de compactació: $\geq 95\%$ PM

Compactació de la coronació/esplanada: $\geq 100\%$ PM

Petjada admissible (nucli): ≤ 5 mm

Toleràncies d'execució:

- Variació en l'angle del talús: $\pm 2^\circ$

- Espessor de cada tongada: ± 50 mm

- Nivells:

- Zones de vials: ± 30 mm

- Resta de zones: ± 50 mm

- Grau d'humitat després de la compactació (desviació respecte al nivell òptim de l'assaig Pròctor):

- Sòls seleccionats, adequats o tolerables: - 2%, + 1%

- Sòls expansius o colapsables: - 1%, + 3%

CAIXA DE PAVIMENT:

Toleràncies d'execució:

- Replanteig: ± 100 mm

- Planor: ± 20 mm/m

SÒLS EN FONAMENTS DE TERRAPLÈ:

Es defineix com a fonament de terraplè la part que està per sota de la superfície original del terreny i que ha estat buidada en l'esbrossada o al fer una excavació addicional degut a la presència de material inadequat. L'espessor mínim serà d'1 m.

El terra de la base del terraplè ha de quedar pla i anivellat.

En els fonaments, s'utilitzaran sòls tolerables, adequats o seleccionats, sempre que les condicions de drenatge o estanquitat ho permetin, que les característiques del terreny siguin les adequades, i que l'índex CBR, corresponent a les condicions de compactació de posada en obra, sigui $\text{CBR} \geq 3$ (UNE 103502).

La utilització de sòls amb guix ha d'estar autoritzada pel Director d'obra, i a més, el contingut d'aquesta substància haurà de ser $< 0,2\%$ per a qualsevol zona de terraplè.

En terraplens de més de 5 metres d'altura, es podran utilitzar sòls que continguin fins a un 2% de matèria orgànica; per a un contingut superior, s'haurà de realitzar un estudi especial aprovat pel Director d'obra.

Gruix: ≥ 1 m

SÒLS EN NUCLI DE TERRAPLÈ:

Es defineix com a nucli de terraplè a la zona compresa entre el fonament i la coronació.

En el nucli, s'utilitzaran sòls tolerables, adequats o seleccionats, sempre que l'índex CBR, corresponent a les condicions de compactació de posada en obra, sigui $\text{CBR} \geq 3$ (UNE 103502).

La utilització de sòls marginals o amb un índex $\text{CBR} < 3$, pot venir condicionada per problemes de resistència, deformabilitat i posada en obra; per tant, el seu ús no és aconsellable, a no ser que es justifiqui el seu ús mitjançant un estudi especial.

L'ús d'altres tipus de sòls, es farà segons l'article 330.4.4 del PG-3.

Els sòls expansius són aquells que tenen un inflament lliure superior al 3% al realitzar l'assaig segons UNE 103601. Aquests es podran utilitzar en el nucli sempre que es realitzi un estudi especial que defineixi les disposicions i cures a adoptar durant la construcció, depenent de la funcionalitat del terraplè, les característiques de permeabilitat de la coronació i espigons, el inflament lliure, i les condicions climàtiques.

S'hauran de compactar lleugerament per la part humida, amb relació a la humitat òptima de l'assaig Pròctor de referència compresa entre el 1 i el 3%.

La utilització de sòls amb guix en nucli de terraplè ha d'estar autoritzada pel Director d'obra, i a més, el contingut en aquesta substància haurà d'estar entre:

- 0,2-2%: Si la necessitat d'adoptar mesures per a l'execució

- 2-5%: Utilitzant cures i materials amb característiques especials en coronació i espigons

- 5-20%: Quan el nucli formi una massa compacta i impermeable, i es disposi de mesures de drenatge i impermeabilització

Si es superés el 20%, no s'utilitzarien en cap zona del replè.



En terraplens de menys de 5 metres d'altura, es podran utilitzar sòls que continguin fins a un 5% de matèria orgànica per a la zona del nucli.

SÒLS EN CORONACIÓ DE TERRAPLÈ:

Es defineix com a coronació la franja superior de terres del terraplè, amb una fondària de més de 50 cm, i amb un gruix de 2 tongades com a mínim.

En la coronació, s'utilitzaran sòls adequats o seleccionats, sem pre que la seva capacitat de suport sigui l'adient per a l'esplanada prevista, i que l'índex CBR, corresponent a les condicions de compactació de posada en obra, sigui $CBR \geq 5$ (UNE 103502). No s'han d'utilitzar sòls expansius o col·lapsables, però sí que es podran fer servir materials naturals o tractats, sempre que compleixin les condicions de capacitat de suport exigides.

Si existís sota la coronació material expansiu, col·lapsable, o amb un contingut de més del 2% en sulfats solubles, la coronació hauria d'evitar la filtració d'aigua cap a la resta de terraplè.

La utilització de sòls amb guix ha d'estar autoritzada pel Director d'obra, i a més, el contingut d'aquesta substància haurà de ser $< 0,2\%$ per a qualsevol zona de terraplè.

En la coronació del terraplè es podran utilitzar sòls que continguin fins a un 1% de matèria orgànica.

2.- CONDICIONS DEL PROCÉS D'EXECUCIÓ

S'han de suspendre els treballs quan la temperatura ambient sigui inferior a 2°C.

El contractista ha d'elaborar un programa de treball que ha de ser aprovat per la DF abans d'iniciar els treballs, on s'ha d'especificar, com a mínim:

- Maquinària prevista
- Sistemes de transport
- Equip d'estesa i compactació
- Procediment de compactació

S'han de protegir els elements de servei públic que puguin resultar afectats per les obres.

S'han d'eliminar els elements que puguin entorpir els treballs d'execució de la partida.

Hi ha d'haver punts fixos de referència exteriors a la zona de treball, als quals s'hi han de referir totes les lectures topogràfiques.

Escarificar i compactar la superfície que ha de rebre el terraplè; la profunditat de l'escarificació la definirà el Projecte, però la DF també la podrà definir en funció de la naturalesa del terreny.

Aquests treballs no es realitzaran fins al moment previst i sobretot en les condicions òptimes per estar el menor temps possible exposats als efectes climatològics quan no s'utilitzin proteccions.

En reblerts que s'executen en zones poc resistents, cal col·locar les capes inicials amb el gruix mínim necessari per tal de suportar les càrregues degudes a l'acció dels equips de moviment i compactació de terres.

El material s'ha d'estendre per tongades successives, sensiblement paral·leles a la rasant final.

Es podran utilitzar capes de materials granulars gruixuts o làmines geotèxtils per facilitar la posada en obra de les tongades, sempre i quan ho indiqui el Projecte.

Els equips de transport i d'estesa han d'operar per capes horitzontals, en tot l'ample de l'esplanada.

No s'ha d'estendre cap tongada fins que la inferior compleixi les condicions exigides.

L'aportació de terres per a correcció de nivells, s'ha de tractar com a coronació de terraplenat i la densitat a assolir no ha de ser inferior a la del terreny circumdant.

S'han de mantenir els pendents i dispositius de desguàs necessaris per tal d'evitar entollaments, sense perill d'erosió.

L'ampliació o recrescuda de terraplens existents s'ha de fer de forma escalonada o amb d'altres sistemes que garanteixin la unió amb el nou terraplè.

En reblerts situats a mitja vessant, el pendent s'ha d'esglaonar per tal de garantir l'estabilitat.

Els esglaons han de tenir les dimensions i el pendent adequats per tal de permetre el treball de la maquinària.

El grau d'humitat ha de ser l'adequat per tal d'obtenir la densitat i el grau de saturació exigits en la DT, considerant el tipus de material, el seu grau d'humitat inicial i les condicions ambientals de l'obra.

Si es necessària la humectació, un cop estesa la tongada, s'ha d'humitejar fins arribar al contingut òptim d'humitat, de manera uniforme ja sigui a la zona de procedència, a l'apilament, o a les tongades, sense que es formin embassaments, i fins a obtenir un mínim del 95% de la humitat òptima de l'assaig PM.

Si el grau d'humitat de la tongada és superior a l'exigit, s'ha de dessecar mitjançant l'addició i mescla de materials secs o d'altres procediments adients.

Després de la pluja no s'ha d'estendre una nova tongada, fins que l'última estigui seca, o s'ha d'escarificar afegint la tongada següent més seca, de forma que l'humitat resultant sigui l'adient.

Quan s'utilitzi corró vibratori per a compactar, ha de donar-se al final unes passades sense aplicar-hi vibració.

La compactació i el nombre de passades de corró han de ser les definides per la DF en funció dels resultats dels assaigs realitzats a l'obra.

S'ha d'evitar el pas de vehicles per sobre de les capes en execució, fins que la compactació s'hagi completat.

Cal adoptar mesures de protecció de l'entorn davant la possible acció erosiva o sedimentària de l'aigua reconduïda fora del terraplè.

S'ha de complir la normativa vigent en matèria mediambiental, de seguretat i salut i d'emmagatzematge i transport de productes de construcció.

Els treballs s'han de fer de manera que molestin el mínim possible als afectats.

En cas d'imprevistos, s'han de suspendre les obres i avisar a la DF.

SÒLS EN FONAMENTS DE TERRAPLÈ:

Si es detecten zones inestables de petita superfície (bosses d'aigua, argiles expandides, turbes, etc.), s'han de sanejar d'acord amb les instruccions de la DF.

S'ha de localitzar les àrees inestables amb ajuda d'un supercompactador de 50 t, segons el definit en l'article 304 del PG 3/75 modificat per ORDEN FOM/1382/2002.

Els pous i forats que apareguin s'han de reblir i estabilitzar fins que la superfície sigui uniforme.

En casos de fonamentació irregular, com ara terraplens a mitja costa o sobre altres existents, es seguiran les indicacions de la DF per tal de garantir la correcta estabilitat.

El material a utilitzar en el terraplè s'ha d'emmagatzemar i d'utilitzar de forma que s'eviti la seva disgregació i contaminació. En cas de trobar zones segregades o contaminades per pols, per contacte amb la superfície de base o per inclusió de materials estranys, cal procedir a la seva eliminació.

3.- UNITAT I CRITERIS D'AMIDAMENT

m3 de volum amidat segons les especificacions de la DT.

4.- NORMATIVA DE COMPLIMENT OBLIGATORI

* Orden de 6 de febrero de 1976 por la que se aprueba el Pliego de prescripciones técnicas generales para obras de carreteras y puentes (PG 3/75)

* Orden FOM/1382/2002 de 16 de mayo, por la que se actualizan determinados artículos del pliego de prescripciones técnicas generales para obras de carreteras y puentes relativos a la construcción de explanaciones, drenajes y cimentaciones.

5.- CONDICIONS DE CONTROL D'EXECUCIÓ I DE L'OBRA ACABADA

CONTROL D'EXECUCIÓ. OPERACIONS DE CONTROL:

El control d'execució inclou les operacions següents:

- Preparació de la base sobre la que s'assentarà el terraplè.
- Control de l'estesa: comprovació visual del gruix i amplada de les tongades d'execució i control de la temperatura ambient.
- Humectació o dessecació d'una tongada.
- Control de compactació d'una tongada.

CONTROL D'EXECUCIÓ. CRITERIS DE PRESA DE MOSTRES:

S'ha de considerar com terraplè estructural el comprès fins el punt exterior del voral i no la berma amb els talussos definits als plànols.

A efectes d'obtenir el grau de compactació exigít, els assaigs de control s'han de realitzar en la zona del terraplè estructural.

S'han de seguir els criteris que en cada cas, indiqui la DF. Els punts de control de densitat i humitat han d'estar uniformement repartits en sentit longitudinal i aleatòriament distribuïts en la secció transversal de la tongada.

CONTROL D'EXECUCIÓ. INTERPRETACIÓ DE RESULTATS I ACTUACIONS EN CAS D'INCOMPLIMENT:

No es podrà iniciar l'execució del terraplè sense corregir els defectes observats a la base d'assentament.

Donada la rapidesa de la cadena operativa "extracció-compactació", la inspecció visual té una importància fonamental en el control dels terraplens, tant a nivell de materials com per a l'estesa.

El contingut d'humitat de les capes compactades no serà causa de rebuig, excepte en el cas d'utilitzar, per causes justificades, sòls amb característiques expansives amb un inflament lliure $\leq 5\%$.

El valor del mòdul d'elasticitat (segon cicle) obtingut a la placa de càrrega ha de complir les limitacions establertes al plec de condicions.

Les densitats seques obtingudes en la capa compactada hauran de ser iguals o superiors a les especificades en el plec de condicions, en cada un dels punts de la mostra. Com a mínim, el 70% de punts haurà d'estar dins dels valors d'acceptació, i el 30% restant no podrà tenir una densitat inferior de més de 30 kg/cm3 respecte les establertes en el Projecte o per la DF.

En cas d'incompliment, el contractista ha de corregir la capa executada, per recompressió o substitució del material. En general, s'ha de treballar sobre tota la tongada afectada (lot), a menys que el defecte de compactació estigui clarament localitzat. Els assaigs de comprovació de la compactació s'han d'intensificar el doble sobre les capes corregides.

Qualsevol altre cas d'execució incorrecta serà responsabilitat del Contractista, i la seva obligació serà reparar sense cost els errors que s'hagin produït.

F2 - DEMOLICIONS, MOVIMENTS DE TERRES I GESTIÓ DE RESIDUS

F22 - MOVIMENTS DE TERRES

F227 - REPÀS I PICONATGE DE TERRES

0.- ELEMENTS QUE CONTEMPLA EL PLEC

F227R00F,F227F00F.

1.- DEFINICIÓ I CONDICIONS DE LES PARTIDES D'OBRA EXECUTADES

Conjunt d'operacions necessàries per a aconseguir l'acabat geomètric de l'element.

S'han considerat els elements següents:

- Sòl de rasa
- Esplanada
- Caixa de paviment

L'execució de la unitat d'obra inclou les operacions següents:

- Preparació de la zona de treball (no inclou entibació)
- Situació dels punts topogràfics
- Execució del repàs
- Compactació de les terres, en el seu cas

CONDICIONS GENERALS:

El repàs s'ha de fer poc abans de completar l'element.

El fons ha de quedar horitzontal, pla i anivellat.

L'acord entre el sòl i els paraments de la rasa ha de formar un angle recte.

L'aportació de terres per a correccions de nivell ha de ser mínima, de les mateixes existents i d'igual compacitat.

Toleràncies d'execució:

- Horitzontalitat prevista: ± 20 mm/m
- Planor: ± 20 mm/m
- Nivells: ± 50 mm

2.- CONDICIONS DEL PROCÉS D'EXECUCIÓ

La qualitat del terreny després del repàs, necessita l'aprovació explícita de la DF.

En cas d'imprevistos (terrenys inundats, olors de gas, restes de construccions, etc.) s'han de suspendre els treballs i avisar la DF.

3.- UNITAT I CRITERIS D'AMIDAMENT

m2 de superfície amidada segons les especificacions de la DT.

4.- NORMATIVA DE COMPLIMENT OBLIGATORI

No hi ha normativa de compliment obligatori.

F2 - DEMOLICIONS, MOVIMENTS DE TERRES I GESTIÓ DE RESIDUS

F24 - TRANSPORT DE TERRES I RUNA A OBRA

0.- ELEMENTS QUE CONTEMPLA EL PLEC

F2422020,F2441120.

1.- DEFINICIÓ I CONDICIONS DE LES PARTIDES D'OBRA EXECUTADES

Operacions destinades a la gestió dels residus generats en l'obra: residu de construcció o demolició o material d'excavació.

S'han considerat les operacions següents:

- Transport o càrrega i transport del residu: material procedent d'excavació o residu de construcció o demolició
- Subministrament i recollida del contenidor dels residus

RESIDUS ESPECIALS:

Els residus especials sempre s'han de separar.

Els residus especials s'han de disposar en una zona d'emmagatzematge separada de la resta.

Temps màxim d'emmagatzematge: 6 mesos.

Els materials potencialment perillosos han d'estar separats per tipus compatibles i emmagatzemats en bidons o contenidors adequats, amb indicació del tipus de perillositat.

El contenidor de residus especials ha de situar-se en un lloc pla, fora del trànsit habitual de la maquinària d'obra, per tal d'evitar vessaments accidentals

Cal senyalitzar convenientment els diferents contenidors de residus especials, tenint en compte les incompatibilitats segons els símbols

de perillositat representat en les etiquetes.

Els contenidors de residus especials han d'estar tapats i protegits de la pluja i la radiació solar excessiva.

Els bidons que contenen líquids perillosos (olis, desencofrants, etc.) s'han d'emmagatzemar en posició vertical i sobre cubetes de retenció de líquids per tal d'evitar fuites.

Els contenidors de residus especials s'han de col·locar sobre un terra impermeabilitzat.

CÀRREGA I TRANSPORT DE MATERIAL D'EXCAVACIÓ I RESIDUS:

L'operació de càrrega s'ha de fer amb les precaucions necessàries per a aconseguir unes condicions de seguretat suficients.

Els vehicles de transport han de portar els elements adequats a fi d'evitar alteracions perjudicials del material.

El contenidor ha d'estar adaptat al material que ha de transportar.

El trajecte que s'ha de recórrer ha de complir les condicions d'amplària lliure i de pendent adequades a la maquinària que s'utilitzi.

TRANSPORT A OBRA:

Transport de terres i material d'excavació o del rebaix, o residus de la construcció, entre dos punts de la mateixa obra o entre dues obres.

Les àrees d'abocada han de ser les que defineixi el "Pla de Gestió de Residus de la Construcció i Enderrocs" de l'obra.

L'abocada s'ha de fer al lloc i amb el gruix de capa indicats al "Pla de Gestió de Residus de la Construcció i els Enderrocs" de l'obra.

Les terres han de complir les especificacions del seu plec de condicions en funció del seu ús, i cal que tinguin l'aprovació de la DF.

TRANSPORT A INSTAL·LACIÓ EXTERNA DE GESTIÓ DE RESIDUS:

El material de rebuig que el "Pla de Gestió de Residus de la Construcció i els Enderrocs" i el que la DF no accepti per a reutilitzar en obra, s'ha de transportar a una instal·lació externa autoritzada, per tal de rebre el tractament definitiu.

El contractista ha de lliurar al promotor un certificat on s'indiqui, com a mínim:

- Identificació del productor dels residus
- Identificació del posseïdor dels residus
- Identificació de l'obra de la qual prové el residu i en el seu cas, el número de llicència d'obra
- Identificació del gestor autoritzat que ha rebut el residu i si aquet no fa la gestió de valorització o eliminació final del residu, la identificació, cal indicar també qui farà aquesta gestió
- Quantitat en t i m3 del residu gestionat i la seva codificació segons codi LER

2.- CONDICIONS DEL PROCÉS D'EXECUCIÓ

CÀRREGA I TRANSPORT DE MATERIAL D'EXCAVACIÓ I RESIDUS:

El transport s'ha de realitzar en un vehicle adequat, per al material que es desitgi transportar, proveït dels elements que calen per al seu desplaçament correcte.

Durant el transport s'ha de protegir el material de manera que no es produeixin pèrdues en els trajectes utilitzats.

RESIDUS DE LA CONSTRUCCIÓ:

La manipulació dels materials s'ha de fer amb les proteccions adequades a la perillositat del mateix.

3.- UNITAT I CRITERIS D'AMIDAMENT

TRANSPORT DE MATERIAL D'EXCAVACIÓ O RESIDUS:

m3 de volum amidat amb el criteri de la partida d'obra d'excavació que li correspongui, incrementat amb el coeficient d'esponjament indicat en el plec de condicions tècniques, o qualsevol altre acceptat prèviament i expressament per la DF.

La unitat d'obra no inclou les despeses d'abocament ni de manteniment de l'abocador.

TERRES:

Es considera un increment per esponjament, respecte al volum teòric excavat, amb els criteris següents:

- Excavacions en terreny fluix: 15%
- Excavacions en terreny compacte: 20%
- Excavacions en terreny de trànsit: 25%
- Excavacions en roca: 25%

RESIDUS DE LA CONSTRUCCIÓ:

Es considera un increment per esponjament d'un 35%.

4.- NORMATIVA DE COMPLIMENT OBLIGATORI

Real Decreto 105/2008, de 1 de febrero, por el que se regula la producción y gestión de los residuos de construcción y demolición

Orden MAM/304/2002, de 8 de febrero, por la cual se publican las operaciones de valorización y eliminación de residuos y la lista europea de residuos.

Corrección de errores de la Orden MAM/304/2002, de 8 de febrero, por la que se publican las operaciones de valorización y eliminación de residuos y lista europea de residuos.

Real Decreto 108/1991, de 1 de febrero, sobre la prevención y reducción de la contaminación del medio ambiente producida por el amianto.

Decret 89/2010, de 29 de juny, pel qual s'aprova el Programa de gestió de residus de la construcció de Catalunya (PROGROC), es regula la producció i gestió dels residus de la construcció i demolició, i el cànon sobre la deposició controlada dels residus de la construcció.

F2 - DEMOLICIONS, MOVIMENTS DE TERRES I GESTIÓ DE RESIDUS

F2A - SUBMINISTRAMENT DE TERRES

0.- ELEMENTS QUE CONTEMPLA EL PLEC

F2A15000.

1.- DEFINICIÓ I CONDICIONS DE LES PARTIDES D'OBRA EXECUTADES

Subministrament de terra d'aportació seleccionada, adequada o tolerable.

CONDICIONS GENERALS:

Les terres han de complir les especificacions del seu plec de condicions en funció del seu ús, i cal que tinguin l'aprovació de la DF.

2.- CONDICIONS DEL PROCÉS D'EXECUCIÓ

No hi ha condicions específiques del procés d'execució.

3.- UNITAT I CRITERIS D'AMIDAMENT

m3 de volum amidat segons les especificacions de la DT.

Es considera un increment per esponjament, respecte al volum teòric excavat, amb els criteris següents:

- Excavacions en terreny fluix: 15%
- Excavacions en terreny compacte: 20%
- Excavacions en terreny de trànsit: 25%
- Excavacions en roca: 25%

4.- NORMATIVA DE COMPLIMENT OBLIGATORI

No hi ha normativa de compliment obligatori.

F2 - DEMOLICIONS, MOVIMENTS DE TERRES I GESTIÓ DE RESIDUS

F2R - GESTIÓ DE RESIDUS

F2R2 - CLASSIFICACIÓ DE RESIDUS

0.- ELEMENTS QUE CONTEMPLA EL PLEC

F2R2400RJ.

1.- DEFINICIÓ I CONDICIONS DE LES PARTIDES D'OBRA EXECUTADES

Operacions destinades a la gestió dels residus generats en l'obra: residu de construcció o demolició o material d'excavació.

S'han considerat les operacions següents:

- Classificació dels residus en obra

CLASSIFICACIÓ DE RESIDUS:

S'han de separar els residus en les fraccions mínimes següents si es supera el límit especificat, d'acord amb el que especifica l'article 5.5 del REAL DECRETO 105/2008 :

- Formigó LER 170101 (formigó): ≥ 80 t
- Maons, teules, ceràmics LER 170103 (teules i materials ceràmics): ≥ 40 t
- Metall LER 170407 (metalls barrejats) ≥ 2 t

- Fusta LER 170201 (fusta): ≥ 1 t
- Vidre LER 170202 (vidre): ≥ 1 t
- Plàstic LER 170203 (plàstic) $\geq 0,5$ t
- Paper i cartró LER 150101 (envasos de paper i cartró): $\geq 0,5$ t

Els materials que no superin aquest límits o que no es corresponguin amb cap de les fraccions anteriors, han de quedar separats com a mínim en les fraccions següents:

- Inerts LER 170107 (mescles de formigó, maons, teules i materials ceràmics que no contenen substàncies perilloses)
- No especials LER 170904 (residus barrejats de construcció i demolició que no contenen, mercuri, PCB ni substàncies perilloses)
- Especials LER 170903* (altres residus de construcció i demolició (inclosos els residus barrejats, que contenen substàncies perilloses)

Els residus separats en les fraccions establertes al "Pla de Gestió de Residus de la Construcció i Enderroc" de l'obra, s'emmagatzemaran en els espais previstos a l'obra per a aquesta finalitat.

Els contenidors han d'estar senyalitzats clarament, en funció del tipus de residu que continguin, d'acord amb la separació selectiva prevista.

Els materials destinats a ser reutilitzats han de quedar separats, en funció del seu destí final.

RESIDUS ESPECIALS:

Els residus especials sempre s'han de separar.

Els residus especials s'han de dipositar en una zona d'emmagatzematge separada de la resta.

Temps màxim d'emmagatzematge: 6 mesos.

Els materials potencialment perillosos han d'estar separats per tipus compatibles i emmagatzemats en bidons o contenidors adequats, amb indicació del tipus de perillositat.

El contenidor de residus especials ha de situar-se en un lloc pla, fora del trànsit habitual de la maquinària d'obra, per tal d'evitar vessaments accidentals

Cal senyalitzar convenientment els diferents contenidors de residus especials, tenint en compte les incompatibilitats segons els símbols de perillositat representat en les etiquetes.

Els contenidors de residus especials han d'estar tapats i protegits de la pluja i la radiació solar excessiva.

Els bidons que contenen líquids perillosos (olis, desencofrants, etc.) s'han d'emmagatzemar en posició vertical i sobre cubetes de retenció de líquids per tal d'evitar fuites.

Els contenidors de residus especials s'han de col·locar sobre un terra impermeabilitzat.

2.- CONDICIONS DEL PROCÉS D'EXECUCIÓ

RESIDUS DE LA CONSTRUCCIÓ:

La manipulació dels materials s'ha de fer amb les proteccions adequades a la perillositat del mateix.

3.- UNITAT I CRITERIS D'AMIDAMENT

CLASSIFICACIÓ DE RESIDUS:

m3 de volum realment classificat d'acord amb les especificacions del "Pla de Gestió de Residus de Construcció i Enderrocs" de l'obra.

4.- NORMATIVA DE COMPLIMENT OBLIGATORI

Real Decreto 105/2008, de 1 de febrero, por el que se regula la producción y gestión de los residuos de construcción y demolición

Orden MAM/304/2002, de 8 de febrero, por la cual se publican las operaciones de valorización y eliminación de residuos y la lista europea de residuos.

Corrección de errores de la Orden MAM/304/2002, de 8 de febrero, por la que se publican las operaciones de valorización y eliminación de residuos y lista europea de residuos.

Real Decreto 108/1991, de 1 de febrero, sobre la prevención y reducción de la contaminación del medio ambiente producida por el amianto.

Decret 89/2010, de 29 de juny, pel qual s'aprova el Programa de gestió de residus de la construcció de Catalunya (PROGROC), es regula la producció i gestió dels residus de la construcció i demolició, i el cànon sobre la deposició controlada dels residus de la construcció.

F2 - DEMOLICIONS, MOVIMENTS DE TERRES I GESTIÓ DE RESIDUS

F2R - GESTIÓ DE RESIDUS

F2R3 - TRANSPORT DE RESIDUS D'EXCAVACIÓ A INSTAL·LACIÓ AUTORITZADA DE GESTIÓ DE RESIDUS

0.- ELEMENTS QUE CONTEMPLA EL PLEC

F2R35067.

1.- DEFINICIÓ I CONDICIONS DE LES PARTIDES D'OBRA EXECUTADES

Operacions destinades a la gestió dels residus generats en l'obra: residu de construcció o demolició o material d'excavació.

S'han considerat les operacions següents:

- Transport o càrrega i transport del residu: material procedent d'excavació o residu de construcció o demolició
- Subministrament i recollida del contenidor dels residus

CÀRREGA I TRANSPORT DE MATERIAL D'EXCAVACIÓ I RESIDUS:

L'operació de càrrega s'ha de fer amb les precaucions necessàries per a aconseguir unes condicions de seguretat suficients.

Els vehicles de transport han de portar els elements adequats a fi d'evitar alteracions perjudicials del material.

El contenidor ha d'estar adaptat al material que ha de transportar.

El trajecte que s'ha de recórrer ha de complir les condicions d'amplària lliure i de pendent adequades a la maquinària que s'utilitzi.

TRANSPORT A OBRA:

Transport de terres i material d'excavació o del rebaix, o residus de la construcció, entre dos punts de la mateixa obra o entre dues obres.

Les àrees d'abocada han de ser les que defineixi el "Pla de Gestió de Residus de la Construcció i Enderrocs" de l'obra.

L'abocada s'ha de fer al lloc i amb el gruix de capa indicats al "Pla de Gestió de Residus de la Construcció i els Enderrocs" de l'obra.

Les terres han de complir les especificacions del seu plec de condicions en funció del seu ús, i cal que tinguin l'aprovació de la DF.

TRANSPORT A INSTAL·LACIÓ EXTERNA DE GESTIÓ DE RESIDUS:

El material de rebuig que el "Pla de Gestió de Residus de la Construcció i els Enderrocs" i el que la DF no accepti per a reutilitzar en obra, s'ha de transportar a una instal·lació externa autoritzada, per tal de rebre el tractament definitiu.

El contractista ha de lliurar al promotor un certificat on s'indiqui, com a mínim:

- Identificació del productor dels residus
- Identificació del posseïdor dels residus
- Identificació de l'obra de la qual prové el residu i en el seu cas, el número de llicència d'obra
- Identificació del gestor autoritzat que ha rebut el residu i si aquet no fa la gestió de valorització o eliminació final del residu, la identificació, cal indicar també qui farà aquesta gestió
- Quantitat en t i m3 del residu gestionat i la seva codificació segons codi LER

2.- CONDICIONS DEL PROCÉS D'EXECUCIÓ

CÀRREGA I TRANSPORT DE MATERIAL D'EXCAVACIÓ I RESIDUS:

El transport s'ha de realitzar en un vehicle adequat, per al material que es desitgi transportar, proveït dels elements que calen per al seu desplaçament correcte.

Durant el transport s'ha de protegir el material de manera que no es produeixin pèrdues en els trajectes utilitzats.

RESIDUS DE LA CONSTRUCCIÓ:

La manipulació dels materials s'ha de fer amb les proteccions adequades a la perillositat del mateix.

3.- UNITAT I CRITERIS D'AMIDAMENT

TRANSPORT DE MATERIAL D'EXCAVACIÓ O RESIDUS:

m3 de volum amidat amb el criteri de la partida d'obra d'excavació que li correspongui, incrementat amb el coeficient d'esponjament indicat en el plec de condicions tècniques, o qualsevol altre acceptat prèviament i expressament per la DF.

La unitat d'obra no inclou les despeses d'abocament ni de manteniment de l'abocador.

TERRES:

Es considera un increment per esponjament, respecte al volum teòric excavat, amb els criteris següents:

- Excavacions en terreny fluix: 15%
- Excavacions en terreny compacte: 20%
- Excavacions en terreny de trànsit: 25%
- Excavacions en roca: 25%

4.- NORMATIVA DE COMPLIMENT OBLIGATORI

Real Decreto 105/2008, de 1 de febrero, por el que se regula la producción y gestión de los residuos de construcción y demolición
Orden MAM/304/2002, de 8 de febrero, por la cual se publican las operaciones de valorización y eliminación de residuos y la lista europea de residuos.

Corrección de errores de la Orden MAM/304/2002, de 8 de febrero, por la que se publican las operaciones de valorización y eliminación de residuos y lista europea de residuos.

Real Decreto 108/1991, de 1 de febrero, sobre la prevención y reducción de la contaminación del medio ambiente producida por el amianto.

Decret 89/2010, de 29 de juny, pel qual s'aprova el Programa de gestió de residus de la construcció de Catalunya (PROGROC), es regula la producció i gestió dels residus de la construcció i demolició, i el cànon sobre la deposició controlada dels residus de la construcció.

F2 - DEMOLICIONS, MOVIMENTS DE TERRES I GESTIÓ DE RESIDUS

F2R - GESTIÓ DE RESIDUS

F2R5 - TRANSPORT DE RESIDUS DE CONSTRUCCIÓ O DEMOLICIÓ A INSTAL·LACIÓ AUTORITZADA DE GESTIÓ DE RESIDUS

0.- ELEMENTS QUE CONTEMPLA EL PLEC

F2R54267.

1.- DEFINICIÓ I CONDICIONS DE LES PARTIDES D'OBRA EXECUTADES

Operacions destinades a la gestió dels residus generats en l'obra: residu de construcció o demolició o material d'excavació.

S'han considerat les operacions següents:

- Transport o càrrega i transport del residu: material procedent d'excavació o residu de construcció o demolició
- Subministrament i recollida del contenidor dels residus

RESIDUS ESPECIALS:

Els residus especials sempre s'han de separar.

Els residus especials s'han de dipositar en una zona d'emmagatzematge separada de la resta.

Temps màxim d'emmagatzematge: 6 mesos.

Els materials potencialment perillosos han d'estar separats per tipus compatibles i emmagatzemats en bidons o contenidors adequats, amb indicació del tipus de perillositat.

El contenidor de residus especials ha de situar-se en un lloc pla, fora del trànsit habitual de la maquinària d'obra, per tal d'evitar vessaments accidentals

Cal senyalitzar convenientment els diferents contenidors de residus especials, tenint en compte les incompatibilitats segons els símbols de perillositat representat en les etiquetes.

Els contenidors de residus especials han d'estar tapats i protegits de la pluja i la radiació solar excessiva.

Els bidons que contenen líquids perillosos (olis, desencofrants, etc.) s'han d'emmagatzemar en posició vertical i sobre cubetes de retenció de líquids per tal d'evitar fuites.

Els contenidors de residus especials s'han de col·locar sobre un terra impermeabilitzat.

CÀRREGA I TRANSPORT DE MATERIAL D'EXCAVACIÓ I RESIDUS:

L'operació de càrrega s'ha de fer amb les precaucions necessàries per a aconseguir unes condicions de seguretat suficients.

Els vehicles de transport han de portar els elements adequats a fi d'evitar alteracions perjudicials del material.

El contenidor ha d'estar adaptat al material que ha de transportar.

El trajecte que s'ha de recórrer ha de complir les condicions d'amplària lliure i de pendent adequades a la maquinària que s'utilitzi.

TRANSPORT A OBRA:

Transport de terres i material d'excavació o del rebaix, o residus de la construcció, entre dos punts de la mateixa obra o entre dues obres.

Les àrees d'abocada han de ser les que defineixi el "Pla de Gestió de Residus de la Construcció i Enderrocs" de l'obra.

L'abocada s'ha de fer al lloc i amb el gruix de capa indicats al "Pla de Gestió de Residus de la Construcció i els Enderrocs" de l'obra.

Les terres han de complir les especificacions del seu plec de condicions en funció del seu ús, i cal que tinguin l'aprovació de la DF.

TRANSPORT A INSTAL·LACIÓ EXTERNA DE GESTIÓ DE RESIDUS:

El material de rebuig que el "Pla de Gestió de Residus de la Construcció i els Enderrocs" i el que la DF no accepti per a reutilitzar en obra, s'ha de transportar a una instal·lació externa autoritzada, per tal de rebre el tractament definitiu.

El contractista ha de lliurar al promotor un certificat on s'indiqui, com a mínim:

- Identificació del productor dels residus
- Identificació del posseïdor dels residus
- Identificació de l'obra de la qual prové el residu i en el seu cas, el número de llicència d'obra
- Identificació del gestor autoritzat que ha rebut el residu i si aquet no fa la gestió de valorització o eliminació final del residu, la

- identificació, cal indicar també qui farà aquesta gestió
- Quantitat en t i m3 del residu gestionat i la seva codificació segons codi LER

2.- CONDICIONS DEL PROCÉS D'EXECUCIÓ

CÀRREGA I TRANSPORT DE MATERIAL D'EXCAVACIÓ I RESIDUS:

El transport s'ha de realitzar en un vehicle adequat, per al material que es desitgi transportar, proveït dels elements que calen per al seu desplaçament correcte.

Durant el transport s'ha de protegir el material de manera que no es produeixin pèrdues en els trajectes utilitzats.

RESIDUS DE LA CONSTRUCCIÓ:

La manipulació dels materials s'ha de fer amb les proteccions adequades a la perillositat del mateix.

3.- UNITAT I CRITERIS D'AMIDAMENT

TRANSPORT DE MATERIAL D'EXCAVACIÓ O RESIDUS:

m3 de volum amidat amb el criteri de la partida d'obra d'excavació que li correspongui, incrementat amb el coeficient d'esponjament indicat en el plec de condicions tècniques, o qualsevol altre acceptat prèviament i expressament per la DF.

La unitat d'obra no inclou les despeses d'abocament ni de manteniment de l'abocador.

RESIDUS DE LA CONSTRUCCIÓ:

Es considera un increment per esponjament d'un 35%.

4.- NORMATIVA DE COMPLIMENT OBLIGATORI

Real Decreto 105/2008, de 1 de febrero, por el que se regula la producción y gestión de los residuos de construcción y demolición
Orden MAM/304/2002, de 8 de febrero, por la cual se publican las operaciones de valorización y eliminación de residuos y la lista europea de residuos.

Corrección de errores de la Orden MAM/304/2002, de 8 de febrero, por la que se publican las operaciones de valorización y eliminación de residuos y lista europea de residuos.

Real Decreto 108/1991, de 1 de febrero, sobre la prevención y reducción de la contaminación del medio ambiente producida por el amianto.

Decret 89/2010, de 29 de juny, pel qual s'aprova el Programa de gestió de residus de la construcció de Catalunya (PROGROC), es regula la producció i gestió dels residus de la construcció i demolició, i el cànon sobre la deposició controlada dels residus de la construcció.

F2 - DEMOLICIONS, MOVIMENTS DE TERRES I GESTIÓ DE RESIDUS

F2R - GESTIÓ DE RESIDUS

F2R6 - CÀRREGA I TRANSPORT DE RESIDUS DE CONSTRUCCIÓ O DEMOLICIÓ A INSTAL·LACIÓ AUTORIZADA DE GESTIÓ DE RESIDUS

0.- ELEMENTS QUE CONTEMPLA EL PLEC

F2R642M0.

1.- DEFINICIÓ I CONDICIONS DE LES PARTIDES D'OBRA EXECUTADES

Operacions destinades a la gestió dels residus generats en l'obra: residu de construcció o demolició o material d'excavació.

S'han considerat les operacions següents:

- Transport o càrrega i transport del residu: material procedent d'excavació o residu de construcció o demolició
- Subministrament i recollida del contenidor dels residus

CÀRREGA I TRANSPORT DE MATERIAL D'EXCAVACIÓ I RESIDUS:

L'operació de càrrega s'ha de fer amb les precaucions necessàries per a aconseguir unes condicions de seguretat suficients.

Els vehicles de transport han de portar els elements adequats a fi d'evitar alteracions perjudicials del material.

El contenidor ha d'estar adaptat al material que ha de transportar.

El trajecte que s'ha de recórrer ha de complir les condicions d'amplària lliure i de pendent adequades a la maquinària que s'utilitzi.

TRANSPORT A OBRA:

Transport de terres i material d'excavació o del rebaix, o residus de la construcció, entre dos punts de la mateixa obra o entre dues obres.

Les àrees d'abocada han de ser les que defineixi el "Pla de Gestió de Residus de la Construcció i Enderrocs" de l'obra.

L'abocada s'ha de fer al lloc i amb el gruix de capa indicats al "Pla de Gestió de Residus de la Construcció i els Enderrocs" de l'obra.

Les terres han de complir les especificacions del seu plec de condicions en funció del seu ús, i cal que tinguin l'aprovació de la DF.

TRANSPORT A INSTAL·LACIÓ EXTERNA DE GESTIÓ DE RESIDUS:

El material de rebuig que el "Pla de Gestió de Residus de la Construcció i els Enderrocs" i el que la DF no accepti per a reutilitzar en obra, s'ha de transportar a una instal·lació externa autoritzada, per tal de rebre el tractament definitiu.

El contractista ha de lliurar al promotor un certificat on s'indiqui, com a mínim:

- Identificació del productor dels residus
- Identificació del posseïdor dels residus
- Identificació de l'obra de la qual prové el residu i en el seu cas, el número de llicència d'obra
- Identificació del gestor autoritzat que ha rebut el residu i si aquet no fa la gestió de valorització o eliminació final del residu, la identificació, cal indicar també qui farà aquesta gestió
- Quantitat en t i m3 del residu gestionat i la seva codificació segons codi LER

2.- CONDICIONS DEL PROCÉS D'EXECUCIÓ

CÀRREGA I TRANSPORT DE MATERIAL D'EXCAVACIÓ I RESIDUS:

El transport s'ha de realitzar en un vehicle adequat, per al material que es desitgi transportar, proveït dels elements que calen per al seu desplaçament correcte.

Durant el transport s'ha de protegir el material de manera que no es produeixin pèrdues en els trajectes utilitzats.

RESIDUS DE LA CONSTRUCCIÓ:

La manipulació dels materials s'ha de fer amb les proteccions adequades a la perillositat del mateix.

3.- UNITAT I CRITERIS D'AMIDAMENT

TRANSPORT DE MATERIAL D'EXCAVACIÓ O RESIDUS:

m3 de volum amidat amb el criteri de la partida d'obra d'excavació que li correspongui, incrementat amb el coeficient d'esponjament indicat en el plec de condicions tècniques, o qualsevol altre acceptat prèviament i expressament per la DF.

La unitat d'obra no inclou les despeses d'abocament ni de manteniment de l'abocador.

RESIDUS DE LA CONSTRUCCIÓ:

Es considera un increment per esponjament d'un 35%.

4.- NORMATIVA DE COMPLIMENT OBLIGATORI

Real Decreto 105/2008, de 1 de febrero, por el que se regula la producción y gestión de los residuos de construcción y demolición.
Orden MAM/304/2002, de 8 de febrero, por la cual se publican las operaciones de valorización y eliminación de residuos y la lista europea de residuos.

Corrección de errores de la Orden MAM/304/2002, de 8 de febrero, por la que se publican las operaciones de valorización y eliminación de residuos y lista europea de residuos.

Real Decreto 108/1991, de 1 de febrero, sobre la prevención y reducción de la contaminación del medio ambiente producida por el amianto.

Decret 89/2010, de 29 de juny, pel qual s'aprova el Programa de gestió de residus de la construcció de Catalunya (PROGROC), es regula la producció i gestió dels residus de la construcció i demolició, i el cànon sobre la deposició controlada dels residus de la construcció.

F2 - DEMOLICIONS, MOVIMENTS DE TERRES I GESTIÓ DE RESIDUS

F2R - GESTIÓ DE RESIDUS

F2RA - DISPOSICIÓ DE RESIDUS A INSTAL·LACIÓ AUTORIZADA DE GESTIÓ DE RESIDUS

0.- ELEMENTS QUE CONTEMPLA EL PLEC

F2RA7LP2,F2RA7580,F2RA71H0,F2RA8SB0,F2RA9RC0.

1.- DEFINICIÓ I CONDICIONS DE LES PARTIDES D'OBRA EXECUTADES

Operacions destinades a la gestió dels residus generats en l'obra: residu de construcció o demolició o material d'excavació.

S'han considerat les operacions següents:

- Deposició del residu no reutilitzat en la instal·lació autoritzada de gestió on se li aplicarà el tractament de valorització, selecció i emmagatzematge o eliminació

DISPOSICIÓ DE RESIDUS:

Cada fracció s'ha de dipositar al lloc adequat legalment autoritzat per a que se li apliqui el tipus de tractament especificat en la DT: valorització, emmagatzematge o eliminació.

2.- CONDICIONS DEL PROCÉS D'EXECUCIÓ

RESIDUS DE LA CONSTRUCCIÓ:

La manipulació dels materials s'ha de fer amb les proteccions adequades a la perillositat del mateix.

3.- UNITAT I CRITERIS D'AMIDAMENT

DISPOSICIÓ DE RESIDUS DE CONSTRUCCIÓ O DEMOLICIO INERTS O NO ESPECIALS I DE MATERIAL D'EXCAVACIÓ:

m3 de volum de cada tipus de residu dipositat a l'abocador o centre de recollida corresponent.

DISPOSICIÓ DE RESIDUS DE CONSTRUCCIÓ O DEMOLICIÓ ESPECIALS:

kg de pes de cada tipus de residu dipositat a l'abocador o centre de recollida corresponent.

DISPOSICIÓ DE RESIDUS:

La unitat d'obra inclou totes les despeses per la disposició de cada tipus de residu al centre corresponent.

Inclou el cànon d'abocament del residu a dipòsit controlat segons el que determina la Llei 8/2008, el pagament del qual queda suspès segons la Llei 7/2011.

La empresa receptora del residu ha de facilitar al constructor la informació necessària per complimentar el certificat de disposició de residus, d'acord amb l'article 5.3 del REAL DECRETO 105/2008.

4.- NORMATIVA DE COMPLIMENT OBLIGATORI

Real Decreto 105/2008, de 1 de febrero, por el que se regula la producción y gestión de los residuos de construcción y demolición
Orden MAM/304/2002, de 8 de febrero, por la cual se publican las operaciones de valorización y eliminación de residuos y la lista europea de residuos.

Corrección de errores de la Orden MAM/304/2002, de 8 de febrero, por la que se publican las operaciones de valorización y eliminación de residuos y lista europea de residuos.

Real Decreto 108/1991, de 1 de febrero, sobre la prevención y reducción de la contaminación del medio ambiente producida por el amianto.

Llei 8/2008, del 10 de juliol, de finançament de les infraestructures de gestió dels residus i dels cànon sobre la disposició del rebuig dels residus.

Llei 7/2011, del 27 de juliol, de mesures fiscals i financeres.

Decret 89/2010, de 29 de juny, pel qual s'aprova el Programa de gestió de residus de la construcció de Catalunya (PROGROC), es regula la producció i gestió dels residus de la construcció i demolició, i el cànon sobre la deposició controlada dels residus de la construcció.

F3 - PROJECTES D'URBANITZACIÓ

F32 - MURS DE CONTENCIÓ

F325 - FORMIGONAT DE MURS DE CONTENCIÓ

0.- ELEMENTS QUE CONTEMPLA EL PLEC

F32525H4,F32515AR.

1.- DEFINICIÓ I CONDICIONS DE LES PARTIDES D'OBRA EXECUTADES

Formigonament d'estructures i elements estructurals, amb formigó en massa, armat, per a pretensar, formigó autocompactant i formigó lleuger, de central o elaborat a l'obra en planta dosificadora, que compleixi les prescripcions de la norma EHE, abocat directament des

de camió, amb bomba o amb cubilot, i operacions auxiliars relacionades amb el formigonament i la cura del formigó.

S'han considerat els elements a formigonar següents:

- Murs de contenció

L'execució de la unitat d'obra inclou les operacions següents:

Formigonament:

- Preparació de la zona de treball
- Humectació de l'encofrat
- Abocada del formigó
- Compactació del formigó mitjançant vibratge, en el seu cas
- Curat del formigó

CONDICIONS GENERALS:

En l'execució de l'element s'han de complir les prescripcions establertes en la norma EHE-08, en especial les que fan referència a la durabilitat del formigó i les armadures (art.8.2 i 37 de l'EHE-08) en funció de les classes d'exposició.

El formigó estructural ha de fabricar-se en centrals específiques

El formigó col·locat no ha de tenir disgregacions o buits a la massa.

Després del formigonament les armadures han de mantenir la posició prevista a la DT.

La secció de l'element no ha de quedar disminuïda en cap punt per la introducció d'elements de l'encofrat ni d'altres.

L'element acabat ha de tenir una superfície uniforme, sense irregularitats.

Si la superfície ha de quedar vista ha de tenir, a més, una coloració uniforme sense regalims, taques, o elements adherits.

En el cas d'utilitzar matacà, les pedres han de quedar distribuïdes uniformement dins de la massa de formigó sense que es toquin entre elles.

La resistència característica del formigó es comprovarà d'acord amb l'article 86 de l'EHE-08

Les toleràncies d'execució han de complir l'especificat en l'article 5 de l'annex 11 de la norma EHE-08.

Les toleràncies en el recobriment i la posició de les armadures han de complir l'especificat a l'UNE 36831.

No s'accepten toleràncies en el replanteig d'eixos en l'execució de fonaments de mitgeres, buits d'ascensor, passos d'instal·lacions, etc., fora que ho autoritzi explícitament la DF.

MURS DE CONTENCIÓ:

Toleràncies d'execució:

- Replanteig parcial dels eixos: ± 20 mm
- Replanteig total dels eixos: ± 50 mm
- Distància entre junts: ± 200 mm
- Amplària dels junts: ± 5 mm
- Desviació de la vertical (H alçària del mur):
 - $H \leq 6$ m. Extradòs: ± 30 mm, Intradòs: ± 20 mm
 - $H > 6$ m. Extradòs: ± 40 mm, Intradòs: ± 24 mm
- Gruix (e):
 - $e \leq 50$ cm: + 16 mm, - 10 mm
 - $e > 50$ cm: + 20 mm, - 16 mm
- Murs formigonats contra el terreny: + 40 mm
- Desviació relativa de les superfícies planes intradòs o extradòs: ± 6 mm/3 m
- Desviació de nivell de l'aresta superior de l'intradòs, en murs vistos: ± 12 mm
- Acabat de la cara superior de l'alçat en murs vistos: ± 12 mm/3 m

2.- CONDICIONS DEL PROCÉS D'EXECUCIÓ

FORMIGONAMENT:

Si la superfície sobre la que s'ha de formigonar ha sofert gelada, s'ha d'eliminar prèviament la part afectada.

La temperatura dels elements on s'aboca el formigó ha de ser superior als 0°C.

El formigó s'ha de posar a l'obra abans que comenci l'adormiment, i a una temperatura $\geq 5^\circ\text{C}$.

La temperatura per a formigonar ha d'estar entre 5°C i 40°C. El formigonament s'ha de suspendre quan es prevegi que durant les 48 h següents la temperatura pot ser inferior a 0°C. Fora d'aquests límits, el formigonament requereix precaucions explícites i l'autorització de la DF En aquest cas, s'han de fer provetes amb les mateixes condicions de l'obra, per a poder verificar la resistència realment assolida.

Si l'encofrat és de fusta, ha de tenir la humitat necessària per tal que no absorbeixi l'aigua del formigó.

No s'admet l'alumini en motlles que hagin d'estar en contacte amb el formigó.

No es procedirà al formigonat fins que la DF doni el vist-i-plau havent revisat armadures col·locades en posició definitiva.

La DF comprovarà l'absència de defectes significatius en la superfície de formigó. En cas de considerar els defectes inadmissibles d'acord amb el projecte la DF valorarà la reparació.

No es col·locarà en obra capes o tongades de formigó amb un gruix superior al que permeti una compactació completa de la massa

Si l'abocada del formigó es fa amb bomba, la DF ha d'aprovar la instal·lació de bombeig prèviament al formigonament.

No pot transcórrer més d'1,5 hora des de la fabricació del formigó fins el formigonament, a menys que la DF ho cregui convenient per aplicar medis que retardin l'adormiment.

No s'han de posar en contacte formigons fabricats amb tipus de ciments incompatibles entre ells.

L'abocada s'ha de fer des d'una alçària petita i sense que es produeixin disgregacions.

La compactació del formigó es realitzarà mitjançant processos adequats a la consistència de la mescla i de manera que s'eliminin forats i s'eviti la segregació.

S'ha de garantir que durant l'abocat i compactat del formigó no es produeixen desplaçaments de l'armadura. La velocitat de formigonament ha de ser suficient per assegurar que l'aire no quedi agafat i assenti el formigó. El formigonament s'ha de suspendre en cas de pluja o de vent fort. Eventualment, la continuació dels treballs, en la forma que es proposi, ha de ser aprovada per la DF. En cap cas s'ha d'aturar el formigonament si no s'ha arribat a un junt adequat. Els junts de formigonament han de ser aprovats per la DF abans del formigonat del junt. En tornar a iniciar el formigonament del junt s'ha de retirar la capa superficial de morter, deixant els granulats al descobert i el junt net. Per a fer-ho no s'han d'utilitzar productes corrosius. Abans de formigonar el junt s'ha d'humitejar, evitant que es facin tolls d'aigua en el junt. Es poden utilitzar productes específics (com les resines epoxi) per a l'execució de junts sempre que es justifiqui i es supervisi per la DF. Un cop reblert l'element no s'ha de corregir el seu aplomat, ni el seu anivellament. Durant l'adormiment i primer període d'enduriment del formigó cal assegurar el manteniment de la humitat de l'element de formigó mitjançant el curat adequat i d'acord amb EHE-08. Durant l'adormiment s'han d'evitar sobrecàrregues i vibracions que puguin provocar la fissuració de l'element. FORMIGÓ ESTRUCTURAL: La compactació s'ha de realitzar per vibratge. El gruix màxim de la tongada depèn del vibrador utilitzat. S'ha de vibrar fins que s'aconsegueixi una massa compacta i sense que es produeixin disgregacions. El vibratge ha de fer-se més intens a les zones d'alta densitat d'armadures, a les cantonades i als paraments. MURS DE CONTENCIÓ: Si sobre de l'element es recolzen altres estructures, s'ha d'esperar al menys dues hores abans d'executar-los per tal que el formigó de l'element hagi assentat.

3.- UNITAT I CRITERIS D'AMIDAMENT

FORMIGONAMENT:
m3 de volum amidat segons les especificacions de la DT, amb aquelles modificacions i singularitats acceptades prèviament i expressament per la DF.

4.- NORMATIVA DE COMPLIMENT OBLIGATORI

Real Decreto 1247/2008, de 18 de julio, por el que se aprueba la Instrucción de Hormigón Estructural (EHE-08).

5.- CONDICIONS DE CONTROL D'EXECUCIÓ I DE L'OBRA ACABADA

CONTROL D'EXECUCIÓ. OPERACIONS DE CONTROL:
Els punts de control més destacables són els següents:
- Aprovació del pla de formigonat presentat pel contractista.
- Inspecció visual de totes les excavacions abans de la col·locació de les armadures, amb observació de l'estat de neteja i entrada d'aigua en tot el recinte.
- Presa de coordenades i cotes de totes les unitats d'obra abans del formigonat.
- Observació de la superfície sobre la que s'ha d'estendre el formigó i de les condicions d'encofrat. Mesura de les dimensions de totes les unitats estructurals d'obra, entre els encofrats, abans de formigonar.
- Verificació de la correcta disposició de l'armat i de les mesures constructives per tal d'evitar moviments de la ferralla durant el formigonat.
- Inspecció del procés de formigonat amb control, entre d'altres aspectes, de la temperatura i condicions ambientals.
- Control del desencofrat i del procés i condicions de curat.
- Presa de coordenades i cotes dels punts que hagin de rebre prefabricats, després del formigonat.

CONTROL D'EXECUCIÓ. CRITERIS DE PRESA DE MOSTRES:
Els controls s'han de realitzar segons les indicacions de la DF, i el contingut del capítol 17 de la norma EHE-08.

CONTROL D'EXECUCIÓ. INTERPRETACIÓ DE RESULTATS I ACTUACIONS EN CAS D'INCOMPLIMENT:
No es podrà iniciar el formigonat d'un element sense la corresponent aprovació de la DF.
CONTROL DE L'OBRA ACABADA. OPERACIONS DE CONTROL:

Els punts de control més destacables són els següents:
- Inspecció visual de la unitat finalitzada i control de les condicions geomètriques d'acabat, segons l'article 100. Control de l'element construït de l'EHE-08.
- Assaigs d'informació complementària.
De les estructures projectades i construïdes d'acord a la Instrucció EHE-08, en les que els materials i l'execució hagin assolit la qualitat prevista, comprovada mitjançant els controls preceptius, sols necessiten sotmetre's a assaigs d'informació i en particular a proves de càrrega, les incloses en els següents supòsits:
- Quan així ho disposi les Instruccions, reglaments específics d'un tipus d'estructura o el plec de prescripcions tècniques particulars.
- Quan degut a caràcter particular de l'estructura convingui comprovar que la mateixa reuneix certes condicions específiques. En aquest cas el plec de prescripcions tècniques particulars establirà els assaigs oportuns que s'han de realitzar, indicant amb tota precisió la forma de realitzar-los i la manera d'interpretar els resultats.
- Quan a judici de la Direcció Facultativa existeixin dubtes raonables sobre la seguretat, funcionalitat o durabilitat de l'estructura.

CONTROL DE L'OBRA ACABADA. CRITERIS DE PRESA DE MOSTRES:
Els controls s'han de realitzar segons les indicacions de la DF, i el contingut del capítol 17 de la norma EHE-08.

CONTROL DE L'OBRA ACABADA. INTERPRETACIÓ DE RESULTATS I ACTUACIONS EN CAS D'INCOMPLIMENT:
Si s'aprecien deficiències importants en l'element construït, la DF podrà encarregar assaigs d'informació complementària (testimonis, ultrasons, escleròmetre) sobre el formigó endurit, per tal de tenir coneixement de les condicions de resistència assolides o altres característiques de l'element formigonat.

F4 - ESTRUCTURES

F45 - FORMIGÓ PER A ESTRUCTURES

F45G - OBRES D'URBANITZACIO

0.- ELEMENTS QUE CONTEMPLA EL PLEC

F45GIA12.

1.DEFINICIÓ I CONDICIONS DE LES PARTIDES D'OBRA EXECUTADES

DEFINICIÓ:
Base d'anivellament realitzada amb morter de ciment per a el suport dels mecanismes de recolzament d'elements estructurals. L'execució de la unitat d'obra inclou les operacions següents:
- Preparació i comprovació de les superfícies per anivellar
- Neteja de les bases de recolzament
- Execució de les bases d'anivellament

CONDICIONS GENERALS:
La col·locació de les bases ha d'estar d'acord amb la D.T.
Les bases no han de tenir greixos, olis, benzina, fang o qualsevol material que pugui impedir el bon funcionament del recolzament. Les superfícies en contacte amb les cares superior i inferior de l'aparell de recolzament han de ser planes i horitzontals. No hi ha d'haver restes de l'encofrat que ha servit per a formigonar les bases d'anivellament. Hi ha d'haver una alçada suficient entre les dues superfícies que es recolzen per a facilitar la inspecció i la substitució de l'aparell, si és el cas.

Distància entre l'extrem de l'aparell de recolzament i l'extrem de la base d'anivellament:	
- Si l'alçada de la base és <= 8 cm	>= 5 cm
- Si l'alçada de la base és >= 8 cm	>= 10 cm
Distància entre les dues superfícies a recolzar	>= 15 cm
Distància entre l'extrem de la base d'anivellament i els paraments laterals de les superfícies a recolzar	>= 10 cm
Alçada de la base inferior	>= 5 cm
Alçada de la base superior	>= 2 cm
Toleràncies d'execució:	
- Planor	± 1 mm
- Horitzontalitat	± 1 mm
- Posició en planta	± 1 mm
- Replanteig de cotes	± 10 mm

2.CONDICIONS DEL PROCÉS D'EXECUCIÓ

Si els elements estructurals amb els que s'uneix la base d'anivellament són de formigó executat "in situ

3.UNITAT I CRITERIS D'AMIDAMENT

dm3 de morter mesurat segons les especificacions de la D.T.

4.NORMATIVA DE COMPLIMENT OBLIGATORI

* "Recomendaciones para el proyecto y puesta en obra de los apoyos elastoméricos para puentes de carretera."

* PG 3/75 "Pliego de Prescripciones Técnicas Generales para Obras de Carreteras y Puentes." Amb les esmenes aprovades per les Ordres del MOPTMA: O.M. del 31.7.86 (BOE nº 213 del 5.9), O.M. del 21.1.88 (BOE nº 29 del 3.2), O.M. del 8.5.89 (BOE nº 118 del 18.5) i O.M. del 28.9.89 (BOE nº 242 del 9.10).

F7 - IMPERMEABILITZACIONS I AÏLLAMENTS

F78 - IMPERMEABILITZACIÓ AMB PRODUCTES AMORFS

F788 - IMPERMEABILITZACIÓ DE PARAMENTS AMB PINTURES BITUMINOSES

0.- ELEMENTS QUE CONTEMPLA EL PLEC

F7883202.

1.- DEFINICIÓ I CONDICIONS DE LES PARTIDES D'OBRA EXECUTADES

Execució d'una capa de cobertura per a impermeabilització de paraments horitzontals o verticals, mitjançant l'aplicació d'un producte líquid.

S'han considerat els materials següents:

- Impermeabilització d'elements de formigó mitjançant emulsió bituminosa.

L'execució de la unitat d'obra inclou les operacions següents:

- Neteja i preparació de la superfície

- Aplicació de l'emprimació, en el seu cas

- Aplicació successiva, amb els intervals d'assecat, de les capes necessàries del producte

CONDICIONS GENERALS:

La capa d'impermeabilització s'ha d'aplicar als llocs indicats als plànols o ordenats per la DF.

El recobriment aplicat ha de formar una capa uniforme i contínua, que ha de cobrir tota la superfície a impermeabilitzar.

Ha de quedar ben adherit al suport.

No s'ha d'apreciar a simple vista defectes en el recobriment (bombolles, cràters, cocons sense reblir ni fissures).

Ha de tenir la dotació prevista.

El gruix total del recobriment, el nombre de capes i la forma d'aplicació han de ser les definides a la DT o en el seu defecte, les especificades per la DF.

2.- CONDICIONS DEL PROCÉS D'EXECUCIÓ

CONDICIONS GENERALS:

La superfície on s'apliqui l'emulsió no ha de tenir desigualtats ni clots. Ha d'estar seca i neta de partícules, residus oliosos i antiadherents.

S'han d'aturar els treballs en el cas de pluja, neu o si la velocitat del vent és superior a 50 km/h.

S'ha de respectar els intervals de temperatura d'aplicació i els marges d'humitat relativa de l'aire, indicats pel fabricant.

Les aigües superficials que poden afectar els treballs s'han de desviar i conduir a fora de l'àrea a impermeabilitzar.

Les zones que per la seva forma puguin retenir aigua a la seva superfície s'han de corregir abans de l'execució.

El suport a impermeabilitzar ha d'haver assolit la resistència mecànica necessària.

La superfície del suport ha d'estar neta de pols, d'olis i greixos, no ha de tenir material engrunat.

El suport no ha de tenir cap substància que pugui dificultar l'adherència del producte.

Entre l'aplicació d'una capa i la següent, es respectarà el temps de curat estipulat pel fabricant.

El recobriment acabat s'ha de protegir del pas de les persones, equips o materials.

IMPERMEABILITZACIÓ AMB PRODUCTE ASFÀLTIC:

La temperatura de treball ha de ser $\geq 5^{\circ}\text{C}$.

Ha de ser adherent sobre superfícies humides o seques.

La dotació prevista s'ha d'aplicar en dues capes. La segona capa s'ha de donar quan la primera sigui seca.

3.- UNITAT I CRITERIS D'AMIDAMENT

m2 de superfície amidada segons les especificacions de la DT.

Dins d'aquesta unitat s'inclou la preparació de la superfície i els treballs que calguin per a la seva completa finalització.

4.- NORMATIVA DE COMPLIMENT OBLIGATORI

NORMATIVA GENERAL:

Real Decreto 314/2006, de 17 de marzo, por el que se aprueba el Código Técnico de la Edificación Parte 2. Documento Básico de Salubridad DB-HS.

IMPERMEABILITZACIÓ AMB PRODUCTE ASFÀLTIC:

* Orden de 6 de febrero de 1976 por la que se aprueba el Pliego de prescripciones técnicas generales para obras de carreteras y puentes (PG 3/75)

OPERACIONS DE CONTROL EN IMPERMEABILITZACIÓ:

- Inspecció visual de la superfície sobre la que s'ha d'estendre la impermeabilització.

- Observació de l'aspecte de la superfície acabada.

- Verificació de la impermeabilitat, formant una basa d'aigua en cas de superfícies horitzontals o amb reg intens en cas de superfícies verticals.

INTERPRETACIÓ DE RESULTATS I ACTUACIONS EN CAS D'INCOMPLIMENT:

No hi han d'aparèixer senyals d'humitat a la cara protegida de l'element impermeabilitzat. En cas contrari cal refer la impermeabilització.

F7 - IMPERMEABILITZACIONS I AÏLLAMENTS

F7B - GEOTÈXTILS I LÀMINES SEPARADORES

0.- ELEMENTS QUE CONTEMPLA EL PLEC

F7B451D0.

1.- DEFINICIÓ I CONDICIONS DE LES PARTIDES D'OBRA EXECUTADES

Làmina separadora col·locada no adherida.

S'han considerat els materials següents:

- Feltre amb un 70% de fibres de polipropilè i un 30% de fibres de polietilè, sense teixir, termosoldat

- Feltre de polipropilè format per filaments sintètics no teixits lligats mecànicament

- Feltre de polièster termoestable fet amb fibres de polièster sense teixir, consolidat mecànicament mitjançant punxonament

- Feltre teixit de fibres de polipropilè

- Fibra de vidre amb insercions de fils de reforç longitudinals

L'execució de la unitat d'obra inclou les operacions següents:

- Neteja i preparació del suport

- Col·locació de la làmina

CONDICIONS GENERALS:

Ha de tenir un aspecte superficial pla i regular.

Ha de garantir la no adherència entre els components del sistema entre els que s'intercala.

Les característiques del material sobre el que s'estén la lamina haurà de coincidir amb el previst a Projecte, en el estudi i càlcul del geotèxtil.

Ha de ser imputrescible i compatible amb els materials amb què hagi d'estar en contacte.

Les làmines han de cavalcar entre elles.

No ha de quedar adherida al suport en cap punt.

Cavalcaments:

- Làmines geotèxtils en tracció mecànica: ≥ 30 cm

- Làmines separadores de polipropilè: ≥ 5 cm

- Làmines separadores de polietilè: ≥ 5 cm

2.- CONDICIONS DEL PROCÉS D'EXECUCIÓ

El suport ha de ser net, sense irregularitats que puguin perforar la làmina.

Les làmines col·locades s'han de protegir del pas de persones, equips o materials.

Els geotèxtils en tracció mecànica que no s'hagin sotmès a l'assaig de resistència a la intempèrie s'han de cobrir abans de 24 h des de

la seva col·locació.

3.- UNITAT I CRITERIS D'AMIDAMENT

m2 de superfície amidada segons les especificacions de la DT.

Amb deducció de la superfície corresponent a obertures, d'acord amb els criteris següents:

- Obertures <= 1 m2: No es dedueixen
- Obertures > 1 m2: Es dedueix el 100%

Aquests criteris inclouen les pèrdues de material corresponents a retalls i cavalcaments.

4.- NORMATIVA DE COMPLIMENT OBLIGATORI

No hi ha normativa de compliment obligatori.

5.- CONDICIONS DE CONTROL D'EXECUCIÓ I DE L'OBRA ACABADA

CONTROL D'EXECUCIÓ. OPERACIONS DE CONTROL:

Els punts de control més destacables són els següents:

- Inspecció visual del material abans de la seva col·locació, rebutjant les peces malmeses

CONTROL D'EXECUCIÓ. OPERACIONS DE CONTROL EN LÀMINES EN TRACCIÓ MECÀNICA:

Els punts de control més destacables són els següents:

- Inspecció visual de la superfície sobre la que s'ha d'estendre el geotèxtil
- Control del procediment d'execució, amb especial atenció als cavalcaments en junts longitudinals i transversals
- Control de longitud de soldadura del geotèxtil

CONTROL D'EXECUCIÓ. OPERACIONS DE CONTROL EN LÀMINES DE POLIPROPILÈ:

Els punts de control més destacables són els següents:

- Neteja i repàs del suport.
- Control del procediment d'execució, amb especial atenció als cavalcaments entre peces

CONTROL D'EXECUCIÓ. CRITERIS DE PRESA DE MOSTRES:

Els controls s'han de realitzar segons les instruccions de la DF.

CONTROL D'EXECUCIÓ. INTERPRETACIÓ DE RESULTATS I ACTUACIONS EN CAS D'INCOMPLIMENT:

Correcció per part del contractista de les irregularitats observades.

No s'ha de permetre la continuació dels treballs fins que no estiguin solucionats els defectes d'execució.

CONTROL D'EXECUCIÓ. INTERPRETACIÓ DE RESULTATS I ACTUACIONS EN CAS D'INCOMPLIMENT EN LÀMINES EN TRACCIÓ MECÀNICA:

Si les característiques del terreny inspeccionat fossin molt diferents de les previstes a Projecte, es realitzarà un nou estudi i càlcul del geotèxtil.

CONTROL DE L'OBRA ACABADA. OPERACIONS DE CONTROL:

Els punts de control més destacables són els següents:

Inspecció visual de la unitat acabada.

CONTROL DE L'OBRA ACABADA. CRITERIS DE PRESA DE MOSTRES:

Els controls s'han de realitzar segons les instruccions de la DF.

CONTROL DE L'OBRA ACABADA. INTERPRETACIÓ DE RESULTATS I ACTUACIONS EN CAS D'INCOMPLIMENT:

Correcció per part del contractista de les irregularitats observades.

F7 - IMPERMEABILITZACIONS I AÏLLAMENTS

F7J - JUNTS I SEGELLATS

F7J1 - FORMACIÓ DE JUNTS

0.- ELEMENTS QUE CONTEMPLA EL PLEC

F7J12050.

1.- DEFINICIÓ I CONDICIONS DE LES PARTIDES D'OBRA EXECUTADES

Formació de junt de dilatació o treball.

S'han considerat els tipus següents:

- Formació de junt de dilatació o de treball en peces formigonades "in situ"
- Formació de junt de dilatació en peces formigonades "in situ" amb placa de poliestirè expandit.
- Formació de junt de dilatació en paviments de formigó amb passadors de barres llises d'acer de 50 cm de llargària i 25 mm de diàmetre, pintats amb emulsió bituminosa i col·locats cada 30 cm.
- Formació de junt de treball en paviments de formigó amb connectors de barres corrugades d'acer de 80 cm de llargària i 12 mm de diàmetre, col·locats cada 100 cm.

S'han considerat per a junts en peces formigonades "in situ" els elements següents:

- Junts de dilatació intern:
 - Perfil elastomèric d'ànima circular
 - Perfil de PVC d'ànima oval, quadrada o omega
 - Placa de poliestirè expandit
- Junts de dilatació externs:
 - Perfil elastomèric o de PVC d'ànima quadrada
 - Perfil de PVC amb forma d'U
 - Perfil d'alumini i junt elastomèric ancorat al cercol
- Junts de treball interns o externs amb perfil elastomèric o de PVC d'anima plana

L'execució de la unitat d'obra inclou les operacions següents:

Junt amb perfil:

- Col·locació del perfil en l'element per formigonar
- Execució de les unions entre perfils

Junt amb placa:

- Col·locació de la placa en l'element per formigonar

Formació de junts amb passadors d'acer:

- Replanteig
- Col·locació de les barres en el formigó fresc
- Pintat amb emulsió bituminosa de l'extrem de la barra que queda lliure

Formació de junts amb connectors d'acer:

- Replanteig
- Col·locació de les barres en el formigó fresc

CONDICIONS GENERALS:

Toleràncies d'execució:

- Replanteig: ± 10 mm
- Coincidència eix perfil - eix junt: ± 2 mm
- Amplària del junt de dilatació: + 3 mm

JUNT DE DILATACIÓ O DE TREBALL EN PECES FORMIGONADES "IN SITU":

La seva situació dins la peça formigonada ha de ser la prevista.

En el cas del perfil col·locat formant ranura oberta a l'exterior, aquest ha de quedar enrasat superficialment amb el formigó per la cara prevista.

El junt de dilatació ha de tenir l'amplària definida en la DT o, a manca d'aquesta, l'especificada per la DF.

Ha de quedar garantit el bon contacte entre el formigó i el perfil o la placa de poliestirè.

JUNT AMB PERFIL:

L'eix del perfil ha de coincidir amb l'eix del junt.

El conjunt del junt acabat ha de ser estanc.

La resistència de les unions entre perfils no ha de ser menor que la de la resta del perfil.

JUNT AMB PLACA:

Ha de quedar dins del junt, enrasada superficialment amb el formigó per la cara prevista.

FORMACIÓ DE JUNT AMB BARRES D'ACER:

Les barres d'acer han de ser netes, sense òxid no adherit. No han tenir pintura, greix ni d'altres substàncies perjudicials.

2.- CONDICIONS DEL PROCÉS D'EXECUCIÓ

JUNT AMB PERFIL:

Ha de quedar lligat pels extrems a l'armadura de l'element per formigonar. Les disposicions de lligada i d'encofratge han de permetre que el perfil mantingui la seva posició durant el formigonament.

Les unions entre perfils elastomèrics s'han de fer per vulcanització, amb aplicació de l'elastòmer cru vulcanitzat per calor i pressió.

Les unions entre perfils de PVC s'han de fer per fusió en calent i pressió dels extrems que s'han d'unir.

Només s'han de fer a l'obra les unions que, pel procés d'execució, el muntatge o el transport, no puguin ser fetes a la fàbrica.

El formigonat entre elements compresos entre dos junts d'estanqueïtat es realitzarà d'un sol cop, sense més junts que els necessaris per construcció.

JUNT AMB PLACA:

No hi han condicions específiques del procés d'execució.

FORMACIÓ DE JUNT AMB BARRES D'ACER:

La barra d'acer s'ha d'introduir en la meitat de la seva llargària, dins del formigó fresc de la llosa. L'altra meitat ha de quedar embeguda en l'altra llosa, en el moment del formigonament d'aquesta.

Les barres han de mantenir la seva posició durant i deprés del formigonament.

En les barres que fan de passadors, l'extrem de la barra que ha d'anar en la llosa per formigonar, ha de quedar uniformement

recoberta d'emulsió bituminosa per tal de garantir el moviment de l'acer dins del formigó.

3.- UNITAT I CRITERIS D'AMIDAMENT

FORMACIO DE CAIXETI, JUNT AMB BARRES D'ACER I JUNT AMB PERFIL:

m de llargària amidada segons les especificacions de la DT.

JUNT AMB PLACA:

m2 de superfície amidada segons les especificacions de la DT.

4.- NORMATIVA DE COMPLIMENT OBLIGATORI

JUNT DE DILATACIÓ O DE TREBALL EN PECES FORMIGONADES "IN SITU":

No hi ha normativa de compliment obligatori.

FORMACIÓ DE JUNT AMB BARRES D'ACER:

* Orden de 6 de febrero de 1976 por la que se aprueba el Pliego de prescripciones técnicas generales para obras de carreteras y puentes (PG 3/75)

5.- CONDICIONS DE CONTROL D'EXECUCIÓ I DE L'OBRA ACABADA

CONTROL D'EXECUCIÓ. OPERACIONS DE CONTROL EN JUNT AMB PERFIL :

- Inspecció de l'encofrat en la zona on es disposi el junt d'estanqueïtat
- Control del procés de formigonat entre zones amb presència de junts.

CONTROL DE L'OBRA ACABADA. OPERACIONS DE CONTROL EN JUNT AMB PERFIL:

- Verificació de l'estanquïtat del junt col·locat.

CRITERIS DE PRESA DE MOSTRES EN JUNT AMB PERFIL:

El control està basat en l'experiència del inspector que supervisi el procés.

INTERPRETACIÓ DE RESULTATS I ACTUACIONS EN CAS D'INCOMPLIMENT EN JUNT AMB PERFIL:

No s'autoritzarà el formigonat de l'element si la col·locació dels junts no és conforme a les condicions indicades.

F9 - PAVIMENTS

F93 - BASES

F936 - BASES DE FORMIGÓ

0.- ELEMENTS QUE CONTEMPLA EL PLEC

F936RM51.

1.- DEFINICIÓ I CONDICIONS DE LES PARTIDES D'OBRA EXECUTADES

Formació de subbase o base de formigó per a suport de paviment.

Es considera estesa i vibració manual la col·locació del formigó amb regle vibratori, i estesa i vibració mecànica la col·locació del formigó amb estenedora.

L'execució de la unitat d'obra inclou les operacions següents:

- Preparació i comprovació de la superfície d'assentament
- Muntatge d'encofrats
- Col·locació del formigó
- Execució de junts de dilatació i formigonament
- Protecció del formigó fresc i curat
- Desmuntatge dels encofrats

CONDICIONS GENERALS:

La superfície acabada ha d'estar reglejada.

No ha de tenir esquerdes ni discontinuïtats.

Ha de formar una superfície plana amb una textura uniforme i s'ha d'ajustar a les alineacions i a les rasants previstes.

Ha de tenir junts de dilatació fets a distàncies no superiors a 25 m; han de ser de 2 cm d'amplària i han d'estar plens d'un material flexible.

Els junts de formigonat han de ser de tot el gruix i s'ha de procurar de fer-los coincidir amb els junts de retracció.

La resistència característica del formigó es comprovarà d'acord amb l'article 86 de l'EHE-08

Toleràncies d'execució:

- Gruix: - 15 mm
- Nivell: $\pm$ 10 mm

2.- CONDICIONS DEL PROCÉS D'EXECUCIÓ

El formigonament s'ha de fer a una temperatura ambient entre 5°C i 40°C.

S'han d'aturar els treballs quan la pluja pugui llevar la capa superficial del formigó fresc.

S'ha de vibrar fins aconseguir una massa compacta i sense que es produeixin segregacions.

Durant l'adormiment i fins que s'aconsegueixi el 70% de la resistència prevista, s'ha de mantenir humida la superfície del formigó amb els mitjans necessaris segons el tipus de ciment utilitzat i les condicions climatològiques del lloc.

Aquest procés ha de durar com a mínim:

- 15 dies en temps calorós i sec
- 7 dies en temps humit

La capa no s'ha de trepitjar durant les 24 h següents a la seva formació.

3.- UNITAT I CRITERIS D'AMIDAMENT

m3 de volum amidat segons les especificacions de la DT.

4.- NORMATIVA DE COMPLIMENT OBLIGATORI

Real Decreto 1247/2008, de 18 de julio, por el que se aprueba la Instrucción de Hormigón Estructural (EHE-08).

F9 - PAVIMENTS

F96 - VORADES

0.- ELEMENTS QUE CONTEMPLA EL PLEC

F965V060,F96AU020.

1.- DEFINICIÓ I CONDICIONS DE LES PARTIDES D'OBRA EXECUTADES

Formació de vorada amb materials diferents.

S'han considerat les unitats d'obra següents:

- Vorada de peces pedra o de formigó col·locades sobre base de formigó
- Vorades de planxa d'acer galvanitzat
- Vorades de planxa d'acer amb acabat "CORTEN"

L'execució de la unitat d'obra inclou les operacions següents:

- Preparació i comprovació de la superfície d'assentament
- Col·locació del formigó de la base
- Col·locació de les peces de la vorada rejuntades amb morter

Vorada de planxa d'acer:

- Replanteig
- Col·locació prèvia, aplomat i anivellat
- Fixació definitiva i neteja

VORADA DE PEDRA O FORMIGÓ:

L'element col·locat ha de tenir un aspecte uniforme, net, sense escantonaments ni d'altres defectes.

S'ha d'ajustar a les alineacions previstes i ha de sobresortir de 10 a 15 cm per damunt de la rigola.

Els junts entre les peces han de ser $\leq$ 1 cm i han de quedar rejuntats amb morter.

En el cas de la col·locació sobre base de formigó, ha de quedar assentada 5 cm sobre el llit de formigó.

Dimensions de la base de formigó (al seu cas):

- Amplària de la base de formigó: Gruix de la vorada + 5 cm
- Gruix de la base de formigó: 4 cm

Pendent transversal: $\geq$ 2%

Toleràncies d'execució:

- Replanteig: $\pm$ 10 mm (no acumulatius)
- Nivell: $\pm$ 10 mm



- Planor: $\pm 4 \text{ mm/2 m}$ (no acumulatiu)

VORADA DE PLANXA D'ACER:

La vorada col·locada ha de tenir un aspecte uniforme, net i sense defectes.

Ha de quedar aplomada.

S'ha d'ajustar a les alineacions previstes, i a de sobresortir de la rígola l'alçària indicada a la DT

La part superior de la vorada ha de quedar al mateix pla que el paviment de la vorera, en cap cas ha de sobresortir.

Ha de quedar subjecte a la base amb les potes d'ancoratge.

La unió de la vorada amb el paviment de la vorera ha d'estar segellada en tot el seu perímetre.

2.- CONDICIONS DEL PROCÉS D'EXECUCIÓ

CONDICIONS GENERALS:

S'ha de treballar a una temperatura ambient que oscil·li entre els 5°C i els 40°C i sense pluges.

Hi ha d'haver punts fixos de referència exteriors a la zona de treball, als quals s'hi han de referir totes les lectures topogràfiques.

No s'ha de treballar amb pluja, neu o vent superior als 60 km/h.

L'abocada del formigó s'ha de fer sense que es produeixin disgregacions i s'ha de vibrar fins aconseguir una massa compacta.

Per a realitzar junts de formigonat no previstos en el projecte, cal l'autorització i les indicacions explícites de la DF.

Les peces s'han de col·locar abans que el formigó comenci el seu adormiment.

Durant l'adormiment i fins aconseguir el 70% de la resistència prevista s'ha de mantenir humida la superfície del formigó. Aquest procés

ha de ser, com a mínim, de 3 dies.

VORADA DE PLANXA D'ACER:

Abans de començar els treballs es farà un replanteig previ que ha de ser aprovat per la DF

El procés de col·locació no ha d'afectar a la qualitat dels materials.

Es posarà especial cura de no ratllar el recobriment d'acabat de la planxa d'acer.

S'ha de comprovar que les característiques del producte corresponen amb les especificades al projecte.

3.- UNITAT I CRITERIS D'AMIDAMENT

VORADA RECTA:

m de llargària amidada segons les especificacions de la DT.

VORADA AMB ENCAIX PER A EMBORNAL:

Unitat amidada segons les especificacions de la DT.

4.- NORMATIVA DE COMPLIMENT OBLIGATORI

No hi ha normativa de compliment obligatori.

5.- CONDICIONS DE CONTROL D'EXECUCIÓ I DE L'OBRA ACABADA

CONTROL D'EXECUCIÓ. OPERACIONS DE CONTROL:

Els punts de control més destacables són els següents:

- Control d'execució i acabats de la base de formigó sobre la que es col·loquen les peces de vorada o de rígola.
- Control de l'aspecte de les peces abans de la seva col·locació.
- Inspecció visual del procediment d'execució, d'acord a les condicions del plec i al procediment adoptat

CONTROL DE L'OBRA ACABADA. OPERACIONS DE CONTROL:

Els punts de control més destacables són els següents:

Inspecció visual de la unitat acabada.

- Comprovació topogràfica de les alineacions i condicions generals d'acabat.

CRITERIS DE PRESA DE MOSTRES:

Els controls s'han de realitzar segons les instruccions de la DF.

INTERPRETACIÓ DE RESULTATS I ACTUACIONS EN CAS D'INCOMPLIMENT:

Correcció per part del contractista de les irregularitats observades.

F9 - PAVIMENTS

F97 - RIGOLES

F975 - RIGOLES DE PECES DE FORMIGÓ

0.- ELEMENTS QUE CONTEMPLA EL PLEC

F975BBSA.

1.- DEFINICIÓ I CONDICIONS DE LES PARTIDES D'OBRA EXECUTADES

Execució de les operacions necessàries per a la formació de rigoles.

S'han considerat les unitats d'obra següents:

- Formació de rígola o encintat amb peces de pedra natural, morter o formigó, col·locades amb morter.

L'execució de la unitat d'obra inclou les operacions següents:

Rígola amb peces col·locades amb morter:

- Preparació i comprovació de la superfície d'assentament
- Col·locació de la capa de morter
- Col·locació de les peces
- Col·locació de la beurada
- Neteja de la superfície acabada

RIGOLA:

S'ha d'ajustar a les alineacions previstes.

Ha de tenir un aspecte uniforme i sense defectes.

Quan la rígola és sense forma de cuneta, la cara superior ha de tenir un pendent transversal del 2% al 4% per al desguàs del ferm, excepte quan siguin rigoles sense desnivell.

Toleràncies d'execució:

- Replanteig: $\pm 10 \text{ mm}$ (no acumulatiu)
- Nivell: $\pm 10 \text{ mm}$
- Planor: $\pm 4 \text{ mm/2 m}$

RIGOLA AMB PECES:

Les peces no han d'estar trencades, escantonades o tacades.

Les peces han de formar una superfície plana i uniforme, han d'estar ben assentades, col·locades a fil i a tocar i en alineacions rectes.

Els junts entre les peces han de ser $\leq 5 \text{ mm}$ i han de quedar rejuntats amb beurada de ciment.

2.- CONDICIONS DEL PROCÉS D'EXECUCIÓ

CONDICIONS GENERALS:

El suport ha de tenir el grau de compactació adequat i les rasants previstes.

Grau de compactació (assaig PM)

- Base de formigó o rígola amb peces: $\geq 95\%$
- Rígola de formigó: $\geq 90\%$

RIGOLA AMB PECES:

S'ha de treballar a una temperatura ambient que oscil·li entre els 5°C i els 40°C i sense pluges.

S'ha de col·locar a truc de maceta sobre una capa de morter de 3 cm de gruix.

No es pot trepitjar la rígola després d'haver-se abeurat fins al cap de 24 h a l'estiu, 48 h a l'hivern.

3.- UNITAT I CRITERIS D'AMIDAMENT

RIGOLA:

m de llargària amidada segons les especificacions de la DT.

4.- NORMATIVA DE COMPLIMENT OBLIGATORI

RIGOLA AMB PECES:

No hi ha normativa de compliment obligatori.

5.- CONDICIONS DE CONTROL D'EXECUCIÓ I DE L'OBRA ACABADA

CONTROL D'EXECUCIÓ. OPERACIONS DE CONTROL:

Els punts de control més destacables són els següents:

- Control d'execució i acabats de la base de formigó sobre la que es col·loquen les peces de vorada o de rígola.
- Control de l'aspecte de les peces abans de la seva col·locació.
- Inspecció visual del procediment d'execució, d'acord a les condicions del plec i al procediment adoptat

CONTROL DE L'OBRA ACABADA. OPERACIONS DE CONTROL:

Els punts de control més destacables són els següents:

Es comprovarà que s'han adoptat les mesures necessàries per assegurar la compatibilitat entre els diferents productes, elements i sistemes constructius.

Inspecció visual de la unitat acabada.

- Comprovació topogràfica de les alineacions i condicions generals d'acabat.

CRITERIS DE PRESA DE MOSTRES:

Els controls s'han de realitzar segons les instruccions de la DF.
INTERPRETACIÓ DE RESULTATS I ACTUACIONS EN CAS D'INCOMPLIMENT:
Correcció per part del contractista de les irregularitats observades.

F9 - PAVIMENTS

F99 - ESCOCELLS

F991 - FORMACIÓ D'ESCOCELLS

0.- ELEMENTS QUE CONTEMPLA EL PLEC

F991UBAR.

1.- DEFINICIÓ I CONDICIONS DE LES PARTIDES D'OBRA EXECUTADES

Formació d'escocells per a voreres.
S'han considerat els escocells formats amb els materials següents:
- Peces prefabricades de morter de ciment
- Totxanes o maons foradats
- Xapa d'acer galvanitzat
- Xapa d'acer amb acabat "corten"

L'execució de la unitat d'obra inclou les operacions següents:

En el cas d'utilitzar peces de morter de ciment:

- Preparació i comprovació de la superfície d'assentament
- Col·locació del formigó de la base
- Humectació de les peces
- Col·locació de les peces de l'escocell rejuntades amb morter

En el cas d'utilitzar totxanes o maons:

- Preparació i comprovació de la superfície d'assentament
- Col·locació del formigó de la base
- Humectació de les peces
- Col·locació de les peces rejuntades amb morter
- Arrebossat de l'escocell

En el cas d'utilitzar xapa d'acer:

- Replanteig
- Col·locació previa, aplomat i anivellament
- Fixació definitiva i neteja

PECES COL·LOCADES SOBRE UNA BASE DE FORMIGÓ:

Les peces que formen l'escocell no han de tenir escantonaments, esquerdes o d'altres defectes visibles.

El formigó de la base ha de quedar uniforme, continu i la seva resistència característica estimada (Fest) al cap de 28 dies ha de ser $\geq 0,9 \times F_{ck}$. Aquesta base de formigó no ha de quedar visible.

Les parets de l'escocell acabat han de quedar a escaire, planes i aplomades. Les peces han de quedar ben travades en les cantonades.

Han de quedar al mateix pla.

Han de quedar al nivell definit per la DT o, en el seu defecte, al que especifiqui la DF.

Base de formigó: $\geq 15 \times 7$ cm

ESCOCELLS DE TOTXANA O MAÓ:

Toleràncies d'execució:

- Dimensions: ± 15 mm
- Escairat: ± 5 mm respecte el rectangle teòric
- Nivell: ± 10 mm
- Aplomat: ± 5 mm
- Planor: ± 5 mm/m

ESCOCELLS DE PECES DE MORTER DE CIMENT:

Les quatre peces han d'anar col·locades a tocar.

Junt entre les peces i el paviment: ≥ 3 mm

Toleràncies d'execució:

- Balcament de l'escocell: ± 3 mm
- Nivell: $+ 2$ mm, $- 10$ mm
- Junts: ± 1 mm

ESCOCELL DE XAPA D'ACER:

L'element col·locat ha de tenir un aspecte uniforme, ha d'estar net i sense defectes.

Ha de quedar aplomat.

S'ha d'ajustar a les alineacions previstes i ha de sobresortir de la rigola l'alçària indicada en la DT

La part superior de l'escocell ha de quedar en un mateix pla que el paviment de la vorera, no ha de sobresortir.

Ha de quedar unit a la base mitjançant les potes d'ancoratge.

La unió de l'escocell amb el paviment de la vorera ha de quedar segellada en tot el seu perímetre.

2.- CONDICIONS DEL PROCÉS D'EXECUCIÓ

CONDICIONS GENERALS:

S'ha de treballar a una temperatura ambient que oscil·li entre els 5°C i els 40°C, sense pluja.

Abans de començar els treballs, es farà un replanteig previ que ha de ser aprovat per la DF.

El procés de col·locació no ha d'afectar a la qualitat dels materials.

S'ha de comprovar que les característiques del producte corresponen a les especificades al projecte.

PECES COL·LOCADES SOBRE UNA BASE DE FORMIGÓ:

Ha de quedar feta l'excavació necessària per a la construcció de l'element.

Les peces per col·locar han de tenir la humitat necessària per tal que no absorbeixin l'aigua del morter.

3.- UNITAT I CRITERIS D'AMIDAMENT

Unitat amidada segons les especificacions de la DT.

4.- NORMATIVA DE COMPLIMENT OBLIGATORI

No hi ha normativa de compliment obligatori.

F9 - PAVIMENTS

F9F - PAVIMENTS DE PECES DE FORMIGÓ

0.- ELEMENTS QUE CONTEMPLA EL PLEC

F9F5U5AR,F9F1524B,F9F5C2AR,F9F5C3AR.

1.- DEFINICIÓ I CONDICIONS DE LES PARTIDES D'OBRA EXECUTADES

Formació de paviment de llambordins o lloses.

S'han considerat els materials i les formes de col·locació següents:

- Paviment de llambordins sobre llit de sorra i junts reblerts amb sorra
- Paviment de llambordins o lloses sobre llit de sorra i junts reblerts amb morter
- Paviment de llambordins o lloses col·locats amb morter i junts reblerts amb beurada de ciment
- Paviment de lloses col·locats amb morter i junts reblerts amb sorra fina

L'execució de la unitat d'obra inclou les operacions següents:

En paviments col·locats sobre llit de sorra i rejuntats amb morter:

- Preparació i comprovació de la superfície d'assentament
- Col·locació del llit de sorra
- Compactació i col·locació de les peces
- Rejuntat de les peces amb morter
- Neteja, protecció del morter i cura

En la col·locació sobre llit de sorra i junts reblerts amb sorra:

- Preparació i comprovació de la superfície d'assentament
- Col·locació del llit de sorra
- Col·locació i compactació dels llambordins
- Rebliment dels junts amb sorra
- Compactació final dels llambordins



- Escombrat de l'excés de sorra

En la col·locació de llambordins amb morter i junts reblerts amb beurada de ciment:

- Preparació i comprovació de la superfície d'assentament
- Col·locació de la base de morter sec
- Humectació i col·locació dels llambordins
- Compactació de la superfície
- Humectació de la superfície
- Rebliment dels junts amb beurada de ciment

En la col·locació amb morter i junts reblerts amb sorra fina:

- Comprovació del nivell de la base de formigó
- Pintat inferior de les peces amb aigua ciment
- Col·locació de les peces amb morter de consistència tova
- Rebliment de junts amb sorra, escombrant l'excés.

CONDICIONS GENERALS:

El paviment ha de formar una superfície plana,sense resalts entre peces, uniforme i s'ha d'ajustar a les alineacions i a les rasants previstes.

Les peces han de quedar ben assentades, amb la cara més polida o més ample a dalt.

Les peces han d'estar disposades formant alineacions rectes, segons l'especejament definit en la DT.

Excepte en les zones classificades com d'ús restringit pel CTE no s'admetran les discontinuïtats següents en el propi paviment ni en els encontres d'aquest amb altres elements:

- Imperfeccions o irregularitats que suposin una diferència de nivell de més de 6 mm
- Els desnivells que no superin els 50 mm s'han de resoldre amb una pendent que no excedeixi del 25%
- En les zones interiors de circulació de persones, no presentarà perforacions o forats pels que es pugui introduir una esfera de 15 mm de diàmetre

PAVIMENT COL·LOCAT SOBRE MORTER O LLIT DE SORRA

Les peces han de quedar ben adherides al suport.

Els junts han de quedar plens de material de reblert.

Pendent transversal (paviments exteriors): $\geq 2\%$, $\leq 8\%$

Quan el paviment es col·loqui amb morter s'haurà de respectar els junts pròpis del suport.

En el paviment de lloses no hi ha d'haver peces trencades, escantonades, tacades ni amb d'altres defectes superficials.

PAVIMENT DE LLAMBORDINS:

Han de quedar col·locats a trencajunt, seguint les especificacions de la DT.

Junts entre peces: ≤ 8 mm

Toleràncies d'execució:

- Nivell: ± 12 mm
- Replanteig: ± 10 mm
- Planor: ± 5 mm/3 m

2.- CONDICIONS DEL PROCÉS D'EXECUCIÓ

PAVIMENT COL·LOCAT SOBRE MORTER O LLIT DE SORRA

La superfície del suport ha de ser neta i humida.

El paviment no s'ha de trepitjar durant les 24 h següents a la seva col·locació o el que indiqui la DT.

COL·LOCACIÓ SOBRE LLIT DE SORRA:

No s'ha de treballar en condicions meteorològiques que puguin produir alteracions a la subbase o al llit de sorra.

El llit de sorra anivellada s'ha de deixar a 1,5 cm per sobre del nivell definitiu.

Col·locades les peces s'han de piconar 1,5 cm fins al nivell previst.

PAVIMENTS REJUNTATS AMB SORRA:

Els junts s'han de reblir amb sorra fina.

Un cop rejuntades s'ha de fer una segona compactació amb 2 o 3 passades de picó vibrant i un reblert final amb sorra per acabar d'omplir els junts.

S'ha d'escombrar la sorra que ha sobrat abans d'obrir-lo al trànsit.

COL·LOCACIÓ AMB MORTER I JUNTS REBLERTS AMB BEURADA:

S'han de suspendre els treballs quan la temperatura sigui $< 5^{\circ}\text{C}$.

Els llambordins s'han de col·locar sobre una base de morter sec.

Les peces per col·locar han de tenir la humitat necessària per tal que no absorbeixin l'aigua del morter.

Un cop col·locades les peces s'han de regar per aconseguir l'adormiment del morter de base.

Després s'han de reblir els junts amb la beurada.

JUNTS REBLERTS AMB MORTER O BEURADA:

En exteriors, la superfície ha de mantenir-se humida durant les 72 h següents.

COL·LOCACIÓ AMB MORTER I REBLERT DE JUNTS AMB SORRA FINA:

- Les peces es pintaran per la seva cara inferior amb barreja d'aigua i ciment per tal de millorar l'adherència.
- El morter tindrà consistència tova i la llosa ha de quedar recolzada sobre morter en tota la superfície.
- El rebliment de junts amb sorra es realitzarà per successives escombrades.
- S'evitarà el pas del personal durant els següents dies i durant les 3 setmanes posteriors als vehicles auxiliars de l'obra.

3.- UNITAT I CRITERIS D'AMIDAMENT

m2 de superfície executada d'acord amb les especificacions de la DT, amb deducció de la superfície corresponent a obertures interiors, d'acord amb els criteris següents:

Paviments exteriors:

- Obertures $\leq 1,5$ m2: No es dedueixen
- Obertures $> 1,5$ m2: Es dedueix el 100%

Paviments interiors:

- Obertures ≤ 1 m2: No es dedueixen
- Obertures > 1 m2: Es dedueix el 100%

Aquests criteris inclouen l'acabament específic dels acords a les vores, sense que comporti l'ús de materials diferents d'aquells que normalment conformen la unitat.

4.- NORMATIVA DE COMPLIMENT OBLIGATORI

PAVIMENT COL·LOCAT SOBRE MORTER O LLIT DE SORRA

No hi ha normativa de compliment obligatori.

F9 - PAVIMENTS

F9H - PAVIMENTS DE MESCLA BITUMINOSA

0.- ELEMENTS QUE CONTEMPLA EL PLEC

F9H12IU4.

1.- DEFINICIÓ I CONDICIONS DE LES PARTIDES D'OBRA EXECUTADES

Mescla bituminosa col·locada i compactada.

S'han considerat els tipus següents:

- Mescla bituminosa en fred, col·locada a la temperatura ambient.
- Mescla bituminosa contínua o discontinua en calent, col·locada a temperatura superior a la de l'ambient.

L'execució de la unitat d'obra inclou les operacions següents:

- Comprovació de la superfície d'assentament
- Estesa de la mescla bituminosa
- Compactació de la mescla bituminosa
- Execució de junts de construcció
- Protecció del paviment acabat

CONDICIONS GENERALS:

La superfície acabada ha de quedar plana, llisa, amb una textura uniforme i sense segregacions.

S'ha d'ajustar a la secció transversal, a la rasant i als perfils previstos.

Ha de tenir el pendent transversal que s'especifiqui a la DT.

En tota la superfície s'ha d'arribar, com a mínim, al grau de compactació previst expres sat com a percentatge sobre la densitat màxima obtinguda en l'assaig Marshall (NLT-159).

MESCLA BITUMINOSA EN CALENT:

La capa acabada ha de complir els mateixos valors de l'Índex de Regularitat Internacional (IRI) que els demanats per la superfície existent abans d'estendre la capa, especificats anteriorment.

MESCLA BITUMINOSA DISCONTÍNUA EN CALENT:

El gruix de la capa no ha de ser inferior, a cap punt, al 100% del previst a la secció tipus de la DT

L'amplària estesa a tots els semiperfils no ha de ser inferior a la teòrica deduïda de la secció -tipus.

MESCLA BITUMINOSA CONTÍNUA EN CALENT:

El gruix d'una capa no ha de ser inferior al previst per a ella a la secció-tipus.

L'amplària estesa a tots els semiperfils no ha de ser inferior a la teòrica deduïda de la secció-tipus.

Toleràncies d'execució:

- Gruix de la capa base: $\geq 80\%$ del gruix teòric
- Gruix de la capa intermitja: $\geq 90\%$ del gruix teòric.
- Nivell de la capa de rodadura: ± 10 mm
- Nivell de les altres capes: ± 15 mm

MESCLA BITUMINOSA EN FRED:

Ha de tenir el menor nombre de junts longitudinals possibles. Aquests han de tenir la mateixa textura, densitat i acabat que la resta de la capa.

Toleràncies d'execució:

- Gruix del conjunt: $\geq 90\%$ del gruix teòric
- Planor de la capa de rodadura: $\pm 5 \text{ mm}/3 \text{ m}$
- Planor de les altres capes: $\pm 8 \text{ mm}/3 \text{ m}$
- Nivell de la capa de rodadura: $\pm 10 \text{ mm}$
- Nivell de les altres capes: $\pm 15 \text{ mm}$

2.- CONDICIONS DEL PROCÉS D'EXECUCIÓ

CONDICIONS GENERALS:

La capa no s'ha d'estendre fins que s'hagi comprovat que la superfície sobre la que ha d'assentar-se té les condicions de qualitat i formes previstes, amb les toleràncies establertes. Si en aquesta superfície hi ha defectes o irregularitats que excedeixen les tolerables, s'han de corregir abans de l'execució de la partida d'obra.

El reg ha d'estar curat i ha de conservar tota la capacitat d'unió amb la mescla. No pot tenir restes de fluidificants o aigua a la superfície.

L'estesa de la mescla s'ha de fer mecànicament començant per la vora inferior de la capa i amb la major continuïtat possible.

L'estenedora ha d'estar equipada amb dispositiu automàtic d'anivellament.

A les vies sense manteniment de la circulació per a les categories de trànsit T00 a T1 o amb superfícies per estendre superiors a 70000 m², s'ha d'estendre la capa en tota la seva amplada, treballant si fos necessari amb 2 o més estenedores lleugerament desfasades, evitant junts longitudinals.

Als demés casos, després d'haver estès i compactat una franja, s'ha d'estendre la següent mentre la vora de la primera es trobi encara calent i en condicions de ser compactada; en cas contrari s'ha d'executar una junta longitudinal.

La mescla s'ha de col·locar en franges successives mentre la vora de la franja contigua estigui encara calenta, si la mescla es en calent, i en condicions de ser compactada.

Si l'estesa de la mescla es fa per franges, en compactar una d'aquestes s'ha d'ampliar la zona de piconatge per a què inclogui, com a mínim, 15 cm de l'anterior.

Els corròns han de portar la seva roda motriu del costat més pròxim a l'estenedora; els seus canvis de direcció s'han de fer sobre la mescla que ja s'ha compactat, i els seus canvis de sentit s'han de fer amb suavitat. S'ha de cuidar que els elements de compactació estiguin nets i, si és precís, humits.

S'ha de procurar que els junts transversals de capes sobreposades quedin a un mínim de 5 m un de l'altra, i que els longitudinals quedin a un mínim de 15 cm un de l'altra.

La nova mescla s'ha d'estendre contra el junt, s'ha de piconar i allisar amb elements adequats, abans de permetre el pas de l'equip de piconatge. Els junts transversals de les capes de rodadura s'han de piconar transversalment, disposant els recolzaments necessaris per al corró.

Les irregularitats que excedeixin les toleràncies especificades, i les zones que retinguin aigua sobre la superfície, s'han de corregir segons les instruccions de la DF.

MESCLA BITUMINOSA EN FRED:

S'han de suspendre els treballs quan la temperatura sigui inferior a 5°C o en cas de pluja.

Els junts han de tenir la mateixa textura, densitat i acabat que la resta de la capa.

La compactació s'ha de realitzar amb un corró vibratori autopropulsat i de forma contínua. Les possibles irregularitats s'han de corregir manualment.

MESCLA BITUMINOSA CONTÍNUA EN CALENT:

S'ha de realitzar un tram de prova, amb una longitud no inferior a la definida en el Plec de Prescripcions Tècniques Particulars. La DF ha de determinar si es pot acceptar la realització del tram de prova com a part integrant de l'obra en construcció.

A la vista dels resultats obtinguts, el Director d'Obra ha de definir si és acceptable o no la fórmula de treball i si són acceptables o no els equips proposats pel Contractista.

Durant l'execució del tram de prova s'ha d'analitzar la correspondència, al seu cas, entre els mètodes de control de la dosificació del lligant hidrocarbonat i de la densitat in situ establerts als Plecs de Prescripcions Tècniques Particulars, i altres mètodes ràpids de control. S'ha de comprovar la regularitat superficial i l'estat de la superfície sobre la que s'ha d'estendre la mescla bituminosa en calent. El Plec de Prescripcions Tècniques Particulars, o en el seu defecte el Director d'Obra, ha d'indicar les mesures a prendre per restablir una regularitat superficial acceptable i, si s'escou, reparar les zones danyades. Els valors a complir han de ser els següents:

- Per tot-u artificial: Segons taula 510.6 de l'apartat 7.4 de l'article 510 de la norma PG3/75 MOD7
- Per materials tractats amb ciment (sòl-ciment i grava-ciment): Segons la taula 513.8 de l'apartat 7.4 de l'article 513 de la norma PG3/75 MOD7
- Per mescles bituminoses en calent tipus formigó bituminós, en fermes de nova construcció: Segons la taula 542.15 de l'apartat 7.3 de l'article 542 de la norma PG3/75 MOD7
- Per mescles bituminoses en calent tipus formigó bituminós, en fermes rehabilitats estructuralment: Segons la taula 542.16 de l'apartat 7.3 de l'article 542 de la norma PG3/75

Sobre aquesta capa s'ha d'executar un reg d'imprimació o un reg d'adherència segons correspongui depenent de la seva naturalesa. Si la superfície estigués constituïda per un paviment hidrocarbonat, i aquest fos heterogeni, s'haurà d'eliminar mitjançant fressat els excessos de lligant i segellar les zones massa permeables, segons les instruccions del Director d'Obra.

S'ha de comprovar especialment que transcorregut el termini de trencament del lligant dels tractaments aplicats, no queden restes

d'aigua a la superfície, i també, si ha transcorregut molt de temps des de la seva aplicació, s'ha de comprovar que la seva capacitat d'unió amb la mescla bituminosa no ha disminuït de forma perjudicial, en cas contrari, el Director d'Obra ha de poder ordenar l'execució d'un reg d'adherència addicional.

L'estenedora s'ha de regular de forma que la superfície de la capa estesa resulti llisa i uniforme, sense segregacions ni arrossegaments, i amb un espessor tal que, una vegada compactada, s'ajusti a la rasant i secció transversal indicades als Plànols del Projecte, amb les toleràncies següents:

- Per a capes intermitges, la superfície acabada no pot diferir de la teòrica en més de 10 mm;
- Per a capes de base, la superfície acabada no pot diferir de la teòrica en més de 15 mm.

L'amplada mínima i màxima d'extensió s'ha de definir al Plec de Prescripcions Tècniques Particulars o, al seu defecte, pel Director d'Obra. Si a l'estenedora s'acoblessin peces per augmentar la seva amplada, aquestes hauran de quedar perfectament alineades amb les originals.

L'alimentació de les estenedores s'ha de fer de manera que tinguin sempre aglomerat remanent, iniciant el seu ompliment amb un nou camió quan encara quedi una quantitat apreciable de material.

L'estesa de la mescla no s'ha de fer en cap cas a un ritme superior al que assegurí que, amb els mitjans de compactació en servei, es puguin obtenir les densitats prescrites.

La DF ha de poder limitar la velocitat màxima d'estesa en funció dels mitjans de compactació existents.

Les maniobres de parada i arrencada de les estenedores s'han de fer sincronitzant la velocitat idònia d'arrencament amb la freqüència de vibració de la regla.

A l'estendre franges longitudinals contigües, si la temperatura de l'estesa en primer lloc no fos superior al mínim fixat en la fórmula de treball per acabar la compactació, la vora d'aquesta franja s'ha de tallar verticalment, deixant al descobert una superfície plana i vertical en tot el seu espessor. Se li ha d'aplicar una capa uniforme i lleugera de reg d'adherència, deixant trencar l'emulsió suficientment. A continuació, s'ha d'escalfar la junta i estendre la següent franja contra ella.

Excepte autorització expressa del Director d'Obra, s'han de suspendre els treballs quan la temperatura ambient a l'ombra sigui inferior a 5°C, excepte si l'espessor de la capa a estendre fos inferior a 5 cm, en aquest cas el límit serà de 8°C. Amb vent intens, després de gelades o a taulers d'estructures, la DF ha de poder augmentar aquests límits. Tampoc es permet la posta en obra de MBC. en cas de pluja.

La compactació s'ha de realitzar segons el pla aprovat pel Director d'Obra en funció dels resultats del tram de prova; s'ha de fer a la major temperatura possible, sense sobrepassar la màxima prescrita en la fórmula de treball i sense que es produeixi desplaçament de la mescla estesa; i s'ha de continuar mentre la temperatura de la mescla no baixi de la mínima prescrita en la fórmula de treball i la mescla es trobi en condicions de ser compactada, fins que assoleixi la densitat següent:

- Per capes d'espessor igual o superior a 6 cm, la densitat no pot ser inferior al 98% de la densitat de referència;
- Per capes d'espessor no superior a 6 cm, la densitat no pot ser inferior al 97% de la densitat de referència.

En mescles bituminoses fabricades amb betums millorats o modificats amb cautxú i en mescles bituminoses amb addició de cautxú, amb la finalitat de mantenir la densitat de la tongada fins que l'augment de la viscositat del betum contraresti una eventual tendència del cautxú a recuperar la seva forma, s'ha de continuar obligatòriament el procés de compactació fins que la temperatura de la mescla baixi de la mínima establerta a la fórmula de treball, encara que s'hagi assolit prèviament la densitat abans especificada.

Les possibles irregularitats s'han de corregir manualment.

Es poden fer servir compactadores de corròns metàl·lics, estàtics o vibrants, de pneumàtics o mixtes. La composició mínima de l'equip ha de ser una compactadora vibratòria de corròns metàl·lics o mixte, i una compactadora de pneumàtics.

Tots els tipus de compactadores han de ser autopropulsades, tenir inversors de sentit de la marxa d'acció suau, i estar dotades de dispositius per la neteja de les seves llantes o pneumàtics durant la compactació i per mantenir-los humits en cas necessari. Les compactadores de llantes metàl·liques no han de presentar solcs ni irregularitats en aquestes. Les compactadores vibratòries han tenir dispositius automàtics per eliminar la vibració, a l'invertir el sentit de la marxa. Les de pneumàtics han tenir rodes llises, en nombre, mida i configuració tals que permetin el solapament de les marques de les davanteres i les del darrere, i lones protectores contra el refredament dels pneumàtics.

Les pressions de contacte, estàtiques o dinàmiques, dels diversos tipus de compactadores han de ser aprovades pel Director d'Obra, i seran les necessàries per aconseguir una compactat adequada i homogènia de la mescla en tot el seu espessor, sense produir trencaments de l'àrid, ni enrotllament de la mescla a la temperatura de compactació.

Als llocs inaccessibles pels equips de compactació normals, es faran servir uns altres de mida i disseny adequats per la labor que es pretén realitzar i sempre han d'estar autoritzats per la DF.

S'ha de comprovar la composició i forma d'actuació de l'equip de compactació, verificant t:

- Que el nombre i tipus de compactadores són els aprovats;
- El funcionament dels dispositius d'humectació, neteja i protecció;
- El llast, pes total i, si s'escou, pressió d'inflat de les compactadores;
- La freqüència i l'amplitud a les compactadores vibratòries;
- El nombre de passades de cada compactadora.

Si la superfície està formada per un paviment heterogeni s'han d'eliminar mitjançant fresat els excessos de lligant i s'han de segellar les zones massa permeables.

A les capes de rodadura amb mescles bituminoses drenants s'han d'evitar sempre els junts longitudinals.

MESCLA BITUMINOSA EN CALENT:

L'estenedora ha d'estar equipada amb un element calefactor per a l'execució del junt longitudinal.

La temperatura de la mescla en el moment de la seva estesa no ha de ser inferior a la de la fórmula de treball.

En cas d'alimentació intermitent, s'ha de comprovar que la temperatura de la mescla que quedi sense estendre, a la tremuja de l'estenedora i a sota d'aquesta, no sigui inferior a la de la fórmula de treball per a l'inici de la compactació; en cas contrari s'ha d'executar una junta transversal.

On resulti impossible, a judici del Director d'Obra, l'ús de màquines estenedores, la mescla bituminosa en calent s'ha de poder posar



en obra per altres procediments aprovats per aquest. S'ha de descarregar fora de la zona on s'hagi d'estendre i s'ha de distribuir en una capa uniforme i d'un espessor tal que, una vegada compactada, s'ajusti a la rasant i secció transversal indicades als Plànols del Projecte, amb les toleràncies abans descrites.

Les estenedores han de ser autopropulsades i han d'estar dotades dels dispositius necessaris per estendre la mescla bituminosa en calent amb la geometria i producció desitjades i un mínim de precompactació, que en el cas de mescla contínua ha de ser fixat pel Plec de Prescripcions Tècniques Particulars o, al seu defecte, pel Director de l'Obra i en el cas de mescla discontinua ha de ser fixat pel Director d'Obra. La capacitat de la treuja, així com la potència, han de ser adequades pel tipus de treball a realitzar. L'estenedora ha d'estar dotada d'un dispositiu automàtic d'anivellació i d'un element calefactor per l'execució de la junta longitudinal. S'ha de comprovar, si s'escau, que els ajusts dels diferents elements de l'estenedora s'atenen a les toleràncies mecàniques especificades pel fabricant, i que aquests ajusts no han estat afectats pel desgast o altres causes.

Per les categories de trànsit pesant T00 a T2 o amb superfícies a estendre superiors a 70.000 m2, ha de ser preceptiu disposar, davant de l'estenedora, d'un equip de transferència autopropulsat de tipus sitja mòbil, que essencialment garanteixi l'homogeneització granulomètrica i a més permeti la uniformitat tèrmica i de les característiques superficials.

La compactació ha de començar a la temperatura més alta possible, sense rebassar la màxima prescrita a la fórmula de treball i sense que es produeixi desplaçament de la mescla extesa; i s'ha de continuar mentre la temperatura de la mescla no baixi de la mínima prescrita i la mescla estigui en condicions de ser compactada.

MESCLA BITUMINOSA CONTÍNUA EN CALENT O MESCLA BITUMINOSA EN FRED:

Excepte a les mescles drenants, els junts han de ser verticals i han de tenir una capa uniforme i fina de reg d'adherència.

No s'ha d'autoritzar el pas de vehicles i maquinària fins que la mescla no estigui piconada, a la temperatura ambient i amb la densitat adequada.

MESCLA BITUMINOSA DISCONTÍNUA EN CALENT:

Excepte autorització expressa de la DF, no es permetrà la posada en obra de la mescla quan la temperatura ambient a l'ombra sigui inferior a 8°C amb tendència a minvar. Amb vent intens, després de glaçades, especialment sobre taulers de ponts i estructures, la DF pot augmentar el valor mínim de la temperatura.

També s'han de suspendre els treballs en cas de precipitacions atmosfèriques.

La mescla bituminosa s'ha d'estendre sempre en una sola tongada. L'estenedora s'ha de regular de manera que la superfície de la capa estesa resulti lliça i uniforme, sense segregacions ni arrossegaments, i amb un gruix tal, que després de la compactació s'ajusti a la secció transversal indicada a la DT amb les toleràncies previstes.

La temperatura mínima de la mescla en la descàrrega des dels elements de transport i a la sortida de la estenedora, no pot ser inferior a 135°C.

La capa executada es podrà obrir a la circulació tant aviat com la temperatura de la mateixa arribi als 60°C. Fins que la capa no assoleixi la temperatura ambient, s'han d'evitar les aturades brusques i els canvis de sentit del trànsit.

3.- UNITAT I CRITERIS D'AMIDAMENT

MESCLA BITUMINOSA CONTÍNUA EN CALENT O MESCLA BITUMINOSA EN FRED:

t de pes segons tipus, mesurades multiplicant l'amplària de cada capa realment construïda d'acord amb les seccions tipus especificades a la DT, pel gruix menor dels dos següents: el que figura en els plànols o el deduït dels assaigs de control, i per la densitat mitjana obtinguda dels assaigs de control de cada lot.

MESCLA BITUMINOSA EN FRED:

No s'inclouen en aquest criteri les reparacions d'irregularitats superiors a les tolerables.

MESCLA BITUMINOSA DISCONTÍNUA EN CALENT:

m2 de superfície, mesurats multiplicant l'amplària senyalada per la capa en la DT per la llargària realment executada.

CONDICIONS GENERALS:

L'abonament dels treballs de preparació de la superfície d'assentament correspon a la unitat d'obra de la capa subjacent.

No són d'abonament en aquesta unitat d'obra els regs d'emprimació o d'adherència.

4.- NORMATIVA DE COMPLIMENT OBLIGATORI

Orden FOM/3460/2003, de 28 de noviembre, por lo que se aprueba la norma 6.1-IC Secciones del firme, de la Instrucción Técnica de Carreteras.

Orden de 6 de febrero de 1976 por la que se aprueba el Pliego de prescripciones técnicas generales para obras de carreteras y puentes (PG 3/75)

MESCLA BITUMINOSA EN CALENT:

Orden FOM/891/2004, de 1 de marzo, por la que se actualizan determinados artículos del pliego de prescripciones técnicas generales para obras de carreteras y puentes, relativos a firmes y pavimentos.

5.- CONDICIONS DE CONTROL D'EXECUCIÓ I DE L'OBRA ACABADA

CONTROL D'EXECUCIÓ. OPERACIONS DE CONTROL EN MESCLA BITUMINOSA EN CALENT:

Les tasques de control a realitzar són les següents:

- Abans d'iniciar-se la posta en obra de cada tipus de mescla bituminosa en calent, s'ha d'executar un tram de prova, per comprovar la fórmula de treball, la forma d'actuació dels equips d'extensió i compactació i, especialment, el pla de compactació.

En capa de rodadura, es comprovarà expressament:

- Mesura de la macrotextura superficial mitjançant l'assaig del cercle de sorra (UNE-EN 13036-1).

- Comprovació de la regularitat superficial i l'estat de la superfície sobre la que s'ha d'estendre la capa d'aglomerat.

- Inspecció permanent dels processos d'estesa i compactació.

- Inspecció visual de l'aspecte de la mescla a la descàrrega del camió.

- Control de temperatures en el moment de l'estesa (descàrrega del camió) i al acabar el procés de compactació. Control també de la temperatura ambient abans de començar l'estesa.

- Amb la freqüència que estableixi el Director d'Obra, s'ha de comprovar l'espessor estès, mitjançant un punxó graduat.

- Cada 40 t de mescla:

- Control de la temperatura de la mescla bituminosa

- En mescles drenants i discontinues BBTM B, cada 50 t de mescla:

- Control de la permeabilitat in-situ (NLT 327)

CONTROL D'EXECUCIÓ. INTERPRETACIÓ DE RESULTATS I ACTUACIONS EN CAS D'INCOMPLIMENT EN MESCLA BITUMINOSA EN CALENT:

Només s'ha d'acceptar el tram de prova i per tant, s'ha d'iniciar la producció de la mescla bituminosa, quan es compleixin les condicions establertes referents a compactació, geometria i regularitat superficial de la capa acabada. En altre cas, s'ha de procedir a la realització de successius trams de prova, introduint-se les modificacions pertinents a la fórmula de treball i/o procediments d'execució fins a obtenir el nivell de qualitat exigít.

La DF ha de poder acceptar la utilització de mètodes no destructius per a la determinació de densitats, sempre que en l'execució del tram de prova s'hagi establert una correlació fiable amb l'extracció de testimonis.

CONTROL DE L'OBRA ACABADA. OPERACIONS DE CONTROL EN MESCLES BITUMINOSES EN CALENT:

Els punts de control més destacables són els següents:

MESCLA CONTINUA:

- Cada 90 t de mescla:

- Gruix i densitat d'una proveta testimoni (UNE-EN 12697-6)

- A cada hectòmetre del perfil auscultat:

- Regularitat superficial mitjançant la determinació de l'índex de regularitat internacional (NLT 330)

MESCLA DRENANT:

- Cada 90 t de mescla:

- Extracció de testimonis (en número no inferior a 5) de la capa compactada, amb determinació del gruix, contingut de buits

(UNE-EN 12697-8) i densitat (UNE-EN 12697-6).

MESCLA DRENANT I DISCONTINUA:

- A cada hectòmetre de perfil auscultat:

- Regularitat superficial mitjançant la determinació de l'índex de regularitat internacional (NLT-330)

MESCLA DISCONTINUA BBTM A:

- Cada 240 t de mescla:

- Extracció de testimonis (en número no inferior a 5) i determinació de la densitat aparent de la proveta i del gruix de la capa.

MESCLA DISCONTINUA BBTM B:

- Si el gruix de la capa és igual o superior a 2,5 cm, cada 240 t de mescla:

- Extracció de testimonis (en número no inferior a 5) i determinació del contingut de buits i densitat.

- Si el gruix de la capa és inferior a 2,5 cm:

- Comprovació de la dotació mitja de mescla per divisió de la massa total dels materials corresponents a cada càrrega, mesurada per diferència de pes del camió abans i després de carregar-lo, per la superfície realment tractada, mesurada sobre el terreny.

EN CAPA DE RODADURA:

- A tota la longitud del lot:

- Determinació de la resistència al lliscament (NLT 336)

- A cada hectòmetre de perfil auscultat:

- Mesura de la textura superficial mitjançant l'assaig del cercle de sorra (UNE-EN 13036-1).

CONTROL DE L'OBRA ACABADA. CRITERIS DE PRESA DE MOSTRES EN MESCLES BITUMINOSES EN CALENT:

Els testimonis de la capa de mescla bituminosa s'han d'extraure en número no inferior a 5, en punts repartits al llarg de l'extensió del lot i situats aleatòriament.

La regularitat superficial s'ha de controlar a partir de les 24 hores de la seva execució i sempre abans de l'estesa de la següent capa.

S'ha de tenir especial cura en la comprovació de la regularitat superficial amb la regla de 3 m en les zones en que coincideixi una pendent longitudinal inferior al 2% i una pendent transversal inferior al 2% (zones de transició de peralt), per a comprovar que no queden zones amb desguàs insuficient.

EN CAPA DE RODADURA:

La resistència al lliscament es controlarà a partir dels 2 mesos de la seva posta en servei.

La macrotextura superficial es mesurarà abans de la posta en servei de la capa.

CONTROL DE L'OBRA ACABADA. INTERPRETACIÓ DE RESULTATS I ACTUACIONS EN CAS D'INCOMPLIMENT EN MESCLES BITUMINOSES EN CALENT:

El lot de control definit en el procés d'execució (500 m de calçada, 3.500 m2 de calçada o jornada diària) s'ha d'acceptar o rebutjar globalment.

Les condicions d'acceptació són les següents:

MESCLA CONTINUA:

- La densitat mitja obtinguda no ha de ser inferior a l'especificada anteriorment; no més de 3 individus de la mostra assajada podran presentar resultats individuals que baixin de la prescrita en més de 2 punts percentuals. Si la densitat mitja obtinguda és inferior, s'ha de procedir de la següent manera:

- Si la densitat mitja obtinguda és inferior al 95% de la densitat de referència, s'ha d'aixecar la capa de mescla bituminosa corresponent al lot controlat mitjançant fressat i s'ha de reposar per compte del Contractista;



- Si la densitat mitja obtinguda no és inferior al 95% de la densitat de referència, s'ha d'aplicar una penalització econòmica del 10% a la capa de mescla bituminosa corresponent al lot controlat.

- L'espessor mig obtingut no ha de ser inferior al previst a la secció-tipus dels Plà nols del Projecte, ni diferir del teòric en més de les toleràncies abans especificades; no més de 3 individus de la mostra assajada podran presentar resultats individuals que baixin del prescrit en més d'un 10%. Si l'espessor mig obtingut en una capa és inferior a l'especificat anteriorment, s'ha de procedir de la següent manera:

- Per capes de base:

- Si l'espessor mig obtingut en una capa de base fos inferior al 80% de l'especificat abans, s'haurà de rebutjar la capa, i el Contractista, pel seu compte, haurà d'aixecar la capa mitjançant fressat i reposar-la o estendre de nou una altra capa sobre la rebutjada si no hi haguessin problemes de gàlib;

- Si l'espessor mig obtingut fos superior al 80% de l'especificat abans, i no existissin problemes d'entollament, s'haurà de compensar el minvament de la capa amb l'espessor addicional corresponent a la capa superior per compte del Contractista.

- Per capes intermitges:

- Si l'espessor mig obtingut en una capa intermitja fos inferior al 90% de l'especificat abans, s'haurà de rebutjar la capa, i el Contractista, pel seu compte, haurà d'aixecar la capa mitjançant fressat i reposar-la o estendre de nou una altra capa sobre la rebutjada si no hi haguessin problemes de gàlib;

- Si l'espessor mig obtingut fos superior al 90% de l'especificat abans, i no existissin problemes d'entollament, s'haurà d'acceptar la capa amb una penalització econòmica del 10%.

Les irregularitats superficials que excedeixin les toleràncies especificades, i les zones que retinguin aigua sobre la superfície, hauran de ser corregides segons les instruccions de la DF.

MESCLA DRENANT I DISCONTINUA:

- Espessor de la capa

L'espessor mig per lot no haurà de ser en cap cas inferior al previst als Plànols del Projecte, i, a més, no més de 2 mostres podran presentar resultats individuals inferiors al 95% de l'espessor especificat.

Si l'espessor mig obtingut en una capa és inferior a l'especificat anteriorment, es rebutjarà la capa i el Contractista, pel seu compte, haurà d'aixecar-la mitjançant fressat i reposar-la.

- Regularitat superficial (NLT-330)

Si els resultats de la regularitat superficial de la capa acabada excedeixen els límits establerts anteriorment, es demolirà el lot, es portarà a l'abocador i s'estendrà una nova capa a càrrec del Contractista.

Les irregularitats superficials que excedeixin les toleràncies especificades, i les zones que retinguin aigua sobre la superfície, hauran de ser corregides segons les instruccions de la DF.

MESCLA DRENANT I DISCONTINUA BBTM B:

- Contingut de buits (UNE-EN 12697-8)

En mescles drenants, la mitja dels buits de la mescla no haurà de diferir en més de 2 punts percentuals respecte els valors especificats anteriorment; no més de 3 individus de la mostra assajada podran presentar resultats individuals que difereixin dels prescrits en més de 3 punts percentuals.

En mescles discontinues BBTM B, si l'espessor és igual o superior a 2,5 cm, la mitja del percentatge de buits en mescla no haurà de diferir en més de 2 punts percentuals respecte els valors especificats anteriorment; no més de 3 individus de la mostra assajada podran presentar resultats individuals que difereixin dels prescrits en més de 3 punts percentuals.

Si la mitja dels buits de la mescla difereix dels valors abans especificats, es procedirà de la següent manera:

- Si la mitja dels buits de la mescla difereix en més de 4 punts percentuals, s'aixecarà la capa de mescla bituminosa corresponent al lot controlat mitjançant fressat i es reposarà per compte del Contractista;

- Si la mitja dels buits de la mescla difereix en menys de 4 punts percentuals, s'aplicarà una penalització econòmica del 10% a la capa de mescla bituminosa corresponent al lot controlat.

En mescles discontinues BBTM B, si l'espessor és inferior a 2,5 cm, la dotació mitja de mescla obtinguda al lot no podrà ser inferior a l'especificada anteriorment i a més, no més de 2 mostres podran presentar resultats individuals inferiors al 95% de la densitat de referència.

Si la dotació mitja de mescla obtinguda és inferior a l'especificada, es procedirà de la següent manera:

- Si la dotació mitja de mescla és inferior al 95% de l'especificada, s'aixecarà la capa de mescla bituminosa corresponent al lot controlat mitjançant fressat i es reposarà per compte del Contractista;

- Si la dotació mitja de mescla no és inferior al 95% de l'especificada, s'aplicarà una penalització econòmica del 10% a la capa de mescla bituminosa corresponent al lot controlat.

MESCLA DISCONTINUA BBTM A:

- Densitat

La densitat mitja obtinguda al lot no podrà ser inferior a l'especificada anteriorment i a més, no més de 2 mostres podran presentar resultats individuals inferiors al 95% de la densitat de referència.

Si la densitat mitja de mescla obtinguda és inferior a l'especificada abans, es procedirà de la següent manera:

- Si la densitat mitja de mescla obtinguda és inferior al 95% de l'especificada, s'aixecarà la capa de mescla bituminosa corresponent al lot controlat mitjançant fressat i es reposarà per compte del Contractista;

- Si la densitat mitja de mescla obtinguda no és inferior al 95% de l'especificada, s'aplicarà una penalització econòmica del 10% a la capa de mescla bituminosa corresponent al lot controlat.

EN CAPA DE RODADURA:

- Espessor de la capa

L'espessor mig obtingut no haurà de ser inferior al previst a la secció-tipus dels Plànols del Projecte, ni diferir del teòric en més de les toleràncies abans especificades; no més de 3 individus de la mostra assajada podran presentar resultats individuals que baixin del prescrit en més d'un 10%.

Si l'espessor mig obtingut en una capa de trànsit fos inferior a l'especificat anteriorment, es rebutjarà la capa, i el Contractista, pel seu compte, haurà d'aixecar la capa mitjançant fressat i reposar-la o estendre de nou una altra capa sobre la rebutjada si no hi haguessin problemes de gàlib o de sobrecàrrega d'estructures.

- Regula ritat superficial

Si els resultats de la regularitat superficial de la capa acabada excedeixen els límits establerts anteriorment, es procedirà de la següent manera:

Si els resultats excedeixen els límits establerts en més del 10% de la longitud del tram controlat o de la longitud total de l'obra, s'estendrà una nova capa de mescla bituminosa amb l'espessor que determini el Director d'Obra a càrrec del Contractista;

Si els resultats excedeixen els límits establerts en menys del 10% de la longitud del tram controlat o de la longitud total de l'obra, es corregiran els defectes de regularitat superficial mitjançant fressat a càrrec del Contractista. La localització dels esmentats defectes es farà sobre els perfils longitudinals obtinguts en l'auscultació per la determinació de la regularitat superficial.

Si els resultats de la regularitat superficial de la capa acabada en trams uniformes i continus, amb longituds superiors a 2 km, milloren els límits establerts anteriorment, i compleixen els valors de les taules següents, segons correspongui, es podrà incrementar l'abonament de mescla bituminosa.

- Per fermes de nova construcció: PG 3/75 MOD 7 Taula 543.18a

- Per fermes rehabilitats estructuralment: PG 3/75 MOD 7 Taula 543.18b

- Macrotextura superficial (UNE-EN 13036-1)

El resultat mig de l'assaig de la mesura de la macrotextura superficial no haurà de resultar inferior al valor previst anteriorment. No més d'un individu de la mostra assajada podrà presentar un resultat individual inferior a aquest valor en més del 25%.

Si el resultat mig de l'assaig de la mesura de la macrotextura superficial resulta inferior al valor previst, es procedirà de la següent manera:

- Si el resultat mig de l'assaig de la mesura de la macrotextura superficial resulta superior al 90% del valor previst, s'aplicarà una penalització econòmica del 10%;

- Si el resultat mig de l'assaig de la mesura de la macrotextura superficial resulta inferior al 90% del valor previst, es demolirà el lot, es portarà a l'abocador i es reposarà la capa a càrrec del Contractista.

- Resistència al lliscament (NLT 336)

El resultat mig de l'assaig de determinació de la resistència al lliscament no haurà de ser en cap cas inferior al valor previst anteriorment. No més d'un 5% de la longitud total mesurada de cada lot, podrà presentar un resultat inferior a aquest valor en més de 5 unitats.

Si el resultat mig de l'assaig de determinació de la resistència al lliscament resulta inferior al valor previst, es procedirà de la següent manera:

- Si el resultat mig de l'assaig de determinació de la resistència al lliscament resulta superior al 95% del valor previst, s'aplicarà una penalització econòmica del 10%;

- Si el resultat mig de l'assaig de determinació de la resistència al lliscament resulta inferior al 95% del valor previst, es demolirà el lot, es portarà a l'abocador i es reposarà la capa a càrrec del Contractista.

FB - PROTECCIONS I SENYALITZACIÓ

FBA - SENYALITZACIÓ HORIZONTAL

0.- ELEMENTS QUE CONTEMPLA EL PLEC

FBA6U1AR,FBA1F110,FBA22311.

1.- DEFINICIÓ I CONDICIONS DE LES PARTIDES D'OBRA EXECUTADES

Pintat sobre paviment de marques de senyalització horitzontal.

S'han considerat les marques següents:

- Marques longitudinals
- Marques transversals
- Marques superficials
- Pintat de banda contínua sonora

S'han considerat els tipus de marques següents:

- Reflectants
- No reflectants

S'han considerat els llocs d'aplicació següents:

- Vials públics
- Vials privats

L'execució de la unitat d'obra inclou les operacions següents:



- Replanteig
- Neteja i acondicionament del paviment
- Aplicació de la pintura
- Proteccions provisionals durant l'aplicació i el temps d'assecatge

CONDICIONS GENERALS:

Les marques han de tenir el color, forma, dimensions i ubicació indicats a la DT.

Han de tenir les vores netes i ben perfilades.

La capa de pintura ha de ser clara, uniforme i duradera.

El color de la marca ha de correspondre a la referència B-118 de l'UNE 48-103.

El color ha de complir les especificacions de l'UNE_EN 1436.

Dosificació de pintura: 720 g/m²

Toleràncies d'execució:

- Replanteig: $\pm$ 3 cm
- Dosificació de pintura i microesferes: - 0%, + 12%

MARQUES REFLECTANTS:

Dosificació de microesferes de vidre: 480 g/m²

CARRETERES:

Relació de contrast marca/paviment (UNE 135-200/1): 1,7

Resistència al lliscament (UNE 135-200/1): $\geq$ 0,45

Coefficient de retrorreflexió (UNE_EN 1436):

- Color blanc:
 - 30 dies: $\geq$ 300 mcd/lx m²
 - 180 dies: $\geq$ 200 mcd/lx m²
 - 730 dies: $\geq$ 100 mcd/lx m²

- Color groc: $\geq$ 150 mcd/lx m²

Factor de luminància (UNE_EN 1436):

- Color blanc:
 - Sobre paviment bituminós: $\geq$ 0,30
 - Sobre paviment de formigó: $\geq$ 0,40

- Color groc: $\geq$ 0,20

BANDA CONTÍNUA SONORA:

La banda sonora ha d'estar formada per un mosaic de peces pintades sobre el paviment, totes de la mateixa mida, amb la separació suficient per tal que facin soroll en ser trepitjades per les rodes del vehicle.

CRITERIS DE SENYALITZACIÓ PROVISIONAL D'OBRES:

No s'iniciaran obres que afectin a la lliure circulació sense haver col·locat la corresponent senyalització, abalisament i, en el seu cas, defenses. La seva forma, suport, colors, pictogrames i dimensions es correspondran amb l'establert en la Norma de Carreteres 8.3.- IC i catàleg d'Elements de Senyalització, Abalisament i Defensa per a circulació vial.

La part inferior dels senyals estaran a 1 m sobre la calçada. S'exceptua el cas dels senyals "SENTIT PROHIBIT" I "SENTIT OBLIGATORI" en calçades divergents, que podran col·locar-se sobre un pal solament, a la mínima altura.

Els senyals i plafons direccionals, es col·locaran sempre perpendiculars a l'eix de la via, mai inclinades.

El fons dels senyals provisionals d'obra serà de color groc.

Està prohibit posar cartells amb missatges escrits, distints dels que figuren en el Codi de Circulació.

Tot senyal que impliqui una PROHIBICIÓ o OBLIGACIÓ haurà de ser repetida a intervals d'1 min. (s/velocitat limitada) i anul·lada en quant sigui possible.

Tota senyalització d'obres que exigeixi l'ocupació de part de l'explanació de la carretera, es compondrà, com a mínim, dels següents elements:

- Senyal de perill "OBRES" (Placa TP 18).
- Barrera que limiti frontalment la zona no utilitzable de l'explanació.

La placa "OBRES" haurà d'estar, com a mínim, a 150 m i, com a màxim, a 250 m de la barrera, en funció de la visibilitat del tram, de la velocitat del tràfic i del número de senyals complementaris, que es necessitin col·locar entre senyal i barrera. Finalitzats els treballs hauran de retirar-se absolutament, si no queda cap obstacle en la calçada.

Per a aclarir, completar o intensificar la senyalització mínima, podrà afegir-se, segons les circumstàncies, els següents elements:

- Limitació progressiva de la velocitat, en escalons màxims de 30 km/h, des de la màxima permesa a la carretera fins la detenció total si fos necessari (Placa TR 301). El primer senyal de limitació pot situar-se prèviament a la de perill "OBRES".
- Avís de règim de circulació a la zona afectada (Plaques TP 25, TR 400, TR 5, TR 6, TR 305).
- Orientació dels vehicles per les possibles desviacions (Placa TR 401).
- Delimitació longitudinal de la zona ocupada.

No s'ha de limitar la velocitat per sota de 60 km/h en autopista o autovies, ni a 50 km a la resta de les vies, llevat del cas d'ordenació en sentit únic alternatiu, que podrà rebaixar-se a 40 km/h.

L'ordenació en sentit únic "ALTERNATIU" es durà a terme per un dels següents sistemes:

- Establiment de la prioritat d'un dels sentits mitjançant senyals fixos. Circular, amb fletxa vermella i negra. Quadrada, amb fletxa vermella i blanca.
- Ordenació diürna mitjançant senyals manuals (paletes o discos), si els senyalitzadors es poden comunicar visualment o mitjançant ràdio telèfon. Nota: El sistema de "testimoni" està totalment proscribit.
- Mitjançant semàfor regulador.

Quan s'hagi de tallar totalment la carretera o s'estableixi sentit únic alternatiu, durant la nit, la detenció serà regulada mitjançant

semàfors. Durant el dia, poden utilitzar-se senyalitzadors amb armilla fotoluminescent.

Quan per la zona de calçada lliure puguin circular dues files de vehicles s'indicarà la desviació de l'obstacle amb una sèrie de senyals TR 401 (direcció obligatòria), inclinades a 45° i formant en planta una alineació recta l'angle de la qual amb el cantell de la carretera sigui inferior quant major sigui la velocitat permesa en el tram.

Tots els senyals seran clarament visibles, i per la nit reflectors.

2.- CONDICIONS DEL PROCÉS D'EXECUCIÓ

CONDICIONS GENERALS:

S'ha de treballar a una temperatura entre 5° i 40°C i amb vents inferiors a 25 km/h.

Abans de començar les feines, la DF ha d'aprovar l'equip, les mesures de protecció del trànsit i les senyalitzacions auxiliars.

La superfície on s'ha d'aplicar la pintura ha d'estar neta, sense materials no adherits i completament seca.

Si la superfície a pintar és un morter o formigó, no pot presentar eflorescències, ni reaccions alcalines.

Si la superfície on s'ha d'aplicar la pintura és llisa i no té prou adherència amb la pintura, s'ha de fer un tractament per a donar-li el grau d'adherència suficient.

En el cas de superfícies de formigó, no han de quedar restes de productes o materials utilitzats per al curat del formigó.

Si la superfície presenta defectes o forats, s'han de corregir abans d'aplicar la pintura, utilitzant material del mateix tipus que el paviment existent.

Abans d'aplicar la pintura s'ha de fer un replanteig topogràfic, que serà aprovat per la DF.

S'han de protegir les marques del trànsit durant el procés inicial d'assecat.

BANDA CONTÍNUA SONORA:

La formació del mosaic pintat sobre el paviment de la banda sonora, s'ha de realitzar amb la maquinària i les eines adequades.

3.- UNITAT I CRITERIS D'AMIDAMENT

MARQUES LONGITUDINALS O MARQUES TRANSVERSALS:

m de llargària pintada, d'acord amb les especificacions de la DT i mesurat per l'eix de la faixa al terreny.

Aquesta partida inclou les operacions auxiliars de neteja i acondicionament del paviment a pintar.

MARQUES SUPERFICIALS:

m² de superfície pintada, d'acord amb les especificacions de la DT, mesurant la superfície circumscrita al conjunt de la marca pintada.

Aquesta partida inclou les operacions auxiliars de neteja i acondicionament del paviment a pintar.

4.- NORMATIVA DE COMPLIMENT OBLIGATORI

VIALS PÚBLICS:

* Orden de 6 de febrero de 1976 por la que se aprueba el Pliego de prescripciones técnicas generales para obras de carreteras y puentes (PG 3/75)

* Orden de 28 de diciembre de 1999 por la que se actualiza el Pliego de Prescripciones Técnicas Generales para obras de carreteras y puentes en lo relativo a señalización, balizamiento y sistemas de contención de vehículos.

Orden de 16 de julio de 1987 por la que se aprueba la Norma 8.2-IC Marcas Viales, de la Instrucción de carreteras.

* UNE-EN 1436:1998 Materiales para señalización horizontal. Comportamiento de las marcas viales aplicadas sobre la calzada.

VIALS PRIVATS:

No hi ha normativa de compliment obligatori.

SENYALITZACIÓ PROVISIONAL D'OBRES:

Ley 31/1995, de 8 de noviembre, de prevención de riesgos laborales.

Real Decreto 485/1997, de 14 de abril, sobre disposiciones mínimas en materia de señalización de seguridad y salud en el trabajo.

Orden de 31 de agosto de 1987 sobre señalización, balizamiento, defensa, limpieza y terminación de obras fijas en vías fuera de poblado.

5.- CONDICIONS DE CONTROL D'EXECUCIÓ I DE L'OBRA ACABADA

CONTROL D'EXECUCIÓ. OPERACIONS DE CONTROL:

Els punts de control més destacables són els següents:

- Inspecció visual de la superfície sobre la que s'ha d'aplicar la pintura, condicions de neteja, compatibilitat de pintures en cas de repintat, etc...
- Abans de començar les feines, la DF ha d'aprovar l'equip, les mesures de protecció del trànsit i les senyalitzacions auxiliars.
- Replanteig dels punts on s'ha de pintar.
- Control diari de la relació entre pintura consumida i superfície pintada.
- Cada 1500 m de marques vials o al menys amb freqüència diària, comprovació de la dosificació de pintura i microesferes (UNE 135274), sobre, com a mínim:
 - 2 mostres de 2 l de pintura obtinguda directament de la pistola.
 - 3 xapes metàl·liques de 30x15x0,2 cm, que s'hauran de disposar transversalment a la línia on ha de passar la màquina espaiades 40 m com a mínim. S'hauran de deixar eixugar 30 min. abans de recollir-les.
- Cada 1000 m de marques vials o al menys amb freqüència diària, comprovació de:
 - Dosificació de pintura i microesferes en xapes (UNE 135274)
 - Retrorreflexió in-situ (UNE-EN 1436)



CONTROL D'EXECUCIÓ. CRITERIS DE PRESA DE MOSTRES:

Es seguiran les instruccions de la DF i els criteris indicats a la UNE-EN 1436 i en les respectives normes de procediment de cada assaig.

Durant l'aplicació de la pintura s'obtingran mostres per a fer assaigs, davant de la DF. Aquestes mostres seran com a mínim:

- 2 mostres de 2 l de pintura directament de la pistola per lot d'acceptació.
- 10-12 xapes metàl·liques per lot d'acceptació. Aquestes xapes de 30x15x0,2 cm s'hauran de disposar a la línia on ha de passar la màquina espaiades 40 m, en sentit transversal. S'hauran de deixar eixugar 30 min. abans de recollir-les.

CONTROL D'EXECUCIÓ. INTERPRETACIÓ DE RESULTATS I ACTUACIONS EN CAS D'INCOMPLIMENT:

La unitat d'obra s'ha d'executar d'acord a les condicions indicades al plec. El contractista haurà de corregir els defectes observats.

Els assaigs d'identificació dels materials han de complir les indicacions del plec, amb les toleràncies indicades a la norma UNE 135200-2.

Les dotacions d'aplicació mitjanes dels materials, obtingudes a partir de les làmines metàl·liques, han de complir les especificacions de projecte i/o del plec de condicions tècniques particulars. La dispersió dels valors obtinguts, expressada en funció del coeficient de variació, ha de ser inferior al 10 %.

Es rebutjaran, i per tant, hauran de ser reposades totes les marques vials avaluades que presentin, en qualsevol dels períodes de 30, 180 i 730 dies exigits com a garantia, valors inferiors als especificats.

CONTROL DE L'OBRA ACABADA. OPERACIONS DE CONTROL:

Els punts de control més destacables són els següents:

Inspecció visual de la unitat acabada.

- Assaigs de la marca vial en servei. Es realitzaran les següents determinacions mitjançant un sistema d'avaluació dinàmic "in situ":
 - Obtenció del coeficient de retrorreflexió de la marca vial (UNE-EN 1436), als 30, 180 i 730 dies de la seva aplicació.
- Es requereixen els següents assaigs:
 - Resistència al lliscament (UNE-EN 1436)
 - Grau deteriorament

- Evolució del factor de luminància (UNE 48073-2)

CONTROL DE L'OBRA ACABADA. CRITERIS DE PRESA DE MOSTRES:

Els controls s'han de realitzar segons les instruccions de la DF.

CONTROL DE L'OBRA ACABADA. INTERPRETACIÓ DE RESULTATS I ACTUACIONS EN CAS D'INCOMPLIMENT:

Correcció per part del contractista de les irregularitats observades.

No es permetrà la continuació dels treballs fins que no estiguin solucionats els errors d'execució.

FB - PROTECCIONS I SENYALITZACIÓ

FBF - SENYALITZACIÓ VERTICAL

FBF1 - SENYALS DE PERILL, PRECEPTIUS I DE REGULACIÓ

0.- ELEMENTS QUE CONTEMPLA EL PLEC

FBF1B111,FBF12252.

1.- DEFINICIÓ I CONDICIONS DE LES PARTIDES D'OBRA EXECUTADES

Elements per a senyalització vertical de vials fixats al seu suport.

S'han considerat els elements següents:

- Plaques amb senyals de perill, preceptives i de regulació

S'han considerat els llocs de col·locació següents:

- Vials públics
- Vials d'ús privat

L'execució de la unitat d'obra inclou les operacions següents:

- Replanteig
- Fixació del senyal al suport
- Comprovació de la visibilitat del senyal
- Correcció de la posició si fos necessària

CONDICIONS GENERALS:

L'element ha d'estar fixat al suport, a la posició indicada a la DT, amb les modificacions introduïdes al replanteig previ, aprovades per la DF.

Ha de resistir un esforç d'1 kN aplicats al seu centre de gravetat, sense que es produeixin variacions de la seva orientació.

S'ha de situar en un pla vertical, perpendicular a l'eix de la calçada.

Toleràncies d'execució:

- Verticalitat: $\pm 1^\circ$

VIALS PÚBLICS:

Ha de ser visible des d'una distància de 70 m o des de la zona de parada d'un automòbil, tot i que hi hagi un camió situat per davant a 25 m.

Aquesta visibilitat s'ha de mantenir de nit, amb les llums curtes.

Distància a la calçada: ≥ 50 cm

PLAQUES AMB SENYALS DE PERILL, PRECEPTIVES, DE REGULACIÓ I D'INFORMACIÓ I RÈTOLS:

La distància al pla del paviment ha de ser ≥ 1 m, mesurat per la part més baixa de l'indicador.

2.- CONDICIONS DEL PROCÉS D'EXECUCIÓ

No s'han de produir danys a la pintura, ni bonys a la planxa durant el procés de fixació.

No s'ha de foradar la planxa per fixar-la. S'han d'utilitzar els forats existents.

Els elements auxiliars de fixació han de complir les característiques indicades en les normes UNE 135312 i UNE 135314.

3.- UNITAT I CRITERIS D'AMIDAMENT

PLAQUES AMB SENYALS DE PERILL, PRECEPTIVES, DE REGULACIÓ, D'INFORMACIÓ I COMPLEMENTÀRIES, I CAIXETINS DE RUTA:

Unitat de quantitat realment col·locada a l'obra segons les especificacions de la DT, i aprovada per la DF.

4.- NORMATIVA DE COMPLIMENT OBLIGATORI

VIALS PÚBLICS:

* Orden de 6 de febrero de 1976 por la que se aprueba el Pliego de prescripciones técnicas generales para obras de carreteras y puentes (PG 3/75)

* Orden de 28 de diciembre de 1999 por la que se actualiza el Pliego de Prescripciones Técnicas Generales para obras de carreteras y puentes en lo relativo a señalización, balizamiento y sistemas de contención de vehículos.

Orden de 28 de diciembre de 1999 por la que se aprueba la norma 8.1-IC, Señalización Vertical, de la Instrucción de Carreteras.

VIALS PRIVATS:

No hi ha normativa de compliment obligatori.

5.- CONDICIONS DE CONTROL D'EXECUCIÓ I DE L'OBRA ACABADA

OPERACIONS DE CONTROL:

- Comprovació topogràfica de la situació i col·locació de tots els senyals.
- Inspecció visual de l'estat general dels senyals i la seva visibilitat.

- Per a cada senyal i cartell seleccionat:

- Determinació de les característiques fotomètriques (coeficient de retrorreflexió) i colorimètriques (coordenades cromàtiques i factor de luminància) en la zona retrorreflectant cada 20 unitats.

- Determinació de les característiques colorimètriques en la zona no retrorreflectant.

CRITERIS DE PRESA DE MOSTRES:

- Els controls es realitzaran segons les indicacions de la DF.

- El nombre de senyals i cartells seleccionats per a controlar, respondrà als criteris indicats en l'apartat de control de materials (S).

INTERPRETACIÓ DE RESULTATS I ACTUACIONS EN CAS D'INCOMPLIMENT:

- Els criteris d'acceptació i rebuig per a un lot de senyals o cartells del mateix tipus, es corresponen als indicats en l'apartat de control de materials (nivell 4,0).

Correcció de les irregularitats observades a càrrec del contractista.

FD - SANEJAMENT I CANALITZACIONS

FD5 - DRENATGES

FD5H - CANALS DE FORMIGÓ DE POLÍMERS PER A DRENATGES

0.- ELEMENTS QUE CONTEMPLA EL PLEC

FD5H61G5.



1.- DEFINICIÓ I CONDICIONS DE LES PARTIDES D'OBRA EXECUTADES

Execució de caixa per a drenatges amb canal de peces prefabricades amb bastidor o sense i reixa, sobre solera de formigó.

L'execució de la unitat d'obra inclou les operacions següents:

En caixa de formigó:

- Comprovació de la superfície d'assentament
- Col·locació del formigó de la solera
- Muntatge dels mòduls prefabricats
- Preparació de la trobada de la caixa amb el tub de desguàs
- Col·locació del formigó lateral de la caixa
- Col·locació de les reixes

CONDICIONS GENERALS:

La solera ha de quedar plana, anivellada i a la fondària prevista a la DT.

La caixa ha de quedar aplomada i ben assentada sobre la solera.

El nivell del coronament ha de permetre la col·locació del bastiment i la reixa enrasats amb el paviment o zona adjacent sense sobresortir d'ella.

El forat per al pas del tub de desguàs ha de quedar preparat.

La caixa acabada ha d'estar neta de qualsevol tipus de residu.

La resistència característica del formigó es comprovarà d'acord amb l'article 86 de l'EHE-08

Toleràncies d'execució:

- Nivell de la solera: ± 20 mm
- Aplomat total: ± 5 mm
- Planor: ± 5 mm/m
- Escairat: ± 5 mm respecte el rectangle teòric

2.- CONDICIONS DEL PROCÉS D'EXECUCIÓ

S'ha de treballar a una temperatura ambient que oscil·li entre els 5°C i els 40°C, sense pluja.

No pot transcórrer més d'1,5 hora des de la fabricació del formigó fins el formigonament, a menys que la DF ho cregui convenient per aplicar medis que retardin l'adormiment.

L'abocada s'ha de fer des d'una alçària petita i sense que es produeixin disgregacions.

3.- UNITAT I CRITERIS D'AMIDAMENT

m de llargària amidada segons les especificacions de la DT.

4.- NORMATIVA DE COMPLIMENT OBLIGATORI

No hi ha normativa de compliment obligatori.

FD - SANEJAMENT I CANALITZACIONS

FD5 - DRENATGES

FD5H - CANALS DE FORMIGÓ DE POLÍMERS PER A DRENATGES

FD5H84HJ - CANALS DE FORMIGÓ DE POLÍMERS PER A DRENATGES

1.- DEFINICIÓ I CONDICIONS DE LES PARTIDES D'OBRA EXECUTADES

Execució de caixa per a drenatges amb canal de peces prefabricades amb bastidor i reixa de fosa o d'acer, sobre solera de formigó.

L'execució de la unitat d'obra inclou les operacions següents:

En caixa de formigó:

- Comprovació de la superfície d'assentament
- Col·locació del formigó de la solera
- Muntatge dels mòduls prefabricats
- Preparació de la trobada de la caixa amb el tub de desguàs
- Col·locació del formigó lateral de la caixa
- Col·locació de les reixes

CONDICIONS GENERALS:

La solera ha de quedar plana, anivellada i a la fondària prevista a la DT.

La caixa ha de quedar aplomada i ben assentada sobre la solera.

El nivell del coronament ha de permetre la col·locació del bastiment i la reixa enrasats amb el paviment o zona adjacent sense sobresortir d'ella.

El forat per al pas del tub de desguàs ha de quedar preparat.

La caixa acabada ha d'estar neta de qualsevol tipus de residu.

Resistència característica estimada del formigó (Fest) al cap de 28 dies: $\geq 0,9 \times F_{ck}$

Toleràncies d'execució:

- Nivell de la solera: ± 20 mm
- Aplomat total: ± 5 mm
- Planor: ± 5 mm/m
- Escairat: ± 5 mm respecte el rectangle teòric

2.- CONDICIONS DEL PROCÉS D'EXECUCIÓ

S'ha de treballar a una temperatura ambient que oscil·li entre els 5°C i els 40°C, sense pluja.

No pot transcórrer més d'1 hora des de la fabricació del formigó fins el formigonament, a menys que la DF ho cregui convenient per aplicar medis que retardin l'adormiment.

L'abocada s'ha de fer des d'una alçària inferior a 1,5 m, sense que es produeixin disgregacions.

3.- UNITAT I CRITERIS D'AMIDAMENT

m de llargària amidada segons les especificacions de la DT.

4.- NORMATIVA DE COMPLIMENT OBLIGATORI

No hi ha normativa de compliment obligatori.

FD - SANEJAMENT I CANALITZACIONS

FD5 - DRENATGES

FD5J - CAIXES PER A EMBORNALS

0.- ELEMENTS QUE CONTEMPLA EL PLEC

FD5JCF08.

1.- DEFINICIÓ I CONDICIONS DE LES PARTIDES D'OBRA EXECUTADES

Execució de caixa per a embornals o interceptors, sobre solera de formigó.

S'han considerat els materials següents:

- Caixa de formigó
- Caixa de maó calat arrebossada i lliscada i eventualment esquerdejada per fora

L'execució de la unitat d'obra inclou les operacions següents:

En caixa de formigó:

- Comprovació de la superfície d'assentament
- Col·locació del formigó de la solera
- Muntatge de l'encofrat
- Preparació de la trobada de la caixa amb el tub de desguàs
- Col·locació del formigó de la caixa
- Desmuntatge de l'encofrat
- Cura del formigó

En caixa de maó:

- Comprovació de la superfície d'assentament
- Col·locació del formigó de la solera



- Col·locació dels maons amb morter
- Preparació de la trobada de la caixa amb el tub de desguàs
- Arrebossat i lliscat de l'interior de la caixa
- Esquerdejat exterior de la caixa, en el seu cas

CONDICIONS GENERALS:

La solera ha de quedar plana, anivellada i a la fondària prevista a la DT.

La caixa ha de quedar aplomada i ben assentada sobre la solera.

El nivell del coronament ha de permetre la col·locació del bastiment i la reixa enrasats amb el paviment o zona adjacent sense sobresortir d'ella.

El forat per al pas del tub de desguàs ha de quedar preparat.

Els angles interiors han de ser arrodonits.

La caixa acabada ha d'estar neta de qualsevol tipus de residu.

Toleràncies d'execució:

- Desviació lateral:
 - Línia de l'eix: ± 24 mm
 - Dimensions interiors: $\pm 5 D$, < 12 mm
- (D = la dimensió interior màxima expressada en m)
- Nivell soleres: ± 12 mm
 - Gruix (e):
 - $e \leq 30$ cm: $+ 0,05$ e (≤ 12 mm), $- 8$ mm
 - $e > 30$ cm: $+ 0,05$ e (≤ 16 mm), $- 0,025$ e (≤ -10 mm)

CAIXA DE FORMIGÓ:

El formigó col·locat no ha de tenir disgregacions o buits a la massa.

La secció de l'element no ha de quedar disminuïda en cap punt per la introducció d'elements de l'encofrat ni d'altres.

La resistència característica del formigó es comprovarà d'acord amb l'article 86 de l'EHE-08

CAIXA DE MAÓ:

Els maons han d'estar col·locats a trencajunts i les filades han de ser horitzontals.

Els junts han d'estar plens de morter.

La superfície interior ha de quedar revestida amb un arrebossat de gruix uniforme i ben adherit a la paret, i acabada amb un lliscat de pasta de portland. El revestiment ha de ser llis, sense fissures, forats o altres defectes.

Gruix dels junts: $\leq 1,5$ cm

Gruix de l'arrebossat i del lliscat: $1,1$ cm

Toleràncies d'execució:

- Horitzontalitat de les filades: ± 2 mm/m
- Gruix de l'arrebossat i del lliscat: ± 2 mm

ESQUERDEJAT EXTERIOR:

La superfície exterior ha de quedar coberta sense discontinuïtats amb un esquerdejat ben adherit a la paret.

Gruix de l'arrebossat esquerdejat: $\leq 1,8$ cm

2.- CONDICIONS DEL PROCÉS D'EXECUCIÓ

CONDICIONS GENERALS:

S'ha de treballar a una temperatura ambient que oscil·li entre els 5°C i els 40°C, sense pluja.

CAIXA DE FORMIGÓ:

No pot transcórrer més d'1,5 hora des de la fabricació del formigó fins el formigonament, a menys que la DF ho cregui convenient per aplicar medis que retardin l'adormiment.

L'abocada s'ha de fer des d'una alçària petita i sense que es produeixin disgregacions.

CAIXA DE MAÓ:

Els maons que s'han de col·locar han de tenir la humitat necessària per tal que no absorbeixin l'aigua del morter.

L'obra s'ha d'aixecar per filades senceres.

L'arrebossat s'ha d'aplicar un cop sanejades i humitejades les superfícies que l'han de rebre.

3.- UNITAT I CRITERIS D'AMIDAMENT

EMBORNALS:

Unitat mesurada segons les especificacions de la DT.

4.- NORMATIVA DE COMPLIMENT OBLIGATORI

* Orden de 6 de febrero de 1976 por la que se aprueba el Pliego de prescripciones técnicas generales para obras de carreteras y puentes (PG 3/75)

* Orden FOM/1382/2002 de 16 de mayo, por la que se actualizan determinados artículos del pliego de prescripciones técnicas generales para obras de carreteras y puentes relativos a la construcción de explanaciones, drenajes y cimentaciones.

* Orden de 14 de mayo de 1990 por la que se aprueba la Instrucción de carreteras 5.2-1C «Drenaje superficial».

Real Decreto 1247/2008, de 18 de julio, por el que se aprueba la Instrucción de Hormigón Estructural (EHE-08).

FD - SANEJAMENT I CANALITZACIONS

FD5 - DRENATGES

FD5Z - ELEMENTS AUXILIARS PER A DRENATGES

0.- ELEMENTS QUE CONTEMPLA EL PLEC

FD5Z7CD4.

1.- DEFINICIÓ I CONDICIONS DE LES PARTIDES D'OBRA EXECUTADES

Subministrament i col·locació d'elements auxiliars per a drenatges.

S'han considerat els elements següents:

- Bastiment i/o reixa, per a embornal, interceptor o pericó
- Filtre per a bonera sifònica

L'execució de la unitat d'obra inclou les operacions següents:

- Comprovació de la superfície de recolzament
- Col·locació del morter, si és el cas
- Col·locació de l'element

CONDICIONS GENERALS:

El bastiment o la reixa fixa col·locat ha de quedar ben assentat sobre les parets de l'element drenant, anivellades abans amb morter.

Ha d'estar sòlidament fixat amb potes d'ancoratge. Aquestes no han de sobresortir de les parets de l'element drenant.

La part superior del bastiment i de la reixa han de quedar al mateix pla que el paviment perimetral, i han de mantenir el seu pendent.

La reixa, quan no hagi de quedar fixa, ha de quedar recolzada sobre el bastiment a tot el seu perímetre.

La reixa col·locada no ha de tenir moviments que puguin provocar el seu trencament per impacte o bé produir sorolls.

Les reixes practicables han d'obrir i tancar correctament.

Toleràncies d'execució:

- Guexament: ± 2 mm
- Nivell entre el bastiment o la reixa i el paviment: $- 10$ mm, $+ 0$ mm

2.- CONDICIONS DEL PROCÉS D'EXECUCIÓ

El procés de col·locació no ha de produir desperfectes, ni ha de modificar les condicions exigides per al material.

3.- UNITAT I CRITERIS D'AMIDAMENT

BASTIMENT:

m de llargària amidada segons les especificacions de la DT.

FILTRE, REIXA I BASTIMENT I REIXA PRACTICABLE:

Unitat mesurada segons les especificacions de la DT.

4.- NORMATIVA DE COMPLIMENT OBLIGATORI

No hi ha normativa de compliment obligatori.

5.- CONDICIONS DE CONTROL D'EXECUCIÓ I DE L'OBRA ACABADA

CONTROL D'EXECUCIÓ. OPERACIONS DE CONTROL:

Les tasques de control a realitzar són les següents:

- Seguiment del procés de col·locació.

CONTROL DE L'OBRA ACABADA. OPERACIONS DE CONTROL:

Les tasques de control a realitzar són les següents:

- Inspecció de les condicions d'assentament del bastiment
- Comprovació de les toleràncies d'ajust i de nivell respecte al paviment

CRITERIS DE PRESA DE MOSTRES:

El control es realitzarà sobre totes les unitats existents a l'obra.

INTERPRETACIÓ DE RESULTATS I ACTUACIONS EN CAS D'INCOMPLIMENT:

Correcció per part del contractista de les irregularitats observades.

CRITERIS DE PRESA DE MOSTRES:

FD - SANEJAMENT I CANALITZACIONS

FD7 - CLAVEGUERES I COL·LECTORS

FD7J -

0.- ELEMENTS QUE CONTEMPLA EL PLEC

FD7JJ186,FD7JG186,FD7JE186.

1.- DEFINICIÓ I CONDICIONS DE LES PARTIDES D'OBRA EXECUTADES

Formació de claveguera o col·lector amb tubs de polietilè de densitat alta, amb unions soldades, col·locats al fons de la rasa i reblert de sauló fins a 10 cm per sobre del tub.

L'execució de la unitat d'obra inclou les operacions següents:

- Comprovació del llit de recolzament dels tubs
- Replanteig i preparació de les unions
- Execució de les unions dels tubs
- Baixada dels tubs al fons de la rasa
- Realització de proves sobre la canonada instal·lada
- Reblert de la rasa amb sauló

CONDICIONS GENERALS:

El tub ha de seguir les alineacions indicades a la DT. Ha de quedar a la rasant prevista i amb el pendent definit per a cada tram.

Han de quedar centrats i alineats dins de la rasa.

Ha d'estar situat sobre un llit de recolzament, la composició i el gruix del qual han de complir l'especificat en la DT.

El junt entre els tubs és correcte si els diàmetres interiors queden alineats. S'accepta un ressalt ≤ 3 mm.

Els junts han de ser estancs a la pressió de prova, han de resistir els esforços mecànics i no han de produir alteracions apreciables en el règim hidràulic de la canonada.

La canonada ha de quedar protegida dels efectes de les càrregues exteriors, del trànsit (en el seu cas), inundacions de la rasa i de les variacions tèrmiques.

En cas de coincidència de canonades d'aigua potable i de sanejament, les d'aigua potable han de passar per un pla superior a les de sanejament i han d'anar separades tangencialment 100 cm.

Un cop instal·lada la canonada, i abans del reblert de la rasa, han de quedar fetes satisfactòriament les proves de pressió interior i d'estanquitat en els trams que especifiqui la DF.

La base del tub, els laterals i la part superior fins a 10 cm per sobre de la generatriu superior, ha d'estar reblert amb sauló.

Per damunt del tub s'ha de fer un reblert de terres compactades, que han de complir l'especificat en el seu plec de condicions.

Distància de la generatriu superior del tub a la superfície:

- En zones amb trànsit rodar: ≥ 100 cm
- En zones sense trànsit rodar: ≥ 60 cm

Amplària de la rasa: $\geq$ diàmetre exterior + 50 cm

Pressió de la prova d'estanquitat: ≤ 1 bar

2.- CONDICIONS DEL PROCÉS D'EXECUCIÓ

Abans de baixar els elements a la rasa la DF ha d'examinar-los, rebutjant els que presentin algun defecte.

Abans de la col·locació dels elements cal comprovar que la rasant, l'amplària, la fondària i el nivell freàtic de la rasa corresponen als especificats en la DT. En cas contrari cal avisar la DF.

La descàrrega i manipulació dels elements s'ha de fer de forma que no rebin cops.

El fons de la rasa ha d'estar net abans de baixar els elements.

Durant el procés de col·locació no s'han de produir desperfectes en la superfície del tub. Es recomana la suspensió del tub per mitjà de bragues de cinta ampla amb el recobriments adequat.

Les tuberies i rases s'han de mantenir lliures d'aigua, per això és de bona pràctica muntar els tubs en sentit ascendent, assegurant el desguàs dels punts baixos.

Els tubs s'han de calçar i colzar per a impedir el seu moviment.

Col·locats els elements al fons de la rasa, s'ha de comprovar que el seu interior és lliure d'elements que puguin impedir el seu assentament o funcionament correctes (terres, pedres, eines de treball, etc.).

En cas d'interrompre's la col·locació dels tubs s'ha d'evitar la seva obstrucció i s'ha d'assegurar el seu desguàs. Quan es reprenguin els

treballs s'ha de comprovar que no s'hagi introduït cap cos estrany a l'interior dels tubs.

El procés d'execució dels junts ha de ser prèviament acceptat per la DF.

Per a fer la unió dels tubs no s'han de forçar ni deformar els extrems.

La unió entre els tubs i altres elements d'obra s'ha de fer garantint la no transmissió de càrregues, la impermeabilitat i l'adherència amb les parets.

No s'han de muntar trams de més de 100 m de llarg sense fer un reblert parcial de la rasa deixant els junts descoberts. Aquest reblert ha de complir les especificacions tècniques del reblert de la rasa.

Un cop situada la canonada a la rasa, parcialment reblerta excepte a les unions, s'han de fer les proves de pressió interior i d'estanquitat segons la normativa vigent.

Si es produeixen fuites apreciables durant la prova d'estanquitat, el contractista ha de corregir els defectes i procedir de nou a fer la prova.

No es pot procedir al reblert de les rases sense l'autorització expressa de la DF.

3.- UNITAT I CRITERIS D'AMIDAMENT

m de llargària instal·lada, amidada segons les especificacions de la DT, entre els eixos dels elements o dels punts per connectar.

Aquest criteri inclou les pèrdues de material per retalls i els empalmaments que s'hagin efectuat.

Aquest criteri inclou les despeses associades a la realització de les proves sobre la canonada instal·lada.

4.- NORMATIVA DE COMPLIMENT OBLIGATORI

Orden de 15 de septiembre de 1986 por la que se aprueba el Pliego de Prescripciones Técnicas Generales de Tuberías de Saneamiento de Poblaciones.

Orden de 21 de junio de 1965 por la que se aprueba la Instrucción de la Dirección General de Carreteras 5.1.IC «Drenaje» que figura como anejo a esta Orden.

Orden de 14 de mayo de 1990 por la que se aprueba la Instrucción de carreteras 5.2-1C «Drenaje superficial».

FD - SANEJAMENT I CANALITZACIONS

FDB - SOLERES PER A POUS DE REGISTRE

0.- ELEMENTS QUE CONTEMPLA EL PLEC

FDB27469.

1.- DEFINICIÓ I CONDICIONS DE LES PARTIDES D'OBRA EXECUTADES

Solera de formigó o llambordins, per a pous de registre.

S'han considerat els tipus següents:

- Solera de formigó en massa, recte o amb forma de mitja canya.
- Soleres de formigó amb armadura lleugera
- Solera de llambordins, col·locats sobre un llit de formigó.

L'execució de la unitat d'obra inclou les operacions següents:

Solera de llambordins:

- Comprovació de la superfície d'assentament
- Col·locació del formigó de base
- Cura del formigó
- Col·locació dels llambordins de la solera
- Col·locació de la beurada

Solera de formigó:

- Comprovació de la superfície d'assentament
- Col·locació del formigó de la solera i de la mitja canya, en el seu cas
- Cura del formigó

CONDICIONS GENERALS:

La solera ha de quedar anivellada i a la fondària prevista a la DT, excepte la zona de la mitja canya, ha de quedar plana.

El formigó ha de ser uniforme i continu. No ha de tenir esquerdes o defectes de formigonament com disgregacions o buits a la massa.

La secció de la solera no ha de quedar disminuïda en cap punt.

La resistència característica del formigó es comprovarà d'acord amb l'article 86 de l'EHE-08

SOLERA DE FORMIGÓ:



En la solera amb mitja canya, per sobre la solera, i amb el mateix formigó, s'ha de formar una mitja canya entre les boques d'entrada i sortida del pou. Ha de tenir el mateix diàmetre que el tub de la conducció i ha de quedar encastada. Les banquetes laterals han de quedar a l'alçària de mig tub.

Amplària de la mitja canya: Aproximadament igual al D del tub

Toleràncies d'execució:

- Desviació lateral:
 - Línia de l'eix: ± 24 mm
 - Dimensions interiors: $\pm 5 D$, < 12 mm

(D = la dimensió interior màxima expressada en m)

- Nivell soleres: ± 12 mm
- Gruix (e):
 - $e \leq 30$ cm: $+ 0,05$ e (≤ 12 mm), $- 8$ mm
 - $e > 30$ cm: $+ 0,05$ e (≤ 16 mm), $- 0,025$ e (≤ -10 mm)
- Planor: ± 10 mm/m

SOLERES DE FORMIGÓ AMB ARMADURA LLEUGERA:

Els diàmetres, la forma, les dimensions i la disposició de les armadures han de ser les especificades a la DT.

Les barres no han de tenir defectes superficials ni esquerdes.

Les armadures han de ser netes, no han de tenir òxid no adherent, pintura, greix, ni d'altres substàncies perjudicials.

SOLERA DE LLAMBORDINS:

Les peces han de quedar col·locades en filades rectes i a trencajunt. Han de quedar ben assentades i encaixades horitzontalment sobre el llit de formigó.

Els junts entre peces han de tenir el mínim gruix. Han de quedar plens de beurada de ciment.

Gruix dels junts entre les peces: $\leq 0,8$ cm

Toleràncies d'execució:

- Dimensions: $+ 2\%$, $- 1\%$
- Gruix del llit de formigó: $- 5\%$
- Nivell de la solera: ± 20 mm

2.- CONDICIONS DEL PROCÉS D'EXECUCIÓ

CONDICIONS GENERALS:

La temperatura ambient per a formigonar ha d'estar entre 5°C i 40°C .

El formigó s'ha de posar a l'obra abans que s'iniciï el seu adormiment. L'abocada s'ha de fer de manera que no es produeixin disgregacions. S'ha de compactar.

Els treballs s'han de realitzar amb el pou lliure d'aigua i terres engrunades.

SOLERES DE FORMIGÓ AMB ARMADURA LLEUGERA:

El doblegat de l'armadura s'ha de realitzar en fred.

No s'han d'adreçar colzes excepte si es pot verificar que no es faran malbé.

S'han de col·locar separadors per a garantir el recobriment mínim i no han de produir fissures ni filtracions al formigó. La disposició dels separadors ha de complir l'especificat en la taula 69.8.2 de l'EHE-08

SOLERA DE LLAMBORDINS:

Les peces per col·locar han d'estar netes. S'han d'assentar manualment i ajustar a truc de maceta a sobre del formigó fresc.

3.- UNITAT I CRITERIS D'AMIDAMENT

Unitat mesurada segons les especificacions de la DT.

Aquest criteri no inclou la preparació de la superfície d'assentament.

4.- NORMATIVA DE COMPLIMENT OBLIGATORI

Real Decreto 1247/2008, de 18 de julio, por el que se aprueba la Instrucción de Hormigón Estructural (EHE-08).

FD - SANEJAMENT I CANALITZACIONS

FDD - PARETS PER A POUS DE REGISTRE

0.- ELEMENTS QUE CONTEMPLA EL PLEC

FDD1A528,FDDZCDD4,FDDZS005,FDD1A5AR,FDD1A6AR,FDD1A7AR.

1.- DEFINICIÓ I CONDICIONS DE LES PARTIDES D'OBRA EXECUTADES

Formació de parets per a pous de registre circulars, quadrats o rectangulars i la col·locació dels elements complementaris.

S'han considerat els materials següents per a les parets del pou:

- Maons ceràmics agafats amb morter, amb arrebossat i lliscat interior de la paret i eventualment, esquerdejat exterior
- Peces prefabricades de formigó agafades amb morter

S'han considerat els elements complementaris de pous de registre, següents.

- Bastiment i tapa
- Graó d'acer galvanitzat
- Graó de ferro colat
- Junt d'estanquitat amb fleixos d'acer inoxidable i anelles d'expansió

L'execució de la unitat d'obra inclou les operacions següents:

Parets:

- Comprovació de la superfície de recolzament
- Col·locació de les peces agafades amb morter
- Acabat de les parets, en el seu cas
- Comprovació de l'estanquitat del pou

En el bastiment i tapa:

- Comprovació de la superfície de recolzament
- Col·locació del morter d'anivellament
- Col·locació del conjunt de bastiment i tapa, agafat amb morter

En el graó:

- Comprovació i preparació dels punts d'encastament
- Col·locació dels graons amb morter

PARET PER A POU:

El pou ha de ser estable i resistent.

Les parets del pou han de quedar aplomades, excepte en el tram previ al coronament, on s'ha d'anar reduint les dimensions del pou fins arribar a les de la tapa.

Les generatrius o la cara corresponents als graons d'accés han de quedar aplomades de dalt a baix.

Els junts han d'estar plens de morter.

El nivell del coronament ha de permetre la col·locació del bastiment i la tapa enrasats amb el paviment.

La superfície interior ha de ser llisa i estanca.

Han de quedar preparats els orificis, a diferent nivell, d'entrada i sortida de la conducció.

Toleràncies d'execució:

- Secció interior del pou: ± 50 mm
- Aplomat total: ± 10 mm

PARET DE PECES PREFABRICADES DE FORMIGÓ:

La paret ha d'estar constituïda per peces prefabricades de formigó agafades amb morter, recolzades a sobre d'un element resistent.

La peça superior ha de ser reductora per a passar de les dimensions del pou a les de la tapa.

PARET DE MAÓ:

Els maons han d'estar col·locats a trencajunts i les filades han de ser horitzontals.

La paret ha de quedar recolzada sobre una solera de formigó.

La superfície interior ha de quedar revestida amb un arrebossat de gruix uniforme i ben adherit a la paret, i acabat amb un lliscat de pasta de ciment portland.

El revestiment, un cop sec, ha de ser llis, sense fissures, forats o d'altres defectes. No ha de ser polsegós.

Gruix dels junts: $\leq 1,5$ cm

Gruix de l'arrebossat i el lliscat: ≤ 2 cm

Toleràncies d'execució:

- Horitzontalitat de les filades: ± 2 mm/m
- Gruix de l'arrebossat i el lliscat: ± 2 mm

PARET EXTERIOR ACABADA AMB UN ESQUERDEJAT EXTERIOR:

La superfície exterior ha de quedar coberta sense discontinuïtats amb un esquerdejat ben adherit a la paret.

Gruix de l'esquerdejat: $\leq 1,8$ cm

BASTIMENT I TAPA:

El bastiment col·locat ha de quedar ben assentat sobre les parets de l'element que s'ha de tapar, anivellades prèviament amb morter.

Ha de quedar sòlidament travat per una anella perimetral de morter.

L'anella no ha de provocar el trencament del paviment perimetral i no ha de sortir lateralment de les parets del pou.

La tapa ha de quedar recolzada a sobre del bastiment a tot el seu perímetre. No ha de tenir moviments que puguin provocar el seu trencament per impacte o bé produir sorolls.

Un cop col·locada la tapa, el dispositiu de fixació ha de garantir que només podrà ser retirada per personal autoritzat i que no podrà tenir desplaçaments accidentals.

Les tapes practicables, han d'obrir i tancar correctament.

La part superior del bastiment i la tapa ha de quedar al mateix pla que el paviment perimetral i mantenir el seu pendent.

Toleràncies d'execució:

- Nivell entre la tapa i el paviment: ± 2 mm



- Ajust lateral entre bastiment i tapa: ± 4 mm
- Nivell entre tapa i paviment: ± 5 mm

GRAÓ:

El graó col·locat ha de quedar anivellat i paral·lel a la paret del pou.

Han d'estar alineats verticalment.

Ha d'estar sòlidament fixat a la paret per encastament dels seus extrems agafats amb morter.

Els graons s'han d'anar col·locant a mida que s'aixeca el pou.

Llargària d'encastament: ≥ 10 cm

Distància vertical entre graons consecutius: ≤ 35 cm

Distància vertical entre la superfície i el primer graó: 25 cm

Distància vertical entre l'últim graó i la solera: 50 cm

Resistència a una càrrega vertical de 2 kN en l'extrem del graó (senzill):

- Deformació sota càrrega: = 5 mm
- Deformació remanent: = 1 mm
- Resistència a la tracció horitzontal: = 3,5 kN

Resistència a una càrrega vertical de 2 kN en l'extrem del graó (doble):

- Deformació sota càrrega: = 10 mm
- Deformació remanent: = 2 mm
- Resistència a la tracció horitzontal: = 3,5 kN

Toleràncies d'execució:

- Nivell: ± 10 mm
- Horitzontalitat: ± 1 mm
- Paral·lelisme amb la paret: ± 5 mm

2.- CONDICIONS DEL PROCÉS D'EXECUCIÓ

CONDICIONS GENERALS:

El procés de col·locació no ha de produir desperfectes, ni ha de modificar les condicions exigides per al material.

PARET PER A POU:

Els treballs s'han de fer a una temperatura ambient entre 5°C i 35°C, sense pluja.

PARET DE PECES PREFABRICADES DE FORMIGÓ:

La col·locació s'ha de realitzar sense que les peces rebin cops.

PARET DE MAÓ:

Els maons per col·locar han de tenir la humitat necessària per tal que no absorbeixin l'aigua del morter.

L'obra s'ha d'aixecar per filades senceres.

Els arrebossats s'han d'aplicar un cop sanejades i humitejades les superfícies que els han de rebre.

El lliscat s'ha de fer en una sola operació.

3.- UNITAT I CRITERIS D'AMIDAMENT

ELEMENTS COMPLEMENTARIS:

Unitat mesurada segons les especificacions de la DT.

PARET PER A POU:

m de fondària amidada segons les especificacions de la DT.

4.- NORMATIVA DE COMPLIMENT OBLIGATORI

* Orden de 6 de febrero de 1976 por la que se aprueba el Pliego de prescripciones técnicas generales para obras de carreteras y puentes (PG 3/75)

* Orden FOM/1382/2002 de 16 de mayo, por la que se actualizan determinados artículos del pliego de prescripciones técnicas generales para obras de carreteras y puentes relativos a la construcción de explanaciones, drenajes y cimentaciones.

5.- CONDICIONS DE CONTROL D'EXECUCIÓ I DE L'OBRA ACABADA

CONTROL D'EXECUCIÓ. OPERACIONS DE CONTROL EN BASTIMENTS I TAPES DE FOSA:

Les tasques de control a realitzar són les següents:

- Seguiment del procés de col·locació.

CONTROL D'EXECUCIÓ. OPERACIONS DE CONTROL EN GRAONS:

Les tasques de control a realitzar són les següents:

- Comprovacions de resistència i deformació a càrregues horitzontals i verticals (UNE-EN 1917), sempre que es canviï de procedència.
- Comprovació geomètrica de les toleràncies d'execució sobre un 10 % del graons col·locats.

CONTROL DE L'OBRA ACABADA. OPERACIONS DE CONTROL EN BASTIMENTS I TAPES DE FOSA:

Les tasques de control a realitzar són les següents:

- Inspecció de les condicions d'assentament del bastiment
- Comprovació de les toleràncies d'ajust i de nivell respecte al paviment

CONTROL DE L'OBRA ACABADA. OPERACIONS DE CONTROL EN GRAONS:

Les tasques de control a realitzar són les següents:

- Inspecció visual de totes les peces col·locades

CRITERIS DE PRESA DE MOSTRES:

El control es realitzarà sobre totes les unitats existents a l'obra.

INTERPRETACIÓ DE RESULTATS I ACTUACIONS EN CAS D'INCOMPLIMENT:

Correcció per part del contractista de les irregularitats observades.

FD - SANEJAMENT I CANALITZACIONS

FDG - CANALITZACIONS DE SERVEIS

FDGZ - MATERIALS AUXILIARS PER A CANALITZACIONS DE SERVEIS

0.- ELEMENTS QUE CONTEMPLA EL PLEC

FDGZU010.

1.- DEFINICIÓ I CONDICIONS DE LES PARTIDES D'OBRA EXECUTADES

Subministrament i col·locació d'una banda contínua de plàstic de color, de 30 cm d'amplària, col·locada al llarg de la rasa a 20 cm per sobre de la canonada, com a malla senyalitzadora.

L'execució de la unitat d'obra inclou les operacions següents:

- Comprovació i preparació de la superfície on s'ha d'estendre la banda
- Col·locació de la banda

CONDICIONS GENERALS:

Ha d'estar situada al nivell previst, i a la vertical de la canonada o instal·lació que senyalitza.

Ha de cobrir completament tot el recorregut de la mateixa.

Ha de ser de color i ha de tenir inscripcions que corresponguin al tipus d'instal·lació, d'acord amb les instruccions i normativa de la companyia titular del servei.

Cavalcaments: ≥ 20 cm

Toleràncies d'execució:

- Nivell: ± 20 mm

2.- CONDICIONS DEL PROCÉS D'EXECUCIÓ

No s'ha de treballar amb pluja, neu o vent superior als 60 km/h.

S'ha de seguir l'ordre dels treballs previst per la DF.

Abans de començar els treballs de muntatge, s'ha de fer un replanteig que ha de ser aprovat per la DF.

No s'han d'acumular terres o materials a la vora de l'excavació.

No s'ha de treballar simultàniament en zones superposades.

S'ha d'estrebar sempre que consti al projecte i quan ho determini la DF. L'estrebada ha de complir les especificacions fixades al seu plec de condicions.

Hi ha d'haver punts fixos de referència exteriors a la zona de treball, als quals s'hi han de referir totes les lectures topogràfiques.

La banda s'ha de col·locar sobre un terreny compactat, i quan s'hagi comprovat el nivell.

L'aportació de terres per a correcció de nivells ha de ser la mínima possible, de les mateixes existents i de compacitat igual.

Cal cobrir amb terres la banda a mida que es va estenent.

S'ha de complir la normativa vigent en matèria mediambiental, de seguretat i salut i d'emmagatzematge i transport de productes de construcció.

3.- UNITAT I CRITERIS D'AMIDAMENT

m de llargària executat segons les especificacions de la DT.

4.- NORMATIVA DE COMPLIMENT OBLIGATORI

No hi ha normativa de compliment obligatori.

FE - PERICONS I DIPÒSITS

FED - PERICONS

FED2 - PERICONS D'OBRA DE FÀBRICA

0.- ELEMENTS QUE CONTEMPLA EL PLEC

FED2IA04,FED2IA05.

1.DEFINICIÓ I CONDICIONS DE LES PARTIDES D'OBRA EXECUTADES

DEFINICIÓ:

Pericó de paret de formigó sobre solera de maó calat col.locat sobre llit de sorra.

L'execució de la unitat d'obra inclou les operacions següents:

- Preparació del llit amb sorra compactada
- Col.locació de la solera de maons calats
- Formació de les parets de formigó, encofrat i desencofrat, previsió de passos de tubs, etc.
- Preparació per a la col.locació del marc de la tapa

CONDICIONS GENERALS:

La solera ha de quedar plana, anivellada i a la fondària prevista a la D.T.

Les parets han de quedar planes, aplomades i a escaire.

Els orificis d'entrada i sortida de la conducció han de quedar preparats.

El nivell del coronament ha de permetre la col.locació del bastiment i la tapa enrasats amb el paviment.

Resistència característica estimada del formigó (Fest)

$\geq 0,9 F_{ck}$

(Fck = Resistència de projecte del formigó a compressió)

Toleràncies d'execució:

- | | |
|-------------------------|------------------------------------|
| - Nivell de la solera | $\pm 20 \text{ mm}$ |
| - Aplomat de les parets | $\pm 5 \text{ mm}$ |
| - Dimensions interiors | $\pm 1\% \text{ dimensió nominal}$ |
| - Gruix de la paret | $\pm 1\% \text{ gruix nominal}$ |

2.CONDICIONS DEL PROCÉS D'EXECUCIÓ

El procés de col.locació no ha de produir desperfectes, ni ha de modificar les condicions exigides per al material.

La temperatura ambient per a formigonar ha d'estar entre 5°C i 40°C.

El formigó s'ha de posar a l'obra abans que s'iniciï el seu adormiment. L'abocada s'ha de fer de manera que no es produeixin disgregacions.

3.UNITAT I CRITERIS D'AMIDAMENT

Unitat mesurada segons les especificacions de la D.T.

4.NORMATIVA DE COMPLIMENT OBLIGATORI

* EHE "Instrucción de Hormigón Estructural"

FE - PERICONS I DIPÒSITS

FEZ - ELEMENST AUXILIARS PER A PERICONS I DIPÒSITS

FEZZ - ELEMENTS AUXILIARS PER A PERICONS DE CANALITZACIONS DE SERVEIS

0.- ELEMENTS QUE CONTEMPLA EL PLEC

FEZZPE03,FEZZPE05.

1.DEFINICIÓ I CONDICIONS DE LES PARTIDES D'OBRA EXECUTADES

DEFINICIÓ:

Subministrament i col.locació de bastiment i tapa per a pericó.

L'execució de la unitat d'obra inclou les operacions següents:

- Comprovació de la superfície de recolzament
- Col.locació del morter d'anivellament
- Col.locació del conjunt de bastiment i tapa, agafat amb morter

CONDICIONS GENERALS:

El bastiment col.locat ha de quedar ben assentat sobre les parets del pericó anivellades prèviament amb morter.

Ha de quedar sòlidament travat per una anella perimetral de morter.

La tapa ha de quedar recolzada a sobre del bastiment a tot el seu perímetre. No ha de tenir moviments que puguin provocar el seu trencament per impacte o bé produir sorolls.

La part superior del bastiment i la tapa ha de quedar al mateix pla que el paviment perimetral i mantenir el seu pendent.

Toleràncies d'execució:

- | | |
|--------------------------------------|--------------------|
| - Nivell entre la tapa i el paviment | $\pm 2 \text{ mm}$ |
|--------------------------------------|--------------------|

2.CONDICIONS DEL PROCÉS D'EXECUCIÓ

El procés de col.locació no ha de produir desperfectes, ni ha de modificar les condicions exigides per al material.

3.UNITAT I CRITERIS D'AMIDAMENT

Unitat mesurada segons les especificacions de la D.T.

4.NORMATIVA DE COMPLIMENT OBLIGATORI

No hi ha normativa de compliment obligatori.

FG - INSTAL·LACIONS ELÈCTRIQUES

FG3 - CONDUCTORS ELÈCTRICS PER A TENSIÓ BAIXA

FG31 - CONDUCTORS DE COURE DE 0,6/1 KV

0.- ELEMENTS QUE CONTEMPLA EL PLEC

FG31IA07.

1.- DEFINICIÓ I CONDICIONS DE LES PARTIDES D'OBRA EXECUTADES

Estesa i col.locació de cable elèctric destinat a sistemes de distribució en tensió baixa i instal·lacions en general, per a serveis fixes, amb conductor de coure, de tensió assignada 0,6/1kV.



S'han considerat els tipus següents:

- Cables unipolars o multipolars (tipus mànega, sota coberta única) amb aïllament de polietilè reticulat (XLPE) i coberta de policlorur de vinil (PVC) de designació UNE RV.

- Cables unipolars o multipolars (tipus mànega, sota coberta única) amb aïllament de polietilè reticulat (XLPE) i coberta de material lliure d'halògens a base de poliolefina, de baixa emissió de gasos tòxics i corrosius, de designació UNE RZ1-K (AS).

S'han considerat els tipus de col·locació següents:

- Cables UNE RFV, RV, RZ1-K per anar col·locats en tubs

- Cables UNE RV, RZ1-K per anar muntats superficialment

L'execució de la unitat d'obra inclou les operacions següents:

- Estesa, col·locació i tibat del cable si es el cas

- Connexió a les caixes i mecanismes, en el seu cas

CONDICIONS GENERALS:

Els empalmaments i derivacions s'han de fer amb borns o regletes de connexió, prohibint-se expressament el fer-ho per simple recargolament o enrotllament dels fils.

El recorregut ha de ser l'indicat a la DT.

Els conductors han de quedar estesos de manera que les seves propietats no quedin danyades.

Els conductors han d'estar protegits contra els danys mecànics que puguin venir després de la seva instal·lació.

CONDUCTOR DE DESIGNACIÓ UNE RV-K O RZ1-K:

El conductor ha de penetrar dins les caixes de derivació i de mecanismes.

El cable ha de portar una identificació mitjançant anelles o brides del circuit al qual pertany, a la sortida del quadre de protecció.

No ha d'haver-hi empalmaments entre les caixes de derivació, ni entre aquestes i els mecanismes.

En tots els llocs on el cable sigui susceptible d'estar sotmès a danys, es protegirà mecànicament mitjançant tub o safata d'acer galvanitzat.

Radi de curvatura mínim admissible durant l'estesa:

- Cables unipolars: Radi mínim de quinze vegades el diàmetre del cable.

- Cables multiconductors: Radi mínim de dotze vegades el diàmetre del cable.

Penetració del conductor dins les caixes: ≥ 10 cm

Toleràncies d'instal·lació:

- Penetració del conductor dins les caixes: ± 10 mm

CONDUCTOR UNE RV-K O RZ1-K COL·LOCAT SUPERFICIALMENT:

Quan es col·loca muntat superficialment, la seva fixació al parament ha de quedar alineada paral·lelament al sostre o al paviment i la seva posició ha de ser la fixada al projecte.

Distància horitzontal entre fixacions: ≤ 80 cm

Distància vertical entre fixacions: ≤ 150 cm

2.- CONDICIONS DEL PROCÉS D'EXECUCIÓ

CONDICIONS GENERALS:

L'instal·lador prendrà cura que no pateixi torsions ni danys a la seva coberta en treure'l de la bobina.

Es tindrà cura al treure el cable de la bobina per tal de no causar-li retorciments ni coques.

Temperatura del conductor durant la seva instal·lació: $\geq 0^{\circ}\text{C}$

CABLE COL·LOCAT EN TUB:

El tub de protecció ha d'estar instal·lat abans d'introduir els conductors.

El conductor s'ha d'introduir dins el tub de protecció mitjançant un cable guia prenent cura que no pateixi torsions ni danys a la seva coberta.

3.- UNITAT I CRITERIS D'AMIDAMENT

m de llargària instal·lada, amidada segons les especificacions de la DT, entre els eixos dels elements o dels punts per connectar.

Aquest criteri inclou les pèrdues de material com a conseqüència dels retalls.

4.- NORMATIVA DE COMPLIMENT OBLIGATORI

Real Decreto 842/2002 de 2 de agosto, por el que se aprueba el Reglamento Electrotécnico de Baja Tensión. REBT 2002

FG - INSTAL·LACIONS ELÈCTRIQUES

FG3 - CONDUCTORS ELÈCTRICS PER A TENSÍO BAIXA

FG38 - CONDUCTORS DE COURE NUS

0.- ELEMENTS QUE CONTEMPLA EL PLEC

FG38IA20.

1.- DEFINICIÓ I CONDICIONS DE LES PARTIDES D'OBRA EXECUTADES

Conductor de coure nu, unipolar de fins a 240 mm² de secció, muntat.

S'han considerat els tipus de col·locació següents:

- Muntat superficialment

- En malla de connexió a terra

L'execució de la unitat d'obra inclou les operacions següents:

- L'estesa i empalmament

- Connexionat a presa de terra

CONDICIONS GENERALS:

Les connexions del conductor s'han de fer per soldadura sense la utilització d'àcids, o amb peces de connexió de material inoxidable, per pressió de cargol, aquest últim mètode sempre en llocs visitables.

El cargol ha de portar un dispositiu per tal d'evitar que s'aflluïxi.

Les connexions entre metalls diferents no han de produir deteriorament per causes electroquímiques.

El circuit de terra no serà interromput per la col·locació de seccionadors, interruptors o fusibles.

El pas del conductor pel paviment, murs o d'altres elements constructius s'ha de fer dins d'un tub rígid d'acer galvanitzat.

El conductor no ha d'estar en contacte amb elements combustibles.

El recorregut ha de ser l'indicat a la DT.

COL·LOCAT SUPERFICIALMENT:

El conductor ha de quedar fixat mitjançant grapes al parament o sostre, o bé mitjançant brides en el cas de canals i safates.

Distància entre fixacions: ≤ 75 cm

EN MALLA DE CONNEXIÓ A TERRA:

El conductor ha de quedar instal·lat al fons de rases reblertes posteriorment amb terra garbellada i compactada.

El radi de curvatura mínim admès ha de ser 10 vegades el diàmetre exterior del cable en mm.

2.- CONDICIONS DEL PROCÉS D'EXECUCIÓ

L'instal·lador prendrà cura que el conductor no pateixi torsions ni danys en treure'l de la bobina.

3.- UNITAT I CRITERIS D'AMIDAMENT

m de llargària instal·lada, amidada segons les especificacions de la DT, entre els eixos dels elements o dels punts per connectar.

Aquest criteri inclou les pèrdues de material com a conseqüència dels retalls.

4.- NORMATIVA DE COMPLIMENT OBLIGATORI

Real Decreto 842/2002 de 2 de agosto, por el que se aprueba el Reglamento Electrotécnico de Baja Tensión. REBT 2002

FG - INSTAL·LACIONS ELÈCTRIQUES

FGD - ELEMENTS DE CONNEXIÓ A TERRA

FGD1 - PIQUETES DE CONNEXIÓ A TERRA

0.- ELEMENTS QUE CONTEMPLA EL PLEC

FGD1IA12.

1.DEFINICIÓ I CONDICIONS DE LES PARTIDES D'OBRA EXECUTADES

DEFINICIÓ:



Piqueta de connexió a terra, d'acer i recobriments de coure, clavada a terra.

L'execució de la unitat d'obra inclou les operacions següents:

- Col·locació i connexió

CONDICIONS GENERALS:

Han d'estar col·locades en posició vertical, enterrades dins del terreny.

Han de quedar unides rigidament, assegurant un bon contacte elèctric amb els conductors dels circuits de terra mitjançant cargols, elements de compressió, soldadura d'alt punt de fusió, etc.

El contacte amb el conductor del circuit de terra ha d'estar net, sense humitat i fet de tal forma que s'evitin els efectes electroquímics.

Han d'estar clavades de tal forma que el punt superior quedi a 50 cm de profunditat.

En el cas d'enterrar dues piquetes en paral·lel, la distància entre ambdues ha de ser, com a mínim, igual a la seva longitud.

La situació en el terreny ha de quedar fàcilment localitzable, tant per al seu manteniment com per la realització periòdica de proves de valors de resistència a terra.

2.CONDICIONS DEL PROCÉS D'EXECUCIÓ

No hi ha condicions específiques del procés d'execució.

3.UNITAT I CRITERIS D'AMIDAMENT

Unitat de quantitat instal·lada, amidada segons les especificacions de la D.T.

4.NORMATIVA DE COMPLIMENT OBLIGATORI

"Reglamento Electrotécnico para Baja Tensión."

FH - INSTAL·LACIONS D'ENLLUMENAT

FHM - ELEMENTS DE SUPORT PER A LLUMS EXTERIORS

0.- ELEMENTS QUE CONTEMPLA EL PLEC

FHM11IA6.

1.- DEFINICIÓ I CONDICIONS DE LES PARTIDES D'OBRA EXECUTADES

Suports metàl·lics per a llums exteriors, col·locats ancorats al paviment i els seus components acoblats a aquests.

S'han considerat els elements següents:

- Columnes d'acer galvanitzat de forma recta o troncocònica, ancorades amb un dau de formigó
- Bàcul troncocònic o amb braç de tub, de planxa d'acer galvanitzat, de fins a 10 m d'alçada i 2,5 m de sortint, d'un braç, amb base-platina i porta, col·locat sobre dau de formigó.
- Braç mural, parabòlic o recte, de tub d'acer galvanitzat, o braç mural recte de planxa d'acer troncopiramidal galvanitzat, de fins a 2 m de llargària, per a cantonada o no, fixat amb platina i cargols.
- Creueta d'acer, galvanitzat o amb imprimació antioxidant, de fins a 3 m de llargària, acoblada amb brida o amb platina a tub d'acer.

L'execució de la unitat d'obra inclou les operacions següents:

Suports verticals, ancorats al paviment:

- Formigonament del dau de base, amb les perns d'ancoratge
- L'hissat, fixació i anivellament
- Connexió a la xarxa

Braç mural:

- Fixació i anivellament
- Connexió a la xarxa

Creueta:

- Muntatge, fixació i anivellament

CONDICIONS GENERALS:

La posició ha de ser la reflectida a la DT o, en el seu defecte, la indicada per la DF.

SUPORTS VERTICALS:

S'ha d'instal·lar en posició vertical.

Ha de quedar fixada sòlidament a la base de formigó pels seus perns.

La fixació de la platina de base als perns s'ha de fer mitjançant volanderes, femelles i contrafemelles.

La situació de la porta del compartiment per a accessoris ha de ser la recomenada per la UNE 72-402.

Ha de quedar connectat al conductor de terra mitjançant la pressió de terminal, cargol i femelles.

Toleràncies d'execució:

- Verticalitat: ± 10 mm/3 m
- Posició: ± 50 mm

BRAÇ MURAL:

El sobreexidor ha de quedar fixat sòlidament a la paret pels seus perns.

La fixació de la platina de base als perns s'ha de fer mitjançant volanderes, femelles i contrafemelles.

Ha de quedar connectat al conductor de terra mitjançant la pressió de terminal, cargol i femelles.

Toleràncies d'execució:

- Posició: ± 20 mm

CREUETA:

Ha de quedar fixat sòlidament al fust de la columna mitjançant cargols(platina) o amb una brida(bridat).

La fixació s'ha de fer pel punt central de la creueta.

L'accés dels cables d'alimentació i protecció a la creueta s'ha de fer pel punt central de la mateixa.

L'accés dels cables d'alimentació i protecció del llum s'ha de fer mitjançant la pràctica de taladres de diàmetre adequat a la creueta, just en el punt de subjecció del llum.

Toleràncies d'execució:

- Posició: ± 20 mm

2.- CONDICIONS DEL PROCÉS D'EXECUCIÓ

CONDICIONS GENERALS:

La instal·lació elèctrica s'ha de fer sense tensió a la línia.

SUPORTS VERTICALS:

S'ha d'utilitzar un camió-grua per descarregar i manipular el pal durant la seva fixació.

Durant el muntatge s'ha de deixar lliure i acotada una zona de radi igual a l'alçada del pal més 5 m.

Cal que la zona de treball quedi degudament senyalitzada amb una tanca i llums vermells durant la nit.

3.- UNITAT I CRITERIS D'AMIDAMENT

Unitat de quantitat instal·lada, amidada segons les especificacions de la DT.

4.- NORMATIVA DE COMPLIMENT OBLIGATORI

NORMATIVA GENERAL:

Real Decreto 842/2002 de 2 de agosto, por el que se aprueba el Reglamento Electrotécnico de Baja Tensión. REBT 2002

SUPORTS VERTICALS:

UNE-EN 40-2:2006 Columnas y báculos de alumbrado. Parte 2: Requisitos generales y dimensiones.

UNE-EN 40-5:2003 Columnas y báculos de alumbrado. Parte 5: Requisitos para las columnas y báculos de alumbrado de acero.

FH - INSTAL·LACIONS D'ENLLUMENAT

FHN - LLUMS PER A EXTERIORS

FHN3 - LLUMS DE CATÀLEG NORMALS

0.- ELEMENTS QUE CONTEMPLA EL PLEC

FHN3PHSL,FHN3PHHA.

1.DEFINICIÓ I CONDICIONS DE LES PARTIDES D'OBRA EXECUTADES

DEFINICIÓ:

Llum asimètric per a vials, sense difusor o amb difusor de cubeta, de plàstic o de vidre, del tipus 1 o 2, obert o tancat, amb allotjament per a equip o sense, per a làmpada de vapor de sodi a pressió alta de fins a 400 W de potència, acoblat al suport.

L'execució de la unitat d'obra inclou les operacions següents:

- Muntatge, fixació i anivellament
- Connexionat

CONDICIONS GENERALS:

La posició ha de ser la reflectida a la D.T. o, en el seu defecte, la indicada per la D.F.

2.CONDICIONS DEL PROCÉS D'EXECUCIÓ

La instal.lació elèctrica s'ha de fer sense tensió a la línia.

3.UNITAT I CRITERIS D'AMIDAMENT

Unitat de quantitat instal.lada, amidada segons les especificacions de la D.T.

La instal.lació inclou la làmpada i el cablejat interior del llum.

En les instal.lacions que ho especifica, també inclou l'equip complet d'encesa.

4.NORMATIVA DE COMPLIMENT OBLIGATORI

"Reglamento Electrotécnico para Baja Tensión."

* UNE 20-447-86 (2-3) "Luminarias de alumbrado público."

* UNE 20-447-86 (2-4) "Luminarias portátiles de uso general."

FJ - EQUIPS PER A INSTAL.LACIONS D'AIGUA, REG I PISCINES

FJS - EQUIPS PER A REGS

FJS3 - PROGRAMADORS

0.- ELEMENTS QUE CONTEMPLA EL PLEC

FJS3U331.

1.- DEFINICIO I CONDICIONS DE LES PARTIDES D'OBRA EXECUTADES

DEFINICIO:

Programadors protegits amb caixa per instal·lacions de reg que governen l' obertura de les electrovàlvules possibilitant l' automatització de la mateixa.

S' han considerat els següents tipus:

- Programadors electrònics.
- Programadors autònoms.

L' execució de la unitat d' obra inclou les operacions següents:

- Col·locació i anivellació
- Connexionat a la xarxa en el seu cas

CONDICIONS GENERALS:

Cada element haurà de tenir una caixa de protecció estanca amb tancament de clau.

L' element serà de tipus professional i haurà d' estar homologat per Parcs i Jardins de Barcelona, Institut Municipal.

La caixa haurà de quedar fixada sòlidament al parament o element fix en el que es col·loqui.

La caixa es col·locarà en un lloc de fàcil accés i que tingui suficient il·luminació.

La posició serà fixada a la D.T.

El programador, en el seu cas, quedarà connectat a la xarxa de subministrament elèctric de titularitat pública, segons Reglament

Electrotècnic de Baixa Tensió prèvia autorització dels Serveis Tècnics de Parcs i Jardins.

Es comprovarà el funcionament del programador i es farà una inspecció ocular per detectar possibles defectes de fabricació, transport o manipulació.

2.- CONDICIONS DEL PROCES D' EXECUCIO

No hi ha condicions específiques del procés d' instal·lació.

3.- UNITAT I CRITERIS D'AMIDAMENT

Unitat de quantitat necessària subministrada a l'obra.

4.- NORMATIVA DE COMPLIMENT OBLIGATORI

No hi ha normativa de compliment obligatori.

FJ - EQUIPS PER A INSTAL.LACIONS D'AIGUA, REG I PISCINES

FJS - EQUIPS PER A REGS

FJS5 - REG PER DEGOTEIG

0.- ELEMENTS QUE CONTEMPLA EL PLEC

FJS51631,FJS51632.

1.- DEFINICIÓ I CONDICIONS DE LES PARTIDES D'OBRA EXECUTADES

Elements emissors d'aigua de baix cabal, en zones enjardinades, acoblats o integrats en canonades soterrades, per configurar sistemes de reg localitzat.

S'han considerat els següents elements:

- Canonada cega per a integrar degoters
- Canonades amb degoters autocompensats integrats
- Anelles de tub amb degoters per a reg d'escocells
- Degoters per a integrar en un tub cec
- Vàlvules antidrenants col·locades a les canonades de degoters
- Vàlvules de rentat

CONDICIONS GENERALS:

La col·locació de tubs i emissors, en el seu cas, es farà d'acord amb la DT i en el seu defecte, la indicada per la DF.

La instal·lació dels emissors estarà sempre precedida dels següents elements que estaran agrupats en pericó registrable: reductor de pressió, sistema de filtrat, vàlvula anti-retorn i vàlvula de pas.

Els emissors seran autonetejables.

2.- CONDICIONS DEL PROCÉS D'EXECUCIÓ

La descàrrega i manipulació dels tubs i els accessoris s'ha de fer de forma que no rebin cops.

Cada cop que s'interrompi el muntatge cal tapar els extrems oberts.



L'estesa del tub s'ha de fer desenrotllant tangencialment el rotlle, fent-lo rodar verticalment sobre el terreny.

L'extrem del tub s'ha de netejar i lubricar abans de fer la connexió.

L'extrem del tub s'ha d'aixamfranar.

En tallar el tub, cal fer-ho perpendicularment a l'eix i eliminar les rebaves. Si s'ha d'aplicar un accessori de compressió cal aixamfranar l'aresta exterior.

Per fer la unió dels tubs no s'han de forçar ni deformar els extrems.

No es pot procedir al reblert de les rases sense l'autorització expressa de la DF.

3.- UNITAT I CRITERIS D'AMIDAMENT

TUBS AMB GOTERS INTEGRATS O PER A INSERIR:

m de llargària instal·lada, amidada segons les especificacions de la DT.

Aquests criteris inclouen les pèrdues de material per retalls i els empalmaments que s'hagin efectuat.

ANELLS DEGOTERS I VÀLVULES:

Unitat mesurada segons especificacions de la DT.

Com són instal·lacions amb grau de dificultat mitjà s'inclou, a més, la repercussió de peces especials per col·locar.

4.- NORMATIVA DE COMPLIMENT OBLIGATORI

No hi ha normativa de compliment obligatori.

FN - VÀLVULES, BOMBES I GRUPS DE PRESSIÓ

FN1 - VÀLVULES DE COMPORTA

0.- ELEMENTS QUE CONTEMPLA EL PLEC

FN1216D4,FN1216F4,FN111584.

1.- DEFINICIÓ I CONDICIONS DE LES PARTIDES D'OBRA EXECUTADES

Vàlvules de comporta motoritzades o manuals, roscades, embridades o d'extrems ranurats, muntades.

S'han considerat els tipus de col·locació següents:

- Muntades superficialment
- Muntades en pericó de canalització soterrada

L'execució de la unitat d'obra inclou les operacions següents:

- Neteja de l'interior del tubs i de les unions
- Preparació de les unions amb els elements d'estanqueïtat
- Connexió de la vàlvula als tubs
- Prova de servei

CONDICIONS GENERALS:

Els eixos de la vàlvula i de la canonada han de quedar alineats.

La maneta o volant de la vàlvula ha de ser accessible.

Les vàlvules s'han d'instal·lar situades de manera que es puguin realitzar tasques de manteniment de les diferents parts.

Tant el premsaestopes de la vàlvula com les connexions amb la canonada han de ser estanques a la pressió de treball.

S'ha de deixar connectada a la xarxa corresponent, en condicions de funcionament.

La pressió exercida pel premsaestopes sobre l'eix d'accionament no ha d'impedir la maniobra del volant amb la mà.

La posició ha de ser la reflectida a la DT o, en el seu defecte, la indicada per la DF.

Toleràncies d'instal·lació:

- Posició: ± 30 mm

MUNTADES SUPERFICIALMENT:

L'eix d'accionament ha de quedar horitzontal, o en qualsevol posició radial per sobre del pla horitzontal.

La distància entre la vàlvula i la paret ha de ser la necessària perquè pugui girar el cos, un cop desmuntat l'eix d'accionament del sistema de tancament.

MUNTADES EN PERICÓ:

L'eix d'accionament ha de quedar vertical, amb el volant cap amunt, i ha de coincidir amb el centre del pericó.

La distància entre la vàlvula i el fons del pericó ha de ser la necessària perquè pugui girar el cos un cop desmuntat l'eix d'accionament del sistema de tancament.

La distància entre la vàlvula i el fons del pericó ha de ser la necessària perquè es puguin col·locar i treure tots els cargols de les brides.

VÀLVULA AMB MOTOR:

S'ha de connectar la vàlvula a xarxa corresponent i el motor a la xarxa elèctrica.

2.- CONDICIONS DEL PROCÉS D'EXECUCIÓ

CONDICIONS GENERALS:

Abans de la instal·lació de la vàlvula s'ha de netejar l'interior dels tubs.

Abans de realitzar la unió entre els tubs i les vàlvules cal fer la comprovació que extrems estan ben acabats, nets, sense rebaves i amb els condicions correctes per realitzar la unió.

La descàrrega i manipulació de les vàlvules s'ha de fer de forma que no rebin cops.

Les connexions dels diferents elements s'han de realitzar seguint les indicacions del fabricant i amb les eines adequades per tal de no malmetre les diferents peces.

L'estanqueïtat de les unions s'ha de realitzar mitjançant els junts adequats.

La unió entre els tubs i vàlvules s'ha de fer garantint la no transmissió de càrregues, la impermeabilitat i l'adherència amb les parets.

Un cop acabada la instal·lació, s'ha de netejar interiorment fent-hi passar aigua perquè arrossegui les brosses i els gasos destil·lats produïts pel lubricant o per l'adhesiu i el netejador. No s'ha de fer servir en aquesta operació cap tipus de dissolvent.

En el cas que la canonada sigui per abastament d'aigua, cal fer un tractament de depuració bacteriològic després de rentar-la.

VÀLVULES PER A COL·LOCAR ROSCADES:

Les unions amb la canonada han de quedar segellades mitjançant cintes d'estanqueïtat adequades.

L'enroscada, en el seu cas, s'ha de fer sense forçar ni malmetre la rosca.

Abans de la instal·lació de la vàlvula s'han de netejar l'interior dels tubs i les rosques d'unió.

Els protectors de les rosques amb que van proveïdes les vàlvules només s'han de treure en el moment d'executar les unions.

VÀLVULA AMB MOTOR:

La connexió de l'actuador ha de realitzar-se amb la xarxa elèctrica fora de servei.

3.- UNITAT I CRITERIS D'AMIDAMENT

Unitat de quantitat instal·lada, mesurada segons les especificacions de la DT.

4.- NORMATIVA DE COMPLIMENT OBLIGATORI

La normativa ha de ser l'específica a l'ús a què es destini.

VÀLVULA AMB MOTOR:

Real Decreto 842/2002 de 2 de agosto, por el que se aprueba el Reglamento Electrotécnico de Baja Tensión. REBT 2002.

FQ - MOBILIARI URBÀ

FQ1 - BANCs

0.- ELEMENTS QUE CONTEMPLA EL PLEC

FQ11U6AR,FQ11UCAR.

1.- DEFINICIÓ I CONDICIONS DE LES PARTIDES D'OBRA EXECUTADES

Bancs col·locats a l'exterior.

S'han considerat els tipus de bancs següents:

- Bancs de fusta
- Bancs metàl·lics



- Bancs de pedra artificial
- Bancs de pedra natural
- Bancs de materials plàstics

S'han considerat els sistemes de col·locació següents:

- Acorats amb daus de formigó
- Collats sobre el paviment amb fixacions mecàniques
- Recolzats sobre el paviment
- Encastats al parament

L'execució de la unitat d'obra inclou les operacions següents:

- Formigonament dels daus d'ancoratge, en el seu cas
- Acoratge del banc, en el seu cas

CONDICIONS GENERALS:

El banc ha de quedar horitzontal independentment del pendent del terreny.

Els elements metàl·lics (fixacions, estructures de suport, etc.), han de quedar protegits de la corrosió.

Un cop col·locat el banc no ha de tenir deformacions, cops ni d'altres defectes visibles.

Acoratge dels suports: ≥ 25 cm

Toleràncies d'execució:

- Alçària del seient: ± 20 mm
- Horitzontalitat: ± 10 mm

ANCORATS A DAUS DE FORMIGÓ:

Els daus d'ancoratge de formigó no han de quedar visibles.

Dimensió dels daus d'ancoratge: 40x40x40 cm

Nombre de daus: 4

2.- CONDICIONS DEL PROCÉS D'EXECUCIÓ

El formigonament dels daus d'ancoratge s'ha de fer a una temperatura entre 5°C i 40°C, sense pluja.

No s'ha d'utilitzar fins 48 h després de la seva col·locació.

3.- UNITAT I CRITERIS D'AMIDAMENT

Unitat amidada segons les especificacions de la DT.

4.- NORMATIVA DE COMPLIMENT OBLIGATORI

No hi ha normativa de compliment obligatori.

5.- CONDICIONS DE CONTROL D'EXECUCIÓ I DE L'OBRA ACABADA

CONTROL D'EXECUCIÓ. OPERACIONS DE CONTROL:

Els punts de control més destacables són els següents:

- Inspecció visual del material abans de la seva col·locació, rebutjant les peces que presentin danys deguts al transport
- Replanteig de la ubicació.
- Comprovació del correcte anivellament, segons criteri de la DF.

CONTROL DE L'OBRA ACABADA. OPERACIONS DE CONTROL:

- Inspecció visual dels elements col·locats.

CRITERIS DE PRESA DE MOSTRES:

Els controls s'han de realitzar segons les instruccions de la DF.

INTERPRETACIÓ DE RESULTATS I ACTUACIONS EN CAS D'INCOMPLIMENT:

Correcció per part del contractista de les irregularitats observades.

FQ - MOBILIARI URBÀ

FQ2 - PAPERERES

FQ21 - PAPERERES TRABUCABLES

0.- ELEMENTS QUE CONTEMPLA EL PLEC

FQ21UBAR.

1.- DEFINICIÓ I CONDICIONS DE LES PARTIDES D'OBRA EXECUTADES

Papereres trabucables de planxa pintada ancorades amb dos daus de formigó.

Es consideren incloses dins d'aquesta unitat d'obra les operacions següents:

- Formigonament dels daus d'ancoratge

- Acoratge de la paperera

CONDICIONS GENERALS:

Els daus d'ancoratge de formigó no han de quedar visibles.

Un cop col·locada la paperera no ha de tenir deformacions, cops ni d'altres defectes visibles.

Alçària de la paperera: 80 cm

Acoratge del braç de suport: ≥ 15 cm

Dimensions dels daus: ≥ 30 x 30 x 30 cm

Toleràncies d'execució:

- Alçària: ± 20 mm
- Verticalitat: ± 10 mm

2.- CONDICIONS DEL PROCÉS D'EXECUCIÓ

El formigonament dels daus d'ancoratge s'ha de fer a una temperatura entre 5°C i 40°C, sense pluja.

No s'ha d'utilitzar fins 48 h després de la seva col·locació.

3.- UNITAT I CRITERIS D'AMIDAMENT

Unitat amidada segons les especificacions de la DT.

4.- NORMATIVA DE COMPLIMENT OBLIGATORI

No hi ha normativa de compliment obligatori.

FQ - MOBILIARI URBÀ

FQ4 - PILONS

0.- ELEMENTS QUE CONTEMPLA EL PLEC

FQ42J010,FQ42JE10.

1.- DEFINICIÓ I CONDICIONS DE LES PARTIDES D'OBRA EXECUTADES

Fites o pilones de delimitació ancorades al terra amb morter de ciment.

S'han considerat els tipus següents:

- Fita metàl·lica formada per tub d'acer.
- Fita de fosa
- Pilona esfèrica de formigó
- Pilona troncocònica de formigó
- Pilona de formigó amb forma especial

L'execució de la unitat d'obra inclou les operacions següents:

- Replanteig
- Preparació del forat o encofrat del dau
- Col·locació de l'element o del seu suport en el seu cas i apuntalament
- Amorterat o formigonat del dau
- Retirada de l'apuntalament provisional

CONDICIONS GENERALS:

L'element ha de restar aplomat, a la posició indicada a la DT.

Ha de sobresortir de la cota de paviment acabat, l'alçada especificada a la DT o la que li sigui pròpia segons el seu disseny.

L'ancoratge de l'element ha de ser suficient per resistir una empenta d'1 kN aplicats al centre de gravetat del mateix.

Les perforacions de l'element han de restar a la posició correcta.

L'element restarà col·locat sense cap tipus de defecte de fabricació o dany produït durant el procés de l'obra (bonys, ratlladures, cops, etc.)

Toleràncies d'execució:

- Replanteig: ± 3 cm
- Alçària: ± 2 cm
- Verticalitat: $\pm 1^\circ$

2.- CONDICIONS DEL PROCÉS D'EXECUCIÓ

Abans de col·locar els suports s'ha de fer un replanteig del conjunt que ha d'aprovar la DF.

La màquina perforadora o taladradora, en el seu cas, no ha de produir danys ni deformacions a la base de suport o al paviment.

El forat on es col·loqui l'element ha d'estar humitejat i net de pols o altres objectes que es puguin haver caigut dintre.

Una vegada col·locat l'element, no es pot rectificar la seva posició si no és traient-lo i tornant a repetir el procés.

No es pot treballar amb pluja, ni amb temperatures inferiors a 5°C.

El formigó o el morter, s'ha de col·locar abans que comenci el seu adormiment.

L'element s'apuntalarà durant 24 h per evitar moviments i així quedi garantida la posició desitjada.

Els elements col·locats es senyalitzaran de manera que sigui visible la seva recent posada a l'obra.

3.- UNITAT I CRITERIS D'AMIDAMENT

Unitat de quantitat realment col·locada a l'obra.

4.- NORMATIVA DE COMPLIMENT OBLIGATORI

No hi ha normativa de compliment obligatori.

5.- CONDICIONS DE CONTROL D'EXECUCIÓ I DE L'OBRA ACABADA

CONTROL D'EXECUCIÓ. OPERACIONS DE CONTROL:

Els punts de control més destacables són els següents:

- Inspecció visual del material abans de la seva col·locació, rebutjant les peces malmeses
- Replanteig de la ubicació.
- Comprovació del correcte anivellament, segons criteri de la DF.

CONTROL DE L'OBRA ACABADA. OPERACIONS DE CONTROL:

Els punts de control més destacables són els següents:

- Inspecció visual dels elements col·locats.

CRITERIS DE PRESA DE MOSTRES:

Els controls s'han de realitzar segons les instruccions de la DF.

INTERPRETACIÓ DE RESULTATS I ACTUACIONS EN CAS D'INCOMPLIMENT:

Correcció per part del contractista de les irregularitats observades.

FR - JARDINERIA

FR3 - CONDICIONAMENT QUÍMIC I BIOLÒGIC DEL SÒL I ACABATS SUPERFICIALS

FR3P - APORTACIÓ DE TERRES I SUBSTRATS PER A JARDINERIA

0.- ELEMENTS QUE CONTEMPLA EL PLEC

FR3P9182,FR3P9141,FR3P2112,FR3P2153.

1.- DEFINICIÓ I CONDICIONS DE LES PARTIDES D'OBRA EXECUTADES

Aportació i estesa de materials per al condicionament del terreny.

S'han considerat els materials següents:

- Terra vegetal
- Escorça de pi
- Torba rossa
- Sorra
- Grava de pedrera
- Grava de riu
- Grava volcànica

L'execució de la unitat d'obra inclou les operacions següents:

- Aportació del material corrector
- Incorporació al terreny del material corrector

CONDICIONS GENERALS:

El material aportat ha de formar una barreja uniforme amb els altres components i amb el substrat existent, si és el cas.

El sauló, la grava o la sorra aportats, no han de tenir impureses ni matèria orgànica.

La terra, l'escorça de pi o la torba aportats, no han de tenir elements estranys ni llavors de males herbes.

Quan la superfície final acabada és poc drenant, ha de tenir els pendents necessaris per a evacuar l'aigua superficial.

Toleràncies d'execució:

- Anivellament: ± 3 cm

2.- CONDICIONS DEL PROCÉS D'EXECUCIÓ

L'aportació s'ha de fer en capes de gruix uniforme i paral·leles a l'esplanada, sense produir danys a les plantacions existents.

L'estesa s'ha de fer abans o a la vegada que les feines d'acondicionament del terreny.

Quan la superfície final és drenant, s'ha de comprovar que la base té els pendents suficients per a l'evacuació de l'aigua superficial.

3.- UNITAT I CRITERIS D'AMIDAMENT

m3 de volum amidat segons les especificacions de la DT.

4.- NORMATIVA DE COMPLIMENT OBLIGATORI

No hi ha normativa de compliment obligatori.

5.- CONDICIONS DE CONTROL D'EXECUCIÓ I DE L'OBRA ACABADA

OPERACIONS DE CONTROL EN TERRA VEGETAL:

- Inspecció visual del procés, amb atenció especial a la uniformitat de la barreja i de la seva estesa.
- Comprovació del gruix d'estesa i condicions d'anivellament.

CRITERIS DE PRESA DE MOSTRES EN TERRA VEGETAL:

Es seguiran els criteris que en cada cas, indiqui la DF.

INTERPRETACIÓ DE RESULTATS I ACTUACIONS EN CAS D'INCOMPLIMENT EN TERRA VEGETAL:

Correcció de les irregularitats observades a càrrec del contractista.

G - PARTIDES D'OBRA D'ENGINYERIA CIVIL

G2 - DEMOLICIONS, ENDERROCS, MOVIMENTS DE TERRES I GESTIÓ DE RESIDUS

G21 - DEMOLICIONS I ENDERROCS

G21J - REGULARITZACIÓ DE SUPERFÍCIES DE FORMIGÓ

0.- ELEMENTS QUE CONTEMPLA EL PLEC

G21J3113.

1.- DEFINICIÓ I CONDICIONS DE LES PARTIDES D'OBRA EXECUTADES

Repicat de superfícies de formigó per la seva regularització, amb un gruix mitjà entre 2 cm i 8 cm, tant en paraments verticals com en paraments horitzontals, sense cap limitació d'alçària, amb mitjans mecànics i càrrega sobre camió.
L'execució de la unitat d'obra inclou les operacions següents:

- Preparació de la zona de treball
- Repicat de l'element
- Trossejament i apilada de la runa
- Càrrega de la runa sobre el camió

CONDICIONS GENERALS:

La superfície ha de quedar regularitzada en textura i planor.

Els materials han de quedar suficientment trossejats i apilats per tal de facilitar-ne la càrrega, en funció dels mitjans de què es disposin i de les condicions de transport.

Un cop acabats els treballs, la base ha de quedar neta de restes de material.

2.- CONDICIONS DEL PROCÉS D'EXECUCIÓ

No s'ha de treballar amb pluja, neu o vent superior als 60 km/h.

S'ha de seguir l'ordre de treballs previst a la DT.

En els paraments verticals, es treballarà de forma descendent, regularitzant a un mateix nivell, sense que hi hagi persones sota la vertical.

S'han de protegir els elements de servei públic que puguin resultar afectats per les obres.

La zona afectada per les obres ha de quedar convenientment senyalitzada.

S'ha d'evitar la formació de pols, pel que cal regar les parts que s'hagin de demolir i carregar.

L'operació de càrrega de runa s'ha de fer amb les precaucions necessàries, per tal d'aconseguir les condicions de seguretat suficients.

S'han d'eliminar els elements que puguin entorpir els treballs de retirada i càrrega de runa.

El compresor ha d'estar situat en un lloc resistent a les vibracions i ventilat.

3.- UNITAT I CRITERIS D'AMIDAMENT

m2 de superfície realment executada, amidada segons les especificacions de la DT.

4.- NORMATIVA DE COMPLIMENT OBLIGATORI

* Orden de 10 de febrero de 1975 por la que se aprueba la Norma Tecnológica de la Edificación: NTE-ADD/1975
Acondicionamiento del terreno. Desmontes. Demoliciones

G3 - FONAMENTS, CONTENCIIONS I TÚNELS

G3D - MICROPILONS

G3D1 - EXECUCIÓ DE MICROPILONS

0.- ELEMENTS QUE CONTEMPLA EL PLEC

G3D1A3B3.

```
<html>
<head> <title>404 Not Found</title> </head>
<body bgcolor="white">
<center><h1>404 Not Found</h1> </center>
<hr> <center>nginx</center>
</body>
</html>
0
```

G4 - ESTRUCTURES

G44 - ESTRUCTURES D'ACER

0.- ELEMENTS QUE CONTEMPLA EL PLEC

G4428025.

1.- DEFINICIÓ I CONDICIONS DE LES PARTIDES D'OBRA EXECUTADES

Formació d'elements estructurals amb perfils normalitzats d'acer, utilitzats directament o formant peces compostes.

S'han considerat els elements següents:

- Pilars
- Elements d'ancoratge
- Bigues
- Biguetes
- Corretges
- Elements auxiliars (elements d'encastament, de recolzament i rigiditzadors)

S'han considerat els tipus de perfils següents:

- Perfils d'acer laminat en calent, de les sèries IPN, IPE, HEA, HEB, HEM o UPN, d'acer S275JR, S275J0, S275J2, S355JR, S355J0 o S355J2, segons EAE-2011, UNE-EN 10025-2
- Perfils d'acer laminat en calent de les sèries L, LD, T, rodó, quadrat, rectangular o planxa, d'acer S275JR, S275J0, S275J2, S355JR, S355J0 o S355J2, segons EAE-2011, UNE-EN 10025-2
- Perfils foradats d'acer laminat en calent de les sèries rodó, quadrat o rectangular d'acer S275J0H o S355J2H, segons EAE-2011, UNE-EN 10210-1
- Perfils foradats conformats en fred de les sèries rodó, quadrat o rectangular d'acer S275J0H o S355J2H, segons EAE-2011, UNE-EN 10219-1
- Perfils conformats en fred, de les sèries L, LD, U, C, Z, o Omega, d'acer S235JRC, segons EAE-2011, UNE-EN 10025-2

S'han considerat els acabats superficials següents:

- Pintat amb una capa d'emprimació antioxidant
- Galvanitzat

S'han considerat els tipus de col·locació següents:

- Col·locació amb soldadura
- Col·locació amb cargols
- Col·locació sobre obres de fàbrica o de formigó, recolzats o encastats

L'execució de la unitat d'obra inclou les operacions següents:

- Preparació de la zona de treball
- Replanteig i marcat dels eixos
- Col·locació i fixació provisional de la peça
- Aplomat i anivellació definitius
- Execució de les unions, en el seu cas
- Comprovació final de l'aploamat i dels nivells

CONDICIONS GENERALS:

Els materials utilitzats han de tenir la qualitat establerta a la DT. No s'han de fer modificacions sense autorització de la DF encara que suposin un increment de les característiques mecàniques.

La peça ha d'estar col·locada a la posició indicada a la DT, amb les modificacions aprovades per la DF.



La peça ha d'estar correctament aplomada i nivellada.

Quan la peça sigui composta, la disposició dels diferents elements de la peça, les seves dimensions, tipus d'acer i perfils s'han de correspondre amb les indicacions de la DT.

Cada component de l'estructura ha de dur una marca d'identificació que ha de ser visible després del muntatge. Aquesta marca no ha d'estar feta amb entalladura cisellada.

La marca d'identificació ha d'indicar l'orientació de muntatge del component estructural quan aquesta no es dedueixi clarament de la seva forma.

Els elements de fixació, i les xapes, plaques petites i accessoris de muntatge han d'anar embalats i identificats adequadament.

L'element ha d'estar pintat amb una capa de protecció de pintura antioxident, excepte si està galvanitzat.

Els cantells de les peces no han de tenir òxid adherit, rebaves, estries o irregularitats que dificultin el contacte amb l'element que s'han d'unir.

Si el perfil està galvanitzat, la col·locació de l'element no ha de produir desperfectes en el recobriments del zinc.

L'element no s'ha d'adreçar un cop col·locat definitivament.

No es permet reblir amb soldadura els forats que han estat practicats a l'estructura per a disposar cargols provisionals de muntatge.

Toleràncies d'execució:

- En obres d'edificació: Límits establerts als apartats 11.1 i 11.2 del DB-SE A i a l'article 80 de l'EAE.
- En obres d'enginyeria civil: Límits establerts a l'article 640.12 del PG3 i l'article 80 de l'EAE.

PILARS:

Si la base del pilar ha de quedar embeguda dins de formigó no necessitarà protecció 30 mm per sota del nivell del formigó.

L'espai entre la placa de recolzament del pilar i els fonaments s'ha de reblir amb beurada de ciment, beurades especials o formigó fi.

Abans del rebliment, l'espai situat sota la placa de recolzament d'acer, ha d'estar net de líquids, gel, residus i de qualsevol material contaminant.

La quantitat de beurada utilitzada ha de ser suficient per a que aquest espai quedi completament reblert.

Segons el gruix a reblir les beurades han de ser dels següents tipus:

- Gruixos nominals inferiors a 25 mm: barreja de ciment pòrtland i aigua
- Gruixos nominals entre 25 i 50 mm: morter fluït de ciment pòrtland de dosificació no inferior a 1:1
- Gruixos nominals superiors a 50 mm: morter sec de ciment pòrtland de dosificació no inferior a 1:2 o formigó fi

Les beurades especials han de ser de baixa retracció i s'han d'utilitzar seguint les instruccions del seu fabricant.

COL·LOCACIÓ AMB CARGOLS:

S'utilitzaran cargols normalitzats d'acord a les normes recollides a la taula 29.2.b de l'EAE

Els cargols aixamfranats, cargols calibrats, perns articulats i els cargols hexagonals d'injecció s'han d'utilitzar seguint les instruccions del seu fabricant i han de complir els requisits addicionals establerts a l'article 29.2 de l'EAE.

La situació dels cargols a la unió ha de ser tal que redueixi la possibilitat de corrosió i pandeig local de les xapes, i ha de facilitar el muntatge i les inspeccions.

El diàmetre nominal mínim dels cargols ha de ser de 12 mm.

La rosca pot estar inclosa en el pla de tall, excepte en el cas que els cargols s'utilitzin com a calibrats.

Després del collat l'espiga del cargol ha de sobresortir de la rosca de la femella. Entre la superfície de recolzament de la femella i la part no roscada de l'espiga ha d'haver, com a mínim:

- En cargols pretesats: 4 filets complets més la sortida de la rosca
- En cargols sense pretesar: 1 filet complet més la sortida de la rosca

Les superfícies dels caps de cargols i femelles han d'estar perfectament planes i netes.

En els cargols col·locats en posició vertical, la femella ha d'estar situada per sota del cap del cargol.

En els forats rodons normals i amb cargols sense pretesar no és necessari utilitzar volanderes. Si s'utilitzen han d'anar sota el cap dels cargols, han de ser aixamfranades i el xamfrà ha d'estar situat en direcció al cap del cargol.

En els cargols pretesats, les volanderes han de ser planes endurides i han d'anar col·locades de la forma següent:

- Cargols 10.9: sota el cap del cargol i de la femella
- Cargols 8.8: sota de l'element que gira

Toleràncies d'execució:

- Franquícia màxima entre superfícies adjacents:
 - Si s'utilitzen cargols no pretesats: 2 mm
 - Si s'utilitzen cargols pretesats: 1 mm
- Diàmetre dels forats:
 - En obres d'edificació: Límits establerts a l'apartat 11.1 del DB-SE A i a l'article 76.2 de l'EAE
 - En obres d'enginyeria civil: Límits establerts als apartats 640.5.1.3 i 640.5.1.4 del PG3 i a l'article 76.2 de l'EAE
- Posició dels forats:
 - En obres d'edificació: Límits establerts a l'apartat 11.1 del DB-SE A i a l'article 76.2 de l'EAE
 - En obres d'enginyeria civil: Límits establerts a l'apartat 640.5.1.1 del PG3 i a l'article 76.2 de l'EAE

COL·LOCACIÓ AMB SOLDADURA:

El material d'aportació utilitzat ha de ser apropiat als materials a soldar i al procediment de soldadura.

Les característiques mecàniques del material d'aportació han de ser superiors a les del material base.

En acers de resistència millorada a la corrosió atmosfèrica, la resistència a la corrosió del material d'aportació ha de ser equivalent a la del material base.

El plec de prescripcions tècniques definirà el sistema de protecció enfront la corrosió.

Els mètodes de protecció podran ser:

- Metalització, segons l'UNE-EN ISO 2063.
- Galvanització en calent, segons l'UNE-EN ISO 1461.

- Sistemes de pintura, segons l'UNE-EN ISO 12944.

2.- CONDICIONS DEL PROCÉS D'EXECUCIÓ

CONDICIONS GENERALS:

El constructor ha d'elaborar els plànols de taller i un programa de muntatge que han de ser aprovats per la DF abans d'iniciar els treballs en obra.

Qualsevol modificació durant els treballs ha d'aprovar-la la DF i reflectir-se posteriorment en els plànols de taller.

Els components estructurals s'han de manipular evitant que es produeixin deformacions permanents i procurant que els desperfectes superficials siguin mínims. Han d'anar protegits en els punts de subjecció.

Tot subconjunt estructural que durant les operacions de càrrega, transport, emmagatzematge i muntatge experimenti desperfectes, s'ha de reparar fins que sigui conforme.

Si durant el transport el material ha sofert desperfectes que no poden ser corregits o es preveu que després d'arreglar-los afectarà al seu treball estructural, la peça ha de ser substituïda.

Els components de l'estructura s'han d'emmagatzemar apilats sobre el terreny sense estar en contacte amb el terra i de forma que no es produeixi acumulació d'aigua.

El muntatge de l'estructura s'ha de fer d'acord amb el programa de muntatge i garantint la seguretat estructural en tot moment.

Durant les operacions de muntatge, l'estructura ha de resistir, en condicions de seguretat, les càrregues provisionals de muntatge i els efectes de les càrregues de vent.

Les traves i encastaments o subjeccions provisionals s'han de mantenir en la seva posició fins que l'avanç del muntatge permeti que puguin ser retirats de forma segura.

Les unions per a peces provisionals necessàries per al muntatge s'han de fer de forma que no debilitin l'estructura ni disminueixin la seva capacitat de servei.

La secció de l'element no ha de quedar disminuïda pels sistemes de muntatges utilitzats.

Els dispositius d'ancoratge provisionals s'han d'assegurar per a evitar que s'afloixin de forma involuntària.

Durant el procés de muntatge, el constructor ha de garantir que ninguna part de l'estructura estigui deformada o sobrecarregada permanentment per l'apilament de materials estructurals o per càrregues provisionals de muntatge.

Un cop muntada una part de l'estructura, s'ha d'alinear al més aviat possible i immediatament després completar el cargolament.

No s'han de fer unions permanents fins que una part suficient de l'estructura no estigui ben alineada, anivellada, aplomada i unida provisionalment de manera que no es produeixin desplaçaments durant el muntatge o l'alineació posterior de la resta de l'estructura.

La preparació de les unions que s'hagin de realitzar a obra es farà a taller.

Els desperfectes que les operacions de magatzematge i manipulació ocasionin en l'acabat superficial de l'estructura s'han de reparar amb procediments adequats.

Es tindrà especial cura del drenatge de cobertes i façanes, així com s'evitaran zones on es pugui dipositar l'aigua de forma permanent.

Els elements de fixació i ancoratge disposaran de protecció adient a la classe d'exposició ambiental.

Per a la reparació de superfícies galvanitzades s'han d'utilitzar productes de pintura adequats aplicats sobre àrees que agafin, com a mínim, 10 mm de galvanització intacta.

Les parts que hagin de quedar de difícil accés després del seu muntatge han de rebre el tractament de protecció després de la inspecció i acceptació de la DF i abans del muntatge.

Les estructures amb planxes i peces primes conformades en fred s'executaran considerant els requisits addicionals de l'UNE-ENV 1090-2.

Les estructures amb acers d'alt límit elàstic s'executaran considerant els requisits addicionals de l'UNE-ENV 1090-3.

Les estructures amb gelosia de secció foradada s'executaran tenint en compte els requisits addicionals de l'UNE-ENV 1090-4.

COL·LOCACIÓ AMB CARGOLS:

Els forats per als cargols s'han de fer amb perforadora mecànica. S'admet un altre procediment sempre que proporcioni un acabat equivalent.

Es permet l'execució de forats amb punxonatge sempre que es compleixin els requisits establerts a l'apartat 10.2.3 del DB-SE A en obres d'edificació o els establerts a l'apartat 640.5.1.1 del PG3 en obres d'enginyeria civil.

És recomanable que, sempre que sigui possible, es perforin d'un sol cop els forats que travessin dues o més peces.

Els forats allargats s'han de fer amb una operació de punxonatge, o amb la perforació o punxonatge de dos forats i posterior oxitall.

Després de perforar les peces i abans d'unir-les s'han d'eliminar les rebaves.

Els cargols i les femelles no s'han de soldar, a menys que així ho expliciti el plec de condicions tècniques particulars.

S'han de col·locar el nombre suficient de cargols de muntatge per assegurar la immobilitat de les peces armades i el contacte íntim de les peces d'unió.

Les femelles s'han de muntar de manera que la seva marca de designació sigui visible després del muntatge.

En els cargols sense pretesar, cada conjunt de cargol, femella i volandera(es) s'ha de collar fins arribar al "collat a tocar" sense sobreteresar els cargols. En grups de cargols aquest procés s'ha de fer progressivament començant pels cargols situats al centre. Si és necessari s'han de fer cicles addicionals de collat.

Abans de començar el pretesat, els cargols pretesats d'un grup s'han de collar d'acord amb el que s'ha indicat per als cargols sense pretesar. Per a que el pretesat sigui uniforme s'han de fer cicles addicionals de collat.

S'han de retirar els conjunts de cargol pretesat, femella i volandera(es) que després de collats fins al pretesat mínim, s'afloixin.

El collat dels cargols pretesats s'ha de fer seguint un dels procediments següents:

- Mètode de la clau dinamomètrica.
- Mètode de la femella indicadora.
- Mètode convinat.

Les superfícies que han de transmetre esforços per fricció s'han de netejar d'olis amb netejadors químics. Després de la preparació i fins



l'armat i cargolat s'han de protegir amb cobertes impermeables.

La zona sense revestir situada al voltant del perímetre de la unió amb cargols no s'ha de tractar fins que no s'hagi inspeccionat la unió.

COL-LOCACIÓ AMB SOLDADURA:

Els procediments autoritzats per a realitzar unions soldades són:

- Per arc elèctric manual amb elèctrode revestit
- Per arc amb fil tubular, sense protecció gasosa
- Per arc submergit amb fil/filferro
- Per arc submergit amb elèctrode nu
- Per arc amb gas inert
- Per arc amb gas actiu
- Per arc amb fil tubular, amb protecció de gas actiu
- Per arc amb fil tubular, amb protecció de gas inert
- Per arc amb elèctrode de wolfram i gas inert
- Per arc de connectors

Les soldadures s'han de fer protegides dels efectes directes del vent, de la pluja i de la neu.

A l'obra i a disposició del personal encarregat de soldar hi ha d'haver un pla de soldatge, que ha d'incloure, com a mínim, els detalls, mida i tipus de les unions, especificacions dels tipus d'electròdes i preescalfament, seqüència de soldadura, limitacions a la soldadura discontinua i comprovacions intermèdies, girs o voltes de les peces necessàries per la soldadura, detall de les fixacions provisionals, disposicions en front l'esquinçament laminar, referència al pla d'inspecció i assaigs, i tots els requeriments per al identificació de les soldadures.

Les soldadures s'han de fer per soldadors certificats per un organisme acreditat i qualificats segons l'UNE-EN 287-1.

La coordinació de les tasques de soldadura s'ha de fer per soldadors qualificats i amb experiència amb el tipus d'operació que supervisen.

Abans de començar a soldar s'ha de verificar que les superfícies i vores a soldar són adequades al procés de soldadura i que estan lliures de fissures.

Totes les superfícies a soldar s'han de netejar de qualsevol material que pugui afectar negativament la qualitat de la soldadura o perjudicar el procés de soldatge. S'han de mantenir seques i lliures de condensacions.

Els components a soldar han d'estar correctament col·locats i fixos en la seva posició mitjançant dispositius adequats o soldadures de punteig, de manera que les unions a soldar siguin accessibles i visibles per al soldador. No s'han d'introduir soldadures addicionals.

El muntatge de l'estructura s'ha de fer de manera que les dimensions finals dels components estructurals estiguin dintre de les toleràncies establertes.

Els dispositius provisionals utilitzats per al muntatge de l'estructura, s'han de retirar sense fer malbé les peces.

Les soldadures provisionals s'han d'executar seguint les especificacions generals. S'han d'eliminar totes les soldadures de punteig que no s'incorporin a les soldadures finals.

Quan el tipus de material de l'acer i/o la velocitat de refredament puguin produir un enduriment de la zona tèrmicament afectada s'ha de considerar la utilització del precalentament. Aquest s'ha d'estendre 75 mm en cada component del metall base.

No s'ha d'accelerar el refredament de les soldadures amb mitjans artificials.

Els cordons de soldadura successius no han de produir osques.

Després de fer un cordó de soldadura i abans de fer el següent, cal netejar l'escòria per mitjà d'una picola i d'un raspall.

L'execució dels diferents tipus de soldadures s'ha de fer d'acord amb els requisits establerts a l'apartat 10.3.4 del DB-SE A i l'article 77 de l'EAE per a obres d'edificació o d'acord amb l'article 640.5.2 del PG3 i l'article 77 de l'EAE per a obres d'enginyeria civil.

No s'han d'utilitzar materials de protecció que perjudiquin la qualitat de la soldadura a menys de 150 mm de la zona a soldar.

Les soldadures i el metall base adjacent no s'han de pintar sense haver eliminat prèviament l'escòria.

3.- UNITAT I CRITERIS D'AMIDAMENT

BIGUES, BIGUETES, CORRETGES, ENCAVALLADES, LLINDES, PILARS, TRAVES, ELEMENTS D'ANCORATGE, ELEMENTS AUXILIARS:

kg de pes calculat segons les especificacions de la DT, d'acord amb els criteris següents:

- El pes unitari per al seu càlcul ha de ser el teòric
- Per a poder utilitzar un altre valor diferent del teòric, cal l'acceptació expressa de la DF.

Aquest criteri inclou les pèrdues de material corresponents a retalls.

4.- NORMATIVA DE COMPLIMENT OBLIGATORI

OBRES D'EDIFICACIÓ:

Real Decreto 751/2011, de 27 de mayo, por el que se aprueba la Instrucción de Acero Estructural (EAE).

Real Decreto 314/2006, de 17 de marzo, por el que se aprueba el Código Técnico de la Edificación Parte 2. Documento Básico de Acero DB-SE-A.

* UNE-ENV 1090-1:1997 Ejecución de estructuras de acero. Parte 1: Reglas generales y reglas para edificación.

OBRES D'ENGINYERIA CIVIL:

Real Decreto 751/2011, de 27 de mayo, por el que se aprueba la Instrucción de Acero Estructural (EAE).

Orden de 6 de febrero de 1976 por la que se aprueba el Pliego de prescripciones técnicas generales para obras de carreteras y puentes (PG 3/75)

5.- CONDICIONS DE CONTROL D'EXECUCIÓ I DE L'OBRA ACABADA

CONTROL D'EXECUCIÓ. OPERACIONS DE CONTROL:

Abans de l'inici de l'execució, la DF verificarà que existeix un programa de control desenvolupat pel constructor, tant per als productes com per a l'execució.

Previ al subministrament, el constructor presentarà a la DF la següent documentació:

- creditació que el procés de muntatge al taller dels elements de l'estructura posseeix distintiu de qualitat reconegut.
- Acreditació que els productes d'acer posseeixen distintiu de qualitat reconegut.
- En processos de soldadura, certificats d'homologació dels soldadors segons UNE-EN 2871 i del procés de soldadura segons UNE-EN ISO 15614-1.

La DF comprovarà que els productes d'acer subministrats pel taller a l'obra, s'acompanyen de la seva fulla de subministrament, en cas que no es pugui realitzar la traçabilitat de la mateixa, aquesta serà rebutjada.

Prèvi a l'execució es fabricaran per a cada element i cada material a tallar, com a mínim quatre provetes, per part del control extern de l'entitat de control segons l'article 91.2.2.1 de l'EAE.

Es comprovarà que les dimensions dels elements elaborats al taller son les mateixes que les dels plànols de taller , considerant-se les toleràncies al plec de condicions.

Amb anterioritat a la fabricació, el constructor proposarà la seqüència d'armat i soldadura, aquesta haurà de ser aprovada per la DF.

Es marcaran les peces amb pintura segons plànols de taller, per identificar-les durant el muntatge al taller i a l'obra.

L'autocontrol del procés de muntatge inclourà com a mínim:

- Identificació del elements.
- Situació dels eixos de simetria.
- Situació de les zones de suport contigües.
- Paral·lelisme d'ales i platabandes.
- Perpendicularitat d'ales i ànimes.
- Abonyegament, rectitud i planor d'ales i ànimes.
- Contrafletxes.

La freqüència de comprovació serà del 100% per elements principals i del 25% per a elements secundaris.

La DF comprovarà amb antelació al muntatge la correspondència entre el projecte i els elements elaborats al taller, i la documentació del subministrament.

El constructor elaborarà la documentació corresponent al muntatge, aquesta serà aprovada per la DF, i com a mínim inclourà:

- Memòria de muntatge.
- Plànols de muntatge.
- Programa d'inspecció.
- Es comprovarà la conformitat de totes les operacions de muntatge, especialment:
- L'ordre de cada operació.
- Eines utilitzades.
- Qualificació del personal.
- Traçabilitat del sistema.

UNIONS SOLDADES:

Els soldadors hauran d'estar en disposició de la qualificació adient conforme a l'apartat 77.4.2 de l'EAE.

Cada soldador identificarà el seu treball amb marques personals no transferibles.

La soldadura es realitzarà segons l'apartat 77.4.1 de la EAE, el constructor realitzarà el assajos i probes necessàries per establir el mètode de soldadura més adient.

Abans de realitzar la soldadura, es farà una inspecció de les peces a unir segons l'UNE-EN 970.

Les inspeccions de les soldadures les realitzarà un inspector de soldadura de nivell 2 o persona autoritzada per la DF.

UNIONS CARGOLADES:

Es comprovaran .els parells de serratge aplicats als cargols.

En el cas de cargols pretesats es comprovarà que l'esforç aplicat és superior al mínim establert.

CONTROL D'EXECUCIÓ. CRITERIS DE PRESA DE MOSTRES:

Els controls s'han de fer segons les indicacions de la DF.

La mesura de les longituds es farà amb regla o cinta metàl·lica, d'exactitud no menor de 0,1 mm en cada metre, i no menor que 0,1 per mil en longituds majors.

La mesura de les fletxes de les barres es realitzarà per comparació entre la directriu del perfil i la línia recta definida entre les seccions extremes materialitzada amb un filferro tesat.

UNIONS SOLDADES:

La DF determinarà les soldadures que han de ser objecte d'anàlisi.

Els percentatges indicats poden ser variats, segons criteris de la DF, en funció dels resultats de la inspecció visual realitzada i dels anàlisis anteriors.

UNIONS CARGOLADES:

La DF determinarà les unions que han de ser objecte d'anàlisi.

CONTROL D'EXECUCIÓ. INTERPRETACIÓ DE RESULTATS I ACTUACIONS EN CAS D'INCOMPLIMENT:

El taller de fabricació ha de disposar d'un control dimensional adequat.

Quan es sobrepassi alguna de les toleràncies especificades en algun control, es corregirà la implantació en obra. A més a més, s'augmentarà el control, en l'apartat incomplet, fins a un 20% d'unitats. Si encara es troben irregularitats, es faran les oportunes correccions i/o rebuigs i es farà el control sobre el 100 % de les unitats amb les oportunes actuacions segons el resultat.

UNIONS SOLDADES:

La qualificació dels defectes observats en les inspeccions visuals i en les realitzades per mètodes no destructius, es farà d'acord amb les especificacions fixades al Plec de Condicions Particulars de l'obra.



CONTROL DE L'OBRA ACABADA. OPERACIONS DE CONTROL:

Inspecció visual de la unitat acabada.

En l'estructura acabada han de realitzar-se, les comprovacions i proves de servei previstes en projecte i/o ordenades per DF conjuntament amb les exigides per la normativa vigent.

UNIONS SOLDADES:

En l'estructura acabada han de realitzar-se, les comprovacions i proves de servei previstes en projecte i/o ordenades per DF conjuntament amb les exigides per la normativa vigent.

Es controlaran tots els cordons de soldadura.

Les soldadures que durant el procés de fabricació resultin inaccessibles, seran inspeccionades amb anterioritat.

A l'autocontrol de les soldadures es comprovarà com a mínim:

-Inspecció visual de tots els cordons.

-Comprovacions mitjançant assajos no destructius segons la taula 91.2.2.5 de l'EAE.

Es realitzaran els següents assajos no destructius segons la norma EN12062

-Líquids penetrants(LP) segons UNE-EN 1289.

-Partícules magnètiques(PM),segons UNE-EN 1290.

-Ultrasons(US), segons UNE-EN 1714.

-Radiografies(RX), segons UNE-EN 12517.

A tots els punt a on existeixin creuament de cordons de soldadura es realitzarà una radiografia addicional

Es realitzarà una inspecció mitjançant partícules magnètiques o líquids penetrants d'un 15% del total de la longitud de les soldadures en angle.

Es realitzarà una inspecció radiogràfica i ultrasònica de les soldadures a topar en planxes i unions en T quan aquestes siguin a topar.

Els criteris d'acceptació de les soldadures es basaran en l'UNE-EN ISO 5817.

UNIONS CARGOLADES:

La freqüència de comprovació serà del 100% per elements principals com bigues, i del 25% per a elements secundaris com rigiditzadors.

CONTROL DE L'OBRA ACABADA. CRITERIS DE PRESA DE MOSTRES:

Els controls s'han de fer segons les indicacions de la DF.

CONTROL DE L'OBRA ACABADA. INTERPRETACIÓ DE RESULTATS I ACTUACIONS EN CAS D'INCOMPLIMENT:

Correcció per part del contractista de les irregularitats observades.

UNIONS SOLDADES:

No s'acceptaran soldadures que no compleixin amb les especificacions.

No s'acceptaran unions soldades que no compleixin amb els assaigs no destructius.

No s'acceptaran soldadures realitzades per soldadors no qualificats

GB - PROTECCIONS I SENYALITZACIÓ

GBC - ABALISAMENT

0.- ELEMENTS QUE CONTEMPLA EL PLEC

GBC1VC12.

1.- DEFINICIÓ I CONDICIONS DE LES PARTIDES D'OBRA EXECUTADES

Elements d'abalisament retrorreflectants dissenyats per a facilitar la guia òptica als usuaris de les carreteres, col·locats en la seva posició definitiva.

Es consideren els elements següents:

- Panells direccionals per a l'abalisament de corbes
- Fites d'aresta
- Fites de vèrtex
- Balises cilíndriques
- Captallums verticals
- Captallums per a senyalització horitzontal
- Fites quilomètriques i hectomètriques amb pal de suport, col·locades clavades o formigonades
- Fites miriamètriques col·locades sobre dau de formigó

L'execució de la unitat d'obra inclou les operacions següents:

Panells direccionals per a l'abalisament de corbes:

- Replanteig
- Fixació del panell al suport

- Comprovació de la visibilitat del panell

- Correcció de la posició si fos necessari

Fites d'aresta, balises cilíndriques i captallums verticals:

- Replanteig
- Col·locació i ancoratge de l'element d'abalisament sobre el seu suport

Fites de vèrtex:

- Replanteig
- Col·locació i llastat de la fita amb grava o graveta

Captallums per a senyalització horitzontal:

- Replanteig
- Preparació de la superfície del paviment
- Col·locació i fixació del captallums sobre el paviment

Fites quilomètriques i hectomètriques:

- Replanteig
- Preparació del forat o de l'encofrat del dau, en el seu cas
- Fixació de les plaques als suports
- Col·locació del suport
- Apuntament del suport, en el seu cas
- Formigonat del dau, en el seu cas
- Retirada de l'apuntament provisional, en el seu cas

Fites miriamètriques:

- Replanteig
- Preparació de la superfície a formigonar
- Col·locació dels pernys d'ancoratge en la fonamentació
- Col·locació i ancoratge de la fita

CONDICIONS GENERALS:

L'element d'abalisament quedarà en la posició especificada a la DT o, en el seu defecte, a la indicada per la DF.

Les característiques dels panells direccionals, fites quilomètriques, hectomètriques i miriamètriques instal·lades seran les especificades a la taula 701.1 del PG3 vigent.

Les característiques de les fites d'aresta, fites de vèrtex, balises cilíndriques i captallums verticals instal·lats seran les especificades a la taula 703.2 del PG3 vigent.

PANELLS DIRECCIONALS:

Els panells direccionals es col·locaran perpendiculars a la visual del conductor en tot el desenvolupament de la corba.

El primer panell podrà ser simple, doble o triple, i els restants seran sempre simples, essent recomanable que el nombre total de panells a instal·lar a la corba sigui, com a mínim, de tres.

El nombre de panells superposats al principi de la corba indica la perillositat d'aquesta.

La separació vertical entre els panells superposats col·locats al principi de la corba serà de 15 cm.

Es col·locaran de manera que cap obstacle impedeixi la visió dels panells.

L'alçària des de la vora exterior de la calçada fins a la vora inferior dels panells serà igual o superior a 1 m quedant per sobre dels sistemes de contenció de vehicles o de qualsevol altre element de la carretera.

FITA D'ARESTA:

Estarà col·locada fora de la plataforma de la carretera.

Quedarà vertical i perpendicular a l'eix de la carretera.

Quedarà amb la franja negra inclinada cap a l'eix de la carretera.

L'alçària de la vora superior de la fita sobre el nivell de la calçada serà aproximadament de 105 cm.

Estaran situades en els dos marges de la carretera coincidint en la mateixa secció transversal, tant al trams rectes com a les corbes.

L'alçària de totes les franges retrorreflectants de les fites formarà una línia uniforme.

FITA DE VÈRTEX:

Quedarà vertical i perpendicular a l'eix de la carretera.

Quedarà amb els dos triangles indicadors de les direccions en que es bifurca el traçat de la carretera convenientment alineats i indicant clarament les dues direccions de circulació possibles en arribar la divergència.

BALISA CILÍNDRICA:

Quedarà vertical i perpendicular a l'eix de la carretera.

Quedarà fixada al paviment amb el sistema d'ancoratge disposat pel fabricant.

Queda expressament prohibit practicar transformacions en el cos de la balisa o en els suports d'ancoratge per tal de modificar el sistema de fixació dissenyat pel fabricant.

CAPTALLUMS VERTICALS:

En una barrera metàl·lica, estaran col·locats en el centre del perfil de la barrera cada 4 o 8 m, coincidint amb la unió de trams de la barrera.

En altres tipus de sistemes de contenció o en paraments, es trobaran com a màxim cada 25 m.

En ampits, la distància màxima serà de 8 m.

L'alçària sobre el paviment estarà compresa entre 50 i 70 cm.

CAPTALLUMS HORITZONTALS:

La situació dels captallums sobre la plataforma serà tal que sempre quedin fora dels carrils i sense coincidir amb una marca vial.

La separació lliure amb la marca vial de la vora de calçada estarà compresa entre 10 i 15 cm.

El contorn dels captallums, un cop col·locats, no presentarà vores afilades que suposin perill per a la seguretat de la circulació vial.



FITA QUILOMÈTRICA O HECTOMÈTRICA:

L'element estarà fixat al suport, a la posició indicada a la DT, amb les modificacions introduïdes en el replanteig previ, aprovades per la DF.

Es situarà en un pla vertical, perpendicular a l'eix de la calçada.

L'alçària des de la base inferior de la fita a la vora de la calçada serà de 0,70 m. En cas necessari aquesta alçària s'incrementarà fins a 1,20 m.

En el cas de suports formigonats la profunditat d'ancoratge serà superior a 40 cm.

Toleràncies d'execució:

- Verticalitat: $\pm 1^\circ$

FITA MIRIAMÈTRICA:

Estarà col·locada fora de la plataforma de la carretera.

Quedarà vertical i perpendicular a l'eix de la carretera.

Quedarà fixada a la fonamentació amb el sistema d'ancoratge disposat pel fabricant.

Queda expressament prohibit practicar transformacions en el cos de la fita o en els suports d'ancoratge per tal de modificar el sistema de fixació dissenyat pel fabricant.

2.- CONDICIONS DEL PROCÉS D'EXECUCIÓ

CONDICIONS GENERALS:

Abans de procedir a la col·locació de l'element d'abalisament es realitzarà una inspecció de la superfície del paviment per tal de comprovar el seu estat i possibles defectes existents. Quan sigui necessari, es durà a terme una neteja de la superfície per a eliminar la brutícia o altres elements contaminants que puguin influir negativament en la fixació d'aquests.

Si la superfície presenta defectes o desnivells apreciables es corregiran els primers i s'ompliran els últims amb materials d'anàloga naturalesa.

Abans de col·locar els elements d'abalisament es procedirà al replanteig de l'obra i a la seva aprovació per la DF.

PANELLS DIRECCIONALS:

La disposició dels panells al llarg de la corba es farà d'acord amb el que estableix l'apartat 8.5 de la norma 8.1-IC Señalización vertical de la Instrucción de Carreteras.

No es produiran danys a la pintura, ni bonys a la planxa durant el procés de fixació.

No es foradarà la planxa per fixar-la. S'utilitzaran els forats existents.

Els elements auxiliars de fixació han de complir les característiques indicades a les normes UNE 135312 i UNE 135314.

FITA D'ARESTA:

Els criteris d'implantació i col·locació de les fites compliran els apartats 5 i 7 de la Orden Circular 309/1990 CyE, sobre fites d'aresta.

El sistema d'ancoratge utilitzat assegurarà la fixació permanent de la fita per la seva base i no ocasionarà cap perill per al trànsit rodat en cas d'arrencament, trencament o deformació de la mateixa.

En funció del tipus de fita, de les característiques del terreny o de l'element al que vagi fixat, el sistema d'ancoratge utilitzat serà:

- Encastament en terreny tou
- Fixació al terreny amb base prefabricada
- Ancoratge a formigó o roca, sense base prefabricada
- Ancoratge a barrera de seguretat o parament

FITA DE VÈRTEX:

Per a la seva fixació es procedirà al llstat amb grava o graveta fins a la marca de llstat que hi ha al seu interior.

En cap cas s'han de practicar forats en el cos de la fita per a una fixació mecànica de la mateixa.

No es formigonarà ni s'omplirà amb un altre tipus de material.

BALISA CILÍNDRICA:

Es col·locaran de manera que no dificultin la circulació dels usuaris de la carretera i, sempre que sigui possible, sense afectar les marques vials.

En convergències i divergències es col·locaran sensiblement equidistants entre si, centrades en les marques vials i deixant lliure la major amplària possible del voral.

Els elements d'ancoratge utilitzats han d'assegurar la fixació permanent de la balisa per la seva base i que en cas d'arrencament, trencament o deformació, no es produeixi perill per al trànsit rodat, ni per causa de la balisa arrencada ni pels elements d'ancoratge que puguin quedar sobre la calçada.

CAPTALLUMS VERTICALS:

Els elements d'ancoratge utilitzats han d'assegurar la fixació permanent del captallums per la seva base i que en cas d'arrencament, trencament o deformació, no es produeixi perill per al trànsit rodat, ni per causa del captallums arrencat ni pels elements d'ancoratge que puguin quedar sobre la calçada.

CAPTALLUMS HORITZONTALS:

Es fixaran al paviment mitjançant l'ús de materials adhesius, seguint les instruccions del fabricant.

En paviments de formigó, i abans de la col·locació dels captallums, s'eliminaran tots els productes utilitzats en el procés de curat del formigó, que estiguin adherits en la zona de fixació dels mateixos.

FITA QUILOMÈTRICA, HECTOMÈTRICA O MIRIAMÈTRICA:

No s'han de produir danys a la pintura, ni bonys a la planxa durant el procés de fixació.

No s'ha de foradar la planxa per fixar-la. S'han d'utilitzar els forats existents.

Els elements auxiliars de fixació seran d'acer galvanitzat.

SUPORTS CLAVATS:

La màquina de clavar no produirà danys ni deformacions als suports.

Un cop clavat al suport no es pot rectificar la seva posició si no és traient-lo i tornant-lo a clavar.

SUPORTS FORMIGONATS:

No es pot treballar amb pluja, ni amb temperatures inferiors a 5°C.

El formigó s'ha d'abocar abans que comenci el seu adormiment.

No s'ha de col·locar el senyal o rètol fins passades 48 h de l'abocat del formigó.

3.- UNITAT I CRITERIS D'AMIDAMENT

Unitats realment col·locades a l'obra segons les especificacions de la DT, i aprovades per la DF.

4.- NORMATIVA DE COMPLIMENT OBLIGATORI

NORMATIVA GENERAL:

* Orden de 6 de febrero de 1976 por la que se aprueba el Pliego de prescripciones técnicas generales para obras de carreteras y puentes (PG 3/75)

* Orden FOM/2523/2014, de 12 de diciembre, por la que se actualizan determinados artículos del pliego de prescripciones técnicas generales para obras de carreteras y puentes, relativos a materiales básicos, a firmes y pavimentos, y a señalización, balizamiento y sistemas de contención de vehículos.

PANELLS DIRECCIONALS, FITES QUILOMÈTRIQUES, HECTOMÈTRIQUES I MIRIAMÈTRIQUES:

Orden FOM/534/2014, de 20 de marzo, por la que se aprueba la norma 8.1-IC señalización vertical de la Instrucción de Carreteras.

FITA D'ARESTA:

Orden Circular 309/1990 CyE, sobre hitos de arista.



H - PARTIDES D'OBRA DE SEGURETAT I SALUT

H1 - PROTECCIONS INDIVIDUALS I COL·LECTIVES EN EL TREBALL

H15 - PROTECCIONS COL·LECTIVES

0.- ELEMENTS QUE CONTEMPLA EL PLEC

H152KBAR,H152B6AR.

1.- DEFINICIÓ I CONDICIONS DE LES PARTIDES D'OBRA EXECUTADES

Sistemes de Protecció Col·lectiva (SPC) són un conjunt de peces o òrgans units entre si, associats de forma solidària, destinat a l'apantallament i interposició física, que s'oposa a una energia natural que es troba fora de control, amb la finalitat d'impedir o reduir les conseqüències del contacte amb les persones o els béns materials circumdants, susceptibles de protecció.

S'han considerat els tipus de protecció següents:

- Proteccions superficials de caigudes de persones o objectes:
 - Protecció de forats verticals amb vela de lona
 - Protecció de perímetre de sostre amb xarxa i pescants
 - Protecció de perímetre de sostre amb xarxa entre sostres
 - Protecció de forats verticals o horitzontals amb xarxa, malla electrosoldada o taulers de fusta
 - Protecció de bastides i muntacàrregues amb malla de polietilè
 - Protecció de zones inferiors de la caiguda d'objectes amb suports amb mènsula i xarxes
 - Protecció de zones inferiors de la caiguda d'objectes amb estructura i sostre de fusta
 - Protecció front a projecció de partícules incandescent amb manta ignífuga i xarxa de seguretat
 - Protecció de talús amb malla metàl·lica i làmina de polietilè
 - Protecció de projeccions per voladures amb matalàs de xarxa ancorada perimetralment
- Proteccions lineals front a caigudes de persones o objectes:
 - Baranes de protecció del perímetre del sostre, escales o buits a l'estructura
 - Barana de protecció a la coronació d'una excavació
 - Empara d'advertència amb xarxa de poliamida d'1 m d'alçada
 - Plataforma de treball de fins a 1 m amplada amb baranes i sòcol
 - Plataforma de treball en voladís de fins a 1 m amplada amb baranes i sòcol
 - Línia per a subjecció de cinturons de seguretat
 - Passadís de protecció front a caigudes d'objectes, amb sostre i laterals coberts
 - Marquesines de protecció front a caigudes d'objectes, amb estructura i plataforma
 - Protecció front a desprendiments del terreny, a mitja vessant, amb estacada i malla
 - Protecció de caigudes dins de rases amb terres deixades a la vora
- Proteccions puntual front a caigudes de persones o objectes
 - Plataforma per a càrrega i descàrrega de materials ancorada als sostres
 - Comporta basculant per a càrrega i descàrrega de materials ancorada als sostres
 - Topall per a descàrrega de camions en zones d'excavació
 - Anellat per a escales de ma
 - Marquesina de protecció accés aparell elevadors
 - Pont volant metàl·lic amb plataforma de treball en voladís
- Protecció de les zones de treball front els agents atmosfèrics
 - Pantalla de protecció front al vent
 - Cobert amb estructura i vela per a protegir del sol
- Elements de protecció en l'ús de maquinària
- Proteccions per al treball en zones amb tensió elèctrica

CONDICIONS GENERALS:

Els SPC s'instal·laran, disposaran i utilitzaran de manera que es redueixin els riscos per als treballadors exposats a l'energia fora de control protegides pel SPC, i pels usuaris d'Equip, Màquines o Màquines eines i/o per tercers, exposats a aquests.

Han d'instal·lar-se i utilitzar-se de forma que no puguin caure, bolcar o desplaçar-se incontroladament, posant en perill la seguretat de persones o bens.

Han d'estar muntats tenint en compte la necessitat d'espai lliure entre els elements mòbils dels SPC i els elements fixos o mòbils del seu entorn. Els treballadors hauran de poder accedir i romandre en condicions de seguretat en tots els llocs necessaris per a utilitzar, ajustar o mantenir els SPC.

Els SPC s'han d'utilitzar només per les operacions i a les condicions indicades pel projectista i el fabricant del mateix. Si les instruccions d'us del fabricant o projectista del SPC indiquen la necessitat d'utilitzar algun EPI per a la realització d'alguna operació relacionada amb aquest, es obligatori utilitzar-lo en fer aquestes operacions.

Quan s'emprin SPC amb elements perillosos accessibles que no puguin ser protegits totalment, s'hauran d'adoptar les precaucions i utilitzar proteccions individuals apropiades per a reduir els riscos als mínims possibles.

Els SPC deixaran d'utilitzar-se si es deterioren, trenquen o pateixen altres circumstàncies que comprometin l'eficàcia de la seva funció.

Quan durant la utilització d'un SPC sigui necessari netejar o retirar residus propers a un element perillós, l'operació haurà de realitzar-se amb els mitjans auxiliars adequats i que garanteixin una distància de seguretat suficient.

BARANES DE PROTECCIÓ:

Protecció provisional dels buits verticals i perímetre de plataformes de treball, susceptibles de permetre la caiguda de persones o objectes des d'una alçada superior a 2 m.

Ha d'estar constituïda per:

- Muntants d'1 m d'alçada sobre el paviment fixats a un element estructural
- Passamans superior horitzontal, a 1 m. d'alçada, sòlidament ancorat al muntant.
- Travesser horitzontal, barra intermitja, o pany de gelosia (tipus xarxa tenís o xarxa electrosoldada), rigiditzat perimetralment, amb una llum màxima de retícula 0,15 m.
- Entornpeu de 15 - 20 cm d'alçada.

El conjunt de la barana de protecció tindrà sòlidament ancorats tots els seus elements entre si i a un element estructural estable, i serà capaç de resistir en el seu conjunt una empenta frontal d'1,5 kN/m.

PROTECCIÓ AMB XARXES I PESCANTS:

El conjunt del sistema està constituït per panys de xarxa de seguretat segons norma EN 1263 - 1, col·locats amb el seu costat menor (7 m) en sentit vertical, suportats superiorment per pescants, i subjectats inferiorment al sostre de la planta per sota de la que està en construcció.

Lateralment les xarxes han d'estar unides amb cordó de poliamida de 6 mm de diàmetre.

La xarxa ha de fer una bossa per sota de la planta inferior, per tal que una persona u objecte que caigués no es dones un cop amb l'estructura.

Les cordes de fixació inferiors i superiors han de ser de poliamida d'alta tenacitat, de 12 mm de diàmetre.

La xarxa s'ha de fixar al sostre amb ancoratges encastats al mateix cada 50 cm.

La distància entre els pescants ha de ser la indicada pel fabricant, i de 2,5 m si no existís cap indicació. Han d'estar fixades verticalment a dues plantes inferiors, i a la planta que protegeix, amb peces d'acer encastades als sostres.

PROTECCIONS DE LA CAIGUDES D'OBJECTES DES DE ZONES SUPERIORS:

S'han de protegir els accessos o passos a l'obra, i les zones perimetrals de la mateixa de les possibles caigudes d'objectes des de les plantes superiors o la coberta.

L'estructura de protecció ha de ser adequada a la màxima alçada possible de caiguda d'objectes i al pes màxim previsible d'aquests objectes. L'impacte previst sobre la protecció no haurà de produir una deformació que pugui afectar a les persones que estiguin per sota de la protecció.

2.- CONDICIONS DEL PROCÉS D'EXECUCIÓ

Abans d'utilitzar un SPC es comprovarà que les seves proteccions i condicions d'ús són les adequades al risc que es vol prevenir, i que la seva instal·lació no representa un perill per a tercers.

El muntatge i desmuntatge dels SPC hauran de realitzar-se seguint les instruccions del projectista, fabricant i/o subministrador.

Les eines que es facin servir per al muntatge de SPC hauran de ser de característiques adequades a l'operació a realitzar. La seva utilització i transport no implicarà riscos per a la seguretat dels treballadors.

Les operacions de manteniment, ajustament, desbloqueig, revisió o reparació dels SPC que puguin suposar un perill per a la seguretat dels treballadors es realitzaran després d'haver aturat l'activitat.

Quan la parada no sigui possible, s'adoptaran les mesures necessàries perquè aquestes operacions es realitzin de forma segura o fora de les zones perilloses.

S'ha de portar control del nombre d'utilitzacions i del temps de col·locació dels SPC i dels seus components, per tal de no sobrepassar la seva vida útil, d'acord amb les instruccions del fabricant.

Els SPC que es retirin de servei hauran de romandre amb els seus components d'eficàcia preventiva o hauran de prendre's les mesures necessàries per a impossibilitar el seu ús.

BARANES DE PROTECCIÓ:

Durant el muntatge i desmuntatge, els operaris hauran d'estar protegits contra les caigudes d'alçada mitjançant proteccions individuals, quan a causa al procés, les baranes perdin la funció de protecció col·lectiva.

PROTECCIÓ AMB XARXES I PESCANTS:

No es pot instal·lar el sistema de xarxes i pescants fins que l'embossament de la xarxa resti a una alçada de terra suficient per tal que en cas de caiguda, la deformació de la xarxa no permeti que el cos caigut toqui al terra (normalment a partir del segon sostre en construcció per sobre del terra).

3.- UNITAT I CRITERIS D'AMIDAMENT

Es mesurarà en les unitats indicades a cada partida d'obra amb els criteris següents:

Totes les unitats d'obra inclouen en el seu preu el seu muntatge, el manteniment en condicions d'us segures durant tot el temps que l'obra les necessiti, i el seu desmuntatge i transport al lloc d'aplec si son reutilitzables, o fins a l'abocador si no es poden tornar a utilitzar.

4.- NORMATIVA DE COMPLIMENT OBLIGATORI

Real Decreto 1215/1997, de 18 de julio por el que se establecen las disposiciones mínimas de seguridad y salud para la utilización por los trabajadores de los equipos de trabajo.

Real Decreto 1627/1997, de 24 de octubre, por el que se establecen disposiciones mínimas de seguridad y de salud en las obras de construcción.

Real Decreto 486/1997, de 14 de abril, por el que se establecen las disposiciones mínimas de seguridad y salud en los lugares de trabajo.

Orden de 9 de marzo de 1971 por la que se aprueba la Ordenanza General de Seguridad e Higiene en el Trabajo.

Orden de 28 de agosto de 1970 (trabajo) por la que se aprueba la Ordenanza de Trabajo de la Construcción, Vidrio y Cerámica.

Orden de 20 de mayo de 1952, por la que se aprueba el Reglamento de Seguridad e Higiene del trabajo en la industria de la construcción.

Convenio OIT número 62 de 23 de junio de 1937. Prescripciones de seguridad en la industria de la edificación

UNE-EN 1263-2:2004 Redes de seguridad. Parte 2: Requisitos de seguridad para los límites de instalación.

HB - SENYALITZACIÓ PROVISIONAL

HBA - SENYALITZACIÓ HORITZONTAL

0.- ELEMENTS QUE CONTEMPLA EL PLEC

HBA16211,HBA1A211.

1.- DEFINICIÓ I CONDICIONS DE LES PARTIDES D'OBRA EXECUTADES

Pintat sobre paviment de marques vials, formant línies o signes, amb finalitats informatives i reguladores del trànsit.

S'han considerat les marques següents:

- Marques longitudinals
- Marques transversals
- Marques superficials

S'han considerat els llocs d'aplicació següents:

- Vials públics
- Vials privats

L'execució de la unitat d'obra inclou les operacions següents:

- Preparació de la superfície existent
- Replanteig i premarcat
- Aplicació de la marca vial
- Proteccions provisionals durant l'aplicació i el temps d'assecat

CONDICIONS GENERALS:

Les marques vials utilitzades seran, d'acord amb la norma UNE-EN 1436, dels següents tipus:

- En funció de la seva vida útil:
 - Permanents (P)
 - Temporals (T)
- En funció de la visibilitat nocturna o propietats de retrorreflexió:
 - Tipus O (NR): no retrorreflectants
 - Tipus I (R): retrorreflectants en sec
 - Tipus II (RW): retrorreflectants en sec i amb humitat
 - Tipus II (RR): retrorreflectants en sec, amb humitat i amb pluja
- En funció de les seves propietats de resistència al lliscament:
 - Estructurades (E)
 - No estructurades (NE)
- En funció d'altres usos especials:
 - Sonores (S)
 - Fàcils d'eliminar (F)
 - De emmarcar (B)
 - Emmascaradora (M)
 - En forma de tauler d'escacs (D)
- En funció de la forma d'aplicació:
 - Marques vials "in situ"
 - Marques vials prefabricades

La marca vial o sistema de senyalització horitzontal estarà formada per un material base i en el seu cas, unes addicions de materials de pre-barrejat i/o de post-barrejat en les proporcions indicades a les instruccions d'aplicació del sistema.

El material base estarà constituït per pintures, plàstics en fred o per termoplàstics.

Els requisits essencials de les marques vials; visibilitat nocturna, visibilitat diürna, resistència al lliscament i color, han de complir les especificacions de la UNE-EN 1436 i es determinaran amb els mètodes establerts en aquesta norma.

Les marques tindran el color, forma, dimensions i ubicació indicades a la DT.

Han de tenir les vores netes i ben perfilades.

La capa de pintura ha de ser clara, uniforme i duradera.

Dosificació estàndard del material base per a marques vials permanents:

- Pintures: 720 g/m2
- Termoplàstics en capa fina: 3000 g/m2
- Termoplàstics en capa gruixuda: 5000 g/m2
- Plàstics en fred en dos components en capa fina: 1000 g/m2
- Plàstics en fred en dos components en capa gruixuda: 3000 g/m2

Toleràncies d'execució:

- Replanteig: ± 3,0 cm
- Dosificació de pintura i microesferes: - 0%, + 20%

MARQUES VIALS RETRORREFLECTANTS:

El material base de la marca vial portarà incorporades, per pre-barrejat i/o post-barrejat, microesferes de vidre que li conferiran el caràcter retrorreflectant.

La retrorreflexió de la marca vial en condicions d'humitat o de pluja es podrà reforçar mitjançant propietats especials en la seva textura superficial, microesferes de vidre gruixudes, o altres mitjans.

Dosificació estàndard de microesferes de vidre i càrregues antilliscants de post-barrejat afegides al material base:

- Pintures: 480 g/m2
- Termoplàstics en capa fina: 500 g/m2
- Termoplàstics en capa gruixuda: 500 g/m2
- Plàstics en fred en dos components en capa fina: 500 g/m2
- Plàstics en fred en dos components en capa gruixuda: 500 g/m2

MARQUES VIALS EN CARRETERES:

Les marques vials utilitzades a la xarxa de carreteres de l'Estat seran, d'acord amb la norma UNE-EN 1436, dels següents tipus:

- En funció de la seva vida útil:
 - Permanents (P): de color blanc, utilitzades en la senyalització horitzontal de carreteres amb trànsit convencional.
- En funció de la visibilitat nocturna o propietats de retrorreflexió:
 - Tipus II (RW): marca vial no estructurada dissenyada per a mantenir la retrorreflexió en sec i amb humitat.
 - Tipus II (RR): marca vial estructurada o no, dissenyada per a mantenir la retrorreflexió en sec, amb humitat i pluja.
- En funció d'altres usos especials:
 - Sonores (S): marca vial amb ressalts que produeix efectes sonors i mecànics (vibracions). Seran permanents i de tipus II (RR).
 - De emmarcar (B): marca vial permanent de color negre, utilitzada a l'emmarc de marques vials per a millorar el seu contrast.
 - En forma de taulell d'escacs (D): marca vial permanent de color vermell, utilitzada per a senyalització d'accés a un llit de frenada.

Els requisits de comportament de les marques vials compliran amb les característiques especificades a la taula 700.2a del PG 3 vigent, per a les de color blanc i a les taules 700.2.b i 700.2.c per a les de color negre i vermell respectivament.

La marca vial tindrà la classe de durabilitat adequada a les característiques de la carretera a la que s'ha d'aplicar. En funció del factor de desgast, calculat segons les especificacions de l'article 700.3.4.1 del PG 3 vigent, la durabilitat dels requisits, assajada d'acord amb la norma UNE-EN 13197, complirà:

- Marques vials de colors blanc i negre: classes P5, P6 o P7
- Marques vials de color vermell: >= classe P4

El material base de la marca vial i la seva forma d'aplicació seran compatibles amb el suport sobre el que s'ha d'aplicar:

- En actuacions de repintat: complirà els criteris de compatibilitat amb la marca vial existent, d'acord amb la taula 700.9 del PG 3 vigent.
- En aplicacions sobre paviment nou: serà conforme amb els criteris establerts a la taula 700.10 del PG 3 vigent.

Els requisits de comportament de les marques vials, durant el període de garantia, han de complir amb les característiques especificades a la taula 700.11 del PG 3 vigent, per a les de color blanc i a les taules 700.2.b i 700.2.c per a les de color negre i vermell respectivament.

2.- CONDICIONS DEL PROCÉS D'EXECUCIÓ

CONDICIONS GENERALS:

S'ha de treballar a una temperatura entre 5° i 40°C i amb vents inferiors a 25 km/h.

No podrà aplicar-se la marca vial:

- Quan la temperatura del substrat no superi almenys en 3°C al punt de rosada.
- Quan el paviment estigui humit.

Abans de començar les feines, la DF ha d'aprovar l'equip, les mesures de protecció del trànsit i les senyalitzacions auxiliars.

No s'iniciaran obres que afectin a la lliure circulació sense haver col·locat la corresponent senyalització, abalisament i, en el seu cas, defenses. La seva forma, suport, colors, pictogrames i dimensions es correspondran amb l'establert a la Norma de Carreteres 8.3.- IC i catàleg d'Elements de Senyalització, Abalisament i Defensa per a circulació vial.

L'aplicació de la marca vial es realitzarà d'acord amb les instruccions del sistema de senyalització vial horitzontal, subministrat pel fabricant, que inclouran com a mínim:

- Identificació del fabricant



- Dosificacions
- Tipus i proporcions de materials de post-barrejat, en el seu cas
- Necessitat o no de microesferes de vidre de pre-barrejat

La maquinària i equips de posada en obra de marques vials compliran els requisits que estableix l'article 700.5 del PG 3 vigent i es classificaran i caracteritzaran segons el que especifica la norma UNE 135277-1.

El compliment d'aquests requisits s'haurà d'acreditar mitjançant la presentació de la declaració del contractista, que per a cada màquina a utilitzar ha d'incloure la següent informació, d'acord amb la norma UNE 135277-1:

- Fitxa tècnica de cada màquina
- Requisits associats a cada classe de màquina
- Identificació dels elements de la màquina

Abans del començament de cada unitat d'obra, inclosos amplexos diferents de línies i per a cada equip, s'ha de procedir, sota la supervisió de la DF, a l'ajust de la maquinària per a determinar els paràmetres d'aplicació d'acord amb el que especifica la norma UNE 135277-1, i s'eleva a acta de cada un dels ajustos realitzats.

S'han de preveure sistemes de drenatge per a evitar que les marques vials aplicades siguin la causa de la formació d'una pel·lícula d'aigua sobre el paviment.

La superfície on s'ha d'aplicar la pintura ha d'estar neta, sense materials no adherits i completament seca.

Quan el sistema de senyalització vial horitzontal no sigui compatible amb el substrat (paviment o marca vial antiga), es procedirà a l'esborrat de la marca vial existent, o a l'aplicació d'una imprimació o d'un tractament superficial adequat, segons el parer de la DF, per a garantir aquesta compatibilitat.

En el cas de superfícies de formigó, no han de quedar restes de productes o materials utilitzats per al curat del formigó.

Quan el factor de luminància del paviment sigui $> 0,15$, segons UNE-EN 1436, s'emmarcarà la marca vial amb una marca d'emmarcar pintada a banda i banda amb un ample igual a la meitat del corresponent a la marca vial existent.

Si la superfície a pintar és un morter o formigó, no presentarà eflorescències, ni reaccions alcalines.

Si la superfície on s'aplica la pintura és llisa i no té prou adherència amb la pintura, s'ha de fer un tractament per a donar-li un grau d'adherència suficient.

Si la superfície presenta defectes o forats, s'han de corregir abans d'aplicar la pintura, utilitzant material del mateix tipus que el paviment existent.

Abans d'aplicar la pintura s'ha de fer un replanteig topogràfic, que serà aprovat per la DF.

S'han de protegir les marques del trànsit durant el procés inicial d'assecat.

3.- UNITAT I CRITERIS D'AMIDAMENT

MARQUES LONGITUDINALS O MARQUES TRANSVERSALS:

m de llargària pintada, d'acord amb les especificacions de la DT i mesurat en l'eix de la marca sobre el paviment.

Aquesta partida inclou les operacions auxiliars de neteja i acondicionament del paviment a pintar.

MARQUES SUPERFICIALS:

m² de superfície pintada, segons les especificacions de la DT, mesurant la superfície realment executada sobre el paviment.

Aquesta partida inclou les operacions auxiliars de neteja i acondicionament del paviment a pintar.

4.- NORMATIVA DE COMPLIMENT OBLIGATORI

VIALS PÚBLICS:

* Orden de 6 de febrero de 1976 por la que se aprueba el Pliego de prescripciones técnicas generales para obras de carreteras y puentes (PG 3/75)

* Orden FOM/2523/2014, de 12 de diciembre, por la que se actualizan determinados artículos del pliego de prescripciones técnicas generales para obras de carreteras y puentes, relativos a materiales básicos, a firmes y pavimentos, y a señalización, balizamiento y sistemas de contención de vehículos.

Orden de 16 de julio de 1987 por la que se aprueba la Norma 8.2-IC Marcas Viales, de la Instrucción de carreteras.

* Guía para el proyecto y ejecución de obras de señalización horizontal

* UNE-EN 1436:2009+A1:2009 Materiales para señalización vial horizontal. Comportamiento de las marcas viales aplicadas sobre la calzada.

VIALS PRIVATS:

No hi ha normativa de compliment obligatori.

5.- CONDICIONS DE CONTROL D'EXECUCIÓ I DE L'OBRA ACABADA

CONTROL D'EXECUCIÓ. OPERACIONS DE CONTROL:

Els punts de control més destacables són els següents:

- Revisió de les condicions d'emmagatzematge i conservació dels materials.
- Revisió de la data de fabricació dels materials.
- Revisió del part diari lliurat pel contractista, que inclou, com a mínim la següent informació:
 - Referència dels lots i dosificacions dels materials consumits.
 - Condicions (temperatura, pressió, etc...) utilitzades en els equips d'aplicació.
 - Tipus i dimensions de la marca vial.
 - Localització i referència sobre el paviment de les marques vials.
 - Data de posada en obra.

- Temperatura i humitat relativa al començament i a meitat de la jornada de treball.
- Observacions i incidències que puguin influir en la vida útil o característiques de la marca vial aplicada.
- Comprovació del compliment de les dosificacions especificades.
- Inspeccions per a verificar la informació inclosa en el part d'obra i a l'acta d'ajust de la maquinària.

Els controls es realitzaran d'acord amb l'apartat 700.8.3 del PG 3 vigent.

CONTROL D'EXECUCIÓ. CRITERIS DE PRESA DE MOSTRES:

Durant l'aplicació de la pintura, la presa de mostres per a comprovació de les dosificacions es realitzarà d'acord amb el que estableix l'article 700.8.3.3 del PG 3 vigent.

CONTROL D'EXECUCIÓ. INTERPRETACIÓ DE RESULTATS I ACTUACIONS EN CAS D'INCOMPLIMENT:

Es rebutjaran les marques vials aplicades d'un mateix tipus quan es donin els següents supòsits:

- Els materials aplicats no es corresponen amb els aplegats.
- La maquinària utilitzada no compleix els requisits especificats a l'article 700.5.2 del PG 3 vigent.
- Les condicions de posada en obra no es corresponen amb les aprovades a l'acta d'ajust de l'obra.
- El valor mitjà de la dosificació de cada material és inferior a les dosificacions especificades.
- El coeficient de variació de la dosificació del material aplicat supera el 20%.

El Contractista executarà de nou, a càrrec seu, les marques vials que hagin estat rebutjades.

CONTROL DE L'OBRA ACABADA. OPERACIONS DE CONTROL:

Durant el període de garantia (2 anys a partir de la data d'aplicació) es realitzaran controls periòdics de les marques vials per a verificar, in situ, si compleixen els requisits especificats.

Els controls es realitzaran de forma puntual, de manera contínua, o amb els dos mètodes:

- Mètode d'assaig puntual:
 - Es realitzarà amb equips portàtils.
 - Es verificaran les característiques especificades a la taula 700.12 del PG 3 vigent, incloent, com a mínim, el coeficient de luminància retrorreflexada en sec.
- Mètode d'assaig continu:
 - Es realitzarà amb equips dinàmics d'alt rendiment, segons UNE-EN 1436.
 - Es verificarà, com a mínim, el coeficient de luminància retrorreflexada en sec.
 - La DF podrà sol·licitar la mesura del coeficient de fricció o altres característiques addicionals.

CONTROL DE L'OBRA ACABADA. CRITERIS DE PRESA DE MOSTRES:

Els controls es realitzaran segons les instruccions de la DF, que durant el període de garantia podrà sol·licitar la realització de comprovacions de les característiques de les marques vials en qualsevol moment i tantes vegades com consideri oportú.

CONTROL DE L'OBRA ACABADA. INTERPRETACIÓ DE RESULTATS I ACTUACIONS EN CAS D'INCOMPLIMENT:

Es rebutjaran les marques vials que no compleixin, durant el període de garantia, els requisits de comportament especificats a les taules 700.11, 700.2b i 700.2c del PG3 vigent, per als colors blanc, negre i vermell respectivament.

El Contractista repintarà de nou, a càrrec seu, les marques vials que hagin estat rebutjades.



K - PARTIDES D'OBRA DE REHABILITACIÓ-RESTAURACIÓ D'EDI

K2 - DEMOLICIONS, ENDERROCS, MOVIMENTS DE TERRES I GESTIÓ DE RESIDUS

K21 - ENDERROCS, ARRENCADES, REPICATS I DESMUNTATGES

K214 - DESMUNTATGES I ENDERROCS D'ESTRUCTURES

0.- ELEMENTS QUE CONTEMPLA EL PLEC

K214U070.

1.- DEFINICIÓ I CONDICIONS DE LES PARTIDES D'OBRA EXECUTADES

Enderroc o desmuntatge d'elements estructurals, amb mitjans mecànics, amb càrrega manual i mecànica sobre camió.

L'enderroc i l'arrencada, pressuposen que el material resultant no te cap utilitat i serà transportat a un abocador.

El desmuntatge pressuposa que part o tot el material resultant tindrà una utilitat posterior, i ha de ser netejat, classificat, identificat amb marques que siguin reconeixibles amb posterioritat, i, si cal, croquitzada la seva posició original.

S'han considerat els tipus següents:

- Maçoneria
- Obra ceràmica
- Formigó en massa
- Formigó armat
- Fusta
- Fosa
- Acer
- Morter

Determinació del grau de dificultat d'intervenció a les unitats d'obra on intervenen restauradors:

- Valorar de 0 a 3 els següents aspectes:
 - Degradació/fragilitat de l'element a tractar
 - Dificultat/complexitat del tractament a realitzar
 - Dificultat d'accès de l'element a tractar
- Sumar aquests factors i assignar el grau de dificultat amb el següent criteri:
 - Suma 0 a 3: Grau de dificultat baix
 - Suma 4 a 6: Grau de dificultat mitjà
 - Suma 7 a 9: Grau de dificultat alt

L'execució de la unitat d'obra inclou les operacions següents:

Enderrocs:

- Preparació de la zona de treball
- Enderroc de l'element amb els mitjans adients
- Tall d'armadures i elements metàl·lics
- Trossejament i apilada de la runa
- Càrrega de la runa sobre el camió

Desmuntatges:

- Preparació de la zona de treball
- Numeració de les peces i croquis de la seva posició
- Col·locació de cindris o apuntalaments, si cal
- Neteja de les peces i càrrega per al transport al lloc d'aplec
- Càrrega de la runa sobre el camió

CONDICIONS GENERALS:

Les restes de la demolició han de quedar suficientment trossejades i apilades per tal de facilitar-ne la càrrega, en funció dels mitjans de què es disposi i de les condicions de transport.

Els materials han de quedar apilats i emmagatzemats en funció de l'ús a que es destinin (transport a abocador, reutilització, eliminació en obra, etc.).

DESMUNTATGE:

El material ha de ser classificat i identificada la seva situació original.

El material ha d'estar emmagatzemat en condicions adients, per tal que no es faci malbé. Les pedres amb treballs escultòrics i els carreus han d'estar separats entre sí, i del terra per elements de fusta.

Les estructures de fusta han d'estar protegides de la pluja, el sol i les humitats. Han d'estar separades del terra.

2.- CONDICIONS DEL PROCÉS D'EXECUCIÓ

No s'ha de treballar amb pluja, neu o vent superior als 60 km/h.

S'ha de seguir l'ordre de treballs previst a la DT.

El contractista ha d'elaborar un programa de treball que ha de ser aprovat per la DF abans d'iniciar els treballs, on s'ha d'especificar, com a mínim:

- Mètode d'enderroc i fases
- Estabilitat de les construccions en cada fase, apuntalaments necessaris
- Estabilitat i protecció de les construccions i elements de l'entorn i els que s'han de conservar
- Manteniment i substitució provisional dels serveis afectats pels treballs
- Mitjans d'evacuació i especificació de les zones d'abocament dels productes d'enderroc
- Cronograma dels treballs
- Pautes de control i mesures de seguretat i salut

S'ha de demolir en general, en ordre invers al que es va seguir per a la seva construcció.

S'ha de demolir de dalt a baix, per tongades horitzontals, de manera que la demolició es faci pràcticament al mateix nivell.

Els elements no estructurals (revestiments, divisions, tancaments, etc.), s'han de demolir abans que els elements resistents als que estiguin units, sense afectar la seva estabilitat.

L'element per a enderrocar no ha d'estar sotmès a l'acció d'elements estructurals que li transmetin càrregues.

Cal verificar en tot moment l'estabilitat dels elements que no es demoleixen.

La part per a enderrocar no ha de tenir instal·lacions en servei (aigua, gas, electricitat, etc.).

S'han de protegir els elements de servei públic que puguin resultar afectats per les obres.

La zona afectada per les obres ha de quedar convenientment senyalitzada.

S'han de senyalar els elements que hagin de conservar-se intactes, segons s'indiqui en la Documentació Tècnica o, en el seu defecte, la DF.

L'execució dels treballs no han de produir desperfectes, molèsties o perjudicar les construccions, bens o persones de l'entorn.

S'ha d'evitar la formació de pols, pel que cal regar les parts que s'hagin de demolir i carregar.

Durant els treballs es permet que l'operari treballi sobre l'element si aquest és estable i l'alçària és <= 2 m.

En acabar la jornada no s'han de deixar trams d'obra amb perill d'inestabilitat.

Si es preveuen desplaçaments laterals de l'element, cal apuntalar-lo i protegir-lo per tal d'evitar-ne l'esfondrament.

No s'han de deixar elements en voladiu sense apuntalar.

En cas d'imprevistos (terrenys inundats, olors de gas, etc.) o quan l'enderrocament pugui afectar les construccions veïnes, s'han de suspendre les obres i avisar a la DF.

La runa s'ha d'abocar cap a l'interior del recinte, sense que es produeixin pressions perilloses sobre l'estructura per acumulació de material.

L'operació de càrrega de runa s'ha de fer amb les precaucions necessàries, per tal d'aconseguir les condicions de seguretat suficients.

S'han d'eliminar els elements que puguin entorpir els treballs de retirada i càrrega de runa.

S'ha de complir la normativa vigent en matèria mediambiental, de seguretat i salut i d'emmagatzematge i transport de productes de construcció.

3.- UNITAT I CRITERIS D'AMIDAMENT

ENDERROC D'EDIFICACIONS:

m3 de volum realment enderrocat, amidat com a diferència entre els perfils aixecats abans de començar l'enderroc i els aixecats al finalitzar l'enderroc, aprovats per la DF.

ENDERROC O DESMUNTATGE DE BIGA, BIGUETA O PILAR DE PEDRA, MAÓ, FORMIGÓ O FOSA, ENDERROC DE MURS, DESMUNTATGE DE MUR DE CARREUS, D'ARCS DE PEDRA, DE LLINDA DE PEDRA, ENDERROC DE REBLERT DE VOLTES O DESMUNTATGE DE CARREUS ORNAMENTALS:

m3 de volum realment executat amidat segons les especificacions de la DT.

ENDERROC O DESMUNTATGE D'ELEMENT ESTRUCTURAL DE FUSTA, ELEMENTS D'ENCAVALLADA DE FUSTA, LLINDA DE FÀBRICA CERÀMICA, DESMUNTATGE D'ELEMENT LINIAL AMB MOTLLURA DE PEDRA O ARC NERVAT DE PEDRA:

m de llargària realment executat amidat d'acord amb les indicacions de la DT.

ENDERROC O DESMUNTATGE DE MUR D'ENTRAMAT DE PAREDAT I FUSTA, ENDERROC DE SOSTRE, DE VOLTA CERÀMICA, ENDERROC DE REBLERT D'ENTREBIGAT, LLOSANA VOLADA, D'ESCALA, DESMUNTATGE DE VOLTA DE CARREUS, DESMUNTATGE DE TRACERIES O D'ARCS AMB TRACERIES I OBERTURA DE FINESTRES TAPIADES:

m2 de superfície realment executada, amidada segons les especificacions de la DT.

DESMUNTATGE D'ENCAVALLADA:

m2 de superfície determinada pel perímetre de l'encavallada.

4.- NORMATIVA DE COMPLIMENT OBLIGATORI

* Orden de 10 de febrero de 1975 por la que se aprueba la Norma Tecnológica de la Edificación: NTE-ADD/1975
Acondicionamiento del terreno. Desmontes. Demoliciones

K4 - ESTRUCTURES

K45 - ESTRUCTURES DE FORMIGÓ

K45R - REPARACIÓ D'ESTRUCTURES DE FORMIGÓ

0.- ELEMENTS QUE CONTEMPLA EL PLEC

K45RA0AR.

1.- DEFINICIÓ I CONDICIONS DE LES PARTIDES D'OBRA EXECUTADES

Reparacions d'estructures de formigó armat.

S'han considerat les operacions següents:

- Repicat de superfície de formigó, sanejant armadures, deixant-les al descobert
- Escatat i raspallat d'armadures
- Passivat d'armadures
- Restitució de volum de formigó
- Pont d'unió entre superfícies de formigó
- Reparació de fissures en elements estructurals de formigó
- Reparació de cantell de sostre o balcó de formigó

L'execució de la unitat d'obra inclou les operacions següents:

Repicat de superfície de formigó, sanejant armadures, deixant-les al descobert:

- Determinació de la zona a sanejar
- Eliminació del formigó en mal estat fins a arribar a les armadures
- Netejar les armadures de restes de formigó adherit
- Neteja de la zona de treball

Escatat i raspallat d'armadures:

- Determinació de les armadures a sanejar
- Raspallat de les armadures, i en el seu cas, aplicació de raig de sorra
- Neteja de la zona de treball

Passivat d'armadures:

- Neteja i preparació de la superfície a tractar
- Aplicació del morter, d'acord amb les instruccions del fabricant, en dues capes

Restitució de volum de formigó:

- Neteja i preparació de la superfície a tractar
- Aplicació del morter, d'acord amb les instruccions del fabricant, en diferents capes

Pont d'unió entre superfícies de formigó:

- Neteja i preparació de la superfície a tractar
- Aplicació del morter o adhesiu, d'acord amb les instruccions del fabricant

Reparació de fissures en elements estructurals i reparació de cantell de sostre o balcó:

- Determinació de la zona a sanejar
- Eliminació del formigó en mal estat fins a arribar a les armadures
- Netejar les armadures de restes de formigó adherit
- Aplicació del morter per passivar les armadures, d'acord amb les instruccions del fabricant, en dues capes
- Restitució del volum amb morter polimèric
- Neteja de la zona de treball

REPICAT DE SUPERFÍCIE DE FORMIGÓ, SANEJANT ARMADURES, DEIXANT-LES AL DESCOBERT:

No han de restar elements trencats, o amb fissures al formigó.

Les armadures han d'estar netes, sense restes de formigó adherit.

La superfície del formigó ha de ser irregular.

2.- CONDICIONS DEL PROCÉS D'EXECUCIÓ

REPICAT DE SUPERFÍCIE DE FORMIGÓ, SANEJANT ARMADURES, DEIXANT-LES AL DESCOBERT:

S'ha d'apuntalar la part d'estructura que transmeti càrregues a l'element a repicar.

3.- UNITAT I CRITERIS D'AMIDAMENT

REPICAT PUNTUAL, REPARACIÓ CANTELL, REPARACIÓ DE FISSURES EN BIGUES, BIGUETES O NERVIS, ESCATAT I RASPALLAT I PASSIVAT D'ARMADURES:

m de llargària amidat segons les especificacions de la DT i amb aquelles modificacions i singularitats acceptades prèviament i expressament per la DF.

4.- NORMATIVA DE COMPLIMENT OBLIGATORI

No hi ha normativa de compliment obligatori.

K8 - REVESTIMENTS

K86 - REVESTIMENTS DECORATIUS

K863 - REVESTIMENTS METÀL·LICS

0.- ELEMENTS QUE CONTEMPLA EL PLEC

K863U001.

1.- DEFINICIÓ I CONDICIONS DE LES PARTIDES D'OBRA EXECUTADES

Revestiment vertical de paraments, realitzat amb planxa metàl·lica d'acer corten, fixada a l'estructura de suport mitjançant perfils.

L'execució de la unitat d'obra inclou les operacions següents:

- Neteja i preparació de la superfície de suport
- Replanteig de l'especejament en el parament
- Col·locació de les plaques
- Col·locació de les fixacions mecàniques
- Segellat dels junts, cas que sigui necessari

CONDICIONS GENERALS:

El conjunt ha de quedar aplomat i ben ancorat al suport.

El conjunt acabat ha de tenir un color uniforme.

La superfície d'acabat dels plafons ha de ser uniforme, sense defectes en el seu revestiment.

Les fixacions dels perfils s'han de col·locar en els forats previstos.

Les plaques han d'estar alineades en la direcció vertical i en la direcció horitzontal.

El conjunt dels elements col·locats ha de ser estanc.

La part superior i les cantonades han d'estar protegides, de l'entrada d'aigua, amb peces especials del mateix acabat que la placa.

Totes les fixacions han de portar una volandera d'estanqueitat.

Les plaques han de quedar col·locades de forma que es puguin moure lliurement en tots els sentits, respecte del suport.

Les fixacions han de ser de metall compatible amb el de la planxa.

Les unions laterals entre plaques han de quedar protegides en el sentit del recorregut de l'aigua i del vent dominant.

Punts de fixació per placa: ≥ 6

Distància entre la fixació i els extrems de la placa: ≥ 2 cm

Toleràncies d'execució:

- Aplomat entre dues plaques consecutives: ± 10 mm
- Aplomat total: ± 30 mm
- Paral·lisme entre dues plaques consecutives: ± 5 mm
- Paral·lisme del conjunt de plaques: ± 10 mm
- Nivell entre dues plaques consecutives: ± 2 mm
- Nivell entre les plaques d'una filada: ± 10 mm

2.- CONDICIONS DEL PROCÉS D'EXECUCIÓ

S'han d'aturar els treballs quan la velocitat del vent sigui superior a 50 km/h o plogui. Si un cop realitzats els treballs es donen aquestes condicions, s'han de revisar i assegurar les parts fetes.

La manipulació de les plaques (talls, forats per a instal·lacions, etc.) s'ha de fer abans de fixar-les al suport.

Les plaques han de col·locar-se a partir del punt més baix.

3.- UNITAT I CRITERIS D'AMIDAMENT

m2 de superfície amidada segons les especificacions de la DT.

Amb deducció de la superfície corresponent a obertures, d'acord amb els criteris següents:

- Obertures ≤ 2 m2: No es dedueixen
- Obertures > 2 m2 i ≤ 4 m2: Es dedueixen el 50%
- Obertures > 4 m2: Es dedueixen el 100%

Aquests criteris inclouen la col·locació dels elements que configuren l'obertura, com és ara bastiments, excepte en el cas de forats de



més de 4,00 m2 en què aquesta col·locació es compta a part.

4.- NORMATIVA DE COMPLIMENT OBLIGATORI

No hi ha normativa de compliment obligatori.

B - MATERIALS

BR - MATERIALS PER A JARDINERIA I PER A MESURES CORRECTORES D'IMPACTE AMBIENTAL

BR3 - CONDICIONADORS QUÍMICS I BIOLÒGICS DEL SÒL I MATERIALS PER A ACABATS SUPERFICIALS

BR34 - ESMENES BIOLÒGIQUES

0.- ELEMENTS QUE CONTEMPLA EL PLEC

BR341110.

1.- DEFINICIÓ I CARACTERÍSTIQUES DELS ELEMENTS

Esmenes biològiques per al condicionament biològic del sòl.

S'han considerat els tipus següents:

- Esmena biològica d'àcids húmics i fúlvics

- Bioactivador microbià

BIOACTIVADOR MICROBIÀ:

Compost d'àcids húmics i fúlvics, microorganismes latents, matèria orgànica i adob sobre una matriu orgànica de turba negra.

Contingut d'àcids húmics i fúlvics: 22%

Contingut de microorganismes: 2800 milions/g

Contingut de matèria orgànica: 30%

Grandària màxima: 2 mm

2.- CONDICIONS DE SUBMINISTRAMENT I EMMAGATZEMATGE

Subministrament: En envasos tancats i precintats.

Emmagatzematge: Protegit contra les pluges, les temperatures exteriors extremes i els focus d'humitat.

3.- UNITAT I CRITERIS D'AMIDAMENT

Unitat d'amidament: la indicada a la descripció de l'element

Criteri d'amidament: quantitat necessària subministrada a l'obra

4.- NORMATIVA DE COMPLIMENT OBLIGATORI

No hi ha normativa de compliment obligatori.

5.- CONDICIONS DE CONTROL DE RECEPCIÓ

CONDICIONS DE MARCATGE I CONTROL DE LA DOCUMENTACIÓ:

Han de portar marcadres de forma indeleble i ben visible les dades següents:

- Designació del producte que conté

- Nom del fabricant o marca comercial

- Pes net

- Estat físic

- Composició química

- Solubilitat

- Reacció

- Riquesa

OPERACIONS DE CONTROL:

- Inspecció visual del material subministrat, comprovant la correcta identificació tal i com s'indica a les especificacions.

- Recepció del certificat de garantia, d'acord a les condicions especificades, i si és el cas, dels documents acreditatius de la disposició de l'etiqueta ecològica europea.

- Abans de començar l'aportació de terres i substrats per a jardineria, i amb una freqüència de 10.000 m3, es realitzaran els assaigs corresponents a l'anàlisi estàndard de terra vegetal, amb la determinació de:

- Rang de textures pel mètode granulomètric per sedimentació discontinua.

- Anàlisi del PH (en H2O 1:2,5).

- Anàlisi del contingut en sodi (ppm) pel mètode de fotometria de flama.

- Anàlisi de la conductivitat elèctrica (prova prèvia de salinitat).



- Anàlisi del carbonat càlcic equivalent i anàlisi del contingut en nutrients (P, K, Mg, Calci, N orgànic i amoniacal) pels mètodes químics 4, 15, 16 (b), 8, segons MOA III

CRITERIS DE PRESA DE MOSTRES:

Els controls s'han de realitzar segons les instruccions de la DF i els criteris indicats a les normes de procediment corresponents.

INTERPRETACIÓ DE RESULTATS I ACTUACIONS EN CAS D'INCOMPLIMENT:

No s'acceptaran materials que no arribin correctament identificats i acompanyats del certificat de garantia corresponent. Els productes a utilitzar s'ajustaran a les condicions exigides al plec de condicions tècniques.

D - ELEMENTS COMPOSTOS

D0 - ELEMENTS COMPOSTOS BÀSICS

D07 - MORTERS I PASTES

D070 - MORTERS SENSE ADDITIUS

0.- ELEMENTS QUE CONTEMPLA EL PLEC

D0701821,D0701641,D070A4D1,D0701461,D0701911,D070I015.

1.- DEFINICIÓ I CARACTERÍSTIQUES DELS ELEMENTS

Mescla feta amb sorra, ciment, aigua i calç si és el cas.

CARACTERÍSTIQUES GENERALS:

Tipus de ciment:

- Ciments comuns excepte els tipus CEM II/A

- Ciments de ram de paleta MC

- Ciments blancs BL, quan ho requereixi l'exigència de blancor

Morters per a fàbriques:

- Resistència a compressió: $\leq 0,75 \times$ Resistència a compressió de la peça

- Morter ordinari (UNE-EN 998-2) en fàbrica no armada: $\geq M1$

- Morter ordinari (UNE-EN 998-2) en fàbrica armada: $\geq M5$

- Morter de junt prim o morter lleuger (UNE-EN 998-2): $\geq M5$

Ha d'estar pastat de forma que s'obtingui una mescla homogènia i sense segregacions.

2.- CONDICIONS D'EXECUCIÓ I D'UTILITZACIÓ

Per a l'elaboració i la utilització del morter, la temperatura ambient ha d'estar entre 5°C i 40°C.

La formigonera ha d'estar neta abans de l'elaboració del morter.

No s'han de mesclar morters de composició diferent.

S'ha d'aplicar abans que passin 2 h des de la pastada.

3.- UNITAT I CRITERIS D'AMIDAMENT

m3 de volum necessari elaborat a l'obra.

4.- NORMATIVA DE COMPLIMENT OBLIGATORI

Real Decreto 314/2006, de 17 de marzo, por el que se aprueba el Código Técnico de la Edificación Parte 2. Documento Básico de Seguridad estructural Fábrica DB-SE-F.

5.- CONDICIONS DE CONTROL D'EXECUCIÓ

OPERACIONS DE CONTROL:

Les tasques de control a realitzar són les següents:

- Inspecció visual de les condicions de subministrament i recepció del certificat de qualitat del fabricant, d'acord a les exigències del plec de condicions, incloent els resultats corresponents de resistència a compressió (UNE EN 1015-11).

En cas de no presentar aquests resultats, o que la DF tingui dubtes de la seva representativitat, es realitzaran aquests assaigs sobre el material rebut, a càrrec del contractista.

CRITERIS DE PRESA DE MOSTRES:

Els controls s'han de realitzar segons les instruccions de la DF.

INTERPRETACIÓ DE RESULTATS I ACTUACIONS EN CAS D'INCOMPLIMENT:

No es podran utilitzar a l'obra morters sense el corresponent certificat de garantia del fabricant, d'acord a les condicions exigides.

Els valors de consistència i resistència a compressió han de correspondre a les especificacions de projecte.



AJUNTAMENT DE
SANT BOI DE LLOBREGAT

POMO DE LA REMODELACIÓ DELS ESPAIS URBANS DEL BARRI CIUTAT COOPERATIVA FASE 2.6
Sant Boi de Llobregat

IV PRESSUPOST

PRESSUPOST DEL POMO DE LA REMODELACIÓ DELS ESPAIS URBANS
DEL BARRI CIUTAT COOPERATIVA FASE 2.6
Sant Boi de Llobregat

PR 1. ESTAT D'AMIDAMENTS

POMO de la remodelació dels espais urbans del barri Ciutat Cooperativa FASE 2.6
Sant Boi de Llobregat

AMIDAMENTS

Data: 26/07/18

Pàg.: 1

OBRA	01	PRESSUPOST CIUTAT COOPERATIVA FASE 2.6
CAPÍTOL	01	URBANITZACIÓ
TÍTOL 3	01	TREBALLS PREVIS
TÍTOL 3 (1)	01	DESMUNTATGES

NUM.	CODI	UA	DESCRIPCIÓ
------	------	----	------------

1	M21BU010	m2	Eliminació de marques vials amb pintura negra
---	----------	----	---

Num.	Text	Tipus	[C]	[D]	[E]	[F]	TOTAL	Fórmula
1	aparcament tester		2,000	0,300			0,600	C#*D#*E#*F#
2				1,650			1,650	C#*D#*E#*F#
3				0,600			0,600	C#*D#*E#*F#
4				0,700			0,700	C#*D#*E#*F#
5			4,000	0,800			3,200	C#*D#*E#*F#
6				1,800			1,800	C#*D#*E#*F#
7				0,700			0,700	C#*D#*E#*F#
8				0,820			0,820	C#*D#*E#*F#
9				0,500			0,500	C#*D#*E#*F#
11	vorada-calçada		31,100	0,100			3,110	C#*D#*E#*F#

TOTAL AMIDAMENT 13,680

2	M21BU100	m	Retirada de marca vial temporal de 10 cm d'amplària, adherida al paviment
---	----------	---	---

Num.	Text	Tipus	[C]	[D]	[E]	[F]	TOTAL	Fórmula
1	linia vorada-calçada		13,700				13,700	C#*D#*E#*F#
2			64,700				64,700	C#*D#*E#*F#

TOTAL AMIDAMENT 78,400

3	M21BU020	m2	Eliminació de marques vials de pintura acrílica mitjançant fressat
---	----------	----	--

Num.	Text	Tipus	[C]	[D]	[E]	[F]	TOTAL	Fórmula
1	pass zebra (7bandes)		7,000	4,000			28,000	C#*D#*E#*F#

TOTAL AMIDAMENT 28,000

4	M21BI005	u	Desmuntatge i trasllat a nova ubicació de senyal vertical i suport, càrrega manual i/o mecanica del senyal, aplec per a posterior aprofitament, demolició de fonaments i restitució de paviment preexistent, càrrega manual dels elements sobre camió o contenidor i posterior trallat a nova ubicació, magatzem o abocador autoritzat amb cànon i/o manteniment d'abocador
---	----------	---	---

Num.	Text	Tipus	[C]	[D]	[E]	[F]	TOTAL	Fórmula
1	senyals existents		5,000				5,000	C#*D#*E#*F#

TOTAL AMIDAMENT 5,000

5	F21QQB01	u	Retirada de pilon a fosa, i transport a l'abocador o magatzem municipal . Inclou enderroc de daus de formigó, i càrrega manual i mecànica de a runa sobre camió o contenidor
---	----------	---	--

--	--	--	--	--	--	--	--	--

EUR

POMO de la remodelació dels espais urbans del barri Ciutat Cooperativa FASE 2.6
Sant Boi de Llobregat

AMIDAMENTS

Data: 26/07/18

Pàg.: 2

Num.	Text	Tipus	[C]	[D]	[E]	[F]	TOTAL	Fórmula
1	pilones existents		15,000				15,000	C#*D#*E#*F#

TOTAL AMIDAMENT 15,000

6	F21B3001	m	Desmuntatge de barana metàl·lica, amb mitjans mecànics i càrrega sobre camió
---	----------	---	--

Num.	Text	Tipus	[C]	[D]	[E]	[F]	TOTAL	Fórmula
1			7,900				7,900	C#*D#*E#*F#
2			1,600	2,000			3,200	C#*D#*E#*F#
3			1,600	2,000			3,200	C#*D#*E#*F#

TOTAL AMIDAMENT 14,300

OBRA	01	PRESSUPOST CIUTAT COOPERATIVA FASE 2.6
CAPÍTOL	01	URBANITZACIÓ
TÍTOL 3	02	ENDERROCS
TÍTOL 3 (1)	01	ENDERROCS

NUM.	CODI	UA	DESCRIPCIÓ
------	------	----	------------

1	F219V010	m	Tall de paviments de qualsevol tipus amb disc de diamant i càrrega de runa sobre camió o contenidor
---	----------	---	---

Num.	Text	Tipus	[C]	[D]	[E]	[F]	TOTAL	Fórmula
1	vorada-asfalt		112,170				112,170	C#*D#*E#*F#
2	clavoguera-asfalt		9,300	2,000			18,600	C#*D#*E#*F#
3	rasa clavoguera		70,670				70,670	C#*D#*E#*F#
4	perimetral 1		1,900				1,900	C#*D#*E#*F#
5	perimetral 2		2,920				2,920	C#*D#*E#*F#
6	perimetral 3		4,680				4,680	C#*D#*E#*F#

TOTAL AMIDAMENT 210,940

2	F2192C06	m	Demolició de vorada amb rigola de formigó col·locada sobre formigó amb martell trencador muntat sobre retroexcavadora i càrrega amb mitjans mecànics sobre camió o contenidor
---	----------	---	---

Num.	Text	Tipus	[C]	[D]	[E]	[F]	TOTAL	Fórmula
1	vorada i rigola		189,780				189,780	C#*D#*E#*F#

TOTAL AMIDAMENT 189,780

3	F2194JC5	m2	Demolició de paviment de panots col·locats sobre formigó, de fins a 10 cm de gruix i més de 2 m d'amplària amb retroexcavadora amb martell trencador i càrrega sobre camió
---	----------	----	--

Num.	Text	Tipus	[C]	[D]	[E]	[F]	TOTAL	Fórmula
1	plataforma superior		335,700				335,700	C#*D#*E#*F#
2	vorera inferior		88,990				88,990	C#*D#*E#*F#

TOTAL AMIDAMENT 424,690

EUR

AMIDAMENTS

Data: 26/07/18

Pàg.: 3

4	F2194XB5	m2	Demolició de paviment de mescla bituminosa, de fins a 10 cm de gruix i fins a 2 m d'amplària amb retroexcavadora amb martell trencador i càrrega sobre camió							
Num.	Text		Tipus	[C]	[D]	[E]	[F]	TOTAL	Fórmula	
1	asfalt aparcament			357,410				357,410	C#*D#*E#*F#	
TOTAL AMIDAMENT								357,410		
5	F219JL01	m3	Demolició d'escal·es de qualsevol tipus. Inclou el paviment vist (estesa i contrapetja, ´´huella i contrahuella´´), el material de subjecció i la base de qualsevol tipus. Realitzat amb mitjans mecànics i manuals i càrrega de runa sobre camió. Mesurat sobre perfil.							
Num.	Text		Tipus	[C]	[D]	[E]	[F]	TOTAL	Fórmula	
1	accés 2			1,000	0,300	0,180	4,000	0,216	C#*D#*E#*F#	
2				0,160	1,000	3,000		0,480	C#*D#*E#*F#	
3	accés 4			1,000	0,300	0,180	3,000	0,162	C#*D#*E#*F#	
4				0,160	1,000	3,000		0,480	C#*D#*E#*F#	
TOTAL AMIDAMENT								1,338		
6	F21DQG02	u	Demolició d'embornal de 70x30x85 cm, de parets de 15 cm de maó, amb mitjans mecànics i càrrega sobre camió							
Num.	Text		Tipus	[C]	[D]	[E]	[F]	TOTAL	Fórmula	
1	reixa existent			1,000				1,000	C#*D#*E#*F#	
TOTAL AMIDAMENT								1,000		
7	F2135223	m3	Enderroc de mur de contenció de formigó en massa, amb compressor i càrrega manual i mecànica de runa sobre camió							
Num.	Text		Tipus	[C]	[D]	[E]	[F]	TOTAL	Fórmula	
1	END Fo			96,230				96,230	C#*D#*E#*F#	
TOTAL AMIDAMENT								96,230		
8	K214U070	m2	Tall d'estructures de formigó en massa o armat, amb serra amb disc de diamant i càrrega manual i mecànica de runa sobre camió o contenidor							
Num.	Text		Tipus	[C]	[D]	[E]	[F]	TOTAL	Fórmula	
1	mur contenció F2.1-2.2			0,200	3,450			0,690	C#*D#*E#*F#	
TOTAL AMIDAMENT								0,690		
9	F2135323	m3	Enderroc de mur de contenció de formigó armat, amb compressor i càrrega manual i mecànica de runa sobre camió							
Num.	Text		Tipus	[C]	[D]	[E]	[F]	TOTAL	Fórmula	
1	mur contenció F2.1-2.2			5,000	0,150			0,750	C#*D#*E#*F#	
TOTAL AMIDAMENT								0,750		
10	G21J3113	m2	Repicat de 4 cm de gruix mitjà per a la regularització de superfícies de formigó en paraments verticals amb compressor i càrrega mecànica de runa sobre camió o contenidor							
Num.	Text		Tipus	[C]	[D]	[E]	[F]	TOTAL	Fórmula	

EUR

AMIDAMENTS

Data: 26/07/18

Pàg.: 4

1	mur contenció F2.1-2.2		5,000	0,150			0,750	C#*D#*E#*F#	
TOTAL AMIDAMENT							0,750		
OBRA	01	PRESSUPOST CIUTAT COOPERATIVA FASE 2.6							
CAPÍTOL	01	URBANITZACIÓ							
TÍTOL 3	03	MOVIMENT DE TERRES							
NUM.	CODI	UA	DESCRIPCIÓ						
1	F221UA10	m3	Excavació per a esplanació per mitjans mecànics, en terres de qualsevol tipus (qualsevol tipus de terreny excepte roca o terreny de trànsit on s'hagi d'utilitzar explosius o martells). Mesurades sobre perfil. Inclou la càrrega sobre camió.						
Num.	Text		Tipus	[C]	[D]	[E]	[F]	TOTAL	Fórmula
1	excavació terreny			471,330				471,330	C#*D#*E#*F#
2	fonaments			-36,705				-36,705	C#*D#*E#*F#
TOTAL AMIDAMENT							434,625		
2	F222262B	m3	Excavació de rasa i pou de fins a 4 m de fondària, en terreny de trànsit (SPT >50), realitzada amb retroexcavadora i amb les terres deixades a la vora						
Num.	Text		Tipus	[C]	[D]	[E]	[F]	TOTAL	Fórmula
1	Clavegueram 300			70,670	0,600	1,400		59,363	C#*D#*E#*F#
2	Clavegueram 250			19,250	0,600	0,700		8,085	C#*D#*E#*F#
3	Drenatge 200			30,650	0,600	0,600		11,034	C#*D#*E#*F#
4	Enllumenat 100			190,000	0,500	0,800		76,000	C#*D#*E#*F#
5	Aigua potable 100			69,200	0,600	0,550		22,836	C#*D#*E#*F#
6	Aigua potable 150			90,570	0,600	0,600		32,605	C#*D#*E#*F#
8	Reg 50			45,000	0,400	0,400		7,200	C#*D#*E#*F#
9	Reg 40			45,000	0,600	0,400		10,800	C#*D#*E#*F#
10	Reg 32			60,000	0,600	0,400		14,400	C#*D#*E#*F#
11	Reg 20			2,000	0,600	0,400		0,480	C#*D#*E#*F#
13	fonaments								
14	Mur mènsula tipus 1			7,900	2,000	0,600		9,480	C#*D#*E#*F#
15	Mur mènsula tipus 2			8,500	1,450	0,600		7,395	C#*D#*E#*F#
16	Mur mènsula tipus 3			9,350	1,250	0,400		4,675	C#*D#*E#*F#
17	Mur mènsula tipus 4			4,750	0,750	0,400		1,425	C#*D#*E#*F#
19	mur escala			8,160	0,750	0,400		2,448	C#*D#*E#*F#
21	acces 1			7,280	0,600	0,400		1,747	C#*D#*E#*F#
22	acces 2			10,530	0,600	0,400		2,527	C#*D#*E#*F#
23	acces 4			8,780	0,600	0,400		2,107	C#*D#*E#*F#
25	formigó pobre								
26	Mur mènsula tipus 1			7,900	2,000	0,100		1,580	C#*D#*E#*F#
27	Mur mènsula tipus 2			8,500	1,450	0,100		1,233	C#*D#*E#*F#
28	Mur mènsula tipus 3			9,350	1,250	0,100		1,169	C#*D#*E#*F#
29	Mur mènsula tipus 4			4,750	0,750	0,100		0,356	C#*D#*E#*F#

EUR

POMO de la remodelació dels espais urbans del barri Ciutat Cooperativa FASE 2.6
Sant Boi de Llobregat

AMIDAMENTS

Data: 26/07/18

Pàg.: 5

31	mur escala		8,160	0,750	0,100		0,612	C#*D#*E#*F#
----	------------	--	-------	-------	-------	--	-------	-------------

TOTAL AMIDAMENT 279,557

3 F222H622 m3 Excavació de pou aïllat de fins a 2 m de fondària, en terreny de trànsit, amb mitjans mecànics i càrrega mecànica del material excavat

Num.	Text	Tipus	[C]	[D]	[E]	[F]	TOTAL	Fórmula
1	Pou clavegueram							
2	P1		1,600	1,350			2,160	C#*D#*E#*F#
3	P2		1,600	2,250			3,600	C#*D#*E#*F#
4	P3		1,600	2,800			4,480	C#*D#*E#*F#
6	arbrat		6,000	1,200	1,000	1,000	7,200	C#*D#*E#*F#
7	fonament bàcul enllumenat		13,000	0,800	0,800	0,800	6,656	C#*D#*E#*F#
9	Reg							
10	Arqueta 60		0,600	0,600	0,600	2,000	0,432	C#*D#*E#*F#
11	Arqueta 30		0,500	0,300	0,300	2,000	0,090	C#*D#*E#*F#

TOTAL AMIDAMENT 24,618

4 F226U020 m3 Estesa, terraplenada i piconatge per a caixa de paviment de terres, amb una compactació del 95% del PM (no inclou terres),amb part proporcional de reperfilat de talussos, segons PG-3, mesurat sobre el perfil. Inclou l'anivellament, el refinat, i els possibles esgotaments. Totalment col·locat.

Num.	Text	Tipus	[C]	[D]	[E]	[F]	TOTAL	Fórmula
1	aportació terres tolerables		59,220				59,220	C#*D#*E#*F#
3	escales obra							
4	accés 1		2,000	0,080	1,500		0,240	C#*D#*E#*F#
5	accés 2		4,000	0,080	2,450		0,784	C#*D#*E#*F#
6	accés 4		4,000	0,080	2,370		0,758	C#*D#*E#*F#

TOTAL AMIDAMENT 61,002

5 F227R00F m2 Repàs i piconatge d'esplanada, amb compactació del 95% PM

Num.	Text	Tipus	[C]	[D]	[E]	[F]	TOTAL	Fórmula
1	Plataforma		660,440				660,440	C#*D#*E#*F#

TOTAL AMIDAMENT 660,440

6 F227F00F m2 Repàs i piconatge de sòl de rasa de més d'1,5 i menys de 2 m d'amplària, amb compactació del 95% PM

Num.	Text	Tipus	[C]	[D]	[E]	[F]	TOTAL	Fórmula
1	Clavegueram 300		70,670	0,600			42,402	C#*D#*E#*F#
2	Clavegueram 250		19,250	0,600			11,550	C#*D#*E#*F#
3	Drenatge 200		30,650	0,600			18,390	C#*D#*E#*F#
4	Enllumenat 100		190,000	0,500			95,000	C#*D#*E#*F#
5	Aigua potable 100		69,200	0,600			41,520	C#*D#*E#*F#
6	Aigua potable 150		90,570	0,600			54,342	C#*D#*E#*F#
7	Reg 100 i 50		70,000	0,400			28,000	C#*D#*E#*F#

EUR

POMO de la remodelació dels espais urbans del barri Ciutat Cooperativa FASE 2.6
Sant Boi de Llobregat

AMIDAMENTS

Data: 26/07/18

Pàg.: 6

9	fonaments							
10	Mur mènsula tipus 1		7,900	2,000			15,800	C#*D#*E#*F#
11	Mur mènsula tipus 2		8,500	1,450			12,325	C#*D#*E#*F#
12	Mur mènsula tipus 3		9,350	1,250			11,688	C#*D#*E#*F#
13	Mur mènsula tipus 4		4,750	0,750			3,563	C#*D#*E#*F#
15	mur escala		8,160	0,750			6,120	C#*D#*E#*F#
17	acces 1		7,280	0,600			4,368	C#*D#*E#*F#
18	acces 2		10,530	0,600			6,318	C#*D#*E#*F#
19	acces 4		8,780	0,600			5,268	C#*D#*E#*F#

TOTAL AMIDAMENT 356,654

7 F2285M00 m3 Rebliment i piconatge de rasa d'amplària fins a 0,6 m, amb sorra, en tongades de gruix de més de 25 i fins a 50 cm, utilitzant picó vibrat

Num.	Text	Tipus	[C]	[D]	[E]	[F]	TOTAL	Fórmula
1	Clavegueram 300		70,670	0,600	0,400		16,961	C#*D#*E#*F#
2	Clavegueram 250		19,250	0,600	0,300		3,465	C#*D#*E#*F#
3	Enllumenat 100 (v. sup)		190,000	0,500	0,300		28,500	C#*D#*E#*F#
4	Aigua potable 100		69,200	0,600	0,300		12,456	C#*D#*E#*F#
5	Aigua potable 150		90,570	0,600	0,300		16,303	C#*D#*E#*F#
7	Reg 50		45,000	0,400	0,200		3,600	C#*D#*E#*F#
8	Reg 40		45,000	0,600	0,200		5,400	C#*D#*E#*F#
9	Reg 32		60,000	0,600	0,200		7,200	C#*D#*E#*F#
10	Reg 20		2,000	0,600	0,200		0,240	C#*D#*E#*F#

TOTAL AMIDAMENT 94,125

8 F228510F m3 Rebliment i piconatge de rasa d'amplària fins a 0,6 m, amb material tolerable de la pròpia excavació, en tongades de gruix de fins a 25 cm, utilitzant picó vibrat, amb compactació del 95% PM

Num.	Text	Tipus	[C]	[D]	[E]	[F]	TOTAL	Fórmula
1	Clavegueram 300		70,670	0,600	0,900		38,162	C#*D#*E#*F#
2	Clavegueram 250		19,250	0,600	0,250		2,888	C#*D#*E#*F#
3	Enllumenat 100		190,000	0,500	0,500		47,500	C#*D#*E#*F#
4	Aigua potable 100		69,200	0,600	0,250		10,380	C#*D#*E#*F#
5	Aigua potable 150		90,570	0,600	0,300		16,303	C#*D#*E#*F#
6	Reg 100 i 50		70,000	0,400	0,100		2,800	C#*D#*E#*F#
8	Reg 50		45,000	0,400	0,100		1,800	C#*D#*E#*F#
9	Reg 40		45,000	0,600	0,100		2,700	C#*D#*E#*F#
10	Reg 32		60,000	0,600	0,100		3,600	C#*D#*E#*F#
11	Reg 20		2,000	0,600	0,100		0,120	C#*D#*E#*F#

TOTAL AMIDAMENT 126,253

9 F2A15000 m3 Subministrament de terra adequada d'aportació segons PG3. Mesurat sobre perfil. Subministrament a peu d'obra.

Num.	Text	Tipus	[C]	[D]	[E]	[F]	TOTAL	Fórmula
------	------	-------	-----	-----	-----	-----	-------	---------

EUR

POMO de la remodelació dels espais urbans del barri Ciutat Cooperativa FASE 2.6
Sant Boi de Llobregat

AMIDAMENTS

Data: 26/07/18

Pàg.: 7

1	si calgués		10,000				10,000	C##D##E##F#
TOTAL AMIDAMENT							10,000	
10	F2285MR0	m3	m3 d'execució de drenatge per a trasdòs inclou excavació amb piconatge del fons, carrega de sobrants, col·locació d'embolcall de graves reciclades de 40-70 mm amb geotextil de 150 g/m2 amb doble solapament, i el reblert de terres fins a cota i compactació final.					
Num.	Text	Tipus	[C]	[D]	[E]	[F]	TOTAL	Fórmula
1	aportació graves drenatge		55,420				55,420	C##D##E##F#
TOTAL AMIDAMENT							55,420	

OBRA 01 PRESSUPOST CIUTAT COOPERATIVA FASE 2.6
CAPÍTOL 01 URBANITZACIÓ
TÍTOL 3 04 FONAMENTS I CONTENCIIONS
TÍTOL 3 (1) 01 FONAMENTACIONS ESPECIALS

NUM.	CODI	UA	DESCRIPCIÓ					
1	H152B6AR	m	Plataforma de treball en voladís, d'amplària 1 m amb base de taulons i llates de fusta sobre carteles metàl·liques ancorades al parament vertical, amb muntant metàl·lic d'1 m d'alçària per a barana, amb travesser superior i travesser intermedi de tauló de fusta, sòcol de post de fusta, amb el desmuntatge inclòs					
Num.	Text	Tipus	[C]	[D]	[E]	[F]	TOTAL	Fórmula
1	Micros		21,000				21,000	C#*D#*E#*F#
TOTAL AMIDAMENT							21,000	
2	E3DZ2000	u	Desplaçament, muntatge i desmuntatge a obra d'equip d'execució de micropilons					
AMIDAMENT DIRECTE							1,000	
3	G3D1A3B3	m	Execució de micropilons sense entubació de 200 mm de diàmetre amb menys d'un 25% de perforació en formigó armat o roca dura, armat amb tub d'acer per a l'execució de micropilons, de 560 N/mm2 de límit elàstic, 139.7 mm de diàmetre i de 9 mm de gruix i injecció repetitiva amb beurada de ciment CEM I 42,5 R					
Num.	Text	Tipus	[C]	[D]	[E]	[F]	TOTAL	Fórmula
1	tram 1		26,000	11,000			286,000	C#*D#*E#*F#
2	tram 1 inclinats		8,000	12,000			96,000	C#*D#*E#*F#
3	tram 2		24,000	10,000			240,000	C#*D#*E#*F#
4	tram 2 inclinats		8,000	11,000			88,000	C#*D#*E#*F#
5	tram 3		23,000	9,000			207,000	C#*D#*E#*F#
6	tram 3 inclinats		8,000	10,000			80,000	C#*D#*E#*F#
TOTAL AMIDAMENT							997,000	
4	K45RA0AR	m	Repicat puntual de micropilons, element estructural de formigó armat, i sanejat de les armadures fins descobrir-les, amb mitjans manuals, càrrega manual de runa sobre contenidor					
Num.	Text	Tipus	[C]	[D]	[E]	[F]	TOTAL	Fórmula
1	Jàssera coronació		45,000	1,500			67,500	C#*D#*E#*F#

EUR

POMO de la remodelació dels espais urbans del barri Ciutat Cooperativa FASE 2.6
Sant Boi de Llobregat

AMIDAMENTS

Data: 26/07/18

Pàg.: 8

TOTAL AMIDAMENT							67,500	
5	E3GZA1AR	m2	Repicat per a la regularització de cortina de micropilons en paraments verticals de pantalles amb compressor i càrrega mecànica de runa sobre camió o contenidor					
Num.	Text	Tipus	[C]	[D]	[E]	[F]	TOTAL	Fórmula
1	Tradossat micros		45,000	4,000			180,000	C#*D#*E#*F#
TOTAL AMIDAMENT							180,000	
6	F32DC106	m2	Muntatge i desmuntatge d'una cara d'encofrat amb tauló de fusta, per a murs de contenció de base rectilínia encofrats a una cara, d'una alçària <= 6 m					
Num.	Text	Tipus	[C]	[D]	[E]	[F]	TOTAL	Fórmula
1	Tradossat micros		45,000	4,000			180,000	C#*D#*E#*F#
3	Mur descendent		5,350	3,600			19,260	C#*D#*E#*F#
TOTAL AMIDAMENT							199,260	
7	E32B300Q	kg	Armadura per a murs de contenció AP500 SD, d'una alçària màxima de 6 m, d'acer en barres corrugades B500SD de límit elàstic >= 500 N/mm2. Criteri d'amidament: kg de pes calculat segons les especificacions de la DT, d'acord amb els criteris següents: El pes unitari per al seu càlcul ha de ser el teòric Per a poder utilitzar un altre valor diferent del teòric, cal l'acceptació expressa de la DF. El pes s'obtindrà amidant la llargària total de les barres (barra+cavalcament) L'escreix d'amidament corresponent als retalls està incorporat al preu de la unitat d'obra com a increment del rendiment (1,10 kg de barra d'acer per kg de barra dins de l'element mur).					
Num.	Text	Tipus	[C]	[D]	[E]	[F]	TOTAL	Fórmula
1	Mur formigó descendent (20 kg/m2)		20,000	5,350	3,600	1,100	423,720	C#*D#*E#*F#
3	Sabata m. desc. (25 kg/ml)		25,000	5,350		1,100	147,125	C#*D#*E#*F#
5	Trasdossat (16 kg/ml)		16,000	45,000		1,100	792,000	C#*D#*E#*F#
7	Jàssera coronació (75ml)		75,000	45,000		1,050	3.543,750	C#*D#*E#*F#
TOTAL AMIDAMENT							4.906,595	
8	G4428025	kg	Acer B500S segons UNE-EN 10025-2, per a elements d'ancoratge formats per peça simple, en perfils laminats en calent sèrie L, LD, T, rodó, quadrat, rectangular i planxa, treballat a taller i amb una capa d'imprimació antioxidant, col·locat a l'obra amb soldadura					
Num.	Text	Tipus	[C]	[D]	[E]	[F]	TOTAL	Fórmula
1	Ancoratges jássera-micros							
2	q=2kg/u		36,000	2,000	2,000		144,000	C#*D#*E#*F#
3			24,000	2,000	2,000		96,000	C#*D#*E#*F#
4			23,000	2,000	2,000		92,000	C#*D#*E#*F#
6	Connectors micropilons (2Kg)							
7	q=0,2kg/u		286,000	1,000	0,200		57,200	C#*D#*E#*F#
8	q=0,2kg/u		240,000	1,000	0,200		48,000	C#*D#*E#*F#
9	q=0,2kg/u		207,000	1,000	0,200		41,400	C#*D#*E#*F#
TOTAL AMIDAMENT							478,600	

EUR

POMO de la remodelació dels espais urbans del barri Ciutat Cooperativa FASE 2.6
Sant Boi de Llobregat

AMIDAMENTS

Data: 26/07/18

Pàg.: 9

9	F4405125	kg	Acer S275JR, per a estructures, amb una capa d'imprimació antioxidant, en perfils laminats tipus sèrie L, LD, T, rodó, quadrat, rectangular, planxa, treballat al taller i col·locat a l'obra amb soldadura				
---	----------	----	---	--	--	--	--

Num.	Text	Tipus	[C]	[D]	[E]	[F]	TOTAL	Fórmula
1	UPN 140 (16kg/m)		16,000	24,000	2,000	1,300	998,400	C#*D#*E#*F#
2	PLETINES micros (5kg/u)							
3	76 micros		5,000	2,000	76,000		760,000	C#*D#*E#*F#
4	24 micros inclinats		5,000	2,000	24,000		240,000	C#*D#*E#*F#

TOTAL AMIDAMENT 1.998,400

10	F32525H4	m3	Formigó per a murs de contenció de 6 m d'alçària com a màxim, HA-25/B/20/IIa de consistència tova i grandària màxima del granulat 20 mm i abocat amb bomba				
----	----------	----	--	--	--	--	--

Num.	Text	Tipus	[C]	[D]	[E]	[F]	TOTAL	Fórmula
1	Trasdossat micros		44,450	4,400	0,200		39,116	C#*D#*E#*F#
2	Jàssera coronació		44,450	1,500	0,600		40,005	C#*D#*E#*F#
4	Mur formigó descendent		1,530	3,400			5,202	C#*D#*E#*F#

TOTAL AMIDAMENT 84,323

11	E4BP1110	u	Ancoratge amb acer en barres corrugades de 10 mm de diàmetre cada 20cm, amb perforació i injectat continu d'adhesiu d'aplicació unilateral de resines epoxi sense dissolvents, de dos components i baixa viscositat				
----	----------	---	---	--	--	--	--

Num.	Text	Tipus	[C]	[D]	[E]	[F]	TOTAL	Fórmula
1	Connexió mur descendent		3,000	17,000			51,000	C#*D#*E#*F#
2			2,000	17,000			34,000	C#*D#*E#*F#

TOTAL AMIDAMENT 85,000

OBRA	01	PRESSUPOST CIUTAT COOPERATIVA FASE 2.6
CAPÍTOL	01	URBANITZACIÓ
TÍTOL 3	04	FONAMENTS I CONTENCIONS
TÍTOL 3 (1)	02	GABIONS

NUM.	CODI	UA	DESCRIPCIÓ
------	------	----	------------

1	F3Z114T1	m2	Capa de neteja i anivellament de 20 cm de gruix de formigó HL-150/B/20 de consistència tova i grandària màxima del granulat 20 mm, per anivellament superfícies entre murets existents
---	----------	----	--

AMIDAMENT DIRECTE 26,120

2	F3J112AR	m3	Estructura de gabions, amb peces d'2x0,5x0,5 m de tela metàl·lica de filferro d'acer galvanitzat de diàmetre 2.4 mm, subjectat amb anclatges previament esmolats a fàbrica, i 8x10 cm de pas de malla, reblert amb àrid reciclat d'aportació col·locada amb mitjans mecànics.				
---	----------	----	---	--	--	--	--

Num.	Text	Tipus	[C]	[D]	[E]	[F]	TOTAL	Fórmula
1			26,120	0,500			13,060	C#*D#*E#*F#

TOTAL AMIDAMENT 13,060

EUR

POMO de la remodelació dels espais urbans del barri Ciutat Cooperativa FASE 2.6
Sant Boi de Llobregat

AMIDAMENTS

Data: 26/07/18

Pàg.: 10

OBRA	01	PRESSUPOST CIUTAT COOPERATIVA FASE 2.6
CAPÍTOL	01	URBANITZACIÓ
TÍTOL 3	04	FONAMENTS I CONTENCIONS
TÍTOL 3 (1)	03	ESTRUCTURES DE FORMIGO

NUM.	CODI	UA	DESCRIPCIÓ
------	------	----	------------

1	F3Z112P1	m2	Capa de neteja i anivellament de 10 cm de gruix de formigó HL-150/P/20 de consistència plàstica i grandària màxima del granulat 20 mm, abocat des de camió. Inclòs la preparació de la base d'assentament.
---	----------	----	--

Num.	Text	Tipus	[C]	[D]	[E]	[F]	TOTAL	Fórmula
1	Mur mènsula tipus 1		7,900	2,000			15,800	C#*D#*E#*F#
2	Mur mènsula tipus 2		8,500	1,450			12,325	C#*D#*E#*F#
3	Mur mènsula tipus 3		9,350	1,250			11,688	C#*D#*E#*F#
4	Mur mènsula tipus 4		4,750	0,750			3,563	C#*D#*E#*F#
6	mur escala		8,160	0,750			6,120	C#*D#*E#*F#
8	acces 1		7,280	0,600			4,368	C#*D#*E#*F#
9	acces 2		10,530	0,600			6,318	C#*D#*E#*F#
10	acces 4		8,780	0,600			5,268	C#*D#*E#*F#

TOTAL AMIDAMENT 65,450

2	F31529H4	m3	Formigó per a rases i pous de fonaments, HA-30/B/20/IIb+Qa, de consistència tova i grandària màxima del granulat 20 mm, abocat amb bomba				
---	----------	----	--	--	--	--	--

Num.	Text	Tipus	[C]	[D]	[E]	[F]	TOTAL	Fórmula
1	Mur mènsula tipus 1		7,900	2,000	0,600		9,480	C#*D#*E#*F#
2	Mur mènsula tipus 2		8,500	1,450	0,600		7,395	C#*D#*E#*F#
3	Mur mènsula tipus 3		9,350	1,250	0,400		4,675	C#*D#*E#*F#
4	Mur mènsula tipus 4		4,750	0,750	0,400		1,425	C#*D#*E#*F#
6	mur escala		8,160	0,750	0,400		2,448	C#*D#*E#*F#
8	acces 1		7,280	0,600	0,400		1,747	C#*D#*E#*F#
9	acces 2		10,530	0,600	0,400		2,527	C#*D#*E#*F#
10	acces 4		8,780	0,600	0,400		2,107	C#*D#*E#*F#
12	Mur formigó descendent		5,350	0,750	0,400		1,605	C#*D#*E#*F#

TOTAL AMIDAMENT 33,409

3	E32DCA03	m2	Muntatge i desmuntatge d'una cara d'encofrat amb tauló de fusta, per a murs de contenció de base rectilínia encofrats a dues cares, d'una alçària <= 3 m				
---	----------	----	--	--	--	--	--

Num.	Text	Tipus	[C]	[D]	[E]	[F]	TOTAL	Fórmula
1	Mur mènsula tipus 1		7,900	2,000	2,000		31,600	C#*D#*E#*F#
2	Mur mènsula tipus 2		8,500	1,450	2,000		24,650	C#*D#*E#*F#
3	Mur mènsula tipus 3		9,350	1,250	2,000		23,375	C#*D#*E#*F#
4	Mur mènsula tipus 4		4,750	0,750	2,000		7,125	C#*D#*E#*F#
6	mur escala		8,160	0,750	2,000		12,240	C#*D#*E#*F#
8	acces 1		7,280	0,600	2,000		8,736	C#*D#*E#*F#
9	acces 2		10,530	0,600	2,000		12,636	C#*D#*E#*F#

EUR

POMO de la remodelació dels espais urbans del barri Ciutat Cooperativa FASE 2.6
Sant Boi de Llobregat

AMIDAMENTS

Data: 26/07/18

Pàg.: 11

10	acces 4		8,780	0,600	2,000		10,536	C#*D#*E#*F#
----	---------	--	-------	-------	-------	--	--------	-------------

TOTAL AMIDAMENT 130,898

4 E32B300Q kg

Armadura per a murs de contenció AP500 SD, d'una alçària màxima de 6 m, d'acer en barres corrugades B500SD de límit elàstic >= 500 N/mm2.
Criteri d'amidament: kg de pes calculat segons les especificacions de la DT, d'acord amb els criteris següents:
El pes unitari per al seu càlcul ha de ser el teòric
Per a poder utilitzar un altre valor diferent del teòric, cal l'acceptació expressa de la DF.
El pes s'obtindrà amidant la llargària total de les barres (barra+cavalcament)
L'escreix d'amidament corresponent als retalls està incorporat al preu de la unitat d'obra com a increment del rendiment (1,10 kg de barra d'acer per kg de barra dins de l'element mur).

Num.	Text	Tipus	[C]	[D]	[E]	[F]	TOTAL	Fórmula
1	Fonamentació							
2	S T1 (43kg/ml)		43,000	7,900		1,050	356,685	C#*D#*E#*F#
3	S T2 (33kg/ml)		33,000	8,500		1,050	294,525	C#*D#*E#*F#
4	S T3 (30kg/ml)		30,000	9,350		1,050	294,525	C#*D#*E#*F#
5	S T4 (25kg/ml)		25,000	4,750		1,050	124,688	C#*D#*E#*F#
7	S Escala (25kg/ml)		25,000	8,200		1,050	215,250	C#*D#*E#*F#
9	S Accessos (15kg/ml)		15,000	7,280		1,050	114,660	C#*D#*E#*F#
10			15,000	10,530		1,050	165,848	C#*D#*E#*F#
11			15,000	8,780		1,050	138,285	C#*D#*E#*F#
14	Alçat							
15	MM T1 (10kg/m2)		10,000	7,900	2,500	1,100	217,250	C#*D#*E#*F#
16	MM T2 (10kg/m2)		10,000	8,500	2,000	1,100	187,000	C#*D#*E#*F#
17	MM T2 (10kg/m2)		10,000	9,350	1,500	1,100	154,275	C#*D#*E#*F#
18	MM T2 (10kg/m2)		10,000	4,750	1,000	1,100	52,250	C#*D#*E#*F#
20	M escala (20kg/m2)		20,000	17,800		1,100	391,600	C#*D#*E#*F#
22	M accessos (12kg/m2)		12,000	7,280	0,250		21,840	C#*D#*E#*F#
23			12,000	10,530	0,600		75,816	C#*D#*E#*F#
24			12,000	8,780	0,600		63,216	C#*D#*E#*F#

TOTAL AMIDAMENT 2.867,713

5 E4BP11AR u

Ancoratge amb acer en barres corrugades de 8 mm de diàmetre, amb perforació i injectat continu d'adhesiu d'aplicació unilateral de resines epoxi sense dissolvents, de dos components i baixa viscositat

Num.	Text	Tipus	[C]	[D]	[E]	[F]	TOTAL	Fórmula
1	Desnivells fonamentació		6,000	4,000			24,000	C#*D#*E#*F#

TOTAL AMIDAMENT 24,000

6 F32515AR m3

Formigó per a murs de contenció de 3 m d'alçària com a màxim, HA-25/B/20/IIa de consistència tova i grandària màxima del granulat 20 mm i abocat amb bomba

Num.	Text	Tipus	[C]	[D]	[E]	[F]	TOTAL	Fórmula
1	mur escala		17,800		0,250		4,450	C#*D#*E#*F#
3	Mur mènsula tipus 1		7,900	2,500	0,250		4,938	C#*D#*E#*F#
4	Mur mènsula tipus 2		8,500	2,000	0,250		4,250	C#*D#*E#*F#

EUR

POMO de la remodelació dels espais urbans del barri Ciutat Cooperativa FASE 2.6
Sant Boi de Llobregat

AMIDAMENTS

Data: 26/07/18

Pàg.: 12

5	Mur mènsula tipus 3		9,350	1,500	0,250		3,506	C#*D#*E#*F#
6	Mur mènsula tipus 4		4,750	1,000	0,250		1,188	C#*D#*E#*F#
9			7,280	0,300	0,100		0,218	C#*D#*E#*F#
10			10,530	0,300	0,100		0,316	C#*D#*E#*F#
11			8,780	0,300	0,100		0,263	C#*D#*E#*F#

TOTAL AMIDAMENT 19,129

7 E4E26815 m2

Paret estructural per a revestir, de 30 cm de gruix, de bloc de morter de ciment foradat, R-6, de 400x200x300 mm, revestir, llis, categoria I, segons norma UNE-EN 771-3, col.locat amb morter de ciment CEM II, de dosificació 1:4 (10 N/mm2), amb additiu incluser aire/plastificant i amb una resistència a compressió de la paret de 3 N/mm2

Num.	Text	Tipus	[C]	[D]	[E]	[F]	TOTAL	Fórmula
1	acces 1		7,280	0,300			2,184	C#*D#*E#*F#
2	acces 2		10,530	0,300			3,159	C#*D#*E#*F#
3	acces 4		8,780	0,300			2,634	C#*D#*E#*F#

TOTAL AMIDAMENT 7,977

8 E45218C3 m3

Formigó per a mur, HA-25/B/10/IIa, de consistència tova i grandària màxima del granulat 10 mm, abocat amb cubilot

Num.	Text	Tipus	[C]	[D]	[E]	[F]	TOTAL	Fórmula
1	reomplear murs accés							
2	acces 1		7,280	0,300	0,100		0,218	C#*D#*E#*F#
3	acces 2		10,530	0,300	0,100		0,316	C#*D#*E#*F#
4	acces 4		8,780	0,300	0,100		0,263	C#*D#*E#*F#

TOTAL AMIDAMENT 0,797

9 E4BC3000 kg

Armadura per a lloses d'estructura AP500 S d'acer en barres corrugades B500S de límit elàstic >= 500 N/mm2

Num.	Text	Tipus	[C]	[D]	[E]	[F]	TOTAL	Fórmula
1	Llosa Escales (10kg/m2)		5,000	9,250	0,200	1,100	10,175	C#*D#*E#*F#
3	Llosa Cantonada (25kg/m2)		10,000	4,800		1,100	52,800	C#*D#*E#*F#
5	Llosa Accessos (17kg/m2)					1,100	1,100	C#*D#*E#*F#
6	accés 1		17,000	7,280		1,150	142,324	C#*D#*E#*F#
7	accés 2		17,000	10,530		1,150	205,862	C#*D#*E#*F#
8	accés 4		17,000	8,780		1,150	171,649	C#*D#*E#*F#

TOTAL AMIDAMENT 583,910

10 E45C18C4 m3

Formigó per a lloses, HA-25/B/10/IIa, de consistència tova i grandària màxima del granulat 10 mm, abocat amb bomba

Num.	Text	Tipus	[C]	[D]	[E]	[F]	TOTAL	Fórmula
1	cantonada		4,800		0,400		1,920	C#*D#*E#*F#
2	escala		1,920	2,050	0,200		0,787	C#*D#*E#*F#
4	accés 1							
5	replà		3,560	0,150			0,534	C#*D#*E#*F#
6	rampa		9,760	0,150	1,250		1,830	C#*D#*E#*F#

EUR

POMO de la remodelació dels espais urbans del barri Ciutat Cooperativa FASE 2.6
Sant Boi de Llobregat

AMIDAMENTS

Data: 26/07/18

Pàg.: 13

7	accés 2						
8	replà		8,690	0,150		1,304	C#*D#*E#*F#
9	rampa		10,220	0,150	1,250	1,916	C#*D#*E#*F#
10	accés 4						
11	replà		8,400	0,150		1,260	C#*D#*E#*F#
12	rampa		7,030	0,150	1,250	1,318	C#*D#*E#*F#

TOTAL AMIDAMENT 10,869

11 E4BP1110 u Ancoratge amb acer en barres corrugades de 10 mm de diàmetre cada 20cm, amb perforació i injectat continu d'adhesiu d'aplicació unilateral de resines epoxi sense dissolvents, de dos components i baixa viscositat

Num.	Text	Tipus	[C]	[D]	[E]	[F]	TOTAL	Fórmula
1	Connexió llosa accessos							
2	accés 1 - replà		18,000				18,000	C#*D#*E#*F#
3	accés 1 - rampa		2,000				2,000	C#*D#*E#*F#
4	accés 2 - replà		43,000				43,000	C#*D#*E#*F#
5	accés 2 - rampa		2,000				2,000	C#*D#*E#*F#
6	accés 4 - replà		40,000				40,000	C#*D#*E#*F#
7	accés 4 - rampa		2,000				2,000	C#*D#*E#*F#

TOTAL AMIDAMENT 107,000

OBRA 01 PRESSUPOST CIUTAT COOPERATIVA FASE 2.6
CAPÍTOL 01 URBANITZACIÓ
TITOL 3 05 IMPERMEABILITZACIONS I AILAMENTS

NUM.	CODI	UA	DESCRIPCIÓ
------	------	----	------------

1 F7883202 m2 Impermeabilització de parament amb emulsió bituminosa per a impermeabilització tipus ED amb una dotació de <= 2 kg/m2 aplicada en dues capes

Num.	Text	Tipus	[C]	[D]	[E]	[F]	TOTAL	Fórmula
1	mur escala		17,800				17,800	C#*D#*E#*F#
3	Mur mènsula tipus 1		7,900	2,500			19,750	C#*D#*E#*F#
4	Mur mènsula tipus 2		8,500	2,000			17,000	C#*D#*E#*F#
5	Mur mènsula tipus 3		9,350	1,500			14,025	C#*D#*E#*F#
6	Mur mènsula tipus 4		4,750	1,000			4,750	C#*D#*E#*F#
8	façana		107,700	0,500			53,850	C#*D#*E#*F#

TOTAL AMIDAMENT 127,175

2 F7J05MD0 m Matarracó de radi 6 cm, fet amb morter de ciment 1:6, elaborat a l'obra amb formigonera de 165 l

Num.	Text	Tipus	[C]	[D]	[E]	[F]	TOTAL	Fórmula
1	mur escala		17,800				17,800	C#*D#*E#*F#
3	Mur mènsula tipus 1		7,900				7,900	C#*D#*E#*F#
4	Mur mènsula tipus 2		8,500				8,500	C#*D#*E#*F#

EUR

POMO de la remodelació dels espais urbans del barri Ciutat Cooperativa FASE 2.6
Sant Boi de Llobregat

AMIDAMENTS

Data: 26/07/18

Pàg.: 14

5	Mur mènsula tipus 3		9,350				9,350	C#*D#*E#*F#
6	Mur mènsula tipus 4		4,750				4,750	C#*D#*E#*F#
8	façana EA		107,700				107,700	C#*D#*E#*F#

TOTAL AMIDAMENT 156,000

3 F7B451D0 m2 Geotèxtil format per feltre de polièster no teixit lligat mecànicament de 140 a 190 g/m2, col·locat sense adherir

Num.	Text	Tipus	[C]	[D]	[E]	[F]	TOTAL	Fórmula
1	mur escala		17,800				17,800	C#*D#*E#*F#
3	Mur mènsula tipus 1		7,900	2,500			19,750	C#*D#*E#*F#
4	Mur mènsula tipus 2		8,500	2,000			17,000	C#*D#*E#*F#
5	Mur mènsula tipus 3		9,350	1,500			14,025	C#*D#*E#*F#
6	Mur mènsula tipus 4		4,750	1,000			4,750	C#*D#*E#*F#

TOTAL AMIDAMENT 73,325

4 E711AE85 m2 Membrana per a impermeabilització de cobertes PA-9 segons UNE 104402 de 4,8 kg/m2 d'una làmina de betum asfàltic modificat LBM (APP)-48-FV amb armadura de feltre de fibra de vidre de 100 g/m2, adherida en calent, prèvia imprimació

Num.	Text	Tipus	[C]	[D]	[E]	[F]	TOTAL	Fórmula
1	mur escala		17,800				17,800	C#*D#*E#*F#
3	Mur mènsula tipus 1		7,900	2,500			19,750	C#*D#*E#*F#
4	Mur mènsula tipus 2		8,500	2,000			17,000	C#*D#*E#*F#
5	Mur mènsula tipus 3		9,350	1,500			14,025	C#*D#*E#*F#
6	Mur mènsula tipus 4		4,750	1,000			4,750	C#*D#*E#*F#

TOTAL AMIDAMENT 73,325

5 F7J12050 m2 Formació de junt amb placa de poliestirè expandit de 20 mm de gruix

Num.	Text	Tipus	[C]	[D]	[E]	[F]	TOTAL	Fórmula
1	làmina porex		5,300	0,200			1,060	C#*D#*E#*F#

TOTAL AMIDAMENT 1,060

OBRA 01 PRESSUPOST CIUTAT COOPERATIVA FASE 2.6
CAPÍTOL 01 URBANITZACIÓ
TITOL 3 06 PAVIMENTS I REVESTIMENTS

NUM.	CODI	UA	DESCRIPCIÓ
------	------	----	------------

1 F936RM51 m3 Base per a paviment de formigó d'ús no estructural amb granulat reciclat, de consistència tova i grandària màxima del granulat 20 mm, amb 235 kg/m3 de ciment, HNE- 235/ B/ 20, amb una substitució del 50% del granulat graixut per granulat reciclat mixt amb marcat CE, procedent de plantes de reciclat de residus de la construcció o demolició autoritzades, abocat amb transport interior mecànic amb estesa i piconatge manual, acabat reglejat

Num.	Text	Tipus	[C]	[D]	[E]	[F]	TOTAL	Fórmula
1	p1-llosa		459,030	0,180			82,625	C#*D#*E#*F#
2	p2-llambordí		189,560	0,180			34,121	C#*D#*E#*F#

EUR

POMO de la remodelació dels espais urbans del barri Ciutat Cooperativa FASE 2.6
Sant Boi de Llobregat

AMIDAMENTS

Data: 26/07/18

Pàg.: 15

3	p5-tactil direcció		1,600	0,180			0,288	C#*D#*E#*F#
4	p6-tactil botons		2,400	0,180			0,432	C#*D#*E#*F#
6	encintat		83,450	0,180			15,021	C#*D#*E#*F#

TOTAL AMIDAMENT 132,487

2	F9V3U0AR	m	Esglaó prefabricat de formigó d'alta qualitat d'una peça monolítica de 16x36x60cm amb un petit bisell de 1,5cm, de color cendra, tipus Super Step de la casa Breinco, col.locat a truc de maceta amb morter de ciment 1:8, elaborat a l'obra amb formigonera de 165 l i beurada de ciment					
---	----------	---	---	--	--	--	--	--

Num.	Text	Tipus	[C]	[D]	[E]	[F]	TOTAL	Fórmula
1	escala		24,000	2,000			48,000	C#*D#*E#*F#

TOTAL AMIDAMENT 48,000

3	F9F5U5AR	m2	Paviment de peces prefabricades de formigo de 40x20x8 cm, tipus VULCANO de BREINCO color a escollir per la df o equivalent, col·locades a truc de maceta amb morter, inclos part proporcional de peces tallades i entregues a elements singulars, rejuntat amb sorra ciment en sec, escombrat i posterior regat fins a deixar els junt plens i neteja del paviment. Totalment acabat. subministrament i col.locació.					
---	----------	----	--	--	--	--	--	--

Num.	Text	Tipus	[C]	[D]	[E]	[F]	TOTAL	Fórmula
1	p1-llosa		459,030				459,030	C#*D#*E#*F#

TOTAL AMIDAMENT 459,030

4	F9F1524B	m2	Paviment de llambordins de formigó de forma rectangular de 10x20 cm i 8 cm de gruix, preu alt, sobre llit de sorra de 10 cm de gruix, compactació del paviment i rejuntat amb morter de ciment 1:4					
---	----------	----	--	--	--	--	--	--

Num.	Text	Tipus	[C]	[D]	[E]	[F]	TOTAL	Fórmula
1	p2-llambordí		189,560				189,560	C#*D#*E#*F#
2	zona aparcament riu		100,000				100,000	C#*D#*E#*F#

TOTAL AMIDAMENT 289,560

5	E9B362CK	m2	Paviment amb peces de pedra natural calcària nacional serrada i sense polir, preu alt, de 30 mm de gruix i de 1251 a 2500 cm2, col·locada a truc de maceta amb morter mixt 1:2:10					
---	----------	----	---	--	--	--	--	--

Num.	Text	Tipus	[C]	[D]	[E]	[F]	TOTAL	Fórmula
1	accés 1							
2	petjada		2,000	0,420			0,840	C#*D#*E#*F#
3	contrapetjada		3,000	0,240			0,720	C#*D#*E#*F#
4	replà		3,560				3,560	C#*D#*E#*F#
5	rampa		9,760	1,250			12,200	C#*D#*E#*F#
7	1-2		3,380				3,380	C#*D#*E#*F#
9	accés 2							
10	petjada		4,000	0,690			2,760	C#*D#*E#*F#
11	contrapetjada		5,000	0,390			1,950	C#*D#*E#*F#
12	replà		8,690				8,690	C#*D#*E#*F#
13	rampa		10,220	1,250			12,775	C#*D#*E#*F#
15	accés 4							
16	petjada		4,000	0,670			2,680	C#*D#*E#*F#

EUR

POMO de la remodelació dels espais urbans del barri Ciutat Cooperativa FASE 2.6
Sant Boi de Llobregat

AMIDAMENTS

Data: 26/07/18

Pàg.: 16

17	contrapetjada		5,000	0,380			1,900	C#*D#*E#*F#
18	replà		8,410				8,410	C#*D#*E#*F#
19	rampa		7,030	1,250			8,788	C#*D#*E#*F#

TOTAL AMIDAMENT 68,653

6	F83B51DE	m2	Aplacat de parament vertical exterior a 3,00 m d'alçària, com a màxim, amb pedra calcària nacional, amb una cara buixardada, amb forats per a fixacions, de 20 mm, col·locada amb ganxos i morter de ciment 1:6					
---	----------	----	---	--	--	--	--	--

Num.	Text	Tipus	[C]	[D]	[E]	[F]	TOTAL	Fórmula
1	accés 1							
2	contrapetjada		3,000	0,240			0,720	C#*D#*E#*F#
4	accés 2							
5	contrapetjada		5,000	0,390			1,950	C#*D#*E#*F#
7	accés 4							
8	contrapetjada		5,000	0,380			1,900	C#*D#*E#*F#

TOTAL AMIDAMENT 4,570

7	F9F5C2AR	m2	Paviment de peces de formigó de 20x20 cm i 8 cm de gruix, amb acabat amb relleu circular color ´´arena´´, preu alt, col·locats amb morter de ciment 1:4, elaborat a l'obra amb formigonera de 165 l					
---	----------	----	---	--	--	--	--	--

Num.	Text	Tipus	[C]	[D]	[E]	[F]	TOTAL	Fórmula
1	p6-tactil botons		2,400				2,400	C#*D#*E#*F#

TOTAL AMIDAMENT 2,400

8	F9F5C3AR	m2	Paviment de peces de formigó de 40x40 cm i 8 cm de gruix color ´´arena´´, amb acabat amb relleu horitzontal, preu alt, col·locats amb morter de ciment 1:4, elaborat a l'obra amb formigonera de 165 l					
---	----------	----	--	--	--	--	--	--

Num.	Text	Tipus	[C]	[D]	[E]	[F]	TOTAL	Fórmula
1	p5-tactil direcció		1,600				1,600	C#*D#*E#*F#

TOTAL AMIDAMENT 1,600

9	F973412EM	m	Encintat de 30 cm d'amplària amb lloses de formigó prefabricat , de 60x30x10 cm, o equivalent, col·locats amb morter de ciment 1:4, elaborat a l'obra amb formigonera de 165 l					
---	-----------	---	--	--	--	--	--	--

Num.	Text	Tipus	[C]	[D]	[E]	[F]	TOTAL	Fórmula
1			54,500				54,500	C#*D#*E#*F#
2			28,400				28,400	C#*D#*E#*F#
3			0,550				0,550	C#*D#*E#*F#

TOTAL AMIDAMENT 83,450

10	F965V060	m	Vorada de peces de formigó prefabricada tipus T5 de 100 x 19/22 x 30 cm, col·locada sobre base de formigó no estructural de 15 N/mm2 de resistència mínima a compressió i de 25 a 30 cm d'alçària, i rejuntada amb morter, inclòs p.p de peces especials. Tot inclòs, unitat d'obra completament acabada					
----	----------	---	--	--	--	--	--	--

Num.	Text	Tipus	[C]	[D]	[E]	[F]	TOTAL	Fórmula
1	vorada		113,100				113,100	C#*D#*E#*F#

EUR

POMO de la remodelació dels espais urbans del barri Ciutat Cooperativa FASE 2.6
Sant Boi de Llobregat

AMIDAMENTS

Data: 26/07/18

Pàg.: 17

		TOTAL AMIDAMENT					113,100	
11	F975BBSA	m	Rigola de 30 cm d'amplària de peça de formigó en forma de cuneta de secció en v, de 30 cm d'amplària i 12 cm de gruix, col·locades amb morter					
Num.	Text	Tipus	[C]	[D]	[E]	[F]	TOTAL	Fórmula
1	vorada		113,100				113,100	C#*D#*E#*F#
		TOTAL AMIDAMENT					113,100	
12	F96AU020	m	Vorada de xapa d'acer corten, de 8 mm de gruix i 200 mm d'alçària, inclòs elements metàl·lics d'ancoratge soldats a la xapa i col·locada sobre base de formigó no estructural de 15 N/mm2 de resistència mínima a compressió					
Num.	Text	Tipus	[C]	[D]	[E]	[F]	TOTAL	Fórmula
1	sortida aparcament		8,750				8,750	C#*D#*E#*F#
2	tram rampes		2,000				2,000	C#*D#*E#*F#
3	jardineria central		30,000				30,000	C#*D#*E#*F#
		TOTAL AMIDAMENT					40,750	
13	F991UBAR	u	Escocell quadrat de planxa d'acer corten, de 120x120x20 cm i de 10 mm de gruix, col·locat amb fonament i anellat de formigó. Inclos elements metal·lics d'ancoratge soldats a la xapa.					
		AMIDAMENT DIRECTE					2,000	
14	F9WZV025	u	Desmuntatge i col·locacio per a situar a nova rasant de pericons, tapes de claveguera o reixes de desguas existents, d'una mida superior a 40x40 cm, amb enderrocs i rescuts enrasat a cota del nou paviment					
		AMIDAMENT DIRECTE					6,000	
15	F9WZV015	u	Desmuntatge i col·locacio per a situar a nova rasant de pericons o reixes de desguas existents, fins a una mida de 40x40 cm, amb enderrocs i rescuts enrasat a cota del nou paviment					
Num.	Text	Tipus	[C]	[D]	[E]	[F]	TOTAL	Fórmula
1	aigua		8,000				8,000	C#*D#*E#*F#
2	gas		3,000				3,000	C#*D#*E#*F#
		TOTAL AMIDAMENT					11,000	
16	F9Y400AR	m2	Repàs del contacte entre la façana d'edificació i la vorera per a deixar-ho totalment homogeni i ben acabat, en els casos que la nova rasant se situï per sota de l'antiga, de forma, mides i acabats igual que l'existent. Inclou el repicat de la façana per a poder rebre el morter.					
Num.	Text	Tipus	[C]	[D]	[E]	[F]	TOTAL	Fórmula
1			36,000	2,000	0,500		36,000	C#*D#*E#*F#
		TOTAL AMIDAMENT					36,000	
17	F219W020	m2	Fresatge i carrega mecànica en encaixos de paviments, d'1 a 5 cm de gruix, de paviments asfàltics, amb escombrat, talls i acabats a tapes i reixes, càrrega i transport de runes i canon d'abocament					
Num.	Text	Tipus	[C]	[D]	[E]	[F]	TOTAL	Fórmula
1			112,170	1,000			112,170	C#*D#*E#*F#

EUR

POMO de la remodelació dels espais urbans del barri Ciutat Cooperativa FASE 2.6
Sant Boi de Llobregat

AMIDAMENTS

Data: 26/07/18

Pàg.: 18

				TOTAL AMIDAMENT		112,170		
18	F9H121U4	t	Paviment de mescla bituminosa contínua en calent AC 16 surf B60/70 D (Iva i D-12) amb granulat granític i betum asfàltic de penetració amb cautxú procedent de pneumàtics usats (NFU), estesa i compactada					
Num.	Text	Tipus	[C]	[D]	[E]	[F]	TOTAL	Fórmula
1	asfalt vorada		112,170	1,000	2,400	0,050	13,460	C##D##E##F#
				TOTAL AMIDAMENT		13,460		
19	M9WZZ010	u	Desplaçament, muntatge a l'obra i retirada de l'equip d'estesa i fresat de mescla bituminosa en calent					
				AMIDAMENT DIRECTE		1,000		
20	K863U001	m2	Revestiment de parament vertical exterior amb planxa d'acer corten de 5 mm de gruix, col·locada amb fixacions mecàniques					
Num.	Text	Tipus	[C]	[D]	[E]	[F]	TOTAL	Fórmula
1	tram 1 (accés 1)			2,750			2,750	C##D##E##F#
2	tram 2 (accés 2)			7,820			7,820	C##D##E##F#
3	tram 3 (accés 4)			7,170			7,170	C##D##E##F#
4	tram 4			10,900			10,900	C##D##E##F#
5	tram 5			125,810			125,810	C##D##E##F#
6	tram 6			25,300			25,300	C##D##E##F#
7	tram 7			12,920			12,920	C##D##E##F#
				TOTAL AMIDAMENT		192,670		

OBRA

CAPÍTOL

TÍTOL 3

01

01

07

PRESSUPOST CIUTAT COOPERATIVA FASE 2.6

URBANITZACIÓ

SENYALITZACIÓ I PROTECCIONS

NUM.	CODI	UA	DESCRIPCIÓ					
1	FBBG0410	UT	Fonament de senyal de trànsit de dimensions 40 x 40 x 40 cm de formigó H-200. Inclou l'enderroc de paviment, apertura i el tapat del forat i la reposició del paviment. Subministrament i col·locació. (Unitat d'amidament: unitat)					
Num.	Text	Tipus	[C]	[D]	[E]	[F]	TOTAL	Fórmula
1	reutilitzades		5,000				5,000	C##D##E##F#
2	noves		2,000				2,000	C##D##E##F#
3	mirall		1,000				1,000	C##D##E##F#
				TOTAL AMIDAMENT		8,000		
2	FBBZA003	u	Base d'acer galvanitzat per a subjecció al fonament de tub de suport de senyals de trànsit de 90 mm de diàmetre, fixada a dau de formigó amb 4 pernns roscats; inclou excavació, replanteig de la placa base i formigonament del dau					
Num.	Text	Tipus	[C]	[D]	[E]	[F]	TOTAL	Fórmula
1	atenció pass zebra		2,000				2,000	C##D##E##F#
2	velocitat màx. 30		2,000				2,000	C##D##E##F#

EUR

POMO de la remodelació dels espais urbans del barri Ciutat Cooperativa FASE 2.6
Sant Boi de Llobregat

AMIDAMENTS

Data: 26/07/18

Pàg.: 19

3	mirall		1,000				1,000	C#*D#*E#*F#
TOTAL AMIDAMENT							5,000	
3	FBB1B111	u	Placa triangular per a senyals de trànsit, d'alumini anoditzat, de 70 cm de costat, acabada amb làmina retrorreflectora classe RA1, fixada mecànicament					
Num.	Text	Tipus	[C]	[D]	[E]	[F]	TOTAL	Fórmula
1	atenció pass zebra		2,000				2,000	C#*D#*E#*F#
TOTAL AMIDAMENT							2,000	
4	FBB12252	u	Placa circular per a senyals de trànsit, d'alumini anoditzat, de 60 cm de diàmetre, acabada amb làmina retrorreflectora classe RA1, fixada mecànicament					
Num.	Text	Tipus	[C]	[D]	[E]	[F]	TOTAL	Fórmula
1	velocitat màx. 30		2,000				2,000	C#*D#*E#*F#
TOTAL AMIDAMENT							2,000	
5	HBA16211	m	Pintat sobre paviment de marca vial longitudinal discontinua per a ús temporal i no retrorreflectant, tipus T-NR, de 15 cm d'amplària i 1/2 de relació pintat/no pintat, amb pintura acrílica de color groc, aplicada mecànicament mitjançant polvorització					
Num.	Text	Tipus	[C]	[D]	[E]	[F]	TOTAL	Fórmula
1	línia vorada-calçada		13,700				13,700	C#*D#*E#*F#
2			64,700				64,700	C#*D#*E#*F#
TOTAL AMIDAMENT							78,400	
6	HBA1A211	m	Pintat sobre paviment de marca vial longitudinal discontinua per a ús temporal i no retrorreflectant, tipus T-NR, de 50 cm d'amplària i 1/1 de relació pintat/no pintat, amb pintura acrílica de color groc, aplicada mecànicament mitjançant polvorització					
Num.	Text	Tipus	[C]	[D]	[E]	[F]	TOTAL	Fórmula
1	pass zebra (7bandes)		7,000	4,000			28,000	C#*D#*E#*F#
TOTAL AMIDAMENT							28,000	
7	FBA1F110	m	Pintat sobre paviment d'una faixa contínua de 15 cm, amb pintura de doble component amb aplicació a màquina amb dosificació mínima de 1600 gr/m2 i addició de partícules de vidre de cantells angulosos, amb dosificació de 300 gr/m2 per tal d'incrementar el coeficient de lliscament a un mínim de 0.60 SRT segons norma NLT-175.mb pintura reflectora i microesferes de vidre, amb màquina autopropulsada					
Num.	Text	Tipus	[C]	[D]	[E]	[F]	TOTAL	Fórmula
1	línia vorada-calçada		13,700				13,700	C#*D#*E#*F#
2			64,700				64,700	C#*D#*E#*F#
3	aparcament		47,050				47,050	C#*D#*E#*F#
4			5,300	4,000			21,200	C#*D#*E#*F#
5			2,750	4,000			11,000	C#*D#*E#*F#
TOTAL AMIDAMENT							157,650	

EUR

POMO de la remodelació dels espais urbans del barri Ciutat Cooperativa FASE 2.6
Sant Boi de Llobregat

AMIDAMENTS

Data: 26/07/18

Pàg.: 20

8	FBA22311	m	Pintat sobre paviment de faixa transversal contínua de 50 cm, amb pintura reflectora i microesferes de vidre, amb màquina d'accionament manual					
Num.	Text	Tipus	[C]	[D]	[E]	[F]	TOTAL	Fórmula
1	pass zebra (7bandes)		7,000	4,000			28,000	C#*D#*E#*F#
2	aparcament		4,000	1,300			5,200	C#*D#*E#*F#
TOTAL AMIDAMENT							33,200	
9	FB12VBAR	m	Subministre i col·locació de barana d'acer, formada per passamà, travesser superior 50.8 i inferior, muntants 40.8 cada 150 cm de 150 cm d'alçada, soldats a folrat de corten de murs de contenció. Passamà travesser inferior de 30.8. Rodons verticals dim. 8 cada 10cm.. Tot el conjunt per pintar. Inclou plaques i sistema ancoratge.					
Num.	Text	Tipus	[C]	[D]	[E]	[F]	TOTAL	Fórmula
1	tram 1 (accés 1)		6,460				6,460	C#*D#*E#*F#
2	tram 2 (accés 2)		10,730				10,730	C#*D#*E#*F#
3	tram 3 (accés 4)		8,980				8,980	C#*D#*E#*F#
4	tram 4							
5	tram 5		18,000				18,000	C#*D#*E#*F#
6	tram 5'		8,500				8,500	C#*D#*E#*F#
7	tram 6		30,880				30,880	C#*D#*E#*F#
8	tram 7		21,670				21,670	C#*D#*E#*F#
TOTAL AMIDAMENT							105,220	
10	E89B5DJ0	m2	Pintat de barana i reixa d'acer, amb barrots a 10 cm de separació, amb pintura de partícules metàl·liques, amb dues capes d'imprimació antioxidant i 2 d'acabat					
Num.	Text	Tipus	[C]	[D]	[E]	[F]	TOTAL	Fórmula
1	tram 1 (accés 1)		6,460				6,460	C#*D#*E#*F#
2	tram 2 (accés 2)		10,730				10,730	C#*D#*E#*F#
3	tram 3 (accés 4)		8,980				8,980	C#*D#*E#*F#
4	tram 4						0,000	
5	tram 5		18,000				18,000	C#*D#*E#*F#
6	tram 5'		8,500				8,500	C#*D#*E#*F#
7	tram 6		30,880				30,880	C#*D#*E#*F#
8	tram 7		21,670				21,670	C#*D#*E#*F#
9							0,000	
10							0,000	
11							0,000	
12							0,000	
13							0,000	
TOTAL AMIDAMENT							105,220	
11	FB12VBR3	m	Subminsitre i col·locació de passamà pla de 40.8, travesser superior en forma de T i subjectat a pipeta col·locada cada 150 cm a 90 cm d'alçada.					
Num.	Text	Tipus	[C]	[D]	[E]	[F]	TOTAL	Fórmula

EUR

POMO de la remodelació dels espais urbans del barri Ciutat Cooperativa FASE 2.6
Sant Boi de Llobregat

AMIDAMENTS

Data: 26/07/18

Pàg.: 21

1	passamà escala		9,500				9,500	C#*D#*E#*F#
---	----------------	--	-------	--	--	--	-------	-------------

TOTAL AMIDAMENT 9,500

12	E89F5BJB	m	Pintat de tub d'acer, a l'esmalt sintètic, amb dues capes d'imprimació antioxidant i 2 capes d'acabat, fins a 2'' de diàmetre, com a màxim					
----	----------	---	--	--	--	--	--	--

Num.	Text	Tipus	[C]	[D]	[E]	[F]	TOTAL	Fórmula
1	passamà escala		9,500				9,500	C#*D#*E#*F#

TOTAL AMIDAMENT 9,500

OBRA 01 PRESSUPOST CIUTAT COOPERATIVA FASE 2.6
CAPÍTOL 01 URBANITZACIÓ
TÍTOL 3 08 JARDINERIA
TÍTOL 3 (1) 01 TASQUES PRELIMINARS, TERRES I TRASPLANTAMENTS

NUM.	CODI	UA	DESCRIPCIÓ
------	------	----	------------

1	FR11A222	m2	Neteja i desbrossada d'arbustiva amb motoserra i desbrossadora autopropulsada trinxadora de 4.4 kW (6 CV) de potència i amb una amplària de treball de 0.6 a 1 m, per a una alçària de brossa fins a 40 cm i un pendent inferior al 12 %, amb un mínim de dues passades de màquina, sense recollir la brossa
---	----------	----	--

Num.	Text	Tipus	[C]	[D]	[E]	[F]	TOTAL	Fórmula
1	jardineres		95,450				95,450	C#*D#*E#*F#
2			32,950				32,950	C#*D#*E#*F#
3			4,900				4,900	C#*D#*E#*F#

TOTAL AMIDAMENT 133,300

2	FR11R150	m2	Recollida de brossa amb mitjans manuals i càrrega sobre camió o contenidor					
---	----------	----	--	--	--	--	--	--

Num.	Text	Tipus	[C]	[D]	[E]	[F]	TOTAL	Fórmula
1	jardineres		95,450	1,400			133,630	C#*D#*E#*F#
2			32,950	1,400			46,130	C#*D#*E#*F#
3			4,900	1,400			6,860	C#*D#*E#*F#

TOTAL AMIDAMENT 186,620

OBRA 01 PRESSUPOST CIUTAT COOPERATIVA FASE 2.6
CAPÍTOL 01 URBANITZACIÓ
TÍTOL 3 08 JARDINERIA
TÍTOL 3 (1) 02 SUMINISTRAMENT I PLANTACIÓ DE MATERIAL VEGETAL

NUM.	CODI	UA	DESCRIPCIÓ
------	------	----	------------

1	FR3P9182	m3	Grava de pedrera de pedra calcària de 12 a 18 mm, subministrada a granel i escampada amb retroexcavadora petita i mitjans manuals
---	----------	----	---

Num.	Text	Tipus	[C]	[D]	[E]	[F]	TOTAL	Fórmula
1	graves transició ecotó paviment	T	ml	amplada	gruix			

EUR

POMO de la remodelació dels espais urbans del barri Ciutat Cooperativa FASE 2.6
Sant Boi de Llobregat

AMIDAMENTS

Data: 26/07/18

Pàg.: 22

2		60,000	0,600	0,100		3,600	C#*D#*E#*F#
---	--	--------	-------	-------	--	-------	-------------

TOTAL AMIDAMENT 3,600

2	FR3P9141	m3	Grava de pedrera de pedra calcària de 30 a 50 mm, subministrada a granel i escampada amb retroexcavadora mitjana					
---	----------	----	--	--	--	--	--	--

Num.	Text	Tipus	[C]	[D]	[E]	[F]	TOTAL	Fórmula
1		T	ml					
2	rases ecotó		70,000	0,600	0,600		25,200	C#*D#*E#*F#

TOTAL AMIDAMENT 25,200

3	FR41E43B	u	Subministrament de Casuarina equisetifolia de perímetre de 18 a 20 cm, en contenidor de 50 l					
---	----------	---	--	--	--	--	--	--

AMIDAMENT DIRECTE 3,000

4	FR41F21C	u	Subministrament de Catalpa bignonioides de perímetre de 20 a 25 cm, amb l'arrel nua					
---	----------	---	---	--	--	--	--	--

AMIDAMENT DIRECTE 4,000

5	FR41F21B	u	Subministrament de Catalpa bignonioides de perímetre de 18 a 20 cm, amb l'arrel nua					
---	----------	---	---	--	--	--	--	--

Num.	Text	Tipus	[C]	[D]	[E]	[F]	TOTAL	Fórmula
1		T						
2	si calgues							

TOTAL AMIDAMENT 0,000

6	FR612346	u	Plantació d'arbre planifoli amb pa de terra o contenidor, de 18 a 25 cm de perímetre de tronc a 1 m d'alçària (a partir del coll de l'arrel), excavació de clot de plantació de 100x100x60 cm amb mitjans mecànics, en un pendent inferior al 25 %, reblert del clot amb substitució parcial del 60% de terra de l'excavació per sorra rentada i compost (70%-30%), primer reg i càrrega de les terres sobrants a camió					
---	----------	---	---	--	--	--	--	--

AMIDAMENT DIRECTE 7,000

7	FR612239	u	Plantació d'arbre planifoli amb pa de terra o contenidor, de 14 a 18 cm de perímetre de tronc a 1 m d'alçària (a partir del coll de l'arrel), excavació de clot de plantació de 80x80x80 cm amb mitjans mecànics, en un pendent inferior al 25 %, reblert del clot amb substitució total de terra de l'excavació per sorra rentada i compost (70%-30%), primer reg i càrrega de les terres sobrants a camió					
---	----------	---	---	--	--	--	--	--

Num.	Text	Tipus	[C]	[D]	[E]	[F]	TOTAL	Fórmula
1	si calgues		1,000				1,000	C#*D#*E#*F#

TOTAL AMIDAMENT 1,000

8	FR612251	u	Plantació d'arbre planifoli amb pa de terra o contenidor, de 14 a 18 cm de perímetre de tronc a 1 m d'alçària (a partir del coll de l'arrel), excavació de clot de plantació de 100x100x80 cm amb mitjans mecànics, en un pendent inferior al 25 %, reblert del clot amb terra de l'excavació, primer reg i càrrega de les terres sobrants a camió					
---	----------	---	--	--	--	--	--	--

Num.	Text	Tipus	[C]	[D]	[E]	[F]	TOTAL	Fórmula
1	si calgues		1,000				1,000	C#*D#*E#*F#

TOTAL AMIDAMENT 1,000

EUR

POMO de la remodelació dels espais urbans del barri Ciutat Cooperativa FASE 2.6
Sant Boi de Llobregat

AMIDAMENTS

Data: 26/07/18

Pàg.: 23

9	FR3P2112	m3	Terra vegetal de jardineria de categoria alta, amb una conductivitat elèctrica menor de 0,8 dS/m, segons NTJ 05T, subministrada a granel i escampada amb retroexcavadora petita i mitjans manuals						
Num.	Text		Tipus	[C]	[D]	[E]	[F]	TOTAL	Fórmula
1	APORTACIÓ DE TERRES EN SUPERFICIE			135,000	0,400			54,000	C#*D#*E#*F#
								TOTAL AMIDAMENT	54,000
10	FR3P2153	m3	Terra vegetal de jardineria de categoria alta, amb una conductivitat elèctrica menor de 0,8 dS/m, segons NTJ 05T, subministrada en sacs de 0,8 m3 i escampada amb retroexcavadora petita i mitjans manuals						
Num.	Text		Tipus	[C]	[D]	[E]	[F]	TOTAL	Fórmula
1	si calgues			1,000				1,000	C#*D#*E#*F#
								TOTAL AMIDAMENT	1,000
11	FR2B1107	m2	Anivellament i repassada del terreny per a obtenir el perfil d'acabat, amb mitjans manuals, per a un pendent del 12 al 50 %						
Num.	Text		Tipus	[C]	[D]	[E]	[F]	TOTAL	Fórmula
1	acabat superficial parterres			120,000				120,000	C#*D#*E#*F#
								TOTAL AMIDAMENT	120,000
12	FRZ3UN10	m2	Malla antiherbes de polipropilè teixit 100%, de densitat 130-140gr/m2, fixada amb grapes d'acer corrugat en forma d'U de 10 mm de diàmetre, i de 20-10-20 cm de llargària, incloent pèrdues per retalls i encavalcaments, materials auxiliars i la preparació de la superfície del terreny, totalment col·locada						
Num.	Text		Tipus	[C]	[D]	[E]	[F]	TOTAL	Fórmula
1	acabat superficial parterres			120,000				120,000	C#*D#*E#*F#
								TOTAL AMIDAMENT	120,000
13	FR6C0006	UT	Sistema enterrat d'ancoratge per arbres subministrats en contenidor o pa de terra, consistent en quatre aspres de varilla metaloca de 1,5 m de longitud clavats verticalment al fons del forat de plantació, lligats al pa de terra i entre si mitjançant tensors metàl·lics no galvanitzats.						
Num.	Text		Tipus	[C]	[D]	[E]	[F]	TOTAL	Fórmula
1	arbrat		T						
2				7,000				7,000	C#*D#*E#*F#
								TOTAL AMIDAMENT	7,000
14	FRZ22813	u	Aspratge doble d'arbre mitjançant 2 rols de fusta de pi tractada en autoclau de secció circular, de 8 cm de diàmetre i 2 m de llargària, clavat al fons del forat de plantació 30 cm, i amb 2 abraçadores regulables de goma o cautxú						
Num.	Text		Tipus	[C]	[D]	[E]	[F]	TOTAL	Fórmula
1	si calgues			1,000				1,000	C#*D#*E#*F#
								TOTAL AMIDAMENT	1,000
15	FR4G3233	u	Subministrament de Perovskia atriplicifolia de 30 a 50 cm, en contenidor de 3 l						
Num.	Text		Tipus	[C]	[D]	[E]	[F]	TOTAL	Fórmula

EUR

POMO de la remodelació dels espais urbans del barri Ciutat Cooperativa FASE 2.6
Sant Boi de Llobregat

AMIDAMENTS

Data: 26/07/18

Pàg.: 24

1		T	m2	ut/m2				
2			26,000	5,000			130,000	C##D##E##F#
TOTAL AMIDAMENT								130,000
16	FR4DH823	u	Subministrament de Gaura lindheimeri 'Red Color' d'alçària de 20 a 30 cm, en contenidor d'1,3 l					
Num.	Text	Tipus	[C]	[D]	[E]	[F]	TOTAL	Fórmula
1		T	m2	ut/m2				
2			40,000	8,000			320,000	C##D##E##F#
TOTAL AMIDAMENT								320,000
17	FR4H3G41	u	Subministrament de Rosmarinus officinalis 'Prostratus' en contenidor de 3 l					
Num.	Text	Tipus	[C]	[D]	[E]	[F]	TOTAL	Fórmula
1		T	m2	ut/m2				
2			25,000	5,000			125,000	C##D##E##F#
TOTAL AMIDAMENT								125,000
18	FR4HWG13	u	Subministrament de Stipa tenuissima d'alçària de 30 a 40 cm, en contenidor d'1,3 l					
Num.	Text	Tipus	[C]	[D]	[E]	[F]	TOTAL	Fórmula
1		T	m2	ut/m2				
2			30,000	8,000			240,000	C##D##E##F#
TOTAL AMIDAMENT								240,000
19	FR4BHJ11	u	Subministrament de Cistus x florentinus en contenidor d'1,7 l					
Num.	Text	Tipus	[C]	[D]	[E]	[F]	TOTAL	Fórmula
1		T	m2	ut/m2				
3			10,000	8,000			80,000	C##D##E##F#
TOTAL AMIDAMENT								80,000
20	FR4J8828	u	Subministrament de Trachelospermum jasminoides d'alçària de 80 a 100 cm, en contenidor de 2 l					
Num.	Text	Tipus	[C]	[D]	[E]	[F]	TOTAL	Fórmula
1		T	ml	ut/ml				
2	Trachelospermum		45,000	1,000			45,000	C##D##E##F#
TOTAL AMIDAMENT								45,000
21	FR682221	u	Plantació de planta enfiladissa en contenidor d'1,5 a 3 l, excavació de clot de plantació de 30x30x30 cm amb mitjans manuals, en un pendent inferior al 35 %, reblert del clot amb terra de l'excavació, primer reg i càrrega de les terres sobrants a camió					
Num.	Text	Tipus	[C]	[D]	[E]	[F]	TOTAL	Fórmula
1		T	ml	ut/ml				
2	Trachelospermum		45,000	1,000			45,000	C##D##E##F#

EUR

POMO de la remodelació dels espais urbans del barri Ciutat Cooperativa FASE 2.6
Sant Boi de Llobregat

AMIDAMENTS

Data: 26/07/18

Pàg.: 25

3							0,000	
TOTAL AMIDAMENT							45,000	
22	FR662111	u	Plantació d'arbust o arbre de petit format en contenidor d'1 a 1,5 l, excavació de clot de plantació de 25x25x25 cm amb mitjans manuals, en un pendent inferior al 35 %, reblert del clot amb terra de l'excavació, primer reg i càrrega de les terres sobrants a camió					
Num.	Text		Tipus	[C]	[D]	[E]	[F]	TOTAL Fórmula
1			T					
2	Gaura			320,000				320,000 C#*D#*E#*F#
3	Stipa			240,000				240,000 C#*D#*E#*F#
TOTAL AMIDAMENT							560,000	
23	FR662221	u	Plantació d'arbust o arbre de petit format en contenidor d'1,5 a 3 l, excavació de clot de plantació de 30x30x30 cm amb mitjans manuals, en un pendent inferior al 35 %, reblert del clot amb terra de l'excavació, primer reg i càrrega de les terres sobrants a camió					
Num.	Text		Tipus	[C]	[D]	[E]	[F]	TOTAL Fórmula
1	perovskia			130,000				130,000 C#*D#*E#*F#
2	rosmarinus			125,000				125,000 C#*D#*E#*F#
TOTAL AMIDAMENT							255,000	
24	FR3SE212	m2	Encoixinament amb escorça de pi de 10 a 35 mm, subministrada a granel, escampada amb retroexcavadora petita i mitjans manuals en capa uniforme de gruix màxim 15 cm					
Num.	Text		Tipus	[C]	[D]	[E]	[F]	TOTAL Fórmula
1	jardineria central			1,200	13,300			15,960 C#*D#*E#*F#
TOTAL AMIDAMENT							15,960	
25	FR662441	u	Plantació d'arbust o arbre de petit format en contenidor de 5 a 10 l, excavació de clot de plantació de 45x45x30 cm amb mitjans manuals, en un pendent inferior al 35 %, reblert del clot amb terra de l'excavació, primer reg i càrrega de les terres sobrants a camió					
Num.	Text		Tipus	[C]	[D]	[E]	[F]	TOTAL Fórmula
1	si calgues			1,000				1,000 C#*D#*E#*F#
TOTAL AMIDAMENT							1,000	
26	FR662331	u	Plantació d'arbust o arbre de petit format en contenidor de 3 a 5 l, excavació de clot de plantació de 40x40x30 cm amb mitjans manuals, en un pendent inferior al 35 %, reblert del clot amb terra de l'excavació, primer reg i càrrega de les terres sobrants a camió					
Num.	Text		Tipus	[C]	[D]	[E]	[F]	TOTAL Fórmula
1	si calgues			1,000				1,000 C#*D#*E#*F#
TOTAL AMIDAMENT							1,000	
27	FR6B1154	u	Plantació en massa de planta de petit port en test de volum < 1 l, en terreny prèviament preparat, en un pendent inferior al 35 %, i amb primer reg					

EUR

POMO de la remodelació dels espais urbans del barri Ciutat Cooperativa FASE 2.6
Sant Boi de Llobregat

AMIDAMENTS

Data: 26/07/18

Pàg.: 26

Num.	Text	Tipus	[C]	[D]	[E]	[F]	TOTAL	Fórmula
1	si calgues		1,000				1,000	C##D##E##F#
TOTAL AMIDAMENT							1,000	

28FR6B1152u

Plantació en massa de planta de petit port en alvèol forestal, en terreny prèviament preparat, en un pendent inferior al 35 %, i amb primer reg

Num.	Text	Tipus	[C]	[D]	[E]	[F]	TOTAL	Fórmula
1	si calgues		1,000				1,000	C##D##E##F#
TOTAL AMIDAMENT							1,000	

OBRA	01	PRESSUPOST CIUTAT COOPERATIVA FASE 2.6
CAPÍTOL	01	URBANITZACIÓ
TÍTOL 3	09	MOBILIARI URBÀ
TÍTOL 3 (1)	01	MOBILIARI URBÀ

NUM.	CODI	UA	DESCRIPCIÓ	
1	MBBY0001	u	Col·locació de placa de senyalització vertical provinent d'ús anterior, muntada sobre suport de peu o sobre paraments verticals, de superfície fins a 0,5 m2, muntada a una alçària de 3 m com a màxim amb mitjans manuals	
			AMIDAMENT DIRECTE	1,000
2	FQ11U6AR	u	Banc tipus Neobarcino de 180cm de llargada de Fundición Benito o equivalent formada per 6 taulons de 110x35 de fusta tropical tractada amb Lignus, protector fungicida, insecticida i hidròfuga, amb suports de fosa i cargols d'acer inoxidable. Inclòs daus de formigó	
			AMIDAMENT DIRECTE	3,000
3	FQ11UCAR	u	Cadira tipus Neobarcino de 70cm de llargada de Fundición Benito o equivalent formada per 6 taulons de 110x35 de fusta tropical tractada amb Lignus, protector fungicida, insecticida i hidròfuga, amb suports de fosa i cargols d'acer inoxidable. Inclòs daus de formigó	
			AMIDAMENT DIRECTE	2,000
4	FQ21UBAR	u	Paperera metàl·lica tipus model BARCELONA o equivalent de 70 l de capacitat, formada per una cubeta de planxa perforada de 2 mm de gruix i un eix de gir horitzontal amb clau triangular de desbloqueig, suports laterals de tub d'1,5 mm de gruix separats 450 mm entre eixos amb ancoratge a terra amb tanca, amb un bany de cinc de protecció contra la oxidació, posterior fosfatat i acabat pintat amb polièster al forn, col·locada	
			AMIDAMENT DIRECTE	3,000
5	FQ2YU010	u	Col·locació de paperera	
			AMIDAMENT DIRECTE	3,000
6	FQ42J010	u	Pilona d'acer inoxidable model CITY reforçada, de forma cilíndrica, de 1000 mm d'alçària i 100 mm de diàmetre, ancorada amb dau de formigó.	
			AMIDAMENT DIRECTE	8,000

EUR

POMO de la remodelació dels espais urbans del barri Ciutat Cooperativa FASE 2.6
Sant Boi de Llobregat

AMIDAMENTS

Data: 26/07/18

Pàg.: 27

7	FQ42JE10	u	Pilona extraïble d'acer inoxidable, de forma cilíndrica, de 1000 mm d'alçària i 100 mm de diàmetre, ancorada amb dau de formigó
			AMIDAMENT DIRECTE 1,000
8	GBC1VC12	u	Balisa cilíndrica de 75 cm d'alçada, de material polimèric, flexible, amb làmina retrorreflectant classe RA2, fixada al paviment amb passador
			AMIDAMENT DIRECTE 6,000
9	H152KBAR	u	Topall per a cotxes aparcament, model JEREZ de la casa ADO, de 1800 mm de llarg, construït amb un tub de ferro de diàmetre 80mm lacat al forn i 3mm de gruix. Base de recolzament de platina de 6mm de gruix en forma de U, anclatge mitjançant tacs metàl·lics i cinta adhesiva de 100mm per millorar la visualització. Inclou previ dau de formigó de 200x200x100mm per a la seva fixació.
			AMIDAMENT DIRECTE 6,000
10	FBA6U1AR	u	Coixí berlinès model EUROPA de dimensions totals 3000x1800 mm i 6,5 cm d'altura. Elevació implantada a una part de la calçada, formada per 8 peces de cautxú vulcanitzat de 600x500 mm de fixació al paviment. Inclou 72 taps per tapar orificis. Col·locació mitjançant cargols (no inclosos).
			AMIDAMENT DIRECTE 2,000

OBRA 01 PRESSUPOST CIUTAT COOPERATIVA FASE 2.6
CAPÍTOL 01 URBANITZACIÓ
TÍTOL 3 10 GESTIÓ DE RESIDUS
TÍTOL 3 (1) 01 GESTIÓ INTERNA DE RESIDUS

NUM.	CODI	UA	DESCRIPCIÓ					
1	F2R2400RJ	u	Classificació a peu d'obra dels residus de la construcció produïts durant l'obra.					
			AMIDAMENT DIRECTE 1,000					
2	F2U90010	u	Trasllat de contenidor d'escombraries, amb mitjans manuals i mecànics, carrega de materials i transport a l'abocador autoritzat o a magatzem municipal					
			AMIDAMENT DIRECTE 3,000					
3	F2422020	m3	Càrrega amb mitjans mecànics i transport de terres per a reutilitzar en obra, amb dúmper					
Num.	Text	Tipus	[C]	[D]	[E]	[F]	TOTAL	Fórmula
1	terres (70%)		650,204			0,700	455,143	C#*D#*E#*F#
							TOTAL AMIDAMENT	455,143
4	F2441120	m3	Càrrega amb mitjans manuals i transport de residus inerts o no especials dins de l'obra, amb dúmper per a transports					
Num.	Text	Tipus	[C]	[D]	[E]	[F]	TOTAL	Fórmula
1	residus (70%)		302,520			0,700	211,764	C#*D#*E#*F#
							TOTAL AMIDAMENT	211,764

EUR

POMO de la remodelació dels espais urbans del barri Ciutat Cooperativa FASE 2.6
Sant Boi de Llobregat

AMIDAMENTS

Data: 26/07/18

Pàg.: 28

5	F2R642M0	m3	Càrrega amb mitjans mecànics i transport de residus inerts o no especials a instal·lació autoritzada de gestió de residus, amb contenidor de 12 m3 de capacitat					
Num.	Text	Tipus	[C]	[D]	[E]	[F]	TOTAL	Fórmula
1	petris							
2	p. llosa		459,030			0,050	22,952	C##D##E##F#
3	p. llambordi		189,560			0,050	9,478	C##D##E##F#
4	p. st vicenç		68,653			0,050	3,433	C##D##E##F#
5	aplacat st vicenç		4,570			0,050	0,229	C##D##E##F#
6	tactil		2,400			0,050	0,120	C##D##E##F#
7	botons		1,600			0,050	0,080	C##D##E##F#
8	encintat		83,450	0,300	0,100	0,050	0,125	C##D##E##F#
9	vorada		113,100	0,200	0,300	0,050	0,339	C##D##E##F#
10	rigola		113,100	0,300	0,120	0,050	0,204	C##D##E##F#
TOTAL AMIDAMENT							36,960	

OBRA 01 PRESSUPOST CIUTAT COOPERATIVA FASE 2.6
CAPÍTOL 01 URBANITZACIÓ
TÍTOL 3 10 GESTIÓ DE RESIDUS
TÍTOL 3 (1) 02 GESTIÓ EXTERNA DE RESIDUS

NUM.	CODI	UA	DESCRIPCIÓ					
1	F2R35067	m3	Transport de terres a instal·lació autoritzada de gestió de residus, amb camió de 12 t i temps d'espera per a la càrrega amb mitjans mecànics, amb un recorregut de més de 5 i fins a 10 km					
Num.	Text	Tipus	[C]	[D]	[E]	[F]	TOTAL	Fórmula
1	excavació terreny		471,330			1,200	565,596	C##D##E##F#
2	fonaments		-36,705				-36,705	C##D##E##F#
4	terres rases		255,000			1,200	306,000	C##D##E##F#
5	terres pous		24,096			1,200	28,915	C##D##E##F#
7	- terraplenat		-60,002			1,200	-72,002	C##D##E##F#
8	- material tolerable		-118,000			1,200	-141,600	C##D##E##F#
TOTAL AMIDAMENT							650,204	
2	F2RA7LP2	m3	Deposició controlada a dipòsit autoritzat de residus de terra inerts amb una densitat 1,6 t/m3, procedents d'excavació, amb codi 170504 segons la Llista Europea de Residus (ORDEN MAM/304/2002)					
AMIDAMENT DIRECTE							650,204	
3	F2R54267	m3	Transport de residus a instal·lació autoritzada de gestió de residus, amb camió de 12 t i temps d'espera per a la càrrega a màquina, amb un recorregut de més de 5 i fins a 10 km					
Num.	Text	Tipus	[C]	[D]	[E]	[F]	TOTAL	Fórmula
1	petris							
2	vorada i rigola		189,780	0,200	0,200	1,300	9,869	C##D##E##F#
3	panot plataforma superior		335,700	0,100		1,300	43,641	C##D##E##F#

EUR

POMO de la remodelació dels espais urbans del barri Ciutat Cooperativa FASE 2.6
Sant Boi de Llobregat

AMIDAMENTS

Data: 26/07/18

Pàg.: 29

4	panot vorera inferior		88,990	0,100		1,300	11,569	C#*D#*E#*F#
6	vegetació		186,620	0,200		1,300	48,521	C#*D#*E#*F#
8	escales							
9	accés 2 i accés 4		1,338			1,300	1,739	C#*D#*E#*F#
11	asfalt							
12	vorada-asfalt		112,670	0,100		1,300	14,647	C#*D#*E#*F#
13	asfalt aparcament		357,410	0,100		1,300	46,463	C#*D#*E#*F#
15	formigó							
16	END Fo		96,230			1,300	125,099	C#*D#*E#*F#
17	mur contenció F2.1-2.2		5,000	0,150		1,300	0,975	C#*D#*E#*F#

TOTAL AMIDAMENT 302,523

4	F2RA7580	m3	Deposició controlada a dipòsit autoritzat de residus barrejats no especials amb una densitat 0,17 t/m3, procedents de construcció o demolició, amb codi 170904 segons la Llista Europea de Residus (ORDEN MAM/304/2002)
---	----------	----	---

Num.	Text	Tipus	[C]	[D]	[E]	[F]	TOTAL	Fórmula
1	asfalt							
2	vorada-asfalt		112,670	0,100		1,300	14,647	C#*D#*E#*F#
3	asfalt aparcament		357,410	0,100		1,300	46,463	C#*D#*E#*F#

TOTAL AMIDAMENT 61,110

5	F2RA71H0	m3	Deposició controlada a dipòsit autoritzat de residus de formigó inerts amb una densitat 1,45 t/m3, procedents de construcció o demolició, amb codi 170101 segons la Llista Europea de Residus (ORDEN MAM/304/2002)
---	----------	----	--

Num.	Text	Tipus	[C]	[D]	[E]	[F]	TOTAL	Fórmula
1	petris							
2	vorada i rigola		189,780	0,200	0,200	1,300	9,869	C#*D#*E#*F#
3	panot plataforma superior		335,700	0,100		1,300	43,641	C#*D#*E#*F#
4	panot vorera inferior		88,990	0,100		1,300	11,569	C#*D#*E#*F#
6	escales							
7	accés 2 i accés 4		1,338			1,300	1,739	C#*D#*E#*F#
9	formigó							
10	END Fo		96,230			1,300	125,099	C#*D#*E#*F#
11	mur contenció F2.1-2.2		5,000	0,150		1,300	0,975	C#*D#*E#*F#

TOTAL AMIDAMENT 192,892

6	F2RA8SB0	m3	Deposició controlada a centre de selecció i transferència de residus vegetals nets no perillosos amb una densitat 0.5 t/m3, procedents de poda o sega, amb codi 200201 segons la Llista Europea de Residus (ORDEN MAM/304/2002)
---	----------	----	---

Num.	Text	Tipus	[C]	[D]	[E]	[F]	TOTAL	Fórmula
1	vegetació		186,620	0,200	1,300	0,800	38,817	C#*D#*E#*F#

TOTAL AMIDAMENT 38,817

7	F2RA9RC0	m3	Deposició controlada a planta de compostage de residus vegetals bruts barrejats amb terra o altres residus no vegetals no perillosos amb una densitat 0.75 t/m3, procedents de poda o sega, amb codi 200201 segons la Llista Europea de Residus (ORDEN MAM/304/2002)
---	----------	----	--

EUR

POMO de la remodelació dels espais urbans del barri Ciutat Cooperativa FASE 2.6
Sant Boi de Llobregat

AMIDAMENTS

Data: 26/07/18

Pàg.: 30

Num.	Text	Tipus	[C]	[D]	[E]	[F]	TOTAL	Fórmula
1	vegetals		186,620	0,200	1,300	0,200	9,704	C#*D#*E#*F#

TOTAL AMIDAMENT 9,704

OBRA	01	PRESSUPOST CIUTAT COOPERATIVA FASE 2.6
CAPÍTOL	02	INSTAL·LACIONS I SERVEIS AFECTATS
TITOL 3	01	XARXA DE REG

NUM.	CODI	UA	DESCRIPCIÓ
1	FJS1U001	u	Boca de reg amb cos de fosa, rosca d'entrada d'1"1/2 i racor de connexió tipus Barcelona de 45 mm de diàmetre, pericó i tapa de fosa, vàlvula de tancament amb junt EPDM i amb petit material metàl·lic per a connexió amb la canonada, instal·lada

AMIDAMENT DIRECTE 1,000

2	FJSA0101	UT	ARQUETA DE 60X60X60 CM, AMB PARET DE 14 CM DE GRUIX DE MAÓ CALAT, ARREBOSSAT I LLISCAT PER L'INTERIOR AMB POU DE GRAVES 30 CM PEL DESGUÀS, INCLOU SUBMINISTRAMENT, TRANSPORT I COL·LOCACIÓ DE TAPA I MARC DE FONERIA . TOT COMPLETAMENT ACABAT.
---	----------	----	---

Num.	Text	Tipus	[C]	[D]	[E]	[F]	TOTAL	Fórmula
1	sectors de reg		2,000				2,000	C#*D#*E#*F#
2	previsió cablejat i xarxa de reg i boques fases següents		1,000				1,000	C#*D#*E#*F#

TOTAL AMIDAMENT 3,000

3	FJSA0C10	UT	ARQUETA DE 50X50X50 CM DE MIDES INTERIORS, AMB PARET DE 15 CM DE GRUIX DE MAÓ CALAT, ARREBOSSAT I LLISCAT PER L'INTERIOR AMB POU DE GRAVES 30 CM PEL DESGUÀS, INCLOU SUBMINISTRAMENT, TRANSPORT I COL·LOCACIÓ DE TAPA I MARC DE FONERIA. TOT COMPLETAMENT ACABAT.
---	----------	----	---

Num.	Text	Tipus	[C]	[D]	[E]	[F]	TOTAL	Fórmula
1	si calgues		1,000				1,000	C#*D#*E#*F#

TOTAL AMIDAMENT 1,000

4	FJSA0C01	UT	ARQUETA DE 30X30X40 CM DE MIDES INTERIORS, AMB PARET DE 15 CM DE GRUIX DE MAÓ CALAT, ARREBOSSAT I LLISCAT PER L'INTERIOR AMB POU DE GRAVES 30 CM PEL DESGUÀS, INCLOU SUBMINISTRAMENT, TRANSPORT I COL·LOCACIÓ DE TAPA I MARC DE FONERIA. TOT COMPLETAMENT ACABAT.
---	----------	----	---

AMIDAMENT DIRECTE 2,000

5	FJSC2E50	M	TUB COARRUGAT DE PE AD DE 50 MM DE DIÀMETRE NOMINAL PER A LA PROTECCIÓ DELS CABLES ELÈCTRICS DE CONEXIÓ A LES ELECTROVÀLVULES,
---	----------	---	--

Num.	Text	Tipus	[C]	[D]	[E]	[F]	TOTAL	Fórmula
1		T						
2	anelles arbrat		2,000	2,000			4,000	C#*D#*E#*F#

TOTAL AMIDAMENT 4,000

EUR

POMO de la remodelació dels espais urbans del barri Ciutat Cooperativa FASE 2.6
Sant Boi de Llobregat

AMIDAMENTS

Data: 26/07/18

Pàg.: 31

6

FFB28455

m

Tub de polietilè de designació PE 40, de 50 mm de diàmetre nominal, de 10 bar de pressió nominal, sèrie SDR 7,4, UNE-EN 12201-2, connectat a pressió, amb grau de dificultat mig, utilitzant accessoris de plàstic, i col.locat al fons de la rasa

Num.	Text	Tipus	[C]	[D]	[E]	[F]	TOTAL	Fórmula
1	boques de reg		40,000				40,000	C#*D#*E#*F#
2	xarxa general		45,000				45,000	C#*D#*E#*F#

TOTAL AMIDAMENT85,000

7

FFB27455

m

Tub de polietilè de designació PE 40, de 40 mm de diàmetre nominal, de 10 bar de pressió nominal, sèrie SDR 7,4, UNE-EN 12201-2, connectat a pressió, amb grau de dificultat mig, utilitzant accessoris de plàstic, i col.locat al fons de la rasa

Num.	Text	Tipus	[C]	[D]	[E]	[F]	TOTAL	Fórmula
1	si calgues		1,000				1,000	C#*D#*E#*F#

TOTAL AMIDAMENT1,000

8

FFB26455

m

Tub de polietilè de designació PE 40, de 32 mm de diàmetre nominal, de 10 bar de pressió nominal, sèrie SDR 7,4, UNE-EN 12201-2, connectat a pressió, amb grau de dificultat mig, utilitzant accessoris de plàstic, i col.locat al fons de la rasa

Num.	Text	Tipus	[C]	[D]	[E]	[F]	TOTAL	Fórmula
1			2,000		30,000		60,000	C#*D#*E#*F#

TOTAL AMIDAMENT60,000

9

FFB24455

m

Tub de polietilè de designació PE 40, de 20 mm de diàmetre nominal, de 10 bar de pressió nominal, sèrie SDR 7,4, UNE-EN 12201-2, connectat a pressió, amb grau de dificultat mig, utilitzant accessoris de plàstic, i col.locat al fons de la rasa

AMIDAMENT DIRECTE2,000

10

FJS51631

m

Canonada per a reg per degoteig de 16 mm de diàmetre, amb degoters autocompensats integrats cada 33 cm, instal·lada superficialment, fixada amb piquetes col·locades cada 5 m

AMIDAMENT DIRECTE300,000

11

FR126500

UT

ANEL·L DE REG SENSE TANCAR, DE TUB DE PEBD DE 17MM DE DIÀMETRE AMB GOTERS INCORPORATS CADA 30 CM, AMB UN TOTAL DE 7 GOTERS, MÉS UN TRAM DE TUB DE PEBD DE 17MM DE DIÀMETRE SENSE GOTERS, PROTEGITS PER TUB COARRUGAT RANURAT DE PVC DE 50 MM DE DIÀMETRE, COMPLETAMENT MUNTAT I INSTAL·LAT AL VOLTANT DEL PA DE TERRA DELS ARBRES I CONECTAT A LA XARXA SECUNDÀRIA DE DISTRIBUCIÓ, INCLOENT LES PECES AUXILIARS

AMIDAMENT DIRECTE2,000

12

FJS51632

m

Canonada per a reg per degoteig de 16 mm de diàmetre, amb degoters autocompensats integrats cada 33 cm, instal·lada soterrada 10 cm, amb l'obertura i el tancament de la rasa inclosos

Num.	Text	Tipus	[C]	[D]	[E]	[F]	TOTAL	Fórmula
1	si calgues		1,000				1,000	C#*D#*E#*F#

TOTAL AMIDAMENT1,000

EUR

POMO de la remodelació dels espais urbans del barri Ciutat Cooperativa FASE 2.6
Sant Boi de Llobregat

AMIDAMENTS

Data: 26/07/18

Pàg.: 32

13	FJSB2311	u	Electrovàlvula per a instal·lació de reg, d'1''1/2 de diàmetre, de material plàstic, amb solenoide de 24 V, per a una pressió màxima de 10 bar, amb regulador de cabal, connectada a les xarxes elèctrica i d'aigua amb connectors estancs						
							AMIDAMENT DIRECTE	1,000	
14	FJSB2211	u	Electrovàlvula per a instal·lació de reg, d'1'' de diàmetre, de material plàstic, amb solenoide de 24 V, per a una pressió màxima de 10 bar, amb regulador de cabal, connectada a les xarxes elèctrica i d'aigua amb connectors estancs						
							AMIDAMENT DIRECTE	1,000	
15	FN3183P7	u	Vàlvula d'esfera manual amb rosca, de diàmetre nominal 1 1/2", de 10 bar de pressió nominal, amb cos de PVC, bola de PVC i anells de tancament de tefló, temperatura màxima de servei de 60°C i muntada superficialment						
Num.	Text		Tipus	[C]	[D]	[E]	[F]	TOTAL	Fórmula
1	ELECTROVÀLVULA SECTORS								
2	S1			2,000				2,000	C#*D#*E#*F#
							TOTAL AMIDAMENT	2,000	
16	FN3163P7	u	Vàlvula d'esfera manual amb rosca, de diàmetre nominal 1", de 10 bar de pressió nominal, amb cos de PVC, bola de PVC i anells de tancament de tefló, temperatura màxima de servei de 60°C i muntada superficialment						
Num.	Text		Tipus	[C]	[D]	[E]	[F]	TOTAL	Fórmula
1	ELECTROVÀLVULA SECTORS								
2	S2			2,000				2,000	C#*D#*E#*F#
3								0,000	
							TOTAL AMIDAMENT	2,000	
17	FN3143P7	u	Vàlvula d'esfera manual amb rosca, de diàmetre nominal 1/2", de 10 bar de pressió nominal, amb cos de PVC, bola de PVC i anells de tancament de tefló, temperatura màxima de servei de 60°C i muntada superficialment						
Num.	Text		Tipus	[C]	[D]	[E]	[F]	TOTAL	Fórmula
1	DESCÀRREGA MANUAL SECTORS GOTERS								
2				2,000				2,000	C#*D#*E#*F#
							TOTAL AMIDAMENT	2,000	
18	F0021213	UT	REGULADOR DE PRESIÓ DE BRONZE DE 1 1/2" AMB DE 0,5 A 5 ATM., INCLOU SUBMINISTRAMENT, TRANSPORT, COL·LOCACIÓ, MUNTATGE DINS D'ARQUETA I PART PROPORCIONAL DE PECES DE CONNEXIÓ.						
							AMIDAMENT DIRECTE	1,000	
19	F0021214	UT	REGULADOR DE PRESIÓ DE BRONZE DE 1" AMB SORTIDA DE 0,5 A 5 ATM., INCLOU SUBMINISTRAMENT, TRANSPORT, COL·LOCACIÓ, MUNTATGE DINS D'ARQUETA I PART PROPORCIONAL DE PECES DE CONNEXIÓ.						
							AMIDAMENT DIRECTE	1,000	
20	FN620019	UT	VÀLVULA ANTISIFÓ DE CONNEXIÓ DE 1/2", INCLOU SUBMINISTRAMENT, TRANSPORT, COL·LOCACIÓ I MUNTATGE DINS D'ARQUETA, I PART PROPORCIONAL DE PECES DE CONNEXIÓ.						
Num.	Text		Tipus	[C]	[D]	[E]	[F]	TOTAL	Fórmula

EUR

POMO de la remodelació dels espais urbans del barri Ciutat Cooperativa FASE 2.6
Sant Boi de Llobregat

AMIDAMENTS

Data: 26/07/18

Pàg.: 33

1		T					
3	EN CADA SECTOR DE REG		2,000			2,000	C#*D#*E#*F#

TOTAL AMIDAMENT 2,000

21	FJM61140	u	Manòmetre de glicerina per a una pressió de 0 a 6 bar, d'esfera de 63 mm de diàmetre i rosca de connexió d'1/4", instal·lat				
----	----------	---	---	--	--	--	--

Num.	Text	Tipus	[C]	[D]	[E]	[F]	TOTAL	Fórmula
1		T						
2	a entrada y sortida de filtre EV MESTRE		2,000				2,000	C#*D#*E#*F#

TOTAL AMIDAMENT 2,000

22	FJSC2E01	M	CABLE ELECTRIC DE 6 FILS DE 1,5 MM2 DE SECCIÓ CADASCUN PEL CONTROL DE LES ELECTROVALVULES, INCLOU SUBMINISTRAMENT, TRANSPORT I COL·LOCACIÓ.				
----	----------	---	---	--	--	--	--

Num.	Text	Tipus	[C]	[D]	[E]	[F]	TOTAL	Fórmula
1	fase 2.6		100,000				100,000	C#*D#*E#*F#
2	previsió fases següents		120,000				120,000	C#*D#*E#*F#

TOTAL AMIDAMENT 220,000

23	FJSC2E06	M	CABLE ELECTRIC DE 1 FIL DE 2,5 MM2 DE SECCIÓ PEL CONTROL DE LES ELECTROVALVULES, INCLOU SUBMINISTRAMENT, TRANSPORT I COL·LOCACIÓ.				
----	----------	---	---	--	--	--	--

Num.	Text	Tipus	[C]	[D]	[E]	[F]	TOTAL	Fórmula
1	fase 2.6		100,000				100,000	C#*D#*E#*F#
2	previsió fases següents		20,000				20,000	C#*D#*E#*F#

TOTAL AMIDAMENT 120,000

24	FFC20004	M	PASSATUBS DE PVC DE 200 MM DE DIÀMETRE, INCLOU EXCAVACIÓ, SUBMINISTRAMENT, TRANSPORT, I COL·LOCACIÓ AMB DAU DE RECOBRIMENT DE FORMIGÓ H-150.				
----	----------	---	--	--	--	--	--

AMIDAMENT DIRECTE 1,000

25	FFC20005	M	PASSATUBS DE PVC DE 110 MM DE DIÀMETRE, INCLOU EXCAVACIÓ, SUBMINISTRAMENT, TRANSPORT, COL·LOCACIÓ I REPLÉ AMB SOLERA I DAU DE RECOBRIMENT DE FORMIGÓ H-150, TOT COMPLETAMENT ACABAT.				
----	----------	---	--	--	--	--	--

Num.	Text	Tipus	[C]	[D]	[E]	[F]	TOTAL	Fórmula
1	CANONADA DE REG A PAVIMENT (si calgues)		1,500				1,500	C#*D#*E#*F#

TOTAL AMIDAMENT 1,500

26	FFC20017	M	PASSATUBS DE PVC DE 50 MM COMPLETAMENT INSTAL·LAT, INCLOENT EL SUBMINISTRE				
----	----------	---	--	--	--	--	--

AMIDAMENT DIRECTE 1,000

POMO de la remodelació dels espais urbans del barri Ciutat Cooperativa FASE 2.6
Sant Boi de Llobregat

AMIDAMENTS

Data: 26/07/18

Pàg.: 34

27	FJS3U331	UT	Equip autònom de reduïdes dimensions 85×80×95 mm.S'alimenta amb corrent a 24Vac. Equip estanc amb grau deprotecció IP68, adaptable a qualsevol tipus d'ubicació i es comunica amb la resta d'equips delssistema mitjançant radiofreqüència. S'activa de manera manual (mitjançant un imant), de manera remota local(mitjançant una consola) i de manera remota deslocalitzada (mitjançant qualsevol dispositiu amb connexió a Internet).				
----	----------	----	--	--	--	--	--

AMIDAMENT DIRECTE 1,000

OBRA	01	PRESSUPOST CIUTAT COOPERATIVA FASE 2.6
CAPÍTOL	02	INSTAL·LACIONS I SERVEIS AFECTATS
TÍTOL 3	02	SANEJAMENT I DRENATGE
TÍTOL 3 (1)	01	SERVEIS URBANS. CLAVEGUERAM

NUM.	CODI	UA	DESCRIPCIÓ
------	------	----	------------

1	FD5H61G5	m	Canal de formigó polímer, d'amplària interior 200 mm, amb un pendent del < 1 %, amb perfil lateral, amb reixa d'acer inoxidable entramada classe B125, segons norma UNE-EN 1433, fixada amb tanca a la canal, col·locada sobre base de formigó amb solera de 100 mm de gruix i parets de 100 mm de gruix				
---	----------	---	--	--	--	--	--

Num.	Text	Tipus	[C]	[D]	[E]	[F]	TOTAL	Fórmula
1	canal col·lectora		26,200				26,200	C#*D#*E#*F#

TOTAL AMIDAMENT 26,200

2	FD5JCF08	u	Caixa per a embornal de 70x30x85 cm, amb parets de 30 cm de gruix de formigó HM-20/P/20/I sobre solera de 10 cm de formigó HM-20/P/20/I				
---	----------	---	---	--	--	--	--

Num.	Text	Tipus	[C]	[D]	[E]	[F]	TOTAL	Fórmula
1	embornals		4,000				4,000	C#*D#*E#*F#

TOTAL AMIDAMENT 4,000

3	FD5Z7CD4	u	Bastiment i reixa de fosa dúctil, recolzada, per a embornal, de 650x330x40 mm, classe D400 segons norma UNE-EN 124 i 17 dm2 de superfície d'absorció, col·locat amb morter				
---	----------	---	--	--	--	--	--

Num.	Text	Tipus	[C]	[D]	[E]	[F]	TOTAL	Fórmula
1	embornals		4,000				4,000	C#*D#*E#*F#

TOTAL AMIDAMENT 4,000

4	F45GIA12	m3	Subministrament i col·locació de formigó d'ús no estructural de resistència a compressió 15 N/mm2, consistència plàstica i grandària màxima del granulat 10 mm, HNE-15/P/10, per a massissats, reblerts de rases i proteccions				
---	----------	----	--	--	--	--	--

Num.	Text	Tipus	[C]	[D]	[E]	[F]	TOTAL	Fórmula
1	reixa col·lectora		1,000	26,200	0,200	0,200	1,048	C#*D#*E#*F#
2	embornals		4,000	0,700	0,300	0,100	0,084	C#*D#*E#*F#
4	Pous clavegueram							
5	P1		1,600		0,100		0,160	C#*D#*E#*F#
6	P2		1,600		0,100		0,160	C#*D#*E#*F#
7	P3		1,600		0,100		0,160	C#*D#*E#*F#

TOTAL AMIDAMENT 1,612

POMO de la remodelació dels espais urbans del barri Ciutat Cooperativa FASE 2.6
Sant Boi de Llobregat

AMIDAMENTS

Data: 26/07/18

Pàg.: 35

5	F2316501	m2	Apuntalament i estrebada de rases i pous, de més d'1 i fins a 2 m d'amplària, amb fusta, per a una protecció del 30%					
			TOTAL AMIDAMENT 9,350					
6	FDD1A528	m	Paret per a pou circular de D=100 cm, de gruix 14 cm de maó calat, arrebossada i lliscada per dins amb morter ciment 1:4					
			TOTAL AMIDAMENT 6,400					
7	FDB27469	u	Solera amb mitja canya de formigó HM-20/P/20/I de 15 cm de gruix mínim i de planta 1.2x1.2 m per a tub de diàmetre 40 cm					
			TOTAL AMIDAMENT 3,000					
8	FDDZCDD4	u	Bastiment quadrat de fosa dúctil per a pou de registre i tapa abatible, pas lliure de 600 mm de diàmetre i classe D400 segons norma UNE-EN 124, col·locat amb morter					
			TOTAL AMIDAMENT 3,000					
9	FDDZS005	u	Graó per a pou de registre de polipropilè armat, de 250x350x250 mm i 3 kg de pes, col·locat amb morter de ciment 1:6, elaborat a l'obra					
			TOTAL AMIDAMENT 38,050					
10	FD7JJ186	m	Claveguera amb tub de paret estructurada, amb paret interna llisa i externa corrugada, de polietilè HDPE, tipus B, àrea aplicació U, de diàmetre nominal exterior 315 mm, de rigidesa anular SN 8 kN/m2, segons la norma UNE-EN 13476-3, unió de maniguets, amb grau de dificultat mitja i col·locat al fons de la rasa					
			TOTAL AMIDAMENT 37,530					

EUR

POMO de la remodelació dels espais urbans del barri Ciutat Cooperativa FASE 2.6
Sant Boi de Llobregat

AMIDAMENTS

Data: 26/07/18

Pàg.: 36

TOTAL AMIDAMENT							71,180	
11	FD7JG186	m	Claveguera amb tub de paret estructurada, amb paret interna llisa i externa corrugada, de polietilè HDPE, tipus B, àrea aplicació U, de diàmetre nominal exterior 250 mm, de rigidesa anular SN 8 kN/m2, segons la norma UNE-EN 13476-3, unió de maniguets, amb grau de dificultat mitja i col·locat al fons de la rasa					
Num.	Text	Tipus	[C]	[D]	[E]	[F]	TOTAL	Fórmula
1			5,200				5,200	C##D##E##F#
2			0,400				0,400	C##D##E##F#
3			1,530				1,530	C##D##E##F#
4			0,880				0,880	C##D##E##F#
5			1,270				1,270	C##D##E##F#
6			3,000	3,320			9,960	C##D##E##F#
TOTAL AMIDAMENT							19,240	
12	FD71IA02	ut	Subministrament i col·locació d'empelt click de PE amb junt d'estanqueïtat per a connexió de canonades principals Ø800mm o inferiors a escomeses de Ø315 mm.					
AMIDAMENT DIRECTE							6,000	
13	FDD1A5AR	u	Formació de junta de connexió pou-canonada, incloent segellat de la connexió amb poliuretà i formació de mitja canya, realitzat amb servei.					
AMIDAMENT DIRECTE							4,000	
14	FDD1A6AR	u	Formació de junta de connexió caixa embornals-claveguerol, incloent segellat de la connexió amb poliuretà i formació de mitja canya, realitzat amb servei.					
AMIDAMENT DIRECTE							8,000	
15	FDD1A7AR	u	Formació de junta de connexió a xarxa existent, incloent segellat de la connexió amb poliuretà i formació de mitja canya, realitzat amb servei.					
Num.	Text	Tipus	[C]	[D]	[E]	[F]	TOTAL	Fórmula
1						1,000	1,000	C##D##E##F#
TOTAL AMIDAMENT							1,000	
OBRA			01	PRESSUPOST CIUTAT COOPERATIVA FASE 2.6				
CAPÍTOL			02	INSTAL·LACIONS I SERVEIS AFECTATS				
TÍTOL 3			02	SANEJAMENT I DRENATGE				
TÍTOL 3 (1)			02	DRENATGE				
NUM.	CODI	UA	DESCRIPCIÓ					
1	F222IA05	m3	Excavació de rases i pous de 60 a 200cm d'amplada en qualsevol tipus de terreny, exceptuant roca massiva (sense utilitzar explosius), amb mitjans mecànics, en zona urbana; incloent la part proporcional de piconat del fons de l'excavació, la càrrega sobre el camió i el transport a l'interior de l'obra dels productes resultants. Mesurat sobre perfil.					
Num.	Text	Tipus	[C]	[D]	[E]	[F]	TOTAL	Fórmula
1			28,830	0,300	0,300		2,595	C##D##E##F#

EUR

POMO de la remodelació dels espais urbans del barri Ciutat Cooperativa FASE 2.6
Sant Boi de Llobregat

AMIDAMENTS

Data: 26/07/18

Pàg.: 37

2			1,600	0,300	0,300		0,144	C#*D#*E#*F#
---	--	--	-------	-------	-------	--	-------	-------------

TOTAL AMIDAMENT 2,739

2 FD7JE186 m

Claveguera amb tub de paret estructurada, amb paret interna llisa i externa corrugada, de polietilè HDPE, tipus B, àrea aplicació U, de diàmetre nominal exterior 200 mm, de rigidesa anular SN 8 kN/m2, segons la norma UNE-EN 13476-3, unió de maniguets, amb grau de dificultat mitja i col·locat al fons de la rasa

Num.	Text	Tipus	[C]	[D]	[E]	[F]	TOTAL	Fórmula
1			28,830				28,830	C#*D#*E#*F#
2			1,600				1,600	C#*D#*E#*F#

TOTAL AMIDAMENT 30,430

3 E31522AR m3

Formigó de neteja, amb una dosificació de 150 kg/m3 de ciment, consistència plàstica i grandària màxima del granulat 20 mm, HL-150/P/20

Num.	Text	Tipus	[C]	[D]	[E]	[F]	TOTAL	Fórmula
1	BASE Drenatge							
2	Mur mènsula tipus 1		7,900	2,000			15,800	C#*D#*E#*F#
3	Mur mènsula tipus 2		8,500	1,450			12,325	C#*D#*E#*F#

TOTAL AMIDAMENT 28,125

OBRA 01 PRESSUPOST CIUTAT COOPERATIVA FASE 2.6
CAPÍTOL 02 INSTAL·LACIONS I SERVEIS AFECTATS
TÍTOL 3 03 ENLLUMENAT
TÍTOL 3 (1) 01 ACTUACIONS A LA XARXA EXISTENT

NUM.	CODI	UA	DESCRIPCIÓ
1	F21HJ033	m	Arrencada de cable existent aeri o grapat a façana, inclòs desgrapejat sobre parament horitzontal o vertical i material auxiliar necessari.

AMIDAMENT DIRECTE 107,300

2 F21H0100 u

Retirada de punt de llum existent en façana, inclou el tall del suport sense afectar la placa d'ancoratge; la càrrega i transport al gestor de residus o centre de reciclatge autoritzat, a qualsevol distància, tarifes (taxes, canons i despeses) si s'escau i tota la documentació acreditativa del procés de deposició del residu.

AMIDAMENT DIRECTE 6,000

OBRA 01 PRESSUPOST CIUTAT COOPERATIVA FASE 2.6
CAPÍTOL 02 INSTAL·LACIONS I SERVEIS AFECTATS
TÍTOL 3 03 ENLLUMENAT
TÍTOL 3 (1) 02 ENLLUMENAT

NUM.	CODI	UA	DESCRIPCIÓ
1	FDG3S090	m	Canalització de serveis amb 1 tub corrugat flexible de pe de doble capa de 90mm de diàmetre, lliures d'halògens, amb grau 7 de resistència al xoc, amb cable guia i p.p. de peces especials i accessoris. Muntat al fons de rasa, i amb part proporcional de petit material, unions i qualsevol element necesari per a la seva correcta instal·lació.

EUR

POMO de la remodelació dels espais urbans del barri Ciutat Cooperativa FASE 2.6
Sant Boi de Llobregat

AMIDAMENTS

Data: 26/07/18

Pàg.: 38

Num.	Text	Tipus	[C]	[D]	[E]	[F]	TOTAL	Fórmula
1	Vorera superior		110,000	2,000			220,000	C#*D#*E#*F#
2	Vorera inferior		80,000	2,000			160,000	C#*D#*E#*F#

TOTAL AMIDAMENT 380,000

2 FG38IA20 m

Subministrament i estesa de cable conductor de coure nu de 35 mm2 per a posta a terra, incloent la part proporcional de materials i operacions addicionals de connexionat.

Num.	Text	Tipus	[C]	[D]	[E]	[F]	TOTAL	Fórmula
1	Vorera superior		110,000				110,000	C#*D#*E#*F#
2	Vorera inferior		80,000				80,000	C#*D#*E#*F#

TOTAL AMIDAMENT 190,000

3 FG31IA07 m

Subministrament i estesa de cable de coure de 4x6 mm2 tipus RVFV-0.6/1 kV segons UNE 21029 armat antirosegadors, per a instal·lació de baixa tensió o enllumenat públic incloent la part proporcional de materials i operacions addicionals de connexionat.

Num.	Text	Tipus	[C]	[D]	[E]	[F]	TOTAL	Fórmula
1	Vorera superior		144,000				144,000	C#*D#*E#*F#
2	Vorera inferior		98,000				98,000	C#*D#*E#*F#

TOTAL AMIDAMENT 242,000

4 FGD1IA12 u

Subministrament i col·locació de placa de posta a terra d'acer de 500x500x3mm, incloent la soldadura aluminotèrmica així com tots els materials i operacions addicionals de connexionat per a que totes les plaques quedin interconnectades amb una línia equipotencial. Inclou també el subministrament i col·locació de 4,5 ml de cable de coure nu o protegit de 35mm2, perns, grapes i fixacions i totes les operacions i materials necessaris per a deixar completa i correctament connectada a terra l'element metàl·lic més proper.

Num.	Text	Tipus	[C]	[D]	[E]	[F]	TOTAL	Fórmula
1	Vorera superior		3,000				3,000	C#*D#*E#*F#
2	Vorera inferior		3,000				3,000	C#*D#*E#*F#

TOTAL AMIDAMENT 6,000

5 FED2IA04 u

Construcció completa de pericó de mides útils 40x40x65 centímetres, complint les especificacions de la companyia corresponent i els plànols de detall i incloent els següents treballs: excavació, subministrament i col·locació de formigó de 15 N/mm2 per a formar solera de 15 centímetres d'espessor, construcció de paret de maó massís de 15 centímetres d'espessor arrebossada i lliscada a les cares vistes i enretirada i transport a l'abocador de tots els productes de rebuig.

Num.	Text	Tipus	[C]	[D]	[E]	[F]	TOTAL	Fórmula
1	Vorera superior		4,000				4,000	C#*D#*E#*F#
2	Vorera inferior		2,000				2,000	C#*D#*E#*F#

TOTAL AMIDAMENT 6,000

6 FEZZPE03 u

Subministrament i col·locació de marc de 40x40cm amb tapa de pas lliure 330x330 mm, de fosa dúctil, classe C-250.

Num.	Text	Tipus	[C]	[D]	[E]	[F]	TOTAL	Fórmula
1	Vorera superior		4,000				4,000	C#*D#*E#*F#
2	Vorera inferior		2,000				2,000	C#*D#*E#*F#

EUR

POMO de la remodelació dels espais urbans del barri Ciutat Cooperativa FASE 2.6
Sant Boi de Llobregat

AMIDAMENTS

Data: 26/07/18

Pàg.: 39

TOTAL AMIDAMENT6,000

7FHM11IA6u

Subministrament i col·locació de columna de 5.5 a 6 metres d'alçada segons plànols de detall, feta de xapa d'acer de 4 mm d'espessor galvanitzada amb base de pletina amb pernys i portella de registre per allotjament de connexions i fusibles, incloent l'execució completa de cimentació amb dau de formigó HM-25 de 70x70x80 cm amb totes les operacions corresponents: excavació, encofrat, subministrament i col·locació de pernys, subministrament i col·locació de tubs de PVC o PE, i càrrega i transport a l'abocador de tots els productes de rebuig. Inclou anell de reforç a la base i l'execució completa del tractament anticorrosió tipus Rilsan (o equivalent) al peu del suport. Tot complint el REBT i les prescripcions tècniques municipals vigents en el moment de la instal·lació.

Num.	Text	Tipus	[C]	[D]	[E]	[F]	TOTAL	Fórmula
1	Vorera superior		8,000				8,000	C##D##E##F#
2	Vorera inferior		5,000				5,000	C##D##E##F#

TOTAL AMIDAMENT13,000

8FHN3PHSLu

Subministrament i instal·lació de lluminària model STELA LONG de 18w a 48w, model PHILIPS BPP616 1xECO19/740 WRN o PHILIPS BPP616 1xECO30/740 WRN o PHILIPS BPP616 1xECO50/740 WRN, de la casa Philips (equivalent) amb sistema òptic de Led, amb drivers per a control de punts, amb sistema de doble nivell d'encesa previst amb cable de comandament, i amb garantia de no menys de 5 anys de tots els components. Completament instal·lat, en funcionament i gestionable des de quadre elèctric.
La llum emesa per les lluminàries tindrà una temperatura de color 4000°K, amb Eficiència lluminosa superior a 110 lum/W - 350mA - Tj80°C - CRI80 - 4000°K

Num.	Text	Tipus	[C]	[D]	[E]	[F]	TOTAL	Fórmula
1	Vorera superior		6,000				6,000	C##D##E##F#
2	Vorera inferior		0,000				0,000	C##D##E##F#

TOTAL AMIDAMENT6,000

9FHN3PHHAu

Subministrament i instal·lació de lluminària model STELA WIDE de 31w a 56w, model PHILIPS BPP612 1xECO35/740 WRN o PHILIPS BPP612 1xECO60/740 WRN, de la casa Philips (equivalent) amb sistema òptic de Led, amb drivers per a control de punts, amb sistema de doble nivell d'encesa previst amb cable de comandament, i amb garantia de no menys de 5 anys de tots els components. Completament instal·lat, en funcionament i gestionable des de quadre elèctric. La llum emesa per les lluminàries tindrà una temperatura de color 4000°K, amb Eficiència lluminosa superior a 110 lum/W - 350mA - Tj80°C - CRI80 - 4000°K

Num.	Text	Tipus	[C]	[D]	[E]	[F]	TOTAL	Fórmula
1	Vorera superior		5,000				5,000	C##D##E##F#
2	Vorera inferior		5,000				5,000	C##D##E##F#

TOTAL AMIDAMENT10,000

10FDGZU010m

Banda contínua de plàstic de color, de 30 cm d'amplària, col·locada al llarg de la rasa a 20 cm per sobre de la canonada, per a malla senyalitzadora

Num.	Text	Tipus	[C]	[D]	[E]	[F]	TOTAL	Fórmula
1	Vorera superior		144,000				144,000	C##D##E##F#
2	Vorera inferior		98,000				98,000	C##D##E##F#

TOTAL AMIDAMENT242,000

OBRA 01 PRESSUPOST CIUTAT COOPERATIVA FASE 2.6
CAPÍTOL 02 INSTAL·LACIONS I SERVEIS AFECTATS
TITOL 3 04 SERVEIS AFECTATS

EUR

POMO de la remodelació dels espais urbans del barri Ciutat Cooperativa FASE 2.6
Sant Boi de Llobregat

AMIDAMENTS

Data: 26/07/18

Pàg.: 40

TITOL 3 (1)

01

LOCALITZACIÓ DE SERVEIS. CALES

NUM.	CODI	UA	DESCRIPCIÓ
1	F221IA01	m3	Excavació manual de cales, pous i rases de menys de 50cm d'amplada en tot terreny excepte roca. Incloent la part proporcional de repàs i piconat del fons de l'excavació, el reperfilat de talussos, i (si s'escau) el posterior reblert i piconat amb material de la pròpia excavació o de préstec i la càrrega sobre dúmper i camió i el transport a l'abocador autoritzat (inclòs cànon d'abocador) de tots els productes de rebuig. Mesurat sobre perfil.

Num.	Text	Tipus	[C]	[D]	[E]	[F]	TOTAL	Fórmula
1	llum		4,000	0,500	0,500	1,000	1,000	C#*D#*E#*F#
2	aigua		4,000	0,500	0,800	1,000	1,600	C#*D#*E#*F#
3			0,000				0,000	C#*D#*E#*F#

TOTAL AMIDAMENT2,600

OBRA

CAPÍTOL

TITOL 3

TITOL 3 (1)

01

02

04

02

PRESSUPOST CIUTAT COOPERATIVA FASE 2.6

INSTAL·LACIONS I SERVEIS AFECTATS

SERVEIS AFECTATS

SERVEIS AFECTATS. AIGUA POTABLE

NUM.	CODI	UA	DESCRIPCIÓ
1	FFB1J425	m	Tub de polietilè de designació PE 100, de 160 mm de diàmetre nominal, de 10 bar de pressió nominal, sèrie SDR 17, UNE-EN 12201-2, soldat, amb grau de dificultat mitjà, utilitzant accessoris de plàstic i col·locat al fons de la rasa. Inclou totes les feines i materials addicionals necessaris per a qualsevol connexió amb altres canonades.

AMIDAMENT DIRECTE30,000

2	FFB1E425	m	Tub de polietilè de designació PE 100, de 110 mm de diàmetre nominal, de 10 bar de pressió nominal, sèrie SDR 17, UNE-EN 12201-2, soldat, amb grau de dificultat mitjà, utilitzant accessoris de plàstic i col·locat al fons de la rasa
---	----------	---	---

AMIDAMENT DIRECTE66,000

3	FFB17455	m	Tub de polietilè de designació PE 100, de 40 mm de diàmetre nominal, de 10 bar de pressió nominal, sèrie SDR 17, UNE-EN 12201-2, connectat a pressió, amb grau de dificultat mitjà, utilitzant accessoris de plàstic i col·locat al fons de la rasa. Inclou totes les feines i materials addicionals necessaris per a qualsevol connexió amb altres canonades.
---	----------	---	--

Num.	Text	Tipus	[C]	[D]	[E]	[F]	TOTAL	Fórmula
1		T	long	ut				
2	Escomeses		3,000	3,000			9,000	C#*D#*E#*F#

TOTAL AMIDAMENT9,000

4	FN1216D4	u	Vàlvula de comporta manual amb brides, de cos curt, de 100 mm de diàmetre nominal, de 16 bar de PN, cos de fosa nodular EN-GJS-500-7 (GGG50) i tapa de fosa nodular EN-GJS-500-7 (GGG50), amb revestiment de resina epoxi (250 micres), comporta de fosa+EPDM i tancament de seient elàstic, eix d'acer inoxidable 1.4021 (AISI 420), amb accionament per volant de fosa, muntada en pericó de canalització soterrada
---	----------	---	---

AMIDAMENT DIRECTE1,000

EUR

POMO de la remodelació dels espais urbans del barri Ciutat Cooperativa FASE 2.6
Sant Boi de Llobregat

AMIDAMENTS

Data: 26/07/18

Pàg.: 41

5	FN1216F4	u	Vàlvula de comporta manual amb brides, de cos curt, de 150 mm de diàmetre nominal, de 16 bar de PN, cos de fosa nodular EN-GJS-500-7 (GGG50) i tapa de fosa nodular EN-GJS-500-7 (GGG50), amb revestiment de resina epoxi (250 micres), comporta de fosa+EPDM i tancament de seient elàstic, eix d'acer inoxidable 1.4021 (AISI 420), amb accionament per volant de fosa, muntada en pericó de canalització soterrada
---	----------	---	---

AMIDAMENT DIRECTE 1,000

6	FN111584	u	Vàlvula de comporta manual amb rosca de diàmetre nominal 1´´1/2, de 10 bar de pressió nominal, cos llautó, comporta de llautó i tancament de seient metàl·lic, eix de llautó, amb volant d'acer, muntada en pericó de canalització soterrada
---	----------	---	--

Num.	Text	Tipus	[C]	[D]	[E]	[F]	TOTAL	Fórmula
1		T	ut					
2	Escomeses		3,000				3,000	C#*D#*E#*F#

TOTAL AMIDAMENT 3,000

7	FDGZU010	m	Banda contínua de plàstic de color, de 30 cm d'amplària, col·locada al llarg de la rasa a 20 cm per sobre de la canonada, per a malla senyalitzadora
---	----------	---	--

Num.	Text	Tipus	[C]	[D]	[E]	[F]	TOTAL	Fórmula
1	Rasa (tub a càrrec AGBAR)		70,000				70,000	C#*D#*E#*F#
2	Rasa Ø160		26,000				26,000	C#*D#*E#*F#
3	Rasa Ø100		61,000				61,000	C#*D#*E#*F#
4	Rasa Ø40		9,000				9,000	C#*D#*E#*F#

TOTAL AMIDAMENT 166,000

8	FJS1U0A2	u	Boca d'aire, pericó i tapa de fosa, connectada a canonada de qualsevol diàmetre.
---	----------	---	--

AMIDAMENT DIRECTE 3,000

9	FED2IA04	u	Construcció completa de pericó de mides útils 40x40x65 centímetres, complint les especificacions de la companyia corresponent i els plànols de detall i incloent els següents treballs: excavació, subministrament i col·locació de formigó de 15 N/mm2 per a formar solera de 15 centímetres d'espessor, construcció de paret de maó massís de 15 centímetres d'espessor arrebossada i llicada a les cares vistes i enretirada i transport a l'abocador de tots els productes de rebuig.
---	----------	---	---

Num.	Text	Tipus	[C]	[D]	[E]	[F]	TOTAL	Fórmula
1		T	ut					
2	Escomeses		3,000				3,000	C#*D#*E#*F#

TOTAL AMIDAMENT 3,000

10	FEZZPE03	u	Subministrament i col·locació de marc de 40x40cm amb tapa de pas lliure 330x330 mm, de fosa dúctil, classe C-250.
----	----------	---	---

Num.	Text	Tipus	[C]	[D]	[E]	[F]	TOTAL	Fórmula
1		T	ut					
2	Escomeses		3,000				3,000	C#*D#*E#*F#

TOTAL AMIDAMENT 3,000

EUR

POMO de la remodelació dels espais urbans del barri Ciutat Cooperativa FASE 2.6
Sant Boi de Llobregat

AMIDAMENTS

Data: 26/07/18

Pàg.: 42

11	FED2IA05	u	Construcció completa de pericó de mides útils 60x60x100 centímetres, complint les especificacions de la companyia corresponent i/o els plànols de detall i incloent els següents treballs: excavació, subministrament i col·locació de formigó HM-15 per a formar solera de 20 centímetres d'espessor, formigó HM-10 per a neteja, construcció de paret de maó massís de 30 centímetres d'espessor arrebossada i llicada a les cares vistes i enretirada i transport a l'abocador de tots els productes de rebuig.
----	----------	---	--

AMIDAMENT DIRECTE 3,000

12	FEZZPE05	u	Subministrament i col·locació de marc de 62x62cm amb tapa de pas lliure 530x530 mm, de fosa dúctil, classe C-250. Homologada per serveis tècnics municipals, amb clau de tancament
----	----------	---	--

AMIDAMENT DIRECTE 3,000

13	PSUPAGP	u	Partida d'abonament a AGBAR per la gestió de projecte, supervisió de les obres i tasques de connexió a xarxa existent.
----	---------	---	--

AMIDAMENT DIRECTE 1,000

OBRA	01	PRESSUPOST CIUTAT COOPERATIVA FASE 2.6
CAPÍTOL	02	INSTAL·LACIONS I SERVEIS AFECTATS
TÍTOL 3	04	SERVEIS AFECTATS
TÍTOL 3 (1)	03	SERVEIS AFECTATS. XARXA ELÈCTRICA DE BT

NUM.	CODI	UA	DESCRIPCIÓ
1	PA00SAEL	pa	Partida alçada a justificar per estintolaments, reparacions, substitucions i qualsevol altra actuació per assegurar el correcte funcionament de la xarxa elèctrica durant les obres

AMIDAMENT DIRECTE 1,000

OBRA	01	PRESSUPOST CIUTAT COOPERATIVA FASE 2.6
CAPÍTOL	02	INSTAL·LACIONS I SERVEIS AFECTATS
TÍTOL 3	04	SERVEIS AFECTATS
TÍTOL 3 (1)	04	SERVEIS AFECTATS. GAS

NUM.	CODI	UA	DESCRIPCIÓ
1	FDKR0020	U	Arranjament, col·locació a cota i anivellament de tapa i marc d'arqueta o pou de registre de qualsevol servei de dimensions de la tapa entre 15x15cm i 54x54cm per a adaptació a la nova pavimentació. Incloent l'obra civil necessària per a la demolició i reposició dels elements afectats del pou o arqueta i per a l'ajust dels elements de pavimentació de l'entorn. Incloent la part proporcional de substitució dels elements trencats (tapes, bastiments o elements danyats) durant l'execució de les obres així com el subministrament i col·locació de les parts de pericons i materials auxiliars necessaris per a la correcta col·locació (reconstrucció de recolzaments, segellats,...). Tot inclòs completament acabat.

AMIDAMENT DIRECTE 4,000

2	PA00SAGA	pa	Partida alçada a justificar per estintolaments, reparacions, substitucions i qualsevol altra actuació per assegurar el correcte funcionament de la xarxa de gas durant les obres
---	----------	----	--

AMIDAMENT DIRECTE 1,000

OBRA	01	PRESSUPOST CIUTAT COOPERATIVA FASE 2.6
CAPÍTOL	03	SEGURETAT I SALUT
TÍTOL 3	01	SEGURETAT I SALUT

EUR

POMO de la remodelació dels espais urbans del barri Ciutat Cooperativa FASE 2.6
Sant Boi de Llobregat

AMIDAMENTS

Data: 26/07/18

Pàg.: 43

NUM.	CODI	UA	DESCRIPCIÓ
0	PASIS0001	pa	Partida alçada d'abonament íntegre per a la seguretat i salut durant l'execució de les obres segons Pressupost de l'Estudi de seguretat i salut de l'obra.

AMIDAMENT DIRECTE 1,000

PRESSUPOST DEL POMO DE LA REMODELACIÓ DELS ESPAIS URBANS
DEL BARRI CIUTAT COOPERATIVA FASE 2.6
Sant Boi de Llobregat

PR 2. QUADRE DE PREUS Nº 1

QUADRE DE PREUS NÚMERO 1

Data: 26/07/18 Pàg.: 1

NÚMERO	CODI	UA	DESCRIPCIÓ	PREU	
P-1	E31522AR	m3	Formigó de neteja, amb una dosificació de 150 kg/m3 de ciment, consistència plàstica i grandària màxima del granulat 20 mm, HL-150/P/20 (QUINZE EUROS AMB CINQUANTA-QUATRE CÈNTIMS)	15,54	€
P-2	E32B300Q	kg	Armadura per a murs de contenció AP500 SD, d'una alçària màxima de 6 m, d'acer en barres corrugades B500SD de límit elàstic >= 500 N/mm2. Criteri d'amidament: kg de pes calculat segons les especificacions de la DT, d'acord amb els criteris següents: El pes unitari per al seu càlcul ha de ser el teòric Per a poder utilitzar un altre valor diferent del teòric, cal l'acceptació expressa de la DF. El pes s'obtindrà amidant la llargària total de les barres (barra+cavalcament) L'escreix d'amidament corresponent als retalls està incorporat al preu de la unitat d'obra com a increment del rendiment (1,10 kg de barra d'acer per kg de barra dins de l'element mur). (UN EUROS AMB VINT-I-SIS CÈNTIMS)	1,26	€
P-3	E32DCA03	m2	Muntatge i desmuntatge d'una cara d'encofrat amb tauló de fusta, per a murs de contenció de base rectilínia encofrats a dues cares, d'una alçària <= 3 m (DIVUIT EUROS AMB TRENTA-NOU CÈNTIMS)	18,39	€
P-4	E3DZ2000	u	Desplaçament, muntatge i desmuntatge a obra d'equip d'execució de micropilons (MIL NOU-CENTS CINQUANTA EUROS)	1.950,00	€
P-5	E3GZA1AR	m2	Repicat per a la regularització de cortina de micropilons en paraments verticals de pantalles amb compressor i càrrega mecànica de runa sobre camió o contenidor (TRES EUROS AMB TRENTA-SIS CÈNTIMS)	3,36	€
P-6	E45218C3	m3	Formigó per a mur, HA-25/B/10/IIa, de consistència tova i grandària màxima del granulat 10 mm, abocat amb cubilot (NORANTA-VUIT EUROS AMB SETANTA-VUIT CÈNTIMS)	98,78	€
P-7	E45C18C4	m3	Formigó per a lloses, HA-25/B/10/IIa, de consistència tova i grandària màxima del granulat 10 mm, abocat amb bomba (NORANTA-UN EUROS AMB TRENTA-CINC CÈNTIMS)	91,35	€
P-8	E4BC3000	kg	Armadura per a lloses d'estructura AP500 S d'acer en barres corrugades B500S de límit elàstic >= 500 N/mm2 (UN EUROS AMB DEU CÈNTIMS)	1,10	€
P-9	E4BP1110	u	Ancoratge amb acer en barres corrugades de 10 mm de diàmetre cada 20cm, amb perforació i injectat continu d'adhesiu d'aplicació unilateral de resines epoxi sense dissolvents, de dos components i baixa viscositat (VUIT EUROS AMB SEIXANTA-SIS CÈNTIMS)	8,66	€
P-10	E4BP11AR	u	Ancoratge amb acer en barres corrugades de 8 mm de diàmetre, amb perforació i injectat continu d'adhesiu d'aplicació unilateral de resines epoxi sense dissolvents, de dos components i baixa viscositat (VUIT EUROS AMB SEIXANTA-SIS CÈNTIMS)	8,66	€
P-11	E4E26815	m2	Paret estructural per a revestir, de 30 cm de gruix, de bloc de morter de ciment foradat, R-6, de 400x200x300 mm, revestir, llis, categoria I, segons norma UNE-EN 771-3, col.locat amb morter de ciment CEM II, de dosificació 1:4 (10 N/mm2), amb additiu incluser aire/plastificant i amb una resistència a compressió de la paret de 3 N/mm2 (TRENTA-SIS EUROS AMB NORANTA-DOS CÈNTIMS)	36,92	€
P-12	E711AE85	m2	Membrana per a impermeabilització de cobertes PA-9 segons UNE 104402 de 4,8 kg/m2 d'una làmina de betum asfàltic modificat LBM (APP)-48-FV amb armadura de feltre de fibra de vidre de 100 g/m2, adherida en calent, prèvia imprimació (TRETZE EUROS AMB VINT-I-SET CÈNTIMS)	13,27	€

QUADRE DE PREUS NÚMERO 1

Data: 26/07/18 Pàg.: 2

NÚMERO	CODI	UA	DESCRIPCIÓ	PREU	
P-13	E89B5DJ0	m2	Pintat de barana i reixa d'acer, amb barrots a 10 cm de separació, amb pintura de partícules metàl.liques, amb dues capes d'imprimació antioxidant i 2 d'acabat (DIVUIT EUROS AMB VUIT CÈNTIMS)	18,08	€
P-14	E89F5BJB	m	Pintat de tub d'acer, a l'esmalt sintètic, amb dues capes d'imprimació antioxidant i 2 capes d'acabat, fins a 2'' de diàmetre, com a màxim (QUATRE EUROS AMB NORANTA-DOS CÈNTIMS)	4,92	€
P-15	E9B362CK	m2	Paviment amb peces de pedra natural calcària nacional serrada i sense polir, preu alt, de 30 mm de gruix i de 1251 a 2500 cm2, col.locada a truc de maceta amb morter mixt 1:2:10 (NORANTA-TRES EUROS AMB QUARANTA-CINC CÈNTIMS)	93,45	€
P-16	F0021213	UT	REGULADOR DE PRESIÓ DE BRONZE DE 1 1/2" AMB DE 0,5 A 5 ATM., INCLOU SUBMINISTRAMENT, TRANSPORT, COL.LOCACIÓ, MUNTATGE DINS D'ARQUETA I PART PROPORCIONAL DE PECES DE CONNEXIÓ. (CENT VINT-I-SET EUROS AMB NORANTA-SIS CÈNTIMS)	127,96	€
P-17	F0021214	UT	REGULADOR DE PRESIÓ DE BRONZE DE 1" AMB SORTIDA DE 0,5 A 5 ATM., INCLOU SUBMINISTRAMENT, TRANSPORT, COL.LOCACIÓ, MUNTATGE DINS D'ARQUETA I PART PROPORCIONAL DE PECES DE CONNEXIÓ. (NORANTA-SET EUROS AMB TRENTA-UN CÈNTIMS)	97,31	€
P-18	F2135223	m3	Enderroc de mur de contenció de formigó en massa, amb compressor i càrrega manual i mecànica de runa sobre camió (VINT-I-SET EUROS AMB TRETZE CÈNTIMS)	27,13	€
P-19	F2135323	m3	Enderroc de mur de contenció de formigó armat, amb compressor i càrrega manual i mecànica de runa sobre camió (CINQUANTA-CINC EUROS AMB SETANTA-UN CÈNTIMS)	55,71	€
P-20	F2192C06	m	Demolició de vorada amb rigola de formigó col.locada sobre formigó amb martell trencador muntat sobre retroexcavadora i càrrega amb mitjans mecànics sobre camió o contenidor (QUATRE EUROS AMB NORANTA-QUATRE CÈNTIMS)	4,94	€
P-21	F2194JC5	m2	Demolició de paviment de panots col.locats sobre formigó, de fins a 10 cm de gruix i més de 2 m d'amplària amb retroexcavadora amb martell trencador i càrrega sobre camió (CINC EUROS AMB NORANTA-QUATRE CÈNTIMS)	5,94	€
P-22	F2194XB5	m2	Demolició de paviment de mescla bituminosa, de fins a 10 cm de gruix i fins a 2 m d'amplària amb retroexcavadora amb martell trencador i càrrega sobre camió (QUATRE EUROS AMB SEIXANTA-SET CÈNTIMS)	4,67	€
P-23	F219JL01	m3	Demolició d'escales de qualsevol tipus. Inclou el paviment vist (estesa i contrapetja, ''huella i contrahuella''), el material de subjecció i la base de qualsevol tipus. Realitzat amb mitjans mecànics i manuals i càrrega de runa sobre camió. Mesurat sobre perfil. (DINOU EUROS AMB VINT-I-TRES CÈNTIMS)	19,23	€
P-24	F219V010	m	Tall de paviments de qualsevol tipus amb disc de diamant i càrrega de runa sobre camió o contenidor (UN EUROS AMB CINQUANTA-SET CÈNTIMS)	1,57	€
P-25	F219W020	m2	Fresatge i carrega mecànica en encaixos de paviments, d'1 a 5 cm de gruix, de paviments asfàltics, amb escombrat, talls i acabats a tapes i reixes, càrrega i transport de runes i canon d'abocament (SIS EUROS AMB CINQUANTA-NOU CÈNTIMS)	6,59	€

QUADRE DE PREUS NÚMERO 1

Data:26/07/18Pàg.:3

NÚMERO	CODI	UA	DESCRIPCIÓ	PREU
P-26	F21B3001	m	Desmuntatge de barana metàl·lica, amb mitjans mecànics i càrrega sobre camió (CINC EUROS AMB SEIXANTA-VUIT CÈNTIMS)	5,68 €
P-27	F21DQG02	u	Demolició d'embornal de 70x30x85 cm, de parets de 15 cm de maó, amb mitjans mecànics i càrrega sobre camió (QUATRE EUROS AMB VUITANTA-CINC CÈNTIMS)	4,85 €
P-28	F21H0100	u	Retirada de punt de llum existent en façana, inclou el tall del suport sense afectar la placa d'ancoratge; la càrrega i transport al gestor de residus o centre de reciclatge autoritzat, a qualsevol distància, tarifes (taxes, canons i despeses) si s'escau i tota la documentació acreditativa del procés de deposició del residu. (DISSET EUROS AMB TRENTA-TRES CÈNTIMS)	17,33 €
P-29	F21HJ033	m	Arrencada de cable existent aeri o grapat a façana, inclòs desgrapejat sobre parament horitzontal o vertical i material auxiliar necessari. (ZERO EUROS AMB NORANTA-TRES CÈNTIMS)	0,93 €
P-30	F21QQB01	u	Retirada de pila fosa, i transport a l'abocador o magatzem municipal . Inclou enderroc de daus de formigó, i càrrega manual i mecànica de a runa sobre camió o contenidor (SET EUROS AMB VUITANTA-SIS CÈNTIMS)	7,86 €
P-31	F221IA01	m3	Excavació manual de cales, pous i rases de menys de 50cm d'amplada en tot terreny excepte roca. Incloent la part proporcional de repàs i piconat del fons de l'excavació, el reperfilat de talussos, i (si s'escau) el posterior reblert i piconat amb material de la pròpia excavació o de préstec i la càrrega sobre dúmper i camió i el transport a l'abocador autoritzat (inclòs cànon d'abocador) de tots els productes de rebuig. Mesurat sobre perfil. (SEIXANTA-UN EUROS AMB QUARANTA-UN CÈNTIMS)	61,41 €
P-32	F221UA10	m3	Excavació per a esplanació per mitjans mecànics, en terres de qualsevol tipus (qualsevol tipus de terreny excepte roca o terreny de trànsit on s'hagi d'utilitzar explosius o martells). Mesurades sobre perfil. Inclou la càrrega sobre camió. (QUATRE EUROS AMB QUARANTA-SIS CÈNTIMS)	4,46 €
P-33	F222262B	m3	Excavació de rasa i pou de fins a 4 m de fondària, en terreny de trànsit (SPT >50), realitzada amb retroexcavadora i amb les terres deixades a la vora (SIS EUROS AMB NORANTA CÈNTIMS)	6,90 €
P-34	F222H622	m3	Excavació de pou aïllat de fins a 2 m de fondària, en terreny de trànsit, amb mitjans mecànics i càrrega mecànica del material excavat (CATORZE EUROS AMB DISSET CÈNTIMS)	14,17 €
P-35	F222IA05	m3	Excavació de rases i pous de 60 a 200cm d'amplada en qualsevol tipus de terreny, exceptuant roca massiva (sense utilitzar explosius), amb mitjans mecànics, en zona urbana; incloent la part proporcional de piconat del fons de l'excavació, la càrrega sobre el camió i el transport a l'interior de l'obra dels productes resultants. Mesurat sobre perfil. (SIS EUROS AMB QUARANTA-CINC CÈNTIMS)	6,45 €
P-36	F226U020	m3	Estesa, terraplenada i piconatge per a caixa de paviment de terres, amb una compactació del 95% del PM (no inclou terres),amb part proporcional de reperfilat de talussos, segons PG-3, mesurat sobre el perfil. Inclou l'anivellament, el refinat, i els possibles esgotaments. Totalment col·locat. (QUATRE EUROS AMB NOU CÈNTIMS)	4,09 €
P-37	F227F00F	m2	Repàs i piconatge de sòl de rasa de més d'1,5 i menys de 2 m d'amplària, amb compactació del 95% PM (DOS EUROS AMB DOS CÈNTIMS)	2,02 €

QUADRE DE PREUS NÚMERO 1

Data:26/07/18Pàg.:4

NÚMERO	CODI	UA	DESCRIPCIÓ	PREU
P-38	F227R00F	m2	Repàs i piconatge d'esplanada, amb compactació del 95% PM (UN EUROS AMB TRENTA-CINC CÈNTIMS)	1,35 €
P-39	F228510F	m3	Rebliment i piconatge de rasa d'amplària fins a 0,6 m, amb material tolerable de la pròpia excavació, en tongades de gruix de fins a 25 cm, utilitzant picó vibrant, amb compactació del 95% PM (DIVUIT EUROS AMB UN CÈNTIMS)	18,01 €
P-40	F2285M00	m3	Rebliment i piconatge de rasa d'amplària fins a 0,6 m, amb sorra, en tongades de gruix de més de 25 i fins a 50 cm, utilitzant picó vibrant (QUARANTA-DOS EUROS AMB QUINZE CÈNTIMS)	42,15 €
P-41	F2285MR0	m3	m3 d'execució de drenatge per a trasdòs inclou excavació amb piconatge del fons, carrega de sobrants, col·locació d'embolcall de graves reciclades de 40-70 mm amb geotextil de 150 g/m2 amb doble solapament, i el reblert de terres fins a cota i compactació final. (VINT-I-SIS EUROS AMB CINQUANTA-TRES CÈNTIMS)	26,53 €
P-42	F2316501	m2	Apuntalament i estrebada de rases i pous, de més d'1 i fins a 2 m d'amplària, amb fusta, per a una protecció del 30% (DISSET EUROS AMB CINQUANTA CÈNTIMS)	17,50 €
P-43	F2422020	m3	Càrrega amb mitjans mecànics i transport de terres per a reutilitzar en obra, amb dúmper (QUATRE EUROS AMB QUINZE CÈNTIMS)	4,15 €
P-44	F2441120	m3	Càrrega amb mitjans manuals i transport de residus inerts o no especials dins de l'obra, amb dúmper per a transports (QUARANTA EUROS AMB SEIXANTA-CINC CÈNTIMS)	40,65 €
P-45	F2A15000	m3	Subministrament de terra adequada d'aportació segons PG3. Mesurat sobre perfil. Subministrament a peu d'obra. (QUATRE EUROS AMB NORANTA-UN CÈNTIMS)	4,91 €
P-46	F2R2400RJ	u	Classificació a peu d'obra dels residus de la construcció produïts durant l'obra. (DOS MIL SET-CENTS QUATRE EUROS)	2.704,00 €
P-47	F2R35067	m3	Transport de terres a instal·lació autoritzada de gestió de residus, amb camió de 12 t i temps d'espera per a la càrrega amb mitjans mecànics, amb un recorregut de més de 5 i fins a 10 km (TRES EUROS AMB CINQUANTA CÈNTIMS)	3,50 €
P-48	F2R54267	m3	Transport de residus a instal·lació autoritzada de gestió de residus, amb camió de 12 t i temps d'espera per a la càrrega a màquina, amb un recorregut de més de 5 i fins a 10 km (QUATRE EUROS AMB NOU CÈNTIMS)	4,09 €
P-49	F2R642M0	m3	Càrrega amb mitjans mecànics i transport de residus inerts o no especials a instal·lació autoritzada de gestió de residus, amb contenidor de 12 m3 de capacitat (SETZE EUROS AMB CATORZE CÈNTIMS)	16,14 €
P-50	F2RA71H0	m3	Deposició controlada a dipòsit autoritzat de residus de formigó inerts amb una densitat 1,45 t/m3, procedents de construcció o demolició, amb codi 170101 segons la Llista Europea de Residus (ORDEN MAM/304/2002) (VUIT EUROS AMB TRENTA-UN CÈNTIMS)	8,31 €
P-51	F2RA7580	m3	Deposició controlada a dipòsit autoritzat de residus barrejats no especials amb una densitat 0,17 t/m3, procedents de construcció o demolició, amb codi 170904 segons la Llista Europea de Residus (ORDEN MAM/304/2002) (DEU EUROS AMB SEIXANTA-TRES CÈNTIMS)	10,63 €

QUADRE DE PREUS NÚMERO 1

Data:26/07/18Pàg.:5

NÚMERO	CODI	UA	DESCRIPCIÓ	PREU
P-52	F2RA7LP2	m3	Deposició controlada a dipòsit autoritzat de residus de terra inerts amb una densitat 1,6 t/m3, procedents d'excavació, amb codi 170504 segons la Llista Europea de Residus (ORDEN MAM/304/2002) (UN EUROS AMB SEIXANTA-SET CÈNTIMS)	1,67 €
P-53	F2RA8SB0	m3	Deposició controlada a centre de selecció i transferència de residus vegetals nets no perillosos amb una densitat 0.5 t/m3, procedents de poda o sega, amb codi 200201 segons la Llista Europea de Residus (ORDEN MAM/304/2002) (VINT-I-DOS EUROS AMB CINQUANTA CÈNTIMS)	22,50 €
P-54	F2RA9RC0	m3	Deposició controlada a planta de compostage de residus vegetals bruts barrejats amb terra o altres residus no vegetals no perillosos amb una densitat 0.75 t/m3, procedents de poda o sega, amb codi 200201 segons la Llista Europea de Residus (ORDEN MAM/304/2002) (QUARANTA-UN EUROS AMB VINT-I-CINC CÈNTIMS)	41,25 €
P-55	F2U90010	u	Trasllat de contenidor d'escombraries, amb mitjans manuals i mecànics, carrega de materials i transport a l'abocador autoritzat o a magatzem municipal (VINT-I-UN EUROS AMB CINQUANTA-SIS CÈNTIMS)	21,56 €
P-56	F31529H4	m3	Formigó per a rases i pous de fonaments, HA-30/B/20/IIb+Qa, de consistència tova i grandària màxima del granulat 20 mm, abocat amb bomba (CENT UN EUROS)	101,00 €
P-57	F32515AR	m3	Formigó per a murs de contenció de 3 m d'alçària com a màxim, HA-25/B/20/IIa de consistència tova i grandària màxima del granulat 20 mm i abocat amb bomba (CENT DOS EUROS AMB VUITANTA-DOS CÈNTIMS)	102,82 €
P-58	F32525H4	m3	Formigó per a murs de contenció de 6 m d'alçària com a màxim, HA-25/B/20/IIa de consistència tova i grandària màxima del granulat 20 mm i abocat amb bomba (CENT EUROS AMB CINQUANTA-VUIT CÈNTIMS)	100,58 €
P-59	F32DC106	m2	Muntatge i desmuntatge d'una cara d'encofrat amb tauló de fusta, per a murs de contenció de base rectilínia encofrats a una cara, d'una alçària <= 6 m (VINT-I-VUIT EUROS AMB TRENTA-SIS CÈNTIMS)	28,36 €
P-60	F3J112AR	m3	Estructura de gabions, amb peces d'2x0,5x0,5 m de tela metàl·lica de filferro d'acer galvanitzat de diàmetre 2.4 mm, subjectat amb anclatges previament esmolats a fàbrica, i 8x10 cm de pas de malla, reblert amb àrid reciclat d'aportació col·locada amb mitjans mecànics. (CENT QUARANTA-UN EUROS AMB VINT-I-DOS CÈNTIMS)	141,22 €
P-61	F3Z112P1	m2	Capa de neteja i anivellament de 10 cm de gruix de formigó HL-150/P/20 de consistència plàstica i grandària màxima del granulat 20 mm, abocat des de camió. Inclòs la preparació de la base d'assentament. (NOU EUROS AMB TRENTA-SET CÈNTIMS)	9,37 €
P-62	F3Z114T1	m2	Capa de neteja i anivellament de 20 cm de gruix de formigó HL-150/B/20 de consistència tova i grandària màxima del granulat 20 mm, per anivellament superfícies entre murets existents (DINOU EUROS AMB ONZE CÈNTIMS)	19,11 €
P-63	F4405125	kg	Acer S275JR, per a estructures, amb una capa d'imprimació antioxidant, en perfils laminats tipus sèrie L, LD, T, rodó, quadrat, rectangular, planxa, treballat al taller i col·locat a l'obra amb soldadura (UN EUROS AMB SETANTA-DOS CÈNTIMS)	1,72 €

QUADRE DE PREUS NÚMERO 1

Data:26/07/18Pàg.:6

NÚMERO	CODI	UA	DESCRIPCIÓ	PREU
P-64	F45GIA12	m3	Subministrament i col·locació de formigó d'ús no estructural de resistència a compressió 15 N/mm2, consistència plàstica i grandària màxima del granulat 10 mm, HNE-15/P/10, per a massissats, reblerts de rases i proteccions (SEIXANTA-VUIT EUROS AMB NORANTA-CINC CÈNTIMS)	68,95 €
P-65	F7883202	m2	Impermeabilització de parament amb emulsió bituminosa per a impermeabilització tipus ED amb una dotació de <= 2 kg/m2 aplicada en dues capes (SIS EUROS AMB VINT-I-SIS CÈNTIMS)	6,26 €
P-66	F7B451D0	m2	Geotèxtil format per feltre de polièster no teixit lligat mecànicament de 140 a 190 g/m2, col·locat sense adherir (DOS EUROS AMB VINT-I-TRES CÈNTIMS)	2,23 €
P-67	F7J05MD0	m	Matarracó de radi 6 cm, fet amb morter de ciment 1:6, elaborat a l'obra amb formigonera de 165 l (DOS EUROS AMB NORANTA-DOS CÈNTIMS)	2,92 €
P-68	F7J12050	m2	Formació de junt amb placa de poliestirè expandit de 20 mm de gruix (NOU EUROS AMB TRENTA-QUATRE CÈNTIMS)	9,34 €
P-69	F83B51DE	m2	Aplacat de parament vertical exterior a 3,00 m d'alçària, com a màxim, amb pedra calcària nacional, amb una cara buixardada, amb forats per a fixacions, de 20 mm, col·locada amb ganxos i morter de ciment 1:6 (VUITANTA-DOS EUROS AMB QUARANTA-DOS CÈNTIMS)	82,42 €
P-70	F936RM51	m3	Base per a paviment de formigó d'ús no estructural amb granulat reciclat, de consistència tova i grandària màxima del granulat 20 mm, amb 235 kg/m3 de ciment, HNE- 235/ B/ 20, amb una substitució del 50% del granulat gruixut per granulat reciclat mixt amb marcat CE, procedent de plantes de reciclat de residus de la construcció o demolició autoritzades, abocat amb transport interior mecànic amb estesa i piconatge manual, acabat reglejat (SETANTA-NOU EUROS AMB VUITANTA CÈNTIMS)	79,80 €
P-71	F965V060	m	Vorada de peces de formigó prefabricada tipus T5 de 100 x 19/22 x 30 cm, col·locada sobre base de formigó no estructural de 15 N/mm2 de resistència mínima a compressió i de 25 a 30 cm d'alçària, i rejuntada amb morter, inclòs p.p de peces especials. Tot inclòs, unitat d'obra completament acabada (VINT-I-TRES EUROS AMB VINT-I-SIS CÈNTIMS)	23,26 €
P-72	F96AU020	m	Vorada de xapa d'acer corten, de 8 mm de gruix i 200 mm d'alçària, inclòs elements metàl·lics d'ancoratge soldats a la xapa i col·locada sobre base de formigó no estructural de 15 N/mm2 de resitència mínima a compressió (TRENTA-SIS EUROS AMB SEIXANTA-SIS CÈNTIMS)	36,66 €
P-73	F973412EM	m	Encintat de 30 cm d'amplària amb lloses de formigó prefabricat , de 60x30x10 cm, o equivalent, col·locats amb morter de ciment 1:4, elaborat a l'obra amb formigonera de 165 l (VINT-I-SET EUROS AMB DOTZE CÈNTIMS)	27,12 €
P-74	F975BBSA	m	Rigola de 30 cm d'amplària de peça de formigó en forma de cuneta de secció en v, de 30 cm d'amplària i 12 cm de gruix, col·locades amb morter (DINOU EUROS AMB VUITANTA-NOU CÈNTIMS)	19,89 €
P-75	F991UBAR	u	Escocell quadrat de planxa d'acer corten, de 120x120x20 cm i de 10 mm de gruix, col·locat amb fonament i anellat de formigó. Inclos elements metàl·lics d'ancoratge soldats a la xapa. (CENT TRENTA-DOS EUROS AMB QUARANTA-NOU CÈNTIMS)	132,49 €
P-76	F9F1524B	m2	Paviment de llambordins de formigó de forma rectangular de 10x20 cm i 8 cm de gruix, preu alt, sobre llit de sorra de 10 cm de gruix, compactació del paviment i rejuntat amb morter de ciment 1:4 (TRENTA-TRES EUROS AMB SIS CÈNTIMS)	33,06 €

QUADRE DE PREUS NÚMERO 1

Data:26/07/18

Pàg.:7

NÚMERO	CODI	UA	DESCRIPCIÓ	PREU	
P-77	F9F5C2AR	m2	Paviment de peces de formigó de 20x20 cm i 8 cm de gruix, amb acabat amb relleu circular color “arena”, preu alt, col·locats amb morter de ciment 1:4, elaborat a l'obra amb formigonera de 165 l (QUARANTA-NOU EUROS AMB TRENTA-UN CÈNTIMS)	49,31	€
P-78	F9F5C3AR	m2	Paviment de peces de formigó de 40x40 cm i 8 cm de gruix color “arena”, amb acabat amb relleu horitzontal, preu alt, col·locats amb morter de ciment 1:4, elaborat a l'obra amb formigonera de 165 l (QUARANTA-NOU EUROS AMB TRENTA-UN CÈNTIMS)	49,31	€
P-79	F9F5U5AR	m2	Paviment de peces prefabricades de formigo de 40x20x8 cm, tipus VULCANO de BREINCO color a escollir per la df o equivalent, col·locades a truc de maceta amb morter, inclos part proporcional de peces tallades i entregues a elements singulars, rejuntat amb sorra ciment en sec, escombrat i posterior regat fins a deixar els junt plens i neteja del paviment. Totalment acabat. subministrament i col·locació. (TRENTA-VUIT EUROS AMB ONZE CÈNTIMS)	38,11	€
P-80	F9H121U4	t	Paviment de mescla bituminosa contínua en calent AC 16 surf B60/70 D (IVa i D-12) amb granulat granític i betum asfàltic de penetració amb cautxú procedent de pneumàtics usats (NFU), estesa i compactada (SETANTA EUROS AMB CINQUANTA-UN CÈNTIMS)	70,51	€
P-81	F9V3U0AR	m	Esglaó prefabricat de formigó d'alta qualitat d'una peça monolítica de 16x36x60cm amb un petit bisell de 1,5cm, de color cendra, tipus Super Step de la casa Breinco, col·locat a truc de maceta amb morter de ciment 1:8, elaborat a l'obra amb formigonera de 165 l i beurada de ciment (TRENTA-VUIT EUROS AMB VINT CÈNTIMS)	38,20	€
P-82	F9WZV015	u	Desmuntatge i col·locacio per a situar a nova rasant de pericons o reixes de desguas existents, fins a una mida de 40x40 cm, amb enderrocs i rescuts enrasat a cota del nou paviment (SEIXANTA EUROS AMB VUITANTA-NOU CÈNTIMS)	60,89	€
P-83	F9WZV025	u	Desmuntatge i col·locacio per a situar a nova rasant de pericons, tapes de claveguera o reixes de desguas existents, d'una mida superior a 40x40 cm, amb enderrocs i rescuts enrasat a cota del nou paviment (NORANTA-CINC EUROS AMB SIS CÈNTIMS)	95,06	€
P-84	F9Y400AR	m2	Repàs del contacte entre la façana d'edificació i la vorera per a deixar-ho totalment homogeni i ben acabat, en els casos que la nova rasant se situï per sota de l'antiga, de forma, mides i acabats igual que l'existent. Inclou el repicat de la façana per a poder rebre el morter. (VUITANTA-SIS EUROS AMB SEIXANTA-DOS CÈNTIMS)	86,62	€
P-85	FB12VBAR	m	Subministre i col·locació de barana d'acer, formada per passamà, travesser superior 50.8 i inferior, muntants 40.8 cada 150 cm de 150 cm d'alçada, soldats a folrat de corten de murs de contenció. Passamà travesser inferior de 30.8. Rodons verticals dim. 8 cada 10cm.. Tot el conjunt per pintar. Inclou plaques i sistema ancoratge. (CENT SIS EUROS AMB VINT-I-QUATRE CÈNTIMS)	106,24	€
P-86	FB12VBR3	m	Subminsitre i col·locació de passamà pla de 40.8, travesser superior en forma de T i subjectat a pipeta col·locada cada 150 cm a 90 cm d'alçada. (TRENTA-UN EUROS AMB NORANTA-SIS CÈNTIMS)	31,96	€
P-87	FBA1F110	m	Pintat sobre paviment d'una faixa contínua de 15 cm, amb pintura de doble component amb aplicació a màquina amb dosificació mínima de 1600 gr/m2 i addició de partícules de vidre de cantells angulars, amb dosificació de 300 gr/m2 per tal d'incrementar el coeficient de lliscament a un mínim de 0.60 SRT segons norma NLT-175.mb pintura reflectora i microesferes de vidre, amb màquina autopropulsada (UN EUROS AMB QUARANTA-UN CÈNTIMS)	1,41	€

QUADRE DE PREUS NÚMERO 1

Data:26/07/18

Pàg.:8

NÚMERO	CODI	UA	DESCRIPCIÓ	PREU	
P-88	FBA22311	m	Pintat sobre paviment de faixa transversal contínua de 50 cm, amb pintura reflectora i microesferes de vidre, amb màquina d'accionament manual (QUATRE EUROS AMB TRES CÈNTIMS)	4,03	€
P-89	FBA6U1AR	u	Coixí berlinès model EUROPA de dimensions totals 3000x1800 mm i 6,5 cm d'altura. Elevació implantada a una part de la calçada, formada per 8 peces de cautxú vulcanitzat de 600x500 mm de fixació al paviment. Inclou 72 taps per tapar orificis. Col·locació mitjançant cargols (no inclosos). (SIS-CENTS SEIXANTA-DOS EUROS AMB SETANTA CÈNTIMS)	662,70	€
P-90	FB12252	u	Placa circular per a senyals de trànsit, d'alumini anoditzat, de 60 cm de diàmetre, acabada amb làmina retrorreflectora classe RA1, fixada mecànicament (SETANTA EUROS AMB SEIXANTA-VUIT CÈNTIMS)	70,68	€
P-91	FB11B111	u	Placa triangular per a senyals de trànsit, d'alumini anoditzat, de 70 cm de costat, acabada amb làmina retrorreflectora classe RA1, fixada mecànicament (CINQUANTA-QUATRE EUROS AMB QUARANTA-SIS CÈNTIMS)	54,46	€
P-92	FB1G0410	UT	Fonament de senyal de trànsit de dimensions 40 x 40 x 40 cm de formigó H-200. Inclou l'enderroc de paviment, apertura i el tapat del forat i la reposició del paviment. Subministrament i col·locació. (Unitat d'amidament: unitat) (TRENTA-TRES EUROS AMB CINQUANTA CÈNTIMS)	33,50	€
P-93	FB1ZA003	u	Base d'acer galvanitzat per a subjecció al fonament de tub de suport de senyals de trànsit de 90 mm de diàmetre, fixada a dau de formigó amb 4 pernscats; inclou excavació, replanteig de la placa base i formigonament del dau (CENT QUATRE EUROS AMB UN CÈNTIMS)	104,01	€
P-94	FD1H61G5	m	Canal de formigó polímer, d'amplària interior 200 mm, amb un pendent del < 1 %, amb perfil lateral, amb reixa d'acer inoxidable entramada classe B125, segons norma UNE-EN 1433, fixada amb tanca a la canal, col·locada sobre base de formigó amb solera de 100 mm de gruix i parets de 100 mm de gruix (DOS-CENTS DOS EUROS AMB VUITANTA-DOS CÈNTIMS)	202,82	€
P-95	FD1JCF08	u	Caixa per a embornal de 70x30x85 cm, amb parets de 30 cm de gruix de formigó HM-20/P/20/I sobre solera de 10 cm de formigó HM-20/P/20/I (CENT VINT EUROS AMB QUARANTA-VUIT CÈNTIMS)	120,48	€
P-96	FD1Z7CD4	u	Bastiment i reixa de fosa dúctil, recolzada, per a embornal, de 650x330x40 mm, classe D400 segons norma UNE-EN 124 i 17 dm2 de superfície d'absorció, col·locat amb morter (VUITANTA-QUATRE EUROS AMB CINC CÈNTIMS)	84,05	€
P-97	FD11A02	ut	Subministrament i col·locació d'empelt click de PE amb junt d'estanqueitat per a connexió de canonades principals Ø800mm o inferiors a escomeses de Ø315 mm. (VUITANTA-DOS EUROS AMB DOS CÈNTIMS)	82,02	€
P-98	FD1JE186	m	Claveguera amb tub de paret estructurada, amb paret interna llisa i externa corrugada, de polietilè HDPE, tipus B, àrea aplicació U, de diàmetre nominal exterior 200 mm, de rigidesa anular SN 8 kN/m2, segons la norma UNE-EN 13476-3, unió de maniguets, amb grau de dificultat mitja i col·locat al fons de la rasa (DEU EUROS AMB NORANTA-UN CÈNTIMS)	10,91	€
P-99	FD1JG186	m	Claveguera amb tub de paret estructurada, amb paret interna llisa i externa corrugada, de polietilè HDPE, tipus B, àrea aplicació U, de diàmetre nominal exterior 250 mm, de rigidesa anular SN 8 kN/m2, segons la norma UNE-EN 13476-3, unió de maniguets, amb grau de dificultat mitja i col·locat al fons de la rasa (TRETZE EUROS AMB VINT-I-UN CÈNTIMS)	13,21	€

QUADRE DE PREUS NÚMERO 1

Data:26/07/18

Pàg.:9

NÚMERO	CODI	UA	DESCRIPCIÓ	PREU	
P-100	FD7JJ186	m	Claveguera amb tub de paret estructurada, amb paret interna llisa i externa corrugada, de polietilè HDPE, tipus B, àrea aplicació U, de diàmetre nominal exterior 315 mm, de rigidesa anular SN 8 kN/m2, segons la norma UNE-EN 13476-3, unió de maniguets, amb grau de dificultat mitja i col·locat al fons de la rasa (VINT EUROS AMB VUITANTA-SET CÈNTIMS)	20,87	€
P-101	FDB27469	u	Solera amb mitja canya de formigó HM-20/P/20/I de 15 cm de gruix mínim i de planta 1.2x1.2 m per a tub de diàmetre 40 cm (CINQUANTA-DOS EUROS AMB VUITANTA-DOS CÈNTIMS)	52,82	€
P-102	FDD1A528	m	Paret per a pou circular de D=100 cm, de gruix 14 cm de maó calat, arrebossada i lliscada per dins amb morter ciment 1:4 (DOS-CENTS SEIXANTA EUROS AMB QUARANTA-QUATRE CÈNTIMS)	260,44	€
P-103	FDD1A5AR	u	Formació de junta de connexió pou-canonada, incloent segellat de la connexió amb poliuretà i formació de mitja canya, realitzat amb servei. (QUARANTA-VUIT EUROS AMB TRENTA-DOS CÈNTIMS)	48,32	€
P-104	FDD1A6AR	u	Formació de junta de connexió caixa embornals-claveguerol, incloent segellat de la connexió amb poliuretà i formació de mitja canya, realitzat amb servei. (QUARANTA-NOU EUROS AMB DOS CÈNTIMS)	49,02	€
P-105	FDD1A7AR	u	Formació de junta de connexió a xarxa existent, incloent segellat de la connexió amb poliuretà i formació de mitja canya, realitzat amb servei. (CENT SETZE EUROS AMB TRENTA-VUIT CÈNTIMS)	116,38	€
P-106	FDDZCDD4	u	Bastiment quadrat de fosa dúctil per a pou de registre i tapa abatible, pas lliure de 600 mm de diàmetre i classe D400 segons norma UNE-EN 124, col·locat amb morter (CENT SETANTA EUROS AMB QUARANTA CÈNTIMS)	170,40	€
P-107	FDDZS005	u	Graó per a pou de registre de polipropilè armat, de 250x350x250 mm i 3 kg de pes, col·locat amb morter de ciment 1:6, elaborat a l'obra (DIVUIT EUROS AMB SEIXANTA-DOS CÈNTIMS)	18,62	€
P-108	FDG3S090	m	Canalització de serveis amb 1 tub corrugat flexible de pe de doble capa de 90mm de diàmetre, lliures d'halògens, amb grau 7 de resistència al xoc, amb cable guia i p.p. de peces especials i accessoris. Muntat al fons de rasa, i amb part proporcional de petit material, unions i qualsevol element necesari per a la seva correcta instal·lació. (TRES EUROS AMB SETANTA-TRES CÈNTIMS)	3,73	€
P-109	FDGZU010	m	Banda contínua de plàstic de color, de 30 cm d'amplària, col·locada al llarg de la rasa a 20 cm per sobre de la canonada, per a malla senyalitzadora (ZERO EUROS AMB TRENTA-DOS CÈNTIMS)	0,32	€
P-110	FDKR0020	U	Arranjament, col·locació a cota i anivellament de tapa i marc d'arqueta o pou de registre de qualsevol servei de dimensions de la tapa entre 15x15cm i 54x54cm per a adaptació a la nova pavimentació. Incloent l'obra civil necessària per a la demolició i reposició dels elements afectats del pou o arqueta i per a l'ajust dels elements de pavimentació de l'entorn. Incloent la part proporcional de substitució dels elements trencats (tapes, bastiments o elements danyats) durant l'execució de les obres així com el subministrament i col·locació de les parts de pericons i materials auxiliars necessaris per a la correcta col·locació (reconstrucció de recolzaments, segellats,....). Tot inclòs completament acabat. (CENT VINT-I-TRES EUROS AMB QUINZE CÈNTIMS)	123,15	€
P-111	FED2IA04	u	Construcció completa de pericó de mides útils 40x40x65 centímetres, complint les especificacions de la companyia corresponent i els plànols de detall i incloent els següents treballs: excavació, subministrament i col·locació de formigó de 15 N/mm2 per a formar solera de 15 centímetres d'espessor, construcció de paret de maó massís de 15 centímetres d'espessor arrebossada i lliscada a les cares vistes i enretirada i transport a l'abocador de	115,77	€

QUADRE DE PREUS NÚMERO 1

Data:26/07/18

Pàg.:10

NÚMERO	CODI	UA	DESCRIPCIÓ	PREU	
			tots els productes de rebuig. (CENT QUINZE EUROS AMB SETANTA-SET CÈNTIMS)		
P-112	FED2IA05	u	Construcció completa de pericó de mides útils 60x60x100 centímetres, complint les especificacions de la companyia corresponent i/o els plànols de detall i incloent els següents treballs: excavació, subministrament i col·locació de formigó HM-15 per a formar solera de 20 centímetres d'espessor, formigó HM-10 per a neteja, construcció de paret de maó massís de 30 centímetres d'espessor arrebossada i lliscada a les cares vistes i enretirada i transport a l'abocador de tots els productes de rebuig.	177,13	€
			(CENT SETANTA-SET EUROS AMB TRETZE CÈNTIMS)		
P-113	FEZZPE03	u	Subministrament i col·locació de marc de 40x40cm amb tapa de pas lliure 330x330 mm, de fosa dúctil, classe C-250. (SEIXANTA-QUATRE EUROS AMB QUATRE CÈNTIMS)	64,04	€
P-114	FEZZPE05	u	Subministrament i col·locació de marc de 62x62cm amb tapa de pas lliure 530x530 mm, de fosa dúctil, classe C-250. Homologada per serveis tècnics municipals, amb clau de tancament (VUITANTA-SIS EUROS AMB TRENTA-UN CÈNTIMS)	86,31	€
P-115	FFB17455	m	Tub de polietilè de designació PE 100, de 40 mm de diàmetre nominal, de 10 bar de pressió nominal, sèrie SDR 17, UNE-EN 12201-2, connectat a pressió, amb grau de dificultat mitjà, utilitzant accessoris de plàstic i col·locat al fons de la rasa. Inclou totes les feines i materials addicionals necessaris per a qualsevol connexió amb altres canonades. (DEU EUROS AMB NORANTA CÈNTIMS)	10,90	€
P-116	FFB1E425	m	Tub de polietilè de designació PE 100, de 110 mm de diàmetre nominal, de 10 bar de pressió nominal, sèrie SDR 17, UNE-EN 12201-2, soldat, amb grau de dificultat mitjà, utilitzant accessoris de plàstic i col·locat al fons de la rasa (TRENTA-QUATRE EUROS AMB ONZE CÈNTIMS)	34,11	€
P-117	FFB1J425	m	Tub de polietilè de designació PE 100, de 160 mm de diàmetre nominal, de 10 bar de pressió nominal, sèrie SDR 17, UNE-EN 12201-2, soldat, amb grau de dificultat mitjà, utilitzant accessoris de plàstic i col·locat al fons de la rasa. Inclou totes les feines i materials addicionals necessaris per a qualsevol connexió amb altres canonades. (CINQUANTA EUROS AMB SETANTA-SIS CÈNTIMS)	50,76	€
P-118	FFB24455	m	Tub de polietilè de designació PE 40, de 20 mm de diàmetre nominal, de 10 bar de pressió nominal, sèrie SDR 7,4, UNE-EN 12201-2, connectat a pressió, amb grau de dificultat mig, utilitzant accessoris de plàstic, i col·locat al fons de la rasa (DOS EUROS AMB NORANTA-SET CÈNTIMS)	2,97	€
P-119	FFB26455	m	Tub de polietilè de designació PE 40, de 32 mm de diàmetre nominal, de 10 bar de pressió nominal, sèrie SDR 7,4, UNE-EN 12201-2, connectat a pressió, amb grau de dificultat mig, utilitzant accessoris de plàstic, i col·locat al fons de la rasa (QUATRE EUROS AMB SEIXANTA-UN CÈNTIMS)	4,61	€
P-120	FFB27455	m	Tub de polietilè de designació PE 40, de 40 mm de diàmetre nominal, de 10 bar de pressió nominal, sèrie SDR 7,4, UNE-EN 12201-2, connectat a pressió, amb grau de dificultat mig, utilitzant accessoris de plàstic, i col·locat al fons de la rasa (CINC EUROS AMB VUITANTA-SET CÈNTIMS)	5,87	€
P-121	FFB28455	m	Tub de polietilè de designació PE 40, de 50 mm de diàmetre nominal, de 10 bar de pressió nominal, sèrie SDR 7,4, UNE-EN 12201-2, connectat a pressió, amb grau de dificultat mig, utilitzant accessoris de plàstic, i col·locat al fons de la rasa (SET EUROS AMB QUARANTA CÈNTIMS)	7,40	€

QUADRE DE PREUS NÚMERO 1

Data:26/07/18

Pàg.:11

NÚMERO	CODI	UA	DESCRIPCIÓ	PREU
P-122	FFC20004	M	PASSATUBS DE PVC DE 200 MM DE DIÀMETRE, INCLOU EXCAVACIÓ, SUBMINISTRAMENT, TRANSPORT, I COL.LOCACIÓ AMB DAU DE RECOBRIMENT DE FORMIGÓ H-150. (DINOU EUROS AMB CINQUANTA-TRES CÈNTIMS)	19,53 €
P-123	FFC20005	M	PASSATUBS DE PVC DE 110 MM DE DIÀMETRE, INCLOU EXCAVACIÓ, SUBMINISTRAMENT, TRANSPORT, COL.LOCACIÓ I REPLÈ AMB SOLERA I DAU DE RECOBRIMENT DE FORMIGÓ H-150, TOT COMPLETAMENT ACABAT. (SETZE EUROS AMB CINQUANTA-TRES CÈNTIMS)	16,53 €
P-124	FFC20017	M	PASSATUBS DE PVC DE 50 MM COMPLETAMENT INSTAL·LAT, INCLOENT EL SUBMINISTRE (SIS EUROS)	6,00 €
P-125	FG31A07	m	Subministrament i estesa de cable de coure de 4x6 mm2 tipus RVFV-0.6/1 kV segons UNE 21029 armat antirosegadors, per a instal·lació de baixa tensió o enllumenat públic incloent la part proporcional de materials i operacions addicionals de connexionat. (SIS EUROS AMB VINT-I-UN CÈNTIMS)	6,21 €
P-126	FG38IA20	m	Subministrament i estesa de cable conductor de coure nu de 35 mm2 per a posta a terra, incloent la part proporcional de materials i operacions addicionals de connexionat. (TRES EUROS AMB NORANTA-QUATRE CÈNTIMS)	3,94 €
P-127	FGD1IA12	u	Subministrament i col·locació de placa de posta a terra d'acer de 500x500x3mm, incloent la soldadura aluminotèrmica així com tots els materials i operacions addicionals de connexionat per a que totes les plaques quedin interconnectades amb una línia equipotencial. Inclou també el subministrament i col·locació de 4,5 ml de cable de coure nu o protegit de 35mm2, pern, grapes i fixacions i totes les operacions i materials necessaris per a deixar completa i correctament connectada a terra l'element metàl·lic més proper. (QUARANTA-NOU EUROS AMB CINQUANTA-UN CÈNTIMS)	49,51 €
P-128	FHM11IA6	u	Subministrament i col·locació de columna de 5.5 a 6 metres d'alçada segons plànols de detall, feta de xapa d'acer de 4 mm d'espessor galvanitzada amb base de pletina amb pern i portella de registre per allotjament de connexions i fusibles, incloent l'execució completa de cimentació amb dau de formigó HM-25 de 70x70x80 cm amb totes les operacions corresponents: excavació, encofrat, subministrament i col·locació de pern, subministrament i col·locació de tubs de PVC o PE, i càrrega i transport a l'abocador de tots els productes de rebuig. Inclou anell de reforç a la base i l'execució completa del tractament anticorrosió tipus Rilsan (o equivalent) al peu del suport. Tot complint el REBT i les prescripcions tècniques municipals vigents en el moment de la instal·lació. (QUATRE-CENTS SEIXANTA-NOU EUROS AMB NORANTA CÈNTIMS)	469,90 €
P-129	FHN3PHHA	u	Subministrament i instal·lació de lluminària model STELA WIDE de 31w a 56w, model PHILIPS BPP612 1xECO35/740 WRN o PHILIPS BPP612 1xECO60/740 WRN, de la casa Philips (equivalent) amb sistema òptic de Led, amb drivers per a control de punts, amb sistema de doble nivell d'encesa previst amb cable de comandament, i amb garantia de no menys de 5 anys de tots els components. Completament instal·lat, en funcionament i gestionable des de quadre elèctric. La llum emesa per les lluminàries tindrà una temperatura de color 4000°K, amb Eficiència lluminosa superior a 110 lum/W - 350mA - Tj80°C - CRI80 - 4000°K (VUIT-CENTS TRENTA-SET EUROS AMB UN CÈNTIMS)	837,01 €
P-130	FHN3PHSL	u	Subministrament i instal·lació de lluminària model STELA LONG de 18w a 48w, model PHILIPS BPP616 1xECO19/740 WRN o PHILIPS BPP616 1xECO30/740 WRN o PHILIPS BPP616 1xECO50/740 WRN, de la casa Philips (equivalent) amb sistema òptic de Led, amb drivers per a control de punts, amb sistema de doble nivell d'encesa previst amb cable de comandament, i amb garantia de no menys de 5 anys de tots els components. Completament instal·lat, en funcionament i gestionable des de quadre elèctric. La llum emesa per les lluminàries tindrà una temperatura de color 4000°K, amb Eficiència lluminosa superior a 110 lum/W - 350mA - Tj80°C - CRI80 - 4000°K (SET-CENTS NORANTA-SIS EUROS AMB UN CÈNTIMS)	796,01 €

QUADRE DE PREUS NÚMERO 1

Data:26/07/18

Pàg.:12

NÚMERO	CODI	UA	DESCRIPCIÓ	PREU
P-131	FJM61140	u	Manòmetre de glicerina per a una pressió de 0 a 6 bar, d'esfera de 63 mm de diàmetre i rosca de connexió d'1/4", instal·lat (SETZE EUROS AMB VUITANTA-CINC CÈNTIMS)	16,85 €
P-132	FJS1U001	u	Boca de reg amb cos de fosa, rosca d'entrada d'1"1/2 i racor de connexió tipus Barcelona de 45 mm de diàmetre, pericó i tapa de fosa, vàlvula de tancament amb junt EPDM i amb petit material metàl·lic per a connexió amb la canonada, instal·lada (CENT VUITANTA-TRES EUROS AMB CINQUANTA CÈNTIMS)	183,50 €
P-133	FJS1U0A2	u	Boca d'aire, pericó i tapa de fosa, connectada a canonada de qualsevol diàmetre. (TRES-CENTS SETANTA-NOU EUROS AMB SETANTA-UN CÈNTIMS)	379,71 €
P-134	FJS3U331	UT	Equip autònom de reduïdes dimensions 85x80x95 mm.S'alimenta amb corrent a 24Vac. Equip estanc amb grau deprotecció IP68, adaptable a qualsevol tipus d'ubicació i es comunica amb la resta d'equips delssistema mitjançant radiofreqüència. S'activa de manera manual (mitjançant un imant), de manera remota local(mitjançant una consola) i de manera remota deslocalitzada (mitjançant qualsevol dispositiu amb connexió a Internet). (MIL DOS-CENTS EUROS)	1.200,00 €
P-135	FJS51631	m	Canonada per a reg per degoteig de 16 mm de diàmetre, amb degoters autocompensats integrats cada 33 cm, instal·lada superficialment, fixada amb piquetes col·locades cada 5 m (TRES EUROS AMB DOS CÈNTIMS)	3,02 €
P-136	FJS51632	m	Canonada per a reg per degoteig de 16 mm de diàmetre, amb degoters autocompensats integrats cada 33 cm, instal·lada soterrada 10 cm, amb l'obertura i el tancament de la rasa inclosos (DOS EUROS AMB NORANTA-DOS CÈNTIMS)	2,92 €
P-137	FJSA0101	UT	ARQUETA DE 60X60X60 CM, AMB PARET DE 14 CM DE GRUIX DE MAÓ CALAT, ARREBOSSAT I LLISCAT PER L'INTERIOR AMB POU DE GRAVES 30 CM PEL DESGUÀS, INCLOU SUBMINISTRAMENT, TRANSPORT I COL.LOCACIÓ DE TAPA I MARC DE FONERIA . TOT COMPLETAMENT ACABAT. (CENT VUITANTA-QUATRE EUROS AMB DIVUIT CÈNTIMS)	184,18 €
P-138	FJSA0C01	UT	ARQUETA DE 30X30X40 CM DE MIDES INTERIORS, AMB PARET DE 15 CM DE GRUIX DE MAÓ CALAT, ARREBOSSAT I LLISCAT PER L'INTERIOR AMB POU DE GRAVES 30 CM PEL DESGUÀS, INCLOU SUBMINISTRAMENT, TRANSPORT I COL.LOCACIÓ DE TAPA I MARC DE FONERIA. TOT COMPLETAMENT ACABAT. (SEIXANTA EUROS AMB CINQUANTA-CINC CÈNTIMS)	60,55 €
P-139	FJSA0C10	UT	ARQUETA DE 50X50X50 CM DE MIDES INTERIORS, AMB PARET DE 15 CM DE GRUIX DE MAÓ CALAT, ARREBOSSAT I LLISCAT PER L'INTERIOR AMB POU DE GRAVES 30 CM PEL DESGUÀS, INCLOU SUBMINISTRAMENT, TRANSPORT I COL.LOCACIÓ DE TAPA I MARC DE FONERIA. TOT COMPLETAMENT ACABAT. (CENT CINC EUROS)	105,00 €
P-140	FJSB2211	u	Electrovàlvula per a instal·lació de reg, d'1'' de diàmetre, de material plàstic, amb solenoide de 24 V, per a una pressió màxima de 10 bar, amb regulador de cabal, connectada a les xarxes elèctrica i d'aigua amb connectors estancs (CINQUANTA-TRES EUROS AMB SETANTA-DOS CÈNTIMS)	53,72 €
P-141	FJSB2311	u	Electrovàlvula per a instal·lació de reg, d'1''1/2 de diàmetre, de material plàstic, amb solenoide de 24 V, per a una pressió màxima de 10 bar, amb regulador de cabal, connectada a les xarxes elèctrica i d'aigua amb connectors estancs (CENT DEU EUROS AMB SETANTA-UN CÈNTIMS)	110,71 €
P-142	FJSC2E01	M	CABLE ELECTRIC DE 6 FILS DE 1,5 MM2 DE SECCIÓ CADASCUN PEL CONTROL DE LES ELECTROVALVULES, INCLOU SUBMINISTRAMENT, TRANSPORT I COL.LOCACIÓ. (UN EUROS AMB VINT CÈNTIMS)	1,20 €

QUADRE DE PREUS NÚMERO 1

Data:26/07/18

Pàg.:13

NÚMERO	CODI	UA	DESCRIPCIÓ	PREU	
P-143	FJSC2E06	M	CABLE ELECTRIC DE 1 FIL DE 2,5 MM2 DE SECCIÓ PEL CONTROL DE LES ELECTROVALVULES, INCLOU SUBMINISTRAMENT, TRANSPORT I COL.LOCACIÓ. (ZERO EUROS AMB NORANTA-VUIT CÈNTIMS)	0,98	€
P-144	FJSC2E50	M	TUB COARRUGAT DE PE AD DE 50 MM DE DIÀMETRE NOMINAL PER A LA PROTECCIÓ DELS CABLES ELÈCTRICS DE CONEXIÓ A LES ELECTROVÀLVULES, (UN EUROS AMB QUARANTA-DOS CÈNTIMS)	1,42	€
P-145	FN111584	u	Vàlvula de comporta manual amb rosca de diàmetre nominal 1´´1/2, de 10 bar de pressió nominal, cos llautó, comporta de llautó i tancament de seient metàl·lic, eix de llautó, amb volant d'acer, muntada en pericó de canalització soterrada (VINT-I-VUIT EUROS AMB TRENTA-QUATRE CÈNTIMS)	28,34	€
P-146	FN1216D4	u	Vàlvula de comporta manual amb brides, de cos curt, de 100 mm de diàmetre nominal, de 16 bar de PN, cos de fosa nodular EN-GJS-500-7 (GGG50) i tapa de fosa nodular EN-GJS-500-7 (GGG50), amb revestiment de resina epoxi (250 micres), comporta de fosa+EPDM i tancament de seient elàstic, eix d'acer inoxidable 1.4021 (AISI 420), amb accionament per volant de fosa, muntada en pericó de canalització soterrada (CENT VUITANTA-CINC EUROS AMB SETZE CÈNTIMS)	185,16	€
P-147	FN1216F4	u	Vàlvula de comporta manual amb brides, de cos curt, de 150 mm de diàmetre nominal, de 16 bar de PN, cos de fosa nodular EN-GJS-500-7 (GGG50) i tapa de fosa nodular EN-GJS-500-7 (GGG50), amb revestiment de resina epoxi (250 micres), comporta de fosa+EPDM i tancament de seient elàstic, eix d'acer inoxidable 1.4021 (AISI 420), amb accionament per volant de fosa, muntada en pericó de canalització soterrada (DOS-CENTS NORANTA-VUIT EUROS AMB DEU CÈNTIMS)	298,10	€
P-148	FN3143P7	u	Vàlvula d'esfera manual amb rosca, de diàmetre nominal 1/2", de 10 bar de pressió nominal, amb cos de PVC, bola de PVC i anells de tancament de tefló, temperatura màxima de servei de 60°C i muntada superficialment (SETZE EUROS AMB VUITANTA-NOU CÈNTIMS)	16,89	€
P-149	FN3163P7	u	Vàlvula d'esfera manual amb rosca, de diàmetre nominal 1", de 10 bar de pressió nominal, amb cos de PVC, bola de PVC i anells de tancament de tefló, temperatura màxima de servei de 60°C i muntada superficialment (VINT-I-QUATRE EUROS AMB SEIXANTA-TRES CÈNTIMS)	24,63	€
P-150	FN3183P7	u	Vàlvula d'esfera manual amb rosca, de diàmetre nominal 1 1/2", de 10 bar de pressió nominal, amb cos de PVC, bola de PVC i anells de tancament de tefló, temperatura màxima de servei de 60°C i muntada superficialment (TRENTA-SIS EUROS AMB DINOU CÈNTIMS)	36,19	€
P-151	FN620019	UT	VÀLVULA ANTISIFÓ DE CONNEXIÓ DE 1/2', INCLOU SUBMINISTRAMENT, TRANSPORT, COL.LOCACIÓ I MUNTATGE DINS D'ARQUETA, I PART PROPORCIONAL DE PECES DE CONNEXIÓ. (CINC EUROS AMB VUITANTA-DOS CÈNTIMS)	5,82	€
P-152	FQ11U6AR	u	Banc tipus Neobarcino de 180cm de llargada de Fundición Benito o equivalent formada per 6 taulons de 110x35 de fusta tropical tractada amb Lignus, protector fungicida, insecticida i hidròfuga, amb suports de fosa i cargols d'acer inoxidable. Inclòs daus de formigó (TRES-CENTS CINQUANTA-NOU EUROS AMB SETANTA-DOS CÈNTIMS)	359,72	€
P-153	FQ11UCAR	u	Cadira tipus Neobarcino de 70cm de llargada de Fundición Benito o equivalent formada per 6 taulons de 110x35 de fusta tropical tractada amb Lignus, protector fungicida, insecticida i hidròfuga, amb suports de fosa i cargols d'acer inoxidable. Inclòs daus de formigó (TRES-CENTS TRENTA-DOS EUROS AMB SIS CÈNTIMS)	332,06	€

QUADRE DE PREUS NÚMERO 1

Data:26/07/18

Pàg.:14

NÚMERO	CODI	UA	DESCRIPCIÓ	PREU	
P-154	FQ21UBAR	u	Paperera metàl·lica tipus model BARCELONA o equivalent de 70 l de capacitat, formada per una cubeta de planxa perforada de 2 mm de gruix i un eix de gir horitzontal amb clau triangular de desbloqueig, suports laterals de tub d'1,5 mm de gruix separats 450 mm entre eixos amb ancoratge a terra amb tanca, amb un bany de cinc de protecció contra la oxidació, posterior fosfatat i acabat pintat amb poliester al forn, col·locada (CENT CINQUANTA-CINC EUROS AMB VINT-I-QUATRE CÈNTIMS)	155,24	€
P-155	FQ2YU010	u	Col·locació de paperera (CATORZE EUROS AMB TRENTA-VUIT CÈNTIMS)	14,38	€
P-156	FQ42J010	u	Pilona d'acer inoxidable model CITY reforçada, de forma cilíndrica, de 1000 mm d'alçària i 100 mm de diàmetre, ancorada amb dau de formigó. (CENT TRENTA-QUATRE EUROS AMB QUARANTA-TRES CÈNTIMS)	134,43	€
P-157	FQ42JE10	u	Pilona extraïble d'acer inoxidable, de forma cilíndrica, de 1000 mm d'alçària i 100 mm de diàmetre, ancorada amb dau de formigó (DOS-CENTS VINT-I-SET EUROS AMB NORANTA-TRES CÈNTIMS)	227,93	€
P-158	FR11A222	m2	Neteja i desbrossada d'arbustiva amb motoserra i desbrossadora autopropulsada trinxadora de 4.4 kW (6 CV) de potència i amb una amplària de treball de 0.6 a 1 m, per a una alçària de brossa fins a 40 cm i un pendent inferior al 12 %, amb un mínim de dues passades de màquina, sense recollir la brossa (TRES EUROS AMB TRENTA-UN CÈNTIMS)	3,31	€
P-159	FR11R150	m2	Recollida de brossa amb mitjans manuals i càrrega sobre camió o contenidor (ZERO EUROS AMB QUINZE CÈNTIMS)	0,15	€
P-160	FR126500	UT	ANEL·L DE REG SENSE TANCAR, DE TUB DE PEBD DE 17MM DE DIÀMETRE AMB GOTERS INCORPORATS CADA 30 CM, AMB UN TOTAL DE 7 GOTERS, MÉS UN TRAM DE TUB DE PEBD DE 17MM DE DIÀMETRE SENSE GOTERS, PROTEGITS PER TUB COARRUGAT RANURAT DE PVC DE 50 MM DE DIÀMETRE, COMPLETAMENT MUNTAT I INSTAL·LAT AL VOLTANT DEL PA DE TERRA DELS ARBRES I CONECTAT A LA XARXA SECUNDÀRIA DE DISTRIBUCIÓ, INCLOENT LES PECES AUXILIARS (DISSET EUROS AMB CINQUANTA-VUIT CÈNTIMS)	17,58	€
P-161	FR2B1107	m2	Anivellament i repassada del terreny per a obtenir el perfil d'acabat, amb mitjans manuals, per a un pendent del 12 al 50 % (DOS EUROS AMB TRENTA-CINC CÈNTIMS)	2,35	€
P-162	FR3P2112	m3	Terra vegetal de jardineria de categoria alta, amb una conductivitat elèctrica menor de 0,8 dS/m, segons NTJ 05T, subministrada a granel i escampada amb retroexcavadora petita i mitjans manuals (CINQUANTA-UN EUROS AMB SET CÈNTIMS)	51,07	€
P-163	FR3P2153	m3	Terra vegetal de jardineria de categoria alta, amb una conductivitat elèctrica menor de 0,8 dS/m, segons NTJ 05T, subministrada en sacs de 0,8 m3 i escampada amb retroexcavadora petita i mitjans manuals (CINQUANTA-SET EUROS AMB CINQUANTA-DOS CÈNTIMS)	57,52	€
P-164	FR3P9141	m3	Grava de pedrera de pedra calcària de 30 a 50 mm, subministrada a granel i escampada amb retroexcavadora mitjana (TRENTA-QUATRE EUROS AMB CINQUANTA-QUATRE CÈNTIMS)	34,54	€
P-165	FR3P9182	m3	Grava de pedrera de pedra calcària de 12 a 18 mm, subministrada a granel i escampada amb retroexcavadora petita i mitjans manuals (QUARANTA EUROS AMB SETANTA-SET CÈNTIMS)	40,77	€

QUADRE DE PREUS NÚMERO 1

Data:26/07/18Pàg.:15

NÚMERO	CODI	UA	DESCRIPCIÓ	PREU
P-166	FR3SE212	m2	Encoixinament amb escorça de pi de 10 a 35 mm, subministrada a granel, escampada amb retroexcavadora petita i mitjans manuals en capa uniforme de gruix màxim 15 cm (VUIT EUROS AMB TRES CÈNTIMS)	8,03 €
P-167	FR41E43B	u	Subministrament de Casuarina equisetifolia de perímetre de 18 a 20 cm, en contenidor de 50 l (CENT TRENTA-SIS EUROS AMB CINQUANTA CÈNTIMS)	136,50 €
P-168	FR41F21B	u	Subministrament de Catalpa bignonioides de perímetre de 18 a 20 cm, amb l'arrel nua (TRENTA-NOU EUROS AMB VINT CÈNTIMS)	39,20 €
P-169	FR41F21C	u	Subministrament de Catalpa bignonioides de perímetre de 20 a 25 cm, amb l'arrel nua (CINQUANTA EUROS AMB NORANTA-SET CÈNTIMS)	50,97 €
P-170	FR4BHJ11	u	Subministrament de Cistus x florentinus en contenidor d'1,7 l (DOS EUROS)	2,00 €
P-171	FR4DH823	u	Subministrament de Gaura lindheimeri 'Red Color' d'alçària de 20 a 30 cm, en contenidor d'1,3 l (DOS EUROS AMB CINC CÈNTIMS)	2,05 €
P-172	FR4G3233	u	Subministrament de Perovskia atriplicifolia de 30 a 50 cm, en contenidor de 3 l (TRES EUROS AMB QUARANTA-CINC CÈNTIMS)	3,45 €
P-173	FR4H3G41	u	Subministrament de Rosmarinus officinalis 'Prostratus' en contenidor de 3 l (DOS EUROS AMB CINQUANTA-VUIT CÈNTIMS)	2,58 €
P-174	FR4HWG13	u	Subministrament de Stipa tenuissima d'alçària de 30 a 40 cm, en contenidor d'1,3 l (UN EUROS AMB NORANTA-NOU CÈNTIMS)	1,99 €
P-175	FR4J8828	u	Subministrament de Trachelospermum jasminoides d'alçària de 80 a 100 cm, en contenidor de 2 l (CINC EUROS AMB QUINZE CÈNTIMS)	5,15 €
P-176	FR612239	u	Plantació d'arbre planifoli amb pa de terra o contenidor, de 14 a 18 cm de perímetre de tronc a 1 m d'alçària (a partir del coll de l'arrel), excavació de clot de plantació de 80x80x80 cm amb mitjans mecànics, en un pendent inferior al 25 %, reblert del clot amb substitució total de terra de l'excavació per sorra rentada i compost (70%-30%), primer reg i càrrega de les terres sobrants a camió (SEIXANTA EUROS AMB NOU CÈNTIMS)	60,09 €
P-177	FR612251	u	Plantació d'arbre planifoli amb pa de terra o contenidor, de 14 a 18 cm de perímetre de tronc a 1 m d'alçària (a partir del coll de l'arrel), excavació de clot de plantació de 100x100x80 cm amb mitjans mecànics, en un pendent inferior al 25 %, reblert del clot amb terra de l'excavació, primer reg i càrrega de les terres sobrants a camió (TRENTA-VUIT EUROS AMB VINT-I-SET CÈNTIMS)	38,27 €
P-178	FR612346	u	Plantació d'arbre planifoli amb pa de terra o contenidor, de 18 a 25 cm de perímetre de tronc a 1 m d'alçària (a partir del coll de l'arrel), excavació de clot de plantació de 100x100x60 cm amb mitjans mecànics, en un pendent inferior al 25 %, reblert del clot amb substitució parcial del 60% de terra de l'excavació per sorra rentada i compost (70%-30%), primer reg i càrrega de les terres sobrants a camió (SEIXANTA EUROS AMB SETANTA-SET CÈNTIMS)	60,77 €
P-179	FR662111	u	Plantació d'arbust o arbre de petit format en contenidor d'1 a 1,5 l, excavació de clot de plantació de 25x25x25 cm amb mitjans manuals, en un pendent inferior al 35 %, reblert del clot amb terra de l'excavació, primer reg i càrrega de les terres sobrants a camió (TRES EUROS AMB SETANTA-SET CÈNTIMS)	3,77 €

QUADRE DE PREUS NÚMERO 1

Data:26/07/18Pàg.:16

NÚMERO	CODI	UA	DESCRIPCIÓ	PREU
P-180	FR662221	u	Plantació d'arbust o arbre de petit format en contenidor d'1,5 a 3 l, excavació de clot de plantació de 30x30x30 cm amb mitjans manuals, en un pendent inferior al 35 %, reblert del clot amb terra de l'excavació, primer reg i càrrega de les terres sobrants a camió (QUATRE EUROS AMB NORANTA-TRES CÈNTIMS)	4,93 €
P-181	FR662331	u	Plantació d'arbust o arbre de petit format en contenidor de 3 a 5 l, excavació de clot de plantació de 40x40x30 cm amb mitjans manuals, en un pendent inferior al 35 %, reblert del clot amb terra de l'excavació, primer reg i càrrega de les terres sobrants a camió (NOU EUROS AMB NORANTA-CINC CÈNTIMS)	9,95 €
P-182	FR662441	u	Plantació d'arbust o arbre de petit format en contenidor de 5 a 10 l, excavació de clot de plantació de 45x45x30 cm amb mitjans manuals, en un pendent inferior al 35 %, reblert del clot amb terra de l'excavació, primer reg i càrrega de les terres sobrants a camió (DOTZE EUROS AMB QUARANTA-QUATRE CÈNTIMS)	12,44 €
P-183	FR682221	u	Plantació de planta enfiladissa en contenidor d'1,5 a 3 l, excavació de clot de plantació de 30x30x30 cm amb mitjans manuals, en un pendent inferior al 35 %, reblert del clot amb terra de l'excavació, primer reg i càrrega de les terres sobrants a camió (CINC EUROS AMB VUITANTA-QUATRE CÈNTIMS)	5,84 €
P-184	FR6B1152	u	Plantació en massa de planta de petit port en alvèol forestal, en terreny prèviament preparat, en un pendent inferior al 35 %, i amb primer reg (ZERO EUROS AMB CINQUANTA-DOS CÈNTIMS)	0,52 €
P-185	FR6B1154	u	Plantació en massa de planta de petit port en test de volum < 1 l, en terreny prèviament preparat, en un pendent inferior al 35 %, i amb primer reg (ZERO EUROS AMB NORANTA-SIS CÈNTIMS)	0,96 €
P-186	FR6C0006	UT	Sistema enterrat d'ancoratge per arbres subministrats en contenidor o pa de terra, consistent en quatre aspres de varilla metaloca de 1,5 m de longitud clavats verticalment al fons del forat de plantació, lligats al pa de terra i entre si mitjançant tensors metàl·lics no galvanitzats. (TRENTA-CINC EUROS)	35,00 €
P-187	FRZ22813	u	Aspratge doble d'arbre mitjançant 2 rolls de fusta de pi tractada en autoclau de secció circular, de 8 cm de diàmetre i 2 m de llargària, clavat al fons del forat de plantació 30 cm, i amb 2 abraçadores regulables de goma o cautxú (VINT-I-UN EUROS AMB QUARANTA CÈNTIMS)	21,40 €
P-188	FRZ3UN10	m2	Malla antierbes de polipropilè teixit 100%, de densitat 130-140gr/m2, fixada amb grapes d'acer corrugat en forma d'U de 10 mm de diàmetre, i de 20-10-20 cm de llargària, incloent pèrdues per retalls i encavalcaments, materials auxiliars i la preparació de la superfície del terreny, totalment col·locada (TRES EUROS AMB SETANTA-UN CÈNTIMS)	3,71 €
P-189	G21J3113	m2	Repicat de 4 cm de gruix mitjà per a la regularització de superfícies de formigó en paraments verticals amb compressor i càrrega mecànica de runa sobre camió o contenidor (NOU EUROS AMB SEIXANTA-DOS CÈNTIMS)	9,62 €
P-190	G3D1A3B3	m	Execució de micropilons sense entubació de 200 mm de diàmetre amb menys d'un 25% de perforació en formigó armat o roca dura, armat amb tub d'acer per a l'execució de micropilons, de 560 N/mm2 de límit elàstic, 139.7 mm de diàmetre i de 9 mm de gruix i injecció repetitiva amb beurada de ciment CEM I 42,5 R (SEIXANTA-QUATRE EUROS AMB TRES CÈNTIMS)	64,03 €
P-191	G4428025	kg	Acer B500S segons UNE-EN 10025-2, per a elements d'ancoratge formats per peça simple, en perfils laminats en calent sèrie L, LD, T, rodó, quadrat, rectangular i planxa, treballat a taller i amb una capa d'imprimació antioxidant, col·locat a l'obra amb soldadura (UN EUROS AMB SETANTA-SET CÈNTIMS)	1,77 €

QUADRE DE PREUS NÚMERO 1

Data:26/07/18Pàg.:17

NÚMERO	CODI	UA	DESCRIPCIÓ	PREU	
P-192	GBC1VC12	u	Balisa cilíndrica de 75 cm d'alçada, de material polimèric, flexible, amb làmina retrorreflectant classe RA2, fixada al paviment amb passador (CINQUANTA-QUATRE EUROS AMB SETANTA-DOS CÈNTIMS)	54,72	€
P-193	H152B6AR	m	Plataforma de treball en voladís, d'amplària 1 m amb base de taulons i llatets de fusta sobre carteles metàl·liques ancorades al parament vertical, amb muntant metàl·lic d'1 m d'alçària per a barana, amb travesser superior i travesser intermedi de tauló de fusta, sócol de post de fusta, amb el desmuntatge inclòs (CINQUANTA-QUATRE EUROS AMB SETANTA-VUIT CÈNTIMS)	54,78	€
P-194	H152KBAR	u	Topall per a cotxes aparcament, model JEREZ de la casa ADO, de 1800 mm de llarg, construït amb un tub de ferro de diàmetre 80mm lacat al forn i 3mm de gruix. Base de recolzament de platina de 6mm de gruix en forma de U, anclatge mitjançant tacs metàl·lics i cinta adhesiva de 100mm per millorar la visualització. Inclou previ dau de formigó de 200x200x100mm per a la seva fixació. (SETANTA-CINC EUROS AMB TRES CÈNTIMS)	75,03	€
P-195	HBA16211	m	Pintat sobre paviment de marca vial longitudinal discontinua per a ús temporal i no retrorreflectant, tipus T-NR, de 15 cm d'amplària i 1/2 de relació pintat/no pintat, amb pintura acrílica de color groc, aplicada mecànicament mitjançant polvorització (ZERO EUROS AMB SEIXANTA-VUIT CÈNTIMS)	0,68	€
P-196	HBA1A211	m	Pintat sobre paviment de marca vial longitudinal discontinua per a ús temporal i no retrorreflectant, tipus T-NR, de 50 cm d'amplària i 1/1 de relació pintat/no pintat, amb pintura acrílica de color groc, aplicada mecànicament mitjançant polvorització (UN EUROS AMB TRENTA-CINC CÈNTIMS)	1,35	€
P-197	K214U070	m2	Tall d'estructures de formigó en massa o armat, amb serra amb disc de diamant i càrrega manual i mecànica de runa sobre camió o contenidor (SIS-CENTS VINT-I-SIS EUROS AMB TRETZE CÈNTIMS)	626,13	€
P-198	K45RA0AR	m	Repicat puntual de micropilons, element estructural de formigó armat, i sanejat de les armadures fins descobrir-les, amb mitjans manuals, càrrega manual de runa sobre contenidor (UN EUROS AMB NOU CÈNTIMS)	1,09	€
P-199	K863U001	m2	Revestiment de parament vertical exterior amb planxa d'acer corten de 5 mm de gruix, col·locada amb fixacions mecàniques (CINQUANTA-CINC EUROS AMB TRENTA-QUATRE CÈNTIMS)	55,34	€
P-200	M21BI005	u	Desmuntatge i trasllat a nova ubicació de senyal vertical i suport, càrrega manual i/o mecànica del senyal, aplec per a posterior aprofitament, demolició de fonaments i restitució de paviment preexistent, càrrega manual dels elements sobre camió o contenidor i posterior trallat a nova ubicació, magatzem o abocador autoritzat amb cànon i/o manteniment d'abocador (VINT-I-DOS EUROS AMB SETANTA-SIS CÈNTIMS)	22,76	€
P-201	M21BU010	m2	Eliminació de marques vials amb pintura negra (TRES EUROS AMB CINQUANTA-UN CÈNTIMS)	3,51	€
P-202	M21BU020	m2	Eliminació de marques vials de pintura acrílica mitjançant fressat (SET EUROS)	7,00	€
P-203	M21BU100	m	Retirada de marca vial temporal de 10 cm d'amplària, adherida al paviment (ZERO EUROS AMB TRENTA-SET CÈNTIMS)	0,37	€

QUADRE DE PREUS NÚMERO 1

Data:26/07/18Pàg.:18

NÚMERO	CODI	UA	DESCRIPCIÓ	PREU	
P-204	M9WZZ010	u	Desplaçament, muntatge a l'obra i retirada de l'equip d'estesa i fresat de mescla bituminosa en calent (QUATRE MIL CENT VINT EUROS)	4.120,00	€
P-205	MBBY0001	u	Col·locació de placa de senyalització vertical provinent d'ús anterior, muntada sobre suport de peu o sobre paraments verticals, de superfície fins a 0,5 m2, muntada a una alçària de 3 m com a màxim amb mitjans manuals (ONZE EUROS AMB SETZE CÈNTIMS)	11,16	€
P-206	PA00SAEL	pa	Partida alçada a justificar per estintolaments, reparacions, substitucions i qualsevol altra actuació per assegurar el correcte funcionament de la xarxa elèctrica durant les obres (CINC MIL EUROS)	5.000,00	€
P-207	PA00SAGA	pa	Partida alçada a justificar per estintolaments, reparacions, substitucions i qualsevol altra actuació per assegurar el correcte funcionament de la xarxa de gas durant les obres (CINC MIL EUROS)	5.000,00	€
P-208	PASIS0001	pa	Partida alçada d'abonament íntegre per a la seguretat i salut durant l'execució de les obres segons Pressupost de l'Estudi de seguretat i salut de l'obra. (SET MIL SET-CENTS NORANTA-SET EUROS AMB TRENTA-SET CÈNTIMS)	7.797,37	€
P-209	PSUPAGP	u	Partida d'abonament a AGBAR per la gestió de projecte, supervisió de les obres i tasques de connexió a xarxa existent. (MIL SET-CENTS EUROS)	1.700,00	€

PRESSUPOST DEL POMO DE LA REMODELACIÓ DELS ESPAIS URBANS
DEL BARRI CIUTAT COOPERATIVA FASE 2.6
Sant Boi de Llobregat

PR 3. QUADRE DE PREUS Nº 2

QUADRE DE PREUS NÚMERO 2

Data: 26/07/18Pàg.: 1

NÚMERO	CODI	UA	DESCRIPCIÓ	PREU	
P-1	E31522AR	m3	Formigó de neteja, amb una dosificació de 150 kg/m3 de ciment, consistència plàstica i grandària màxima del granulat 20 mm, HL-150/P/20	15,54	€
	B06NLA2C	m3	Formigó de neteja, amb una dosificació de 150 kg/m3 de ciment, consistència plàstica i grandària màxima del granulat 20 mm, HL-150/P/20	6,02700	€
			Altres conceptes	9,51300	€
P-2	E32B300Q	kg	Armadura per a murs de contenció AP500 SD, d'una alçària màxima de 6 m, d'acer en barres corrugades B500SD de límit elàstic >= 500 N/mm2. Criteri d'amidament: kg de pes calculat segons les especificacions de la DT, d'acord amb els criteris següents: El pes unitari per al seu càlcul ha de ser el teòric Per a poder utilitzar un altre valor diferent del teòric, cal l'acceptació expressa de la DF. El pes s'obtindrà amidant la llargària total de les barres (barra+cavalcament) L'escreix d'amidament corresponent als retalls està incorporat al preu de la unitat d'obra com a increment del rendiment (1,10 kg de barra d'acer per kg de barra dins de l'element mur).	1,26	€
	B0A14200	Kg	Filferro recuit de diàmetre 1,3 mm	0,00427	€
			Altres conceptes	1,25573	€
P-3	E32DCA03	m2	Muntatge i desmuntatge d'una cara d'encofrat amb tauló de fusta, per a murs de contenció de base rectilínia encofrats a dues cares, d'una alçària <= 3 m	18,39	€
	B0DZA000	l	Desencofrant	0,08720	€
	B0D625A0	cu	Puntal metàl·lic i telescòpic per a 3 m d'alçària i 150 usos	0,09373	€
	B0D31000	m3	Llata de fusta de pi	0,33400	€
	B0D21030	m	Amortització de tauló de fusta de pi per a 10 usos	3,23400	€
	B0A31000	kg	Clau acer	0,17262	€
			Altres conceptes	14,46845	€
P-4	E3DZ2000	u	Desplaçament, muntatge i desmuntatge a obra d'equip d'execució de micropilons	1.950,00	€
			Altres conceptes	1.950,00000	€
P-5	E3GZA1AR	m2	Repicat per a la regularització de cortina de micropilons en paraments verticals de pantalles amb compressor i càrrega mecànica de runa sobre camió o contenidor	3,36	€
			Altres conceptes	3,36000	€
P-6	E45218C3	m3	Formigó per a mur, HA-25/B/10/Ila, de consistència tova i grandària màxima del granulat 10 mm, abocat amb cubilot	98,78	€
	B065760B	m3	Formigó HA-25/B/10/Ila de consistència tova, grandària màxima del granulat 10 mm, amb >= 275 kg/m3 de ciment, apte per a classe d'exposició Ila	71,68350	€
			Altres conceptes	27,09650	€
P-7	E45C18C4	m3	Formigó per a lloses, HA-25/B/10/Ila, de consistència tova i grandària màxima del granulat 10 mm, abocat amb bomba	91,35	€
	B065760B	m3	Formigó HA-25/B/10/Ila de consistència tova, grandària màxima del granulat 10 mm, amb >= 275 kg/m3 de ciment, apte per a classe d'exposició Ila	69,63540	€
			Altres conceptes	21,71460	€
P-8	E4BC3000	kg	Armadura per a lloses d'estructura AP500 S d'acer en barres corrugades B500S de límit elàstic >= 500 N/mm2	1,10	€
	B0A14200	Kg	Filferro recuit de diàmetre 1,3 mm	0,00840	€
			Altres conceptes	1,09160	€
P-9	E4BP1110	u	Ancoratge amb acer en barres corrugades de 10 mm de diàmetre cada 20cm, amb perforació i injectat continu d'adhesiu d'aplicació unilateral de resines epoxi sense dissolvents, de dos components i baixa viscositat	8,66	€

QUADRE DE PREUS NÚMERO 2

Data: 26/07/18Pàg.: 2

NÚMERO	CODI	UA	DESCRIPCIÓ	PREU	
	B0907200	kg	Adhesiu de resines epoxi sense dissolvents, de dos components i baixa viscositat, per a ús estructural per a injectar	1,31920	€
	B0B2A000	kg	Acer en barres corrugades B500S de límit elàstic >= 500 N/mm2	0,31046	€
			Altres conceptes	7,03034	€
P-10	E4BP11AR	u	Ancoratge amb acer en barres corrugades de 8 mm de diàmetre, amb perforació i injectat continu d'adhesiu d'aplicació unilateral de resines epoxi sense dissolvents, de dos components i baixa viscositat	8,66	€
	B0907200	kg	Adhesiu de resines epoxi sense dissolvents, de dos components i baixa viscositat, per a ús estructural per a injectar	1,31920	€
	B0B2A000	kg	Acer en barres corrugades B500S de límit elàstic >= 500 N/mm2	0,31046	€
			Altres conceptes	7,03034	€
P-11	E4E26815	m2	Paret estructural per a revestir, de 30 cm de gruix, de bloc de morter de ciment foradat, R-6, de 400x200x300 mm, revestir, llis, categoria I, segons norma UNE-EN 771-3, col·locat amb morter de ciment CEM II, de dosificació 1:4 (10 N/mm2), amb additiu inclúsor aire/plastificant i amb una resistència a compressió de la paret de 3 N/mm2	36,92	€
	B0E244W1	u	Bloc de morter de ciment, foradat, llis, de 400x200x300 mm, per a revestir, categoria I, segons norma UNE-EN 771-3	18,37500	€
	D0714821	m3	Mortor de ciment amb ciment portland amb filler calcari CEM II/B-L i sorra de pedra granítica amb additiu inclúsor aire/plastificant i 380 kg/m3 de ciment, amb una proporció en volum 1:4 i 10 N/mm2 de resistència a compressió, elaborat a l'obra amb formigonera de 165 l	2,27664	€
			Altres conceptes	16,26836	€
P-12	E711AE85	m2	Membrana per a impermeabilització de cobertes PA-9 segons UNE 104402 de 4,8 kg/m2 d'una làmina de betum asfàltic modificat LBM (APP)-48-FV amb armadura de feltre de fibra de vidre de 100 g/m2, adherida en calent, prèvia imprimació	13,27	€
	B711S080	m2	Làmina de betum modificat no protegida LBM (APP) 48-FV amb armadura de feltre de fibra de vidre de 100 g/m2	8,36000	€
			Altres conceptes	4,91000	€
P-13	E89B5DJ0	m2	Pintat de barana i reixa d'acer, amb barrots a 10 cm de separació, amb pintura de partícules metàl·liques, amb dues capes d'imprimació antioxidant i 2 d'acabat	18,08	€
	B8ZAA000	kg	Imprimació antioxidant	1,86400	€
	A012D000	h	Oficial 1a pintor	9,87000	€
	A013D000	h	Ajudant pintor	1,01915	€
	B89ZM000	kg	Pintura partícules metàl·liques	5,21600	€
			Altres conceptes	0,11085	€
P-14	E89F5BJB	m	Pintat de tub d'acer, a l'esmalt sintètic, amb dues capes d'imprimació antioxidant i 2 capes d'acabat, fins a 2" de diàmetre, com a màxim	4,92	€
	B8ZAA000	kg	Imprimació antioxidant	0,47532	€
	B89ZB000	kg	Esmalt sintètic	0,39617	€
	A013D000	h	Ajudant pintor	0,37060	€
	A012D000	h	Oficial 1a pintor	3,67500	€
			Altres conceptes	0,00291	€
P-15	E9B362CK	m2	Paviment amb peces de pedra natural calcària nacional serrada i sense polir, preu alt, de 30 mm de gruix i de 1251 a 2500 cm2, col·locada a truc de maceta amb morter mixt 1:2:10	93,45	€
	D070A4D1	m3	Mortor mixt de ciment portland amb filler calcari CEM II/B-L, calç i sorra de pedra granítica amb 200 kg/m3 de ciment, amb una proporció en volum 1:2:10 i 2,5 N/mm2 de resistència a compressió, elaborat a l'obra amb formigonera de 165 l	2,84291	€

QUADRE DE PREUS NÚMERO 2

Data: 26/07/18

Pàg.: 3

NÚMERO	CODI	UA	DESCRIPCIÓ	PREU	
	B9CZ2000	kg	Beurada de color	0,55200	€
	B0G16B04	m2	Pedra calcària nacional serrada i sense polir, preu alt, de 30 mm de gruix amb aresta viva a les quatre vores	80,52730	€
			Altres conceptes	9,52779	€
P-16	F0021213	UT	REGULADOR DE PRESIÓ DE BRONZE DE 1 1/2" AMB DE 0,5 A 5 ATM., INCLOU SUBMINISTRAMENT, TRANSPORT, COL·LOCACIÓ, MUNTATGE DINS D'ARQUETA I PART PROPORCIONAL DE PECES DE CONNEXIÓ.	127,96	€
			Sense descomposició	127,96000	€
P-17	F0021214	UT	REGULADOR DE PRESIÓ DE BRONZE DE 1" AMB SORTIDA DE 0,5 A 5 ATM., INCLOU SUBMINISTRAMENT, TRANSPORT, COL·LOCACIÓ, MUNTATGE DINS D'ARQUETA I PART PROPORCIONAL DE PECES DE CONNEXIÓ.	97,31	€
			Sense descomposició	97,31000	€
P-18	F2135223	m3	Enderroc de mur de contenció de formigó en massa, amb compressor i càrrega manual i mecànica de runa sobre camió	27,13	€
			Altres conceptes	27,13000	€
P-19	F2135323	m3	Enderroc de mur de contenció de formigó armat, amb compressor i càrrega manual i mecànica de runa sobre camió	55,71	€
			Altres conceptes	55,71000	€
P-20	F2192C06	m	Demolició de vorada amb rigola de formigó col·locada sobre formigó amb martell trencador muntat sobre retroexcavadora i càrrega amb mitjans mecànics sobre camió o contenidor	4,94	€
			Altres conceptes	4,94000	€
P-21	F2194JC5	m2	Demolició de paviment de panots col·locats sobre formigó, de fins a 10 cm de gruix i més de 2 m d'amplària amb retroexcavadora amb martell trencador i càrrega sobre camió	5,94	€
			Altres conceptes	5,94000	€
P-22	F2194XB5	m2	Demolició de paviment de mescla bituminosa, de fins a 10 cm de gruix i fins a 2 m d'amplària amb retroexcavadora amb martell trencador i càrrega sobre camió	4,67	€
			Altres conceptes	4,67000	€
P-23	F219JL01	m3	Demolició d'escaleres de qualsevol tipus. Inclou el paviment vist (estesa i contrapetja, "huella i contrahuella"), el material de subjecció i la base de qualsevol tipus. Realitzat amb mitjans mecànics i manuals i càrrega de runa sobre camió. Mesurat sobre perfil.	19,23	€
			Altres conceptes	19,23000	€
P-24	F219V010	m	Tall de paviments de qualsevol tipus amb disc de diamant i càrrega de runa sobre camió o contenidor	1,57	€
			Altres conceptes	1,57000	€
P-25	F219W020	m2	Fresatge i carrega mecànica en encaixos de paviments, d'1 a 5 cm de gruix, de paviments asfàltics, amb escombrat, talls i acabats a tapes i reixes, càrrega i transport de runes i canon d'abocament	6,59	€
	B2RA3600	m3	Disposició controlada a monodipòsit sense bàscula, de runa	1,01025	€
			Altres conceptes	5,57975	€
P-26	F21B3001	m	Desmuntatge de barana metàl·lica, amb mitjans mecànics i càrrega sobre camió	5,68	€
			Altres conceptes	5,68000	€
P-27	F21DQG02	u	Demolició d'embornal de 70x30x85 cm, de parets de 15 cm de maó, amb mitjans mecànics i càrrega sobre camió	4,85	€
			Altres conceptes	4,85000	€
P-28	F21H0100	u	Retirada de punt de llum existent en façana, inclou el tall del suport sense afectar la placa d'ancoratge; la càrrega i transport al gestor de residus o centre de reciclatge autoritzat, a qualsevol distància, tarifes (taxes, canons i despeses) si s'escau i tota la documentació acreditativa del procés de deposició del residu.	17,33	€

QUADRE DE PREUS NÚMERO 2

Data: 26/07/18

Pàg.: 4

NÚMERO	CODI	UA	DESCRIPCIÓ	PREU	
	B2RA0101	t	Deposició controlada al gestor de residus o centre de reciclatge autoritzat de residus inerts, Classe I (terres o runes de pes específic superior a 1.100 kg/m3)	1,09600	€
			Altres conceptes	16,23400	€
P-29	F21HJ033	m	Arrencada de cable existent aeri o grapat a façana, inclòs desgrapejat sobre parament horitzontal o vertical i material auxiliar necessari.	0,93	€
			Altres conceptes	0,93000	€
P-30	F21QQB01	u	Retirada de piona fosa, i transport a l'abocador o magatzem municipal . Inclou enderroc de daus de formigó, i càrrega manual i mecànica de a runa sobre camió o contenidor	7,86	€
			Altres conceptes	7,86000	€
P-31	F221IA01	m3	Excavació manual de cales, pous i rases de menys de 50cm d'amplada en tot terreny excepte roca. Inclouent la part proporcional de repàs i piconat del fons de l'excavació, el reperfilat de talussos, i (si s'escau) el posterior reblert i piconat amb material de la pròpia excavació o de préstec i la càrrega sobre dúmper i camió i el transport a l'abocador autoritzat (inclòs cànon d'abocador) de tots els productes de rebuig. Mesurat sobre perfil.	61,41	€
	BZ0IA01	m3	Canon d'abocador per a terra i runa no contaminat	2,44500	€
	B03D1000	m3	Terra seleccionada	4,66500	€
			Altres conceptes	54,30000	€
P-32	F221UA10	m3	Excavació per a esplanació per mitjans mecànics, en terres de qualsevol tipus (qualsevol tipus de terreny excepte roca o terreny de trànsit on s'hagi d'utilitzar explosius o martells). Mesurades sobre perfil. Inclou la càrrega sobre camió.	4,46	€
			Altres conceptes	4,46000	€
P-33	F222262B	m3	Excavació de rasa i pou de fins a 4 m de fondària, en terreny de trànsit (SPT >50), realitzada amb retroexcavadora i amb les terres deixades a la vora	6,90	€
			Altres conceptes	6,90000	€
P-34	F222H622	m3	Excavació de pou aïllat de fins a 2 m de fondària, en terreny de trànsit, amb mitjans mecànics i càrrega mecànica del material excavat	14,17	€
			Altres conceptes	14,17000	€
P-35	F222IA05	m3	Excavació de rases i pous de 60 a 200cm d'amplada en qualsevol tipus de terreny, exceptuant roca massiva (sense utilitzar explosius), amb mitjans mecànics, en zona urbana; inclouent la part proporcional de piconat del fons de l'excavació, la càrrega sobre el camió i el transport a l'interior de l'obra dels productes resultants. Mesurat sobre perfil.	6,45	€
			Altres conceptes	6,45000	€
P-36	F226U020	m3	Estesa, terraplenada i piconatge per a caixa de paviment de terres, amb una compactació del 95% del PM (no inclou terres), amb part proporcional de reperfilat de talussos, segons PG-3, mesurat sobre el perfil. Inclou l'anivellament, el refinat, i els possibles esgotaments. Totalment col·locat.	4,09	€
			Altres conceptes	4,09000	€
P-37	F227F00F	m2	Repàs i piconatge de sòl de rasa de més d'1,5 i menys de 2 m d'amplària, amb compactació del 95% PM	2,02	€
			Altres conceptes	2,02000	€
P-38	F227R00F	m2	Repàs i piconatge d'esplanada, amb compactació del 95% PM	1,35	€
			Altres conceptes	1,35000	€
P-39	F228510F	m3	Rebliment i piconatge de rasa d'amplària fins a 0,6 m, amb material tolerable de la pròpia excavació, en tongades de gruix de fins a 25 cm, utilitzant picó vibrant, amb compactació del 95% PM	18,01	€
			Altres conceptes	18,01000	€
P-40	F2285M00	m3	Rebliment i piconatge de rasa d'amplària fins a 0,6 m, amb sorra, en tongades de gruix de més de 25 i fins a 50 cm, utilitzant picó vibrant	42,15	€

QUADRE DE PREUS NÚMERO 2

Data: 26/07/18 Pàg.: 5

NÚMERO	CODI	UA	DESCRIPCIÓ	PREU
	B0310500	t	Sorra de pedrera de 0 a 3,5 mm	36,16200 €
			Altres conceptes	5,98800 €
P-41	F2285MR0	m3	m3 d'execució de drenatge per a trasdòs inclou excavació amb piconatge del fons, carrega de sobrants, col·locació d'embolcall de graves reciclades de 40-70 mm amb geotextil de 150 g/m2 amb doble solapament, i el reblert de terres fins a cota i compactació final.	26,53 €
	B7B111F0	m2	Geotèxtil format per feltre de polipropilè no teixit, lligat mecànicament de 200 a 250 g/m2	3,62000 €
	B033RJ00	t	Grava de granulat reciclat de formigó de 40 a 70 mm	13,84800 €
			Altres conceptes	9,06200 €
P-42	F2316501	m2	Apuntalament i estrebada de rases i pous, de més d'1 i fins a 2 m d'amplària, amb fusta, per a una protecció del 30%	17,50 €
	B0D21030	m	Amortització de tauló de fusta de pi per a 10 usos	1,24740 €
	B0A31000	kg	Clau acer	0,08050 €
	B0D61170	m3	Puntal rodó de fusta de 7 a 9 cm de diàmetre i de 2 a 2,5 m d'alçària, per a 30 usos	0,11253 €
			Altres conceptes	16,05957 €
P-43	F2422020	m3	Càrrega amb mitjans mecànics i transport de terres per a reutilitzar en obra, amb dúmper	4,15 €
			Altres conceptes	4,15000 €
P-44	F2441120	m3	Càrrega amb mitjans manuals i transport de residus inerts o no especials dins de l'obra, amb dúmper per a transports	40,65 €
			Altres conceptes	40,65000 €
P-45	F2A15000	m3	Subministrament de terra adequada d'aportació segons PG3. Mesurat sobre perfil. Subministrament a peu d'obra.	4,91 €
	B03D5000	m3	Terra adequada	4,91000 €
			Altres conceptes	0,00000 €
P-46	F2R2400RJ	u	Classificació a peu d'obra dels residus de la construcció produïts durant l'obra.	2.704,00 €
			Sense descomposició	2.704,00000 €
P-47	F2R35067	m3	Transport de terres a instal·lació autoritzada de gestió de residus, amb camió de 12 t i temps d'espera per a la càrrega amb mitjans mecànics, amb un recorregut de més de 5 i fins a 10 km	3,50 €
			Altres conceptes	3,50000 €
P-48	F2R54267	m3	Transport de residus a instal·lació autoritzada de gestió de residus, amb camió de 12 t i temps d'espera per a la càrrega a màquina, amb un recorregut de més de 5 i fins a 10 km	4,09 €
			Altres conceptes	4,09000 €
P-49	F2R642M0	m3	Càrrega amb mitjans mecànics i transport de residus inerts o no especials a instal·lació autoritzada de gestió de residus, amb contenidor de 12 m3 de capacitat	16,14 €
			Altres conceptes	16,14000 €
P-50	F2RA71H0	m3	Deposició controlada a dipòsit autoritzat de residus de formigó inerts amb una densitat 1,45 t/m3, procedents de construcció o demolició, amb codi 170101 segons la Llista Europea de Residus (ORDEN MAM/304/2002)	8,31 €
	B2RA71H0	t	Deposició controlada a dipòsit autoritzat de residus de formigó inerts amb una densitat 1,45 t/m3, procedents de construcció o demolició, amb codi 170101 segons la Llista Europea de Residus (ORDEN MAM/304/2002)	8,30850 €
			Altres conceptes	0,00150 €
P-51	F2RA7580	m3	Deposició controlada a dipòsit autoritzat de residus barrejats no especials amb una densitat 0,17 t/m3, procedents de construcció o demolició, amb codi 170904 segons la Llista Europea de Residus (ORDEN MAM/304/2002)	10,63 €

QUADRE DE PREUS NÚMERO 2

Data: 26/07/18 Pàg.: 6

NÚMERO	CODI	UA	DESCRIPCIÓ	PREU
	B2RA7580	t	Deposició controlada a dipòsit autoritzat de residus barrejats no especials amb una densitat 0,17 t/m3, procedents de construcció o demolició, amb codi 170904 segons la Llista Europea de Residus (ORDEN MAM/304/2002)	10,62500 €
			Altres conceptes	0,00500 €
P-52	F2RA7LP2	m3	Deposició controlada a dipòsit autoritzat de residus de terra inerts amb una densitat 1,6 t/m3, procedents d'excavació, amb codi 170504 segons la Llista Europea de Residus (ORDEN MAM/304/2002)	1,67 €
	B2RA7LP0	m3	Deposició controlada a dipòsit autoritzat de residus de terra vegetal amb una densitat 1,6 t/m3, procedents d'excavació, amb codi 170504 segons la Llista Europea de Residus (ORDEN MAM/304/2002)	1,67000 €
			Altres conceptes	0,00000 €
P-53	F2RA8SB0	m3	Deposició controlada a centre de selecció i transferència de residus vegetals nets no perillosos amb una densitat 0.5 t/m3, procedents de poda o sega, amb codi 200201 segons la Llista Europea de Residus (ORDEN MAM/304/2002)	22,50 €
	B2RA8SB0	t	Deposició controlada a centre de selecció i transferència de residus vegetals nets no perillosos amb una densitat 0.5 t/m3, procedents de poda o sega, amb codi 200201 segons la Llista Europea de Residus (ORDEN MAM/304/2002)	22,50000 €
			Altres conceptes	0,00000 €
P-54	F2RA9RC0	m3	Deposició controlada a planta de compostage de residus vegetals bruts barrejats amb terra o altres residus no vegetals no perillosos amb una densitat 0.75 t/m3, procedents de poda o sega, amb codi 200201 segons la Llista Europea de Residus (ORDEN MAM/304/2002)	41,25 €
	B2RA9RC0	t	Deposició controlada a planta de compostage de residus vegetals bruts barrejats amb terra o altres residus no vegetals no perillosos amb una densitat 0.75 t/m3, procedents de poda o sega, amb codi 200201 segons la Llista Europea de Residus (ORDEN MAM/304/2002)	41,25000 €
			Altres conceptes	0,00000 €
P-55	F2U90010	u	Trasllat de contenidor d'escombraries, amb mitjans manuals i mecànics, carrega de materials i transport a l'abocador autoritzat o a magatzem municipal	21,56 €
			Altres conceptes	21,56000 €
P-56	F31529H4	m3	Formigó per a rases i pous de fonaments, HA-30/B/20/IIb+Qa, de consistència tova i grandària màxima del granulat 20 mm, abocat amb bomba	101,00 €
	B065EE1B	m3	Formigó HA-30/B/20/IIb+Qa de consistència tova, grandària màxima del granulat 20 mm, amb >= 325 kg/m3 de ciment, apte per a classe d'exposició IIb+Qa	79,00000 €
			Altres conceptes	22,00000 €
P-57	F32515AR	m3	Formigó per a murs de contenció de 3 m d'alçària com a màxim, HA-25/B/20/IIa de consistència tova i grandària màxima del granulat 20 mm i abocat amb bomba	102,82 €
	B0A63K00	u	Tac químic de diàmetre 12 mm, amb cargol, volandera i femella d'acer inoxidable	0,00000 €
	B065960B	m3	Formigó HA-25/B/20/IIa de consistència tova, grandària màxima del granulat 20 mm, amb >= 275 kg/m3 de ciment, apte per a classe d'exposició IIa	78,69750 €
			Altres conceptes	24,12250 €
P-58	F32525H4	m3	Formigó per a murs de contenció de 6 m d'alçària com a màxim, HA-25/B/20/IIa de consistència tova i grandària màxima del granulat 20 mm i abocat amb bomba	100,58 €
	B065960B	m3	Formigó HA-25/B/20/IIa de consistència tova, grandària màxima del granulat 20 mm, amb >= 275 kg/m3 de ciment, apte per a classe d'exposició IIa	78,69750 €
			Altres conceptes	21,88250 €
P-59	F32DC106	m2	Muntatge i desmuntatge d'una cara d'encofrat amb tauló de fusta, per a murs de contenció de base rectilínia encofrats a una cara, d'una alçària <= 6 m	28,36 €
	B0D31000	m3	Llata de fusta de pi	0,33400 €
	B0D625A0	cu	Puntal metàl·lic i telescòpic per a 3 m d'alçària i 150 usos	0,09373 €

QUADRE DE PREUS NÚMERO 2

Data: 26/07/18 Pàg.: 7

NÚMERO	CODI	UA	DESCRIPCIÓ	PREU	
	B0A31000	kg	Clau acer	0,17262	€
	B0DZA000	l	Desencofrant	0,08720	€
	B0D629A0	cu	Puntal metàl·lic i telescòpic per a 5 m d'alçària i 150 usos	0,17221	€
	B0D21030	m	Amortització de tauló de fusta de pi per a 10 usos	3,69600	€
			Altres conceptes	23,80424	€
P-60	F3J112AR	m3	Estructura de gabions, amb peces d'2x0,5x0,5 m de tela metàl·lica de filferro d'acer galvanitzat de diàmetre 2.4 mm, subjectat amb anclatges previament esmolats a fàbrica, i 8x10 cm de pas de malla, reblert amb àrid reciclat d'aportació col·locada amb mitjans mecànics.	141,22	€
	B033R500	t	Grava de granulat reciclat de formigó de 20 a 40 mm	11,55000	€
	B0A12000	kg	Filferro acer galvanitzat	1,40700	€
	B0D81580	m2	Plafó metàl·lic de 50x200 cm per a 50 usos	2,22000	€
	B0DZP500	u	Part proporcional d'elements auxiliars per a plafons metàl·lics, de 50x200 cm	0,88000	€
	B35A2148	u	Gabió 0,5x2x0,5 m de tela metàl·lica de filferro d'acer galvanitzat de diàmetre 2.4 mm, i 8x10 cm de pas de malla	15,56100	€
			Altres conceptes	109,60200	€
P-61	F3Z112P1	m2	Capa de neteja i anivellament de 10 cm de gruix de formigó HL-150/P/20 de consistència plàstica i grandària màxima del granulat 20 mm, abocat des de camió. Inclòs la preparació de la base d'assentament.	9,37	€
	B06NLA2C	m3	Formigó de neteja, amb una dosificació de 150 kg/m3 de ciment, consistència plàstica i grandària màxima del granulat 20 mm, HL-150/P/20	6,02700	€
			Altres conceptes	3,34300	€
P-62	F3Z114T1	m2	Capa de neteja i anivellament de 20 cm de gruix de formigó HL-150/B/20 de consistència tova i grandària màxima del granulat 20 mm, per anivellament superfícies entre murets existents	19,11	€
	B06NLA2B	m3	Formigó de neteja, amb una dosificació de 150 kg/m3 de ciment, consistència tova i grandària màxima del granulat 20 mm, HL-150/B/20	11,60000	€
			Altres conceptes	7,51000	€
P-63	F4405125	kg	Acer S275JR, per a estructures, amb una capa d'imprimació antioxidant, en perfils laminats tipus sèrie L, LD, T, rodó, quadrat, rectangular, planxa, treballat al taller i col·locat a l'obra amb soldadura	1,72	€
	B44Z502A	kg	Acer S275JR segons UNE-EN 10025-2, format per peça simple, en perfils laminats en calent sèrie L, LD, T, rodó, quadrat, rectangular i planxa, treballat al taller per a col·locar amb soldadura i amb una capa d'imprimació antioxidant	0,83000	€
			Altres conceptes	0,89000	€
P-64	F45GIA12	m3	Subministrament i col·locació de formigó d'ús no estructural de resistència a compressió 15 N/mm2, consistència plàstica i grandària màxima del granulat 10 mm, HNE-15/P/10, per a massissats, reblerts de rases i proteccions	68,95	€
	B06NN11C	m3	Formigó d'ús no estructural de resistència a compressió15 N/mm2, consistència plàstica i grandària màxima del granulat 10 mm, HNE-15/P/10	60,18000	€
			Altres conceptes	8,77000	€
P-65	F7883202	m2	Impermeabilització de parament amb emulsió bituminosa per a impermeabilització tipus ED amb una dotació de <= 2 kg/m2 aplicada en dues capes	6,26	€
	B7Z24000	kg	Emulsió bituminosa, tipus ED	1,82600	€
			Altres conceptes	4,43400	€
P-66	F7B451D0	m2	Geotèxtil format per feltre de polièster no teixit lligat mecànicament de 140 a 190 g/m2, col·locat sense adherir	2,23	€

QUADRE DE PREUS NÚMERO 2

Data: 26/07/18 Pàg.: 8

NÚMERO	CODI	UA	DESCRIPCIÓ	PREU	
	B7B151D0	m2	Geotèxtil format per feltre de polièster no teixit, lligat mecànicament de 140 a 190 g/m2	0,72600	€
			Altres conceptes	1,50400	€
P-67	F7J05MD0	m	Matarracó de radi 6 cm, fet amb morter de ciment 1:6, elaborat a l'obra amb formigonera de 165 l	2,92	€
			Altres conceptes	2,92000	€
P-68	F7J12050	m2	Formació de junt amb placa de poliestirè expandit de 20 mm de gruix	9,34	€
	B7C26200	m2	Planxa de poliestirè expandit (EPS), de 20 mm de gruix, de 100 kPa de tensió a la compressió, de 0.55 m2.K/W de resistència tèrmica, amb una cara llisa i cantell recte	3,65040	€
			Altres conceptes	5,68960	€
P-69	F83B51DE	m2	Aplacat de parament vertical exterior a 3,00 m d'alçària, com a màxim, amb pedra calcària nacional, amb una cara buixardada, amb forats per a fixacions, de 20 mm, col·locada amb ganxos i morter de ciment 1:6	82,42	€
	D0701911	m3	Morter de ciment pòrtland amb filler calcari CEM II/B-L i sorra de pedra granítica amb 450 kg/m3 de ciment, amb una proporció en volum 1:3 i 15 N/mm2 de resistència a compressió, elaborat a l'obra amb formigonera de 165 l	0,10046	€
	D0701641	m3	Morter de ciment pòrtland amb filler calcari CEM II/B-L i sorra de pedra granítica amb 250 kg/m3 de ciment, amb una proporció en volum 1:6 i 5 N/mm2 de resistència a compressió, elaborat a l'obra amb formigonera de 165 l	1,65730	€
	B0G17AUD	m2	Pedra calcària nacional amb una cara buixardada, de 20 mm de gruix amb forats per a fixacions	65,73080	€
	B83Z1100	u	Ganxo d'acer inoxidable per a l'ancoratge d'aplatats	2,30000	€
	B9CZ1000	kg	Beurada blanca	0,32000	€
			Altres conceptes	12,31144	€
P-70	F936RM51	m3	Base per a paviment de formigó d'ús no estructural amb granulat reciclat, de consistència tova i grandària màxima del granulat 20 mm, amb 235 kg/m3 de ciment, HNE- 235/ B/ 20, amb una substitució del 50% del granulat gruixut per granulat reciclat mixt amb marcat CE, procedent de plantes de reciclat de residus de la construcció o demolició autoritzades, abocat amb transport interior mecànic amb estesa i piconatge manual, acabat reglejat	79,80	€
	B06NPF2B	m3	Formigó d'ús no estructural amb granulat reciclat, de consistència tova i grandària màxima del granulat 20 mm, amb 235 kg/m3 de ciment, HNE- 235/ B/ 20, amb una substitució del 50% del granulat gruixut per granulat reciclat mixt amb marcat CE, procedent de plantes de reciclat de residus de la construcció o demolició autoritzades	63,00000	€
			Altres conceptes	16,80000	€
P-71	F965V060	m	Vorada de peces de formigó prefabricada tipus T5 de 100 x 19/22 x 30 cm, col·locada sobre base de formigó no estructural de 15 N/mm2 de resistència mínima a compressió i de 25 a 30 cm d'alçària, i rejuntada amb morter, inclòs p.p de peces especials. Tot inclòs, unitat d'obra completament acabada	23,26	€
	B965V060	m	Vorada prefabricada de formigó tipus T5 de 100 x 19/22 x 30 cm	9,44000	€
	B06NPF2P	m3	Formigó d'ús no estructural amb granulat reciclat, de consistència plàstica i grandària màxima del granulat 20 mm, amb 235 kg/m3 de ciment, HNE- 235/ P/ 20, amb una substitució del 50% del granulat gruixut per granulat reciclat mixt amb marcat CE, procedent de plantes de reciclat de residus de la construcció o demolició autoritzades	6,80219	€
	B0710250	t	Morter per a ram de paleta, classe M 5 (5 N/mm2), a granel, de designació (G) segons norma UNE-EN 998-2	0,10755	€
			Altres conceptes	6,91026	€
P-72	F96AU020	m	Vorada de xapa d'acer corten, de 8 mm de gruix i 200 mm d'alçària, inclòs elements metàl·lics d'ancoratge soldats a la xapa i col·locada sobre base de formigó no estructural de 15 N/mm2 de resitència mínima a compressió	36,66	€
	B06NN14C	m3	Formigó d'ús no estructural de resistència a compressió15 N/mm2, consistència plàstica i grandària màxima del granulat 40 mm, HNE-15/P/40	2,92815	€

QUADRE DE PREUS NÚMERO 2

Data: 26/07/18

Pàg.: 9

NÚMERO	CODI	UA	DESCRIPCIÓ	PREU	
	B96AUC20	m	Vorada de xapa d'acer 'corten', de 8 mm de gruix i 200 mm d'alçària, inclòs elements metàl·lics d'ancoratge soldats a la xapa	28,98000	€
			Altres conceptes	4,75185	€
P-73	F973412EM	m	Encintat de 30 cm d'amplària amb lloses de formigó prefabricat , de 60x30x10 cm, o equivalent, col·locats amb morter de ciment 1:4, elaborat a l'obra amb formigonera de 165 l	27,12	€
	B9B1120EM	m	Encintat ampl.=30cm form.prefabr. 60x30x10cm	15,62000	€
			Altres conceptes	11,50000	€
P-74	F975BBSA	m	Rigola de 30 cm d'amplària de peça de formigó en forma de cuneta de secció en v, de 30 cm d'amplària i 12 cm de gruix, col·locades amb morter	19,89	€
	B0111000	m3	Aigua	0,00250	€
	B0710150	t	Morter per a ram de paleta, classe M 5 (5 N/mm2), en sacs, de designació (G) segons norma UNE-EN 998-2	0,32110	€
	B0512401	t	Ciment pòrtland amb filler calcari CEM II/B-L 32,5 R segons UNE-EN 197-1, en sacs	0,20660	€
	BDG15A93	m	Peça prefabricada de formigó per a cuneta de 30x12 cm amb canal en V a la cara superior	7,70000	€
			Altres conceptes	11,65980	€
P-75	F991UBAR	u	Escocell quadrat de planxa d'acer corten, de 120x120x20 cm i de 10 mm de gruix, col·locat amb fonament i anellat de formigó. Inclos elements metàl·lics d'ancoratge soldats a la xapa.	132,49	€
	B99ZZ052N	u	Escocell quadrat pl.a.cortem 120x120x20 g=10mm	110,00000	€
	B064500C	m3	Formigó HM-20/P/40/I de consistència plàstica, grandària màxima del granulat 40 mm, amb >= 200 kg/m3 de ciment, apte per a classe d'exposició I	10,44720	€
			Altres conceptes	12,04280	€
P-76	F9F1524B	m2	Paviment de llambordins de formigó de forma rectangular de 10x20 cm i 8 cm de gruix, preu alt, sobre llit de sorra de 10 cm de gruix, compactació del paviment i rejuntat amb morter de ciment 1:4	33,06	€
	B9F15200	m2	Llambordí de formigó de forma rectangular de 10x20 cm i 8 cm de gruix, preu alt	9,88380	€
	B0310500	t	Sorra de pedrera de 0 a 3,5 mm	3,07377	€
			Altres conceptes	20,10243	€
P-77	F9F5C2AR	m2	Paviment de peces de formigó de 20x20 cm i 8 cm de gruix, amb acabat amb relleu circular color “arena”, preu alt, col·locats amb morter de ciment 1:4, elaborat a l'obra amb formigonera de 165 l	49,31	€
	B9F60002	m2	Paviment peces 40x40,g=8cm,preu alt, ,col.mort.1:4,relleu circul	12,00000	€
			Altres conceptes	37,31000	€
P-78	F9F5C3AR	m2	Paviment de peces de formigó de 40x40 cm i 8 cm de gruix color “arena”, amb acabat amb relleu horitzontal, preu alt, col·locats amb morter de ciment 1:4, elaborat a l'obra amb formigonera de 165 l	49,31	€
	B9F60001	m2	Paviment peces 40x40,g=8cm,preu alt, ,col.mort.1:4,relleu horitz	12,00000	€
			Altres conceptes	37,31000	€
P-79	F9F5U5AR	m2	Paviment de peces prefabricades de formigo de 40x20x8 cm, tipus VULCANO de BREINCO color a escollir per la df o equivalent, col·locades a truc de maceta amb morter, inclos part proporcional de peces tallades i entregues a elements singulars, rejuntat amb sorra ciment en sec, escombrat i posterior regat fins a deixar els junt plens i neteja del paviment. Totalment acabat. subministrament i col·locació.	38,11	€
	D0701461	m3	Morter de ciment pòrtland amb filler calcari CEM II/B-L i sorra de pedra granítica amb 200 kg/m3 de ciment, amb una proporció en volum 1:8 i 2 N/mm2 de resistència a compressió, elaborat a l'obra amb formigonera de 165 l	2,39843	€

QUADRE DE PREUS NÚMERO 2

Data: 26/07/18

Pàg.: 10

NÚMERO	CODI	UA	DESCRIPCIÓ	PREU	
	D0391311	m3	Sorra-ciment, sense additius amb 200 kg/m3 de ciment pòrtland amb filler calcari i sorra de pedrera de pedra granítica, elaborada a l'obra amb formigonera de 165 l	0,07640	€
	B9F5U510	m2	Paviment peces prefabricades de formigó, dimensions 20x40x8 cm, tipus VULCANO de BREINCO o equivalent	19,89750	€
			Altres conceptes	15,73767	€
P-80	F9H121U4	t	Paviment de mescla bituminosa contínua en calent AC 16 surf B60/70 D (IVa i D-12) amb granulat granític i betum asfàltic de penetració amb cautxú procedent de pneumàtics usats (NFU), estesa i compactada	70,51	€
	B9H121U0	t	Mescla bituminosa contínua en calent AC 16 surf B60/70 D (IVa i D-12) amb granulat granític i betum asfàltic de penetració	65,81000	€
			Altres conceptes	4,70000	€
P-81	F9V3U0AR	m	Esглаó prefabricat de formigó d'alta qualitat d'una peça monolítica de 16x36x60cm amb un petit bisell de 1,5cm, de color cendra, tipus Super Step de la casa Breinco, col·locat a truc de maceta amb morter de ciment 1:8, elaborat a l'obra amb formigonera de 165 l i beurada de ciment	38,20	€
	B05B1001	kg	Ciment ràpid CNR4 en sacs	0,14000	€
	B9CZ2000	kg	Beurada de color	0,73600	€
	B9V4V003	u	Esглаó de peces prefabricades de formigó 40x20 cm de secció i 5 cm gruix, color especial	27,00000	€
	D0701641	m3	Morter de ciment pòrtland amb filler calcari CEM II/B-L i sorra de pedra granítica amb 250 kg/m3 de ciment, amb una proporció en volum 1:6 i 5 N/mm2 de resistència a compressió, elaborat a l'obra amb formigonera de 165 l	1,16011	€
			Altres conceptes	9,16389	€
P-82	F9WZV015	u	Desmuntatge i col·locacio per a situar a nova rasant de pericons o reixes de desguas existents, fins a una mida de 40x40 cm, amb enderrocs i recrescuts enrasat a cota del nou paviment	60,89	€
	B0F15251	u	Maó massís d'elaboració mecànica, de 290x140x50 mm, per a revestir, categoria I, HD, segons la norma UNE-EN 771-1	1,00000	€
	B064300C	m3	Formigó HM-20/P/20/I de consistència plàstica, grandària màxima del granulat 20 mm, amb >= 200 kg/m3 de ciment, apte per a classe d'exposició I	3,39150	€
			Altres conceptes	56,49850	€
P-83	F9WZV025	u	Desmuntatge i col·locacio per a situar a nova rasant de pericons, tapes de claveguera o reixes de desguas existents, d'una mida superior a 40x40 cm, amb enderrocs i recrescuts enrasat a cota del nou paviment	95,06	€
	B064300C	m3	Formigó HM-20/P/20/I de consistència plàstica, grandària màxima del granulat 20 mm, amb >= 200 kg/m3 de ciment, apte per a classe d'exposició I	16,95750	€
	B0F15251	u	Maó massís d'elaboració mecànica, de 290x140x50 mm, per a revestir, categoria I, HD, segons la norma UNE-EN 771-1	2,00000	€
			Altres conceptes	76,10250	€
P-84	F9Y400AR	m2	Repàs del contacte entre la façana d'edificació i la vorera per a deixar-ho totalment homogeni i ben acabat, en els casos que la nova rasant se situï per sota de l'antiga, de forma, mides i acabats igual que l'existent. Inclou el repicat de la façana per a poder rebre el morter.	86,62	€
	B0G1U000	m2	Pedra natural serrada, de 2 cm de gruix	42,13620	€
	B0111000	m3	Aigua	0,02125	€
	B0718000	kg	Morter sec de ciment 1:4, amb additius plastificants	2,70000	€
			Altres conceptes	41,76255	€
P-85	FB12VBAR	m	Subministre i col·locació de barana d'acer, formada per passamà, travesser superior 50.8 i inferior, muntants 40.8 cada 150 cm de 150 cm d'alçada, soldats a folrat de corten de murs de contenció. Passamà travesser inferior de 30.8. Rodons verticals dim. 8 cada 10cm.. Tot el conjunt per pintar. Inclou plaques i sistema ancoratge.	106,24	€

QUADRE DE PREUS NÚMERO 2

Data: 26/07/18Pàg.: 11

NÚMERO	CODI	UA	DESCRIPCIÓ	PREU	
	C200H000	h	Màquina taladradora amb broca de diamant refrigerada amb aigua per a forats de 5 a 20 cm com a màxim	6,88800	€
	B0715000	kg	Mortor polimèric de ciment amb resines sintètiques i fibres	5,28120	€
	BB12UC10	m	Barana d'acer S235JR, formada per passamà, travesser superior 50.8 i inferior, muntants 40.8 cada 150 cm de 150 cm d'alçada, soldats a folrat de corten de murs de contenció. Passamà travesser inferior de 30.8. Rodons verticals dim. 8 cada 10cm.. Tot el conjunt per pintar. Inclou plaques i elements d'ancoratge	80,00000	€
			Altres conceptes	14,07080	€
P-86	FB12VBR3	m	Subminstre i col·locació de passamà pla de 40.8, travesser superior en forma de T i subjectat a pipeta col·locada cada 150 cm a 90 cm d'alçada.	31,96	€
	BB121AARJ	m	Barana d'acer, amb passamà, travesser superior en forma de T format per passamà pla 40.8 i vertical 30.8. Muntants 40.8 cada 150 cm de 90 cm d'alçada.	15,00000	€
	C200H000	h	Màquina taladradora amb broca de diamant refrigerada amb aigua per a forats de 5 a 20 cm com a màxim	6,88800	€
	B0715000	kg	Mortor polimèric de ciment amb resines sintètiques i fibres	0,00000	€
			Altres conceptes	10,07200	€
P-87	FBA1F110	m	Pintat sobre paviment d'una faixa contínua de 15 cm, amb pintura de doble component amb aplicació a màquina amb dosificació mínima de 1600 gr/m2 i addició de partícules de vidre de cantells angulosos, amb dosificació de 300 gr/m2 per tal d'incrementar el coeficient de lliscament a un mínim de 0.60 SRT segons norma NLT-175.mb pintura reflectora i microesferes de vidre, amb màquina autopropulsada	1,41	€
	BBA1M000	kg	Microesferes de vidre	0,14778	€
	BBA11000	kg	Pintura reflectora per a senyalització	0,76255	€
			Altres conceptes	0,49967	€
P-88	FBA22311	m	Pintat sobre paviment de faixa transversal contínua de 50 cm, amb pintura reflectora i microesferes de vidre, amb màquina d'accionament manual	4,03	€
	BBA1M000	kg	Microesferes de vidre	0,49196	€
	BBA11000	kg	Pintura reflectora per a senyalització	2,52399	€
			Altres conceptes	1,01405	€
P-89	FBA6U1AR	u	Coixí berlinès model EUROPA de dimensions totals 3000x1800 mm i 6,5 cm d'altura. Elevació implantada a una part de la calçada, formada per 8 peces de cautxú vulcanitzat de 600x500 mm de fixació al paviment. Inclou 72 taps per tapar orificis. Col·locació mitjançant cargols (no inclosos).	662,70	€
	BBMAU1AR	u	Coixí berlinès model EUROPA de dimensions totals 3000x1800 mm i 6,5 cm d'altura, amb la part proporcional d'elements terminals i fixacions al paviment	634,20000	€
			Altres conceptes	28,50000	€
P-90	FB12252	u	Placa circular per a senyals de trànsit, d'alumini anoditzat, de 60 cm de diàmetre, acabada amb làmina retrorreflectora classe RA1, fixada mecànicament	70,68	€
	BBM1260B	u	Placa circular per a senyals de trànsit, d'alumini anoditzat, de 60 cm de diàmetre, acabada amb làmina retrorreflectora classe RA1	57,21000	€
			Altres conceptes	13,47000	€
P-91	FB11B111	u	Placa triangular per a senyals de trànsit, d'alumini anoditzat, de 70 cm de costat, acabada amb làmina retrorreflectora classe RA1, fixada mecànicament	54,46	€
	BBM1110B	u	Placa triangular per a senyals de trànsit, d'alumini anoditzat, de 70 cm de costat, acabada amb làmina retrorreflectora classe RA1	46,35000	€
			Altres conceptes	8,11000	€
P-92	FB1G0410	UT	Fonament de senyal de trànsit de dimensions 40 x 40 x 40 cm de formigó H-200. Inclou l'enderroc de paviment, apertura i el tapat del forat i la reposició del paviment. Subministrament i col·locació. (Unitat d'amidament: unitat)	33,50	€

QUADRE DE PREUS NÚMERO 2

Data: 26/07/18Pàg.: 12

NÚMERO	CODI	UA	DESCRIPCIÓ	PREU	
	B9E13200	m2	Panot gris de 20x20x4 cm, classe 1a, preu alt	3,03000	€
	B2R14020	M3	CÀNON D'ABOCADA DE MATERIALS D'ENDERROC	2,03500	€
	B0641080	m3	Formigó HM-20/P/20/I de consistència plàstica, grandària màxima del granulat 20 mm, amb >= 200 kg/m3 de ciment, apte per a classe d'exposició I	2,89088	€
			Altres conceptes	25,54412	€
P-93	FB1ZA003	u	Base d'acer galvanitzat per a subjecció al fonament de tub de suport de senyals de trànsit de 90 mm de diàmetre, fixada a dau de formigó amb 4 pernys roscats; inclou excavació, replanteig de la placa base i formigonament del dau	104,01	€
	BBM15611	u	Base d'acer galvanitzat per a subjecció al fonament de tub de suport de senyals de trànsit de 90 mm de diàmetre, amb 4 pernys d'ancoratge roscats	75,00000	€
	B06NN14C	m3	Formigó d'ús no estructural de resistència a compressió15 N/mm2, consistència plàstica i grandària màxima del granulat 40 mm, HNE-15/P/40	9,76050	€
			Altres conceptes	19,24950	€
P-94	FD1H61G5	m	Canal de formigó polímer, d'amplària interior 200 mm, amb un pendent del < 1 %, amb perfil lateral, amb reixa d'acer inoxidable entramada classe B125, segons norma UNE-EN 1433, fixada amb tanca a la canal, col·locada sobre base de formigó amb solera de 100 mm de gruix i parets de 100 mm de gruix	202,82	€
	B064300C	m3	Formigó HM-20/P/20/I de consistència plàstica, grandària màxima del granulat 20 mm, amb >= 200 kg/m3 de ciment, apte per a classe d'exposició I	6,71517	€
	BD1H61G5	m	Canal de formigó polímer, d'amplària interior 200 mm, amb un pendent del < 1 %, amb perfil lateral, amb reixa d'acer inoxidable entramada, classe B125 segons norma UNE-EN 1433, fixada amb tanca	191,24700	€
			Altres conceptes	4,85783	€
P-95	FD1JCF08	u	Caixa per a embornal de 70x30x85 cm, amb parets de 30 cm de gruix de formigó HM-20/P/20/I sobre solera de 10 cm de formigó HM-20/P/20/I	120,48	€
	B0DZA000	I	Desenclafant	1,22080	€
	B0DF6F0A	u	Motlle metàl·lic per a enclafat de caixa d'embornal de 70x30x85 cm, per a 150 usos	1,28896	€
	B064300C	m3	Formigó HM-20/P/20/I de consistència plàstica, grandària màxima del granulat 20 mm, amb >= 200 kg/m3 de ciment, apte per a classe d'exposició I	69,68854	€
			Altres conceptes	48,28170	€
P-96	FD1Z7CD4	u	Bastiment i reixa de fosa dúctil, recolzada, per a embornal, de 650x330x40 mm, classe D400 segons norma UNE-EN 124 i 17 dm2 de superfície d'absorció, col·locat amb morter	84,05	€
	BD1Z7CD0	u	Bastiment i reixa de fosa dúctil, recolzada, per a embornal, de 650x330x40 mm classe D400 segons norma UNE-EN 124 i 17 dm2 de superfície d'absorció	66,09000	€
	B0710250	t	Mortor per a ram de paleta, classe M 5 (5 N/mm2), a granel, de designació (G) segons norma UNE-EN 998-2	1,34440	€
			Altres conceptes	16,61560	€
P-97	FD11A02	ut	Subministrament i col·locació d'empelt click de PE amb junt d'estanqueitat per a connexió de canonades principals Ø800mm o inferiors a escomeses de Ø315 mm.	82,02	€
	BFB1A03	u	Empelt tipus click de PE per a escomeses de PEØ315	68,00000	€
			Altres conceptes	14,02000	€
P-98	FD1JE186	m	Claveguera amb tub de paret estructurada, amb paret interna llisa i externa corrugada, de polietilè HDPE, tipus B, àrea aplicació U, de diàmetre nominal exterior 200 mm, de rigidesa anular SN 8 kN/m2, segons la norma UNE-EN 13476-3, unió de maniguets, amb grau de dificultat mitja i col·locat al fons de la rasa	10,91	€
	BD1JE180	m	Tub de paret estructurada, amb paret interna llisa i externa corrugada, de polietilè HDPE, tipus B, àrea aplicació U, de diàmetre nominal exterior 200 mm, de rigidesa anular SN 8 kN/m2, segons la norma UNE-EN 13476-3	4,66140	€

QUADRE DE PREUS NÚMERO 2

Data: 26/07/18 Pàg.: 13

NÚMERO	CODI	UA	DESCRIPCIÓ	PREU
Altres conceptes				6,24860 €
P-99	FD7JG186	m	Claveguera amb tub de paret estructurada, amb paret interna llisa i externa corrugada, de polietilè HDPE, tipus B, àrea aplicació U, de diàmetre nominal exterior 250 mm, de rigidesa anular SN 8 kN/m2, segons la norma UNE-EN 13476-3, unió de maniguets, amb grau de dificultat mitja i col·locat al fons de la rasa	13,21 €
	BD7JG180	m	Tub de paret estructurada, amb paret interna llisa i externa corrugada, de polietilè HDPE, tipus B, àrea aplicació U, de diàmetre nominal exterior 250 mm, de rigidesa anular SN 8 kN/m2, segons la norma UNE-EN 13476-3	6,95640 €
Altres conceptes				6,25360 €
P-100	FD7JJ186	m	Claveguera amb tub de paret estructurada, amb paret interna llisa i externa corrugada, de polietilè HDPE, tipus B, àrea aplicació U, de diàmetre nominal exterior 315 mm, de rigidesa anular SN 8 kN/m2, segons la norma UNE-EN 13476-3, unió de maniguets, amb grau de dificultat mitja i col·locat al fons de la rasa	20,87 €
	BD7JJ180	m	Tub de paret estructurada, amb paret interna llisa i externa corrugada, de polietilè HDPE, tipus B, àrea aplicació U, de diàmetre nominal exterior 315 mm, de rigidesa anular SN 8 kN/m2, segons la norma UNE-EN 13476-3	11,49540 €
Altres conceptes				9,37460 €
P-101	FDB27469	u	Solera amb mitja canya de formigó HM-20/P/20/I de 15 cm de gruix mínim i de planta 1.2x1.2 m per a tub de diàmetre 40 cm	52,82 €
	B064300C	m3	Formigó HM-20/P/20/I de consistència plàstica, grandària màxima del granulat 20 mm, amb >= 200 kg/m3 de ciment, apte per a classe d'exposició I	33,83360 €
Altres conceptes				18,98640 €
P-102	FDD1A528	m	Paret per a pou circular de D=100 cm, de gruix 14 cm de maó calat, arrebossada i lliscada per dins amb morter ciment 1:4	260,44 €
	B0111000	m3	Aigua	0,00750 €
	B0512401	t	Ciment pòrtland amb filler calcari CEM II/B-L 32,5 R segons UNE-EN 197-1, en sacs	1,68379 €
	B0F1D2A1	u	Maó calat, de 290x140x100 mm, per a revestir, categoria I, HD, segons la norma UNE-EN 771-1	21,59136 €
Altres conceptes				237,15735 €
P-103	FDD1A5AR	u	Formació de junta de connexió pou-canonada, incloent segellat de la connexió amb poliuretà i formació de mitja canya, realitzat amb servei.	48,32 €
	B0514301	t	Ciment pòrtland amb escòria CEM II/B-S 32,5, en sacs	0,07619 €
	B0111000	m3	Aigua	0,00125 €
	D070A4D1	m3	Morter mixt de ciment pòrtland amb filler calcari CEM II/B-L, calç i sorra de pedra granítica amb 200 kg/m3 de ciment, amb una proporció en volum 1:2:10 i 2,5 N/mm2 de resistència a compressió, elaborat a l'obra amb formigonera de 165 l	0,33844 €
	B7C100AE	m3	Escuma formada per poliuretà de densitat 35 kg/m3, preparada per a projectar	1,13245 €
Altres conceptes				46,77167 €
P-104	FDD1A6AR	u	Formació de junta de connexió caixa embornals-claveguerol, incloent segellat de la connexió amb poliuretà i formació de mitja canya, realitzat amb servei.	49,02 €
	B7C100AE	m3	Escuma formada per poliuretà de densitat 35 kg/m3, preparada per a projectar	1,13245 €
	B0111000	m3	Aigua	0,00125 €
	D070A4D1	m3	Morter mixt de ciment pòrtland amb filler calcari CEM II/B-L, calç i sorra de pedra granítica amb 200 kg/m3 de ciment, amb una proporció en volum 1:2:10 i 2,5 N/mm2 de resistència a compressió, elaborat a l'obra amb formigonera de 165 l	0,33844 €
	B0514301	t	Ciment pòrtland amb escòria CEM II/B-S 32,5, en sacs	0,07619 €
Altres conceptes				47,47167 €
P-105	FDD1A7AR	u	Formació de junta de connexió a xarxa existent, incloent segellat de la connexió amb poliuretà i formació de mitja canya, realitzat amb servei.	116,38 €

POMO de la remodelació dels espais urbans del barri Ciutat Cooperativa FASE 2.6

Sant Boi de Llobregat

QUADRE DE PREUS NÚMERO 2

Data: 26/07/18 Pàg.: 14

NÚMERO	CODI	UA	DESCRIPCIÓ	PREU
	B0111000	m3	Aigua	0,00125 €
	D070A4D1	m3	Morter mixt de ciment pòrtland amb filler calcari CEM II/B-L, calç i sorra de pedra granítica amb 200 kg/m3 de ciment, amb una proporció en volum 1:2:10 i 2,5 N/mm2 de resistència a compressió, elaborat a l'obra amb formigonera de 165 l	0,33844 €
	B7C100AE	m3	Escuma formada per poliuretà de densitat 35 kg/m3, preparada per a projectar	1,13245 €
	B0514301	t	Ciment pòrtland amb escòria CEM II/B-S 32,5, en sacs	0,07619 €
Altres conceptes				114,83167 €
P-106	FDDZCDD4	u	Bastiment quadrat de fosa dúctil per a pou de registre i tapa abatible, pas lliure de 600 mm de diàmetre i classe D400 segons norma UNE-EN 124, col·locat amb morter	170,40 €
	B0710250	t	Morter per a ram de paleta, classe M 5 (5 N/mm2), a granel, de designació (G) segons norma UNE-EN 998-2	1,19988 €
	BDDZCDD0	u	Bastiment quadrat i tapa circular de fosa dúctil per a pou de registre, abatible, pas lliure de 600 mm de diàmetre i classe D400 segons norma UNE-EN 124	149,74000 €
Altres conceptes				19,46012 €
P-107	FDDZS005	u	Graó per a pou de registre de polipropilè armat, de 250x350x250 mm i 3 kg de pes, col·locat amb morter de ciment 1:6, elaborat a l'obra	18,62 €
	BDDZV001	u	Graó per a pou de registre de polipropilè de 250x350x250 mm i 3 kg de pes	3,63000 €
	D0701641	m3	Morter de ciment pòrtland amb filler calcari CEM II/B-L i sorra de pedra granítica amb 250 kg/m3 de ciment, amb una proporció en volum 1:6 i 5 N/mm2 de resistència a compressió, elaborat a l'obra amb formigonera de 165 l	0,74579 €
Altres conceptes				14,24421 €
P-108	FDG3S090	m	Canalització de serveis amb 1 tub corrugat flexible de pe de doble capa de 90mm de diàmetre, lliures d'halògens, amb grau 7 de resistència al xoc, amb cable guia i p.p. de peces especials i accessoris. Muntat al fons de rasa, i amb part proporcional de petit material, unions i qualsevol element necessari per a la seva correcta instal·lació.	3,73 €
	BG22S090	m	Tub flexible corrugat pe de diàmetre nominal exterior 90 mm , lliure d'halògens amb grau 7 de resistència al xoc, tipus n450n, inclòs p.p. de peces especials i accessoris.	3,09750 €
Altres conceptes				0,63250 €
P-109	FDGZU010	m	Banda contínua de plàstic de color, de 30 cm d'amplària, col·locada al llarg de la rasa a 20 cm per sobre de la canonada, per a malla senyalitzadora	0,32 €
	BDGZU010	m	Banda contínua de plàstic de color, de 30 cm d'amplària	0,11220 €
Altres conceptes				0,20780 €
P-110	FDKR0020	U	Arranjament, col·locació a cota i anivellament de tapa i marc d'arqueta o pou de registre de qualsevol servei de dimensions de la tapa entre 15x15cm i 54x54cm per a adaptació a la nova pavimentació. Incloent l'obra civil necessària per a la demolició i reposició dels elements afectats del pou o arqueta i per a l'ajust dels elements de pavimentació de l'entorn. Incloent la part proporcional de substitució dels elements trencats (tapes, bastiments o elements danyats) durant l'execució de les obres així com el subministrament i col·locació de les parts de pericons i materials auxiliars necessaris per a la correcta col·locació (reconstrucció de recolzaments, segellats,...). Tot inclòs completament acabat.	123,15 €
	BDKZPE05	U	Marc de 51,5x51,5x4,6 cm amb tapa de pas lliure 40x40 cm, de fosa dúctil, per a una càrrega de 12 t	3,83100 €
	B0F15251	u	Maó massís d'elaboració mecànica, de 290x140x50 mm, per a revestir, categoria I, HD, segons la norma UNE-EN 771-1	0,40000 €
Altres conceptes				118,91900 €
P-111	FED2IA04	u	Construcció completa de pericó de mides útils 40x40x65 centímetres, complint les especificacions de la companyia corresponent i els plànols de detall i incloent els següents treballs: excavació, subministrament i col·locació de formigó de 15 N/mm2 per a formar solera de 15 centímetres d'espessor, construcció de paret de maó massís de 15 centímetres d'espessor arrebossada i lliscada a les cares vistes i enretirada i transport a l'abocador de tots els productes de rebuig.	115,77 €

QUADRE DE PREUS NÚMERO 2

Data: 26/07/18

Pàg.: 15

NÚMERO	CODI	UA	DESCRIPCIÓ	PREU	
	B071M003	m3	Morter de ciment Portland classe M-2,5 (2,5 N/mm²) segons norma UNE-EN 998-2	4,34000	€
	B0F1IA00	u	Maó massís de 30x15x9 centímetres.	6,89000	€
	B060U305	m3	Formigó de 15 N/mm2 de resistència a compressió.	5,90400	€
			Altres conceptes	98,63600	€
P-112	FED2IA05	u	Construcció completa de pericó de mides útils 60x60x100 centímetres, complint les especificacions de la companyia corresponent i/o els plànols de detall i incloent els següents treballs: excavació, subministrament i col.locació de formigó HM-15 per a formar solera de 20 centímetres d'espessor, formigó HM-10 per a neteja, construcció de paret de maó massís de 30 centímetres d'espessor arrebossada i lliscada a les cares vistes i enretirada i transport a l'abocador de tots els productes de rebuig.	177,13	€
	B0F1IA00	u	Maó massís de 30x15x9 centímetres.	34,58000	€
	B060U305	m3	Formigó de 15 N/mm2 de resistència a compressió.	9,84000	€
	B060U100	m3	Formigó de 10 N/mm2 de resistència a compressió.	0,91200	€
	B071M003	m3	Morter de ciment Portland classe M-2,5 (2,5 N/mm²) segons norma UNE-EN 998-2	23,80000	€
			Altres conceptes	107,99800	€
P-113	FEZZPE03	u	Subministrament i col.locació de marc de 40x40cm amb tapa de pas lliure 330x330 mm, de fosa dúctil, classe C-250.	64,04	€
	B071M003	m3	Morter de ciment Portland classe M-2,5 (2,5 N/mm²) segons norma UNE-EN 998-2	4,20000	€
	BDKZC240	u	Marc de 40x40cm amb tapa de pas lliure 30x30 cm, de fosa dúctil C-250	44,00000	€
			Altres conceptes	15,84000	€
P-114	FEZZPE05	u	Subministrament i col.locació de marc de 62x62cm amb tapa de pas lliure 530x530 mm, de fosa dúctil, classe C-250. Homologada per serveis tècnics municipals, amb clau de tancament	86,31	€
	B071M020	m3	Morter de ciment Portland classe M-20 (20 N/mm²) segons norma UNE-EN 998-2	2,20000	€
	BDKZC262	u	Marc de 62x62 cm amb tapa de pas lliure 53x53 cm, de fosa dúctil C-250	67,00000	€
			Altres conceptes	17,11000	€
P-115	FFB17455	m	Tub de polietilè de designació PE 100, de 40 mm de diàmetre nominal, de 10 bar de pressió nominal, sèrie SDR 17, UNE-EN 12201-2, connectat a pressió, amb grau de dificultat mitjà, utilitzant accessoris de plàstic i col.locat al fons de la rasa. Inclou totes les feines i materials addicionals necessaris per a qualsevol connexió amb altres canonades.	10,90	€
	BFYB1705	u	Part proporcional d'elements de muntatge per a tubs de polietilè de densitat alta, de 40 mm de diàmetre nominal exterior, per a connectar a pressió	0,05000	€
	BFB17400	m	Tub de polietilè de designació PE 100, de 40 mm de diàmetre nominal, de 10 bar de pressió nominal, sèrie SDR 17, segons la norma UNE-EN 12201-2	0,62220	€
	BFWB1705	u	Accessori per a tubs de polietilè de densitat alta, de 40 mm de diàmetre nominal exterior, de plàstic, per a connectar a pressió	2,19000	€
			Altres conceptes	8,03780	€
P-116	FFB1E425	m	Tub de polietilè de designació PE 100, de 110 mm de diàmetre nominal, de 10 bar de pressió nominal, sèrie SDR 17, UNE-EN 12201-2, soldat, amb grau de dificultat mitjà, utilitzant accessoris de plàstic i col.locat al fons de la rasa	34,11	€
	BFB1E400	m	Tub de polietilè de designació PE 100, de 110 mm de diàmetre nominal, de 10 bar de pressió nominal, sèrie SDR 17, segons la norma UNE-EN 12201-2	4,40640	€
	BFYB1E42	u	Part proporcional d'elements de muntatge per a tubs de polietilè de densitat alta, de 110 mm de diàmetre nominal exterior, de 10 bar de pressió nominal, per a soldar	0,70000	€

QUADRE DE PREUS NÚMERO 2

Data: 26/07/18

Pàg.: 16

NÚMERO	CODI	UA	DESCRIPCIÓ	PREU	
	BFWB1E42	u	Accessori per a tubs de polietilè de densitat alta, de 110 mm de diàmetre nominal exterior, de plàstic, 10 bar de pressió nominal, per a soldar	14,71500	€
			Altres conceptes	14,28860	€
P-117	FFB1J425	m	Tub de polietilè de designació PE 100, de 160 mm de diàmetre nominal, de 10 bar de pressió nominal, sèrie SDR 17, UNE-EN 12201-2, soldat, amb grau de dificultat mitjà, utilitzant accessoris de plàstic i col.locat al fons de la rasa. Inclou totes les feines i materials addicionals necessaris per a qualsevol connexió amb altres canonades.	50,76	€
	BFB1J400	m	Tub de polietilè de designació PE 100, de 160 mm de diàmetre nominal, de 10 bar de pressió nominal, sèrie SDR 17, segons la norma UNE-EN 12201-2	9,20040	€
	BFWB1J42	u	Accessori per a tubs de polietilè de densitat alta, de 160 mm de diàmetre nominal exterior, de plàstic, 10 bar de pressió nominal, per a soldar	20,00600	€
	BFYB1J42	u	Part proporcional d'elements de muntatge per a tubs de polietilè de densitat alta, de 160 mm de diàmetre nominal exterior, de 10 bar de pressió nominal, per a soldar	1,46000	€
			Altres conceptes	20,09360	€
P-118	FFB24455	m	Tub de polietilè de designació PE 40, de 20 mm de diàmetre nominal, de 10 bar de pressió nominal, sèrie SDR 7,4, UNE-EN 12201-2, connectat a pressió, amb grau de dificultat mig, utilitzant accessoris de plàstic, i col.locat al fons de la rasa	2,97	€
	BFB24400	m	Tub de polietilè de designació PE 40, de 20 mm de diàmetre nominal, de 10 bar de pressió nominal, sèrie SDR 7,4, segons la norma UNE-EN 12201-2	0,22440	€
	BFYB2405	u	Part proporcional d'elements de muntatge per a tubs de polietilè de densitat baixa, de 20 mm de diàmetre nominal exterior, connectat a pressió	0,03000	€
	BFWB2405	u	Accessori per a tubs de polietilè de densitat baixa, de 20 mm de diàmetre nominal exterior, de plàstic , per a connectar a pressió	0,48300	€
			Altres conceptes	2,23260	€
P-119	FFB26455	m	Tub de polietilè de designació PE 40, de 32 mm de diàmetre nominal, de 10 bar de pressió nominal, sèrie SDR 7,4, UNE-EN 12201-2, connectat a pressió, amb grau de dificultat mig, utilitzant accessoris de plàstic, i col.locat al fons de la rasa	4,61	€
	BFB26400	m	Tub de polietilè de designació PE 40, de 32 mm de diàmetre nominal, de 10 bar de pressió nominal, sèrie SDR 7,4, segons la norma UNE-EN 12201-2	0,56100	€
	BFWB2605	u	Accessori per a tubs de polietilè de densitat baixa, de 32 mm de diàmetre nominal exterior, per a connectar a pressió	0,84600	€
	BFYB2605	u	Part proporcional d'elements de muntatge per a tubs de polietilè de densitat baixa, de 32 mm de diàmetre nominal exterior, connectat a pressió	0,08000	€
			Altres conceptes	3,12300	€
P-120	FFB27455	m	Tub de polietilè de designació PE 40, de 40 mm de diàmetre nominal, de 10 bar de pressió nominal, sèrie SDR 7,4, UNE-EN 12201-2, connectat a pressió, amb grau de dificultat mig, utilitzant accessoris de plàstic, i col.locat al fons de la rasa	5,87	€
	BFWB2705	u	Accessori per a tubs de polietilè de densitat baixa, de 40 mm de diàmetre nominal exterior, per a connectar a pressió	1,33800	€
	BFYB2705	u	Part proporcional d'elements de muntatge per a tubs de polietilè de densitat baixa, de 40 mm de diàmetre nominal exterior, connectat a pressió	0,08000	€
	BFB27400	m	Tub de polietilè de designació PE 40, de 40 mm de diàmetre nominal, de 10 bar de pressió nominal, sèrie SDR 7,4, segons la norma UNE-EN 12201-2	0,87720	€
			Altres conceptes	3,57480	€
P-121	FFB28455	m	Tub de polietilè de designació PE 40, de 50 mm de diàmetre nominal, de 10 bar de pressió nominal, sèrie SDR 7,4, UNE-EN 12201-2, connectat a pressió, amb grau de dificultat mig, utilitzant accessoris de plàstic, i col.locat al fons de la rasa	7,40	€
	BFYB2805	u	Part proporcional d'elements de muntatge per a tubs de polietilè de densitat baixa, de 50 mm de diàmetre nominal exterior, connectat a pressió	0,18000	€

QUADRE DE PREUS NÚMERO 2

Data: 26/07/18 Pàg.: 17

NÚMERO	CODI	UA	DESCRIPCIÓ	PREU	
	BFWB2805	u	Accessori per a tubs de polietilè de densitat baixa, de 50 mm de diàmetre nominal exterior, per a connectar a pressió	1,83900	€
	BFB28400	m	Tub de polietilè de designació PE 40, de 50 mm de diàmetre nominal, de 10 bar de pressió nominal, sèrie SDR 7,4, segons la norma UNE-EN 12201-2	1,36680	€
			Altres conceptes	4,01420	€
P-122	FFC20004	M	PASSATUBS DE PVC DE 200 MM DE DIÀMETRE, INCLOU EXCAVACIÓ, SUBMINISTRAMENT, TRANSPORT, I COL.LOCACIÓ AMB DAU DE RECOBRIMENT DE FORMIGÓ H-150.	19,53	€
			Sense descomposició	19,53000	€
P-123	FFC20005	M	PASSATUBS DE PVC DE 110 MM DE DIÀMETRE, INCLOU EXCAVACIÓ, SUBMINISTRAMENT, TRANSPORT, COL.LOCACIÓ I REPLÈ AMB SOLERA I DAU DE RECOBRIMENT DE FORMIGÓ H-150, TOT COMPLETAMENT ACABAT.	16,53	€
			Sense descomposició	16,53000	€
P-124	FFC20017	M	PASSATUBS DE PVC DE 50 MM COMPLETAMENT INSTAL·LAT, INCLOENT EL SUBMINISTRE	6,00	€
			Sense descomposició	6,00000	€
P-125	FG31IA07	m	Subministrament i estesa de cable de coure de 4x6 mm2 tipus RVFV-0.6/1 kV segons UNE 21029 armat antirosegadors, per a instal·lació de baixa tensió o enllumenat públic incloent la part proporcional de materials i operacions addicionals de connexionat.	6,21	€
	BG31C406	m	Cable de coure 4x6 mm2 RVFV-0.6/1 KV.	5,60000	€
			Altres conceptes	0,61000	€
P-126	FG38IA20	m	Subministrament i estesa de cable conductor de coure nu de 35 mm2 per a posta a terra, incloent la part proporcional de materials i operacions addicionals de connexionat.	3,94	€
	BG38CN35	m	Conductor de coure nu de 35 mm2	3,70000	€
			Altres conceptes	0,24000	€
P-127	FGD1IA12	u	Subministrament i col·locació de placa de posta a terra d'acer de 500x500x3mm, incloent la soldadura aluminotèrmica així com tots els materials i operacions addicionals de connexionat per a que totes les plaques quedin interconnectades amb una línia equipotencial. Inclou també el subministrament i col·locació de 4,5 ml de cable de coure nu o protegit de 35mm2, perns, grapes i fixacions i totes les operacions i materials necessaris per a deixar completa i correctament connectada a terra l'element metàl·lic més proper.	49,51	€
	BGDZIA06	u	Cartutx per a soldadura aluminotèrmica	5,98000	€
	BG311900	m	Cable amb conductor de coure (classe 2 o classe 5), designació R Z1 0.6/1 kV 1x35 segons UNE 21123, tipus EXZHELLENT marca GRUPO GENERAL CABLE o equivalent, inclòs marcatge indeleble i material auxiliar necessari	5,10000	€
	BGD23340	u	Placa de connexió a terra d'acer quadrada (massissa), de 0.5 m2 de superfície i de 25 mm de gruix	29,78000	€
	BGDZIA05	u	Motlle per a soldadura aluminotèrmica	1,29000	€
	BG380900	m	Conductor de coure nu, unipolar d'1x35 mm2	3,78000	€
			Altres conceptes	3,58000	€
P-128	FHM11IA6	u	Subministrament i col·locació de columna de 5.5 a 6 metres d'alçada segons plànols de detall, feta de xapa d'acer de 4 mm d'espessor galvanitzada amb base de pletina amb perns i portella de registre per allotjament de connexions i fusibles, incloent l'execució completa de cimentació amb dau de formigó HM-25 de 70x70x80 cm amb totes les operacions corresponents: excavació, encofrat, subministrament i col·locació de perns, subministrament i col·locació de tubs de PVC o PE, i càrrega i transport a l'abocador de tots els productes de rebuig. Inclou anell de reforç a la base i l'execució completa del tractament anticorrosió tipus Rilsan (o equivalent) al peu del suport. Tot complint el REBT i les prescripcions tècniques municipals vigents en el moment de la instal·lació.	469,90	€

QUADRE DE PREUS NÚMERO 2

Data: 26/07/18 Pàg.: 18

NÚMERO	CODI	UA	DESCRIPCIÓ	PREU	
	BHM11IA6	u	Columna de 6 metres d'alçada d'acer galvanitzada	223,20000	€
	BG22T090	m	Tub corrugat PE Ø90mm de doble capa per a instal·lacions elèctriques incloent fil guia	4,00000	€
	BG15IA10	u	Caixa de derivació IP55 tipus CM-101 (casa CLAVED) o equivalent	13,00000	€
	B0654000	m3	Formigó HA-25/B/12/IIIa	26,65600	€
	BHN8UF01	u	Tractament anticorrosió tipus Rilsan (o equivalent) al peu de suport del punt de llum	155,00000	€
			Altres conceptes	48,04400	€
P-129	FHN3PHHA	u	Subministrament i instal·lació de lluminària model STELA WIDE de 31w a 56w, model PHILIPS BPP612 1xECO35/740 WRN o PHILIPS BPP612 1xECO60/740 WRN, de la casa Philips (equivalent) amb sistema òptic de Led, amb drivers per a control de punts, amb sistema de doble nivell d'encesa previst amb cable de comandament, i amb garantia de no menys de 5 anys de tots els components. Completament instal·lat, en funcionament i gestionable des de quadre elèctric. La llum emesa per les lluminàries tindrà una temperatura de color 4000°K, amb Eficiència lluminosa superior a 110 lum/W - 350mA - Tj80°C - CRI80 - 4000°K	837,01	€
	BHN3SA05	u	Sistema d'estalvi de doble nivell amb línia de comandament	70,00000	€
	BHN3SA04	u	Drivers per a control punt a punt des de quadre de comandament	68,00000	€
	BHN3SA02	u	Garantia de la llumenera de 5 anys incloent tots els seus components	40,00000	€
	BHN3PHSW	u	Lluminària STELA WIDE casa PHILIPS	632,00000	€
			Altres conceptes	27,01000	€
P-130	FHN3PHSL	u	Subministrament i instal·lació de lluminària model STELA LONG de 18w a 48w, model PHILIPS BPP616 1xECO19/740 WRN o PHILIPS BPP616 1xECO30/740 WRN o PHILIPS BPP616 1xECO50/740 WRN, de la casa Philips (equivalent) amb sistema òptic de Led, amb drivers per a control de punts, amb sistema de doble nivell d'encesa previst amb cable de comandament, i amb garantia de no menys de 5 anys de tots els components. Completament instal·lat, en funcionament i gestionable des de quadre elèctric. La llum emesa per les lluminàries tindrà una temperatura de color 4000°K, amb Eficiència lluminosa superior a 110 lum/W - 350mA - Tj80°C - CRI80 - 4000°K	796,01	€
	BHN3SA05	u	Sistema d'estalvi de doble nivell amb línia de comandament	70,00000	€
	BHN3PHSL	u	Lluminària STELA LONG casa PHILIPS	591,00000	€
	BHN3SA02	u	Garantia de la llumenera de 5 anys incloent tots els seus components	40,00000	€
	BHN3SA04	u	Drivers per a control punt a punt des de quadre de comandament	68,00000	€
			Altres conceptes	27,01000	€
P-131	FJM61140	u	Manòmetre de glicerina per a una pressió de 0 a 6 bar, d'esfera de 63 mm de diàmetre i rosca de connexió d'1/4", instal·lat	16,85	€
	BJM61140	u	Manòmetre de glicerina per a una pressió de 0 a 6 bar, d'esfera de 63 mm de diàmetre i rosca de connexió d'1/4"	7,92000	€
			Altres conceptes	8,93000	€
P-132	FJS1U001	u	Boca de reg amb cos de fosa, rosca d'entrada d'1"1/2 i racor de connexió tipus Barcelona de 45 mm de diàmetre, pericó i tapa de fosa, vàlvula de tancament amb junt EPDM i amb petit material metàl·lic per a connexió amb la canonada, instal·lada	183,50	€
	BJS1UZ10	u	Petit material metàl·lic per a connexió de la boca de reg amb la canonada	30,00000	€
	BJS1U001	u	Boca de reg de fosa amb sortida tipus Barcelona d'1"1/2, amb pericó i tapa de fosa	119,00000	€
			Altres conceptes	34,50000	€
P-133	FJS1U0A2	u	Boca d'aire, pericó i tapa de fosa, connectada a canonada de qualsevol diàmetre.	379,71	€
	BJS1UAIR	u	Boca d'aire, pericó i tapa de fosa, connectada a canonada de qualsevol diàmetre.	345,21000	€
			Altres conceptes	34,50000	€
P-134	FJS3U331	UT	Equip autònom de reduïdes dimensions 85x80x95 mm.S'alimenta amb corrent a 24Vac. Equip estanc amb grau deprotecció IP68, adaptable a qualsevol tipus d'ubicació i es	1.200,00	€

QUADRE DE PREUS NÚMERO 2

Data: 26/07/18

Pàg.: 19

NÚMERO	CODI	UA	DESCRIPCIÓ	PREU
			comunica amb la resta d'equips delssistema mitjançant radiofreqüència. S'activa de manera manual (mitjançant un imant), de manera remota local(mitjançant una consola) i de manera remota deslocalitzada (mitjançant qualsevol dispositiu amb connexió a Internet).	
			Sense descomposició	1.200,00000 €
P-135	FJS51631	m	Canonada per a reg per degoteig de 16 mm de diàmetre, amb degoters autocompensats integrats cada 33 cm, instal·lada superficialment, fixada amb piquetes col·locades cada 5 m	3,02 €
	BJS51630	m	Tub per a reg per degoteig de 16 mm de diàmetre, amb degoters autocompensats integrats cada 33 cm	1,06050 €
	B0B27000	kg	Acer en barres corrugades B 400 S de límit elàstic >= 400 N/mm2	0,09750 €
	BFYB2305	u	Part proporcional d'elements de muntatge per a tubs de polietilè de densitat baixa, de 16 mm de diàmetre nominal exterior, connectat a pressió	0,02000 €
			Altres conceptes	1,84200 €
P-136	FJS51632	m	Canonada per a reg per degoteig de 16 mm de diàmetre, amb degoters autocompensats integrats cada 33 cm, instal·lada soterrada 10 cm, amb l'obertura i el tancament de la rasa inclosos	2,92 €
	BJS51630	m	Tub per a reg per degoteig de 16 mm de diàmetre, amb degoters autocompensats integrats cada 33 cm	1,06050 €
	BFYB2305	u	Part proporcional d'elements de muntatge per a tubs de polietilè de densitat baixa, de 16 mm de diàmetre nominal exterior, connectat a pressió	0,02000 €
			Altres conceptes	1,83950 €
P-137	FJSA0101	UT	ARQUETA DE 60X60X60 CM, AMB PARET DE 14 CM DE GRUIX DE MAÓ CALAT, ARREBOSSAT I LLISCAT PER L'INTERIOR AMB POU DE GRAVES 30 CM PEL DESGUÀS, INCLOU SUBMINISTRAMENT, TRANSPORT I COL·LOCACIÓ DE TAPA I MARC DE FONERIA . TOT COMPLETAMENT ACABAT.	184,18 €
			Sense descomposició	184,18000 €
P-138	FJSA0C01	UT	ARQUETA DE 30X30X40 CM DE MIDES INTERIORS, AMB PARET DE 15 CM DE GRUIX DE MAÓ CALAT, ARREBOSSAT I LLISCAT PER L'INTERIOR AMB POU DE GRAVES 30 CM PEL DESGUÀS, INCLOU SUBMINISTRAMENT, TRANSPORT I COL·LOCACIÓ DE TAPA I MARC DE FONERIA. TOT COMPLETAMENT ACABAT.	60,55 €
			Sense descomposició	60,55000 €
P-139	FJSA0C10	UT	ARQUETA DE 50X50X50 CM DE MIDES INTERIORS, AMB PARET DE 15 CM DE GRUIX DE MAÓ CALAT, ARREBOSSAT I LLISCAT PER L'INTERIOR AMB POU DE GRAVES 30 CM PEL DESGUÀS, INCLOU SUBMINISTRAMENT, TRANSPORT I COL·LOCACIÓ DE TAPA I MARC DE FONERIA. TOT COMPLETAMENT ACABAT.	105,00 €
			Sense descomposició	105,00000 €
P-140	FJSB2211	u	Electrovàlvula per a instal·lacio de reg, d'1'' de diàmetre, de material plàstic, amb solenoide de 24 V, per a una pressió màxima de 10 bar, amb regulador de cabal, connectada a les xarxes elèctrica i d'aigua amb connectors estancs	53,72 €
	BJSWE100	u	Conjunt d'accessoris per al muntatge d'una electrovàlvula d'1''	3,49000 €
	BJSB2210	u	Electrovàlvula per a instal·lacio de reg, d'1'' de diàmetre, de material plàstic, amb solenoide de 24V, per a una pressió màxima de 10 bar i amb regulador de cabal	28,91000 €
			Altres conceptes	21,32000 €
P-141	FJSB2311	u	Electrovàlvula per a instal·lacio de reg, d'1''1/2 de diàmetre, de material plàstic, amb solenoide de 24 V, per a una pressió màxima de 10 bar, amb regulador de cabal, connectada a les xarxes elèctrica i d'aigua amb connectors estancs	110,71 €
	BJSWE300	u	Conjunt d'accessoris per al muntatge d'una electrovàlvula d'1''1/2	4,28000 €
	BJSB2310	u	Electrovàlvula per a instal·lacio de reg, d'1''1/2 de diàmetre, de material plàstic, amb solenoide de 24V, per a una pressió màxima de 10 bar i amb regulador de cabal	78,00000 €
			Altres conceptes	28,43000 €
P-142	FJSC2E01	M	CABLE ELECTRIC DE 6 FILS DE 1,5 MM2 DE SECCIÓ CADASCUN PEL CONTROL DE LES ELECTROVALVULES, INCLOU SUBMINISTRAMENT, TRANSPORT I COL·LOCACIÓ.	1,20 €

QUADRE DE PREUS NÚMERO 2

Data: 26/07/18

Pàg.: 20

NÚMERO	CODI	UA	DESCRIPCIÓ	PREU
			Sense descomposició	1,20000 €
P-143	FJSC2E06	M	CABLE ELECTRIC DE 1 FIL DE 2,5 MM2 DE SECCIÓ PEL CONTROL DE LES ELECTROVALVULES, INCLOU SUBMINISTRAMENT, TRANSPORT I COL·LOCACIÓ.	0,98 €
			Sense descomposició	0,98000 €
P-144	FJSC2E50	M	TUB COARRUGAT DE PE AD DE 50 MM DE DIÀMETRE NOMINAL PER A LA PROTECCIÓ DELS CABLES ELÈCTRICS DE CONEXIÓ A LES ELECTROVÀLVULES,	1,42 €
			Sense descomposició	1,42000 €
P-145	FN111584	u	Vàlvula de comporta manual amb rosca de diàmetre nominal 1''1/2, de 10 bar de pressió nominal, cos llautó, comporta de llautó i tancament de seient metàl·lic, eix de llautó, amb volant d'acer, muntada en pericó de canalització soterrada	28,34 €
	BN111580	u	Vàlvula de comporta manual amb rosca de diàmetre nominal 1''1/2, de 10 bar de pressió nominal, cos llautó, comporta de llautó i tancament de seient metàl·lic, eix de llautó, amb volant d'acer	11,60000 €
			Altres conceptes	16,74000 €
P-146	FN1216D4	u	Vàlvula de comporta manual amb brides, de cos curt, de 100 mm de diàmetre nominal, de 16 bar de PN, cos de fosa nodular EN-GJS-500-7 (GGG50) i tapa de fosa nodular EN-GJS-500-7 (GGG50), amb revestiment de resina epoxi (250 micres), comporta de fosa+EPDM i tancament de seient elàstic, eix d'acer inoxidable 1.4021 (AISI 420), amb accionament per volant de fosa, muntada en pericó de canalització soterrada	185,16 €
	BN1216D0	u	Vàlvula de comporta manual amb brides, de cos curt, de 100 mm de diàmetre nominal, de 16 bar de PN, cos de fosa nodular EN-GJS-500-7 (GGG50) i tapa de fosa nodular EN-GJS-500-7 (GGG50), amb revestiment de resina epoxi (250 micres), comporta de fosa+EPDM i tancament de seient elàstic, eix d'acer inoxidable 1.4021 (AISI 420), amb accionament per volant de fosa	121,31000 €
			Altres conceptes	63,85000 €
P-147	FN1216F4	u	Vàlvula de comporta manual amb brides, de cos curt, de 150 mm de diàmetre nominal, de 16 bar de PN, cos de fosa nodular EN-GJS-500-7 (GGG50) i tapa de fosa nodular EN-GJS-500-7 (GGG50), amb revestiment de resina epoxi (250 micres), comporta de fosa+EPDM i tancament de seient elàstic, eix d'acer inoxidable 1.4021 (AISI 420), amb accionament per volant de fosa, muntada en pericó de canalització soterrada	298,10 €
	BN1216F0	u	Vàlvula de comporta manual amb brides, de cos curt, de 150 mm de diàmetre nominal, de 16 bar de PN, cos de fosa nodular EN-GJS-500-7 (GGG50) i tapa de fosa nodular EN-GJS-500-7 (GGG50), amb revestiment de resina epoxi (250 micres), comporta de fosa+EPDM i tancament de seient elàstic, eix d'acer inoxidable 1.4021 (AISI 420), amb accionament per volant de fosa	214,60000 €
			Altres conceptes	83,50000 €
P-148	FN3143P7	u	Vàlvula d'esfera manual amb rosca, de diàmetre nominal 1/2", de 10 bar de pressió nominal, amb cos de PVC, bola de PVC i anells de tancament de tefló, temperatura màxima de servei de 60°C i muntada superficialment	16,89 €
	BN3143P0	u	Vàlvula d'esfera manual amb rosca, de diàmetre nominal 1/2", 10 bar de PN, amb cos de PVC, bola de PVC i anells de tancament de tefló, temperatura màxima de servei de 60°C	9,52000 €
			Altres conceptes	7,37000 €
P-149	FN3163P7	u	Vàlvula d'esfera manual amb rosca, de diàmetre nominal 1", de 10 bar de pressió nominal, amb cos de PVC, bola de PVC i anells de tancament de tefló, temperatura màxima de servei de 60°C i muntada superficialment	24,63 €
	BN3163P0	u	Vàlvula d'esfera manual amb rosca, de diàmetre nominal 1", 10 bar de PN, amb cos de PVC, bola de PVC i anells de tancament de tefló, temperatura màxima de servei de 60°C	15,70000 €
			Altres conceptes	8,93000 €
P-150	FN3183P7	u	Vàlvula d'esfera manual amb rosca, de diàmetre nominal 1 1/2", de 10 bar de pressió nominal, amb cos de PVC, bola de PVC i anells de tancament de tefló, temperatura màxima de servei de 60°C i muntada superficialment	36,19 €

QUADRE DE PREUS NÚMERO 2

Data: 26/07/18

Pàg.: 21

NÚMERO	CODI	UA	DESCRIPCIÓ	PREU	
	BN3183P0	u	Vàlvula d'esfera manual amb rosca, de diàmetre nominal 1 1/2", 10 bar de PN, amb cos de PVC, bola de PVC i anells de tancament de tefló, temperatura màxima de servei de 60°C	25,03000	€
			Altres conceptes	11,16000	€
P-151	FN620019	UT	VÀLVULA ANTISIFÓ DE CONNEXIÓ DE 1/2', INCLOU SUBMINISTRAMENT, TRANSPORT, COL.LOCACIÓ I MUNTATGE DINS D'ARQUETA, I PART PROPORCIONAL DE PECES DE CONNEXIÓ.	5,82	€
			Sense descomposició	5,82000	€
P-152	FQ11U6AR	u	Banc tipus Neobarcino de 180cm de llargada de Fundición Benito o equivalent formada per 6 taulons de 110x35 de fusta tropical tractada amb Lignus, protector fungicida, insecticida i hidròfuga, amb suports de fosa i cargols d'acer inoxidable. Inclòs daus de formigó	359,72	€
			BQ11U607	325,00000	€
			Altres conceptes	34,72000	€
P-153	FQ11UCAR	u	Cadira tipus Neobarcino de 70cm de llargada de Fundición Benito o equivalent formada per 6 taulons de 110x35 de fusta tropical tractada amb Lignus, protector fungicida, insecticida i hidròfuga, amb suports de fosa i cargols d'acer inoxidable. Inclòs daus de formigó	332,06	€
			BQ11UC45	304,53000	€
			Altres conceptes	27,53000	€
P-154	FQ21UBAR	u	Paperera metàl·lica tipus model BARCELONA o equivalent de 70 l de capacitat, formada per una cubeta de planxa perforada de 2 mm de gruix i un eix de gir horitzontal amb clau triangular de desbloqueig, suports laterals de tub d'1,5 mm de gruix separats 450 mm entre eixos amb ancoratge a terra amb tanca, amb un bany de cinc de protecció contra la oxidació, posterior fosfatat i acabat pintat amb polièster al forn, col·locada	155,24	€
			BQ21UBAR	141,00000	€
			Altres conceptes	14,24000	€
P-155	FQ2YU010	u	Col·locació de paperera	14,38	€
			Altres conceptes	14,38000	€
P-156	FQ42J010	u	Pilona d'acer inoxidable model CITY reforçada, de forma cilíndrica, de 1000 mm d'alçària i 100 mm de diàmetre, ancorada amb dau de formigó.	134,43	€
			BQ42J010	87,50000	€
			Altres conceptes	46,93000	€
P-157	FQ42JE10	u	Pilona extraïble d'acer inoxidable, de forma cilíndrica, de 1000 mm d'alçària i 100 mm de diàmetre, ancorada amb dau de formigó	227,93	€
			BQ42JE10	181,00000	€
			Altres conceptes	46,93000	€
P-158	FR11A222	m2	Neteja i desbrossada d'arbusativa amb motoserra i desbrossadora autopropulsada trinxadora de 4.4 kW (6 CV) de potència i amb una amplària de treball de 0.6 a 1 m, per a una alçària de brossa fins a 40 cm i un pendent inferior al 12 %, amb un mínim de dues passades de màquina, sense recollir la brossa	3,31	€
			Altres conceptes	3,31000	€
P-159	FR11R150	m2	Recollida de brossa amb mitjans manuals i càrrega sobre camió o contenidor	0,15	€
			Altres conceptes	0,15000	€
P-160	FR126500	UT	ANELL DE REG SENSE TANCAR, DE TUB DE PEBD DE 17MM DE DIÀMETRE AMB GOTERS INCORPORATS CADA 30 CM, AMB UN TOTAL DE 7 GOTERS, MÉS UN TRAM	17,58	€

QUADRE DE PREUS NÚMERO 2

Data: 26/07/18

Pàg.: 22

NÚMERO	CODI	UA	DESCRIPCIÓ	PREU	
			DE TUB DE PEBD DE 17MM DE DIÀMETRE SENSE GOTERS, PROTEGITS PER TUB COARRUGAT RANURAT DE PVC DE 50 MM DE DIÀMETRE, COMPLETAMENT MUNTAT I INSTAL·LAT AL VOLTANT DEL PA DE TERRA DELS ARBRES I CONECTAT A LA XARXA SECUNDÀRIA DE DISTRIBUCIÓ, INCLOENT LES PECES AUXILIARS		
			Altres conceptes	17,58000	€
P-161	FR2B1107	m2	Anivellament i repassada del terreny per a obtenir el perfil d'acabat, amb mitjans manuals, per a un pendent del 12 al 50 %	2,35	€
			Altres conceptes	2,35000	€
P-162	FR3P2112	m3	Terra vegetal de jardineria de categoria alta, amb una conductivitat elèctrica menor de 0,8 dS/m, segons NTJ 05T, subministrada a granel i escampada amb retroexcavadora petita i mitjans manuals	51,07	€
			BR3P2110	41,80000	€
			Altres conceptes	9,27000	€
P-163	FR3P2153	m3	Terra vegetal de jardineria de categoria alta, amb una conductivitat elèctrica menor de 0,8 dS/m, segons NTJ 05T, subministrada en sacs de 0,8 m3 i escampada amb retroexcavadora petita i mitjans manuals	57,52	€
			BR3P2150	45,00000	€
			Altres conceptes	12,52000	€
P-164	FR3P9141	m3	Grava de pedrera de pedra calcària de 30 a 50 mm, subministrada a granel i escampada amb retroexcavadora mitjana	34,54	€
			B0331400	29,40053	€
			Altres conceptes	5,13947	€
P-165	FR3P9182	m3	Grava de pedrera de pedra calcària de 12 a 18 mm, subministrada a granel i escampada amb retroexcavadora petita i mitjans manuals	40,77	€
			B0331800	31,49475	€
			Altres conceptes	9,27525	€
P-166	FR3SE212	m2	Encoixinament amb escorça de pi de 10 a 35 mm, subministrada a granel, escampada amb retroexcavadora petita i mitjans manuals en capa uniforme de gruix màxim 15 cm	8,03	€
			BR3PE210	5,94000	€
			Altres conceptes	2,09000	€
P-167	FR41E43B	u	Subministrament de Casuarina equisetifolia de perímetre de 18 a 20 cm, en contenidor de 50 l	136,50	€
			BR41E43B	136,50000	€
			Altres conceptes	0,00000	€
P-168	FR41F21B	u	Subministrament de Catalpa bignonioides de perímetre de 18 a 20 cm, amb l'arrel nua	39,20	€
			BR41F21B	39,20000	€
			Altres conceptes	0,00000	€
P-169	FR41F21C	u	Subministrament de Catalpa bignonioides de perímetre de 20 a 25 cm, amb l'arrel nua	50,97	€
			BR41F21C	50,97000	€
			Altres conceptes	0,00000	€
P-170	FR4B1J11	u	Subministrament de Cistus x florentinus en contenidor d'1,7 l	2,00	€
			BR4B1J11	2,00000	€
			Altres conceptes	0,00000	€
P-171	FR4DH823	u	Subministrament de Gaura lindheimeri 'Red Color' d'alçària de 20 a 30 cm, en contenidor d'1,3 l	2,05	€

QUADRE DE PREUS NÚMERO 2

Data: 26/07/18 Pàg.: 23

NÚMERO	CODI	UA	DESCRIPCIÓ	PREU	
	BR4DH823	u	Gaura lindheimeri 'Red Color' d'alçària de 20 a 30 cm, en contenidor d'1,3 l	2,05000	€
			Altres conceptes	0,00000	€
P-172	FR4G3233	u	Subministrament de Perovskia atriplicifolia de 30 a 50 cm, en contenidor de 3 l	3,45	€
	BR4G3233	u	Perovskia atriplicifolia de 30 a 50 cm, en contenidor de 3 l	3,45000	€
Altres conceptes				0,00000	€
P-173	FR4H3G41	u	Subministrament de Rosmarinus officinalis 'Prostratus' en contenidor de 3 l	2,58	€
	BR4H3G41	u	Rosmarinus officinalis 'Prostratus' en contenidor de 3 l	2,58000	€
Altres conceptes				0,00000	€
P-174	FR4HWG13	u	Subministrament de Stipa tenuissima d'alçària de 30 a 40 cm, en contenidor d'1,3 l	1,99	€
	BR4HWG13	u	Stipa tenuissima d'alçària de 30 a 40 cm, en contenidor d'1,3 l	1,99000	€
Altres conceptes				0,00000	€
P-175	FR4J8828	u	Subministrament de Trachelospermum jasminoides d'alçària de 80 a 100 cm, en contenidor de 2 l	5,15	€
	BR4J8828	u	Trachelospermum jasminoides d'alçària de 80 a 100 cm, en contenidor de 2 l	5,15000	€
Altres conceptes				0,00000	€
P-176	FR612239	u	Plantació d'arbre planifoli amb pa de terra o contenidor, de 14 a 18 cm de perímetre de tronc a 1 m d'alçària (a partir del coll de l'arrel), excavació de clot de plantació de 80x80x80 cm amb mitjans mecànics, en un pendent inferior al 25 %, reblert del clot amb substitució total de terra de l'excavació per sorra rentada i compost (70%-30%), primer reg i càrrega de les terres sobrants a camió	60,09	€
	B0315600	t	Sorra de riu rentada, de 0,1 a 0,5 mm	23,93024	€
	B0111000	m3	Aigua	0,12750	€
	BR341110	m3	Compost de classe I, d'origen vegetal, segons NTJ 05C, subministrat a granel	6,20620	€
	Altres conceptes			29,82606	€
P-177	FR612251	u	Plantació d'arbre planifoli amb pa de terra o contenidor, de 14 a 18 cm de perímetre de tronc a 1 m d'alçària (a partir del coll de l'arrel), excavació de clot de plantació de 100x100x80 cm amb mitjans mecànics, en un pendent inferior al 25 %, reblert del clot amb terra de l'excavació, primer reg i càrrega de les terres sobrants a camió	38,27	€
	B0111000	m3	Aigua	0,20000	€
Altres conceptes				38,07000	€
P-178	FR612346	u	Plantació d'arbre planifoli amb pa de terra o contenidor, de 18 a 25 cm de perímetre de tronc a 1 m d'alçària (a partir del coll de l'arrel), excavació de clot de plantació de 100x100x60 cm amb mitjans mecànics, en un pendent inferior al 25 %, reblert del clot amb substitució parcial del 60% de terra de l'excavació per sorra rentada i compost (70%-30%), primer reg i càrrega de les terres sobrants a camió	60,77	€
	BR341110	m3	Compost de classe I, d'origen vegetal, segons NTJ 05C, subministrat a granel	4,35240	€
	B0315600	t	Sorra de riu rentada, de 0,1 a 0,5 mm	16,81344	€
	B0111000	m3	Aigua	0,15000	€
	Altres conceptes			39,45416	€
P-179	FR662111	u	Plantació d'arbust o arbre de petit format en contenidor d'1 a 1,5 l, excavació de clot de plantació de 25x25x25 cm amb mitjans manuals, en un pendent inferior al 35 %, reblert del clot amb terra de l'excavació, primer reg i càrrega de les terres sobrants a camió	3,77	€
	B0111000	m3	Aigua	0,00375	€
Altres conceptes				3,76625	€
P-180	FR662221	u	Plantació d'arbust o arbre de petit format en contenidor d'1,5 a 3 l, excavació de clot de plantació de 30x30x30 cm amb mitjans manuals, en un pendent inferior al 35 %, reblert del clot amb terra de l'excavació, primer reg i càrrega de les terres sobrants a camió	4,93	€

POMO de la remodelació dels espais urbans del barri Ciutat Cooperativa FASE 2.6
Sant Boi de Llobregat

QUADRE DE PREUS NÚMERO 2

Data: 26/07/18 Pàg.: 24

NÚMERO	CODI	UA	DESCRIPCIÓ	PREU	
	B0111000	m3	Aigua	0,00625	€
			Altres conceptes	4,92375	€
P-181	FR662331	u	Plantació d'arbust o arbre de petit format en contenidor de 3 a 5 l, excavació de clot de plantació de 40x40x30 cm amb mitjans manuals, en un pendent inferior al 35 %, reblert del clot amb terra de l'excavació, primer reg i càrrega de les terres sobrants a camió	9,95	€
	B0111000	m3	Aigua	0,01250	€
Altres conceptes				9,93750	€
P-182	FR662441	u	Plantació d'arbust o arbre de petit format en contenidor de 5 a 10 l, excavació de clot de plantació de 45x45x30 cm amb mitjans manuals, en un pendent inferior al 35 %, reblert del clot amb terra de l'excavació, primer reg i càrrega de les terres sobrants a camió	12,44	€
	B0111000	m3	Aigua	0,01500	€
Altres conceptes				12,42500	€
P-183	FR682221	u	Plantació de planta enfiladissa en contenidor d'1,5 a 3 l, excavació de clot de plantació de 30x30x30 cm amb mitjans manuals, en un pendent inferior al 35 %, reblert del clot amb terra de l'excavació, primer reg i càrrega de les terres sobrants a camió	5,84	€
	B0111000	m3	Aigua	0,00625	€
Altres conceptes				5,83375	€
P-184	FR6B1152	u	Plantació en massa de planta de petit port en alvèol forestal, en terreny prèviament preparat, en un pendent inferior al 35 %, i amb primer reg	0,52	€
	B0111000	m3	Aigua	0,00625	€
Altres conceptes				0,51375	€
P-185	FR6B1154	u	Plantació en massa de planta de petit port en test de volum < 1 l, en terreny prèviament preparat, en un pendent inferior al 35 %, i amb primer reg	0,96	€
	B0111000	m3	Aigua	0,00625	€
Altres conceptes				0,95375	€
P-186	FR6C0006	UT	Sistema enterrat d'ancoratge per arbres subministrats en contenidor o pa de terra, consistent en quatre aspres de varilla metaloca de 1,5 m de longitud clavats verticalment al fons del forat de plantació, lligats al pa de terra i entre si mitjançant tensors metàl·lics no galvanitzats.	35,00	€
			Sense descomposició	35,00000	€
P-187	FRZ22813	u	Aspratge doble d'arbre mitjançant 2 rolls de fusta de pi tractada en autoclau de secció circular, de 8 cm de diàmetre i 2 m de llargària, clavat al fons del forat de plantació 30 cm, i amb 2 abraçadores regulables de goma o cautxú	21,40	€
	BRZ21810	u	Estaca de fusta de pi tractada en autoclau, de secció circular, de 8 cm de diàmetre i 2 m de llargària	8,44000	€
	BRZ22510	u	Abraçadora regulable de goma o cautxú per a aspratges	0,72000	€
Altres conceptes				12,24000	€
P-188	FRZ3UN10	m2	Malla antiherbes de polipropilè teixit 100%, de densitat 130-140gr/m2, fixada amb grapes d'acer corrugat en forma d'U de 10 mm de diàmetre, i de 20-10-20 cm de llargària, incloent pèrdues per retalls i encavalcaments, materials auxiliars i la preparació de la superfície del terreny, totalment col·locada	3,71	€
			Sense descomposició	3,71000	€
P-189	G21J3113	m2	Repicat de 4 cm de gruix mitjà per a la regularització de superfícies de formigó en paraments verticals amb compressor i càrrega mecànica de runa sobre camió o contenidor	9,62	€
			Altres conceptes	9,62000	€
P-190	G3D1A3B3	m	Execució de micropilons sense entubació de 200 mm de diàmetre amb menys d'un 25% de perforació en formigó armat o roca dura, armat amb tub d'acer per a l'execució de micropilons, de 560 N/mm2 de límit elàstic, 139.7 mm de diàmetre i de 9 mm de gruix i injecció repetitiva amb beurada de ciment CEM I 42,5 R	64,03	€

QUADRE DE PREUS NÚMERO 2

Data: 26/07/18 Pàg.: 25

NÚMERO	CODI	UA	DESCRIPCIÓ	PREU	
	B0111000	m3	Aigua	0,02250	€
	B0511601	t	Ciment pòrtland CEM I 42,5 R segons UNE-EN 197-1, en sacs	3,85770	€
	B3DB6G70	m	Tub d'acer per a l'execució de micropilons, de 560 N/mm2 de límit elàstic, 139.7 mm de diàmetre i de 9 mm de gruix	49,69800	€
			Altres conceptes	10,45180	€
P-191	G4428025	kg	Acer B500S segons UNE-EN 10025-2, per a elements d'ancoratge formats per peça simple, en perfils laminats en calent sèrie L, LD, T, rodó, quadrat, rectangular i planxa, treballat a taller i amb una capa d'imprimació antioxidant, col·locat a l'obra amb soldadura	1,77	€
			Altres conceptes	1,77000	€
P-192	GBC1VC12	u	Balisa cilíndrica de 75 cm d'alçada, de material polimèric, flexible, amb làmina retrorreflectant classe RA2, fixada al paviment amb passador	54,72	€
	BBC6VC12	u	Balisa cilíndrica de 75 cm d'alçada, de material polimèric, flexible, amb làmina retrorreflectant classe RA2, amb ancoratge per a fixar al paviment	50,40000	€
			Altres conceptes	4,32000	€
P-193	H152B6AR	m	Plataforma de treball en voladís, d'amplària 1 m amb base de taulons i llates de fusta sobre carteles metàl·liques ancorades al parament vertical, amb muntant metàl·lic d'1 m d'alçària per a barana, amb travesser superior i travesser intermedi de tauló de fusta, sócol de post de fusta, amb el desmuntatge inclòs	54,78	€
	B15Z6AA7	u	Suport de cartel·la metàl·lica per a plataforma en voladís, per a fixar a parament vertical, amb muntant metàl·lic d'1 m d'alçària per a barana, per a 20 usos, per a seguretat i salut	1,67600	€
	B1Z0A100	kg	Clau acer, per a seguretat i salut	0,13695	€
	B1Z0D300	m3	Llata de fusta de pi, per a seguretat i salut	0,24253	€
			Altres conceptes	52,72452	€
P-194	H152KBAR	u	Topall per a cotxes aparcament, model JEREZ de la casa ADO, de 1800 mm de llarg, construït amb un tub de ferro de diàmetre 80mm lacat al forn i 3mm de gruix. Base de recolzament de platina de 6mm de gruix en forma de U, anclatge mitjançant tacs metàl·lics i cinta adhesiva de 100mm per millorar la visualització. Inclou previ dau de formigó de 200x200x100mm per a la seva fixació.	75,03	€
	B1Z0B7AR	u	Topall p/cotxes aparcament, model JEREZ de la casa ADO, de 1800 mm de llarg	61,77000	€
			Altres conceptes	13,26000	€
P-195	HBA16211	m	Pintat sobre paviment de marca vial longitudinal discontinua per a ús temporal i no retrorreflectant, tipus T-NR, de 15 cm d'amplària i 1/2 de relació pintat/no pintat, amb pintura acrílica de color groc, aplicada mecànicament mitjançant polvorització	0,68	€
	BBA11200	kg	Pintura acrílica de color groc, per a marques vials	0,06349	€
			Altres conceptes	0,61651	€
P-196	HBA1A211	m	Pintat sobre paviment de marca vial longitudinal discontinua per a ús temporal i no retrorreflectant, tipus T-NR, de 50 cm d'amplària i 1/1 de relació pintat/no pintat, amb pintura acrílica de color groc, aplicada mecànicament mitjançant polvorització	1,35	€
	BBA11200	kg	Pintura acrílica de color groc, per a marques vials	0,31763	€
			Altres conceptes	1,03237	€
P-197	K214U070	m2	Tall d'estructures de formigó en massa o armat, amb serra amb disc de diamant i càrrega manual i mecànica de runa sobre camió o contenidor	626,13	€
	B0A63M00	u	Tac químic de diàmetre 16 mm, amb cargol, volandera i femella	14,16000	€
	B0111000	m3	Aigua	3,75000	€
			Altres conceptes	608,22000	€
P-198	K45RA0AR	m	Repicat puntual de micropilons, element estructural de formigó armat, i sanejat de les armadures fins descobrir-les, amb mitjans manuals, càrrega manual de runa sobre contenidor	1,09	€

QUADRE DE PREUS NÚMERO 2

Data: 26/07/18 Pàg.: 26

NÚMERO	CODI	UA	DESCRIPCIÓ	PREU	
			Altres conceptes	1,09000	€
P-199	K863U001	m2	Revestiment de parament vertical exterior amb planxa d'acer corten de 5 mm de gruix, col·locada amb fixacions mecàniques	55,34	€
	A012F000	h	Oficial 1a manyà	12,19000	€
	A013F000	h	Ajudant manyà	5,34750	€
	B44ZS043	kg	Acer amb resistència millorada a la corrosió atmosfèrica (corten) S355J0WP segons UNE-EN 10025-5, format per peça simple, en perfils laminats en calent en planxa, tallat a mida	37,80000	€
			Altres conceptes	0,00250	€
P-200	M21BI005	u	Desmuntatge i trasllat a nova ubicació de senyal vertical i suport, càrrega manual i/o mecanica del senyal, aplec per a posterior aprofitament, demolició de fonaments i restitució de paviment preexistent, càrrega manual dels elements sobre camió o contenidor i posterior trallat a nova ubicació, magatzem o abocador autoritzat amb cànon i/o manteniment d'abocador	22,76	€
			Altres conceptes	22,76000	€
P-201	M21BU010	m2	Eliminació de marques vials amb pintura negra	3,51	€
	BBA1U500	kg	Pintura acrílica de color en solució aquosa, per a marques vials	2,10240	€
			Altres conceptes	1,40760	€
P-202	M21BU020	m2	Eliminació de marques vials de pintura acrílica mitjançant fressat	7,00	€
			Altres conceptes	7,00000	€
P-203	M21BU100	m	Retirada de marca vial temporal de 10 cm d'amplària, adherida al paviment	0,37	€
			Altres conceptes	0,37000	€
P-204	M9WZZ010	u	Desplaçament, muntatge a l'obra i retirada de l'equip d'estesa i fresat de mescla bituminosa en calent	4.120,00	€
			Altres conceptes	4.120,00000	€
P-205	MBBY0001	u	Col·locació de placa de senyalització vertical provinent d'ús anterior, muntada sobre suport de peu o sobre paraments verticals, de superfície fins a 0,5 m2, muntada a una alçària de 3 m com a màxim amb mitjans manuals	11,16	€
			Altres conceptes	11,16000	€
P-206	PA00SAEL	pa	Partida alçada a justificar per estintolaments, reparacions, substitucions i qualsevol altra actuació per assegurar el correcte funcionament de la xarxa elèctrica durant les obres	5.000,00	€
			Sense descomposició	5.000,00000	€
P-207	PA00SAGA	pa	Partida alçada a justificar per estintolaments, reparacions, substitucions i qualsevol altra actuació per assegurar el correcte funcionament de la xarxa de gas durant les obres	5.000,00	€
			Sense descomposició	5.000,00000	€
P-208	PASIS0001	pa	Partida alçada d'abonament íntegre per a la seguretat i salut durant l'execució de les obres segons Pressupost de l'Estudi de seguretat i salut de l'obra.	7.797,37	€
			Sense descomposició	7.797,37000	€
P-209	PSUPAGP	u	Partida d'abonament a AGBAR per la gestió de projecte, supervisió de les obres i tasques de connexió a xarxa existent.	1.700,00	€
			Sense descomposició	1.700,00000	€

PRESSUPOST DEL POMO DE LA REMODELACIÓ DELS ESPAIS URBANS
DEL BARRI CIUTAT COOPERATIVA FASE 2.6
Sant Boi de Llobregat

PR 4. PRESSUPOSTS PARCIAIS

PRESSUPOST

Data: 26/07/18

Pàg.: 1

Obra	01	Pressupost CIUTAT COOPERATIVA fase 2.6
Capítol	01	URBANITZACIÓ
Títol 3	01	TREBALLS PREVIS
Títol 3 (1)	01	DESMUNTATGES

NUM. CODI	UA	DESCRIPCIÓ	PREL	AMIDAMENT	IMPORT	
1	M21BU010	m2	Eliminació marques vials,pintura negra	3,51	13,680	48,02
		Eliminació de marques vials amb pintura negra (P - 201)				
2	M21BU100	m	Retirada marca vial temporal a=10cm,adherida pav.	0,37	78,400	29,01
		Retirada de marca vial temporal de 10 cm d'amplària, adherida al paviment (P - 203)				
3	M21BU020	m2	Eliminació marques vials acrílic,fressat	7,00	28,000	196,00
		Eliminació de marques vials de pintura acrílica mitjançant fressat (P - 202)				
4	M21BI005	u	Desmuntatge i trasllat a nova ubicació de senyal vertical i suport, càrrega manual i/o mecanica del	22,76	5,000	113,80
		Desmuntatge i trasllat a nova ubicació de senyal vertical i suport, càrrega manual i/o mecanica del senyal, aplec per a posterior aprofitament, demolició de fonaments i restitució de paviment preexistent, càrrega manual dels elements sobre camió o contenidor i posterior trallat a nova ubicació, magatzem o abocador autoritzat amb cànon i/o manteniment d'abocador (P - 200)				
5	F21QQB01	u	Retirada de piona fosa, i transport a l'abocador o magatzem municipal . Inclou enderroc de daus de	7,86	15,000	117,90
		Retirada de piona fosa, i transport a l'abocador o magatzem municipal . Inclou enderroc de daus de formigó, i càrrega manual i mecànica de a runa sobre camió o contenidor (P - 30)				
6	F21B3001	m	Desmun.barana metàlica,+mitjans mec/càrrega cam.	5,68	14,300	81,22
		Desmuntatge de barana metàl·lica, amb mitjans mecànics i càrrega sobre camió (P - 26)				

TOTAL	Títol 3 (1)	01.01.01.01	585,95
-------	-------------	-------------	--------

Obra	01	Pressupost CIUTAT COOPERATIVA fase 2.6
Capítol	01	URBANITZACIÓ
Títol 3	02	ENDERROCS
Títol 3 (1)	01	ENDERROCS

NUM.	CODI	UA	DESCRIPCIO	PREL	AMIDAMENT	IMPORT
1	F219V010	m	Tall de paviments de qualsevol tipus amb disc de diamant i càrrega de runa sobre camió o contenidor	1,57	210,940	331,18
			Tall de paviments de qualsevol tipus amb disc de diamant i càrrega de runa sobre camió o contenidor (P - 24)			
2	F2192C06	m	Demol.vorada+rigola form.sob/form.,martell trenc.i càrrega m.mec.	4,94	189,780	937,51
			Demolició de vorada amb rigola de formigó col·locada sobre formigó amb martell trencador muntat sobre retroexcavadora i càrrega amb mitjans mecànics sobre camió o contenidor (P - 20)			
3	F2194JC5	m2	Demol.paviment panot.sob/form.,g<=10cm,ampl.>2m,retro.+mart.trencad.+càrrega cam.	5,94	424,690	2.522,66
			Demolició de paviment de panots col·locats sobre formigó, de fins a 10 cm de gruix i més de 2 m d'amplària amb retroexcavadora amb martell trencador i càrrega sobre camió (P - 21)			

EUR

PRESSUPOST

Data: 26/07/18

Pàg.: 2

4	F2194XB5	m2	Demol.paviment mescla bituminosa,g<=10cm,ampl.<=2m,retro.+mart.trencad.+càrrega cam.	4,67	357,410	1.669,10
			Demolició de paviment de mescla bituminosa, de fins a 10 cm de gruix i fins a 2 m d'amplària amb retroexcavadora amb martell trencador i càrrega sobre camió (P - 22)			
5	F219JL01	m3	Demol.escales.,martell trenc.+càrrega	19,23	1,338	25,73
			Demolició d'escales de qualsevol tipus. Inclou el paviment vist (estesa i contrapetja, "huella i contrahuella"), el material de subjecció i la base de qualsevol tipus. Realitzat amb mitjans mecànics i manuals i càrrega de runa sobre camió. Mesurat sobre perfil. (P - 23)			
6	F21DQG02	u	Demol.embornal 70x30x85cm,paret 15cm maó,m.mec.+càrrega cam.	4,85	1,000	4,85
			Demolició d'embornal de 70x30x85 cm, de parets de 15 cm de maó, amb mitjans mecànics i càrrega sobre camió (P - 27)			
7	F2135223	m3	Enderroc mur cont. form.massa,compres.,càrrega man/mec.	27,13	96,230	2.610,72
			Enderroc de mur de contenció de formigó en massa, amb compressor i càrrega manual i mecànica de runa sobre camió (P - 18)			
8	K214U070	m2	Tall formigó disc diamant	626,13	0,690	432,03
			Tall d'estructures de formigó en massa o armat, amb serra amb disc de diamant i càrrega manual i mecànica de runa sobre camió o contenidor (P - 197)			
9	F2135323	m3	Enderroc mur cont. form.arm.,compres.,càrrega man/mec.	55,71	0,750	41,78
			Enderroc de mur de contenció de formigó armat, amb compressor i càrrega manual i mecànica de runa sobre camió (P - 19)			
10	G21J3113	m2	Repicat g=4cm.p/regul.superf.form.params.vert.amb compressor+càrr.mec.	9,62	0,750	7,22
			Repicat de 4 cm de gruix mitjà per a la regularització de superfícies de formigó en paraments verticals amb compressor i càrrega mecànica de runa sobre camió o contenidor (P - 189)			

TOTAL	Títol 3 (1)	01.01.02.01	8.582,78
-------	-------------	-------------	----------

Obra	01	Pressupost CIUTAT COOPERATIVA fase 2.6
Capítol	01	URBANITZACIÓ
Títol 3	03	MOVIMENT DE TERRES

NUM. CODI	UA	DESCRIPCIÓ	PREL	AMIDAMENT	IMPORT	
1	F221UA10	m3	Excavació per a esplanació per mitjans mecànics, en terres de qualsevol tipus (qualsevol tipus de te	4,46	434,625	1.938,43
		Excavació per a esplanació per mitjans mecànics, en terres de qualsevol tipus (qualsevol tipus de terreny excepte roca o terreny de trànsit on s'hagi d'utilitzar explosius o martells). Mesurades sobre perfil. Inclou la càrrega sobre camió. (P - 32)				
2	F222262B	m3	Excav.rasa/pou,h<=4m,terreny tràns.(SPT >50),retro.,+terres deix.vora	6,90	279,557	1.928,94
		Excavació de rasa i pou de fins a 4 m de fondària, en terreny de trànsit (SPT >50), realitzada amb retroexcavadora i amb les terres deixades a la vora (P - 33)				
3	F222H622	m3	Excav.pou aïllat h<=2m,terreny tràns.,mitjans mecànics,càrrega mec.	14,17	24,618	348,84
		Excavació de pou aïllat de fins a 2 m de fondària, en terreny de trànsit, amb mitjans mecànics i càrrega mecànica del material excavat (P - 34)				
4	F226U020	m3	Terrapl.+picon. caixa pav.terres, compact. 95%PM	4,09	61,002	249,50
		Estesa, terraplenada i piconatge per a caixa de paviment de terres, amb una compactació del 95% del PM (no inclou terres),amb part proporcional de reperfilat de talussos, segons PG-3, mesurat sobre el perfil. Inclou l'anivellament, el refinat, i els possibles esgotaments. Totalment col·locat. (P - 36)				

EUR

PRESSUPOST

Data: 26/07/18

Pàg.: 3

5	F227R00F	m2	Repàs+picon.esplanada,95%PM	1,35	660,440	891,59
6	F227F00F	m2	Repàs i piconatge d'esplanada, amb compactació del 95% PM (P - 38)	2,02	356,654	720,44
7	F2285M00	m3	Repàs i piconatge de sòl de rasa de més d'1,5 i menys de 2 m d'amplària, amb compactació del 95% PM (P - 37)	42,15	94,125	3.967,37
8	F228510F	m3	Rebliment+picon.rasa,ampl.<=0,6m,sorra ,g=25-50cm,picó vibrant	18,01	126,253	2.273,82
9	F2A15000	m3	Rebliment i piconatge de rasa d'amplària fins a 0,6 m, amb sorra, en tongades de gruix de més de 25 i fins a 50 cm, utilitzant picó vibrant (P - 40)	4,91	10,000	49,10
10	F2285MR0	m3	Rebliment+picon.rasa,ampl.<=0,6m,mat.toler.excav. ,g<25cm,picó vibrant,95%PM	26,53	55,420	1.470,29
			Rebliment i piconatge de rasa d'amplària fins a 0,6 m, amb material tolerable de la pròpia excavació, en tongades de gruix de fins a 25 cm, utilitzant picó vibrant, amb compactació del 95% PM (P - 39)			
			Subministr.terra adeq.aport.			
			Subministrament de terra adequada d'aportació segons PG3. Mesurat sobre perfil. Subministrament a peu d'obra. (P - 45)			
			Aportació drenatge			
			m3 d'execució de drenatge per a trasdòs inclou excavació amb piconatge del fons, carrega de sobrants, col·locació d'embolcall de graves reciclades de 40-70 mm amb geotextil de 150 g/m2 amb doble solapament, i el reblert de terres fins a cota i compactació final. (P - 41)			

TOTAL	Titot 3	01.01.03	13.838,32
-------	---------	----------	-----------

Obra	01	Pressupost CIUTAT COOPERATIVA fase 2.6
Capitol	01	URBANITZACIÓ
Titot 3	04	FONAMENTS I CONTENCIIONS
Titot 3 (1)	01	FONAMENTACIONS ESPECIALS

NUM. CODI	UA	DESCRIPCIO	PREL	AMIDAMENT	IMPORT	
1	H152B6AR	m	Plat.vol.,ampl.=1m,fusta/met.,muntant h=1m,post,desm.	54,78	21,000	1.150,38
		Plataforma de treball en voladís, d'amplària 1 m amb base de taulons i llatges de fusta sobre carteles metàl·liques ancorades al parament vertical, amb muntant metàl·lic d'1 m d'alçària per a barana, amb travesser superior i travesser intermedi de tauló de fusta, sócol de post de fusta, amb el desmuntatge inclòs (P - 193)				
2	E3DZ2000	u	Desplaçament+munt.+desmunt.eq.exec.micropilons	1.950,00	1,000	1.950,00
		Desplaçament, muntatge i desmuntatge a obra d'equip d'execució de micropilons (P - 4)				
3	G3D1A3B3	m	Micropilons sense entubació,d=200mm,<25% f.armat/roca dura,perf.acer p/micropil.,560N/mm2,d=139.7mm,	64,03	997,000	63.837,91
		Execució de micropilons sense entubació de 200 mm de diàmetre amb menys d'un 25% de perforació en formigó armat o roca dura, armat amb tub d'acer per a l'execució de micropilons, de 560 N/mm2 de límit elàstic, 139.7 mm de diàmetre i de 9 mm de gruix i injecció repetitiva amb beurada de ciment CEM I 42,5 R (P - 190)				
4	K45RA0AR	m	Repic.de micropilons +desc.armadur.,mitj.manuals,càrrega man s/cont.	1,09	67,500	73,58
		Repicat puntual de micropilons, element estructural de formigó armat, i sanejat de les armadures fins descobrir-les, amb mitjans manuals, càrrega manual de runa sobre contenidor (P - 198)				
5	E3GZA1AR	m2	Repicat p/regul.superf.form.vert.pantall.amb compressor+càrr.mec.	3,36	180,000	604,80
		Repicat per a la regularització de cortina de micropilons en paraments verticals de pantalles amb compressor i càrrega mecànica de runa sobre camió o contenidor (P - 5)				

EUR

PRESSUPOST

Data: 26/07/18

Pàg.: 4

6	F32DC106	m2	Muntatge+desm.1 cara encofrat,tauló fusta p/mur cont.en.rectil.,1c.,h<=6m	28,36	199,260	5.651,01
7	E32B300Q	kg	Muntatge i desmuntatge d'una cara d'encofrat amb tauló de fusta, per a murs de contenció de base rectilínia encofrats a una cara, d'una alçària <= 6 m (P - 59)	1,26	4.906,595	6.182,31
8	G4428025	kg	Armadura p/murs cont. AP500S barres corrug.,h<=6m	1,77	478,600	847,12
9	F4405125	kg	Armadura per a murs de contenció AP500 SD, d'una alçària màxima de 6 m, d'acer en barres corrugades B500SD de límit elàstic >= 500 N/mm2. Criteri d'amidament: kg de pes calculat segons les especificacions de la DT, d'acord amb els criteris següents: El pes unitari per al seu càlcul ha de ser el teòric Per a poder utilitzar un altre valor diferent del teòric, cal l'acceptació expressa de la DF. El pes s'obtindrà amidant la llargària total de les barres (barra+cavalcament) L'escreix d'amidament corresponent als retalls està incorporat al preu de la unitat d'obra com a increment del rendiment (1,10 kg de barra d'acer per kg de barra dins de l'element mur). (P - 2)	1,72	1.998,400	3.437,25
10	F32525H4	m3	Acer B500S,p/ancor.,peça simp. perf.lam.L,LD,T,rodó,quad.,rectang.,treb.taller+antiox.,col.obra sol	100,58	84,323	8.481,21
11	E4BP1110	u	Acer B500S segons UNE-EN 10025-2, per a elements d'ancoratge formats per peça simple, en perfils laminats en calent sèrie L, LD, T, rodó, quadrat, rectangular i planxa, treballat a taller i amb una capa d'imprimació antioxidant, col·locat a l'obra amb soldadura (P - 191)	8,66	85,000	736,10
			Acer S275JR, estruc.,antiox., perf.lam. ,l,ld,t,rodó,quad.,rectang.,treb.taller+col.sold.			
			Acer S275JR, per a estructures, amb una capa d'imprimació antioxidant, en perfils laminats tipus sèrie L, LD, T, rodó, quadrat, rectangular, planxa, treballat al taller i col·locat a l'obra amb soldadura (P - 63)			
			Formigó p/murs cont.,h<=6m,HA-25/B/20/IIa,bomba			
			Formigó per a murs de contenció de 6 m d'alçària com a màxim, HA-25/B/20/IIa de consistència tova i grandària màxima del granulat 20 mm i abocat amb bomba (P - 58)			
			Ancoratge acer b/corrugada,D=10mm, perf.+inject.cont. adh.apl.unilat. res.epoxi s/dissolv.baix.visc.			
			Ancoratge amb acer en barres corrugades de 10 mm de diàmetre cada 20cm, amb perforació i injectat continu d'adhesiu d'aplicació unilateral de resines epoxi sense dissolvents, de dos components i baixa viscositat (P - 9)			

TOTAL	Titot 3 (1)	01.01.04.01	92.951,67
-------	-------------	-------------	-----------

Obra	01	Pressupost CIUTAT COOPERATIVA fase 2.6
Capitol	01	URBANITZACIÓ
Titot 3	04	FONAMENTS I CONTENCIIONS
Titot 3 (1)	02	GABIONS

NUM. CODI	UA	DESCRIPCIO	PREU	AMIDAMENT	IMPORT
1	F3Z114T1	m2			
		Capa de neteja i anivellament de 20 cm de gruix de formigó HL-150/B/20 de consistència tova i grandà	19,11	26,120	499,15
		Capa de neteja i anivellament de 20 cm de gruix de formigó HL-150/B/20 de consistència tova i grandària màxima del granulat 20 mm, per anivellament superfícies entre murets existents (P - 62)			
2	F3J112AR	m3			
		Estructura de gabions, amb peces d'2x0,5x0,5 m de tela metàl·lica de filferro d'acer galvanitzat de	141,22	13,060	1.844,33
		Estructura de gabions, amb peces d'2x0,5x0,5 m de tela metàl·lica de filferro d'acer galvanitzat de diàmetre 2.4 mm, subjectat amb anclatges previament esmolats a fàbrica, i 8x10 cm de pas de malla, reblert amb àrid reciclat d'aportació col·locada amb mitjans mecànics. (P - 60)			

EUR

PRESSUPOST

Data: 26/07/18

Pàg.: 5

TOTAL	Títol 3 (1)	01.01.04.02	2.343,48
Obra	01	Pressupost CIUTAT COOPERATIVA fase 2.6	
Capítol	01	URBANITZACIÓ	
Títol 3	04	FONAMENTS I CONTENCIONS	
Títol 3 (1)	03	ESTRUCTURES DE FORMIGO	

NUM. CODI	UA	DESCRIPCIO	PREU	AMIDAMENT	IMPORT	
1	F3Z112P1	m2	Capa neteja+anivell. g=10cm form. HL-150/P/20/, camió	9,37	65,450	613,27
		Capa de neteja i anivellament de 10 cm de gruix de formigó HL-150/P/20 de consistència plàstica i grandària màxima del granulat 20 mm, abocat des de camió. Inclòs la preparació de la base d'assentament. (P - 61)				
2	F31529H4	m3	Formigó rasa/pou fonament,HA-30/B/20/IIb+Qa,bomba	101,00	33,409	3.374,31
		Formigó per a rases i pous de fonaments, HA-30/B/20/IIb+Qa, de consistència tova i grandària màxima del granulat 20 mm, abocat amb bomba (P - 56)				
3	E32DCA03	m2	Muntatge+desm.1 cara encofrat,tauló fusta p/mur conten.rectil.,2c.,h<=3m	18,39	130,898	2.407,21
		Muntatge i desmuntatge d'una cara d'encofrat amb tauló de fusta, per a murs de contenció de base rectilínia encofrats a dues cares, d'una alçària <= 3 m (P - 3)				
4	E32B300Q	kg	Armadura p/murs cont. AP500S barres corrug.,h<=6m	1,26	2.867,713	3.613,32
		Armadura per a murs de contenció AP500 SD, d'una alçària màxima de 6 m, d'acer en barres corrugades B500SD de límit elàstic >= 500 N/mm2. Criteri d'amidament: kg de pes calculat segons les especificacions de la DT, d'acord amb els criteris següents: El pes unitari per al seu càlcul ha de ser el teòric Per a poder utilitzar un altre valor diferent del teòric, cal l'acceptació expressa de la DF. El pes s'obtindrà amidant la llargària total de les barres (barra+cavalcament) L'escreix d'amidament corresponent als retalls està incorporat al preu de la unitat d'obra com a increment del rendiment (1,10 kg de barra d'acer per kg de barra dins de l'element mur). (P - 2)				
5	E4BP11AR	u	Ancoratge acer b/corrugada,D=8mm,perf.+inject.cont. adh.apl.unilat. res.epoxi s/dissolv.baix.visc.	8,66	24,000	207,84
		Ancoratge amb acer en barres corrugades de 8 mm de diàmetre, amb perforació i injectat continu d'adhesiu d'aplicació unilateral de resines epoxi sense dissolvents, de dos components i baixa viscositat (P - 10)				
6	F32515AR	m3	Formigó p/murs cont.,h<=3m,HA-25/B/20/IIa,bomba	102,82	19,129	1.966,84
		Formigó per a murs de contenció de 3 m d'alçària com a màxim, HA-25/B/20/IIa de consistència tova i grandària màxima del granulat 20 mm i abocat amb bomba (P - 57)				
7	E4E26815	m2	Paret estructural,p/revestir,g=30cm,bloc ciment,foradat,R-6,400x	36,92	7,977	294,51
		Paret estructural per a revestir, de 30 cm de gruix, de bloc de morter de ciment foradat, R-6, de 400x200x300 mm, revestir, llis, categoria I, segons norma UNE-EN 771-3, col.locat amb morter de ciment CEM II, de dosificació 1:4 (10 N/mm2), amb additiu incluser aire/plastificant i amb una resistència a compressió de la paret de 3 N/mm2 (P - 11)				
8	E45218C3	m3	Formigó p/mur, HA-25/B/10/IIa,cubilot	98,78	0,797	78,73
		Formigó per a mur, HA-25/B/10/IIa, de consistència tova i grandària màxima del granulat 10 mm, abocat amb cubilot (P - 6)				
9	E4BC3000	kg	Armadura p/llosa estruc.AP500S barres corrug.	1,10	583,910	642,30
		Armadura per a lloses d'estructura AP500 S d'acer en barres corrugades B500S de límit elàstic >= 500 N/mm2 (P - 8)				
10	E45C18C4	m3	Formigó p/llosa, HA-25/B/10/IIa,abocat bomba	91,35	10,869	992,88
		Formigó per a lloses, HA-25/B/10/IIa, de consistència tova i grandària màxima del granulat 10 mm, abocat amb bomba (P - 7)				

EUR

PRESSUPOST

Data: 26/07/18

Pàg.: 6

11	E4BP1110	u	Ancoratge acer b/corrugada,D=10mm, perf.+inject.cont. adh.apl.unilat. res.epoxi s/dissolv.baix.visc.	8,66	107,000	926,62
			Ancoratge amb acer en barres corrugades de 10 mm de diàmetre cada 20cm, amb perforació i injectat continu d'adhesiu d'aplicació unilateral de resines epoxi sense dissolvents, de dos components i baixa viscositat (P - 9)			

TOTAL	Títol 3 (1)	01.01.04.03	15.117,83
Obra	01	Pressupost CIUTAT COOPERATIVA fase 2.6	
Capítol	01	URBANITZACIÓ	
Títol 3	05	IMPERMEABILITZACIONS I AILAMENTS	

NUM. CODI	UA	DESCRIPCIÓ	PREL	AMIDAMENT	IMPORT	
1	F7883202	m2	Imperm.parament,em.bitum.imperm.ED <=2kg/m2,2capes	6,26	127,175	796,12
		Impermeabilització de parament amb emulsió bituminosa per a impermeabilització tipus ED amb una dotació de <= 2 kg/m2 aplicada en dues capes (P - 65)				
2	F7J05MD0	m	Matarracó, radi=6cm morter 1:6	2,92	156,000	455,52
		Matarracó de radi 6 cm, fet amb morter de ciment 1:6, elaborat a l'obra amb formigonera de 165 l (P - 67)				
3	F7B451D0	m2	Geotèxtil feltre polièst. no teix. lligat mecàn.,140-190g/m2,s/adh.	2,23	73,325	163,51
		Geotèxtil format per feltre de polièster no teixit lligat mecànicament de 140 a 190 g/m2, col·locat sense adherir (P - 66)				
4	E711AE85	m2	Membrana PA-9 4,8kg/m2,1lám.LBM(APP)-48-FV-100g/m2,adh.calent	13,27	73,325	973,02
		Membrana per a impermeabilització de cobertes PA-9 segons UNE 104402 de 4,8 kg/m2 d'una làmina de betum asfàltic modificat LBM (APP)-48-FV amb armadura de feltre de fibra de vidre de 100 g/m2, adherida en calent, prèvia imprimació (P - 12)				
5	F7J12050	m2	Formació junt placa EPS,g=20mm	9,34	1,060	9,90
		Formació de junt amb placa de poliestirè expandit de 20 mm de gruix (P - 68)				

TOTAL	Títol 3	01.01.05	2.398,07
Obra	01	Pressupost CIUTAT COOPERATIVA fase 2.6	
Capítol	01	URBANITZACIÓ	
Títol 3	06	PAVIMENTS I REVESTIMENTS	

NUM. CODI	UA	DESCRIPCIO	PREL	AMIDAMENT	IMPORT	
1	F936RM51	m3	Base p/pav. form.no estr.rec. HNE-235/B/20, subst.50% granulat gruixut p/granulat reciclat mixt CE a	79,80	132,487	10.572,46
		Base per a paviment de formigó d'ús no estructural amb granulat reciclat, de consistència tova i grandària màxima del granulat 20 mm, amb 235 kg/m3 de ciment, HNE- 235/ B/ 20, amb una substitució del 50% del granulat gruixut per granulat reciclat mixt amb marcat CE, procedent de plantes de reciclat de residus de la construcció o demolició autoritzades, abocat amb transport interior mecànic amb estesa i piconatge manual, acabat reglejat (P - 70)				
2	F9V3U0AR	m	Esglaó prefabricat de formigó d'alta qualitat d'una peça monolítica de 16x36x60cm amb un petit bisel	38,20	48,000	1.833,60
		Esglaó prefabricat de formigó d'alta qualitat d'una peça monolítica de 16x36x60cm amb un petit bisell de 1,5cm, de color cendra, tipus Super Step de la casa Breinco, col.locat a truc de maceta amb morter de ciment 1:8, elaborat a l'obra amb formigonera de 165 l i beurada de ciment (P - 81)				

EUR

PRESSUPOST

Data: 26/07/18

Pàg.: 7

3	F9F5U5AR	m2	Paviment de peces prefabricades de formigo de 40x20x8 cm, tipus VULCANO de BREINCO color a escollir	38,11	459,030	17.493,63
4	F9F1524B	m2	Paviment de peces prefabricades de formigo de 40x20x8 cm, tipus VULCANO de BREINCO color a escollir per la df o equivalent, col·locades a truc de maceta amb morter, inclos part proporcional de peces tallades i entregues a elements singulars, rejuntat amb sorra ciment en sec, escombrat i posterior regat fins a deixar els junt plens i neteja del paviment. Totalment acabat. subministrament i col·locació. (P - 79)	33,06	289,560	9.572,85
5	E9B362CK	m2	Paviment llambordins 10x20cm,g=8cm,preu alt, ,sob/10cm sorra,compact.pavim.+rejun.mort.1:4	93,45	68,653	6.415,62
6	F83B51DE	m2	Paviment de llambordins de formigó de forma rectangular de 10x20 cm i 8 cm de gruix, preu alt, sobre llit de sorra de 10 cm de gruix, compactació del paviment i rejuntat amb morter de ciment 1:4 (P - 76)	82,42	4,570	376,66
7	F9F5C2AR	m2	Aplacat vert.ext.h<3m,p.calcària nacio.,buixardada, forat.,20mm, Aplacat de parament vertical exterior a 3,00 m d'alçària, com a màxim, amb pedra calcària nacional, amb una cara buixardada, amb forats per a fixacions, de 20 mm, col·locada amb ganxos i morter de ciment 1:6 (P - 69)	49,31	2,400	118,34
8	F9F5C3AR	m2	Paviment de peces de formigó de 20x20 cm i 8 cm de gruix, amb acabat amb relleu circular color ''are	49,31	1,600	78,90
9	F973412EM	m	Paviment de peces de formigó de 20x20 cm i 8 cm de gruix, amb acabat amb relleu circular color ''arena'', preu alt, col·locats amb morter de ciment 1:4, elaborat a l'obra amb formigonera de 165 l (P - 77)	27,12	83,450	2.263,16
10	F965V060	m	Paviment peces 40x40,g=8cm,preu alt, ,col.mort.1:4,relleu horitz	23,26	113,100	2.630,71
11	F975BBSA	m	Paviment de peces de formigó de 40x40 cm i 8 cm de gruix color ''arena'', amb acabat amb relleu horitzontal, preu alt, col·locats amb morter de ciment 1:4, elaborat a l'obra amb formigonera de 165 l (P - 78)	19,89	113,100	2.249,56
12	F96AU020	m	Encintat ampl.=30cm form.prefabr. 60x30x10cm,col.mort.1:4	36,66	40,750	1.493,90
13	F991UBAR	u	Encintat de 30 cm d'amplària amb lloses de formigó prefabricat , de 60x30x10 cm, o equivalent, col·locats amb morter de ciment 1:4, elaborat a l'obra amb formigonera de 165 l (P - 73)	132,49	2,000	264,98
			Vorada de peces de formigó prefabricada tipus T5 de 100 x 19/22 x 30 cm, col·locada sobre base de fo			
			Vorada de peces de formigó prefabricada tipus T5 de 100 x 19/22 x 30 cm, col·locada sobre base de formigó no estructural de 15 N/mm2 de resistència mínima a compressió i de 25 a 30 cm d'alçària, i rejuntada amb morter, inclòs p.p de peces especials. Tot inclòs, unitat d'obra completament acabada (P - 71)			
			Rigola ampl.=30cm,peça form.v,30cm,g=12cm,col.mort.			
			Rigola de 30 cm d'amplària de peça de formigó en forma de cuneta de secció en v, de 30 cm d'amplària i 12 cm de gruix, col·locades amb morter (P - 74)			
			Vorada xapa acer corten,g=8mm,h=200mm,s/base form.HNE-15			
			Vorada de xapa d'acer corten, de 8 mm de gruix i 200 mm d'alçària, inclòs elements metàl·lics d'ancoratge soldats a la xapa i col·locada sobre base de formigó no estructural de 15 N/mm2 de resitència mínima a compressió (P - 72)			
			Escocell quadrat de planxa d'acer corten, de 120x120x20 cm i de 10 mm de gruix, col·locat amb foname			
			Escocell quadrat de planxa d'acer corten, de 120x120x20 cm i de 10 mm de gruix, col·locat amb fonament i anellat de formigó. Inclos elements metal·lics d'ancoratge soldats a la xapa. (P - 75)			

EUR

PRESSUPOST

Data: 26/07/18

Pàg.: 8

14	F9WZV025	u	Desmuntatge col·locació a nova rasant > 40x40cm	95,06	6,000	570,36
15	F9WZV015	u	Desmuntatge i col·locacio per a situar a nova rasant de pericons, tapes de claveguera o reixes de desguas existents, d'una mida superior a 40x40 cm, amb enderrocs i recrescuts enrasat a cota del nou paviment (P - 83)	60,89	11,000	669,79
16	F9Y400AR	m2	Desmuntatge col·locació a nova rasant < 40x40cm	86,62	36,000	3.118,32
17	F219W020	m2	Desmuntatge i col·locacio per a situar a nova rasant de pericons o reixes de desguas existents, fins a una mida de 40x40 cm, amb enderrocs i recrescuts enrasat a cota del nou paviment (P - 82)	6,59	112,170	739,20
18	F9H121U4	t	Repàs del contacte entre la façana d'edificació i la vorera per a deixar-ho totalment homogeni i be	70,51	13,460	949,06
19	M9WZZ010	u	Repàs del contacte entre la façana d'edificació i la vorera per a deixar-ho totalment homogeni i ben acabat, en els casos que la nova rasant se situi per sota de l'antiga, de forma, mides i acabats igual que l'existent. Inclou el repicat de la façana per a poder rebre el morter. (P - 84)	4.120,00	1,000	4.120,00
20	K863U001	m2	Fresatge mecànic encaixos paviments asfàltics 1-5cm,escombrat.+abocador+canon	55,34	192,670	10.662,36
			Fresatge i carrega mecànica en encaixos de paviments, d'1 a 5 cm de gruix, de paviments asfàltics, amb escombrat, talls i acabats a tapes i reixes, càrrega i transport de runes i canon d'abocament (P - 25)			
			Paviment bitum.cont.calent AC 16 surf B60/70 D (IVa i D-12),g.gr			
			Paviment de mescla bituminosa contínua en calent AC 16 surf B60/70 D (IVa i D-12) amb granulat granític i betum asfàltic de penetració amb cautxú procedent de pneumàtics usats (NFU), estesa i compactada (P - 80)			
			Desplaçament+mont.+desmont. equip estesa+fresat mescla bitum.			
			Desplaçament, muntatge a l'obra i retirada de l'equip d'estesa i fresat de mescla bituminosa en calent (P - 204)			
			Revestiment parament vert.ext.,planxa acer corten,g=5mm,fix.mecàniques			
			Revestiment de parament vertical exterior amb planxa d'acer corten de 5 mm de gruix, col·locada amb fixacions mecàniques (P - 199)			

TOTAL	Títol 3	01.01.06	76.193,46
Obra	01	Pressupost CIUTAT COOPERATIVA fase 2.6	
Capítol	01	URBANITZACIÓ	
Títol 3	07	SENYALITZACIÓ I PROTECCIONS	

NUM. CODI	UA	DESCRIPCIÓ	PREU	AMIDAMENT	IMPORT	
1	FBBG0410	UT	Fonament de senyal de trànsit de dimensions 40 x 40 x 40 cm de formigó H-200. Inclou l'enderroc de p	33,50	8,000	268,00
		Fonament de senyal de trànsit de dimensions 40 x 40 x 40 cm de formigó H-200. Inclou l'enderroc de paviment, apertura i el tapat del forat i la reposició del paviment. Subministrament i col·locació. (Unitat d'amidament: unitat) (P - 92)				
2	FBBZA003	u	Base acer galv. p/fixació fonament tub d:90 mm sup.senyal trànsit, fixada dau formigó	104,01	5,000	520,05
		Base d'acer galvanitzat per a subjecció al fonament de tub de suport de senyals de trànsit de 90 mm de diàmetre, fixada a dau de formigó amb 4 pernns roscats; inclou excavació, replanteig de la placa base i formigonament del dau (P - 93)				
3	FBB1B111	u	Placa triangular p/senyal.tràn. alumini anoditzat,70cm,làm. retrorrefl.cl. RA1, fix.mec.	54,46	2,000	108,92
		Placa triangular per a senyals de trànsit, d'alumini anoditzat, de 70 cm de costat, acabada amb làmina retrorreflectora classe RA1, fixada mecànicament (P - 91)				

EUR

PRESSUPOST

Data: 26/07/18

Pàg.: 9

4	FBF12252	u	Placa circ. p/senyal.tràn. alumini anoditzat d=60cm làm. retrorrefl. cl. RA1 fix.mec. Placa circular per a senyals de trànsit, d'alumini anoditzat, de 60 cm de diàmetre, acabada amb làmina retrorreflectora classe RA1, fixada mecànicament (P - 90)	70,68	2,000	141,36	
5	HBA16211	m	Marca vial long.discontinua T-NR, 15cm, 1/2, pint.acrílica, polvorització Pintat sobre paviment de marca vial longitudinal discontinua per a ús temporal i no retrorreflectant, tipus T-NR, de 15 cm d'amplària i 1/2 de relació pintat/no pintat, amb pintura acrílica de color groc, aplicada mecànicament mitjançant polvorització (P - 195)	0,68	78,400	53,31	
6	HBA1A211	m	Marca vial long.discontinua T-NR, 50cm, 1/1, pint.acrílica, polvorització Pintat sobre paviment de marca vial longitudinal discontinua per a ús temporal i no retrorreflectant, tipus T-NR, de 50 cm d'amplària i 1/1 de relació pintat/no pintat, amb pintura acrílica de color groc, aplicada mecànicament mitjançant polvorització (P - 196)	1,35	28,000	37,80	
7	FBA1F110	m	Pintat faixa contínua 15cm,reflectora,màquina Pintat sobre paviment d'una faixa contínua de 15 cm, amb pintura de doble component amb aplicació a màquina amb dosificació mínima de 1600 gr/m2 i addició de partícules de vidre de cantells angulosos, amb dosificació de 300 gr/m2 per tal d'incrementar el coeficient de lliscament a un mínim de 0.60 SRT segons norma NLT-175.mb pintura reflectora i microesferes de vidre, amb màquina autopropulsada (P - 87)	1,41	157,650	222,29	
8	FBA22311	m	Pintat faixa transv.contínua 50cm,reflectora,màquina Pintat sobre paviment de faixa transversal contínua de 50 cm, amb pintura reflectora i microesferes de vidre, amb màquina d'accionament manual (P - 88)	4,03	33,200	133,80	
9	FB12VBAR	m	Subministre i col·locació de barana d'acer, formada per passamà, travesser superior 50.8 i inferio Subministre i col·locació de barana d'acer, formada per passamà, travesser superior 50.8 i inferior, muntants 40.8 cada 150 cm de 150 cm d'alçada, soldats a folrat de corten de murs de contenció. Passamà travesser inferior de 30.8. Rodons verticals dim. 8 cada 10cm.. Tot el conjunt per pintar. Inclou plaques i sistema ancoratge. (P - 85)	106,24	105,220	11.178,57	
10	E89B5DJ0	m2	Pintat barana/reixa acer barrots c/10cm,pintura part.met.,2impri Pintat de barana i reixa d'acer, amb barrots a 10 cm de separació, amb pintura de partícules metàl·liques, amb dues capes d'imprimació antioxidant i 2 d'acabat (P - 13)	18,08	105,220	1.902,38	
11	FB12VBR3	m	Subminstre i col·locació de passamà pla de 40.8, travesser superior en forma de T i subjectat a pip Subminstre i col·locació de passamà pla de 40.8, travesser superior en forma de T i subjectat a pipeta col·locada cada 150 cm a 90 cm d'alçada. (P - 86)	31,96	9,500	303,62	
12	E89F5BJB	m	Pintat tub acer,esmalt sint.,2antioxidant+2acabat,D <=2'' Pintat de tub d'acer, a l'esmalt sintètic, amb dues capes d'imprimació antioxidant i 2 capes d'acabat, fins a 2'' de diàmetre, com a màxim (P - 14)	4,92	9,500	46,74	
TOTAL		Titot 3	01.01.07	14.916,84			
Obra		01	Pressupost CIUTAT COOPERATIVA fase 2.6				
Capitol		01	URBANITZACIÓ				
Titot 3		08	JARDINERIA				
Titot 3 (1)		01	TASQUES PRELIMINARS, TERRES I TRASPLANTAMENTS				
NUM. CODI	UA	DESCRIPCIÓ			PREL	AMIDAMENT	IMPORT

EUR

PRESSUPOST

Data: 26/07/18

Pàg.: 10

1	FR11A222	m2	Neteja i desbrossada d'arbustiva amb motoserra i desbrossadora autopropulsada trinxadora de 4.4 kW (Neteja i desbrossada d'arbustiva amb motoserra i desbrossadora autopropulsada trinxadora de 4.4 kW (6 CV) de potència i amb una amplària de treball de 0.6 a 1 m, per a una alçària de brossa fins a 40 cm i un pendent inferior al 12 %, amb un mínim de dues passades de màquina, sense recollir la brossa (P - 158)	3,31	133,300	441,22
2	FR11R150	m2	Recollida brossa mitj.manuals+càrr.sob/camió-conten. Recollida de brossa amb mitjans manuals i càrrega sobre camió o contenidor (P - 159)	0,15	186,620	27,99
TOTAL			Titot 3 (1)	01.01.08.01		469,21
Obra			01	Pressupost CIUTAT COOPERATIVA fase 2.6		
Capítol			01	URBANITZACIÓ		
Títol 3			08	JARDINERIA		
Títol 3 (1)			02	SUMINISTRAMENT I PLANTACIÓ DE MATERIAL VEGETAL		
NUM. CODI	UA	DESCRIPCIÓ		PREL	AMIDAMENT	IMPORT
1	FR3P9182	m3	Grava pedra calc.12-18mm,granel,escamp.retro.petita+m.man. Grava de pedrera de pedra calcària de 12 a 18 mm, subministrada a granel i escampada amb retroexcavadora petita i mitjans manuals (P - 165)	40,77	3,600	146,77
2	FR3P9141	m3	Grava pedra calc.30-50mm,granel,escamp.retro.mitj. Grava de pedrera de pedra calcària de 30 a 50 mm, subministrada a granel i escampada amb retroexcavadora mitjana (P - 164)	34,54	25,200	870,41
3	FR41E43B	u	Subministrament Casuarina equisetifolia perím=18-20cm,contenidor 50l Subministrament de Casuarina equisetifolia de perímetre de 18 a 20 cm, en contenidor de 50 l (P - 167)	136,50	3,000	409,50
4	FR41F21C	u	Subministrament Catalpa bignonioides perím=20-25cm,arrel nua Subministrament de Catalpa bignonioides de perímetre de 20 a 25 cm, amb l'arrel nua (P - 169)	50,97	4,000	203,88
5	FR41F21B	u	Subministrament Catalpa bignonioides perím=18-20cm,arrel nua Subministrament de Catalpa bignonioides de perímetre de 18 a 20 cm, amb l'arrel nua (P - 168)	39,20	0,000	0,00
6	FR612346	u	Plant.planifoli,pa terra/conten.,perím=18-25cm,100x100x60cm,m.mec.,pend.<25%,su bst.60% p/sorra-comp. Plantació d'arbre planifoli amb pa de terra o contenidor, de 18 a 25 cm de perímetre de tronc a 1 m d'alçària (a partir del coll de l'arrel), excavació de clot de plantació de 100x100x60 cm amb mitjans mecànics, en un pendent inferior al 25 %, reblert del clot amb substitució parcial del 60% de terra de l'excavació per sorra rentada i compost (70%-30%), primer reg i càrrega de les terres sobrants a camió (P - 178)	60,77	7,000	425,39
7	FR612239	u	Plant.planifoli,pa terra/conten.,perím=14-18cm,80x80x80cm,m.mec.,pend.<25%,subs t.100% p/sorra-comp. Plantació d'arbre planifoli amb pa de terra o contenidor, de 14 a 18 cm de perímetre de tronc a 1 m d'alçària (a partir del coll de l'arrel), excavació de clot de plantació de 80x80x80 cm amb mitjans mecànics, en un pendent inferior al 25 %, reblert del clot amb substitució total de terra de l'excavació per sorra rentada i compost (70%-30%), primer reg i càrrega de les terres sobrants a camió (P - 176)	60,09	1,000	60,09
8	FR612251	u	Plant.planifoli,pa terra/conten.,perím=14-18cm,100x100x80cm,m.mec.,pend.<25%,ter ra excav. Plantació d'arbre planifoli amb pa de terra o contenidor, de 14 a 18 cm	38,27	1,000	38,27

EUR

PRESSUPOST

Data: 26/07/18

Pàg.: 11

9	FR3P2112	m3	de perímetre de tronc a 1 m d'alçària (a partir del coll de l'arrel), excavació de clot de plantació de 100x100x80 cm amb mitjans mecànics, en un pendent inferior al 25 %, reblert del clot amb terra de l'excavació, primer reg i càrrega de les terres sobrants a camió (P - 177)	51,07	54,000	2.757,78
10	FR3P2153	m3	Terra vegetal jardineria cat.alta,granel,escamp.retro.petita+m.man. Terra vegetal de jardineria de categoria alta, amb una conductivitat elèctrica menor de 0,8 dS/m, segons NTJ 05T, subministrada a granel i escampada amb retroexcavadora petita i mitjans manuals (P - 162)	57,52	1,000	57,52
11	FR2B1107	m2	Terra vegetal jardineria cat.alta,sacs 0,8m3,escamp.retro.petita+m.man. Terra vegetal de jardineria de categoria alta, amb una conductivitat elèctrica menor de 0,8 dS/m, segons NTJ 05T, subministrada en sacs de 0,8 m3 i escampada amb retroexcavadora petita i mitjans manuals (P - 163)	2,35	120,000	282,00
12	FRZ3UN10	m2	Anivellament+repassada terr.,manuals,pend.12-50% Anivellament i repassada del terreny per a obtenir el perfil d'acabat, amb mitjans manuals, per a un pendent del 12 al 50 % (P - 161)	3,71	120,000	445,20
13	FR6C0006	UT	Malla antiherbes de polipropilè teixit 100%, de densitat 130-140gr/m2, Malla antiherbes de polipropilè teixit 100%, de densitat 130-140gr/m2, fixada amb grapes d'acer corrugat en forma d'U de 10 mm de diàmetre, i de 20-10-20 cm de llargària, incloent pèrdues per retalls i encavalcaments, materials auxiliars i la preparació de la superfície del terreny, totalment col·locada (P - 188)	35,00	7,000	245,00
14	FRZ22813	u	Sistema enterrat d'ancoratge per arbres Sistema enterrat d'ancoratge per arbres subministrats en contenidor o pa de terra, consistent en quatre aspres de varilla metaloca de 1,5 m de longitud clavats verticalment al fons del forat de plantació, lligats al pa de terra i entre si mitjançant tensors metàl·lics no galvanitzats. (P - 186)	21,40	1,000	21,40
15	FR4G3233	u	Aspratge doble arbre,2rolls,D=8cm,llarg. 2m,clav.30cm,2abraçadores regul. Aspratge doble d'arbre mitjançant 2 rolls de fusta de pi tractada en autoclau de secció circular, de 8 cm de diàmetre i 2 m de llargària, clavat al fons del forat de plantació 30 cm, i amb 2 abraçadores regulables de goma o cautxú (P - 187)	3,45	130,000	448,50
16	FR4DH823	u	Subministrament Perovskia atriplicifolia 30-50cm,en contenidor 3l Subministrament de Perovskia atriplicifolia de 30 a 50 cm, en contenidor de 3 l (P - 172)	2,05	320,000	656,00
17	FR4H3G41	u	Subministrament Gaura lindheimeri 'Red Color' h=20-30cm, en contenidor 1,3l Subministrament de Gaura lindheimeri 'Red Color' d'alçària de 20 a 30 cm, en contenidor d'1,3 l (P - 171)	2,58	125,000	322,50
18	FR4HWG13	u	Subministrament Rosmarinus officin.Prostratus en contenidor 3l Subministrament de Rosmarinus officinalis 'Prostratus' en contenidor de 3 l (P - 173)	1,99	240,000	477,60
19	FR4BHJ11	u	Subministrament Stipa tenuissima h=30-40cm, en contenidor 1,3l Subministrament de Stipa tenuissima d'alçària de 30 a 40 cm, en contenidor d'1,3 l (P - 174)	2,00	80,000	160,00
20	FR4J8828	u	Subministrament Cistus x florentinus en contenidor 1,7l Subministrament de Cistus x florentinus en contenidor d'1,7 l (P - 170)	5,15	45,000	231,75
		u	Subministrament Trachelospermum jasminoides h=80-100cm, en contenidor 2l Subministrament de Trachelospermum jasminoides d'alçària de 80 a 100 cm, en contenidor de 2 l (P - 175)			

EUR

PRESSUPOST

Data: 26/07/18

Pàg.: 12

21	FR682221	u	Plant.enfiladissa,cont.=1,5-3l,30x30x30cm,m.man.,pend.<35%,terra excav. Plantació de planta enfiladissa en contenidor d'1,5 a 3 l, excavació de clot de plantació de 30x30x30 cm amb mitjans manuals, en un pendent inferior al 35 %, reblert del clot amb terra de l'excavació, primer reg i càrrega de les terres sobrants a camió (P - 183)	5,84	45,000	262,80
22	FR662111	u	Plant.arbust/arbre petit,cont.=1-1,5l,25x25x25cm,m.man.,pend.<35%,terra excav. Plantació d'arbust o arbre de petit format en contenidor d'1 a 1,5 l, excavació de clot de plantació de 25x25x25 cm amb mitjans manuals, en un pendent inferior al 35 %, reblert del clot amb terra de l'excavació, primer reg i càrrega de les terres sobrants a camió (P - 179)	3,77	560,000	2.111,20
23	FR662221	u	Plant.arbust/arbre petit,cont.=1,5-3l,30x30x30cm,m.man.,pend.<35%,terra excav. Plantació d'arbust o arbre de petit format en contenidor d'1,5 a 3 l, excavació de clot de plantació de 30x30x30 cm amb mitjans manuals, en un pendent inferior al 35 %, reblert del clot amb terra de l'excavació, primer reg i càrrega de les terres sobrants a camió (P - 180)	4,93	255,000	1.257,15
24	FR3SE212	m2	Encoixinament escorça pi 10-35mm,granel ,escamp.retro.petita+m.man.,g<=15cm Encoixinament amb escorça de pi de 10 a 35 mm, subministrada a granel, escampada amb retroexcavadora petita i mitjans manuals en capa uniforme de gruix màxim 15 cm (P - 166)	8,03	15,960	128,16
25	FR662441	u	Plant.arbust/arbre petit,cont.=5-10l,45x45x30cm,m.man.,pend.<35%,terra excav. Plantació d'arbust o arbre de petit format en contenidor de 5 a 10 l, excavació de clot de plantació de 45x45x30 cm amb mitjans manuals, en un pendent inferior al 35 %, reblert del clot amb terra de l'excavació, primer reg i càrrega de les terres sobrants a camió (P - 182)	12,44	1,000	12,44
26	FR662331	u	Plant.arbust/arbre petit,cont.=3-5l,40x40x30cm,m.man.,pend.<35%,terra excav. Plantació d'arbust o arbre de petit format en contenidor de 3 a 5 l, excavació de clot de plantació de 40x40x30 cm amb mitjans manuals, en un pendent inferior al 35 %, reblert del clot amb terra de l'excavació, primer reg i càrrega de les terres sobrants a camió (P - 181)	9,95	1,000	9,95
27	FR6B1154	u	Plant.massa planta petita,test<1l,terr.prep.,pend.<35%,+1reg Plantació en massa de planta de petit port en test de volum < 1 l, en terreny prèviament preparat, en un pendent inferior al 35 %, i amb primer reg (P - 185)	0,96	1,000	0,96
28	FR6B1152	u	Plant.massa planta petita,alvèol forest.,terr.prep.,pend.<35%,+1reg Plantació en massa de planta de petit port en alvèol forestal, en terreny prèviament preparat, en un pendent inferior al 35 %, i amb primer reg (P - 184)	0,52	1,000	0,52

TOTAL	Títol 3 (1)	01.01.08.02	12.042,74
Obra	01	Pressupost CIUTAT COOPERATIVA fase 2.6	
Capítol	01	URBANITZACIÓ	
Títol 3	09	MOBILIARI URBÀ	
Títol 3 (1)	01	MOBILIARI URBÀ	

NUM.	CODI	UA	DESCRIPCIÓ	PREL	AMIDAMENT	IMPORT
1	MBBY0001	u	Col·locació placa senyalització vertical,S=<0,5 m2,h=<3m Col·locació de placa de senyalització vertical provinent d'ús anterior, muntada sobre suport de peu o sobre paraments verticals, de superfície fins a 0,5 m2, muntada a una alçària de 3 m com a màxim	11,16	1,000	11,16

EUR



POMO de la remodelació dels espais urbans del barri Ciutat Cooperativa FASE 2.6
Sant Boi de Llobregat

Data: 26/07/18

Pàg.: 13

TOTAL	Títol 3 (1)	01.01.09.01	5.670,57
Obra	01	Pressupost CIUTAT COOPERATIVA fase 2.6	
Capítol	01	URBANITZACIÓ	
Títol 3	10	GESTIÓ DE RESIDUS	
Títol 3 (1)	01	GESTIÓ INTERNA DE RESIDUS	

EUR



POMO de la remodelació dels espais urbans del barri Ciutat Cooperativa FASE 2.6
Sant Boi de Llobregat

Data: 26/07/18

Pàg.: 14

NUM. CODI	UA	DESCRIPCIÓ	PREL	AMIDAMENT	IMPORT	
1	F2R2400RJ	u	Classificació a peu d'obra dels residus de la construcció produïts durant l'obra.	2.704,00	1.000	2.704,00
		Classificació a peu d'obra dels residus de la construcció produïts durant l'obra. (P - 46)				
2	F2U90010	u	Trasllat de contenidor d'escombraries, amb mitjans manuals i mecànics, carrega de materials i transp	21,56	3,000	64,68
		Trasllat de contenidor d'escombraries, amb mitjans manuals i mecànics, carrega de materials i transport a l'abocador autoritzat o a magatzem municipal (P - 55)				
3	F2422020	m3	Càrrega mec.+transp.terres,reutilitz.obra,dúmper	4,15	455,143	1.888,84
		Càrrega amb mitjans mecànics i transport de terres per a reutilitzar en obra, amb dúmper (P - 43)				
4	F2441120	m3	Càrr.manuals residus inerts o no especials dins obra,dúmper transp.	40,65	211,764	8.608,21
		Càrrega amb mitjans manuals i transport de residus inerts o no especials dins de l'obra, amb dúmper per a transports (P - 44)				
5	F2R642M0	m3	Càrr.mec. residus inerts o no especials instal.gestió residus,contenidor 12m3	16,14	36,960	596,53
		Càrrega amb mitjans mecànics i transport de residus inerts o no especials a instal·lació autoritzada de gestió de residus, amb contenidor de 12 m3 de capacitat (P - 49)				
TOTAL		Títol 3 (1)	01.01.10.01			13.862,26
Obra		01	Pressupost CIUTAT COOPERATIVA fase 2.6			
Capítol		01	URBANITZACIÓ			
Títol 3		10	GESTIÓ DE RESIDUS			
Títol 3 (1)		02	GESTIÓ EXTERNA DE RESIDUS			

NUM. CODI	UA	DESCRIPCIÓ	PREL	AMIDAMENT	IMPORT	
1	F2R35067	m3	Transp.terres,instal.gestió residus,camió 12t,carreg.mec.,rec.5-10km	3,50	650,204	2.275,71
		Transport de terres a instal·lació autoritzada de gestió de residus, amb camió de 12 t i temps d'espera per a la càrrega amb mitjans mecànics, amb un recorregut de més de 5 i fins a 10 km (P - 47)				
2	F2RA7LP2	m3	Deposició controlada dipòsit autoritzat,residus terra inerts,1,6t/m3,LER 170504	1,67	650,204	1.085,84
		Deposició controlada a dipòsit autoritzat de residus de terra inerts amb una densitat 1,6 t/m3, procedents d'excavació, amb codi 170504 segons la Llista Europea de Residus (ORDEN MAM/304/2002) (P - 52)				
3	F2R54267	m3	Transport residus,instal.gestió residus,camió 12t,càrrega mec.,rec.5-10km	4,09	302,523	1.237,32
		Transport de residus a instal·lació autoritzada de gestió de residus, amb camió de 12 t i temps d'espera per a la càrrega a màquina, amb un recorregut de més de 5 i fins a 10 km (P - 48)				
4	F2RA7580	m3	Deposició controlada dipòsit autoritzat,residus barrej. no especials,0,17t/m3,LER 170904	10,63	61,110	649,60
		Deposició controlada a dipòsit autoritzat de residus barrejats no especials amb una densitat 0,17 t/m3, procedents de construcció o demolició, amb codi 170904 segons la Llista Europea de Residus (ORDEN MAM/304/2002) (P - 51)				
5	F2RA71H0	m3	Deposició controlada dipòsit autoritzat,residus form. inerts,1,45t/m3,LER 170101	8,31	192,892	1.602,93
		Deposició controlada a dipòsit autoritzat de residus de formigó inerts amb una densitat 1,45 t/m3, procedents de construcció o demolició, amb codi 170101 segons la Llista Europea de Residus (ORDEN				

EUR

PRESSUPOST

Data: 26/07/18

Pàg.: 15

6	F2RA8SB0	m3	MAM/304/2002) (P - 50) Deposició controlada centre selec.+transf.,residus vegetals nets no perillosos,0.5t/m3,LER 200201 Deposició controlada a centre de selecció i transferència de residus vegetals nets no perillosos amb una densitat 0.5 t/m3, procedents de poda o sega, amb codi 200201 segons la Llista Europea de Residus (ORDEN MAM/304/2002) (P - 53)	22,50	38,817	873,38
7	F2RA9RC0	m3	Deposició controlada planta compost.,residus vegetals bruts no perillosos,0.75t/m3,LER 200201 Deposició controlada a planta de compostage de residus vegetals bruts barrejats amb terra o altres residus no vegetals no perillosos amb una densitat 0.75 t/m3, procedents de poda o sega, amb codi 200201 segons la Llista Europea de Residus (ORDEN MAM/304/2002) (P - 54)	41,25	9,704	400,29
TOTAL			Titol 3 (1)	01.01.10.02		8.125,07
Obra			01	Pressupost CIUTAT COOPERATIVA fase 2.6		
Capitol			02	INSTAL·LACIONS I SERVEIS AFECTATS		
Titol 3			01	XARXA DE REG		
NUM. CODI	UA	DESCRIPCIÓ		PREL	AMIDAMENT	IMPORT
1	FJS1U001	u	Boca reg fosa,entrada 1"1/2,connex.tipus Barcelona,pericó+tapa fosa,instal. Boca de reg amb cos de fosa, rosca d'entrada d'1"1/2 i racor de connexió tipus Barcelona de 45 mm de diàmetre, pericó i tapa de fosa, vàlvula de tancament amb junt EPDM i amb petit material metàl·lic per a connexió amb la canonada, instal·lada (P - 132)	183,50	1,000	183,50
2	FJSA0101	UT	ARQUETA DE 60X60X60 CM AMB POU DE GRAVES ARQUETA DE 60X60X60 CM, AMB PARET DE 14 CM DE GRUIX DE MAÓ CALAT, ARREBOSSAT I LLISCAT PER L'INTERIOR AMB POU DE GRAVES 30 CM PEL DESGUÀS, INCLOU SUBMINISTRAMENT, TRANSPORT I COL·LOCACIÓ DE TAPA I MARC DE FONERIA . TOT COMPLETAMENT ACABAT. (P - 137)	184,18	3,000	552,54
3	FJSA0C10	UT	ARQUETA DE 50X50X50 CM ARQUETA DE 50X50X50 CM DE MIDES INTERIORS, AMB PARET DE 15 CM DE GRUIX DE MAÓ CALAT, ARREBOSSAT I LLISCAT PER L'INTERIOR AMB POU DE GRAVES 30 CM PEL DESGUÀS, INCLOU SUBMINISTRAMENT, TRANSPORT I COL·LOCACIÓ DE TAPA I MARC DE FONERIA. TOT COMPLETAMENT ACABAT. (P - 139)	105,00	1,000	105,00
4	FJSA0C01	UT	ARQUETA DE 30X30X40 CM DE MIDES INTERIORS, AMB PARET DE 15 CM DE GRUIX DE MAÓ CALAT, ARREBOSSAT I LL ARQUETA DE 30X30X40 CM DE MIDES INTERIORS, AMB PARET DE 15 CM DE GRUIX DE MAÓ CALAT, ARREBOSSAT I LLISCAT PER L'INTERIOR AMB POU DE GRAVES 30 CM PEL DESGUÀS, INCLOU SUBMINISTRAMENT, TRANSPORT I COL·LOCACIÓ DE TAPA I MARC DE FONERIA. TOT COMPLETAMENT ACABAT. (P - 138)	60,55	2,000	121,10
5	FJSC2E50	M	TUB COARRUGAT PE AD 50 MM TUB COARRUGAT DE PE AD DE 50 MM DE DIÀMETRE NOMINAL PER A LA PROTECCIÓ DELS CABLES ELÈCTRICS DE CONEXIÓ A LES ELECTROVÀLVULES, (P - 144)	1,42	4,000	5,68
6	FFB28455	m	Tub PE PE 40,DN=50mm,PN=10bar,sèrie SDR 7,4,UNE-EN 12201-2,dific.mig,accessorisplàst.,col.fons rasa Tub de polietilè de designació PE 40, de 50 mm de diàmetre nominal, de 10 bar de pressió nominal, sèrie SDR 7,4, UNE-EN 12201-2, connectat a pressió, amb grau de dificultat mig, utilitzant accessoris de plàstic, i col.locat al fons de la rasa (P - 121)	7,40	85,000	629,00
						EUR

PRESSUPOST

Data: 26/07/18

Pàg.: 16

7	FFB27455	m	Tub PE PE 40,DN=40mm,PN=10bar,sèrie SDR 7,4,UNE-EN 12201-2,dific.mig,accessorisplàst.,,col.fons rasa Tub de polietilè de designació PE 40, de 40 mm de diàmetre nominal, de 10 bar de pressió nominal, sèrie SDR 7,4, UNE-EN 12201-2, connectat a pressió, amb grau de dificultat mig, utilitzant accessoris de plàstic, i col.locat al fons de la rasa (P - 120)	5,87	1,000	5,87
8	FFB26455	m	Tub PE PE 40,DN=32mm,PN=10bar,sèrie SDR 7,4,UNE-EN 12201-2,dific.mig,accessorisplàst.,,col.fons rasa Tub de polietilè de designació PE 40, de 32 mm de diàmetre nominal, de 10 bar de pressió nominal, sèrie SDR 7,4, UNE-EN 12201-2, connectat a pressió, amb grau de dificultat mig, utilitzant accessoris de plàstic, i col.locat al fons de la rasa (P - 119)	4,61	60,000	276,60
9	FFB24455	m	Tub PE PE 40,DN=20mm,PN=10bar,sèrie SDR 7,4,UNE-EN 12201-2,dific.mig,accessorisplàst.,,col.fons rasa Tub de polietilè de designació PE 40, de 20 mm de diàmetre nominal, de 10 bar de pressió nominal, sèrie SDR 7,4, UNE-EN 12201-2, connectat a pressió, amb grau de dificultat mig, utilitzant accessoris de plàstic, i col.locat al fons de la rasa (P - 118)	2,97	2,000	5,94
10	FJS51631	m	Canonada deg.16mm,degoters c/33cm,superf. Canonada per a reg per degoteig de 16 mm de diàmetre, amb degoters autocompensats integrats cada 33 cm, instal·lada superficialment, fixada amb piquetes col·locades cada 5 m (P - 135)	3,02	300,000	906,00
11	FR126500	UT	ANEL·L DE REG 7 GOTERS PER ARBRAT VIARI ANEL·L DE REG SENSE TANCAR, DE TUB DE PEBD DE 17MM DE DIÀMETRE AMB GOTERS INCORPORATS CADA 30 CM, AMB UN TOTAL DE 7 GOTERS, MÉS UN TRAM DE TUB DE PEBD DE 17MM DE DIÀMETRE SENSE GOTERS, PROTEGITS PER TUB COARRUGAT RANURAT DE PVC DE 50 MM DE DIÀMETRE, COMPLETAMENT MUNTAT I INSTAL·LAT AL VOLTANT DEL PA DE TERRA DELS ARBRES I CONECTAT A LA XARXA SECUNDÀRIA DE DISTRIBUCIÓ, INCLOENT LES PECES AUXILIARS (P - 160)	17,58	2,000	35,16
12	FJS51632	m	Canonada deg.16mm,degoters c/33cm,soterra. Canonada per a reg per degoteig de 16 mm de diàmetre, amb degoters autocompensats integrats cada 33 cm, instal·lada soterrada 10 cm, amb l'obertura i el tancament de la rasa inclosos (P - 136)	2,92	1,000	2,92
13	FJSB2311	u	Electrovàlvula reg 1"1/2,24V,pres.max:10bar+regulador cabal Electrovàlvula per a instal·lació de reg, d'1"1/2 de diàmetre, de material plàstic, amb solenoide de 24 V, per a una pressió màxima de 10 bar, amb regulador de cabal, connectada a les xarxes elèctrica i d'aigua amb connectors estancs (P - 141)	110,71	1,000	110,71
14	FJSB2211	u	Electrovàlvula reg 1",24V,pres.max:10bar+regulador cabal Electrovàlvula per a instal·lació de reg, d'1" de diàmetre, de material plàstic, amb solenoide de 24 V, per a una pressió màxima de 10 bar, amb regulador de cabal, connectada a les xarxes elèctrica i d'aigua amb connectors estancs (P - 140)	53,72	1,000	53,72
15	FN3183P7	u	Vàlvula esfera man.+rosca DN=1 1/2",PN=10bar,PVC+PVC,munt.uperf. Vàlvula d'esfera manual amb rosca, de diàmetre nominal 1 1/2", de 10 bar de pressió nominal, amb cos de PVC, bola de PVC i anells de tancament de tefló, temperatura màxima de servei de 60°C i muntada superficialment (P - 150)	36,19	2,000	72,38
16	FN3163P7	u	Vàlvula esfera man.+rosca DN=1",PN=10bar,PVC+PVC,munt.uperf. Vàlvula d'esfera manual amb rosca, de diàmetre nominal 1", de 10 bar de pressió nominal, amb cos de PVC, bola de PVC i anells de tancament de tefló, temperatura màxima de servei de 60°C i muntada superficialment (P - 149)	24,63	2,000	49,26
17	FN3143P7	u	Vàlvula esfera man.+rosca DN=1/2",PN=10bar,PVC+PVC,munt.uperf. Vàlvula d'esfera manual amb rosca, de diàmetre nominal 1/2", de 10 bar de pressió nominal, amb cos de PVC, bola de PVC i anells de tancament de tefló, temperatura màxima de servei de 60°C i muntada superficialment (P - 148)	16,89	2,000	33,78
						EUR

PRESSUPOST

Data: 26/07/18

Pàg.: 17

18	F0021213	UT	REGULADOR DE PRESSIÓ DE BRONZE DE 1 1/2"	127,96	1,000	127,96
			REGULADOR DE PRESIÓ DE BRONZE DE 1 1/2" AMB DE 0,5 A 5 ATM., INCLOU SUBMINISTRAMENT, TRANSPORT, COL.LOCACIÓ, MUNTATGE DINS D'ARQUETA I PART PROPORCIONAL DE PECES DE CONNEXIÓ. (P - 16)			
19	F0021214	UT	REGULADOR DE PRESSIÓ DE BRONZE DE 1"	97,31	1,000	97,31
			REGULADOR DE PRESIÓ DE BRONZE DE 1" AMB SORTIDA DE 0,5 A 5 ATM., INCLOU SUBMINISTRAMENT, TRANSPORT, COL.LOCACIÓ, MUNTATGE DINS D'ARQUETA I PART PROPORCIONAL DE PECES DE CONNEXIÓ. (P - 17)			
20	FN620019	UT	VÀLVULA ANTISIFÓ DE CONNEXIÓ DE 1/2', INCLOU SUBMI	5,82	2,000	11,64
			VÀLVULA ANTISIFÓ DE CONNEXIÓ DE 1/2', INCLOU SUBMINISTRAMENT, TRANSPORT, COL.LOCACIÓ I MUNTATGE DINS D'ARQUETA, I PART PROPORCIONAL DE PECES DE CONNEXIÓ. (P - 151)			
21	FJM61140	u	Manòmetre glicerina,0-6bar,esfera D=63mm,rosca 1/4",instal.	16,85	2,000	33,70
			Manòmetre de glicerina per a una pressió de 0 a 6 bar, d'esfera de 63 mm de diàmetre i rosca de connexió d'1/4", instal·lat (P - 131)			
22	FJSC2E01	M	CABLE ELECTRIC DE 6 FILS DE 1,5 MM2 DE SECCIÓ CADASCUN PEL CONTROL DE LES ELECTROVALVULES, INCLOU SU	1,20	220,000	264,00
			CABLE ELECTRIC DE 6 FILS DE 1,5 MM2 DE SECCIÓ CADASCUN PEL CONTROL DE LES ELECTROVALVULES, INCLOU SUBMINISTRAMENT, TRANSPORT I COL.LOCACIÓ. (P - 142)			
23	FJSC2E06	M	CABLE ELECTRIC DE 1 FIL DE 2,5 MM2 DE SECCIÓ PEL CONTROL DE LES ELECTROVALVULES, INCLOU SUBMINISTRAM	0,98	120,000	117,60
			CABLE ELECTRIC DE 1 FIL DE 2,5 MM2 DE SECCIÓ PEL CONTROL DE LES ELECTROVALVULES, INCLOU SUBMINISTRAMENT, TRANSPORT I COL.LOCACIÓ. (P - 143)			
24	FFC20004	M	PASSATUBS DE PVC DE 200 MM DE DIÀMETRE, INCLOU EXC	19,53	1,000	19,53
			PASSATUBS DE PVC DE 200 MM DE DIÀMETRE, INCLOU EXCAVACIÓ, SUBMINISTRAMENT, TRANSPORT, I COL.LOCACIÓ AMB DAU DE RECOBRIMENT DE FORMIGÓ H-150. (P - 122)			
25	FFC20005	M	PASSATUBS DE PVC DE 110 MM DE DIÀMETRE, INCLOU EXC	16,53	1,500	24,80
			PASSATUBS DE PVC DE 110 MM DE DIÀMETRE, INCLOU EXCAVACIÓ, SUBMINISTRAMENT, TRANSPORT, COL.LOCACIÓ I REPLÈ AMB SOLERA I DAU DE RECOBRIMENT DE FORMIGÓ H-150, TOT COMPLETAMENT ACABAT. (P - 123)			
26	FFC20017	M	PASSATUBS DE PVC DE 50 MM COMPLETAMENT INSTAL·LAT, INCLOENT EL SUBMINISTRE	6,00	1,000	6,00
			PASSATUBS DE PVC DE 50 MM COMPLETAMENT INSTAL·LAT, INCLOENT EL SUBMINISTRE (P - 124)			
27	FJS3U331	UT	PROGRAMADOR DE 24 V	1.200,00	1,000	1.200,00
			Equip autònom de reduïdes dimensions 85×80×95 mm.S'alimenta amb corrent a 24Vac. Equip estanc amb grau deprotecció IP68, adaptable a qualsevol tipus d'ubicació i es comunica amb la resta d'equips delssistema mitjançant radiofreqüència. S'activa de manera manual (mitjançant un imant), de manera remota local(mitjançant una consola) i de manera remota deslocalitzada (mitjançant qualsevol dispositiu amb connexió a Internet). (P - 134)			
TOTAL			Títol 3	01.02.01		5.051,70
Obra			01	Pressupost CIUTAT COOPERATIVA fase 2.6		
Capítol			02	INSTAL·LACIONS I SERVEIS AFECTATS		
Títol 3			02	SANEJAMENT I DRENATGE		
Títol 3 (1)			01	SERVEIS URBANS. CLAVEGUERAM		

EUR

PRESSUPOST

Data: 26/07/18

Pàg.: 18

NUM. CODI	UA	DESCRIPCIÓ	PREL	AMIDAMENT	IMPORT	
1	FD5H61G5	m	Canal form.polímer,a=200mm,pendent=<1%,+perfil lat.,reixa acer inox.entramada cl.B125 +tanca,sobre f	202,82	26,200	5.313,88
		Canal de formigó polímer, d'amplària interior 200 mm, amb un pendent del < 1 %, amb perfil lateral, amb reixa d'acer inoxidable entramada classe B125, segons norma UNE-EN 1433, fixada amb tanca a la canal, col·locada sobre base de formigó amb solera de 100 mm de gruix i parets de 100 mm de gruix (P - 94)				
2	FD5JCF08	u	Caixa p/embor.70x30x85cm,paret 30cm HM-20/P/20/I,solera 10cm HM-20/P/20/I	120,48	4,000	481,92
		Caixa per a embornal de 70x30x85 cm, amb parets de 30 cm de gruix de formigó HM-20/P/20/I sobre solera de 10 cm de formigó HM-20/P/20/I (P - 95)				
3	FD5Z7CD4	u	Bast.+reixa,fos.dúc.recolzada,p/embor.650x330x40mm,D400,sup.a bsor.=17dm2,col.morter	84,05	4,000	336,20
		Bastiment i reixa de fosa dúctil, recolzada, per a embornal, de 650x330x40 mm, classe D400 segons norma UNE-EN 124 i 17 dm2 de superfície d'absorció, col·locat amb morter (P - 96)				
4	F45GIA12	m3	Formigó 15 N/mm2 per a massissats	68,95	1,612	111,15
		Subministrament i col·locació de formigó d'ús no estructural de resistència a compressió 15 N/mm2, consistència plàstica i grandària màxima del granulat 10 mm, HNE-15/P/10, per a massissats, reblerts de rases i proteccions (P - 64)				
5	F2316501	m2	Apuntalament+estreb.rasa/pou,a=1-2m,fusta,30% prot.	17,50	9,350	163,63
		Apuntalament i estrebada de rases i pous, de més d'1 i fins a 2 m d'amplària, amb fusta, per a una protecció del 30% (P - 42)				
6	FDD1A528	m	Paret pou circ.D=100cm,g=14cm,maó calat,arrebos.+llisc.int.1:4	260,44	6,400	1.666,82
		Paret per a pou circular de D=100 cm, de gruix 14 cm de maó calat, arrebossada i lliscada per dins amb morter ciment 1:4 (P - 102)				
7	FDB27469	u	Solera mitja canya HM-20/P/20/I,g<15cm,1.2x1.2m,p/tub D=40cm	52,82	3,000	158,46
		Solera amb mitja canya de formigó HM-20/P/20/I de 15 cm de gruix mínim i de planta 1.2x1.2 m per a tub de diàmetre 40 cm (P - 101)				
8	FDDZCDD4	u	Bastiment quadrat,fos.dúctil,p/pou reg.+tapa abat.pas D=600mm,D400,col.mort.	170,40	3,000	511,20
		Bastiment quadrat de fosa dúctil per a pou de registre i tapa abatible, pas lliure de 600 mm de diàmetre i classe D400 segons norma UNE-EN 124, col·locat amb morter (P - 106)				
9	FDDZS005	u	Graó p/pou registre polipropilè armat,250x350x250mm,col.morter 1:6	18,62	38,050	708,49
		Graó per a pou de registre de polipropilè armat, de 250x350x250 mm i 3 kg de pes, col·locat amb morter de ciment 1:6, elaborat a l'obra (P - 107)				
10	FD7JJ186	m	Tub PE D=315mm,junta elàstica,col.fons.rasa+formigó	20,87	71,180	1.485,53
		Claveguera amb tub de paret estructurada, amb paret interna llisa i externa corrugada, de polietilè HDPE, tipus B, àrea aplicació U, de diàmetre nominal exterior 315 mm, de rigidesa anular SN 8 kN/m2, segons la norma UNE-EN 13476-3, unió de maniguets, amb grau de dificultat mitja i col·locat al fons de la rasa (P - 100)				
11	FD7JG186	m	Tub PE D=250mm,junta elàstica,col.fons.rasa+formigó	13,21	19,240	254,16
		Claveguera amb tub de paret estructurada, amb paret interna llisa i externa corrugada, de polietilè HDPE, tipus B, àrea aplicació U, de diàmetre nominal exterior 250 mm, de rigidesa anular SN 8 kN/m2, segons la norma UNE-EN 13476-3, unió de maniguets, amb grau de dificultat mitja i col·locat al fons de la rasa (P - 99)				
12	FD71IA02	ut	Connexió click Ø300 mm per a escomesa	82,02	6,000	492,12
		Subministrament i col·locació d'empelt click de PE amb junt d'estanqueitat per a connexió de canonades principals Ø800mm o inferiors a escomeses de Ø315 mm. (P - 97)				

EUR

PRESSUPOST

Data: 26/07/18

Pàg.: 19

13	FDD1A5AR	u	Connexió pou-canonades.	48,32	4,000	193,28
14	FDD1A6AR	u	Connexió caixa embornals-claveguerol	49,02	8,000	392,16
15	FDD1A7AR	u	Connexió a xarxa existent	116,38	1,000	116,38

TOTAL	Titul 3 (1)	01.02.02.01	12.385,38
-------	-------------	-------------	-----------

Obra	01	Pressupost CIUTAT COOPERATIVA fase 2.6
Capítol	02	INSTAL·LACIONS I SERVEIS AFECTATS
Titul 3	02	SANEJAMENT I DRENATGE
Titul 3 (1)	02	DRENATGE

NUM. CODI	UA	DESCRIPCIÓ	PREU	AMIDAMENT	IMPORT	
1	F222IA05	m3	Excavació de rases i pous de 60 a 200cm	6,45	2,739	17,67
		Excavació de rases i pous de 60 a 200cm d'amplada en qualsevol tipus de terreny, exceptuant roca massiva (sense utilitzar explosius), amb mitjans mecànics, en zona urbana; incloent la part proporcional de piconat del fons de l'excavació, la càrrega sobre el camió i el transport a l'interior de l'obra dels productes resultants. Mesurat sobre perfil. (P - 35)				
2	FD7JE186	m	Tub PE D=200mm,junta elàstica,col.fons.rasa+formigó	10,91	30,430	331,99
		Claveguera amb tub de paret estructurada, amb paret interna llisa i externa corrugada, de polietilè HDPE, tipus B, àrea aplicació U, de diàmetre nominal exterior 200 mm, de rigidesa anular SN 8 kN/m2, segons la norma UNE-EN 13476-3, unió de maniguets, amb grau de dificultat mitja i col·locat al fons de la rasa (P - 98)				
3	E31522AR	m3	Formigó de neteja, amb una dosificació de 150 kg/m3 de ciment, consistència plàstica i grandària màx	15,54	28,125	437,06
		Formigó de neteja, amb una dosificació de 150 kg/m3 de ciment, consistència plàstica i grandària màxima del granulat 20 mm, HL-150/P/20 (P - 1)				

TOTAL	Titul 3 (1)	01.02.02.02	786,72
-------	-------------	-------------	--------

Obra	01	Pressupost CIUTAT COOPERATIVA fase 2.6
Capítol	02	INSTAL·LACIONS I SERVEIS AFECTATS
Titul 3	03	ENLLUMENAT
Titul 3 (1)	01	ACTUACIONS A LA XARXA EXISTENT

NUM.	CODI	UA	DESCRIPCIÓ	PREU	AMIDAMENT	IMPORT
1	F21HJ033	m	Arrencada de cable existent aeri o grapat a façana inclòs transport a obra, desgrapejat sobre paramene	0,93	107,300	99,79
			Arrencada de cable existent aeri o grapat a façana, inclòs desgrapejat sobre parament horitzontal o vertical i material auxiliar necessari. (P - 29)			
2	F21H0100	u	Retirada de punt de llum en façana	17,33	6,000	103,98
			Retirada de punt de llum existent en façana, inclou el tall del suport sense afectar la placa d'ancoratge; la càrrega i transport al gestor de residus o centre de reciclatge autoritzat, a qualsevol distància, tarifes (taxes, canons i despeses) si s'escau i tota la documentació			

EUR

PRESSUPOST

Data: 26/07/18

Pàg.: 20

acreditativa del procés de deposició del residu. (P - 28)					
---	--	--	--	--	--

TOTAL	Titul 3 (1)	01.02.03.01	203,77
-------	-------------	-------------	--------

Obra	01	Pressupost CIUTAT COOPERATIVA fase 2.6
Capítol	02	INSTAL·LACIONS I SERVEIS AFECTATS
Titul 3	03	ENLLUMENAT
Titul 3 (1)	02	ENLLUMENAT

NUM. CODI	UA	DESCRIPCIÓ	PREL	AMIDAMENT	IMPORT	
1	FDG3S090	m	Canalització de serveis amb 1 tub corrugat flexible de pe de doble capa de 90mm de diàmetre, lliure	3,73	380,000	1.417,40
		Canalització de serveis amb 1 tub corrugat flexible de pe de doble capa de 90mm de diàmetre, lliures d'halògens, amb grau 7 de resistència al xoc, amb cable guia i p.p. de peces especials i accessoris. Muntat al fons de rasa, i amb part proporcional de petit material, unions i qualsevol element necessari per a la seva correcta instal·lació. (P - 108)				
2	FG38IA20	m	Conductor de coure nu de 35 mm2	3,94	190,000	748,60
		Subministrament i estesa de cable conductor de coure nu de 35 mm2 per a posta a terra, incloent la part proporcional de materials i operacions addicionals de connexionat. (P - 126)				
3	FG31IA07	m	Cable Cu 4x6 mm2 RVFV	6,21	242,000	1.502,82
		Subministrament i estesa de cable de coure de 4x6 mm2 tipus RVFV-0.6/1 kV segons UNE 21029 armat antirosegadors, per a instal·lació de baixa tensió o enllumenat públic incloent la part proporcional de materials i operacions addicionals de connexionat. (P - 125)				
4	FGD1IA12	u	Placa de posta a terra, acer 500x500x3mm	49,51	6,000	297,06
		Subministrament i col·locació de placa de posta a terra d'acer de 500x500x3mm, incloent la soldadura aluminotèrmica així com tots els materials i operacions addicionals de connexionat per a que totes les plaques quedin interconnectades amb una línia equipotencial. Inclou també el subministrament i col·locació de 4,5 ml de cable de coure nu o protegit de 35mm2, perns, grapes i fixacions i totes les operacions i materials necessaris per a deixar completa i correctament connectada a terra l'element metàl·lic més proper. (P - 127)				
5	FED2IA04	u	Pericó 40x40x65 cm de paret de maó	115,77	6,000	694,62
		Construcció completa de pericó de mides útils 40x40x65 centímetres, complint les especificacions de la companyia corresponent i els plànols de detall i incloent els següents treballs: excavació, subministrament i col·locació de formigó de 15 N/mm2 per a formar solera de 15 centímetres d'espessor, construcció de paret de maó massís de 15 centímetres d'espessor arrebossada i lliscada a les cares vistes i enretirada i transport a l'abocador de tots els productes de rebuig. (P - 111)				
6	FEZZPE03	u	Marc i tapa fosa 40x40cm C-250	64,04	6,000	384,24
		Subministrament i col·locació de marc de 40x40cm amb tapa de pas lliure 330x330 mm, de fosa dúctil, classe C-250. (P - 113)				
7	FHM11IA6	u	Columna de 5.5 a 6m xapa d'acer galvanitzada	469,90	13,000	6.108,70

EUR

PRESSUPOST

Data: 26/07/18

Pàg.: 21

8	FHN3PHSL	u	anticorrosió tipus Rilsan (o equivalent) al peu del suport. Tot complint el REBT i les prescripcions tècniques municipals vigents en el moment de la instal·lació. (P - 128)	796,01	6,000	4.776,06
9	FHN3PHHA	u	Lluminària STELA LONG casa PHILIPS	837,01	10,000	8.370,10
10	FDGZU010	m	Subministrament i instal·lació de lluminària model STELA LONG de 18w a 48w, model PHILIPS BPP616 1xECO19/740 WRN o PHILIPS BPP616 1xECO30/740 WRN o PHILIPS BPP616 1xECO50/740 WRN, de la casa Philips (equivalent) amb sistema òptic de Led, amb drivers per a control de punts, amb sistema de doble nivell d'encesa previst amb cable de comandament, i amb garantia de no menys de 5 anys de tots els components. Completament instal·lat, en funcionament i gestionable des de quadre elèctric. La llum emesa per les lluminàries tindrà una temperatura de color 4000°K, amb Eficiència lluminosa superior a 110 lum/W - 350mA - Tj80°C - CRI80 - 4000°K (P - 130)	0,32	242,000	77,44

TOTAL	Titul 3 (1)	01.02.03.02	24.377,04
-------	-------------	-------------	-----------

Obra	01	Pressupost CIUTAT COOPERATIVA fase 2.6
Capítol	02	INSTAL·LACIONS I SERVEIS AFECTATS
Titul 3	04	SERVEIS AFECTATS
Titul 3 (1)	01	LOCALITZACIÓ DE SERVEIS. CALES

NUM. CODI	UA	DESCRIPCIÓ	PREU	AMIDAMENT	IMPORT	
1	F221IA01	m3	Excavació manual de CALA	61,41	2,600	159,67
		Excavació manual de cales, pous i rases de menys de 50cm d'amplada en tot terreny excepte roca. Incloent la part proporcional de repàs i piconat del fons de l'excavació, el reperfilat de talussos, i (si s'escau) el posterior reblert i piconat amb material de la pròpia excavació o de préstec i la càrrega sobre dúmper i camió i el transport a l'abocador autoritzat (inclòs cànon d'abocador) de tots els productes de rebuig. Mesurat sobre perfil. (P - 31)				

TOTAL	Titul 3 (1)	01.02.04.01	159,67
-------	-------------	-------------	--------

Obra	01	Pressupost CIUTAT COOPERATIVA fase 2.6
Capítol	02	INSTAL·LACIONS I SERVEIS AFECTATS
Titul 3	04	SERVEIS AFECTATS
Titul 3 (1)	02	SERVEIS AFECTATS. AIGUA POTABLE

NUM. CODI	UA	DESCRIPCIÓ	PREL	AMIDAMENT	IMPORT
-----------	----	------------	------	-----------	--------

EUR

PRESSUPOST

Data: 26/07/18

Pàg.: 22

1	FFB1J425	m	Tub PE 100,DN=160mm,PN=10bar,sèrie SDR 17,UNE-EN 12201-2,soldat,dific.mitjà,accessoris plàst.,fons r	50,76	30,000	1.522,80
2	FFB1E425	m	Tub de polietilè de designació PE 100, de 160 mm de diàmetre nominal, de 10 bar de pressió nominal, sèrie SDR 17, UNE-EN 12201-2, soldat, amb grau de dificultat mitjà, utilitzant accessoris de plàstic i col·locat al fons de la rasa. Inclou totes les feines i materials addicionals necessaris per a qualsevol connexió amb altres canonades. (P - 117)	34,11	66,000	2.251,26
3	FFB17455	m	Tub PE 100,DN=110mm,PN=10bar,sèrie SDR 17,UNE-EN 12201-2,soldat,dific.mitjà,accessoris plàst.,fons r	10,90	9,000	98,10
4	FN1216D4	u	Tub de polietilè de designació PE 100, de 110 mm de diàmetre nominal, de 10 bar de pressió nominal, sèrie SDR 17, UNE-EN 12201-2, soldat, amb grau de dificultat mitjà, utilitzant accessoris de plàstic i col·locat al fons de la rasa (P - 116)	185,16	1,000	185,16
5	FN1216F4	u	Tub PE 100,DN=40mm,PN=10bar,sèrie SDR 17,UNE-EN 12201-2,connect.pressió,dific.mitjà,accessoris plàst	298,10	1,000	298,10
6	FN111584	u	Tub de polietilè de designació PE 100, de 40 mm de diàmetre nominal, de 10 bar de pressió nominal, sèrie SDR 17, UNE-EN 12201-2, connectat a pressió, amb grau de dificultat mitjà, utilitzant accessoris de plàstic i col·locat al fons de la rasa. Inclou totes les feines i materials addicionals necessaris per a qualsevol connexió amb altres canonades. (P - 115)	28,34	3,000	85,02
7	FDGZU010	m	Vàlvula comporta+brides,cos curt,DN=100mm,PN=16bar,EN-GJS-500-7,volant de fosa,pericó canal.sot.	0,32	166,000	53,12
8	FJS1U0A2	u	Vàlvula de comporta manual amb brides, de cos curt, de 100 mm de diàmetre nominal, de 16 bar de PN, cos de fosa nodular EN-GJS-500-7 (GGG50) i tapa de fosa nodular EN-GJS-500-7 (GGG50), amb revestiment de resina epoxi (250 micres), comporta de fosa+EPDM i tancament de seient elàstic, eix d'acer inoxidable 1.4021 (AISI 420), amb accionament per volant de fosa, muntada en pericó de canalització soterrada (P - 146)	379,71	3,000	1.139,13
9	FED2IA04	u	Vàlvula comporta+brides,cos curt,DN=150mm,PN=16bar,EN-GJS-500-7,volant de fosa,pericó canal.sot.	115,77	3,000	347,31

EUR

PRESSUPOST

Data: 26/07/18

Pàg.: 23

10	FEZZPE03	u	solera de 15 centímetres d'espessor, construcció de paret de maó massís de 15 centímetres d'espessor arrebossada i lliscada a les cares vistes i enretirada i transport a l'abocador de tots els productes de rebuig. (P - 111)	64,04	3,000	192,12
11	FED2IA05	u	Marc i tapa fosa 40x40cm C-250			
			Subministrament i col·locació de marc de 40x40cm amb tapa de pas lliure 330x330 mm, de fosa dúctil, classe C-250. (P - 113)			
11	FED2IA05	u	Pericó 60x60x100 cm amb paret de maó	177,13	3,000	531,39
			Construcció completa de pericó de mides útils 60x60x100 centímetres, complint les especificacions de la companyia corresponent i/o els plànols de detall i incloent els següents treballs: excavació, subministrament i col·locació de formigó HM-15 per a formar solera de 20 centímetres d'espessor, formigó HM-10 per a neteja, construcció de paret de maó massís de 30 centímetres d'espessor arrebossada i lliscada a les cares vistes i enretirada i transport a l'abocador de tots els productes de rebuig. (P - 112)			
12	FEZZPE05	u	Marc i tapa fosa 60x60cm C-250	86,31	3,000	258,93
			Subministrament i col·locació de marc de 62x62cm amb tapa de pas lliure 530x530 mm, de fosa dúctil, classe C-250. Homologada per serveis tècnics municipals, amb clau de tancament (P - 114)			
13	PSUPAGP	u	Partida d'abonament a AGBAR per la gestió de projecte, supervisió de les obres i tasques de connexió	1.700,00	1,000	1.700,00
			Partida d'abonament a AGBAR per la gestió de projecte, supervisió de les obres i tasques de connexió a xarxa existent. (P - 209)			

TOTAL	Titol 3 (1)	01.02.04.02	8.662,44
-------	-------------	-------------	----------

Obra	01	Pressupost CIUTAT COOPERATIVA fase 2.6
Capítol	02	INSTAL·LACIONS I SERVEIS AFECTATS
Titul 3	04	SERVEIS AFECTATS
Titul 3 (1)	03	SERVEIS AFECTATS. XARXA ELÈCTRICA DE BT

NUM. CODI	UA	DESCRIPCIO	PREL	AMIDAMENT	IMPORT	
1	PA00SAEL	pa	Partida alçada a justificar per estintolaments, reparacions, substitucions i qualsevol altra actuaci	5.000,00	1,000	5.000,00
			Partida alçada a justificar per estintolaments, reparacions, substitucions i qualsevol altra actuació per assegurar el correcte funcionament de la xarxa eléctrica durant les obres (P - 206)			

TOTAL	Titol 3 (1)	01.02.04.03	5.000,00
-------	-------------	-------------	----------

Obra	01	Pressupost CIUTAT COOPERATIVA fase 2.6
Capítol	02	INSTAL·LACIONS I SERVEIS AFECTATS
Titul 3	04	SERVEIS AFECTATS
Titul 3 (1)	04	SERVEIS AFECTATS. GAS

NUM. CODI	UA	DESCRIPCIÓ	PREU	AMIDAMENT	IMPORT	
1	FDKR0020	U	Arranjament d'arqueta petita (menor de 55x55cm)	123,15	4,000	492,60

Arranjament, col·locació a cota i anivellament de tapa i marc d'arqueta o pou de registre de qualsevol servei de dimensions de la tapa entre 15x15cm i 54x54cm per a adaptació a la nova pavimentació. Incloent l'obra civil necessària per a la demolició i reposició dels elements afectats del pou o arqueta i per a l'ajust dels elements de pavimentació de l'entorn. Incloent la part proporcional de substitució dels elements trencats (tapes, bastiments o elements danyats) durant l'execució de les obres així com el subministrament i col·locació de les parts de

EUR

PRESSUPOST

Data: 26/07/18

Pàg.: 24

2	PA00SAGA	pa	pericons i materials auxiliars necessaris per a la correcta col·locació (reconstrucció de recolzaments, segellats,...). Tot inclòs completament acabat. (P - 110)	5.000,00	1,000	5.000,00
			Partida alçada a justificar per estintolaments, reparacions, substitucions i qualsevol altra actuaci			
			Partida alçada a justificar per estintolaments, reparacions, substitucions i qualsevol altra actuació per assegurar el correcte funcionament de la xarxa de gas durant les obres (P - 207)			

TOTAL	Titol 3 (1)	01.02.04.04	5.492,60
-------	-------------	-------------	----------

Obra	01	Pressupost CIUTAT COOPERATIVA fase 2.6
Capítol	03	SEGURETAT I SALUT
Titul 3	01	SEGURETAT I SALUT

NUM. CODI	UA	DESCRIPCIÓ	PREL	AMIDAMENT	IMPORT	
1	PASIS0001	pa	Partida alçada d'abonament íntegre per a la seguretat i salut durant l'execució de les obres segons	7.797,37	1,000	7.797,37
			Partida alçada d'abonament íntegre per a la seguretat i salut durant l'execució de les obres segons Pressupost de l'Estudi de seguretat i salut de l'obra. (P - 208)			

TOTAL	Titol 3	01.03.01	7.797,37
-------	---------	----------	----------

EUR

PRESSUPOST DEL POMO DE LA REMODELACIÓ DELS ESPAIS URBANS
DEL BARRI CIUTAT COOPERATIVA FASE 2.6
Sant Boi de Llobregat

PR 5. RESUM DEL PRESSUPOST



RESUM DE PRESSUPOST

Data: 26/07/18

Pàg.: 1

NIVELL 2: Capítol			Import
Capítol	01.01	URBANITZACIÓ	267.098,25
Capítol	01.02	INSTAL·LACIONS I SERVEIS AFECTATS	62.119,32
Capítol	01.03	SEGURETAT I SALUT	7.797,37
Obra	01	Pressupost CIUTAT COOPERATIVA fase 2.6	337.014,94
			337.014,94
NIVELL 1: Obra			Import
Obra	01	Pressupost CIUTAT COOPERATIVA fase 2.6	337.014,94
			337.014,94

POMO de la remodelació dels espais urbans del barri Ciutat Cooperativa FASE 2.6
Sant Boi de Llobregat

PRESSUPOST D'EXECUCIÓ PER CONTRACTE

Pàg. 1

PRESSUPOST D'EXECUCIÓ MATERIAL.....	337.014,94
13 % GASTOS GENERALS SOBRE 337.014,94.....	43.811,94
6 % BENEFICI INDUSTRIAL SOBRE 337.014,94.....	20.220,90
Subtotal	401.047,78
21 % IVA SOBRE 401.047,78.....	84.220,03
TOTAL PRESSUPOST PER CONTRACTE	€ 485.267,81

Aquest pressupost d'execució per contracte puja a

(QUATRE-CENTS VUITANTA-CINC MIL DOS-CENTS SEIXANTA-SET EUROS AMB VUITANTA-UN CÈNTIMS)

Els Arquitectes

Roger Jornet Ginestà, Roberto Aparicio Trigueros i Silvia Ollé Cortés

POMO DE LA REMODELACIÓ DELS ESPAIS URBANS DEL BARRI CIUTAT COOPERATIVA FASE 2.6
Sant Boi de Llobregat

V ESTUDI DE SEGURETAT i SALUT

INDEX ESTUDI DE SEGURETAT I SALUT

1. MEMÒRIA
2. PLÀNOLS
3. PLEC
4. AMIDAMENTS I PRESSUPOST

ESTUDI DE SEGURETAT I SALUT DEL POMO DE LA REMODELACIÓ DELS ESPAIS URBANS
DEL BARRI CIUTAT COOPERATIVA FASE 2.6
Sant Boi de Llobregat

1. MEMÒRIA

Index

1. Obres de remodelació dels espais urbans del barri de Ciutat Cooperativa Fase 2.6 de Sant Boi de Llobregat	2
1.1. Obres de remodelació del espais urbans del barri de Ciutat Cooperativa Fase 2.6	2
1.2. Objecte	2
2. PROMOTOR - PROPIETARI	2
3. AUTOR/S DE L'ESTUDI DE SEGURETAT I SALUT	2
4. DADES DEL PROJECTE	3
4.1. Autor/s del projecte	3
4.2. Coordinador de Seguretat durant l'elaboració del projecte	3
4.3. Tipologia de l'obra	3
4.4. Situació	3
4.5. Comunicacions	3
4.6. Subministrament i Serveis	3
4.7. Localització de serveis assistencials	3
4.8. Pressupost d'execució material del projecte	4
4.9. Termini d'execució	4
4.10. Mà d'obra prevista	4
4.11. Oficis que intervenen en el desenvolupament de l'obra	4
4.12. Tipologia dels materials a utilitzar a l'obra	4
4.13. Maquinària prevista per a executar l'obra	5
5. INSTAL·LACIONS PROVISIONALS	6
5.1. Instal·lació elèctrica provisional d'obra	6
5.2. Instal·lació d'aigua provisional d'obra	6
5.3. Instal·lació de sanejament	6
5.4. Altres instal·lacions. Prevenció i protecció contra incendis	7
6. SERVEIS DE SALUBRITAT I CONFORT DEL PERSONAL	7
6.1. Serveis higiènics	7
6.2. Vestuaris	7
6.3. Menjador	7
6.4. Local de descans	8
6.5. Local d'assistència a accidentats	8
7. ÀREES AUXILIARS	8
7.1. Centrals i plantes	8
7.2. Tallers	8
7.3. Zones d'apilament. Magatzems	9
8. TRACTAMENT DE RESIDUS	9
9. TRACTAMENT DE MATERIALS I/O SUBSTÀNCIES PERILLOSES	9
9.1. Manipulació	9
9.2. Delimitació / condicionament de zones d'apilament	10
10. CONDICIONS DE L'ENTORN	10
10.1. Serveis afectats	10
10.2. Servituds	10
10.3. Característiques meteorològiques	10
10.4. Característiques del terreny	10
10.5. Característiques de l'entorn	11

11. UNITATS CONSTRUCTIVES	11
12. DETERMINACIÓ DEL PROCÉS CONSTRUCTIU	11
12.1. Procediments d'execució	11
12.2. Ordre d'execució dels treballs	11
12.3. Determinació del temps efectiu de duració. Pla d'execució	11
13. SISTEMES I/O ELEMENTS DE SEGURETAT I SALUT INHERENTS O INCORPORATS AL MATEIX PROCÉS CONSTRUCTIU	11
14. MEDIAMBIENT LABORAL	12
14.1. Agents atmosfèrics	12
14.2. Il·luminació	12
14.3. Soroll	12
14.4. Pols	12
14.5. Ordre i neteja	13
14.6. Radiacions no ionitzants	13
14.7. Radiacions ionitzants	15
15. MANIPULACIÓ DE MATERIALS	16
16. MITJANS AUXILIARS D'UTILITAT PREVENTIVA (MAUP)	17
17. SISTEMES DE PROTECCIÓ COL·LECTIVA (SPC)	17
18. CONDICIONS DELS EQUIPS DE PROTECCIÓ INDIVIDUAL (EPI)	17
19. RECURSOS PREVENTIUS	18
20. SENYALITZACIÓ I ABALISAMENT	18
21. CONDICIONS D'ACCÉS I AFECTACIONS DE LA VIA PÚBLICA	19
21.1. Normes de Policia	19
21.2. Àmbit d'ocupació de la via pública	19
21.3. Tancaments de l'obra que afecten l'àmbit públic	20
21.4. Operacions que afecten l'àmbit públic	20
21.5. Neteja i incidència sobre l'ambient que afecten l'àmbit públic	21
21.6. Residus que afecten a l'àmbit públic	21
21.7. Circulació de vehicles i vianants que afecten l'àmbit públic	22
21.8. Protecció i trasllat d'elements emplaçats a la via pública	23
22. RISCOS DE DANYS A TERCERS I MESURES DE PROTECCIÓ	23
22.1. Riscos de danys a tercers	23
22.2. Mesures de protecció a tercers	23
23. PREVENCIÓ DE RISCOS CATASTRÒFICS	23
24. PREVISIONS DE SEGURETAT PELS TREBALLS POSTERIORS	23
25. ANNEX: FITXES D'ACTIVITATS-RISC-AVALUACIÓ-MESURES	23
26. Signatures	38

MEMÒRIA

1. Obres de remodelació dels espais urbans del barri de Ciutat Cooperativa Fase 2.6 de Sant Boi de Llobregat

1.1. Obres de remodelació del espais urbans del barri de Ciutat Cooperativa Fase 2.6

El barri de Ciutat Cooperativa, és un petit polígon de blocs d'habitatges dels anys 60, situat al nord de Sant Boi que penja de la carretera BV-2002. Està situat sobre un altiplà que s'eleva uns 6 metres per sobre de la carretera. Tant a nivell d'edificació com d'urbanització tot el conjunt té una imatge molt unitària.

És un barri amb una gran identitat veïnal, Ciutat Cooperativa va viure un amplíssim moviment ciutadà i veïnal de lluita per reclamar millores pel barri entre els anys 1975 i 1980. Es reivindicava tot, perquè no hi havia quasi res, però l'estrella de la llista era un ambulatori pel barri, que amb prop de 10.000 habitants, no disposava de cap equipament sanitari.

L'àmbit central, l'ocupa el gran buit que salva el desnivell de més de 6 metres d'alçada entre la carretera d'accés BV-2002 i el barri de la Ciutat Cooperativa. És el principal accés de vianants al barri, i, degut al seu fort pendent, podríem entendre'l com la seva principal façana. Actualment dues escales perimetrals franquegen un recorregut d'infinat de trams de rampa, que configuren les jardineres atalussades. És un espai totalment fraccionat i disgregat, ple de recons exempt de l'entitat necessària per articular l'accés de vianants al barri des de la carretera i l'estació de tren.

El principal problema d'aquest àmbit (motiu pel qual s'ha decidit que sigui la següent fase d'actuació) és que els murs-jardineres que delimiten els passatges perimetrals als blocs que tanquen l'àmbit, s'estan esquerdant, producte de la deficient execució de les jardineres, que no disposen de cap sistema de drenatge.

DESCRIPCIÓ DE LA SOLUCIÓ ADOPTADA

La Proposta d'Intervenció presentada per la AMB i desenvolupada en l'Avantprojecte General, planteja donar un ordre intern d'actuació en tot el barri, que respongui a les diferents necessitats del conjunt i mantingui l'ideari comunitari que va permetre la construcció d'aquest barri. Els principals criteris urbanístics d'intervenció que s'estableixen són:

A) INTEGRACIÓ DEL BARRI EN EL CONJUNT DEL MUNICIPI

-Regeneració urbanística del barri, amb especial incidència en la reforma dels entorns urbans més degradats i en la disponibilitat de nous espais públics adequats a les noves realitats i necessitats de la població.

-Un barri més ben adaptat per al pas de vianants i amb una mobilitat més senzilla.

-Un barri més amable i acollidor en el disseny de carrers, sense barreres arquitectòniques a la via pública i amb millors condicions d'accessibilitat als habitatges, als equipaments i als comerços.

B) INTERVENCIÓ URBANÍSTICA EN CONVERGÈNCIA AMB L'ENTORN

-Construcció d'un barri més permeable i millor vinculat a les noves realitats emergents (com el Parc Sanitari Sant Joan de Déu) i als projectes del futur immediat (Riera de Can Soler, per exemple).

-Remodelació de la façana exterior del barri, des d'un punt de vista estètic i des del punt de vista de la mobilitat i l'accés al transport i als equipaments socio-sanitaris.

1.2. Objecte

El present E.S.S. té com a objectiu establir les bases tècniques, per fixar els paràmetres de la prevenció de riscos professionals durant la realització dels treballs d'execució de les obres del Projecte objecte d'aquest estudi, així com complir amb les obligacions que es desprenen de la Llei 31 / 1995 i del RD 1627 / 1997, amb la finalitat de facilitar el control i el seguiment dels compromisos adquirits al respecte per part del/s Contractista/es.

En el present Estudi de Seguretat i Salut s'ha dut a terme un estudi aprofundit dels riscos inherents a l'execució de l'obra i de les mesures preventives i cautelars consegüents per garantir la seguretat de les persones en l'execució de les obres en compliment del que determina la Llei 3/2007 del 4 de juliol de l'obra pública en el seu article 18.3.h).

D'aquesta manera, s'integra en el Projecte Executiu/Constructiu, les premisses bàsiques per a les quals el/s Contractista/es constructor/s pugui/n preveure i planificar, els recursos tècnics i humans necessaris per a l'acompliment de les obligacions preventives en aquest centre de treball, de conformitat al seu Pla d'Acció Preventiva propi d'empresa, la seva organització funcional i els mitjans a utilitzar, havent de quedar tot allò recollit al Pla de Seguretat i Salut, que haurà/n de presentar-se al Coordinador de Seguretat i Salut en fase d'Execució, amb antelació a l'inici de les obres, per a la seva aprovació i l'inici dels tràmits de Declaració d'Obertura davant l'Autoritat Laboral.

En cas de què sigui necessari implementar mesures de seguretat no previstes en el present Estudi, a petició expressa del coordinador de seguretat i salut en fase d'execució de l'obra, el contractista elaborarà el corresponent annex al Pla de Seguretat i Salut de l'obra que desenvoluparà i determinarà les mesures de seguretat a dur a terme amb la memòria, plec de condicions, amidaments, preus i pressupost que li siguin d'aplicació si n'és el cas.

2. PROMOTOR - PROPIETARI

Promotor	Ajuntament de Sant Boi de Llobregat
:	
NIF	: P-0819900-B
Adreça	: Pl. Ajuntament, 1
Població	: 08830 Sant Boi de Llobregat
Representant	
:	
NIF	

3. AUTOR/S DE L'ESTUDI DE SEGURETAT I SALUT

Redactor E.S.S.	: AR47, SCP
Titulació/ns	: Arquitectes
Col·legiat núm.	:
Despatx professional	: Passeig de Sant Joan, 57,
Població	: 08009 Barcelona

4. DADES DEL PROJECTE

4.1. Autor/s del projecte

Autor del projecte : AR47, SCP
Titulació/ns : Arquitectes
Col·legiat núm. :
Despatx professional : Passeig de Sant Joan, 57,
Població : 08009 Barcelona

4.2. Coordinador de Seguretat durant l'elaboració del projecte

Coordinador de S & S
designat pel promotor :
Titulació/ns :
Col·legiat núm. :
Despatx professional :
Població :

4.3. Tipologia de l'obra

La Proposta d'Intervenció presentada per la AMB i desenvolupada en l'Avantprojecte General, planteja donar un ordre intern d'actuació en tot el barri, que respongui a les diferents necessitats del conjunt i mantingui l'ideari comunitari que va permetre la construcció d'aquest barri. Els principals criteris urbanístics d'intervenció que s'estableixen són:

A) INTEGRACIÓ DEL BARRI EN EL CONJUNT DEL MUNICIPI

-Regeneració urbanística del barri, amb especial incidència en la reforma dels entorns urbans més degradats i en la disponibilitat de nous espais públics adequats a les noves realitats i necessitats de la població.

-Un barri més ben adaptat per al pas de vianants i amb una mobilitat més senzilla.

-Un barri més amable i acollidor en el disseny de carrers, sense barreres arquitectòniques a la via pública i amb millors condicions d'accessibilitat als habitatges, als equipaments i als comerços.

B) INTERVENCIÓ URBANÍSTICA EN CONVERGÈNCIA AMB L'ENTORN

-Construcció d'un barri més permeable i millor vinculat a les noves realitats emergents (com el Parc Sanitari Sant Joan de Déu) i als projectes del futur immediat (Riera de Can Soler, per exemple).

-Remodelació de la façana exterior del barri, des d'un punt de vista estètic i des del punt de vista de la mobilitat i l'accés al transport i als equipaments socio-sanitaris.

4.4. Situació

Emplaçament : Ciutat Cooperativa Fase 2.6
Carrer, plaça :
Número :
Codi Postal :
Població : Sant Boi de Llobregat

4.5. Comunicacions

Carretera : Si
Ferrocaril : Si
Línia Metro : Si
Línia Autobús : Si
:
Telèfon : Si
Fax : Si
E – mail : Si
Altres :

4.6. Subministrament i Serveis

Aigua : Xarxa General
Gas : Xarxa general
Electricitat : Xarxa general
Sanejament : Clavegueram
:
Altres :

4.7. Localització de serveis assistencials, salvament i seguretat i mitjans d'evacuació

Telèfons i adreces d'interès
Hospitals
Hospital Benito Menni. Centre Assistencial Salut Mental
Lloc: Doctor Antoni Pujadas, 36- 38
Tel.: 936529999
Hospital General de Sant Boi. Parc Sanitari Sant Joan de Déu
Lloc: Camí Vell de la Colònia, 25
Tel.: 936615208
Ara de Salut Mental- Parc Sanitari Sant Joan de Déu
Lloc: Pablo Picasso, 12
Tel.: 936406350
Tornar a dalt

Centre socio sanitari
Centre Sociosanitari Prytanis *Sant Boi de Llobregat
Lloc: Josep Torras i Bages, 55
Tel.: 936300931
Tornar a dalt

Creu Roja
Assamblea local Creu Roja
Lloc: Av Marina, 1
Tel.: 936303131
Tornar a dalt

EMERGÈNCIES GENCAT: 112

4.8. Pressupost d'execució material del projecte

El Pressupost d'Execució Material (PEM) estimat de referència per aquest projecte, exclosa la Seguretat i Salut complementària, Despeses Generals i Benefici Industrial, és de 203.070,65 €. (dos-cents tres mil setanta euros amb seixanta-cinc cèntims).

4.9. Termini d'execució

El termini estimat de duració dels treballs d'execució de l'obra és de 5 mesos.

4.10. Mà d'obra prevista

L'estimació de mà d'obra en punta d'execució és de 7 persones.

4.11. Oficis que intervenen en el desenvolupament de l'obra

Cap de colla
Oficial 1a
Oficial 1a paleta
Oficial 1a encofrador
Oficial 1a ferrallista
Oficial 1a soldador
Oficial 1a col·locador
Oficial 1a electricista
Oficial 1a muntador
Oficial 1a d'obra pública
Oficial 1a jardiner
Oficial 2a jardiner
Oficial 1a jardiner especialista en arboricultura
Ajudant encofrador
Ajudant ferrallista
Ajudant soldador
Ajudant col·locador
Ajudant electricista
Ajudant muntador
Ajudant jardiner
Ajudant
Manobre
Manobre especialista
Peó jardiner
Oficial 1a per a seguretat i salut
Ajudant per a seguretat i salut
Manobre per a seguretat i salut

4.12. Tipologia dels materials a utilitzar a l'obra

ACCESSORIS GENERICS PER A INSTAL·LACIONS DE REG
ACCESSORIS GENÈRICS PER A TUBS DE POLIETILÈ
ACER EN BARRES CORRUGADES
AJUDANTS
ANIVELLADORES I COMPACTADORES
ARBRES PLANIFOLIS (ACACIA A CATALPA)
ARBUSTS I PLANTES DE PETIT PORT (CARYOPTERIS A CORTADERIA)
ARBUSTS I PLANTES DE PETIT PORT (ERYNGIUM A INDIGOFERA)
ARBUSTS I PLANTES DE PETIT PORT (PENTAS A RHODANTHEMUM)
ARBUSTS I PLANTES DE PETIT PORT (RIBES A SYRINGA)
ARBUSTS I PLANTES DE PETIT PORT (SYZGIUM A ZOYSIA)
ARMADURES PER A MICROPILONS
BALISES
BANC DE POSTS DE FUSTA
BANCS DE FUSTA
BOQUES DE REG
CALÇS
CANALS DE FORMIGÓ DE POLÍMERS PER A DRENATGES
CAPS DE COL·LA
CARREGADORES EXCAVADORES
CIMENTS
CIMENTS NATURALS
CLAUS
DISPOSICIÓ DE RESIDUS
EINES
ELECTROVALVULES
EQUIPS PER A EXECUCIÓ D'INJECCIONS PROFUNDES I MICROPILONS
ESGLAONS DE FORMIGÓ PREFABRICATS
ESMENES BIOLÒGIQUES
Familia 081
Familia 0A6
Familia 0B3
Familia 0E2
Familia 83Z
Familia 89Z
Familia 8AZ
Familia 8ZA
FAMÍLIA 965
Familia 99ZZ
Familia 9B11
Familia 9F5
Familia B121
Familia BMZ1
Familia D7JM
FILFERROS
FORMIGONS D'ÚS NO ESTRUCTURAL
FORMIGONS ESTRUCTURALS EN MASSA
FORMIGONS ESTRUCTURALS PER ARMAR
FORMIGONS SENSE ADDITIUS
GABIONS
GEOTEXTILS
GESTIÓ DE RESIDUS DE DEMOLICIONS, ENDERROCS I MOVIMENTS DE TERRES
GRAVES

LLATES
MÀ D'OBRA DE SEGURETAT I SALUT
MANOBRES
MANOBRES ESPECIALISTES
MANÒMETRES
MAONS CERÀMICS
MAQUINÀRIA PER A DESBROSSADES I NETEJES DEL TERRENY
MAQUINÀRIA PER A FORMIGONS I BETUMS
MAQUINÀRIA PER A PODES
MAQUINÀRIA PER A PROTECCIONS DE VIALITAT
MAQUINÀRIA PER A SEGURETAT I SALUT
MAQUINÀRIA PER A TRANSPORTS I ELEVACIÓ
MAQUINÀRIA TRENCADORA
MARCS, TAPES GRAONS
MATERIAL PER A REG PER DEGOTEIG
MATERIALS AUXILIARS PER A ENCOFRATS I APUNTALAMENTS
MATERIALS AUXILIARS PER A PAVIMENTS DE TERRATZO
MATERIALS AUXILIARS PER A PERICONS DE CANALITZACIÓ
MATERIALS AUXILIARS PER A TUBS DE POLIETILÈ DE DENSITAT ALTA
MATERIALS BÀSICS AUXILIARS PER A SEGURETAT I SALUT
MATERIALS PER A MARQUES VIALS HORITZONTALS
MATERIALS PER A PAVIMENTS DE FORMIGÓ ACABATS AMB TEXTURA ESPECIAL
MATERIALS PER A POUS DE REGISTRE CIRCULARS
MESCLES BITUMINOSES CONTÍNUES EN CALENT
MORTERS AMB ADDITIUS
NEUTRES
OFICIALS
PANOTS
PAPERERES TRABUCABLES
PARTS PROPORCIONALS D'ELEMENTS DE MUNTATGE PER A TUBS DE POLIETILÈ
PASSAMURS DE POLIETILÈ
PECES ESPECIALS DE FORMIGÓ PER A GUALS
PECES I LLAMBORDINS DE FORMIGÓ DE FORMA REGULAR
PEDRES NATURALS
PEONS
PILONES METÀL·LIQUES
PINTURES PER A SENYALITZACIÓ
PLAFONS
PLANXES I PERFILS D'ACER
PUNTALS
QUADRES I ALTRES ELEMENTS
SAULONS
SENYALS
SEÑALES GIROD SL
SORRES
TAULONS
TERRES
TERRES I SUBSTRATS PER A JARDINERIA
TOT-U
TRANSPORT DE MAQUINÀRIA PER A FONAMENTS ESPECIALS
TUBS DE POLIETILÈ DE DENSITAT MITJANA
TUBS PEBD
VÀLVULES D'ESFERA MANUALS AMB ROSCA
VORADES DE PLANXA D'ACER

4.13. Maquinària prevista per a executar l'obra

Compressor amb dos martells pneumàtics
Retroexcavadora amb martell trencador
Retroexcavadora mitjana, pneumàtics.
Fresadora per a paviment amb càrrega automàtica
Pala carregadora sobre cadenes d'11 a 17 t
Pala carregadora sobre pneumàtics de 15 a 20 t
Retroexcavadora sobre pneumàtics de 8 a 10 t
Retroexcavadora petita
Retroexcavadora mitjana
Retroexcavadora mitjana amb bivalva batilon
Retroexcavadora mitjana, pneumàtics
Fresadora de càrrega automàtica
Motoanivelladora petita
Corró vibratori autopropulsat, de 12 a 14 t
Safata vibrant amb placa de 60 cm
Picó vibrant de placa de 30x33 cm
Camió per a transport de 7 t
Camió per a transport de 12 t
Camió per a transport de 20 t
Camió cisterna de 8 m3
Camió grua
Camió grua de 3 t
Camió cistella de 10 m d'alçària com a màxim
Dúmper d'1,5 t de càrrega útil, amb mecanisme hidràulic
Transport de dúmper de 1.5 t de càrrega, 0.58 m3 de volum de càrrega, 13 CV de potència i 480 mm d'alçària de descàrrega
Grua autopropulsada de 20 t
Lloguer de plataforma autopropulsada amb cistella sobre braç articulat per a una alçària de treball de 16 m, sense operari
Camió amb bomba de formigonar
Formigonera de 165 l
Formigonera de 250 l
Estenedora per a paviments de mescla bituminosa
Corró vibratori per a formigons i betums autopropulsat pneumàtic
Escombradora autopropulsada
Màquina tallajunts amb disc de diamant per a paviment
Desplaçament, muntatge a l'obra i retirada de l'equip d'estesa i fresat de mescla bituminosa en calent
Màquina per a pintar bandes de vial, d'accionament manual
Camió per a transport de 7 t, per a seguretat i salut
Martell trencador manual
Regle vibratori
Equip i elements auxiliars per a soldadura elèctrica
Equip i elements auxiliars per a tall oxiacetilènic
Equip per a injeccions profundes, amb bomba de pressió baixa i carro de perforació per a barrines fins a 200 mm de diàmetre
Desplaçament, muntatge i desmuntatge a obra d'equip d'execució de micropilons
Desbrossadora autopropulsada trinxadora, de 4.4 kW (6 CV) de potència, amb una amplària de treball de 0.6 a 1 m
Motoserra

5. INSTAL·LACIONS PROVISIONALS

5.1. Instal·lació elèctrica provisional d'obra

Es faran els tràmits adients, per tal que la companyia subministradora d'electricitat o una acreditada faci la connexió des de la línia subministradora fins els quadres on s'ha d'instal·lar la caixa general de protecció i els comptadors, des dels quals els Contractistes procediran a muntar la resta de la instal·lació elèctrica de subministrament provisional a l'obra, conforme al Reglament Electrotècnic de Baixa Tensió, segons el projecte d'un instal·lador autoritzat.

Es realitzarà una distribució sectoritzada, que garanteixi l'adient subministrament a tots els talls i punts de consum de l'obra, amb conductor tipus V -750 de coure de seccions adequades canalitzades en tub de PVC, rígid blindat o flexible segons el seu recorregut, però sempre amb l'apantallament suficient per a resistir al pas de vehicles i trànsit normal d'una obra.

La instal·lació elèctrica tindrà una xarxa de protecció de terra mitjançant cable de coure nu que estarà connectat a una javelina, plaques de connexió al terra, segons càlcul del projectista i comprovació de l'instal·lador.

Les mesures generals de seguretat en la instal·lació elèctrica són les següents:

- **Connexió de servei**

- Es realitzarà d'acord amb la companyia de subministrament.
- La seva secció vindrà determinada per la potència instal·lada.
- Existirà un mòdul de protecció (fusibles i limitadors de potència).
- Estarà situada sempre fora de l'abast de la maquinària d'elevació i les zones sense pas de vehicles.

- **Quadre General**

- Disposarà de protecció vers als contactes indirectes mitjançant diferencial de sensibilitat mínima de 300 mA. Per a enllumenat i eines elèctriques de doble aïllament la seva sensibilitat caldrà que sigui de 30 mA.
- Disposarà de protecció vers als contactes directes per tal que no hi existeixin parts en tensió al descobert (embornals, cargols de connexió, terminals automàtics, etc.).
- Disposarà d'interruptors de tall magnetotèrmics per a cadascú dels circuits independents. Els dels aparells d'elevació hauran de ser de tall omnipolar (tallaran tots els conductors, inclòs el neutre).
- Anirà connectat a terra (resistència màxima 78 Ω). A l'inici de l'obra es realitzarà una connexió al terra provisional que haurà d'estar connectada a l'anell de terres, tot seguit després de realitzats els fonaments.
- Estarà protegida de la intempèrie.
- És recomanable l'ús de clau especial per a la seva obertura.
- Se senyalitzarà amb senyal normalitzada d'avertència de risc elèctric (R.D. 485/97).

- **Conductors**

- Disposaran d'un aïllament de 1000 v de tensió nominal, que es pot reconèixer per la seva impressió sobre el mateix aïllament.
- Els conductors aniran soterrats, o grapat als paraments verticals o sostres allunyats de les zones de pas de vehicles i / o persones.
- Les empiuladures hauran de ser realitzades mitjançant „jocs“ d'endolls, mai amb regletes de connexió, retorciments i embetats.

- **Quadres secundaris**

- Seguiran les mateixes especificacions establertes pel quadre general i hauran de ser de doble aïllament.
- Cap punt de consum pot estar a més de 25 m d'un d'aquests quadres.
- Encara que la seva composició variarà segons les necessitats, l'aparellatge més convencional dels equips secundaris per planta és el següent:

· 1	Magnetotèrmic general de 4P	:	30 A.
· 1	Diferencial de 30 A	:	30 mA.
· 1	Magnetotèrmic 3P	:	20 mA.
· 4	Magnetotèrmics 2P	:	16 A.
· 1	Connexió de corrent 3P + T	:	25 A.
· 1	Connexió de corrent 2P + T	:	16 A.
· 2	Connexió de corrent 2P	:	16 A.
· 1	Transformador de seguretat	:	(220 v./ 24 v.).
· 1	Connexió de corrent 2P	:	16 A.

- **Connexions de corrent**

- Aniran proveïdes d'embornals de connexió al terra, excepció feta per a la connexió d'equips de doble aïllament.
- S'empararan mitjançant un magnetotèrmic que faciliti la seva desconexió.
- Es faran servir els següents colors:

· Connexió de 24 v	:	Violeta.
· Connexió de 220 v	:	Blau.
· Connexió de 380 v	:	Vermell
- No s'empraran connexions tipus „lladre“.

- **Maquinària elèctrica**

- Disposarà de connexió a terra.
- Els aparells d'elevació aniran proveïts d'interruptor de tall omnipolar.
- Es connectaran a terra el guiament dels elevadors i els carrils de grua o d'altres aparells d'elevació fixos.
- L'establiment de connexió a les bases de corrent, es farà sempre amb clavilla normalitzada.

- **Enllumenat provisional**

- El circuit disposarà de protecció diferencial d'alta sensibilitat, de 30 mA.
- Els portalàmpades haurà de ser de tipus aïllant.
- Es connectarà la fase al punt central del portalàmpades i el neutre al lateral més pròxim a la virolla.
- Els punts de llum a les zones de pas s'instal·laran als sostres per tal de garantir-ne la inaccessibilitat a les persones.

- **Enllumenat portàtil**

- La tensió de subministrament no ultrapassarà els 24 v o alternativament disposarà de doble aïllament, Classe II de protecció intrínseca en previsió de contactes indirectes.
- Disposarà de mànec aïllant, carcassa de protecció de la bombeta amb capacitat anticops i suport de sustentació.

5.2. Instal·lació d'aigua provisional d'obra

Per part del Contractista Principal, es realitzaran les gestions adients davant de la companyia subministradora d'aigua, perquè instal·lin una derivació des de la canonada general al punt on s'ha de



col·locar el corresponent comptador i puguin continuar la resta de la canalització provisional per l'interior de l'obra.

La distribució interior d'obra podrà realitzar-se amb canonada de PVC flexible amb els ronsals de distribució i amb canya galvanitzada o coure, dimensionat segons les Normes Bàsiques de l'Edificació relatives a fontaneria en els punts de consum, tot allò garantit en una total estanquitat i aïllament dialèctric en les zones necessàries.

5.3. Instal·lació de sanejament

Des del començament de l'obra, es connectaran a la xarxa de clavegueram públic, les instal·lacions provisionals d'obra que produeixin abocaments d'aigües brutes.

Si es produís algun retard en l'obtenció del permís municipal de connexió, s'haurà de realitzar, a càrrec del contractista, una fossa sèptica o pou negre tractat amb bactericides.

5.4. Altres instal·lacions. Prevenció i protecció contra incendis

Per als treballs que comportin la introducció de flama o d'equip productor d'espurnes a zones amb risc d'incendi o d'explosió, caldrà tenir un permís de forma explícita, fet per una persona responsable, on al costat de les dates inicial i final, la naturalesa i la localització del treball, i l'equip a usar, s'indicanen les precaucions a adoptar respecte als combustibles presents (sòlids, líquids, gasos, vapors, pols), neteja prèvia de la zona i els mitjans addicionals d'extinció, vigilància i ventilació adequats.

Les precaucions generals per la prevenció i la protecció contra incendis seran les següents

- La instal·lació elèctrica haurà d'estar d'acord amb allò establert a la Instrucció M.I.B.T. 026 del vigent Reglament Electrotècnic de Baixa Tensió per a locals amb risc d'incendis o explosions.
- Es limitarà la presència de productes inflamables en els llocs de treball a les quantitats estrictament necessàries perquè el procés productiu no s'aturi. La resta es guardarà en locals diferents al de treball, i en el cas que això no fos possible es farà en recintes aïllats i condicionats. En tot cas, els locals i els recintes aïllats compliran allò especificat a la Norma Tècnica „MIE-APQ-001 Almacenamiento de líquidos inflamables y combustibles“ del Reglament sobre Emmagatzematge de Productes Químics.
- S'instal·laran recipients contenidors hermètics i incombustibles en què s'hauran de dipositar els residus inflamables, retalls, etc.
- Es col·locaran vàlvules antirretorn de flama al bufador o a les mànegues de l'equip de soldadura oxiacetilènica.
- L'emmagatzematge i ús de gasos líquids compliran amb tot allò establert a la instrucció MIE-AP7 del vigent Reglament d'Aparells a pressió en la norma 9, apartats 3 i 4 en allò referent a l'emmagatzematge, la utilització, l'inici del servei i les condicions particulars de gasos inflamables.
- Els camins d'evacuació estaran lliures d'obstacles. Existirà una senyalització indicant els llocs de prohibició de fumar, situació d'extintors, camins d'evacuació, etc.
- Han de separar-se clarament els materials combustibles els uns dels altres, i tots ells han d'evitar qualsevol tipus de contacte amb equips i canalitzacions elèctriques.
- La maquinària, tant fixa com mòbil, accionada per energia elèctrica, ha de tenir les connexions de corrent ben realitzades, i en els emplaçaments fixos, se l'haurà de proveir d'aïllament al terra. Tots els devessalls, engegats i deixalles que es produeixin pel treball han de ser retirats amb regularitat, deixant nets diàriament els voltants de les màquines.
- Les operacions de transvasament de combustible han d'efectuar-se amb bona ventilació, fora de la influència d'espurnes i fonts d'ignició. Han de preveure's també les conseqüències de possibles vessaments durant l'operació, pel que caldrà tenir a mà, terra o sorra.
- La prohibició de fumar o encendre qualsevol tipus de flama ha de formar part de la conducta a seguir en aquests treballs.
- Quan es transvasin líquids combustibles o s'omplin dipòsits hauran de parar-se els motors

accionats amb el combustible que s'està transvasant.

- Quan es fan regates o forats per permetre el pas de canalitzacions, han d'obturar-se ràpidament per evitar el pas de fum o flama d'un recinte de l'edifici a un altre, evitant-se així la propagació de l'incendi. Si aquests forats s'han practicat en parets tallafocs o en sostres, la mencionada obturació haurà de realitzar-se de forma immediata i amb productes que assegurin l'estanquitat contra fum, calor i flames.
- En les situacions descrites anteriorment (magatzems, maquinària fixa o mòbil, transvasament de combustible, muntatge d'instal·lacions energètiques) i en aquelles, altres en què es manipuli una font d'ignició, cal col·locar extintors, la càrrega i capacitat dels quals estigui en consonància amb la naturalesa del material combustible i amb el seu volum, així com sorra i terra a on es maneguin líquids inflamables, amb l'eina pròpia per estendre-la. En el cas de grans quantitats d'aplec, emmagatzement o concentració d'embalatges o devessalls, han de completar-se els mitjans de protecció amb mànegues de rec que proporcionin aigua abundant.

• Emplaçament i distribució dels extintors a l'obra

Els principis bàsics per l'emplaçament dels extintors, són:

- Els extintors manuals es col·locaran, senyalitzats, sobre suports fixats a paraments verticals o pilars, de forma que la part superior de l'extintor quedi com a màxim a 1,70 m del sòl.
- En àrees amb possibilitats de focs „A“, la distància a recórrer horitzontalment, des de qualsevol punt de l'àrea protegida fins a aconseguir l'extintor adequat més pròxim, no excedirà de 25 m.
- En àrees amb possibilitats de focs „B“, la distància a recórrer horitzontalment, des de qualsevol punt de l'àrea protegida fins a aconseguir l'extintor adequat més pròxim, no excedirà de 15 m.
- Els extintors mòbils hauran de col·locar-se en aquells punts on s'estimi que existeix una major probabilitat d'originar-se un incendi, a ser possible, pròxims a les sortides i sempre en llocs de fàcil visibilitat i accés. En locals grans o quan existeixin obstacles que dificultin la seva localització, s'assenyalarà convenientment la seva ubicació.

6. SERVEIS DE SALUBRITAT I CONFORT DEL PERSONAL

Les instal·lacions provisionals d'obra s'adaptaran a les característiques especificades als articles 15 i ss del R.D. 1627/97, de 24 d'octubre, relatiu a les DISPOSICIONS MÍNIMES DE SEGURETAT I SALUT A LES OBRES DE CONSTRUCCIÓ.

Per al servei de neteja d'aquestes instal·lacions higièniques, es responsabilitzarà a una persona o un equip, els quals podran alternar aquest treball amb altres propis de l'obra.

Per l'execució d'aquesta obra, es disposarà de les instal·lacions del personal que es defineixen i detallen tot seguit:

6.1. Serveis higiènics

• Lavabos

Com a mínim un per a cada 10 persones.

• Cabines d'evacuació

S'ha d'instal·lar una cabina d'1,5 m² x 2,3 m d'altura, dotada de placa turca, com a mínim, per a cada 25 persones

• Local de dutxes

Cada 10 treballadors, disposaran d'una cabina de dutxa de dimensions mínimes d'1,5 m² x 2,3 m

d'altura, dotada d'aigua freda-calenta, amb terra antilliscant.

6.2. Vestuaris

Superfície aconsellable 2 m² per treballador contractat.

6.3. Menjador

Diferent del local de vestuari. A efectes de càlcul haurà de considerar-se entre 1,5 i 2 m² per treballador que mengi a l'obra.

Equipat amb banc allargat o cadires, proper a un punt de subministrament d'aigua (1 aixeta i pica rentaplats per a cada 10 comensals), mitjans per a escalfar menjars (1 microones per a cada 10 comensals), i cubell hermètic (60 l de capacitat, amb tapa) per a dipositar les escombraries.

6.4. Local de descans

En aquelles obres que s'ocupen simultàniament més de 50 treballadors durant més de 3 mesos, és recomanable que s'estableixi un recinte destinat exclusivament al descans del personal, situat el més pròxim possible al menjador i serveis.

A efectes de càlcul haurà de considerar-se 3 m² per usuari habitual.

6.5. Local d'assistència a accidentats

En aquells centres de treball que ocupin simultàniament més de 50 treballadors durant més d'un mes, s'establirà un recinte destinat exclusivament a les cures del personal d'obra. Els locals de primers auxilis disposaran, com a mínim, de:

- una farmaciola,
- una llitera,
- una font d'aigua potable.

El material i els locals de primers auxilis hauran d'estar senyalitzats clarament i situats a prop dels llocs de treball.

El terra i les parets del local d'assistència a accidentats, han de ser impermeables, pintats preferiblement en colors clars. Llumínos, caldejat a l'estació freda, ventilat si fos necessari de manera forçada en cas de dependències subterrànies. Haurà de tenir a la vista el quadre d'adreces i telèfons dels centres assistencials més pròxims, ambulàncies i bombers.

En obres a les quals el nivell d'ocupació simultani estigui entre els 25 i els 50 treballadors, el local d'assistència a accidentats podrà ser substituït per un armari farmaciola emplaçat a l'oficina d'obra. L'armari farmaciola, custodiat pel socorrista de l'obra, haurà d'estar dotat com a mínim de: alcohol, aigua oxigenada, pomada antisèptica, gases, benes sanitàries de diferents grandàries, benes elàstiques compressives autoadherents, esparadrap, tiretes, mercurocrom o antisèptic equivalent, analgèsics, bicarbonat, pomada per a picades d'insectes, pomada per a cremades, tisores, pinces, dutxa portàtil per a ulls, termòmetre clínic, caixa de guants esterilitzats i torniquet.

Per a contractacions inferiors, podrà ser suficient disposar d'una farmaciola de butxaca o portàtil, custodiada per l'encarregat.

El Servei de Prevenció de l'empresa contractista establirà els medis materials i humans addicionals per tal d'efectuar la Vigilància de la Salut d'acord al que estableix la Llei 31/95.

A més, es disposarà d'una farmaciola portàtil amb el contingut següent:

- desinfectants i antisèptics autoritzats,
- gases estèrils,
- cotó hidròfil,
- benes,
- esparadrap,
- apòsits adhesius,
- estisores,
- pinces,
- guants d'un sol ús.

El material de primers auxilis es revisarà periòdicament, i es reposarà de manera immediata el material utilitzat o caducat.

7. ÀREES AUXILIARS

7.1. Centrals i plantes

Estaran ubicades estratègicament en funció de les necessitats de l'obra. En el trànsit de vehicles als seus accessos es tindrà molta cura pel que fa a l'ordre, abalisament i senyalització, amb una amplada mínima de la zona de rodadura de 6 m i pòrtic de gàlib de limitació en altura, mínima de 4 m.

L'accés a la instal·lació resta restringida exclusivament al personal necessari per a la seva explotació, restant expressament abalisada, senyalitzada i prohibida la presència de tota persona en el radi de gir de la dragalina. Tots els accessos o passarel·les situats a altures superiors a 2 m sobre el sòl o plataforma de nivell inferior, disposarà de barana reglamentària d'1 m d'altura.

Els elements mòbils i transmissions estaran apantallats a les zones de treball o de pas susceptibles de possibilitar atrapaments o en el seu defecte es trobaran degudament senyalitzats. Els buits horitzontals estaran condemnats i, si no fos possible com en el cas de la fossa del skip, es disposarà de baranes laterals reglamentàries d'1 m d'altura i topall per a rodadura de vehicles.

La construcció de l'estacada destinada a la contenció i separació d'àrids, serà ferma i arriostrada en previsió de bolcades.

Les sitges de ciment no seran hermètiques, per evitar l'efecte de la pressió. La boca de recepció de la sitja estarà condemnada amb un sòlid engraellat o relliga metàl·lica. La tapa disposarà de barana perimetral reglamentària d'1 m d'altura. L'accés mitjançant escala „de gat” estarà protegida mitjançant argolles metàl·liques (Ø 0,80 m) a partir de 2 m de l'arrancada.

La instal·lació elèctrica complirà amb les especificacions del Reglament Electrotècnic de Baixa Tensió.

Les operacions de manteniment preventiu es realitzaran de conformitat a les instruccions del fabricant o importador.

7.2. Tallers

Estaran ubicats estratègicament en funció de les necessitats de l'obra.

De forma general els locals destinats a tallers, tindran les següents dimensions mínimes (descomptats els espais ocupats per màquines, aparells, instal·lacions i/o materials): 3 m d'altura de pis a sostre, 2 m² de



superfície i 10 m³ de volum per treballador.

La circulació del personal i els materials estarà ordenada amb molta cura, abalisada i senyalitzada, amb una amplada mínima de la zona de pas de personal (sense càrrega) d'1,20 m² per a passadissos principals (1 m en passadissos secundaris) independent de les vies de manutenció mecànica de materials. En zones de pas, la separació entre màquines i/o equips mai no serà inferior a 0,80 m (comptat des del punt més sortint del recorregut de l'òrgan mòbil més pròxim). Al voltant dels equips que generin calor radiant, es mantindrà un espai lliure no inferior a 1,50 m, estaran apantallats i disposaran de mitjans portàtils d'extinció adequats. Les instal·lacions provisionals suspeses sobre zones de pas estaran canalitzades a una altura mínima d'1,90 m sobre el nivell del paviment.

La intensitat mínima d'il·luminació, en els llocs d'operació de les màquines i equips, serà de 200 lux. La il·luminació d'emergència serà capaç de mantenir, al menys durant una hora, una intensitat de 5 lux, i la seva font d'energia serà independent del sistema normal d'il·luminació.

L'accés, als diferents tallers provisionals d'obra, ha de restar restringit exclusivament al personal adscrit a cada un d'ells, restant expressament abalisada, senyalitzada i prohibida la presència de tota persona en el radi d'actuació de càrregues suspeses, així com en els de desplaçament i servituds de màquines i/o equips. Tots els accessos o passarel·les situades a altures superiors a 2 m sobre el sòl o plataforma de nivell inferior, disposarà de barana reglamentària d'1 m d'altura.

Els elements mòbils i transmissions estaran apantallats a les zones de treball o de pas susceptibles de possibilitar atrapaments o en el seu defecte es trobaran degudament senyalitzats. Els buits horitzontals seran condemnats.

La instal·lació elèctrica complirà amb les especificacions del Reglament Electrotècnic de Baixa Tensió.

Les operacions de manteniment preventiu de la maquinària es realitzaran de conformitat a les instruccions del fabricant o importador.

Les emanacions de pols, fibres, fums, gasos, vapors o boirines disposaran d'extracció localitzada, en la mesura del possible, evitant la seva difusió per l'atmosfera. En els tallers tancats, el subministrament d'aire fresc i net per hora i ocupant serà, al menys, de 30 a 50 m³, llevat que s'efectuï una renovació total d'aire diversos cops per hora (no inferior a 10 cops).

7.3. Zones d'apilament. Magatzems

Els materials emmagatzemats a l'obra, hauran de ser els compresos entre els valors „mínims-màxims“, segons una adequada planificació, que impedeixi estacionaments de materials i/o equips inactius que puguin ésser causa d'accident.

Els Mitjans Auxiliars d'Utilitat Preventiva, necessaris per a complementar la manipulació manual o mecànica dels materials apilats, hauran estat previstos en la planificació dels treballs.

Les zones d'apilament provisional estaran balisades, senyalitzades i il·luminades adequadament.

De forma general el personal d'obra (tant propi com subcontractat) haurà rebut la formació adequada respecte als principis de manipulació manual de materials. De forma més singularitzada, els treballadors responsables de la realització de maniobres amb mitjans mecànics, tindran una formació qualificada de les seves comeses i responsabilitats durant les maniobres.

8. TRACTAMENT DE RESIDUS

El Contractista és responsable de gestionar els sobrants de l'obra de conformitat amb les directrius del D. 201/1994, de 26 de juliol, i del R.D. 105/2008, d'1 de febrer, regulador dels enderroc i d'altres residus

de construcció, a fi i efecte de minimitzar la producció de residus de construcció com a resultat de la previsió de determinats aspectes del procés, que cal considerar tant en la fase de projecte com en la d'execució material de l'obra i/o l'enderroc o desconstrucció.

Al projecte s'ha avaluat el volum i les característiques dels residus que previsiblement s'originaran i les instal·lacions de reciclatge més properes per tal que el Contractista triï el lloc on portarà els seus residus de construcció.

Els residus es lliuraran a un gestor autoritzat, finançant el contractista, els costos que això comporti.

Si a les excavacions i buidats de terres apareixen antics dipòsits o canonades, no detectades prèviament, que continguin o hagin pogut contenir productes tòxics i contaminants, es buidaran prèviament i s'aïllaran els productes corresponents de l'excavació per ser evacuats independentment de la resta i es lliuraran a un gestor autoritzat.

9. TRACTAMENT DE MATERIALS I/O SUBSTÀNCIES PERILLOSES

El Contractista es responsable d'assegurar-se per mediació de l'Àrea d'Higiene Industrial del seu Servei de Prevenció, la gestió del control dels possibles efectes contaminants dels residus o materials emprats a l'obra, que puguin generar potencialment malalties o patologies professionals als treballadors i/o tercers exposats al seu contacte i/o manipulació.

L'assessoria d'Higiene Industrial comprendrà la identificació, quantificació, valoració i propostes de correcció dels factors ambientals, físics, químics i biològics, dels materials i/o substàncies perilloses, per a fer-los compatibles amb les possibilitats d'adaptació de la majoria (gairebé totalitat) dels treballadors i/o tercers aliens exposats. Als efectes d'aquest projecte, els paràmetres de mesura s'establirà mitjançant la fixació dels valors límit TLV (Threshold Limits Values) que fan referència als nivells de contaminació d'agents físics o químics, per sota dels quals els treballadors poden estar exposats sense perill per a la seva salut. El TLV s'expressa amb un nivell de contaminació mitjana en el temps, per a 8 h/dia i 40 h/setmana.

9.1. Manipulació

En funció de l'agent contaminant, del seu TLV, dels nivells d'exposició i de les possibles vies d'entrada a l'organisme humà, el Contractista haurà de reflectir en el seu Pla de Seguretat i Salut les mesures correctores pertinents per a establir unes condicions de treball acceptables per als treballadors i el personal exposat, de forma singular a:

- Amiant.
- Plom. Crom, Mercuri, Níquel.
- Sílice.
- Vinil.
- Urea formol.
- Ciment.
- Soroll.
- Radiacions.
- Productes tixotròpics (bentonita)
- Pintures, dissolvents, hidrocarburs, coles, resines epoxi, greixos, olis.
- Gasos líquids del petroli.
- Baixos nivells d'oxigen respirable.
- Animals.
- Entorn de drogodependència habitual.

9.2. Delimitació / condicionament de zones d'apilament

Les substàncies i/o els preparats es rebran a l'obra etiquetats de forma clara, indeleble i com a mínim amb el text en idioma espanyol.

L'etiqueta ha de contenir:

- Denominació de la substància d'acord amb la legislació vigent o en el seu defecte nomenclatura de la IUPAC. Si és un preparat, la denominació o nom comercial.
- Nom comú, si és el cas.
- Concentració de la substància, si és el cas. Si és tracta d'un preparat, el nom químic de les substàncies presents.
- Nom, direcció i telèfon del fabricant, importador o distribuïdor de la substància o preparat perillós.
- Pictogrames i indicadors de perill, d'acord amb la legislació vigent.
- Riscos específics, d'acord amb la legislació vigent.
- Consells de prudència, d'acord amb la legislació vigent.
- El número CEE, si en té.
- La quantitat nominal del contingut (per preparats).

El fabricant, l'importador o el distribuïdor haurà de facilitar al Contractista destinatari, la fitxa de seguretat del material i/o la substància perillosa, abans o en el moment del primer lliurament.

Les condicions bàsiques d'emmagatzematge, apilament i manipulació d'aquests materials i/o substàncies perilloses, estaran adequadament desenvolupades en el Pla de Seguretat del Contractista, partint de les següents premisses:

- **Explosius**

L'emmagatzematge es realitzarà en polvorins/minipolvorins que s'ajustin als requeriments de les normes legals i reglaments vigents. Estarà adequadament senyalitzada la presència d'explosius i la prohibició de fumar.

- **Comburents, extremadament inflamables i fàcilment inflamables**

Emmagatzematge en lloc ben ventilat. Estarà adequadament senyalitzada la presència de comburents i la prohibició de fumar.

Estaran separats els productes inflamables dels comburents.

El possible punt d'ignició més pròxim estarà suficientment allunyat de la zona d'apilament.

- **Tòxics, molt tòxics, nocius, carcinògens, mutagènics, tòxics per a la reproducció**

Estarà adequadament senyalitzada la seva presència i disposarà de ventilació eficaç.

Es manipularà amb Equips de Protecció Individual adequats que assegurin l'estanquitat de l'usuari, en previsió de contactes amb la pell.

- **Corrosius, Irritants, sensibilitzants**

Estarà adequadament senyalitzada la seva presència.

Es manipularan amb Equips de Protecció Individual adequats (especialment guants, ulleres i màscara de respiració) que assegurin l'estanquitat de l'usuari, en previsió de contactes amb la pell i les mucoses de les vies respiratòries.

10. CONDICIONS DE L'ENTORN

Ocupació del tancament de l'obra

S'entén per àmbit d'ocupació el realment afectat, incloent tanques, elements de protecció, baranes, bastides, contenidors, casetes, etc.

Cal tenir en compte que, en aquest tipus d'obres, l'àmbit pot ser permanent al llarg de tota l'obra o que pot ser necessari distingir entre l'**àmbit de l'obra** (el de projecte) i l'**àmbit dels treballs** en les seves diferents fases, a fi de permetre la circulació de vehicles i vianants o l'accés a edificis i guals.

En el PLA DE SEGURETAT I SALUT EN EL TREBALL s'especificarà la delimitació de l'àmbit d'ocupació de l'obra i es diferenciarà clarament si aquest canvia en les diferents fases de l'obra. L'àmbit o els àmbits d'ocupació quedaran clarament dibuixats en plànols per fases i interrelacionats amb el procés constructiu.

Situació de casetes i contenidors

Es col·locaran, preferentment, a l'interior de l'àmbit delimitat pel tancament de l'obra.

Si per les especials característiques de l'obra no és possible la ubicació de les casetes a l'interior de l'àmbit delimitat pel tancament de l'obra, ni és possible el seu trasllat dins d'aquest àmbit, ja sigui durant tota l'obra o durant alguna de les seves fases, s'indicaran al PLA DE SEGURETAT I SALUT les àrees previstes per aquest fi.

Les casetes, els contenidors, els tallers provisionals i l'aparcament de vehicles d'obra, es situaran segons s'indica en l'apartat "Àmbit d'ocupació de la via pública".

10.1. Serveis afectats

Aquí cal definir si existeixen serveis afectats, segons el què es descrigui en el projecte d'execució

Els Plànols i d'altra documentació que el Projecte incorpora relatius a l'existència i la situació de serveis, cables, canonades, conduccions, arquetes, pous i en general, d'instal·lacions i estructures d'obra soterrades o aèries tenen un caràcter informatiu i no garanteixen l'exhaustivitat ni l'exactitud i per tant no seran objecte de reclamació per mancances i/o omissions. El Contractista ve obligat a la seva pròpia investigació per a la qual cosa sol·licitarà dels titulars d'obres i serveis, plànols de situació i localitzarà i descobrirà les conduccions i obres enterrades, per mitjà del detector de conduccions o per cales. Les adopcions de mesures de seguretat o la disminució dels rendiments es consideraran inclosos en els preus i, per tant, no seran objecte d'abonament independent.

10.2. Servituds

Aquí cal definir si existeixen servituds (de pas, de vol (grues), línies elèctriques, etc.) segons el què es descrigui en el projecte d'execució

En la documentació del Projecte i en la facilitada pel Promotor, s'incorporen els aspectes relatius a l'existència de possibles servituds en matèria d'aigües, de pas, de mitgera de llums i vistes, de desguàs dels edificis o de les distàncies i les obres intermèdies per a certes construccions i plantacions, tenen un

caràcter informatiu i no assegurin l'exhaustivitat ni l'exactitud i per tant no podran ser objecte de reclamacions per carències i/o omissions. Com amb els indicats per als serveis afectats, el Contractista està obligat a consultar en el Registre de la Propietat els esmentats extrems. Les despeses generades, les mesures suplementàries de seguretat o la disminució dels rendiments es consideraran inclosos en els preus i, per tant, no seran objecte d'abonament independent.

10.3. Característiques meteorològiques

Aquí s'inclouran les dades meteorològiques generals

10.4. Característiques del terreny

Aquí s'inclouran les conclusions de l'Estudi Geotècnic del Projecte i les característiques topogràfiques del terreny (desnivells, etc.), presència de rieres, etc.

10.5. Característiques de l'entorn

Definir les característiques més rellevants (si l'obra es troba dins d'una àrea urbana, zona rural, zona industrial, etc., vials de trànsit, pendents dels vials, presència de mitgeres, pròxim a escola o a hospital, etc.)

11. UNITATS CONSTRUCTIVES

ENDERROCS

ENDERROCS D'ELEMENTS SOTERRATS A POCA FONDÀRIA

ENDERROCS O ARRENCADA D'ELEMENTS

MOVIMENTS DE TERRES

REBAIX DE TERRENY SENSE I AMB TALUSSOS, I PRETALL EN TALUSSOS I

REPOSICIÓ EN DESMUNT

EXCAVACIÓ DE RASES I POUS

REBLIMENTS SUPERFICIALS, TERRAPLENS / PEDRAPLENS

CÀRREGA I TRANSPORT DE TERRES O RUNES

FONAMENTS

SUPERFICIALS (RASES - POUS - LLOSES - ENCEPS - BIGUES DE LLIGAT - MURS
GUIA)

PROFUNDES (PILOTS - MICROPILOTS - PANTALLES - CONSOLIDACIÓ DE
TERRENY AMB INJECCIONS)

MURS DE FORMIGÓ IN SITU - RECALÇATS

GABIONS / ESCULLERES

CONTENCIÓ DE TALUSSOS AMB PERNS

ESTREBADES I APUNTALAMENTS

PAVIMENTS

PAVIMENTS AMORFS (FORMIGÓ, SUBBASES, TERRA, SAULO, BITUMINOSOS I
REGS)

PECES (PEDRA, CERÀMICA, MORTER, ETC.)

PROTECCIONS I SENYALITZACIÓ

COL·LOCACIÓ DE BARANES I SENYALS AMB SUPORTS METÀL·LICS

INSTAL·LACIONS DE DRENATGE, D'EVACUACIÓ I CANALITZACIONS

ELEMENTS SOTERRATS (CLAVEGUERONS, POUS, DRENATGES)

CANONADES PER A GASOS I FLUIDS

TUBS MUNTATS SUPERFICIALMENT

TUBS MUNTATS SOTERRATS

VÀLVULES, BOMBES I GRUPS DE PRESSIÓ

VÀLVULES, BOMBES I GRUPS DE PRESSIÓ

EQUIPAMENTS

MOBILIARI URBÀ

JARDINERIA

MOVIMENTS DE TERRES I PLANTACIÓ

12. DETERMINACIÓ DEL PROCÉS CONSTRUCTIU

El Contractista amb antelació suficient a l'inici de les activitats constructives n'haurà de perfilar l'anàlisi de cada una d'acord amb els „Principios de la Acción Preventiva“ (Art. 15 L. 31/1995 de 8 de novembre) i els „Principios Aplicables durante la Ejecución de las Obras“ (Art. 10 RD. 1627/1997 de 24 d'octubre).

12.1. Procediments d'execució

Aquí es definiran les característiques constructives i els procediments d'execució més rellevants (procediments d'excavació i els mitjans a utilitzar, tipus de fonamentació i mitjans a emprar, estructura metàl·lica soldada, prefabricats, etc.).

Els aspectes a examinar per a configurar cadascun dels procediments d'execució, hauran de ser desenvolupats pel Contractista i descrits en el Pla de Seguretat i Salut de l'obra.

12.2. Ordre d'execució dels treballs

Aquí es descriurà la previsió d'ordre d'execució dels treballs, si es preveuen diferents fases d'execució (en casos de reforma i ampliació), etc.

Complementant els plantejaments previs realitzats en el mateix sentit per l'autor del projecte, a partir dels suposats teòrics en fase de projecte, el Contractista haurà d'ajustar, durant l'execució de l'obra, l'organització i planificació dels treballs a les seves especials característiques de gestió empresarial, de forma que resti garantida l'execució de les obres amb criteris de qualitat i de seguretat per a cadascuna de les activitats constructives a realitzar, en funció del lloc, la successió, la persona o els mitjans a emprar.

12.3. Determinació del temps efectiu de duració. Pla d'execució

Per a la programació del temps material, necessari per al desenvolupament dels distints talls de l'obra, s'han tingut en compte els següents aspectes:

LLISTA D'ACTIVITATS	:	Relació d'unitats d'obra.
RELACIONS DE DEPENDÈNCIA	:	Prelació temporal de realització material d'unes unitats respecte a altres.
DURADA DE LES ACTIVITATS	:	Mitjançant la fixació de terminis temporals per a l'execució de cadascuna de les unitats d'obra.

De les dades així obtingudes, s'ha establert, en fase de projecte, un programa general orientatiu, en el qual s'ha tingut en compte, en principi, tan sols les grans unitats (activitats significatives), i un cop encaixat el termini de durada, s'ha realitzat la programació previsible, reflectida en un cronograma de desenvolupament.

El Contractista en el seu Pla de Seguretat i Salut haurà de reflectir, les variacions introduïdes respecte, al procés constructiu inicialment previst en el Projecte Executiu/Constructiu i en el present Estudi de Seguretat i Salut.

13. SISTEMES I/O ELEMENTS DE SEGURETAT I SALUT INHERENTS O INCORPORATS AL MATEIX PROCÉS CONSTRUCTIU

Tot projecte constructiu o disseny d'equip, mitjà auxiliar, màquina o ferramenta a utilitzar a l'obra, objecte del present Estudi de Seguretat i Salut, s'integrarà en el procés constructiu, sempre d'acord amb els „Principios de la Acción Preventiva“ (Art. 15 L. 31/1995 de 8 de novembre), els „Principios Aplicables durante la Ejecución de las Obras“ (Art. 10 RD. 1627/1997 de 24 d'octubre) „Reglas generales de seguridad para máquinas“ (Art.18 RD. 1495/1986 de 26 de maig de 1986), i Normes Bàsiques de l'Edificació, entre altres reglaments connexos, i atenent les Normes Tecnològiques de l'Edificació, Instruccions Tècniques Complementàries i Normes UNE o Normes Europees, d'aplicació obligatòria i/o aconsellada.

14. MEDIAMBIENT LABORAL

14.1. Agents atmosfèrics

Caldrà indicar quins són els possibles agents atmosfèrics que poden afectar a l'obra i quines condicions s'hauran de tenir en compte per prevenir els riscos que se'n derivin.

14.2. Il·luminació

Encara que la generalitat dels treballs de construcció es realitzen amb llum natural, hauran de tenir-se presents en el Pla de Seguretat i Salut algunes consideracions respecte a la utilització d'il·luminació artificial, necessària en talls, tallers, treballs nocturns o sota rasant.

Es procurarà que la intensitat lluminosa en cada zona de treball sigui uniforme, evitant els reflexos i enlluernaments al treballador així com les variacions brusques d'intensitat.

En els locals amb risc d'explosió pel gènere de les seves activitats, substàncies emmagatzemades o ambients perillosos, la il·luminació elèctrica serà antideflagrant.

En els llocs de treball en els que una fallida de l'enllumenat normal suposi un risc per als treballadors, es disposarà d'un enllumenat d'emergència d'evacuació i de seguretat.

Les intensitats mínimes d'il·luminació artificial, segons els distints treballs relacionats amb la construcció, seran els següents:

- 25-50 lux

:

En patis de llums, galeries i altres llocs de pas en funció de l'ús ocasional - habitual.
- 100 lux

:

Operacions en les quals la distinció de detalls no sigui essencial, tals com la manipulació de mercaderies a granel, l'apilament de materials o l'amassat i lligat de conglomerats hidràulics. Baixes exigències visuals.
- 100 lux

:

Quan sigui necessària una petita distinció de detalls, com en sales

- :

de màquines i calderes, ascensors, magatzems i dipòsits, vestuaris i banys petits del personal. Baixes exigències visuals.
- 200 lux

:

Si és essencial una distinció moderada de detalls com en els muntatges mitjans, en treballs senzills en bancs de taller, treballs en màquines, fratasat de paviments i tancament mecànic. Moderades exigències visuals.
- 300 lux

:

Sempre que sigui essencial la distinció mitjana de detalls, com treballs mitjans en bancs de taller o en màquines i treballs d'oficina en general.
- 500 lux

:

Operacions en les que sigui necessària una distinció mitja de detalls, tals com treballs d'ordre mitjà en bancs de taller o en màquines i treballs d'oficina en general. Altes exigències visuals.
- 1000 lux

:

En treballs on sigui indispensable una fina distinció de detalls sota condicions de constant contrast, durant llargs períodes de temps, tals com muntatges delicats, treballs fins en banc de taller o màquina, màquines d'oficina i dibuix artístic lineal. Exigències visuals molt altes.

Els serveis de prevenció seran els encarregats d'estimar la magnitud o nivells del risc, les situacions en les que aquest es produeix, així com controlar periòdicament les condicions, l'organització dels mètodes de treball i la salut dels treballadors amb la finalitat de prendre les decisions per a eliminar, controlar o reduir el risc mitjançant mesures de prevenció a l'origen, organitzatives, de prevenció col·lectiva, de protecció individual, formatives i informatives.

14.3. Soroll

Per a facilitar el seu desenvolupament al Pla de Seguretat i Salut del contractista, es reproduïx un quadre sobre els nivells sonors generats habitualment en la indústria de la construcció:

Compressor		82-94 dB
Equip de clavar pilots (a 15 m de distància)		82 dB
Formigonera petita < 500 lts.		72 dB
Formigonera mitjana > 500 lts.		60 dB
Martell pneumàtic (en recinte angost)		103 dB
Martell pneumàtic (a l'aire lliure)		94 dB
Esmeriladora de peu		60-75 dB
Camions i dumpers		80 dB
Excavadora		95 dB
Grua autoportant		90 dB
Martell perforador		110 dB
Mototrailla		105 dB
Tractor d'orugues		100 dB
Pala carregadora d'orugues		95-100 dB

Pala carregadora de pneumàtics		84-90 dB
Pistoles fixaclaus d'impacte		150 dB
Esmeriladora radial portàtil		105 dB
Tronçadora de taula per a fusta		105 dB

Les mesures a adoptar, que hauran de ser adequadament tractades al Pla de Seguretat i Salut pel contractista, per a la prevenció dels riscos produïts pel soroll seran, en ordre d'eficàcia:

- 1er.- Supressió del risc en origen.
- 2on.- Aïllament de la part sonora.
- 3er.- Equip de Protecció Individual (EPI) mitjançant taps o orelles.

Els serveis de prevenció seran els encarregats d'estimar la magnitud o els nivells de risc, les situacions en les que aquest es produeix, així com controlar periòdicament les condicions, l'organització dels mètodes de treball i la salut dels treballadors amb la finalitat de prendre les decisions per a eliminar, controlar o reduir el risc mitjançant mesures de prevenció a l'origen, organitzatives, de prevenció col·lectiva, de protecció individual, formatives i informatives

14.4. Pols

La permanència d'operaris en ambients polserígens, pot donar lloc a les següents afeccions:

- Rinitis
- Asma bronquial
- Bronquitis destructiva
- Bronquitis crònica
- Efisemes pulmonars
- Neumoconiosis
- Asbestosis (asbest – fibrociment - amiant)
- Càncer de pulmó (asbest – fibrociment - amiant)
- Mesotelioma (asbest – fibrociment - amiant)

La patologia serà d'un o d'altre tipus, segons la naturalesa de la pols, la seva concentració i el temps d'exposició.

En la construcció és freqüent l'existència de pols amb contingut de sílice lliure (Si O₂) que és el component que ho fa especialment nociu, com a causant de la neumoconiosis. El problema de presència massiva de fibres d'amiant en suspensió, necessitarà d'un Pla específic de desamiantat que excedeix a les competències del present Estudi de Seguretat i Salut, i que haurà de ser realitzat per empreses especialitzades.

La concentració de pols màxima admissible en un ambient al qual els operaris es trobin exposats durant 8 hores diàries, 5 dies a la setmana, és en funció del contingut de sílice en suspensió, el que ve donat per la fórmula:

$$C = \frac{10}{\% \text{ Si O}_2 + 2} \quad \text{mg / m}^3$$

Tenint en compte que la mostra recollida haurà de respondre a la denominada "fracció respirable", que correspon a la pols realment inhalada, ja que, de l'existent en l'ambient, les partícules més grosses són

retingudes per la pituitària i les més fines són expeses amb l'aire respirat, sense haver-se fixat en els pulmons.

Els treballs en els quals és habitual la producció de pols, són fonamentalment els següents:

- Escombrat i neteja de locals
- Manutenció de runes
- Demolicions
- Treballs de perforació
- Manipulació de ciment
- Raig de sorra
- Tall de materials ceràmics i lítics amb serra mecànica
- Pols i serradures per tronçat mecànic de fusta
- Esmerilat de materials
- Pols i fums amb partícules metàl·liques en suspensió, en treballs de soldadura
- Plantes de matxuqueix i classificació
- Moviments de terres
- Circulació de vehicles
- Polit de paraments
- Plantes asfàltiques

A més a més dels Equips de Protecció Individual necessaris, com màscares i ulleres contra la pols, convé adoptar les següents mesures preventives:

ACTIVITAT	MESURA PREVENTIVA
Neteja de locals	Ús d'aspiradora i regat previ
Manutenció de runes	Regat previ
Demolicions	Regat previ
Treballs de perforació	Captació localitzada en carros perforadors o injecció d'aigua
Manipulació de ciment	Filtres en sitges o instal·lacions confinades
Raig de sorra o granalla	Equips semiautònoms de respiració
Tall o polit de materials ceràmics o lítics	Addició d'aigua micronitzada sobre la zona de tall
Treballs de la fusta, desbarbat i soldadura elèctrica	Aspiració localitzada
Circulació de vehicles	Regat de pistes
Plantes de matxuqueix i plantes asfàltiques	Aspiració localitzada

Els serveis de prevenció seran els encarregats d'estimar la magnitud o nivells del risc, les situacions en les que aquest es produeix, així com controlar periòdicament les condicions, l'organització dels mètodes de treball i la salut dels treballadors amb la finalitat de prendre les decisions per a eliminar, controlar o reduir el risc mitjançant mesures de prevenció a l'origen, organitzatives, de prevenció col·lectiva, de protecció individual, formatives i informatives.

14.5. Ordre i neteja

El Pla de Seguretat i Salut del contractista haurà d'indicar com pensa fer front a les actuacions bàsiques d'ordre i neteja en la materialització d'aquest projecte, especialment pel que fa a:

- 1er.- Retirada dels objectes i coses innecessàries.
- 2on.- Emplaçament de les coses necessàries en el seu respectiu lloc d'apilament.
- 3er.- Normalització interna d'obra dels tipus de recipients i plataformes de transport de materials a granel. Pla de manutenció intern d'obra.



- 4art.- Ubicació dels baixants de runes i recipients per a apilament de residus i la seva utilització. Pla d'evacuació de residus.
- 5è.- Neteja de claus i restes de material d'encofrat.
- 6è.- Desallotjament de les zones de pas, de cables, mànegues, flexos i restes de matèria. Il·luminació suficient.
- 7è.- Retirada d'equips i ferramentes, descansant simplement sobre superfícies de suport provisionals.
- 8è.- Drenatge de vessaments en forma de tolls de carburants o greixos.
- 9è.- Senyalització dels riscos puntuals per falta d'ordre i neteja.
- 10è.- Manteniment diari de les condicions d'ordre i neteja. Brigada de neteja.
- 11è.- Informació i formació exigible als gremis o als diferents participants en els treballs directes i indirectes de cada partida inclosa en el projecte en el que és relatiu al manteniment de l'ordre i neteja inherents a l'operació realitzada.

En els punts de radiacions el consultor hauria d'identificar els possibles treballs on es poden donar aquest tipus de radiacions i indicar les mesures protectores a prendre.

14.6. Radiacions no ionitzants

Són les radiacions amb la longitud d'ona compresa entre 10-6 cm i 10 cm, aproximadament.

Normalment, no provoquen la separació dels electrons dels àtoms dels que formen part, però no per això deixen de ser perilloses. Comprenen: Radiació ultraviolada (UV), infraroja (IR), làser, microones, ultrasònica i de freqüència de ràdio.

Les radiacions no ionitzants són aquelles regions de l'espectre electromagnètic on l'energia dels fotons emesos és insuficient. Es considera que el límit més baix de longitud d'ona per a aquestes radiacions no ionitzants és de 100 nm (nanòmetre) inclosos en aquesta categoria estan les regions comunament conegudes com bandes infraroja, visible i ultraviolada.

Els treballadors més freqüents i intensament sotmesos a aquests riscos són els soldadors, especialment els de soldadura elèctrica.

Radiacions infraroges

Aquest tipus de radiació és ràpidament absorbida per els teixits superficials, produint un efecte d'escalfament. En el cas dels ulls, a l'absorbir-se la calor pel cristal·lí i no dispersar-se ràpidament, pot produir cataractes. Aquest tipus de lesió s'ha considerat la malaltia professional més probable en ferrers, bufadors de vidre i operaris de forns.

Totes les fonts de radiació IR intensa hauran d'estar dotades de sistemes de protecció tant propers a la font com sigui possible, per aconseguir la màxima absorció de calor i prevenir que la radiació penetri als ulls dels operaris. En cas d'utilització d'ulleres normalitzades, haurà d'incrementar-se adequadament la il·luminació del recinte, de manera que s'eviti la dilatació de la pupil·la de l'ull.

A les obres de construcció, els treballadors que estan més freqüentment exposats a aquestes radiacions són els soldadors, especialment quan realitzen soldadures elèctriques. Així mateix, s'ha de considerar l'entorn de l'obra, com a possible font de les radiacions.

La resposta primària a aquestes absorcions d'energia és de tipus tèrmic, afectant principalment a la pell en forma de: cremades agudes, augment de la dilatació dels vasos capil·lars i un increment de la pigmentació que pot ser persistent.

De forma general, tots aquells processos industrials realitzats en calent fins a l'extrem de desprendre llum, generen aquest tipus de radiació.

Radiacions visibles

L'òrgan afectat més important és l'ull, sent transmeses aquestes longituds d'ona, a través dels mitjans oculars sense apreciable absorció abans d'aconseguir la retina.

Radiacions ultraviolades

La radiació UV és aquella que té una longitud d'ona entre els 400 nm (nanometres) i els 10 nm. Queda inclosa dins de la radiació solar, i es genera artificialment per a molts propòsits en indústries, laboratoris i hospitals. Es divideix convencionalment en tres regions:

UVA: 315 - 400 nm de longitud d'ona.

UVB: 280 - 315 nm de longitud d'ona.

UVC: 200 - 280 nm de longitud d'ona.

La radiació a la regió UVA, la més propera a l'espectre UV, és emprada àmpliament a la indústria i representa poc risc, pel contrari les radiacions UVB i UVC, són més perilloses. La norma més completa és nord americana i està, acceptada per la WHO (World Health Organization).

Les radiacions a les regions UVB i UVC tenen efectes biològics que varien marcadament amb la longitud d'ona, sent màxims entorn als 270 nm (la llàntia de quars amb vapor de mercuri a baixa pressió té una emissió a 254 nm aproximadament). També varien amb el temps d'exposició i amb la intensitat de la radiació. La exposició radiant d'ulls o pell no protegits, per a un període de vuit hores haurà d'estar limitada.

La protecció contra la sobreexposició de fonts potents que poden constituir riscos, haurà de dur-se a terme mitjançant la combinació de mesures organitzatives, d'apantallaments o resguards i de protecció personal. Sense oblidar que s'ha d'intentar substituir el que és perillós pel que comporta poc o cap risc, d'acord a la llei de prevenció de riscos laborals.

S'haurà de posar especial èmfasi en els apantallaments i en les mesures de substitució, per a minimitzar el tercer, que implica la necessitat de protecció personal. Tots els usuaris de l'equip generador de radiació UV han de conèixer perfectament la naturalesa dels riscos involucrats. En l'equip, o prop d'ell, s'han de disposar senyals d'advertència adequades al cas. La limitació d'accés a la instal·lació, la distància de l'usuari respecte a la font i la limitació del temps d'exposició, constitueixen mesures organitzatives a tenir en compte.

No es poden emetre de forma indiscriminada radiacions UV en l'espai de treball, per exemple realitzant l'operació en un recinte confinat o en una àrea adequadament protegida. Dins de l'àrea de protecció, s'ha de reduir la intensitat de la radiació reflexada, emprant pintures de color negre mate. En el cas de fonts potents, on se sospiti que sigui possible una exposició per sobre del valor límit admissible, haurà de disposar-se de mitjans de protecció que dificultin i facin impossible el flux radiant lliure, directe i reflexat. Quant la naturalesa del treball requereixi que l'usuari operi junt a una font de radiació UV no protegida, haurà de fer-se ús dels mitjans de protecció personal. Els ulls estaran protegits amb ulleres o màscara de protecció facial, de manera que s'absorbeixin les radiacions que sobre ells incideixin. Anàlogament, hauran de protegir-se les mans, utilitzant guants de cotó, i la cara, emprant qualsevol tipus de protecció facial.

L'exposició dels ulls i pell no protegits a la radiació UV pot conduir a una inflamació dels teixits, temporal o prolongada, amb riscos variables. En el cas de la pell, pot donar lloc a un eritema similar a una cremada solar i, en el cas dels ulls, a una conjuntivitis i queratitis (o inflamació de la còrnia), de resultats imprevisibles.

La font és bàsicament el sol però també es troben en les activitats industrials de la construcció: llums fluorescents, incandescents i de descàrrega gasosa, operacions de soldadura (TIG-MIG), bufador d'arc elèctric i làsers.



Les mesures de control per a prevenir exposicions indegudes a les radiacions no ionitzants se centren en l'emprament de pantalles, blindatges i Equips de Protecció Individual (per exemple pantalla de soldadura amb visor de cèl·lula fotosensible), procurant mantenir distàncies adequades per a reduir, tenint en compte l'efecte de proporcionalitat inversa al quadrat de la distància, la intensitat de l'energia radiant emesa des de fonts que es propaguen en diferent longitud d'ona.

Làser

La missió d'un làser és la de produir un raig d'alta densitat i s'ha emprat en camps tan diversos com cirurgia, topografia o comunicació. Es construeixen unitats amb força polsant o continua de radiació, tant visible com invisible. Aquestes unitats, si són suficientment potents, poden danyar la pell i, en particular, els ulls si estan exposats a la radiació. La unitat polsant d'alta energia és particularment perillosa quan el polze curt de radiació impacte en el teixit causant una ampla lesió al voltant del mateix. Els làsers d'ona continua també poden causar danys en els ulls i la pell. Els de radiació IR i V presentaran perill per a la retina, en forma de cremades; els de radiació UV e IR poden suposar un risc per a la còrnia i el cristal·lí. D'una manera general, la pell és menys sensible a la radiació làser i en el cas d'unitats de radiació V i IR de grans potències, poden ocasionar cremades.

Els làsers s'han classificat, d'acord amb els riscos associats al seu ús, en els dos grups i quatre classes següents:

- j) Grup A: unitats intrínsecament segures i aquelles que cauen dins de les classes I y II.
 - Classe I: els nivells d'exposició màxima permisible no poden ser excedits.
 - Classe II: de risc baix; emissió limitada a 1 mW en menys de 0,25 s, entre 400 nm i 700 nm; es preveuen els riscos per desviament de la radiació reflexada incloent la resposta de centelles.
- k) Grup B: tots els làsers presents o de ona continua amb potencia major d'1 mW, com es defineix a les classes IIIa, IIIb i IV respectivament.
 - Classe IIIa: risc baix; emissió limitada a 5 vegades la corresponent a la classe II; l'ús d'instruments òptics pot resultar perillós.
 - Classe IIIb: risc mitjà; major límit d'emissió; l'impacte sobre l'ull pot resultar perillós, però no respecte a la reflexió difusa.
 - Classe IV: risc alt; major límit d'emissió; l'impacte per reflexió difusa pot ser perillós; poden causar foc i cremar la pell. El grau de protecció necessari depèn de la longitud d'ona i de l'energia emesa per la radiació. Qualsevol equip base s'ha de dissenyar d'acord amb mesures de seguretat apropiades, com per exemple, encaixonament protector, obturador d'emissió, senyal automàtica de emissió, etc.

Els làsers poden produir llum visible (400-700 nm), alguna radiació UV (200-400 nm), o comunament radiació IR (700 nm – 1 m).

A continuació, es presenta una guia de riscos associats amb unitats concretes de raigs làser:

- a) Amb làsers de la classe IIIa (< 5 mW), s'ha de prevenir únicament la visió directa del raig.
- b) Amb els de la classe IIIb i potències compreses entre 5 mW y 500 mW, s'ha de prevenir l'impacte de la radiació directa i de reflexió especular, en els ulls no protegits, que pot resultar perillós.
- c) Amb làsers de la classe IV i potències majors de 500 mW, s'ha de prevenir l'impacte de la radiació directa, de les reflexions secundàries i de les reflexions difuses, que pot resultar perillós. A més dels riscos associats a aquest tipus de radiació, s'ha de tenir en compte els deguts a les unitats d'energia elèctrica emprats per a subministrar energia a l'equip làser. A continuació, es dóna un codi de pràctica que cobreix personal, àrea de treball, equip i operació, respectivament, en l'ús de làsers. Tots els usuaris s'han de sotmetre a un examen oftalmològic periòdicament, fent èmfasi especial en les condicions de la retina. Les persones que treballen amb la classe IIIb i IV, tindran al mateix temps un examen mèdic d'inspecció de danys a la pell.

- d) Amb prioritat a qualsevol autorització, el contractista s'assegurarà que els operaris autoritzats estan degudament entrenats tant en procediment de treball segur com en el coneixement dels riscos potencials associats amb la radiació i equip que la genera.
- e) Qualsevol exposició accidental que suposi impacte en els ulls, haurà de ser registrada i comunicada al departament mèdic.
- f) La pràctica amb làser del grup B requereix la mesura general de protecció ocular, però que mai serà utilitzada per visió directa del raig.

- Àrea de treball:

- a) L'equip làser s'instal·larà en una àrea o recinte degudament controlats. La il·luminació del recinte haurà de ser tal manera que eviti la dilatació de la pupil·la de l'ull i així disminuir la possibilitat de lesió.
- b) Els raigs làser reflectits poden ser tant perillosos com els directes, i per tant, hauran d'eliminar-se les superfícies reflectants i polides.
- c) A l'àrea de treball s'haurà d'investigar periòdicament la presència de qualsevol gas tòxic que pugui generar-se durant el treball, per exemple, l'ozó.
- d) S'han de col·locar senyals lluminoses d'advertència en totes les zones d'entrada als recintes en els que els làsers funcionin. Quant la senyal estigui en acció, haurà de prohibir-se l'accés al mateix. L'equip de subministrament de potència al làser ha de disposar de protecció especial.
- e) Allà on sigui necessari, s'ha de prevenir la possibilitat de desviament del raig fora de l'àrea de control, mitjançant proteccions i blindatges. En el cas de radiació IR, ha d'emprar-se materials no inflamables per a proporcionar aquestes barreres físiques al voltant del làser. En aquests casos, s'ha d'evitar la proximitat de materials inflamables o explosius.

- Equip:

- a) Qualsevol operació de manteniment haurà de dur-se solament si la força està desconnectada.
- b) Tots els làsers, hauran de disposar de rètols d'advertència que tindran en compte la classe de làser a que correspon i el tipus de radiació visible o invisible que genera l'aparell.
- c) Quan els aparells que pertanyen al grup B no s'utilitzin, s'hauran de treure les claus de control d'engegada, així com la de control de força, que quedaran custodiades per la persona responsable autoritzada per el treball amb làser en el laboratori.
- d) Les ulleres protectores normalitzats, hauran de comprovar-se regularment i han de seleccionar-se d'acord amb la longitud d'ona de la radiació emesa per el làser en ús.
- e) Qualsevol protector de pantalla que s'utilitzi, haurà de ser de material absorbent que previngui la reflexió especular.

- Operació:

- a) Únicament el mínim nombre de persones requerides en l'operació es trobaran dins de l'àrea de control; no obstant, en el cas de làser de la classe IV, al menys dos persones estaran sempre presents durant l'operació.
- b) Únicament personal autoritzat tindrà permís per a muntar, ajustar i operar l'equip de làser.
- c) L'equip de làser haurà d'operar el temps mínim requerit per a la realització dels treballs, no es deixarà en funcionament sense estar vigilat.
- d) Com a procediment de protecció general, hauran d'utilitzar-se ulleres que previnguin el risc de dany ocular.
- e) L'equip de làser haurà de ser muntat a una alçada que mai superi la corresponent al pit de l'operador.
- f) S'ha de tenir especial cura en la radiació làser invisible, essent essencial la utilització d'un escut protector al llarg de tota la trajectòria.
- g) Donat que els làsers polsants presenten un risc incrementat per l'operador, com a guia d'alineació del raig, han d'emprar-se làsers de baixa potència d'heli o neó que pertanyin a la classe II, i no conformar-se amb una indicació somera de la direcció que adoptarà el raig. En aquests casos, sempre s'ha d'utilitzar la protecció ocular.



Els serveis de prevenció seran els encarregats d'estimar la magnitud o nivells del risc, les situacions en les que aquest es produeix, així com controlar periòdicament les condicions, l'organització dels mètodes de treball i la salut dels treballadors amb la finalitat de prendre les decisions per a eliminar, controlar o reduir el risc mitjançant mesures de prevenció en l'origen, organitzatives, de prevenció col·lectiva, de protecció individual, formatives i informatives.

En construcció acostuma a emprar-se monogràficament en l'establiment d'alineacions i nivells topogràfics.

Per la seva extrema perillositat, quan el làser estigui enfocat paral·lel al sòl, l'àrea de perill s'haurà d'acordonar. L'Equip de Protecció Individual contra el làser són les ulleres de protecció completa, amb el visor dotat del filtre adequat al tipus de làser que es tracti.

14.7. Radiacions ionitzants

Dins de l'àmbit de la construcció existeixen pocs treballs propis en els que es generen aquests tipus de riscos, malgrat que si existeixen situacions on es puguin donar aquest tipus de radiació, com són:

- Detecció de defectes de soldadura o esquerdes en canonades, estructures i edificis.
- Control de densitats "in situ" pel mètode nuclear.
- Control d'irregularitats en el nivell d'omplenat de recipients o grans dipòsits.
- Identificació de trajectòries, emprant traçadors en corrents hidràuliques, sediments, moviment de granel, etcètera.

Serà obligació del contractista amb la col·laboració del seu servei de prevenció determinar un procediment de treball segur per a realitzar les esmentades operacions.

També es pot considerar una possible generació de riscos en treballs realitzats dintre d'un entorn o en proximitat de determinades instal·lacions, com poden ser:

- Les instal·lacions on es realitzin exàmens de maletes i embalums en els aeroports; detecció de cartes bomba.
- Les instal·lacions mèdiques on es realitzin pràctiques de teràpia, mitjançant radiacions ionitzants.
- Les instal·lacions mèdiques on es realitzen pràctiques de diagnòstic amb raigs X amb equips amb un potencial d'operació per disseny, sigui major de 70 Kilovolts.
- Les instal·lacions mèdiques on es manipula o es tracti material radioactiu, en forma de fonts no segellades, per a ús en teràpia o diagnòstic amb tècniques "in vivo".
- Les instal·lacions d'ús industrial on es tracti o manipuli material radioactiu.
- Els acceleradors de partícules o d'investigació o d'ús industrial.
- Les instal·lacions i equips per a gammagrafia o radiografia industrial, sigui mitjançant l'ús de fonts radioactius o equips emissors de raig X.
- Els dipòsits de residus radioactius, tant transitoris com definitius.
- Les instal·lacions on es produeixin, fabriqui, repari o es faci manteniment de fonts o equips generadors de radiacions ionitzants.
- Control d'irregularitats en l'espessor de blocs de paper, làmines de plàstic i fulles de metall o en el nivell d'omplenat de recipients o grans dipòsits.
- Estimació de l'antiguitat de substàncies, emprant el carboni-14 o altres isòtops, com l'argó-40 o el fòsfor-32.
- Il·luminació passiva de rellotges o de sortides d'emergència.

Les funcions de protecció radiològica són responsabilitat del titular de la instal·lació, essent el Consell de Seguretat Nuclear el qui decidirà si han de ser encomanades a un Servei de Protecció Radiològica propi del titular o a una Unitat Tècnica de Protecció Radiològica contractada a l'efecte.

La reacció d'un individu a l'exposició a les radiacions depèn de la dosi, del volum i del tipus dels teixits irradiats.

Encara que poden ocórrer en combinació, correntment es fa una distinció entre dues classes fonamentals d'accidents per radiació, és dir: a) Irradiació externa accidental (per exemple en treballs de radiografiat de soldadura). b) Contaminació radioactiva accidental.

Els nivells màxims de dosi permesa han estat fixats tenint en compte que el cos humà pot tolerar una certa quantitat de radiació sense perjudicar el funcionament del seu organisme en general. Aquests nivells són, per a persones que treballen en Zones Controlades (per exemple edifici de contenció de central nuclear) i tenint en compte l'efecte acumulatiu de les radiacions sobre l'organisme, 5 rems per any ó 300 milirems per setmana. Per a detectar i amidar els nivells de radiació, s'empren els comptadors Geiger.

Per al control de la dosi rebuda, s'ha de tenir en compte tres factors: a) temps de treball. b) distància de la font de radiació. c) Apantallament. El temps de treball permès s'obté dividint la dosi màxima autoritzada per la dosi rebuda en un moment donat. La dosi rebuda és inversament proporcional al quadrat de la distància a la font de radiació. Els materials que s'empren habitualment com barreres d'apantallament són el formigó i el plom, encara que també se n'usen d'altres com l'acer, totxos massissos de fang, granit, calcària, etc., en general, l'espessor necessari està en funció inversa de la densitat del material.

Per a verificar les dosis de radiació rebudes s'utilitzen dosímetres individuals, que poden consistir en una pel·lícula dosimètrica o un estildosímetre integrador de butxaca. Sempre que no s'especifiqui el contrari, el dosímetre individual es durà a la butxaca o davanter de la roba de treball, tenint especial cura en no col·locar els dosímetres sobre cap objecte que absorbeixi radiació (per exemple objectes metàl·lics).

Haurà de dur-se un Llibre de registre, on figurarà les dosis rebudes per cadascun dels treballadors professionalment exposats a radiacions.

15. MANIPULACIÓ DE MATERIALS

Tota mantenició de material comporta un risc, per tant, des del punt de vista preventiu, s'ha de tendir a evitar tota manipulació que no sigui estrictament necessària, en virtut del conegut axioma de seguretat que diu que "el treball més segur és aquell que no es realitza".

Per a manipular materials és preceptiu prendre les següents precaucions elementals:

- Començar per la càrrega o material que apareix més superficialment, és dir el primer i més accessible.
- Lliurar el material, no tirar-lo.
- Col·locar el material ordenat i en cas d'apilats estratificats, que aquest es realitzi en piles estables, lluny de passadissos o llocs on pugui rebre cops o desgastar-se.
- Utilitzar guants de treball i calçat de seguretat amb puntera metàl·lica i embuatada en empenya i turmells.
- En el maneigament de càrregues llargues entre dues o més persones, la càrrega pot mantenir-se en la mà, amb el braç estirat al llarg del cos, o bé sobre l'espatlla.
- S'utilitzaran les ferramentes i mitjans auxiliars adequats per al transport de cada tipus de material.
- En les operacions de càrrega i descàrrega, es prohibirà col·locar-se entre la part posterior del camió i una plataforma, pal, pilar o estructura vertical fixa.
- Si durant la descàrrega s'utilitzen ferramentes, com braços de palanca, ungles, potes de cabra o similar, disposar la maniobra de tal manera que es garanteixi el que no es vingui la càrrega damunt i que no rellisqui.

En el relatiu a la manipulació de materials el contractista en l'elaboració del Pla de Seguretat i Salut haurà de tenir en comte les següents premisses:



Intentar evitar la manipulació manual de càrregues mitjançant:

- Automatització i mecanització dels processos.
- Mesures organitzatives que eliminin o minimitzin el transport.

Adoptar Mesures preventives quan no es pugui evitar la manipulació com:

- Utilització d'ajudes mecàniques.
- Reducció o redisseny de la càrrega.
- Actuació sobre l'organització del treball.
- Millora de l'entorn de treball.

Dotar als treballadors de la formació i informació en temes que incloguin:

- Ús correcte de les ajudes mecàniques.
- Ús correcte dels equips de protecció individual.
- Tècniques segures per a la manipulació de càrregues.
- Informació sobre el pes i centre de gravetat.

Els principis bàsics de la manutenció de materials

- 1er.- El temps dedicat a la manipulació de materials és directament proporcional a l'exposició al risc d'accident derivat de dita activitat.
- 2on.- Procurar que els diferents materials, així com la plataforma de suport i de treball de l'operari, estiguin a la mateixa alçada en què s'ha de treballar amb ells.
- 3er.- Evitar el dipositar els materials directament sobre el terra, fer-ho sempre sobre catúfols o contenidors que permetin el seu trasllat a dojo.
- 4art.- Escurçar tant com sigui possible les distàncies a recórrer pel material manipulat, evitant estacionaments intermedis entre el lloc de partida del material manipulat evitant estacionaments intermedis entre el lloc de partida del material i l'emplaçament definitiu de la seva posada en obra.
- 5è.- Traginar sempre els materials a dojo, mitjançant palonners, catúfols, contenidors o palets, en lloc de portar-los d'un en un.
- 6è.- No tractar de reduir el nombre d'ajudants que recullin i traguin els materials, si això comporta ocupar els oficials o caps d'equip en operacions de manutenció, coincidint en franges de temps perfectament aprofitables per l'avanç de la producció.
- 7è.- Mantenir esclerits, senyalitzats i enllumenats, els llocs de pas dels materials a manipular.

Manejament de càrregues sense mitjans mecànics

Per a l'hissat manual de càrregues la totalitat del personal d'obra haurà rebut la formació bàsica necessària, compromentent-se a seguir els següents passos:

- 1er.- Apropar-se el més possible a la càrrega.
- 2on.- Assentar els peus fermament.
- 3er.- Ajupir-se doblegant els genolls.
- 4art.- Mantenir l'esquena dreta.
- 5è.- Subjectar l'objecte fermament.
- 6è.- L'esforç d'aixecar l'han de realitzar els músculs de les cames.
- 7è.- Durant el transport, la càrrega haurà de romandre el més a prop possible del cos.
- 8è.- Per al maneigament de peces llargues per una sola persona s'actuarà segons els següents criteris preventius:
 - h) Durà la càrrega inclinada per un dels seus extrems, fins l'altura de l'espatlla.
 - i) Avançarà desplaçant les mans al llarg de l'objecte, fins arribar al centre de gravetat de la càrrega.

- j) Es col·locarà la càrrega en equilibri sobre l'espatlla.
- k) Durant el transport, mantindrà la càrrega en posició inclinada, amb l'extrem davanter aixecat.

9è.- És obligatòria la inspecció visual de l'objecte pesat a aixecar, per a eliminar arestes afilades.

10è.- Està prohibit aixecar més de 50 kg de forma individual. El valor límit de 30 Kg per homes, pot superar-se puntualment a 50 Kg quan es tracti de descarregar un material per a col·locar-lo sobre un mitjà mecànic de manutenció. En el cas de tractar-se de dones, es redueixen aquests valors a 15 i 25 Kg respectivament.

11è.- És obligatori la utilització d'un codi de senyals quan s'ha d'aixecar un objecte entre uns quants, per a suportar l'esforç al mateix temps. Pot ser qualsevol sistema a condició que sigui conegut o convingut per l'equip.

16. MITJANS AUXILIARS D'UTILITAT PREVENTIVA (MAUP)

Als efectes del present Estudi de Seguretat i Salut, tindran la consideració de MAUP, tot Mitjà Auxiliar dotat de Protecció, Resguard, Dispositiu de Seguretat, Operació seqüencial, Seguretat positiva o Sistema de Protecció Col·lectiva, que originàriament ve integrat, de fàbrica, en l'equip, màquina o sistema, de forma solidària i indisociable, de tal manera que s'interposi, o apantalli els riscos d'abast o simultaneïtat de l'energia fora de control, i els treballadors, personal aliè a l'obra i/o materials, màquines, equips o ferramentes pròximes a la seva àrea d'influència, anul·lant o reduint les conseqüències d'accident. La seva operativitat resta garantida pel fabricant o distribuïdor de cadascun dels components, en les condicions d'utilització i manteniment per ell prescrites. El contractista resta obligat a la seva adequada elecció, seguiment i control d'ús.

Els MAUP més rellevants, previstos per a l'execució del present projecte són els indicats a continuació:

Codi	UA	Descripció
HX11M001	m	Plataforma de treball amb barana, sòcol i escala d'accés, per a treballs amb encofrats lliscants o de panells de grans dimensions, amb tots els requisits reglamentaris de seguretat
HX11X003	u	Bastida modular amb estructura tubular i sistema de seguretat amb tots els requisits reglamentaris en previsió de caigudes per a la realització d'estructures, tancaments, cobertes, i altres treballs en alçada
HX11X004	u	Barana definitiva, prevista en projecte, per a protecció de caigudes a diferent nivell
HX11X005	u	Escala modular d'estructura porticada, per accedir a cotes de diferent nivell, superiors a 7 m amb sistema de seguretat integrat
HX11X019	m	Marquesina de protecció en voladiu en bastida tubular amb sistema de seguretat amb tots els requisits reglamentaris, normalitzada i incorporada UNE-EN 12810-1 (HD-1000)
HX11X021	u	Passadís de protecció prefabricat metàl·lic amb sistema de seguretat amb tots els requisits reglamentaris, de llargària 2,5 m, d'amplària 1,1 m, amb paviment de entramat de platines metàl·liques i rampes articulades, baranes metàl·liques reglamentàries, muntants de 2 m d'alçada, sostre de xapa d'acer de 3 mm de gruix
HX11X022	u	Passadís de protecció prefabricat metàl·lic amb sistema de seguretat amb tots els requisits reglamentaris, de llargària 2,5 m, d'amplària 1,1 m, amb paviment de entramat de platines metàl·liques i rampes articulades, baranes metàl·liques reglamentàries

17. SISTEMES DE PROTECCIÓ COL·LECTIVA (SPC)

Als efectes del present Estudi de Seguretat i Salut, tindran la consideració de Sistemes de Protecció Col·lectiva, el conjunt d'elements associats, incorporats al sistema constructiu, de forma provisional i adaptada a l'absència de protecció integrada de major eficàcia (MAUP), destinats a apantallar o condonar la possibilitat de coincidència temporal de qualsevol tipus d'energia fora de control, present en l'ambient laboral, amb els treballadors, personal aliè a l'obra i/o materials, màquines, equips o ferramentes pròximes a la seva àrea d'influència, anul·lant o reduint les conseqüències d'accident. La seva operativitat garanteix la integritat de les persones o objectes protegits, sense necessitat d'una participació per a assegurar la seva eficàcia. Aquest últim aspecte és el que estableix la seva diferència amb un Equip de Protecció Individual (EPI).

En absència d'homologació o certificació d'eficàcia preventiva del conjunt d'aquests Sistemes instal·lats, el



contractista fixarà en el seu Pla de Seguretat i Salut, referència i relació dels Protocols d'Assaig, Certificats o Homologacions adoptades i/o requerits als instal·ladors, fabricants i/o proveïdors, per al conjunt dels esmentats Sistemes de Protecció Col·lectiva.

Els SPC més rellevants previstos per a l'execució del present projecte són els indicats en l'annex d'aquesta memòria que contindrà les fitxes amb RISC-AVALUACIÓ-MESURES

18. CONDICIONS DELS EQUIPS DE PROTECCIÓ INDIVIDUAL (EPI)

Als efectes del present Estudi de Seguretat i Salut, tindran la consideració d'Equips de Protecció Individual, aquelles peces de treball que actuen a mode de coberta o pantalla portàtil, individualitzada per a cada usuari, destinats a reduir les conseqüències derivades del contacte de la zona del cos protegida, amb una energia fora de control, d'intensitat inferior a la previsible resistència física de l'EPI.

La seva utilització haurà de quedar restringida a l'absència de garanties preventives adequades, per inexistència de MAUP, o en el seu defecte SPC d'eficàcia equivalent.

Tots els equips de protecció individual estaran degudament certificats, segons normes harmonitzades CE. Sempre de conformitat als R.D. 1407/92, R.D.159/95 i R.D. 773/97.

El Contractista Principal portarà un control documental del seu lliurament individualitzat al personal (propri o subcontractat), amb el corresponent avís de recepció signat pel beneficiari.

En els casos en què no existeixin normes d'homologació oficial, els equips de protecció individual seran normalitzats pel constructor, per al seu ús en aquesta obra, triats d'entre els que existeixen en el mercat i que reuneixin una qualitat adequada a les respectives prestacions. Per aquesta normalització interna s'haurà de comptar amb el vist-i-plau del tècnic que supervisa el compliment del Pla de Seguretat i Salut per part de la Direcció d'Obra o Direcció Facultativa/Direcció d'Execució.

Al magatzem d'obra hi haurà permanentment una reserva d'aquests equips de protecció, de manera que pugui garantir el subministrament a tot el personal sense que se'n produeixi, raonablement, la seva carència.

En aquesta previsió cal tenir en compte la rotació del personal, la vida útil dels equips i la data de caducitat, la necessitat de facilitar-los a les visites d'obra, etc.

Els EPI més rellevants, previstos per a l'execució material del present projecte són els indicats en l'annex d'aquesta memòria que contindrà les fitxes amb RISC-AVALUACIÓ-MESURES

19. RECURSOS PREVENTIUS

La legislació que s'ha de complir respecte a la presència de recursos preventius a les obres de construcció està contemplada a la Llei 54/2003. D'acord amb aquesta llei, la presència dels recursos preventius a les obres de construcció serà preceptiva en els següents casos:

- l) Quan els riscos es puguin veure agreujats o modificats en el desenvolupament del procés o l'activitat, per la concurrència d'operacions diverses que es desenvolupen successivament o simultàniament i que facin precís el control de la correcta aplicació dels mètodes de treball. La presència de recursos preventius de cada contractista serà necessari quan, durant l'obra, es desenvolupin treballs amb riscos especials, com es defineixen en el real decret 1627/97.*
- m) Quan es realitzin activitats o processos que reglamentàriament es considerin perillosos o amb riscos especials.*
- n) Quan la necessitat d'aquesta presència sigui requerida per la Inspecció de Treball i Seguretat Social, si les circumstàncies del cas ho exigissin degut a les condicions de treball detectades.*

Quan a les obres de construcció coexisteixen contractistes i subcontractistes que, de forma successiva o simultània, puguin constituir un risc especial per interferència d'activitats, la presència dels "Recursos preventius" és, en aquests casos, necessària.

Els recursos preventius són necessaris quan es desenvolupin treballs amb riscos especials, definits a l'annex II del RD 1627/97:

- 1. Treballs amb riscos especialment greus d'enterrament, enfonsament o caiguda d'altura, per les particulars característiques de l'activitat desenvolupada, els procediments aplicats, o l'entorn del lloc de treball.*
- 2. Treballs en els quals l'exposició a agents químics o biològics suposi un risc d'especial gravetat, o pels que la vigilància específica de la salut dels treballadors sigui legalment exigible.*
- 3. Treballs amb exposició a radiacions ionitzants pels que la normativa específica obliga a la delimitació de zones controlades o vigilades.*
- 4. Treballs a la proximitat de línies elèctriques d'alta tensió.*
- 5. Treballs que exposin a risc d'ofegament per immersió.*
- 6. Obres d'excavació de túnels, pous i altres treballs que suposin moviments de terra subterranis.*
- 7. Treballs realitzats en immersió amb equip subaquàtic.*
- 8. Treballs realitzats en caixons d'aire comprimit.*
- 9. Treballs que impliquin l'ús d'explosius.*
- 10. Treballs que requereixin muntar o desmuntar elements prefabricats pesats.*

A continuació es detallen, de forma orientativa, les activitats de l'obra del present estudi de seguretat i salut, en base a l'avaluació de riscos d'aquest, que requereixen la presència de recurs preventiu:

ENDERROCS

ENDERROCS D'ELEMENTS SOTERRATS A POCA FONDÀRIA

MOVIMENTS DE TERRES

EXCAVACIÓ DE RASES I POUS

FONAMENTS

CONTENCIÓ DE TALUSSOS AMB PERNS

ESTREBADES I APUNTALAMENTS

INSTAL·LACIONS DE DRENATGE, D'EVACUACIÓ I CANALITZACIONS

ELEMENTS SOTERRATS (CLAVEGUERONS, POUS, DRENATGES)

CANONADES PER A GASOS I FLUIDS

TUBS MUNTATS SUPERFICIALMENT

TUBS MUNTATS SOTERRATS

20. SENYALITZACIÓ I ABALISAMENT

Quant a la senyalització de l'obra, és necessari distingir entre la que es refereix a la que demanda de l'atenció per part dels treballadors i aquella que correspon al tràfic exterior afectat per l'obra. En el primer cas són d'aplicació les prescripcions establertes per el Reial Decret 485/1997, de 14 d'abril. La senyalització i el abalisament de tràfic vénen regulats, entre altra normativa, per la Norma 8.3-I.C. de la Direcció General de Carreteres i no és objecte de l'Estudi de Seguretat i Salut. Aquesta distinció no exclou la possible complementació de la senyalització de tràfic durant l'obra quan aquesta mateixa es faci exigible per a la seguretat dels treballadors que treballin a la immediació d'aquest tràfic.

S'ha de tenir en compte que la senyalització per si mateixa no elimina els riscos, malgrat això la seva



observació quan és l'apropiada i està ben col·locada, fa que l'individu adopti conductes segures. No és suficient amb col·locar un plafó a les entrades de les obres, si després en la pròpia obra no se senyalitza l'obligatorietat d'utilitzar cinturó de seguretat al col·locar les mires per a realitzar el tancament de façana. La senyalització abundant no garanteix una bona senyalització, ja que el treballador acaba fent cas omís de qualsevol tipus de senyal.

El R.D.485/97 estableix que la senyalització de seguretat i salut en el treball haurà d'utilitzar-se sempre que l'anàlisi dels riscos existents, les situacions d'emergència previsible i les mesures preventives adoptades, posin de manifest la necessitat de:

- Cridar l'atenció dels treballadors sobre l'existència de determinats riscos, prohibicions o obligacions.
- Alertar als treballadors quan es produeixi una determinada situació d'emergència que requereixi mesures urgents de protecció o evacuació.
- Facilitar als treballadors la localització i identificació de determinats mitjans o instal·lacions de protecció, evacuació, emergència o primers auxilis.
- Orientar o guiar als treballadors que realitzin determinades maniobres perilloses.

La senyalització no haurà de considerar-se una mesura substitutiva de les mesures tècniques i organitzatives de protecció col·lectiva i haurà d'utilitzar-se quan, mitjançant aquestes últimes, no hagi estat possible eliminar els riscos o reduir-los suficientment.

Tampoc haurà de considerar-se una mesura substitutiva de la formació i informació dels treballadors en matèria de seguretat i salut en el treball.

Així mateix, segons s'estableix en el R.D. 1627/97, s'haurà de complir que:

11. Les vies i sortides específiques d'emergència hauran de senyalitzar-se conforme al R.D. 485/97, tenint en compte que aquesta senyalització haurà de fixar-se en els llocs adequats i tenir la resistència suficient.
12. Els dispositius no automàtics de lluita contra incendis hauran d'estar senyalitzats conforme al R.D. 485/97, tenint en compte que aquesta senyalització haurà de fixar-se en els llocs adequats i tenir la resistència suficient.
13. El color utilitzat per a la il·luminació artificial no podrà alterar o influir en la percepció de les senyals o panells de senyalització.
14. Les portes transparents hauran de tenir una senyalització a l'altura de la vista.
15. Quan existeixin línies d'estesa elèctrica àrees, en el cas que vehicles l'obra haguessin de circular sota l'estesa elèctrica s'utilitzarà una senyalització d'avertència.

La implantació de la senyalització i balisament s'ha de definir en els plànols de l'Estudi de Seguretat i Salut i s'ha de tenir en compte en les fitxes d'activitats, al menys respecte els riscos que no s'hagin pogut eliminar.

21. CONDICIONS D'ACCÉS I AFECTACIONS DE LA VIA PÚBLICA

Aquí cal descriure les condicions d'accés i afectacions de la via pública particulars de l'obra (ample carrer, ample vorera, ocupació de la vorera i via pública i com es resol, accessos a l'obra, etc.)

En el PLA DE SEGURETAT I SALUT el Contractista definirà les desviacions i passos provisionals per a vehicles i vianants, els circuits i trams de senyalització, la senyalització, les mesures de protecció i detecció, els paviments provisionals, les modificacions que comporti la implantació de l'obra i la seva execució, diferenciant, si és cas, les diferents fases d'execució. A aquests efectes, es tindrà en compte el que determina la Normativa per a la informació i senyalització d'obres al municipi i la Instrucció

Municipal sobre la instal·lació d'elements urbans a l'espai públic de la ciutat que correspongui.

Quan correspongui, d'acord amb les previsions d'execució de les obres, es diferenciarà amb claredat i per cadascuna de les distintes fases de l'obra, els àmbits de treball i els àmbits destinats a la circulació de vehicles i vianants, d'accés a edificis i guals, etc., i es definiran les mesures de senyalització i protecció que corresponguin a cadascuna de les fases.

És obligatori comunicar l'inici, l'extensió, la naturalesa dels treballs i les modificacions de la circulació de vehicles provocades per les obres, a la Guàrdia Municipal i als Bombers o a l'Autoritat que correspongui.

Quan calgui prohibir l'estacionament en zones on habitualment és permès, es col·locarà el cartell de "SENYALITZACIÓ EXCEPCIONAL" (1050 X 600 mm), amb 10 dies d'antelació a l'inici dels treballs, tot comunicant-ho a la Guàrdia Municipal o l'Autoritat que correspongui.

En la desviació o estrenyiment de passos per a vianants es col·locarà la senyalització corresponent.

No es podrà començar l'execució de les obres sense haver procedit a la implantació dels elements de senyalització i protecció que corresponguin, definits al PLA DE SEGURETAT aprovat.

El contractista de l'obra serà responsable del manteniment de la senyalització i elements de protecció implantats.

Els accessos de vianants i vehicles, estaran clarament definits, senyalitzats i separats

21.1. Normes de Policia

- **Control d'accessos**

Una vegada establerta la delimitació del perímetre de l'obra, conformat els tancaments i accessos per els vianants i de vehicles, el contractista amb la col·laboració del seu servei de prevenció definirà, dins del Pla de Seguretat i Salut, el procés per al control d'entrada i sortida de vehicles en general (inclosa la maquinària com grues mòbils, retroexcavadores) i de personal de manera que garanteixi l'accés únicament a persones autoritzades.

Quan la delimitació de l'obra no es pugui portar a terme, per les pròpies circumstàncies de l'obra, el contractista, al menys haurà de garantir, l'accés controlat a les instal·lacions d'ús comú de l'obra, i haurà d'assegurar que les entrades a l'obra estiguin senyalitzades, i que quedin tancades les zones que puguin presentar riscos

- **Coordinació d'interferències i seguretat a peu d'obra**

El contractista, quan sigui necessari, donat el volum d'obra, el valor dels materials emmagatzemats i altres circumstàncies que així ho aconsellin, definirà un procés per garantir l'accés controlat a les instal·lacions que suposin risc personal i/o comú per a l'obra i l'intrusisme a l'interior de l'obra en tallers, magatzems, vestuaris i d'altres instal·lacions d'ús comú o particular.

21.2. Àmbit d'ocupació de la via pública

- **Ocupació del tancament de l'obra**

S'entén per àmbit d'ocupació el realment ocupat, incloent tanques, elements de protecció, baranes, bastides, contenidors, casetes, etc.

En el PLA DE SEGURETAT I SALUT EN EL TREBALL s'especificarà la delimitació de l'àmbit d'ocupació de l'obra i es diferenciarà clarament si aquest canvia en les diferents fases de l'obra. L'àmbit o els àmbits

d'ocupació quedaran clarament dibuixats en plànols per fases i interrelacionats amb el procés constructiu.

L'amplada màxima a ocupar serà proporcional a l'amplada de la vorera. L'espai lliure per a pas de vianants no serà inferior a un terç (1/3) de l'amplada de la vorera existent.

En cap cas es podrà ocupar una amplada superior a tres (3) metres mesurats des de la línia de façana, ni més de dos terços (2/3) de l'amplada de la vorera, si no queda al menys una franja d'amplada mínima d'un metre i quaranta centímetres (1,40 m) per a pas de vianants.

Quan, per l'amplada de la vorera, no sigui possible deixar un pas per a vianants d'un metre i quaranta centímetres (1,40 m) es permetrà, durant l'execució dels treballs a planta baixa, la col·locació de tanques amb un sortint màxim de seixanta centímetres (60 cm) deixant un pas mínim per a vianants d'un metre (1 m). Per a l'enderrocament de les plantes superiors a la planta baixa, es col·locarà una tanca a la línia de façana i es farà una protecció volada per la retenció d'objectes despresos de les cotes superiors. Si la vorera és inferior a un metre seixanta centímetres (1,60 cm) durant els treballs a la planta baixa, el pas per a vianants d'un metre (1 m) d'amplada podrà ocupar part de la calçada en la mesura que calgui. En aquest cas, s'haurà de delimitar i protegir amb tanques l'àmbit del pas de vianants.

- **Situació de casetes i contenidors.**

S'indicarà en el PLA DE SEGURETAT I SALUT les àrees previstes per aquest fi.

- Les casetes, contenidors, tallers provisionals i aparcament de vehicles d'obra, se situaran en una zona propera a l'obra que permeti aplicar els següents criteris:
 - Preferentment, a la vorera, deixant un pas mínim d'un metre i quaranta centímetres (1,40 m) per a pas de vianants per la vorera.
 - A la vorera, deixant un pas mínim d'un metre i quaranta centímetres (1,40 m) per a pas de vianants per la zona d'aparcament de la calçada sense envair cap carril de circulació.
 - Si no hi ha prou espai a la vorera, es col·locaran a la zona d'aparcament de la calçada procurant no envair cap carril de circulació i deixant sempre com a mínim un metre (1m) per a pas de vianants a la vorera.

- Es protegirà el pas de vianants i es col·locarà la senyalització corresponent.

- **Situació de grues-torre i muntacàrregues**

Només podran estar emplaçats a l'àmbit de l'obra.

- **Canvis de la Zona Ocupada**

Qualsevol canvi en la zona ocupada que afecti l'àmbit de domini públic es considerarà una modificació del PLA DE SEGURETAT I SALUT EN EL TREBALL i s'haurà de documentar i tramitar d'acord amb el R.D. 1627/97.

21.3. Tancaments de l'obra que afecten l'àmbit públic

- **Tanques**

Situació	Delimitaran el perímetre de l'àmbit de l'obra o, en ordenació entre mitgeres, tancaran el front de l'obra o solar i els laterals de la part de vorera ocupada.
Tipus de tanques	Es formaran amb xapa metàl·lica opaca o a base de plafons prefabricats o d'obra de fàbrica arrebossada i

pintada.

Les empreses promotores podran presentar a l'Ajuntament per a la seva homologació, si s'escau, el seu propi model de tanca per tal d'emprar-lo en totes les obres que facin.

Les tanques metàl·liques de 200 x 100 cm només s'admeten per a proteccions provisionals en operacions de càrrega, desviacions momentànies de trànsit o similars.

En cap cas s'admet com a tanca el simple abalisat amb cinta de PVC, malla electrosoldada de ferrallista, xarxa tipus tennis de polipropilè (habitualment de color taronja), o elements tradicionals de delimitacions provisionals de zones de risc.

Totes les tanques tindran balisament lluminós i elements reflectants en tot el seu perímetre.

El Contractista vetllarà pel correcte estat de la tanca, eliminant grafitis, publicitat il·legal i qualsevol altre element que deteriori el seu estat original.

- **Accés a l'obra**

Portes

Les tanques estaran dotades de portes d'accés independent per a vehicles i per al personal de l'obra.

No s'admet com a solució permanent d'accés la retirada parcial del tancament.

21.4. Operacions que afecten l'àmbit públic

- **Entrades i sortides de vehicles i maquinària.**

Vigilància

Personal responsable de l'obra s'encarregarà de dirigir les operacions d'entrada i sortida, avisant els vianants a fi d'evitar accidents.

Aparcament

Fora de l'àmbit del tancament de l'obra no podran estacionar-se vehicles ni maquinària de l'obra, excepte a la reserva de càrrega i descàrrega de l'obra quan existeixi zona d'aparcament a la calçada.

Camions en espera

Si no hi ha espai suficient dins de l'àmbit del tancament de l'obra per acollir els camions en espera, caldrà preveure i habilitar un espai adequat a aquest fi fora de l'obra.

El PLA DE SEGURETAT preveurà aquesta necessitat, d'acord amb la programació dels treballs i els mitjans de càrrega, descàrrega i transport interior de l'obra.



- **Càrrega i descàrrega**

Les operacions de càrrega i descàrrega s'executaran dintre l'àmbit del tancament de l'obra. Quan això no sigui possible, s'estacionarà el vehicle en el punt més proper a la tanca de l'obra, es desviaran els vianants fora de l'àmbit d'actuació, s'ampliarà el perímetre tancat de l'obra i es prendran les següents mesures:

- S'habilitarà un pas per als vianants. Es deixarà un pas mínim d'un metre i quaranta centímetres (1,40 m) d'ample per a la vorera o per a la zona d'aparcament de la calçada, sense envair cap carril de circulació. Si no és suficient i/o si cal envair el carril de circulació que correspongui i contactar prèviament amb la Guàrdia Urbana.
- Es protegirà el pas de vianants amb tanques metàl·liques de 200 x 100 cm, delimitant el camí pels dos costats i es col·locarà la senyalització que correspongui.
- La separació entre les tanques metàl·liques i l'àmbit d'operacions o el vehicle, formarà una franja de protecció l'amplada de la qual dependrà del tipus de productes a carregar o descarregar i que establirà el Cap d'Obra prèvia consulta al Coordinador de Seguretat de l'obra.
- Acabades les operacions de càrrega i descàrrega, es retiraran les tanques metàl·liques es netejarà el paviment.
- Es controlarà la descàrrega dels camions formigonera a fi d'evitar abocaments sobre la calçada.

- **Descàrrega, apilament i evacuació de terres i runa**

Descàrrega	La descàrrega de runa des dels diferents nivells de l'obra, aprofitant la força de la gravetat, serà per canonades (cotes superiors) o mecànicament (cotes sota rasant), fins els contenidors o tremuges, que hauran de ser cobertes amb lones o plàstics opacs a fi d'evitar pols. Les canonades o cintes d'elevació i transport de material es col·locaran sempre per l'interior del recinte de l'obra.
------------	---

Apilament.	No es poden acumular terres, runa i deixalles en l'àmbit de domini públic, excepte si és per a un termini curt i si s'ha obtingut un permís especial de l'Ajuntament, i sempre s'ha de dipositar en tremuges o en contenidors homologats.
------------	---

Si no es disposa d'aquesta autorització ni d'espais adequats, les terres es carregaran directament sobre camions per a la seva evacuació immediata.

A manca d'espai per a col·locar els contenidors en l'àmbit del tancament de l'obra, es col·locaran sobre la vorera en el punt més proper a la tanca, deixant un pas per als vianants d'un metre i quaranta centímetres (1,40 m) d'amplada com a mínim.

S'evitarà que hi hagi productes que sobresurtin del contenidor.

Es netejarà diàriament la zona afectada i després de retirat el contenidor.

Els contenidors, quan no s'utilitzin, hauran de ser retirats.

Evacuació	Si la runa es carrega sobre camions, aquests hauran de portar la caixa tapada amb una lona o un plàstic opac a fi d'evitar la producció de pols, i el seu transport ho serà a un abocador autoritzat. El mateix es farà en els transports dels contenidors.
-----------	---

- **Proteccions per a evitar la caiguda d'objectes a la via pública**

Al PLA DE SEGURETAT s'especificaran, per cada fase d'obra, les mesures i proteccions previstes per a garantir la seguretat de vianants i vehicles i evitar la caiguda d'objectes a la via pública, tenint en compte les distàncies, en projecció vertical, entre els treballs en altura, el tancament de l'obra i la vorera o zona de pas de vianants o vehicles.

Bastides	Es col·locaran bastides perimetrals a tots els paraments exteriors a la construcció a realitzar. Les bastides seran metàl·liques i modulars. Tindran una protecció de la caiguda de materials i elements formant un entarimat horitzontal a 2,80 m d'alçada, preferentment de peces metàl·liques, fixat a l'estructura vertical i horitzontal de la bastida, així com una marquesina inclinada en voladís que sobresurti 1,50 m, com a mínim, del pla de la bastida.
----------	---

Les bastides seran tapades perimetralment i a tota l'alçada de l'obra, des de l'entarimat de visera, amb una xarxa o lones opaques que eviti la caiguda d'objectes i la propagació de pols.

Xarxes	Sempre que s'executin treballs que comportin perill per als vianants, pel risc de caiguda de materials o elements, es col·locaran xarxes de protecció entre les plantes, amb sistemes homologats, de forjat, perimetrals a totes les façanes.
--------	---

Grues torre	En el PLA DE SEGURETAT s'indicarà l'àrea de funcionament del braç i les mesures que es prendran en el cas de superar els límits del solar o del tancament de l'obra.
-------------	--

El carro del qual penja el ganxo de la grua no podrà sobrepassar aquests límits. Si calgués fer-ho, en algun moment, es prendran les mesures indicades per a càrregues i descàrregues.

21.5. Neteja i incidència sobre l'ambient que afecten l'àmbit públic

- **Neteja**

Els contractistes netejaran i regaran diàriament l'espai públic afectat per l'activitat de l'obra i especialment després d'haver efectuat càrregues i descàrregues o operacions productores de pols o deixalles.

Es vigilarà especialment l'emissió de partícules sòlides (pols, ciment, etc.).

Caldrà prendre les mesures pertinents per evitar les roderes de fang sobre la xarxa viària a la sortida dels camions de l'obra. A tal fi, es disposarà, abans de la sortida del tancament de l'obra, una solera de formigó o planxes de „relliga“ de 2 x 1 m, com a mínim, sobre la qual s'aturaran els camions i es netejaran per reg amb mànega cada parella de rodes.

Està prohibit efectuar la neteja de formigoneres al clavegueram públic.

- **Sorolls. Horari de treball**

Les obres es realitzaran entre les 8,00 i les 20,00 hores dels dies feiners.

Fora d'aquest horari, només es permet realitzar activitats que no produeixin sorolls més enllà d'allò que estableixen les OCAF. Les obres realitzades fora d'aquest horari hauran de ser específicament autoritzades per l'Ajuntament.

Excepcionalment i amb l'objecte de minimitzar les molèsties que determinades operacions poden produir

sobre l'àmbit públic i la circulació o per motius de seguretat, l'Ajuntament podrà obligar que alguns treballs s'executin en dies no feiners o en un horari específic.

- **Pols**

Es regaran les pistes de circulació de vehicles.

Es regaran els elements a enderrocar, la runa i tots els materials que puguin produir pols.

En el tall de peces amb disc s'hi afegirà aigua.

Les sitges de ciment estaran dotades de filtre.

21.6. Residus que afecten a l'àmbit públic

El contractista, dins del Pla de Seguretat i Salut, definirà amb la col·laboració del seu servei de prevenció, els procediments de treball per a l'emmagatzematge i retirada de cadascun dels diferents tipus de residus que es puguin generar a l'obra.

El contractista haurà de donar les oportunes instruccions als treballadors i subcontractistes, comprovant que ho comprenen i ho compleixen.

21.7. Circulació de vehicles i vianants que afecten l'àmbit públic

- **Senyalització i protecció**

Si el pla d'implantació de l'obra comporta la desviació del trànsit rodat o la reducció de vials de circulació, s'aplicaran les mesures definides a la Norma de Senyalització d'Obres 8.3-

Està prohibida la col·locació de senyals no autoritzades pels Serveis Municipals.

- **Dimensions mínimes d'itineraris i passos per a vianants**

Es respectaran les següents dimensions mínimes:

- En cas de restricció de la vorera, l'amplada de pas per a vianants no serà inferior a un terç (1/3) de l'amplada de la vorera existent.
- L'amplada mínima d'itineraris o de passos per a vianants serà d'un metre i quaranta centímetres (1,40 m).

- **Elements de protecció**

Pas vianants	Tots els passos de vianants que s'hagin d'habilitar es protegiran, pels dos costats, amb tanques o baranes resistents, ancorades o enganxades a terra, d'una alçada mínima d'un metre (1 m) amb travesser intermedi i entornpeus de vint centímetres (0,20 m) a la base. L'alçada de la passarel·la no sobrepassarà els quinze centímetres (0,15 m).
--------------	--

Els elements que formin les tanques o baranes seran preferentment continus. Si són calats, les separacions mínimes no podran ser superiors a quinze centímetres (015 m).

Forats i rases	Si els vianants han de passar per sobre els forats o les rases, es col·locaran xapes metàl·liques fixades, de resistència suficient,
----------------	--

totalment planes i sense ressalts.

Si els forats o les rases han de ser evitats, les baranes o tanques de protecció del pas es col·locaran a 45° en el sentit de la marxa.

- **Enllumenat i abalisament lluminós**

Els senyals i els elements d'abalisament aniran degudament il·luminats encara que hi hagi enllumenat públic.

S'utilitzarà pintura i material reflectant o fotoluminiscent, tant per a la senyalització vertical i horitzontal, com per als elements d'abalisament.

Els itineraris i passos de vianants estaran convenientment il·luminats al llarg de tot el tram (intensitat mínima 20 lux).

Les bastides de paraments verticals que ocupin vorera o calçada tindran abalisament lluminós i elements reflectants a totes les potes en tot el seu perímetre exterior.

La delimitació d'itineraris o passos per a vianants formada amb tanques metàl·liques de 200 x 100 cm, tindran abalisament lluminós en tot el seu perímetre.

- **Abalisament i defensa**

Els elements d'abalisament i defensa a emprar per passos per a vehicles seran els designats com tipus TB, TL i TD a la Norma de carreteres 8.3 – IC. amb el següent criteri d'ubicació d'elements d'abalisament i defensa:

- o) En la delimitació de la vora del carril de circulació de vehicles contigu al tancament de l'obra.
- p) En la delimitació de vores de passos provisionals de circulació de vehicles contigus a passos provisionals per a vianants.
- q) Per impedir la circulació de vehicles per una part d'un carril, per tot un carril o per diversos carrils, en estrenyiments de pas i/o disminució del número de carrils.
- r) En la delimitació de vores en la desviació de carrils en el sentit de circulació, per salvar l'obstacle de les obres.
- s) En la delimitació de vores de nous carrils de circulació per a passos provisionals o per a establir una nova ordenació de la circulació, diferent de la que hi havia abans de les obres.

Es col·locaran elements de defensa TD – 1 quan, en vies d'alta densitat de circulació, en vies ràpides, en corbes pronunciades, etc., la possible desviació d'un vehicle de l'itinerari assenyalat pugui produir accidents a vianants o a treballadors (desplaçament o enderroc del tancament de l'obra o de baranes de protecció de pas de vianants, xoc contra objectes rígids, bolcar el vehicle per l'existència de desnivells, etc.,).

Quan l'espai disponible sigui mínim, s'admetrà la col·locació d'elements de defensa TD – 2.

- **Paviments provisionals**

El paviment serà dur, no lliscant i sense reguixos diferents dels propis del gravat de les peces. Si és de terres, tindrà una compactació del 90% PM (Pròctor Modificat).

Si cal ampliar la vorera per a pas de vianants per la calçada, es col·locarà un entarimat sobre la part ocupada de la calçada formant un pla horitzontal amb la vorera i una barana fixa de protecció.

- **Accessibilitat de persones amb mobilitat reduïda**



Si la via o vies de l'entorn de l'obra estan adaptades d'acord amb el que disposa el Decret 135/1995 de 24 de març, i no hi ha itinerari alternatiu, els passos o itineraris provisionals compliran les següents condicions mínimes:

- Alçada lliure d'obstacles de 2,10 m.
- En els canvis de direcció, l'amplada mínima de pas haurà de permetre inscriure un cercle d'1,5 m de diàmetre.
- No podran haver-hi escales ni graons aïllats.
- El pendent longitudinal serà com a màxim del 8% i el pendent transversal del 2%.
- El paviment serà dur, no lliscant i sense reguixos diferents als propis del gravat de peces. Si és de terres tindrà una compactació del 90% PM (Pròctor Modificat).
- Els guals tindran una amplada mínima d'un metre i vint centímetres (1,20 m) i un pendent màxim del 12%.

Si hi ha itinerari alternatiu, s'indicarà, en els punts de desviació cap a l'itinerari alternatiu, col·locant un senyal tipus D amb el símbol internacional d'accessibilitat i una fletxa de senyalització.

- **Manteniment**

La senyalització i els elements d'abalisament es fixaran de tal manera que impedeixi el seu desplaçament i dificulti la seva subtracció.

La senyalització, l'abalisament, els paviments, l'enllumenat i totes les proteccions dels itineraris, desviacions i passos per a vehicles i vianants es conservaran en perfecte estat durant la seva vigència, evitant la pèrdua de condicions perceptives o de seguretat.

Els passos i itineraris es mantindran nets.

- **Retirada de senyalització i abalisament**

Acabada l'obra es retiraran tots els senyals, elements, dispositius i abalisament implantats.

El termini màxim per a l'execució d'aquestes operacions serà d'una setmana, un cop acabada l'obra o la part d'obra que exigís la seva implantació.

21.8. Protecció i trasllat d'elements emplaçats a la via pública

- **Arbres i jardins**

Al PLA DE SEGURETAT s'assenyalaran tots els elements vegetals i l'arbrat existent a la via pública que estiguin a la zona de les obres i al seu llinar. L'Entitat Municipal responsable de Parcs i Jardins emetrà un informe previ preceptiu.

Mentre durin les obres es protegirà l'arbrat, els jardins i les espècies vegetals que puguin quedar afectades, deixant al seu voltant una franja d'un (1) metre de zona no ocupada. El contractista vetllarà, perquè els escossells i les zones ajardinades estiguin sempre lliures d'elements estranys, deixalles, escombraries i runa. S'hauran de regar periòdicament, sempre que això no es pugui fer normalment des de l'exterior de la zona d'obres.

Els escossells que quedin inclosos dins l'àmbit d'estrenyiment de pas per a vianants s'hauran de tapar de manera que la superfície sigui contínua i sense ressalts.

- **Parades d'autobús, quioscos, bústies**

A causa de la implantació del tancament de l'obra, ja sigui, perquè queden al seu interior o per quedar en zona de pas restringit, caldrà preveure el trasllat provisional de parades d'autobús, quioscos, bústies de Correus o elements similars emplaçats a l'espai públic.

En aquest cas, caldrà indicar-ho en el PLA DE SEGURETAT, preveure el seu emplaçament durant el temps que durin les obres i contactar amb els serveis corresponents per tal de coordinar les operacions.

22. RISCOS DE DANYS A TERCERS I MESURES DE PROTECCIÓ

22.1. Riscos de danys a tercers

Els riscos que durant les successives fases d'execució de l'obra podrien afectar persones o objectes annexos que en depenguin són els següents:

- Caiguda al mateix nivell.
- Atropellaments.
- Col·lisions amb obstacles a la vorera.
- Caiguda d'objectes.

22.2. Mesures de protecció a tercers

Es consideraran les següents mesures de protecció per a cobrir el risc de les persones que transiten pels voltants de l'obra:

16. Muntatge de tanca metàl·lica a base d'elements prefabricats de 2 m. d'alçada, separant el perímetre de l'obra, de les zones de trànsit exterior.
17. Per a la protecció de persones i vehicles que transitin pels carrers limítrofs, s'instal·larà un passadís d'estructura consistent en l'assenyalament, que haurà de ser òptic i lluminós a la nit, per a indicar el gàlib de les proteccions al tràfic rodat. Ocasionalment es podrà instal·lar en el perímetre de la façana una marquesina en voladís de material resistent.
18. Si fos necessari ocupar la vorera durant l'aplec de materials a l'obra, mentre duri la maniobra de descàrrega, es canalitzarà el trànsit de vianants per l'interior del passadís de vianants i el de vehicles fora de les zones d'afectació de la maniobra, amb protecció a base de reixes metàl·liques de separació d'àrees i es col·locaran llums de gàlib nocturns i senyals de trànsit que avisin als vehicles de la situació de perill.
19. En funció del nivell d'intromissió de tercers a l'obra, es pot considerar la conveniència de contractar un servei de control d'accessos a l'obra, a càrrec d'un Servei de Vigilància patrimonial, expressament per a aquesta funció.

23. PREVENCIÓ DE RISCOS CATASTRÒFICS

Els principals riscos catastròfics considerats com remotament previsibles per aquesta obra són:

- Incendi, explosió i/o deflagració.
- Inundació.
- Col·lapse estructural per maniobres fallides.
- Atemptat patrimonial contra la Propietat i/o contractistes.
- Enfosament de càrregues o aparells d'elevació.

Per a cobrir les eventualitats pertinents, el Contractista redactarà i inclourà com annex al seu Pla de Seguretat i Salut un „Pla d'Emergència Interior“, cobrin les següents mesures mínimes:

- 1.- Ordre i neteja general.
- 2.- Accessos i vies de circulació interna de l'obra.
- 3.- Ubicació d'extintors i d'altres agents extintors.

- 4.-

Nomenament i formació de la Brigada de Primera Intervenció.
- 5.-

Punts de trobada.
- 6.-

Assistència Primers Auxilis.

24. PREVISIONS DE SEGURETAT PELS TREBALLS POSTERIOR

Previsions i informacions útils per efectuar al seu dia, en les degudes condicions de seguretat i salut, els previsibles treballs posteriors (manteniment) segons art. 5.6 RD.1627/97

25. ANNEX: FITXES D'ACTIVITATS-RISC-AVALUACIÓ-MESURES

G01	ENDERROCS			
G01.G01	ENDERROCS D'ELEMENTS SOTERRATS A POCA FONDÀRIA			
ENDERROC PER MITJANS MANUALS, MECÀNICS I/O EXPLOSIUS, DE FONAMENTS, PAVIMENTS I ELEMENTS A POCA FONDÀRIA				
Avaluació de riscos				
Id	Risc	P	G	A
1	CAIGUDA DE PERSONES A DIFERENT NIVELL Situació: SOBRE ELEMENTS A ENDERROCAR PER DIFICULTAT ALS ACCESSOS	2	2	3
2	CAIGUDA DE PERSONES AL MATEIX NIVELL Situació: TERRENY IRREGULAR. MATERIAL MAL APLEGAT	2	1	2
4	CAIGUDA D'OBJECTES PER MANIPULACIÓ O DE MATERIALS TRANSPORTATS Situació: MANIPULACIÓ I MANTENIMENT DE MATERIALS I EINES	2	2	3
6	TREPITJADES SOBRE OBJECTES Situació: MATERIALS MAL APLEGATS	2	1	2
9	COPS AMB OBJECTES O EINES (TALLS) Situació: AMB EINES MANUALS O MECÀNIQUES	3	1	3
10	PROJECCIÓ DE FRAGMENTS O PARTÍCULES Situació: AMB DESTROSSA DE MATERIAL. TALL OXIACETILÈNIC. TALL PER RADIAL	2	2	3
12	ATRAPAMENT PER BOLCADA DE MÀQUINES, TRACTORS O VEHICLES Situació: TERRENY IRREGULAR	2	3	4
13	SOBRESFORÇOS Situació: MANIPULACIÓ MANUAL	2	2	3
14	EXPOSICIÓ A CONDICIONS AMBIENTALS EXTREMES Situació: TREBALLS A L'EXTERIOR	1	2	2
17	INHALACIÓ O INGESTIÓ DE SUBSTÀNCIES NOCIVES Situació: POLS	2	1	2
20	EXPLOSIONS Situació: OXIACETILÈ. EMANACIÓ DE GASOS	1	3	3
25	ATROPELLAMENTS O COPS AMB VEHICLES Situació: MOVIMENTS DE MAQUINÀRIA I CAMIONS DINS DE L'OBRA	2	2	3
26	EXPOSICIÓ A SOROLLS Situació: MAQUINÀRIA	3	1	3
27	EXPOSICIÓ A VIBRACIONS Situació: MAQUINÀRIA	2	1	2
P: Probabilitat (1,2,3) / G: Gravetat (1,2,3) / A: Avaluació (1,2,3,4,5)				

MESURES PREVENTIVES

Codi	Descripció	Riscos
I0000002	Planificar els treballs per a mantenir el màxim de temps possible les proteccions	1
I0000003	Itineraris preestablerts i balissats per al personal	1
I0000008	Personal qualificat per a treballs en alçada	1
I0000013	Ordre i neteja	2 /6 /17
I0000014	Preparació i manteniment de les superfícies de treball	2 /6
I0000015	Organització de les zones de pas i emmagatzematge	2 /6
I0000025	Planificació d'àrees i llocs de treball	4
I0000026	Planificació de recorreguts i maniobres per a màquines i camions	4
I0000027	Elecció dels mitjans auxiliars de manteniment	4
I0000028	Impedir l'accés de personal dins del radi d'acció de càrregues suspeses	4
I0000029	No balancejar les càrregues suspeses	4

I0000033	Solicitar habilitació professional del personal encarregat del manteniment de l'obra	4
I0000038	Substituir lo manual per lo mecànic	9 /10
I0000039	Planificació de compra i programa de manteniment d'eines	9
I0000040	Formació de l'operari en l'ús i manteniment d'eines	9
I0000042	Evitar processos de manipulació de materials a obra	9
I0000045	Formació	10 /12
I0000051	Adequació dels recorreguts de la maquinària	12
I0000053	Procediment d'utilització de la maquinària	12
I0000054	Ús de recolzaments hidràulics	12
I0000060	Suspensió de les feines en condicions extremes	14
I0000061	Rotació dels llocs de treball	14 /26 /27
I0000062	Planificar els treballs per a realitzar-los en zones protegides	14
I0000074	Reg de les zones de treball	17
I0000082	Aïllament del procés	17
I0000094	Revisió periòdica dels equips de treball	20
I0000095	Impedir el contacte de l'acetilè amb el coure	20
I0000096	No fumar	20
I0000099	Establir una zona de protecció de radi 10 m, en treballs de soldadura i tall amb serra radial	20
I0000108	Eliminar el soroll en origen	26
I0000110	Eliminar vibracions en origen	27
I0000154	Verificar nivell lumínic mínim (250 lux) a itineraris i llocs de treball	1 /2 /6 /9 /12 /25
I0000155	Controlar la temperatura i velocitat del vent als llocs de treball	14
I0000156	Detecció xarxes instal·lacions encastades o soterrades	20
I0000157	Control del nivell sonor amb sonòmetre portàtil	26
I0000160	Traslladar materials amb la grua dins d'una caixa o sarcòfeg	4

G01.G03 ENDERROCS O ARRENCADA D'ELEMENTS				
ENDERROCS PER MITJANS MANUALS I MECÀNICS D'ELEMENTS SUPERFICIALS (MOBILIARI URBA, DIVISÒRIES, SENYALITZACIÓ, PROTECCIONS VIÀRIES, LLUMINÀRIES...)				
Avaluació de riscos				
Id	Risc	P	G	A
2	CAIGUDA DE PERSONES AL MATEIX NIVELL Situació: ITINERARIS OBRA APLECS DE MATERIAL SUPERFÍCIES IRREGULARS DE TREBALL	2	1	2
4	CAIGUDA D'OBJECTES PER MANIPULACIÓ O DE MATERIALS TRANSPORTATS Situació: MANIPULACIÓ I TRANSPORT DE MATERIALS ENDERROCATS	2	2	3
9	COPS AMB OBJECTES O EINES (TALLS) Situació: MANIPULACIÓ D'EINES	3	1	3
10	PROJECCIÓ DE FRAGMENTS O PARTÍCULES Situació: INEXISTÈNCIA DE ZONES DE SEGURETAT ÚS DEL MARTELL PNEUMÀTIC	2	2	3
13	SOBRESFORÇOS Situació: ELEVACIÓ I CARRETEIG DE MATERIAL, I ENDERROCS	2	2	3
14	EXPOSICIÓ A CONDICIONS AMBIENTALS EXTREMES Situació: TREBALLS A L'EXTERIOR	1	2	2
16	EXPOSICIÓ A CONTACTES ELÈCTRICS Situació: INSTAL·LACIONS ELÈCTRIQUES EXISTENTS	1	3	3
17	INHALACIÓ O INGESTIÓ DE SUBSTÀNCIES NOCIVES Situació: POLS I PARTÍCULES GENERADES ALS ENDERROCS	2	1	2
25	ATROPELLAMENTS O COPS AMB VEHICLES Situació: ITINERARIS DE VEHICLES PROPIS DE L'OBRA I TRANSPORT	3	2	4
26	EXPOSICIÓ A SOROLLS Situació: MAQUINÀRIA ENDERROCS: MARTELL, COMPRESSOR	3	1	3
27	EXPOSICIÓ A VIBRACIONS Situació: CABINA MÀQUINES MARTELL PNEUMÀTIC	2	1	2
P: Probabilitat (1,2,3) / G: Gravetat (1,2,3) / A: Avaluació (1,2,3,4,5)				

MESURES PREVENTIVES

Codi	Descripció	Riscos
I0000002	Planificar els treballs per a mantenir el màxim de temps possible les proteccions	2

I0000003	Itineraris preestablerts i balissats per al personal	2
I0000004	Revisió i manteniment periòdic de SPC	2
I0000013	Ordre i neteja	17
I0000026	Planificació de recorreguts i maniobres per a màquines i camions	4
I0000027	Elecció dels mitjans auxiliars de manteniment	4
I0000028	Impedir l'accés de personal dins del radi d'acció de càrregues suspeses	4
I0000029	No balancejar les càrregues suspeses	4
I0000031	Per a la manipulació de materials voluminosos i/o pesats, sol·licitar un procediment de treball específic	4
I0000038	Substituir lo manual per lo mecànic	9 /10
I0000039	Planificació de compra i programa de manteniment d'eines	9
I0000040	Formació de l'operari en l'ús i manteniment d'eines	9 /13
I0000044	Evitar processos de tallat de materials a l'obra	10
I0000055	Elecció dels equips de manteniment	13
I0000056	Paletització i eines ergonòmiques	13
I0000058	Adaptar la feina a les característiques individuals de la persona que la realitza	13
I0000060	Suspensió de les feines en condicions extremes	14
I0000061	Rotació dels llocs de treball	14 /27
I0000062	Planificar els treballs per a realitzar-los en zones protegides	26
I0000063	En cas de vent, apuntalament i fixació de tots els elements inestables	14
I0000068	Elecció i manteniment de les eines elèctriques	16
I0000070	Compliment del REBT pel que fa a equips de protecció	16
I0000073	Disposar de quadres elèctrics secundaris	16
I0000074	Reg de les zones de treball	17
I0000076	Reconeixement dels materials a enderrocar	17
I0000078	Evitar processos de divisió de material en sec	17
I0000103	Planificació de les àrees de treball	25
I0000104	Accessos i circulació independents per a personal i maquinària	25
I0000105	Anivellar la maquinària per a la realització de l'activitat	25
I0000106	El personal no ha de descansar al costat de màquines aturades	25
I0000107	Limitació de la velocitat dels vehicles	25
I0000108	Eliminar el soroll en origen	26
I0000110	Eliminar vibracions en origen	27
I0000154	Verificar nivell lumínic mínim (250 lux) a itineraris i llocs de treball	2
I0000155	Controlar la temperatura i velocitat del vent als llocs de treball	14
I0000156	Detecció xarxes instal·lacions encastades o soterrades	16 /17
I0000157	Control del nivell sonor amb sonòmetre portàtil	26
I0000161	Verificar que les connexions de les màquines es facin amb endolls reglamentaris	16

G02

MOVIMENTS DE TERRES

G02.G01

REBAIX DE TERRENY SENSE I AMB TALUSSOS, I PRETALL EN TALUSSOS I REPOSICIÓ EN DESMUNT

EXCAVACIÓ DE TERRENY MITJANÇANT LA FORMACIÓ O NO DE TALUSSOS ESTABLES

Avaluació de riscos

Id	Risc	P	G	A
1	CAIGUDA DE PERSONES A DIFERENT NIVELL Situació: REALITZACIÓ DE TALUSSOS I DESMUNTS DE MÉS DE 2 m. ACCÉS A LA ZONA DE TREBALL	2	1	2
2	CAIGUDA DE PERSONES AL MATEIX NIVELL Situació: ITINERARIS D'OBRA IRREGULARIDAD DEL ÀREA DE TREBALL ACCÉS A L'EXCAVACIÓ	2	1	2
3	CAIGUDA D'OBJECTES PER DESPLOM, ESFONDRAIMENT O ENSORRAMENT Situació: INESTABILITAT EN TALUSSOS DE FORTA PENDENT TREBALLS EN RASES	2	2	3
6	TREPITJADES SOBRE OBJECTES Situació: IRREGULARITAT DE LA ZONA DE TREBALL ACCÉS ALS TALLS	2	1	2
10	PROJECCIÓ DE FRAGMENTS O PARTÍCULES Situació: MOBILITAT DE LA MAQUINÀRIA	2	2	3
12	ATRAPAMENT PER BOLCADA DE MÀQUINES, TRACTORS O VEHICLES Situació: IRREGULARITAT DE LA ZONA DE TREBALL, ZONES DE PAS BASES NIVELLADES PER RECOLZAMENTS HIDRÀULICS	1	3	3
13	SOBRESFORÇOS	1	2	2

Situació: TREBALLS I MANIPULACIÓ MANUAL				
14	EXPOSICIÓ A CONDICIONS AMBIENTALS EXTREMES Situació: TREBALLS ALS EXTERIORS	1	2	2
16	EXPOSICIÓ A CONTACTES ELÈCTRICS Situació: EXISTÈNCIA D'INSTAL·LACIONS ELÈCTRIQUES SOTERRADES	1	3	3
17	INHALACIÓ O INGESTIÓ DE SUBSTÀNCIES NOCIVES Situació: POLS GENERAT EN LA EXCAVACIÓ I EN LES ZONES DE PAS	2	1	2
25	ATROPELLAMENTS O COPS AMB VEHICLES Situació: MAQUINÀRIA PRESENT EN OBRA	2	2	3
26	EXPOSICIÓ A SOROLLS Situació: MAQUINÀRIA	2	1	2
27	EXPOSICIÓ A VIBRACIONS Situació: MAQUINÀRIA	2	1	2

P: Probabilitat (1,2,3) / G: Gravetat (1,2,3) / A: Avaluació (1,2,3,4,5)

MESURES PREVENTIVES

Codi	Descripció	Riscos
I0000002	Planificar els treballs per a mantenir el màxim de temps possible les proteccions	1
I0000003	Itineraris preestablerts i balissats per al personal	1 /10 /12
I0000004	Revisió i manteniment periòdic de SPC	1
I0000013	Ordre i neteja	2 /6 /17
I0000014	Preparació i manteniment de les superfícies de treball	2 /6
I0000015	Organització de les zones de pas i emmagatzematge	2 /6
I0000023	Solicitar dades de les característiques físiques de les terres	3
I0000024	Execució de treballs a l'interior de rases per equips	3
I0000040	Formació de l'operari en l'ús i manteniment d'eines	12 /13
I0000044	Evitar processos de tallat de materials a l'obra	10
I0000045	Formació	10
I0000051	Adequació dels recorreguts de la maquinària	10 /12
I0000053	Procediment d'utilització de la maquinària	12
I0000054	Ús de recolzaments hidràulics	12
I0000056	Paletització i eines ergonòmiques	13
I0000058	Adaptar la feina a les característiques individuals de la persona que la realitza	13
I0000060	Suspensió de les feines en condicions extremes	14
I0000061	Rotació dels llocs de treball	14 /27
I0000062	Planificar els treballs per a realitzar-los en zones protegides	14 /26
I0000070	Compliment del REBT pel que fa a equips de protecció	16
I0000071	Revisió de la posta a terra	16
I0000073	Disposar de quadres elèctrics secundaris	16
I0000074	Reg de les zones de treball	17
I0000078	Evitar processos de divisió de material en sec	17
I0000103	Planificació de les àrees de treball	25
I0000104	Accessos i circulació independents per a personal i maquinària	25
I0000106	El personal no ha de descansar al costat de màquines aturades	25
I0000108	Eliminar el soroll en origen	26
I0000110	Eliminar vibracions en origen	27
I0000154	Verificar nivell lumínic mínim (250 lux) a itineraris i llocs de treball	1 /2 /12 /25
I0000155	Controlar la temperatura i velocitat del vent als llocs de treball	14
I0000156	Detecció xarxes instal·lacions encastades o soterrades	16 /17
I0000157	Control del nivell sonor amb sonòmetre portàtil	26
I0000168	Mantenir lliure d'aigua, fang i llots excavació i rases	2

G02.G03

EXCAVACIÓ DE RASES I POUS

EXCAVACIÓ DE RASES I POUS MITJANÇANT MITJANS MANUALS I/O MECÀNICS AMB O SENSE ENTIBACIÓ

Avaluació de riscos

Id	Risc	P	G	A
1	CAIGUDA DE PERSONES A DIFERENT NIVELL Situació: ACCÉS FONS D'EXCAVACIÓ CIRCULACIÓ PERIMETRAL DE LA RASA	2	3	4
2	CAIGUDA DE PERSONES AL MATEIX NIVELL Situació: IRREGULARITAT DE LA ZONA DE TREBALL APLEC DE MATERIAL	2	2	3
3	CAIGUDA D'OBJECTES PER DESPLOM, ESFONDRAIMENT O ENSORRAMENT	2	3	4

Situació: ESTABILITAT DE L'EXCAVACIÓ COL-LOCACIÓ DE L'ESTINTOLAMENT				
6	TREPITJADES SOBRE OBJECTES	2	1	2
Situació: IRREGULARITAT SUPERFÍCIE DE TREBALL				
9	COPS AMB OBJECTES O EINES (TALLS)	2	2	3
Situació: EINES MANUALS I/O MECÀNIQUES				
12	ATRAPAMENT PER BOLCADA DE MÀQUINES, TRACTORS O VEHICLES	1	3	3
Situació: ESTABILITAT DE LA MAQUINÀRIA RECOLZAMENTS HIDRÀULICS ZONES DE PAS DELIMITADES				
13	SOBRESFORÇOS	1	2	2
Situació: TREBALLS MANUALS D'EXCAVACIÓ I EXTRACCIÓ DE TERRES				
14	EXPOSICIÓ A CONDICIONS AMBIENTALS EXTREMES	1	2	2
Situació: TREBALLS A L'EXTERIOR				
16	EXPOSICIÓ A CONTACTES ELÈCTRICS	1	3	3
Situació: EXISTÈNCIA D'INSTAL·LACIONS ELÈCTRIQUES SOTERRADES				
17	INHALACIÓ O INGESTIÓ DE SUBSTÀNCIES NOCIVES	2	1	2
Situació: POLS TERRES				
25	ATROPELLAMENTS O COPS AMB VEHICLES	1	3	3
Situació: CIRCULACIÓ INTERIOR D'OBRA				
26	EXPOSICIÓ A SOROLLS	2	1	2
Situació: MAQUINÀRIA				
27	EXPOSICIÓ A VIBRACIONS	2	1	2
Situació: MAQUINÀRIA				

P: Probabilitat (1,2,3) / G: Gravetat (1,2,3) / A: Avaluació (1,2,3,4,5)

MESURES PREVENTIVES

Codi	Descripció	Riscos
I0000002	Planificar els treballs per a mantenir el màxim de temps possible les proteccions	1
I0000003	Itineraris preestablerts i balissats per al personal	1
I0000004	Revisió i manteniment periòdic de SPC	1
I0000012	Assegurar les escales de mà	1
I0000013	Ordre i neteja	2 /6 /17
I0000014	Preparació i manteniment de les superfícies de treball	2 /6
I0000015	Organització de les zones de pas i emmagatzematge	2 /6
I0000020	No realitzar treballs a la mateixa vertical	3
I0000021	Establir punts de referència per a controlar els moviments de l'estructura	3
I0000023	Solicitar dades de les característiques físiques de les terres	3
I0000024	Execució de treballs a l'interior de rases per equips	3
I0000026	Planificació de recorreguts i maniobres per a màquines i camions	12
I0000038	Substituir lo manual per lo mecànic	9
I0000039	Planificació de compra i programa de manteniment d'eines	9
I0000040	Formació de l'operari en l'ús i manteniment d'eines	9 /12 /13
I0000051	Adequació dels recorreguts de la maquinària	12
I0000053	Procediment d'utilització de la maquinària	12
I0000055	Elecció dels equips de manteniment	13
I0000056	Paletització i eines ergonòmiques	13
I0000060	Suspensió de les feines en condicions extremes	14
I0000061	Rotació dels llocs de treball	27
I0000062	Planificar els treballs per a realitzar-los en zones protegides	26
I0000067	No treballar al costat de línies elèctriques amb cables nusos	16
I0000074	Reg de les zones de treball	17
I0000083	Dispositius d'alarma	16
I0000103	Planificació de les àrees de treball	25
I0000104	Accessos i circulació independents per a personal i maquinària	25
I0000105	Anivellar la maquinària per a la realització de l'activitat	25
I0000106	El personal no ha de descansar al costat de màquines aturades	25
I0000107	Limitació de la velocitat dels vehicles	25
I0000108	Eliminar el soroll en origen	26
I0000110	Eliminar vibracions en origen	27
I0000111	Revisar entibacions en començar jornada treball. Precaució per interrupcions > 1 dia, pluges o gelada	3
I0000154	Verificar nivell lumínic mínim (250 lux) a itineraris i llocs de treball	2 /6 /12 /25
I0000155	Controlar la temperatura i velocitat del vent als llocs de treball	14
I0000156	Detecció xarxes instal·lacions encastades o soterrades	16
I0000157	Control del nivell sonor amb sonòmetre portàtil	26

I0000168	Mantenir lliure d'aigua, fang i llots excavació i rases	2
----------	---	---

G02.G04 REBLIMENTS SUPERFICIALS, TERRAPLENS / PEDRAPLENS

FORMACIÓ DE REBLERTS I TERRAPLENS AMB TERRES O PEDRES (PRÒPIES DE L'OBRA O NO) AMB MITJANS MECÀNICS

Avaluació de riscos

Id	Risc	P	G	A
1	CAIGUDA DE PERSONES A DIFERENT NIVELL	1	2	2
Situació: CIRCULACIÓ EN VORES DE TERRAPLENAT ACCÉS A ZONES DE TREBALL				
2	CAIGUDA DE PERSONES AL MATEIX NIVELL	2	1	2
Situació: IRREGULARITAT SUPERFÍCIE DE TREBALL ACCÉS A ZONES DE TREBALL APLEC DE TERRES				
3	CAIGUDA D'OBJECTES PER DESPLOM, ESFONDRAMENT O ENSORRAMENT	1	2	2
Situació: INESTABILITAT DE TALUSSOS				
4	CAIGUDA D'OBJECTES PER MANIPULACIÓ O DE MATERIALS TRANSPORTATS	1	3	3
Situació: MANUTENCIÓ DE TERRES O BLOCS DE PEDRA AL TALL NO RESPECTAR DISTÀNCIA DE SEGURETAT				
6	TREPITJADES SOBRE OBJECTES	2	1	2
Situació: IRREGULARITAT SUPERFÍCIE DE TREBALL				
12	ATRAPAMENT PER BOLCADA DE MÀQUINES, TRACTORS O VEHICLES	1	3	3
Situació: INESTABILITAT DEL VEHICLE; RECOLZAMENTS HIDRÀULICS ZONES DE CIRCULACIÓ EN CONDICIONS				
13	SOBRESFORÇOS	1	2	2
Situació: TREBALLS MANUALS				
14	EXPOSICIÓ A CONDICIONS AMBIENTALS EXTREMES	1	2	2
Situació: TREBALLS A L'EXTERIOR				
17	INHALACIÓ O INGESTIÓ DE SUBSTÀNCIES NOCIVES	2	1	2
Situació: POLS				
25	ATROPELLAMENTS O COPS AMB VEHICLES	2	2	3
Situació: CIRCULACIÓ INTERIOR DE VEHICLES				
26	EXPOSICIÓ A SOROLLS	2	1	2
Situació: MAQUINÀRIA				
27	EXPOSICIÓ A VIBRACIONS	2	1	2
Situació: MAQUINÀRIA				

P: Probabilitat (1,2,3) / G: Gravetat (1,2,3) / A: Avaluació (1,2,3,4,5)

MESURES PREVENTIVES

Codi	Descripció	Riscos
I0000002	Planificar els treballs per a mantenir el màxim de temps possible les proteccions	1
I0000003	Itineraris preestablerts i balissats per al personal	1 /4
I0000013	Ordre i neteja	2 /6 /17
I0000014	Preparació i manteniment de les superfícies de treball	2 /6
I0000015	Organització de les zones de pas i emmagatzematge	2
I0000020	No realitzar treballs a la mateixa vertical	3
I0000023	Solicitar dades de les característiques físiques de les terres	3
I0000025	Planificació d'àrees i llocs de treball	4
I0000026	Planificació de recorreguts i maniobres per a màquines i camions	4
I0000027	Elecció dels mitjans auxiliars de manteniment	4
I0000028	Impedir l'accés de personal dins del radi d'acció de càrregues suspeses	4
I0000040	Formació de l'operari en l'ús i manteniment d'eines	12 /13
I0000051	Adequació dels recorreguts de la maquinària	12
I0000053	Procediment d'utilització de la maquinària	12
I0000054	Ús de recolzaments hidràulics	12
I0000055	Elecció dels equips de manteniment	13
I0000060	Suspensió de les feines en condicions extremes	14
I0000061	Rotació dels llocs de treball	27
I0000062	Planificar els treballs per a realitzar-los en zones protegides	26
I0000074	Reg de les zones de treball	17
I0000103	Planificació de les àrees de treball	25
I0000104	Accessos i circulació independents per a personal i maquinària	25
I0000105	Anivellar la maquinària per a la realització de l'activitat	25
I0000106	El personal no ha de descansar al costat de màquines aturades	25

I0000107	Limitació de la velocitat dels vehicles	25
I0000108	Eliminar el soroll en origen	26
I0000110	Eliminar vibracions en origen	27
I0000154	Verificar nivell lumínic mínim (250 lux) a itineraris i llocs de treball	1 /2 /6 /12 /25
I0000155	Controlar la temperatura i velocitat del vent als llocs de treball	14
I0000157	Control del nivell sonor amb sonòmetre portàtil	26
I0000168	Mantenir lliure d'aigua, fang i llots excavació i rases	2

G02.G05 CÀRREGA I TRANSPORT DE TERRES O RUNES

CÀRREGA MECÀNICA SOBRE CAMIÓ DE TERRES, PEDRES O RUNA PROCEDENTS DE L'EXCAVACIÓ EN OBRA PER A TRANSPORT POSTERIOR A LA MATEIXA OBRA O A ABOCADOR

Avaluació de riscos

Id	Risc	P	G	A
2	CAIGUDA DE PERSONES AL MATEIX NIVELL Situació: IRREGULARITAT ZONA DE TREBALL ACCÉS AL TALL	2	1	2
4	CAIGUDA D'OBJECTES PER MANIPULACIÓ O DE MATERIALS TRANSPORTATS Situació: FEINES DE CÀRREGA DE CAMIONS CAMIONS SOBRECÀRREGATS MAQUINÀRIA NO ADIENT	2	2	3
11	ATRAPAMENT PER O ENTRE OBJECTES Situació: MAQUINÀRIA NO ADIENT	2	3	4
12	ATRAPAMENT PER BOLCADA DE MAQUINES, TRACTORS O VEHICLES Situació: IRREGULARITAT DE SUPERFÍCIE DE TREBALL I ITINERARIS OBRA ESTABILITAT DELS RECOLZAMENTS HIDRÀULICS	2	3	4
13	SOBREESFORÇOS Situació: TREBALLS MANUALS	1	2	2
14	EXPOSICIÓ A CONDICIONS AMBIENTALS EXTREMES Situació: TREBALLS A L'EXTERIOR	2	1	2
17	INHALACIÓ O INGESTIÓ DE SUBSTÀNCIES NOCIVES Situació: POLS DE L'EXCAVACIÓ, CÀRREGA I TRANSPORT DE TERRES	2	2	3
25	ATROPELLAMENTS O COPS AMB VEHICLES Situació: CIRCULACIÓ INTERIOR D'OBRA	2	3	4
26	EXPOSICIÓ A SOROLLS Situació: MAQUINÀRIA	2	1	2
27	EXPOSICIÓ A VIBRACIONS Situació: MAQUINÀRIA	2	1	2

P: Probabilitat (1,2,3) / G: Gravetat (1,2,3) / A: Avaluació (1,2,3,4,5)

MESURES PREVENTIVES

Codi	Descripció	Riscos
I0000002	Planificar els treballs per a mantenir el màxim de temps possible les proteccions	2
I0000003	Itineraris preestablerts i balissats per al personal	2
I0000004	Revisió i manteniment periòdic de SPC	2
I0000025	Planificació d'àrees i llocs de treball	4
I0000026	Planificació de recorreguts i maniobres per a màquines i camions	4
I0000029	No balancejar les càrregues suspeses	4
I0000040	Formació de l'operari en l'ús i manteniment d'eines	12 /13
I0000047	Planificació i procediments per a la càrrega i descàrrega de materials	11
I0000048	No treballar al costat de paraments acabats de fer (< 48 h)	11
I0000050	No treballar ni estar al radi d'acció de les càrregues suspeses	11
I0000051	Adequació dels recorreguts de la maquinària	12
I0000053	Procediment d'utilització de la maquinària	12
I0000054	Ús de recolzaments hidràulics	12
I0000060	Suspensió de les feines en condicions extremes	14
I0000061	Rotació dels llocs de treball	27
I0000062	Planificar els treballs per a realitzar-los en zones protegides	26
I0000074	Reg de les zones de treball	17
I0000103	Planificació de les àrees de treball	25
I0000104	Accessos i circulació independents per a personal i maquinària	25
I0000105	Anivellar la maquinària per a la realització de l'activitat	25
I0000106	El personal no ha de descansar al costat de màquines aturades	25
I0000107	Limitació de la velocitat dels vehicles	25

I0000108	Eliminar el soroll en origen	26
I0000110	Eliminar vibracions en origen	27
I0000154	Verificar nivell lumínic mínim (250 lux) a itineraris i llocs de treball	2 /12 /25
I0000155	Controlar la temperatura i velocitat del vent als llocs de treball	14
I0000157	Control del nivell sonor amb sonòmetre portàtil	26
I0000168	Mantenir lliure d'aigua, fang i llots excavació i rases	14

G03 FONAMENTS

G03.G01 SUPERFICIALS (RASES - POUS - LLOSES - ENCEPS - BIGUES DE LLIGAT - MURS GUIA)

EXECUCIÓ DE FONAMENTS SUPERFICIALS (EXCAVACIÓ, ARMAT, FORMIGONAT, CURAT) AMB MITJANS MECÀNICS I/O MANUALS

Avaluació de riscos

Id	Risc	P	G	A
1	CAIGUDA DE PERSONES A DIFERENT NIVELL Situació: CAIGUDES DINS DE RASES, POUS	1	1	1
2	CAIGUDA DE PERSONES AL MATEIX NIVELL Situació: CIRCULACIÓ INTERIOR OBRA MUNTATGE D'ENCOFRATS, ARMADURES, FORMIGONAT	2	1	2
4	CAIGUDA D'OBJECTES PER MANIPULACIÓ O DE MATERIALS TRANSPORTATS Situació: CAIGUDA D'ELEMENTS EN L'EXECUCIÓ D'ENCOFRAT , ARMAT , FORMIGONAT	2	2	3
6	TREPITJADES SOBRE OBJECTES Situació: COL·LOCACIÓ D'ARMADURES	2	2	3
9	COPS AMB OBJECTES O EINES (TALLS) Situació: TALLS AMB SERRA CIRCULAR: ENCOFRAT, ARMAT	2	2	3
10	PROJECCIÓ DE FRAGMENTS O PARTÍCULES Situació: MUNTATGE ENCOFRAT, ARMADURES ESCAPÇAT DE PILOTIS: UTILITZACIÓ DEL MARTELL PNEUMÀTIC	2	2	3
11	ATRAPAMENT PER O ENTRE OBJECTES Situació: MUNTATGE D'ENCOFRAT FORMIGONERA FEINES DE FORMIGONAT	1	2	2
13	SOBREESFORÇOS Situació: CARETEIG DE MATERIAL PER AL SEU TRACTAMENT: TALLERS FERRALLA, ENCOFRADORS	2	2	3
14	EXPOSICIÓ A CONDICIONS AMBIENTALS EXTREMES Situació: TREBALLS A L'EXTERIOR	1	2	2
16	EXPOSICIÓ A CONTACTES ELÈCTRICS Situació: ÚS DE MAQUINÀRIA CONTACTES DIRECTES I INDIRECTES	1	3	3
17	INHALACIÓ O INGESTIÓ DE SUBSTÀNCIES NOCIVES Situació: POLS (CENTRAL FORMIGONERA PRÒPIA A OBRA) POLS TERRA	2	1	2
18	CONTACTES AMB SUBSTÀNCIES NOCIVES (CÀUSTIQUES, CORROSIVES, IRRITANTS O AL·LERGÈNIQUES) Situació: CONTACTES AMB CIMENT (FORMIGÓ)	2	1	2
25	ATROPELLAMENTS O COPS AMB VEHICLES Situació: CIRCULACIÓ INTERIOR OBRA DE CAMIONS EN OPERACIONS DE COL·LOCACIÓ D'ARMADURES, FORMIGONAT, SUBMINISTRAMENT DE MATERIALS	1	3	3
26	EXPOSICIÓ A SOROLLS Situació: MAQUINÀRIA TALLERS (FERRALLA, ENCOFRATS...)	2	1	2
27	EXPOSICIÓ A VIBRACIONS Situació: MAQUINÀRIA	2	1	2

P: Probabilitat (1,2,3) / G: Gravetat (1,2,3) / A: Avaluació (1,2,3,4,5)

MESURES PREVENTIVES

Codi	Descripció	Riscos
I0000002	Planificar els treballs per a mantenir el màxim de temps possible les proteccions	1 /2
I0000003	Itineraris preestablerts i balissats per al personal	1 /2
I0000004	Revisió i manteniment periòdic de SPC	1
I0000012	Assegurar les escales de mà	1 /2
I0000013	Ordre i neteja	1 /2 /6 /17
I0000014	Preparació i manteniment de les superfícies de treball	6
I0000015	Organització de les zones de pas i emmagatzematge	1 /2 /6

10000025	Planificació d'àrees i llocs de treball	4
10000026	Planificació de recorreguts i maniobres per a màquines i camions	4
10000027	Elecció dels mitjans auxiliars de manteniment	4
10000028	Impedir l'accés de personal dins del radi d'acció de càrregues suspeses	4
10000029	No balancejar les càrregues suspeses	4
10000030	Suspendre i aixecar les càrregues dins de l'envolcall o fleixos originals	4
10000031	Per a la manipulació de materials voluminosos i/o pesats, sol·licitar un procediment de treball específic	4
10000038	Substituir lo manual per lo mecànic	9 /10
10000039	Planificació de compra i programa de manteniment d'eines	9
10000040	Formació de l'operari en l'ús i manteniment d'eines	9 /13
10000041	Substituir la fabricació a obra per la prefabricació a taller	9
10000042	Evitar processos de manipulació de materials a obra	9
10000044	Evitar processos de tallat de materials a l'obra	10
10000045	Formació	10 /18
10000046	Evitar processos d'ajust en obra	10
10000047	Planificació i procediments per a la càrrega i descàrrega de materials	11
10000048	No treballar al costat de paraments acabats de fer (< 48 h)	11
10000055	Elecció dels equips de manteniment	13
10000056	Paletització i eines ergonòmiques	13
10000058	Adaptar la feina a les característiques individuals de la persona que la realitza	13
10000060	Suspensió de les feines en condicions extremes	14
10000061	Rotació dels llocs de treball	14 /27
10000062	Planificar els treballs per a realitzar-los en zones protegides	14 /26
10000068	Elecció i manteniment de les eines elèctriques	16
10000069	Formació i habilitació específica per a cada eina	16
10000070	Compliment del REBT pel que fa a equips de protecció	16
10000071	Revisió de la posta a terra	16
10000073	Disposar de quadres elèctrics secundaris	16
10000074	Reg de les zones de treball	17
10000103	Planificació de les àrees de treball	25
10000104	Accessos i circulació independents per a personal i maquinària	25
10000105	Anivellar la maquinària per a la realització de l'activitat	25
10000106	El personal no ha de descansar al costat de màquines aturades	25
10000107	Limitació de la velocitat dels vehicles	25
10000108	Eliminar el soroll en origen	26
10000110	Eliminar vibracions en origen	27
10000154	Verificar nivell lumínic mínim (250 lux) a itineraris i llocs de treball	1 /2 /6 /25
10000155	Controlar la temperatura i velocitat del vent als llocs de treball	14
10000156	Detecció xarxes instal·lacions encastades o soterrades	16
10000157	Control del nivell sonor amb sonòmetre portàtil	26
10000160	Traslladar materials amb la grua dins d'una caixa o sarcòfeg	4
10000161	Verificar que les connexions de les màquines es facin amb endolls reglamentaris	16
10000168	Mantenir lliure d'aigua, fang i llots excavació i rases	2

G03.G02 PROFUNDES (PILOTS - MICROPILOTS - PANTALLES - CONSOLIDACIÓ DE TERRENY AMB INJECCIONS)

EXCAVACIÓ DE FONAMENTS PROFUNDS (EXCAVACIÓ, ARMAT, FORMIGONAT) AMB MITJANS MECÀNICS

Avaluació de riscos

Id	Risc	P	G	A
1	CAIGUDA DE PERSONES A DIFERENT NIVELL Situació: CAIGUDA EN POUS I RASES COL·LOCACIÓ D'ARMADURES	1	3	3
2	CAIGUDA DE PERSONES AL MATEIX NIVELL Situació: CIRCULACIÓ OBRA: HUMITAT, LLOTS TIXOTROPICS	2	1	2
3	CAIGUDA D'OBJECTES PER DESPLOM, ESFONDRAMENT O ENSORRAMENT Situació: ESSLAVISSADA DE TERRES COLINDANTS	1	2	2
4	CAIGUDA D'OBJECTES PER MANIPULACIÓ O DE MATERIALS TRANSPORTATS Situació: COL·LOCACIÓ D'ARMADURES	1	3	3
9	COPS AMB OBJECTES O EINES (TALLS) Situació: TREBALLS MANUAUS: TALLERS DE FERRALLA, COL·LOCACIÓ D'ARMADURES	2	1	2
10	PROJECCIÓ DE FRAGMENTS O PARTÍCULES Situació: CAIGUDA DE MATERIAL EN EXTRACCIÓ DE TERRES (BIBALVA) I LLOTS BENTONOTICS	2	1	2
12	ATRAPAMENT PER BOLCADA DE MÀQUINES, TRACTORS O VEHICLES	1	3	3

Situació: EXCÈS DE CÀRREGA EN GRUES TELESITÀPIQUES EN COL·LOCACIÓ D'ARMADURES

13	SOBRESFORÇOS Situació: TREBALLS MANUAUS DE CARRETEIG I MUNTATGE DE MATERIAL	2	1	2
14	EXPOSICIÓ A CONDICIONS AMBIENTALS EXTREMES Situació: TREBALLS A L'EXTERIOR	1	2	2
16	EXPOSICIÓ A CONTACTES ELÈCTRICS Situació: CONTACTES DIRECTES I INDIRECTES	1	3	3
17	INHALACIÓ O INGESTIÓ DE SUBSTÀNCIES NOCIVES Situació: POLS TERRA	2	1	2
18	CONTACTES AMB SUBSTÀNCIES NOCIVES (CÀUSTIQUES, CORROSIVES, IRRITANTS O AL·LÈRGENIQUES) Situació: CONTACTES AMB FORMIGÓ, LLOTS	2	1	2
25	ATROPELLAMENTS O COPS AMB VEHICLES Situació: MAQUINÀRIA OBRA, CIRCULACIÓ	1	3	3
26	EXPOSICIÓ A SOROLLS Situació: MAQUINÀRIA	2	1	2

P: Probabilitat (1,2,3) / G: Gravetat (1,2,3) / A: Avaluació (1,2,3,4,5)

MESURES PREVENTIVES

Codi	Descripció	Riscos
10000002	Planificar els treballs per a mantenir el màxim de temps possible les proteccions	1
10000003	Itineraris preestablerts i balissats per al personal	1
10000013	Ordre i neteja	1 /2 /17
10000014	Preparació i manteniment de les superfícies de treball	2
10000015	Organització de les zones de pas i emmagatzematge	2 /3
10000020	No realitzar treballs a la mateixa vertical	10
10000025	Planificació d'àrees i llocs de treball	3 /4
10000026	Planificació de recorreguts i maniobres per a màquines i camions	3 /4
10000029	No balancejar les càrregues suspeses	4
10000030	Suspendre i aixecar les càrregues dins de l'envolcall o fleixos originals	9
10000031	Per a la manipulació de materials voluminosos i/o pesats, sol·licitar un procediment de treball específic	4
10000038	Substituir lo manual per lo mecànic	9
10000040	Formació de l'operari en l'ús i manteniment d'eines	9 /12 /13
10000045	Formació	10 /12 /18
10000051	Adequació dels recorreguts de la maquinària	12
10000053	Procediment d'utilització de la maquinària	12
10000054	Ús de recolzaments hidràulics	12
10000055	Elecció dels equips de manteniment	13
10000056	Paletització i eines ergonòmiques	13
10000058	Adaptar la feina a les característiques individuals de la persona que la realitza	13
10000060	Suspensió de les feines en condicions extremes	14
10000061	Rotació dels llocs de treball	14
10000062	Planificar els treballs per a realitzar-los en zones protegides	14 /26
10000067	No treballar al costat de línies elèctriques amb cables nusos	16
10000068	Elecció i manteniment de les eines elèctriques	16
10000069	Formació i habilitació específica per a cada eina	16
10000070	Compliment del REBT pel que fa a equips de protecció	16
10000071	Revisió de la posta a terra	16
10000073	Disposar de quadres elèctrics secundaris	16
10000103	Planificació de les àrees de treball	25
10000104	Accessos i circulació independents per a personal i maquinària	25
10000105	Anivellar la maquinària per a la realització de l'activitat	25
10000106	El personal no ha de descansar al costat de màquines aturades	25
10000107	Limitació de la velocitat dels vehicles	25
10000108	Eliminar el soroll en origen	26
10000154	Verificar nivell lumínic mínim (250 lux) a itineraris i llocs de treball	1 /2 /25
10000155	Controlar la temperatura i velocitat del vent als llocs de treball	14
10000156	Detecció xarxes instal·lacions encastades o soterrades	16
10000157	Control del nivell sonor amb sonòmetre portàtil	26
10000161	Verificar que les connexions de les màquines es facin amb endolls reglamentaris	16
10000168	Mantenir lliure d'aigua, fang i llots excavació i rases	2

G03.G03 MURS DE FORMIGÓ IN SITU - RECALÇATS

EXECUCIÓ DE MURS DE FORMIGÓ ARMAT IN SITU AMB MITJANS MANUAUS, FORMIGONAT AMB BOMBA O CUBILOT.

ENCOFRATS DE FUSTA O METÀL·LICS

Avaluació de riscos

Id	Risc	P	G	A
1	CAIGUDA DE PERSONES A DIFERENT NIVELL Situació: COL·LOCACIÓ D'ARMADURES, ENCOFRATS	2	2	3
2	CAIGUDA DE PERSONES AL MATEIX NIVELL Situació: CIRCULACIÓ D'OBRA COL·LOCACIÓ D'APLECS	1	2	2
3	CAIGUDA D'OBJECTES PER DESPLOM, ESFONDRAENT O ENSORRAMENT Situació: DESPRENDIMENTS DE TERRES EN MURS COL·LOCACIÓ D'ARMADURES	2	2	3
4	CAIGUDA D'OBJECTES PER MANIPULACIÓ O DE MATERIALS TRANSPORTATS Situació: MANIPULACIÓ D'ARMADURES, ENCOFRAT FORMIGONAT	2	2	3
6	TREPITJADES SOBRE OBJECTES Situació: SUPERFÍCIE DE TREBALL APLECS DE MATERIALES	2	1	2
9	COPS AMB OBJECTES O EINES (TALLS) Situació: EINES MANUALES	2	1	2
10	PROJECCIÓ DE FRAGMENTES O PARTÍCULES Situació: ÚS DE LA SERRA CIRCULAR	2	1	2
12	ATRAPAMENT PER BOLCADA DE MÀQUINES, TRACTORS O VEHICLES Situació: CAIGUDA DE MAQUINÀRIA EN TALUSSOS (VORA)	1	3	3
13	SOBREESFORÇOS Situació: CARRETEIG DE MATERIAL COLOCACIÓ A OBRA D'ENCOFRATS, ARMADURES	2	1	2
14	EXPOSICIÓ A CONDICIONS AMBIENTALS EXTREMES Situació: TREBALLS A L'EXTERIOR	1	2	2
16	EXPOSICIÓ A CONTACTES ELÈCTRICS Situació: CONTACTES DIRECTES I INDIRECTES	1	3	3
17	INHALACIÓ O INGESTIÓ DE SUBSTÀNCIES NOCIVES Situació: POLS	2	1	2
18	CONTACTES AMB SUBSTÀNCIES NOCIVES (CAÚSTIQUES, CORROSIVES, IRRITANTS O AL·LERGÈNIQUES) Situació: CONTACTES AMB FORMIGÓ	2	1	2
25	ATROPELLAMENTS O COPS AMB VEHICLES Situació: MAQUINÀRIA OBRA	1	3	3
26	EXPOSICIÓ A SOROLLS Situació: MAQUINÀRIA	2	1	2
27	EXPOSICIÓ A VIBRACIONS Situació: MAQUINÀRIA	2	1	2

P: Probabilitat (1,2,3) / G: Gravetat (1,2,3) / A: Avaluació (1,2,3,4,5)

MESURES PREVENTIVES

Codi	Descripció	Riscos
I0000002	Planificar els treballs per a mantenir el màxim de temps possible les proteccions	1
I0000003	Itineraris preestablerts i balissats per al personal	1
I0000004	Revisió i manteniment periòdic de SPC	1
I0000013	Ordre i neteja	1 /2 /6 /17
I0000014	Preparació i manteniment de les superfícies de treball	2 /6
I0000015	Organització de les zones de pas i emmagatzematge	2 /6
I0000020	No realitzar treballs a la mateixa vertical	3
I0000023	Solicitar dades de les característiques físiques de les terres	3
I0000025	Planificació d'àrees i llocs de treball	4
I0000026	Planificació de recorreguts i maniobres per a màquines i camions	4
I0000027	Elecció dels mitjans auxiliars de manteniment	4
I0000029	No balancejar les càrregues suspeses	4
I0000030	Suspendre i aixecar les càrregues dins de l'envolcall o fleixos originals	4
I0000038	Substituir lo manual per lo mecànic	9 /10
I0000039	Planificació de compra i programa de manteniment d'eines	9
I0000040	Formació de l'operari en l'ús i manteniment d'eines	9 /12 /13
I0000041	Substituir la fabricació a obra per la prefabricació a taller	9
I0000044	Evitar processos de tallat de materials a l'obra	10
I0000045	Formació	10 /17 /18
I0000046	Evitar processos d'ajust en obra	10
I0000051	Adequació dels recorreguts de la maquinària	12

I0000053	Procediment d'utilització de la maquinària	12
I0000054	Ús de recolzaments hidràulics	12
I0000055	Elecció dels equips de manteniment	13
I0000056	Paletització i eines ergonòmiques	13
I0000060	Suspensió de les feines en condicions extremes	14
I0000061	Rotació dels llocs de treball	14 /27
I0000062	Planificar els treballs per a realitzar-los en zones protegides	14 /26
I0000069	Formació i habilitació específica per a cada eina	16
I0000070	Compliment del REBT pel que fa a equips de protecció	16
I0000073	Disposar de quadres elèctrics secundaris	16
I0000103	Planificació de les àrees de treball	25
I0000104	Accessos i circulació independents per a personal i maquinària	25
I0000105	Anivellar la maquinària per a la realització de l'activitat	25
I0000106	El personal no ha de descansar al costat de màquines aturades	25
I0000107	Limitació de la velocitat dels vehicles	25
I0000108	Eliminar el soroll en origen	26
I0000110	Eliminar vibracions en origen	27
I0000151	Per treballs en alçada utilitzar plataformes elevadores mecàniques o hidràuliques	1
I0000152	Utilitzar mitjans mecànics(grues, transpalets, plataformes elevadores) per manipular càrregues	1
I0000154	Verificar nivell lumínic mínim (250 lux) a itineraris i llocs de treball	1 /2 /3 /25
I0000155	Controlar la temperatura i velocitat del vent als llocs de treball	14
I0000156	Detecció xarxes instal·lacions encastades o soterrades	16
I0000157	Control del nivell sonor amb sonòmetre portàtil	26
I0000160	Traslladar materials amb la grua dins d'una caixa o sarcòfeg	4
I0000161	Verificar que les connexions de les màquines es facin amb endolls reglamentaris	16
I0000162	Realitzar treballs formigonat pilars o murs amb plataforma reglamentaria (no usar escales de ma)	1
I0000168	Mantenir lliure d'aigua, fang i llots excavació i rases	2

G03.G06 GABIONS / ESCULLERES

CONSTRUCCIÓ DE DICS O ESCULLERES MITJANÇANT LA COL·LOCACIÓ DE PAQUETS DE PEDRA EMBOLICATS EN MALLA METÀL·LICA O TRETRÀPODES DE FORMIGÓ PREFABRICATS AMB MITJANS MECÀNICS

Avaluació de riscos

Id	Risc	P	G	A
1	CAIGUDA DE PERSONES A DIFERENT NIVELL Situació: CAIGUDA AL MAR	2	1	2
2	CAIGUDA DE PERSONES AL MATEIX NIVELL Situació: IRREGULARITAT DE LA SUPERFÍCIE DE TREBALL APLEC DE MATERIAL	2	1	2
4	CAIGUDA D'OBJECTES PER MANIPULACIÓ O DE MATERIALS TRANSPORTATS Situació: MANIPULACIÓ D'ELEMENTS	2	2	3
9	COPS AMB OBJECTES O EINES (TALLS) Situació: COL·LOCACIÓ MANUAL DELS GABIONS I/O TETRAPODS CARRETEIG DELS MATEIXOS	1	2	2
11	ATRAPAMENT PER O ENTRE OBJECTES Situació: COL·LOCACIÓ MANUAL DELS GABIONS I/O TETRAPODS CARRETEIG DELS MATEIXOS	1	3	3
12	ATRAPAMENT PER BOLCADA DE MÀQUINES, TRACTORS O VEHICLES Situació: TRANSPORT DE MATERIAL	1	2	2
13	SOBREESFORÇOS Situació: TREBALLS DE COL·LOCACIÓ I CARRETEIG DEL MATERIAL	2	1	2
14	EXPOSICIÓ A CONDICIONS AMBIENTALS EXTREMES Situació: TREBALLS A L'EXTERIOR	1	2	2
23	INUNDACIONS Situació: TREBALLS EN ZONES PRÒXIMES AL MAR	1	2	2
25	ATROPELLAMENTS O COPS AMB VEHICLES Situació: TRANSPORT, ESTESA I COL·LOCACIÓ DE LES PECES	1	3	3

P: Probabilitat (1,2,3) / G: Gravetat (1,2,3) / A: Avaluació (1,2,3,4,5)

MESURES PREVENTIVES

Codi	Descripció	Riscos
I0000002	Planificar els treballs per a mantenir el màxim de temps possible les proteccions	1
I0000003	Itineraris preestablerts i balissats per al personal	1 /23

I0000013	Ordre i neteja	2
I0000014	Preparació i manteniment de les superfícies de treball	2
I0000015	Organització de les zones de pas i emmagatzematge	1 /2
I0000025	Planificació d'àrees i llocs de treball	4
I0000026	Planificació de recorreguts i maniobres per a màquines i camions	4 /23
I0000027	Elecció dels mitjans auxiliars de manteniment	4
I0000038	Substituir lo manual per lo mecànic	9 /11 /13
I0000039	Planificació de compra i programa de manteniment d'eines	9
I0000040	Formació de l'operari en l'ús i manteniment d'eines	9 /12 /13
I0000041	Substituir la fabricació a obra per la prefabricació a taller	9
I0000047	Planificació i procediments per a la càrrega i descàrrega de materials	11
I0000050	No treballar ni estar al radi d'acció de les càrregues suspeses	11
I0000051	Adequació dels recorreguts de la maquinària	12
I0000053	Procediment d'utilització de la maquinària	12
I0000054	Ús de recolzaments hidràulics	12
I0000055	Elecció dels equips de manteniment	13
I0000056	Paletització i eines ergonòmiques	13
I0000058	Adaptar la feina a les característiques individuals de la persona que la realitza	13
I0000060	Suspensió de les feines en condicions extremes	14
I0000062	Planificar els treballs per a realitzar-los en zones protegides	14 /23
I0000103	Planificació de les àrees de treball	25
I0000104	Accessos i circulació independents per a personal i maquinària	25
I0000105	Anivellar la maquinària per a la realització de l'activitat	25
I0000106	El personal no ha de descansar al costat de màquines aturades	25
I0000107	Limitació de la velocitat dels vehicles	25
I0000152	Utilitzar mitjans mecànics(grues, transpalets, plataformes elevadores) per manipular càrregues	4
I0000154	Verificar nivell lumínic mínim (250 lux) a itineraris i llocs de treball	2 /25
I0000155	Controlar la temperatura i velocitat del vent als llocs de treball	14
I0000159	Per manipular càrregues llargues amb grua, utilitzar biga de repartiment	4

G03.G08 CONTENCIÓ DE TALUSSOS AMB PERNS

COL.LOCACIÓ DE PERNS O PASSADORS PER A LA SUBJECCIÓ EN TALUSSOS, EVITANT EL SEU TRENCAMENT I LLISCAMENT

Avaluació de riscos

Id	Risc	P	G	A
1	CAIGUDA DE PERSONES A DIFERENT NIVELL Situació: COL.LOCACIÓ DE PASSADORS O PERNS	2	2	3
2	CAIGUDA DE PERSONES AL MATEIX NIVELL Situació: IRREGULARITAT DE SUPERFICIE EN ZONES D'APLECS	1	2	2
3	CAIGUDA D'OBJECTES PER DESPLOM, ESFONDRAIMENT O ENSORRAMENT Situació: ESTABILITAT DEL TALÚS	2	3	4
9	COPS AMB OBJECTES O EINES (TALLS) Situació: EINES MANUALES (COL.LOCACIÓ DE PASSADORS)	1	2	2
10	PROJECCIÓ DE FRAGMENTS O PARTÍCULES Situació: COL.LOCACIÓ DE PASSADORS	2	1	2
13	SOBREESFORÇOS Situació: COL.LOCACIÓ DE PASSADORS	2	1	2
14	EXPOSICIÓ A CONDICIONS AMBIENTALS EXTREMES Situació: TREBALLS A L'EXTERIOR	1	2	2
17	INHALACIÓ O INGESTIÓ DE SUBSTANCIES NOCIVES Situació: POLS GENERAT PEL MARTELL PNEUMATIC I PER TREBALLS DE TRENCAMENT A OBRA	2	2	3
25	ATROPELLAMENTS O COPS AMB VEHICLES Situació: CIRCULACIÓ PROPERA DE VEHICLES ALIENS A L'OBRA	1	3	3
26	EXPOSICIÓ A SOROLLS Situació: MAQUINÀRIA	2	1	2
27	EXPOSICIÓ A VIBRACIONS Situació: MAQUINÀRIA	2	1	2

P: Probabilitat (1,2,3) / G: Gravetat (1,2,3) / A: Avaluació (1,2,3,4,5)

MESURES PREVENTIVES

Codi	Descripció	Riscos
I0000002	Planificar els treballs per a mantenir el màxim de temps possible les proteccions	1
I0000003	Itineraris preestablerts i balissats per al personal	1
I0000008	Personal qualificat per a treballs en alçada	1

I0000011	Incorporar al projecte mesures de protecció per al muntatge i manteniment de la instal.lació	1
I0000013	Ordre i neteja	2
I0000014	Preparació i manteniment de les superfícies de treball	2
I0000015	Organització de les zones de pas i emmagatzematge	2
I0000020	No realitzar treballs a la mateixa vertical	3
I0000023	Solicitar dades de les característiques físiques de les terres	3
I0000026	Planificació de recorreguts i maniobres per a màquines i camions	25
I0000038	Substituir lo manual per lo mecànic	9 /10
I0000039	Planificació de compra i programa de manteniment d'eines	9
I0000040	Formació de l'operari en l'ús i manteniment d'eines	9 /13
I0000044	Evitar processos de tallat de materials a l'obra	10
I0000045	Formació	10 /13
I0000059	Elecció dels materials alternatius poc pessats i més manegables	13
I0000060	Suspensió de les feines en condicions extremes	14
I0000061	Rotació dels llocs de treball	17 /27
I0000062	Planificar els treballs per a realitzar-los en zones protegides	14 /26
I0000074	Reg de les zones de treball	17
I0000103	Planificació de les àrees de treball	25
I0000104	Accessos i circulació independents per a personal i maquinària	25
I0000108	Eliminar el soroll en origen	26
I0000110	Eliminar vibracions en origen	27
I0000151	Per treballs en alçada utilitzar plataformes elevadores mecàniques o hidràuliques	1
I0000154	Verificar nivell lumínic mínim (250 lux) a itineraris i llocs de treball	1 /2 /25
I0000155	Controlar la temperatura i velocitat del vent als llocs de treball	14
I0000157	Control del nivell sonor amb sonòmetre portàtil	26

G03.G10 ESTREBADES I APUNTALAMENTS

REALITZACIÓ D'ELEMENTS PORTANTS TEMPORALS PER AL SOSTENIMENT DE TERRES O D'ELEMENTS CONSTRUCTIUS VERTICALS O HORIZONTALS

Avaluació de riscos

Id	Risc	P	G	A
1	CAIGUDA DE PERSONES A DIFERENT NIVELL Situació: ITINERARIS D'OBRA TREBALLS EN ALÇADA PROCÉS DE COLOCACIÓ D'ESTREBS	2	3	4
2	CAIGUDA DE PERSONES AL MATEIX NIVELL Situació: ITINERARIS D'OBRA ÀREA DE TREBALL MANCA D'IL.LUMINACIÓ	1	1	1
4	CAIGUDA D'OBJECTES PER MANIPULACIÓ O DE MATERIALS TRANSPORTATS Situació: COL.LOCACIÓ, MANIPULACIÓ I AJUST DE PECES	2	3	4
6	TREPITJADES SOBRE OBJECTES Situació: ITINERARIS D'OBRA ÀREA DE TREBALL ELEMENTS PUNXANTS MANCA D'IL.LUMINACIÓ	1	1	1
9	COPS AMB OBJECTES O EINES (TALLS) Situació: ÚS D'EINES MANUALES I/O MECÀNIQUES AMB ELEMENTS ESTRUCTURALS	2	1	2
10	PROJECCIÓ DE FRAGMENTS O PARTÍCULES Situació: PROCESSOS D'AJUSTAMENT DE PECES ÚS DEL MARTELL PNEUMÀTIC	2	2	3
11	ATRAPAMENT PER O ENTRE OBJECTES Situació: AMB ELEMENTS ESTRUCTURALS	2	3	4
13	SOBREESFORÇOS Situació: MANIPULACIÓ MANUAL D'EINES I MATERIAL	2	2	3
14	EXPOSICIÓ A CONDICIONS AMBIENTALS EXTREMES Situació: TREBALLS A L'EXTERIOR	1	2	2
25	ATROPELLAMENTS O COPS AMB VEHICLES Situació: INTERFERÈNCIA ÀREA DE TREBALL PROCESSOS DE MANUTENCIÓ, GUIAT DE MATERIALS	2	3	4

P: Probabilitat (1,2,3) / G: Gravetat (1,2,3) / A: Avaluació (1,2,3,4,5)

MESURES PREVENTIVES

Codi	Descripció	Riscos
------	------------	--------

10000003	Itineraris preestablerts i balissats per al personal	1
10000004	Revisió i manteniment periòdic de SPC	1 /11
10000005	Integrar la seguretat al disseny arquitectònic	1
10000006	Disseny i estudi de les mesures preventives en fase de projecte	1
10000008	Personal qualificat per a treballs en alçada	1
10000010	Executar les escales a la vegada que el sostre de la planta a la que doni accés	1
10000012	Assegurar les escales de mà	1
10000013	Ordre i neteja	2 /6
10000014	Preparació i manteniment de les superfícies de treball	2 /6
10000015	Organització de les zones de pas i emmagatzematge	2 /6
10000017	Als plans inclinats, treballar sobre superfícies rugoses i no lliscants	2
10000020	No realitzar treballs a la mateixa vertical	4
10000025	Planificació d'àrees i llocs de treball	4
10000026	Planificació de recorreguts i maniobres per a màquines i camions	4
10000027	Elecció dels mitjans auxiliars de manteniment	4
10000028	Impedir l'accés de personal dins del radi d'acció de càrregues suspeses	4
10000029	No balancejar les càrregues suspeses	4
10000031	Per a la manipulació de materials voluminosos i/o pesats, sol·licitar un procediment de treball específic	4
10000033	Sol·licitar habilitació professional del personal encarregat del manteniment de l'obra	4
10000038	Substituir lo manual per lo mecànic	9 /10
10000039	Planificació de compra i programa de manteniment d'eines	9
10000040	Formació de l'operari en l'ús i manteniment d'eines	9
10000041	Substituir la fabricació a obra per la prefabricació a taller	9
10000042	Evitar processos de manipulació de materials a obra	9
10000044	Evitar processos de tallat de materials a l'obra	10
10000045	Formació	10 /13
10000046	Evitar processos d'ajust en obra	10
10000047	Planificació i procediments per a la càrrega i descàrrega de materials	11
10000050	No treballar ni estar al radi d'acció de les càrregues suspeses	11
10000055	Elecció dels equips de manteniment	13
10000058	Adaptar la feina a les característiques individuals de la persona que la realitza	13
10000059	Elecció dels materials alternatius poc pesats i més manegables	13
10000060	Suspensió de les feines en condicions extremes	14
10000061	Rotació dels llocs de treball	14
10000062	Planificar els treballs per a realitzar-los en zones protegides	14
10000063	En cas de vent, apuntalament i fixació de tots els elements inestables	14
10000064	Suspensió de les feines a cobertes inclinades amb vent superior a 40 km/h	14
10000103	Planificació de les àrees de treball	25
10000104	Accessos i circulació independents per a personal i maquinària	25
10000105	Anivellar la maquinària per a la realització de l'activitat	25
10000106	El personal no ha de descansar al costat de màquines aturades	25
10000107	Limitació de la velocitat dels vehicles	25
10000111	Revisar entibacions en començar jornada treball. Precaució per interrupcions >1día, pluges o gelada	11
10000152	Utilitzar mitjans mecànics(grues, transpalets, plataformes elevadores) per manipular càrregues	4 /13
10000154	Verificar nivell lumínic mínim (250 lux) a itineraris i llocs de treball	1 /2 /6 /9
10000155	Controlar la temperatura i velocitat del vent als llocs de treball	14

G08

PAVIMENTS

G08.G01

PAVIMENTS AMORFS (FORMIGÓ, SUBBASES, TERRA, SAULO, BITUMINOSOS I REGS)

EXECUCIÓ I MANTENIMENT DE PAVIMENTS CONTINUS

Avaluació de riscos

Id	Risc	P	G	A
1	CAIGUDA DE PERSONES A DIFERENT NIVELL Situació: TREBALLS EN VORES DE TALÚS	1	3	3
2	CAIGUDA DE PERSONES AL MATEIX NIVELL Situació: ITINERARI OBRA APLECS DE MATERIAL	2	2	3
4	CAIGUDA D'OBJECTES PER MANIPULACIÓ O DE MATERIALS TRANSPORTATS Situació: TRANSPORT DE BETUMS, TERRES, QUITRANS...	1	2	2
6	TREPITJADES SOBRE OBJECTES Situació: TREPITJADES SOBRE ELEMENTS CALENTS. BETUMS, QUITRANS...	2	1	2

9	COPS AMB OBJECTES O EINES (TALLS) Situació: ÚS D'EINES MANUALS COPS AMB MAQUINÀRIA	1	2	2
10	PROJECCIÓ DE FRAGMENTS O PARTÍCULES Situació: TREBALLS DE COL·LOCACIÓ I ESTESA DE BETUMS, QUITRANS...	2	1	2
11	ATRAPAMENT PER O ENTRE OBJECTES Situació: MAQUINÀRIA PRÒPIA DE L'OBRA	1	2	2
12	ATRAPAMENT PER BOLCADA DE MÀQUINES, TRACTORS O VEHICLES Situació: MAQUINÀRIA DE COMPACTACIÓ EN LA PROXIMITAT DE LES VORES DEL TALÚS	1	3	3
13	SOBREESFORÇOS Situació: ÚS D'EINES MANUALS	2	2	3
14	EXPOSICIÓ A CONDICIONS AMBIENTALS EXTREMES Situació: TREBALLS A L'EXTERIOR	1	2	2
15	CONTACTES TÈRMICS Situació: COL·LOCACIÓ DE BETUMS	2	2	3
16	EXPOSICIÓ A CONTACTES ELÈCTRICS Situació: CONTACTES DIRECTES I INDIRECTES CONTACTES AMB INSTAL·LACIONS EXISTENTS	1	2	2
17	INHALACIÓ O INGESTIÓ DE SUBSTÀNCIES NOCIVES Situació: POLS DE LA CIRCULACIÓ DE VEHICLES POLS DE SITGES DE CIMENT	2	1	2
25	ATROPELLAMENTS O COPS AMB VEHICLES Situació: CIRCULACIÓ ALIENA I PRÒPIA DE L'OBRA	1	3	3
27	EXPOSICIÓ A VIBRACIONS Situació: MAQUINÀRIA	1	2	2

P: Probabilitat (1,2,3) / G: Gravetat (1,2,3) / A: Avaluació (1,2,3,4,5)

MESURES PREVENTIVES

Codi	Descripció	Riscos
10000002	Planificar els treballs per a mantenir el màxim de temps possible les proteccions	1
10000003	Itineraris preestablerts i balissats per al personal	1
10000004	Revisió i manteniment periòdic de SPC	1
10000013	Ordre i neteja	2 /6 /17
10000014	Preparació i manteniment de les superfícies de treball	2 /6
10000015	Organització de les zones de pas i emmagatzematge	2 /6
10000026	Planificació de recorreguts i maniobres per a màquines i camions	4
10000027	Elecció dels mitjans auxiliars de manteniment	4
10000028	Impedir l'accés de personal dins del radi d'acció de càrregues suspeses	4
10000031	Per a la manipulació de materials voluminosos i/o pesats, sol·licitar un procediment de treball específic	4
10000038	Substituir lo manual per lo mecànic	9 /10 /15
10000039	Planificació de compra i programa de manteniment d'eines	9
10000040	Formació de l'operari en l'ús i manteniment d'eines	9 /11 /12
10000042	Evitar processos de manipulació de materials a obra	9
10000045	Formació	10 /13
10000051	Adequació dels recorreguts de la maquinària	12
10000053	Procediment d'utilització de la maquinària	12 /15
10000055	Elecció dels equips de manteniment	13
10000060	Suspensió de les feines en condicions extremes	14
10000061	Rotació dels llocs de treball	27
10000067	No treballar al costat de línies elèctriques amb cables nusos	16
10000068	Elecció i manteniment de les eines elèctriques	16
10000069	Formació i habilitació específica per a cada eina	16
10000070	Compliment del REBT pel que fa a equips de protecció	16
10000071	Revisió de la posta a terra	16
10000073	Disposar de quadres elèctrics secundaris	16
10000074	Reg de les zones de treball	17
10000084	Talls amb serra de trepar per via humida, amb proteccions integrades	10
10000086	Substituir els materials amb substàncies nocives	17
10000103	Planificació de les àrees de treball	25
10000104	Accessos i circulació independents per a personal i maquinària	25
10000105	Anivellar la maquinària per a la realització de l'activitat	25
10000106	El personal no ha de descansar al costat de màquines aturades	25
10000107	Limitació de la velocitat dels vehicles	25
10000110	Eliminar vibracions en origen	27
10000152	Utilitzar mitjans mecànics(grues, transpalets, plataformes elevadores) per manipular càrregues	13

I0000154	Verificar nivell lumínic mínim (250 lux) a itineraris i llocs de treball	2 / 6 / 9 / 25
I0000155	Controlar la temperatura i velocitat del vent als llocs de treball	14
I0000161	Verificar que les connexions de les màquines es facin amb endolls reglamentaris	16

G08.G02 PECES (PEDRA, CERÀMICA, MORTER, ETC.)

EXECUCIÓ I MANTENIMENT DE PAVIMENTS DISCONTINUS

Avaluació de riscos

Id	Risc	P	G	A
2	CAIGUDA DE PERSONES AL MATEIX NIVELL Situació: ITINERARI D'OBRA IRREGULARITAT DE LA ZONA DE TREBALL	2	1	2
4	CAIGUDA D'OBJECTES PER MANIPULACIÓ O DE MATERIALS TRANSPORTATS Situació: TRANSPORT DE MATERIAL MANIPULACIÓ DE BLOCS DE PEDRA	2	1	2
6	TREPITJADES SOBRE OBJECTES Situació: ITINERARI D'OBRA APLECS DE MATERIAL	2	1	2
9	COPS AMB OBJECTES O EINES (TALLS) Situació: ÚS D'EINES MANUALS	2	1	2
10	PROJECCIÓ DE FRAGMENTS O PARTÍCULES Situació: TALL EN SEC DE PECES, PEDRES RETIRADA DE RUNA	1	2	2
12	ATRAPAMENT PER BOLCADA DE MÀQUINES, TRACTORS O VEHICLES Situació: TREBALLS DE COL·LOCACIÓ DE MATERIAL PRÒXIM A TALUSSOS	1	2	2
13	SOBRESFORÇOS Situació: MANIPULACIÓ DE MATERIALS ÚS D'EINES MANUALS	2	1	2
14	EXPOSICIÓ A CONDICIONS AMBIENTALS EXTREMES Situació: TREBALLS A L'EXTERIOR	1	2	2
16	EXPOSICIÓ A CONTACTES ELÈCTRICS Situació: CONTACTES DIRECTES I INDIRECTES EXISTÈNCIA D'INSTAL·LACIONS SOTERRADES DESCÀRREGA DE MATERIAL	1	3	3
17	INHALACIÓ O INGESTIÓ DE SUBSTÀNCIES NOCIVES Situació: POLS DE TERRES CONFECCIÓ DE MORTER TALL DE PEDRA, CERÀMICA	2	1	2
18	CONTACTES AMB SUBSTÀNCIES NOCIVES (CAUSTIQUES, CORROSIVES, IRRITANTS O AL·LÈRGENIQUES) Situació: CONTACTES AMB MORTER (CIMENT)	2	1	2
25	ATROPELLAMENTS O COPS AMB VEHICLES Situació: CIRCULACIÓ ALIENA I PRÒPIA D'OBRA FEINES DE MANTENIMENT	2	2	3
26	EXPOSICIÓ A SOROLLS Situació: MAQUINÀRIA	2	1	2

P: Probabilitat (1,2,3) / G: Gravetat (1,2,3) / A: Avaluació (1,2,3,4,5)

MESURES PREVENTIVES

Codi	Descripció	Riscos
I0000013	Ordre i neteja	2 / 6 / 17
I0000014	Preparació i manteniment de les superfícies de treball	2 / 6
I0000015	Organització de les zones de pas i emmagatzematge	2 / 6
I0000025	Planificació d'àrees i llocs de treball	4
I0000026	Planificació de recorreguts i maniobres per a màquines i camions	4
I0000027	Elecció dels mitjans auxiliars de manteniment	4
I0000028	Impedir l'accés de personal dins del radi d'acció de càrregues suspeses	4
I0000030	Suspendre i aixecar les càrregues dins de l'envolcall o fleixos originals	4
I0000031	Per a la manipulació de materials voluminosos i/o pesats, sol·licitar un procediment de treball específic	4
I0000033	Solicitar habilitació professional del personal encarregat del manteniment de l'obra	4
I0000038	Substituir lo manual per lo mecànic	9 / 10
I0000039	Planificació de compra i programa de manteniment d'eines	9
I0000040	Formació de l'operari en l'ús i manteniment d'eines	9 / 12 / 13
I0000041	Substituir la fabricació a obra per la prefabricació a taller	9
I0000042	Evitar processos de manipulació de materials a obra	9

I0000044	Evitar processos de tallat de materials a l'obra	10
I0000045	Formació	10 / 18
I0000046	Evitar processos d'ajust en obra	10
I0000051	Adequació dels recorreguts de la maquinària	12
I0000053	Procediment d'utilització de la maquinària	12
I0000055	Elecció dels equips de manteniment	13
I0000056	Paleïtzació i eines ergonòmiques	13
I0000059	Elecció dels materials alternatius poc pesats i més manegables	13
I0000060	Suspensió de les feines en condicions extremes	14
I0000061	Rotació dels llocs de treball	17
I0000062	Planificar els treballs per a realitzar-los en zones protegides	14 / 26
I0000067	No treballar al costat de línies elèctriques amb cables nusos	16
I0000068	Elecció i manteniment de les eines elèctriques	16
I0000069	Formació i habilitació específica per a cada eina	16
I0000070	Compliment del REBT pel que fa a equips de protecció	16
I0000071	Revisió de la posta a terra	16
I0000072	Realitzar els treballs sobre superfícies seques	16
I0000073	Disposar de quadres elèctrics secundaris	16
I0000074	Reg de les zones de treball	17
I0000076	Reconeixement dels materials a enderrocar	17
I0000078	Evitar processos de divisió de material en sec	17
I0000080	Elecció dels materials al disseny del projecte	17
I0000084	Talls amb serra de trepar per via humida, amb proteccions integrades	17
I0000086	Substituir els materials amb substàncies nocives	17 / 18
I0000103	Planificació de les àrees de treball	25
I0000104	Accessos i circulació independents per a personal i maquinària	25
I0000105	Anivellar la maquinària per a la realització de l'activitat	25
I0000107	Limitació de la velocitat dels vehicles	25
I0000108	Eliminar el soroll en origen	26
I0000152	Utilitzar mitjans mecànics(grues, transpalets, plataformes elevadores) per manipular càrregues	4
I0000154	Verificar nivell lumínic mínim (250 lux) a itineraris i llocs de treball	2 / 6 / 25
I0000155	Controlar la temperatura i velocitat del vent als llocs de treball	14
I0000157	Control del nivell sonor amb sonòmetre portàtil	26
I0000161	Verificar que les connexions de les màquines es facin amb endolls reglamentaris	16

G09 PROTECCIONS I SENYALITZACIÓ

G09.G01 COL·LOCACIÓ DE BARANES I SENYALS AMB SUPORTS METÀL·LICS

COL·LOCACIÓ D'ELEMENTS DE PROTECCIÓ I SENYALITZACIÓ AMB SUPORTS METÀL·LICS EN VIES DE CIRCULACIÓ I ZONES URBANITZADES

Avaluació de riscos

Id	Risc	P	G	A
1	CAIGUDA DE PERSONES A DIFERENT NIVELL Situació: TREBALLS DE COL·LOCACIÓ D'ELEMENTS PROPERS A DESNIVELLS	1	3	3
2	CAIGUDA DE PERSONES AL MATEIX NIVELL Situació: ITINERARIS D'OBRA IRREGULARITAT DE LA SUPERFÍCIE DE TREBALL	2	1	2
4	CAIGUDA D'OBJECTES PER MANIPULACIÓ O DE MATERIALS TRANSPORTATS Situació: TRANSPORT I MANIPULACIÓ DE MATERIALS	1	3	3
6	TREPITJADES SOBRE OBJECTES Situació: SUPERFÍCIE DE TREBALL APLECS DE MATERIAL	1	2	2
9	COPS AMB OBJECTES O EINES (TALLS) Situació: ÚS D'EINES MANUALS COL·LOCACIÓ D'ELEMENTS	2	2	3
13	SOBRESFORÇOS Situació: CARRETEIG DE MATERIALS PESATS	2	1	2
14	EXPOSICIÓ A CONDICIONS AMBIENTALS EXTREMES Situació: TREBALLS A L'EXTERIOR	1	2	2
16	EXPOSICIÓ A CONTACTES ELÈCTRICS Situació: CONTACTES DIRECTES O INDIRECTES CONTACTES EN SOLDADURA ELÈCTRICA	1	3	3
17	INHALACIÓ O INGESTIÓ DE SUBSTÀNCIES NOCIVES Situació: POLS Y PARTICULES GENERADES EN TALLS	1	2	2

25

ATROPELLAMENTS O COPS AMB VEHICLES

133

Situació: VEHICLES PROPIS D'OBRA I ALIENS

P: Probabilitat (1,2,3) / G: Gravetat (1,2,3) / A: Avaluació (1,2,3,4,5)

MESURES PREVENTIVES

Codi	Descripció	Riscos
I0000002	Planificar els treballs per a mantenir el màxim de temps possible les proteccions	1
I0000004	Revisió i manteniment periòdic de SPC	1
I0000005	Integrar la seguretat al disseny arquitectònic	1
I0000006	Disseny i estudi de les mesures preventives en fase de projecte	1
I0000008	Personal qualificat per a treballs en alçada	1
I0000013	Ordre i neteja	2 /6
I0000014	Preparació i manteniment de les superfícies de treball	2 /6
I0000015	Organització de les zones de pas i emmagatzematge	2 /6
I0000025	Planificació d'àrees i llocs de treball	4
I0000026	Planificació de recorreguts i maniobres per a màquines i camions	4
I0000027	Elecció dels mitjans auxiliars de manteniment	4
I0000028	Impedir l'accés de personal dins del radi d'acció de càrregues suspeses	4
I0000029	No balancejar les càrregues suspeses	4
I0000030	Suspendre i aixecar les càrregues dins de l'envolcall o fleixos originals	4
I0000031	Per a la manipulació de materials voluminosos i/o pesats, sol·licitar un procediment de treball específic	4
I0000038	Substituir lo manual per lo mecànic	9
I0000039	Planificació de compra i programa de manteniment d'eines	9
I0000040	Formació de l'operari en l'ús i manteniment d'eines	9 /13
I0000041	Substituir la fabricació a obra per la prefabricació a taller	9
I0000042	Evitar processos de manipulació de materials a obra	9
I0000055	Elecció dels equips de manteniment	13
I0000056	Paletització i eines ergonòmiques	13
I0000060	Suspensió de les feines en condicions extremes	14
I0000062	Planificar els treballs per a realitzar-los en zones protegides	14
I0000063	En cas de vent, apuntalament i fixació de tots els elements inestables	14
I0000067	No treballar al costat de línies elèctriques amb cables nusos	16
I0000068	Elecció i manteniment de les eines elèctriques	16
I0000069	Formació i habilitació específica per a cada eina	16
I0000070	Compliment del REBT pel que fa a equips de protecció	16
I0000071	Revisió de la posta a terra	16
I0000072	Realitzar els treballs sobre superfícies seques	16
I0000073	Disposar de quadres elèctrics secundaris	16
I0000078	Evitar processos de divisió de material en sec	17
I0000079	Realitzar els treballs a l'aire lliure, sempre a sotavent	17
I0000086	Substituir els materials amb substàncies nocives	17
I0000103	Planificació de les àrees de treball	25
I0000104	Accessos i circulació independents per a personal i maquinària	25
I0000105	Anivellar la maquinària per a la realització de l'activitat	25
I0000106	El personal no ha de descansar al costat de màquines aturades	25
I0000107	Limitació de la velocitat dels vehicles	25
I0000151	Per treballs en alçada utilitzar plataformes elevadores mecàniques o hidràuliques	1 /13
I0000152	Utilitzar mitjans mecànics(grues, transpalets, plataformes elevadores) per manipular càrregues	4 /13
I0000154	Verificar nivell lumínic mínim (250 lux) a itineraris i llocs de treball	1 /2 /6 /9 /25
I0000155	Controlar la temperatura i velocitat del vent als llocs de treball	14
I0000156	Detecció xarxes instal·lacions encastades o soterrades	16
I0000159	Per manipular càrregues llargues amb grua, utilitzar biga de repartiment	4
I0000161	Verificar que les connexions de les màquines es facin amb endolls reglamentaris	16

G10 INSTAL·LACIONS DE DRENATGE, D'EVACUACIÓ I CANALITZACIONS
G10.G02 ELEMENTS SOTERRATS (CLAVEGUERONS, POUS, DRENATGES)

XARXA HORIZONTAL D'EVACUACIÓ SOTERRADA, DE POUS DE REGISTRE, DRENATGES I DESGUASSOS, DE MATERIAL PREFABRICAT

Avaluació de riscos

Id	Risc	P	G	A
----	------	---	---	---

1	CAIGUDA DE PERSONES A DIFERENT NIVELL Situació: CAIGUDES EN RASES I POUS	2	3	4
2	CAIGUDA DE PERSONES AL MATEIX NIVELL Situació: IRREGULARITAT DE LA ZONA DE TREBALL	2	1	2
3	CAIGUDA D'OBJECTES PER DESPLOM, ESFONDRAIMENT O ENSORRAMENT Situació: CAIGUDA DE TERRA PROPERA A LA RASA O POU INESTABILITAT DEL TALÚS	2	3	4
4	CAIGUDA D'OBJECTES PER MANIPULACIÓ O DE MATERIALS TRANSPORTATS Situació: MANUTENCIÓ I COL·LOCACIÓ DE MATERIALS EN OBRA	2	2	3
6	TREPITJADES SOBRE OBJECTES Situació: APLECS DE MATERIAL IRREGULARITAT DE LA ZONA DE TREBALL	1	1	1
10	PROJECCIÓ DE FRAGMENTS O PARTÍCULES Situació: TREBALLS DE COL·LOCACIÓ Y AJUST DE MATERIALS	1	2	2
11	ATRAPAMENT PER O ENTRE OBJECTES Situació: TREBALLS DE COL·LOCACIÓ I AJUST DE MATERIALS	2	2	3
13	SOBRESFORÇOS Situació: MANIPULACIÓ DE MATERIALS PESATS	2	2	3
14	EXPOSICIÓ A CONDICIONS AMBIENTALS EXTREMES Situació: TREBALLS A L'EXTERIOR	2	2	3
15	CONTACTES TÈRMICS Situació: CONTACTES DIRECTES I INDIRECTES EXISTENCIA D'INSTAL·LACIONS SOTERRADES	1	2	2
17	INHALACIÓ O INGESTIÓ DE SUBSTÀNCIES NOCIVES Situació: POLS, GASOS DESPRESOS DE PROCESSOS DE COL·LOCACIÓ	1	2	2
18	CONTACTES AMB SUBSTÀNCIES NOCIVES (CAÚSTIQUES, CORROSIVES, IRRITANTS O AL·LERGÈNIQUES) Situació: CONTACTES AMB COLES, CIMENT	1	2	2
24	ACCIDENTS CAUSATS PER ÈSSERS VIUS Situació: MÚRIDS	1	2	2
25	ATROPELLAMENTS O COPS AMB VEHICLES Situació: VEHICLES PROPIS I ALIENS DE L'OBRA	2	3	4

P: Probabilitat (1,2,3) / G: Gravetat (1,2,3) / A: Avaluació (1,2,3,4,5)

MESURES PREVENTIVES

Codi	Descripció	Riscos
I0000002	Planificar els treballs per a mantenir el màxim de temps possible les proteccions	1
I0000003	Itineraris preestablerts i balissats per al personal	1
I0000004	Revisió i manteniment periòdic de SPC	1 /3 /25
I0000012	Assegurar les escales de mà	1
I0000013	Ordre i neteja	2 /6
I0000014	Preparació i manteniment de les superfícies de treball	1 /2 /6
I0000015	Organització de les zones de pas i emmagatzematge	2 /6
I0000020	No realitzar treballs a la mateixa vertical	3
I0000023	Solicitar dades de les característiques físiques de les terres	3
I0000024	Execució de treballs a l'interior de rases per equips	3
I0000025	Planificació d'àrees i llocs de treball	1 /3 /4 /25
I0000026	Planificació de recorreguts i maniobres per a màquines i camions	3 /4
I0000027	Elecció dels mitjans auxiliars de manteniment	4
I0000028	Impedir l'accés de personal dins del radi d'acció de càrregues suspeses	4
I0000029	No balancejar les càrregues suspeses	4
I0000030	Suspendre i aixecar les càrregues dins de l'envolcall o fleixos originals	4
I0000031	Per a la manipulació de materials voluminosos i/o pesats, sol·licitar un procediment de treball específic	4
I0000038	Substituir lo manual per lo mecànic	10
I0000039	Planificació de compra i programa de manteniment d'eines	11
I0000044	Evitar processos de tallat de materials a l'obra	10
I0000045	Formació	10 /11 /13 /18
I0000046	Evitar processos d'ajust en obra	10
I0000047	Planificació i procediments per a la càrrega i descàrrega de materials	11
I0000048	No treballar al costat de paraments acabats de fer (< 48 h)	11
I0000050	No treballar ni estar al radi d'acció de les càrregues suspeses	11
I0000056	Paletització i eines ergonòmiques	13
I0000059	Elecció dels materials alternatius poc pesats i més manegables	13
I0000060	Suspensió de les feines en condicions extremes	14
I0000061	Rotació dels llocs de treball	14
I0000062	Planificar els treballs per a realitzar-los en zones protegides	14

I0000067	No treballar al costat de línies elèctriques amb cables nusos	15
I0000068	Elecció i manteniment de les eines elèctriques	15
I0000069	Formació i habilitació específica per a cada eina	15
I0000070	Compliment del REBT pel que fa a equips de protecció	15
I0000071	Revisió de la posta a terra	15
I0000072	Realitzar els treballs sobre superfícies seques	15
I0000073	Disposar de quadres elèctrics secundaris	15
I0000074	Reg de les zones de treball	17
I0000078	Evitar processos de divisió de material en sec	17
I0000079	Realitzar els treballs a l'aire lliure, sempre a sotavent	17
I0000085	Ventilació de les zones de treball	17
I0000086	Substituir els materials amb substàncies nocives	17 /18
I0000101	Actuacions prèvies de desparasitació i desratització	24
I0000102	Procediment previ de treball	24
I0000103	Planificació de les àrees de treball	25
I0000104	Accessos i circulació independents per a personal i maquinària	25
I0000105	Anivellar la maquinària per a la realització de l'activitat	25
I0000106	El personal no ha de descansar al costat de màquines aturades	25
I0000107	Limitació de la velocitat dels vehicles	25
I0000152	Utilitzar mitjans mecànics(grues, transpalets, plataformes elevadores) per manipular càrregues	3 /4 /11 /13
I0000154	Verificar nivell lumínic mínim (250 lux) a itineraris i llocs de treball	1 /2 /6
I0000155	Controlar la temperatura i velocitat del vent als llocs de treball	14

G12 CANONADES PER A GASOS I FLUIDS

G12.G01 TUBS MUNTATS SUPERFICIALMENT

TUBS MUNTATS SUPERFICIALMENT				
Avaluació de riscos				
Id	Risc	P	G	A
1	CAIGUDA DE PERSONES A DIFERENT NIVELL Situació: TREBALLS EN ALÇADA PER AL MUNTATGE D'EQUIPS (DIPÒSITS, VÀLVULES,ETC.)	2	3	4
2	CAIGUDA DE PERSONES AL MATEIX NIVELL Situació: ITINERARIS A OBRA	1	2	2
4	CAIGUDA D'OBJECTES PER MANIPULACIÓ O DE MATERIALS TRANSPORTATS Situació: EN MANIPULACIÓ D'EINES I EQUIPS EN MANTENIMENT DE MATERIAL	1	3	3
6	TREPITJADES SOBRE OBJECTES Situació: EN ITINERARIS A OBRA	2	1	2
9	COPS AMB OBJECTES O EINES (TALLS) Situació: AMB EQUIPS, EINES EN PROCÉS DE DESEMBALATGE D'EQUIPS	3	1	3
10	PROJECCIÓ DE FRAGMENTS O PARTÍCULES Situació: PER ÚS DE RADIAL EN PROVES DE CÀRREGA FIXACIÓ DE SUPORTS SOLDADURA ELÈCTRICA	3	2	4
11	ATRAPAMENT PER O ENTRE OBJECTES Situació: EN LA COL·LOCACIÓ D'ELEMENTS PESANTS (DIPÒSITS)	2	2	3
12	ATRAPAMENT PER BOLCADA DE MÀQUINES, TRACTORS O VEHICLES Situació: EN LA COL·LOCACIÓ D'ELEMENTS PESANTS (DIPÒSITS)	1	3	3
13	SOBREESFORÇOS Situació: MANIPULACIÓ MANUAL	2	2	3
14	EXPOSICIÓ A CONDICIONS AMBIENTALS EXTREMES Situació: TREBALLS A L'EXTERIOR I LLOCS TANCATS	2	2	3
15	CONTACTES TÈRMICS Situació: SOLDADURES PER FLUIDS CALENTS	2	2	3
16	EXPOSICIÓ A CONTACTES ELÈCTRICS Situació: CONTACTES DIRECTES I INDIRECTES	1	3	3
17	INHALACIÓ O INGESTIÓ DE SUBSTÀNCIES NOCIVES Situació: GASOS SOLDADURA ELÈCTRICA FUITES DE GAS GASOS DE COMBUSTIÓ EN LLOCS TANCATS ÚS DE RADIAL	2	3	4
18	CONTACTES AMB SUBSTÀNCIES NOCIVES (CAUSTIQUES, CORROSIVES, IRRITANTS O AL·LERGÈNIQUES)	1	2	2

20	Situació: COLES LIQUATS DEL PETROLI	1	3	3
	EXPLOSIONS			
21	Situació: OXIACETILÈ PROVES DE CÀRREGA RECIPIENTS A PRESSIÓ	1	3	3
	INCENDIS			
	Situació: PER ESPURNES EN PROCÉS DE PURGATGE PER FUITES DE COMBUSTIBLE PER TREBALLS DE SOLDADURA			

P: Probabilitat (1,2,3) / G: Gravetat (1,2,3) / A: Avaluació (1,2,3,4,5)

MESURES PREVENTIVES

Codi	Descripció	Riscos
I0000003	Itineraris preestablerts i balissats per al personal	1
I0000004	Revisió i manteniment periòdic de SPC	1
I0000006	Disseny i estudi de les mesures preventives en fase de projecte	1
I0000007	Adoptar les mesures preventives necessàries per al manteniment correcte posterior	1
I0000012	Assegurar les escales de mà	1
I0000013	Ordre i neteja	2 /6 /17
I0000014	Preparació i manteniment de les superfícies de treball	2 /6
I0000015	Organització de les zones de pas i emmagatzematge	2 /6
I0000020	No realitzar treballs a la mateixa vertical	4
I0000025	Planificació d'àrees i llocs de treball	4
I0000026	Planificació de recorreguts i maniobres per a màquines i camions	4
I0000027	Elecció dels mitjans auxiliars de manteniment	4
I0000028	Impedir l'accés de personal dins del radi d'acció de càrregues suspeses	4
I0000029	No balancejar les càrregues suspeses	4
I0000030	Suspendre i aixecar les càrregues dins de l'envolcall o fleixos originals	4 /11
I0000031	Per a la manipulació de materials voluminosos i/o pesats, sol·licitar un procediment de treball específic	4
I0000033	Solicitar habilitació professional del personal encarregat del manteniment de l'obra	4
I0000038	Substituir lo manual per lo mecànic	9
I0000039	Planificació de compra i programa de manteniment d'eines	9 /11
I0000040	Formació de l'operari en l'ús i manteniment d'eines	9
I0000042	Evitar processos de manipulació de materials a obra	9
I0000044	Evitar processos de tallat de materials a l'obra	10
I0000045	Formació	10 /12 /13 /18 /21
I0000046	Evitar processos d'ajust en obra	10
I0000047	Planificació i procediments per a la càrrega i descàrrega de materials	11
I0000050	No treballar ni estar al radi d'acció de les càrregues suspeses	11
I0000051	Adequació dels recorreguts de la maquinària	12
I0000053	Procediment d'utilització de la maquinària	12
I0000054	Ús de recolzaments hidràulics	12
I0000055	Elecció dels equips de manteniment	13
I0000056	Paletització i eines ergonòmiques	13
I0000058	Adaptar la feina a les característiques individuals de la persona que la realitza	13
I0000059	Elecció dels materials alternatius poc pesats i més manegables	13
I0000060	Suspensió de les feines en condicions extremes	14
I0000061	Rotació dels llocs de treball	14 /17
I0000062	Planificar els treballs per a realitzar-los en zones protegides	14
I0000065	Evitar procés de soldadura a l'obra	15
I0000067	No treballar al costat de línies elèctriques amb cables nusos	16
I0000068	Elecció i manteniment de les eines elèctriques	16
I0000069	Formació i habilitació específica per a cada eina	16
I0000070	Compliment del REBT pel que fa a equips de protecció	16
I0000071	Revisió de la posta a terra	16
I0000072	Realitzar els treballs sobre superfícies seques	16
I0000073	Disposar de quadres elèctrics secundaris	16
I0000078	Evitar processos de divisió de material en sec	17
I0000079	Realitzar els treballs a l'aire lliure, sempre a sotavent	17
I0000080	Elecció dels materials al disseny del projecte	17
I0000082	Aïllament del procés	17
I0000083	Dispositius d'alarma	17
I0000085	Ventilació de les zones de treball	17

I0000086	Substituir els materials amb substàncies nocives	17 /18
I0000091	No soldar sobre contenidors de materials inflamables o explosius (pintures, dissolvents, etc)	20
I0000092	Utilitzar aigua sabonosa per a detectar fuites de gas	20
I0000093	Evitar unions de mangueres amb filferros	20
I0000094	Revisió periòdica dels equips de treball	20
I0000095	Impedir el contacte de l'acetilè amb el coure	20
I0000096	No fumar	20
I0000099	Establir una zona de protecció de radi 10 m, en treballs de soldadura i tall amb serra radial	20 /21
I0000151	Per treballs en alçada utilitzar plataformes elevadores mecàniques o hidràuliques	1 /4 /13
I0000152	Utilitzar mitjans mecànics(grues, transpalets, plataformes elevadores) per manipular càrregues	4 /13
I0000154	Verificar nivell lumínic mínim (250 lux) a itineraris i llocs de treball	2 /6 /9
I0000155	Controlar la temperatura i velocitat del vent als llocs de treball	14
I0000161	Verificar que les connexions de les màquines es facin amb endolls reglamentaris	16
I0000165	En manipular sistemes elèctrics, connexions, etc, verificar que les línies no estan en tensió	21

G12.G02 TUBS MUNTATS SOTERRATS

TUBS MUNTATS SOTERRATS

Avaluació de riscos

Id	Risc	P	G	A
1	CAIGUDA DE PERSONES A DIFERENT NIVELL Situació: TREBALLS EN ALÇADA PER AL MUNTATGE D'EQUIPS (DIPÒSITS, VÀLVULES,ETC.)	2	3	4
2	CAIGUDA DE PERSONES AL MATEIX NIVELL Situació: ITINERARIS A OBRA	1	2	2
4	CAIGUDA D'OBJECTES PER MANIPULACIÓ O DE MATERIALS TRANSPORTATS Situació: EN MANIPULACIÓ D'EINES I EQUIPS EN MANTENIMENT DE MATERIAL	1	3	3
6	TREPITJADES SOBRE OBJECTES Situació: EN ITINERARIS A OBRA	2	1	2
9	COPS AMB OBJECTES O EINES (TALLS) Situació: AMB EQUIPS, EINES EN PROCÉS DE DESEMBALATGE D'EQUIPS	3	1	3
10	PROJECCIÓ DE FRAGMENTS O PARTÍCULES Situació: PER ÚS DE RADIAL EN PROVES DE CÀRREGA FIXACIÓ DE SUPORTS SOLDADURA ELÈCTRICA	3	2	4
11	ATRAPAMENT PER O ENTRE OBJECTES Situació: EN LA COL·LOCACIÓ D'ELEMENTS PESANTS (DIPÒSITS)	2	2	3
12	ATRAPAMENT PER BOLCADA DE MÀQUINES, TRACTORS O VEHICLES Situació: EN LA COL·LOCACIÓ D'ELEMENTS PESANTS (DIPÒSITS)	1	3	3
13	SOBREESFORÇOS Situació: MANIPULACIÓ MANUAL	2	2	3
14	EXPOSICIÓ A CONDICIONS AMBIENTALS EXTREMES Situació: TREBALLS A L'EXTERIOR I LLOCS TANCATS	2	2	3
15	CONTACTES TÈRMICS Situació: SOLDADURES PER FLUIDS CALENTS	2	2	3
16	EXPOSICIÓ A CONTACTES ELÈCTRICS Situació: CONTACTES DIRECTES I INDIRECTES	1	3	3
17	INHALACIÓ O INGESTIÓ DE SUBSTÀNCIES NOCIVES Situació: GASOS SOLDADURA ELÈCTRICA FUITES DE GAS GASOS DE COMBUSTIÓ EN LLOCS TANCATS ÚS DE RADIAL	2	3	4
18	CONTACTES AMB SUBSTÀNCIES NOCIVES (CAÚSTIQUES, CORROSIVES, IRRITANTS O AL·LERGÈNIQUES) Situació: COLES LIQUATS DEL PETROLI	1	2	2
20	EXPLOSIONS Situació: OXIACETILÈ PROVES DE CÀRREGA RECIPIENTS A PRESSIÓ	1	3	3
21	INCENDIS Situació: PER ESPURNES EN PROCÉS DE PURGATGE PER FUITES DE COMBUSTIBLE PER TREBALLS DE SOLDADURA	1	3	3

P: Probabilitat (1,2,3) / G: Gravetat (1,2,3) / A: Avaluació (1,2,3,4,5)

MESURES PREVENTIVES

Codi	Descripció	Riscos
I0000003	Itineraris preestablerts i balissats per al personal	1
I0000004	Revisió i manteniment periòdic de SPC	1
I0000006	Disseny i estudi de les mesures preventives en fase de projecte	1
I0000007	Adoptar les mesures preventives necessàries per al manteniment correcte posterior	1
I0000012	Assegurar les escales de mà	1
I0000013	Ordre i neteja	2 /6 /17
I0000014	Preparació i manteniment de les superfícies de treball	2 /6
I0000015	Organització de les zones de pas i emmagatzematge	2 /6
I0000020	No realitzar treballs a la mateixa vertical	4
I0000025	Planificació d'àrees i llocs de treball	4
I0000026	Planificació de recorreguts i maniobres per a màquines i camions	4
I0000027	Elecció dels mitjans auxiliars de manteniment	4
I0000028	Impedir l'accés de personal dins del radi d'acció de càrregues suspeses	4
I0000029	No balancejar les càrregues suspeses	4
I0000030	Suspendre i aixecar les càrregues dins de l'envolcall o fleixos originals	4 /11
I0000031	Per a la manipulació de materials voluminosos i/o pesats, sol·licitar un procediment de treball específic	4
I0000033	Solicitar habilitació professional del personal encarregat del manteniment de l'obra	4
I0000038	Substituir lo manual per lo mecànic	9
I0000039	Planificació de compra i programa de manteniment d'eines	9 /11
I0000040	Formació de l'operari en l'ús i manteniment d'eines	9
I0000042	Evitar processos de manipulació de materials a obra	9
I0000044	Evitar processos de tallat de materials a l'obra	10
I0000045	Formació	10 /12 /13 /18 /21
I0000046	Evitar processos d'ajust en obra	10
I0000047	Planificació i procediments per a la càrrega i descàrrega de materials	11
I0000050	No treballar ni estar al radi d'acció de les càrregues suspeses	11
I0000051	Adequació dels recorreguts de la maquinària	12
I0000053	Procediment d'utilització de la maquinària	12
I0000054	Ús de recolzaments hidràulics	12
I0000055	Elecció dels equips de manteniment	13
I0000056	Paletització i eines ergonòmiques	13
I0000058	Adaptar la feina a les característiques individuals de la persona que la realitza	13
I0000059	Elecció dels materials alternatius poc pesats i més manegables	13
I0000060	Suspensió de les feines en condicions extremes	14
I0000061	Rotació dels llocs de treball	14 /17
I0000062	Planificar els treballs per a realitzar-los en zones protegides	14
I0000065	Evitar procés de soldadura a l'obra	15
I0000067	No treballar al costat de línies elèctriques amb cables nusos	16
I0000068	Elecció i manteniment de les eines elèctriques	16
I0000069	Formació i habilitació específica per a cada eina	16
I0000070	Compliment del REBT pel que fa a equips de protecció	16
I0000071	Revisió de la posta a terra	16
I0000072	Realitzar els treballs sobre superfícies seques	16
I0000073	Disposar de quadres elèctrics secundaris	16
I0000078	Evitar processos de divisió de material en sec	17
I0000079	Realitzar els treballs a l'aire lliure, sempre a sotavent	17
I0000080	Elecció dels materials al disseny del projecte	17
I0000082	Aïllament del procés	17
I0000083	Dispositius d'alarma	17
I0000085	Ventilació de les zones de treball	17
I0000086	Substituir els materials amb substàncies nocives	17 /18
I0000091	No soldar sobre contenidors de materials inflamables o explosius (pintures, dissolvents, etc)	20
I0000092	Utilitzar aigua sabonosa per a detectar fuites de gas	20
I0000093	Evitar unions de mangueres amb filferros	20
I0000094	Revisió periòdica dels equips de treball	20
I0000095	Impedir el contacte de l'acetilè amb el coure	20
I0000096	No fumar	20
I0000099	Establir una zona de protecció de radi 10 m, en treballs de soldadura i tall amb serra radial	20 /21
I0000152	Utilitzar mitjans mecànics(grues, transpalets, plataformes elevadores) per manipular càrregues	4 /11 /13

I0000154	Verificar nivell lumínic mínim (250 lux) a itineraris i llocs de treball	2 /6 /9
I0000155	Controlar la temperatura i velocitat del vent als llocs de treball	14
I0000156	Detecció xarxes instal·lacions encastades o soterrades	16
I0000161	Verificar que les connexions de les màquines es facin amb endolls reglamentaris	16
I0000165	En manipular sistemes elèctrics, connexions, etc, verificar que les línies no estan en tensió	21

G17 VÀLVULES, BOMBES I GRUPS DE PRESSIÓ

G17.G01 VÀLVULES, BOMBES I GRUPS DE PRESSIÓ

INSTAL·LACIÓ DE VÀLVULES, BOMBES I GRUPS DE PRESSIÓ

Avaluació de riscos

Id	Risc	P	G	A
1	CAIGUDA DE PERSONES A DIFERENT NIVELL Situació: ITINERARIS A OBRA TREBALLS EN ALÇADA	1	3	3
2	CAIGUDA DE PERSONES AL MATEIX NIVELL Situació: ITINERARIS A OBRA ÀREA DE TREBALL MANCA D'ILLUMINACIÓ	1	2	2
4	CAIGUDA D'OBJECTES PER MANIPULACIÓ O DE MATERIALS TRANSPORTATS Situació: MANIPULACIÓ I APLECS	1	3	3
6	TREPITJADES SOBRE OBJECTES Situació: ITINERARIS A OBRA ÀREA DE TREBALL MANCA D'ILLUMINACIÓ	2	1	2
9	COPS AMB OBJECTES O EINES (TALLS) Situació: EINES	2	1	2
10	PROJECCIÓ DE FRAGMENTS O PARTÍCULES Situació: A L' AJUSTAR, COL·LOCAR, FIXAR ELEMENTS	2	1	2
13	SOBREESFORÇOS Situació: MANIPULACIÓ MANUAL	2	1	2
14	EXPOSICIÓ A CONDICIONS AMBIENTALS EXTREMES Situació: TREBALLS A L'EXTERIOR TREBALLS EN LOCALS TANCATS	1	1	1
16	EXPOSICIÓ A CONTACTES ELÈCTRICS Situació: CONTACTES DIRECTES I INDIRECTES	1	2	2

P: Probabilitat (1,2,3) / G: Gravetat (1,2,3) / A: Avaluació (1,2,3,4,5)

MESURES PREVENTIVES

Codi	Descripció	Riscos
I0000002	Planificar els treballs per a mantenir el màxim de temps possible les proteccions	1
I0000003	Itineraris preestablerts i balissats per al personal	1
I0000004	Revisió i manteniment periòdic de SPC	1
I0000007	Adoptar les mesures preventives necessàries per al manteniment correcte posterior	1
I0000013	Ordre i neteja	2 /6
I0000014	Preparació i manteniment de les superfícies de treball	2 /6
I0000015	Organització de les zones de pas i emmagatzematge	2 /6
I0000017	Als plans inclinats, treballar sobre superfícies rugoses i no lliscants	2
I0000025	Planificació d'àrees i llocs de treball	4
I0000026	Planificació de recorreguts i maniobres per a màquines i camions	4
I0000027	Elecció dels mitjans auxiliars de manteniment	4
I0000028	Impedir l'accés de personal dins del radi d'acció de càrregues suspeses	4
I0000029	No balancejar les càrregues suspeses	4
I0000030	Suspendre i aixecar les càrregues dins de l'envolcall o fleixos originals	4
I0000031	Per a la manipulació de materials voluminosos i/o pesats, sol·licitar un procediment de treball específic	4
I0000038	Substituir lo manual per lo mecànic	9 /10
I0000039	Planificació de compra i programa de manteniment d'eines	9
I0000040	Formació de l'operari en l'ús i manteniment d'eines	9
I0000041	Substituir la fabricació a obra per la prefabricació a taller	9
I0000044	Evitar processos de tallat de materials a l'obra	10
I0000045	Formació	10 /13
I0000046	Evitar processos d'ajust en obra	10
I0000055	Elecció dels equips de manteniment	13

I0000056	Paletització i eines ergonòmiques	13
I0000058	Adaptar la feina a les característiques individuals de la persona que la realitza	13
I0000059	Elecció dels materials alternatius poc pessats i més manegables	13
I0000060	Suspensió de les feines en condicions extremes	14
I0000061	Rotació dels llocs de treball	14
I0000062	Planificar els treballs per a realitzar-los en zones protegides	14
I0000063	En cas de vent, apuntalament i fixació de tots els elements inestables	14
I0000064	Suspensió de les feines a cobertes inclinades amb vent superior a 40 km/h	14
I0000067	No treballar al costat de línies elèctriques amb cables nusos	16
I0000068	Elecció i manteniment de les eines elèctriques	16
I0000069	Formació i habilitació específica per a cada eina	16
I0000070	Compliment del REBT pel que fa a equips de protecció	16
I0000071	Revisió de la posta a terra	16
I0000072	Realitzar els treballs sobre superfícies seques	16
I0000073	Disposar de quadres elèctrics secundaris	16
I0000151	Per treballs en alçada utilitzar plataformes elevadores mecàniques o hidràuliques	1
I0000152	Utilitzar mitjans mecànics(grues, transpalets, plataformes elevadores) per manipular càrregues	4
I0000154	Verificar nivell lumínic mínim (250 lux) a itineraris i llocs de treball	2 /6 /13
I0000155	Controlar la temperatura i velocitat del vent als llocs de treball	14
I0000158	Accessoris dielectrics (escala, banqueta, bastida, perxa de terra) si hi ha risc contacte elèctric	16
I0000159	Per manipular càrregues llargues amb grua, utilitzar biga de repartiment	4
I0000160	Traslladar materials amb la grua dins d'una caixa o sarcòfeg	4
I0000161	Verificar que les connexions de les màquines es facin amb endolls reglamentaris	16
I0000165	En manipular sistemes elèctrics, connexions, etc, verificar que les línies no estan en tensió	16

G19 EQUIPAMENTS

G19.G01 MOBILIARI URBÀ

COL·LOCACIÓ DE BANCs, PAPERERES, JOCS INFANTILS, ETC.

Avaluació de riscos

Id	Risc	P	G	A
1	CAIGUDA DE PERSONES A DIFERENT NIVELL Situació: COL·LOCACIÓ D'ELEMENTS EN ALÇADA	1	2	2
2	CAIGUDA DE PERSONES AL MATEIX NIVELL Situació: EN ÀREA DE TREBALL	1	1	1
4	CAIGUDA D'OBJECTES PER MANIPULACIÓ O DE MATERIALS TRANSPORTATS Situació: MANIPULACIÓ MANTENIMENT	1	2	2
6	TREPITJADES SOBRE OBJECTES Situació: RESTES I SOBRANTS DE MATERIAL MANCA IL·LUMINACIÓ	1	1	1
9	COPS AMB OBJECTES O EINES (TALLS) Situació: AMB EINES	2	1	2
10	PROJECCIÓ DE FRAGMENTS O PARTÍCULES Situació: A L' AJUSTAR ELS ELEMENTS	1	1	1
11	ATRAPAMENT PER O ENTRE OBJECTES Situació: PER OBJECTES A COL·LOCAR O INST·LLAR	1	2	2
13	SOBREESFORÇOS Situació: PER MANIPULACIÓ MANUAL	1	2	2
16	EXPOSICIÓ A CONTACTES ELÈCTRICS Situació: CONTACTES DIRECTES I INDIRECTES	1	2	2

P: Probabilitat (1,2,3) / G: Gravetat (1,2,3) / A: Avaluació (1,2,3,4,5)

MESURES PREVENTIVES

Codi	Descripció	Riscos
I0000002	Planificar els treballs per a mantenir el màxim de temps possible les proteccions	1
I0000004	Revisió i manteniment periòdic de SPC	1
I0000006	Disseny i estudi de les mesures preventives en fase de projecte	1
I0000013	Ordre i neteja	2 /6
I0000014	Preparació i manteniment de les superfícies de treball	2 /6
I0000015	Organització de les zones de pas i emmagatzematge	2 /6
I0000025	Planificació d'àrees i llocs de treball	4
I0000026	Planificació de recorreguts i maniobres per a màquines i camions	4

10000027	Elecció dels mitjans auxiliars de manteniment	4
10000028	Impedir l'accés de personal dins del radi d'acció de càrregues suspeses	4
10000029	No balancejar les càrregues suspeses	4
10000030	Suspendre i aixecar les càrregues dins de l'envolcall o fleixos originals	4
10000031	Per a la manipulació de materials voluminosos i/o pesats, sol·licitar un procediment de treball específic	4
10000038	Substituir lo manual per lo mecànic	9 /10
10000039	Planificació de compra i programa de manteniment d'eines	9
10000040	Formació de l'operari en l'ús i manteniment d'eines	9
10000041	Substituir la fabricació a obra per la prefabricació a taller	9
10000044	Evitar processos de tallat de materials a l'obra	10
10000045	Formació	10 /13
10000046	Evitar processos d'ajust en obra	10
10000047	Planificació i procediments per a la càrrega i descàrrega de materials	11
10000048	No treballar al costat de paraments acabats de fer (< 48 h)	11
10000055	Elecció dels equips de manteniment	13
10000056	Paletització i eines ergonòmiques	13
10000058	Adaptar la feina a les característiques individuals de la persona que la realitza	13
10000059	Elecció dels materials alternatius poc pessats i més manegables	13
10000067	No treballar al costat de línies elèctriques amb cables nusos	16
10000068	Elecció i manteniment de les eines elèctriques	16
10000069	Formació i habilitació específica per a cada eina	16
10000070	Compliment del REBT pel que fa a equips de protecció	16
10000071	Revisió de la posta a terra	16
10000072	Realitzar els treballs sobre superfícies seques	16
10000073	Disposar de quadres elèctrics secundaris	16
10000152	Utilitzar mitjans mecànics(grues, transpalets, plataformes elevadores) per manipular càrregues	4 /11 /13
10000154	Verificar nivell lumínic mínim (250 lux) a itineraris i llocs de treball	6
10000156	Detecció xarxes instal·lacions encastades o soterrades	16
10000161	Verificar que les connexions de les màquines es facin amb endolls reglamentaris	16

G20

JARDINERIA

G20.G01

MOVIMENTS DE TERRES I PLANTACIÓ

NIVELACIÓ DEL TERRENY, APORTACIÓ DE TERRA VEGETAL, EXCAVACIÓ D'ESCOSELLS, RASES I PLANTACIÓ D'ARBRES, ARBUSTS I SEMBRA

Avaluació de riscos

Id	Risc	P	G	A
1	CAIGUDA DE PERSONES A DIFERENT NIVELL Situació: CAIGUDES EN POUS I RASES	1	2	2
2	CAIGUDA DE PERSONES AL MATEIX NIVELL Situació: ITINERARIS D'OBRA IRREGULARITAT DE LA SUPERFÍCIE DE TREBALL	1	1	1
4	CAIGUDA D'OBJECTES PER MANIPULACIÓ O DE MATERIALS TRANSPORTATS Situació: OPERACIONS DE CÀRREGA I DESCÀRREGA DE ARBRES I MATERIALS	1	3	3
6	TREPITJADES SOBRE OBJECTES Situació: ITINERARIS D'OBRA ZONAS DE TREBALL	1	1	1
9	COPS AMB OBJECTES O EINES (TALLS) Situació: ÚS D'EINES MANUALS	1	2	2
12	ATRAPAMENT PER BOLCADA DE MÀQUINES, TRACTORS O VEHICLES Situació: DESPLAÇAMENTS DE MAQUINÀRIA PER DESPLOM DE TALUSSOS O INESTABILITAT DE SUPERFÍCIES DE TREBALL	1	3	3
13	SOBRESFORÇOS Situació: MANIPULACIÓ MANUAL DE CÀRREGUES PESADES	1	2	2
14	EXPOSICIÓ A CONDICIONS AMBIENTALS EXTREMES Situació: TREBALLS A L'EXTERIOR	1	1	1
17	INHALACIÓ O INGESTIÓ DE SUBSTÀNCIES NOCIVES Situació: POLS DE SUBSTÀNCIES D'ADOB O FITOSANITÀRIES POLS DE TERRES	1	2	2
18	CONTACTES AMB SUBSTÀNCIES NOCIVES (CAUSTIQUES, CORROSIVES, IRRITANTS O AL·LERGÈNIQUES) Situació: TERRES ADOBADES, PRODUCTES QUÍMICS FITOSANITARIS	1	2	2
24	ACCIDENTS CAUSATS PER ÈSSERS VIUS Situació: MÚRIDS	1	2	2
25	ATROPELLAMENTS O COPS AMB VEHICLES	1	3	3


Situació: VEHICLES ALIENS I PROPIS DE L'OBRA

P: Probabilitat (1,2,3) / G: Gravetat (1,2,3) / A: Avaluació (1,2,3,4,5)


MESURES PREVENTIVES

Codi	Descripció	Riscos
10000002	Planificar els treballs per a mantenir el màxim de temps possible les proteccions	1
10000003	Itineraris preestablerts i balissats per al personal	1
10000004	Revisió i manteniment periòdic de SPC	1
10000013	Ordre i neteja	2 /6 /17
10000014	Preparació i manteniment de les superfícies de treball	2 /6
10000015	Organització de les zones de pas i emmagatzematge	2 /6
10000017	Als plans inclinats, treballar sobre superfícies rugoses i no lliscants	2
10000020	No realitzar treballs a la mateixa vertical	4
10000025	Planificació d'àrees i llocs de treball	4
10000026	Planificació de recorreguts i maniobres per a màquines i camions	4
10000027	Elecció dels mitjans auxiliars de manteniment	4
10000028	Impedir l'accés de personal dins del radi d'acció de càrregues suspeses	4
10000029	No balancejar les càrregues suspeses	4
10000030	Suspendre i aixecar les càrregues dins de l'envolcall o fleixos originals	4
10000031	Per a la manipulació de materials voluminosos i/o pesats, sol·licitar un procediment de treball específic	4
10000038	Substituir lo manual per lo mecànic	9
10000039	Planificació de compra i programa de manteniment d'eines	9
10000040	Formació de l'operari en l'ús i manteniment d'eines	9 /12 /13
10000045	Formació	9 /18
10000051	Adequació dels recorreguts de la maquinària	12
10000053	Procediment d'utilització de la maquinària	12
10000054	Ús de recolzaments hidràulics	12
10000055	Elecció dels equips de manteniment	13
10000056	Paletització i eines ergonòmiques	13
10000058	Adaptar la feina a les característiques individuals de la persona que la realitza	13
10000060	Suspensió de les feines en condicions extremes	14
10000061	Rotació dels llocs de treball	17
10000062	Planificar els treballs per a realitzar-los en zones protegides	14
10000074	Reg de les zones de treball	17
10000076	Reconeixement dels materials a enderrocar	17
10000078	Evitar processos de divisió de material en sec	17
10000086	Substituir els materials amb substàncies nocives	17 /18
10000101	Actuacions prèvies de desparasitació i desratització	24
10000102	Procediment previ de treball	24
10000103	Planificació de les àrees de treball	25
10000104	Accessos i circulació independents per a personal i maquinària	25
10000105	Anivellar la maquinària per a la realització de l'activitat	25
10000106	El personal no ha de descansar al costat de màquines aturades	25
10000107	Limitació de la velocitat dels vehicles	25
10000152	Utilitzar mitjans mecànics(grues, transpalets, plataformes elevadores) per manipular càrregues	13
10000154	Verificar nivell lumínic mínim (250 lux) a itineraris i llocs de treball	1 /2 /6 /25
10000155	Controlar la temperatura i velocitat del vent als llocs de treball	14




26. Signatures

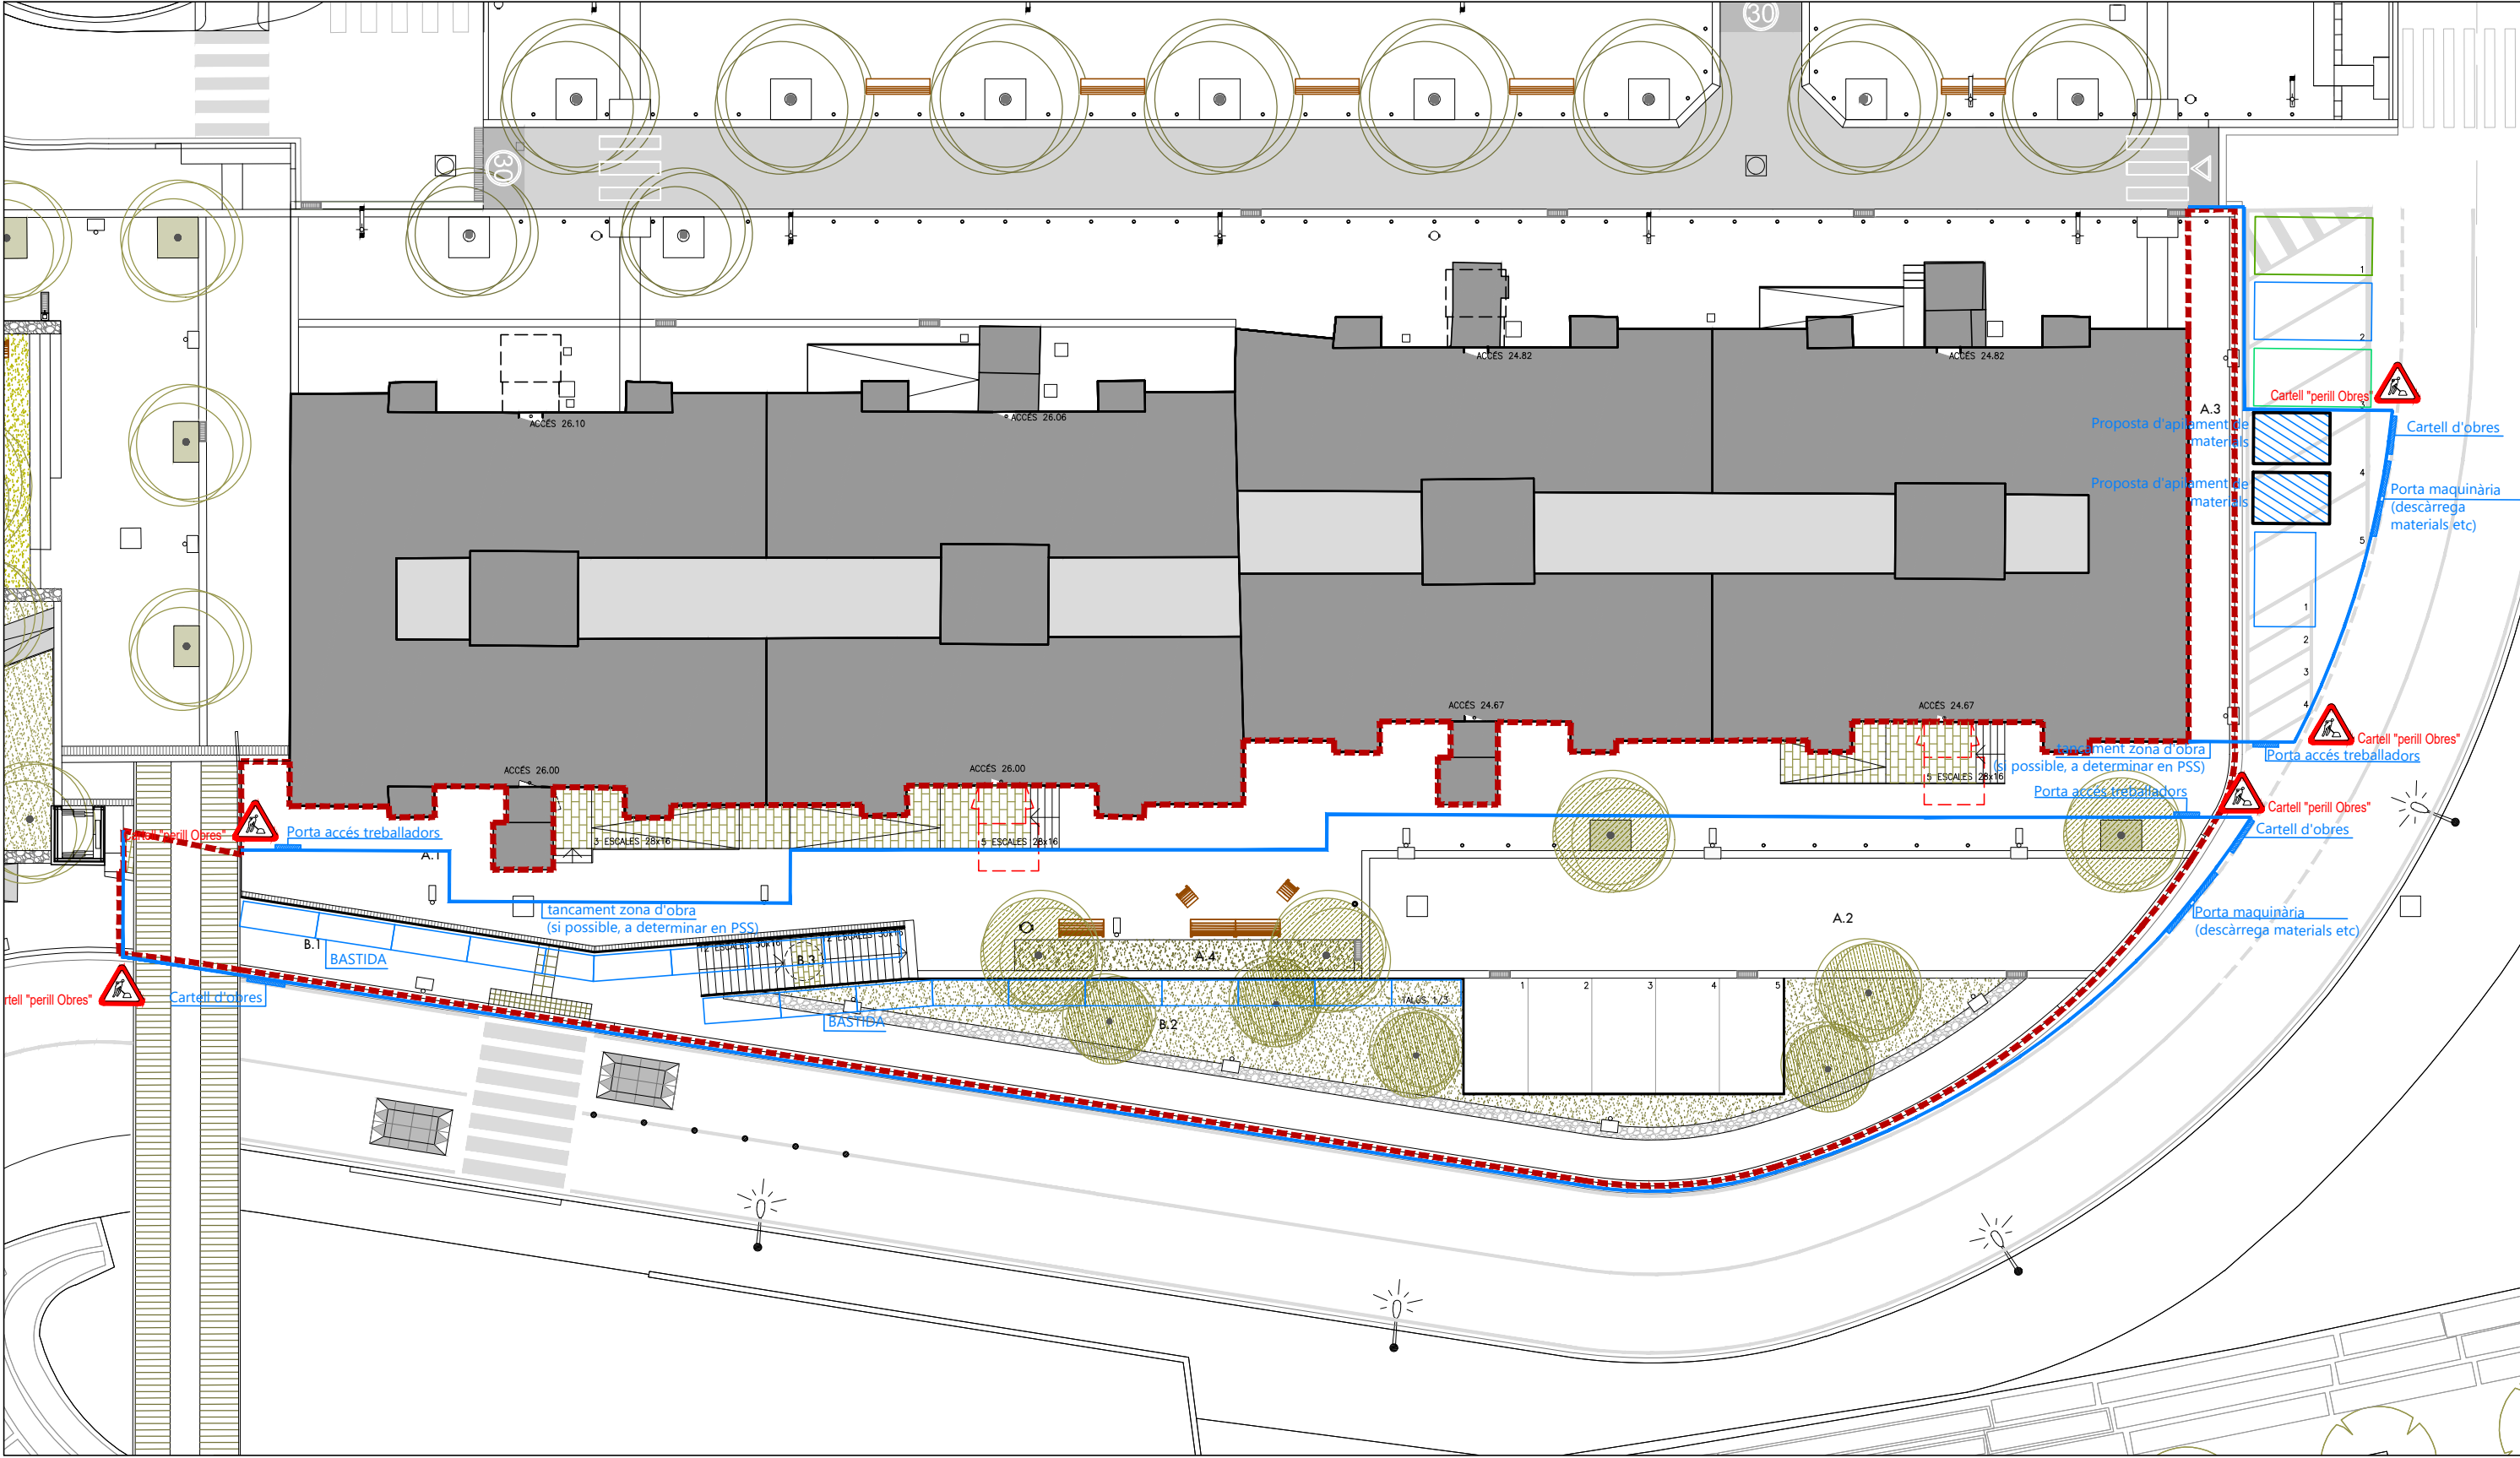


DETALL DE FORCA

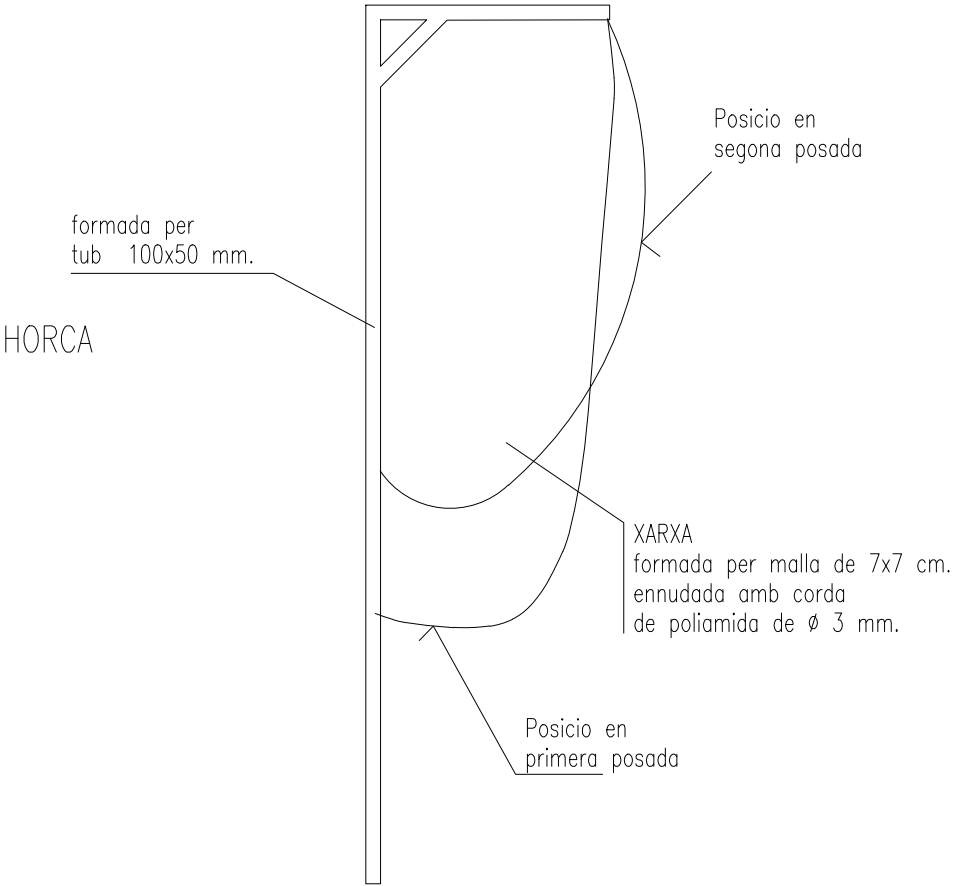


DETALL DE XARXA DE SEGURETAT PER EVITAR CAIGUDES D'ALTURA

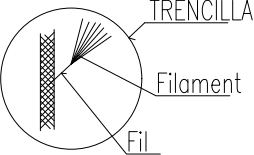
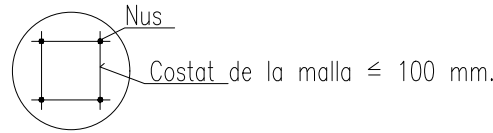
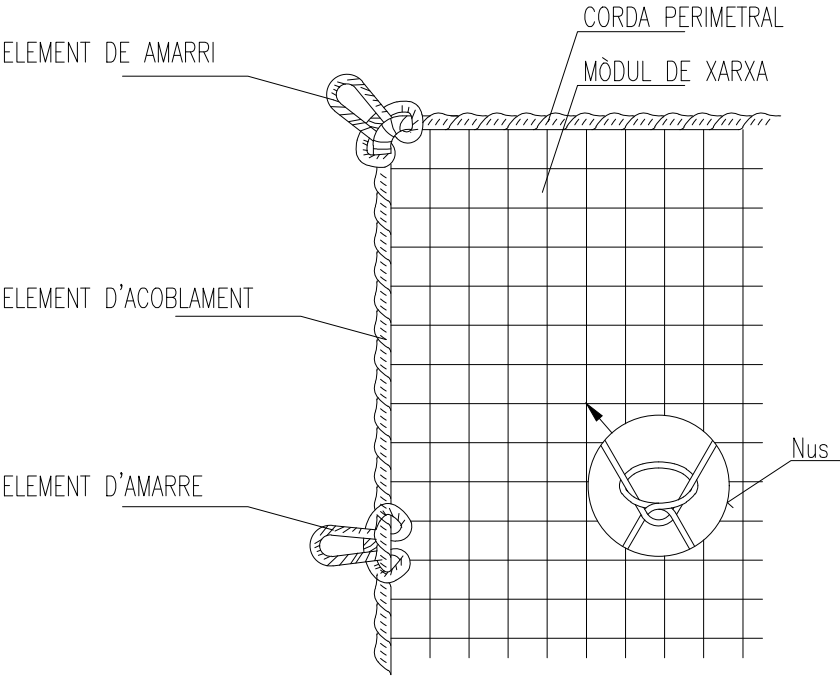


TANCA AMB PALS I XAPA GALVANITZADA

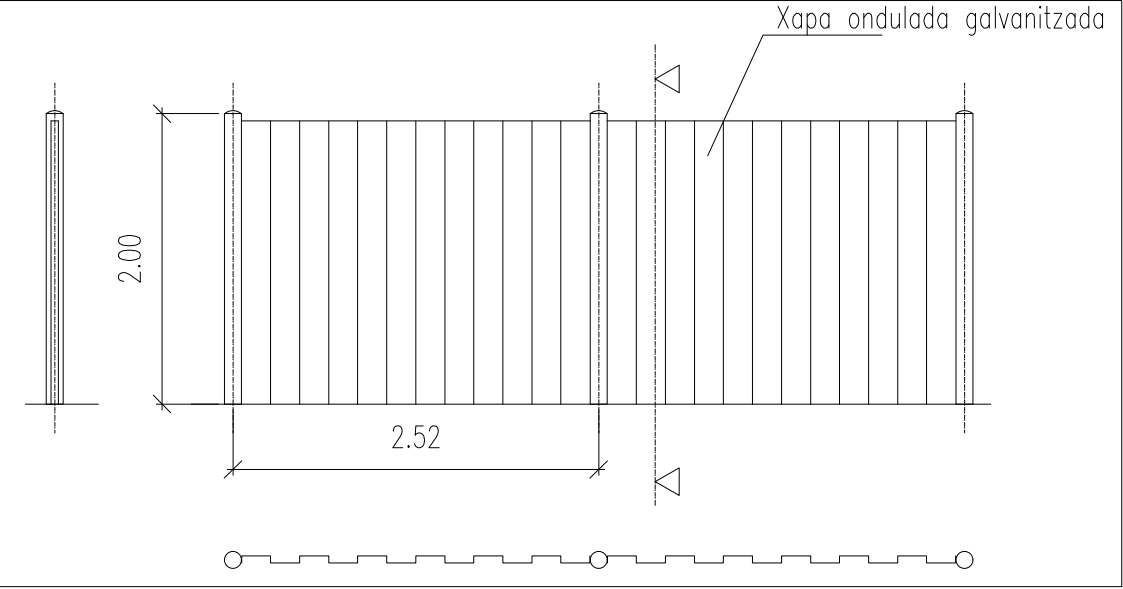

TANCA MÒBIL DE PROTECCIÓ I PROHIBICIÓ DE PAS

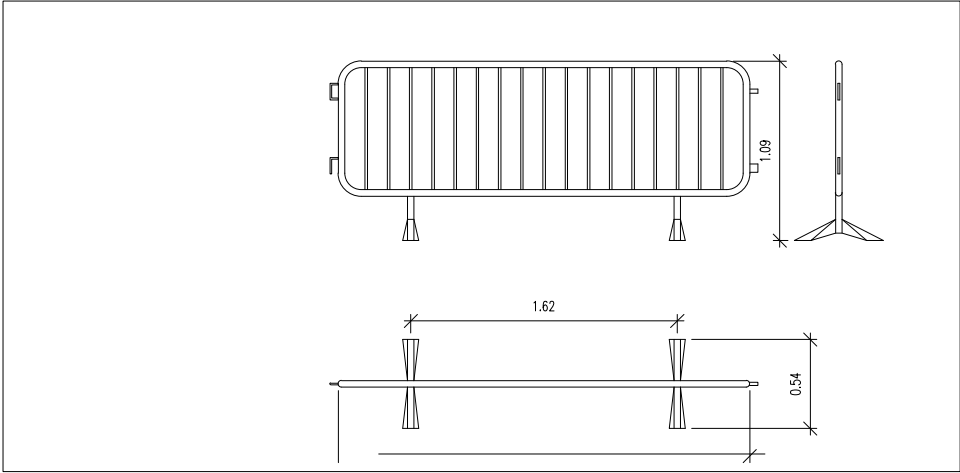

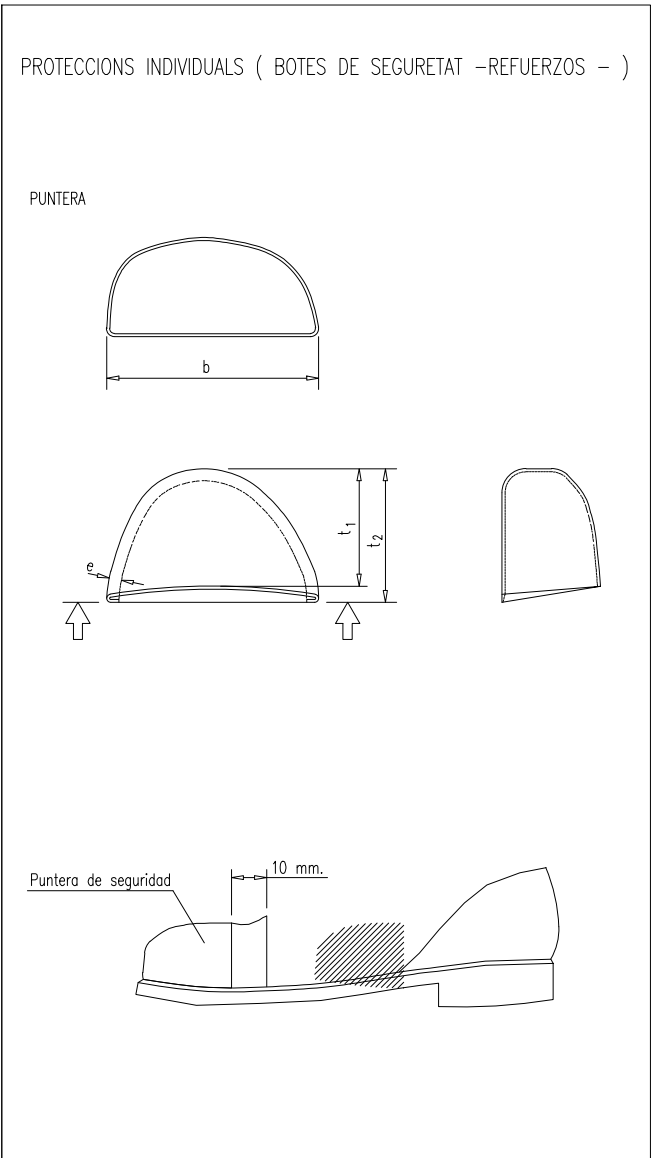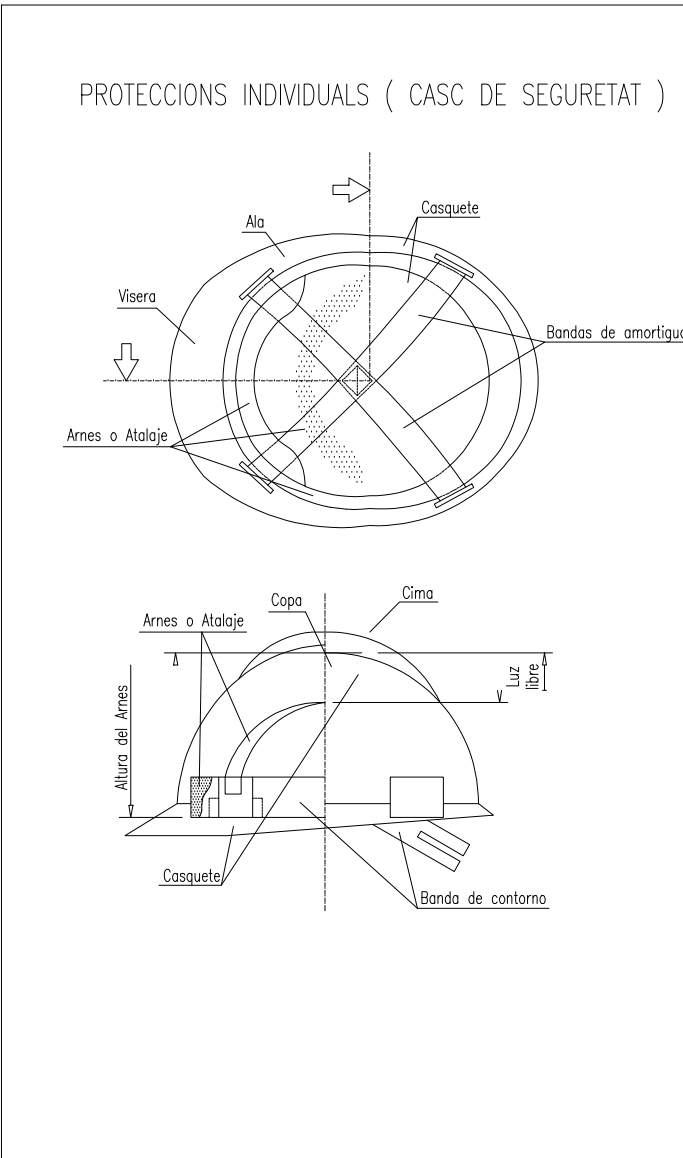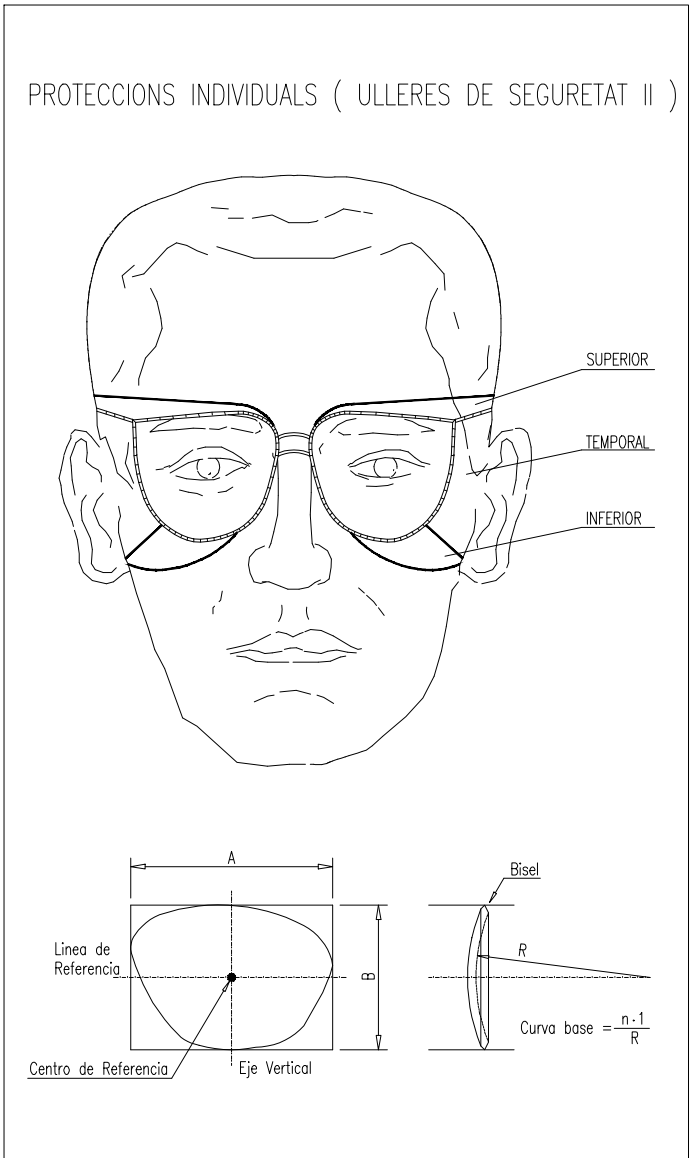

SENYALS D’ OBLIGACIÓ

SIGNIFICADO DE LA SEÑAL	SIMBOLO	COLORES			SEÑAL DE SEGURIDAD
		DEL SIMBOLO	DE SEGURIDAD	DE CONTRASTE	
PROTECCION OBLIGATORIA DE VIAS RESPIRATORIAS		BLANCO	AZUL	BLANCO	
PROTECCION OBLIGATORIA DE LA CABEZA		BLANCO	AZUL	BLANCO	
PROTECCION OBLIGATORIA DEL OIDO		BLANCO	AZUL	BLANCO	
PROTECCION OBLIGATORIA DE LA VISTA		BLANCO	AZUL	BLANCO	
PROTECCION OBLIGATORIA DE LAS MANOS		BLANCO	AZUL	BLANCO	
PROTECCION OBLIGATORIA DE LOS PIES		BLANCO	AZUL	BLANCO	
USO OBLIGATORIO OBLIGATORIO DE PANTALLA		BLANCO	AZUL	BLANCO	
USO OBLIGATORIO OBLIGATORIO DE PROTECTOR AJUSTABLE		BLANCO	AZUL	BLANCO	

Establiment de les dimensions d’un senyal fins a una distància de 50 metres :

$$s \geq \frac{l^2}{2000}$$

Sent L la distància en metres des d’on es pot veure el senyal i S la superfície en metres del senyal



CARTELL D'OBRA DE 0,70X1,00 M EN TOTS ELS ACCESSOS A L'OBRA



CARTELL DE SENYALITZACIÓ DE PERILL PER ZONA D'OBRES



SENYALITZACIÓ LLUMINOSA CARRETERA

Index

1. DEFINICIÓ I ABAST DEL PLEC	2	7. PLEC DE CONDICIONS TÈCNIQUES ESPECÍFIQUES DE SEGURETAT DELS EQUIPS	17
1.1. Obres del projecte de remodelació dels espais urbans del barri Ciutat Cooperativa Fase 2.6	2	7.1. Definició i característiques dels Equips	17
1.2. Objecte	2	7.2. Condicions d'elecció	17
1.3. Documents que defineixen l'Estudi de Seguretat i Salut	2	7.3. Normativa aplicable	17
1.4. Compatibilitat i relació entre els esmentats documents	2	8. Signatures	18
2. DEFINICIONS I COMPETÈNCIES DELS AGENTS DEL FET CONSTRUCTIU	3		
2.1. Promotor	3		
2.2. Coordinador de Seguretat i Salut	3		
2.3. Projectista	4		
2.4. Director d'Obra	4		
2.5. Contractista o constructor (empresari principal) i Subcontractistes	4		
2.6. Treballadors Autònoms	6		
2.7. Treballadors	6		
3. DOCUMENTACIÓ PREVENTIVA DE CARÀCTER CONTRACTUAL	6		
3.1. Interpretació dels documents vinculants en matèria de Seguretat i Salut	7		
3.2. Vigència de l'Estudi de Seguretat i Salut	7		
3.3. Pla de Seguretat i Salut del Contractista	7		
3.4. El "Llibre d'Incidències"	8		
3.5. Caràcter vinculant del Contracte o document del "Conveni de Prevenció i Coordinació" i documentació contractual annexa en matèria de Seguretat	8		
4. NORMATIVA LEGAL D'APLICACIÓ	9		
4.1. Textos generals	9		
4.2. Condicions ambientals	12		
4.3. Incendis	12		
4.4. Instal·lacions elèctriques	12		
4.5. Equips i maquinària	12		
4.6. Equips de protecció individual	14		
4.7. Senyalització	14		
4.8. Diversos	14		
5. CONDICIONS ECONÒMIQUES	14		
5.1. Criteris d'aplicació	14		
5.2. Certificació del pressupost del Pla de Seguretat i Salut	15		
5.3. Revisió de preus del Pla de Seguretat i Salut	15		
5.4. Penalitzacions per incompliment en matèria de Seguretat	15		
6. CONDICIONS TÈCNIQUES GENERALS DE SEGURETAT	15		
6.1. Previsions del Contractista a l'aplicació de les Tècniques de Seguretat	15		
6.2. Condicions Tècniques del Control de Qualitat de la Prevenció	16		
6.3. Condicions Tècniques dels Òrgans de l'Empresa Contractista competents en matèria de Seguretat i Salut	16		
6.4. Obligacions de l'Empresa Contractista competent en matèria de Medicina del Treball	16		
6.5. Competències dels Col·laboradors Prevencionistes a l'obra	16		
6.6. Competències de Formació en Seguretat a l'obra	16		

PLEC

1. DEFINICIÓ I ABAST DEL PLEC

1.1. Obres del projecte de remodelació dels espais urbans del barri Ciutat Cooperativa Fase 2.6

1.2. Objecte

Aquest Plec de Condicions de l'Estudi de Seguretat i Salut comprèn el conjunt d'especificacions que hauran d'acomplir tant el Pla de Seguretat i Salut del Contractista com a document de Gestió Preventiva (Planificació, Organització, Execució i Control) de l'obra, les diferents proteccions a emprar per la reducció dels riscos (Mitjans Auxiliars d'Utilitat Preventiva, Sistemes de Protecció Col·lectiva, Equips de Protecció Individual), Implantacions provisionals per a la Salubritat i Confort dels treballadors, així com les tècniques de la seva implementació a l'obra i les que hauran de manar l'execució de qualsevol tipus d'instal·lacions i d'obres accessòries. Per a qualsevol tipus d'especificació no inclosa en aquest Plec, es tindran en compte les condicions tècniques que es derivin d'entendre com a normes d'aplicació:

- a) Tots aquells continguts al:
 - Plec General de Condicions Tècniques de l'Edificació'', confeccionat pel Centre Experimental d'Arquitectura, aprovat pel Consell Superior de Col·legis d'Arquitectes i adaptat a les seves obres per la "Direcció General d'Arquitectura''. (cas d'Edificació)
 - "Plec de Clàusules Administratives Generals, per a la Contractació d'Obres de l'Estat'' i adaptat a les seves obres per la "Direcció de Política Territorial i Obres Públiques''. (cas d'Obra Pública)
- b) Les contingudes al Reglament General de Contractació de l'Estat, Normes Tecnològiques de l'Edificació publicades pel "Ministerio de la Vivienda'' i posteriorment pel "Ministerio de Obras Públicas y Urbanismo''.
- c) La normativa legislativa vigent d'obligat compliment i les condicionades per les companyies subministradores de serveis públics, totes elles al moment de l'oferta.

1.3. Documents que defineixen l'Estudi de Seguretat i Salut

Segons la normativa legal vigent, Art. 5, 2 del R.D. 1627/1997, de 24 d'octubre sobre "DISPOSICIONS MÍNIMES DE SEGURETAT I DE SALUT A LES OBRES DE CONSTRUCCIÓ'', l'Estudi de Seguretat haurà de formar part del Projecte d'Execució d'Obra o, al seu defecte, del Projecte d'Obra, havent de ser coherent amb el contingut del mateix i recollir les mesures preventives adequades als riscos que comporta la realització de l'obra, contenint com a mínim els següents documents:

Memòria: Descriptiva dels procediments, equips tècnics i medis auxiliars que hagin d'utilitzar-se o que la seva utilització es pugui preveure; identificació dels riscos laborals que puguin ser evitats, indicant a l'efecte les mesures tècniques necessàries per fer-ho; relació dels riscos laborals que no es puguin eliminar conforme als assenyalats anteriorment, especificant les mesures preventives i proteccions tècniques tendents a controlar i reduir els esmentats riscos i valorant la seva eficàcia, en especial quan es proposin mesures alternatives.

Plec: De condicions particulars en el que es tindran en compte les normes legals i reglamentaries aplicables a les especificacions tècniques pròpies de l'obra que es tracti, així com les prescripcions que s'hauran de complir en relació amb les característiques, l'ús i la conservació de les màquines, utensilis, eines, sistemes i equips preventius.

Plànols: On es desenvolupen els gràfics i esquemes necessaris per la millor definició i comprensió de les mesures preventives definides a la Memòria, amb expressió de les especificacions tècniques necessàries.

Amidaments: De totes les unitats o elements de seguretat i salut al treball que hagin estat definits o projectats.

Pressupost: Quantificació del conjunt de despeses previstes per l'aplicació i execució de l'Estudi de Seguretat i Salut.

1.4. Compatibilitat i relació entre els esmentats documents

L'estudi de Seguretat i Salut forma part del Projecte d'Execució d'obra, o en el seu cas, del Projecte d'Obra, havent de ser cadascun dels documents que l'integren, coherents amb el contingut del Projecte, i recollir les mesures preventives, de caràcter pal·liatiu, adequades als riscos, no eliminats o reduïts a la fase de disseny, que comporti la realització de l'obra, en els terminis i circumstàncies socio-tècniques on la mateixa es tingui que materialitzar.

El Plec de Condicions Particulars, els Plànols i Pressupost de l'Estudi de Seguretat i Salut són documents contractuals, que restaran incorporats al Contracte i, per tant, són d'obligat compliment, llevat modificacions degudament autoritzades.

La resta de Documents o dades de l'Estudi de Seguretat i Salut són informatius, i estan constituïts per la Memòria Descriptiva, amb tots els seus Annexos, els Detalls Gràfics d'interpretació, els Amidaments i els Pressupostos Parcial.

Els esmentats documents informatius representen només una opinió fonamentada de l'Autor de l'Estudi de Seguretat i Salut, sense que això suposi que es responsabilitzi de la certesa de les dades que se subministren. Aquestes dades han de considerar-se, tant sols, com a complement d'informació que el Contractista ha d'adquirir directament i amb els seus propis mitjans.

Només els documents contractuals, constitueixen la base del Contracte; per tant el Contractista no podrà al·legar, ni introduir al seu Pla de Seguretat i Salut, cap modificació de les condicions del Contracte en base a les dades contingudes als documents informatius, llevat que aquestes dades apareguin a algun document contractual.

El Contractista serà, doncs, responsable de les errades que puguin derivar-se de no obtenir la suficient informació directa, que rectifiqui o ratifiqui la continguda als documents informatius de l'Estudi de Seguretat i Salut.

Si hi hagués contradicció entre els Plànols i les Prescripcions Tècniques Particulars, en cas d'incloure's aquestes com a document que complementi el Plec de Condicions Generals del Projecte, té prevalença el que s'ha prescrit en les Prescripcions Tècniques Particulars. En qualsevol cas, ambdós documents tenen prevalença sobre les Prescripcions Tècniques Generals.

El que s'ha esmentat al Plec de condicions i només als Plànols, o viceversa, haurà de ser executat com si hagués estat exposat a ambdós documents, sempre que, a criteri de l'Autor de l'Estudi de Seguretat i Salut, quedin suficientment definides les unitats de Seguretat i Salut corresponent, i aquestes tinguin preu al Contracte.

2. DEFINICIONS I COMPETÈNCIES DELS AGENTS DEL FET CONSTRUCTIU

Dins l'àmbit de la respectiva capacitat de decisió cadascun dels actors del fet constructiu, estan obligats a



prendre decisions ajustant-se als Principis Generals de l'Acció Preventiva (Art. 15 a la L. 31/1995) :

1. Evitar els riscos.
2. Avaluar els riscos que no es poden evitar.
3. Combatre els riscos en el seu origen.
4. Adaptar la feina a la persona, en particular al que fa referència a la concepció dels llocs de treball, com també a l'elecció dels equips i els mètodes de treball i de producció, amb l'objectiu específic d'atenuar la feina monòtona i repetitiva i de reduir-ne els efectes a la salut.
5. Tenir en compte l'evolució de la tècnica.
6. Substituir el que sigui perillós pel que comporti poc perill o no en comporti cap.
7. Planificar la prevenció, amb la recerca d'un conjunt coherent que hi integri la tècnica, l'organització de la feina, les condicions de treball, les relacions socials i la influència dels factors ambientals al treball.
8. Adoptar mesures que donin prioritat a la protecció col·lectiva respecte de la individual.
9. Facilitar les corresponents instruccions als treballadors.

2.1. Promotor

Als efectes del present Estudi de Seguretat i Salut, serà considerat Promotor qualsevol persona, física o jurídica, pública o privada, que, individual o col·lectivament, decideixi, impulsi, programi i financi, amb recursos propis o aliens, les obres de construcció per sí mateix, o per la seva posterior alienació, lliurament o cessió a tercers sota qualsevol títol.

Competències en matèria de Seguretat i Salut del Promotor:

10. Designar al tècnic competent per la Coordinació de Seguretat i Salut en fase de Projecte, quan sigui necessari o es cregui convenient.
11. Designar en fase de Projecte, la redacció de l'Estudi de Seguretat, facilitant al Projectista i al Coordinador respectivament, la documentació i informació prèvia necessària per l'elaboració del Projecte i redacció de l'Estudi de Seguretat i Salut, així com autoritzar als mateixos les modificacions pertinents.
12. Facilitar que el Coordinador de Seguretat i Salut en la fase de projecte intervingui en totes les fases d'elaboració del projecte i de preparació de l'obra.
13. Designar el Coordinador de Seguretat i Salut en fase d'Obra per l'aprovació del Pla de Seguretat i Salut, aportat pel contractista amb antelació a l'inici de les obres, el qual Coordinarà la Seguretat i Salut en fase d'execució material de les mateixes.
14. La designació dels Coordinadors en matèria de Seguretat i Salut no eximeix al Promotor de les seves responsabilitats.
15. El Promotor es responsabilitza que tots els agents del fet constructiu tinguin en compte les observacions del Coordinador de Seguretat i Salut, degudament justificades, o bé proposin unes mesures d'una eficàcia, pel cap baix, equivalents.

2.2. Coordinador de Seguretat i Salut

El Coordinador de Seguretat i Salut serà als efectes del present Estudi de Seguretat i Salut, qualsevol persona física legalment habilitada pels seus coneixements específics i que compti amb titulació acadèmica en Construcció.

És designat pel Promotor en qualitat de Coordinador de Seguretat: a) En fase de concepció, estudi i

elaboració del Projecte o b) Durant l'Execució de l'obra.

El Coordinador de Seguretat i Salut i Salut forma part de la Direcció d'Obra o Direcció Facultativa/Direcció d'Execució.

Competències en matèria de Seguretat i Salut del Coordinador de Seguretat del Projecte:

El Coordinador de Seguretat i Salut en fase de projecte, és designat pel Promotor quan en l'elaboració del projecte d'obra intervinguin varis projectistes.

Les funcions del Coordinador en matèria de Seguretat i Salut durant l'elaboració del projecte, segons el R.D. 1627/1997, són les següents:

16. Vetllar per a què en fase de concepció, estudi i elaboració del Projecte, el Projectista tingui en consideració els "Principis Generals de la Prevenció en matèria de Seguretat i Salut" (Art. 15 a la L.31/1995), i en particular:
 - d) Prendre les decisions constructives, tècniques i d'organització amb la finalitat de planificar les diferents feines o fases de treball que es desenvolupin simultània o successivament.
 - e) Estimar la duració requerida per l'execució de les diferents feines o fases de treball.
 17. Traslladar al Projectista tota la informació preventiva necessària que li cal per integrar la Seguretat i Salut a les diferents fases de concepció, estudi i elaboració del projecte d'obra.
- Tenir en compte, cada vegada que sigui necessari, qualsevol estudi de seguretat i salut o estudi bàsic, així com les previsions i informacions útils per efectuar al seu dia, amb les degudes condicions de seguretat i salut, els previsible treballs posteriors (manteniment).
- Coordinar l'aplicació del que es disposa en els punts anteriors i redactar o fer redactar l'Estudi de Seguretat i Salut.

Competències en matèria de Seguretat i Salut del Coordinador de Seguretat i Salut d'Obra:

El Coordinador de Seguretat i Salut en fase d'execució d'obra, és designat pel Promotor en tots aquells casos en què intervé més d'una empresa i treballadors autònoms o diversos treballadors autònoms.

Les funcions del Coordinador en matèria de Seguretat i Salut durant l'execució de l'obra, segons el R.D. 1627/1997, són les següents:

1. Coordinar l'aplicació dels Principis Generals de l'Acció Preventiva (Art. 15 L. 31/1995) :
 - a) En el moment de prendre les decisions tècniques i d'organització amb el fi de planificar les diferents tasques o fases de treball que s'hagin de desenvolupar simultània o successivament.
 - b) En l'estimació de la durada requerida per a l'execució d'aquests treballs o fases de treball.
2. Coordinar les activitats de l'obra per garantir que els Contractistes, i, si n'hi ha dels Subcontractistes i els treballadors autònoms, apliquin de manera coherent i responsable els Principis de l'Acció Preventiva que recull l'article 15 de la Llei de Prevenció de Riscos Laborals (L.31/1995 de 8 de novembre) durant l'execució de l'obra i, en particular, en les tasques o activitats al què es refereix l'article 10 del R.D. 1627/1997 de 24 d'octubre sobre Disposicions mínimes de Seguretat i Salut a les obres de construcció:
 - a) El manteniment de l'obra en bon estat d'ordre i neteja.
 - b) L'elecció de l'emplaçament dels llocs i àrees de treball, tenint en compte les seves condicions d'accés, i la determinació de les vies o zones de desplaçament o circulació.
 - c) La manipulació dels diferents materials i la utilització dels mitjans auxiliars.
 - d) El manteniment, el control previ a la posta en servei i el control periòdic de les instal·lacions i dispositius necessaris per a l'execució de l'obra, a fi de corregir els defectes que pugin



- e) afectar a la seguretat i la salut dels treballadors.
 - f) La delimitació i el condicionament de les zones d'emmagatzematge i dipòsit dels diferents materials, en particular si es tracta de matèries o substàncies perilloses.
 - g) La recollida dels materials perillosos utilitzats.
 - h) L'emmagatzematge i l'eliminació o evacuació dels residus i deixalles.
 - i) L'adaptació, d'acord amb l'evolució de l'obra, del període de temps efectiu que haurà de dedicar-se als diferents treballs o fases de treball.
 - j) La informació i coordinació entre els contractistes, subcontractistes i treballadors autònoms.
 - k) Les interaccions i incompatibilitats amb qualsevol tipus de treball o activitat que es realitzi en l'obra o a prop del lloc de l'obra.
3. Aprovar el Pla de Seguretat i Salut (PSS) elaborat pel contractista i, si s'escau, les modificacions que s'hi haguessin introduït. La Direcció Facultativa prendrà aquesta funció quan no calgui la designació de Coordinador.
4. Organitzar la coordinació d'activitats empresarials prevista en l'article 24 de la Llei de Prevenció de Riscos Laborals.
5. Coordinar les accions i funcions de control de l'aplicació correcta dels mètodes de treball.
6. Adoptar les mesures necessàries perquè només puguin accedir a l'obra les persones autoritzades.

El Coordinador de Seguretat i Salut en la fase d'execució de l'obra respondrà davant del Promotor, del compliment de la seva funció com staff assessor especialitzat en Prevenció de la Sinistralitat Laboral, en col·laboració estricta amb els diferents agents que intervinguin a l'execució material de l'obra. Qualsevol divergència serà presentada al Promotor com a màxim patró i responsable de la gestió constructiva de la promoció de l'obra, a fi que aquest prengui, en funció de la seva autoritat, la decisió executiva que calgui.

Les responsabilitats del Coordinador no eximiran de les seves responsabilitats al Promotor, Fabricants i Subministradors d'equips, eines i mitjans auxiliars, Direcció d'Obra o Direcció Facultativa, Contractistes, Subcontractistes, treballadors autònoms i treballadors.

2.3. Projectista

És el tècnic habilitat professionalment que, per encàrrec del Promotor i amb subjecció a la normativa tècnica i urbanística corresponent, redacta el Projecte.

Podran redactar projectes parcials del Projecte, o parts que el complementin, altres tècnics, de forma coordinada amb l'autor d'aquest, contant en aquest cas, amb la col·laboració del Coordinador de Seguretat i Salut designat pel Promotor.

Quan el Projecte es desenvolupa o completa mitjançant projectes parcials o d'altres documents tècnics, cada projectista assumeix la titularitat del seu projecte.

Competències en matèria de Seguretat i Salut del Projectista:

7. Tenir en consideració els suggeriments del Coordinador de Seguretat i Salut en fase de Projecte per integrar els Principis de l'Acció Preventiva (Art. 15 L. 31/1995), prendre les decisions constructives, tècniques i d'organització que puguin afectar a la planificació dels treballs o fases de treball durant l'execució de les obres.
8. Acordar, en el seu cas, amb el promotor la contractació de col·laboracions parcials.

2.4. Director d'Obra

És el tècnic habilitat professionalment que, formant part de la Direcció d'Obra o Direcció Facultativa, dirigeix el desenvolupament de l'obra en els aspectes tècnics, estètics, urbanístics i mediambientals, de conformitat amb el Projecte que el defineix, la llicència constructiva i d'altres autoritzacions preceptives i les condicions del contracte, amb l'objecte d'assegurar l'adequació al fi proposat. En el cas que el Director d'Obra dirigeixi a més a més l'execució material de la mateixa, assumirà la funció tècnica de la

seva realització i del control qualitatiu i quantitatiu de l'obra executada i de la seva qualitat.

Podran dirigir les obres dels projectes parcials altres tècnics, sota la coordinació del Director d'Obra, contant amb la col·laboració del Coordinador de Seguretat i Salut en fase d'Obra, nomenat pel Promotor.

Competències en matèria de Seguretat i Salut del Director d'Obra:

9. Verificar el replanteig, l'adequació dels fonaments, estabilitat dels terrenys i de l'estructura projectada a les característiques geotècniques del terreny.
10. Si dirigeix l'execució material de l'obra, verificar la recepció d'obra dels productes de construcció, ordenant la realització dels assaigs i proves precises; comprovar els nivells, desploms, influència de les condicions ambientals en la realització dels treballs, els materials, la correcta execució i disposició dels elements constructius, de les instal·lacions i dels Medis Auxiliars d'Utilitat Preventiva i la Senyalització, d'acord amb el Projecte i l'Estudi de Seguretat i Salut.
11. Resoldre les contingències que es produeixin a l'obra i consignar en el Llibre d'Ordres i Assistència les instruccions necessàries per la correcta interpretació del Projecte i dels Medis Auxiliars d'Utilitat Preventiva i solucions de Seguretat i Salut Integrada previstes en el mateix.
12. Elaborar a requeriment del Coordinador de Seguretat i Salut o amb la seva conformitat, eventuais modificacions del projecte, que vinguin exigides per la marxa de l'obra i que puguin afectar a la Seguretat i Salut dels treballs, sempre que les mateixes s'adeqüin a les disposicions normatives contemplades a la redacció del Projecte i del seu Estudi de Seguretat i Salut.
13. Subscriure l'Acta de Replanteig o començament de l'obra, confrontant prèviament amb el Coordinador de Seguretat i Salut l'existència prèvia de l'Acta d'Aprovació del Pla de Seguretat i Salut del contractista.
14. Certificar el final d'obra, simultàniament amb el Coordinador de Seguretat, amb els visats que siguin preceptius.
15. Conformar les certificacions parcials i la liquidació final de les unitats d'obra i de Seguretat i Salut executades, simultàniament amb el Coordinador de Seguretat.
16. Les instruccions i ordres que doni la Direcció d'Obra o Direcció Facultativa, seran normalment verbals, tenint força per obligar a tots els efectes. Els desviaments respecte al compliment del Pla de Seguretat i Salut, s'anotaran pel Coordinador al Llibre d'incidències.
17. Elaborar i subscriure conjuntament amb el Coordinador de Seguretat, la Memòria de Seguretat i Salut de l'obra finalitzada, per lliurar-la al promotor, amb els visats que foren perceptius.

2.5. Contractista o constructor (empresari principal) i Subcontractistes

Definició de Contractista:

És qualsevol persona, física o jurídica, que individual o col·lectivament, assumeix contractualment davant el Promotor, el compromís d'executar, en condicions de solvència i Seguretat, amb medis humans i materials, propis o aliens, les obres o part de les mateixes amb subjecció al contracte, el Projecte i el seu Estudi de Seguretat i Salut.

Definició de Subcontractista:

És qualsevol persona física o jurídica que assumeix contractualment davant el contractista, empresari principal, el compromís de realitzar determinades parts o instal·lacions de l'obra, amb subjecció al contracte, al Projecte i al Pla de Seguretat, del Contractista, pel que es regeix la seva execució.

Competències en matèria de Seguretat i Salut del Contractista i/o Subcontractista:

18. El Contractista haurà d'executar l'obra amb subjecció al Projecte, directrius de l'Estudi i compromisos del Pla de Seguretat i Salut, a la legislació aplicable i a les instruccions del Director d'Obra, i del Coordinador de Seguretat i Salut, amb la finalitat de dur a terme les condicions preventives de la sinistralitat laboral i l'assegurament de la qualitat, compromeses en el Pla de



- Seguretat i Salut i exigides en el Projecte
19. Tenir acreditació empresarial i la solvència i capacitat tècnica, professional i econòmica que l'habiliti per al compliment de les condicions exigibles per actuar com constructor (i/o subcontractista, en el seu cas), en condicions de Seguretat i Salut.
 20. Designar al Cap d'Obra que assumirà la representació tècnica del Constructor (i/o Subcontractista, en el seu cas), a l'obra i que per la seva titulació o experiència haurà de tenir la capacitat adequada d'acord amb les característiques i complexitat de l'obra.
 21. Assignar a l'obra els medis humans i materials que la seva importància ho requereixi.
 22. Formalitzar les subcontractacions de determinades parts o instal·lacions de l'obra dins dels límits establerts en el Contracte i conforme amb la Llei de la subcontractació 32/2006 i el Reial Decret 1109/2007.
 23. Redactar i signar el Pla de Seguretat i Salut que desenvolupi l'Estudi de Seguretat i Salut del Projecte. El Subcontractista podrà incorporar els suggeriments de millora corresponents a la seva especialització, en el Pla de Seguretat i Salut del Contractista i presentar-los a l'aprovació del Coordinador de Seguretat.
 24. El representant legal del Contractista signarà l'Acta d'Aprovació del Pla de Seguretat i Salut conjuntament amb el Coordinador de Seguretat.
 25. Signar l'Acta de Replanteig o començament i l'Acta de Recepció de l'obra.
 26. Aplicarà els Principis de l'Acció Preventiva que recull l'article 15 de la Llei de Prevenció de Riscos Laborals, en particular, en desenvolupar les tasques o activitats indicades en l'esmentat article 10 del R.D. 1627/1997:
 - k) Complir i fer complir al seu personal allò establert en el Pla de Seguretat i Salut (PSS).
 - l) Complir la normativa en matèria de prevenció de riscos laborals, tenint en compte, si s'escau, les obligacions que fan referència a la coordinació d'activitats empresarials previstes en l'article 24 de la Llei de Prevenció de Riscos Laborals, i en conseqüència complir el R.D. 171/2004, i també complir les disposicions mínimes establertes en l'annex IV del R.D. 1627/1997, durant l'execució de l'obra.
 - m) Informar i facilitar les instruccions adequades als treballadors autònoms sobre totes les mesures que s'hagin d'adoptar pel que fa a la seguretat i salut a l'obra.
 - n) Atendre les indicacions i complir les instruccions del Coordinador en matèria de seguretat i salut durant l'execució de l'obra, i si és el cas, de la Direcció Facultativa.
 27. Els Contractistes i Subcontractistes seran responsables de l'execució correcta de les mesures preventives fixades en el Pla de Seguretat i Salut (PSS) en relació amb les obligacions que corresponen directament a ells o, si escau, als treballadors autònoms que hagin contractat.
 28. A més, els Contractistes i Subcontractistes respondran solidàriament de les conseqüències que es derivin de l'incompliment de les mesures previstes al Pla, als termes de l'apartat 2 de l'article 42 de la Llei de Prevenció de Riscos Laborals.
 29. El Contractista principal haurà de vigilar el compliment de la normativa de prevenció de riscos laborals per part de les empreses Subcontractistes.
 30. Abans de l'inici de l'activitat a l'obra, el Contractista principal exigirà als Subcontractistes que acreditin per escrit que han realitzat, per als treballs a realitzar, l'avaluació de riscos i la planificació de la seva activitat preventiva. Així mateix, el Contractista principal exigirà als Subcontractistes que acreditin per escrit que han complert les seves obligacions en matèria d'informació i formació respecte als treballadors que hagin de prestar servei a l'obra.
 31. El Contractista principal haurà de comprovar que els Subcontractistes que concorren a l'obra han establert entre ells els medis necessaris de coordinació.
 32. Les responsabilitats del Coordinador, de la Direcció Facultativa i del Promotor no eximiran de les seves responsabilitats als Contractistes i al Subcontractistes.
 33. El Constructor serà responsable de la correcta execució dels treballs mitjançant l'aplicació de Procediments i Mètodes de Treball intrínsecament segurs (SEGURETAT INTEGRADA), per assegurar la integritat de les persones, els materials i els mitjans auxiliars fets servir a l'obra.
 34. El Contractista principal facilitarà per escrit a l'inici de l'obra, el nom del Director Tècnic, que serà creditor de la conformitat del Coordinador i de la Direcció Facultativa. El Director Tècnic podrà exercir simultàniament el càrrec de Cap d'Obra, o bé, delegarà l'esmentada funció a altre tècnic, Cap d'Obra, amb coneixements contrastats i suficients de construcció a peu d'obra. El Director Tècnic, o en absència el Cap d'Obra o l'Encarregat General, ostentaran successivament la prelatió de representació del Contractista a l'obra.
 35. El representant del Contractista a l'obra, assumirà la responsabilitat de l'execució de les activitats preventives incloses al present Plec i el seu nom figurarà al Llibre d'Incidències.
 36. Serà responsabilitat del Contractista i del Director Tècnic, o del Cap d'Obra i/o Encarregat en el seu cas, l'incompliment de les mesures preventives, a l'obra i entorn material, de conformitat a la normativa legal vigent.
 37. El Contractista també serà responsable de la realització del Pla de Seguretat i Salut (PSS), així com de l'específica vigilància i supervisió de seguretat, tant del personal propi com subcontractat, així com de facilitar les mesures sanitàries de caràcter preventiu laboral, formació, informació i capacitat del personal, conservació i reposició dels elements de protecció personal dels treballadors, càlcul i dimensions dels Sistemes de Proteccions Col·lectives i en especial, les baranes i passarel·les, condemna de forats verticals i horitzontals susceptibles de permetre la caiguda de persones o objectes, característiques de les escales i estabilitat dels esglaons i recolzadors, ordre i neteja de les zones de treball, enllumenat i ventilació dels llocs de treball, bastides, apuntalaments, encofrats i estintolaments, aplecs i emmagatzematges de materials, ordre d'execució dels treballs constructius, seguretat de les màquines, grues, aparells d'elevació, mesures auxiliars i equips de treball en general, distància i localització d'estesa i canalitzacions de les companyies subministradores, així com qualsevol altre mesura de caràcter general i d'obligat compliment, segons la normativa legal vigent i els costums del sector i que pugui afectar a aquest centre de treball.
 38. El contractista ha de designar la presència de recursos preventius i es determinarà la forma de dur-los a terme en el pla de seguretat i salut, segons la disposició addicional catorzena de la Llei 31/1995, de 8 de novembre, de prevenció de riscos laborals i desenvolupada pel Reial Decret 604/2006.
 39. El Director Tècnic (o el Cap d'Obra), visitaran l'obra com a mínim amb una cadència diària i hauran de donar les instruccions pertinents a l'Encarregat General, que haurà de ser una persona de provada capacitat pel càrrec, haurà d'estar present a l'obra durant la realització de tot el treball que s'executi. Sempre que sigui preceptiu i no existeixi altra designada a l'efecte, s'entendrà que l'Encarregat General és al mateix temps el Supervisor General de Seguretat i Salut del Centre de Treball per part del Contractista, amb independència de qualsevol altre requisit formal.
 40. L'acceptació expressa o tàcita del Contractista pressuposa que aquest ha reconegut l'emplaçament del terreny, les comunicacions, accessos, afectació de serveis, característiques del terreny, mides de seguretats necessàries, etc. i no podrà al·legar en el futur ignorància d'aquestes circumstàncies.
 41. El Contractista haurà de disposar de les pòlisses d'assegurança necessària per a cobrir les responsabilitats que puguin esdevenir per motius de l'obra i el seu entorn, i serà responsable dels danys i perjudicis directes o indirectes que pugui ocasionar a tercers, tant per omissió com per negligència, imprudència o imperícia professional, del personal al seu càrrec, així com del Subcontractistes, industrials i/o treballadors autònoms que intervinguin a l'obra.
 42. Les instruccions i ordres que doni la Direcció d'Obra o Direcció Facultativa, seran normalment verbals, tenint força per obligar a tots els efectes. Els desviaments respecte al compliment del Pla de Seguretat i Salut, s'anotaran pel Coordinador al Llibre d'Incidències. En cas d'incompliment reiterat dels compromisos del Pla de Seguretat i Salut (PSS), el Coordinador i Tècnics de la Direcció d'Obra o Direcció Facultativa, Constructor, Director Tècnic, Cap d'Obra, Encarregat, Supervisor de Seguretat, Delegat Sindical de Prevenció o els representants del Servei de Prevenció (propi o concertat) del Contractista i/o Subcontractistes, tenen el dret a fer constar al Llibre d'Incidències, tot allò que consideri d'interès per a reconduir la situació als àmbits previstos al Pla de Seguretat i Salut de l'obra.
 43. Les condicions de seguretat i salut del personal, dins de l'obra i els seus desplaçaments a/o des del seu domicili particular, seran responsabilitat dels Contractistes i/o Subcontractistes així com dels propis treballadors Autònoms.
 44. També serà responsabilitat del Contractista, el tancament perimetral del recinte de l'obra i protecció de la mateixa, el control i reglament intern de policia a l'entrada, per a evitar la intromissió incontrolada de tercers aliens i curiosos, la protecció d'accessos i l'organització de zones de pas amb destinació als visitants de les oficines d'obra.



45. El Contractista haurà de disposar d'un senzill, però efectiu, Pla d'Emergència per a l'obra, en previsió d'incendis, pluges, glaçades, vent, etc. que puguin posar en situació de risc al personal d'obra, a tercers o als medis e instal·lacions de la pròpia obra o limítrofs.
46. El Contractista i/o Subcontractistes tenen absolutament prohibit l'ús d'explosius sense autorització escrita de la Direcció d'Obra o Direcció Facultativa.
47. La utilització de grues, elevadors o d'altres màquines especials, es realitzarà per operaris especialitzats i posseïdors del carnet de grua torre, del títol d'operador de grua mòbil i en altres casos l'acreditació que correspongui, sota la supervisió d'un tècnic especialitzat i competent a càrrec del Contractista. El Coordinador rebrà una còpia de cada títol d'habilitació signat per l'operador de la màquina i del responsable tècnic que autoritza l'habilitació avalant-hi la idoneïtat d'aquell per a realitzar la seva feina, en aquesta obra en concret.
48. Tot operador de grua mòbil haurà d'estar en possessió del carnet de gruista segons l'Instrucció Tècnica Complementària "MIE-AEM-4" aprovada per RD 837/2003 expedit pel òrgan competent o en el seu defecte certificat de formació com a operador de grua de l'Institut Gaudí de la Construcció o entitat similar; tot ell per garantir el total coneixement dels equips de treballs de forma que es pugui garantir el màxim de seguretat a les tasques a desenvolupar.
49. El delegat del contractista haurà de certificar que tot operador de grua mòbil es troba en possessió del carnet de gruista segons especificacions del paràgraf anterior, així mateix haurà de certificar que totes les grues mòbils que s'utilitzin a l'obra compleixen totes i cadascunes de l'especificacions establertes a l'ITC "MIE-AEM-4".

2.6. Treballadors Autònoms

Persona física diferent al Contractista i/o Subcontractista que realitzarà de forma personal i directa una activitat professional, sense cap subjecció a un contracte de treball, i que assumeix contractualment davant el Promotor, el Contractista o el Subcontractista el compromís de realitzar determinades parts o instal·lacions de l'obra.

Competències en matèria de Seguretat i Salut del Treballador Autònom:

50. Aplicar els Principis de l'Acció Preventiva que es recullen en l'article 15 de la Llei de Prevenció de Riscos Laborals, en particular, en desenvolupar les tasques o activitats indicades en l'article 10 del R.D. 1627/1997.
51. Complir les disposicions mínimes de seguretat i salut, que estableix l'annex IV del R.D. 1627/1997, durant l'execució de l'obra.
52. Complir les obligacions en matèria de prevenció de riscos que estableix pels treballadors l'article 29, 1,2, de la Llei de Prevenció de Riscos Laborals.
53. Ajustar la seva actuació en l'obra conforme als deures de coordinació d'activitats empresarials establerts en l'article 24 de la Llei de Prevenció de Riscos Laborals, participant, en particular, en qualsevol mesura d'actuació coordinada que s'hagi establert.
54. Utilitzar els equips de treball d'acord amb allò disposat en el R.D. 1215/1997, de 18 de juliol, pel qual s'estableixen les disposicions mínimes de seguretat i salut per a la utilització dels equips de treball per part dels treballadors.
55. Escollir i utilitzar els equips de protecció individual, segons preveu el R.D. 773/1997, de 30 de maig, sobre disposicions mínimes de seguretat i salut relativa a la utilització dels equips de protecció individual per part dels treballadors.
56. Atendre les indicacions i complir les instruccions del Coordinador en matèria de seguretat i de salut durant l'execució de l'obra i de la Direcció d'Obra o Direcció Facultativa, si n'hi ha.
57. Els treballadors autònoms hauran de complir allò establert en el Pla de Seguretat i Salut (PSS):
 - o) La maquinària, els aparells i les eines que s'utilitzen a l'obra, han de respondre a les prescripcions de seguretat i salut, equivalents i pròpies, dels equipaments de treball que l'empresari Contractista posa a disposició dels seus treballadors.
 - p) Els autònoms i els empresaris que exerceixen personalment una activitat a l'obra, han d'utilitzar equipament de protecció individual apropiat, i respectar el manteniment en condicions d'eficàcia dels diferents sistemes de protecció col·lectiva instal·lats a l'obra, segons el risc que s'ha de prevenir i l'entorn del treball.

2.7. Treballadors

Persona física diferent al Contractista, Subcontractista i/o Treballador Autònom que realitzarà de forma personal i directa una activitat professional remunerada per compte aliè, amb subjecció a un contracte laboral, i que assumeix contractualment davant l'empresari el compromís de desenvolupar a l'obra les activitats corresponents a la seva categoria i especialitat professional, seguint les instruccions d'aquell.

Competències en matèria de Seguretat i Salut del Treballador:

58. El deure d'obeir les instruccions del Contractista en allò relatiu a Seguretat i Salut.
59. El deure d'indicar els perills potencials.
60. Té responsabilitat dels actes personals.
61. Té el dret a rebre informació adequada i comprensible i a formular propostes, en relació a la seguretat i salut, en especial sobre el Pla de Seguretat i Salut (PSS).
62. Té el dret a la consulta i participació, d'acord amb l'article 18, 2 de la Llei de Prevenció de Riscos Laborals.
63. Té el dret a adreçar-se a l'autoritat competent.
64. Té el dret a interrompre el treball en cas de perill imminent i seriós per a la seva integritat i la dels seus companys o tercers aliens a l'obra.
65. Té el dret de fer us i el fruit d'unes instal·lacions provisionals de Salubritat i Confort, previstes especialment pel personal d'obra, suficients, adequades i dignes, durant el temps que duri la seva permanència a l'obra.

3. DOCUMENTACIÓ PREVENTIVA DE CARÀCTER CONTRACTUAL

3.1. Interpretació dels documents vinculants en matèria de Seguretat i Salut

Excepte en el cas que l'escriptura del Contracte o Document de Conveni Contractual ho indiqui específicament d'altra manera, l'ordre de prelació dels Documents contractuals en matèria de Seguretat i Salut per aquesta obra serà el següent:

66. Escripura del Contracte o Document del Conveni Contractual.
67. Bases del Concurs.
68. Plec de Prescripcions per la Redacció dels Estudis de Seguretat i Salut i la Coordinació de Seguretat i salut en fases de Projecte i/o d'Obra.
69. Plec de Condicions Generals del Projecte i de l'Estudi de Seguretat i Salut.
70. Plec de Condicions Facultatives i Econòmiques del Projecte i de l'Estudi de Seguretat i Salut.
71. Procediments Operatius de Seguretat i Salut i/o Procediments de control Administratiu de Seguretat, redactats durant la redacció del Projecte i/o durant l'Execució material de l'Obra, pel Coordinador de Seguretat.
72. Plànols i Detalls Gràfics de l'Estudi de Seguretat i Salut.
73. Pla d'Acció Preventiva de l'empresari-contractista.
74. Pla de Seguretat i Salut de desenvolupament de l'Estudi de Seguretat i Salut del Contractista per l'obra en qüestió.
75. Protocols, procediments, manuals i/o Normes de Seguretat i Salut interna del Contractista i/o Subcontractistes, d'aplicació en l'obra.

Feta aquesta excepció, els diferents documents que constitueixen el Contracte seran considerats com mútuament explicatius, però en el cas d'ambigüitats o discrepàncies interpretatives de temes relacionats amb la Seguretat, seran aclarides i corregides pel Director d'Obra qui, després de consultar amb el Coordinador de Seguretat, farà l'ús de la seva facultat d'aclarir al Contractista les interpretacions pertinents.



Si en el mateix sentit, el Contractista descobreix errades, omissions, discrepàncies o contradiccions tindrà que notificar-ho immediatament per escrit al Director d'Obra qui després de consultar amb el Coordinador de Seguretat, aclarirà ràpidament tots els assumptes, notificant la seva resolució al Contractista. Qualsevol treball relacionat amb temes de Seguretat i Salut, que hagués estat executat pel Contractista sense prèvia autorització del Director d'Obra o del Coordinador de Seguretat, serà responsabilitat del Contractista, restant el Director d'Obra i el Coordinador de Seguretat, eximits de qualsevol responsabilitat derivada de les conseqüències de les mesures preventives, tècnicament inadequades, que hagin pogut adoptar el Contractista pel seu compte.

En el cas que el contractista no notifiqui per escrit el descobriment d'errades, omissions, discrepàncies o contradiccions, això, no tan sols no l'eximeix de l'obligació d'aplicar les mesures de Seguretat i Salut raonablement exigibles per la reglamentació vigent, els usos i la praxi habitual de la Seguretat Integrada en la construcció, que siguin manifestament indispensables per dur a terme l'esperit o la intenció posada en el Projecte i l'Estudi de Seguretat i Salut, si no que hauran de ser materialitzats com si haguessin estat completes i correctament especificades en el Projecte i el corresponent Estudi de Seguretat i Salut.

Totes les parts del contracte s'entenen complementàries entre si, per la qual cosa qualsevol treball requerit en un sol document, encara que no estigui esmentat en cap altre, tindrà el mateix caràcter contractual que si s'hagués recollit en tots.

3.2. Vigència de l'Estudi de Seguretat i Salut

El Coordinador de Seguretat, a la vista dels continguts del Pla de Seguretat i Salut aportat pel Contractista, com document de gestió preventiva d'adaptació de la seva pròpia "cultura preventiva interna d'empresa" el desenvolupament dels continguts del Projecte i l'Estudi de Seguretat i Salut per l'execució material de l'obra, podrà indicar en l'Acta d'Aprovació del Pla de Seguretat, la declaració expressa de subsistència, d'aquells aspectes que puguin estar, a criteri del Coordinador, millor desenvolupats en l'Estudi de Seguretat, com ampliadors i complementaris dels continguts del Pla de Seguretat i Salut del Contractista.

Els Procediments Operatius i/o Administratius de Seguretat, que puguessin redactar el Coordinador de Seguretat i Salut amb posterioritat a l'Aprovació del Pla de Seguretat i Salut, tindrà la consideració de document de desenvolupament de l'Estudi i Pla de Seguretat, essent, per tant, vinculants per les parts contractants.

3.3. Pla de Seguretat i Salut del Contractista

D'acord al que es disposa el R.D. 1627 / 1997, cada contractista està obligat a redactar, abans de l'inici dels seus treballs a l'obra, un Pla de Seguretat i Salut adaptant aquest E.S.S. als seus medis, mètodes d'execució i al "PLA D'ACCIÓ PREVENTIVA INTERNA D'EMPRESA", realitzat de conformitat al R.D.39 / 1997 "LLEI DE PREVENCIÓ DE RISCOS LABORALS" (Arts. 1, 2 ap. 1, 8 i 9) .

El Contractista en el seu Pla de Seguretat i Salut està obligat a incloure els requisits formals establerts a l'Art. 7 del R.D. 1627/ 1997, no obstant, el Contractista té plena llibertat per estructurar formalment aquest Pla de Seguretat i Salut .

El Contractista, en el seu Pla de Seguretat i Salut, adjuntarà, com a mínim, els plànols següents amb els continguts que en cada cas s'indiquen.

Plànol o Plànols de situació amb les característiques de l'entorn. Indicant:

- Ubicació dels serveis públics.
 - Electricitat.
 - Clavegueram.

- Aigua potable.
- Gas.
- Oleoductes.
- Altres.
- Situació i amplada dels carrers (reals i previstos).
 - Accessos al recinte.
 - Garites de control d'accessos.
- Acotat del perímetre del solar.
- Distàncies de l'edifici amb els límits del solar.
- Edificacions veïnes existents.
- Servituds.

Plànols en planta d'ordenació general de l'obra, segons les diverses fases previstes en funció del seu pla d'execució real. Indicant:

- Tancament del solar.
- Murs de contenció, atalussats, pous, talls del terreny i desnivells.
- Nivells definitius dels diferents accessos al solar i rasants de vials colindants.
- Ubicació d'instal·lacions d'implantació provisional per al personal d'obra:
 - Banys: Equipament (lavabos, retretes, dutxes, escalfador...).
 - Vestuaris del personal: Equipament (taquilles, bancs correguts, estufes...).
 - Refectori o Menjador: Equipament (taules, seients, escalfaplat, frigorífic...).
 - Farmaciola: Equipament.
 - Altres.
- Llocs destinats a apilaments.
 - Àrids i materials ensitjats.
 - Armadures, barres, tubs i biguetes.
 - Materials paletitzats.
 - Fusta.
 - Materials ensacats.
 - Materials en caixes.
 - Materials en bidons.
 - Materials solts.
 - Runes i residus.
 - Ferralla.
 - Aigua.
 - Combustibles.
 - Substàncies tòxiques.
 - Substàncies explosives i/o deflagrants.
- Ubicació de maquinària fixa i àmbit d'influència previst.
 - Aparells de manteniment mecànica: grues torre, muntacàrregues, cabrestants, maquetes, baixants de runes, cintes transportadores, bomba d'extracció de fluids.
 - Estació de formigonat.
 - Sitja de morter.
 - Planta de piconament i/o selecció d'àrids.
- Circuits de circulació interna de vehicles, límits de circulació i zones d'aparcament. Senyalització de circulació.
- Circuits de circulació interna del personal d'obra. Senyalització de Seguretat.
- Esquema d'instal·lació elèctrica provisional.
- Esquema d'instal·lació d'il·luminació provisional.
- Esquema d'instal·lació provisional de subministrament d'aigua.

Plànols en planta i seccions d'instal·lació de Sistemes de Protecció Col·lectiva.
(*) Representació cronològica per fases d'execució.



- Protecció en previsió de caigudes de persones o objectes des de buits verticals de façanes:
 - Ubicació de bastida porticada d'estructura tubular cobrint la totalitat dels fronts de façana en avançament simultani a l'execució d'estructura fins l'acabament de tancaments i coberta.(*).
 - (*) Sistema de Protecció Col·lectiva preferent
 - Ubicació i replanteig del conjunt de forques metàl·liques i xarxes de seguretat.(*).
 - (*) En cas de no realitzar-se seguretat integrada amb bastides tubulars, prèvia justificació en l'ESS.
 - Ubicació i replanteig de xarxes de desencofrat.
 - Ubicació i replanteig de baranes de seguretat (*).
 - (*) En cas de no realitzar-se seguretat integrada amb bastides tubulars, prèvia justificació en l'ESS.
 - Ubicació i replanteig de marquesines en voladís de seguretat (*).
 - (*) En cas de no realitzar-se seguretat integrada amb bastides tubulars, prèvia justificació en l'ESS.
- Protecció en previsió de caigudes de persones o objectes des de buits verticals d'escales:
 - Ubicació i replanteig de xarxes verticals de seguretat en perímetre i buit de travessers d'escales (*).
 - (*) Sistema de Protecció Col·lectiva preferent.
 - Ubicació i replanteig de baranes de seguretat en perímetre i buit de travessers d'escales.
- Protecció en previsió de caigudes de persones o objectes des de buits horitzontals de patis de llums, xemeneies, buits d'instal·lacions i encofrats.
 - Ubicació i replanteig de condemna amb malla electrosoldada enjovot en el cercol perimetral (*).
 - (*) Sistema de Protecció Col·lectiva preferent en forjat
 - Ubicació i replanteig de xarxes horitzontals de seguretat en patis interiors.
 - Planta d'estructura amb ubicació i replanteig de xarxes horitzontals de seguretat sota taulers i sotaponts d'encofrats horitzontals recuperables.
 - Ubicació i replanteig d'entarimat horitzontal de fusta colada en passos d'instal·lacions, arquetes i registres provisionals.
 - Ubicació i replanteig de barana perimetral de seguretat.

Plànols de proteccions en plataformes i zones de pas. Contingut:

- Passarel·les (ubicació i elements constitutius).
- Escales provisionals.
- Detalls de tapes provisionals d'arquetes o de buits.
- Abalisament i senyalització de zones de pas.
- Condemna d'accessos i proteccions en contenció d'estabilitat de terrenys.
- Ubicació de bastides penjades: Projecte i replanteig dels pescants i les guindoles.
- Sàgola de cable per a ancoratge i lliscament de cinturó de seguretat en perímetres exteriors amb risc de caigudes d'altura.

Plànol o plànols de distribució d'elements de seguretat per a l'ús i manteniment posterior de l'obra executada (*).

- Bastides suspeses sobre guindoles carrileres per a neteja de façana.
- Plataformes lliscants sobre carrils per a manteniment de paraments verticals.
- Bastides especials.
- Plataformes en voladís i moll de descàrrega escamotejables per a introducció i evacuació d'equips.
- Baranes perimetrals escamotejables per a treballs de manteniment en cobertes no transitables.
- Escales de gat amb enclavament d'accessos i equipament de Sistema de Protecció Col·lectiva.
- Replanteig d'ancoratges i sàgoles per a cinturons en façanes, xemeneies, finestrals i patis.
- Replanteig de pescants escamotejables o bigues retràctils.
- Escala d'incendis i/o mànega tèxtil ignífuga d'evacuació.
- Altres.

(*) Tant sols en cas que estiguin contemplats en el Projecte Executiu.

Plànol d'evacuació interna d'accidentats (*).

- Plànol de carrers per a evacuació d'accidentats en obres urbanes.
- Plànol de carreteres per a evacuació d'accidentats en obres aïllades.
- (*) Tant sols per a obres complexes o especials.

Altres.

3.4. El "Llibre d'Incidències"

A l'obra existirà, adequadament protocolitzat, el document oficial "Llibre d'incidències", facilitat pel Col·legi Professional corresponent al qual pertanyi el tècnic que hagi aprovat el pla de seguretat i salut o per l'Oficina de Supervisió de Projectes o òrgan equivalent quan es tracti d'obres de les Administracions públiques.

Segons l'article 13 del Real Decret 1627/97 de 24 d'Octubre, modificat pel RD 1109/2007, aquest llibre haurà d'estar permanentment a l'obra, en poder del coordinador de seguretat i salut, i a la disposició de la direcció d'obra o direcció facultativa, contractistes, subcontractistes i treballadors autònoms, les persones o òrgans amb responsabilitat en matèria de prevenció de les empreses que intervinguin en l'obra, tècnics dels òrgans especialitzats en matèria de seguretat i salut en el treball de les Administracions públiques competents, o en el seu cas, del representant dels treballadors, els quals podran realitzar les anotacions que considerin adequades respecte a les desviacions en el compliment del Pla de Seguretat i Salut.

Quan es realitzi una anotació en el llibre d'incidències, el coordinador en matèria de seguretat i salut durant l'execució de l'obra o, quan no sigui necessària la designació de coordinador, la direcció facultativa, la notificarà al contractista afectat i als representants dels treballadors d'aquest i només en el cas que l'anotació es refereixi a qualsevol incompliment dels advertiments o observacions prèviament anotades en aquest llibre així com en el supòsit de paralització dels treballs, s'ha de remetre una còpia a la Inspecció de Treball i Seguretat Social en el termini de vint-i-quatre hores i s'especificarà si l'anotació efectuada suposa una reiteració d'una advertència o observació anterior o si, per contra, es tracta d'una nova observació.

3.5. Caràcter vinculant del Contracte o document del "Conveni de Prevenció i Coordinació" i documentació contractual annexa en matèria de Seguretat

El CONVENI DE PREVENCIÓ I COORDINACIÓ subscrit entre el Promotor (o el seu representant), Contractista, Projectista, Coordinador de Seguretat, Direcció d'Obra o Direcció Facultativa i Representant Sindical Delegat de Prevenció, podrà ésser elevat a escriptura pública a requeriment de les parts atorgants del mateix, essent de compte exclusiva del Contractista totes les despeses notariales i fiscals que es derivin.

El Promotor podrà prèvia notificació escrita al Contractista, assignar totes o part de les seves facultats assumides contractualment, a la persona física, jurídica o corporació que tingues a be designar a l'efecte, segons procedeixi.

Els terminis i provisions de la documentació contractual contemplada en l'apartat 2.1. del present Plec, junt amb els terminis i provisions de tots els documents aquí incorporats per referència, constitueixen l'acord ple i total entre les parts i no durà a terme cap acord o enteniment de cap naturalesa, ni el Promotor farà cap endossament o representacions al Contractista, excepte les que s'estableixin expressament mitjançant contracte. Cap modificació verbal als mateixos tindrà validesa o força o efecte

algun.

El Promotor i el Contractista s'obligaran a si mateixos i als seus successors, representants legals i/o concessionaris, amb respecte al pactat en la documentació contractual vinculant en matèria de Seguretat. El Contractista no es agent o representant legal del Promotor, pel que aquest no serà responsable de cap manera de les obligacions o responsabilitats en què incorri o assumeixi el Contractista.

No es considerarà que alguna de les parts hagi renunciat a algun dret, poder o privilegi atorgat per qualsevol dels documents contractuals vinculants en matèria de Seguretat, o provisió dels mateixos, llevat que tal renúncia hagi estat degudament expressada per escrit i reconeguda per les parts afectades.

Tots els recursos o remeis brindats per la documentació contractual vinculant en matèria de Seguretat, hauran de ser presos i interpretats com acumulatius, és a dir, addicionals a qualsevol altre recurs prescrit per la llei.

Les controvèrsies que puguin sorgir entre les parts, respecte a la interpretació de la documentació contractual vinculant en matèria de Seguretat, serà competència de la jurisdicció civil. No obstant, es consideraran actes jurídics separables els que es dicten en relació amb la preparació i adjudicació del Contracte i, en conseqüència, podran ser impugnats davant l'ordre jurisdiccional contenciós-administratiu d'acord amb la normativa reguladora de l'esmentada jurisdicció.

4. NORMATIVA LEGAL D'APLICACIÓ

Per a la realització del Pla de Seguretat i Salut, el Contractista tindrà en compte la normativa existent i vigent en el decurs de la redacció de l'ESS (o EBSS), obligatòria o no, que pugui ésser d'aplicació.

A títol orientatiu, i sense caràcter limitatiu, s'adjunta una relació de normativa aplicable. El Contractista, no obstant, afegirà al llistat general de la normativa aplicable a la seva obra les esmenes de caràcter tècnic particular que no siguin a la relació i correspongui aplicar al seu Pla.

4.1. Textos generals

- Convenis col·lectius.
- "Reglamento de seguridad e higiene en el trabajo en la industria de la construcción. OM 20 de mayo de 1952 (BOE 15 de junio de 1958)". Modificada per "Orden 10 de diciembre de 1953 (BOE 2 de febrero de 1956)" i "Orden 23 de de septiembre 1966 (BOE 1 de octubre de 1966)". Derogada parcialment per "Orden 20 de enero de 1956 (BOE 2 de febrero de 1956)" i "R.D. 2177/2004 (BOE 13 de noviembre de 2004)".
- "Ordenanza laboral de la construcción, vidrio y cerámica. OM 28 de agosto de 1970 (BOE 5, 7, 8, 9 de septiembre de 1970)", en vigor capítols VI i XVI i les modificacions "Orden 22 de marzo de 1972 (BOE 31 de marzo de 1972)", "Orden 28 de julio (BOE 10 de agosto de 1972)" i "Orden 27 de julio de 1973 (BOE 31 de julio de 1973)". Derogada parcialment per "Orden 28 de diciembre (BOE 29 de diciembre de 1994)".
- "Ordenanza general de seguridad e higiene en el trabajo. OM 9 de marzo de 1971 (BOE 16 de marzo de 1971)", en vigor parts del títol II. Derogada parcialment per "R.D. 1316/1989 (BOE 2 de noviembre de 1989)", "Ley 31/1995 (BOE 10 de noviembre de 1995)", R.D. 486/1997 (BOE 23 de abril de 1997)", "R.D. 664/1997 (BOE 24 de mayo de 1997)", "R.D. 665/1997 (BOE 24 de mayo de 1997)", "R.D. 773/1997 (BOE 12 de junio de 1997)", "R.D. 1215/1997 (BOE 7 de agosto de 1997)", "R.D. 614/2001 (BOE 21 de junio de 2001)" i "R.D. 349/2003 (BOE 5 de abril de 2003)".
- "Cuadro de enfermedades profesionales. R.D. 1995/1978 (BOE 25 de agosto de 1978)". Modificada per "R.D. 2821/1981 de 27 de noviembre (BOE 1 de diciembre de 1981)".

- "Regulación de la jornada de trabajo, jornadas especiales y descanso. R.D. 2001/1983 de 28 de julio (BOE 29 de julio de 1983)". Modificada per "R.D. 2403/1985 (BOE 30 de diciembre de 1985)", "R.D. 1346/1989 (BOE 7 de noviembre 1989)" i anul·lada parcialment per "R.D. 1561/1995 de 21 de septiembre (BOE 26 de septiembre de 1995)".
- "Orden de 20 de septiembre de 1986, por la que se establece el modelo de libro de incidencias correspondiente a las obras en las que sea obligatorio un estudio de Seguridad e Higiene en el trabajo (BOE de 13 de octubre de 1986)".
- "Establecimiento de modelos de notificación de accidentes de trabajo. OM 16 de diciembre de 1987 (BOE 29 de diciembre de 1987)".
- "Instrumento de ratificación de 17 de julio de 1990 del Convenio de 24 de junio de 1986 sobre Utilización del asbesto en condiciones de seguridad (número 162 de la OIT), adoptado en Ginebra (BOE de 23 de noviembre de 1990)".
- "Ley de prevención de riesgos laborales. Ley 31/1995 de noviembre (BOE 10 de noviembre de 1995)". Complementada per "R.D. 614/2001 de 8 de junio (BOE 21 de junio de 2001)".
- "Real Decreto 363/1995, de 10 de marzo, por la que se aprueba el reglamento sobre notificación de sustancias nuevas y clasificación, envasado y etiquetado de sustancias peligrosas (BOE de 5 de junio de 1995)".
- "Real Decreto 1561/1995, de 21 de septiembre, sobre jornadas especiales de trabajo (BOE de 26 de septiembre de 1995)".
- "Reglamento de los servicios de prevención. R.D. 39/1997 de 17 de enero (BOE 31 de enero de 1997)". Complementat per "Orden de 22 de abril de 1997 (BOE 24 de abril de 1997)" i "R.D. 688/2005 (BOE 11 de junio de 2006)". Modificat per "R.D. 780/1998 de 30 de abril (BOE 1 de mayo de 1998)" i "R.D. 604/2006 (BOE 29 de mayo de 2006)".
- "Disposiciones mínimas de seguridad y salud en los lugares de trabajo. R.D. 486/1997 de 14 de abril de 1997 (BOE 23 de abril de 1997)". Complementat per "Orden TAS/2947/2007 (BOE 11 de octubre de 2007)" i modificat per "R.D. 2177/2004 (BOE 13 de noviembre de 2004)".
- "Disposiciones mínimas de seguridad y salud relativas a la manipulación manual de cargas que comporten riesgos, en particular dorsolumbares, para los trabajadores. R.D. 487/1997 de 14 de abril de 1997 (BOE 23 de abril de 1997)".
- "Disposiciones mínimas de seguridad y salud para la utilización por los trabajadores de los equipos de trabajo. R.D. 1215/1997 de 18 de julio (BOE 7 de agosto de 1997)".
- "Disposiciones mínimas destinadas a proteger la seguridad y la salud de los trabajadores en las actividades mineras. R.D. 1389/1997 de 5 de septiembre (BOE 7 de octubre de 1997)".
- "Disposiciones mínimas de seguridad y salud en las obras de construcción. R.D. 1627/1997 de 24 de octubre (BOE 25 de octubre de 1997)". Modificat per "R.D. 2177/2004 (BOE 13 de noviembre 2004)" i "R.D. 604/2006 (BOE 29 de mayo de 2006)". Complementat per "R.D. 1109/2007 (BOE 25 de agosto de 2007)".
- Ordre de 12 de gener de 1998, per la qual s'aprova el model de Llibre d'Incidències en les obres de construcció (DOGC Diari Oficial de la Generalitat de Catalunya de 27 de gener de 1998).
- "Disposiciones mínimas de seguridad y salud en el trabajo en el ámbito de las empresas de trabajo temporal. R.D. 216/1999 de 5 de febrero (BOE 24 de febrero de 1999)".
- "Ley 38/1999, de 5 de noviembre, de Ordenación de la Edificación (BOE de 6 de noviembre de 1999)".
- "Protección de la seguridad y la salud de los trabajadores contra los riesgos relacionados con los agentes químicos durante el trabajo. R.D. 374/2001 de 6 de abril (BOE 1 de mayo de 2001)".
- "Real Decreto 379/2001, de 6 de abril, por el que se aprueba el Reglamento de almacenamiento de productos químicos y sus instrucciones técnicas complementarias MIE APQ-1, MIE APQ-2, MIE

APQ-3, MIE APQ-4, MIE APQ-5, MIE APQ-6 y MIE APQ-7 (BOE 112 de 10 de mayo de 2001)". Complementat per "R.D. 2016/2004 (BOE 23 de octubre de 2004)".

- "Real Decreto 783/2001, de 6 de julio, por el que se aprueba el Reglamento sobre protección sanitaria contra radiaciones ionizantes (BOE de 26 de julio de 2001)".
- "Ley 54/2003, de 12 de diciembre, de reforma del marco normativo de la prevención de riesgos laborales (BOE de 13 de diciembre de 2003)".
- "Real Decreto 1801/2003, de 26 de diciembre, sobre seguridad general de los productos (BOE 10 de enero de 2004)".
- Real Decreto 171/2004, por el que se desarrolla el artículo 24 de la Ley 31/1995 de prevención de laborales, en materia de coordinación de actividades empresariales (BOE 31 de enero de 2004).
- Decret 399/2004, de 5 d'octubre de 2004, pel qual es crea el registre de delegats i delegades de prevenció i el registre de comitès de seguretat i salut, i es regula el dipòsit de les comunicacions de designació de delegats i delegades de prevenció i de constitució dels comitès de seguretat i salut (DOGC Diari Oficial de la Generalitat de Catalunya de 7 d'octubre de 2004).
- "Real Decreto 2177/2004, de 12 de noviembre, por el que se modifica el R.D. 1215/1997, de 18 de julio, en el que se establecen las disposiciones mínimas de seguridad y salud para la utilización por parte de los trabajadores de los equipos de trabajo, en materia de trabajos temporales en altura (BOE de 13 de noviembre de 2004)".
- "Real Decreto 312/2005, de 18 de marzo, por el que se aprueba la clasificación de los productos de construcción y de los elementos constructivos en función de sus propiedades de reacción y de resistencia frente al fuego".
- "Real Decreto 1311/2005, de 4 de noviembre, sobre la protección de la salud y seguridad de los trabajadores frente a los riesgos derivados o que puedan derivarse de la exposición a vibraciones mecánicas".
- "Real Decreto 551/2006, de 5 de mayo, por el que se regulan las operaciones de transporte de mercancías peligrosas por carretera en territorio español (BOE 113 de 12 de mayo)".
- "Real Decreto 604/2006, de 19 de mayo, por el que se modifican el R.D. 39/1997, de 17 de enero, por el que se aprueba el Reglamento de los Servicios de Prevención, y el R.D. 1627/1997, de 24 de octubre, por el que se establecen las disposiciones mínimas de seguridad y salud en las obras de construcción (BOE 127 de 29 de mayo)".
- "Real Decreto 635/2006, de 26 de mayo, sobre requisitos mínimos de seguridad en los túneles de carreteras del Estado".
- "Ley ordinaria 32/2006 reguladora de la subcontratación en el Sector de la Construcción (BOE 250 de 19 de octubre)".
- "Ley orgánica 3/2007, de 22 de marzo, para la igualdad efectiva de mujeres y hombres (BOE 23 de marzo de 2007)".
- "Real Decreto 1109/2007, de 24 de agosto, por el que se desarrolla la Ley 32/2006, de 18 de octubre, reguladora de la subcontratación en el Sector de la Construcción (BOE 204 de 25 de agosto)".
- Decret 102/2008, de 6 de maig, de creació del Registre d'Empreses Acreditades de Catalunya per intervenir en el procés de contractació en el sector de la construcció (DOGC Diari Oficial de la Generalitat de Catalunya de 08 de maig de 2008).
- "Real Decreto 1802/2008, de 3 de noviembre, por el que se modifica el Reglamento sobre notificación de sustancias nuevas y clasificación, envasado y etiquetado de sustancias peligrosas, aprobado por R.D. 363/1995, de 10 de marzo, con la finalidad de adaptar sus disposiciones al Reglamento (CE) n.º 1907/2006 del Parlamento Europeo y del Consejo (Reglamento REACH)".

- Decret 10/2009, de 27 de gener. Decret de creació del Registre d'empreses sancionades per infraccions molt greus en matèria de prevenció de riscos laborals i del procediment per a la seva publicació (DOGC Diari Oficial de la Generalitat de Catalunya de 03 de febrer de 2009).
- "Real Decreto 298/2009, de 6 de marzo, por el que se modifica el Real Decreto 39/1997, de 17 de enero, por el que se aprueba el Reglamento de los Servicios de Prevención, en relación con la aplicación de medidas para promover la mejora de la seguridad y de la salud en el trabajo de la trabajadora embarazada, que haya dado a luz o en período de lactancia".
- "Real Decreto 330/2009, de 13 de marzo, por el que se modifica el Real Decreto 1311/2005, de 4 de noviembre, sobre la protección de la salud y la seguridad de los trabajadores frente a los riesgos derivados o que puedan derivarse de la exposición a vibraciones mecánicas".
- "Real Decreto 327/2009 de 13 de marzo, por el que se modifica el Real Decreto 1109/2007, de 24 de agosto, por el que se desarrolla la Ley 32/2006, de 18 de octubre, reguladora de la subcontratación en el sector de la construcción (BOE 63 de 14 de marzo de 2009)".
- "Instrumento de Ratificación del Convenio número 187 de la OIT, sobre el marco promocional para la seguridad y salud en el trabajo, hecho en Ginebra el 31 de mayo de 2006 (BOE 187 de 4 de agosto de 2009)".
- "Real Decreto 337/2010, de 19 de marzo, por el que se modifican el Real Decreto 39/1997, de 17 de enero, por el que se aprueba el Reglamento de los Servicios de Prevención; el Real Decreto 1109/2007, de 24 de agosto, por el que se desarrolla la Ley 32/2006, de 18 de octubre, reguladora de la subcontratación en el sector de la construcción y el Real Decreto 1627/1997, de 24 de octubre, por el que se establecen disposiciones mínimas de seguridad y salud en obras de construcción (BOE 71 de 23 de marzo de 2010)."
- "Reglamento (UE) n.º 276/2010 de la Comisión, de 31 de marzo de 2010, por el que se modifica el Reglamento (CE) n.º 1907/2006 del Parlamento Europeo y del Consejo, relativo al registro, la evaluación, la autorización y la restricción de las sustancias y preparados químicos (REACH), en lo que respecta a su anexo XVII (diclorometano, aceites para lámparas y líquidos encendedores de barbacoa y compuestos organoestánicos)."
- "Real Decreto 486/2010, de 23 de abril, sobre la protección de la salud y la seguridad de los trabajadores contra los riesgos relacionados con la exposición a radiaciones ópticas artificiales (BOE 99 de 24 de abril de 2010)."
- "Real Decreto 717/2010, de 28 de mayo, por el que se modifican el Real Decreto 363/1995, de 10 de marzo, por el que se aprueba el Reglamento sobre clasificación, envasado y etiquetado de sustancias peligrosas y el Real Decreto 255/2003, de 28 de febrero, por el que se aprueba el Reglamento sobre clasificación, envasado y etiquetado de preparados peligrosos (BOE 139 de 8 de junio de 2010)."
- "Real Decreto 795/2010, de 16 de junio, por el que se regula la comercialización y manipulación de gases fluorados y equipos basados en los mismos, así como la certificación de los profesionales que los utilizan (BOE 154 de 25 de junio de 2010)."
- "Real Decreto 1439/2010, de 5 de noviembre, por el que se modifica el Reglamento sobre protección sanitaria contra radiaciones ionizantes, aprobado por Real Decreto 783/2001, de 6 de julio (BOE 279 de 18 de novimebre de 2010)."
- "Real Decreto 843/2011, de 17 de junio, por el que se establecen los criterios básicos sobre la organización de recursos para desarrollar la actividad sanitaria de los servicios de prevención."
- "Ley 22/2011, de 28 de julio, de residuos y suelos contaminados."
- "Ley 33/2011, de 4 de octubre, General de Salud Pública."
- "Real Decreto Legislativo 3/2011, de 14 de noviembre, por el que se aprueba el texto refundido de la Ley de Contratos del Sector Público."
- "Reglamento (UE) n.º 109/2012 de la Comisión, de 9 de febrero de 2012, por el que se modifica el



Reglamento (CE) nº 1907/2006 del Parlamento Europeo y del Consejo relativo al registro, la evaluación, la autorización y la restricción de las sustancias y preparados químicos (REACH) en lo que respecta a su anexo XVII (sustancias CMR)."

- "Reglamento (UE) nº 125/2012 de la Comisión, de 14 de febrero de 2012, por el que se modifica el anexo XIV del Reglamento (CE) nº 1907/2006 del Parlamento Europeo y del Consejo, relativo al registro, la evaluación, la autorización y la restricción de las sustancias y preparados químicos (REACH)."
- "Reglamento (UE) nº 412/2012 de la Comisión, de 15 de mayo de 2012, por el que se modifica el anexo XVII del Reglamento (CE) nº 1907/2006 del Parlamento Europeo y del Consejo, relativo al registro, la evaluación, la autorización y la restricción de las sustancias y preparados químicos (REACH)."
- "Real Decreto 1070/2012, de 13 de julio, por el que se aprueba el Plan estatal de protección civil ante el riesgo químico."
- "Reglamento (UE) nº 836/2012 de la Comisión, de 18 de septiembre de 2012, por el que se modifica, con relación al plomo, el anexo XVII del Reglamento (CE) nº 1907/2006 del Parlamento Europeo y del Consejo, relativo al registro, la evaluación, la autorización y la restricción de las sustancias y mezclas químicas (REACH)."
- "Reglamento (UE) nº 835/2012 de la Comisión, de 18 de septiembre de 2012, por el que se modifica el Reglamento (CE) nº 1907/2006 del Parlamento Europeo y del Consejo, relativo al registro, la evaluación, la autorización y la restricción de las sustancias y mezclas químicas (REACH), en lo que respecta a su anexo XVII (cadmio)."
- "Reglamento (UE) nº 848/2012 de la Comisión, de 19 de septiembre de 2012, por el que se modifica, en lo que respecta a los compuestos de fenilmercurio, el anexo XVII del Reglamento (CE) nº 1907/2006 del Parlamento Europeo y del Consejo, relativo al registro, la evaluación, la autorización y la restricción de las sustancias y mezclas químicas (REACH)."
- "Reglamento (UE) nº 847/2012 de la Comisión, de 19 de septiembre de 2012, por el que se modifica, en lo que respecta al mercurio, el anexo XVII del Reglamento (CE) nº 1907/2006 del Parlamento Europeo y del Consejo, relativo al registro, la evaluación, la autorización y la restricción de las sustancias y mezclas químicas (REACH)."
- "Reglamento (UE) nº 126/2013 de la Comisión, de 13 de febrero de 2013, por el que se modifica el anexo XVII del Reglamento (CE) nº 1907/2006 del Parlamento Europeo y del Consejo, relativo al registro, la evaluación, la autorización y la restricción de las sustancias y preparados químicos (REACH)."
- "Reglamento (UE) nº 348/2013 de la Comisión, de 17 de abril de 2013, por el que se modifica el anexo XIV del Reglamento (CE) nº 1907/2006 del Parlamento Europeo y del Consejo, relativo al registro, la evaluación, la autorización y la restricción de las sustancias y mezclas químicas (REACH)."
- "Resolución de 13 de mayo de 2013, de la Dirección General de Empleo, por la que se registra y publica el Acta del acuerdo de revisión parcial del V Convenio colectivo general del sector de la construcción."
- "Ley 5/2013, de 11 de junio, por la que se modifican la Ley 16/2002, de 1 de julio, de prevención y control integrados de la contaminación y la Ley 22/2011, de 28 de julio, de residuos y suelos contaminados."
- "Orden PRE/2056/2013, de 7 de noviembre, por la que se modifica el anexo VI del Reglamento sobre clasificación, envasado y etiquetado de preparados peligrosos, aprobado por el Real Decreto 255/2003, de 28 de febrero."
- "Resolución de 8 de noviembre de 2013, de la Dirección General de Empleo, por la que se registra y publica el Acta de los acuerdos sobre el procedimiento para la homologación de actividades formativas en materia de prevención de riesgos laborales, así como sobre el Reglamento de

condiciones para el mantenimiento de la homologación de actividades formativas en materia de prevención de riesgos laborales de acuerdo con lo establecido en el V Convenio colectivo del sector de la construcción."

- "Resolución de 15 de noviembre de 2013, de la Secretaría de Estado de Administraciones Públicas, por la que se actualiza y dispone la publicación del Sistema de Gestión de la Prevención de Riesgos Laborales en la Administración General del Estado."
- "Directiva 2013/59/Euratom del Consejo, de 5 de diciembre de 2013, por la que se establecen normas de seguridad básicas para la protección contra los peligros derivados de la exposición a radiaciones ionizantes, y se derogan las Directivas 89/618/Euratom, 90/641/Euratom, 96/29/Euratom, 97/43/Euratom y 2003/122/Euratom."
- "Real Decreto 337/2014, de 9 de mayo, por el que se aprueban el Reglamento sobre condiciones técnicas y garantías de seguridad en instalaciones eléctricas de alta tensión y sus Instrucciones Técnicas Complementarias ITC-RAT 01 a 23."
- "Orden PRE/1206/2014, de 9 de julio, por la que se modifica el anexo I del Real Decreto 1254/1999, de 16 de julio, por el que se aprueban medidas de control de los riesgos inherentes a los accidentes graves en los que intervengan sustancias peligrosas."
- Llei 13/2014, del 30 d'octubre, d'accessibilitat.
- "Reglamento (UE) no 1303/2014 de la Comisión, de 18 de noviembre de 2014, sobre la especificación técnica de interoperabilidad relativa a la «seguridad en los túneles ferroviarios» del sistema ferroviario de la Unión Europea."
- "Reglamento (UE) 2015/282 de la Comisión, de 20 de febrero de 2015, por el que se modifican, con relación al estudio ampliado de toxicidad para la reproducción en una generación, los anexos VIII, IX y X del Reglamento (CE) no 1907/2006 del Parlamento Europeo y del Consejo, relativo al registro, la evaluación, la autorización y la restricción de las sustancias y preparados químicos (REACH)."
- "Reglamento (UE) 2015/326 de la Comisión, de 2 de marzo de 2015, por el que se modifica, con relación a los hidrocarburos aromáticos policíclicos y los ftalatos, el anexo XVII del Reglamento (CE) nº 1907/2006 del Parlamento Europeo y del Consejo, relativo al registro, la evaluación, la autorización y la restricción de las sustancias y preparados químicos (REACH)."
- "Real decreto 598/2015, de 3 de julio, por el que se modifican el Real Decreto 39/1997, de 17 de enero, por el que se aprueba el Reglamento de los servicios de prevención, y otros Reales Decretos: el RD 485/97, el RD 665/97 y el RD 374/2001."
- "Real decreto 840/2015, de 21 de septiembre, por el que se aprueban medidas de control de los riesgos inherentes a los accidentes graves en los que intervengan sustancias peligrosas."
- "Real decreto 899/2015, de 9 de octubre, por el que se modifica el Real Decreto 39/1997, de 17 de enero, por el que se aprueba el Reglamento de los Servicios de Prevención."
- "Real decreto 901/2015, de 9 de octubre, por el que se modifica el Real Decreto 843/2011, de 17 de junio, por el que se establecen los criterios básicos sobre la organización de recursos para desarrollar la actividad sanitaria de los servicios de prevención."
- "Orden ESS/2259/2015, de 22 de octubre, por la que se modifica la Orden TIN/2504/2010, de 20 de septiembre, por la que se desarrolla el Real Decreto 39/1997, de 17 de enero, por el que se aprueba el Reglamento de los Servicios de Prevención, en lo referido a la acreditación de entidades especializadas como servicios de prevención, memoria de actividades preventivas y autorización para realizar la actividad de auditoría del sistema de prevención de las empresas."
- "Orden PRE/2476/2015, de 20 de noviembre, por la que se actualiza la Instrucción Técnica Complementaria número 10, "Prevención de accidentes graves", del Reglamento de explosivos, aprobado por Real Decreto 230/1998, de 16 de febrero."
- "Real decreto 1054/2015, de 20 de noviembre, por el que se aprueba el Plan Estatal de

Protección Civil ante el Riesgo Radiológico.”

- “Real decreto 1072/2015, de 27 de noviembre, por el que se modifica el Real Decreto 2200/1995, de 28 de diciembre, por el que se aprueba el Reglamento de la Infraestructura para la Calidad y la Seguridad Industrial.”

4.2. Condicions ambientals

- Ordre de 27 de juny de 1985, sobre inscripció d'empreses amb risc per amiant (DOGC Diari Oficial de la Generalitat de Catalunya de 05 d'agost de 1985).
- Ordre de 30 de juny de 1987, sobre registre de dades de control de l'ambient laboral i vigilància mèdica en empreses amb risc d'amiant (DOGC Diari Oficial de la Generalitat de Catalunya de 10 de juliol de 1987).
- “Real Decreto 108/1991, de 1 de febrero, sobre la prevención y reducción de la contaminación del medio ambiente producida por el amianto (BOE de 6 de febrero de 1991)”.
- “Real Decreto 664/1997, de 12 de mayo, sobre la protección de los trabajadores contra los riesgos relacionados con la exposición a agentes biológicos durante el trabajo (BOE de 24 de mayo de 1997)”. Modificat per “Orden de 25 de marzo de 1998”.
- “Real Decreto 665/1997, de 12 de mayo, sobre la protección de los trabajadores contra los riesgos relacionados con la exposición a agentes cancerígenos durante el trabajo (BOE de 24 de mayo de 1997)”. Modificat per “Real Decreto 1124/2000 (BOE de 17 de junio de 2000)” i “Real Decreto 349/2003 (BOE de 5 de abril de 2003)”.
- “Real decreto 212/2002, de 22 de febrero de 2002, por el que se regulan las emisiones sonoras en el entorno debidas a determinadas máquinas de uso al aire libre (BOE de 1 de marzo de 2002)”. Modificat per “Real Decreto 524/2006 (BOE de 4 de mayo de 2006)”.
- “Real Decreto 681/2003, de 12 de junio, sobre la protección de la salud y la seguridad de los trabajadores expuestos a los riesgos derivados de atmósferas explosivas en el lugar de trabajo (BOE de 18 de junio de 2003).
- “Ley ordinaria 37/2003 del Ruido de 17 de noviembre (BOE de 18 noviembre de 2003)”. Desenvolupada per “Real Decreto 1513/2005 (BOE de 17 de diciembre de 2005)” i “Real Decreto 1367/2007 (BOE de 23 de octubre 2007)”.
- “Protección de los trabajadores ante los riesgos derivados de la exposición al ruido durante el trabajo. Real Decreto 286/2006, de 10 de marzo, sobre la protección de la salud y seguridad de los trabajadores contra los riesgos relacionados con la exposición al ruido. (BOE 11 de marzo de 2006)”.
- “Real decreto 1367/2007, de 19 de octubre, por el que se desarrolla la Ley 37/2003, de 17 de noviembre, del Ruido, en lo referente a zonificación acústica, objetivos de calidad y emisiones acústicas (BOE de 23 de octubre de 2007)”.
- “Ley 34/2007, de 15 de noviembre, de calidad del aire y protección de la atmósfera (BOE de 16 de noviembre de 2007)”.

4.3. Incendis

- Ordenances municipals.
- “Real Decreto 1942/1993, de 5 de noviembre, por el que se aprueba el Reglamento de Instalaciones de Protección Contra Incendios (RIPCI) (BOE de 14 de diciembre de 1993)”. Complementat per “Orden de 16 de abril de 1998 (BOE de 28 de abril de 1998)” i “Orden de 27 de julio de 1999 (BOE de 5 de agosto de 1999)”.

- Decret 64/1995, de 7 de març, pel qual s'estableixen mesures de prevenció d'incendis forestals (DOGC Diari Oficial de la Generalitat de Catalunya de 10 de març de 1995) i desenvolupada per Ordre MAB/62/2003 (DOGC Diari Oficial de la Generalitat de Catalunya de 24 de Febrer de 2003).
- “Real decreto 110/2008, de 1 de febrero, por el que se modifica el Real Decreto 312/2005 de 18 de marzo, por el que se aprueba la clasificación de los productos de construcción y de los elementos constructivos en función de sus propiedades de reacción y de resistencia frente al fuego. BOE núm. 37 de 12 de febrero”.

4.4. Instal·lacions elèctriques

- “Reglamento de líneas aéreas de alta tensión. R.D. 3151/1968 de 28 de noviembre (BOE 27 de diciembre de 1968)”. Rectificat: “BOE 8 de marzo de 1969”. Es deroga amb efectes de 19 de setembre de 2010, per “R.D. 223/2008 (BOE 19 de marzo de 2008)”.
- “Orden de 18 de julio de 1978, por la que se aprueba la Norma Tecnológica NTE-IEE/1978, “Instalaciones de electricidad: alumbrado exterior” (BOE de 12 de agosto de 1978)”.
- Resolució de 4 de novembre de 1988, per la qual s'estableix un certificat sobre compliment de les distàncies reglamentàries d'obres i construccions a línies elèctriques (DOGC Diari Oficial de la Generalitat de Catalunya de 30 de novembre de 1988).
- “Ley 54/1997, de 27 de noviembre de 1997, del Sector Eléctrico (BOE de 28 de noviembre de 1997)”. Complementada per “Real Decreto 1955/2000 (BOE de 27 de diciembre de 2000)”.
- Llei 6/2001, de 31 de maig, d'ordenació ambiental de l'enllumenament per a la protecció del medi nocturn (DOGC Diari Oficial de la Generalitat de Catalunya de 12 de juny de 2001).
- “Real Decreto 614/2001, de 8 de junio, sobre disposiciones mínimas para la protección de la salud y seguridad de los trabajadores frente al riesgo eléctrico (BOE de 21 de junio de 2001)”.
- Decret 329/2001, de 4 de desembre, pel qual s'aprova el Reglament del subministrament elèctric (DOGC Diari Oficial de la Generalitat de Catalunya de 18 de desembre de 2001).
- “Reglamento electrotécnico de baja tensión. R.D. 842/2002 de 2 de agosto (BOE de 18 de septiembre de 2002)”.
- “Sentencia de 17 de febrero de 2004, de la Sala Tercera del Tribunal Supremo, por la que se anula el inciso 4.2.c.2 de la ITC-BT-03 anexa al Reglamento Electrónico para baja tensión, aprobado por Real Decreto 842/2002, de 2 de agosto”.
- “Real decreto 223/2008, de 15 de febrero, del Ministerio de Industria, Turismo y Comercio por el que se aprueban el Reglamento sobre condiciones técnicas y garantías de seguridad en líneas eléctricas de alta tensión y sus instrucciones técnicas complementarias ITC-LAT 01 a 09 (BOE de 19 de marzo de 2008)”.
- “Instrucciones Técnicas Complementarias del Reglamento electrotécnico de baja tensión: ITC-BT-09 Instalaciones de alumbrado exterior e ITC-BT-33 Instalaciones provisionales y temporales de obras”.

4.5. Equips i maquinària

- “Orden de 30 de julio de 1974, por la que se determinan las condiciones que deben reunir los aparatos elevadores de propulsión hidráulica y las normas para la aprobación de sus equipos impulsores (BOE de 9 de agosto de 1974)”.
- “Orden de 23 de mayo de 1977, por la que se aprueba el Reglamento de Aparatos Elevadores



- para obras (BOE de 14 de junio de 1977". Modificada per "Orden de 7 de marzo de 1981 (BOE de 14 de marzo de 1981)". Es deroga amb efectes de 29 de desembre de 2009, per "Real Decreto 1644/2008 (BOE de 11 de octubre de 2008)".
- "Reglamento de recipientes a presión. R.D. 1244/1979 de 4 de abril (BOE de 29 de mayo de 1979)". Modificat per "R.D. 507/1982 (BOE de 12 de marzo de 1982)" i "R.D. 1504/1990 (BOE de 28 de noviembre de 1990)".
 - "Reglamento de aparatos de elevación y su mantenimiento. R.D. 2291/1985 de 8 de noviembre (BOE de 11 de diciembre de 1985)". Derogat parcialment per "R.D. 1314/1997 (BOE de 30 de septiembre de 1997)".
 - "Real Decreto 474/1988, de 30 de marzo, por el que se dictan las disposiciones de aplicación de la Directiva del Consejo de las Comunidades Europeas 84/528/CEE sobre aparatos elevadores y de manejo mecánico (BOE de 20 de mayo de 1988)".
 - "Real Decreto 1435/1992, de 27 de noviembre, por el que se dictan las disposiciones de aplicación de la Directiva del Consejo 89/392/CEE, relativa a la aproximación de las legislaciones de los estados miembros sobre maquinas (BOE de 11 de diciembre de 1992)". Modificat per "Real Decreto 56/1995 (BOE de 8 de febrero de 1995)". Es deroga amb efecte de 29 de desembre de 2009, per "Real Decreto 1644/2008 (BOE de 11 de octubre de 2008)".
 - "Resolución de 3 abril de 1997, de la Dirección General de Tecnología y Seguridad Industrial por la que se autoriza la instalación de ascensores sin cuarto de máquinas (BOE de 23 de abril de 1997)".
 - "Real Decreto 488/1997, de 14 de abril, sobre disposiciones mínimas de seguridad y salud relativas al trabajo con equipos que incluyen pantallas de visualización (BOE de 23 de abril de 1997)".
 - "Disposiciones mínimas de seguridad y salud relativas a la utilización por los trabajadores de equipos de protección Individual. RD 773/1997 de 30 de mayo (BOE 12 de junio de 1997)".
 - "Real Decreto 1215/1997, de 18 de julio por el que se establecen las disposiciones mínimas de seguridad y salud para la utilización por los trabajadores de los equipos de trabajo (BOE de 7 de agosto de 1997)". Modificat per "Real Decreto 2177/2004 (BOE de 13 de noviembre de 2004)".
 - "Real Decreto 1314/1997, de 1 de agosto, por el que se dictan las disposiciones de aplicación de la Directiva del Parlamento Europeo y del Consejo 95/16/CE, sobre ascensores (BOE de 30 de septiembre de 1997)". Complementat per "Real Decreto 1644/2008 (BOE de 11 de octubre de 2008)".
 - "Resolución de 10 de septiembre de 1998, de la Dirección General de Tecnología y Seguridad Industrial, por la que se autoriza la Instalación de ascensores con máquinas en foso (BOE de 25 septiembre de 1998)".
 - "Real decreto 769/1999, de 7 de mayo, por el cual se dictan las disposiciones de aplicación de la Directiva del Parlamento Europeo y del Consejo, 97/23/CE, relativa a los equipos de presión, y se modifica el Real decreto 1244/1979, de 4 de abril, que aprobó el Reglamento de aparatos de presión (BOE de 31 de mayo de 1999)".
 - "Real Decreto 1849/2000, de 10 de noviembre, del Reglamento de seguridad en las máquinas, por el que se derogan diferentes disposiciones en materia de normalización y homologación de productos industriales (BOE de 2 de diciembre de 2000)".
 - "Real Decreto 2177/2004, de 12 de noviembre, por el que se modifica el Real Decreto 1215/1997, de 18 de julio, por el que se establecen las disposiciones mínimas de seguridad y salud para la utilización por los trabajadores de los equipos de trabajo, en materia de trabajos temporales en altura (BOE de 13 de noviembre de 2004)".
 - "Real Decreto 1311/2005, de 4 de noviembre de 2005, sobre la protección de la salud y la seguridad de los trabajadores frente a los riesgos derivados o que puedan derivarse de la exposición a vibraciones mecánicas (BOE de 5 de noviembre de 2005)".

- "Real Decreto 1388/2011, de 14 de octubre, por el que se dictan las disposiciones de aplicación de la Directiva 2010/35/UE del Parlamento Europeo y del Consejo de 16 de junio de 2010 sobre equipos a presión transportables y por la que se derogan las Directivas 76/767/CEE, 84/525/CEE, 84/526/CEE, 84/527/CEE y 1999/36/CE."
- "Real Decreto 494/2012, de 9 de marzo, por el que se modifica el Real Decreto 1644/2008, de 10 de octubre, por el que se establecen las normas para la comercialización y puesta en servicio de las máquinas, para incluir los riesgos de aplicación de plaguicidas."
- "Real Decreto 88/2013, de 8 de febrero, por el que se aprueba la Instrucción Técnica Complementaria AEM 1 "Ascensores" del Reglamento de aparatos de elevación y manutención, aprobado por Real Decreto 2291/1985, de 8 de noviembre."
- "Real decreto 709/2015, de 24 de julio, por el que se establecen los requisitos esenciales de seguridad para la comercialización de los equipos a presión."
- "Real decreto 709/2015, de 24 de julio, por el que se establecen los requisitos esenciales de seguridad para la comercialización de los equipos a presión."
- Instruccions Tècniques Complementaries:
 - "ITC – MIE - AP5 del Reglamento de Aparatos a Presión "Extintores de incendio" Orden de 31 de mayo de 1982 (BOE de 23 de junio de 1982)". Modificació: "Orden de 26 de octubre de 1983 (BOE de 7 de noviembre de 1983)", "Orden de 31 de mayo de 1985 (BOE de 20 de junio de 1985)", "Orden de 15 de noviembre de 1989 (BOE de 28 de noviembre de 1989)" i "Orden de 10 de marzo de 1998 (BOE de 28 de abril de 1998)".
 - "ITC – MIE – AEM1: Ascensores electromecánicos. OM 23 de septiembre de 1987 (BOE 6 de octubre de 1987)". Modificació: "Orden de 11 de octubre de 1988 (BOE 21 de octubre de 1988)". "Autorización de instalación de ascensores con máquina en foso. Resolución de 10 de septiembre de 1998 (BOE 25 de septiembre de 1998)". "Autorización de la instalación de ascensores sin cuarto de máquinas. Resolución de 3 de abril de 1997 (BOE de 23 de abril de 1997)".
 - "ITC – MIE – AEM2: Grúas torre desmontables para obras. RD 836/2003 de 27 de mayo de 2003 (BOE 17 de julio de 2003)".
 - "ITC – MIE – AEM3: Carretas automotrices de manutención. OM. 26 de mayo de 1989 (BOE 9 de junio de 1989)".
 - "ITC – MIE – AEM4: Reglamento de aparatos de elevación y manutención, referentes a grúas móviles autopropulsadas. RD 837/2003 de 27 de mayo de 2003 (BOE 17 de julio de 2003)".
 - "ITC - MIE - MSG1: Máquinas, elementos de máquinas o sistemas de protección utilizados. OM. 8 de abril de 1991 (BOE 11 de abril de 1991)".
 - "Norma UNE-58921-IN Instrucciones para la instalación, manejo, mantenimiento, revisiones e inspecciones de las plataformas elevadoras móviles de personal (PEMP)".

4.6. Equipos de protecció individual

- "Comercialización y libre circulación intracomunitaria de los equipos de protección individual. R.D. 1407/1992 de 20 de noviembre (BOE 28 de diciembre de 1992)". Modificat per "OM de 16 de mayo de 1994", per "R.D. 159/1995 de 3 de febrero (BOE 8 de marzo de 1995)" i per la "Resolución de 27 de mayo de 2002 (BOE 4 de julio de 2002)". Complementat per la "Resolución de 25 de abril de 1996 (BOE de 28 de mayo de 1996)", "Resolución de 18 de marzo de 1998 (BOE de 22 de abril de 1998)", "Resolución de 29 de abril de 1999 (BOE de 29 de junio de 1999)", "Resolución de 28 de julio de 2000 (BOE de 8 de septiembre de 2000)" i "Resolución de 7 de septiembre de 2001 (BOE de 27 de septiembre de 2001)".
- "Real Decreto 159/1995, de 3 de febrero , por el que se modifica el Real Decreto 1407/1992, de 20 de noviembre, por el que se regula las condiciones para la comercialización y libre circulación



intracomunitaria de los equipos de protección individual (BOE de 8 de marzo de 1995) modificado por Orden de 20 de febrero de 1997 (BOE de 6 de marzo de 1997)".

- "R.D. 773/1997 de 30 de mayo, sobre disposiciones mínimas de seguridad y salud relativas a la utilización por los trabajadores de equipos de protección individual".
- "Decisión de la Comisión, de 16 de marzo de 2006, relativa a la publicación de las referencias de la norma EN 143:2000, Equipos de protección respiratoria. Filtros contra partículas. Requisitos, ensayos, marcado, de conformidad con la Directiva 89/686/CEE del Consejo (equipos de protección individual) [notificada con el número C(2006) 777]".
- "Directiva 2014/68/UE del Parlamento Europeo y del Consejo, de 15 de mayo de 2014, relativa a la armonización de las legislaciones de los Estados miembros sobre la comercialización de equipos a presión (refundición)."
- Normes Tècniques Reglamentàries.

4.7. Senyalització

- "Disposiciones mínimas en materia de señalización de seguridad y salud en el trabajo. R.D. 485/1997 (BOE 23 de abril de 1997)".
- "Orden de 31 de agosto de 1987 sobre Señalización, balizamiento, defensa, limpieza y terminación de obras fijas en vías fuera de poblado (BOE de 18 de septiembre de 1987)".
- Normes sobre senyalització d'obres en carreteres. "Instrucción 8.3. IC del MOPU".

4.8. Diversos

- "Orden de 20 de marzo de 1986 por la que se aprueban determinadas Instrucciones técnicas complementarias, relativas a los capítulos IV, V, IX y X del Reglamento General de Normas Básicas de Seguridad Minera (BOE de 11 de abril de 1986)". Modificada per "Orden de 29 de abril de 1987 (BOE de 13 de mayo de 1987)" i "Orden de 29 de julio de 1994 (BOE de 16 de agosto de 1994)".
- "Orden de 20 de junio de 1986 sobre Catalogación y Homologación de los explosivos, productos explosivos y sus accesorios (BOE de 1 de julio de 1986)".
- "Real Decreto 230/1998, de 16 de febrero, por el que se aprueba el Reglamento de explosivos (BOE de 12 de marzo de 1998)". Modificat per "Real Decreto 277/2005 (BOE de 12 de marzo de 2005)" i "Orden INT/3543/2007 (BOE núm. 292 de 6 de diciembre de 2007)". Complementada per la "Resolución de 24 de agosto de 2005 (BOE de 13 de septiembre de 2005)", "Orden PRE/252/2006 (BOE de 9 de febrero de 2006)", "Orden PRE/672/2006 (BOE de 11 de marzo de 2006)" i "Orden PRE/174/2007 (BOE de 3 de febrero de 2007)".
- "Orden de 16 de diciembre de 1987 por la que se establecen nuevos modelos para la notificación de accidentes de trabajo y se dan instrucciones para su cumplimentación y tramitación (BOE de 29 de diciembre de 1987)". Modificada per "Orden TAS/2926/2002 (BOE de 21 de noviembre de 2002)".
- "Orden de 6 de mayo de 1988, por la que se modifica (i deroga) la Orden de 6 de octubre de 1986 sobre los requisitos y datos que deben reunir las comunicaciones de apertura previa o reanudación de actividades en los centros de trabajo, dictada en desarrollo del Real Decreto-Ley 1/1986, de 14 de marzo (BOE de 16 de mayo de 1988)". Modificada per la "Orden de 29 de abril de 1999 (BOE de 25 de mayo de 1999)".
- "Real Decreto 1299/2006, de 10 de noviembre por el que se aprueba el cuadro de enfermedades profesionales en el sistema de la Seguridad Social y se establecen criterios para su notificación y

registro (BOE de 19 de diciembre de 2006)". Complementat per "Orden TAS/1/2007 (BOE de 4 de enero de 2007)".

- "Resolución de 1 de agosto de 2007, de la Dirección General de Trabajo, por la que se inscribe en el registro y publica el IV Convenio Colectivo General del Sector de la Construcción (BOE de 17 de agosto de 2007)".
- Convenis col·lectius.
- "Real Decreto 1591/2009, de 16 de octubre, por el que se regulan los productos sanitarios (BOE 268 de 6 de noviembre de 2009)."
- "Real Decreto 248/2010, de 5 de marzo, por el que se modifica el Reglamento de explosivos, aprobados por Real Decreto 230/1998, de 16 de febrero, para adaptarlo a lo dispuesto en la Ley 17/2009, de 23 de noviembre, sobre el libre acceso a las actividades de servicios y su ejercicio (BOE 67 de 18 de marzo de 2010)."
- "Directiva 2014/28/UE del Parlamento Europeo y del Consejo, de 26 de febrero de 2014, relativa a la armonización de las legislaciones de los Estados miembros en materia de comercialización y control de explosivos con fines civiles (refundición)."
- "Orden PRE/2412/2014, de 16 de diciembre, por la que se aprueba la Instrucción Técnica Complementaria número 26 "Horario de apertura de los depósitos de explosivos, custodia de llaves de los polvorines, destino de los explosivos no consumidos y devoluciones" del Reglamento de Explosivos."

5. CONDICIONS ECONÒMIQUES

5.1. Criteris d'aplicació

L' Art. 5, 4 del R.D. 1627 / 1997, de 24 d'octubre, manté per al sector de la construcció, la necessitat d'estimar l'aplicació de la Seguretat i Salut com un cost "afegit" a l'Estudi de Seguretat i Salut, i per conseqüent, incorporat al Projecte.

El pressupost per a l'aplicació i execució de l'estudi de Seguretat i Salut, haurà de quantificar el conjunt de "despeses" previstes, tant pel que es refereix a la suma total com a la valoració unitària d'elements, amb referència al quadre de preus sobre el que es calcula. Sols podran figurar partides alçades en els casos d'elements o operacions de difícil previsió.

Els amidaments, qualitats i valoració recollides en el pressupost de l'Estudi de Seguretat i Salut podran ser modificades o substituïdes per alternatives proposades pel Contractista en el seu Pla de Seguretat i Salut, prèvia justificació tècnica degudament motivada, sempre que això no suposi disminució de l'import total ni dels nivells de protecció continguts en l'Estudi de Seguretat i Salut. A aquests efectes, el pressupost del E.S.S. haurà d'anar incorporant al pressupost general de l'obra com un capítol més del mateix.

La tendència a integrar la Seguretat i Salut (pressupost de Seguretat i Salut = 0), es contempla en el mateix cos legal quan el legislador indica que, no s'inclouran en el pressupost de l'Estudi de Seguretat i Salut els costos exigits per la correcta execució professional dels treballs, conforme a les normes reglamentàries en vigor i els criteris tècnics generalment admesos, emanats dels organismes especialitzats. Aquest criteri es l'aplicat en el present E.S.S. en l'apartat relatiu a Medis Auxiliars d'Utilitat Preventiva (MAUP).

5.2. Certificació del pressupost del Pla de Seguretat i Salut

Si bé el Pressupost de Seguretat, amb criteris de "Seguretat Integrada" hauria d'estar inclòs en les partides del Projecte, de forma no segregable, per les obres de Construcció, es precisa l'establiment d'un criteri

respecte a la certificació de les partides contemplades en el pressupost del Pla de Seguretat i Salut del Contractista per cada obra.

El pressupost de seguretat i salut s'abonarà d'acord amb el que indiqui el corresponent contracte d'obra.

5.3. Revisió de preus del Pla de Seguretat i Salut

Els preus aprovats pel Coordinador de Seguretat i Salut continguts en el Pla de Seguretat i Salut del Contractista, es mantindrà durant la totalitat de l'execució material de les obres.

Excepcionalment, quan el contracte s'hagi executat en un 20% i transcorregut com a mínim un any des de la seva adjudicació, podrà contemplar-se la possibilitat de revisió de preus del pressupost de Seguretat, mitjançant els índexs o fórmules de caràcter oficial que determini l'òrgan de contractació, en els terminis contemplats en el Títol IV del R.D. Legislatiu 2 / 2002, de 16 de juny, pel que s'aprova el text refós de la Llei de Contractes de les Administracions Públiques.

5.4. Penalitzacions per incompliment en matèria de Seguretat

La reiteració d'incompliments en l'aplicació dels compromisos adquirits en el Pla de Seguretat i Salut, a criteri per unanimitat del Coordinador de Seguretat i Salut i dels restants components de la Direcció d'Obra o Direcció Facultativa, per acció u omisió del personal propi i/o Subcontractistes i Treballadors Autònoms contractats per ell, duran aparellats conseqüentment per el Contractista, les següents Penalitzacions:

1.-	MOLT LLEU	:	3% del Benefici Industrial de l'obra contractada
2.-	LLEU	:	20% del Benefici Industrial de l'obra contractada
3.-	GREU	:	75% del Benefici Industrial de l'obra contractada
4.-	MOLT GREU	:	75% del Benefici Industrial de l'obra contractada
5.-	GRAVÍSSIM	:	Paralització dels treballadors +100% del Benefici Industrial de l'obra contractada + Pèrdua d'homologació com Contractista, per la mateixa Propietat, durant 2 anys.

6. CONDICIONS TÈCNIQUES GENERALS DE SEGURETAT

6.1. Previsions del Contractista a l'aplicació de les Tècniques de Seguretat

La Prevenció de la Sinistralitat Laboral, pretén aconseguir uns objectius concrets, en el nostre cas, detectar i corregir els riscos d'accidents laborals.

El Contractista Principal haurà de reflectir al seu Pla de Seguretat i Salut la manera concreta de desenvolupar les Tècniques de Seguretat i Salut i com les aplicarà en aquesta obra.

Tot seguit s'anomenen a títol orientatiu una sèrie de descripcions de les diferents Tècniques Analítiques i Operatives de Seguretat:

- **Tècniques analítiques de seguretat**

Les Tècniques Analítiques de Seguretat i Salut tenen com a objectiu exclusiu la detecció de riscos i la recerca de les causes.

Prèries als accidents.-

- Inspeccions de seguretat.

- Anàlisi de treball.
- Anàlisi Estadística de la sinistralitat.
- Anàlisi del entorn de treball.

Posteriors als accidents.-

- Notificació d'accidents.
- Registre d'accidents
- Investigació Tècnica d'Accidents.

- **Tècniques operatives de seguretat.**

Les Tècniques Operatives de Seguretat i Salut pretenen eliminar les Causes i a través d'aquestes corregir el Risc

Segons que l'objectiu de l'acció correctora hagi d'operar sobre la conducta humana o sobre els factors perillosos mesurats, el Contractista haurà de demostrar al seu Pla de Seguretat i Salut i Higiene que té desenvolupat un sistema d'aplicació de Tècniques Operatives sobre

El Factor Tècnic:-

- Sistemes de Seguretat
- Proteccions col·lectives i Resguards
- Manteniment Preventiu
- Proteccions Personals
- Normes
- Senyalització

El Factor Humà:-

- Test de Selecció prelaboral del personal.
- Reconeixements Mèdics prelaborals.
- Formació
- Aprenentatge
- Propaganda
- Acció de grup
- Disciplina
- Incentius

6.2. Condicions Tècniques del Control de Qualitat de la Prevenció

El Contractista inclourà a les Empreses Subcontractades i treballadors Autònoms, lligats amb ell contractualment, en el desenvolupament del seu Pla de Seguretat i Salut; haurà d'incloure els documents tipus en el seu format real, així com els procediments de complimentació fets servir a la seva estructura empresarial, per a controlar la qualitat de la Prevenció de la Sinistralitat Laboral. Aportem al present Estudi de Seguretat, a títol de guia, l'enunciat dels més importants:

76. Programa implantat a l'empresa, de Qualitat Total o el reglamentari Pla d'Acció Preventiva.
77. Programa Bàsic de Formació Preventiva estandarditzat pel Contractista Principal
78. Formats documentals i procediments de complimentació, integrats a l'estructura de gestió empresarial, relatius al Control Administratiu de la Prevenció.
79. Comitè i/o Comissions vinculats a la Prevenció
80. Documents vinculants, actes i/o memoràndums.
81. Manuals i/o Procediments Segurs de Treball, d'ordre intern d'empresa
82. Control de Qualitat de Seguretat del Producte.

6.3. Condicions Tècniques dels Òrgans de l'Empresa Contractista competents en matèria de Seguretat i Salut

El comitè o les persones encarregades de la promoció, coordinació i vigilància de la Seguretat i Salut de l'obra seran almenys els mínims establerts per la normativa vigent pel cas concret de l'obra de referència, assenyalant-se específicament al Pla de Seguretat, la seva relació amb l'organigrama general de Seguretat i Salut de l'empresa adjudicatària de les obres.

El Contractista acreditarà l'existència d'un Servei Tècnic de Seguretat i Salut (propri o concertat) com a departament staff depenent de l'Alta Direcció de l'Empresa Contractista, dotat dels recursos, medis i qualificació necessària conforme al R.D. 39 /1997 “Reglamento de los Servicios de Prevención”. En tot cas el constructor comptarà amb l'ajut del Departament Tècnic de Seguretat i Salut de la Mútua d'Accidents de Treball amb la que tingui establerta pòlissa.

El Coordinador de Seguretat i Salut podrà vedar la participació en aquesta obra del Delegat Sindical de Prevenció que no reuneixi, al seu criteri, la capacitat tècnica preventiva pel correcte compliment de la seva important missió.

L'empresari Contractista com a màxim responsable de la Seguretat i Salut de la seva empresa, haurà de fixar els àmbits de competència funcional dels Delegats Sindicals de Prevenció en aquesta obra.

L'obra disposarà de Tècnic de Seguretat i Salut (propri o concertat) a temps parcial, que assessori als responsables tècnics (i consegüentment de seguretat) de l'empresa constructora en matèria preventiva, així com una Brigada de reposició i manteniment de les proteccions de seguretat, amb indicació de la seva composició i temps de dedicació a aquestes funcions.

6.4. Obligacions de l'Empresa Contractista competent en matèria de Medicina del Treball

El Servei de Medicina del Treball integrat en el Servei de Prevenció, o en el seu cas, el Quadre Facultatiu competent, d'acord amb la reglamentació oficial, serà l'encarregat de vetllar per les condicions higièniques que haurà de reunir el centre de treball.

Respecte a les instal·lacions mèdiques a l'obra existiran almenys una farmaciola d'urgència, que estarà degudament assenyalada i contindrà allò disposat a la normativa vigent i es revisarà periòdicament el control d'existències.

Al Pla de Seguretat i Salut i Higiene el contractista principal desenvoluparà l'organigrama així com les funcions i competències de la seva estructura en Medicina Preventiva.

Tot el personal de l'obra (Propi, Subcontractat o Autònom), amb independència del termini de durada de les condicions particulars de la seva contractació, haurà d'haver passat un reconeixement mèdic d'ingrés i estar classificat d'acord amb les seves condicions psicofísiques.

Independentment del reconeixement d'ingrés, s'haurà de fer a tots els treballadors del Centre de Treball (propis i Subcontractats), segons ve assenyalat a la vigent reglamentació al respecte, com a mínim un reconeixement periòdic anual.

Paral·lelament l'equip mèdic del Servei de Prevenció de l'empresa (Propi, Mancomunat, o assistit per Mútua d'Accidents) haurà d'establir al Pla de Seguretat i Salut un programa d'actuació cronològica a les matèries de la seva competència:

- Higiene i Prevenció al treball.
- Medicina preventiva dels treballadors.
- Assistència Mèdica.
- Educació sanitària i preventiva dels treballadors.

- Participació en comitè de Seguretat i Salut.
- Organització i posta al dia del fitxer i arxiu de medicina d'Empresa.

6.5. Competències dels Col·laboradors Prevencionistes a l'obra

D'acord amb les necessitats de disposar d'un interlocutor alternatiu en absència del Cap d'Obra es nomenarà un Supervisor de Seguretat i Salut (equivalent a l'antic Vigilant de Seguretat), considerant-se en principi l'Encarregat General de l'obra, com a persona més adient per a complir-ho, en absència d'un altre treballador més qualificat en aquests treballs a criteri del Contractista. El seu nomenament es formalitzarà per escrit i es notificarà al Coordinador de Seguretat.

S'anomenarà un Socorrista, preferiblement amb coneixements en Primers Auxilis, amb la missió de realitzar petites cures i organitzar l'evacuació dels accidentats als centres assistencials que correspongui que a més a més serà l'encarregat del control de la dotació de la farmaciola.

A efectes pràctics, i amb independència del Comitè de Seguretat i Salut, si la importància de l'obra ho aconsella, es constituirà a peu d'obra una “Comissió Tècnica Interempresarial de Responsables de Seguretat”, integrat pels màxims Responsables Tècnics de les Empreses participants a cada fase d'obra, aquesta “comissió” es reunirà com a mínim mensualment, i serà presidida pel Cap d'Obra del Contractista, amb l'assessorament del seu Servei de Prevenció (propri o concertat).

6.6. Competències de Formació en Seguretat a l'obra

El Contractista haurà d'establir al Pla de Seguretat i Salut un programa d'actuació que reflecteixi un sistema d'entrenament inicial bàsic de tots els treballadors nous. El mateix criteri es seguirà si són traslladats a un nou lloc de treball, o ingressin com a operadors de màquines, vehicles o aparells d'elevació.

S'efectuarà entre el personal la formació adequada per assegurar el correcte ús dels medis posats al seu abast per millorar el seu rendiment, qualitat i seguretat del seu treball.

7. PLEC DE CONDICIONS TÈCNIQUES ESPECÍFIQUES DE SEGURETAT DELS EQUIPS, MÀQUINES I/O MÀQUINES-FERRAMENTES

7.1. Definició i característiques dels Equips, Màquines i/o Màquines-Ferramentes

• Definició

És un conjunt de peces o òrgans units entre si, dels quals un al menys és mòbil i, en el seu cas, d'òrgans d'accionament, circuits de comandament i de potència, etc., associats de forma solidària per a una aplicació determinada, en particular destinada a la transformació, tractament, desplaçament i accionament d'un material.

El terme equip i/o màquina també cobreix:

- Un conjunt de màquines que estiguin disposades i siguin accionades per a funcionar solidàriament.
- Un mateix equip intercanviable, que modifiqui la funció d'una màquina, que es comercialitza en condicions que permetin al propi operador, acoblar a una màquina, a una sèrie d'elles o a un tractor, sempre que aquest equip no sigui una peça de recanvi o una ferramenta.

Quan l'equip, màquina i/o màquina ferramenta disposi de components de seguretat que es comercialitzin per separat per a garantir una funció de seguretat en el seu ús normal, aquests adquireixen als efectes del present Estudi de Seguretat i Salut la consideració de Mitjà Auxiliar d'Utilitat Preventiva (MAUP).

- **Característiques**

Els equips de treball i màquines aniran acompanyats d'unes instruccions d'utilització, esteses pel fabricant o importador, en les quals figuraran les especificacions de manteniment, instal·lació i utilització, així com les normes de seguretat i qualsevol altra instrucció que de forma específica siguin exigides en les corresponents Instruccions Tècniques Complementàries (ITC), les quals inclouran els plànols i esquemes necessaris per al manteniment i verificació tècnica, estant ajustats a les normes UNE que li siguin d'aplicació. Portaran a més a més, una placa de material durador i fixada amb solidesa en lloc ben visible, en la qual figuraran, com a mínim, les següents dades:

- Nom del fabricant.
- Any de fabricació, importació i/o subministrament.
- Tipus i número de fabricació.
- Potència en Kw.
- Contrasenya d'homologació CE i certificat de seguretat d'ús d'entitat acreditada, si procedeix.

7.2. **Condicions d'elecció, utilització, emmagatzematge i manteniment dels Equips, Màquines i/o Màquines-Ferramentes**

- **Elecció d'un Equip**

Els Equips, Màquines i/o Màquines Ferramentes hauran de seleccionar-se en base a uns criteris de garanties de Seguretat per als seus operadors i respecte al seu Medi Ambient de Treball.

- **Condicions d'utilització dels Equips, Màquines i/o Màquines ferramentes**

Són les contemplades en l'Annex II del R.D. 1215, de 18 de juliol sobre "Disposicions mínimes de Seguretat i Salut per a la utilització pels treballadors dels Equips de treball":

- **Emmagatzematge i manteniment**

- Se seguiran escrupolosament les recomanacions d'emmagatzematge i esment, fixats pel fabricant i contingudes en la seva "Guia de manteniment preventiu".
- Es reemplaçaran els elements, es netejaran, engreixaran, pintaran, ajustaran i es col·locaran en el lloc assignat, seguint les instruccions del fabricant.
- S'emmagatzemaran en compartiments amplis i secs, amb temperatures compreses entre 15 i 25°C.
- L'emmagatzematge, control d'estat d'utilització i els lliuraments d'Equips estaran documentades i custodiades, amb justificació de recepció de conformitat, lliurament i rebut, per un responsable tècnic, delegat per l'usuari.

7.3. **Normativa aplicable**

- **Directives comunitàries relatives a la seguretat de les màquines, transposicions i dates d'entrada en vigor**

Sobre comercialització i/o posada en servei en la Unió Europea

Directiva fonamental.

- Directiva del Consell 89/392/CEE, de 14/06/89, relativa a l'aproximació de les legislacions dels Estats membres sobre màquines (D.O.C.E. Núm. L 183, de 29/6/89), modificada per les Directives

del Consell 91/368/CEE, de 20/6/91 (D.O.C.E. Núm. L 198, de 22/7/91), 93/44/CEE, de 14/6/93 (D.O.C.E. Núm. L 175, de 19/7/93) i 93/68/CEE, de 22/7/93 (D.O.C.E. Núm. L 220, de 30/8/93). Aquestes 4 directives s'han codificat en un sol text mitjançant la Directiva 98/37/CE (D.O.C.E. Núm. L 207, de 23/7/98).

Transposada pel Reial Decret 1435/1992, de 27 de novembre (B.O.E. d'11/12/92), modificat pel Reial Decret 56/1995, de 20 de gener (B.O.E. de 8/2/95).

Entrada en vigor del R.D. 1435/1992: l'1/1/93, amb període transitori fins l'1/1/95.

Entrada en vigor del R.D. 56/1995: el 9/2/95.

Excepcions:

- Carretons automotors de manteniment: l'1/7/95, amb període transitori fins l'1/1/96.
- Màquines per a elevació o desplaçament de persones: el 9/2/95, amb període transitori fins l'1/1/97.
- Components de seguretat (inclou ROPS i FOPS, vegeu la Comunicació de la Comissió 94/C253/03 -D.O.C.E. ISP C253, de 10/9/94): el 9/2/95, amb període transitori fins l'1/1/97.
- Marcat: el 9/2/95, amb període transitori fins l'1/1/97.

Altres Directives.

- Directiva del Consell 73/23/CEE, de 19/2/73, relativa a l'aproximació de les legislacions dels Estats membres sobre el material elèctric destinat a utilitzar-se amb determinats límits de tensió (D.O.C.E. Núm. L 77, de 26/3/73), modificada per la Directiva del Consell 93/68/CEE.
Transposada pel Reial Decret 7/1988, de 8 de gener (B.O.E. de 14/1/88), modificat pel Reial Decret 154/1995 de 3 de febrer (B.O.E. de 3/3/95).
Entrada en vigor del R.D. 7/1988: l'1/12/88.
Entrada en vigor del R.D. 154/1995: el 4/3/95, amb període transitori fins l'1/1/97.
A aquest respecte veure també la Resolució d'11/6/98 de la Direcció General de Tecnologia i Seguretat Industrial (B.O.E. de 13/7/98).
- Directiva del Consell 87/404/CEE, de 25/6/87, relativa a l'aproximació de les legislacions dels Estats membres sobre recipients a pressió simple (D.O.C.E. Núm. L 270 de 8/8/87), modificada per les Directives del Consell 90/488/CEE, de 17/9/90 (D.O.C.E. Núm. L 270 de 2/10/90) i 93/68/CEE.
Transposades pel Reial Decret 1495/1991, d'11 d'octubre (B.O.E. de 15/10/91), modificat pel Reial Decret 2486/1994, de 23 de desembre (B.O.E. de 24/1/95).
Entrada en vigor del R.D. 1495/1991: el 16/10/91.
Entrada en vigor del R.D. 2486/1994: l'1/1/95 amb període transitori fins l'1/1/97.
- Directiva del Consell 89/336/CEE, de 3/5/89, relativa a l'aproximació de les legislacions dels Estats membres sobre comptabilitat electromagnètica (D.O.C.E. Núm. L 139, de 23/5/89), modificada per les Directives del Consell 93/68/CEE i 93/97/CEE, de 29/10/93 (D.O.C.E. Núm. L 290, de 24/11/93); 92/31/CEE, de 28/4/92 (D.O.C.E. Núm. L 126, de 12/5/92); 99/5/CE, de 9/3/99 (D.O.C.E. Núm. L 091, de 7/4/1999).
Transposades pel Reial Decret 444/1994, d'11 de març (B.O.E. d'1/4/94), modificat pel Reial Decret 1950/1995, d'1 de desembre (B.O.E. de 28/12/95) i Ordre Ministerial de 26/3/96 (B.O.E. de 3/4/96).
Entrada en vigor del R.D. 444/1994: el 2/4/94 amb període transitori fins l'1/1/96. Entrada en vigor del R.D. 1950/1995: el 29/12/95. Entrada en vigor de l'Ordre de 26/03/1996: el 4/4/96.
- Directiva del Consell 90/396/CEE, de 29/6/90, relativa a l'aproximació de les legislacions dels Estats membres sobre aparells de gas (D.O.C.E. Núm. L 196, de 26/7/90), modificada per la Directiva del Consell 93/68/CEE.
Transposada pel Reial Decret 1428/1992, de 27 de novembre (B.O.E. de 5/12/92), modificat pel Reial Decret 276/1995, de 24 de febrer (B.O.E. de 27/3/95).
Entrada en vigor del R.D. 1428/1992: el 25/12/92 amb període transitori fins l'1/1/96. Entrada en vigor del R.D. 276/1995: el 28/3/95.



- Directiva del Parlament Europeu i del Consell 94/9/CE, de 23/3/94, relativa a l'aproximació de legislacions dels Estats membres sobre els aparells i sistemes de protecció per a ús en atmosferes potencialment explosives (D.O.C.E. Núm. L 100, de 19/4/94).
Transposada pel Reial Decret 400/1996, d'1 de març (B.O.E. de 8/4/96).
Entrada en vigor: l'1/3/96 amb període transitori fins l'1/7/03.
- Directiva del Parlament Europeu i del Consell 97/23/CE, de 29/5/97, relativa a l'aproximació de les legislacions dels Estats membres sobre equips a pressió (D.O.C.E. Núm. L 181, de 9/7/97).
Entrada en vigor: 29/11/99 amb període transitori fins el 30/5/02.
- Onze Directives, amb les seves corresponents modificacions i adaptacions al progrés tècnic, relatives a l'aproximació de les legislacions dels Estats membres sobre determinació de l'emissió sonora de màquines i materials utilitzats en les obres de construcció.
Transposades pel Reial Decret 212/2002, de 22 de febrer (B.O.E. d'1/3/02); Ordre Ministerial de 18/7/1991 (B.O.E. de 26/7/91), Reial Decret 71/1992, de 31 de gener (B.O.E. de 6/2/92) i Ordre Ministerial de 29/3/1996 (B.O.E. de 12/4/96).
Entrada en vigor: En funció de cada directiva.

Sobre utilització de màquines i equips per al treball:

- Directiva del Consell 89/655/CEE, de 30/11/89, relativa a les disposicions mínimes de seguretat i de salut per a la utilització pels treballadors en el treball dels equips de treball (D.O.C.E. Núm. L 393, de 30/12/89), modificada per la Directiva del Consell 95/63/CE, de 5/12/95 (D.O.C.E. Núm. L 335/28, de 30/12/95).
Transposades pel Reial Decret 1215/1997, de 18 de juliol (B.O.E. de 7/8/97).
Entrada en vigor: el 27/8/97 excepte per l'apartat 2 de l'Annex I i els apartats 2 i 3 de l'Annex II, que entren en vigor el 5/12/98.

• **Normativa d'aplicació restringida**

- Reial Decret 1849/2000, de 10 de Novembre, pel qual es deroguen diferents disposicions en matèria de normalització i homologació de productes industrials (B.O.E. de 2/12/2000), i Ordre Ministerial de 8/4/1991, per la qual s'aprova la Instrucció Tècnica Complementària MSG-SM-1 del Reglament de Seguretat de les Màquines, referent a màquines, elements de màquines o sistemes de protecció, usats (B.O.E. d'11/5/91).
- Ordre Ministerial, de 26/5/1989, per la qual s'aprova la Instrucció Tècnica Complementària MIE-AEM-3 del Reglament d'Aparells d'Elevació i Manutenció referent a Carretons automotors de manutenció (B.O.E. de 9/6/89).
- Ordre de 23/5/1977 per la qual s'aprova el Reglament d'Aparells elevadors per a obres (B.O.E. de 14/6/77), modificada per dues Ordres de 7/3/1981 (B.O.E. de 14/3/81) i complementada per l'Ordre de 31/3/1981 (B.O.E. 20/4/1981)
- Reial Decret 836/2003, de 27 de juny, per la qual s'aprova la nova Instrucció Tècnica Complementària MIE-AEM-2 del Reglament d'Aparells d'elevació i Manutenció, referent a Grues Torre desmontables per a obres (B.O.E. de 17/7/03).
- Reial Decret 837/2003, de 27 de juny, pel qual s'aprova el nou text modificat i refós de la Instrucció Tècnica Complementària MIE-AEM-4 del Reglament d'Aparells d'elevació i Manutenció, referent a Grues mòbils autopropulsades usades (B.O.E. de 17/7/03).
- Reial Decret 1849/2000, de 10 de novembre, pel qual es deroguen diferents disposicions en matèria de normalització i homologació de productes industrials (B.O.E. de 2/12/00).
- Ordre Ministerial, de 9/3/1971, per la qual s'aprova l'Ordenança General de Seguretat i Higiene en el Treball (B.O.E. de 16/3/71; B.O.E. de 17/3/71 i B.O.E. de 6/4/71). Anul·lada parcialment per R.D 614/2001 de 8 de juny. BOE de 21 de juny de 2001.

8. Signatures

ESTUDI DE SEGURETAT I SALUT DEL POMO DE LA REMODELACIÓ DELS ESPAIS URBANS
DEL BARRI CIUTAT COOPERATIVA FASE 2.6
Sant Boi de Llobregat

4. AMIDAMENTS I PRESSUPOST

Pressupost Cooperativa fase 2.6

AMIDAMENTS

Data: 17/07/18

Pàg.: 1

OBRA

CAPÍTOL

01

01

PRES COOP F.2.6

EQUIPS PROTECCIÓ INDIVIDUAL

NUM.	CODI	UA	DESCRIPCIÓ
1	H1411111	u	Casc de seguretat per a ús normal, contra cops, de polietilè amb un pes màxim de 400 g, homologat segons UNE-EN 812
AMIDAMENT DIRECTE			7,000
2	H142CD70	u	Pantalla facial per a protecció de riscos mecànics, amb visor de malla de reixeta metàl·lica, per acoblar al casc amb arnès abatible, homologada segons UNE-EN 1731
AMIDAMENT DIRECTE			1,000
3	H1432012	u	Protector auditiu d'auricular, acoblat al cap amb arnès i orelleres antisoroll, homologat segons UNE-EN 352-1 i UNE-EN 458
AMIDAMENT DIRECTE			3,000
4	H1445003	u	Mascareta de protecció respiratòria, homologada segons UNE-EN 140
AMIDAMENT DIRECTE			3,000
5	H145E003	u	Parella de guants contra agents químics i microorganismes, homologats segons UNE-EN 374-1, -2, -3 i UNE-EN 420
AMIDAMENT DIRECTE			24,000
6	H1474600	u	Cinturó antivibració, ajustable i de teixit transpirable
AMIDAMENT DIRECTE			3,000
7	H147D102	u	Sistema anticaiguda compost per un arnès anticaiguda amb tirants, bandes secundàries, bandes subglúties, bandes de cuixa, recolzament dorsal per a subjecció, elements d'ajust, element dorsal d'enganxament d'arnès anticaiguda i sivella, incorporat a un element d'amarrament compost per un terminal manufacturat, homologat segons UNE-EN 361, UNE-EN 362, UNE-EN 364, UNE-EN 365 i UNE-EN 354
AMIDAMENT DIRECTE			2,000
8	H147K602	u	Sistema de subjecció en posició de treball i prevenció de pèrdua d'equilibri, compost d'una banda de cintura, sivella, recolzament dorsal, elements d'enganxament, connector, element d'amarrament del sistema d'ajust de longitud, homologat segons UNE-EN 358, UNE-EN 362, UNE-EN 354 i UNE-EN 364
AMIDAMENT DIRECTE			2,000
9	H147L015	u	Aparell d'ancoratge per a equip de protecció individual contra caiguda d'alçada, homologat segons UNE-EN 795, amb fixació amb tac mecànic
AMIDAMENT DIRECTE			3,000
10	H147M007	u	Arnès de seient solidari a equip de protecció individual per a prevenció de caigudes d'alçada, homologat segons UNE-EN 813
AMIDAMENT DIRECTE			1,000

EUR

Pressupost Cooperativa fase 2.6

AMIDAMENTS

Data: 17/07/18

Pàg.: 2

OBRA

CAPÍTOL

01

03

PRES COOP F.2.6

SISTEMES DE PROTECCIÓ COL·LECTIVA

NUM.	CODI	UA	DESCRIPCIÓ
1	H1511015	m2	Protecció amb xarxa de seguretat horitzontal sota bigues en viaductes o ponts, ancorada a suports metàl·lics, i amb el desmuntatge inclòs
AMIDAMENT DIRECTE			10,000
2	H1511017	m2	Protecció amb xarxa de seguretat horitzontal en trams laterals en viaductes o ponts, ancorada a suports metàl·lics, en voladiu, i amb el desmuntatge inclòs
AMIDAMENT DIRECTE			10,000
3	H15118D1	m2	Protecció amb vela de lona de polietilè per a proteccions superficials contra caigudes, amb malla de reforç i traus perimetrals, corda de subjecció, de diàmetre 12 mm, amb el desmuntatge inclòs
AMIDAMENT DIRECTE			60,000
4	H1521431	m	Barana de protecció per a escales, d'alçària 1 m, amb travesser de tauló de fusta fixada amb suports de muntant metàl·lic amb mordassa per al sostre i amb el desmuntatge inclòs
AMIDAMENT DIRECTE			15,000
5	H1529013	m	Pantalla de protecció contra desprendiments de la capa superficial del mantell vegetal, per mitja vessant, d'alçària 2 m amb xarxa de seguretat normalitzada UNE-EN 1263-1, posts de perfils IPN 140 encastats a terra i subjecció amb cables d'acer de diàmetre 3 mm i amb el desmuntatge inclòs
AMIDAMENT DIRECTE			0,000
6	H152J105	m	Cable fiador per al cinturó de seguretat, fixat en ancoratges de servei i amb el desmuntatge inclòs
AMIDAMENT DIRECTE			20,000
7	H152N681	m	Barana de protecció sobre sostre o llosa, d'alçària 1 m, enjovada en cercol perimetral de formigó cada 2,5 m i amb el desmuntatge inclòs
AMIDAMENT DIRECTE			10,000
8	H152U000	m	Tanca d'advertència o abalisament d'1 m d'alçada amb malla de polietilè taronja, fixada a 1 m del perímetre del sostre amb suports d'acer allotjats amb forats al sostre
AMIDAMENT DIRECTE			60,000
9	H1534001	u	Peça de plàstic en forma de bolet, de color vermell, per a protecció dels extrems de les armadures per a qualsevol diàmetre, amb desmuntatge inclòs
AMIDAMENT DIRECTE			0,000
10	H15B0007	u	Pantalla aïllant per a treballs en zones d'influència de línies elèctriques en tensió

EUR

Pressupost Cooperativa fase 2.6

AMIDAMENTS

Data: 17/07/18

Pàg.: 3

AMIDAMENT DIRECTE				2,000
11	HBBA005	u	Senyal de prohibició, normalitzada amb pictograma negre sobre fons blanc, de forma circular amb cantells i banda transversal descendent d'esquerra a dreta a 45°, en color vermell, diàmetre 29 cm, amb cartell explicatiu rectangular, per ser vista fins 12 m, fixada i amb el desmuntatge inclòs	
AMIDAMENT DIRECTE				2,000
12	HBBA005	u	Senyal indicativa de la ubicació d'equips d'extinció d'incendis, normalitzada amb pictograma blanc sobre fons vermell, de forma rectangular o quadrada, costat major 29 cm, per ser vista fins 12 m de distància, fixada i amb el desmuntatge inclòs	
AMIDAMENT DIRECTE				2,000
13	HBBA013	u	Senyal indicativa d'informació de salvament o socors, normalitzada amb pictograma blanc sobre fons verd, de forma rectangular o quadrada, costat major 60 cm, per ser vista fins 25 m de distància, fixada i amb el desmuntatge inclòs	
AMIDAMENT DIRECTE				2,000
14	HBBA004	u	Senyal d'advertència, normalitzada amb pictograma negre sobre fons groc, de forma triangular amb el cantell negre, costat major 41 cm, amb cartell explicatiu rectangular, per ser vista fins 12 m de distància, fixada i amb el desmuntatge inclòs	
AMIDAMENT DIRECTE				0,000
15	HBBA001	u	Bastidor d'acer galvanitzat, per a suport de senyalització vertical, mòbil i amb el desmuntatge inclòs	
AMIDAMENT DIRECTE				6,000
16	HM31161J	u	Extintor de pols seca, de 6 kg de càrrega, amb pressió incorporada, pintat, amb suport a la paret i amb el desmuntatge inclòs	
AMIDAMENT DIRECTE				2,000
17	H1213251	m2	Muntatge i desmuntatge de bastida tubular metàl·lica fixa formada per bastiments de 70 cm i alçària <= 200 cm, amb bases regulables, tubs travessers, tubs de travament, plataformes de treball d'amplària com a mínim de 60 cm, escales d'accés, baranes laterals, sòcols i xarxa de protecció de poliamida, col·locada a tota la cara exterior i amarradors cada 20 m2 de façana, inclosos tots els elements de senyalització normalitzats i el transport amb un recorregut total màxim de 20 km	
AMIDAMENT DIRECTE				130,000
18	H1215250	m2	Amortització diària de bastida tubular metàl·lica fixa, formada per bastiments de 70 cm d'amplària i alçària <= 200 cm, amb bases regulables, tubs travessers, tubs de travament, plataformes de treball d'amplària com a mínim de 60 cm, escales d'accés, baranes laterals, sòcols i xarxa de protecció de poliamida col·locada a tota la cara exterior i amarradors cada 20 m2 de façana, inclosos tots els elements de senyalització normalitzats, per a seguretat i salut	
AMIDAMENT DIRECTE				130,000

OBRA
CAPÍTOL

01
04

PRES COOP F.2.6
IMPLANTACIÓ PROVISIONAL DEL PERSONAL D'OBRA

NUM.	CODI	UA	DESCRIPCIÓ
------	------	----	------------

EUR

Pressupost Cooperativa fase 2.6

AMIDAMENTS

Data: 17/07/18

Pàg.: 4

1	H6AA2111	m	Tanca mòbil, de 2 m d'alçària, d'acer galvanitzat, amb malla electrosoldada de 90x150 mm i de 4.5 i 3.5 mm de D, bastidor de 3.5x2 m de tub de 40 mm de D, fixat a peus prefabricats de formigó, i amb el desmuntatge inclòs	
AMIDAMENT DIRECTE				120,000
2	HBA11211	m	Pintat sobre paviment de marca vial longitudinal discontinua per a ús temporal i no retrorreflectant, tipus T-NR, de 10 cm d'amplària i 5/12 de relació pintat/no pintat, amb pintura acrílica de color groc, aplicada mecànicament mitjançant polvorització	
AMIDAMENT DIRECTE				50,000
3	HBA1E211	m	Pintat sobre paviment de marca vial longitudinal contínua per a ús temporal i no retrorreflectant, tipus T-NR, de 10 cm d'amplària, amb pintura acrílica de color groc, aplicada mecànicament mitjançant polvorització	
AMIDAMENT DIRECTE				50,000
4	HBA31211	m2	Pintat sobre paviment de marca vial superficial per a ús temporal i no retrorreflectant, tipus T-NR, amb pintura acrílica de color groc, aplicada amb màquina d'accionament manual	
AMIDAMENT DIRECTE				10,000
5	HBA31214	m2	Pintat sobre paviment de marca vial superficial per a ús temporal i no retrorreflectant, tipus T-NR, amb pintura alcídica de color groc, aplicada amb màquina d'accionament manual	
AMIDAMENT DIRECTE				0,000
6	HB20005	u	Senyal manual per a senyalista	
AMIDAMENT DIRECTE				2,000
7	HBBA1511	u	Placa de senyalització de seguretat laboral, de planxa d'acer llisa serigrafada, de 40x33 cm, fixada mecànicament i amb el desmuntatge inclòs	
AMIDAMENT DIRECTE				2,000
8	HBC1D081	m	Garlanda reflectora, amb un suport cada 5 m i amb el desmuntatge inclòs	
AMIDAMENT DIRECTE				120,000
9	HBC1HG01	u	Balisa lluminosa d'alta intensitat estroboscòpica i amb el desmuntatge inclòs	
AMIDAMENT DIRECTE				4,000
10	HBC1KJ00	m	Tanca mòbil metàl·lica de 2.5 m de llargària i 1 m d'alçària i amb el desmuntatge inclòs	
AMIDAMENT DIRECTE				10,000
11	HQU1D150	mes	Lloguer de mòdul prefabricat per equipament de vestidors a obra de 3,7x2,4 m amb tancaments formats per placa de dues planxes d'acer prelacat i aïllament interior de 40mm de gruix i paviment format per tauler aglomerat hidròfug amb acabat de PVC sobre xapa galvanitzada i llana mineral de vidre, instal·lació elèctrica 1 punt de llum, interruptor, endolls i protecció diferencial	
AMIDAMENT DIRECTE				7,000

EUR

Pressupost Cooperativa fase 2.6

AMIDAMENTS

Data: 17/07/18

Pàg.: 5

12	HQU1D250	u	Amortització de mòdul prefabricat per equipament de vestidors a obra de 3,7x2,4 m amb tancaments formats per placa de dues planxes d'acer prelacat i aïllament interior de 40mm de gruix i paviment format per tauler aglomerat hidròfug amb acabat de PVC sobre xapa galvanitzada i llana mineral de vidre, instal·lació elèctrica 1 punt de llum, interruptor, endolls i protecció diferencial , per a 4 usos
			AMIDAMENT DIRECTE 1,000
13	HQU1D350	u	Transport, entrega, retirada, muntatge i desmuntatge de mòdul prefabricat per equipament de vestidors a obra de 3,7x2,4 m amb tancaments formats per placa de dues planxes d'acer prelacat i aïllament interior de 40mm de gruix i paviment format per tauler aglomerat hidròfug amb acabat de PVC sobre xapa galvanitzada i llana mineral de vidre, instal·lació elèctrica 1 punt de llum, interruptor, endolls i protecció diferencial
			AMIDAMENT DIRECTE 1,000
14	HQU1H110	mes	Lloguer de mòdul prefabricat de cabina amb inodor químic d'1,05x1,05 m i 2.35 m d'alçària, amb tancaments de polietilè i sostre traslúcid, equipat amb 1 inodor amb dipòsit químic de 250l. i un lavabo amb dipòsit d'aigua de 45l. , amb manteniment inclòs
			AMIDAMENT DIRECTE 5,000
15	HQU25201	u	Banc de fusta amb capacitat per a 3 persones, col·locat i amb el desmuntatge inclòs
			AMIDAMENT DIRECTE 3,000
16	HQU25701	u	Banc de fusta, de 3.5 m de llargària i 0.4 m d'amplària, amb capacitat per a 5 persones, col·locat i amb el desmuntatge inclòs
			AMIDAMENT DIRECTE 2,000
17	HQU27502	u	Taula de fusta amb capacitat per a 6 persones, col·locada i amb el desmuntatge inclòs
			AMIDAMENT DIRECTE 2,000
18	HQU27902	u	Taula de fusta amb tauler de melamina, de 3.5 m de llargària i 0.8 m d'amplària, amb capacitat per a 10 persones, col·locada i amb el desmuntatge inclòs
			AMIDAMENT DIRECTE 1,000
19	HQU2AF02	u	Nevera elèctrica, de 100 l de capacitat, col·locada i amb el desmuntatge inclòs
			AMIDAMENT DIRECTE 1,000
20	HQU2D102	u	Planxa elèctrica per a escalfar menjars, de 60x45 cm, col·locada i amb el desmuntatge inclòs
			AMIDAMENT DIRECTE 1,000
21	HQU2E001	u	Forn microones per a escalfar menjars, col·locat i amb el desmuntatge inclòs
			AMIDAMENT DIRECTE 1,000
22	HQU2GF01	u	Recipient per a recollida d'escombraries, de 100 l de capacitat, col·locat i amb el desmuntatge inclòs

EUR

Pressupost Cooperativa fase 2.6

AMIDAMENTS

Data: 17/07/18

Pàg.: 6

			AMIDAMENT DIRECTE 1,000
23	HQU2P001	u	Penja-robes per a dutxa, col·locat i amb el desmuntatge inclòs
			AMIDAMENT DIRECTE 1,000
24	HRE21100	m	Protecció de l'àrea de vegetació amb tanca mòbil de 2 m d'alçària, amb malla electrosoldada d'acer galvanitzat, fixada a peus prefabricats de formigó, amb el desmuntatge inclòs
			AMIDAMENT DIRECTE 10,000
OBRA	01	PRES COOP F.2.6	
CAPÍTOL	05	DESPESES FORMACIÓ SEGURETAT PERSONAL	
NUM.	CODI	UA	DESCRIPCIÓ
1	H16F3000	h	Presencia al lloc de treball de recursos preventius
			AMIDAMENT DIRECTE 5,000

EUR

Pressupost Cooperativa fase 2.6

PRESSUPOST

Data: 17/07/18

Pàg.: 1

OBRA	01	PRES COOP F.2.6				
CAPÍTOL	01	EQUIPS PROTECCIÓ INDIVIDUAL				
NUM.	CODI	UA	DESCRIPCIÓ	PREU	AMIDAMENT	IMPORT
1	H1411111	u	Casc de seguretat per a ús normal, contra cops, de polietilè amb un pes màxim de 400 g, homologat segons UNE-EN 812 (P - 3)	6,37	7,000	44,59
2	H142CD70	u	Pantalla facial per a protecció de riscos mecànics, amb visor de malla de reixeta metàl·lica, per acoblar al casc amb amès abatible, homologada segons UNE-EN 1731 (P - 4)	10,99	1,000	10,99
3	H1432012	u	Protector auditiu d'auricular, acoblat al cap amb amès i orelles antisoroll, homologat segons UNE-EN 352-1 i UNE-EN 458 (P - 5)	20,70	3,000	62,10
4	H1445003	u	Mascareta de protecció respiratòria, homologada segons UNE-EN 140 (P - 6)	1,60	3,000	4,80
5	H145E003	u	Parella de guants contra agents químics i microorganismes, homologats segons UNE-EN 374-1, -2, -3 i UNE-EN 420 (P - 7)	3,19	24,000	76,56
6	H1474600	u	Cinturó antivibració, ajustable i de teixit transpirable (P - 8)	16,53	3,000	49,59
7	H147D102	u	Sistema anticaiguda compost per un amès anticaiguda amb tirants, bandes secundàries, bandes subglúties, bandes de cuixa, recolzament dorsal per a subjecció, elements d'ajust, element dorsal d'enganxament d'amès anticaiguda i sivella, incorporat a un element d'amarrament compost per un terminal manufacturat, homologat segons UNE-EN 361, UNE-EN 362, UNE-EN 364, UNE-EN 365 i UNE-EN 354 (P - 9)	53,26	2,000	106,52
8	H147K602	u	Sistema de subjecció en posició de treball i prevenció de pèrdua d'equilibri, compost d'una banda de cintura, sivella, recolzament dorsal, elements d'enganxament, connector, element d'amarrament del sistema d'ajust de longitud, homologat segons UNE-EN 358, UNE-EN 362, UNE-EN 354 i UNE-EN 364 (P - 10)	35,47	2,000	70,94
9	H147L015	u	Aparell d'ancoratge per a equip de protecció individual contra caiguda d'alçada, homologat segons UNE-EN 795, amb fixació amb tac mecànic (P - 11)	26,23	3,000	78,69
10	H147M007	u	Amès de seient solidari a equip de protecció individual per a prevenció de caigudes d'alçada, homologat segons UNE-EN 813 (P - 12)	125,79	1,000	125,79
TOTAL		CAPÍTOL	01.01	630,57		

OBRA

CAPÍTOL

01

03

PRES COOP F.2.6

SISTEMES DE PROTECCIÓ COL·LECTIVA

NUM.	CODI	UA	DESCRIPCIÓ	PREU	AMIDAMENT	IMPORT
1	H1511015	m2	Protecció amb xarxa de seguretat horitzontal sota bigues en viaductes o ponts, ancorada a suports metàl·lics, i amb el desmuntatge inclòs (P - 13)	13,25	10,000	132,50
2	H1511017	m2	Protecció amb xarxa de seguretat horitzontal en trams laterals en viaductes o ponts, ancorada a suports metàl·lics, en voladiu, i amb el desmuntatge inclòs (P - 14)	17,76	10,000	177,60
3	H15118D1	m2	Protecció amb vela de lona de polietilè per a proteccions superficials contra caigudes, amb malla de reforç i traus perimetrals, corda de subjecció, de diàmetre 12 mm, amb el desmuntatge inclòs (P - 15)	9,46	60,000	567,60
4	H1521431	m	Barana de protecció per a escales, d'alçada 1 m, amb travesser de tauló de fusta fixada amb suports de muntant metàl·lic amb mordassa per al sostre i amb el desmuntatge inclòs (P - 16)	7,16	15,000	107,40

EUR

Pressupost Cooperativa fase 2.6

PRESSUPOST

Data: 17/07/18

Pàg.: 2

5	H1529013	m	Pantalla de protecció contra desprendiments de la capa superficial del mantell vegetal, per mitja vessant, d'alçada 2 m amb xarxa de seguretat normalitzada UNE-EN 1263-1, posts de perfils IPN 140 encastats a terra i subjecció amb cables d'acer de diàmetre 3 mm i amb el desmuntatge inclòs (P - 17)	71,58	0,000	0,00
6	H152J105	m	Cable fiador per al cinturó de seguretat, fixat en ancoratges de servei i amb el desmuntatge inclòs (P - 18)	6,42	20,000	128,40
7	H152N681	m	Barana de protecció sobre sostre o llosa, d'alçada 1 m, enjovada en cercol perimetral de formigó cada 2,5 m i amb el desmuntatge inclòs (P - 19)	8,16	10,000	81,60
8	H152U000	m	Tanca d'advertència o abalisament d'1 m d'alçada amb malla de polietilè taronja, fixada a 1 m del perímetre del sostre amb suports d'acer allotjats amb forats al sostre (P - 20)	2,57	60,000	154,20
9	H1534001	u	Peça de plàstic en forma de bolet, de color vermell, per a protecció dels extrems de les armadures per a qualsevol diàmetre, amb desmuntatge inclòs (P - 21)	0,26	0,000	0,00
10	H15B0007	u	Pantalla aïllant per a treballs en zones d'influència de línies elèctriques en tensió (P - 22)	106,74	2,000	213,48
11	HBBA005	u	Senyal de prohibició, normalitzada amb pictograma negre sobre fons blanc, de forma circular amb cantells i banda transversal descendent d'esquerra a dreta a 45°, en color vermell, diàmetre 29 cm, amb cartell explicatiu rectangular, per ser vista fins 12 m, fixada i amb el desmuntatge inclòs (P - 31)	39,48	2,000	78,96
12	HBBA005	u	Senyal indicativa de la ubicació d'equips d'extinció d'incendis, normalitzada amb pictograma blanc sobre fons vermell, de forma rectangular o quadrada, costat major 29 cm, per ser vista fins 12 m de distància, fixada i amb el desmuntatge inclòs (P - 32)	31,64	2,000	63,28
13	HBBA013	u	Senyal indicativa d'informació de salvament o socors, normalitzada amb pictograma blanc sobre fons verd, de forma rectangular o quadrada, costat major 60 cm, per ser vista fins 25 m de distància, fixada i amb el desmuntatge inclòs (P - 33)	35,16	2,000	70,32
14	HBBAF004	u	Senyal d'advertència, normalitzada amb pictograma negre sobre fons groc, de forma triangular amb el cantell negre, costat major 41 cm, amb cartell explicatiu rectangular, per ser vista fins 12 m de distància, fixada i amb el desmuntatge inclòs (P - 34)	48,54	0,000	0,00
15	HBBA0A1	u	Bastidor d'acer galvanitzat, per a suport de senyalització vertical, mòbil i amb el desmuntatge inclòs (P - 35)	18,05	6,000	108,30
16	HM31161J	u	Extintor de pols seca, de 6 kg de càrrega, amb pressió incorporada, pintat, amb suport a la paret i amb el desmuntatge inclòs (P - 39)	50,94	2,000	101,88
17	H1213251	m2	Muntatge i desmuntatge de bastida tubular metàl·lica fixa formada per bastiments de 70 cm i alçada <= 200 cm, amb bases regulables, tubs travessers, tubs de travament, plataformes de treball d'amplària com a mínim de 60 cm, escales d'accés, baranes laterals, sòcols i xarxa de protecció de poliamida, col·locada a tota la cara exterior i amarradors cada 20 m2 de façana, inclosos tots els elements de senyalització normalitzats i el transport amb un recorregut total màxim de 20 km (P - 1)	7,52	130,000	977,60
18	H1215250	m2	Amortització diària de bastida tubular metàl·lica fixa, formada per bastiments de 70 cm d'amplària i alçada <= 200 cm, amb bases regulables, tubs travessers, tubs de travament, plataformes de treball d'amplària com a mínim de 60 cm, escales d'accés, baranes laterals, sòcols i xarxa de protecció de poliamida col·locada a tota la cara exterior i amarradors cada 20 m2 de façana, inclosos tots els elements de senyalització normalitzats, per a seguretat i salut (P - 2)	0,10	130,000	13,00

EUR

Pressupost Cooperativa fase 2.6

PRESSUPOST

Data: 17/07/18

Pàg.: 3

TOTAL	CAPÍTOL	01.03	2.976,12
-------	---------	-------	----------

OBRA 01 PRES COOP F.2.6
CAPÍTOL 04 IMPLANTACIÓ PROVISIONAL DEL PERSONAL D'OBRA

NUM.	CODI	UA	DESCRIPCIÓ	PREU	AMIDAMENT	IMPORT
1	H6AA2111	m	Tanca mòbil, de 2 m d'alçària, d'acer galvanitzat, amb malla electrosoldada de 90x150 mm i de 4.5 i 3.5 mm de D, bastidor de 3.5x2 m de tub de 40 mm de D, fixat a peus prefabricats de formigó, i amb el desmuntatge inclòs (P - 24)	3,11	120,000	373,20
2	HBA11211	m	Pintat sobre paviment de marca vial longitudinal discontinua per a ús temporal i no retrorreflectant, tipus T-NR, de 10 cm d'amplària i 5/12 de relació pintat/no pintat, amb pintura acrílica de color groc, aplicada mecànicament mitjançant polvorització (P - 25)	0,53	50,000	26,50
3	HBA1E211	m	Pintat sobre paviment de marca vial longitudinal continua per a ús temporal i no retrorreflectant, tipus T-NR, de 10 cm d'amplària, amb pintura acrílica de color groc, aplicada mecànicament mitjançant polvorització (P - 26)	0,63	50,000	31,50
4	HBA31211	m2	Pintat sobre paviment de marca vial superficial per a ús temporal i no retrorreflectant, tipus T-NR, amb pintura acrílica de color groc, aplicada amb màquina d'accionament manual (P - 27)	19,41	10,000	194,10
5	HBA31214	m2	Pintat sobre paviment de marca vial superficial per a ús temporal i no retrorreflectant, tipus T-NR, amb pintura alcidica de color groc, aplicada amb màquina d'accionament manual (P - 28)	19,69	0,000	0,00
6	HBB20005	u	Senyal manual per a senyalista (P - 29)	13,69	2,000	27,38
7	HBBA1511	u	Placa de senyalització de seguretat laboral, de planxa d'acer llisa serigrafiada, de 40x33 cm, fixada mecànicament i amb el desmuntatge inclòs (P - 30)	20,79	2,000	41,58
8	HBC1D081	m	Garlanda reflectora, amb un suport cada 5 m i amb el desmuntatge inclòs (P - 36)	2,90	120,000	348,00
9	HBC1HG01	u	Balisa lluminosa d'alta intensitat estroboscòpica i amb el desmuntatge inclòs (P - 37)	85,36	4,000	341,44
10	HBC1KJ00	m	Tanca mòbil metàl·lica de 2.5 m de llargària i 1 m d'alçària i amb el desmuntatge inclòs (P - 38)	6,25	10,000	62,50
11	HQU1D150	mes	Lloguer de mòdul prefabricat per equipament de vestidors a obra de 3,7x2,4 m amb tancaments formats per placa de dues planxes d'acer prelacat i aïllament interior de 40mm de gruix i paviment format per tauler aglomerat hidròfug amb acabat de PVC sobre xapa galvanitzada i llana mineral de vidre, instal·lació elèctrica 1 punt de llum, interruptor, endolls i protecció diferencial (P - 40)	58,25	7,000	407,75
12	HQU1D250	u	Amortització de mòdul prefabricat per equipament de vestidors a obra de 3,7x2,4 m amb tancaments formats per placa de dues planxes d'acer prelacat i aïllament interior de 40mm de gruix i paviment format per tauler aglomerat hidròfug amb acabat de PVC sobre xapa galvanitzada i llana mineral de vidre, instal·lació elèctrica 1 punt de llum, interruptor, endolls i protecció diferencial , per a 4 usos (P - 41)	676,50	1,000	676,50
13	HQU1D350	u	Transport, entrega, retirada, muntatge i desmuntatge de mòdul prefabricat per equipament de vestidors a obra de 3,7x2,4 m amb tancaments formats per placa de dues planxes d'acer prelacat i aïllament interior de 40mm de gruix i paviment format per tauler aglomerat hidròfug amb acabat de PVC sobre xapa galvanitzada i llana mineral de vidre, instal·lació elèctrica 1 punt de llum, interruptor, endolls i protecció diferencial (P - 42)	227,06	1,000	227,06

EUR

Pressupost Cooperativa fase 2.6

PRESSUPOST

Data: 17/07/18

Pàg.: 4

14	HQU1H110	mes	Lloguer de mòdul prefabricat de cabina amb inodor químic d'1,05x1,05 m i 2.35 m d'alçària, amb tancaments de polietilè i sostre traslúcid, equipat amb 1 inodor amb dipòsit químic de 250l. i un lavabo amb dipòsit d'aigua de 45l. , amb manteniment inclòs (P - 43)	152,22	5,000	761,10
15	HQU25201	u	Banc de fusta amb capacitat per a 3 persones, col·locat i amb el desmuntatge inclòs (P - 44)	18,16	3,000	54,48
16	HQU25701	u	Banc de fusta, de 3.5 m de llargària i 0.4 m d'amplària, amb capacitat per a 5 persones, col·locat i amb el desmuntatge inclòs (P - 45)	27,36	2,000	54,72
17	HQU27502	u	Taula de fusta amb capacitat per a 6 persones, col·locada i amb el desmuntatge inclòs (P - 46)	21,32	2,000	42,64
18	HQU27902	u	Taula de fusta amb tauler de melamina, de 3.5 m de llargària i 0.8 m d'amplària, amb capacitat per a 10 persones, col·locada i amb el desmuntatge inclòs (P - 47)	33,77	1,000	33,77
19	HQU2AF02	u	Nevera elèctrica, de 100 l de capacitat, col·locada i amb el desmuntatge inclòs (P - 48)	111,49	1,000	111,49
20	HQU2D102	u	Planxa elèctrica per a escalfar menjars, de 60x45 cm, col·locada i amb el desmuntatge inclòs (P - 49)	62,25	1,000	62,25
21	HQU2E001	u	Forn microones per a escalfar menjars, col·locat i amb el desmuntatge inclòs (P - 50)	81,28	1,000	81,28
22	HQU2GF01	u	Recipient per a recollida d'escombraries, de 100 l de capacitat, col·locat i amb el desmuntatge inclòs (P - 51)	50,02	1,000	50,02
23	HQU2P001	u	Penja-robes per a dutxa, col·locat i amb el desmuntatge inclòs (P - 52)	2,17	1,000	2,17
24	HRE21100	m	Protecció de l'àrea de vegetació amb tanca mòbil de 2 m d'alçària, amb malla electrosoldada d'acer galvanitzat, fixada a peus prefabricats de formigó, amb el desmuntatge inclòs (P - 53)	3,73	10,000	37,30
TOTAL CAPÍTOL 01.04				4.048,73		

OBRA 01 PRES COOP F.2.6
CAPÍTOL 05 DESPESES FORMACIÓ SEGURETAT PERSONAL

NUM.	CODI	UA	DESCRIPCIÓ	PREU	AMIDAMENT	IMPORT
1	H16F3000	h	Presencia al lloc de treball de recursos preventius (P - 23)	28,39	5,000	141,95
TOTAL		CAPÍTOL 01.05		141,95		

EUR

Pressupost Cooperativa fase 2.6

RESUM DE PRESSUPOST

Data: 27/07/18

Pàg.: 1

NIVELL 2: CAPÍTOL			Import
CAPÍTOL	01.01	EQUIPS PROTECCIÓ INDIVIDUAL	630,57
CAPÍTOL	01.03	SISTEMES DE PROTECCIÓ COL·LECTIVA	2.976,12
CAPÍTOL	01.04	IMPLANTACIÓ PROVISIONAL DEL PERSONAL D'OBRA	4.048,73
CAPÍTOL	01.05	DESPESES FORMACIÓ SEGURETAT PERSONAL	141,95
OBRA	01	PRES COOP F.2.6	7.797,37
			7.797,37
NIVELL 1: OBRA			Import
OBRA	01	PRES COOP F.2.6	7.797,37
			7.797,37