

PROJECTE DE CARRIL BICI EXPRESS PER EMERGÈNCIA COVID19 A LA RONDA SANT RAMON DE SANT BOI DE LLOBREGAT



AJUNTAMENT DE
SANT BOI DE LLOBREGAT



DOC No.2 PLANOLS

SETEMBRE 2020

Autor del projecte: Joan Alba Navarro, E.C.C.P., col.8005

Alfa **AH** Technologies

SIGNATURA ELECTRÒNICA

PROJECTE DE CARRIL BICI EXPRESS PER EMERGÈNCIA COVID19 A LA RONDA SANT RAMON DE SANT BOI DE LLOBREGAT

Amb la implementació d'aquest full es consideren signats electrònicament els documents continguts en el PROJECTE DE CARRIL BICI EXPRESS PER EMERGÈNCIA COVID19 A LA RONDA SANT RAMON DE SANT BOI DE LLOBREGAT- DOC No.2 PLANOLS, que a continuació es detallen:

INDEX DEL PROJECTE

DOCUMENT N° 2. PLÀNOLS

- 1.- Situació i emplaçament
- 2.1.- Esquema general
- 2.2.- Esquema de fulls
- 3.- Estat Actual (18 fulls)
- 4.- Proposta (27 fulls)

L'autor del projecte, Joan A. Alba Navarro
Enginyer de Camins, Col.8005

46217422A JUAN ANGEL
ALBA (R: B59398909)

Firmado digitalmente por
46217422A JUAN ANGEL ALBA (R:
B59398909)
Fecha: 2020.10.01 01:08:18 +02'00'



DOCUMENT NÚM 2.


PLÀNOLS

DOCUMENT N° 2. PLÀNOLS


- 1.- Situació i emplaçament
 - 2.1.- Esquema general
 - 2.2.- Esquema de fulls
- 3.- Estat Actual (18 fulls)
- 4.- Proposta (27 fulls)





SITUACIÓ
S/E

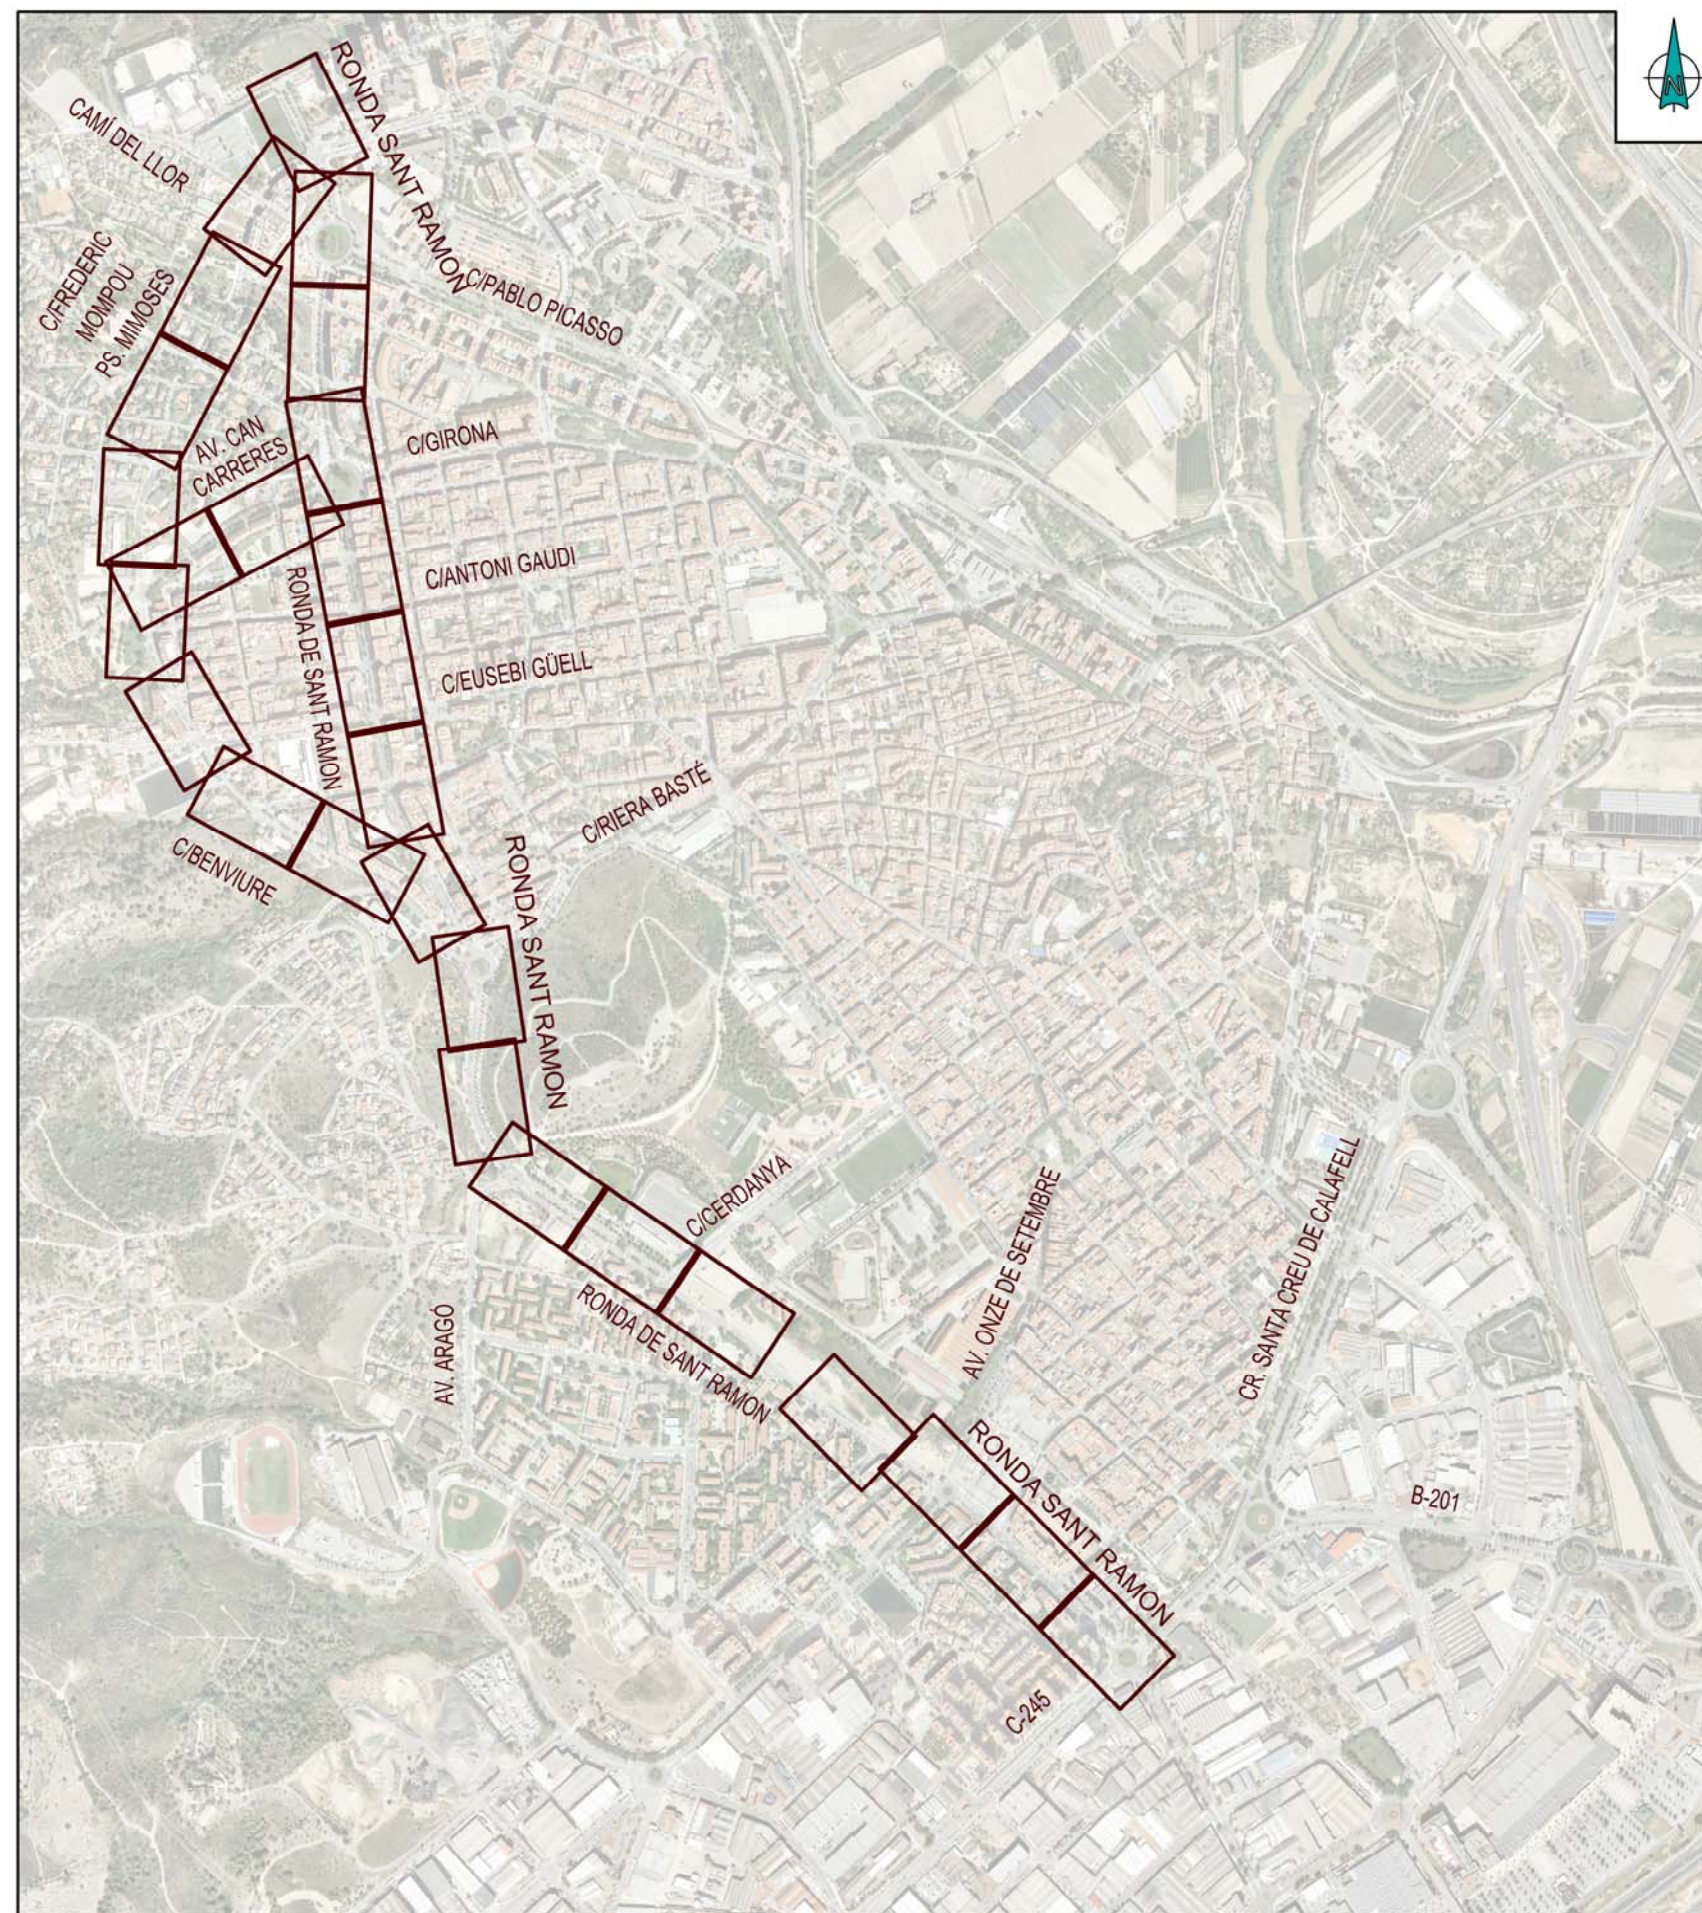


EMPLAÇAMENT
ESCALA: 1/12.500

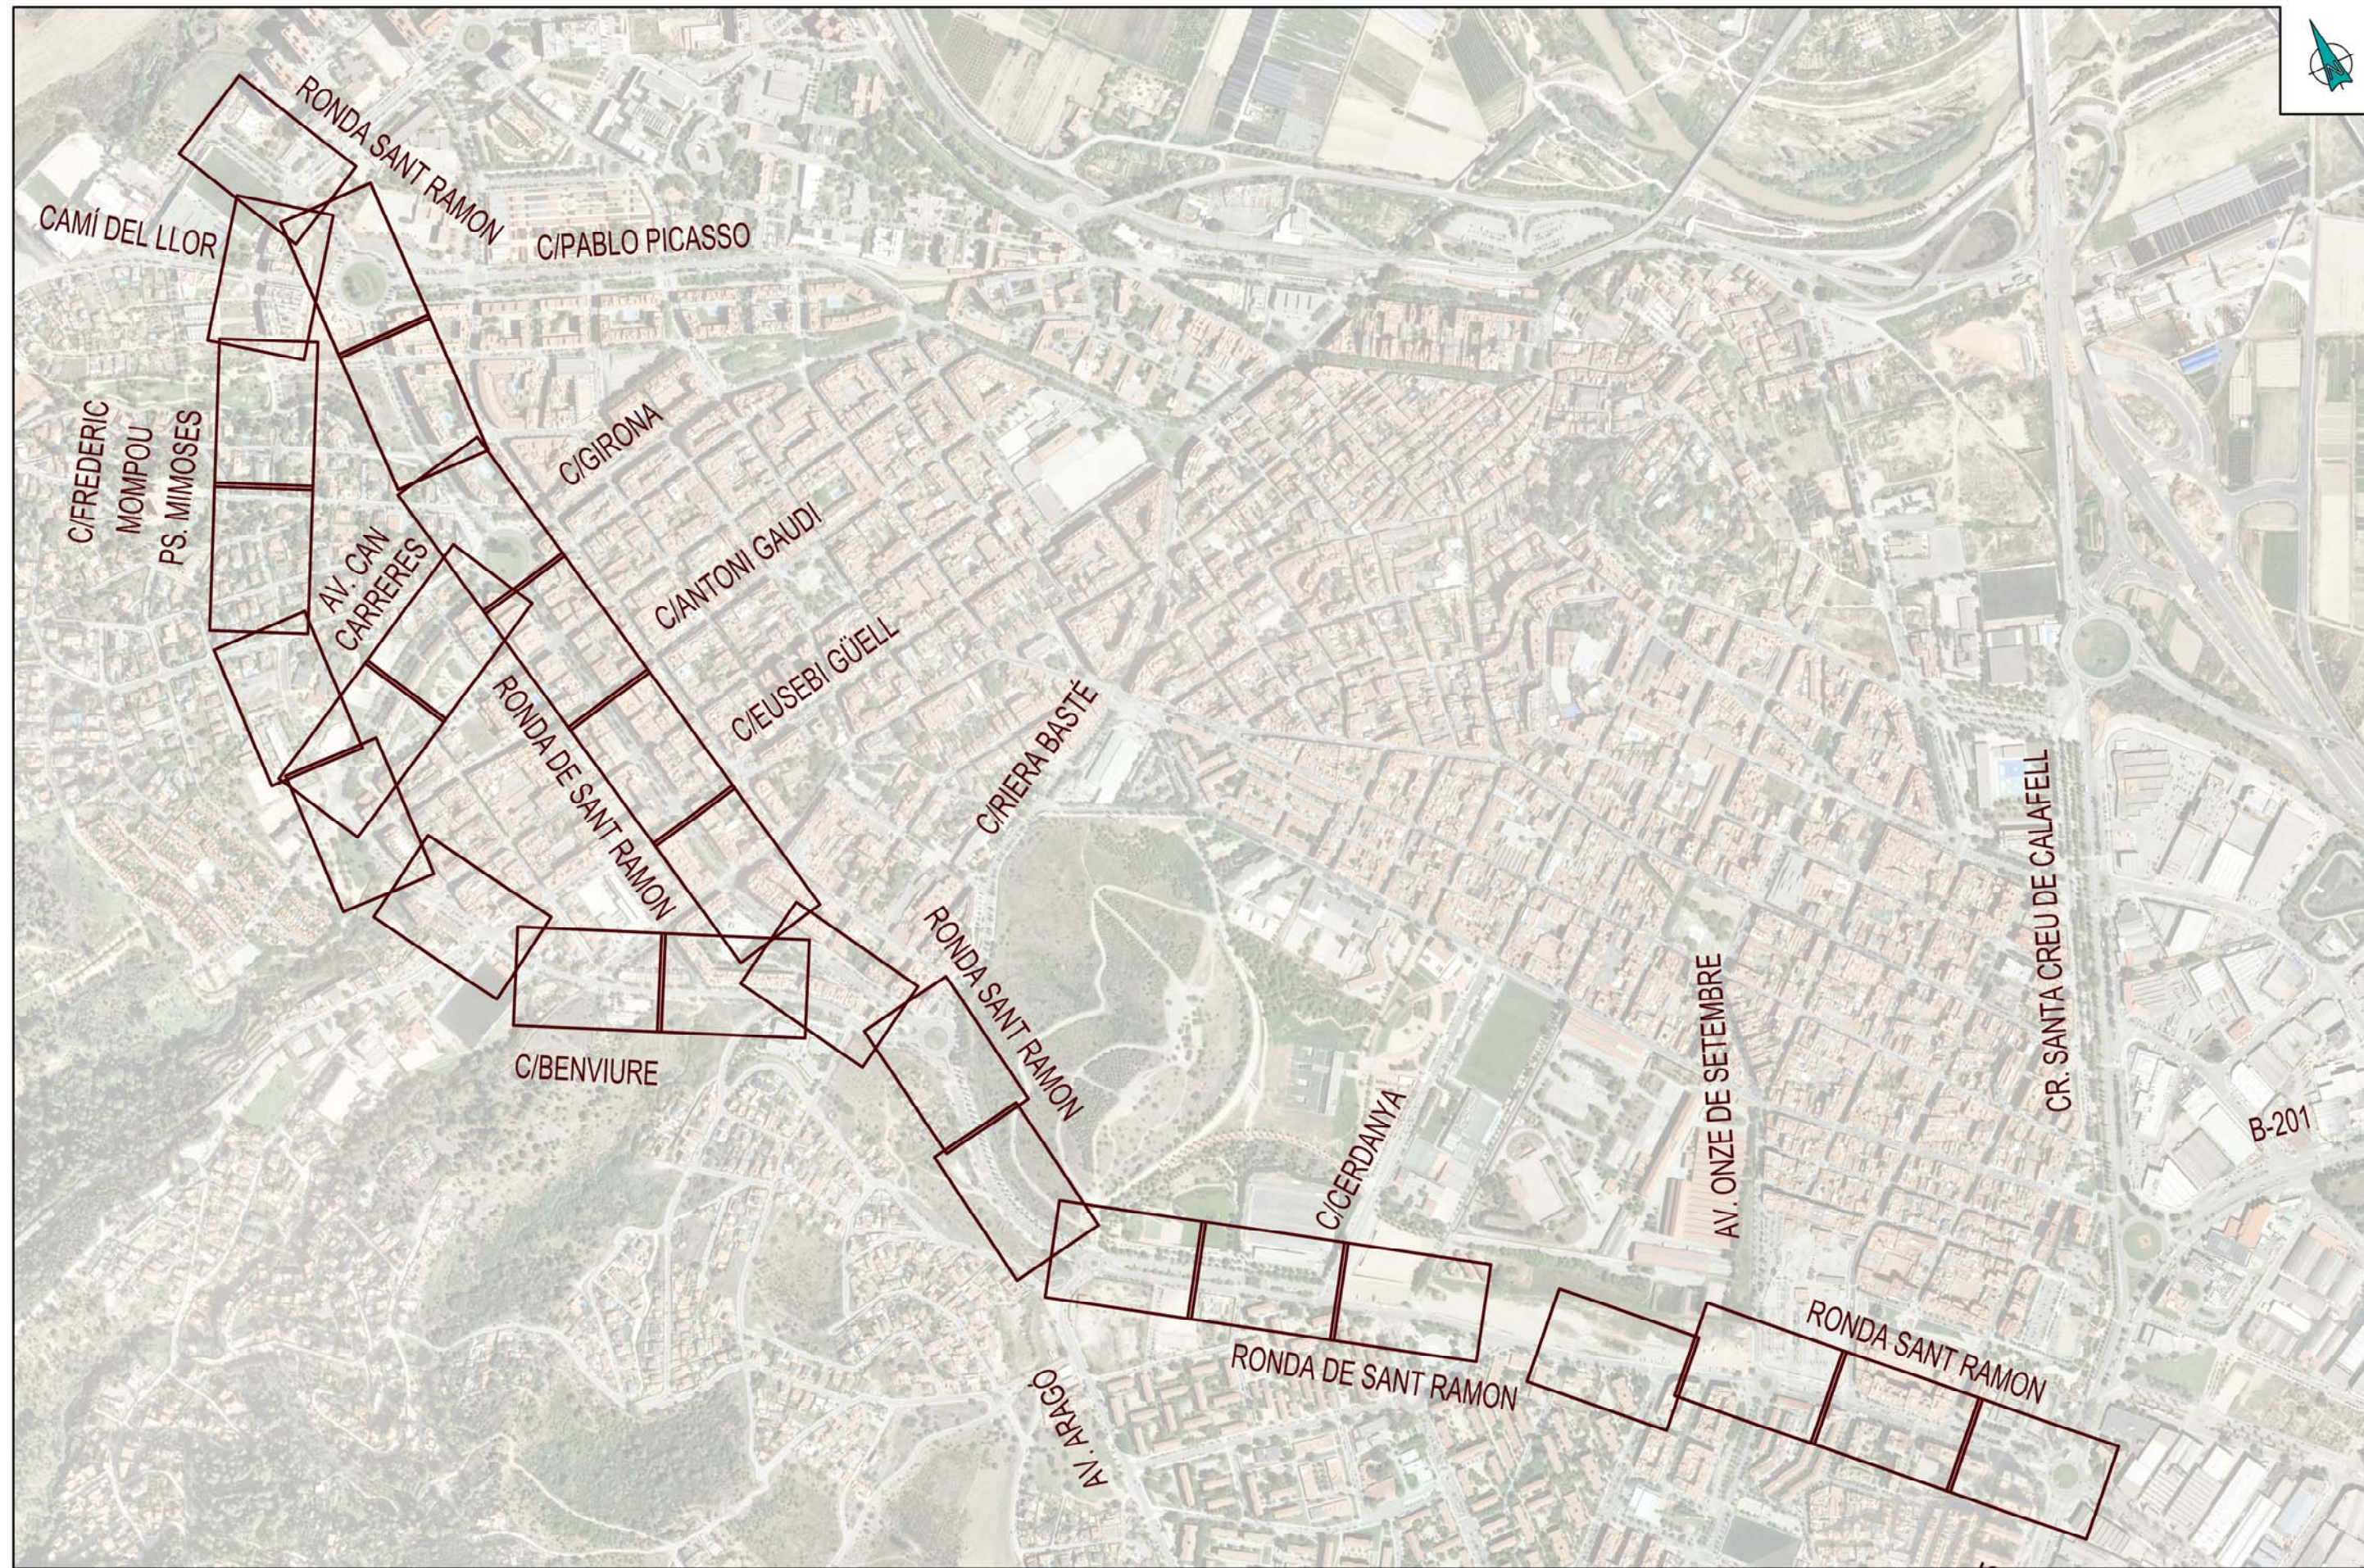

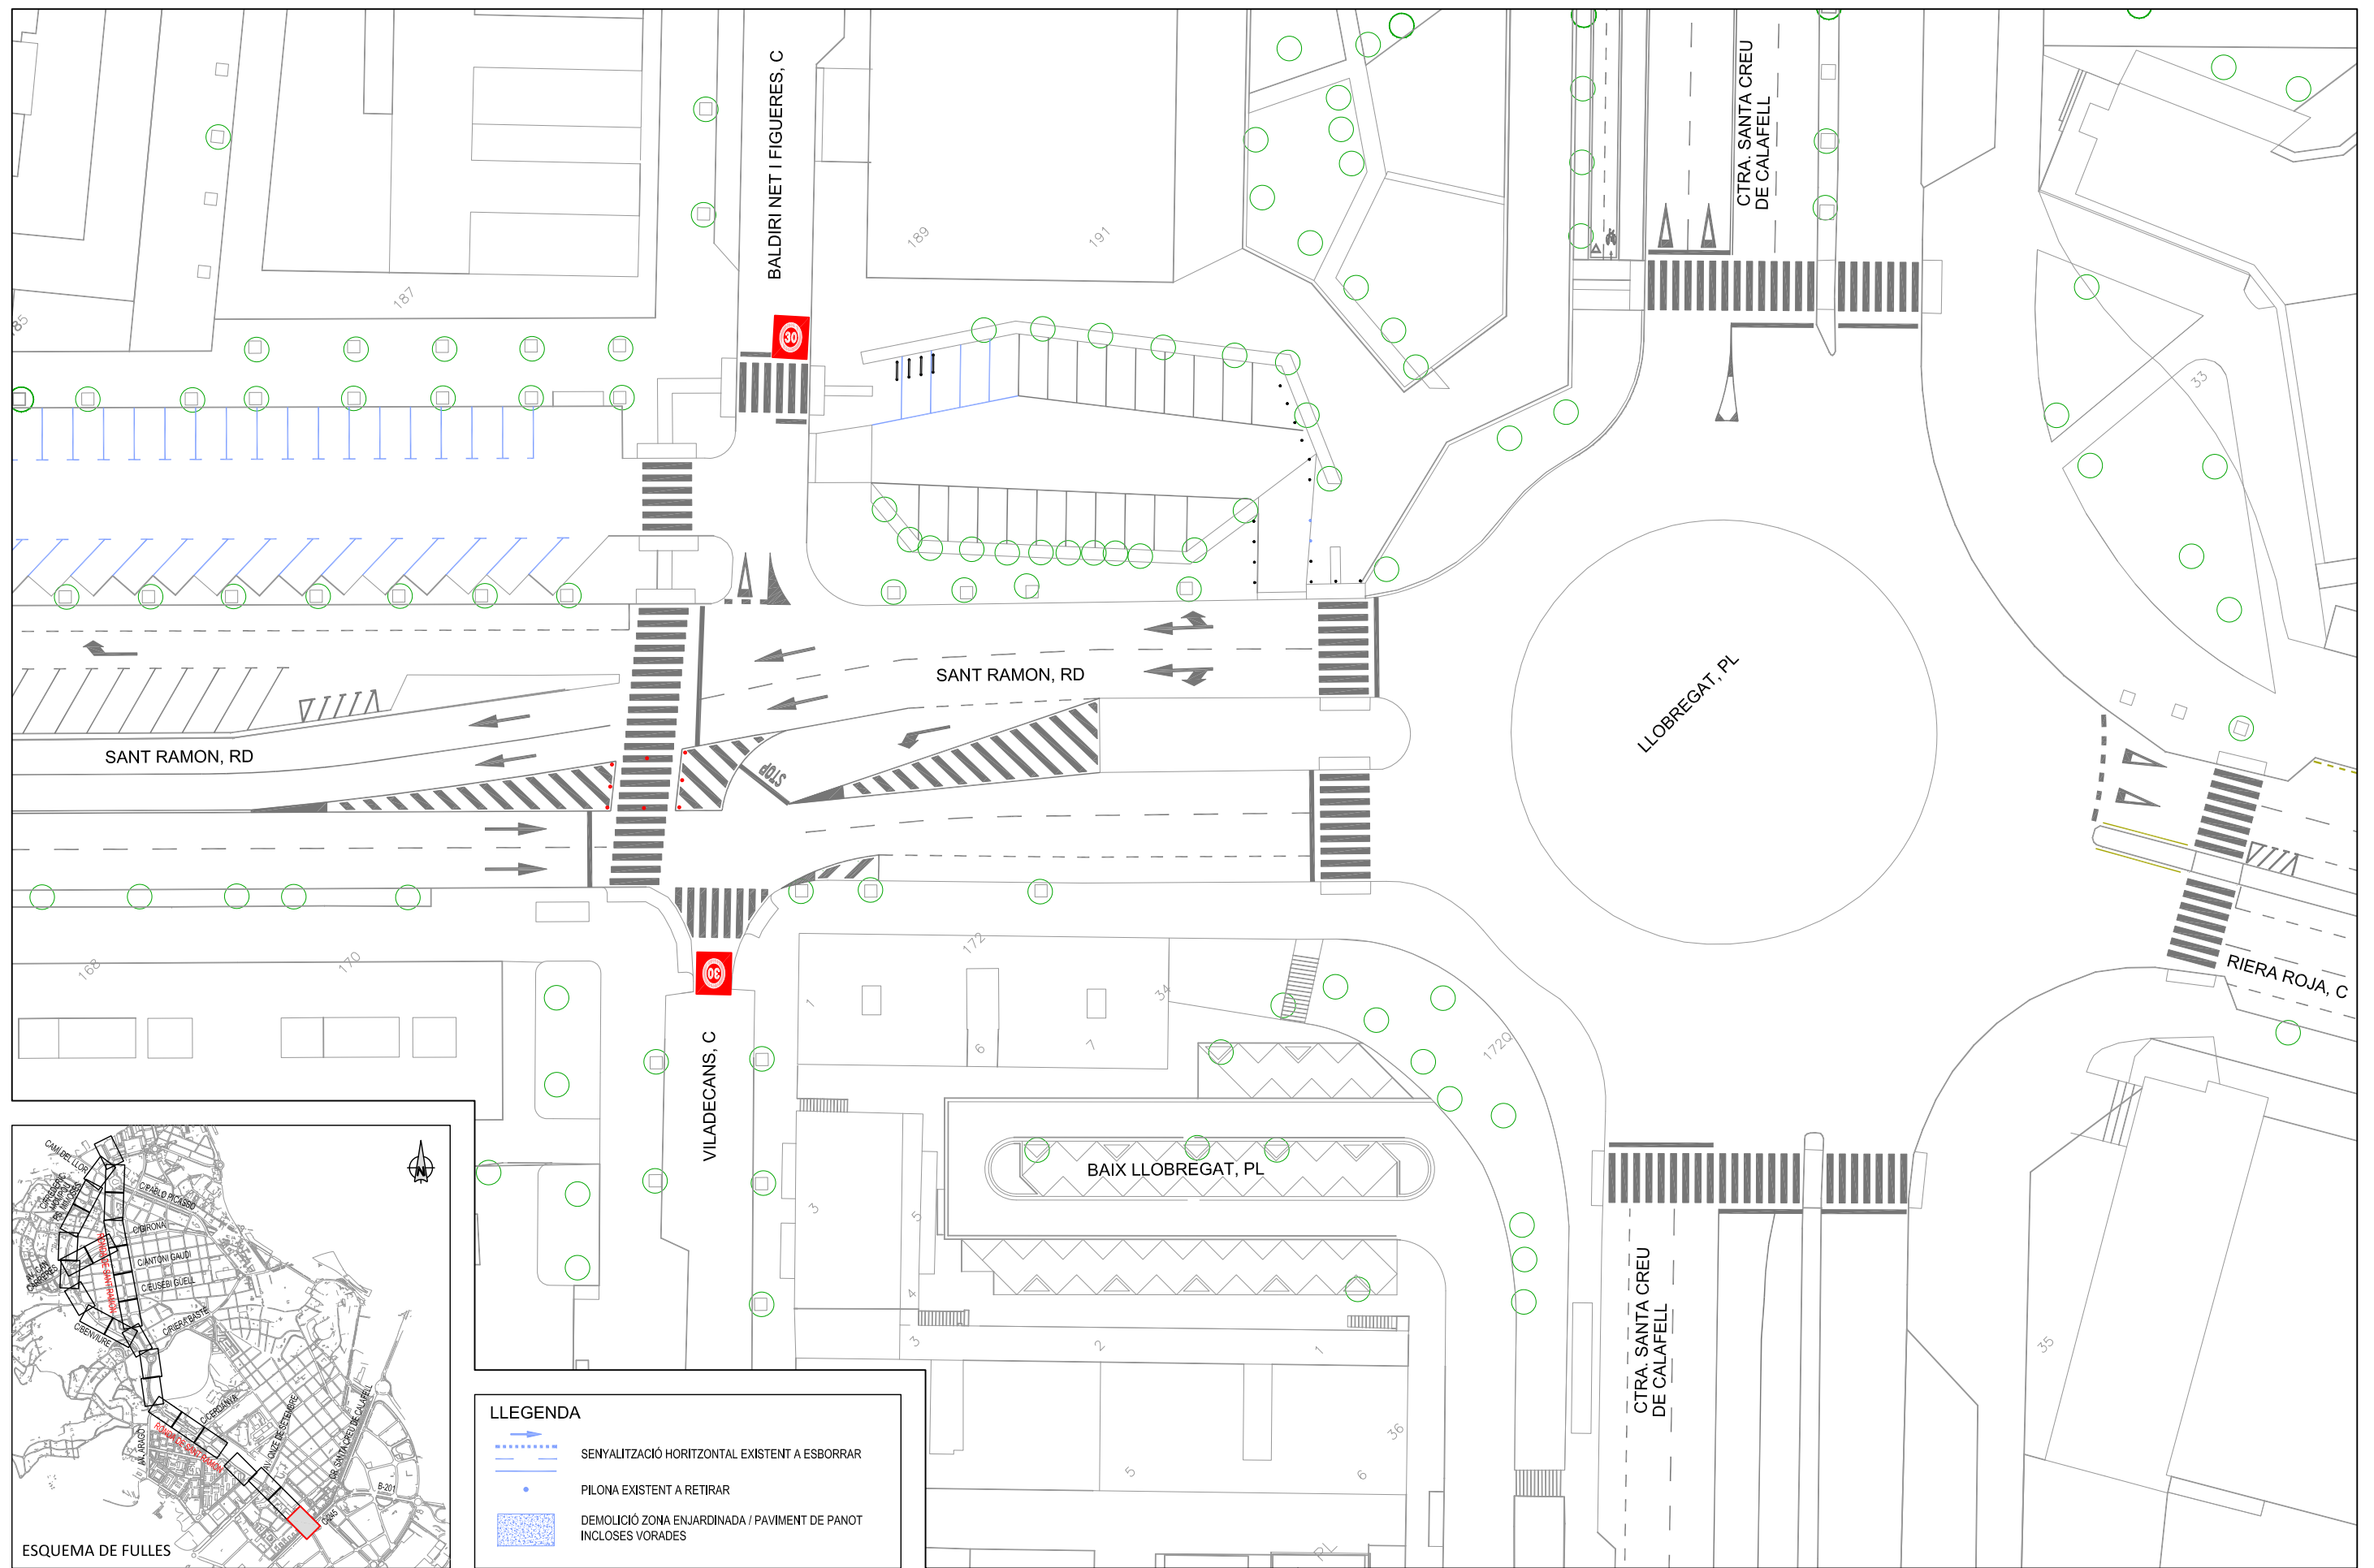


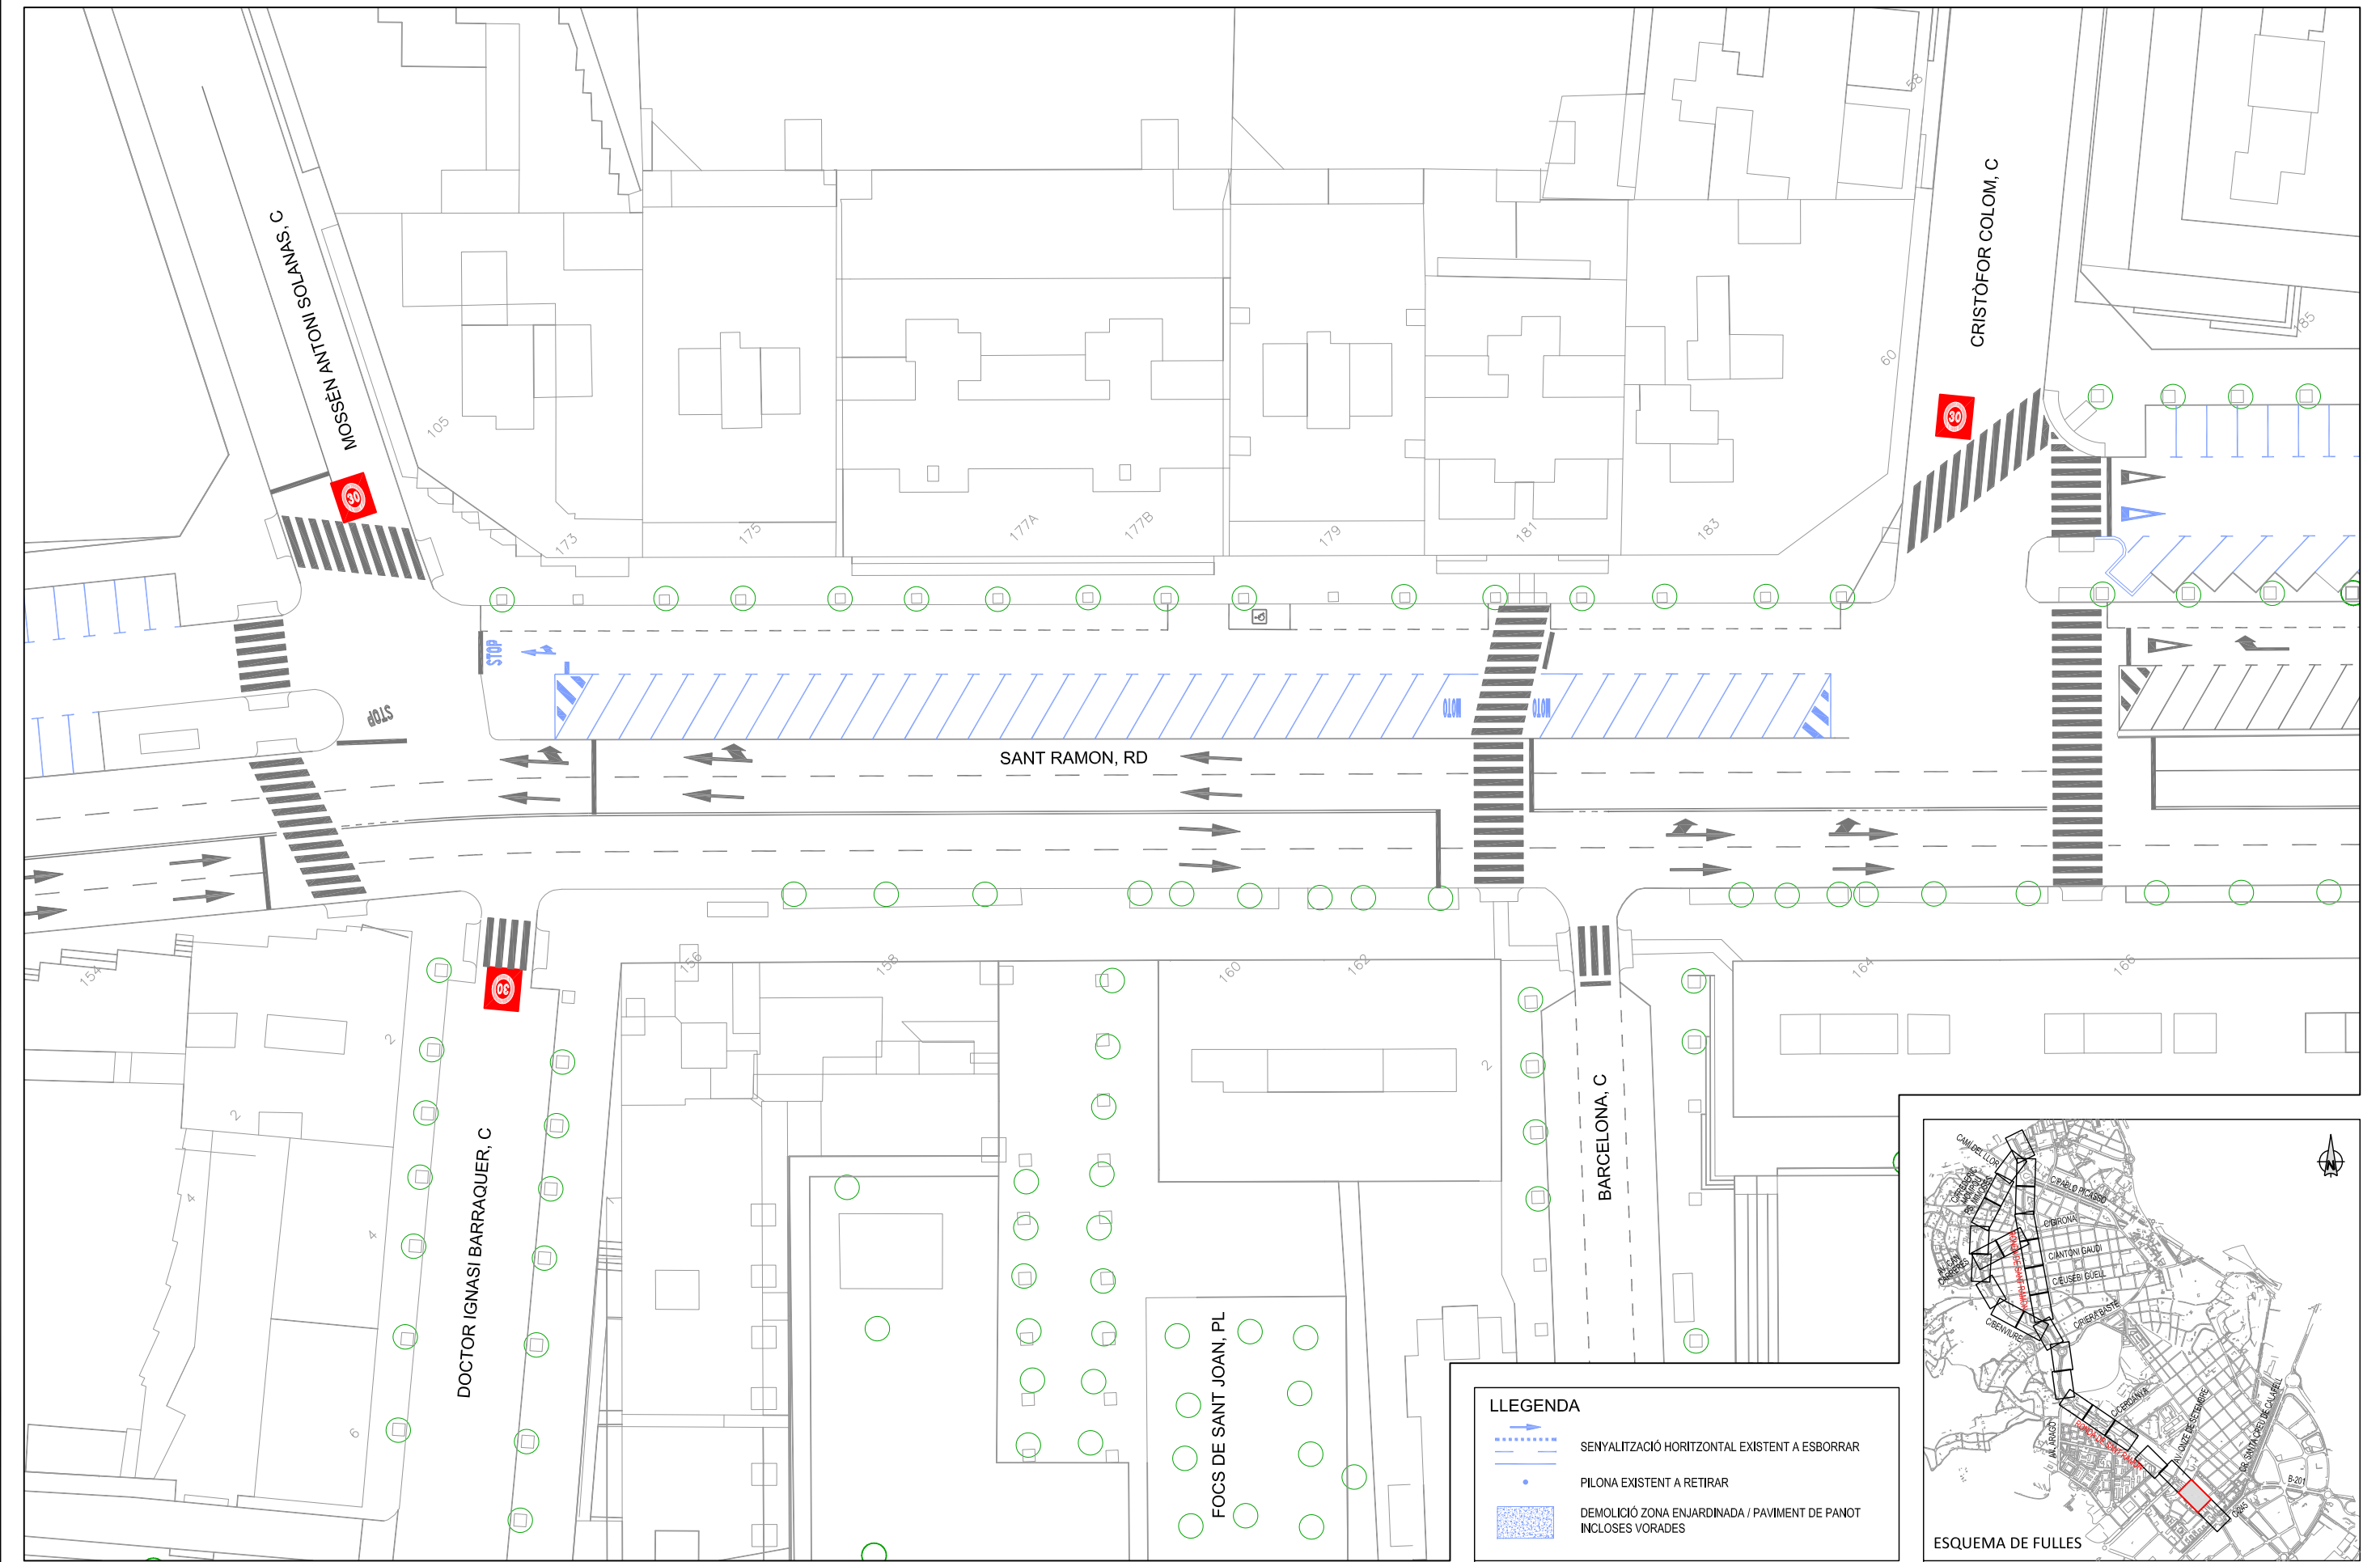

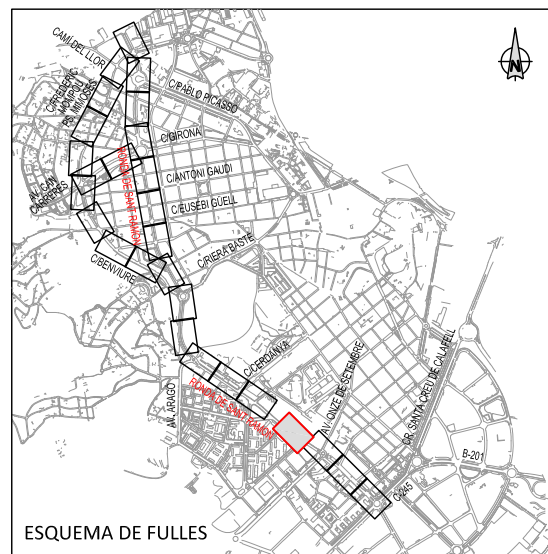



- LLEENDA**
- SENyalització horitzontal existent a esborrar
 - PILONA existent a retirar
 - DEMOLICIÓ ZONA ENJARDINADA / PAVIMENT DE PANOT INCLOSOS VORADES



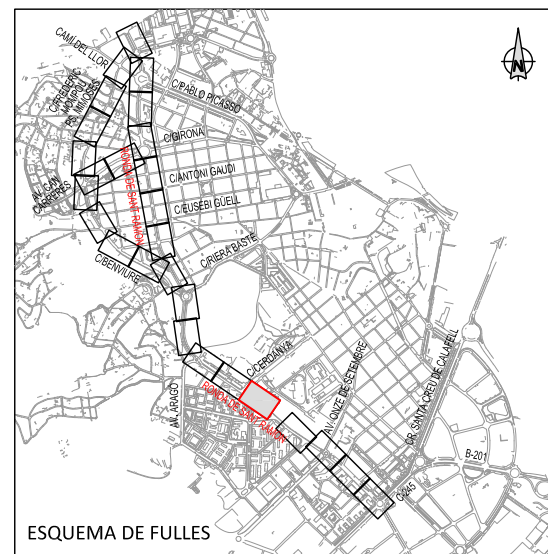

- LLEENDA**
- SENyalització horitzontal existent a esborrar
 - Pilona existent a retirar
 - DEMOLICIÓ ZONA ENJARDINADA / PAVIMENT DE PANOT INCLOSOS VORADES

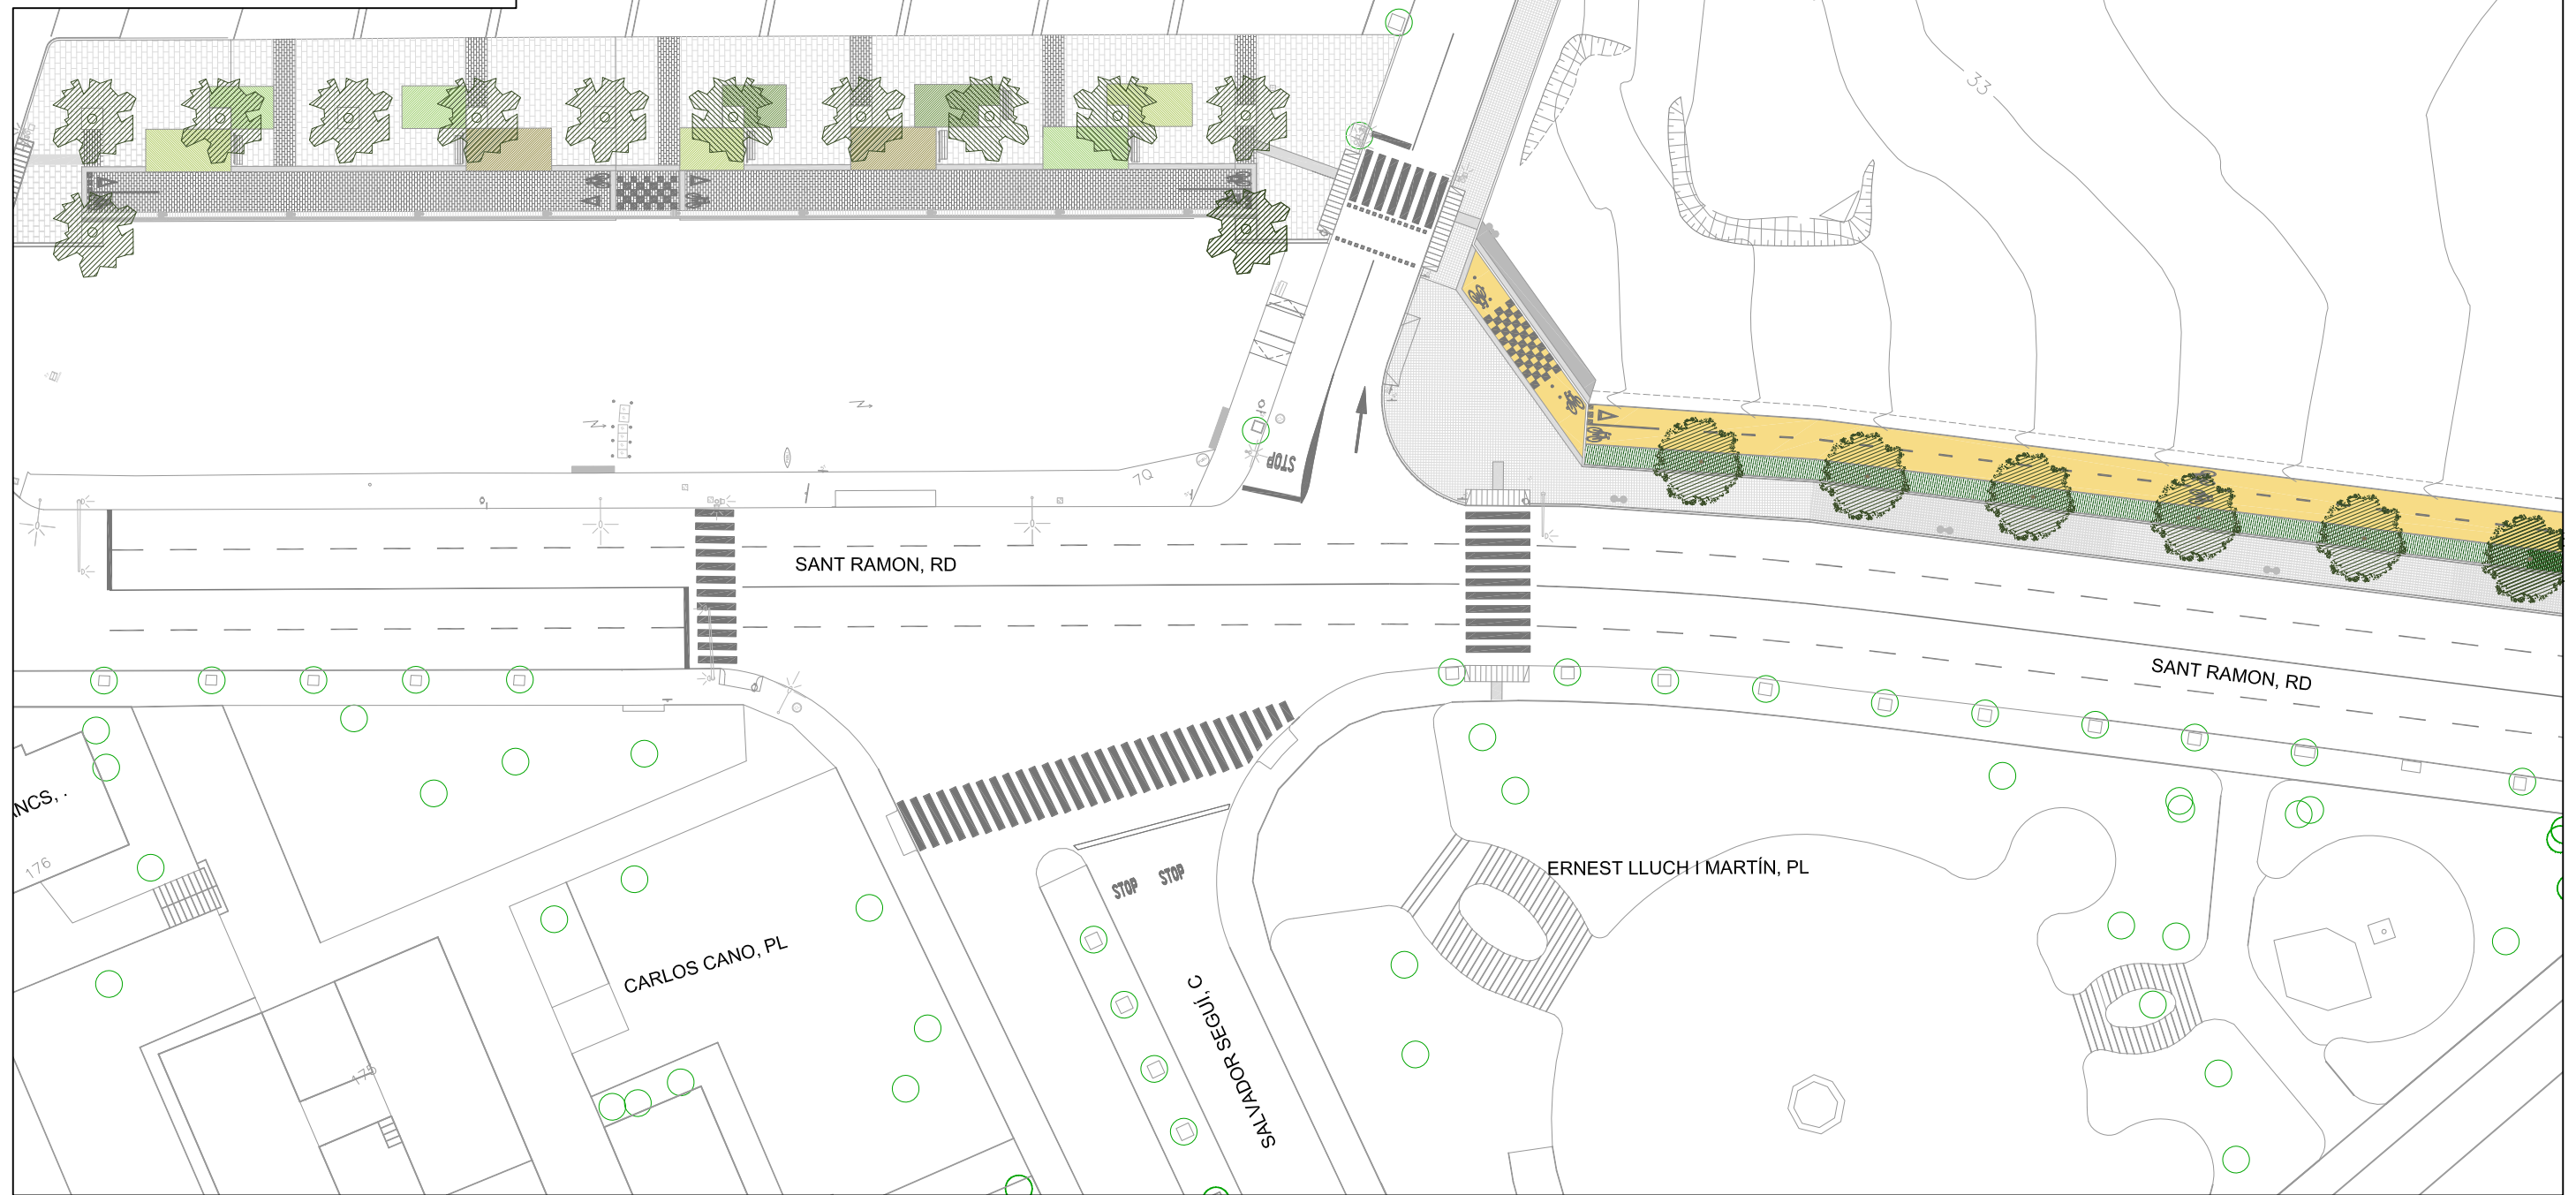

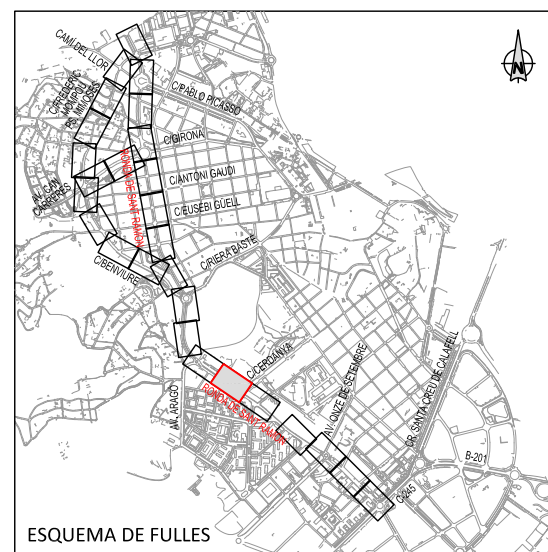

LLEGENDA


□ □ □ □ □ □ □ □ □ □

SENYALITZACIÓ HORIZONTAL EXISTENT A ESBORRAR

PILONA EXISTENT A RETIRAR

DEMOLICIÓ ZONA ENJARDINADA / PAVIMENT DE PANOT
INCLOSES VORADES

INCLOSES VORADES

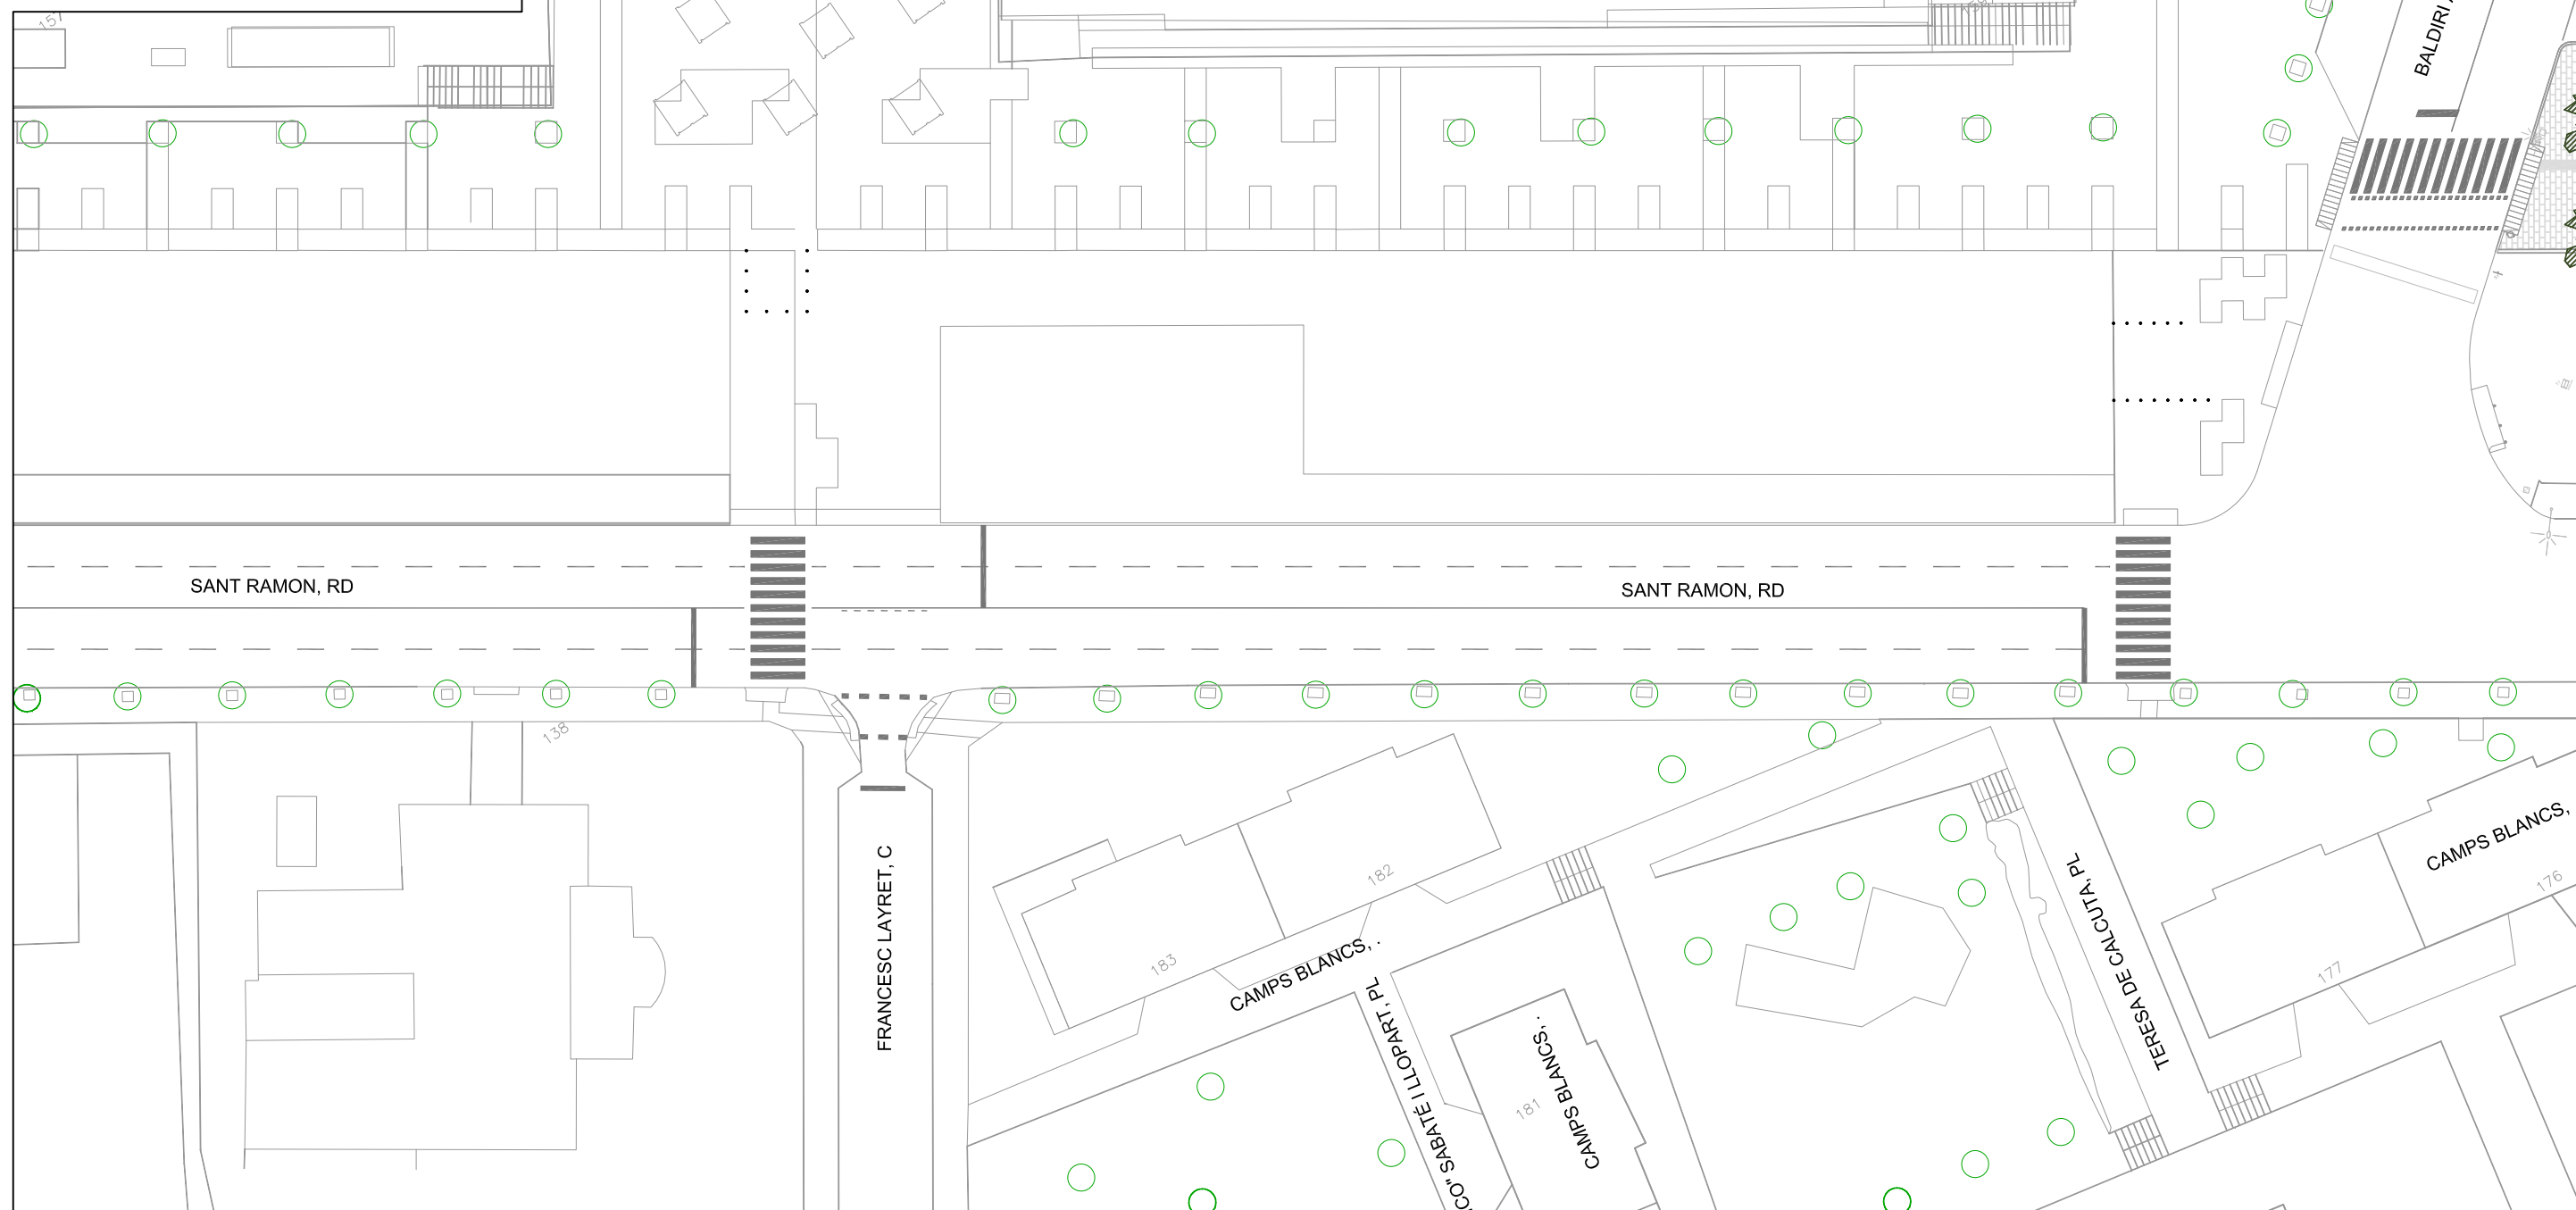

BALDIRI ALEU, C

FRANCESC LAYRET, C


CAMPS BLANCS,

PL


181 CAMP BLANC


TERESA DE CALCUTA, PL

CAMPS BLANCS,

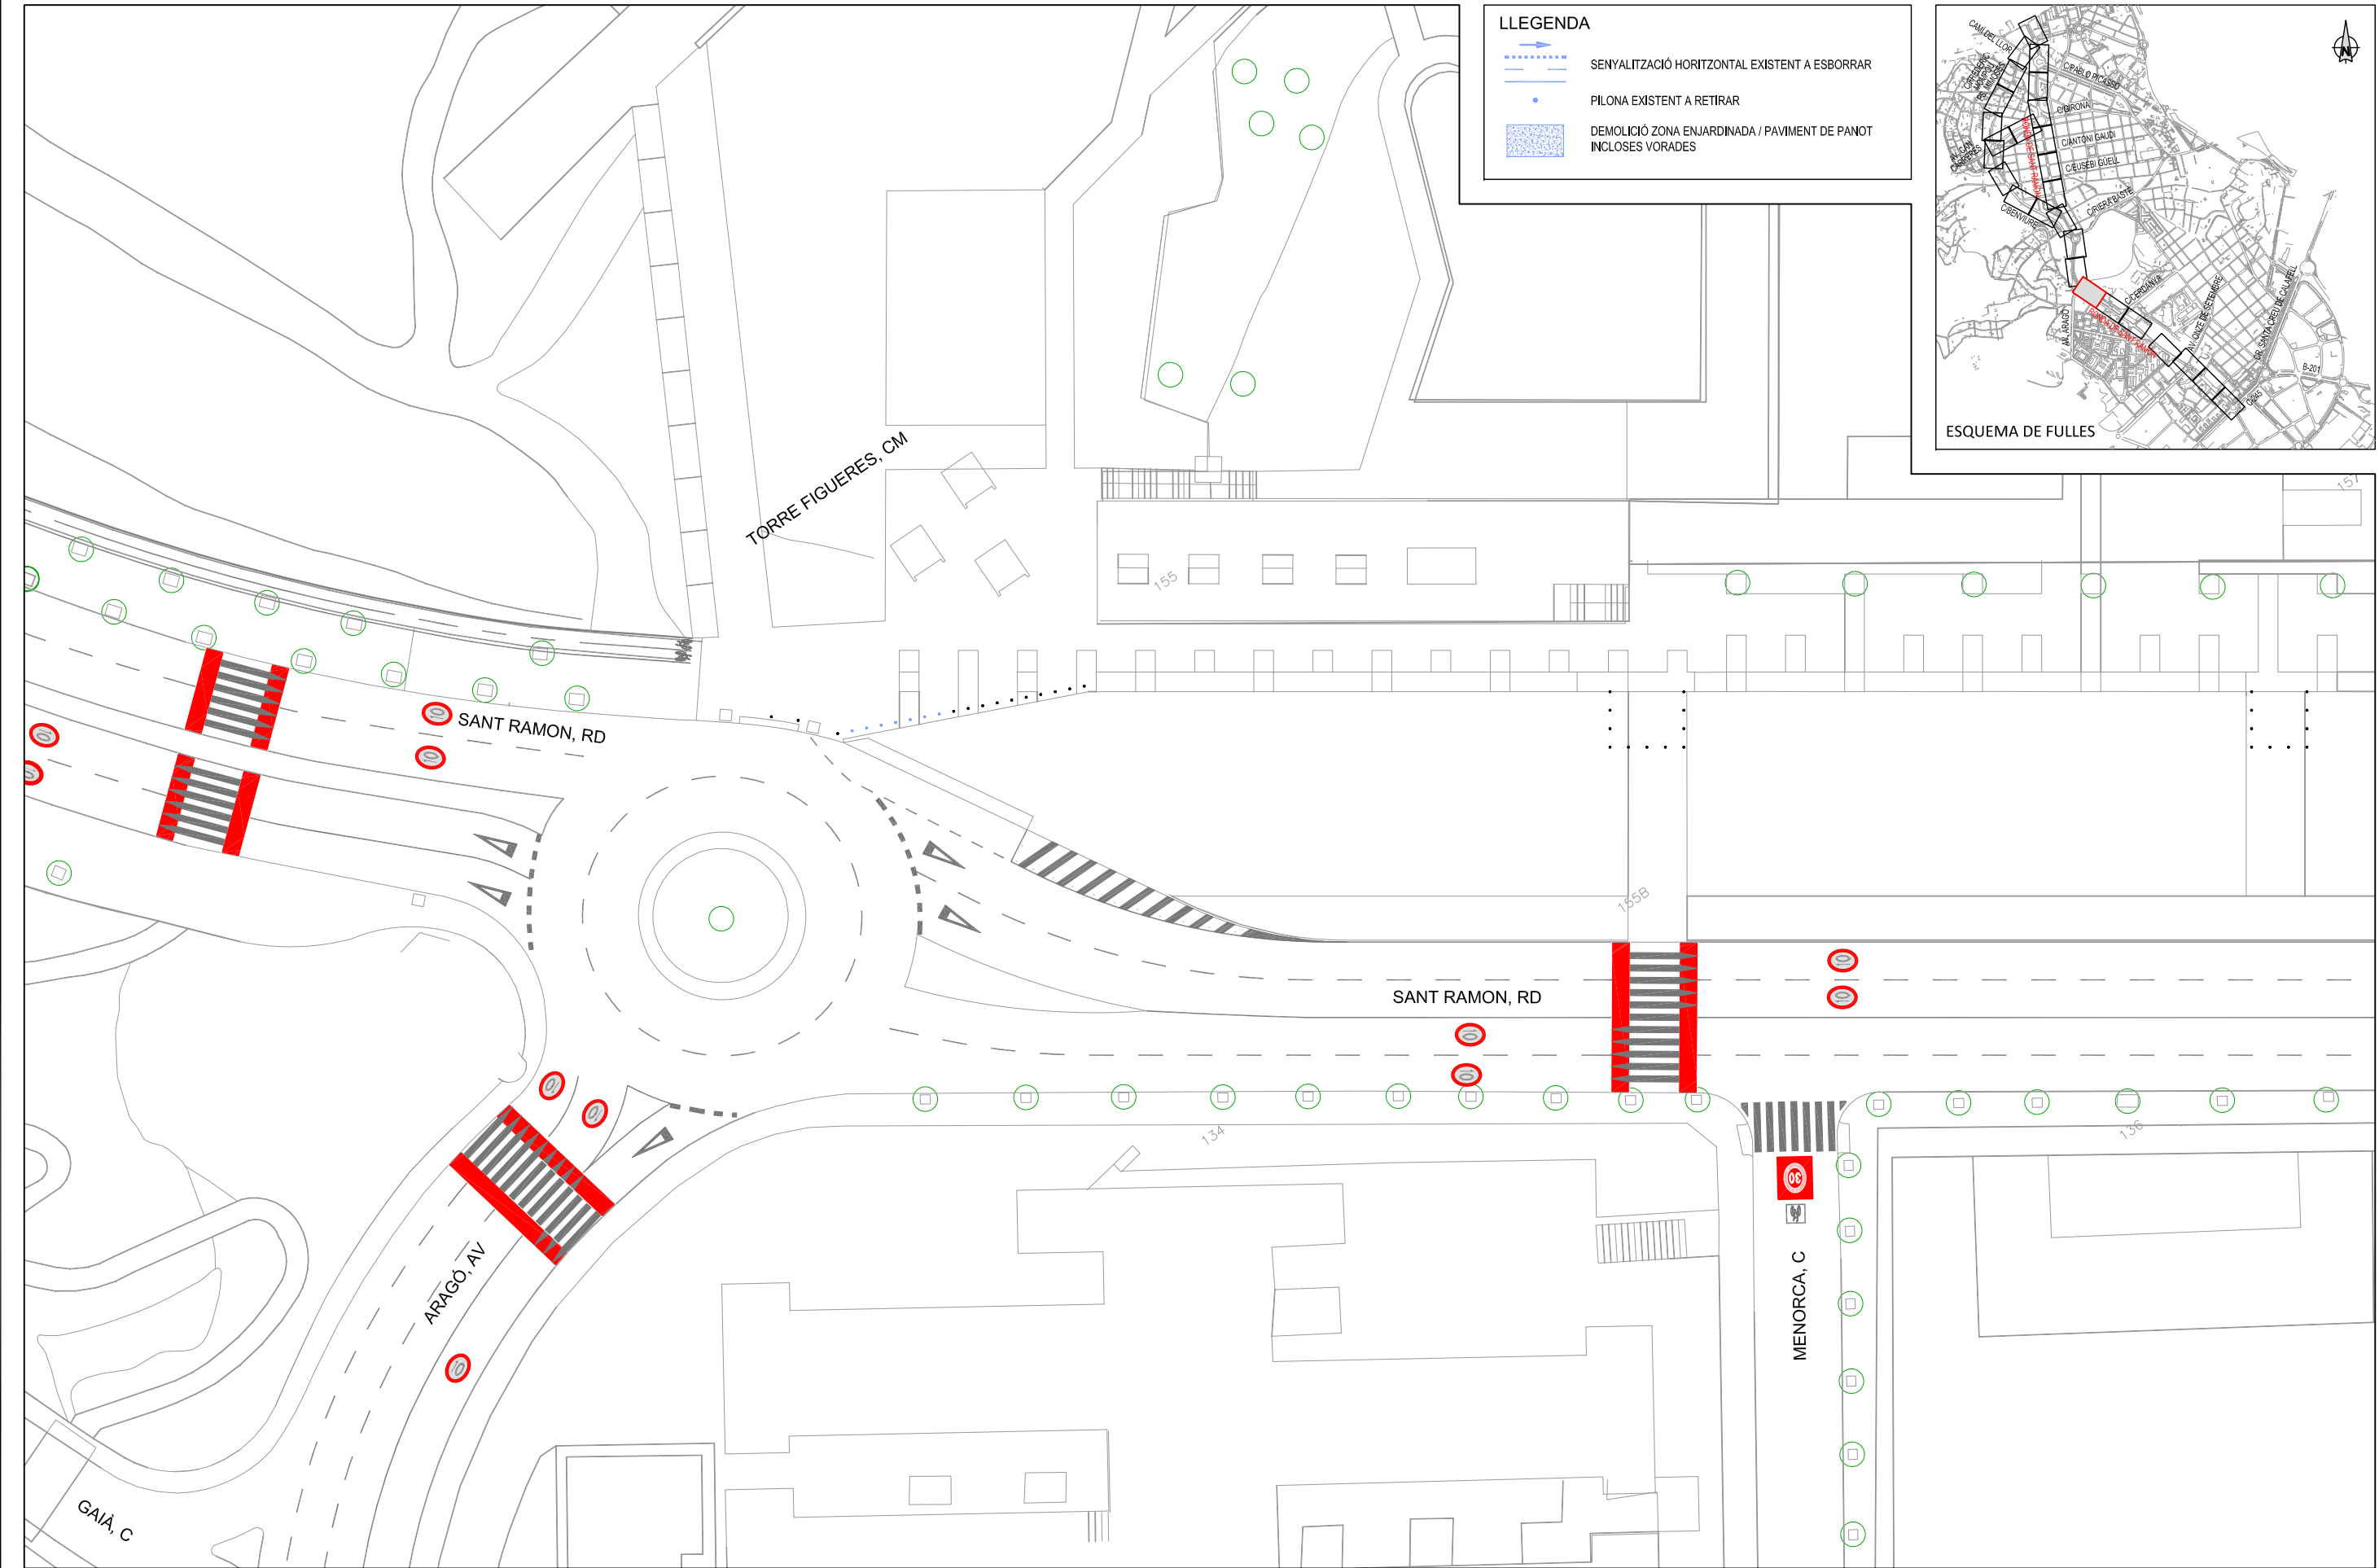



- LLEENDA**
- SENYALITZACIÓ HORIZONTAL EXISTENT A ESBORRAR
 - PILONA EXISTENT A RETIRAR
 - DEMOLICIÓ ZONA ENJARDINADA / PAVIMENT DE PANOT INCLOSOS VORADES

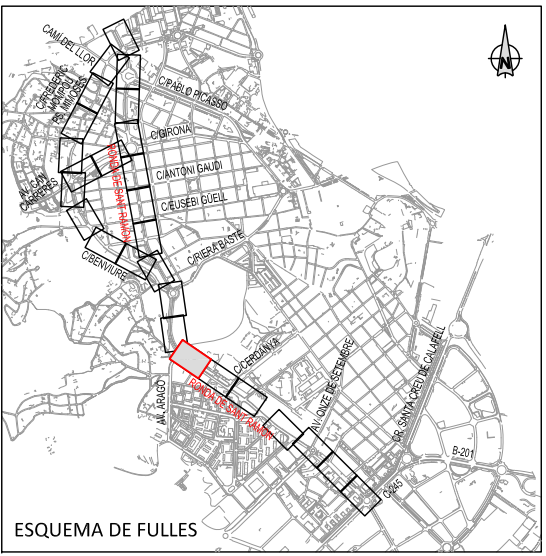

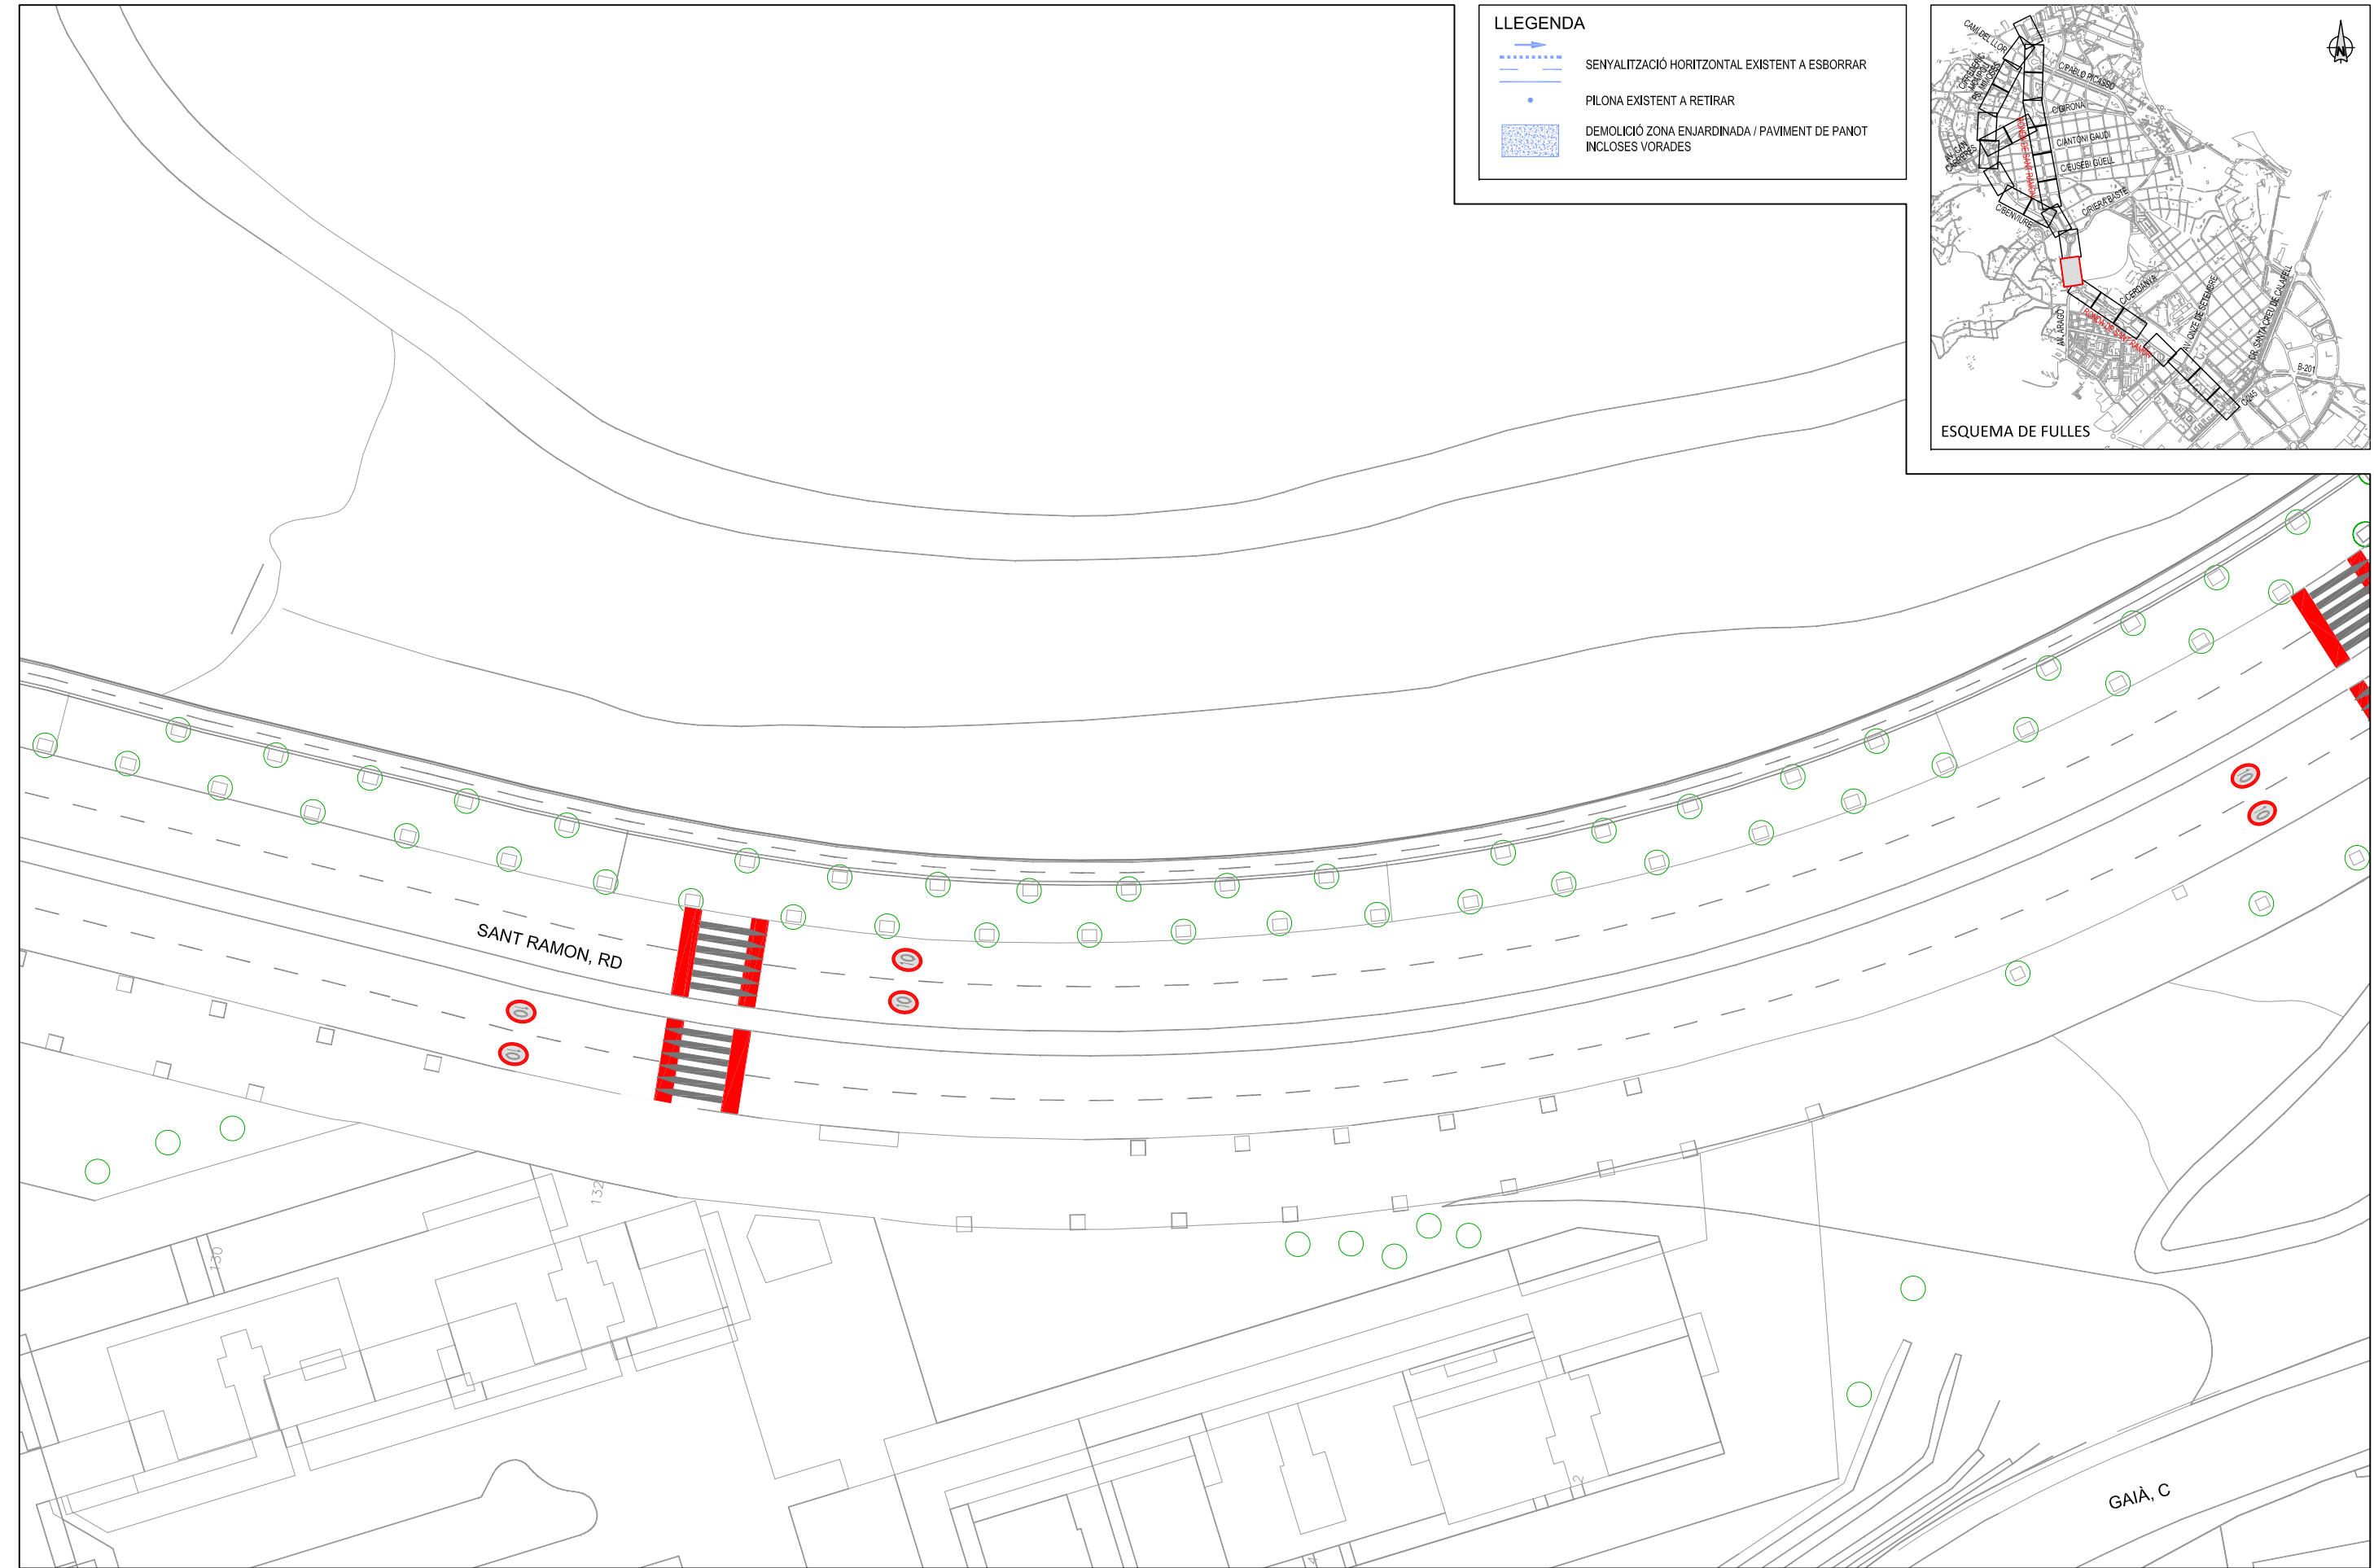






- LLEENDA**
- SENyalització horitzontal existent a esborrar
 - Pilona existent a retirar
 - Demolició zona enjardinada / Paviment de panot incloses vorades

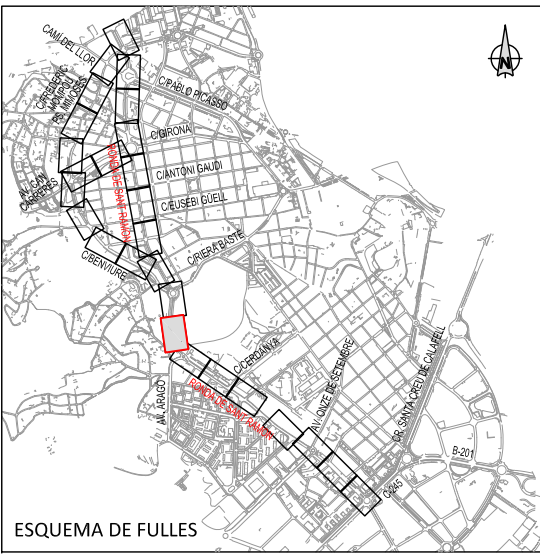


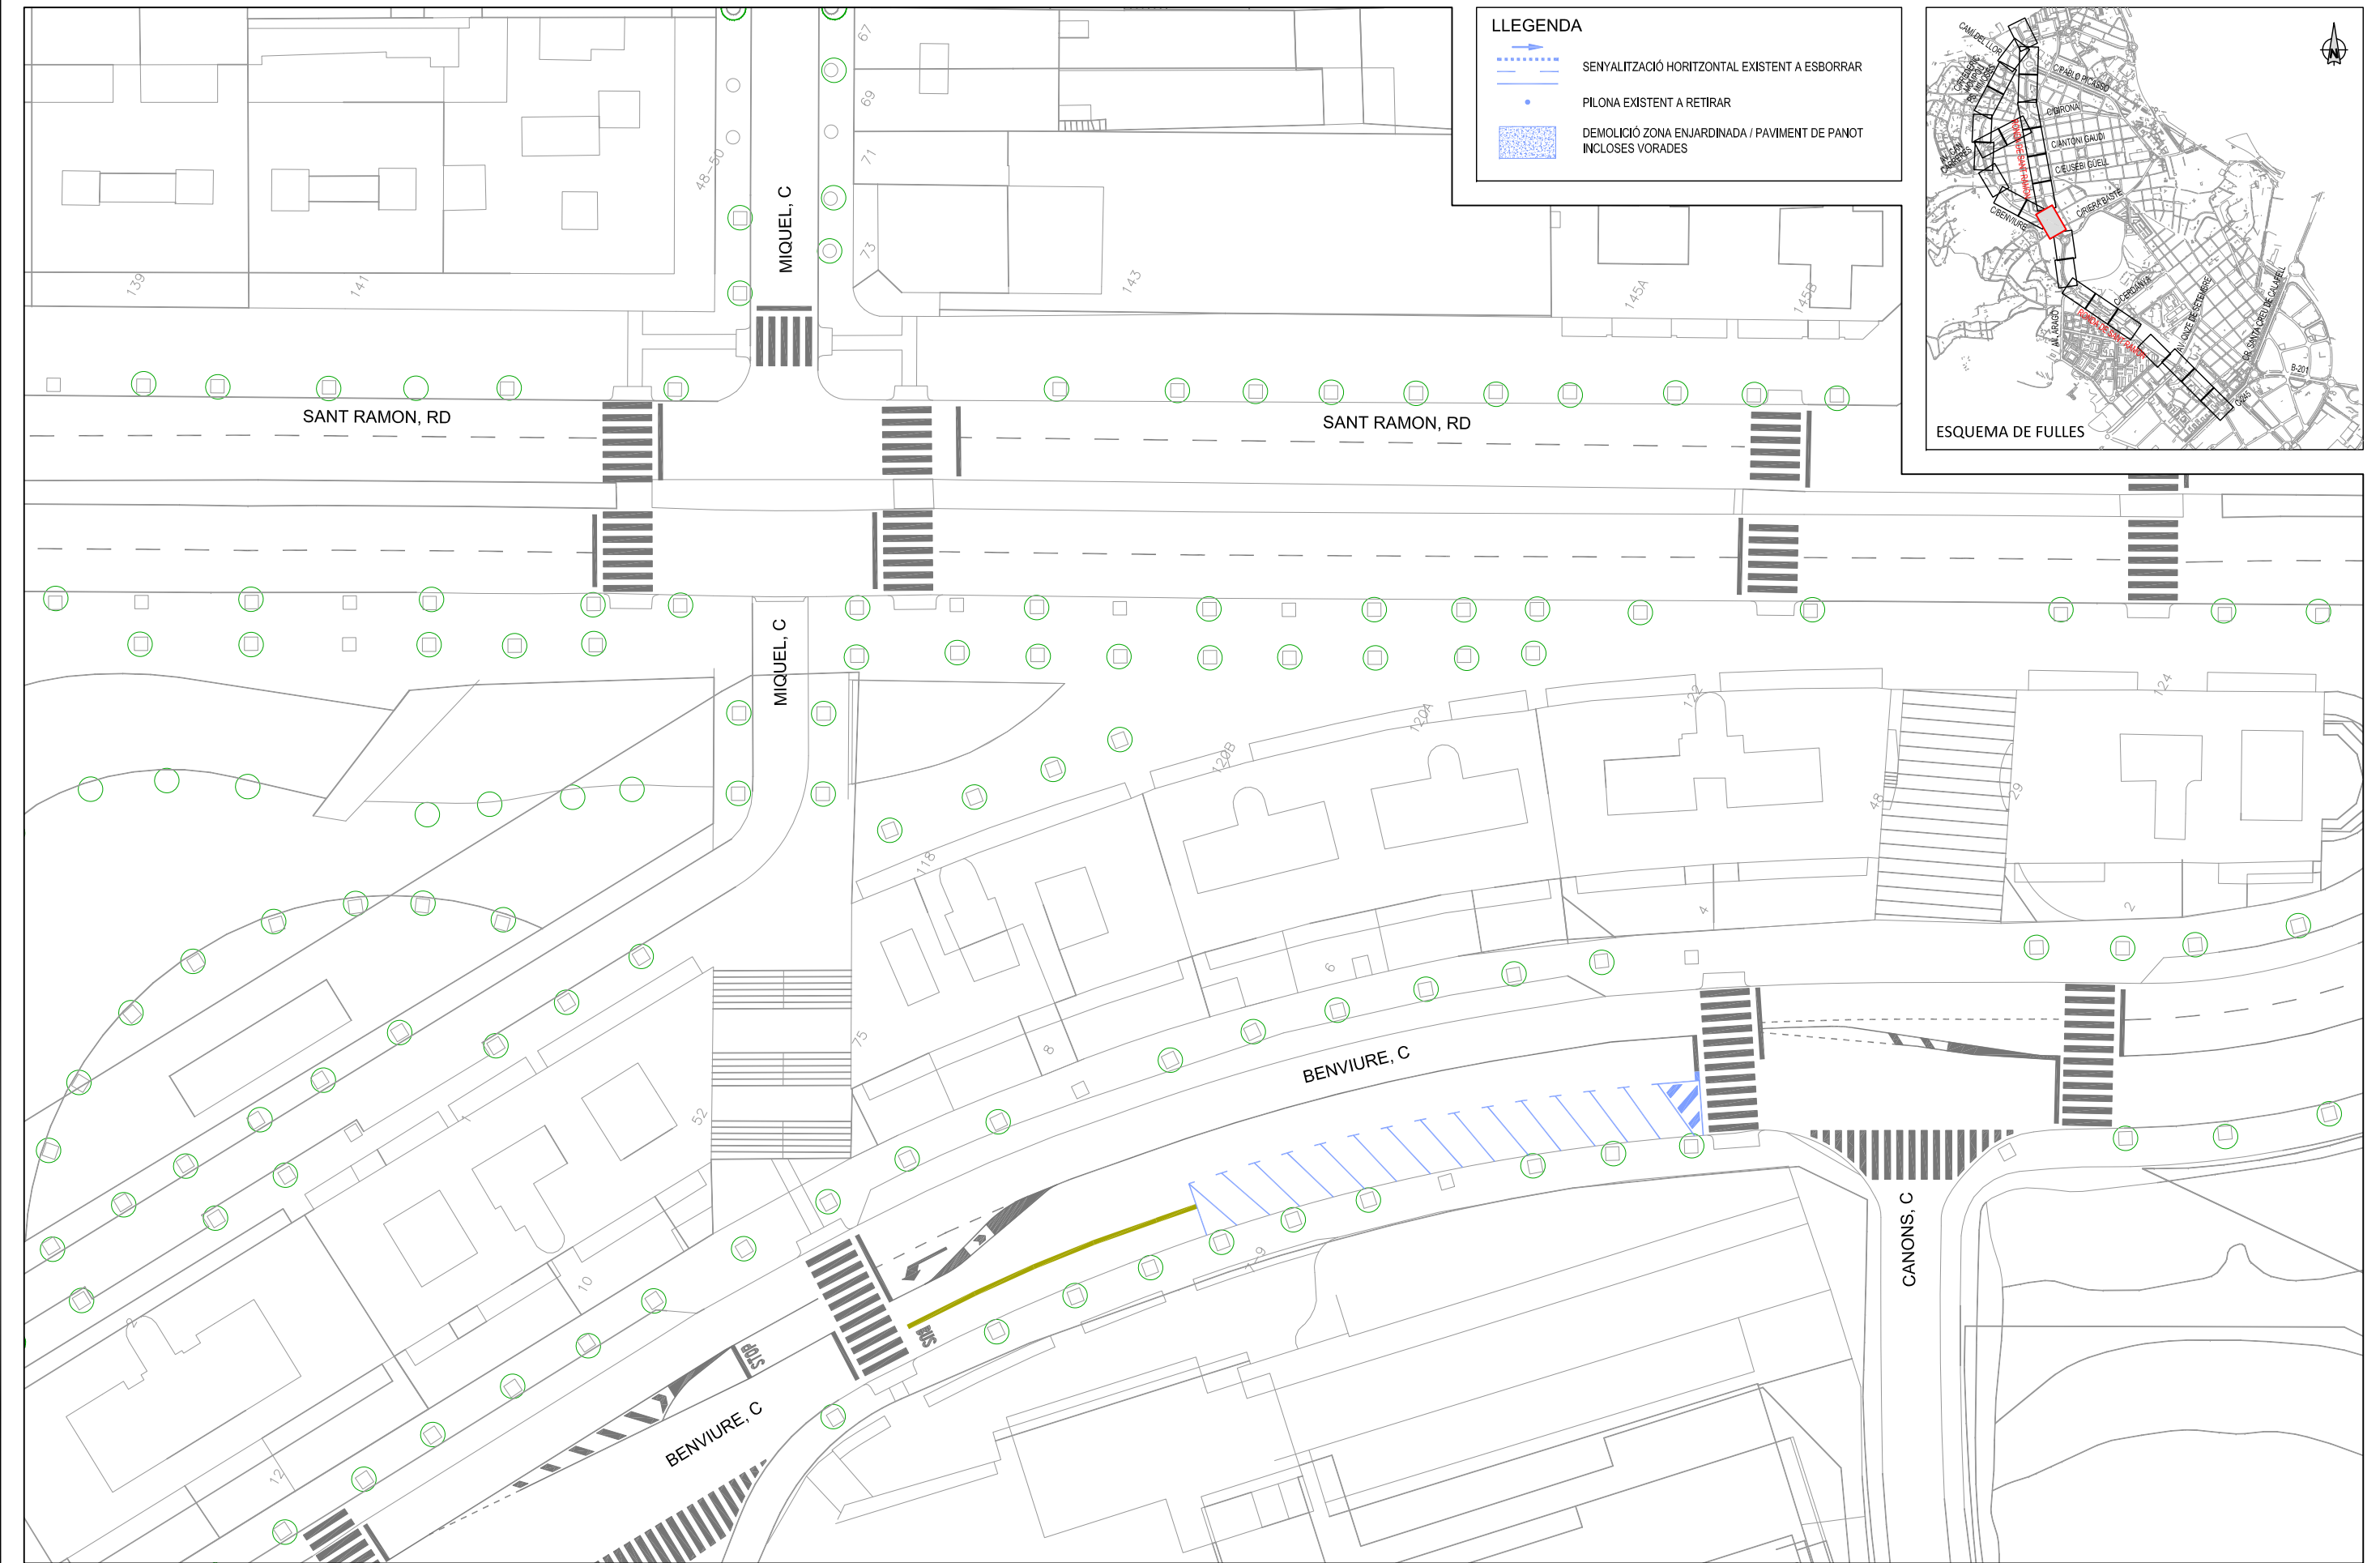


- LLEENDA**
- SENyalització horitzontal existent a esborrar
 - PILONA EXISTENT A RETIRAR
 - DEMOLICIÓ ZONA ENJARDINADA / PAVIMENT DE PANOT INCLOSOS VORADES

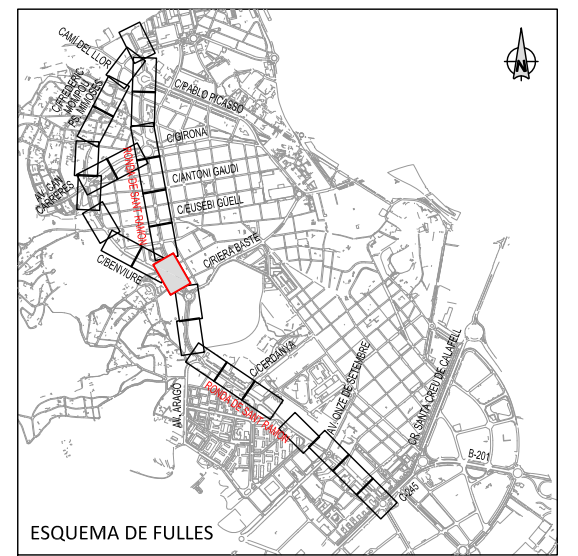


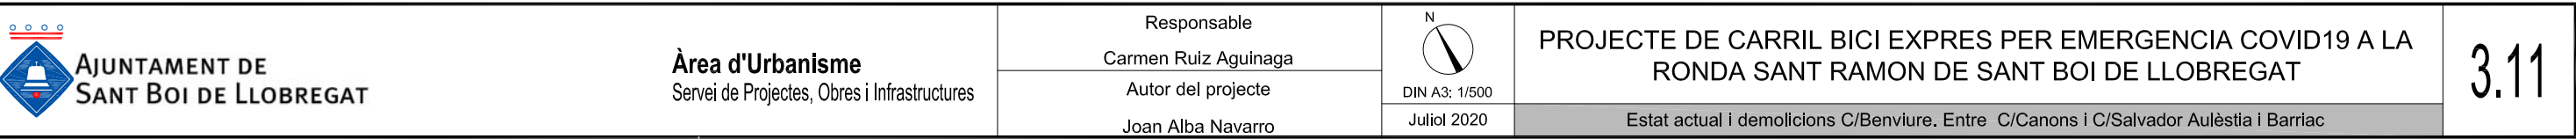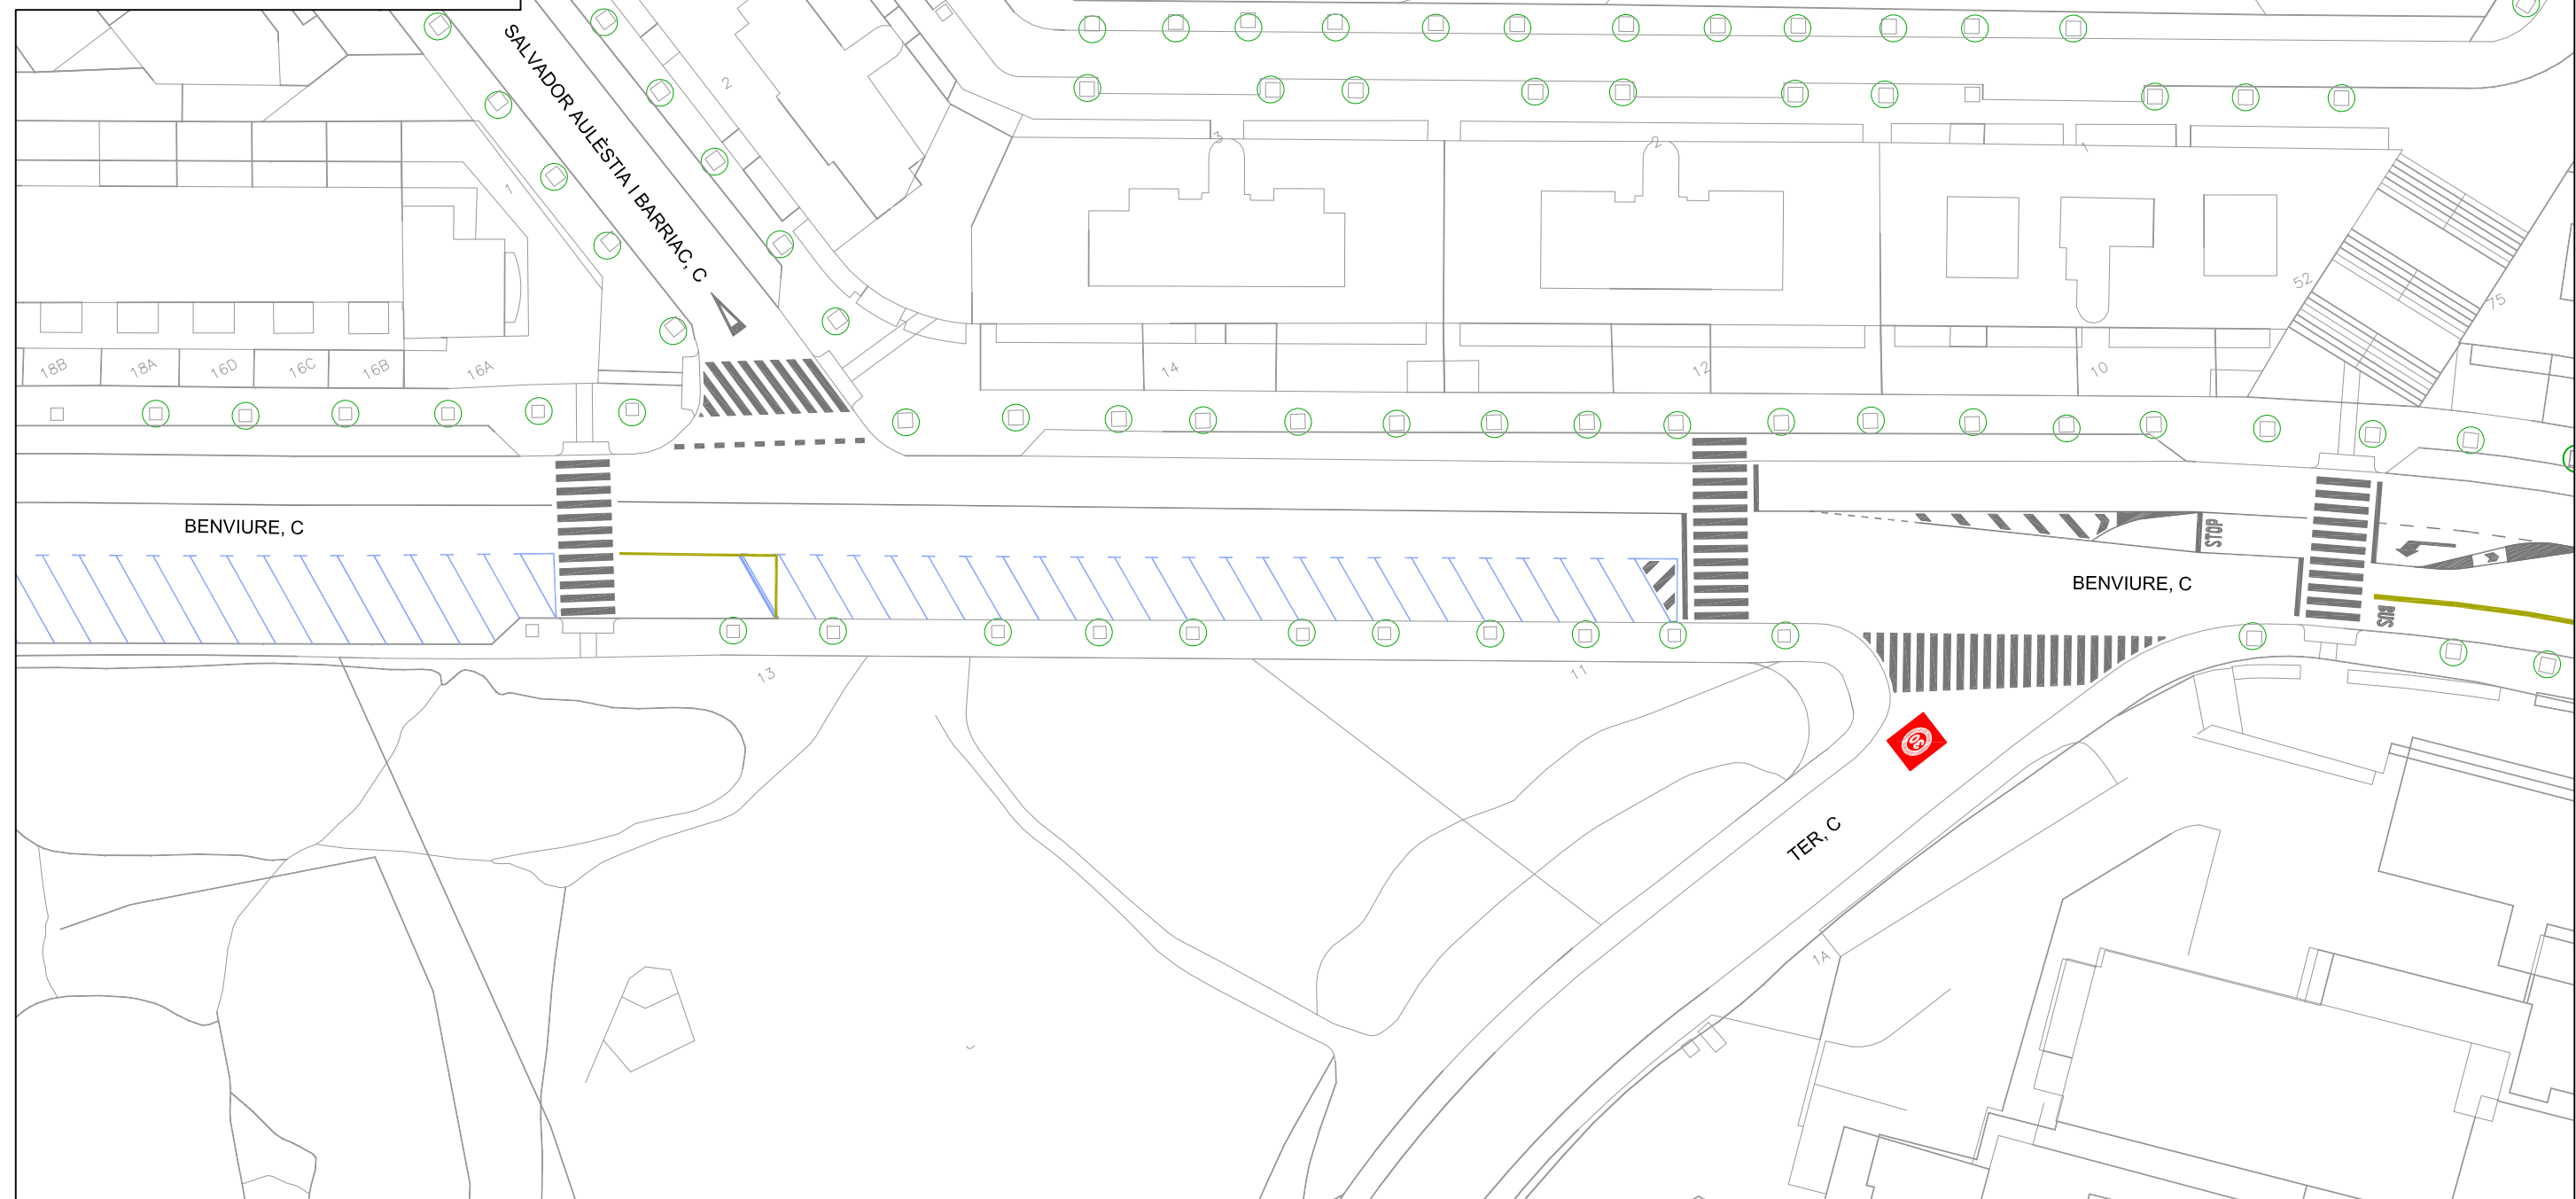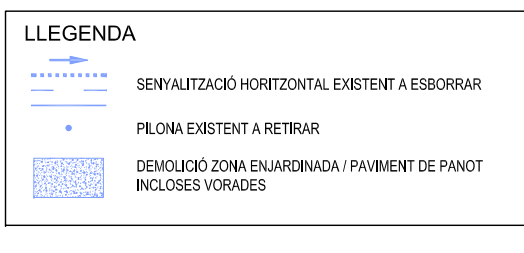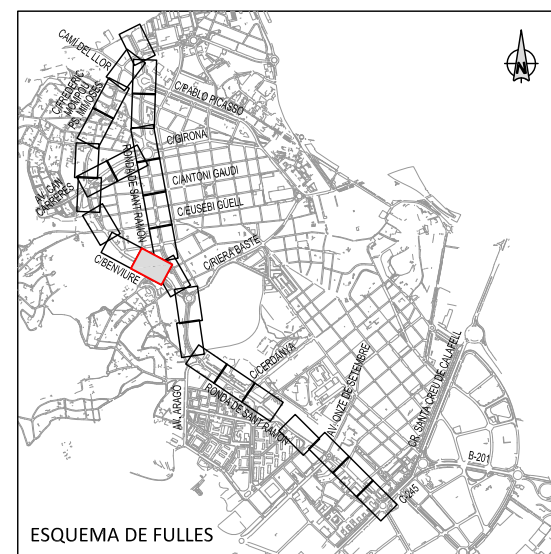


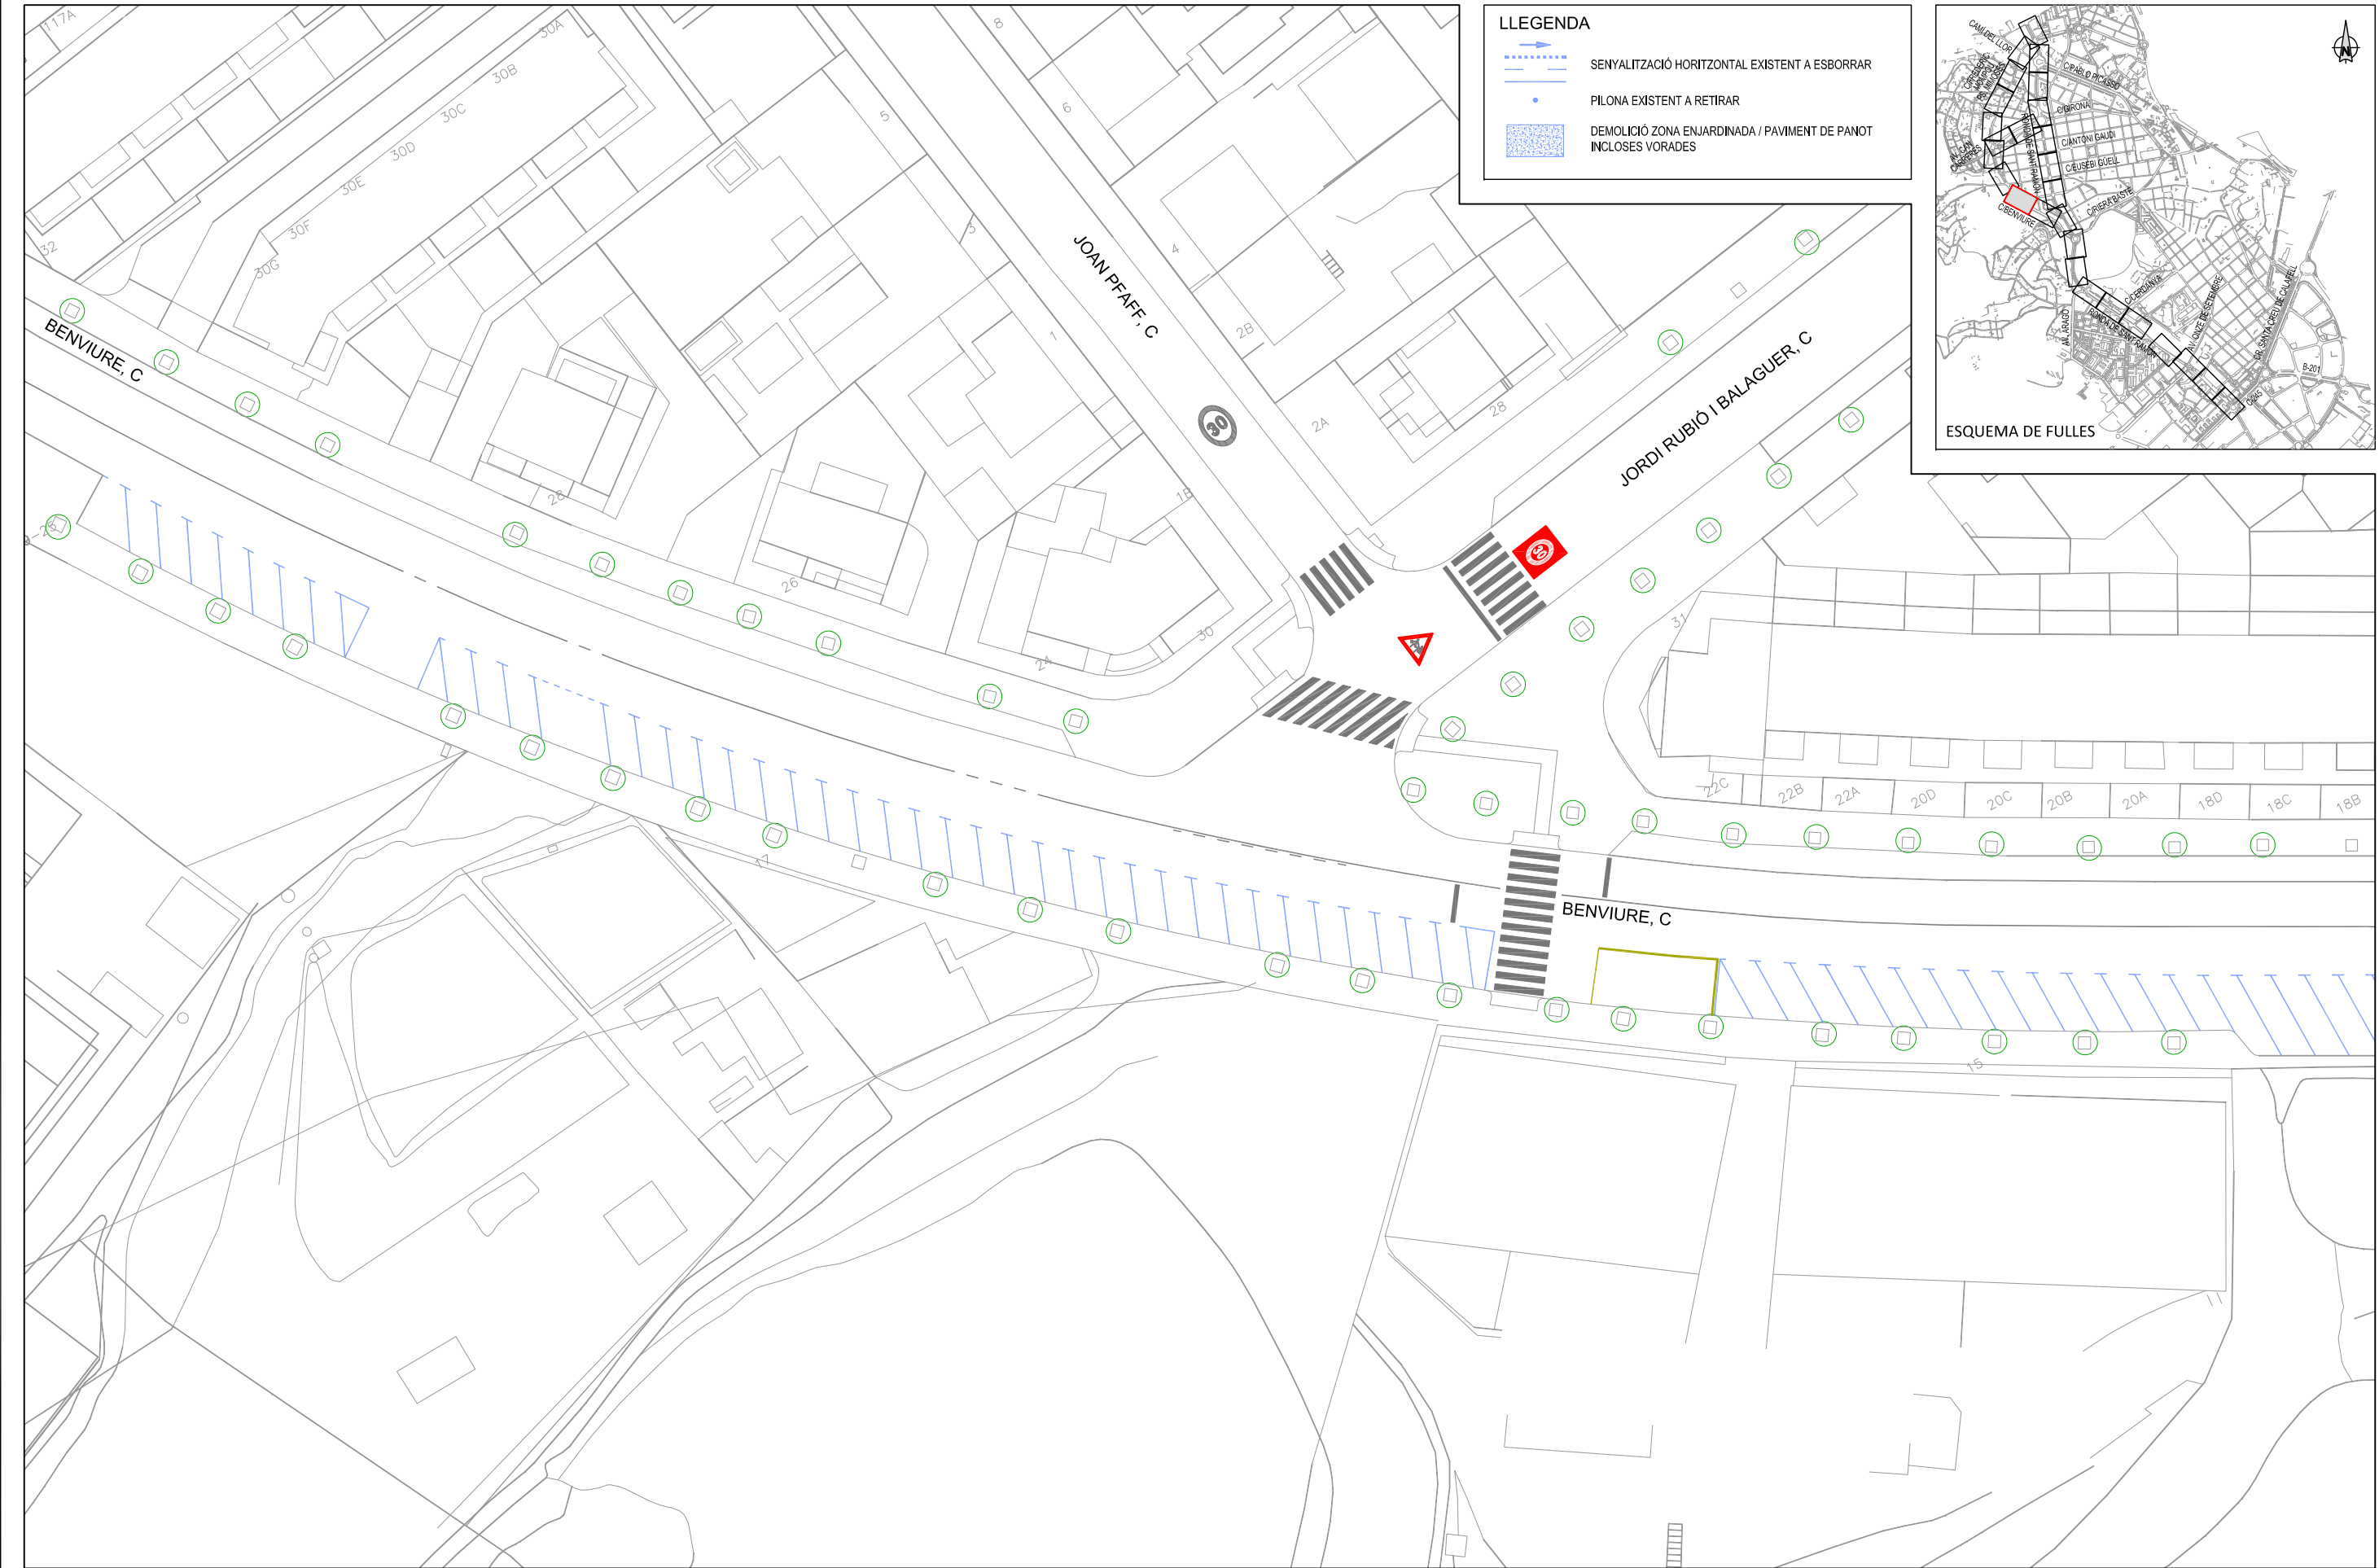


- LLEGENDA**
- SENyalització horitzontal existent a esborrar
 - PILONA existent a retirar
 - DEMOLICIÓ ZONA ENJARDINADA / PAVIMENT DE PANOT INCLOSOS VORADES

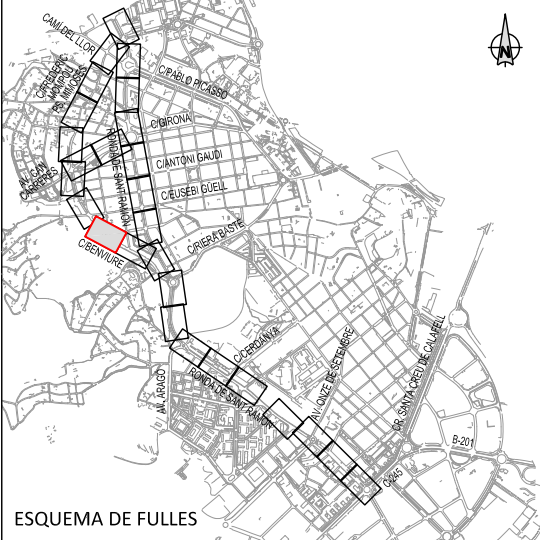


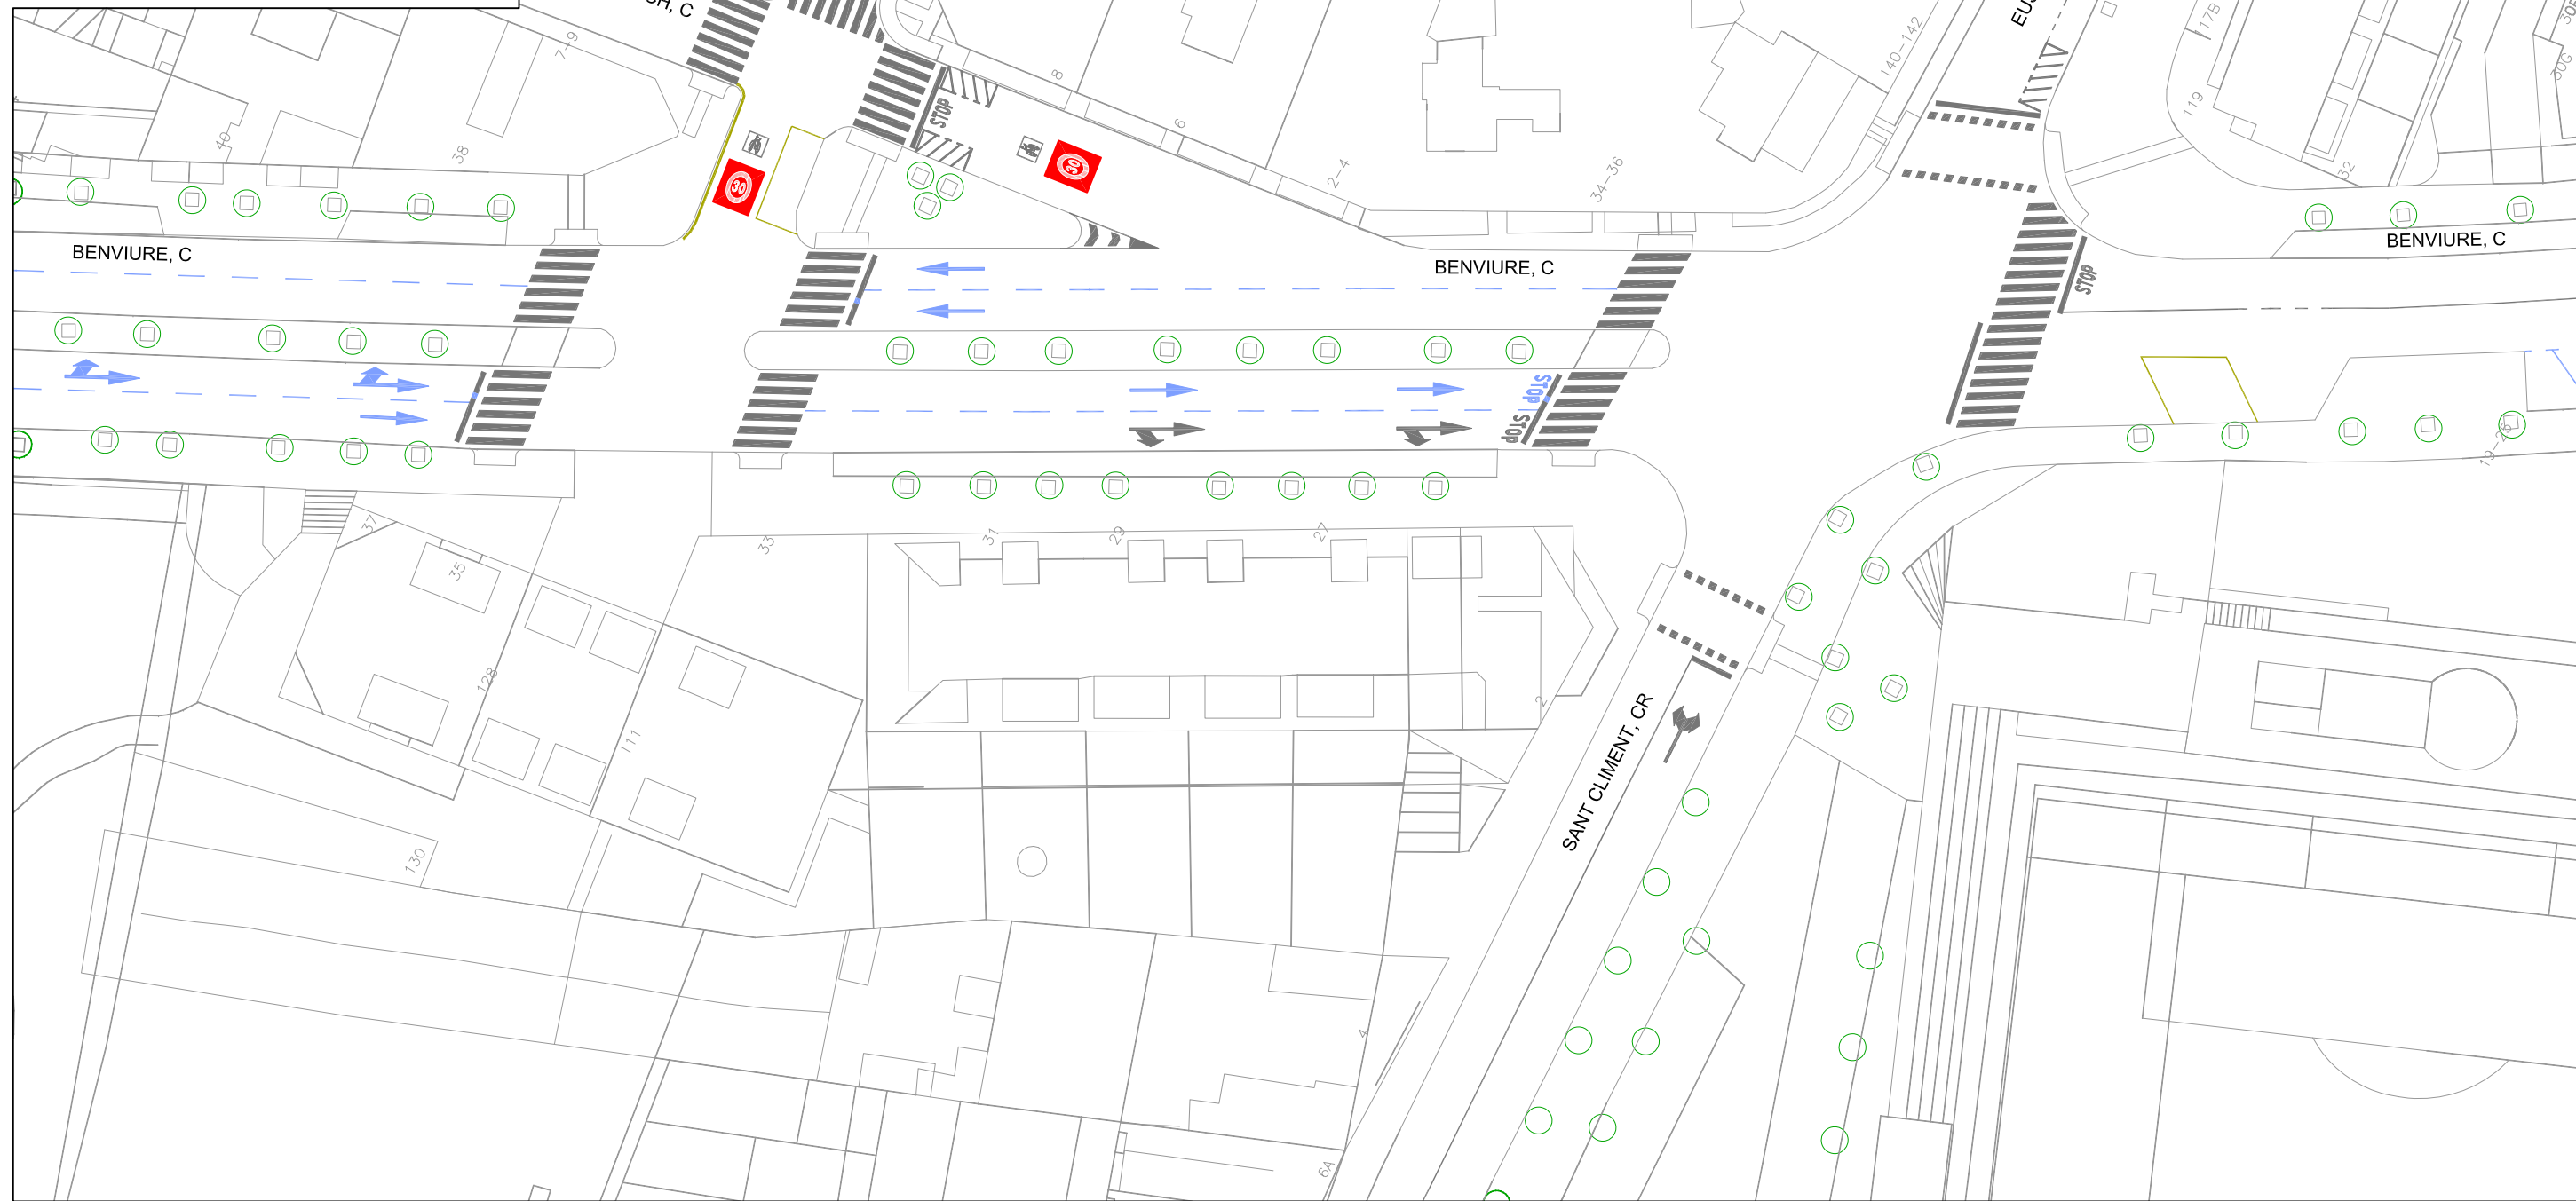


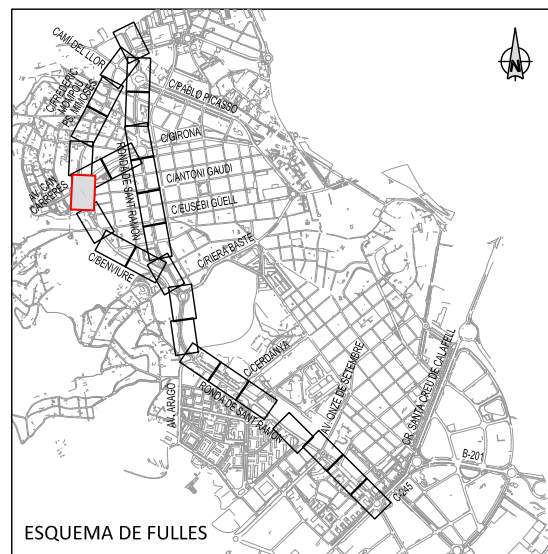

- LLEENDA**
- SENyalització horitzontal existent a esborrar
 - Pilona existent a retirar
 - Demolició zona enjardinada / Paviment de panot inclosos vorades

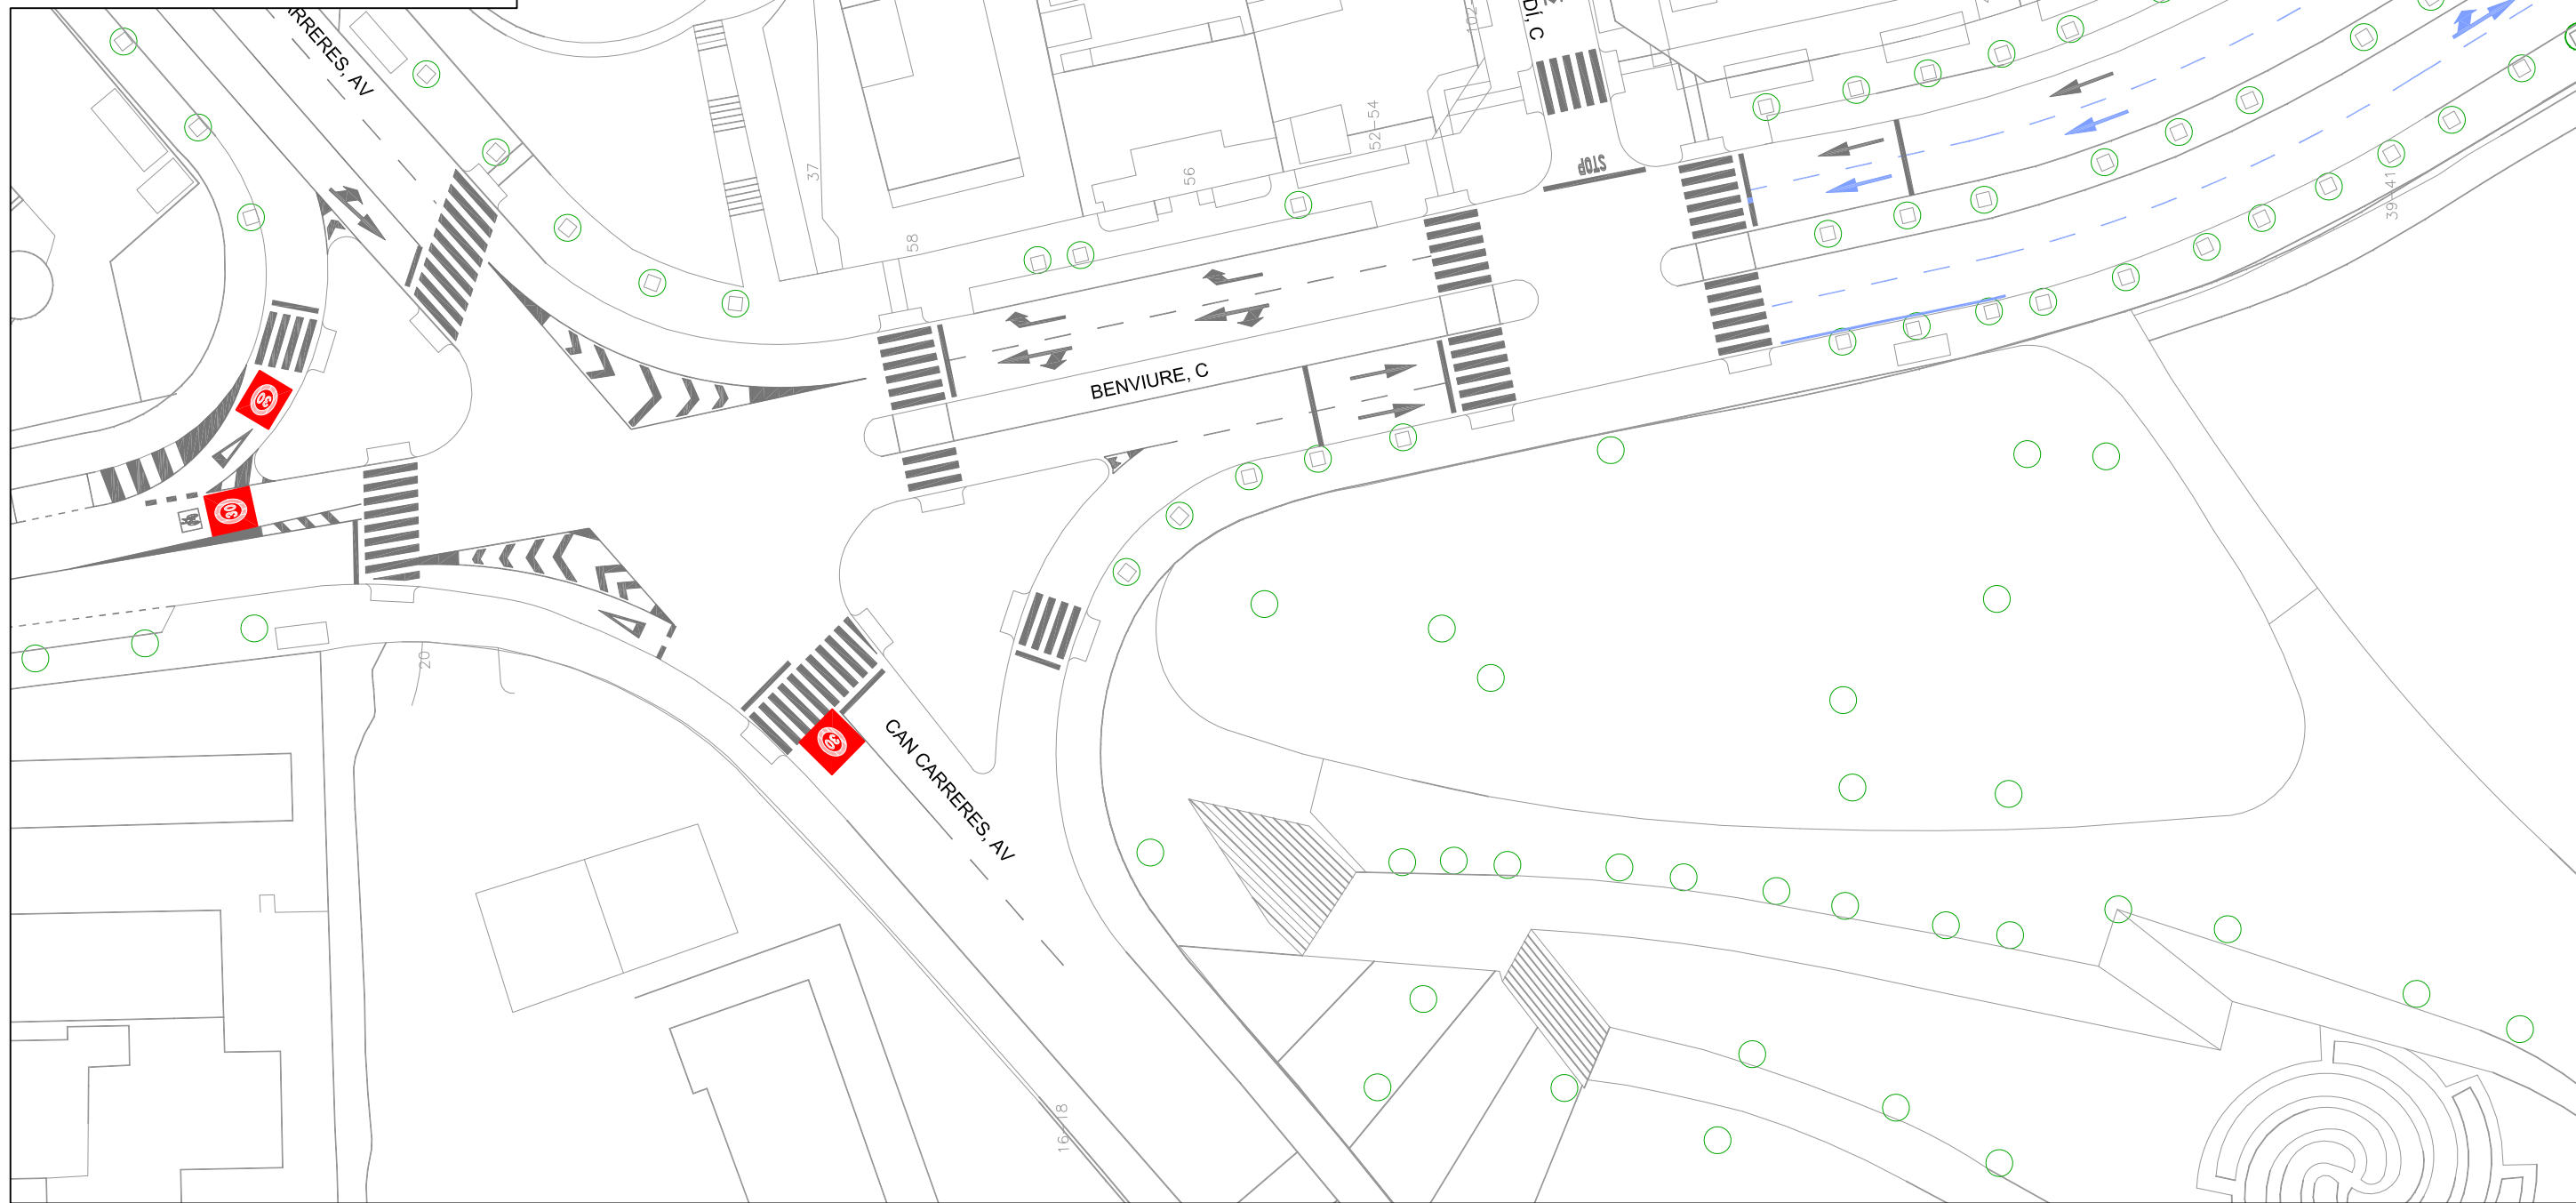


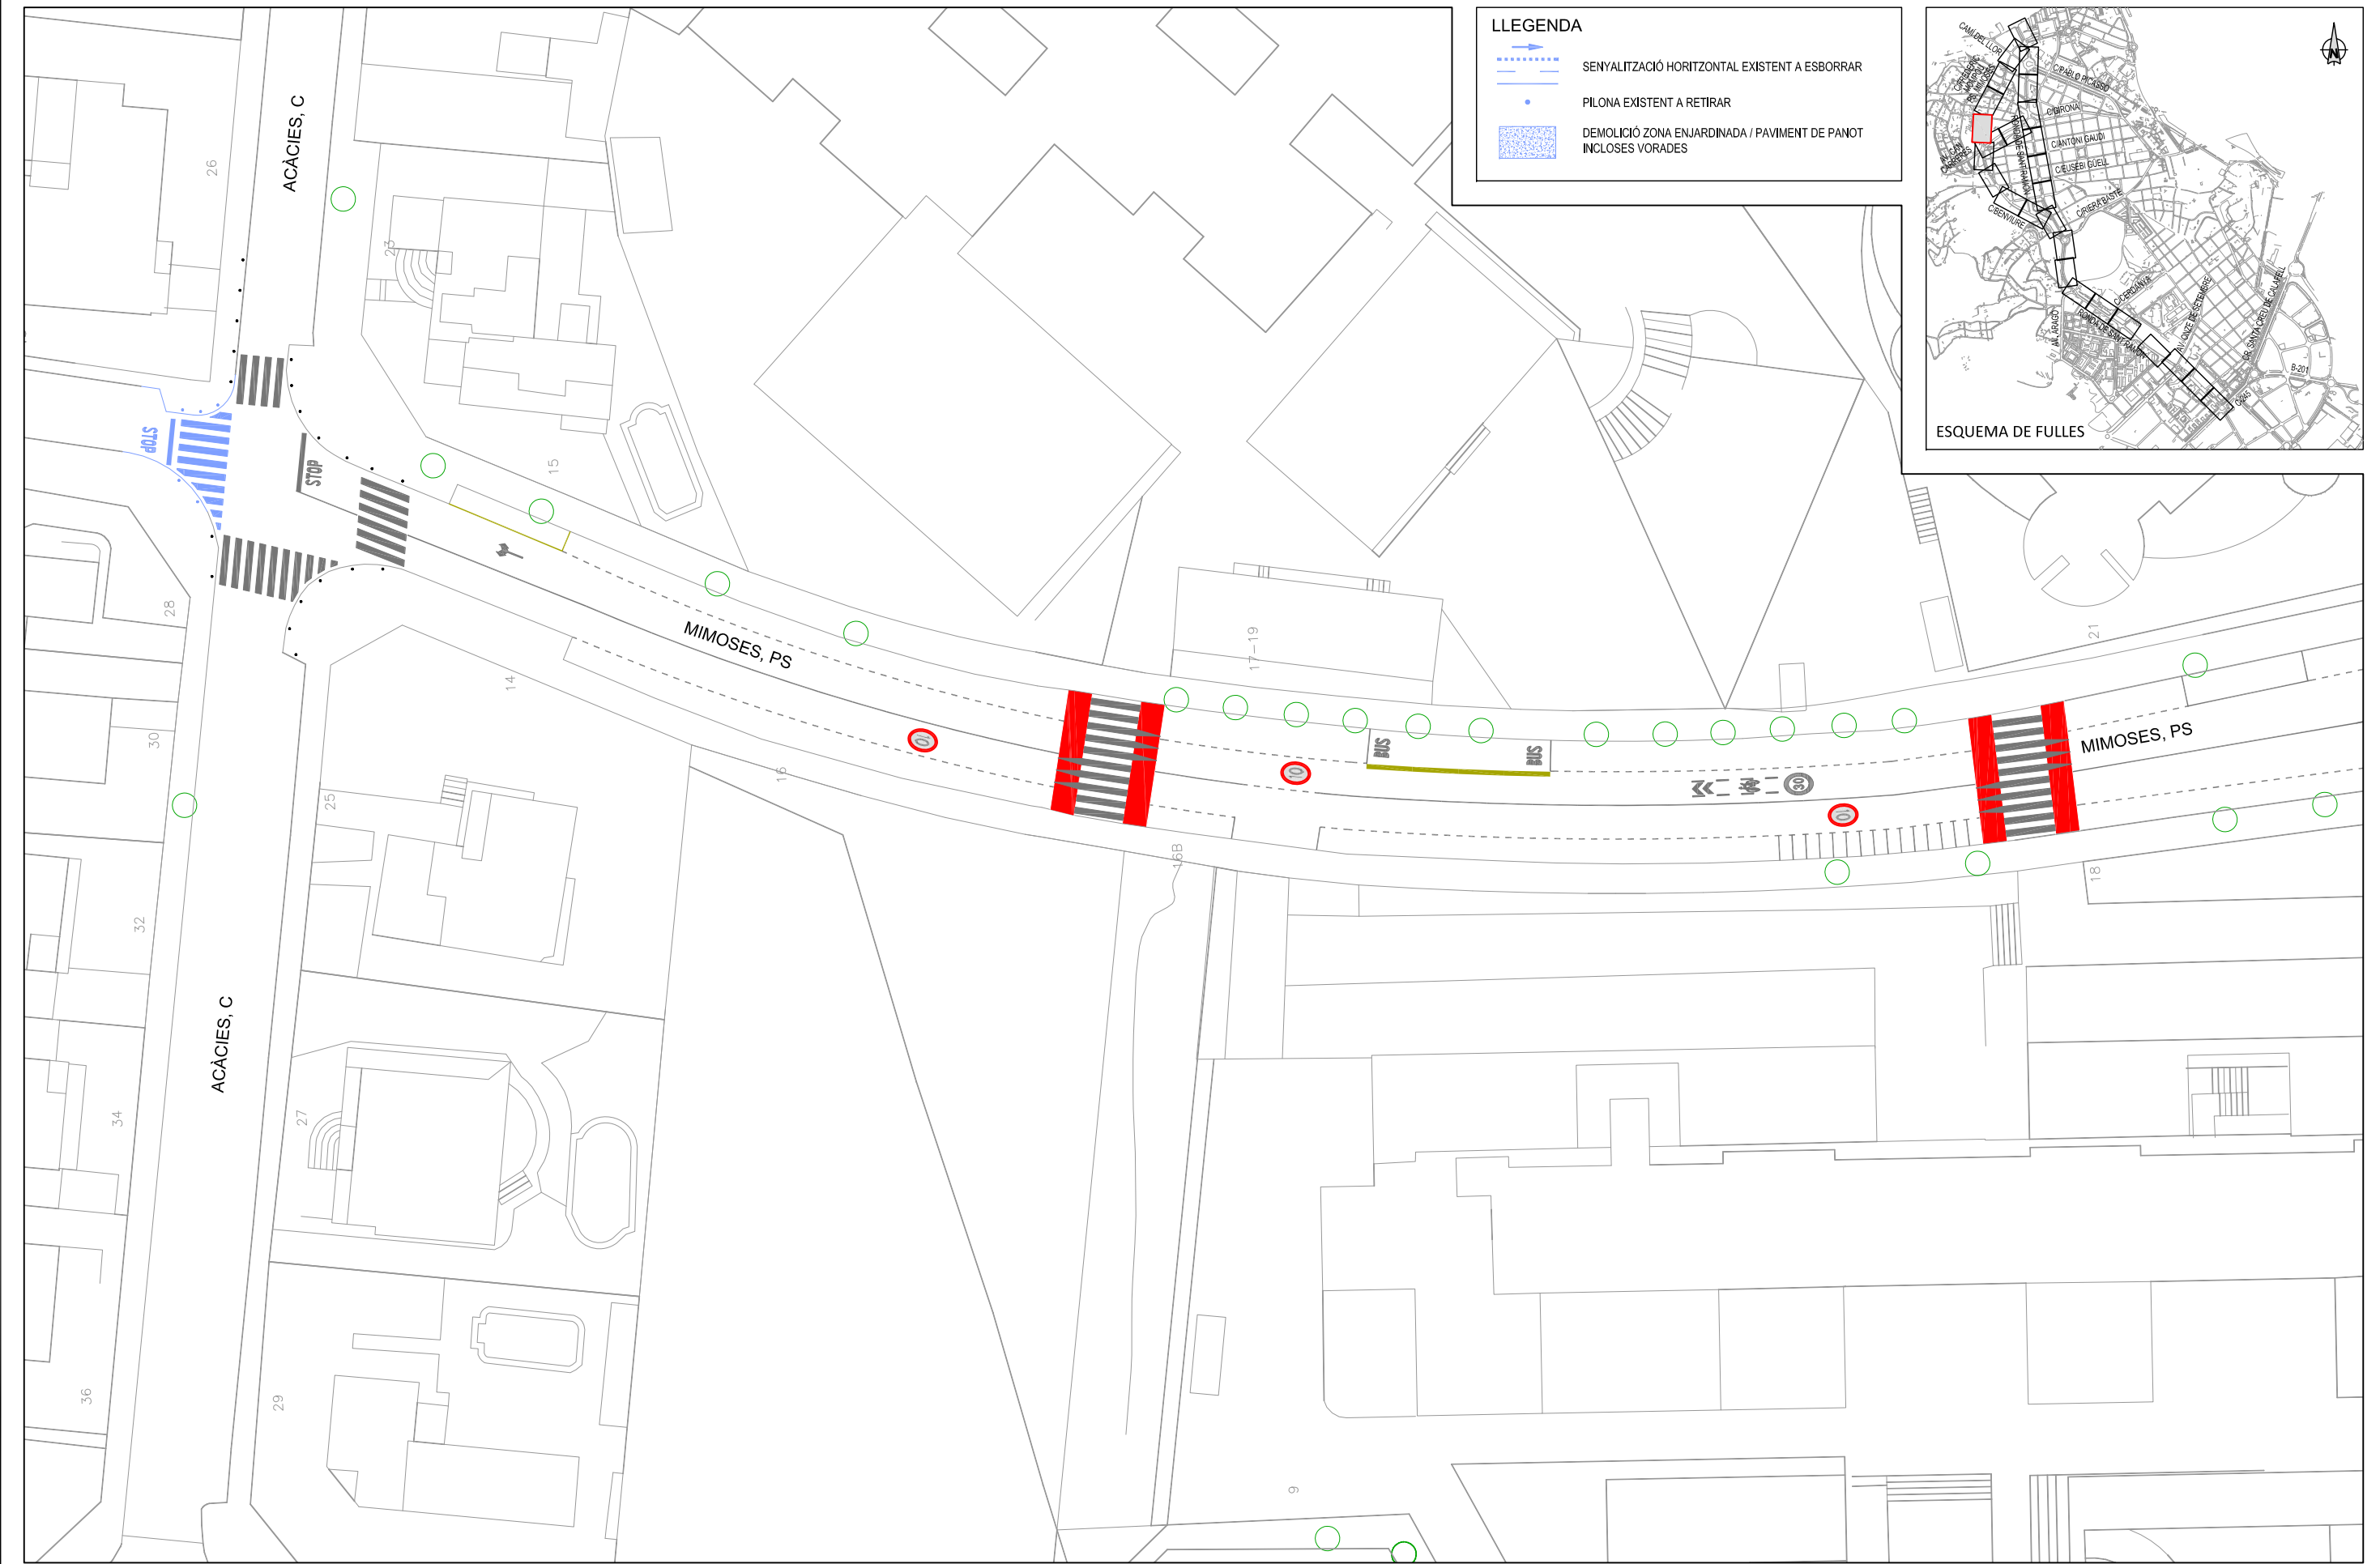

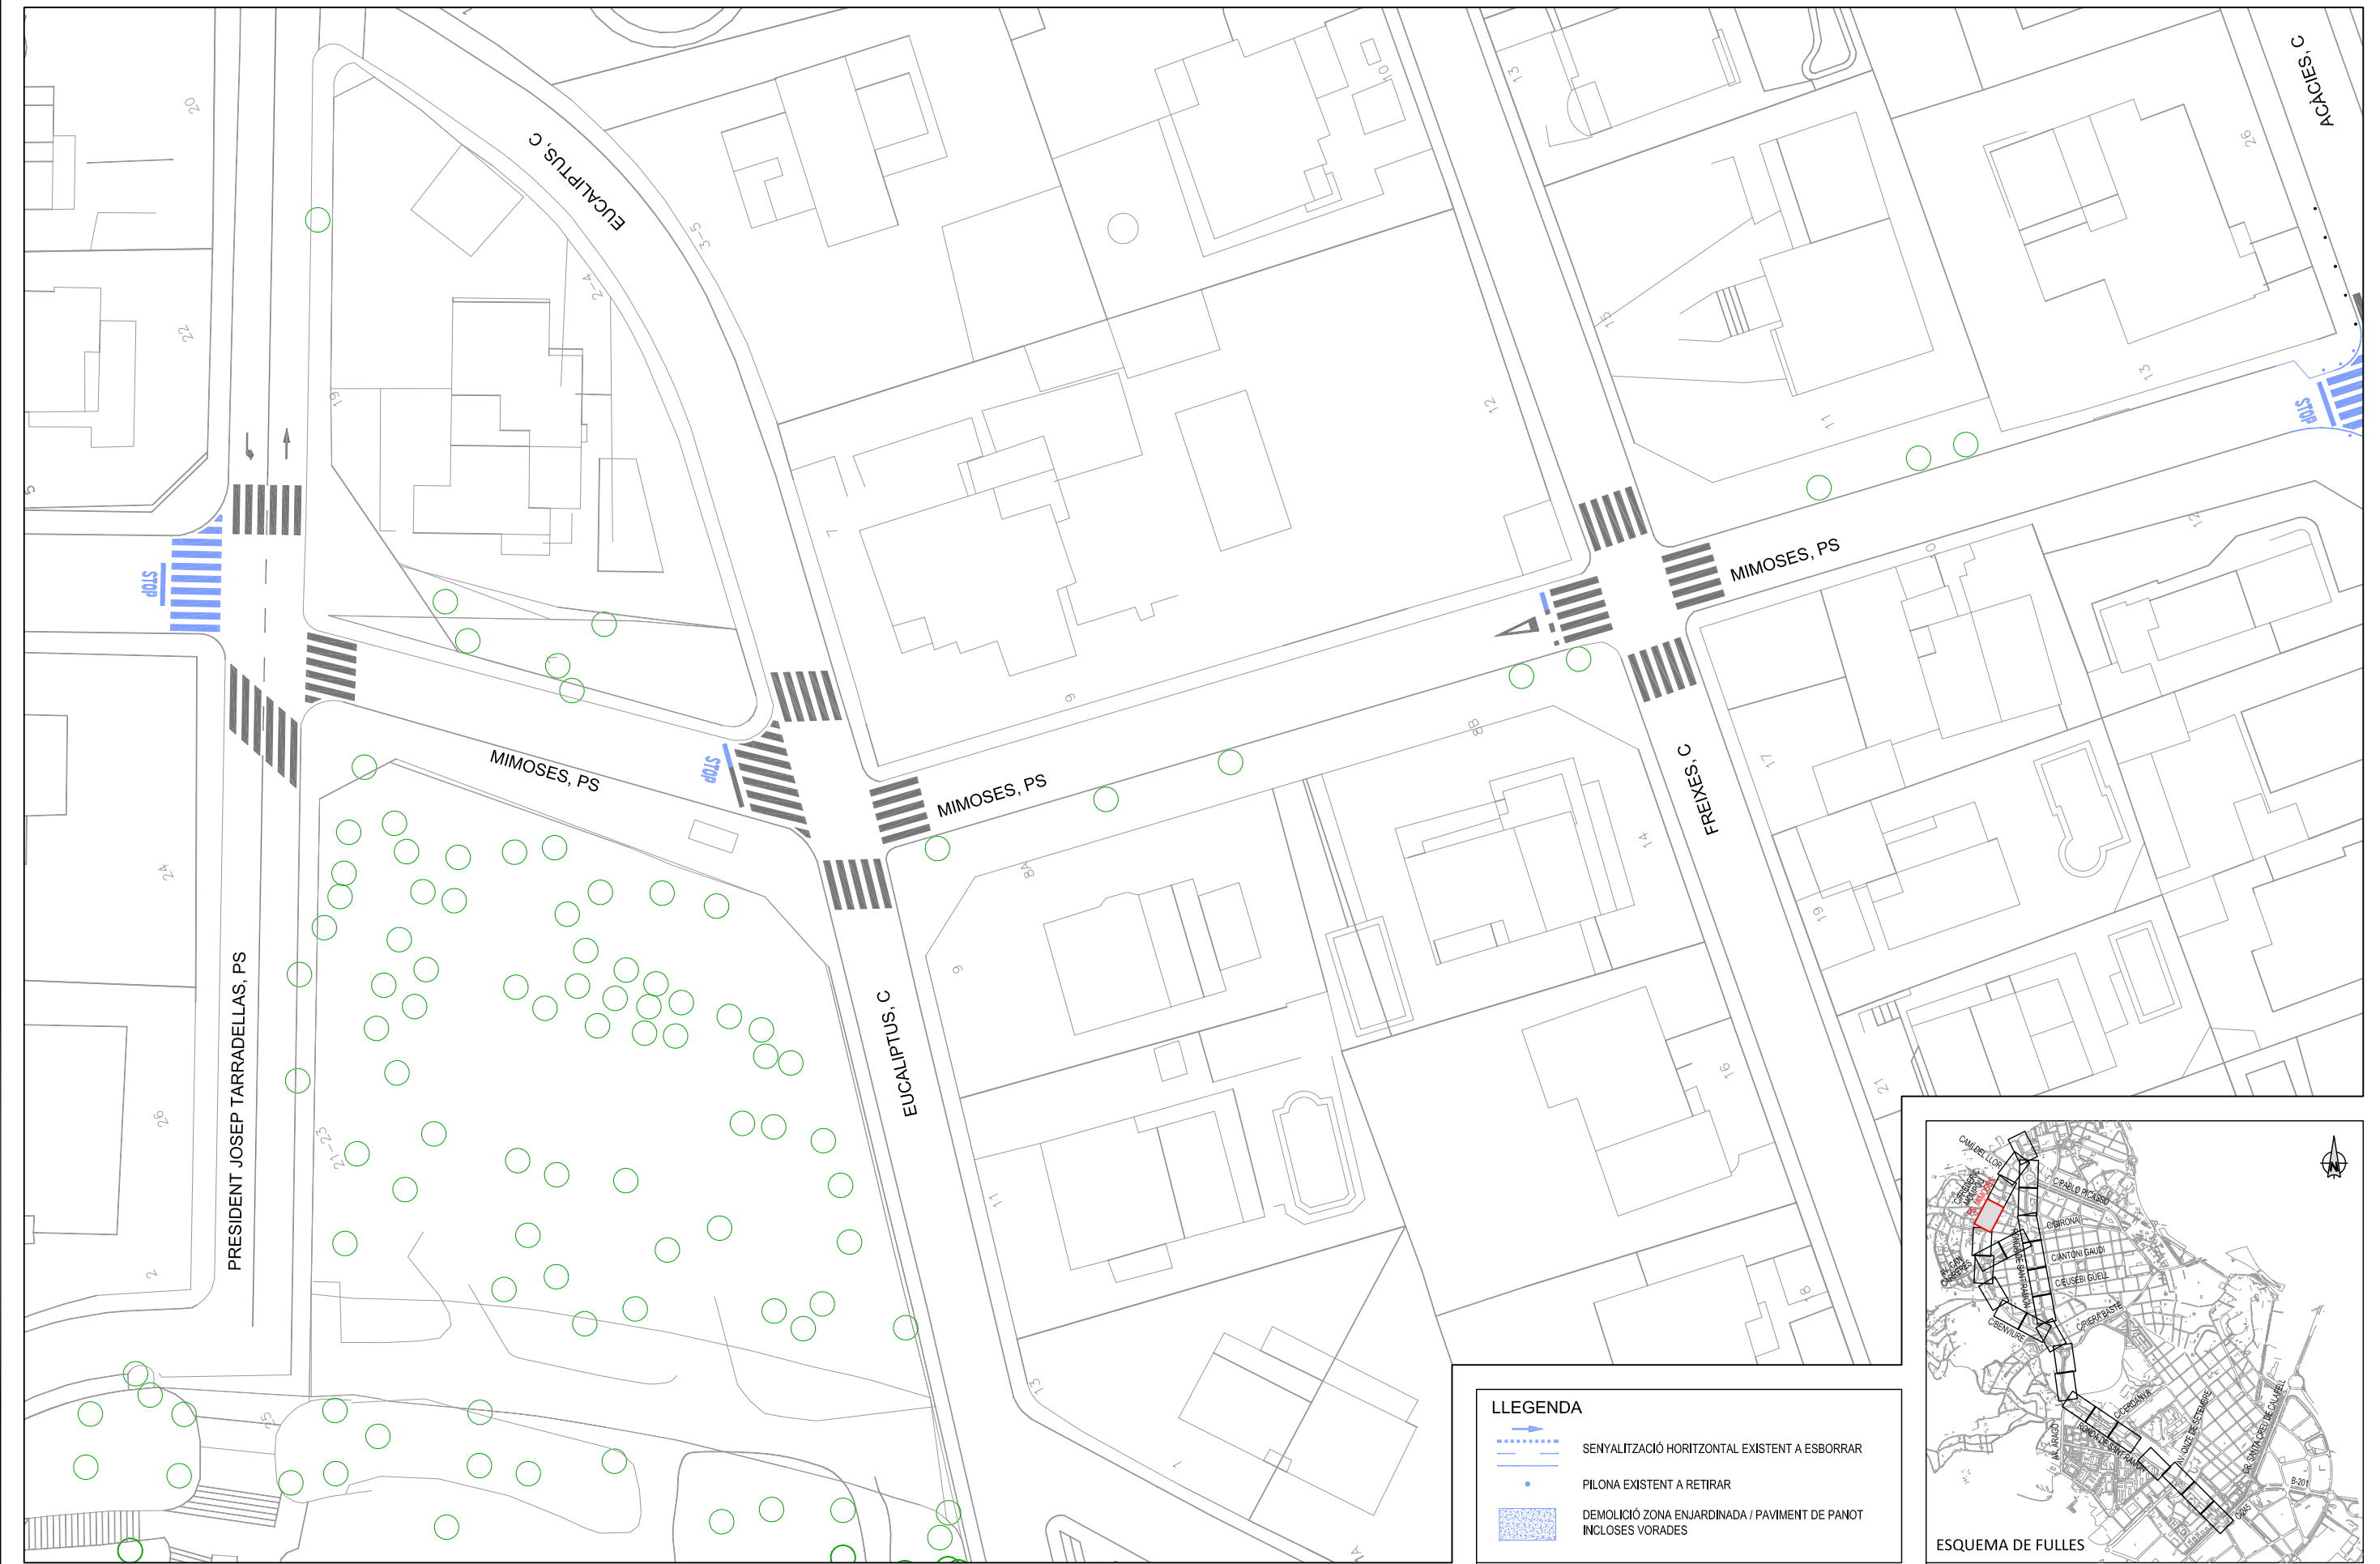

LLEENDA

- SENYALITZACIÓ HORIZONTAL EXISTENT A ESBORRAR
- PILONA EXISTENT A RETIRAR
- DEMOLICIÓ ZONA ENJARDINADA / PAVIMENT DE PANOT INCLOSOS VORADES

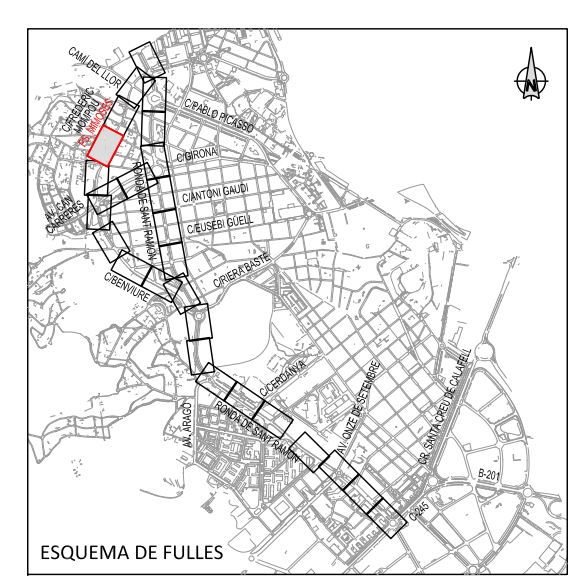



LLEGENDA




SENYALITZACIÓ HORIZONTAL EXISTENT A ESBORRAR




PILONA EXISTENT A RETIRAR






DEMOLICIÓ ZONA ENJARDINADA / PAVIMENT DE PANOT
INCLOSES VORADES

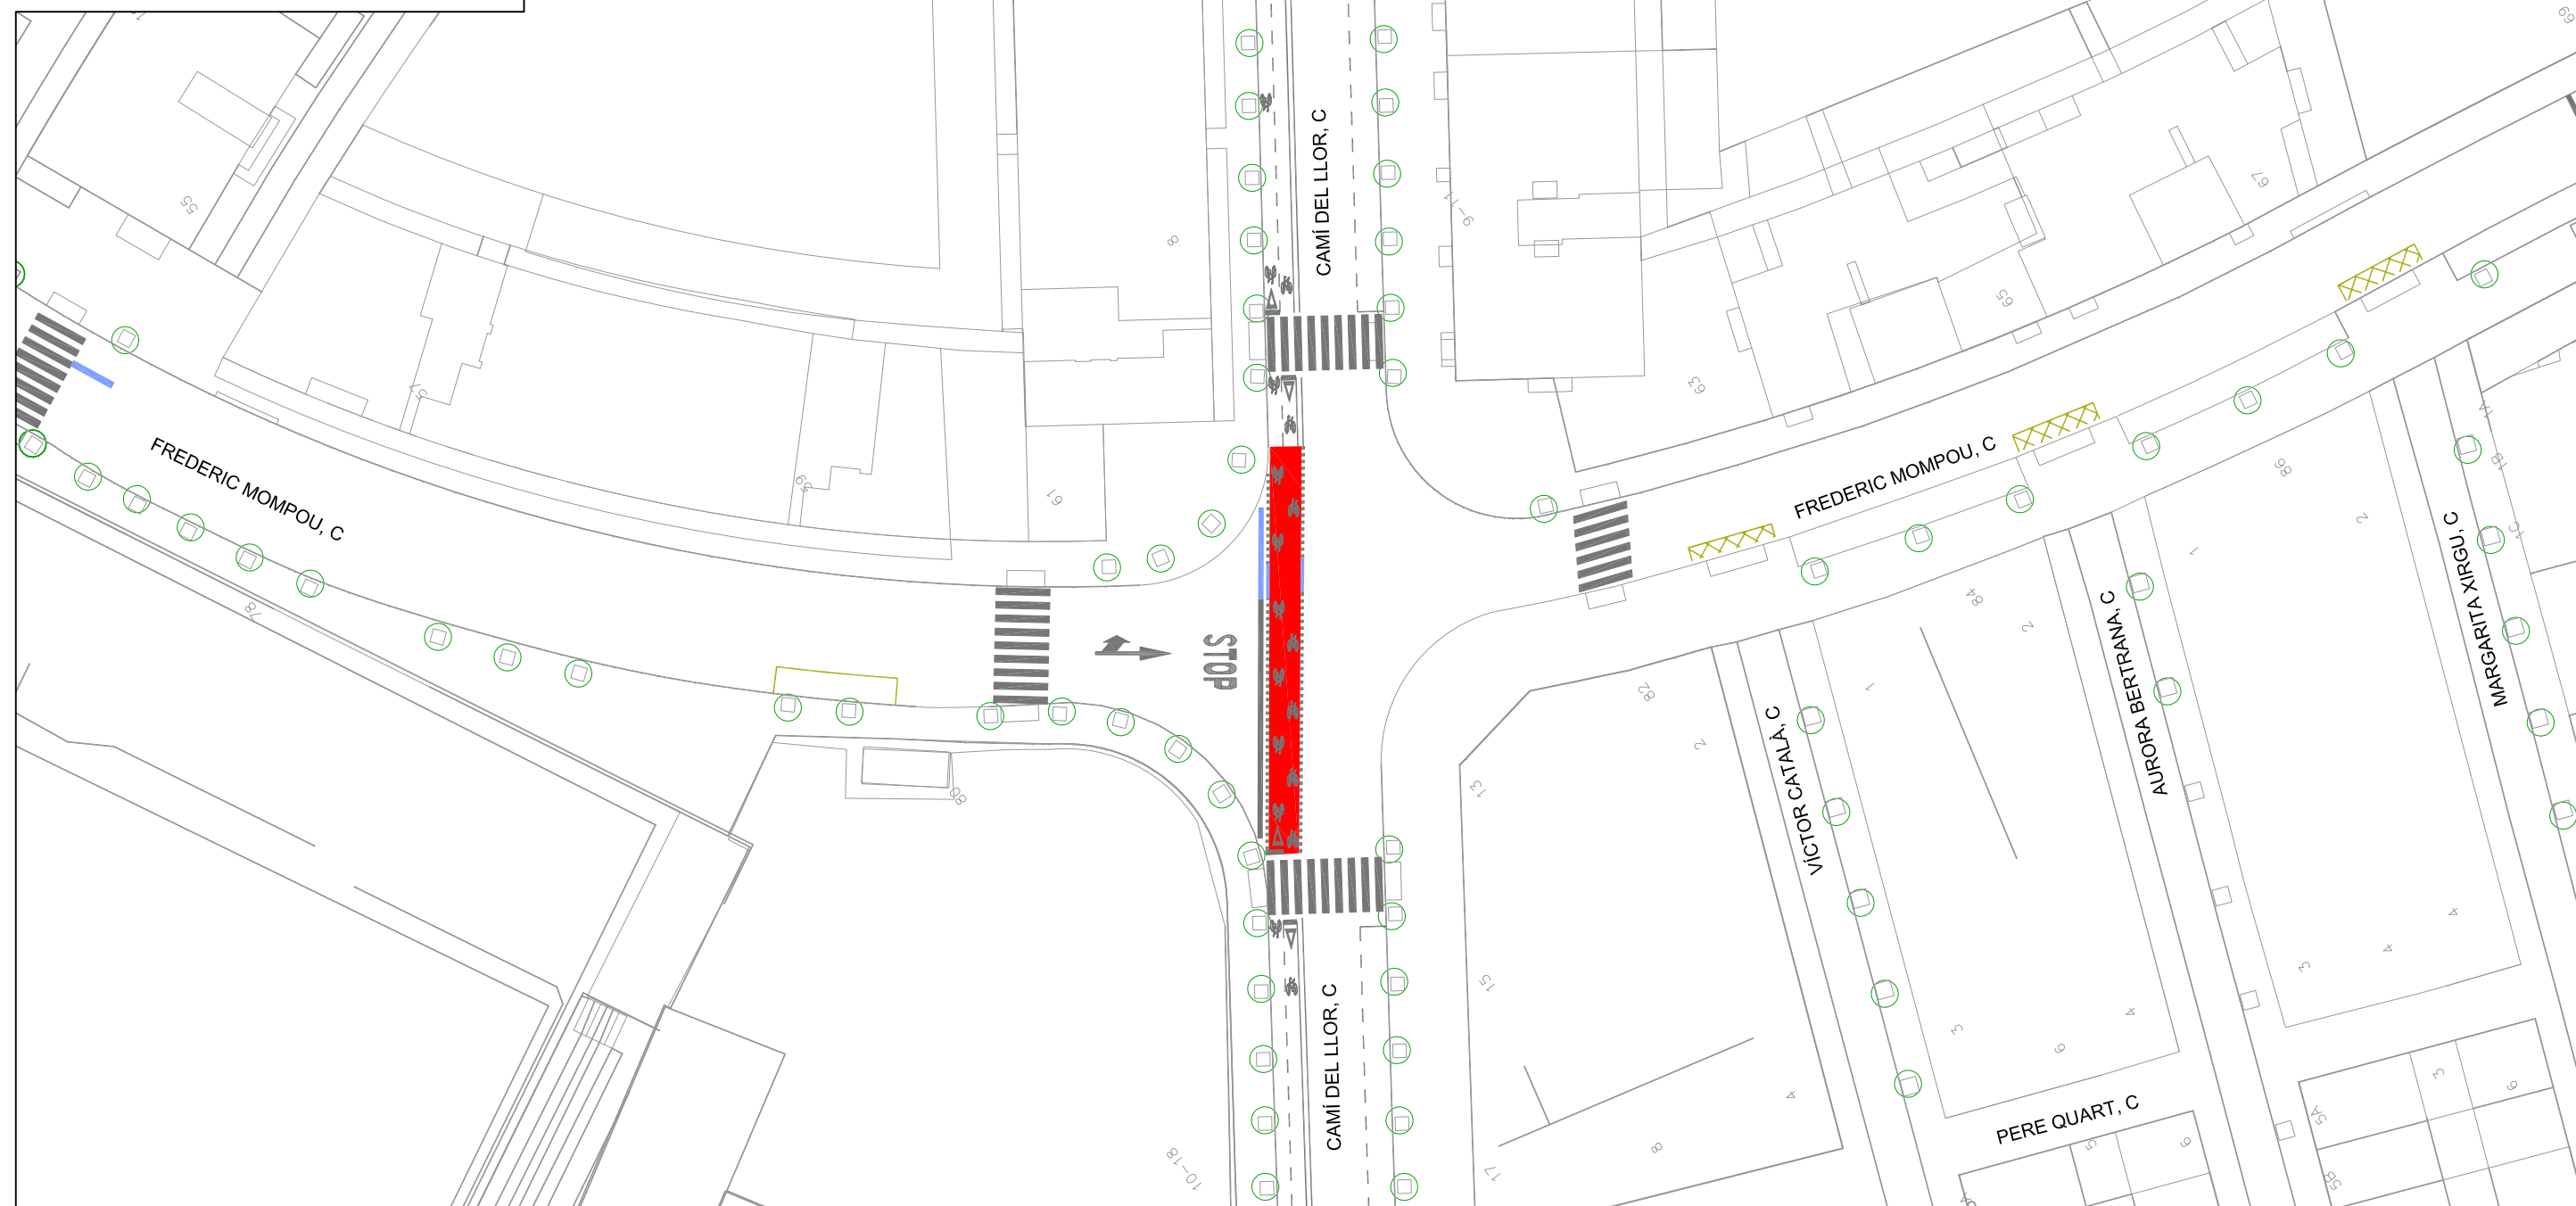


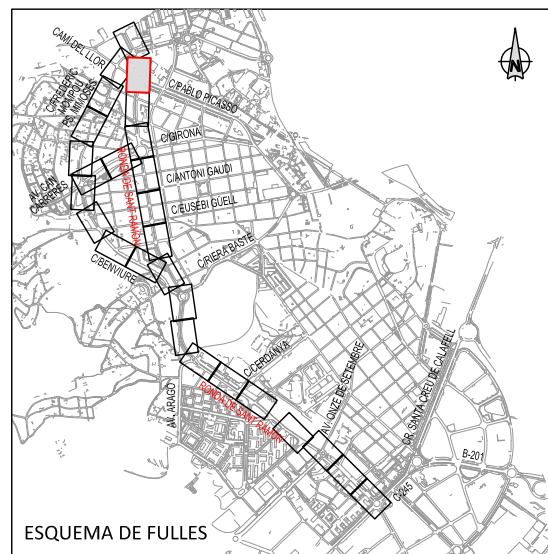




ESQUEMA DE FULLES


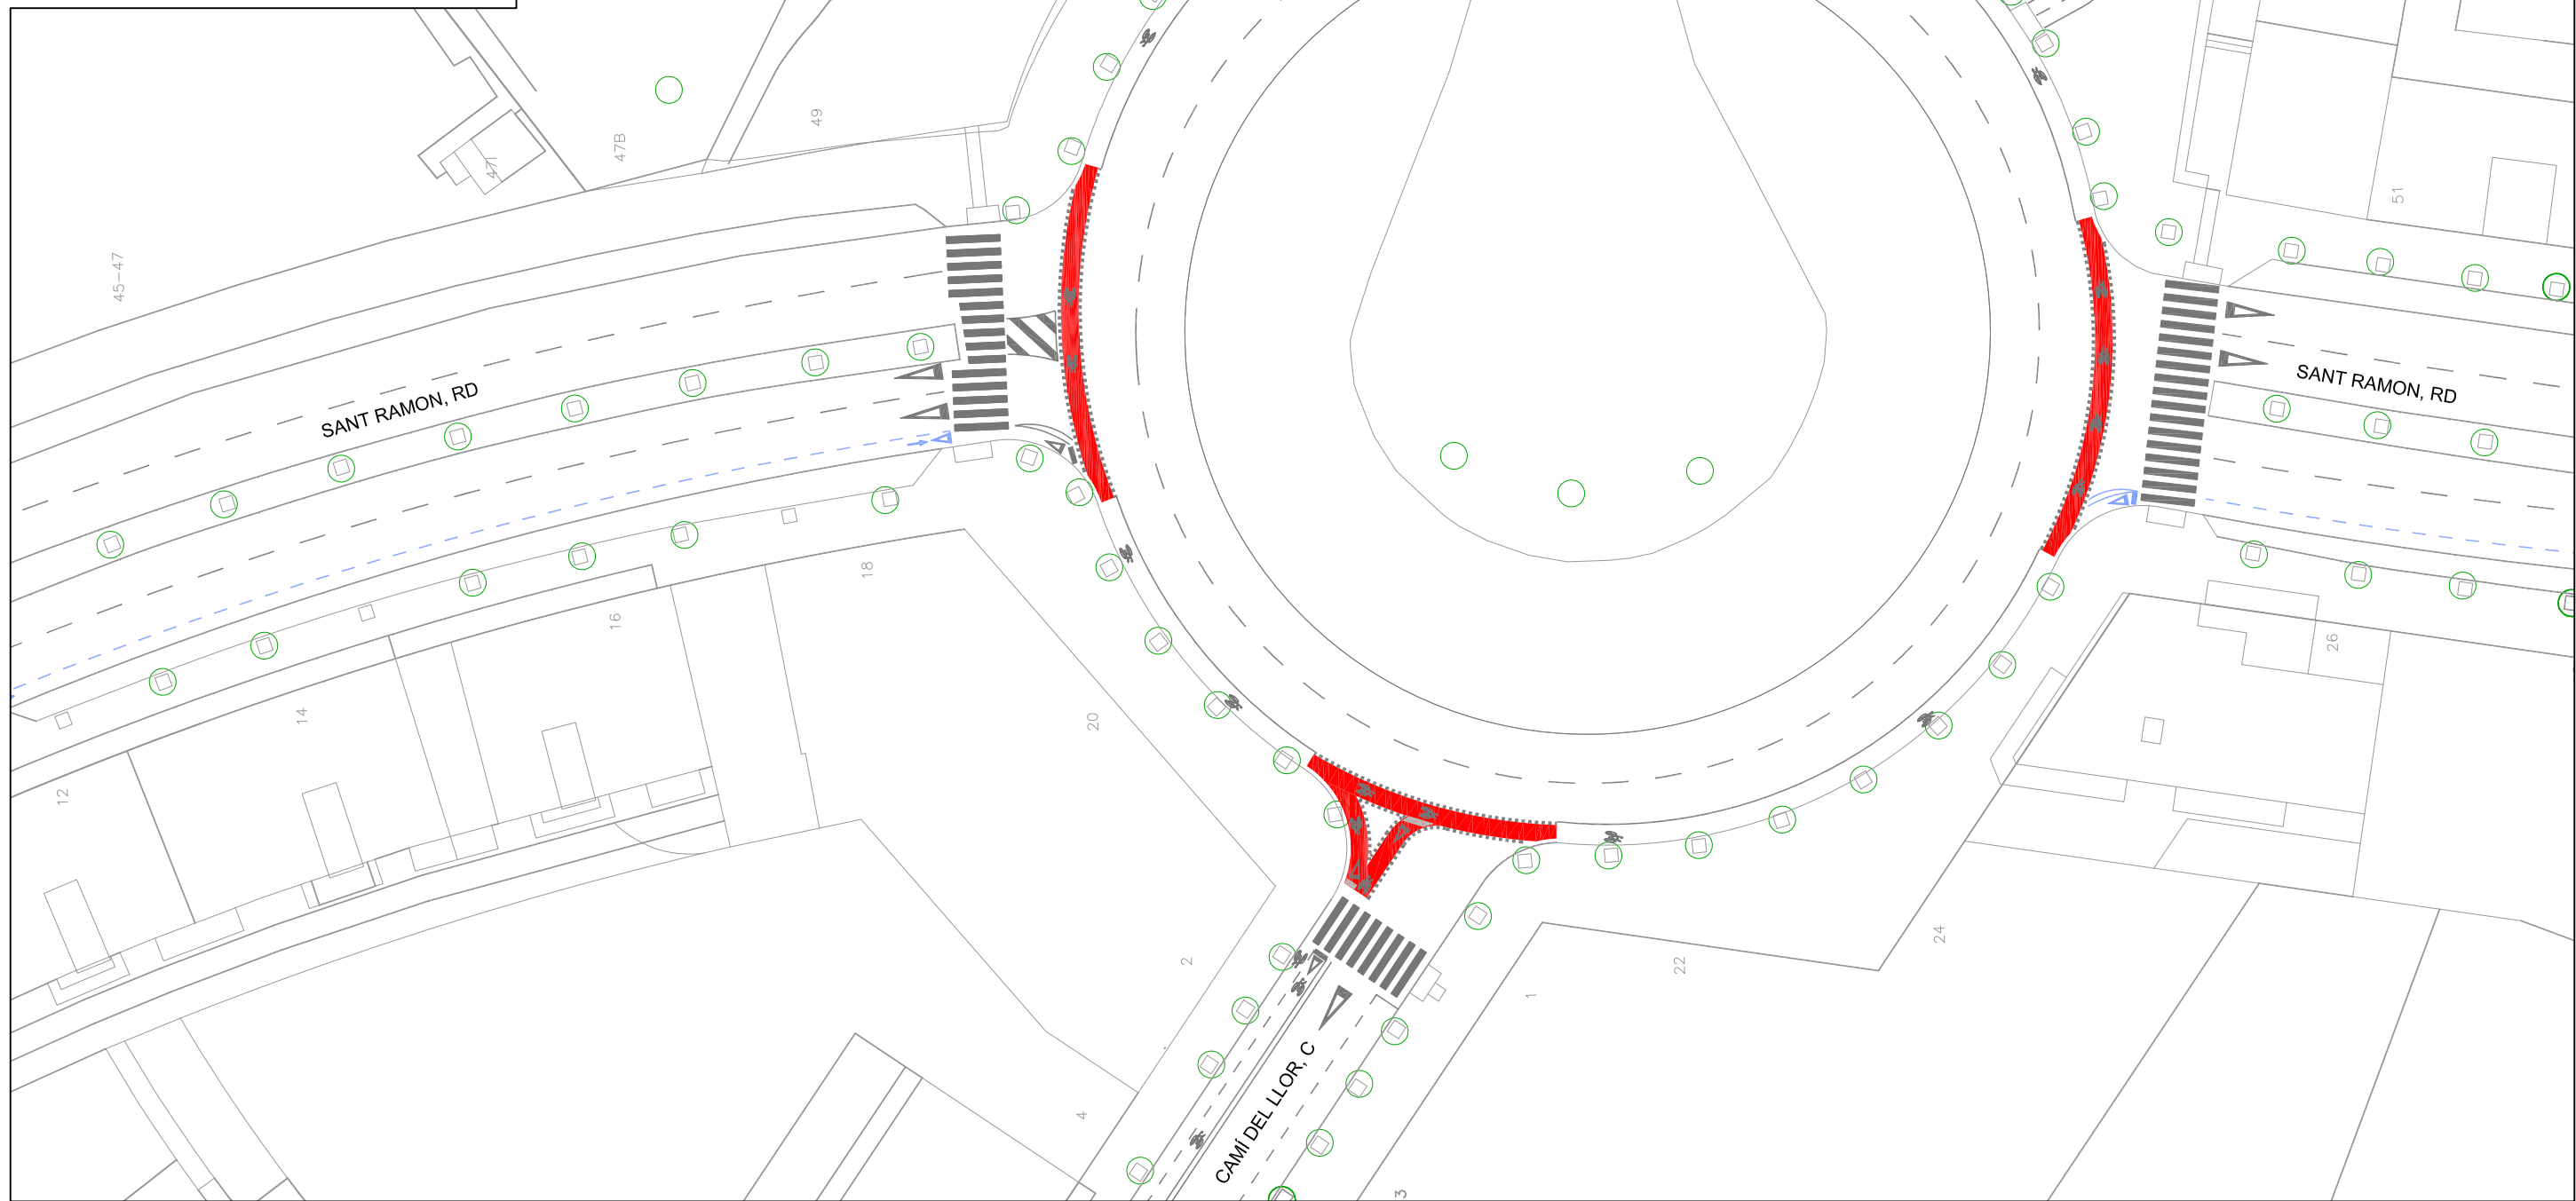


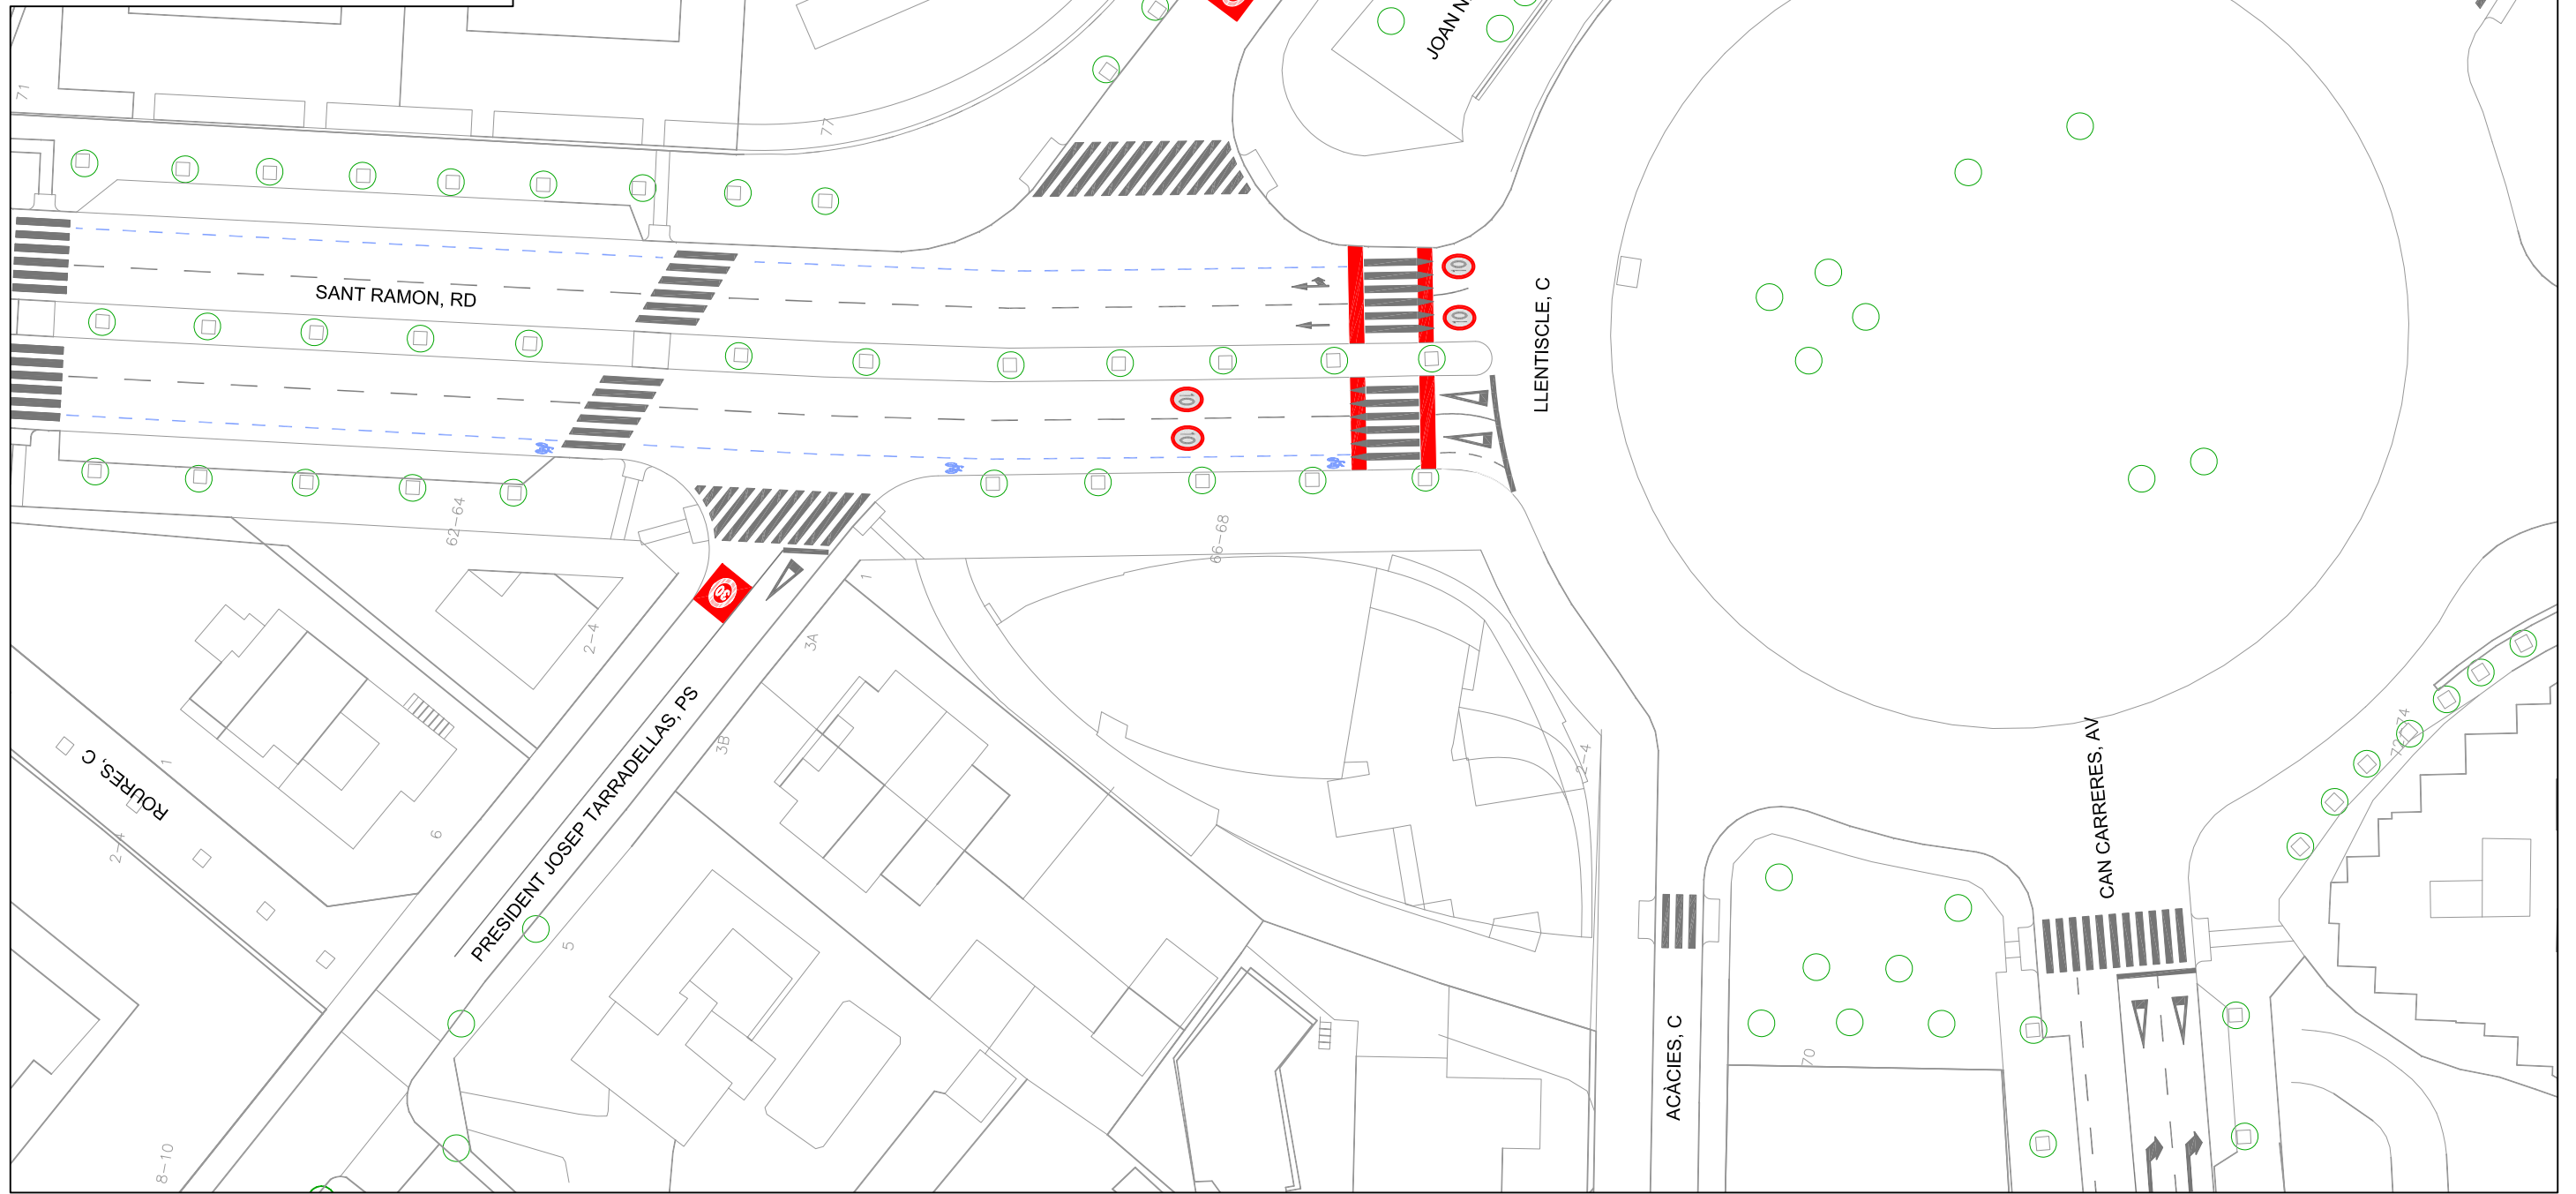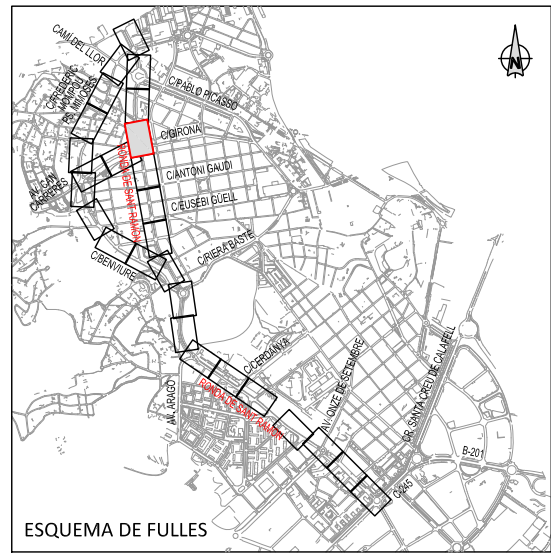


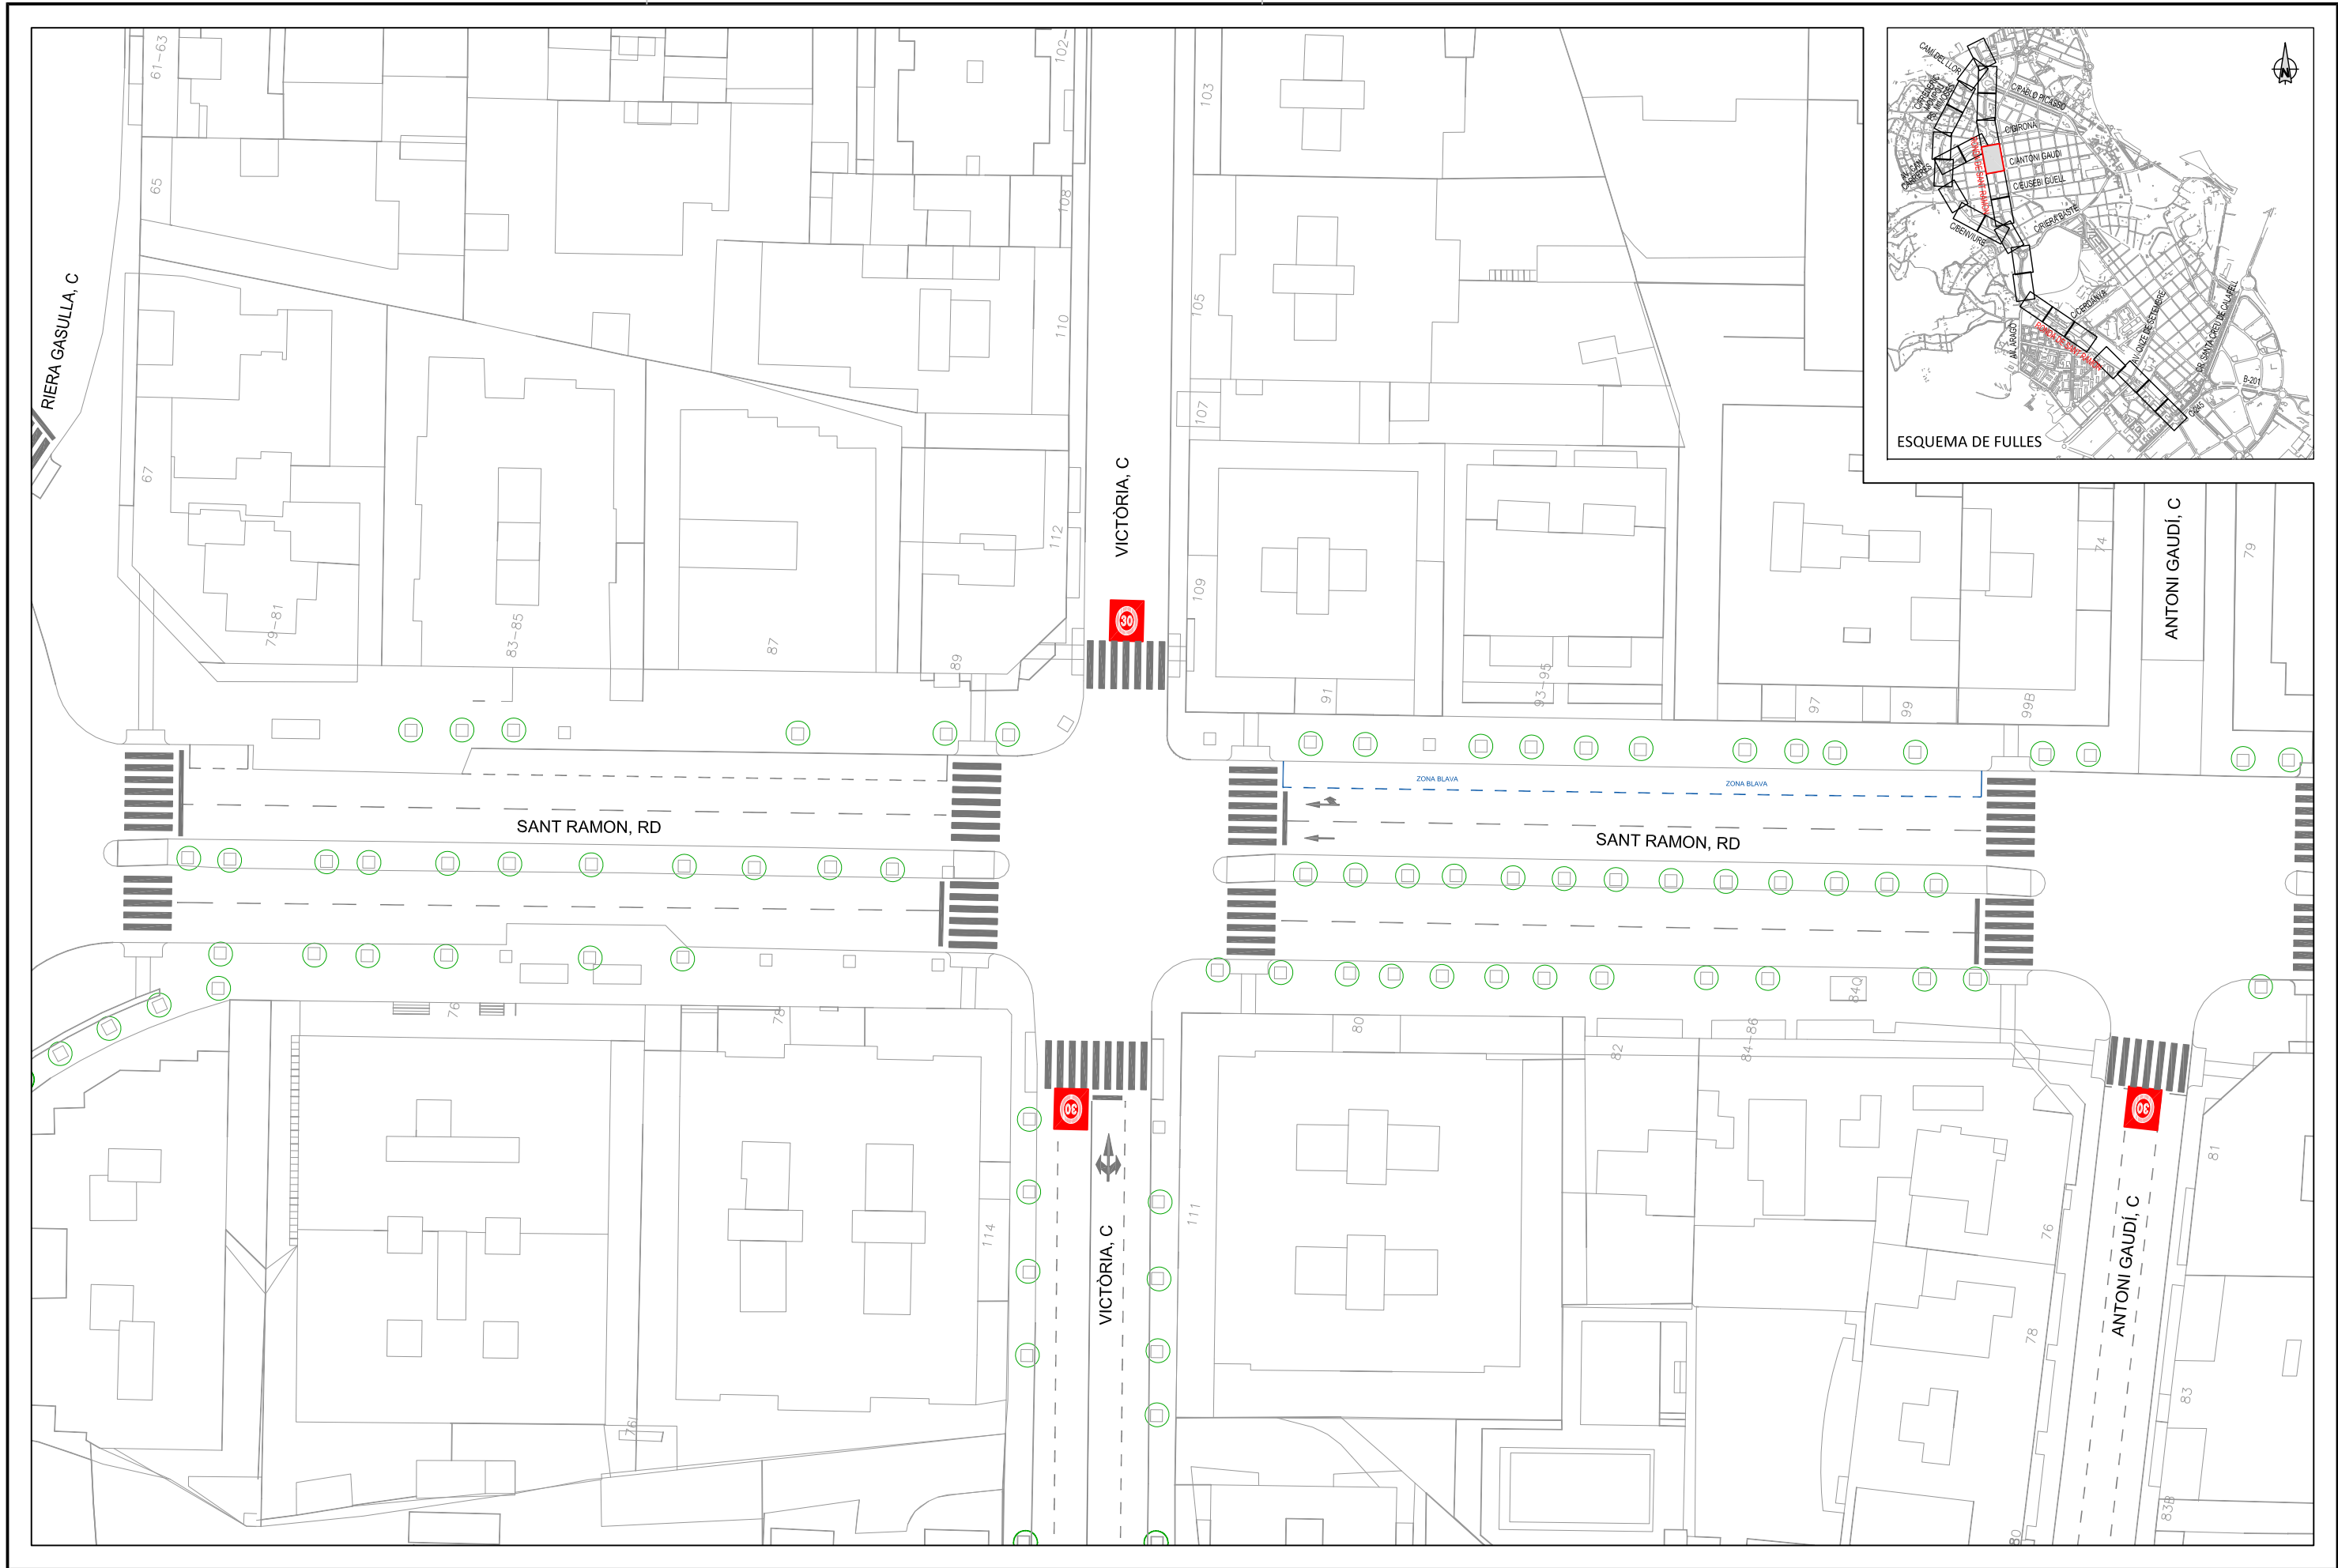


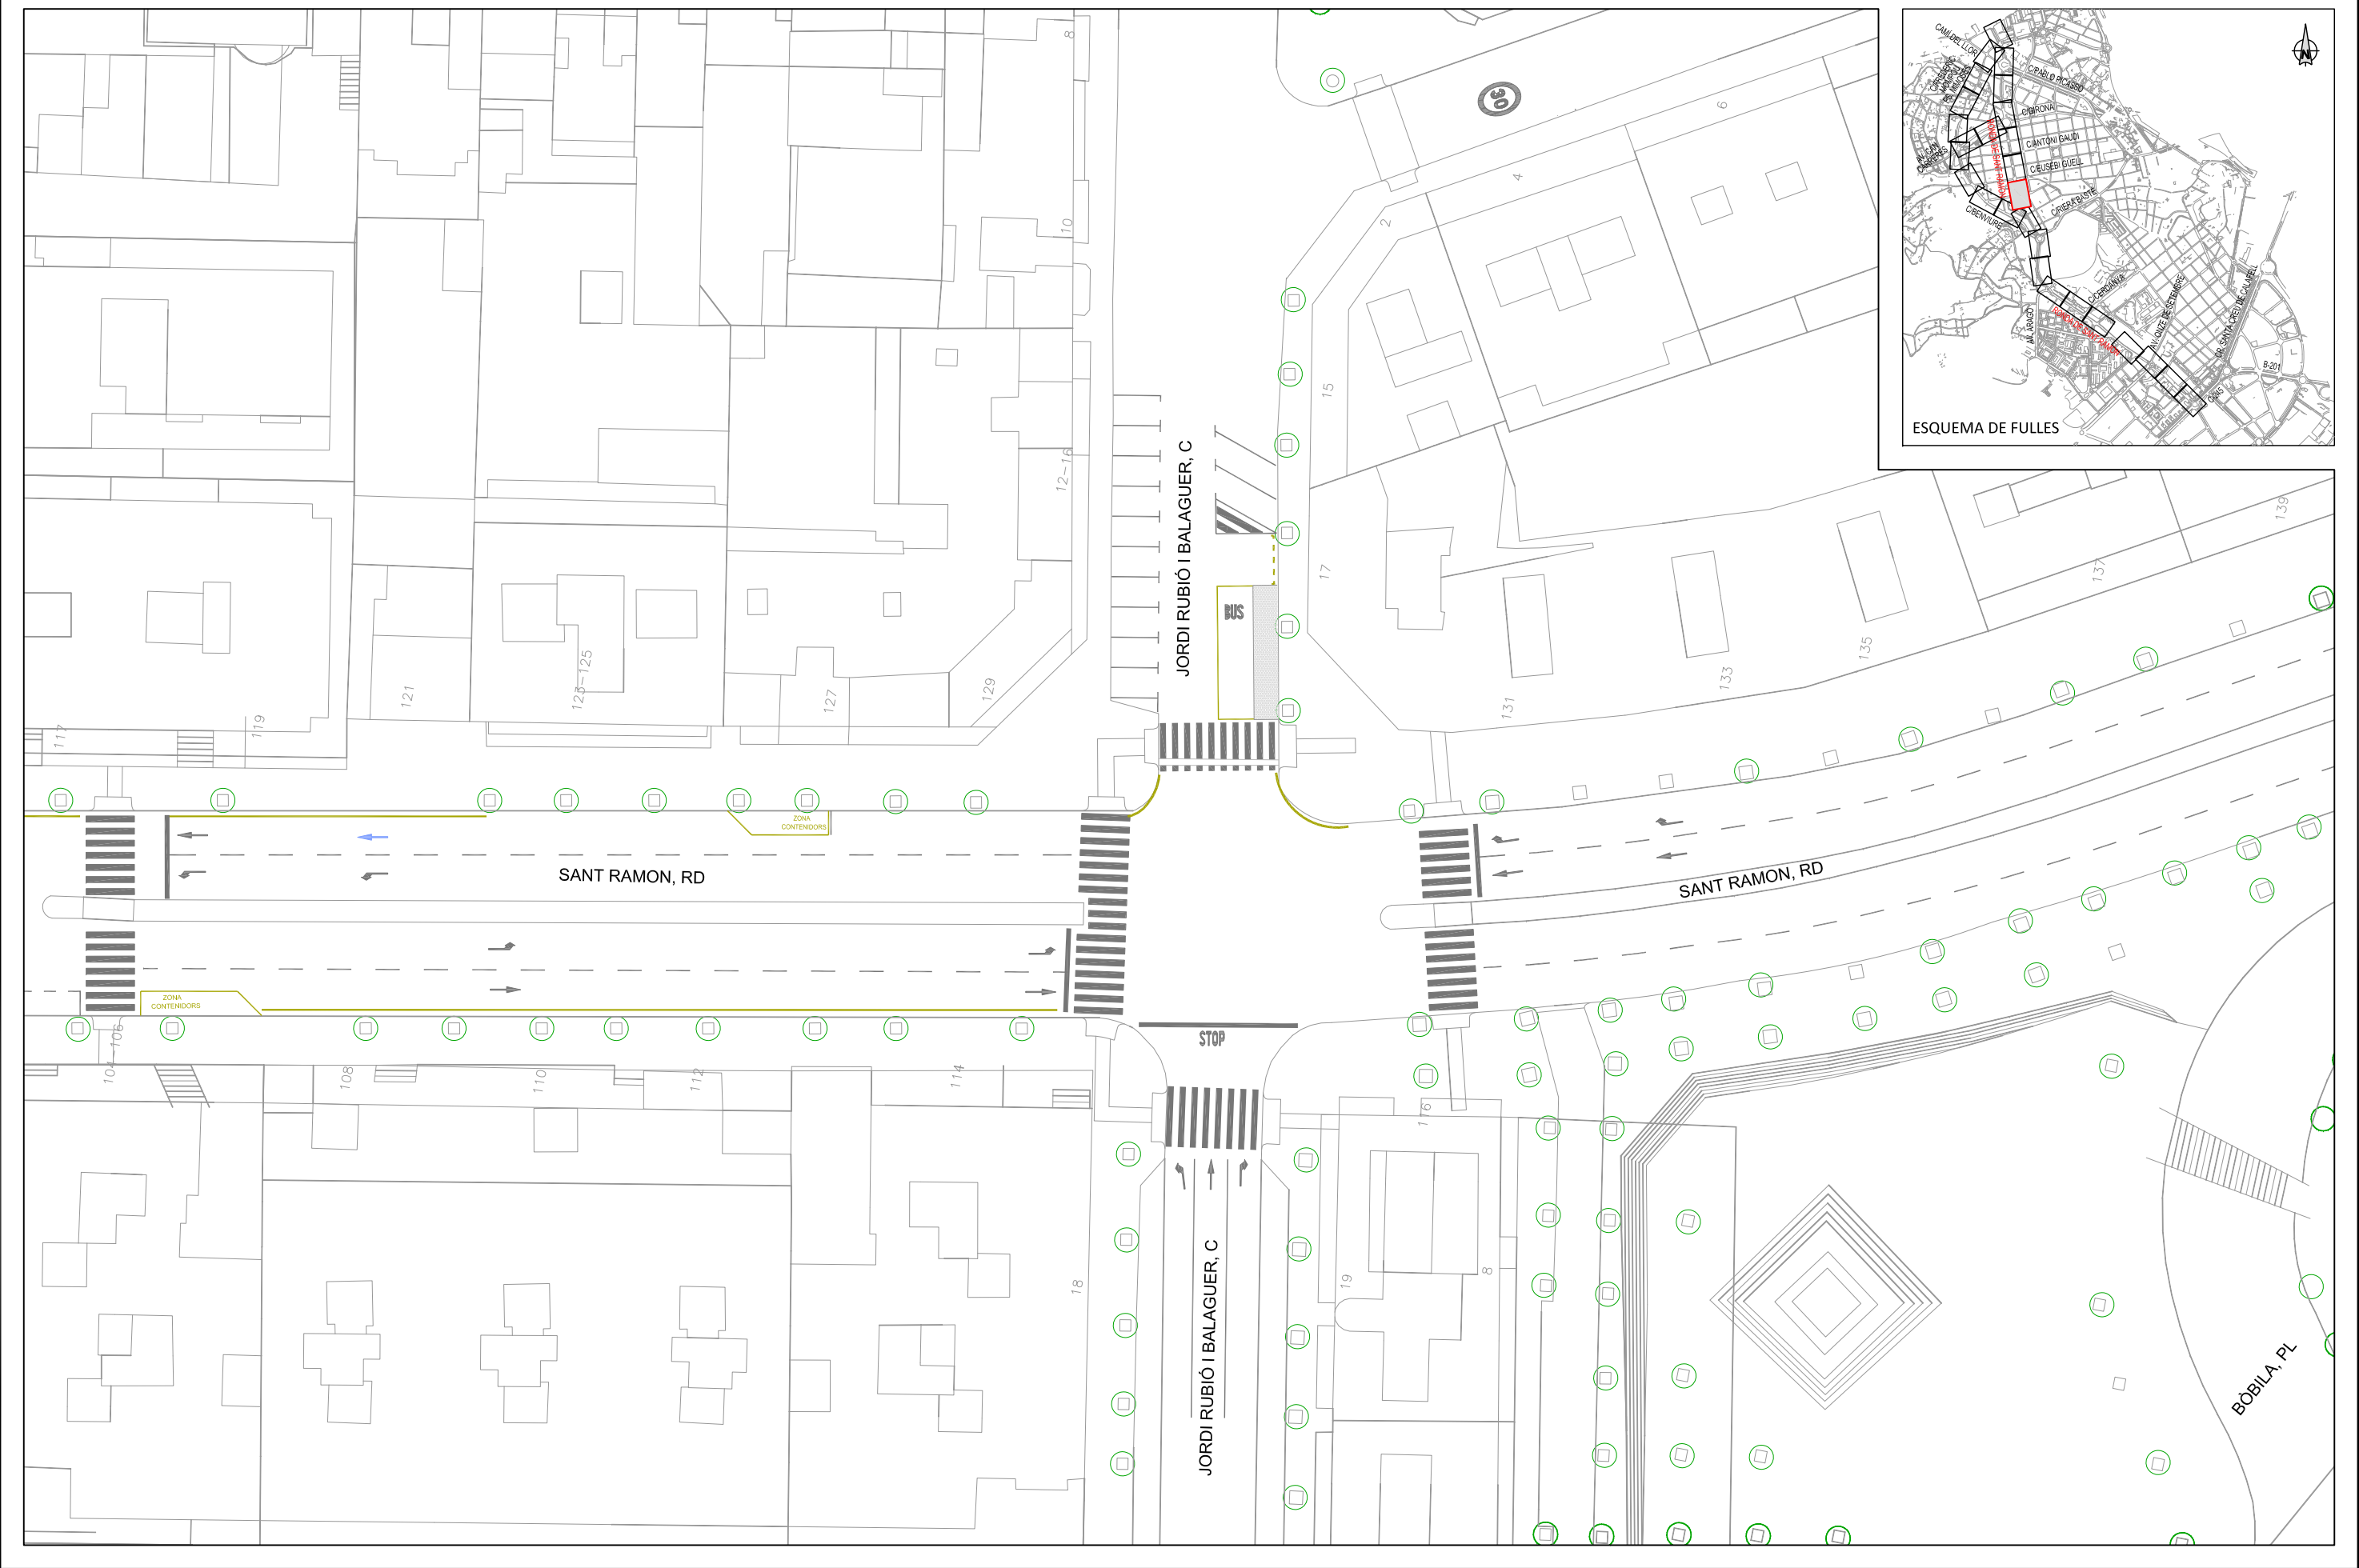

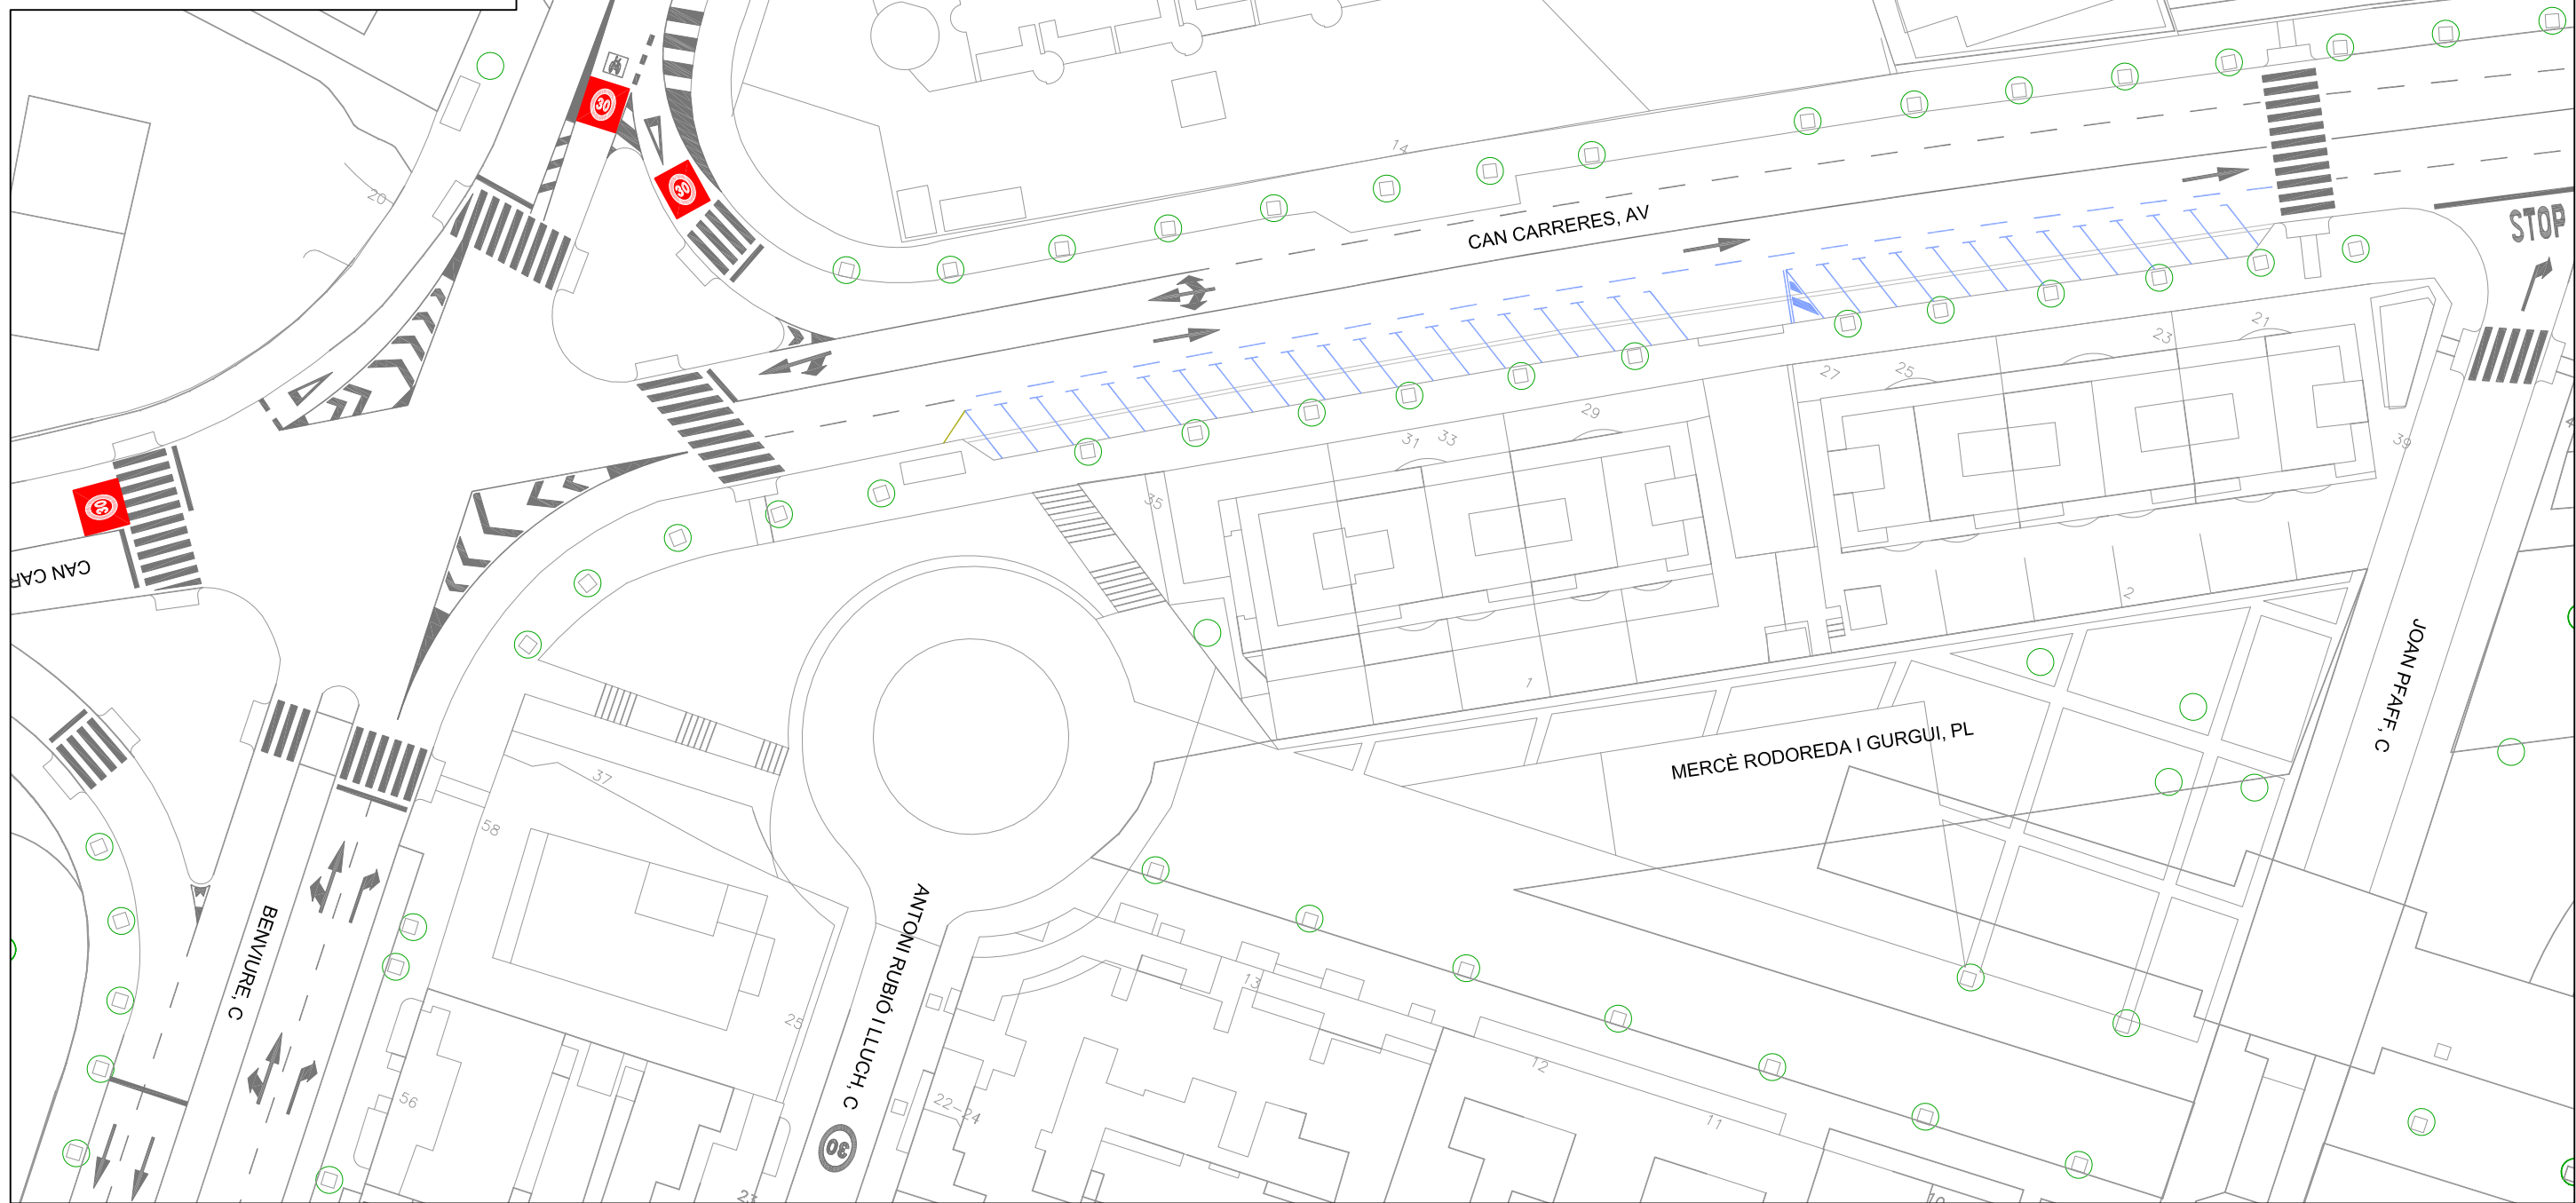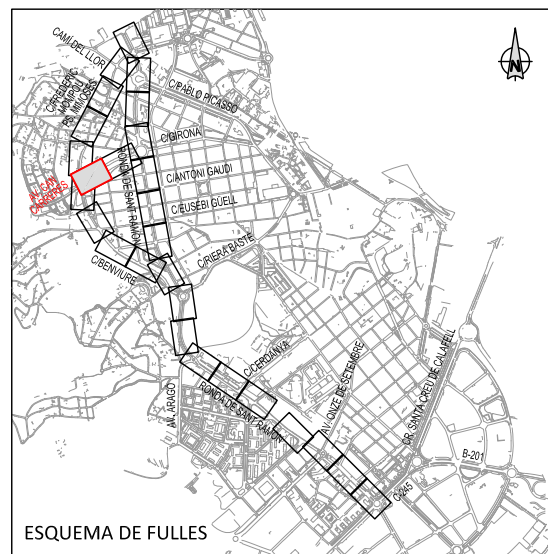

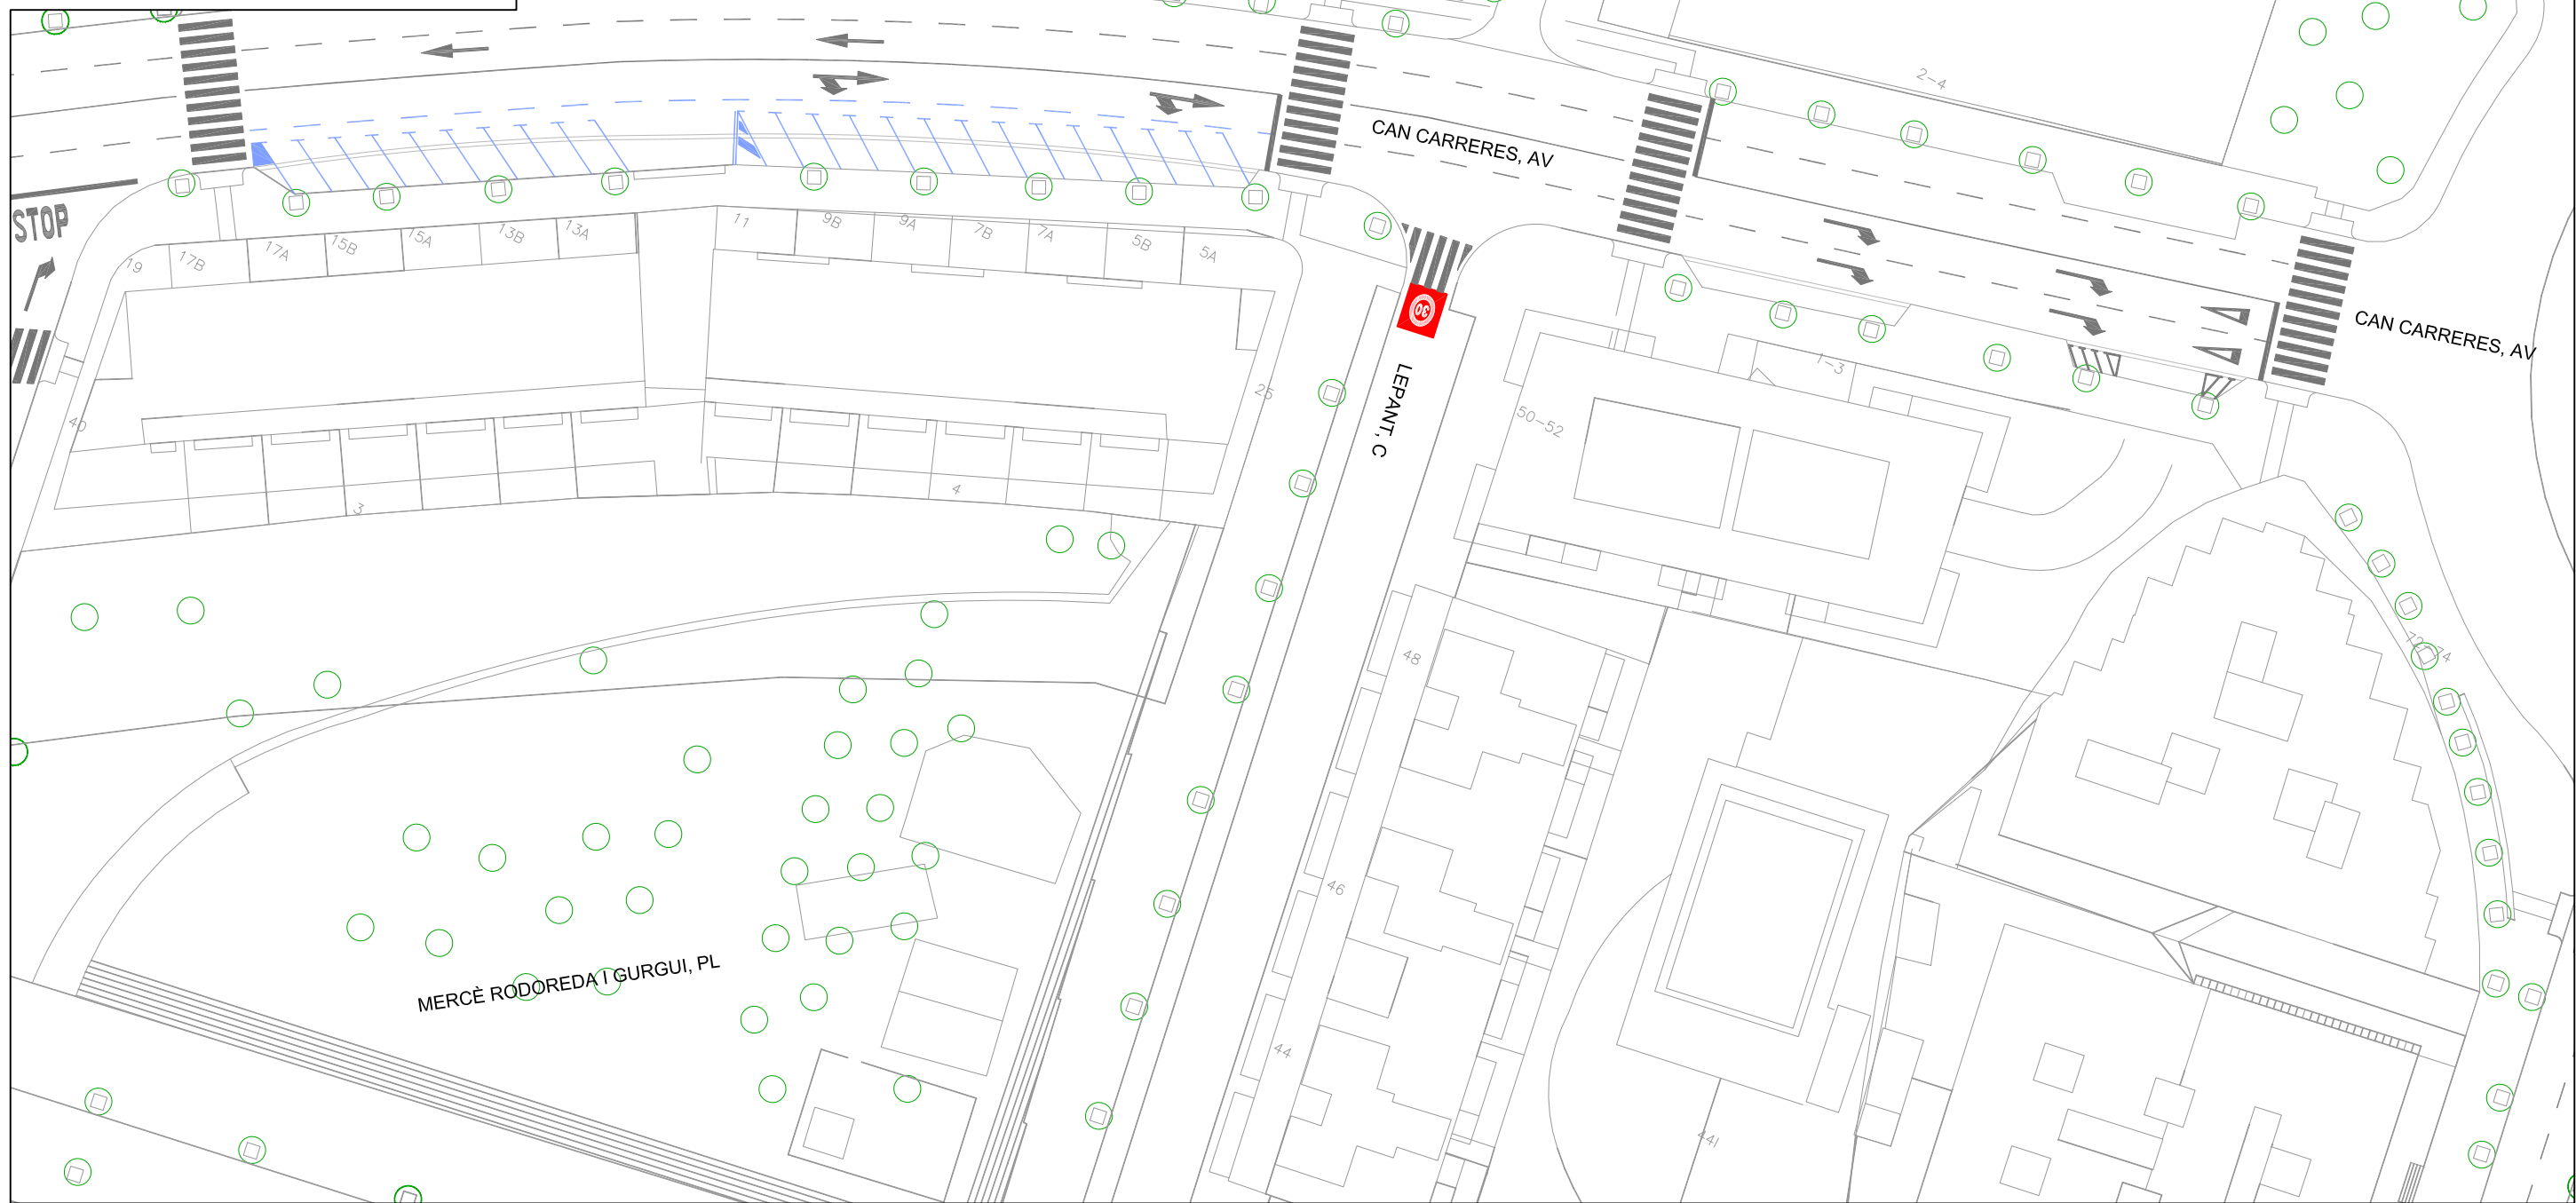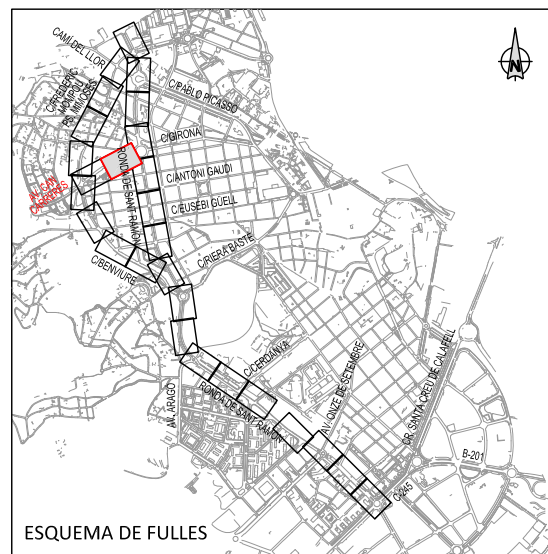

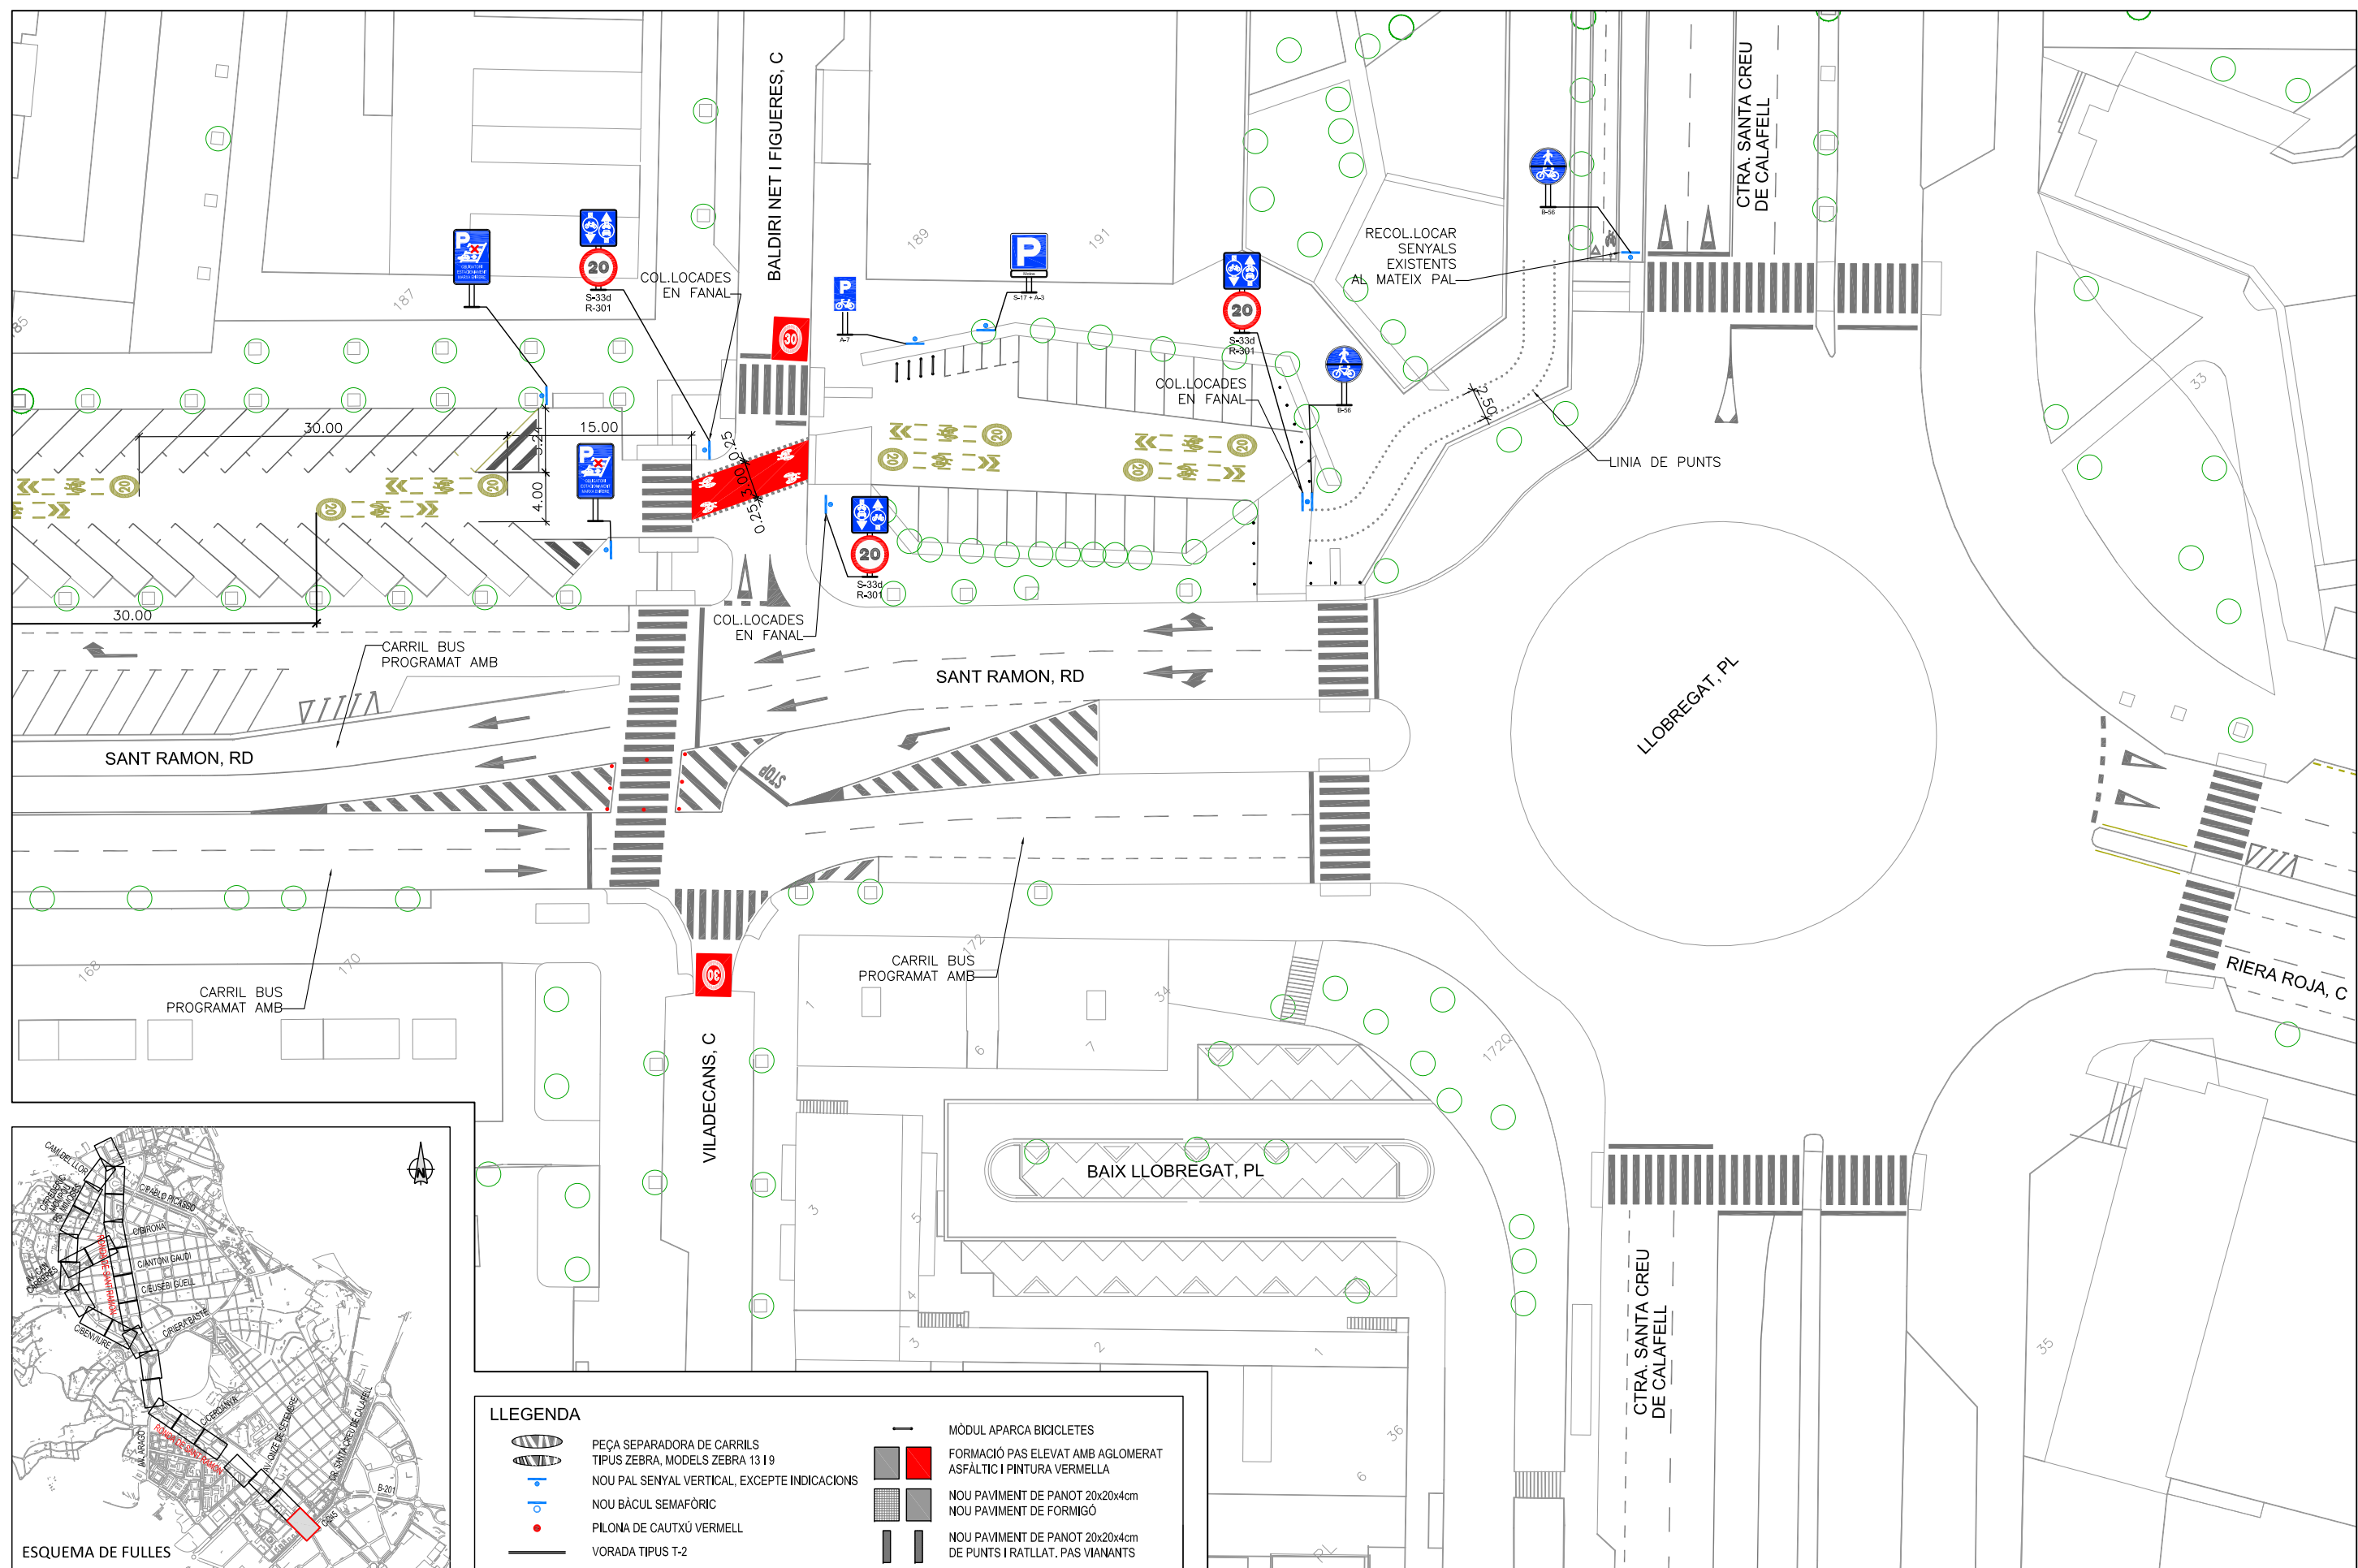


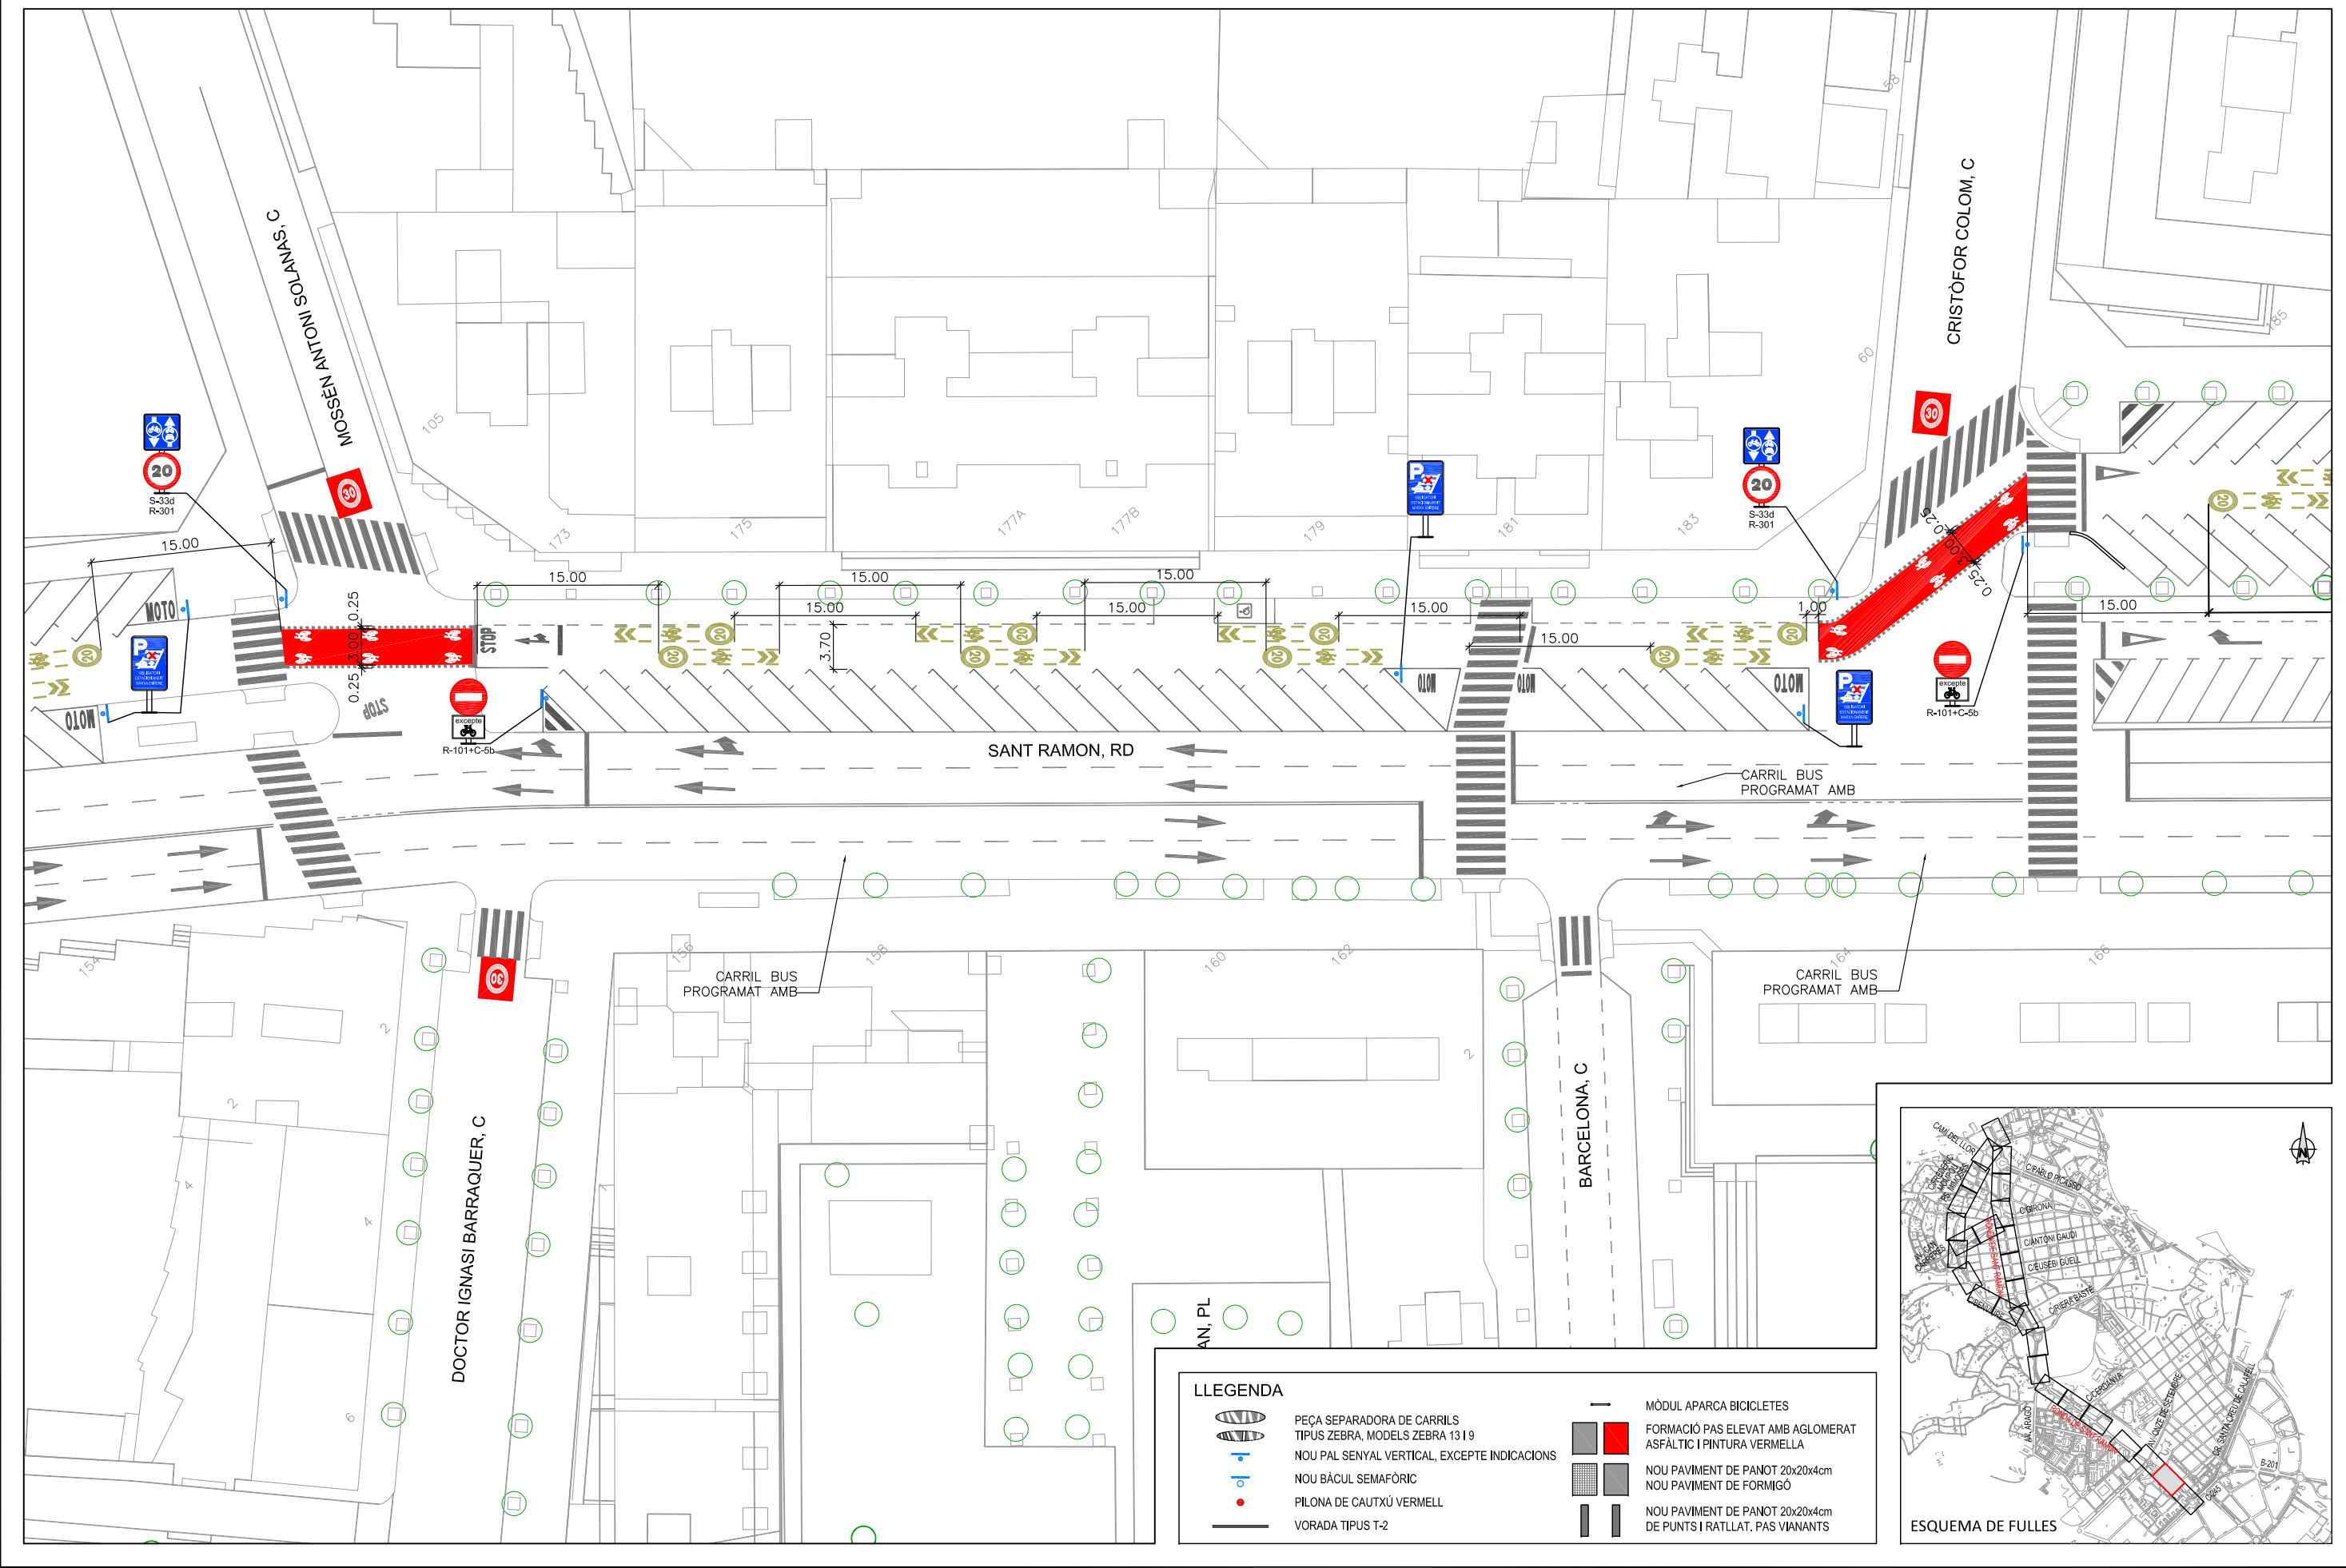


LLEENDA


- PEÇA SEPARADORA DE CARRILS
- TIPUS ZEBRA, MODELS ZEBRA 13 I 9
- NOU PAL SENYAL VERTICAL, EXCEPTE INDICACIONS
- NOU BÀCUL SEMAFÒRIC
- PILONA DE CAUTXÚ VERMELL
- VORADA TIPUS T-2


- MÒDUL APARCA BICICLETES
- FORMACIÓ PAS ELEVAT AMB AGLOMERAT ASFÀLTIC I PINTURA VERMELLA
- NOU PAVIMENT DE PANOT 20x20x4cm
- NOU PAVIMENT DE FORMIGÓ
- NOU PAVIMENT DE PANOT 20x20x4cm DE PUNTS I RATLLAT, PAS VIANANTS

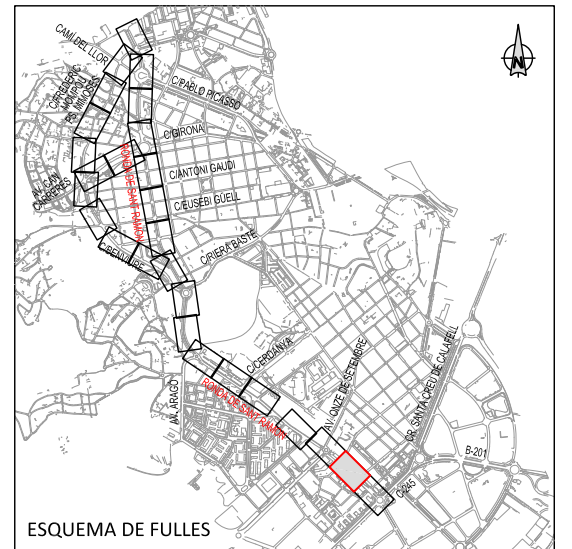

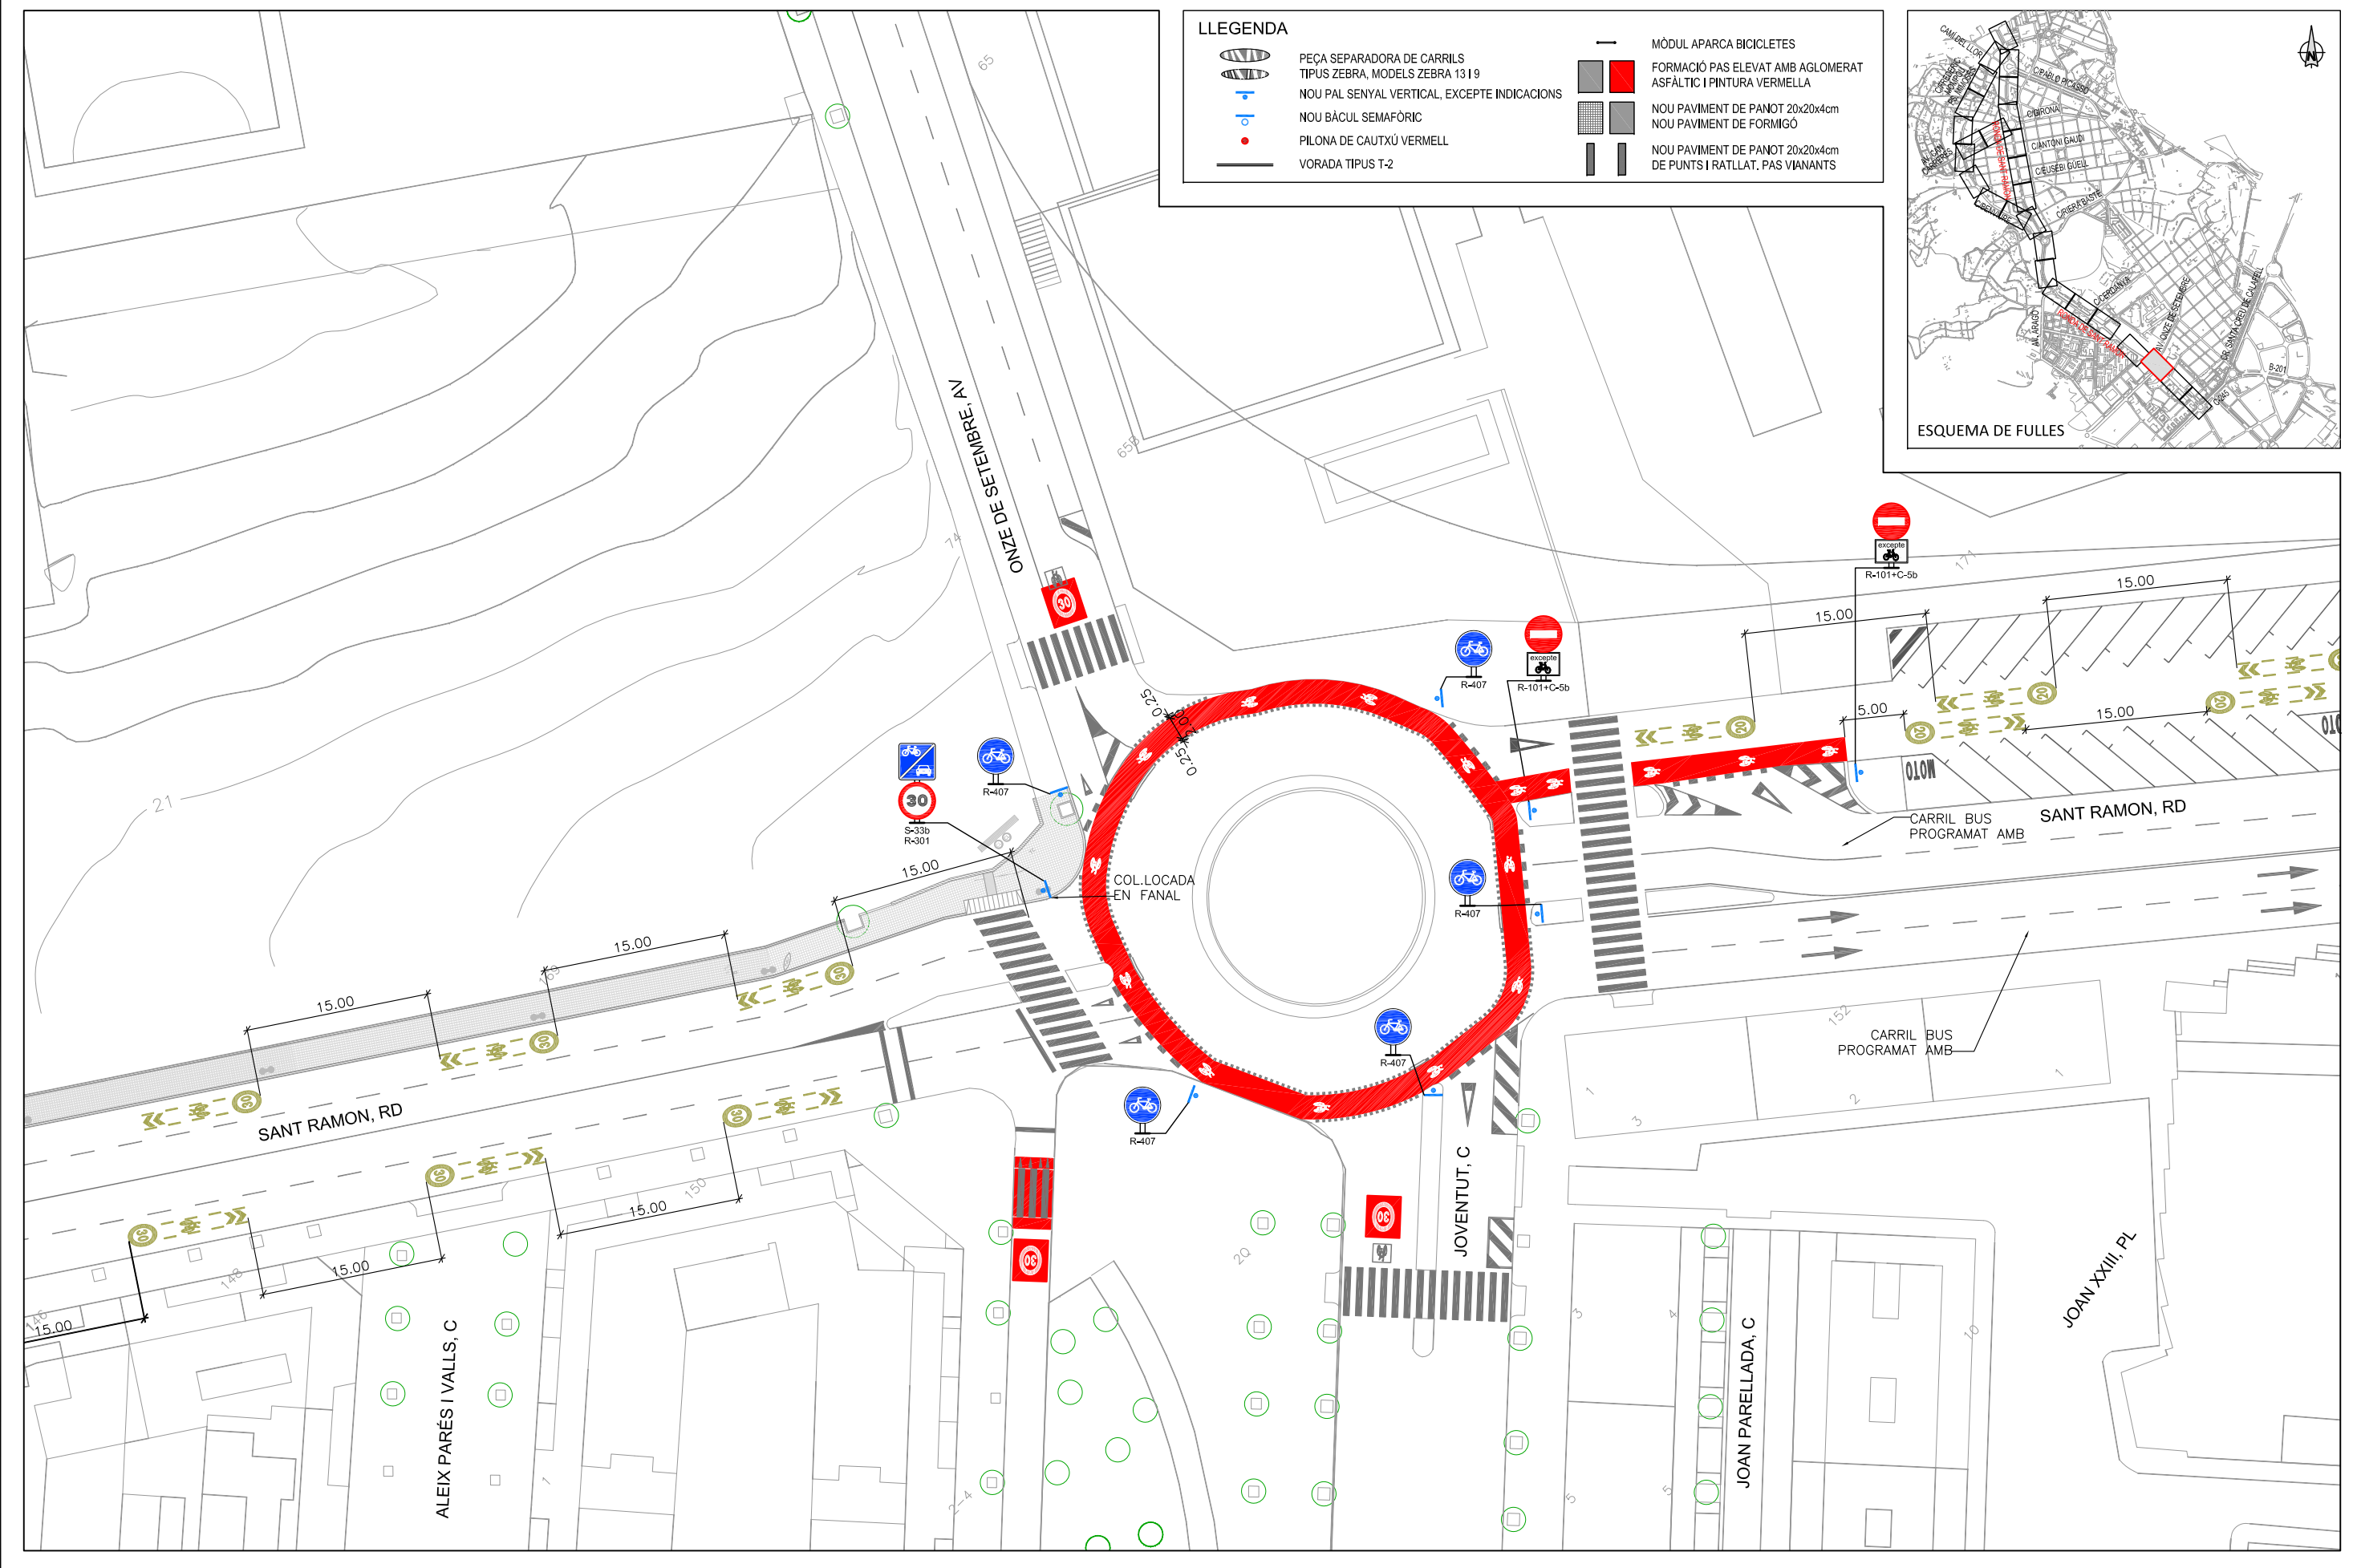



LLEENDA	
	PEÇA SEPARADORA DE CARRILS
	TIPUS ZEBRA, MODELS ZEBRA 13 I 9
	NOU PAL SENYAL VERTICAL, EXCEPTE INDICACIONS
	NOU BÀCUL SEMAFÒRIC
	PILONA DE CAUTXU VERMELL
	VORADA TIPUS T-2
	MÒDUL APARCA BICICLETES
	FORMACIÓ PAS ELEVAT AMB AGLOMERAT ASFÀLTIC I PINTURA VERMELLA
	NOU PAVIMENT DE PANOT 20x20x4cm
	NOU PAVIMENT DE FORMIGÓ
	NOU PAVIMENT DE PANOT 20x20x4cm DE PUNTS I RATLLAT, PAS VIANANTS

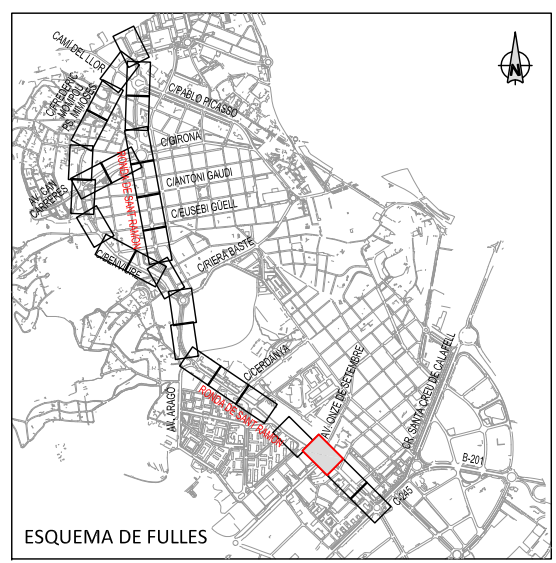

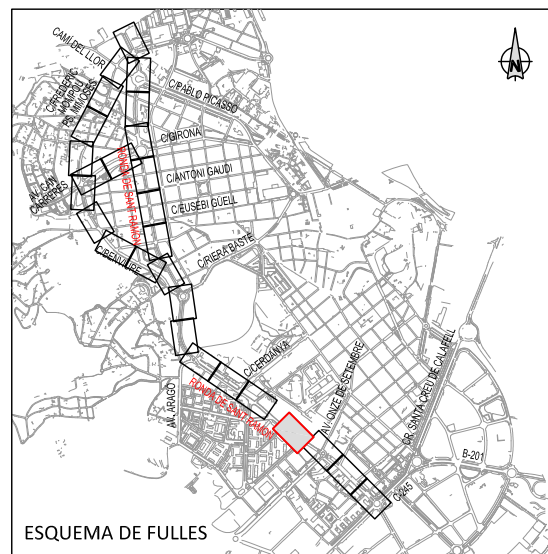



- LLEGENDA**
- PEÇA SEPARADORA DE CARRILS
 - TIPUS ZEBRA, MODELS ZEBRA 13 I 9
 - NOU PAL SENYAL VERTICAL, EXCEPTE INDICACIONS
 - NOU BÀCUL SEMAFÒRIC
 - PILONA DE CAUTXÚ VERMELL
 - VORADA TIPUS T-2
 - MÒDUL APARCA BICICLETES
 - FORMACIÓ PAS ELEVAT AMB AGLOMERAT ASFÀLTIC I PINTURA VERMELLA
 - NOU PAVIMENT DE PANOT 20x20x4cm
 - NOU PAVIMENT DE FORMIGÓ
 - NOU PAVIMENT DE PANOT 20x20x4cm DE PUNTS I RATLLAT, PAS VIANANTS

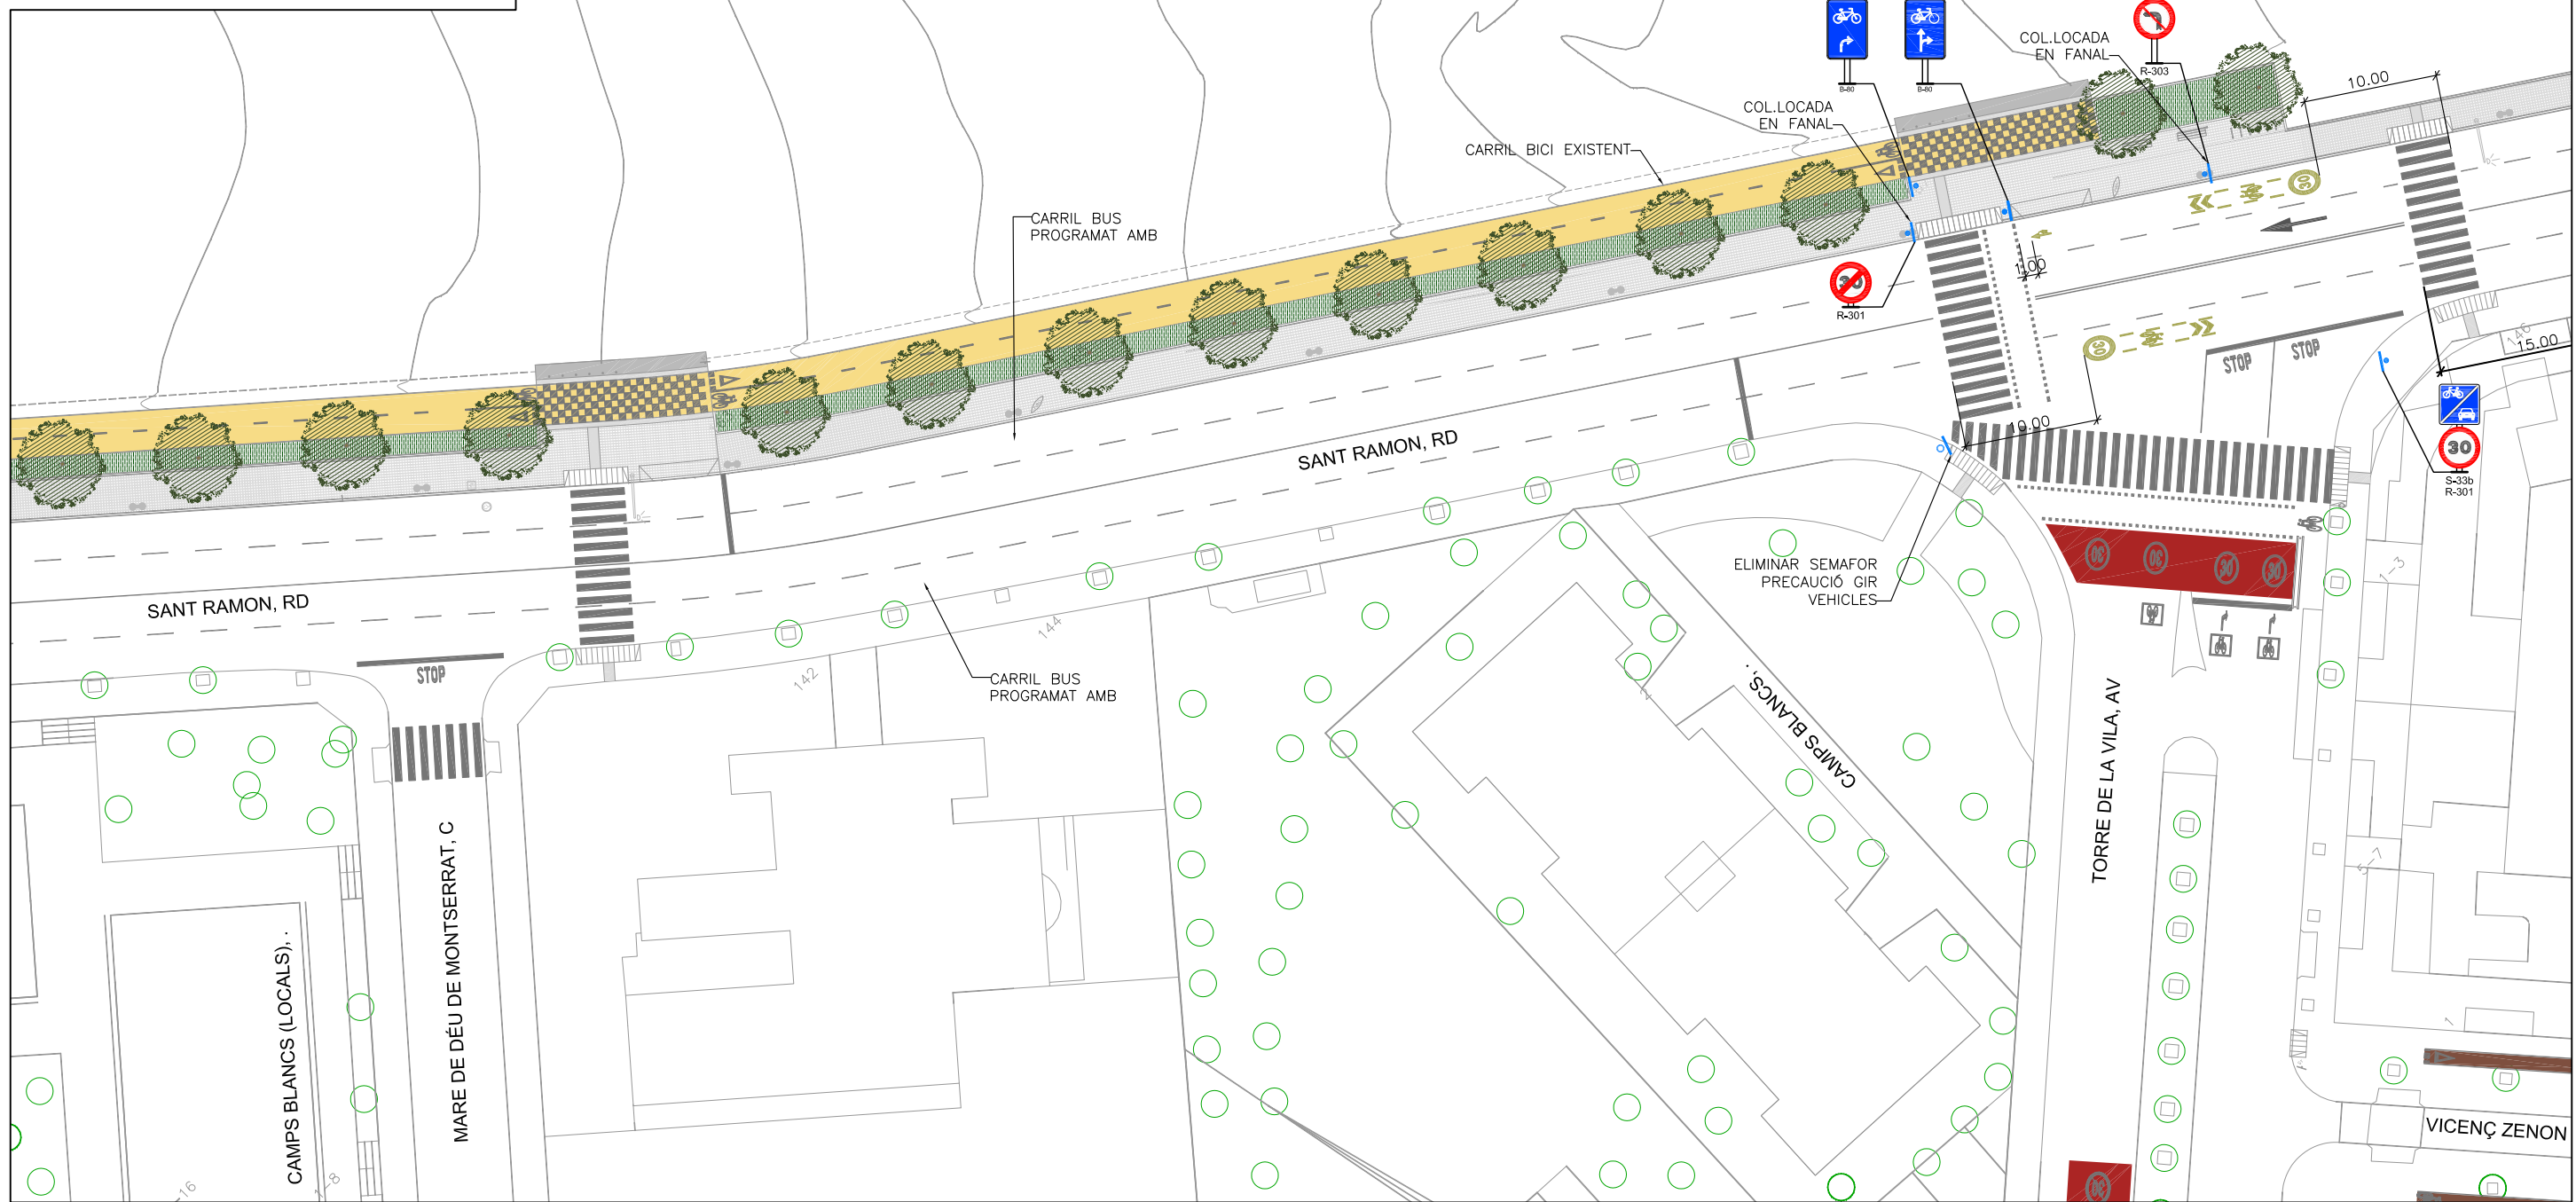

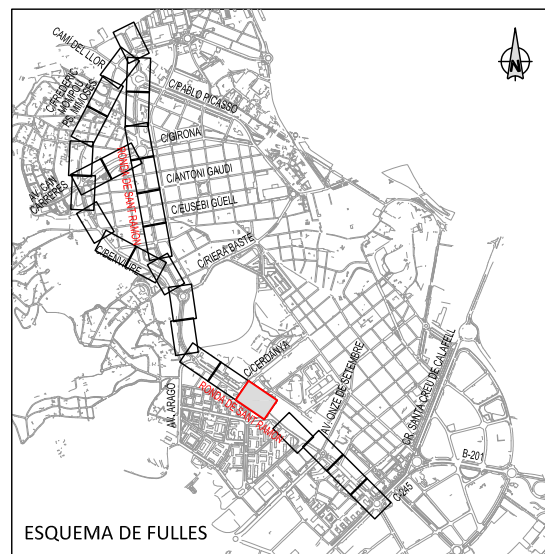



- LLEGENDA**
- PEÇA SEPARADORA DE CARRILS
 - TIPUS ZEBRA, MODELS ZEBRA 13 I 9
 - NOU PAL SENYAL VERTICAL, EXCEPTE INDICACIONS
 - NOU BÀCUL SEMAFÒRIC
 - PILONA DE CAUTXÚ VERMELL
 - VORADA TIPUS T-2
 - MÒDUL APARCA BICICLETES
 - FORMACIÓ PAS ELEVAT AMB AGLOMERAT ASFÀLTIC I PINTURA VERMELLA
 - NOU PAVIMENT DE PANOT 20x20x4cm
 - NOU PAVIMENT DE FORMIGÓ
 - NOU PAVIMENT DE PANOT 20x20x4cm DE PUNTS I RATLLAT, PAS VIANANTS

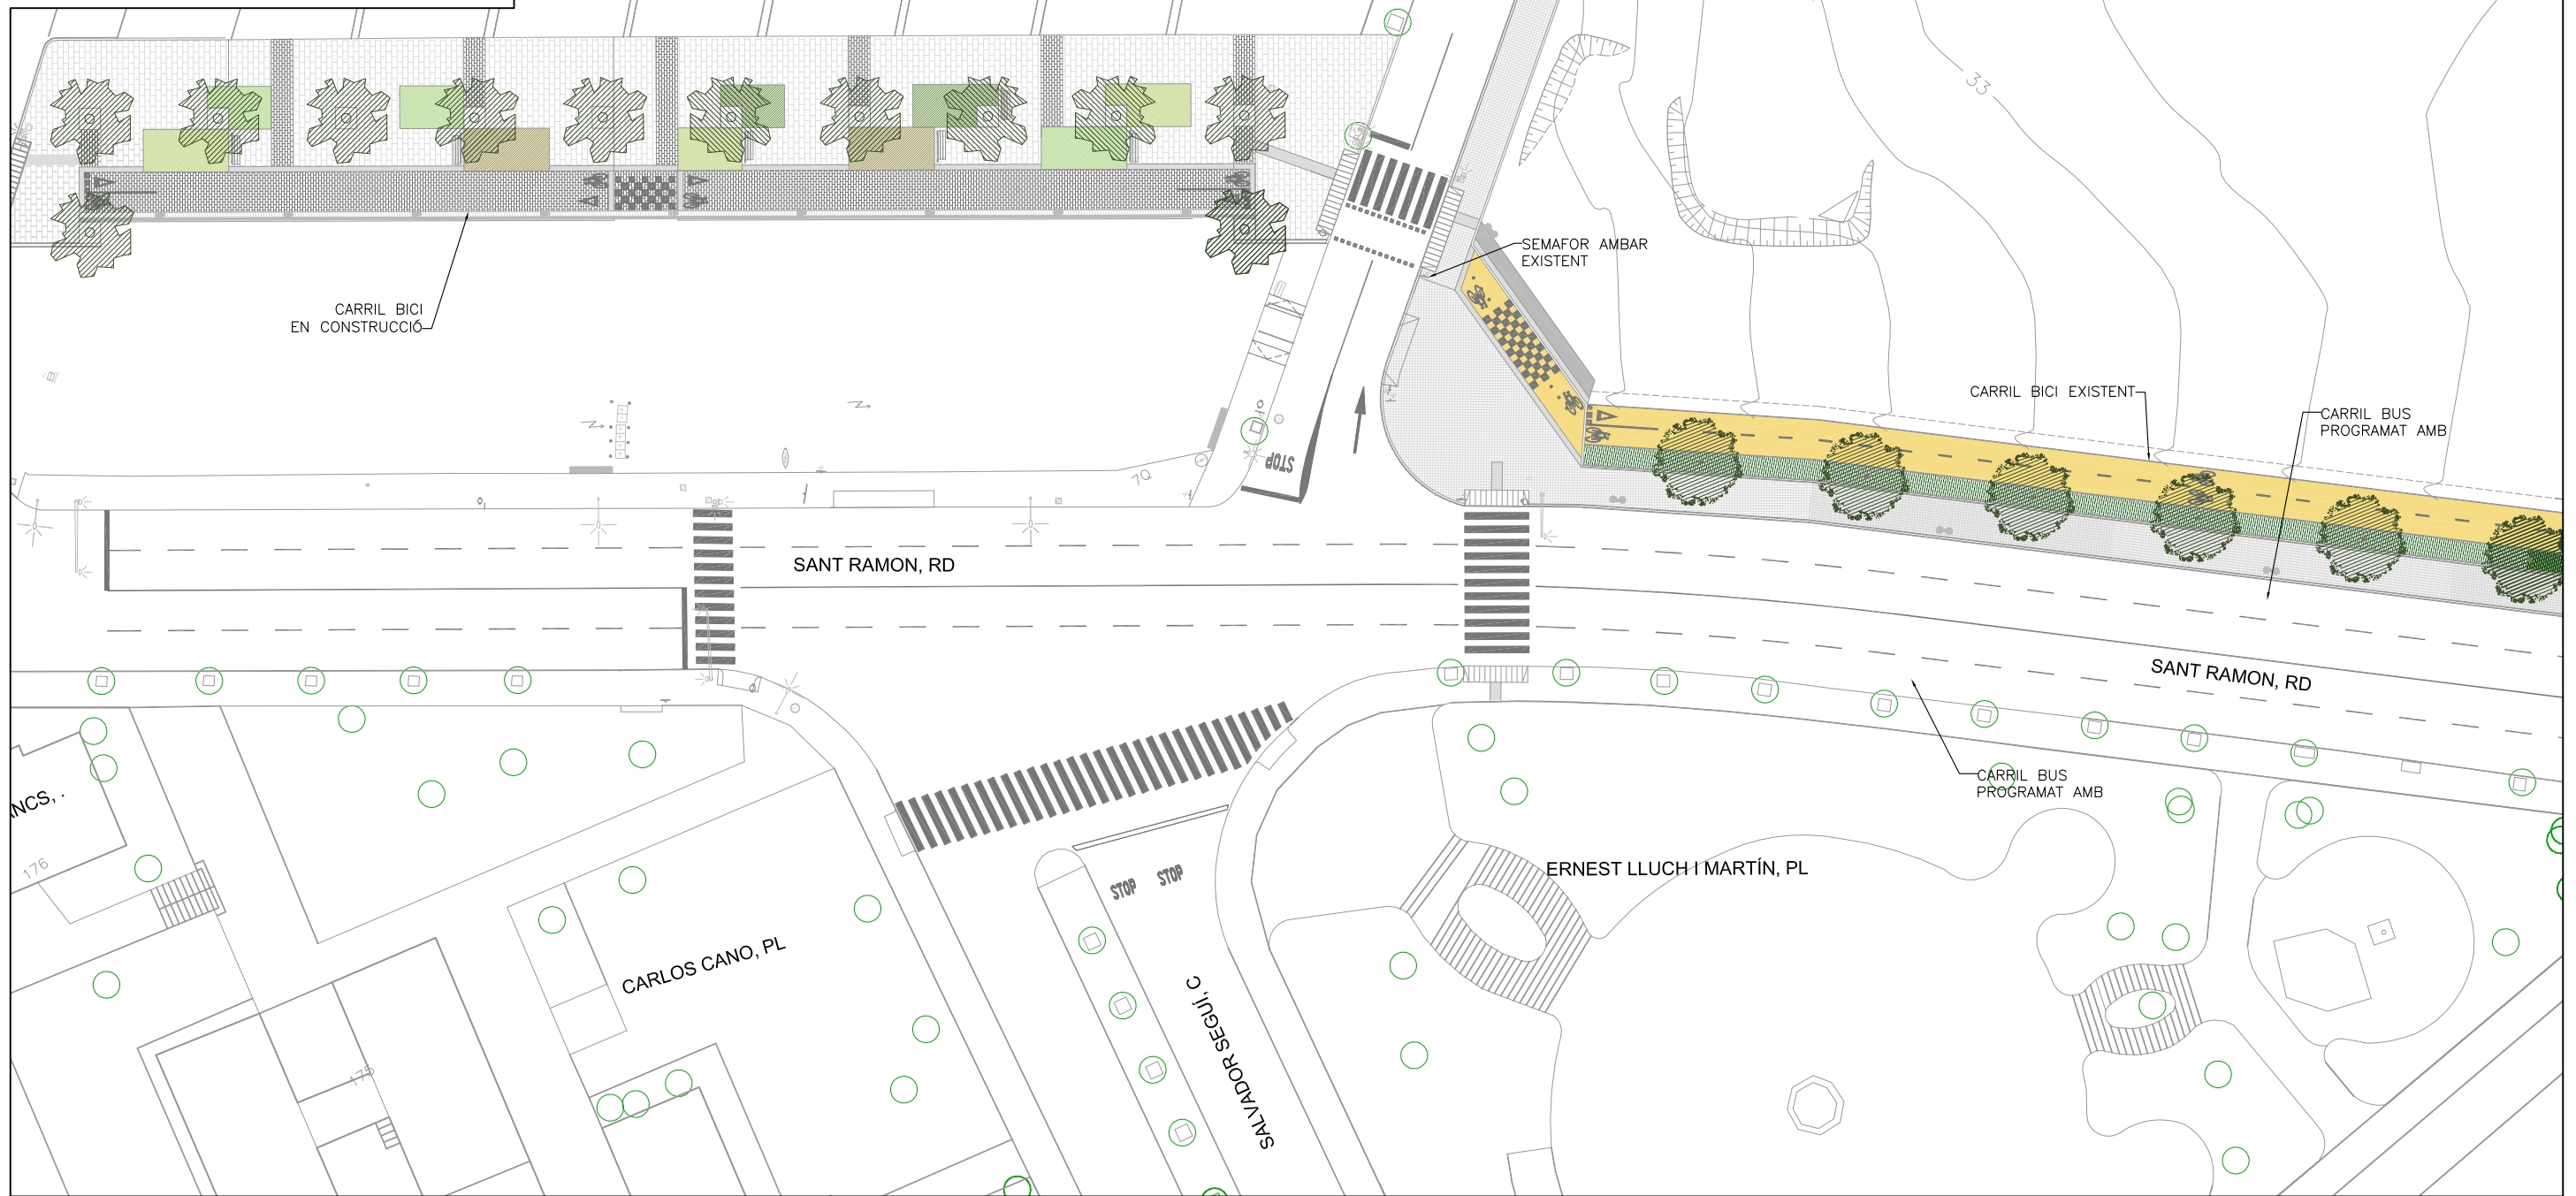

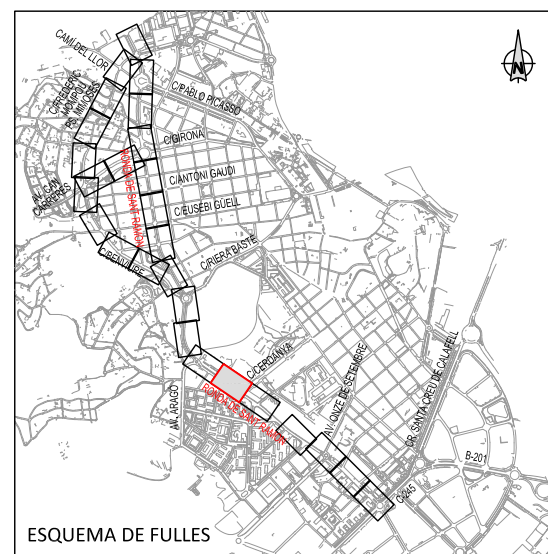

- LLEENDA**
- PEÇA SEPARADORA DE CARRILS
TIPUS ZEBRA, MODELS ZEBRA 13 I 9
 - NOU PAL SENYAL VERTICAL, EXCEPTE INDICACIONS
 - NOU BÀCUL SEMAFÒRIC
 - PILONA DE CAUTXÚ VERMELL
 - VORADA TIPUS T-2
 - MÒDUL APARCA BICICLETES
 - FORMACIÓ PAS ELEVAT AMB AGLOMERAT ASFÀLTIC I PINTURA VERMELLA
 - NOU PAVIMENT DE PANOT 20x20x4cm
 - NOU PAVIMENT DE FORMIGÓ
 - NOU PAVIMENT DE PANOT 20x20x4cm DE PUNTS I RATLLAT, PAS VIANANTS

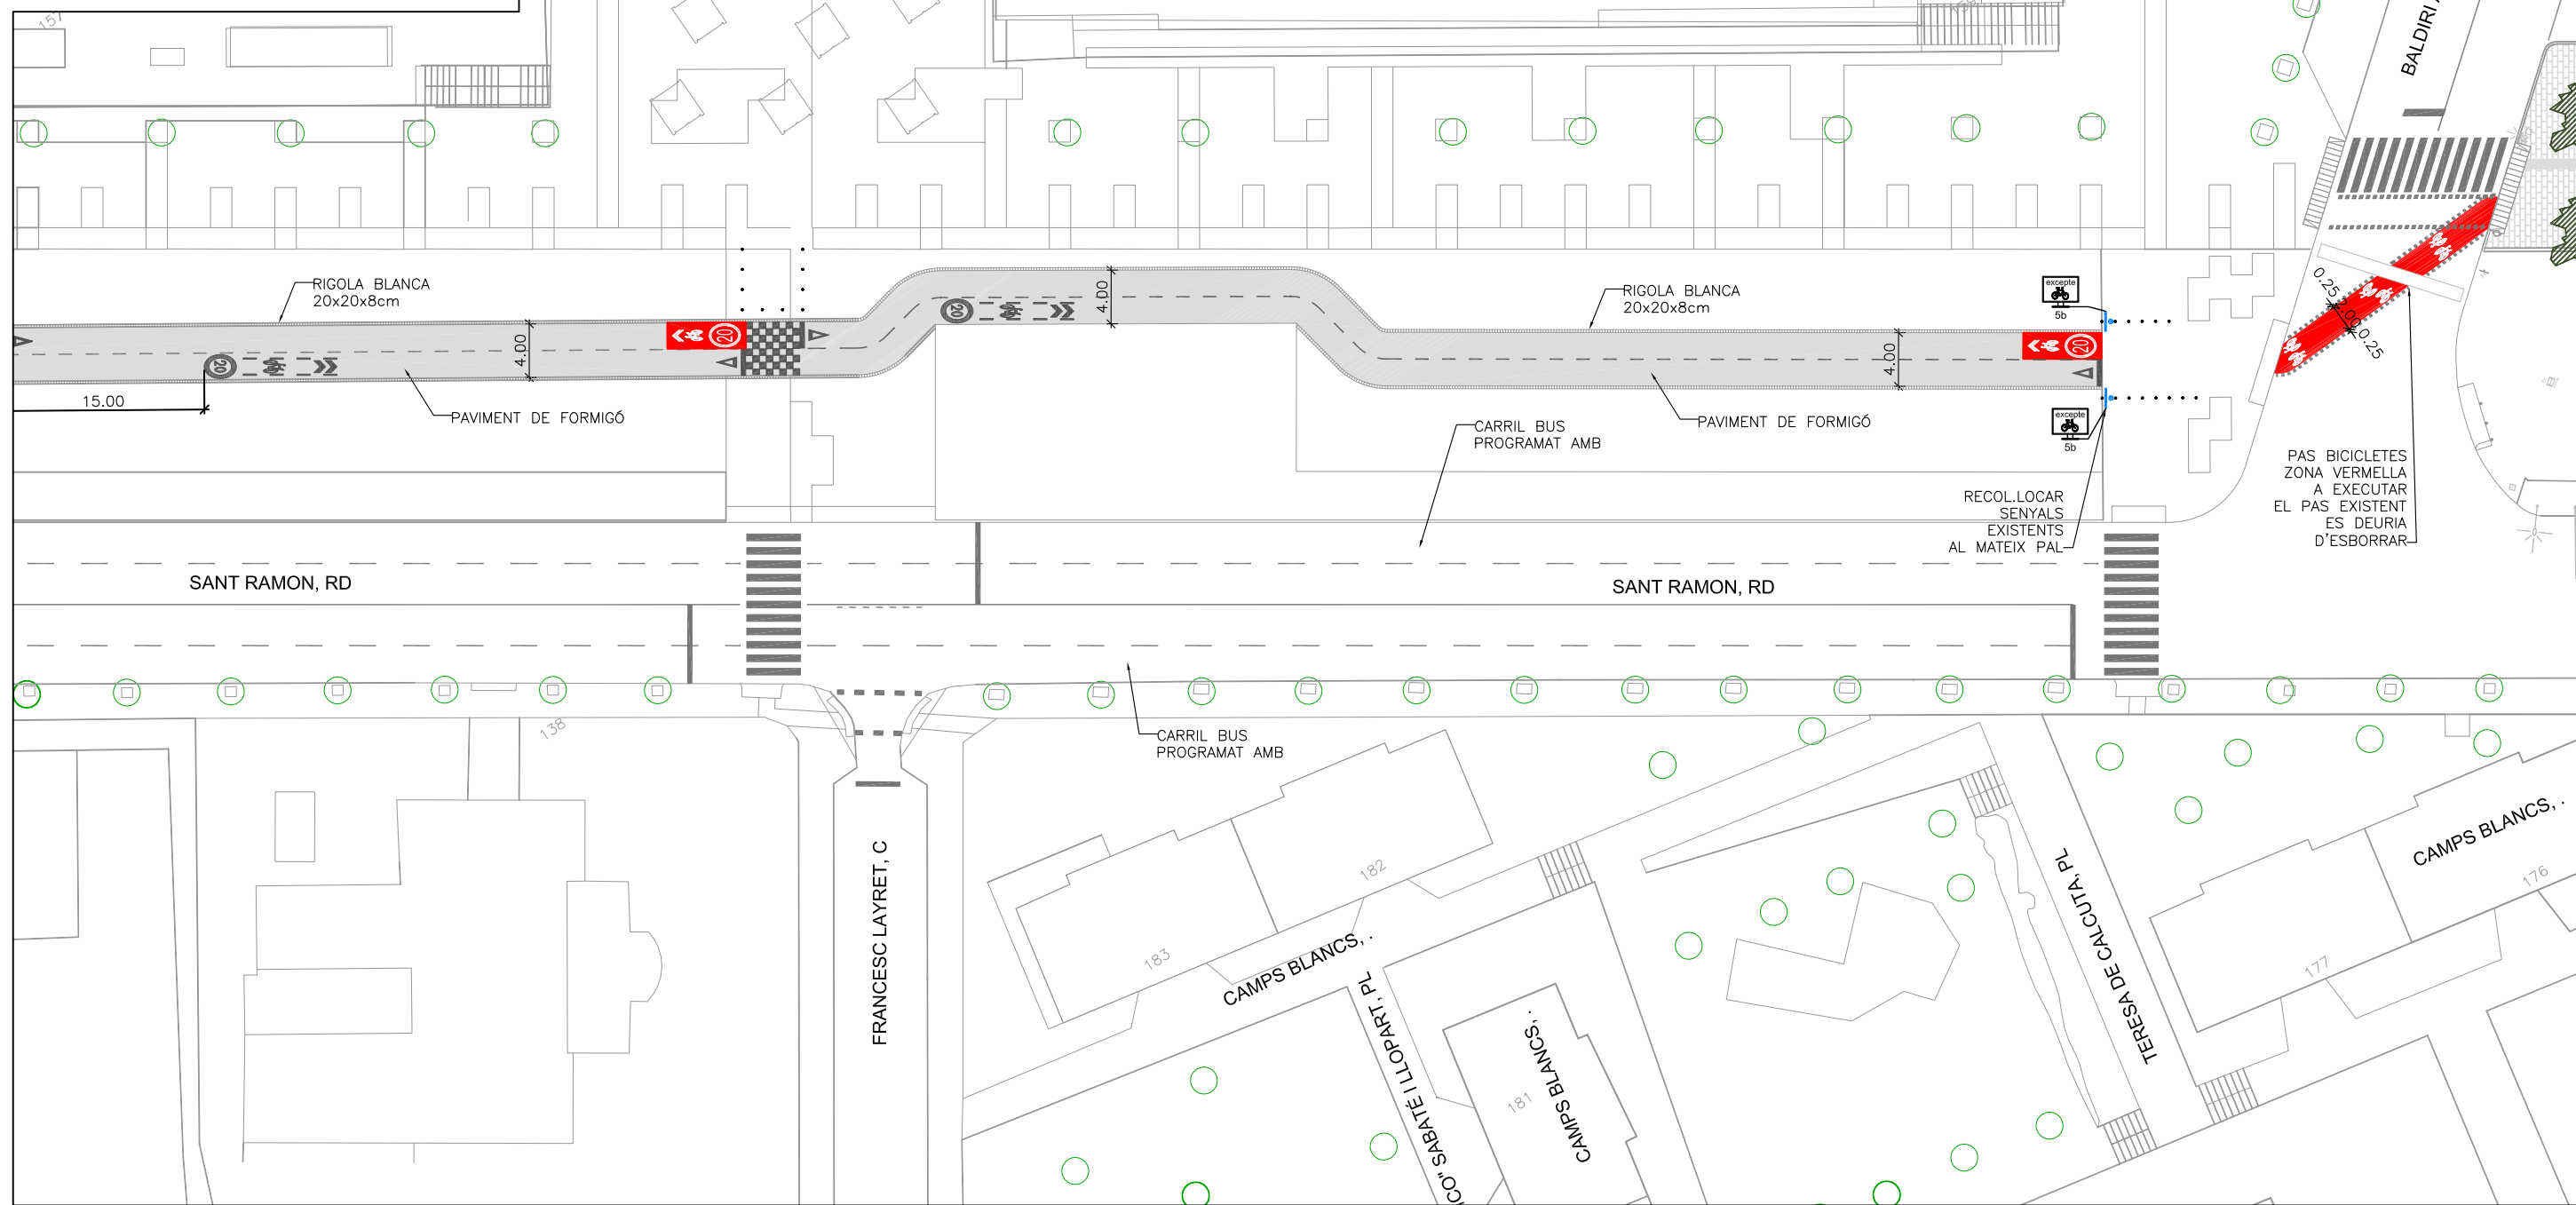

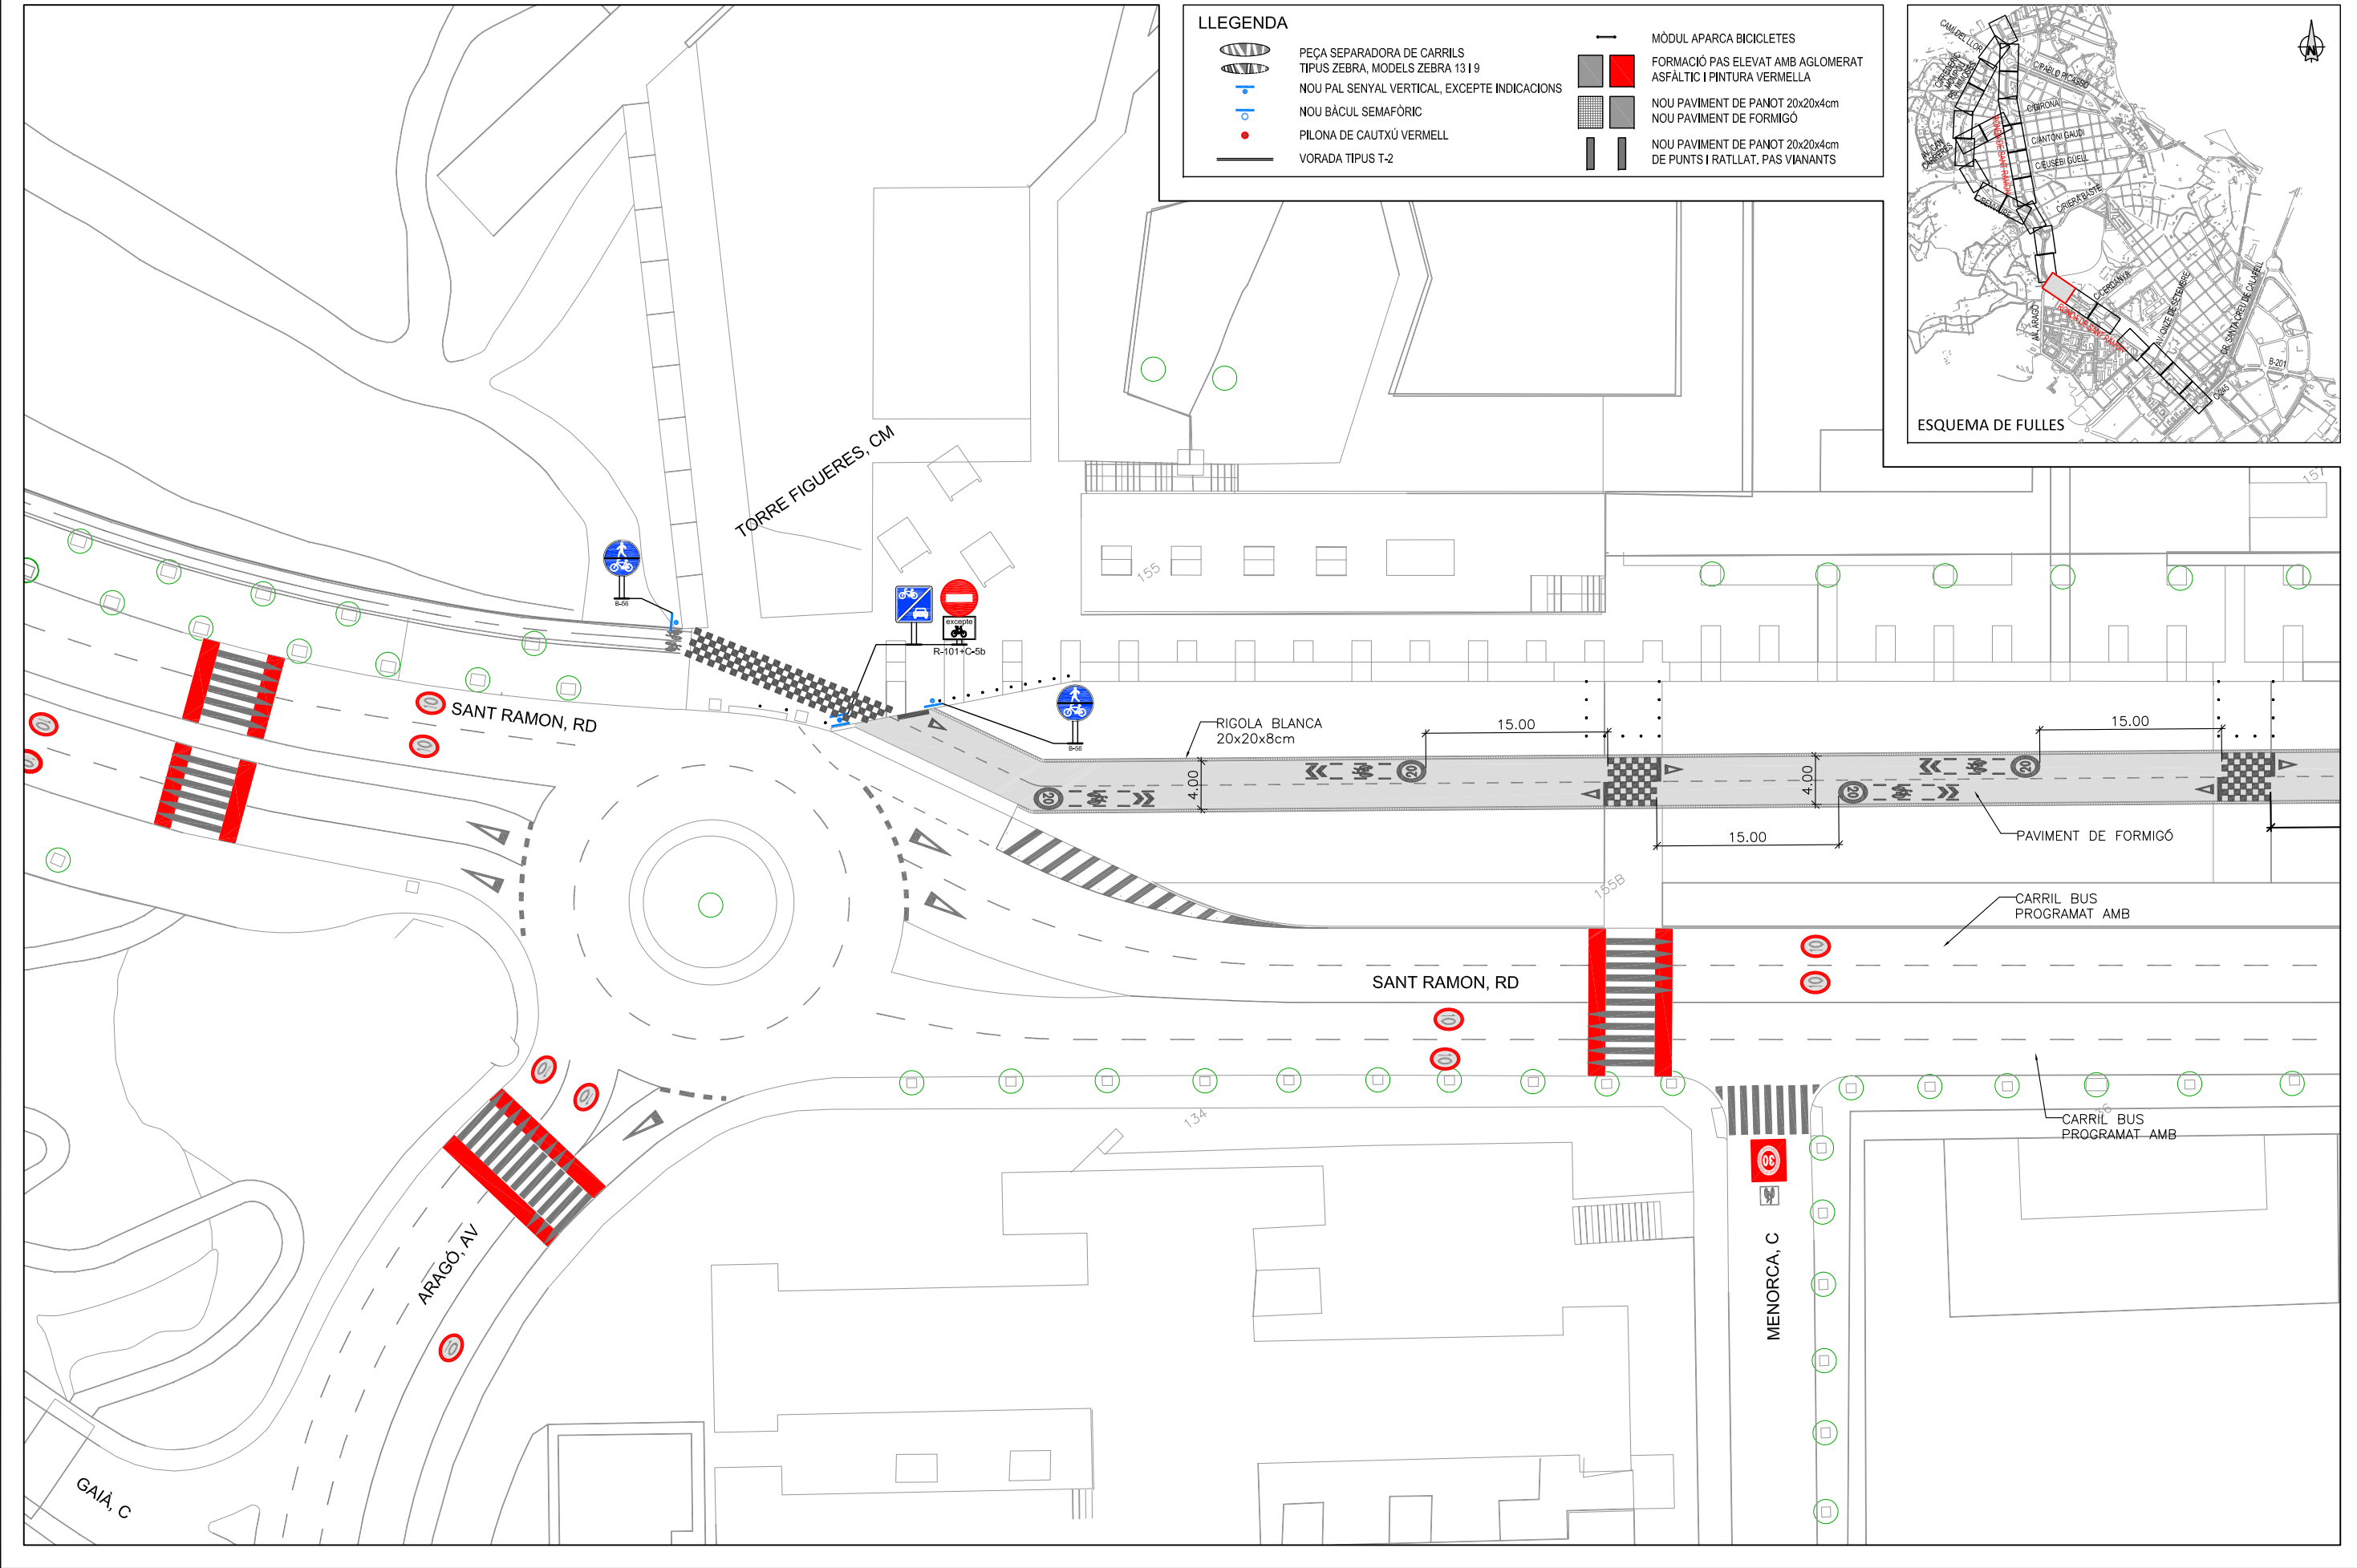

LLEENDA



PEÇA SEPARADORA DE CARRILS
TIPUS ZEBRA, MODELS ZEBRA 13 I 9



NOU PAL SENYAL VERTICAL, EXCEPTE INDICACIONS



NOU BÀCUL SEMAFÒRIC



PILONA DE CAUTXU VERMELL



VORADA TIPUS T-2



MÒDUL APARCA BICICLETES




FORMACIÓ PAS ELEVAT AMB AGLOMERAT
ASFÀLTIC I PINTURA VERMELLA




NOU PAVIMENT DE PANOT 20x20x4cm
NOU PAVIMENT DE FORMIGÓ




NOU PAVIMENT DE PANOT 20x20x4cm
DE PUNTS I RATLLAT, PAS VIANANTS

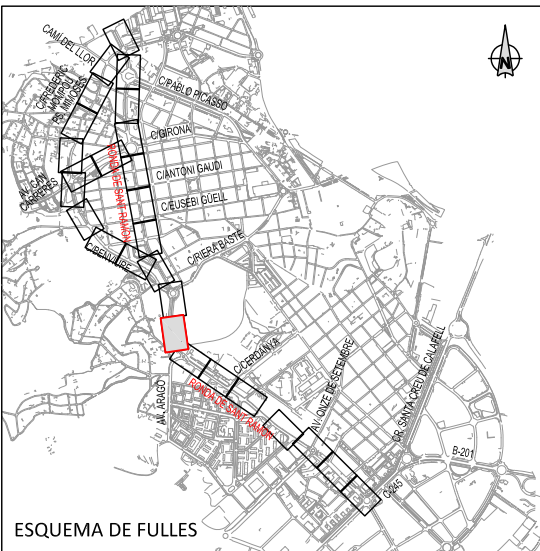


ESQUEMA DE FULLES

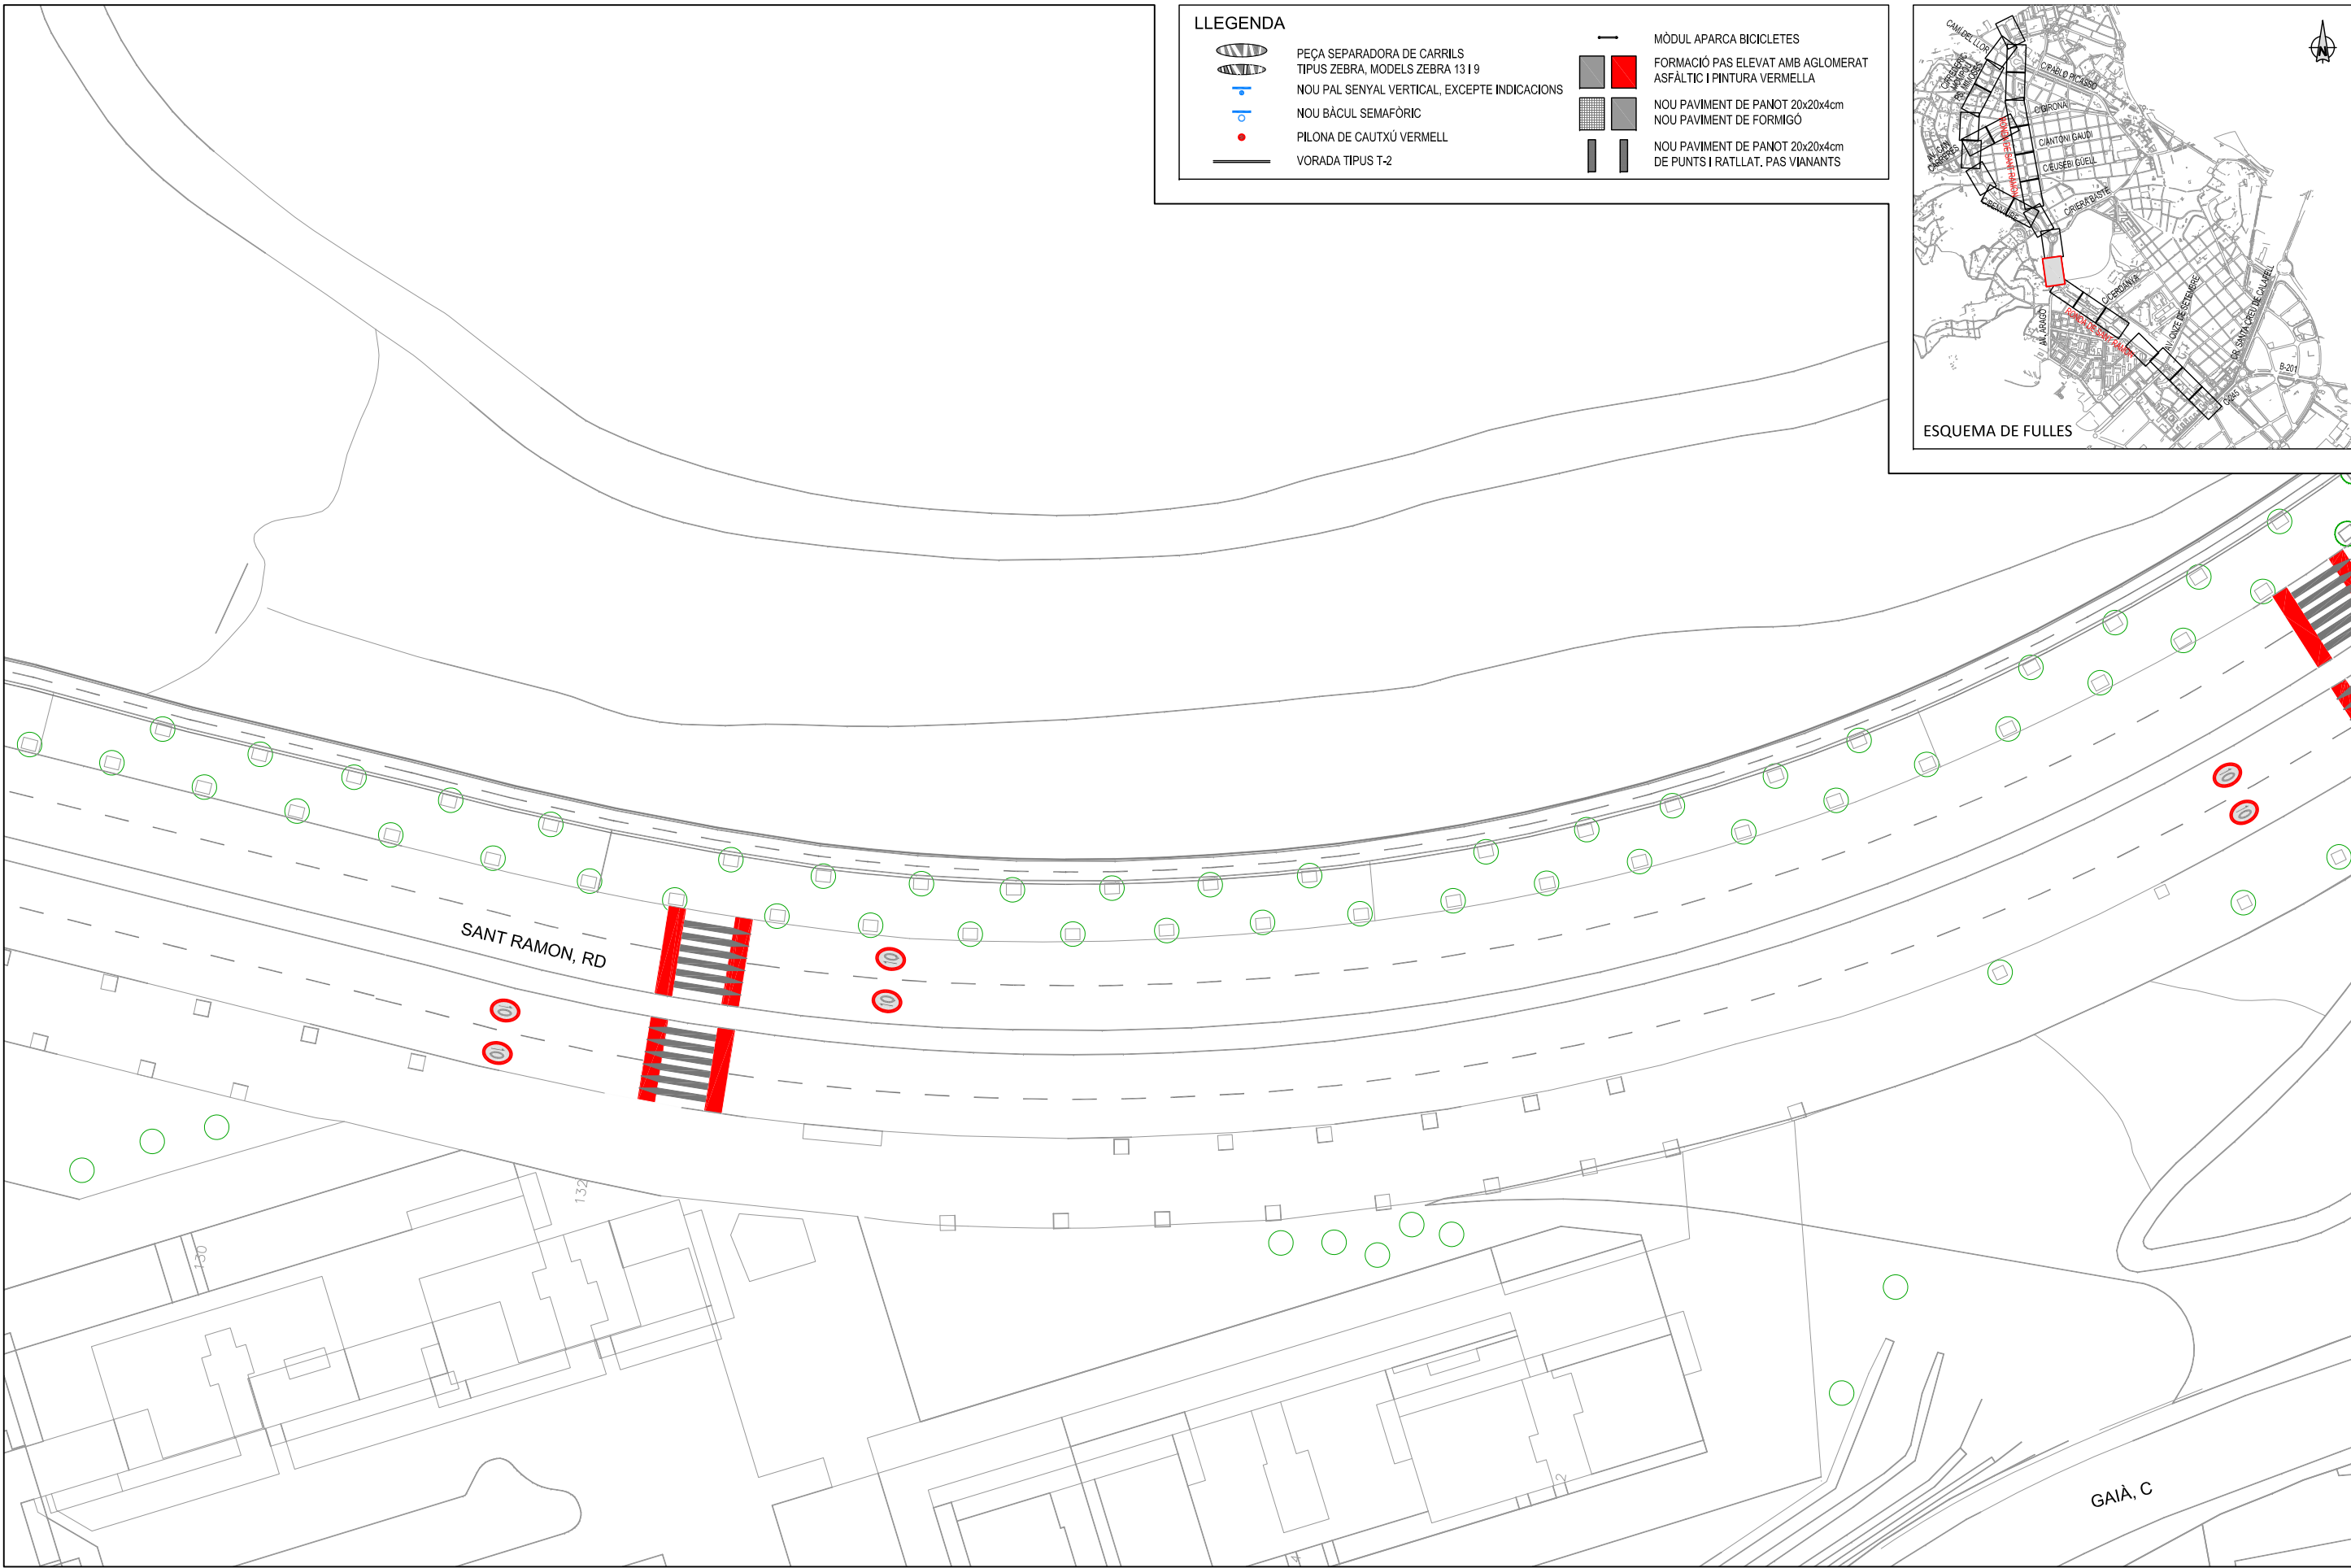


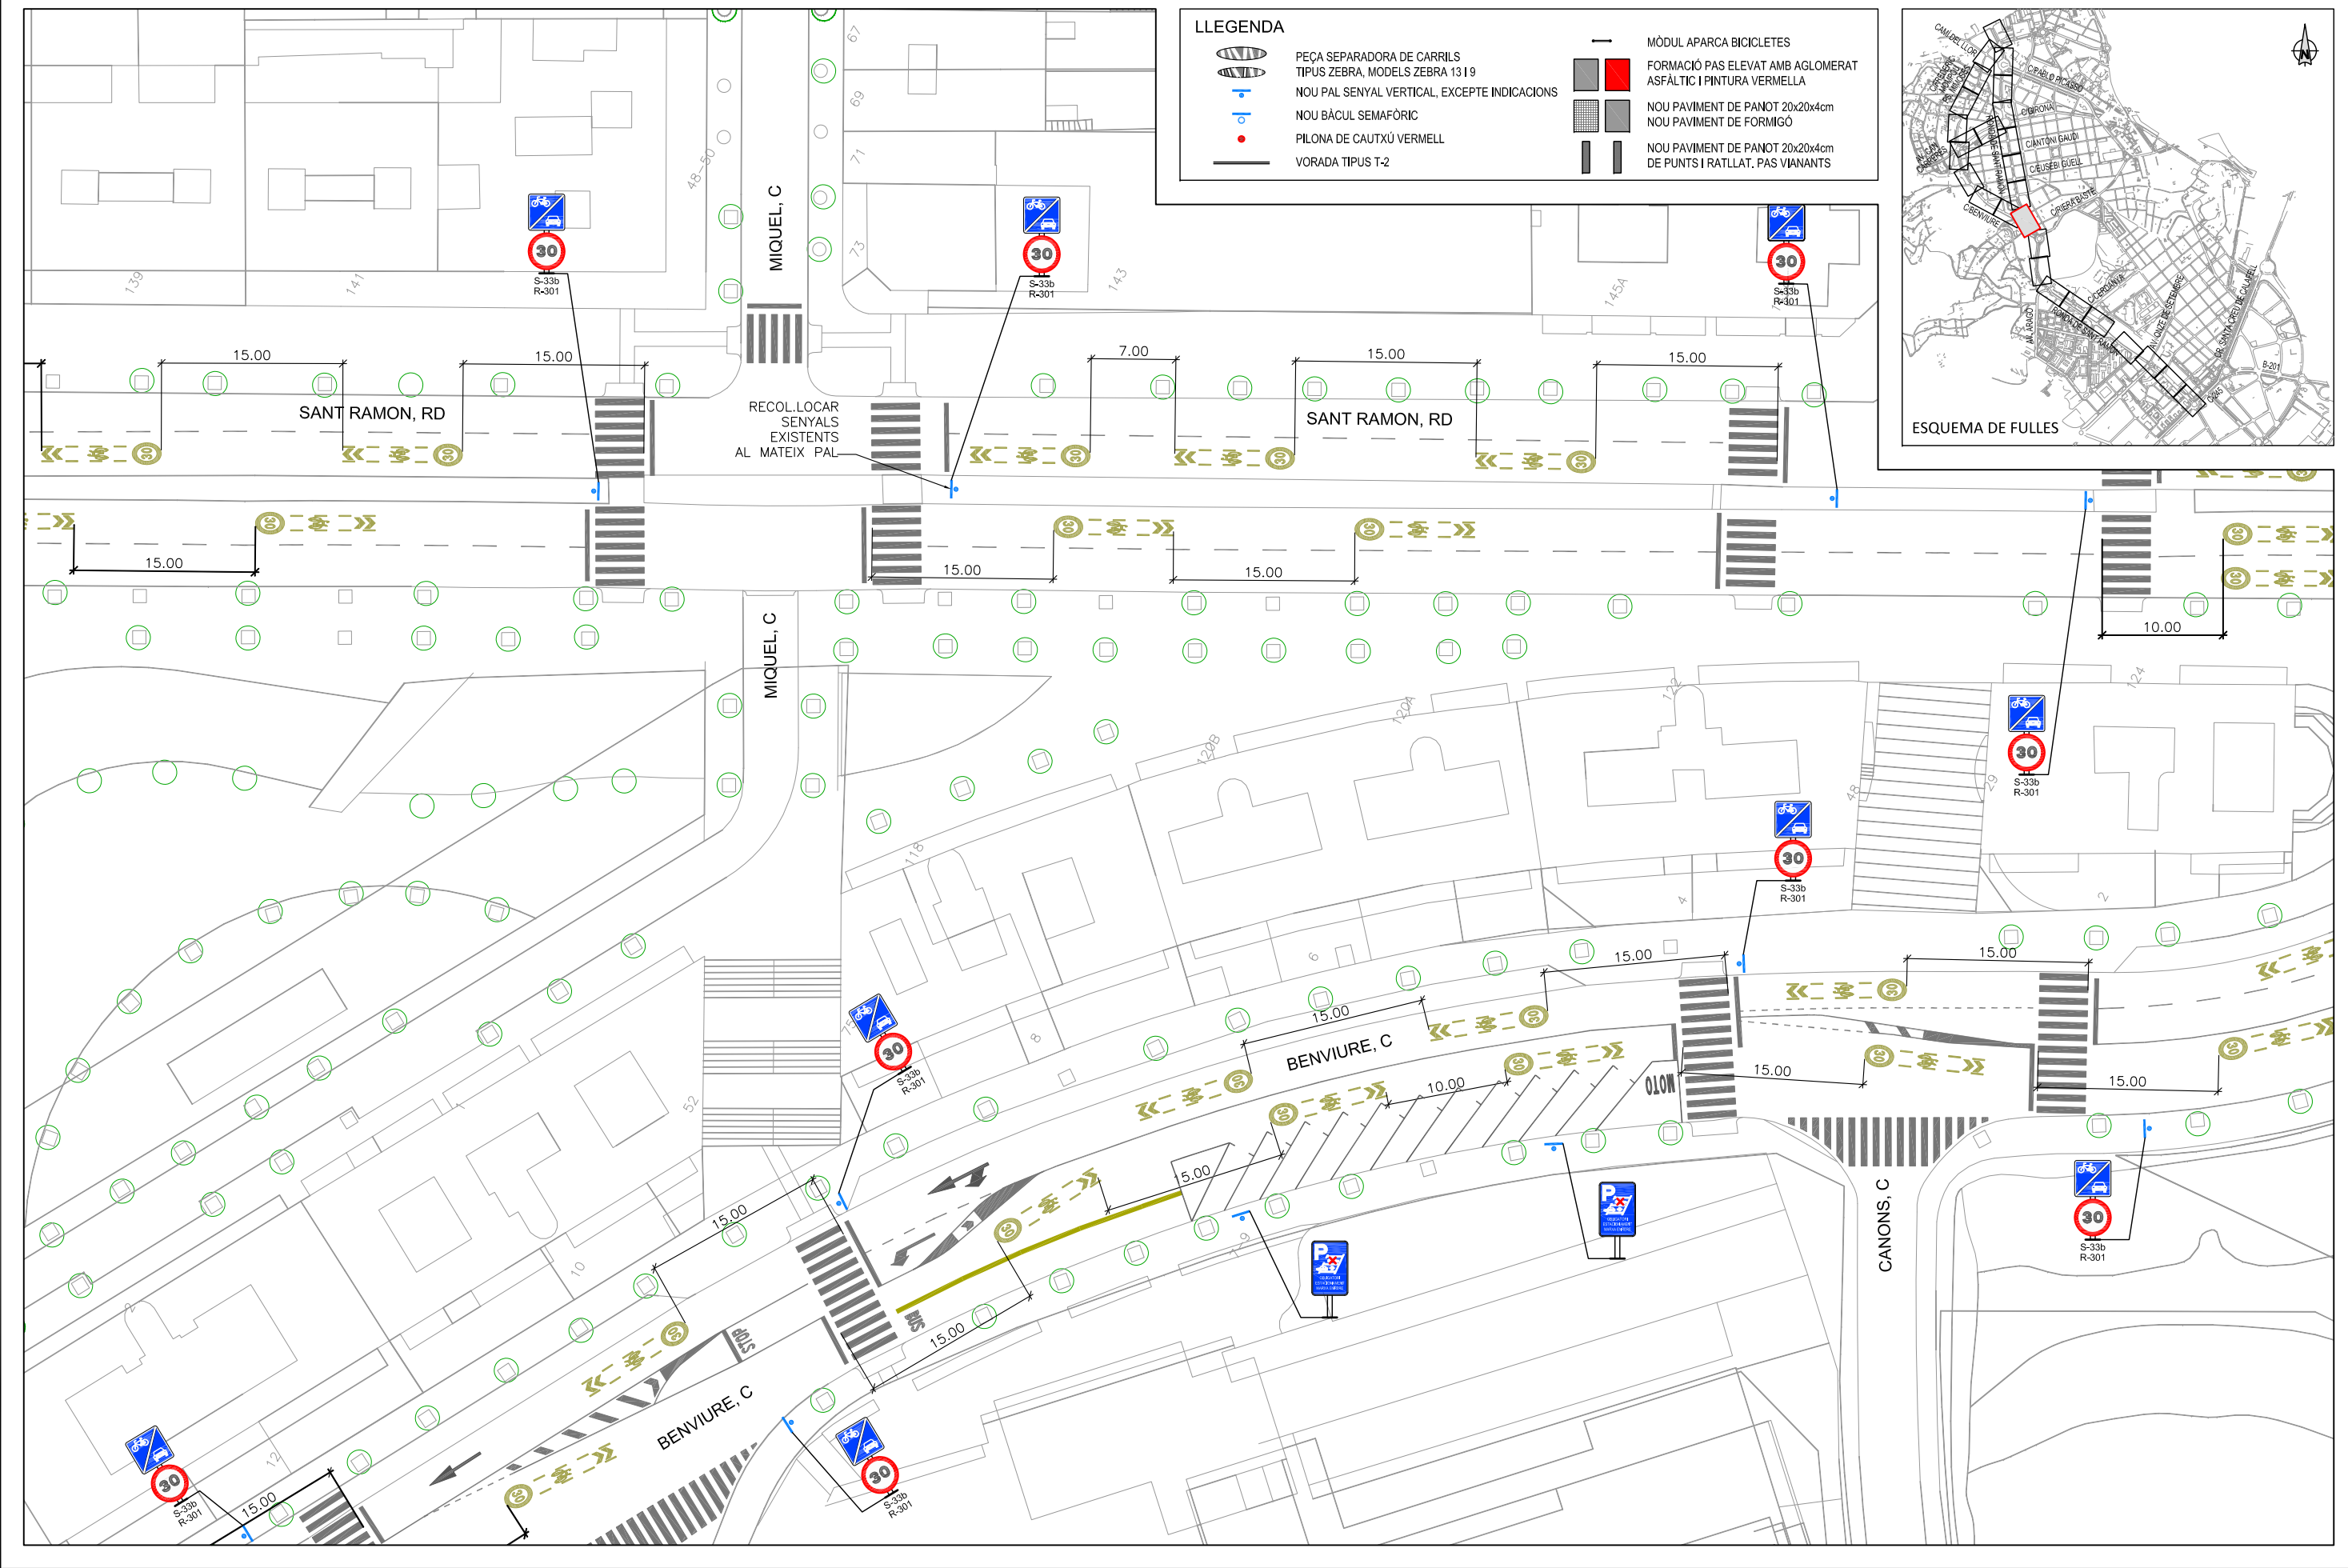


LLEENDA


	PEÇA SEPARADORA DE CARRILS		MÒDUL APARCA BICICLETES
	TIPUS ZEBRA, MODELS ZEBRA 13 I 9		FORMACIÓ PAS ELEVAT AMB AGLOMERAT ASFÀLTIC I PINTURA VERMELLA
	NOU PAL SENYAL VERTICAL, EXCEPTE INDICACIONS		NOU PAVIMENT DE PANOT 20x20x4cm
	NOU BÀCUL SEMAFÒRIC		NOU PAVIMENT DE FORMIGÓ
	PILONA DE CAUTXÚ VERMELL		NOU PAVIMENT DE PANOT 20x20x4cm DE PUNTS I RATLLAT, PAS VIANANTS
	VORADA TIPUS T-2		

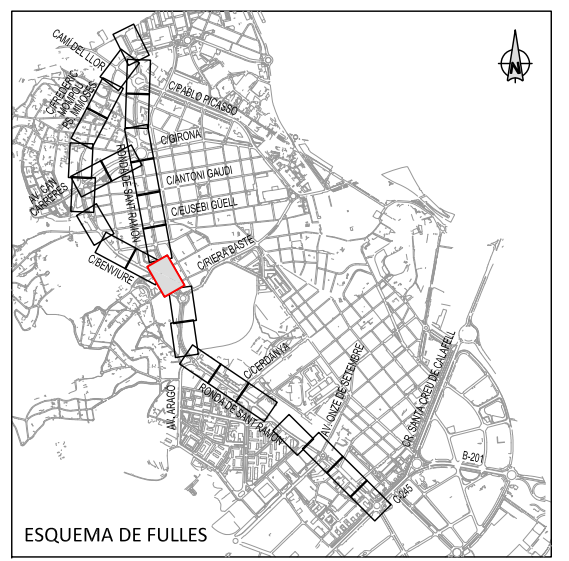

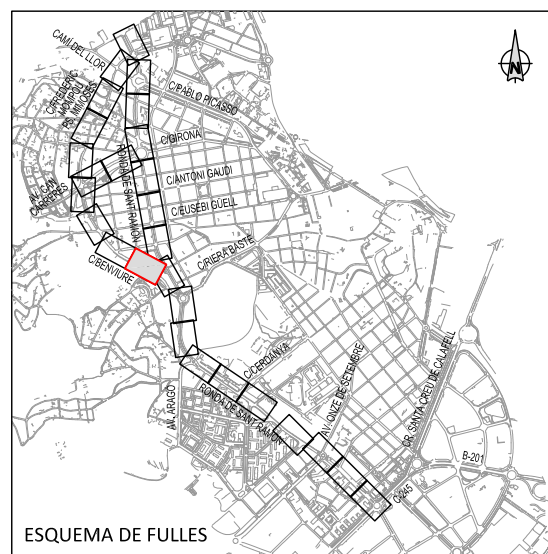




- LLEENDA**
- PEÇA SEPARADORA DE CARRILS
TIPUS ZEBRA, MODELS ZEBRA 13 I 9
 - NOU PAL SENYAL VERTICAL, EXCEPTE INDICACIONS
 - NOU BÀCUL SEMAFÒRIC
 - PILONA DE CAUTXÚ VERMELL
 - VORADA TIPUS T-2
 - MÒDUL APARCA BICICLETES
 - FORMACIÓ PAS ELEVAT AMB AGLOMERAT ASFÀLTIC I PINTURA VERMELLA
 - NOU PAVIMENT DE PANOT 20x20x4cm
NOU PAVIMENT DE FORMIGÓ
 - NOU PAVIMENT DE PANOT 20x20x4cm
DE PUNTS I RATLLAT, PAS VIANANTS

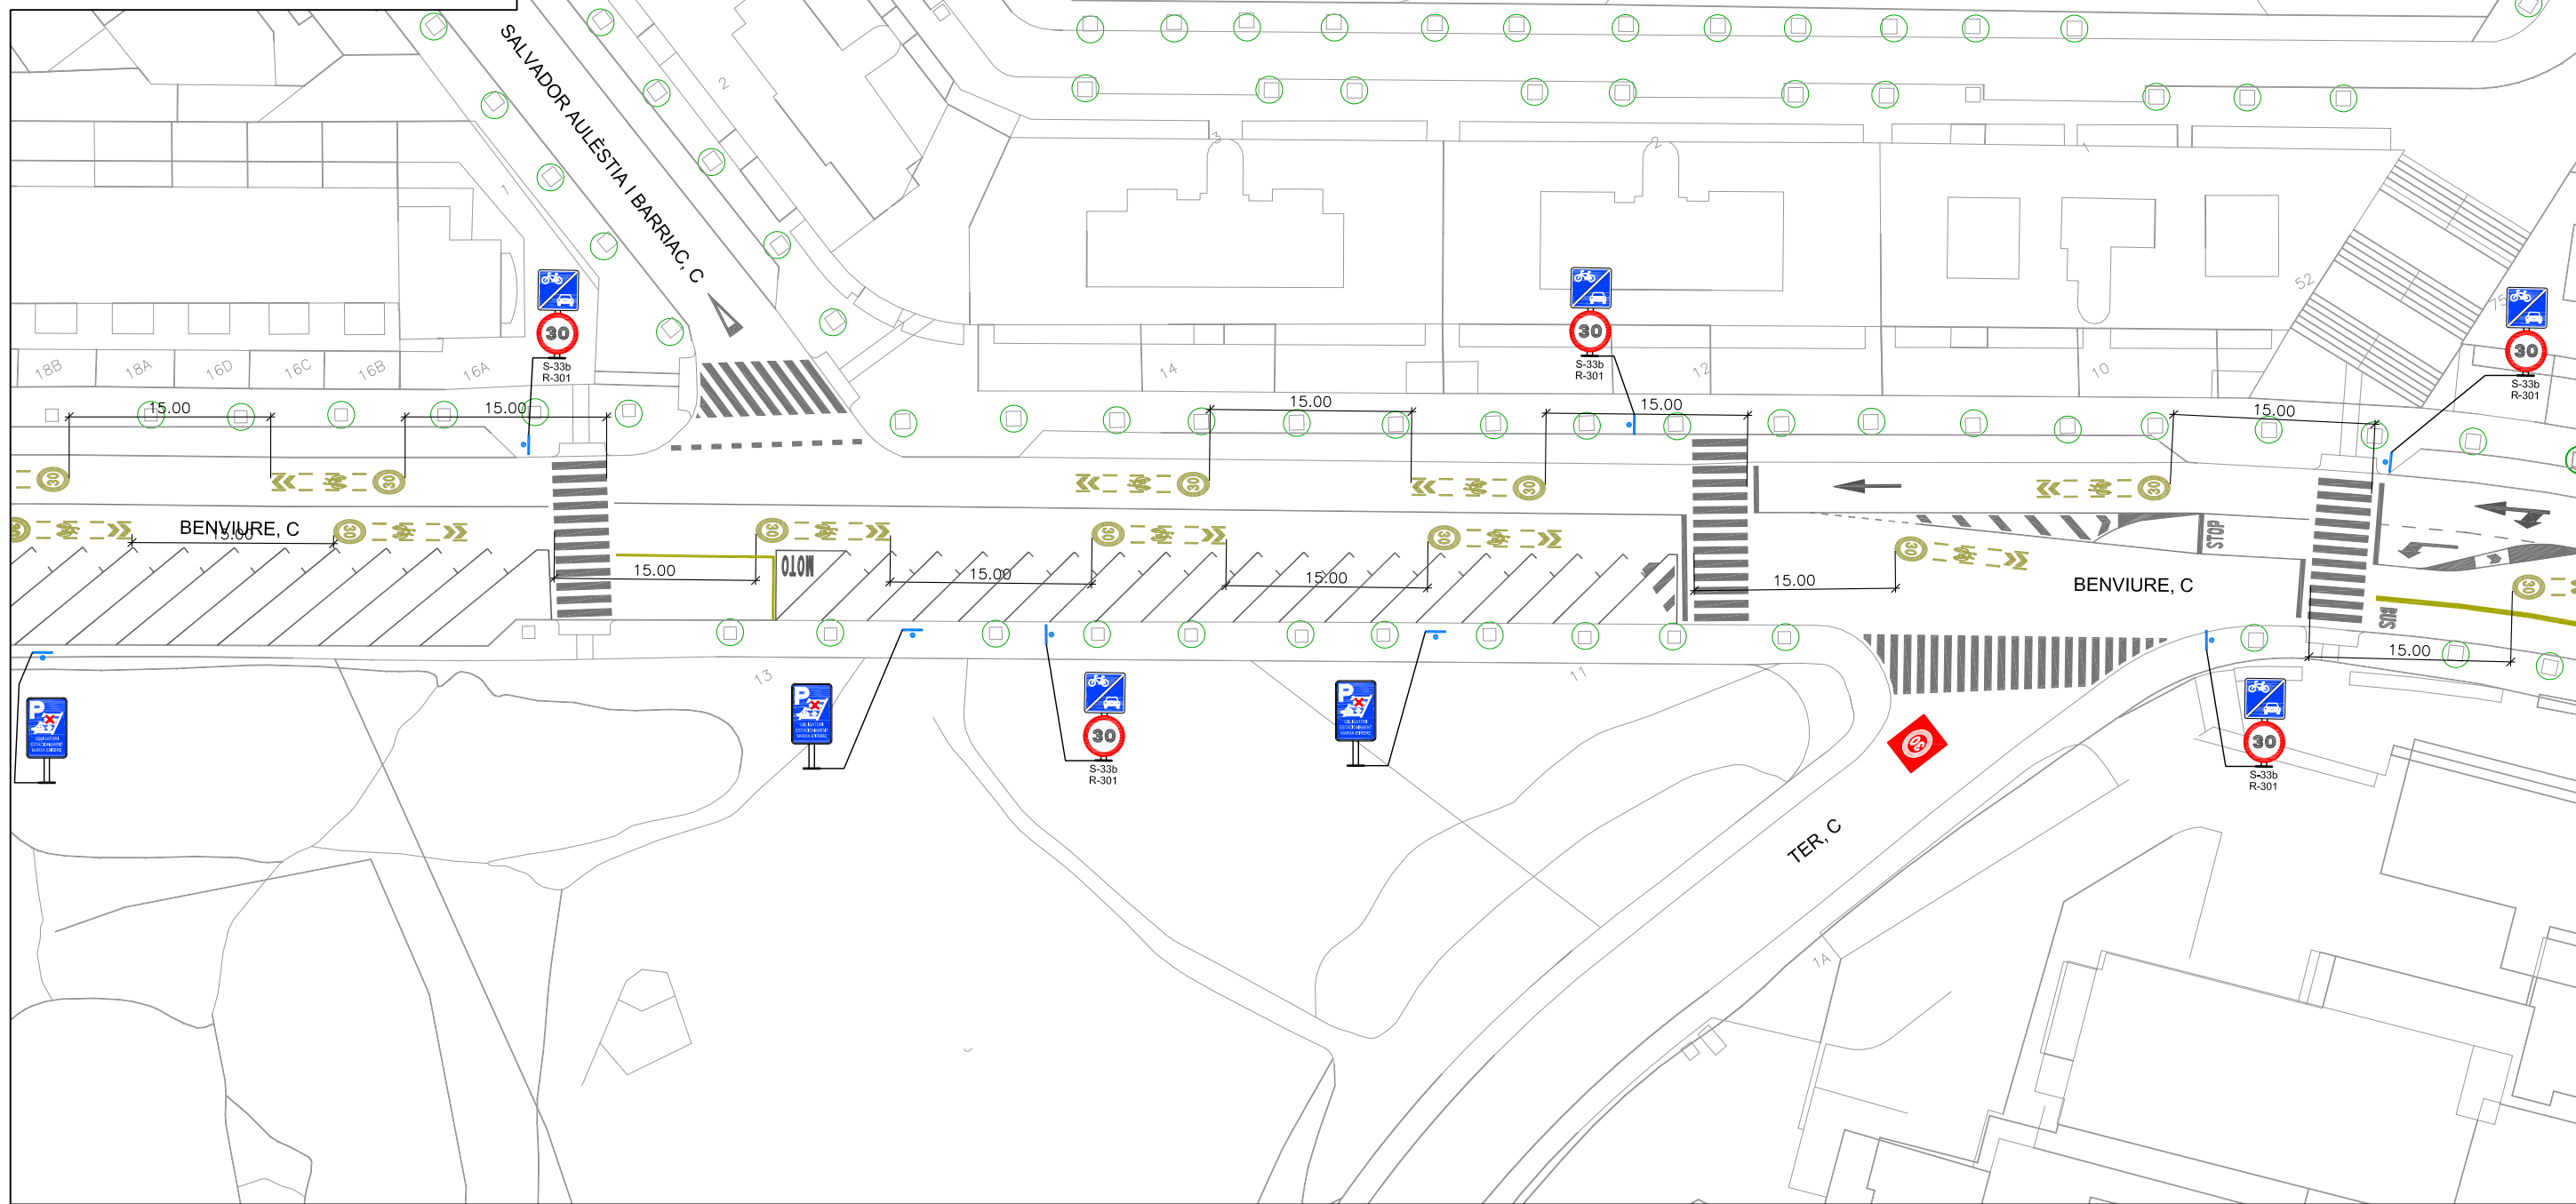

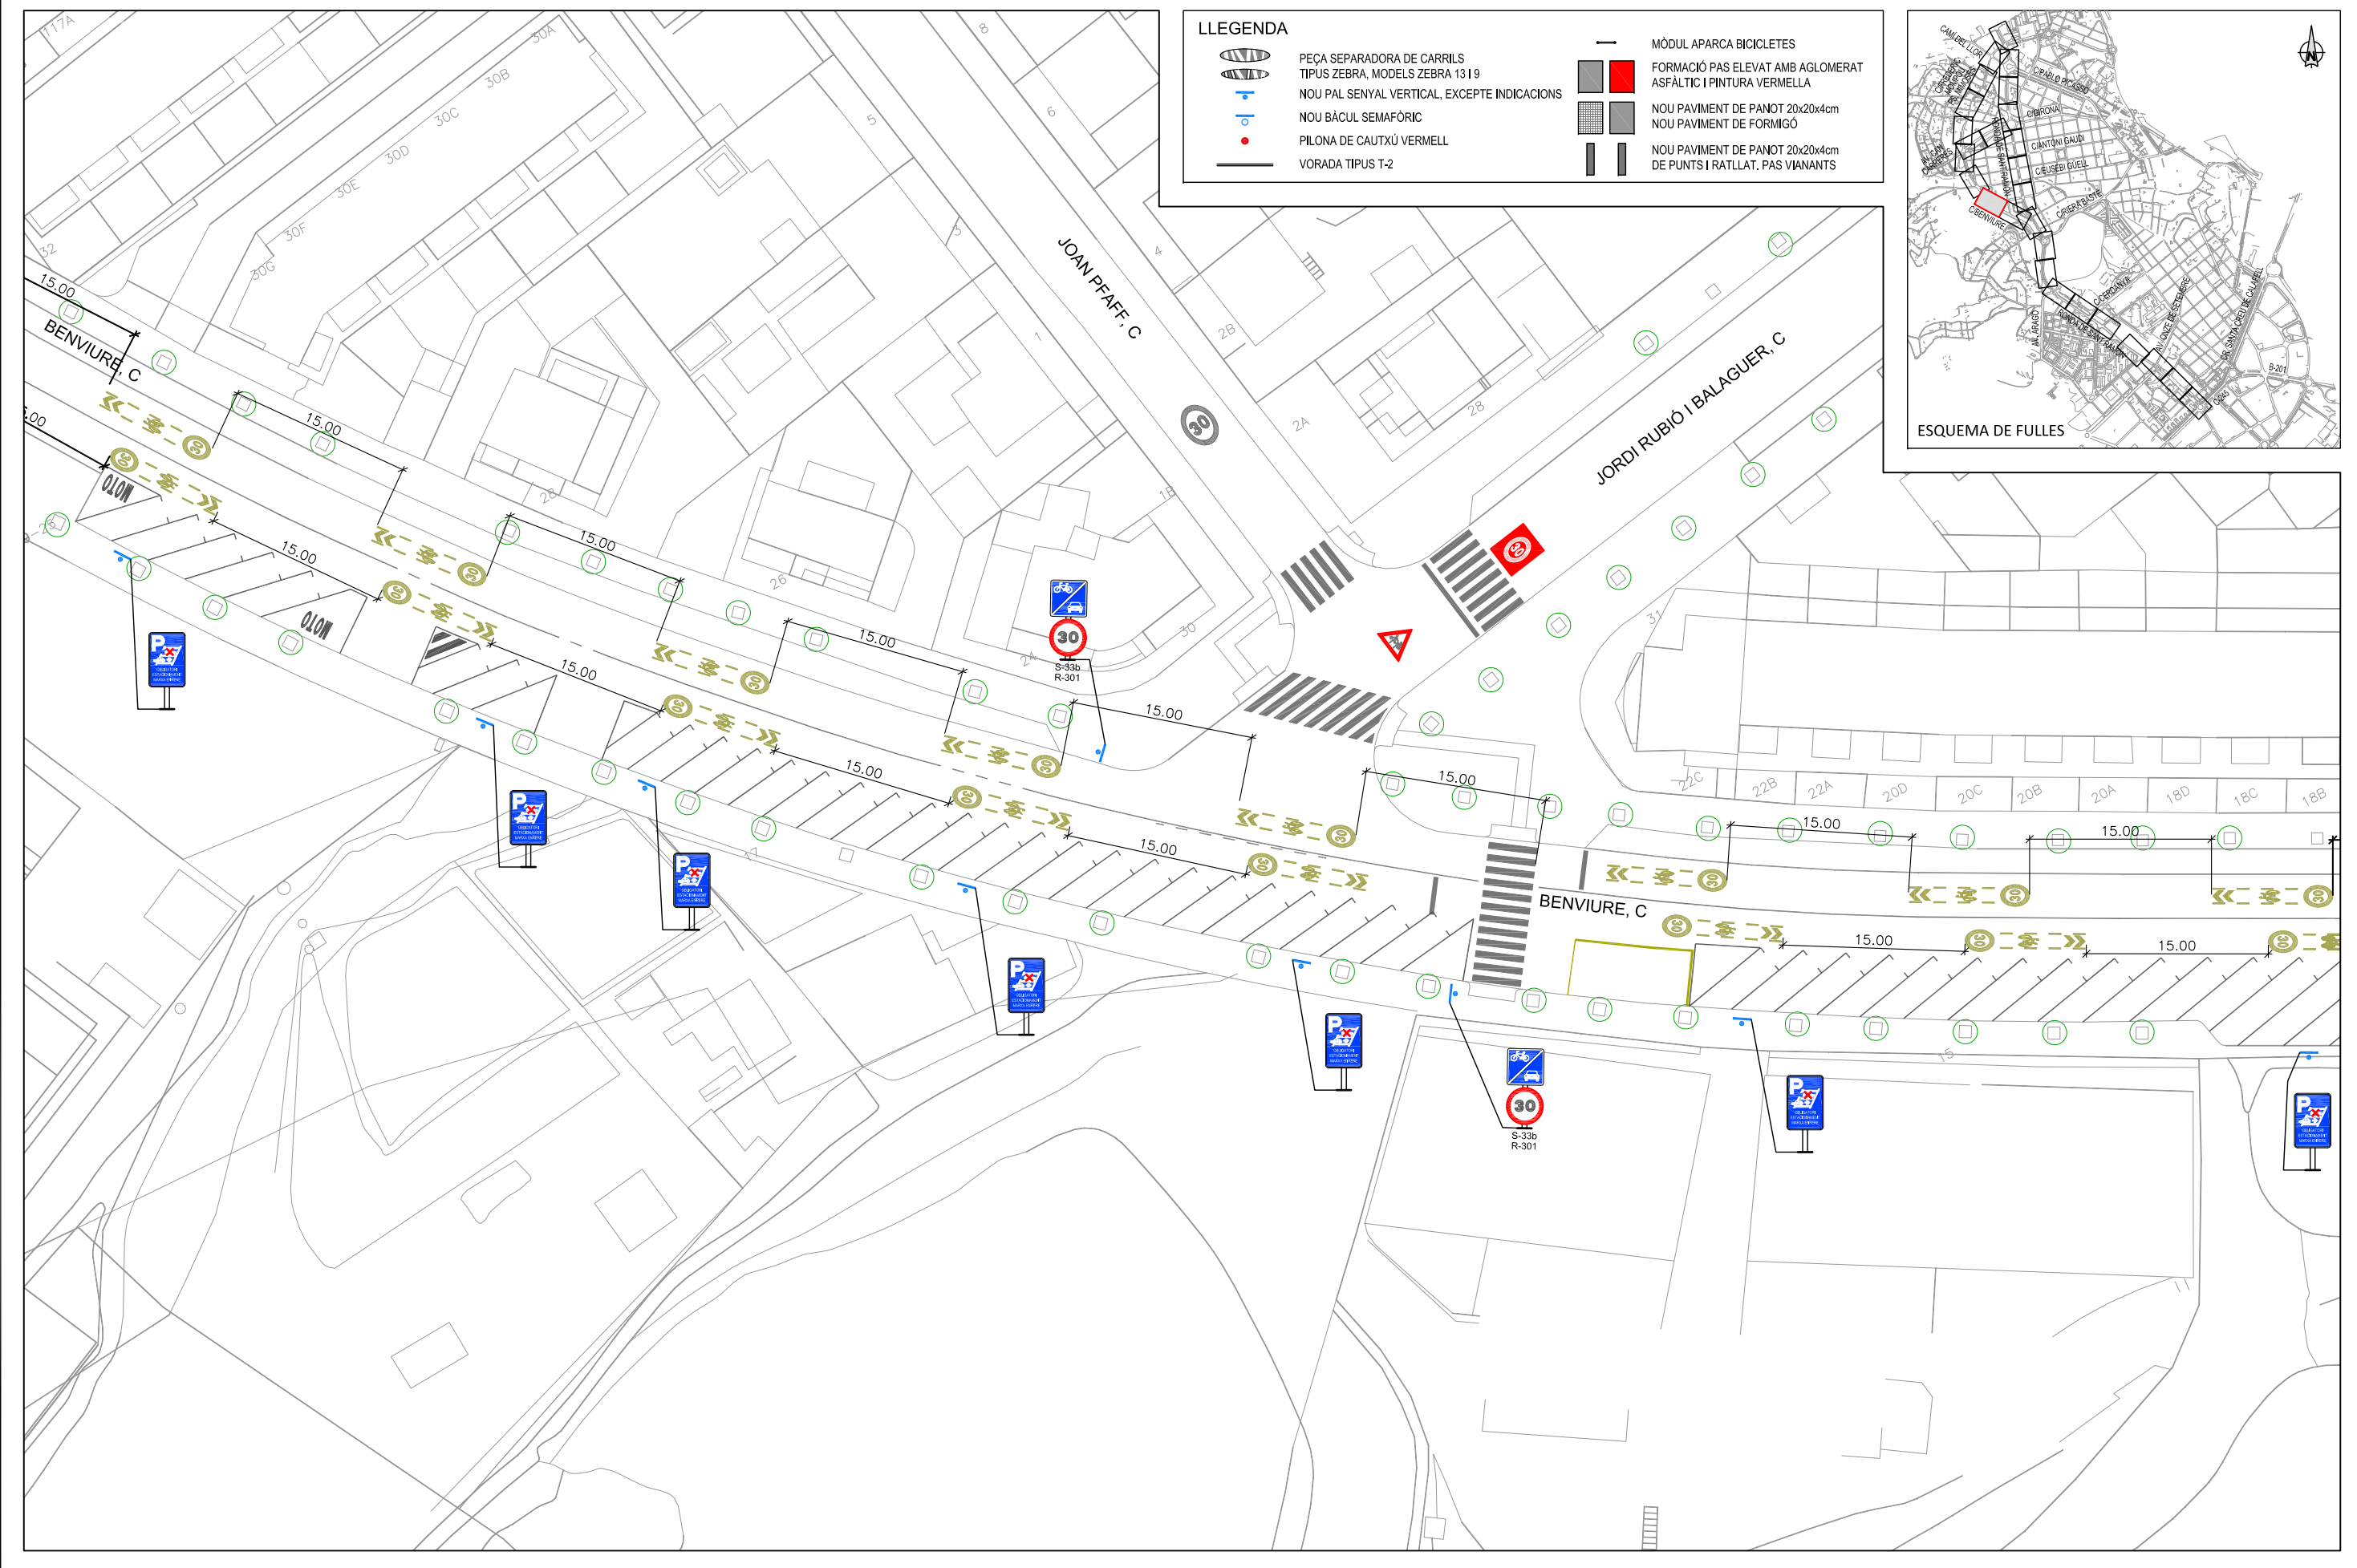


- LLEGENDA**
- | | | | |
|--|--|--|--|
| | PEÇA SEPARADORA DE CARRILS | | MÒDUL APARCA BICICLETES |
| | TIPUS ZEBRA, MODELS ZEBRA 13 I 9 | | FORMACIÓ PAS ELEVAT AMB AGLOMERAT ASFÀLTIC I PINTURA VERMELLA |
| | NOU PAL SENYAL VERTICAL, EXCEPTE INDICACIONS | | NOU PAVIMENT DE PANOT 20x20x4cm |
| | NOU BÀCUL SEMAFÒRIC | | NOU PAVIMENT DE FORMIGÓ |
| | PILONA DE CAUTXU VERMELL | | NOU PAVIMENT DE PANOT 20x20x4cm DE PUNTS I RATLLAT, PAS VIANANTS |
| | VORADA TIPUS T-2 | | |

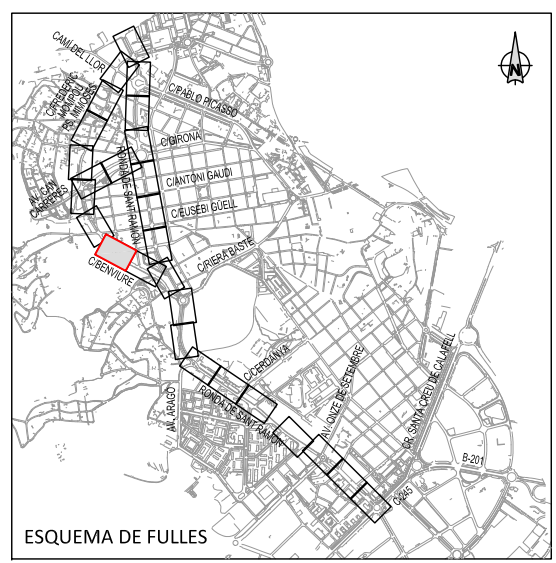

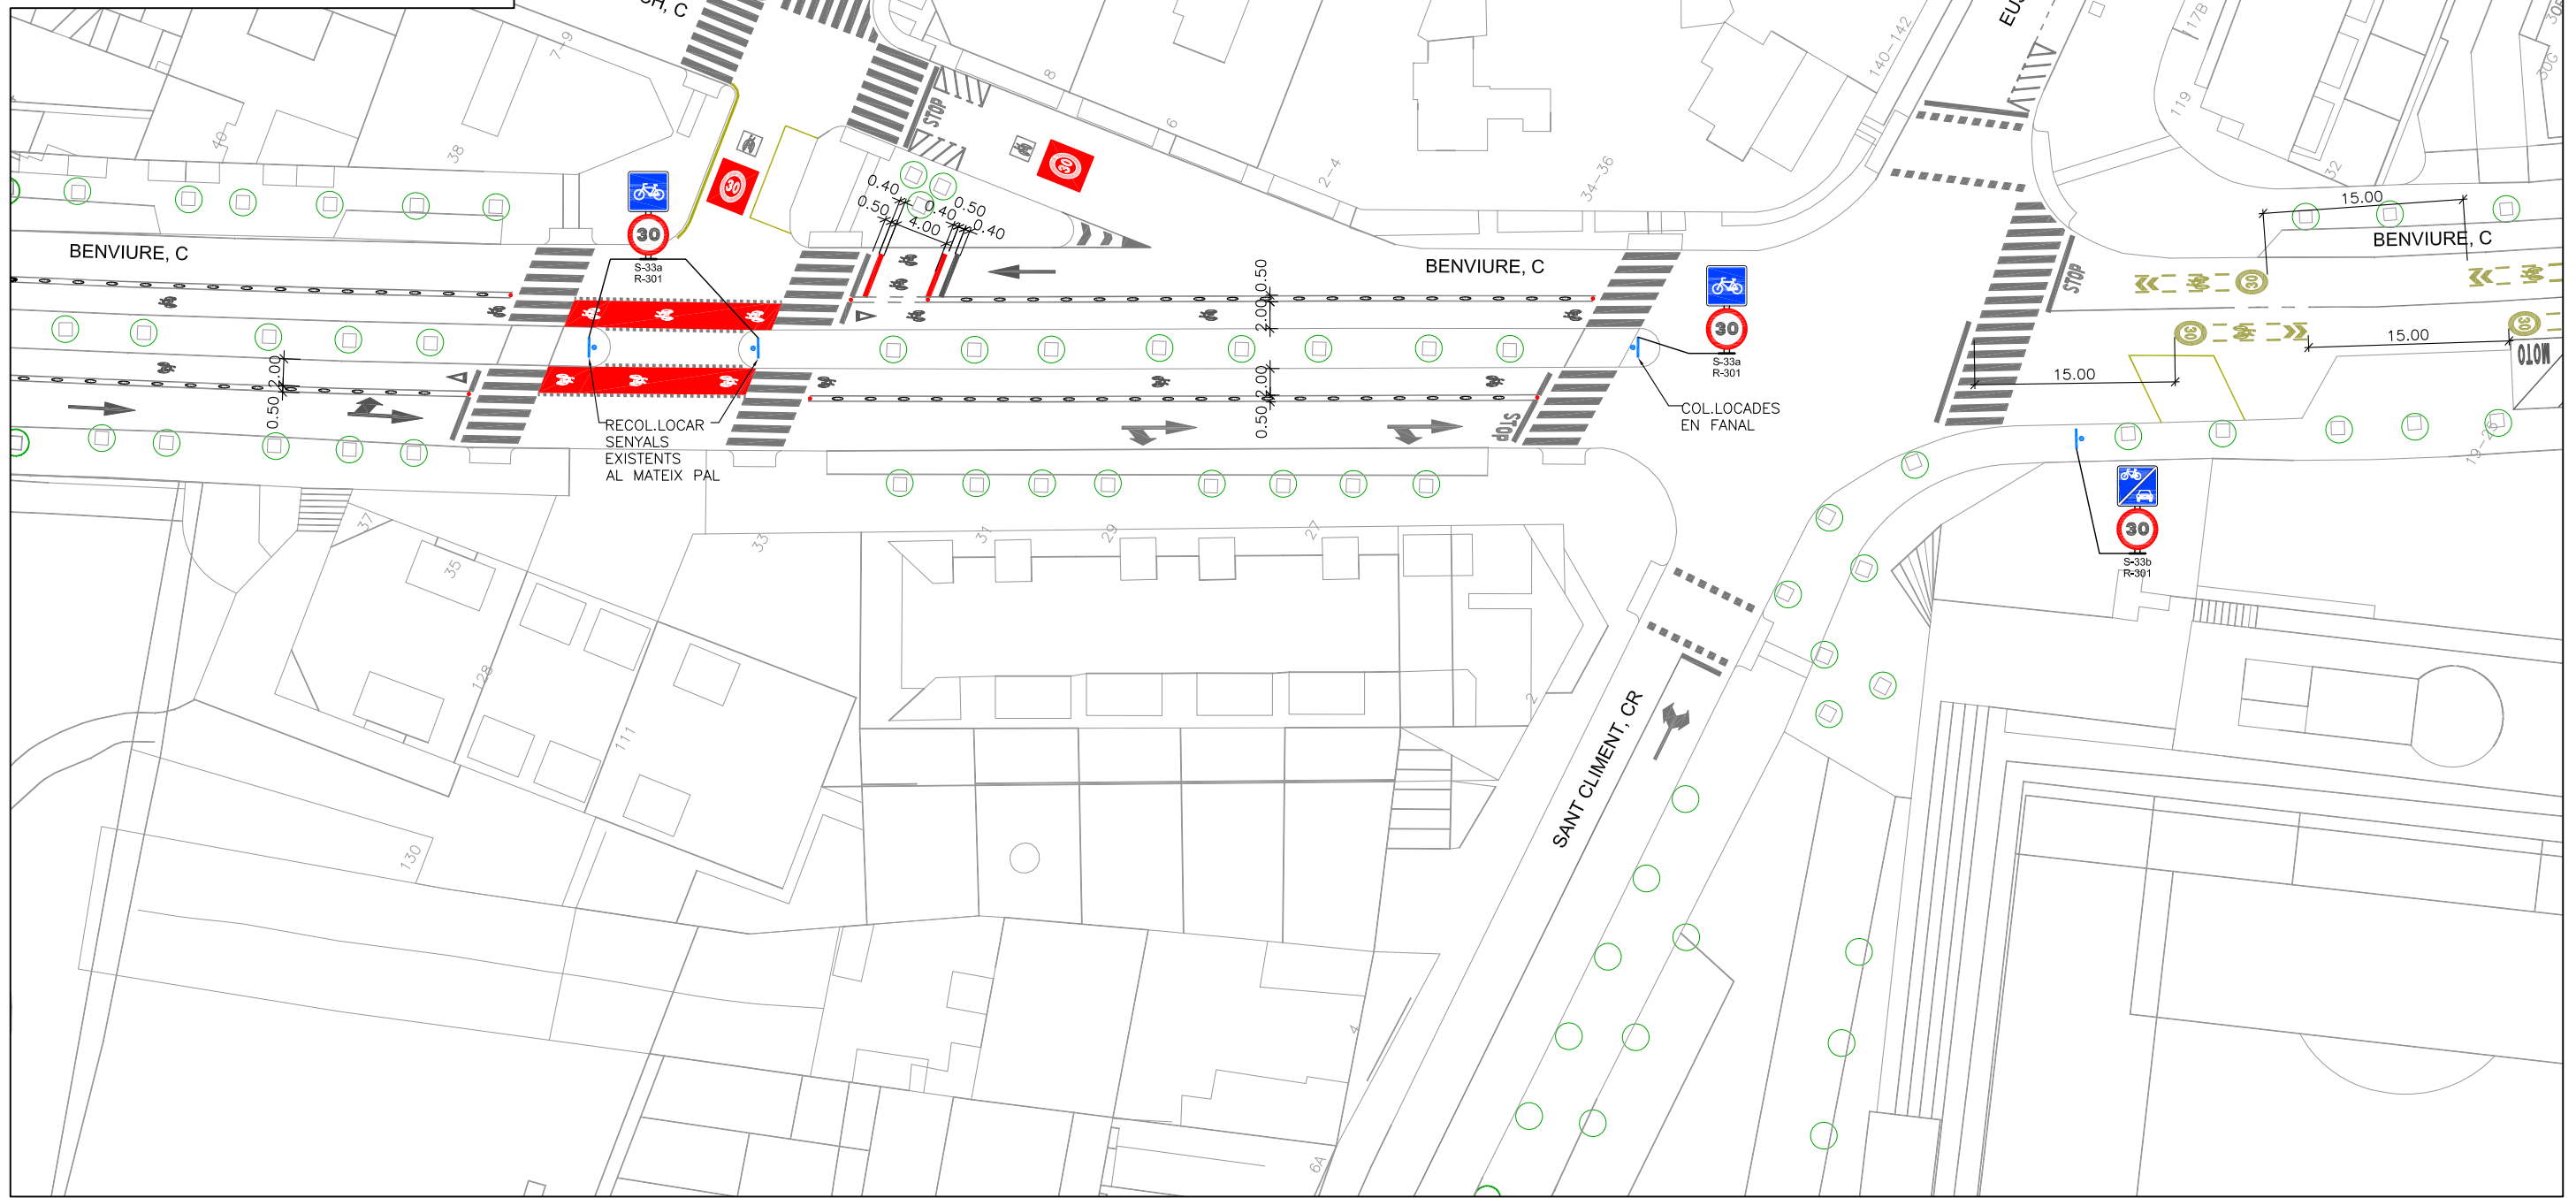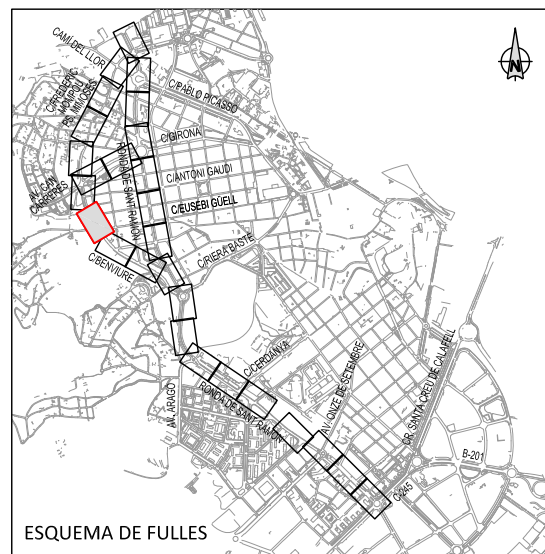



LLEGENDA	
	PEÇA SEPARADORA DE CARRILS
	TIPUS ZEBRA, MODELS ZEBRA 1319
	NOU PAL SENYAL VERTICAL, EXCEPTE INDICACIONS
	NOU BÀCUL SEMAFÒRIC
	PILONA DE CAUTXÚ VERMELL
	VORADA TIPUS T-2
	MÒDUL APARCA BICICLETES
	FORMACIÓ PAS ELEVAT AMB AGLOMERAT ASFÀLTIC I PINTURA VERMELLA
	NOU PAVIMENT DE PANOT 20x20x4cm
	NOU PAVIMENT DE FORMIGÓ
	NOU PAVIMENT DE PANOT 20x20x4cm DE PUNTS I RATLLAT, PAS VIANANTS

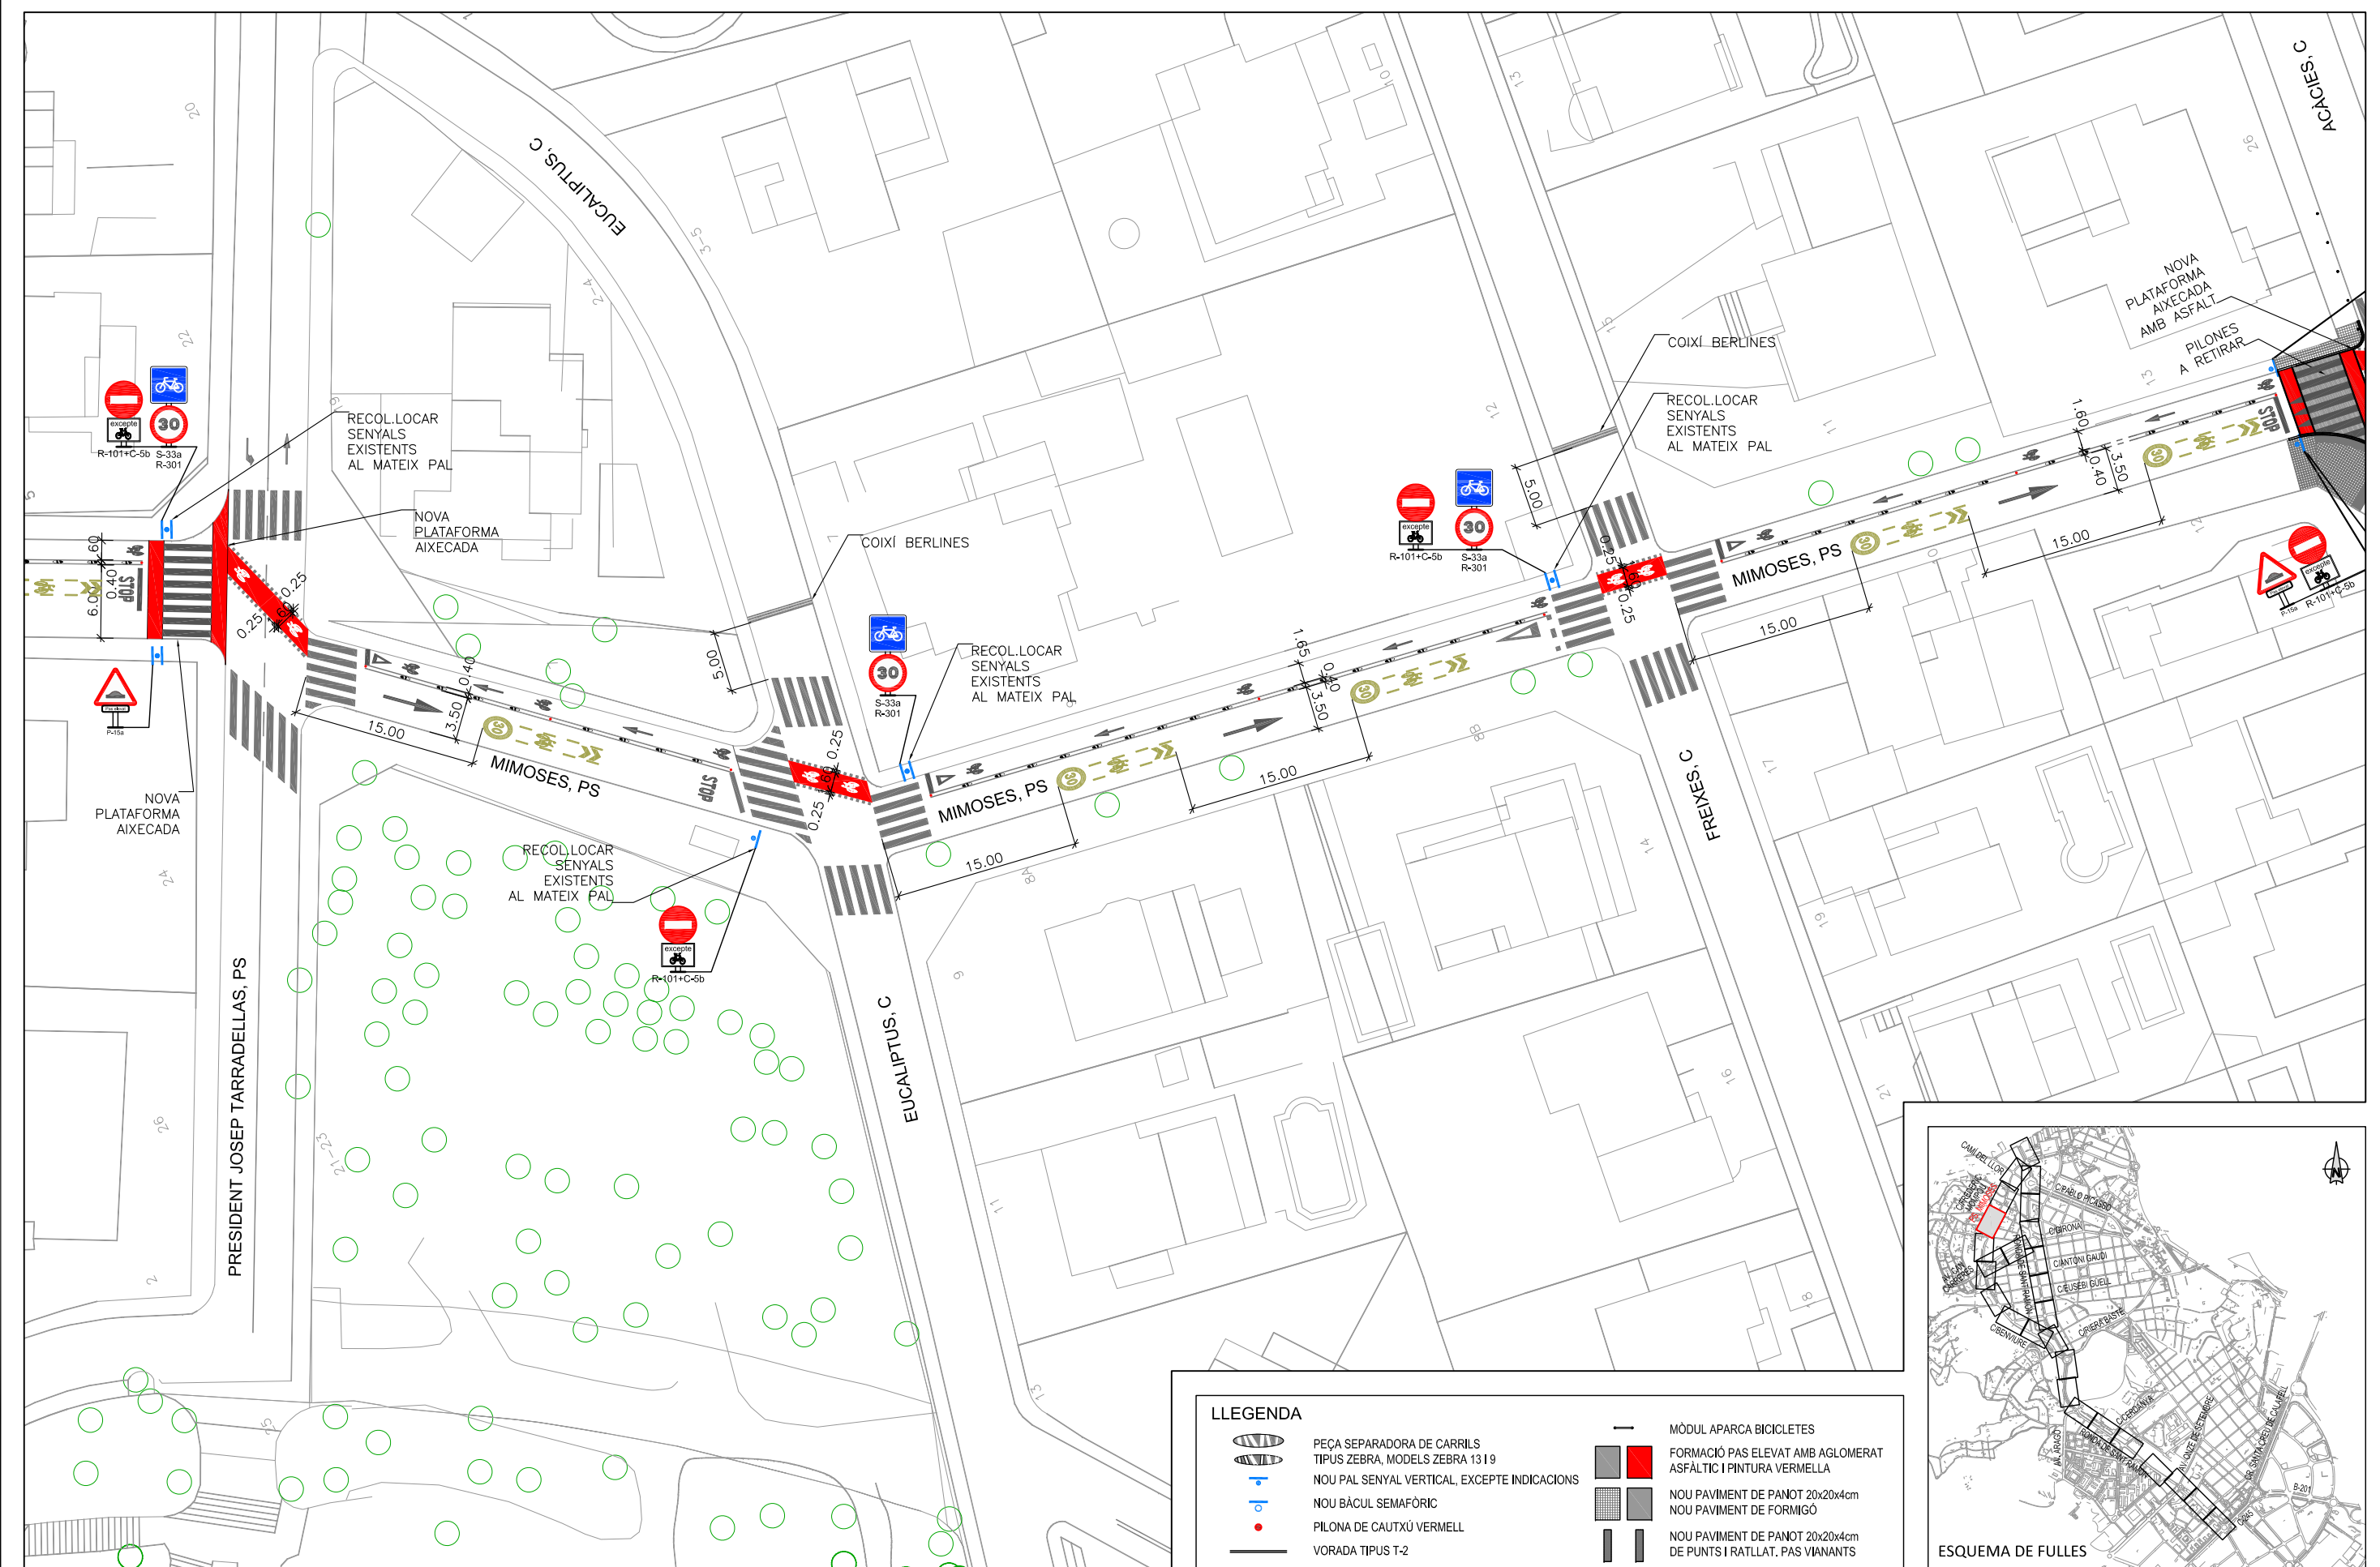


LLEGGENDA


- | | | | |
|--|--|--|---|
| | PEÇA SEPARADORA DE CARRILS
TIPUS ZEBRA, MODELS ZEBRA 13 I 9 | | MÒDUL APARCA BICICLETES |
| | NOU PAL SENYAL VERTICAL, EXCEPTE INDICACIONS | | FORMACIÓ PAS ELEVAT AMB AGLOMERAT
ASFÀLTIC I PINTURA VERMELLA |
| | NOU BÀCUL SEMAFÒRIC | | NOU PAVIMENT DE PANOT 20x20x4cm
NOU PAVIMENT DE FORMIGÓ |
| | PILONA DE CAUTXU VERMELL | | NOU PAVIMENT DE PANOT 20x20x4cm
DE PUNTS I RATLLAT, PAS VIANANTS |
| | VORADA TIPUS T-2 | | |

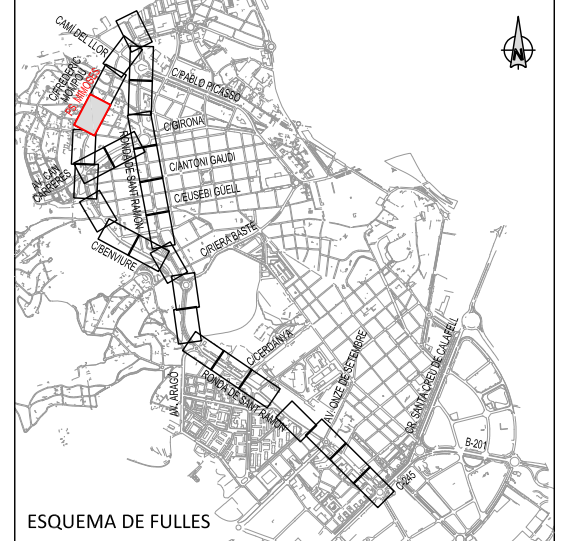


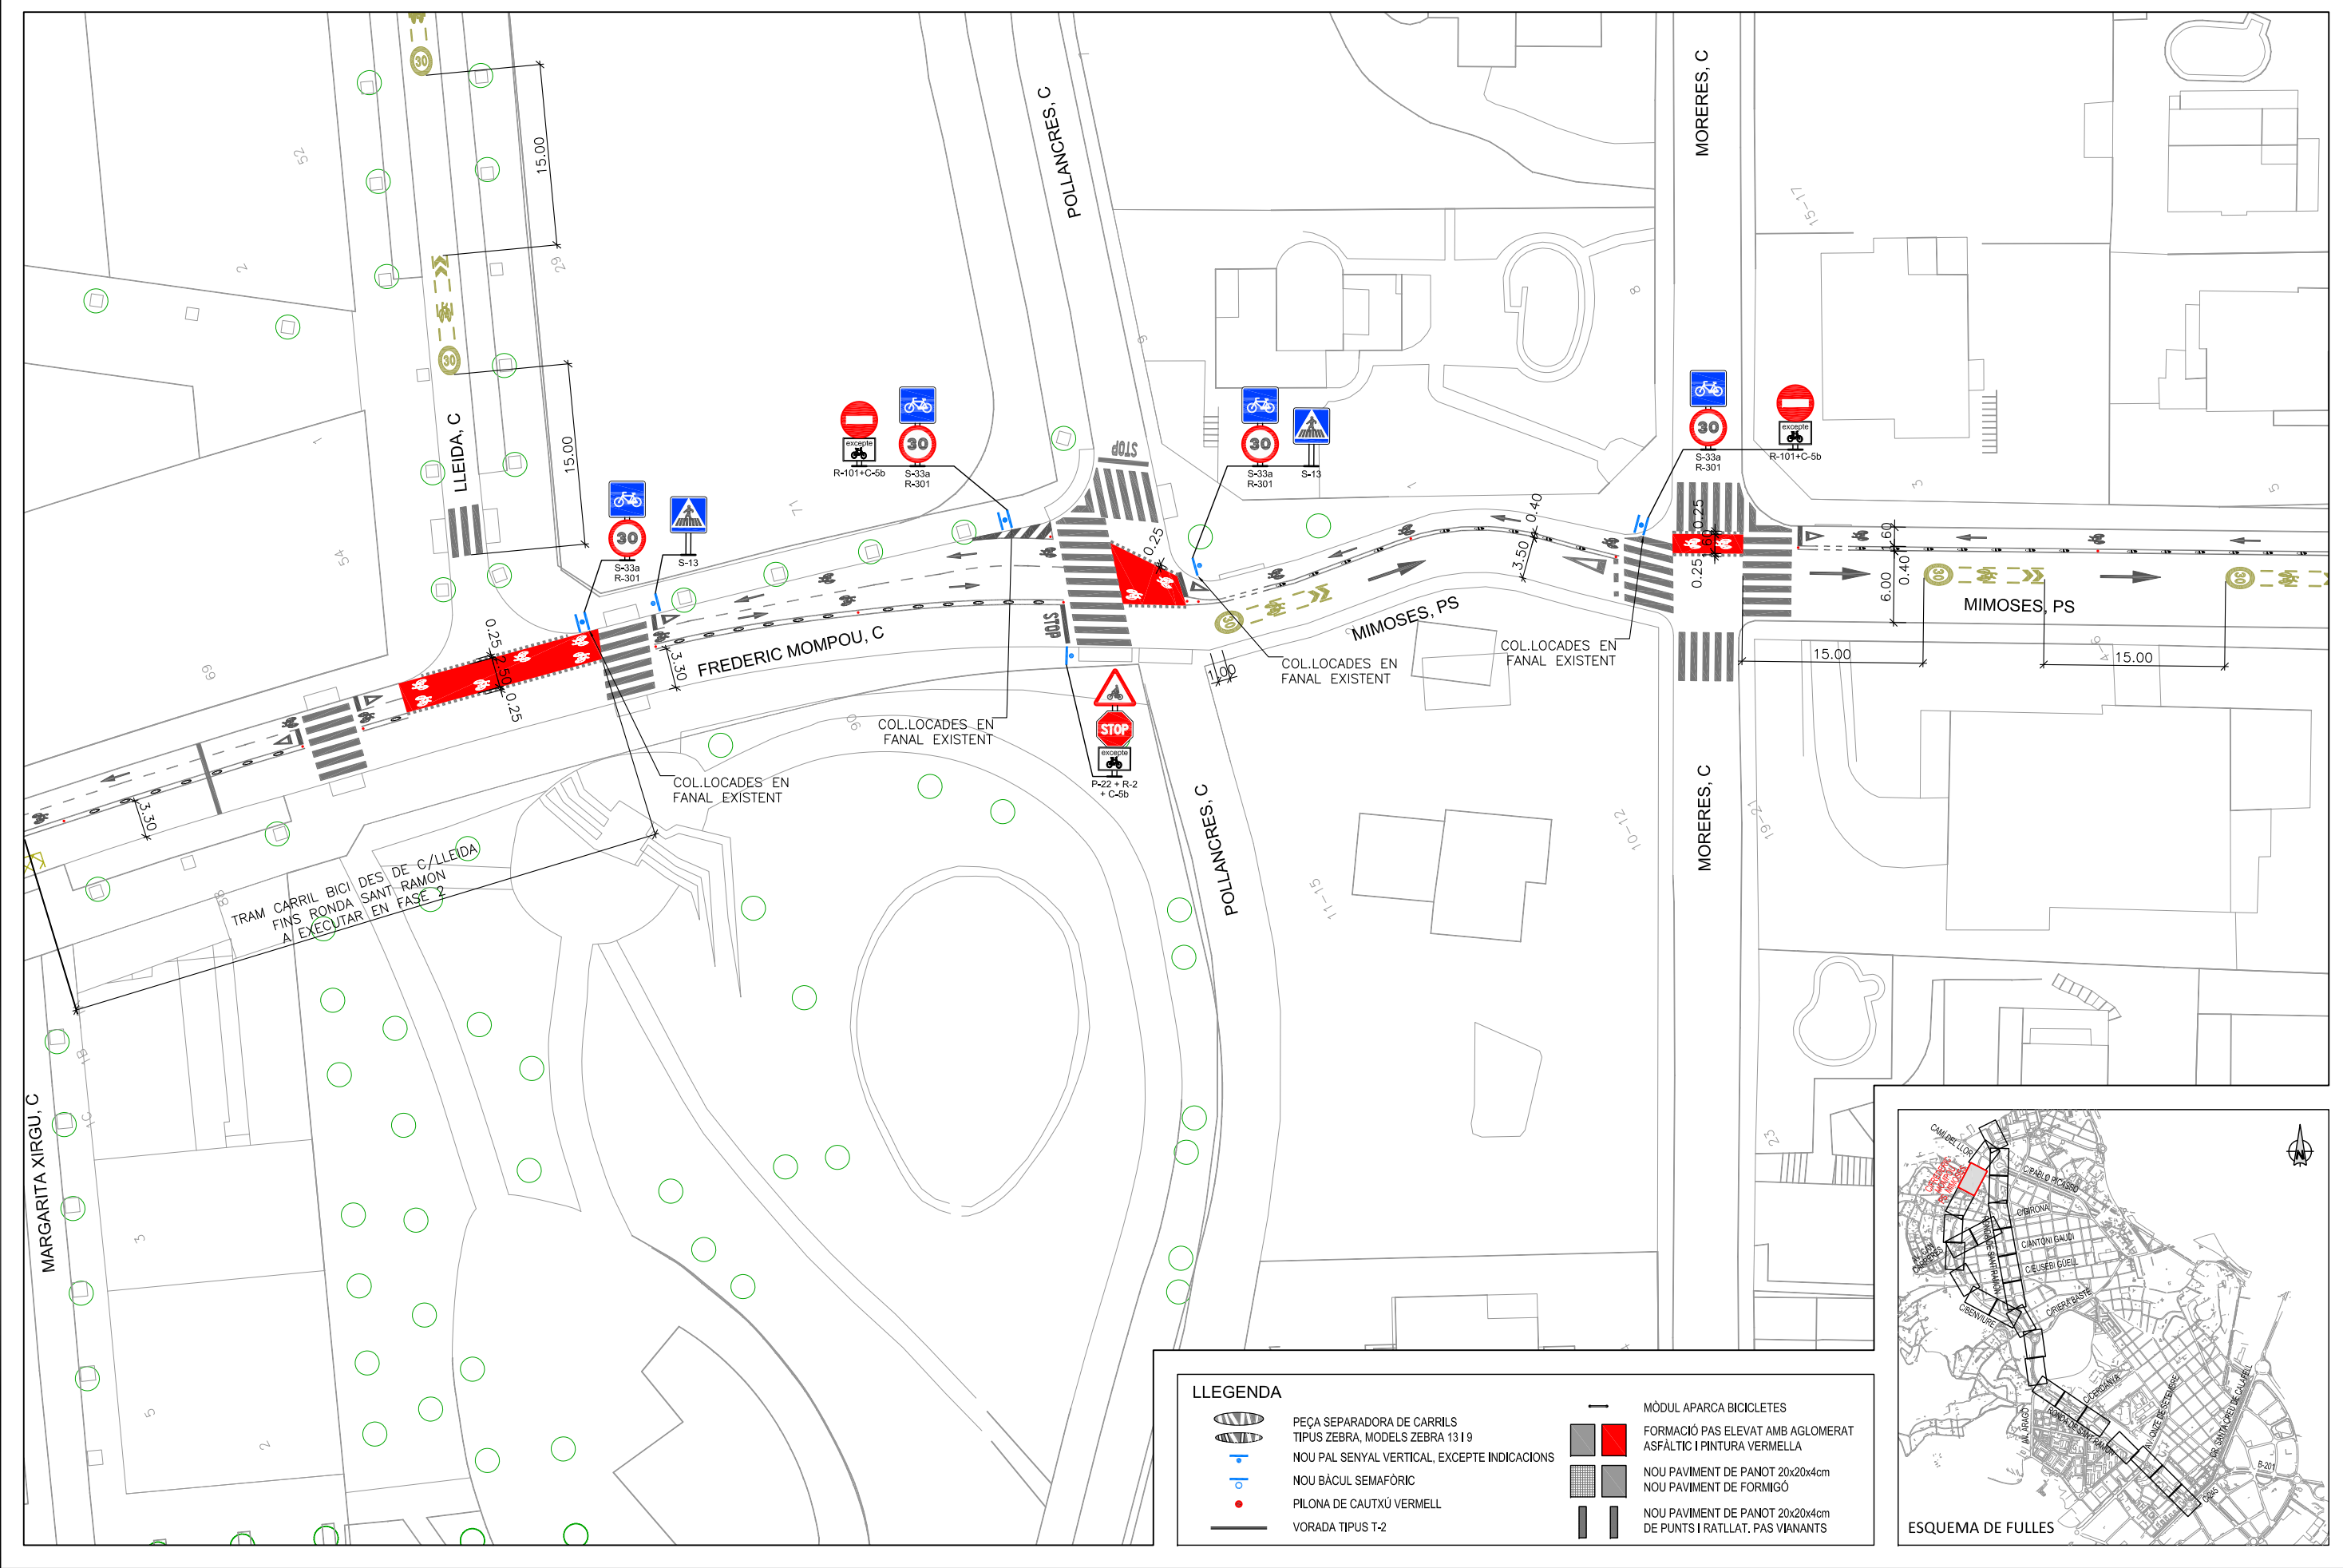

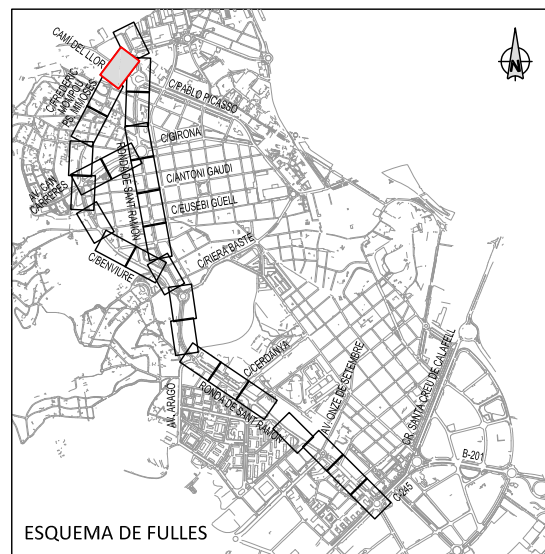



- LLEENDA**
- PEÇA SEPARADORA DE CARRILS
 - TIPUS ZEBRA, MODELS ZEBRA 13 I 9
 - NOU PAL SENYAL VERTICAL, EXCEPTE INDICACIONS
 - NOU BÀCUL SEMAFÒRIC
 - PILONA DE CAUTXÚ VERMELL
 - VORADA TIPUS T-2
 - MÒDUL APARCA BICICLETES
 - FORMACIÓ PAS ELEVAT AMB AGLOMERAT ASFÀLTIC I PINTURA VERMELLA
 - NOU PAVIMENT DE PANOT 20x20x4cm
 - NOU PAVIMENT DE FORMIGÓ
 - NOU PAVIMENT DE PANOT 20x20x4cm DE PUNTS I RATLLAT, PAS VIANANTS

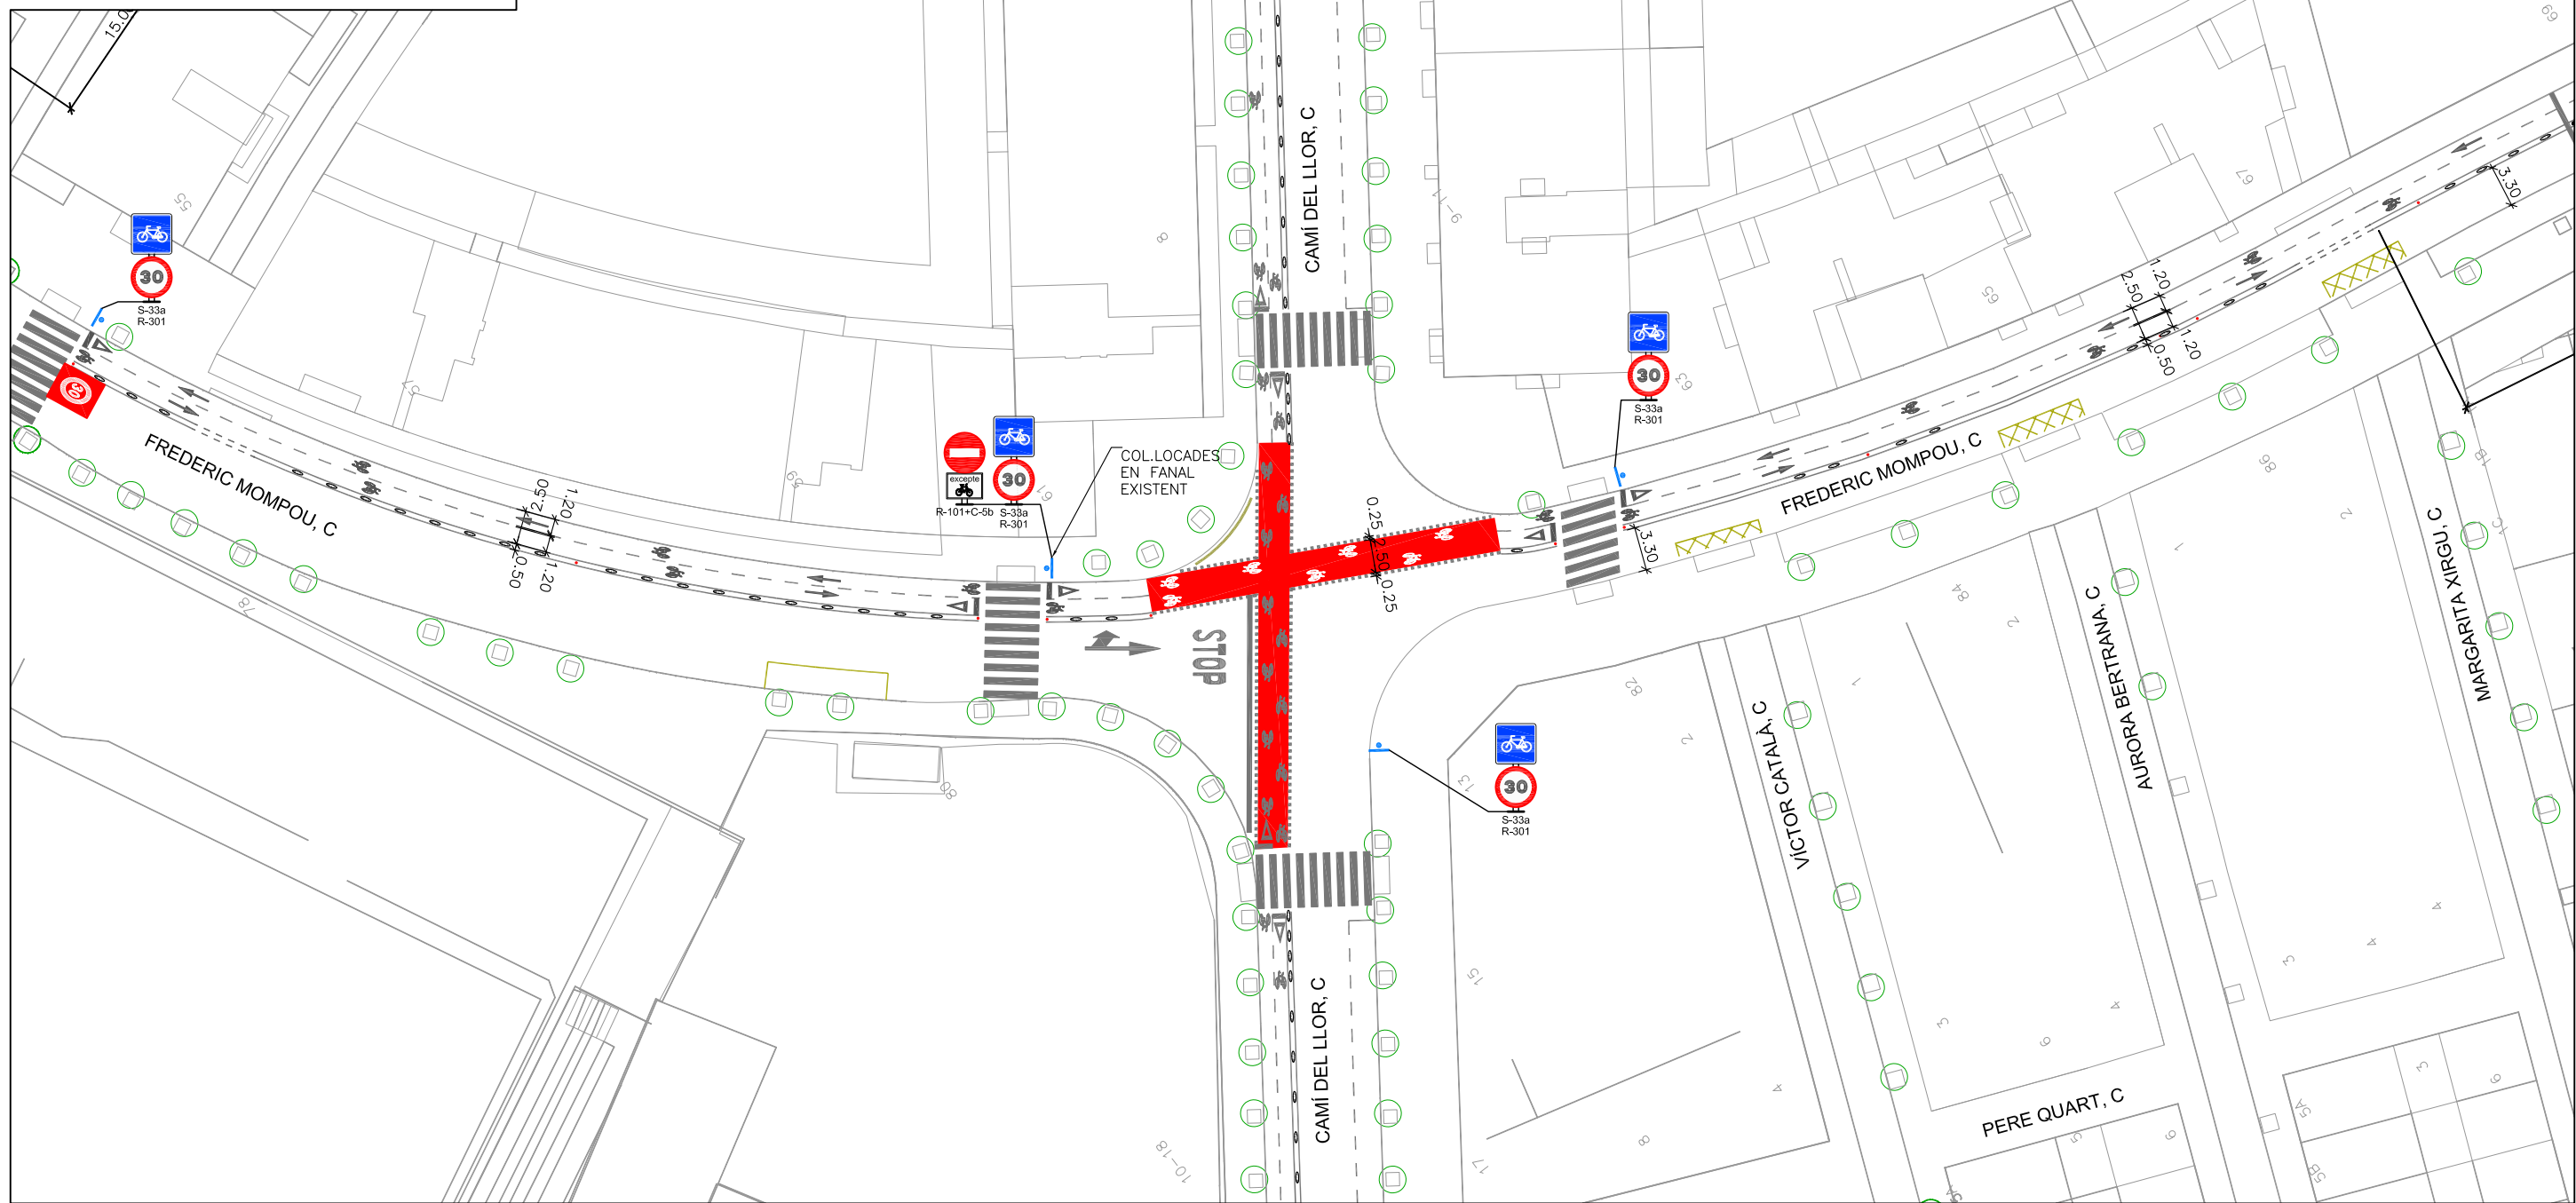

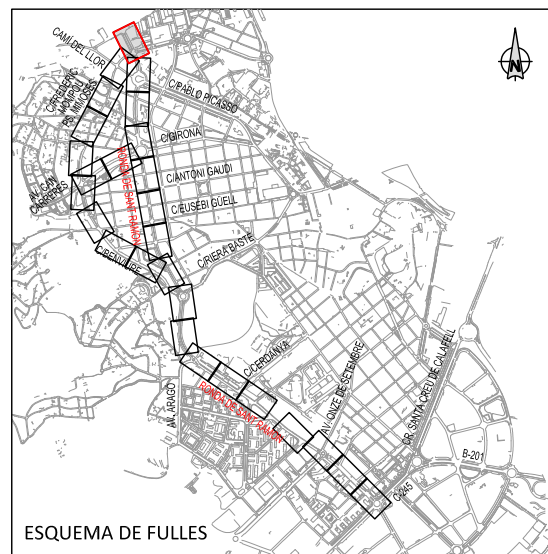



LLEENDA			
	PEÇA SEPARADORA DE CARRILS		MÒDUL APARCA BICICLETES
	TIPUS ZEBRA, MODELS ZEBRA 13 I 9		FORMACIÓ PAS ELEVAT AMB AGLOMERAT ASFÀLTIC I PINTURA VERMELLA
	NOU PAL SENYAL VERTICAL, EXCEPTE INDICACIONS		NOU PAVIMENT DE PANOT 20x20x4cm
	NOU BÀCUL SEMAFÒRIC		NOU PAVIMENT DE FORMIGÓ
	PILONA DE CAUTXÚ VERMELL		NOU PAVIMENT DE PANOT 20x20x4cm DE PUNTS I RATLLAT, PAS VIANANTS
	VORADA TIPUS T-2		

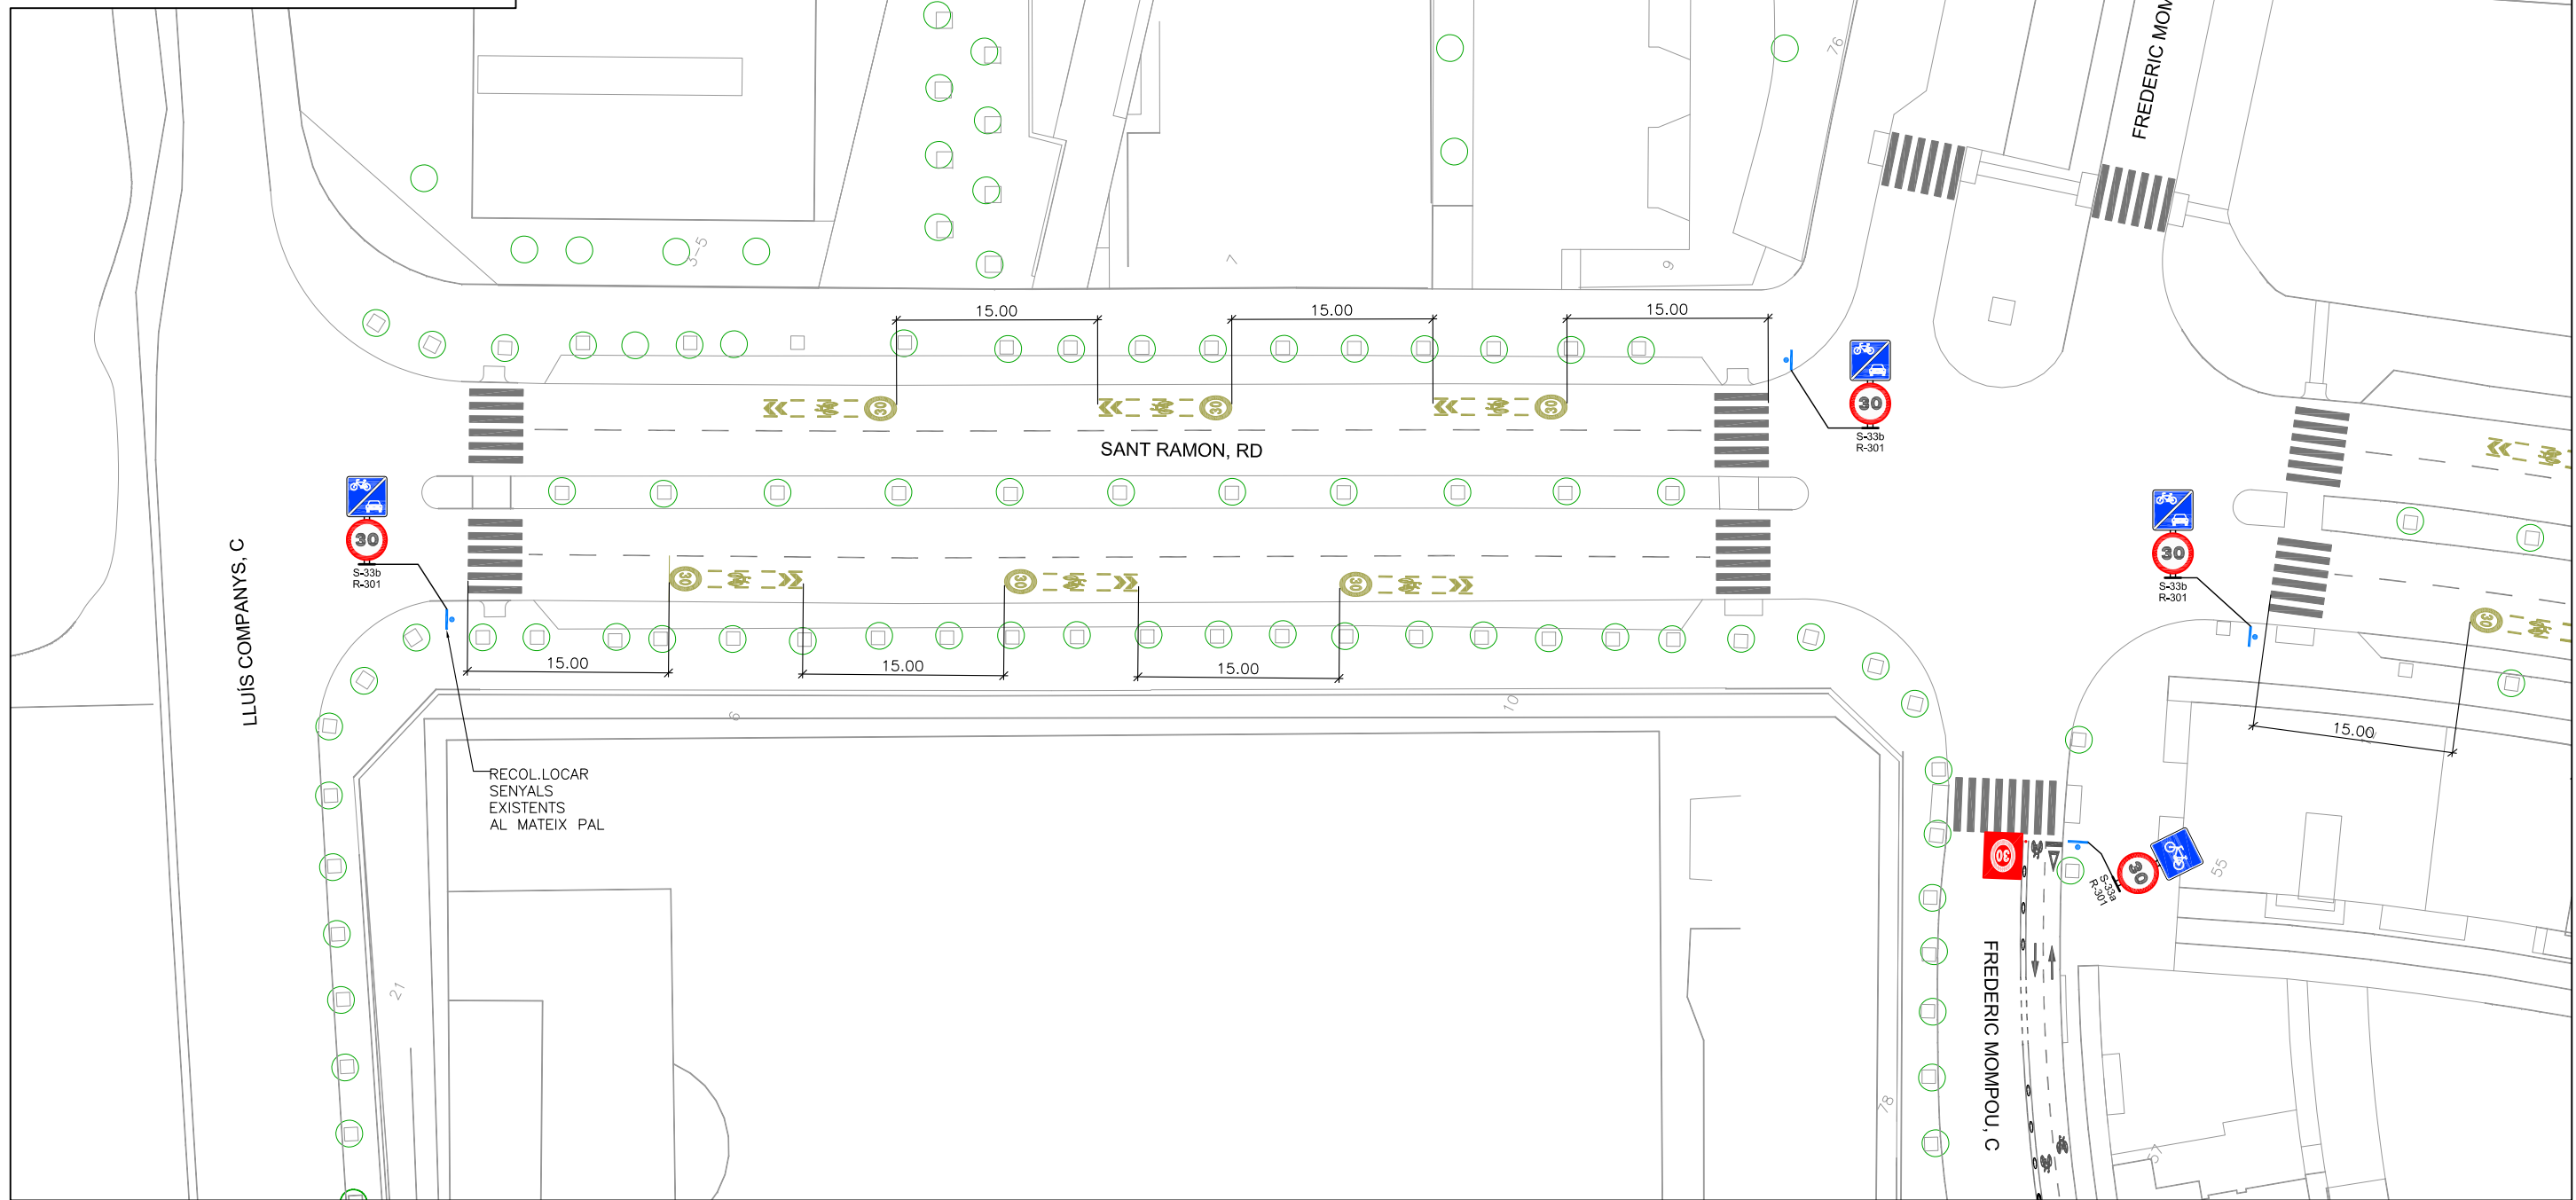

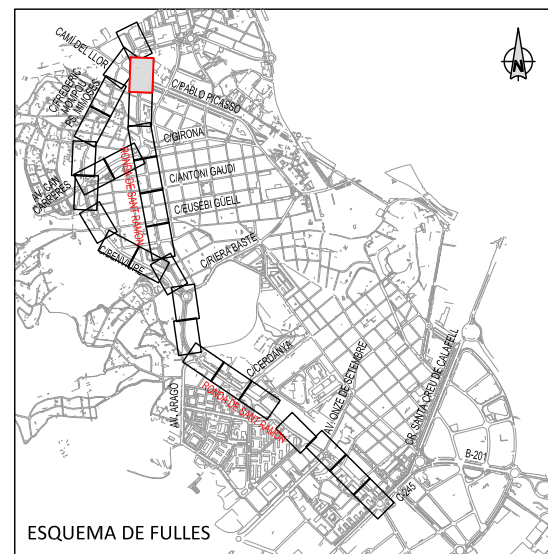


- LLEENDA**
- PEÇA SEPARADORA DE CARRILS
 - TIPUS ZEBRA, MODELS ZEBRA 13 I 19
 - NOU PAL SENYAL VERTICAL, EXCEPTE INDICACIONS
 - NOU BÀCUL SEMAFÒRIC
 - PILONA DE CAUTXÚ VERMELL
 - VORADA TIPUS T-2
 - MÒDUL APARCA BICICLETES
 - FORMACIÓ PAS ELEVAT AMB AGLOMERAT ASFÀLTIC I PINTURA VERMELLA
 - NOU PAVIMENT DE PANOT 20x20x4cm
 - NOU PAVIMENT DE FORMIGÓ
 - NOU PAVIMENT DE PANOT 20x20x4cm DE PUNTS I RATLLAT, PAS VIANANTS

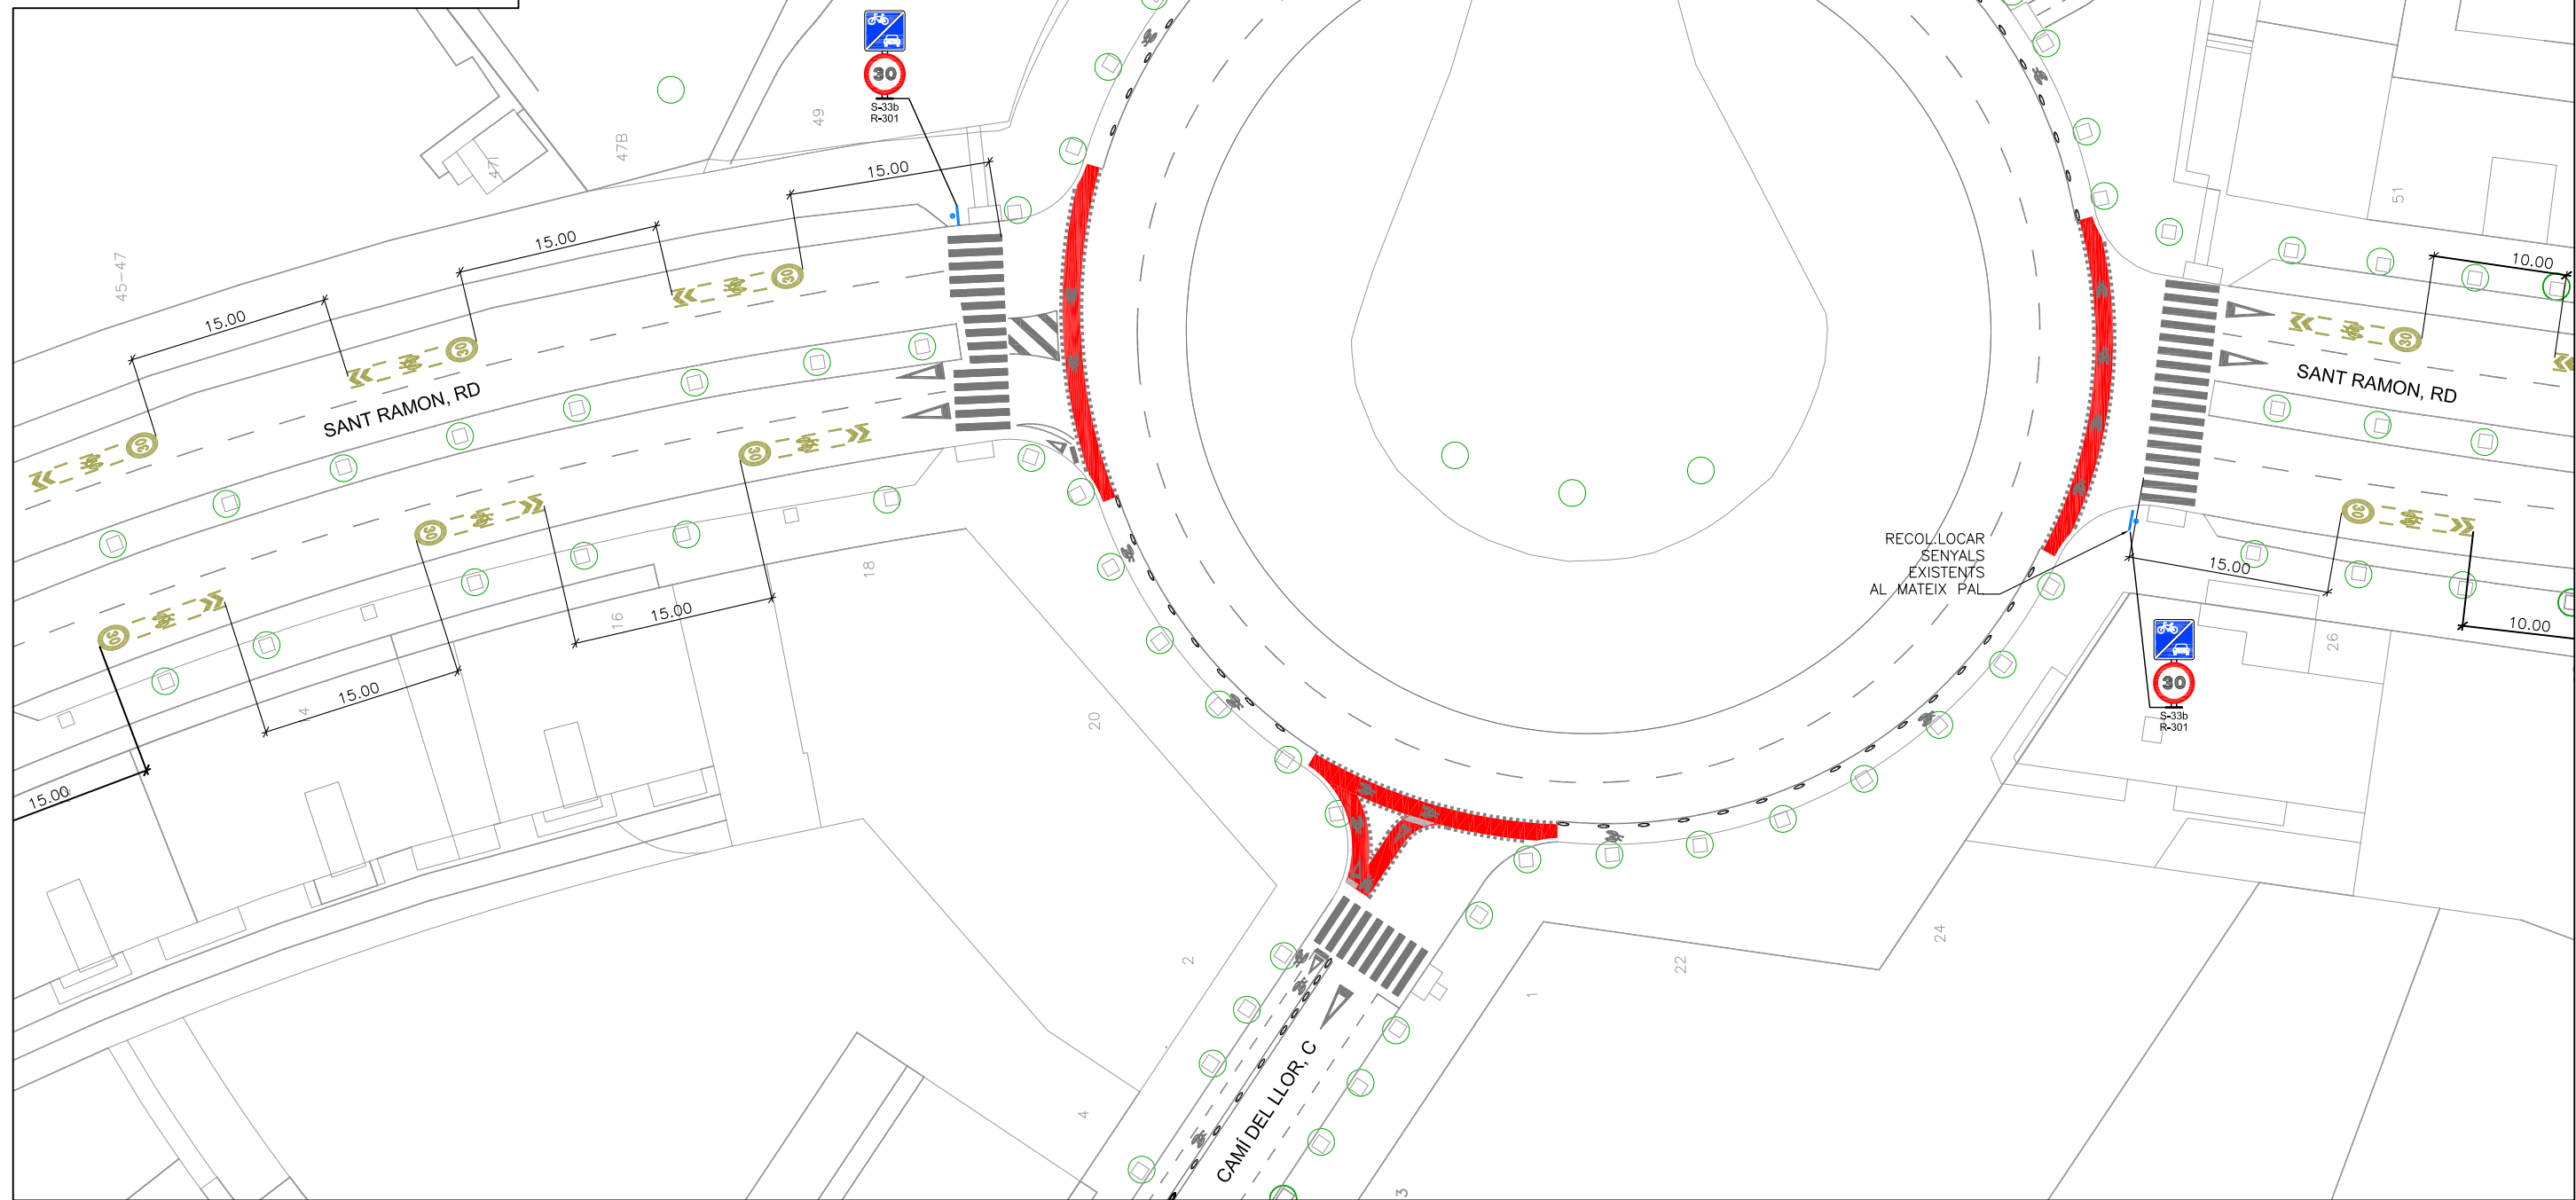


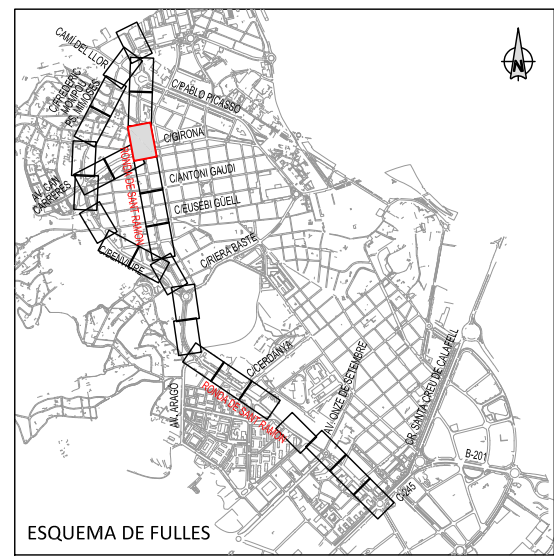

LLEENDA


- PEÇA SEPARADORA DE CARRILS
- TIPUS ZEBRA, MODELS ZEBRA 13 I 9
- NOU PAL SENYAL VERTICAL, EXCEPTE INDICACIONS
- NOU BÀCUL SEMAFÒRIC
- PILONA DE CAUTXÚ VERMELL
- VORADA TIPUS T-2
- MÒDUL APARCA BICICLETES
- FORMACIÓ PAS ELEVAT AMB AGLOMERAT ASFÀLTIC I PINTURA VERMELLA
- NOU PAVIMENT DE PANOT 20x20x4cm
- NOU PAVIMENT DE FORMIGÓ
- NOU PAVIMENT DE PANOT 20x20x4cm DE PUNTS I RATLLAT, PAS VIANANTS

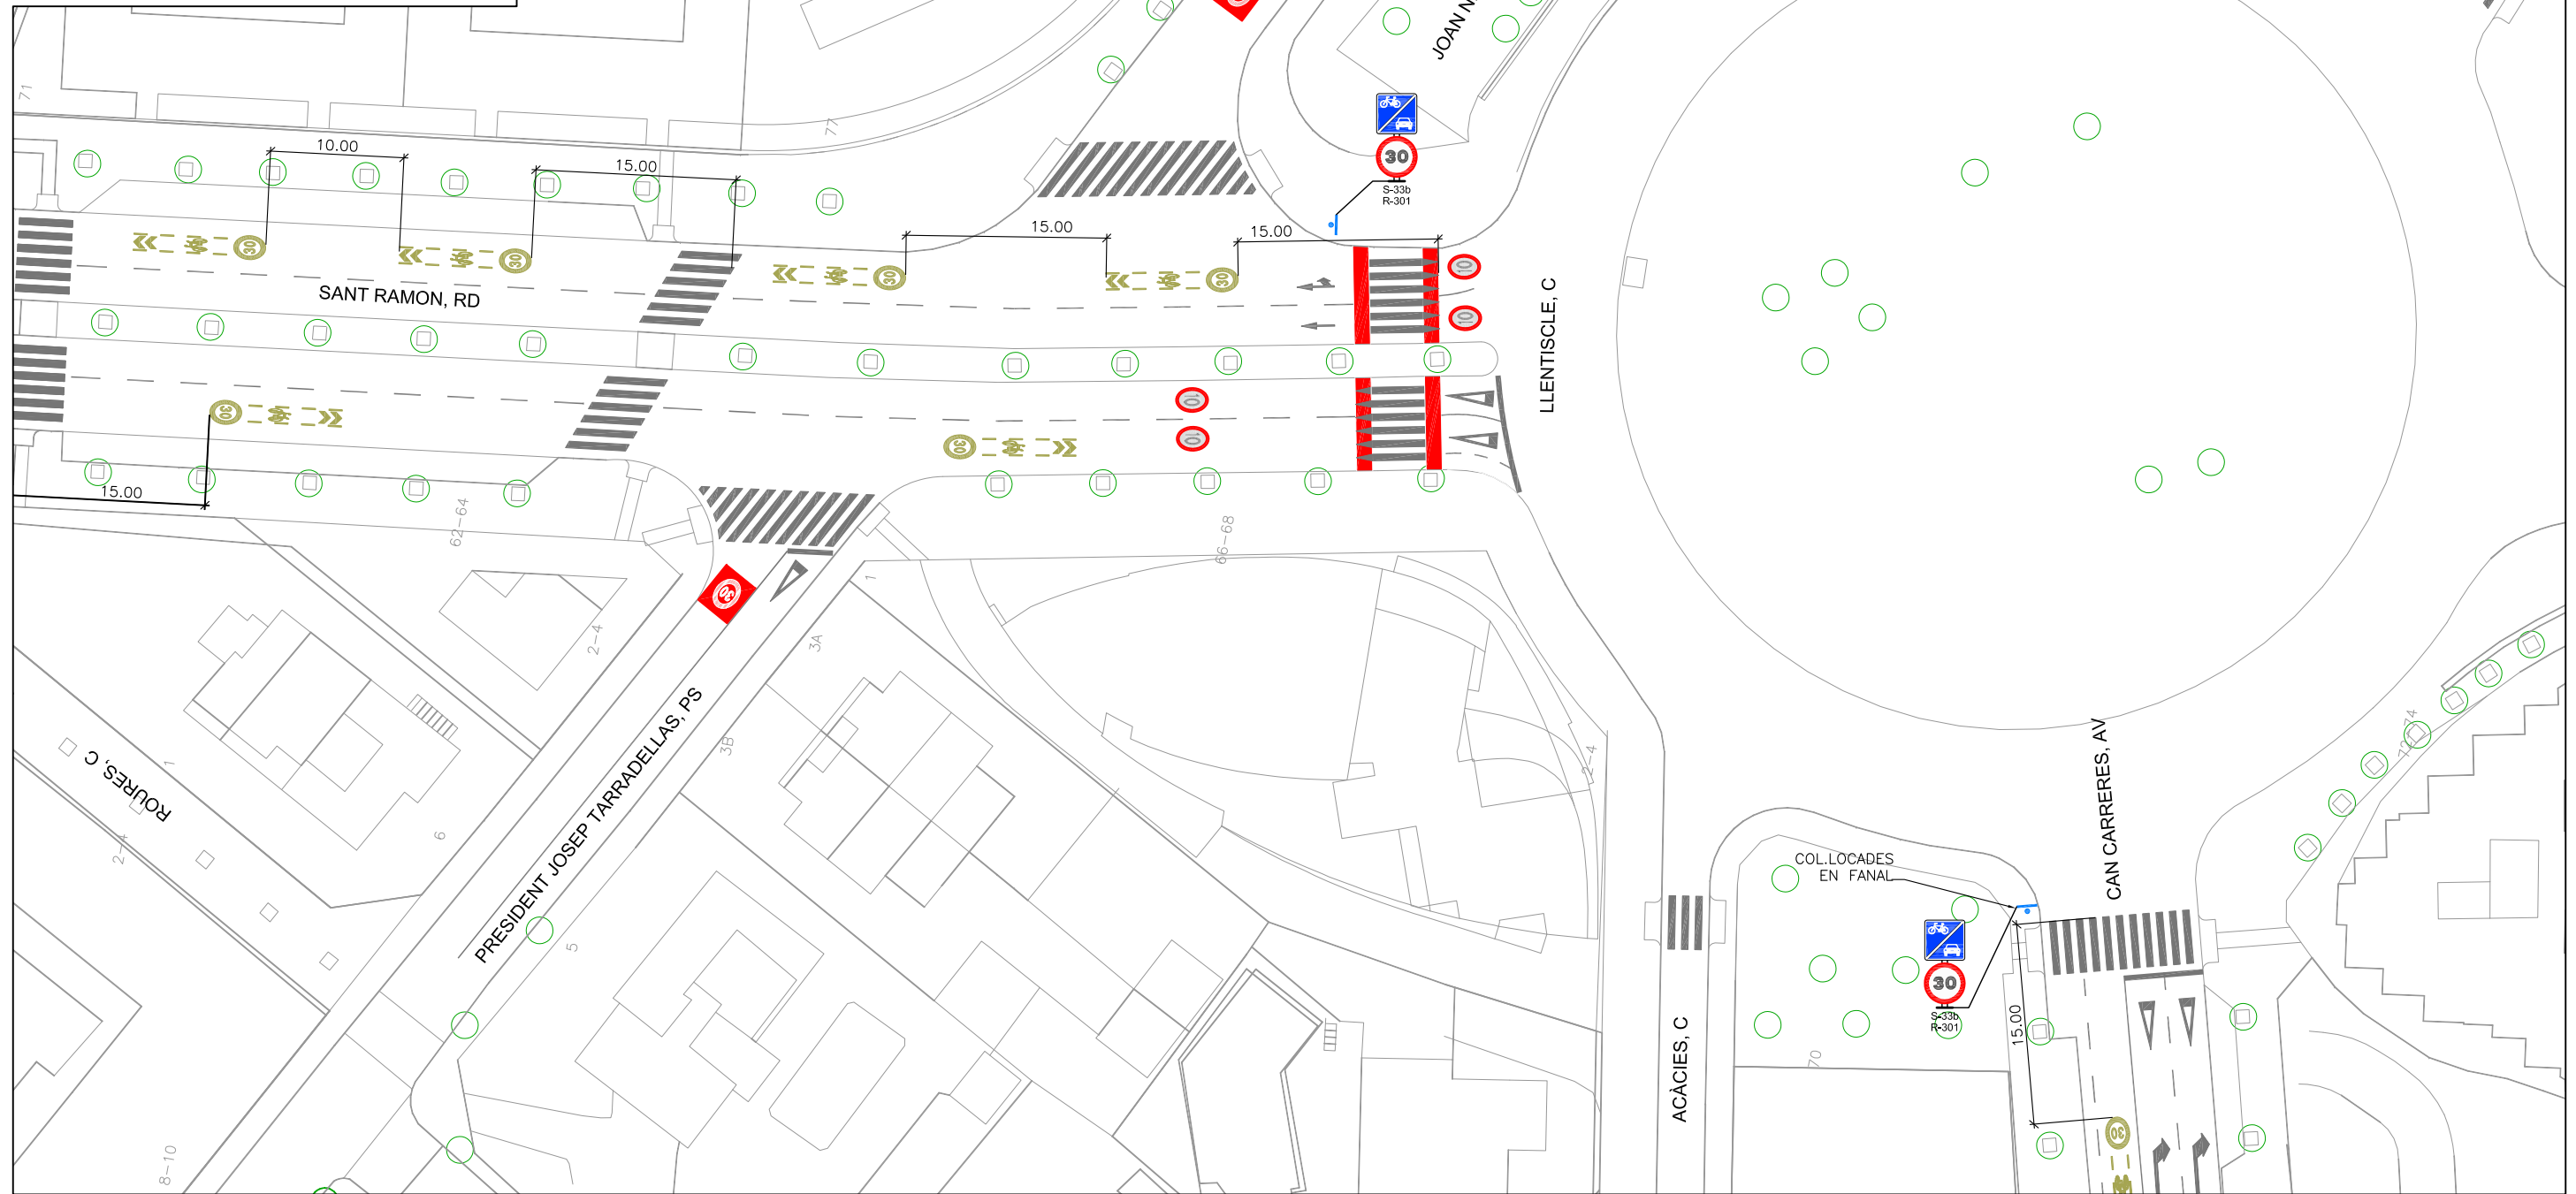


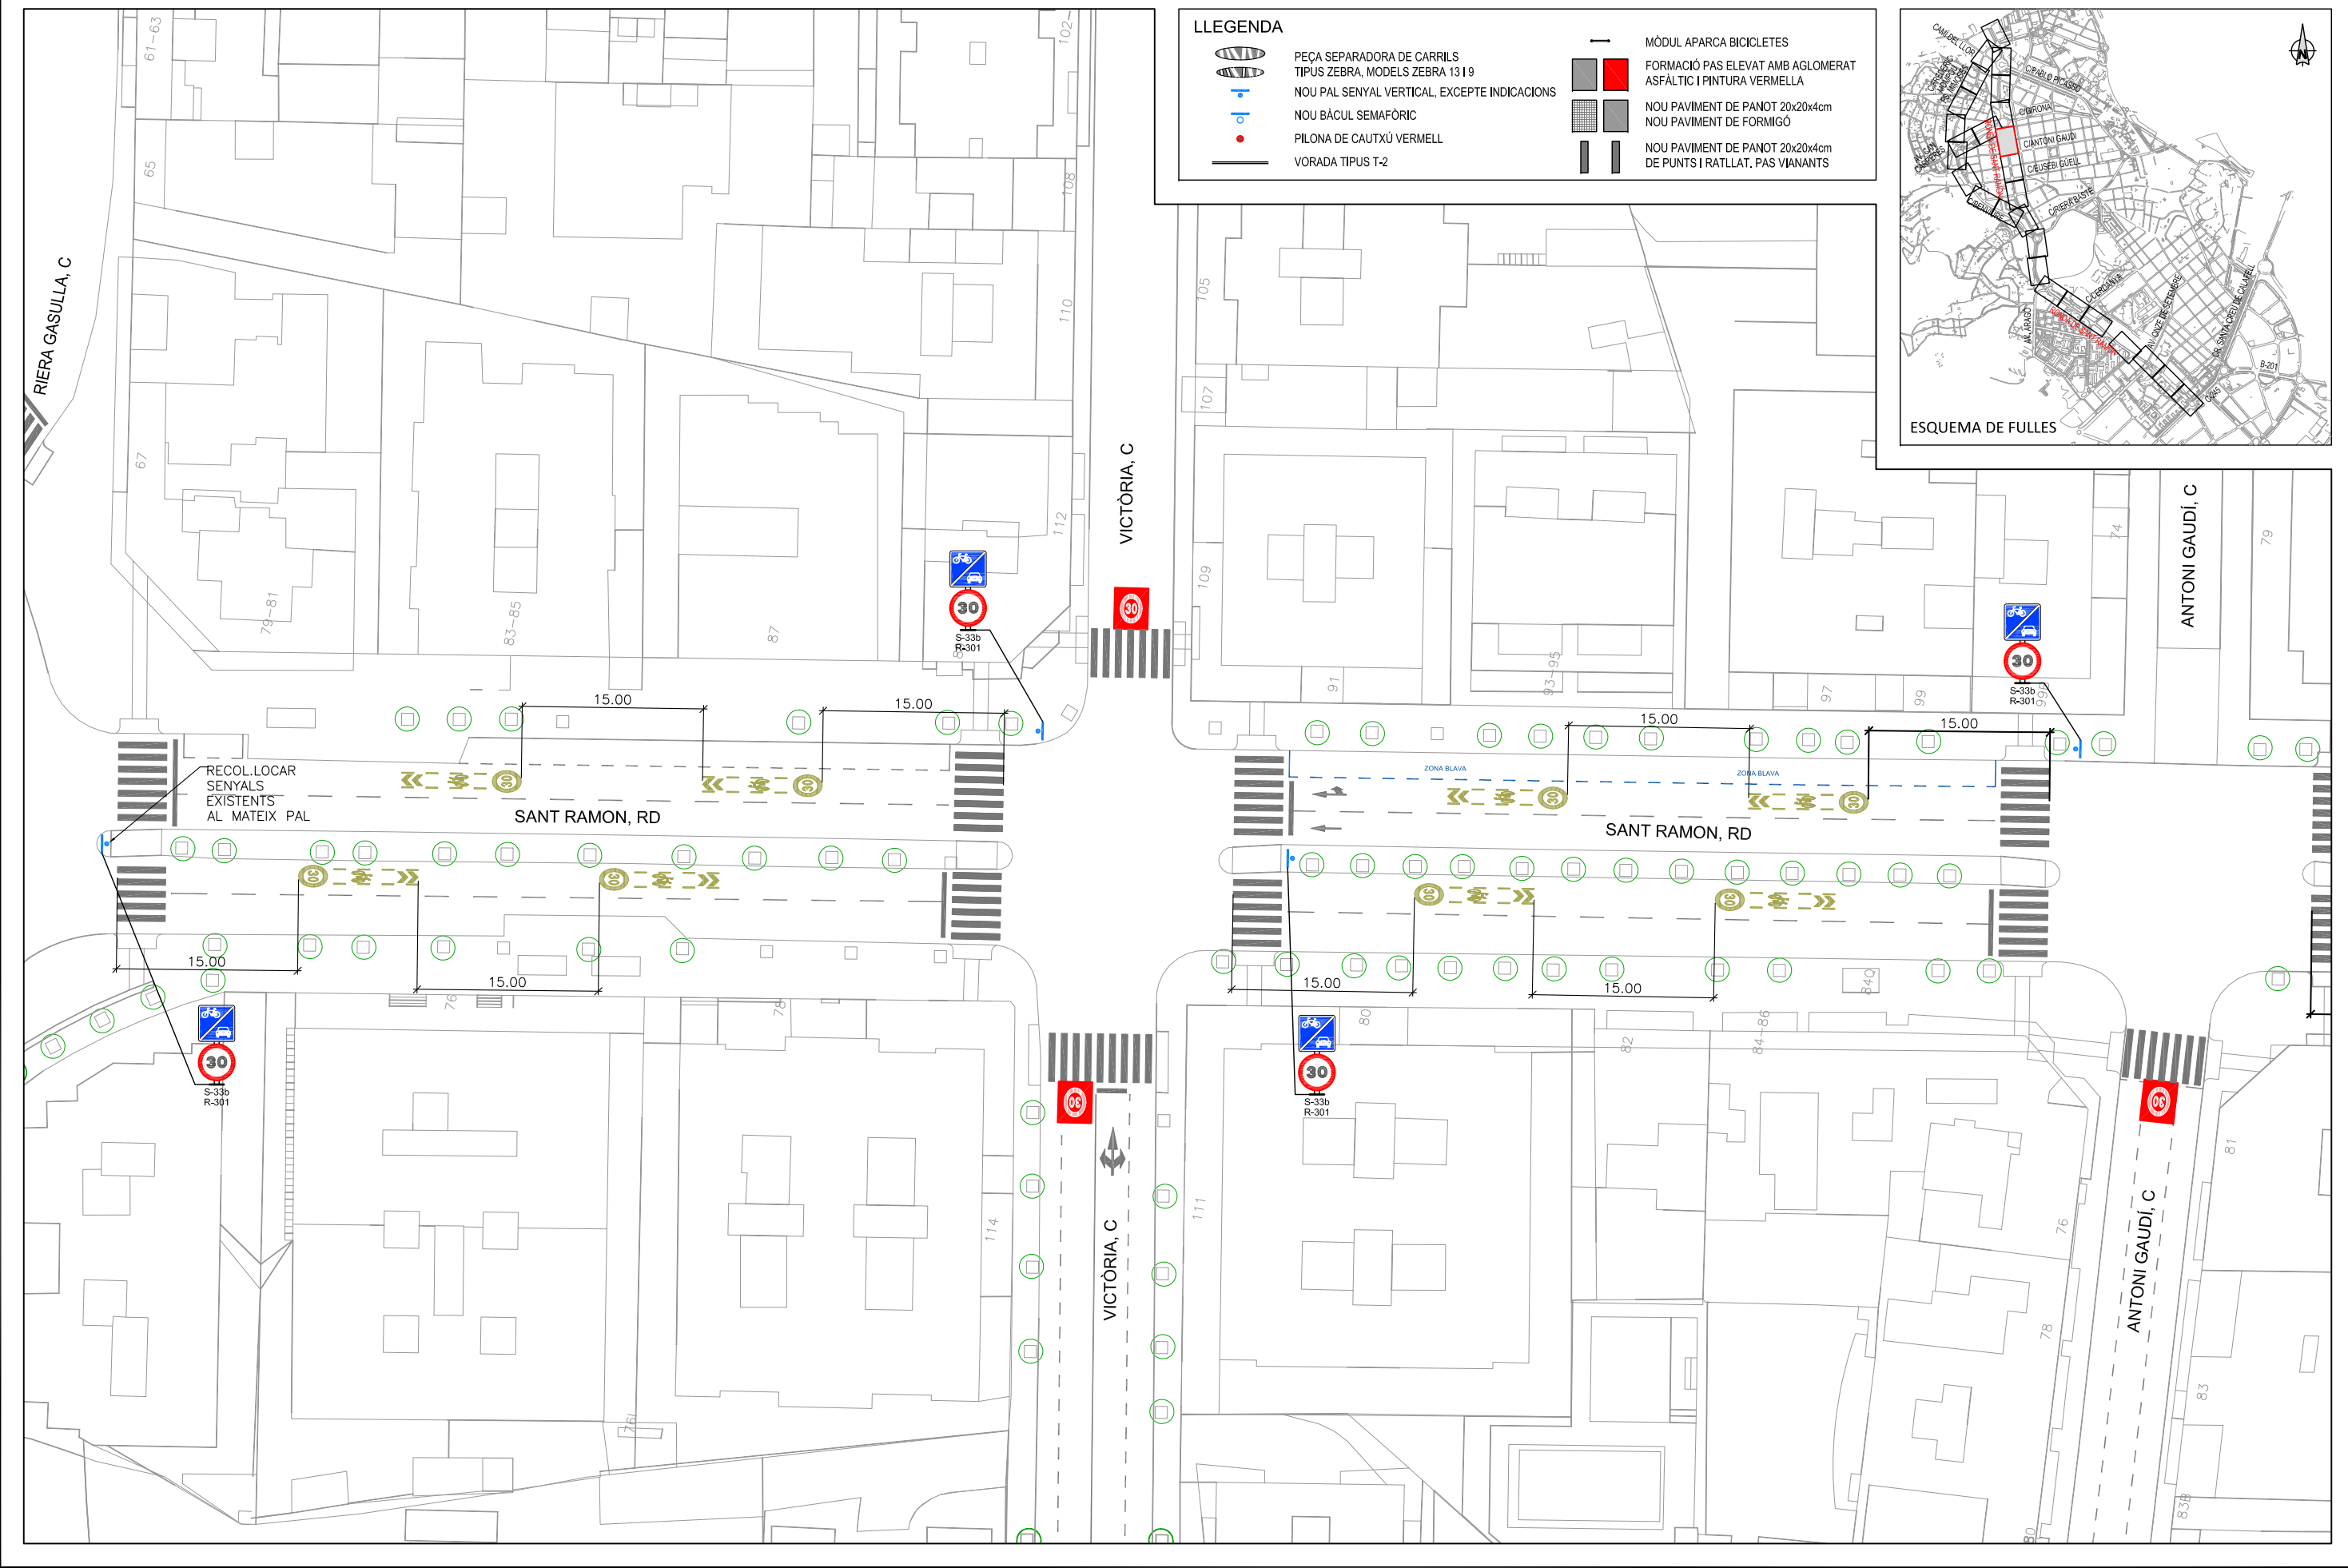

LLEENDA

- | | | | |
|--|--|--|---|
| | PEÇA SEPARADORA DE CARRILS | | MÒDUL APARCA BICICLETES |
| | TIPUS ZEBRA, MODELS ZEBRA 13 I 9 | | FORMACIÓ PAS ELEVAT AMB AGLOMERAT ASFÀLTIC I PINTURA VERMELLA |
| | NOU PAL SENYAL VERTICAL, EXCEPTE INDICACIONS | | NOU PAVIMENT DE PANOT 20x20x4cm |
| | NOU BÀCUL SEMAFÒRIC | | NOU PAVIMENT DE FORMIGÓ |
| | PILONA DE CAUTXU VERMELL | | NOU PAVIMENT DE PANOT 20x20x4cm |
| | VORADA TIPUS T-2 | | DE PUNTS I RATLLAT, PAS VIANANTS |

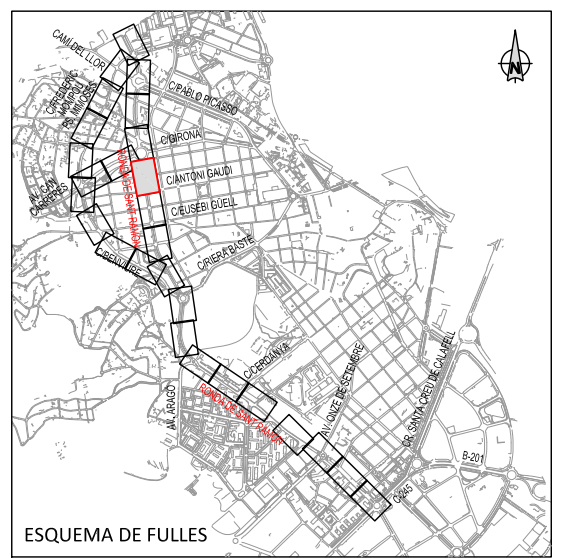


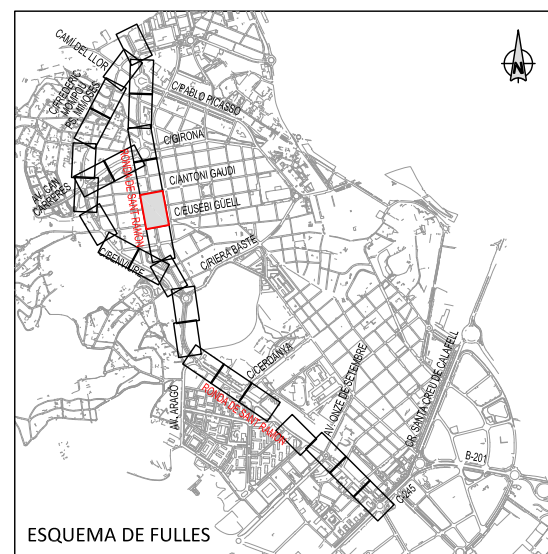


ESQUEMA DE FULLES

LLEENDA


- PEÇA SEPARADORA DE CARRILS
- TIPUS ZEBRA, MODELS ZEBRA 13 I 9
- NOU PAL SENYAL VERTICAL, EXCEPTE INDICACIONS
- NOU BÀCUL SEMAFÒRIC
- PILONA DE CAUTXÚ VERMELL
- VORADA TIPUS T-2
- MÒDUL APARCA BICICLETES
- FORMACIÓ PAS ELEVAT AMB AGLOMERAT ASFÀLTIC I PINTURA VERMELLA
- NOU PAVIMENT DE PANOT 20x20x4cm
- NOU PAVIMENT DE FORMIGÓ
- NOU PAVIMENT DE PANOT 20x20x4cm DE PUNTS I RATLLAT, PAS VIANANTS

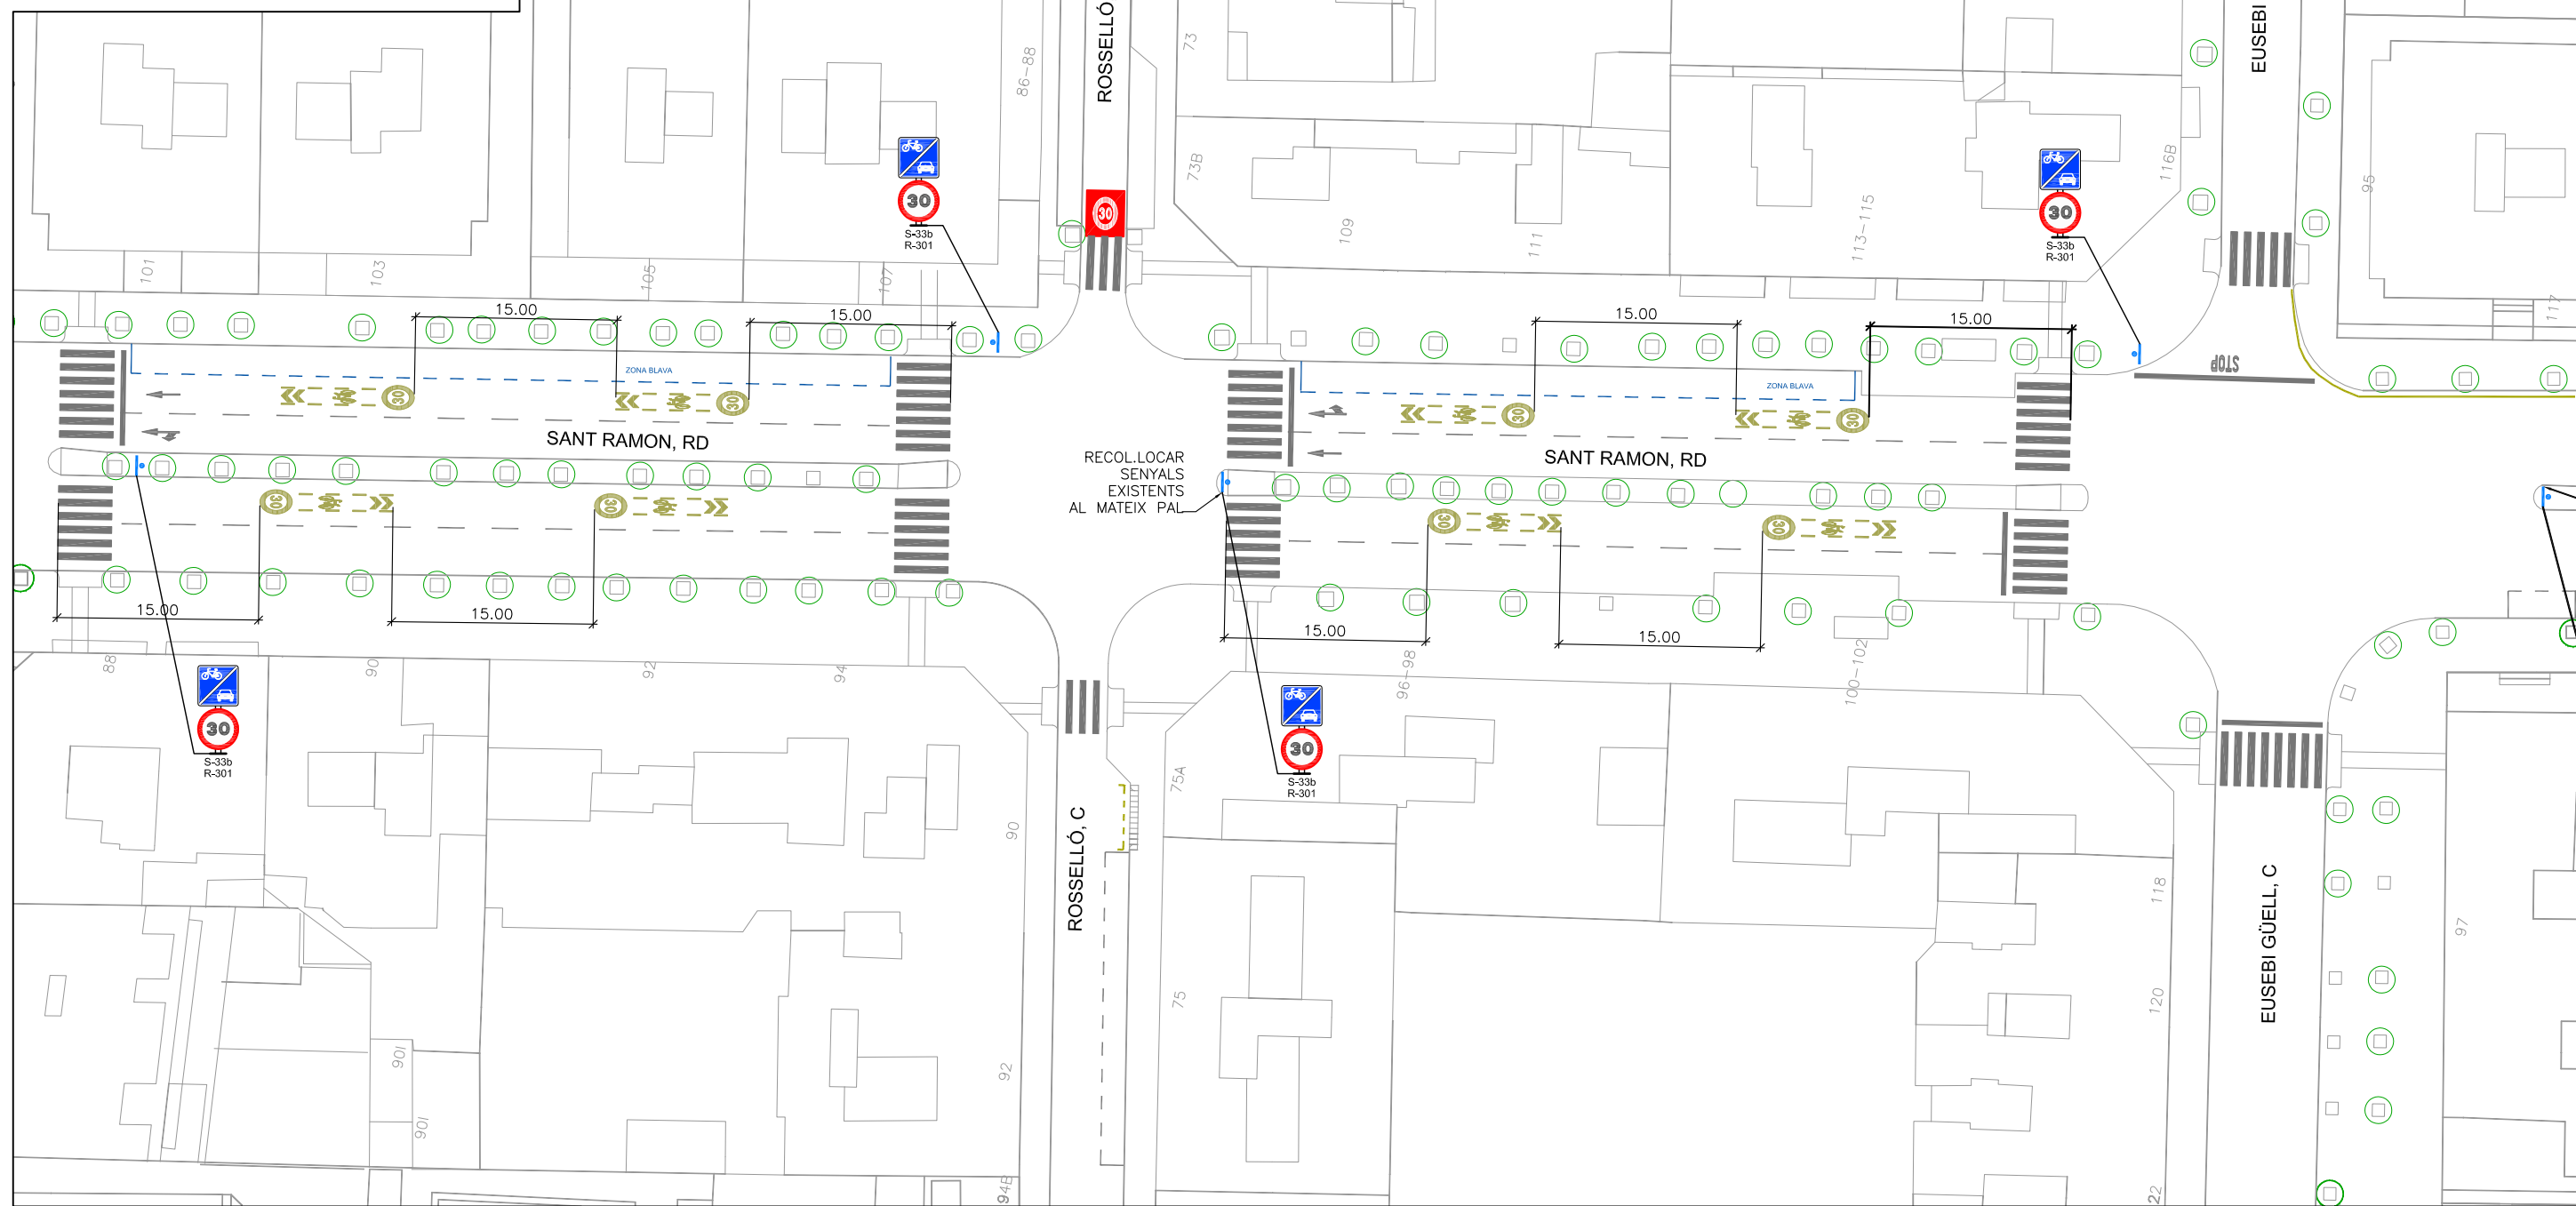


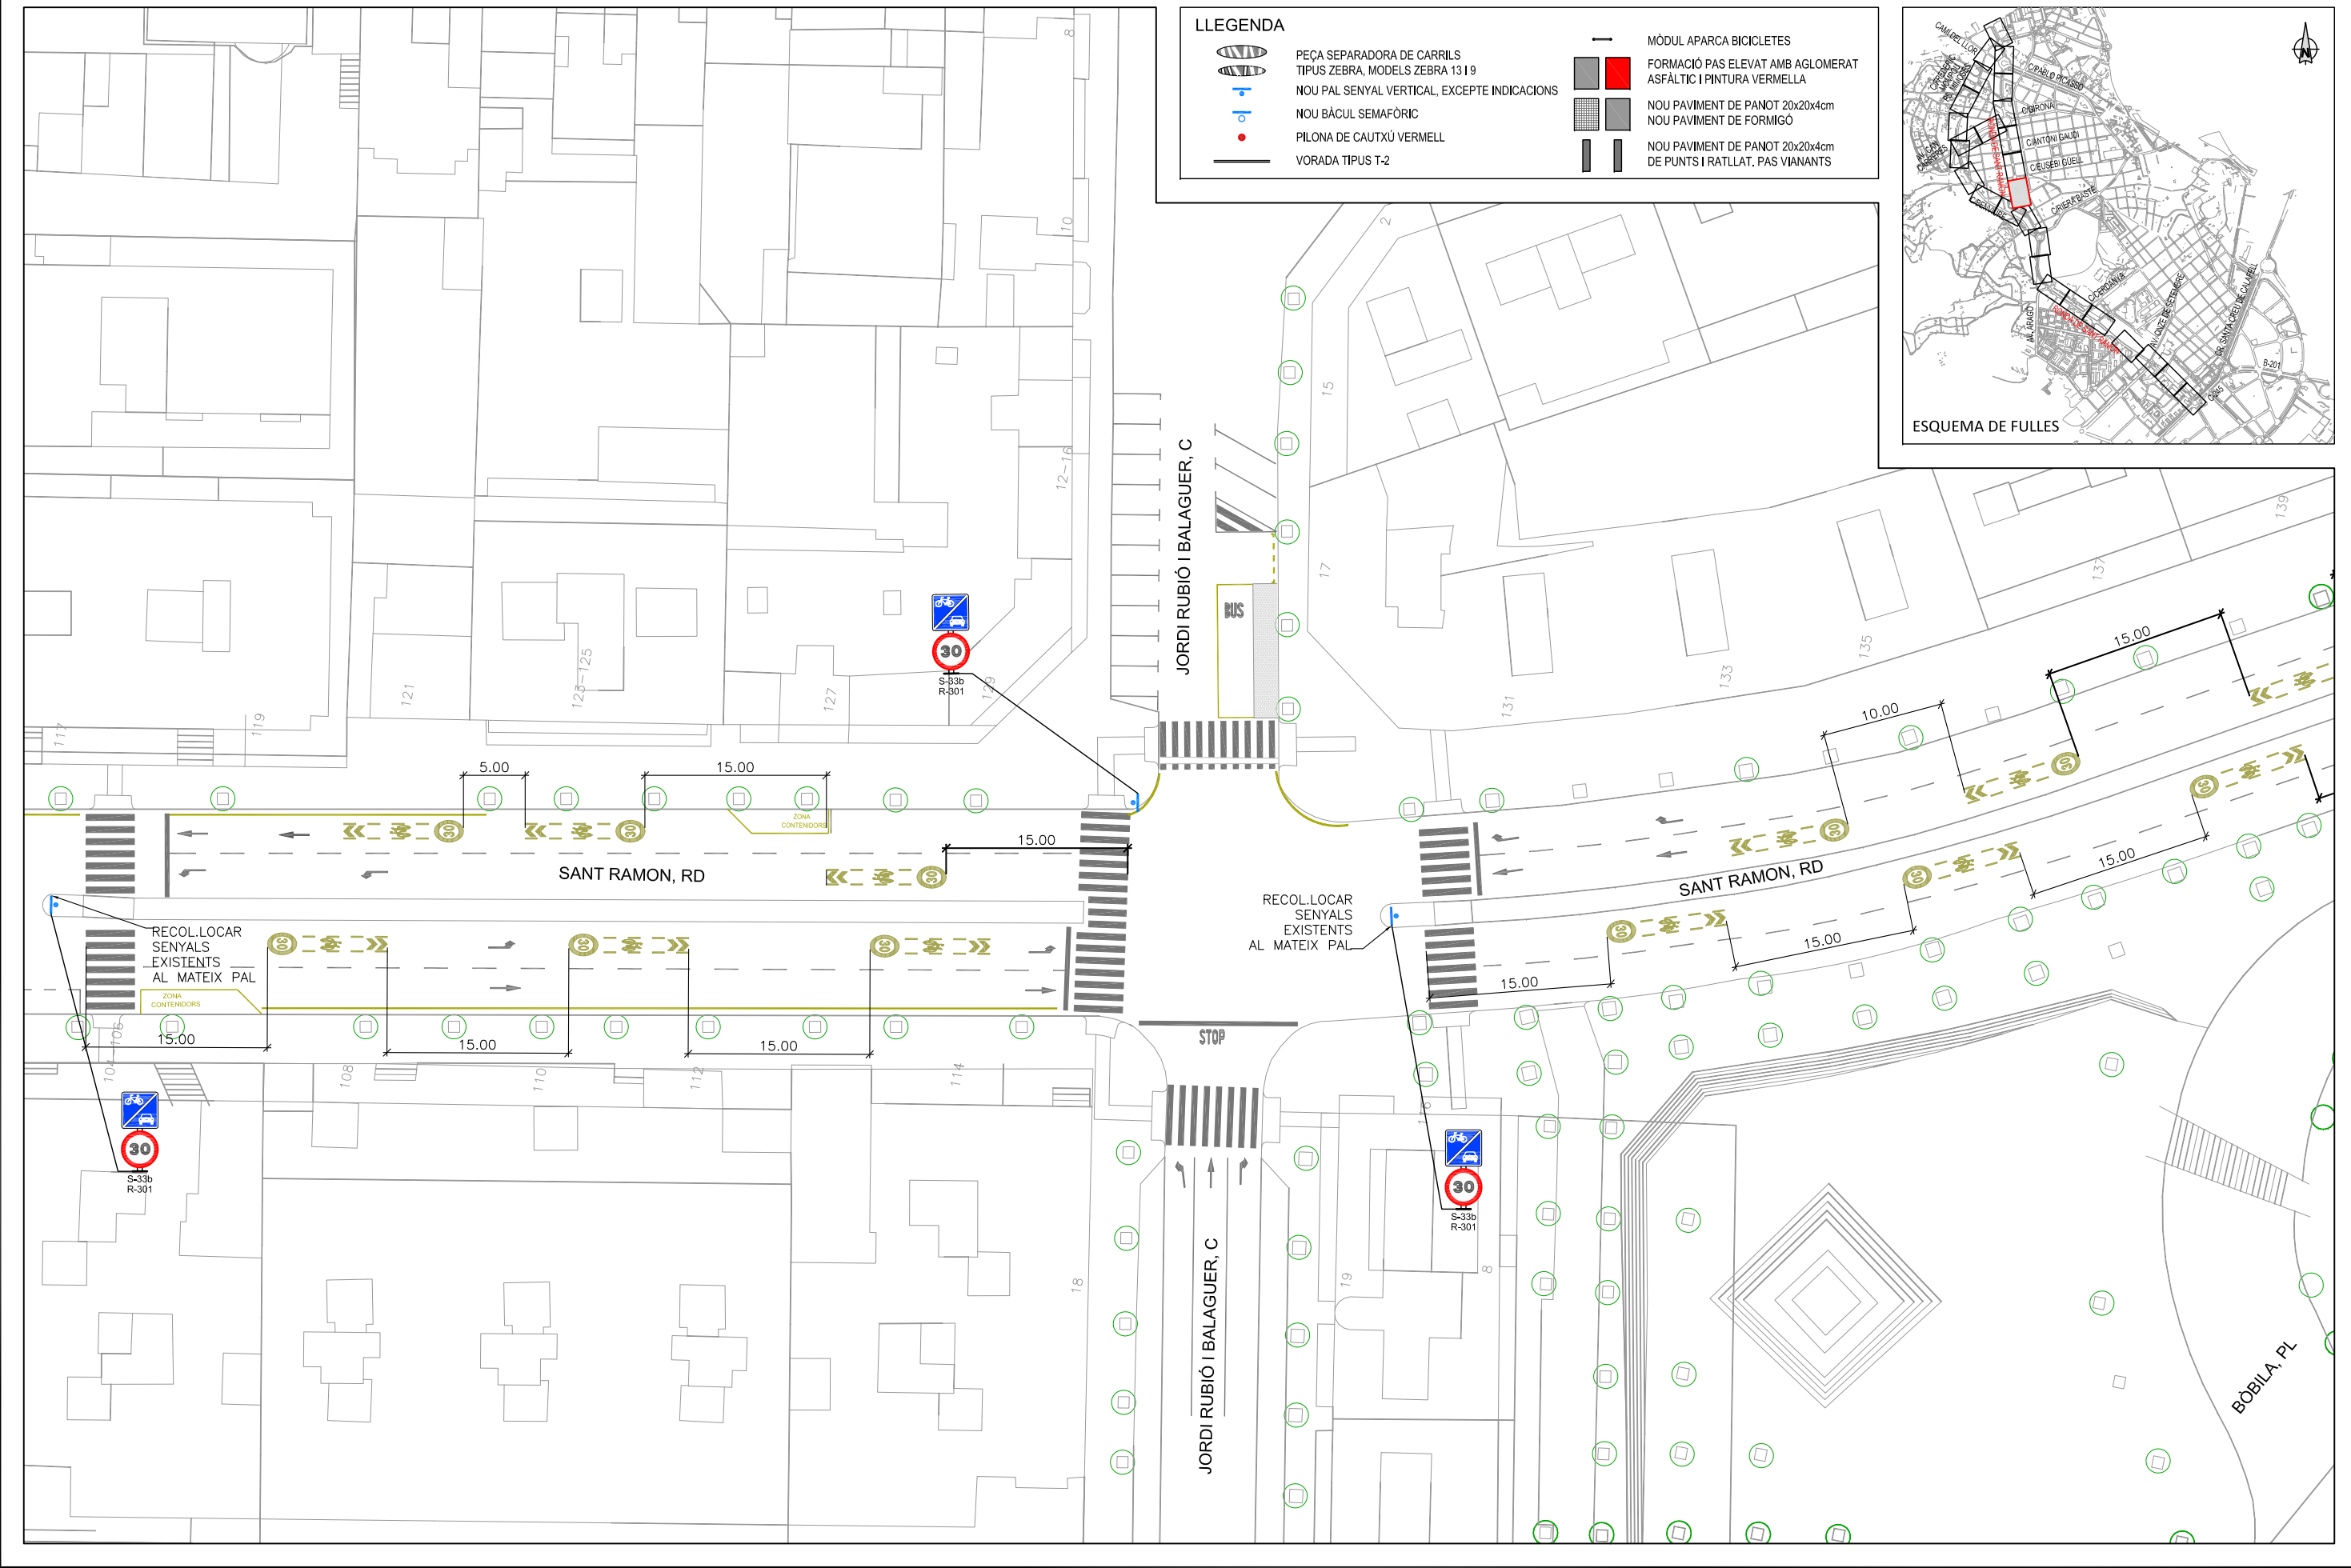


LLEGGENDA

- | | | | |
|--|--|--|---|
| | PEÇA SEPARADORA DE CARRILS | | MÒDUL APARCA BICICLETES |
| | TIPUS ZEBRA, MODELS ZEBRA 13 I 9 | | FORMACIÓ PAS ELEVAT AMB AGLOMERAT ASFÀLTIC I PINTURA VERMELLA |
| | NOU PAL SENYAL VERTICAL, EXCEPTE INDICACIONS | | NOU PAVIMENT DE PANOT 20x20x4cm |
| | NOU BÀCUL SEMAFÒRIC | | NOU PAVIMENT DE FORMIGÓ |
| | PILONA DE CAUTXU VERMELL | | NOU PAVIMENT DE PANOT 20x20x4cm |
| | VORADA TIPUS T-2 | | DE PUNTS I RATLLAT, PAS VIANANTS |

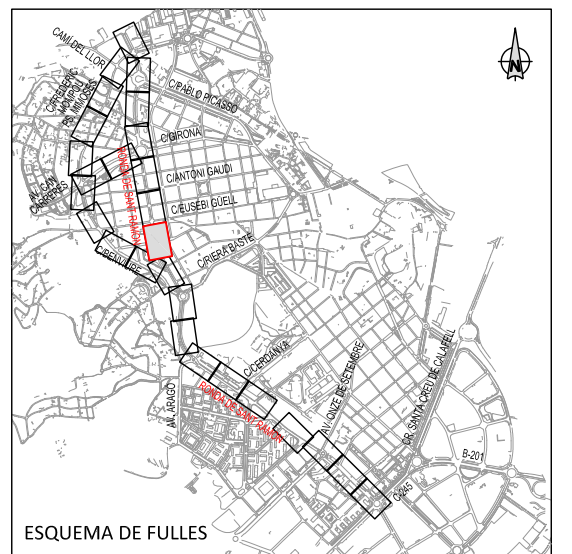


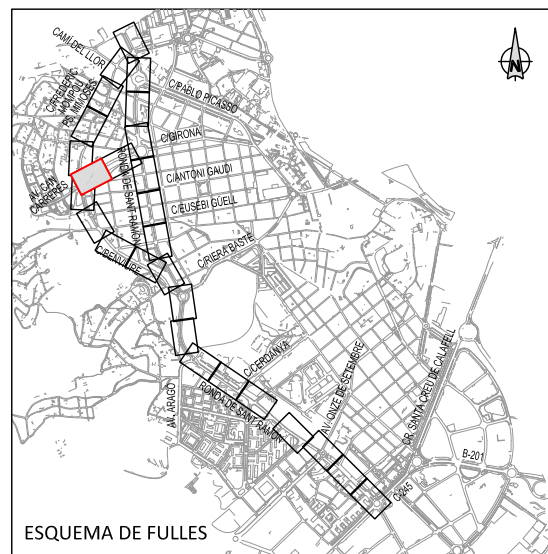


ESQUEMA DE FULLES

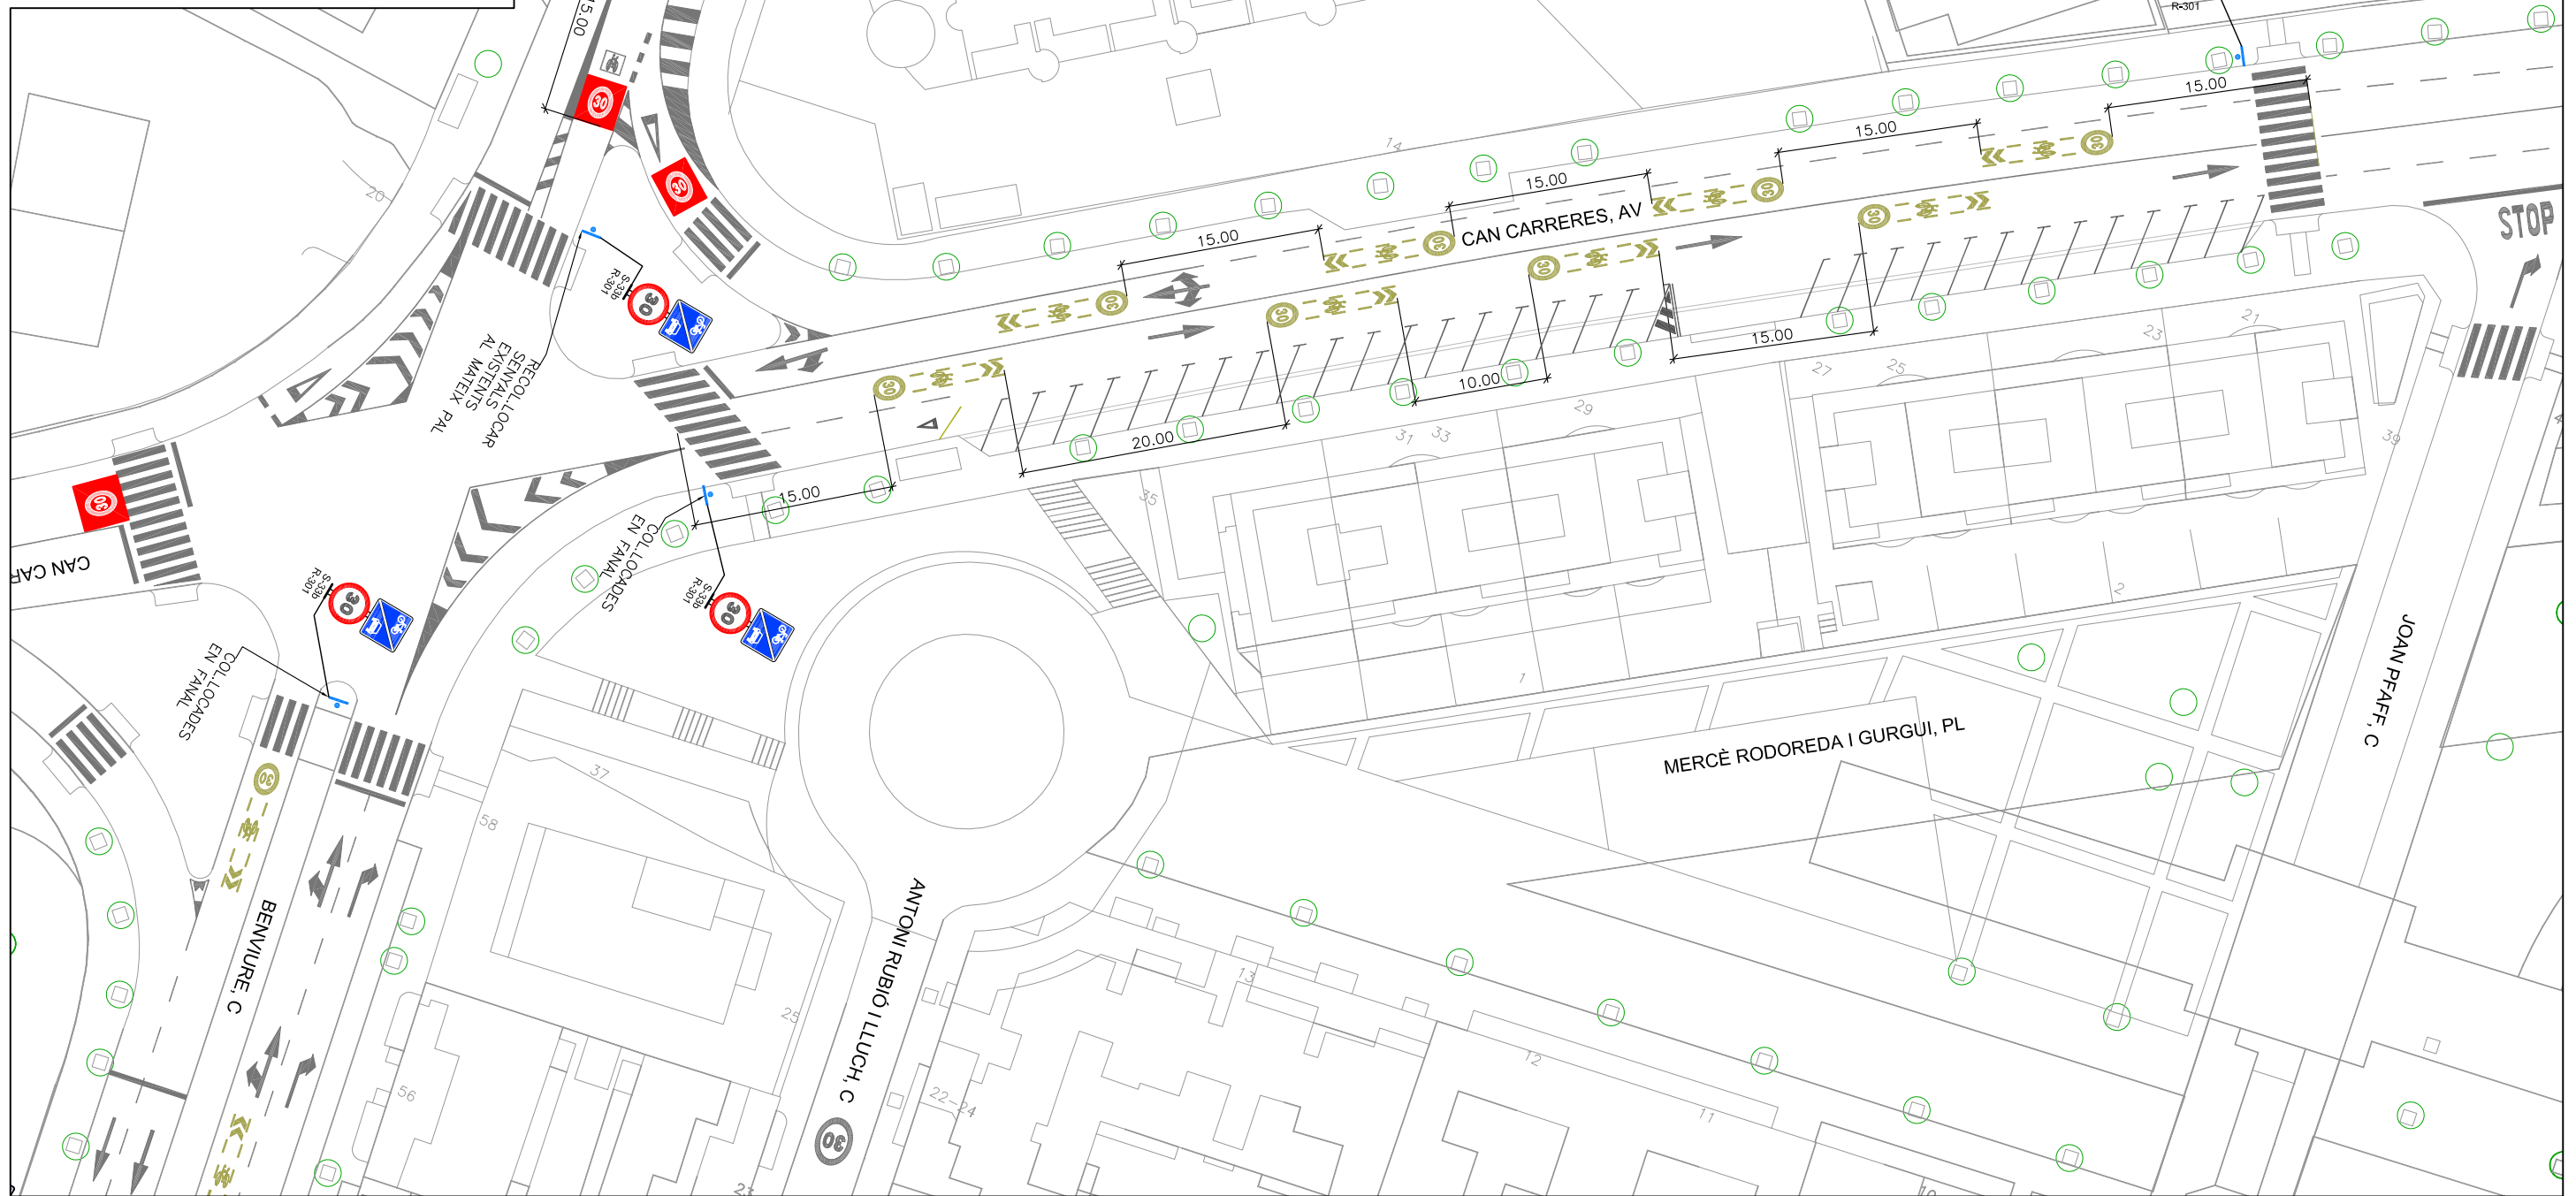

LLEENDA

- PEÇA SEPARADORA DE CARRILS
- TIPUS ZEBRA, MODELS ZEBRA 1319
- NOU PAL SENYAL VERTICAL, EXCEPTE INDICACIONS
- NOU BÀCUL SEMAFÒRIC
- PILONA DE CAUTXÚ VERMELL
- VORADA TIPUS T-2
- MÒDUL APARCA BICICLETES
- FORMACIÓ PAS ELEVAT AMB AGLOMERAT ASFÀLTIC I PINTURA VERMELLA
- NOU PAVIMENT DE PANOT 20x20x4cm
- NOU PAVIMENT DE FORMIGÓ
- NOU PAVIMENT DE PANOT 20x20x4cm DE PUNTS I RATLLAT, PAS VIANANTS

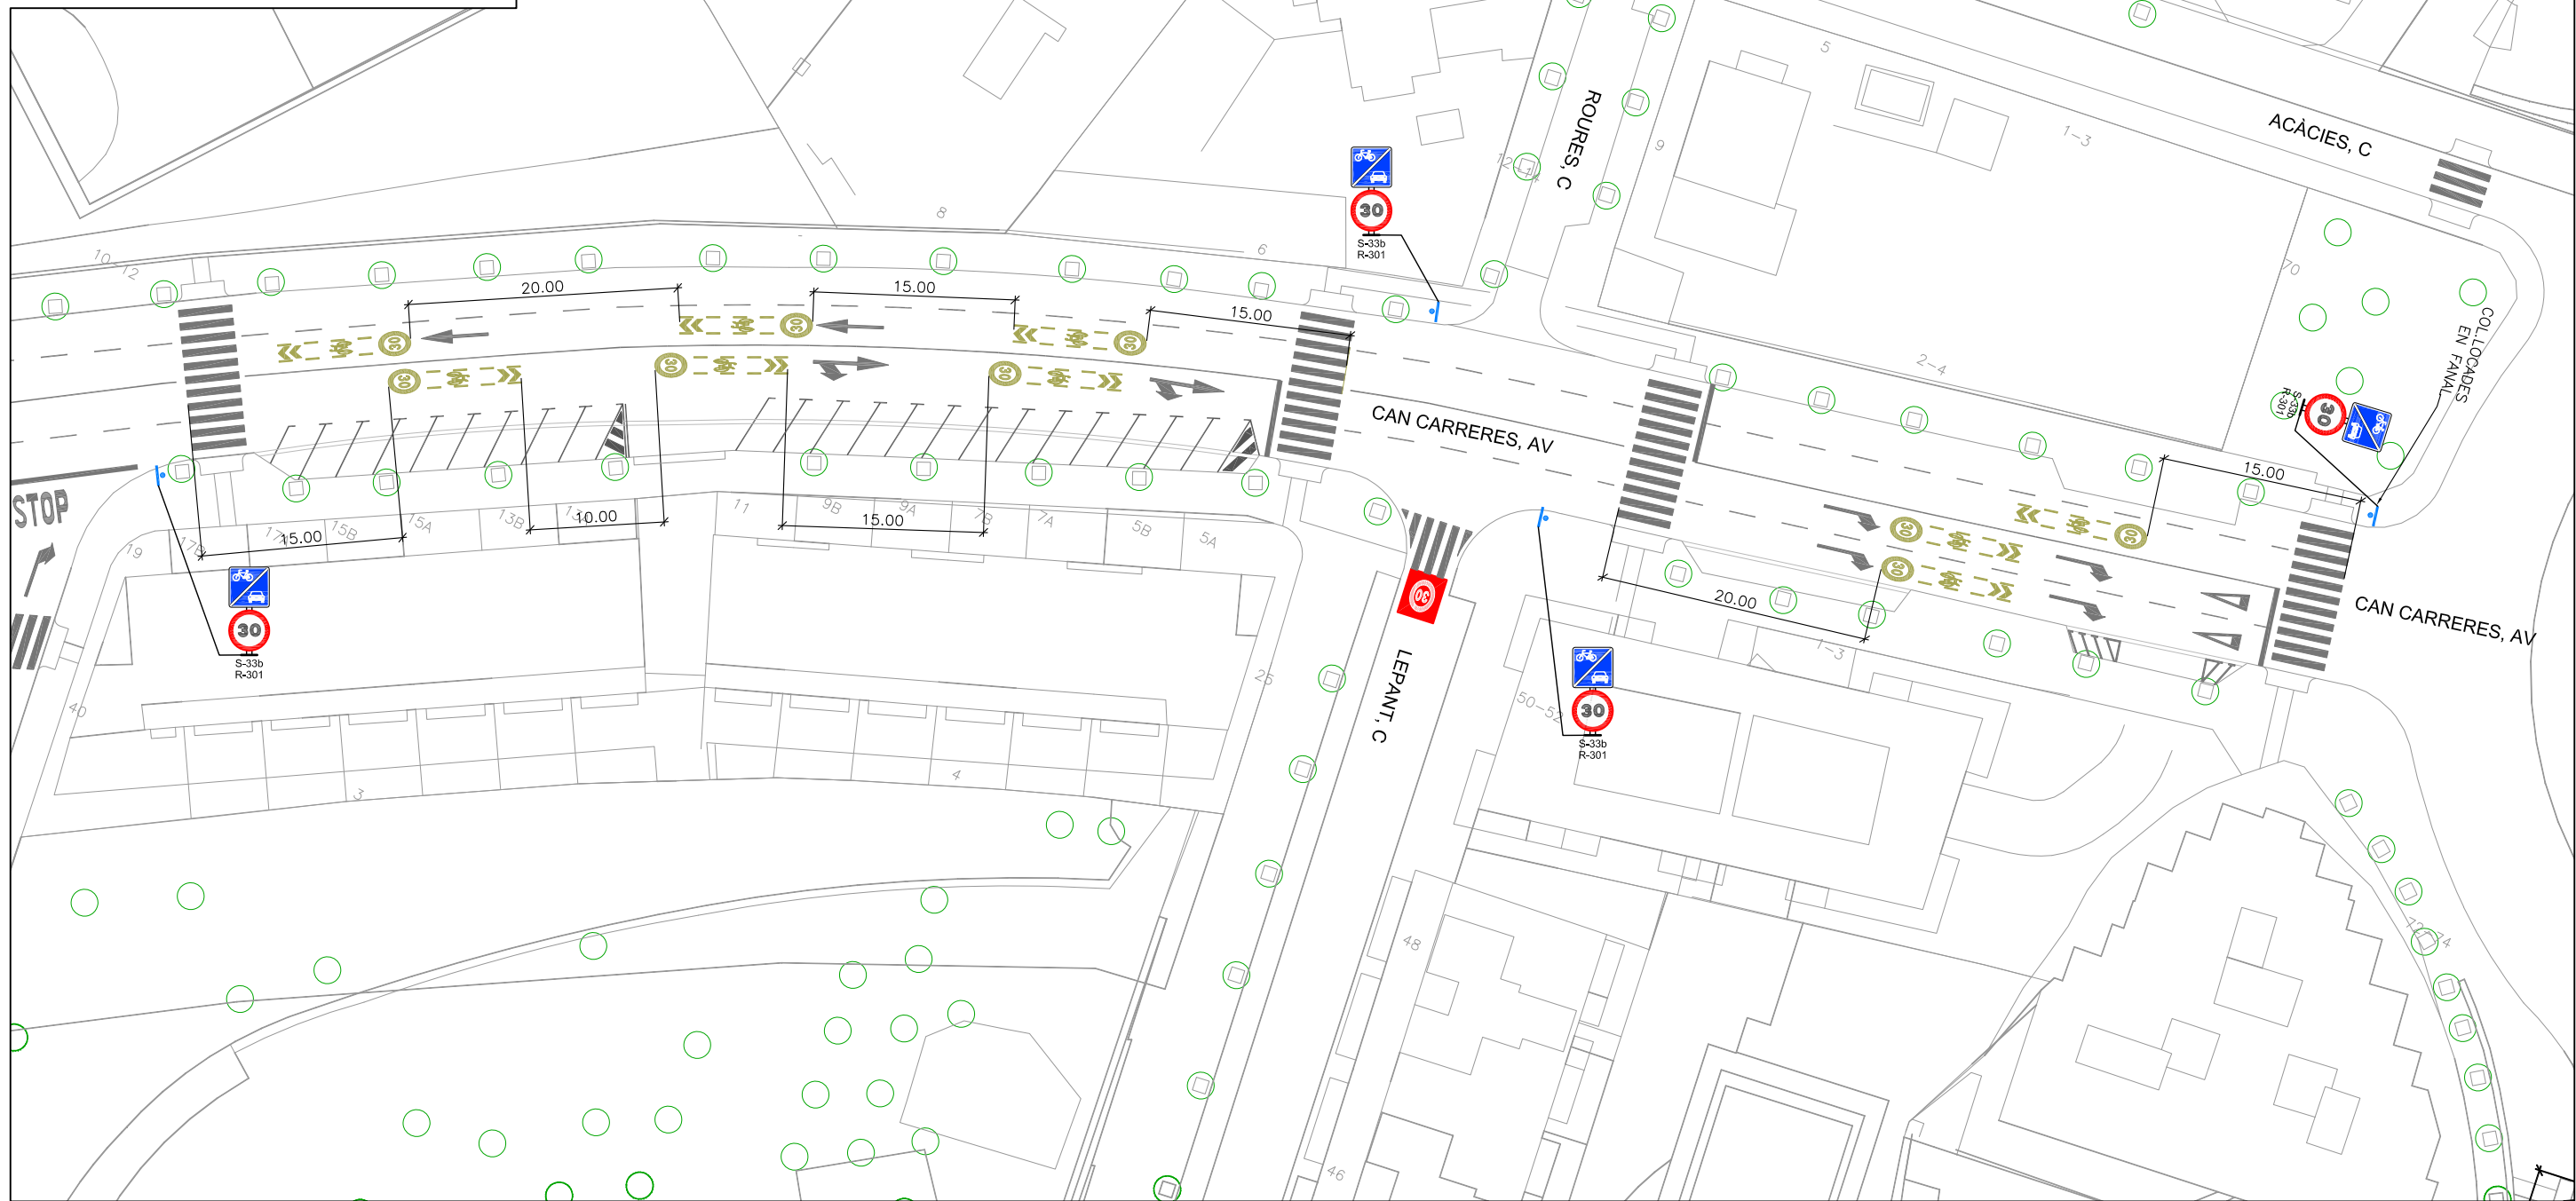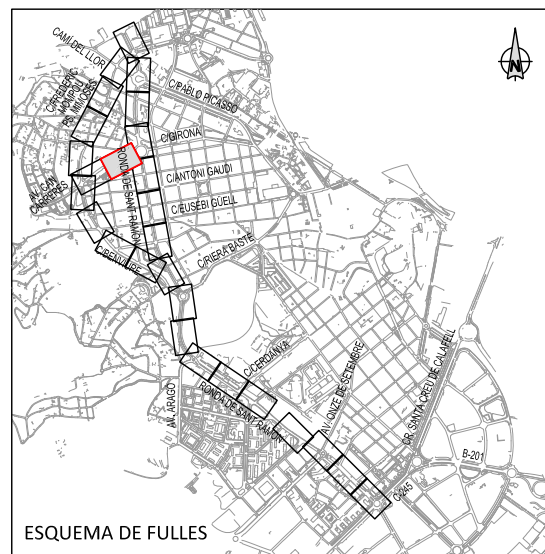

LLEENDA

- | | | | |
|--|--|--|---|
| | PEÇA SEPARADORA DE CARRILS | | MÒDUL APARCA BICICLETES |
| | TIPUS ZEBRA, MODELS ZEBRA 13 I 9 | | FORMACIÓ PAS ELEVAT AMB AGLOMERAT ASFÀLTIC I PINTURA VERMELLA |
| | NOU PAL SENYAL VERTICAL, EXCEPTE INDICACIONS | | NOU PAVIMENT DE PANOT 20x20x4cm |
| | NOU BÀCUL SEMAFÒRIC | | NOU PAVIMENT DE FORMIGÓ |
| | PILONA DE CAUTXÚ VERMELL | | NOU PAVIMENT DE PANOT 20x20x4cm |
| | VORADA TIPUS T-2 | | DE PUNTS I RATLLAT, PAS VIANANTS |