


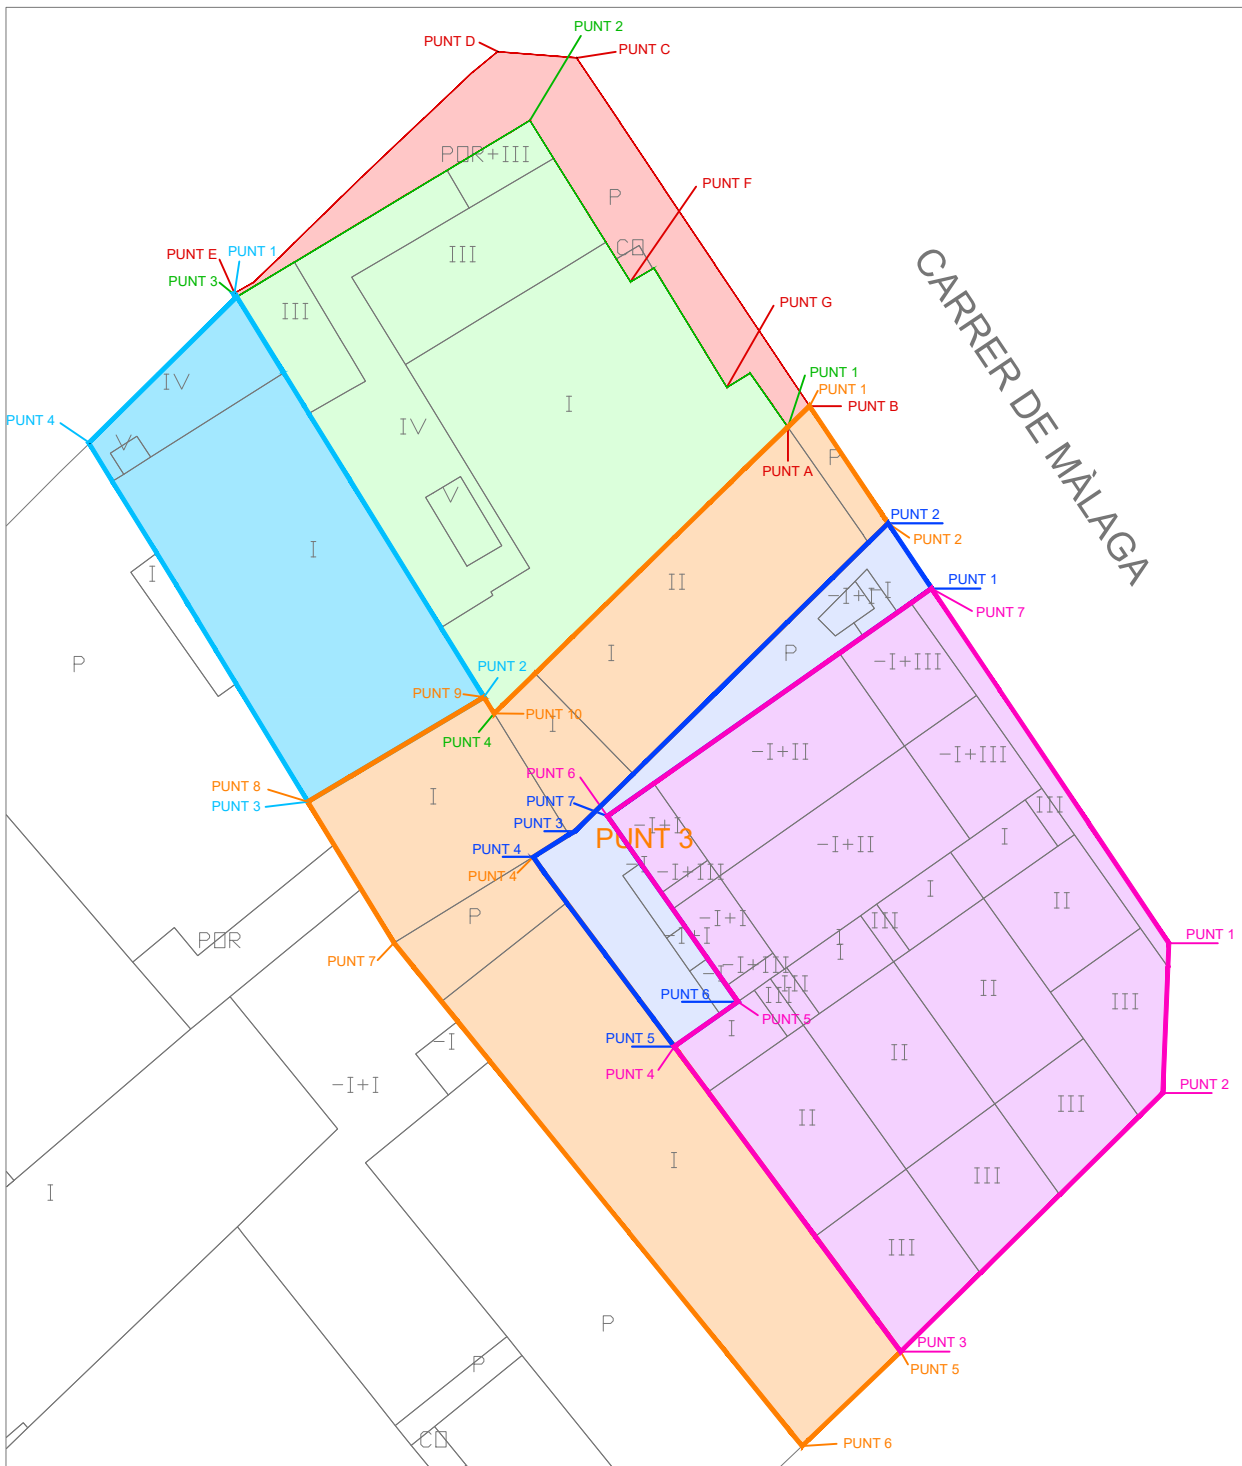

EDIFICI RIMBLAS

COORDENADES UTM 31/ETRS89		
ENTITAT	COORDENADA X	COORDENADA Y
PUNT 1	X=419.463	Y=4.576.152
PUNT 2	X=419.429	Y=4.576.192
PUNT 3	X=419.390	Y=4.576.169
PUNT 4	X=419.424	Y=4.576.114

SUPERFÍCIE PARCEL·LA RIMBLAS- 2.828,71 m2

PATI RIMBLAS

COORDENADES UTM 31/ETRS89		
ENTITAT	COORDENADA X	COORDENADA Y
PUNT A	X=419.463	Y=4.576.152
PUNT B	X=419.466	Y=4.576.155
PUNT C	X=419.435	Y=4.576.201
PUNT D	X=419.425	Y=4.576.201
PUNT E	X=419.390	Y=4.576.169
PUNT F	X=419.442	Y=4.576.171
PUNT G	X=419.455	Y=4.576.157

SUPERFÍCIE PATI- 721,55 m2

TOTAL PARCEL·LA RIMBLAS- 3.550,26m2

PARCEL·LA IV.3

COORDENADES UTM 31/ETRS89		
ENTITAT	COORDENADA X	COORDENADA Y
PUNT 1	X=419.466	Y=4.576.155
PUNT 2	X=419.476	Y=4.576.139
PUNT 3	X=419.435	Y=4.576.098
PUNT 4	X=419.430	Y=4.576.095
PUNT 5	X=419.478	Y=4.576.029
PUNT 6	X=419.465	Y=4.576.017
PUNT 7	X=419.411	Y=4.576.084
PUNT 8	X=419.400	Y=4.576.102
PUNT 9	X=419.423	Y=4.576.116
PUNT 10	X=419.424	Y=4.576.114

TOTAL PARCEL·LA IV.3- 3.320,03m2

EDIFICI PARCEL·LA IV.4

COORDENADES UTM 31/ETRS89		
ENTITAT	COORDENADA X	COORDENADA Y
PUNT 1	X=419.514	Y=4.576.084
PUNT 2	X=419.513	Y=4.576.064
PUNT 3	X=419.478	Y=4.576.029
PUNT 4	X=419.448	Y=4.576.070
PUNT 5	X=419.457	Y=4.576.076
PUNT 6	X=419.439	Y=4.576.100
PUNT 7	X=419.482	Y=4.576.130

SUPERFÍCIE PARCEL·LA IV.4- 4233,16 m2

PATI PARCEL·LA IV.4

COORDENADES UTM 31/ETRS89		
ENTITAT	COORDENADA X	COORDENADA Y
PUNT 1	X=419.482	Y=4.576.130
PUNT 2	X=419.514	Y=4.576.084
PUNT 3	X=419.435	Y=4.576.098
PUNT 4	X=419.430	Y=4.576.095
PUNT 5	X=419.448	Y=4.576.070
PUNT 6	X=419.457	Y=4.576.076
PUNT 7	X=419.439	Y=4.576.100

SUPERFÍCIE PATI- 647,53 m2

TOTAL PARCEL·LA - 4.880,69m2

PARCEL·LA IV.1

COORDENADES UTM 31/ETRS89		
ENTITAT	COORDENADA X	COORDENADA Y
PUNT 1	X=419.390	Y=4.576.169
PUNT 2	X=419.423	Y=4.576.116
PUNT 3	X=419.400	Y=4.576.102
PUNT 4	X=419.371	Y=4.576.150

TOTAL PARCEL·LA - 1.584,33m2



PROJECTE DE REPARCEL·LACIÓ DEL
POLÍGON I DEFINIT EN EL PLA DE MILLORA
URBANA DE LES PARCEL·LES INCLOSES
A L'ILLA SITUADA ENTRE ELS CARRERS DE LA
JOVENTUT, DE MÀLAGA, D'EXTREMADURA I
DE LA RIERA DEL FONOLLAR.

SANT BOI DE LLOBREGAT, JULIOL 2019.

promotor
REYDE,S.A.

revisó

redacció

LLUÍS ANDREU ESPINÓS BLANCH
Arquitecte col·26.966

plànol
POLÍGON IV.

e: 1/1000

referència
ED-11081

fase
PROJECTE DE REPARCEL·LACIÓ

