

DOCUMENTACIÓ GRÀFICA

DOCUMENTACIÓ GRÀFICA ARQUITECTURA

Llistat de plànols

EMPLAÇAMENT

ARC- 001	Emplaçament i situació:	E: 1/1000 1/500
ARC- 002	Estat actual. Fotografies	

ESTAT ACTUAL

ARC- 003	Estat Actual. Planta Baixa	E: 1/200
ARC- 004	Estat Actual. Planta Primera	E: 1/200
ARC- 005	Estat Actual. Planta Segona	E: 1/200
ARC- 006	Estat Actual. Planta Coberta	E: 1/200
ARC- 007	Estat Actual. Planta Soterrani	E: 1/200
ARC- 008	Estat Actual. Alçats	E: 1/200
ARC- 009	Estat Actual. Seccions	E: 1/200
ARC- 010	Estat Actual. Enderrocs	E: 1/200
ARC- 011	Estat Actual. Obra nova	E: 1/200

PROPOSTA


ARC- 012	Proposta i superfícies. Planta Baixa	E: 1/200
ARC- 013	Proposta i superfícies. Planta Primera	E: 1/200
ARC- 014	Proposta i superfícies. Planta Segona	E: 1/200
ARC- 015	Proposta i superfícies. Planta Soterrani	E: 1/200
ARC- 016	Proposta i superfícies. Planta Coberta	E: 1/200
ARC- 017	Proposta. Planta Baixa Masia	E: 1/100
ARC- 018	Proposta. Planta Baixa Menjador	E: 1/100
ARC- 019	Proposta. Planta Primera	E: 1/100
ARC- 020	Proposta. Planta Segona	E: 1/100
ARC- 021	Proposta. Planta Soterrani	E: 1/100
ARC- 022	Proposta. Planta Coberta	E: 1/100
ARC- 023	Proposta. Planta Baixa passos instal·lacions	E: 1/100
ARC- 024	Proposta. Urbanització	E: 1/250
ARC- 025	Proposta. Alçat general	E: 1/100
ARC- 026	Proposta. Alçats menjador	E: 1/100
ARC- 027	Proposta. Secció general	E: 1/100
ARC- 028	Proposta. Seccions transversals	E: 1/100
ARC- 029	Proposta. Secció longitudinal	E: 1/100
ARC- 030	Proposta. Planta menjador. Fonaments	E: 1/50
ARC- 031	Proposta. Planta menjador. Distribució	E: 1/50
ARC- 032	Proposta. Planta menjador. Forjat i coberta	E: 1/50
ARC- 033	Proposta. Planta soterrani	E: 1/50
ARC- 034	Proposta. Alçats menjador	E: 1/50
ARC- 035	Proposta. Secció menjador i cos ascensor	E: 1/50

DETALLS

ARC- 036	Detalls. Porticons Deployée	E: 1/20 1/50
ARC- 037	Detalls. Escala i revestiments masia	E: 1/20
ARC- 038	Detalls. Menjador i cos ascensor	E: 1/20

VISTES


ARC- 039	Vistes. Exterior (1)
ARC- 040	Vistes. Exterior (2)
ARC- 041	Vistes. Planta Segona 1
ARC- 042	Vistes. Planta Segona 2
ARC- 043	Vistes. Planta Segona 3

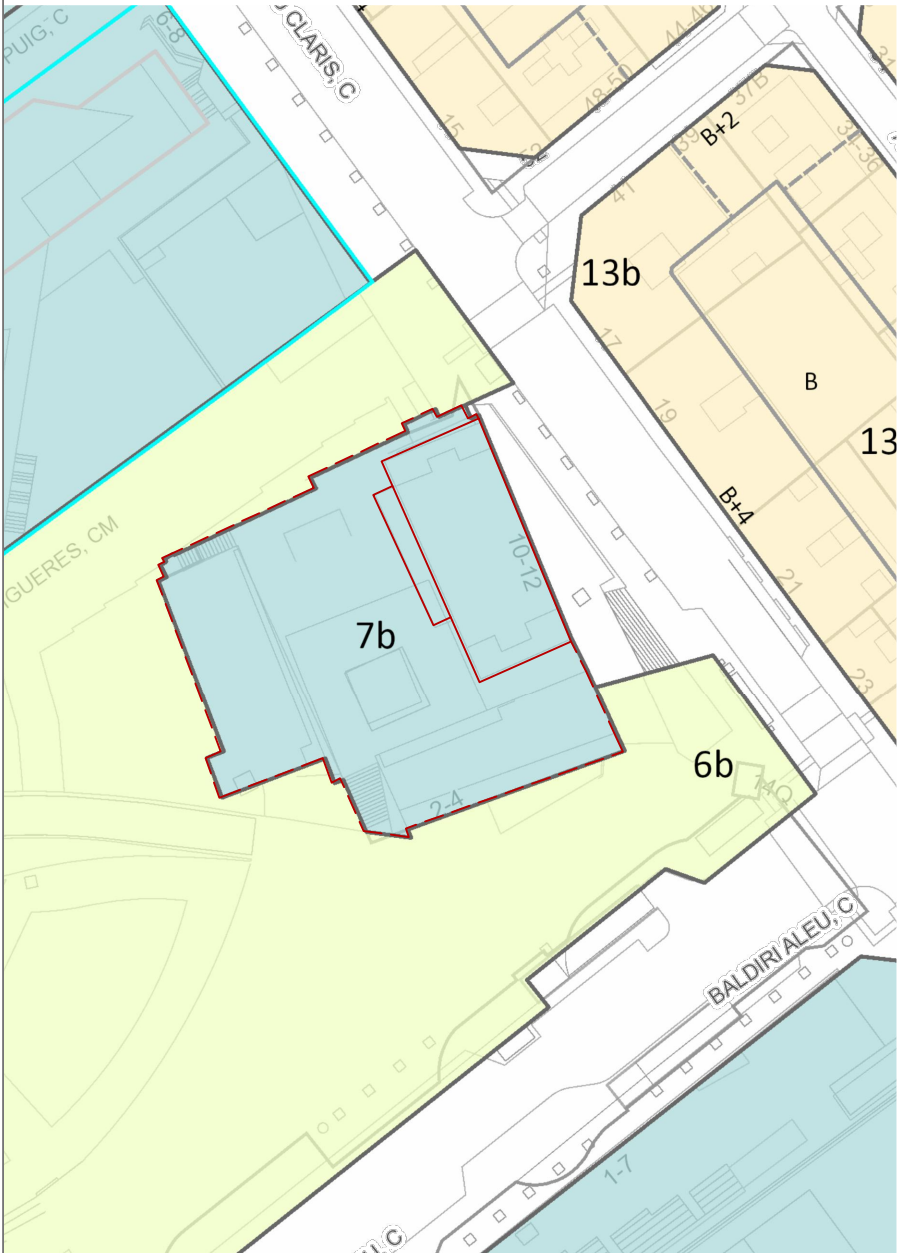

PLANEJAMENT URBANÍSTIC



ORTOFOTO SITUACIÓ

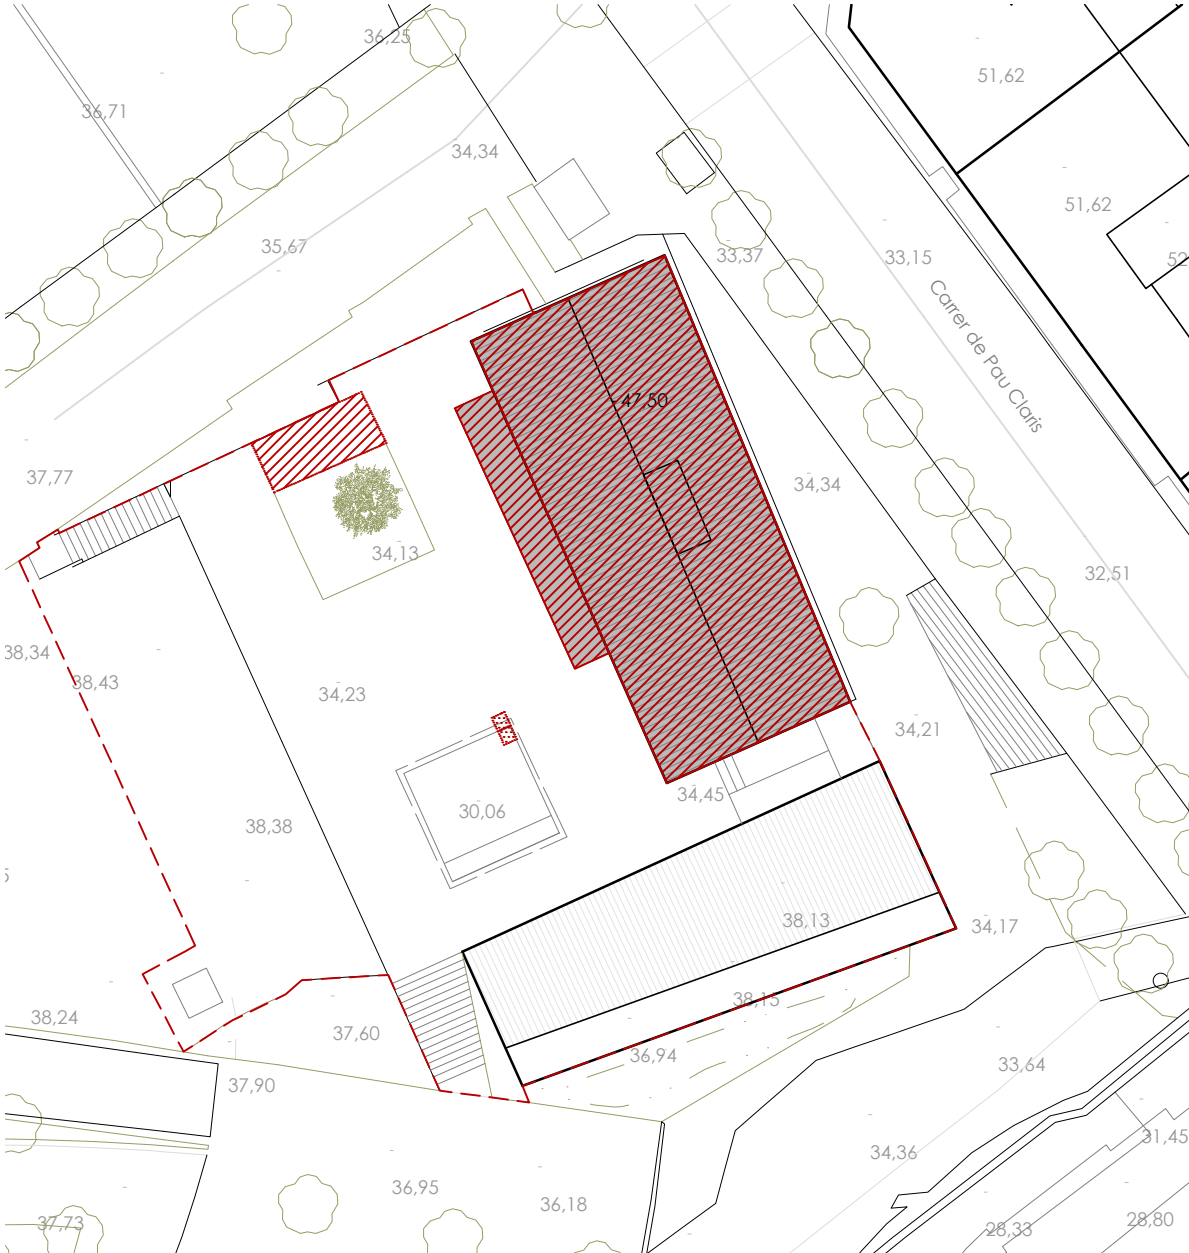

EMPLAÇAMENT E 1/500

ÀREA D'INTERVENCIÓ

NORMATIVA URBANÍSTICA

La qualificació urbanística del carrer Pau Claris, nº10 per a aquesta finca és:

- PGM Pla General Metropolità
- Modificació del Pla Especial Urbanístic de parc urbà i equipaments del sector la Muntanyeta

CLASSIFICACIÓ DEL SÒL: SUC. Sòl Urbà Consolidat
QUALIFICACIÓ DEL SÒL/USOS: Clau 7b. Sistema. Equipaments Parc de la Muntanyeta
PARÀMETRES EDIFICATORIS: Es crea un edifici auxiliar (menjador), complementari a la Masia que té una superfície de 40m2st.

Justificació urbanística

La intervenció consisteix en la millora de la Masia per a poder-la adaptar a la transició digital i a l'economia 4-0, és a dir, a un edifici hiperconnectat i sostenible i actualitzat a tota la normativa vigent.
El cos auxiliar que es crea a la plaça augmenta en 40m2 l'edificabilitat de l'àmbit. Aquest sostre no esgota l'edificabilitat.
La resta d'actuacions que es produeixen no alteren els paràmetres edificatoris.



FAÇANA EST.
CARRER PAU CLARIS



VISTA PLAÇA



FAÇANA SUD
PART SUPERIOR MASIA



PLANTA BAIXA MASIA
ÀMBIT RECEPCIÓ



PLANTA BAIXA MASIA
ÀMBIT ACCÉS



PLANTA BAIXA MASIA
ÀMBIT OFICINA OBERTA




ESTAT ACTUAL
PLANTA BAIXA

	SUP. ÚTIL
01. VESTÍBUL ENTRADA	15,83 m²
02. DESPATX	16,56 m²
03. DESPATX	15,64 m²
04. RECEPCIÓ	32,73 m²
05. SALA D'ESPERA	18,56 m²
06. ESCOMESA ELECTRI.	4,58 m²
07. DESPATX	25,33 m²
08. REPLÀ	25,18 m²
09. PASSADÍS	7,84 m²
10. BANY 1	4,00 m²
11. BANY ADAPTAT	4,90 m²
12. CANVIADOR	2,58 m²
13. NETEJA	2,66 m²
14. MAGATZEM	5,87 m²
15. OFICINES	159,27 m²
16. MENJADOR	40,47 m²
17. TRASTER	10,29 m²
18. ASCENSOR	2,78 m²
19. ESCALA	7,97 m²

TOTAL SUP. ÚTIL PB 403,04 m²

SUP. CONSTRUÏDA PB 498,08 m²

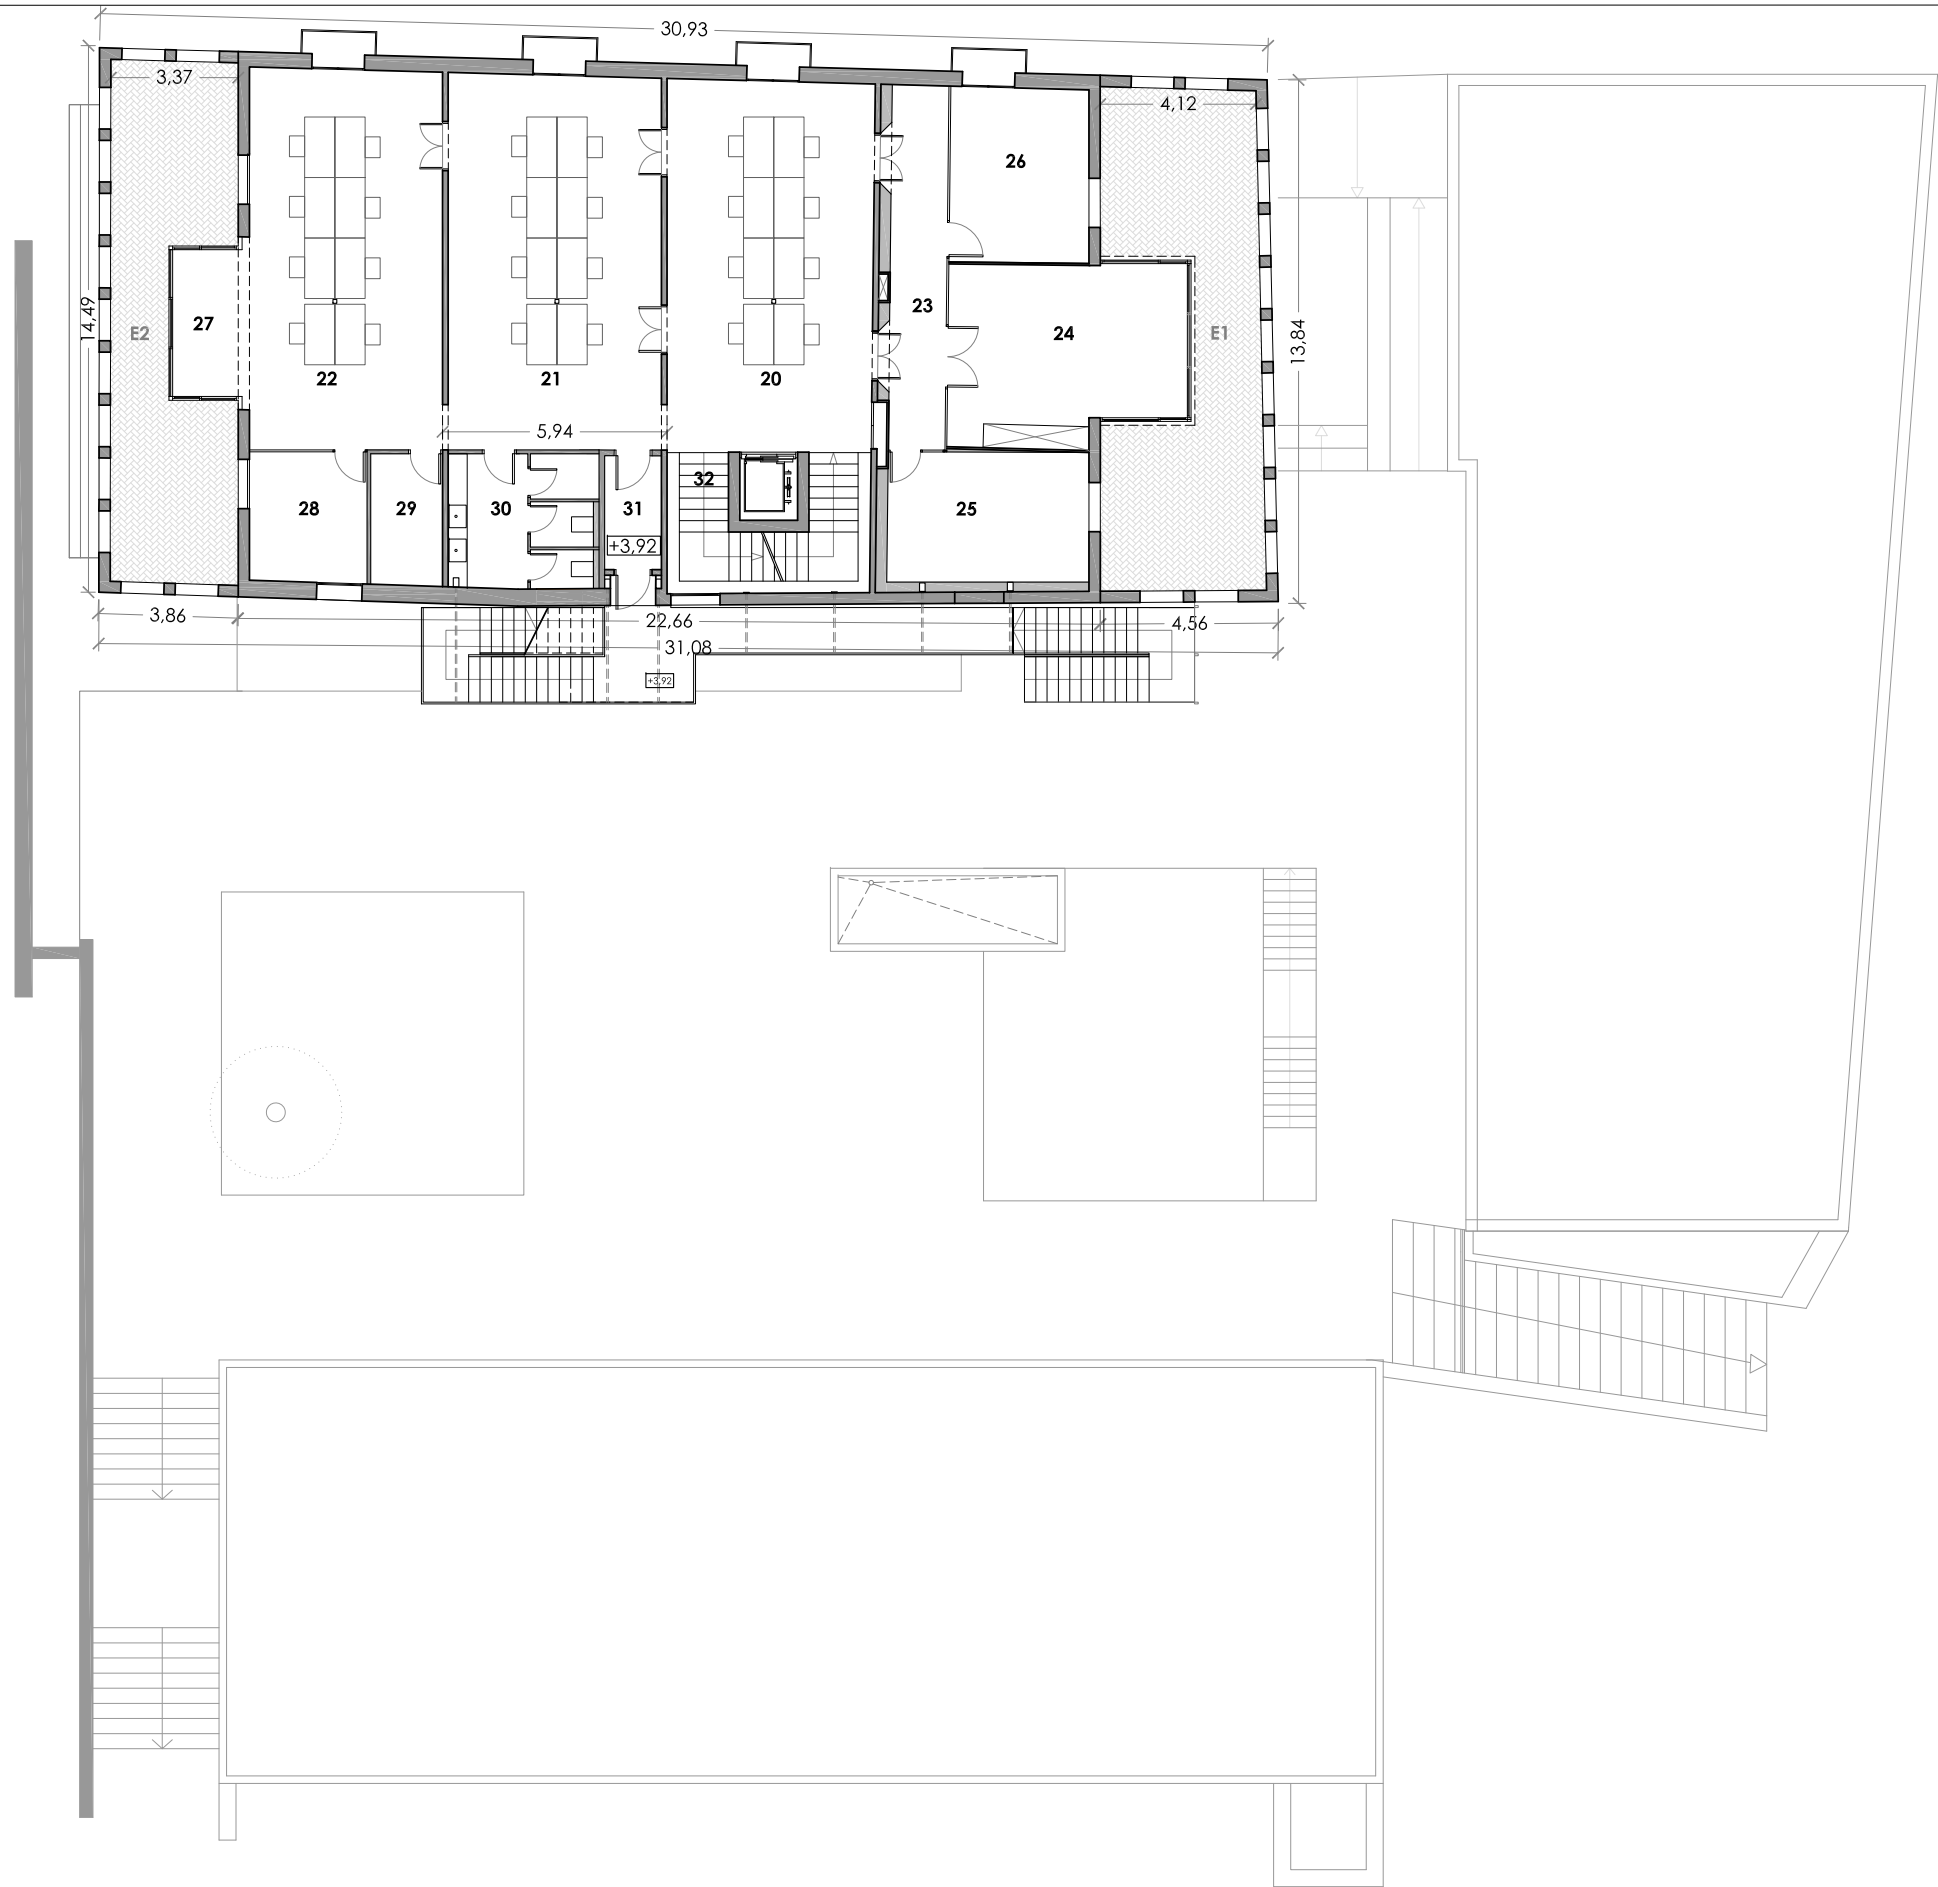


ESTAT ACTUAL
PLANTA PRIMERA

	SUP. ÚTIL
20. SALA 1	53,50 m²
21. SALA 2	55,88 m²
22. SALA 3	51,39 m²
23. PASSADÍS	14,48 m²
24. SALA REUNIONS	28,74 m²
25. DESPATX	19,69 m²
26. DESPATX	16,99 m²
27. ESTAR GALERIA	8,02 m²
28. DESPATX	10,71 m²
29. ESPAI RACK	6,61 m²
30. BANYS	14,19 m²
31. SORTIDA EMERGÈNCIA	4,51 m²
32. ESCALA	11,96 m²

TOTAL SUP. ÚTIL P1 296,67 m²

EXTERIORS	
E1. PORXO SUD	46,31 m²
E2. PORXO NORD	39,18 m²

SUP. CONSTRUÏDA P1 442,00 m²

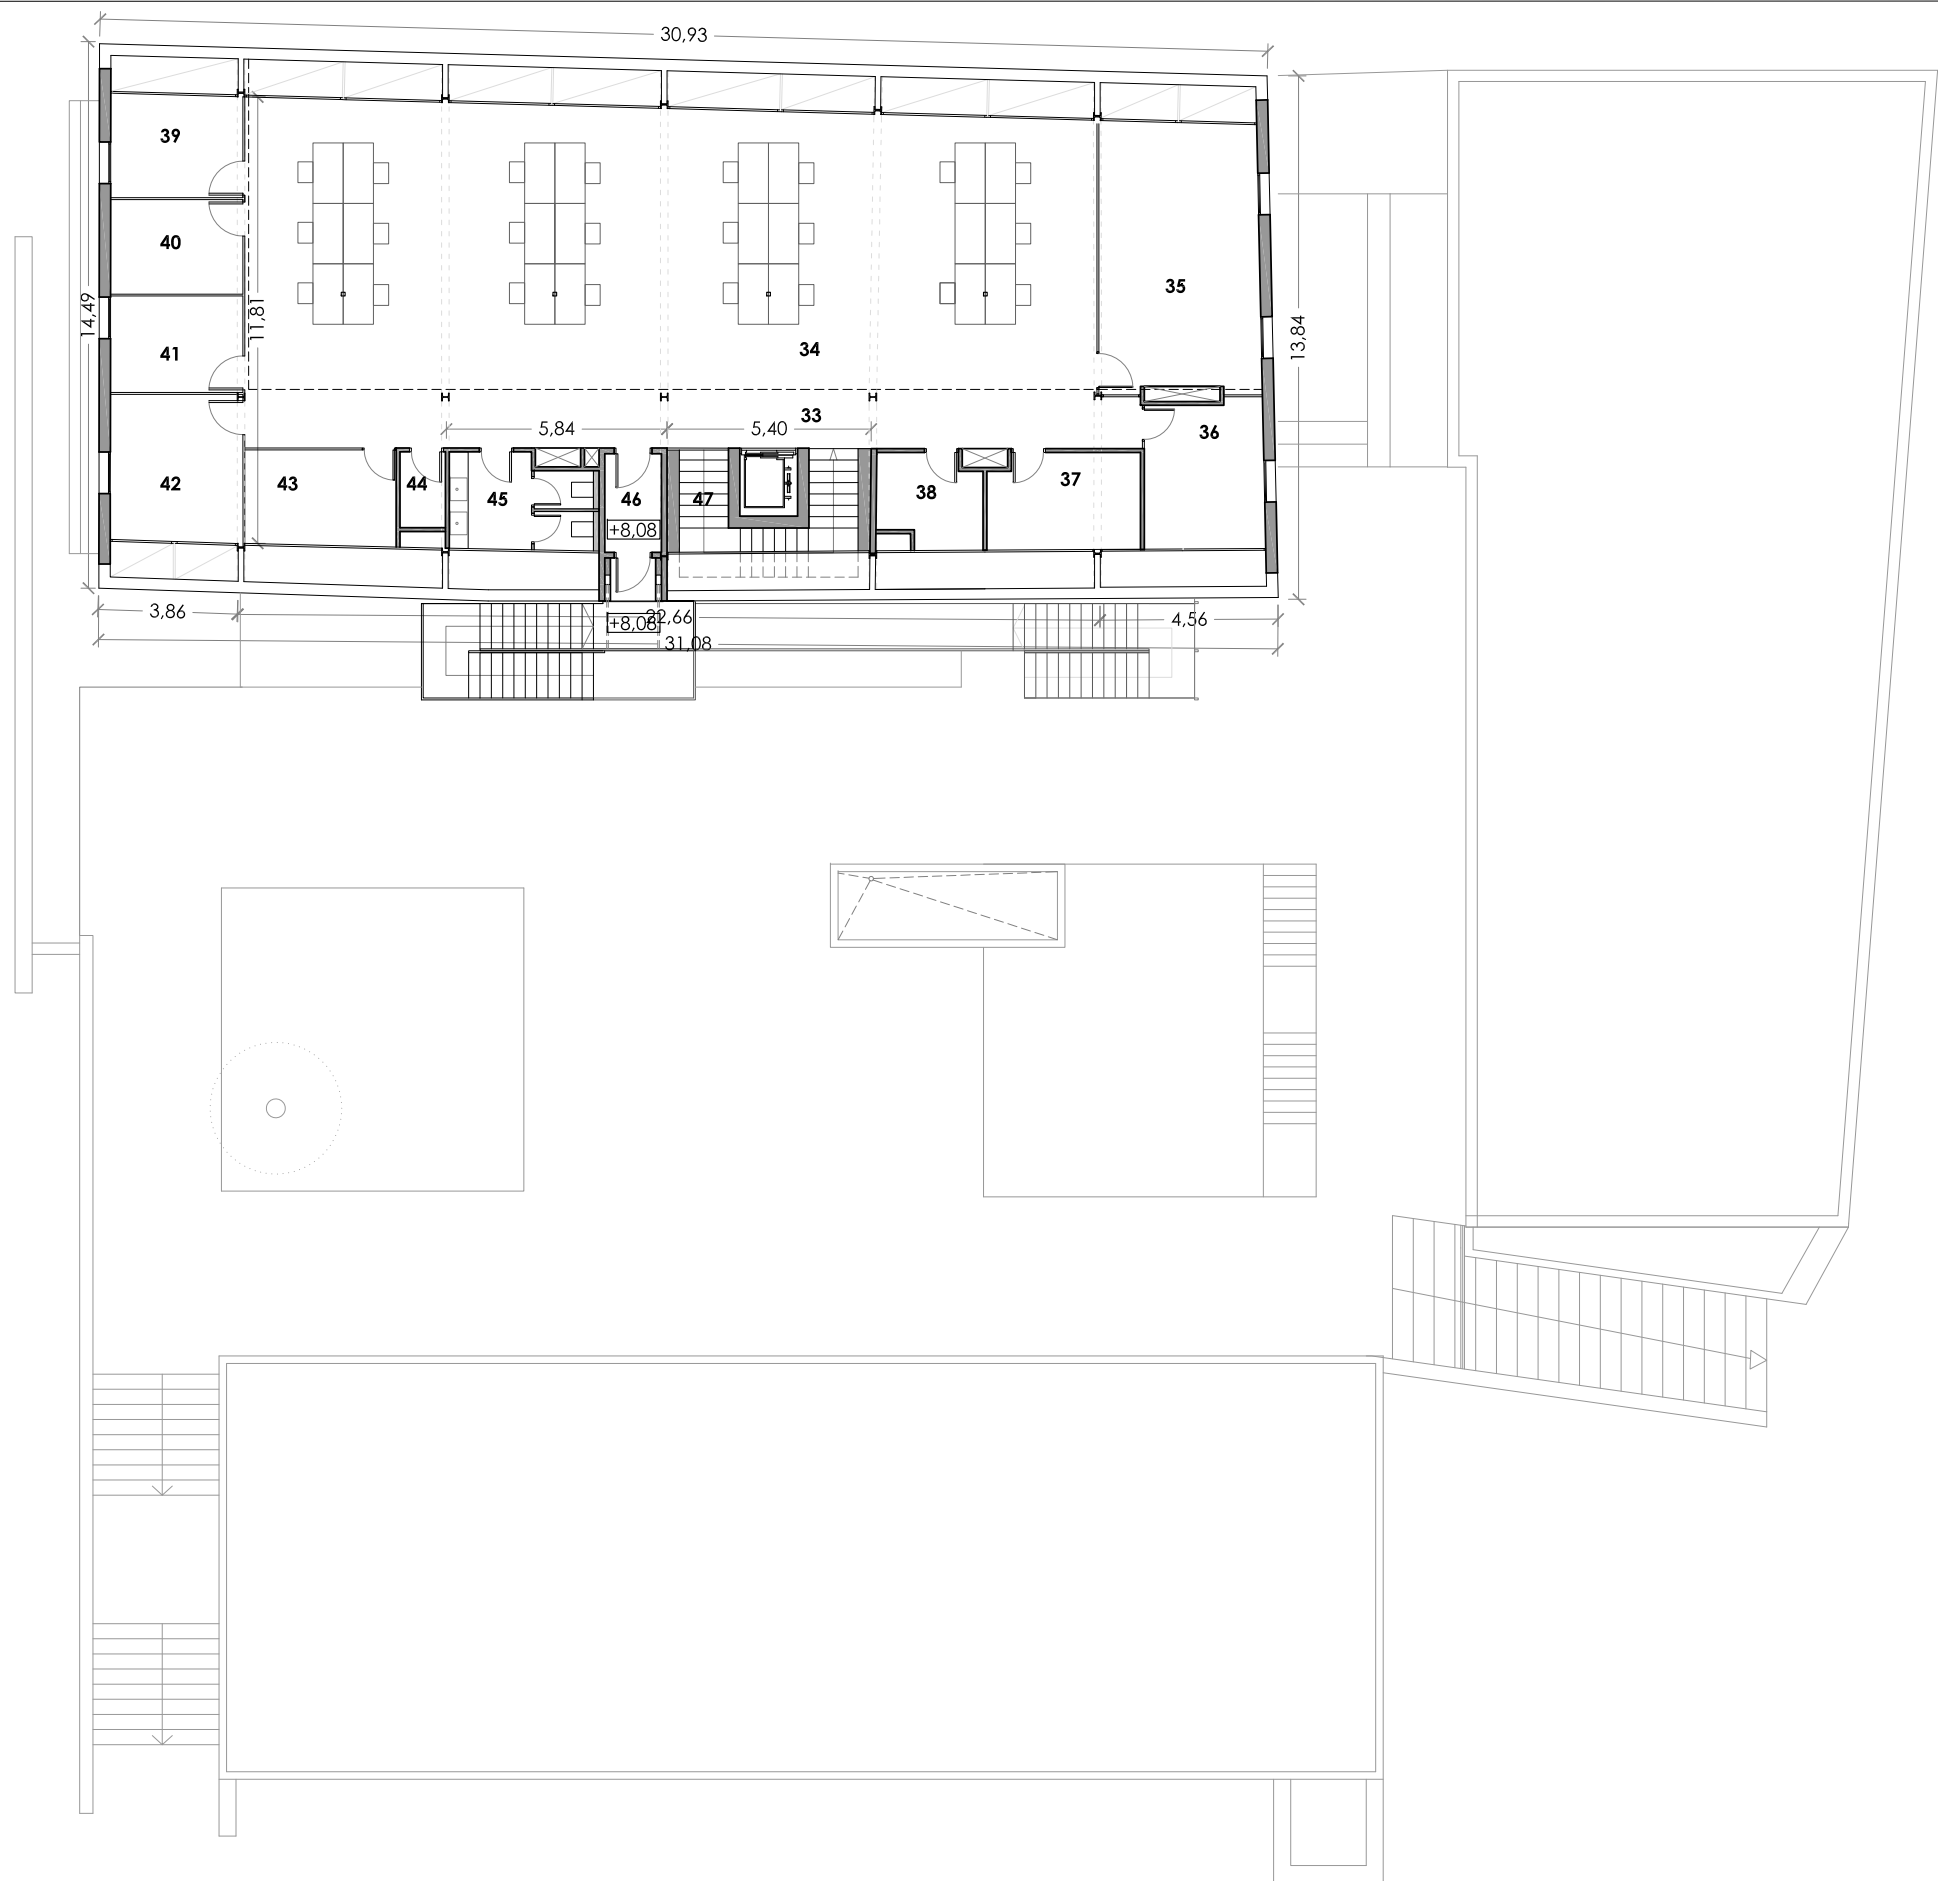


ESTAT ACTUAL
PLANTA SEGONA

	SUP. ÚTIL
33. PASSADÍS	34,79 m²
34. SALA LLIURE	169,54 m²
35. SALA DE REUNIONS	30,12 m²
36. DESPATX	12,26 m²
37. ARXIU ACTIVITATS	10,13 m²
38. IMPRESSORA	6,43 m²
39. DESPATX	9,48 m²
40. DESPATX	8,76 m²
41. DESPATX	8,93 m²
42. DESPATX	13,64 m²
43. DESPATX	10,08 m²
44. NETEJA	2,41 m²
45. BANYS	9,34 m²
46. SORTIDA D'EMERGÈNCIA	3,90 m²
47. ESCALA	5,80 m²

TOTAL SUP. ÚTIL P2 335,61 m²

SUP. CONSTRUÏDA P2 442,00 m²

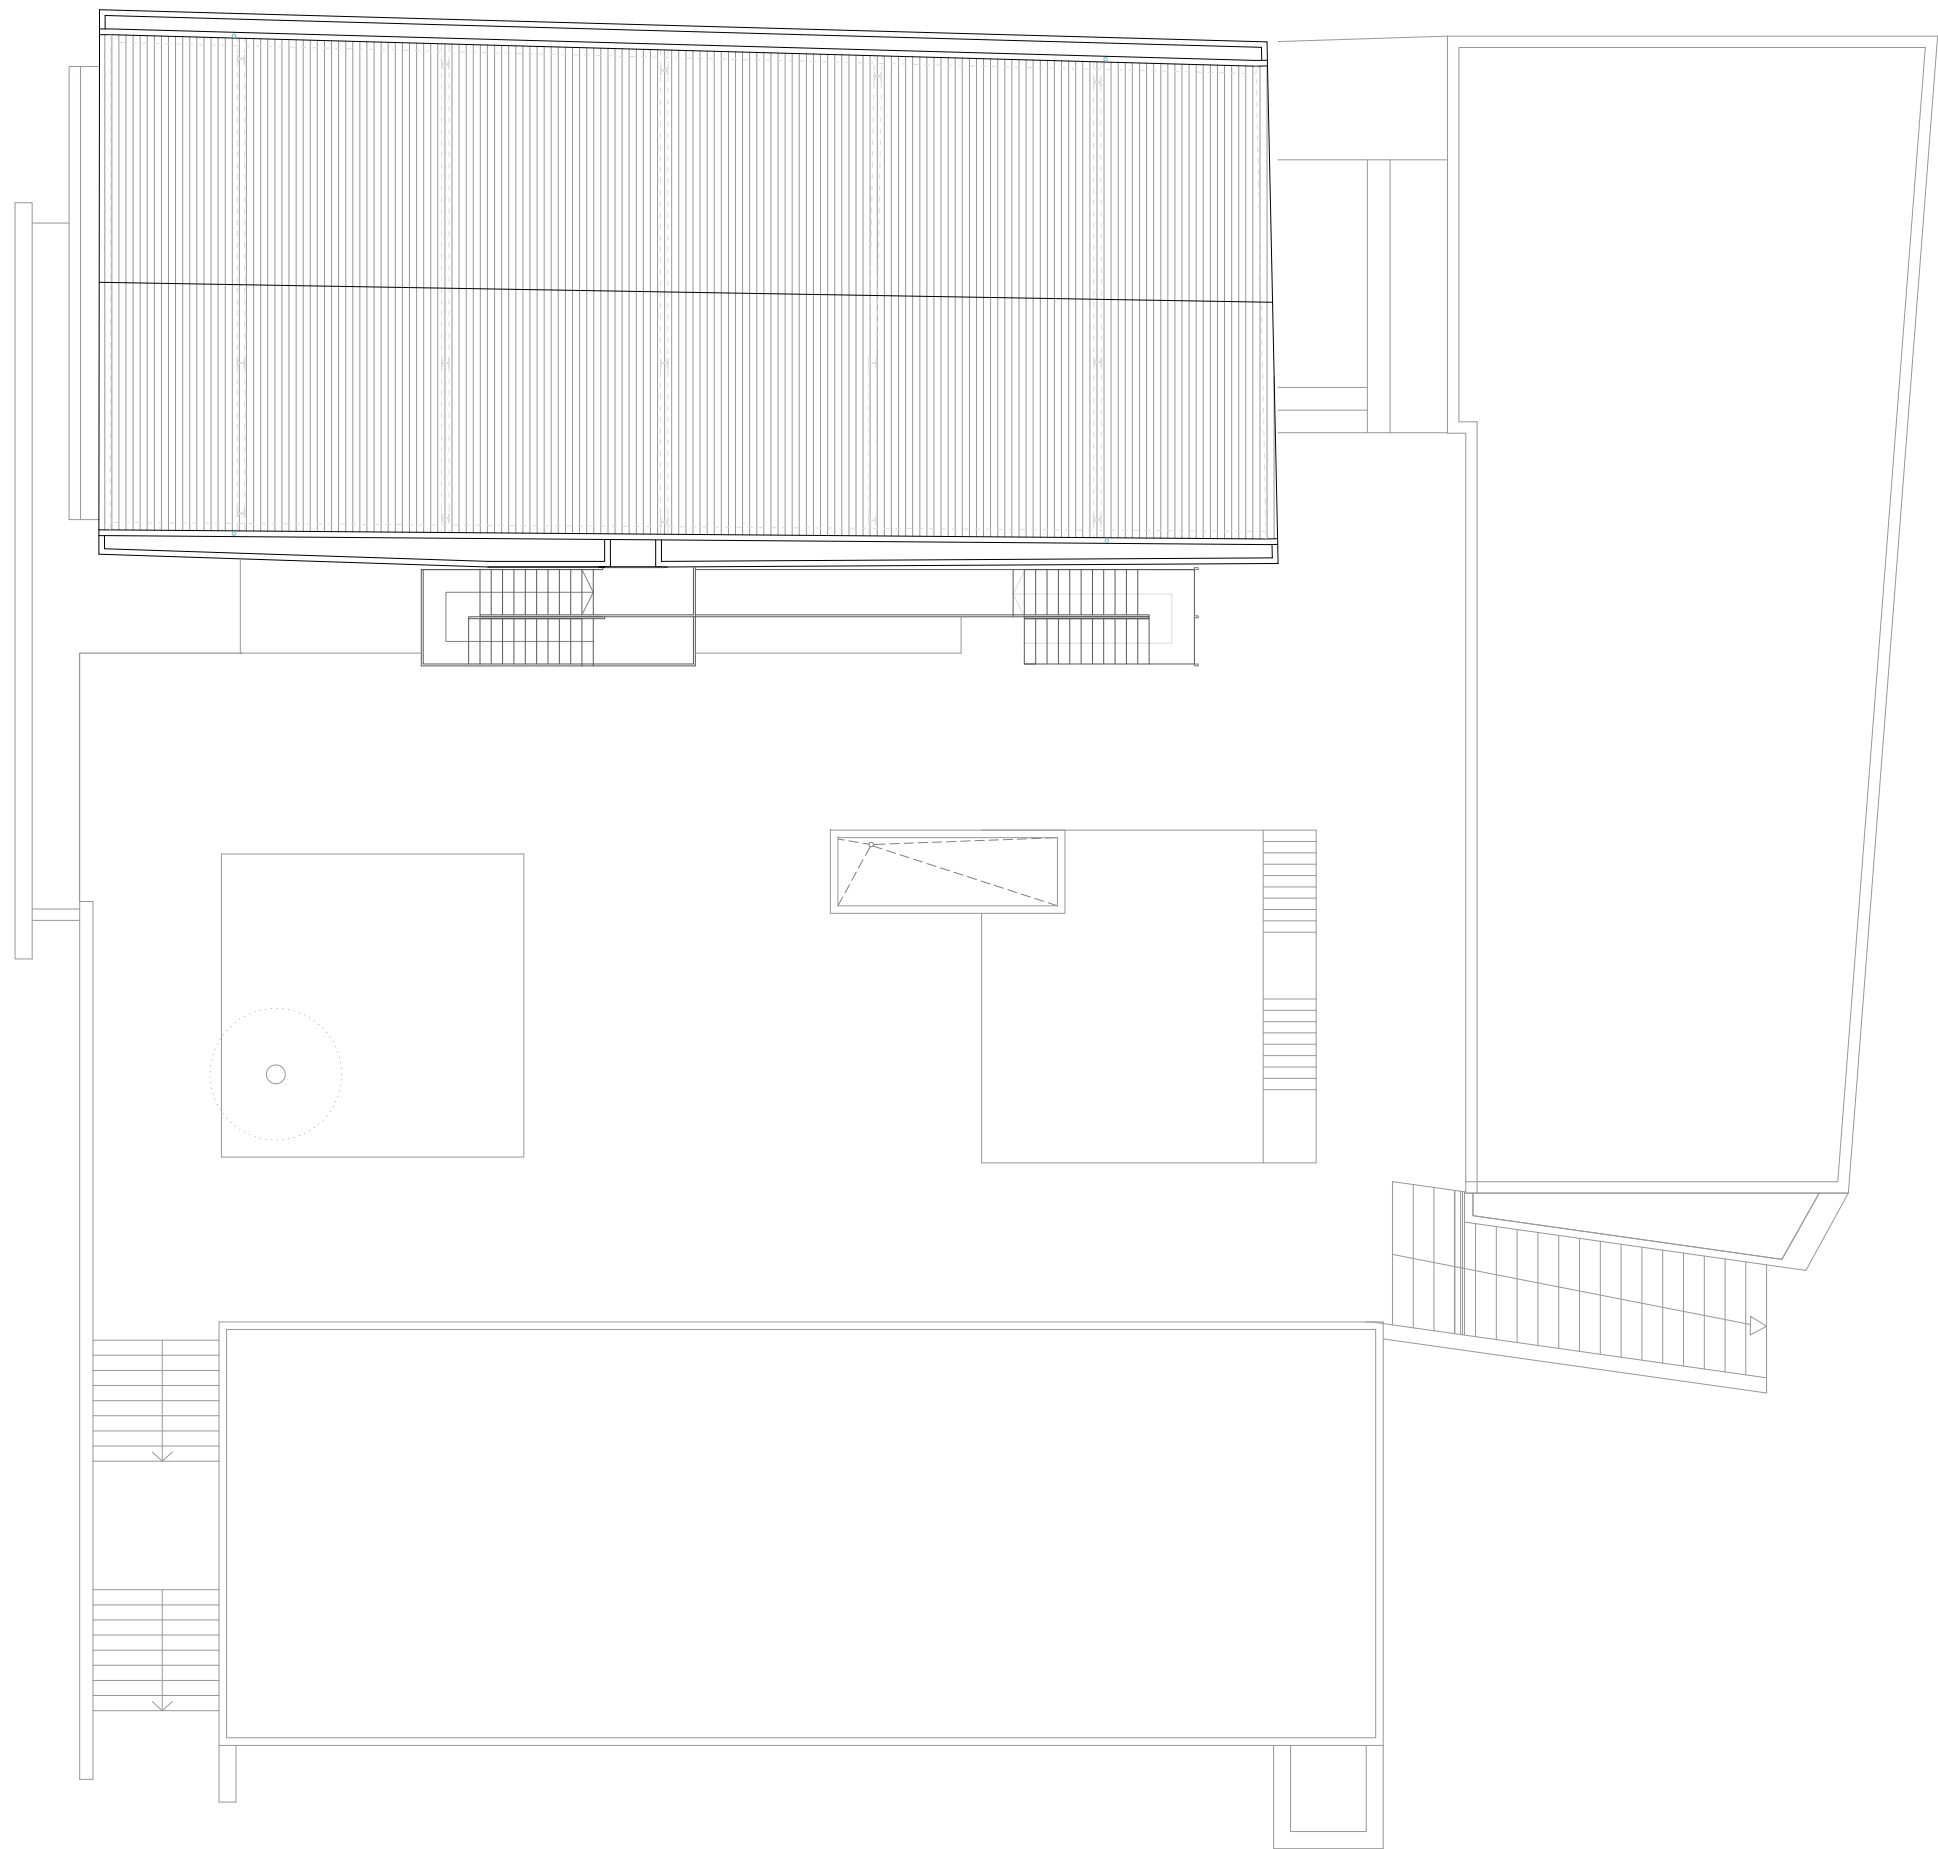


RESUM SUPERFÍCIES

SUP. ÚTIL PB	403,04 m²
SUP. ÚTIL P1	296,67 m²
SUP. ÚTIL P2	335,61 m²
SUP. ÚTIL PSOT	176,81 m²

TOTAL SUP. ÚTIL 1.212,13 m²

SUP. CONSTRUÏDA PB	498,08 m²
SUP. CONSTRUÏDA P1	442,00 m²
SUP. CONSTRUÏDA P2	442,00 m²
SUP. CONSTRUÏDA PSOT	213,78 m²

TOTAL SUP. CONSTRUÏDA 1595,86 m²

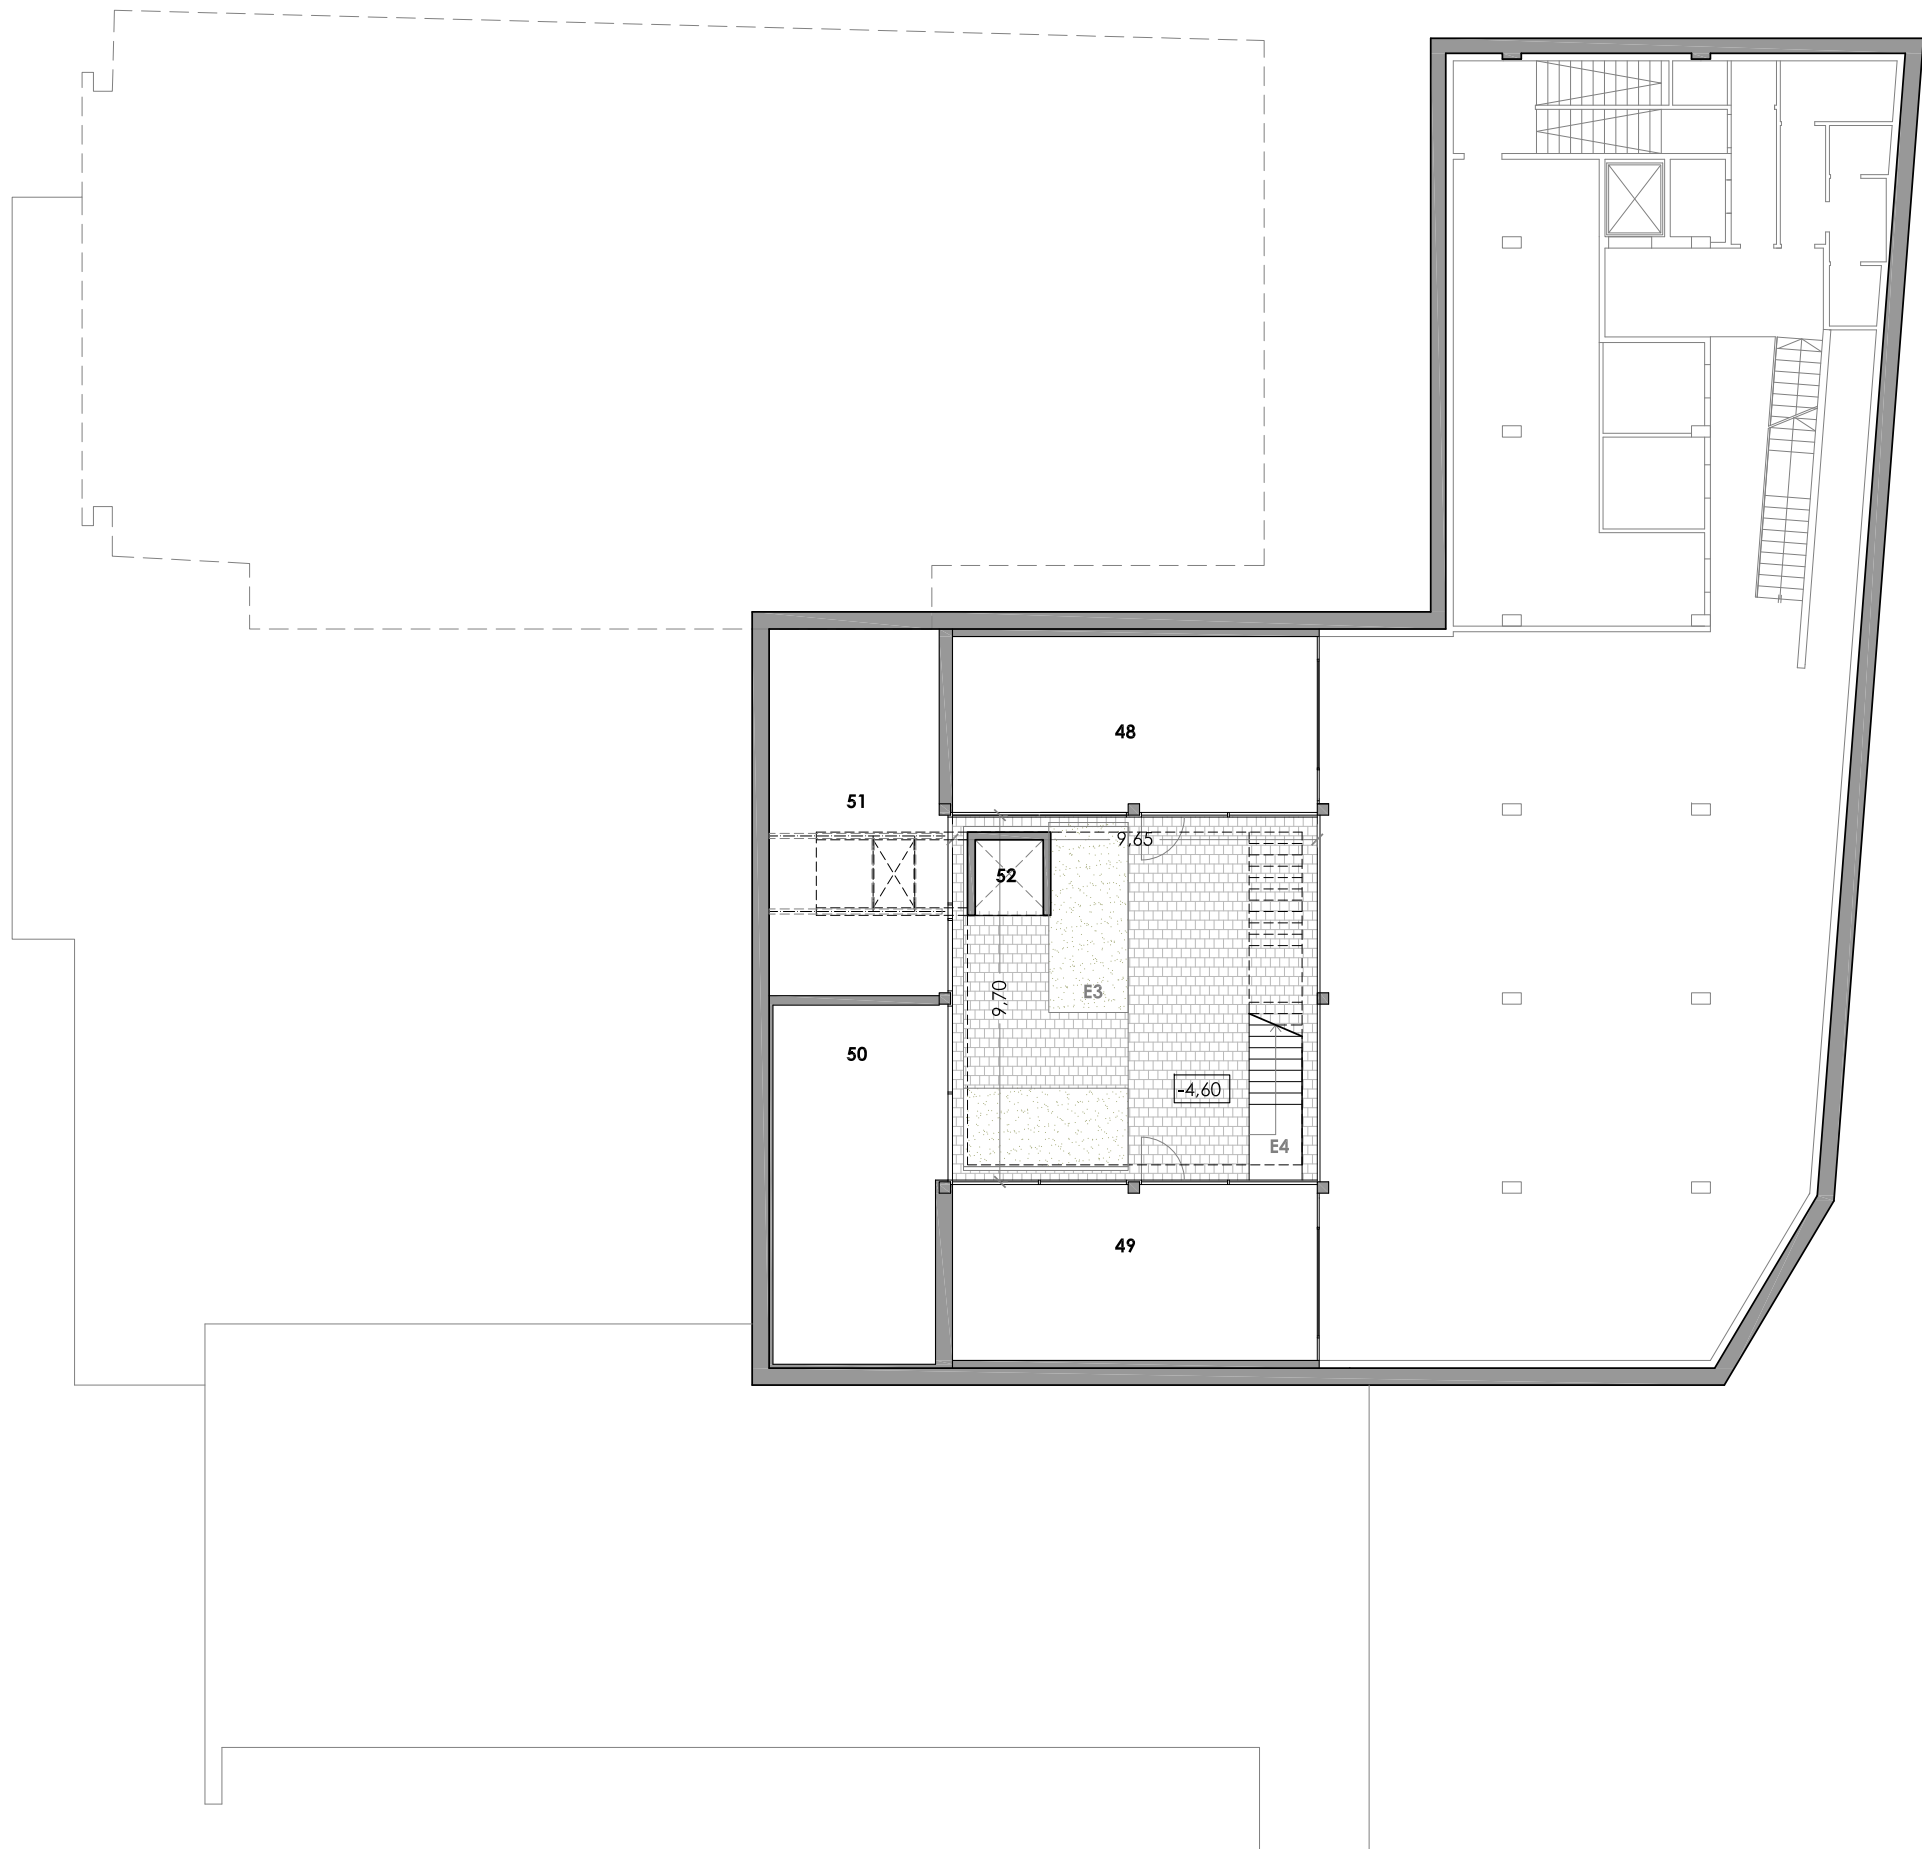

ESTAT ACTUAL		
PLANTA SOTERRANI		
		SUP. ÚTIL
48. AULA		44,85 m²
49. AULA		44,85 m²
50. TRASTER		42,38 m²
51. SALA DE MÀQUINES		44,73 m²
52. COS ASCENSOR		4,84 m²
TOTAL SUP. ÚTIL PSOT		176,81 m²
EXTERIORS		
E3. PATI -1		75,48 m²
E4. ESCALA		12,32 m²
SUP. CONSTRUÏDA PSOT		213,78 m²




ALÇAT SUD.
ACCÉS




ALÇAT EST.
CARRER PAU CLARIS



ALÇAT NORD.
POSTERIOR

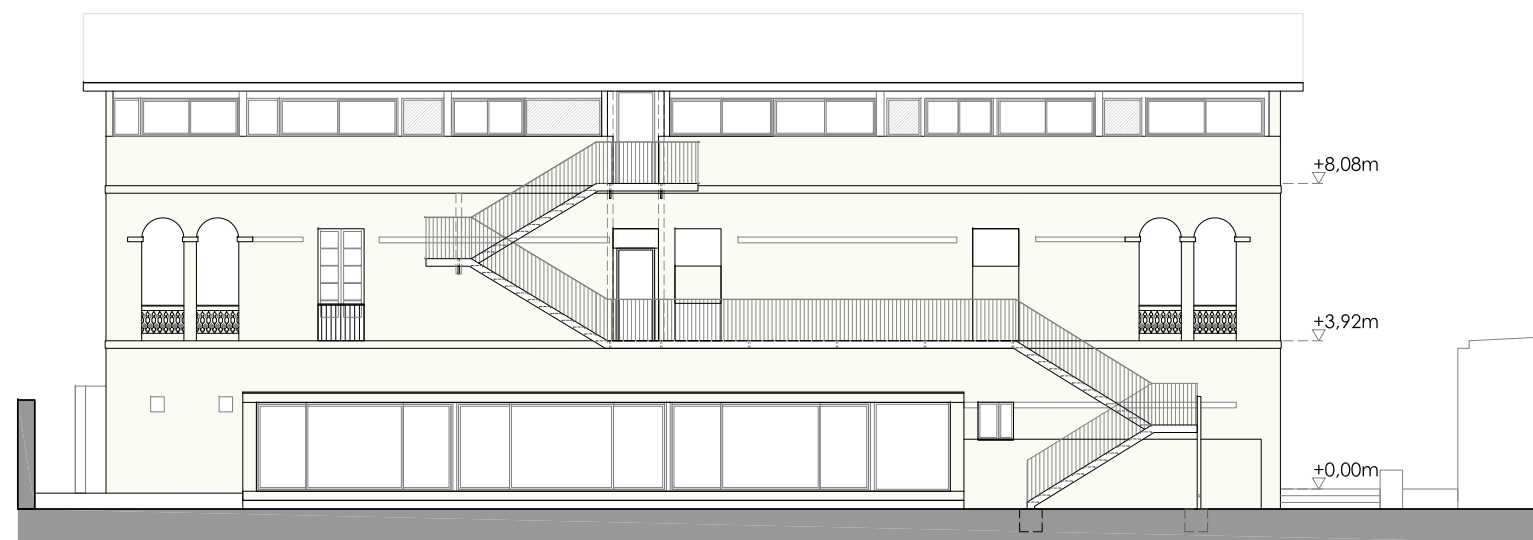

ALÇAT OEST.
MUNTANYETA

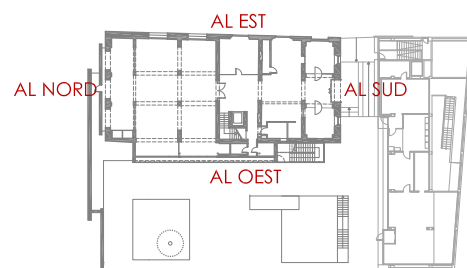

AJUNTAMENT DE
SANT BOI DE LLOBREGAT

Àrea de Territori i Desenvolupament Econòmic
Servei d'Equipaments Públics
Unitat de Projectes i Obres d'Edificació

nexe **arquitectura**



Arquitectura
Josep Carreté i Borràs
Arquitecte
23569-5 COAC

Autors del projecte

Instal·lacions
Julio Flores Vidal
Enginyer T. Industrial
17.575 CETIB




DIN A3; 1/200
Maig 2021

POMO HUB TRANSICIÓ ENERGÈTICA I TRANSFORMACIÓ DIGITAL DE L'ECONOMIA LOCAL

ESTAT ACTUAL
ALÇATS


ARC-008

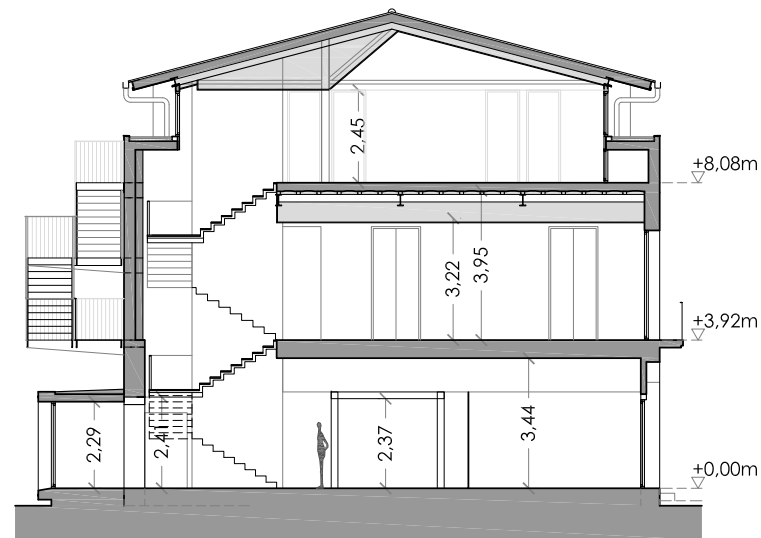

SECCIÓ TRANSVERSAL ST 01.
ESCALA




SECCIÓ LONGITUDINAL SL 01.
INTERIOR BANYS PB, P1 I P2

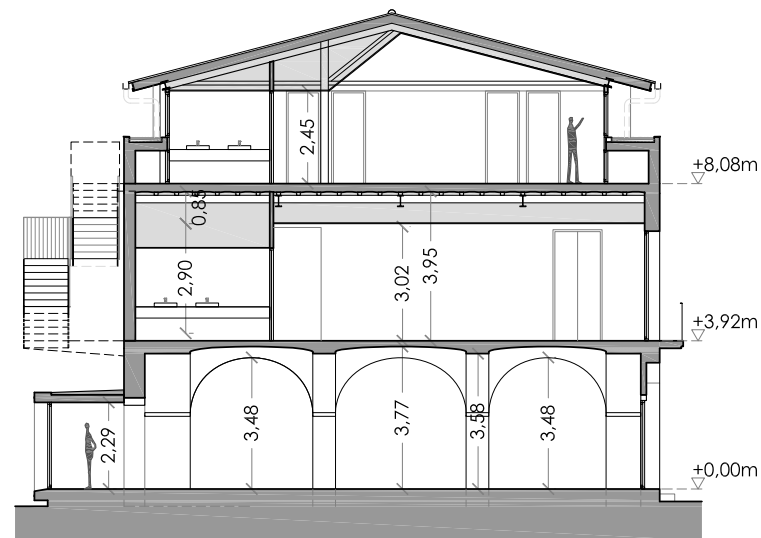


SECCIÓ TRANSVERSAL ST 02.
BANYS




SECCIÓ LONGITUDINAL SL 02

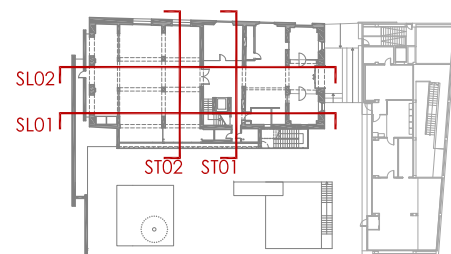


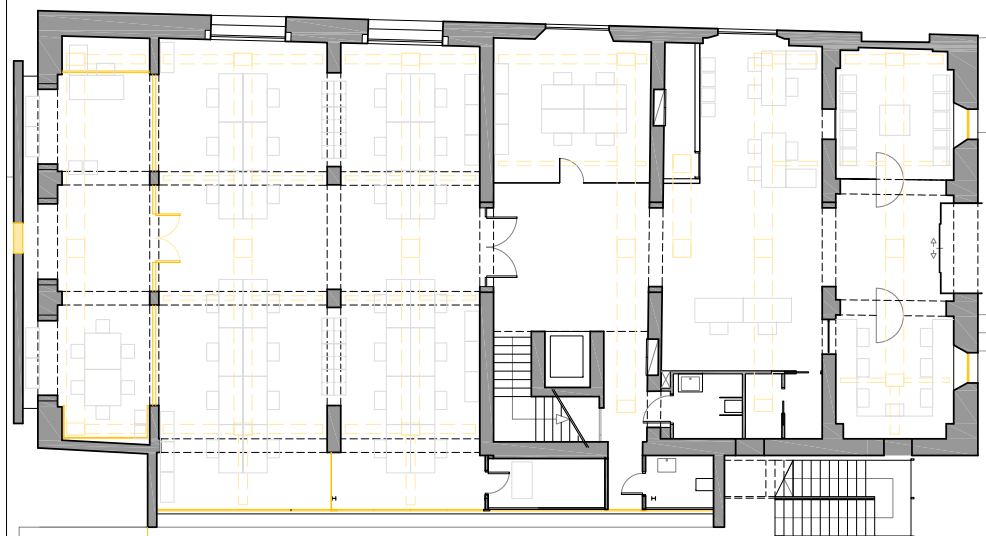


ENDERROCS PLANTA BAIXA

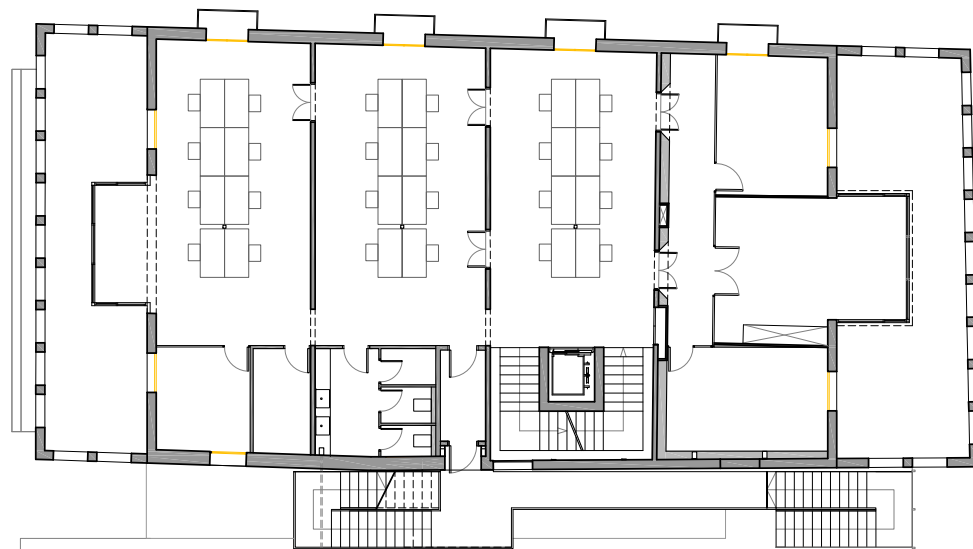


ENDERROCS PLANTA PRIMERA

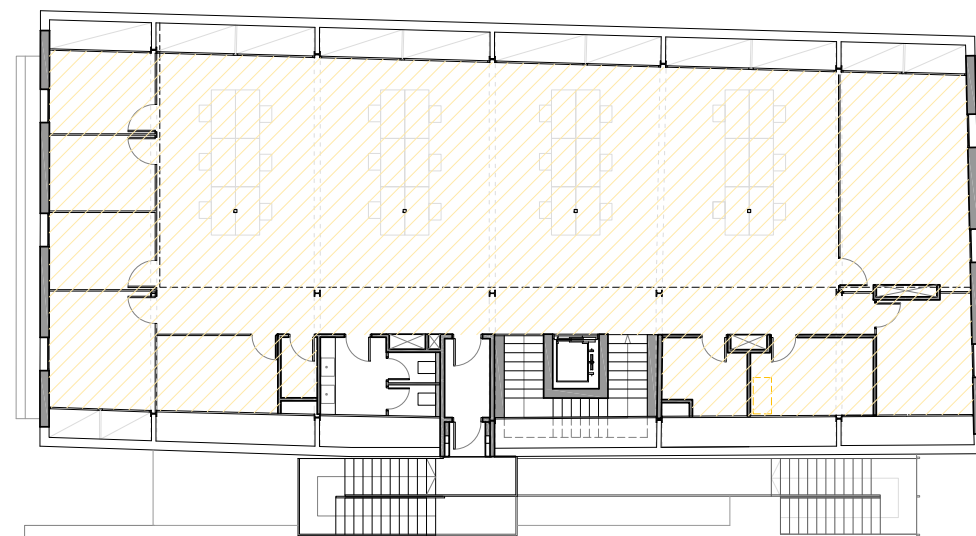


ENDERROCS PLANTA SEGONA

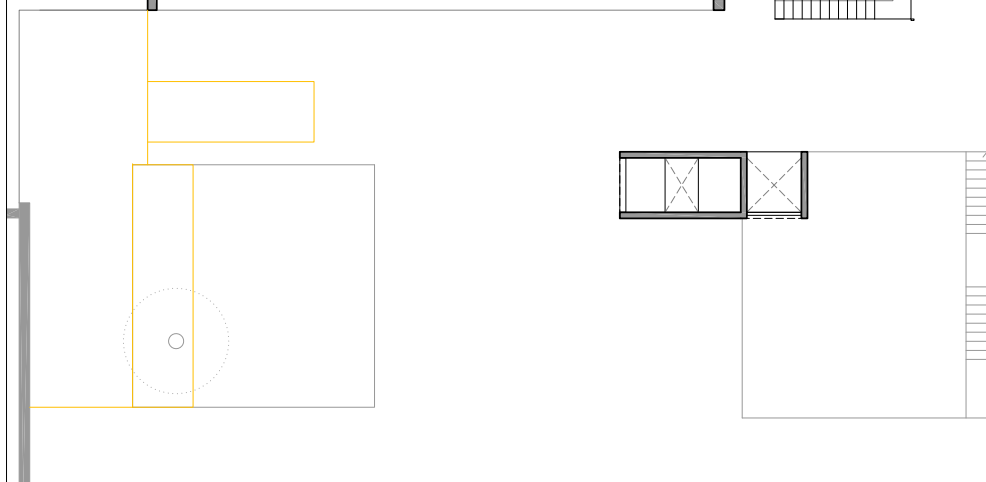


ENDERROCS PLANTA SOTERRANI

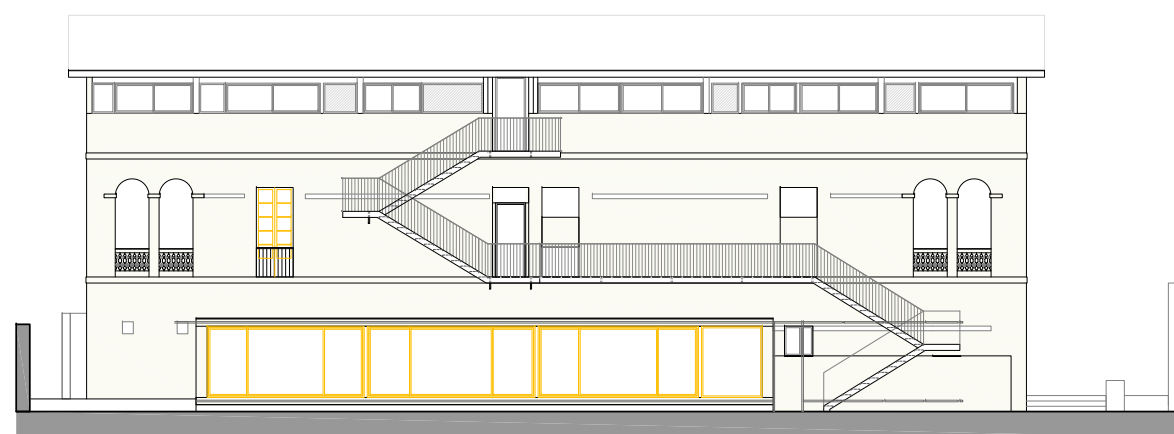


ENDERROCS FAÇANA PLAÇA

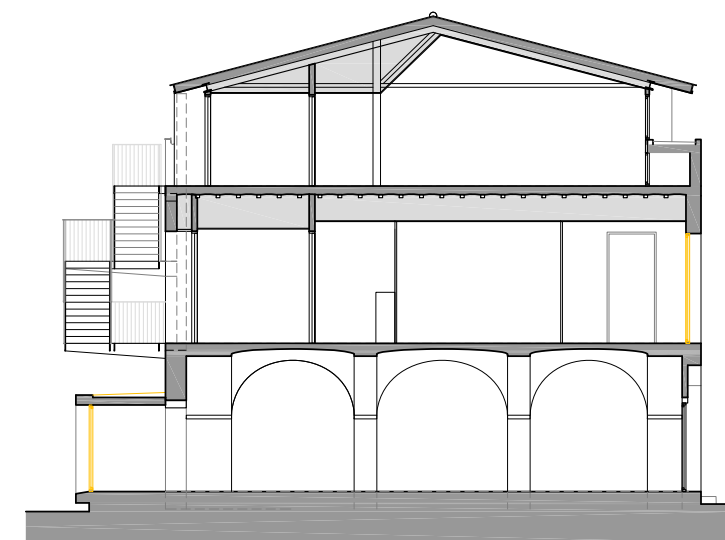


ENDERROCS SECCIÓ BANYS

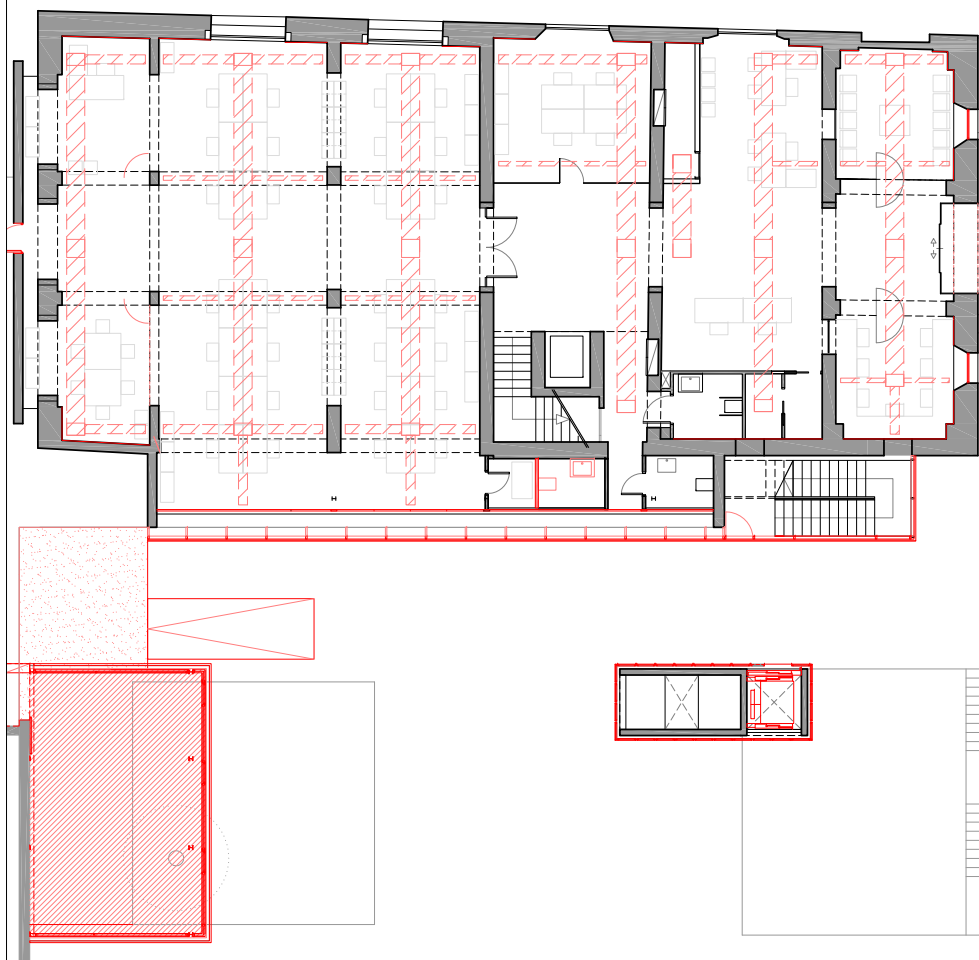


OBRA NOVA PLANTA BAIXA

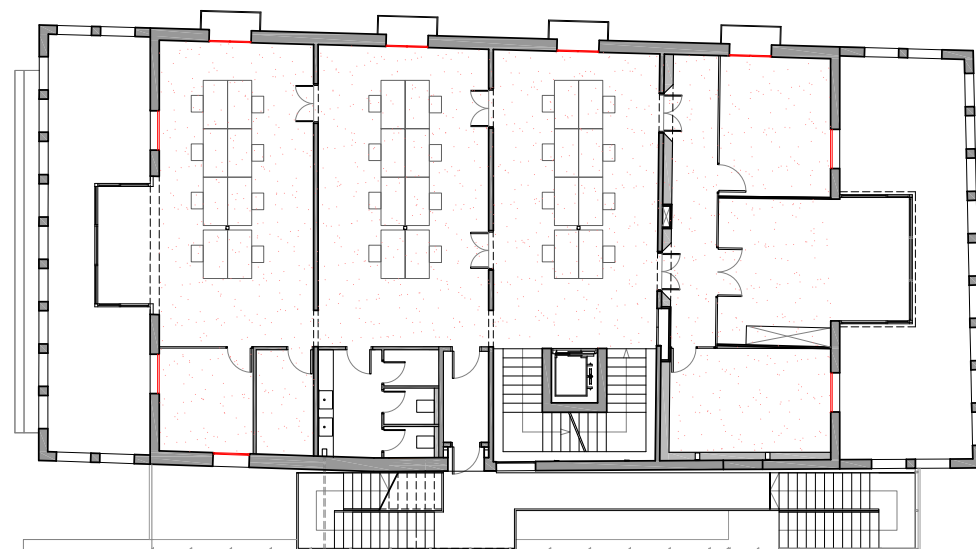


OBRA NOVA PLANTA PRIMERA

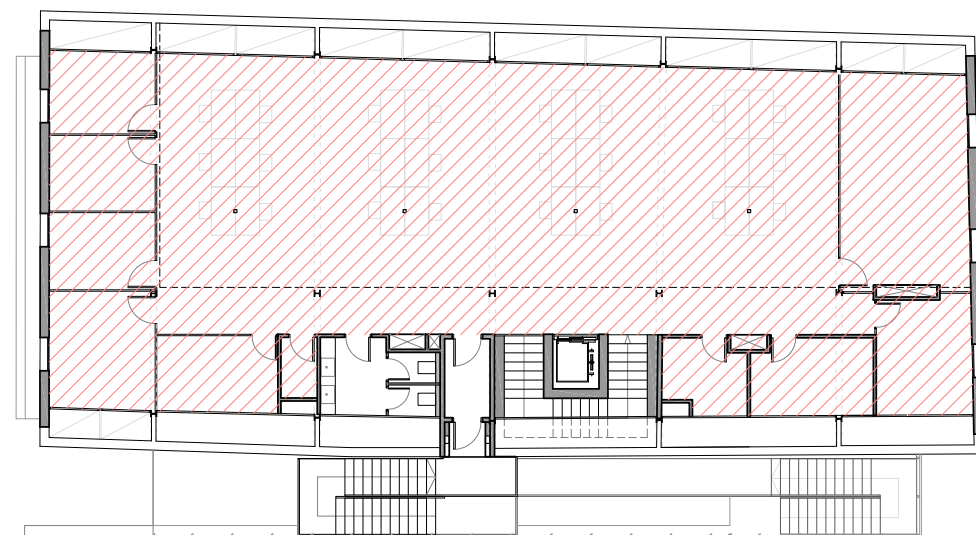


OBRA NOVA PLANTA SEGONA

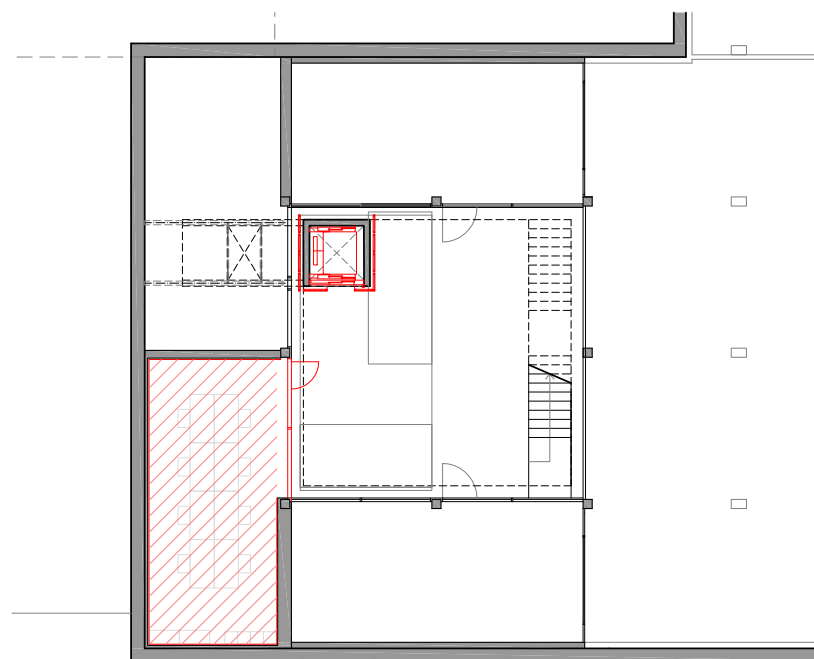

OBRA NOVA PLANTA SOTERRANI

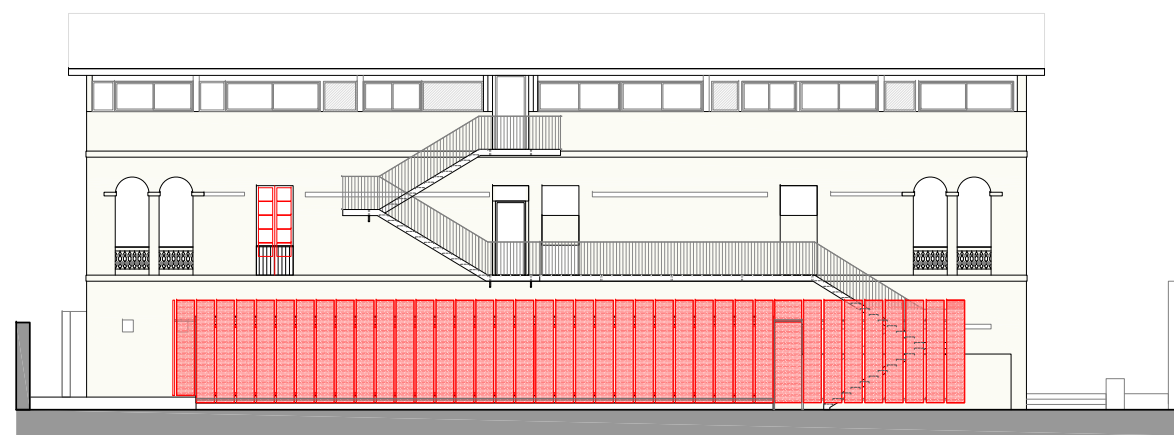

OBRA NOVA FAÇANA PLAÇA

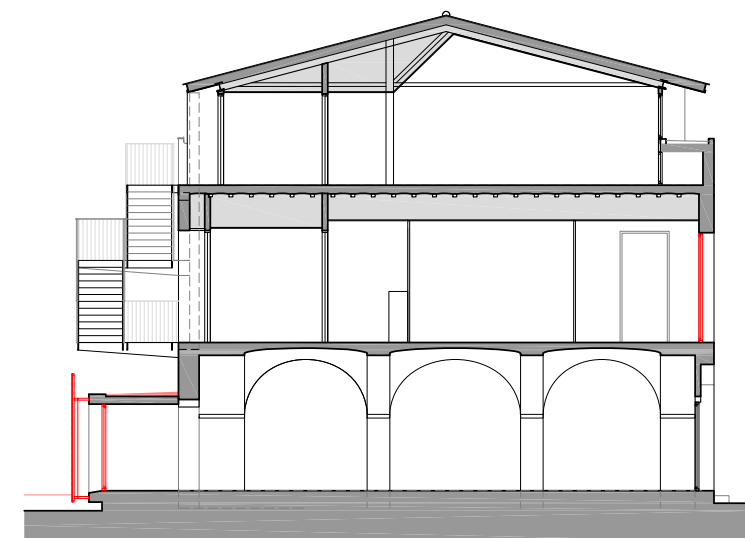

OBRA NOVA SECCIÓ BANYS



INTERVENCIIONS PLANTA BAIXA

FASE 1


- G.1 - Masia-Escala interior- substitució graons existents per uns de pedra.
- G.2 - S'ignifugarà l'estructura de l'escala interior de la Masia a R90.
- G.3 - S'actualitzarà la cabina de l'ascensor de la Masia.
- G.4 - Rehabilitació de la façana de la Masia.
- G.5 - Gelosia tipus Deployée: galeria oest, arrancada de l'escala exterior d'emergència i badalot de l'ascensor/màquines de climatització.
- 0.1 - S'ignifugaran bigues metàl·liques existents en passos de voltes i altres àmbits de la planta amb una resistència al foc d'R90.
- 0.2 - S'obrirà una nova sortida d'emergència al mur de de la cara nord.
- 0.3 - Se substituiran els finestrals de la galeria oest de la planta baixa.
- 0.4 - Es canviaran tots els vidres de les fusteries existents per uns aïllants.
- 0.5 - A la façana sud, noves finestres de fusta i vidres aïllants.
- 0.6 - Es col·locaran cortines a la galeria oest, motoritzades.
- 0.7 - Es col·locaran elements fonoabsorbents al sostre.
- 0.8 - Es rehabilitarà l'embotcall exterior de la galeria oest de planta baixa.
- 0.9 - Retirada mampares existents i crear dos despatxos al fons nord.
- 0.10 - Bany nou, aprofitant un magatzem exist.
- 0.11 - Nous passos d'instal·lacions i nou paviment de terra cuita vermella.
- 0.12 - Nou mobiliari segons plànols i pressupost.
- ME.1 - Nou edifici d'una planta: menjador pels treballadors.
- ME.2 - Es farà un tram de pati elevat per tal de comunicar aquesta sortida amb el nou edifici.
- URB.1 (FASE 1)
 - Afectacions relacionades amb la resta d'intervencions.
 - Barana coberta transitable edifici de la plaça.

FASE 2

- 0.13 - SOT.2 - Nou ascensor adaptat en el cos edificat recentment per a connectar la planta baixa amb el soterrani.
- URB. 2 (FASE 2) -
 - Treure el paviment existent de travertí i el material d'agafada.
 - Comprovar la capa de pendents i refer-la si escau.
 - Impermeabilitzar tota la zona on a sota hi ha soterrani.
 - Refer les escales exteriors
 - Col·locació de nou paviment
 - Remat del forjat del sostre del soterrani en el pati.
 - Barana nova en tot el forat del pati del soterrani.
 - Tanques separació espai Muntanyeta i equipament de coberta transitable edifici de la plaça.

PROPOSTA PLANTA BAIXA

	SUP. ÚTIL
01. VESTÍBUL ENTRADA	15,83 m²
02. DESPATX	16,56 m²
03. DESPATX	15,64 m²
04. RECEPCIÓ	32,73 m²
05. SALA D'ESPERA	18,56 m²
06. ESCOMESA ELECTRI.	4,58 m²
07. DESPATX	25,33 m²
08. REPLÀ	25,18 m²
09. PASSADÍS	7,84 m²
10. BANY 1	4,00 m²
11. BANY ADAPTAT	4,90 m²
12. SAI	2,58 m²
13. SAI	2,66 m²
14. BANY 2 (NOU)	3,59 m²
15. NETEJA	2,54 m²
16. OFICINA OBERTA	178,43 m²
17. DESPATX	17,62 m²
18. DESPATX	18,01 m²
19. ASCENSOR	2,78 m²
20. ESCALA	7,97 m²
TOTAL SUP. ÚTIL PB	407,33 m²
MENJADOR	
M0. PORXO ENTRADA (EXT.)	3,25 m²
M1. MENAJDOR	49,13 m²
TOTAL SUP. ÚTIL MENJADOR	49,13 m²
SUP. CONSTRUÏDA PB	498,08 m² MASIA
	55,32 m² MENJADOR

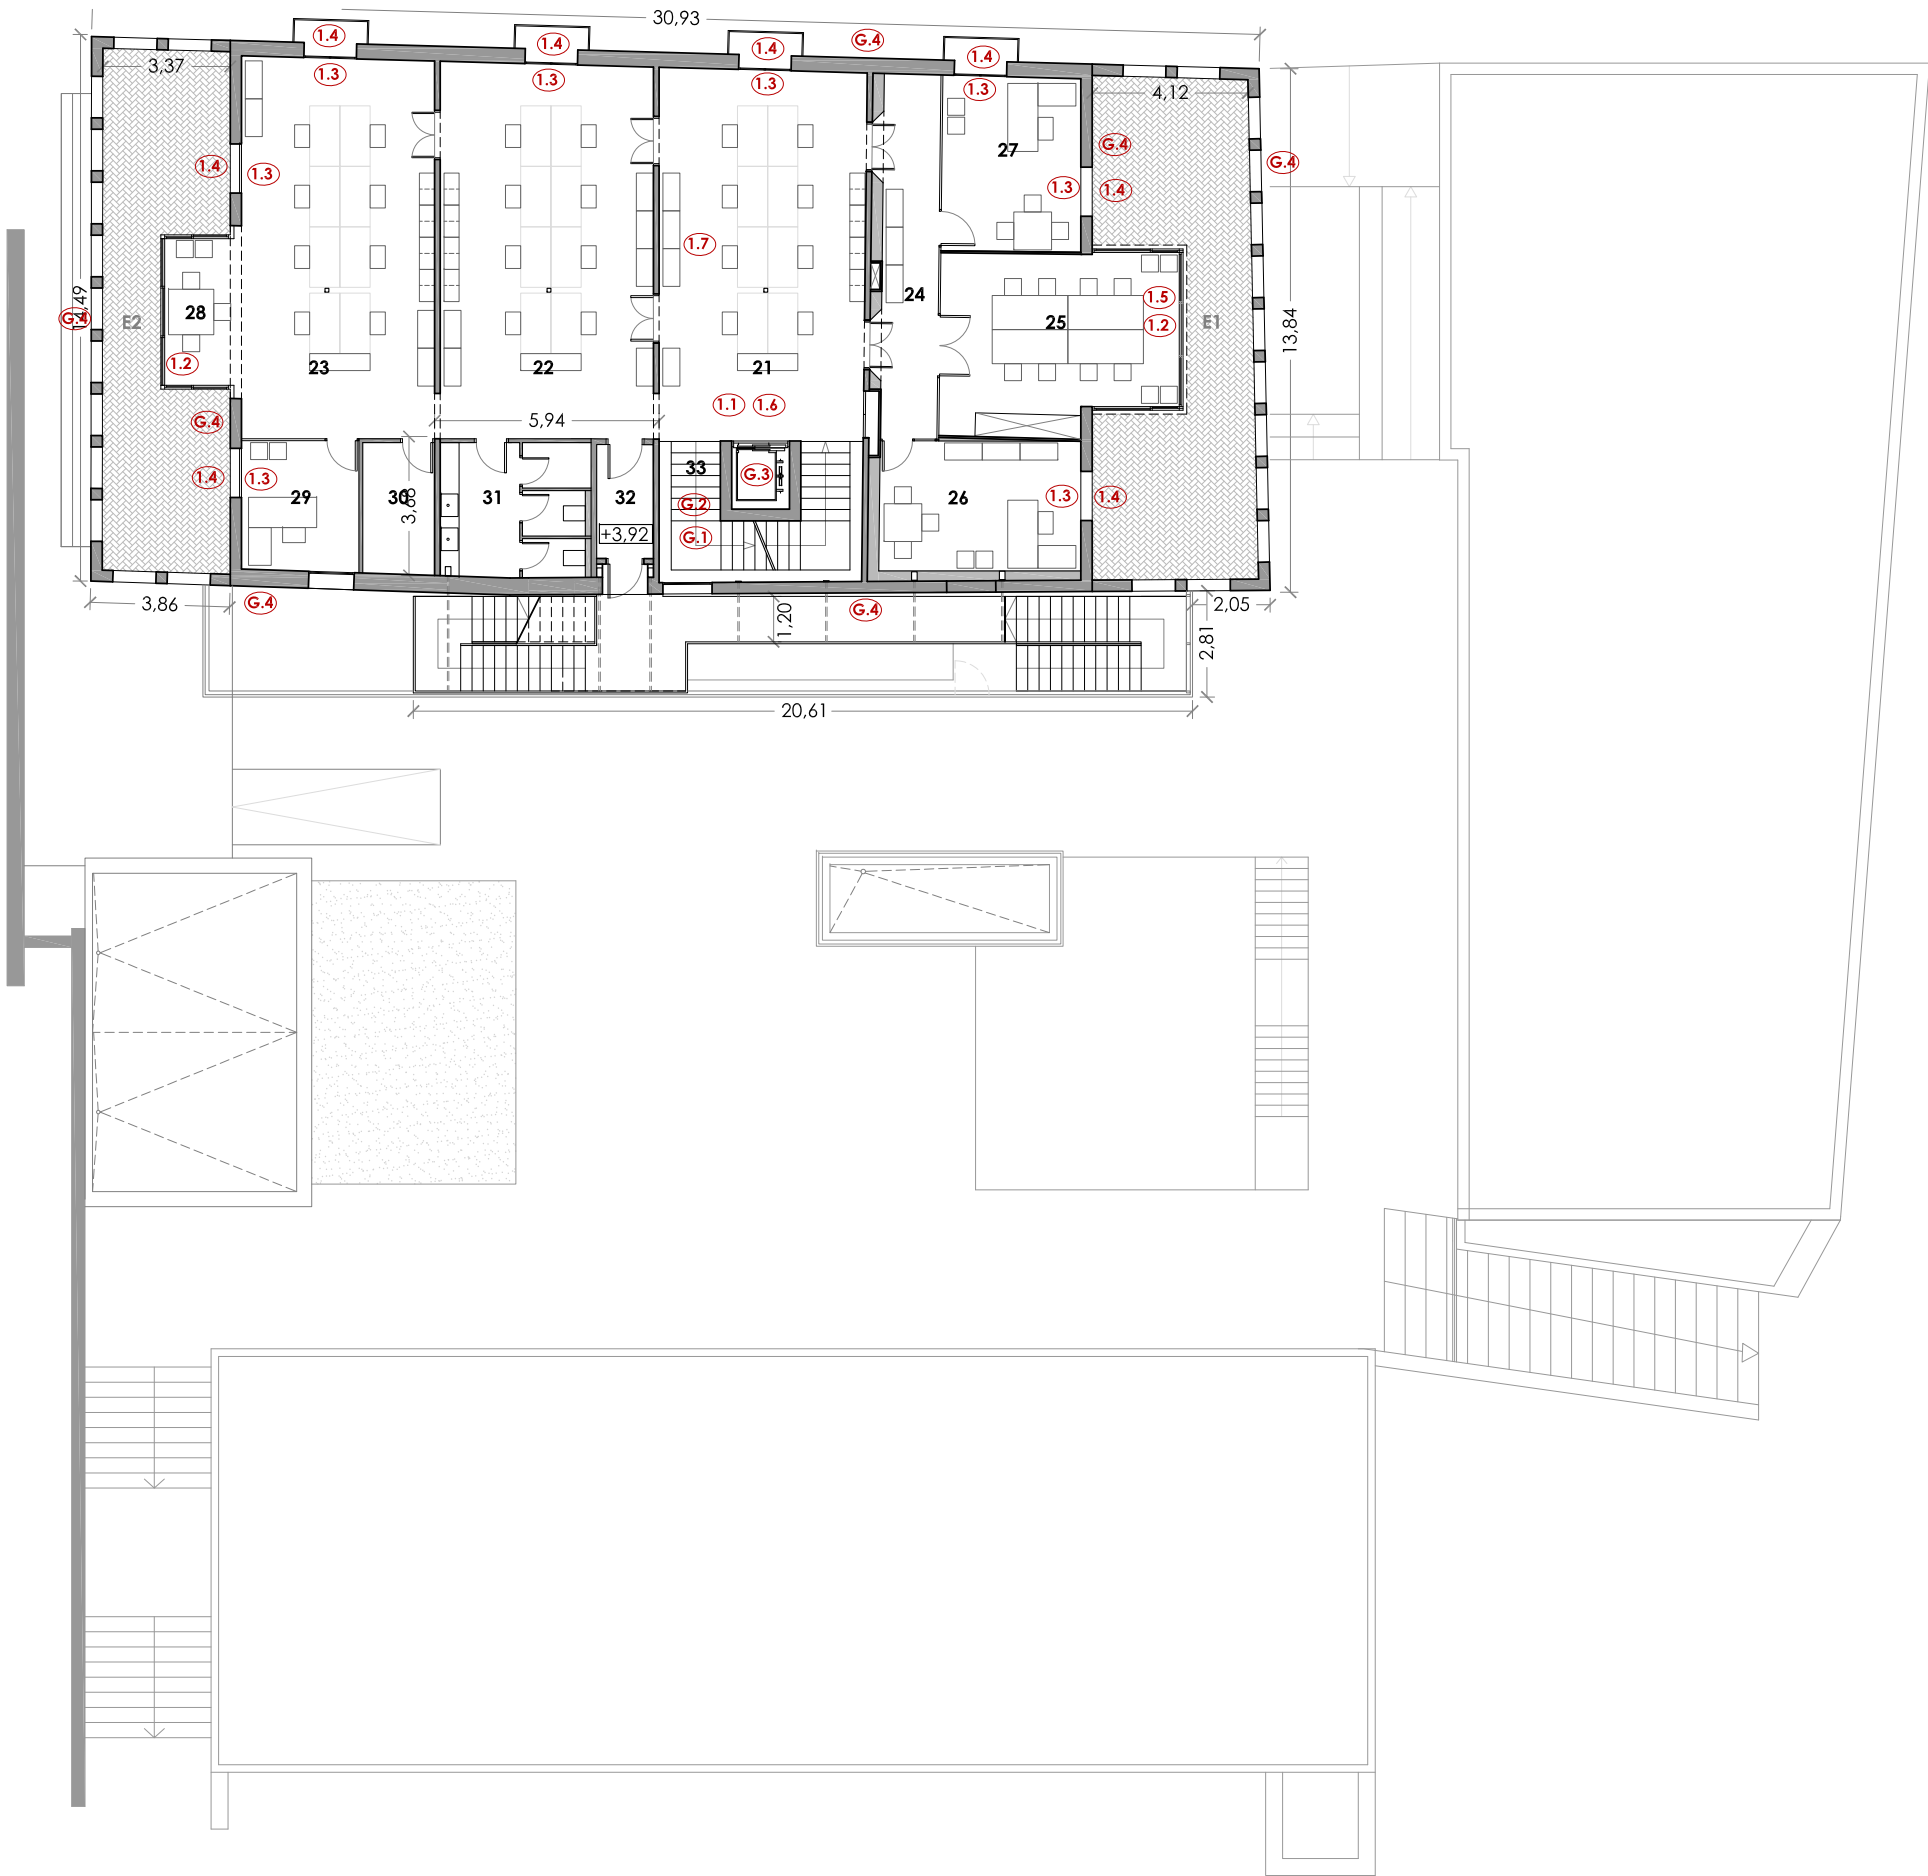

INTERVENCIONS PLANTA PRIMERA

FASE 1

- **G.1** - A nivell de tot l'edifici Masia, s'actuarà a l'escala interior, substituint els graons existents de fusta per uns graons de pedra.
- **G.2** - S'ignifugarà l'estructura de l'escala interior de la Masia a R90.
- **G.3** - S'actualitzarà la cabina de l'ascensor de la Masia.
- **G.4** - Es rehabilitarà la totalitat de la façana de la Masia, repicant-la, sanejant-la i restituint l'acabat fins a la pintura.
- **1.1** - Es rehabilitarà el terra de rajola vermella existent.
- **1.2** - Es col·locaran cortines a les galeries enviadades nord i sud, motoritzades.
- **1.3** - Es substituiran les balconeres existents per unes de fusta amb vidre aïllant.
- **1.4** - Es rehabilitaran els porticons de lamel·les de fusta dels balcons de la façana est.
- **1.5** - Es substituirà l'envidrament de la galeria tancada sud.
- **1.6** - Es col·locaran elements fonoabsorbents al sostre.
- **1.7** - Nou mobiliari segons plànols i pressupost.


PROPOSTA
PLANTA PRIMERA

	SUP. ÚTIL
21. SALA 1	53,50 m²
22. SALA 2	55,88 m²
23. SALA 3	51,39 m²
24. PASSADÍS	14,48 m²
25. SALA REUNIONS	28,74 m²
26. DESPATX	19,69 m²
27. DESPATX	16,99 m²
28. ESTAR GALERIA	8,02 m²
29. DESPATX	10,71 m²
30. ESPAI RACK	6,61 m²
31. BANYS	14,19 m²
32. SORTIDA EMERGÈNCIA	4,51 m²
33. ESCALA	11,96 m²

TOTAL SUP. ÚTIL P1 296,67 m²

EXTERIORS	
E1. PORXO SUD	46,31 m²
E2. PORXO NORD	39,18 m²

SUP. CONSTRUÏDA P1 442,00 m²

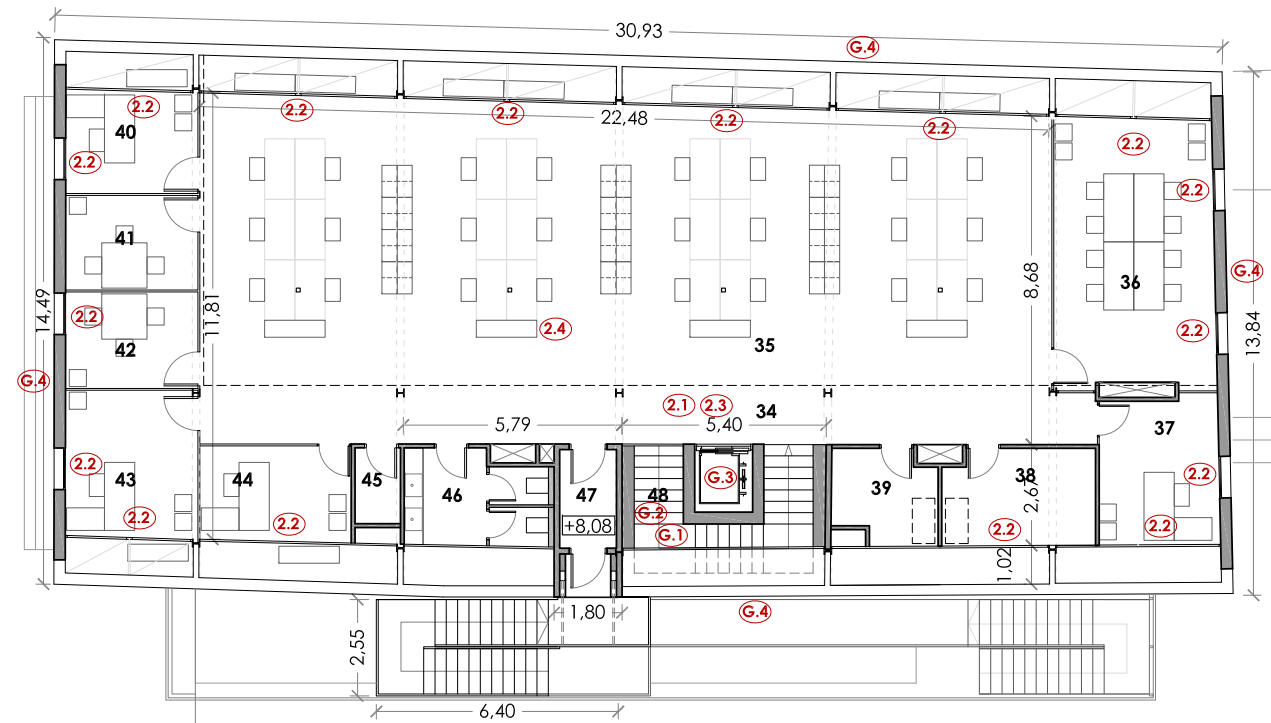

INTERVENCIONS PLANTA SEGONA

FASE I

- **G.1** - A nivell de tot l'edifici Masia, s'actuarà a l'escala interior, substituint els graons existents de fusta per uns graons de pedra.
 - **G.2** - S'ignifugarà l'estructura de l'escala interior de la Masia a R90.
 - **G.3** - S'actualitzarà la cabina de l'ascensor de la Masia.
 - **G.4** - Es rehabilitarà la totalitat de la façana de la Masia, repicant-la, sanejant-la i restituint l'acabat fins a la pintura.
-
- **2.1** - Es col·locarà un paviment nou en tota la planta llevat dels banys de linòleum.
 - **2.2** - Es col·locaran cortines motoritzades.
 - **2.3** - Es col·locaran elements fonoabsorbents al sostre.
 - **2.4** - Nou mobiliari segons plànols i pressupost.

PROPOSTA
PLANTA SEGONA

	SUP. ÚTIL
34. PASSADÍS	34,79 m²
35. SALA LLIURE	169,54 m²
36. SALA DE REUNIONS	30,12 m²
37. DESPATX	12,26 m²
38. ARXIU ACTIVITATS	10,13 m²
39. IMPRESSORA	6,43 m²
40. DESPATX	9,48 m²
41. DESPATX	8,76 m²
42. DESPATX	8,93 m²
43. DESPATX	13,64 m²
44. DESPATX	10,08 m²
45. NETEJA	2,41 m²
46. BANYS	9,34 m²
47. SORTIDA D'EMERGÈNCIA	3,90 m²
48. ESCALA	5,80 m²

TOTAL SUP. ÚTIL P2 335,61 m²

SUP. CONSTRUÏDA P2 442,00 m²



INTERVENCIONS PLANTA SOTERRANI

FASE 1

- **SOT.1** - L'actual magatzem al costat de la sala de màquines s'habilitarà per a ser utilitzat com a aula. (extradossat interior de pladur en tots els paraments verticals, paviment ceràmic, tancaments d'alumini de doble vidre i instal·lacions d'il·luminació i de climatització necessàries)

FASE 2


- **SOT.2 - 0.13** - Nou ascensor adaptat en el cos edificat recentment per a connectar la planta baixa amb el soterrani.

PROPOSTA
PLANTA SOTERRANI

	SUP. ÚTIL
49. AULA	44,85 m²
50. AULA	44,85 m²
51. AULA (NOVA)	42,38 m²
52. SALA DE MÀQUINES	44,73 m²
53. COS ASCENSOR	4,84 m²

TOTAL SUP. ÚTIL PSOT 176,81 m²

EXTERIOR

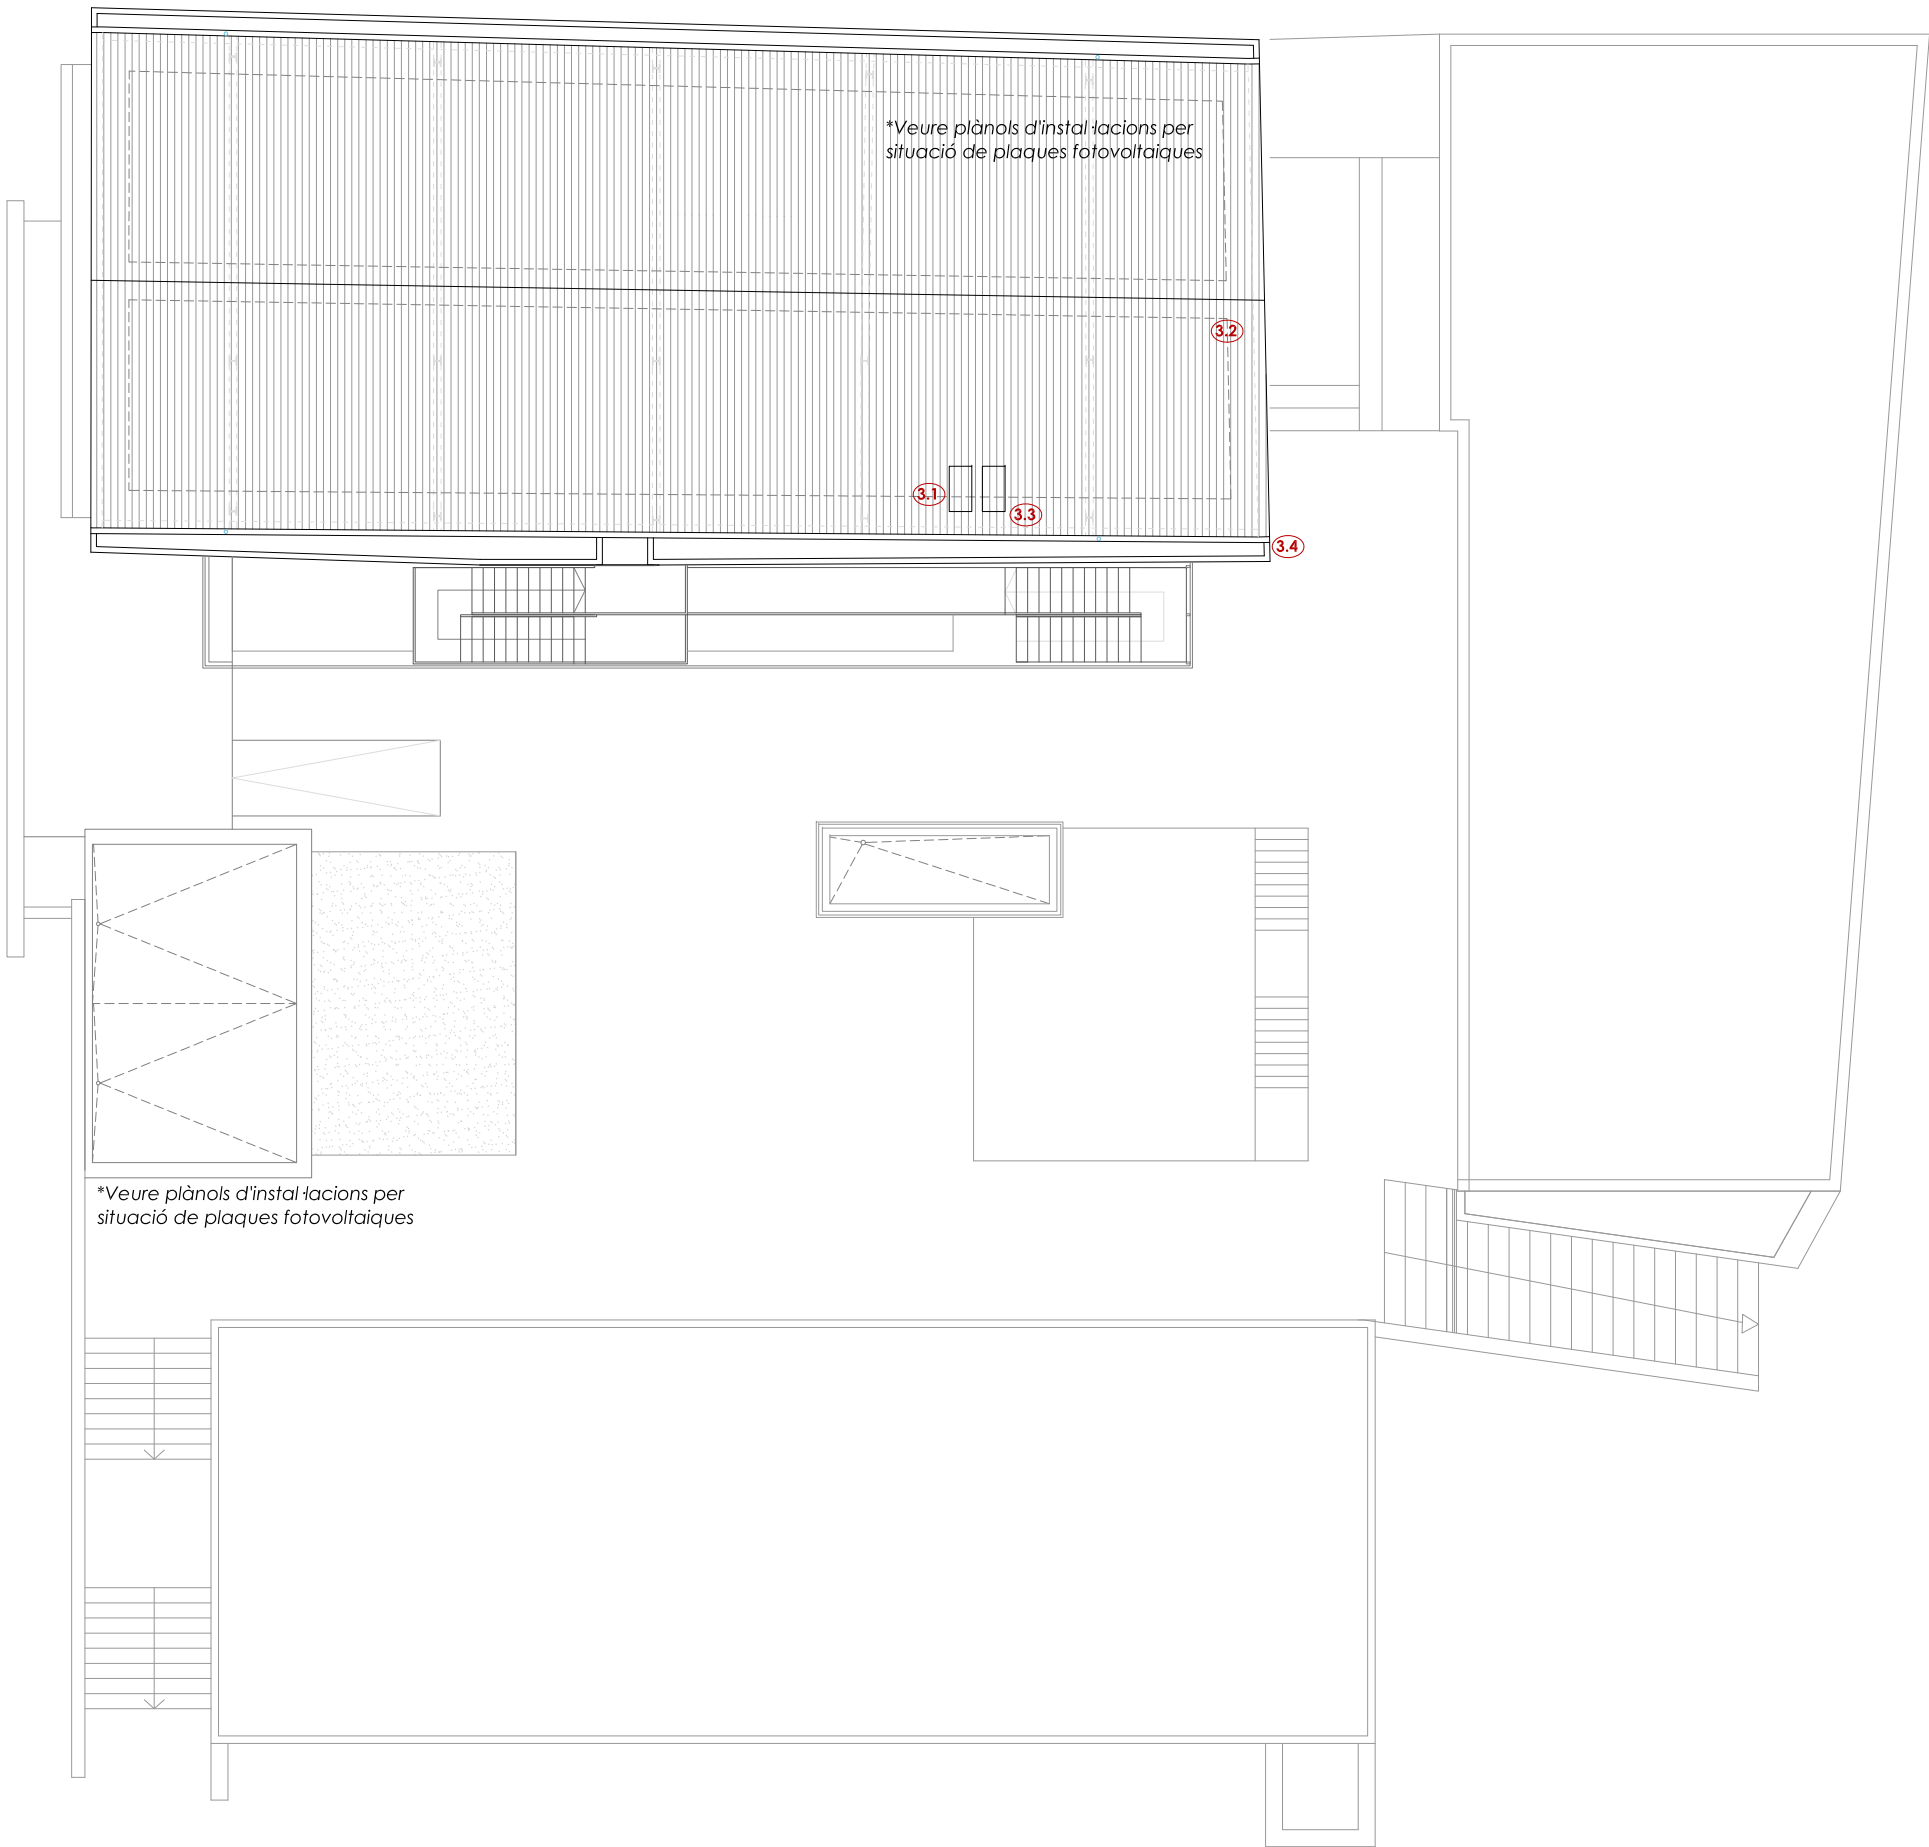


INTERVENCIIONS PLANTA COBERTA


FASE 1


- 3.1 - Creació d'una xemeneia per pas d'instal·lacions cap a planta segona (fotovoltaica).
- 3.2 - Entramat de suports per a la instal·lació de plaques fotovoltaïques.
- 3.3 - Nou accés a la coberta des de l'interior de la P2.
- 3.4 - Adaptació de línia de vida al nou accés de la teulada.


PROPOSTA
RESUM SUPERFÍCIES


SUP. ÚTIL PB	407,33 m²
SUP. ÚTIL MENJADOR	49,13 m²
SUP. ÚTIL P1	296,67 m²
SUP. ÚTIL P2	335,61 m²
SUP. ÚTIL PSOT	176,81 m²
TOTAL SUP. ÚTIL	1.265,55 m²

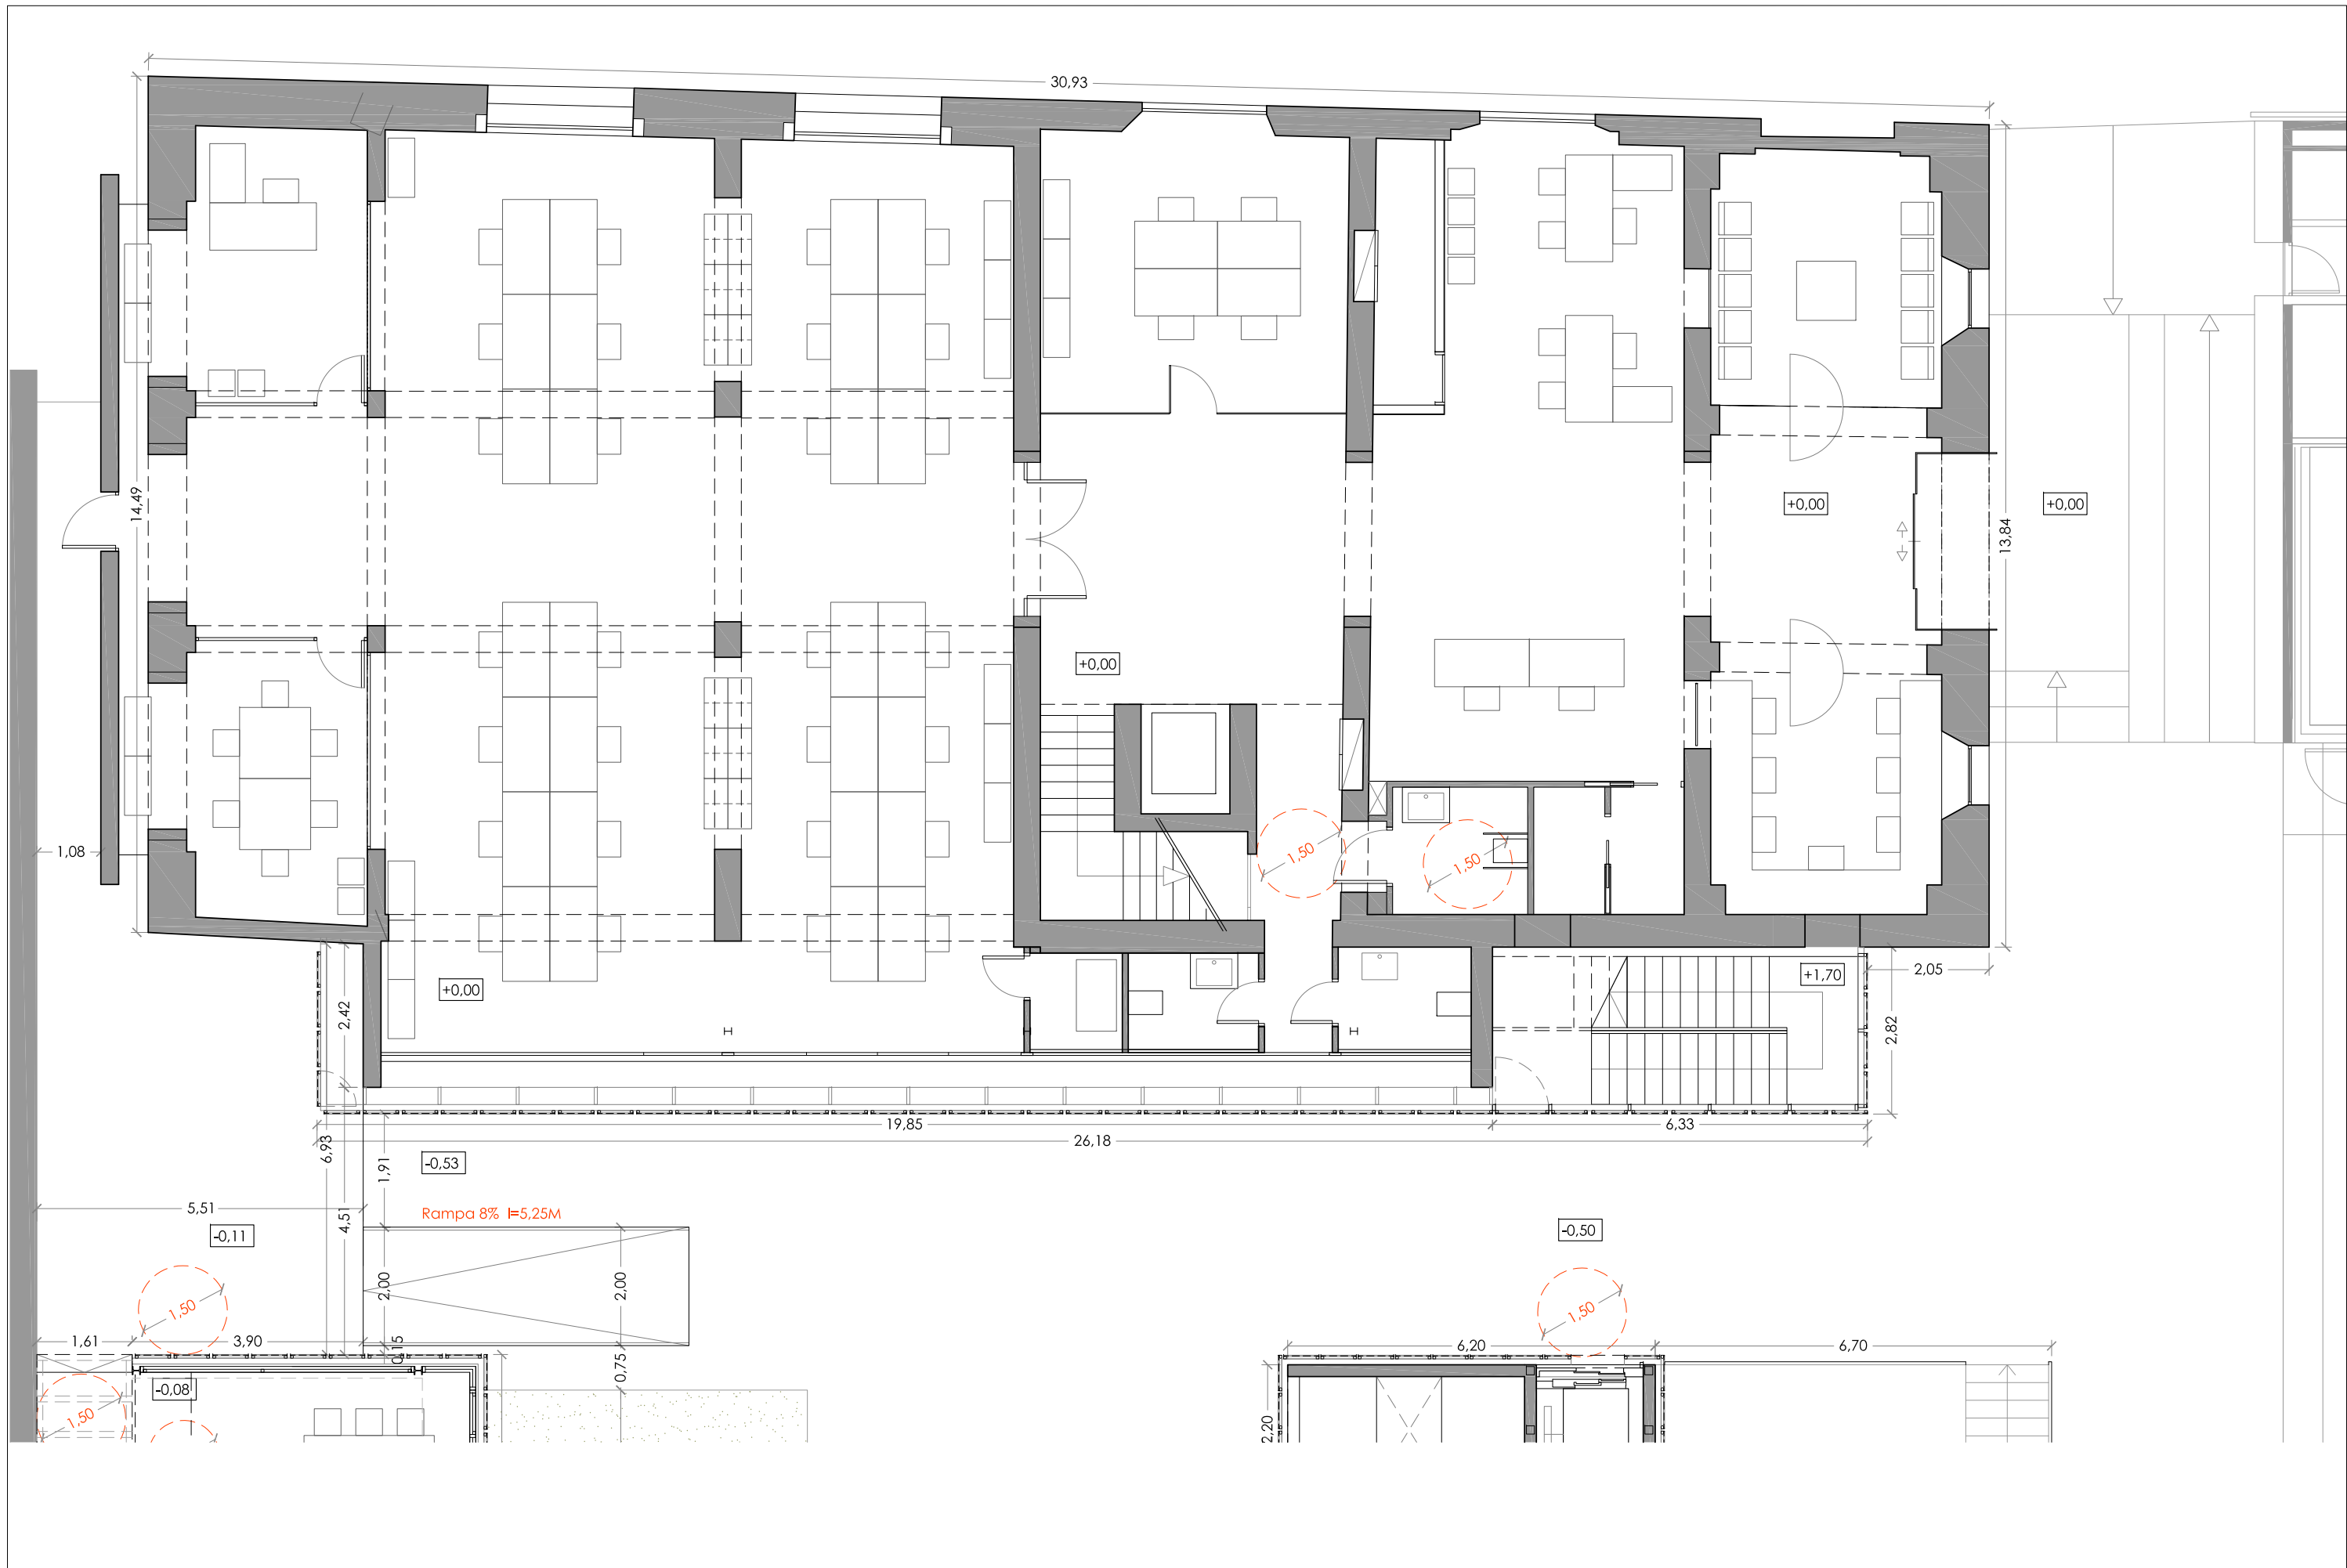


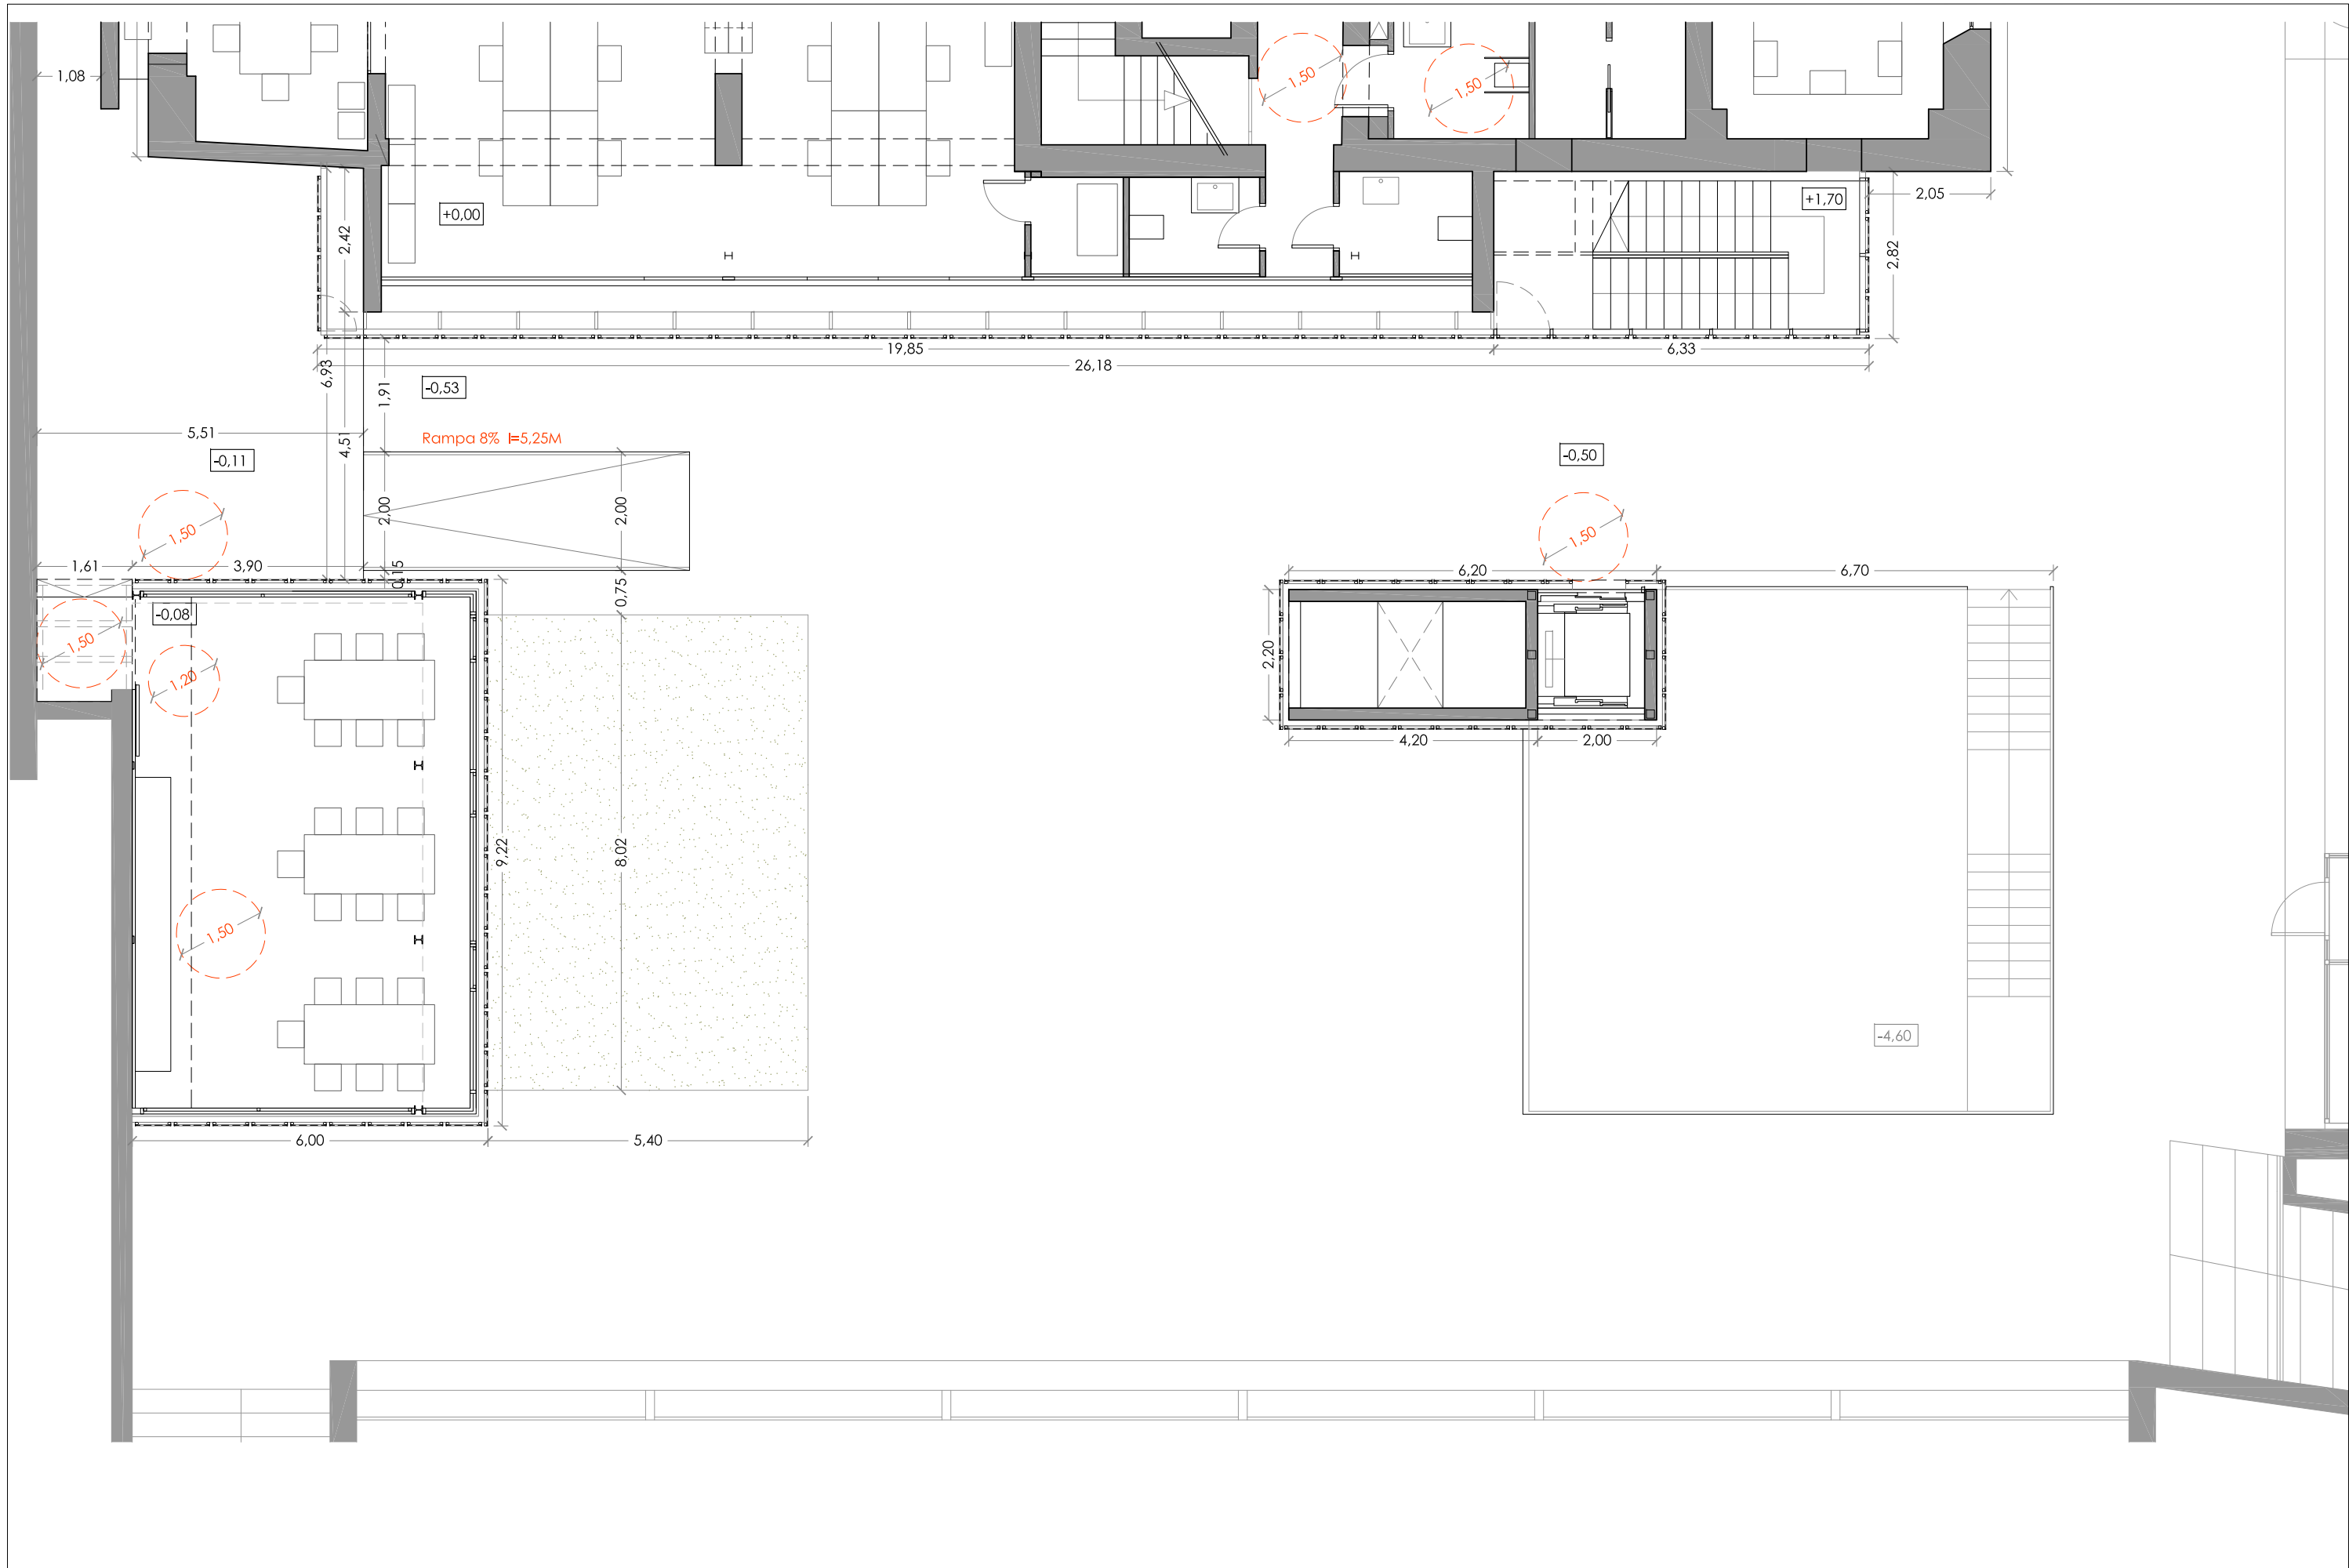


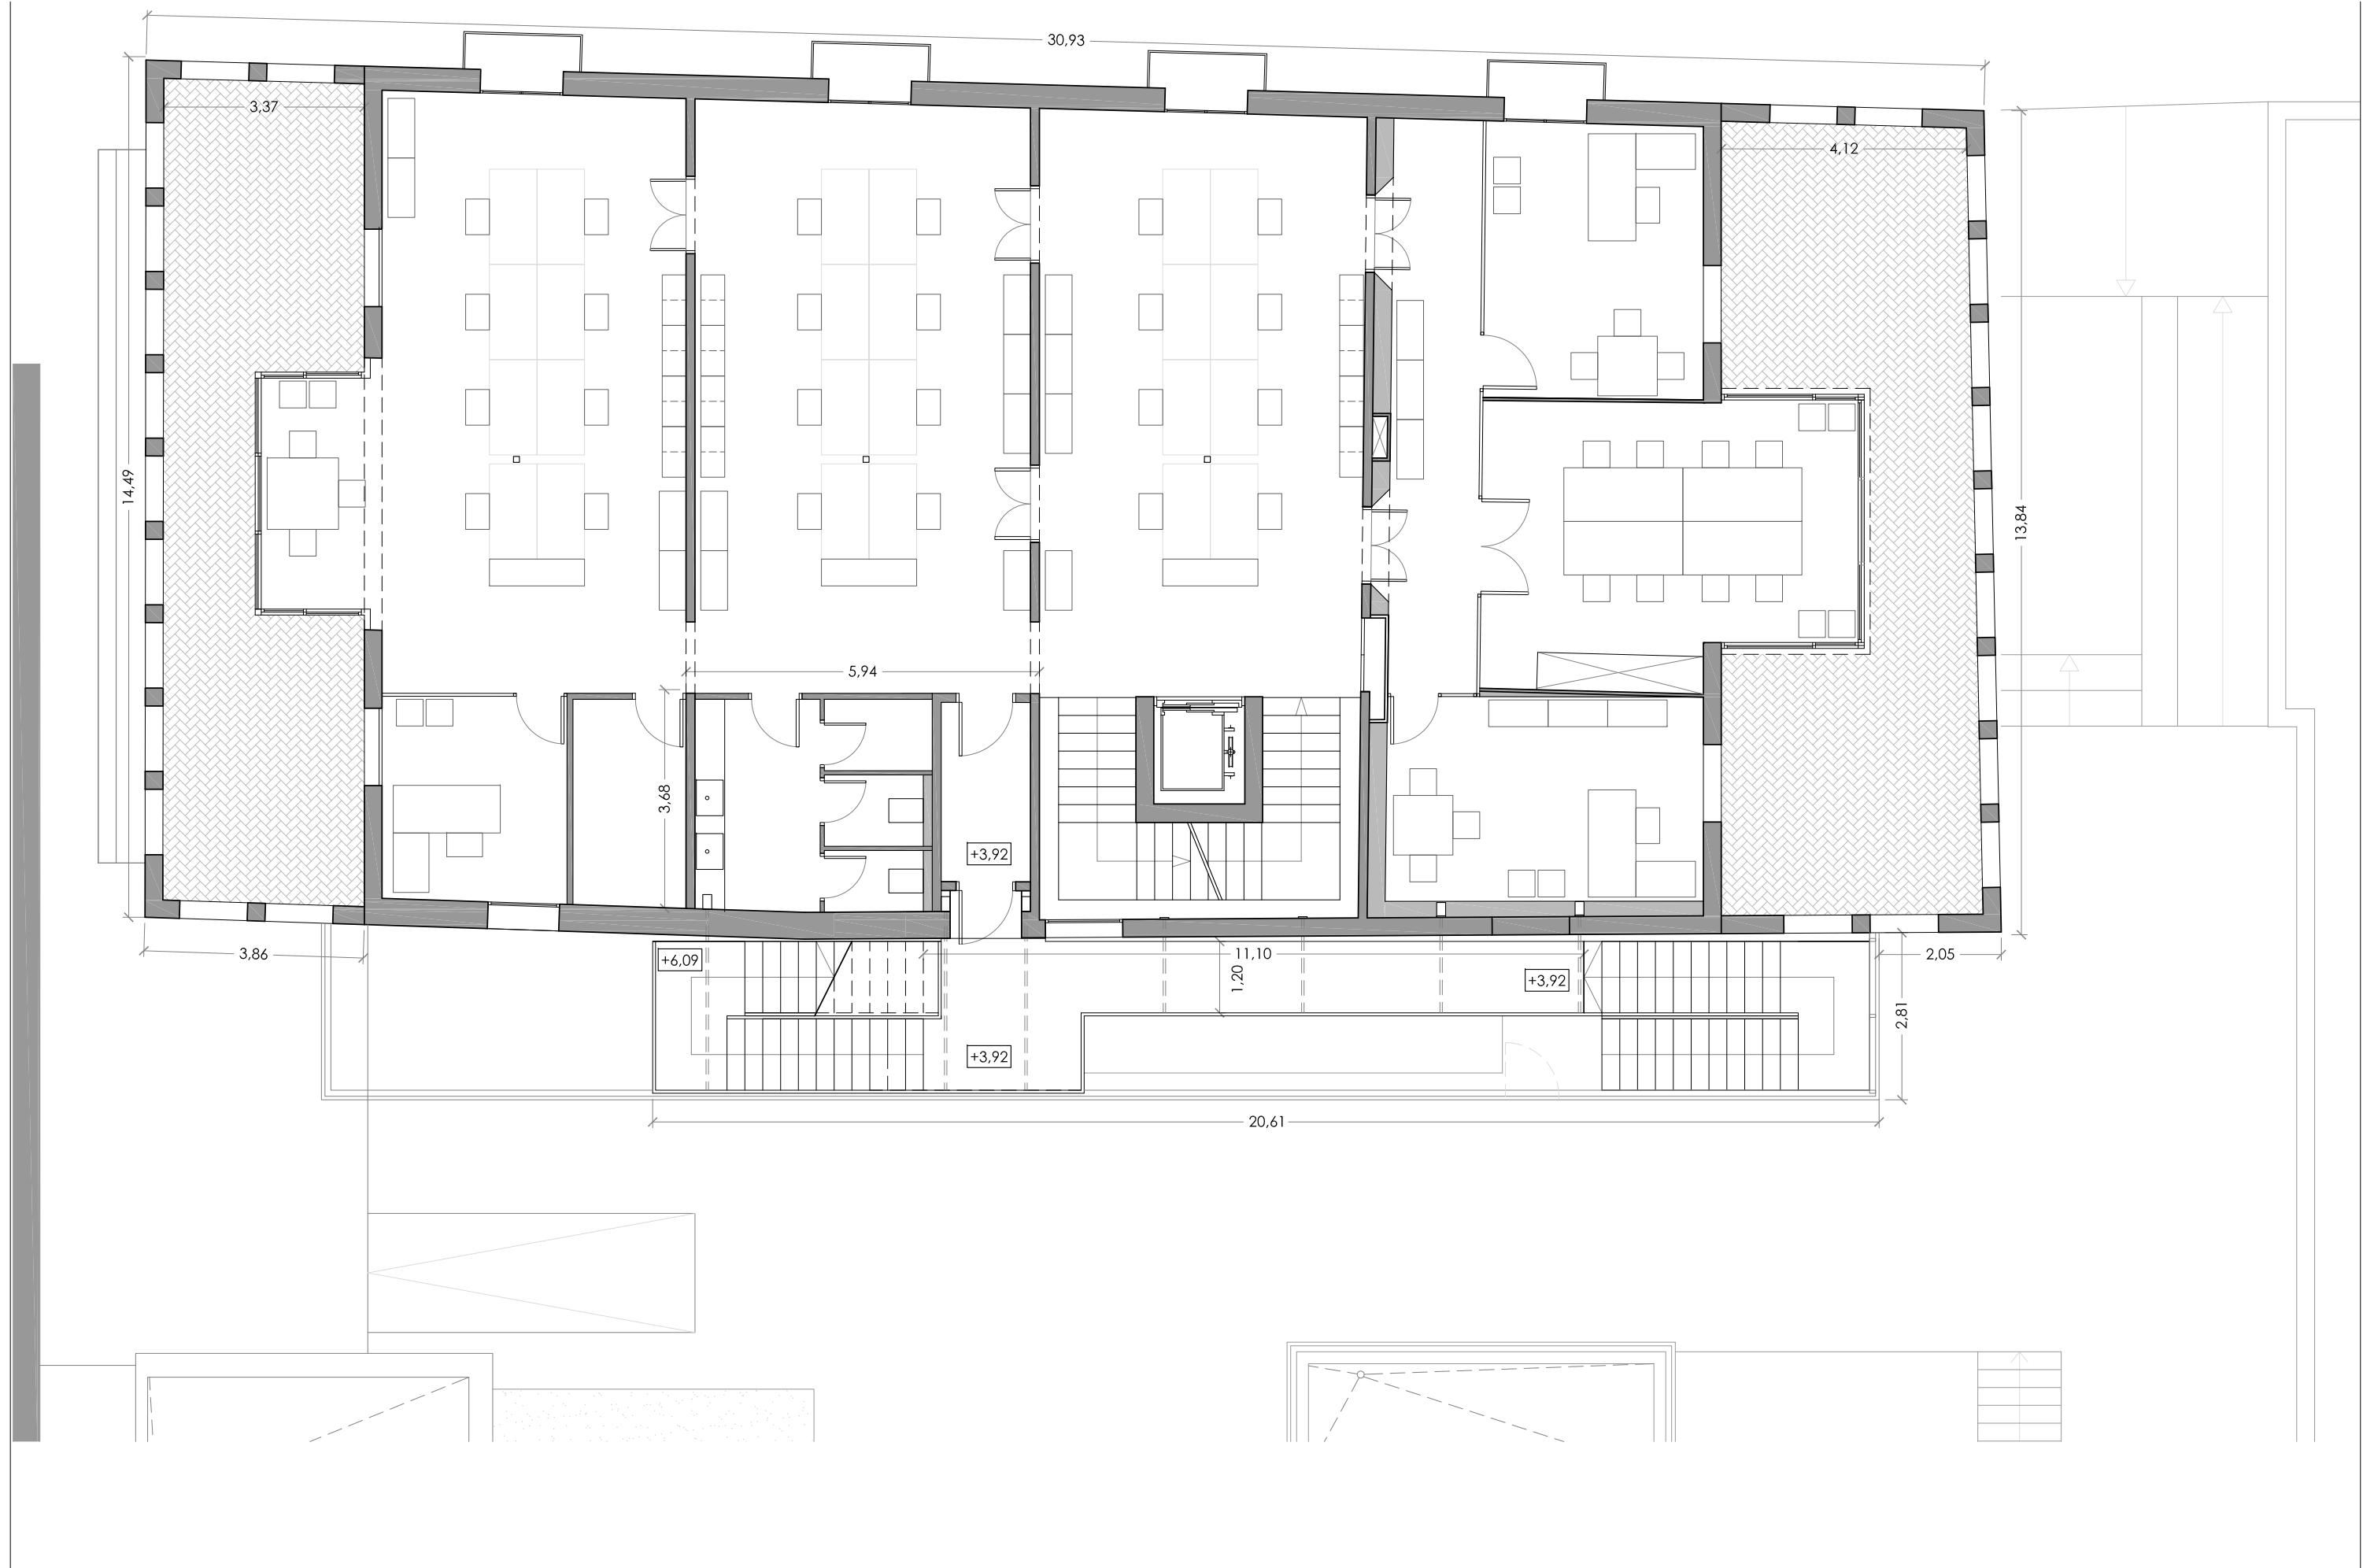


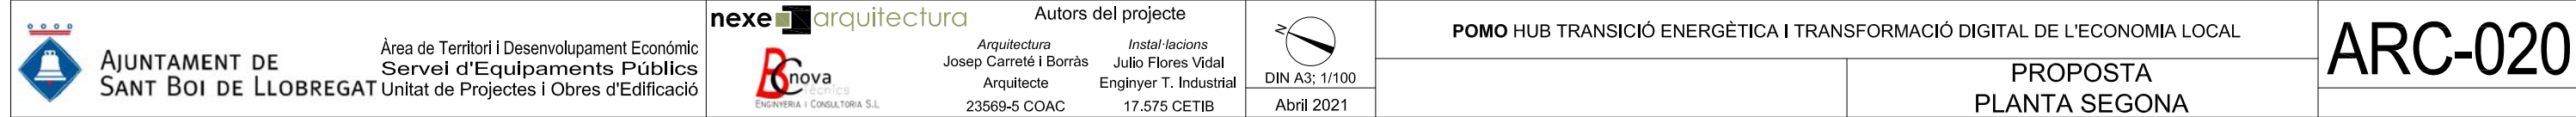

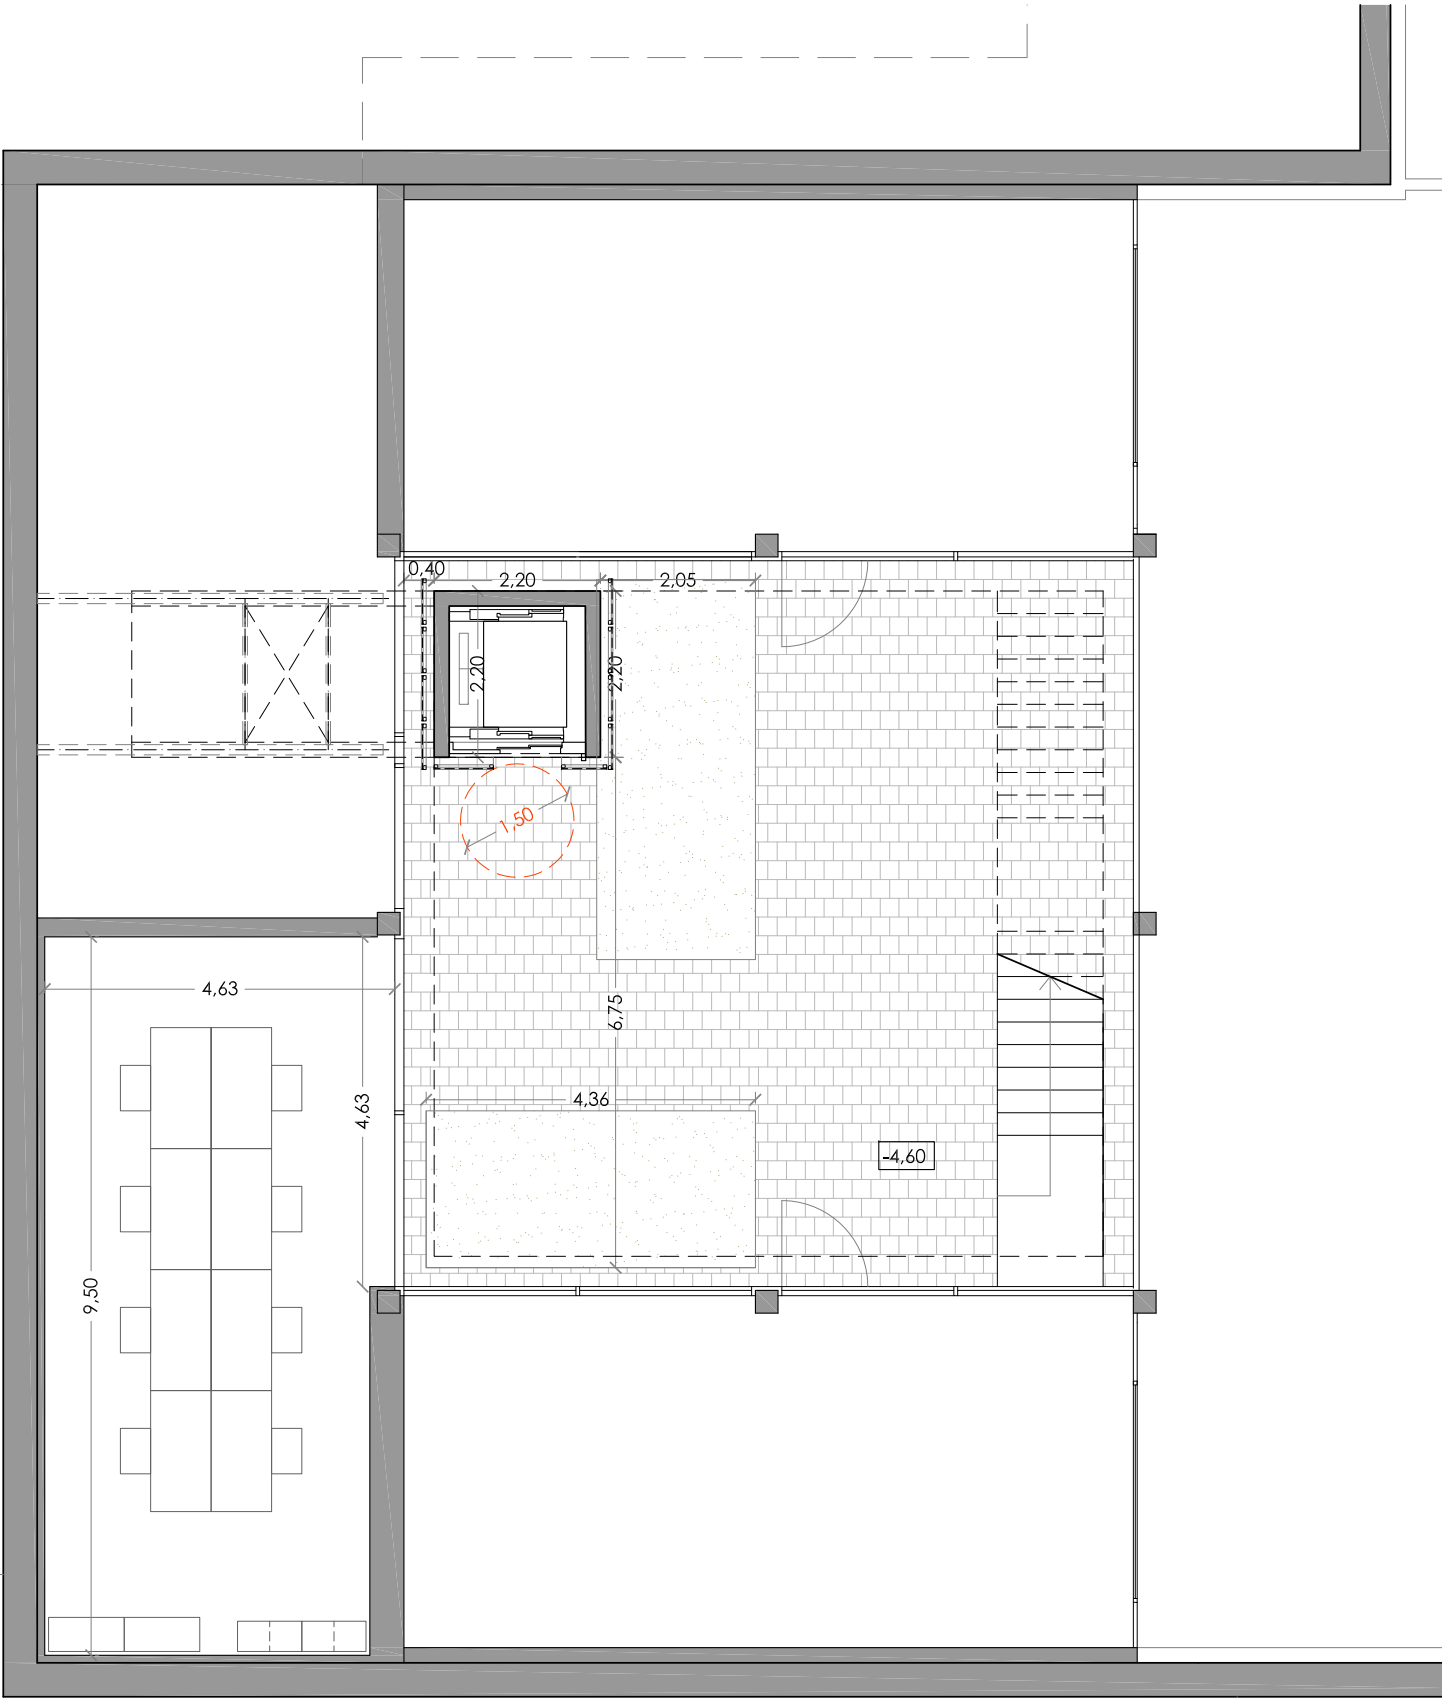

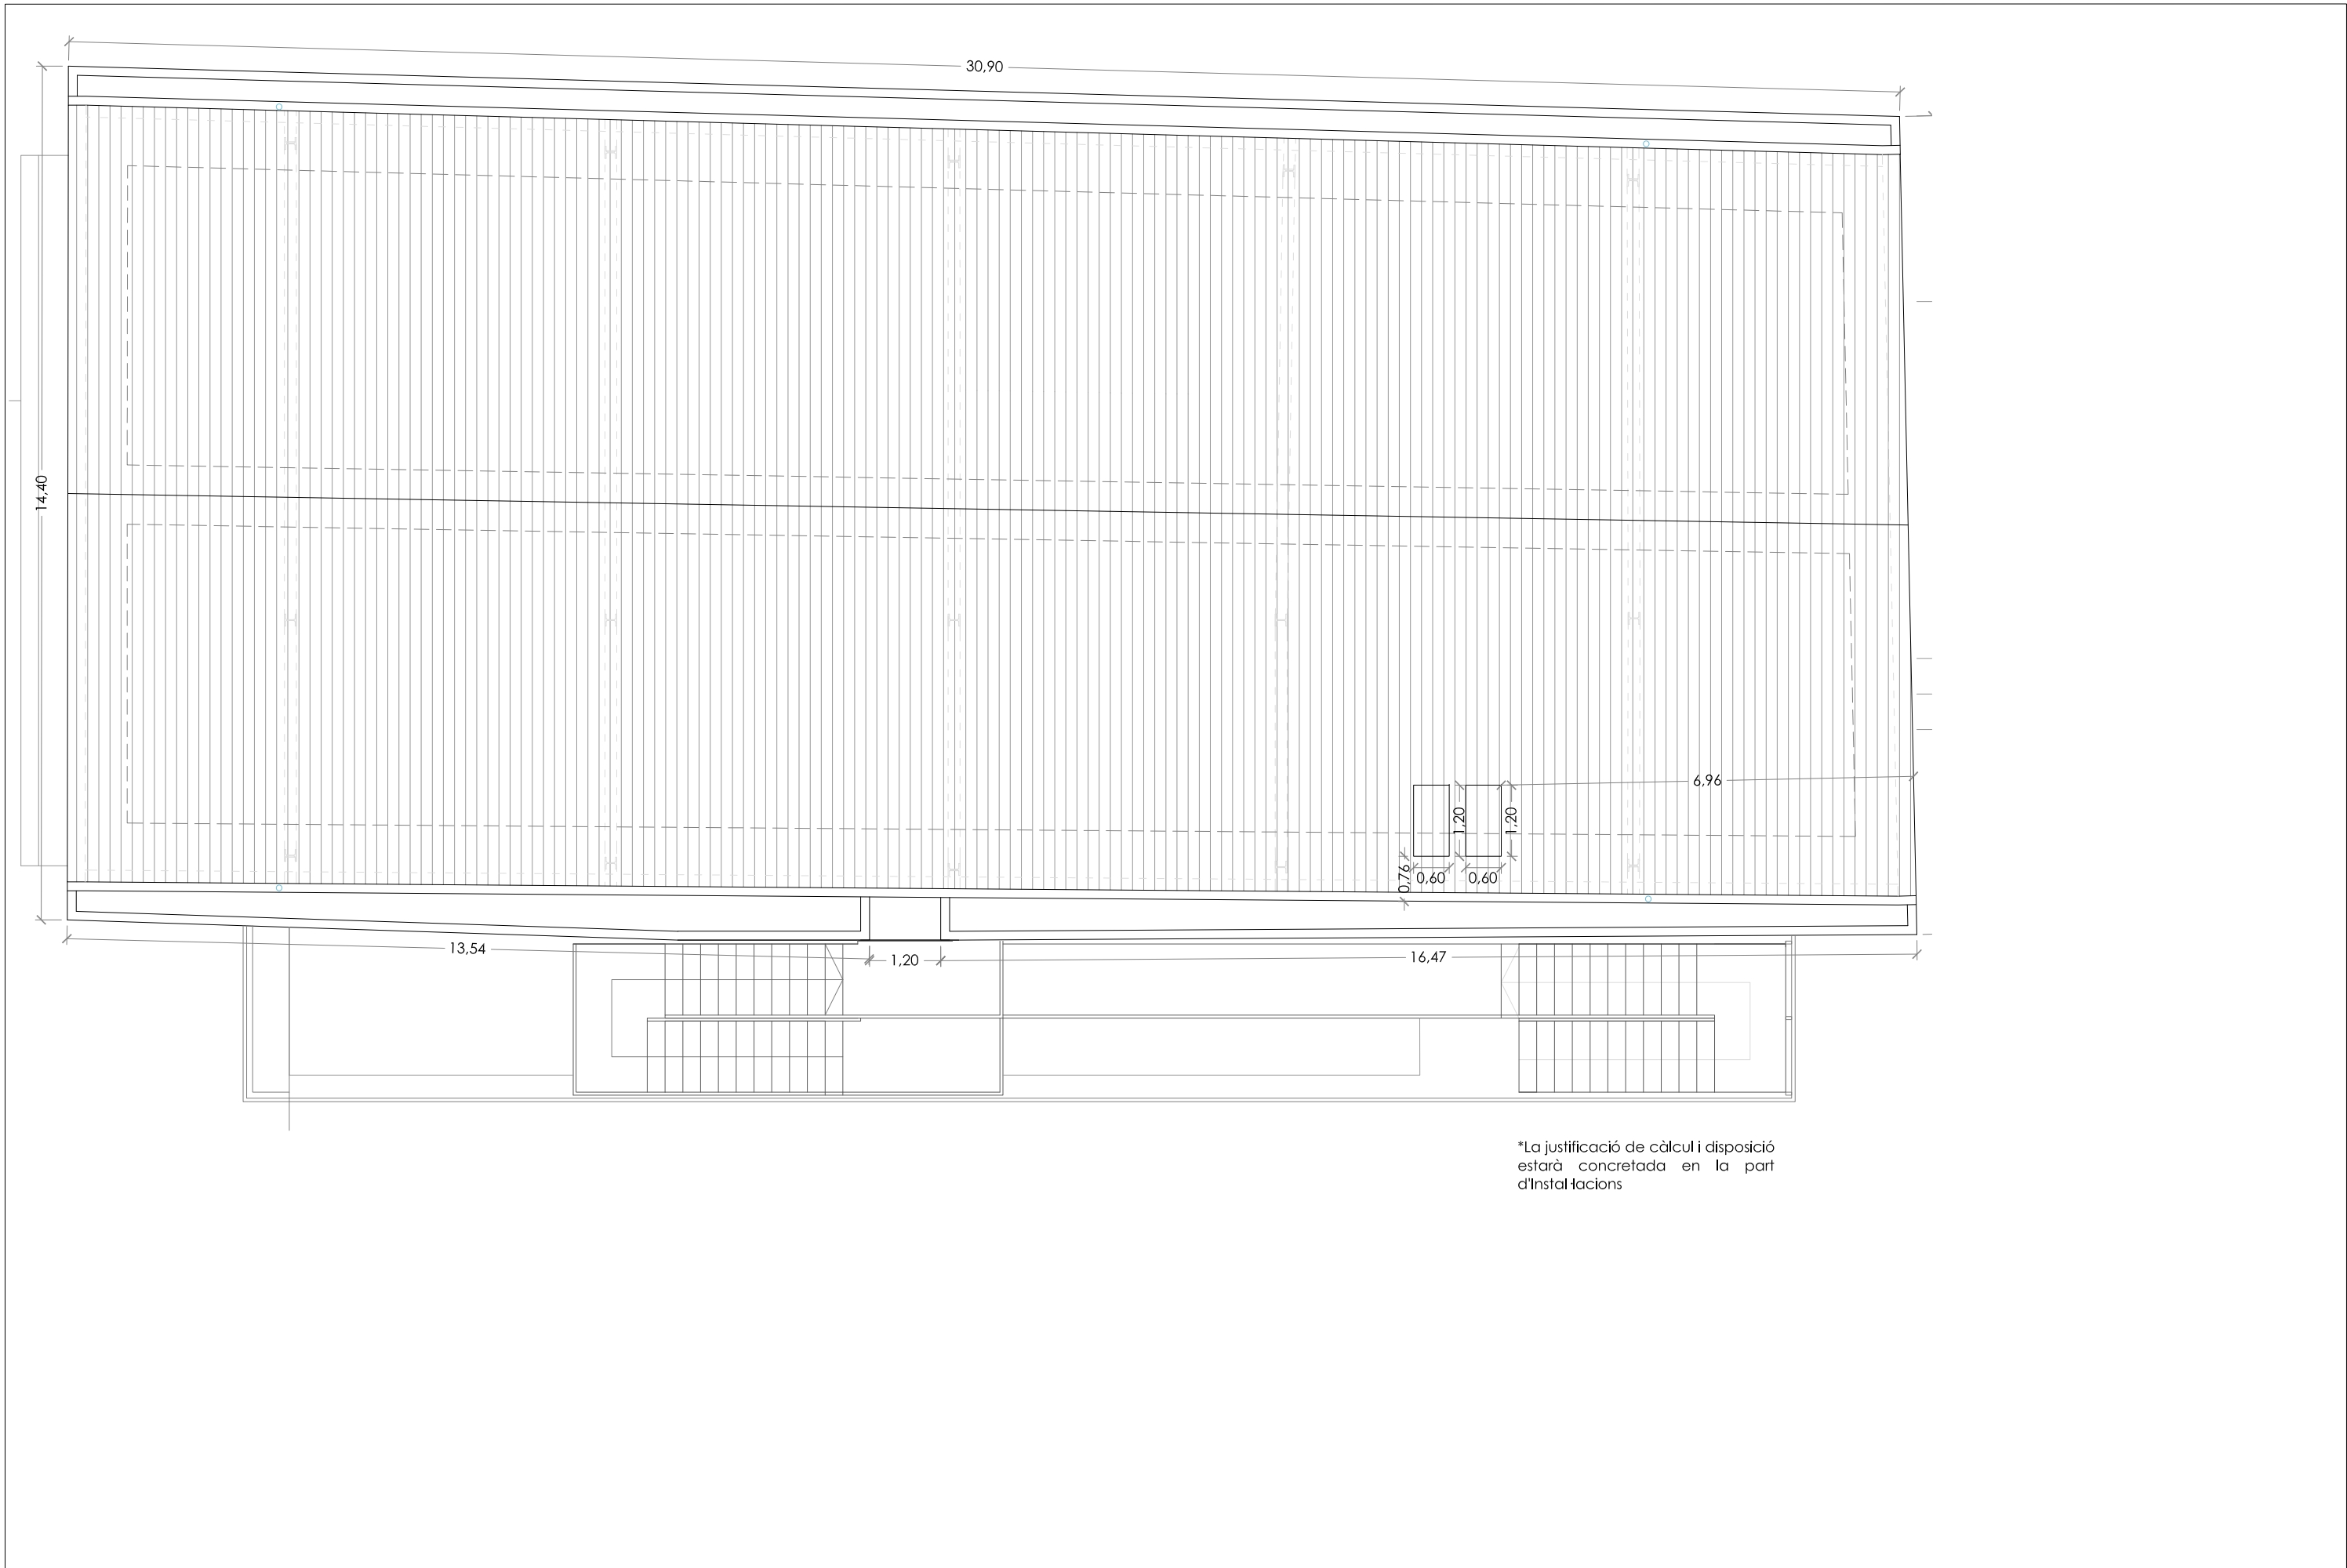

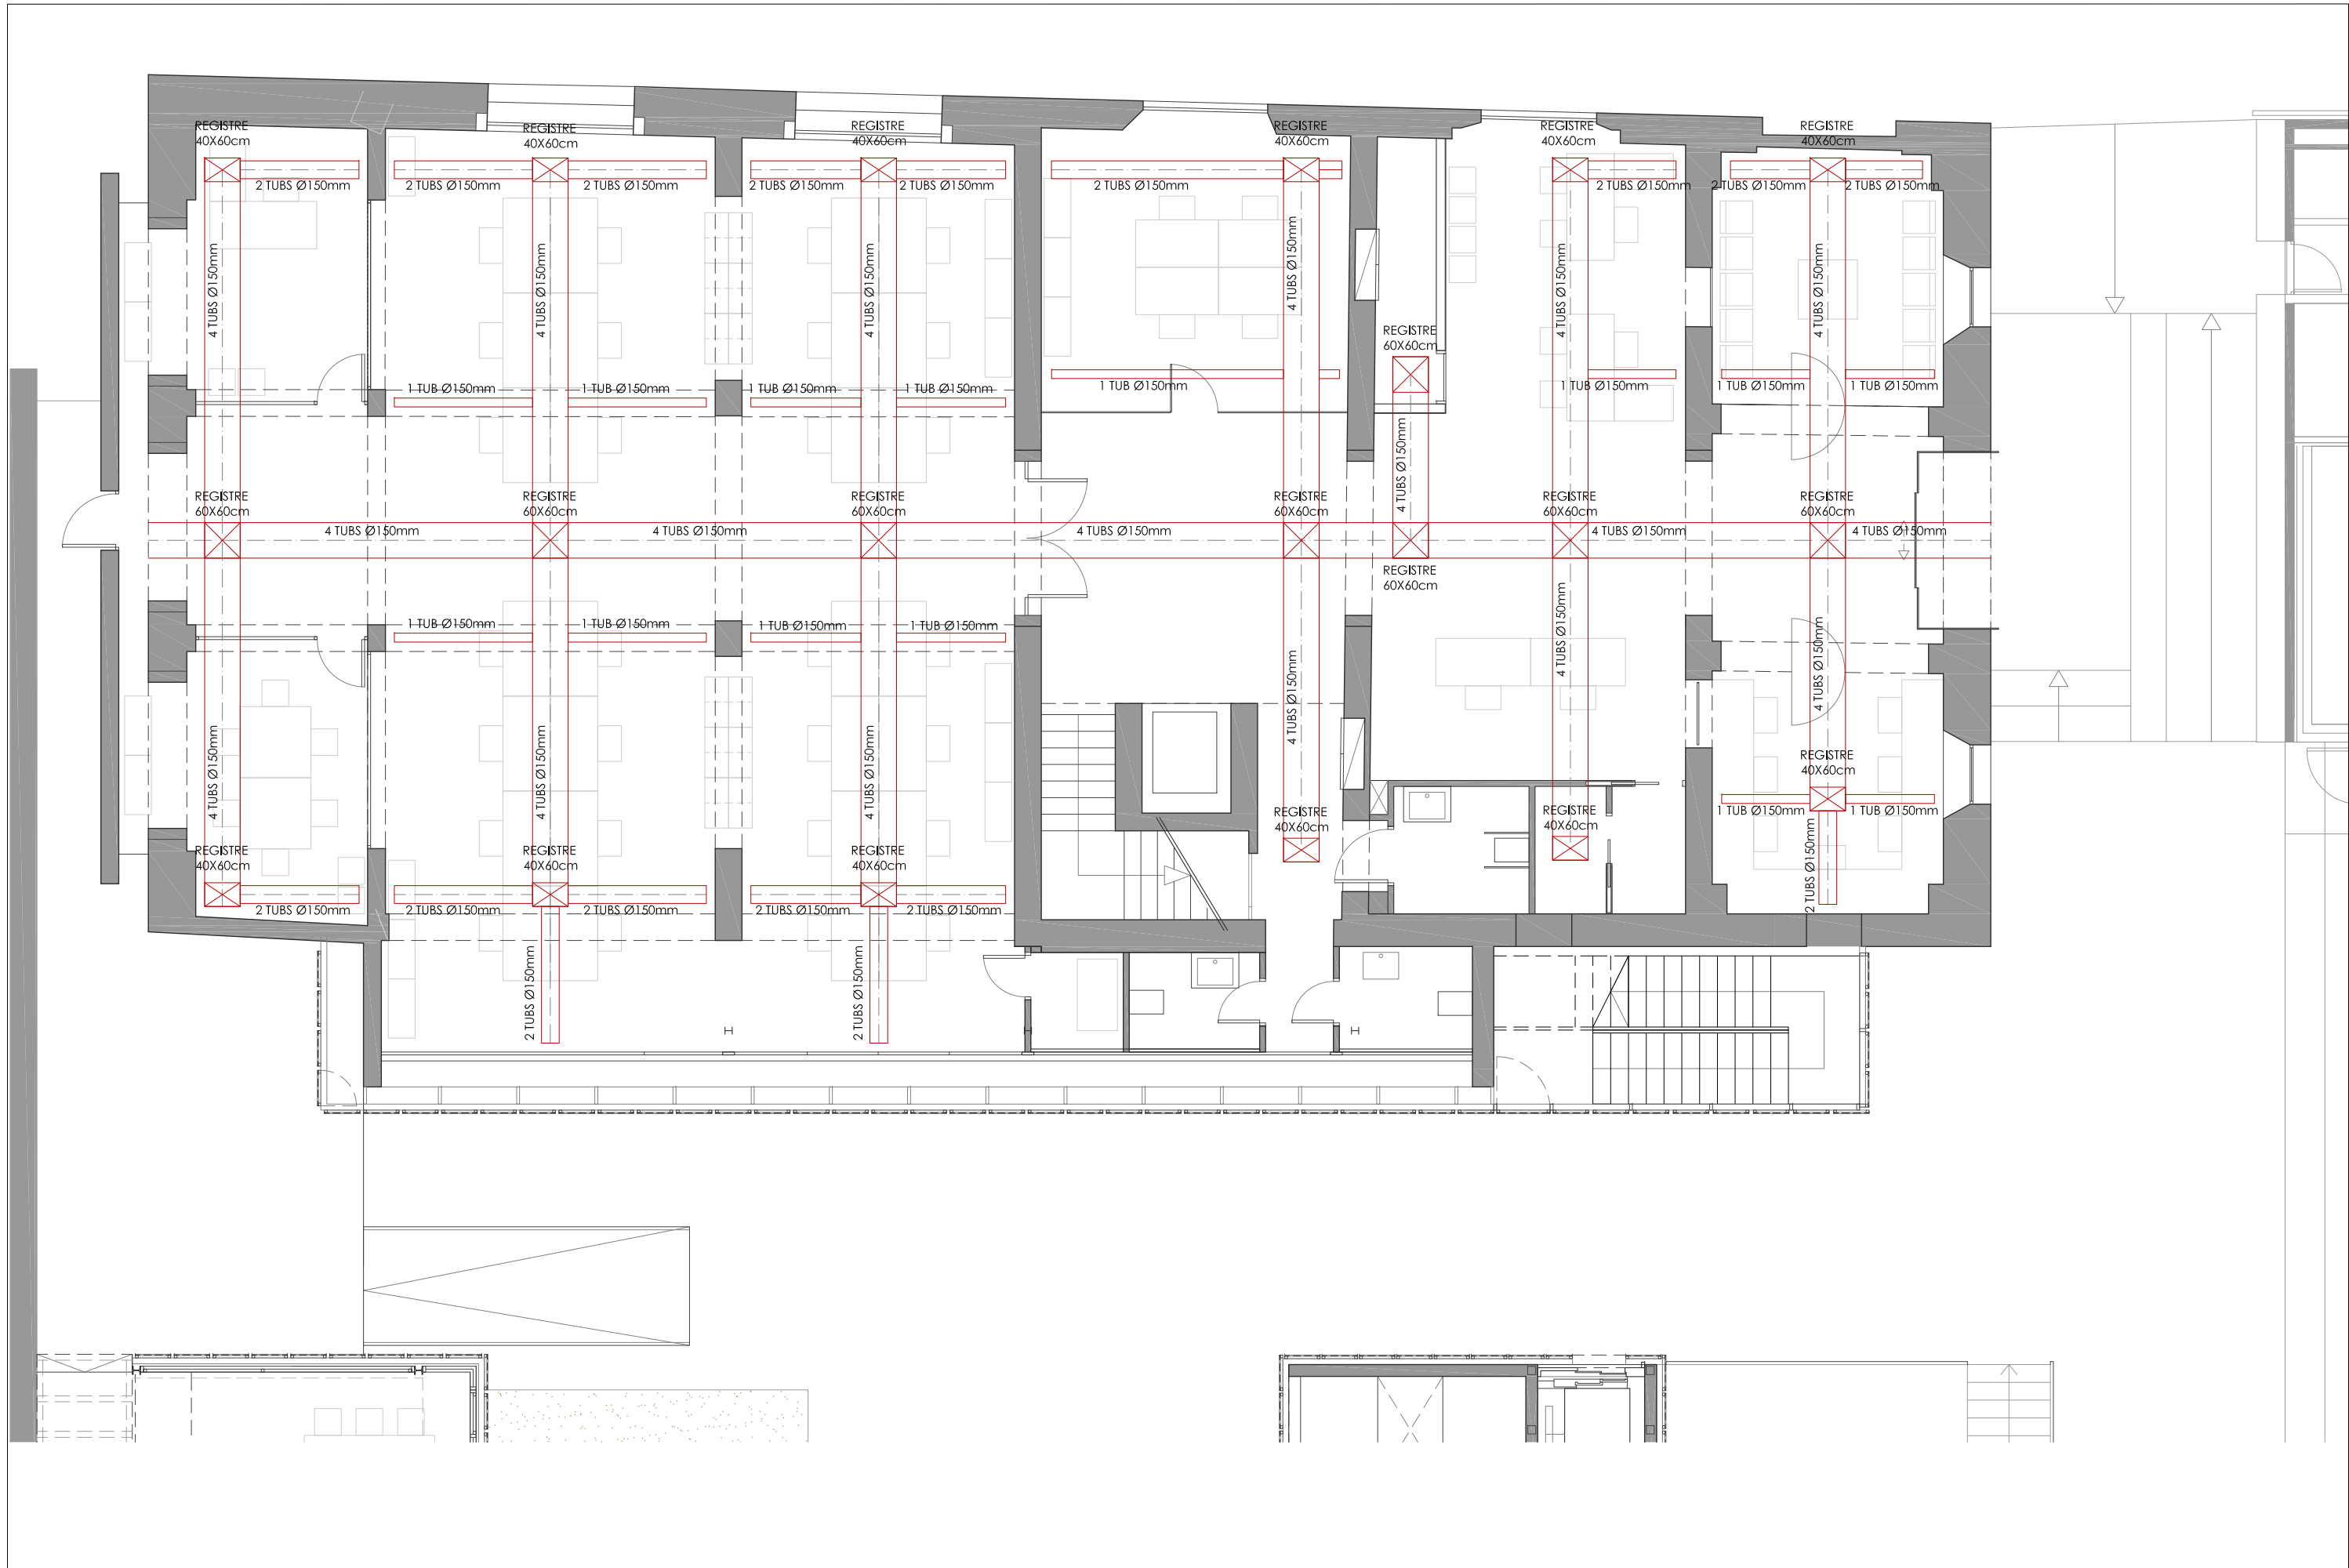

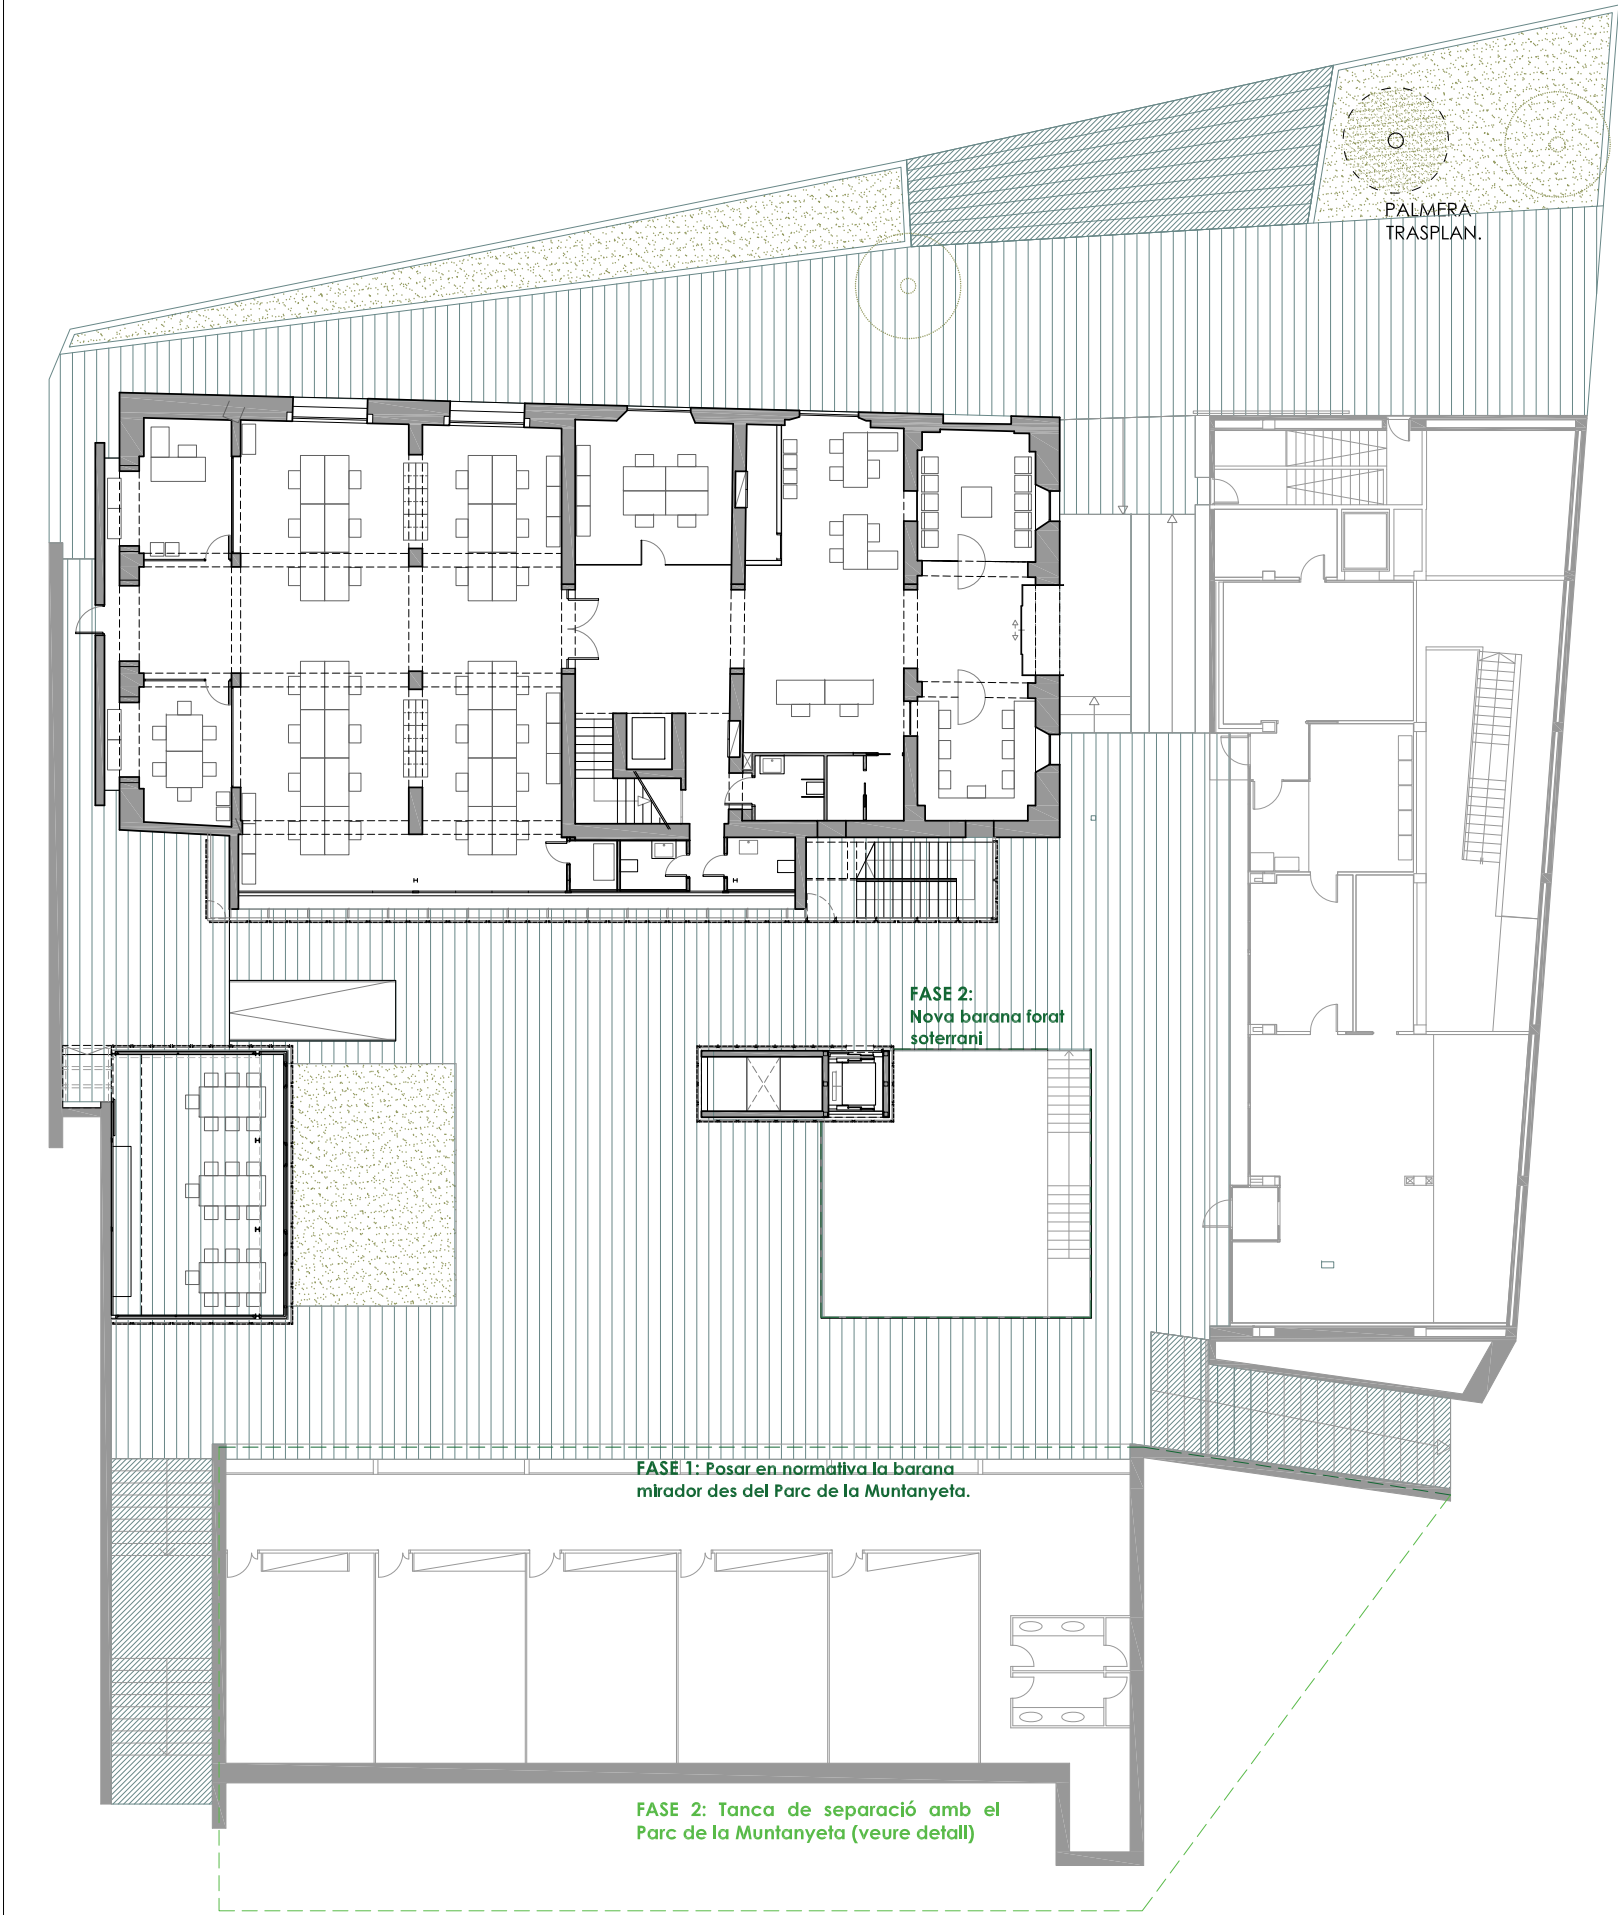

PLANTA URBANITZACIÓ:


FASE 1

- 1. Obra civil de nova escomesa elèctrica.
- 2. Posar en normativa la barana mirador des del Parc de la Muntanyeta.

FASE 2


- 1. Treure el paviment existent de travertí i el material d'agafada.
- 2. Comprovar la capa de pendents i refer-la si escau.
- 3. Impermeabilitzar tota la zona on a sota hi ha soterrani.
- 4. Refer les escales exteriors (3 escales: àmbit sombrejat en diagonal)
- 5. Col·locació de nou paviment
- 6. Remat del forjat del sostre del soterrani en el pati.
- 7. Barana nova en tot el forat del pati del soterrani.
- 8. Tanca de separació amb el Parc de la Muntanyeta

FASE 2

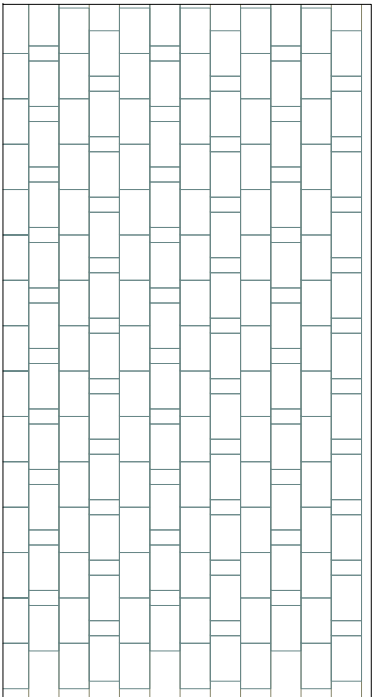


DETALL PAVIMENT. ESPECEJAMENT 1/100
Llambordes de formigó premsat model VULCANO- BREINCO o similar.
Combinació:
-60x40x5
-20x40x5

FASE 2

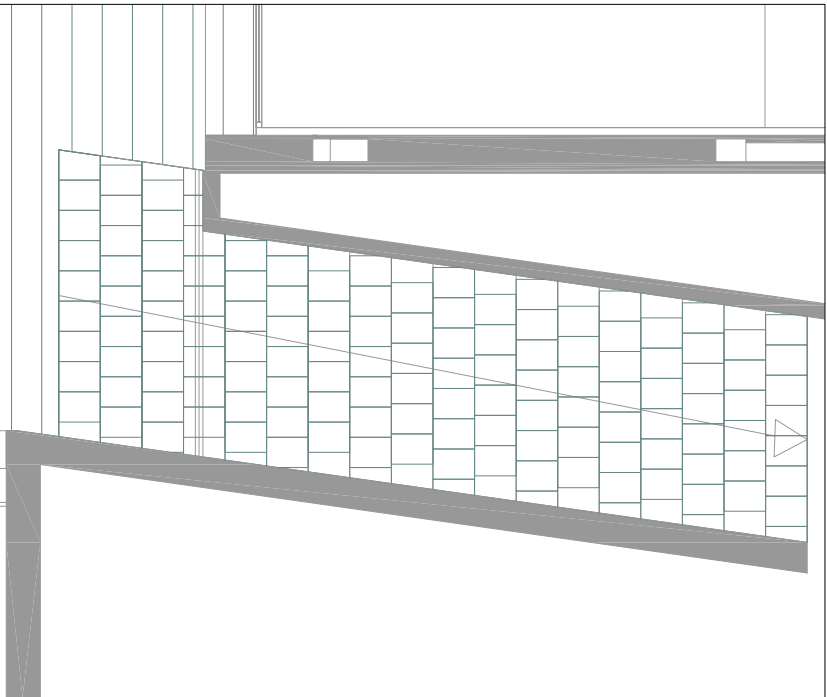


DETALL PAVIMENT. ESPECEJAMENT ESCALES 1/100
Llambordes de formigó premsat model VULCANO- BREINCO o similar.

FASE 2

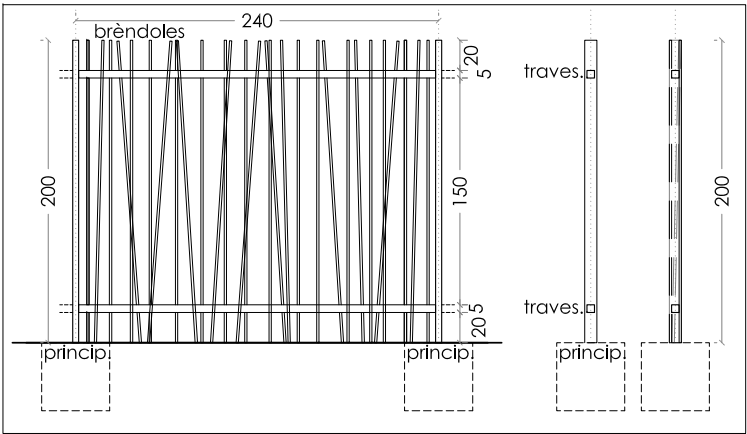


DETALL TANCA. E 1/50
Tanca de tubs d'acer:
- Principals: 40x80x1,5 mm
- Travessers: 50x50x1,5 mm
- Brèndoles: 15x15x1,5 mm (alternant soldadura davant o darrere del travesser)
Mòduls de 2,40m d'amplada per 2,00m d'alçada.


FASE 1 Barana coberta edifici plaça
FASE 2 Barana forat pati soterrani

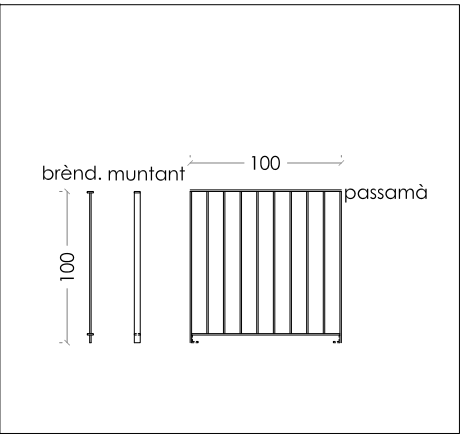

DETALL BARANA. E 1/50
Barana d'acer galvanitzat per pintar:
- Passamà: platina 50x10 mm
- Muntants: platina 50x10 mm (ancorat amb L)
- Brèndoles: rodó Ø10mm
Mòduls de 1,00m d'amplada per 1,00m d'alçada.

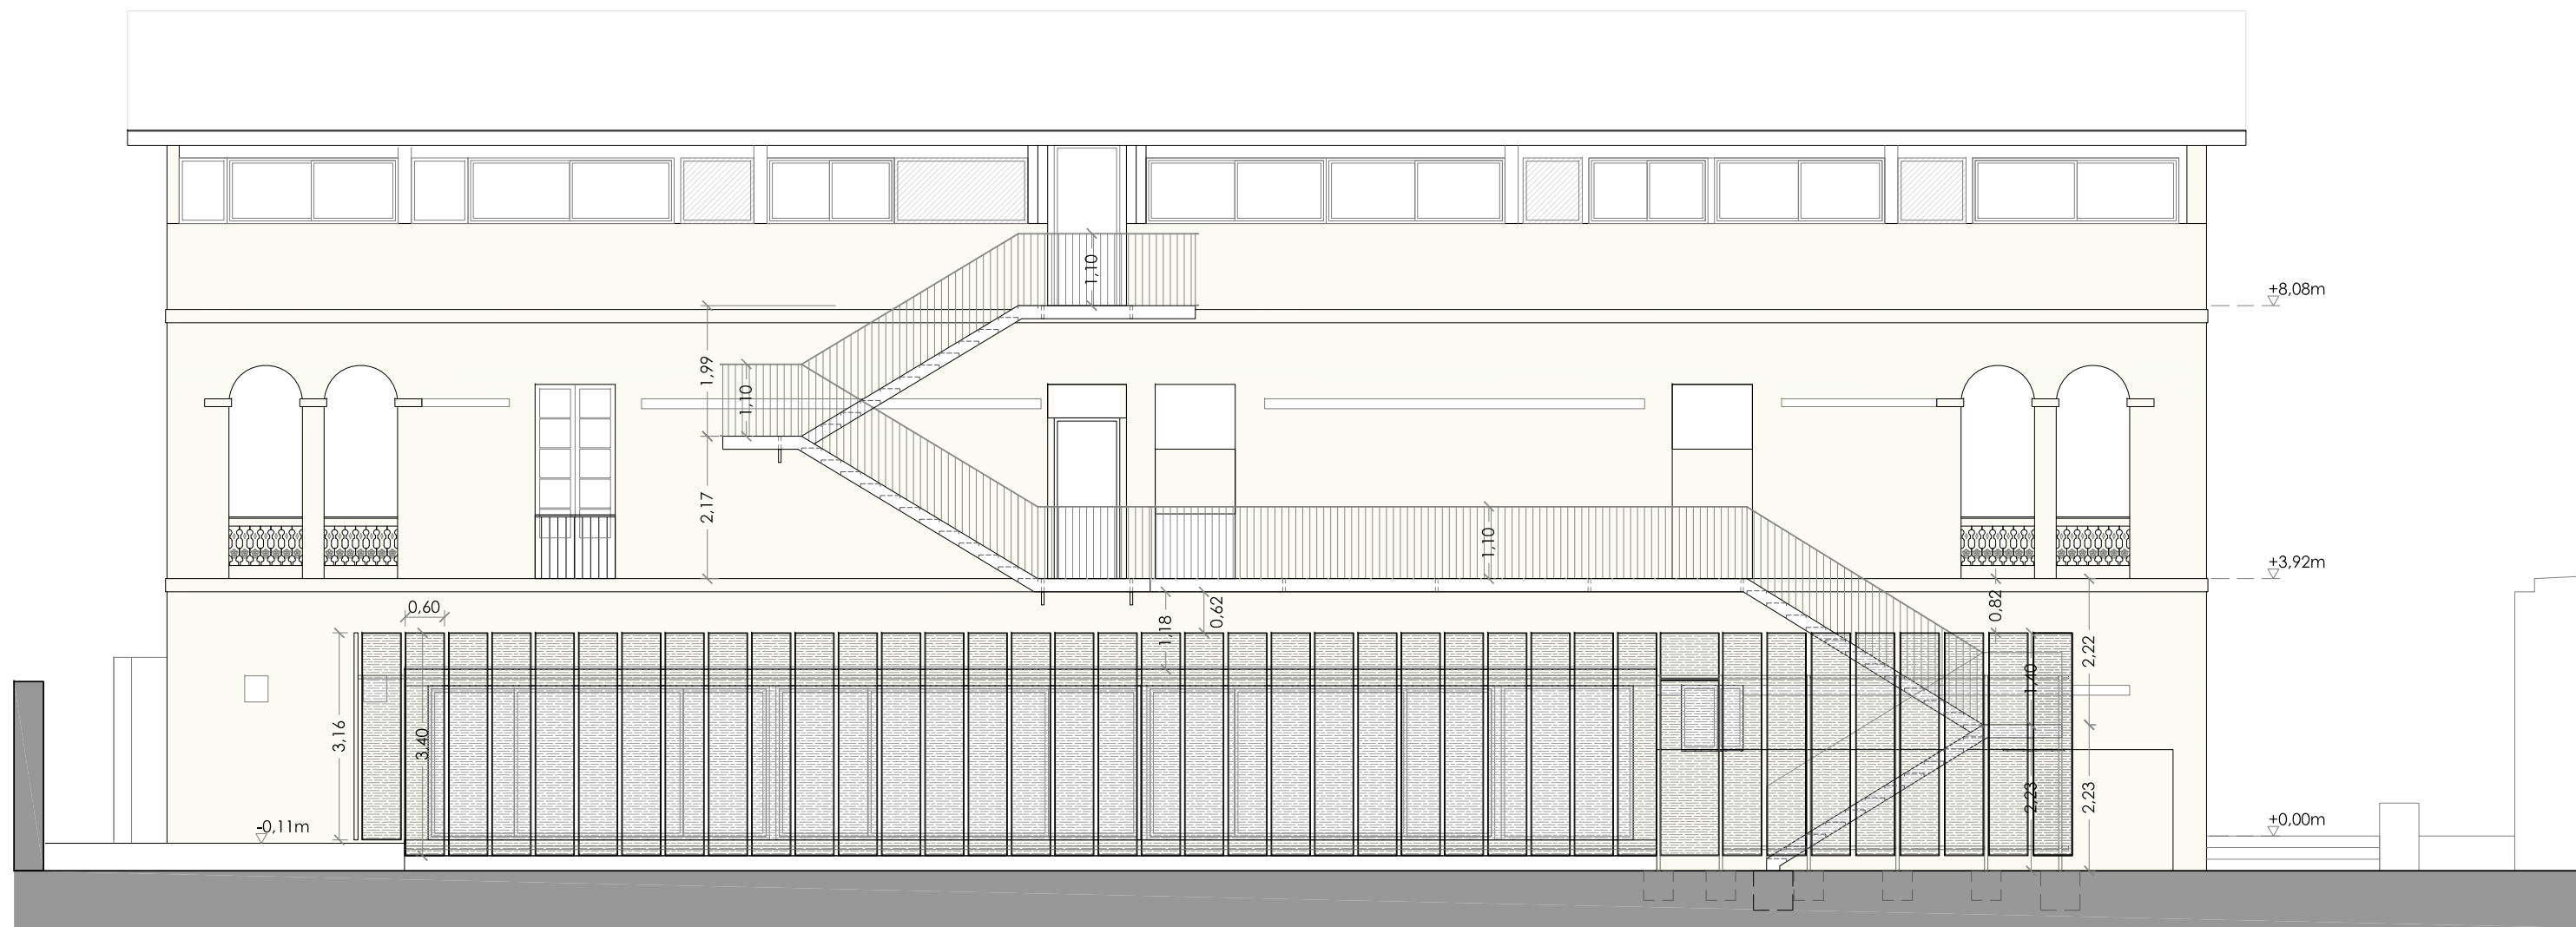

ALÇAT FRONTAL ESCALA.

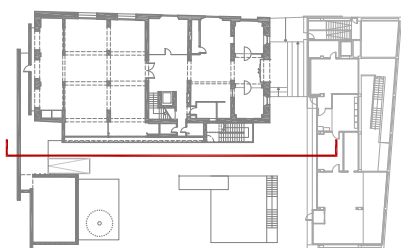

AJUNTAMENT DE
SANT BOI DE LLOBREGAT

Àrea de Territori i Desenvolupament Econòmic
Servei d'Equipaments Públics
Unitat de Projectes i Obres d'Edificació



Autors del projecte

Arquitectura
Josep Carreté i Borràs
Arquitecte
23569-5 COAC

Instal·lacions
Julio Flores Vidal
Enginyer T. Industrial
17.575 CETIB




DIN A3; 1/100
Abril 2021



POMO HUB TRANSICIÓ ENERGÈTICA I TRANSFORMACIÓ DIGITAL DE L'ECONOMIA LOCAL

PROPOSTA
ALÇAT GENERAL


ARC-025

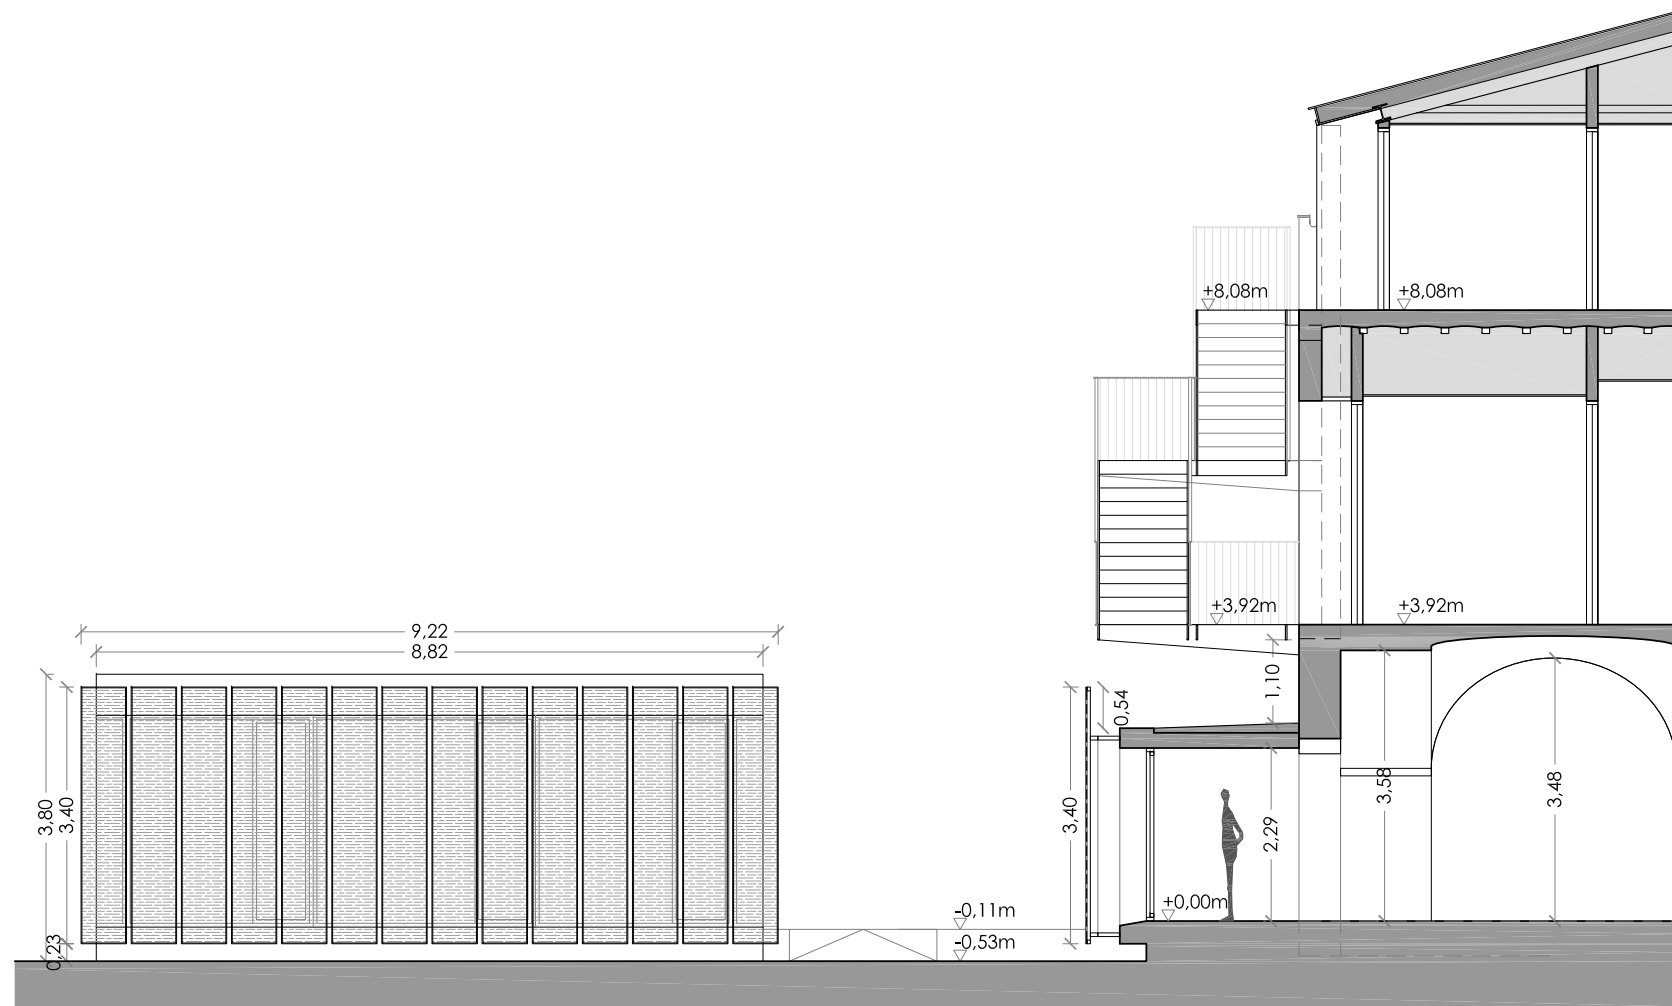

ALÇAT FRONTAL MENJADOR.

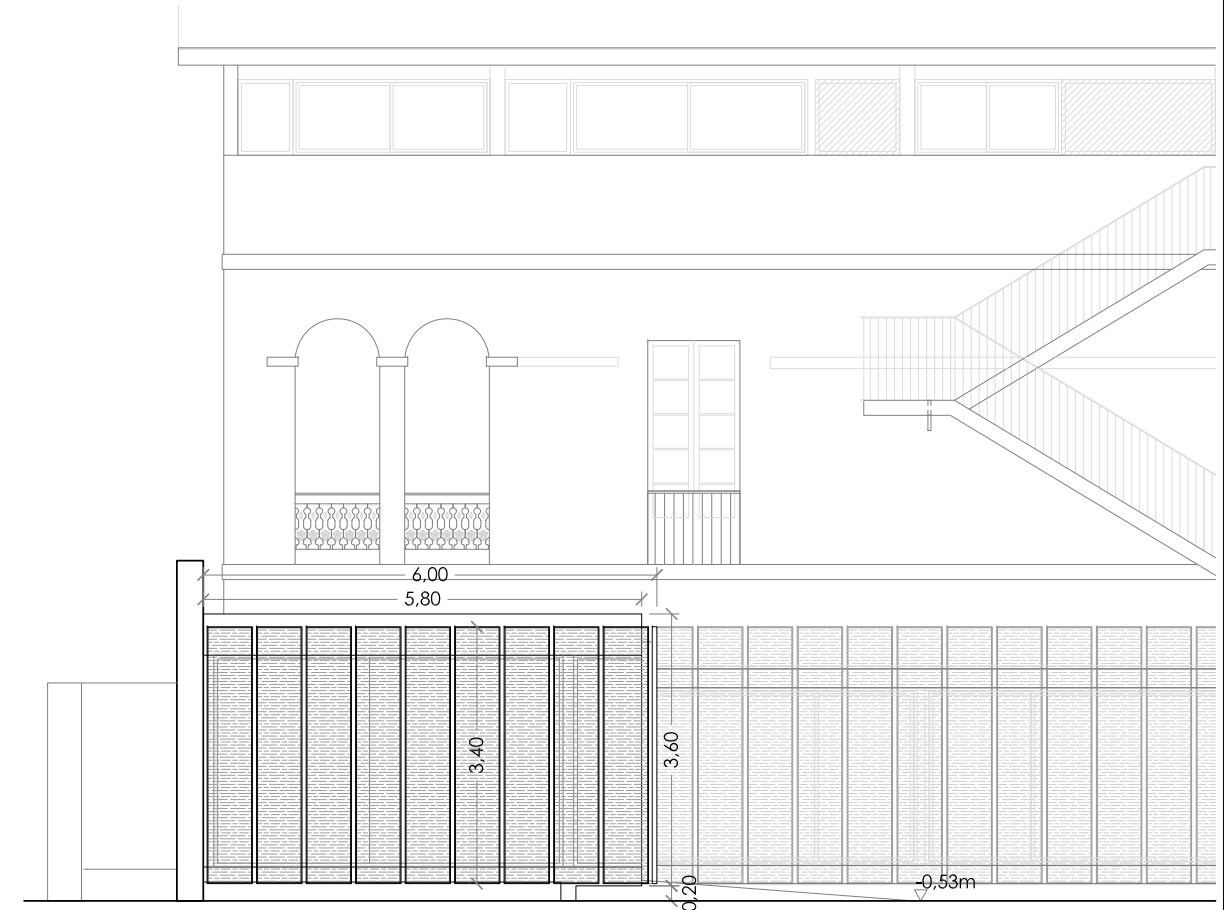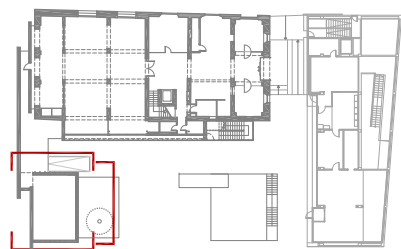

ALÇAT LATERAL MENJADOR.

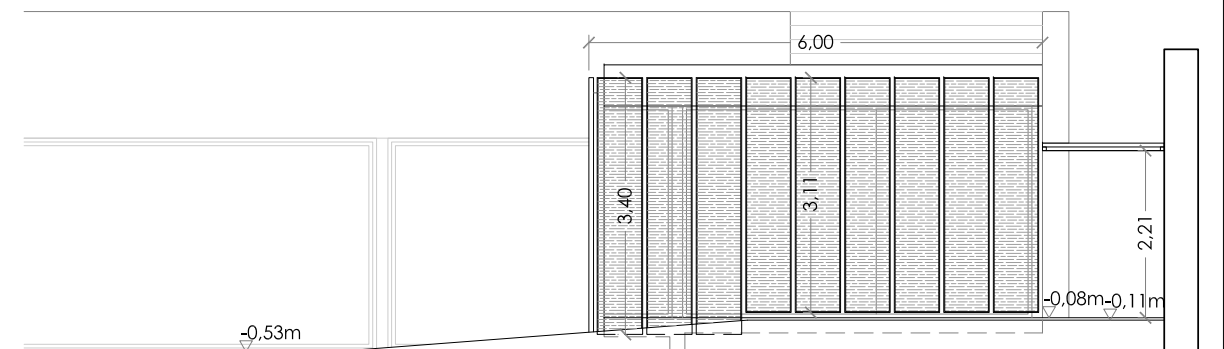

ALÇAT LATERAL MENJADOR. ACCÉS



**AJUNTAMENT DE
SANT BOI DE LLOBREGAT**

Àrea de Territori i Desenvolupament Econòmic
Servei d'Equipaments Públics
Unitat de Projectes i Obres d'Edificació

nexe arquitectura




Autors del projecte
Arquitectura: Josep Carreté i Borràs
Arquitecte: 23569-5 COAC
Instal·lacions: Julio Flores Vidal
Enginyer T. Industrial: 17.575 CETIB



POMO HUB TRANSICIÓ ENERGÈTICA I TRANSFORMACIÓ DIGITAL DE L'ECONOMIA LOCAL


**PROPOSTA
ALÇATS MENJADOR**

ARC-026

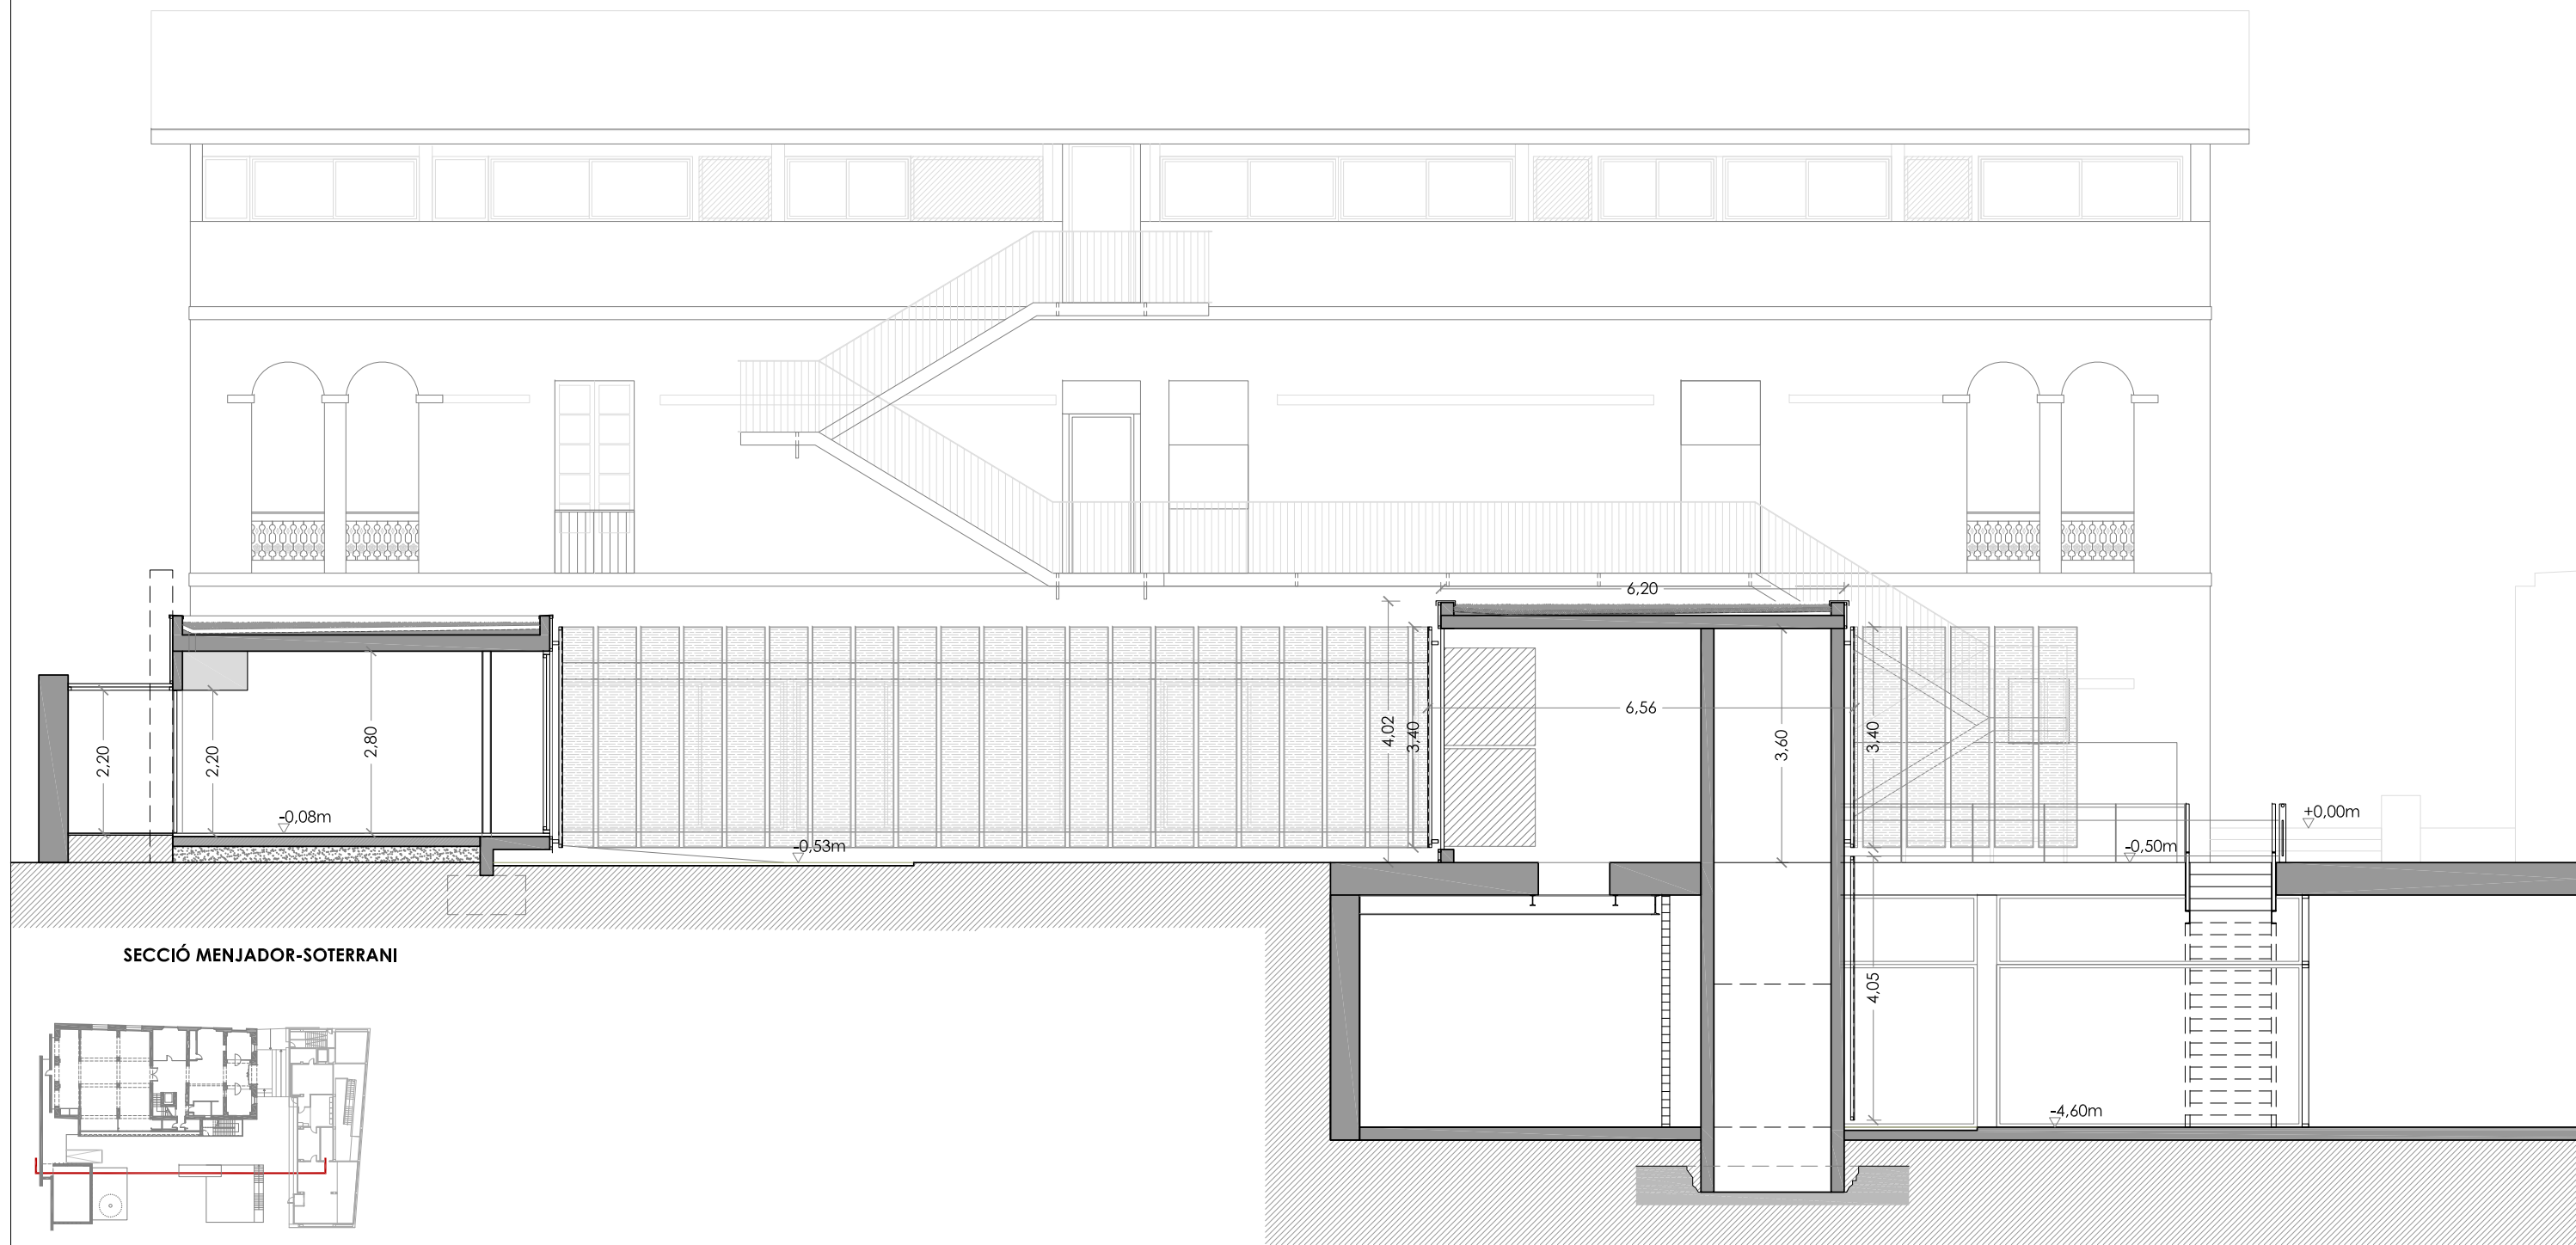




SECCIÓ TRANSVERSAL ST01
ESCALA

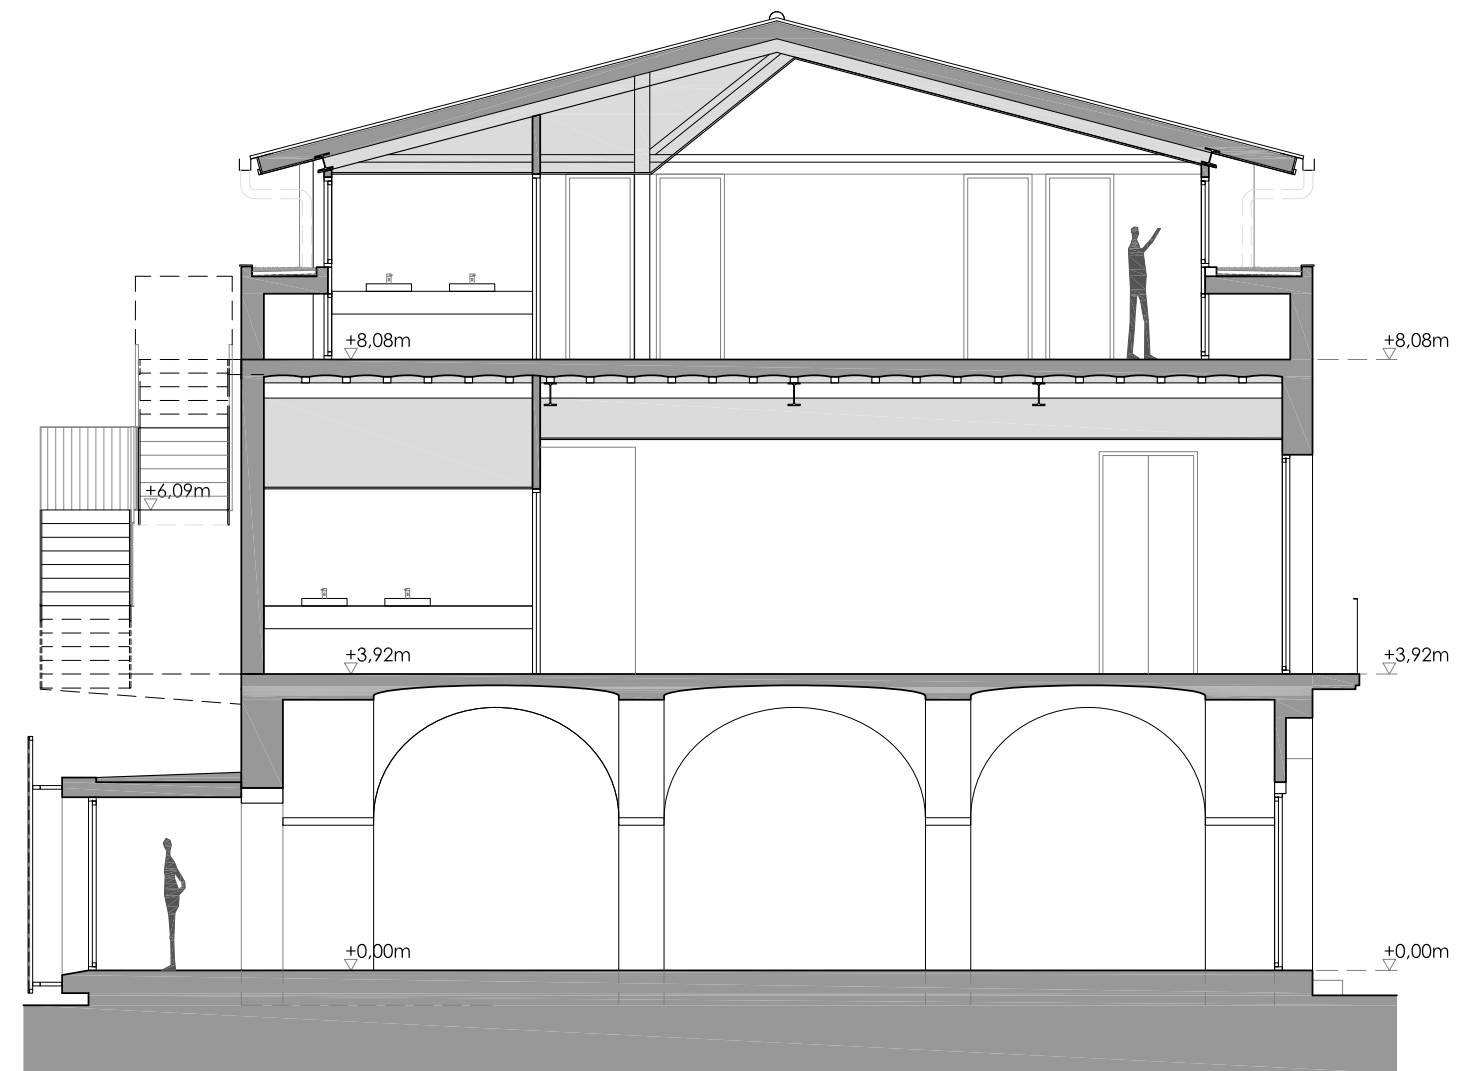


SECCIÓ TRANSVERSAL ST02
BANYS

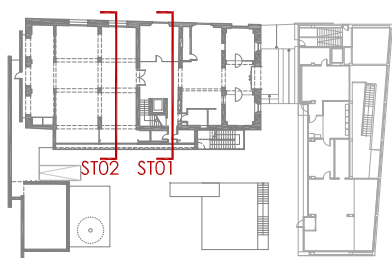





SECCIÓ LONGITUDINAL SLO1
ESCALA - BANYS

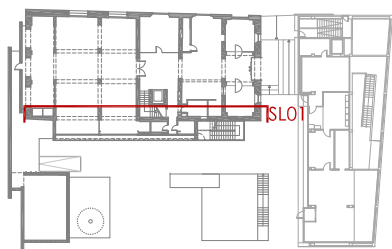


PLANTA FONAMENTS

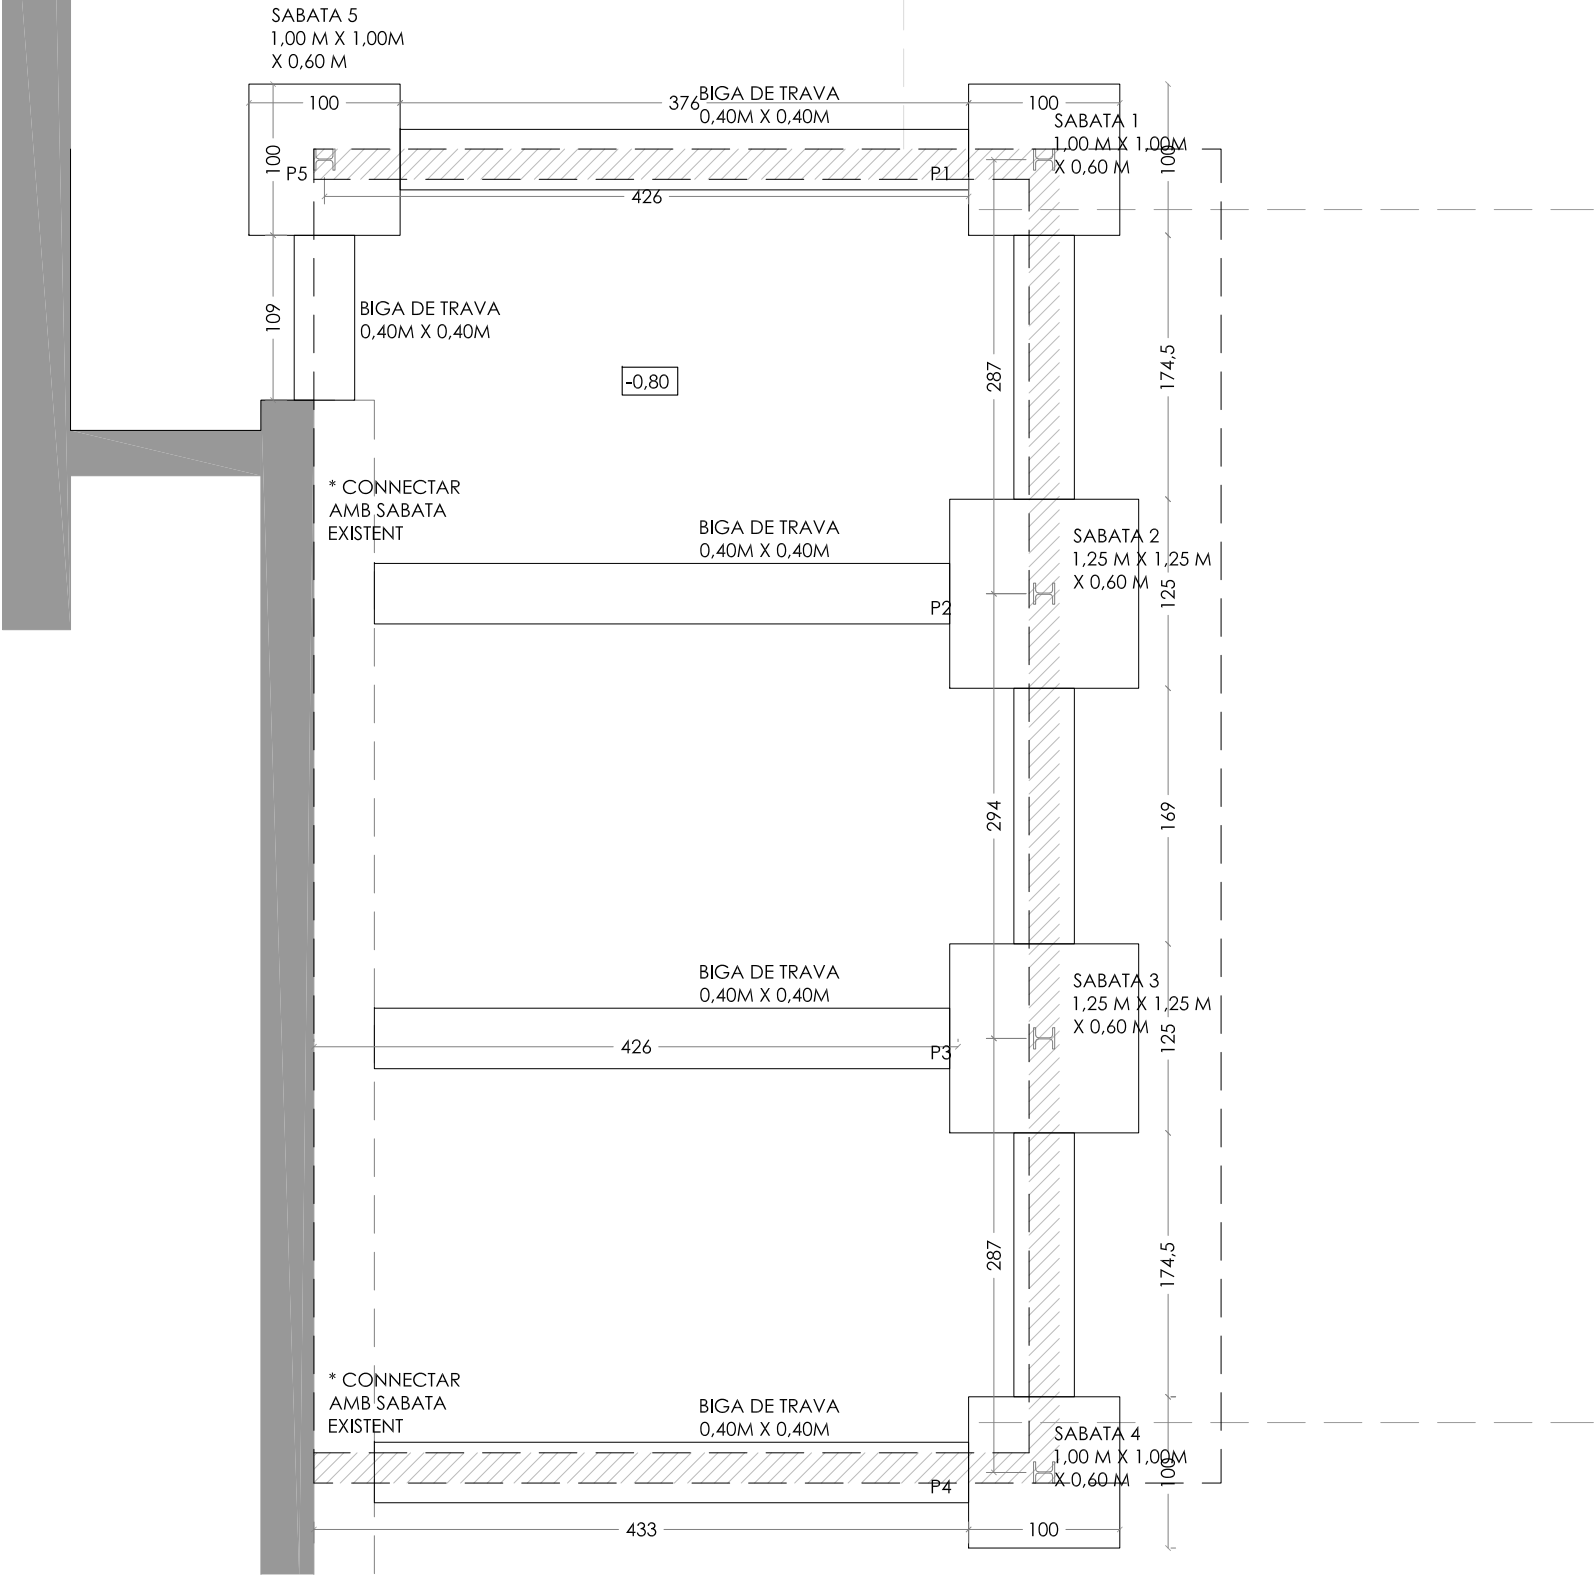

SOLERA - PAV. PB

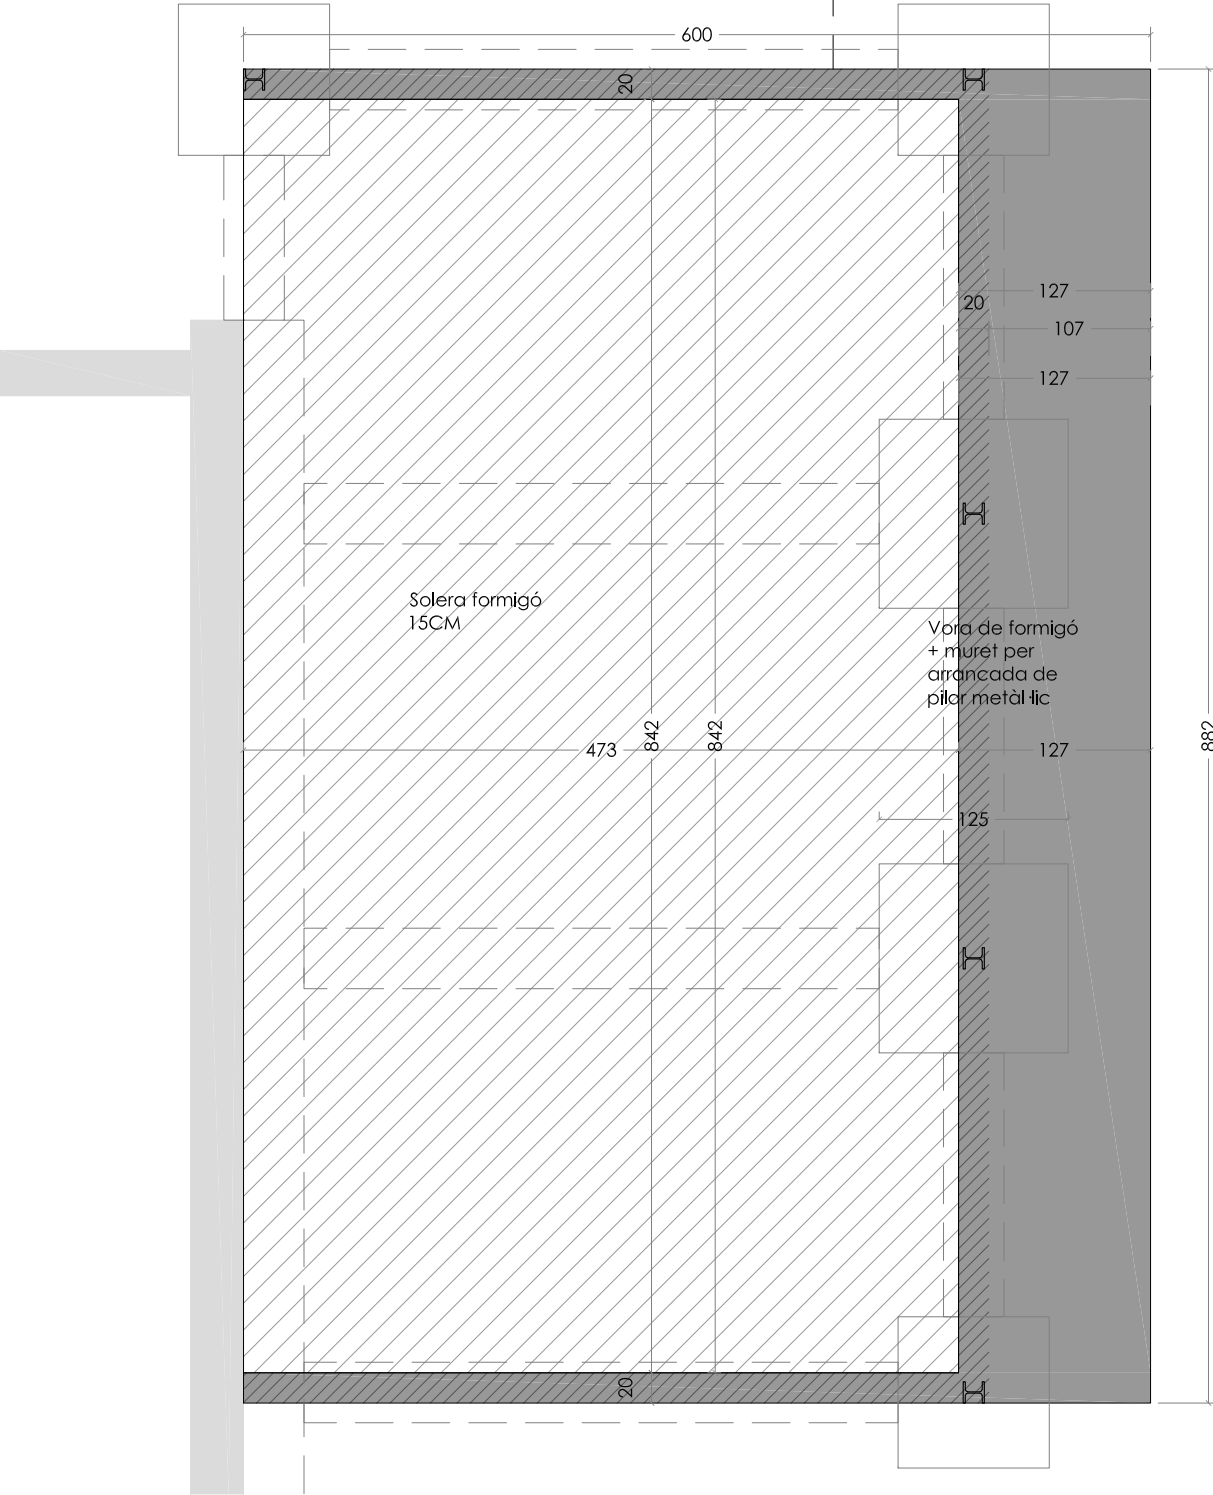

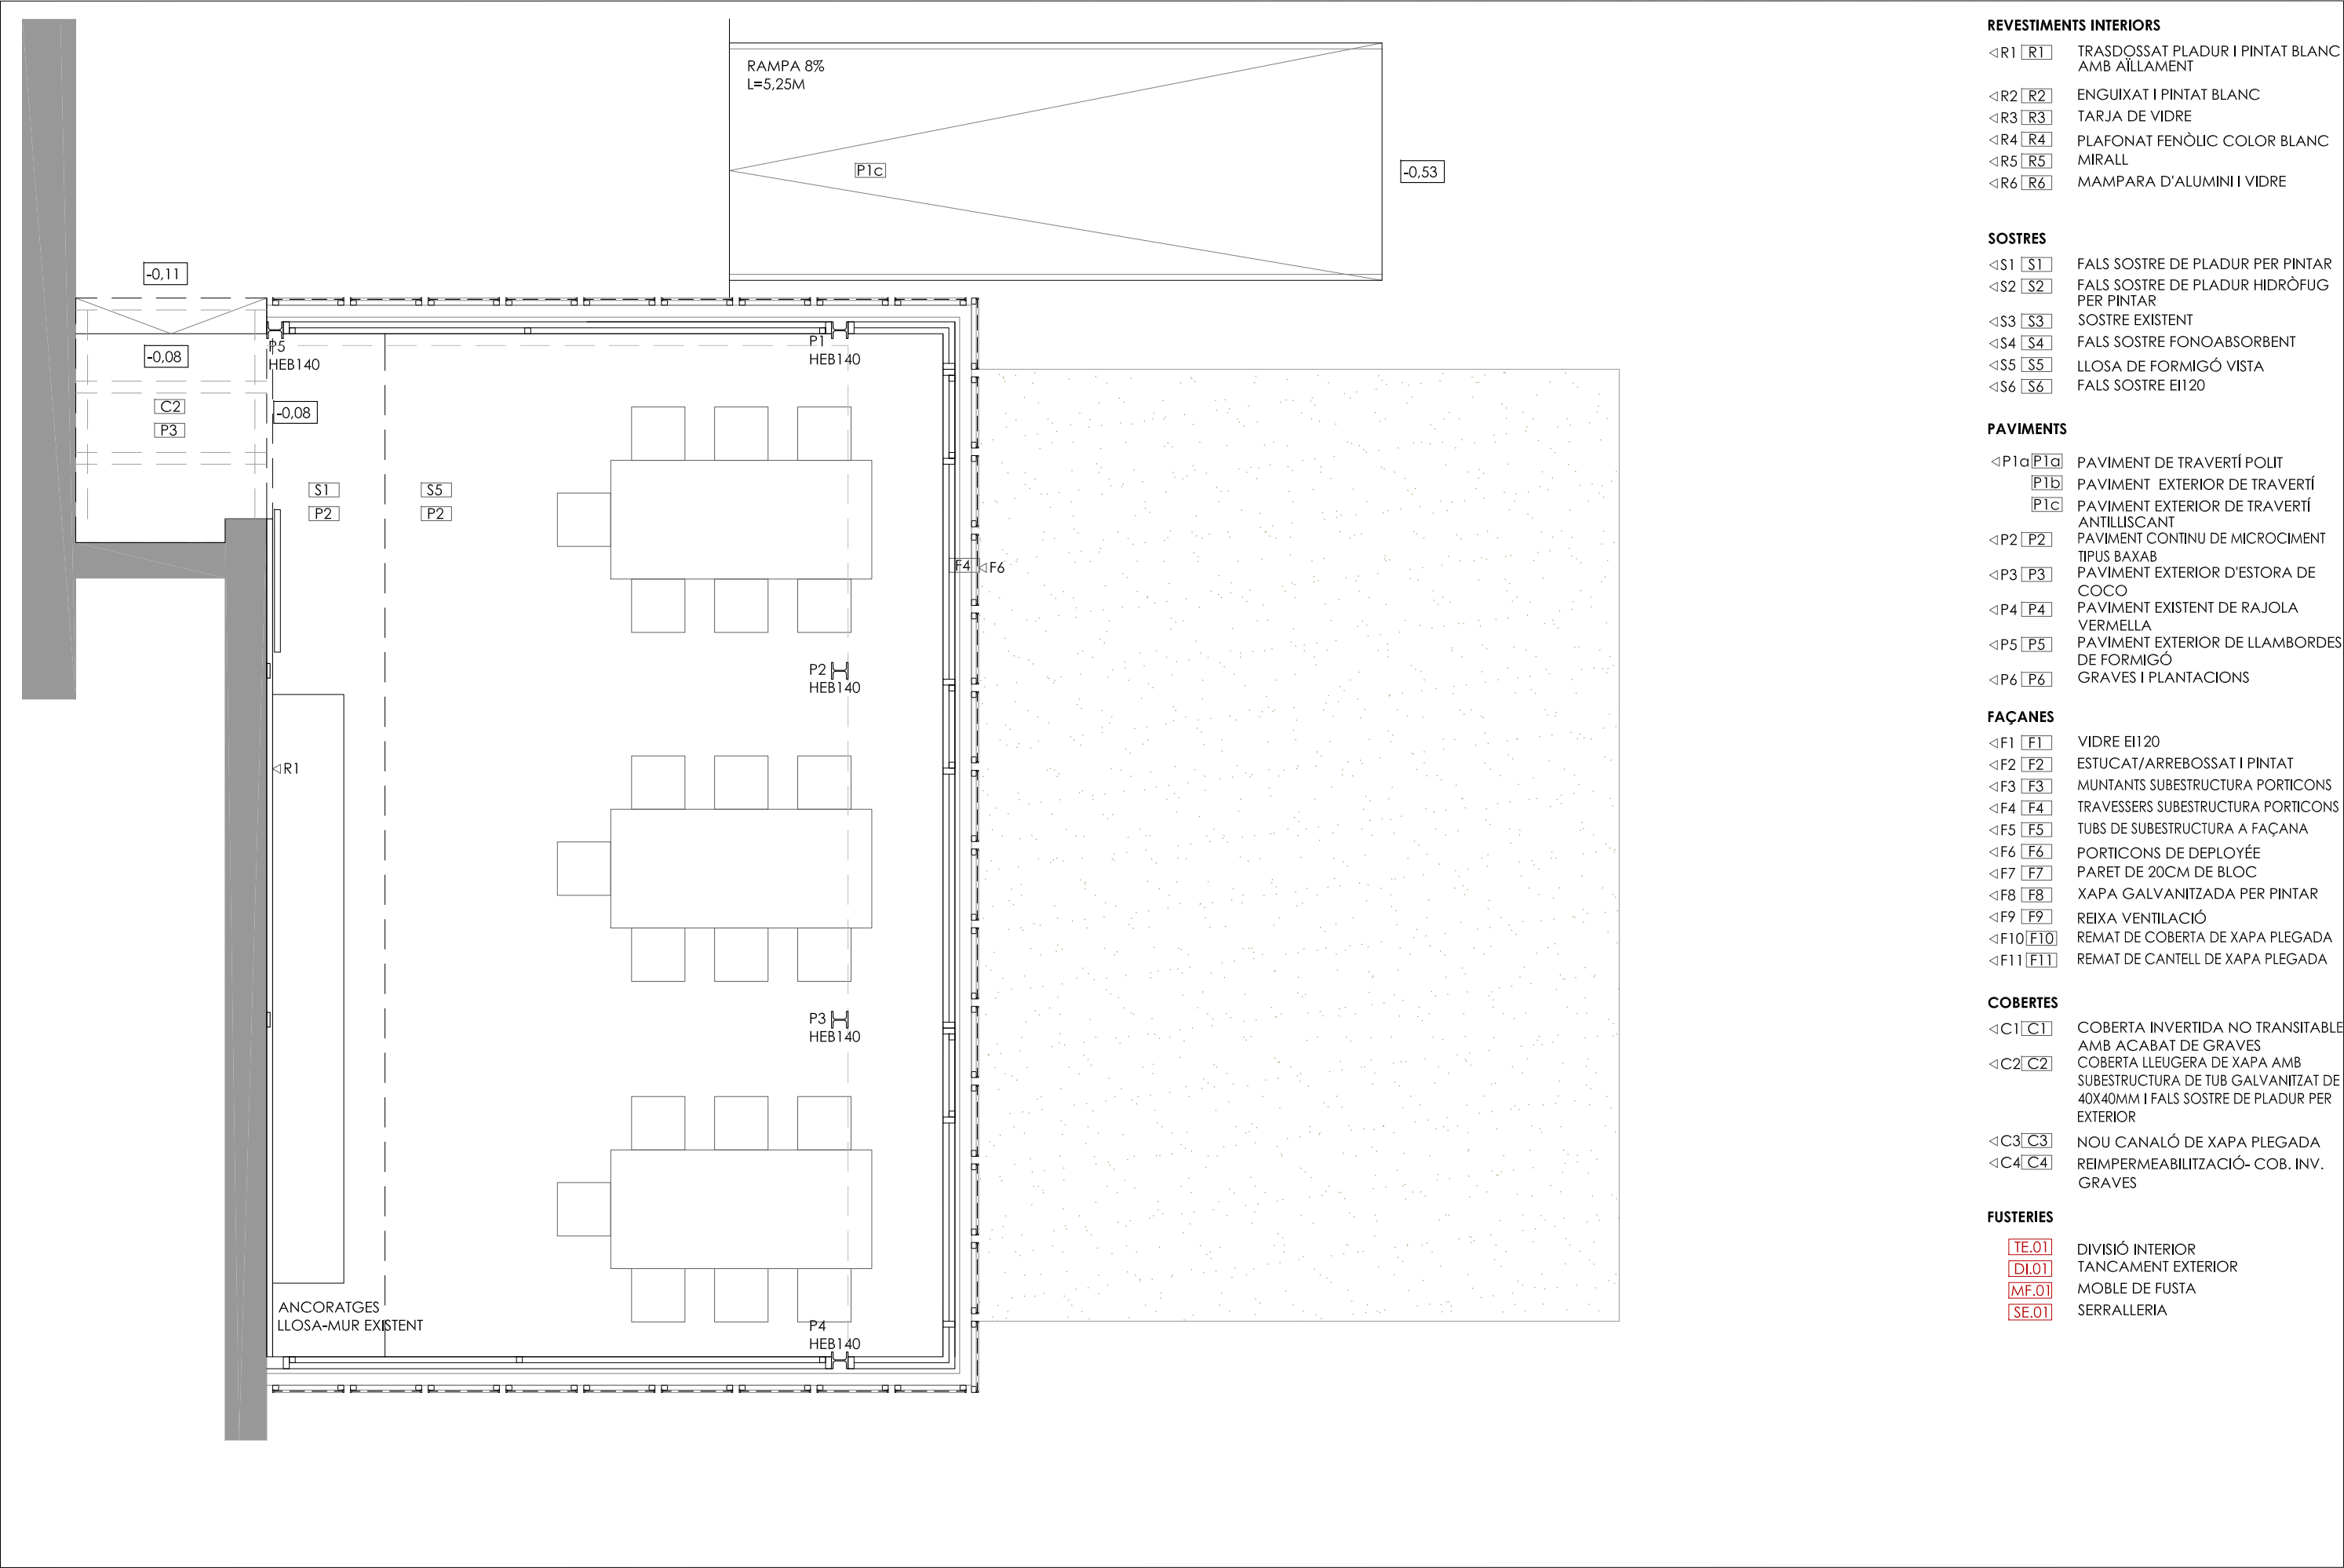

REVESTIMENTS INTERIORS

- ◁R1 [R1] TRASDOSSAT PLADUR I PINTAT BLANC AMB AÏLLAMENT
- ◁R2 [R2] ENGUIXAT I PINTAT BLANC
- ◁R3 [R3] TARJA DE VIDRE
- ◁R4 [R4] PLAFONAT FENÒLIC COLOR BLANC
- ◁R5 [R5] MIRALL
- ◁R6 [R6] MAMPARA D'ALUMINI I VIDRE

SOSTRES

- ◁S1 [S1] FALS SOSTRE DE PLADUR PER PINTAR
- ◁S2 [S2] FALS SOSTRE DE PLADUR HIDRÒFUG PER PINTAR
- ◁S3 [S3] SOSTRE EXISTENT
- ◁S4 [S4] FALS SOSTRE FONOABSORBENT
- ◁S5 [S5] LLOSA DE FORMIGÓ VISTA
- ◁S6 [S6] FALS SOSTRE EI120

PAVIMENTS

- ◁P1a [P1a] PAVIMENT DE TRAVERTÍ POLIT
- [P1b] PAVIMENT EXTERIOR DE TRAVERTÍ
- [P1c] PAVIMENT EXTERIOR DE TRAVERTÍ ANTILLISCANT
- ◁P2 [P2] PAVIMENT CONTINU DE MICROCIMENT TIPUS BAXAB
- ◁P3 [P3] PAVIMENT EXTERIOR D'ESTORA DE COCO
- ◁P4 [P4] PAVIMENT EXISTENT DE RAJOLA VERMELLA
- ◁P5 [P5] PAVIMENT EXTERIOR DE LLAMBORDES DE FORMIGÓ
- ◁P6 [P6] GRAVES I PLANTACIONS

FAÇANES


- ◁F1 [F1] VIDRE EI120
- ◁F2 [F2] ESTUCAT/ARREBOSSAT I PINTAT
- ◁F3 [F3] MUNTANTS SUBESTRUCTURA PORTICONS
- ◁F4 [F4] TRAVESSERS SUBESTRUCTURA PORTICONS
- ◁F5 [F5] TUBS DE SUBESTRUCTURA A FAÇANA
- ◁F6 [F6] PORTICONS DE DEPLOYÉE
- ◁F7 [F7] PARET DE 20CM DE BLOC
- ◁F8 [F8] XAPA GALVANITZADA PER PINTAR
- ◁F9 [F9] REIXA VENTILACIÓ
- ◁F10 [F10] REMAT DE COBERTA DE XAPA PLEGADA
- ◁F11 [F11] REMAT DE CANTELL DE XAPA PLEGADA


COBERTES

- ◁C1 [C1] COBERTA INVERTIDA NO TRANSITABLE AMB ACABAT DE GRAVES
- ◁C2 [C2] COBERTA LLEUGERA DE XAPA AMB SUBESTRUCTURA DE TUB GALVANITZAT DE 40X40MM I FALS SOSTRE DE PLADUR PER EXTERIOR
- ◁C3 [C3] NOU CANALÓ DE XAPA PLEGADA
- ◁C4 [C4] REIMPERMEABILITZACIÓ- COB. INV. GRAVES


FUSTERIES

- [TE.01] DIVISIÓ INTERIOR
- [DI.01] TANCAMENT EXTERIOR
- [MF.01] MOBLE DE FUSTA
- [SE.01] SERRALLERIA

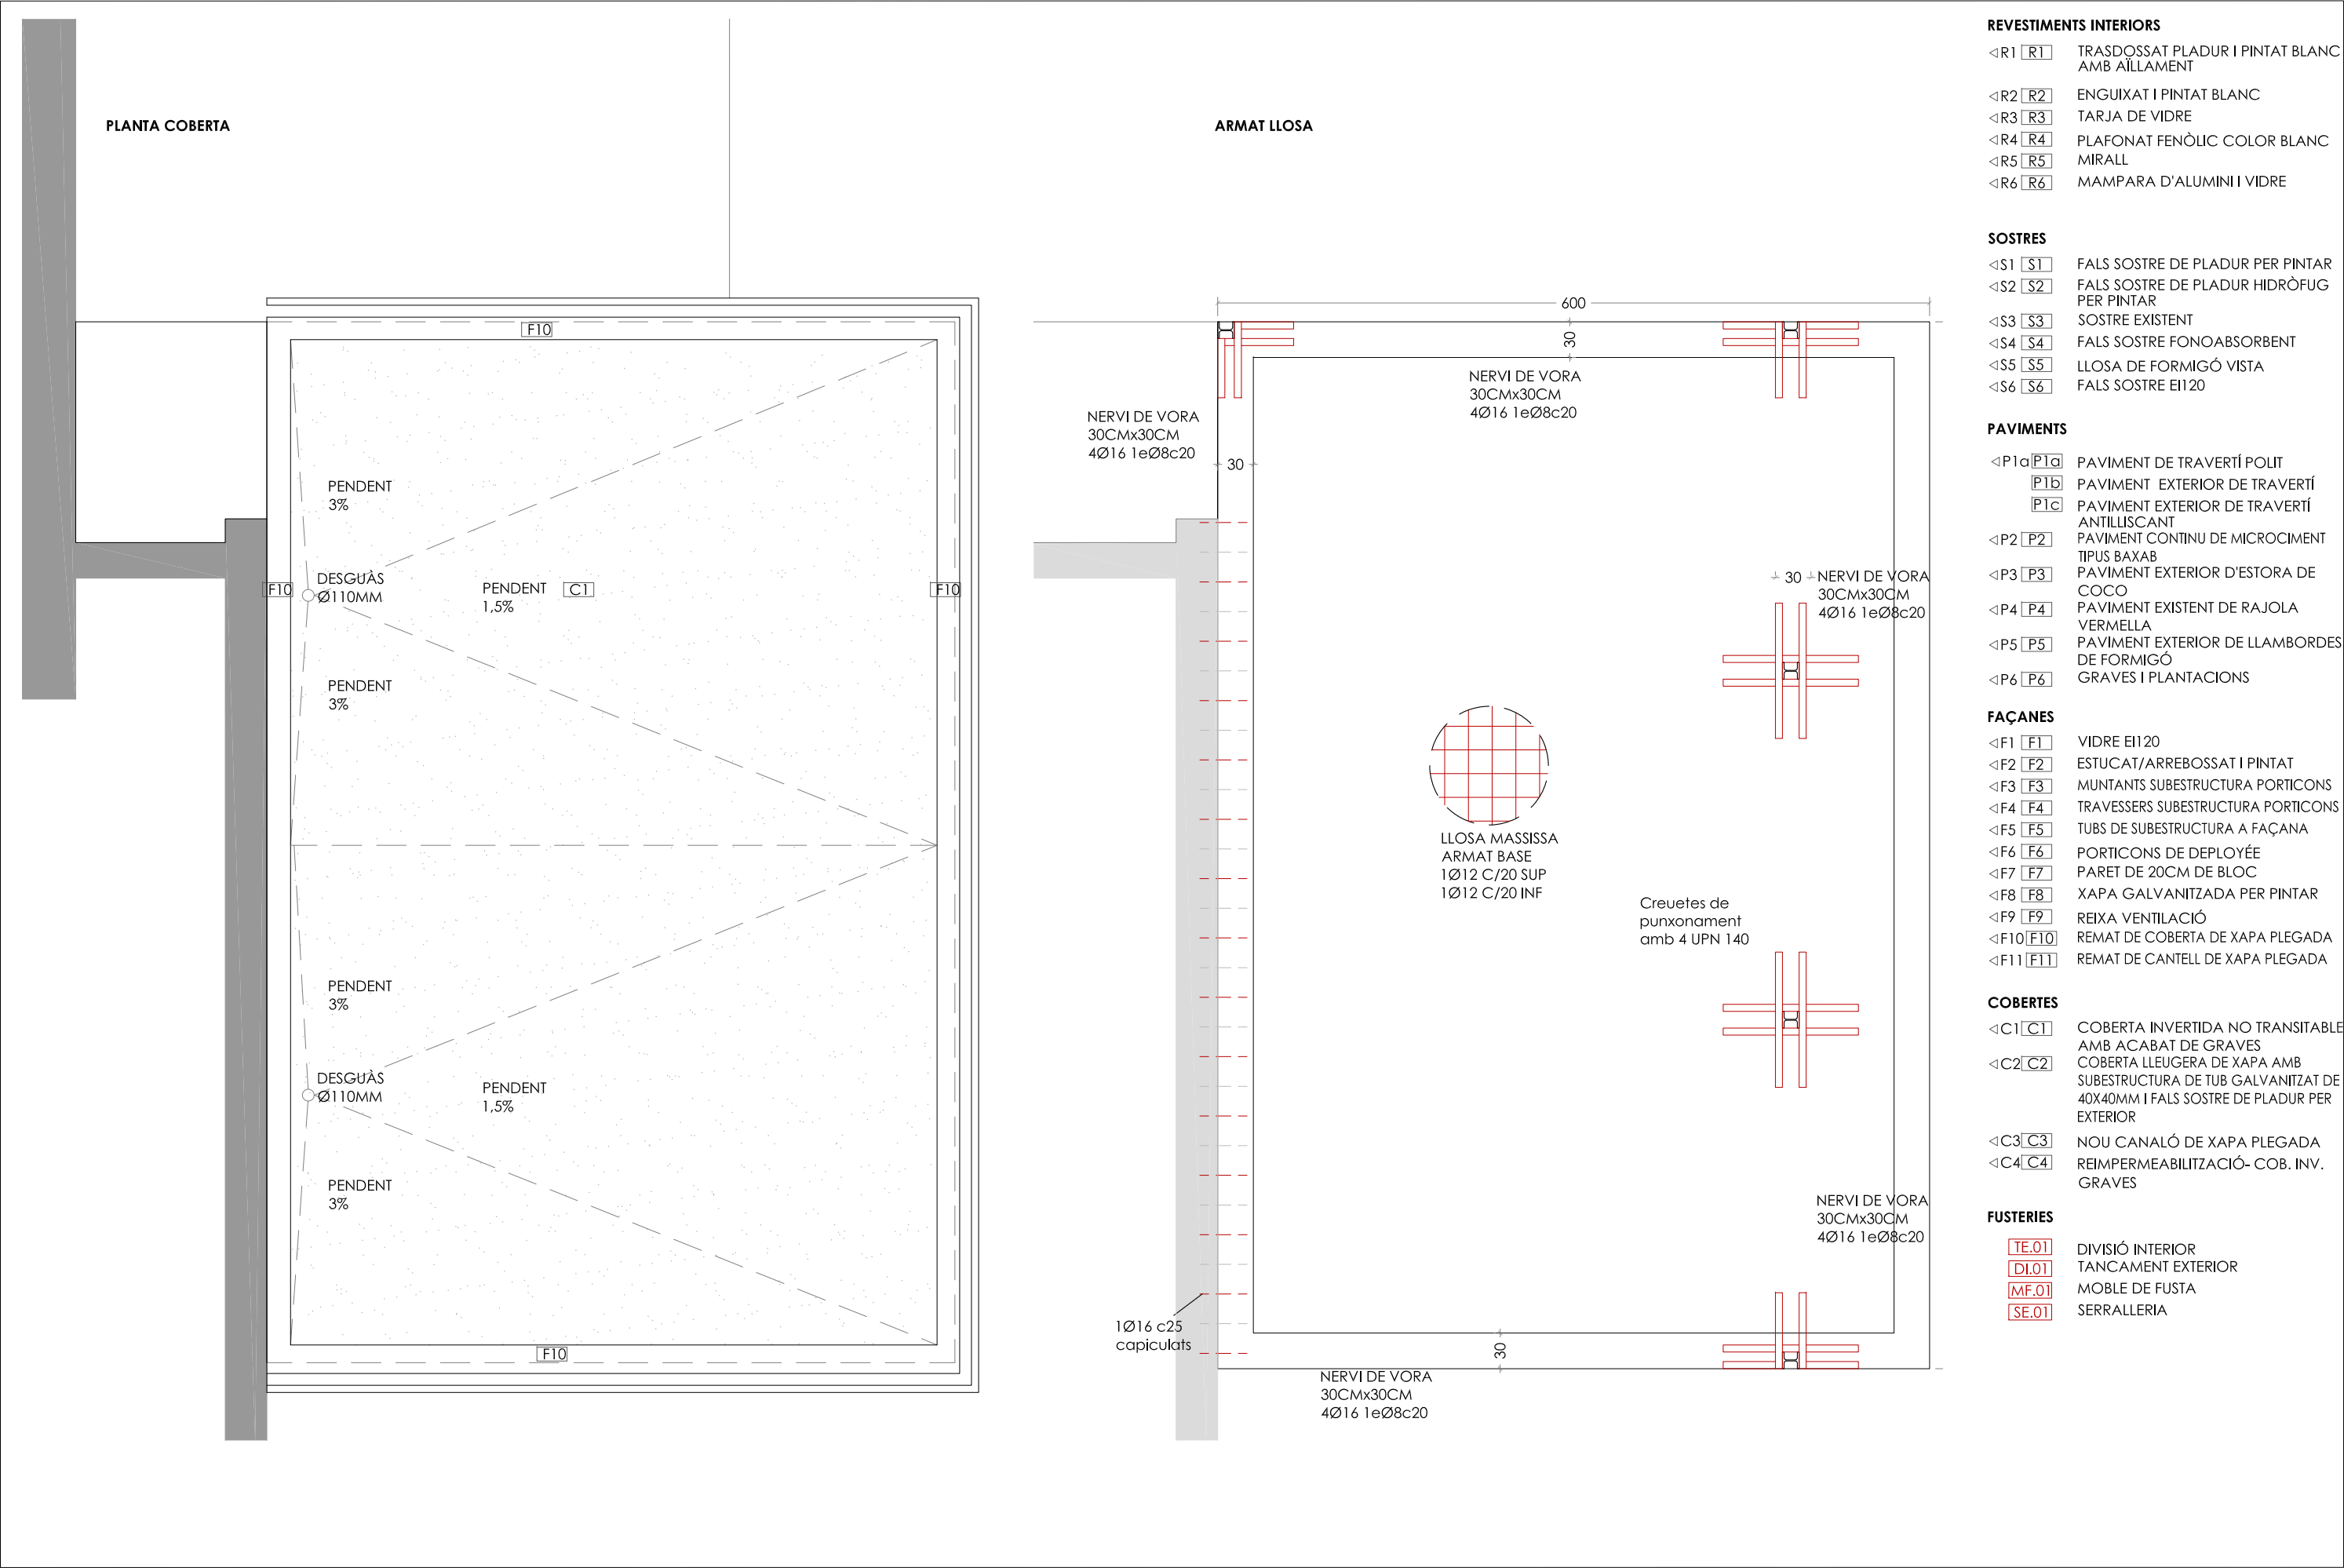

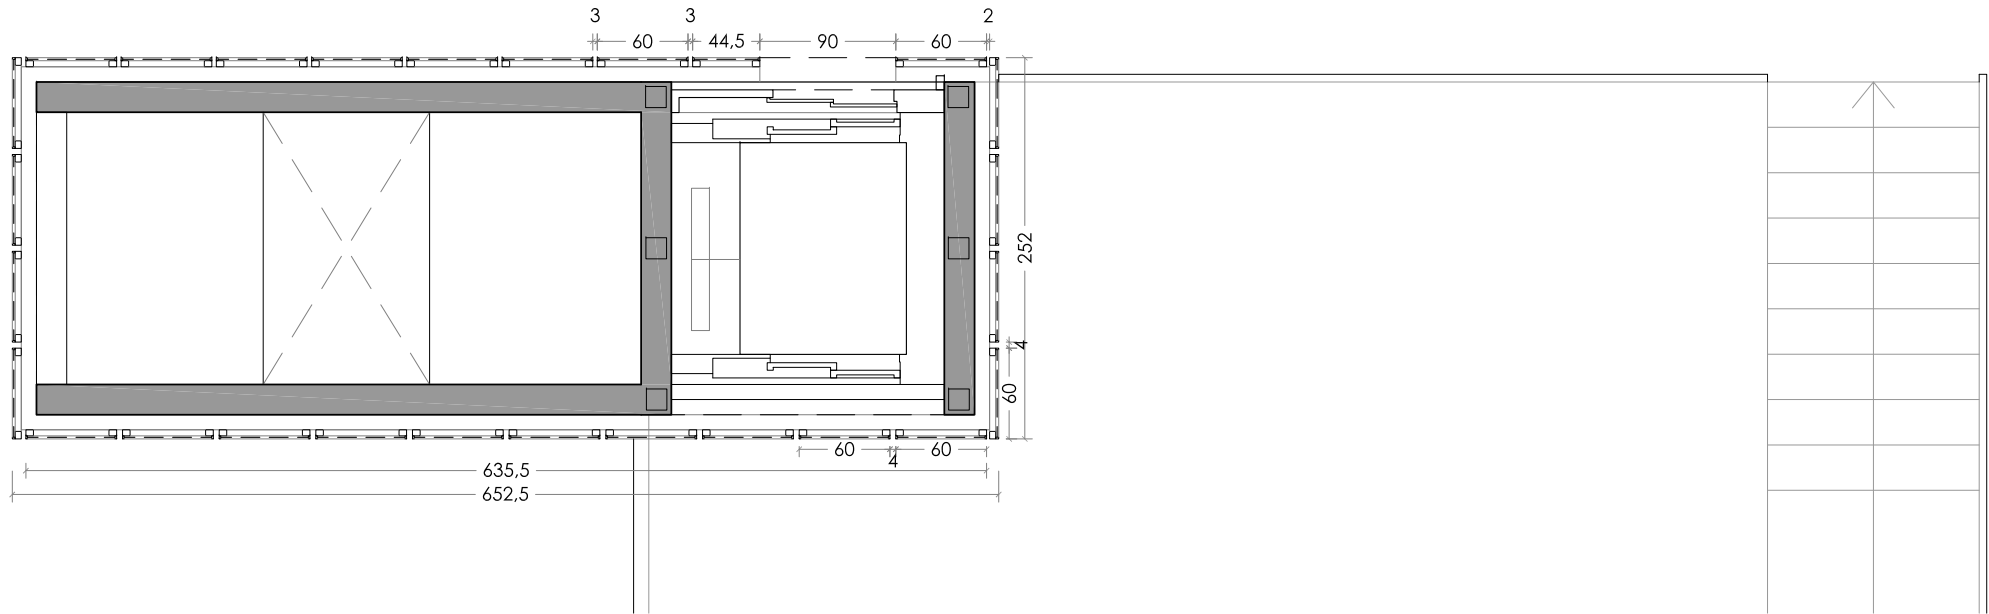

PLANTA BAIXA PLAÇA ASCENSOR

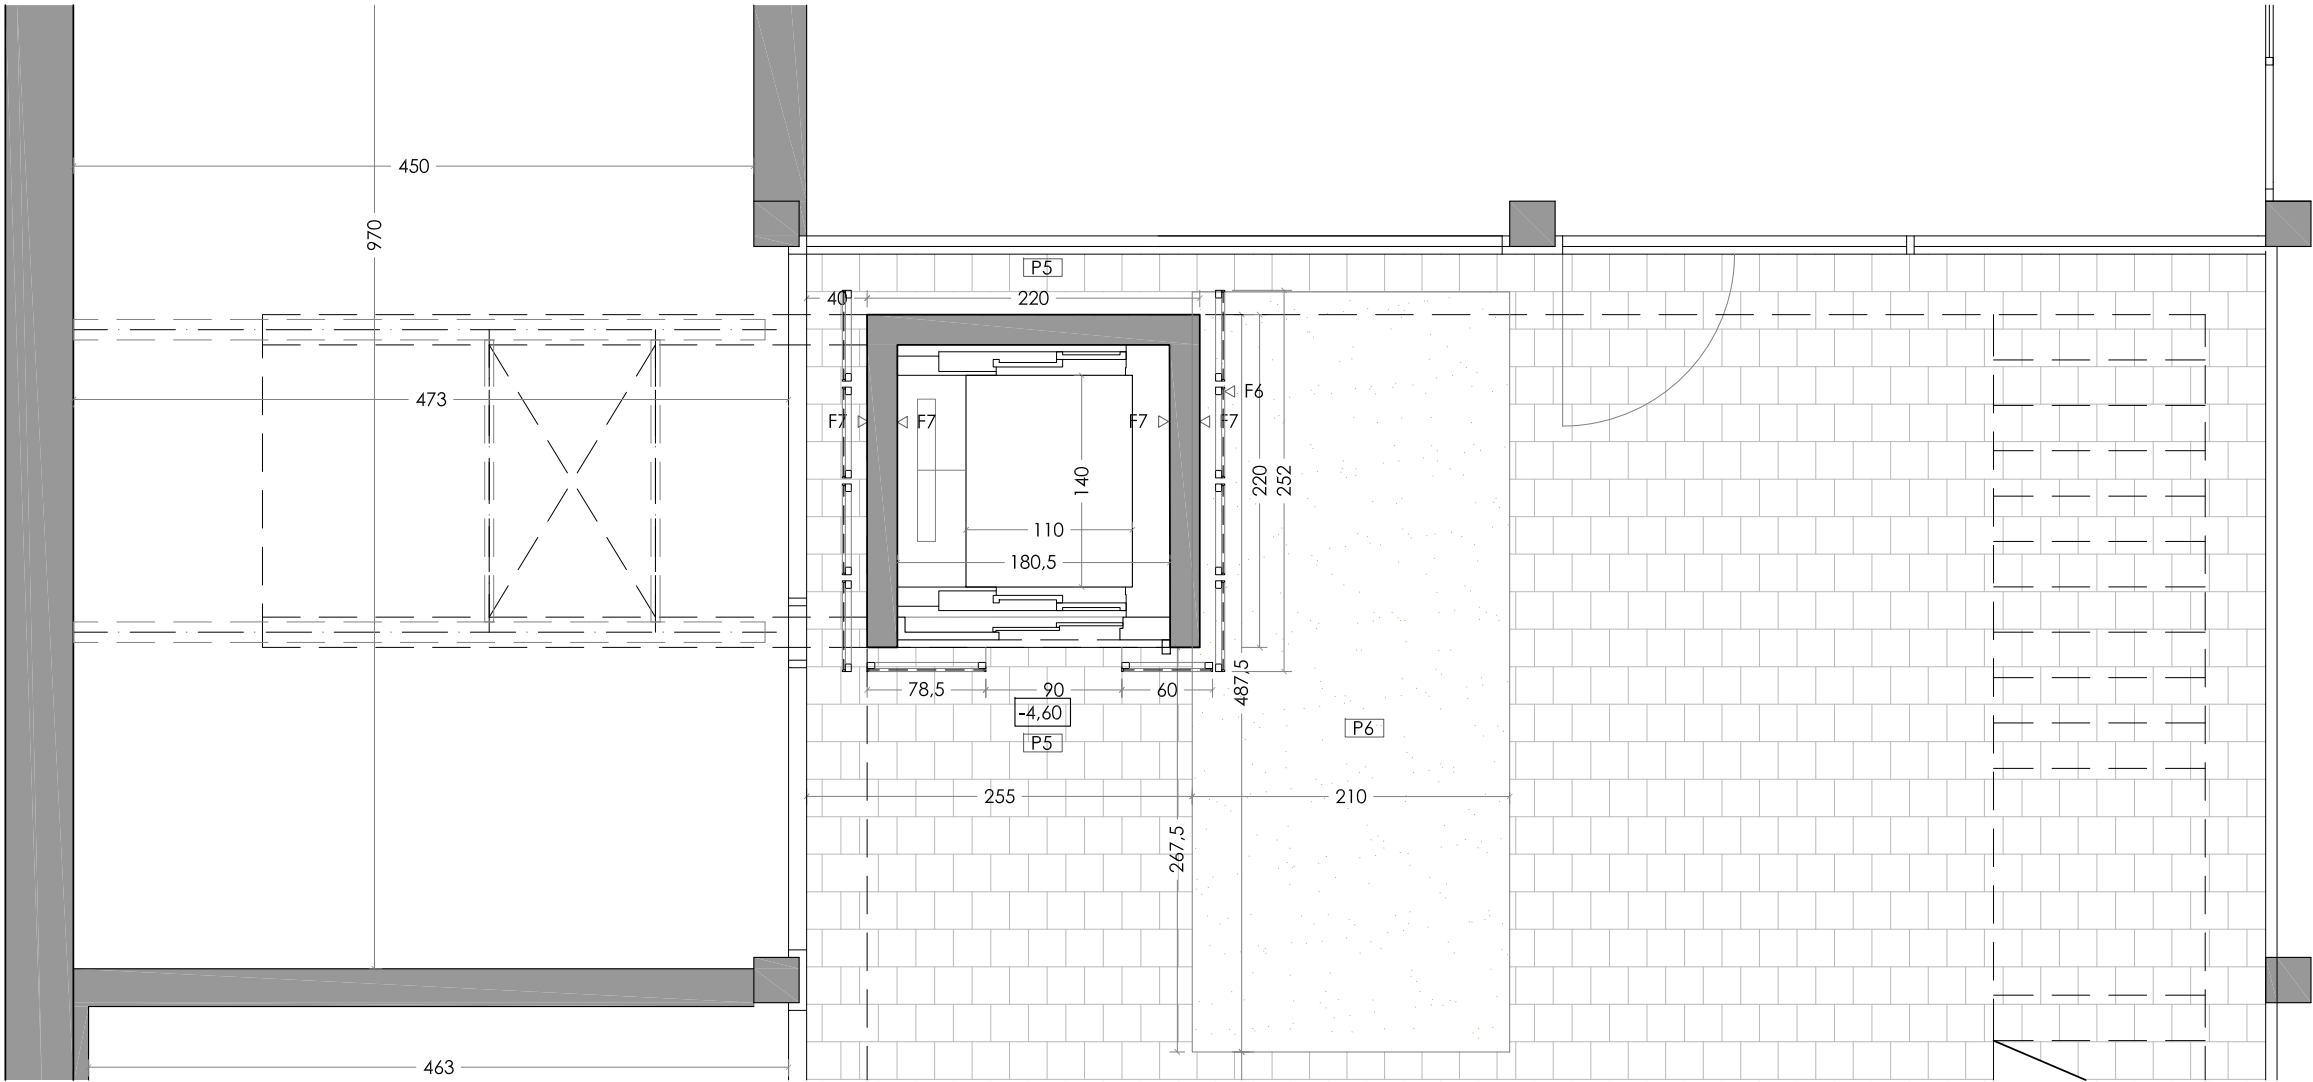

- REVESTIMENTS INTERIORS**
- ◁R1 [R1] TRASDOSSAT PLADUR I PINTAT BLANC AMB AÏLLAMENT
 - ◁R2 [R2] ENGUIXAT I PINTAT BLANC
 - ◁R3 [R3] TARJA DE VIDRE
 - ◁R4 [R4] PLAFONAT FENÒLIC COLOR BLANC
 - ◁R5 [R5] MIRALL
 - ◁R6 [R6] MAMPARA D'ALUMINI I VIDRE


- SOSTRES**
- ◁S1 [S1] FALS SOSTRE DE PLADUR PER PINTAR
 - ◁S2 [S2] FALS SOSTRE DE PLADUR HIDRÒFUG PER PINTAR
 - ◁S3 [S3] SOSTRE EXISTENT
 - ◁S4 [S4] FALS SOSTRE FONOABSORBENT
 - ◁S5 [S5] LLOSA DE FORMIGÓ VISTA
 - ◁S6 [S6] FALS SOSTRE EI120

- PAVIMENTS**
- ◁P1a [P1a] PAVIMENT DE TRAVERTÍ POLIT
 - [P1b] PAVIMENT EXTERIOR DE TRAVERTÍ
 - [P1c] PAVIMENT EXTERIOR DE TRAVERTÍ ANTILLISCANT
 - ◁P2 [P2] PAVIMENT CONTINU DE MICROCIMENT TIPUS BAXAB
 - ◁P3 [P3] PAVIMENT EXTERIOR D'ESTORA DE COCO
 - ◁P4 [P4] PAVIMENT EXISTENT DE RAJOLA VERMELLA
 - ◁P5 [P5] PAVIMENT EXTERIOR DE LLAMBORDES DE FORMIGÓ
 - ◁P6 [P6] GRAVES I PLANTACIONS


- FAÇANES**
- ◁F1 [F1] VIDRE EI120
 - ◁F2 [F2] ESTUCAT/ARREBOSSAT I PINTAT
 - ◁F3 [F3] MUNTANTS SUBSTRUCTURA PORTICONS
 - ◁F4 [F4] TRAVESSERS SUBSTRUCTURA PORTICONS
 - ◁F5 [F5] TUBS DE SUBSTRUCTURA A FAÇANA
 - ◁F6 [F6] PORTICONS DE DEPLOYÉE
 - ◁F7 [F7] PARET DE 20CM DE BLOC
 - ◁F8 [F8] XAPA GALVANITZADA PER PINTAR
 - ◁F9 [F9] REIXA VENTILACIÓ
 - ◁F10 [F10] REMAT DE COBERTA DE XAPA PLEGADA
 - ◁F11 [F11] REMAT DE CANELL DE XAPA PLEGADA

- COBERTES**
- ◁C1 [C1] COBERTA INVERTIDA NO TRANSITABLE AMB ACABAT DE GRAVES
 - ◁C2 [C2] COBERTA LLEUGERA DE XAPA AMB SUBSTRUCTURA DE TUB GALVANITZAT DE 40X40MM I FALS SOSTRE DE PLADUR PER EXTERIOR
 - ◁C3 [C3] NOU CANALÓ DE XAPA PLEGADA
 - ◁C4 [C4] REIMPERMEABILITZACIÓ- COB. INV. GRAVES


- FUSTERIES**
- [TE.01] DIVISIÓ INTERIOR
 - [DI.01] TANCAMENT EXTERIOR
 - [MF.01] MOBLE DE FUSTA
 - [SE.01] SERRALLERIA

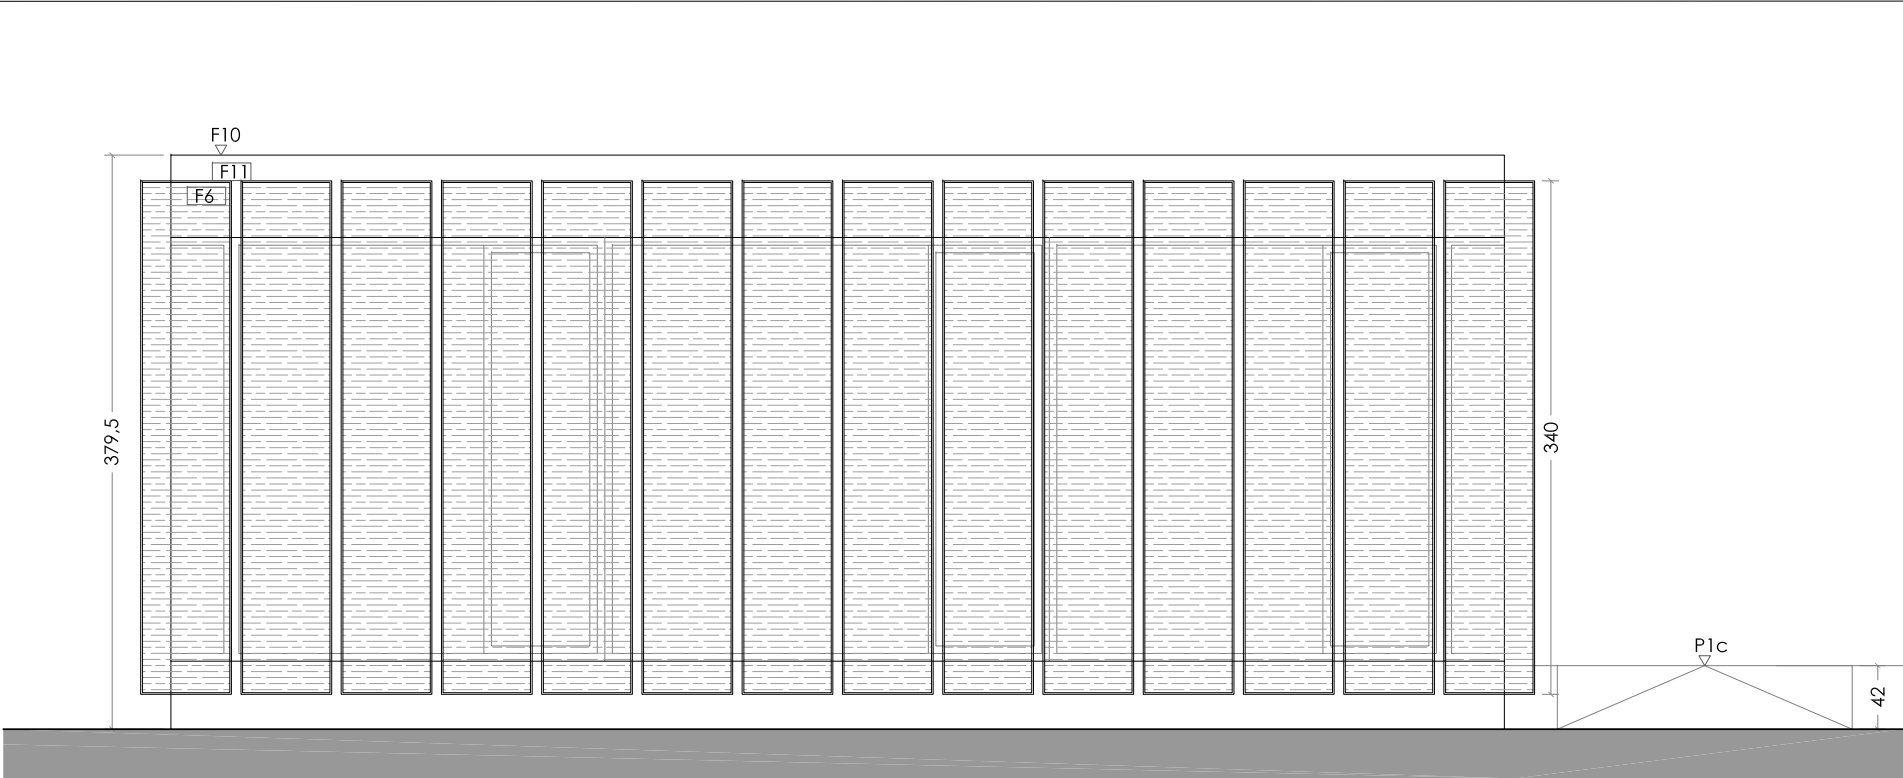

ALÇAT SUD


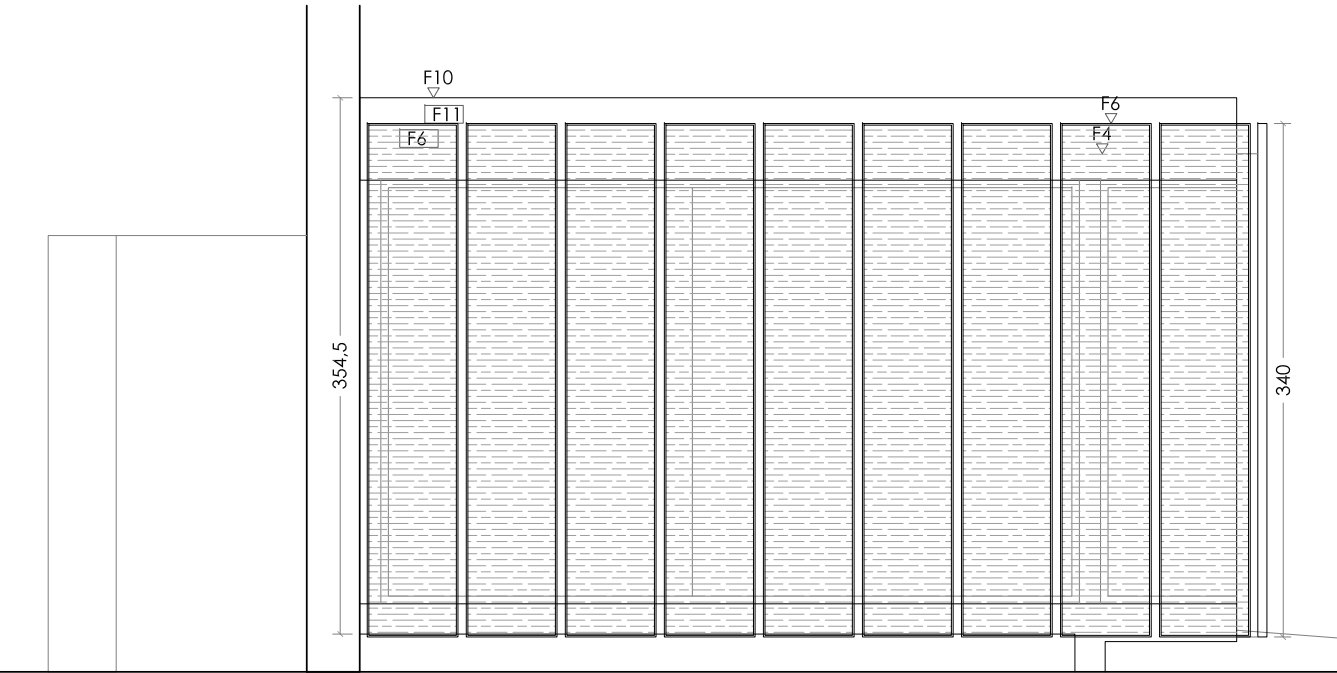


ALÇAT OEST

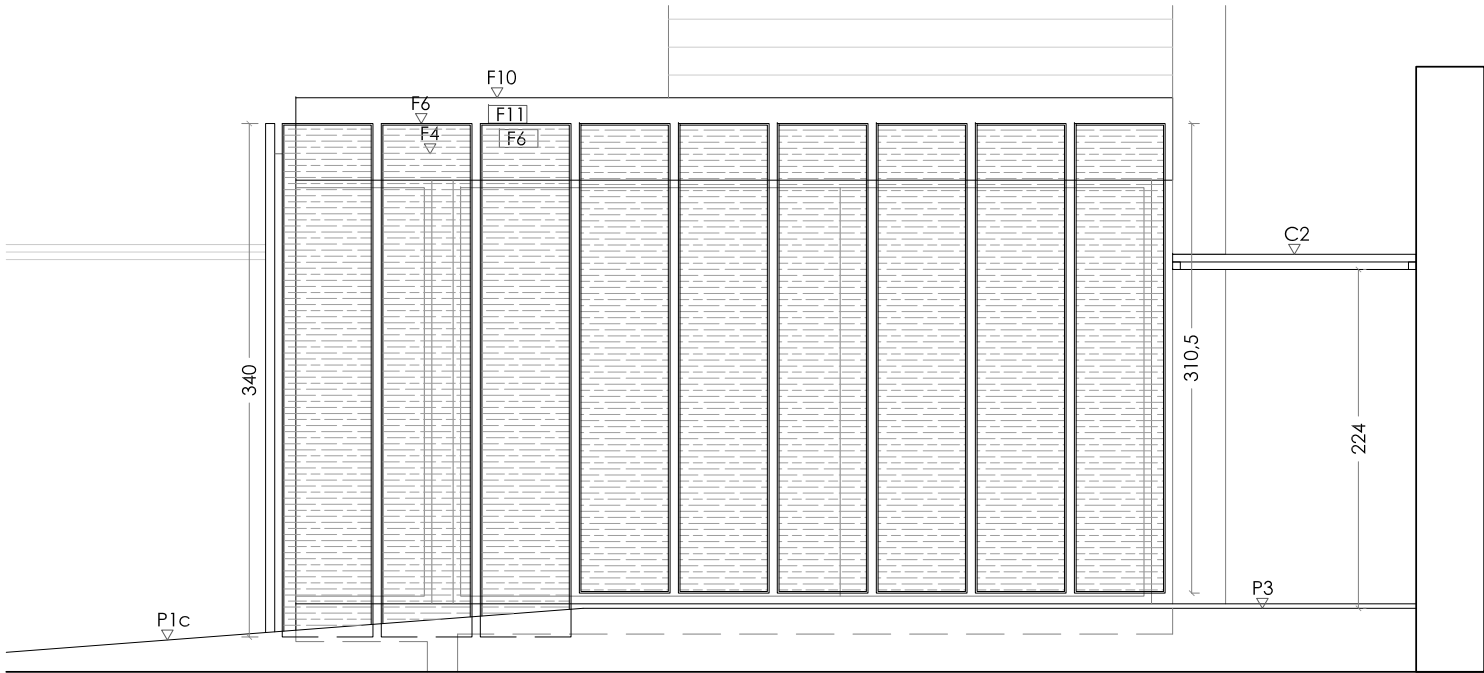

ALÇAT EST. ACCÉS

REVESTIMENTS INTERIORS		FAÇANES	
◁R1	R1	◁F1	F1
TRASDOSSAT PLADUR I PINTAT BLANC AMB AÏLLAMENT		VIDRE EI120	
◁R2	R2	◁F2	F2
ENGUIXAT I PINTAT BLANC		ESTUCAT/ARREBOSSAT I PINTAT	
◁R3	R3	◁F3	F3
TARJA DE VIDRE		MUNTANTS SUBESTRUCTURA PORTICONS	
◁R4	R4	◁F4	F4
PLAFONAT FENÒLIC COLOR BLANC		TRAVESSERS SUBESTRUCTURA PORTICONS	
◁R5	R5	◁F5	F5
MIRALL		TUBS DE SUBESTRUCTURA A FAÇANA	
◁R6	R6	◁F6	F6
MAMPARA D'ALUMINI I VIDRE		PORTICONS DE DEPLOYÉE	
		◁F7	F7
		PARET DE 20CM DE BLOC	
		◁F8	F8
		XAPA GALVANITZADA PER PINTAR	
		◁F9	F9
		REIXA VENTILACIÓ	
		◁F10	F10
		REMAT DE COBERTA DE XAPA PLEGADA	
		◁F11	F11
		REMAT DE CANELL DE XAPA PLEGADA	
SOSTRES		COBERTES	
◁S1	S1	◁C1	C1
FALS SOSTRE DE PLADUR PER PINTAR		COBERTA INVERTIDA NO TRANSITABLE AMB ACABAT DE GRAVES	
◁S2	S2	◁C2	C2
FALS SOSTRE DE PLADUR HIDRÒFUG PER PINTAR		COBERTA LLEUGERA DE XAPA AMB SUBESTRUCTURA DE TUB GALVANITZAT DE 40X40MM I FALS SOSTRE DE PLADUR PER EXTERIOR	
◁S3	S3	◁C3	C3
SOSTRE EXISTENT		NOU CANALÓ DE XAPA PLEGADA	
◁S4	S4	◁C4	C4
FALS SOSTRE FONOABSORBENT		REIMPERMEABILITZACIÓ- COB. INV. GRAVES	
◁S5	S5		
LLOSA DE FORMIGÓ VISTA			
◁S6	S6		
FALS SOSTRE EI120			
PAVIMENTS		FUSTERIES	
◁P1a	P1a	TE.01	TE.01
PAVIMENT DE TRAVERTÍ POLIT		DIVISIÓ INTERIOR	
P1b	P1b	DI.01	DI.01
PAVIMENT EXTERIOR DE TRAVERTÍ		TANCAMENT EXTERIOR	
P1c	P1c	MF.01	MF.01
PAVIMENT EXTERIOR DE TRAVERTÍ ANTILLISCANT		MOBLE DE FUSTA	
◁P2	P2	SE.01	SE.01
PAVIMENT CONTINU DE MICROCIMENT TIPUS BAXAB		SERRALLERIA	
◁P3	P3		
PAVIMENT EXTERIOR D'ESTORA DE COCO			
◁P4	P4		
PAVIMENT EXISTENT DE RAJOLA VERMELLA			
◁P5	P5		
PAVIMENT EXTERIOR DE LLAMBORDES DE FORMIGÓ			
◁P6	P6		
GRAVES I PLANTACIONS			

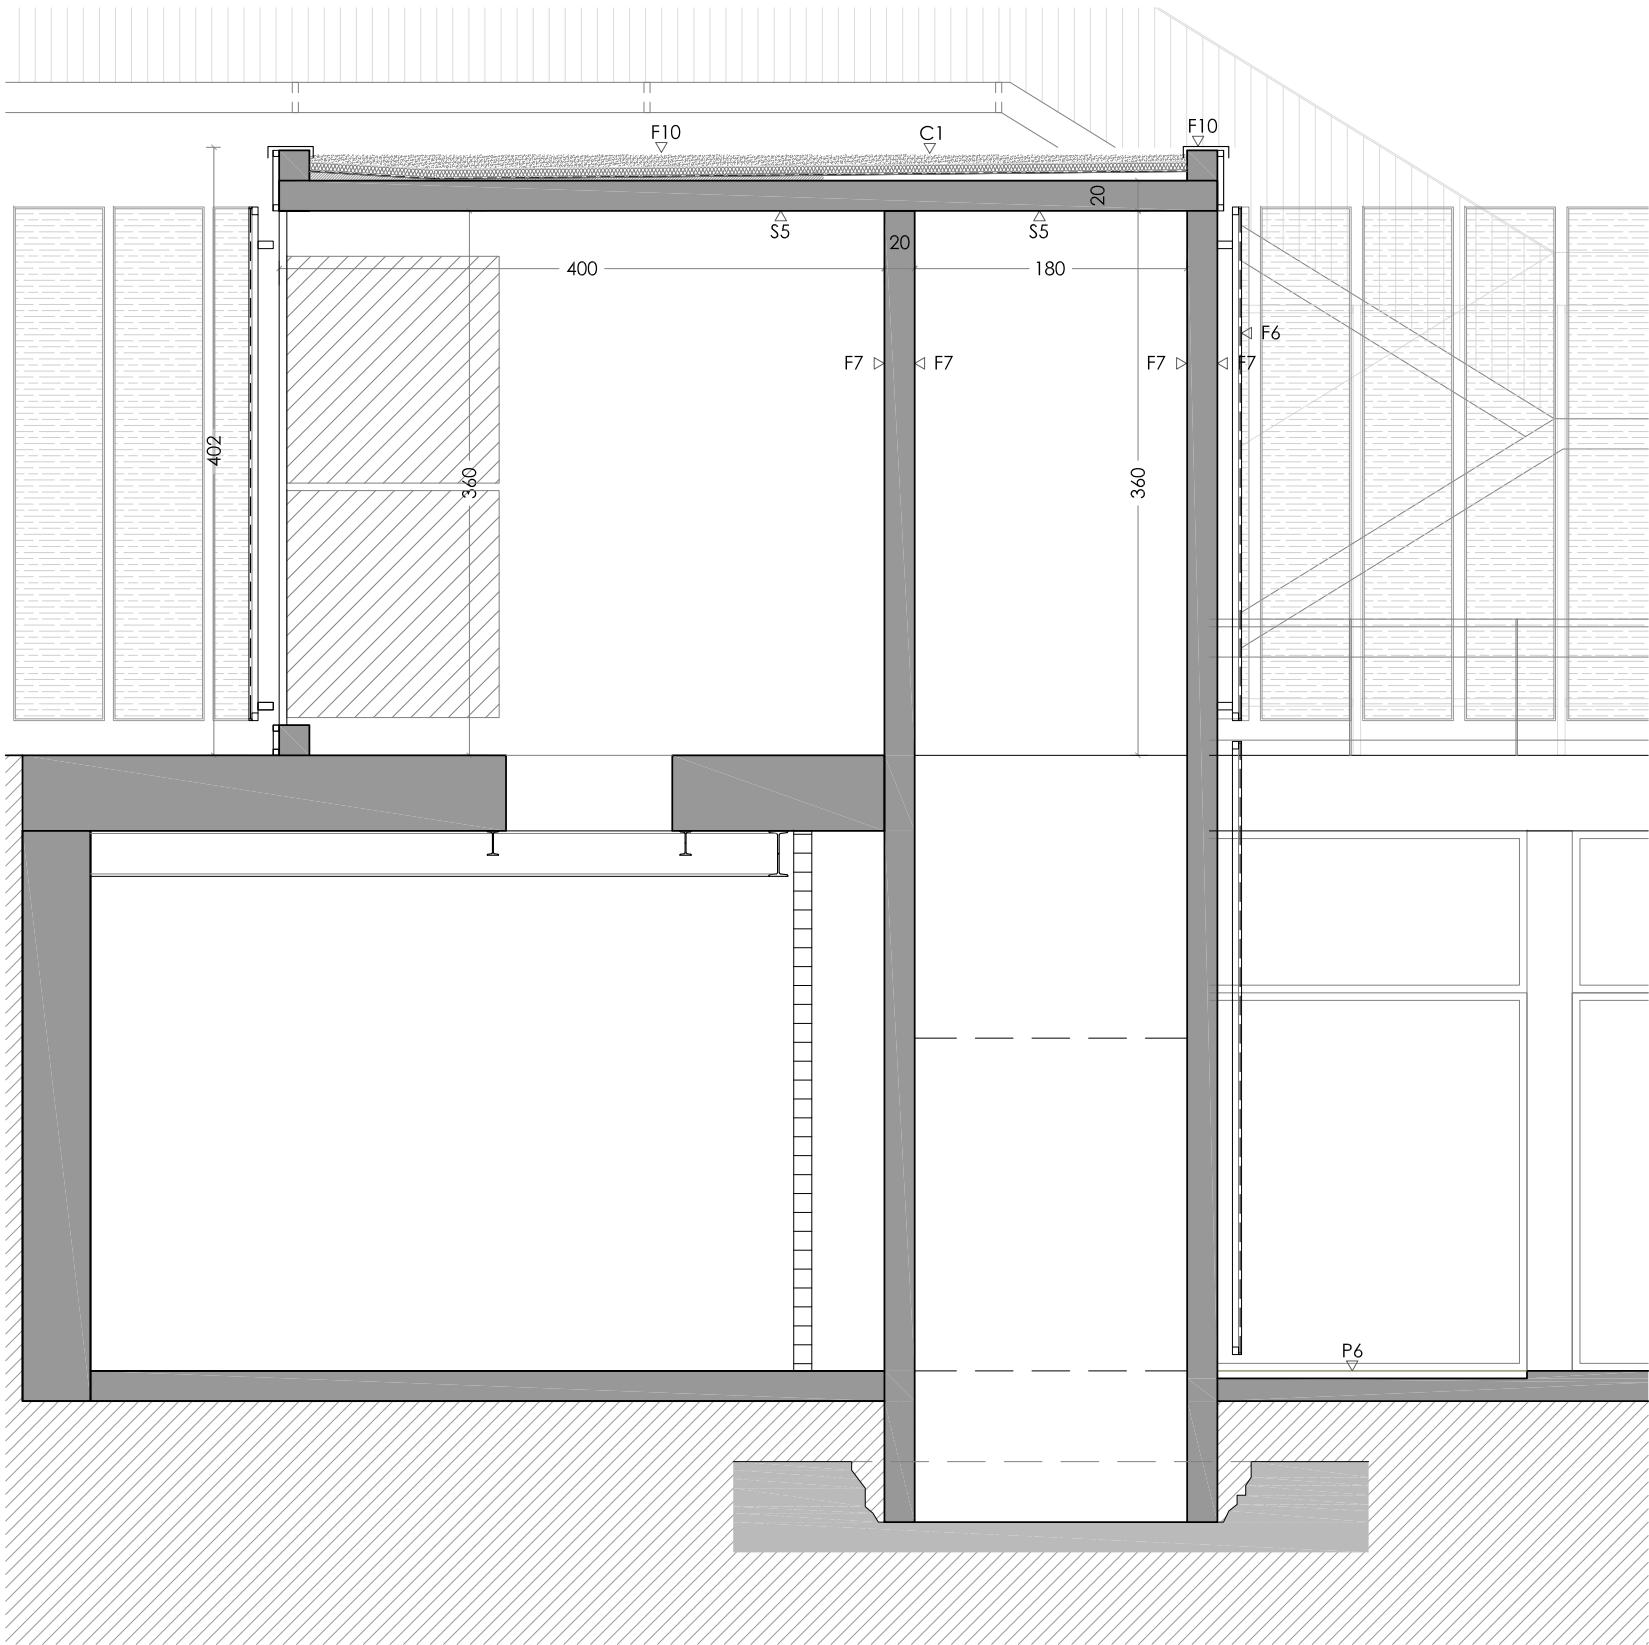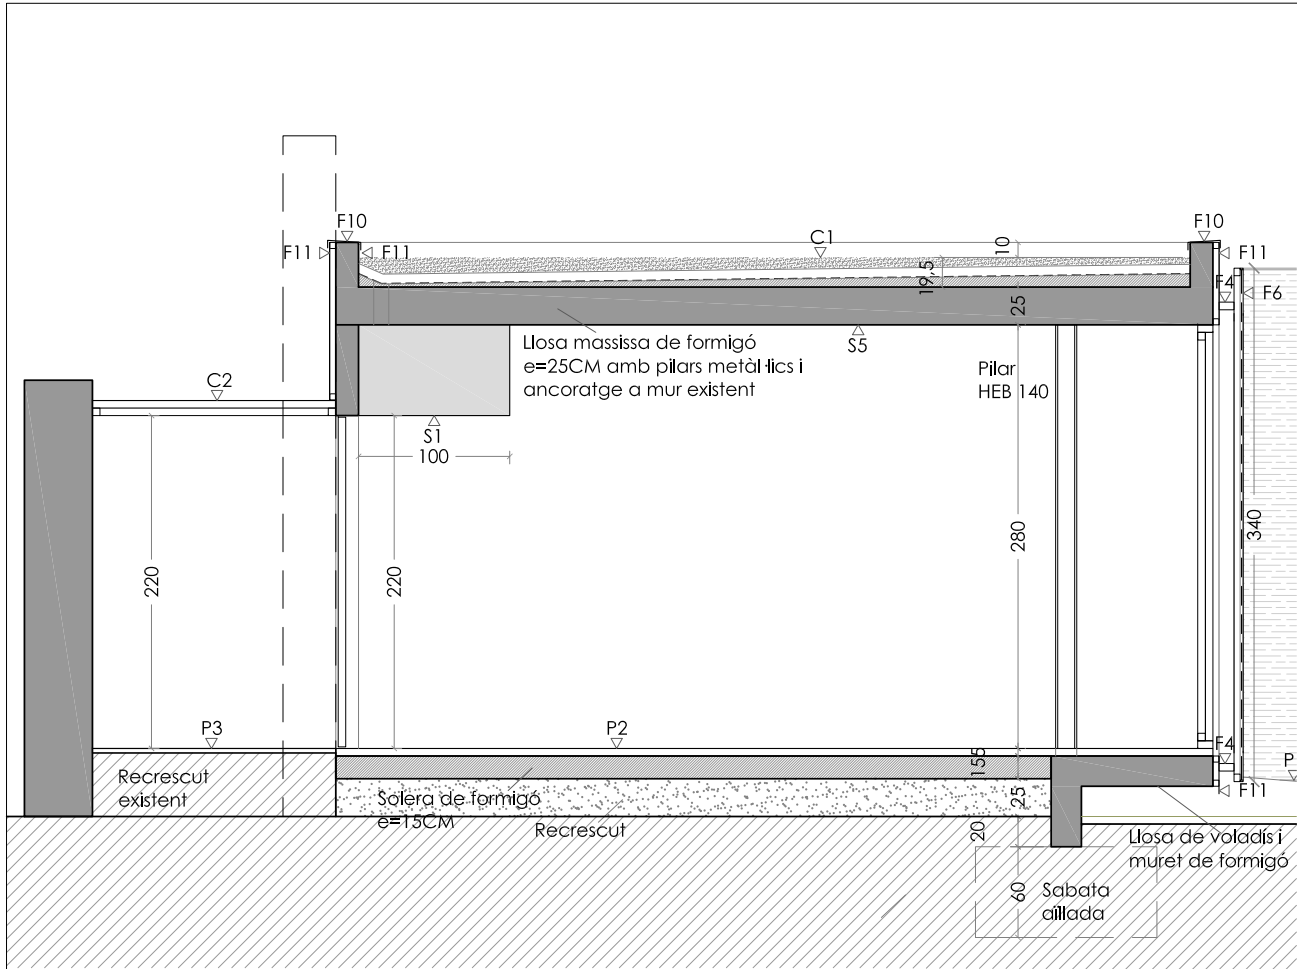

REVESTIMENTS INTERIORS

- <R1 [R1] TRASDOSSAT PLADUR I PINTAT BLANC AMB AÏLLAMENT
- <R2 [R2] ENGUIXAT I PINTAT BLANC
- <R3 [R3] TARJA DE VIDRE
- <R4 [R4] PLAFONAT FENÒLIC COLOR BLANC
- <R5 [R5] MIRALL
- <R6 [R6] MAMPARA D'ALUMINI I VIDRE

SOSTRES

- <S1 [S1] FALS SOSTRE DE PLADUR PER PINTAR
- <S2 [S2] FALS SOSTRE DE PLADUR HIDRÒFUG PER PINTAR
- <S3 [S3] SOSTRE EXISTENT
- <S4 [S4] FALS SOSTRE FONOABSORBENT
- <S5 [S5] LLOSA DE FORMIGÓ VISTA
- <S6 [S6] FALS SOSTRE EI120

PAVIMENTS

- <P1a [P1a] PAVIMENT DE TRAVERTÍ POLIT
- [P1b] PAVIMENT EXTERIOR DE TRAVERTÍ
- [P1c] PAVIMENT EXTERIOR DE TRAVERTÍ ANTILLISCANT
- <P2 [P2] PAVIMENT CONTINU DE MICROCIMENT TIPUS BAXAB
- <P3 [P3] PAVIMENT EXTERIOR D'ESTORA DE COCÓ
- <P4 [P4] PAVIMENT EXISTENT DE RAJOLA VERMELLA
- <P5 [P5] PAVIMENT EXTERIOR DE LLAMBORDES DE FORMIGÓ
- <P6 [P6] GRAVES I PLANTACIONS

FAÇANES


- <F1 [F1] VIDRE EI120
- <F2 [F2] ESTUCAT/ARREBOSSAT I PINTAT
- <F3 [F3] MUNTANTS SUBESTRUCTURA PORTICONS
- <F4 [F4] TRAVERSERS SUBESTRUCTURA PORTICONS
- <F5 [F5] TUBS DE SUBESTRUCTURA A FAÇANA
- <F6 [F6] PORTICONS DE DEPLOYÉE
- <F7 [F7] PARET DE 20CM DE BLOC
- <F8 [F8] XAPA GALVANITZADA PER PINTAR
- <F9 [F9] REIXA VENTILACIÓ
- <F10 [F10] REMAT DE COBERTA DE XAPA PLEGADA
- <F11 [F11] REMAT DE CANTELL DE XAPA PLEGADA

COBERTES


- <C1 [C1] COBERTA INVERTIDA NO TRANSITABLE AMB ACABAT DE GRAVES
- <C2 [C2] COBERTA LLEUGERA DE XAPA AMB SUBESTRUCTURA DE TUB GALVANITZAT DE 40X40MM I FALS SOSTRE DE PLADUR PER EXTERIOR
- <C3 [C3] NOU CANALÓ DE XAPA PLEGADA
- <C4 [C4] REIMPERMEABILITZACIÓ- COB. INV. GRAVES

FUSTERIES


- [TE.01] DIVISIÓ INTERIOR
- [DI.01] TANCAMENT EXTERIOR
- [MF.01] MOBLE DE FUSTA
- [SE.01] SERRALLERIA

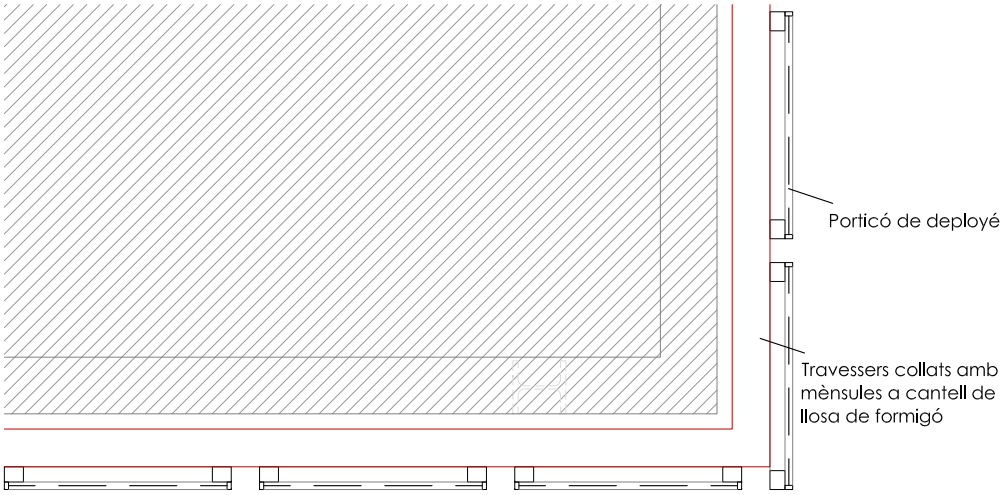


DETALL PLANTA COBERTA MENJADOR E 1/20
SUBSTRUCTURA PER PORTICONS

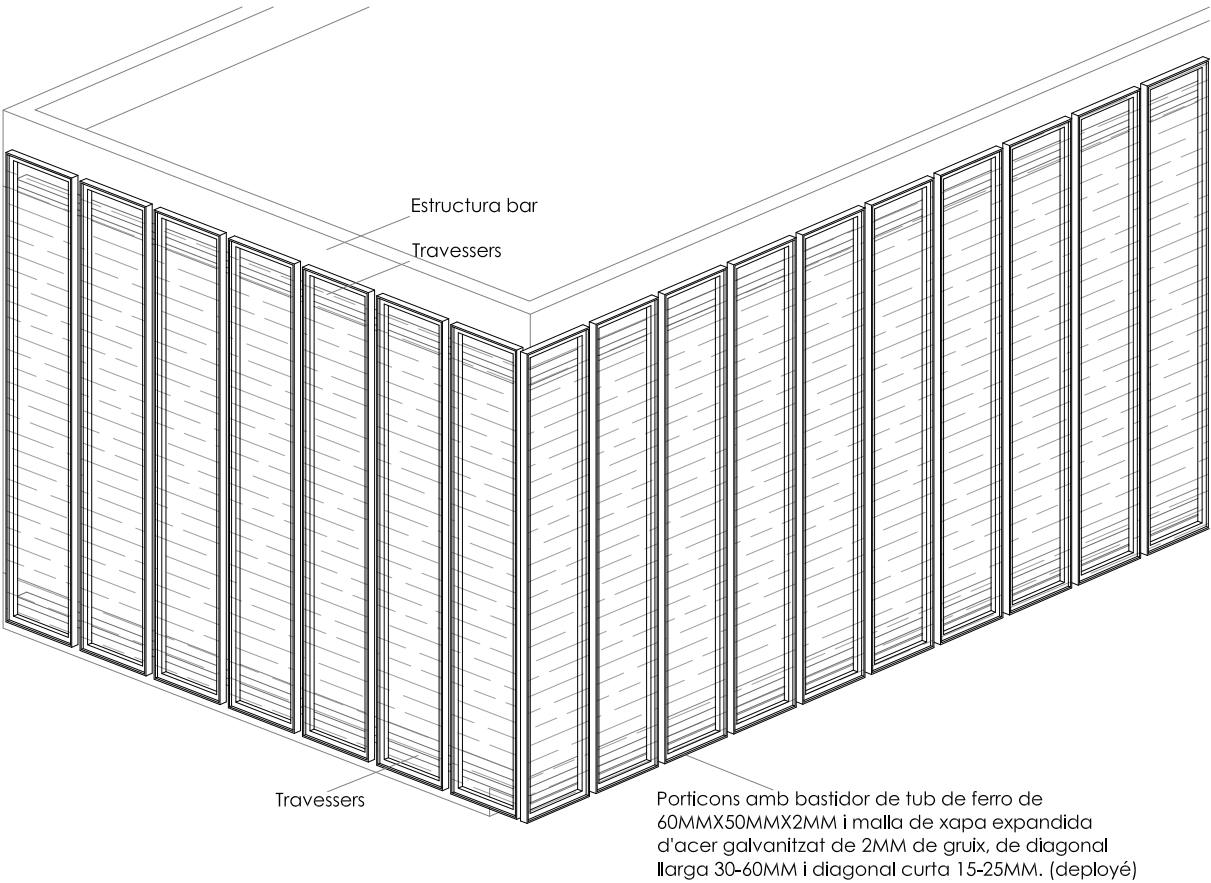


DETALL AXONOMETRIA MENJADOR
SUBSTRUCTURA PER PORTICONS
COS AFEGIT MASIA
-Travessers continus 100MMX5MMX2MM

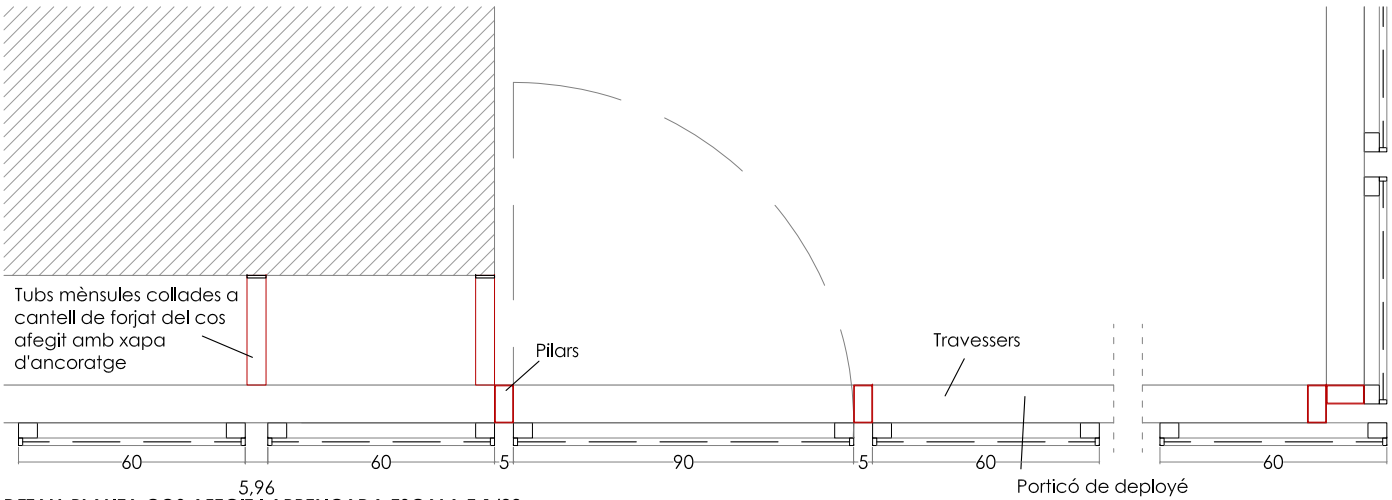


DETALL PLANTA COS AFEGIT I ARRENCADA ESCALA E 1/20

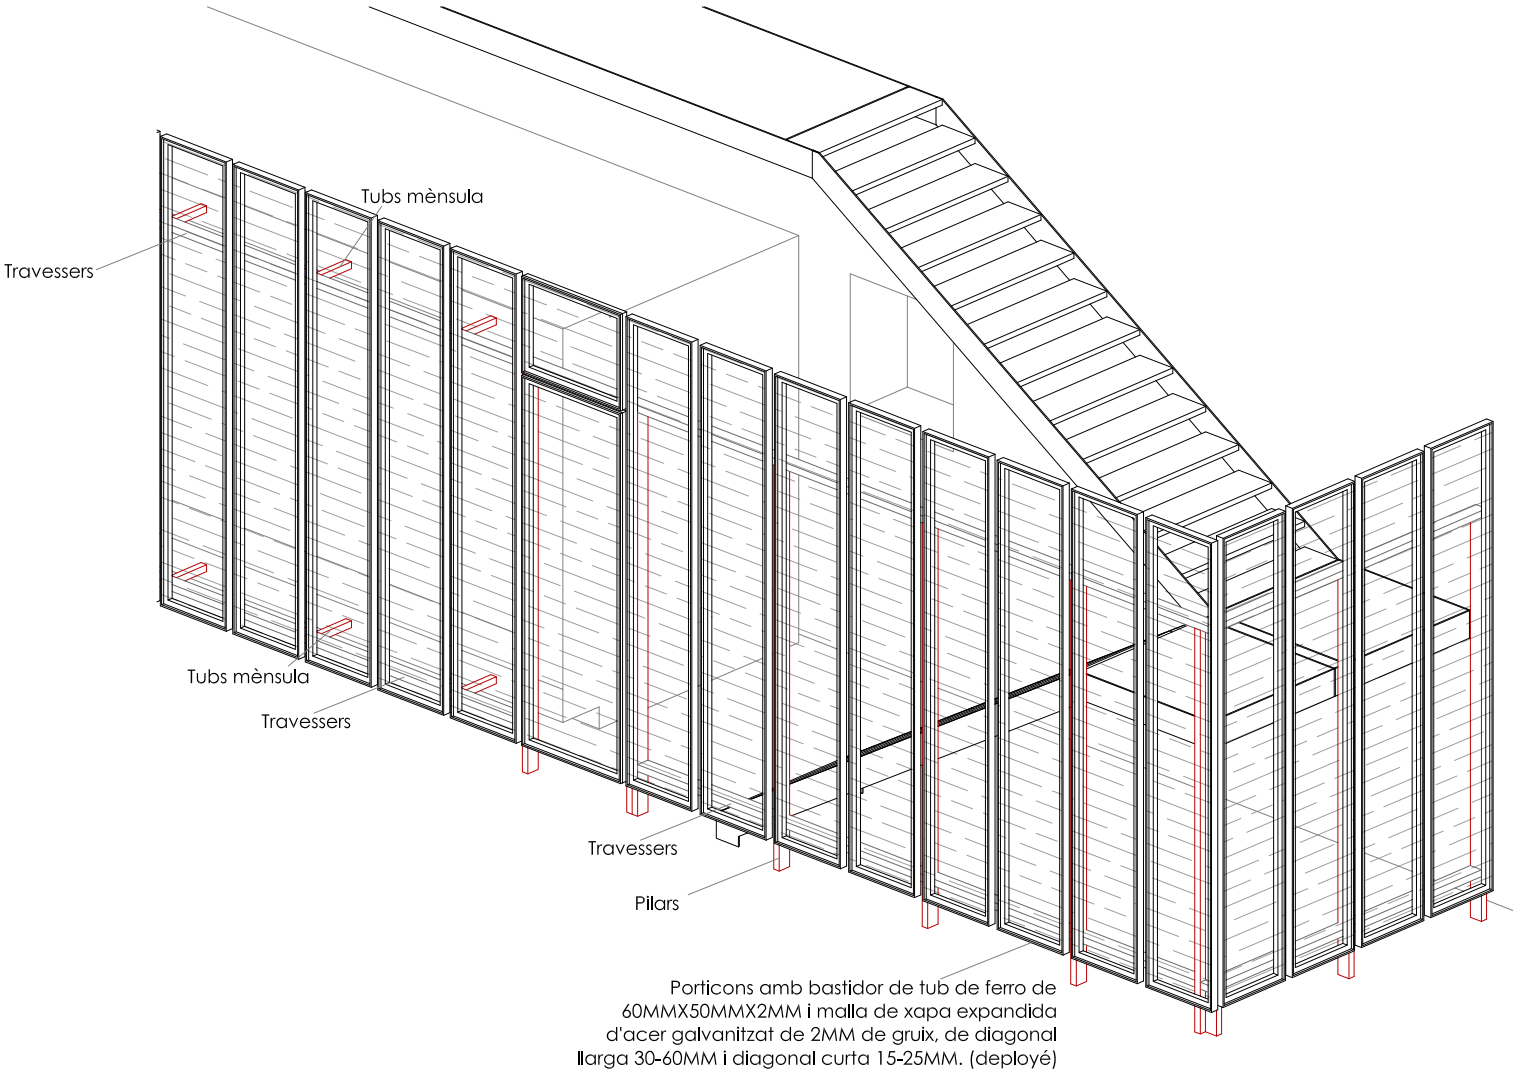


DETALL AXONOMETRIA COS AFEGIT I ARRENCADA ESCALA
SUBSTRUCTURA PER PORTICONS
COS AFEGIT MASIA
-Travessers continus 100MMX5MMX2MM
-Tubs 50MMX50MMX2MM de travessar a forjat cos
ESCALA
-Travessers continus 100MMX5MMX2MM
-Pilars 100MMX5MMX2MM

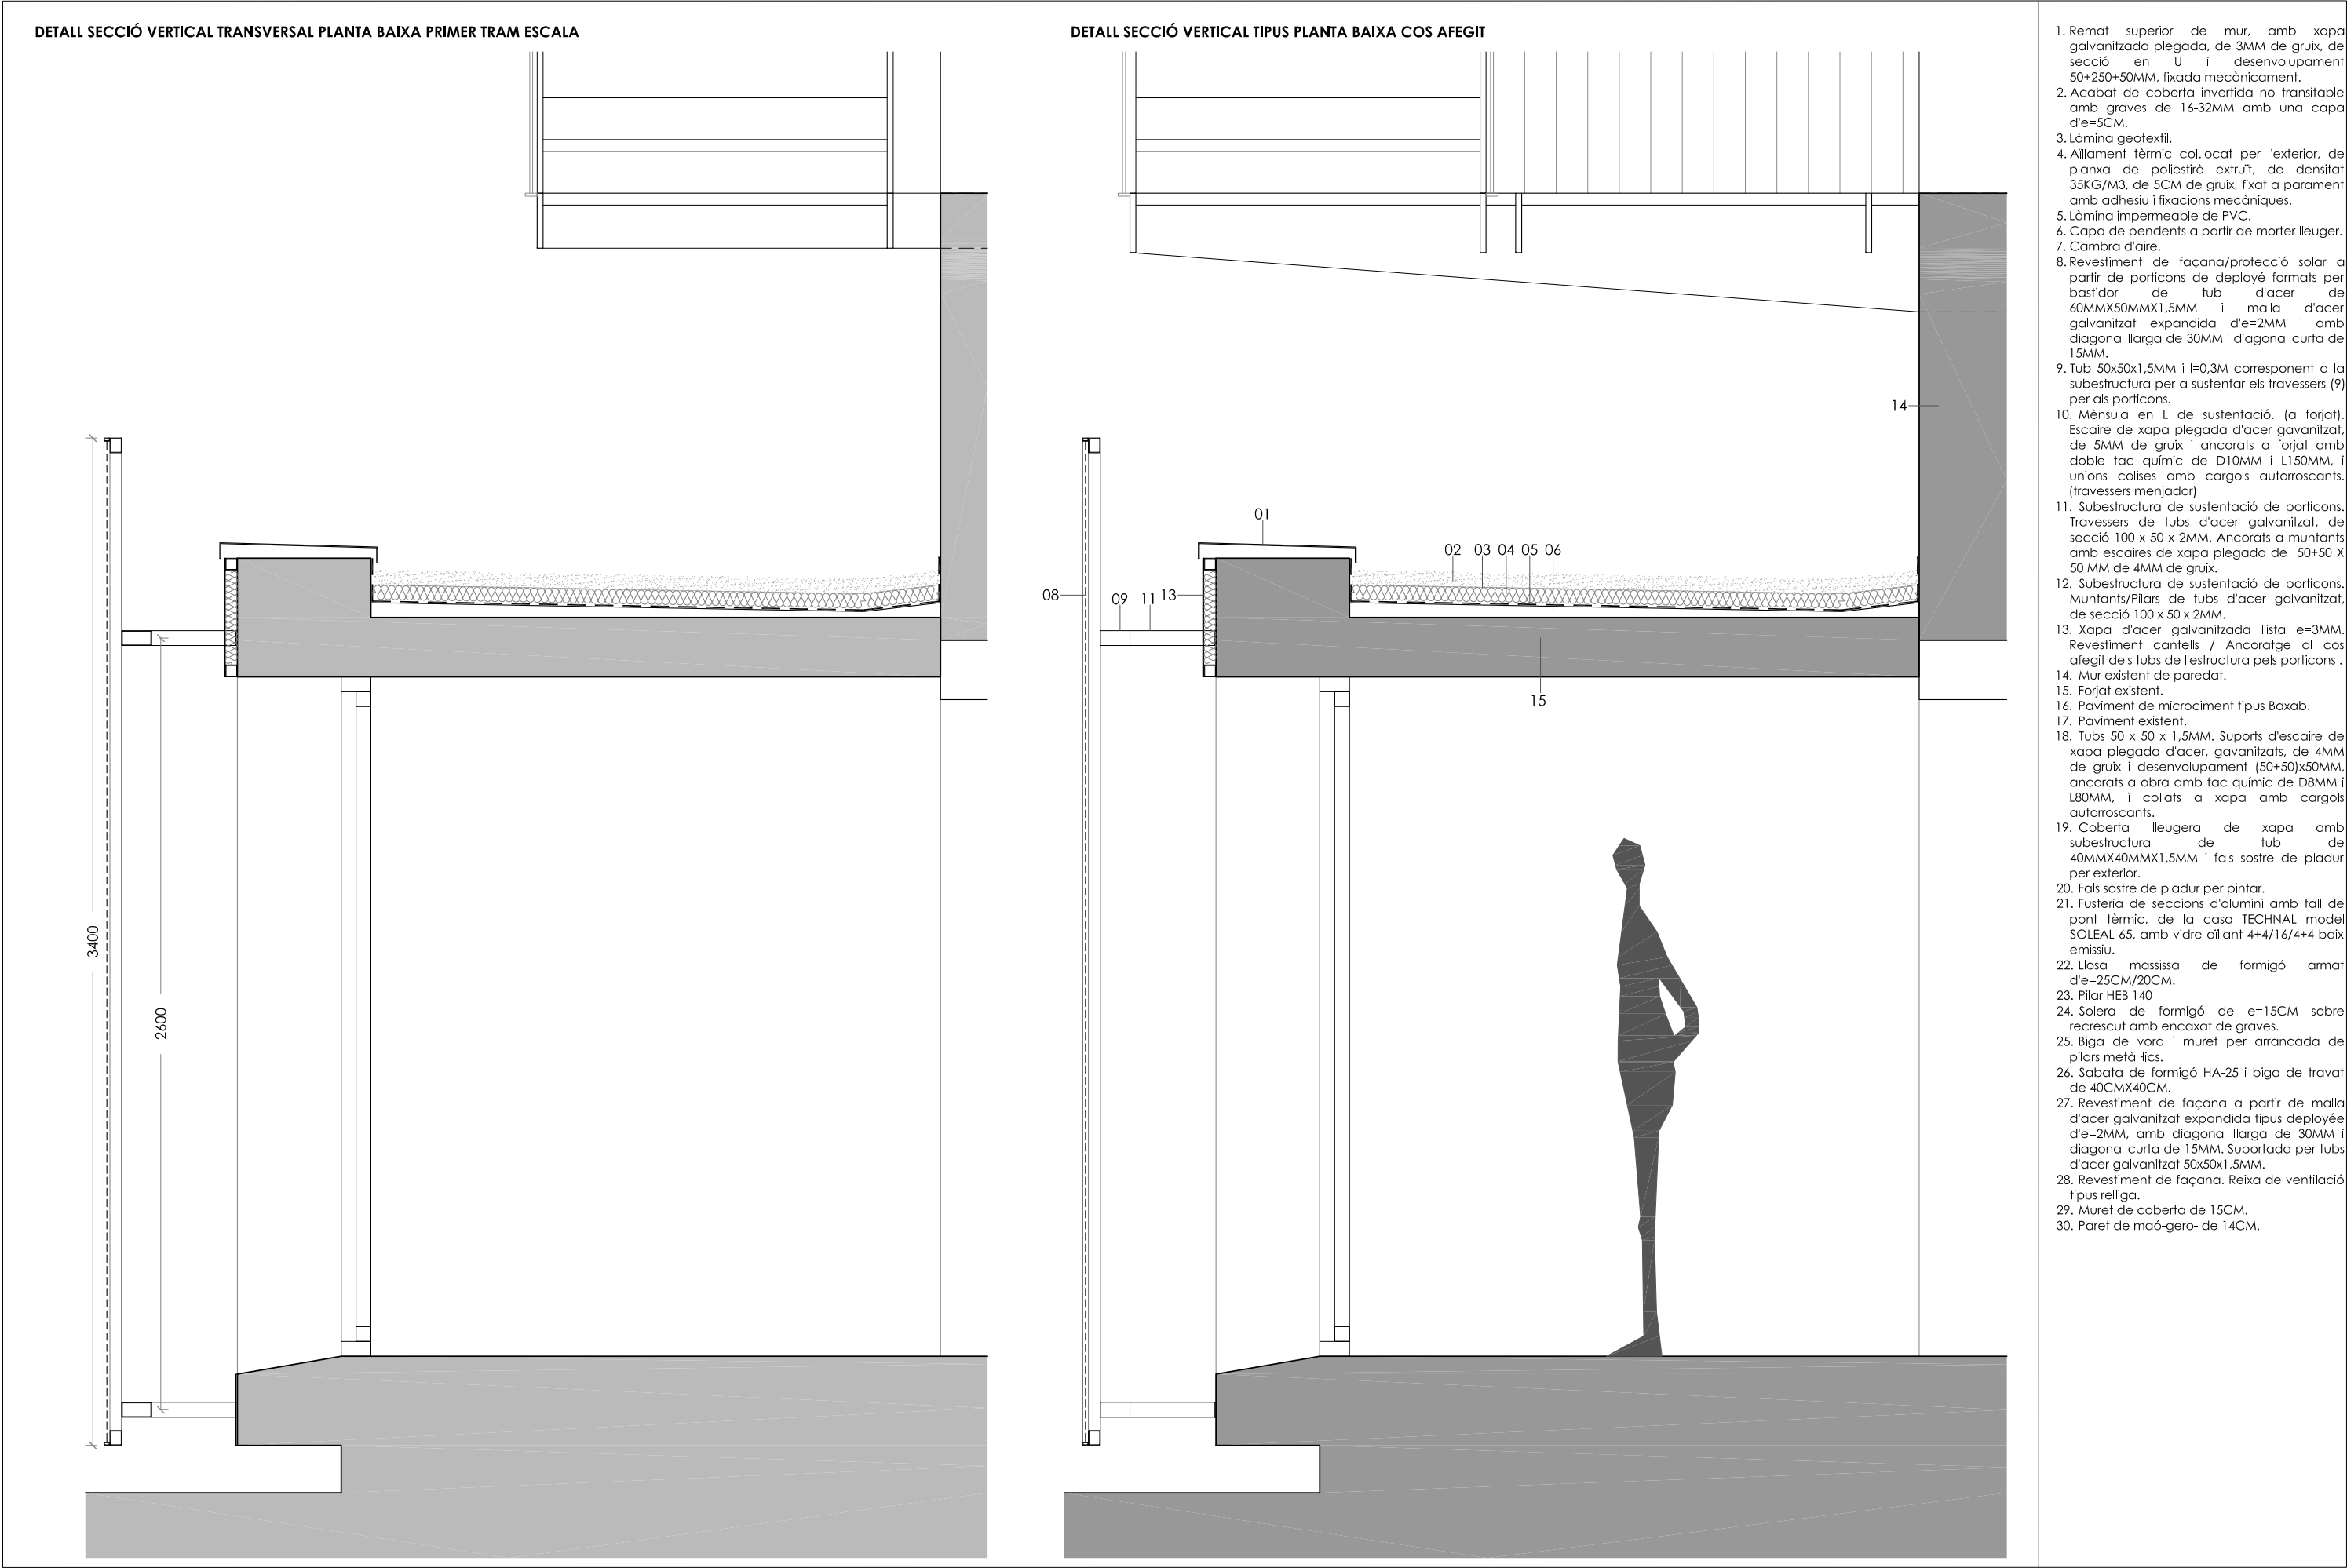


DETALL SECCIÓ TRANSVERSAL MENJADOR

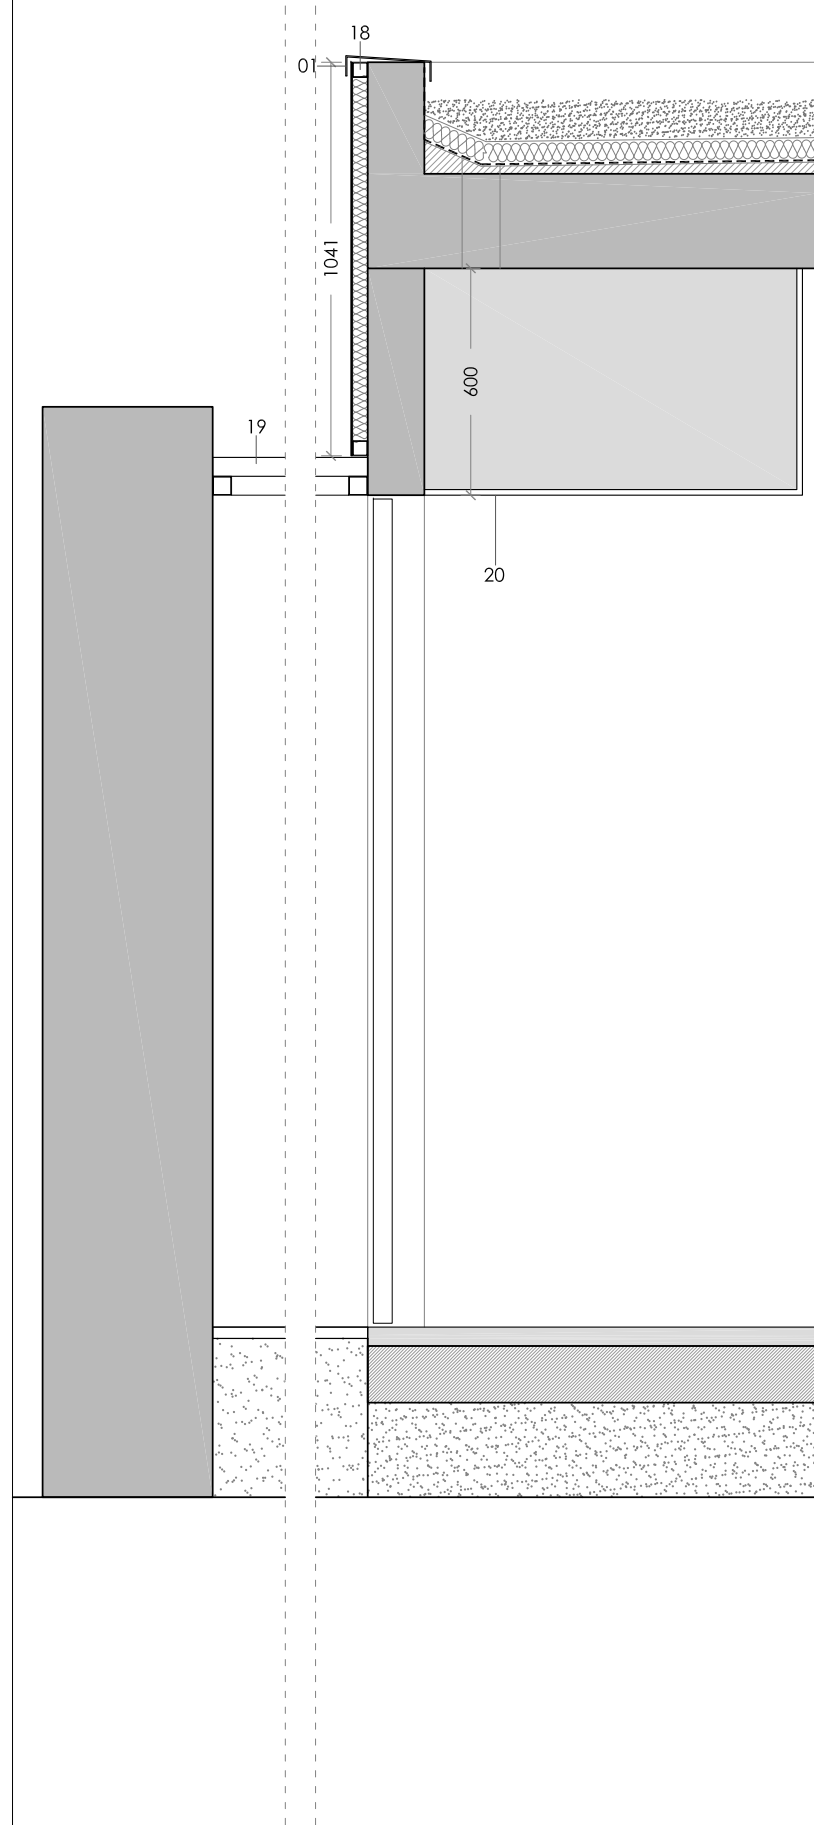

DETALL SECCIÓ LONGITUDINAL MENJADOR

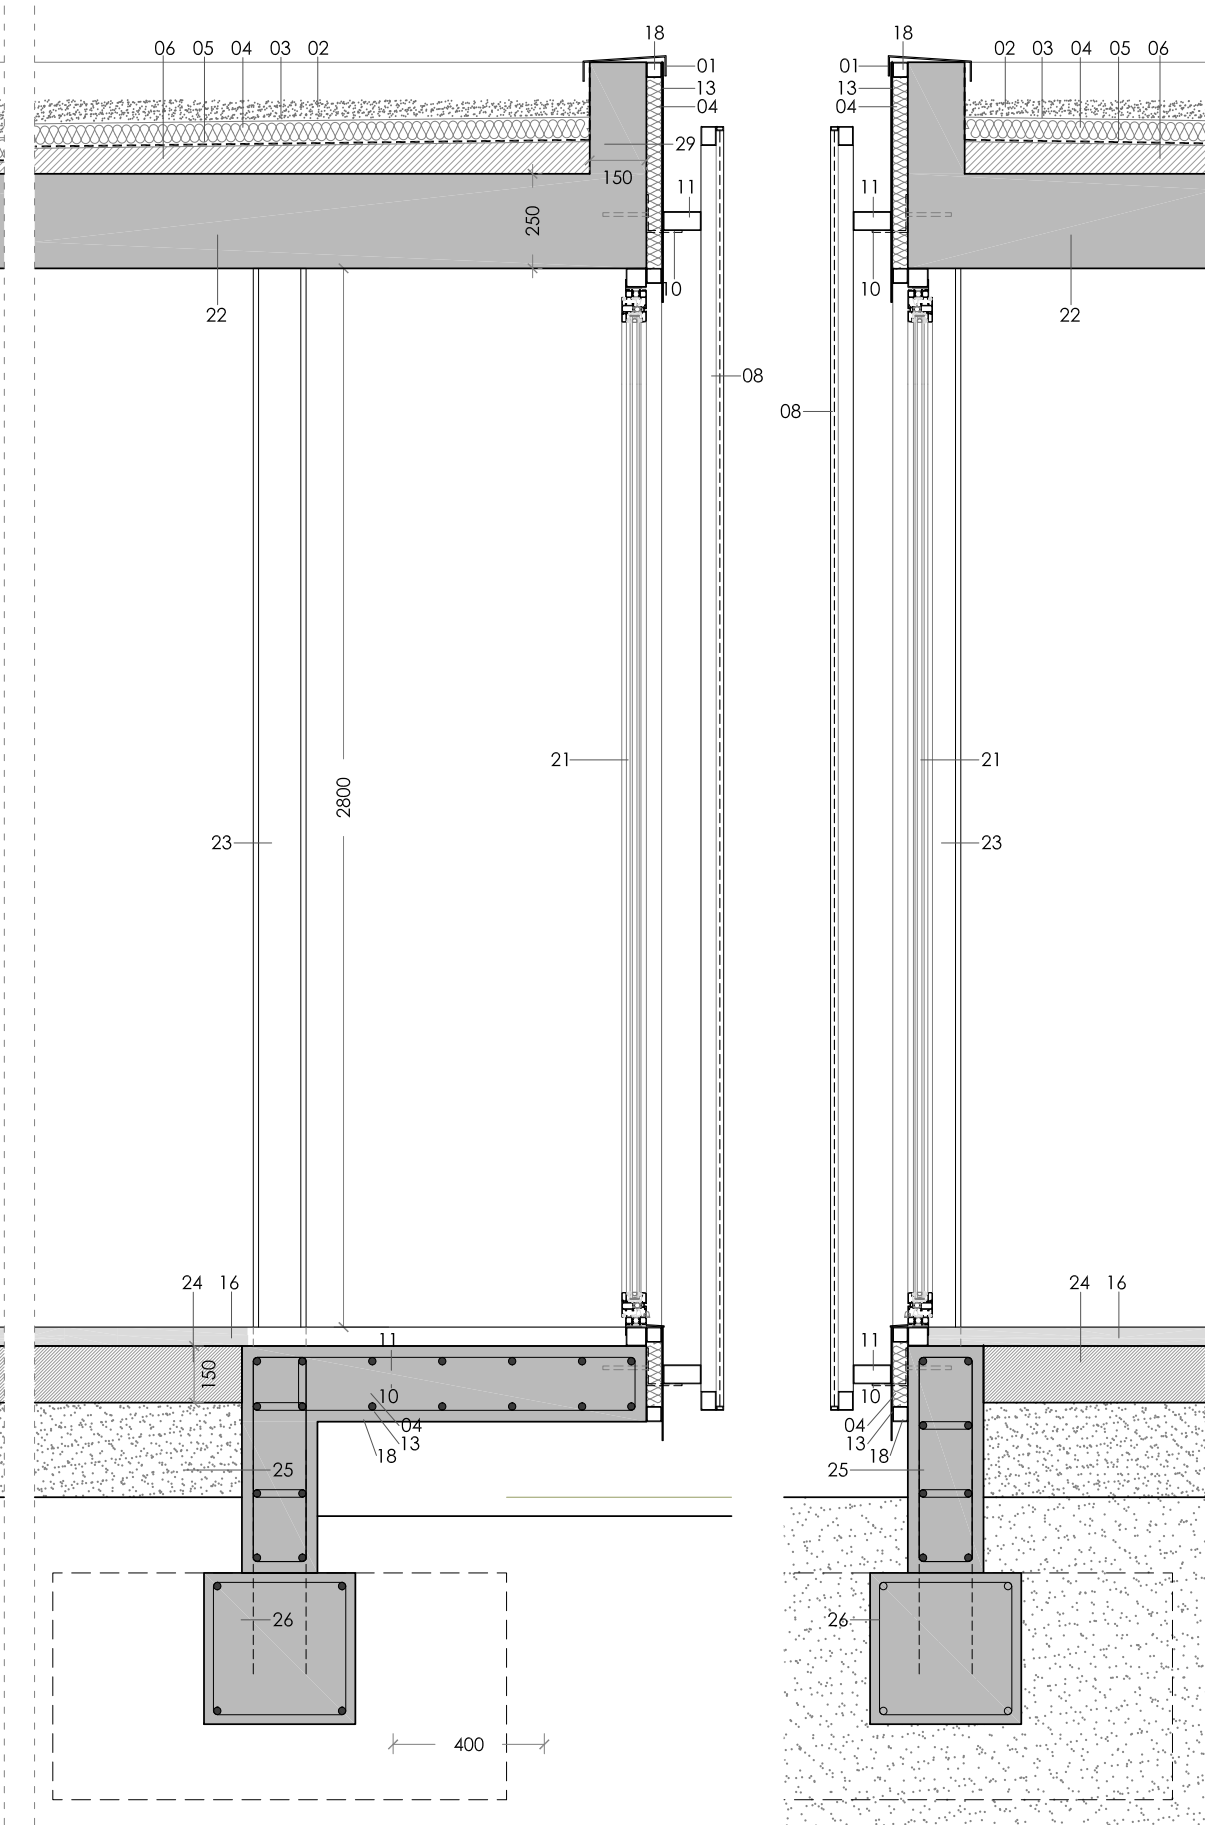

DETALL SECCIÓ VERTICAL TRANSVERSAL COS ASCENSOR

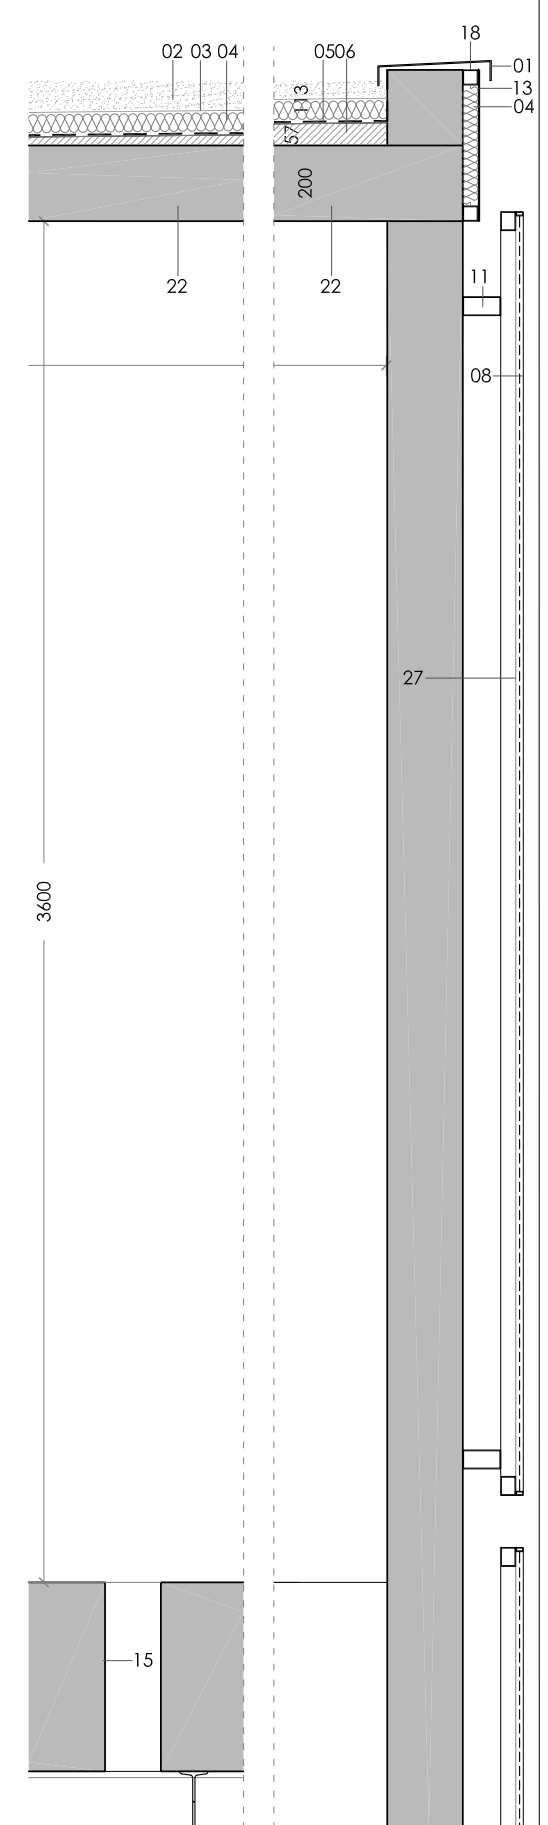

1. Remat superior de mur, amb xapa galvanitzada plegada, de 3MM de gruix, de secció en U i desenvolupament 50+250+50MM, fixada mecànicament.
2. Acabat de coberta invertida no transitable amb graves de 16-32MM amb una capa d'e=5CM.
3. Làmina geotextil.
4. Aïllament tèrmic col·locat per l'exterior, de planxa de poliestirè extruït, de densitat 35KG/M3, de 5CM de gruix, fixat a parament amb adhesiu i fixacions mecàniques.
5. Làmina impermeable de PVC.
6. Capa de pendents a partir de morter lleuger.
7. Cambra d'aïre.
8. Revestiment de façana/protecció solar a partir de porticons de deployé formats per bastidor de tub d'acer de 60MMX50MMX1,5MM i malla d'acer galvanitzat expandida d'e=2MM i amb diagonal llarga de 30MM i diagonal curta de 15MM.
9. Tub 50x50x1,5MM i l=0,3M corresponent a la subestructura per a sustentar els travessers (9) per als porticons.
10. Mènsula en L de sustentació. (a forjat). Escaire de xapa plegada d'acer galvanitzat, de 5MM de gruix i ancorats a forjat amb doble tac químic de D10MM i L150MM, i unions colïes amb cargols autorroscants. (travessers menjador)
11. Subestructura de sustentació de porticons. Travessers de tubs d'acer galvanitzat, de secció 100 x 50 x 2MM. Ancorats a muntants amb escaïres de xapa plegada de 50+50 X 50 MM de 4MM de gruix.
12. Subestructura de sustentació de porticons. Muntants/Pilars de tubs d'acer galvanitzat, de secció 100 x 50 x 2MM.
13. Xapa d'acer galvanitzada llista e=3MM, Revestiment cantells / Ancoratge al cos afeït dels tubs de l'estructura pels porticons .
14. Mur existent de paredat.
15. Forjat existent.
16. Paviment de microciment tipus Baxab.
17. Paviment existent.
18. Tubs 50 x 50 x 1,5MM. Suports d'escaire de xapa plegada d'acer, galvanitzats, de 4MM de gruix i desenvolupament (50+50)x50MM, ancorats a obra amb tac químic de D8MM i L80MM, i collats a xapa amb cargols autorroscants.
19. Coberta lleugera de xapa amb subestructura de tub de 40MMX40MMX1,5MM i fals sostre de pladur per exterior.
20. Fals sostre de pladur per pintar.
21. Fusteria de seccions d'alumini amb tall de pont tèrmic, de la casa TECHNAL model SOLEAL 65, amb vidre aïllant 4+4/16/4+4 baix emissiu.
22. Llosa massissa de formigó armat d'e=25CM/20CM.
23. Pilar HERB 140
24. Solera de formigó de e=15CM sobre recrescut amb encaixat de graves.
25. Biga de vora i muret per arrancada de pilars metàl·lics.
26. Sabata de formigó HA-25 i biga de travat de 40CMX40CM.
27. Revestiment de façana a partir de malla d'acer galvanitzat expandida tipus deployée d'e=2MM, amb diagonal llarga de 30MM i diagonal curta de 15MM. Suportada per tubs d'acer galvanitzat 50x50x1,5MM.
28. Revestiment de façana. Reixa de ventilació tipus relliga.
29. Muret de coberta de 15CM.
30. Paret de maó-gero- de 14CM.





Àrea de Territori i Desenvolupament Econòmic
Servei d'Equipaments Públics
Unitat de Projectes i Obres d'Edificació



Autors del projecte

Arquitectura Josep Carreté i Borràs
Arquitecte 23569-5 COAC
Instal·lacions Julio Flores Vidal
Enginyer T. Industrial 17.575 CETIB



DIN A3; 1/20
Maig 2021


POMO HUB TRANSICIÓ ENERGÈTICA I TRANSFORMACIÓ DIGITAL DE L'ECONOMIA LOCAL

VISTES
EXTERIOR (2)


ARC-040







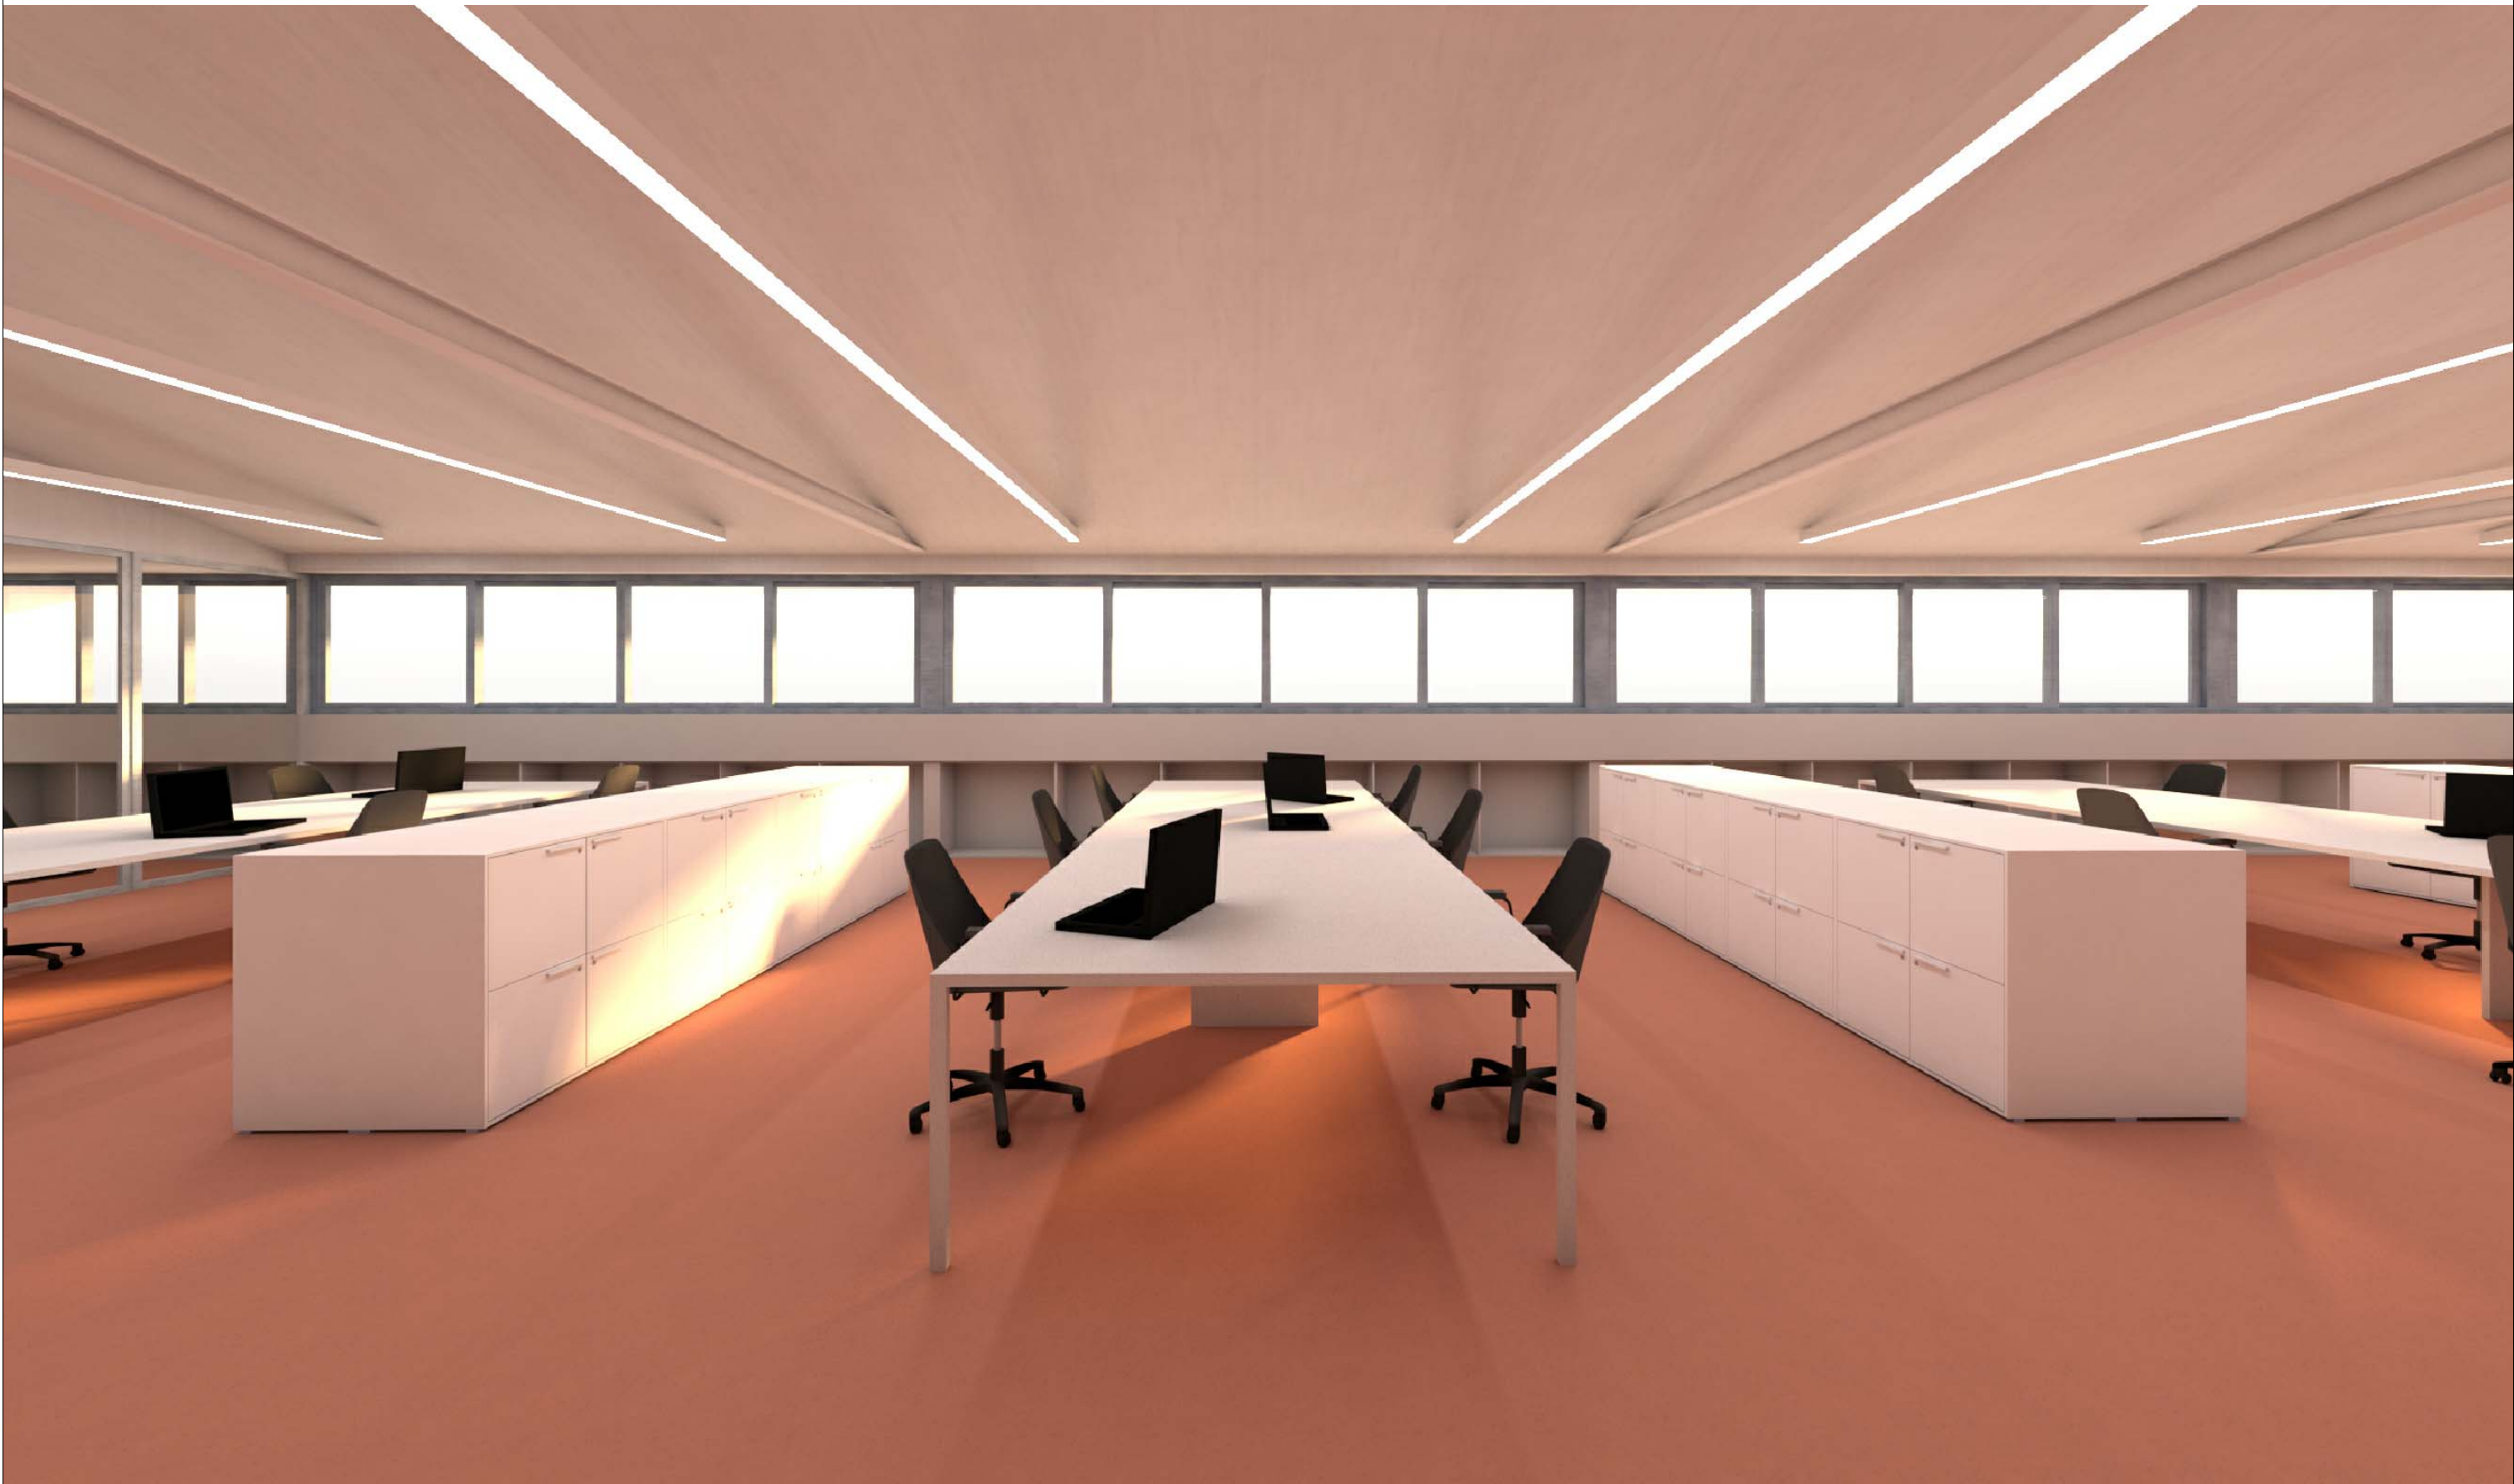

DOCUMENTACIÓ GRÀFICA INSTAL·LACIONS

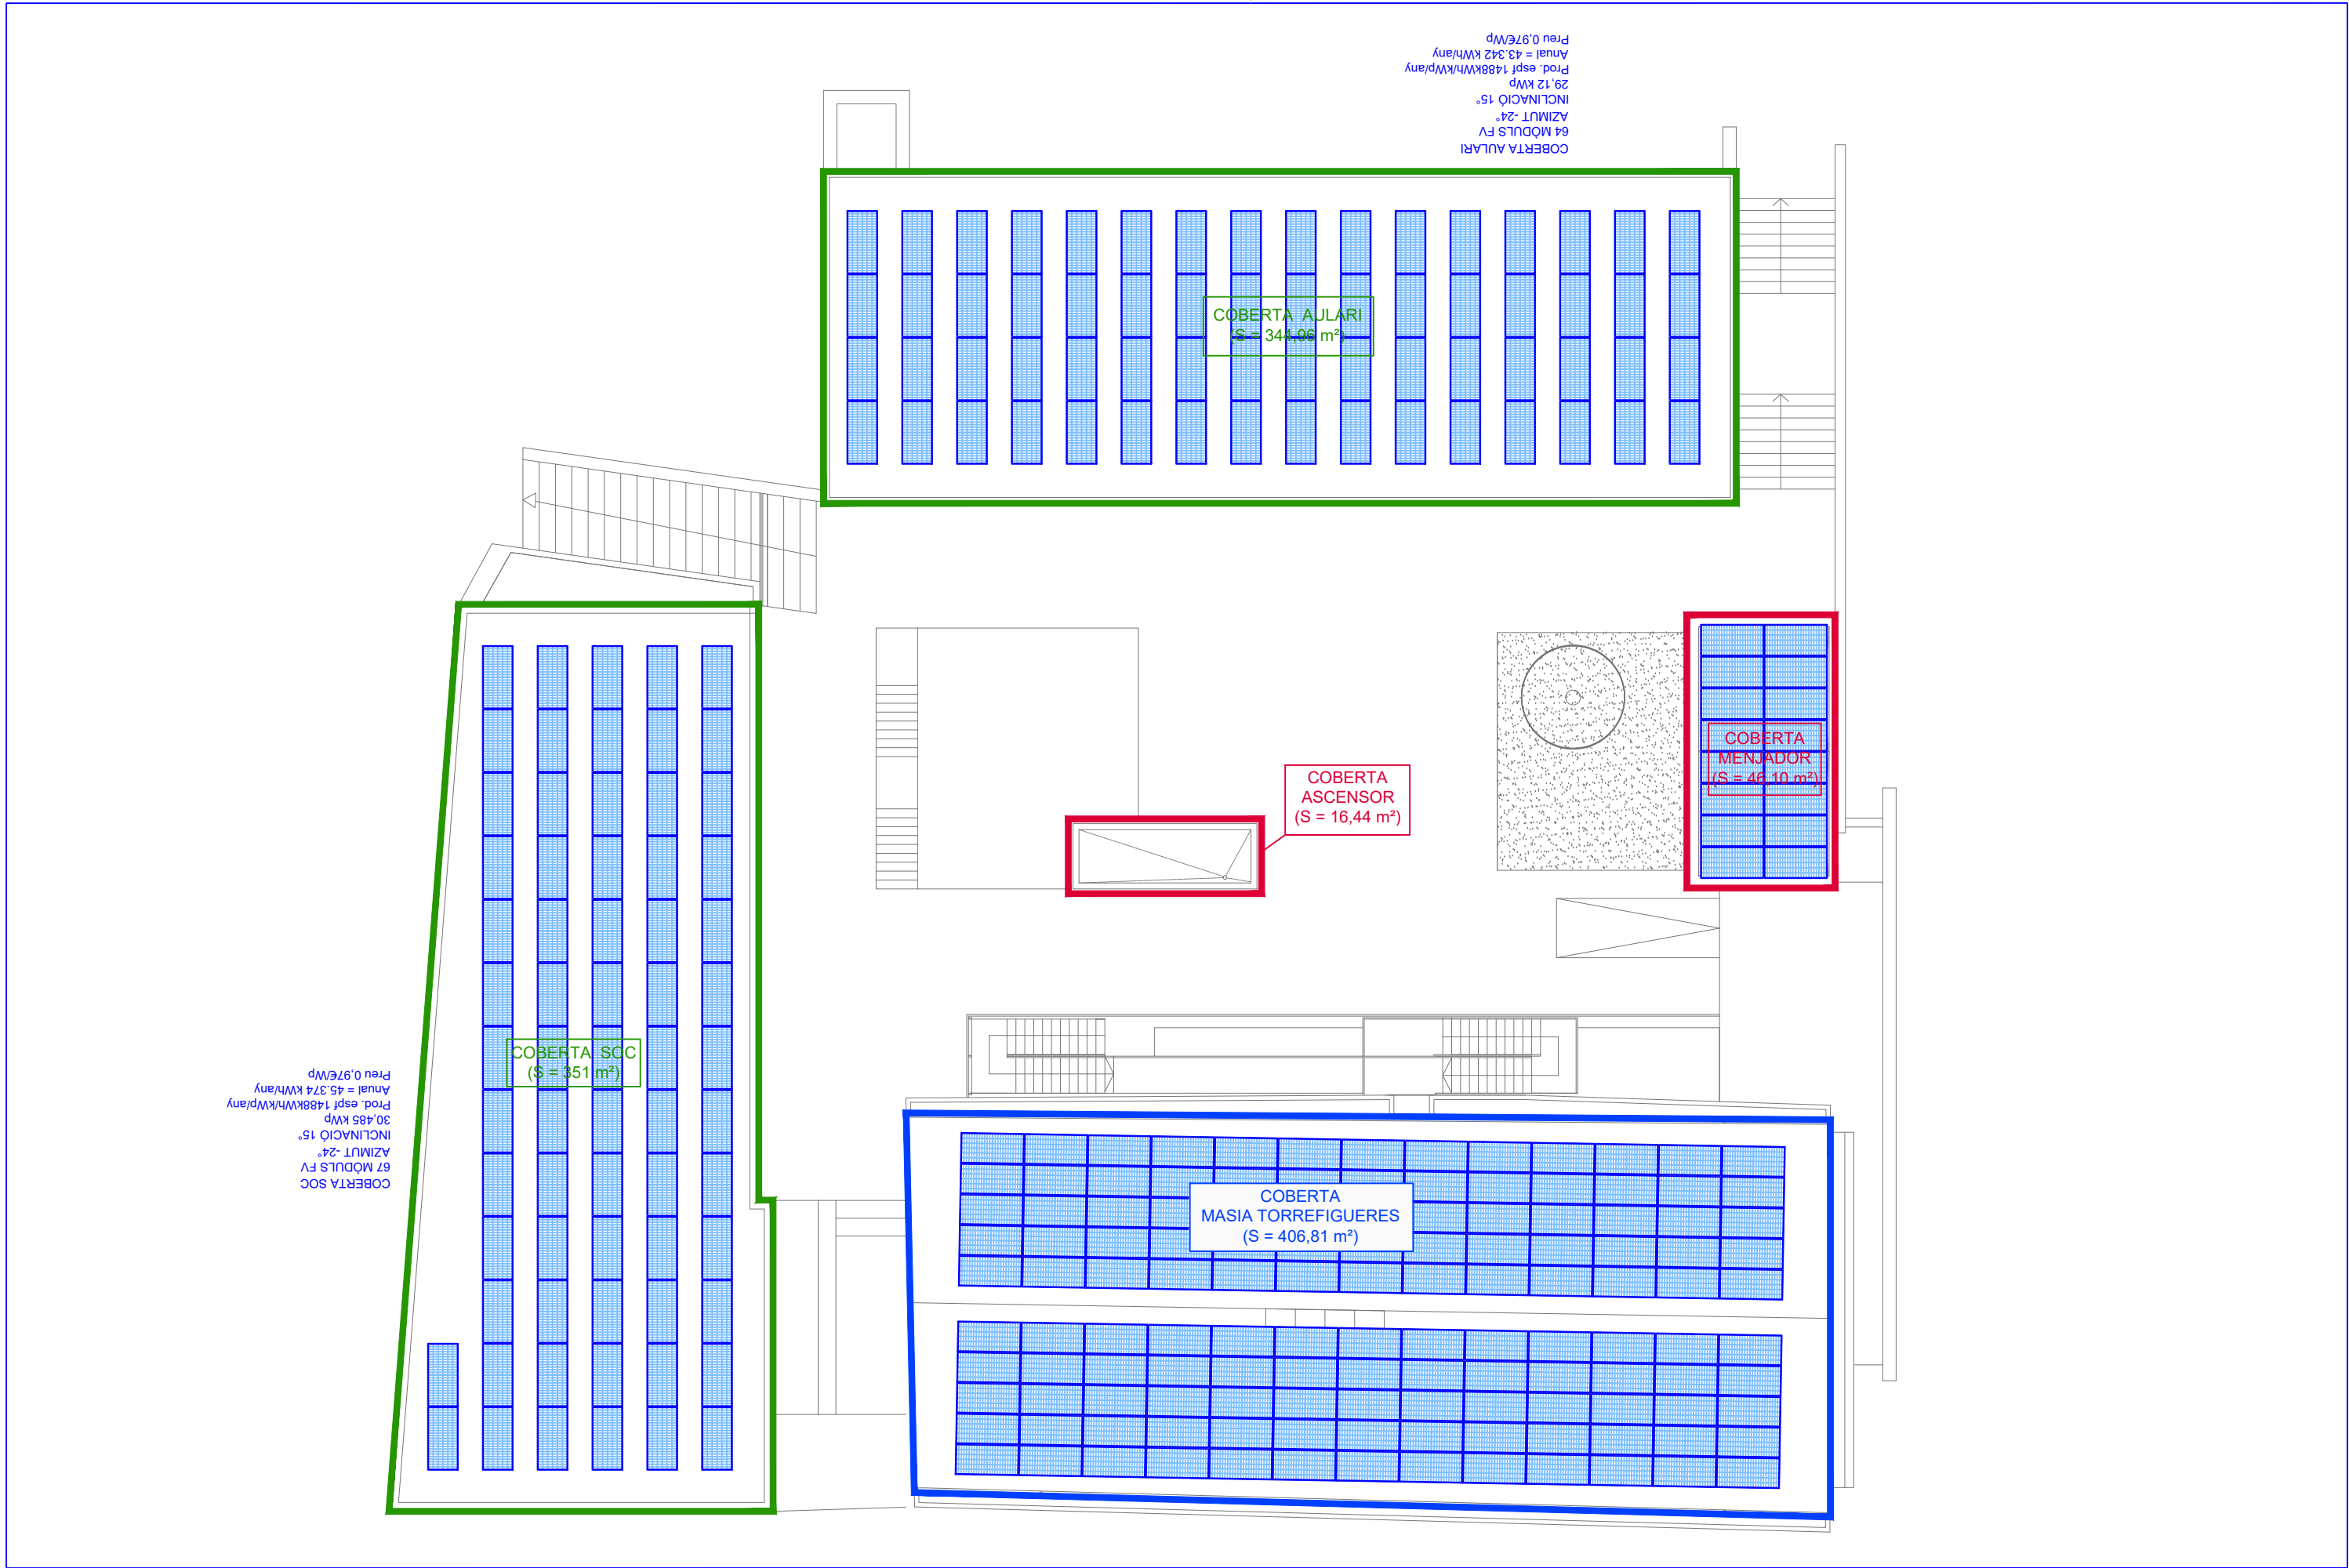

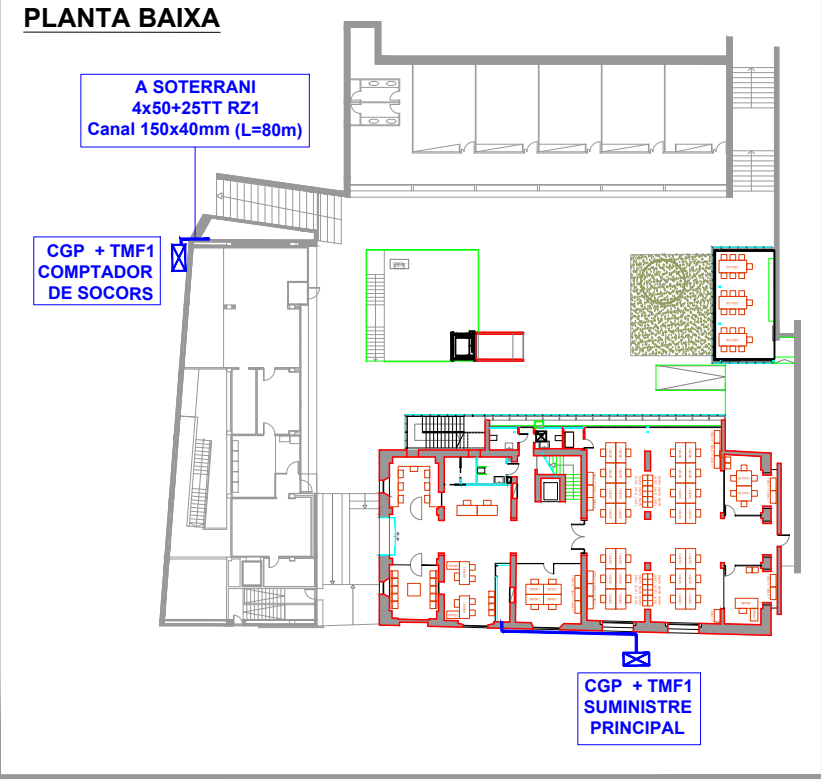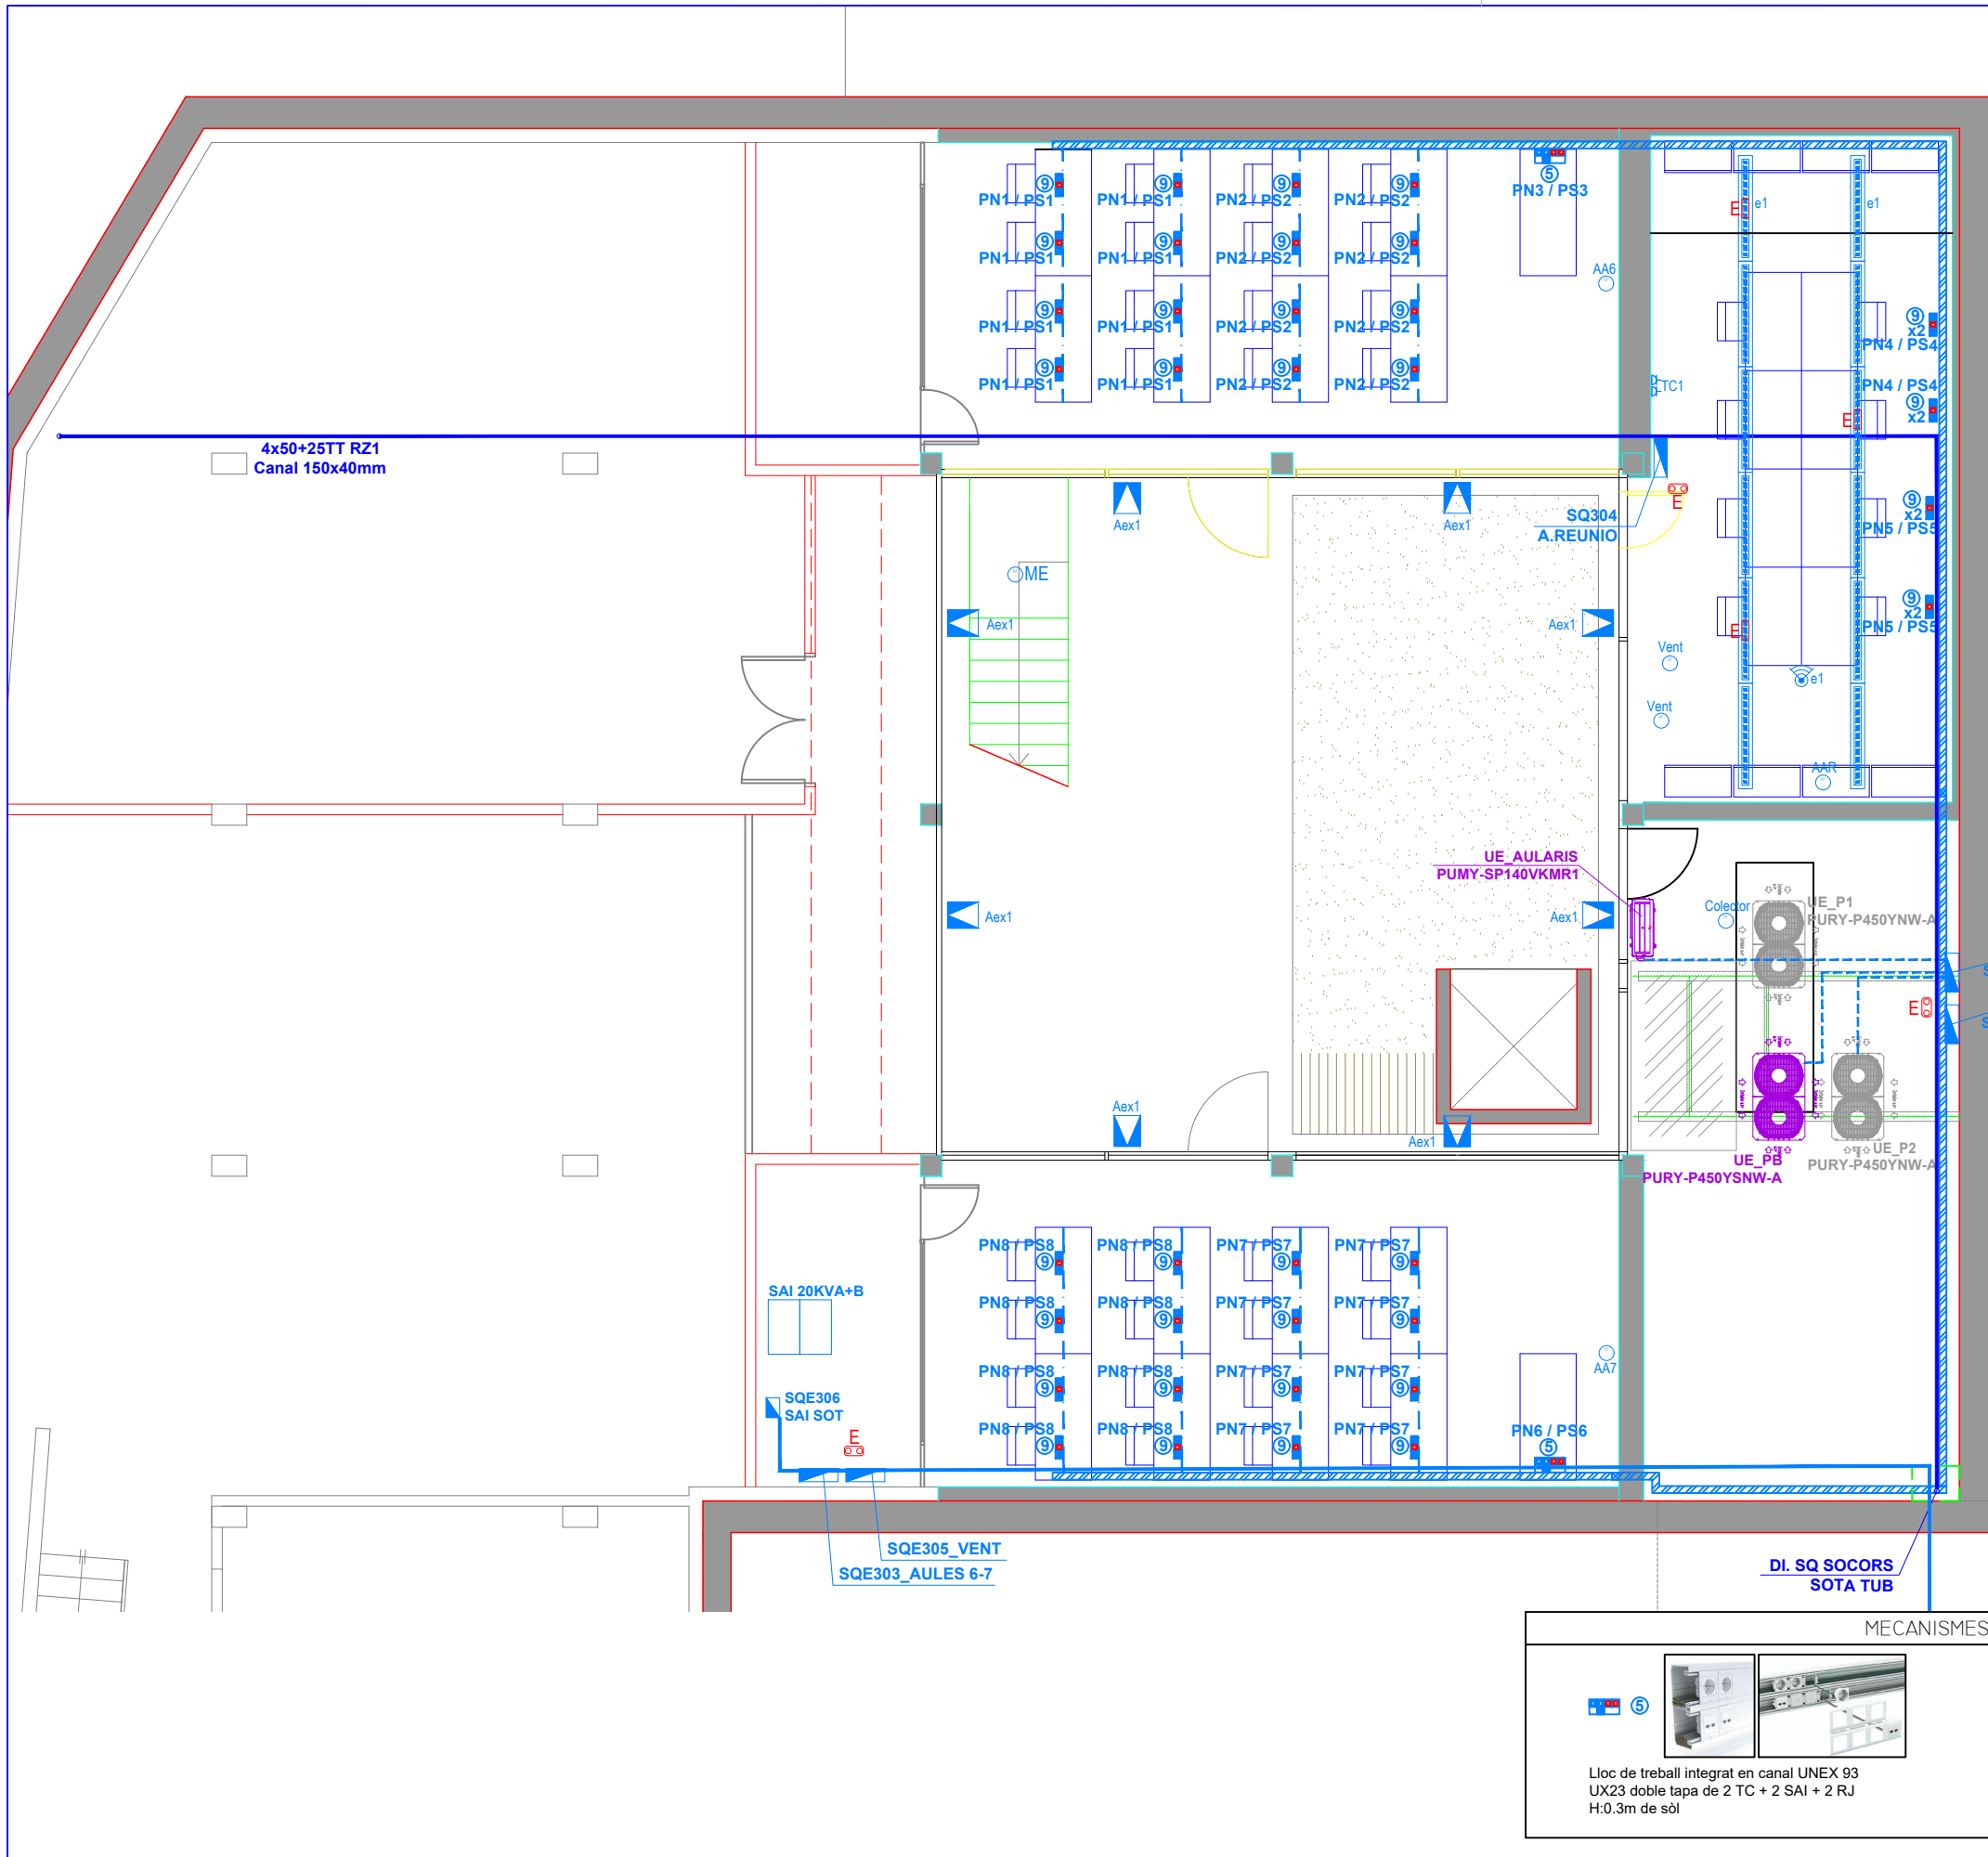

SIMBOLOGIA ENLLUMENAT	
	ENLLUMENAT D'EMERGENCIA EMPOTRABLE AL FALS SOSTRE
	ENLLUMENAT D'EMERGENCIA INTEGRADA A LA TIRA LED
	FOCUS DE PROJECCIÓ
	TIRA CONTINUA DE LED EMPOTRABLE AL FALS SOSTRE
	SENSOR DE PRESENCIA D'ALTA FREQUÈNCIA

SIMBOLOGIA ELECTRICITAT	
	UNITAT EXTERIOR PLANTA BAIXA
	UNITAT EXTERIOR AULA REUNIO
	SUBQUADRE ELÈCTRIC
	PRESA DE CORRENT
	CANALITZACIO SOTA TAULA
	CANALITZACIÓ PERIMETRAL VISTA UNEX 93 UX23 170x70mm
	UNITAT INTERIOR DE CLIMATITZACIÓ
	VENTILADOR TD-SILENT
	MOTOR PLATAFORMA ESCALA
	PAS VERTICAL D'INSTAL.LACIONS DE PB A PSOT

MECANISMES

Lloc de treball integrat en canal UNEX 93 UX23 doble tapa de 2 TC + 2 SAI + 2 RJ
H:0.3m de sòl


Lloc de taula aulari integrat en canal UNEX 93 UX23 de 1 TC + 1 SAI + 1 RJ
H:Sota taula




MENJADOR

SIMBOLOGIA ENLLUMENAT


-  ENLLUMENAT D'EMERGENCIA
-  ENLLUMENAT D'EMERGENCIA INTEGRADA A LA TIRA LED
-  FOCUS DE PROJECCIÓ
-  TIRA CONTINUA DE LED EMPOTRABLE AL FALS SOSTRE
-  TIRA CONTINUA DE LED DE SUPERFICIE
-  FLUORESCENT LED
-  SENSOR DE PRESÈNCIA D'ALTA FREQUÈNCIA

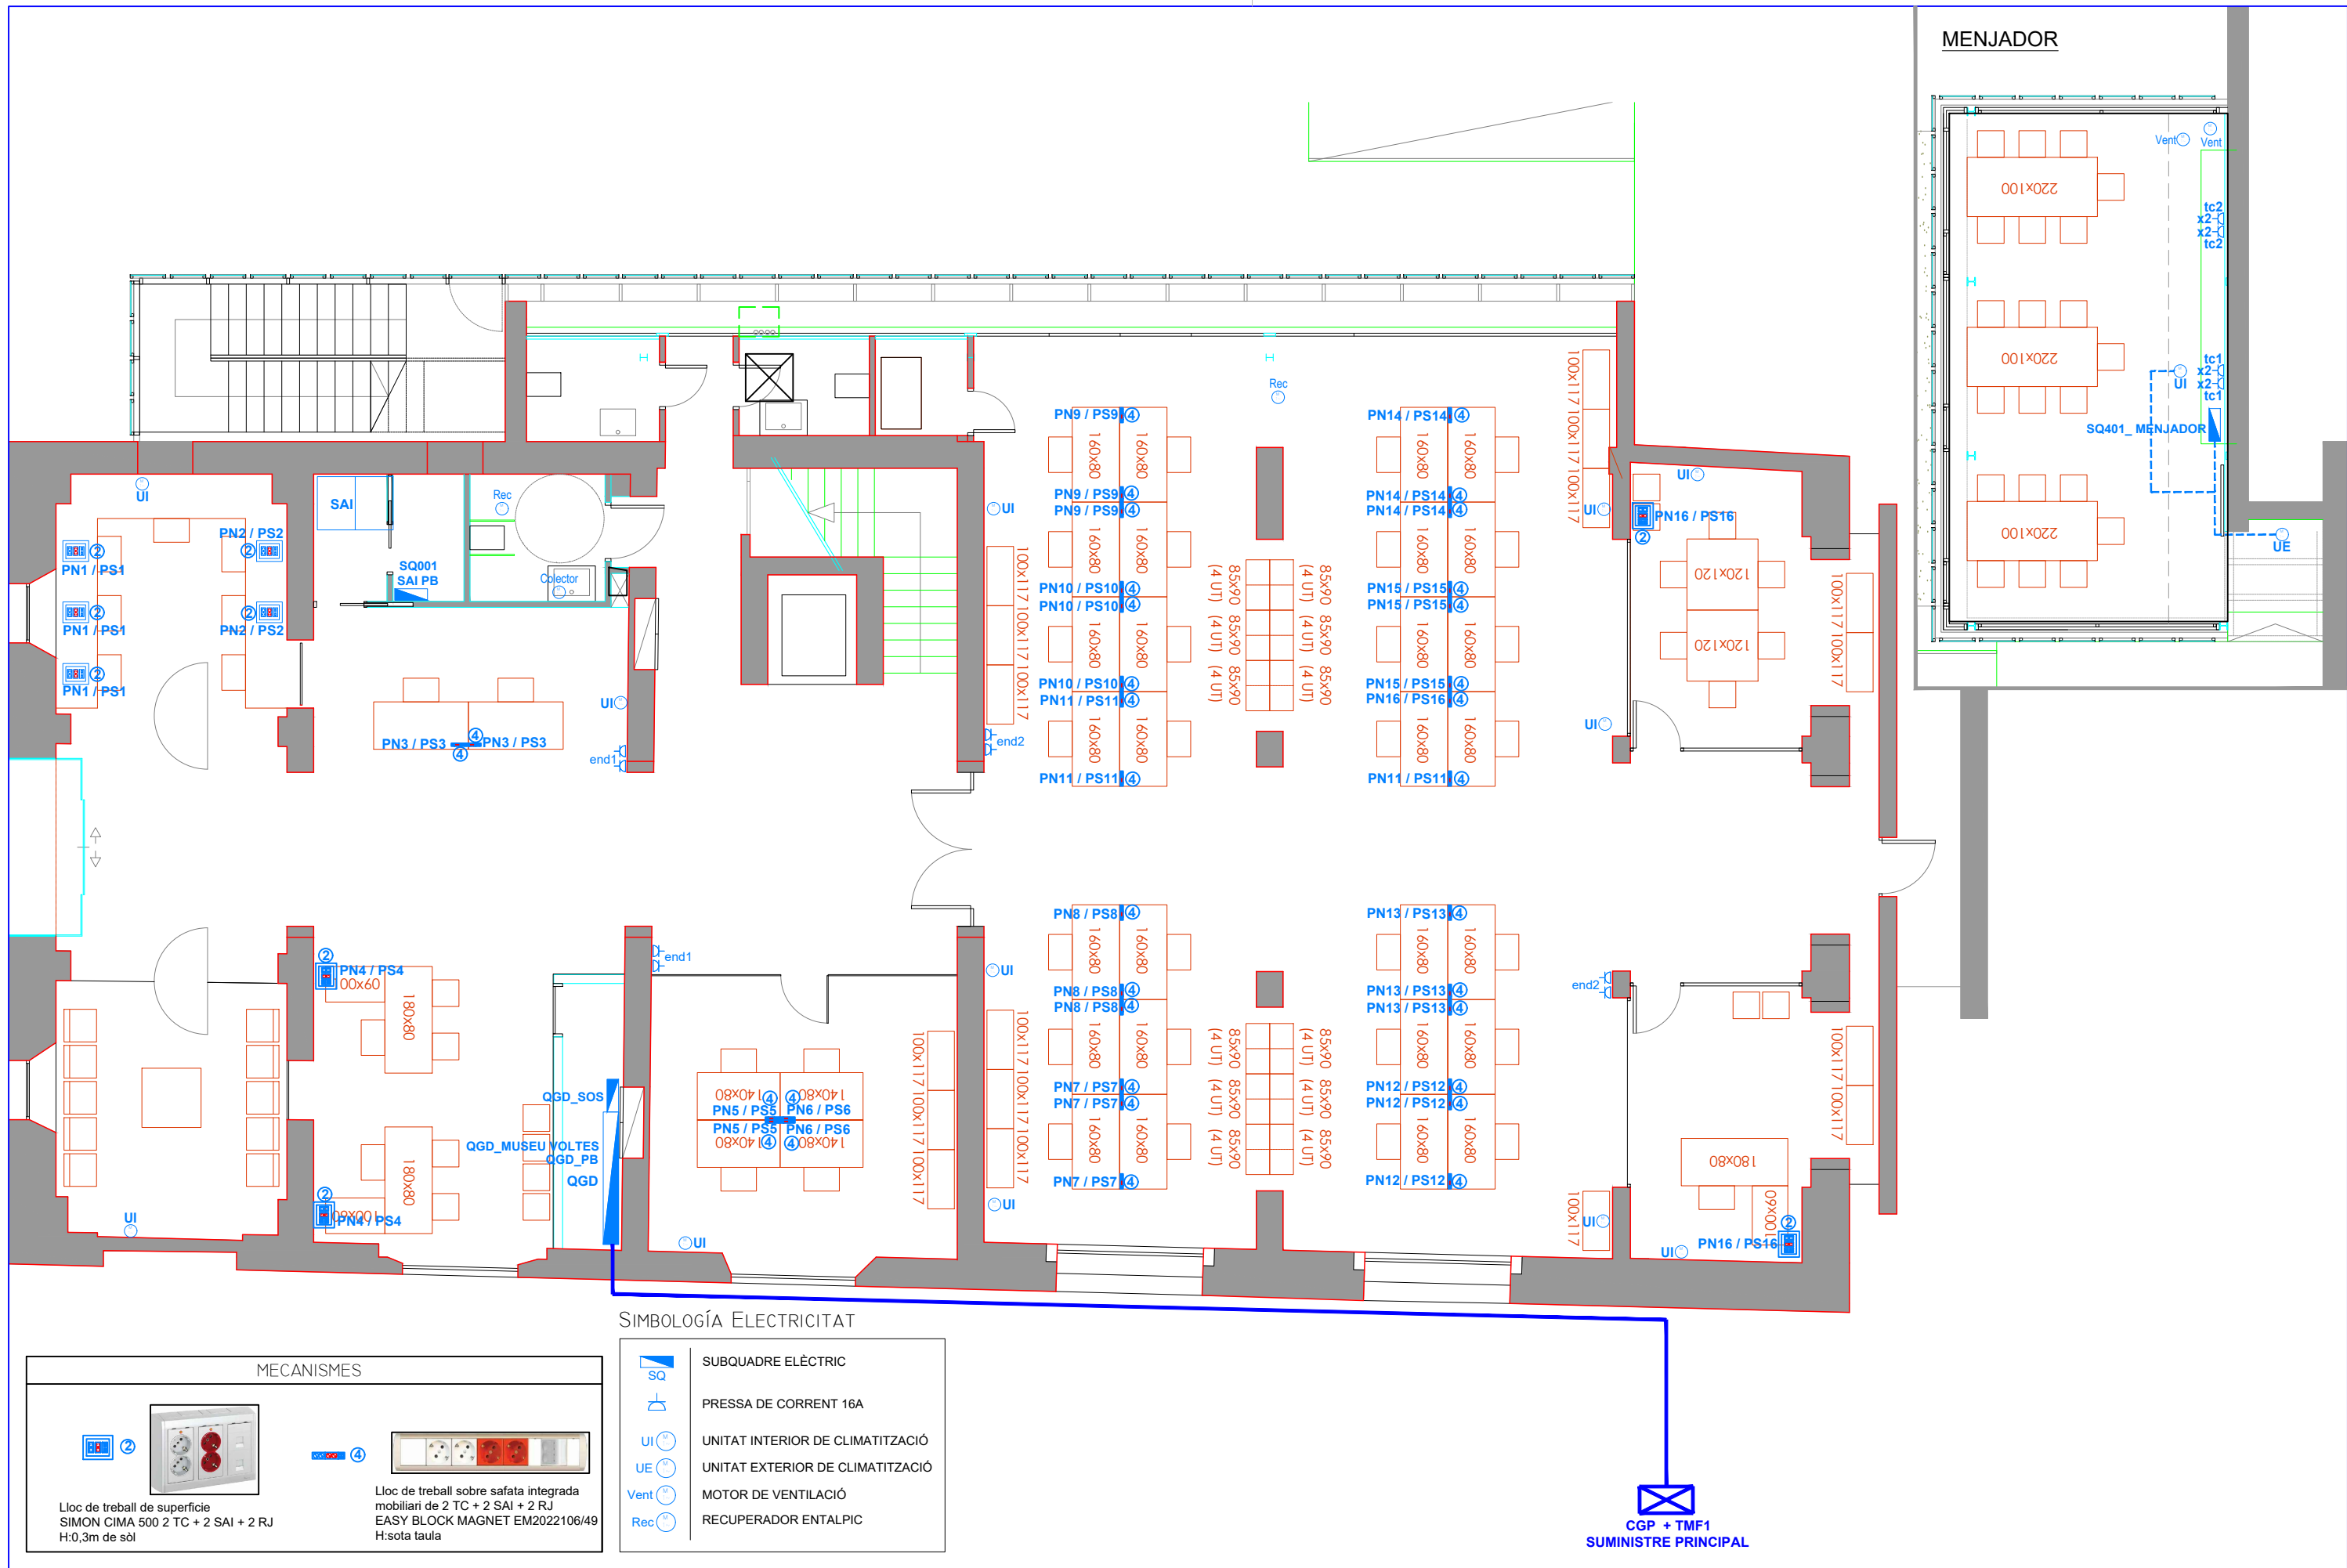

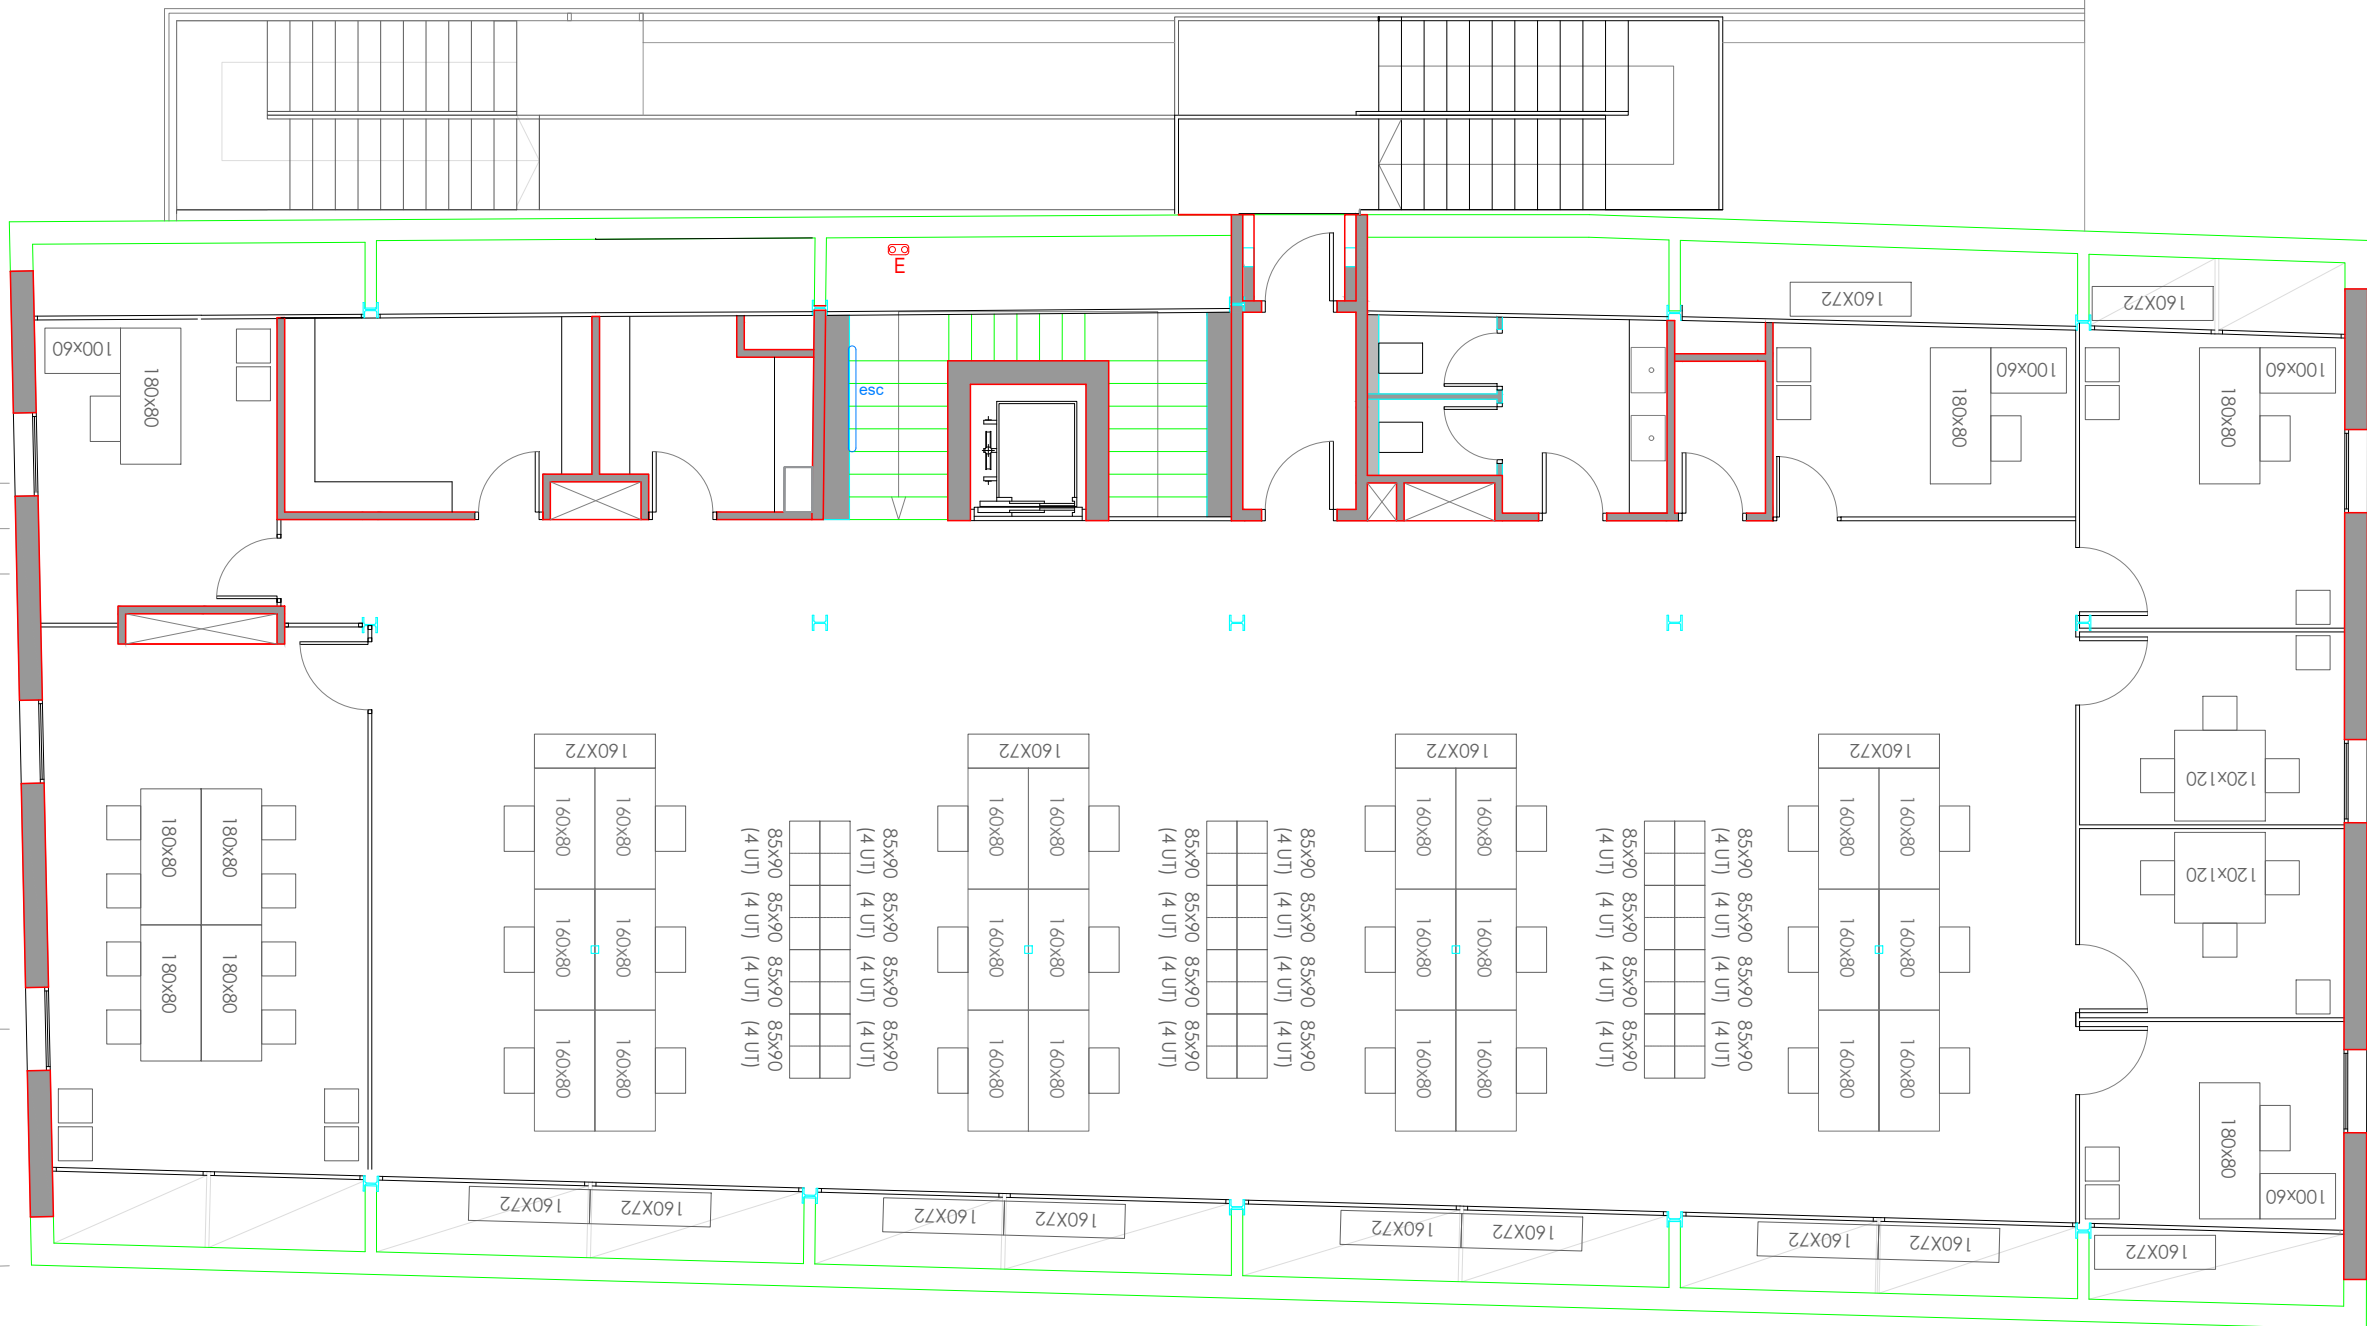






SIMBOLOGIA ELECTRICITAT

	FLUORESCENT LED
	ENLLUMENAT D'EMERGENCIA

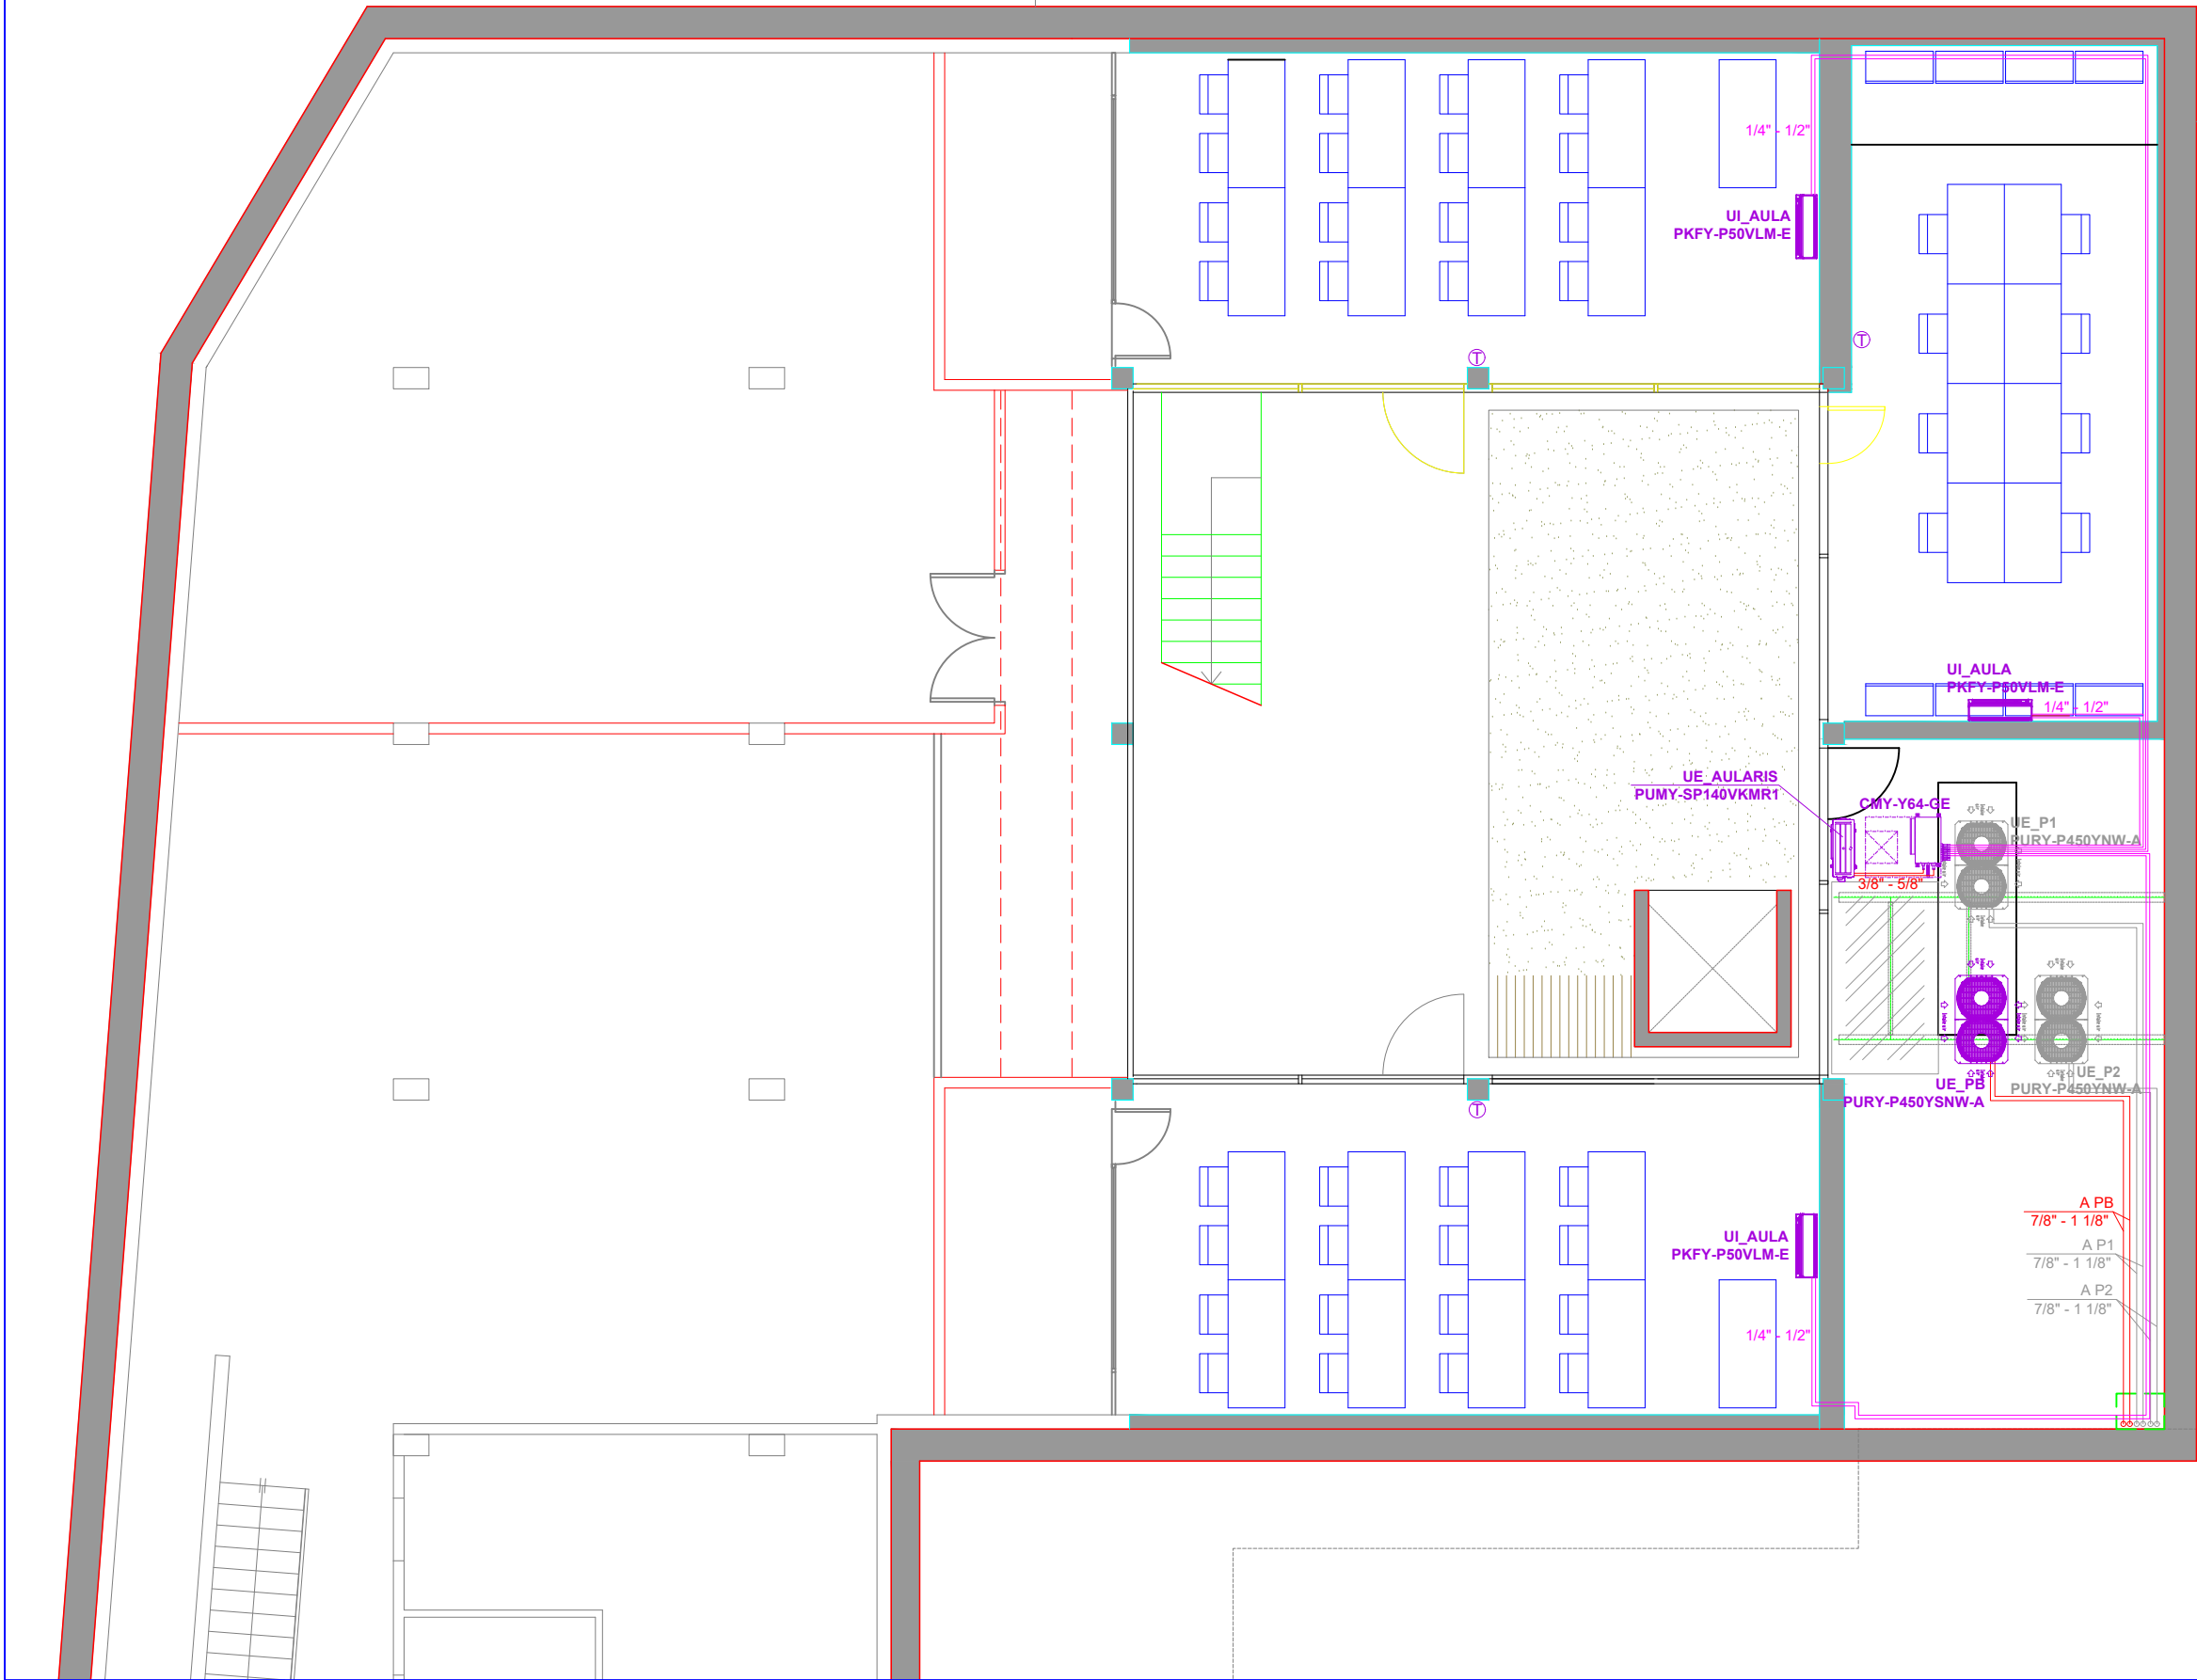

SIMBOLOGIA CLIMATITZACIO

	UNITAT EXTERIOR PLANTA BAIXA
	UNITAT EXTERIOR AULARIS
	UNITAT INTERIOR SPLIT DE PARED
	CANALITZACIO VERTICAL DE TUB REFRIGERANT
	CANALITZACIO DE TUB REFRIGERANT
	TERMOSTAT
	PAS VERTICAL D'INSTAL.LACIONS DE PB A PSOT

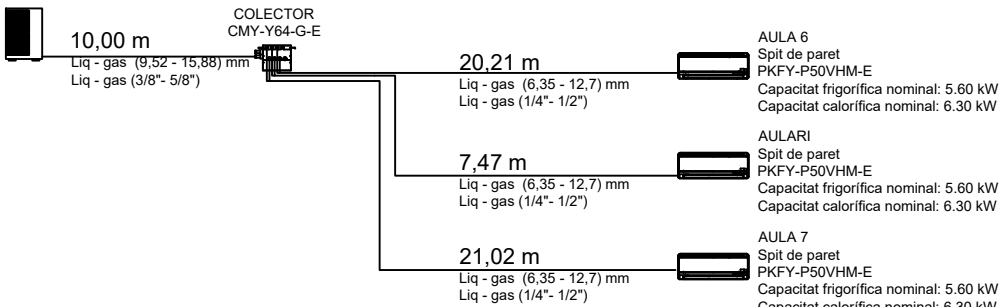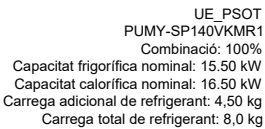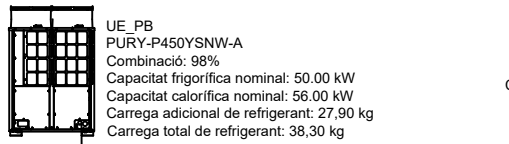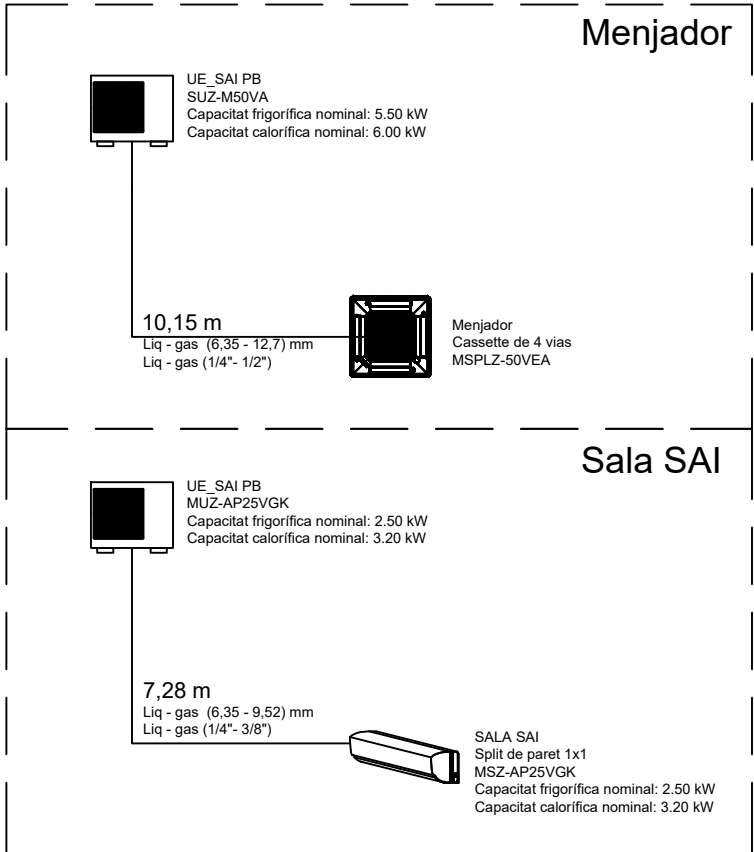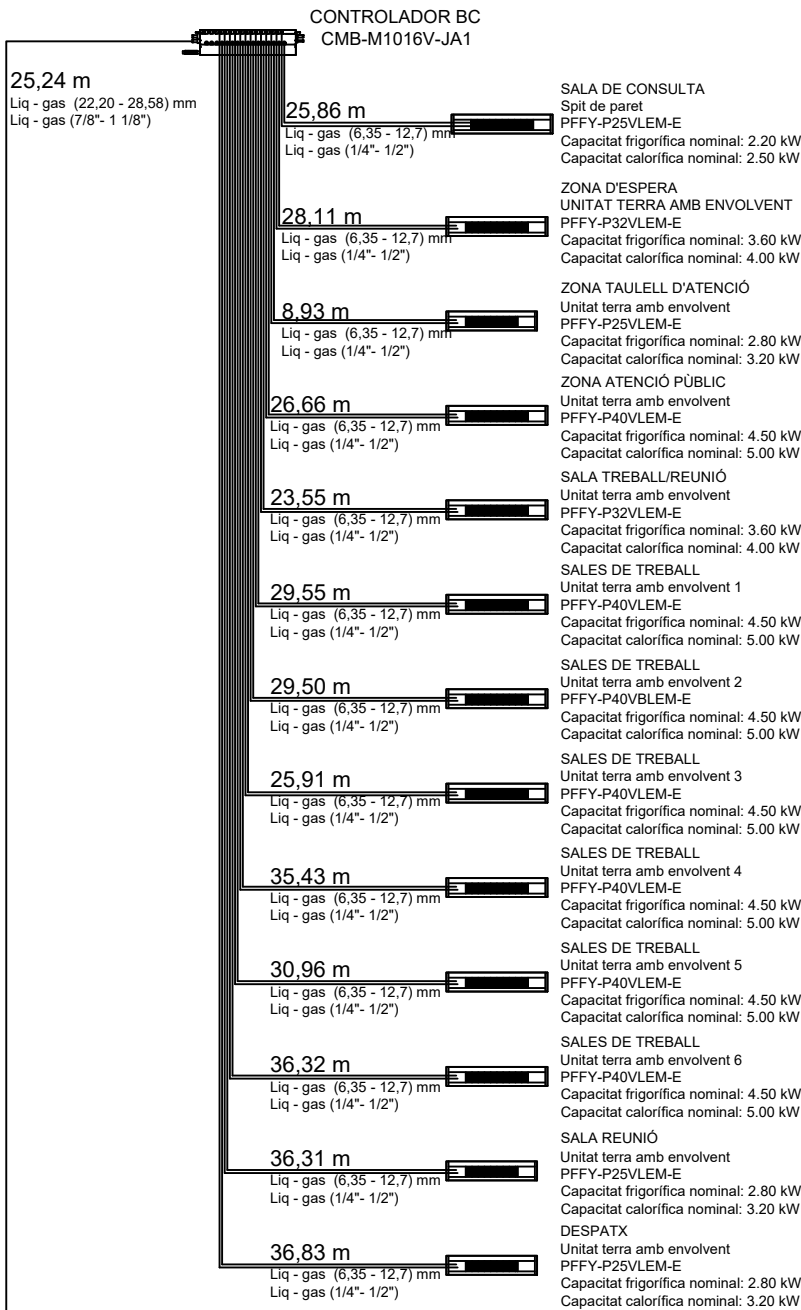

AJUNTAMENT DE
SANT BOI DE LLOBREGAT

Àrea de Territori i Desenvolupament Econòmic
Servei d'Equipaments Públics
Unitat de Projectes i Obres d'Edificació

nexe arquitectura



Autors del projecte
Arquitectura: Josep Carreté i Borràs
Arquitecte: 23569-5 COAC
Instal·lacions: Julio Flores Vidal
Enginyer T. Industrial: 17.575 CETIB



DIN A3; 1/100

Abril 2021

POMO HUB TRANSICIÓ ENERGÈTICA I TRANSFORMACIÓ DIGITAL DE L'ECONOMIA LOCAL

585A_PE_INS_CL_ESQ

INST. CLIMATITZACIÓ
ESQUEMA VERTICAL

MEP-008

P.EXECUTIU



VENTILADOR TD-SILENT

FILTRE DE VENTILACIÓ


CONDUCTES DE VENTILACIÓ
XARXA D'IMPULSIÓ

CONDUCTES DE VENTILACIÓ
XARXA DE RETORN

REIXA DE VENTILACIÓ D'IMPULSIÓ

REIXA DE VENTILACIÓ DE RETORN

SIMBOLOGIA VENTILACIO

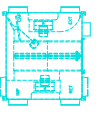

RECUPERADOR ENTALPIC PER A LA RECUPERACIO D' ENERGIA EN VENTILACIO



VENTILADOR TD-SILENT



FILTRE DE VENTILACIO



REIXA I CONDUCTE DE FIBRA DE VIDRE XARXA DE VENTILACIO D' IMPULSIO



REIXA I CONDUCTE DE FIBRA DE VIDRE XARXA DE VENTILACIO D' EXTRACCIÓ





MECANISMES



5




5

Lloc de treball integrat en canal UNEX 93
UX23 doble tapa de 2 TC + 2 SAI + 2 RJ
H:0.3m de sòl



9

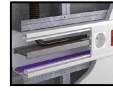

9

Lloc de taula aulari integrat en canal
UNEX 93 UX23 de 1 TC + 1 SAI + 1 RJ
H:Sota taula

SIMB. TELECOMUNICACIONS E INTRUSIO

DISPOSITIUS



Wifi

Acces Point Wifi



Punt directe a equip de Wifi



Sirena



Teclat alfanumèric



Càmera CCTV exterior



Càmera minidomo CCTV



Intrusió detector volumètric



Sensor cortina

MECANISMES



5

Lloc de treball integrat en canal UNEX 93
UX23 doble tapa de 2 TC + 2 SAI + 2 RJ
H:0.3m de sòl



9

LLOC DE TREBALL INTEGRAT EN
CANAL UNEX 93 UX23 DE 1TC + 1 SAI
+ 1 RJ
H:sota taula



Font d'alimentació amb expansor

CANALITZACIONS



Caixa derivació



Canalització perimetral vista UNEX 93
UX23 170x70mm





CANALITZACIO SOTA TAULA



Pas vertical d'instal·lacions de PB a PSOT

MECANISMES	DISPOSITIUS
 ② Lloc de treball de superfície SIMON CIMA 500 2 TC + 2 SAI + 2 RJ H:0,3m de sòl	 ④ Lloc de treball sobre safata integrada mobiliari de 2 TC + 2 SAI + 2 RJ EASY BLOCK MAGNET EM2022106/49 H:sota taula
	 ⑦ Dispositiu ocupació lloc treball Desk screen CONDECO


MENJADOR

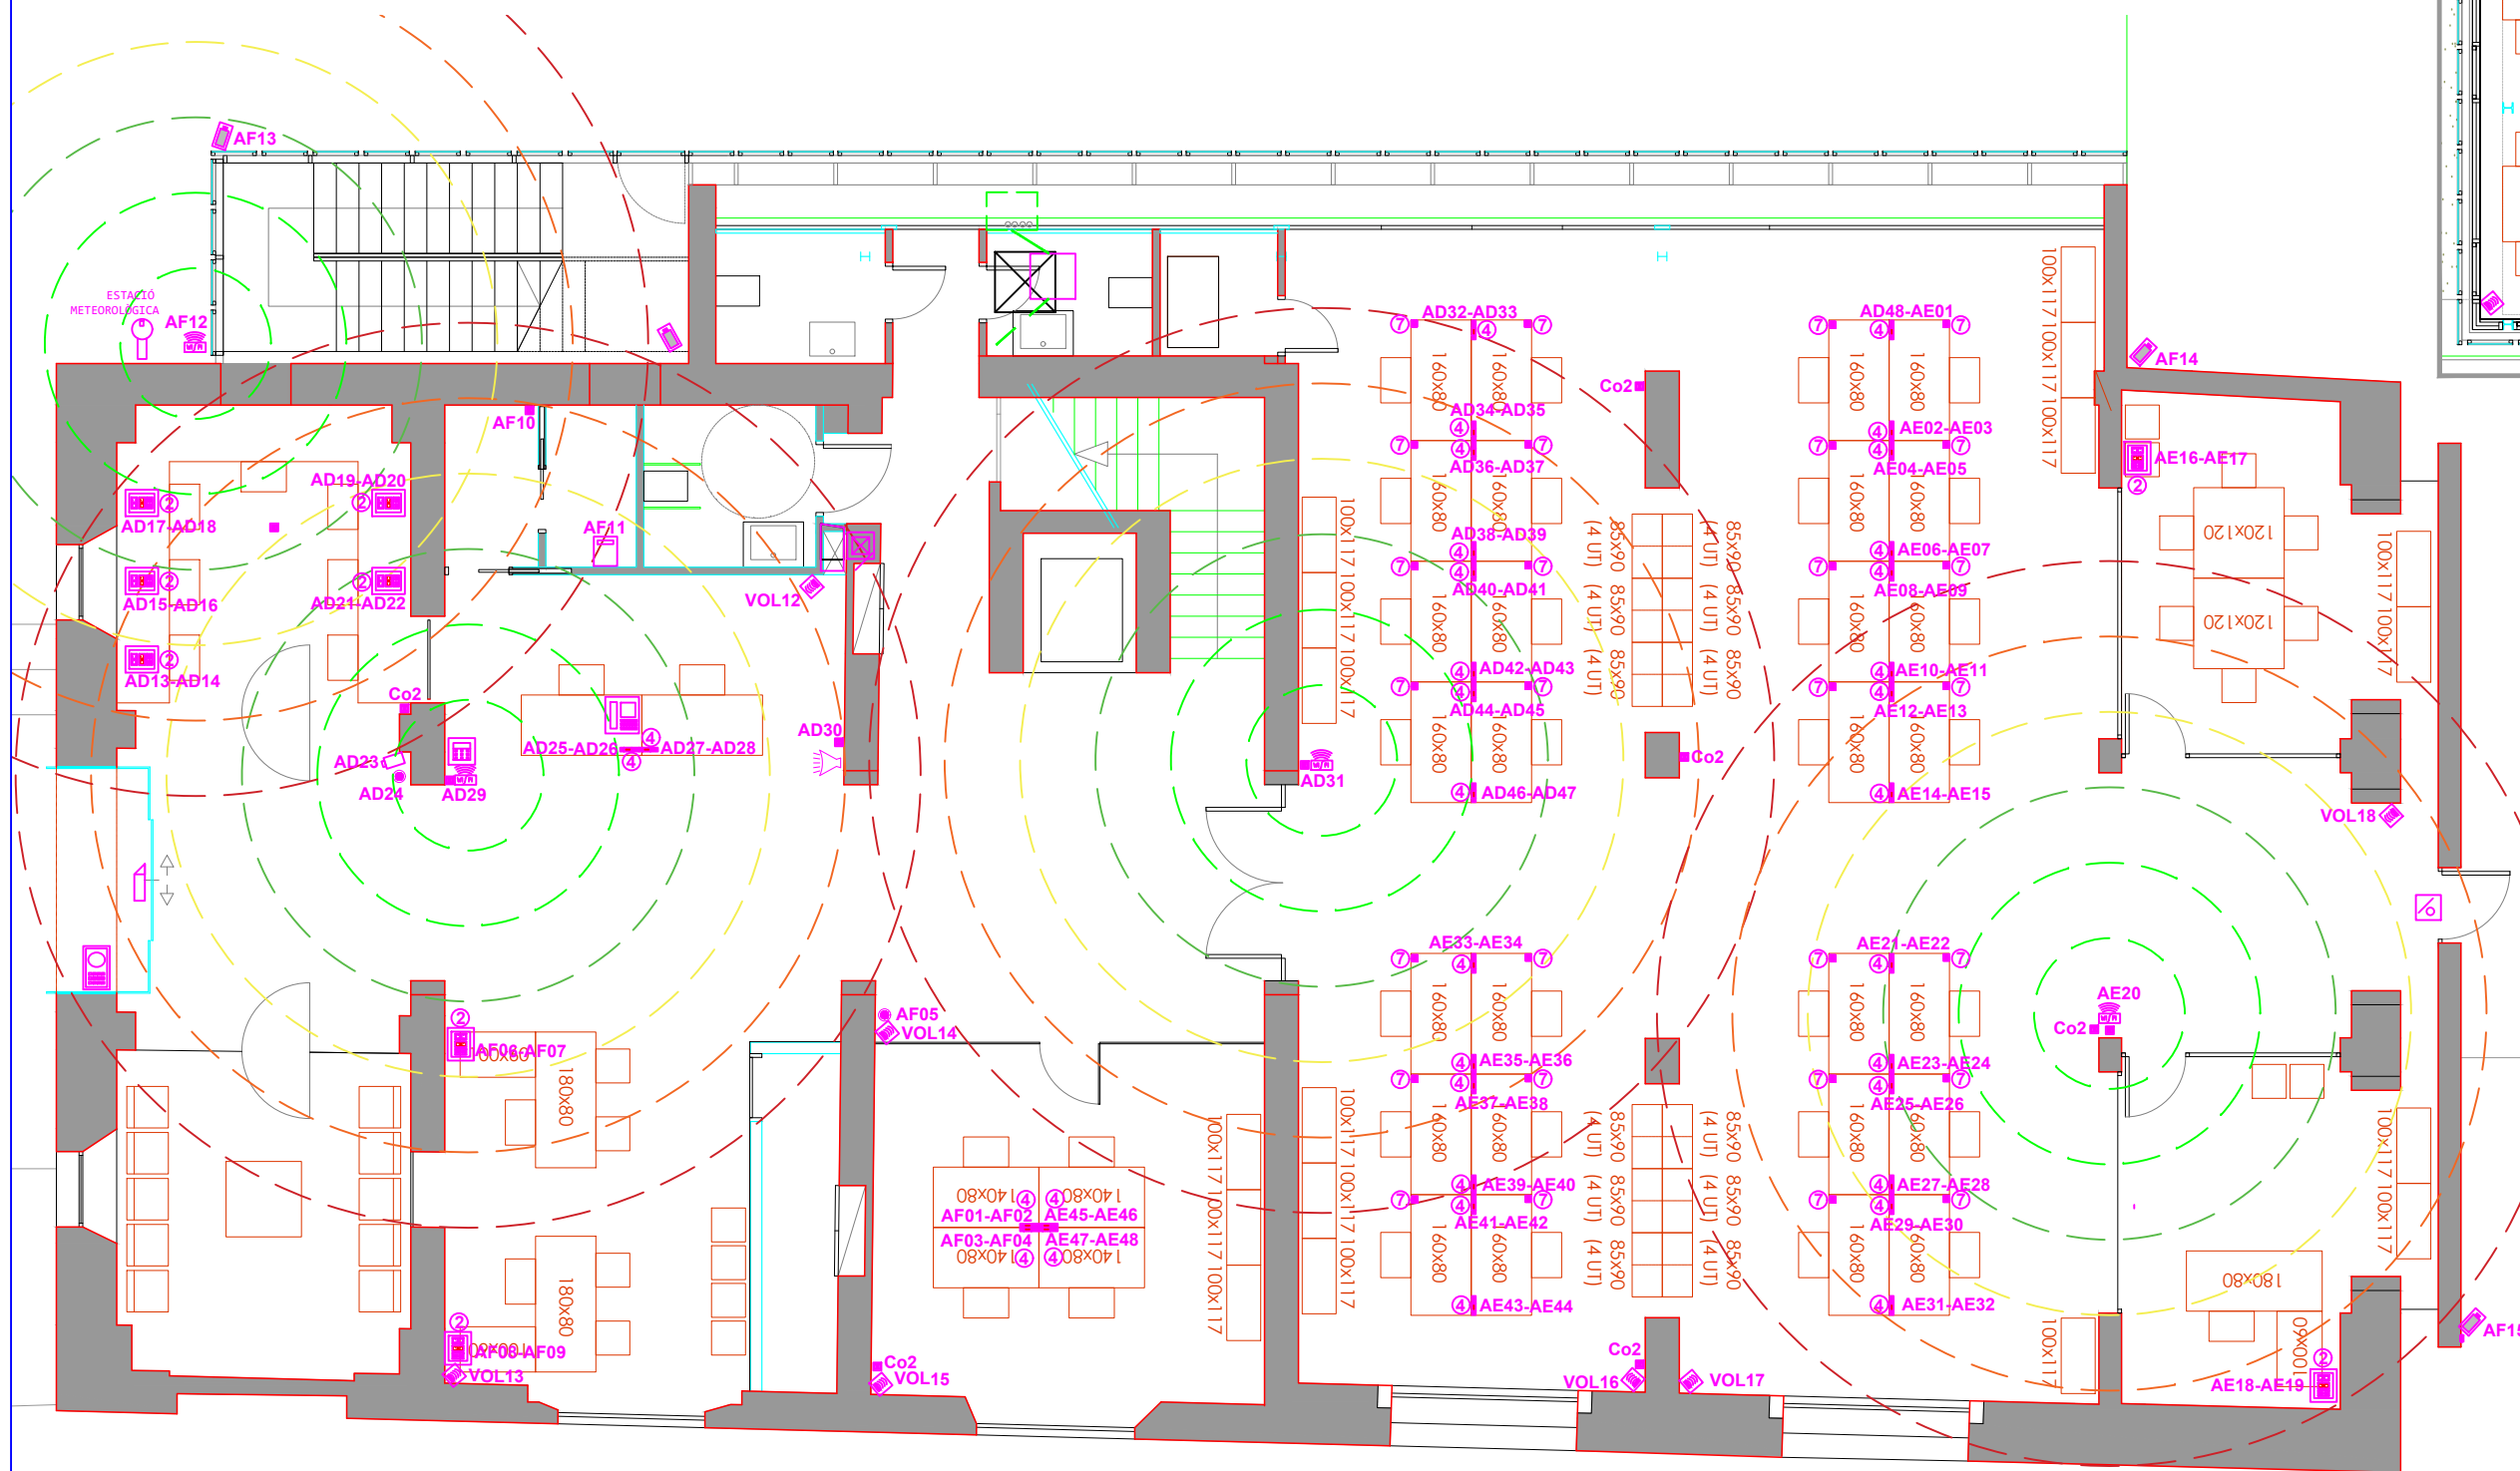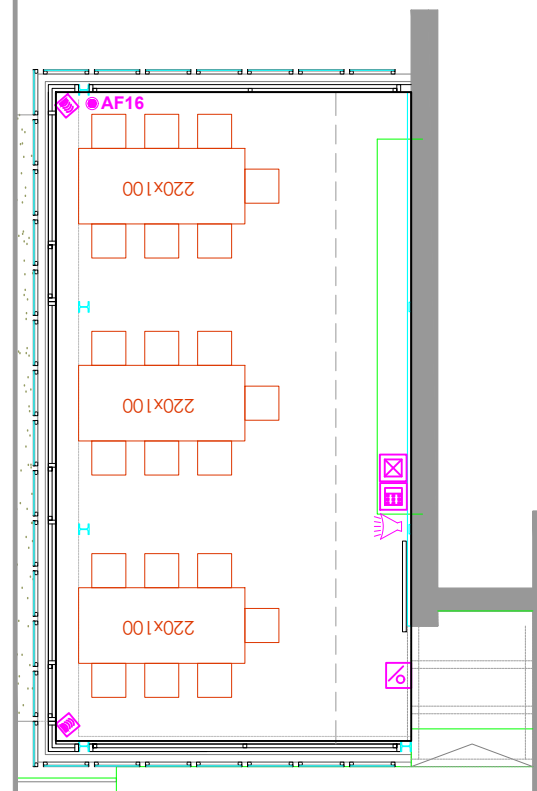

DISPOSITIUS
 ⑦ Dispositiu ocupació lloc treball Desk screen CONDECO  ② Accés Point Wifi  ② Punt directe  ② Càmera minidomo CCTV  ② Càmera termogràfica COVID-19  ② Càmera CCTV exterior  ② Intrusió detector volumètric  ② Sirena  ② Teclat alfanumèric  ② Concentrador (310x390x125 mm)  ② Lector de presència  ② Videoporter  ② Telèfon SIP GRANDSTREAM  ② Estació meteorològica
MECANISMES
 ② Font d'alimentació amb expansor  ② Contactor
CANALITZACIONS
 ② Caixa derivació  ② Pas vertical d'instal·lacions de PB a PSOT  ② Pas vertical d'instal·lacions entreplantes



ARMARI PRINCIPAL
ARK001 42U

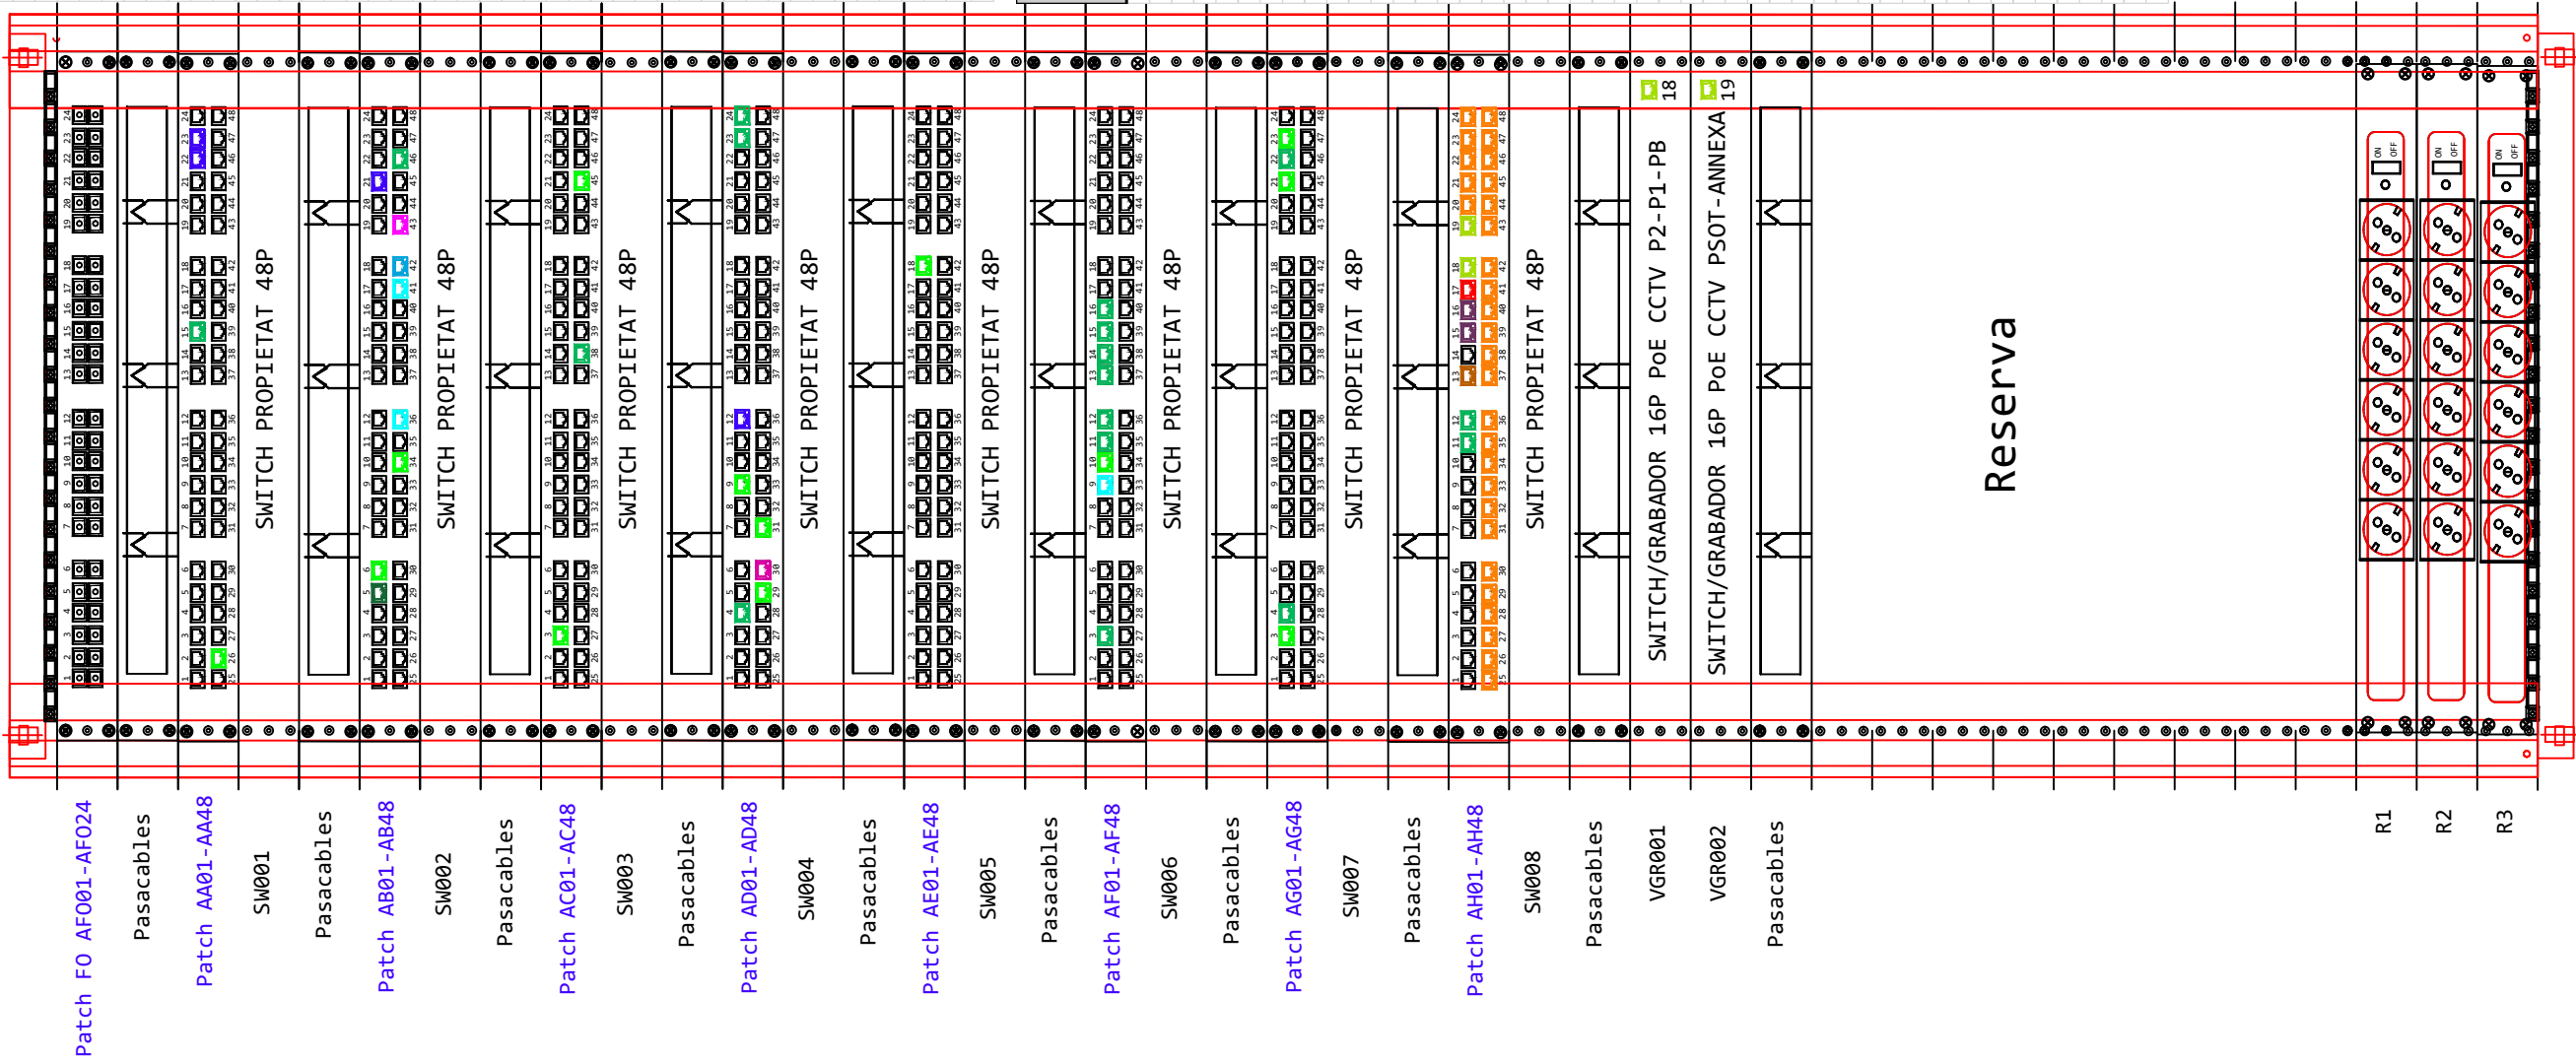

Zona	Etiquetat
Despatx 4	AA01-AA02
Impresores	AA03-AA04
Despatx 1	AA05-AA06
Despatx 2	AA07-AA08
Sala reunions 1	AA09-AA10
Sala reunions 2	AA11-AA12
Despatx 3	AA13-AA14
CCTV 2	AA15
nucli 4 lloc treball 5	AA16-AA17
nucli 4 lloc treball 3	AA18-AA19
nucli 4 lloc treball 1	AA20-AA21
Meeting room 1	AA22
Meeting room 2	AA23
núcleo 4 reserva	AA24-AA25
AP WIFI sala lliure nucli de treball 4	AA26
nucli 4 lloc treball 2	AA27-AA28
nucli 4 lloc treball 4	AA29-AA30
nucli 4 lloc treball 6	AA31-AA32
nucli 3 lloc treball 5	AA33-AA34
nucli 3 lloc treball 3	AA35-AA36
nucli 3 lloc treball 1	AA37-AA38
Sala Lliure nucleo 3 reserva	AA39-AA40
Sala Lliure nucli 3 lloc treball 2	AA41-AA42
Sala Lliure nucli 3 lloc treball 4	AA43-AA44
Sala Lliure nucli 3 lloc treball 6	AA45-AA46
Sala Lliure nucli 2 lloc treball 5	AA47-AA48
Sala Lliure nucli 2 lloc treball 3	AB01-AB02
Sala Lliure nucli 2 lloc treball 1	AB03-AB04
CCTV1 sala diàfana escalera	AB05
AP WIFI sala lliure entre nucli treball 2 y 3	AB06
Sala Lliure nucleo 2 reserva	AB07-AB08
Sala Lliure nucli 2 lloc treball 2	AB09-AB10
Sala Lliure nucli 2 lloc treball 4	AB11-AB12
Sala Lliure nucli 2 lloc treball 6	AB13-AB14
Sala Lliure nucli 1 lloc treball 5	AB15-AB16
Sala Lliure nucli 1 lloc treball 3	AB17-AB18
Sala Lliure nucli 1 lloc treball 1	AB19-AB20
Meeting room Sala reunions	AB21
Sala Lliure nucleo 1 reserva	AB22-AB23
Sala Lliure nucli 1 lloc treball 2	AB24-AB25
Sala Lliure nucli 1 lloc treball 4	AB26-AB27
Sala Lliure nucli 1 lloc treball 6	AB28-AB29
Sala reunions 1	AB30-AB31
Sala reunions 2	AB32-AB33
AP WIFI sala de reunions	AB34
Monitor Sala reunions	AB35
Control d' Accés Arxiu	AB36

Zona	Etiquetat
Despatx 1 lloc treball	AB37-AB38
Despatx 1 taulla reunions	AB39-AB40
Control d' Accés Rack	AB41
Placa control accés	-
Contacte magnètic	-
AE200 Climatitzacion	AB42
Central d'intrusio	AB43
Despatx 2	AB44-AB45
CCTV 5 Sala 3 finestra	AB46
Sala 3 grup 2 taules finestra	AB47-AB48
Sala 3 grup 2 taules finestra	AC01-AC02
App Wifi Sala 3	AC03
Sala 3 grup 1 taules passadis	AC04-AC05
Sala 3 grup 1 taules passadis	AC06-AC07
Sala 3 grup 1 taules passadis	AC08-AC09
Sala 3 grup 1 taules passadis	AC10-AC11
Sala 3 grup 2 taules finestra	AC12-AC13
Sala 3 grup 2 taules finestra	AC14-AC15
Sala 2 grup 2 taules finestra	AC16-AC17
Sala 2 grup 2 taules finestra	AC18-AC19
Sala 2 grup 1 taules passadis	AC20-AC21
Sala 2 grup 1 taules passadis	AC22-AC23
Sala 2 grup 1 taules passadis	AC24-AC25
Sala 2 grup 1 taules passadis	AC26-AC27
Sala 2 grup 2 taules finestra	AC28-AC29
Sala 2 grup 2 taules finestra	AC30-AC31
Sala 1 grup 2 taules finestra	AC32-AC33
Sala 1 grup 2 taules finestra	AC34-AC35
Sala 1 grup 1 taules escalas	AC36-AC37
CCTV 4 Sala 1 escalas	AC38
Sala 1 grup 1 taules escalas	AC39-AC40
Sala 1 grup 1 taules escalas	AC43-AC44
AP WIFI Sala 1	AC45
Sala 1 grup 2 taules finestra	AC46-AC47
Sala 1 grup 2 taules finestra	AC48-AD01
Impressora passos	AD02-AD03
CCTV 3 passadis	AD04
Despatx 3	AD05-AD06
Sala reunions paret TV	AD07-AD08
AP WIFI Passadis	AD09
Sala reunions taulla	AD10-AD11
Meeting room Sala reunions	AD12
LOXONE	AH13
SAI 60KVA salicru P2-P1-Pb	AH14
Inversor FTV Masia	AH15
Inversor FTV Menjador	AH16

Zona	Etiquetat
CCTV13 Aulari 46	AF16
Aulari 7 grupo 4 mesas	AF17 a AF24
Aulari 7 grupo 3 mesas	AF25 a AF32
Aulari 7 grupo 2 mesas	AF33 a AF40
Aulari 7 grupo 1 mesas	AF41 a AF48
Aulari 7 mesa docente	AG01-AG02
APP Wifi aulari 7	AG03
CCTV 14 Aulari Reunió	AG04
Aula reunió grupo 4 mesas	AG05 a AG08
Aulari reunió grupo 3 mesas	AG09 a AG12
Aulari reunió grupo 2 mesas	AG13 a AG16
Aulari reunió grupo 1 mesas	AG17 a AG20
APP Wifi aula reunió	AG21
CCTV 15 sala equips clima	AG22
APP Wifi aulari 6	AG23
Aulari 6 mesa docente	AG24-AG25
Aulari 6 grupo 1 mesas	AG26 a AG33
Aulari 6 grupo 2 mesas	AG34 a AG41
Aulari 6 grupo 3 mesas	AG42 a AH02
Aulari 6 grupo 4 mesas	AH03 a AH10
CCTV 16 aulari 6	AH11
CCTV 17 exterior escalas	AH12

