


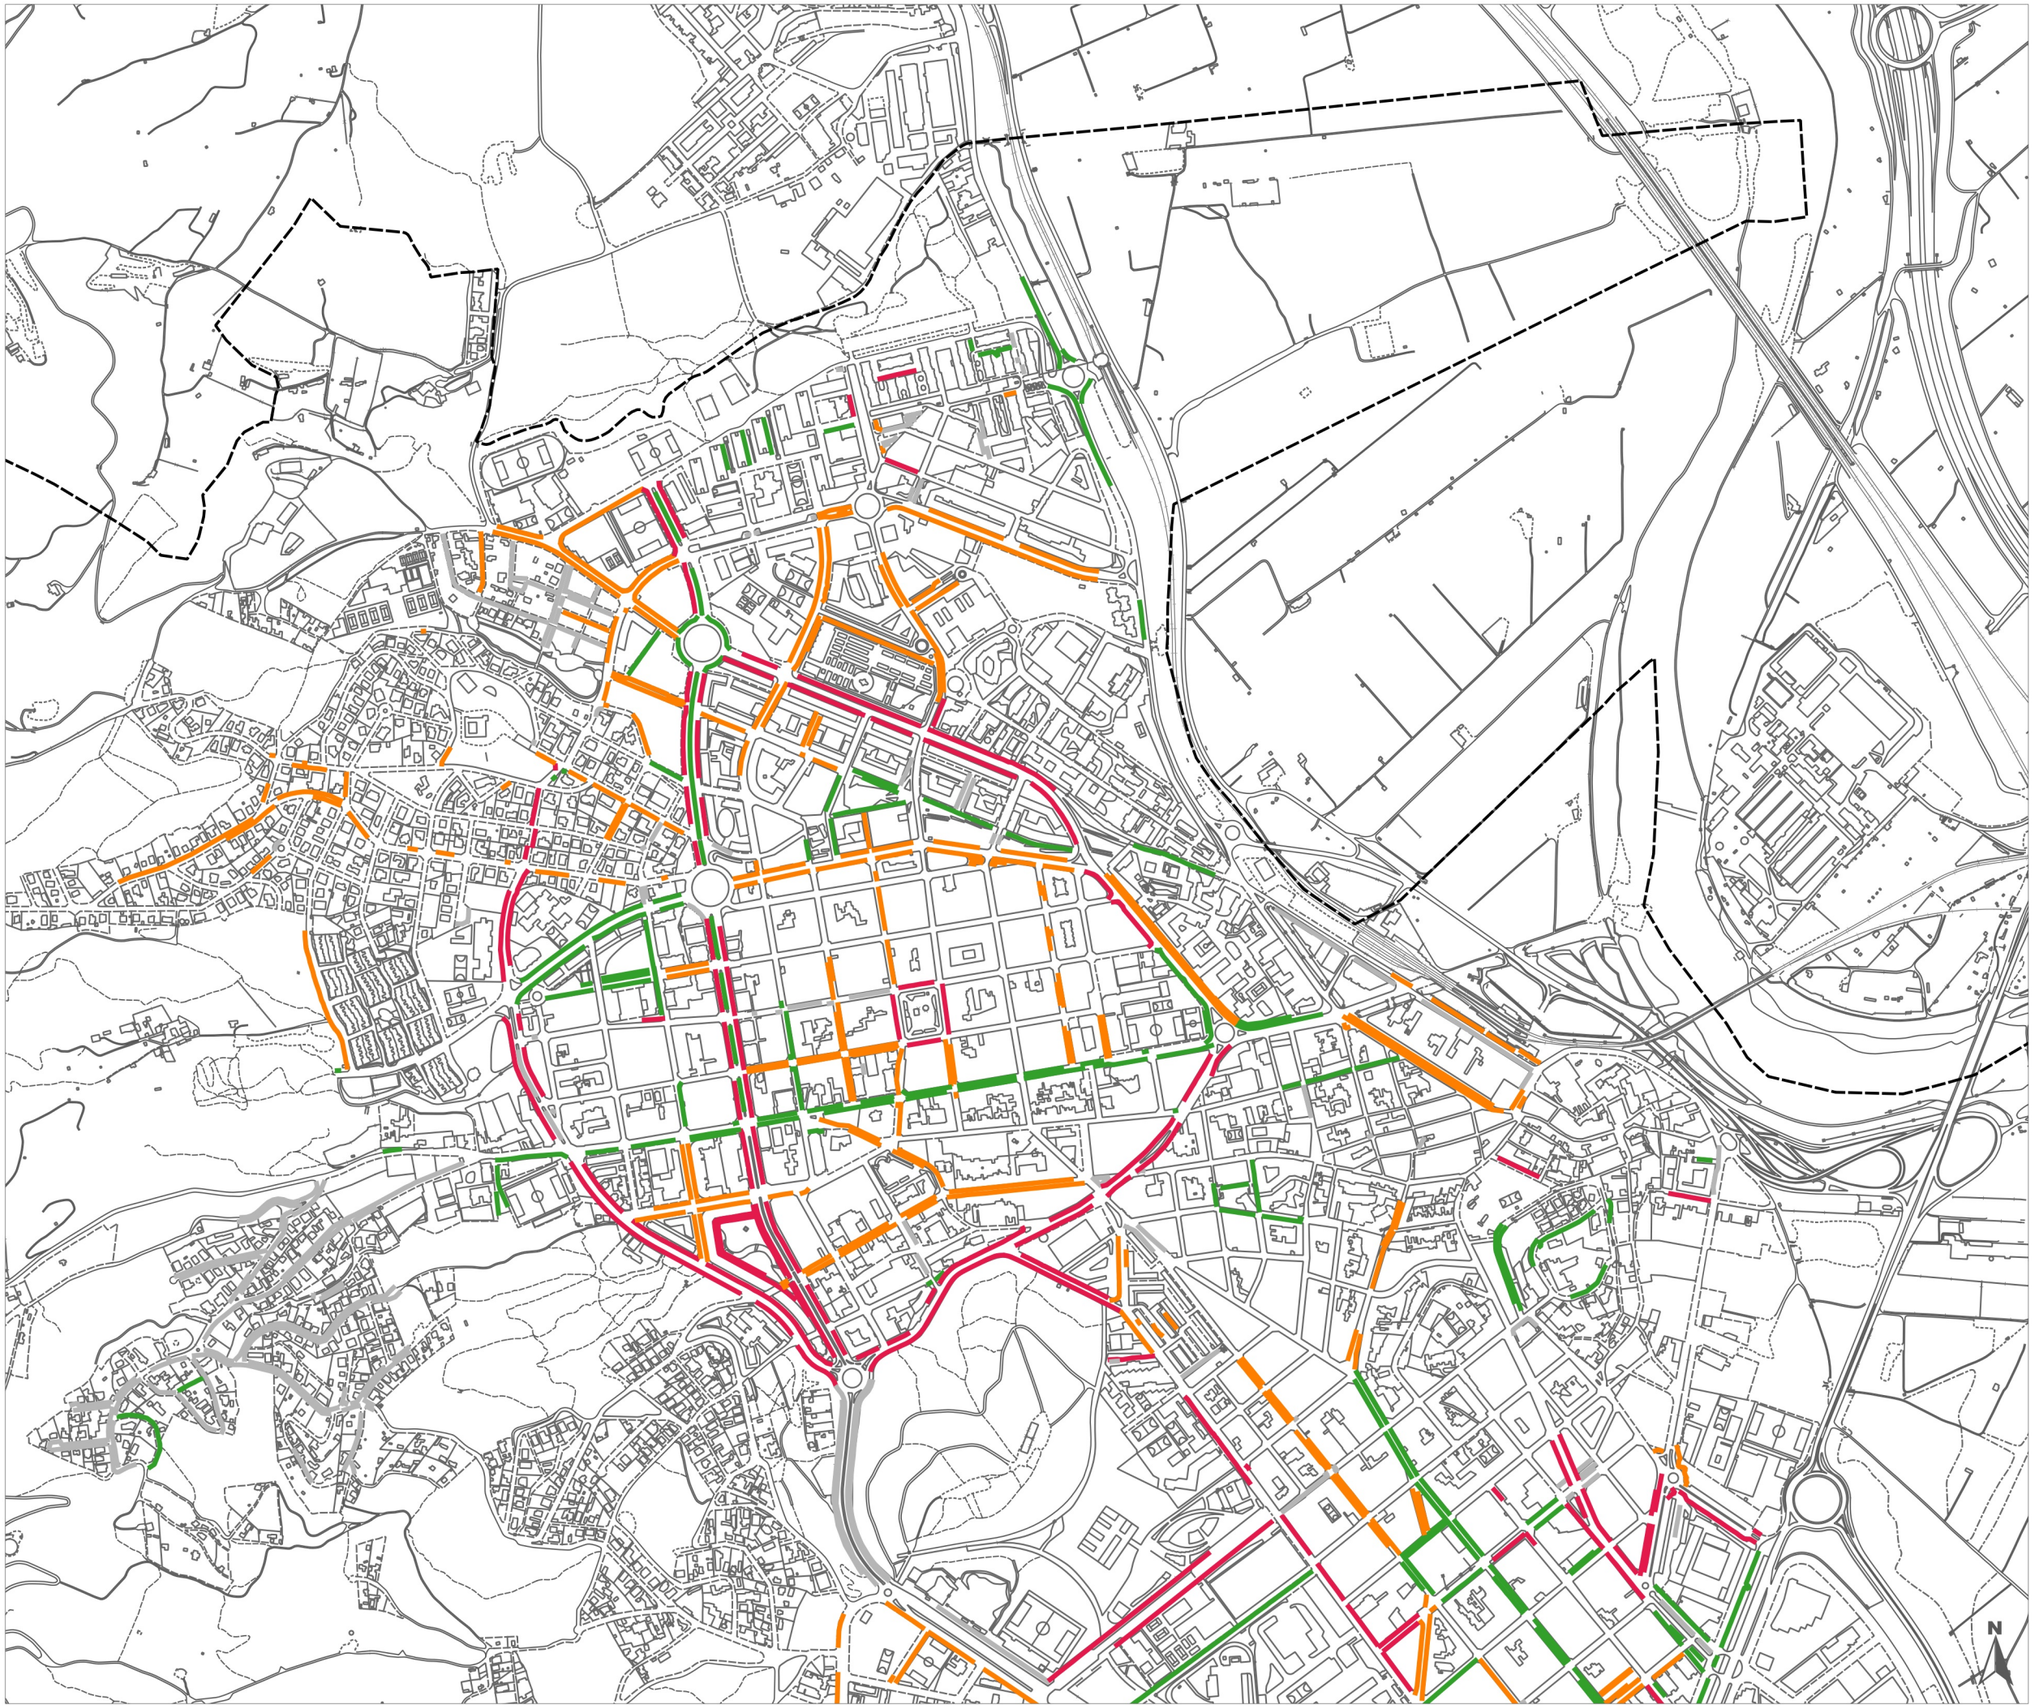

Cap
Baixa
Mitjana
Alta

S E E P

Institució

Diputació Barcelona

Ajuntament de Sant Boi de Llobregat

Títol del treball

PLA DIRECTOR DEL VERD URBÀ DE SANT BOI DE LLOBREGAT

Títol del plànol

Prioritat d'actuació de l'arbrat viari

Data	Escala	Full	Núm. plànol
Nov. 2018	1:10.000	1 de 2	**8A**


El tècnic redactor


JOSEP SELGA

Signat

Aprovació municipal

ETRS89 UTM fus 31

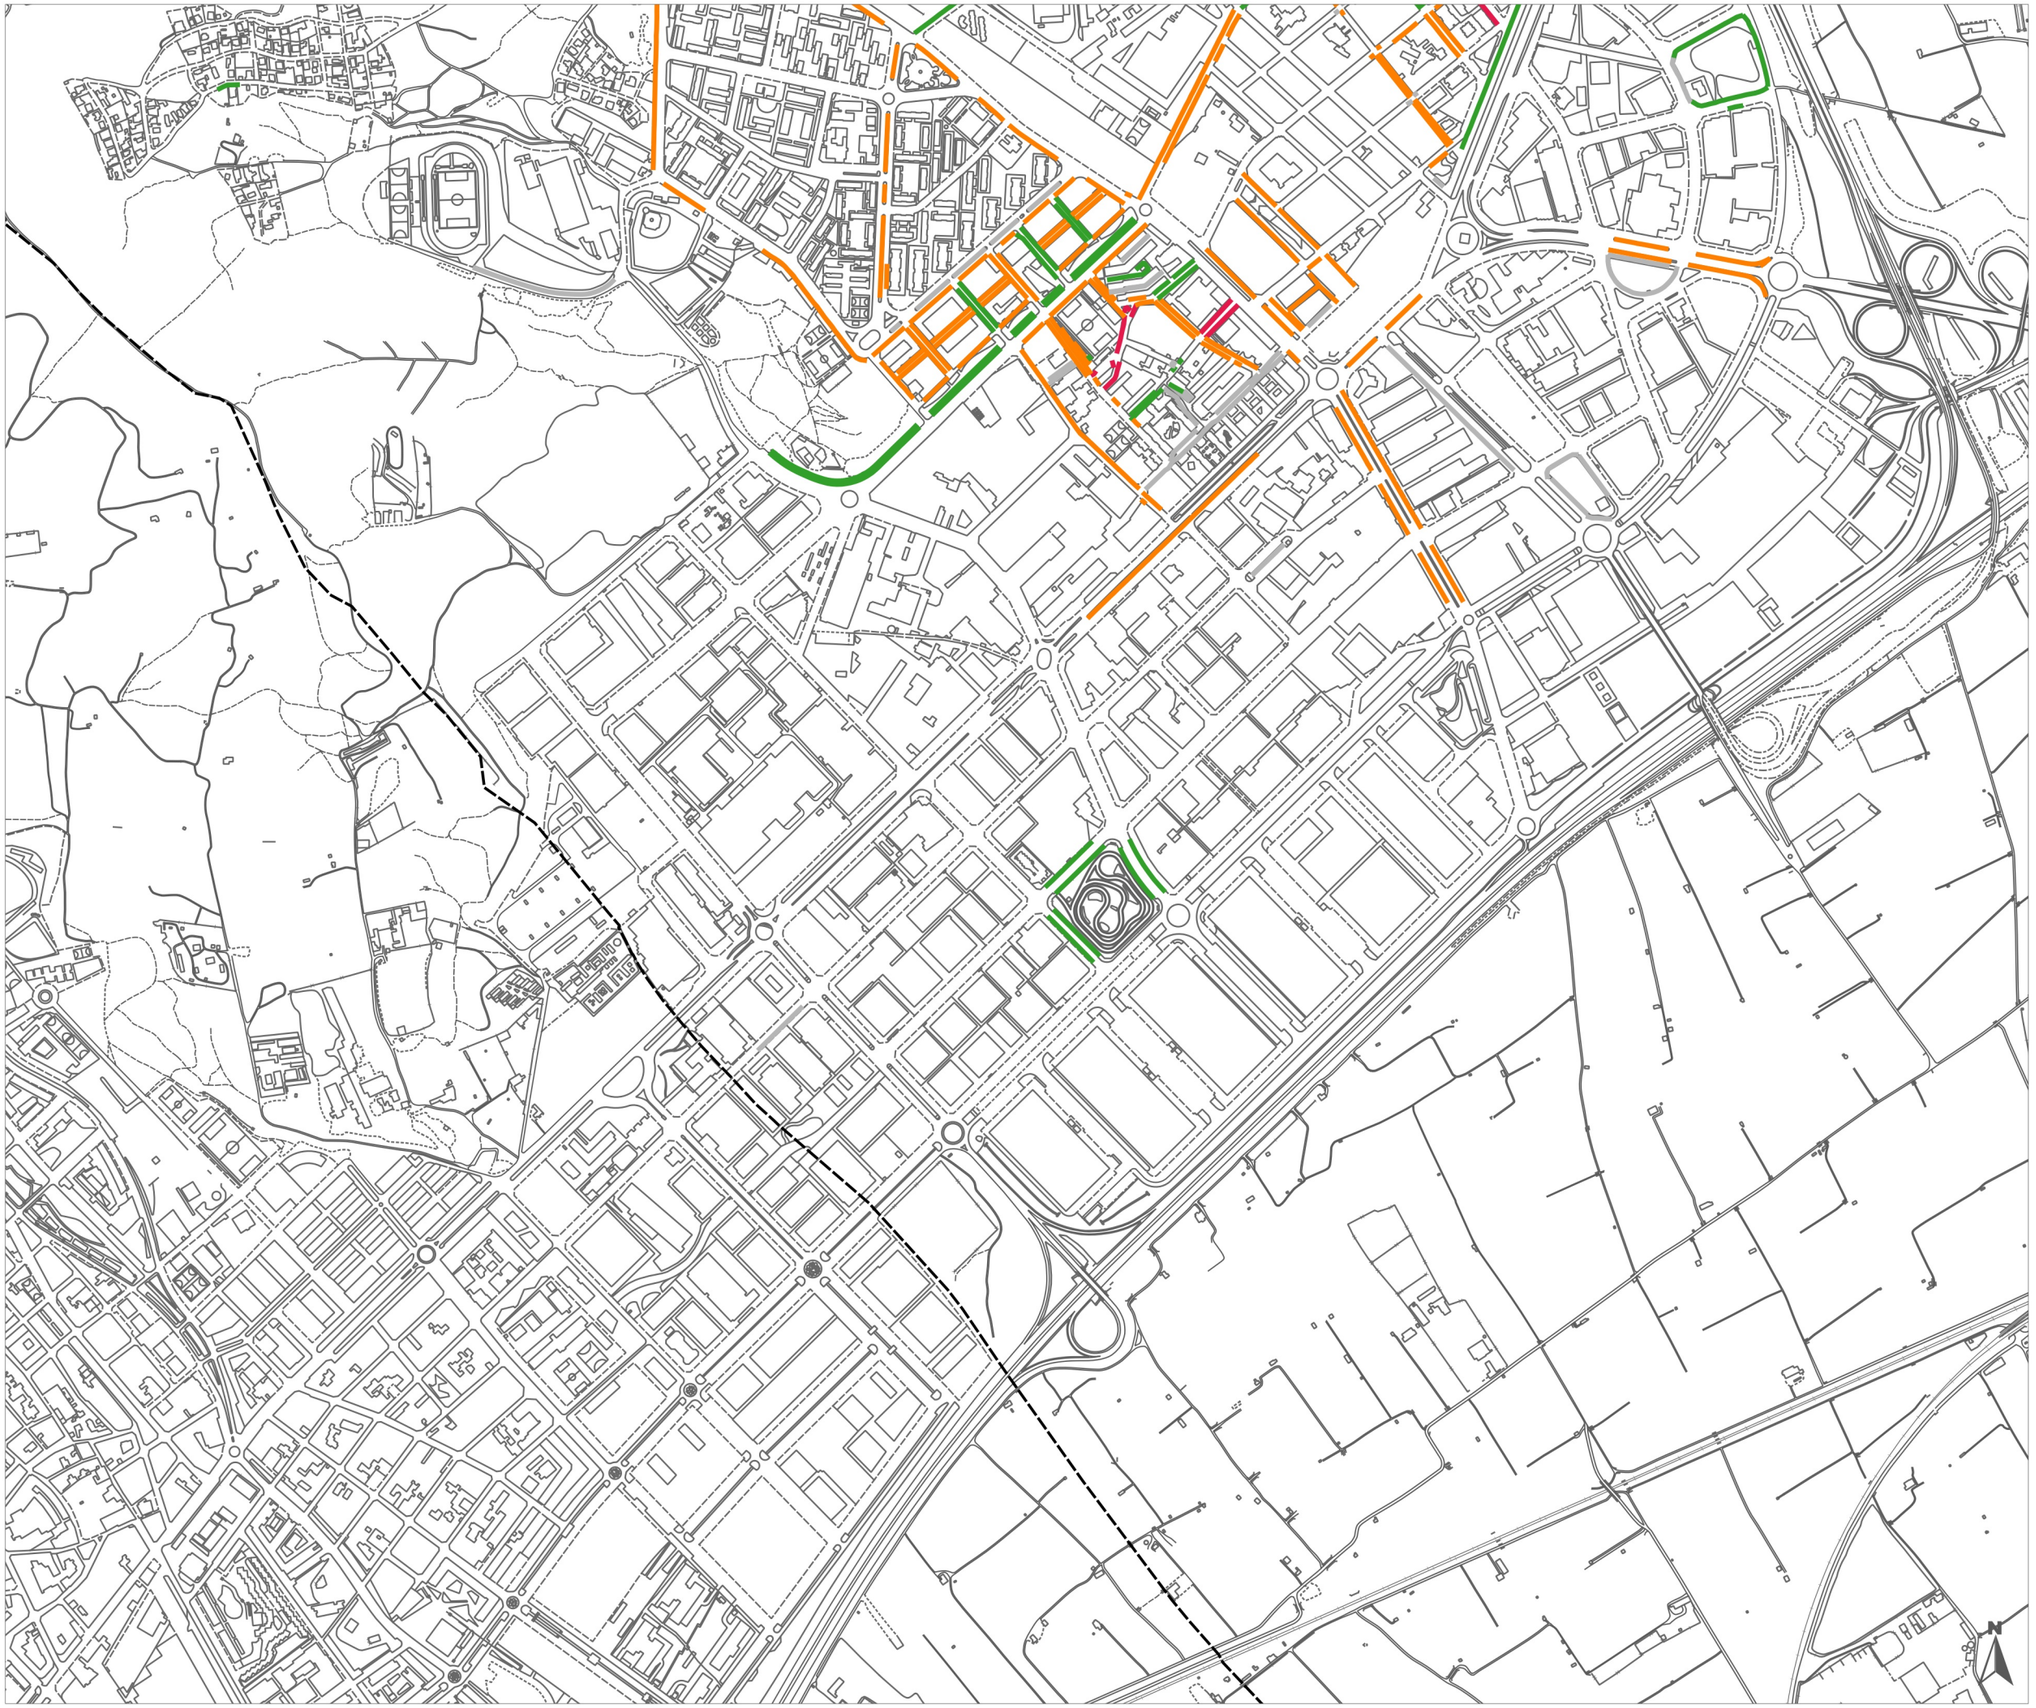

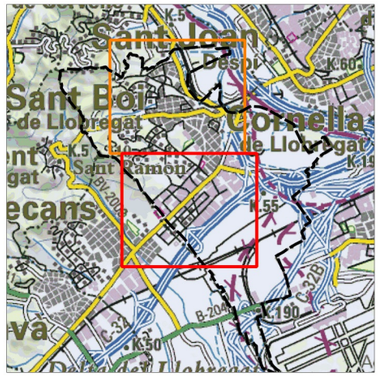

- Cap
- Baixa
- Mitjana
- Alta

S E E P

Institució

Diputació Barcelona

Ajuntament de Sant Boi de Llobregat

Títol del treball

PLA DIRECTOR DEL VERD URBÀ DE SANT BOI DE LLOBREGAT

Títol del plànol

Prioritat d'actuació de l'arbrat viari

Data	Escala	Full	Núm. plànol
Nov. 2018	1:10.000	2 de 2	**8A**

El tècnic redactor

JOSEP SELGA

Signat

Aprovació municipal

ETRS89 UTM fus 31