




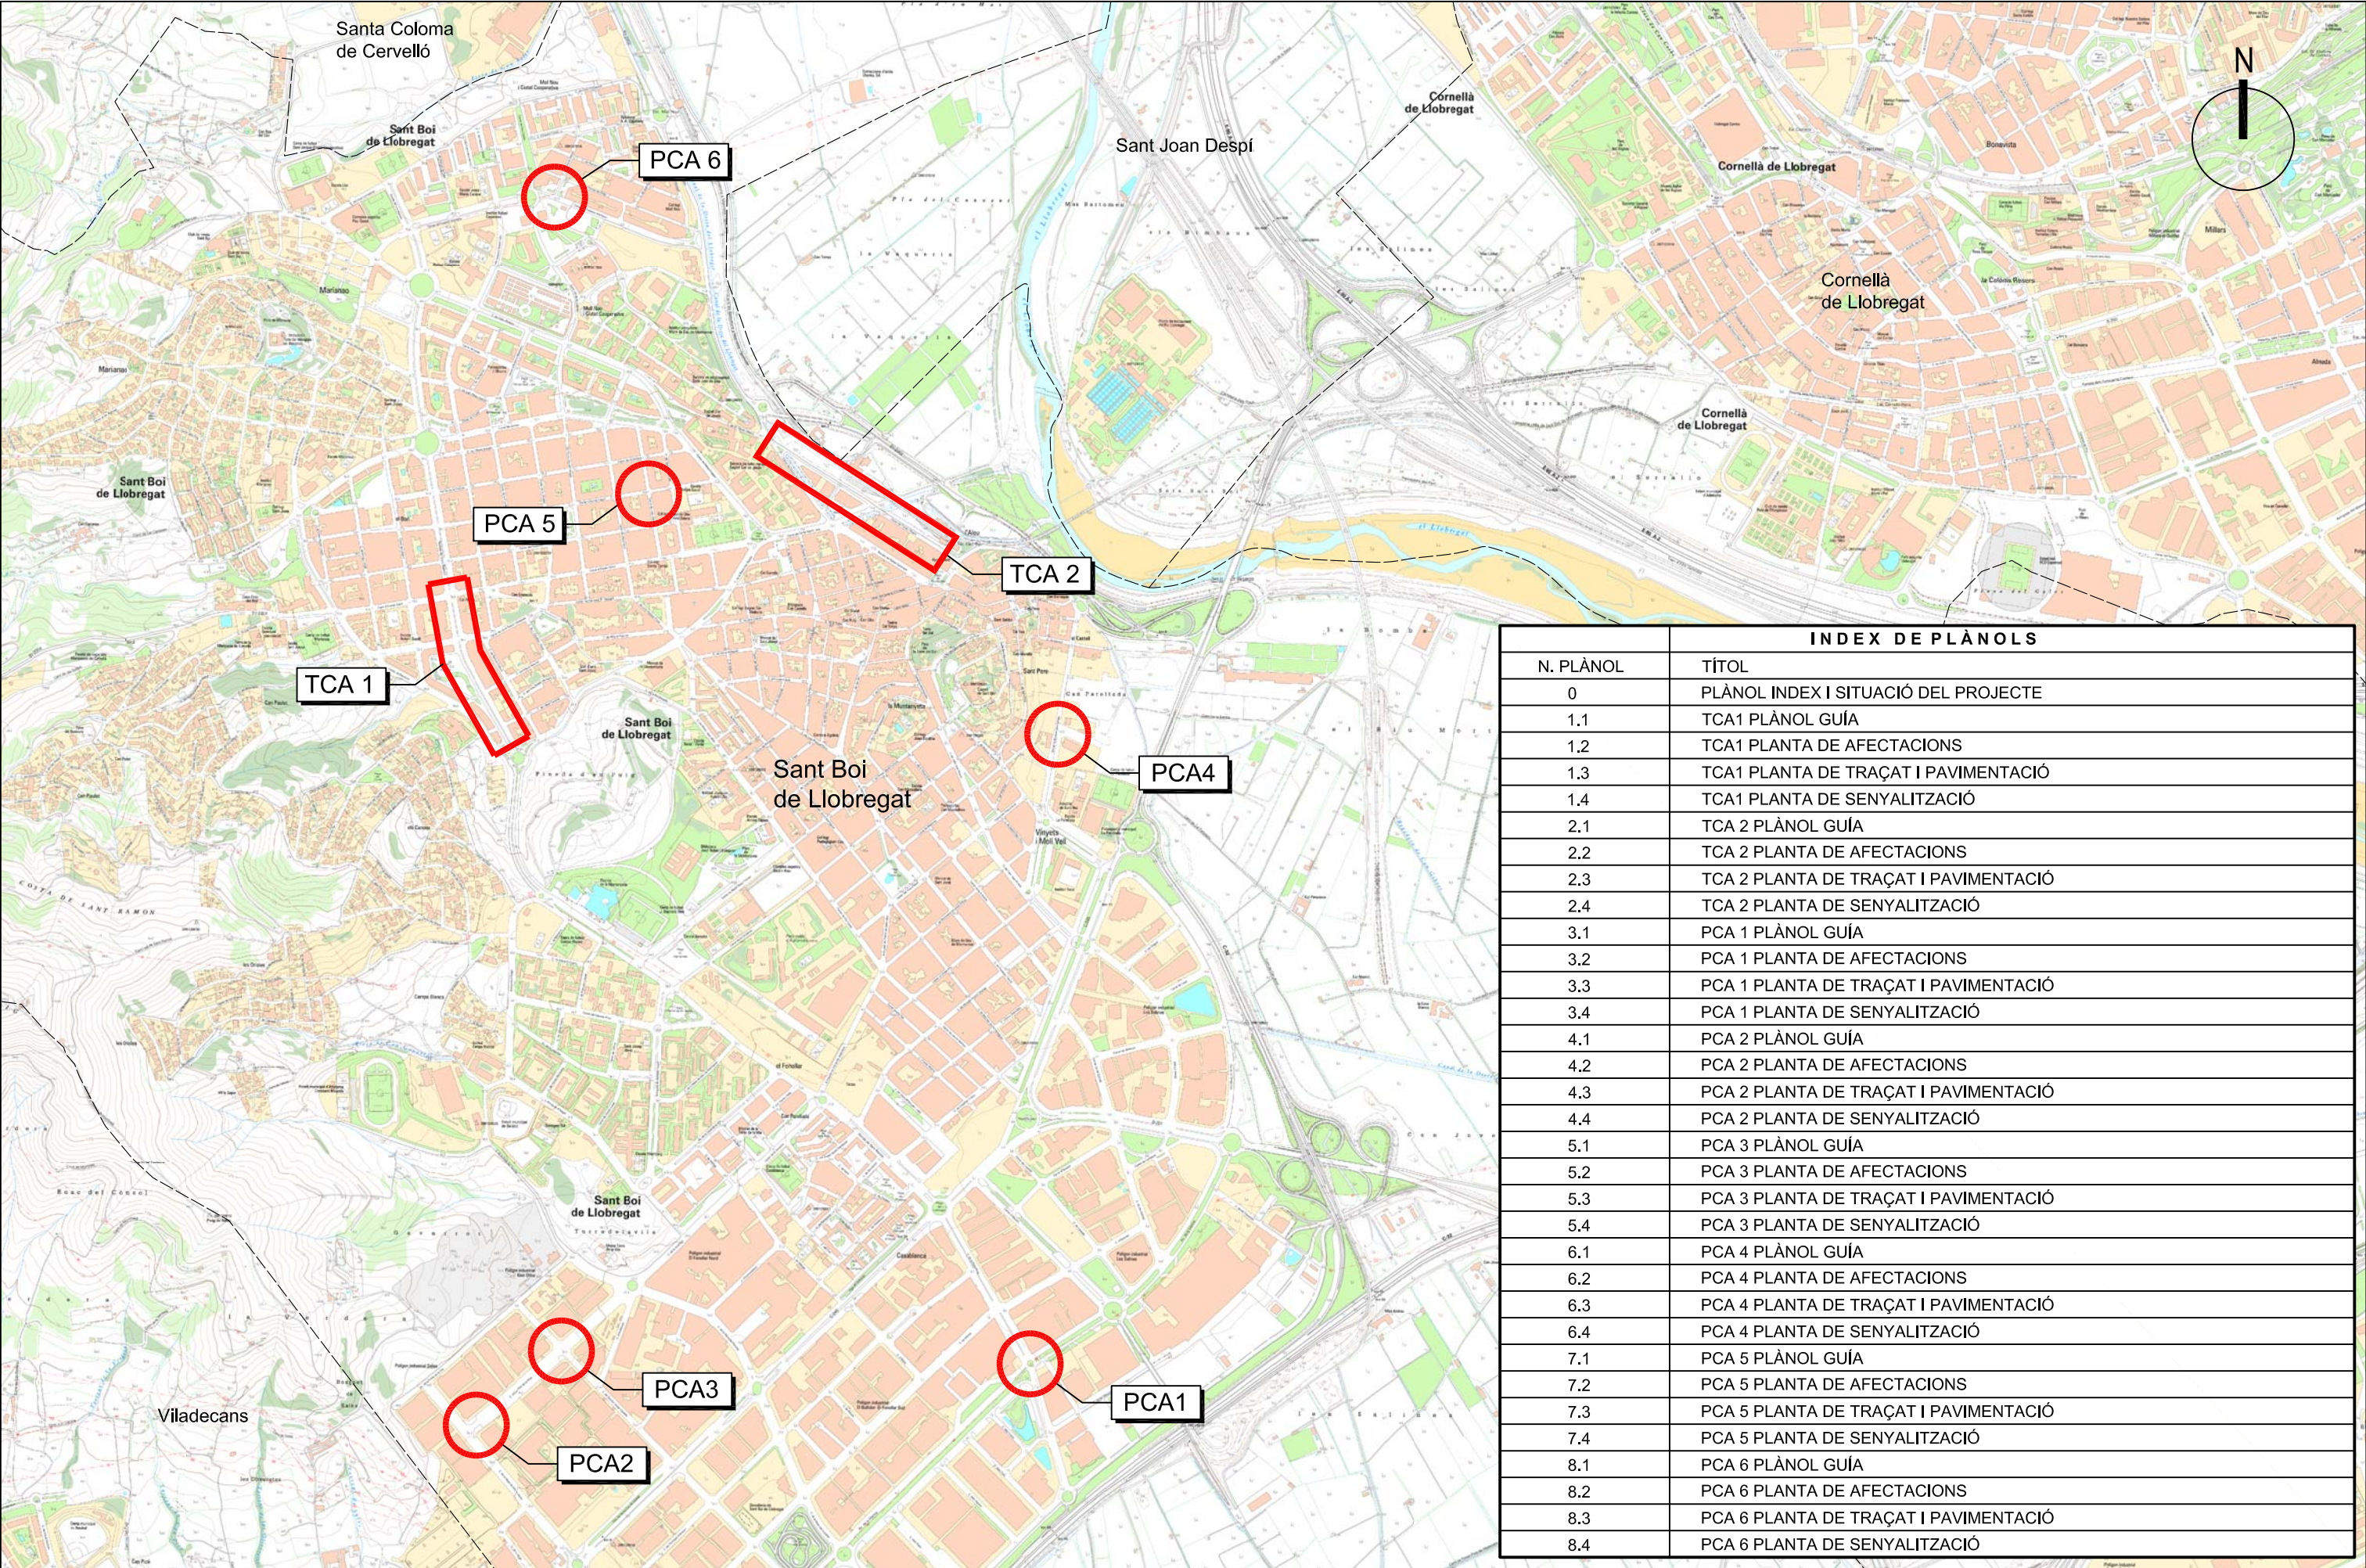



INDEX DE PLÀNOLS	
N. PLÀNOL	TÍTOL
0	PLÀNOL INDEX I SITUACIÓ DEL PROJECTE
1.1	TCA1 PLÀNOL GUÍA
1.2	TCA1 PLANTA DE AFECTACIONS
1.3	TCA1 PLANTA DE TRAÇAT I PAVIMENTACIÓ
1.4	TCA1 PLANTA DE SENYALITZACIÓ
2.1	TCA 2 PLÀNOL GUÍA
2.2	TCA 2 PLANTA DE AFECTACIONS
2.3	TCA 2 PLANTA DE TRAÇAT I PAVIMENTACIÓ
2.4	TCA 2 PLANTA DE SENYALITZACIÓ
3.1	PCA 1 PLÀNOL GUÍA
3.2	PCA 1 PLANTA DE AFECTACIONS
3.3	PCA 1 PLANTA DE TRAÇAT I PAVIMENTACIÓ
3.4	PCA 1 PLANTA DE SENYALITZACIÓ
4.1	PCA 2 PLÀNOL GUÍA
4.2	PCA 2 PLANTA DE AFECTACIONS
4.3	PCA 2 PLANTA DE TRAÇAT I PAVIMENTACIÓ
4.4	PCA 2 PLANTA DE SENYALITZACIÓ
5.1	PCA 3 PLÀNOL GUÍA
5.2	PCA 3 PLANTA DE AFECTACIONS
5.3	PCA 3 PLANTA DE TRAÇAT I PAVIMENTACIÓ
5.4	PCA 3 PLANTA DE SENYALITZACIÓ
6.1	PCA 4 PLÀNOL GUÍA
6.2	PCA 4 PLANTA DE AFECTACIONS
6.3	PCA 4 PLANTA DE TRAÇAT I PAVIMENTACIÓ
6.4	PCA 4 PLANTA DE SENYALITZACIÓ
7.1	PCA 5 PLÀNOL GUÍA
7.2	PCA 5 PLANTA DE AFECTACIONS
7.3	PCA 5 PLANTA DE TRAÇAT I PAVIMENTACIÓ
7.4	PCA 5 PLANTA DE SENYALITZACIÓ
8.1	PCA 6 PLÀNOL GUÍA
8.2	PCA 6 PLANTA DE AFECTACIONS
8.3	PCA 6 PLANTA DE TRAÇAT I PAVIMENTACIÓ
8.4	PCA 6 PLANTA DE SENYALITZACIÓ




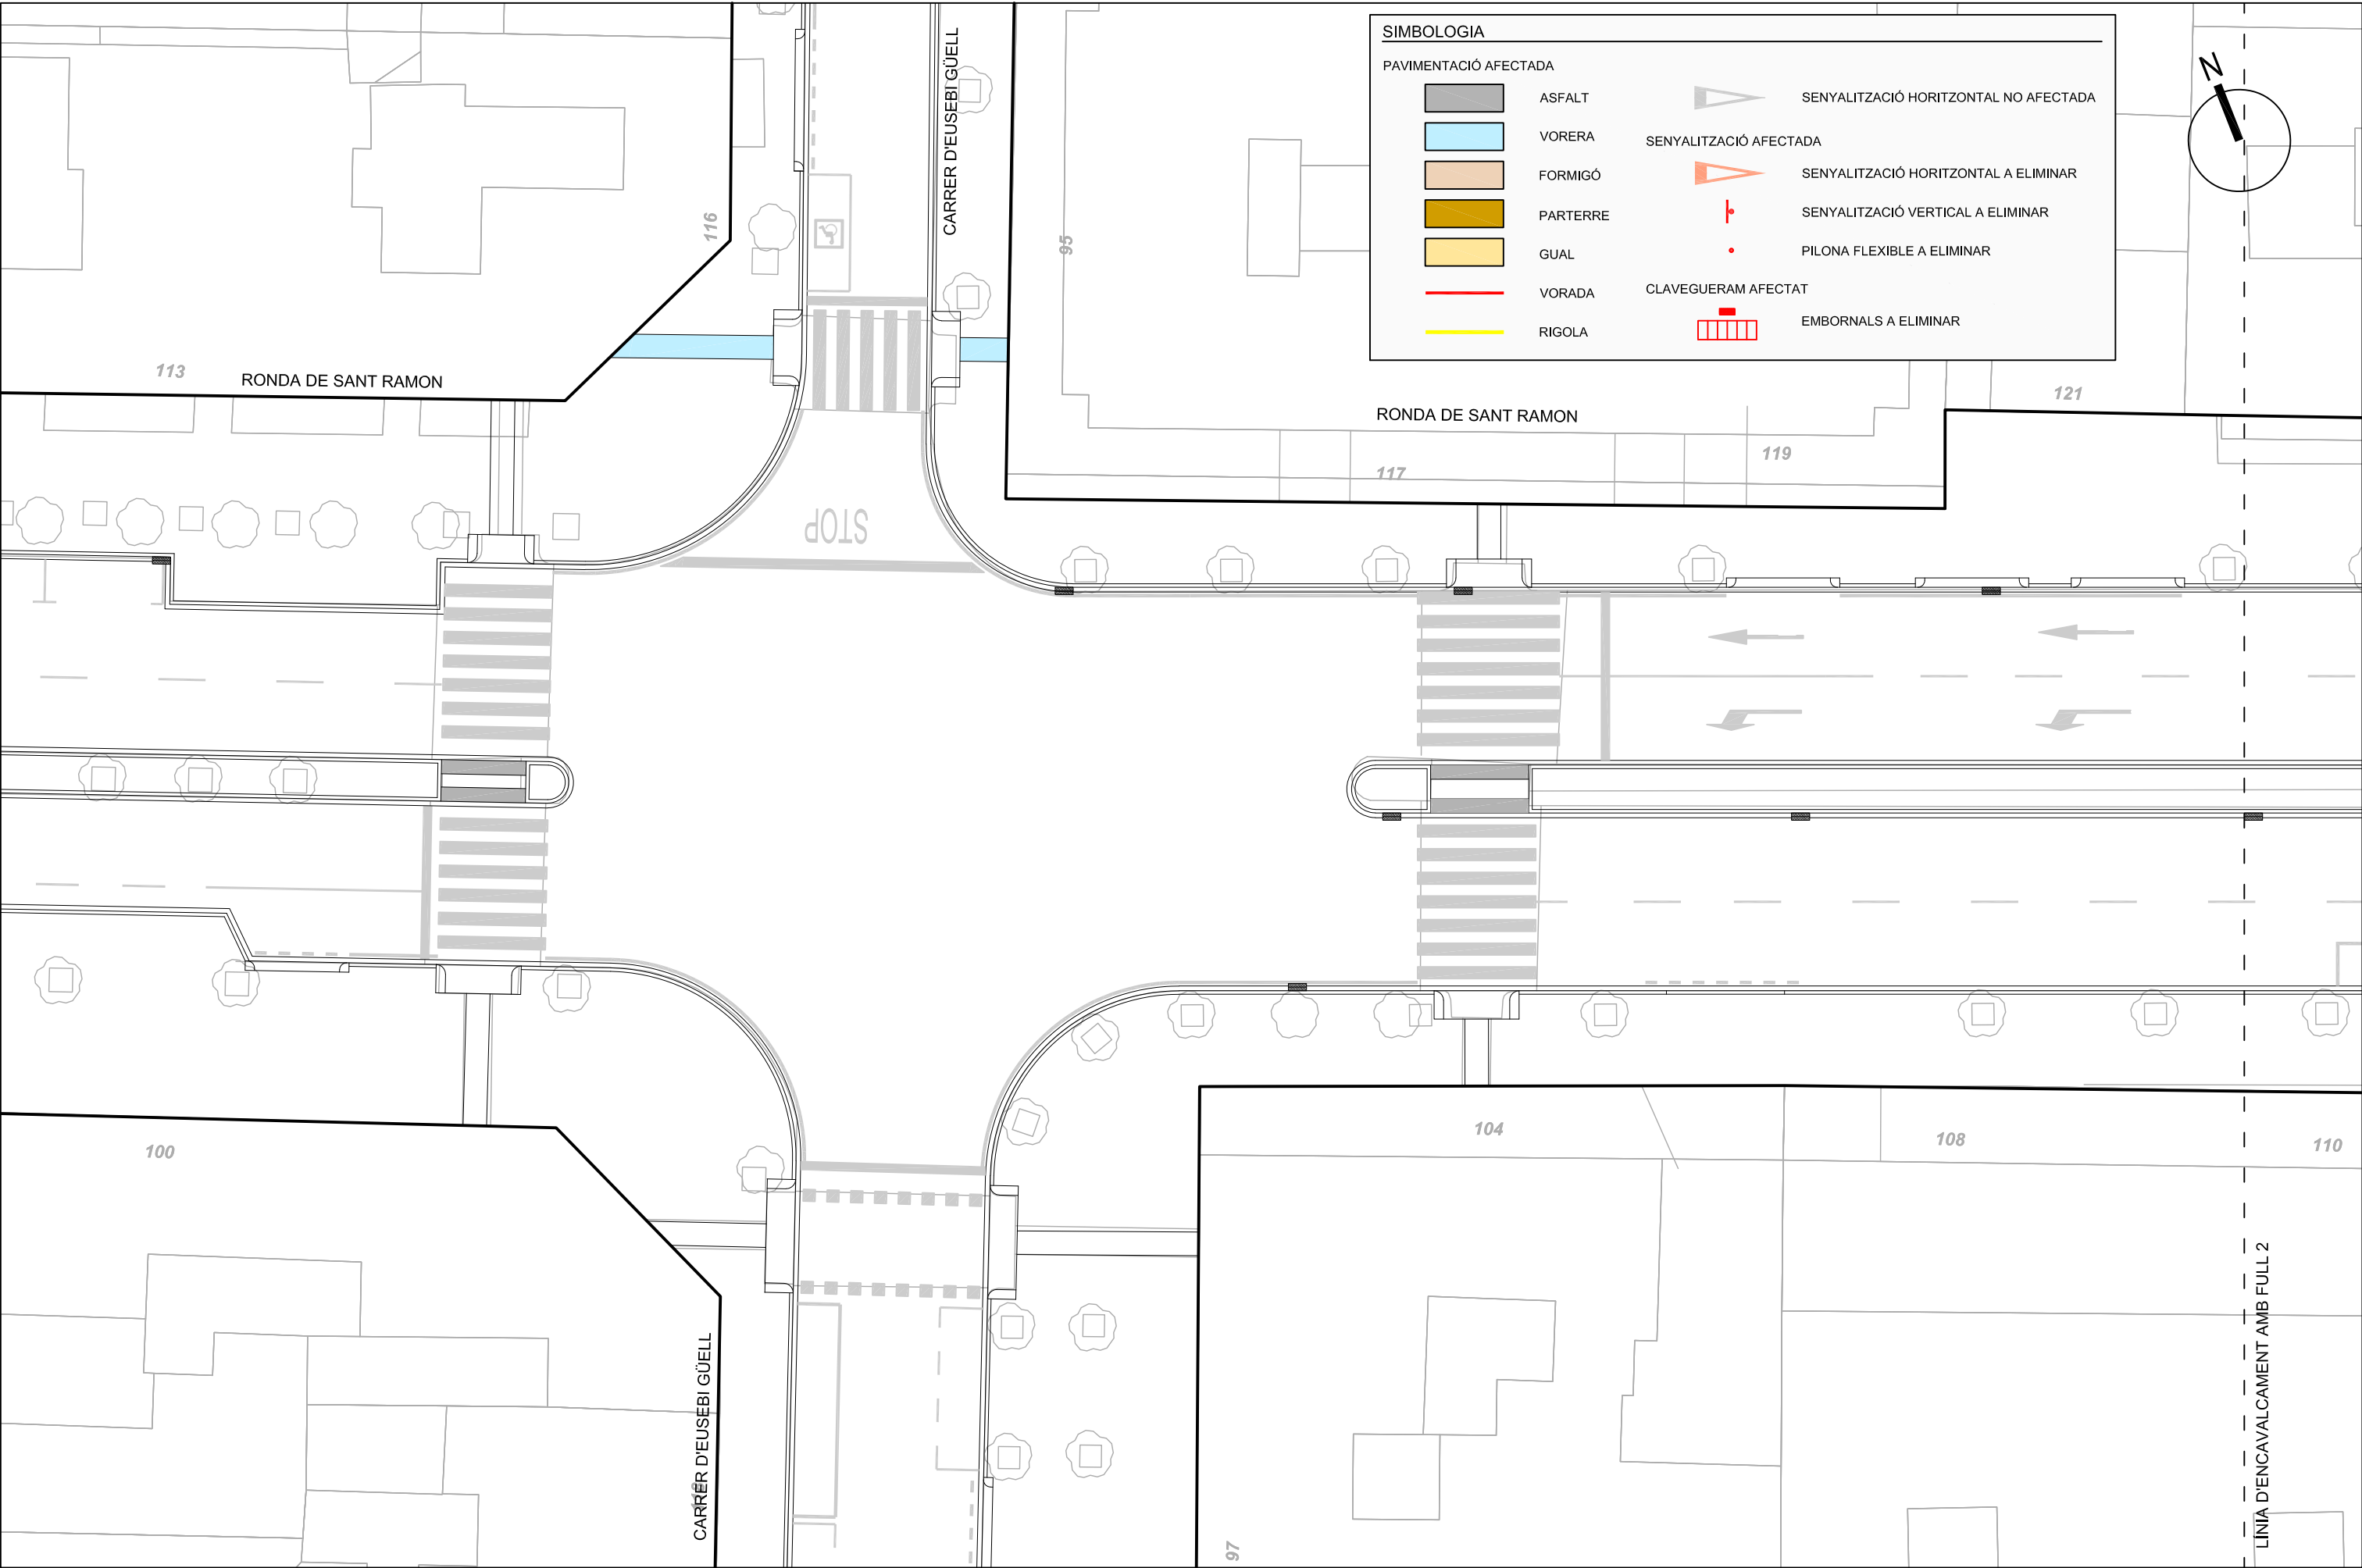

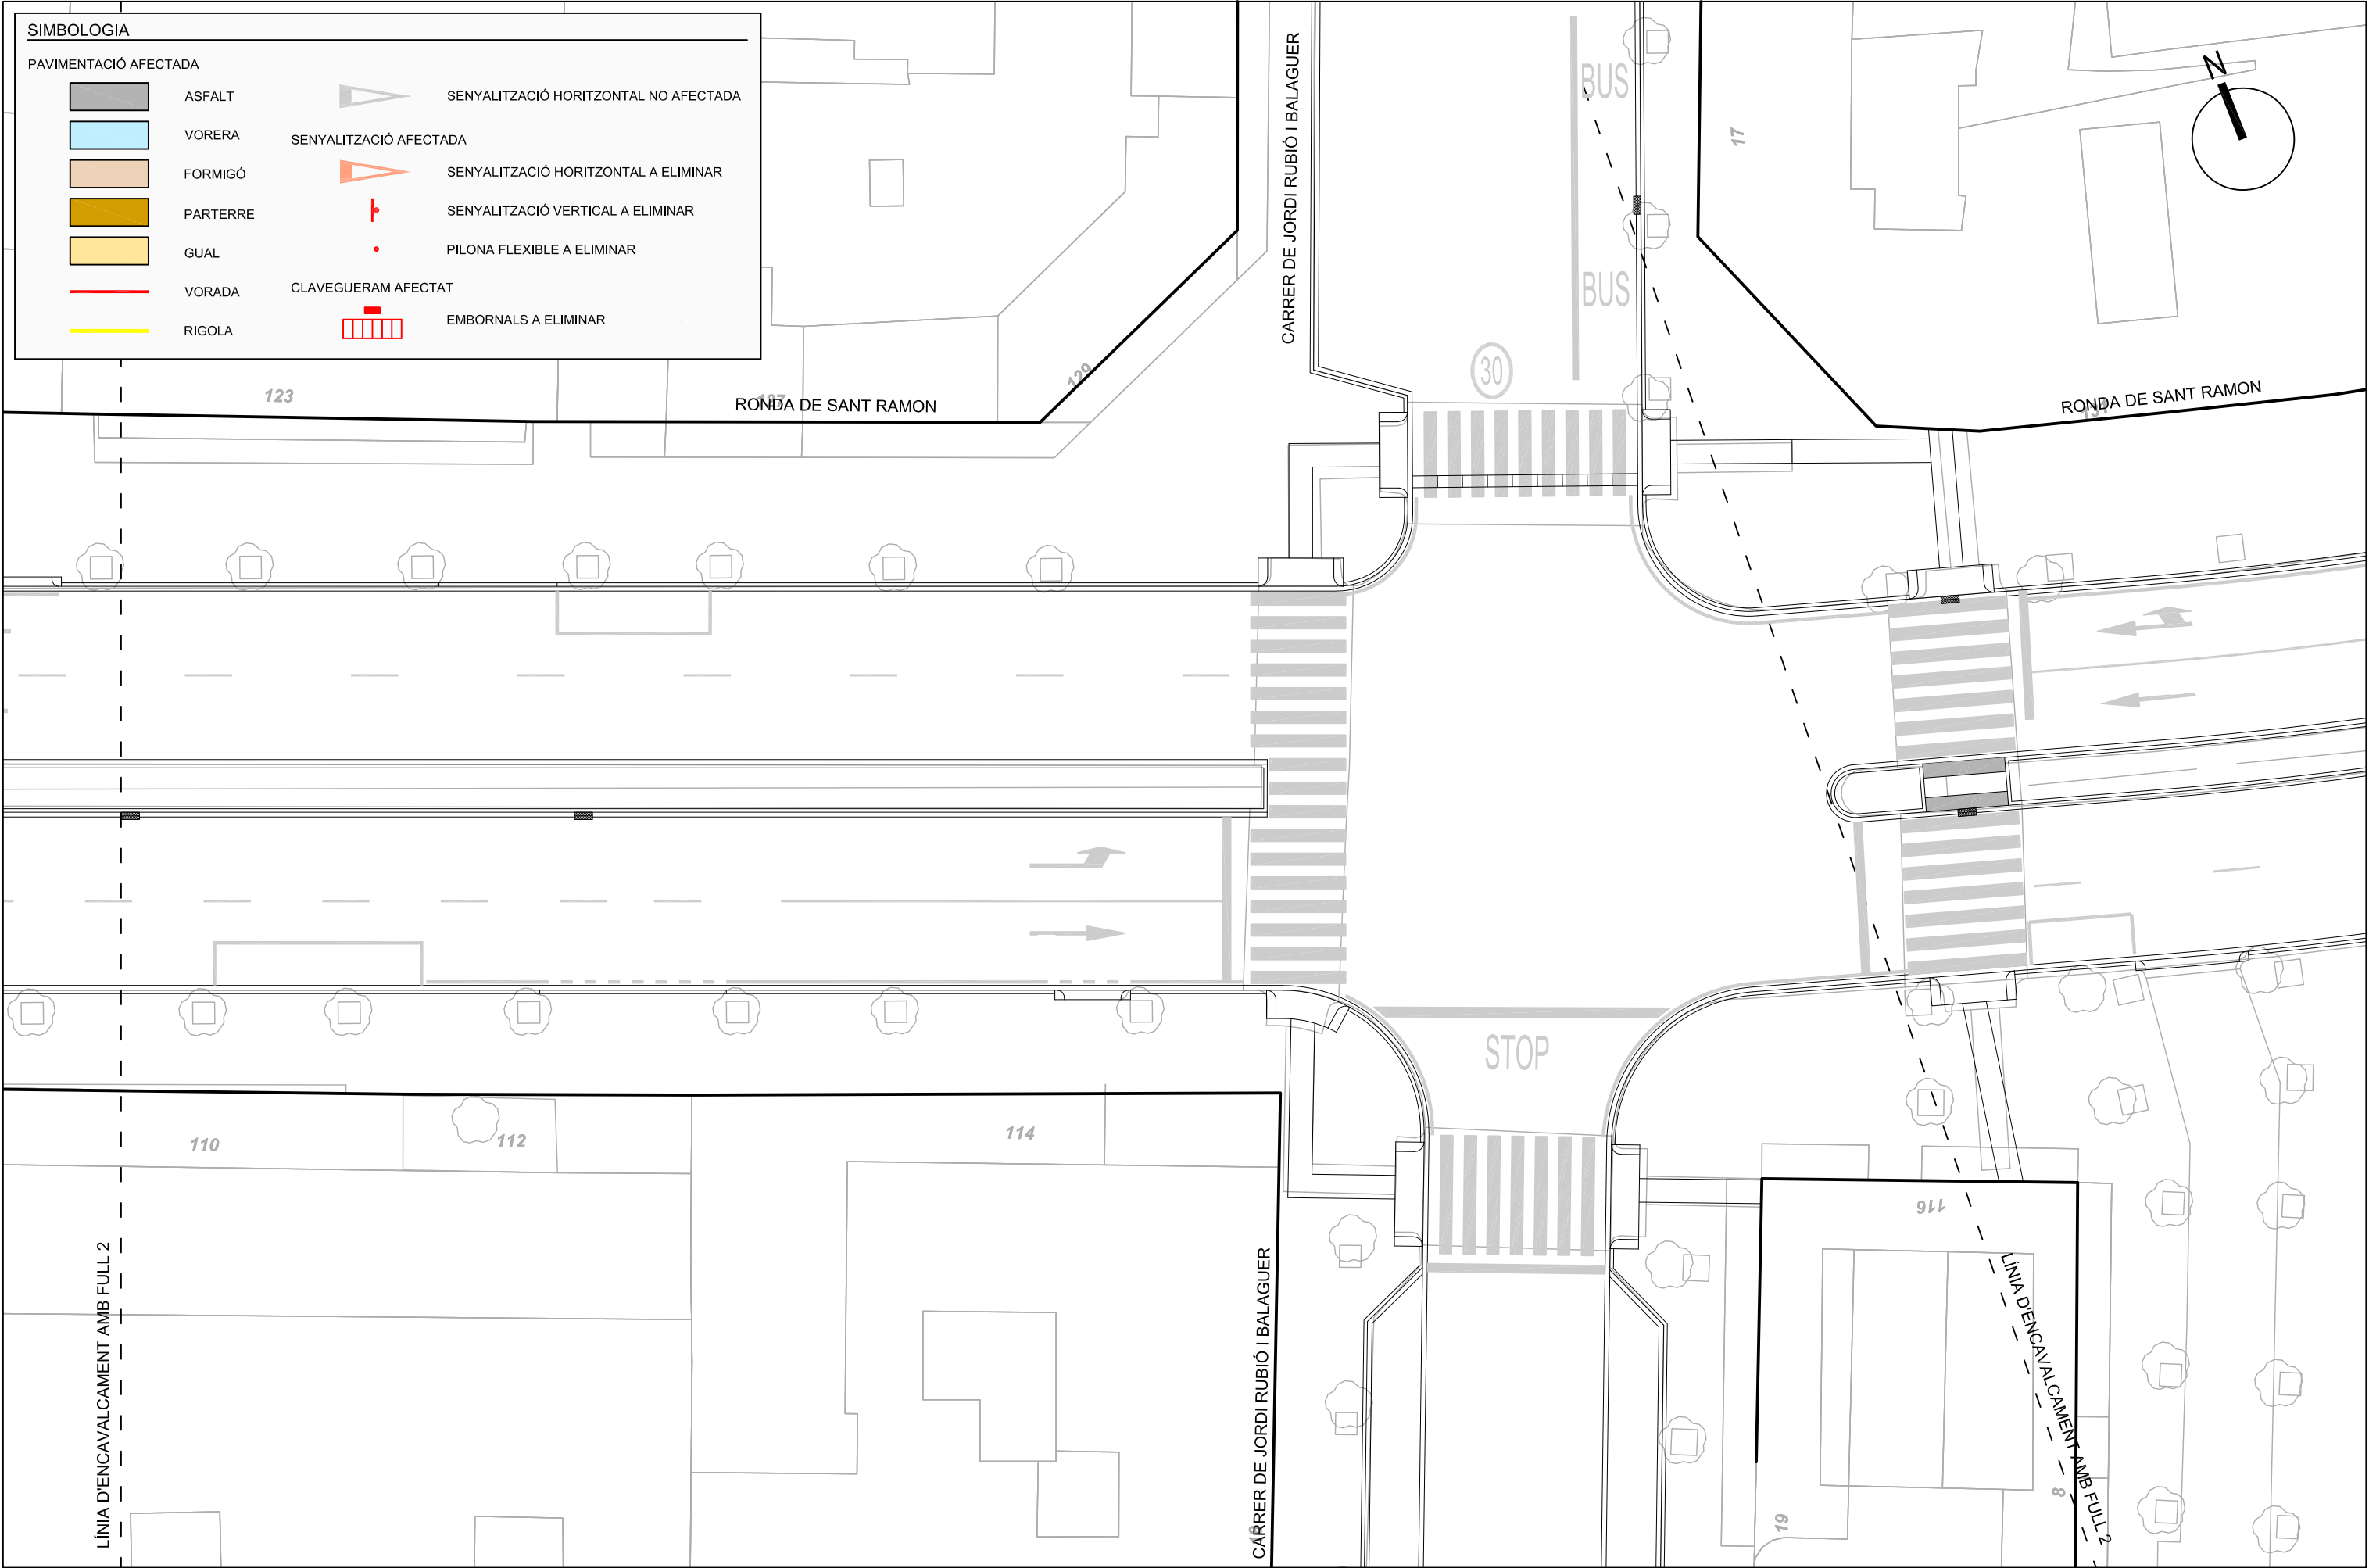

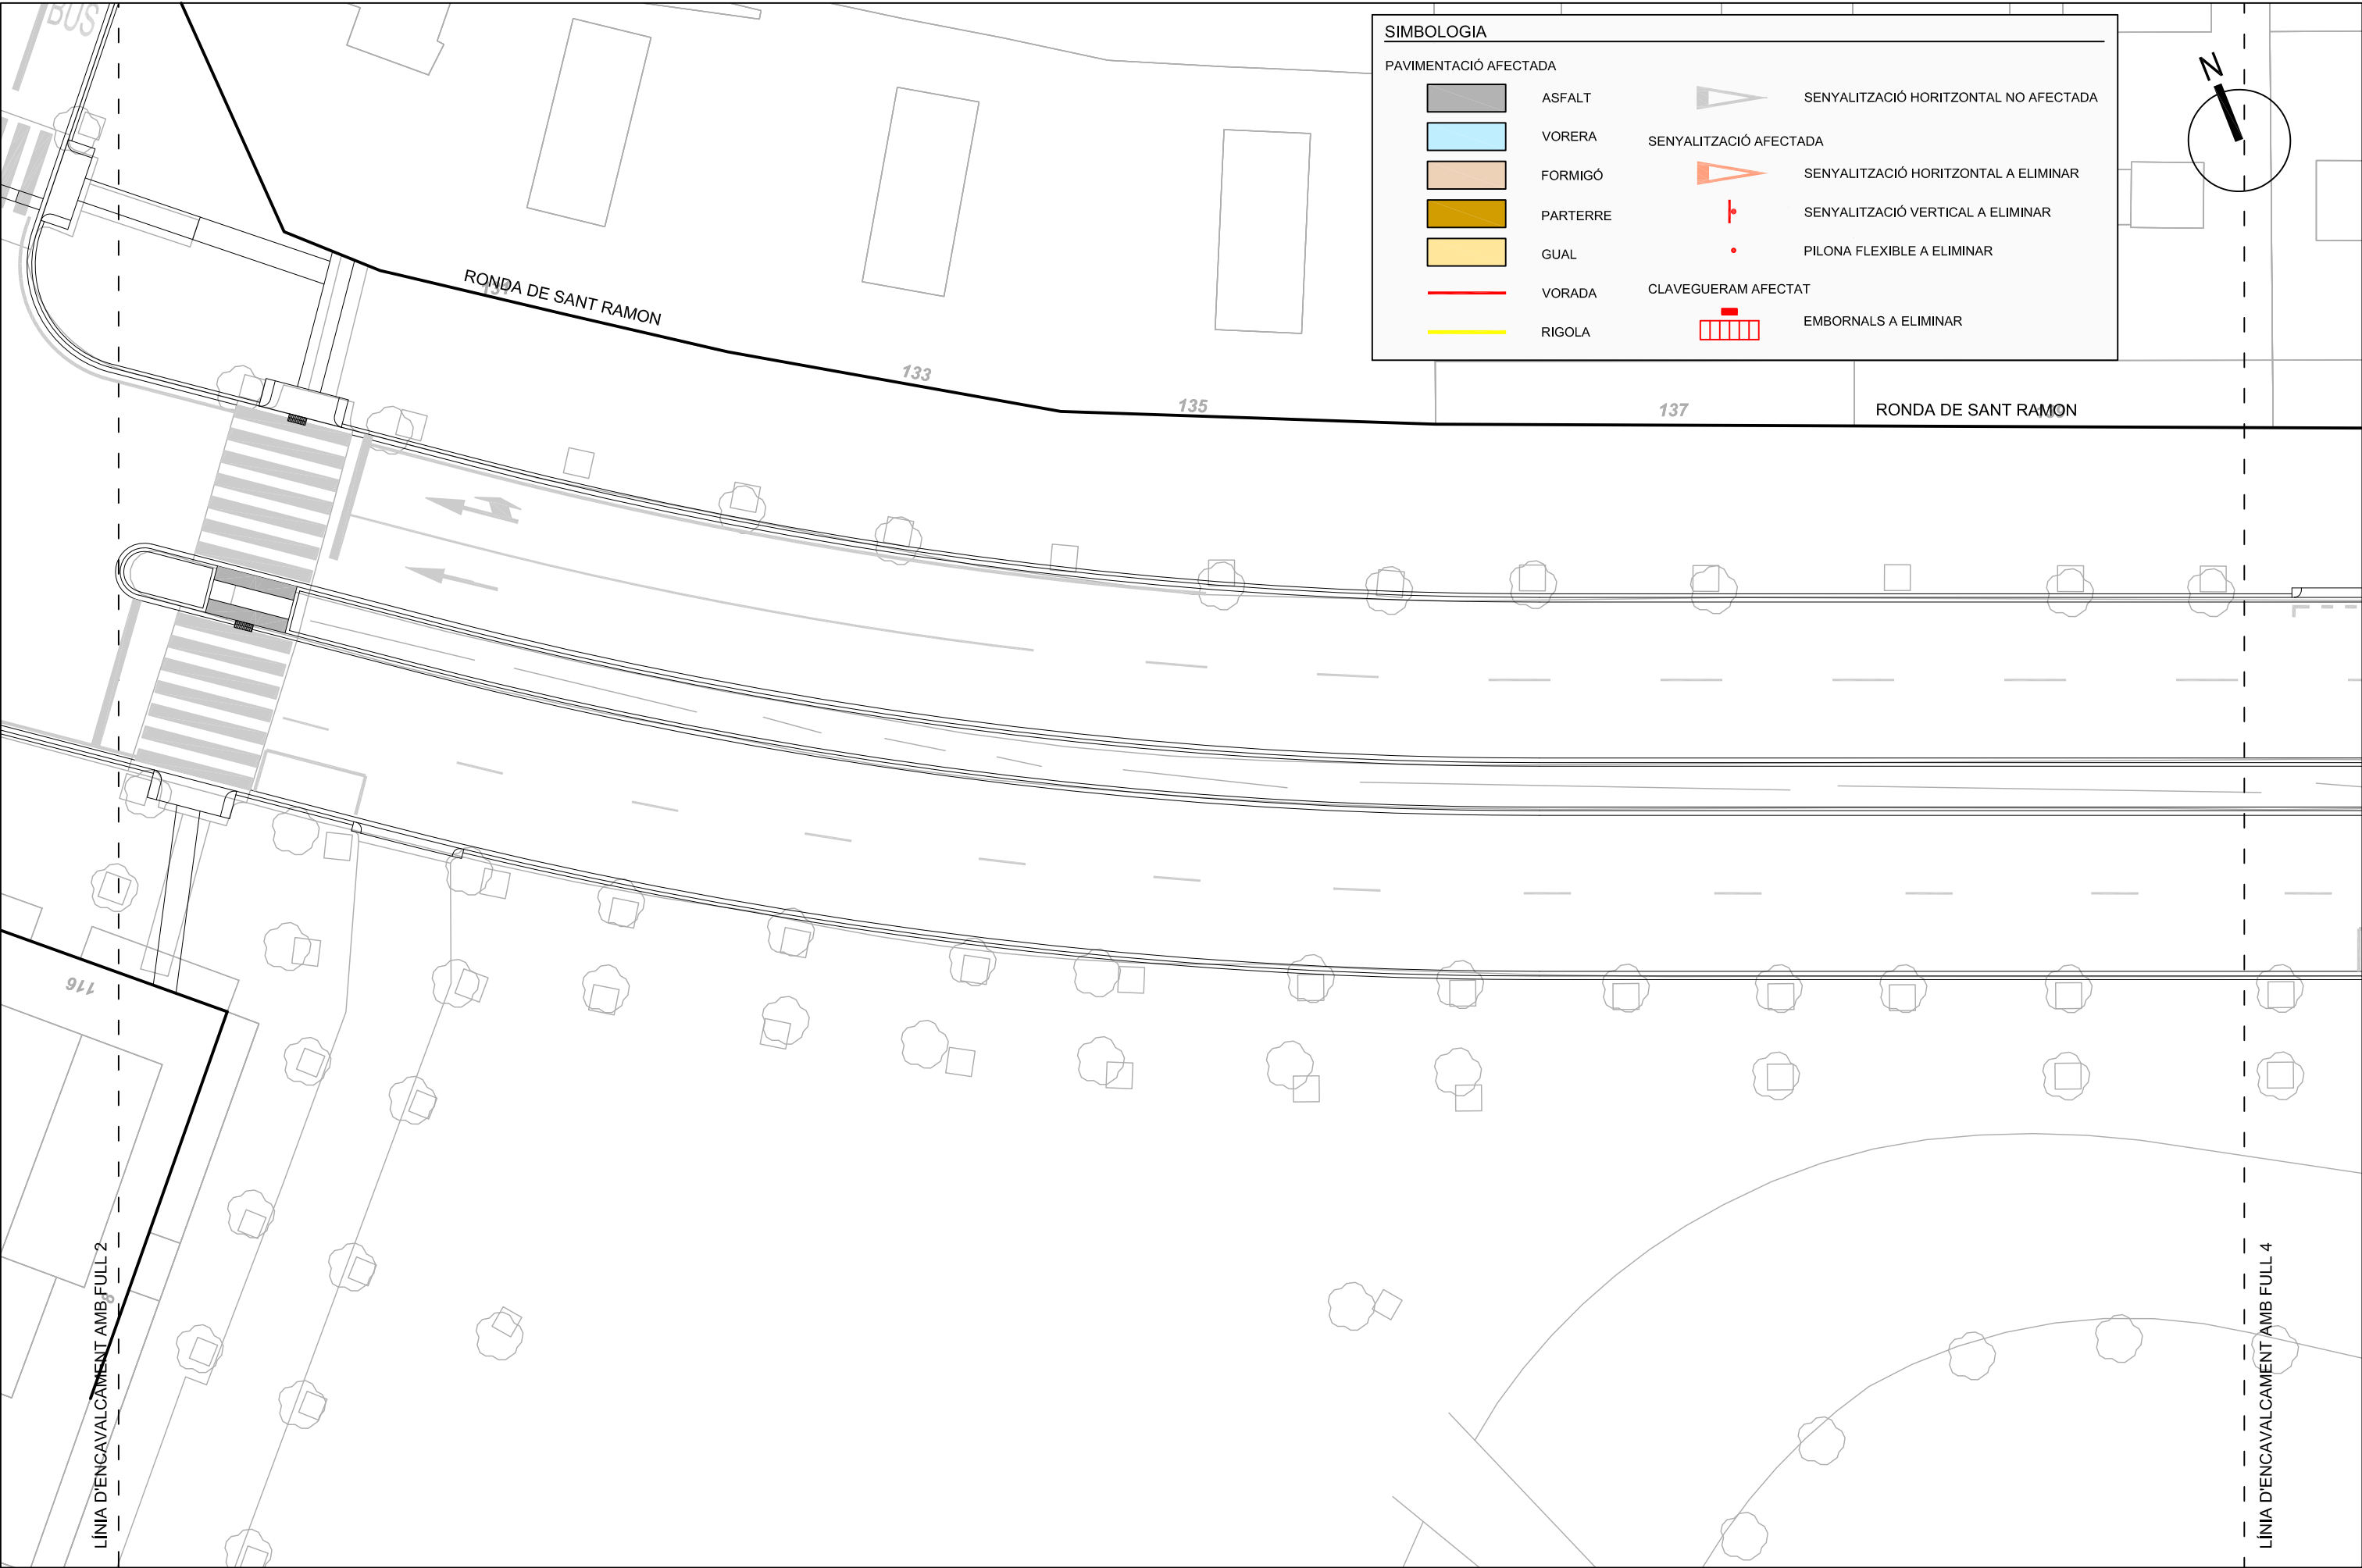


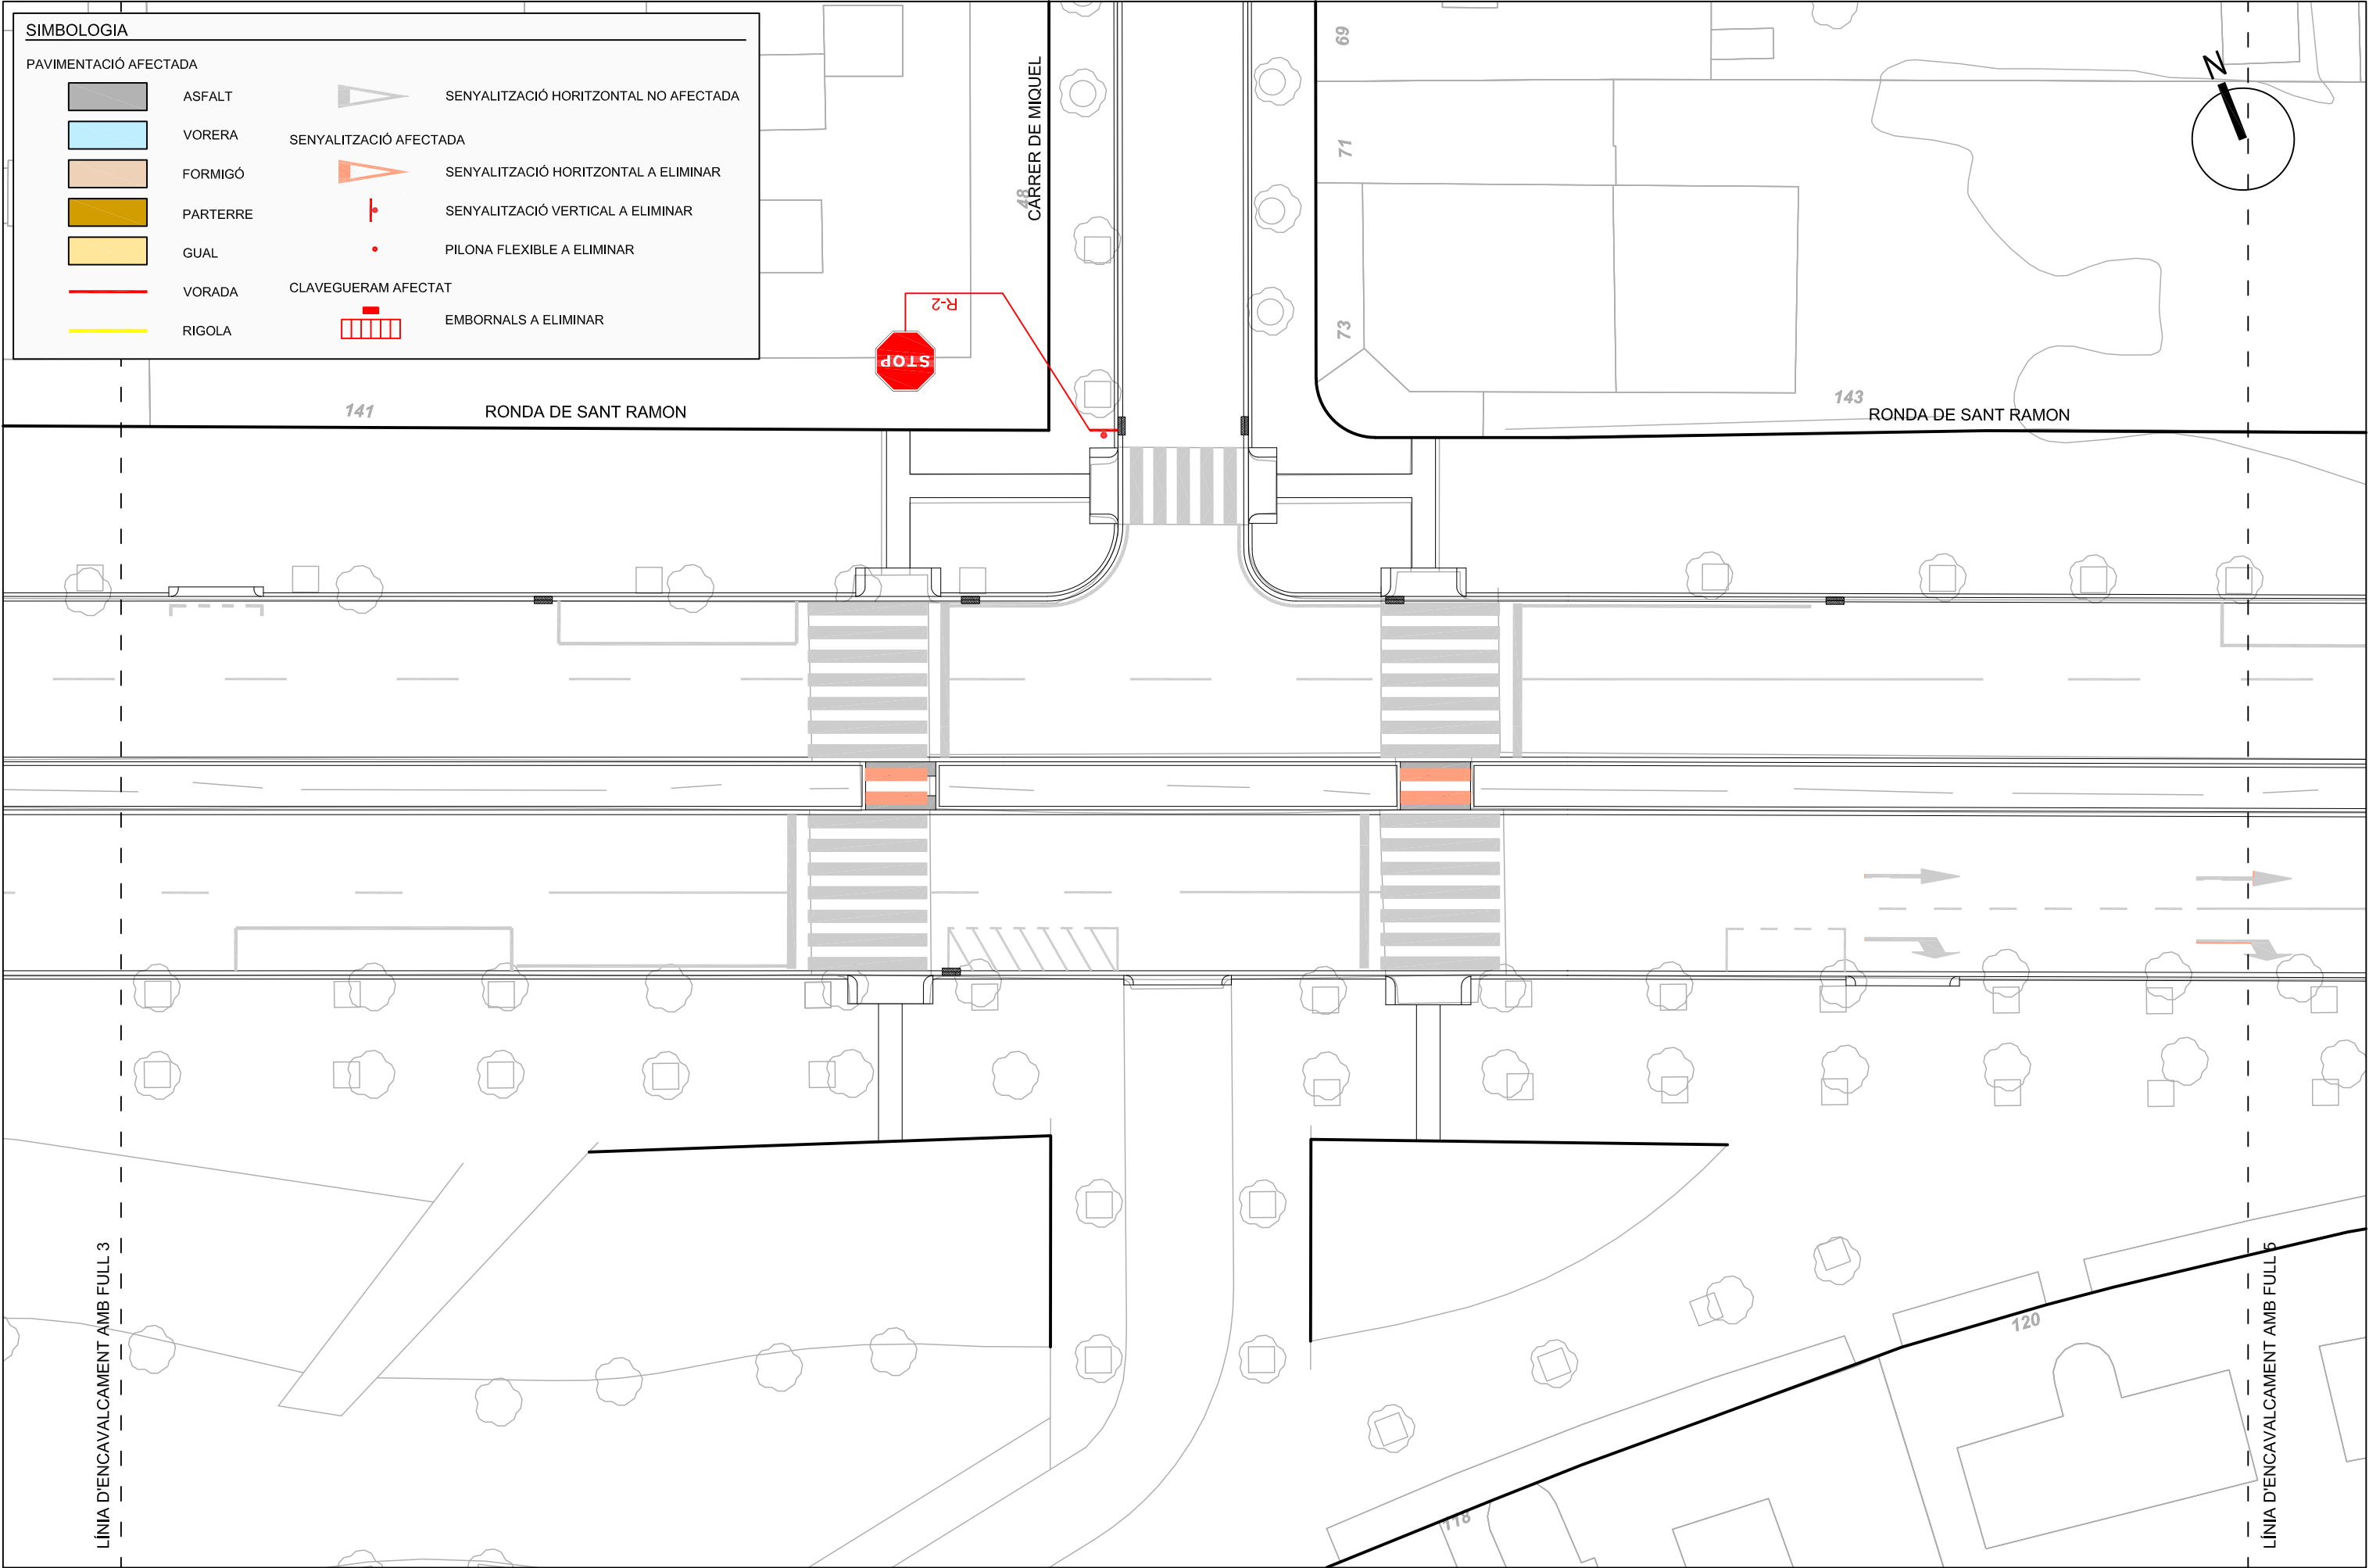


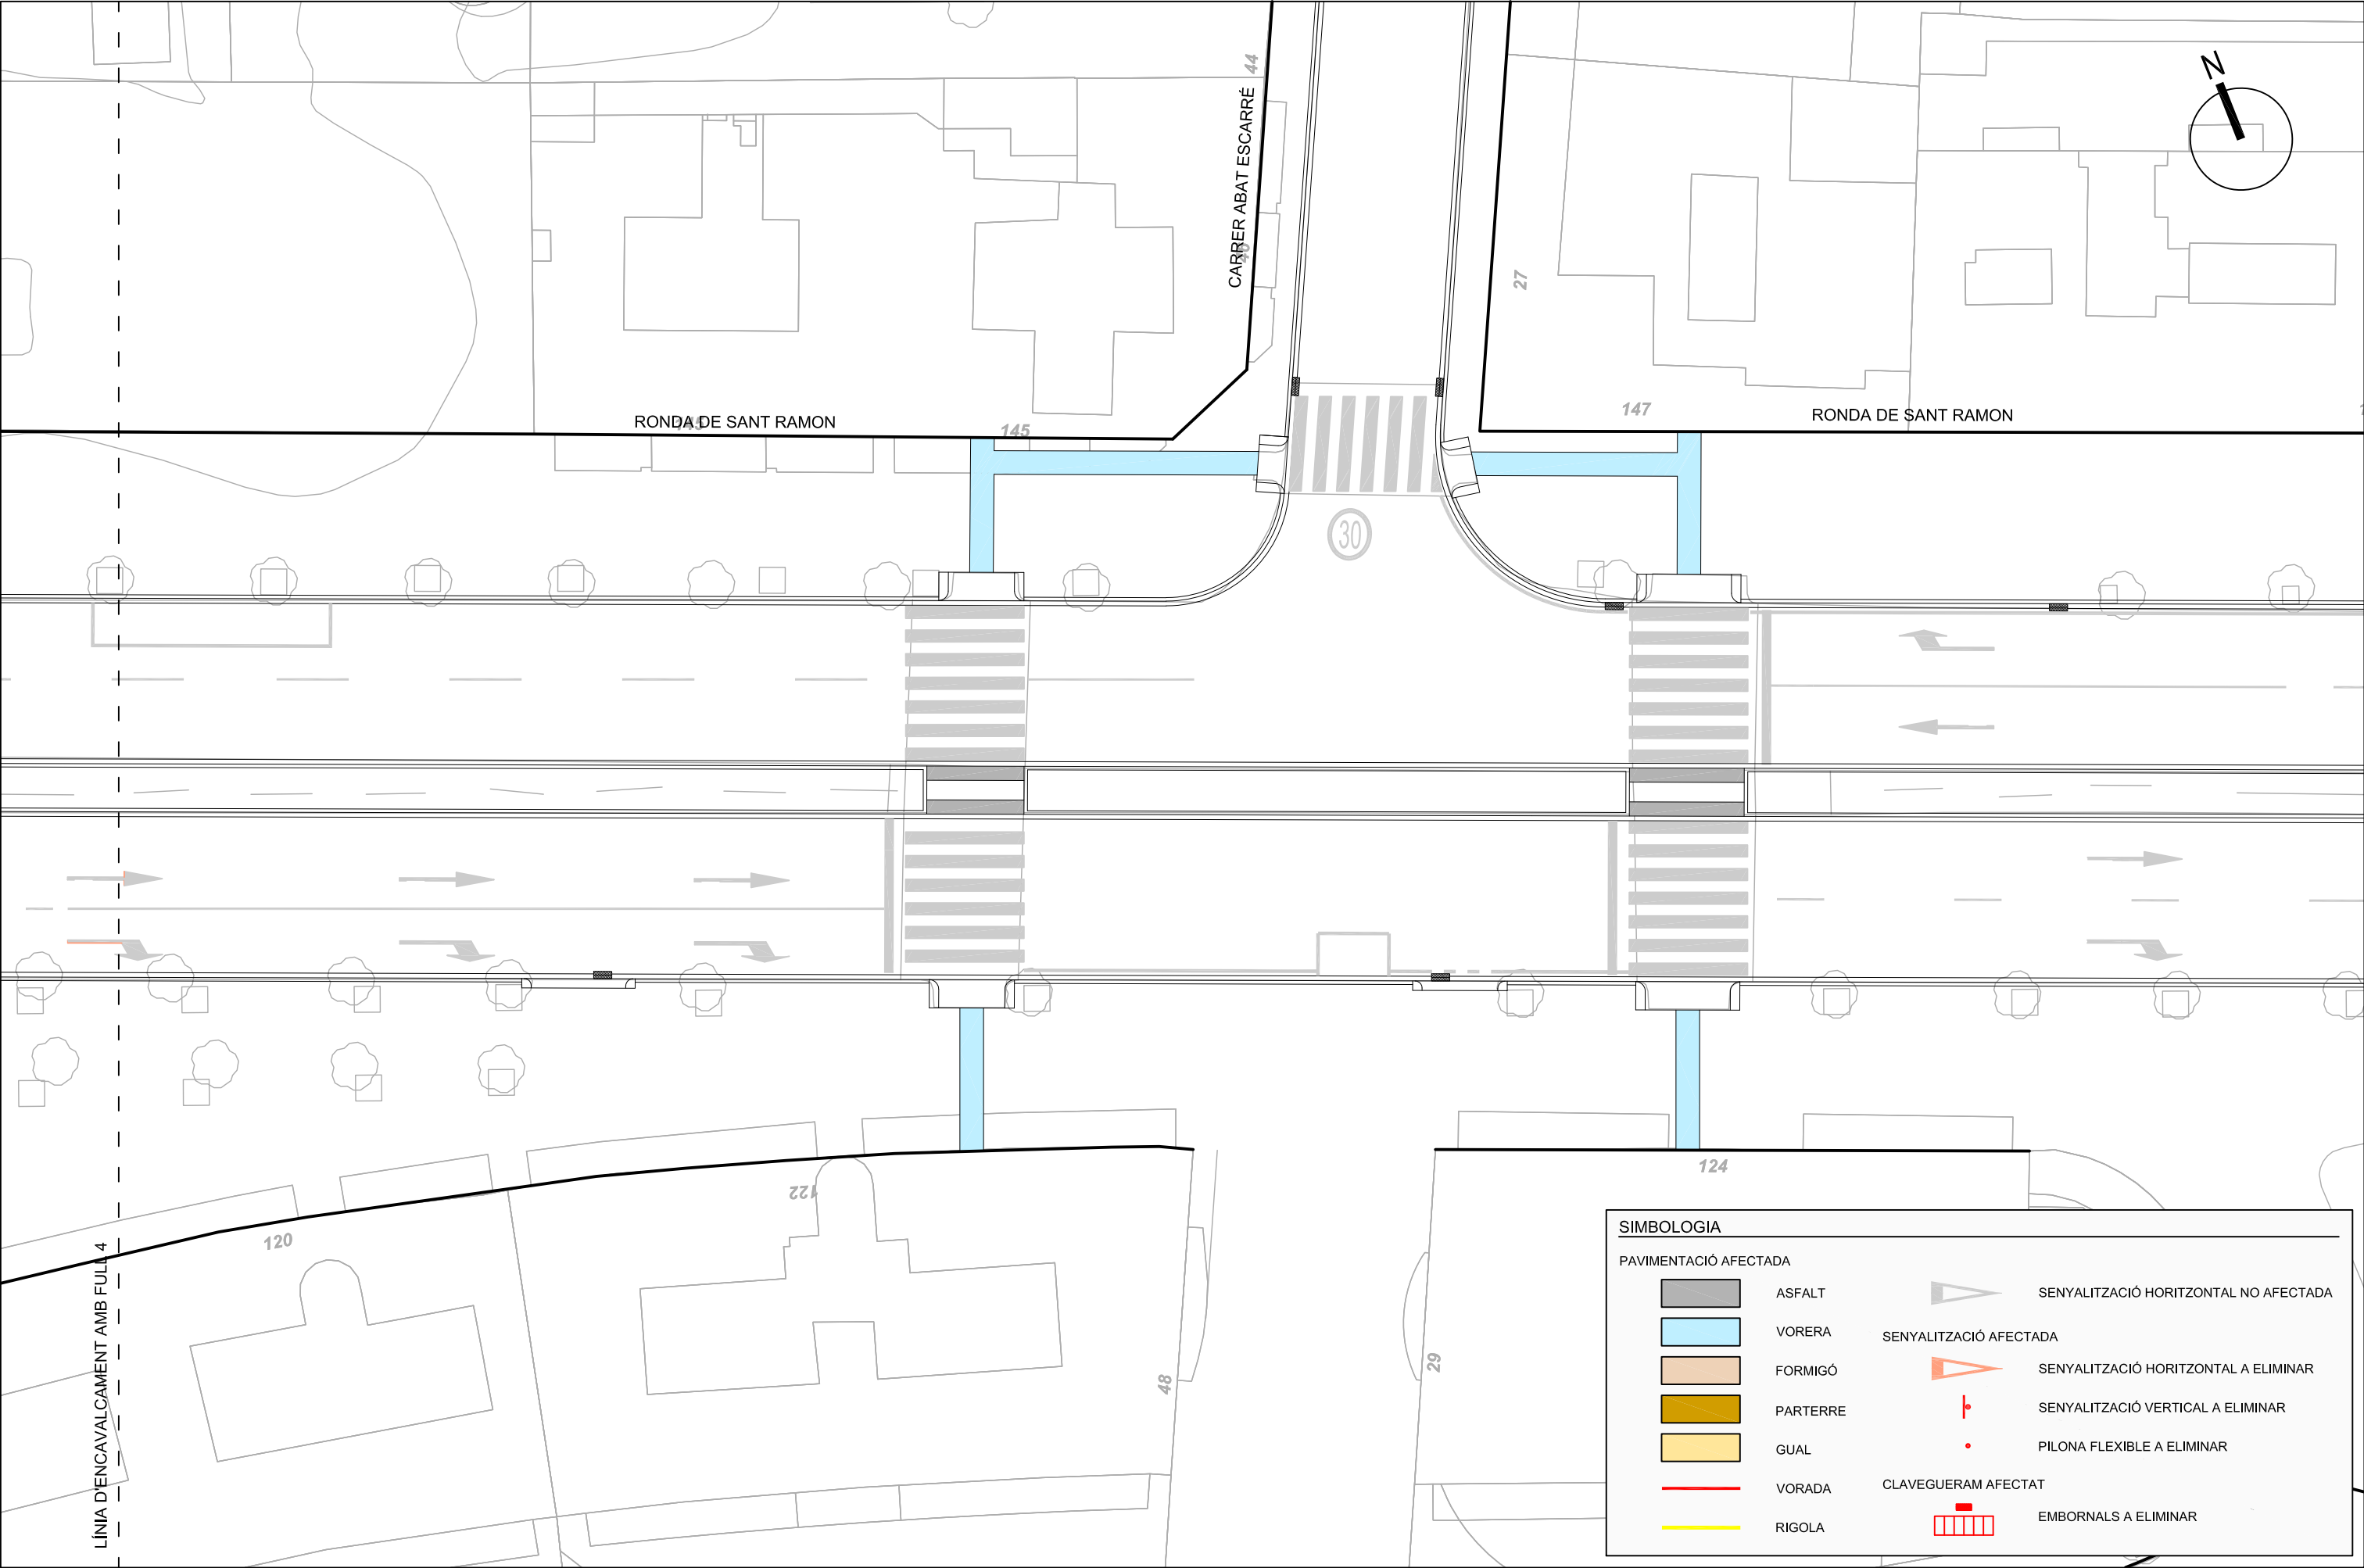








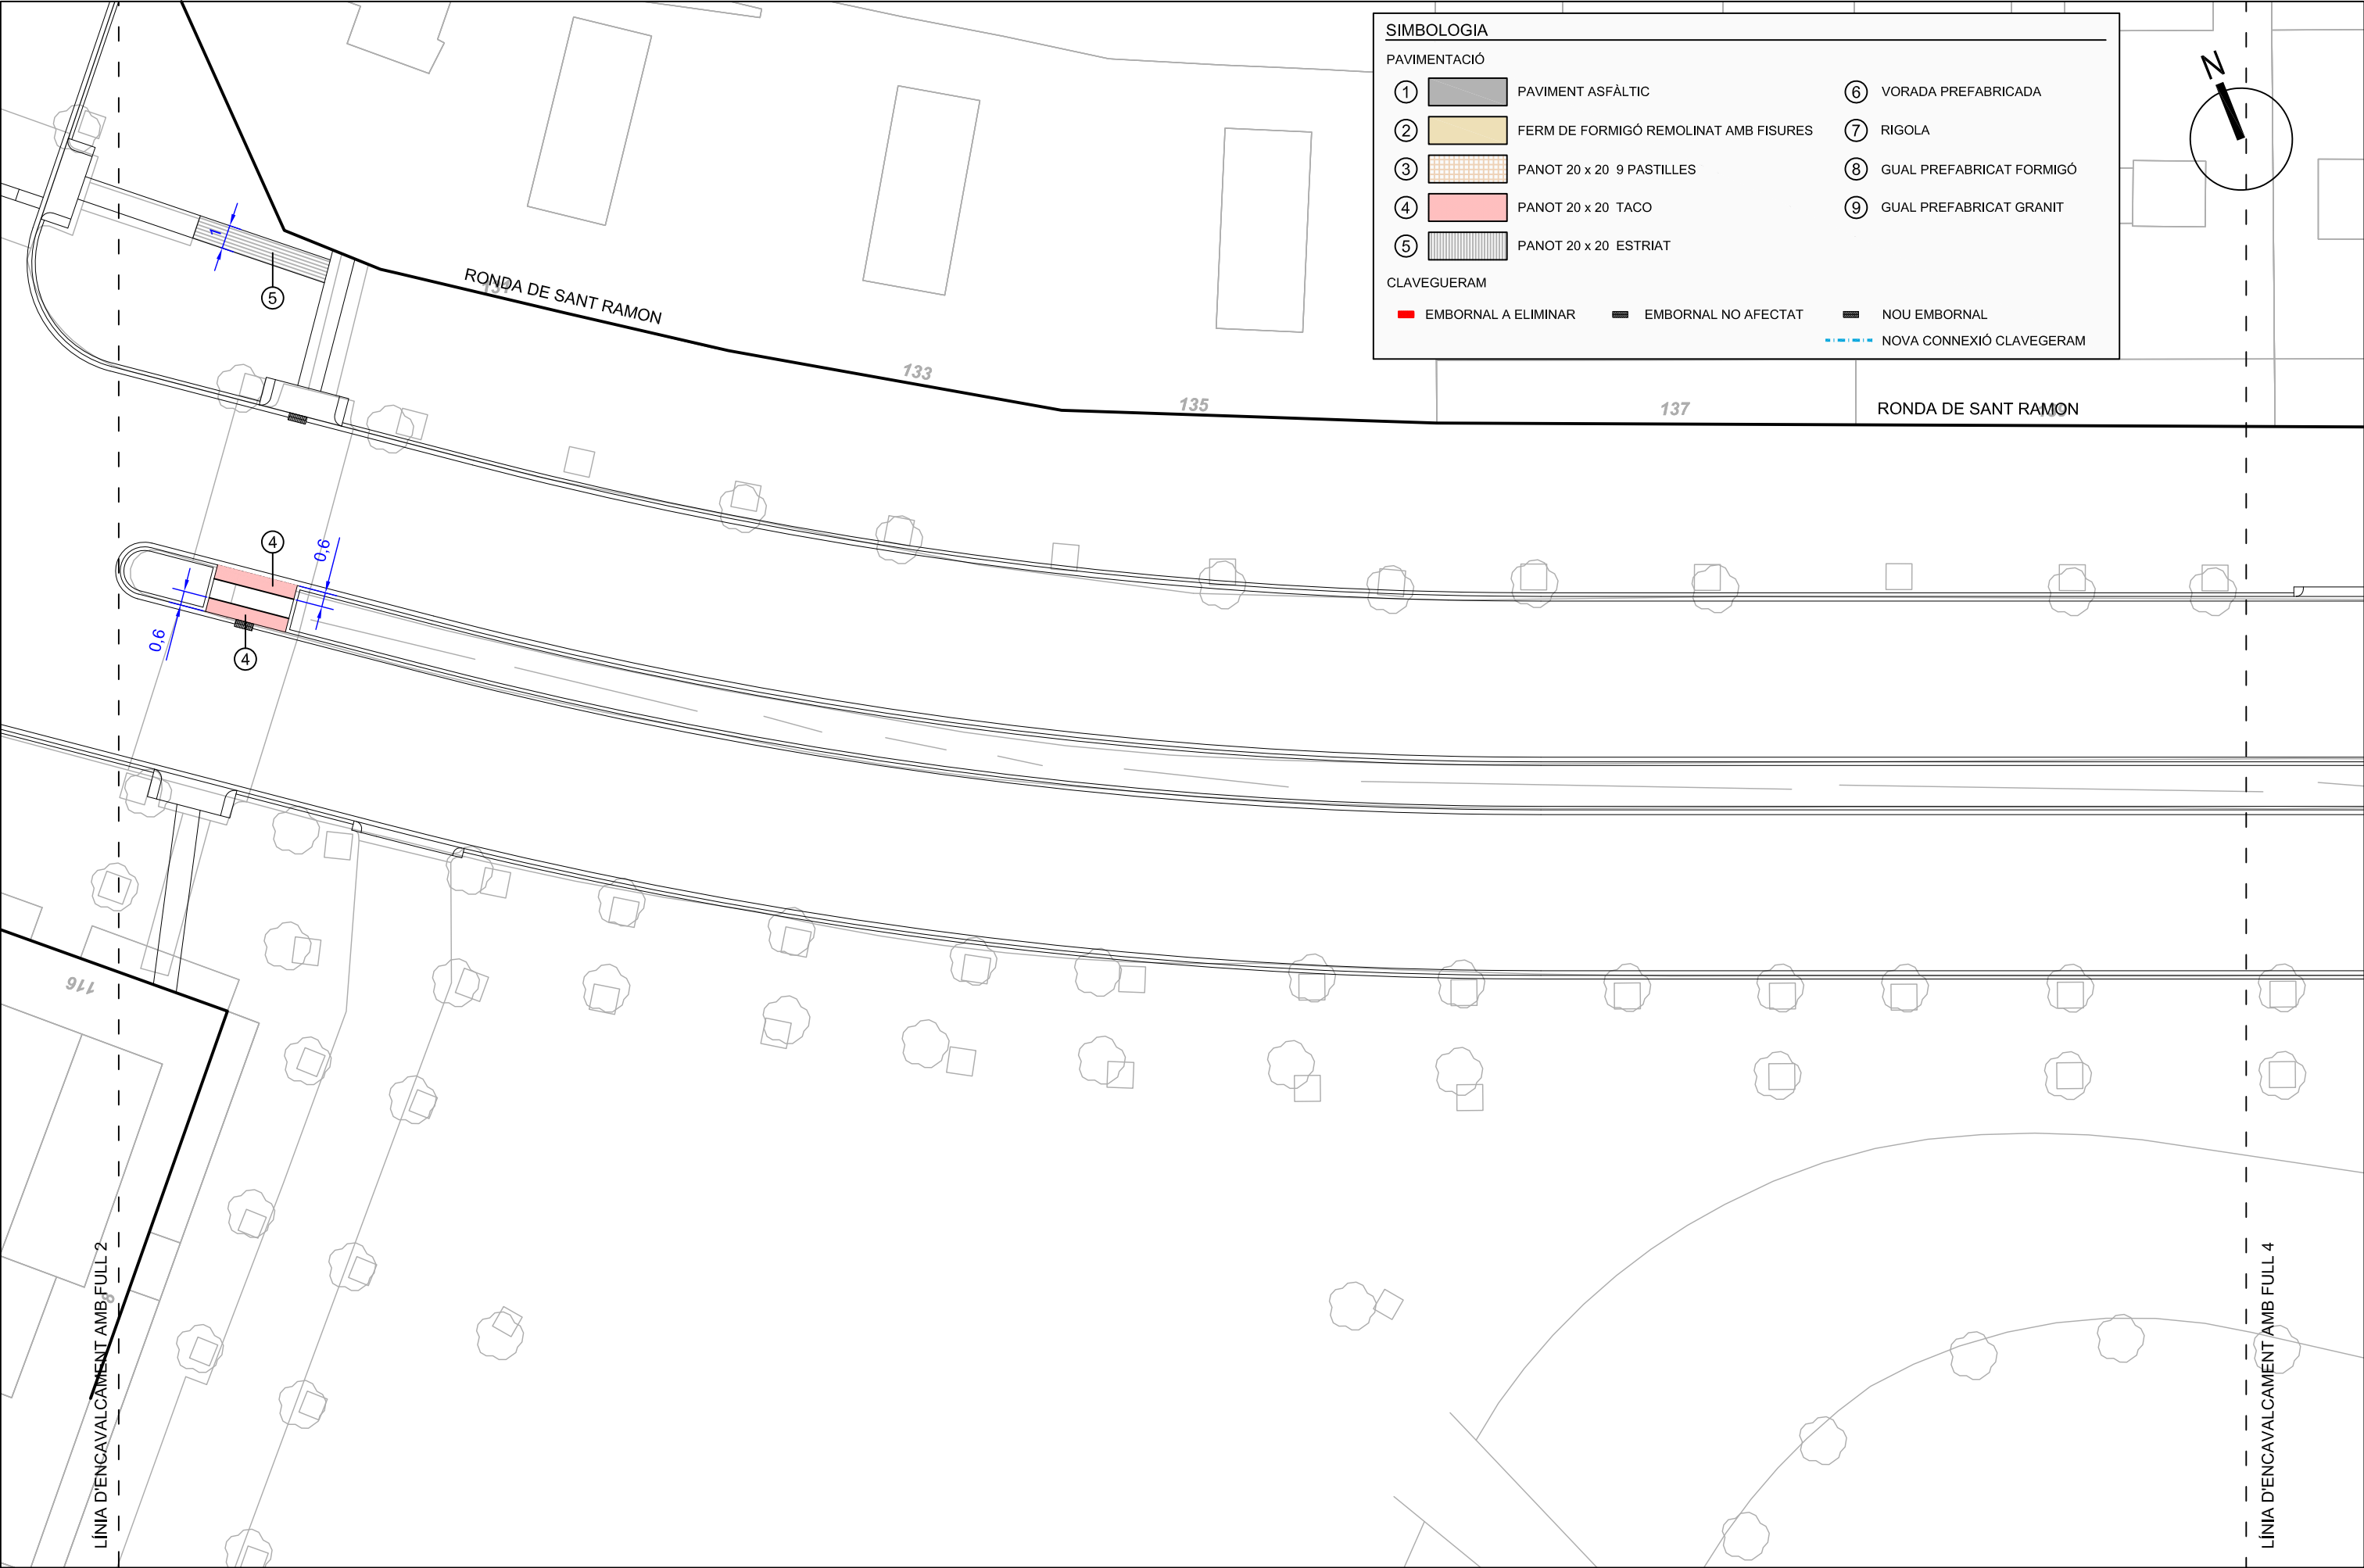


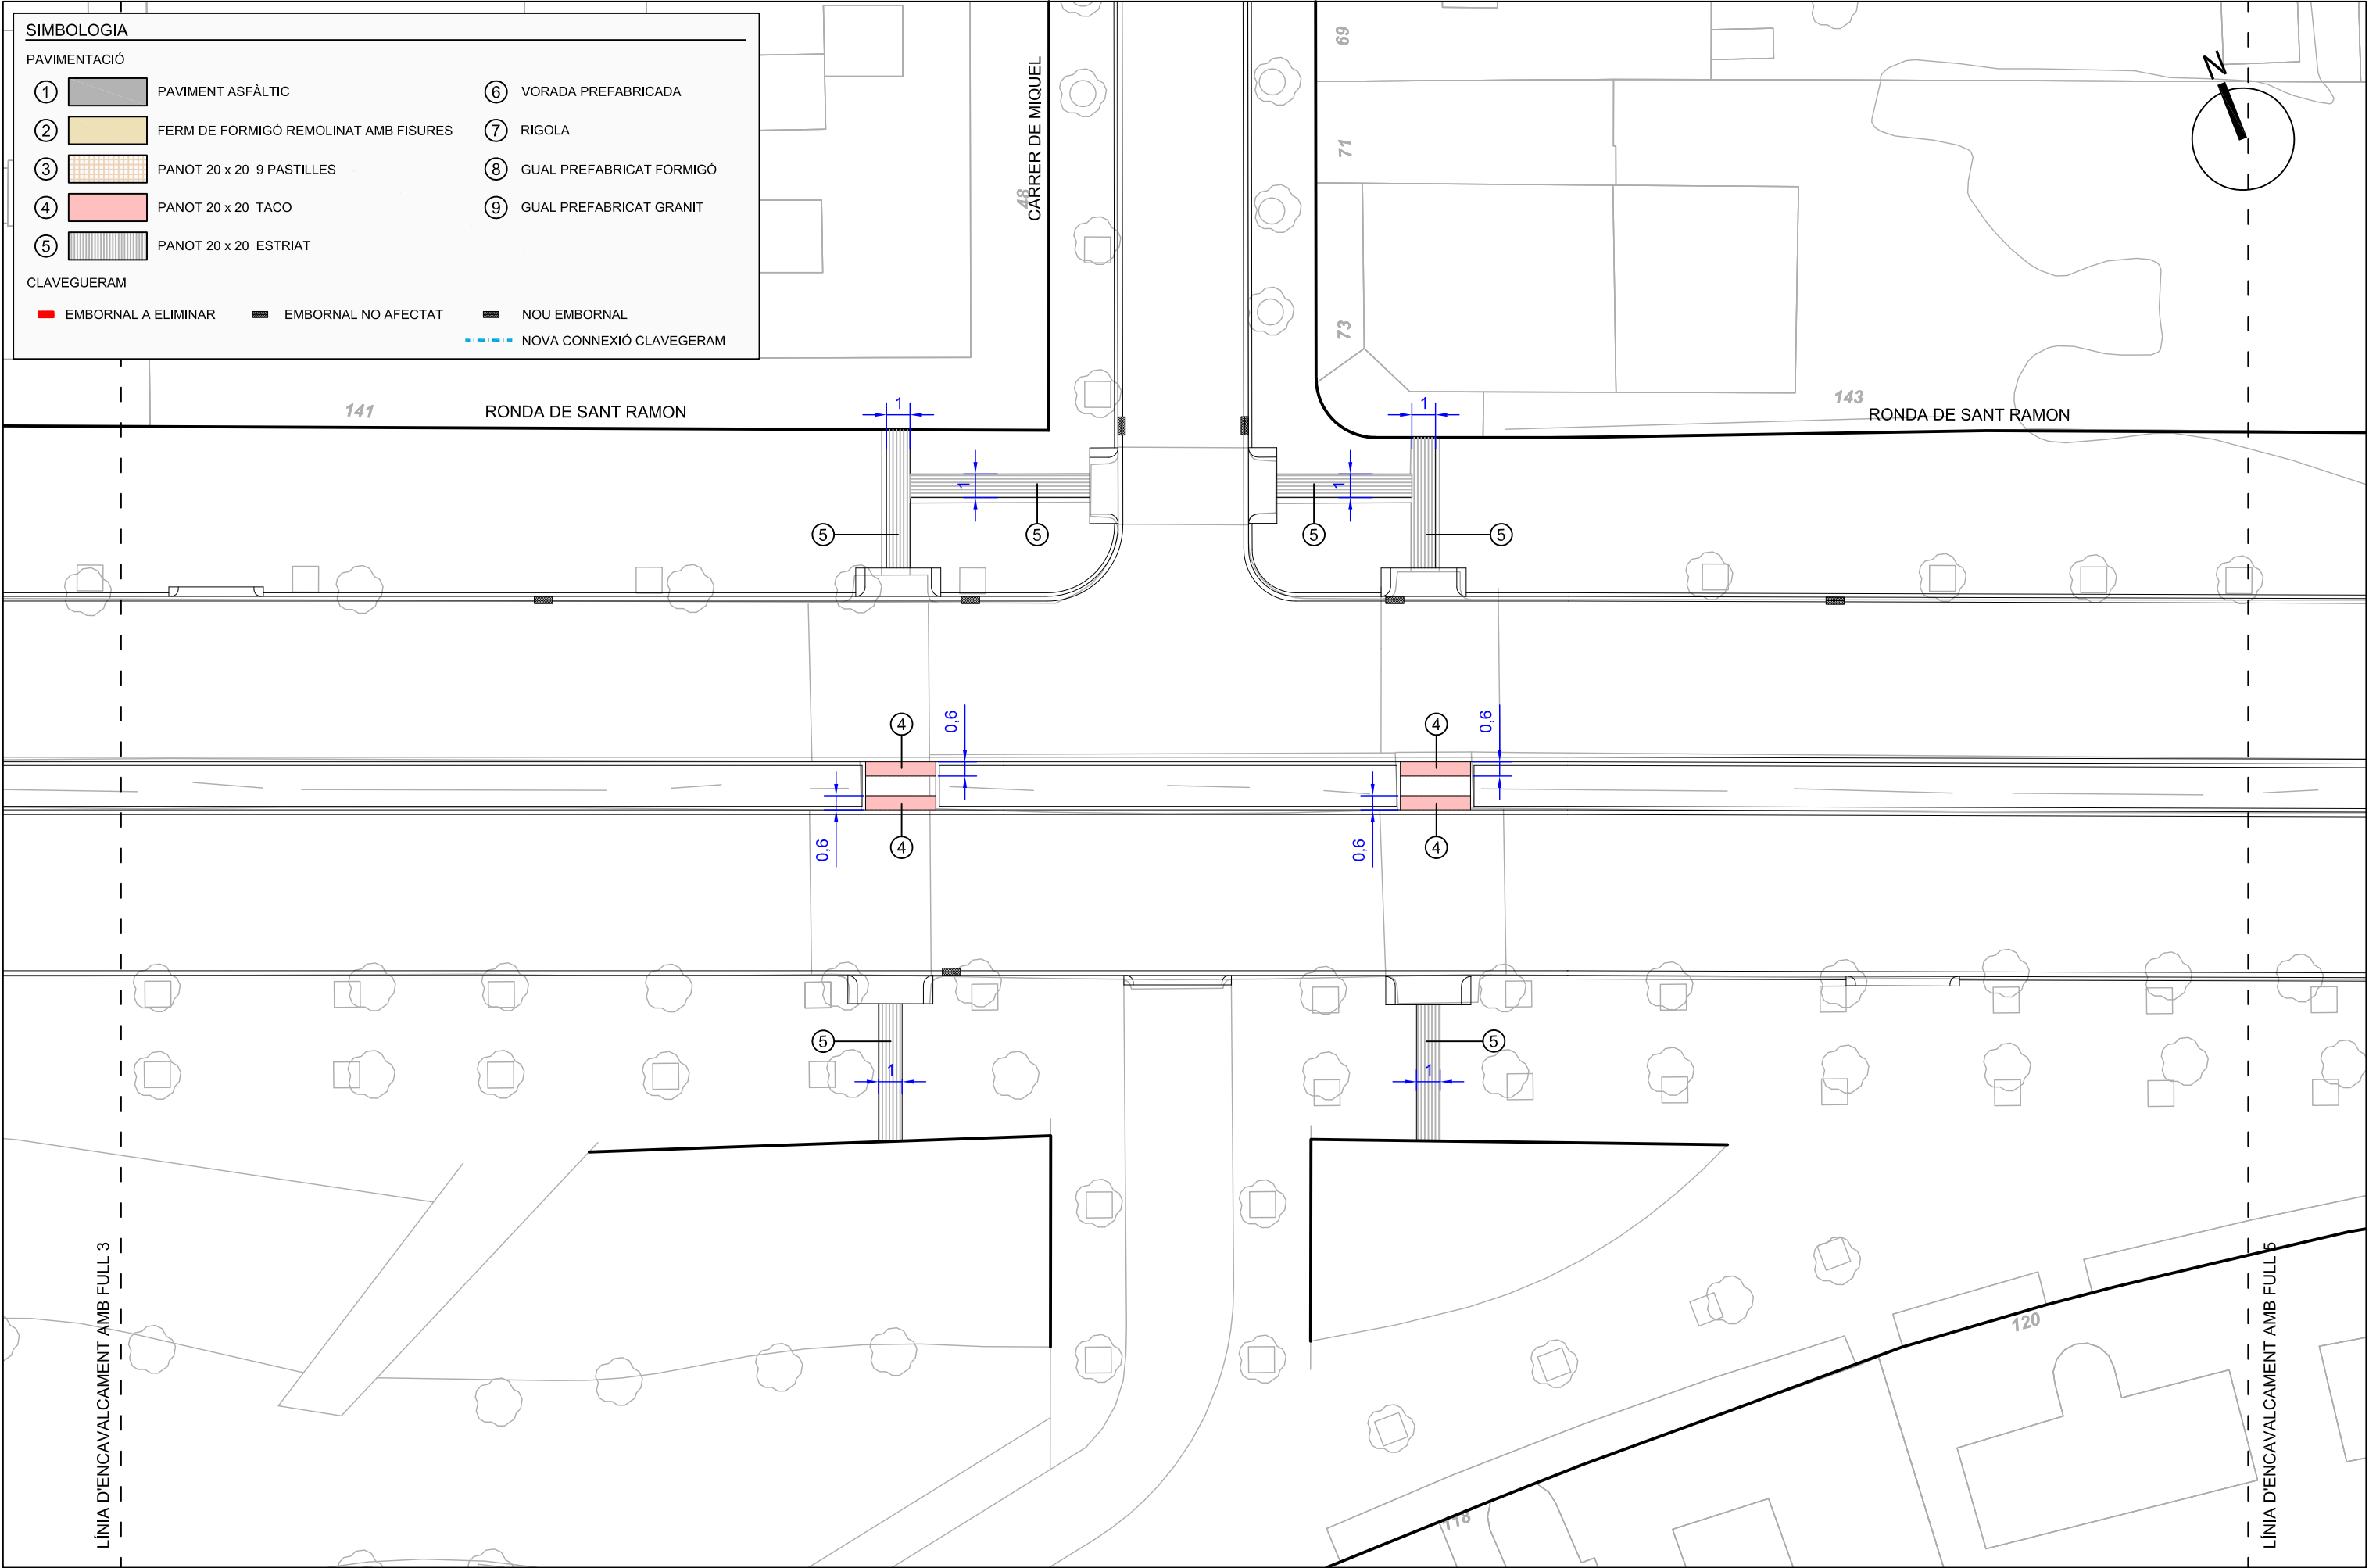


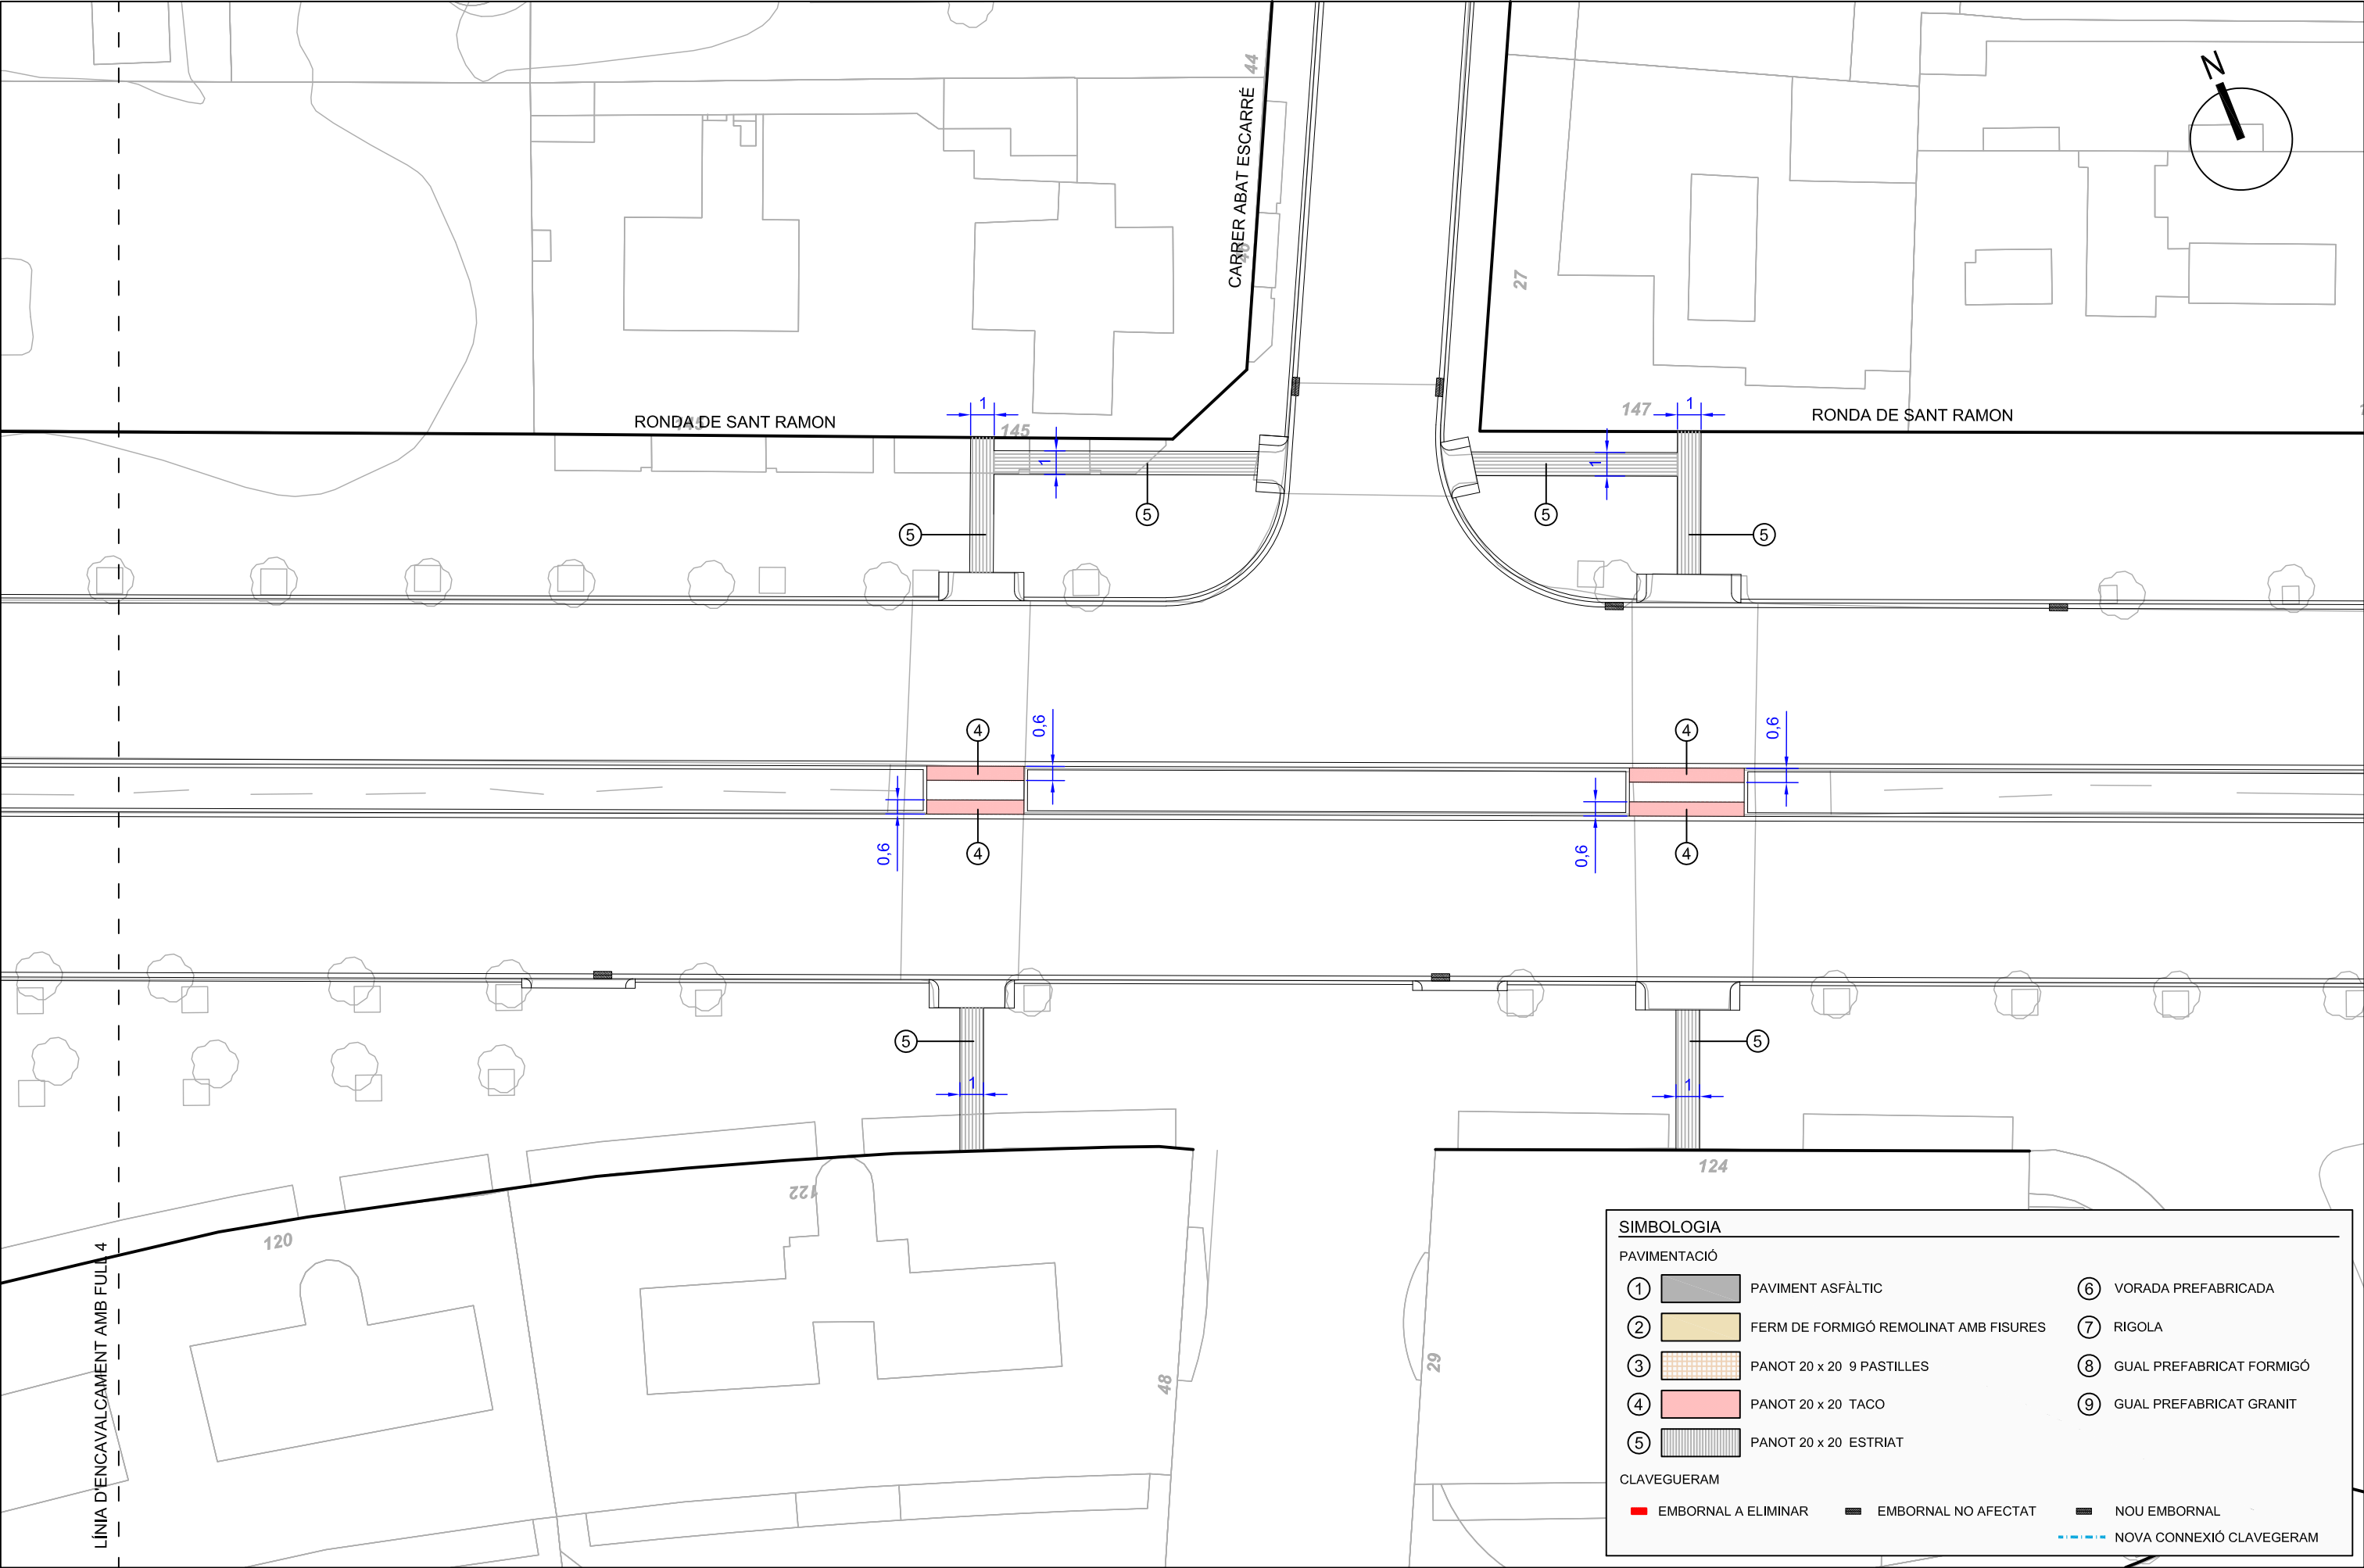


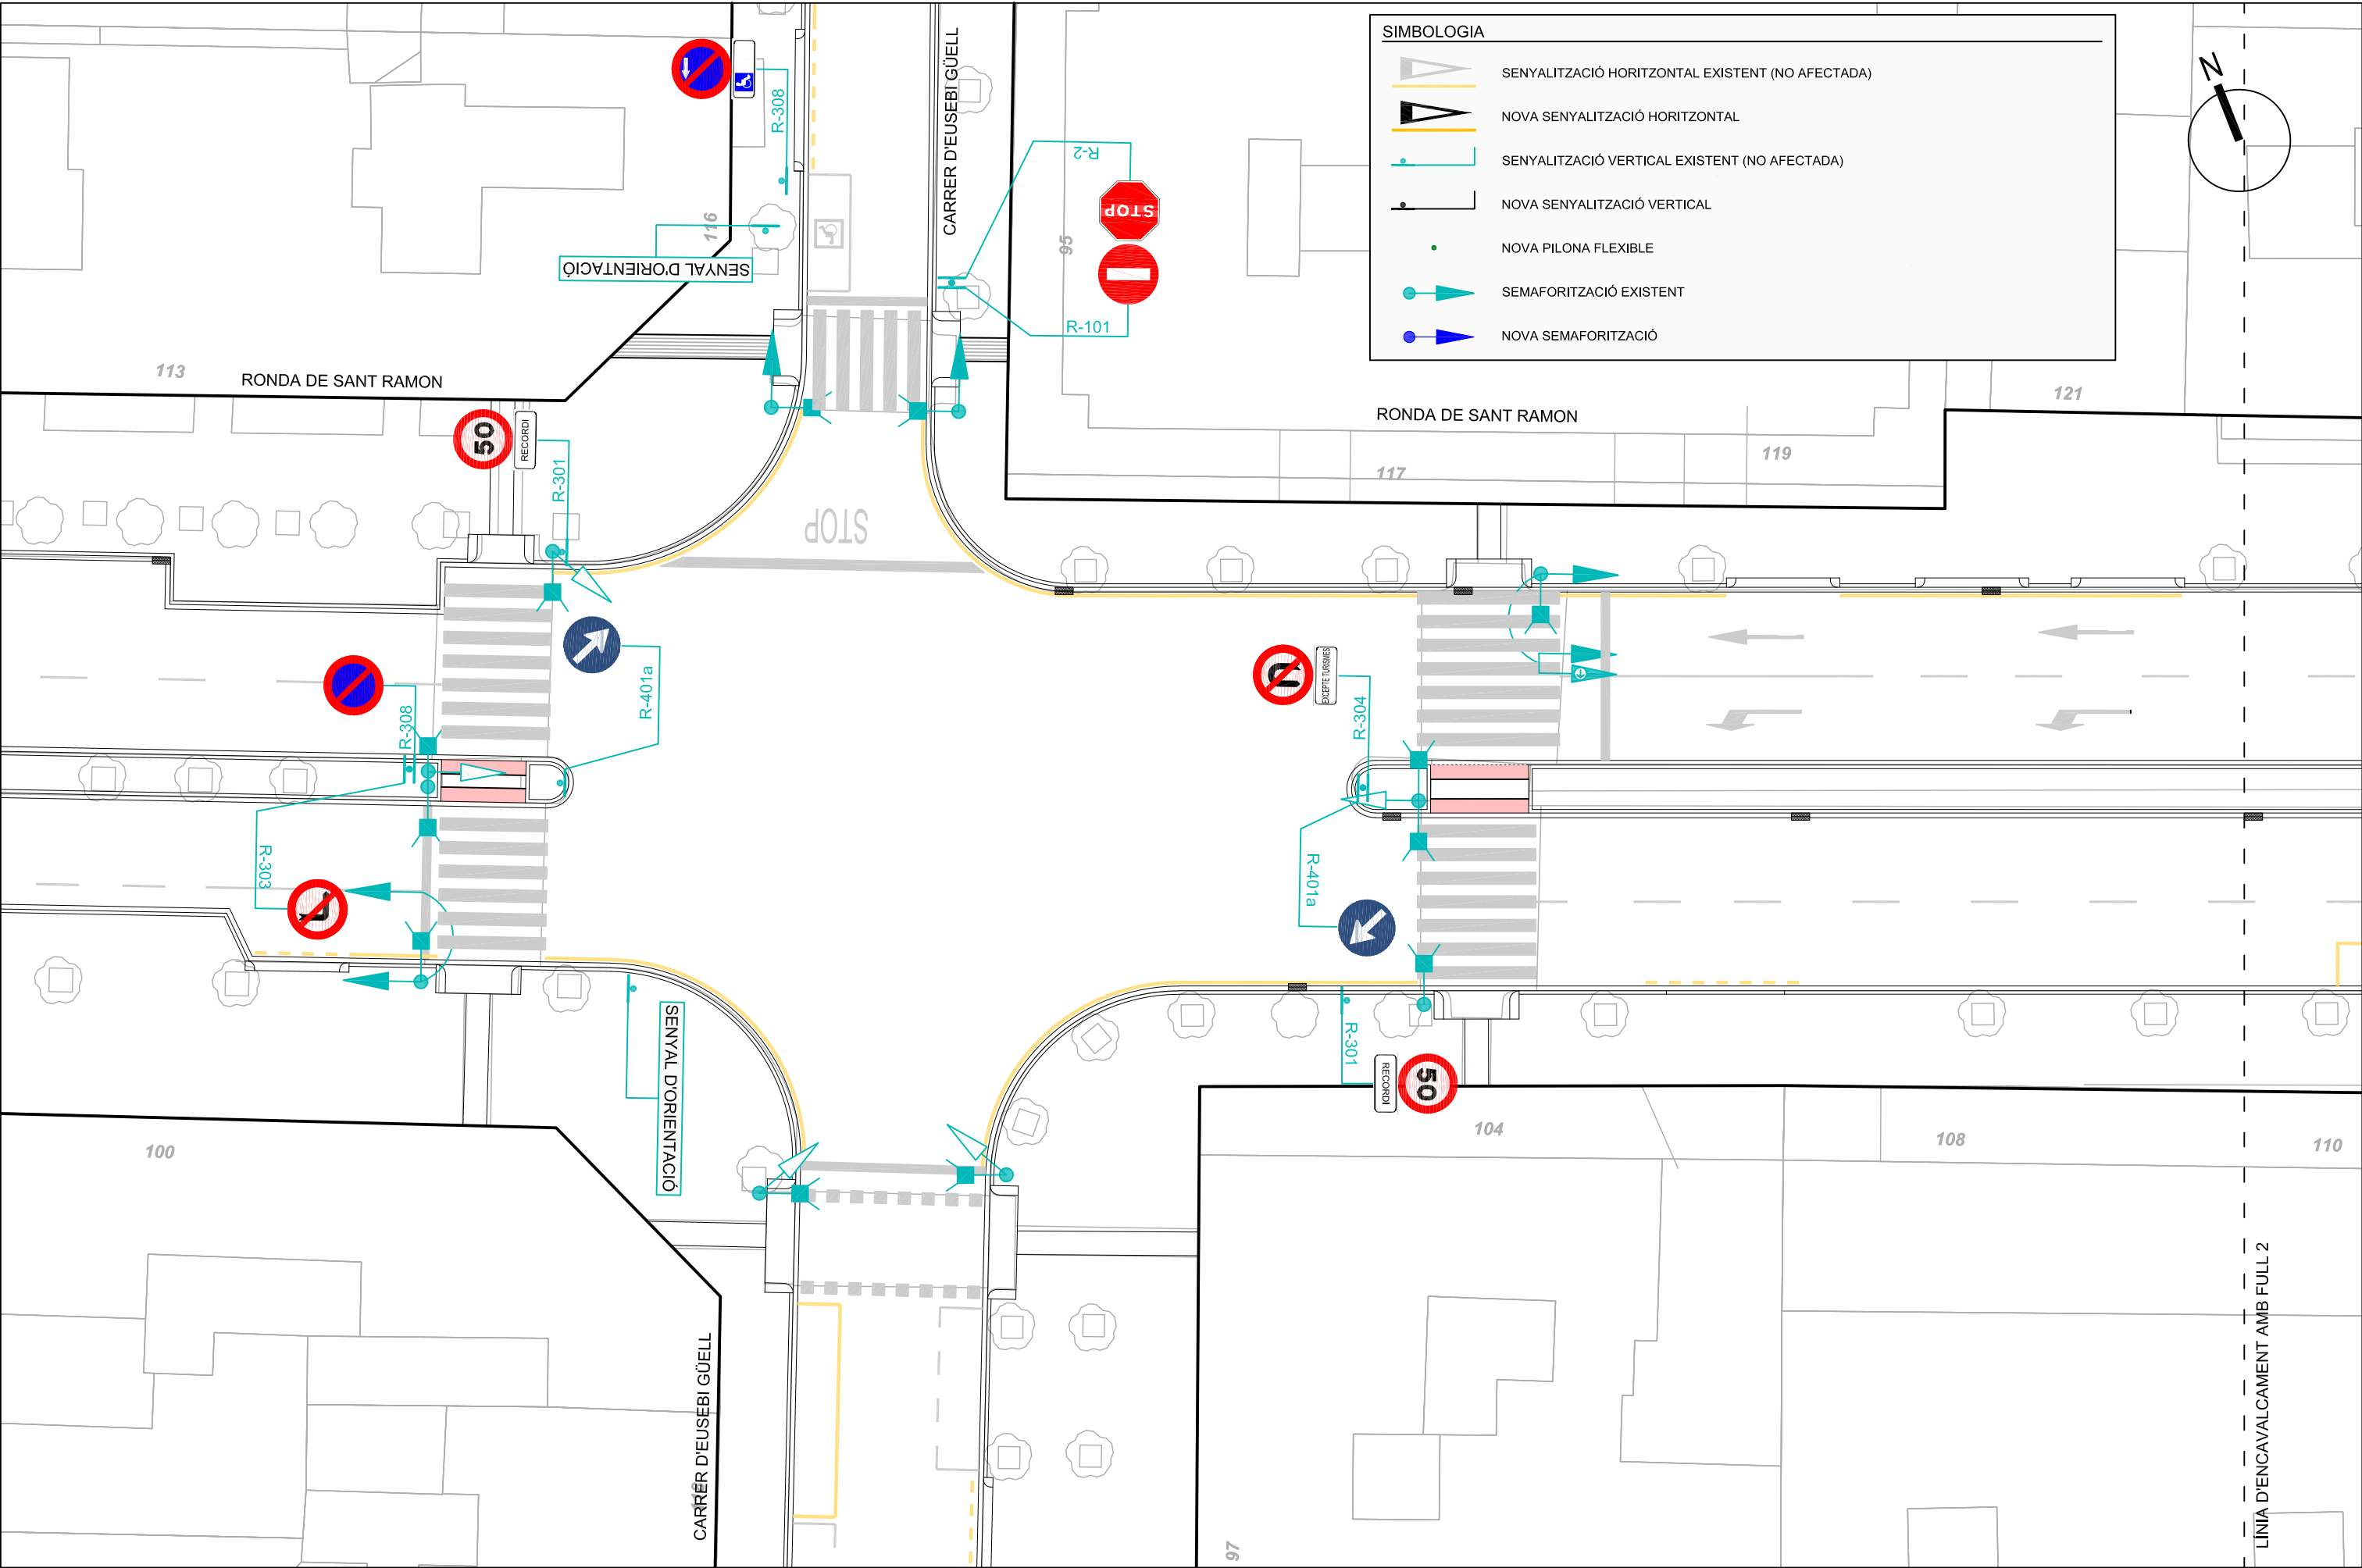


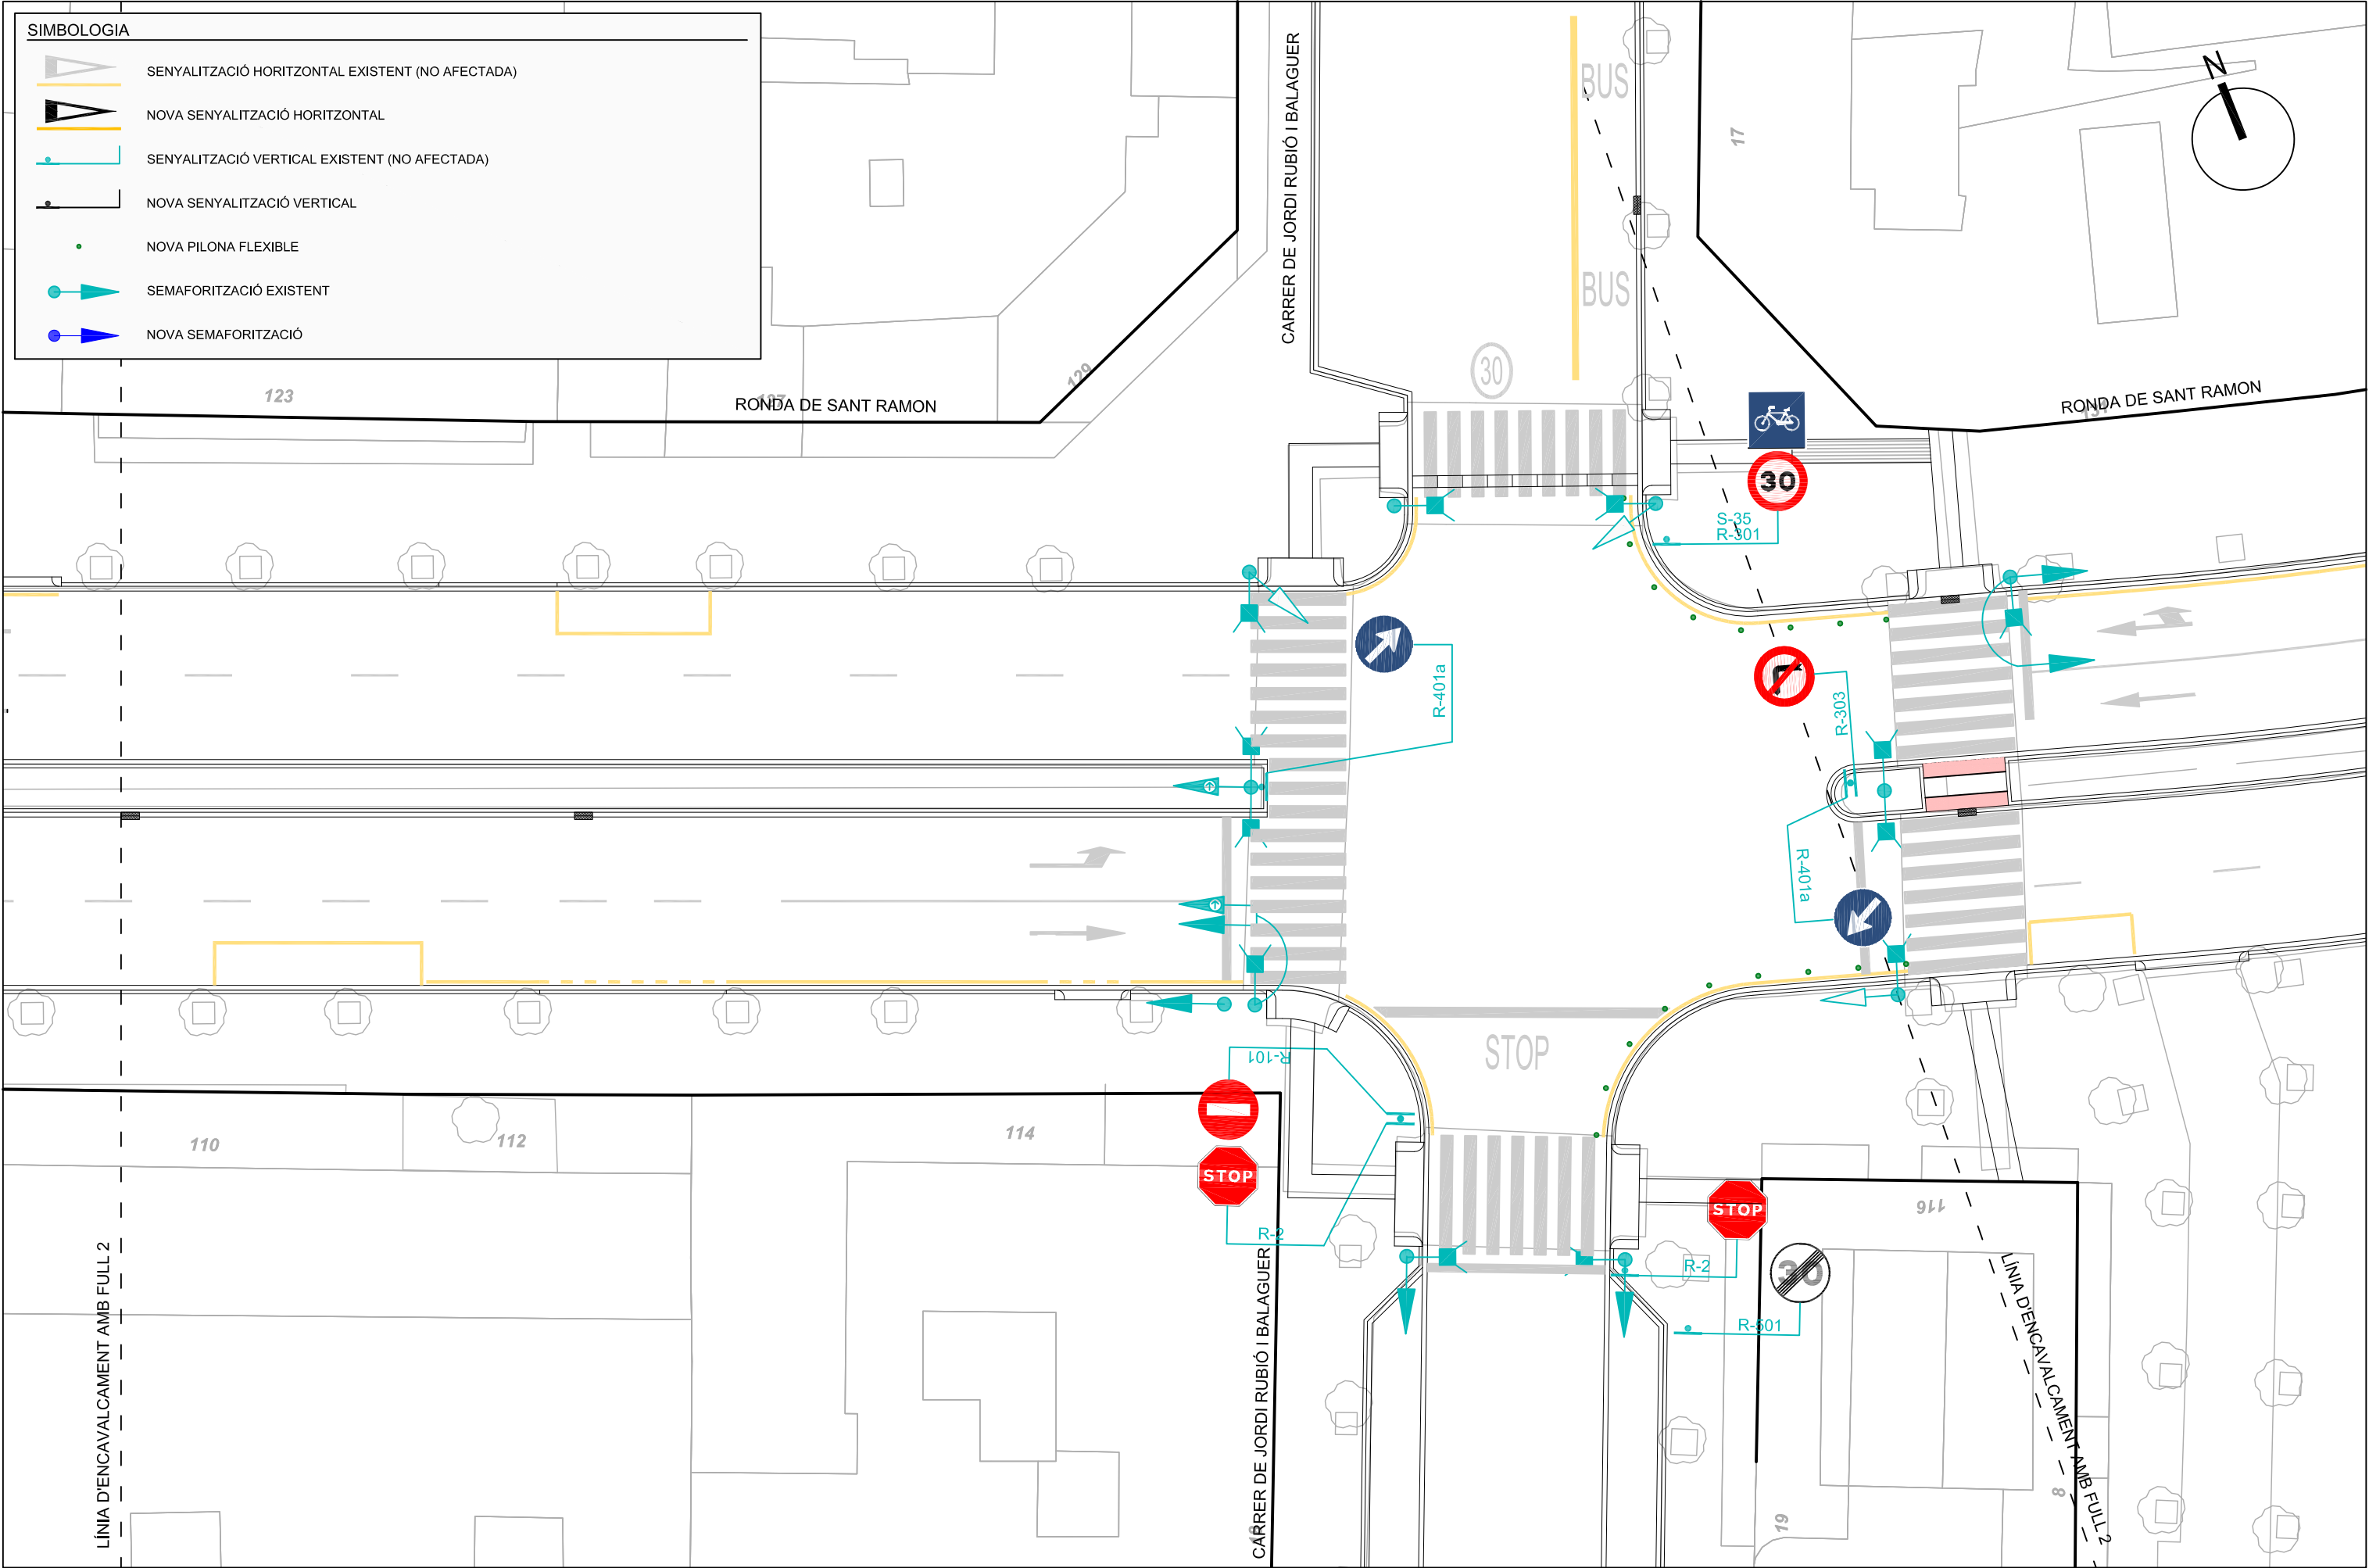


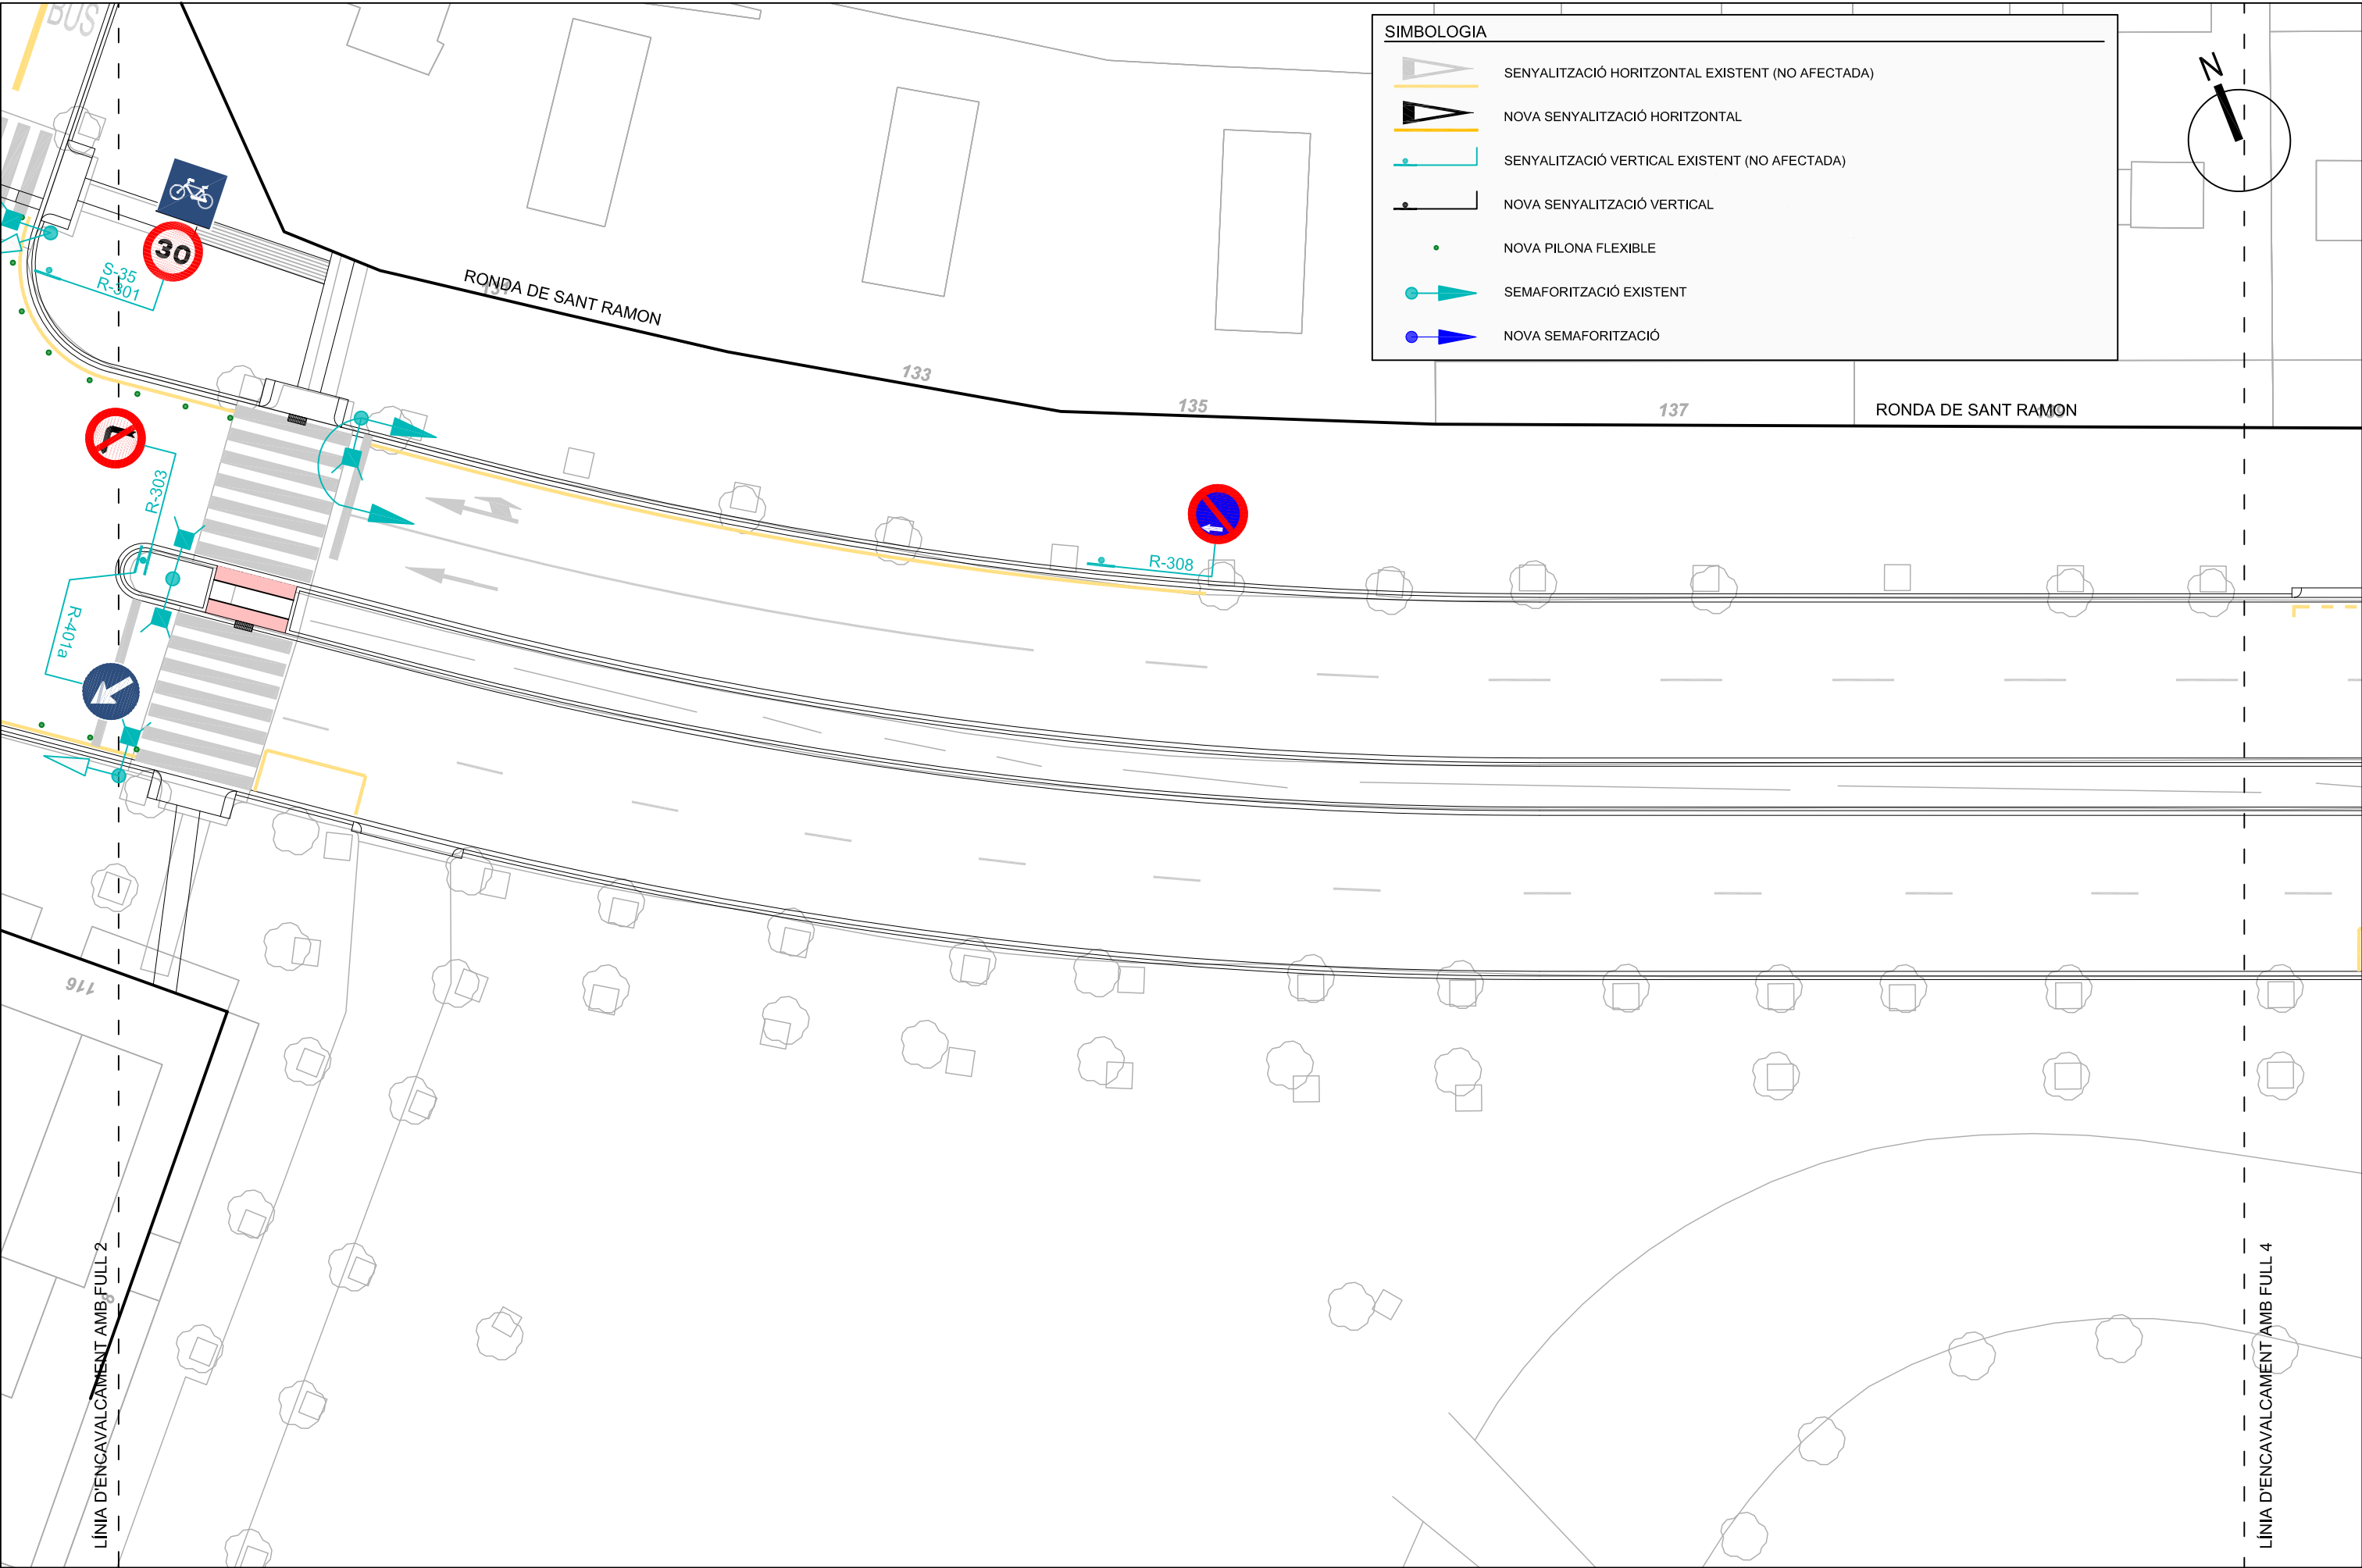


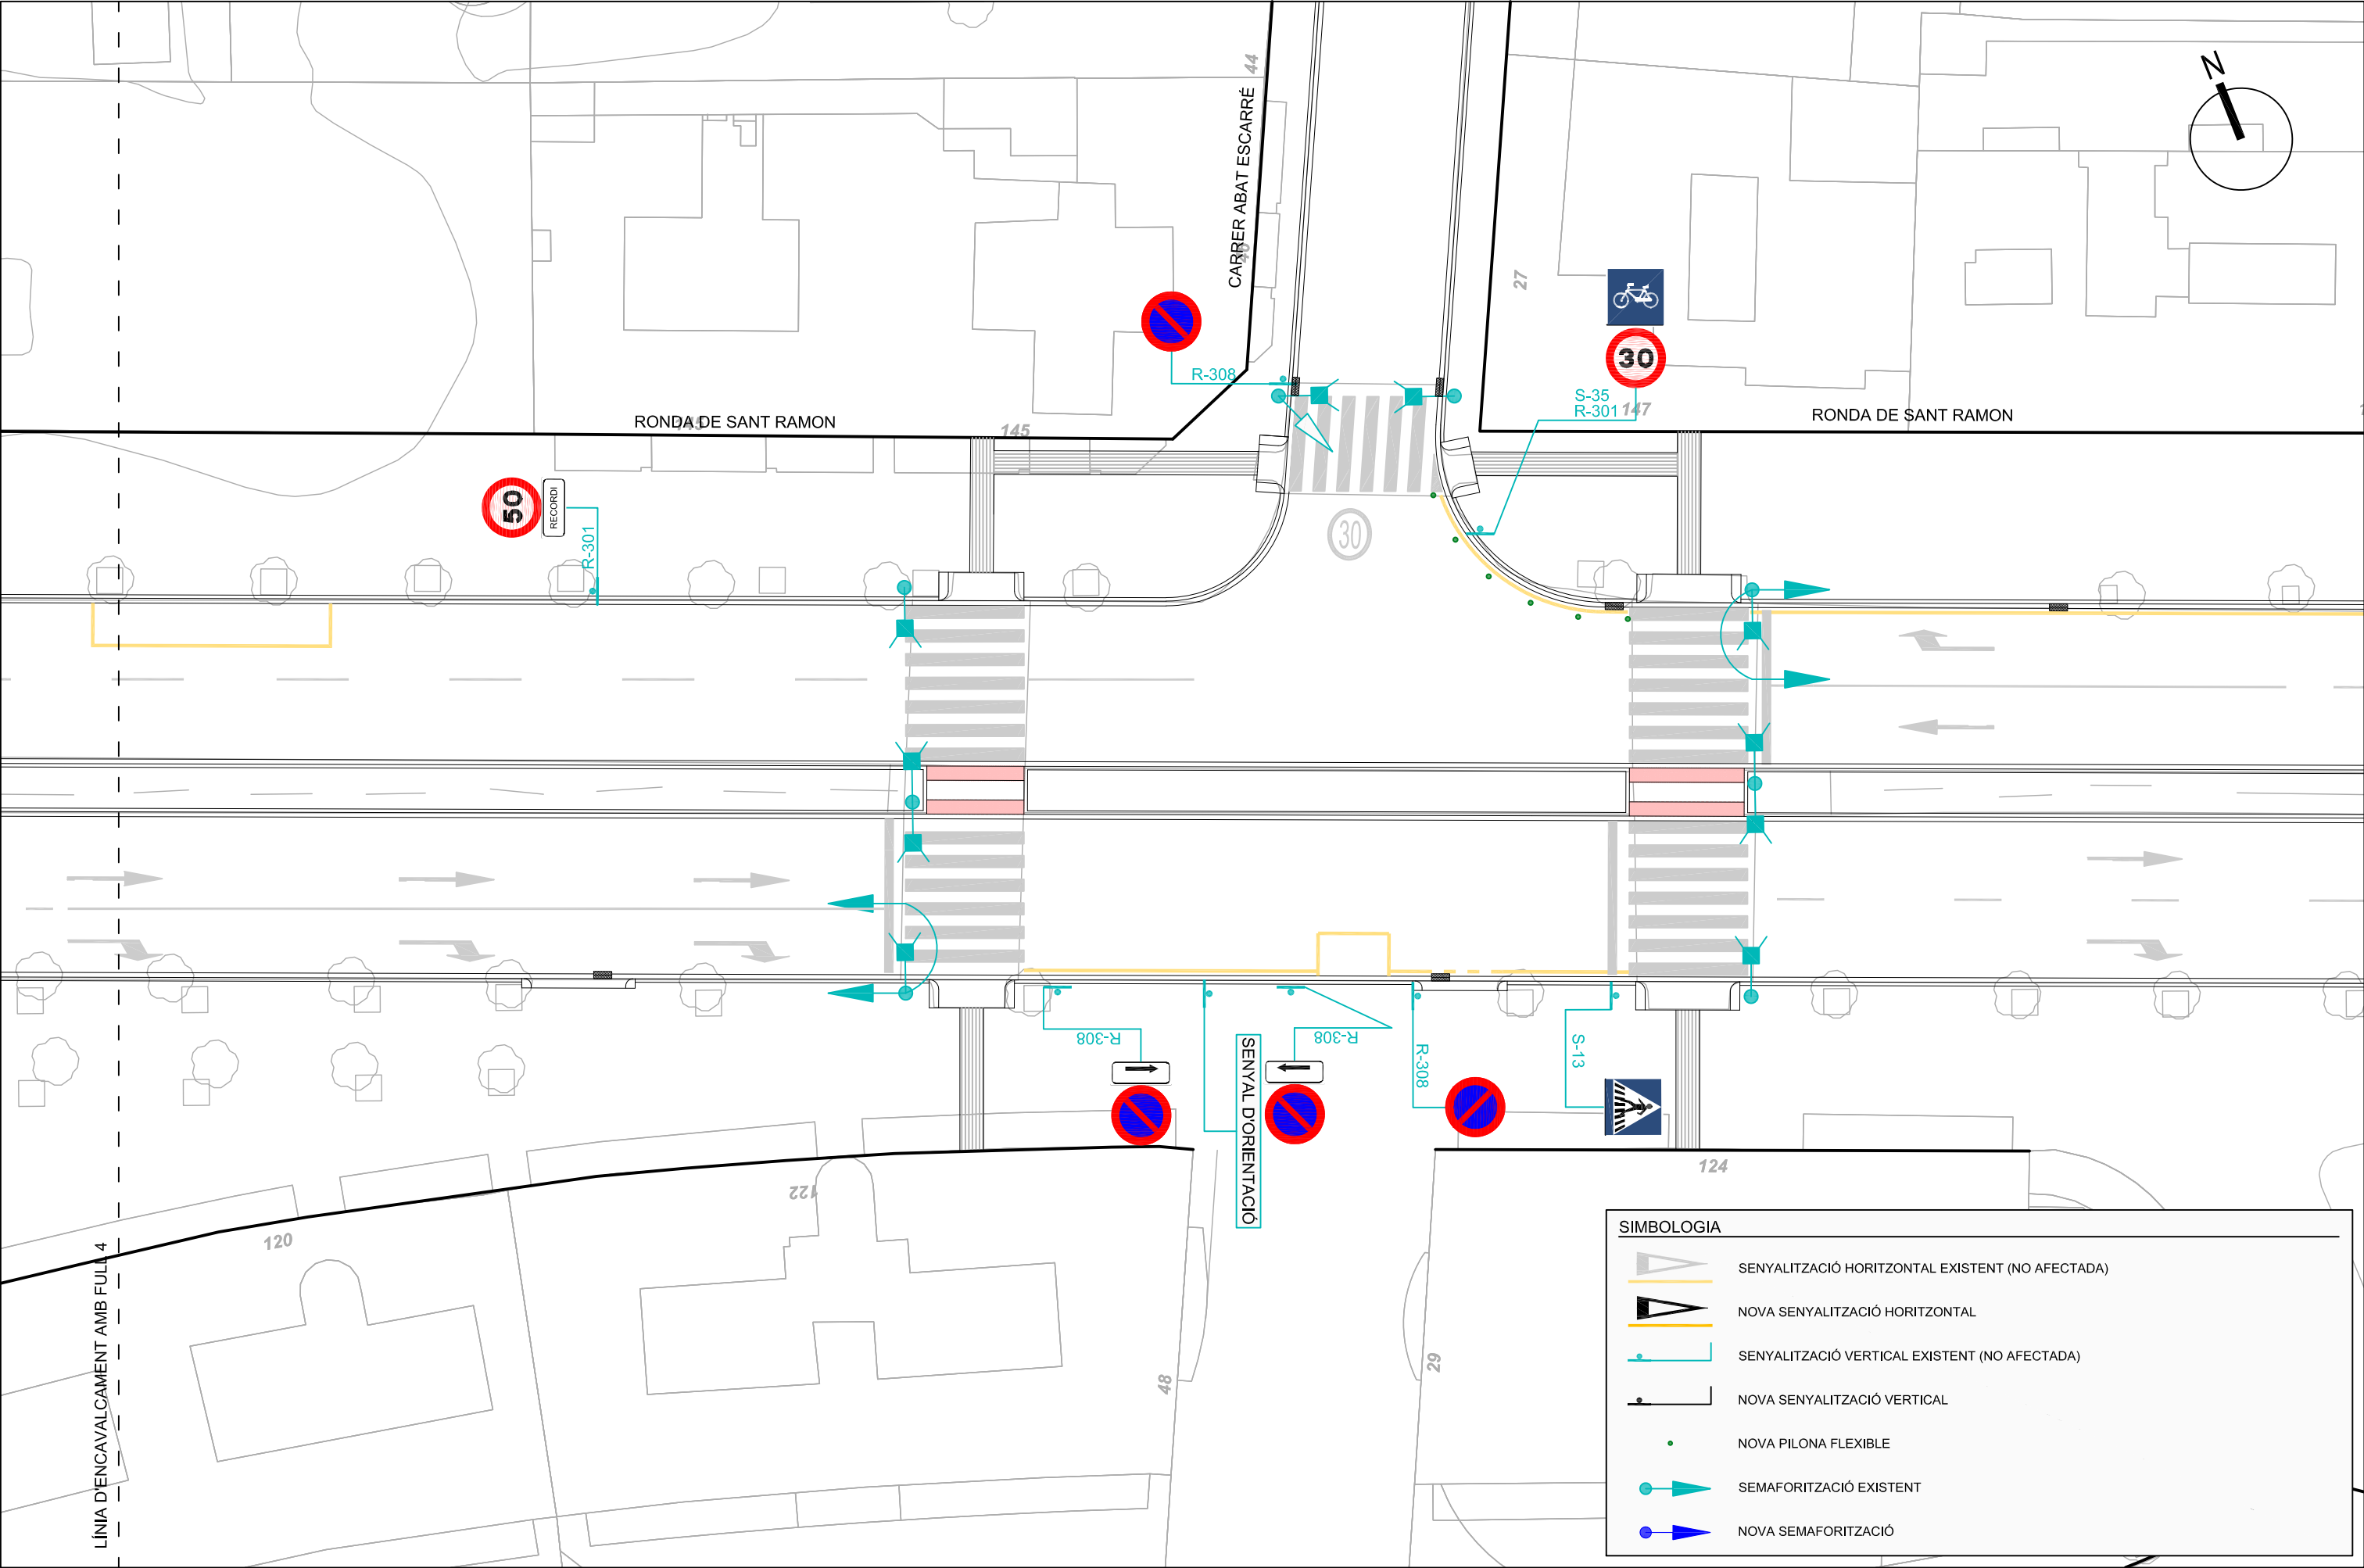


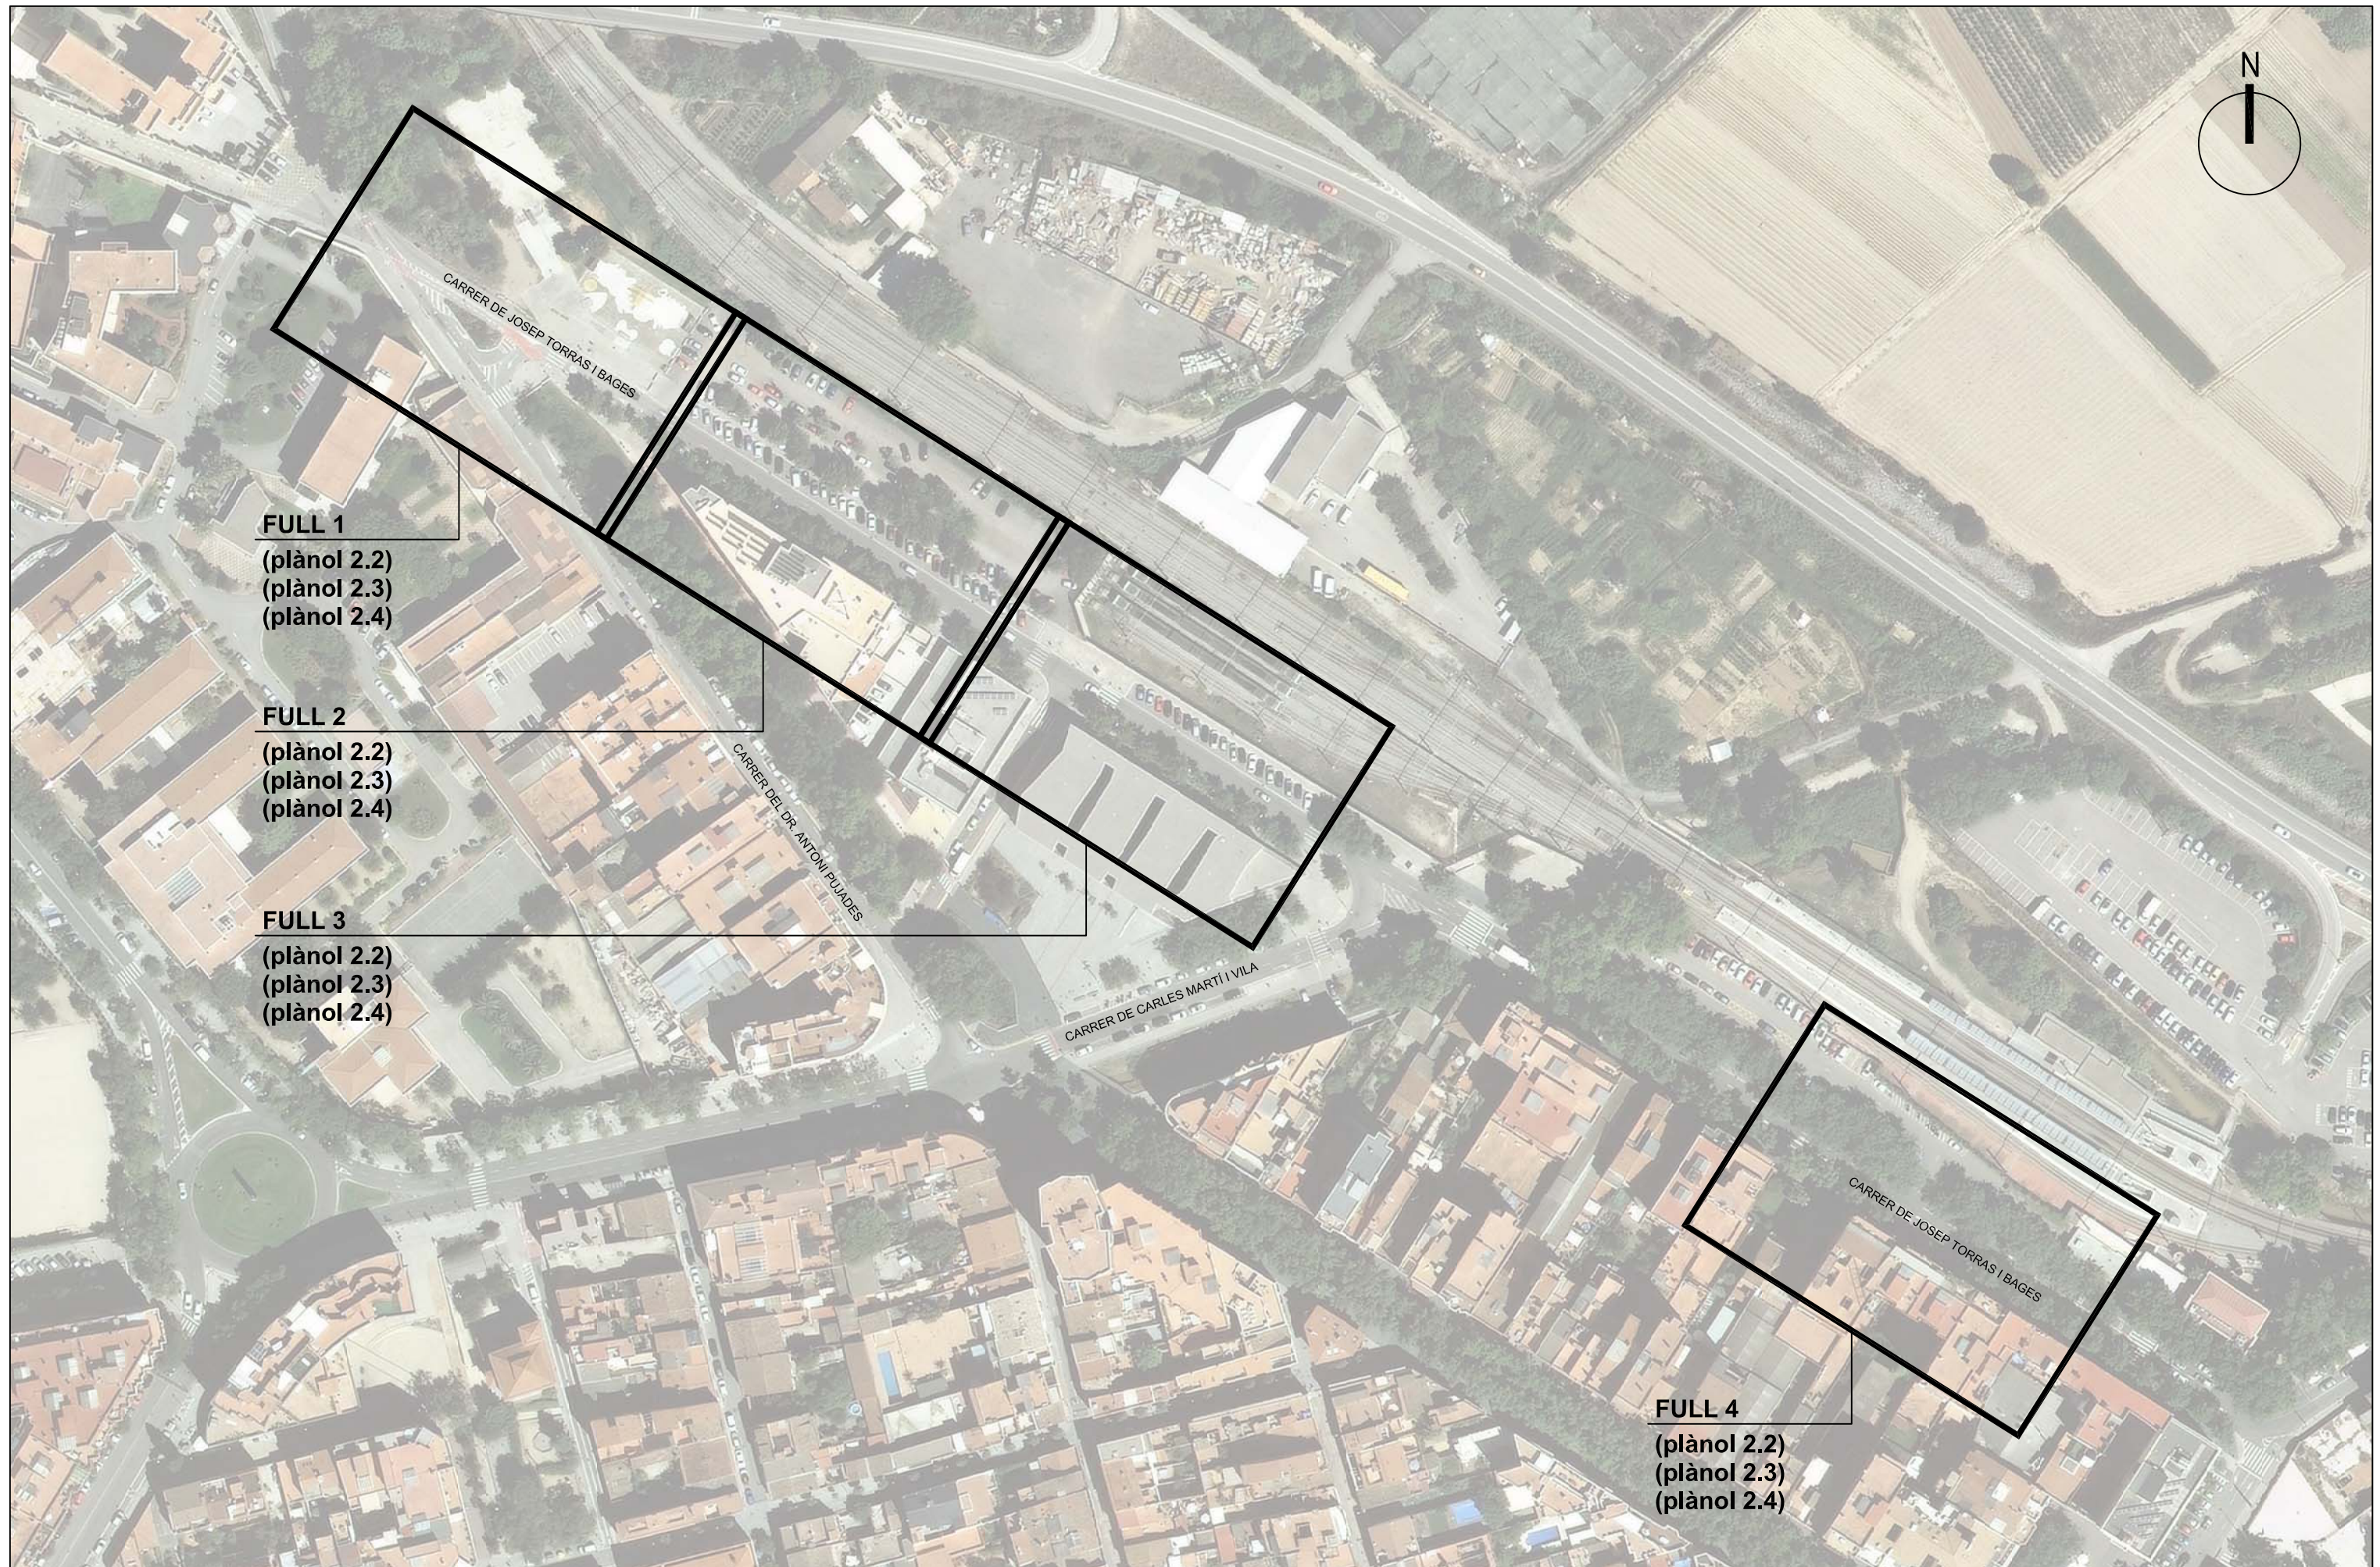


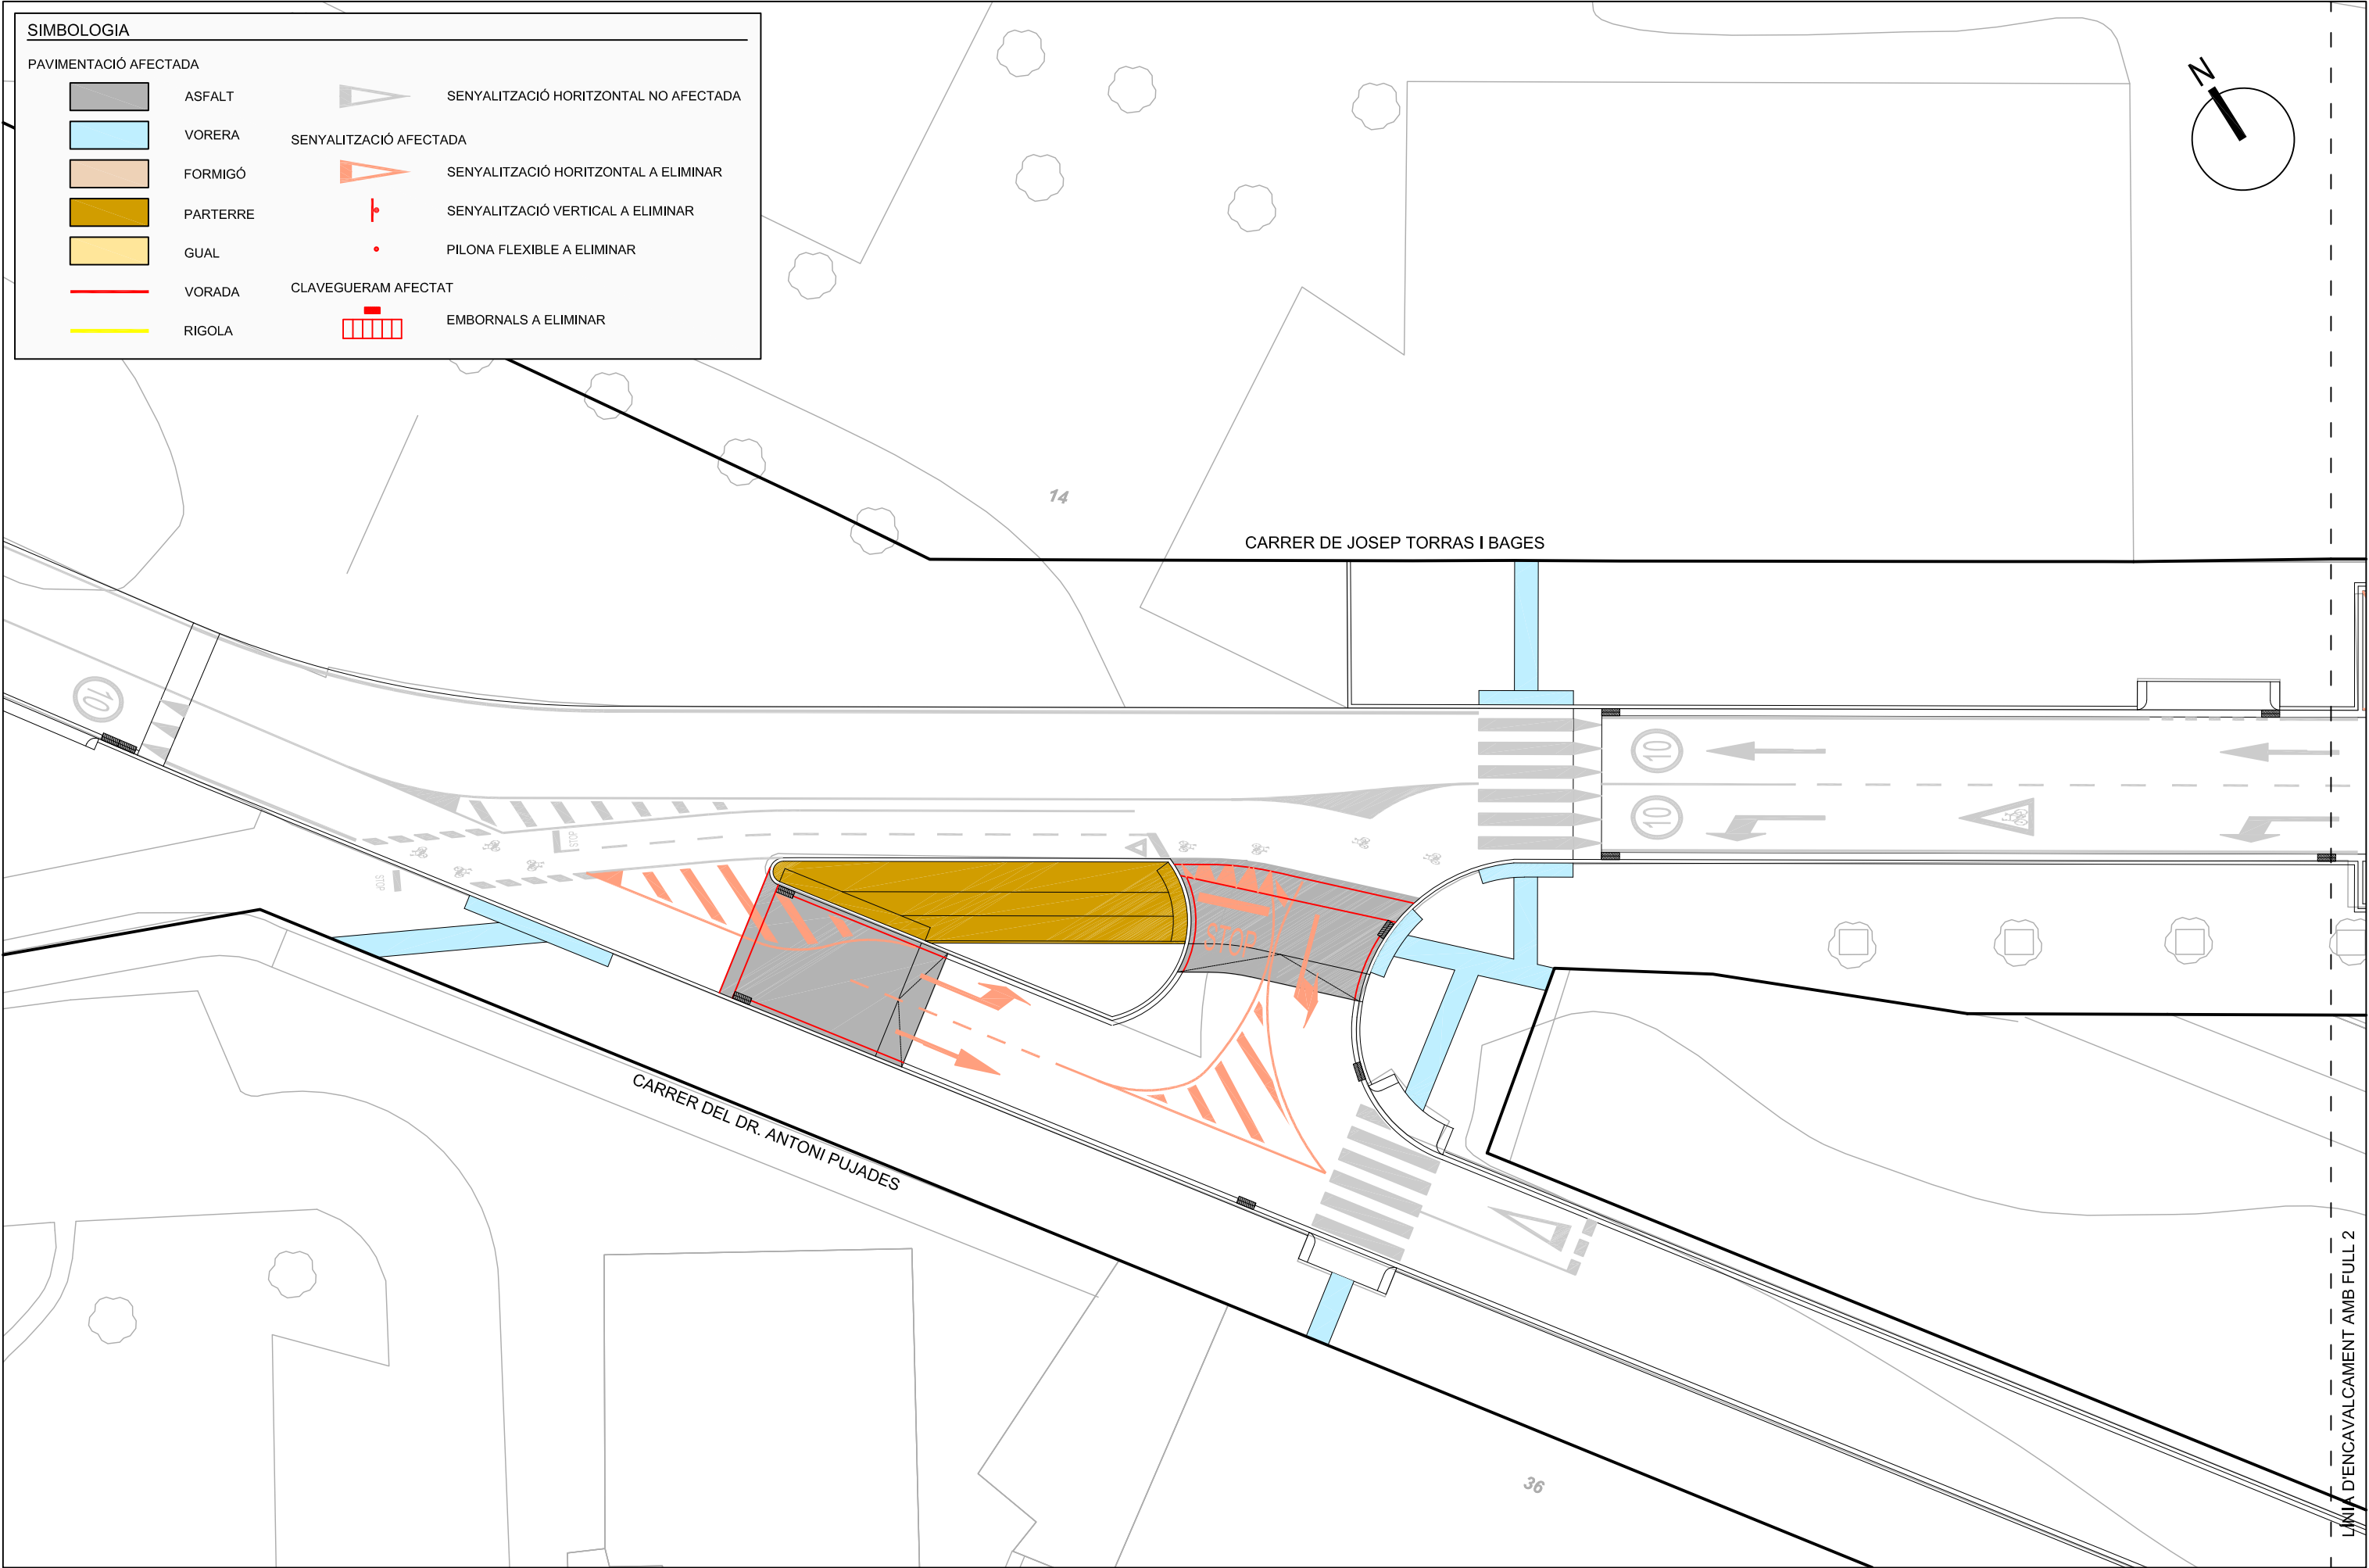


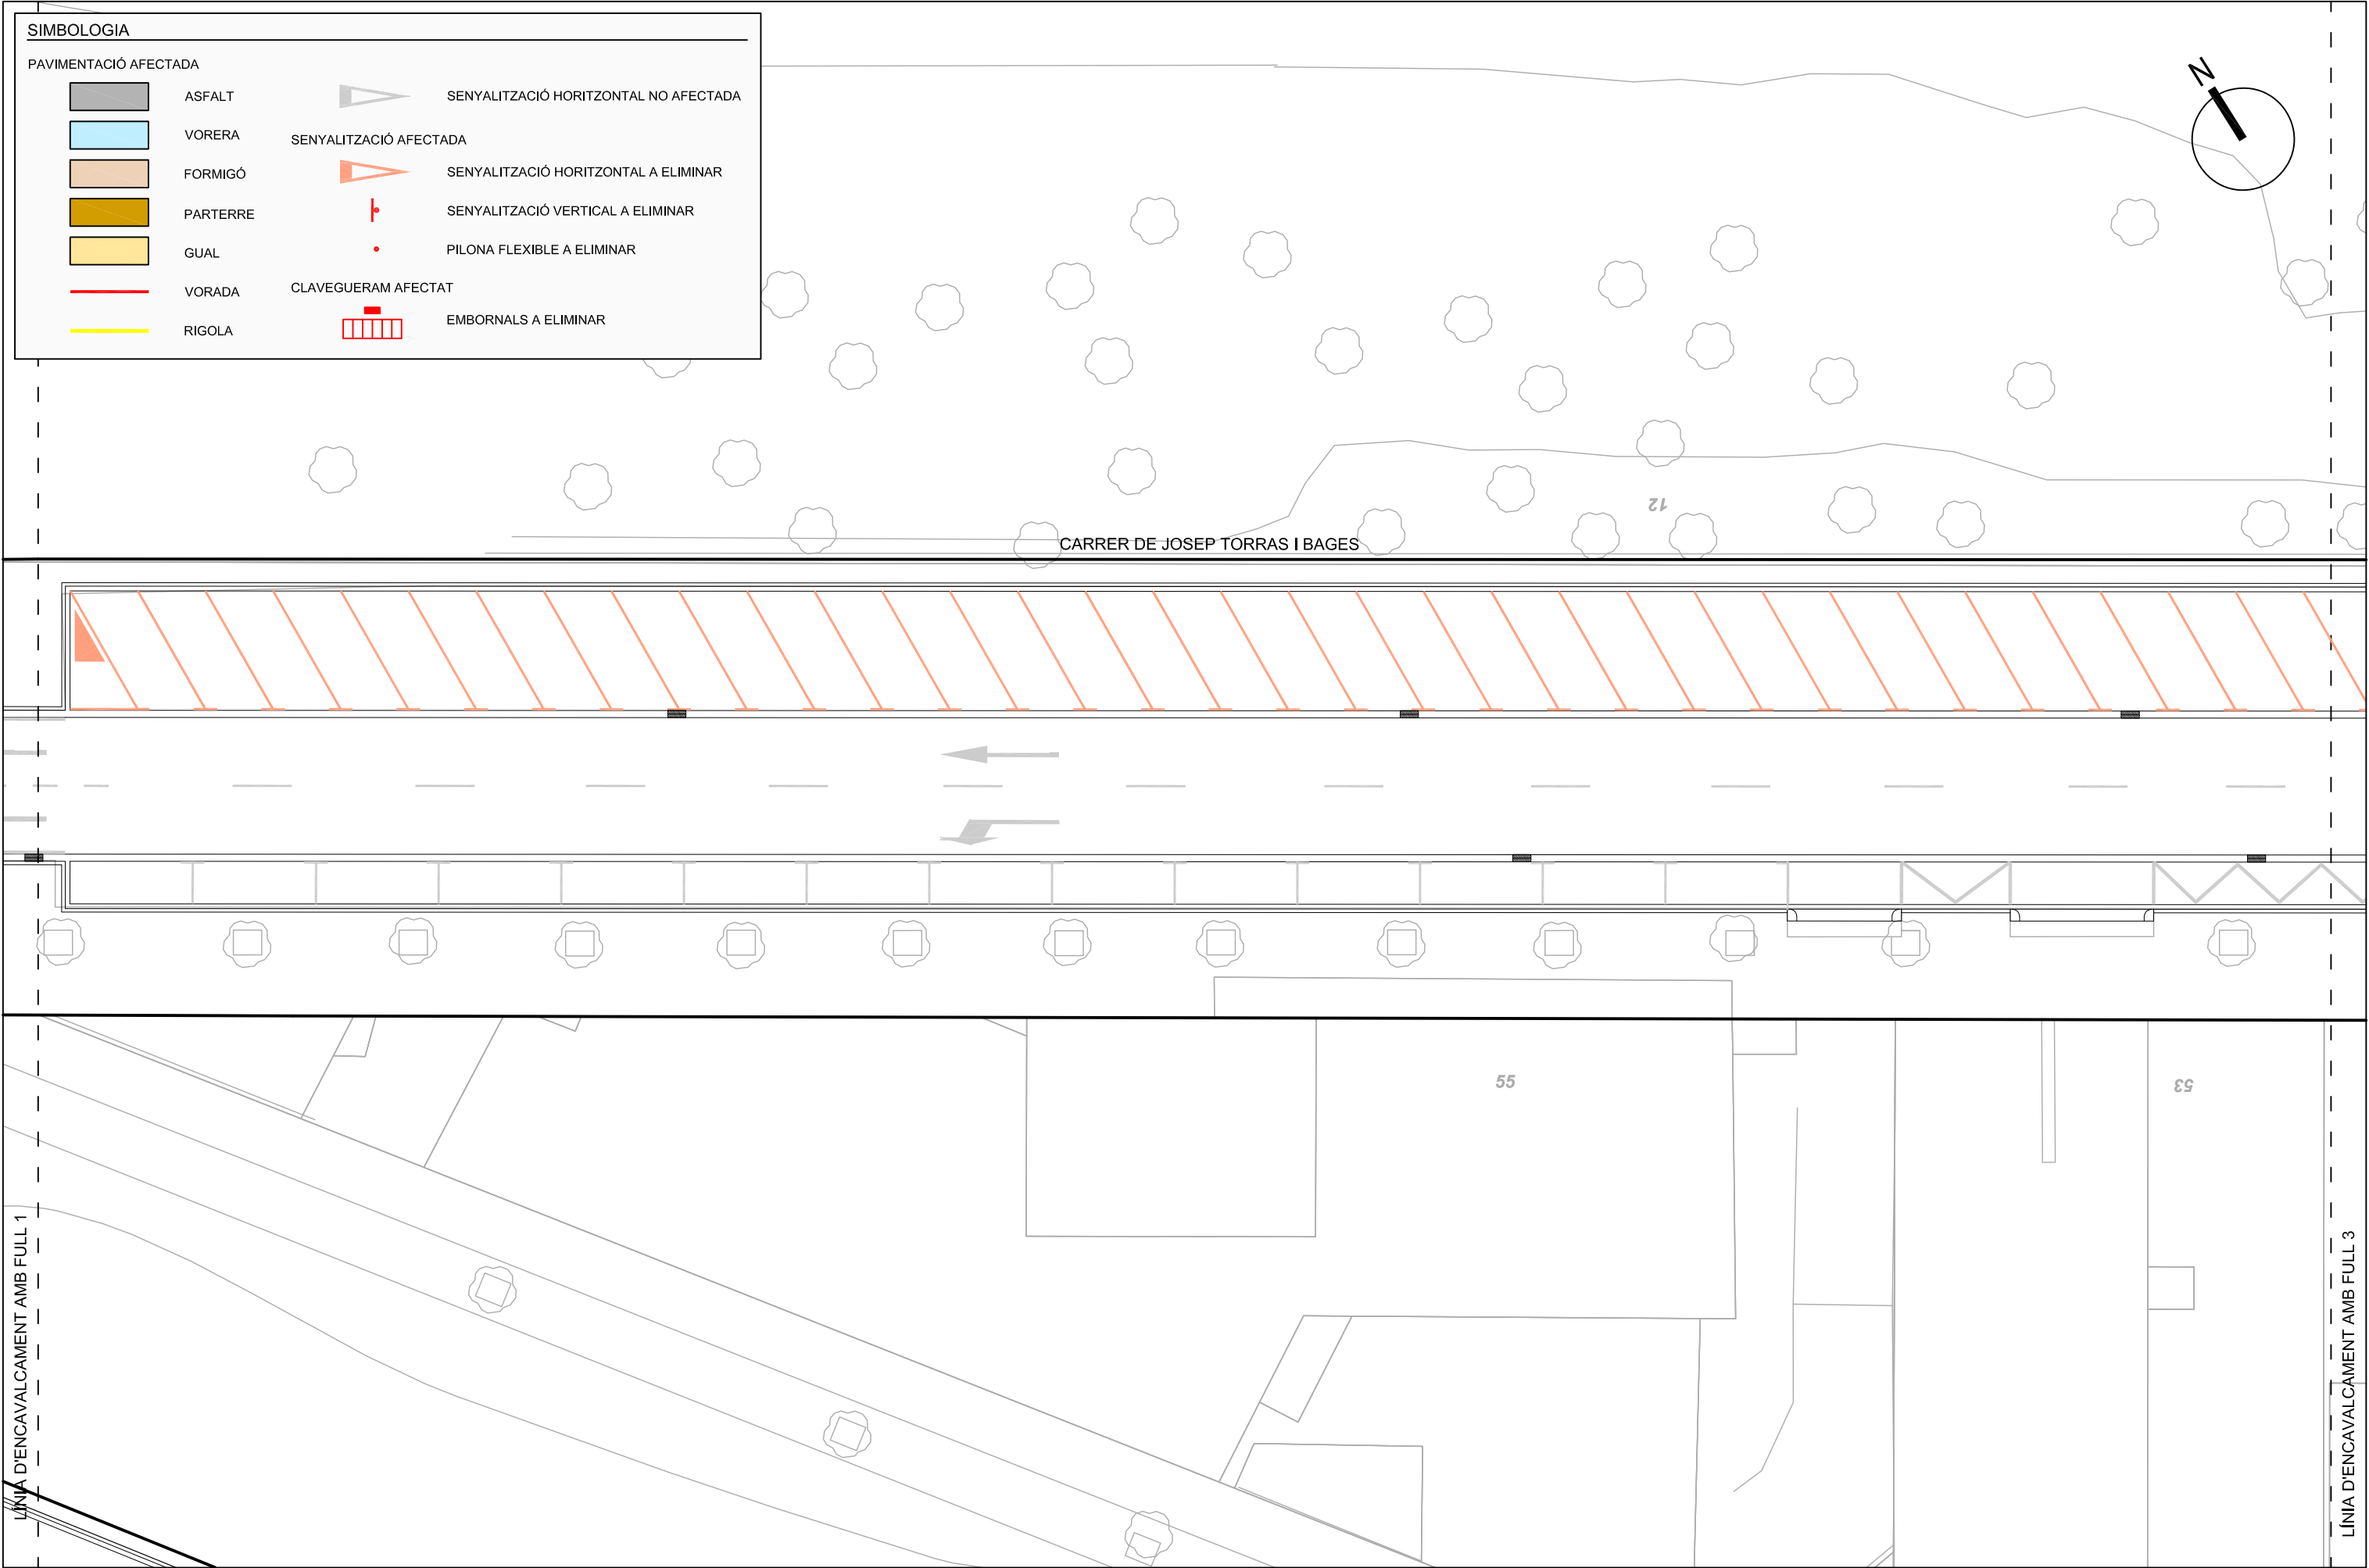


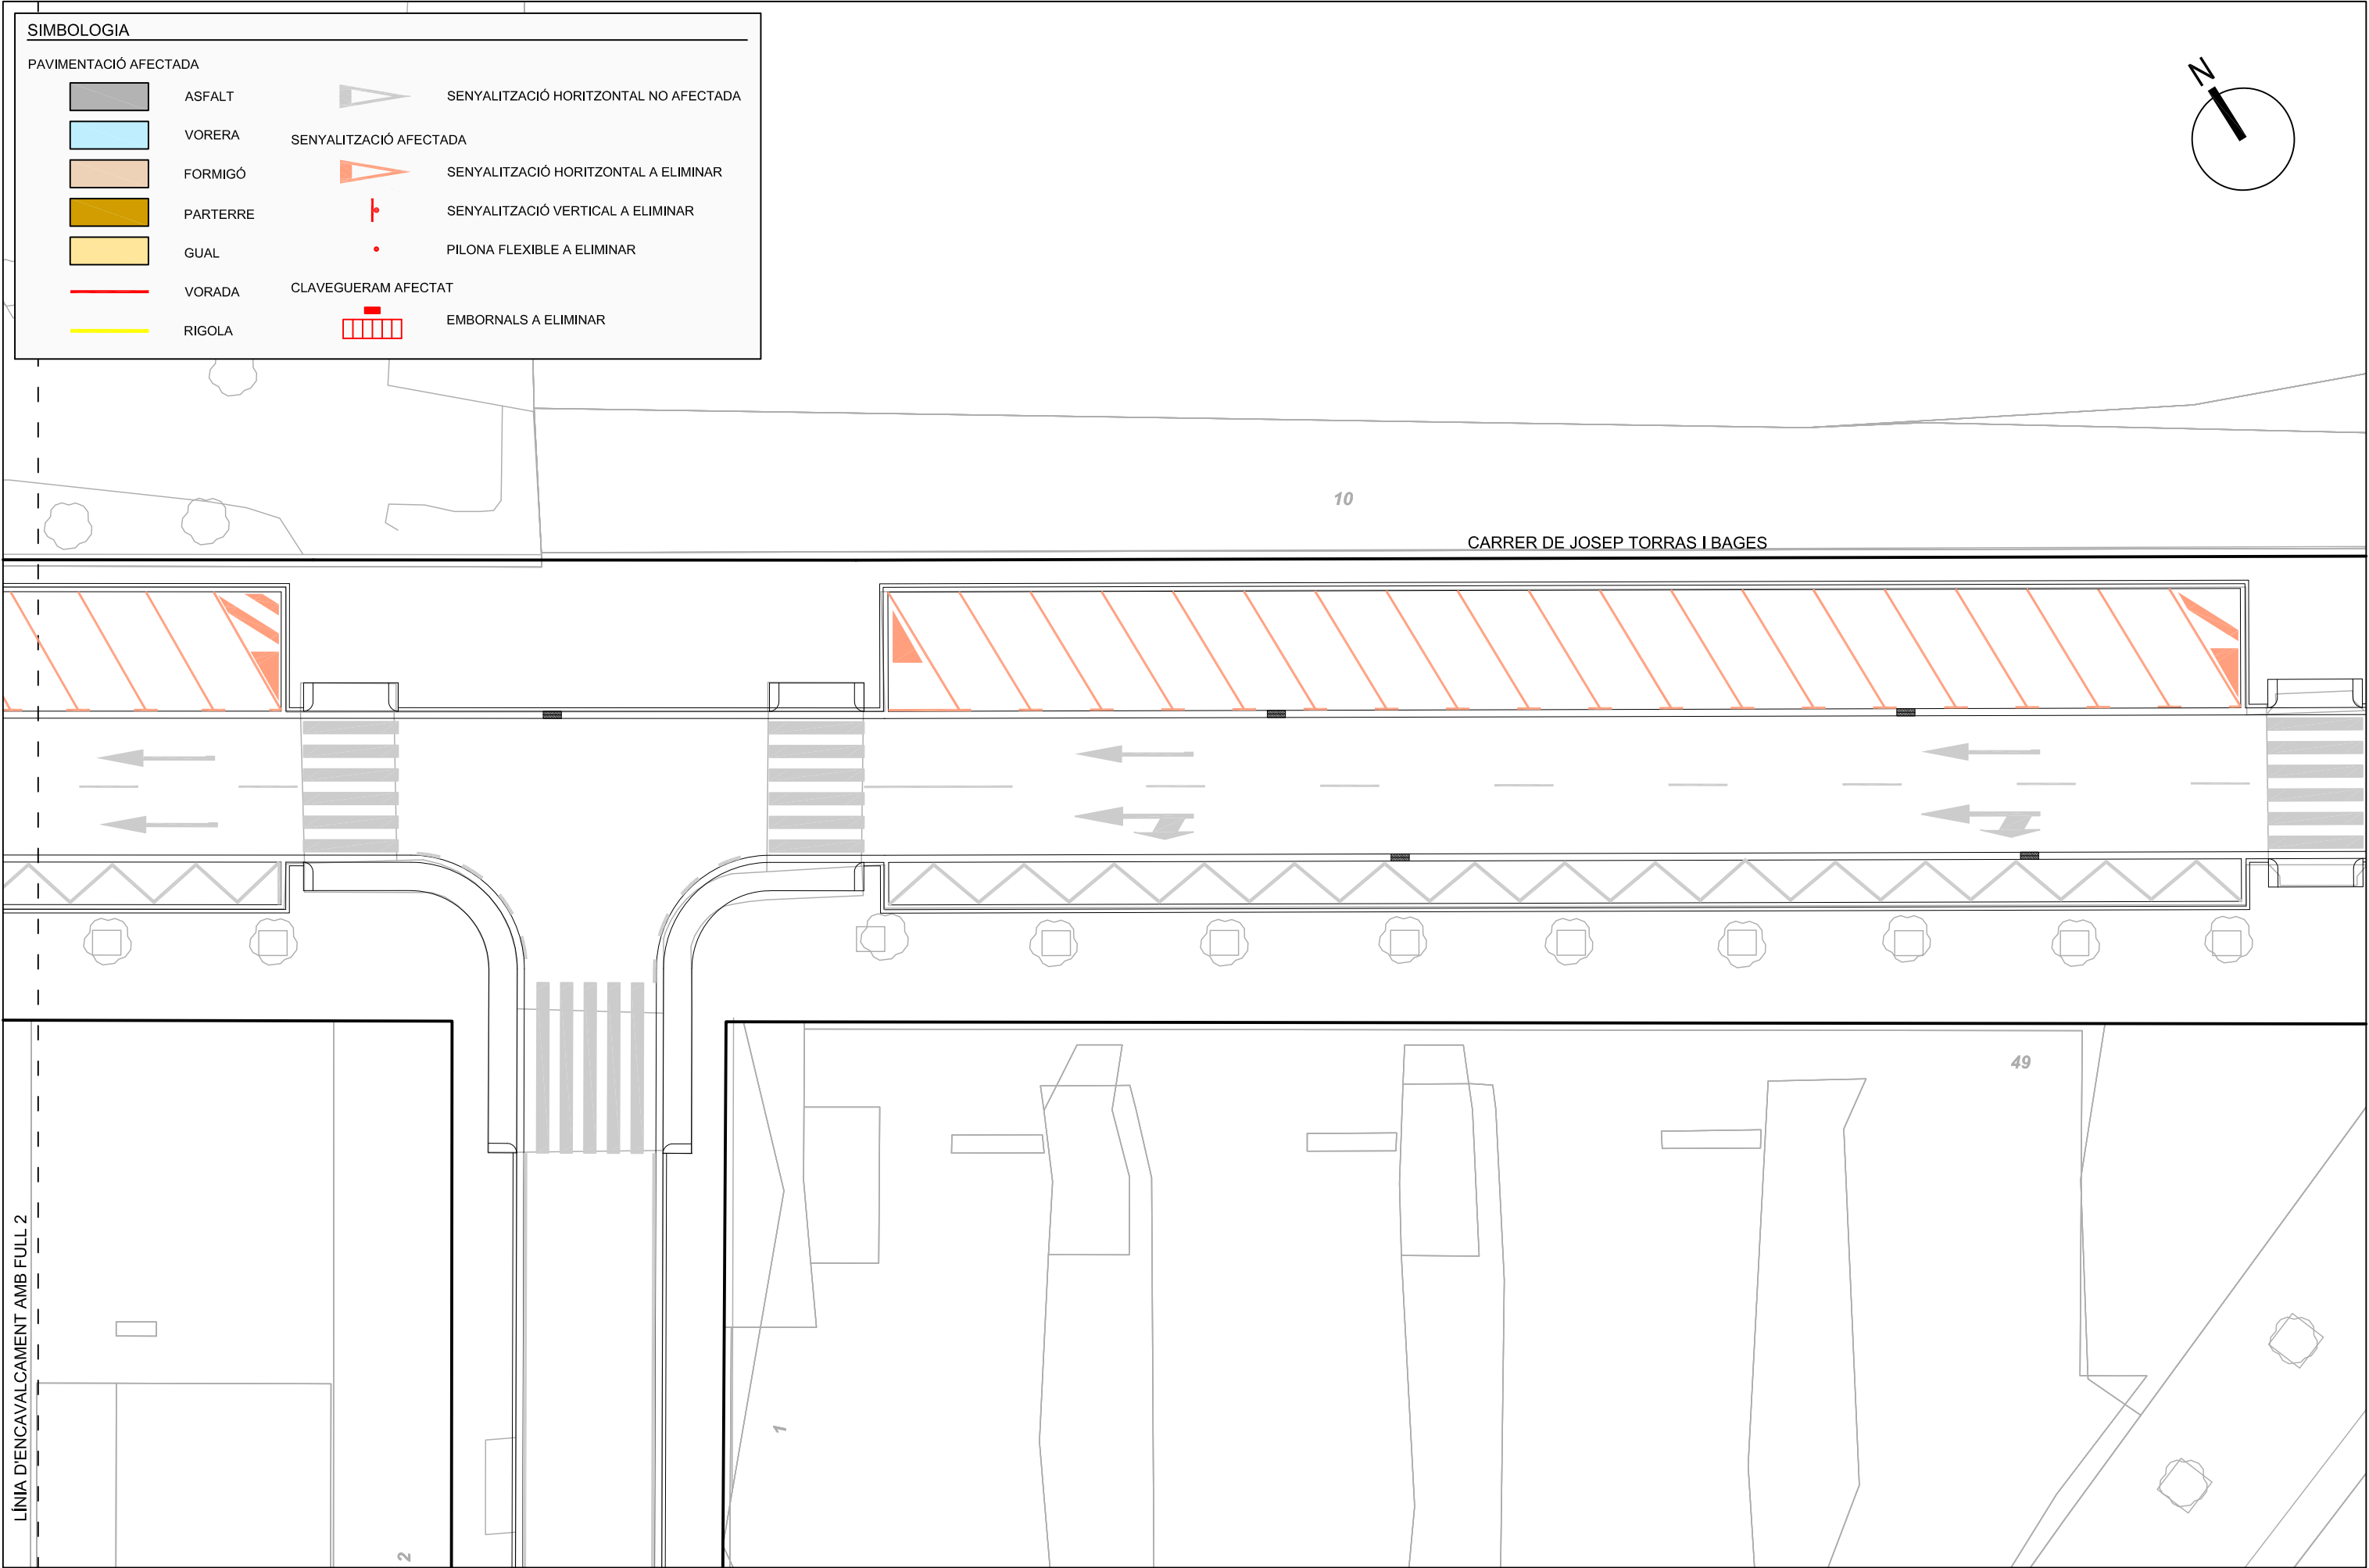


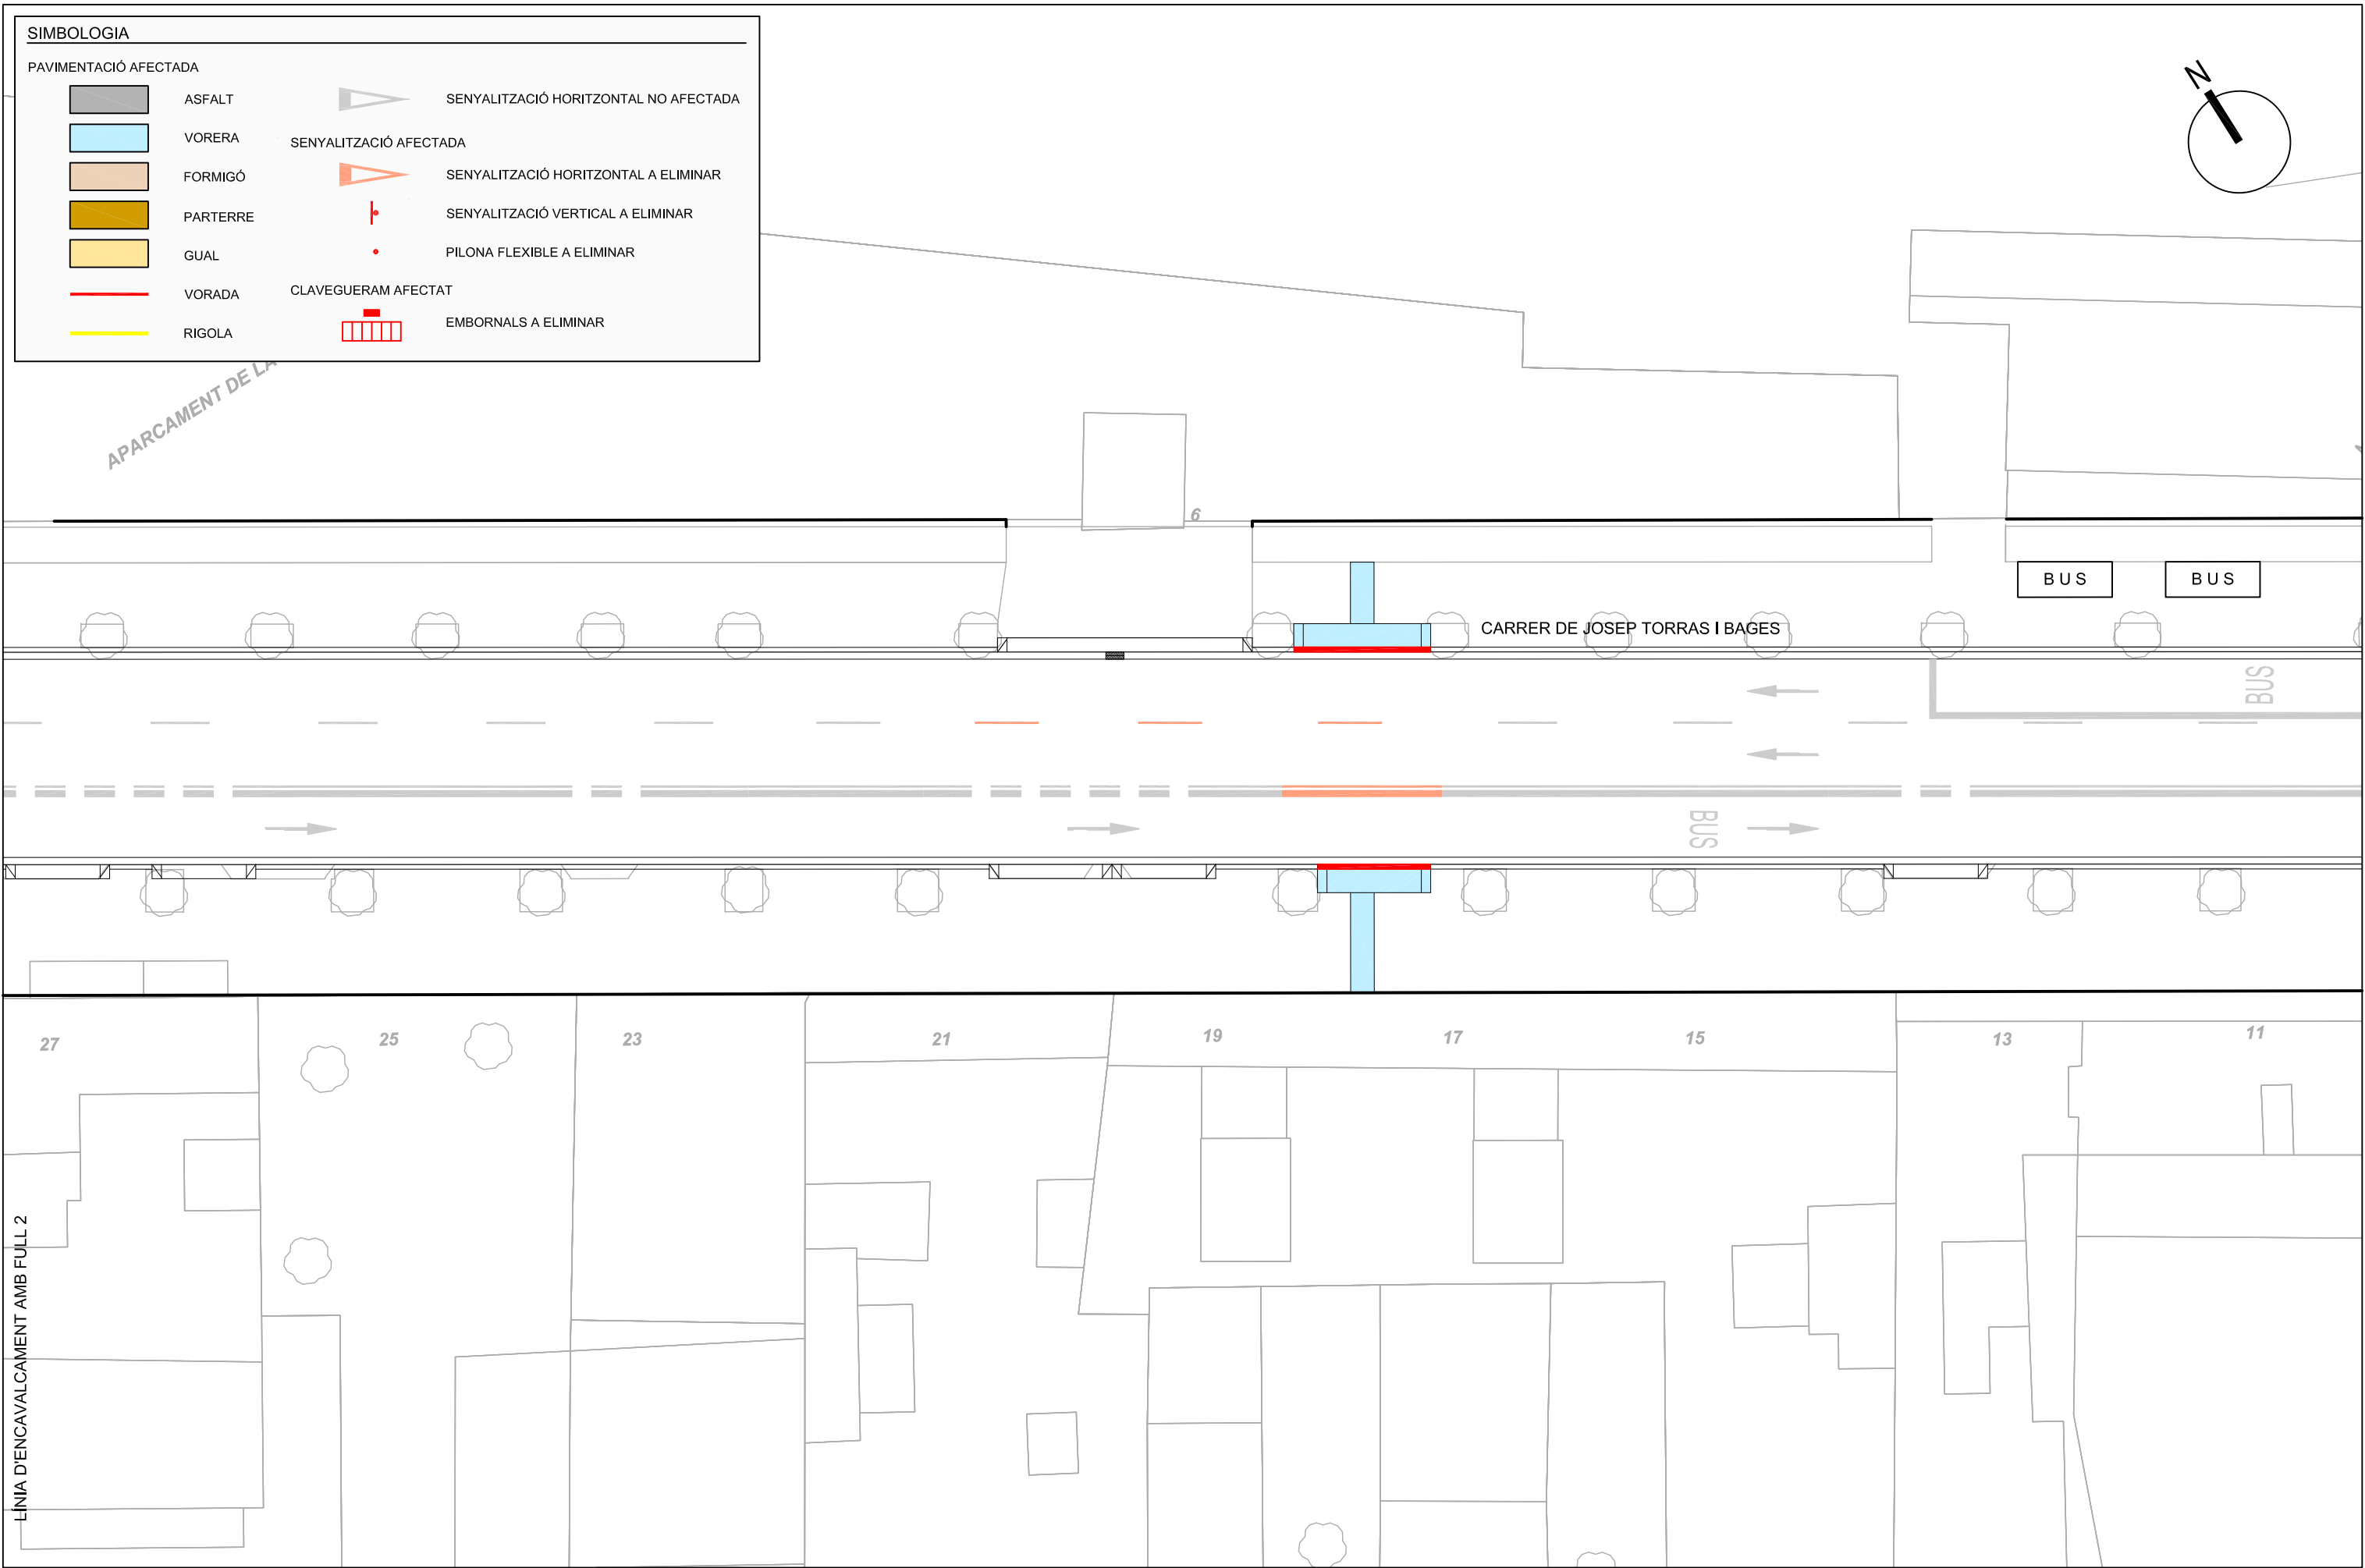


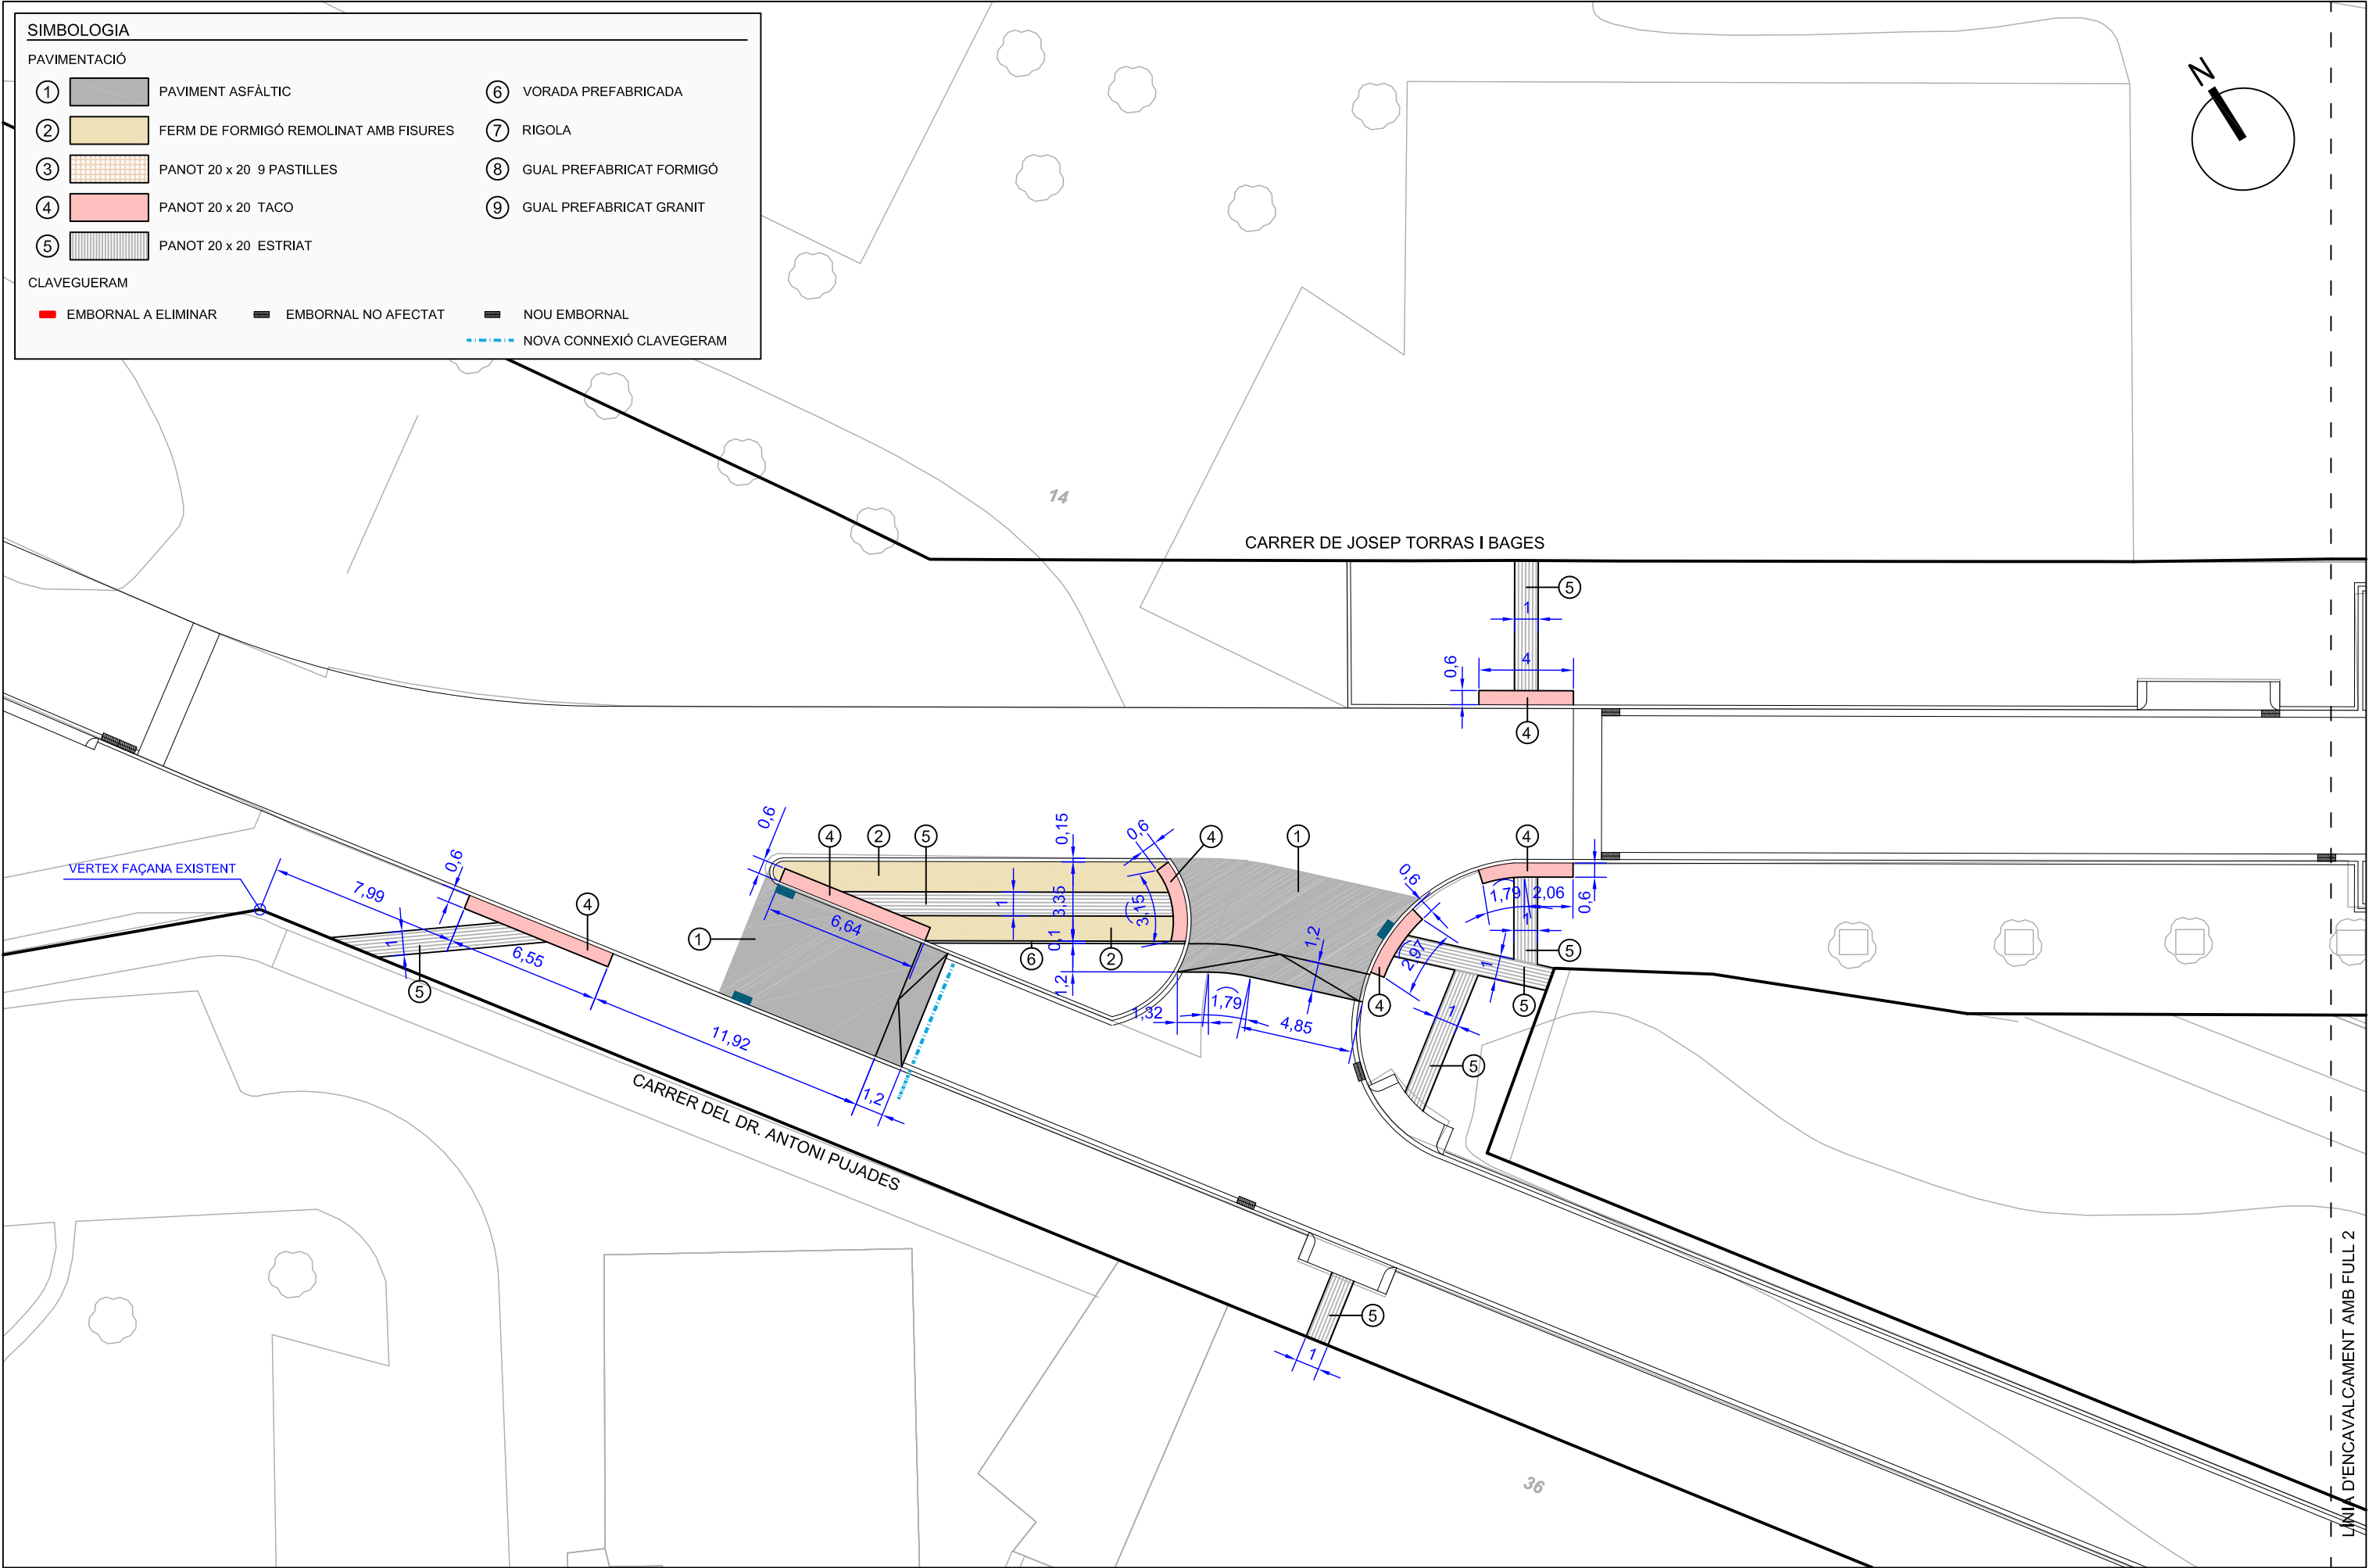


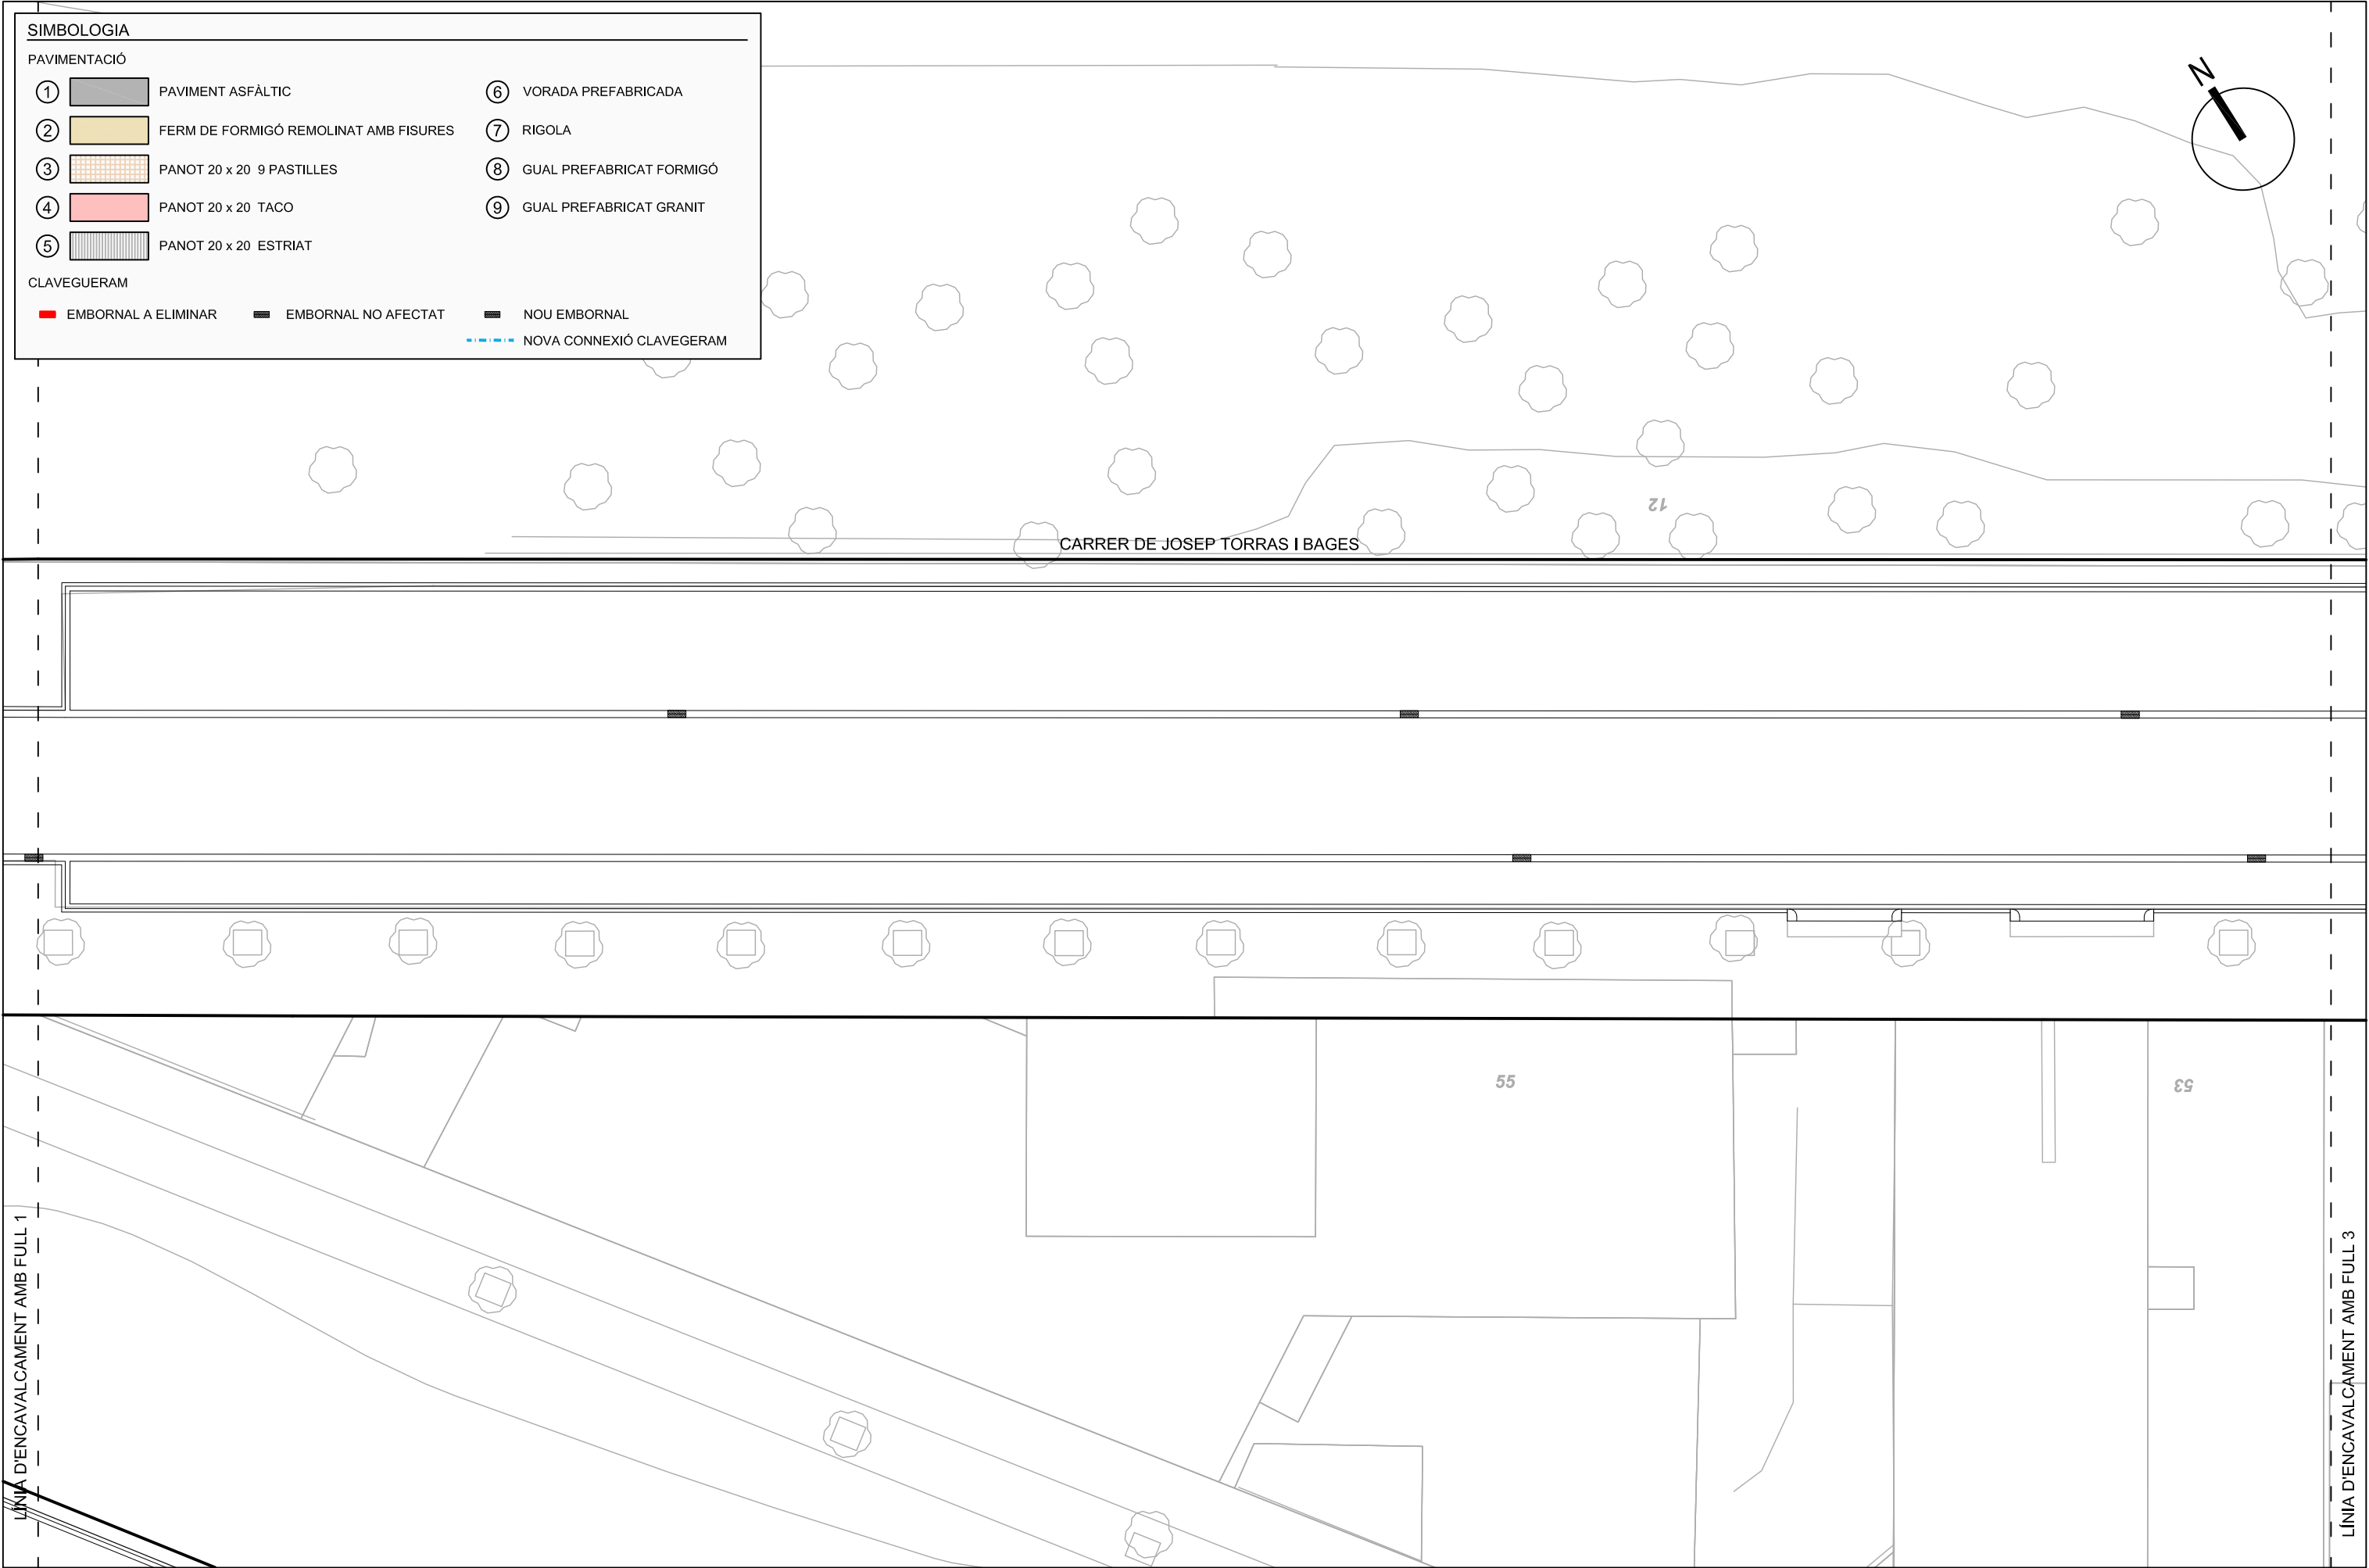


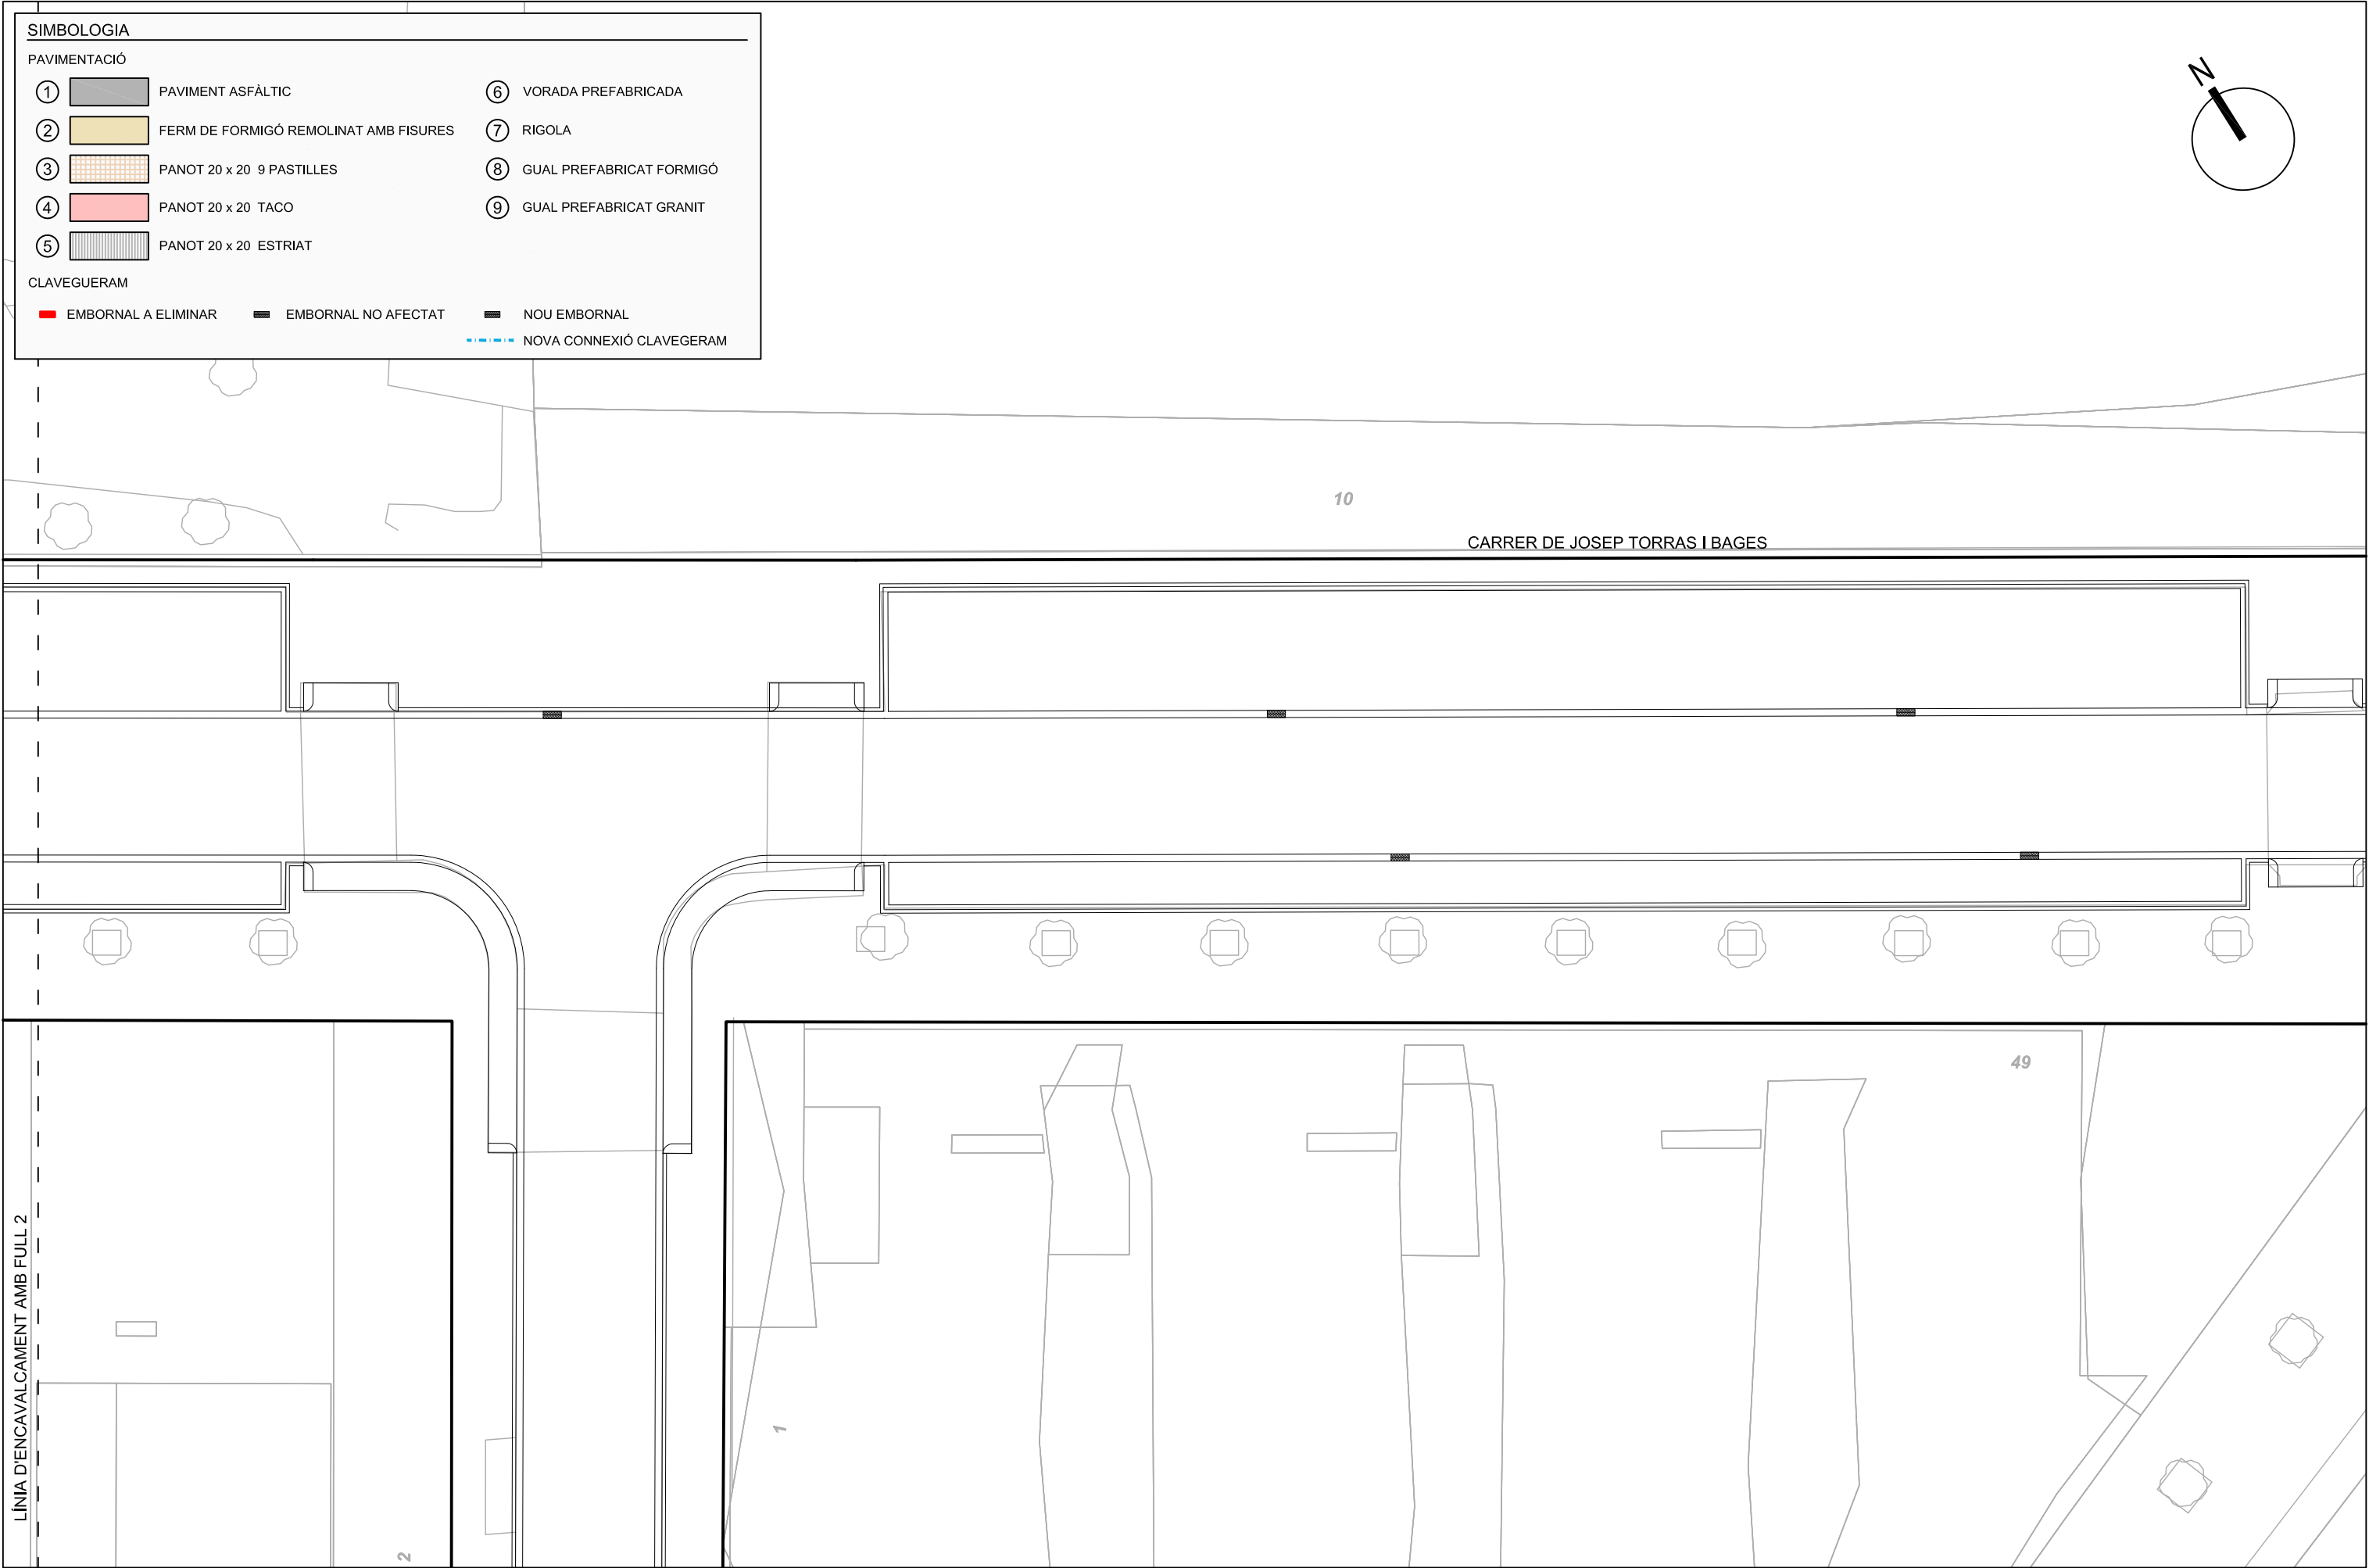

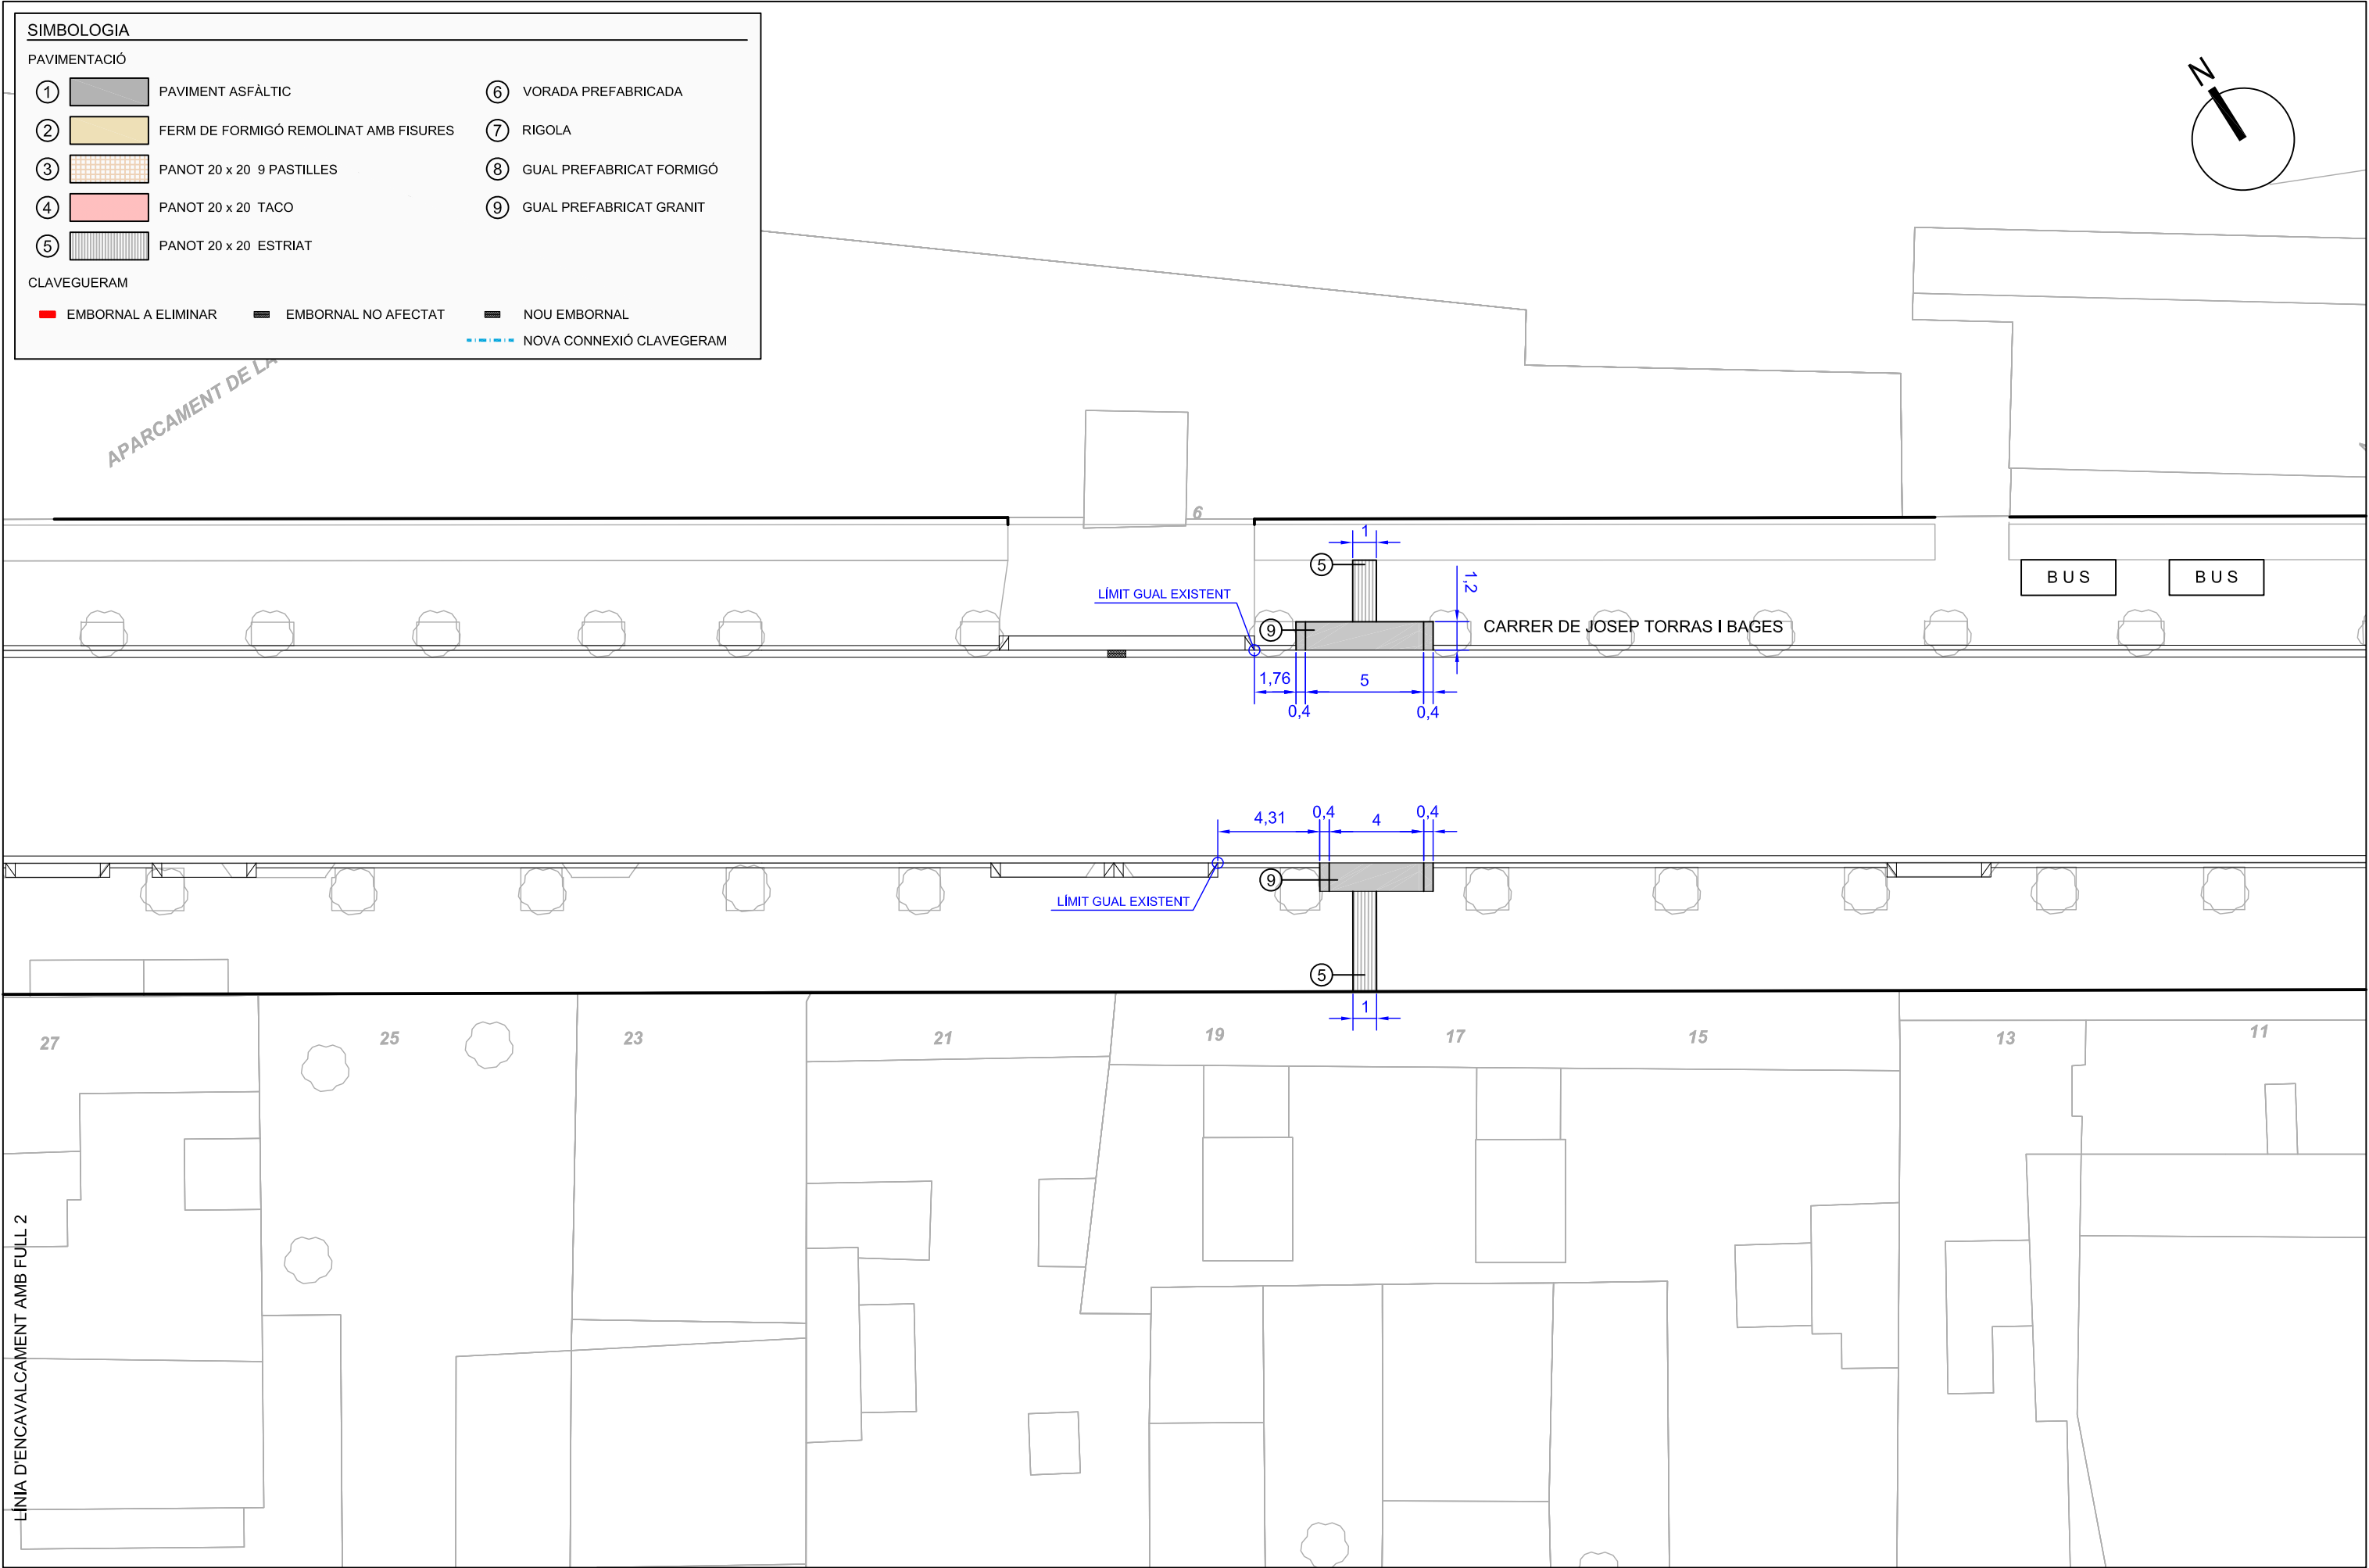


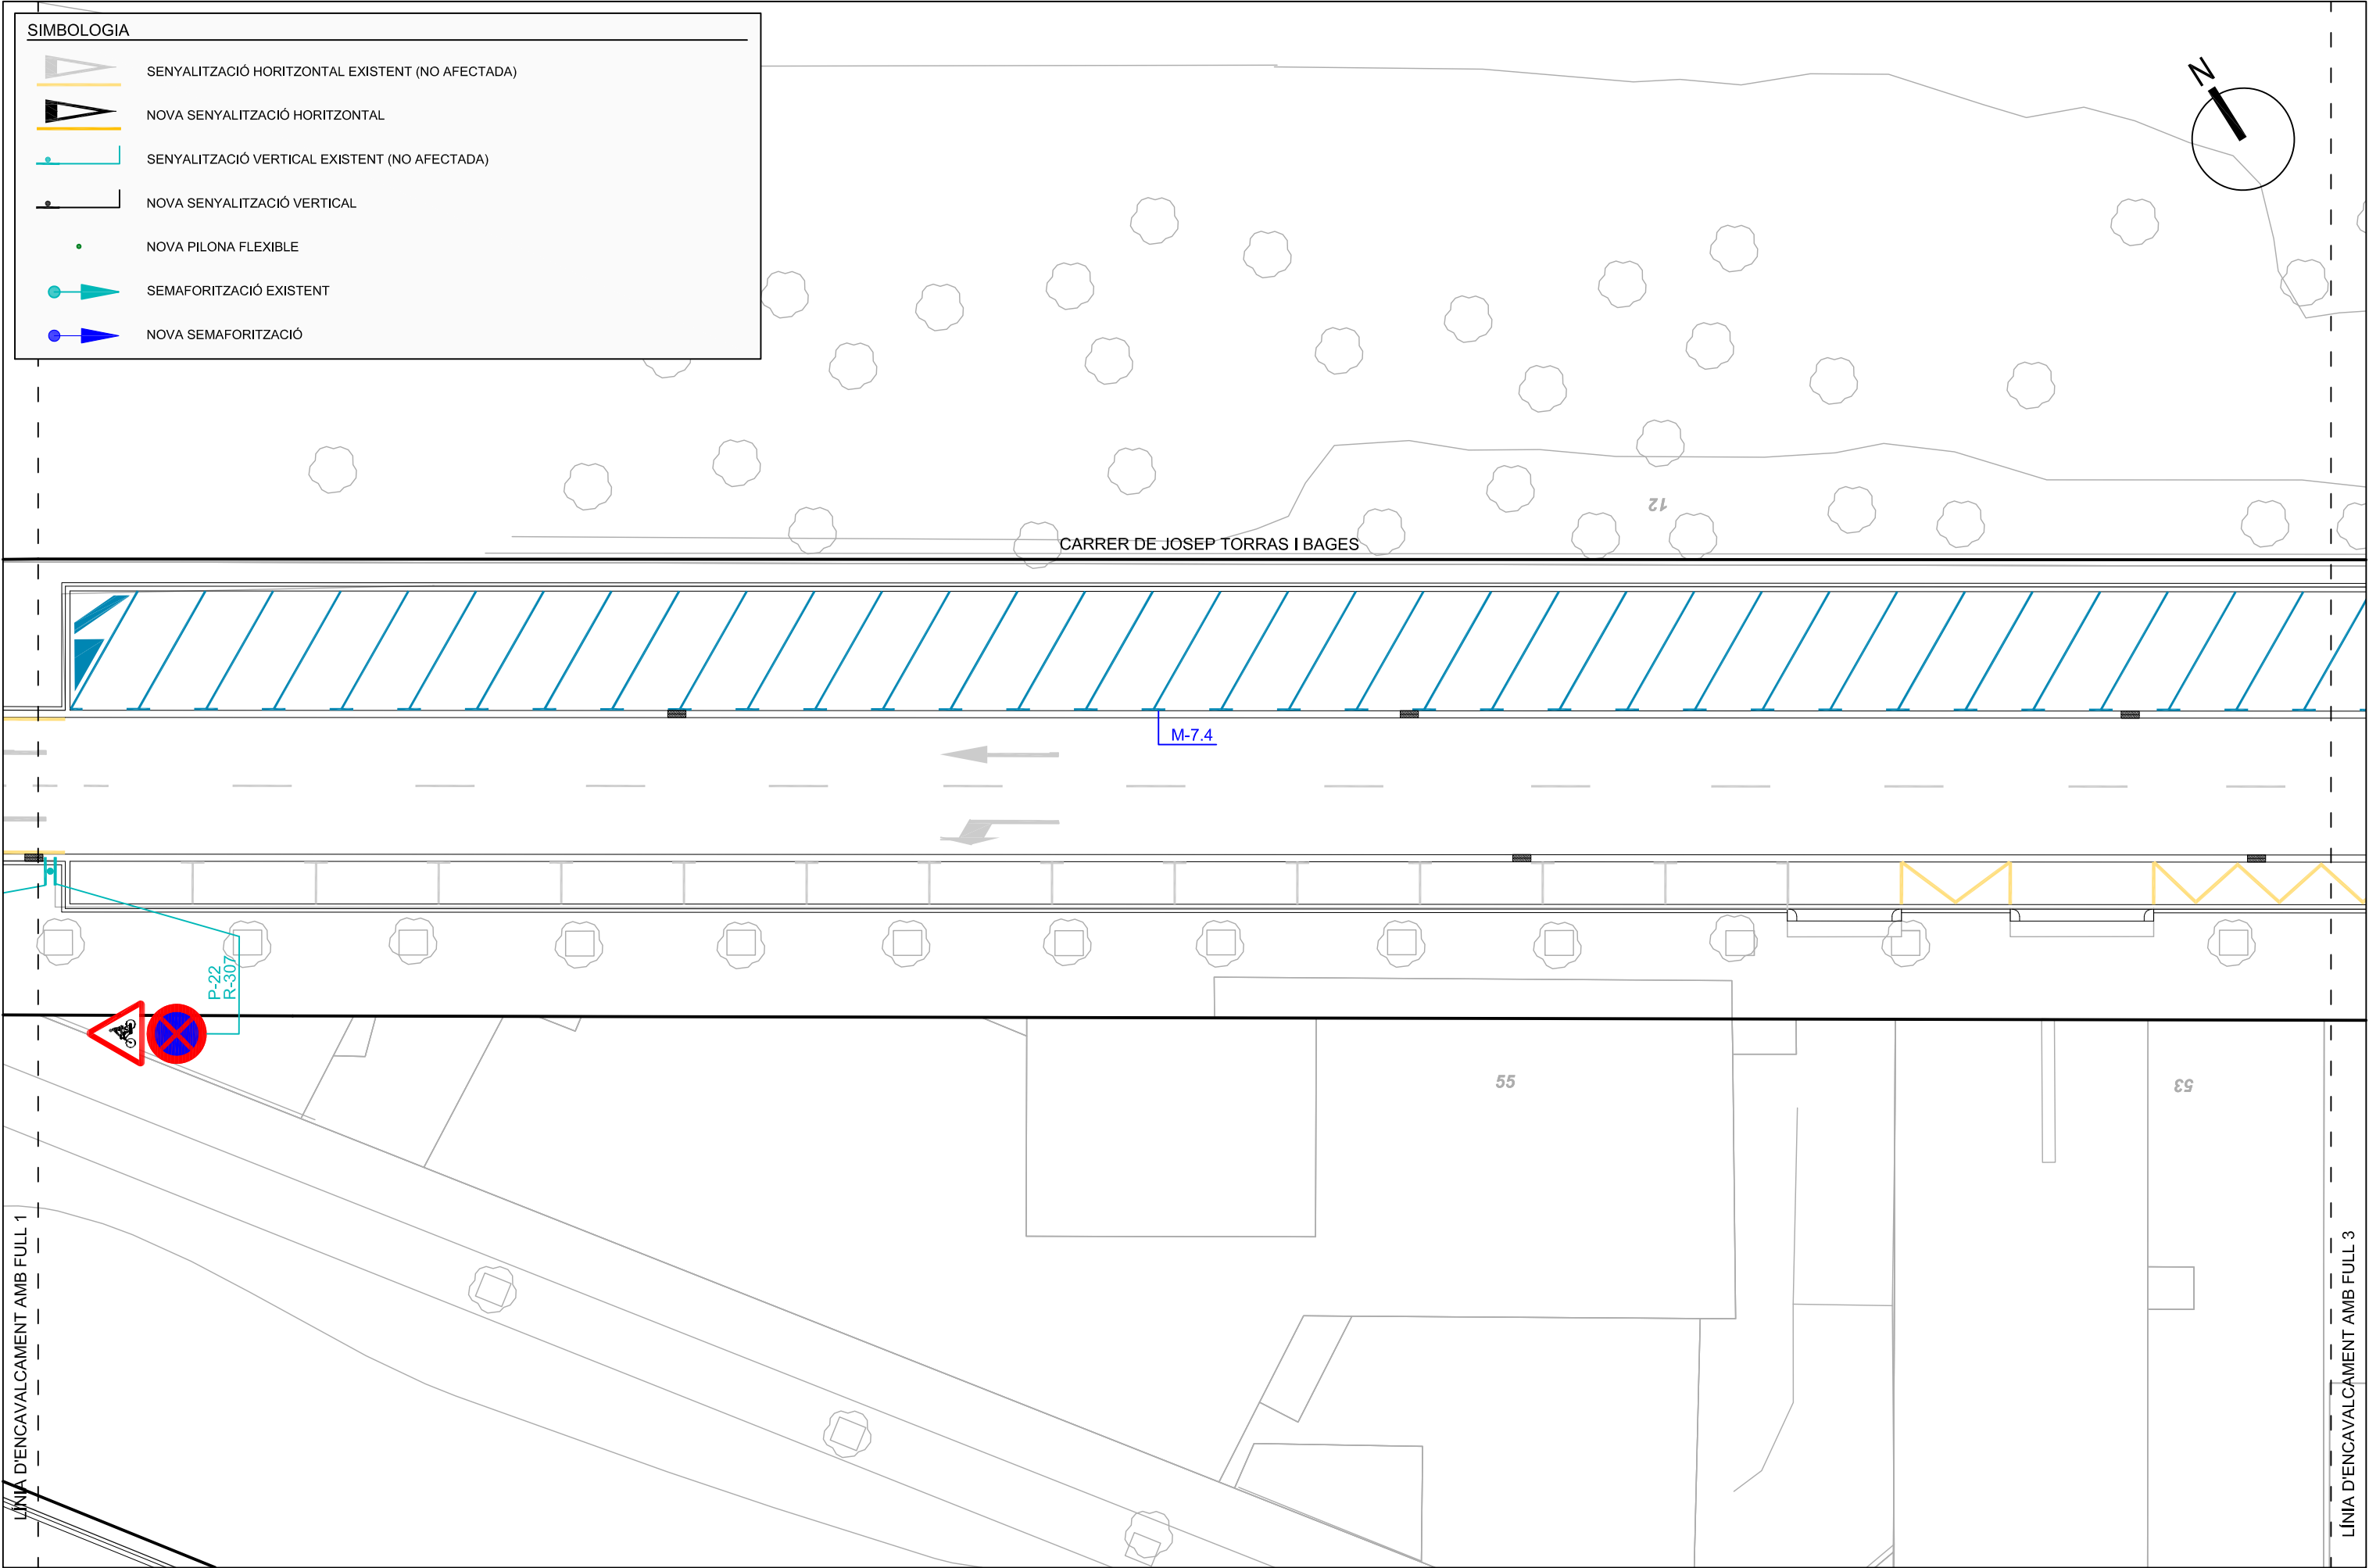


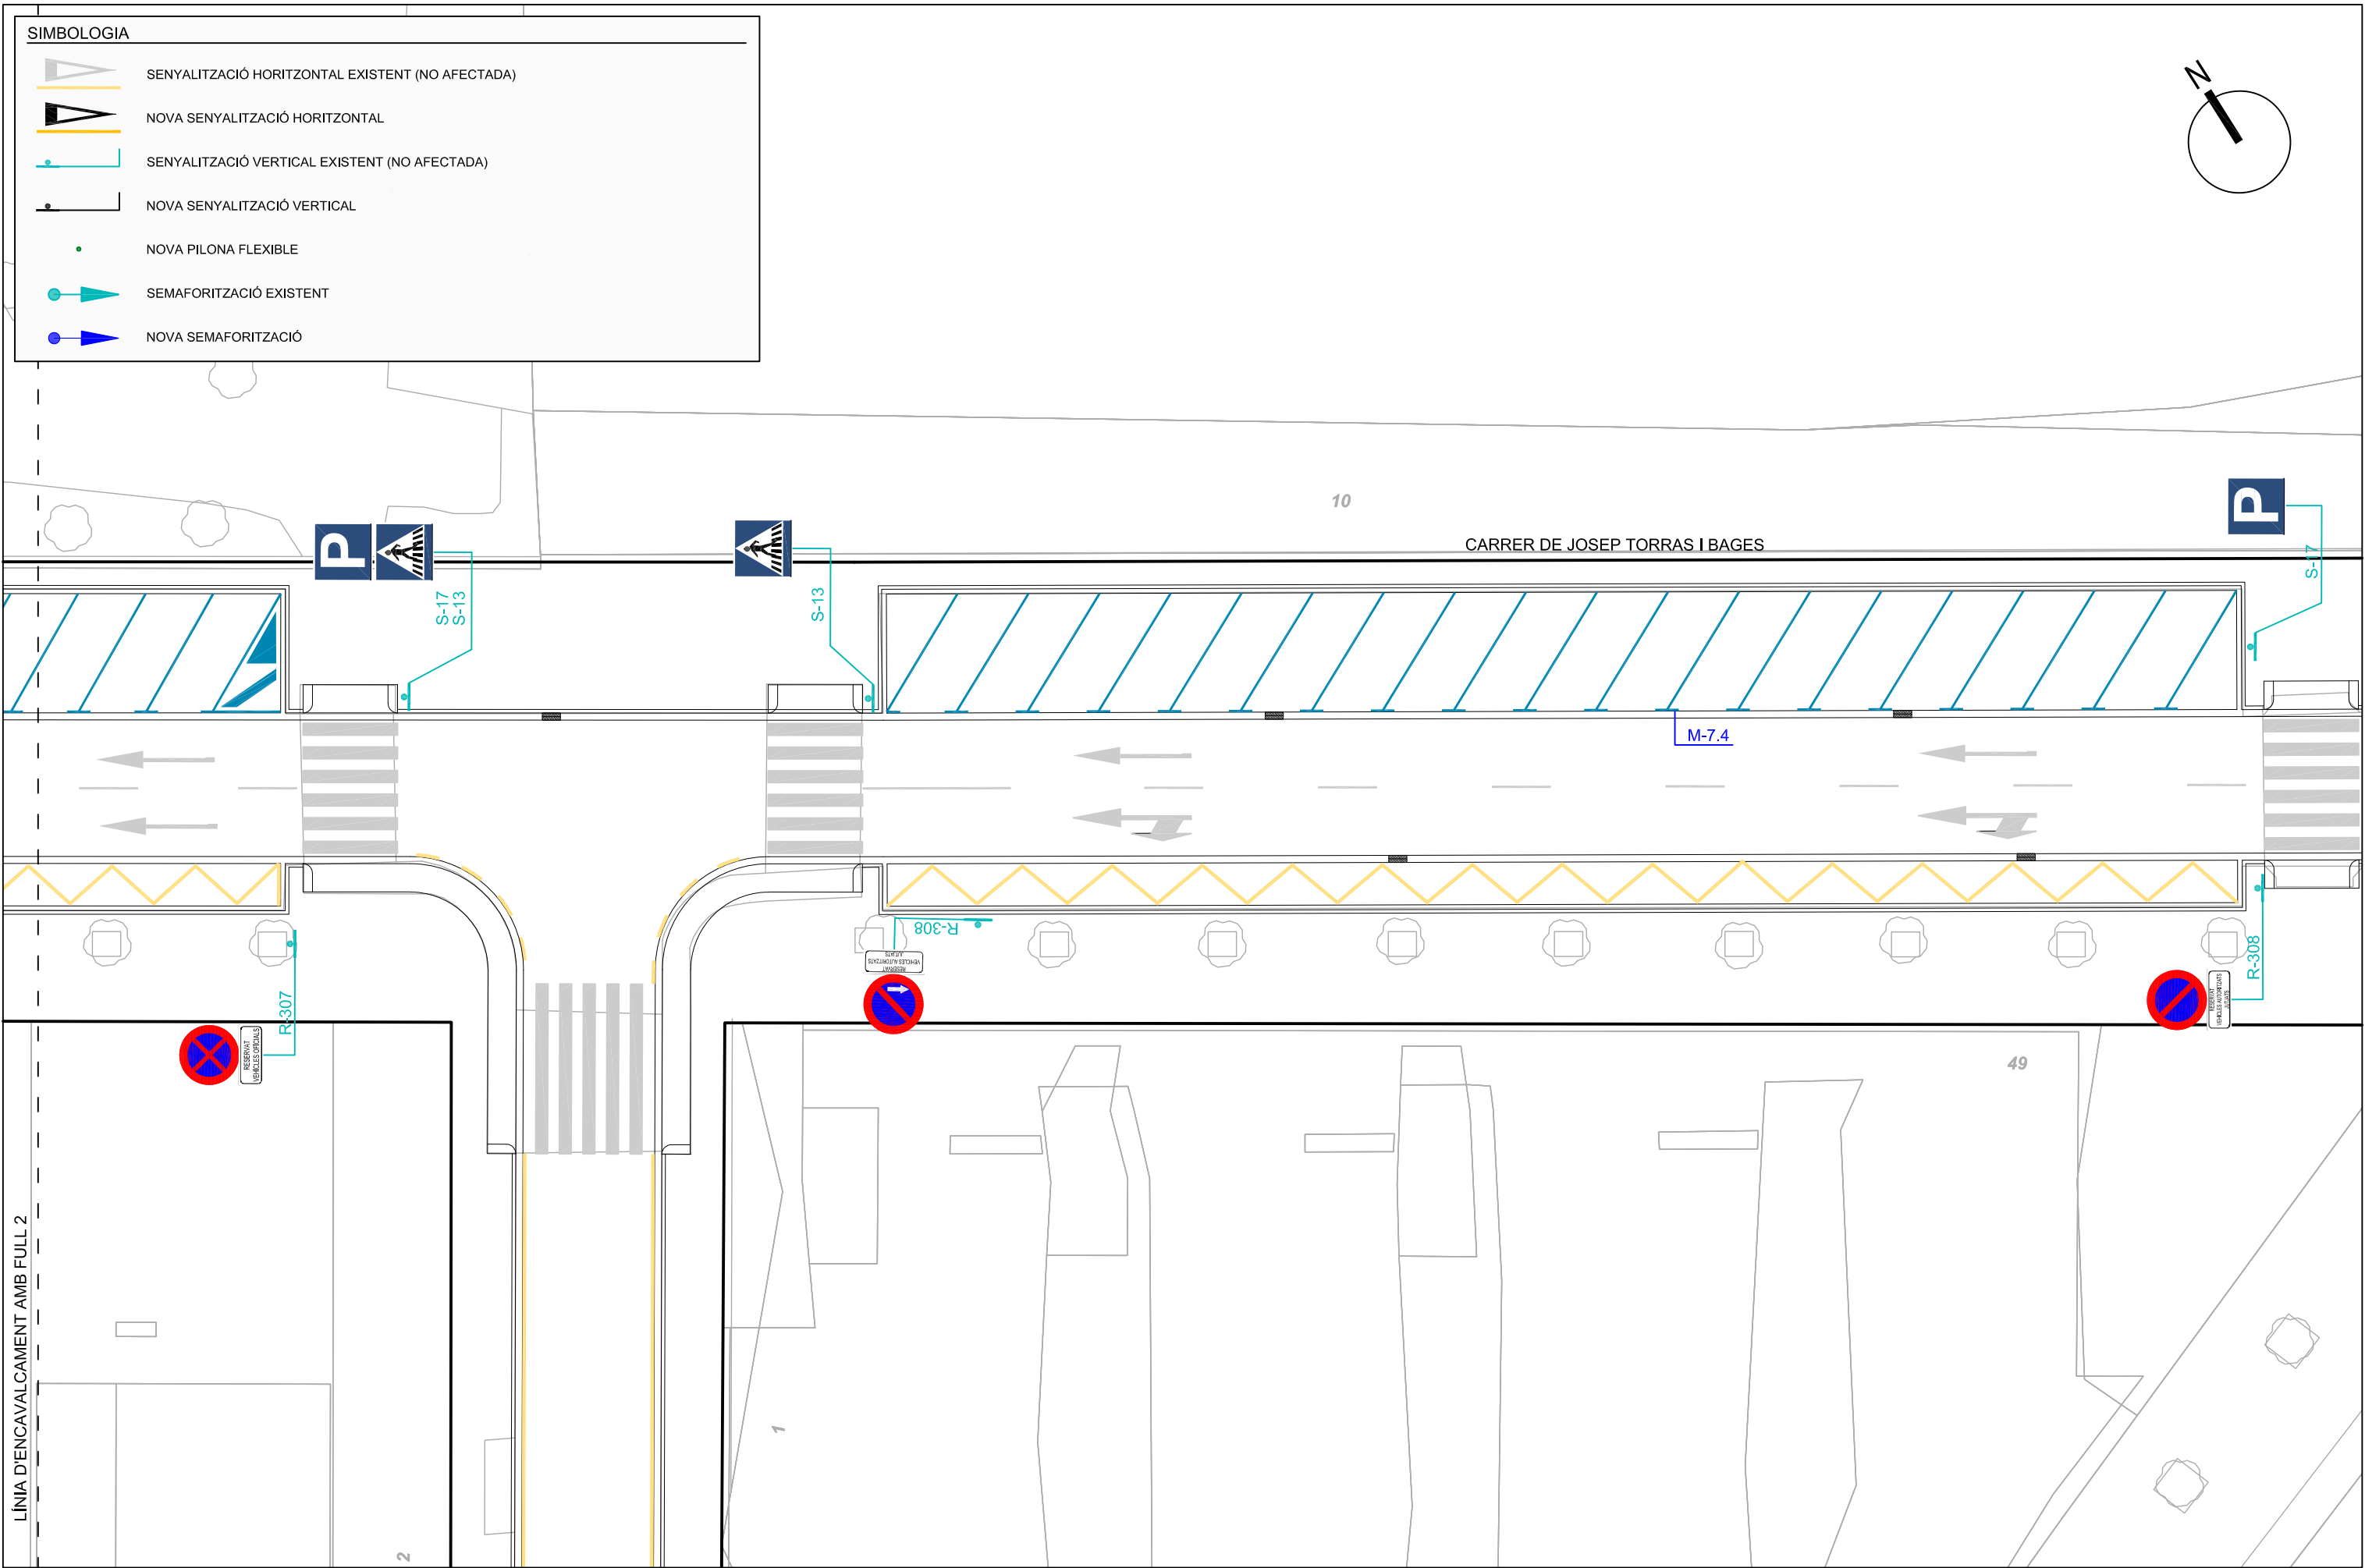

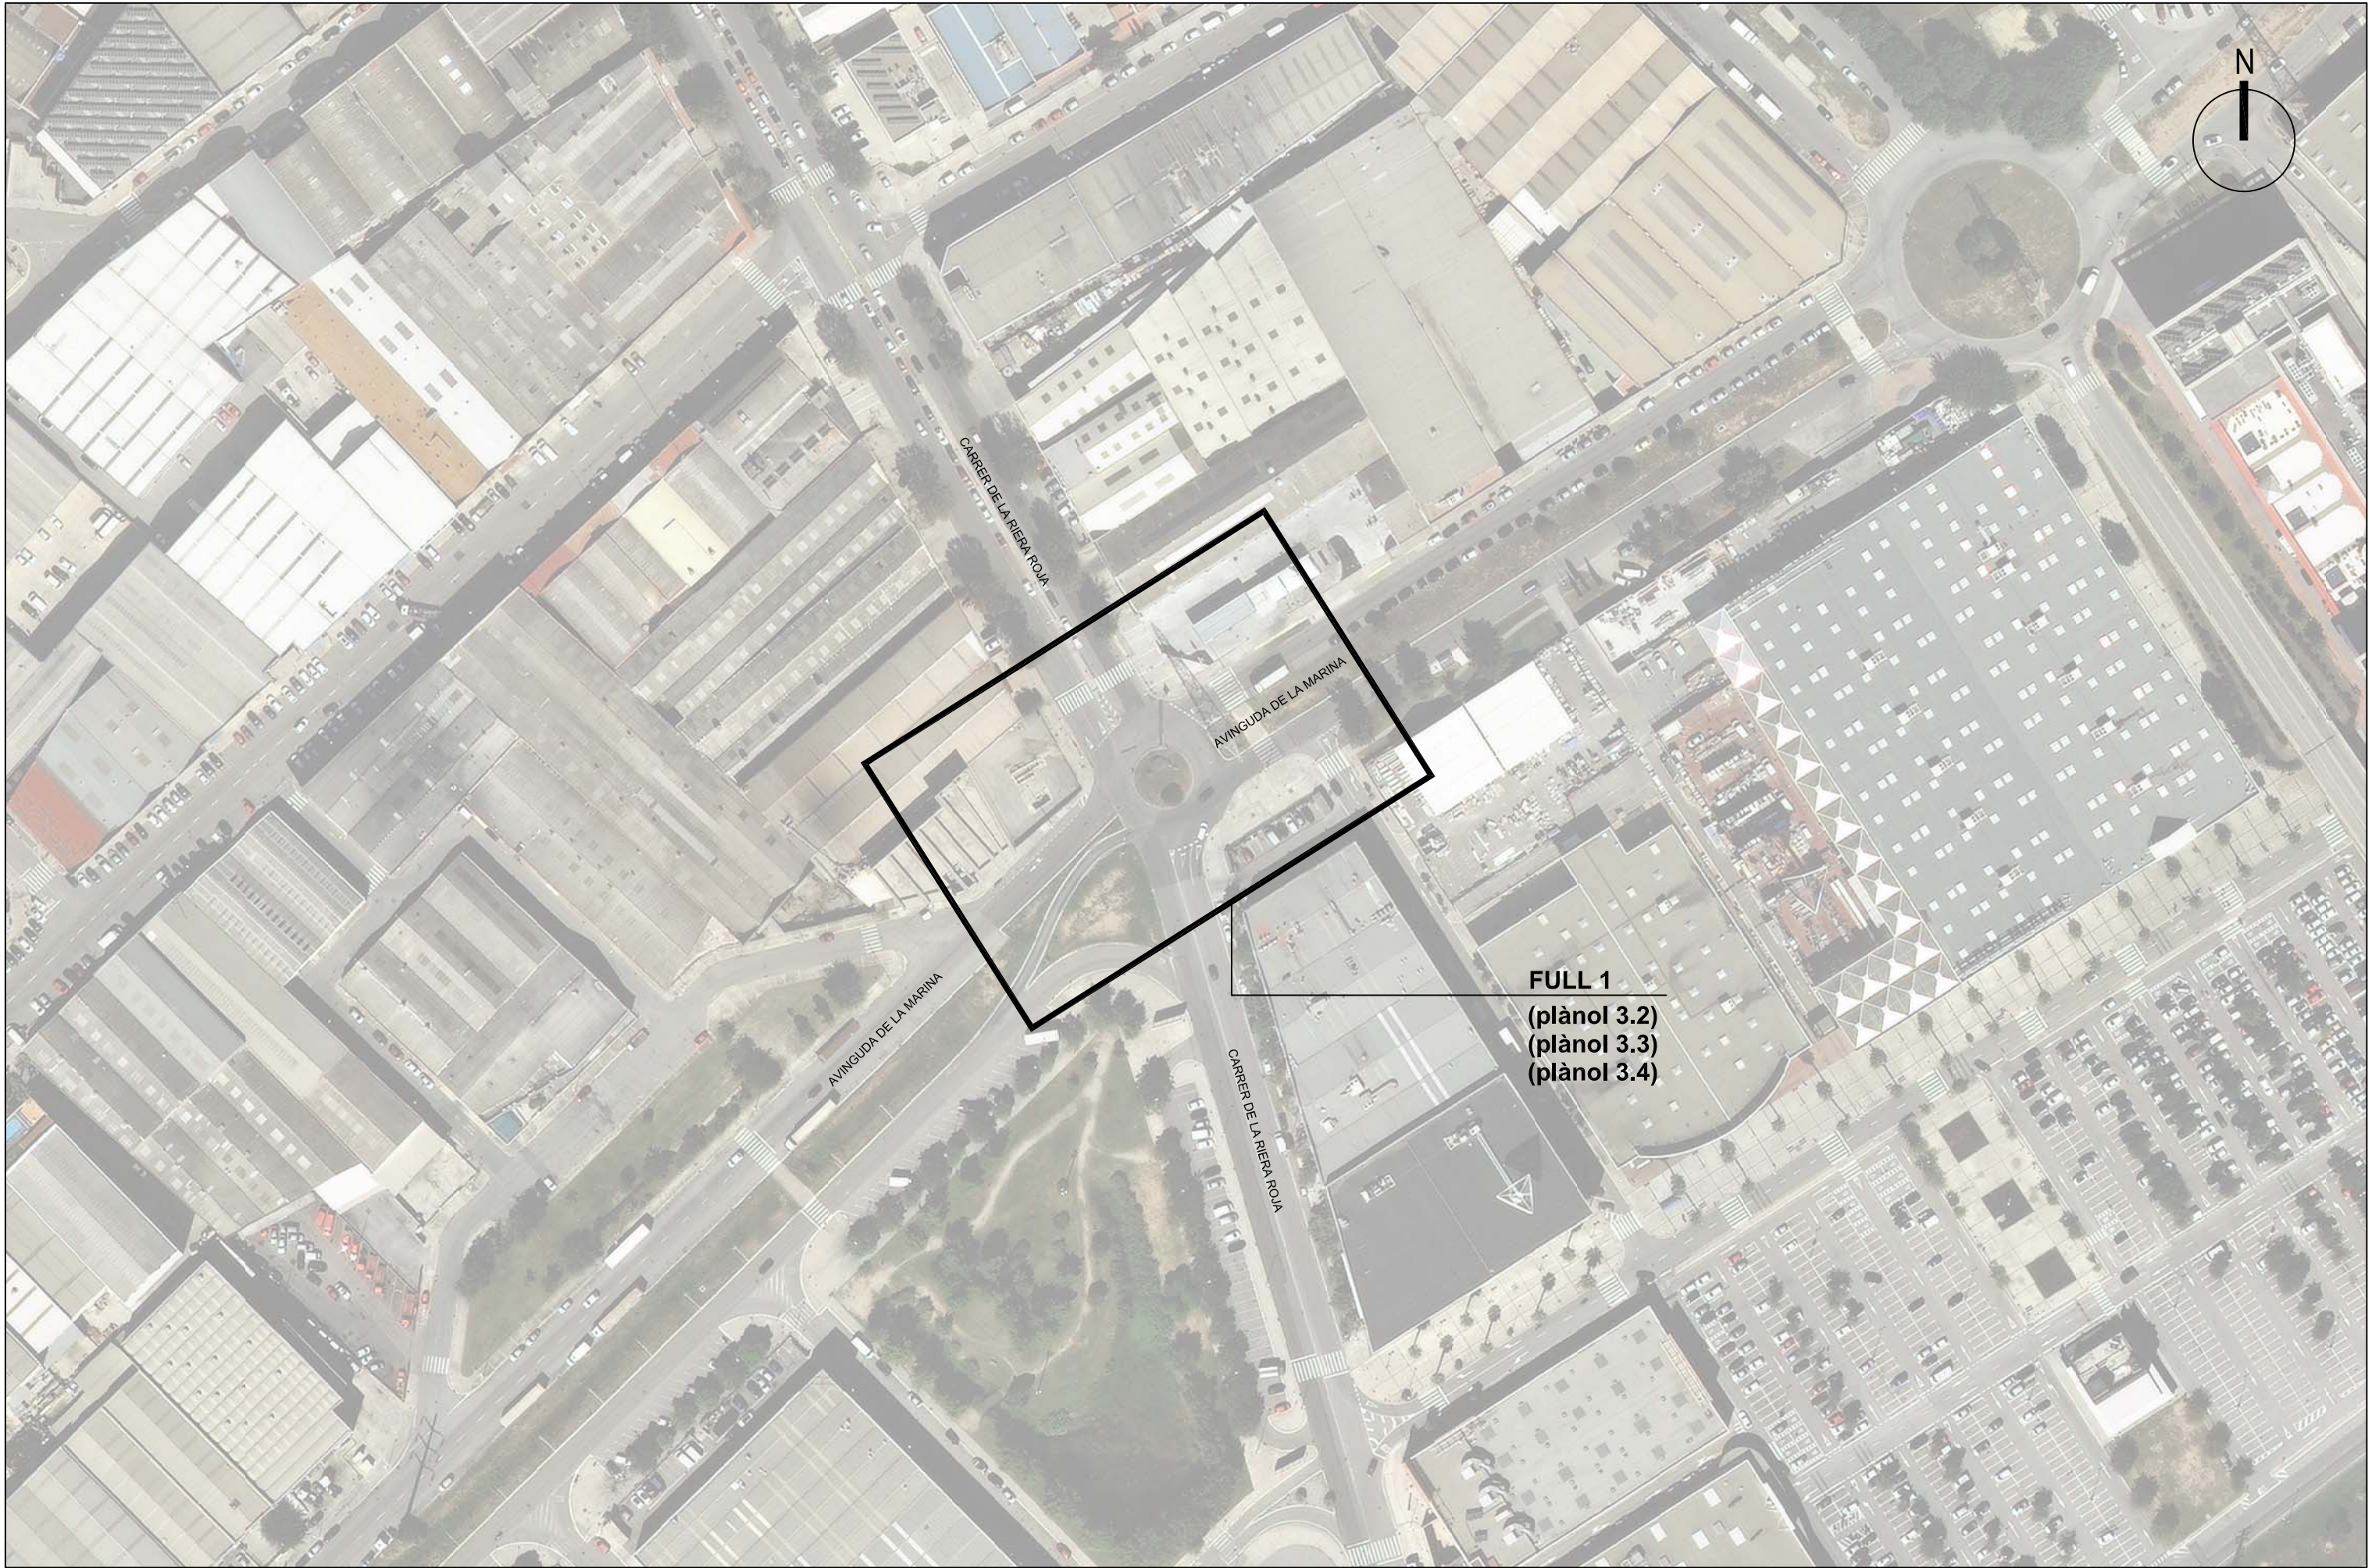

FULL 1
(plànol 3.2)
(plànol 3.3)
(plànol 3.4)

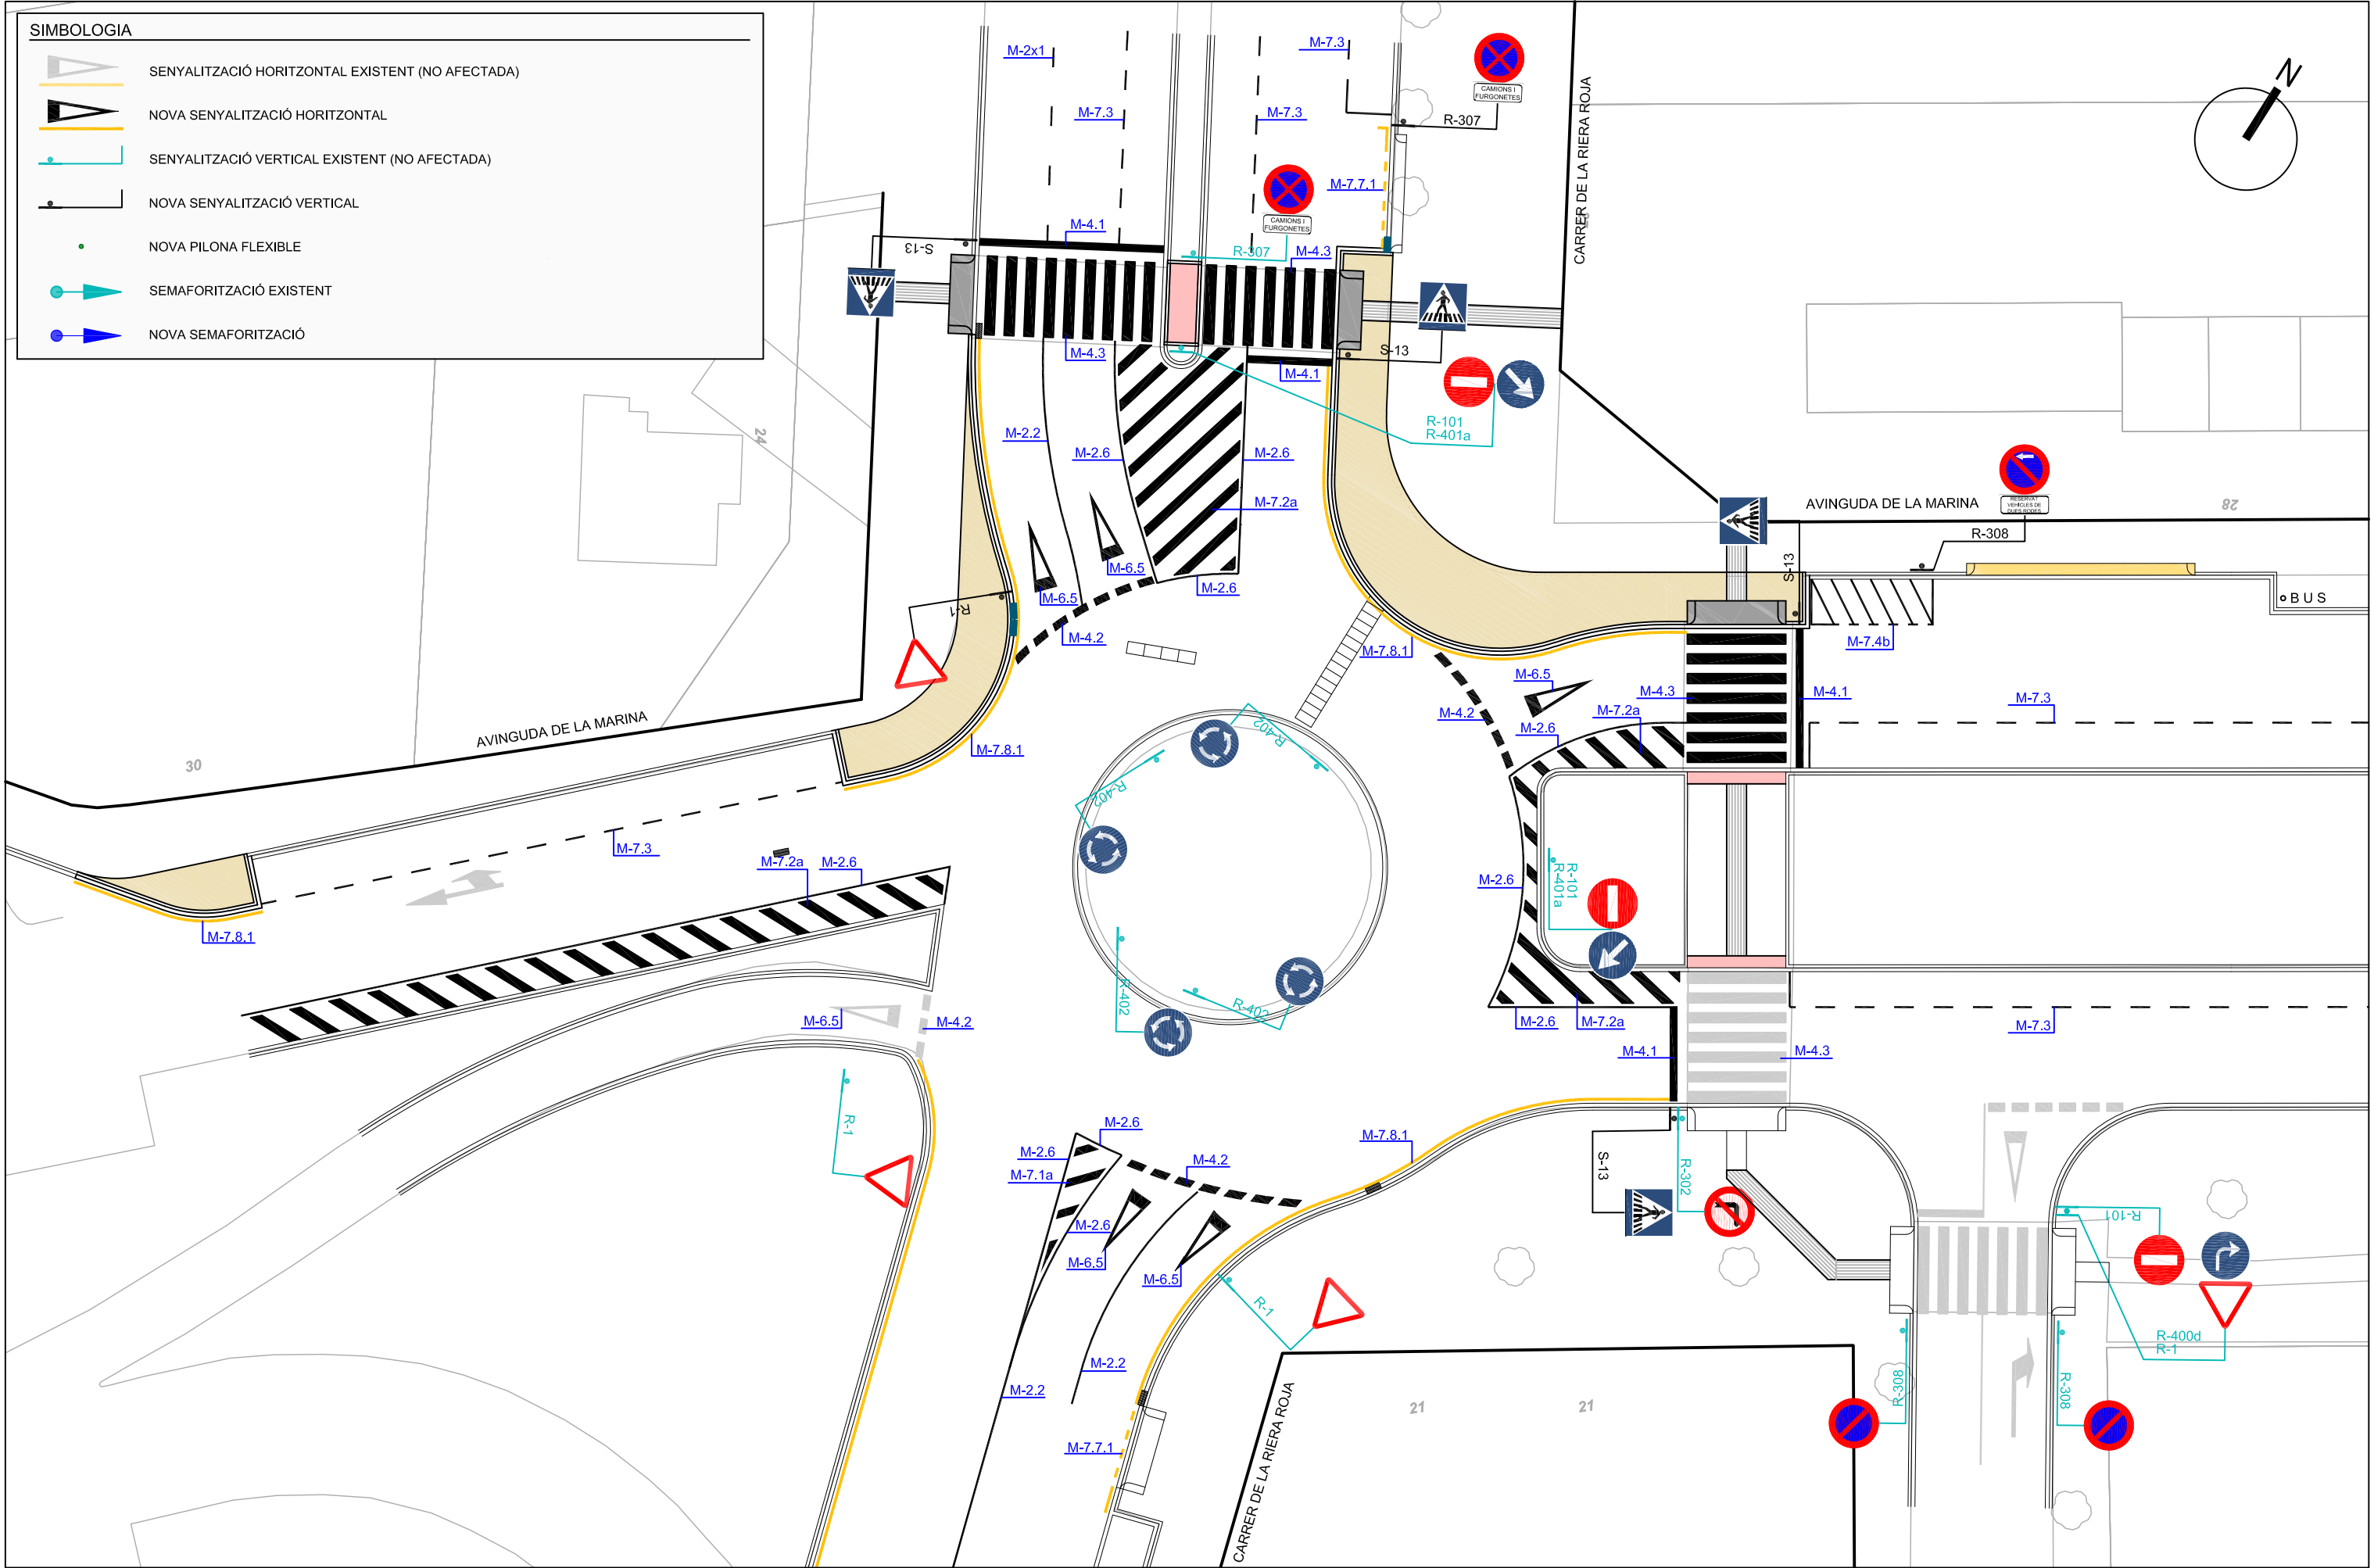

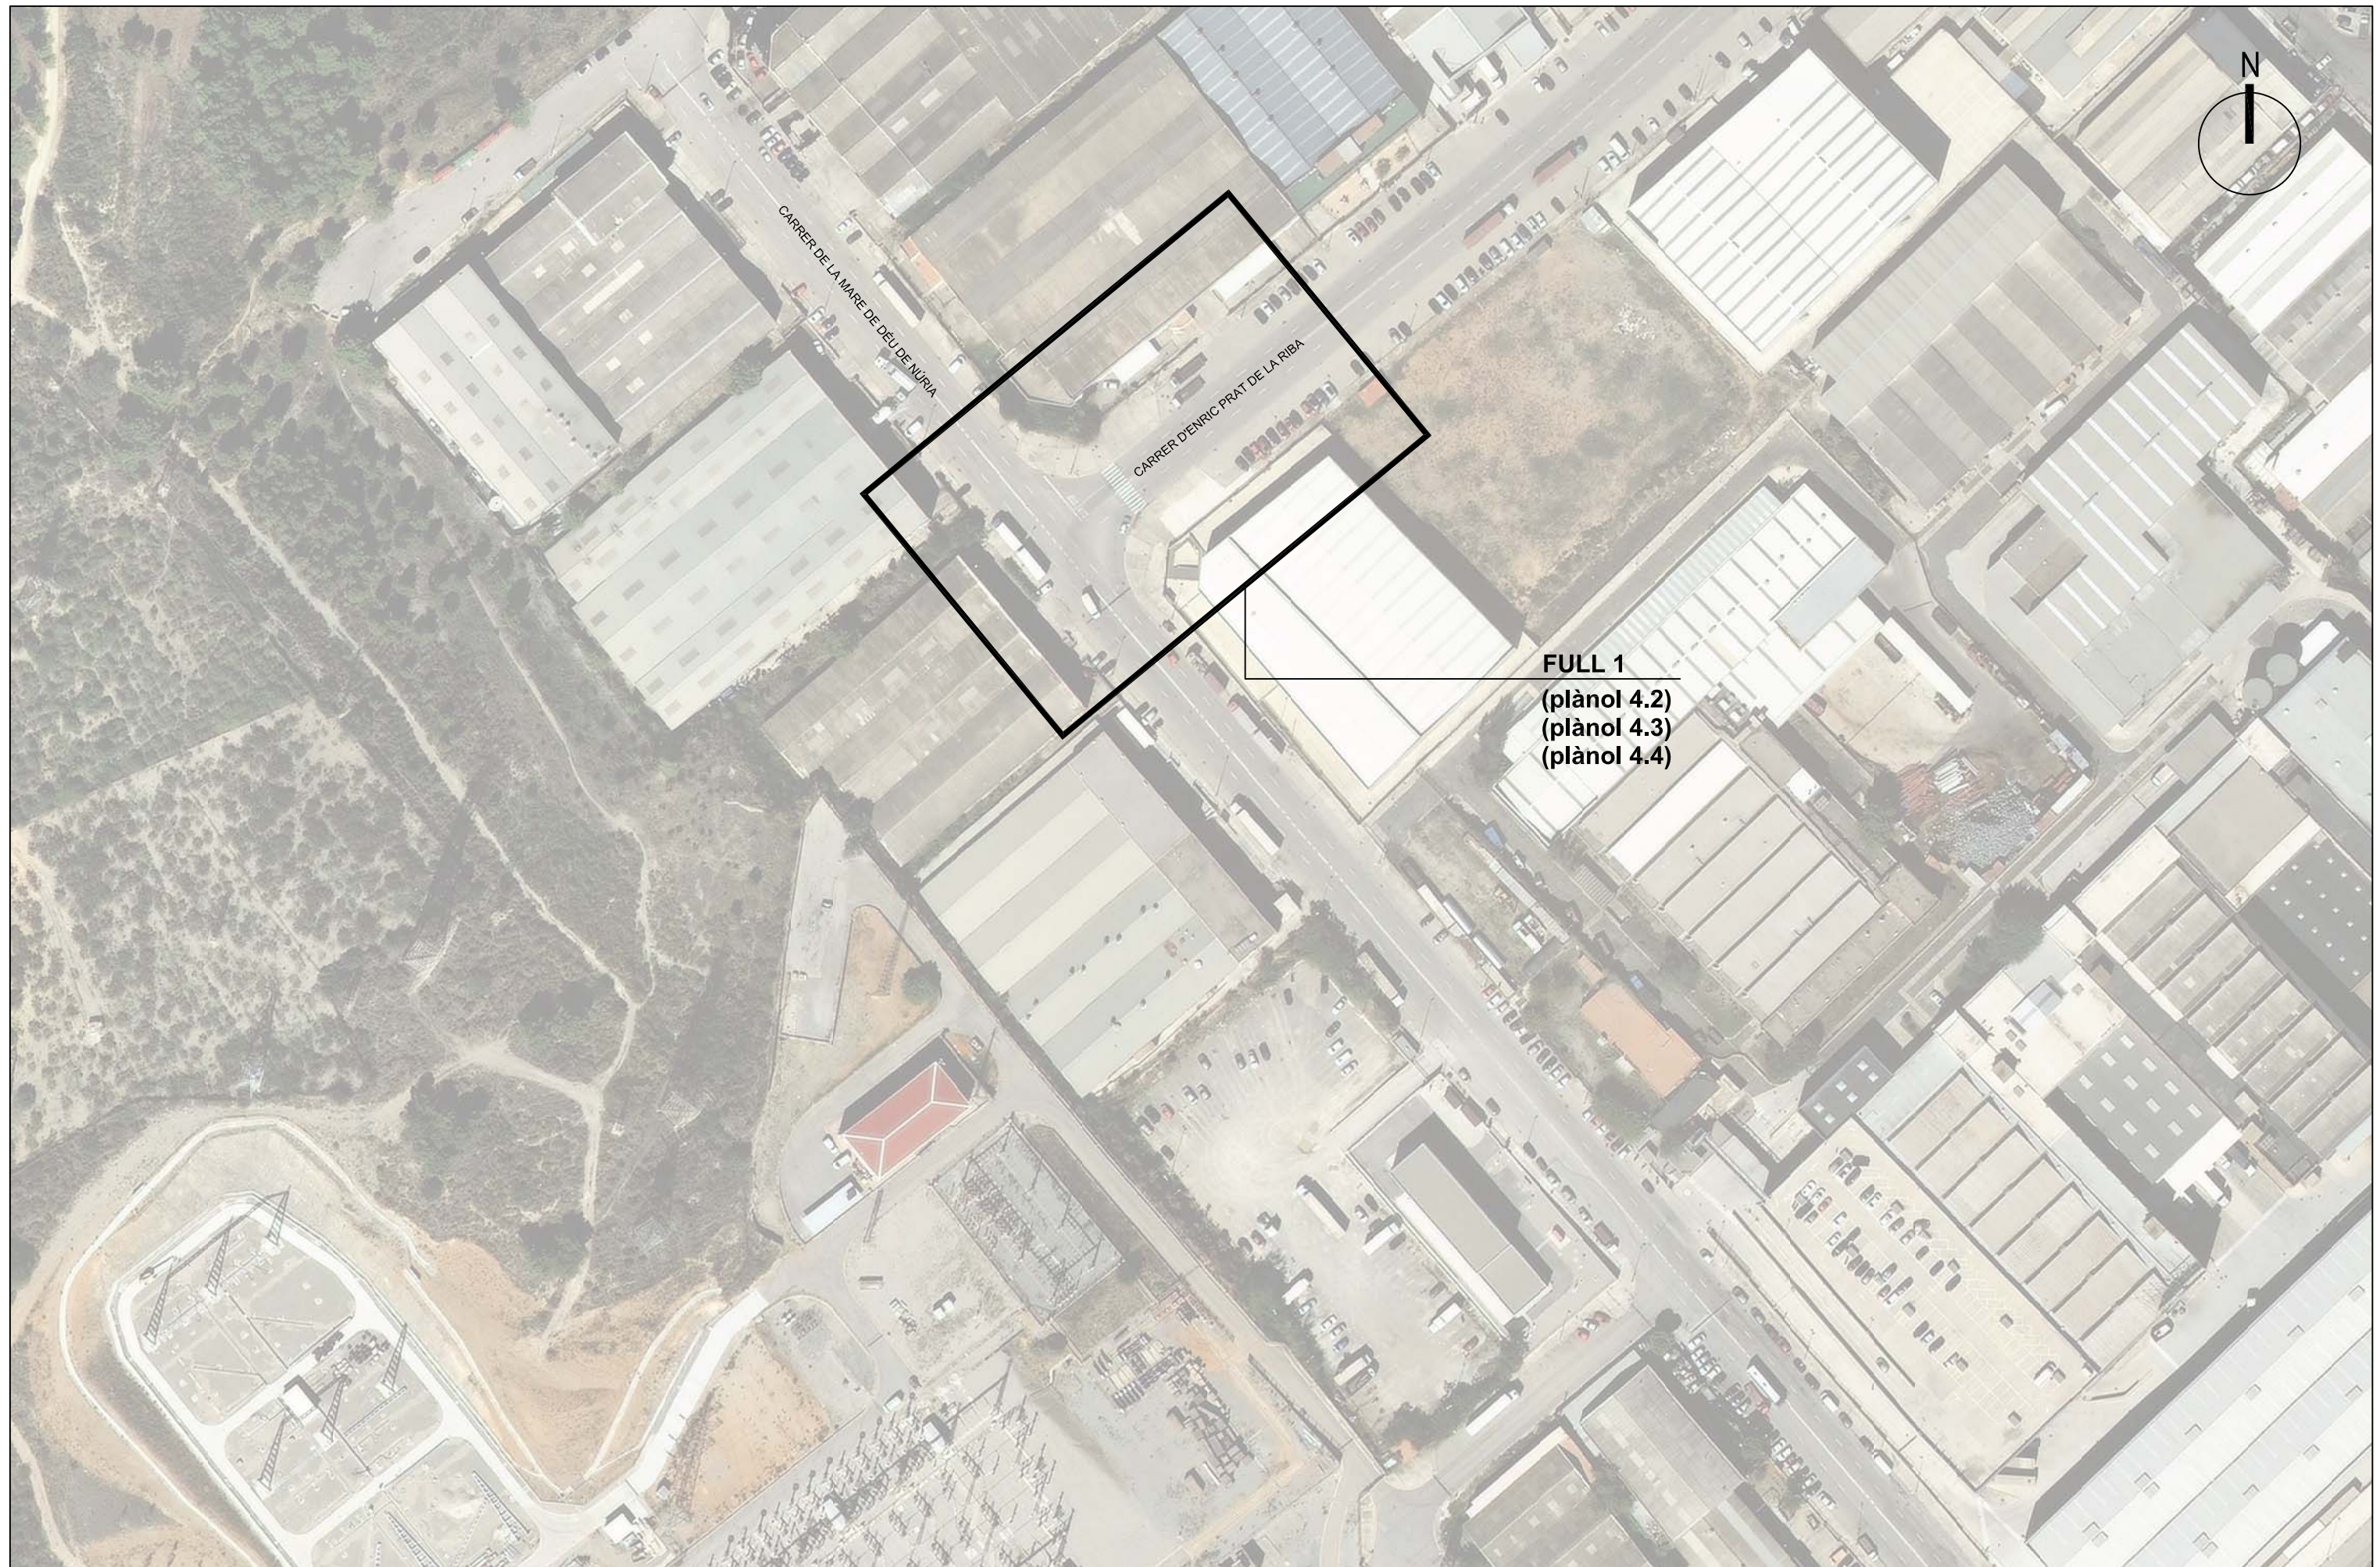

**AJUNTAMENT DE
SANT BOI DE LLOBREGAT**




AUTORS DEL PROJECTE:
Jordi Parés i Estela E.C.C.P.
Bernat Borràs Pujol E.T.O.P.


TÍTOL DEL PROJECTE:
PROJECTE EXECUTIU DE MESURES DEL PLSV 2016-2019


ESCALA:
1:15.000
0 10 20 30 40 50m


TÍTOL DEL PLÀNOL:
PCA 2 CARRER MARE DE DÉU DE NÚRIA,
INTERSECCIÓ AMB C. ENRIC PRAT DE LA RIBA
PLÀNOL GUÍA


N. DE PLÀNOL:	4.1	DATA:	SETEMBRE 2017
FULL:	1 DE 1	FITXER:	P1 GUIA.DWG

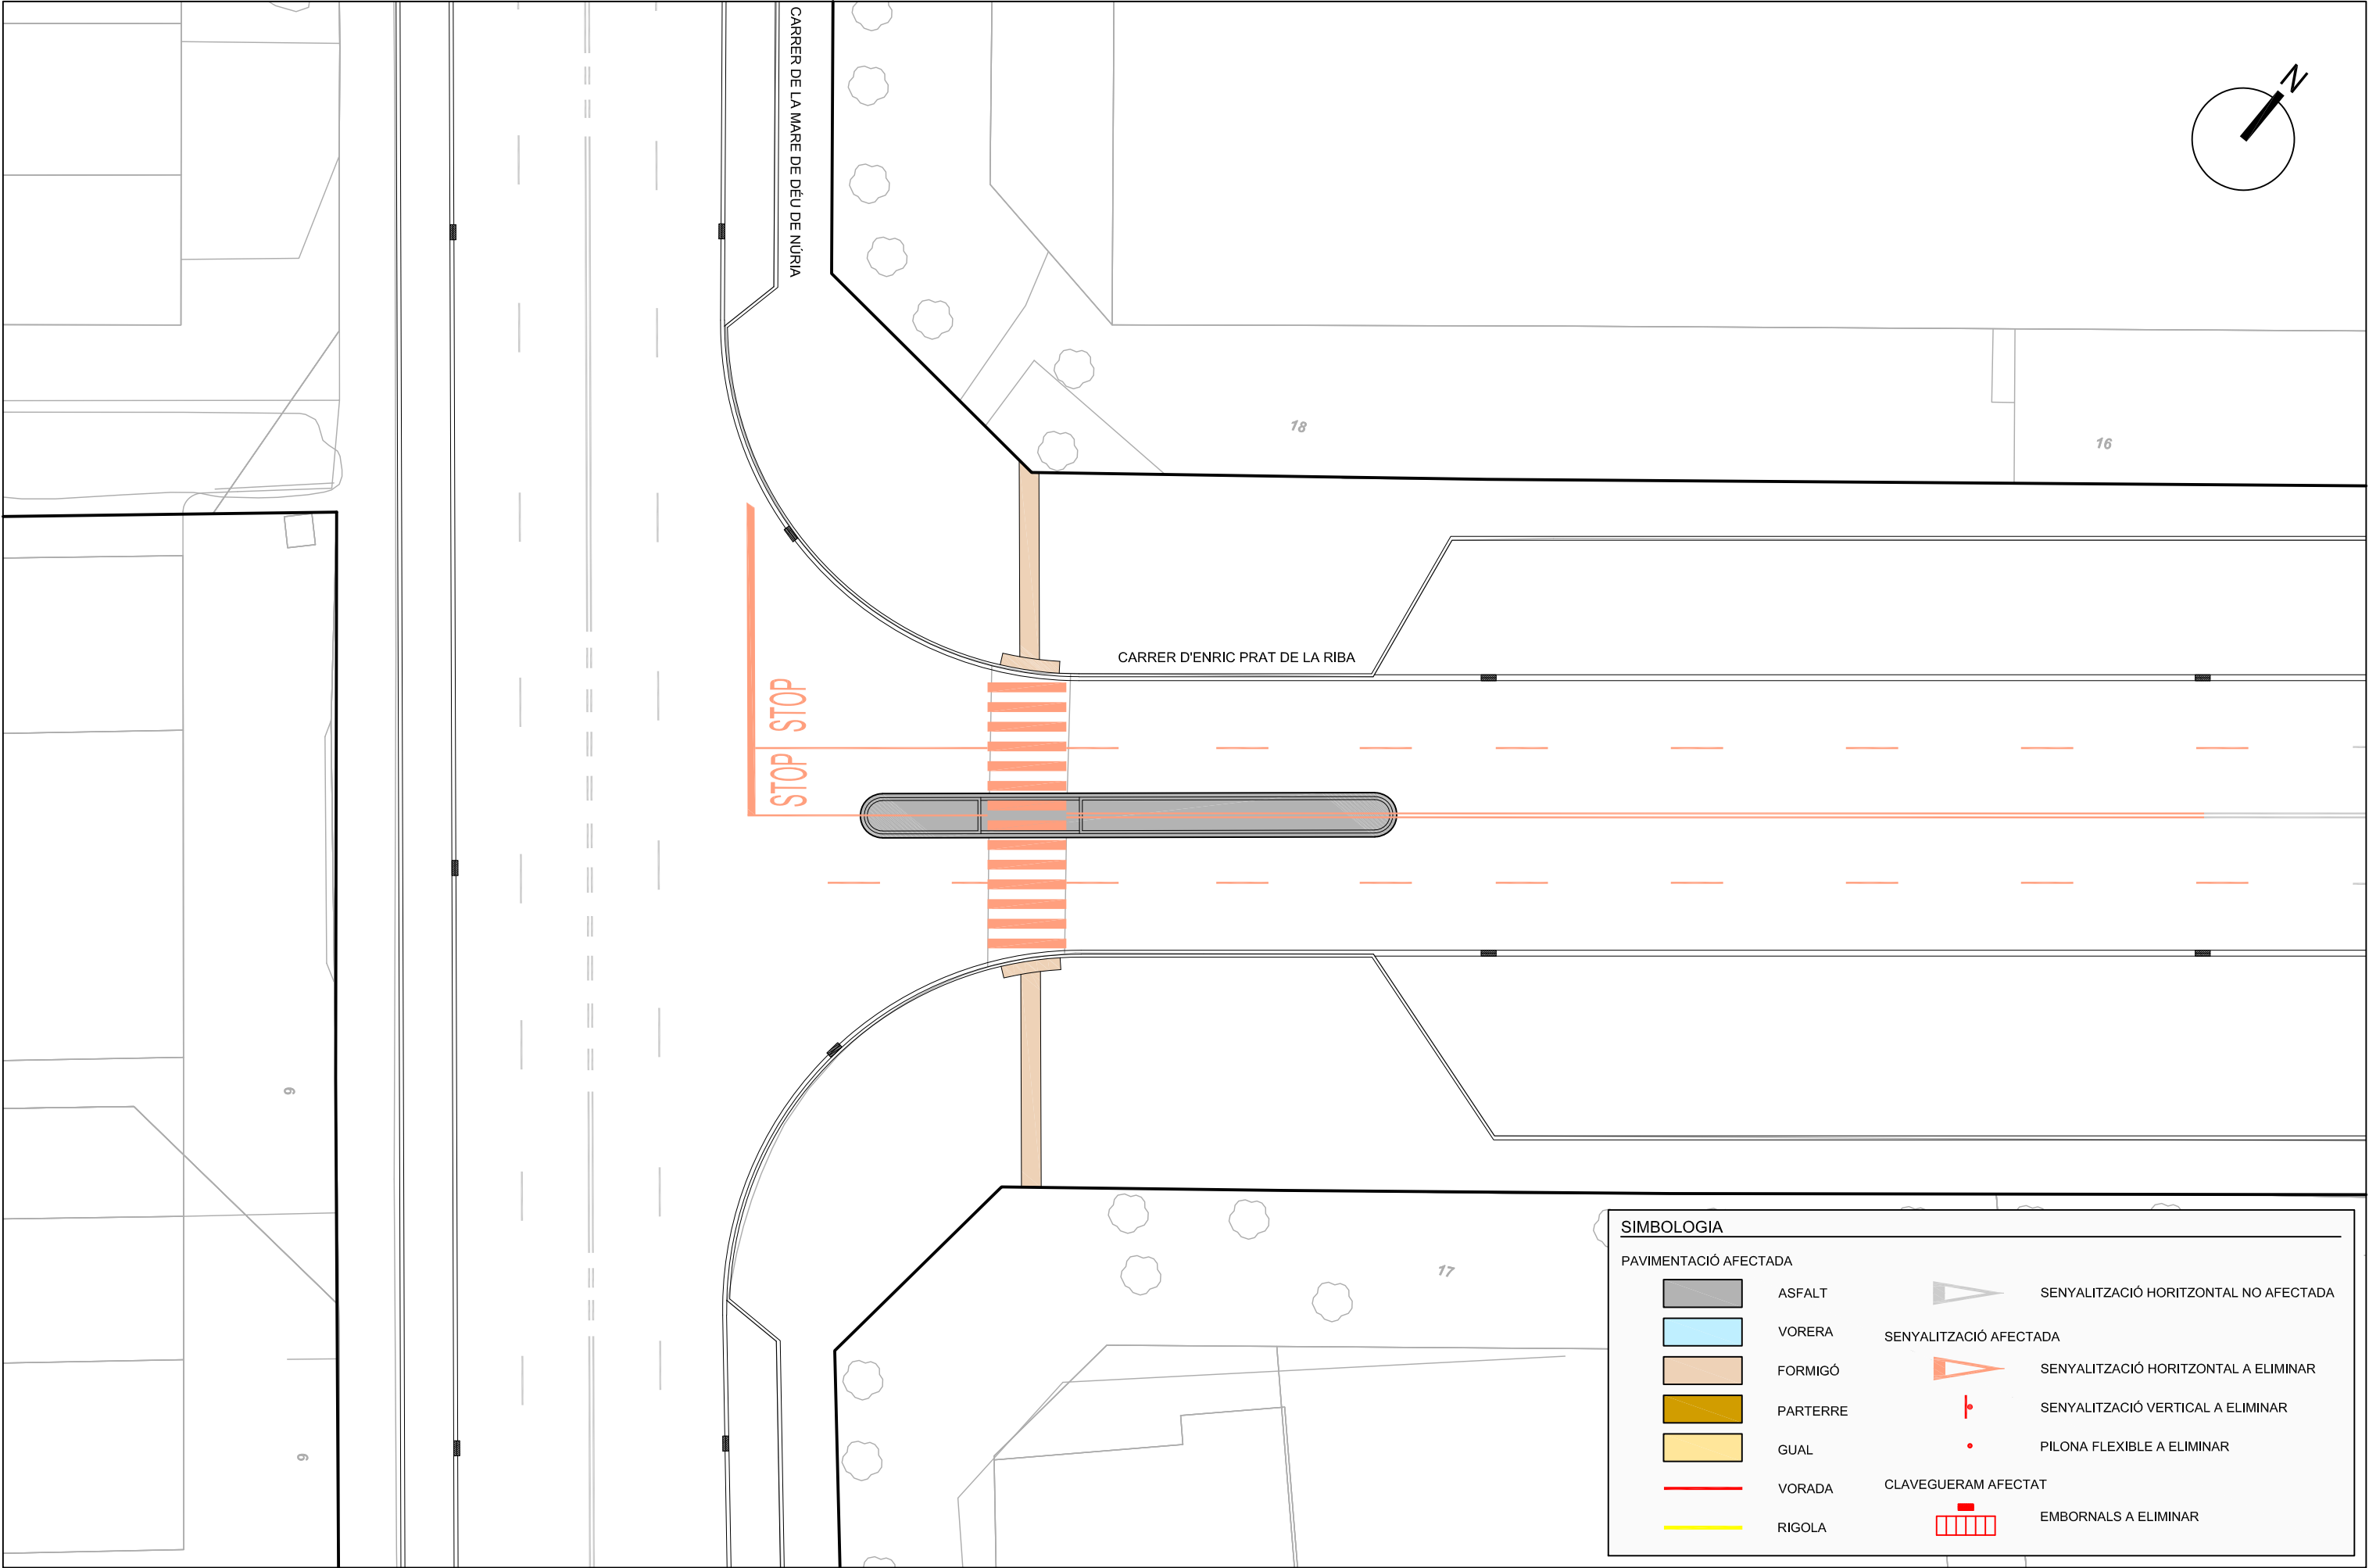

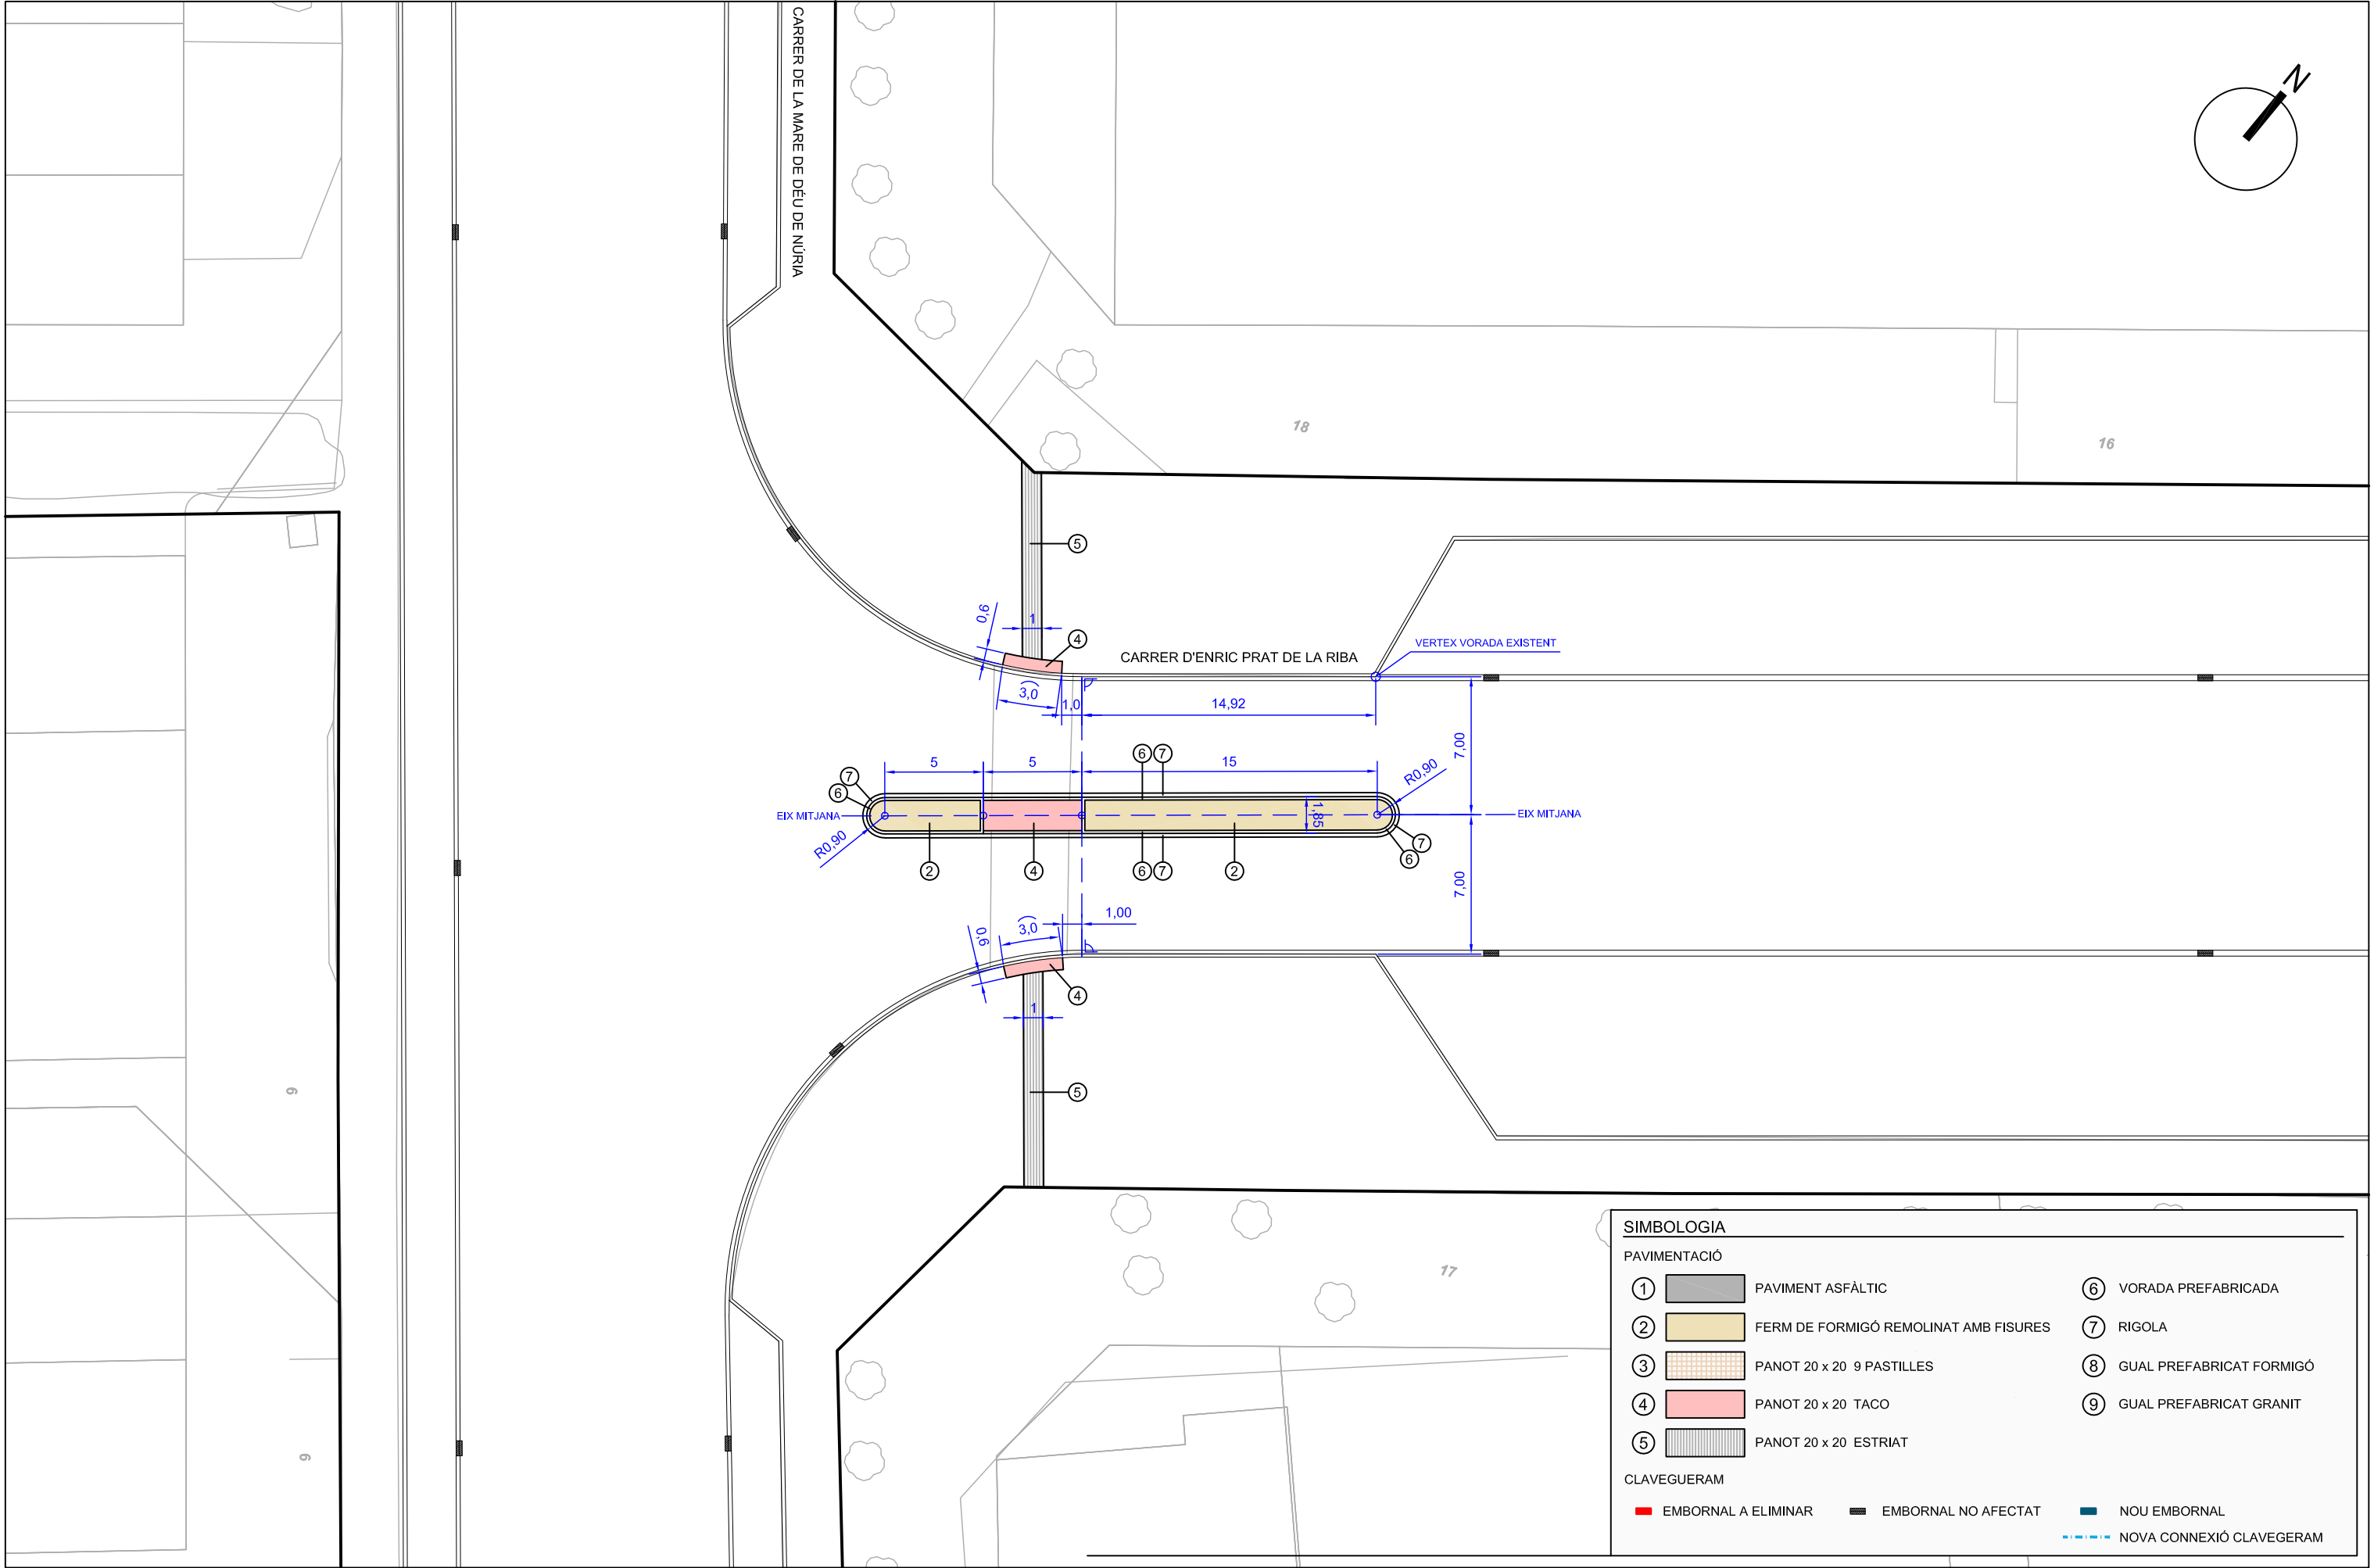

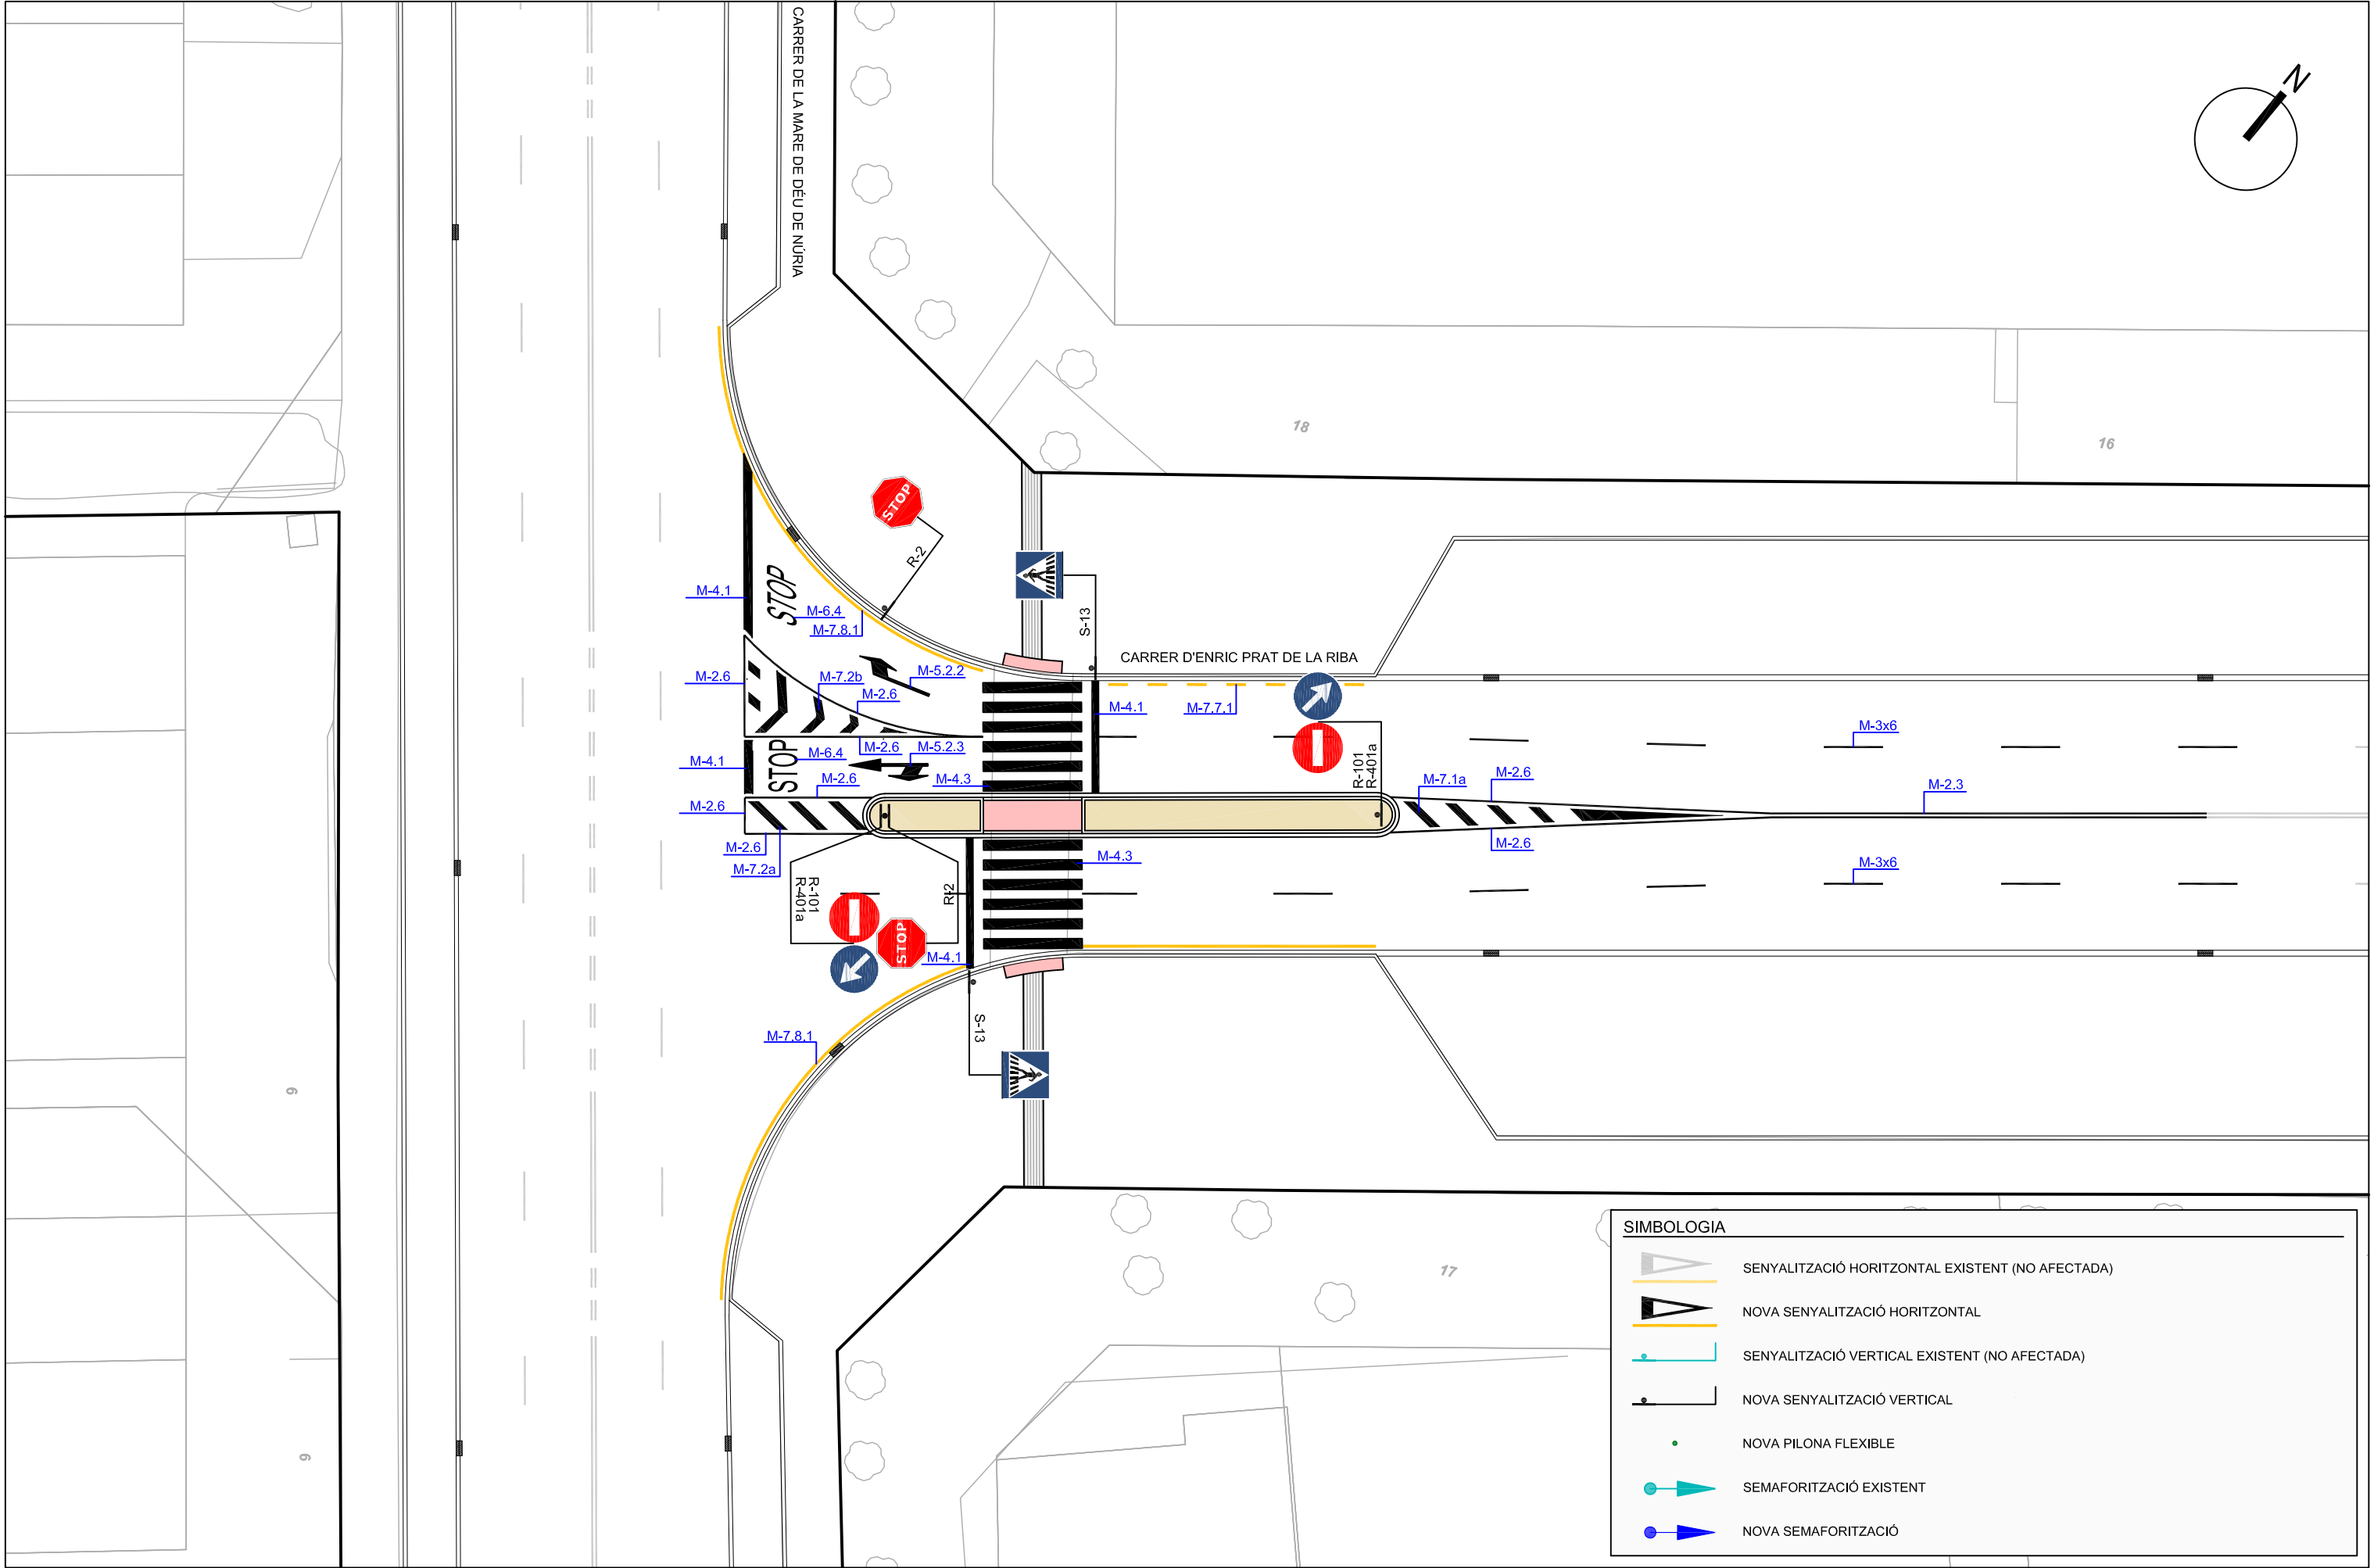

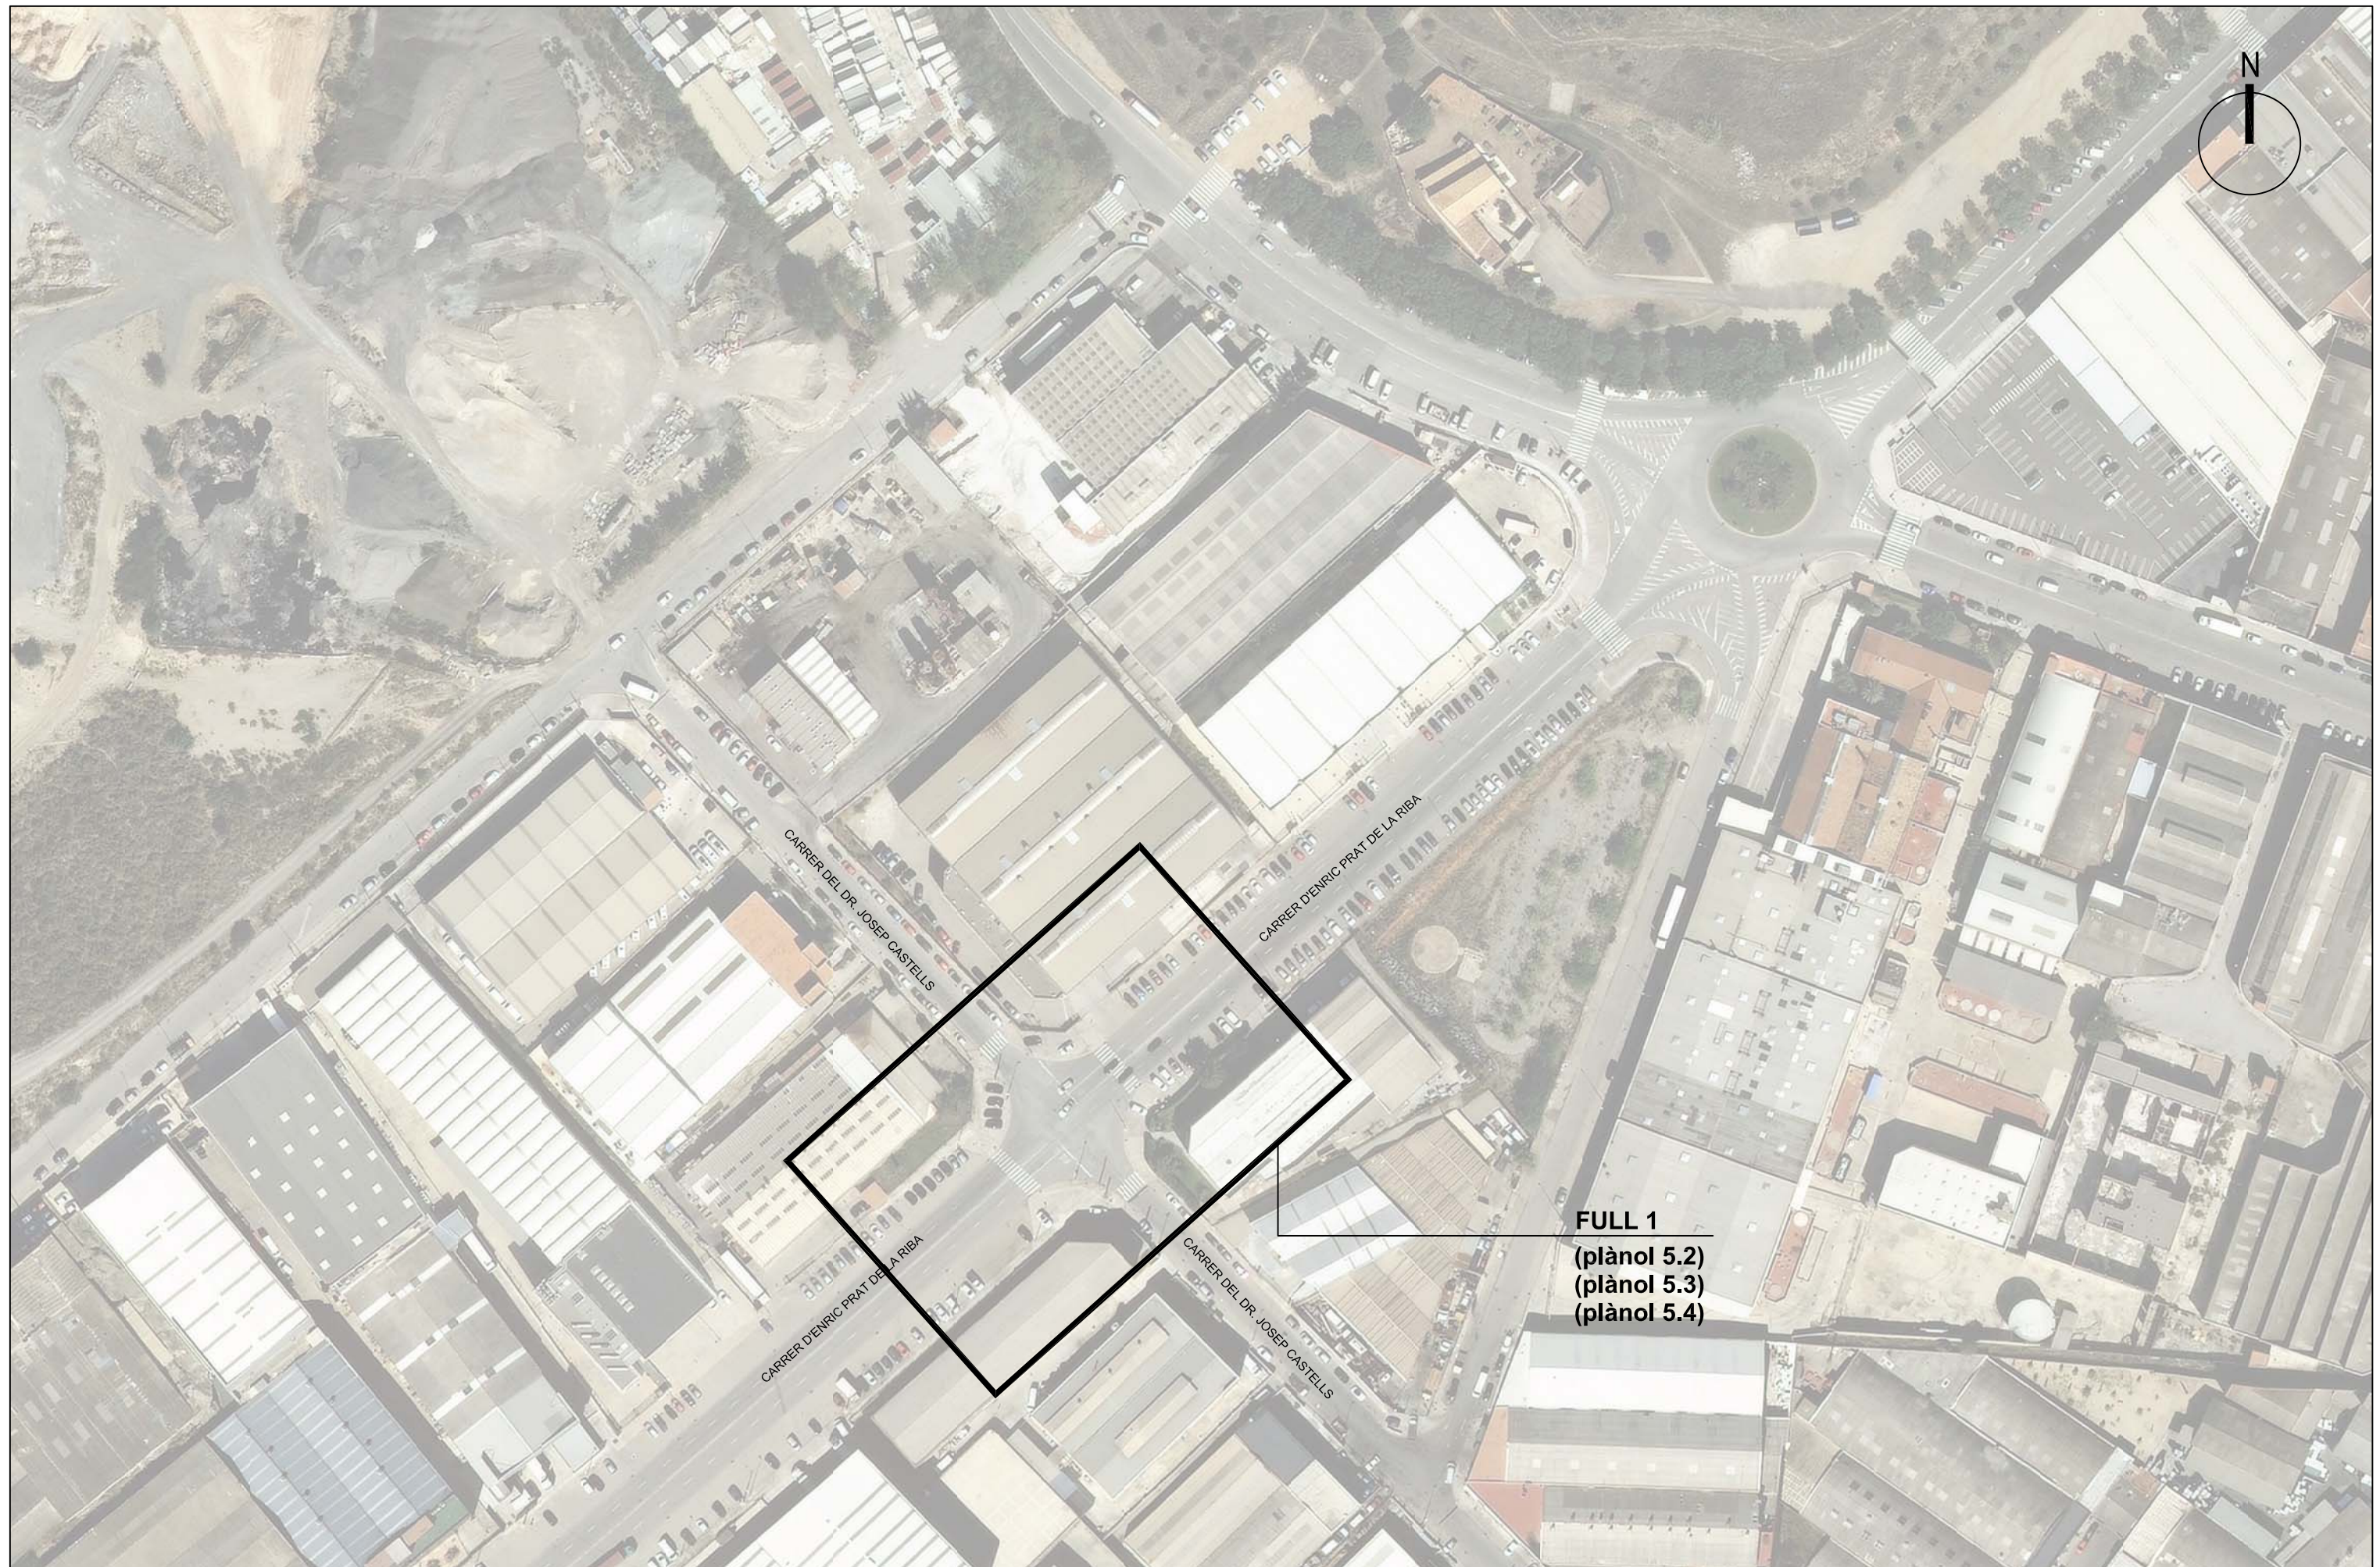

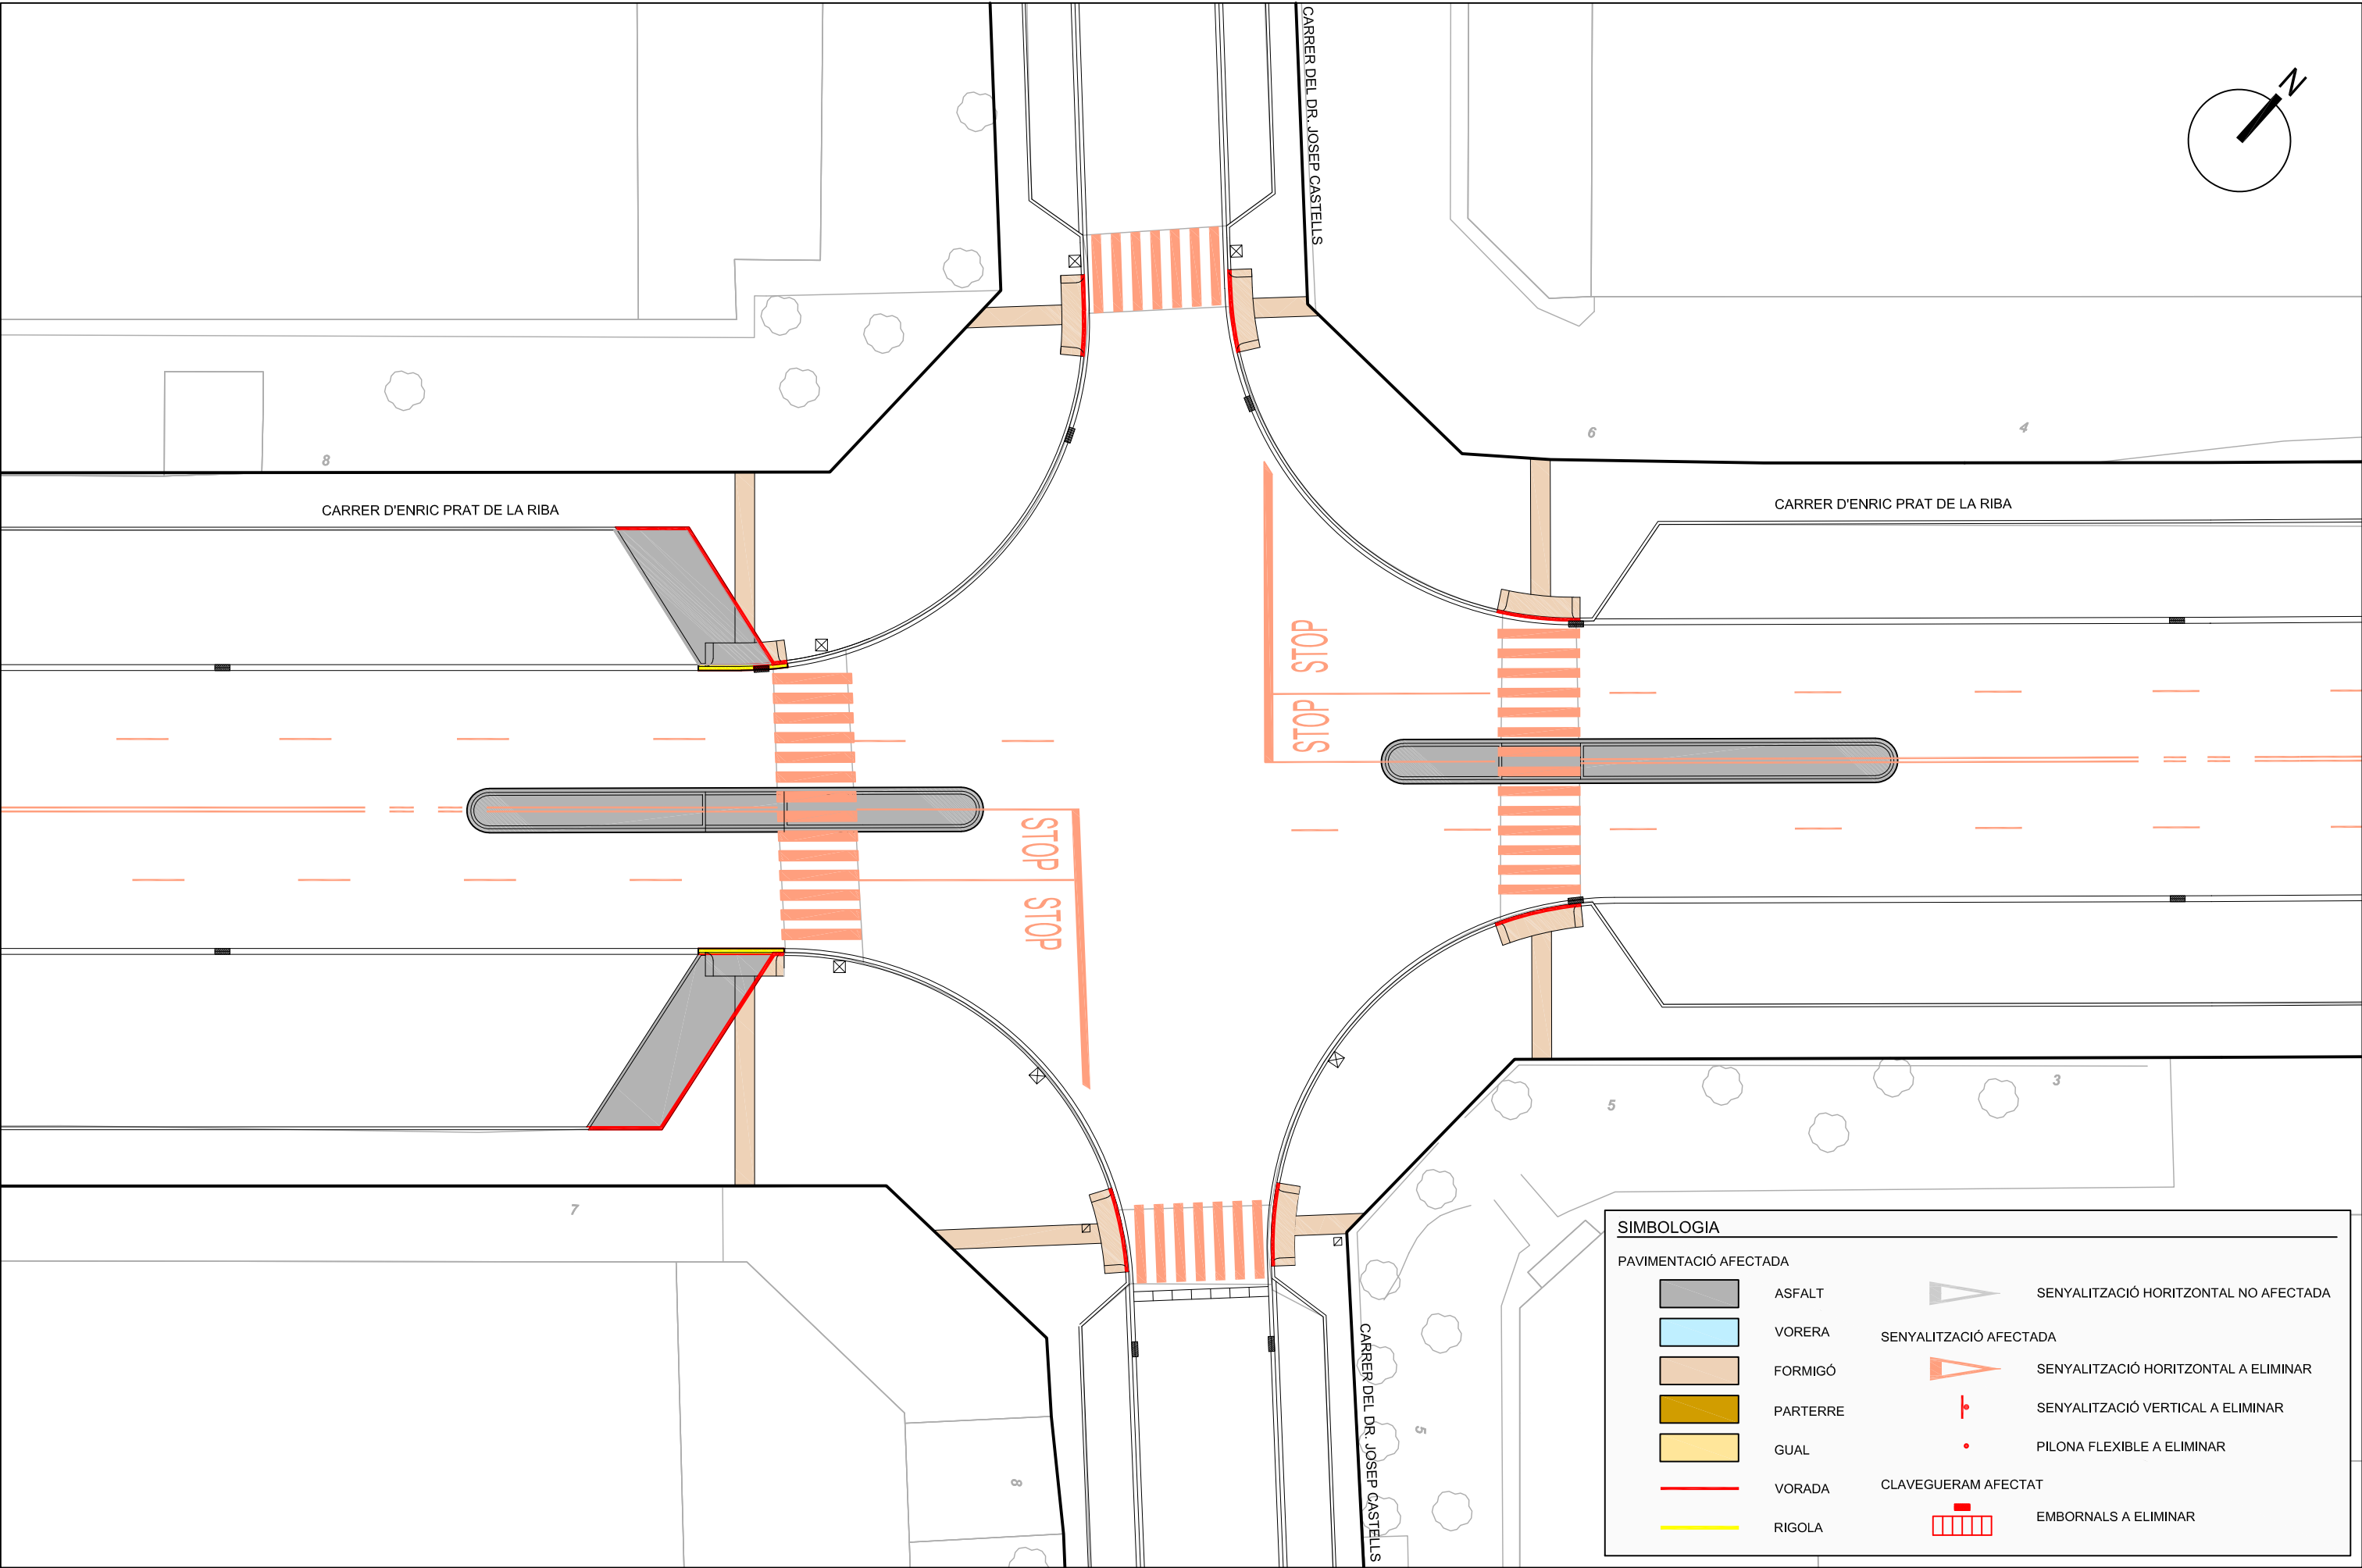

ASFALT

VORERA

FORMIGÓ

PARTERRE

GUAL

VORADA

RIGOLA

SENYALITZACIÓ HORIZONTAL NO AFECTADA

SENYALITZACIÓ AFECTADA

SENYALITZACIÓ HORIZONTAL A ELIMINAR

SENYALITZACIÓ VERTICAL A ELIMINAR

PILONA FLEXIBLE A ELIMINAR

CLAVEGUERAM AFECTAT

EMBORNALS A ELIMINAR

SIMBOLOGIA

PAVIMENTACIÓ AFECTADA

SENYALITZACIÓ HORIZONTAL NO AFECTADA

SENYALITZACIÓ AFECTADA

SENYALITZACIÓ HORIZONTAL A ELIMINAR

SENYALITZACIÓ VERTICAL A ELIMINAR

PILONA FLEXIBLE A ELIMINAR

CLAVEGUERAM AFECTAT

EMBORNALS A ELIMINAR

AJUNTAMENT DE

SANT BOI DE LLOBREGAT

CONSULTOR:

AUTORS DEL PROJECTE:

Jordi Parés i Estela
E.C.C.P.

Bernat Borràs Pujol
E.T.O.P.

TÍTOL DEL PROJECTE:

PROJECTE EXECUTIU DE MESURES DEL PLSV 2016-2019

ESCALA:

1:300

0

2

5

10m

TÍTOL DEL PLÀNOL:

PCA 3 CARRER ENRIC PRAT DE LA RIBA,
INTERSECCIÓ AMB CARRER JOSEP CASTELLS
PLANTA DE AFECTACIONS

N. DE PLÀNOL:

5.2

FULL:

1

DE


1

DATA:

SETEMBRE 2017

FITXER:

P2-4 PLANTES.DWG

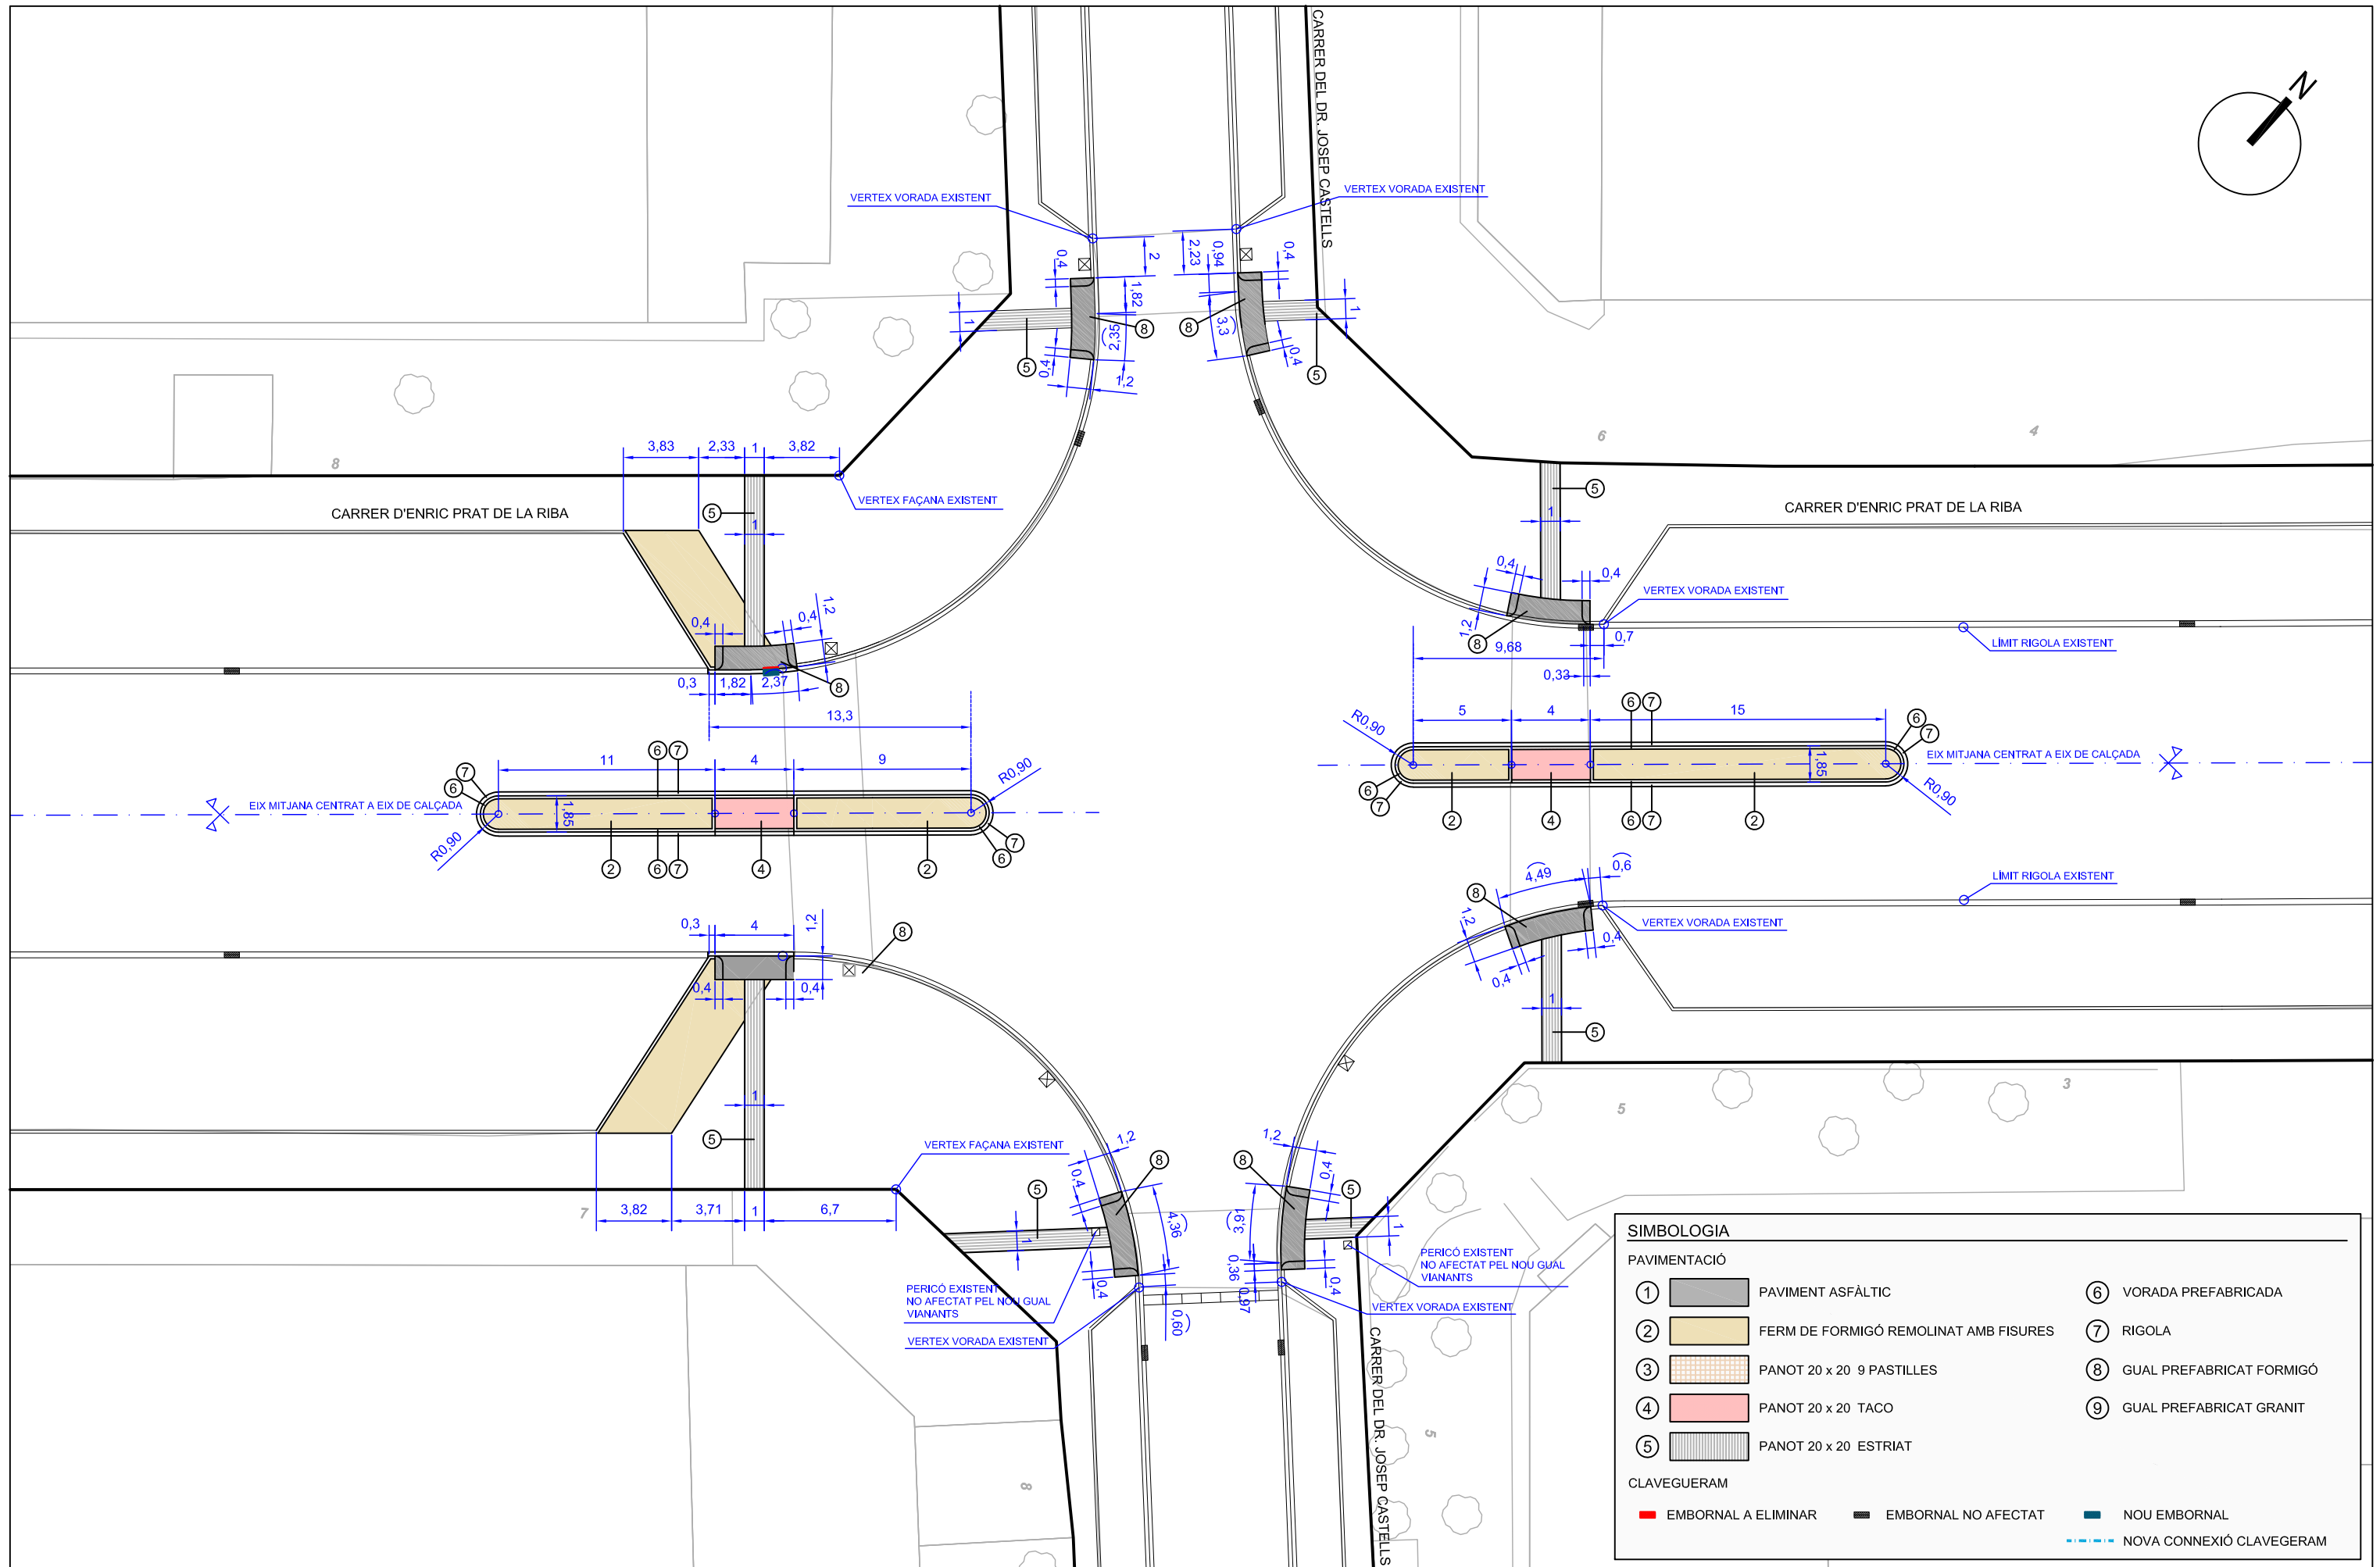

**AJUNTAMENT DE
SANT BOI DE LLOBREGAT**

CONSULTOR:
intra

AUTORS DEL PROJECTE:
Jordi Parés i Estela E.C.C.P.
Bernat Borràs Pujol E.T.O.P.

TÍTOL DEL PROJECTE:
PROJECTE EXECUTIU DE MESURES DEL PLSV 2016-2019

ESCALA:
1:300
0 2 5 10m

TÍTOL DEL PLÀNOL:
PCA 3 CARRER ENRIC PRAT DE LA RIBA,
INTERSECCIÓ AMB CARRER JOSEP CASTELLS
PLANTA DE TRAÇAT I PAVIMENTACIÓ

N. DE PLÀNOL:
5.3
FULL: 1 DE 1

DATA:
SETEMBRE 2017
FITXER:
P2-4 PLANTES.DWG

